

მრავალბინიანი საცხოვრებელი სახლი Block 1

ქ. თბილისი, სპირიდონ კედიას ქუჩა N10ა (ს/კ 01.13.06.008.118)

კონსტრუქციული ნაწილი

სამშენებლო დოკუმენტაცია C.D.


ქ. თბილისი, სპირიდონ კედიას ქუჩა N10ა

საკადასტრო კოდი: 01.13.06.008.118

მრავალბინიანი საცხოვრებელი სახლი Block 1

კონსტრუქციული ნაწილი

სამშენებლო დოკუმენტაცია C.D.

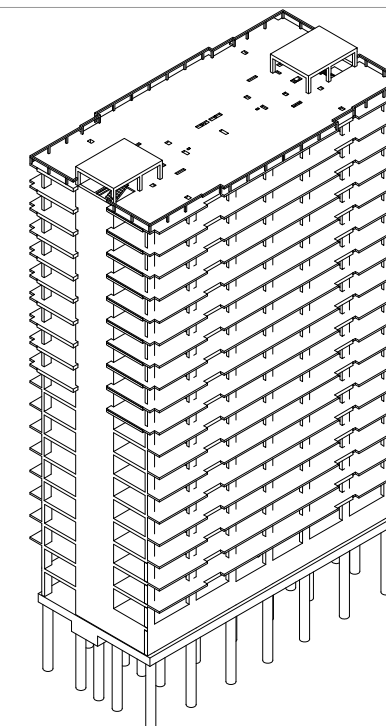

3D საპროექტო რენდერი

დირექტორი

მთ.კონსტრუქტორი

კონსტრუქტორი

შეასრულა

შეასრულა

შეასრულა

თ. მორალიშვილი
გ. კუჭუხიძე
ბ. კუჭუხიძე
ბ. კუჭუხიძე

ბ. თაბაგარი

ბ. საბაია

თ. მორალიშვილი


ბ. კუჭუხიძე

ბ. კუჭუხიძე

ბ. კუჭუხიძე

ნახაზების ჩამონათვალი	
ნახაზების დასახელება	ფურცელი
ნახაზების ჩამონათვალი I	კ-0101
ნახაზების ჩამონათვალი II	კ-0102
ნახაზების ჩამონათვალი III	კ-0103
პირობითი აღნიშვნები	კ-0121
მასალის ამოკრეფა სპერტო ხარჯი	კ-0122
განმარტებითი ბარათი	კ-0123
3D ხედები I	კ-0200
3D ხედები II	კ-0201
საანგარიშო მოდელის 3D ხედი	კ-0300
დათვირთვები სეისმიკა მასალები დათვირთვების თანხლება	კ-0301
ბრძოვი ძალა სტატიკური დატ. გადაად. სეისმური ზემოქმედებით	კ-0302
ბრძოვი ძალა N გადაადგილება სეისმური ზემოქმედებით	კ-0303
გადაადგილება სეისმური ზემოქმედებით	კ-0304
საძირკვლის ფილის არმირება (ქვედა შრე)	კ-0305
საძირკვლის ფილის არმირება (ზედა შრე)	კ-0306
რიგელების და სვეტების არმირება	კ-0307
თიკიური ფილის არმირება (ქვედა შრე)	კ-0308
თიკიური ფილის არმირება (ზედა შრე)	კ-0309
მონოლითური დიფრაგმების არმირება	კ-0310
მონოლითური კედლის არმირება	კ-0311
პერიოდები	კ-0312
ქვაბულის გეგმა	კ-1000
ქვაბულის შრილი A-A	კ-1001
ქვაბულის შრილი B-B	კ-1002
ქვაბულის შრილი C-C	კ-1003
მონოლითური რკინაბეტონის ხიშინების საყალიბო გეგმა	კ-1100
ხიშინის მოწყობის შრილი - D1200	კ-1101
ხიშინის კარკასი ხ.-1	კ-1102
ხიშინის კარკასი ხ.-2	კ-1103
ხიშინის კარკასი ხ.-3	კ-1104
ხიშინის კარკასი ხ.-4	კ-1105
შენობის ხიშინების სპეციფიკაცია	კ-1106
სამონტაჟო ელემენტი ხ.შ.-1 & სპეციფიკაცია	კ-1107
-4.900 ხ.-ზე ლიფტის შახტის თანაორმოს საძირკვლის გეგმა	კ-1200
ლიფტის შახტის თანაორმოს N1-ის კედლის არმირების გეგმა	კ-1201
ლიფტის შახტის თანაორმოს N1-ის ფილის არმირების გეგმა	კ-1202
ლიფტის შახტის თანაორმოს N1-ის კვეთი A-A	კ-1203
ლიფტის შახტის თანაორმოს N1-ის სპეციფიკაცია & ესკიზი	კ-1204
ლიფტის შახტის თანაორმოს N2-ის კედლის არმირების გეგმა	კ-1205
ლიფტის შახტის თანაორმოს N2-ის ფილის არმირების გეგმა	კ-1206
ლიფტის შახტის თანაორმოს N2-ის კვეთი B-B	კ-1207
ლიფტის შახტის თანაორმოს N2-ის სპეციფიკაცია & ესკიზი	კ-1208
-3.400 ხ.-ზე საძირკვლის ფილის საყალიბო გეგმა	კ-1300
-3.400 ხ.-ზე საძ. ფილის არმირების გეგმა; ქვედა შრე X მიმართ.	კ-1301
-3.400 ხ.-ზე საძ. ფილის არმირების გეგმა; ქვედა შრე Y მიმართ.	კ-1302
-3.400 ხ.-ზე საძ. ფილის არმირების გეგმა; ზედა შრე X მიმართ.	კ-1303
-3.400 ხ.-ზე საძ. ფილის არმირების გეგმა; ზედა შრე Y მიმართ.	კ-1304

-3.400 ე.-ზე საძირკვლის ფილაში ბანივი არმირების გეგმა	კ-1305
-3.400 ე.-ზე საძირკვლის ფილიდან ნაშვერების საბრუნავო გეგმა	კ-1306
საძირკვლის ფილის კვეთი 1-1 2-2 3-3 4-4 & 5-5	კ-1307
საძირკვლის ფილის კვეთი 6-6 7-7 8-8 & 9-9	კ-1308
საძირკვლის ფილაში ბანივი არმირების მოწყობის ფრაგმენტი	კ-1309
კვეთი A-A - სვეტის ქვეშ ბანივი არმირების მოწყობა	კ-1310
სვეტის ნაშვერი - 1 & 2	კ-1311
სვეტის ნაშვერი - 3 & 4	კ-1312
სვეტის ნაშვერის ესკიზი და სვეტიფიკაცია	კ-1313
ფრაგმენტი - I, II, III, IV, V & VI	კ-1314
საძირკვლის ფილის სვეტიფიკაცია & ესკიზი	კ-1315
-3.400 ე.-ზე მონოლითური კედლების საყალიბო გეგმა	კ-1400
მონოლითური კედელი მ.კ.-1	კ-1401
მონოლითური კედელი მ.კ.-2	კ-1402
მონოლითური კედელი მ.კ.-3	კ-1403
მონოლითური კედელი მ.კ.-4	კ-1404
მონოლითური კედელი მ.კ.-5	კ-1405
მონოლითური კედელი მ.კ.-6	კ-1406
მონოლითური კედელი მ.კ.-7	კ-1407
მონოლითური კედლების კვანძები	კ-1408
0.000 & 0.650 ე.-ზე ბადახურვის ფილის საყალიბო გეგმა	კ-2000
0.000 & 0.650 ე.-ზე ბად. ფილის არმირ გეგმა ქვედა შრე X მიმართ.	კ-2001
0.000 & 0.650 ე.-ზე ბად. ფილის არმირ გეგმა ქვედა შრე Y მიმართ.	კ-2002
0.000 & 0.650 ე.-ზე ბად. ფილის არმირ გეგმა ზედა შრე X მიმართ.	კ-2003
0.000 & 0.650 ე.-ზე ბად. ფილის არმირ გეგმა ზედა შრე Y მიმართ.	კ-2004
4.050 ე.-ზე ბადახურვის ფილის საყალიბო გეგმა	კ-2005
4.050 ე.-ზე ბად. ფილის არმირების გეგმა ქვედა შრე X მიმართ.	კ-2006
4.050 ე.-ზე ბად. ფილის არმირების გეგმა ქვედა შრე Y მიმართ.	კ-2007
4.050 ე.-ზე ბად. ფილის არმირების გეგმა ზედა შრე X მიმართ.	კ-2008
4.050 ე.-ზე ბად. ფილის არმირების გეგმა ზედა შრე Y მიმართ.	კ-2009
7.300 ე.-ზე ბადახურვის ფილის საყალიბო გეგმა	კ-2010
10.550 ე.-ზე ბადახურვის ფილის საყალიბო გეგმა	კ-2011
13.800 ე.-ზე ბადახურვის ფილის საყალიბო გეგმა	კ-2012
17.050 ე.-ზე ბადახურვის ფილის საყალიბო გეგმა	კ-2013
20.300 ე.-ზე ბადახურვის ფილის საყალიბო გეგმა	კ-2014
23.550 ე.-ზე ბადახურვის ფილის საყალიბო გეგმა	კ-2015
26.800 ე.-ზე ბადახურვის ფილის საყალიბო გეგმა	კ-2016
7.300 + 26.800 ე.-ზე ფილის არმირების გეგმა ქვედა შრე X მიმართ.	კ-2017
7.300 + 26.800 ე.-ზე ფილის არმირების გეგმა ქვედა შრე Y მიმართ.	კ-2018
7.300 + 26.800 ე.-ზე ფილის არმირების გეგმა ზედა შრე X მიმართ.	კ-2019
7.300 + 26.800 ე.-ზე ფილის არმირების გეგმა ზედა შრე Y მიმართ.	კ-2020
30.050 ე.-ზე ბადახურვის ფილის საყალიბო გეგმა	კ-2021
33.300 ე.-ზე ბადახურვის ფილის საყალიბო გეგმა	კ-2022
36.550 ე.-ზე ბადახურვის ფილის საყალიბო გეგმა	კ-2023
39.800 ე.-ზე ბადახურვის ფილის საყალიბო გეგმა	კ-2024
43.050 ე.-ზე ბადახურვის ფილის საყალიბო გეგმა	კ-2025
46.300 ე.-ზე ბადახურვის ფილის საყალიბო გეგმა	კ-2026
49.550 ე.-ზე ბადახურვის ფილის საყალიბო გეგმა	კ-2027
52.800 ე.-ზე ბადახურვის ფილის საყალიბო გეგმა	კ-2028

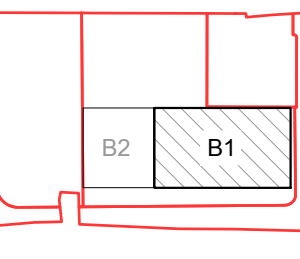 TORNIKEMORALISHVILI@GMAIL.COM  +995 511 222 442			
შენიშვნები : 1. ნახაზში შეტანილი ყველა ცვლილება უნდა შეთანხმდეს პროექტის ავტორთან. 2. შენობის საპროექტო ნული $\pm 0.00=414.60$ აბსოლუტურ ნიშნულს. 3. პროექტში ყველა ზომა მიცემულია მილიმეტრებში, ნიშნულები-მეტრებში.			
თარიღი		Aug 31, 2026 .	
კორექტირება			
№	კორექტირება	თარიღი	შეასრ.
1			
2			
3			
პროექტი / Project			
მრავალბინიანი საცხოვრებელი სახლი Block 1			
მისამართი / Address			
ქ. თბილისი, სპირიდოვნ კადისა ქუჩა N10ა ს/პ 01.13.06.008.118			
დამკვეთი / Client			
შ.პ.ს. "ბრადო დეველოპმენტი"			
სიტუაციური გეგმა			
			
თანამდებობა	გვარი	ხელმოწერა	
დირექტორი	ბ. თაბაგარი		
მთ.კონსტრუქტორი	ბ. საზაიბ		
კონსტრუქტორი	თ. შორაღიშვილი		
შეასრუბ	ბ. პაპუაშვილი		
შეამოწმა	თ. შორაღიშვილი		
ფაილი/File:LIST OF DWG			
პროექტი/Project No 23A25B1		ფორმატი Paper Size A3	
თარიღი/Date: Aug 31, 2026			
სტადია/Status: C.D.			
ნახაზის დასახელება / Drawing Name:			
ნახაზების ჩამონათვალი I			
ფურცელი/Drawing No		კ-0101	

ნახსენებების ჩამონათვალი		59.300 ნ.-ზე მოწ. სპეციალისა და დიაფრაგმების მარკირების გეგმა	კ-3033
ნახსენებების დასახელება	ფურცელი	მონოლითური სვეტი მ.ს.-24	კ-3034
56.050 ნ.-ზე გადახურვის ფილის საყალიბე გეგმა	კ-2029	-3.400 ნ.-ზე მოწ. რ-ბ დიფრაგმების მარკირების გეგმა	კ-3100
30.050 + 56.050 ნ.-ზე ფილის არმირების გეგმა ქვედა შრე X მიმართ.	კ-2030	მონოლითური დიაფრაგმა მ.დ.-1	კ-3101
30.050 + 56.050 ნ.-ზე ფილის არმირების გეგმა ქვედა შრე Y მიმართ.	კ-2031	მონოლითური დიაფრაგმა მ.დ.-1 არმირება	კ-3102
30.050 + 56.050 ნ.-ზე ფილის არმირების გეგმა ზედა შრე X მიმართ.	კ-2032	მონოლითური დიაფრაგმა მ.დ.-2	კ-3103
30.050 + 56.050 ნ.-ზე ფილის არმირების გეგმა ზედა შრე Y მიმართ.	კ-2033	მონოლითური დიაფრაგმა მ.დ.-2 არმირება	კ-3104
59.300 ნ.-ზე გადახურვის ფილის საყალიბე გეგმა	კ-2034	მონოლითური დიაფრაგმა მ.დ.-3	კ-3105
59.300 ნ.-ზე ფილის არმირების გეგმა ქვედა შრე X მიმართ.	კ-2035	მონოლითური დიაფრაგმა მ.დ.-3 არმირება	კ-3106
59.300 ნ.-ზე ფილის არმირების გეგმა ქვედა შრე Y მიმართ.	კ-2036	მონოლითური დიაფრაგმა მ.დ.-4	კ-3107
59.300 ნ.-ზე ფილის არმირების გეგმა ზედა შრე X მიმართ.	კ-2037	მონოლითური დიაფრაგმა მ.დ.-4 არმირება	კ-3108
59.300 ნ.-ზე ფილის არმირების გეგმა ზედა შრე Y მიმართ.	კ-2038	მონოლითური დიაფრაგმა მ.დ.-5	კ-3109
61.900 ნ.-ზე გადახურვის ფილის საყალიბე გეგმა	კ-2039	მონოლითური დიაფრაგმა მ.დ.-5 არმირება	კ-3110
61.900 ნ.-ზე ფილის არმირების გეგმა ქვედა შრე	კ-2040	მონოლითური დიაფრაგმა მ.დ.-6	კ-3111
61.900 ნ.-ზე ფილის არმირების გეგმა ზედა შრე	კ-2041	მონოლითური დიაფრაგმა მ.დ.-6 არმირება	კ-3112
ფილის კვეთი 1-1 2-2 3-3 4-4 5-5 & 6-6	კ-2042	მონოლითური დიაფრაგმა მ.დ.-7	კ-3113
ფილის კვეთი 7-7 & 8-8	კ-2043	მონოლითური დიაფრაგმა მ.დ.-7 არმირება	კ-3114
გადახურვის ფილაში ღიობის მონუმენტის ფრაგმენტი	კ-2044	მონოლითური დიაფრაგმა მ.დ.-8	კ-3115
გადახურვის ფილის სპეციფიკაცია & სპეციფიკაცია	კ-2045	მონოლითური დიაფრაგმა მ.დ.-8 არმირება	კ-3116
გადახურვის ფილის სპეციფიკაცია	კ-2046	მონოლითური დიაფრაგმა მ.დ.-9	კ-3117
-3.400 ნ.-ზე მოწ. სპეციალისა და დიაფრაგმების მარკირების გეგმა	კ-3000	მონოლითური დიაფრაგმა მ.დ.-9 არმირება	კ-3118
მონოლითური სვეტი მ.ს.-1	კ-3001	დიაფრაგმის შრილი 1-1 2-2 & 3-3	კ-3119
მონოლითური სვეტი მ.ს.-2	კ-3002	დიაფრაგმის შრილი 4-4 5-5 & 6-6	კ-3120
მონოლითური სვეტი მ.ს.-3	კ-3003	დიაფრაგმის შრილი 7-7 8-8 & 9-9	კ-3121
მონოლითური სვეტი მ.ს.-4	კ-3004	დიაფრაგმის შრილი 10-10 11-11 & 12-12	კ-3122
მონოლითური სვეტი მ.ს.-5	კ-3005	დიაფრაგმის შრილი 13-13 14-14 & 15-15	კ-3123
მონოლითური სვეტი მ.ს.-6	კ-3006	დიაფრაგმის შრილი 16-16 17-17 & 18-18	კ-3124
მონოლითური სვეტი მ.ს.-7	კ-3007	დიაფრაგმის შრილი 15-15 & 20-20	კ-3125
4.050 ნ.-ზე მოწ. სპეციალისა და დიაფრაგმების მარკირების გეგმა	კ-3008	დიაფრაგმის შრილი A-A B-B C-C & D-D	კ-3126
მონოლითური სვეტი მ.ს.-8	კ-3009	დიაფრაგმის შრილი E-E F-F & G-G	კ-3127
10.550 ნ.-ზე მოწ. სპეციალისა და დიაფრაგმების მარკირების გეგმა	კ-3010	დიაფრაგმის კვანძი I II III & ესპანტი	კ-3128
მონოლითური სვეტი მ.ს.-9	კ-3011	დიაფრაგმის სპეციფიკაცია მ.დ.-1 & 2	კ-3129
მონოლითური სვეტი მ.ს.-10	კ-3012	დიაფრაგმის სპეციფიკაცია მ.დ.-3 & 4	კ-3130
17.050 ნ.-ზე მოწ. სპეციალისა და დიაფრაგმების მარკირების გეგმა	კ-3013	დიაფრაგმის სპეციფიკაცია მ.დ.-5 6 & 7	კ-3131
მონოლითური სვეტი მ.ს.-11	კ-3014	დიაფრაგმის სპეციფიკაცია მ.დ.-8 & 9	კ-3132
23.550 ნ.-ზე მოწ. სპეციალისა და დიაფრაგმების მარკირების გეგმა	კ-3015	0.000 & 0.650 ნ.-ზე მოწ. რიგელების ქვედა შრის დაბად. არმ. სქემა	კ-4000
მონოლითური სვეტი მ.ს.-12	კ-3016	0.000 & 0.650 ნ.-ზე მოწ. რიგელების ზედა შრის დაბად. არმ. სქემა	კ-4001
მონოლითური სვეტი მ.ს.-13	კ-3017	4.050 ნ.-ზე მოწ. რიგელების ქვედა შრის დაბად. არმირების სქემა	კ-4002
30.050 ნ.-ზე მოწ. სპეციალისა და დიაფრაგმების მარკირების გეგმა	კ-3018	4.050 ნ.-ზე მოწ. რიგელების ზედა შრის დაბად. არმირების სქემა	კ-4003
მონოლითური სვეტი მ.ს.-14	კ-3019	7.300 + 26.800 ნ.-ზე რიგელების ქვედა შრის დაბ. არმირების სქემა	კ-4004
მონოლითური სვეტი მ.ს.-15	კ-3020	7.300 + 26.800 ნ.-ზე რიგელების ზედა შრის დაბ. არმირების სქემა	კ-4005
36.550 ნ.-ზე მოწ. სპეციალისა და დიაფრაგმების მარკირების გეგმა	კ-3021	30.050 + 56.050 ნ.-ზე რიგელების ქვედა შრის დაბ. არმირების სქემა	კ-4006
მონოლითური სვეტი მ.ს.-16	კ-3022	30.050 + 56.050 ნ.-ზე რიგელების ზედა შრის დაბ. არმირების სქემა	კ-4007
მონოლითური სვეტი მ.ს.-17	კ-3023	59.300 ნ.-ზე მოწ. რიგელების ქვედა შრის დაბად. არმირების სქემა	კ-4008
43.050 ნ.-ზე მოწ. სპეციალისა და დიაფრაგმების მარკირების გეგმა	კ-3024	59.300 ნ.-ზე მოწ. რიგელების ზედა შრის დაბად. არმირების სქემა	კ-4009
მონოლითური სვეტი მ.ს.-18	კ-3025	მონოლითური რიგელის რიგელების დაბარმირების ტიპური ფრაგმენტი	კ-4010
მონოლითური სვეტი მ.ს.-19	კ-3026	რიგელის რიგელთან შეერთების კვანძი	კ-4011
49.550 ნ.-ზე მოწ. სპეციალისა და დიაფრაგმების მარკირების გეგმა	კ-3027	მონოლითური რიგელი მ.რ.- 1; 2; 3 & 4; კვეთი A-A & B-B	კ-4012
მონოლითური სვეტი მ.ს.-20	კ-3028	რიგელი დაბადებით არმირების კვეთი C-C D-D & E-E	კ-4013
მონოლითური სვეტი მ.ს.-21	კ-3029	მონოლითური რიგელების სპეციფიკაცია I	კ-4016
56.050 ნ.-ზე მოწ. სპეციალისა და დიაფრაგმების მარკირების გეგმა	კ-3030	მონოლითური რიგელების სპეციფიკაცია II	კ-4017
მონოლითური სვეტი მ.ს.-22	კ-3031		
მონოლითური სვეტი მ.ს.-23	კ-3032		

TORNIKEMORALISHVILI@GMAIL.COM

+995 511 222 442

შენიშვნები :

1. ნახაზში შეტანილი ყველა ცვლილება უნდა შეთანხმდეს პროექტის ავტორთან.

2. შენიშვნის საპროექტო ნული ±0.00=414.60 აბსოლუტურ ნიშნულს.

3. პროექტში ყველა ზომა მოცემულია მილიმეტრებში, ნიშნულები-მეტრებში.

თარიღი

Aug 31, 2026 E.

კორექტირება

№	კორექტირება	თარიღი	შეასრ.
1			
2			
3			

პროექტი / Project

მრავალბინიანი საცხოვრებელი
სახლი Block 1

მისამართი / Address

ქ. თბილისი, სპირიდოვ კედის ქუჩა
N10ა ს/კ 01.13.06.008.118

დამკვეთი / Client

შ.პ.ს. "გრადი დეველოპმენტი"

სიტუაციური გეგმა

B2

B1

თანამდებობა

გვარი

ხელმოწერა

დირექტორი

გ. თაბაგარი

მთ.კონსტრუქტორი

გ. საპაიბი

კონსტრუქტორი

თ. მორალიშვილი

შეასრუა

ბ. პაპუაშვილი

შეამოწმა

თ. მორალიშვილი

ფაილი/File:LIST OF DWG II

პროექტი/Project No

23A25B1

თარიღი/Date:

Aug 31, 2026

სტადია/Status:

C.D.

ფორმატი

Paper Size

A3












ნახაზის დასახელება / Drawing Name:

ნახაზების ჩამონათვალი II


ფურცელი/Drawing No

კ-0102

პირველი პანელი:
General Legend:

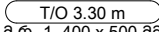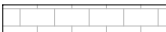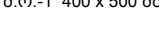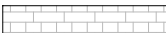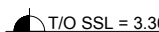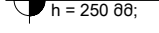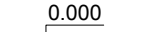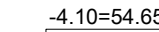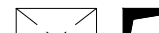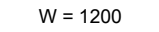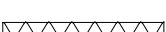	- არსებული კონსტრუქცია - Existing Wall	6.6.415.60 6.6.422.25	- წითელი (საპროექტო) ნიშნული - Red (Design) Level
	- დანგრეული კონსტრუქცია - Demolition Wall		- შავი (არსებული) ნიშნული - Black (Existing) Level
	- კვეთი ბეტონის ელემენტზე - Section on concrete element	30(50)	- კვეთში ეს პანელი მუდმივად, რომ ერთიერთგანმეორე რიგებს აქვთ სხვადასხვა სისქის (ბეტონის) დაბეჭდვის ზონა - This legend in section mentions that beams have different concrete coat thickness
	- კვეთი რ.ბ. ელემენტზე - Section on r.c. element		
	- მონოლითური რ.ბ.ბეტონის ელემენტი (კონსტრუქცია) - Monolithic r.c. element (Structural)		- შრიტი ან კვეთის დასახელება - Section Namer
	- მონოლითური რ.ბ.ბეტონის სარდაფის კედელი - Monolithic r.c. element (Structural)		- რიგების თავეს კონსტრ. ნიშნული - Beam Structural Top Level
	- ბლოკის წყობა - Block Masonry		- რიგების კვეთი (b X h mm) - Beam Section (b X h mm)
	- ბეტონის წყობა - Brick Masonry		- ფილის კონსტრუქციული ნიშნული - Structural Level
	- ბეტონის მომზადება - Concrete Preparation		- ფილი სისქე - Slab thickness
	- ქვიშა - SAND		- ელემენტის კონსტრუქციული ნიშნული - Structural level of the element
	- ხვინჯა - Ballast		- საპროექტო ნიშნული - Design Level
	- ღორღი - Gravel		- აბსოლუტური ნიშნული - Elevation (Height above mean sea level)
	- გრუნტი - Soil		- ფილაში და მონ. კედელში ღიობი - Opening in the slab and wall
	- ჰიდროიზოლაცია - Waterproofing		- ღიობის სიმაღლე - ღიობის სიმაღლე - მანძილი ფილიდან ღიობამდე
	- პოლიეთილენის ფენა - Polyethylene layer		- ღიობის სიმაღლე - ღიობის სიმაღლე - მანძილი ფილიდან ღიობამდე
	- ქვაბულის ფარდი - Trench side		- კვანძის ნომერი - Detail Number
	- დაბეტონების დონე - Pouring Level		- ფურცლის ნომერი - Sheet Number
	- შავი ლაქა (ფილაზე დატანილი კვეთის აღნიშვნა) - Black spot. (marking of the cut on the tile)		- ფრაგმენტი - Fragment
	- გრუნტიზე მოწყობილი ფილა - Ground Slab		- რევიზია (R00) - REVISION (R00)
	- დამატებითი არმირების განაწილება - Distribution of additional reinforcement		- განსხვავებული ფილის სისქე - Different slab thickness

არმატურის აღნიშვნა:
Rebar Marking:

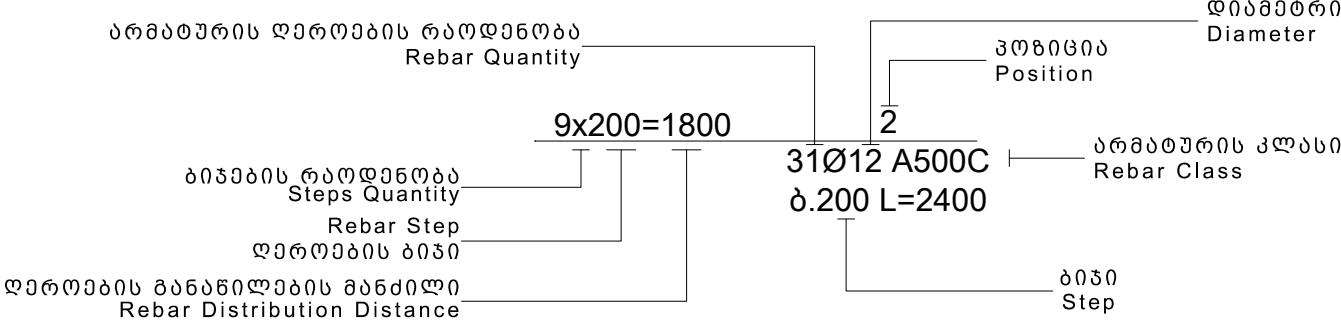

აბრევიატურა
List of Abbreviations

დ.ბ.	- დაიწერა ადგილზე
C.O.S.	- Cut on Site
დ.ბ.	- დაგეგმვა ადგილზე
V.S.	- Verify on Site
მ.ს.	- მონოლითური სვეტი
C.	- Column
მ.რ.	- მონოლითური რიგული
BM.	- Reinforced Concrete Beam
მ.ფ.	- მონოლითური დიფერენცია
SH.W.	- Shear wall
მ.პ.	- მონოლითური კედელი
R.C.W.	- Reinforced Concrete wall
რ.ბ.	- რანდკოვი (ან როტაციის კოვი)
G.B.	- Ground Beam
ბ.	- ბიჭი
P.	- Pile
ს.ს.	- სერტიფიკატი სპირიტუალური
S.F.	- Spread Footing
ლ. ს.ბ.	- ლინტური სპირიტუალური
C.F.	- Continuous Footing
ა.ბ.პ.	- არმატურის მოც. კარკასი
B.S.C.	- Bar Space Cage
ბ.პ.	- ბიჭის კარკასი
P.R.C.	- Pile Reinforcement Cage
კ.	- კარკასი (სიბრტყით)
C.R.	- Cage of Reinforcement
ბ.ბ. (ბ. -)	- არმატურის ბ.ბ.
MESH	- Rebar Mesh
პარაპეტი	- პარაპეტი
U.	- Upstand
ლ.ს.	- ლითონის სვეტი
ST.C.	- Steel Column
ლ.მ.პ.	- ლითონის მთავარი კოვი
ST.G.	- Steel Girder
ლ.პ.	- ლითონის კოვი
ST.B.	- Steel Beam
ლ.ტ.	- ლითონის ტრავე
ST.T.	- Steel Truss
ლ.ვ.პ.	- ლითონის ვერტიკალური კავშირი
ST.V.B.	- Steel Vertical Bracing
ლ.ჰ.პ.	- ლითონის ჰორიზონტალური კავშირი
ST.H.B.	- Steel Horizontal Bracing
მ.პ.	- მთავარი კოვი
C.B.	- Composite Beam
ჩ.დ.	- ჩასატანებული დეტალი
E.P.	- Embedded Part

სამშენებლო ფაზების აბრევიატურა
Construction phases abbreviations

სამშენებლო დიზაინი
Schematic Design - (S.D.)

სამშენებლო დოკუმენტაცია
Project Approval - (P.A.)

სამშენებლო დოკუმენტაცია
Tender Documentation- (T.D.)

სამშენებლო დოკუმენტაცია
Construction Documents - (C.D.)

მშენებლობის ფაზა (გადახედვით)
Construction Phase - (C.P.)

TORNIKEMORALISHVILI@GMAIL.COM
+995 511 222 442

შენიშვნები :
1. ნახაზში შეტანილი ყველა ცვლილება
უნდა შეთანხმდეს პროექტის ავტორთან.
2. შენობის საპროექტო ნული ±0.00=414.60
აბსოლუტური ნიშნული.
3. პროექტში ყველა ზომა მოცემულია
მილიმეტრებში, ნიშნულში-მეტრებში.

თარიღი		Aug 31, 2026 6	
პროექტირება			
№	პროექტირება	თარიღი	შეასრ
1			
2			
3			


პროექტი / Project
მრავალბინიანი საცხოვრებელი
სახლი Block 1

მისამართი / Address
ქ. თბილისი, სპირიტუალური კედლის ქუჩა
N100 ს/კ 01.13.06.008.118

დამკვეთი / Client

შ.პ.ს. "მრავალბინიანი"

სიტუაციური გეგმა




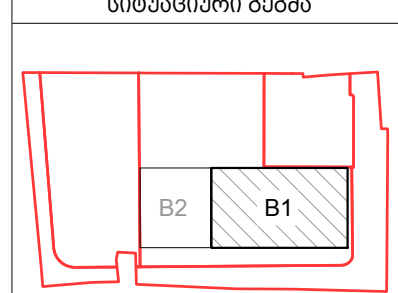


თანამდებობა	გვარი	ხელმოწერა
დირექტორი	ბ. თაბაგარი	
მთ. კონსტრუქტორი	მ. საპია	
კონსტრუქტორი	მ. მორალიშვილი	
შეასრუა	ლ. ბელაშვილი	
შეამოწმა	მ. მორალიშვილი	
ფაილი/File: LEGEND		
პროექტი/Project No	23A25B1	ფორმატი Paper Size
თარიღი/Date:	Aug 31, 2026	A3
სტატუსი/Status:	C.D.	
ნახაზის დასახელება / Drawing Name:		
პირველი პანელი		
ფურცელი/Drawing No	კ-0121	

ჯ ა მ უ რ ი ს ვ ე ც ი ფ ი კ ა ც ი ა														
კონსტრუქციის დასახელებები	არმატურის კლასი - B500B											ბეტონი კლასით მ ³ B30	ბეტონი კლასით მ ³ B15.0	შენიშვნა
	არმატურის სტანდარტი BS EN 10080										მთლიანად არმატურა კმ.			
	Ø 8	Ø 10	Ø 12	Ø 14	Ø 16	Ø 18	Ø 20	Ø 22	Ø 25	Ø 28				
ხიმიწაბი	3659				497		13788	4963	6162		29069	345		W4
საძირკველი	583	4105	834		28989	62497	8566		22182	3598	131353	992	83	
მონოლითური კედლები	78		1365	547	5222	7290					14503	51		
ფილა	3137	254789	39503		1565	379					299373	3103		
სვეტი	32976						16937	11310	59936	9094	130252	541		
რიგელი	47974					126280			14548		188802	806		
ღიაფრაგმა	1636	14678	32667	14349	39455						102784	1142		
კიბეები	287	10555									10843	97		
პარაკეტი	57	791									848	6		
ჯამი Σ	90386	284918	74368	14896	75728	196446	39290	16273	102828	12693	907826	7082	83	

შვებულის სპეციფიკაცია:		
1.	მოსაყრდელი ბრუნდის მიახლოებითი მოცულობა ბაფხვიერების კოეფიციენტის გარეშე	$V = 12600 \text{ მ}^3$
2.	შვებულის ძირზე დასაბტკეპნი ქვიშანარევი ღორღის მიახლოებითი მოცულობა	$V = 850 \text{ მ}^3$
3.	შვებულის ფერდის შესასვსები მდინარის ხვინფის მიახლოებითი მოცულობა	$V = 1650 \text{ მ}^3$
4.	საძირკვლის ძირის ჰიდროიზოლაცია	$S = 2040 \text{ მ}^2$
5.	კერიმედრის მონოლითური რკ/ბ-ის კედლის ჰიდროიზოლაცია	$S = 558 \text{ მ}^2$
6.	მონოლითური რკ/ბ-ის კედლის ჰიდროიზოლაციის დამცავი ფენა	$S = 558 \text{ მ}^2$
-	რელიეფის ცვლილება და შესაბამისი მოცულობები იხ. ვერიკალური გეგმარებაში	შენიშვნა

TORNIKEMORALISHVILI@GMAIL.COM +995 511 222 442		
შენიშვნები : 1. ნახაზში შეთანხმებული ყველა ცვლილება უნდა შეთანხმდეს პროექტის ავტორთან. 2. შენობის საპროექტო ნული $\pm 0.00 = 414.60$ აბსოლუტურ ნიშნულს. 3. პროექტში ყველა ზომა მოცემულია მილიმეტრებში, ნიშნულები-მეტრებში.		
თარიღი		Aug 31, 2026 წ.
კორექტირება		
No	კორექტირება	თარიღი
1		
2		
3		
პროექტი / Project		
მრავალბინიანი საცხოვრებელი სახლი Block 1		
მისამართი / Address		
ქ. თბილისი, სპირიდონ კეძის ქუჩა N101 ს/კ 01.13.06.008.118		
დამკვეთი / Client		
შ.პ.ს. "მრავალფუნქციური"		
სიტუაციური გეგმა		
თანამდებობა	გვარი	ხელმოწერა
დირექტორი	გ. თაბაგარი	
მთ.კონსტრუქტორი	გ. საპაიბი	
კონსტრუქტორი	თ. შორაღლიშვილი	
შეასრუა	ლ. ბელაშვილი	
შეამოწმა	თ. შორაღლიშვილი	
ფაილი/File:EXPL.NOTE		
პროექტი/Project No	23A25B1	ფორმატი Paper Size A3
თარიღი/Date:	Aug 31, 2026	
სტადია/Status:	C.D.	
ნახაზის დასახელება / Drawing Name: ბანამრთველის ბარათი		
ფურცელი/Drawing No		კ-0123

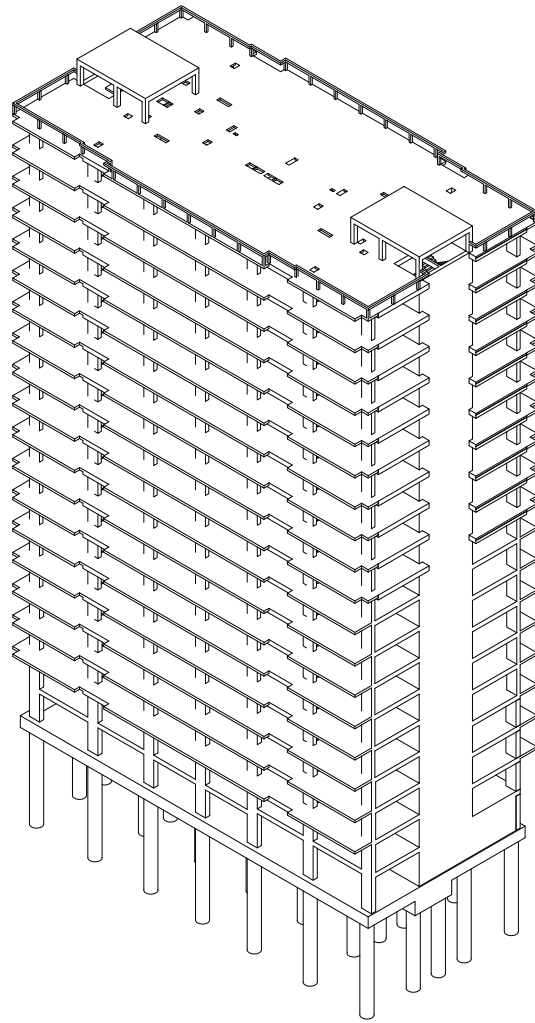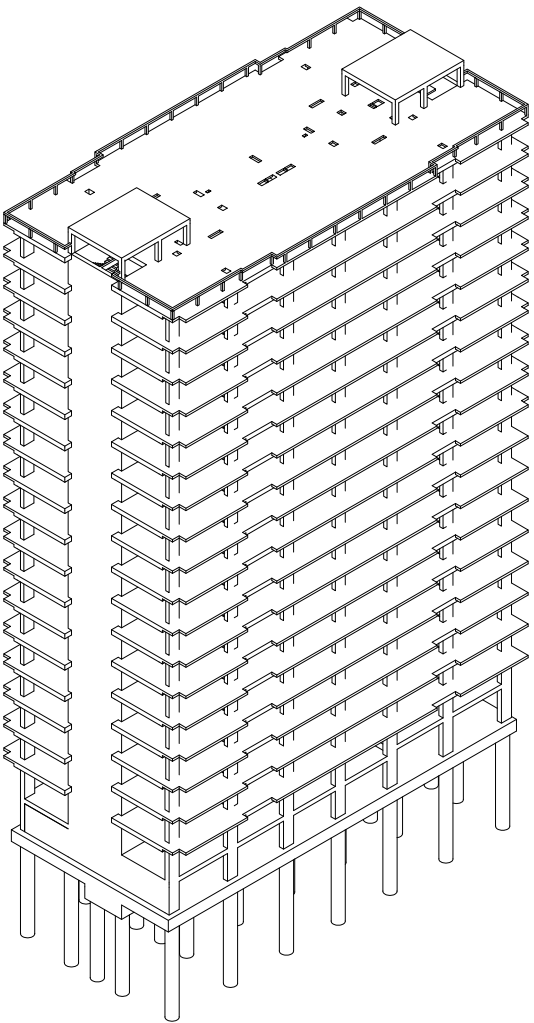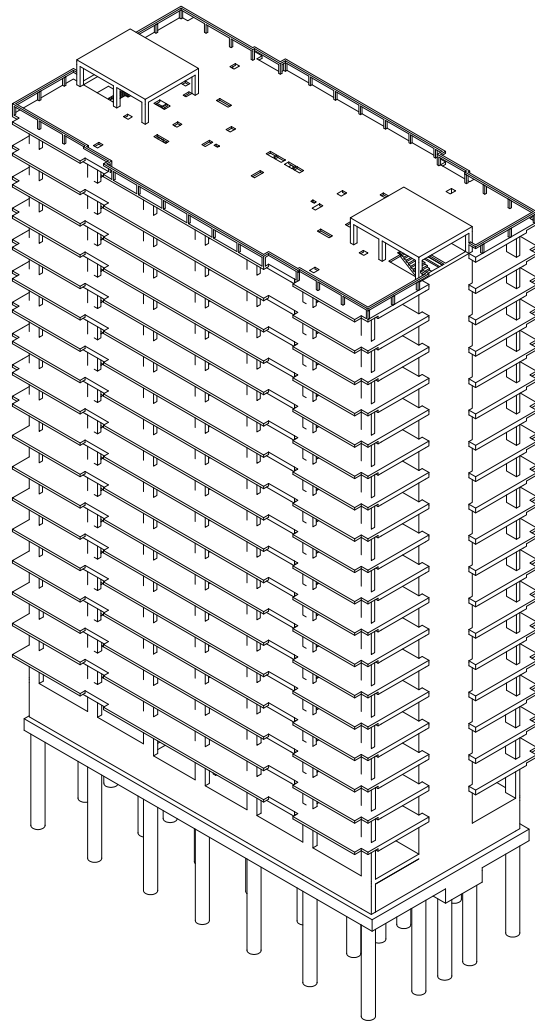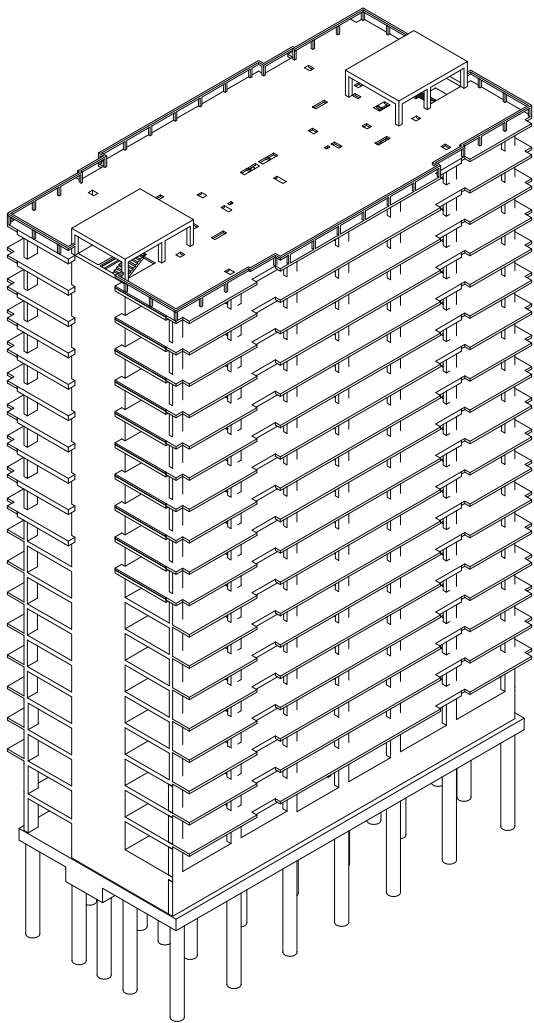


TORNIKEMORALISHVILI@GMAIL.COM
+995 511 222 442

- შენიშვნები :
- ნახაზში შეტანილი ყველა ცვლილება უნდა შეთანხმდეს პროექტის ავტორთან.
 - შენიშვნის საპროექტო ნული $\pm 0.00=414.60$ აბსოლუტური ნიშნულს.
 - პროექტში ყველა ზომა მოცემულია მილიმეტრებში, ნიშნულები-მეტრებში.

თარიღი		Aug 31, 2026 წ.	
კორექტირება			
№	კორექტირება	თარიღი	შეასრ.
1			
2			
3			

პროექტი / Project	
მრავალბინიანი საცხოვრებელი სახლი Block 1	
მისამართი / Address	
ქ. თბილისი, სპირიდონ კეძის ქუჩა N10ბ ს/კ 01.13.06.008.118	
დამკვეთი / Client	
შ.პ.ს. "გრადი დეველოპმენტი"	
სიტუაციური გეგმა	

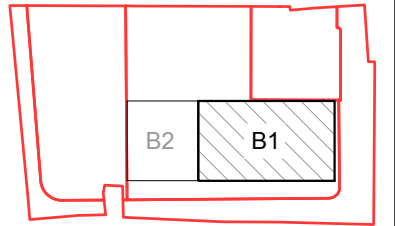

თანამდებობა	გვარი	ხელმოწერა
დირექტორი	ბ. თაბაგარი	
მთ.კონსტრუქტორი	ბ. საპია	
კონსტრუქტორი	თ. მორალიშვილი	
შეასრუა	თ. მორალიშვილი	
შეამოწმა	თ. მორალიშვილი	
ფაილი/File:3D VIEW		
პროექტი/Project No 23A25B1		ფორმატი Paper Size A3
თარიღი/Date: Aug 31, 2026		
სტადია/Status: C.D.		
ნახაზის დასახელება / Drawing Name:		
3D ხედი I		
ფურცელი/Drawing No		კ-0200

შენიშვნები :

- ნახაზში შეტანილი ყველა ცვლილება უნდა შეთანხმდეს პროექტის ავტორთან.
- შენიშვნის საპროექტო ნული ±0.00=414.60 აბსოლუტურ ნიშნულს.
- პროექტში ყველა ზომა მოცემულია მილიმეტრებში, ნიშნულები-მეტრებში.

თარიღი Aug 31, 2026 წ.

კორექტირება

№	კორექტირება	თარიღი	შეასრ.
1			
2			
3			

პროექტი / Project

მრავალბინიანი საცხოვრებელი
სახლი Block 1


მისამართი / Address

ქ. თბილისი, სპირიდონ კეძის ქუჩა
N10ბ ს/კ 01.13.06.008.118

დამკვეთი / Client

შ.პ.ს. "მრავალ ბინიანი საცხოვრებელი"

სიტუაციური გეგმა

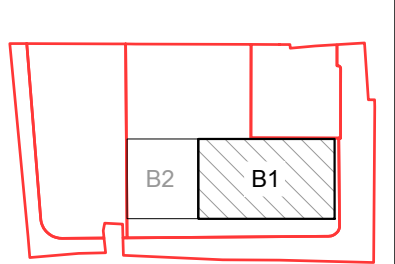

თანამდებობა	გვარი	ხელმოწერა
დირექტორი	ბ. თაბაგარი	
მთ. კონსტრუქტორი	ბ. საპია	
კონსტრუქტორი	თ. მორელიშვილი	
შეასრუა	თ. მორელიშვილი	
შეამოწმა	თ. მორელიშვილი	

ფაილი/File: 3D VIEW

პროექტი/Project No 23A25B1





თარიღი/Date: Aug 31, 2026

სტადია/Status: C.D.

ნახაზის დასახელება / Drawing Name:


3D ხედები II

ფურცელი/Drawing No	კ-0201
--------------------	--------

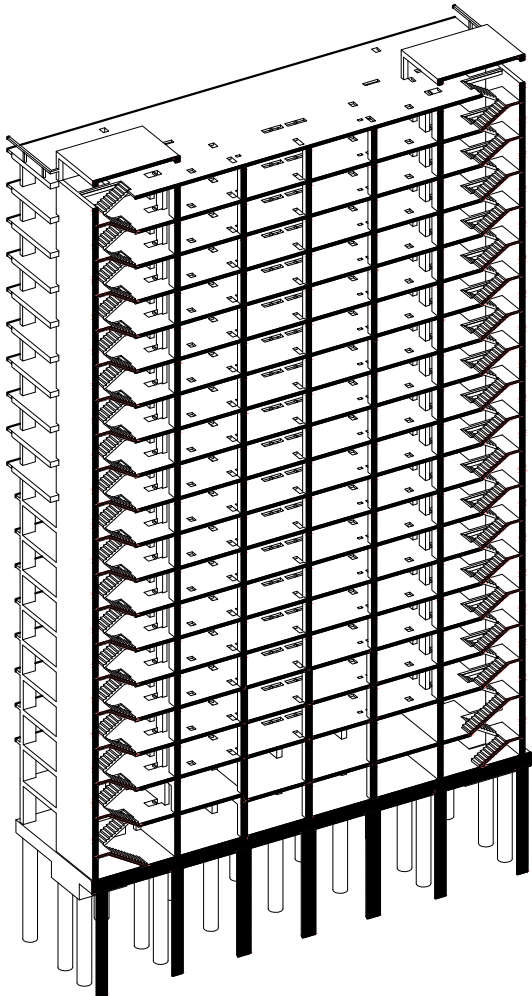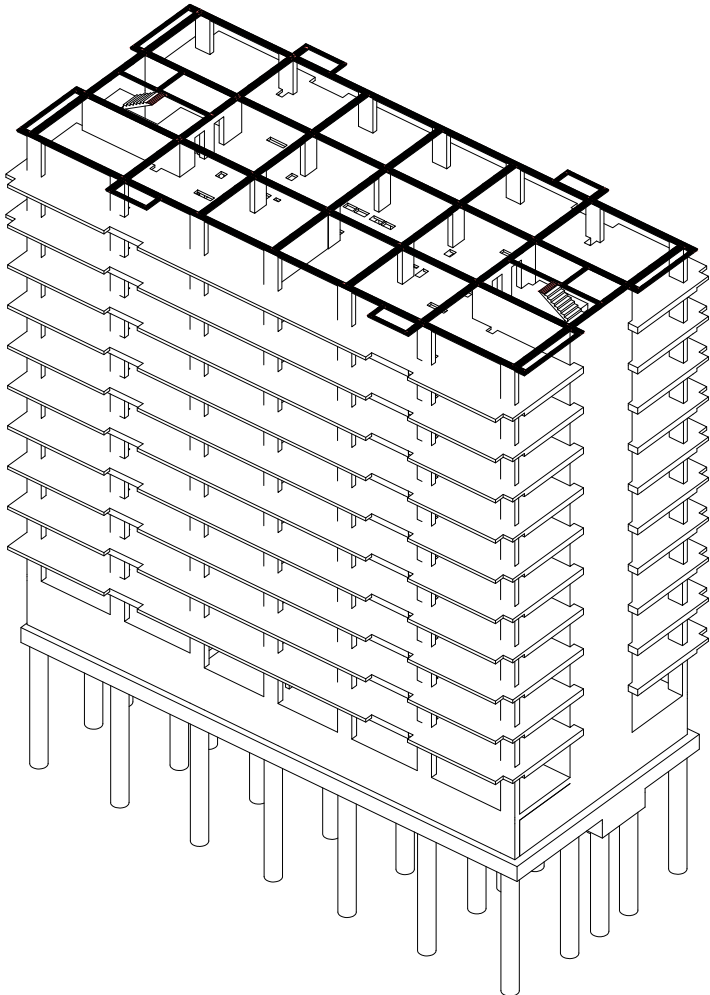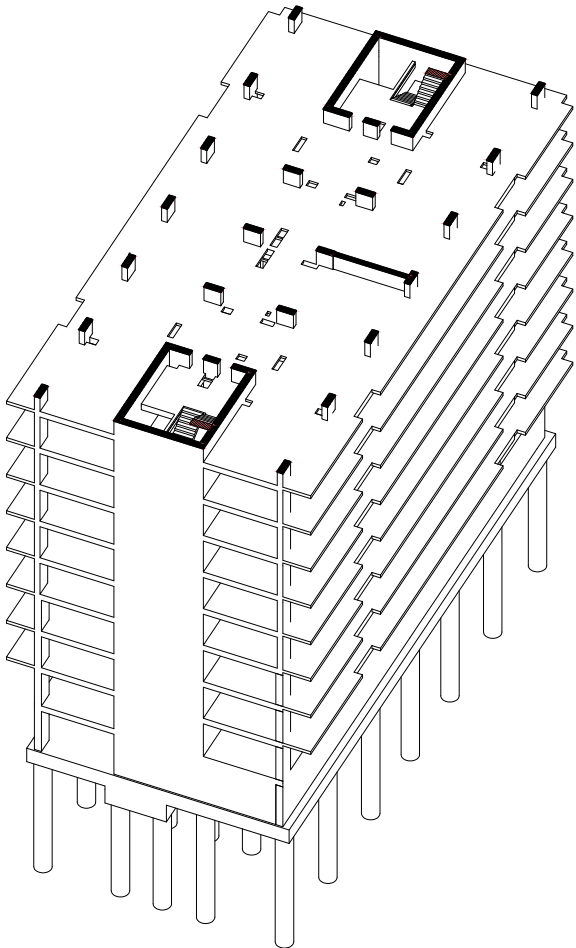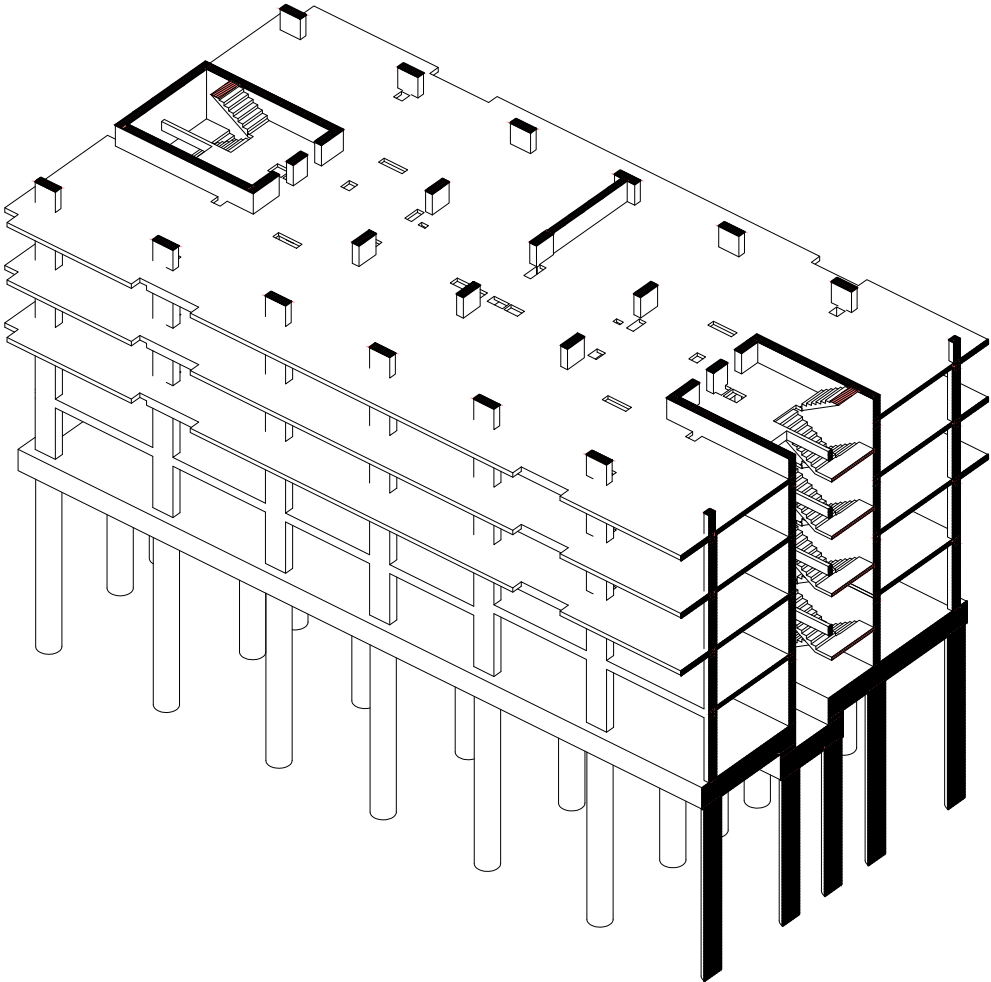

საანგარიშო მოდელის 3D ხედი საილუსტრაციოდ

23A25_Kedra_Grade_B1_09_ACCRs -GLI3d

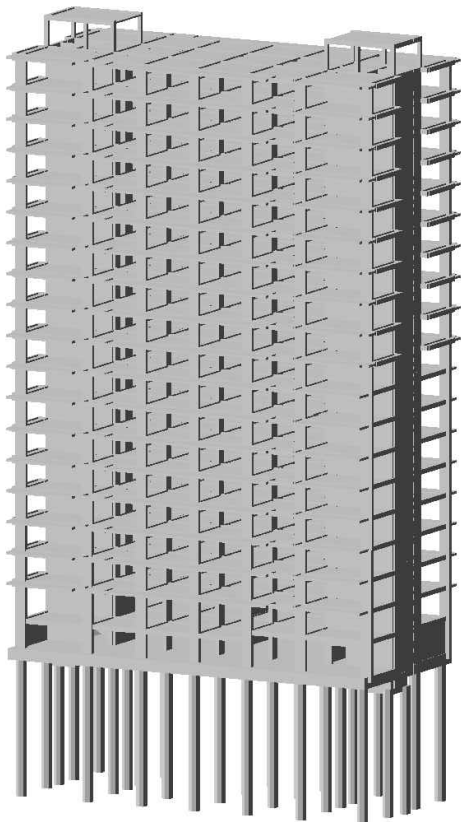

TORNIKEMORALISHVILI@GMAIL.COM
+995 511 222 442

- შენიშვნები :
- ნახაზში შეტანილი ყველა ცვლილება უნდა შეთანხმდეს პროექტის ავტორთან.
 - შენიშვნის საპროექტო ნული $\pm 0.00=414.60$ აბსოლუტურ ნიშნულს.
 - პროექტში ყველა ზომა მოცემულია მილიმეტრებში, ნიშნულები-მეტრებში.

თარიღი Aug 31, 2026 წ.

კორექტირება

№	კორექტირება	თარიღი	შეასრ.
1			
2			
3			

პროექტი / Project

მრავალბინიანი საცხოვრებელი
სახლი Block 1


მისამართი / Address

ქ. თბილისი, სპირიდონ კედიას ქუჩა
N10ა ს/კ 01.13.06.008.118

დამკვეთი / Client

შ.პ.ს. "ერადა დეველოპმენტი"

სიტუაციური გეგმა

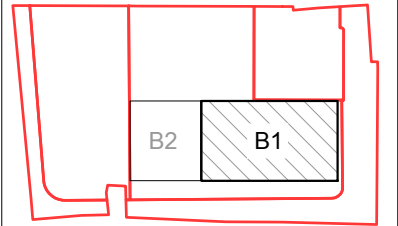

თანამდებობა	გვარი	ხელმოწერა
დირექტორი	ბ. თაბაგარი	
მთ.კონსტრუქტორი	ბ. საპაია	
კონსტრუქტორი	თ. მორალიშვილი	
შეასრუა	თ. მორალიშვილი	
შეამოწმა	თ. მორალიშვილი	

ფაილი/File:R0_CALCULATION 3D

პროექტი/Project No	23A25B1	ფორმატი Paper Size
თარიღი/Date:	Aug 31, 2026	A3

სტადია/Status: C.D.


ნახაზის დასახელება / Drawing Name:

საანგარიშო მოდელის 3D ხედი

ფურცელი/Drawing No კ-0300

საანგარიშო მოდელის 3D ხედი საილუსტრაციოდ

23A25_Kedra_Grade_B1_09_ACCRs -GLI3d

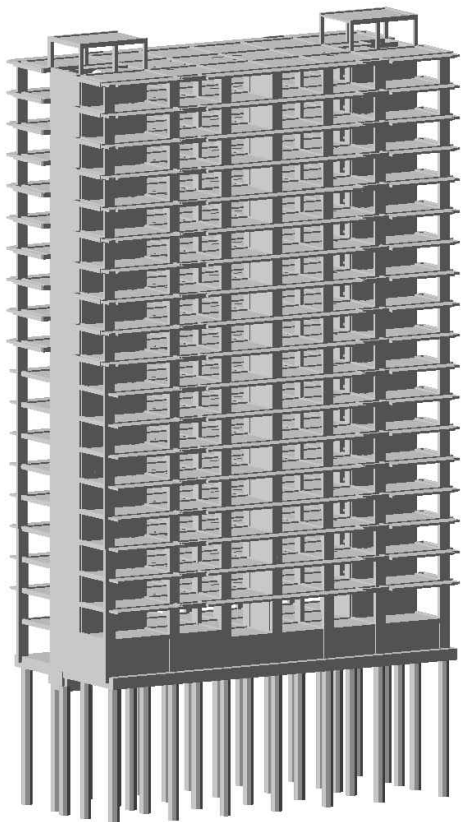

საეისმიკა - საეისმიკის ცხრილი შევსებულია (PN 01.01.-09)-(53) ის საფუძველზე.

Сейсмическое воздействие (Грузия, ПН 01.01.-09)

Категория грунта II

Относительное ускорение грунта А (в долях от ускорения свободного падения g) 0.179

Значения расчетных коэффициентов в соответствии с нормами ПН 01.01.-09

Козф. нелинейного деформирования грунтов K0 (табл. 4.1) 1.0

Козф. учета допускаемых повреждений K1 (табл. 3) 0.35

Козффициент конструктивных решений K2 (табл. 4) 1.50

Козффициент важности сооружения K3 (табл. 5) 1.0

Козффициент рассеивания энергии Kпси (табл. 6) 1.0

Направляющие косинусы равнодействующей сейсм. воздейств. в ГСК

СХ 1.0000СУ 0.0000СZ 0.0000СХ*СХ+СУ*СУ+СZ*СZ

График

დაბვირთვების თანხყობა

Расчетные сочетания усилий

Номер таблицы РСУ 1

Имя таблицы РСУ SNIP_1

Строительные нормы СНиП 2.01.07-85*

К. надежности по ответственности для I-го ГС 1.00

К. надежности по ответственности для II-го ГС 1.00

Номер загрузки 1

Вид загрузки Постоянное(0)

По умолчанию

Н группы объединяемых временных нагрузок 0

Учитывать накопленность 0

Н группы взаимоконслюющих нагрузок 0

Н группы отсутствующих нагрузок 0

Коэффициент надежности 1.10

Доля длительности 1.00

Не учитывать для II-го пред. сост. 0

Ограничения для краев и торцов 0

Кран 0

Торцов 0

Сводная таблица для вычисления РСУ:

№	Имя загрузки	Вид	Параметры РСУ	Коэффициенты РСУ
1	DL	Постоянное(0)	0 0 0 0 0 0 1.10 1.00	1.00 1.00 0.90
2	LL	Временное B...	1 0 0 0 0 0 1.20 1.00	1.00 0.95 0.80 0.95
3	LL Short	Кратковремен...	2 0 0 0 0 0 1.20 0.35	1.00 0.90 0.50 0.80
4	Wind_X	Неактивное(...	9 0 0 1 0 0 0 0.00 0.00	0.00 0.00 0.00
5	Wind_Y	Неактивное(...	9 0 0 1 0 0 0 0.00 0.00	0.00 0.00 0.00
6	Wind_Puls_X	Мгновенное(7)	7 0 0 1 0 0 0 1.40 0.00	1.00 0.90 0.50 0.80
7	Wind_Puls_Y	Мгновенное(7)	7 0 0 1 0 0 0 1.40 0.00	1.00 0.90 0.50 0.80
8	Ex	Сейсмическо...	5 0 1 1 0 0 0 1.00 0.00	0.00 0.00 1.00
9	Ey	Сейсмическо...	5 0 1 1 0 0 0 1.00 0.00	0.00 0.00 1.00
10	Ez	Сейсмическо...	5 0 1 1 0 0 0 1.00 0.00	0.00 0.00 1.00
11	Kalamata_X	Сейсмическо...	5 0 1 1 0 0 0 1.00 0.00	0.00 0.00 1.00
12	Kalamata_Y	Сейсмическо...	5 0 1 1 0 0 0 1.00 0.00	0.00 0.00 1.00
13	Spitak_X	Сейсмическо...	5 0 1 1 0 0 0 1.00 0.00	0.00 0.00 1.00
14	Spitak_Y	Сейсмическо...	5 0 1 1 0 0 0 1.00 0.00	0.00 0.00 1.00
15	Potenza_X	Сейсмическо...	5 0 1 1 0 0 0 1.00 0.00	0.00 0.00 1.00
16	Potenza_Y	Сейсмическо...	5 0 1 1 0 0 0 1.00 0.00	0.00 0.00 1.00
17	Izmit_X	Сейсмическо...	5 0 1 1 0 0 0 1.00 0.00	0.00 0.00 1.00
18	Izmit_Y	Сейсмическо...	5 0 1 1 0 0 0 1.00 0.00	0.00 0.00 1.00
19	Tblisi_X	Сейсмическо...	5 0 1 1 0 0 0 1.00 0.00	0.00 0.00 1.00
20	Tblisi_Y	Сейсмическо...	5 0 1 1 0 0 0 1.00 0.00	0.00 0.00 1.00
21	Bingol_X	Сейсмическо...	5 0 1 1 0 0 0 1.00 0.00	0.00 0.00 1.00
22	Bingol_Y	Сейсмическо...	5 0 1 1 0 0 0 1.00 0.00	0.00 0.00 1.00
23	Montenegro_X	Сейсмическо...	5 0 1 1 0 0 0 1.00 0.00	0.00 0.00 1.00
24	Montenegro_Y	Сейсмическо...	5 0 1 1 0 0 0 1.00 0.00	0.00 0.00 1.00
25	RSpectra_X	Сейсмическо...	5 0 1 1 0 0 0 1.00 0.00	0.00 0.00 1.00
26	RSpectra_Y	Сейсмическо...	5 0 1 1 0 0 0 1.00 0.00	0.00 0.00 1.00

მასალები

Таблица жесткостей		
Файл Редактировать Опции		
А	В	С
Тип жесткости	Имя	Параметры (значения - см) жесткости (или) расч.вес. (или)
1	Пластина Н 18 (Slab_X)	E=3.31e+005; V=0.2; H=18; R=2.75
2	Пластина Н 18 (Slab)	E=3.31e+005; V=0.2; H=18; R=2.75
3	Пластина Н 20 (Slab_Concrete)	E=3.31e+005; V=0.2; H=20; R=2.75
4	Пластина Н 120 (F_Slab)	E=3.31e+005; V=0.2; H=120; R=2.75
5	Пластина Н 100 (F_Elevation_Slab)	E=3.31e+005; V=0.2; H=100; R=2.75
6	Пластина Н 100 (F_Elevation_Wall)	E=3.31e+005; V=0.2; H=100; R=2.75
7	Пластина Н 50 (F_Elevation_Wall)	E=3.31e+005; V=0.2; H=50; R=2.75
8	Брус 40 X 50 (B)	R=2.75; E=3.31e+005; GF=0
		B=40; H=50
9	Брус 20 X 50 (B)	R=2.75; E=3.31e+005; GF=0
		B=20; H=50
10	Брус 1 X 1 (L_Slab)	R=0.01; E=200000; GF=0
		B=1; H=1
11	Пластина Н 30 (RCW)	E=3.31e+005; V=0.2; H=30; R=2.75
12	Пластина Н 18 (Slab)	E=3.31e+005; V=0.2; H=18; R=2.75
13	Пластина Н 40 (Wall_B)	E=3.31e+005; V=0.2; H=40; R=2.75
14	Колонна 120 X 0 (P)	R=2.75; E=3.31e+005; GF=0
		D=120; φ=0
15	К3 56 частное (-2)	R=1000; R1=1000; R2=0
		R1=0; R2=0; R3=0
16	К3 56 частное (-3)	R=1500; R1=1500; R2=0
		R1=0; R2=0; R3=0
17	К3 56 частное (-4)	R=2000; R1=2000; R2=0
		R1=0; R2=0; R3=0
18	К3 56 частное (-5)	R=2500; R1=2500; R2=0
		R1=0; R2=0; R3=0
19	К3 56 частное (-6)	R=3000; R1=3000; R2=0
		R1=0; R2=0; R3=0
20	К3 56 частное (-7)	R=3500; R1=3500; R2=0
		R1=0; R2=0; R3=0
21	К3 56 частное (-8)	R=4000; R1=4000; R2=0
		R1=0; R2=0; R3=0
22	К3 56 частное (-9)	R=4500; R1=4500; R2=0
		R1=0; R2=0; R3=0
23	К3 56 частное (-10)	R=5000; R1=5000; R2=0
		R1=0; R2=0; R3=0
24	К3 56 частное (-11)	R=15000; R1=15000; R2=0
		R1=0; R2=0; R3=0
25	Брус 4 X 120 (C)	R=2.75; E=3.31e+005; GF=0
		B=40; H=120
26	Брус 5 X 120 (C)	R=2.75; E=3.31e+005; GF=0
		B=50; H=120
27	Брус 40 X 40 (C)	R=2.75; E=3.31e+005; GF=0
		B=40; H=40
28	Пластина Н 30 (SHW)	E=3.31e+005; V=0.2; H=30; R=2.75
29	Пластина Н 40 (SHW)	E=3.31e+005; V=0.2; H=40; R=2.75
30	К3 51 частное	Z; EF=200000

შენიშვნა:
მასისათმეგალი
მოცემულია
კუბური
სიმძიმისთვის.

არმბტურა

Class	A500C1	A500C1	Ac-I
Diameters	8...22	8...22	3...40
Rs t/m**2	45900.0	45900.0	37500.0
Rsw t/m**2	30000.0	30000.0	30000.0
Rsc t/m**2	45900.0	45900.0	37500.0
Rs,ser t/...	50000.0	50000.0	40000.0
Es t/m**2	190000...	190000...	200000...

✉ TORNIKEMORALISHVILI@GMAIL.COM
☎ +995 511 222 442

შენიშვნები :

- ნახაზში შემანილი ყველა ცვლილება უნდა შემთანხმდეს პროექტის ავტორთან.
- შენიშვნის საპროექტო ნაწილი ±0.00=414.60 აბსოლუტურ ნიშნულს.
- პროექტში ყველა ზომა მოცემულია მილიმეტრებში, ნიშნულები-მეტრებში.

თარიღი Aug 31, 2026 წ.

პროექტირება

№	პროექტირება	თარიღი	შეასრ.
1			
2			
3			

პროექტი / Project

მრავალბინიანი საცხოვრებელი
სახლი Block 1


მისამართი / Address

ქ. თბილისი, სპირიდონ კედის ქუჩა
N100 ს/კ 01.13.06.008.118

დამკვეთი / Client

შ.პ.ს. "ზორბა დეველოპმენტი"

სიტუაციური გეგმა

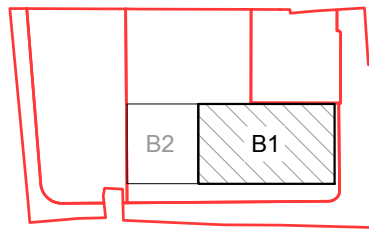

თანამდებობა გვარი ხელმოწერა

დირექტორი	ბ. თაბაგარი
მთ.კონსტრუქტორი	ბ. საპაია
კონსტრუქტორი	თ. მორალიშვილი
შეასრუა	თ. მორალიშვილი
შეამოწმა	თ. მორალიშვილი

ფაილი/File:R1_EARTHQUAKE & MATERIAL


პროექტი/Project No	23A25B1	ფორმატი
თარიღი/Date:	Aug 31, 2026	Paper Size
		A3

სტადია/Status: C.D.


ნახაზის დასახელება / Drawing Name:
დაბვირთვები საეისმიკა
მასალები დაბვირთვების
თანხყობა

ფურცელი/Drawing No კ-0301

ბადაბდგილება Z ღერძის მიმართ

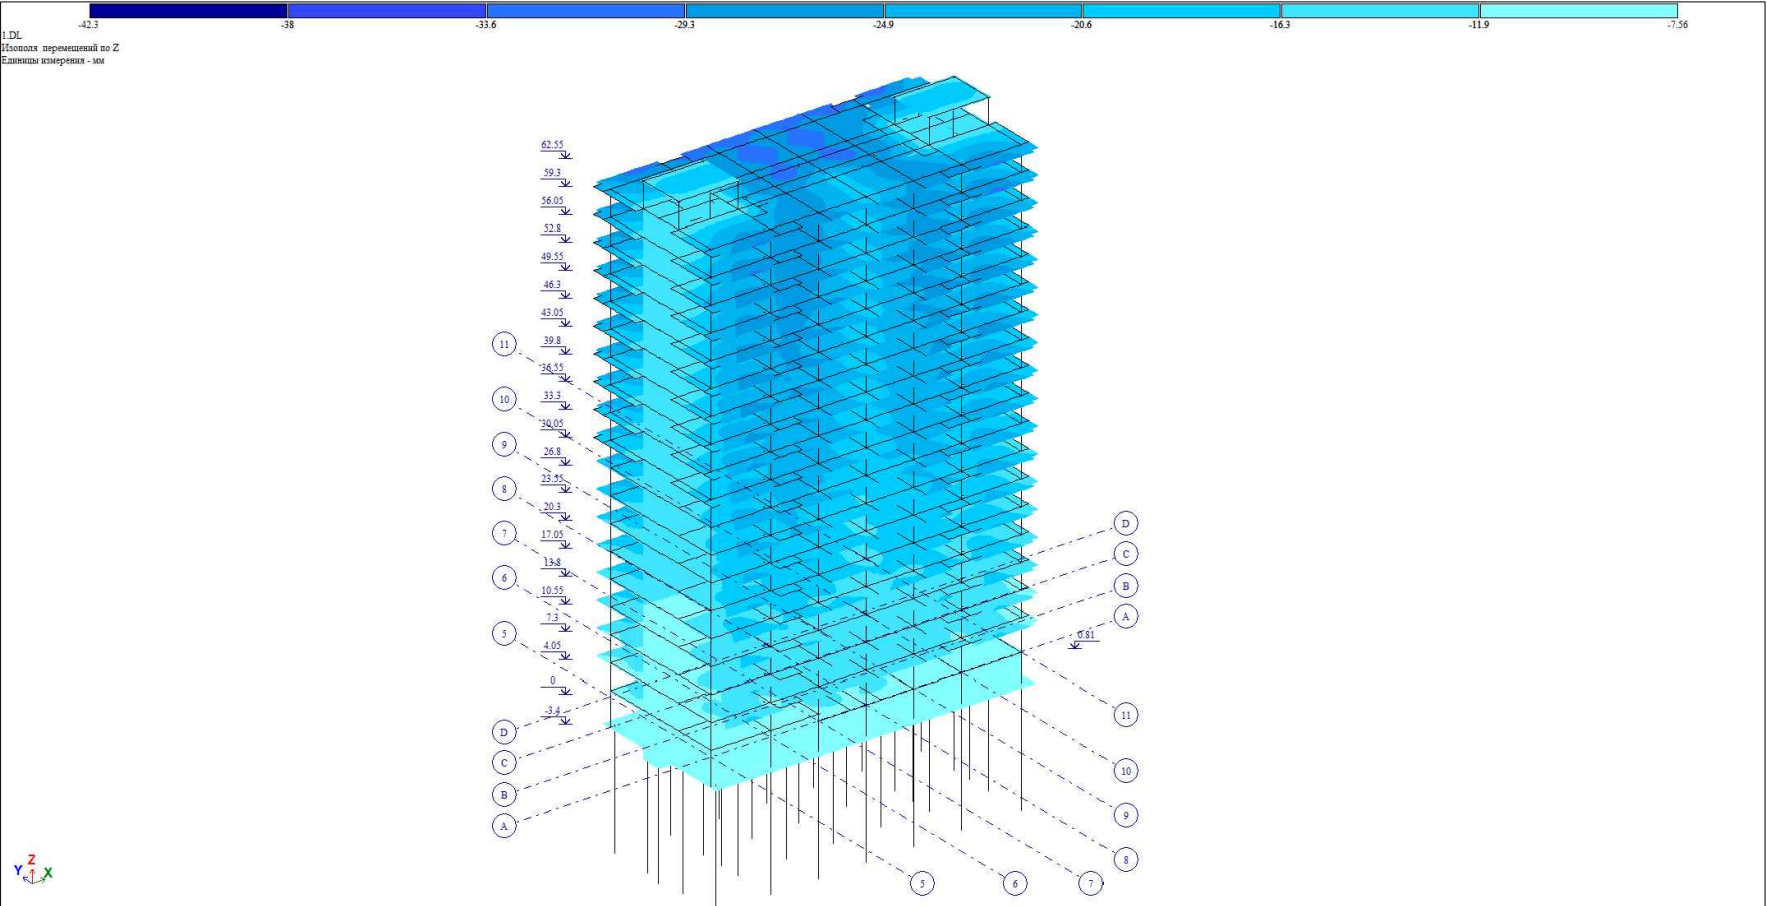

ბადაბდგილება Z ღერძის მიმართ სეისმური ზემოქმედებისგან გამომწვეული

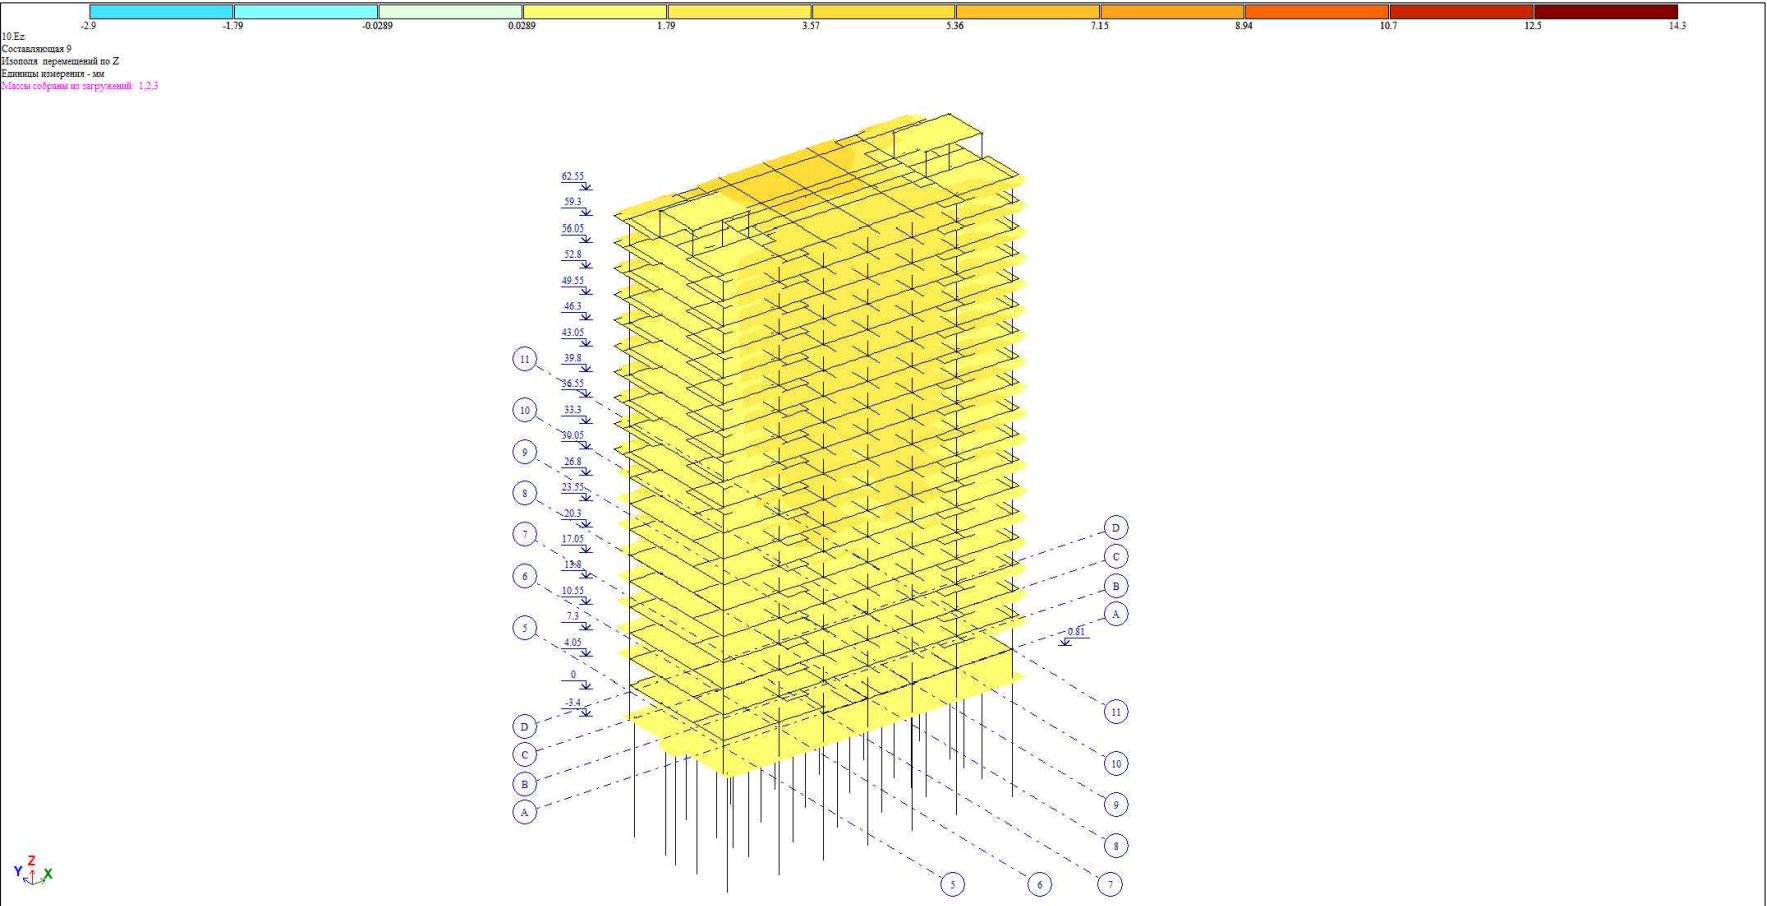


TORNIKEMORALISHVILI@GMAIL.COM
+995 511 222 442


- შენიშვნები :
- ნახევრი შეთანხმებული ყველა ცვლილება უნდა შეთანხმდეს პროექტის ავტორთან.
 - შენიშვნის საპროექტო ნული $\pm 0.00=414.60$ აბსოლუტური ნიშნულს.
 - პროექტში ყველა ზომა მოცემულია მილიმეტრებში, ნიშნულები-მეტრებში.

თარიღი		Aug 31, 2026 წ.	
კორექტირება			
№	კორექტირება	თარიღი	შეასრ.
1			
2			
3			


პროექტი / Project	
მრავალბინიანი საცხოვრებელი სახლი Block 1	
მისამართი / Address	
ქ. თბილისი, სპირიდონ კედიძის ქუჩა N10ა ს/კ 01.13.06.008.118	
დამკვეთი / Client	
შ.პ.ს. "გრადი დეველოპმენტი"	

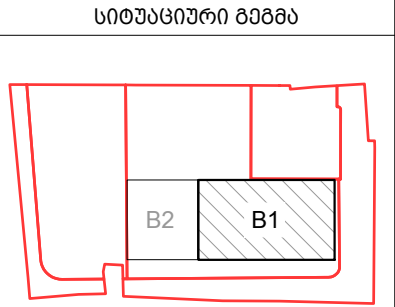

თანამდებობა	გვარი	ხელმოწერა
დირექტორი	ბ. თაბაგარი	
მთ. კონსტრუქტორი	ბ. საპაია	
კონსტრუქტორი	თ. მორალიშვილი	
შეასრუა	თ. მორალიშვილი	
შეამოწმა	თ. მორალიშვილი	
ფაილი/File: R2_LOAD		
პროექტი/Project No	23A25B1	ფორმატი Paper Size A3
თარიღი/Date:	Aug 31, 2026	
სტადია/Status:	C.D.	
ნახვის დასახელება / Drawing Name:		
გრძივი ძალა სტადიკური დაბ. ბადაბდ. სეისმური ზემოქმედებით		
ფურცელი/Drawing No	კ-0302	

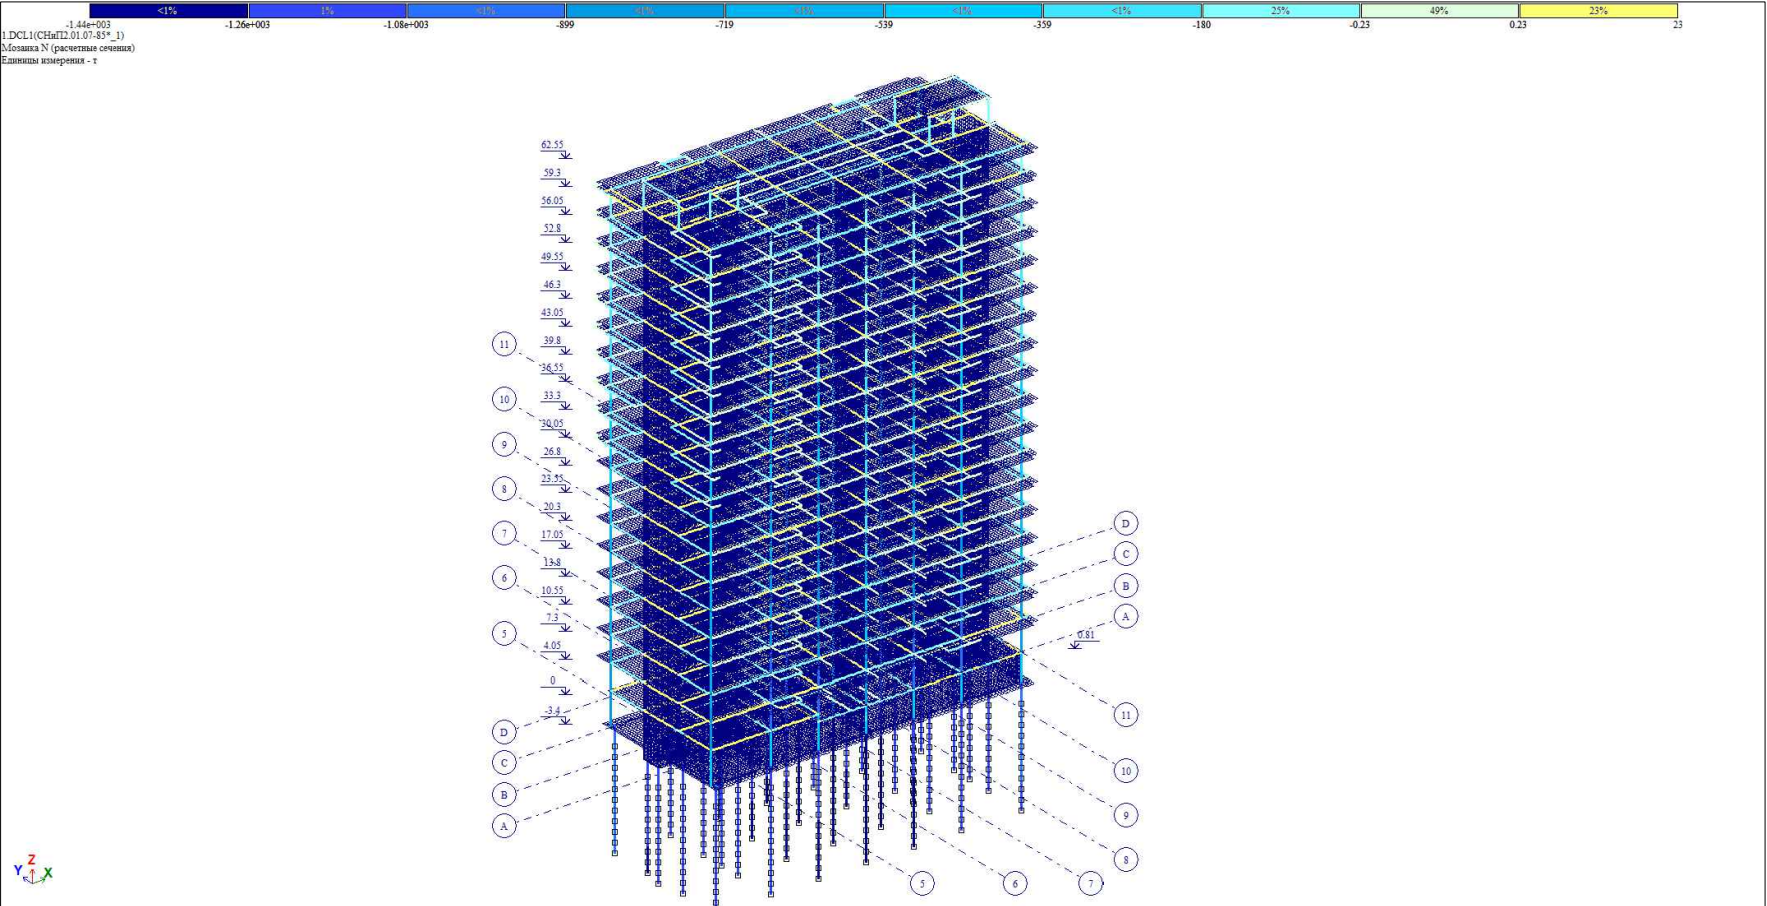

საძირკვლის ძირზე საშუალო წნევა ძირითადი შეხამებისას

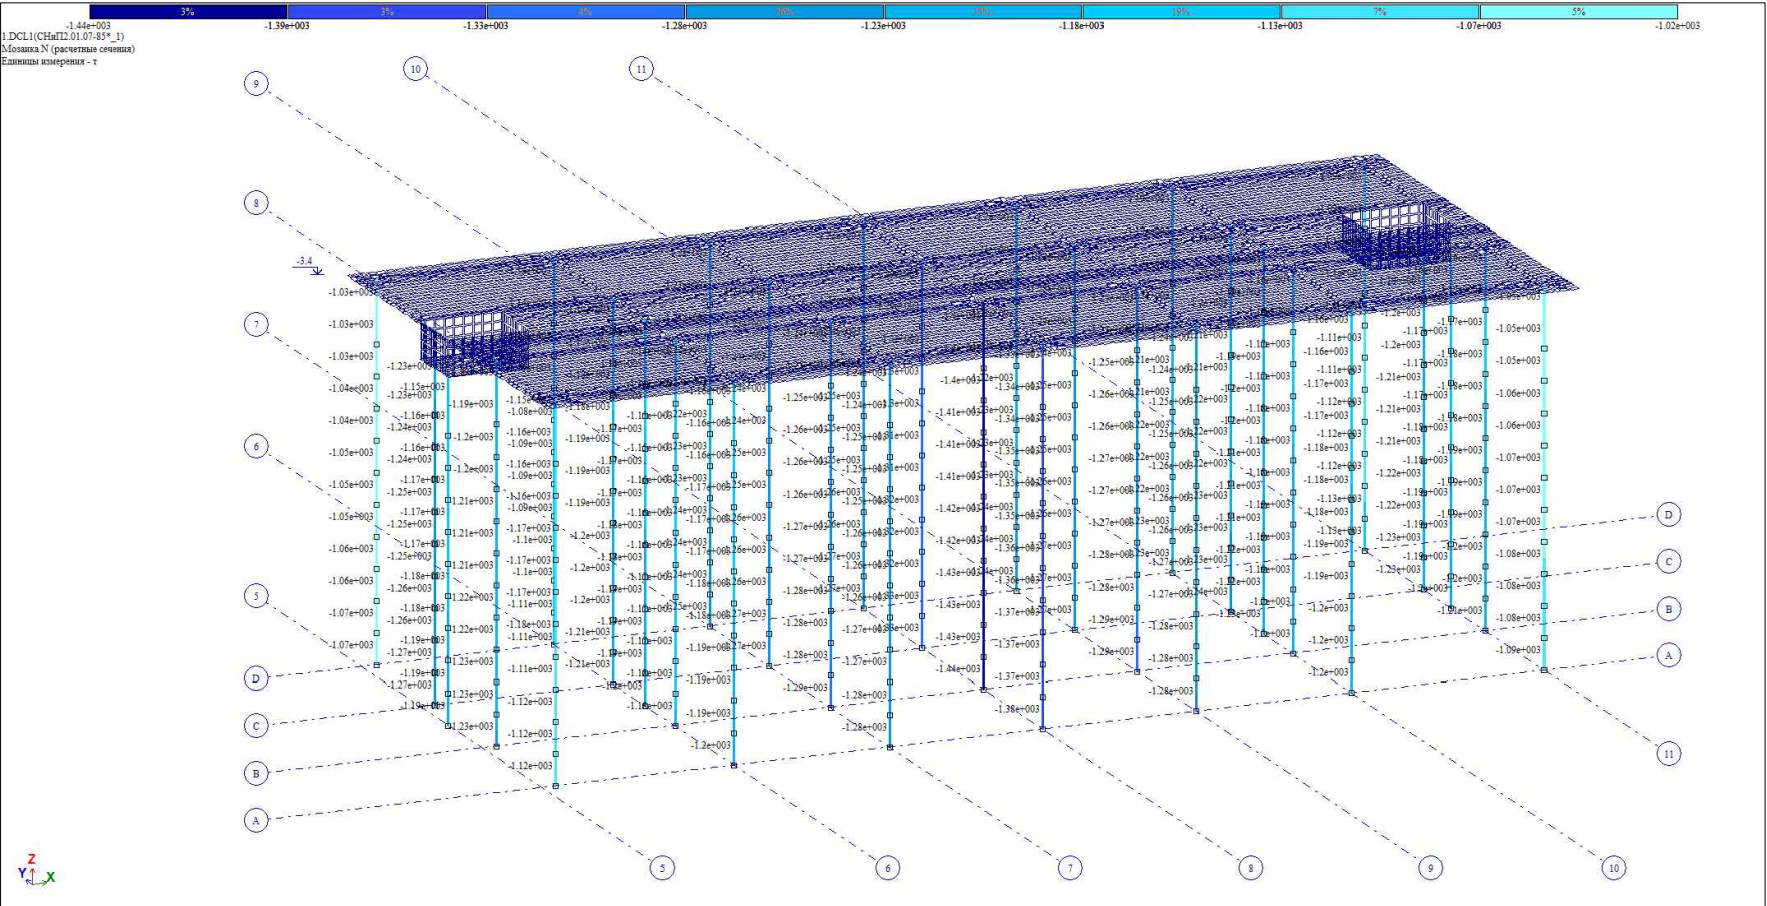


TORNIKEMORALISHVILI@GMAIL.COM
+995 511 222 442

- შენიშვნები :
- ნახაზში შეტანილი ყველა ცვლილება უნდა შეთანხმდეს პროექტის ავტორთან.
 - შენიშვნის საპროექტო ნული $\pm 0.00=414.60$ აბსოლუტური ნიშნულს.
 - პროექტში ყველა ზომა მოცემულია მილიმეტრებში, ნიშნულები-მეტრებში.

თარიღი		Aug 31, 2026 წ.	
პორექტირება			
№	პორექტირება	თარიღი	შეასრ.
1			
2			
3			


პროექტი / Project	
მრავალბინიანი საცხოვრებელი სახლი Block 1	
მისამართი / Address	
ქ. თბილისი, სპირიდონ კედის ქუჩა N100 ს/კ 01.13.06.008.118	
დამკვეთი / Client	
შ.პ.ს. "გრადი დეველოპმენტი"	

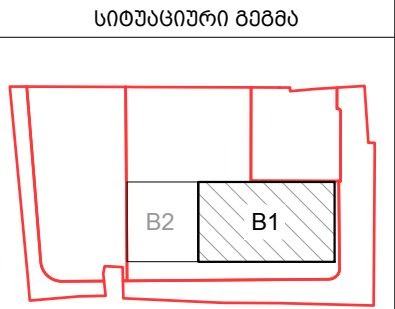


თანამდებობა	გვარი	ხელმოწერა
დირექტორი	ბ. თაბაგარი	
მთ. კონსტრუქტორი	მ. საპაია	
კონსტრუქტორი	თ. მორალიშვილი	
შეასრუა	თ. მორალიშვილი	
შეამოწმა	თ. მორალიშვილი	

ფაილი/File:R3_SHEAR FORCE	
პროექტი/Project No	23A25B1
თარიღი/Date:	Aug 31, 2026
სტადია/Status:	C.D.
ნახაზის დასახელება / Drawing Name:	
ბრძივი ძალა N ბადადგილებს საშუალო წნევა	
ფურცელი/Drawing No	კ-0303

გადაადგილება X ღერძის მიმართ

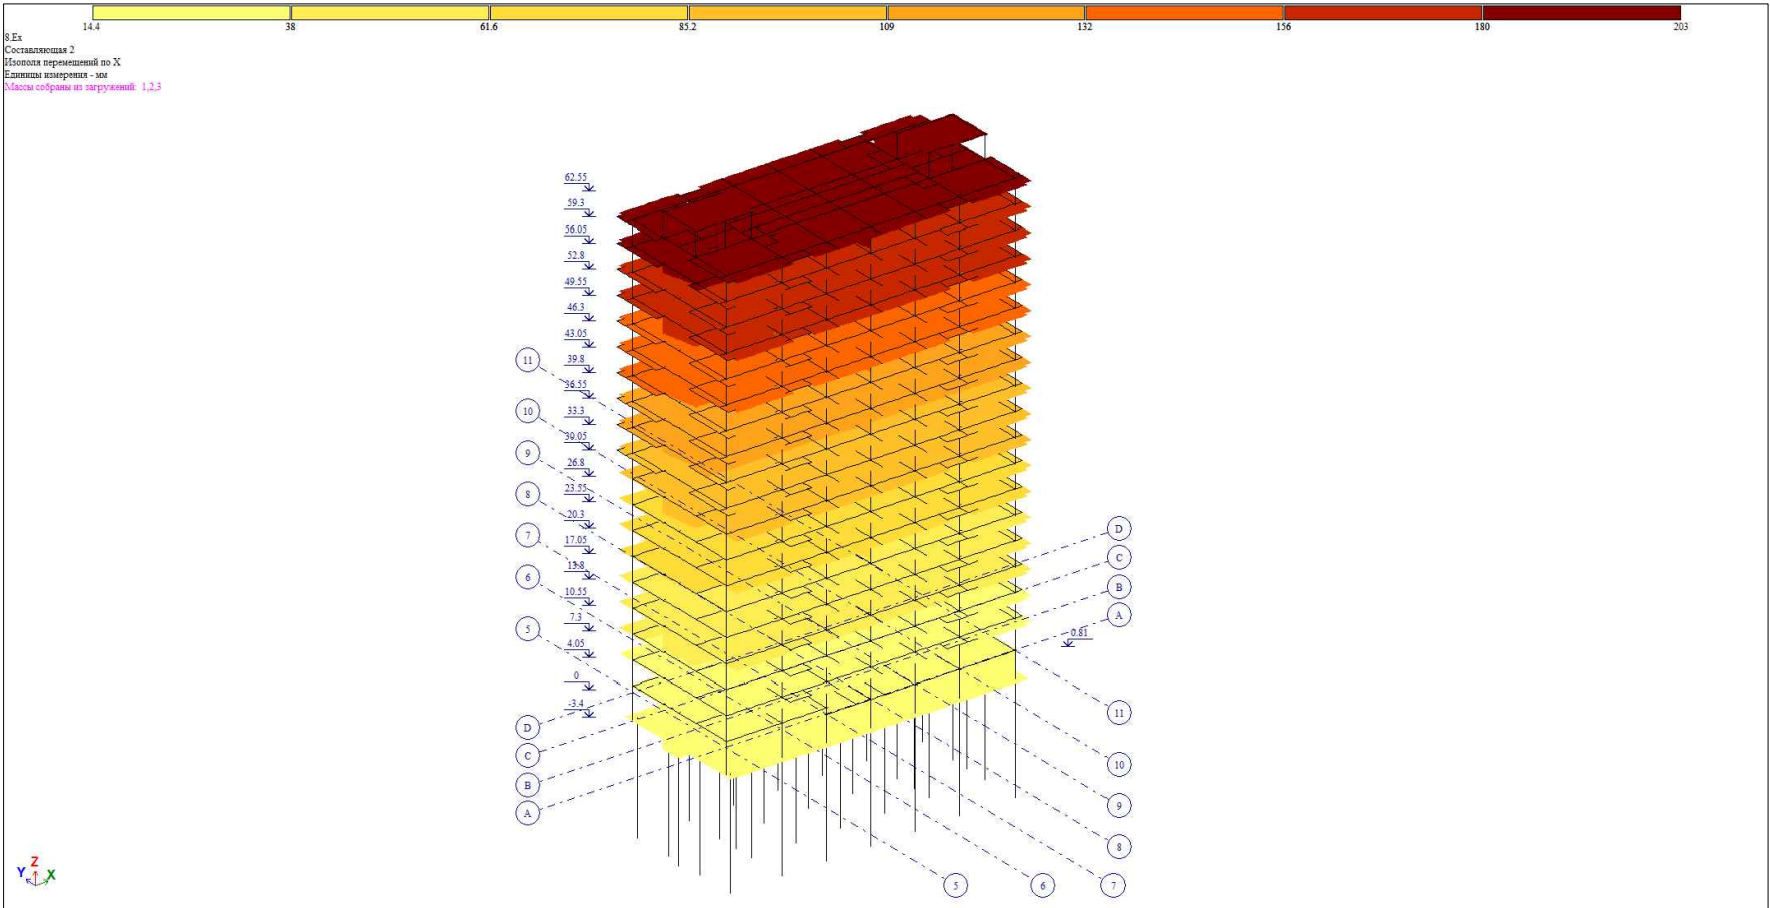

გადაადგილება Y ღერძის მიმართ

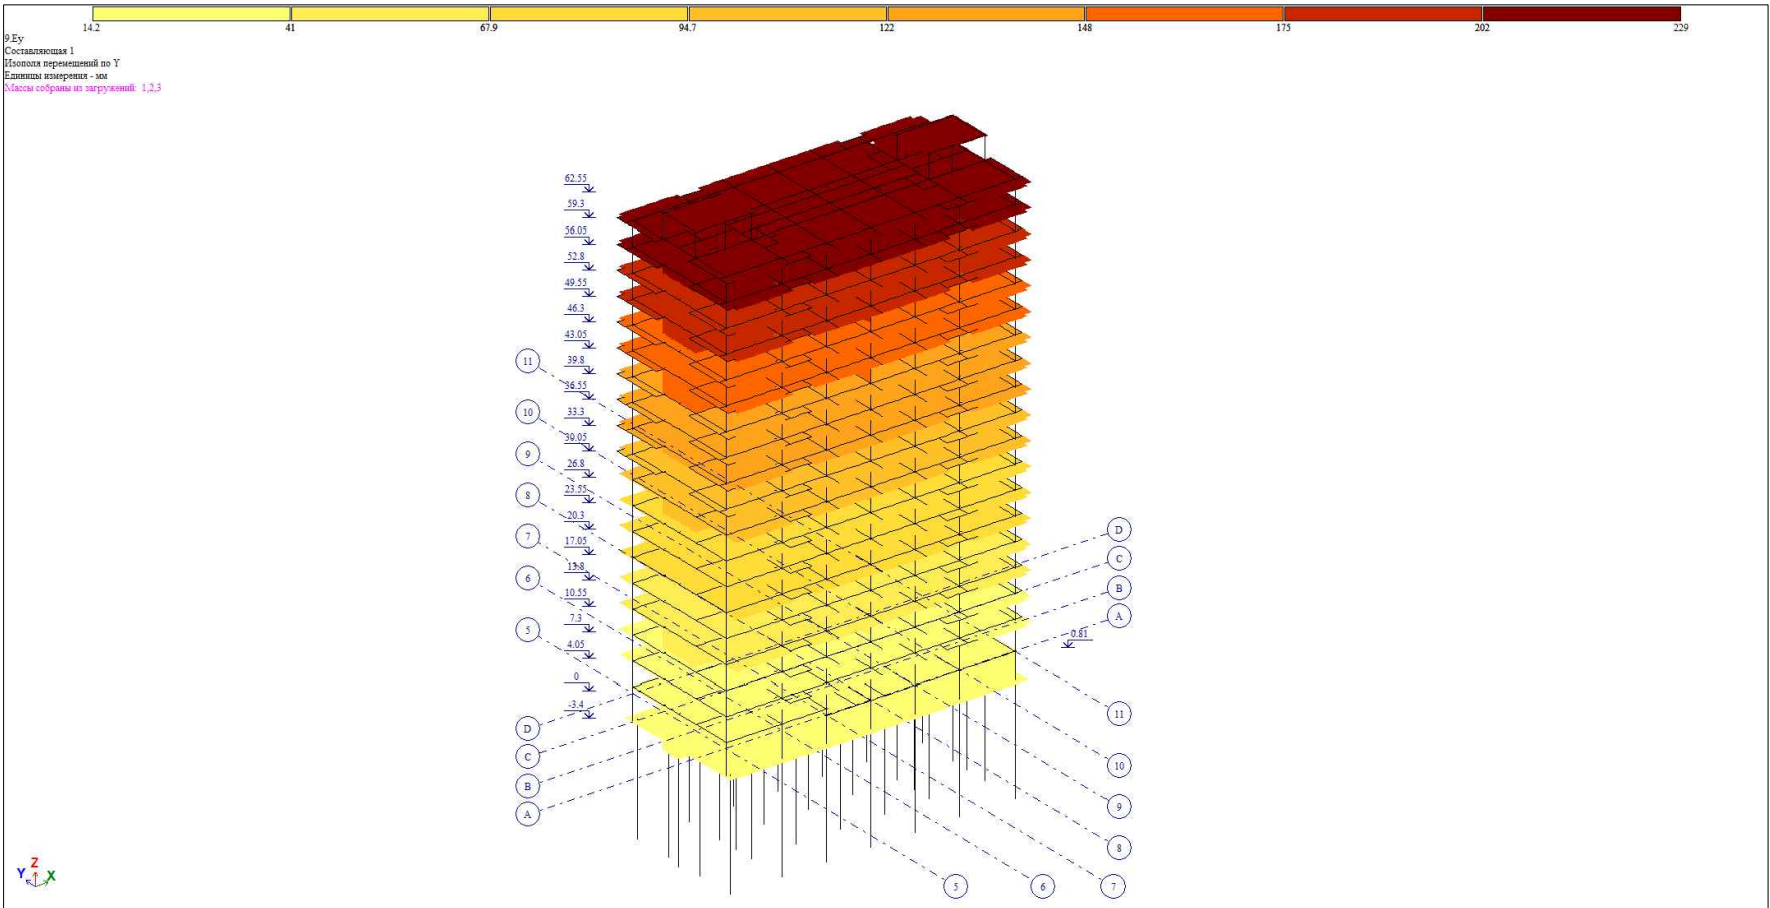


TORNIKEMORALISHVILI@GMAIL.COM
+995 511 222 442

- შენიშვნები :
- ნახევრი შეთანხმებული ყველა ცვლილება უნდა შეთანხმდეს პროექტის ავტორთან.
 - შენიშვნის საპროექტო ნული ±0.00=414.60 აბსოლუტურ ნიშნულს.
 - პროექტში ყველა ზომა მოცემულია მილიმეტრებში, ნიშნულები-მეტრებში.


თარიღი		Aug 31, 2026 წ.	
პორექტირება			
№	პორექტირება	თარიღი	შეასრ.
1			
2			
3			

პროექტი / Project
მრავალბინიანი საცხოვრებელი
სახლი Block 1
მისამართი / Address
ქ. თბილისი, სპირიდონ კეძის ქუჩა
N10ა ს/კ 01.13.06.008.118
დამკვეთი / Client
შ.პ.ს. "მრავალ ბინიანი"

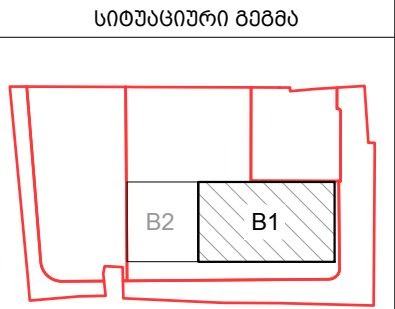


თანამდებობა	გვარი	ხელმოწერა
დირექტორი	ბ. თაბაგარი	
მთ. კონსტრუქტორი	ბ. საპაია	
კონსტრუქტორი	თ. მორალიშვილი	
შეასრუა	თ. მორალიშვილი	
შეამოწმა	თ. მორალიშვილი	
ფაილი/File:R4_MOVEMENT		
პროექტი/Project No	23A25B1	ფორმატი Paper Size A3
თარიღი/Date:	Aug 31, 2026	
სტატუსი/Status:	C.D.	
ნახაზის დასახელება / Drawing Name: გადაადგილება სპეცირი გამოთქმებით		
ფურცელი/Drawing No	კ-0304	

საპირკვლის ფილის არმირება (ქვედა შრე X მიმართ.)

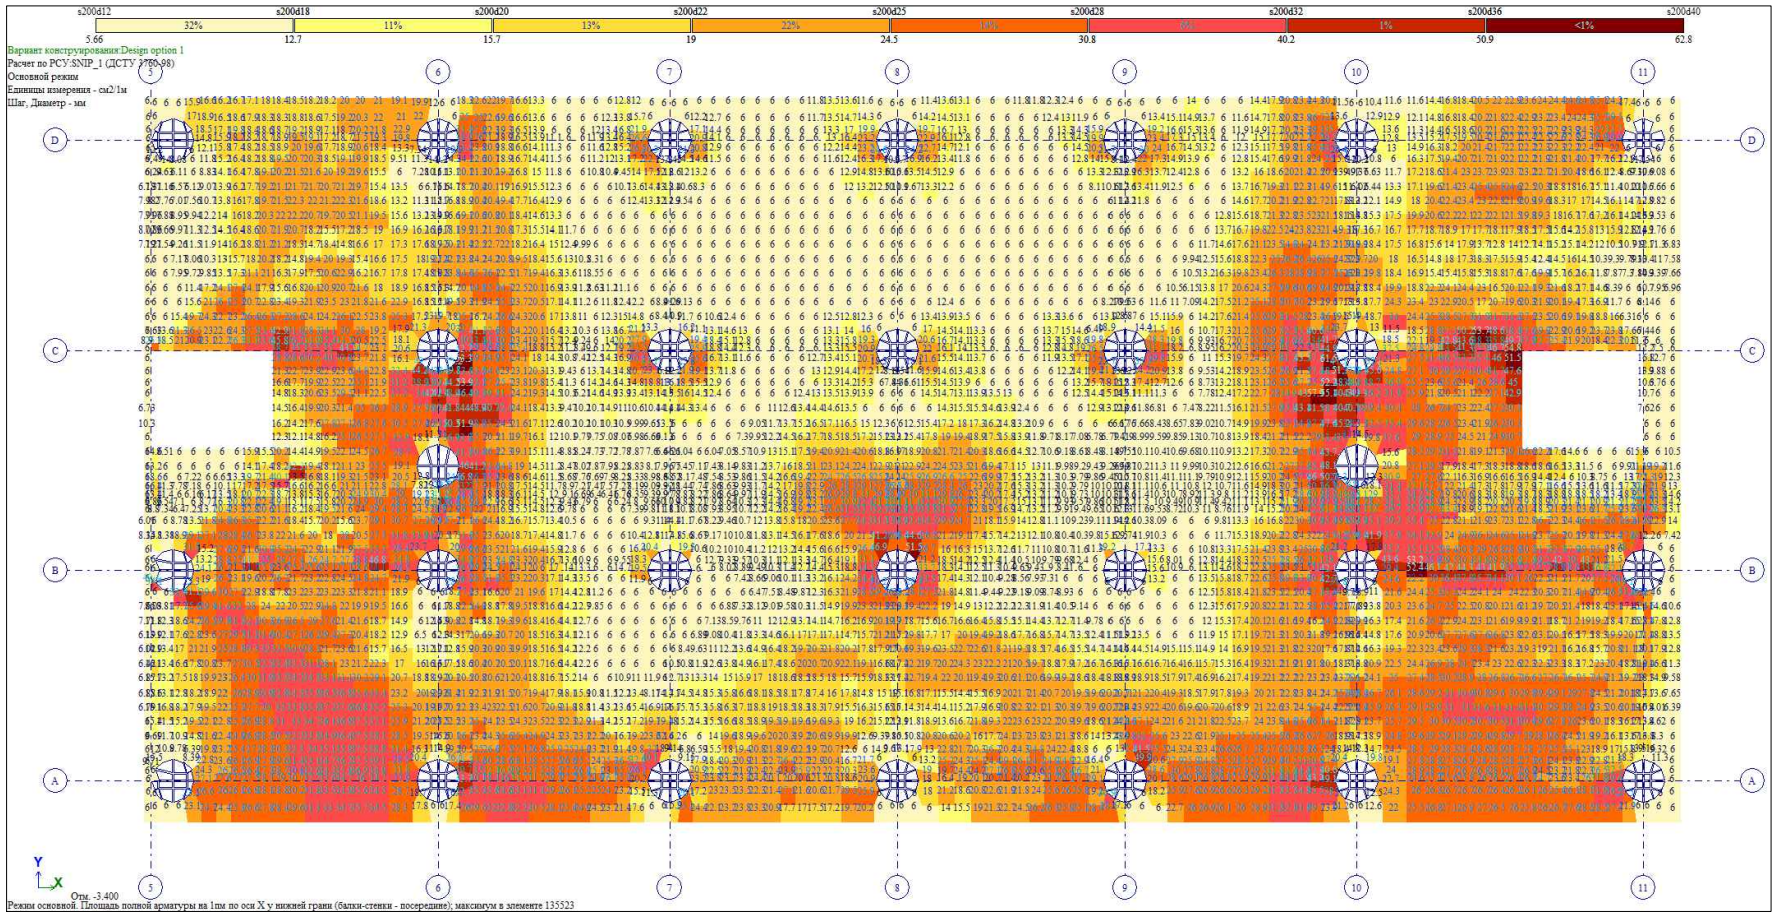


საპირკვლის ფილის არმირება (ქვედა შრე Y მიმართ.)

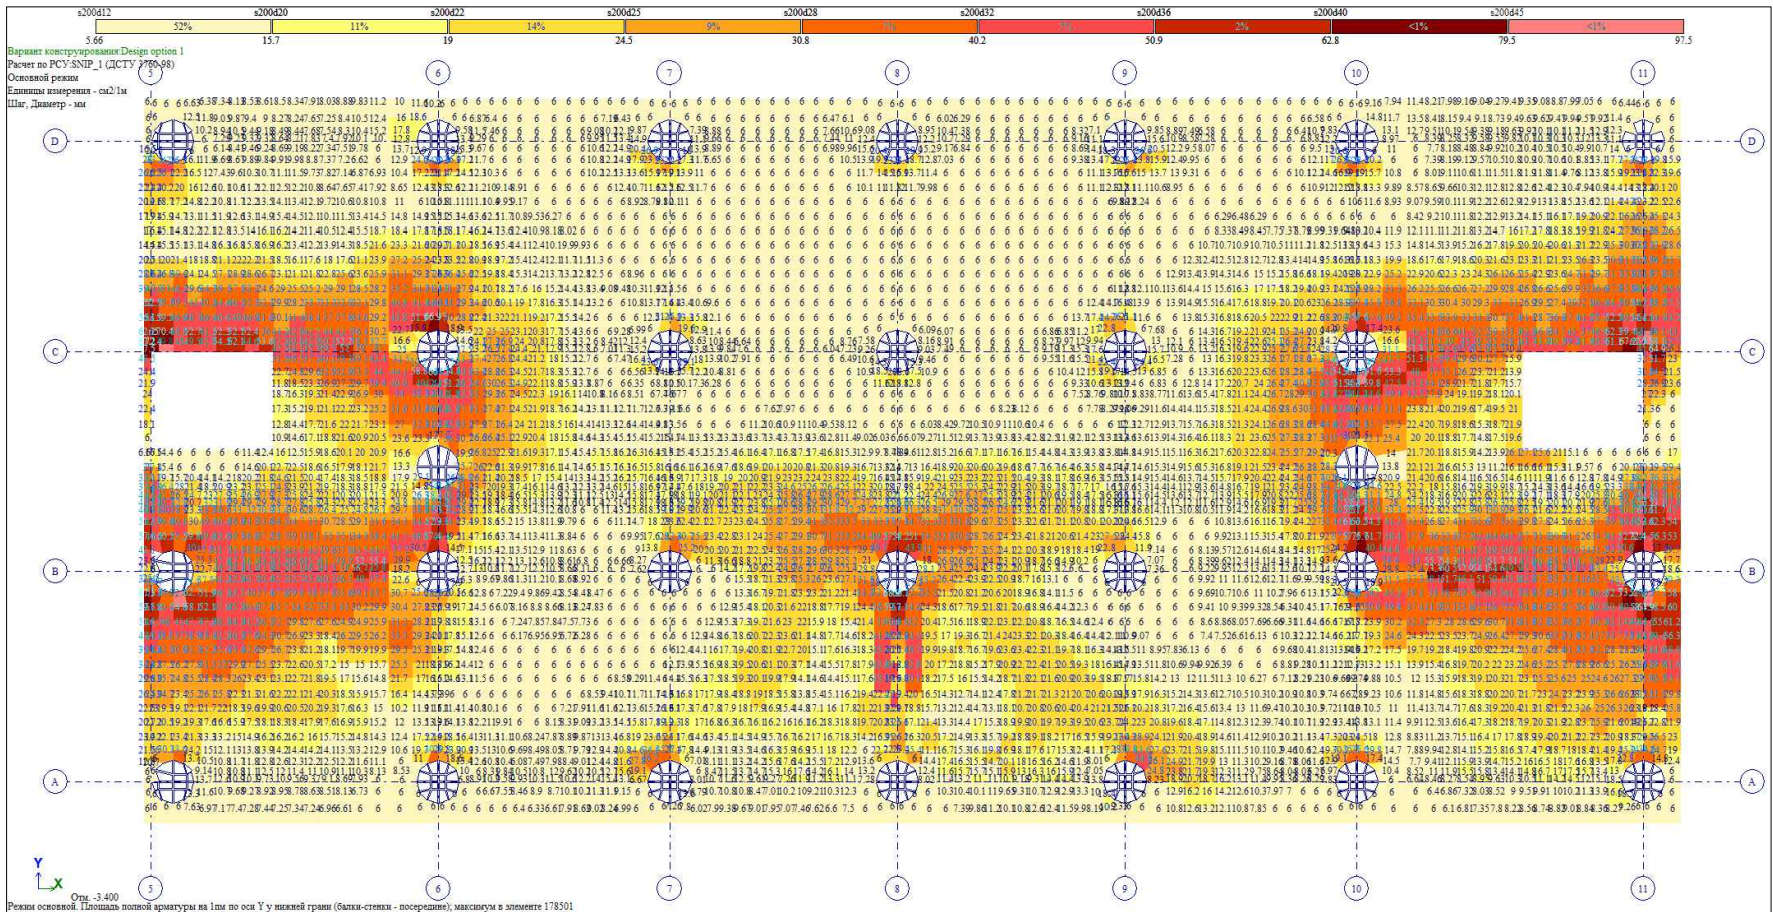


✉ TORNIKEMORALISHVILI@GMAIL.COM +995 511 222 442		
შენიშვნები : 1. ნახაზში შეთანხმებული ყველა ცვლილება უნდა შეთანხმდეს პროექტის ავტორთან. 2. შენიშვნის საპროექტო ნაწილი ±0.00=414.60 ბათუმის ნიშნულს. 3. პროექტში ყველა ზომა მოცემულია მილიმეტრებში, ნიშნულები-მეტრებში.		
თარიღი Aug 31, 2026 წ.		
პროექტირება		
№	პროექტირება	თარიღი
1		
2		
3		
პროექტი / Project		
მრავალბინიანი საცხოვრებელი		
სახლი Block 1		
მისამართი / Address		
ქ. თბილისი, სპირიდონ ქაძის ქუჩა N100 ს/კ 01.13.06.008.118		
დამკვეთი / Client		
შ.პ.ს. "ბორა დეველოპმენტი"		
სიტუაციური გეგმა		
თანამდებობა	გვარი	ხელმოწერა
დირექტორი	ბ. თაბაგარი	
თ.კონსტრუქტორი	ბ. საპაია	
კონსტრუქტორი	თ. მორალიშვილი	
შეასრუა	თ. მორალიშვილი	
შეამოწმა	თ. მორალიშვილი	
ფაილი/File:R5_FOUNDATION SLAB LOW		
პროექტი/Project No	23A25B1	ფორმატი Paper Size
თარიღი/Date:	Aug 31, 2026	A3
სტადია/Status: C.D.		
ნახაზის დასახელება / Drawing Name:		
საპირკვლის ფილის არმირება (ქვედა შრე)		
ფურცელი/Drawing No	კ-0305	

საპირკვლის ფილის არმირება (ზედა ზრე X მიმართულება)

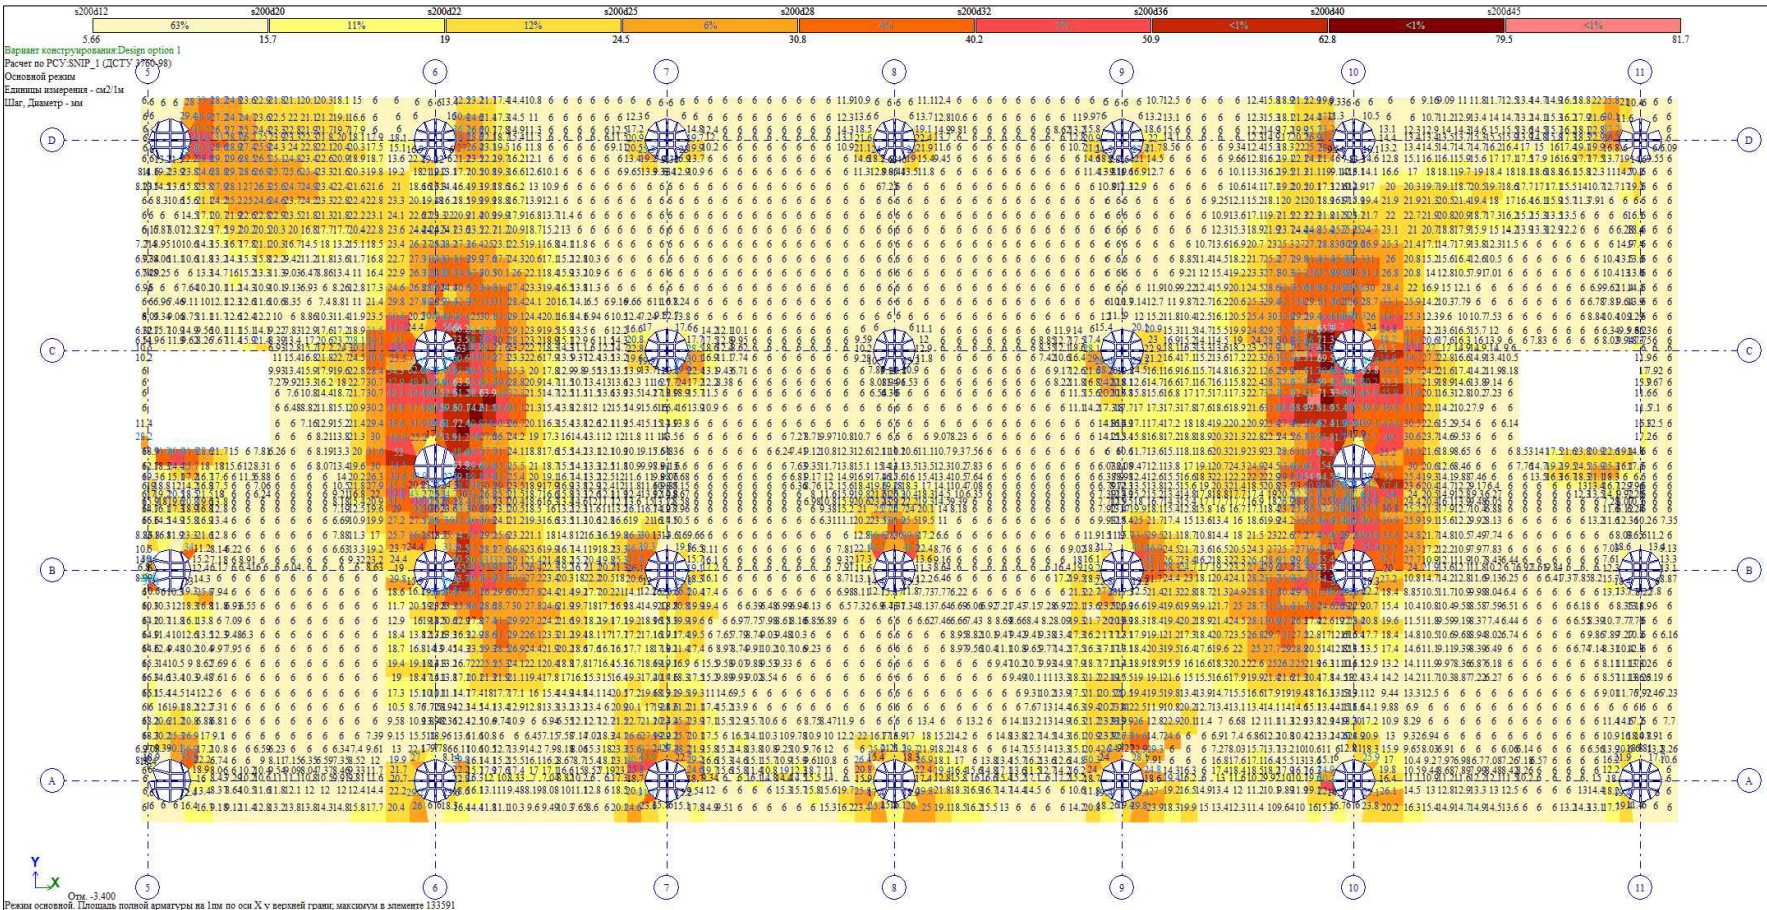

საპირკვლის ფილის არმირება (ზედა ზრე Y მიმართულება)

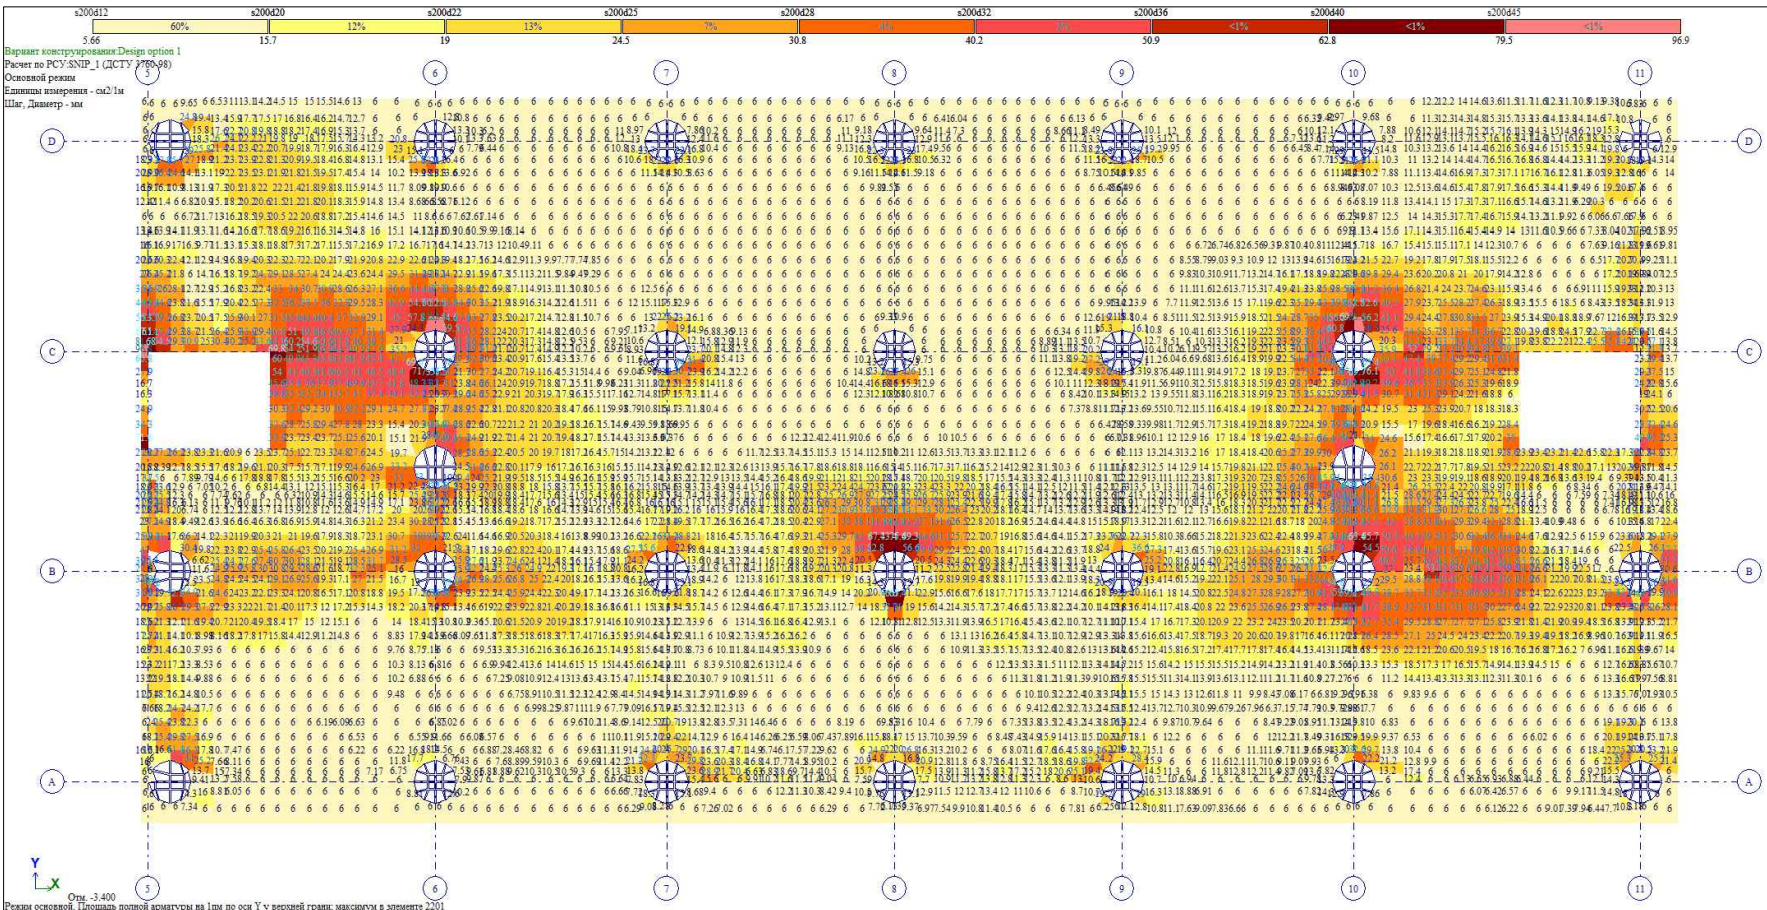


TORNIKEMORALISHVILI@GMAIL.COM
+995 511 222 442


- შენიშვნები :
- ნახაზში შეთხინილი ყველა ცვლილება უნდა შეთანხმდეს პროექტის ავტორთან.
 - შენიშვნის საპროექტო ნაწილი ±0.00=414.60
 - ბათუმის ნიშნული.
 - პროექტში ყველა ზომა მოცემულია მილიმეტრებში, ნიშნულები-მეტრებში.

თარიღი	Aug 31, 2026 წ.	
პროექტირება		
№ კორექტირება	თარიღი	შეასრ.
1		
2		
3		
პროექტი / Project		
მრავალბინიანი საცხოვრებელი		
სახლი Block 1		
მისამართი / Address		
ქ. თბილისი, სპირიდონ ქაძის ქუჩა		
N100 ს/კ 01.13.06.008.118		
დამკვეთი / Client		
შ.პ.ს. "ზორბა დეველპმენტი"		
სიტუაციური გეგმა		
თხანდაწერა	გვარი	ხელმოწერა
დირექტორი	ბ. თაბაგარი	
თ.კონსტრუქტორი	ბ. საპაია	
კონსტრუქტორი	თ. მორალიშვილი	
შეასრ.	თ. მორალიშვილი	
შეამოწმა	თ. მორალიშვილი	
ფაილი/File:R6_FOUNDATION SLAB UPPER		
პროექტი/Project No	23A25B1	ფორმატი
თარიღი/Date:	Aug 31, 2026	Paper Size
სტადია/Status:	C.D.	A3
ნახაზის დასახელება / Drawing Name:		
საპირკვლის ფილის არმირება (ზედა ზრე)		
ფურცელი/Drawing No	კ-0306	

სვედების არმირება

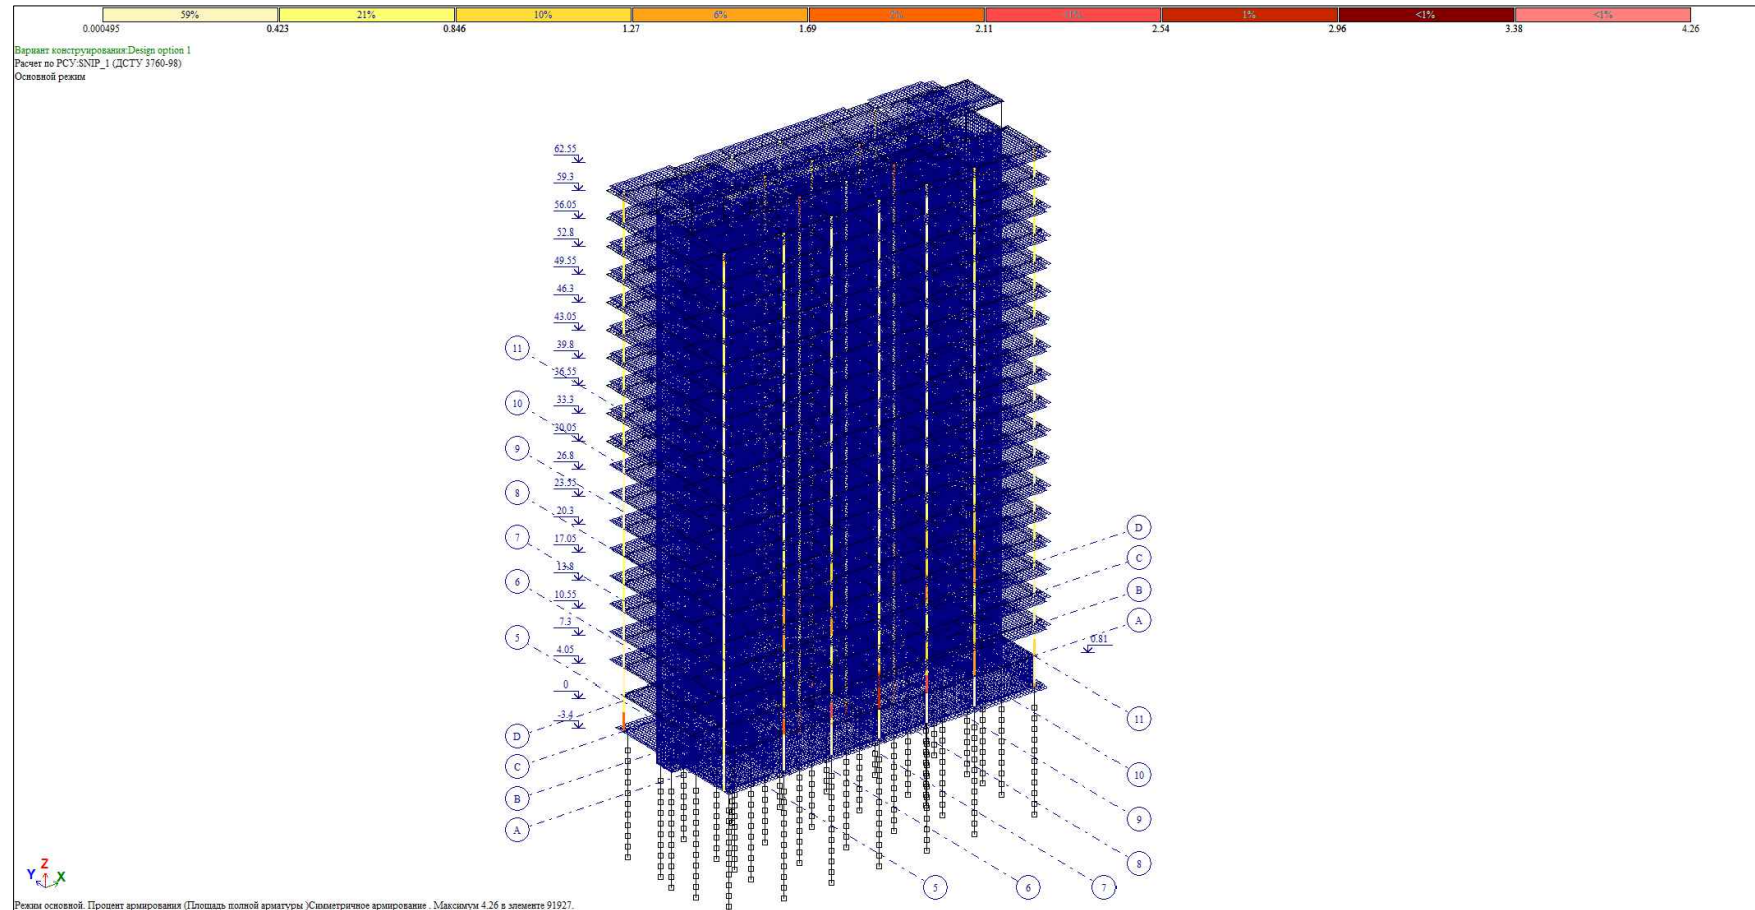

რიგელების არმირება

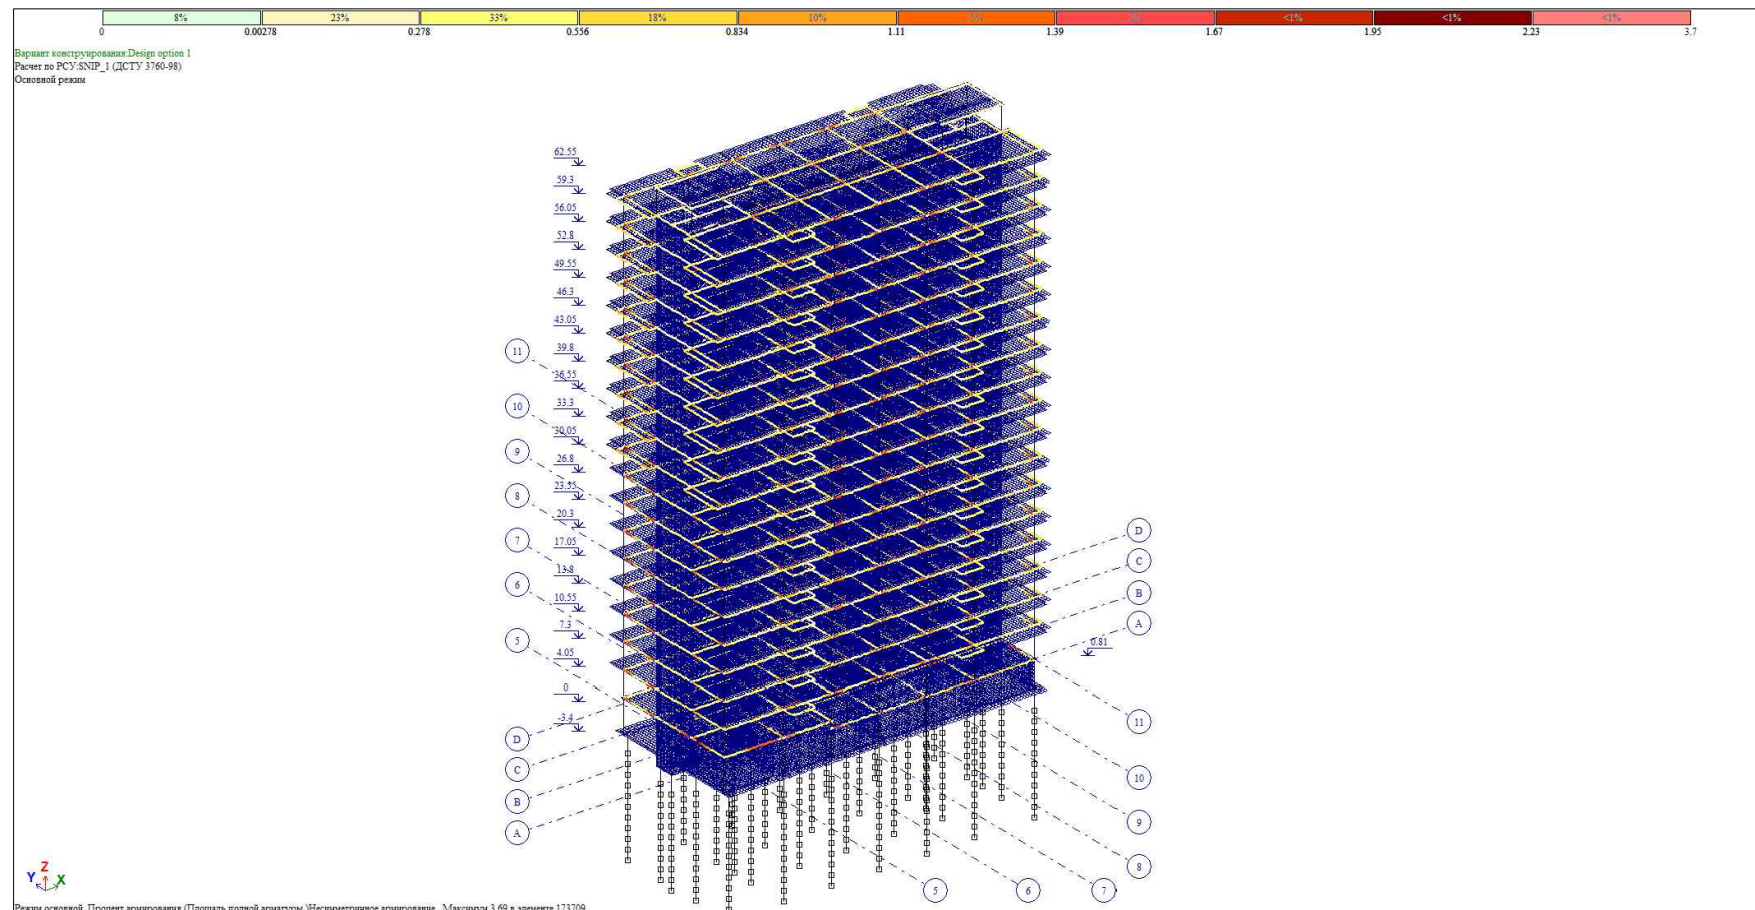

✉ TORNIKEMORALISHVILI@GMAIL.COM
☎ +995 511 222 442

შენიშვნა :

1. ნახაზში შეთანხმებული ყველა ცვლილება უნდა შეთანხმდეს პროექტის ავტორთან.
2. შენობის საპროექტო ნული $\pm 0.00 = 414.60$ აბსოლუტური ნიშნულს.
3. პროექტში ყველა ზომა მოცემულია მილიმეტრებში, ნიშნულები-მეტრებში.

თარიღი	Aug 31, 2026 წ.
--------	-----------------

კორექტირება

№	კორექტირება	თარიღი	შეასრ.
1			
2			
3			

პროექტი / Project

მრავალბინიანი საცხოვრებელი
სახლი Block 1


მისამართი / Address

ქ. თბილისი, სპირიდონ კედიას ქუჩა
N10ბ ს/კ 01.13.06.008.118

დამკვეთი / Client

შ.პ.ს. "გრადი დეველოპმენტი"

სიძუარციური გეგმა

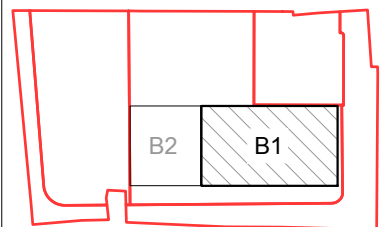

თანამდებობა	გვარი	ხელმოწერა
დირექტორი	ბ. თაბაგარი	
მთ.კონსტრუქტორი	მ. სასანი	
კონსტრუქტორი	თ. გორალიშვილი	
შეასრუა	თ. გორალიშვილი	
შეამოწმა	თ. გორალიშვილი	

ფაილი/File:R7_COLUMN & BEAM

360000/Project No	23A25B1
-------------------	---------

თბილისი/Date: Aug 31, 2026

სტატუსი/Status: C.D.


ნახაზის დასახელება / Drawing Name:

რიგელების და სვებების
არმირება


ფურცელი/Drawing No

3-0307

ტიკიური ფილის არმირება (ქვედა შრე X მიმართულება)

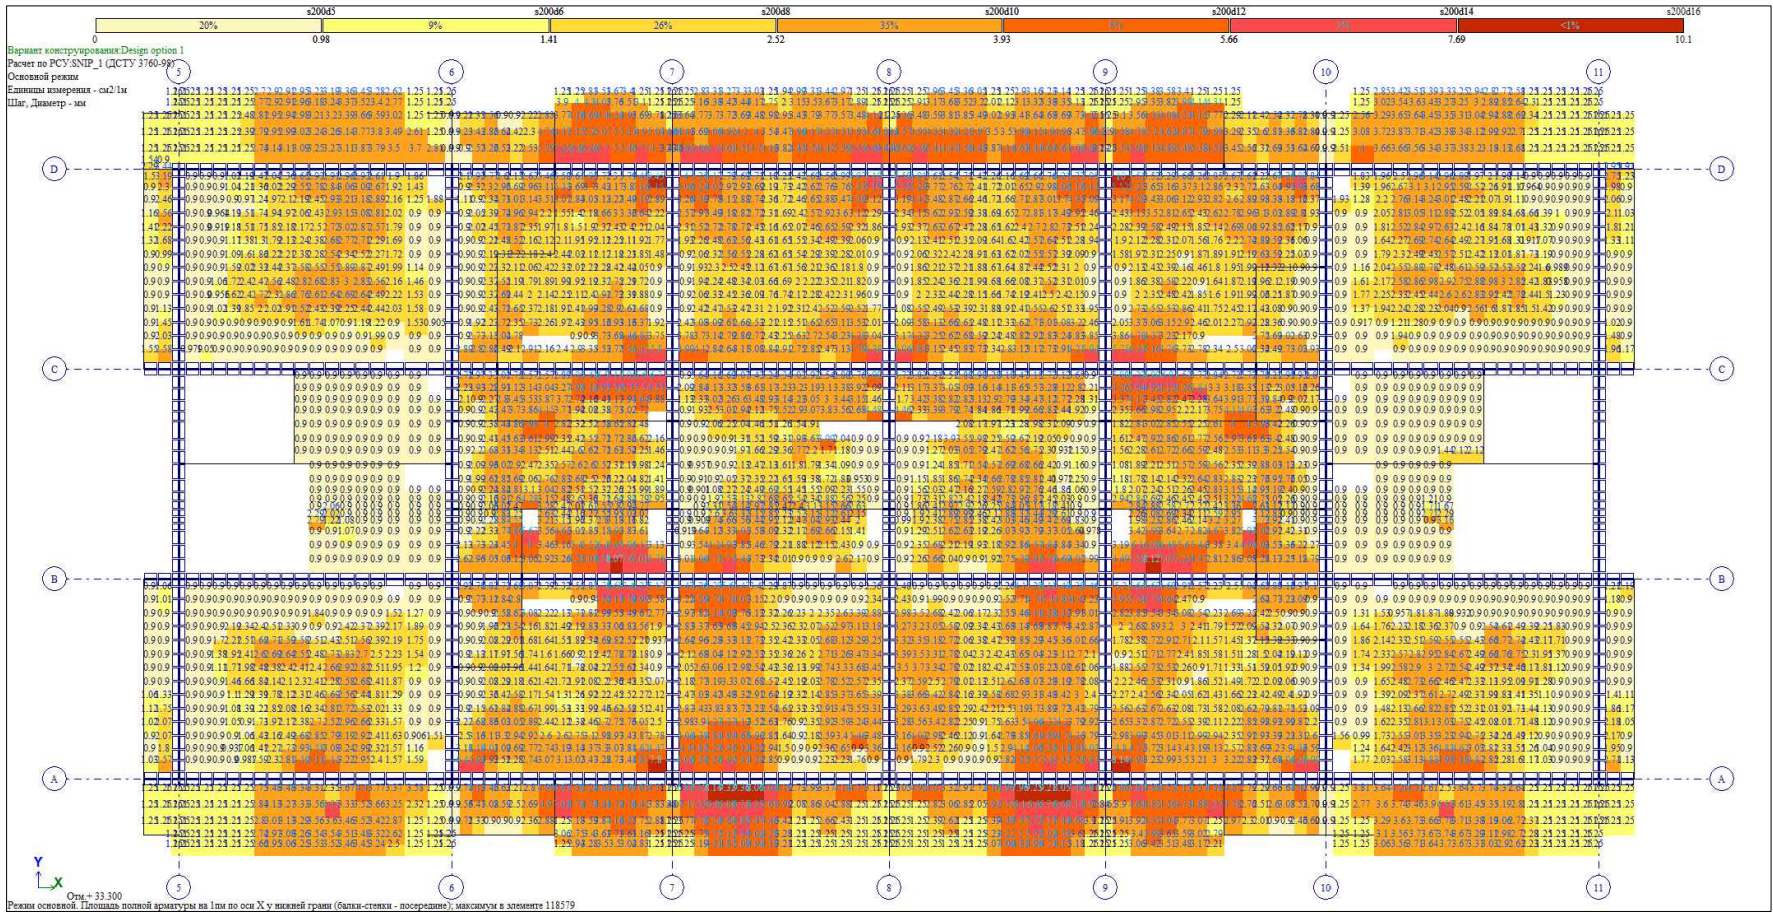

ტიკიური ფილის არმირება (ქვედა შრე Y მიმართულება)

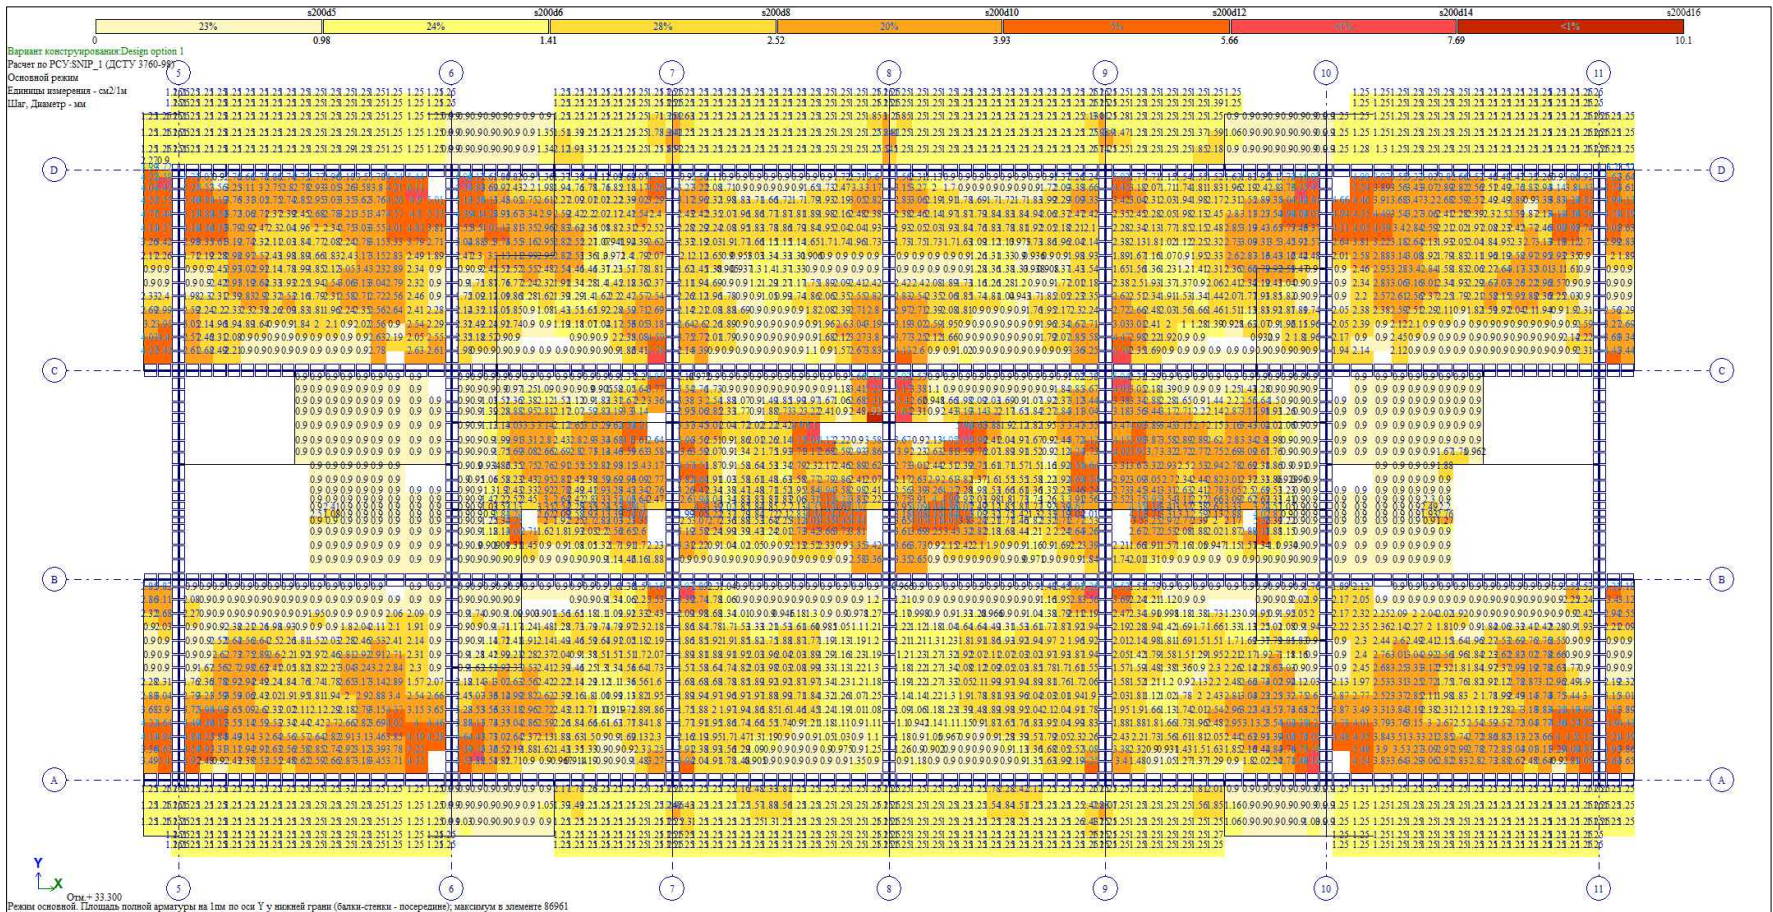


TORNİKEMORALISHVILI@GMAIL.COM
+995 511 222 442

- შენიშვნები :
- ნახაზში შემთხვევითი ყველა ცვლილება უნდა შეთანხმდეს პროექტის ავტორთან.
 - შენიშვნის საპროექტო ნაწილი $\pm 0.00 = 414.60$ აბსოლუტურ ნიშნულს.
 - პროექტში ყველა ზომა მოცემულია მილიმეტრებით, ნიშნულები-მეტრებით.

თარიღი		Aug 31, 2026 6.	
პორექტირება			
№	პორექტირება	თარიღი	შეასრ.
1			
2			
3			

პროექტი / Project	
მრავალბინიანი საცხოვრებელი	
სახლი Block 1	
მისამართი / Address	
ქ. თბილისი, სპირიდონ ქაძის ქუჩა	
N100 სკ 01.13.06.008.118	
დამკვეთი / Client	
შ.პ.ს. "მორაბ დეველოპმენტი"	

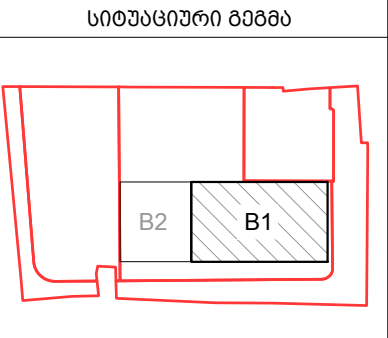


თანამდებობა	გვარი	ხელმოწერა
დირექტორი	ბ. თაბაგარი	
მ. კონსტრუქტორი	ბ. საბაბა	
პროექტორი	ბ. მორალიშვილი	
შეასრუ.	ბ. მორალიშვილი	
შეამოწმა	ბ. მორალიშვილი	


ფაილი/File:R8_SLAB LOW	
პროექტი/Project No	23A25B1
თარიღი/Date:	Aug 31, 2026
სტადია/Status:	C.D.

ნახაზის დასახელება / Drawing Name:	
ტიკიური ფილის არმირება (ქვედა შრე)	
ფურცელი/Drawing No	კ-0308

ტიკიური ფილის არმირება (გადა შრე X მიმართულება)

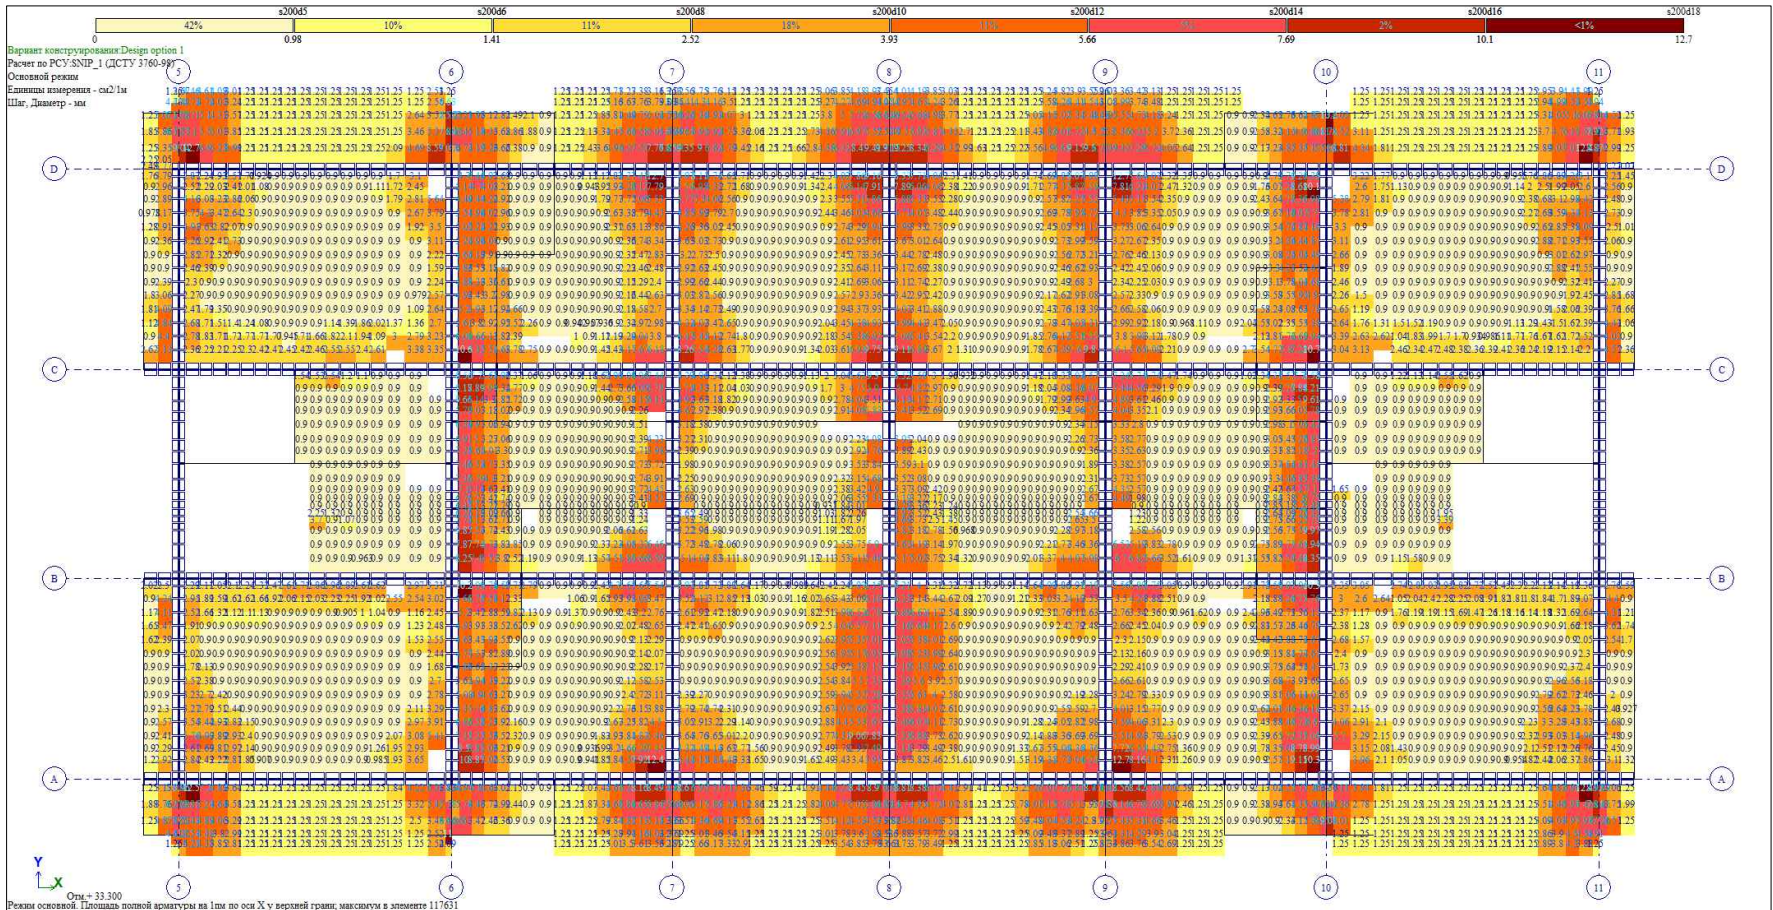

ტიკიური ფილის არმირება (გადა შრე Y მიმართულება)

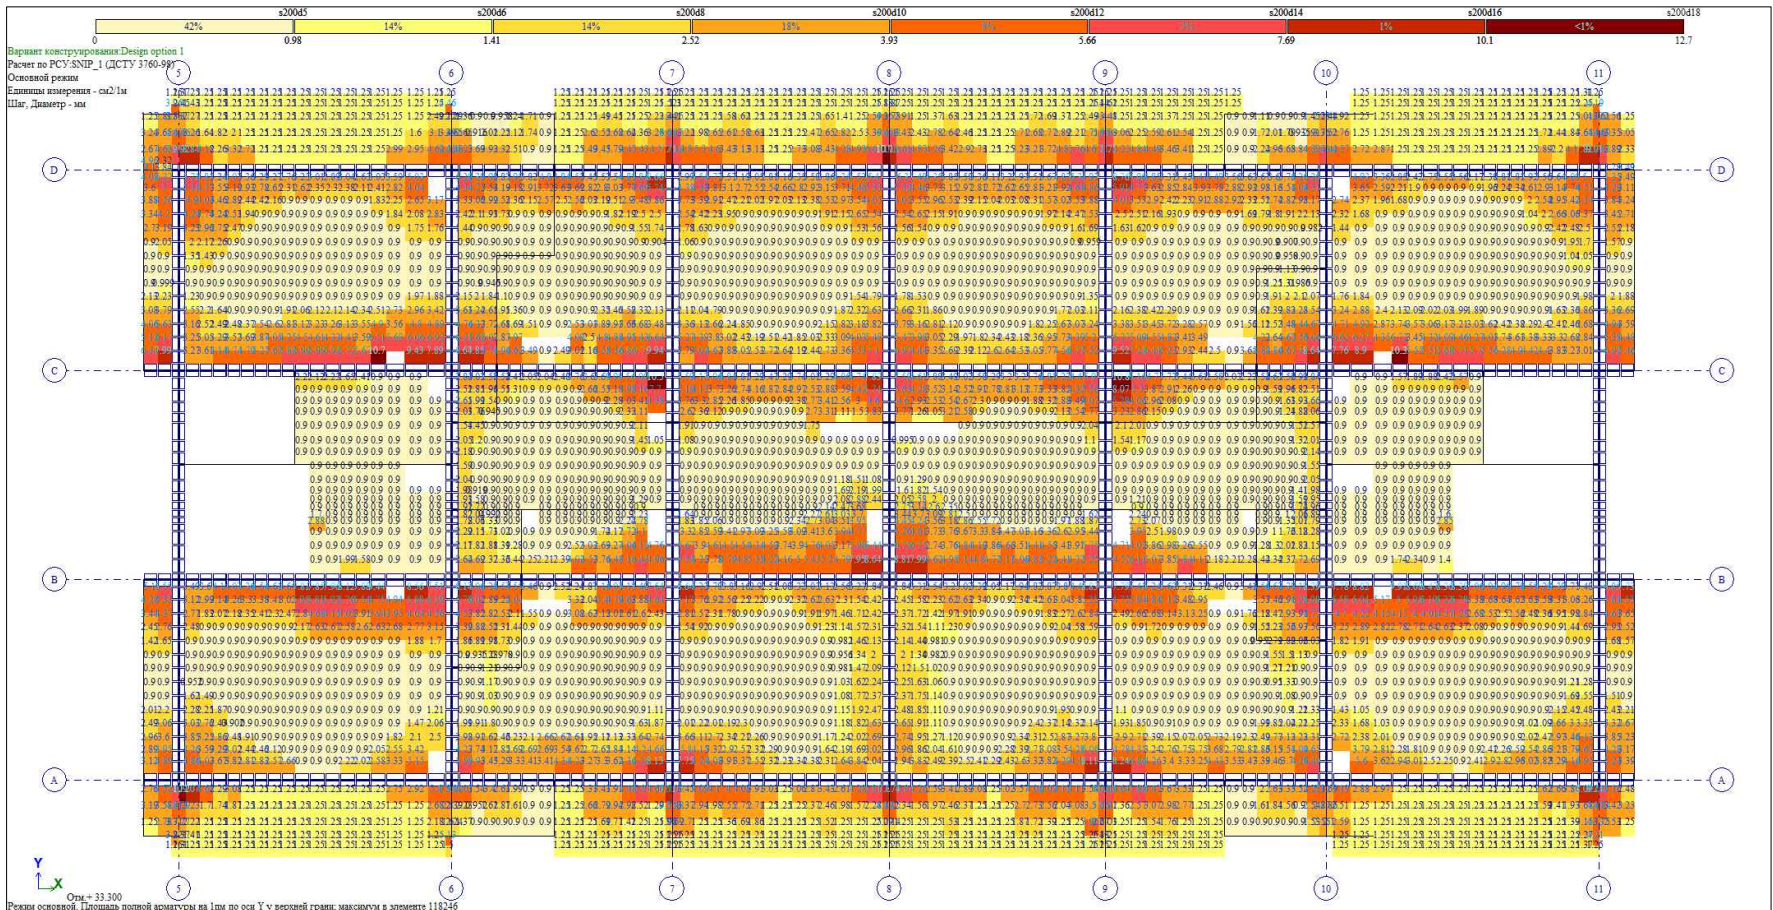

TORNIKEMORALISHVILI@GMAIL.COM
+995 511 222 442

შენიშვნები :

- ნახაზში შეტანილი ყველა ცვლილება უნდა შეთანხმდეს პროექტის ავტორთან.
- შენიშვნის საპროექტო ნაწილი $\pm 0.00=414.60$ აბსოლუტურ ნიშნულს.
- პროექტში ყველა ზომა მოცემულია მილიმეტრებში, ნიშნულები-მეტრებში.

თარიღი Aug 31, 2026 წ.

პროექტირება

პროექტირება თარიღი შესარ.

1

2

3

პროექტი / Project

მრავალბინიანი საცხოვრებელი

სახლი Block 1

მისამართი / Address

ქ. თბილისი, სპირიდონ ქაძის ქუჩა

N100 ს/კ 01.13.06.008.118

დამკვეთი / Client

შ.პ.ს. "მორაბ დეველოპმენტი"

სიტუაციური გეგმა

სიტუაციური გეგმა

მონოლითური კედლის არმირება (ვერტიკალური მიმართულება)

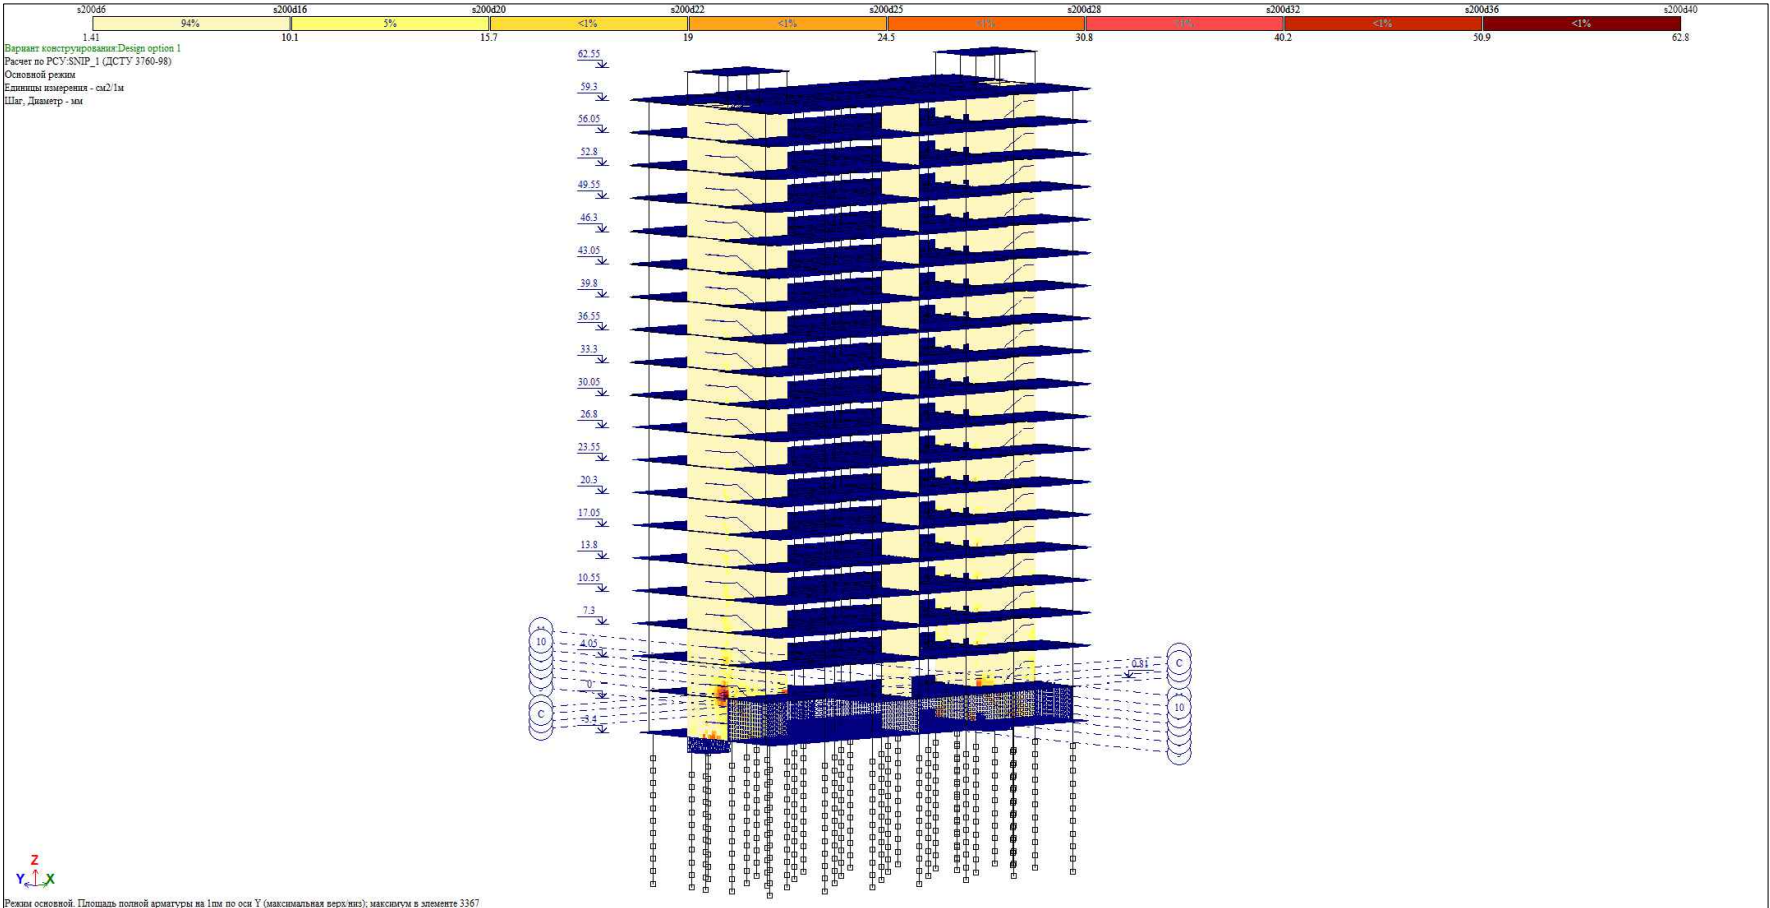

მონოლითური კედლის არმირება (ჰორიზონტალური მიმართულება)

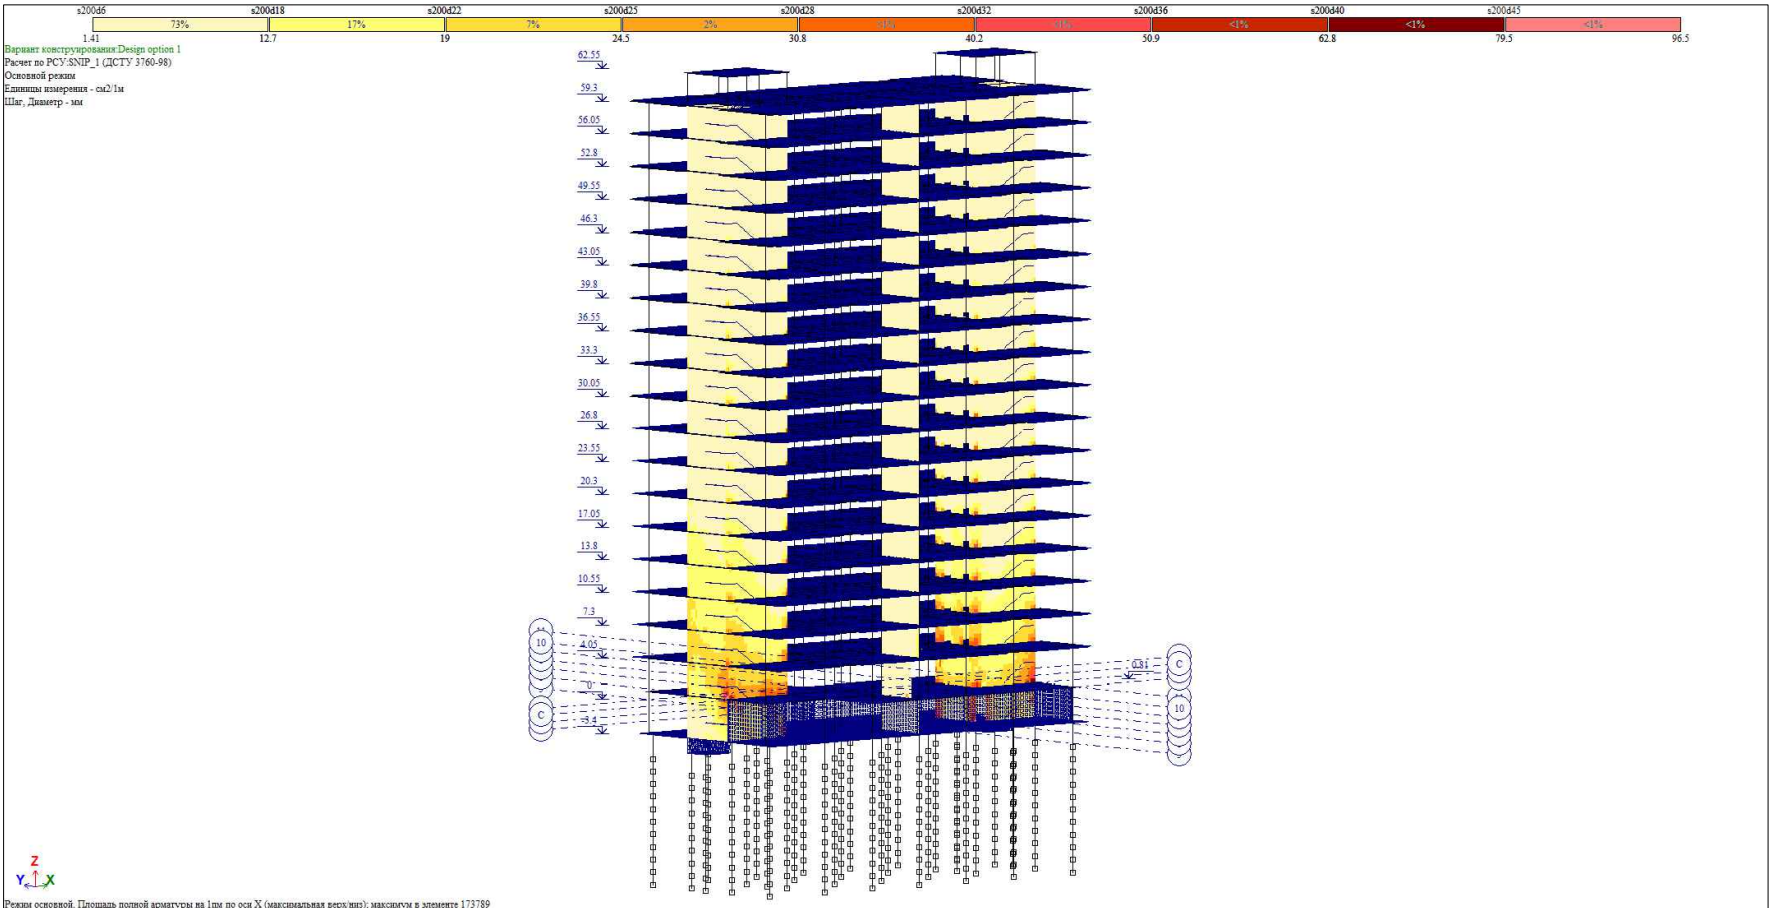


TORNIKEMORALISHVILI@GMAIL.COM
+995 511 222 442

- შენიშვნები :
- ნახევრი შეთანხმებული ყველა ცვლილება უნდა შეთანხმდეს პროექტის ავტორთან.
 - შენიშვნის საპროექტო ნული ±0.00=414.60 აბსოლუტური ნიშნულს.
 - პროექტში ყველა ზომა მოცემულია მილიმეტრებში, ნიშნულები-მეტრებში.

თარიღი	Aug 31, 2026 წ.		
პროექტირება			
№	პროექტირება	თარიღი	შეასრ.
1			
2			
3			

პროექტი / Project
მრავალბინიანი საცხოვრებელი სახლი Block 1
მისამართი / Address
ქ. თბილისი, სპირიდონ კედის ქუჩა N100 ს/კ 01.13.06.008.118
დამკვეთი / Client
შ.პ.ს. "მრავალ ბინიანი"


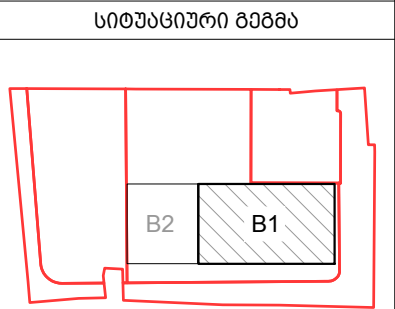


თანამდებობა	გვარი	ხელმოწერა
დირექტორი	ბ. თაბაგარი	
მთ. კონსტრუქტორი	ბ. საპია	
კონსტრუქტორი	თ. მორალიშვილი	
შეასრუა	თ. მორალიშვილი	
შეამოწმა	თ. მორალიშვილი	

ფაილი/File:R10_SHEAR WALL		
პროექტი/Project No	23A25B1	ფორმატი Paper Size
თარიღი/Date:	Aug 31, 2026	A3
სტატუსი/Status:	C.D.	

ნახაზის დასახელება / Drawing Name:	
მონოლითური დიფრაგმების არმირება	
ფურცელი/Drawing No	კ-0310

სარდაფის მონოლითური კედლის ჰორიზონტალური არმირება

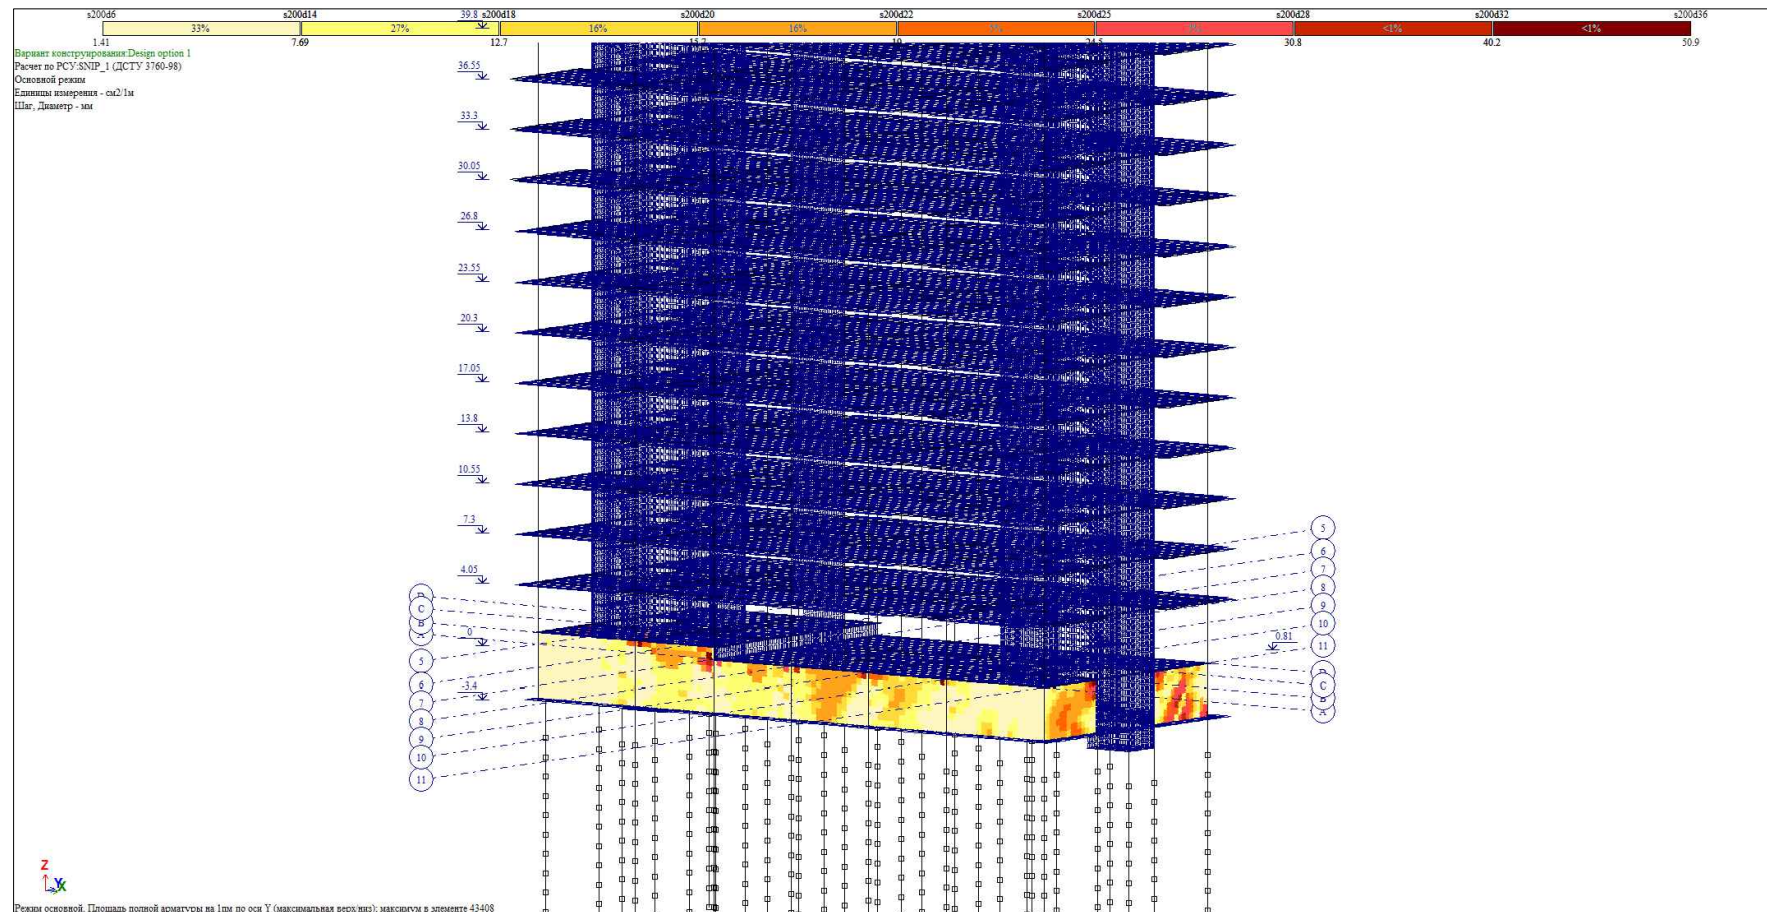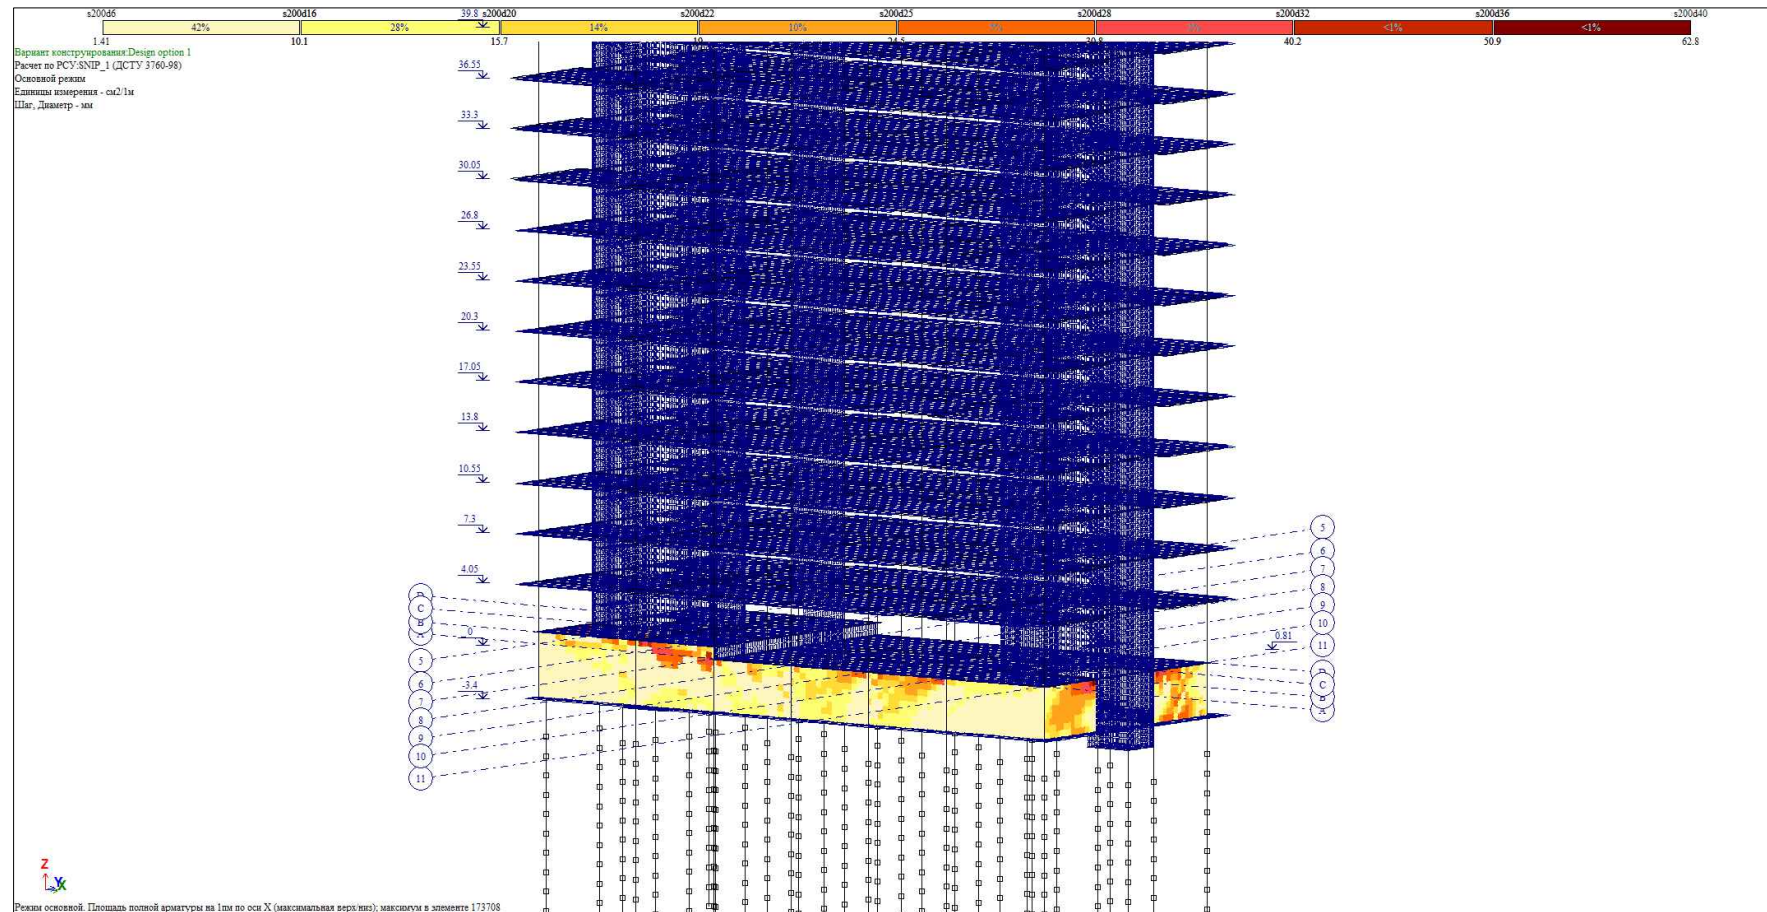


შენიშვნები :

1. ნახაზში შეადგენილი ყველა ცვლილება უნდა შეთანხმდეს კორექტის ავტორთან.
2. შენობის სპორტულად ნული $\pm 0.00=414.60$ ბასრულაშენ ნიშნავს.
3. კორექტის ყველა ზომა მოცემულია მილიმეტრებში, ნიშნულები-მეტრებში.

თარიღი		Aug 31, 2026 წ.	
პროექტი			
№	პროექტი	თარიღი	შედეგი
1			
2			
3			

პროექტი / Project
მრავალბინიანი საცხოვრებელი სახლი Block 1
მისამართი / Address
ქ. თბილისი, სპირიდონ კეძისაძის ქუჩა N10ა ს/კ 01.13.06.008.118
დამკვეთი / Client
შ.პ.ს. "გზადა დეველოპმენტი"

სიძუბაციური გეგმა

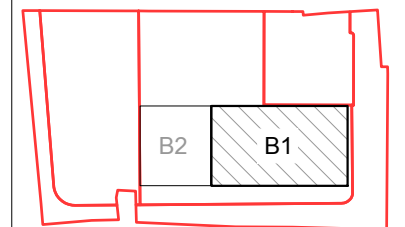

თანამდებობა	გვარი	ხელმოწერა
დირექტორი	ბ. თაბაგარი	
მთ. კონსტრუქტორი	ბ. სანაია	
კონსტრუქტორი	თ. მურაღლიშვილი	
შეასრუა	თ. მურაღლიშვილი	
შეამოწმა	თ. მურაღლიშვილი	

ფაილი/File: R10_WALL	
პროექტი/Project No 23A25B1	ფორმატი Paper Size A3
თარიღი/Date: Aug 31, 2026	
სტატუსი/Status: C.D.	

ნახაზის დასახელება / Drawing Name:

მონოლითური კედლის არმირება

ფურცელი/Drawing No	კ-0311
--------------------	--------

პერიოდები

ЗАТР	N п/п	Собств...	Рад/с.	Гц.	Периоды	R - Коэф. распр.	R - Масса	R - Сумма масс
8 - Ex (мод. 53)								
8	1	5.982627	2.445941	0.389481	2.567519	-0.006276	0.001117	0.001117
8	2	7.251618	2.692883	0.428803	2.332073	1.582287	70.942330	70.943447
8	3	18.788550	4.334576	0.690219	1.448815	-0.072968	0.094856	71.038303
8	4	97.236897	9.860877	1.570203	0.636860	0.009973	0.002954	71.041257
8	5	106.098005	10.300389	1.640189	0.609686	0.850948	24.364201	95.405458
8	6	175.830706	13.260117	2.111484	0.473601	0.004492	0.000268	95.405726
8	7	331.993497	18.220689	2.901384	0.344663	0.056548	0.000018	95.405744
8	8	410.965015	20.272272	3.228069	0.309783	0.001352	0.000021	95.405765
8	9	450.511390	21.225254	3.379817	0.295874	-0.003067	0.000023	95.405788
8	10	474.370301	21.780044	3.468160	0.288337	-2.542238	0.032451	95.438239
8	11	503.888216	22.447455	3.574435	0.279764	-2.541834	2.265410	97.703649
8	12	545.239292	23.350360	3.718210	0.268947	0.058568	0.016605	97.720254
8	13	595.815985	24.409342	3.886838	0.257279	-0.001817	0.000026	97.720279
8	14	681.514691	26.105836	4.156980	0.240559	0.001354	0.000009	97.720288
8	15	694.768300	26.358458	4.197207	0.238254	-0.009306	0.000382	97.720670
8	16	759.000640	27.549966	4.386937	0.227949	0.027243	0.001594	97.722264
8	17	885.223458	29.752705	4.737692	0.211073	-0.011859	0.000455	97.722719
9 - Ey (мод. 53)								
9	1	5.982627	2.445941	0.389481	2.567519	1.569609	69.846184	69.846184
9	2	7.251618	2.692883	0.428803	2.332073	0.006470	0.001186	69.847370
9	3	18.788550	4.334576	0.690219	1.448815	-0.011663	0.002423	69.849794
9	4	97.236897	9.860877	1.570203	0.636860	0.908800	24.531707	94.381501
9	5	106.098005	10.300389	1.640189	0.609686	-0.010361	0.003612	94.385113
9	6	175.830706	13.260117	2.111484	0.473601	0.003583	0.000171	94.385284
9	7	331.993497	18.220689	2.901384	0.344663	-0.176316	0.000172	94.385456
9	8	410.965015	20.272272	3.228069	0.309783	-0.517466	3.076577	97.462033
9	9	450.511390	21.225254	3.379817	0.295874	0.100637	0.025287	97.487320
9	10	474.370301	21.780044	3.468160	0.288337	0.208941	0.000219	97.487539
9	11	503.888216	22.447455	3.574435	0.279764	-0.010876	0.000041	97.487581
9	12	545.239292	23.350360	3.718210	0.268947	-0.002159	0.000023	97.487603
9	13	595.815985	24.409342	3.886838	0.257279	-0.111632	0.096609	97.584212
9	14	681.514691	26.105836	4.156980	0.240559	-0.003950	0.000073	97.584285
9	15	694.768300	26.358458	4.197207	0.238254	0.025073	0.002775	97.587059
9	16	759.000640	27.549966	4.386937	0.227949	0.000842	0.000002	97.587061
9	17	885.223458	29.752705	4.737692	0.211073	0.061980	0.012436	97.599497
10 - Ez (мод. 53)								
10	1	5.982627	2.445941	0.389481	2.567519	-0.002652	0.000199	0.000199
10	2	7.251618	2.692883	0.428803	2.332073	0.000465	0.000006	0.000205
10	3	18.788550	4.334576	0.690219	1.448815	-0.000755	0.000010	0.000216
10	4	97.236897	9.860877	1.570203	0.636860	0.004930	0.000722	0.000937
10	5	106.098005	10.300389	1.640189	0.609686	0.002361	0.000188	0.001125
10	6	175.830706	13.260117	2.111484	0.473601	-0.000434	0.000003	0.001127
10	7	331.993497	18.220689	2.901384	0.344663	2.495390	0.034390	0.035517
10	8	410.965015	20.272272	3.228069	0.309783	0.137012	0.215685	0.251202
10	9	450.511390	21.225254	3.379817	0.295874	5.317612	70.601108	70.852311
10	10	474.370301	21.780044	3.468160	0.288337	-3.417962	0.058658	70.910968
10	11	503.888216	22.447455	3.574435	0.279764	0.063944	0.001434	70.912402
10	12	545.239292	23.350360	3.718210	0.268947	0.007383	0.000264	70.912666
10	13	595.815985	24.409342	3.886838	0.257279	0.891483	6.161177	77.073843
10	14	681.514691	26.105836	4.156980	0.240559	0.025216	0.002969	77.076812
10	15	694.768300	26.358458	4.197207	0.238254	1.088460	5.229133	82.305945
10	16	759.000640	27.549966	4.386937	0.227949	0.118835	0.030323	82.336268
10	17	885.223458	29.752705	4.737692	0.211073	0.272246	0.239936	82.576204
25 - RSpectra_X (мод. 41)								
25	1	6.603022	2.569635	0.409177	2.443927	-0.006207	0.001087	0.001087
25	2	8.002923	2.828944	0.450469	2.219910	1.582982	70.680329	70.681416
25	3	20.574951	4.535962	0.722287	1.384491	-0.073503	0.096718	70.778134
25	4	107.154305	10.351536	1.648334	0.606673	0.009990	0.003002	70.781137
25	5	116.848956	10.809670	1.721285	0.580961	0.848920	24.409647	95.190784
25	6	192.201834	13.863688	2.207594	0.452982	0.005612	0.000431	95.191215
25	7	410.507502	20.260985	3.226271	0.309955	-0.186366	0.000170	95.191386
25	8	452.718268	21.277177	3.388086	0.295152	0.001259	0.000020	95.191406
25	9	500.257700	22.366441	3.561535	0.280778	-0.000419	0.000002	95.191408
25	10	553.440853	23.525324	3.746071	0.266946	-2.433578	2.287196	97.478604
25	11	587.130877	24.230784	3.858405	0.259174	-2.125121	0.020571	97.499176
25	12	602.793781	24.551859	3.909532	0.255785	0.346415	0.019622	97.518798
25	13	657.691538	25.645497	4.083678	0.244877	-0.001923	0.000028	97.518826
25	14	751.225080	27.408486	4.364409	0.229126	-0.001355	0.000009	97.518835
25	15	769.927485	27.747567	4.418402	0.226326	0.009552	0.000394	97.519229
25	16	839.777274	28.978911	4.614476	0.216709	-0.025512	0.001741	97.520970
25	17	982.774109	31.349228	4.991915	0.200324	0.009693	0.000318	97.521288
25	18	1005.23934	31.705510	5.048648	0.027267	0.003372	0.003372	97.524660
25	19	1183.91821	34.408113	5.478999	0.182515	-0.000646	0.000002	97.524662
25	20	1216.59912	34.879781	5.554105	0.180047	-0.004176	0.000066	97.524728
25	21	1249.62548	35.350042	5.628988	0.177652	-0.025759	0.000359	97.525087
25	22	1285.38125	35.852214	5.708951	0.175164	-0.036265	0.004105	97.529192

26 - RSpectra_Y (мод. 41)								
26	1	6.603022	2.569635	0.409177	2.443927	1.570221	69.584919	69.584919
26	2	8.002923	2.828944	0.450469	2.219910	0.006381	0.001148	69.586067
26	3	20.574951	4.535962	0.722287	1.384491	-0.012073	0.002609	69.588677
26	4	107.154305	10.351536	1.648334	0.606673	0.903823	24.576991	94.165667
26	5	116.848956	10.809670	1.721285	0.580961	-0.010414	0.003673	94.169341
26	6	192.201834	13.863688	2.207594	0.452982	0.003753	0.000193	94.169533
26	7	410.507502	20.260985	3.226271	0.309955	0.368443	0.000666	94.170199
26	8	452.718268	21.277177	3.388086	0.295152	-0.494942	3.097397	97.267596
26	9	500.257700	22.366441	3.561535	0.280778	0.040807	0.022512	97.290108
26	10	553.440853	23.525324	3.746071	0.266946	-0.006113	0.000014	97.290122
26	11	587.130877	24.230784	3.858405	0.259174	-0.122244	0.000068	97.290190
26	12	602.793781	24.551859	3.909532	0.255785	-0.009012	0.000013	97.290204
26	13	657.691538	25.645497	4.083678	0.244877	-0.111436	0.095473	97.385676
26	14	751.225080	27.408486	4.364409	0.229126	0.003350	0.000053	97.385730
26	15	769.927485	27.747567	4.418402	0.226326	-0.024951	0.002688	97.388417
26	16	839.777274	28.978911	4.614476	0.216709	-0.000712	0.000001	97.388419
26	17	982.774109	31.349228	4.991915	0.200324	-0.059251	0.011881	97.400300
26	18	1005.23934	31.705510	5.048648	0.198073	0.025230	0.002887	97.403187
26	19	1183.91821	34.408113	5.478999	0.182515	0.046496	0.010004	97.413191
26	20	1216.59912	34.879781	5.554105	0.180047	0.028668	0.003113	97.416304
26	21	1249.62548	35.350042	5.628988	0.177652	0.409066	0.090464	97.506768
26	22	1285.38125	35.852214	5.708951	0.175164	-0.041630	0.005410	97.512178

TORNIKEMORALISHVILI@GMAIL.COM

+995 511 222 442

შენიშვნები :

1. ნახსენი შეთანხმებული ყველა ცვლილება


შედა შეთანხმდეს პროექტის ავტორთან.


2. შენობის საპროექტო ნული ±0.00=414.60

ატსოლუშპურ ნიშნულს.

3. პროექტში ყველა ზომა მოცემულია

მილიმეტრებში, ნიშნულები-მეტრებში.

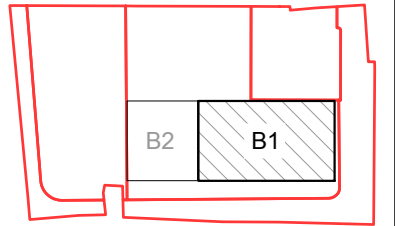
თარიღი Aug 31, 2026 წ.		
პროექტირება		
№	პროექტირება	თარიღი შეასრ.
1		
2		
3		
პროექტი / Project		
მრავალბინიანი საცხოვრებელი		
სახლი Block 1		
მისამართი / Address		
ქ. თბილისი, სპირიდონ ქედის ქუჩა		
N100 ს/კ 01.13.06.008.118		
დამკვეთი / Client		
შ.პ.ს. "ზორბა დეველოპმენტი"		
სიტუაციური გეგმა		
		

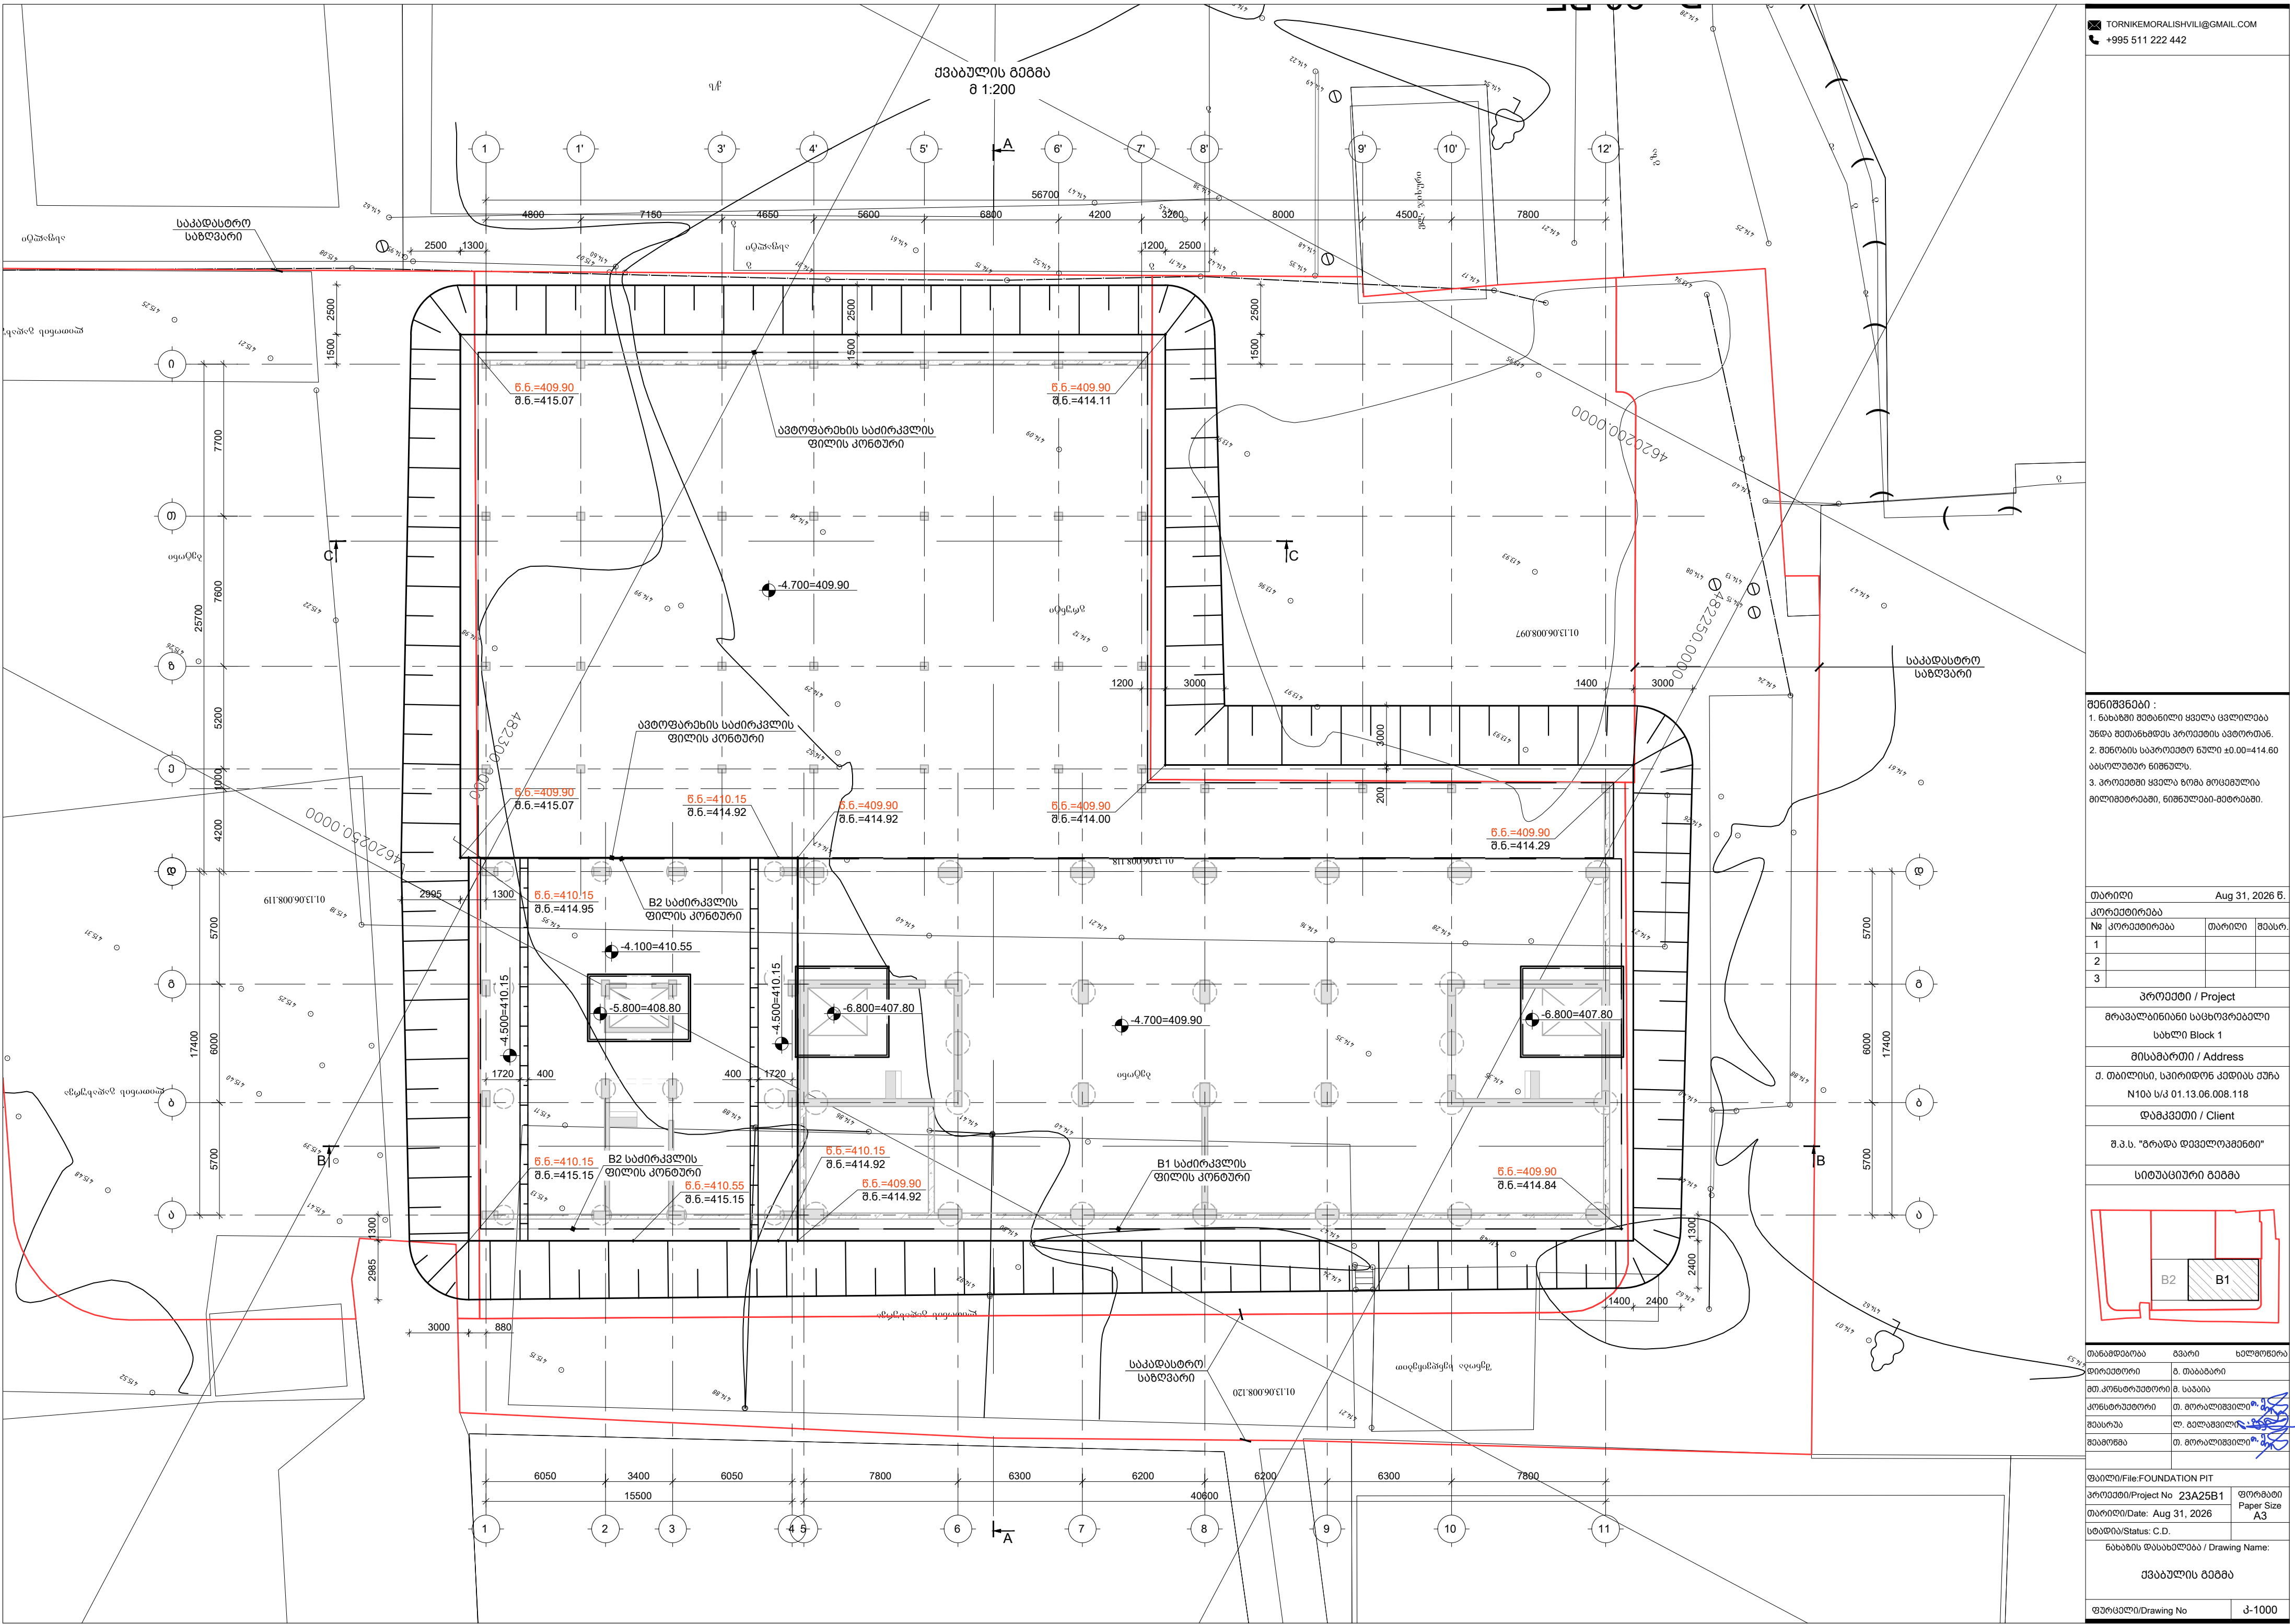

შენიშვნები :
1. ნახაზში შეტანილი ყველა ცვლილება უნდა შეთანხმდეს პროექტის ავტორთან.
2. ზომების საპროექტო ნული ±0.00=414.60 აბსოლუტურ ნიშნულს.
3. პროექტში ყველა ზომა მოცემულია მილიმეტრებში, ნიშნულები-მეტრებში.

თარიღი	Aug 31, 2026 წ.	
კორექტირება		
№ კორექტირება	თარიღი	შეასრ.
1		
2		
3		


პროექტი / Project		
შრავალენიანი საცხოვრებელი სახლი Block 1		
მისამართი / Address		
ქ. თბილისი, სპორტო ქუჩის ძეგლი N10ა ს/კ 01.13.06.008.118		
დამკვეთი / Client		
შ.პ.ს. "ზარდა დეველოპმენტი"		
სიტუაციური გეგმა		

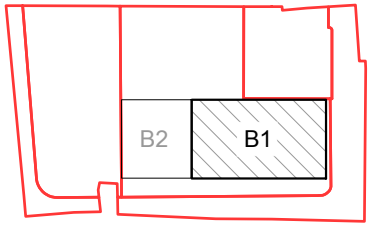

თანამდებობა	გვარი	ხელმოწერა
დირექტორი	ბ. თაბაგარი	
მთ. კონსტრუქტორი	ბ. საბაი	
კონსტრუქტორი	მ. შორაღოშვილი	
შეასრუა	ლ. ბელაშვილი	
შეამოწმა	მ. შორაღოშვილი	

ფაილი/File: FOUNDATION PIT		
პროექტი/Project No	23A25B1	ფორმატი Paper Size A3
თარიღი/Date:	Aug 31, 2026	
სტატუსი/Status:	C.D.	
ნახაზის დასახელება / Drawing Name:		
ქვაბულის გეგმა		
ფურცელი/Drawing No	კ-1000	


ქვაბულის ჭრილი A-A
მ 1:200

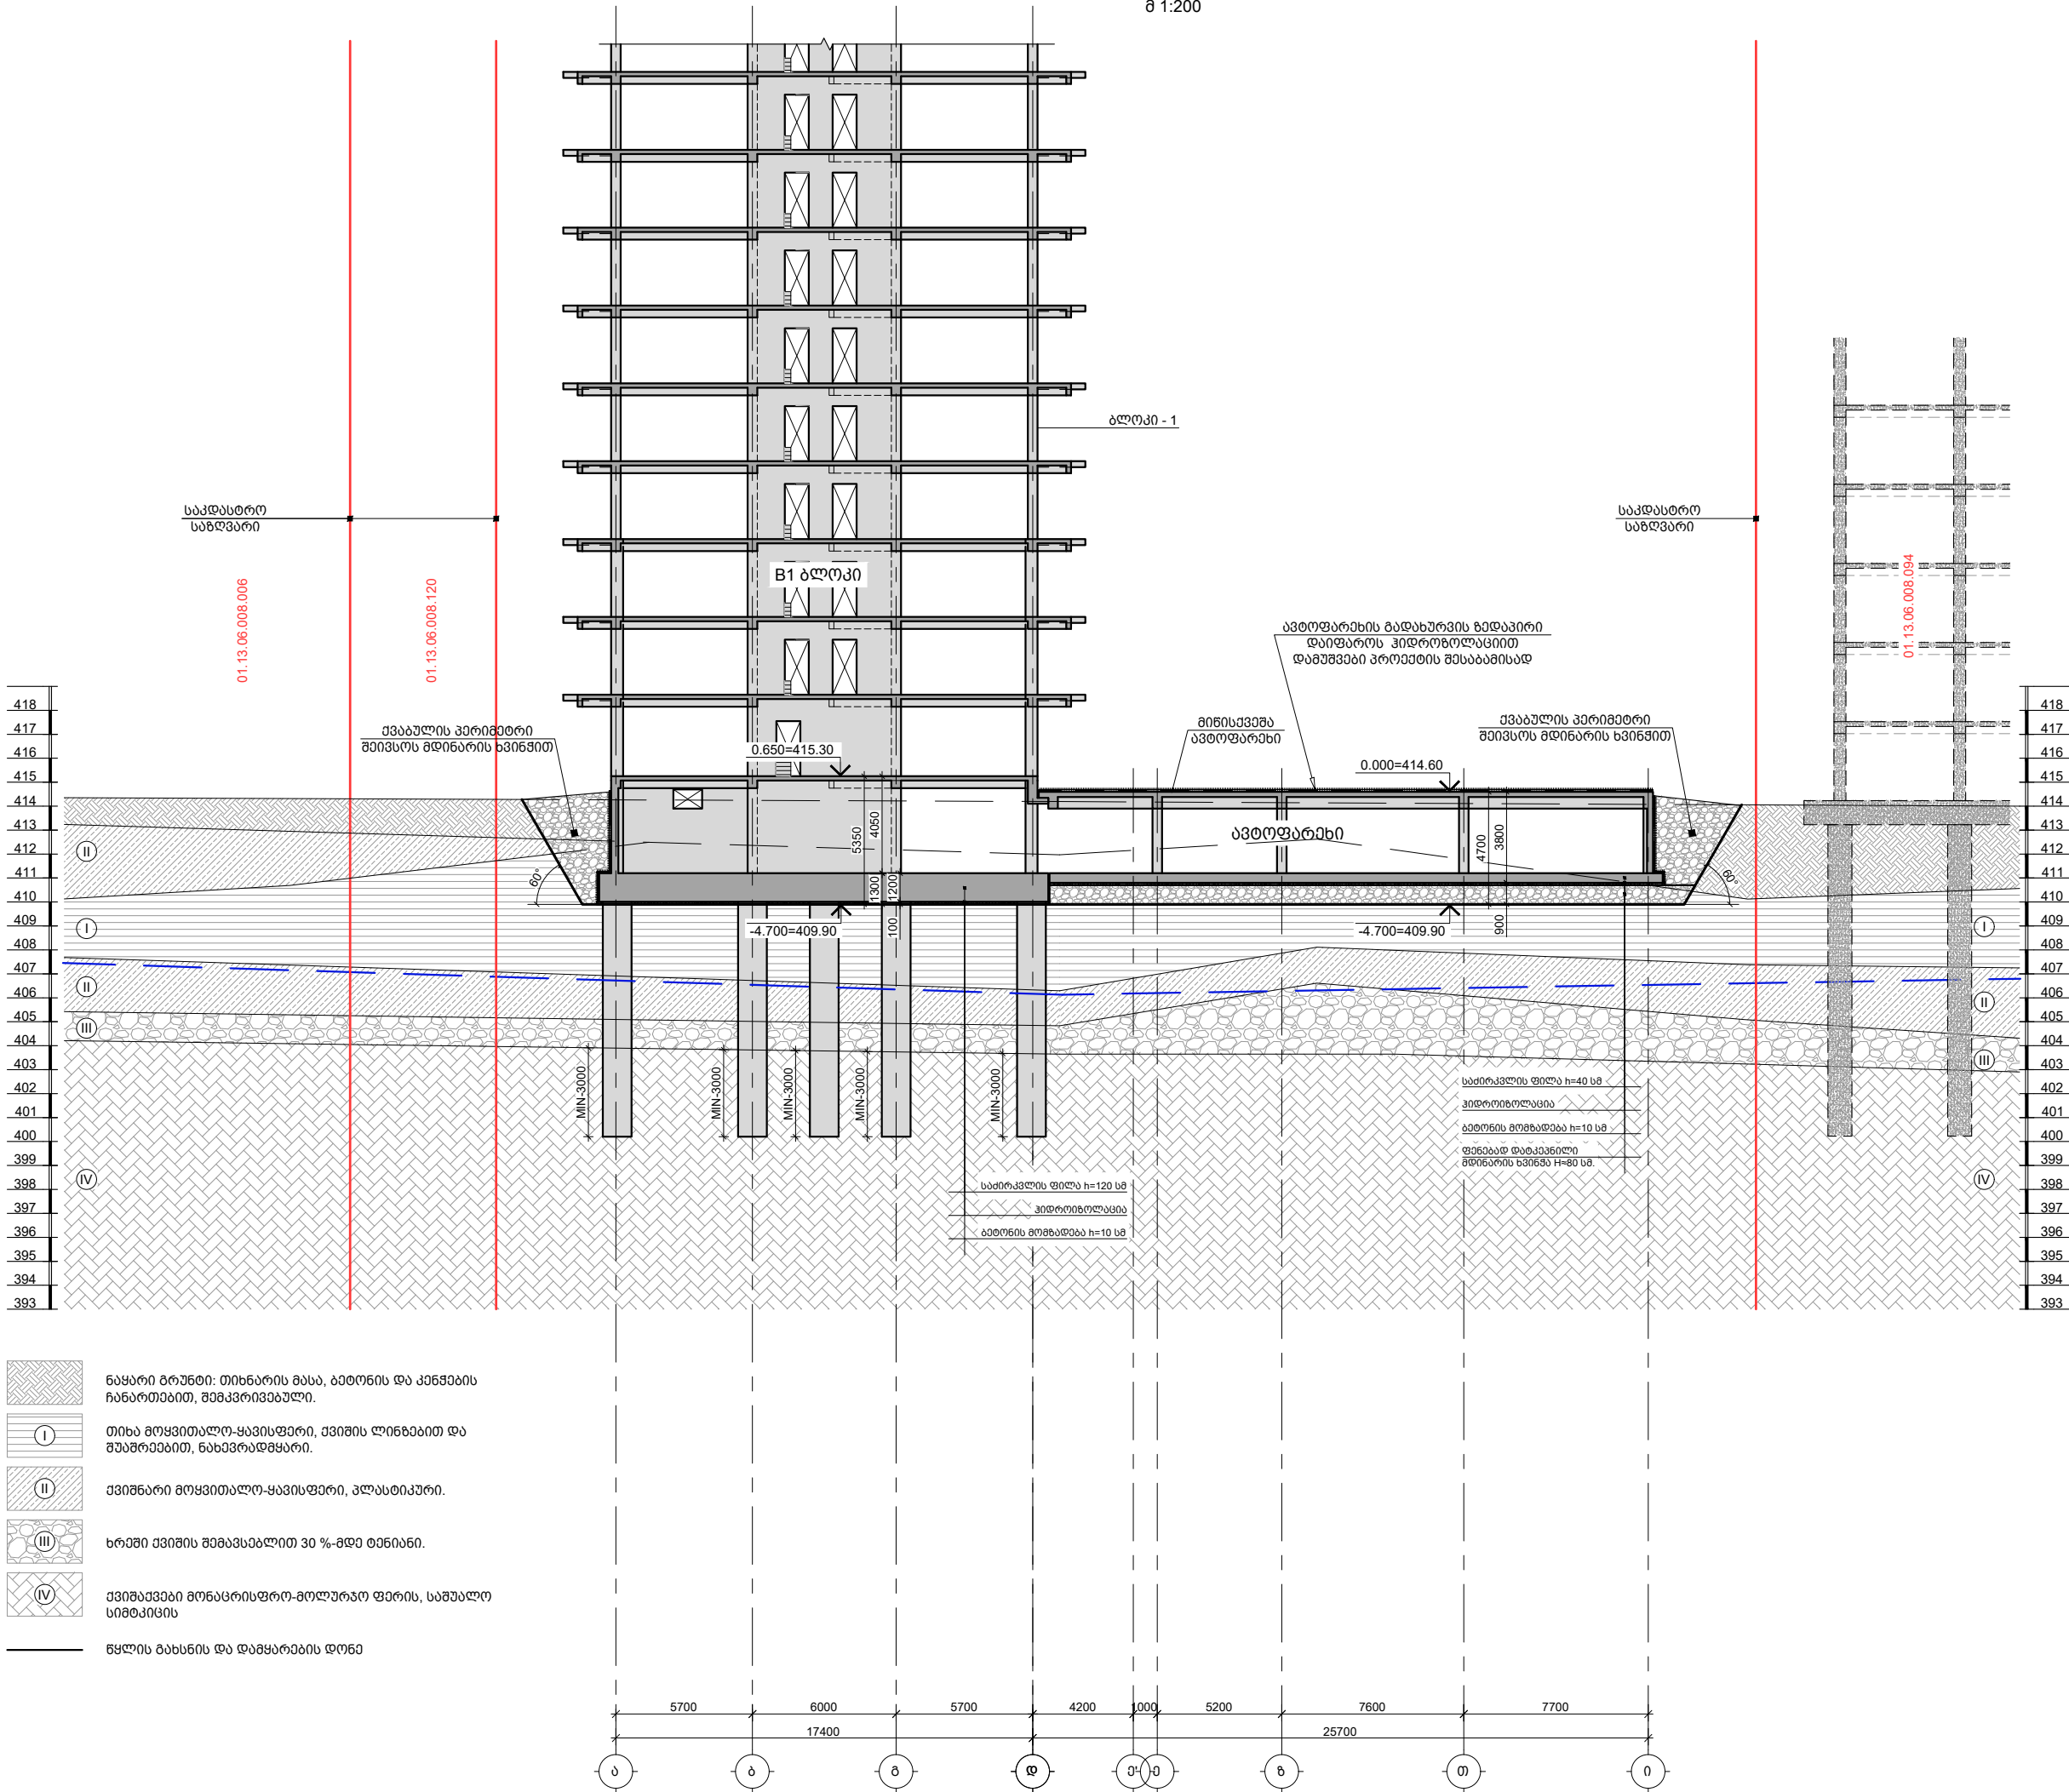

შენიშვნები :
1. ნახაზში მონახული ყველა ცვლილება უნდა შეთანხმდეს პროექტის ავტორთან.
2. ზომების საკრებულო ნული ±0.00=414.60 აბსოლუტურ ნიშნულს.
3. პროექტში ყველა ზომა მოცემულია მილიმეტრებში, ნიშნულში-მეტრებში.


თარიღი	Aug 31, 2026 5.		
კორექტირება			
№ კორექტირება	თარიღი	შეასრ.	
1			
2			
3			

პროექტი / Project		
შრავალენიანი სახსოვრებიანი სახლი Block 1		
მისამართი / Address		
ქ. თბილისი, სპორტოვ ქედის ქუჩა N10ა ს/კ 01.13.06.008.118		
დამკვეთი / Client		
შ.პ.ს. "გრანდა დეველოპმენტი"		
სიტუაციური გეგმა		

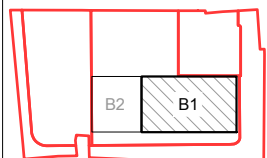

თანამდებობა	გვარი	ხელმოწერა
დირექტორი	ბ. თაბაგარი	
მთ. კონსტრუქტორი	ბ. საპია	
კონსტრუქტორი	თ. შოთაშვილი	
შეასრება	ლ. ბელაშვილი	
შეამოწმა	თ. შოთაშვილი	
ფაილი/File: FOUNDATION PIT		
პროექტი/Project No	23A25B1	ფორმატი Paper Size A3
თარიღი/Date:	Aug 31, 2026	
სტატუსი/Status:	C.D.	
ნახაზის დასახელება / Drawing Name:		
ქვაბულის ჭრილი A-A		
ფურცელი/Drawing No	კ-1001	

ქვაბულის შრილი B-B
შ 1:200

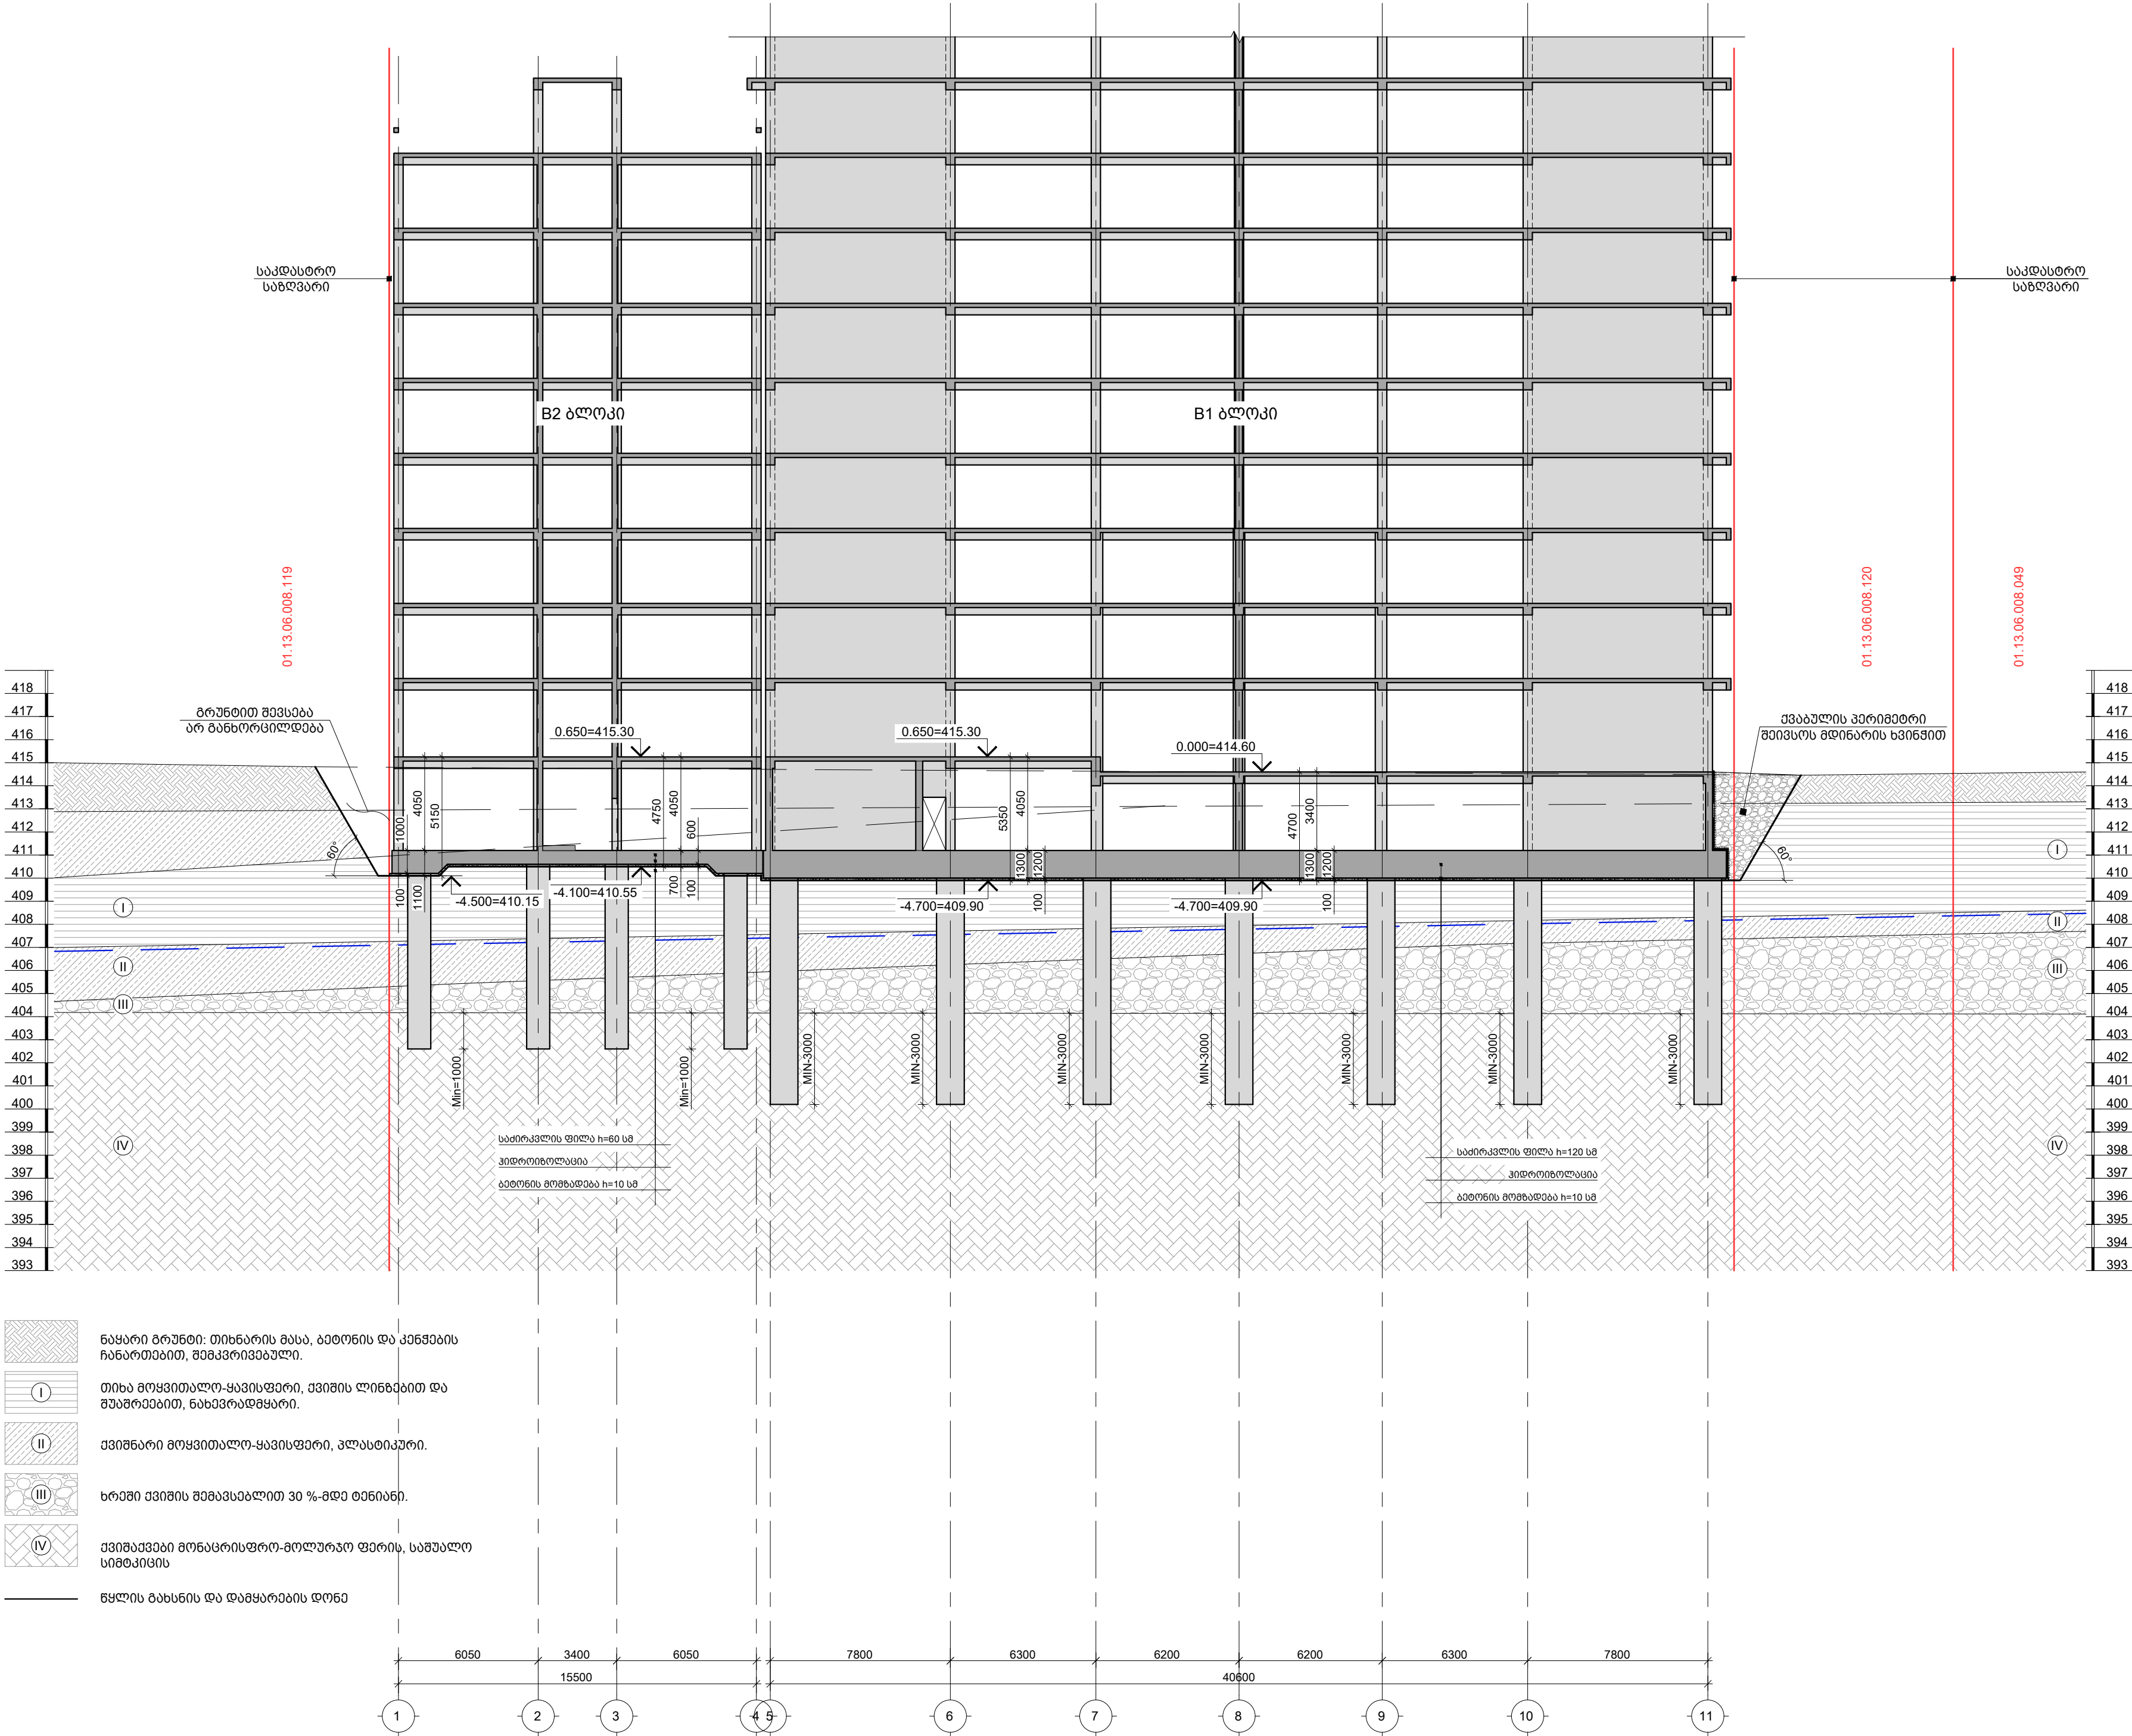


TORNIKEMORALISHVILI@GMAIL.COM
+995 511 222 442

შენიშვნები :
1. ნახაზში მითითებული ყველა ცვლილება უნდა შეთანხმდეს პროექტის ავტორთან.
2. მონიტორინგის საპროექტო ნაწილი ±0.00=414.60 აბსოლუტურ ნიშნულზე.
3. პროექტში ყველა ზომა მოცემულია მილიმეტრებში, ნიშნულში-მეტრებში.


თარიღი		Aug 31, 2026 წ.	
კომპიუტერება			
№	კომპიუტერება	თარიღი	შეასრ.
1			
2			
3			

პროექტი / Project
გრაფიკული ნახაზი / Graphical
სახლი Block 1
მისამართი / Address
ქ. თბილისი, სპორტოვ ქუჩის მუხა N10ა ს/კ 01.13.06.008.118
დამკვეთი / Client
შ.პ.ს. "გრადა დეველოპმენტი"
სიტუაციური გეგმა

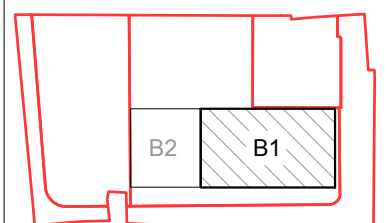

თანამდებობა	გვარი	ხელმოწერა
დირექტორი	ბ. თაბაგარი	
მთ. კონსტრუქტორი	ბ. საბაია	
კონსტრუქტორი	თ. მორალაშვილი	
შეასრუა	ლ. ბელაშვილი	
შეამოწმა	თ. მორალაშვილი	

ფაილი/File:FOUNDATION PIT	
პროექტი/Project No 23A25B1	ფორმატი Paper Size A3
თარიღი/Date: Aug 31, 2026	
სტატუსი/Status: C.D.	
ნახაზის დასახელება / Drawing Name: ქვაბულის შრილი B-B	
ფურცელი/Drawing No	კ-1002

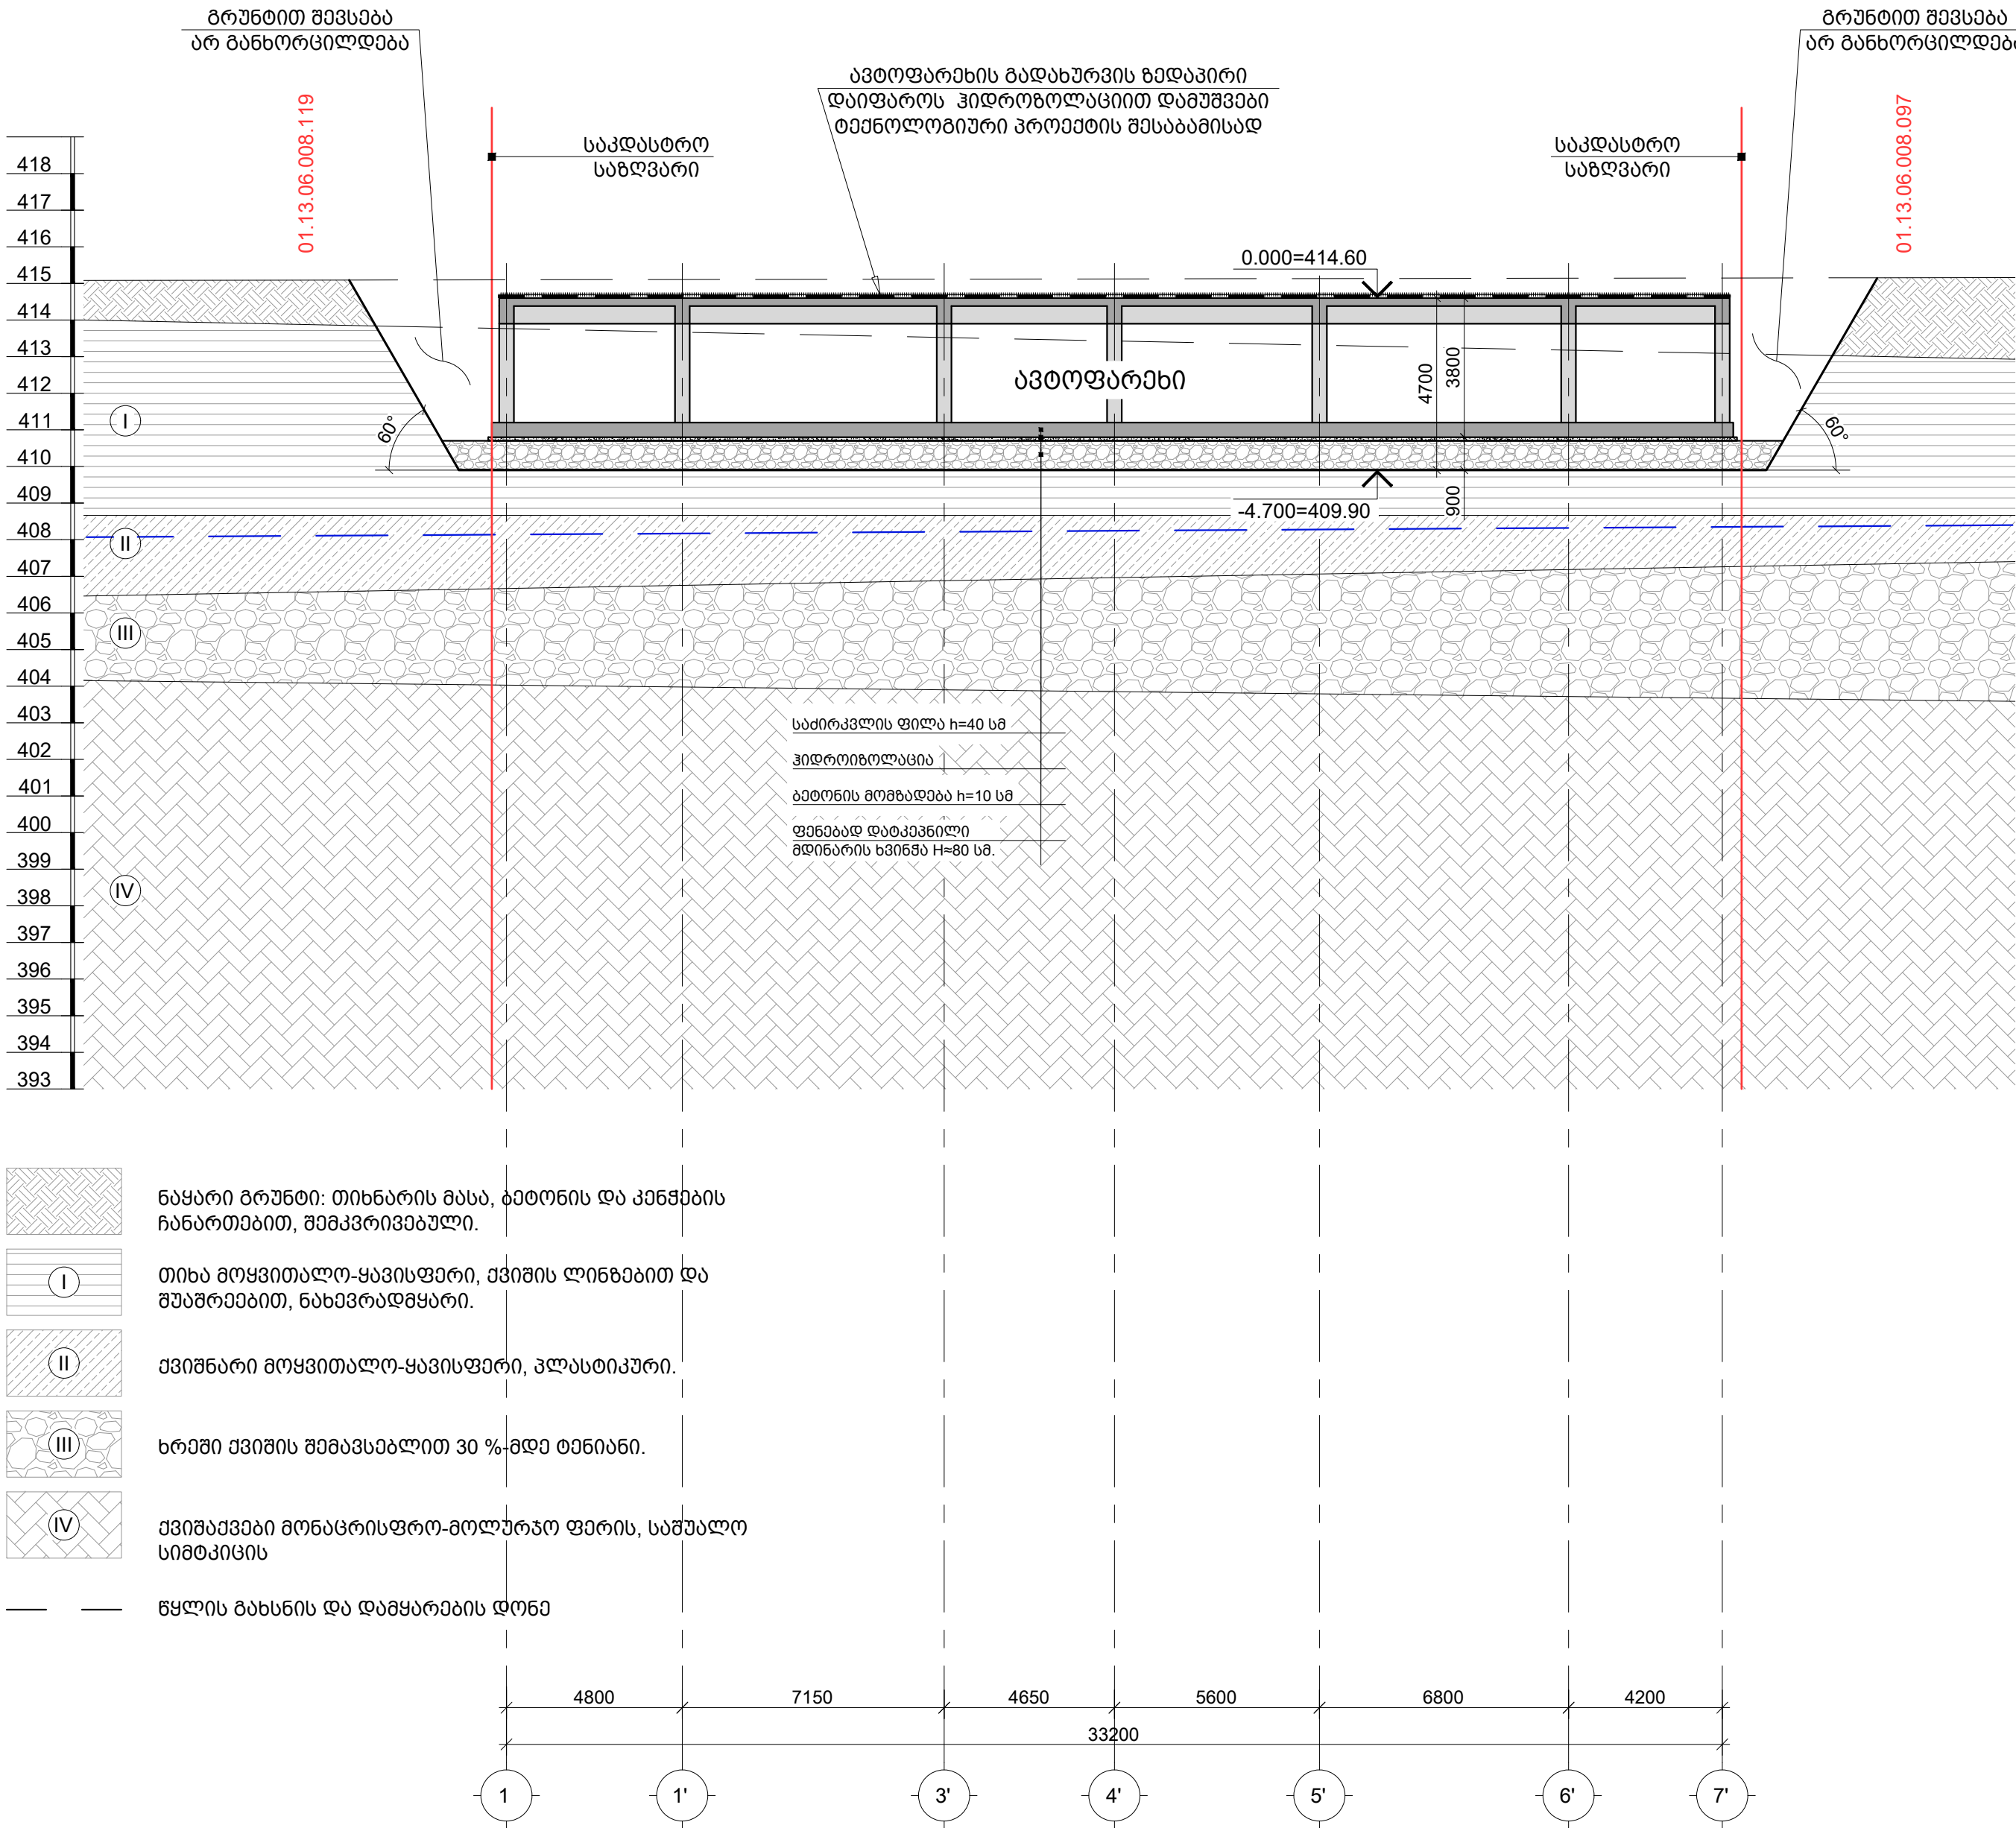

შენიშვნები :
1. ნახაზი შედგენილი ყველა ცვლილება
უნდა შეთანხმდეს პროექტის ავტორთან.
2. შენიშნის საპროექტო ნული ±0.00=414.60
აბსოლუტურ ნიშნულს.
3. პროექტში ყველა ზომა მოცემულია
მილიმეტრებში, ნიშნულები-მეტრებში.

თარიღი Aug 31, 2026 წ.

პროექტირება		
№	კორექტირება	თარიღი
1		
2		
3		

პროექტი / Project

შრავალმინიანი საცხოვრებელი

სახლი Block 1


მისამართი / Address

ქ. თბილისი, სპირიდონ კედის ქუჩა
N10ა ს/კ 01.13.06.008.118

დამკვეთი / Client

შ.პ.ს. "ზრდა დეველოპმენტი"

სიტუაციური გეგმა

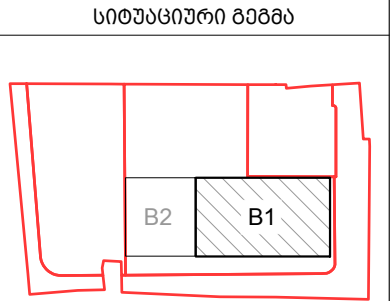

თანამდებობა	გვარი	ხელმოწერა
დირექტორი	ბ. თაბაგარი	
მთ. კონსტრუქტორი	ბ. საპია	
კონსტრუქტორი	თ. მორალეშვილი	
შეასრუა	ლ. ბელაშვილი	
შეამოწმა	თ. მორალეშვილი	

ფაილი/File: FOUNDATION PIT

პროექტი/Project No 23A25B1

თარიღი/Date: Aug 31, 2026


სტატუსი/Status: C.D.

ნახაზის დასახელება / Drawing Name:

ქვაბულის ჭრილი C-C

ფურცელი/Drawing No კ-1003

გეოლოგიური რ/ბ ხიზონების საყალიბო გეგმა
8 1:100

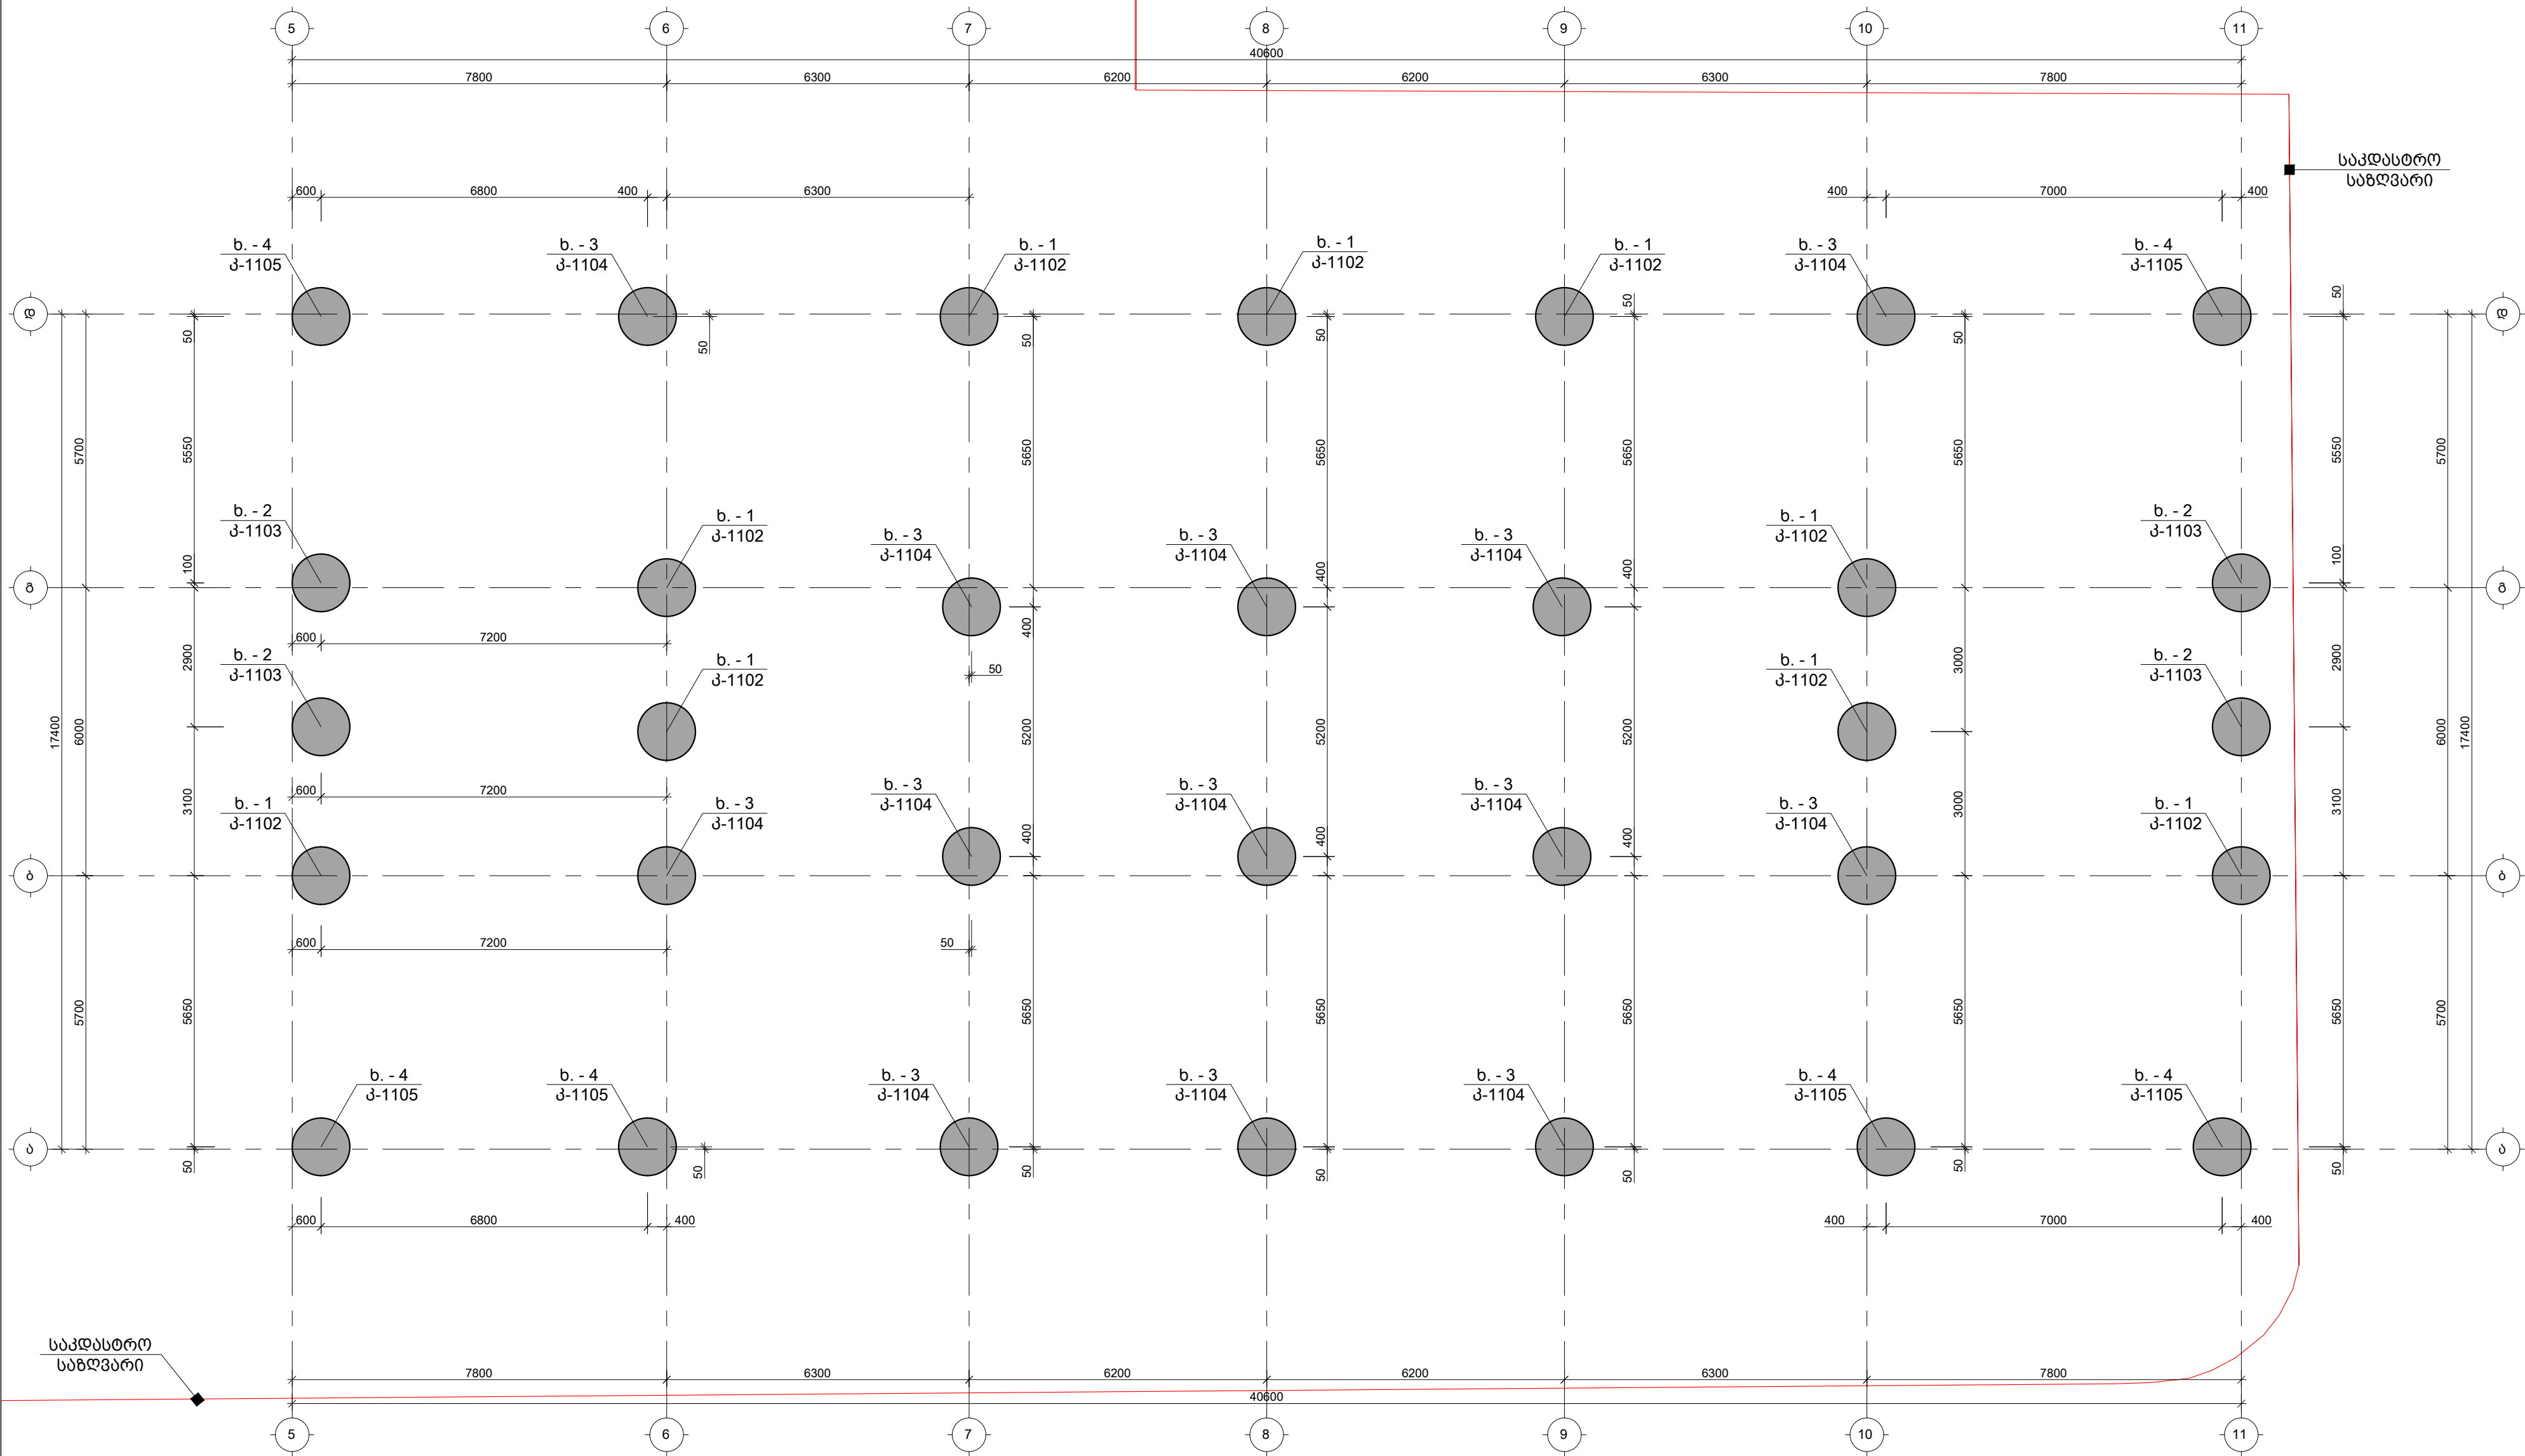

საკდასტრო
საზღვარი

საკდასტრო
საზღვარი

შენიშვნები :

- ნახაზში შეტანილი ყველა ცვლილება უნდა შეთანხმდეს პროექტის ავტორთან.
- შენიშვნის საპროექტო ნული $\pm 0.00 = 414.60$ აბსოლუტური ნიშნული.
- პროექტში ყველა ზომა მოცემულია მილიმეტრებში, ნიშნულები-მეტრებში.

თარიღი Aug 31, 2026 წ.

კორექტირება

№	კორექტირება	თარიღი	შეასრ.
1			
2			
3			

პროექტი / Project

გრაველინის საცხოვრებელი

სახლი Block 1

მისამართი / Address

ქ. თბილისი, სპირიდონ ქედის ქუჩა

N10ა ს/კ 01.13.06.008.118

დამკვეთი / Client

შ.პ.ს. "გრადი დეველოპმენტი"

სიტუაციური გეგმა

სიტუაციური გეგმა

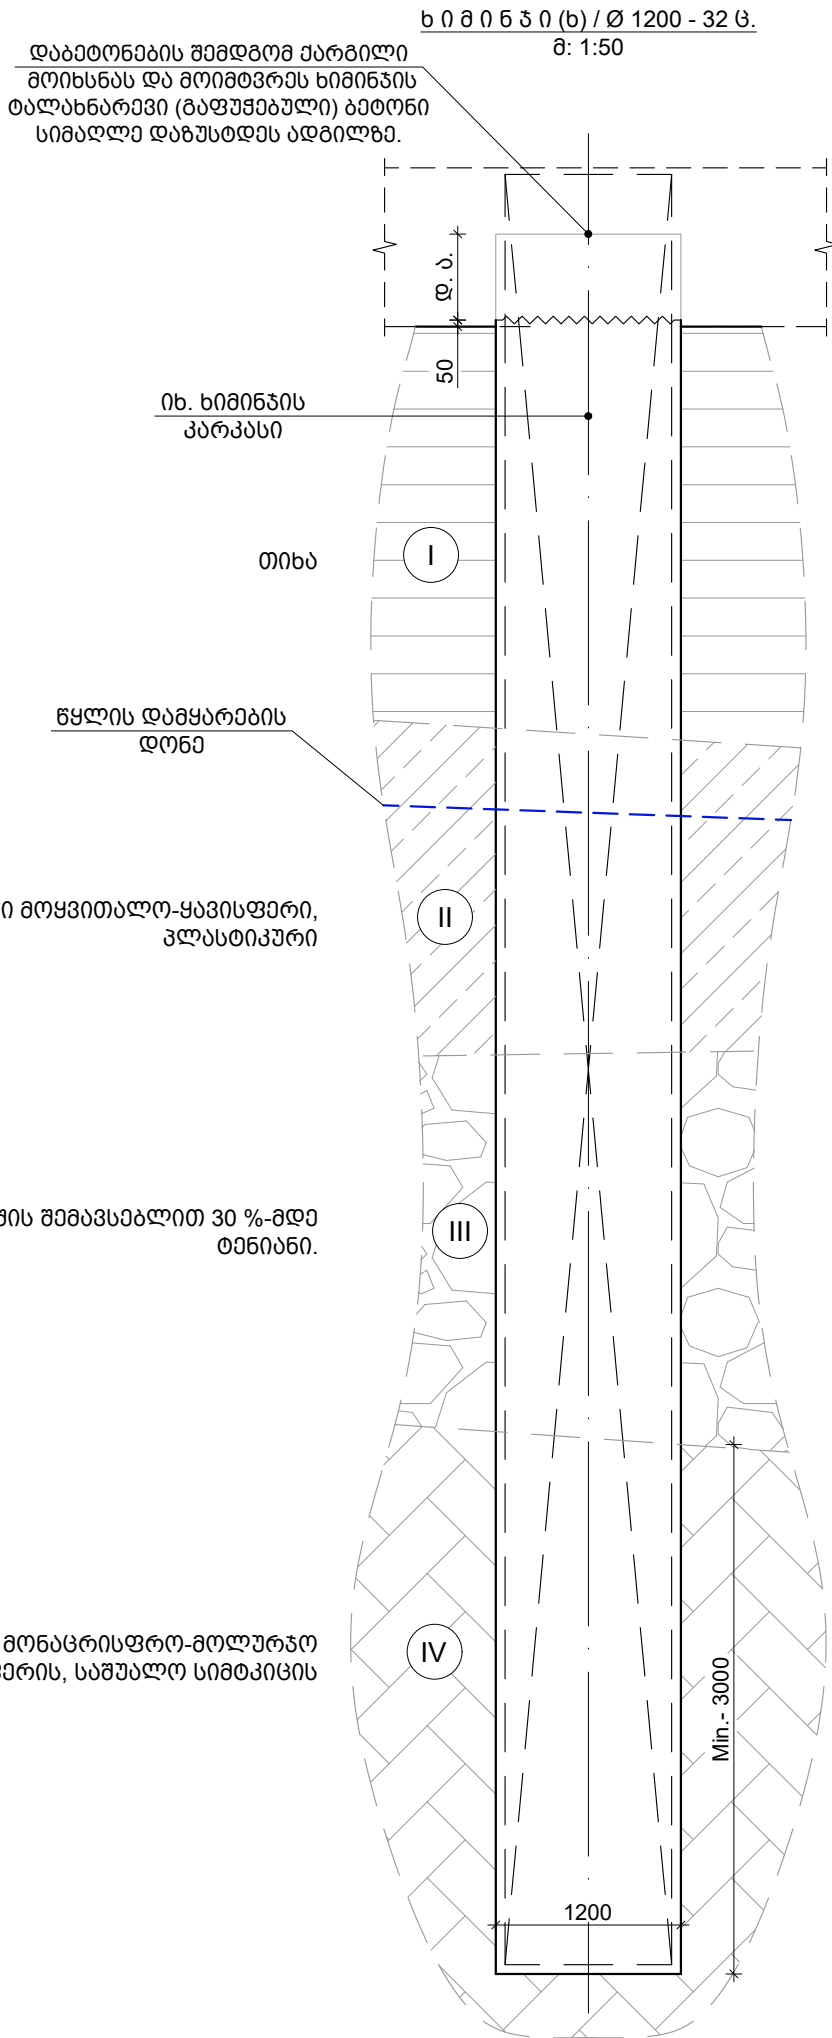

-3.400=411.20
-5.500=409.10

1200

-4.600=410.00
-6.700=407.90

ძირითადი მითითებები:

1. ხიმიწის ძირის ნიშნული
დამოწმდეს
კომპეტენტური პირის
მიერ. ინჟინერ-გეოლოგის
მიერ ჩაბარება საჭირო
იქნება მხოლოდ იმ
შემთხვევაში, თუ
ბურღვისას
განსხვავებული ტიპის
გრუნტი გამოვლინდება.
2. ხიმიწების შემოწმება
მოხდეს არამრღვევი
მეთოდით
"უღბრებელი
გამჭოლი კაროტაჟის
მეთოდი" (Cross-hole sonic
logging method). ამისთვის
ხიმიწებში უნდა მოეწყოს
სპეციალური მილები,
რომელიც მიმდებარე
იქნება ხიმიწის
კარკასზე. მილების
რადიუსი და
მეთოდოლოგია
დაზუსტდეს
სპეციალისტთან
წინასწარი
კონსულტაციების შემდეგ.
3. ხიმიწებში გამოყენებულ
იქნას ბეჭი
სულფატოგამა
ცემენტზე დაშლადეული
წყალშეუღწევადობის
მარკით W4
(იხ. გეოლოგია).
4. აუცილებელია მოხდეს
ხიმიწის
დაბეჭდვა-გამოცდა
ადგილზე EN 1997-1
ევროკოდის საფუძველზე.
ლიფტის თანართმობის
ადგილას რკ/ბ ხიმიწების
ჩასხმა უმჯობესია
განხორციელდეს
თანართმის ფილის
ძირამდე (მუშა
არმატურის ჩაბეჭდვის
მოსაწყობად) რათა
შემდეგ თავიდან
ავიცოლოთ ბეჭის
დამონტაჟი.
6. ყველა ხიმიწის სიგრძე
დაზუსტდეს სამშენებლო
მოედანზე და შემდეგ
მოიძსტვოს შესაბამისი
სიგრძის კარკასები.
ჩაბეჭდება ძირითად
ქანში მინიმუმ 3.00 მ

TORNIKEMORALISHVILI@GMAIL.COM
+995 511 222 442

შენიშვნები :

1. ნახაზში შეტანილი ყველა ცვლილება
უნდა შეთანხმდეს პროექტის ავტორთან.
2. შენობის საპროექტო ნული ±0.00=414.60
აბსოლუტურ ნიშნულს.
3. პროექტში ყველა ზომა მოცემულია
მილიმეტრებში, ნიშნულები-მეტრებში.

თარიღი Aug 31, 2026 წ.

კორექტირება

№	კორექტირება	თარიღი	შეასრ.
1			
2			
3			

პროექტი / Project

მრავალბინიანი საცხოვრებელი
სახლი Block 1


მისამართი / Address

ქ. თბილისი, სპირიდონ კეძის ქუჩა
N10ა ს/კ 01.13.06.008.118

დამკვეთი / Client

შ.პ.ს. "ზრდა დეველოპმენტი"

სიტუაციური გეგმა

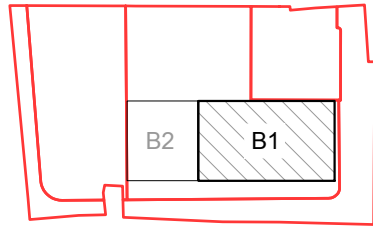

თანამდებობა	გვარი	ხელმოწერა
დირექტორი	ბ. თაბაგარი	
მთ. კონსტრუქტორი	ბ. საპია	
კონსტრუქტორი	თ. მორალიშვილი	
შეასრუა	ლ. ბელაშვილი	
შეამოწმა	თ. მორალიშვილი	

ფაილი/File: PILE SECTION 1200



პროექტი/Project No 23A25B1 ფორმატი
თარიღი/Date: Aug 31, 2026 Paper Size
A3

სტადია/Status: C.D.

ნახაზის დასახელება / Drawing Name:

ხიმიწის მოწყობის ჭრილი - D1200

ფურცელი/Drawing No კ-1101

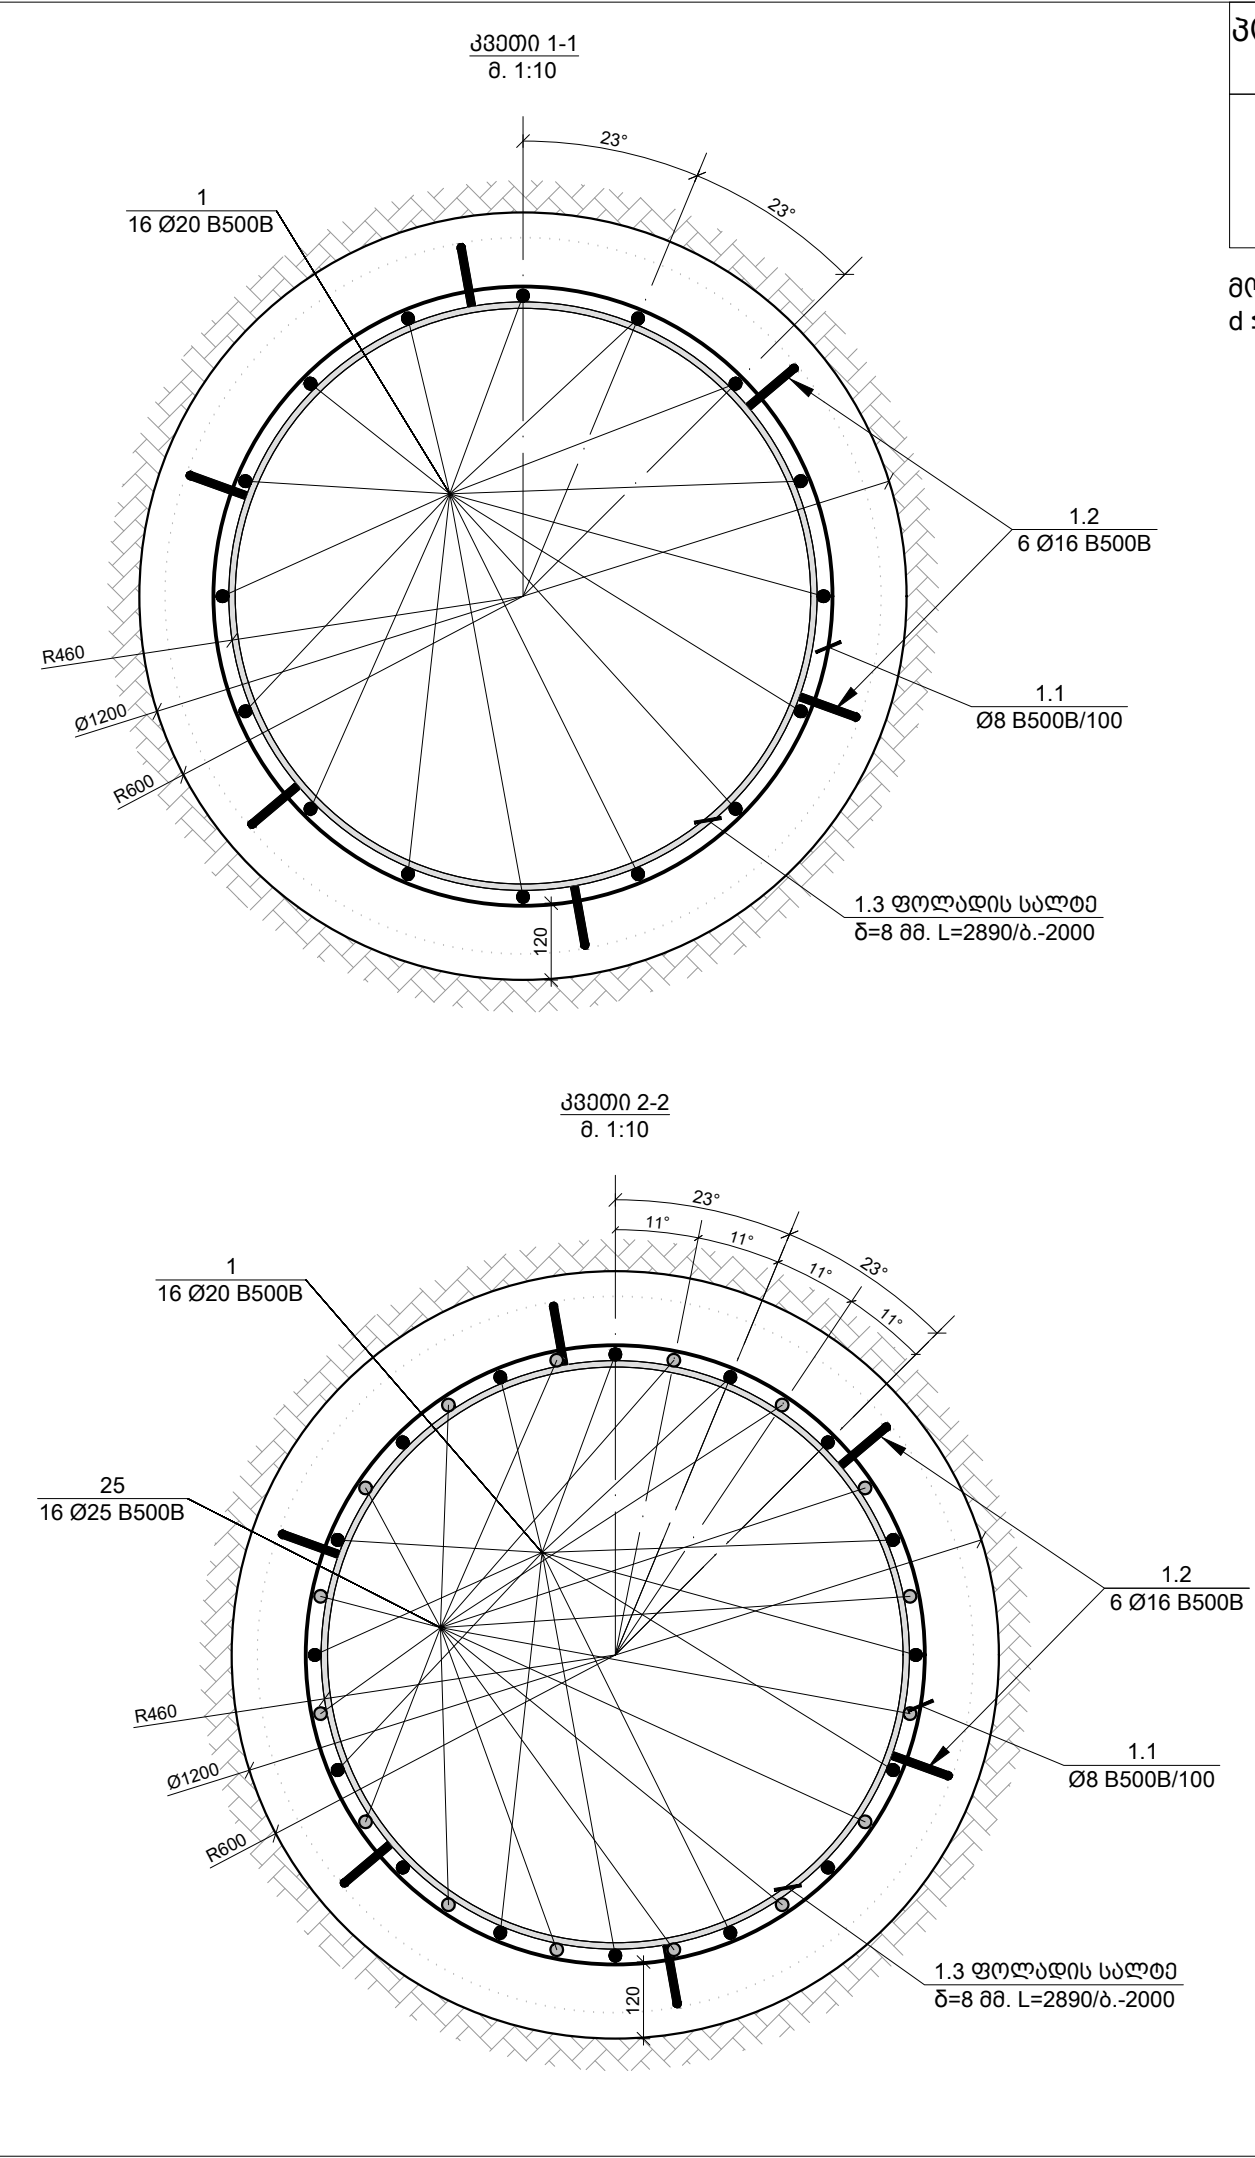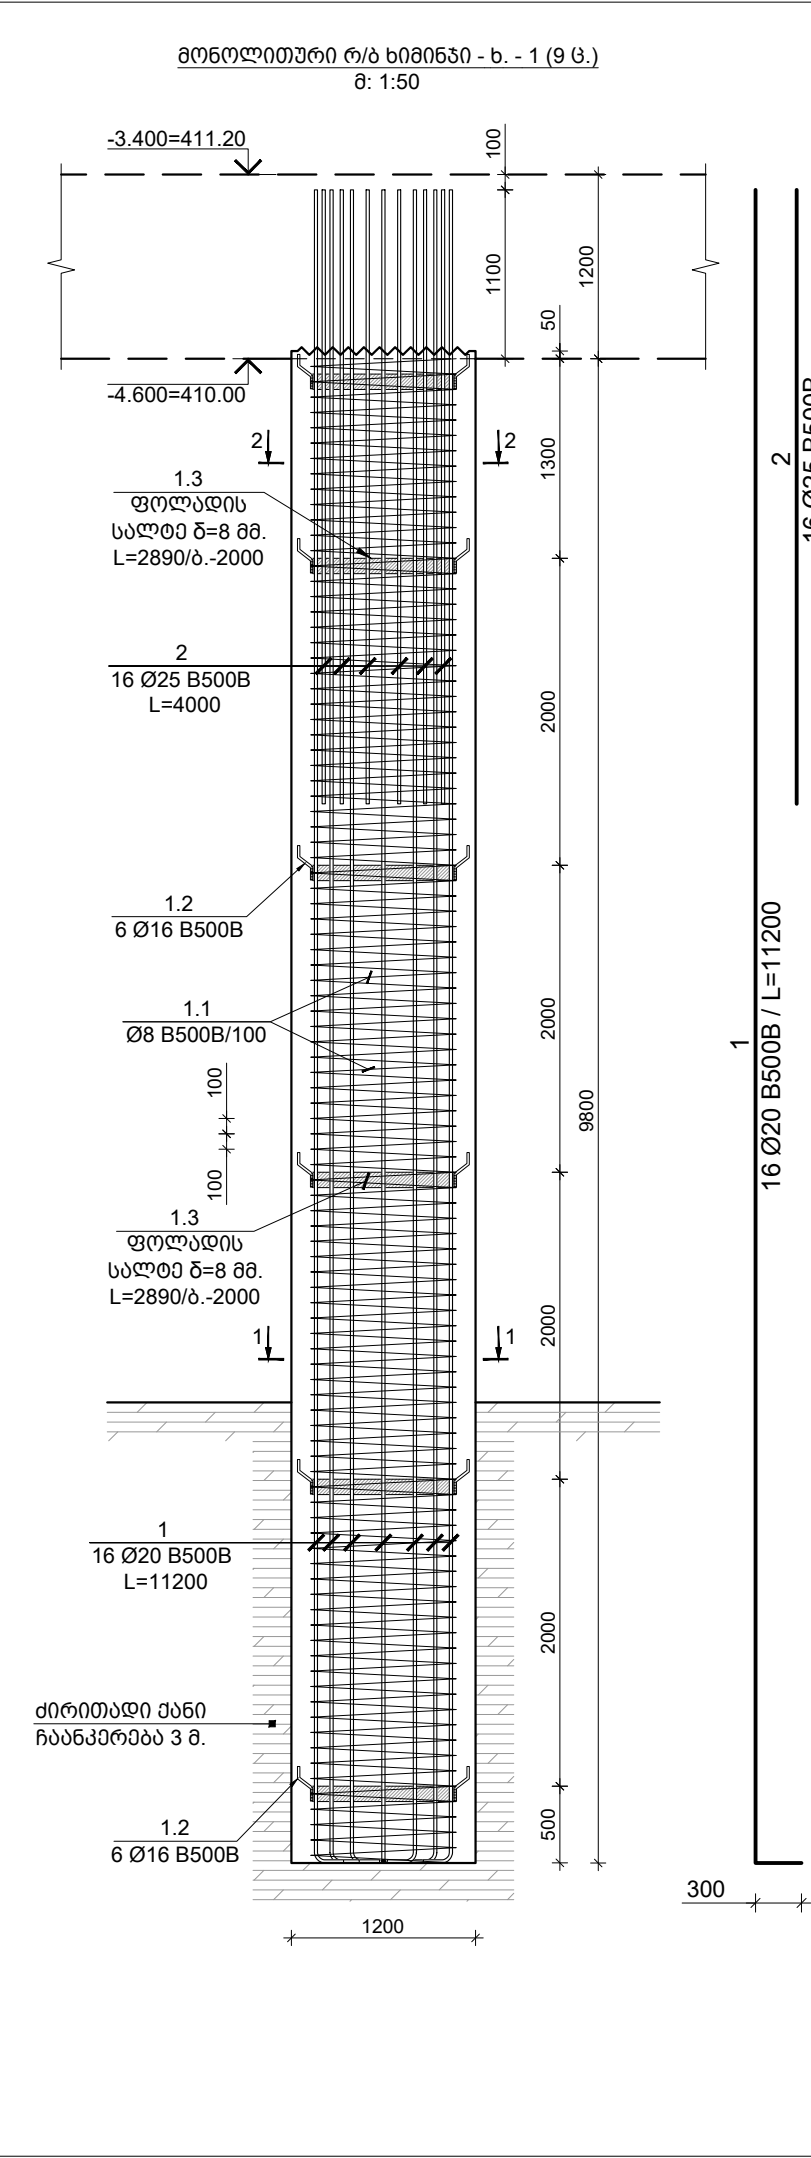

პოზ. N	Ø [მმ]	მ ს კ ი ნ ი [მმ]	სიგრძე L [მმ]
1	Ø 20		11200

მოღუწვის დიაგნოზი
 $d \leq 16 \text{ მმ } R=3d; d > 16 \text{ მმ } R=4d$



შენიშვნები :
1. ნახევრი შეთანხმებული ყველა ცვლილება უნდა შეთანხმდეს პროექტის ავტორთან.
2. შენობის საპროექტო ნული $\pm 0.00=414.60$ აბსოლუტურ ნიშნულს.
3. პროექტში ყველა ზომა მოცემულია მილიმეტრებში, ნიშნულები-მეტრებში.

თარიღი Aug 31, 2026 წ.			
პროექტირება			
№	კორექტირება	თარიღი	შეასრ.
1			
2			
3			

პროექტი / Project
მრავალბინიანი საცხოვრებელი სახლი Block 1
მისამართი / Address
ქ. თბილისი, სპირიდონ კეძის ქუჩა N10ბ ს/კ 01.13.06.008.118
დამკვეთი / Client
შ.პ.ს. "მრავალბინიანი საცხოვრებელი"
სიტუაციური გეგმა

თანამდებობა	გვარი	ხელმოწერა
დირექტორი	ბ. თაბაგარი	
მთ. კონსტრუქტორი	ბ. საპაია	
კონსტრუქტორი	თ. მორალიშვილი	
შეასრუ.	ლ. ბაღაშვილი	
შეამოწმა	თ. მორალიშვილი	

ფაილი/File: PILE SECTION 1200
პროექტი/Project No 23A25B1 ფორმატი Paper Size A3
თარიღი/Date: Aug 31, 2026
სტადია/Status: C.D.
ნახაზის დასახელება / Drawing Name:
ხიშინის კარკასი ბ.-1
ფურცელი/Drawing No კ-1102

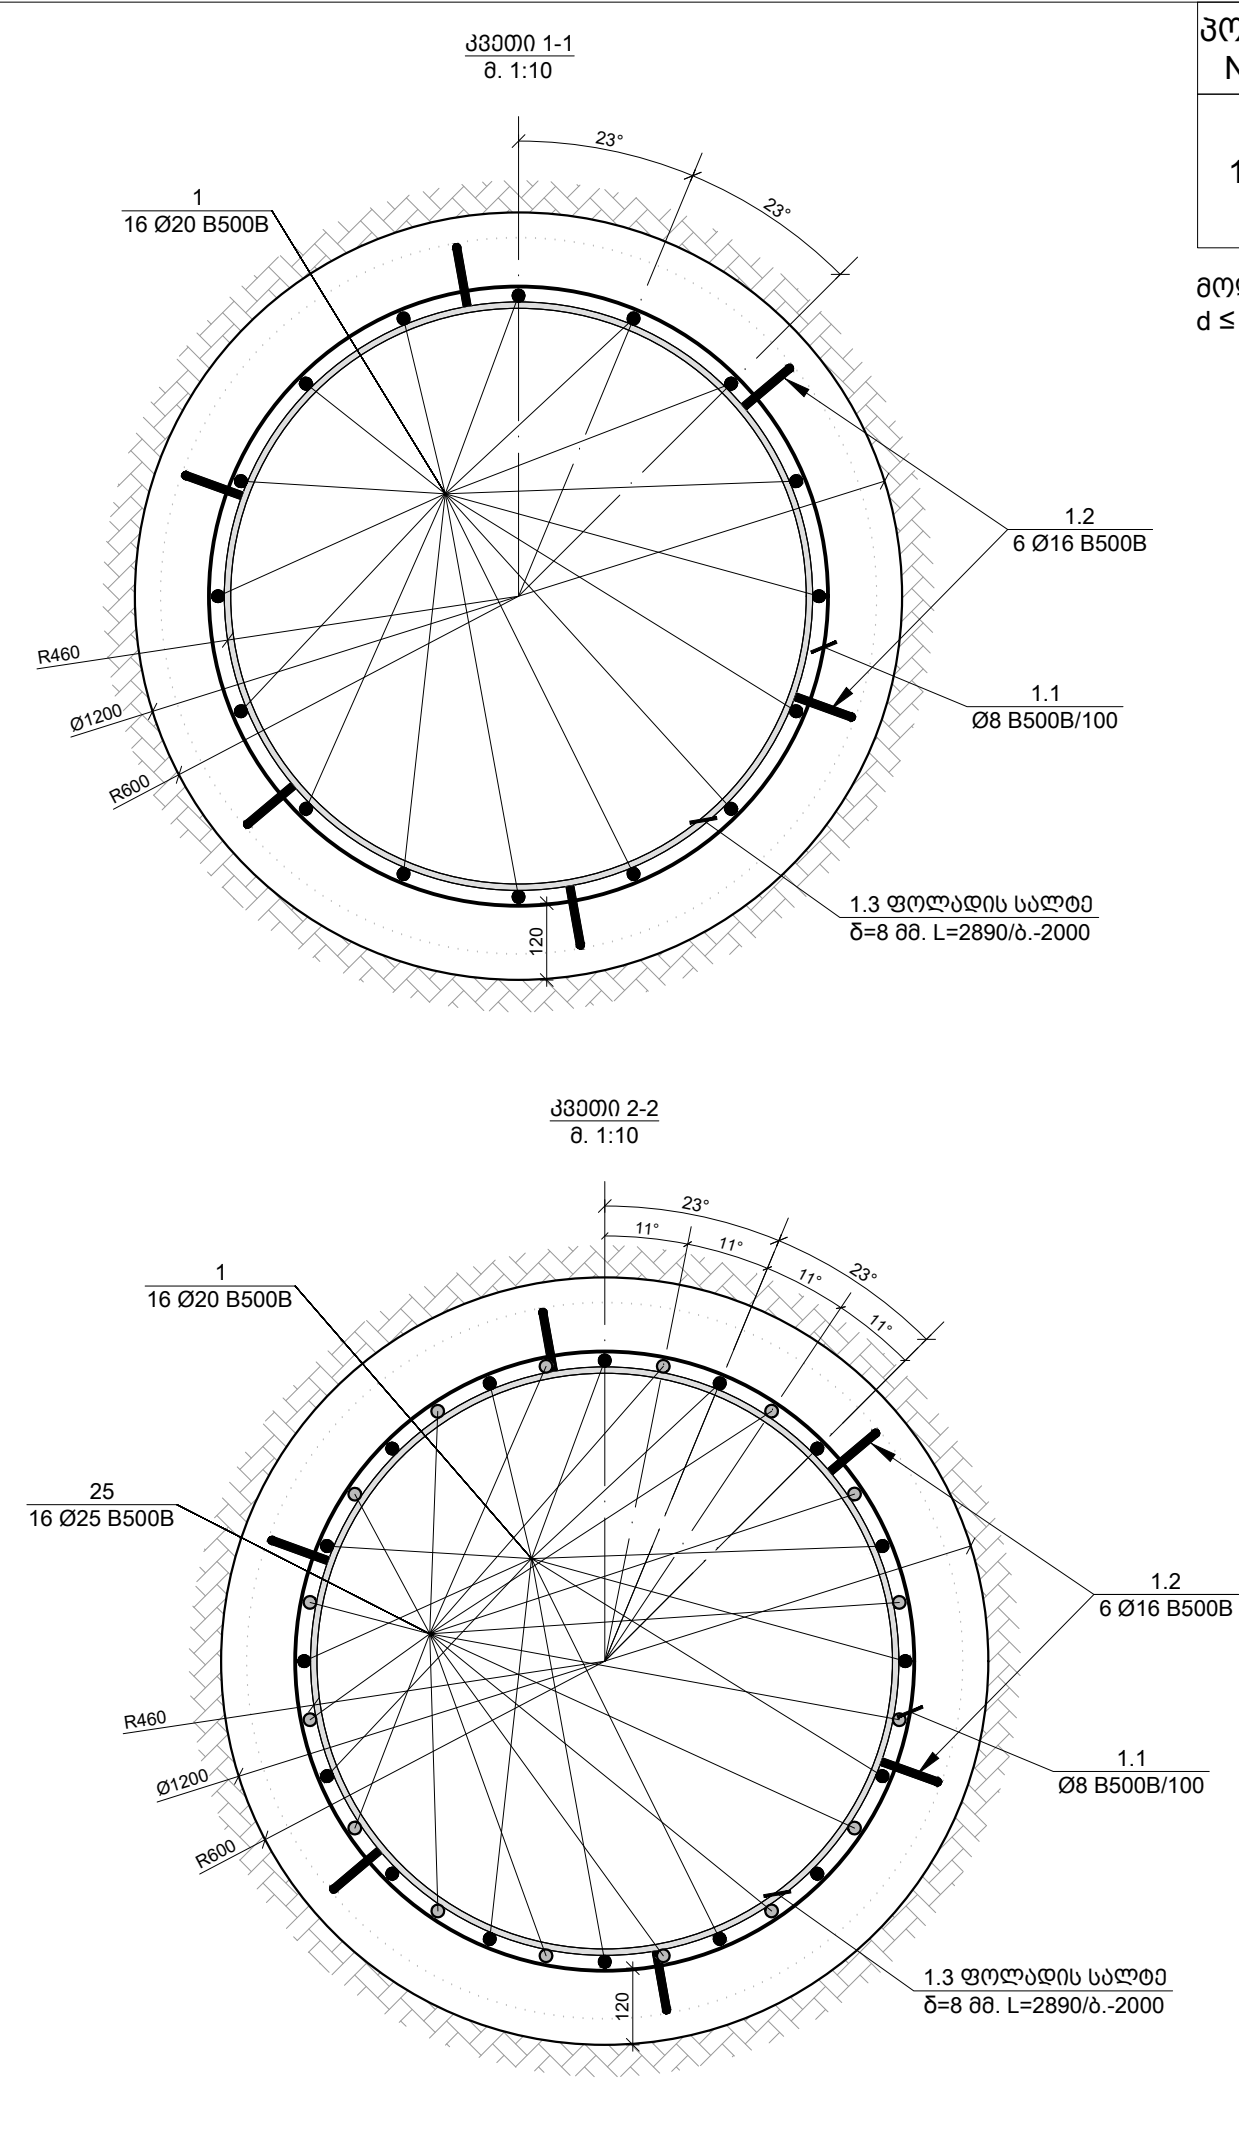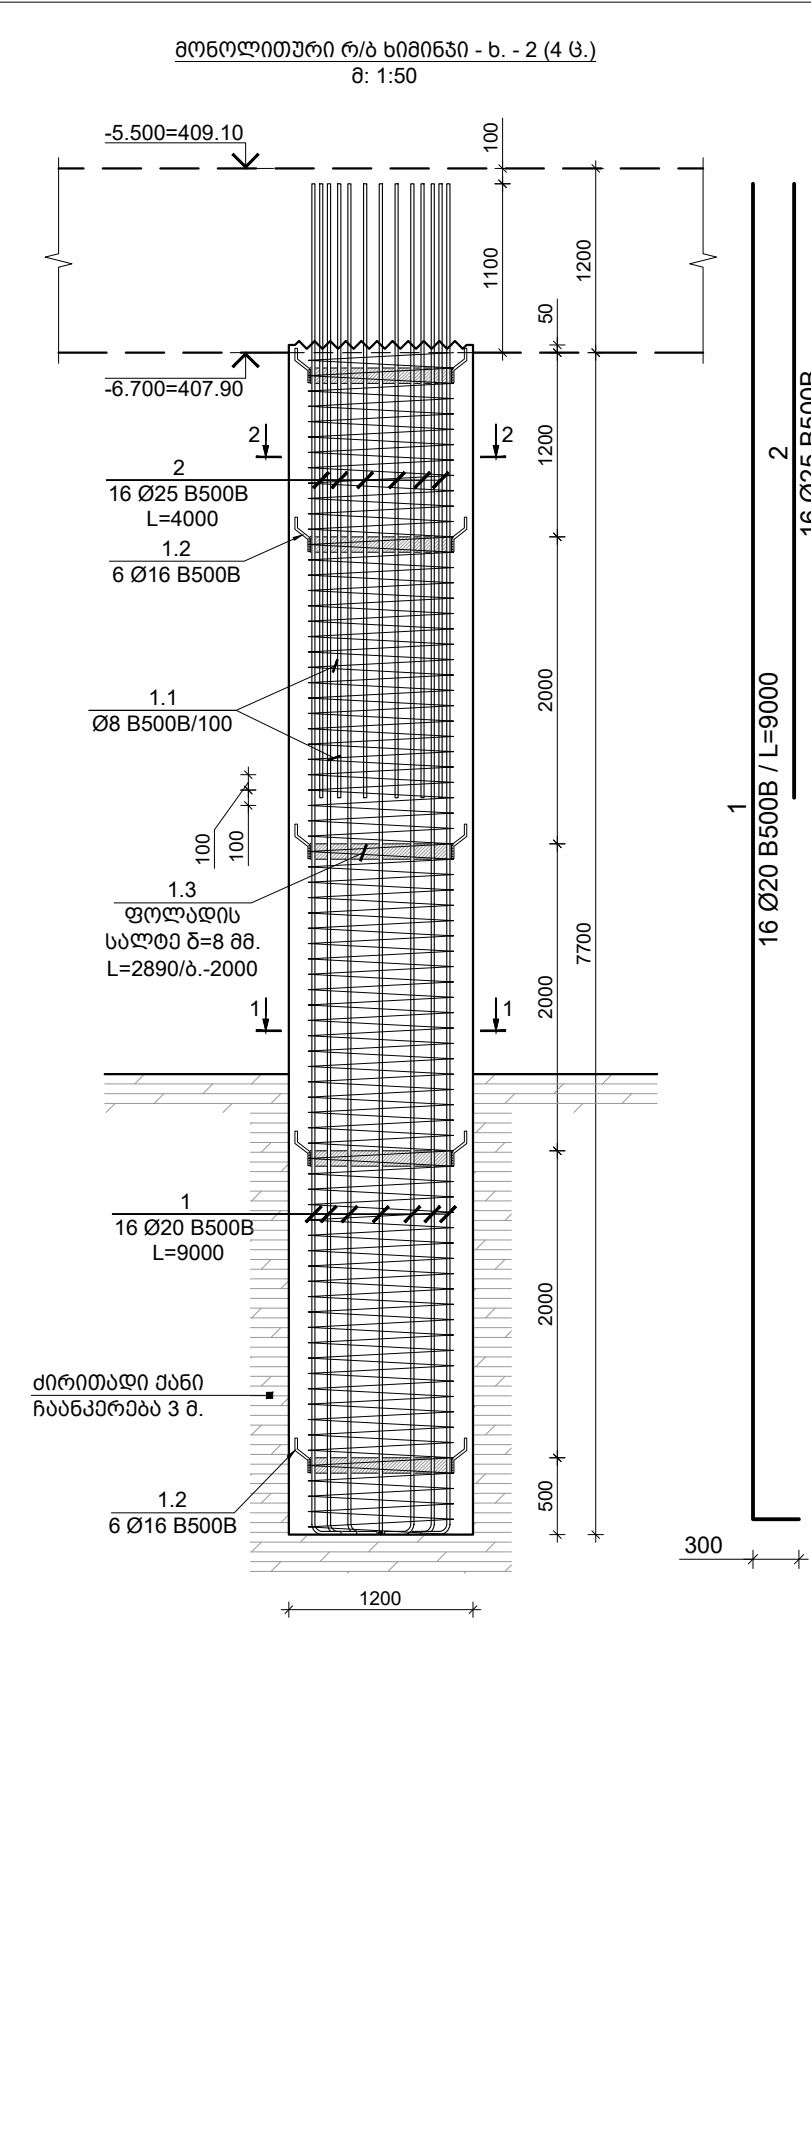


პოზ. N	Ø [მმ]	მ ს კ ი მ ი [მმ]	სიგრძე L [მმ]	TORNIKEMORALISHVILI@GMAIL.COM +995 511 222 442 შენიშვნები : 1. ნახევრი შეთანხმებული ყველა ცვლილება უნდა შეთანხმდეს პროექტის ავტორთან. 2. შენობის საპროექტო ნული ±0.00=414.60 აბსოლუტურ ნიშნულს. 3. პროექტში ყველა ზომა მოცემულია მილიმეტრებში, ნიშნულები-მეტრებში.
1	Ø 20	8700 300 45	9000	


მოღუწვის დიაგნოზი
d ≤ 16 მმ R=3d; d > 16 მმ R=4d

თარიღი Aug 31, 2026 წ.			
პროექტირება			
№	პროექტირება	თარიღი	შეასრ.
1			
2			
3			
პროექტი / Project			
მრავალბინიანი საცხოვრებელი სახლი Block 1			
მისამართი / Address			
ქ. თბილისი, სპირიდონ კეძის ქუჩა N10ბ ს/კ 01.13.06.008.118			
დამკვეთი / Client			
შ.პ.ს. "გრადი დეველოპმენტი"			
სიტუაციური გეგმა			
B2 B1			
თანამდებობა გვარი ხელმოწერა			
დირექტორი		გ. თაბაგარი	
მთ. კონსტრუქტორი		გ. საპაია	
კონსტრუქტორი		თ. მორალიშვილი	
შეასრუა		ლ. ბელაშვილი	
შეამოწმა		თ. მორალიშვილი	
ფაილი/File: PILE SECTION 1200			
პროექტი/Project No		23A25B1	
ფორმატი Paper Size		A3	
თარიღი/Date:		Aug 31, 2026	
სტადია/Status:		C.D.	
ნახაზის დასახელება / Drawing Name:			
ხიშინის კარკასი ბ.-2			
ფურცელი/Drawing No		კ-1103	


მონოლითური რ/ბ ხიშინა - ბ. - 3 (13 მ.)
ბ: 1:50

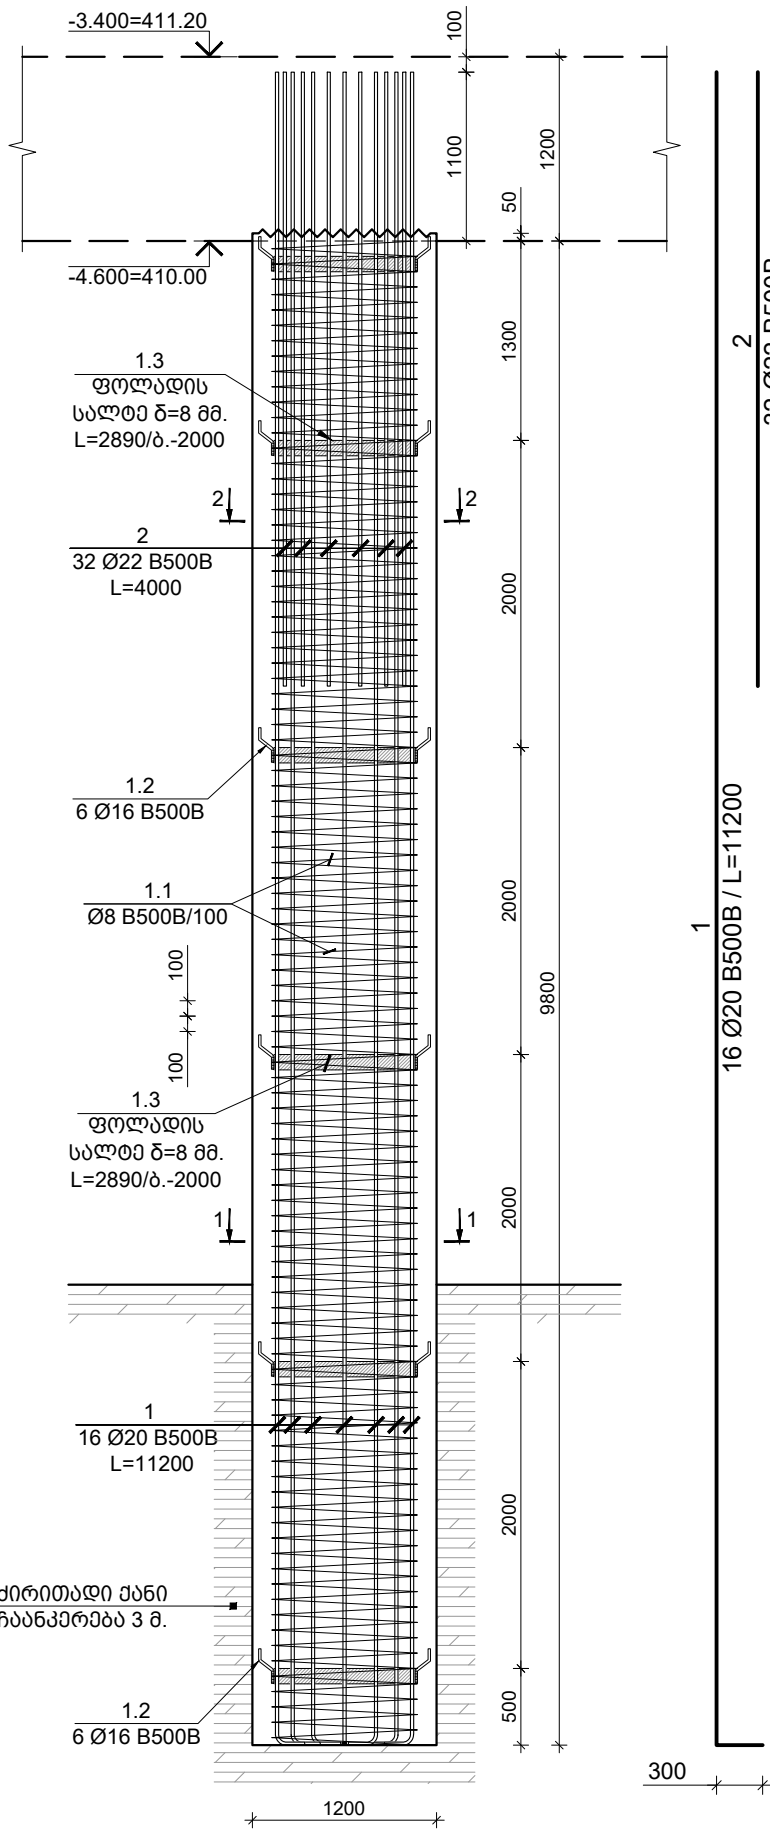

ჰედი 1-1
ბ. 1:10

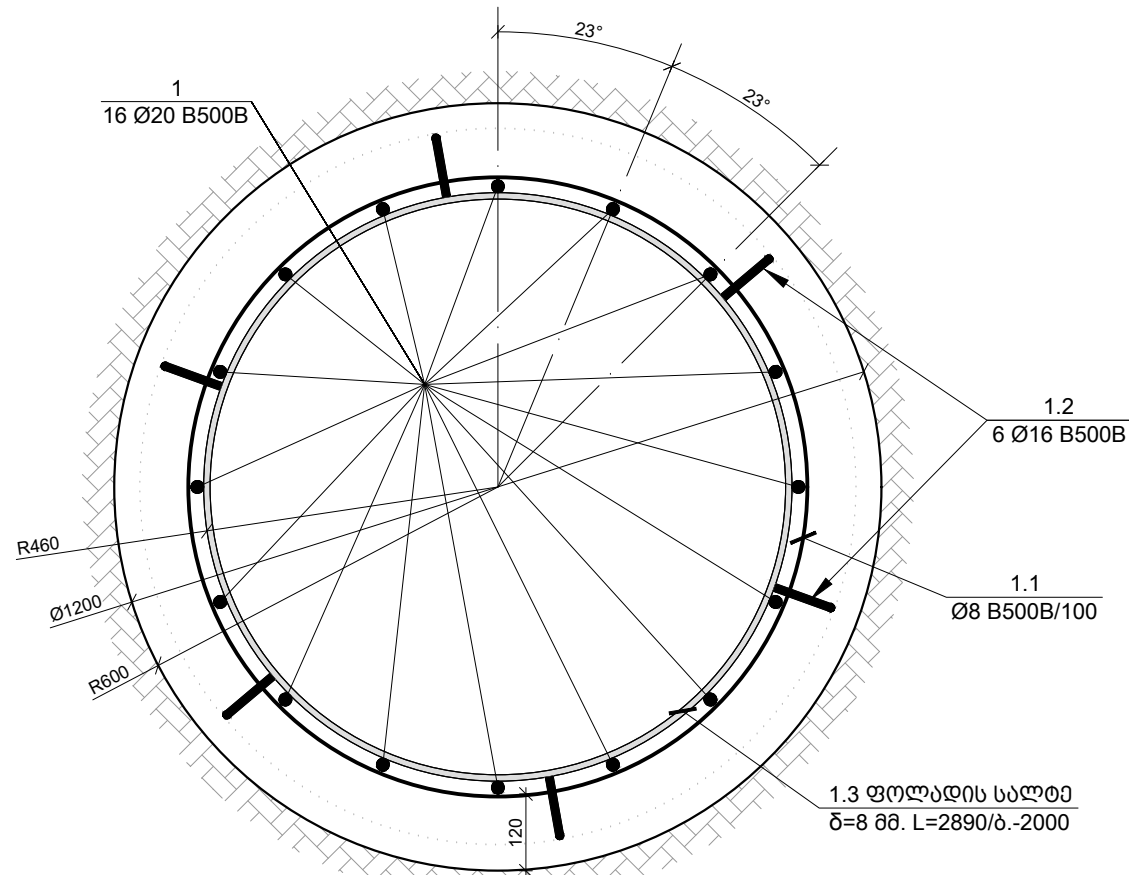

ჰედი 2-2
ბ. 1:10

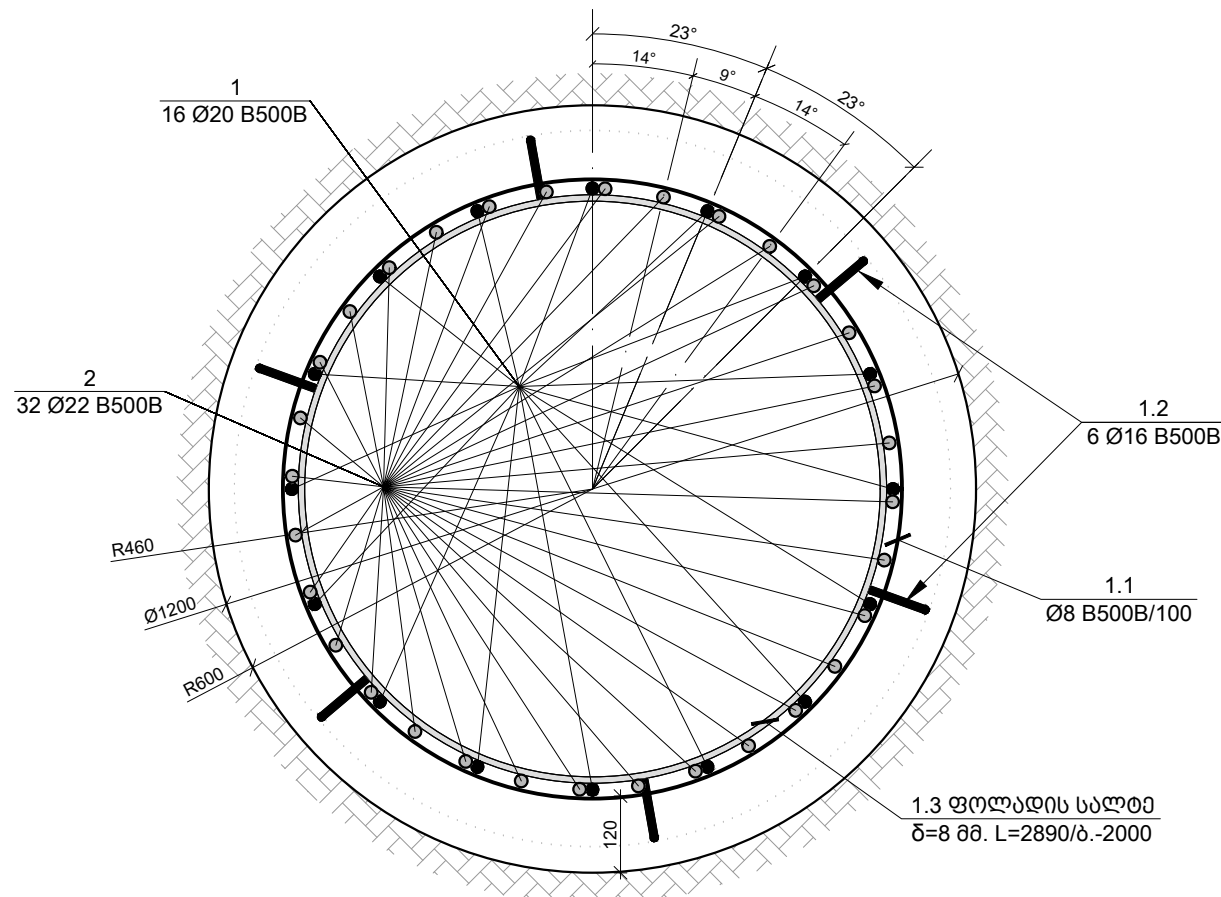

პოზ. N	Ø [მმ]	მ ს კ ი მ ი [მმ]	სიგრძე L [მმ]
1	Ø 20		11200


მოღუწვის დიაგნოზიტი
 $d \leq 16 \text{ მმ } R=3d$; $d > 16 \text{ მმ } R=4d$

TORNIKEMORALISHVILI@GMAIL.COM
+995 511 222 442

შენიშვნები :
1. ნახევრი შეთანხმებული ყველა ცვლილება უნდა შეთანხმდეს პროექტის ავტორთან.
2. შენობის საპროექტო ნული $\pm 0.00=414.60$ აბსოლუტურ ნიშნულს.
3. პროექტში ყველა ზომა მოცემულია მილიმეტრებში, ნიშნულები-მეტრებში.




თარიღი		Aug 31, 2026 წ.	
კორექტირება			
№	კორექტირება	თარიღი	შეასრ.
1			
2			
3			

პროექტი / Project
მრავალბინიანი საცხოვრებელი სახლი Block 1
მისამართი / Address
ქ. თბილისი, სპირიდონ კეძის ქუჩა N10ა ს/კ 01.13.06.008.118
დამკვეთი / Client
შ.პ.ს. "გრადი დეველოპმენტი"
სიტუაციური გეგმა

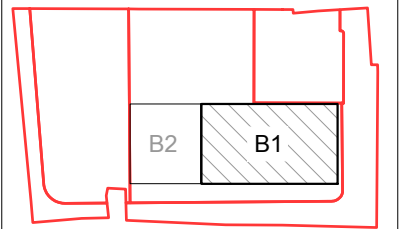

თანამდებობა	გვარი	ხელმოწერა
დირექტორი	ბ. თაბაგარი	
მთ. კონსტრუქტორი	ბ. საპაია	
კონსტრუქტორი	თ. მორალიშვილი	
შეასრუა	ლ. ბელაშვილი	
შეამოწმა	თ. მორალიშვილი	

ფაილი/File:PILE SECTION 1200	
პროექტი/Project No 23A25B1	ფორმატი Paper Size A3
თარიღი/Date: Aug 31, 2026	
სტადია/Status: C.D.	
ნახაზის დასახელება / Drawing Name: ხიშინის კარკასი ხ.-3	
ფურცელი/Drawing No	კ-1104

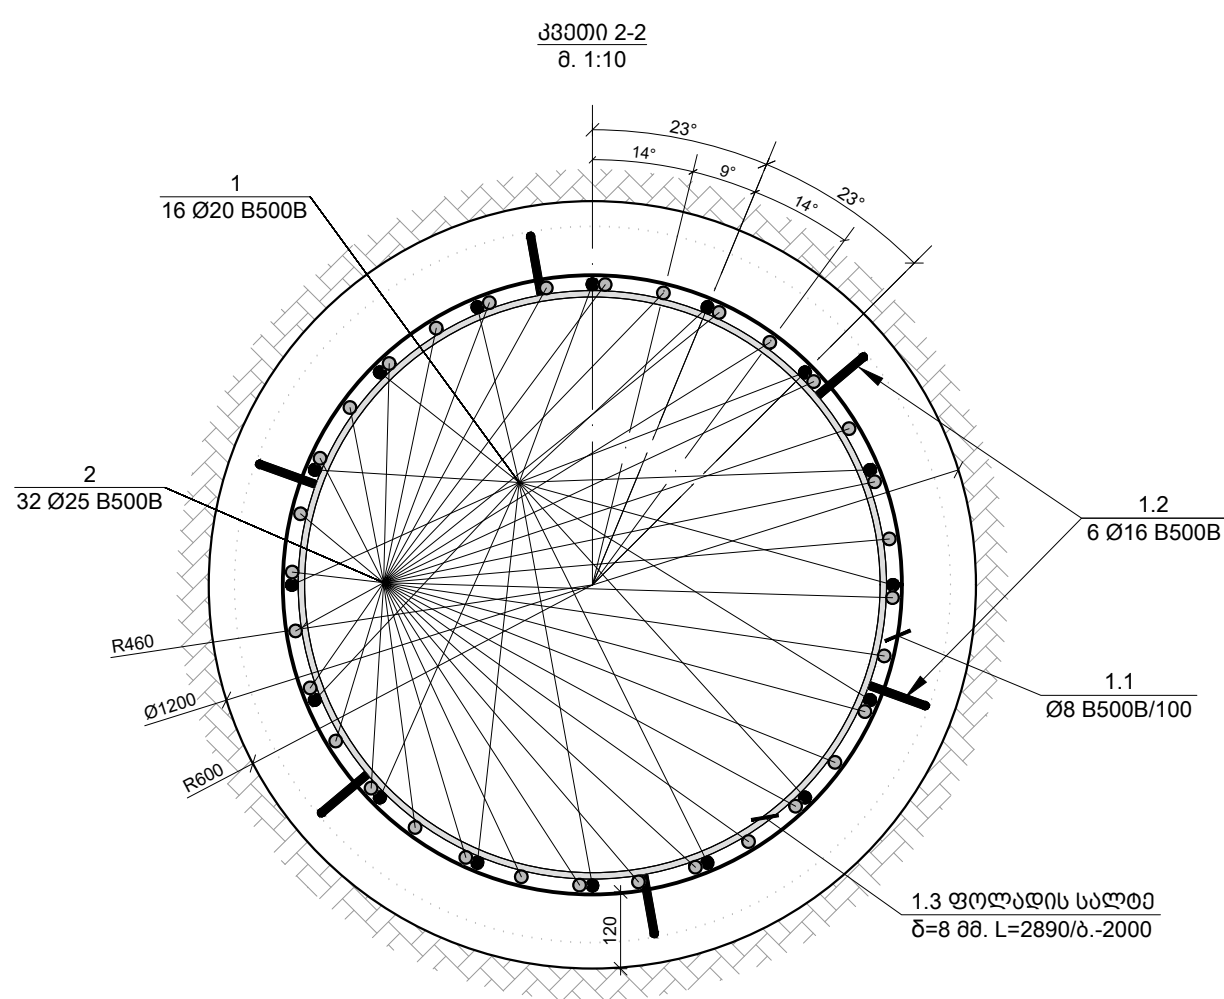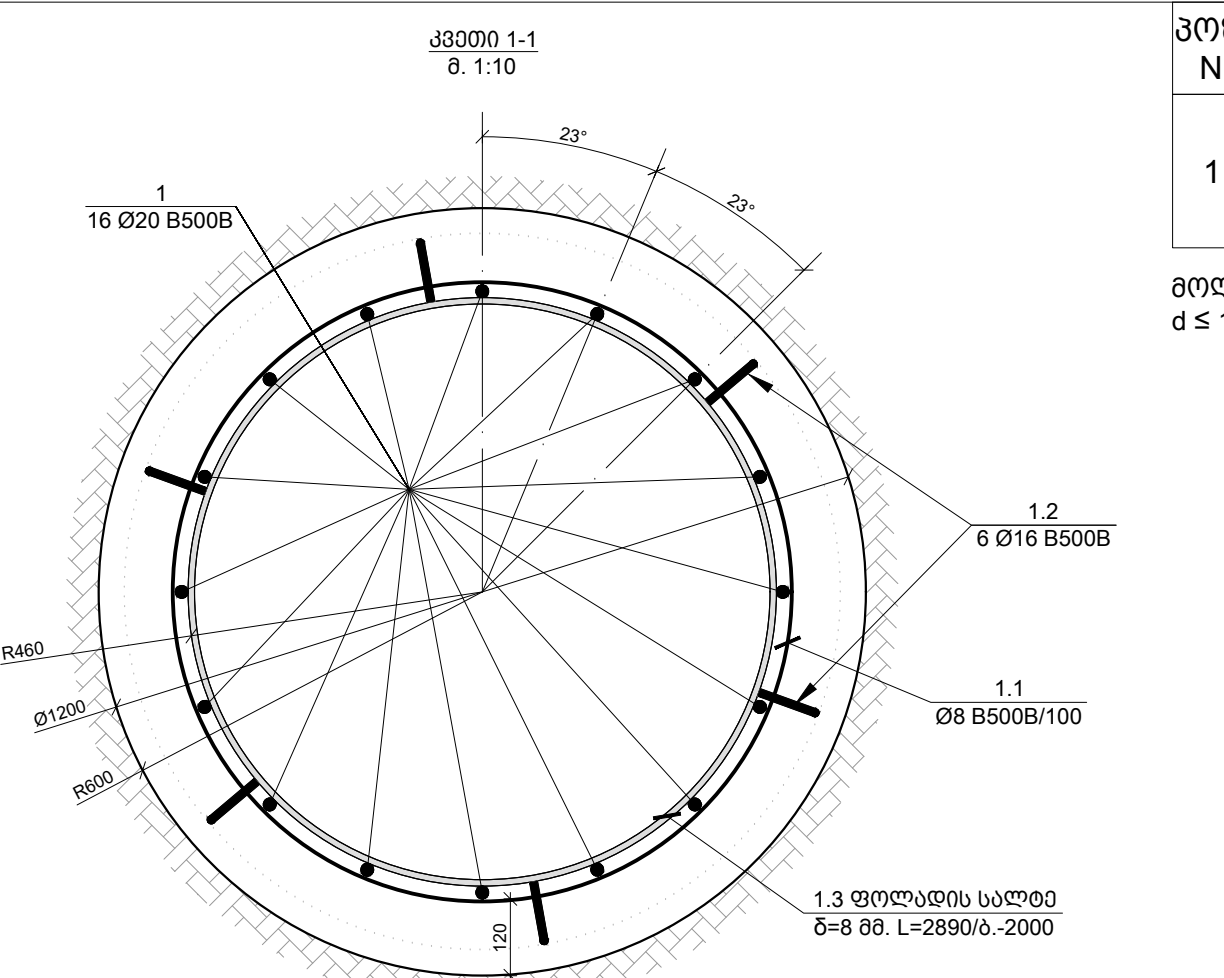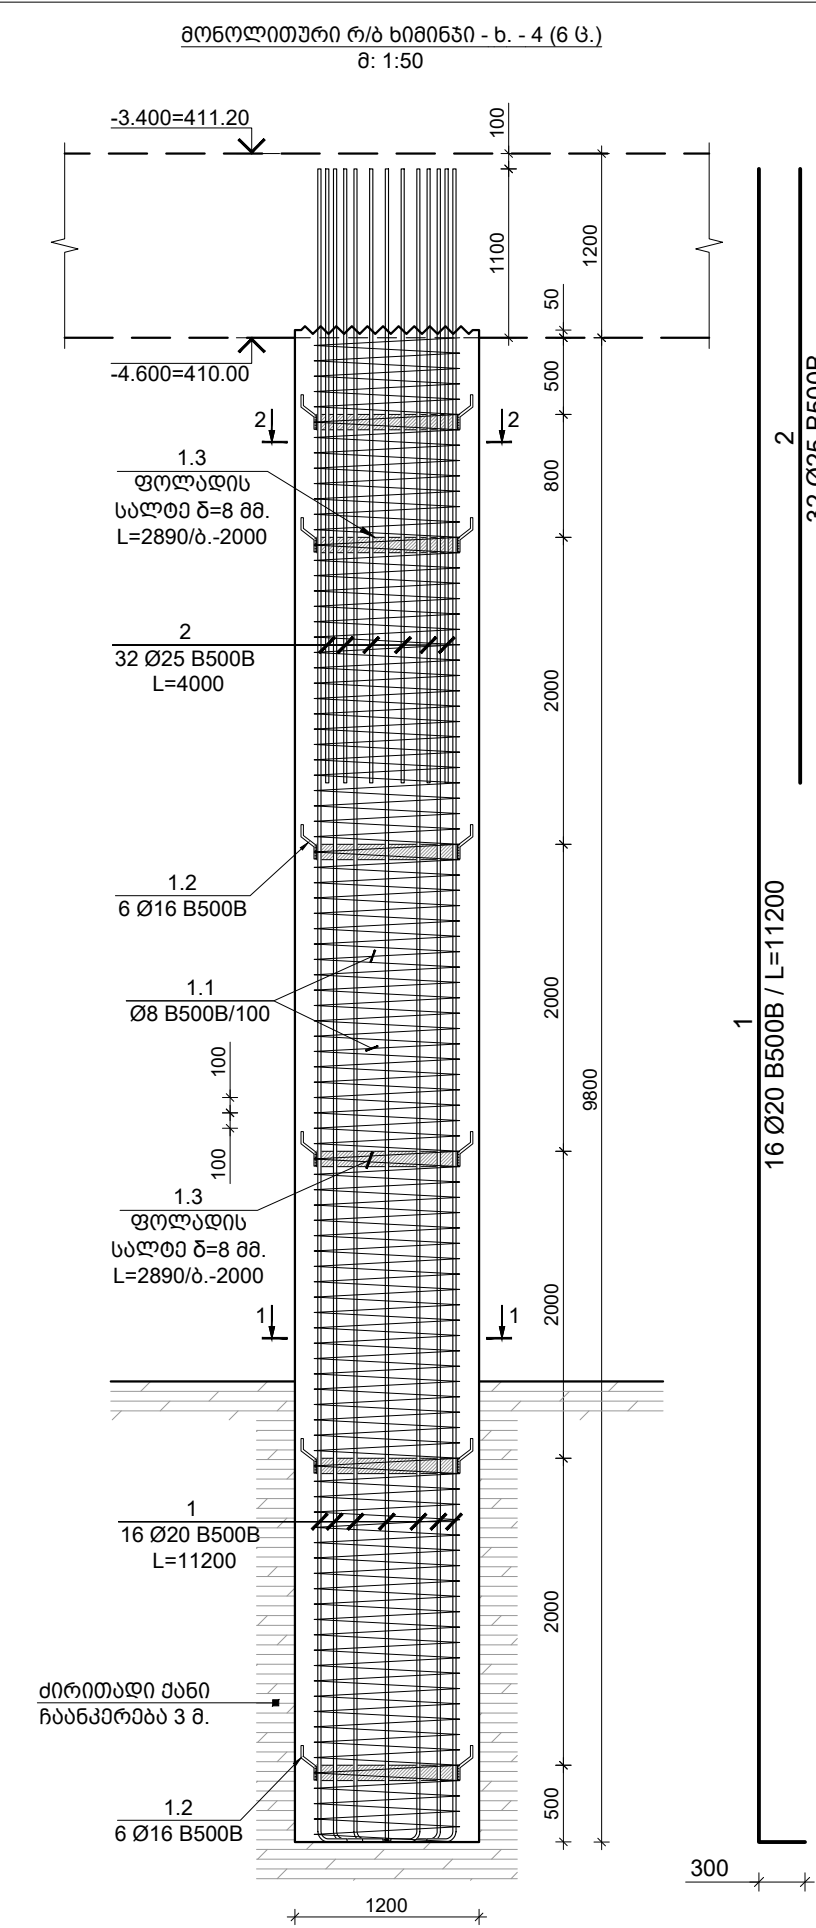

პოზ. N	Ø [მმ]	მ ს კ ი ნ ი [მმ]	სიგრძე L [მმ]
1	Ø 20		11200

მოღუწვის დიაგნოტიკა
 $d \leq 16 \text{ მმ } R=3d$; $d > 16 \text{ მმ } R=4d$

✉ TORNIKEMORALISHVILI@GMAIL.COM
☎ +995 511 222 442

შენიშვნები :
1. ნახევარი შეთანხმებული ყველა ცვლილება უნდა შეთანხმდეს პროექტის ავტორთან.
2. შენობის საპროექტო ნული ±0.00=414.60 აბსოლუტური ნიშნულს.
3. პროექტში ყველა ზომა მოცემულია მილიმეტრებში, ნიშნულები-მეტრებში.


თარიღი		Aug 31, 2026 წ.	
კორექტირება			
№	კორექტირება	თარიღი	შეასრ.
1			
2			
3			

პროექტი / Project
მრავალბინიანი საცხოვრებელი
სახლი Block 1

მისამართი / Address
ქ. თბილისი, სპირიდონ კედის ქუჩა
N108 ს/კ 01.13.06.008.118

დამკვეთი / Client
შ.პ.ს. "გრადი დეველოპმენტი"

სიტუაციური გეგმა

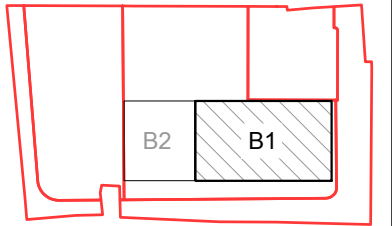


თანამდებობა	გვარი	ხელმოწერა
დირექტორი	ბ. თაბაგარი	
მთ. კონსტრუქტორი	მ. საპაია	
კონსტრუქტორი	თ. მორალიშვილი	
შეასრუა	ლ. ბელაშვილი	
შეამოწმა	თ. მორალიშვილი	

ფაილი/File: PILE SECTION 1200	
პროექტი/Project No 23A25B1	ფორმატი Paper Size A3
თარიღი/Date: Aug 31, 2026	
სტადია/Status: C.D.	
ნახაზის დასახელება / Drawing Name:	
ხიშინის კარკასი ბ.-4	
ფურცელი/Drawing No	კ-1105

- შენიშვნები :
- ნახაზში შეტანილი ყველა ცვლილება უნდა შეთანხმდეს პროექტის ავტორთან.
 - შენიშვნის საპროექტო ნული ±0.00=414.60 აბსოლუტურ ნიშნულს.
 - პროექტში ყველა ზომა მოცემულია მილიმეტრებში, ნიშნულები-მეტრებში.


თარიღი		Aug 31, 2026 წ.	
კორექტირება			
№	კორექტირება	თარიღი	შეასრ.
1			
2			
3			

პროექტი / Project	
მრავალბინიანი საცხოვრებელი სახლი Block 1	
მისამართი / Address	
ქ. თბილისი, სპირიდონ კეძის ქუჩა N10ა ს/კ 01.13.06.008.118	
დამკვეთი / Client	
შ.პ.ს. "მრავალ ბინიანი"	
სიტუაციური გეგმა	

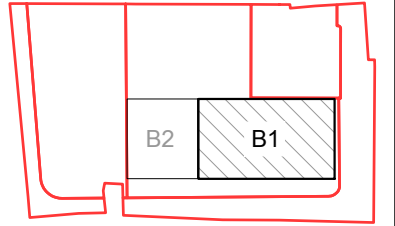

თანამდებობა	გვარი	ხელმოწერა
დირექტორი	გ. თაბაგარი	
მთ. კონსტრუქტორი	გ. საპაია	
კონსტრუქტორი	თ. მორალიშვილი	
შეასრუა	ლ. ბელაშვილი	
შეამოწმა	თ. მორალიშვილი	

ფაილი/File: PILE SECTION 1200	
პროექტი/Project No 23A25B1	ფორმატი Paper Size A3
თარიღი/Date: Aug 31, 2026	
სტადია/Status: C.D.	
ნახაზის დასახელება / Drawing Name: სამონტაჟო ელემენტი ს.ა.-1 & სვეტიფიკატი	
ფურცელი/Drawing No	კ-1107

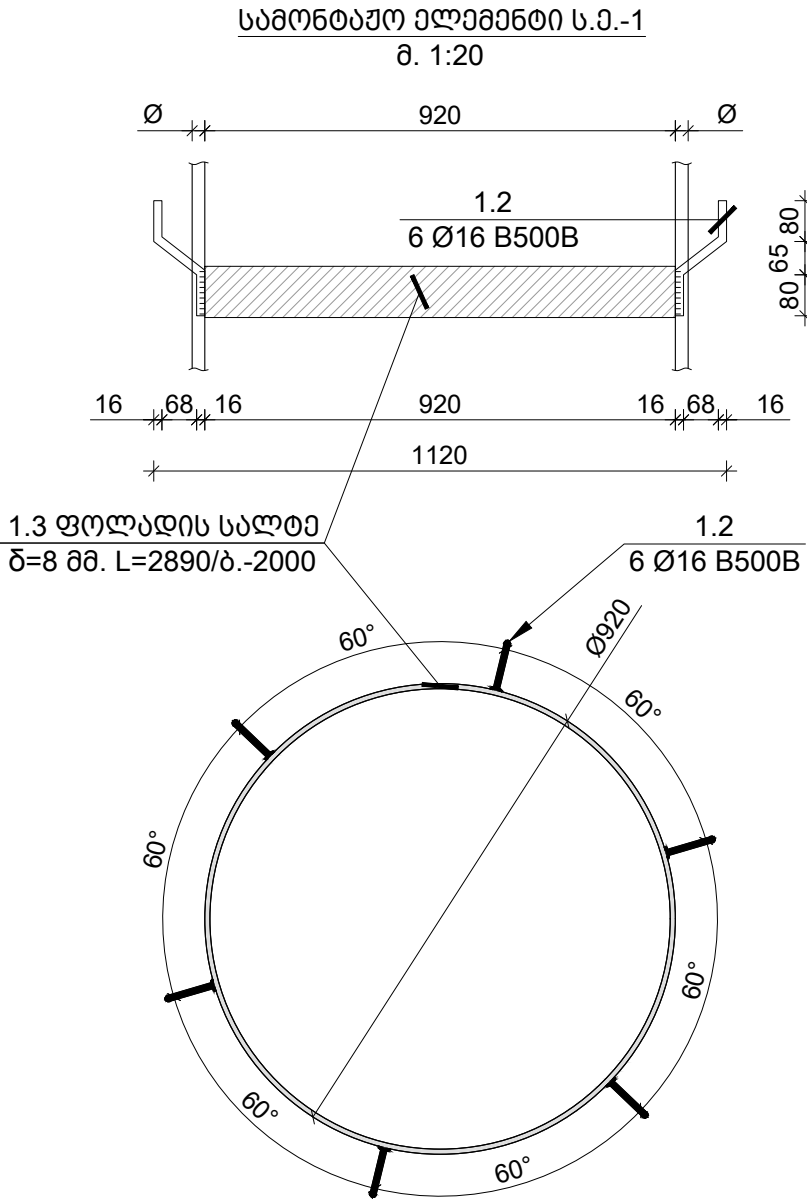


ფოტოგრაფიის მასალის ამოკრეფა												
კონსტრუქციის დასახელება	ელემენტის მარკირება	რეგულაცია (მ.)	პოზ. N	პროფილი	სტანდარტი	სიგრძე (მმ)	ერთ ელემენტზე			მთლიანად		ფოტოგრაფიის მარკა
							რეგულაცია (მ.)	სიგრძე (მ.)	წონა (კგ.)	სიგრძე (მ.)	წონა (კგ.)	
ს.პ. -1	საღ.	9 (მ)	1.3	— 100 X 8	ГОСТ 19903-74	2890	6	17	108.90	156	980.06	Бст3кп2
ს.პ. -2	საღ.	4 (მ)	1.3	— 100 X 8	ГОСТ 19903-74	2890	5	14	90.75	58	362.98	Бст3кп2
ს.პ. -3	საღ.	13 (მ)	1.3	— 100 X 8	ГОСТ 19903-74	2890	6	17	108.90	225	1415.64	Бст3кп2
ს.პ. -4	საღ.	6 (მ)	1.3	— 100 X 8	ГОСТ 19903-74	2890	6	17	108.90	104	653.37	Бст3кп2

შენიშვნები :
1. ნახაზში შეტანილი ყველა ცვლილება უნდა შეთანხმდეს პროექტის ავტორთან.
2. შენიშვნის საპროექტო ნული $\pm 0.00=414.60$ აბსოლუტური ნიშნული.
3. პროექტში ყველა ზომა მოცემულია მილიმეტრებში, ნიშნული-მეტრებში.


თარიღი	Aug 31, 2026 წ.	
კორექტირება		
№ კორექტირება	თარიღი	შეასრ.
1		
2		
3		

პროექტი / Project
შრავალმნიშვნელო სახელი Block 1
მისამართი / Address
ქ. თბილისი, სპორტოვ ქუჩის ძეგლი N10ა ს/კ 01.13.06.008.118
დამკვეთი / Client
შ.პ.ს. "გრადი დეველოპმენტი"
სიტუაციური გეგმა

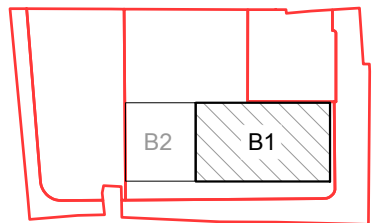


თანამდებობა	გვარი	ხელმოწერა
დირექტორი	ბ. თაბაგარი	
მთ. კონსტრუქტორი	ბ. საპია	
კონსტრუქტორი	თ. შორაღველი	
შეასრუა	ბ. პაპაშვილი	
შეამოწმა	თ. შორაღველი	

ფაილი/File: ELEVATION PLAN	
პროექტი/Project No 23A25B1	ფურცელი/ Paper Size A3
თარიღი/Date: Aug 31, 2026	
სტატუსი/Status: C.D.	
ნახაზის დასახელება / Drawing Name: -4.900 5.-ზე ლიფტის შახტის თანატრფის საძირკვლის გეგმა	
ფურცელი/Drawing No	კ-1200

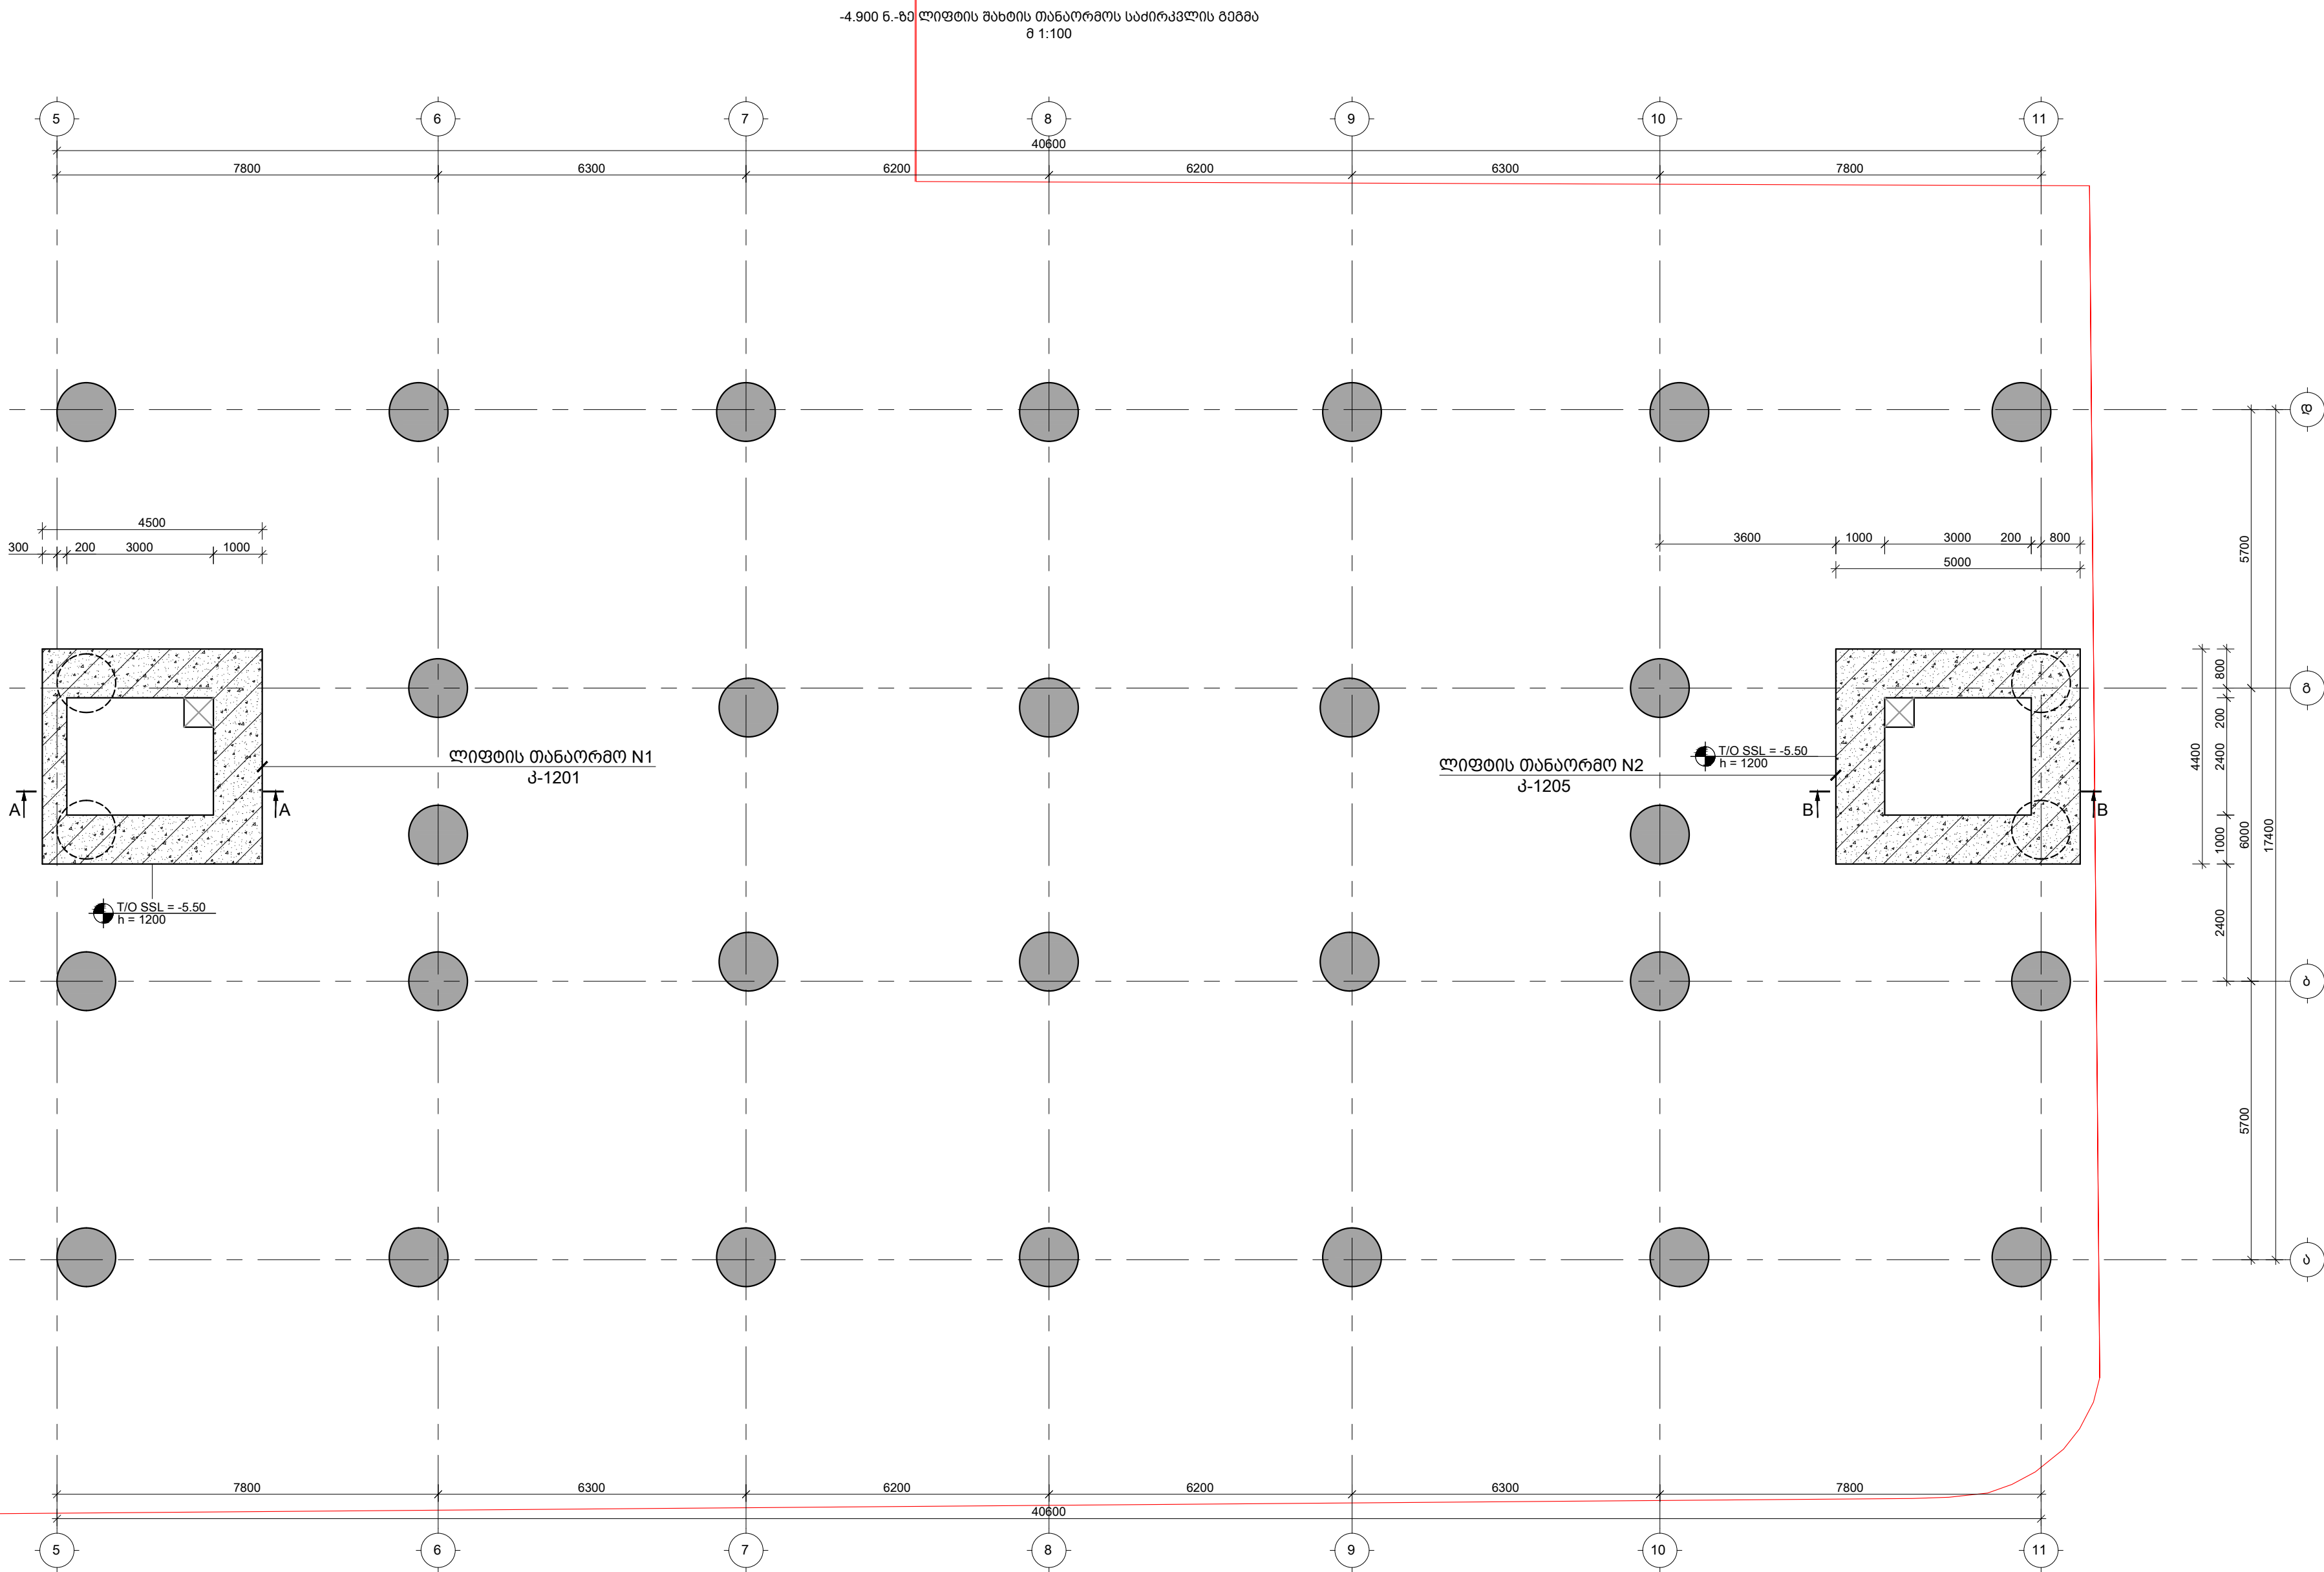

ლიფტის შახტის თანართმოს N1-ის კედლის არმირების გეგმა
მ 1:25

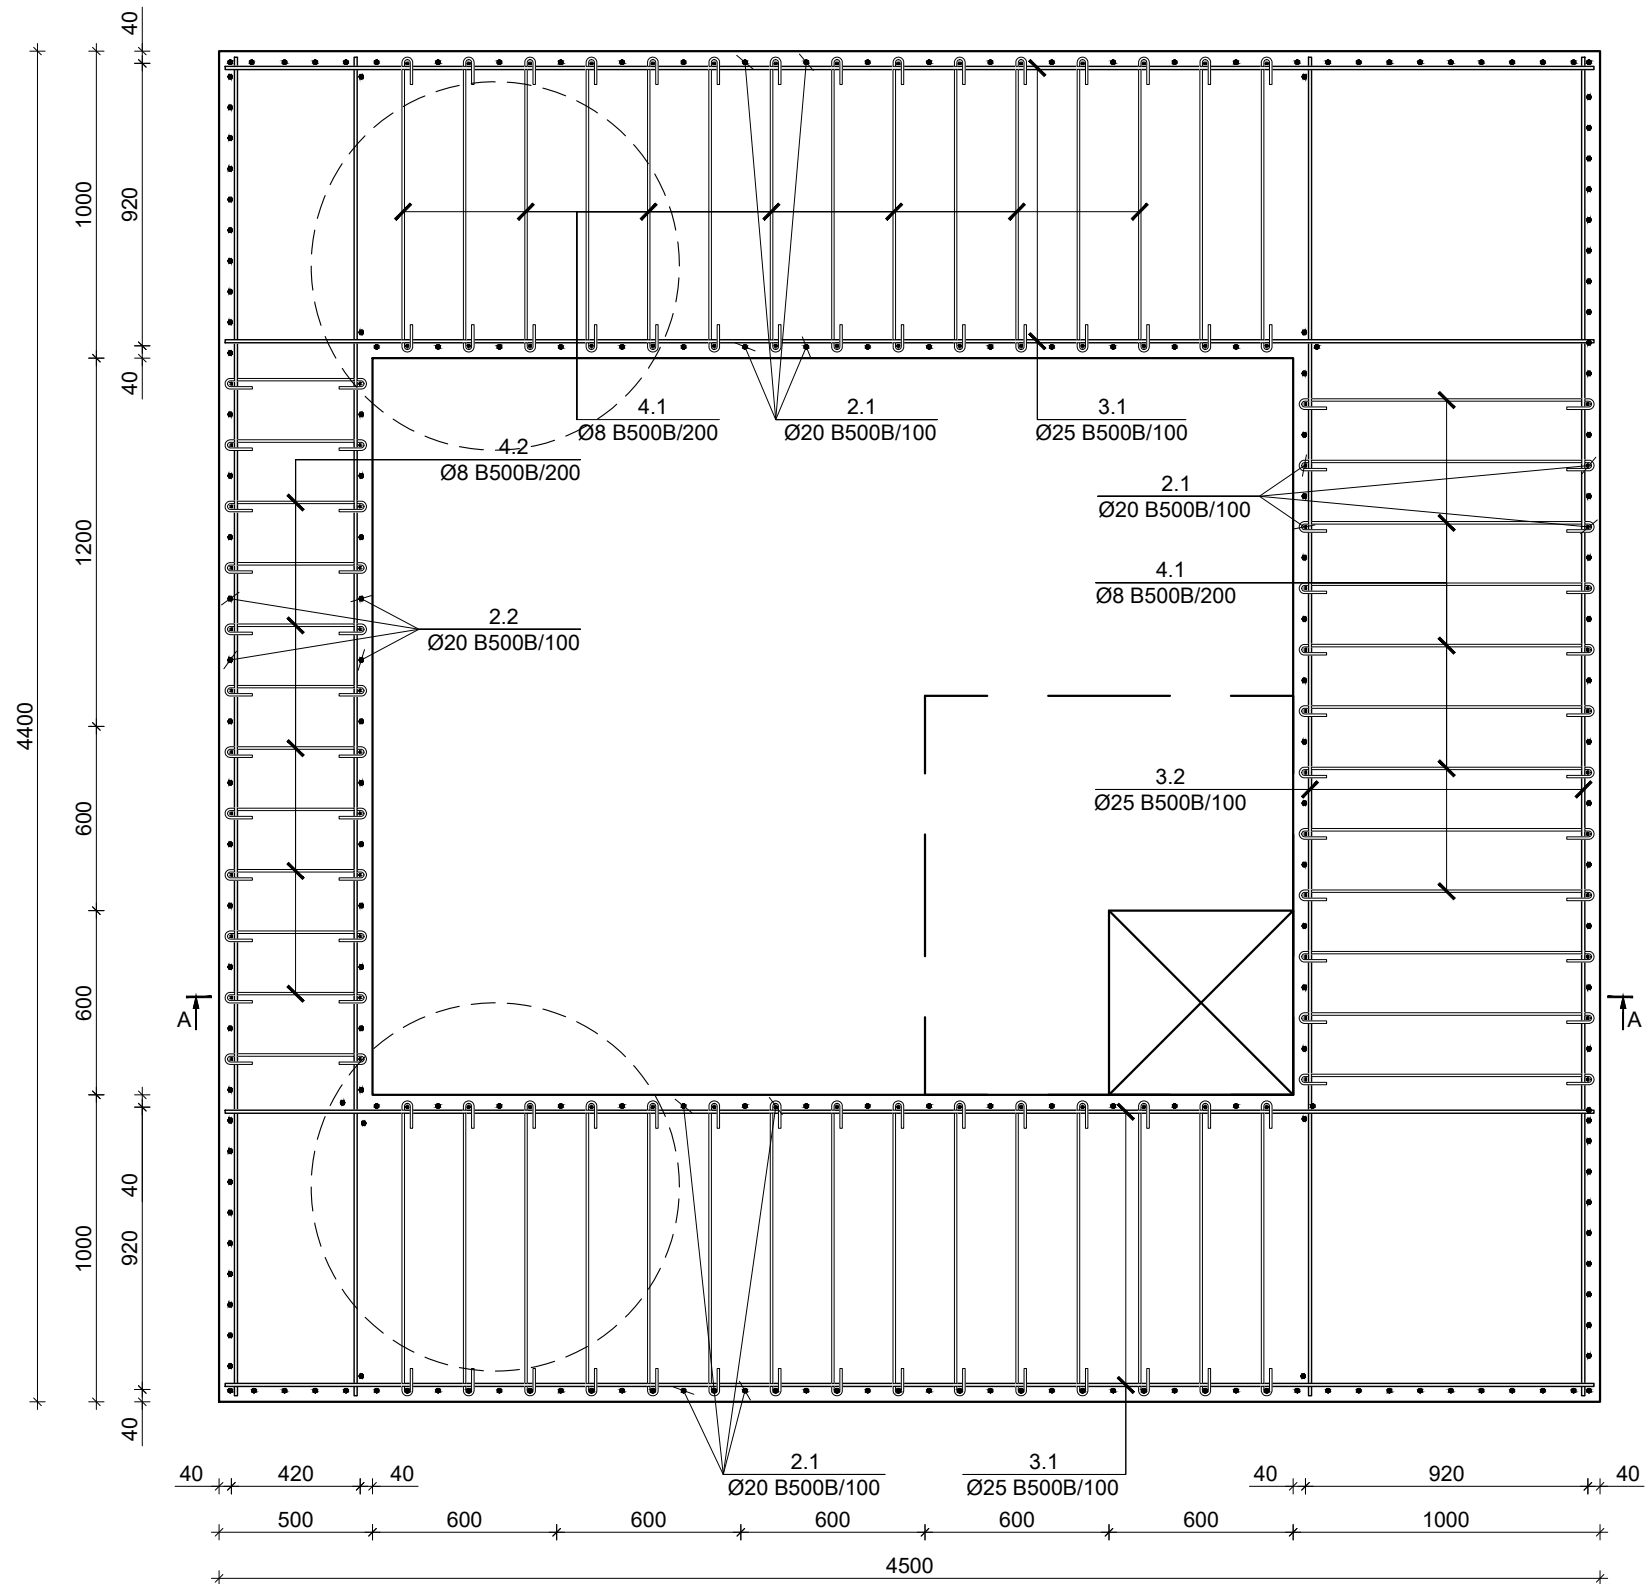


TORNIKEMORALISHVILI@GMAIL.COM
+995 511 222 442

- შენიშვნები :
- ნახაზში შეტანილი ყველა ცვლილება უნდა შეთანხმდეს პროექტის ავტორთან.
 - შენიშვნის საპროექტო ნული $\pm 0.00 = 414.60$ აბსოლუტური ნიშნულს.
 - პროექტში ყველა ზომა მოცემულია მილიმეტრებში, ნიშნულაბი-მეტრებში.

თარიღი		Aug 31, 2026 წ.	
კორექტირება			
№	კორექტირება	თარიღი	შეასრ.
1			
2			
3			

პროექტი / Project	
მრავალბინიანი საცხოვრებელი სახლი Block 1	
მისამართი / Address	
ქ. თბილისი, სპირიდონ კედის ქუჩა N10ბ ს/კ 01.13.06.008.118	
დამკვეთი / Client	
შ.პ.ს. "მრავალბინიანი"	
სიტუაციური გეგმა	

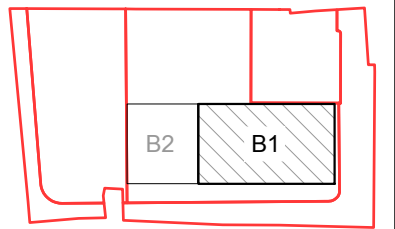

თანამდებობა	გვარი	ხელმოწერა
დირექტორი	გ. თაბაგარი	
მთ. კონსტრუქტორი	გ. საპაია	
კონსტრუქტორი	თ. მორალიშვილი	
შეასრუა	ბ. პაპუაშვილი	
შეამოწმა	თ. მორალიშვილი	


ფაილი/File: ELEVATION SECTION	
პროექტი/Project No	23A25B1
თარიღი/Date:	Aug 31, 2026
სტადია/Status:	C.D.

ნახაზის დასახელება / Drawing Name:	
ლიფტის შახტის თანართმოს N1-ის კედლის არმირების გეგმა	
ფურცელი/Drawing No	კ-1201

- შენიშვნები :
- ნახაზში შეტანილი ყველა ცვლილება უნდა შეთანხმდეს პროექტის ავტორთან.
 - შენიშვნის საპროექტო ნული ±0.00=414.60 აბსოლუტურ ნიშნულს.
 - პროექტში ყველა ზომა მოცემულია მილიმეტრებში, ნიშნულაში-მეტრებში.

თარიღი		Aug 31, 2026 წ.	
კორექტირება			
№	კორექტირება	თარიღი	შეასრ.
1			
2			
3			

პროექტი / Project
მრავალბინიანი საცხოვრებელი სახლი Block 1
მისამართი / Address
ქ. თბილისი, სპირიდონ კეძის ქუჩა N10ა ს/კ 01.13.06.008.118
დამკვეთი / Client
შ.პ.ს. "მრავალბინიანი"
სიტუაციური გეგმა

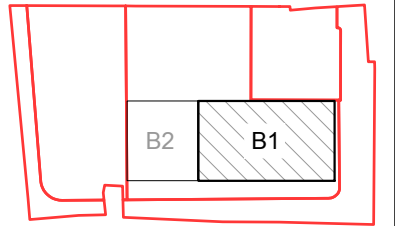


თანამდებობა	გვარი	ხელმოწერა
დირექტორი	ბ. თაბაგარი	
მთ.კონსტრუქტორი	ბ. საპია	
კონსტრუქტორი	თ. მორელიშვილი	
შეასრუა	ბ. პაპუაშვილი	
შეამოწმა	თ. მორელიშვილი	

ფაილი/File:ELEVATION SECTION	
პროექტი/Project No 23A25B1	ფორმატი Paper Size A3
თარიღი/Date: Aug 31, 2026	
სტადია/Status: C.D.	

ნახაზის დასახელება / Drawing Name:	
ლიფტის შახტის თანართმოს N1-ის ფილის არმირების გეგმა	
ფურცელი/Drawing No	კ-1202


ლიფტის შახტის თანართმოს N1-ის ფილის არმირების გეგმა
მ 1:25

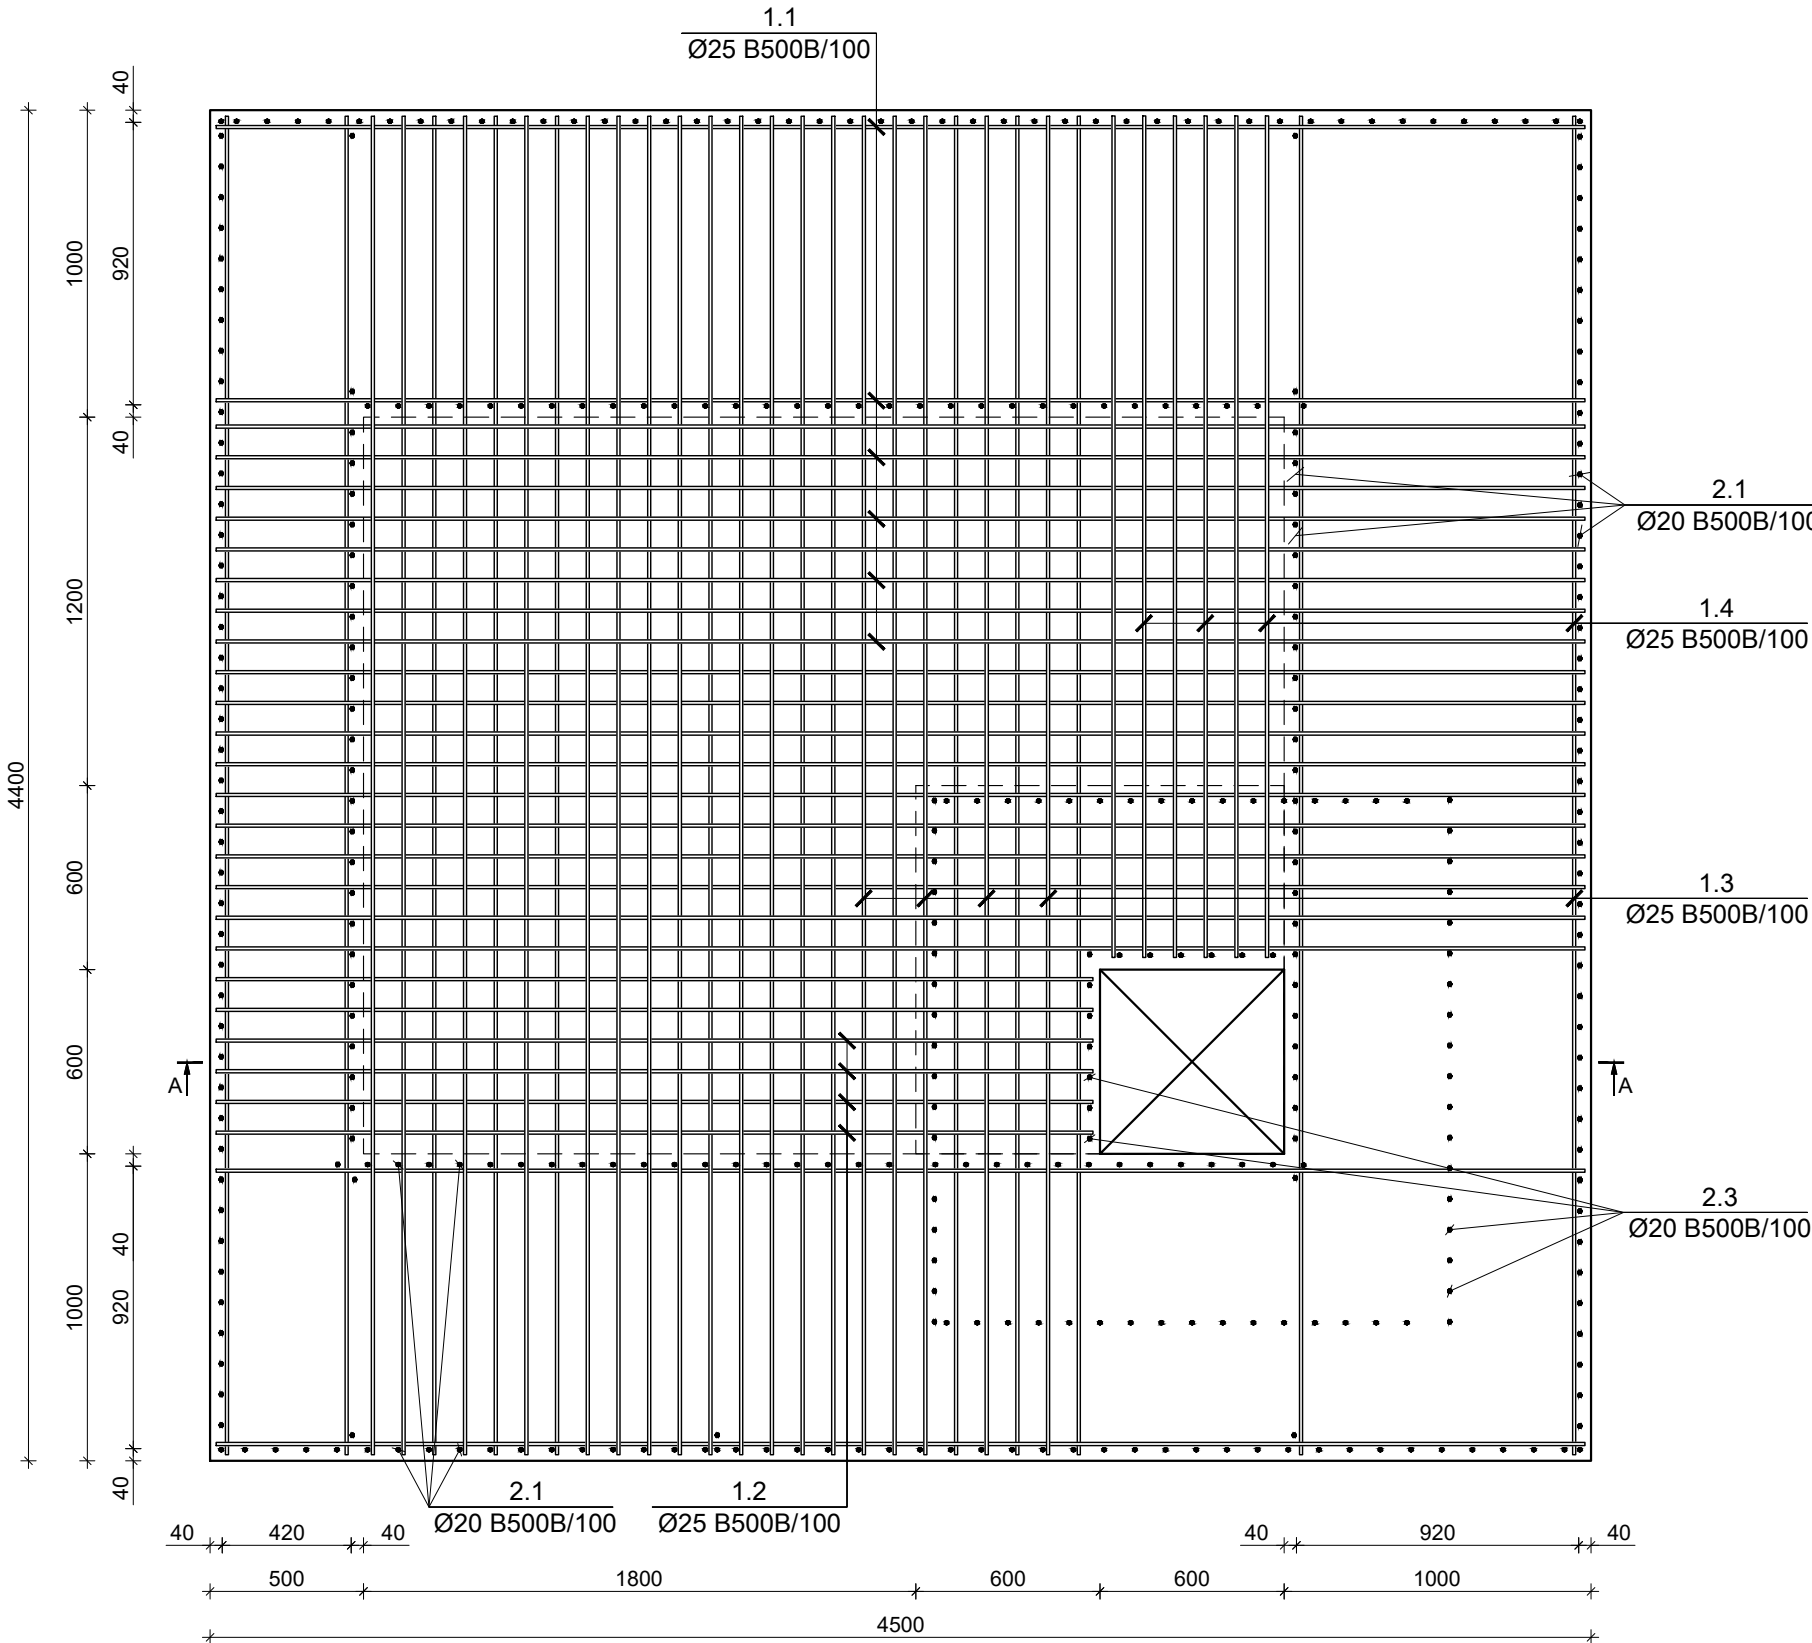

შენიშვნები :
1. ნახევრი შენობის ყველა ცვლილება უნდა შეთანხმდეს პროექტის ავტორთან.
2. შენობის საპროექტო ნული ±0.00=414.60 აბსოლუტურ ნიშნულს.
3. პროექტში ყველა ზომა მოცემულია მილიმეტრებში, ნიშნულები-მეტრებში.

თარიღი	Aug 31, 2026 წ.	
პროექტირება		
№	კორექტირება	თარიღი
1		
2		
3		

პროექტი / Project
მრავალბინიანი საცხოვრებელი სახლი Block 1
მისამართი / Address
ქ. თბილისი, სპირიდონ ქაიხოს ძე N100 ს/კ 01.13.06.008.118
დამკვეთი / Client
შ.პ.ს. "მრავალ ბინიანი"
სიტუაციური გეგმა

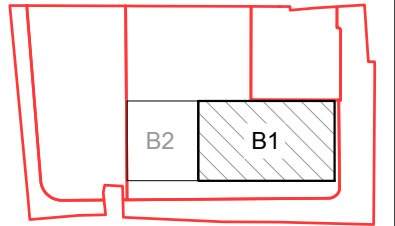


თანამდებობა	გვარი	ხელმოწერა
დირექტორი	ბ. თაბაგარი	
მთ. კონსტრუქტორი	ბ. საპია	
კონსტრუქტორი	თ. მორალიშვილი	
შეასრუა	ბ. პაპუაშვილი	
შეამოწმა	თ. მორალიშვილი	


ფაილი/File:ELEVATION SECTION	
პროექტი/Project No 23A25B1	ფორმატი Paper Size A3
თარიღი/Date: Aug 31, 2026	
სტადია/Status: C.D.	

ნახვის დასახელება / Drawing Name:	
ლიფტის შახტის თანართმის N1-ის კვეთი A-A	
ფურცელი/Drawing No	კ-1203

ლიფტის შახტის თანართმის N1-ის კვეთი A-A
მ 1:25

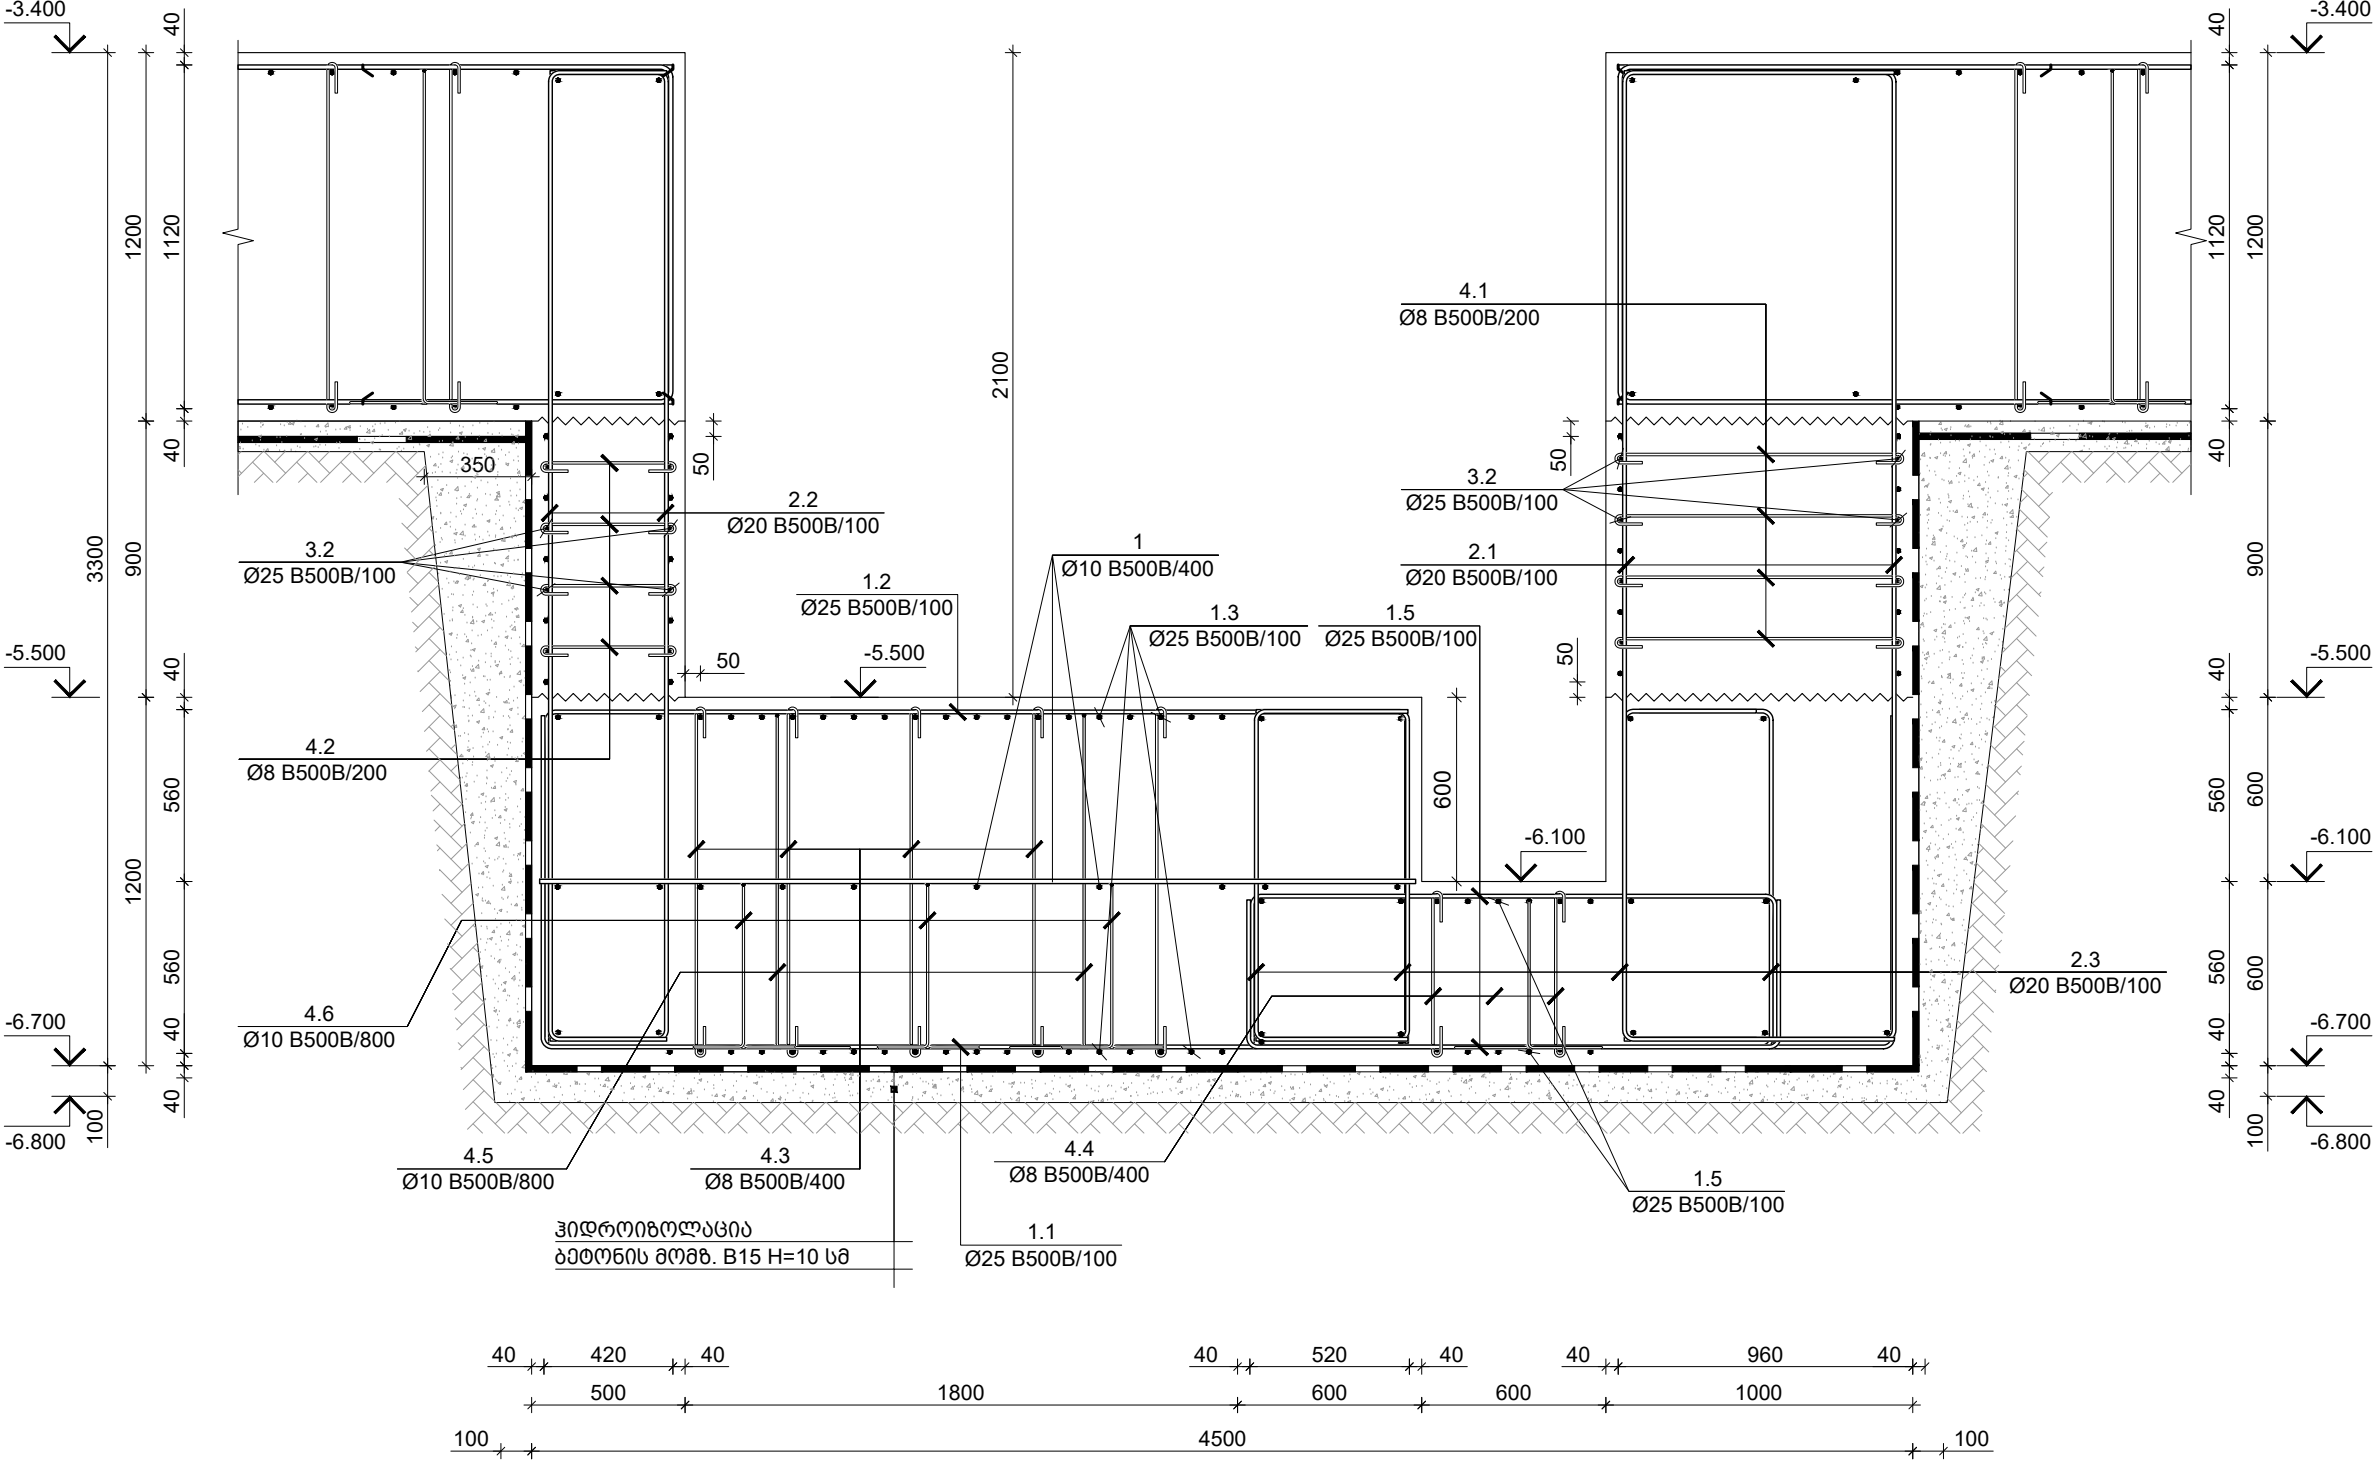

ლივთის შახტის თანატომოს N2-ის კედლის არმირების გეგმა
მ 1:25

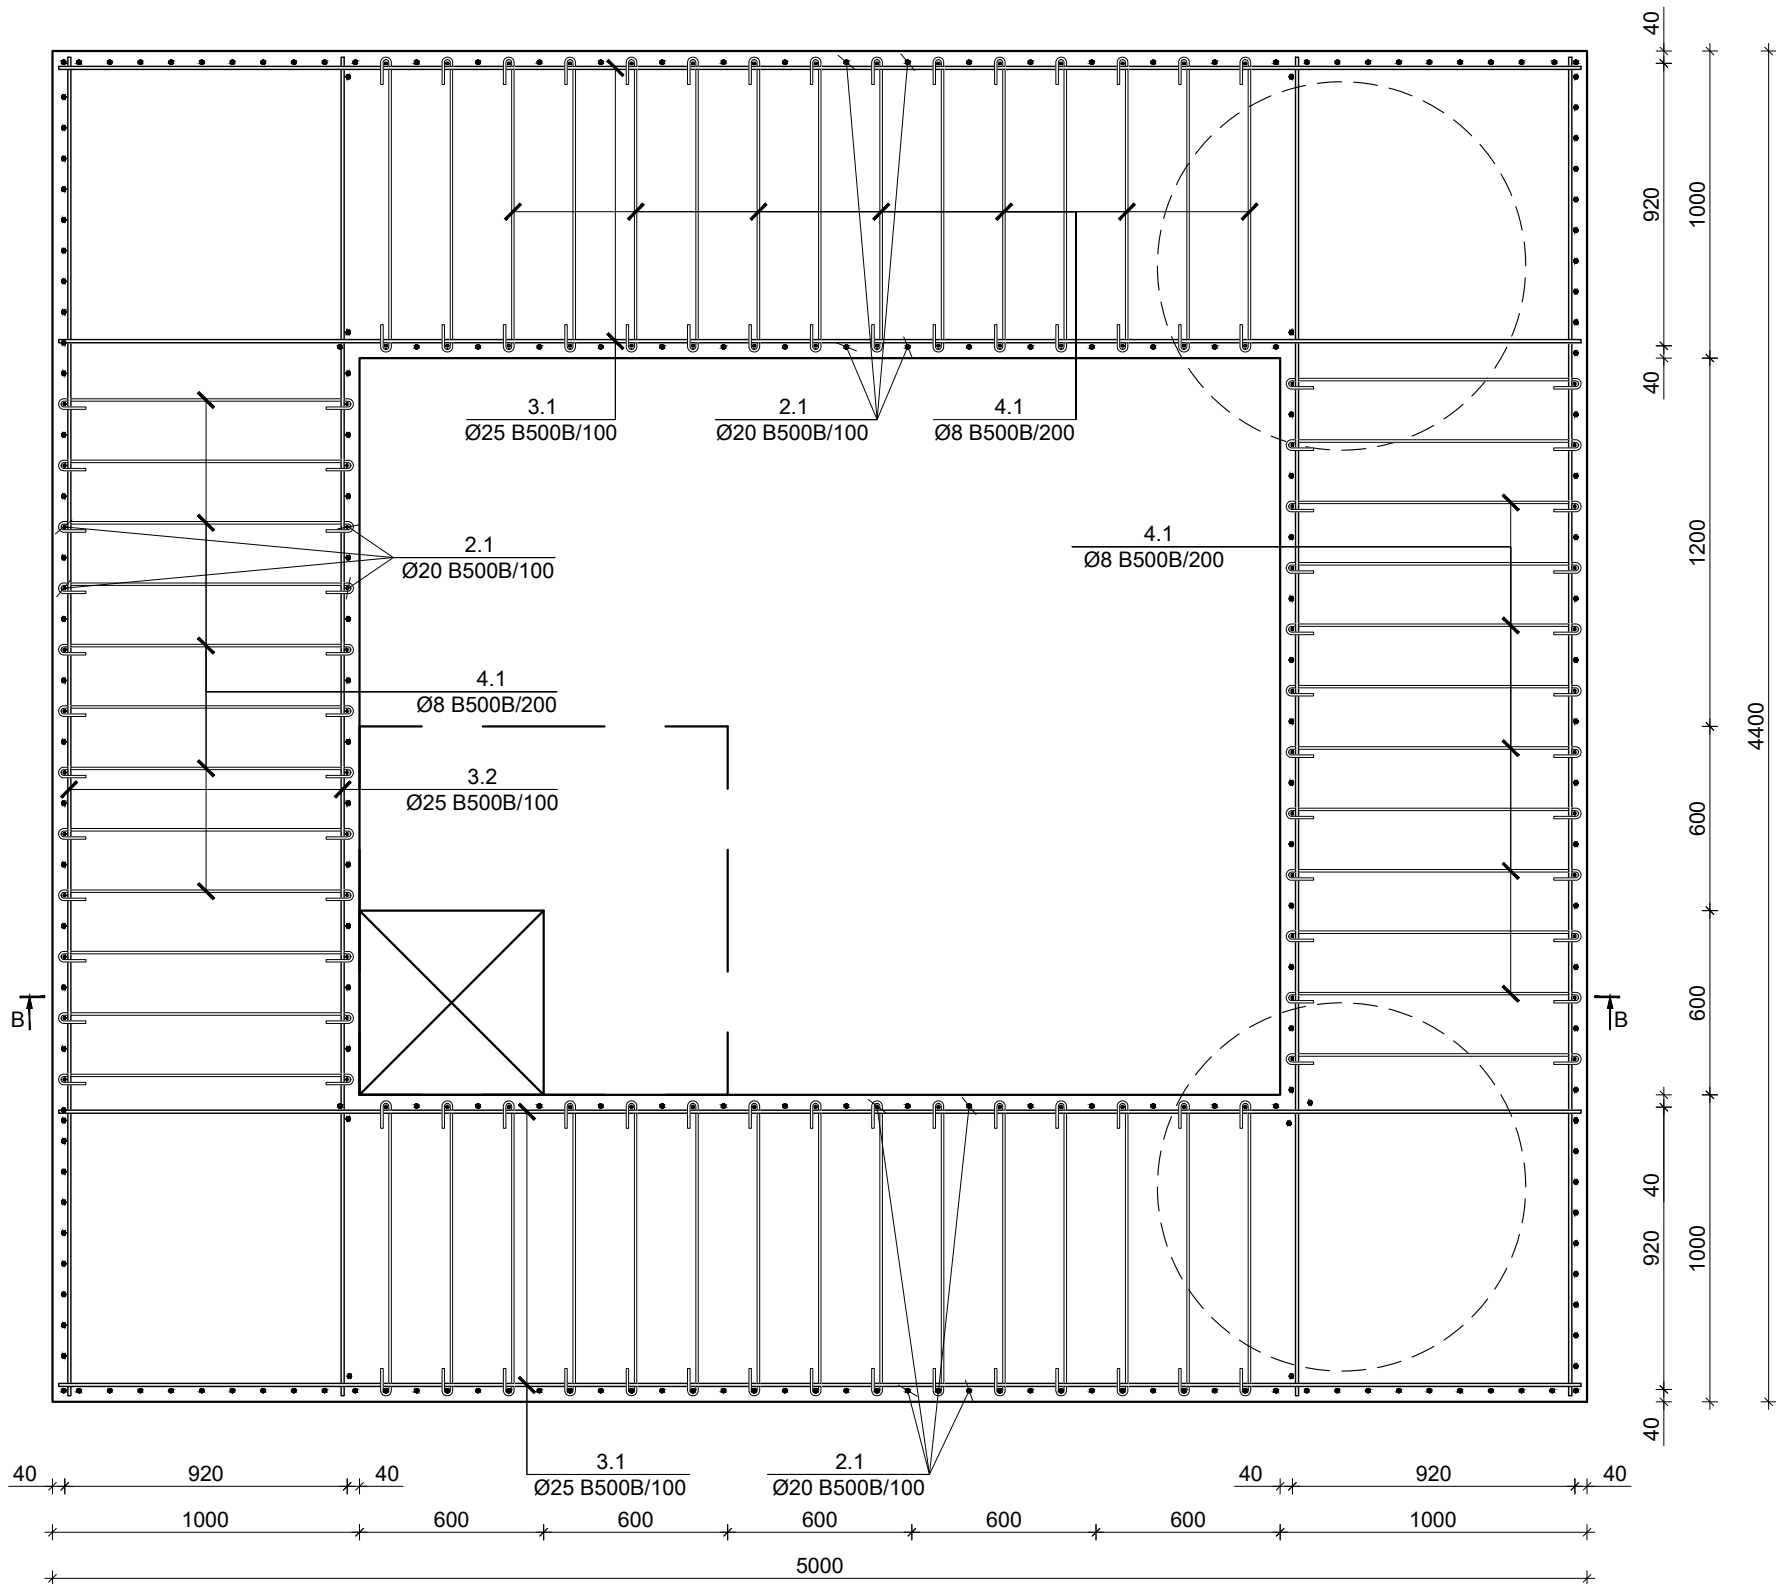

TORNIKEMORALISHVILI@GMAIL.COM
+995 511 222 442

შენიშვნები :

- ნახაზში შეტანილი ყველა ცვლილება უნდა შეთანხმდეს პროექტის ავტორთან.
- შენიშვნის საპროექტო ნული $\pm 0.00 = 414.60$ აბსოლუტური ნიშნულს.
- პროექტში ყველა ზომა მოცემულია მილიმეტრებში, ნიშნულები-მეტრებში.

თარიღი Aug 31, 2026 წ.

პროექტირება

№	კორექტირება	თარიღი	შეასრ.
1			
2			
3			

პროექტი / Project

მრავალბინიანი საცხოვრებელი
სახლი Block 1


მისამართი / Address

ქ. თბილისი, სპირიდონ კედლის ქუჩა
N100 ს/კ 01.13.06.008.118

დამკვეთი / Client

შ.პ.ს. "მრავალბინიანი"

სიტუაციური გეგმა

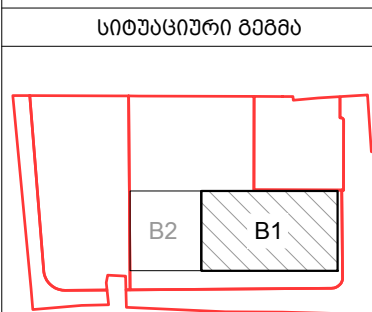

თანამდებობა გვარი ხელმოწერა

დირექტორი	გ. თაბაგარი
მთ. კონსტრუქტორი	მ. საპია
კონსტრუქტორი	თ. მორელიშვილი
შეასრუა	ბ. პაპუაშვილი
შეამოწმა	თ. მორელიშვილი

ფაილი/File: ELEVATION SECTION

პროექტი/Project No	23A25B1	ფორმატი Paper Size
თარიღი/Date:	Aug 31, 2026	A3

სტადია/Status: C.D.

ნახაზის დასახელება / Drawing Name:

ლივთის შახტის თანატომოს
N2-ის კედლის არმირების გეგმა

ფურცელი/Drawing No

კ-1205

 +995 511 222 442

1. ნახაზში შეთანხმებული ყველა ცვლილებას უნდა შეთანხმდეს პროექტის ავტორთან.
2. შენობის საპროექტო ნული $\pm 0.00 = 414.60$ აბსოლუტურ ნიშნულს.
3. პროექტში ყველა ზომა მოცემულია მილიმეტრებში, ნიშნულები-მეტრებში.

თარიღი Aug 31, 2026 წ.

კონკლუზიები

№	კორექტირება	თარიღი	შეასრ.
1			
2			
3			

პროექტი / Project

მეცნიერებათა აკადემიის სპეციალური კომიტეტი

[illegible]

მისამართი / Address

ქ. თბილისი, სპირიდონ კედიას ქუჩა


N100 6/3 01.13.06.008.118

m\o\ooom / di\

XXXXXXXXXX Client

შ.პ.ს. "გრიდა დეველოპმენტი"

სიძუბაციური გეგმა

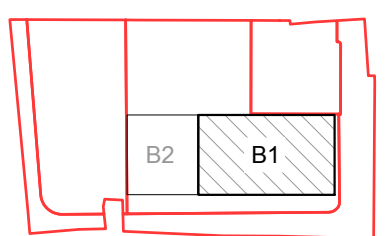

თანამდებობა	გვარი	ხელმოწერა
დირექტორი	მ. თაბაგარი	
მთ. კონსტრუქტორი	მ. საპაიძე	
კონსტრუქტორი	მ. შორაღლიშვილი	
შეასრუა	ბ. პაპუაშვილი	
შეამოწმა	მ. შორაღლიშვილი	

ფაილი/File:ELEVATION SECTION

პროექტი/Project No 23A25B1 ფორმატი

Printed Date: Aug 31, 2026

9.1.1.1	AS
9.1.1.2	

Drawing Name:

000000/0 2 000000 2 000 / Drawing Name:

საქართველოს მთავრობის განცხადებით, 2017 წლის ბიუჯეტის შემოსულის პროგნოზი 10,5 მილიარდ ლარს შეადგენს.

NZ-170 3(12)170 6(19)6(18)66(17) 00000


നമ്പർ/ഡ്രോയിംഗ് നമ്പർ	3-1206
-----------------------	--------

ლიფტის შახტის თანათრემოს N2-ის ფილის არმირების გეგმა

ð 1:25

1.1


Ø25 B500B/100

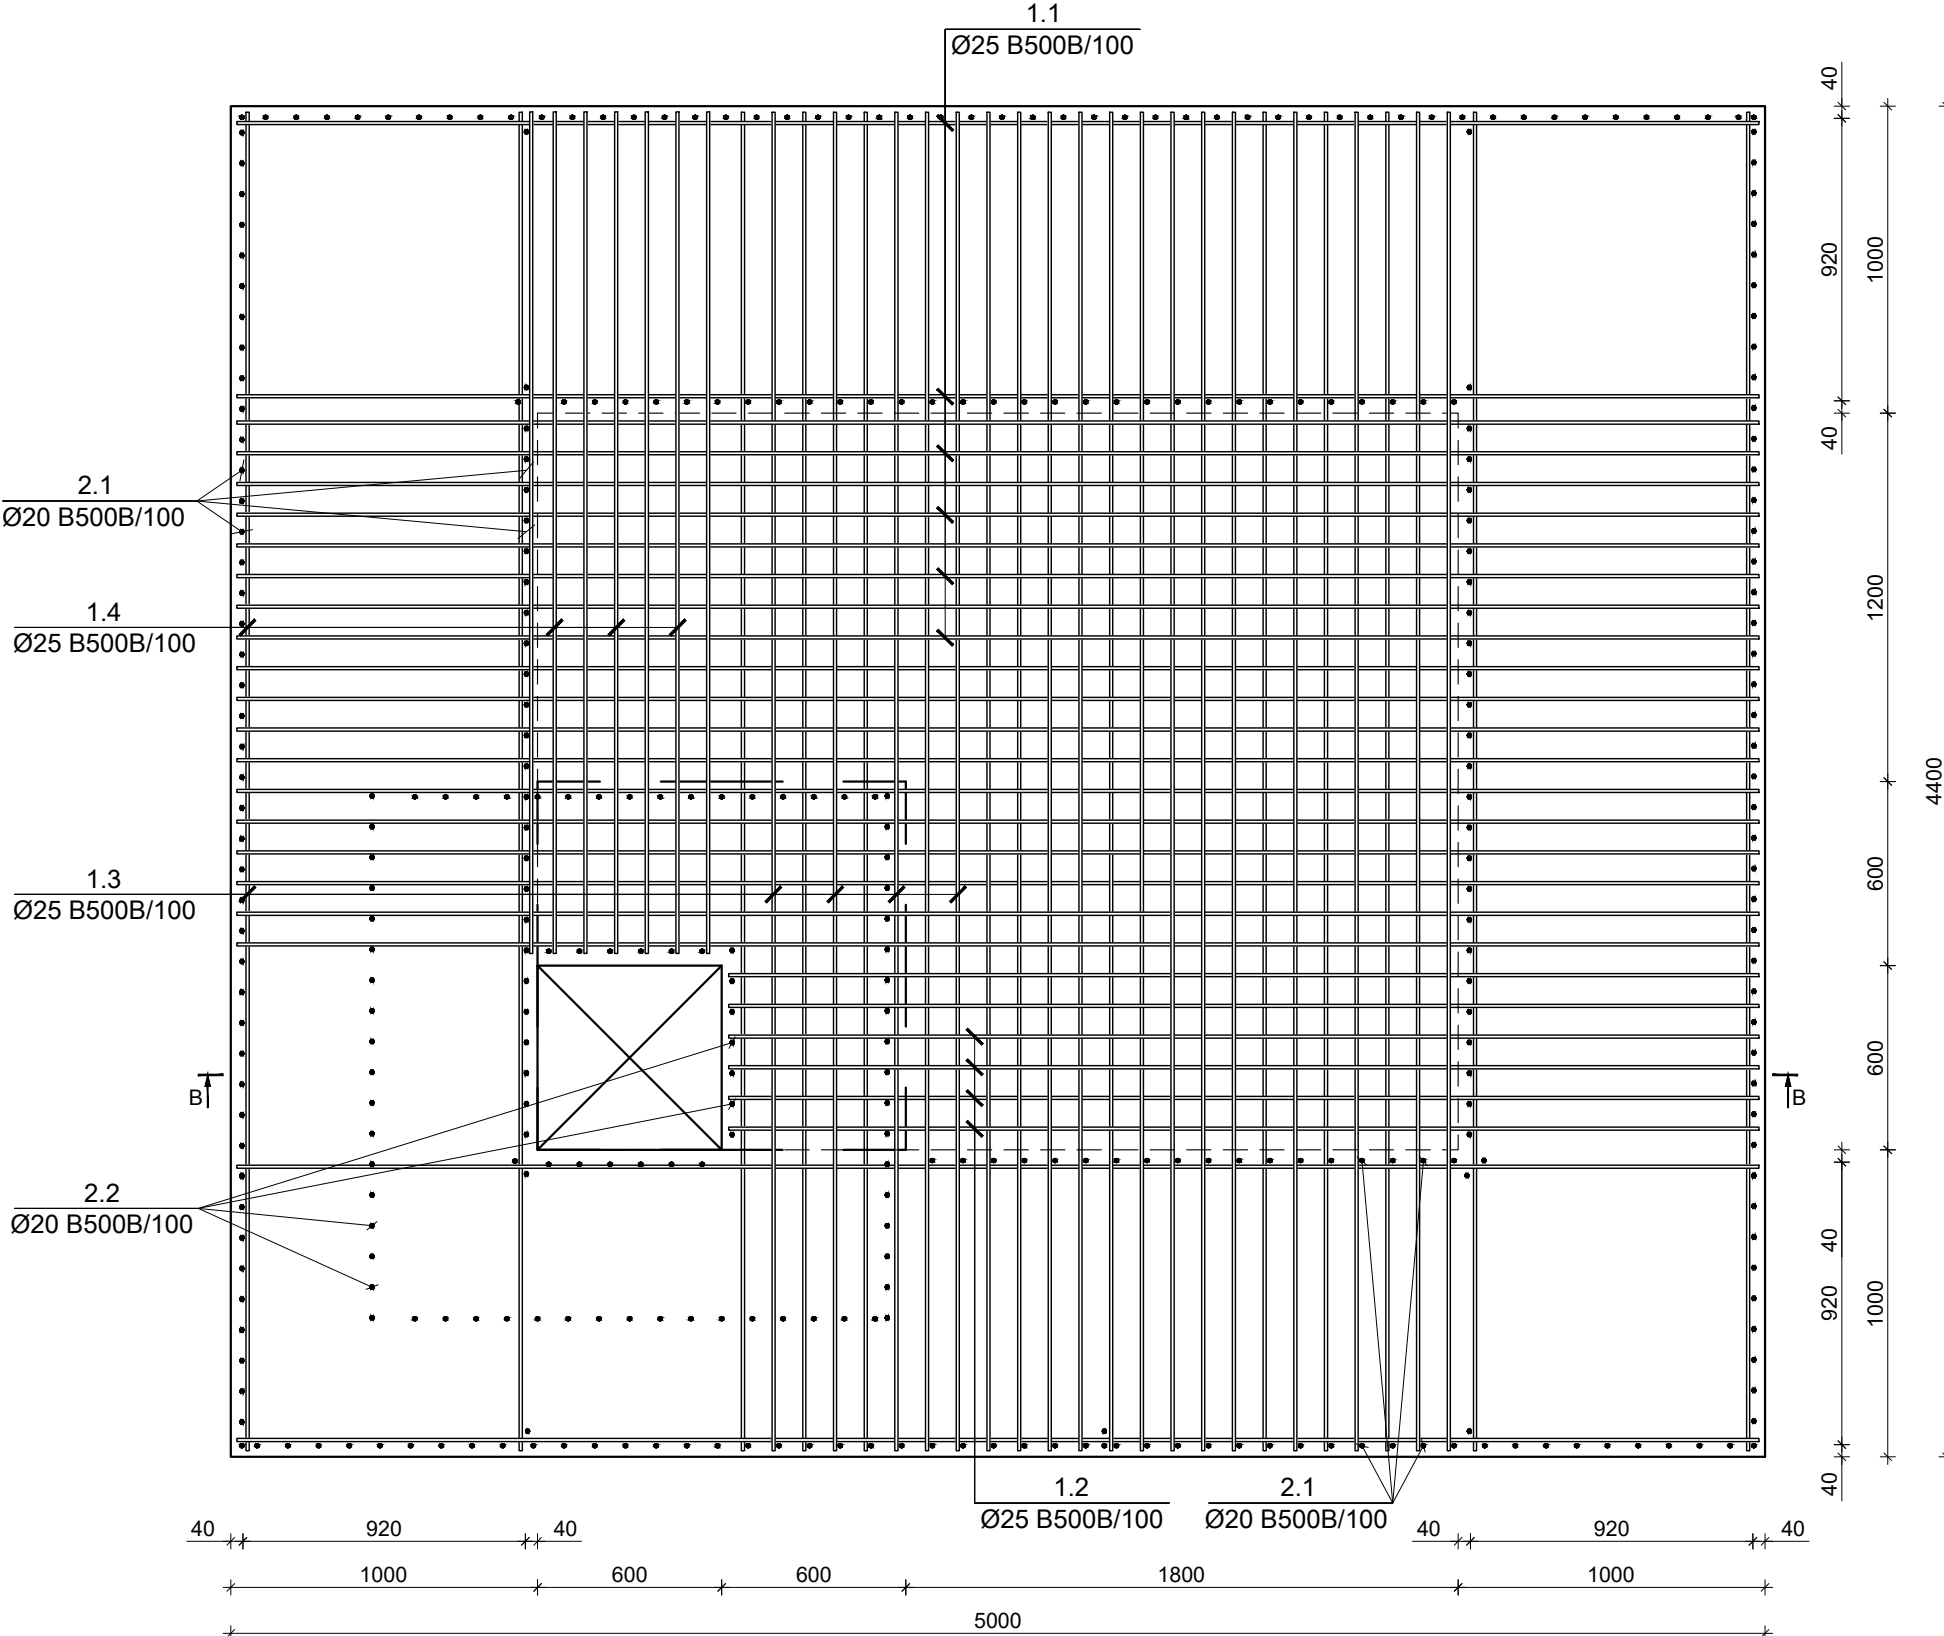

შენიშვნები :
1. ნახაზში შეტანილი ყველა ცვლილება უნდა შეთანხმდეს პროექტის ავტორთან.
2. შენობის საპროექტო ნული $\pm 0.00=414.60$ აბსოლუტურ ნიშნულს.
3. პროექტში ყველა ზომა მოცემულია მილიმეტრებში, ნიშნულები-მეტრებში.

თარიღი	Aug 31, 2026 წ.		
კორექტირება			
№	კორექტირება	თარიღი	შეასრ.
1			
2			
3			

პროექტი / Project	
მრავალბინიანი საცხოვრებელი სახლი Block 1	
მისამართი / Address	
ქ. თბილისი, სპირიდონ კედის ქუჩა N100 ს/კ 01.13.06.008.118	
დამკვეთი / Client	
შ.პ.ს. "მრავალ ბინიანი საცხოვრებელი"	
სიტუაციური გეგმა	

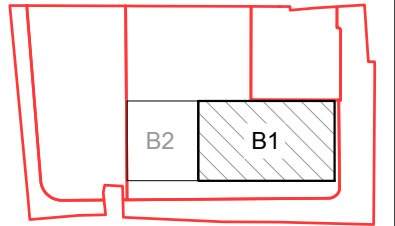


თანამდებობა	გვარი	ხელმოწერა
დირექტორი	ბ. თაბაგარი	
მთ. კონსტრუქტორი	ბ. საპაია	
კონსტრუქტორი	თ. მორელიშვილი	
შეასრუა	ბ. პაპუაშვილი	
შეამოწმა	თ. მორელიშვილი	


ფაილი/File: ELEVATION SECTION	
პროექტი/Project No	23A25B1
თარიღი/Date:	Aug 31, 2026
სტადია/Status:	C.D.

ნახაზის დასახელება / Drawing Name:	
ლიფტის შახტის თანართმის N2-ის კვეთი B-B	
ფურცელი/Drawing No	კ-1207

ლიფტის შახტის თანართმის N2-ის კვეთი B-B
შ 1:25

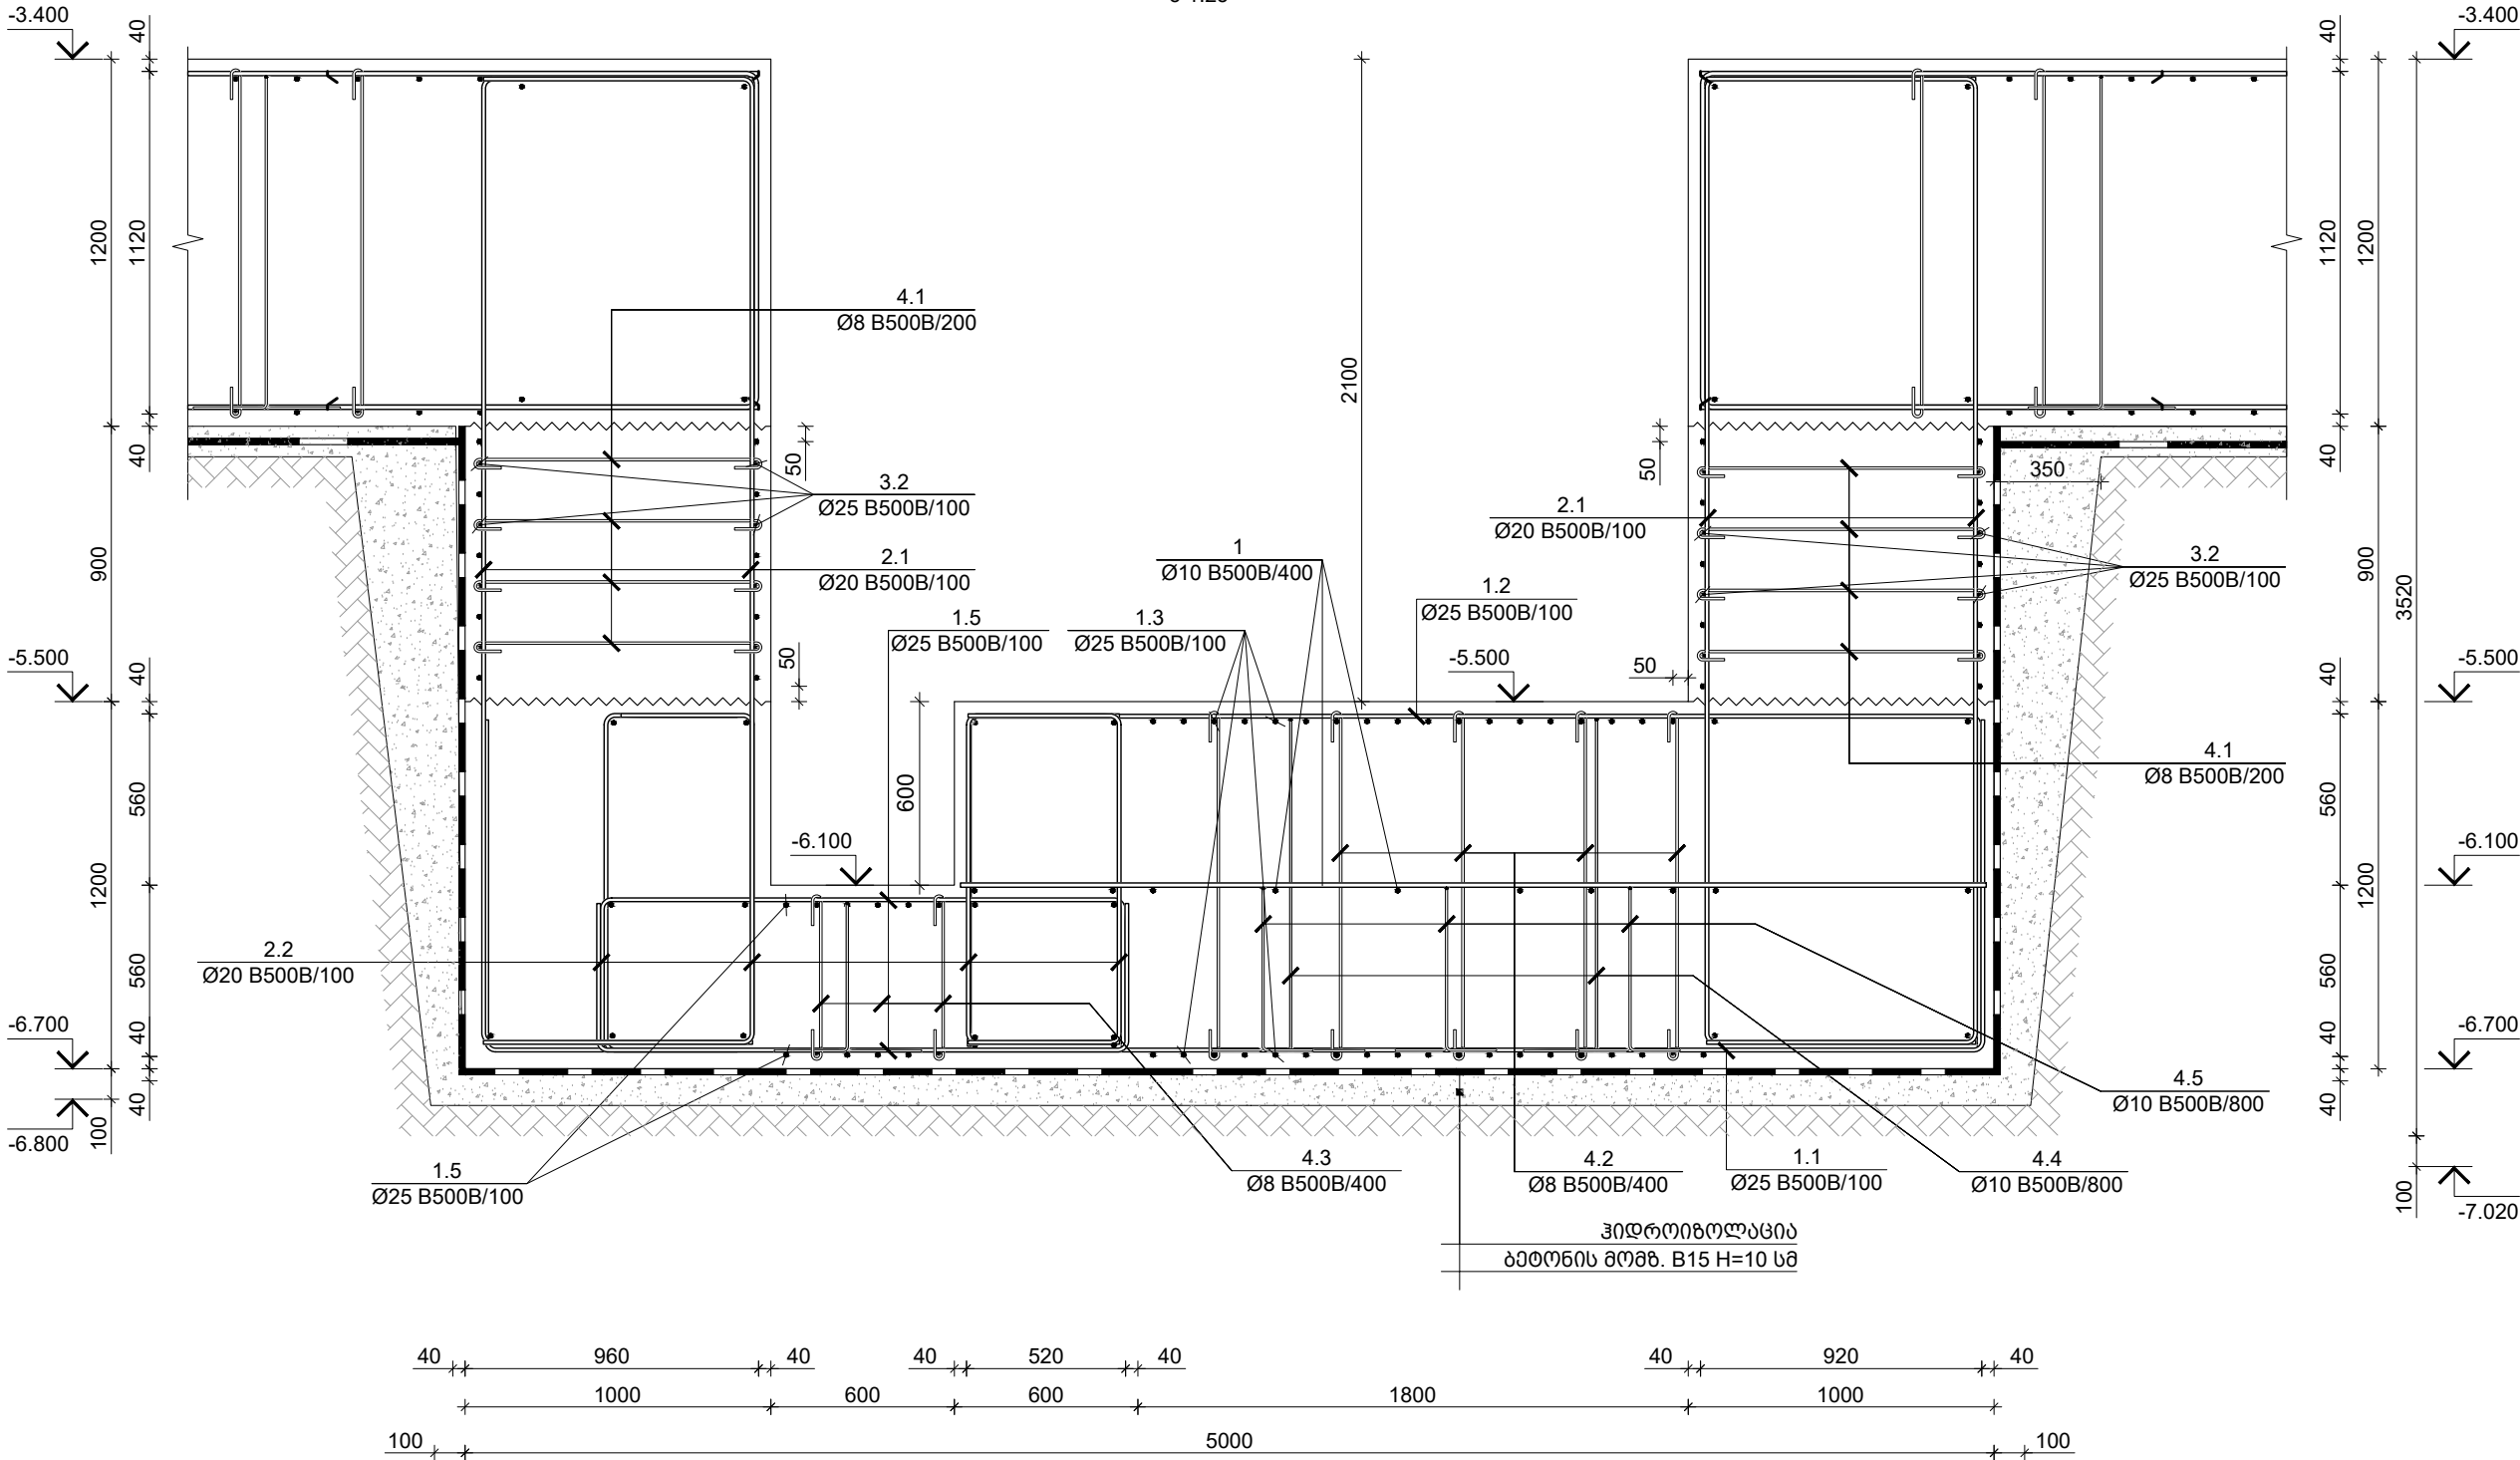

-3.400 6.-ზე სპირკვლის ფილის სყვლიბე გეგმა
შ 1:100

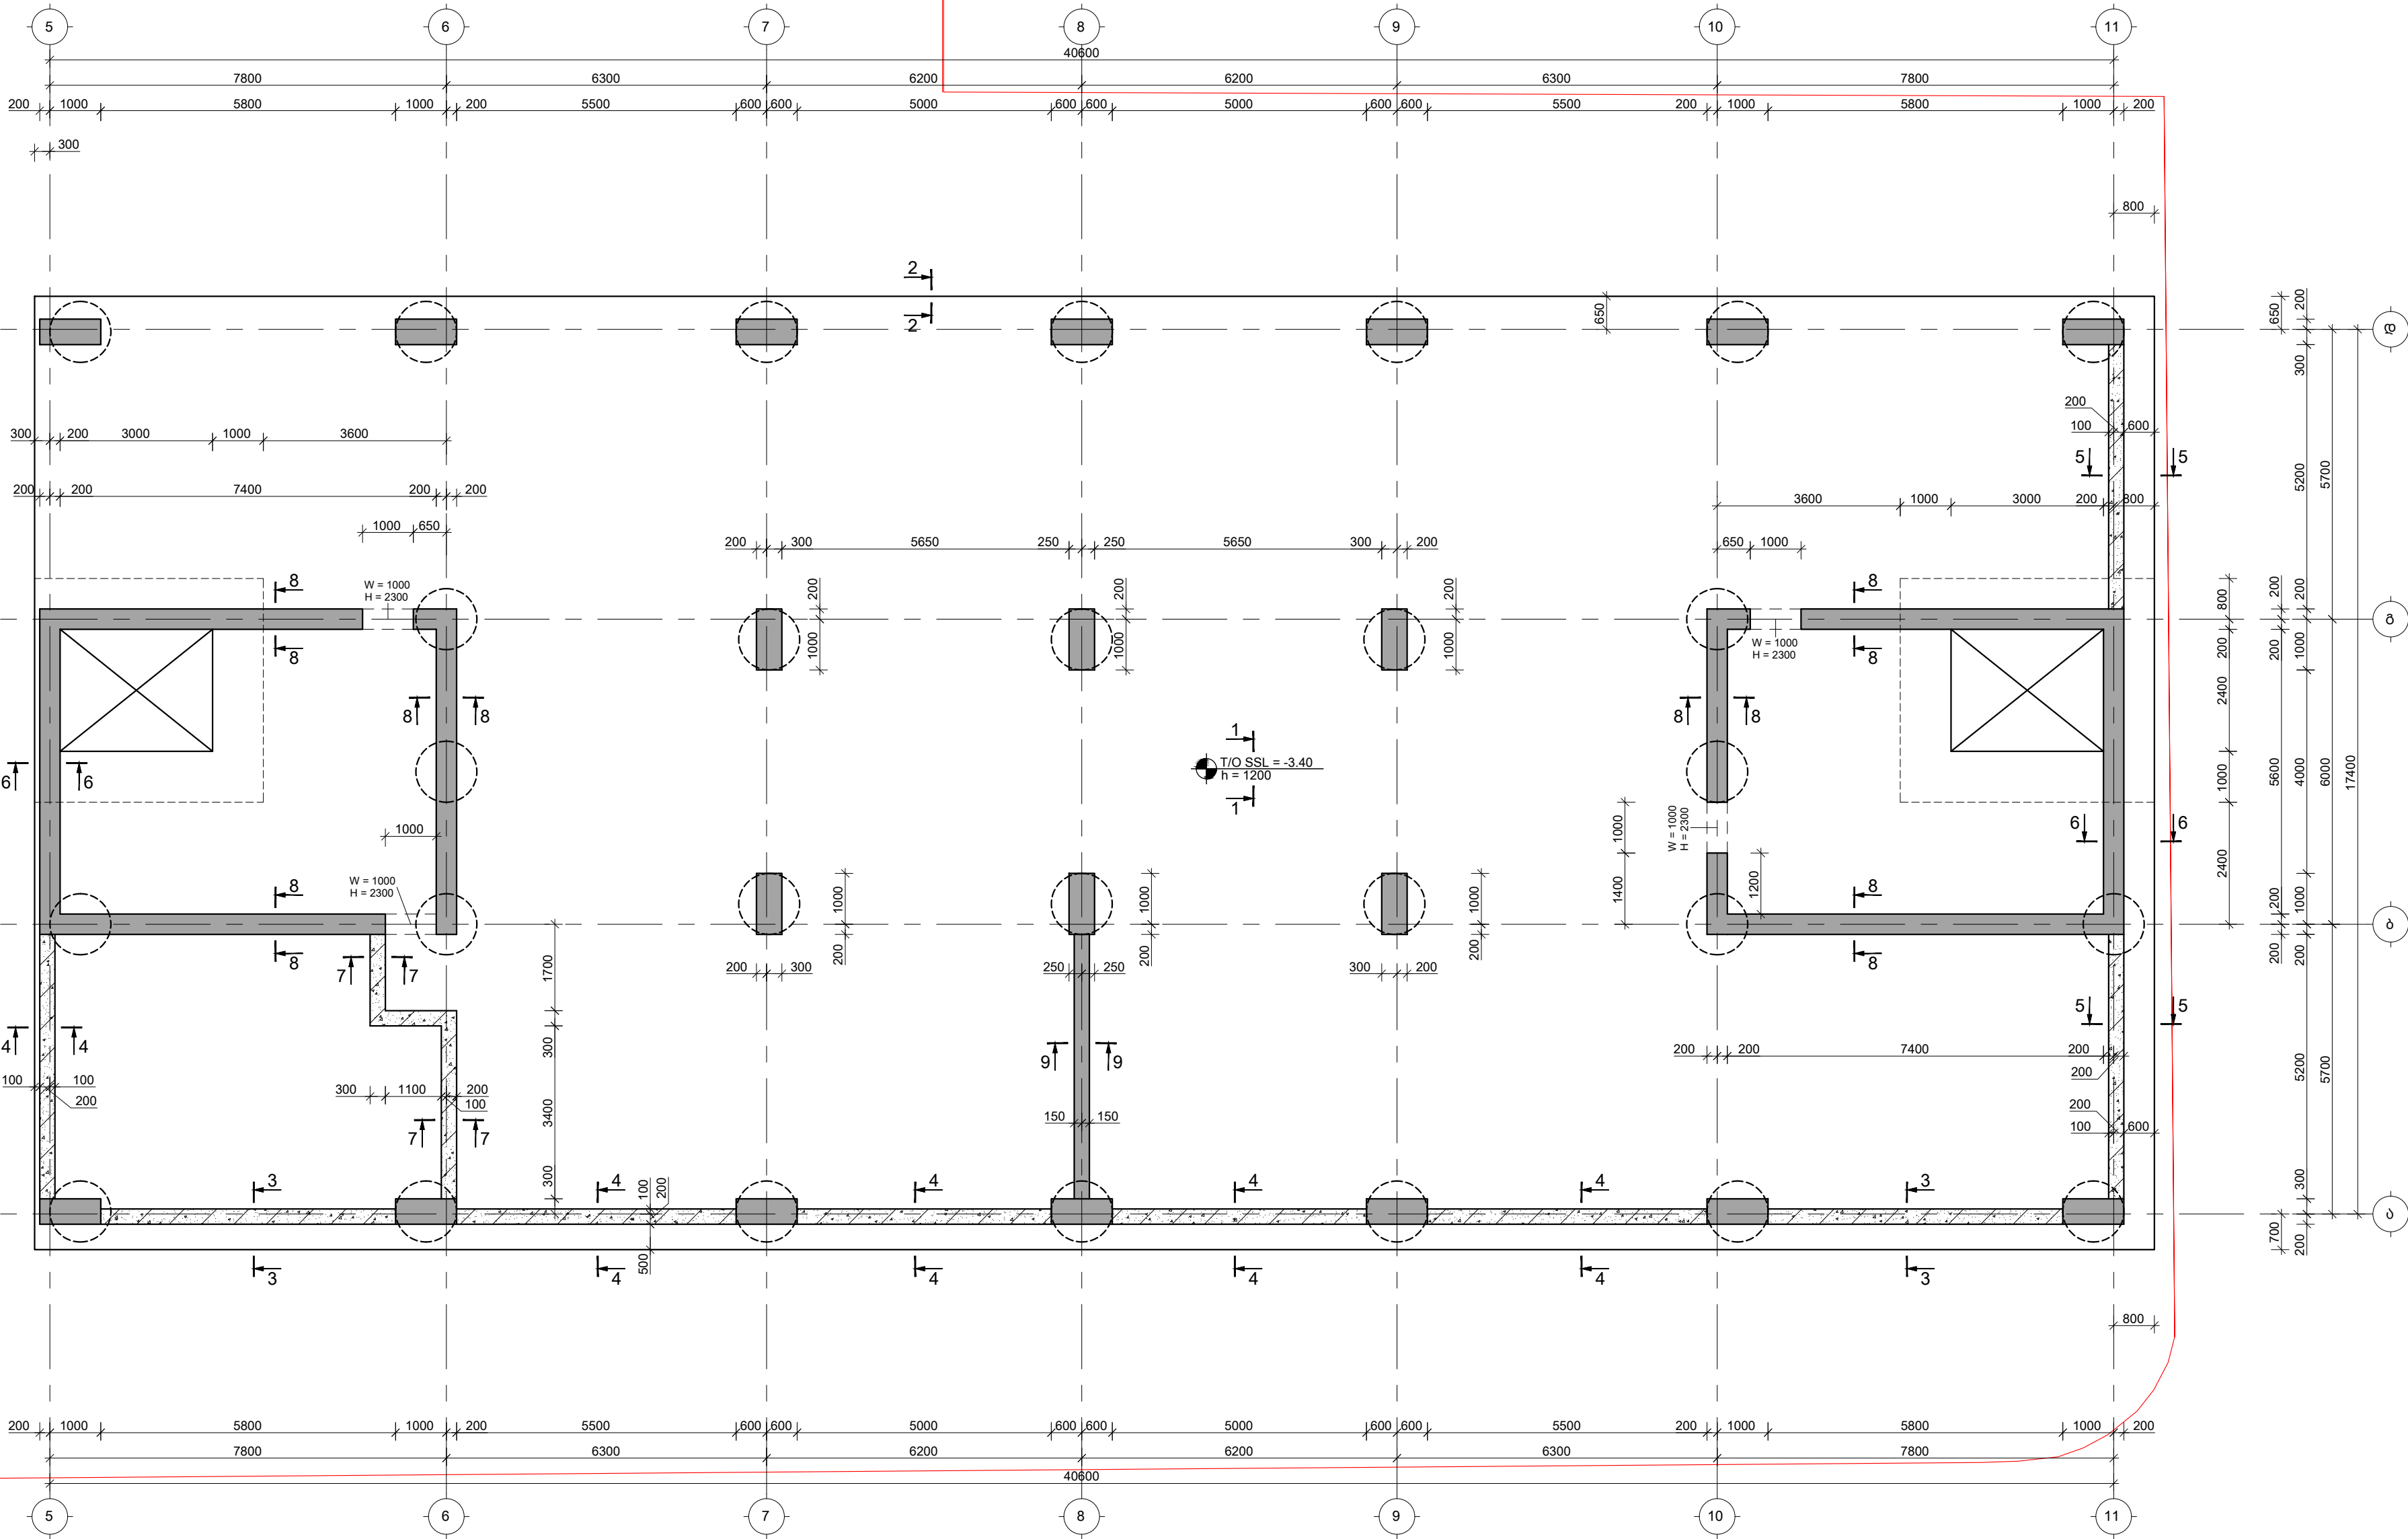

შენიშვნები :
1. ნახაზში შეტანილი ყველა ცვლილება უნდა შეთანხმდეს პროექტის ავტორთან.
2. მონიშნული საპროექტო ნაწილი $\pm 0.00 = 414.60$ აბსოლუტურ ნიშნულს.
3. პროექტში ყველა ზომა მოცემულია მილიმეტრებში, ნიშნულში მიმართა.

თარიღი Aug 31, 2026 წ.

კორექტირება

№	კორექტირება	თარიღი	შეასრ.
1			
2			
3			

პროექტი / Project

შრავალმნიშვნელო სახლი Block 1

მისამართი / Address

ქ. თბილისი, სპირკვლის ქუჩის მუხი
N10ა ს/კ 01.13.06.008.118

დამკვეთი / Client

შ.პ.ს. "ზრდა დეველოპმენტი"

სიტუაციური გეგმა

ფაილი/File: FOUNDATION PLAN

პროექტი/Project No 23A25B1

თარიღი/Date: Aug 31, 2026

სტატუსი/Status: C.D.


ნახაზის დასახელება / Drawing Name:

-3.400 6.-ზე სპირკვლის ფილის სყვლიბე გეგმა

ფურცელი/Drawing No

კ-1300

-3.400 5.-ზე საძირკვლის ფილის არმირების გეგმა ქვედა შრე; X მიმართულება
8 1:100

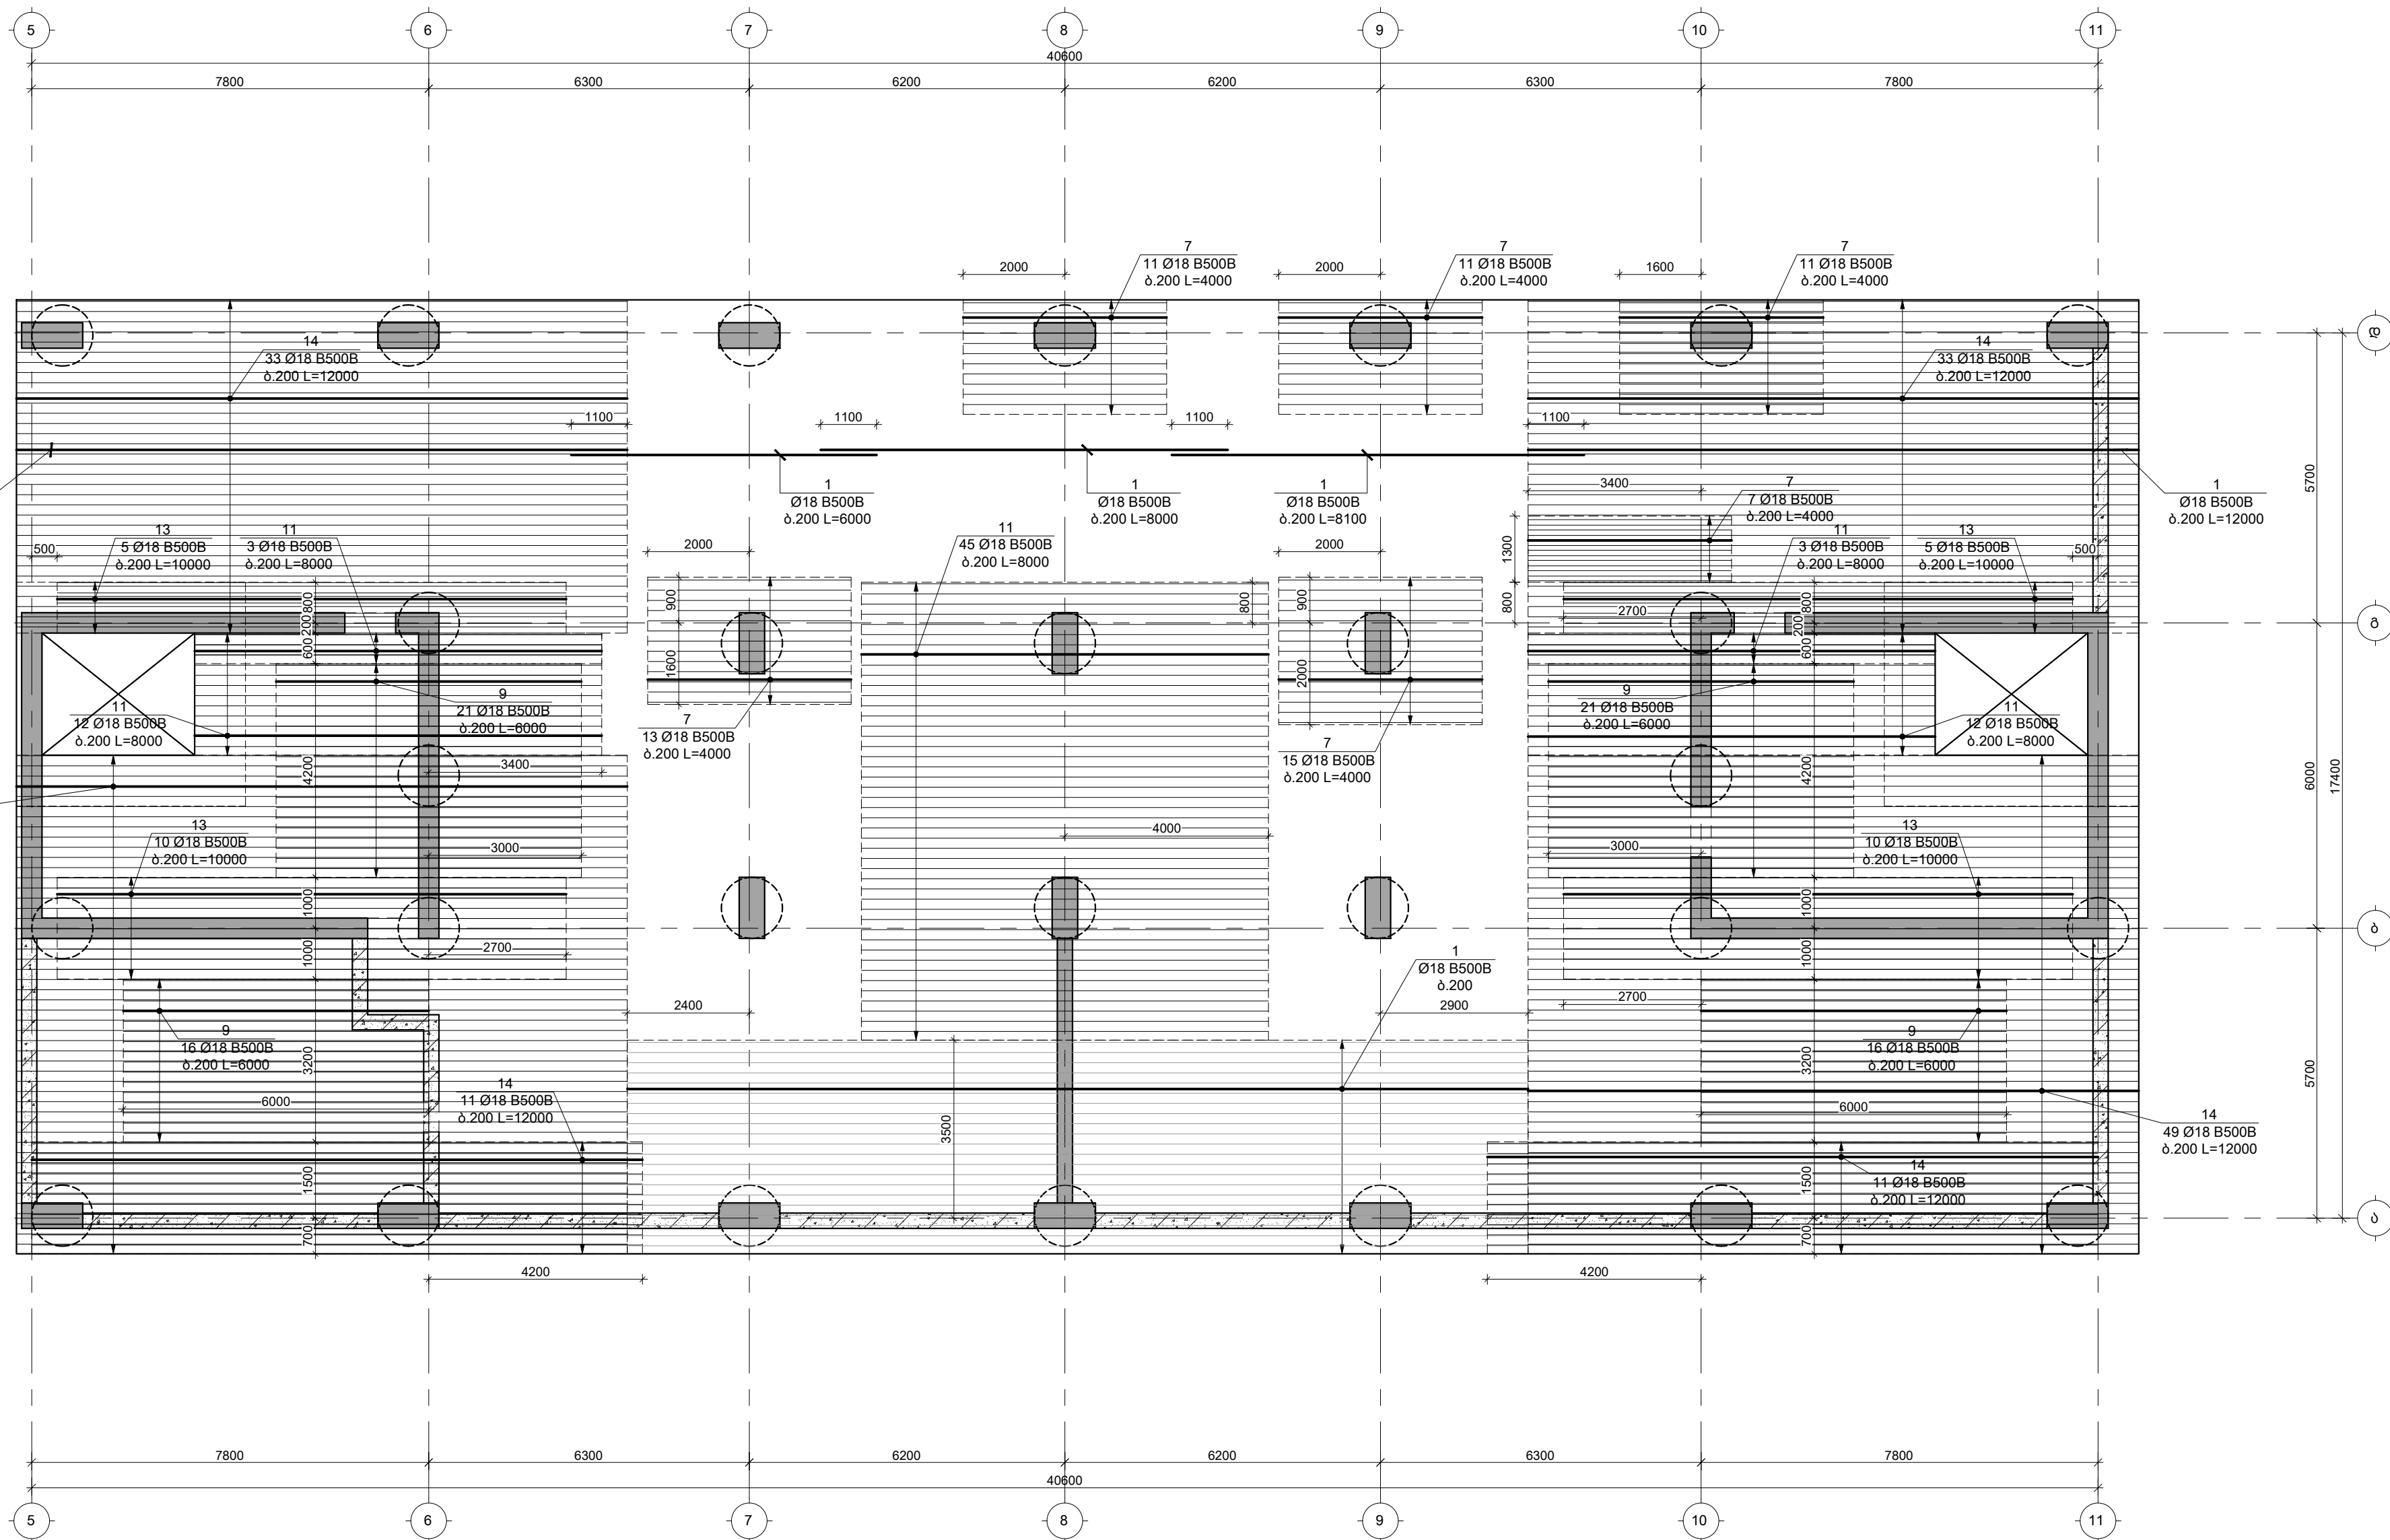

შენიშვნები :
1. ნახაზი შედგენილი ყველა ცვლილებიდან შემდეგ შეთანხმებულია პროექტის ავტორთან.
2. მონიშნული საპროექტო ნული ±0.00=414.60 აბსოლუტური ნიშნული.
3. პროექტში ყველა ზომა მოცემულია მილიმეტრებში, ნიშნული-მეტრებში.

თარიღი Aug 31, 2026 წ.
კორექტირება

№	კორექტირება	თარიღი	შეასრ.
1			
2			
3			

პროექტი / Project

შრავალმნიშვნელო სახლი Block 1


მისამართი / Address

ქ. თბილისი, სპორტოვ ქუჩის ძეგლი
N10ა ს/კ 01.13.06.008.118

დამკვეთი / Client

შ.პ.ს. "გრადა დეველოპმენტი"

საბინაო გეგმა

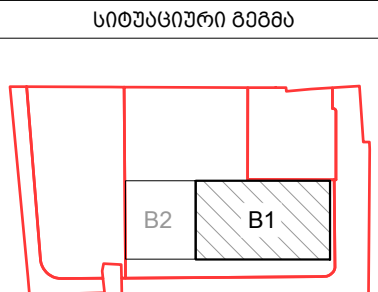

თანამდებობა	გვარი	ხელმოწერა
დირექტორი	ბ. თაბაგარი	
მთ. კონსტრუქტორი	მ. საპია	
კონსტრუქტორი	მ. მორალეშვილი	
შეასრუ.	ბ. პაპუაშვილი	
შეამოწმა	მ. მორალეშვილი	

ფაილი/File: FOUNDATION PLAN

პროექტი/Project No 23A25B1
თარიღი/Date: Aug 31, 2026

სტატუსი/Status: C.D.


ნახაზის დასახელება / Drawing Name:

-3.400 5.-ზე საძ. ფილის არმირების გეგმა; ქვედა შრე X მიმართ.

ფურცელი/Drawing No

კ-1301

-3.400 6.-ბე საძირკვლის ფილის არმირების გეგმა ქვედა შრე; Y მიმართულება
8 1:100

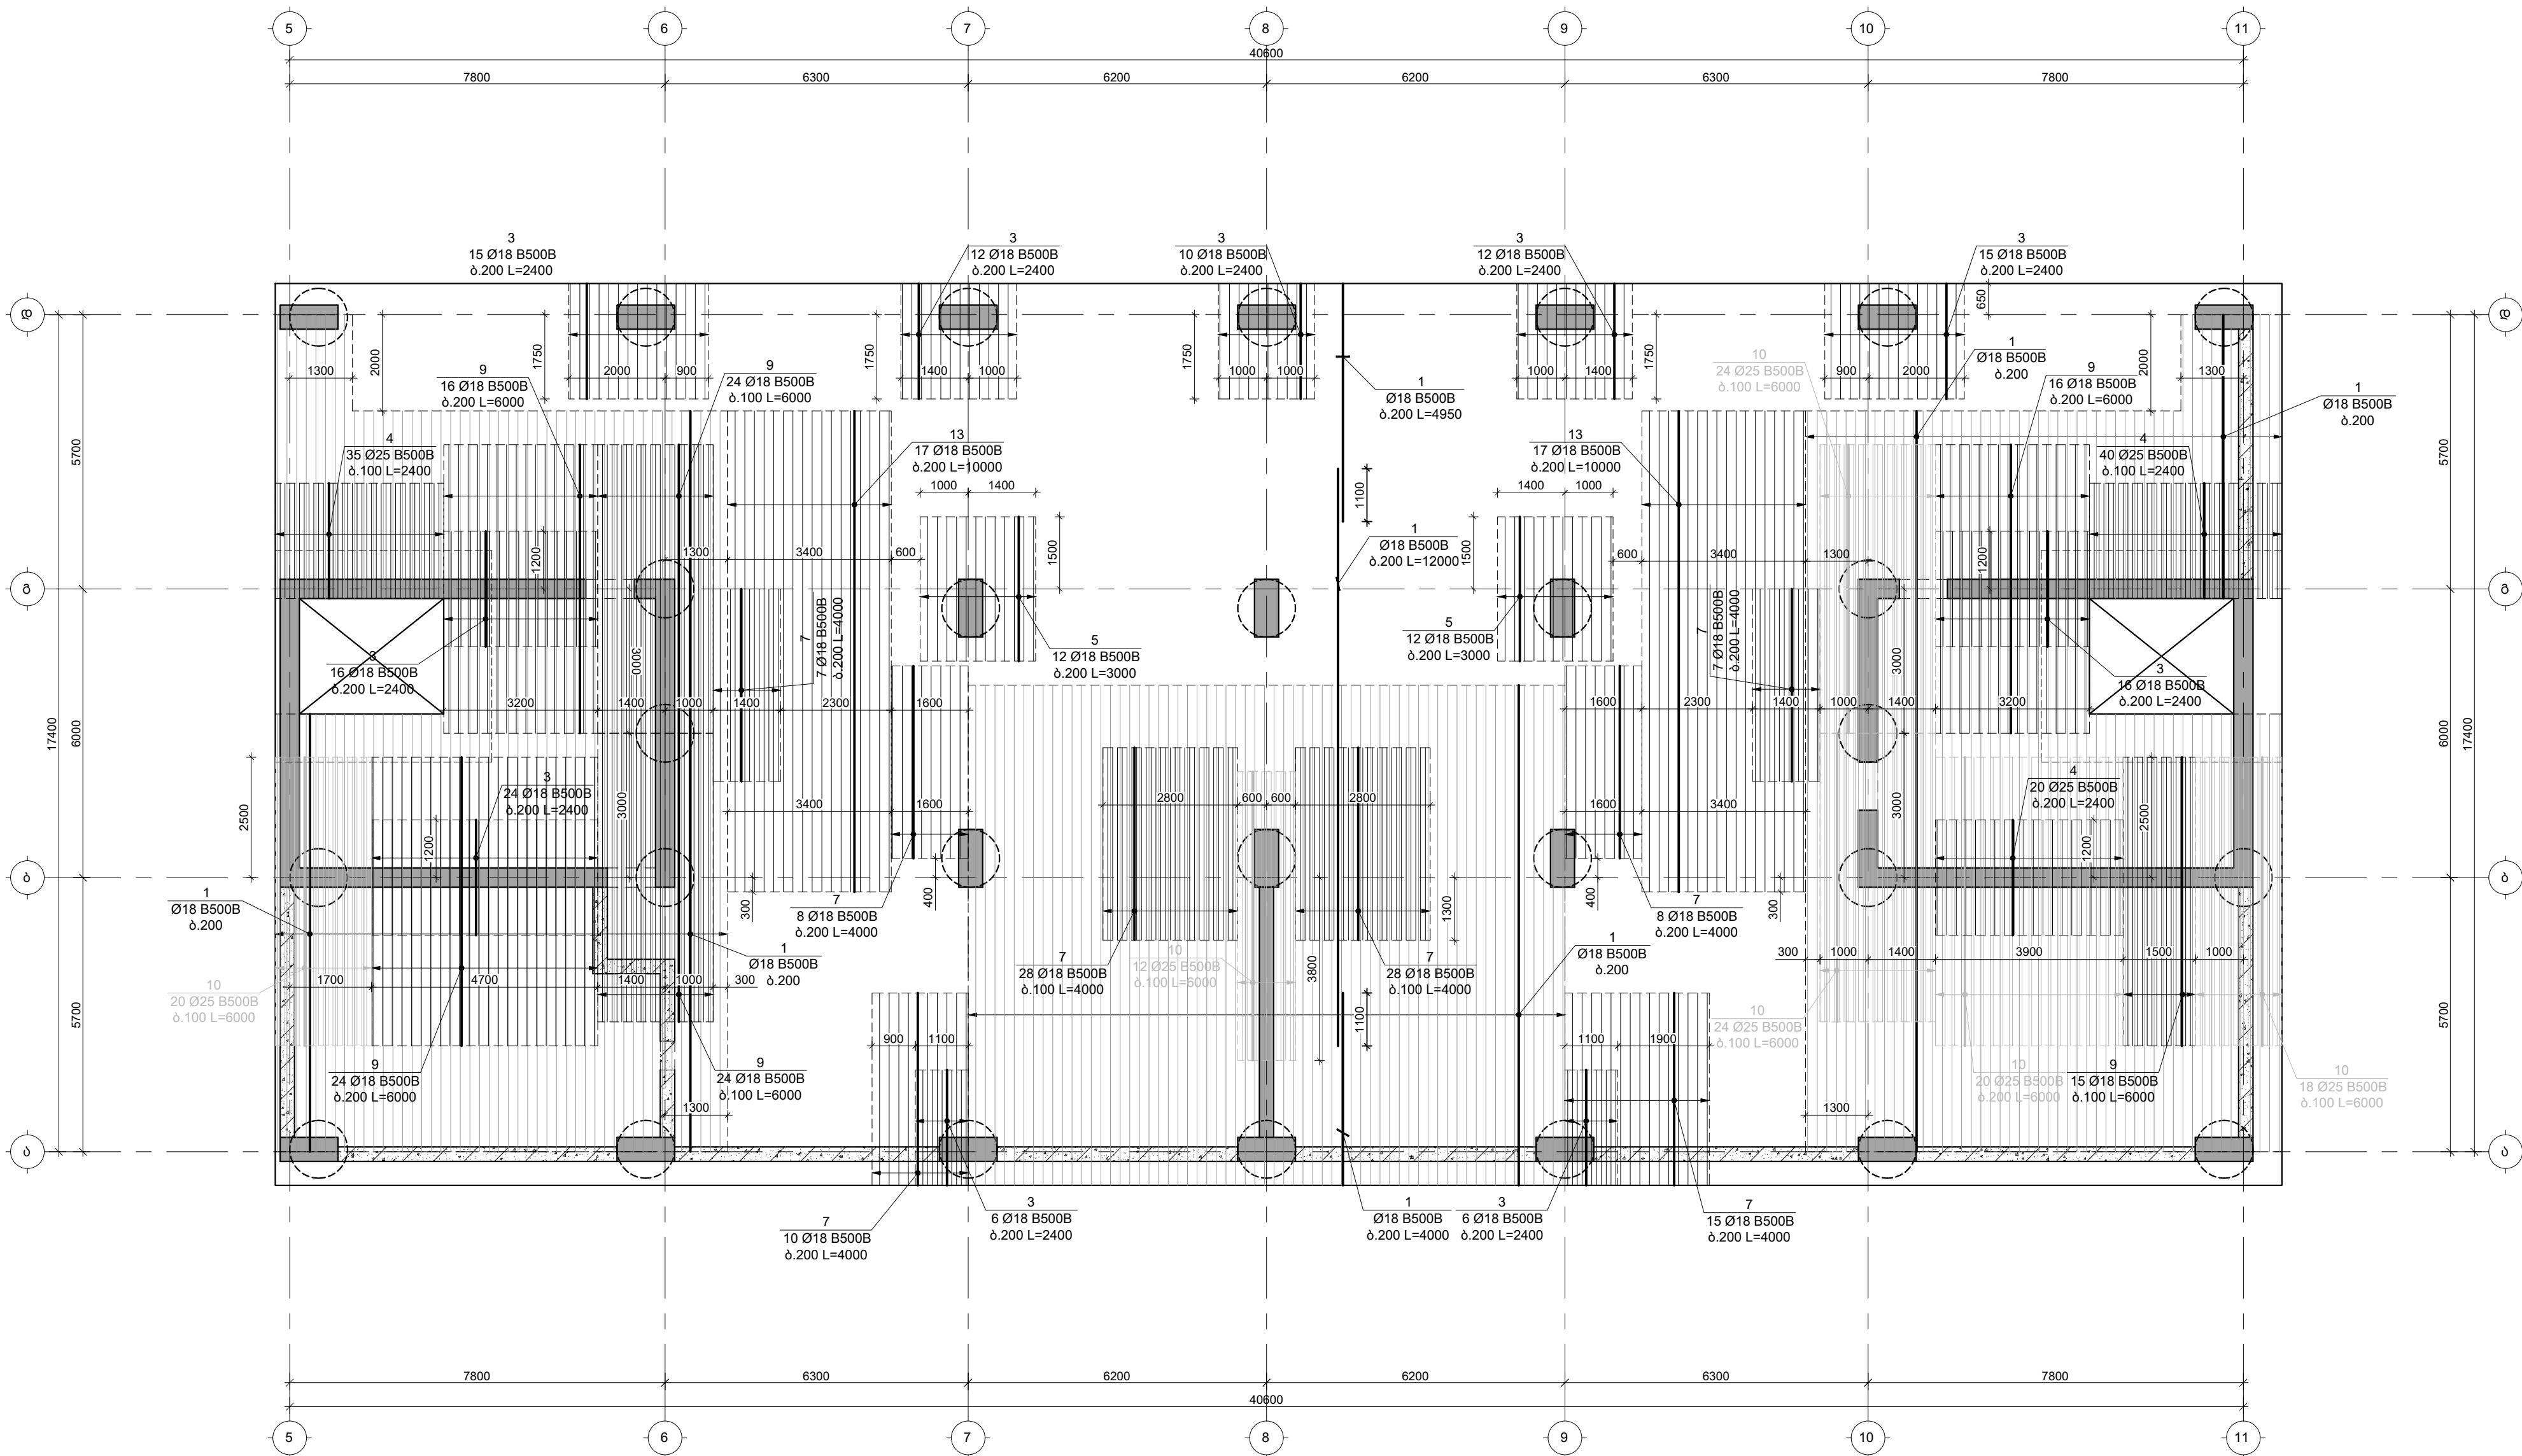

შენიშვნები :
1. ნახაზი შედგენილი ყველა ცვლილებიდან შემდგომად პროექტის ავტორთან.
2. მონიშნული საპროექტო ნული ±0.00=414.60 აბსოლუტური ნიშნული.
3. პროექტში ყველა ზომა მოცემულია მილიმეტრებში, ნიშნული-მეტრებში.

თარიღი	Aug 31, 2026 წ.	
კორექტირება		
№ კორექტირება	თარიღი	შეასრ.
1		
2		
3		


პროექტი / Project		
შრავალმნიშვნელო სახლი Block 1		
მისამართი / Address		
ქ. თბილისი, სპირიდონ ქაძის ქუჩა N10ა ს/კ 01.13.06.008.118		
დამკვეთი / Client		
შ.პ.ს. "გრადი დეველოპმენტი"		

სიტუაციური გეგმა	

თანამდებობა	გვარი	ხელმოწერა
დირექტორი	ბ. თაბაგარი	
მთ. კონსტრუქტორი	ბ. საპალი	
კონსტრუქტორი	მ. შორაღოშვილი	
შეასრუა	ბ. პაპუაშვილი	
შეამოწმა	მ. შორაღოშვილი	

ფაილი/File: FOUNDATION PLAN	
პროექტი/Project No	23A25B1
ფორმატი Paper Size	A3
თარიღი/Date:	Aug 31, 2026
სტატუსი/Status:	C.D.
ნახაზის დასახელება / Drawing Name:	
-3.400 6.-ბე სპ. ფილის არმირების გეგმა; ქვედა შრე Y მიმართ.	
ფურცელი/Drawing No	კ-1302

-3.400 5.-ბი სპიკრკვლის ფილის პრემიების გეგმა ნაშ. შრე; X მიმართულება
8 1:100

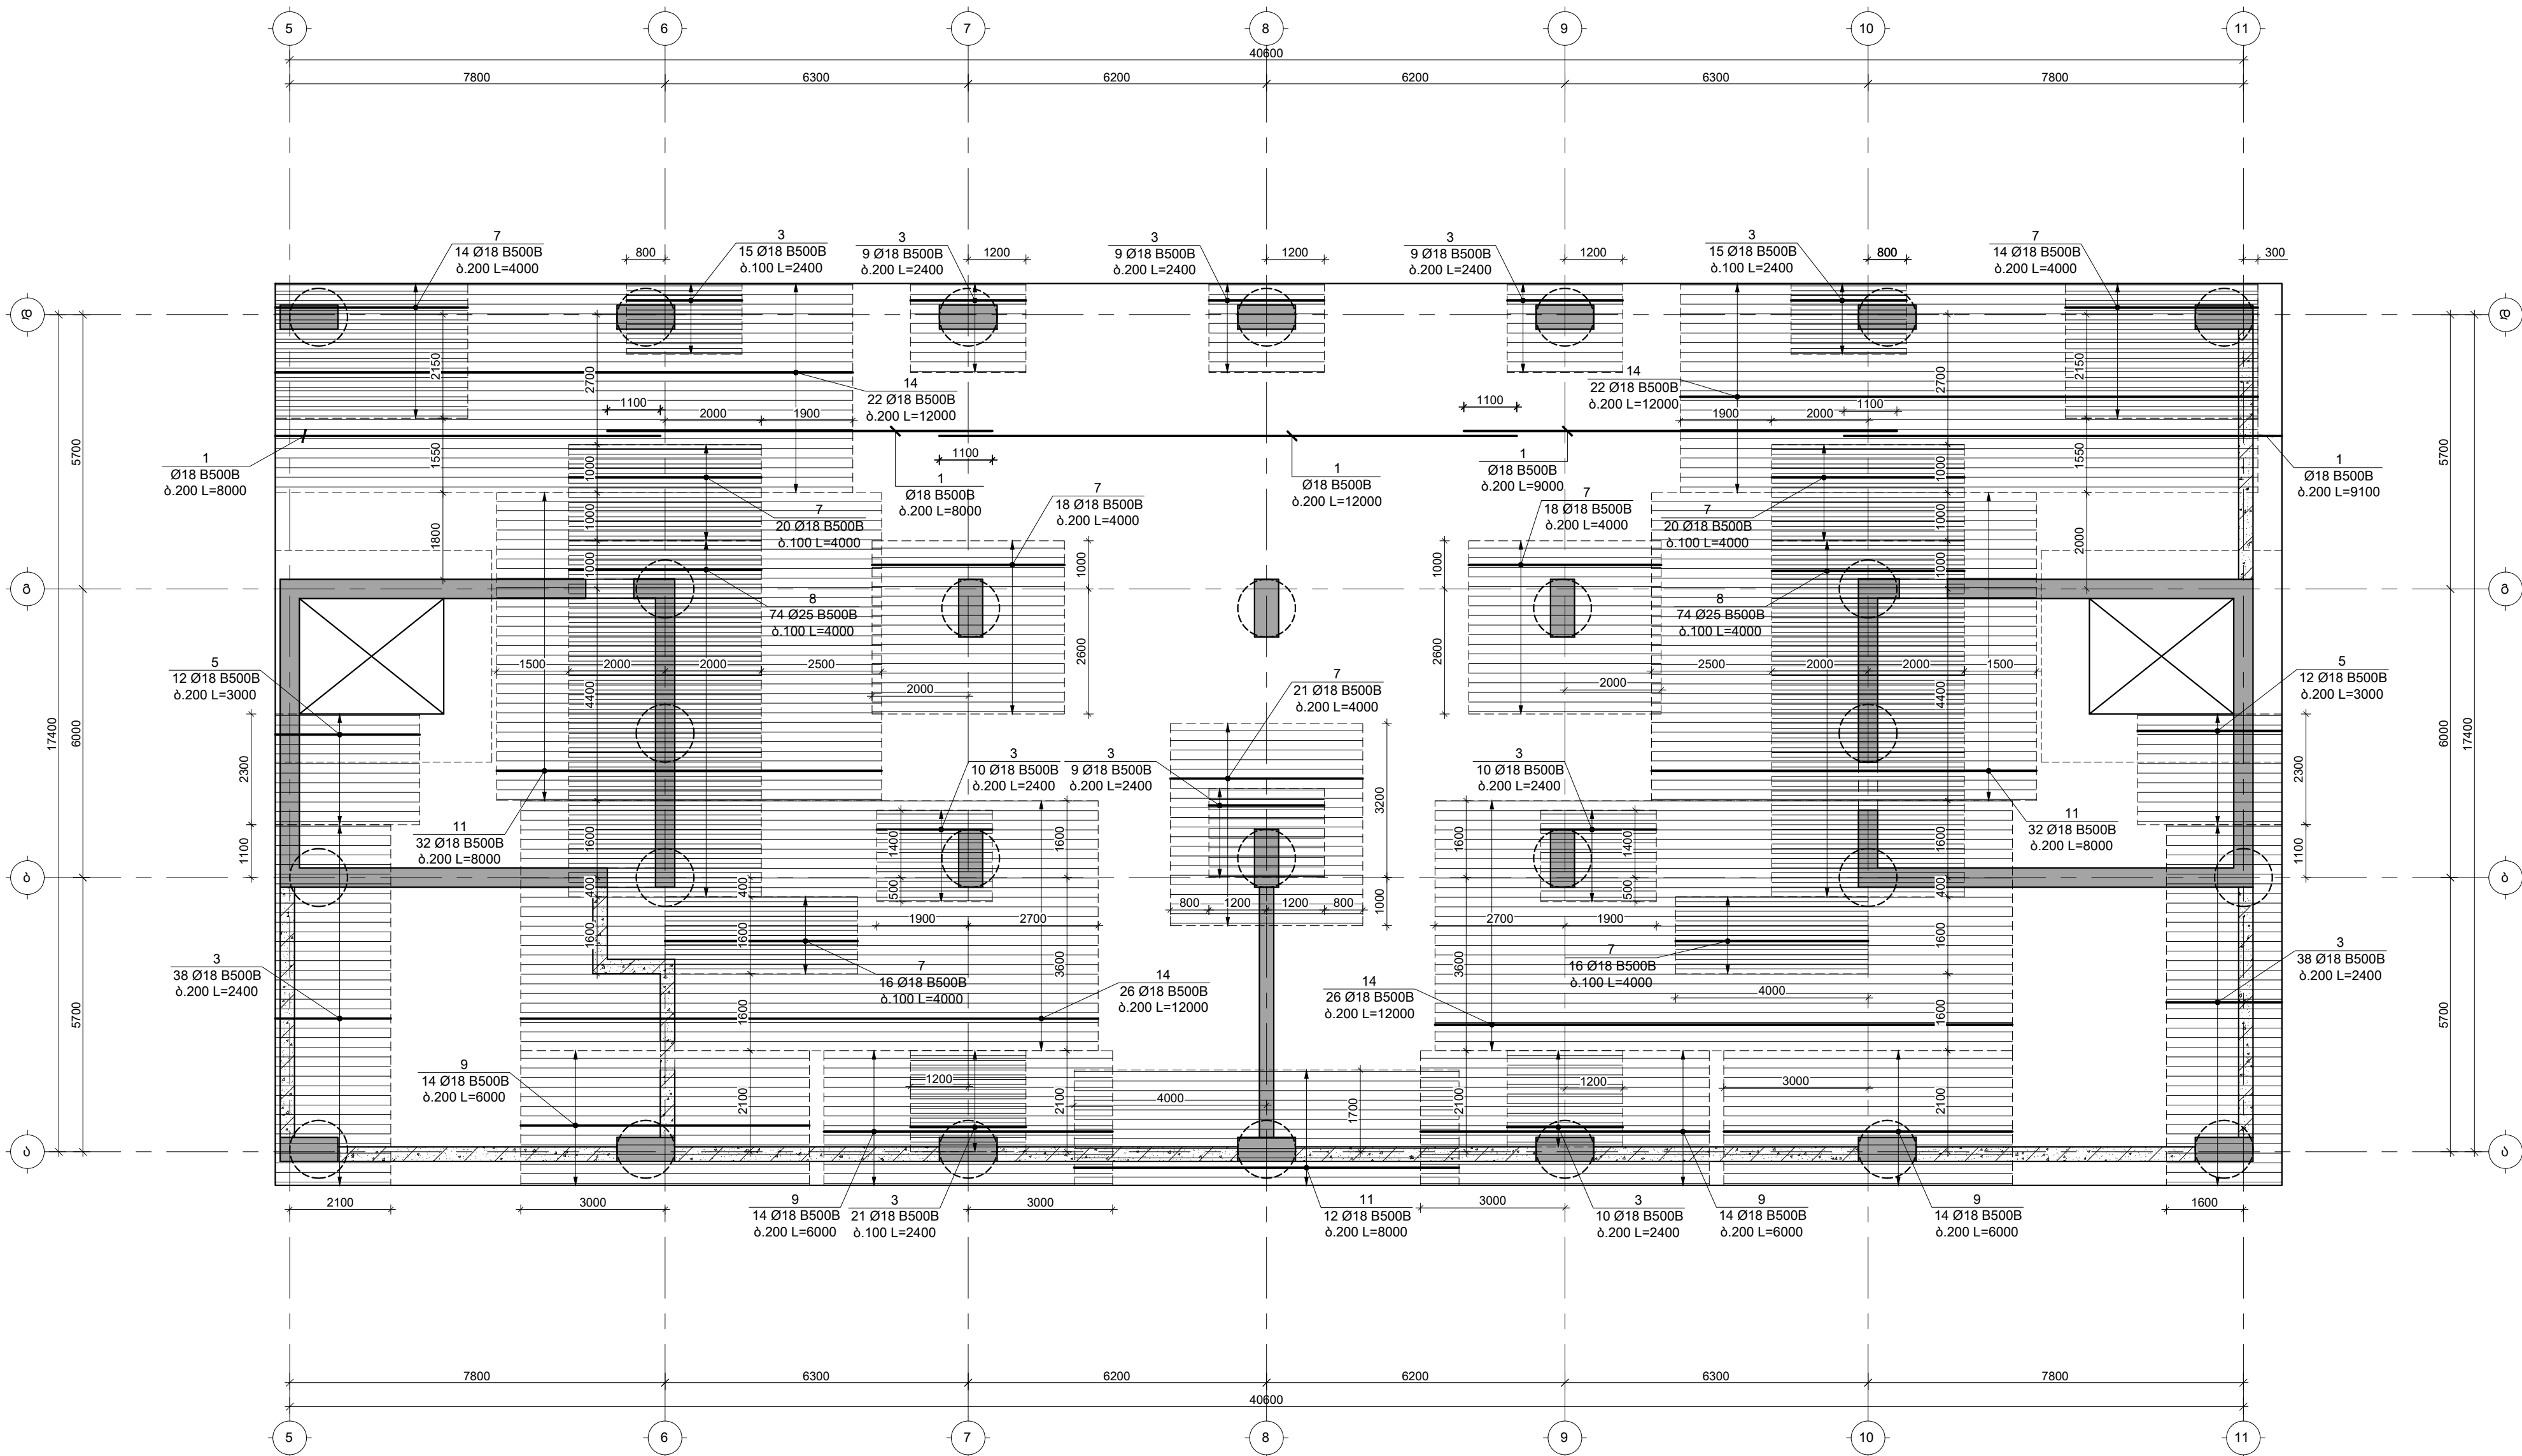

შენიშვნები :
1. ნახაზი შედგენილი ყველა ცვლილებიდან შემდეგ შეთანხმებულია პროექტის ავტორთან.
2. მონიშნული საპროექტო ნაშ. ±0.00=414.60 მს. სიღრმეზეა.
3. პროექტში ყველა ზომა მოცემულია მილიმეტრებში, ნიშნული-მეტრებში.

თარიღი Aug 31, 2026 წ.
კომპიუტერი

№	კომპიუტერი	თარიღი	შესაზ.
1			
2			
3			

პროექტი / Project

შრავალმნიშვნელო სახლი Block 1


მისამართი / Address

ქ. თბილისი, სპორტოვო ქუჩის კუთხე
N10ა ს/კ 01.13.06.008.118

დამკვეთი / Client

შ.პ.ს. "გრადა დეველოპმენტი"

სიტუაციური გეგმა

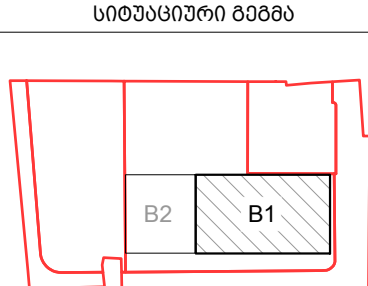

თანამდებობა	გვარი	ხელმოწერა
დირექტორი	ბ. თაბაგარი	
მთ. კონსტრუქტორი	ბ. სპაია	
კონსტრუქტორი	მ. შრავალმნიშვნელო	
შესაზ.	ბ. პაპაშვილი	
შეამოწმა	მ. შრავალმნიშვნელო	

ფაილი/File: FOUNDATION PLAN

პროექტი/Project No 23A25B1

თარიღი/Date: Aug 31, 2026

სტატუსი/Status: C.D.


ნახაზის დასახელება / Drawing Name:

-3.400 5.-ბი სპ. ფილის პრემიების გეგმა; ნაშ. შრე X მიმართ.

ფურცელი/Drawing No

კ-1303

-3.400 5.-ზე საძირკვლის ფილის პრეზენტაციის გეგმა ნაშთი; Y მიმართულება
8 1:100

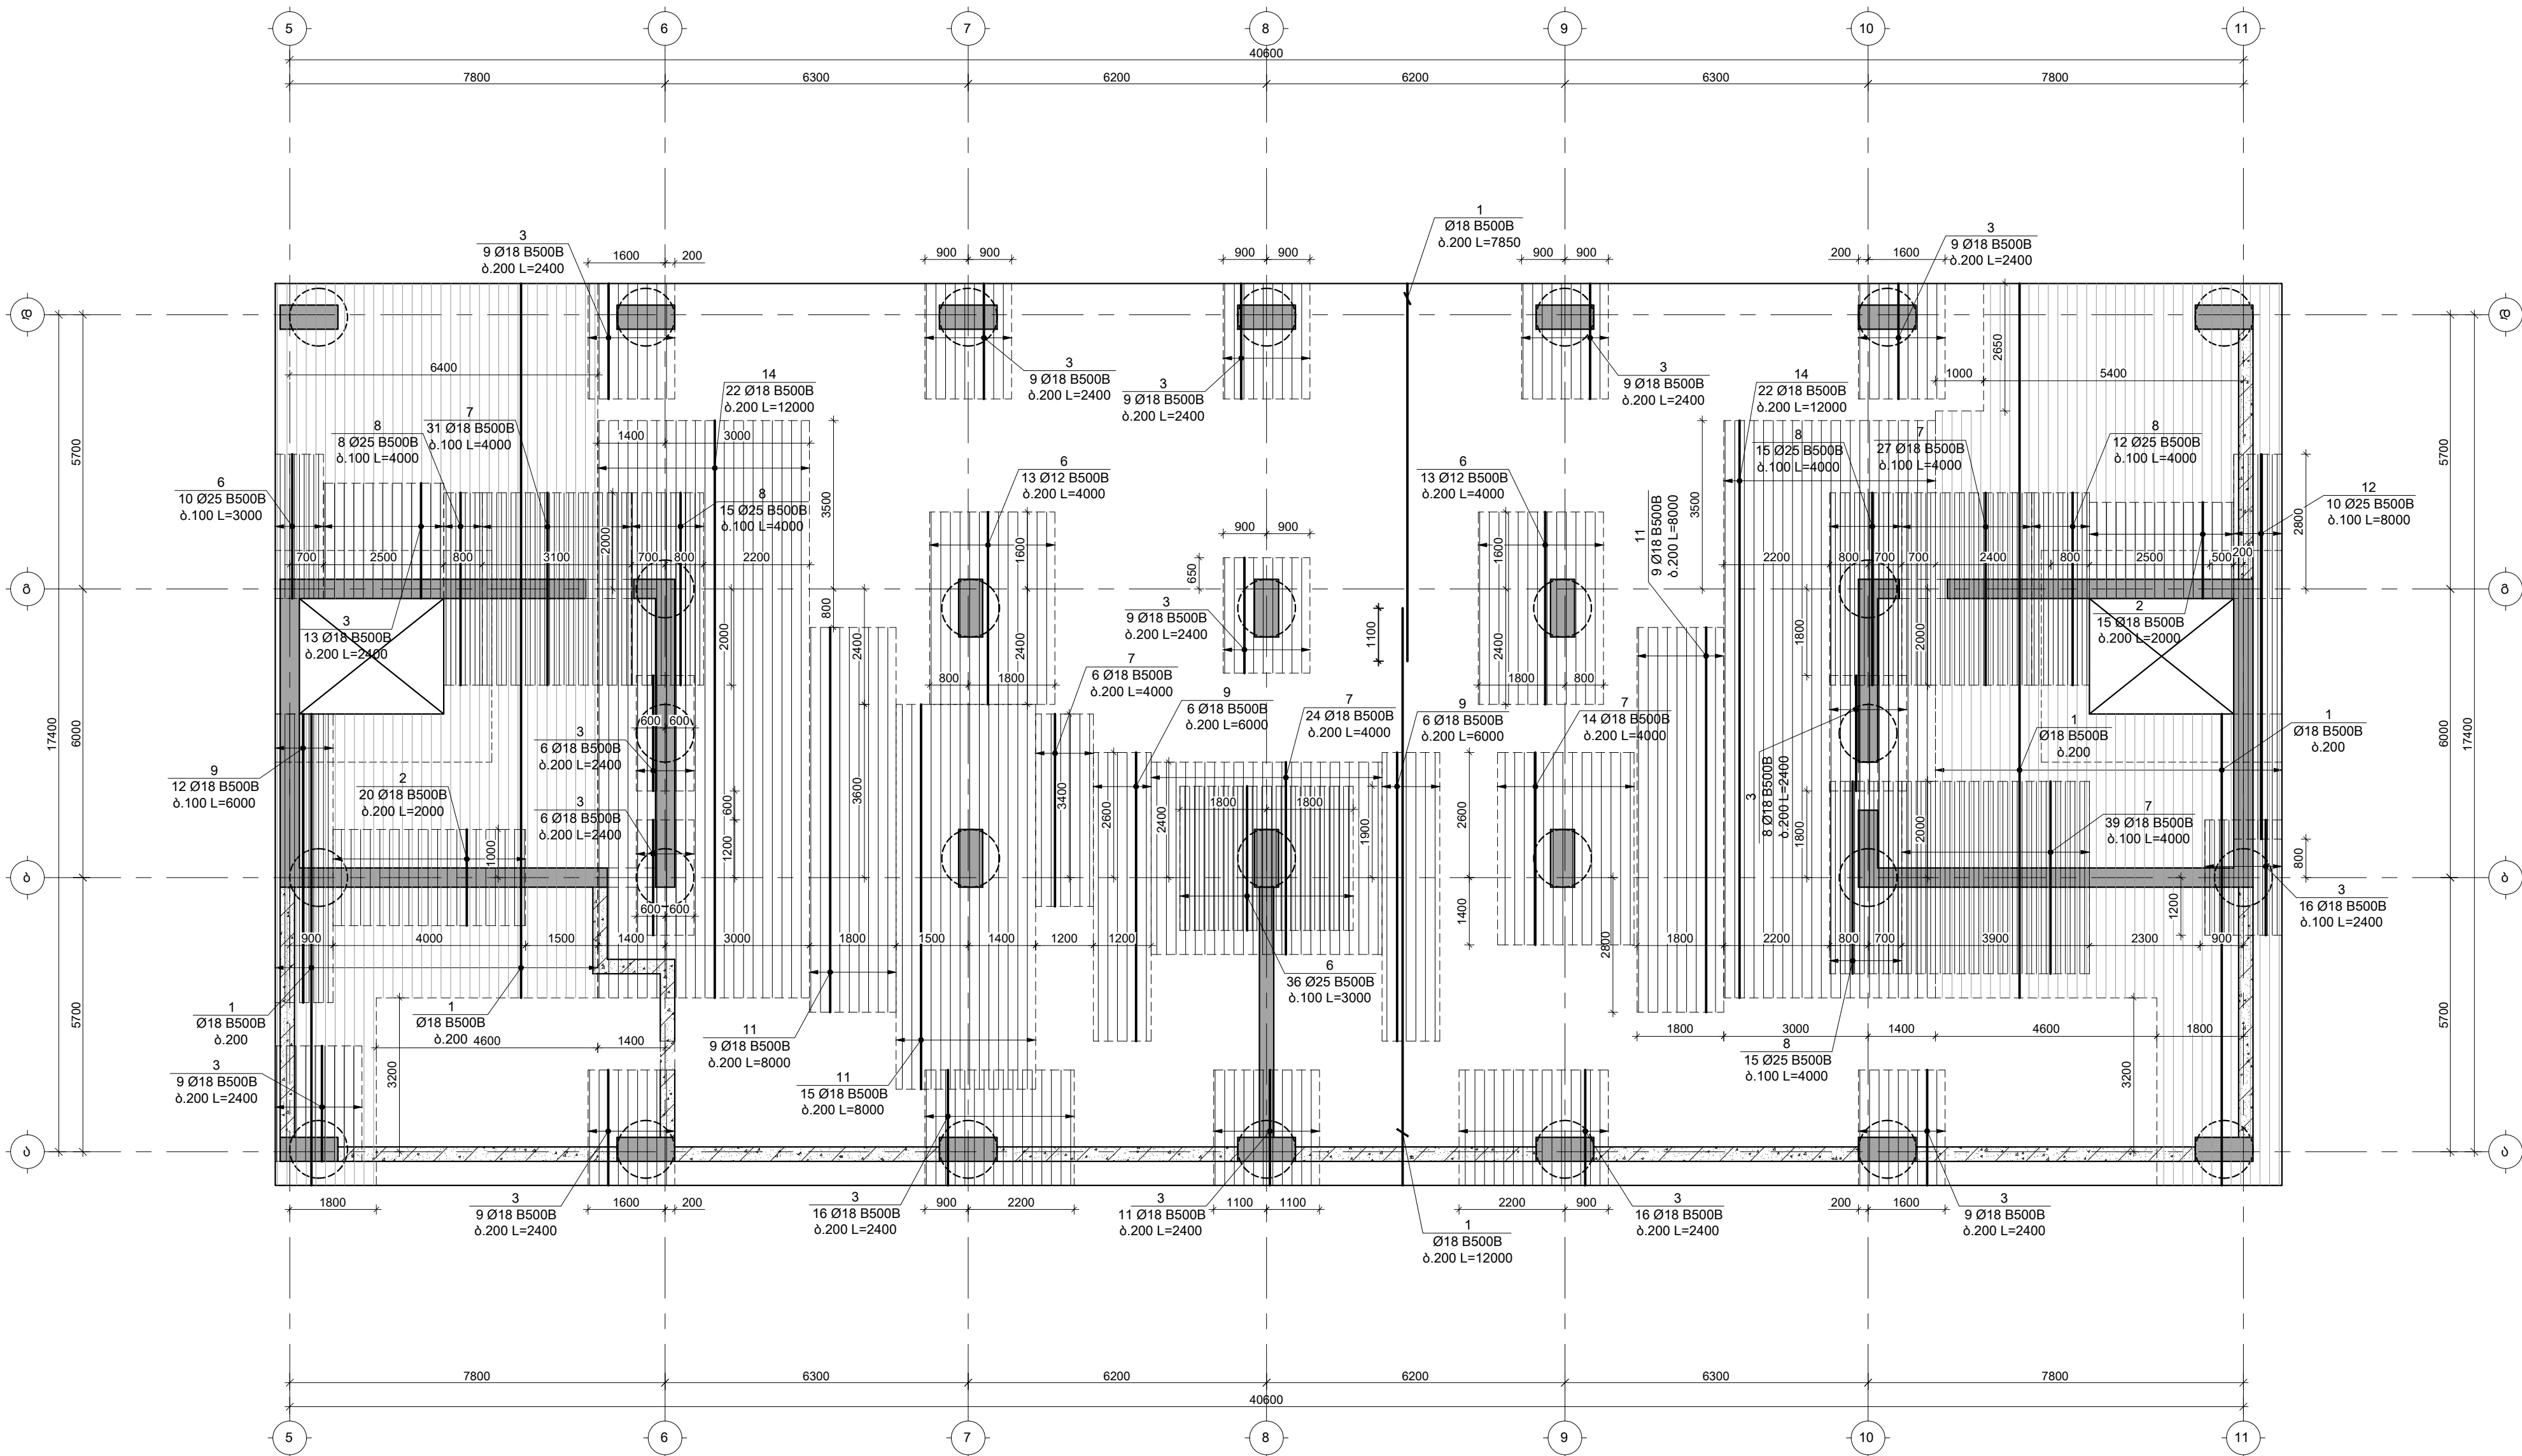

შენიშვნები :
1. ნახაზი შედგენილი ყველა ცვლილებიდან შემდეგ შეთანხმებული პროექტის ავტორთან.
2. მონიტორინგის საპროექტო ნაშთი ±0.00=414.60 აბსოლუტური ნიშნული.
3. პროექტში ყველა ზომა მოცემულია მილიმეტრებში, ნიშნული-მეტრებში.

თარიღი Aug 31, 2026 წ.
კორექტირება

№	კორექტირება	თარიღი	შეასრ.
1			
2			
3			

პროექტი / Project

შრავალმნიშვნელო სახლი Block 1

მისამართი / Address

ქ. თბილისი, სპორტდროშა ქუჩის მუხი
N10ა ს/კ 01.13.06.008.118

დამკვეთი / Client

შ.პ.ს. "გრანდ დეველოპმენტ"

საინჟინერო გეგმა

საინჟინერო გეგმა

-3.400 ნ.-ზე საძირკვლის ფილაში ბანიში პრეგრესის გეგმა
შ 1:100

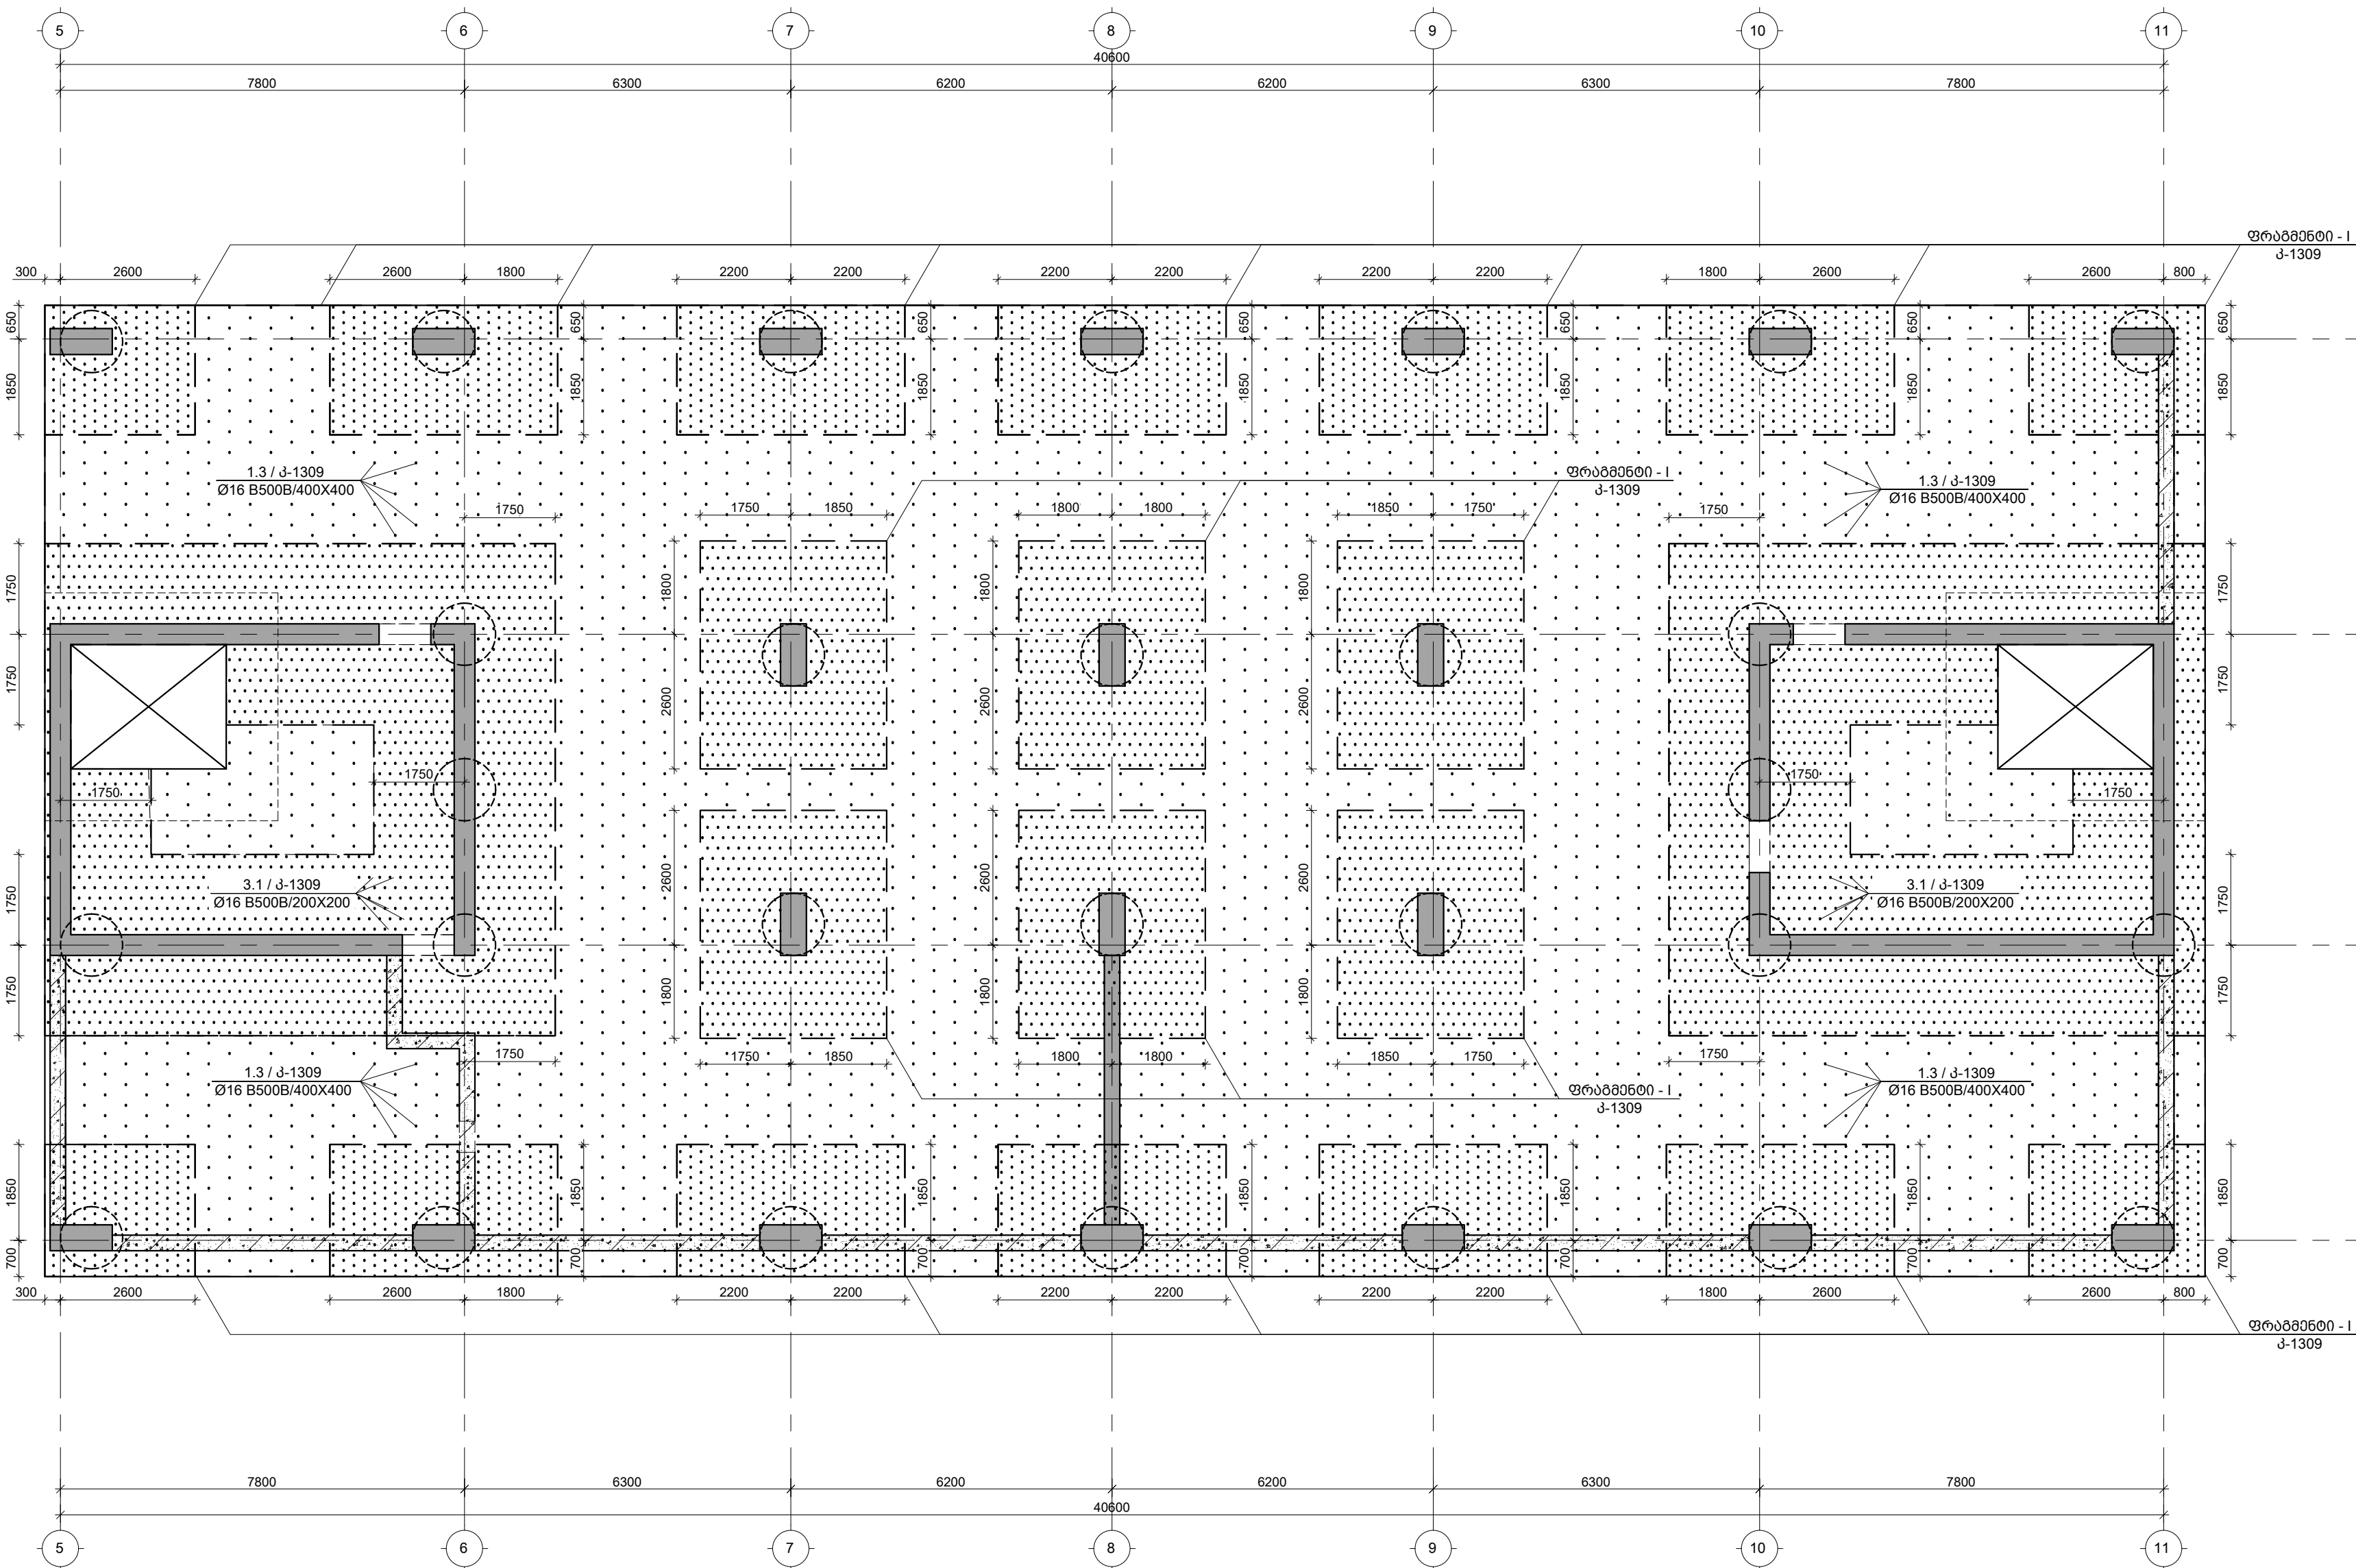

შენიშვნები :
1. ნახაზში ზოგადი ფილა ცვლილება უნდა შეთანხმდეს პროექტის ავტორთან.
2. მონიტორინგის საპროექტო ნაწილი ±0.00=414.60 აბსოლუტურ ნიშნულს.
3. პროექტში ყველა ზომა მოცემულია მილიმეტრებში, ნიშნულში-მეტრებში.

თარიღი	Aug 31, 2026 წ.	
კორექტირება		
№ კორექტირება	თარიღი	შეასრ.
1		
2		
3		


პროექტი / Project		
შრავალმნიშვნელო სახლი Block 1		
მისამართი / Address		
ქ. თბილისი, სპორტდროშა ქუჩის მუხა N10ა ს/კ 01.13.06.008.118		
დამკვეთი / Client		
შ.პ.ს. "გრადი დეველოპმენტი"		
სიტუაციური გეგმა		

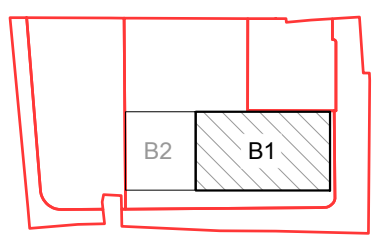

თანამდებობა	გვარი	ხელმოწერა
დირექტორი	ბ. თაბაგარი	
მთ. კონსტრუქტორი	ბ. საპაია	
კონსტრუქტორი	მ. შორაღმშვილი	
შეასრუ.	ბ. პაპუაშვილი	
შეამოწმა	მ. შორაღმშვილი	

ფაილი/File: FOUNDATION PLAN	
პროექტი/Project No 23A25B1	ფურცელი/Sheet No 1
თარიღი/Date: Aug 31, 2026	ფურცლის ზომა/Sheet Size A3
სტატუსი/Status: C.D.	
ნახაზის დასახელება / Drawing Name:	
-3.400 ნ.-ზე საძირკვლის ფილაში ბანიში პრეგრესის გეგმა	
ფურცელი/Drawing No	3-1305

-3.400 6.-ზე საძირკვლის ფილიდან ნაშვებების სამონტაჟო გეგმა
შ 1:100

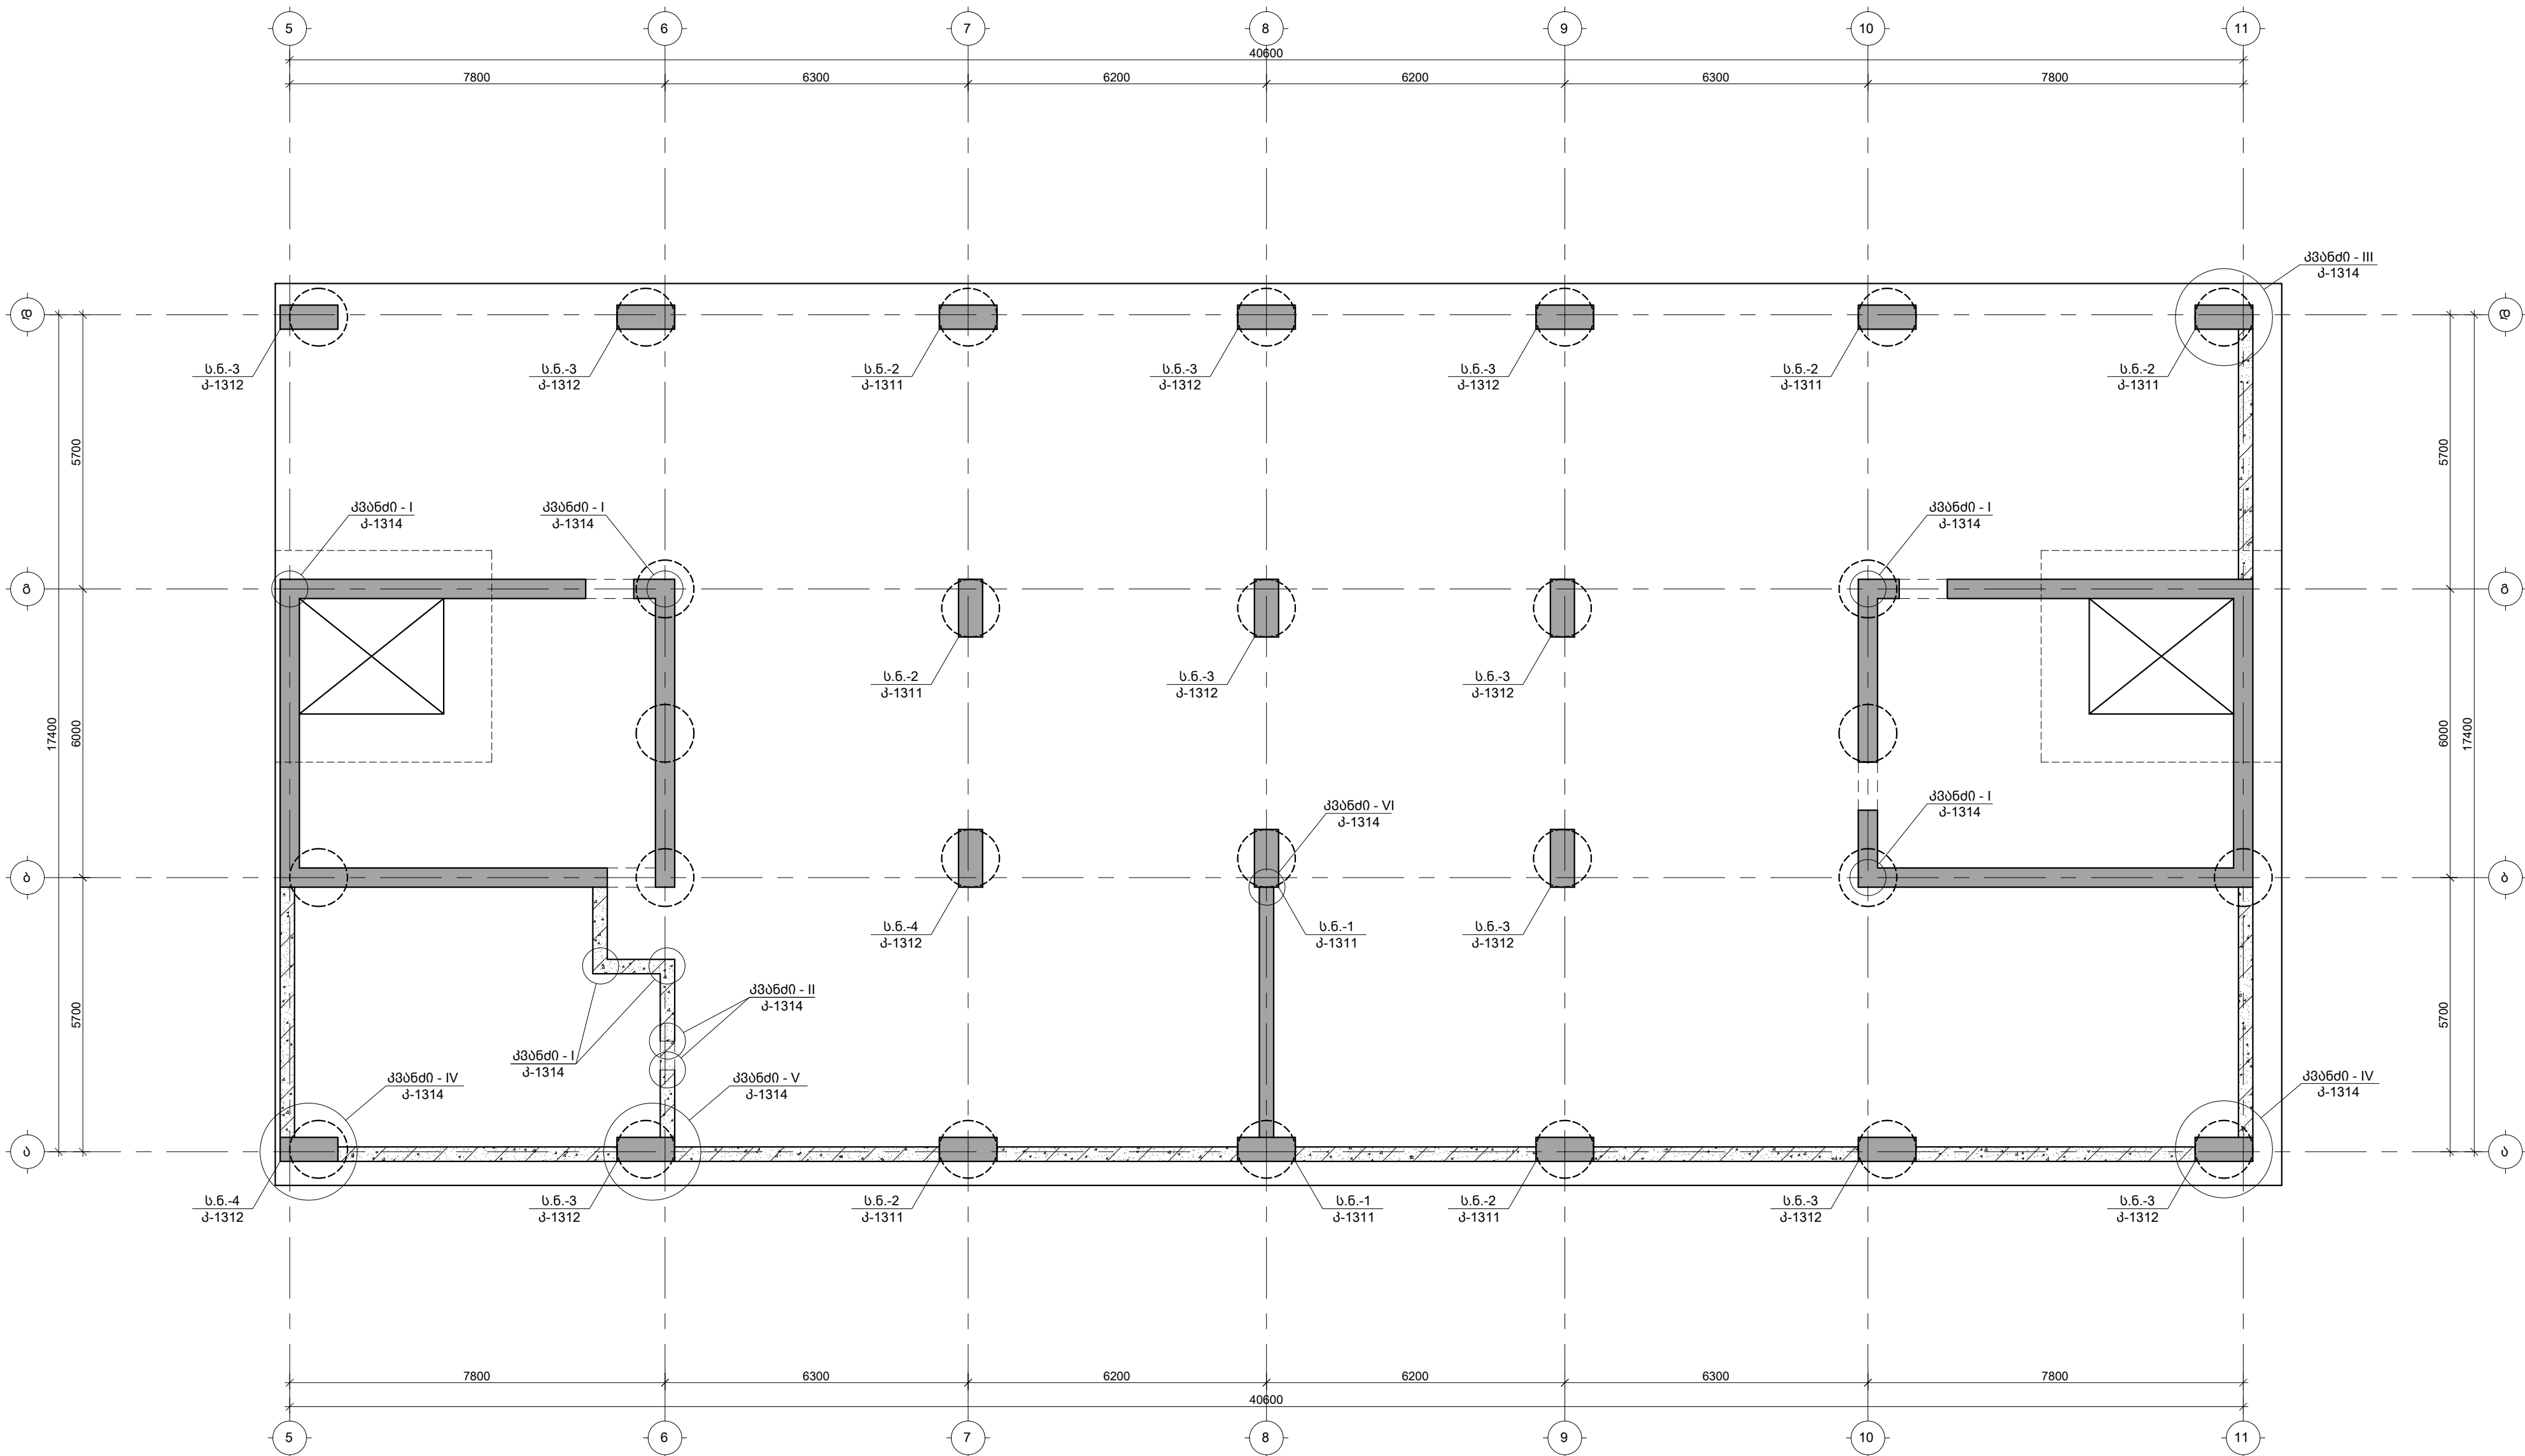

შენიშვნები :

- ნახაზში შეტანილი ყველა ცვლილება უნდა შეთანხმდეს პროექტის ავტორთან.
- შენიშვნის საპროექტო ნაწილი $\pm 0.00=414.60$ აბსოლუტურ ნიშნულს.
- პროექტში ყველა ზომა მოცემულია მილიმეტრებში, ნიშნულები-მეტრებში.

თარიღი Aug 31, 2026 წ.

კორექტირება

№ კორექტირება თარიღი შეასრ.

1

2

3

პროექტი / Project

შრავალენიანი საცხოვრებელი

სახლი Block 1

მისამართი / Address

ქ. თბილისი, სპირიდონ ქაძის ქუჩა

N10ა ს/კ 01.13.06.008.118

დამკვეთი / Client

შ.პ.ს. "ზრდა დეველპმენტი"

სიტუაციური გეგმა

სიტუაციური გეგმა

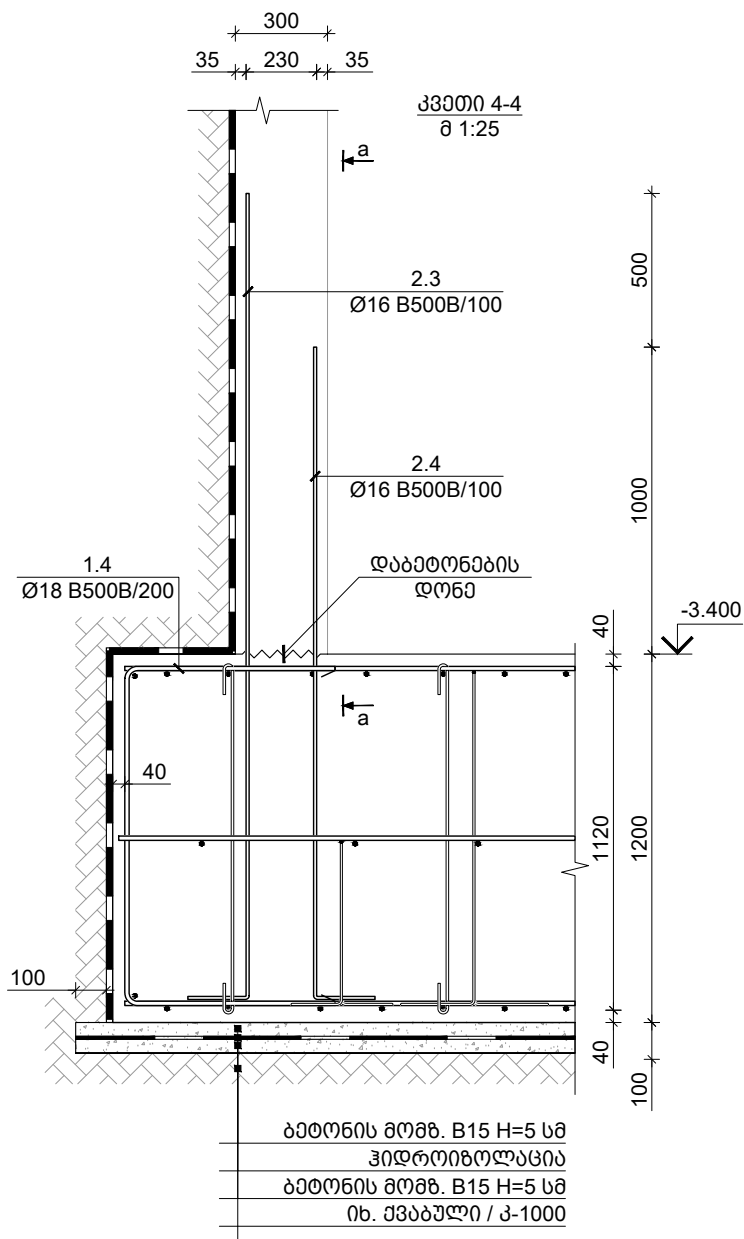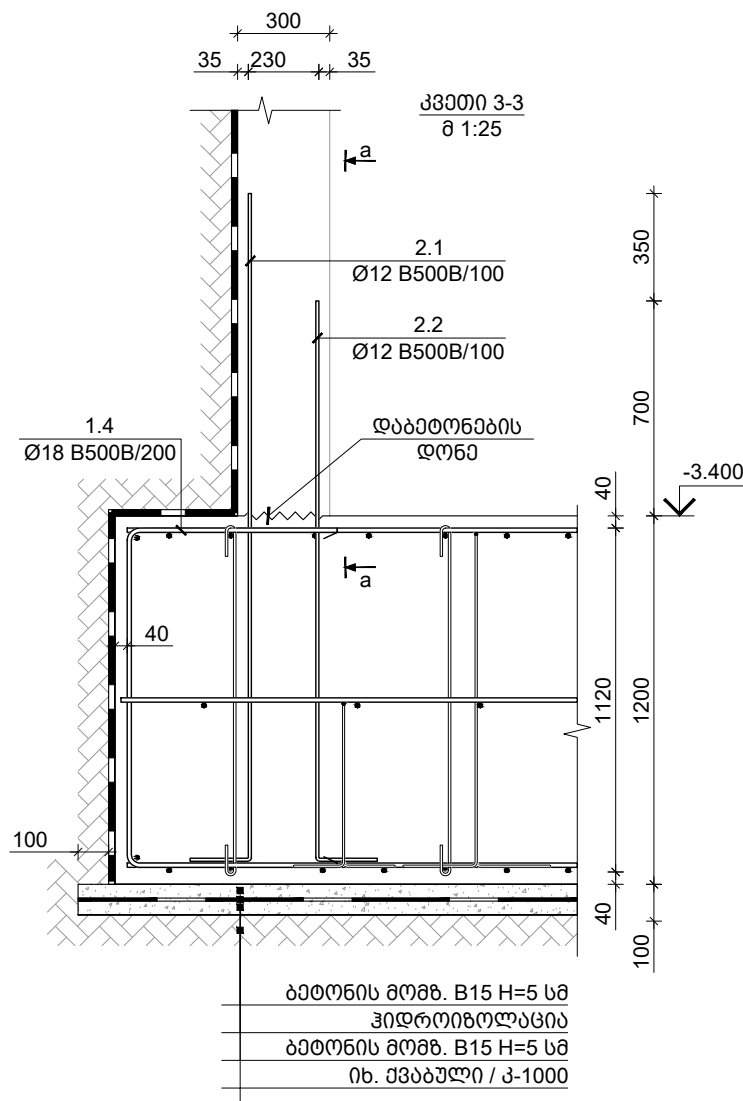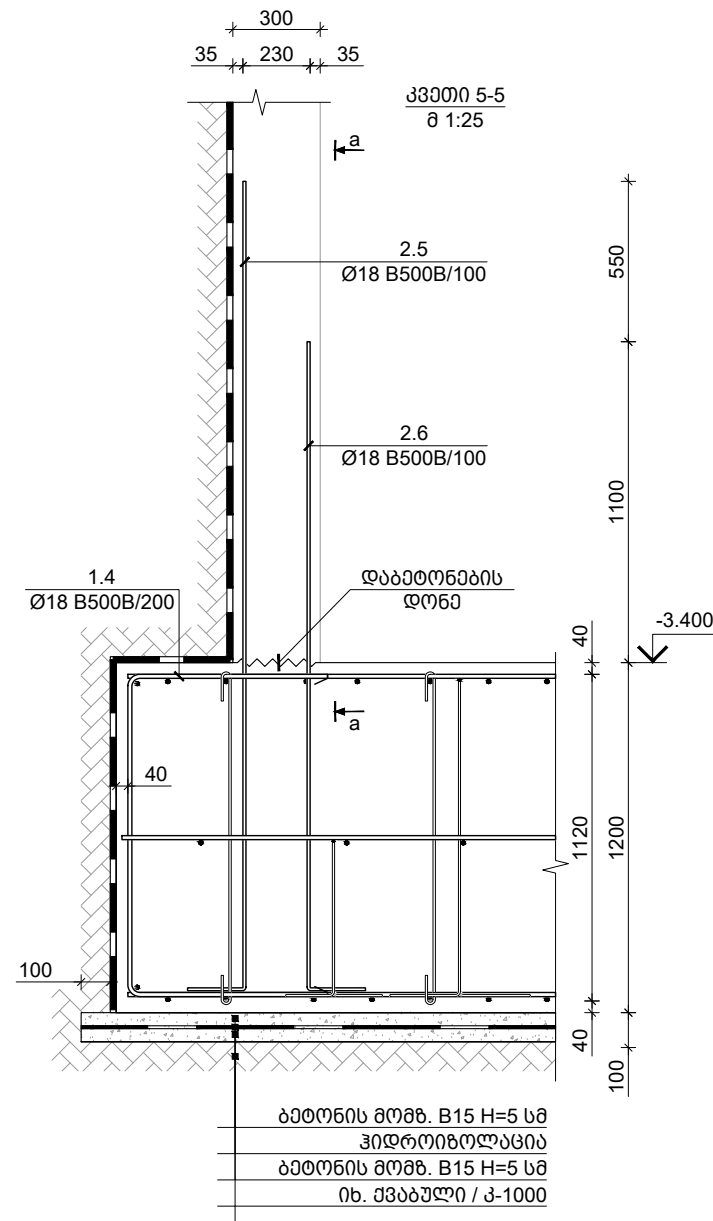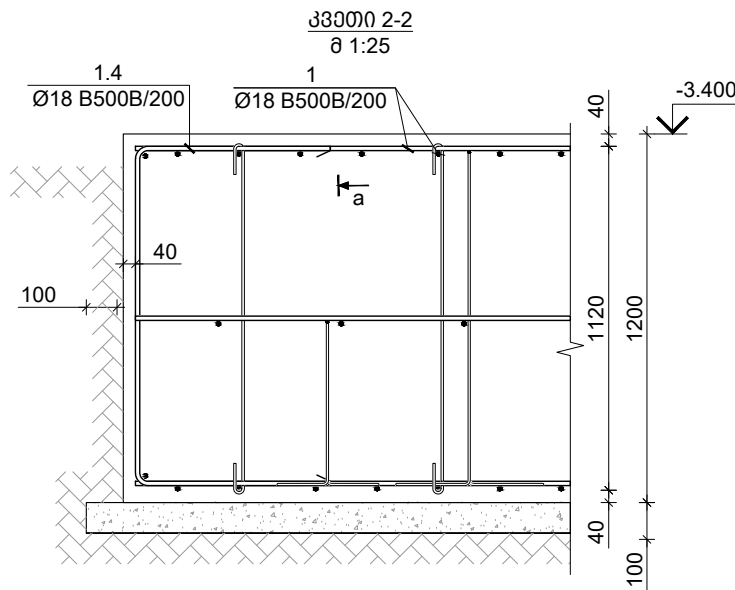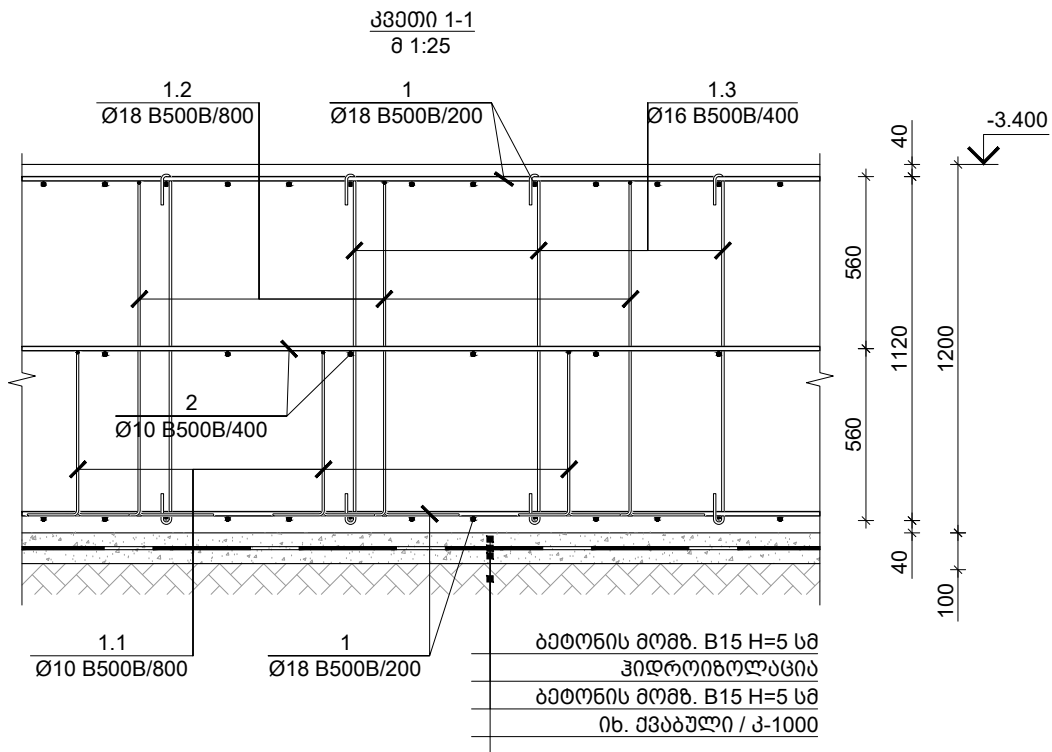

TORNIKEMORALISHVILI@GMAIL.COM
+995 511 222 442

შენიშვნები :

- ნახაზში შეტანილი ყველა ცვლილება უნდა შეთანხმდეს პროექტის ავტორთან.
- შენიშვნის საპროექტო ნული $\pm 0.00 = 414.60$ აბსოლუტურ ნიშნულს.
- პროექტში ყველა ზომა მოცემულია მილიმეტრებში, ნიშნულები-მეტრებში.

თარიღი Aug 31, 2026 წ.

პროექტირება

№	პროექტირება	თარიღი	შეასრ.
1			
2			
3			

პროექტი / Project

მრავალბინიანი საცხოვრებელი
სახლი Block 1


მისამართი / Address

ქ. თბილისი, სპირიდონ კეძის ქუჩა
N100 ს/კ 01.13.06.008.118

დამკვეთი / Client

შ.პ.ს. "ზოგადი დეველოპმენტი"

სიტუაციური გეგმა

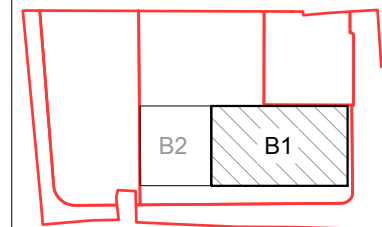

თანამდებობა გვარი ხელმოწერა

დირექტორი გ. თაბაგარი

მთ. კონსტრუქტორი გ. საპია

კონსტრუქტორი თ. მორალიშვილი

შეასრუა ბ. პაპუშვილი

შეამოწმა თ. მორალიშვილი

ფაილი/File: FOUNDATION SECTION

პროექტი/Project No 23A25B1

ფორმატი Paper Size A3

თარიღი/Date: Aug 31, 2026

სტადია/Status: C.D.

ნახაზის დასახელება / Drawing Name:


საძირკვლის ფილის კვეთი 1-1 2-2
3-3 4-4 & 5-5

ფურცელი/Drawing No კ-1307

შენიშვნები :
1. ნახევრი შეთანხმებული ყველა ცვლილება უნდა შეთანხმდეს პროექტის ავტორთან.
2. შენობის საპროექტო ნული $\pm 0.00 = 414.60$ აბსოლუტური ნიშნულს.
3. პროექტში ყველა ზომა მოცემულია მილიმეტრებში, ნიშნულები-მეტრებში.






თარიღი	Aug 31, 2026 წ.	
პროექტირება		
№	კორექტირება	თარიღი
1		
2		
3		

პროექტი / Project		
მრავალბინიანი საცხოვრებელი		
სახლი Block 1		
მისამართი / Address		
ქ. თბილისი, სპირიდონ კედის ქუჩა		
N100 ს/კ 01.13.06.008.118		
დამკვეთი / Client		
შ.პ.ს. "მრავალბინიანი"		

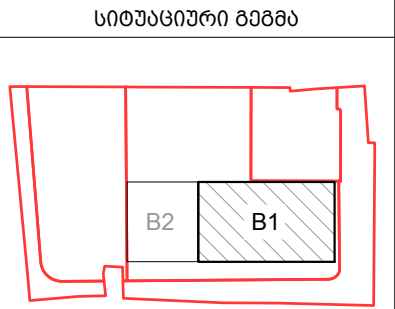


თანამდებობა	გვარი	ხელმოწერა
დირექტორი	გ. თაბაგარი	
მთ. კონსტრუქტორი	გ. საპაია	
კონსტრუქტორი	თ. მორალიშვილი	
შეასრუ	ბ. პაპუაშვილი	
შეამოწმა	თ. მორალიშვილი	


ფაილი/File: FOUNDATION SECTION	
პროექტი/Project No	23A25B1
თარიღი/Date:	Aug 31, 2026
სტადია/Status:	C.D.
ნახვის დასახელება / Drawing Name:	
საპირკვლის ფილის კვეთი 6-6 7-7 8-8 & 9-9	
ფურცელი/Drawing No	კ-1308

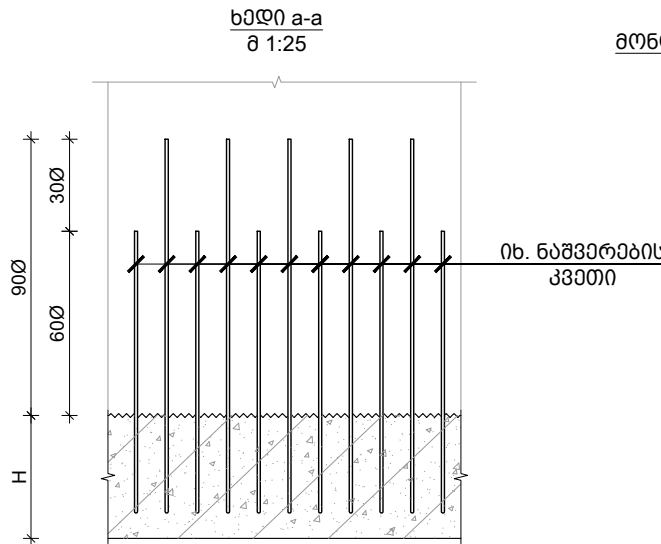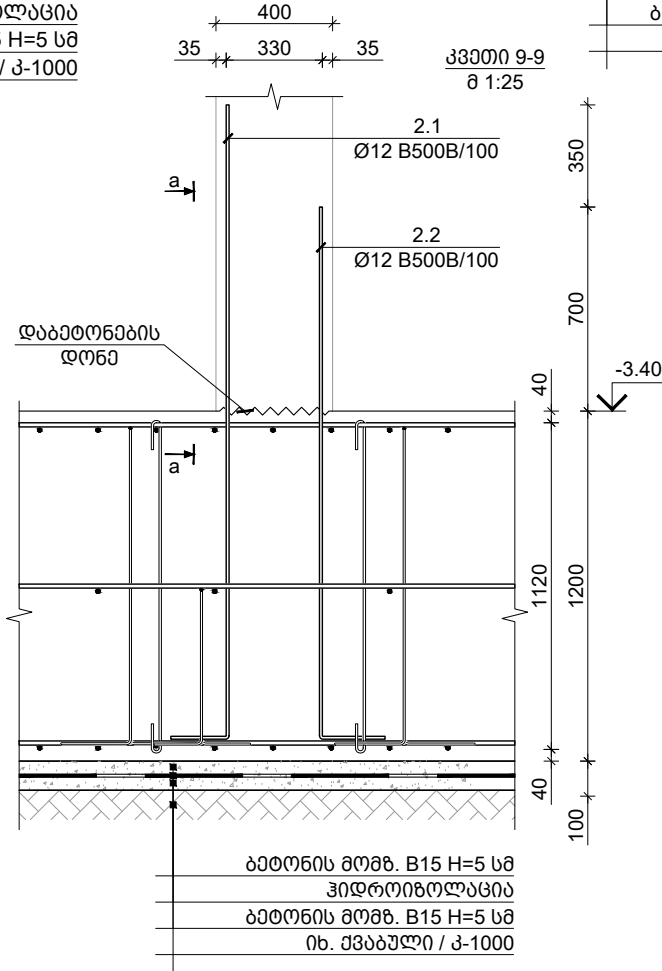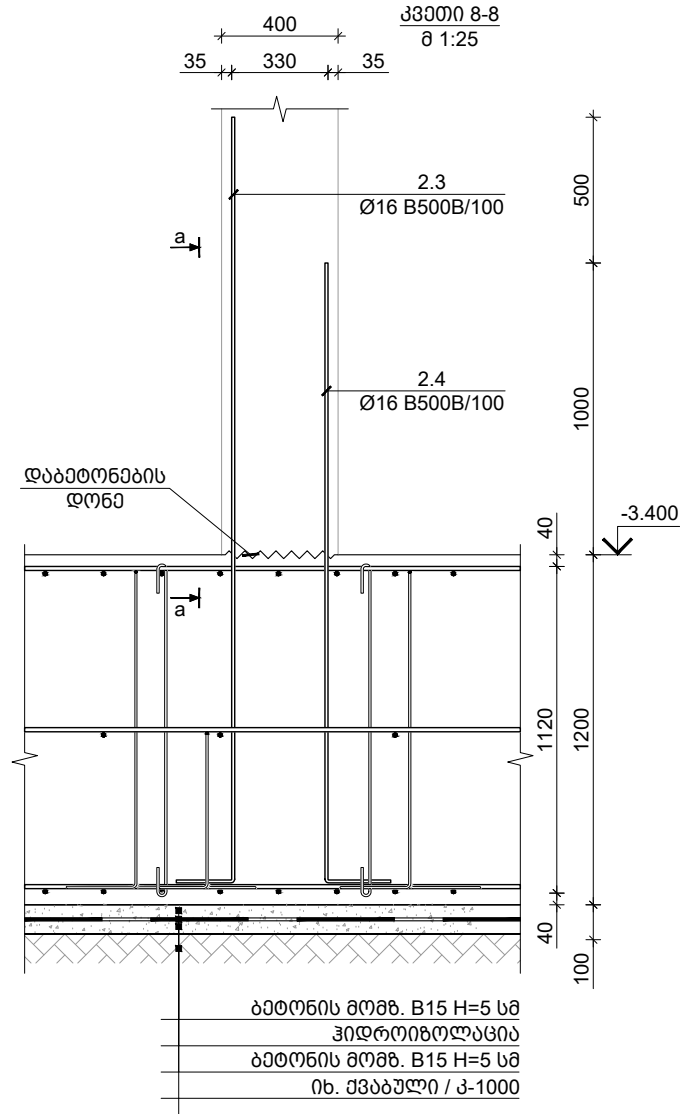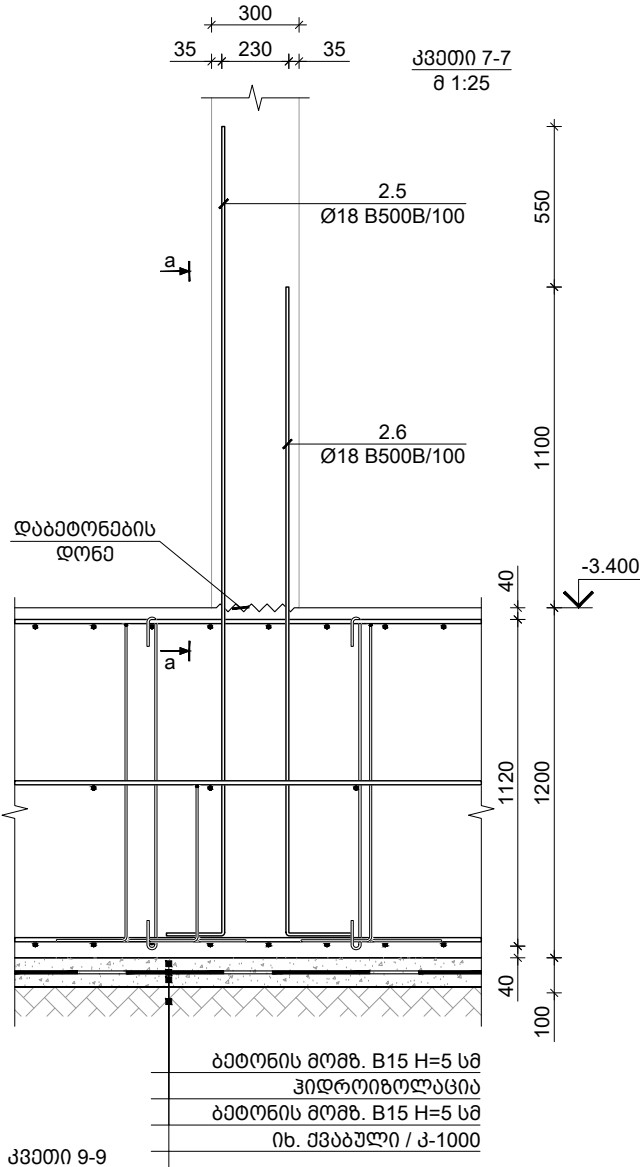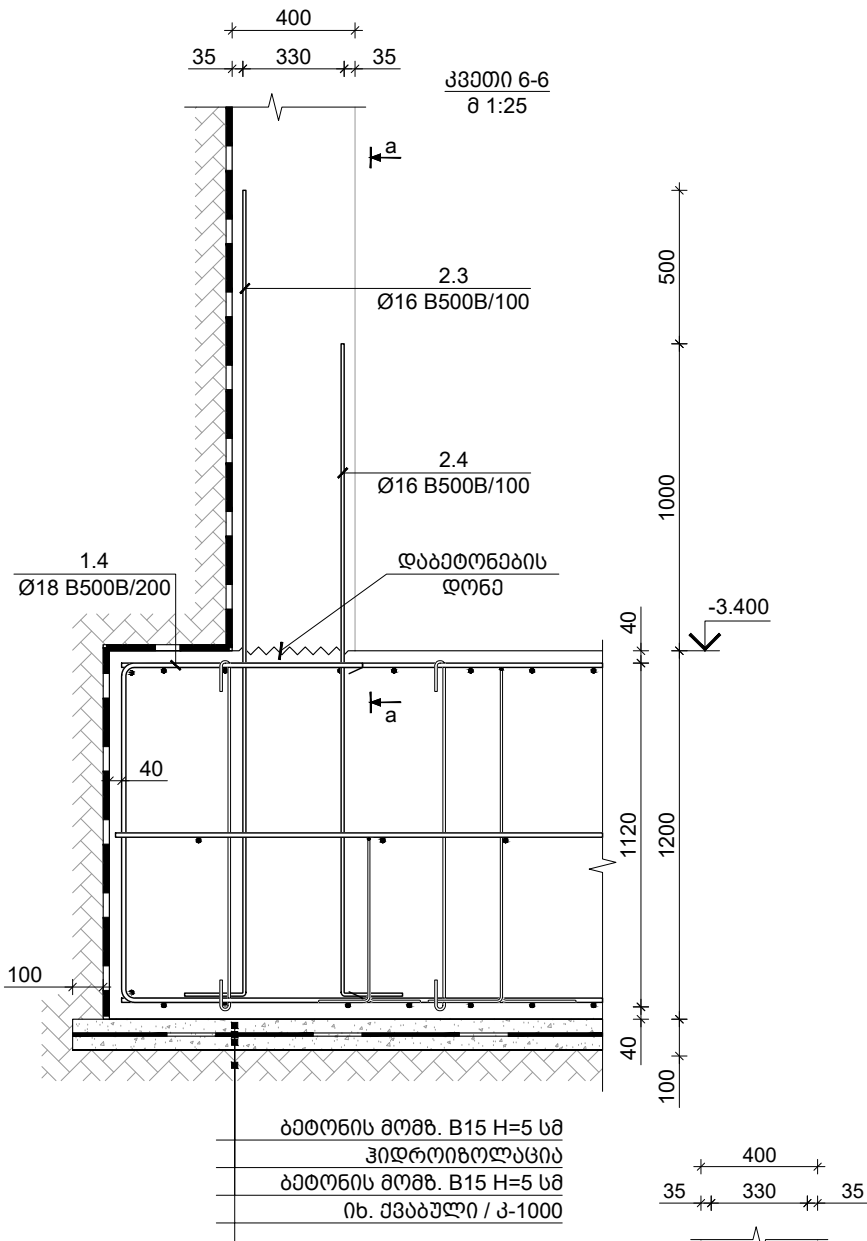

მოლოტიური კედლის და დიფრაგმის ნაშვრების
განახილებების საილუსტრაციო ხედი

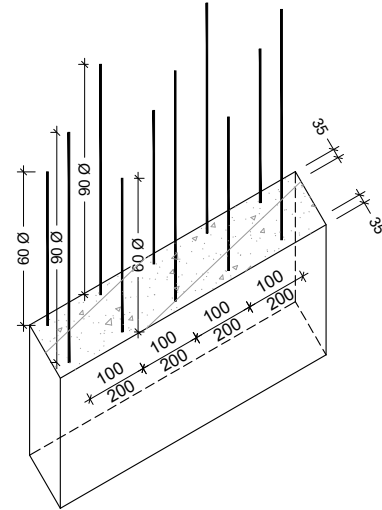

საძირკვლის ფილაში ბანივი არმირების მოწყობის ფრაგმენტი - 1
შ 1:25

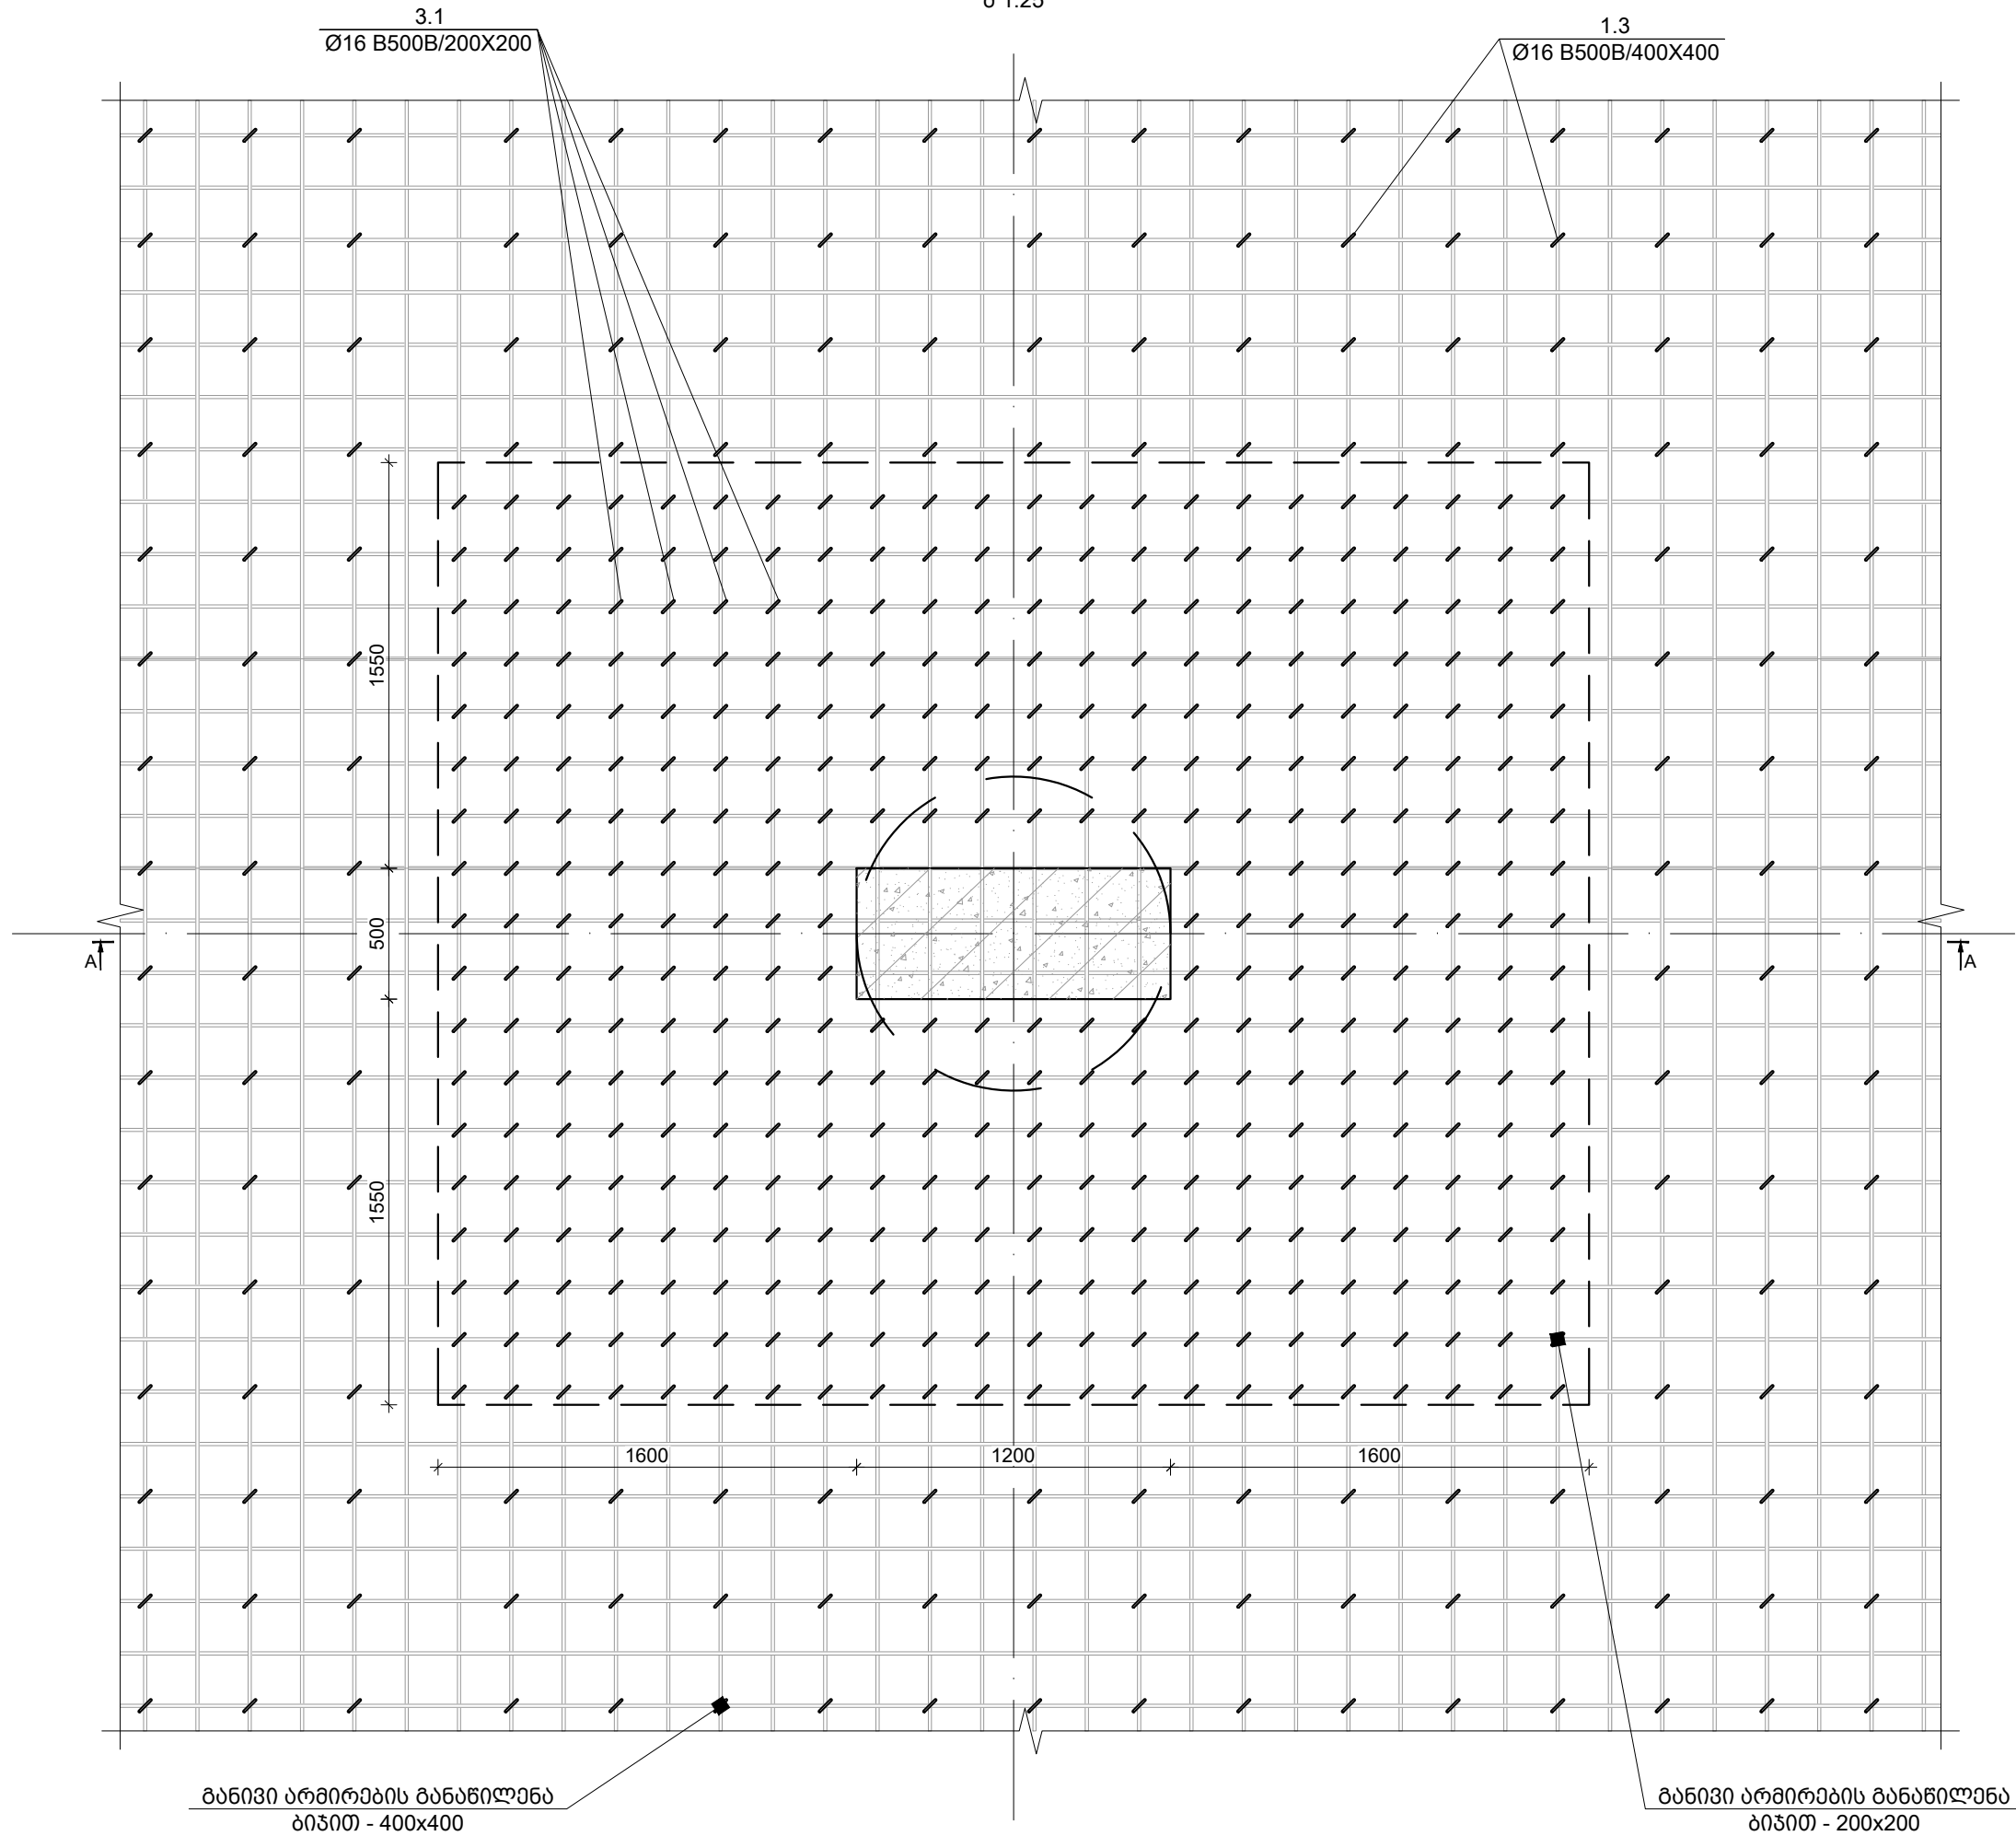

TORNIKEMORALISHVILI@GMAIL.COM
+995 511 222 442

- შენიშვნები :
- ნახაზში შეტანილი ყველა ცვლილება უნდა შეთანხმდეს პროექტის ავტორთან.
 - შენიშვნის საპროექტო ნაწილი ±0.00=414.60 აბსოლუტურ ნიშნულს.
 - პროექტში ყველა ზომა მოცემულია მილიმეტრებში, ნიშნულაში-მეტრებში.

თარიღი Aug 31, 2026 წ.

პროექტირება

№	პროექტირება	თარიღი	შეასრ.
1			
2			
3			

პროექტი / Project

მრავალბინიანი საცხოვრებელი
სახლი Block 1


მისამართი / Address

ქ. თბილისი, სპირიდონ კედიას ქუჩა
N100 ს/კ 01.13.06.008.118

დამკვეთი / Client

შ.პ.ს. "მრავალბინიანი"

სიტუაციური გეგმა

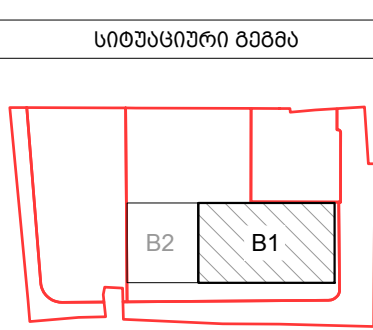

თანამდებობა გვარი ხელმოწერა

დირექტორი გ. თაბაგარი

მთ. კონსტრუქტორი გ. საპია

კონსტრუქტორი თ. მორელიშვილი

შეასრუა ბ. პაპუაშვილი

შეამოწმა თ. მორელიშვილი

ფაილი/File: FOUNDATION TRANSVERSE

პროექტი/Project No 23A25B1 ფორმატი

თარიღი/Date: Aug 31, 2026 Paper Size A3

სტადია/Status: C.D.

ნახაზის დასახელება / Drawing Name:


საძირკვლის ფილაში ბანივი
არმირების მოწყობის ფრაგმენტი

ფურცელი/Drawing No კ-1309

შენიშვნები :
1. ნახაზში შეტანილი ყველა ცვლილება უნდა შეთანხმდეს პროექტის ავტორთან.
2. შენობის საპროექტო ნული ±0.00=414.60 აბსოლუტურ ნიშნულს.
3. პროექტში ყველა ზომა მოცემულია მილიმეტრებში, ნიშნულაში-მეტრებში.

თარიღი		Aug 31, 2026 წ.	
კორექტირება			
№	კორექტირება	თარიღი	შეასრ.
1			
2			
3			

პროექტი / Project	
მრავალბინიანი საცხოვრებელი სახლი Block 1	
მისამართი / Address	
ქ. თბილისი, სპირიდონ კედის ქუჩა N10ა ს/კ 01.13.06.008.118	
დამკვეთი / Client	
შ.პ.ს. "ერაღა დეველოპმენტი"	
სიტუაციური გეგმა	

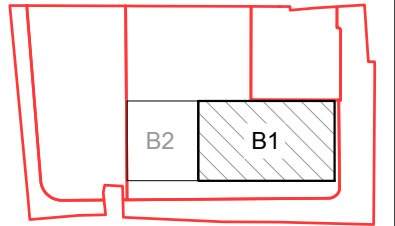


თანამდებობა	გვარი	ხელმოწერა
დირექტორი	ბ. თაბაგარი	
მთ.კონსტრუქტორი	ბ. საპია	
კონსტრუქტორი	თ. მორალიშვილი	
შეასრუა	ბ. პაპუაშვილი	
შეამოწმა	თ. მორალიშვილი	


ფაილი/File:FOUNDATION TRANSVERSE	
პროექტი/Project No	23A25B1
ფორმატი Paper Size	A3
თარიღი/Date:	Aug 31, 2026
სტადია/Status:	C.D.


ნახაზის დასახელება / Drawing Name:	
კვეთი A-A - სვეტის ქვეშ განივი არმირების მოწყობა	
ფურცელი/Drawing No	კ-1310

კვეთი A-A / სვეტის ქვეშ განივი არმირების მოწყობა
შ 1:25

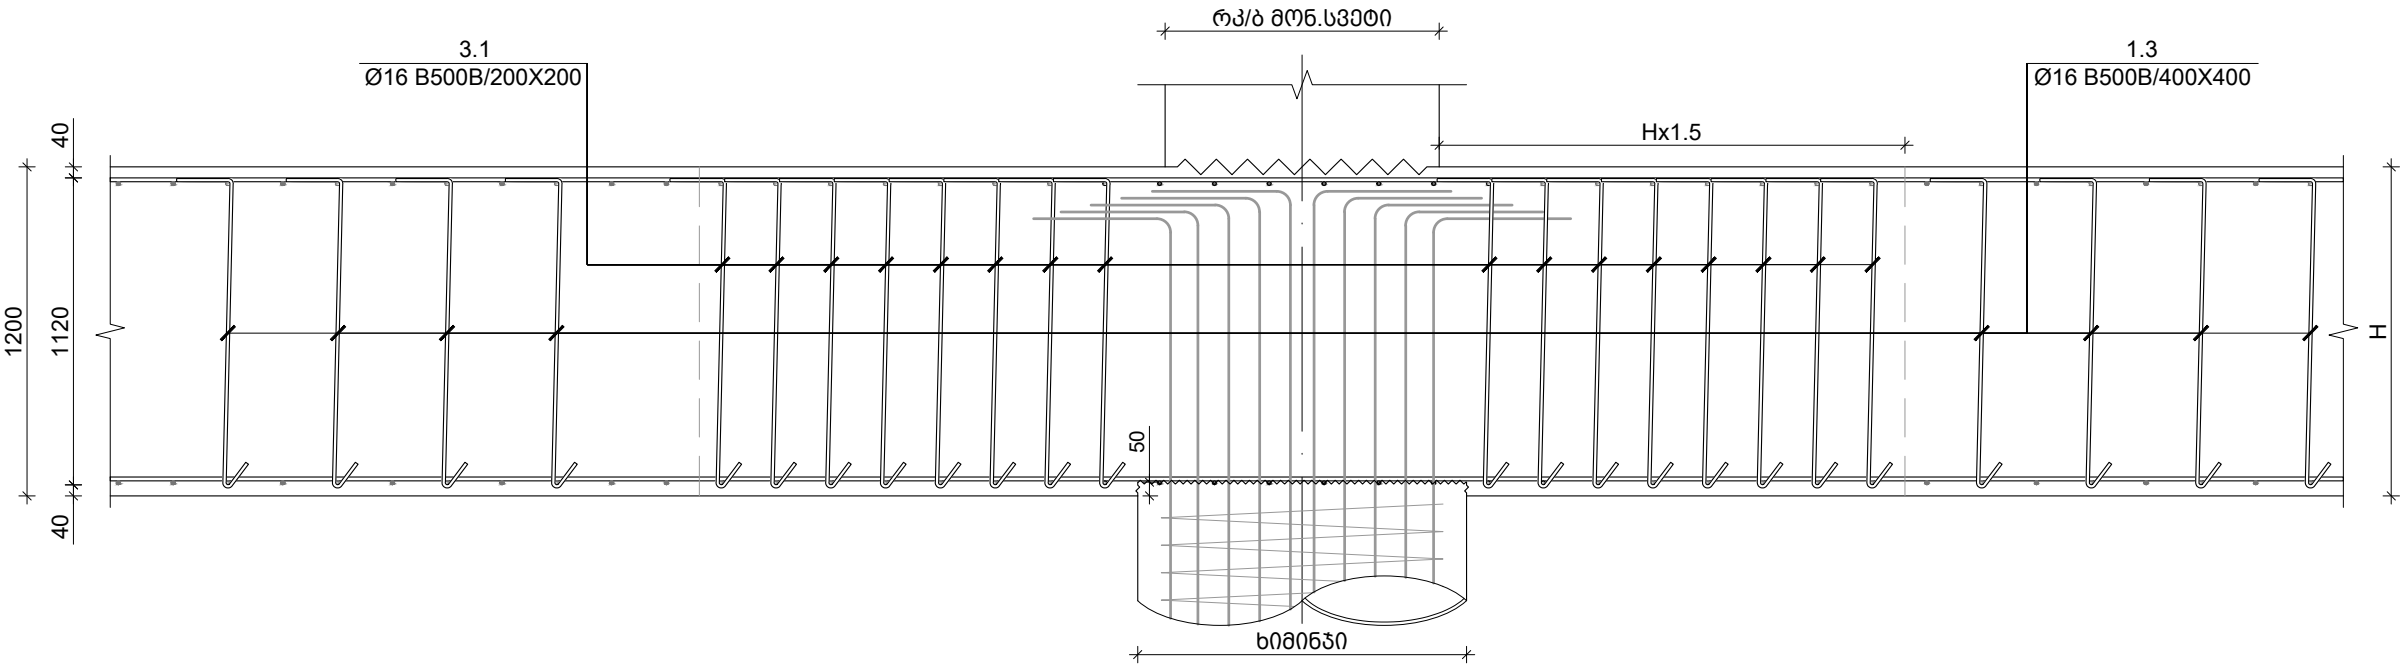

კონკრეტის N3.1 -ის მოწყობის ფრაგმენტი
შ. 1:10

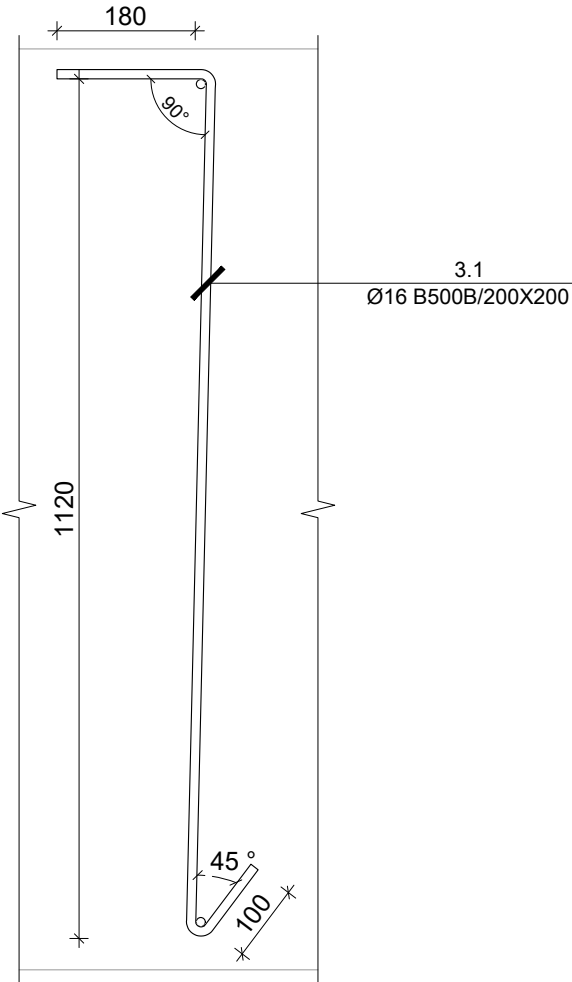

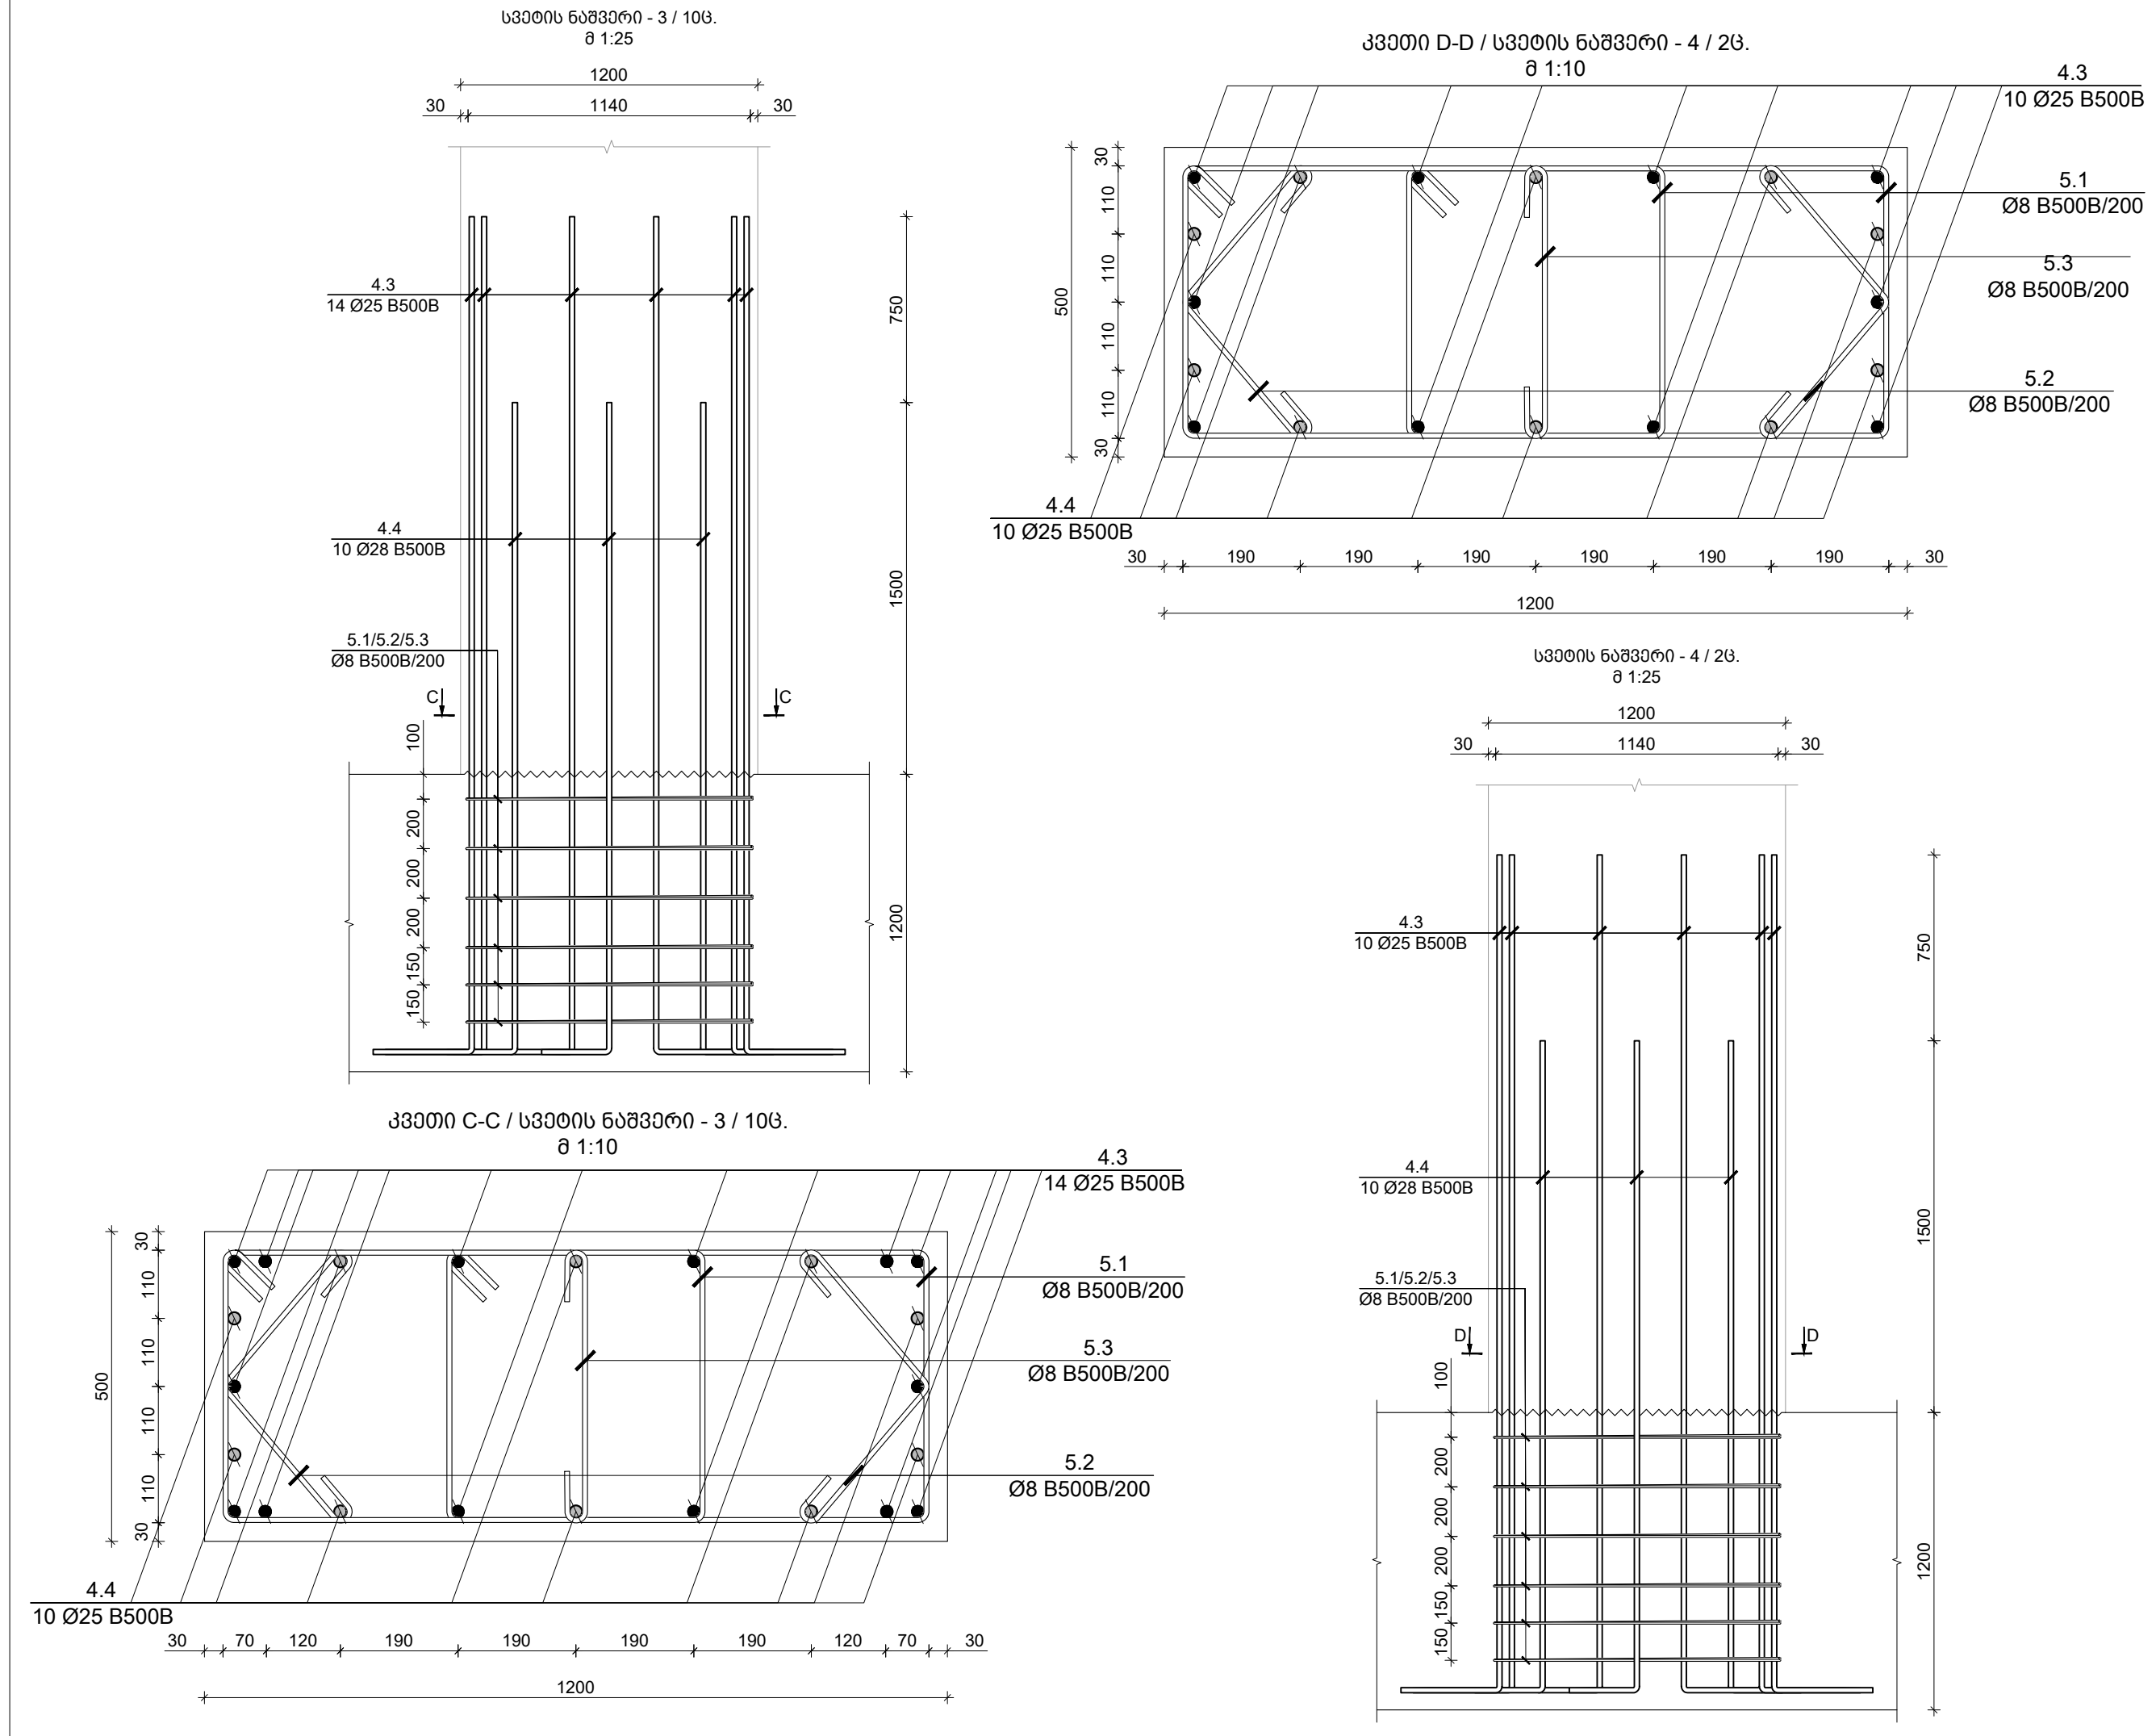

✉ TORNIKEMORALISHVILI@GMAIL.COM ☎ +995 511 222 442		
შენიშვნები : 1. ნახაზში შეტანილი ყველა ცვლილება უნდა შეთანხმდეს პროექტის ავტორთან. 2. შენობის საპროექტო ნული ±0.00=414.60 აბსოლუტურ ნიშნულს. 3. პროექტში ყველა ზომა მოცემულია მილიმეტრებში, ნიშნულები-მეტრებში.		
თარიღი Aug 31, 2026 წ.		
კორექტირება		
№	კორექტირება	თარიღი
1		
2		
3		
პროექტი / Project		
მრავალბინიანი საცხოვრებელი სახლი Block 1		
მისამართი / Address		
ქ. თბილისი, სპირიდონ კეძის ქუჩა N10ბ ს/კ 01.13.06.008.118		
დამკვეთი / Client		
შ.პ.ს. "მრავალ დეველოპმენტი"		
სიტუაციური გეგმა		
თანამდებობა	გვარი	ხელმოწერა
დირექტორი	გ. თაბაგარი	
მთ.კონსტრუქტორი	გ. საპია	
კონსტრუქტორი	თ. მორალიშვილი	
შეასრუა	ბ. პაპუაშვილი	
შეამოწმა	თ. მორალიშვილი	
ფაილი/File: COLUMN DOWELS		
პროექტი/Project No	23A25B1	ფორმატი Paper Size
თარიღი/Date:	Aug 31, 2026	A3
სტადია/Status:	C.D.	
ნახაზის დასახელება / Drawing Name:		
სვეტის ნაშვარი - 3 & 4		
ფურცელი/Drawing No	კ-1312	

შენიშვნები :

- ნახაზში შეტანილი ყველა ცვლილება უნდა შეთანხმდეს პროექტის ავტორთან.
- შენიშვნის საპროექტო ნული ±0.00=414.60 აბსოლუტურ ნიშნულს.
- პროექტში ყველა ზომა მოცემულია მილიმეტრებში, ნიშნულები-მეტრებში.

თარიღი Aug 31, 2026 წ.

პროექტირება

№	პროექტირება	თარიღი	შეასრ.
1			
2			
3			

პროექტი / Project

მრავალბინიანი საცხოვრებელი
სახლი Block 1


მისამართი / Address

ქ. თბილისი, სპირიდონ კეძის ქუჩა
N100 ს/კ 01.13.06.008.118

დამკვეთი / Client

შ.პ.ს. "გრადი დეველოპმენტი"

სიტუაციური გეგმა

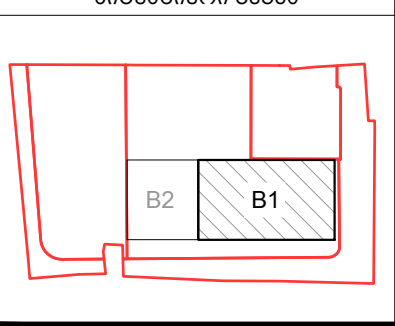

თანამდებობა	გვარი	ხელმოწერა
დირექტორი	ბ. თაბაგარი	
მთ. კონსტრუქტორი	ბ. საპია	
კონსტრუქტორი	თ. მორალიშვილი	
შეასრუა	ბ. პაპუაშვილი	
შეამოწმა	თ. მორალიშვილი	

ფაილი/File: FOUNDATION SECTION

პროექტი/Project No 23A25B1

ფორმატი
Paper Size A3

თარიღი/Date: Aug 31, 2026







სტადია/Status: C.D.

ნახაზის დასახელება / Drawing Name:


ფრაგმენტები - I, II, III, IV, V & VI

ფურცელი/Drawing No

კ-1314

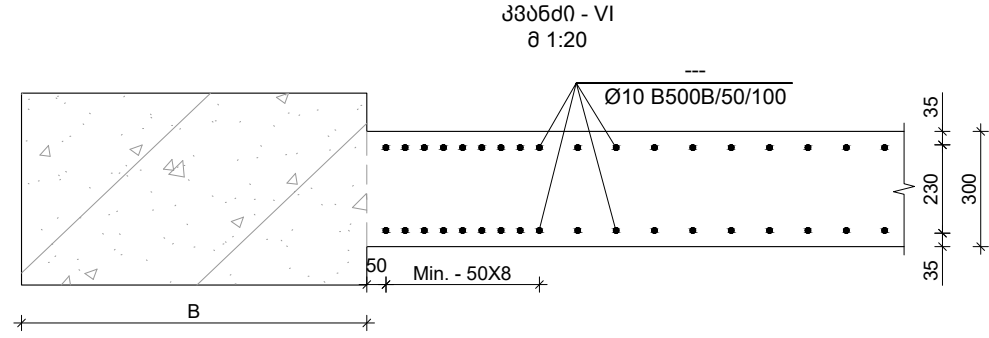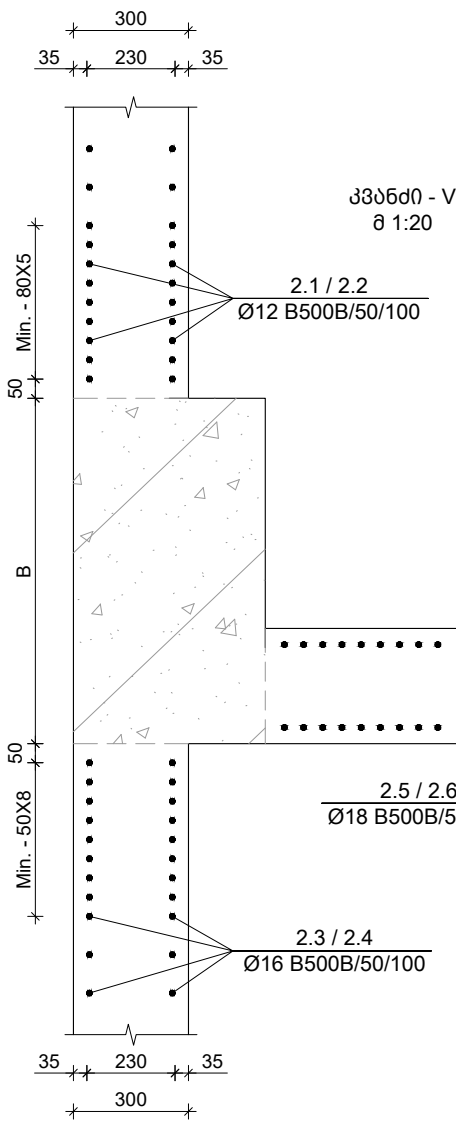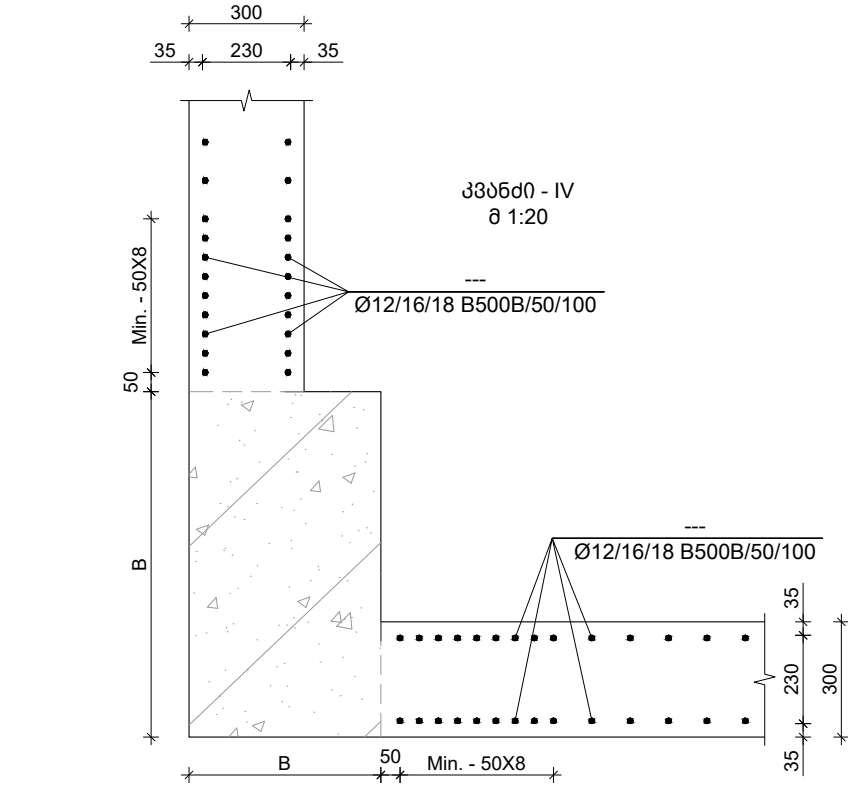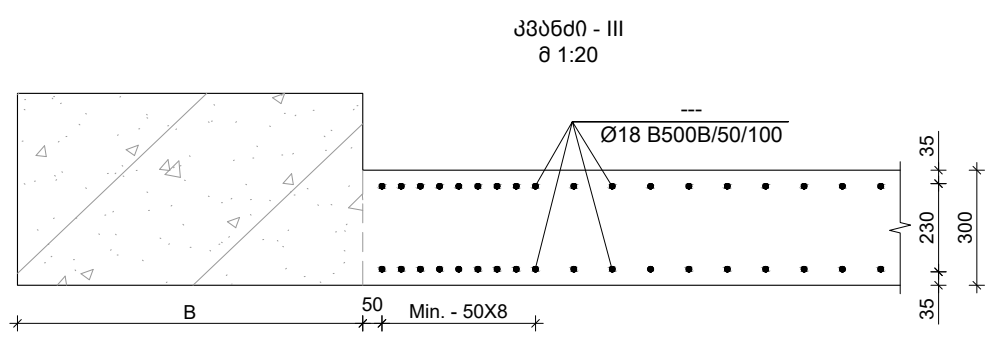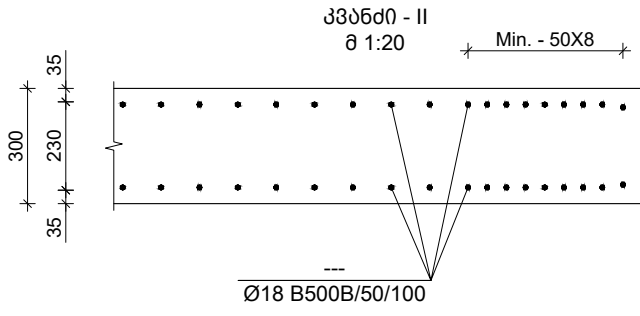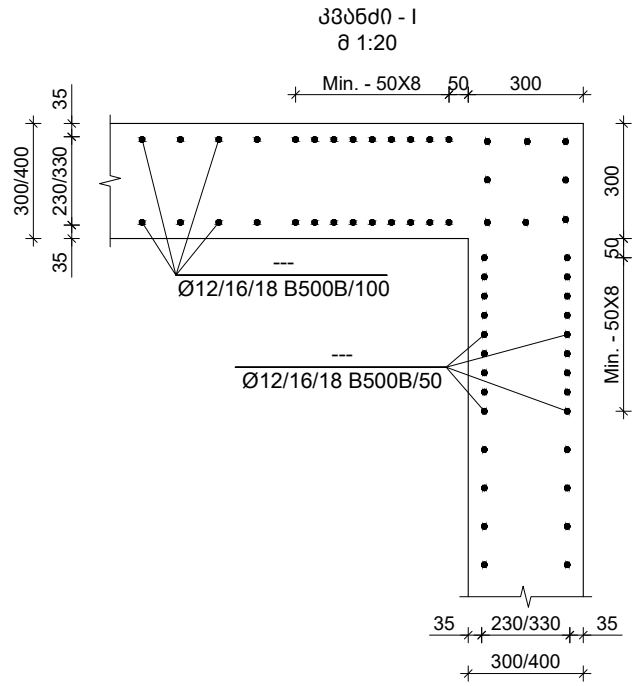


-3.400 5.-ბე გონივრული კედლების საყალიბო გეგმა
შ 1:100

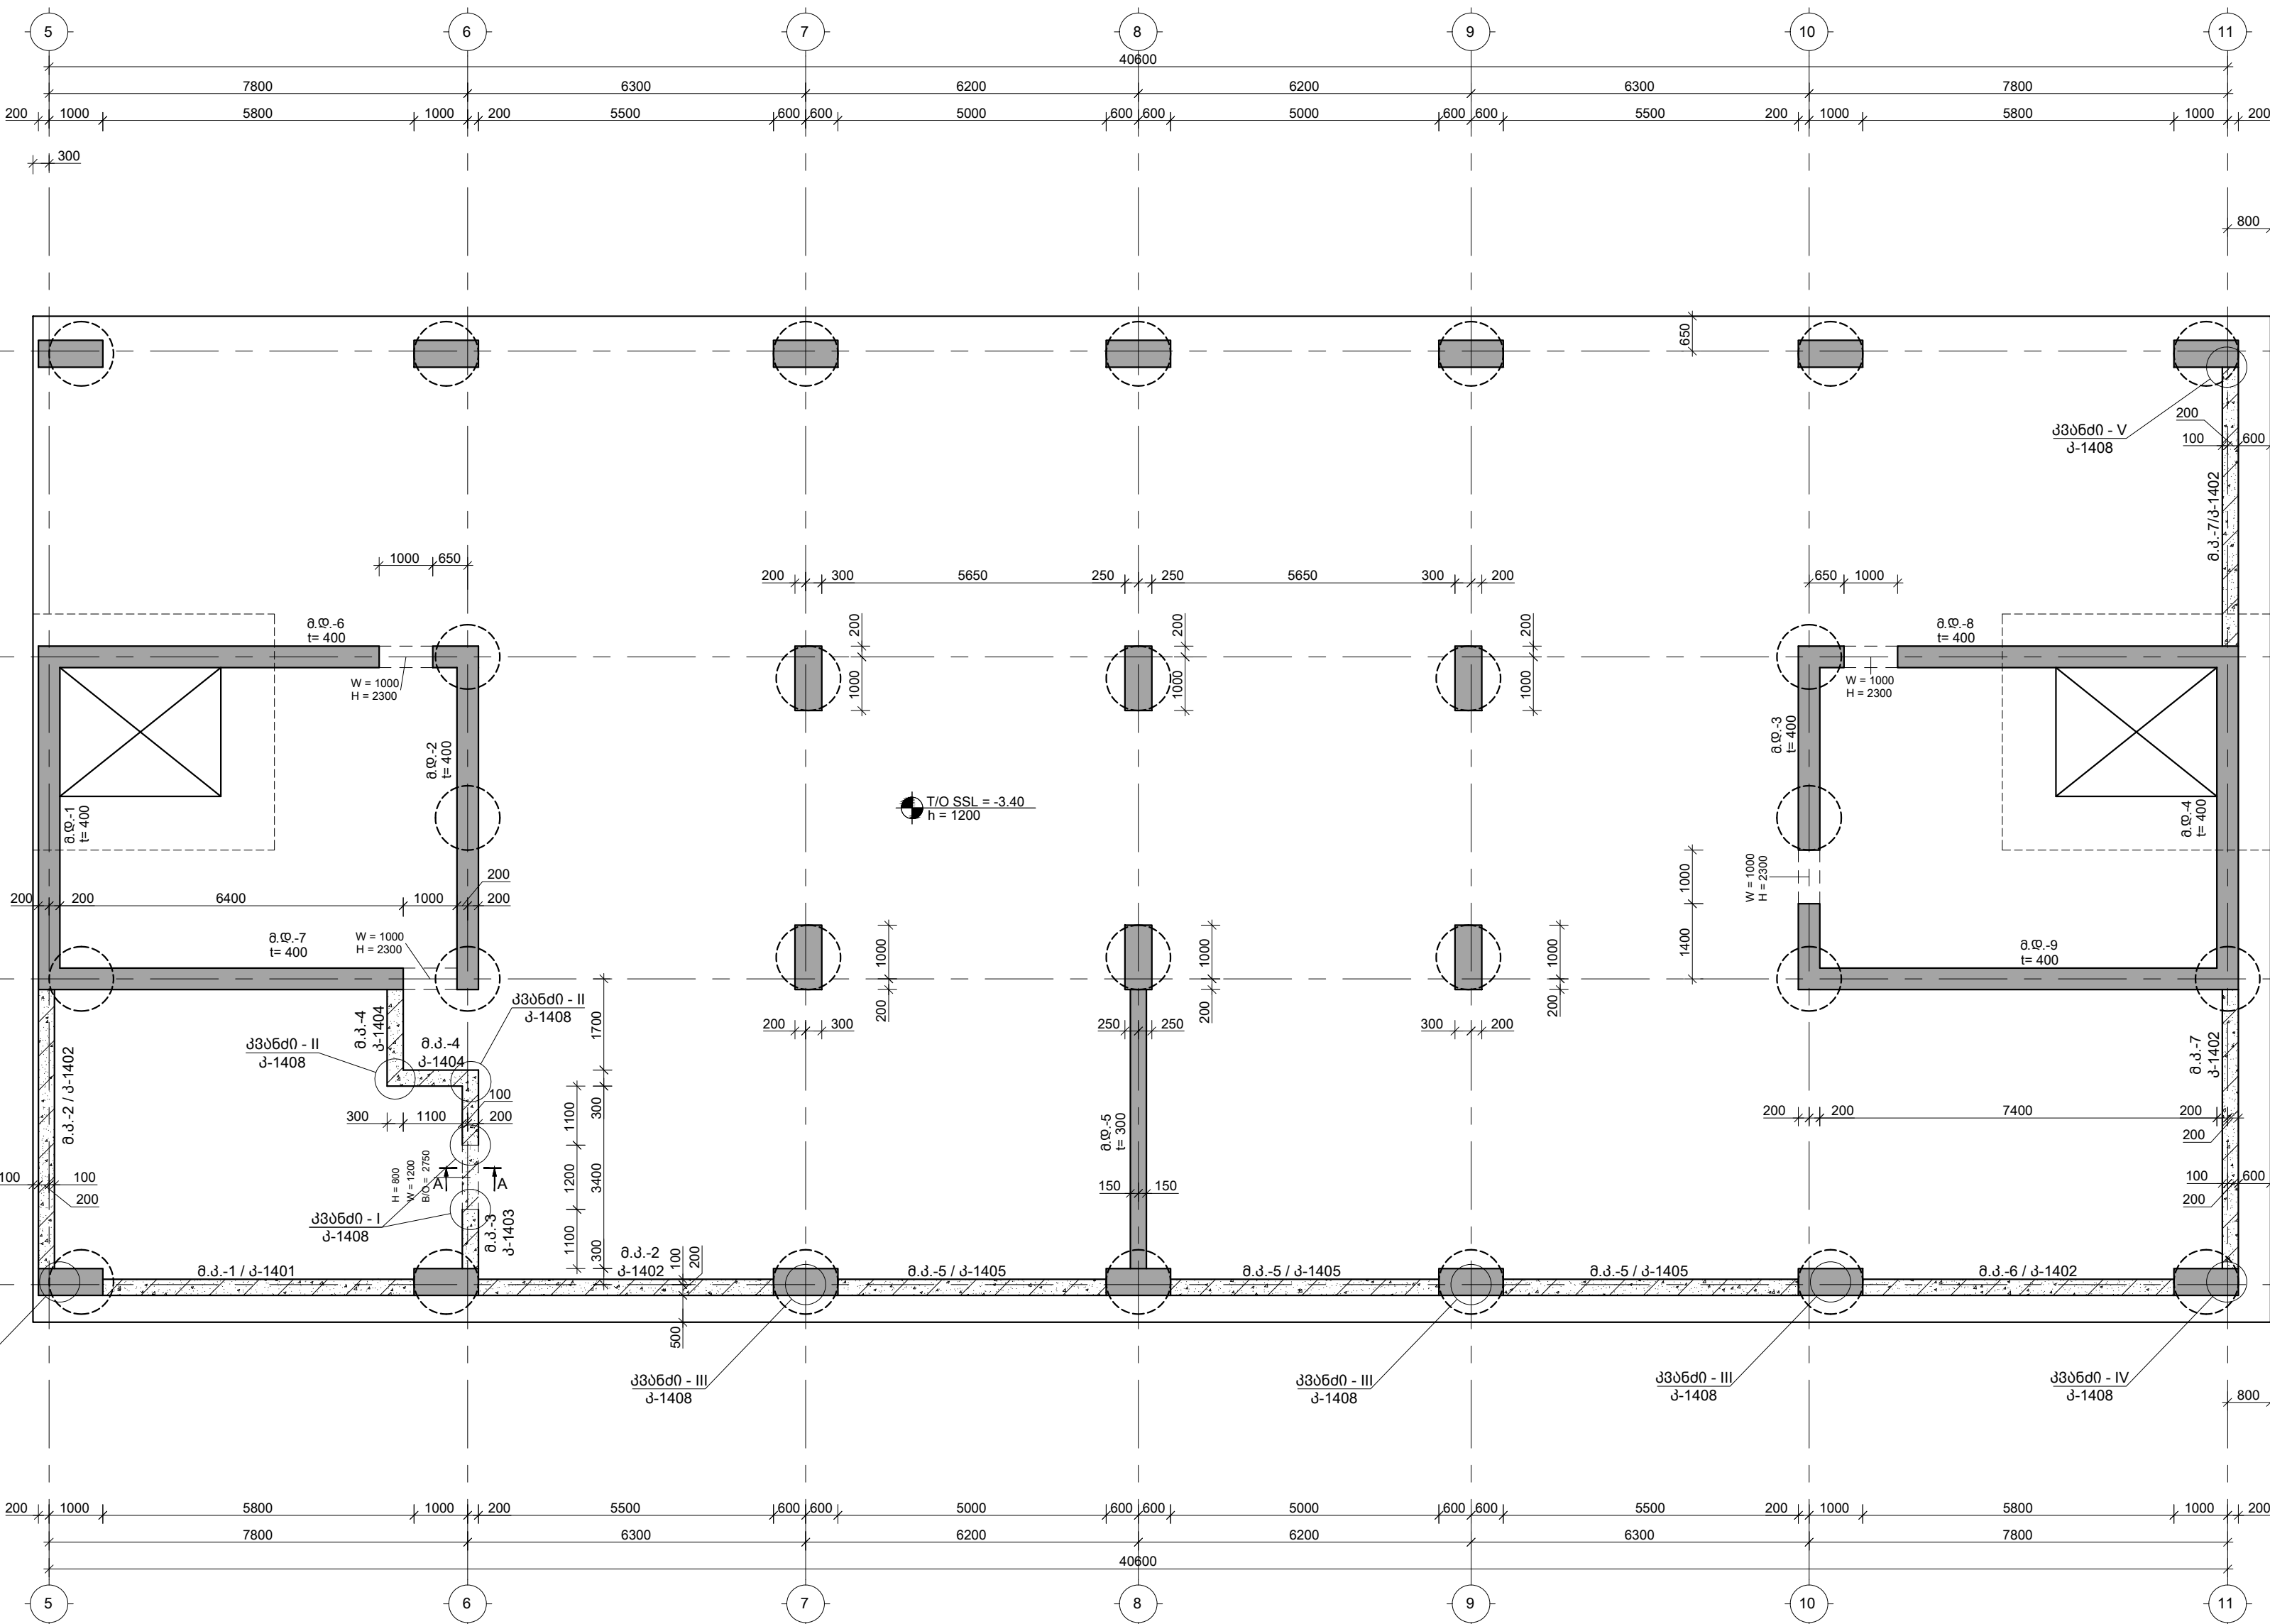

შენიშვნები :
1. ნახაზში შეტანილი ყველა ცვლილება უნდა შეთანხმდეს პროექტის ავტორთან.
2. მონივრული კედლების ნაწილი ±0.00=414.60 აბსოლუტურ ნიშნულზე.
3. პროექტში ყველა ზომა მოცემულია მილიმეტრებით, ნიშნულში-მეტრებით.


თარიღი	Aug 31, 2026 წ.	
პროექტირება		
№	კორექტირება	თარიღი
1		
2		
3		

პროექტი / Project		
შრავალმნიშვნელო სახლი Block 1		
მისამართი / Address		
ქ. თბილისი, სპორტდროშა ქუჩის მუხი №10ა ს/კ 01.13.06.008.118		
დამკვეთი / Client		
შ.პ.ს. "გრადა დეველოპმენტი"		
სიტუაციური გეგმა		

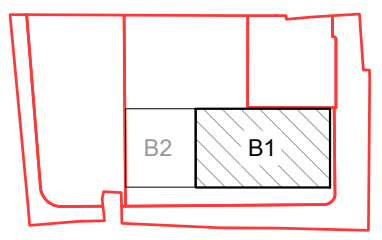

თანამდებობა	გვარი	სახელი
დირექტორი	ბ. თაბაგარი	
მთ. კონსტრუქტორი	ბ. საბაბი	
კონსტრუქტორი	მ. მორალაშვილი	
შეასრუა	ბ. პაპაშვილი	
შეამოწმა	მ. მორალაშვილი	

ფაილი/File: RC WALL PLAN	
პროექტი/Project No 23A25B1	ფურცელი/ Paper Size A3
თარიღი/Date: Aug 31, 2026	
სტატუსი/Status: C.D.	
ნახაზის დასახელება / Drawing Name: -3.400 5.-ბე გონივრული კედლების საყალიბო გეგმა	
ფურცელი/Drawing No	კ-1400

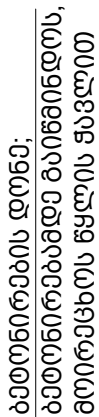

პოზ.
N

Ø
[მმ]

ე ს კ ი ზ ი
[მმ]

სიგრძე L
[მმ]

1.1

Ø 8

260

80

80

420

შენიშვნები :
1. ნახაზში შეტანილი ყველა ცვლილება უნდა შეთანხმდეს პროექტის ავტორთან.
2. შენობის საპროექტო ნული ±0.00=414.60 აბსოლუტურ ნიშნულს.
3. პროექტში ყველა ზომა მოცემულია მილიმეტრებში, ნიშნულები-მეტრებში.

თარიღიAug 31, 2026 წ.

კორექტირება

№კორექტირებათარიღიშეასრ.

1

2

3

პროექტი / Project

გრაგალბინიანი საცხოვრებელი
სახლი Block 1

მისამართი / Address


ქ. თბილისი, სპირიდონ ქადიას ქუჩა
N10ა ს/კ 01.13.06.008.118

დამკვეთი / Client

შ.პ.ს. "გრადა დეველოპმენტი"


სიტუაციური გეგმა

<

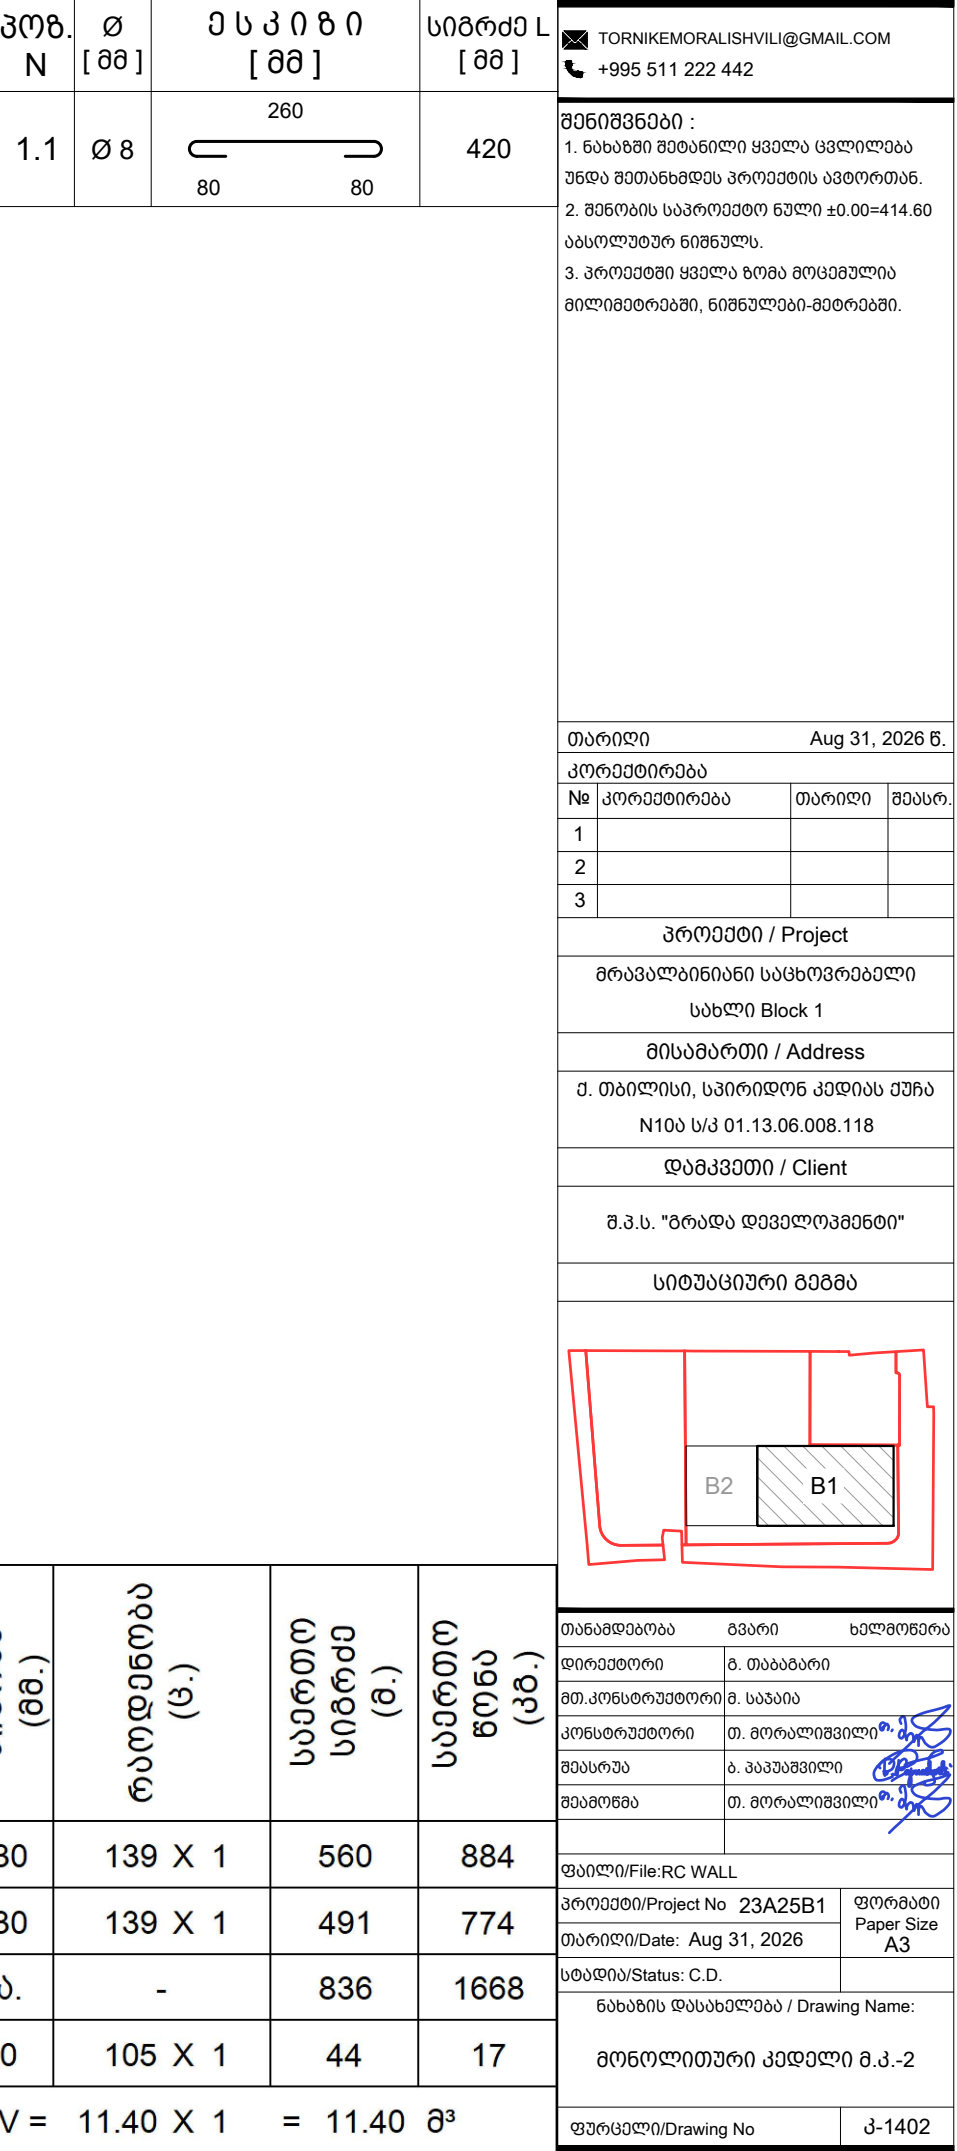


კონსტრ. დასახ.	ელემენტის დასახ.	პოზ. №	დიამეტრი ან კვეთი (მმ)	ერთეულის სიგრძე (მმ.)	რადიანობა (ც.)	საერთო სიგრძე (მ.)	საერთო ზონა (კმ.)
მონტაჟური კედელი	მ.კ.-2 t=300	1	Ø 16 B500B	4030	139 X 1	560	884
		2	Ø 16 B500B	3530	139 X 1	491	774
		3	Ø 18 B500B	დ.ა.	-	836	1668
		1.1	Ø 8 B500B	420	105 X 1	44	17
		მძიმე ბეტონი B30 V = 11.40 X 1 = 11.40 მ³					

მონოლითური კედელი მ.კ.-3
მ 1:20

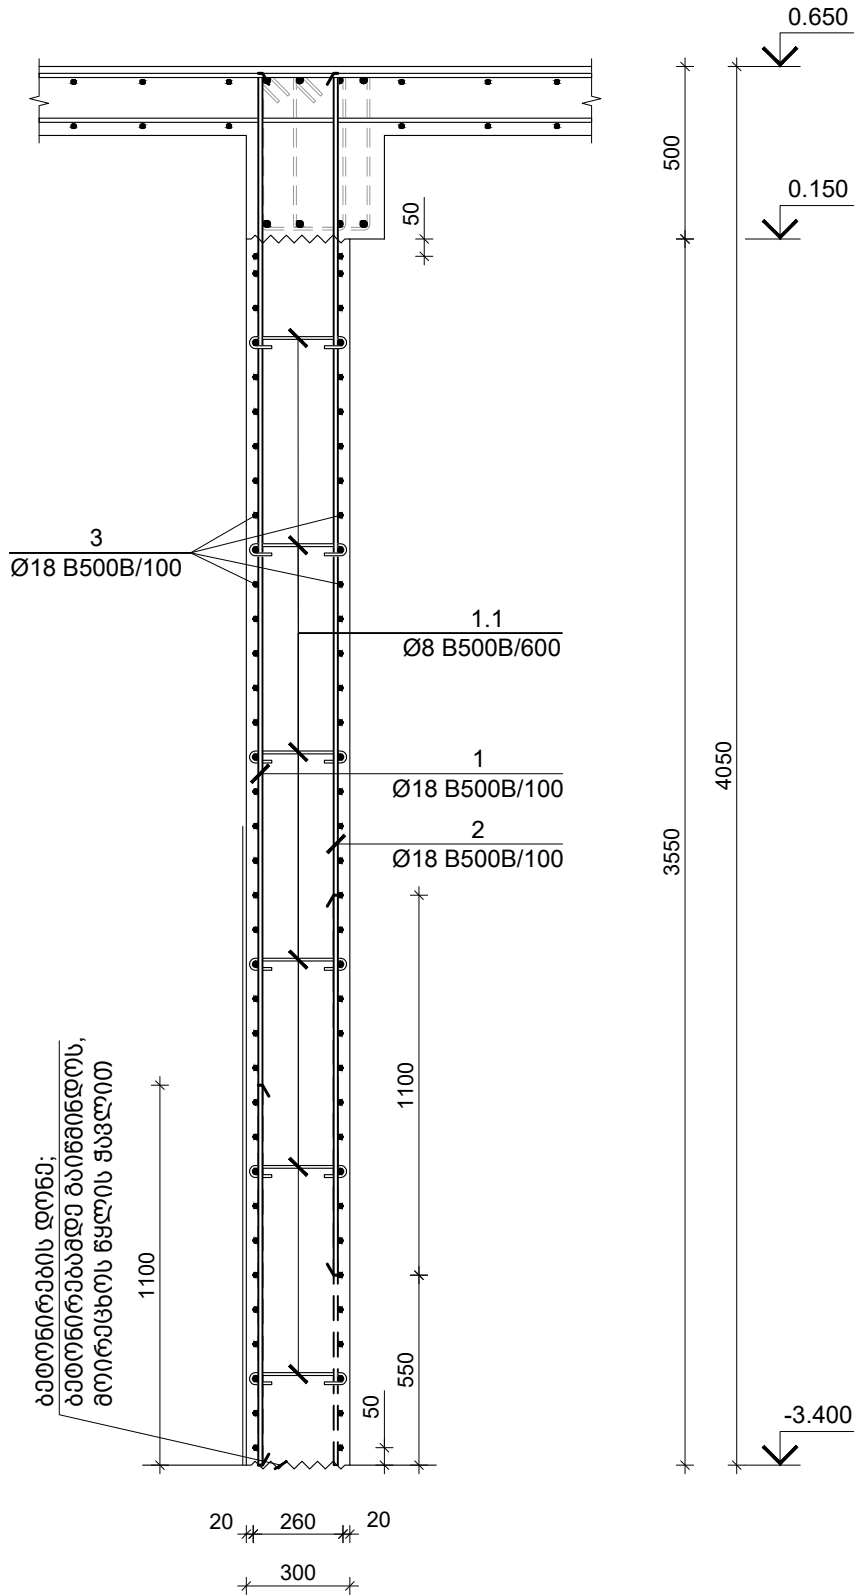

მ.კ.-3, კვეთი A-A
მ 1:20

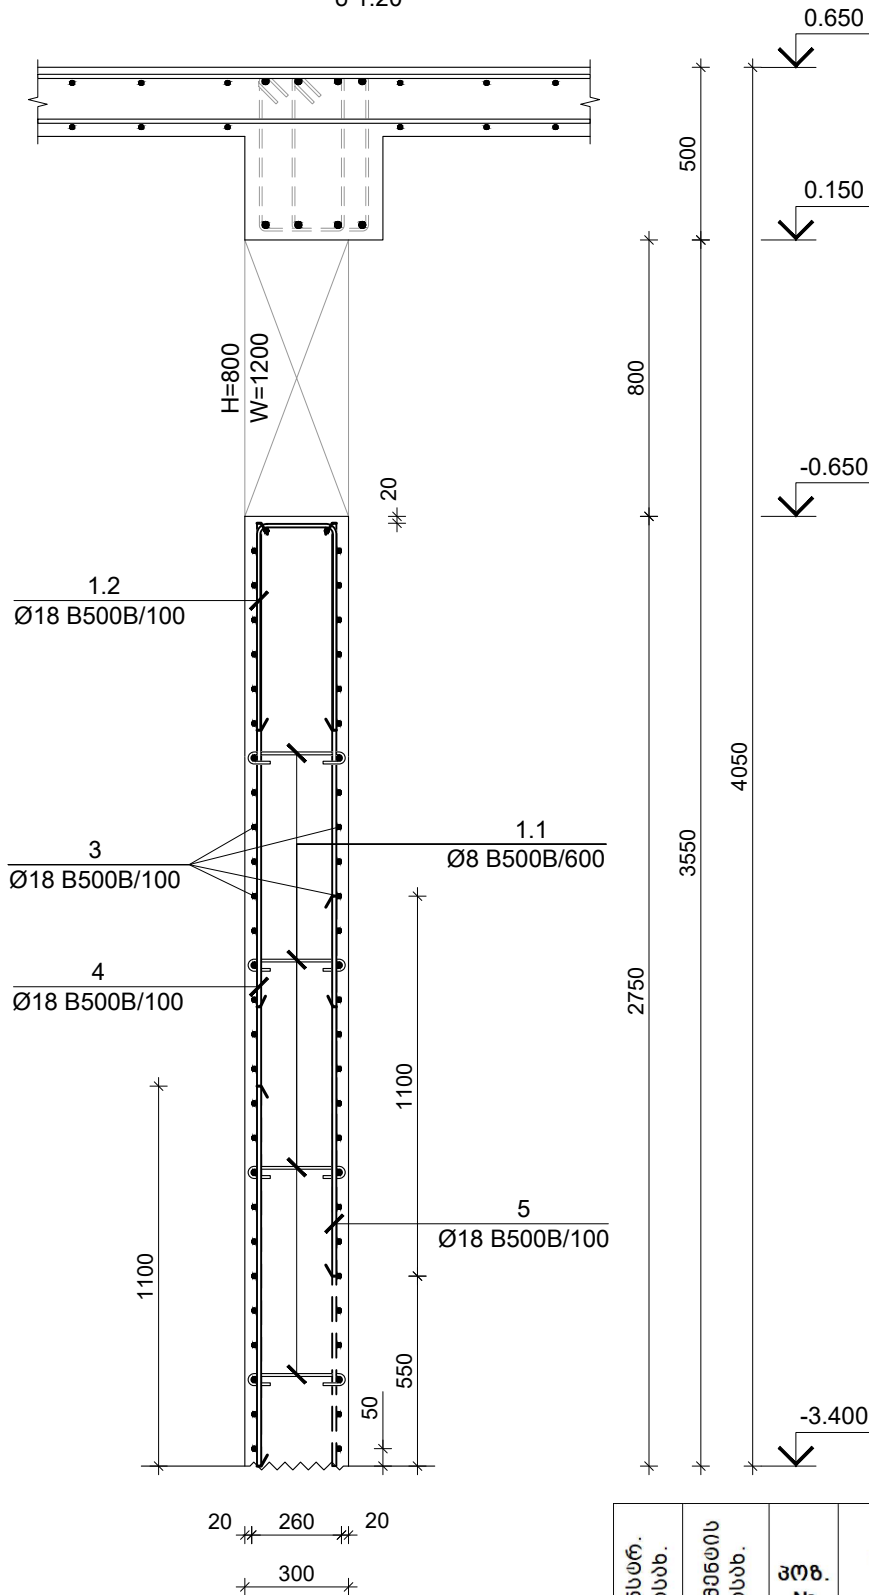


კოფ. N	Ø [მმ]	მ ს კ ი ზ ი [მმ]	სიგრძე L [მმ]
1.1	Ø 8	260 80 80	420
1.2	Ø 18	225 600 600	1425

TORNIKEMORALISHVILI@GMAIL.COM
+995 511 222 442

შენიშვნები :
1. ნახსენები შეთანხმებული ყველა ცვლილება უნდა შეთანხმდეს პროექტის ავტორთან.
2. შენობის საპროექტო ნული ±0.00=414.60 აბსოლუტურ ნიშნულს.
3. პროექტში ყველა ზომა მოცემულია მილიმეტრებში, ნიშნულები-მეტრებში.


თარიღი	Aug 31, 2026 წ.		
კორექტირება			
№	კორექტირება	თარიღი	შეასრ.
1			
2			
3			

პროექტი / Project
მრავალბინიანი საცხოვრებელი
სახლი Block 1
მისამართი / Address
ქ. თბილისი, სპირიდონ კედლის ქუჩა
N10ბ ს/კ 01.13.06.008.118
დამკვეთი / Client
შ.პ.ს. "მრავალ დეველოპმენტი"
სიტუაციური გეგმა

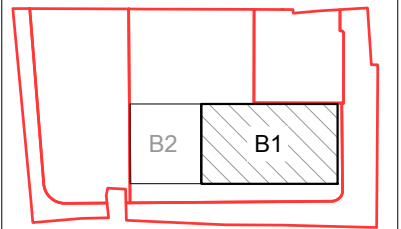


კონსტრ. დასახ.	ელემენტის დასახ.	კოფ. №	დიამეტრი ან კვეთი (მმ)	მრთავლის სიგრძე (მმ.)	რკოდანობა (მ.)	საერთო სიგრძე (მ.)	საერთო წონა (კგ.)
მონოლითური კედელი	მ.კ.-3 t=300	1	Ø 18 B500B	4030	41 X 1	165	330
		2	Ø 18 B500B	3480	41 X 1	143	285
		3	Ø 18 B500B	დ.ა.	-	268	535
		4	Ø 18 B500B	2730	12 X 1	33	65
		5	Ø 18 B500B	2180	12 X 1	26	52
		1.1	Ø 8 B500B	420	34 X 1	14	6
		1.2	Ø 18 B500B	1425	12 X 1	17	34
		2.1	Ø 18 B500B	2740	52 X 1	141	282
		მძიმე ბეტონი B30 V = 3.65 X 1 = 3.65 მ³					

თანამდებობა	გვარი	ხელმოწერა
დირექტორი	გ. თაბაგარი	
მთ.კონსტრუქტორი	მ. საპაია	
კონსტრუქტორი	თ. მორალიშვილი	
შეასრუა	ბ. პაპუაშვილი	
შეამოწმა	თ. მორალიშვილი	
ფაილი/File:RC WALL		
პროექტი/Project No 23A25B1		ფორმატი Paper Size A3
თარიღი/Date: Aug 31, 2026		
სტადია/Status: C.D.		
ნახაზის დასახელება / Drawing Name: მონოლითური კედელი მ.კ.-3		
ფურცელი/Drawing No		კ-1403

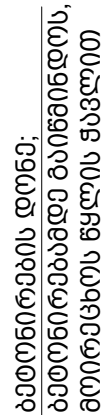


A diagram showing a 2x2 grid. The bottom-left cell is labeled 'B2' and is white. The bottom-right cell is labeled 'B1' and is shaded with diagonal lines. The top two cells are empty.






თანამდებობა	გვარი	ხელმოწერა
დირექტორი	ბ. თაბაგარი	
მთ. კონსტრუქტორი	ბ. საპაი	
კონსტრუქტორი	თ. მორელიშვილი	
შეასრუ	ბ. პაპაშვილი	
შეამოწმა	თ. მორელიშვილი	
ფაილი/File:RC WALL		
პროექტი/Project No	23A25B1	ფორმატი Paper Size A3
თარიღი/Date:	Aug 31, 2026	
სტადია/Status:	C.D.	
ნახაზის დასახელება / Drawing Name:		
მონოლითური კედელი მ.კ.-4		
ფურცელი/Drawing No	კ-1404	

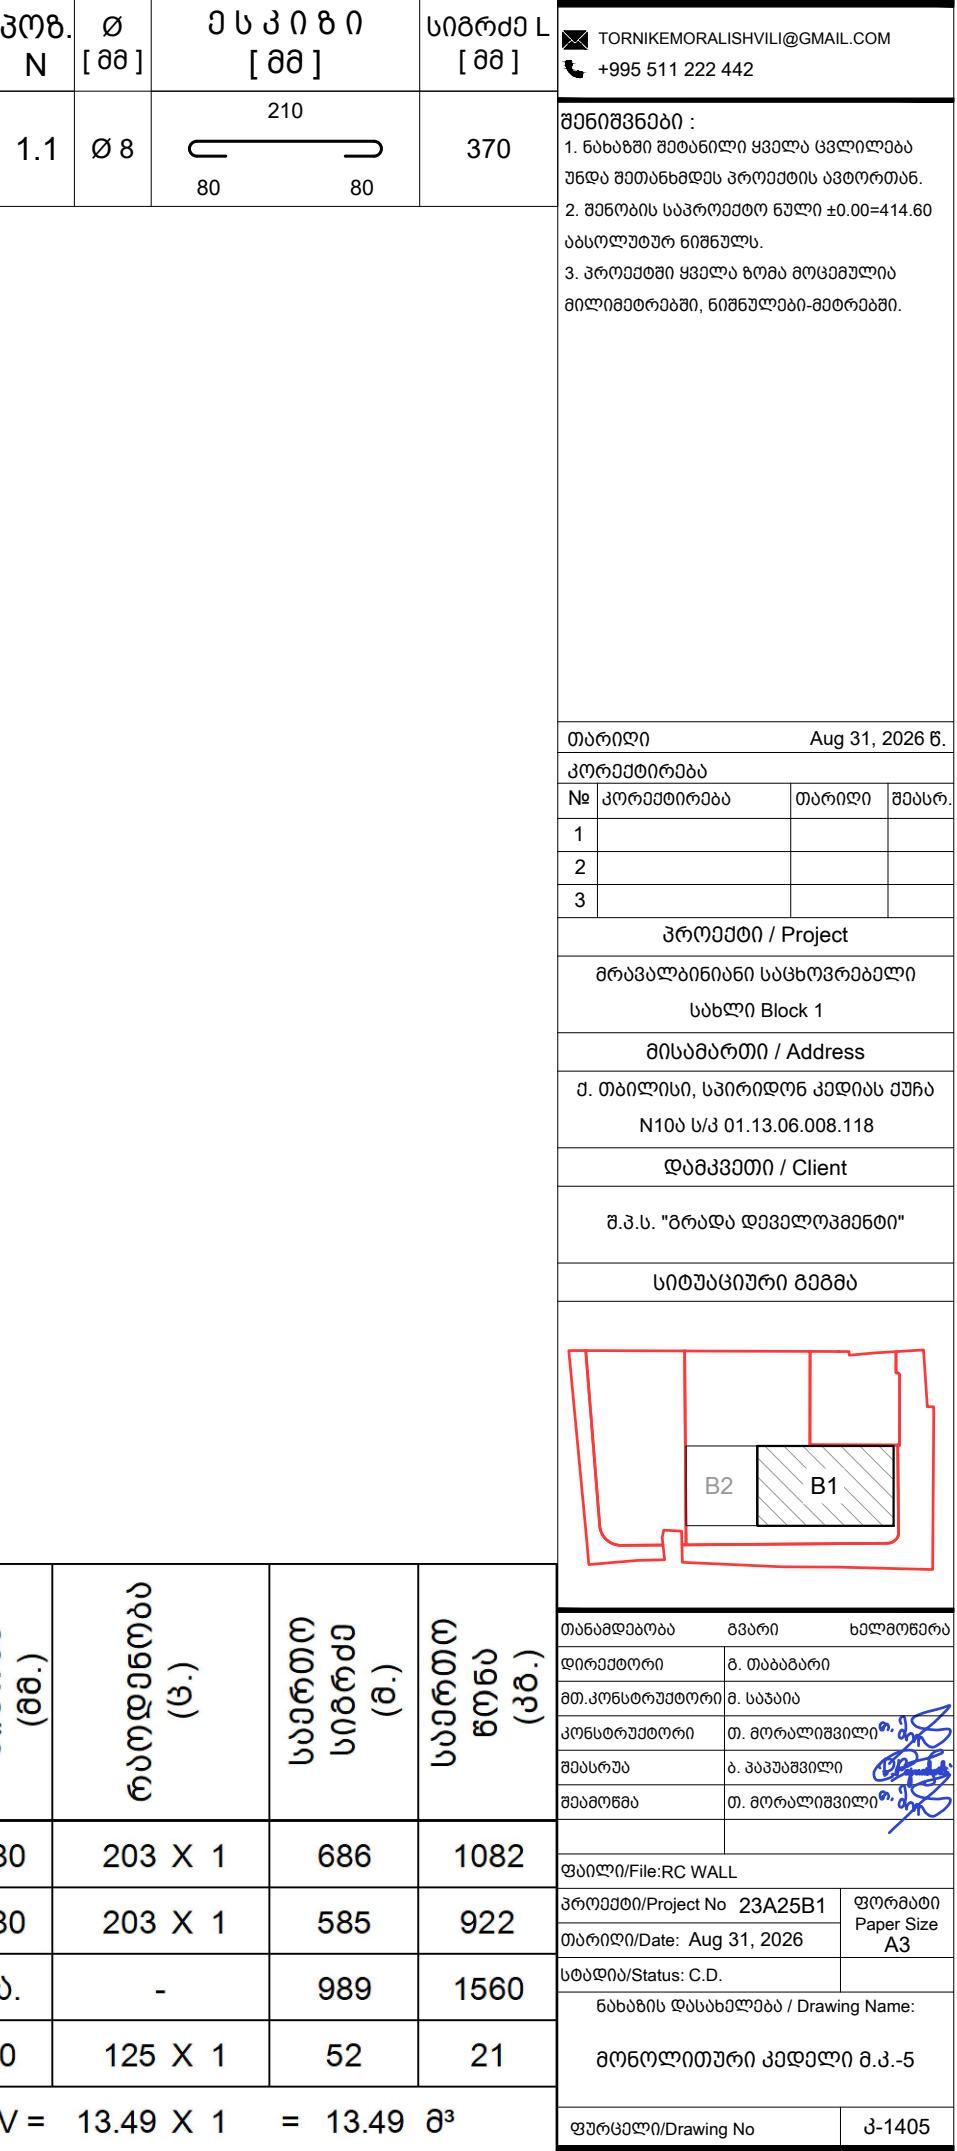

პონსარ. დასახ.	ელემენტის დასახ.	პოზ. №	დიამეტრი ან კვეთი (მმ)	ერთეულის სიგრძე (მმ.)	რაოდენობა (ც.)	საერთო სიგრძე (მ.)	საერთო ხონა (კმ.)
მონოლითური კედელი	მ.კ.-5 t=300	1	Ø 16 B500B	3380	203 X 1	686	1082
		2	Ø 16 B500B	2880	203 X 1	585	922
		3	Ø 16 B500B	დ.ბ.	-	989	1560
		1.1	Ø 8 B500B	420	125 X 1	52	21
		მძიმე ბეტონი B30 V = 13.49 X 1 = 13.49 მ³					

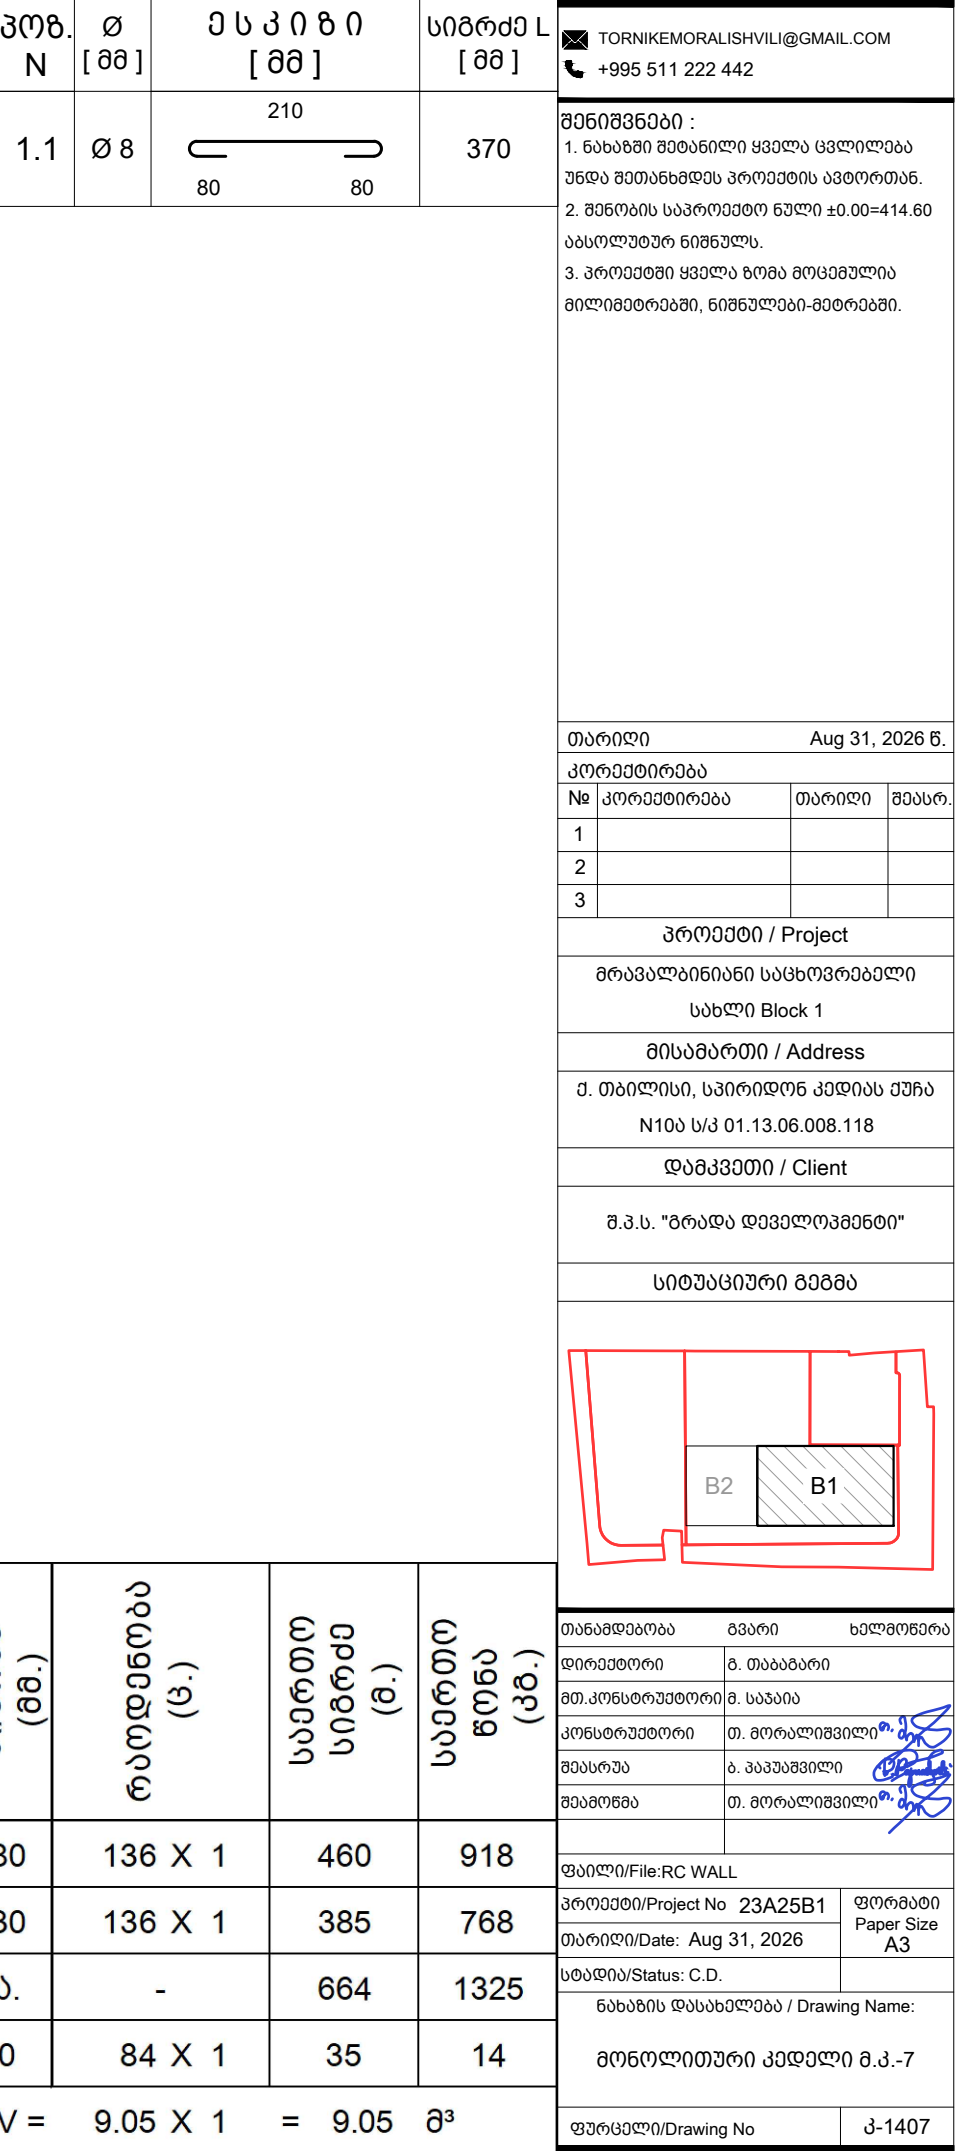

პონსტრ. დასახ.	ელემენტის დასახ.	პოზ. №	დიამეტრი ან კვეთი (მმ)	ერთეულის სიგრძე (მმ.)	რაოდენობა (ც.)	საერთო სიგრძე (მ.)	საერთო ხონა (კმ.)
მონტაჟური კედელი	მ.კ.-7 t=300	1	Ø 18 B500B	3380	136 X 1	460	918
		2	Ø 18 B500B	2830	136 X 1	385	768
		3	Ø 18 B500B	დ.ბ.	-	664	1325
		1.1	Ø 8 B500B	420	84 X 1	35	14
		მძიმე ბეტონი B30 V = 9.05 X 1 = 9.05 მ³					

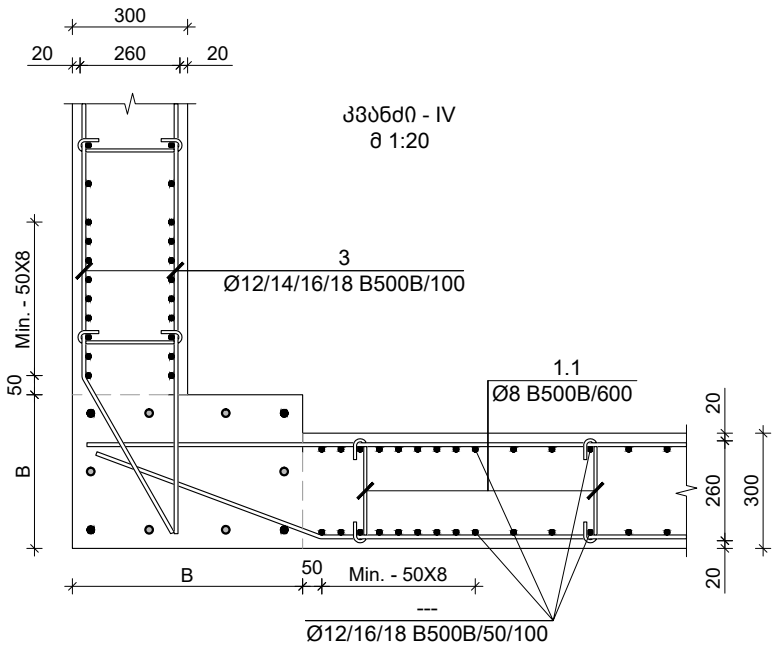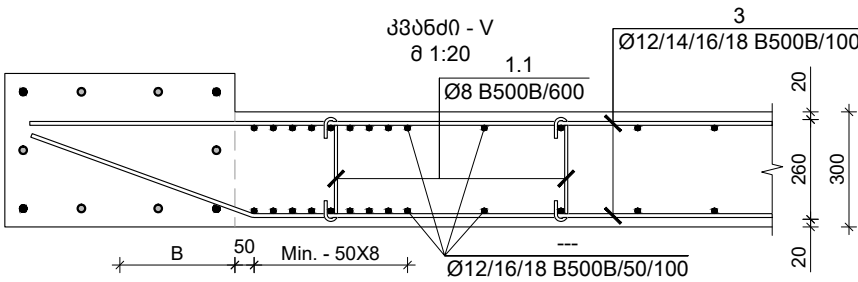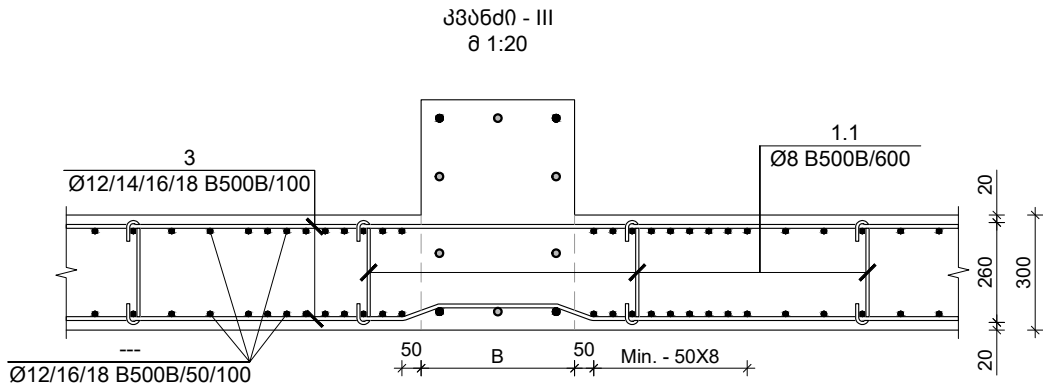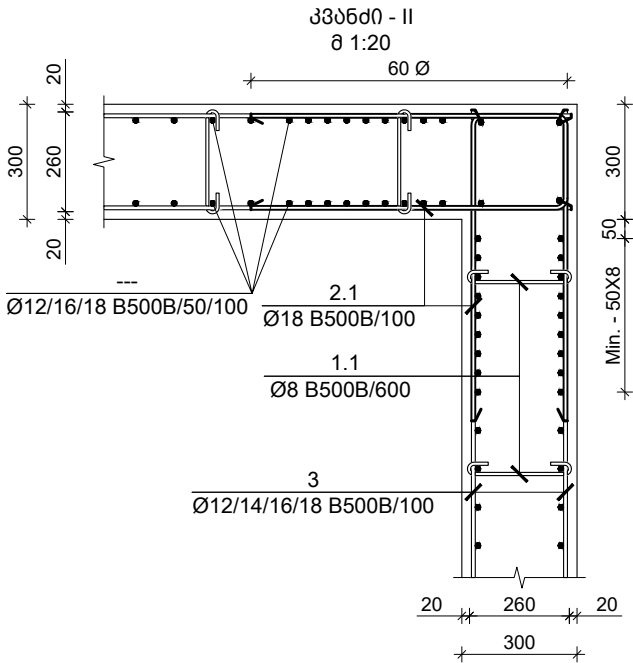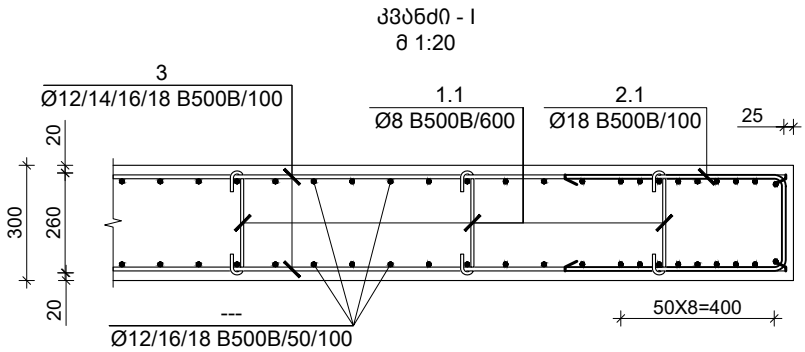

პოშ. N	Ø [მმ]	მ ს კ ი მ ი [მმ]	სიგრძე L [მმ]	TORNIKEMORALISHVILI@GMAIL.COM +995 511 222 442 შენიშვნები : 1. ნახაზში შეტანილი ყველა ცვლილება უნდა შეთანხმდეს პროექტის ავტორთან. 2. შენობის საპროექტო ნული ±0.00=414.60 აბსოლუტურ ნიშნულს. 3. პროექტში ყველა ზომა მოცემულია მილიმეტრებში, ნიშნულები-მეტრებში.
2.1	Ø 18	1300 140 1300	2740	

100

300

თარიღი

Aug 31, 2026 წ.

პროექტირება

№

პროექტირება

თარიღი

შეასრ.

1

2

3

პროექტი / Project

მრავალბინიანი საცხოვრებელი
სახლი Block 1

მისამართი / Address

ქ. თბილისი, სპირიდონ კეძის ქუჩა
N100 ს/კ 01.13.06.008.118

დამკვეთი / Client

შ.პ.ს. "მრავალ დეველოპმენტი"

სიტუაციური გეგმა

B2

B1

თანამდებობა

გვარი

ხელმოწერა

დირექტორი

გ. თაბაგარი

მთ.კონსტრუქტორი

გ. საპია

კონსტრუქტორი

თ. მორალიშვილი

შეასრუა

ბ. პაპუაშვილი

შეამოწმა

თ. მორალიშვილი

ფაილი/File:RC WALL

პროექტი/Project No 23A25B1

ფორმატი
Paper Size
A3

თარიღი/Date: Aug 31, 2026

სტადია/Status: C.D.


ნახაზის დასახელება / Drawing Name:

მონოლითური კედლების
კვანძები

ფურცელი/Drawing No

კ-1408


0.000 & 0.650 ნ.-ზე გადახურვის ფილის საყალიბო გეგმა
შ 1:100

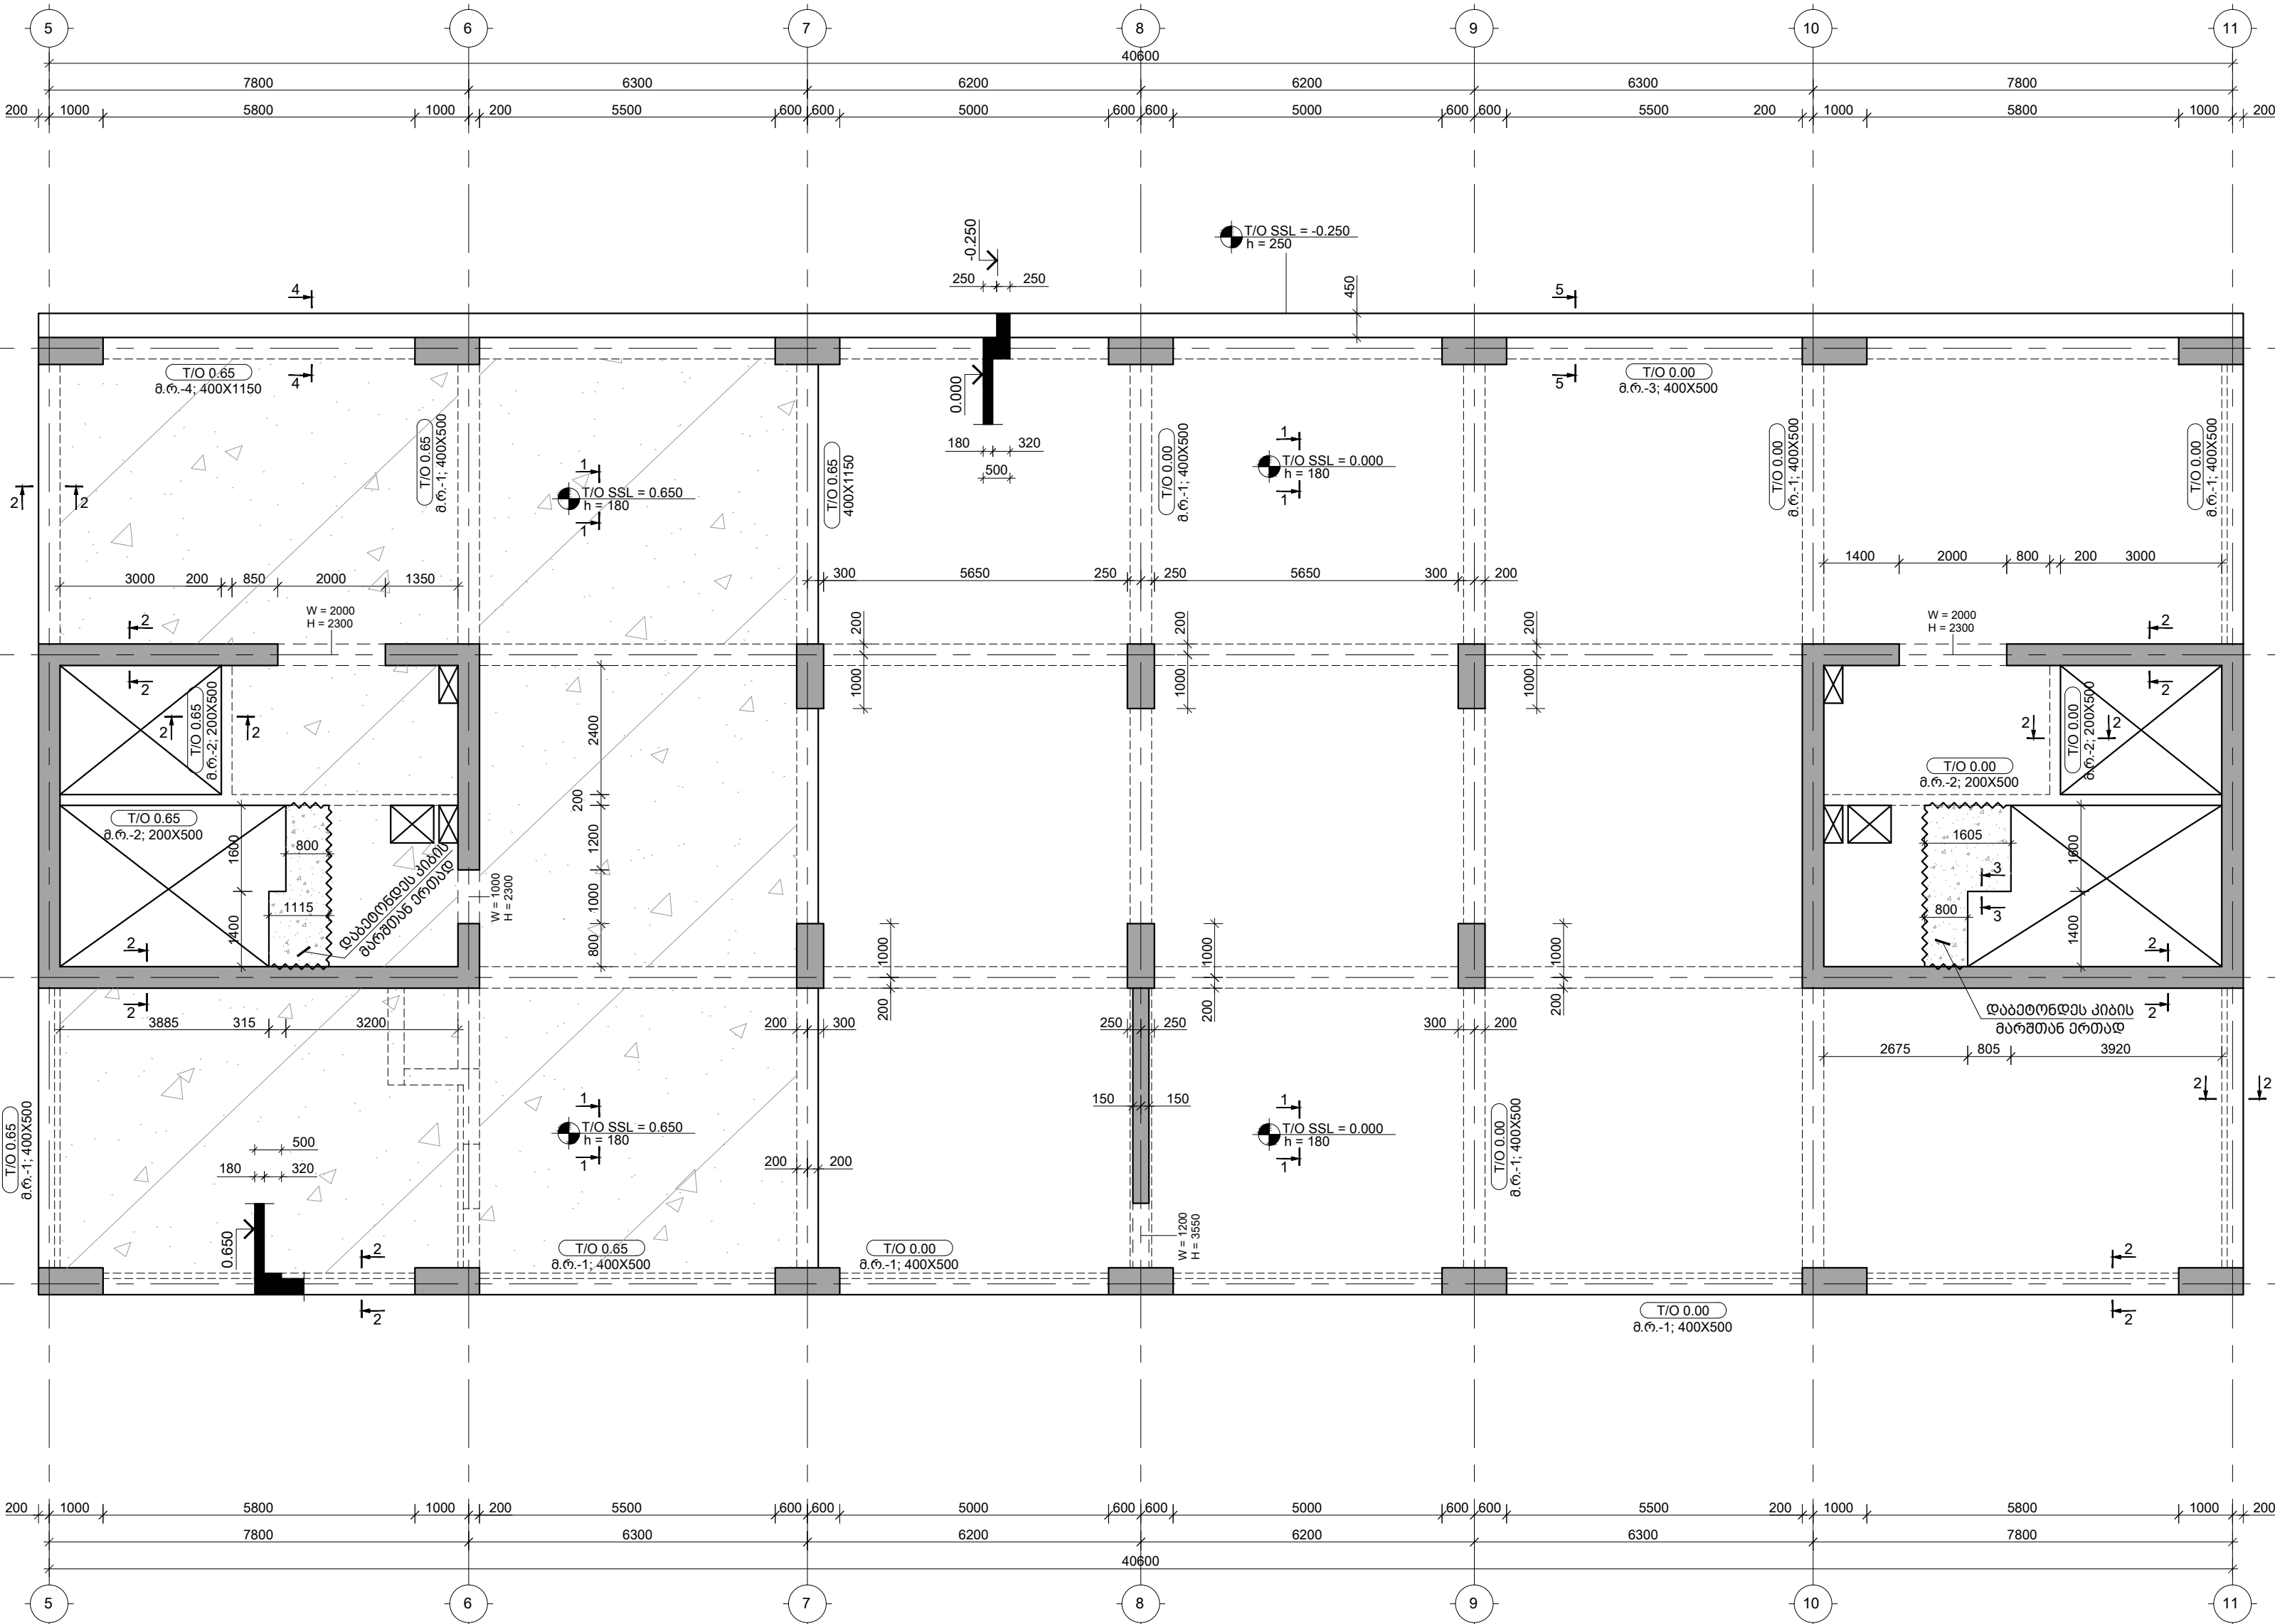

შენიშვნები :
1. ნახაზში შეტანილი ყველა ცვლილება უნდა შეთანხმდეს პროექტის ავტორთან.
2. მონიშნული საპროექტო ნული $\pm 0.00 = 414.60$ აბსოლუტური ნიშნული.
3. პროექტში ყველა ზომა მოცემულია მილიმეტრებში, ნიშნულში-მეტრებში.

თარიღი	Aug 31, 2026 წ.	
კორექტირება		
№ კორექტირება	თარიღი	შეასრ.
1		
2		
3		


პროექტი / Project		
შრავალმნიშვნელო სახლი Block 1		
მისამართი / Address		
ქ. თბილისი, სპორტოვ ქუჩის ძეგლი N10ა ს/კ 01.13.06.008.118		
დამკვეთი / Client		
შ.პ.ს. "ზრდა დეველოპმენტი"		

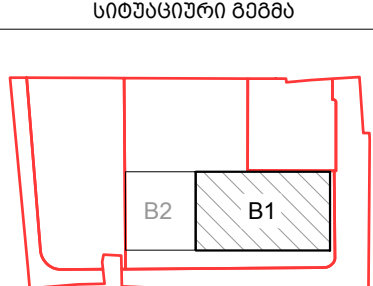

თანამდებობა	გვარი	ხელმოწერა
დირექტორი	ბ. თაბაგარი	
მთ. კონსტრუქტორი	გ. საბაი	
კონსტრუქტორი	მ. შორაღოშვილი	
შეასრუ.	ბ. პაპუაშვილი	
შეამოწმა	მ. შორაღოშვილი	

ფაილი/File: SLAB L 00 REINFORCEMENT	
პროექტი/Project No 23A25B1	ფორმატი Paper Size A3
თარიღი/Date: Aug 31, 2026	
სტატუსი/Status: C.D.	
ნახაზის დასახელება / Drawing Name:	
0.000 & 0.650 ნ.-ზე გადახურვის ფილის საყალიბო გეგმა	
ფურცელი/Drawing No	კ-2000


0.000 & 0.650 5.-ბე გადახურვის ფილის ბრჭყრების გეგმა ევად შრი; X მიმართულება
შ 1:100

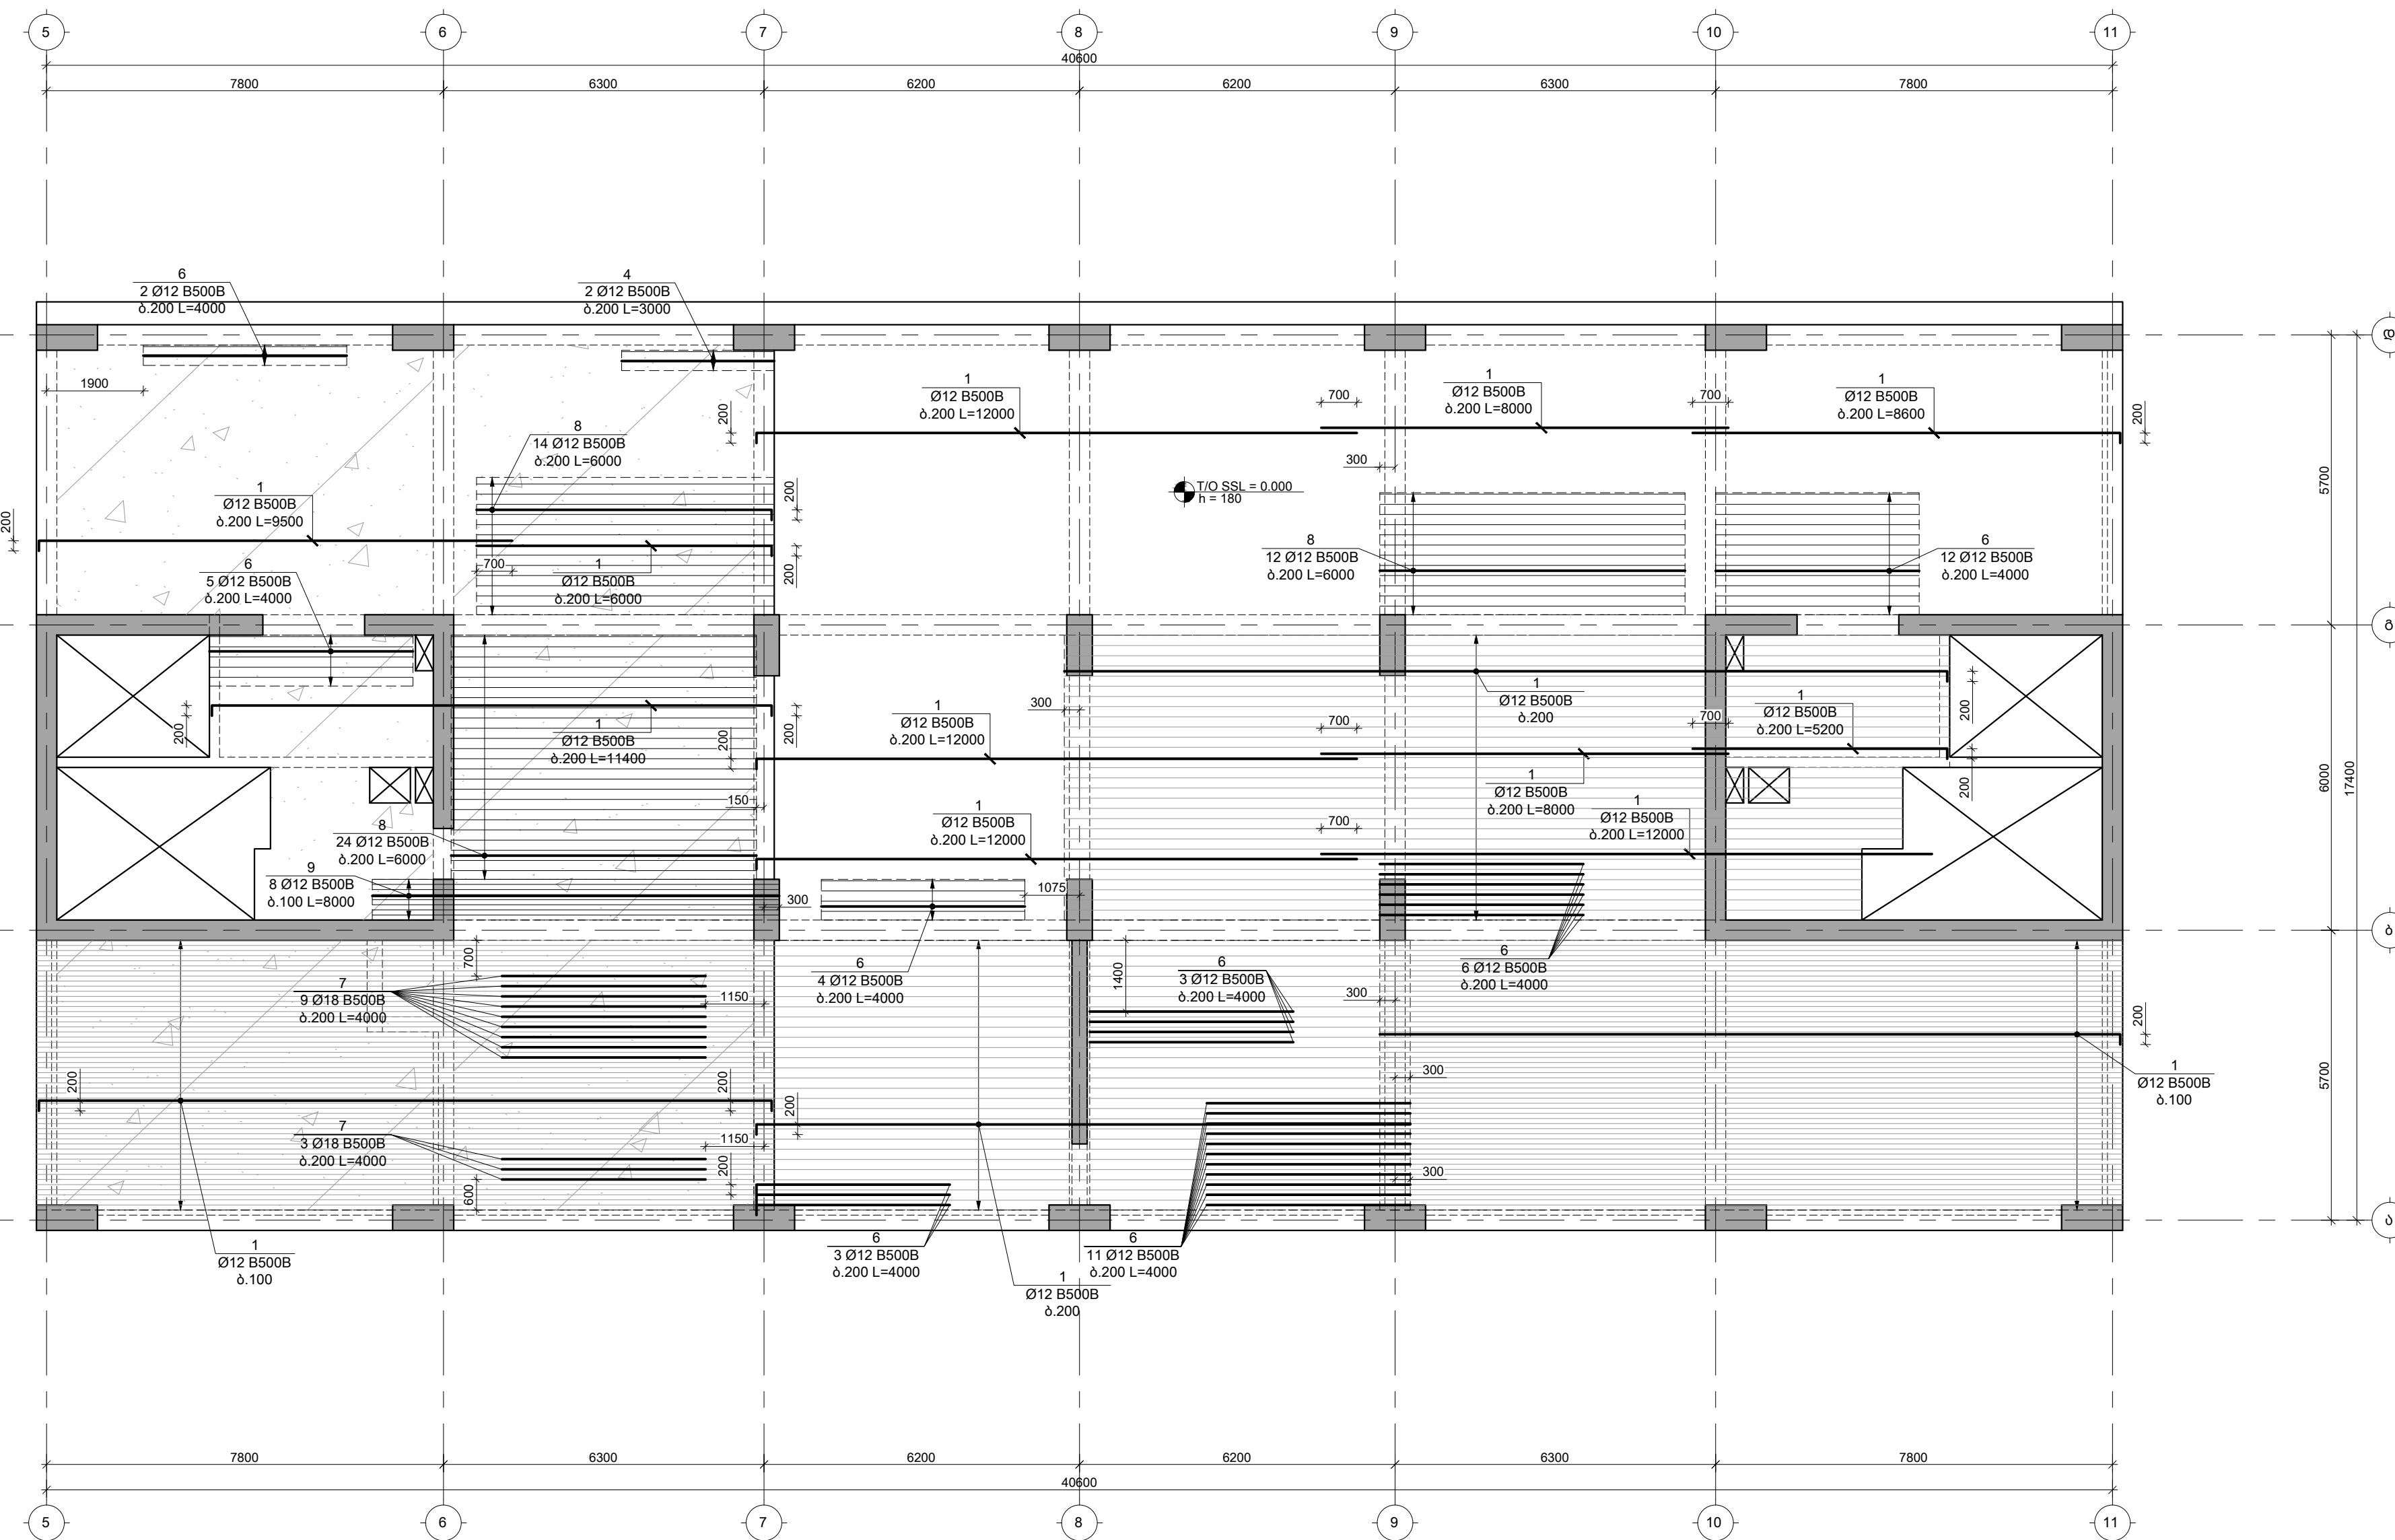

შენიშვნები :
1. ნახაზში შეტანილი ყველა ცვლილება უნდა შეთანხმდეს პროექტის ავტორთან.
2. შიშვლის საპროექტო ნული ±0.00=414.60 აბსოლუტურ ნიშნულს.
3. პროექტში ყველა ზომა მოცემულია მილიმეტრებში, ნიშნულში-მეტრებში.

თარიღი	Aug 31, 2026 წ.		
კორექტირება			
№	კორექტირება	თარიღი	შეასრ.
1			
2			
3			

პროექტი / Project	
შრავალმნიშვნელო სახლი Block 1	
მისამართი / Address	
ქ. თბილისი, სპორტდროშა ქუჩის ძეგლი N10ა ს/კ 01.13.06.008.118	
დამკვეთი / Client	
შ.პ.ს. "გრადი დეველოპმენტი"	
სიტუაციური გეგმა	

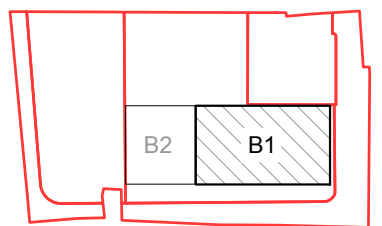

თანამდებობა	გვარი	ხელმოწერა
დირექტორი	ბ. თაბაგარი	
მთ. კონსტრუქტორი	ბ. საბაგა	
კონსტრუქტორი	ბ. შორაღოშვილი	
შეასრუ.	ბ. პაპუაშვილი	
შეამოწმა	ბ. შორაღოშვილი	


ფაილი/File: SLAB L 00 REINFORCEMENT	
პროექტი/Project No 23A25B1	ფორმატი Paper Size A3
თარიღი/Date: Aug 31, 2026	
სტატუსი/Status: C.D.	
ნახაზის დასახელება / Drawing Name: 0.000 & 0.650 5.-ბე ბაფ. ფილის ბრჭყრ გეგმა ევად შრი X მიმართ.	
ფურცელი/Drawing No	კ-2001

თარიღი		Aug 31, 2026	
კორექტირება			
№	კორექტირება	თარიღი	შემა
1			
2			
3			

სახლი Block 1

ქ. თბილისი, სპირიდონ კედიას ქუჩა
N10ა ს/კ 01.13.06.008.118


შ.პ.ს. "გოდა დეველოპმენტი"

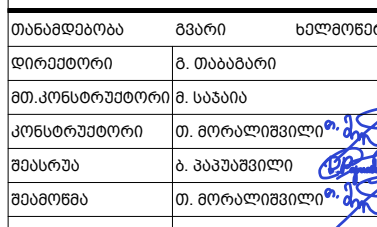[illegible]


პროექტი/Project No 23A25B1	ფორმატი Paper Size
თარიღი/Date: Aug 31, 2026	A3

ნახაზის დასახელება / Drawing Name:
0.000 & 0.650 ნ.-ზე გოდ. ფილის

ფურცელი/Drawing No	კ-2002
--------------------	--------

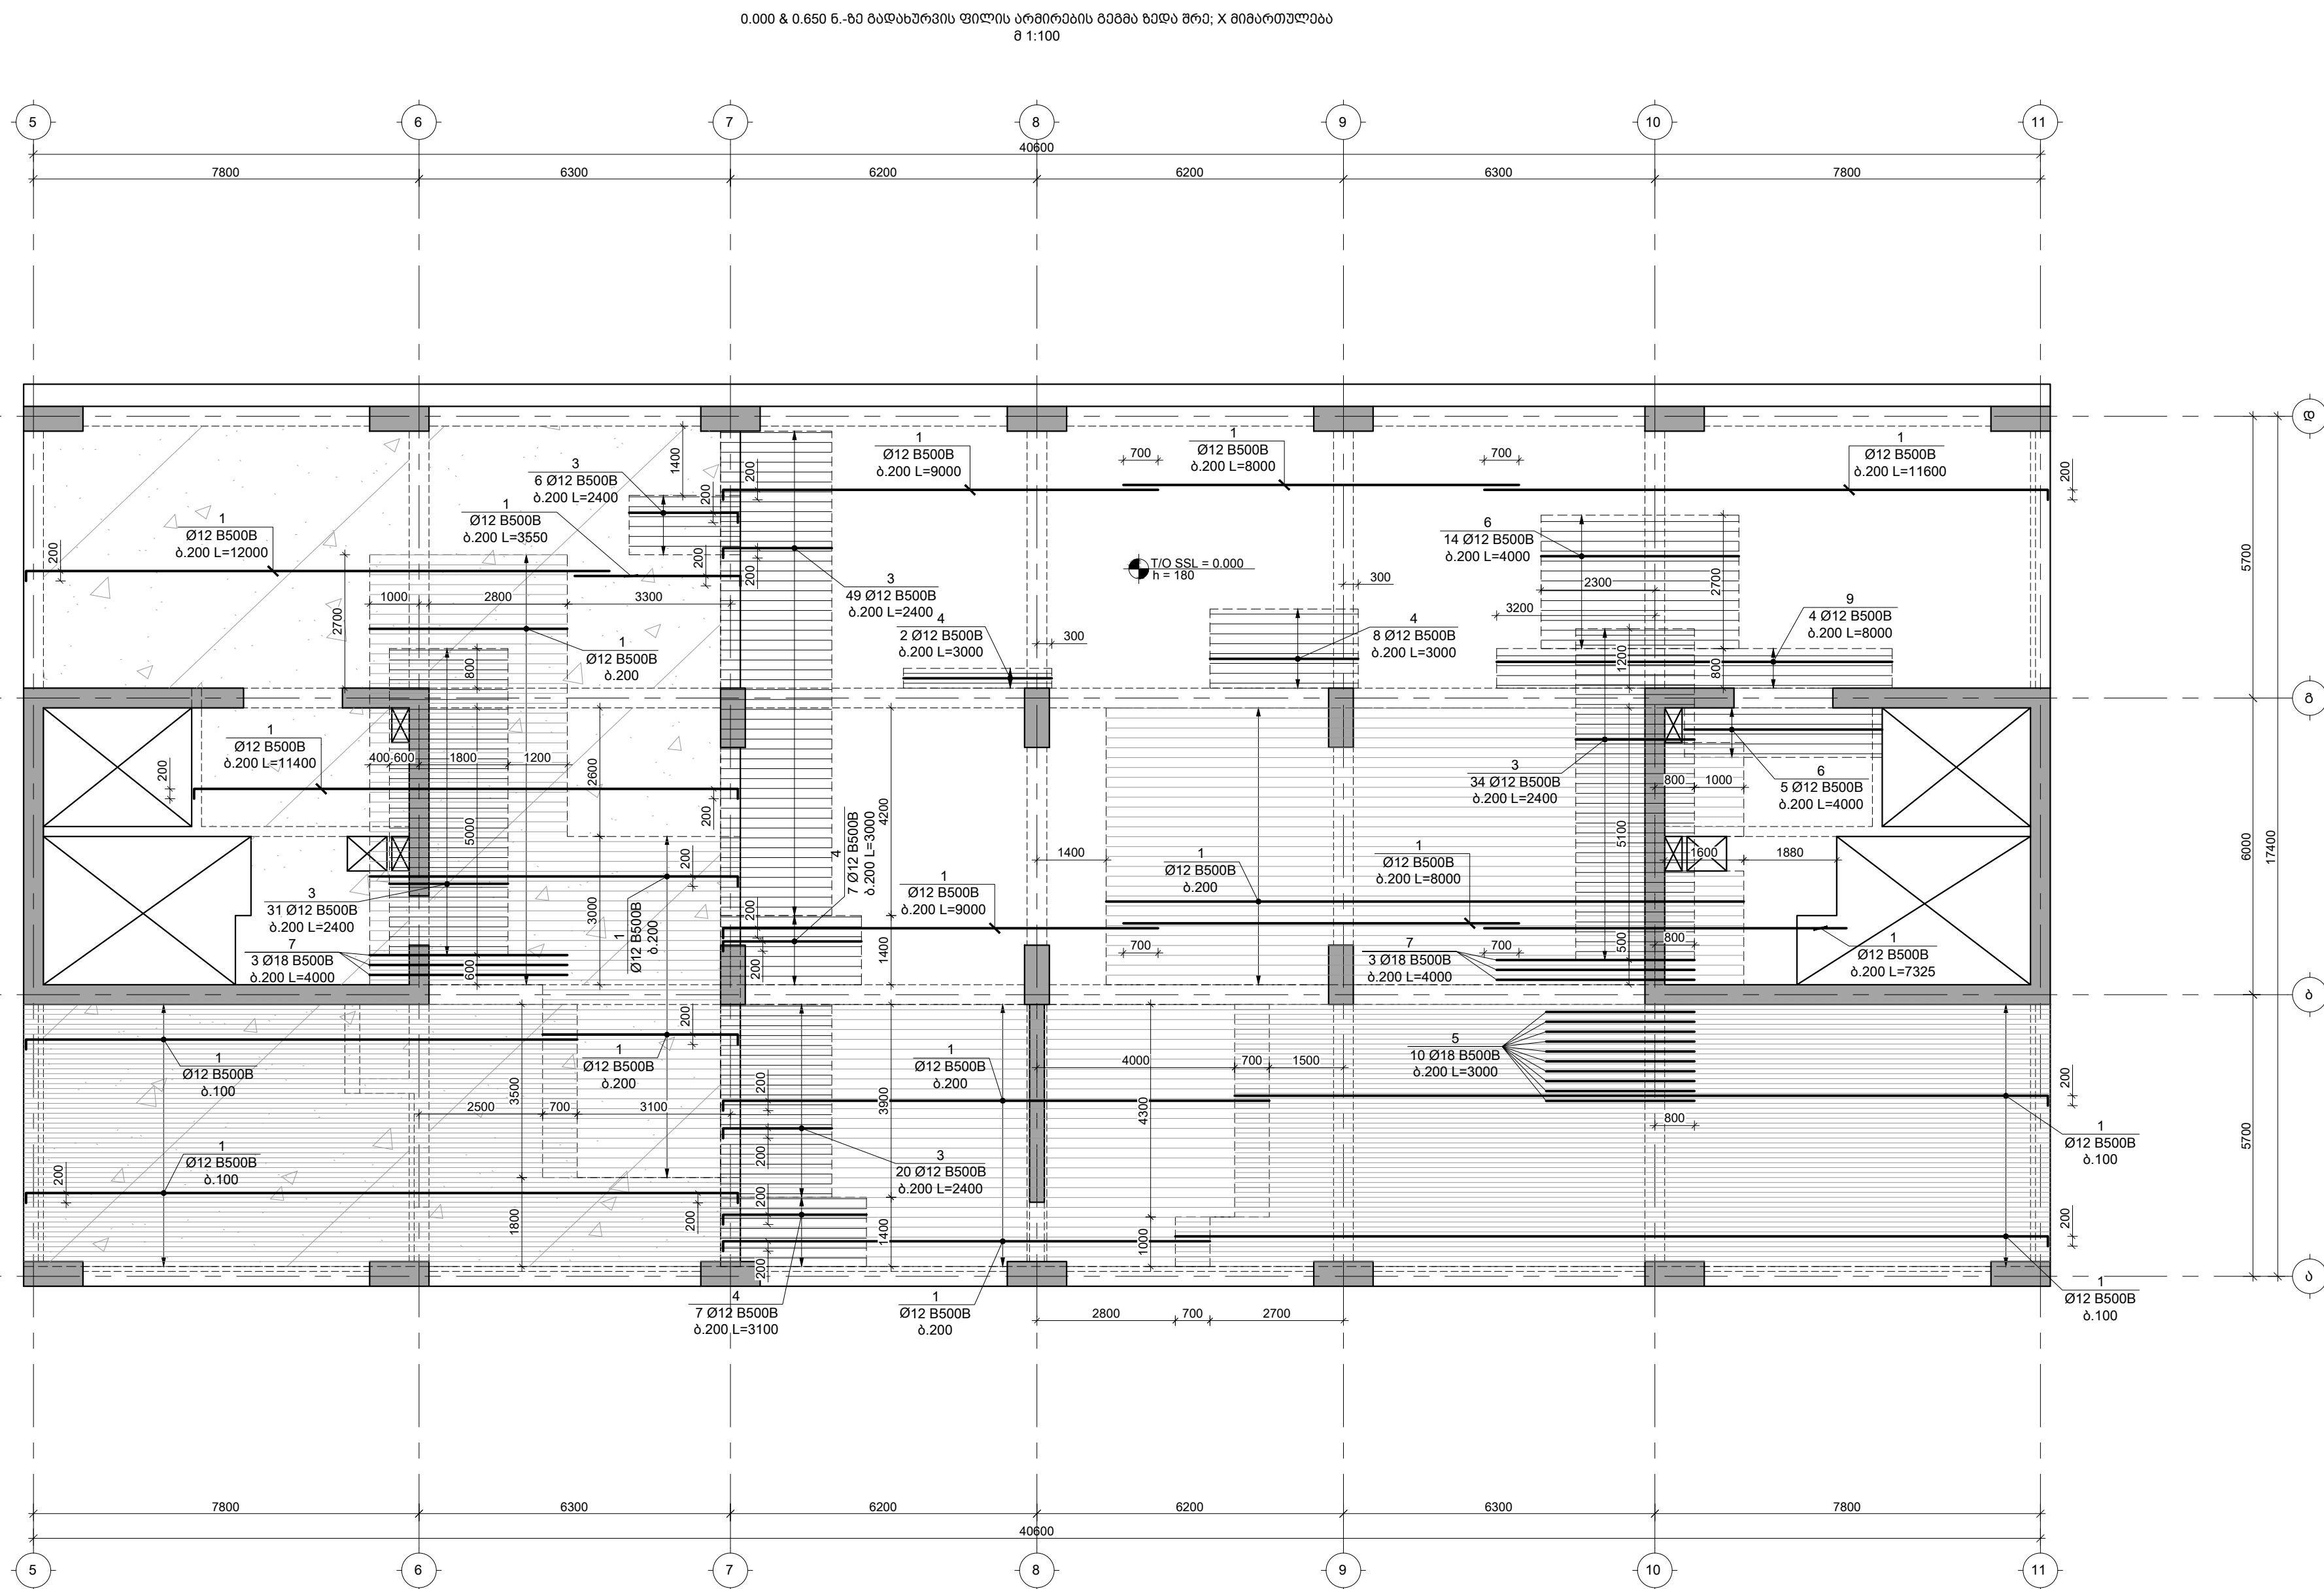


0.000 & 0.650 5.-ბე გადახურვის ფილის არმირების გეგმა ნაშუა; Y მიმართულება
8 1:100

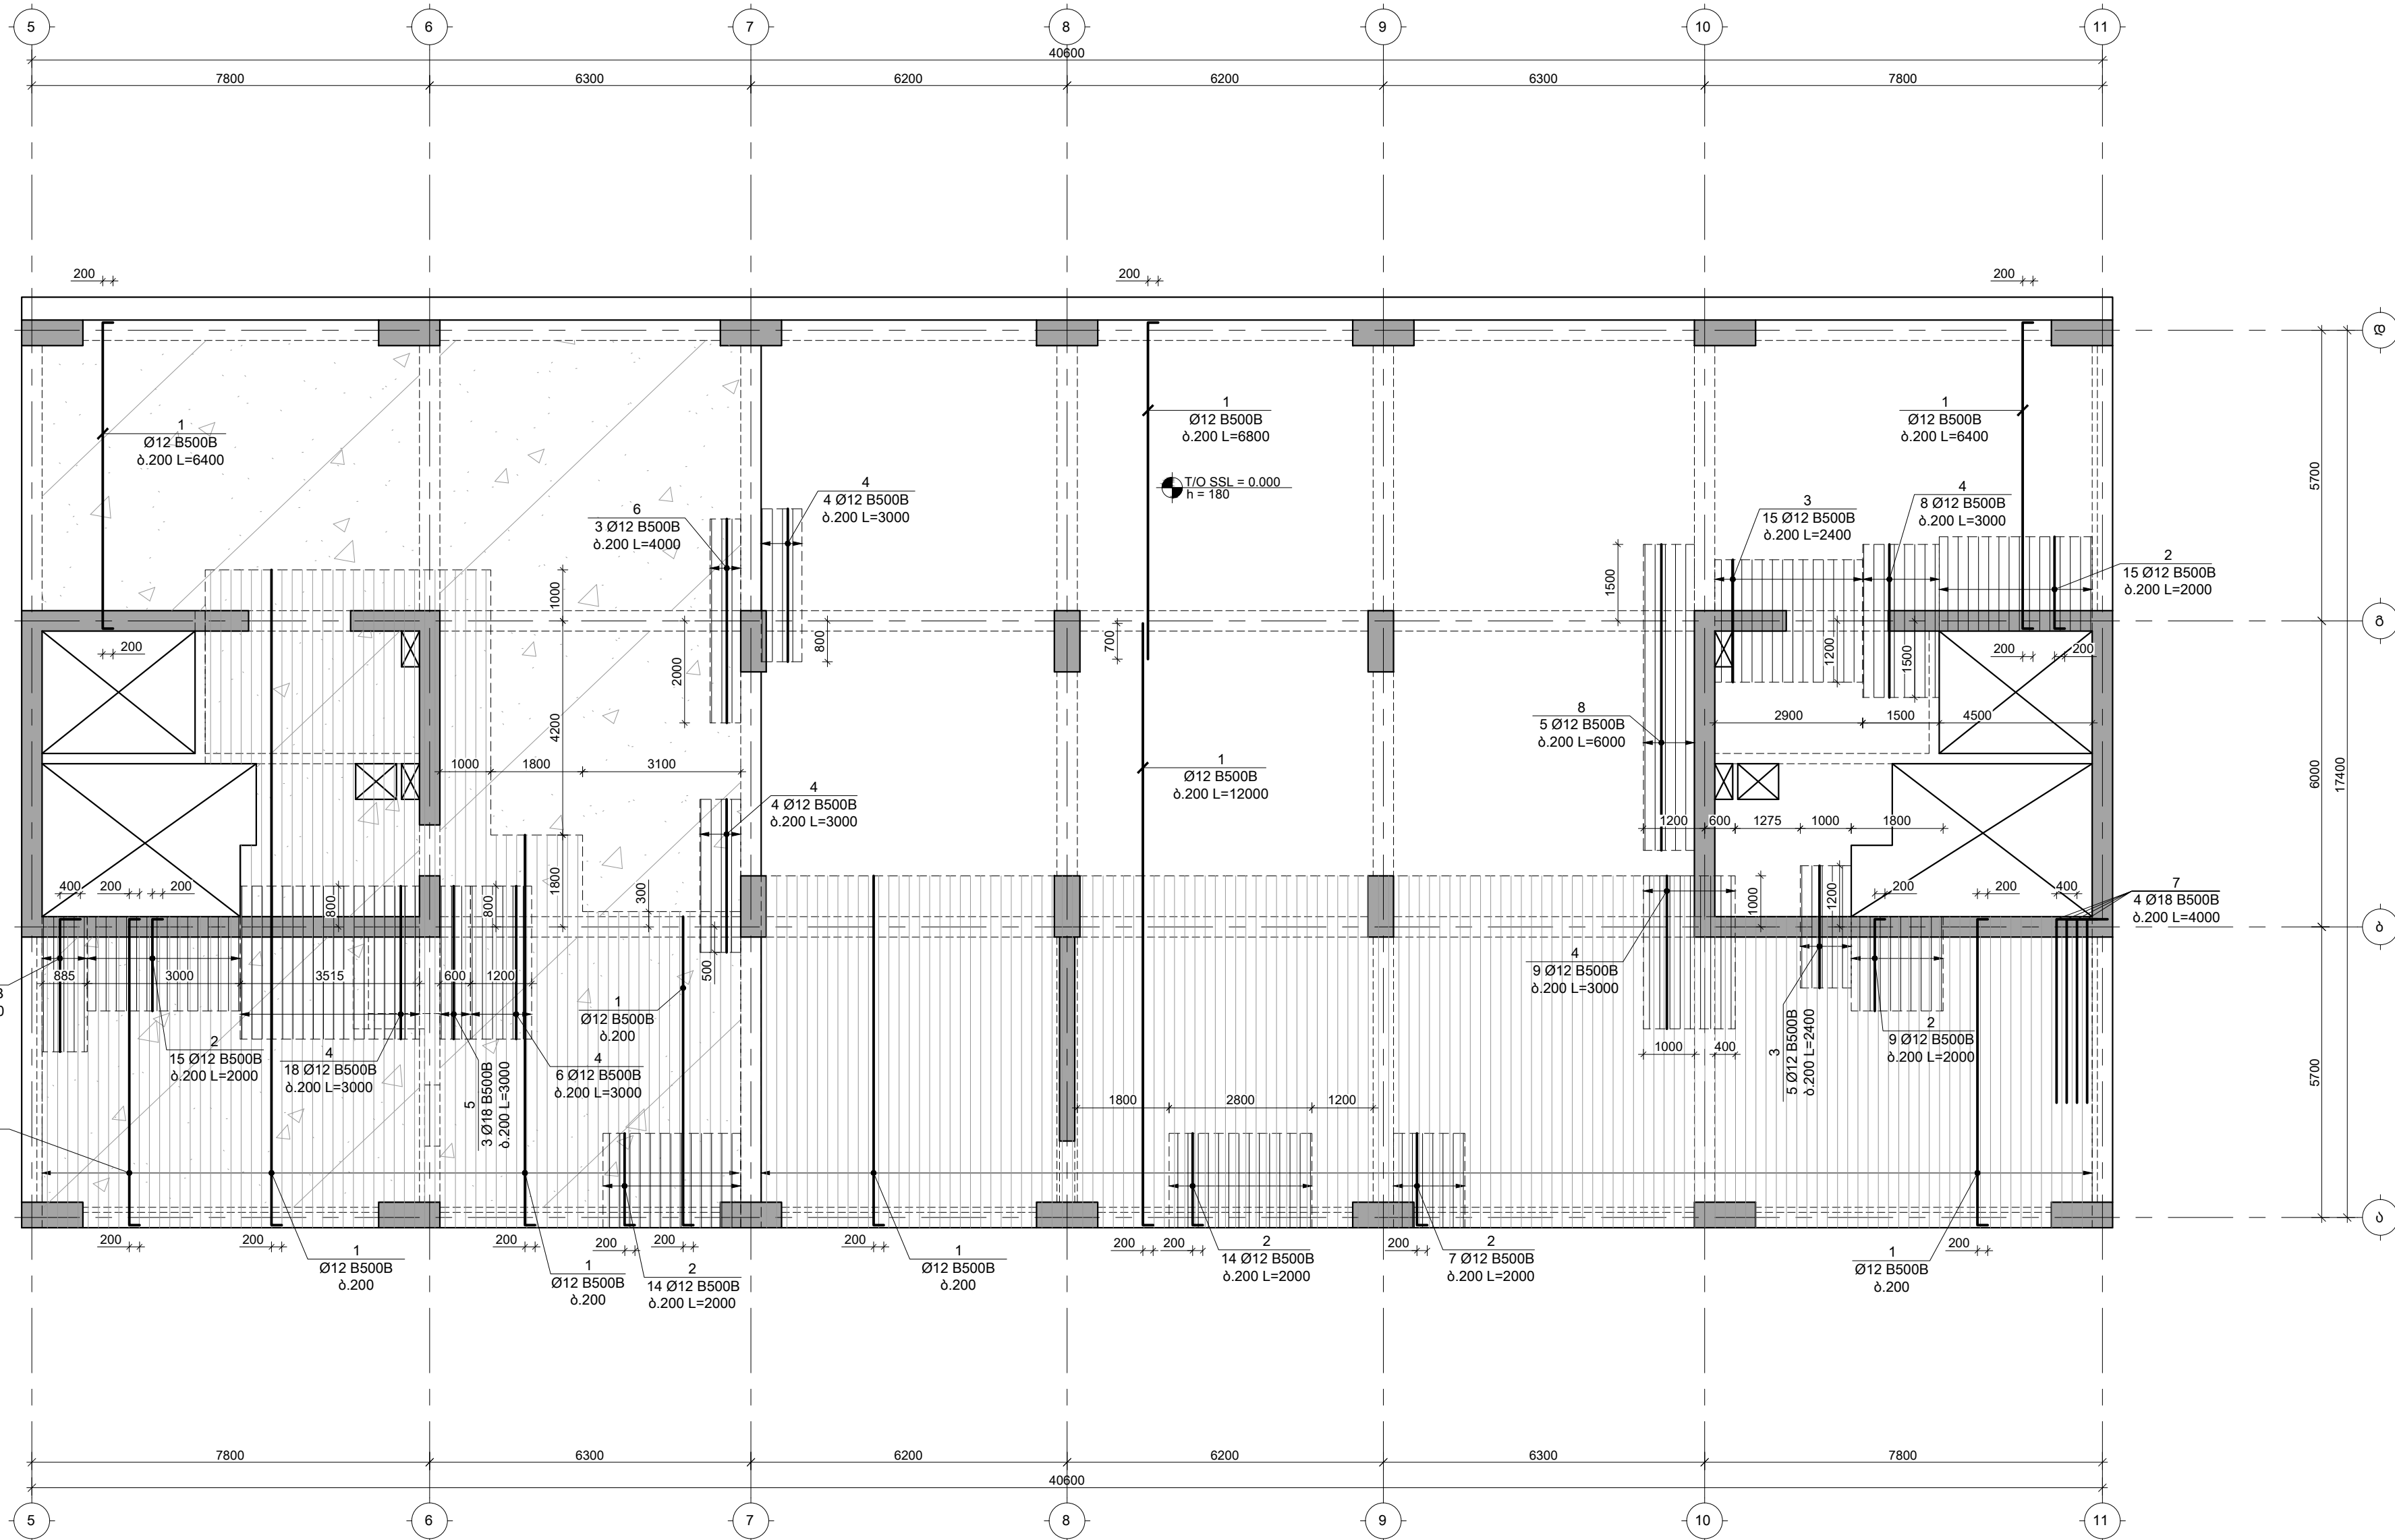

შენიშვნები :
1. ნახაზში შეტანილი ყველა ცვლილება უნდა შეთანხმდეს პროექტის ავტორთან.
2. მონიშნული საპროექტო ნაშრომის ზომა 414.60 მმ-ითაა განსაზღვრული.
3. პროექტში ყველა ზომა მოცემულია მილიმეტრებში, ნიშნული-მეტრებში.

თარიღი	Aug 31, 2026 წ.		
კომპიუტერი			
№ კომპიუტერი	თარიღი	შეასრ.	
1			
2			
3			


პროექტი / Project		
შრავალმნიშვნელო სახელმწიფო		
სახლი Block 1		
მისამართი / Address		
ქ. თბილისი, სპორტდროშა ქუჩის ქვეა N10ა ს/კ 01.13.06.008.118		
დამკვეთი / Client		
შ.პ.ს. "გრადი დეველოპმენტი"		
სიტუაციური გეგმა		

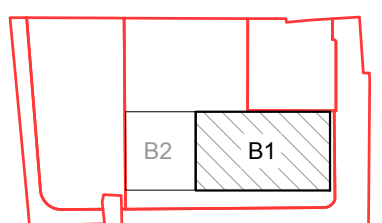

თანამდებობა	გვარი	ხელმოწერა
დირექტორი	ბ. თაბაგარი	
მთ. კონსტრუქტორი	გ. საგალი	
კონსტრუქტორი	მ. მორალაშვილი	
შეასრუ.	ბ. პაპაშვილი	
შეამოწმა	მ. მორალაშვილი	

ფაილი/File: SLAB L 00 REINFORCEMENT	
პროექტი/Project No	23A25B1
ფორმატი Paper Size	A3
თარიღი/Date:	Aug 31, 2026
სტატუსი/Status:	C.D.
ნახაზის დასახელება / Drawing Name:	
0.000 & 0.650 6.-ზე გადახურვის ფილის არმირების გეგმა ნაშუა Y მიმართ.	
ფურცელი/Drawing No	კ-2004


4.050 6.-ზე გადახურვის ფილის საყალიბო გეგმა
8 1:100

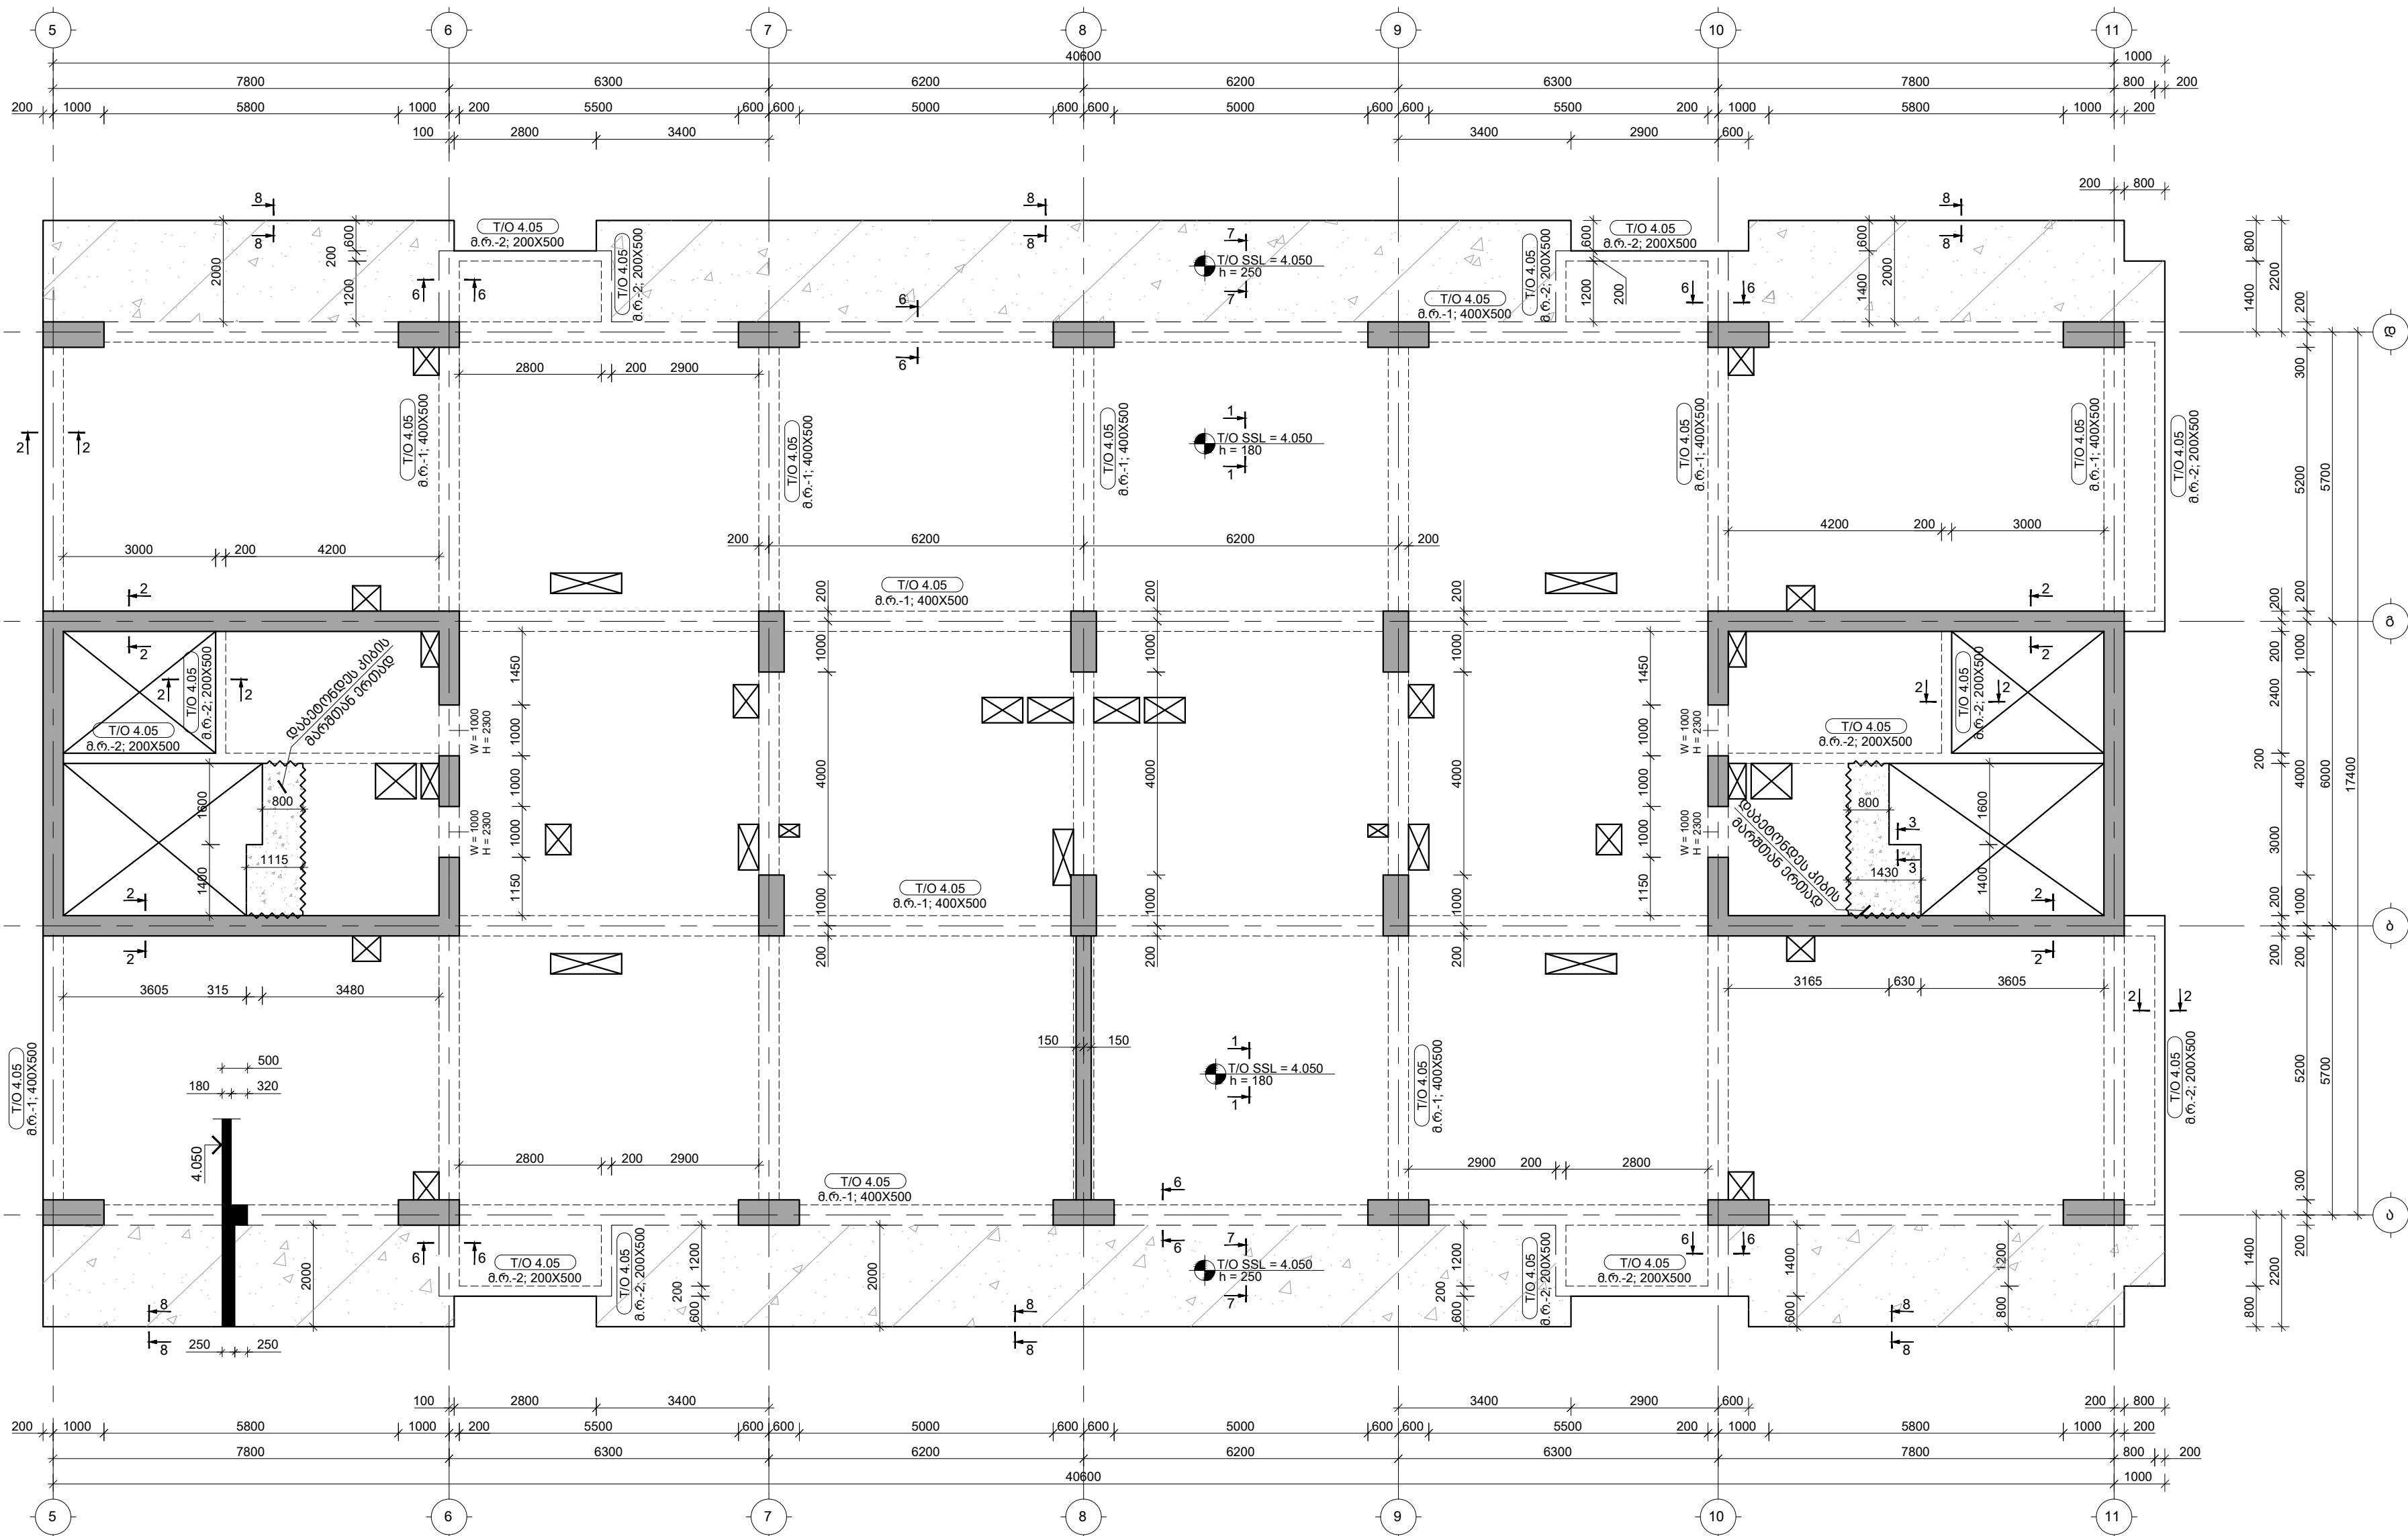

შენიშვნები :
1. ნახაზში შეტანილი ყველა ცვლილება უნდა შეთანხმდეს პროექტის ავტორთან.
2. მონიშნული საპროექტო ნაწილი ±0.00=414.60 აბსოლუტურ ნიშნულს.
3. პროექტში ყველა ზომა მოცემულია მილიმეტრებში, ნიშნულში-მეტრებში.

თარიღი	Aug 31, 2026 წ.	
კორექტირება		
№	კორექტირება	თარიღი
1		
2		
3		


პროექტი / Project		
შრავალმნიშვნელო სახელი Block 1		
მისამართი / Address		
ქ. თბილისი, სპორტდროშა ქუჩის მუხა N10ა ს/კ 01.13.06.008.118		
დამკვეთი / Client		
შ.პ.ს. "გრადა დეველოპმენტი"		
სიტუაციური გეგმა		

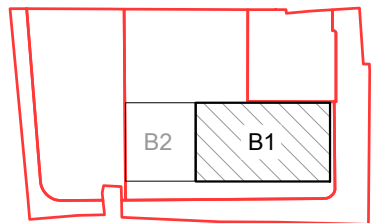

თანამდებობა	გვარი	ხელმოწერა
დირექტორი	ბ. თაბაგარი	
მთ. კონსტრუქტორი	ბ. საბაი	
კონსტრუქტორი	მ. შორაღოშვილი	
მასშტაბი	ბ. პაპუაშვილი	
შეამოწმა	მ. შორაღოშვილი	

ფაილი/File: SLAB L 01 REINFORCEMENT		
პროექტი/Project No	23A25B1	ფორმატი Paper Size
თარიღი/Date:	Aug 31, 2026	A3
სტატუსი/Status:	C.D.	
ნახაზის დასახელება / Drawing Name:		
4.050 6.-ზე გადახურვის ფილის საყალიბო გეგმა		
ფურცელი/Drawing No	კ-2005	


4.050 5.-ზე ბადახურვის ფილის არმირების გეგმა ქვედა შრე; X მიმართულება
8 1:100

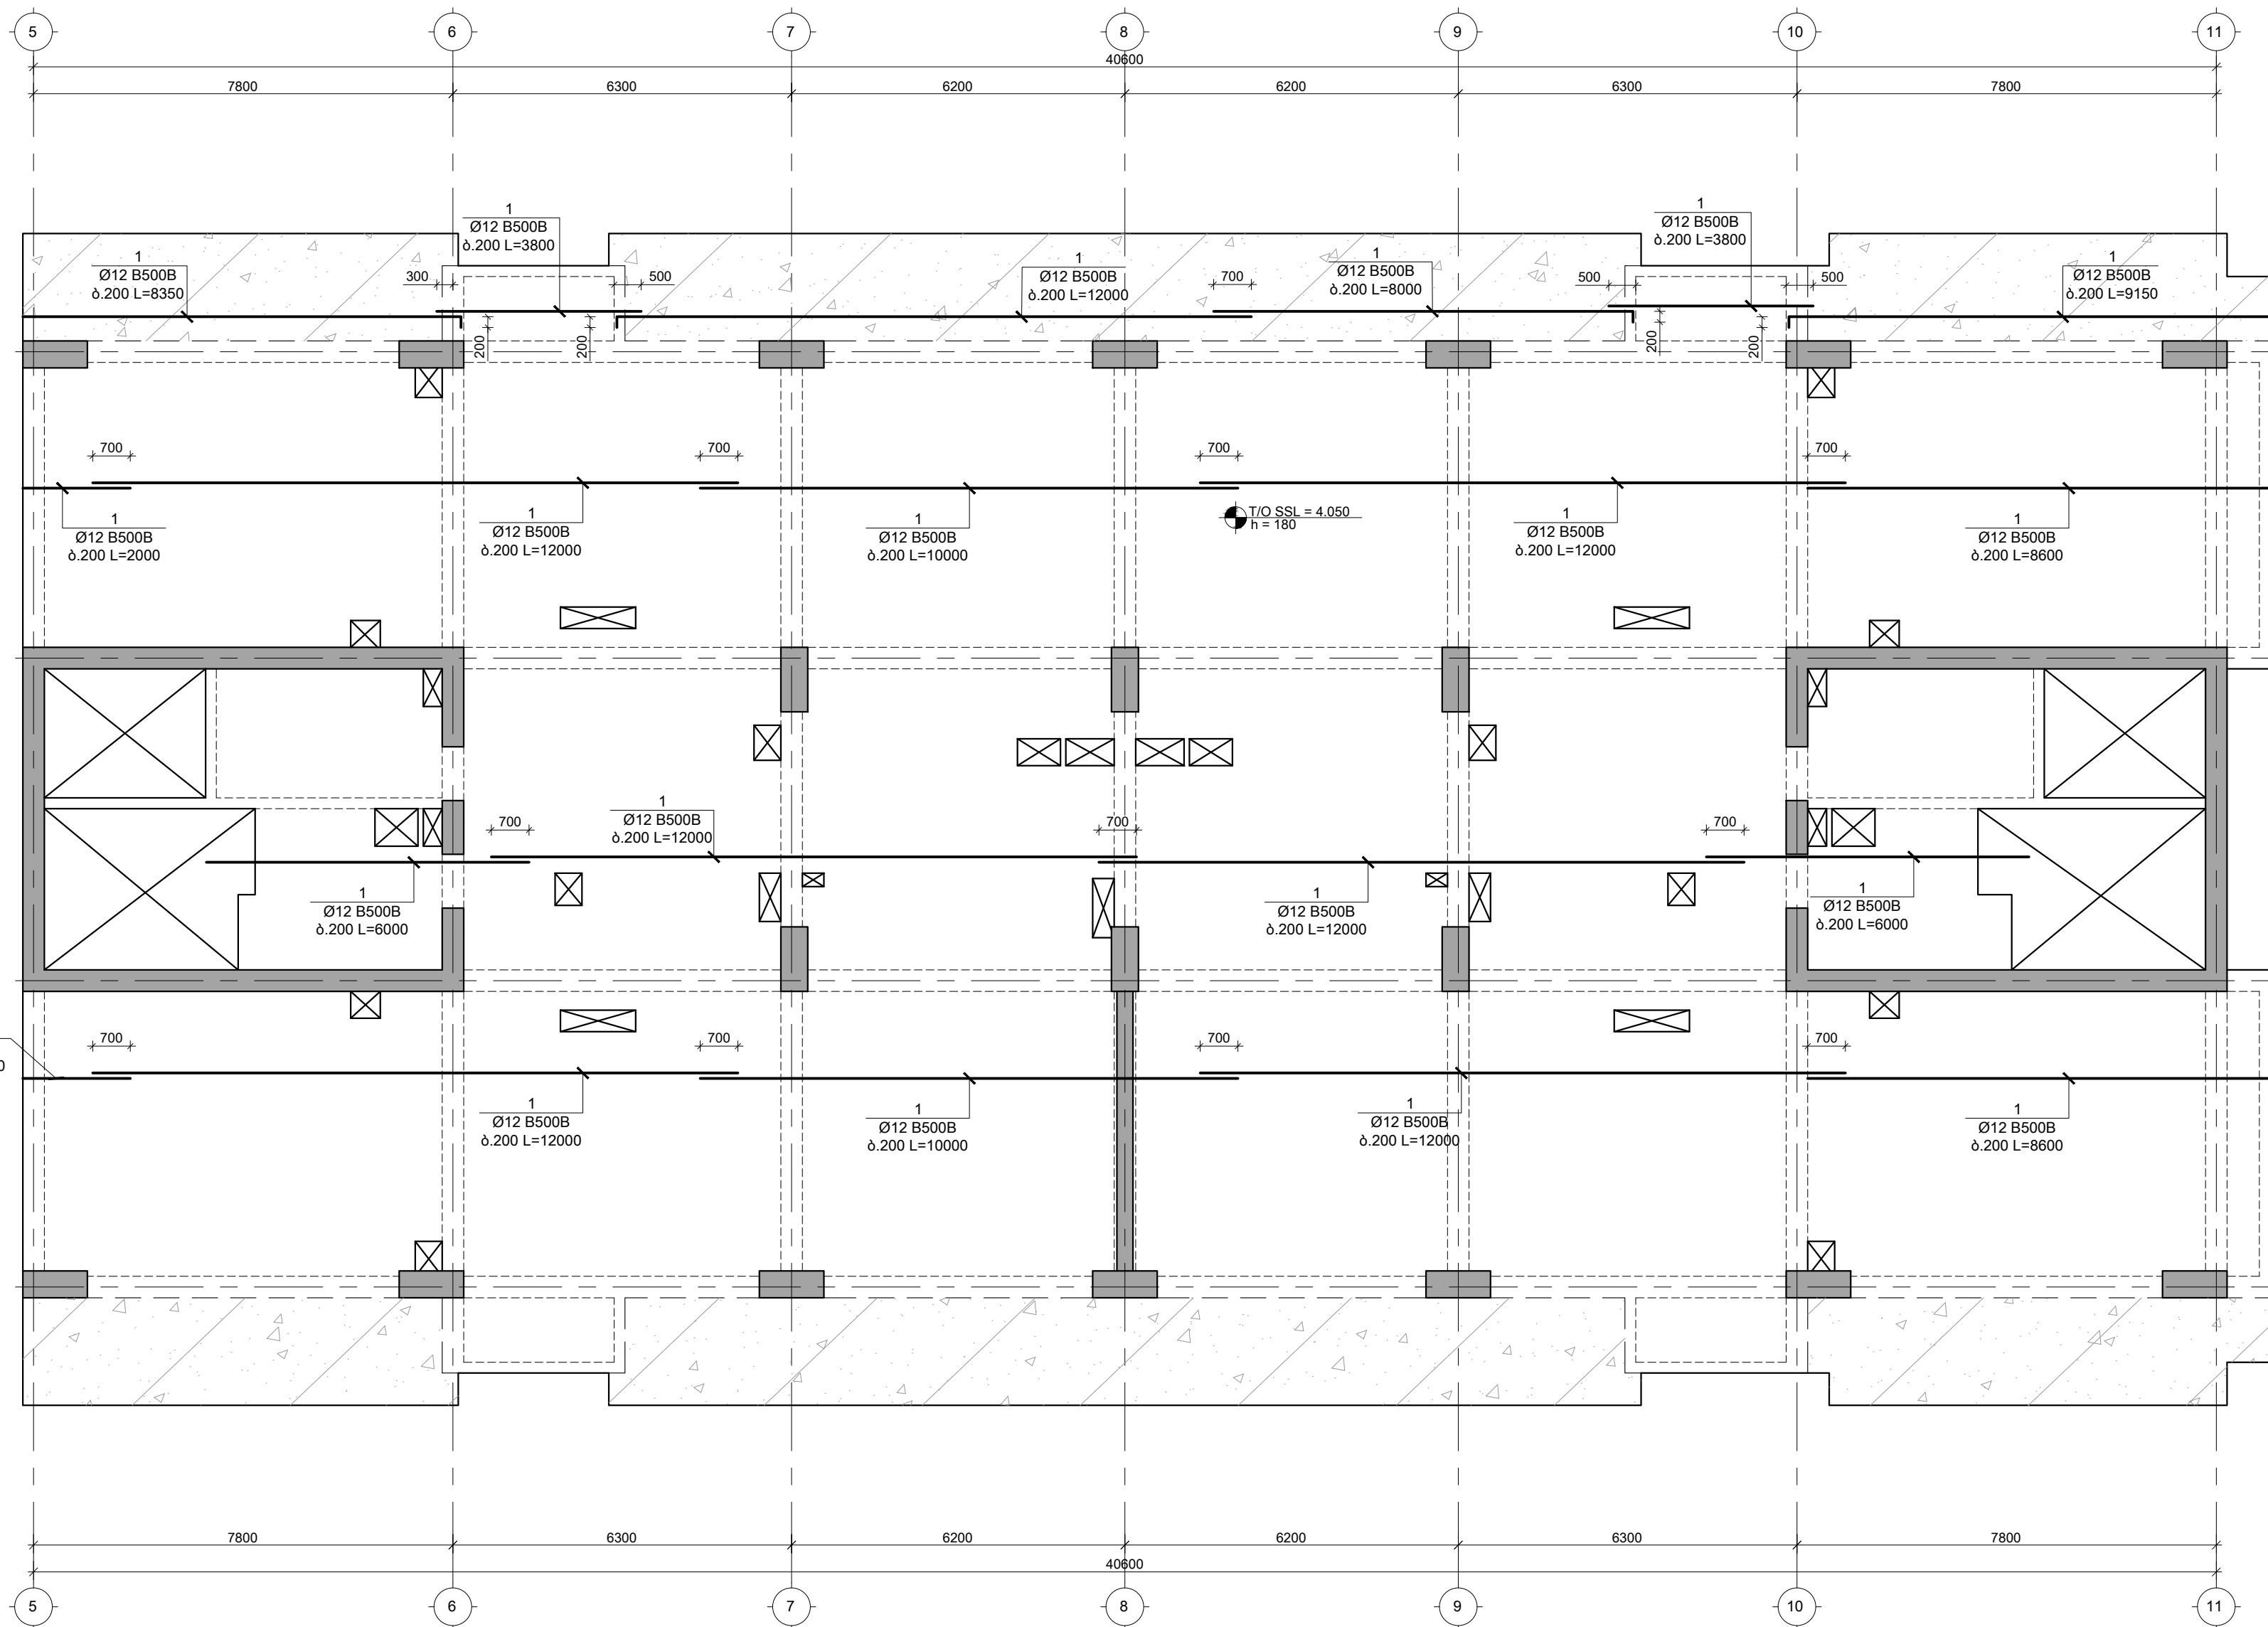

შენიშვნები :
1. ნახაზში შეტანილი ყველა ცვლილება უნდა შეთანხმდეს პროექტის ავტორთან.
2. მონიშნული საპროექტო ნული ±0.00=414.60 აბსოლუტური ნიშნული.
3. პროექტში ყველა ზომა მოცემულია მილიმეტრებში, ნიშნულები-მეტრებში.

თარიღი	Aug 31, 2026 წ.		
კორექტირება			
№	კორექტირება	თარიღი	შეასრ.
1			
2			
3			


პროექტი / Project	
გრაველ-ბეტონის საფარიანი ფენის სისქე Block 1	
მისამართი / Address	
ქ. თბილისი, სპორტდრომის ქუჩის მუხი N10ა ს/კ 01.13.06.008.118	
დამკვეთი / Client	
შ.პ.ს. "გრადი დეველოპმენტი"	
სტრუქტურული გეგმა	

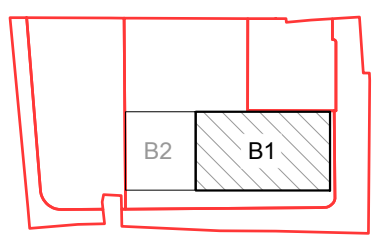

თანამდებობა	გვარი	ხელმოწერა
დირექტორი	ბ. თაბაგარი	
მთ. კონსტრუქტორი	ბ. სპაია	
კონსტრუქტორი	ბ. მორალაშვილი	
შეასრუ.	ბ. პაპაშვილი	
შეამოწმა	ბ. მორალაშვილი	

ფაილი/File: SLAB L 01 REINFORCEMENT	
პროექტი/Project No 23A25B1	ფორმატი Paper Size A3
თარიღი/Date: Aug 31, 2026	
სტატუსი/Status: C.D.	
გეგმის დასახელება / Drawing Name: 4.050 5.-ზე ბადახურვის ფილის არმირების გეგმა ქვედა შრე X მიმართულება.	
ფურცელი/Drawing No	კ-2006

4.050 5.-ზე გადასურვის ფილის არმირების გეგმა ქვედა შრე; Y მიმართულება
8 1:100

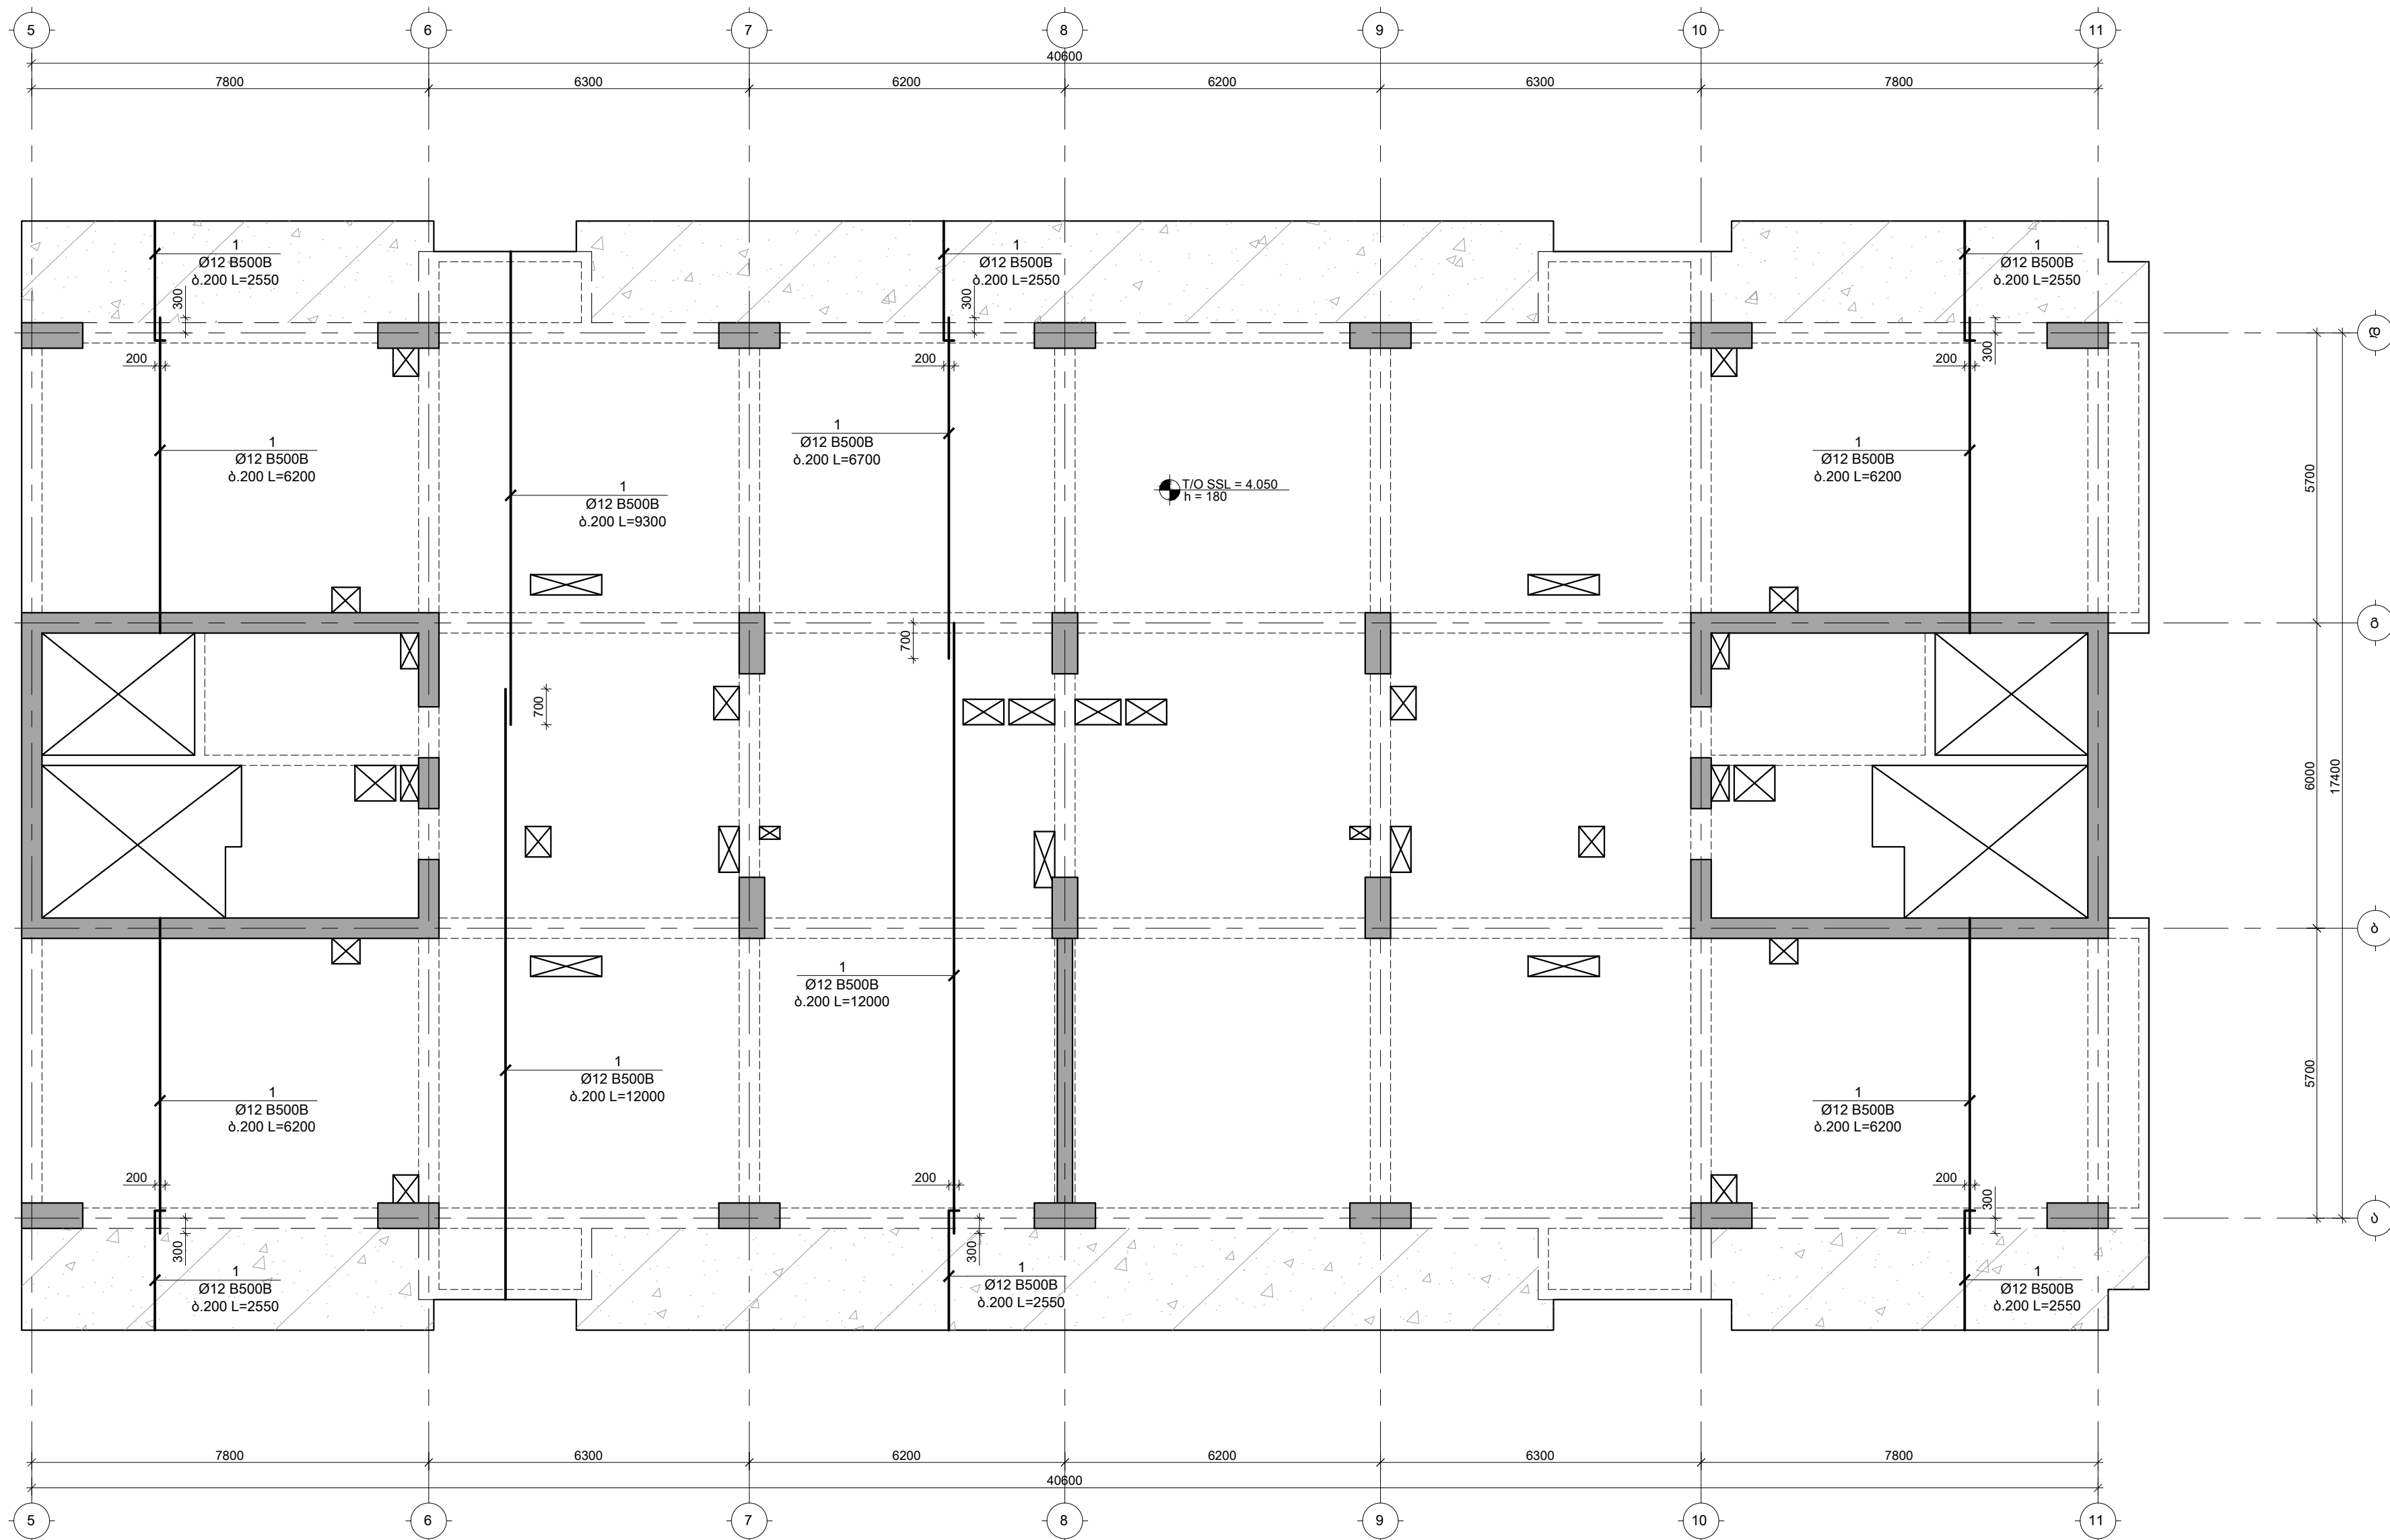

შენიშვნები :
1. ნახაზში შეტანილი ყველა ცვლილება უნდა შეთანხმდეს პროექტის ავტორთან.
2. ზომების საპროექტო ნული $\pm 0.00=414.60$ აბსოლუტურ ნიშნულს.
3. პროექტში ყველა ზომა მოცემულია მილიმეტრებში, ნიშნულები-მეტრებში.

თარიღი Aug 31, 2026 წ.
კორექტირება

№	კორექტირება	თარიღი	შეასრ.
1			
2			
3			

პროექტი / Project

გრაველინინი საცხოვრებელი
სახლი Block 1


მისამართი / Address

ქ. თბილისი, სპორტოვ კედის ქუჩა
N10ა ს/კ 01.13.06.008.118

დამკვეთი / Client

შ.პ.ს. "გრადი დეველოპმენტი"

სიტუაციური გეგმა

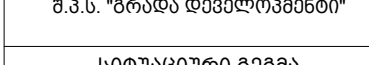

შენიშვნები :
1. ნახაზში შეტანილი ყველა ცვლილება უნდა შეთანხმდეს პროექტის ავტორთან.
2. ზომების საპროექტო ნული $\pm 0.00=414.60$ აბსოლუტურ ნიშნულს.
3. პროექტში ყველა ზომა მოცემულია მილიმეტრებში, ნიშნულები-მეტრებში.

4.050 5.-ბე გადახურვის ფილის არმირების გეგმა ზედა შრე; X მიმართულება
8 1:100

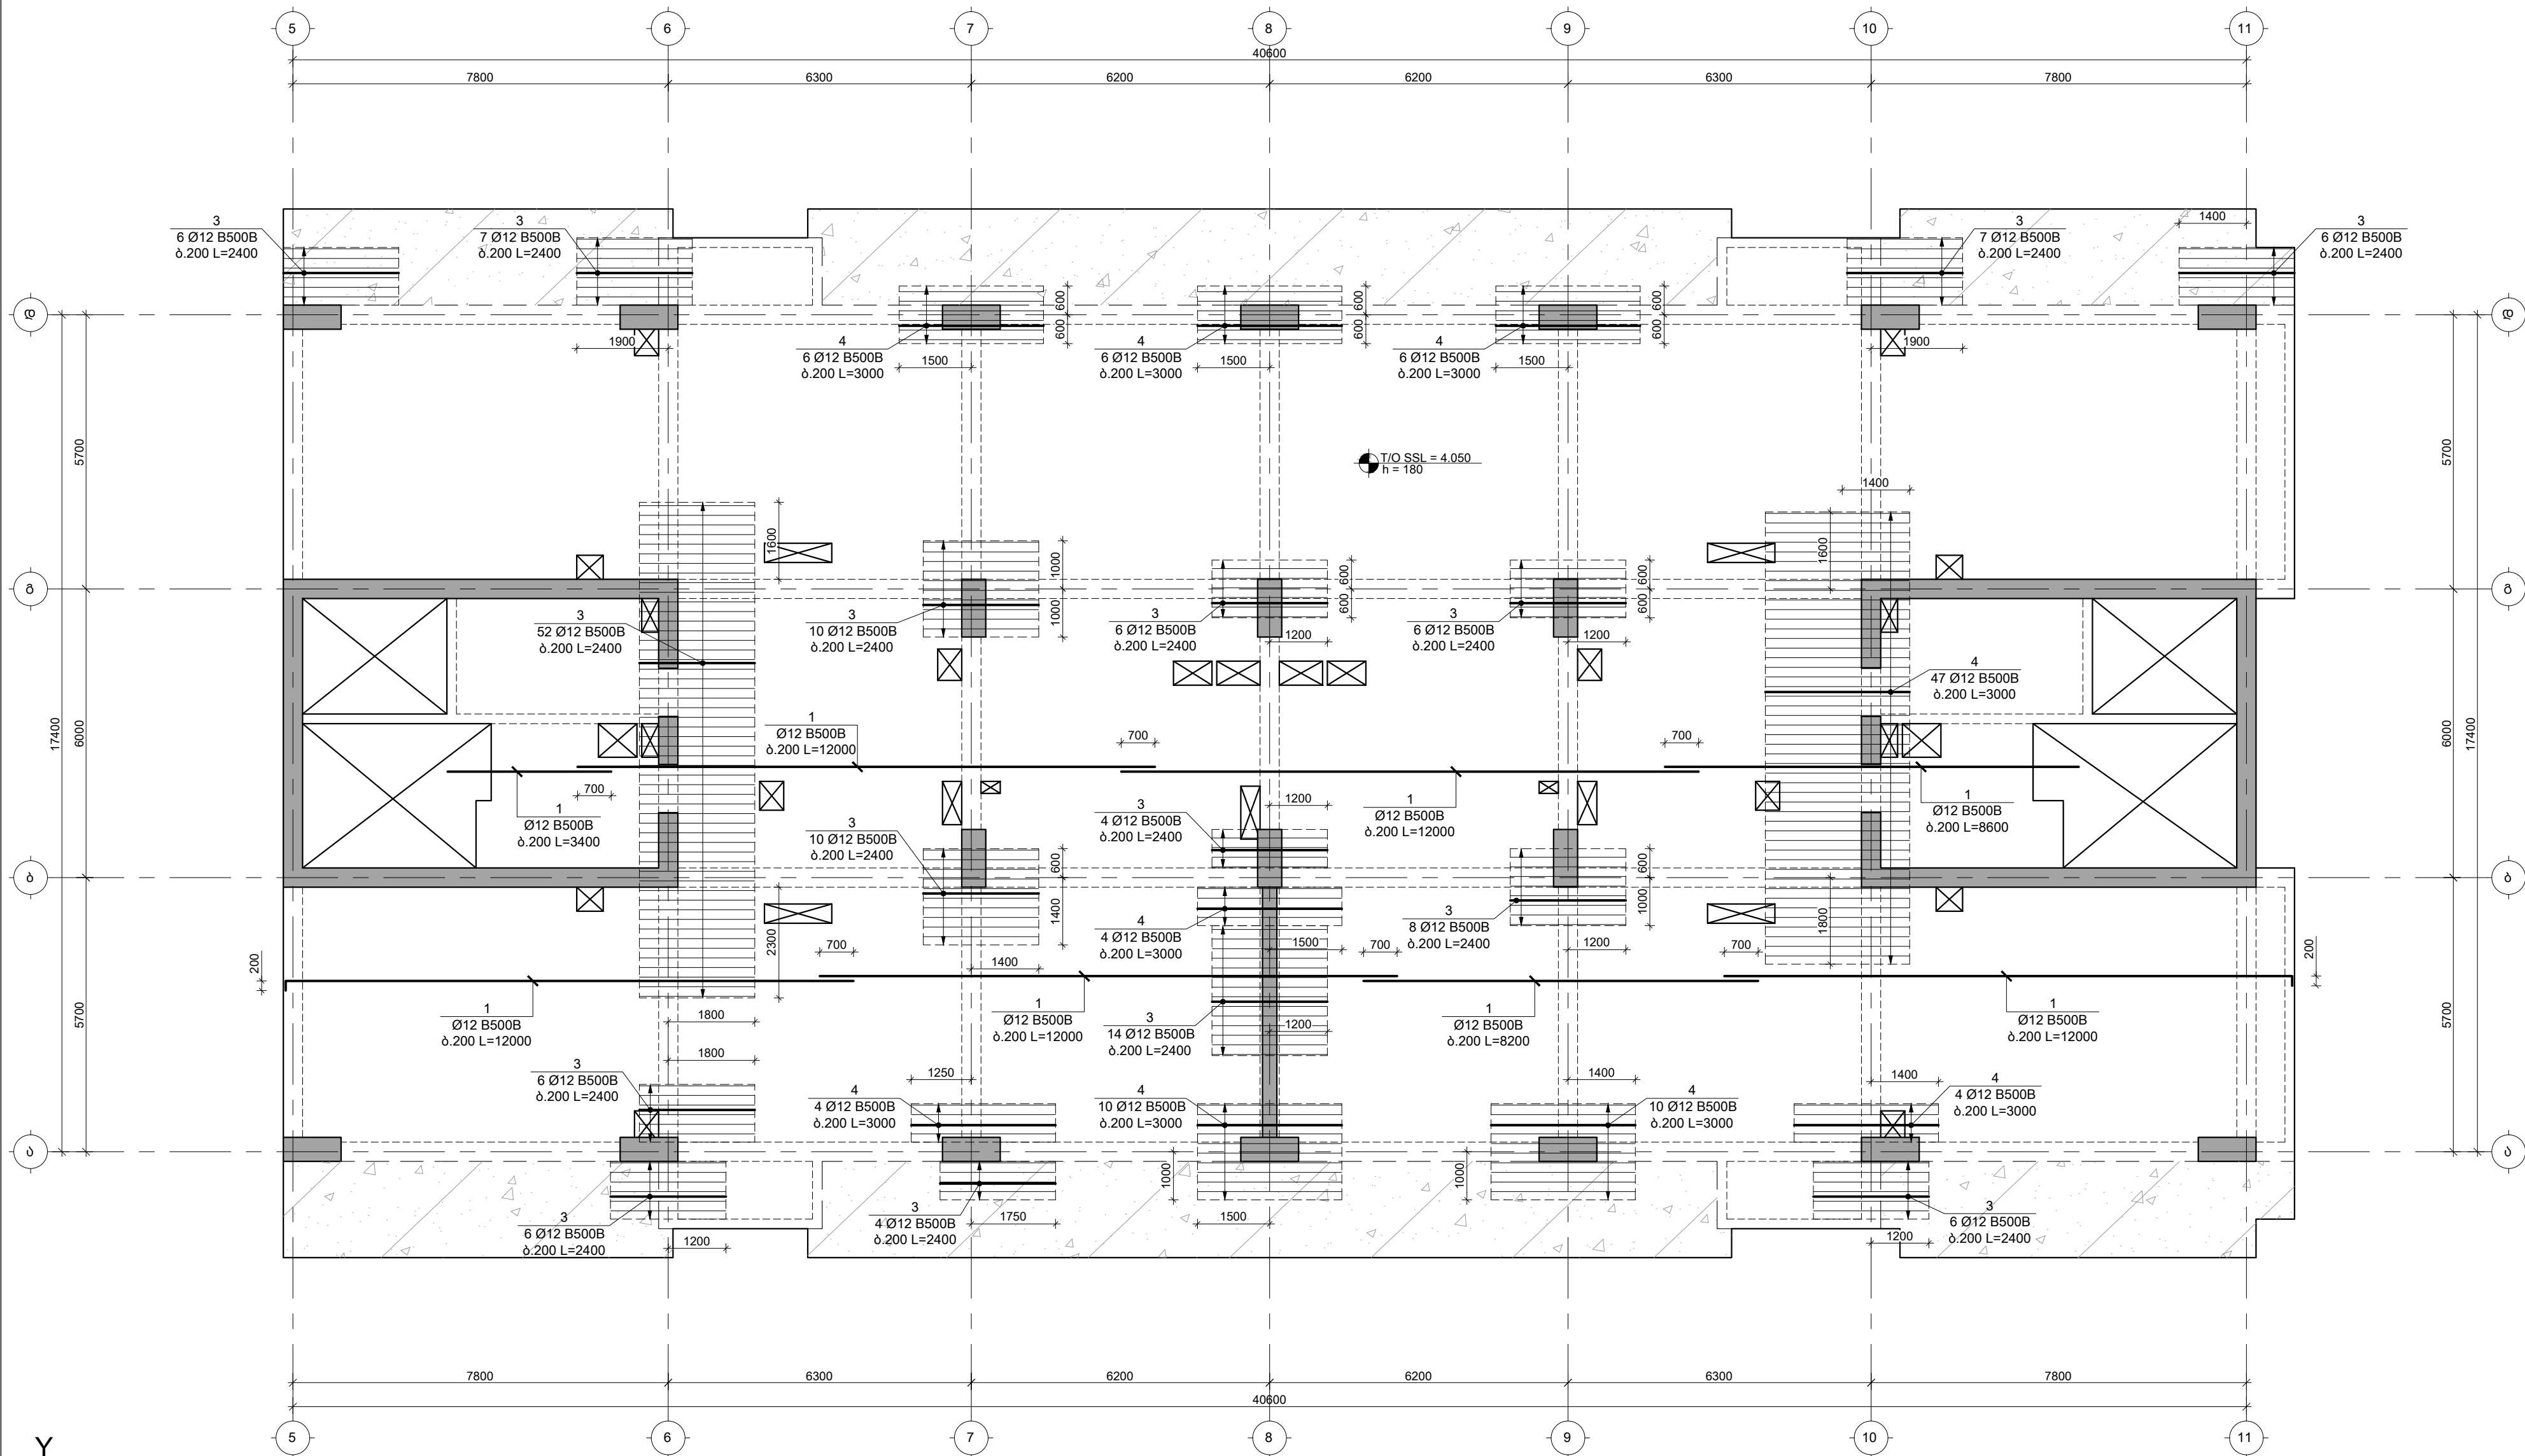

შენიშვნები :
1. ნახაზში შეტანილი ყველა ცვლილება უნდა შეთანხმდეს პროექტის ავტორთან.
2. მონიტინგის საპროექტო ნული ±0.00=414.60 აბსოლუტურ ნიშნულს.
3. პროექტში ყველა ზომა მოცემულია მილიმეტრებში, ნიშნულში-მეტრებში.

თარიღი	Aug 31, 2026 წ.		
კორექტირება			
№ კორექტირება	თარიღი	შეასრ.	
1			
2			
3			


პროექტი / Project	
შრავალმნიშვნელო სახლი Block 1	
მისამართი / Address	
ქ. თბილისი, სპორტდროშა ქუჩის ძეგლი N10ა ს/კ 01.13.06.008.118	
დამკვეთი / Client	
შ.პ.ს. "ზრდა დეველოპმენტი"	

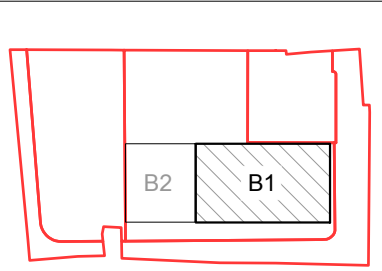

თანამდებობა	გვარი	ხელმოწერა
დირექტორი	ბ. თაბაგარი	
მთ. კონსტრუქტორი	ბ. საბაგა	
კონსტრუქტორი	მ. შორაღოშვილი	
შეასრუ.	ბ. პაპუაშვილი	
შეამოწმა	მ. შორაღოშვილი	

ფაილი/File: SLAB L 01 REINFORCEMENT	
პროექტი/Project No 23A25B1	ფორმატი Paper Size A3
თარიღი/Date: Aug 31, 2026	
სტატუსი/Status: C.D.	
ნახაზის დასახელება / Drawing Name:	
4.050 5.-ბე გადახურვის ფილის არმირების გეგმა ზედა შრე X მიმართულება	
ფურცელი/Drawing No	კ-2008

4.050 5.-ბე გადასვრვის ფილის არმირების გეგმა ნადა შრა; Y მიმართულება
8 1:100

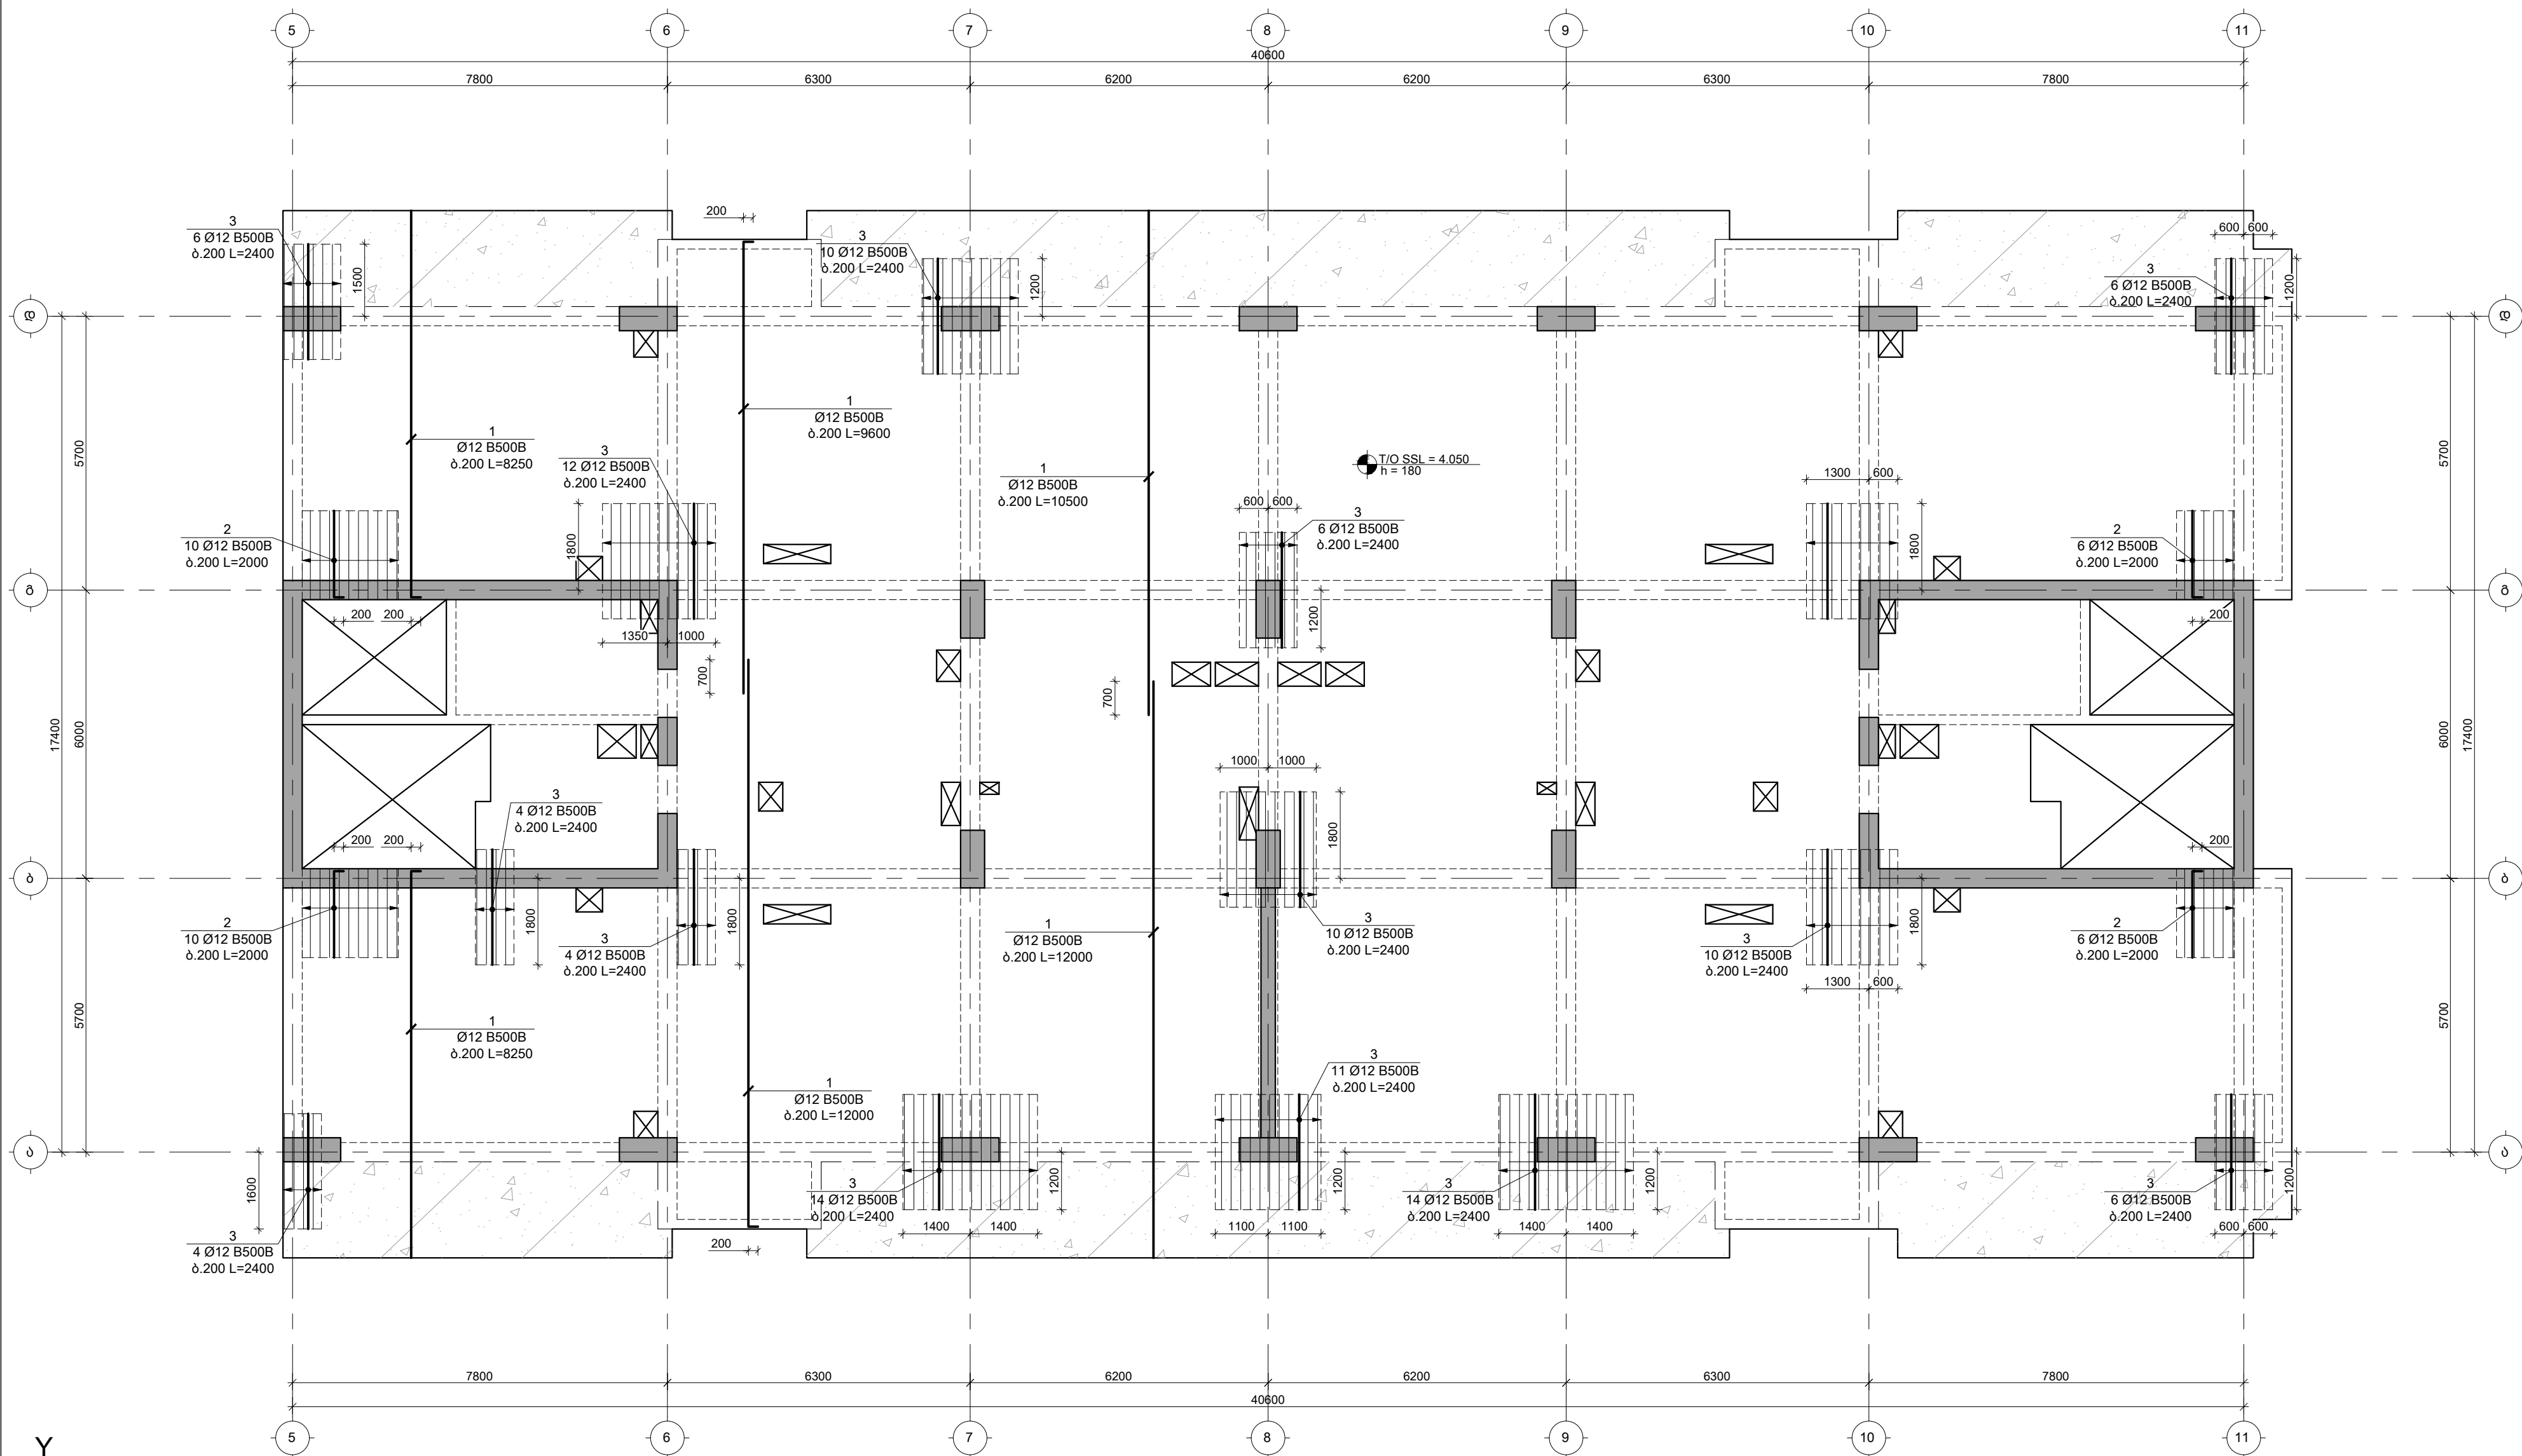

შენიშვნები :

- ნახაზში შეტანილი ყველა ცვლილება უნდა შეთანხმდეს პროექტის ავტორთან.
- შენიშვნის საპროექტო ნული $\pm 0.00 = 414.60$ აბსოლუტური ნიშნული.
- პროექტში ყველა ზომა მოცემულია მილიმეტრებში, ნიშნულები-მეტრებში.

თარიღი Aug 31, 2026 წ.

კორექტირება

№	კორექტირება	თარიღი	შეასრ.
1			
2			
3			

პროექტი / Project

შრავალბინიანი საცხოვრებელი

სახლი Block 1

მისამართი / Address

ქ. თბილისი, სპორტოვო ქედის ქუჩა
N10ა ს/კ 01.13.06.008.118

დამკვეთი / Client

შ.პ.ს. "გრადი დეველოპმენტი"

სიტუაციური გეგმა



თანამდებობა	გვარი	ხელმოწერა
დირექტორი	ბ. თაბაგარი	
მთ. კონსტრუქტორი	მ. საპია	
კონსტრუქტორი	მ. შორაღოშვილი	
შეასრუ.	ბ. პაპუაშვილი	
შეამოწმა	მ. შორაღოშვილი	

ფაილი/File: SLAB L 01 REINFORCEMENT

პროექტი/Project No 23A25B1


თარიღი/Date: Aug 31, 2026

სტატუსი/Status: C.D.


ნახაზის დასახელება / Drawing Name:

4.050 5.-ბე გადასვრვის ფილის არმირების გეგმა ნადა შრა Y მიმართულება.

ფურცელი/Drawing No 3-2009

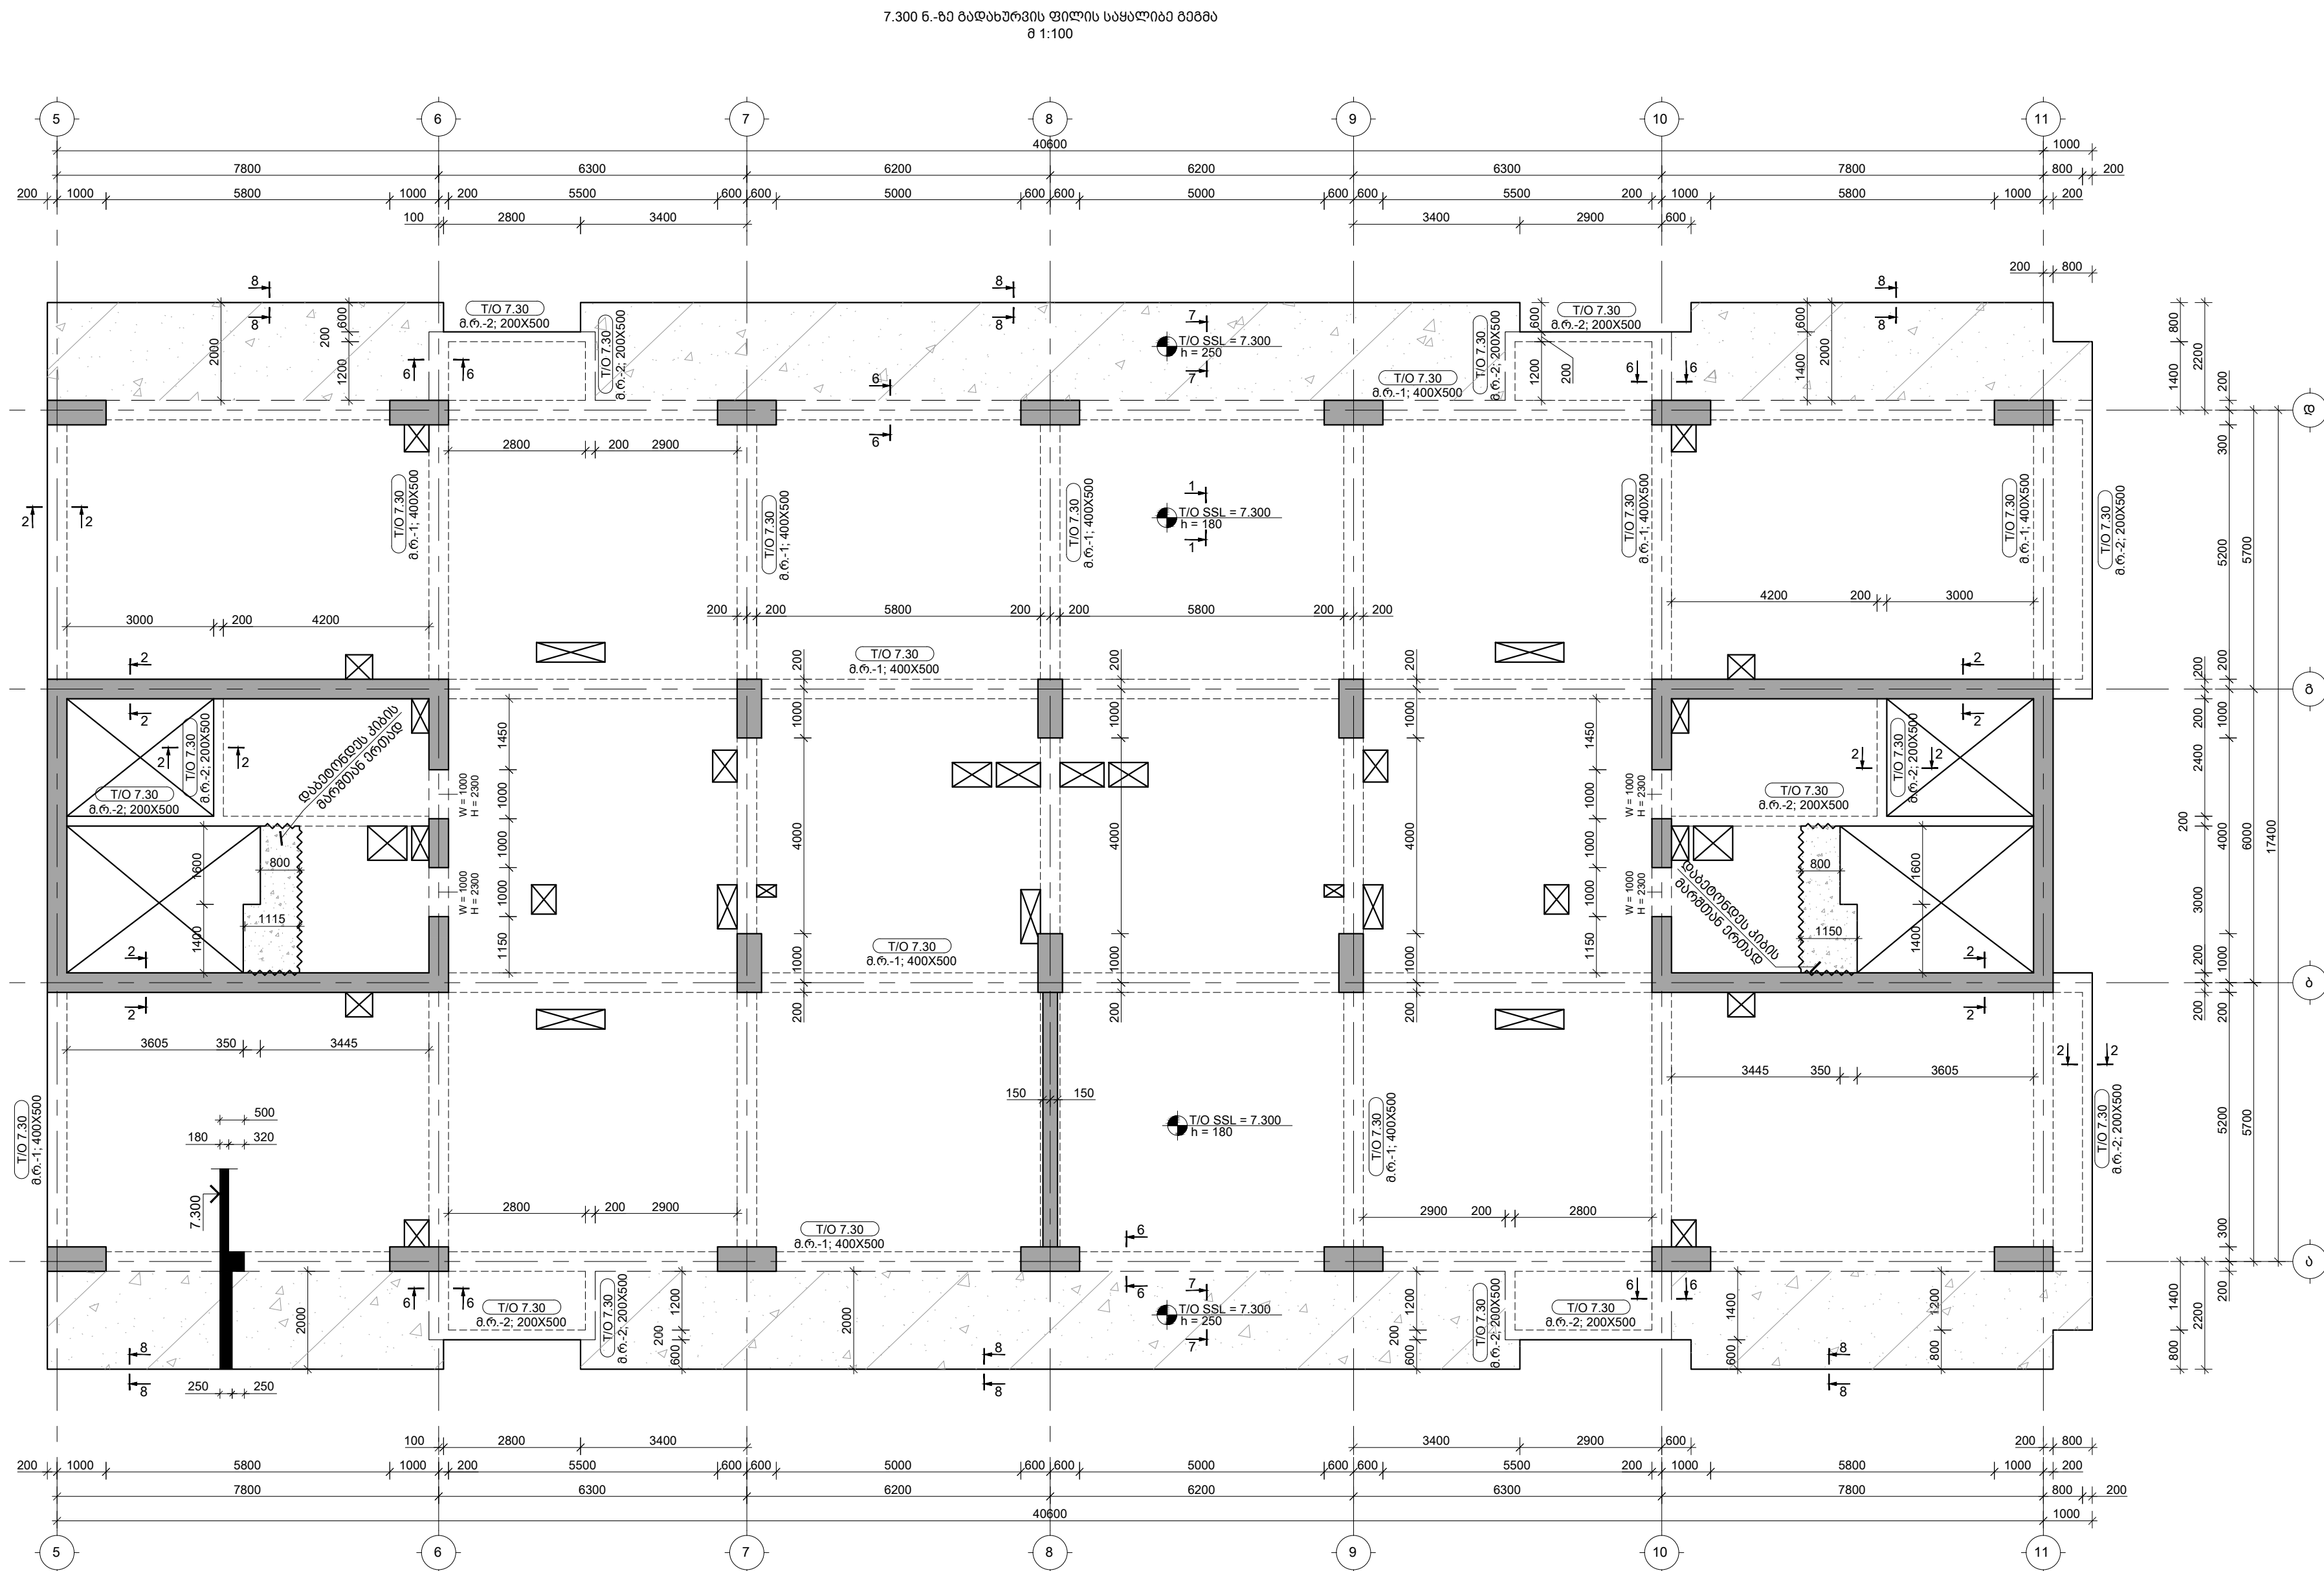


10.550 6.-ბე ბადასპურვის ფილის საყალიბე გეგმა
შ 1:100

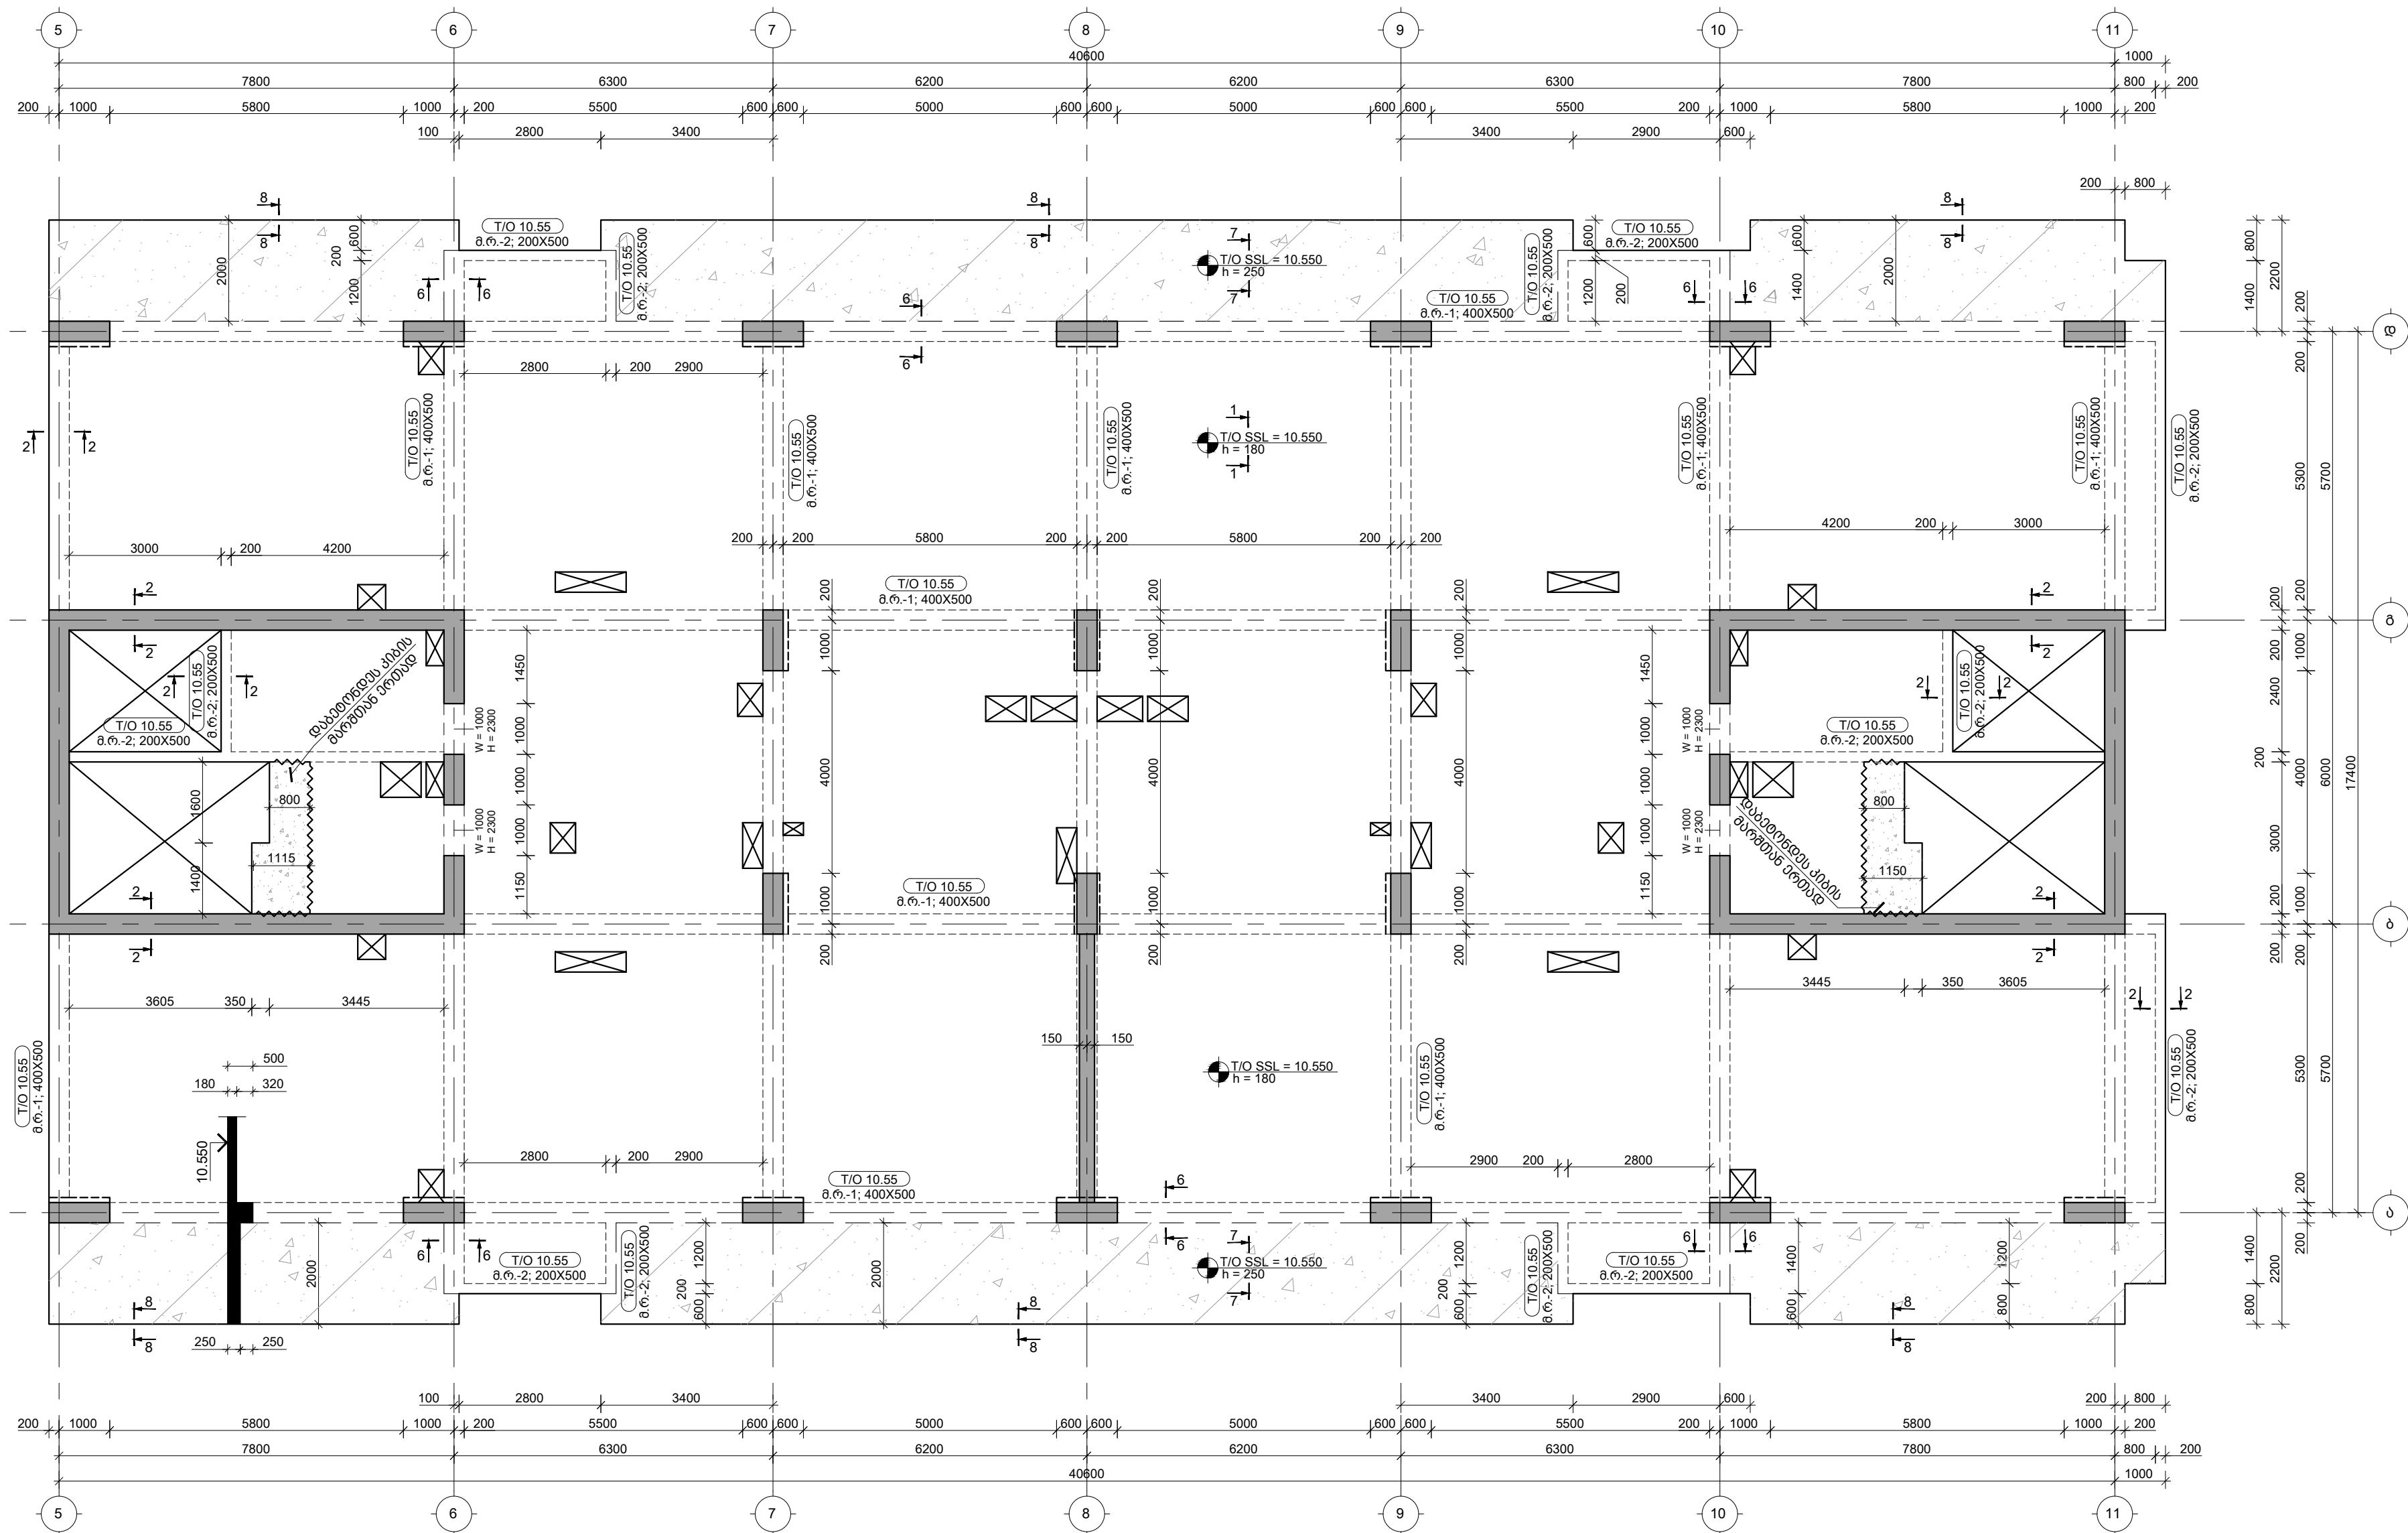

შენიშვნები :
1. ნახაზი შედგენილი ყველა ცვლილება უნდა შეთანხმდეს პროექტის ავტორთან.
2. მონიშნული საპროექტო ნული $\pm 0.00=414.60$ აბსოლუტური ნიშნული.
3. პროექტში ყველა ზომა მოცემულია მილიმეტრებში, ნიშნულში-მეტრებში.

თარიღი	Aug 31, 2026 წ.	
კორექტირება		
№	კორექტირება	თარიღი
1		
2		
3		


პროექტი / Project	
შრავალმნიშვნელო სახეობის ბლოკი Block 1	
მისამართი / Address	
ქ. თბილისი, სპორტდროშის ქუჩის მუხა N10ა ს/კ 01.13.06.008.118	
დამკვეთი / Client	
შ.პ.ს. "ზრდა დეველოპმენტი"	

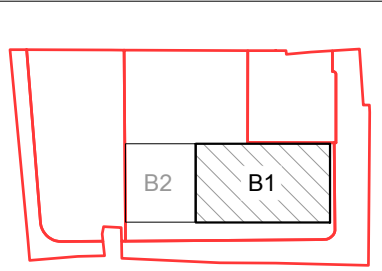

თანამდებობა	გვარი	ხელმოწერა
დირექტორი	ბ. თაბაგარი	
მთ. კონსტრუქტორი	ბ. საბაბი	
კონსტრუქტორი	მ. შორაღოშვილი	
მასშტაბი	ბ. პაპუაშვილი	
შეამოწმა	მ. შორაღოშვილი	

ფაილი/File: SLAB L 03 REINFORCEMENT	
პროექტი/Project No 23A25B1	ფორმატი Paper Size A3
თარიღი/Date: Aug 31, 2026	
სტატუსი/Status: C.D.	
ნახაზის დასახელება / Drawing Name: 10.550 6.-ბე ბადასპურვის ფილის საყალიბე გეგმა	
ფურცელი/Drawing No	კ-2011


13.800 6.-ბე ბადასპურვის ფილის საყალიბე გეგმა
შ 1:100

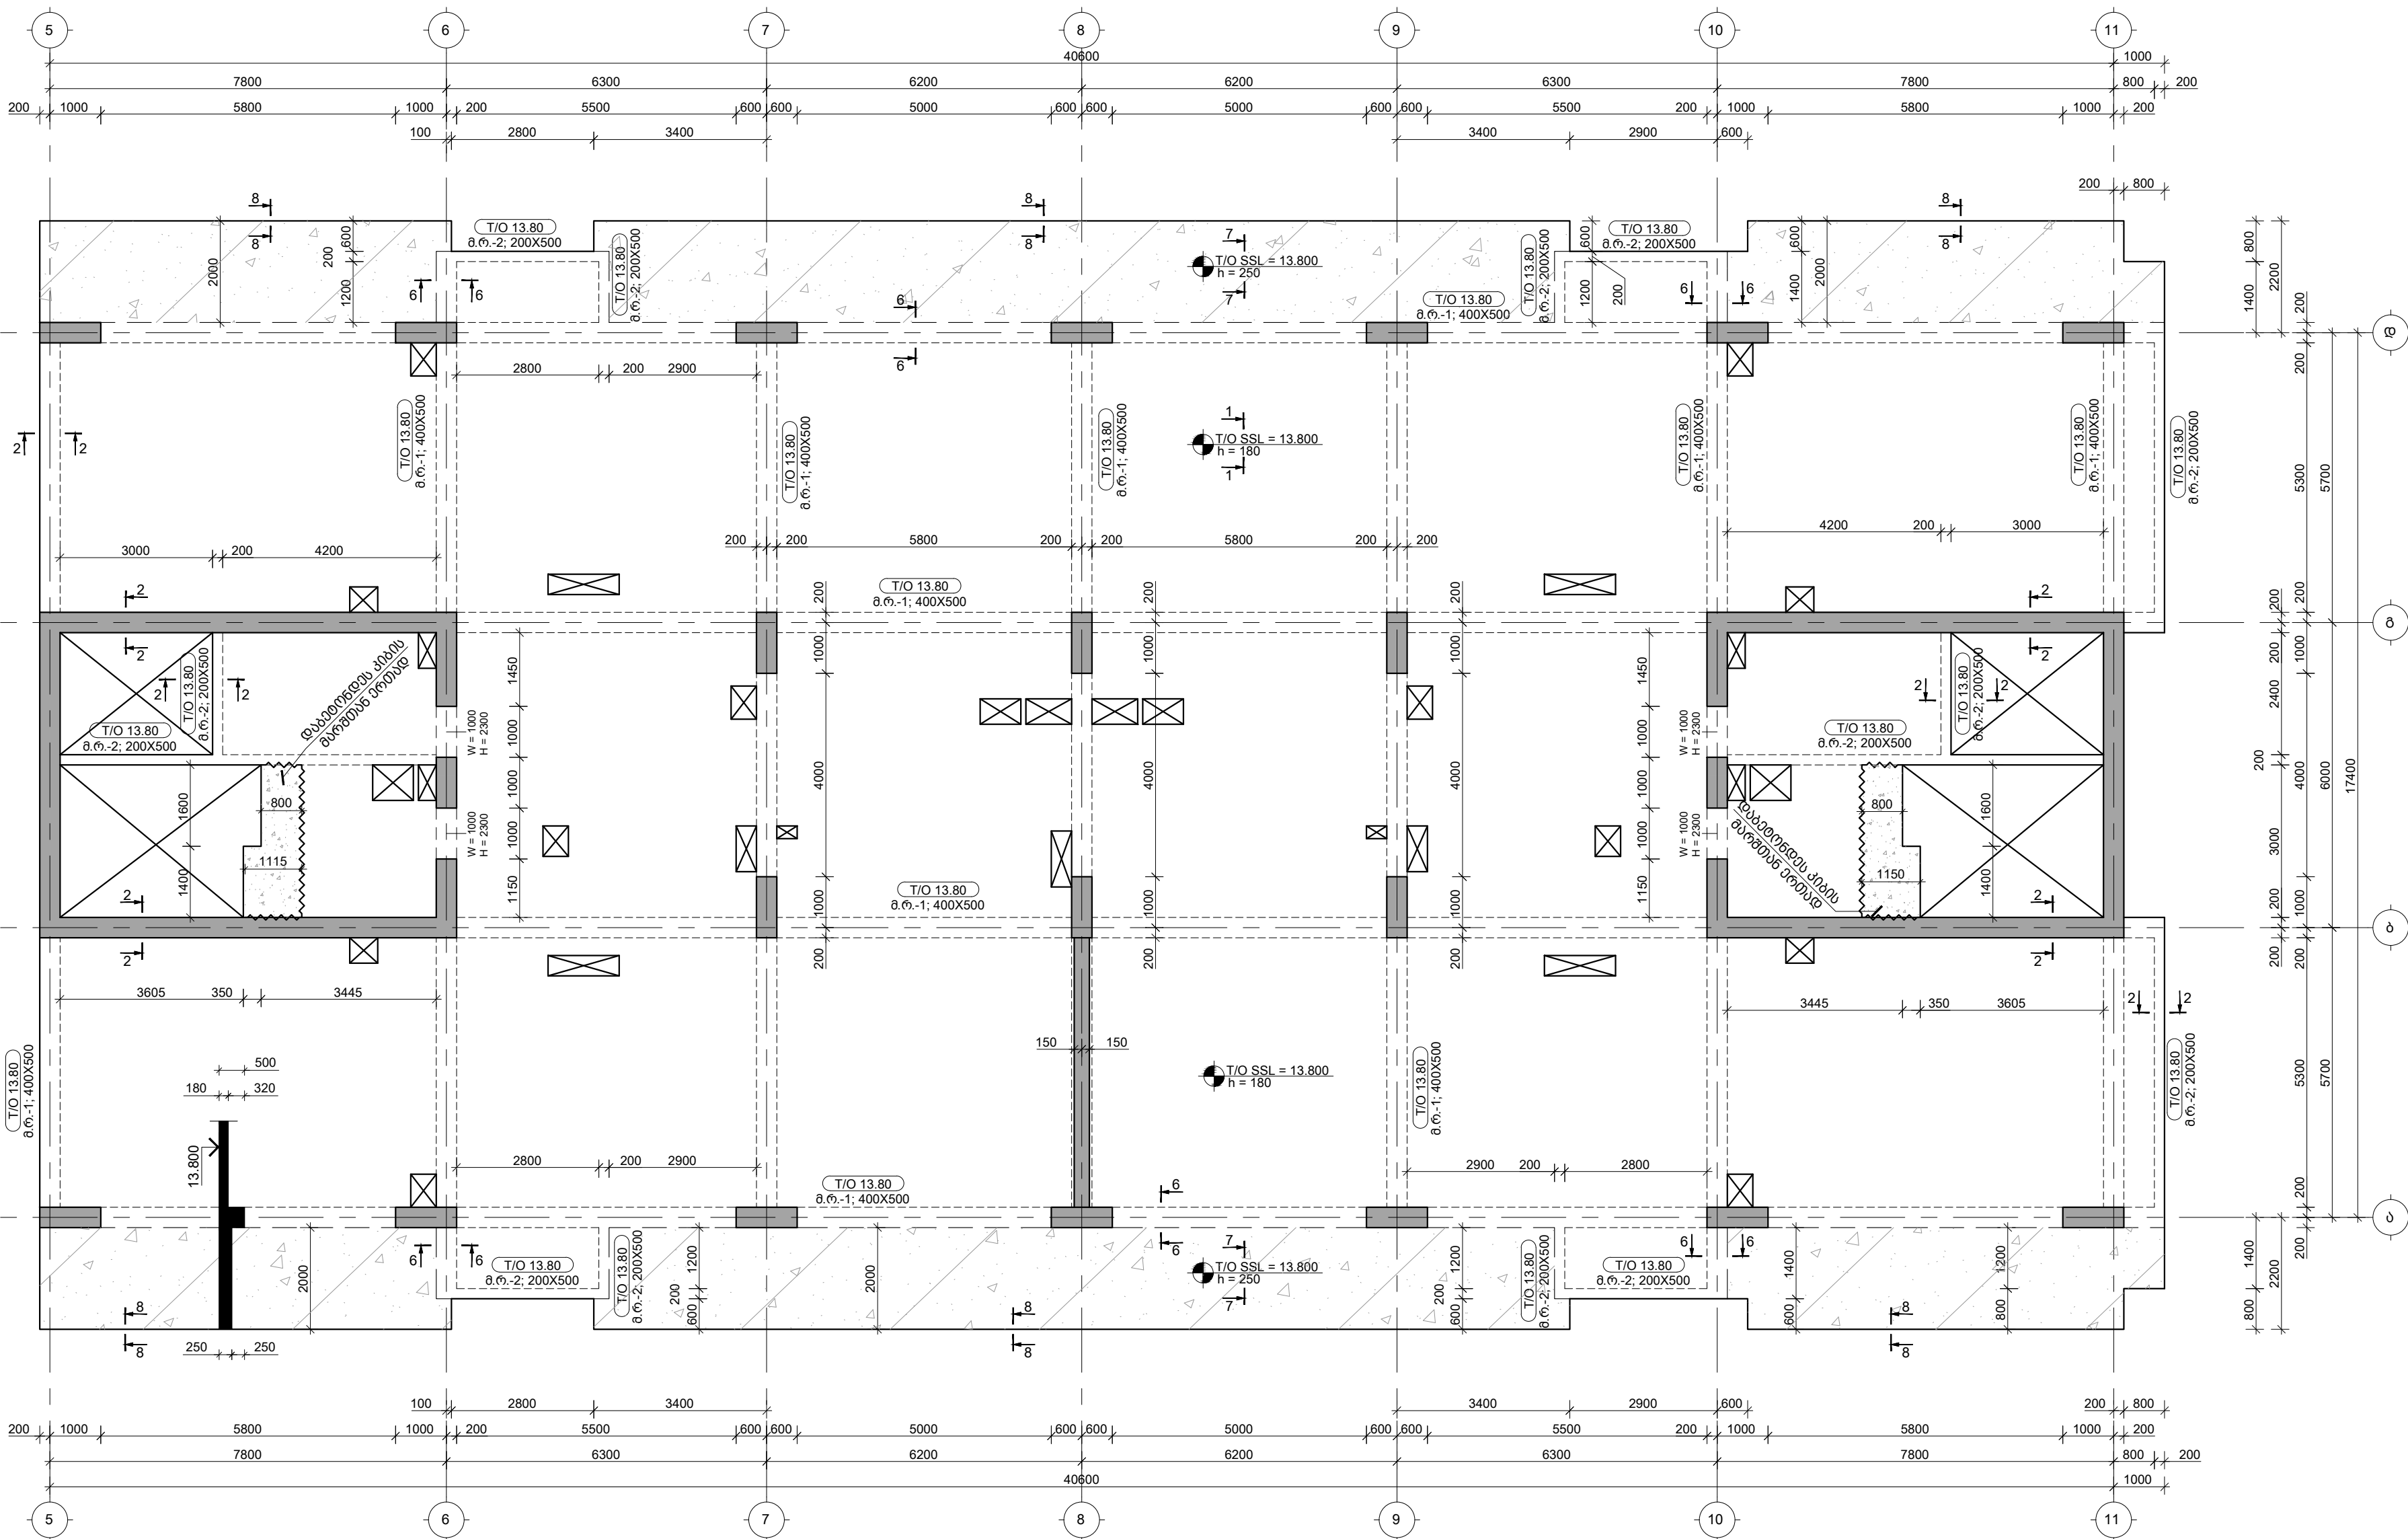

შენიშვნები :
1. ნახაზში შეტანილი ყველა ცვლილება უნდა შეთანხმდეს პროექტის ავტორთან.
2. მონიშნული საპროექტო ნული $\pm 0.00=414.60$ აბსოლუტური ნიშნული.
3. პროექტში ყველა ზომა მოცემულია მილიმეტრებში, ნიშნულში-მეტრებში.

თარიღი	Aug 31, 2026 წ.	
კორექტირება		
№	კორექტირება	თარიღი
1		
2		
3		


პროექტი / Project	
შრავალმნიშვნელო სახლი Block 1	
მისამართი / Address	
ქ. თბილისი, სპორტოვო ქუჩის ძეგლი N10ა ს/კ 01.13.06.008.118	
დამკვეთი / Client	
შ.პ.ს. "გრანდ დეველოპმენტი"	
სიტუაციური გეგმა	

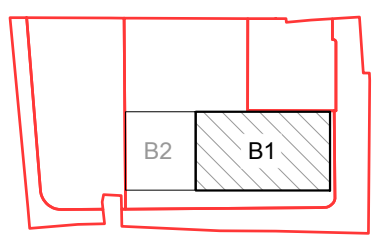

თანამდებობა	გვარი	ხელმოწერა
დირექტორი	ბ. თაბაგარი	
მთ. კონსტრუქტორი	ბ. საბაბი	
კონსტრუქტორი	მ. შორაღოშვილი	
შეასრულა	ბ. პაპუაშვილი	
შეამოწმა	მ. შორაღოშვილი	

ფაილი/File: SLAB L 04 REINFORCEMENT	
პროექტი/Project No 23A25B1	ფორმატი Paper Size A3
თარიღი/Date: Aug 31, 2026	
სტატუსი/Status: C.D.	
ნახაზის დასახელება / Drawing Name: 13.800 6.-ბე ბადასპურვის ფილის საყალიბე გეგმა	
ფურცელი/Drawing No	კ-2012


17.050 6.-ბე გადასურვის ფილის საყალიბე გეგმა
8 1:100

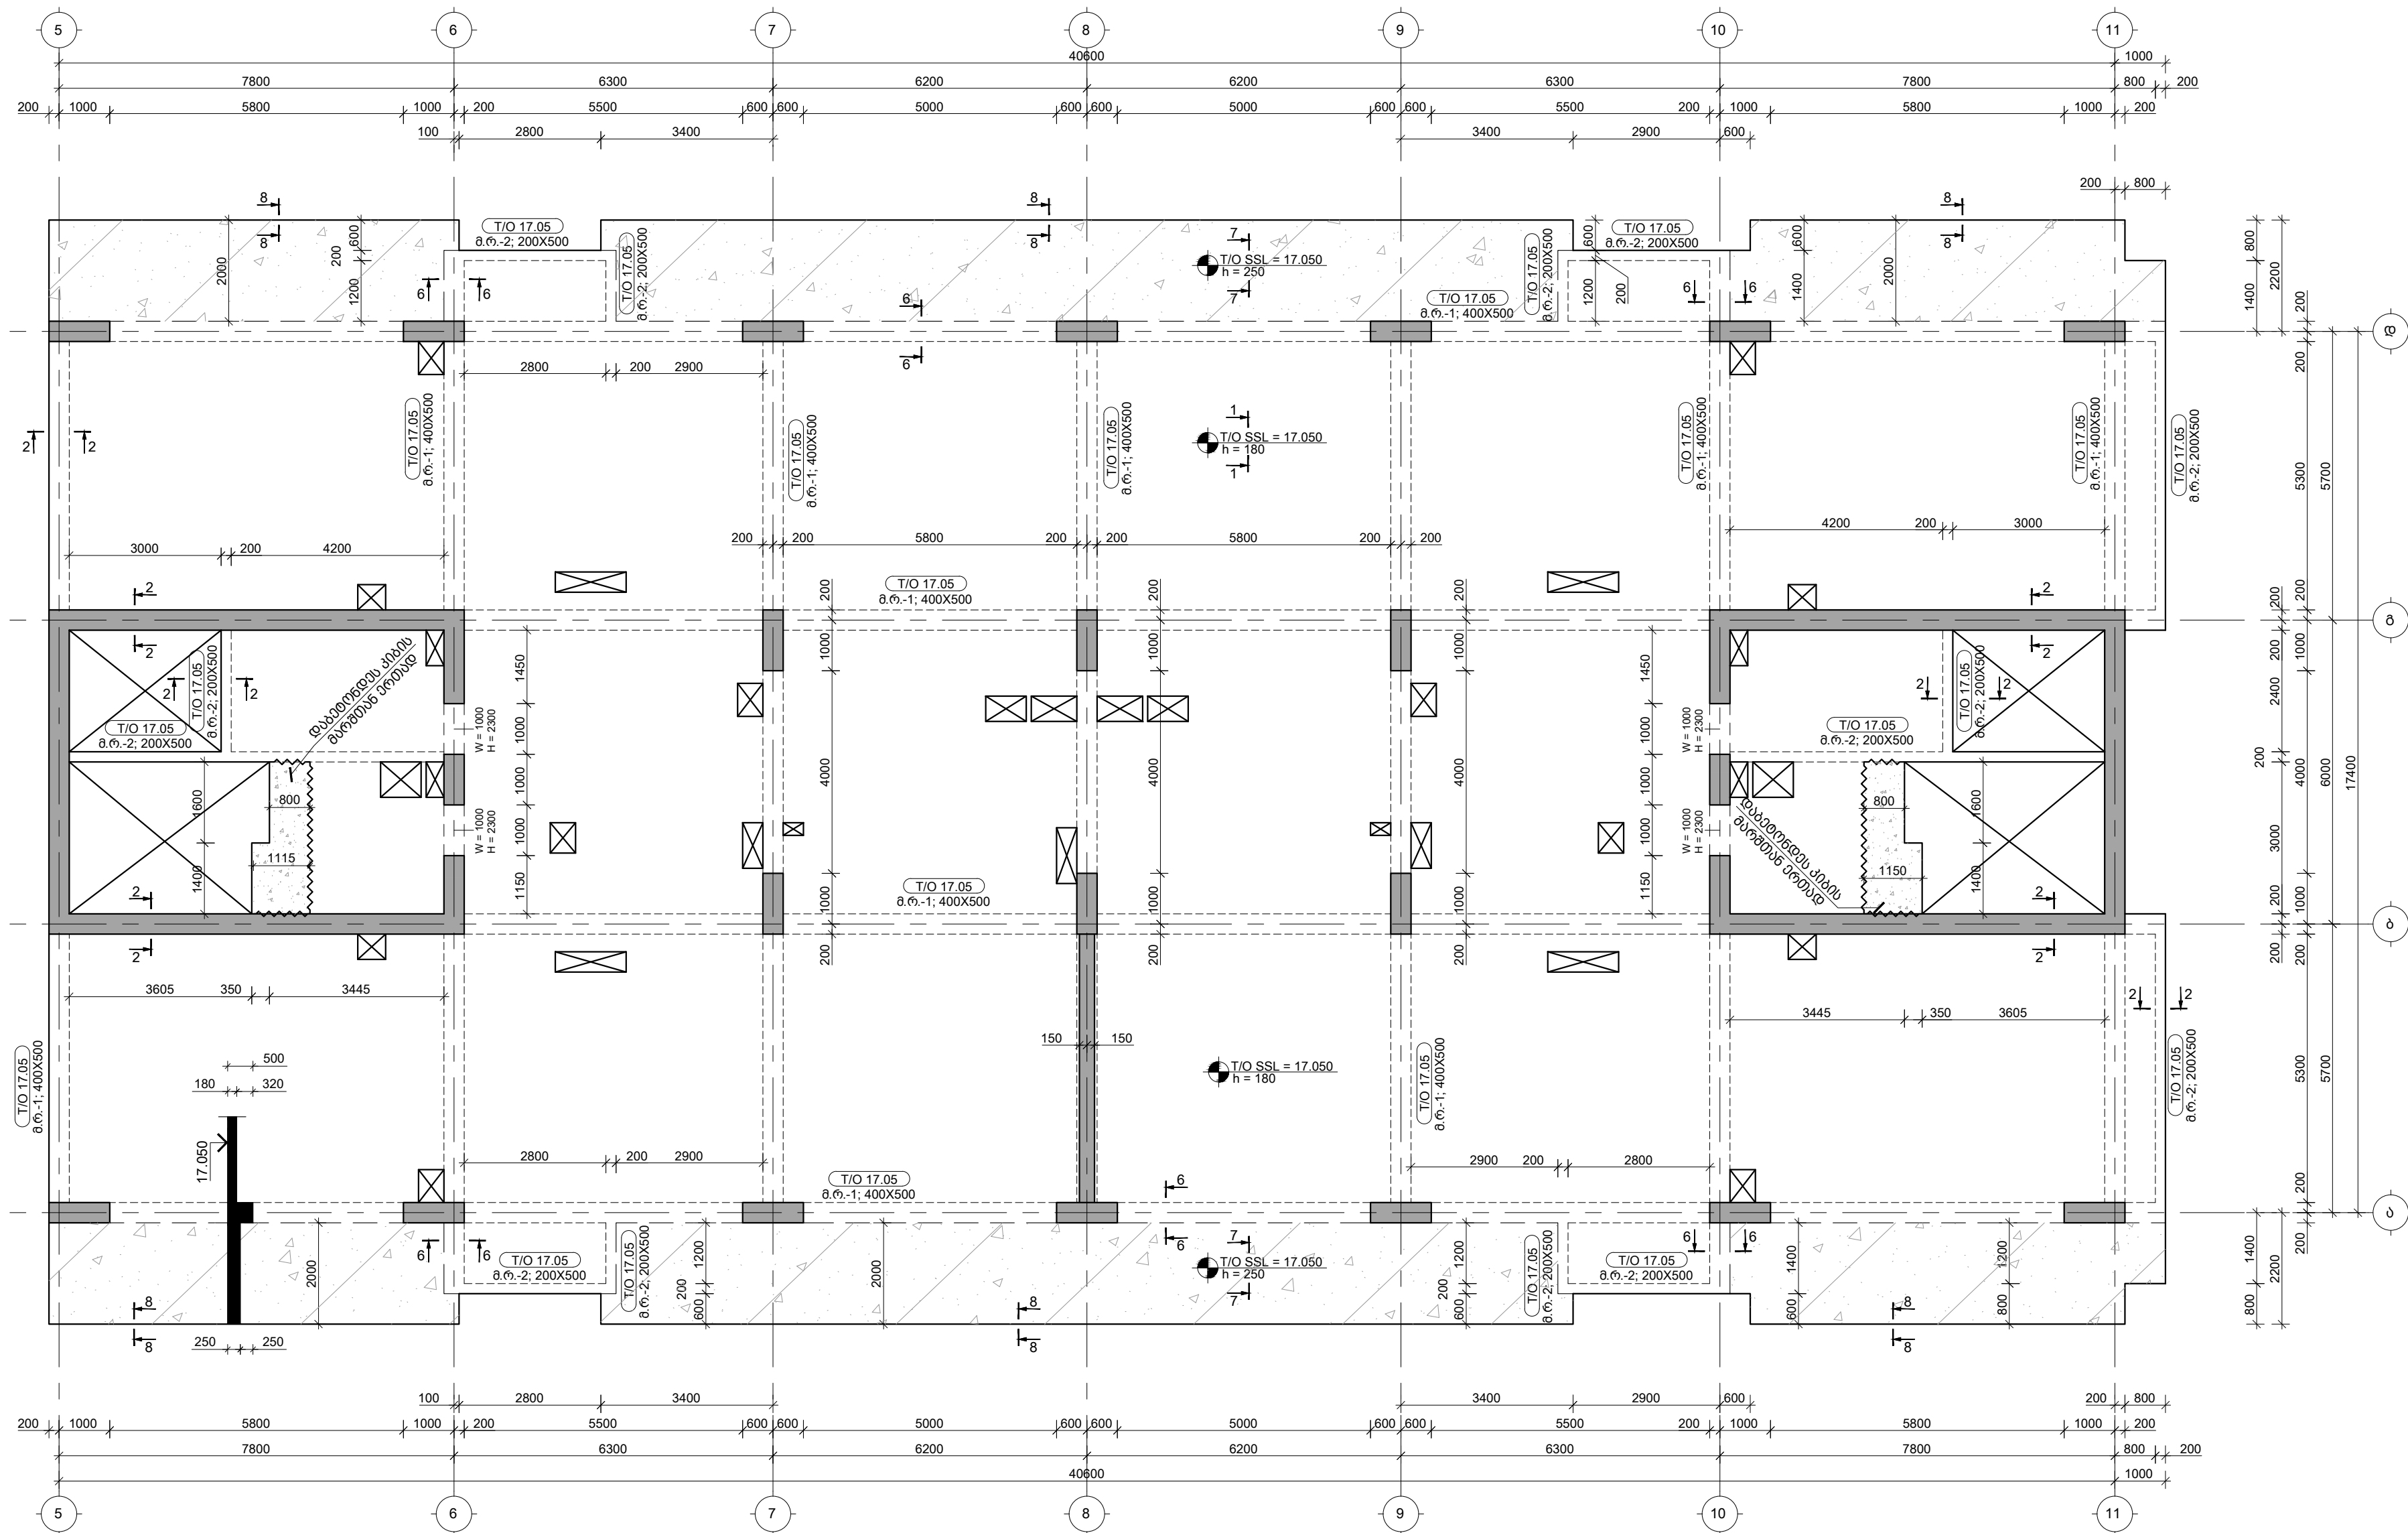

შენიშვნები :
1. ნახაზში შეტანილი ყველა ცვლილება უნდა შეთანხმდეს პროექტის ავტორთან.
2. მონიშნული საკონსტრუქციო ნაწილი ±0.00=414.60 აბსოლუტურ ნიშნულზე.
3. პროექტში ყველა ზომა მოცემულია მილიმეტრებში, ნიშნულში-მეტრებში.

თარიღი	Aug 31, 2026 წ.	
კორექტირება		
№	კორექტირება	თარიღი
1		
2		
3		


პროექტი / Project	
შრავალმნიშვნელო სახლი Block 1	
მისამართი / Address	
ქ. თბილისი, სპორტდროშა ქუჩის მუხა N10ა ს/კ 01.13.06.008.118	
დამკვეთი / Client	
შ.პ.ს. "გრადი დეველოპმენტი"	

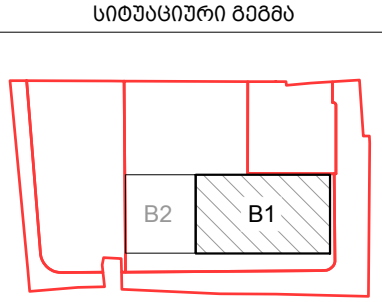

თანამდებობა	გვარი	ხელმოწერა
დირექტორი	ბ. თაბაგარი	
მთ. კონსტრუქტორი	ბ. საბაბი	
კონსტრუქტორი	მ. შორაღოშვილი	
შეამოწმა	ბ. პაპუაშვილი	
შეამოწმა	მ. შორაღოშვილი	

ფაილი/File: SLAB L 05 REINFORCEMENT	
პროექტი/Project No 23A25B1	ფორმატი Paper Size A3
თარიღი/Date: Aug 31, 2026	
სტატუსი/Status: C.D.	
ნახაზის დასახელება / Drawing Name: 17.050 6.-ბე გადასურვის ფილის საყალიბე გეგმა	
ფურცელი/Drawing No	კ-2013


20.300 6.-ზე გადასურვის ფილის საყალიბო გეგმა
მ 1:100

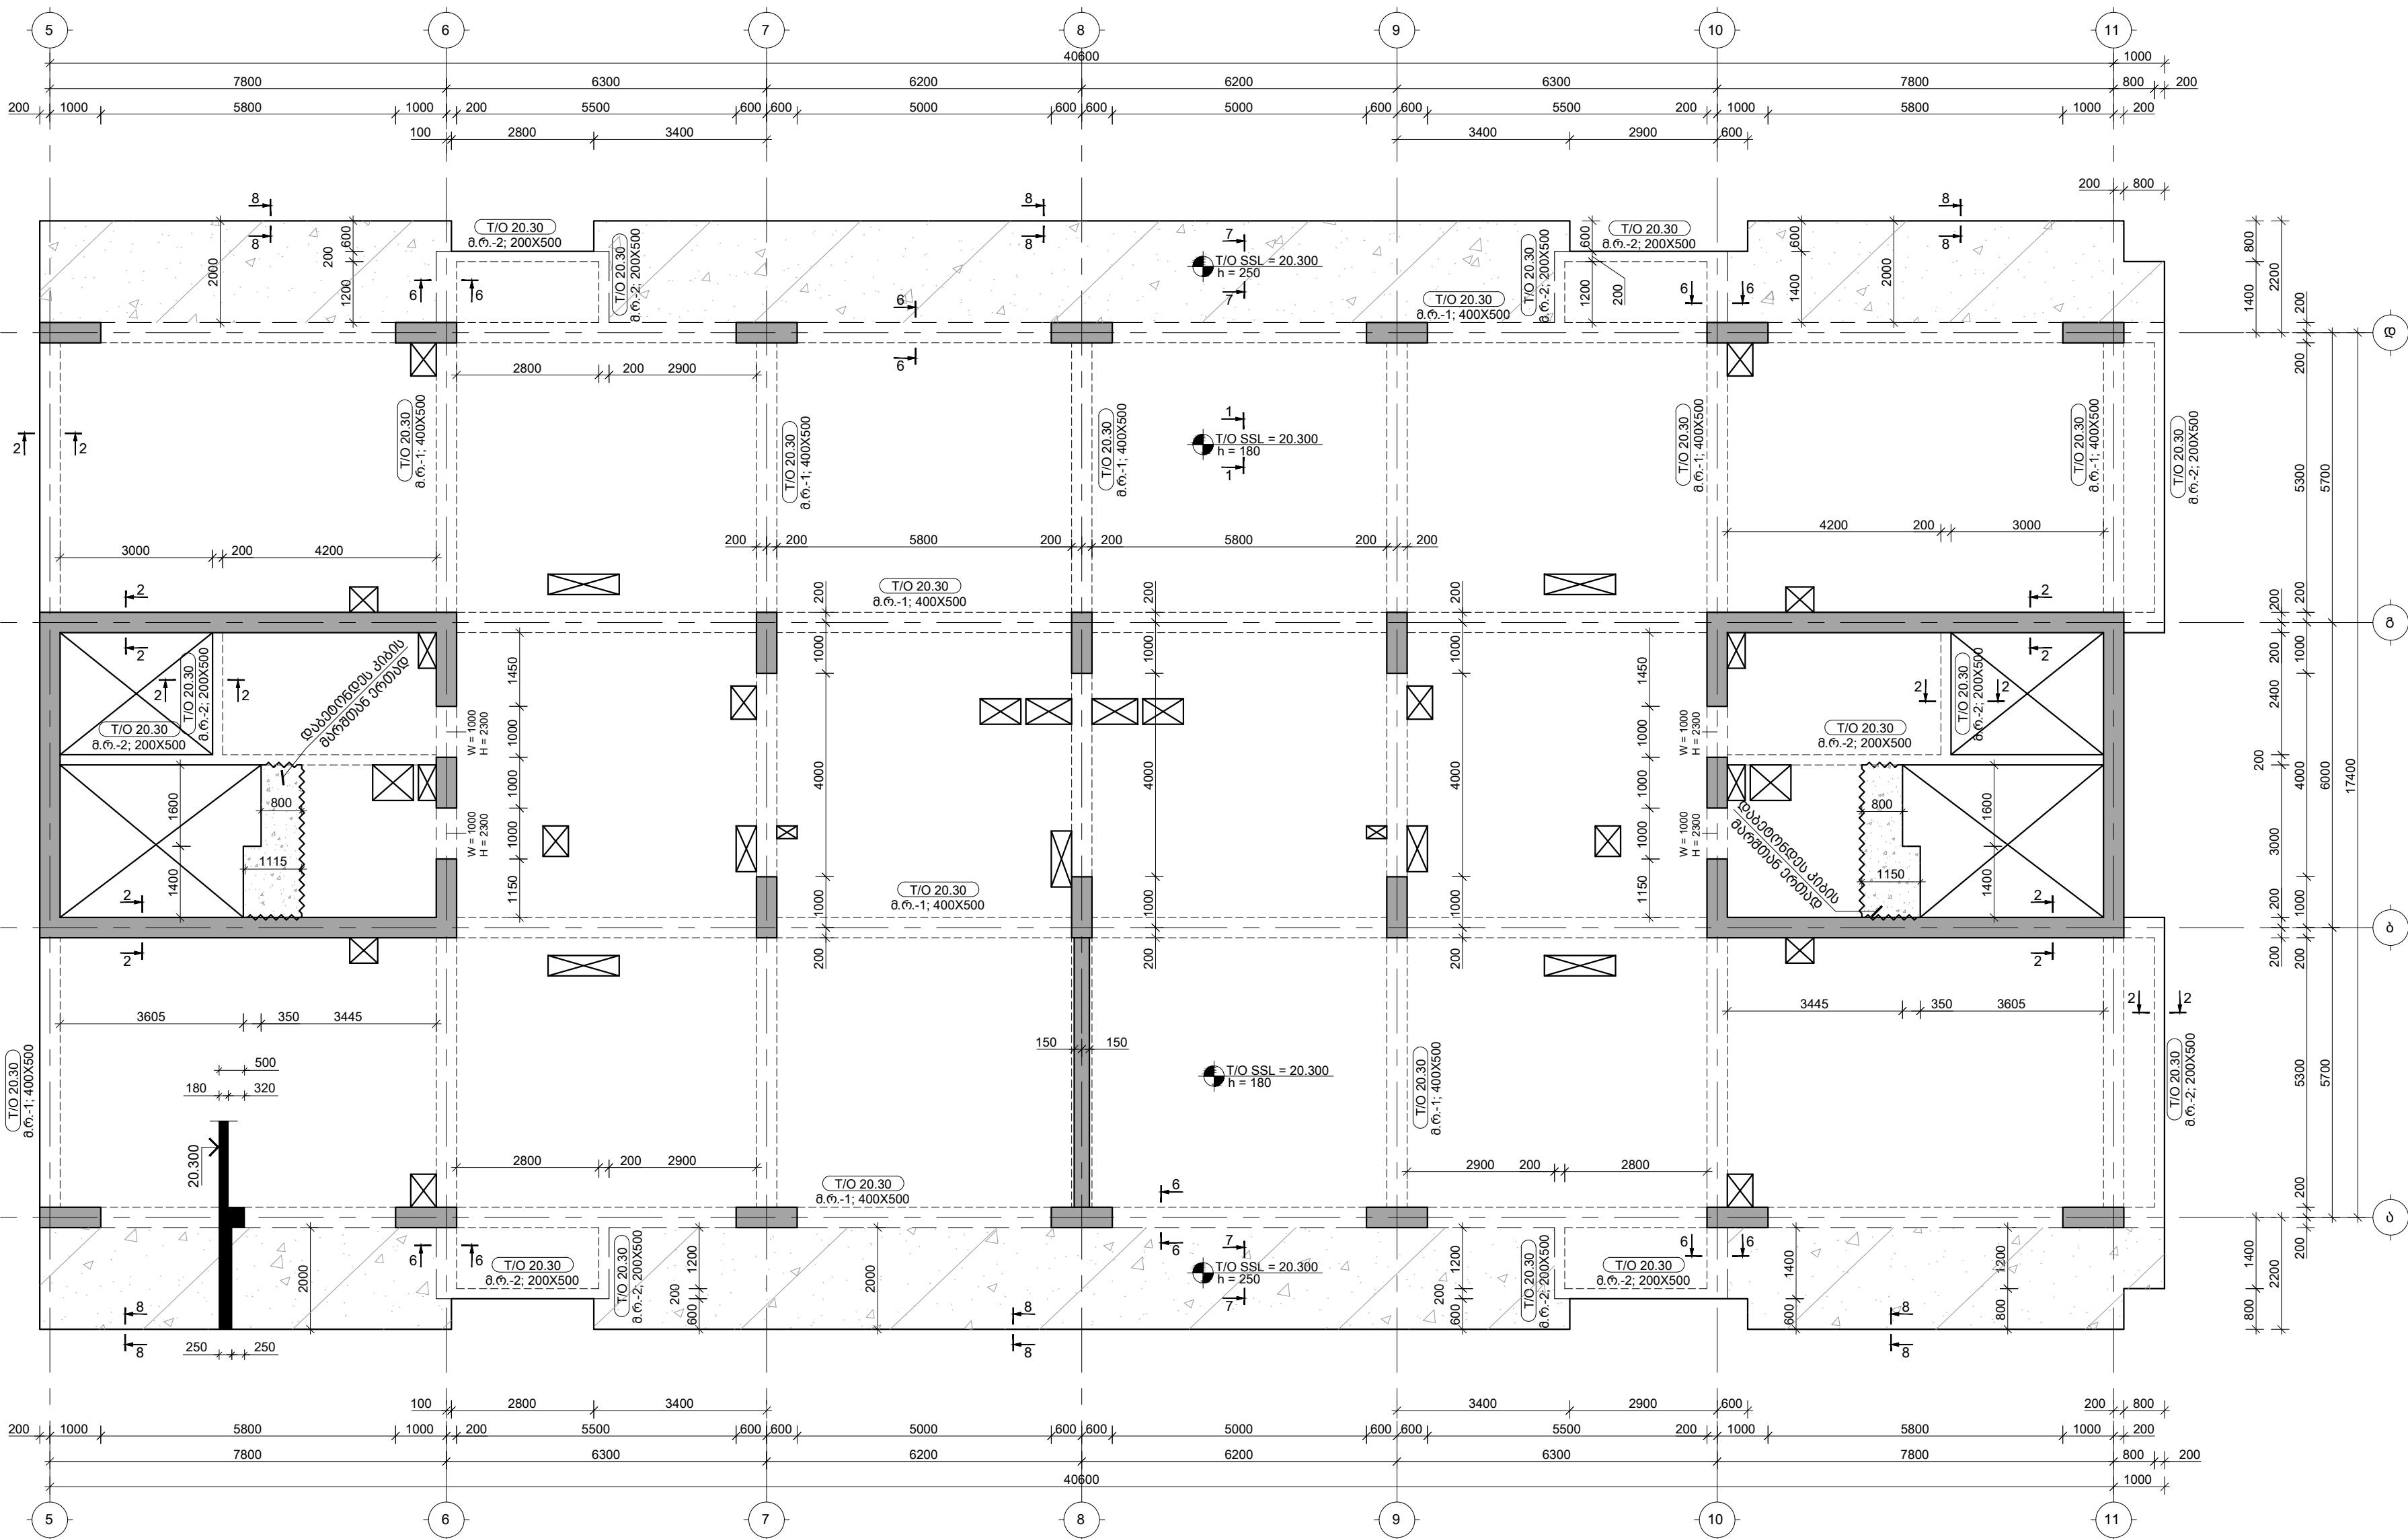

შენიშვნები :
1. ნახაზში შეტანილი ყველა ცვლილება უნდა შეთანხმდეს პროექტის ავტორთან.
2. მონიშნული საპროექტო ნული $\pm 0.00=414.60$ აბსოლუტური ნიშნული.
3. პროექტში ყველა ზომა მოცემულია მილიმეტრებში, ნიშნულები-მეტრებში.

თარიღი		Aug 31, 2026 წ.	
კორექტირება			
№	კორექტირება	თარიღი	შეასრ.
1			
2			
3			


პროექტი / Project	
შრავალირებადი სახეობის ბლოკი Block 1	
მისამართი / Address	
ქ. თბილისი, სპორტოვო ქუჩის ძეგლი N10ა ს/კ 01.13.06.008.118	
დამკვეთი / Client	
შ.პ.ს. "გრადა დეველოპმენტი"	

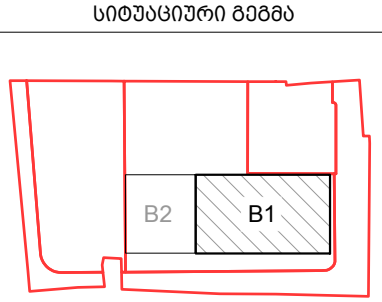

თანამდებობა	გვარი	ხელმოწერა
დირექტორი	ბ. თაბაგარი	
მთ. კონსტრუქტორი	ბ. საბაი	
კონსტრუქტორი	მ. შორაღოშვილი	
შეასრუ.	ბ. პაპუაშვილი	
შეამოწმა	მ. შორაღოშვილი	

ფაილი/File: SLAB L 06 REINFORCEMENT	
პროექტი/Project No 23A25B1	ფორმატი Paper Size A3
თარიღი/Date: Aug 31, 2026	
სტატუსი/Status: C.D.	
ნახაზის დასახელება / Drawing Name:	
20.300 6.-ზე გადასურვის ფილის საყალიბო გეგმა	
ფურცელი/Drawing No	კ-2014


23.550 6.-ბე გადახურვის ფილის საყალიბო გეგმა
მ 1:100

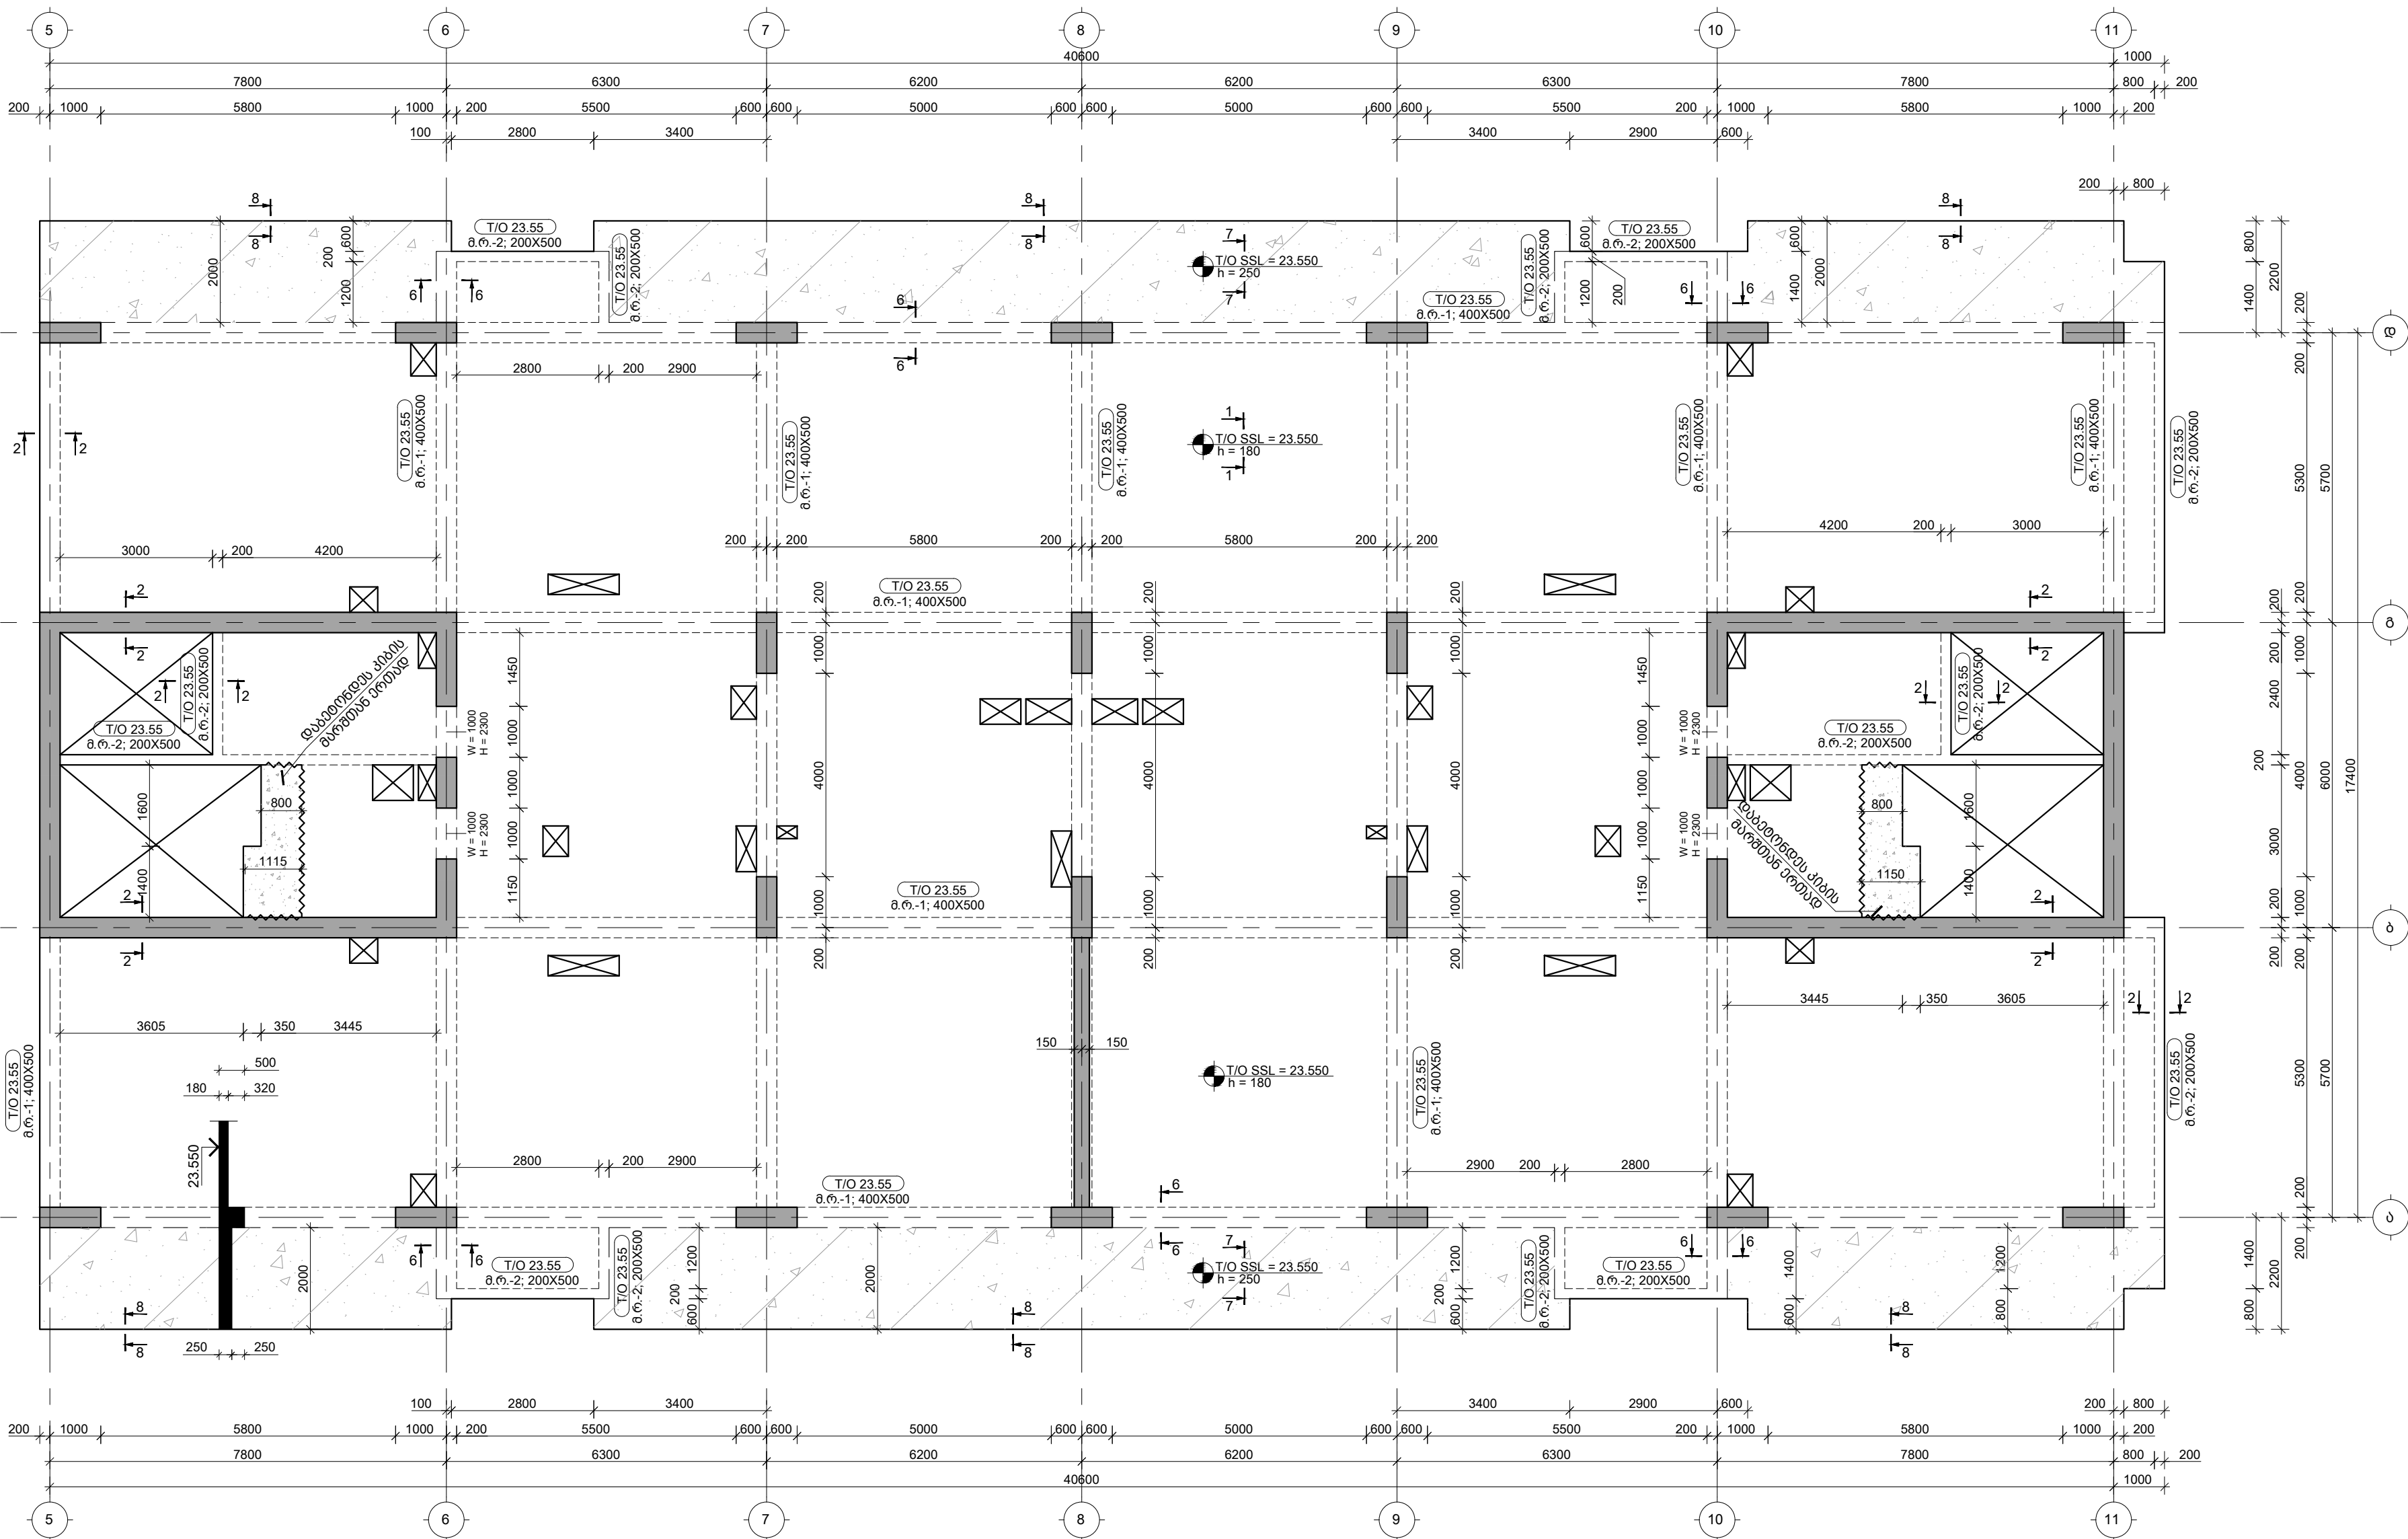

შენიშვნები :
1. ნახაზში შეტანილი ყველა ცვლილება უნდა შეთანხმდეს პროექტის ავტორთან.
2. მონიშნული საპროექტო ნული ±0.00=414.60 აბსოლუტური ნიშნული.
3. პროექტში ყველა ზომა მოცემულია მილიმეტრებში, ნიშნულში-მეტრებში.

თარიღი	Aug 31, 2026 წ.	
კორექტირება		
№ კორექტირება	თარიღი	შეასრ.
1		
2		
3		


პროექტი / Project		
შრავალმნიშვნელო სახლი Block 1		
მისამართი / Address		
ქ. თბილისი, სპორტდროშ ქუჩის ძეგლი N10ა ს/კ 01.13.06.008.118		
დამკვეთი / Client		
შ.პ.ს. "გრადი დეველოპმენტი"		
სიტუაციური გეგმა		

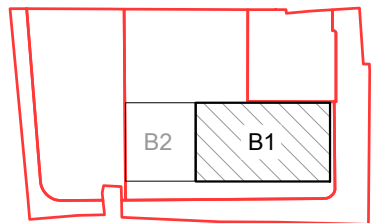

თანამდებობა	გვარი	ხელმოწერა
დირექტორი	ბ. თაბაგარი	
მთ. კონსტრუქტორი	გ. საბაბი	
კონსტრუქტორი	მ. შორაღოშვილი	
შეასრუ.	ბ. პაპუაშვილი	
შეამოწმა	მ. შორაღოშვილი	

ფაილი/File: SLAB L 07 REINFORCEMENT		
პროექტი/Project No 23A25B1		ფორმატი Paper Size
თარიღი/Date: Aug 31, 2026		A3
სტატუსი/Status: C.D.		
ნახაზის დასახელება / Drawing Name:		
23.550 6.-ბე გადახურვის ფილის საყალიბო გეგმა		
ფურცელი/Drawing No	კ-2015	


26.800 6.-ზე გადახურვის ფილის საყალიბო გეგმა
შ 1:100

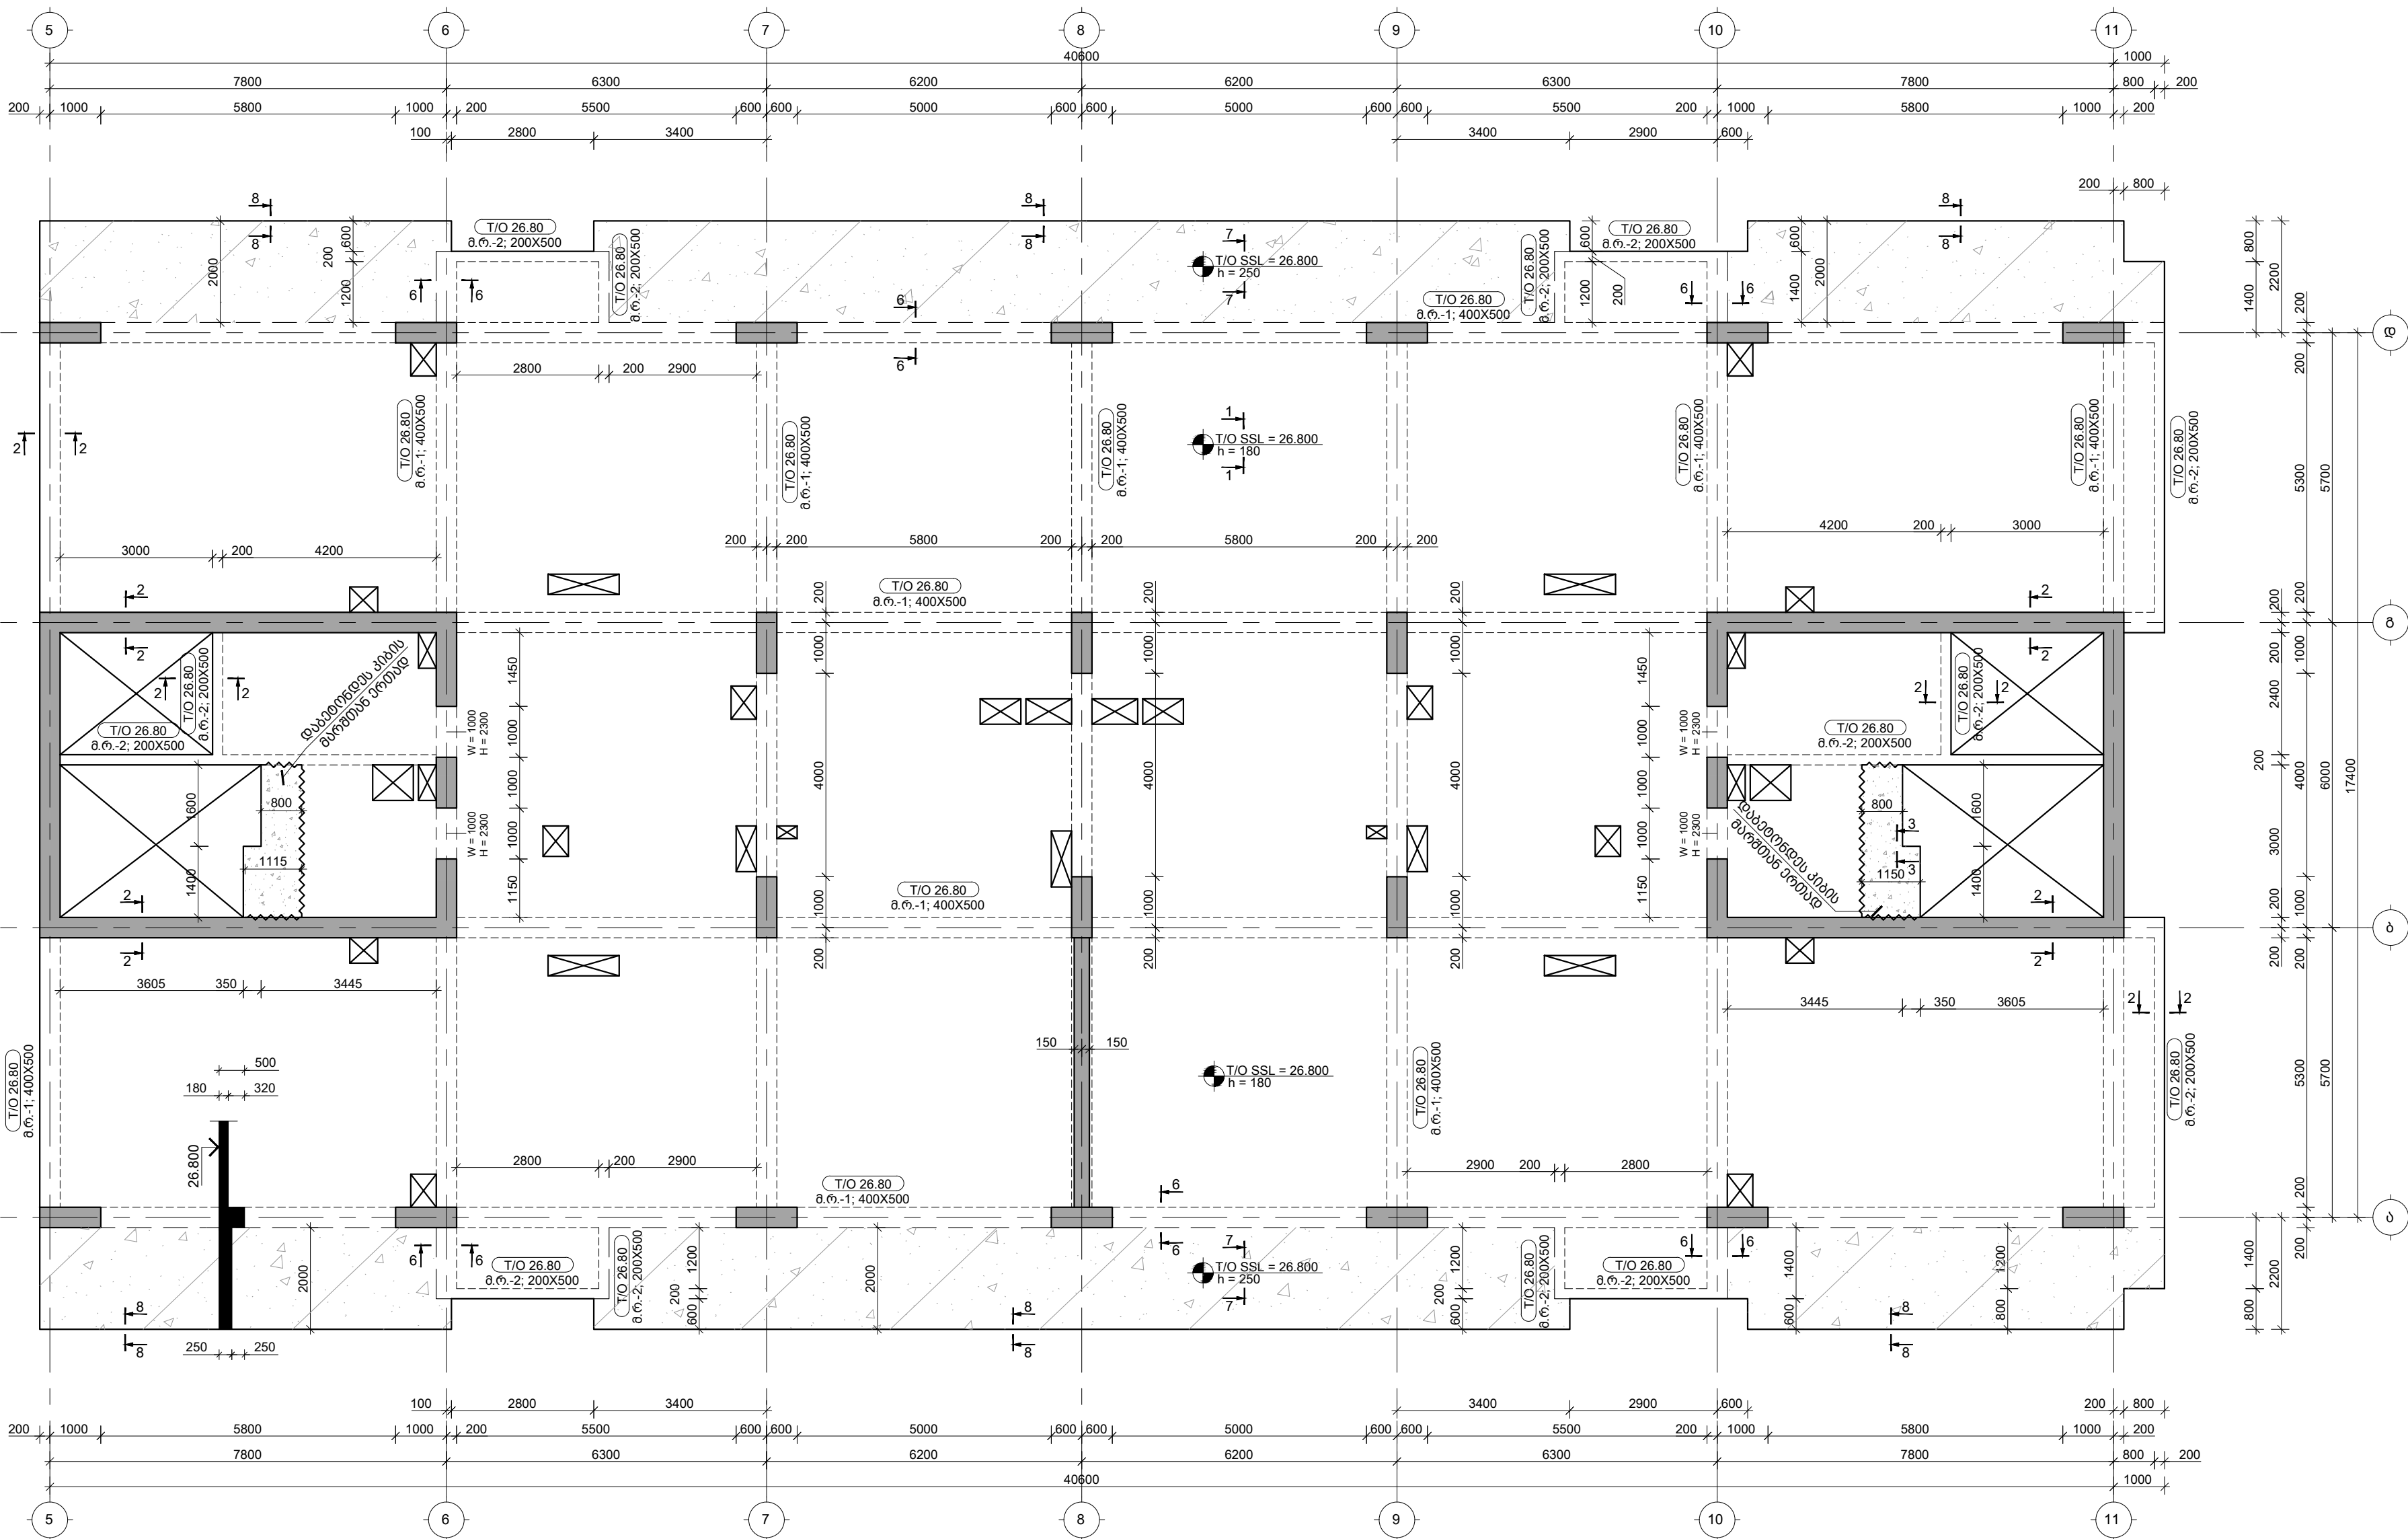

შენიშვნები :
1. ნახაზში შეტანილი ყველა ცვლილება უნდა შეთანხმდეს პროექტის ავტორთან.
2. მონიტინგის საპროექტო ნული ±0.00=414.60 აბსოლუტური ნიშნული.
3. პროექტში ყველა ზომა მოცემულია მილიმეტრებში, ნიშნულში-მეტრებში.


თარიღი	Aug 31, 2026 წ.	
კორექტირება		
№	კორექტირება	თარიღი
1		
2		
3		

პროექტი / Project	
შრავალმნიშვნელო სახლი Block 1	
მისამართი / Address	
ქ. თბილისი, სპორტდროშ ქუჩის ძეგლი N10ა ს/კ 01.13.06.008.118	
დამკვეთი / Client	
შ.პ.ს. "გრანდ დეველოპმენტი"	
სიტუაციური გეგმა	

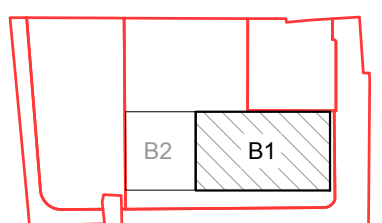

თანამდებობა	გვარი	ხელმოწერა
დირექტორი	ბ. თაბაგარი	
მთ. კონსტრუქტორი	ბ. საბაბი	
კონსტრუქტორი	მ. შორაღოშვილი	
მხატვარი	ბ. პაპუაშვილი	
შეამოწმა	მ. შორაღოშვილი	

ფაილი/File: SLAB L 08 REINFORCEMENT	
პროექტი/Project No 23A25B1	ფორმატი Paper Size A3
თარიღი/Date: Aug 31, 2026	
სტატუსი/Status: C.D.	
ნახაზის დასახელება / Drawing Name: 26.800 6.-ზე გადახურვის ფილის საყალიბო გეგმა	
ფურცელი/Drawing No	კ-2016

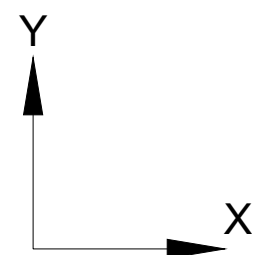


თარიღი		Aug 31, 2026	
კორექტირება			
№	კორექტირება	თარიღი	შეას.
1			
2			
3			

მრავალბინიანი საცხოვრებელი
სახლი Block 1

ქ. თბილისი, სპირიდონ კედიას ქუჩა
N10ა ს/კ 01.13.06.008.118

შ.პ.ს. "გოდა დეველოპმენტი"

სიძუანციური გეგმა

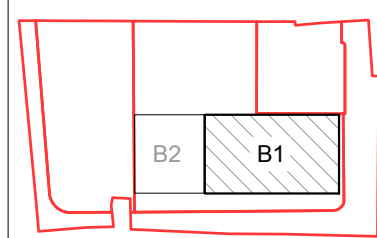

თანამდებობა	გვარი	ხელმოწერა
დირექტორი	ბ. თაბაბარი	
მთ. კონსტრუქტორი	მ. საპია	
კონსტრუქტორი	თ. მორალიშვილი	
შეასრუა	ბ. პაპუაშვილი	
შეამოწმა	თ. მორალიშვილი	

ფაილი/File: SLAB L 08 REINFORCEMENT	
პროექტი/Project No 23A25B1	ფორმატი/Format: Paper Size
თარიღი/Date: Aug 31, 2026	A3
სტატუსი/Status: C.D.	

ნახაზის დასახელება / Drawing Name:
7.300 ÷ 26.800 6.-ზე ფილის
არმირების გეგმა ქვედა შრე X
მიმართ.


თარიღი		Aug 31, 2026 წ.	
კორექტირება			
№	კორექტირება	თარიღი	შეასრ.
1			
2			
3			

მრავალბინიანი საცხოვრებელი
სახლი Block 1

ქ. თბილისი, სპირიდონ კედიას ქუჩა
N10ა ს/კ 01.13.06.008.118

შ.პ.ს. "ზრდას დეველოპმენტი"


--	--	--	--	--	--

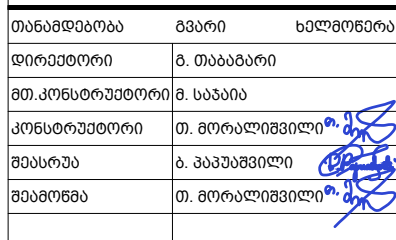


პროექტი/Project No	23A25B1	ფორმატი Paper Size	A2
თარიღი/Date:	Aug 31, 2026		

7.300 ÷ 26.800 6.-ზე ფილის
არმირების გეგმა ქვედა შრე Y
მიმართ.

ფურცელი/Drawing No	კ-2018
--------------------	--------

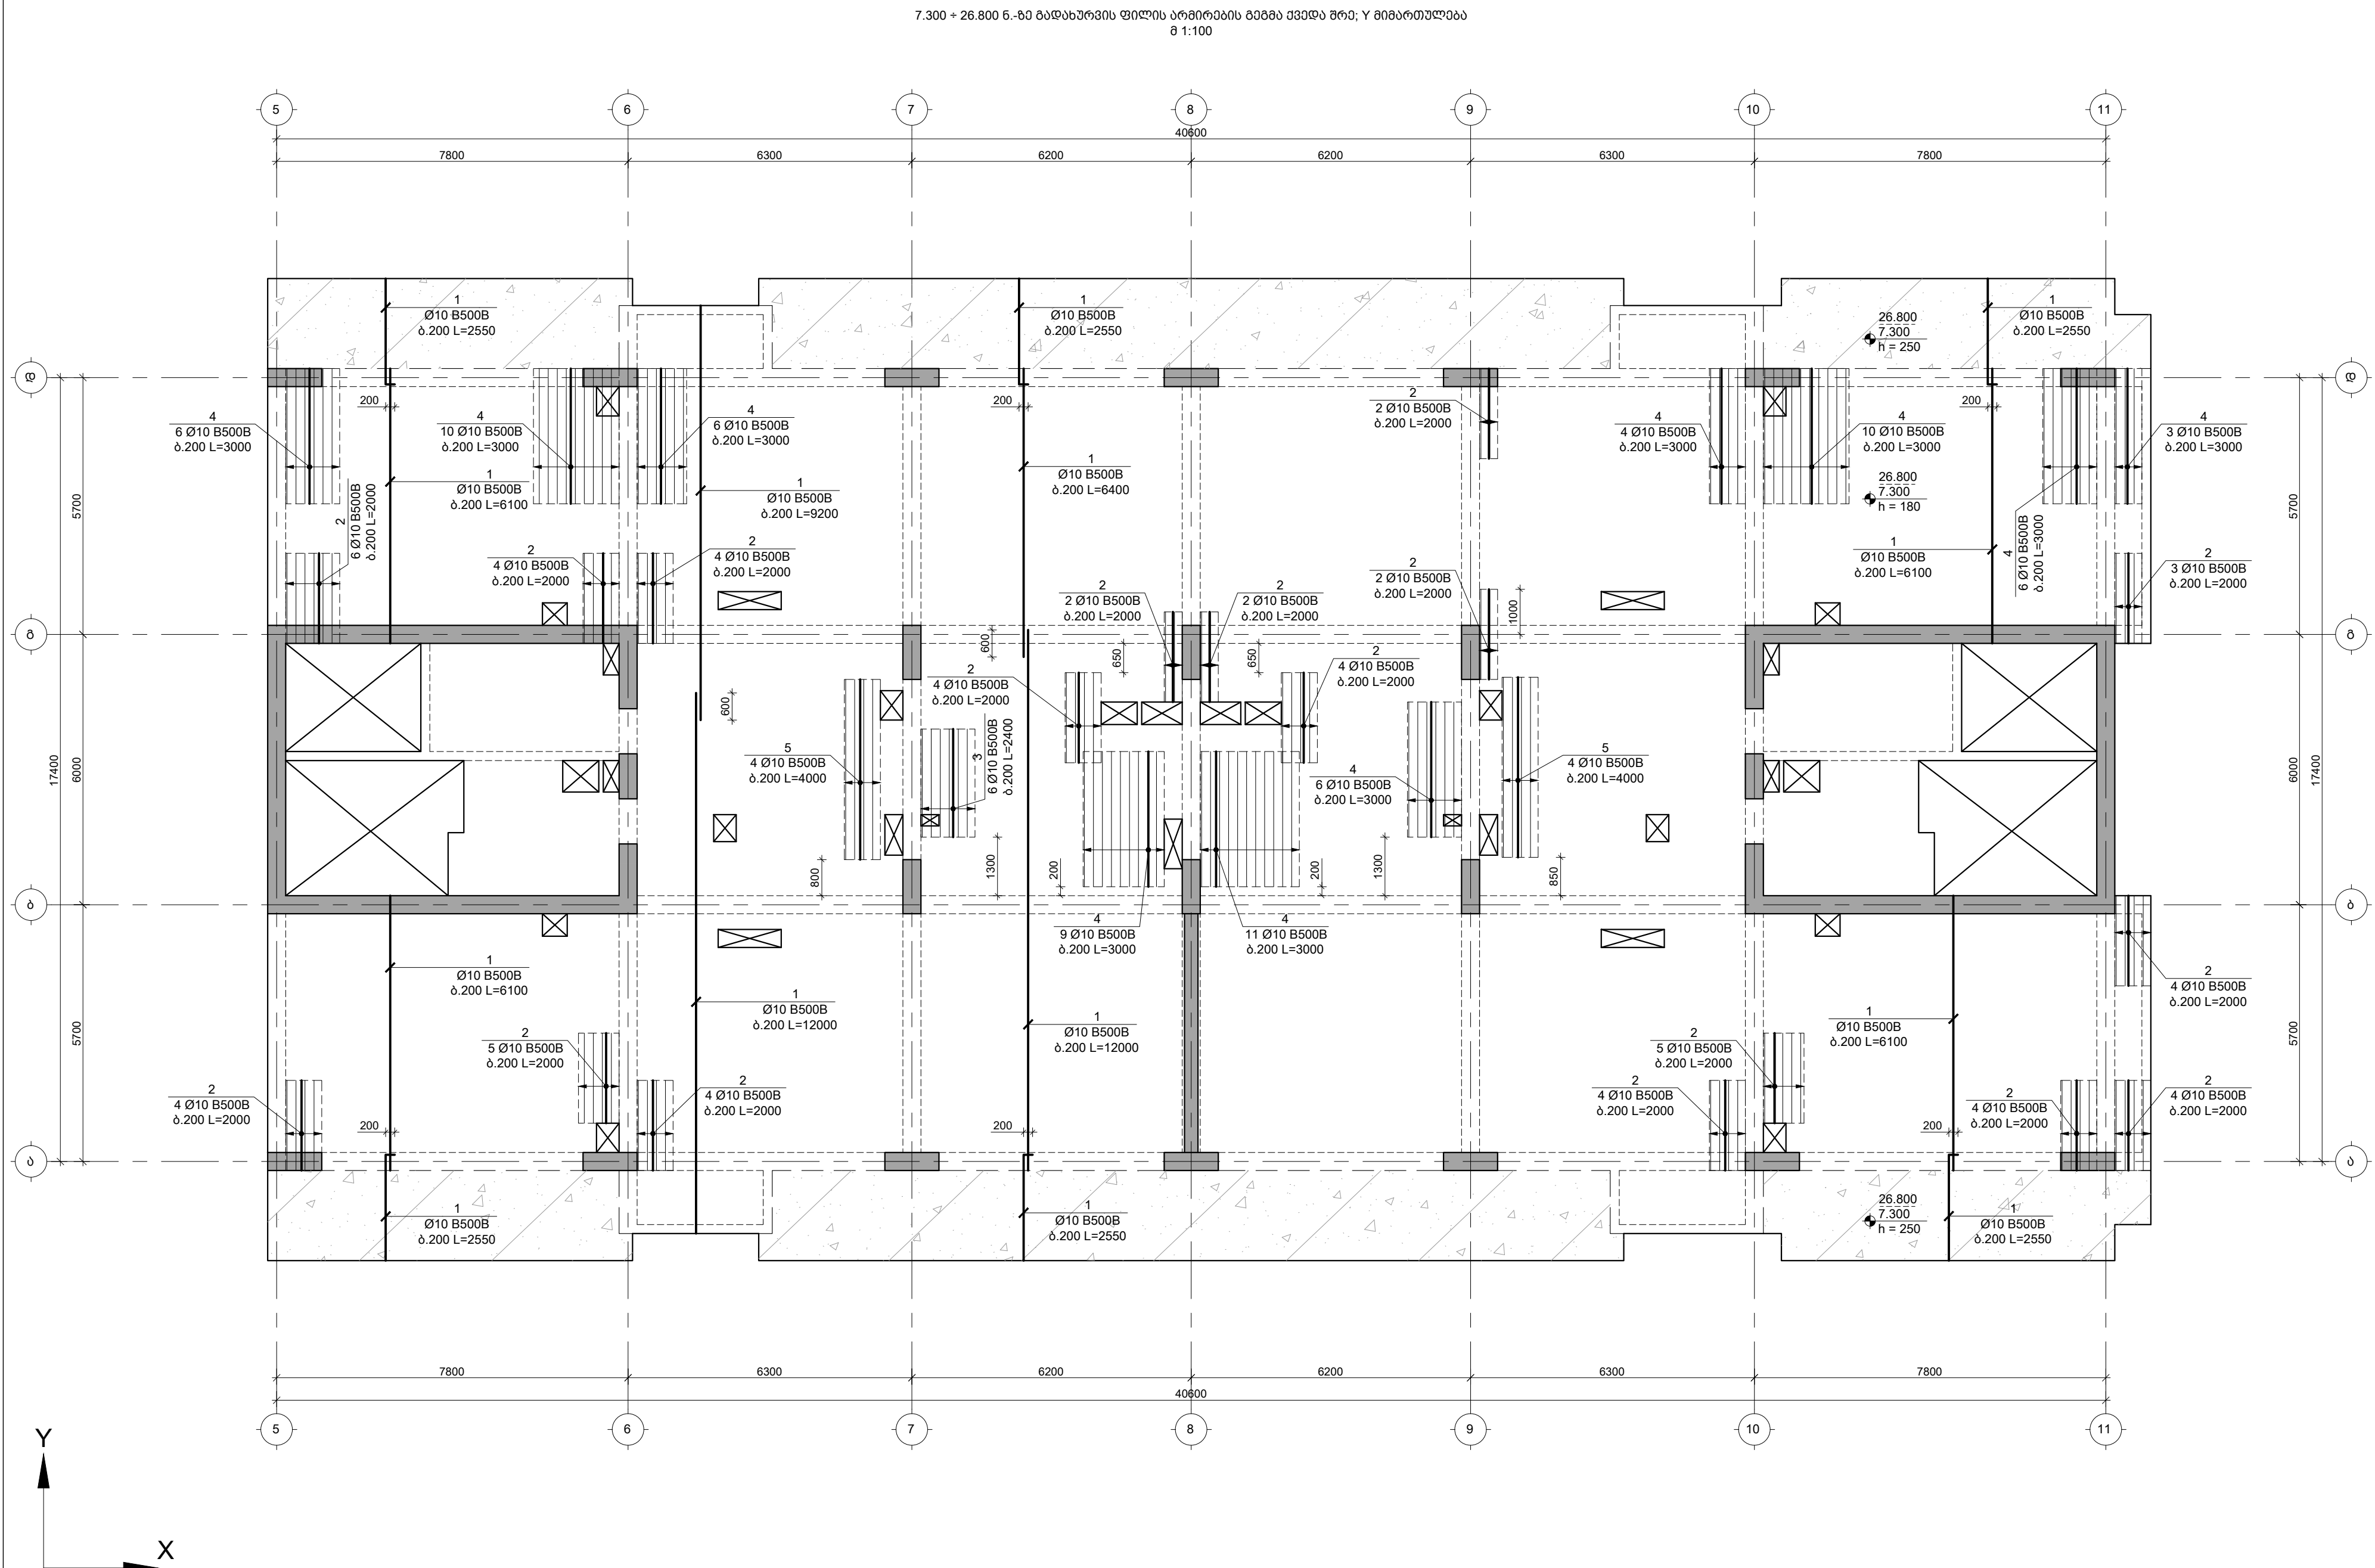

7.300 + 26.800 6.-ზე გადახურვის ფილის არმირების გეგმა ნაშთი შრი; X მიმართულება
8 1:100

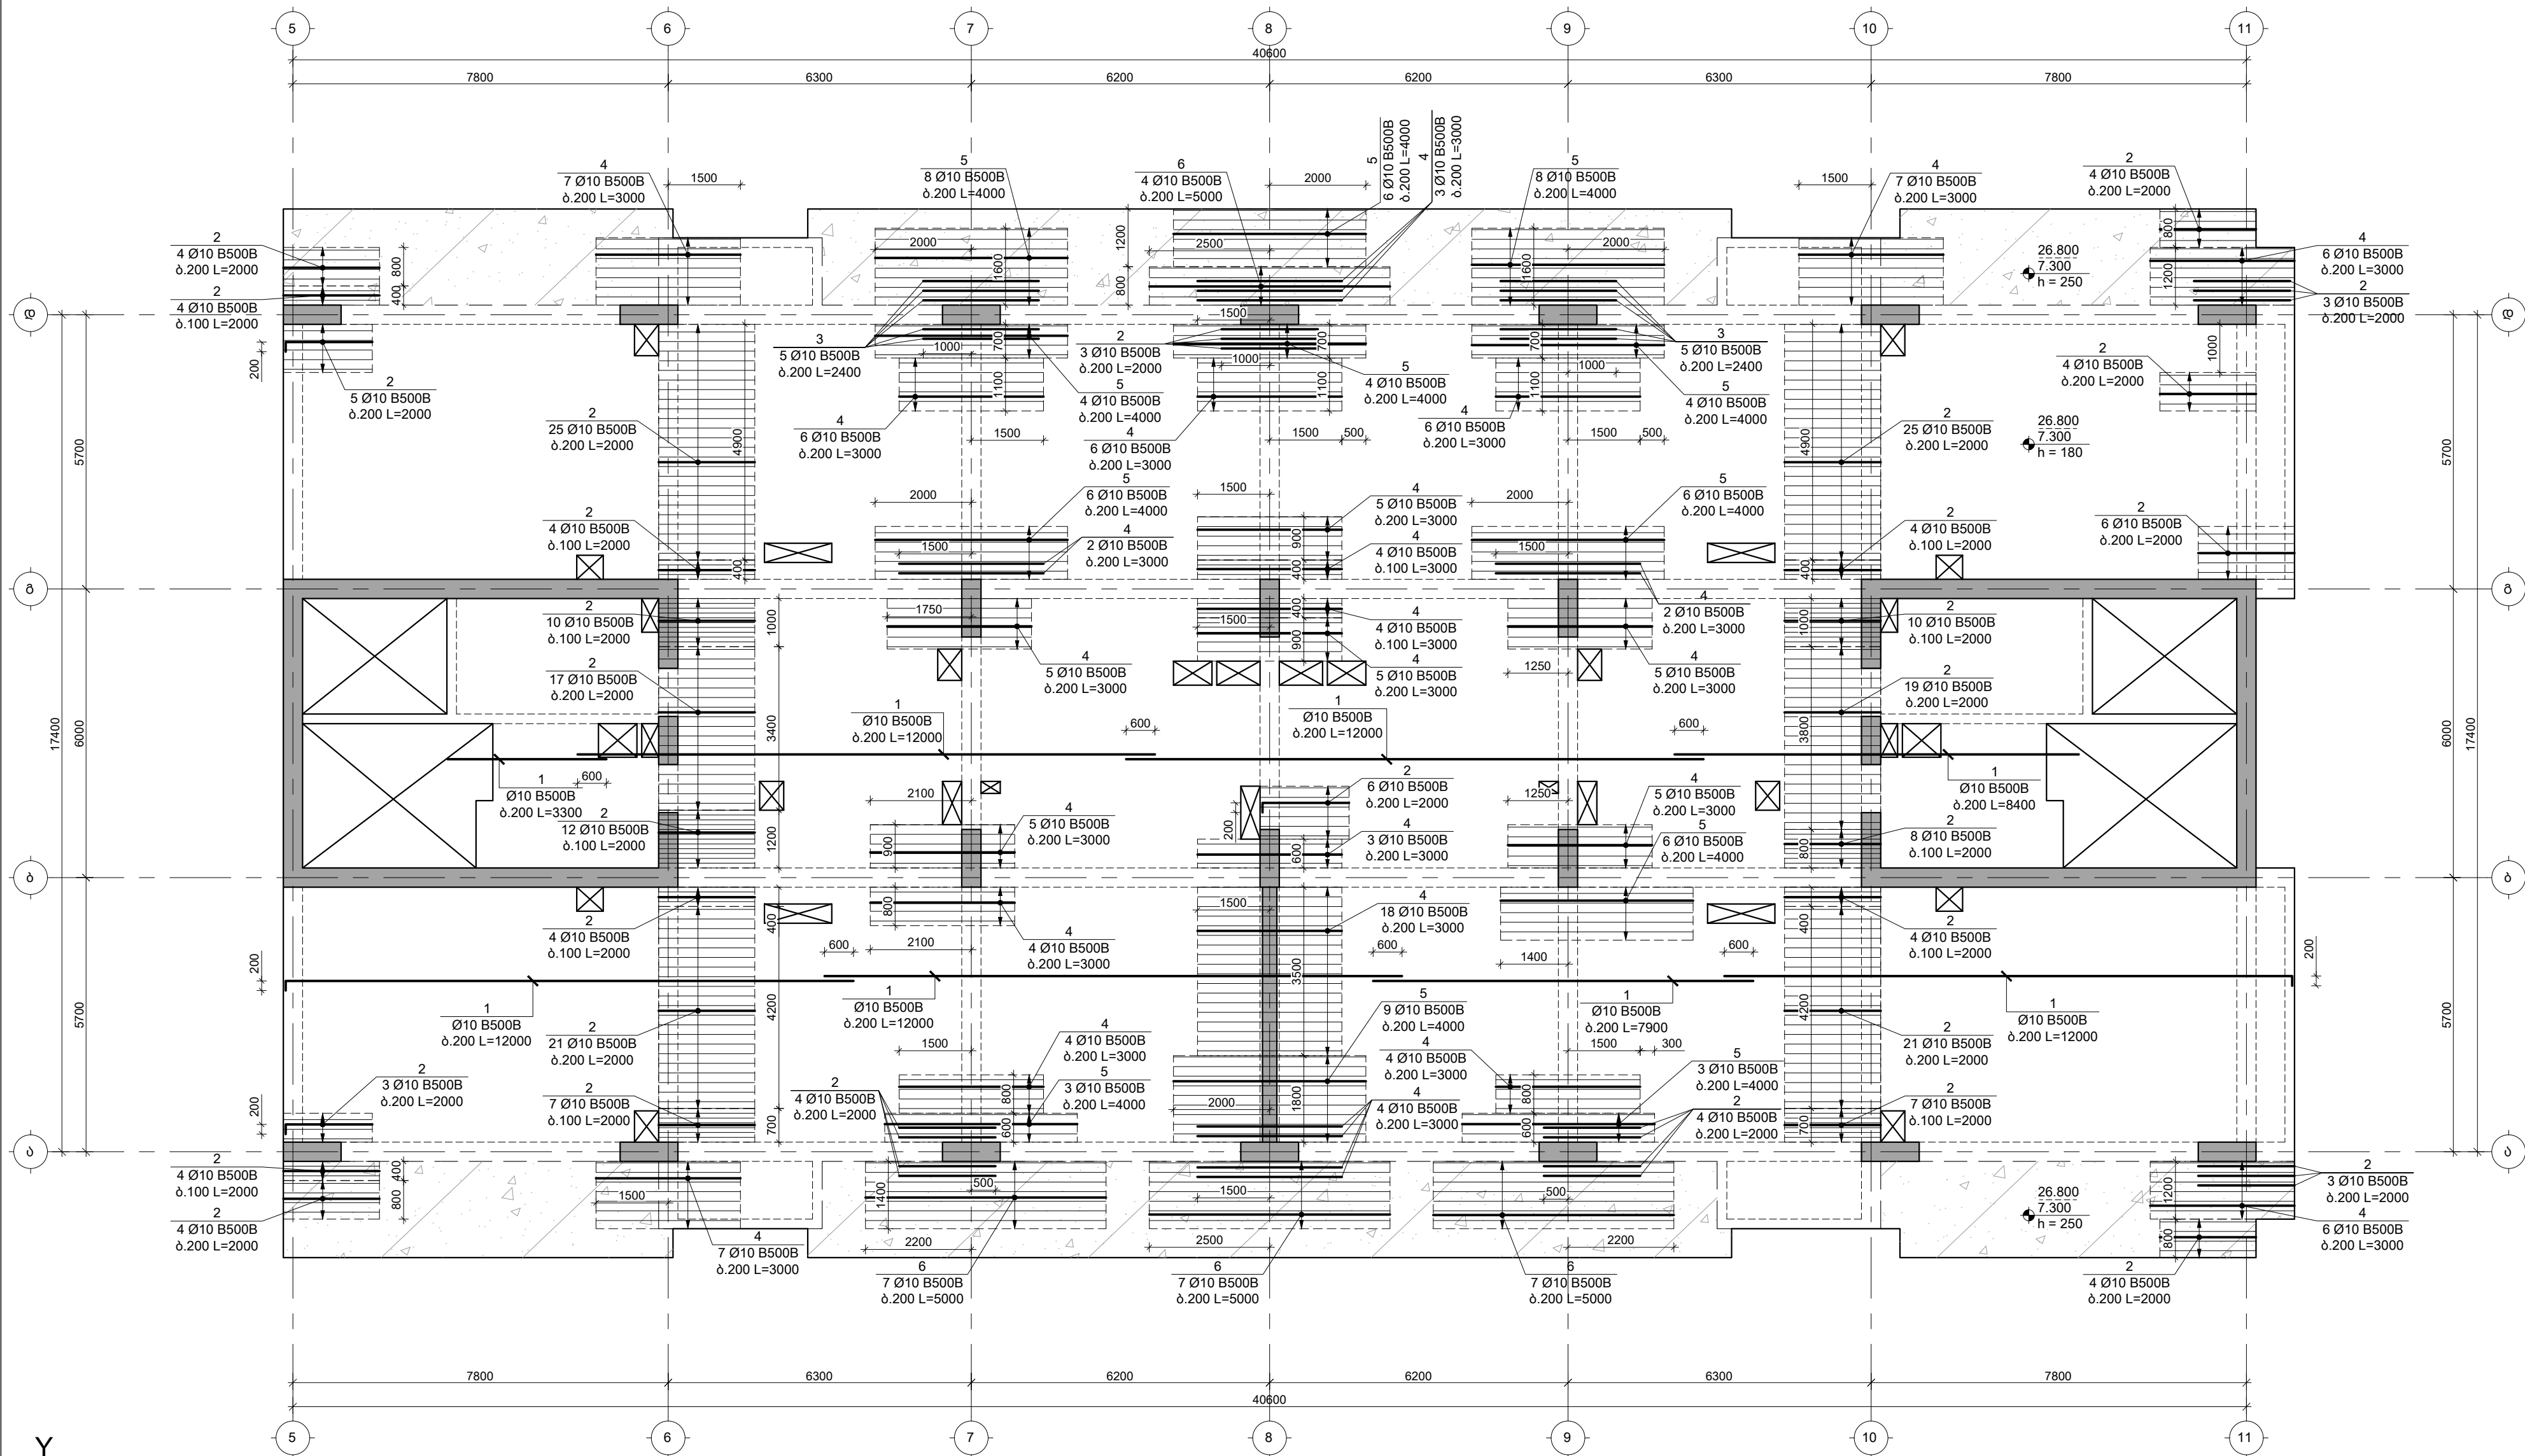

შენიშვნები:
1. ნახაზი შედგენილია ყველა ცვლილებიდან შემდეგ.
2. შრიფტის სიგრძე ნულიდან $\pm 0.00 = 414.60$ მმ-ითაა გაზომული.
3. პროექტი ყველა ზოგადი მოცულობის მიხედვითაა, ნიშნული-მიხედვით.

თარიღი	Aug 31, 2026	წ.
პროექტი		
№	პროექტი	თარიღი
1		
2		
3		


პროექტი / Project
შრიფტი/შრიფტი
სახლი Block 1
მისამართი / Address
ქ. თბილისი, სპორტული კომპლექსი N10ა ს/კ 01.13.06.008.118
დამკვეთი / Client
შ.პ.ს. "გრადა დეველოპმენტი"

სივრცითი გეგმა

შრიფტი	შრიფტი	შრიფტი
შრიფტი	შრიფტი	შრიფტი
შრიფტი	შრიფტი	შრიფტი
შრიფტი	შრიფტი	შრიფტი
შრიფტი	შრიფტი	შრიფტი

ფაილი/File: SLAB L 08 REINFORCEMENT	პროექტი/Project No 23A25B1	ფორმატი/Format A3
თარიღი/Date: Aug 31, 2026	სტატუსი/Status: C.D.	
შრიფტი/შრიფტი	შრიფტი/შრიფტი	შრიფტი/შრიფტი
შრიფტი/შრიფტი	შრიფტი/შრიფტი	შრიფტი/შრიფტი
შრიფტი/შრიფტი	შრიფტი/შრიფტი	შრიფტი/შრიფტი


7.300 + 26.800 6.-ზე გადასურვის ფილის არმირების გეგმა ზედა შრე; Y მიმართულება
8 1:100

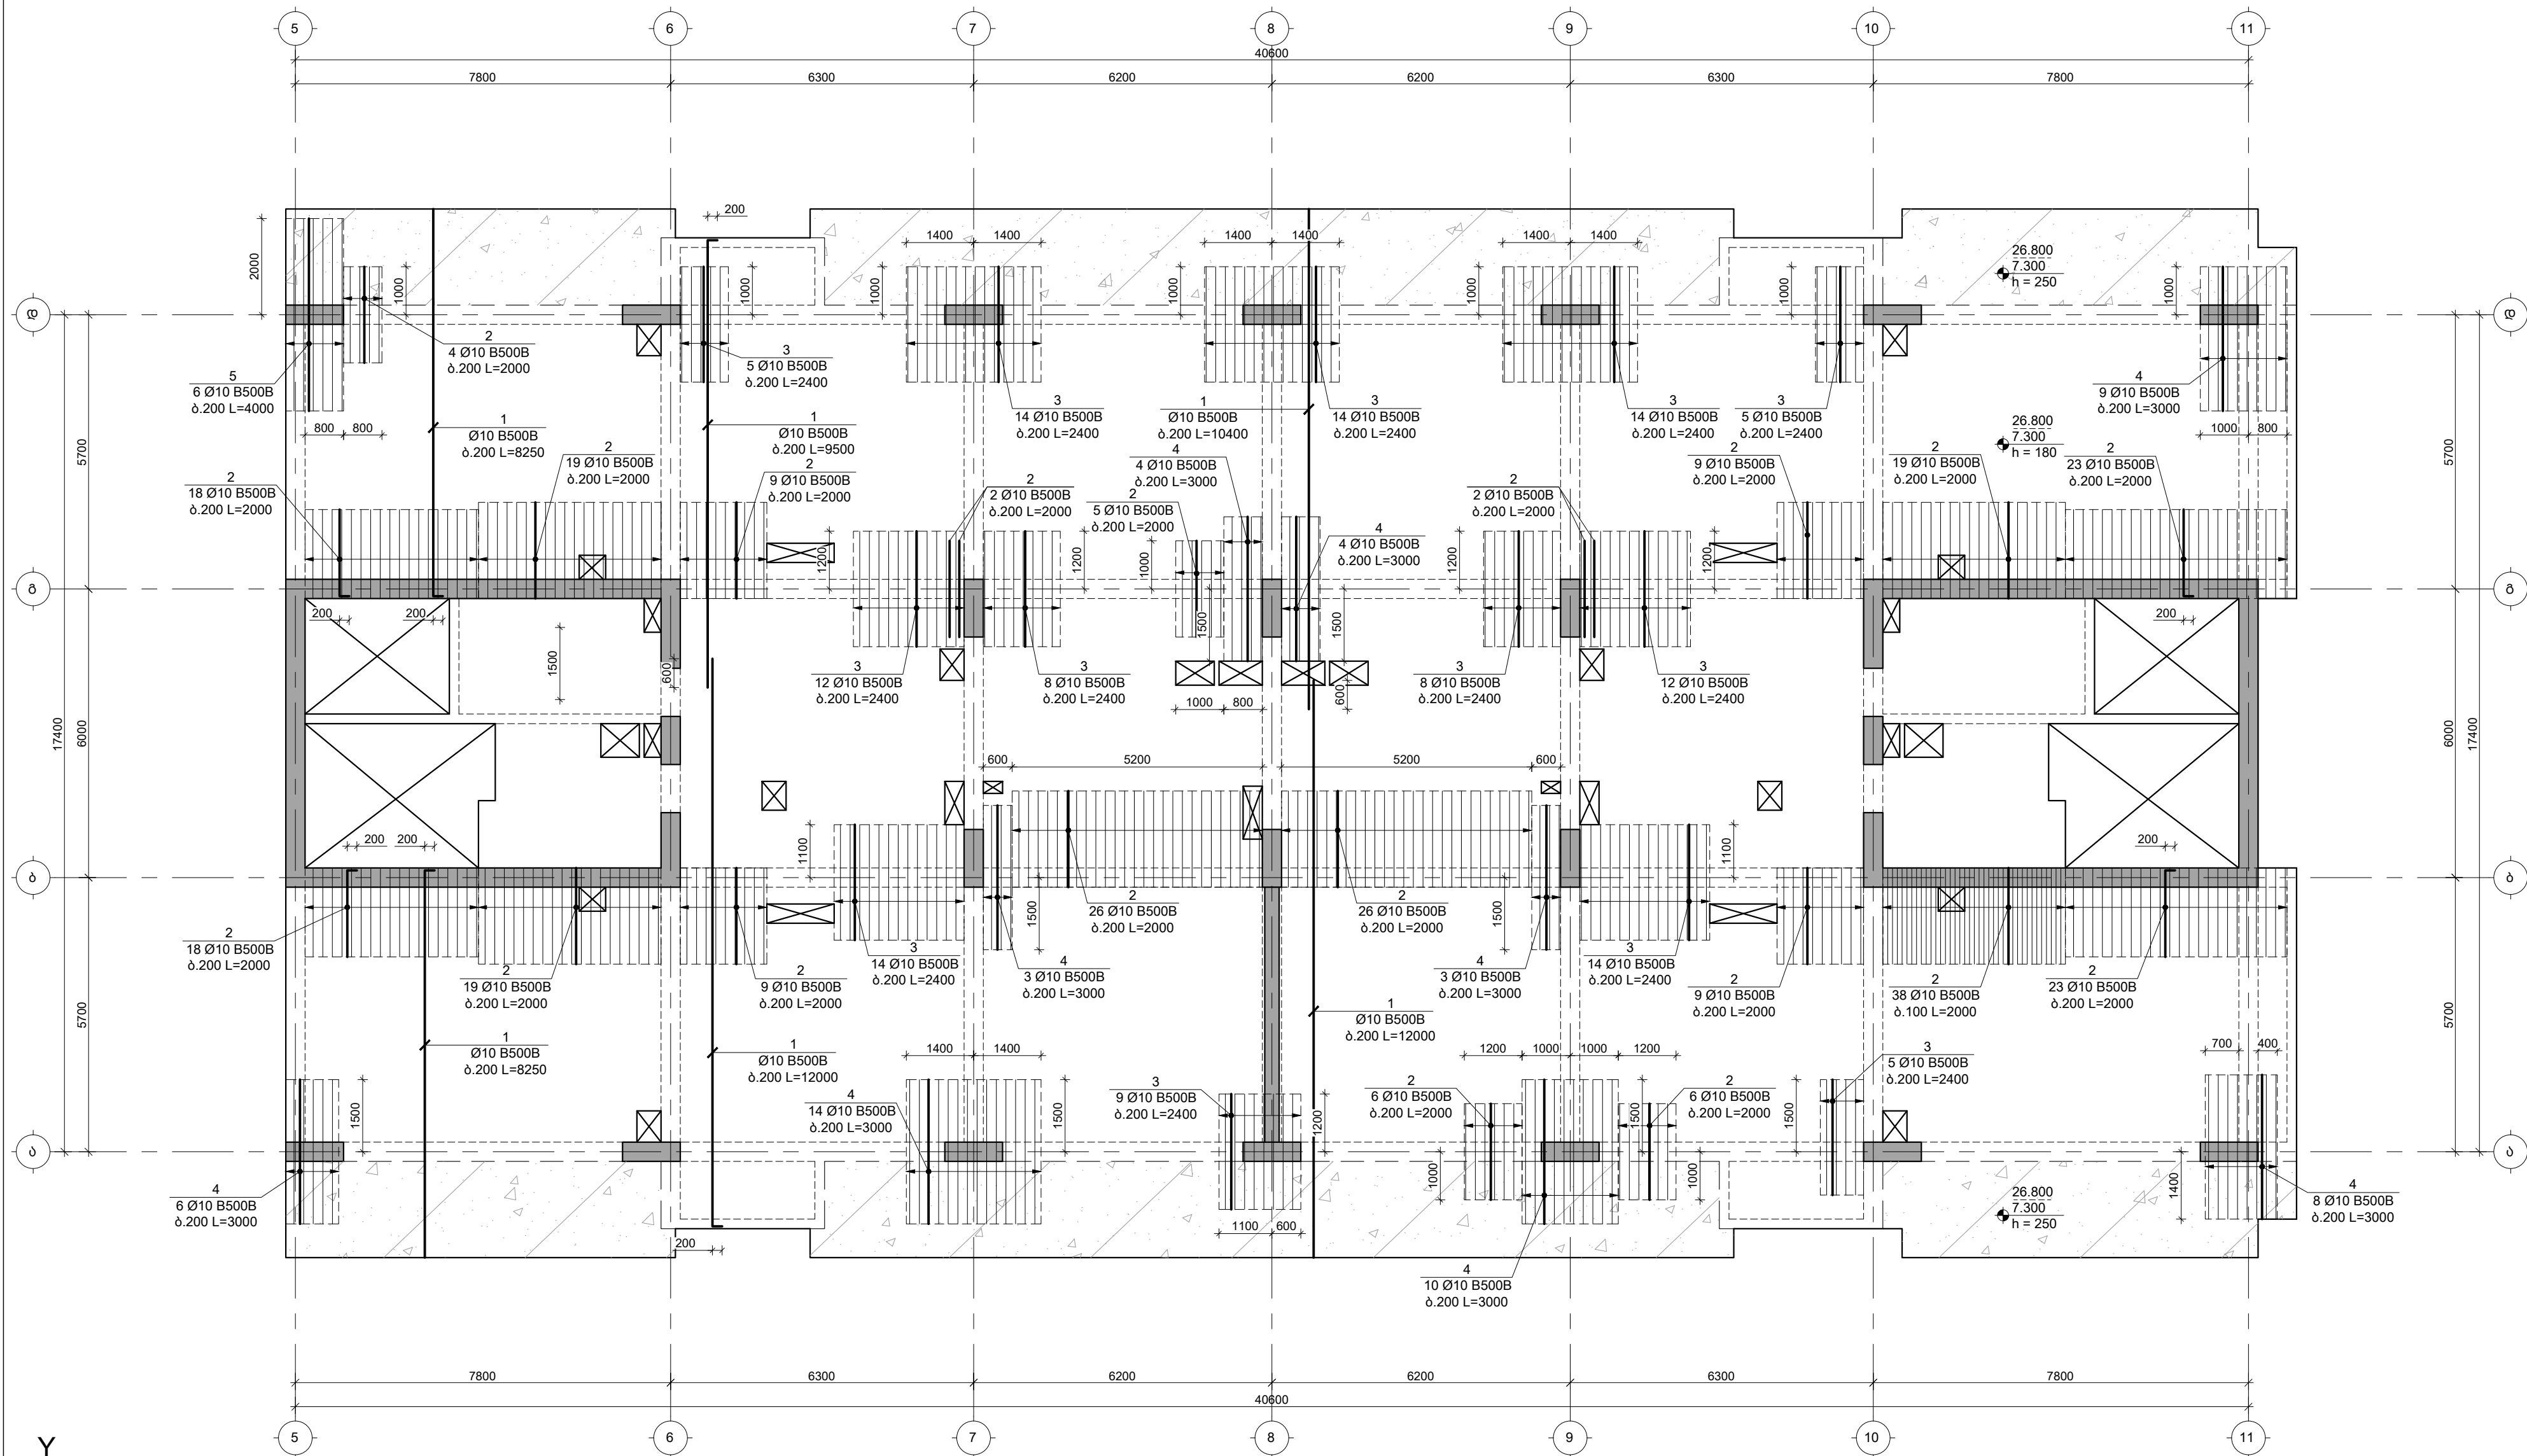

შენიშვნები:
1. ნახაზი შედგენილი ყველა ცვლილება უნდა შეთანხმდეს პროექტის ავტორთან.
2. მონიშნული საპროექტო ნული ±0.00=414.60 აბსოლუტური ნიშნული.
3. პროექტში ყველა ზომა მოცემულია მილიმეტრებში, ნიშნულები-მეტრებში.


თარიღი	Aug 31, 2026 წ.	
კორექტირება		
№ კორექტირება	თარიღი	შეასრ.
1		
2		
3		

პროექტი / Project	
შრავალენიანი საცხოვრებელი	სახლი Block 1
მისამართი / Address	
ქ. თბილისი, სპორტო ქუჩის ძეგლი N10ა ს/კ 01.13.06.008.118	
დამკვეთი / Client	
შ.პ.ს. "გრანდ დეველპმენტი"	
სიტუაციური გეგმა	

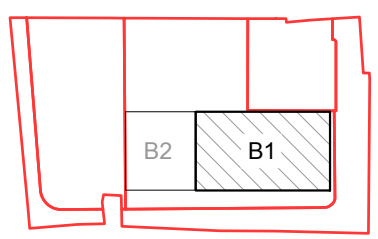


თანამდებობა	გვარი	ხელმოწერა
დირექტორი	ბ. თაბაგარი	
მთ. კონსტრუქტორი	ბ. სპაია	
კონსტრუქტორი	მ. შორაღოშვილი	
შეასრუა	ბ. პაპუაშვილი	
შეამოწმა	მ. შორაღოშვილი	

ფაილი/File: SLAB L 08 REINFORCEMENT	
პროექტი/Project No 23A25B1	ფორმატი Paper Size A3
თარიღი/Date: Aug 31, 2026	
სტატუსი/Status: C.D.	
ნახაზის დასახელება / Drawing Name: 7.300 + 26.800 6.-ზე ფილის არმირების გეგმა ზედა შრე Y მიმართ.	
ფურცელი/Drawing No	კ-2020

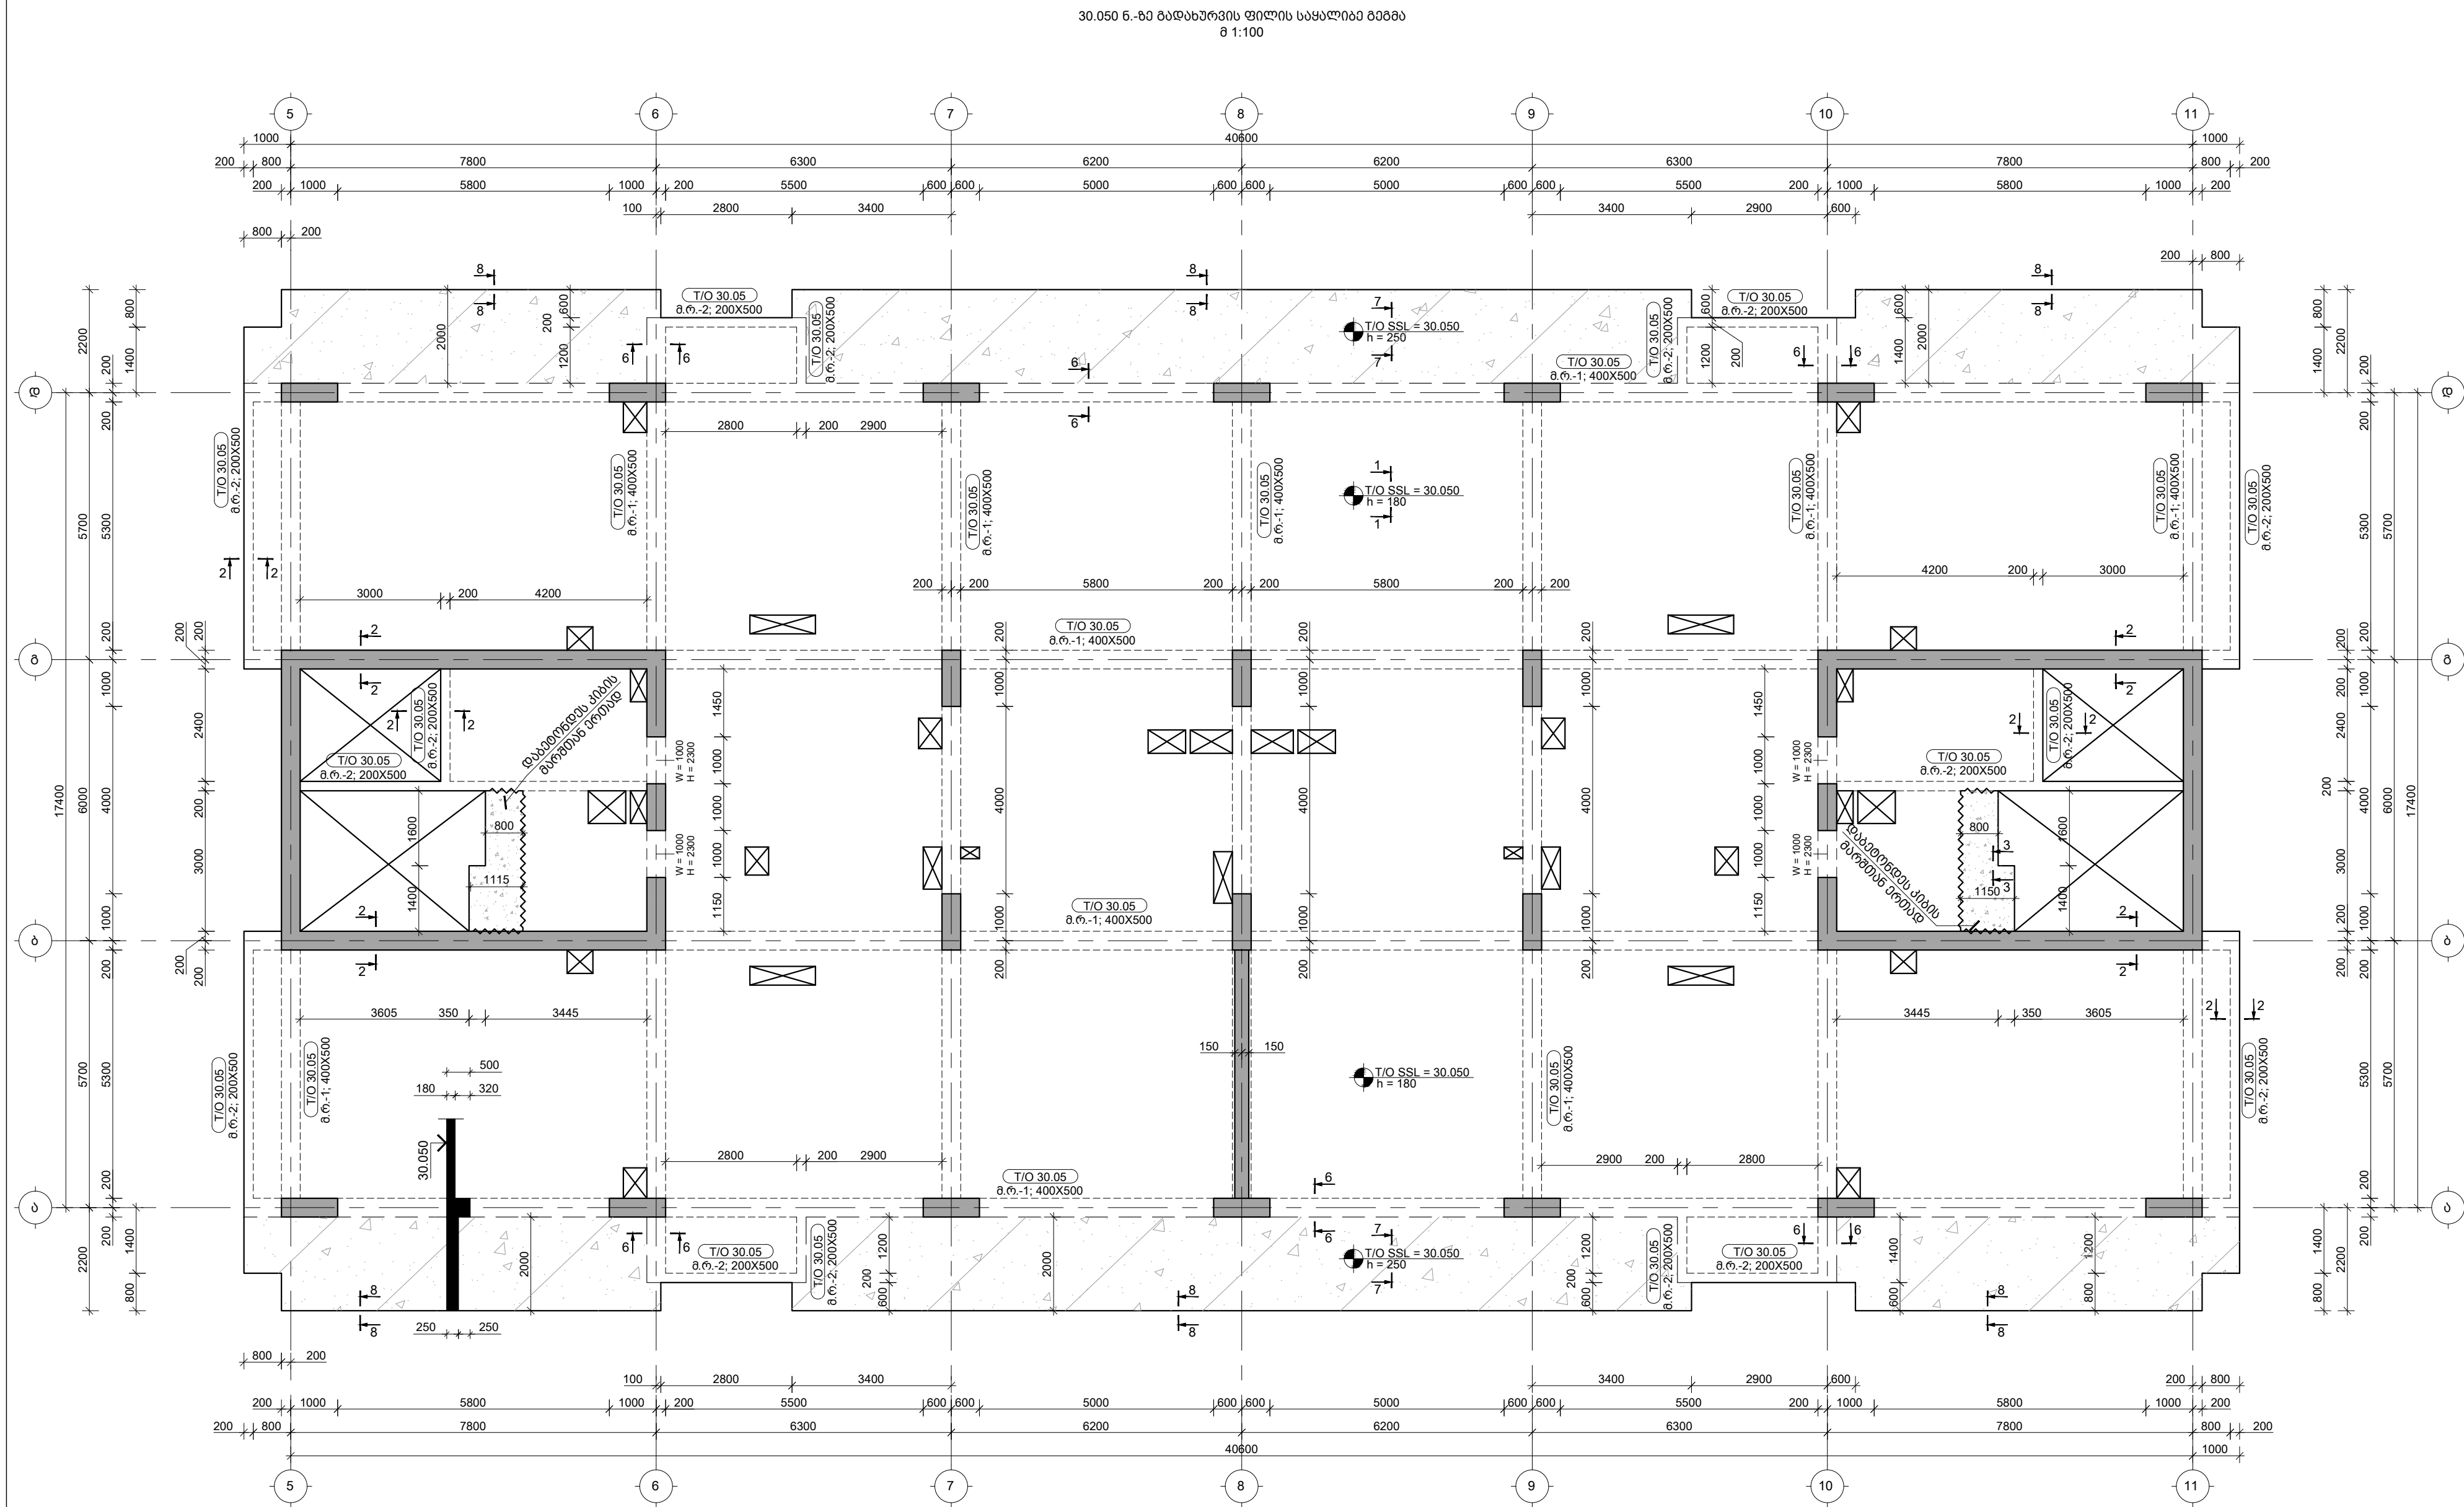


33.300 6.-ზე გადასურვის ფილის საყალიბო გეგმა
შ 1:100

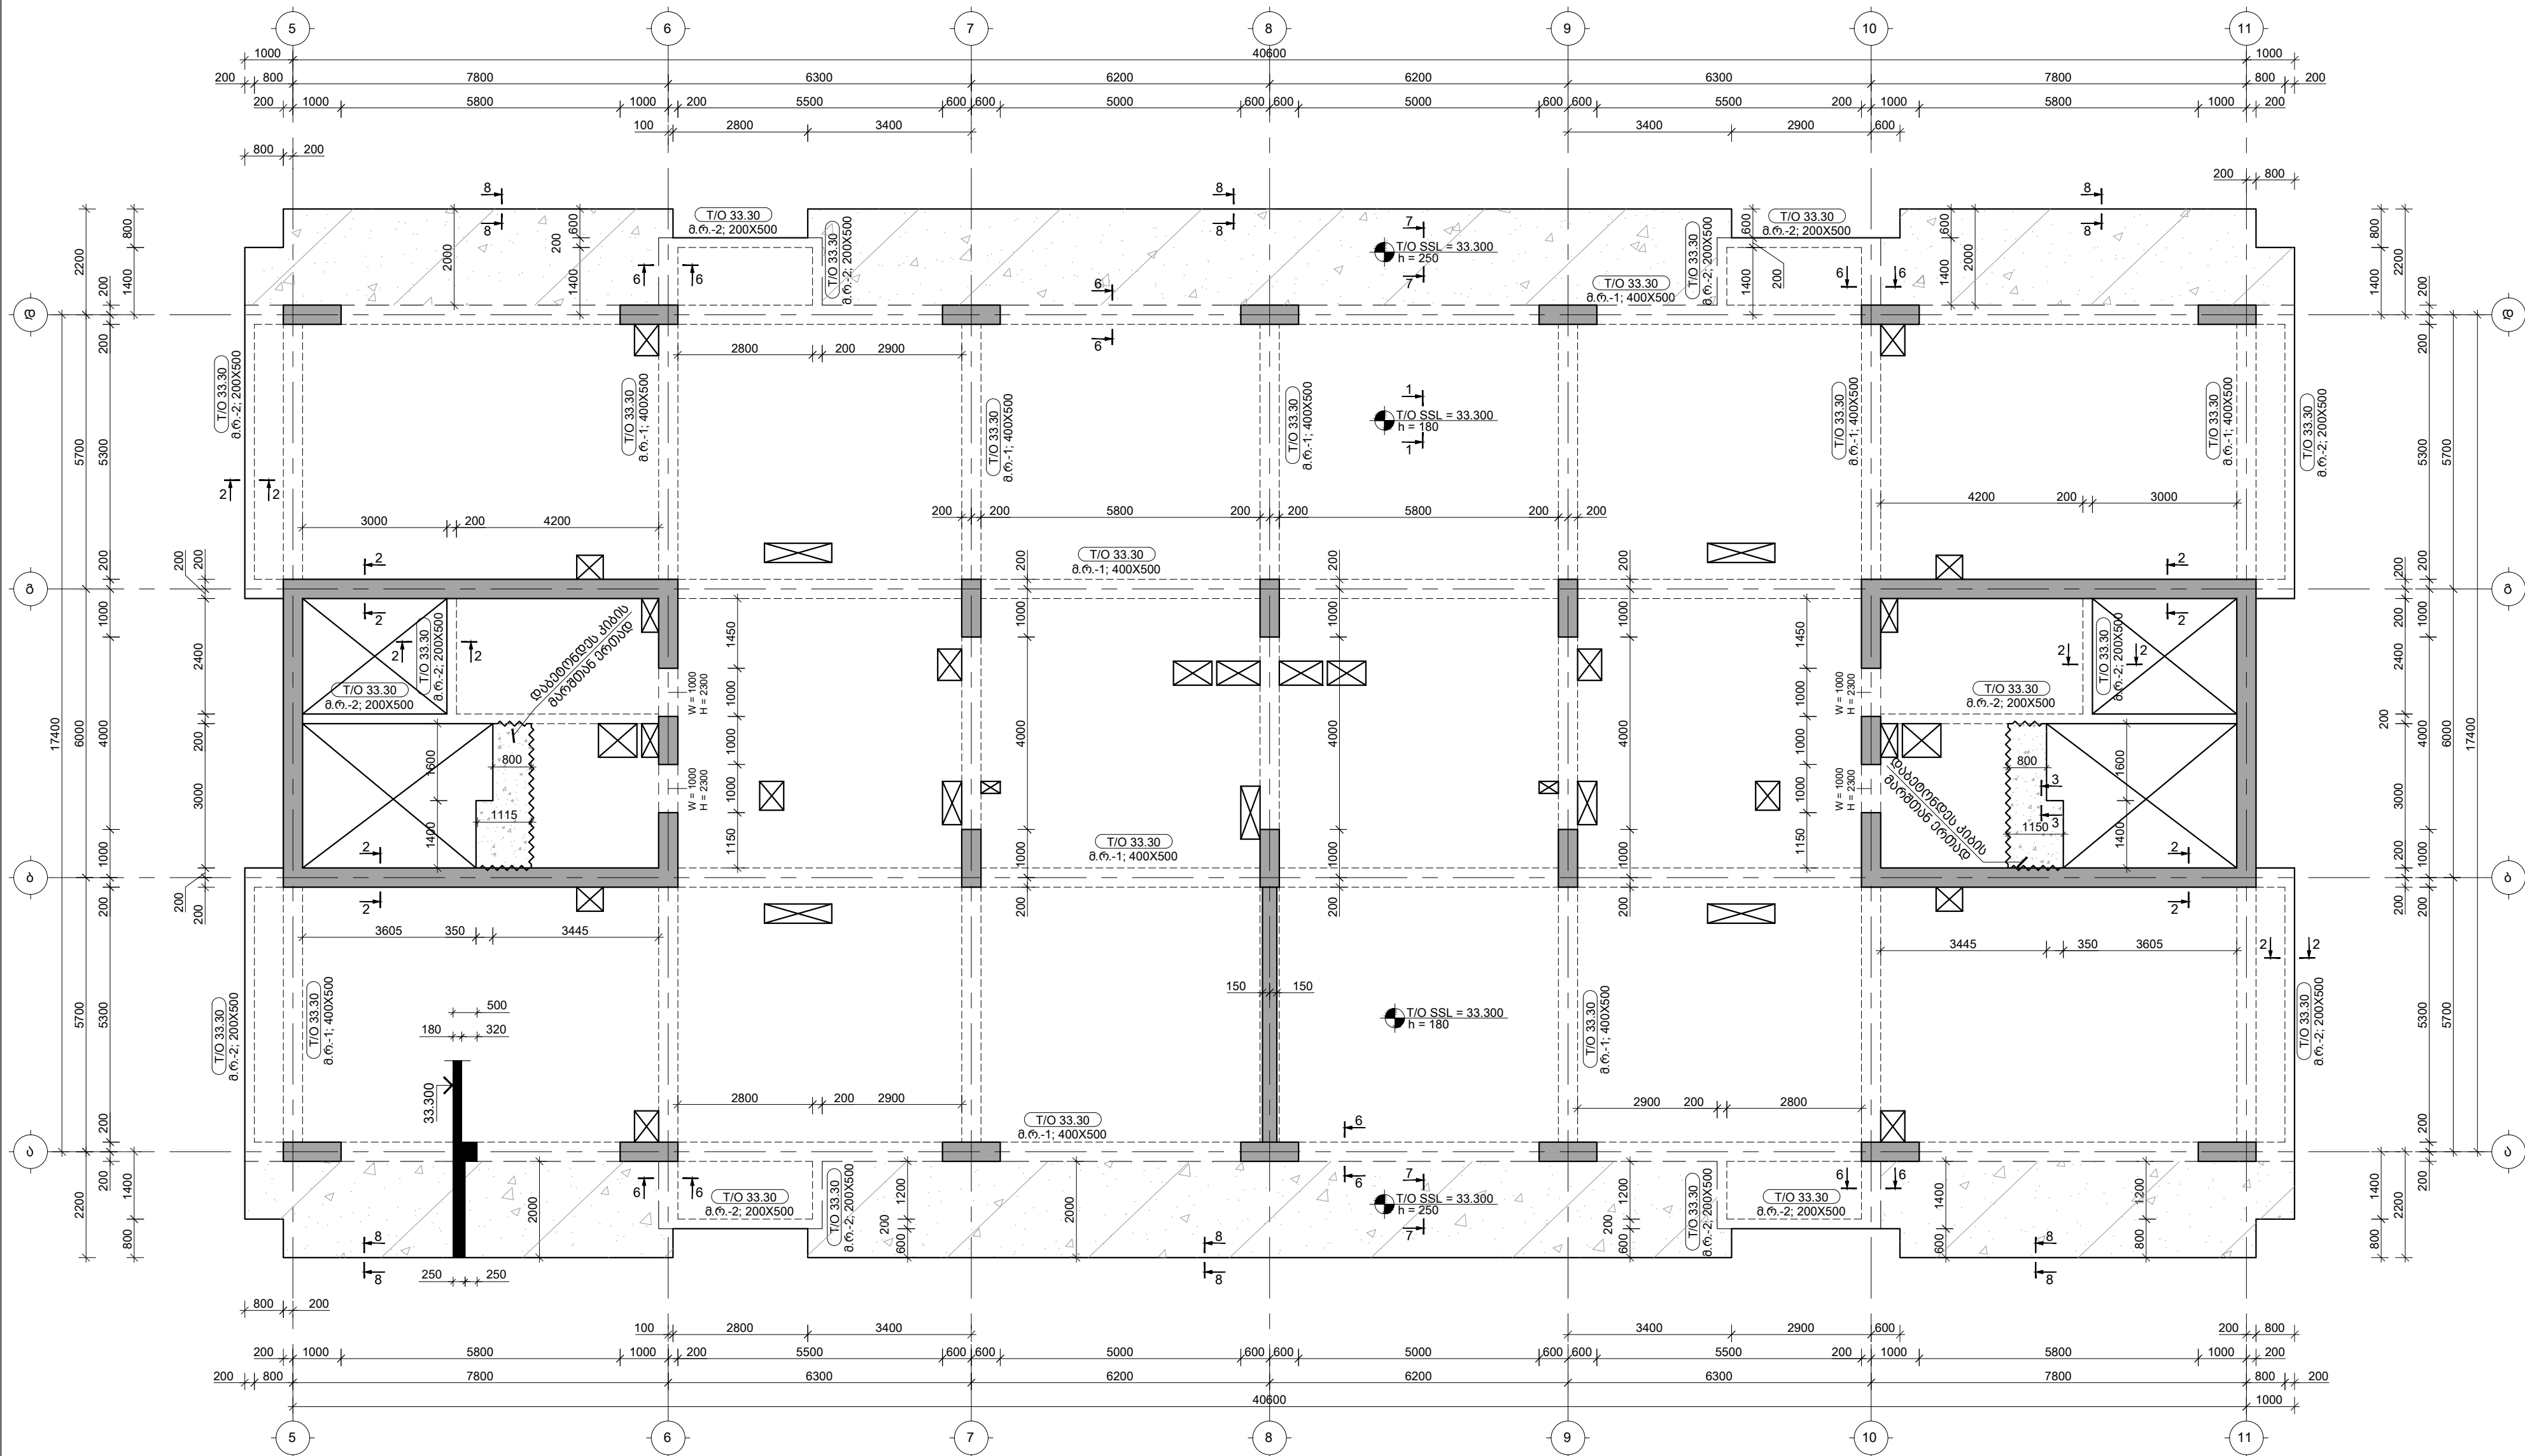

შენიშვნები :
1. ნახაზი შედგენილი ყველა ცვლილება
შემა შეთანხმების პროექტის ავტორთან.
2. მონიტინგის საპროექტო ნაწილი ±0.00=414.60
აბსოლუტური ნიშნული.
3. პროექტში ყველა ზომა მოცემულია
მილიმეტრებში, ნიშნულში-მეტრებში.

თარიღი	Aug 31, 2026 წ.	
კორექტირება		
№	კორექტირება	თარიღი
1		
2		
3		


პროექტი / Project		
შრავალმნიშვნელო სახლი Block 1		
მისამართი / Address		
ქ. თბილისი, სპორტოვო ქუჩის ძეგლი N10ა ს/კ 01.13.06.008.118		
დამკვეთი / Client		
შ.პ.ს. "გრადა დეველოპმენტი"		
სიტუაციური გეგმა		

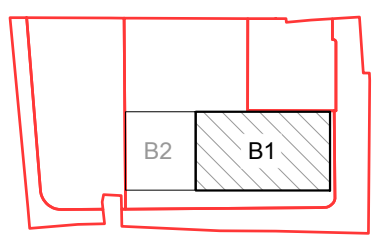

თანამდებობა	გვარი	ხელმოწერა
დირექტორი	ბ. თაბაგარი	
მთ. კონსტრუქტორი	ბ. საბაგარი	
კონსტრუქტორი	მ. შორაღოშვილი	
შეასრულა	ბ. პაპუაშვილი	
შეამოწმა	მ. შორაღოშვილი	

ფაილი/File: SLAB L 10 REINFORCEMENT		
პროექტი/Project No 23A25B1		ფორმატი Paper Size A3
თარიღი/Date: Aug 31, 2026		
სტატუსი/Status: C.D.		
გეგმის დასახელება / Drawing Name: 33.300 6.-ზე გადასურვის ფილის საყალიბო გეგმა		
ფურცელი/Drawing No		კ-2022


36.550 6.-ბე გადახურვის ფილის საყალიბო გეგმა
მ 1:100

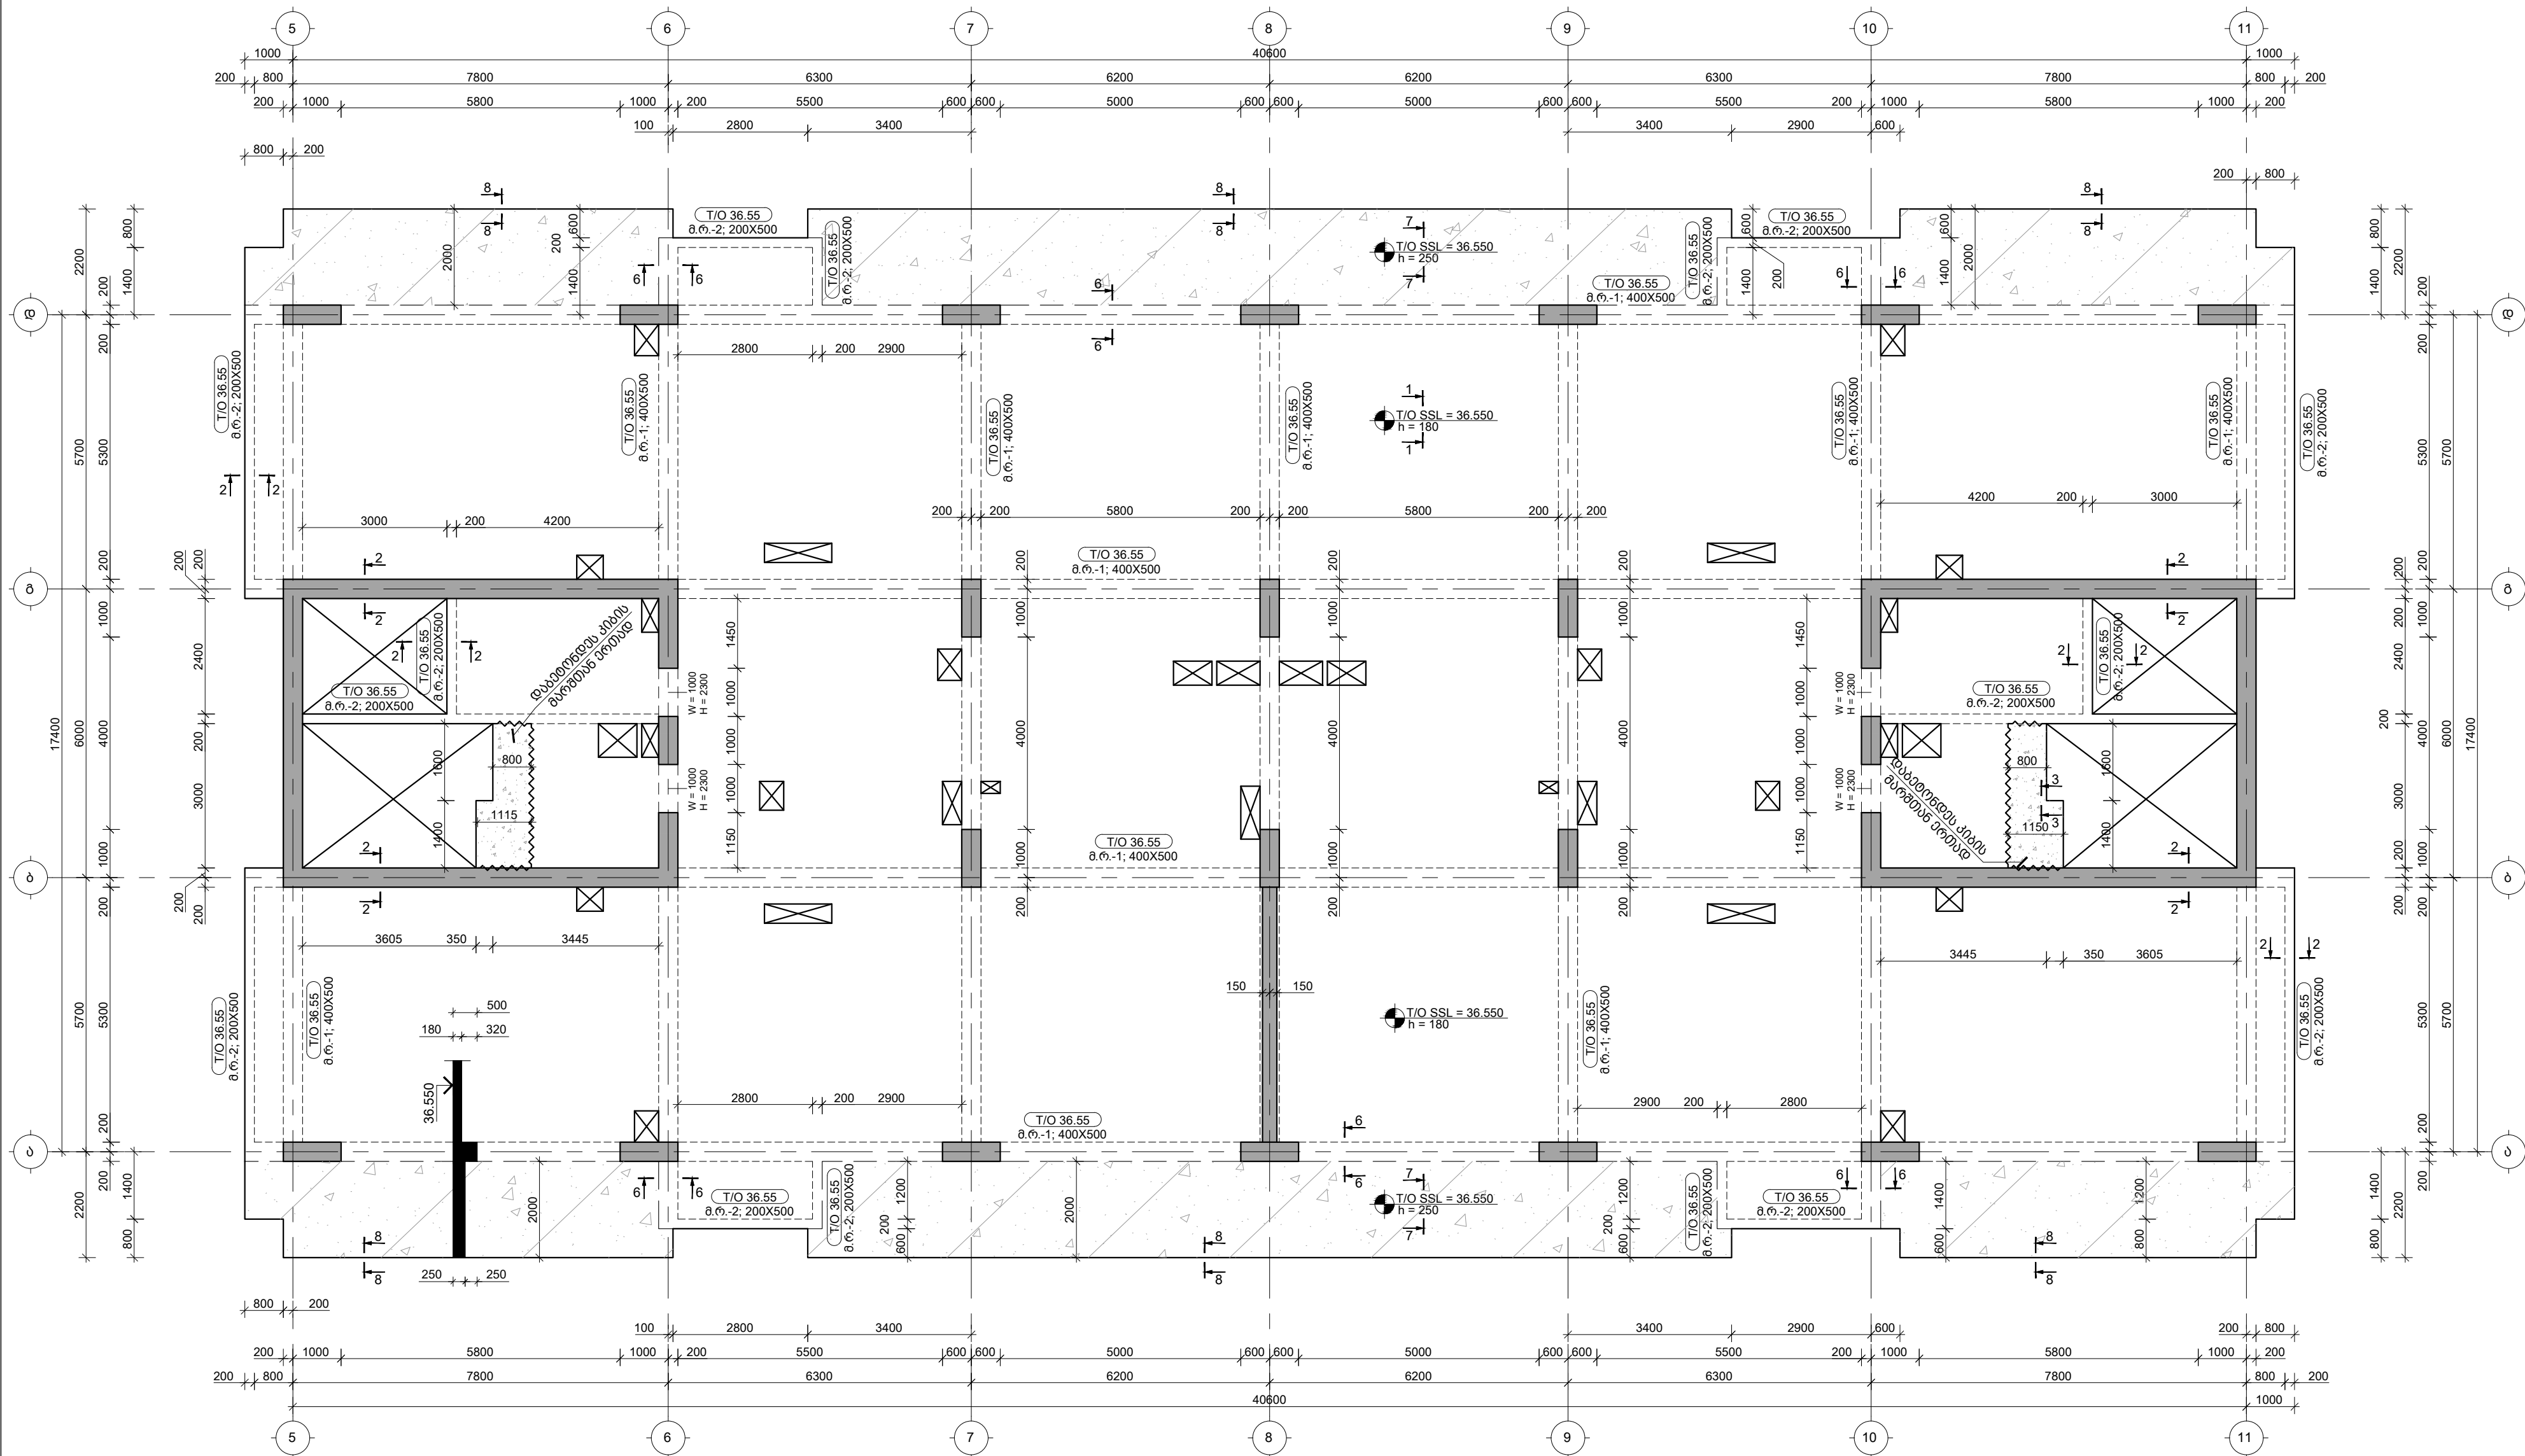

შენიშვნები :
1. ნახაზში შეტანილი ყველა ცვლილება უნდა შეთანხმდეს პროექტის ავტორთან.
2. მონიშნული საპროექტო ნული ±0.00=414.60 აბსოლუტური ნიშნული.
3. პროექტში ყველა ზომა მოცემულია მილიმეტრებში, ნიშნულში-მეტრებში.

თარიღი	Aug 31, 2026 წ.	
კორექტირება		
№	კორექტირება	თარიღი
1		
2		
3		


პროექტი / Project		
შრავალმნიშვნელო სახეობის ბლოკი Block 1		
მისამართი / Address		
ქ. თბილისი, სპორტოვო ქუჩის ძეგლი N10ა ს/კ 01.13.06.008.118		
დამკვეთი / Client		
შ.პ.ს. "გრანდ დეველოპმენტი"		

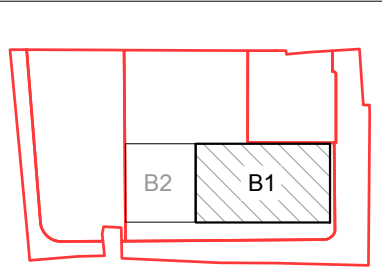

თანამდებობა	გვარი	ხელმოწერა
დირექტორი	ბ. თაბაგარი	
მთ. კონსტრუქტორი	ბ. საბაგარი	
კონსტრუქტორი	მ. შორაღოშვილი	
მასშტაბი	ბ. პაპუაშვილი	
შეამოწმა	მ. შორაღოშვილი	

ფაილი/File: SLAB L 11 REINFORCEMENT	
პროექტი/Project No 23A25B1	ფორმატი Paper Size
თარიღი/Date: Aug 31, 2026	A3
სტატუსი/Status: C.D.	
ნახაზის დასახელება / Drawing Name:	
36.550 6.-ზე გადახურვის ფილის საყალიბო გეგმა	
ფურცელი/Drawing No	კ-2023


39.800 6.-ბე გადახურვის ფილის საყალიბო გეგმა
შ 1:100

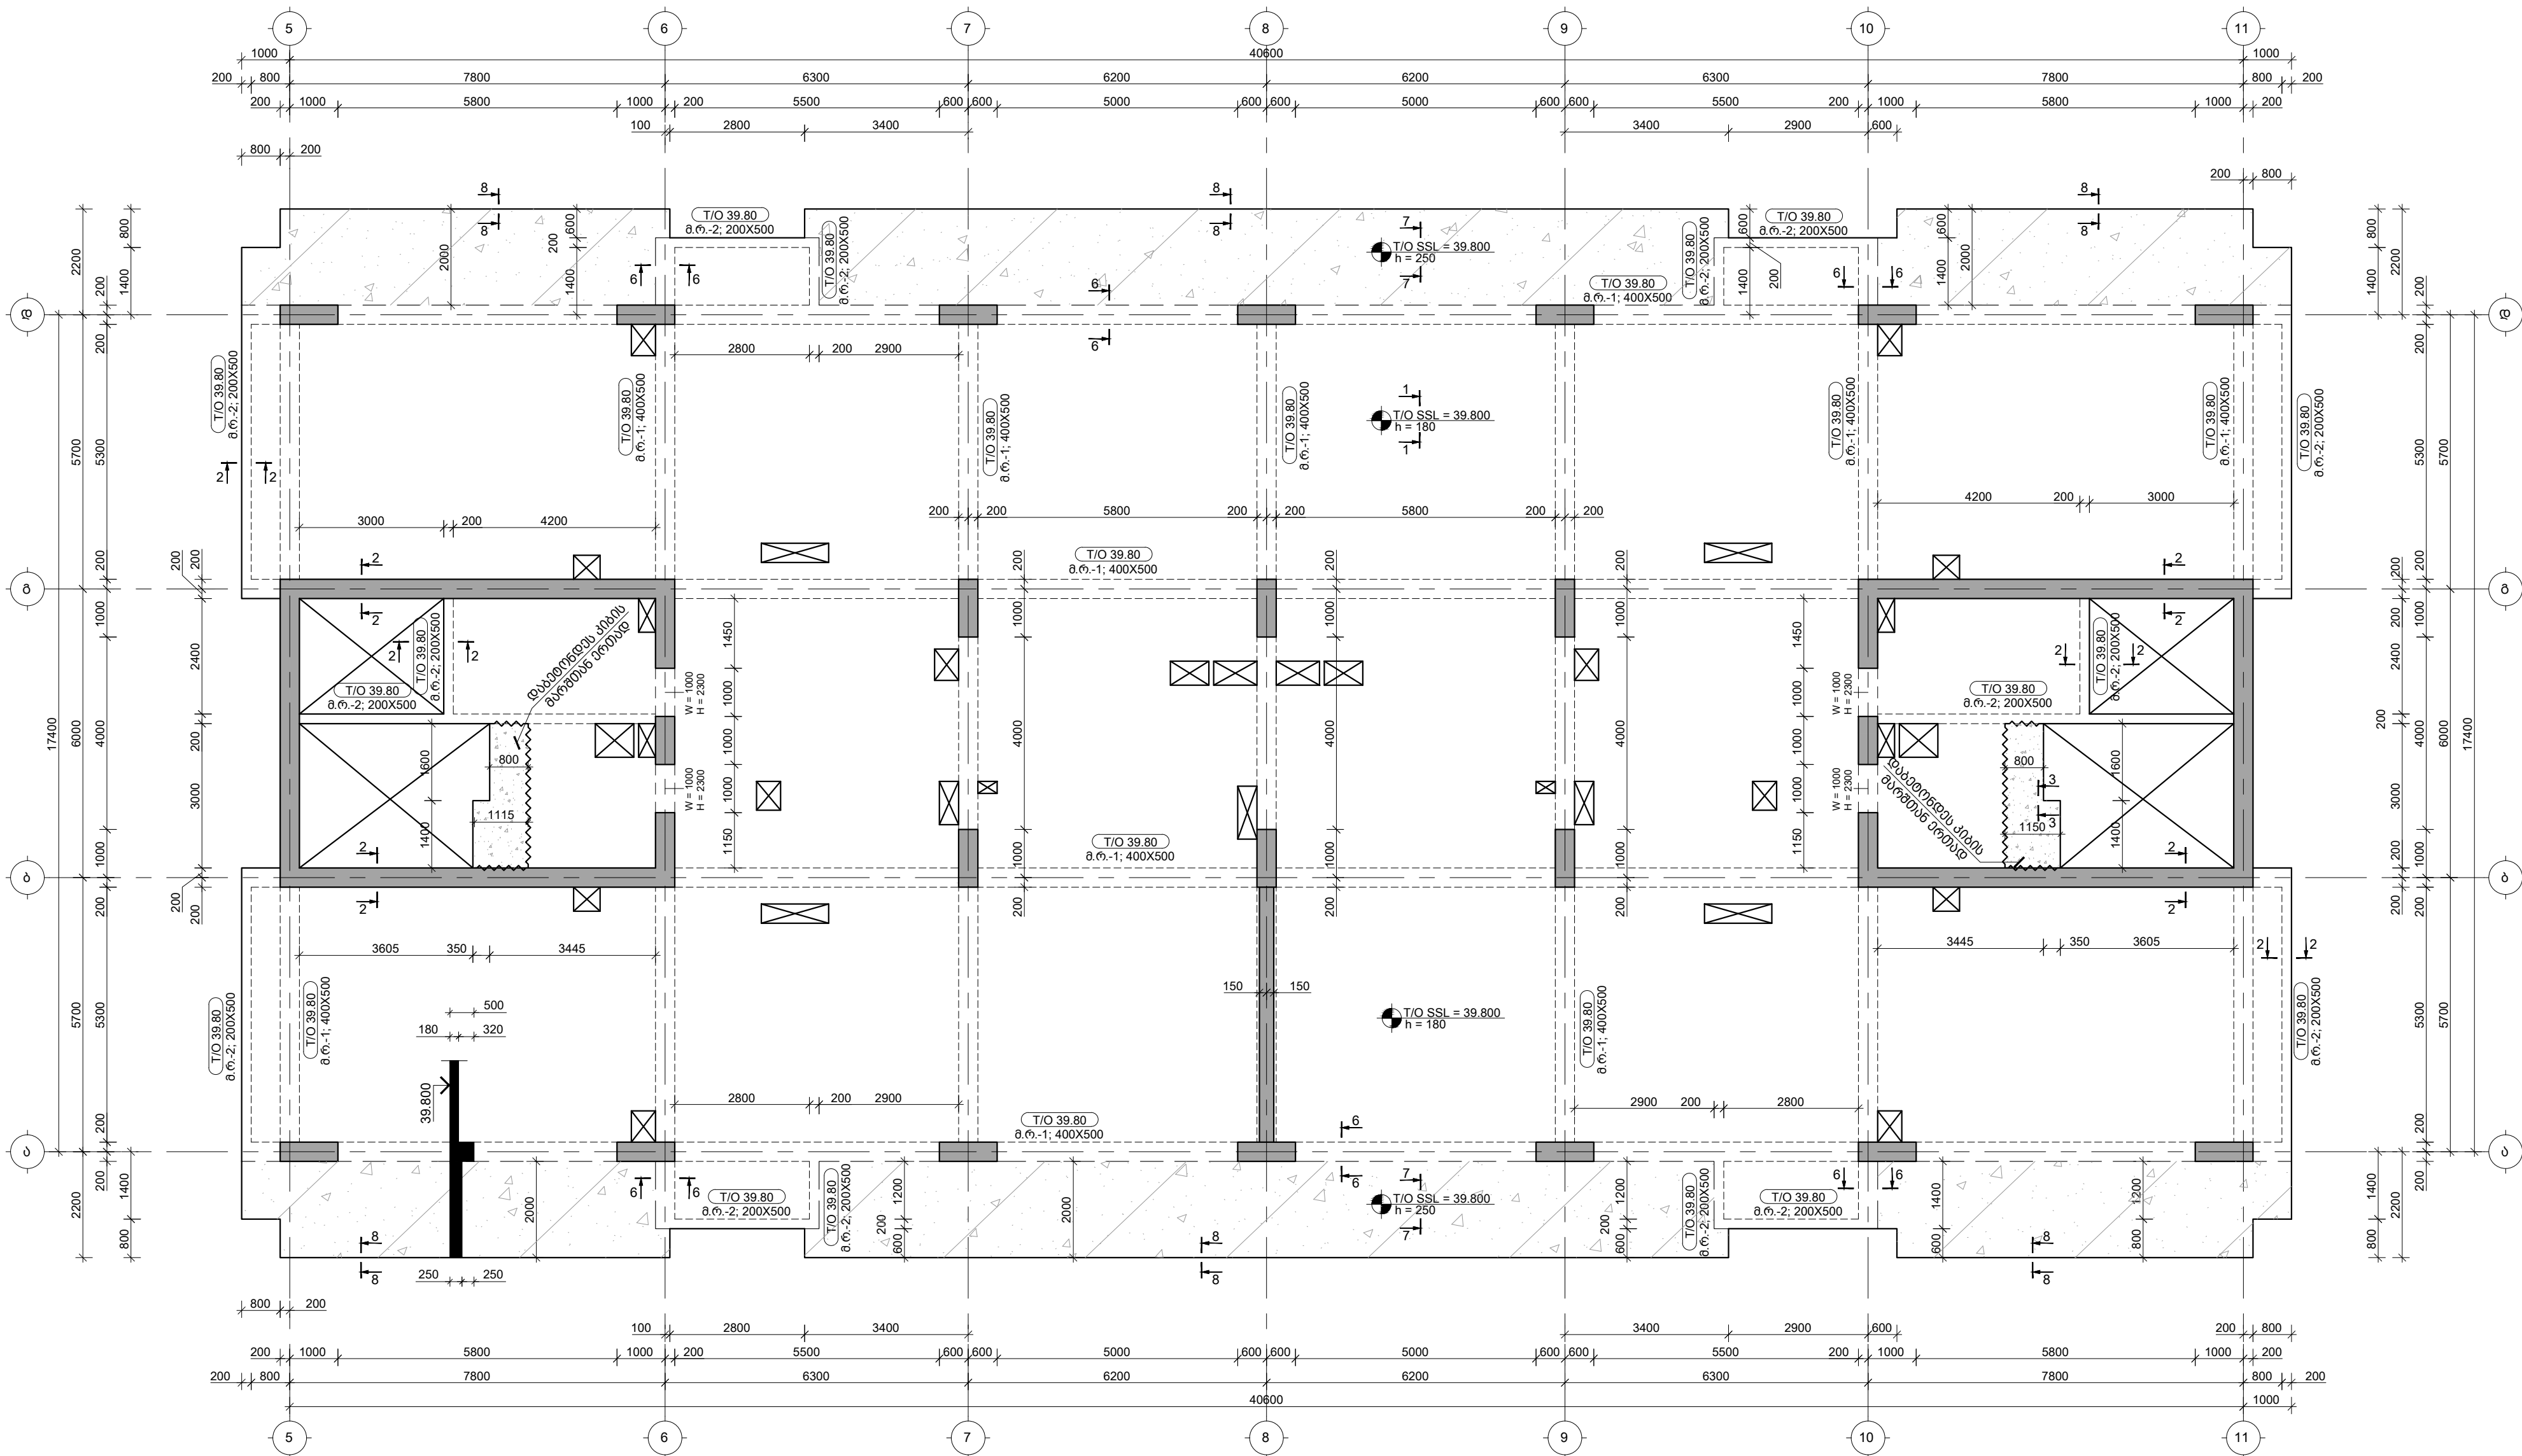

შენიშვნები :
1. ნახაზში შეტანილი ყველა ცვლილება უნდა შეთანხმდეს პროექტის ავტორთან.
2. მონიშნული საპროექტო ნული ±0.00=414.60 აბსოლუტური ნიშნული.
3. პროექტში ყველა ზომა მოცემულია მილიმეტრებში, ნიშნულში-მეტრებში.


თარიღი	Aug 31, 2026 წ.	
კორექტირება		
№	კორექტირება	თარიღი
1		
2		
3		

პროექტი / Project	
შრავალმნიშვნელო სახეობის ბლოკი Block 1	
მისამართი / Address	
ქ. თბილისი, საბურთალოს რაიონის ქ. მ. 100 ს/კ 01.13.06.008.118	
დამკვეთი / Client	
შ.პ.ს. "გრადა დეველოპმენტი"	

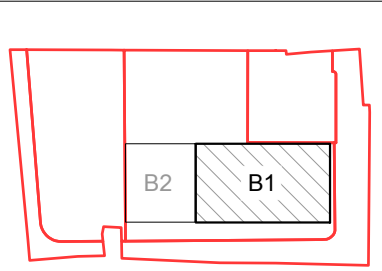


თანამდებობა	გვარი	ხელმოწერა
დირექტორი	ბ. თაბაგარი	
მთ. კონსტრუქტორი	ბ. საბაგარი	
კონსტრუქტორი	მ. შორაღოშვილი	
მასშტაბი	ბ. საბაგარი	
შეამოწმა	მ. შორაღოშვილი	

ფაილი/File: SLAB L 12 REINFORCEMENT	
პროექტი/Project No 23A25B1	ფორმატი Paper Size A3
თარიღი/Date: Aug 31, 2026	
სტატუსი/Status: C.D.	
ნახაზის დასახელება / Drawing Name:	
39.800 6.-ბე გადახურვის ფილის საყალიბო გეგმა	
ფურცელი/Drawing No	კ-2024

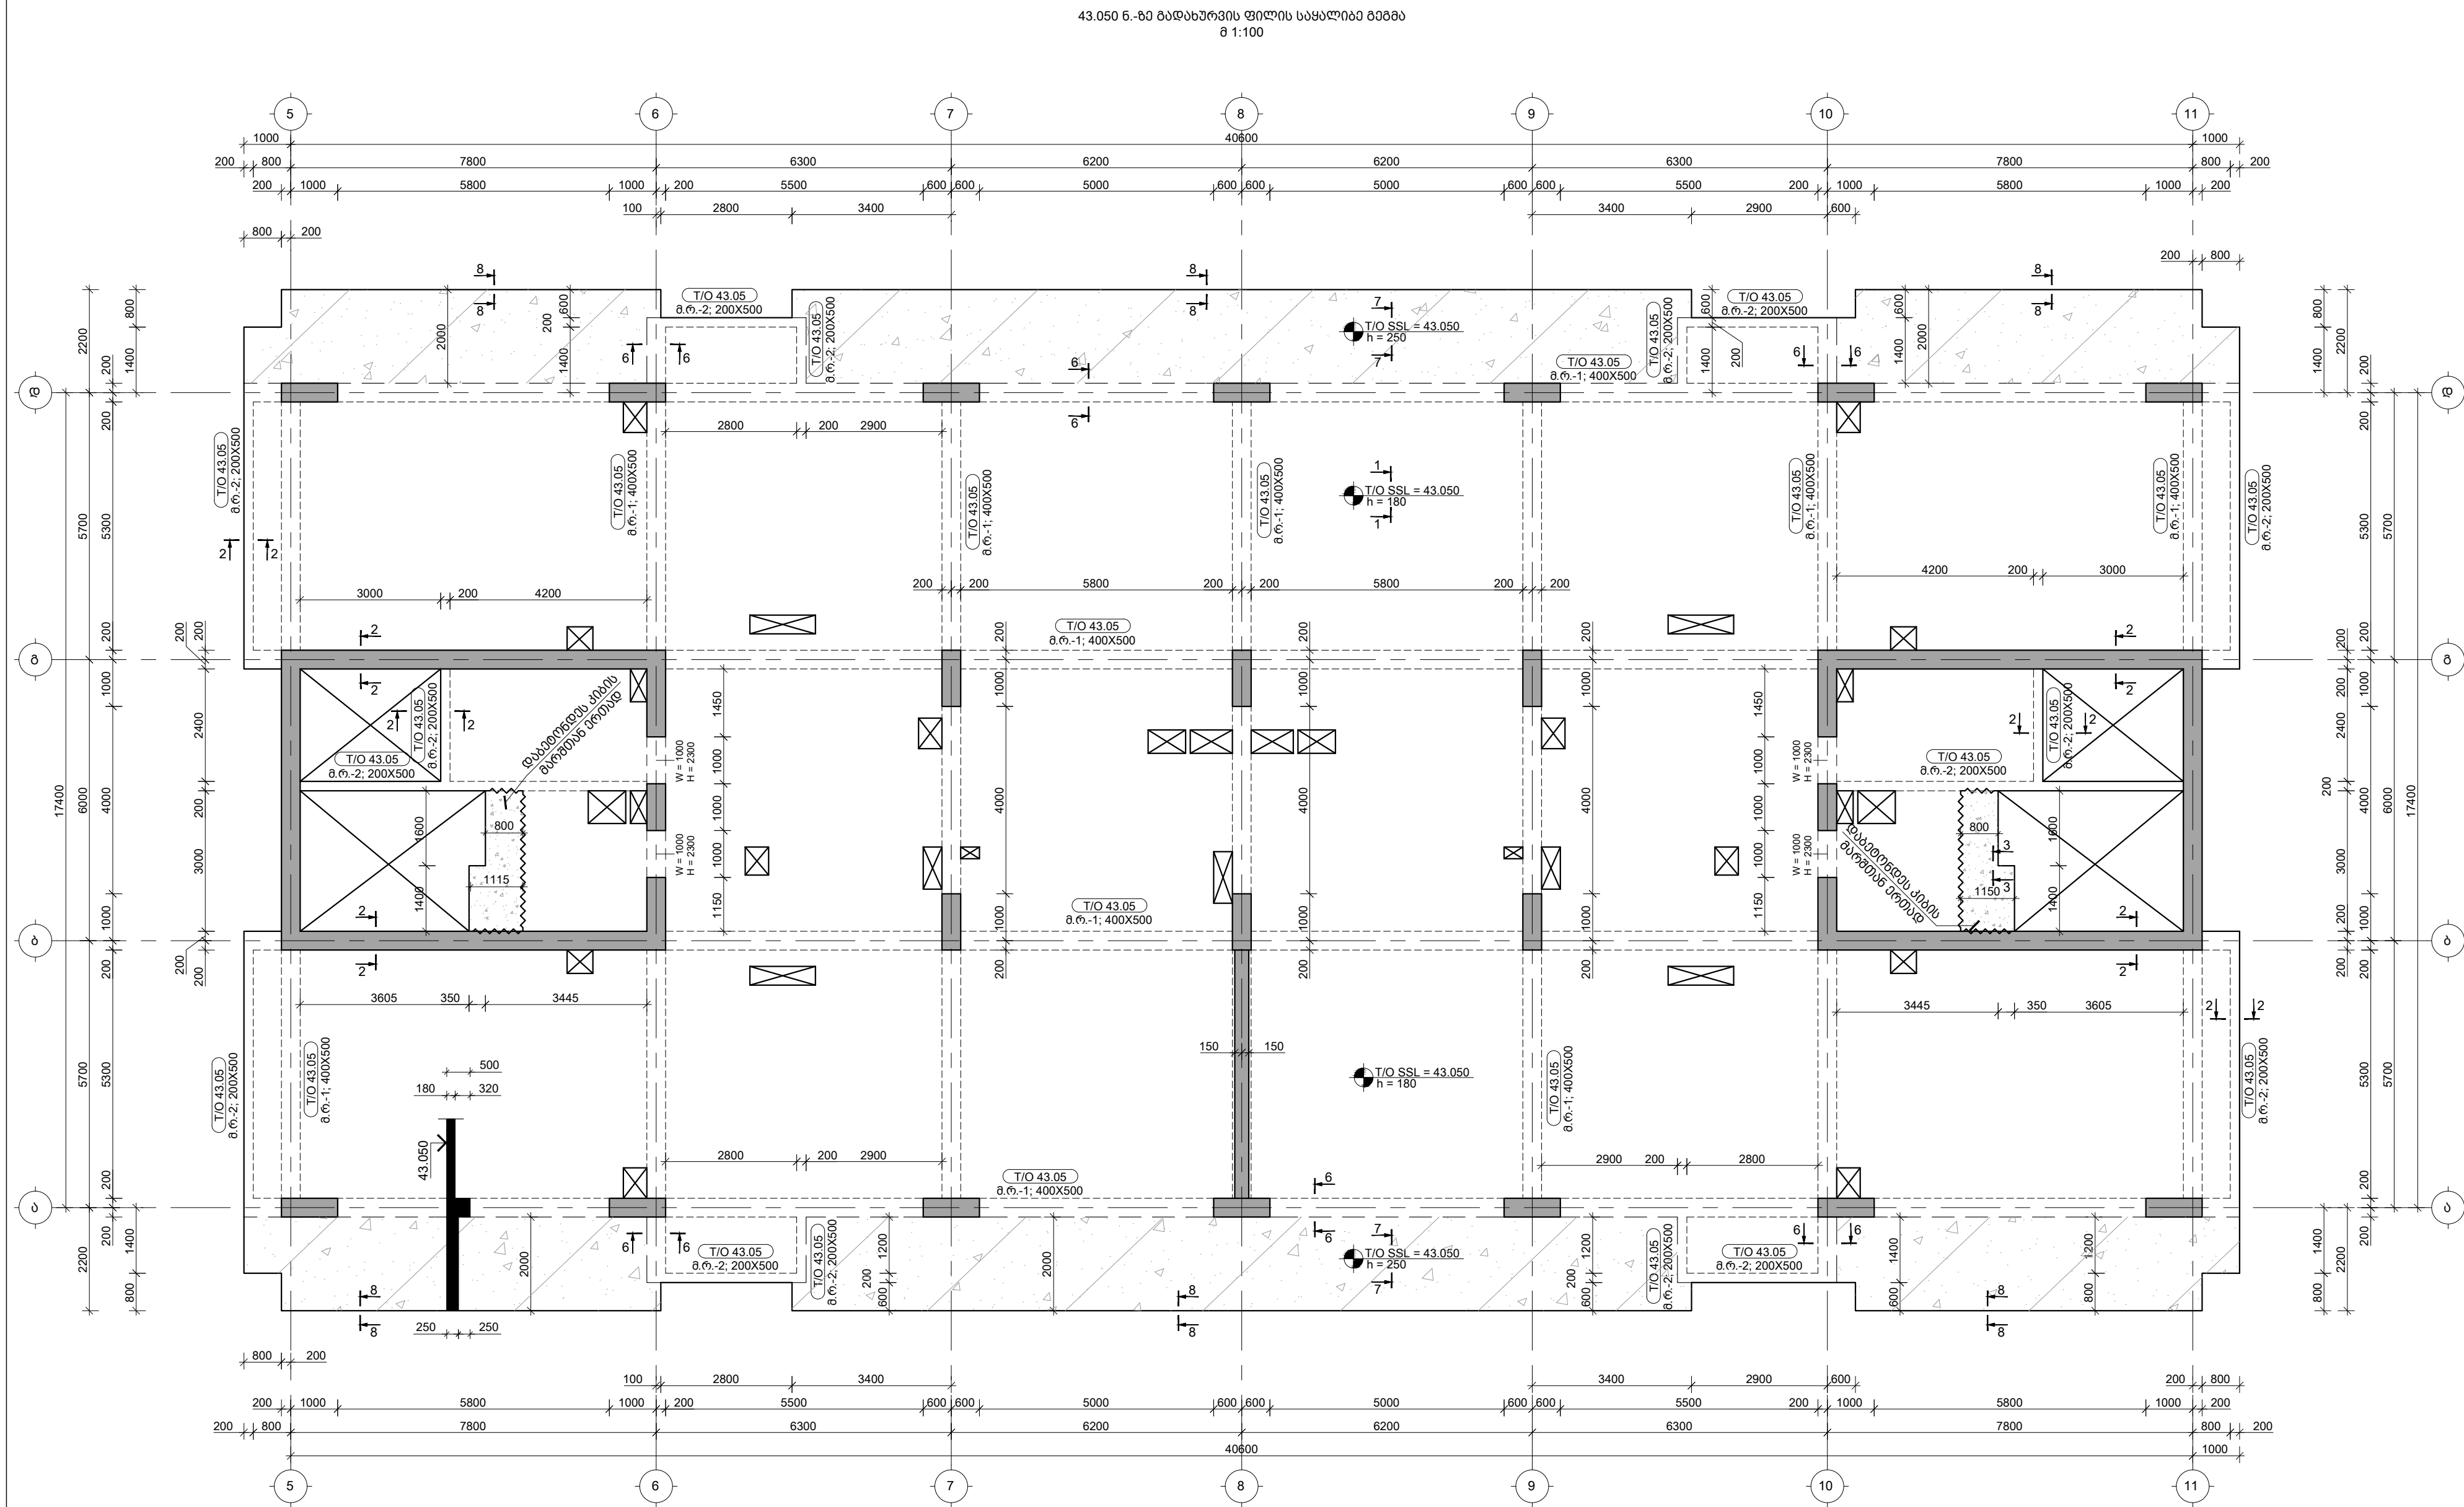


46.300 6.-ზე გადასურვის ფილის საყალიბო გეგმა
მ 1:100

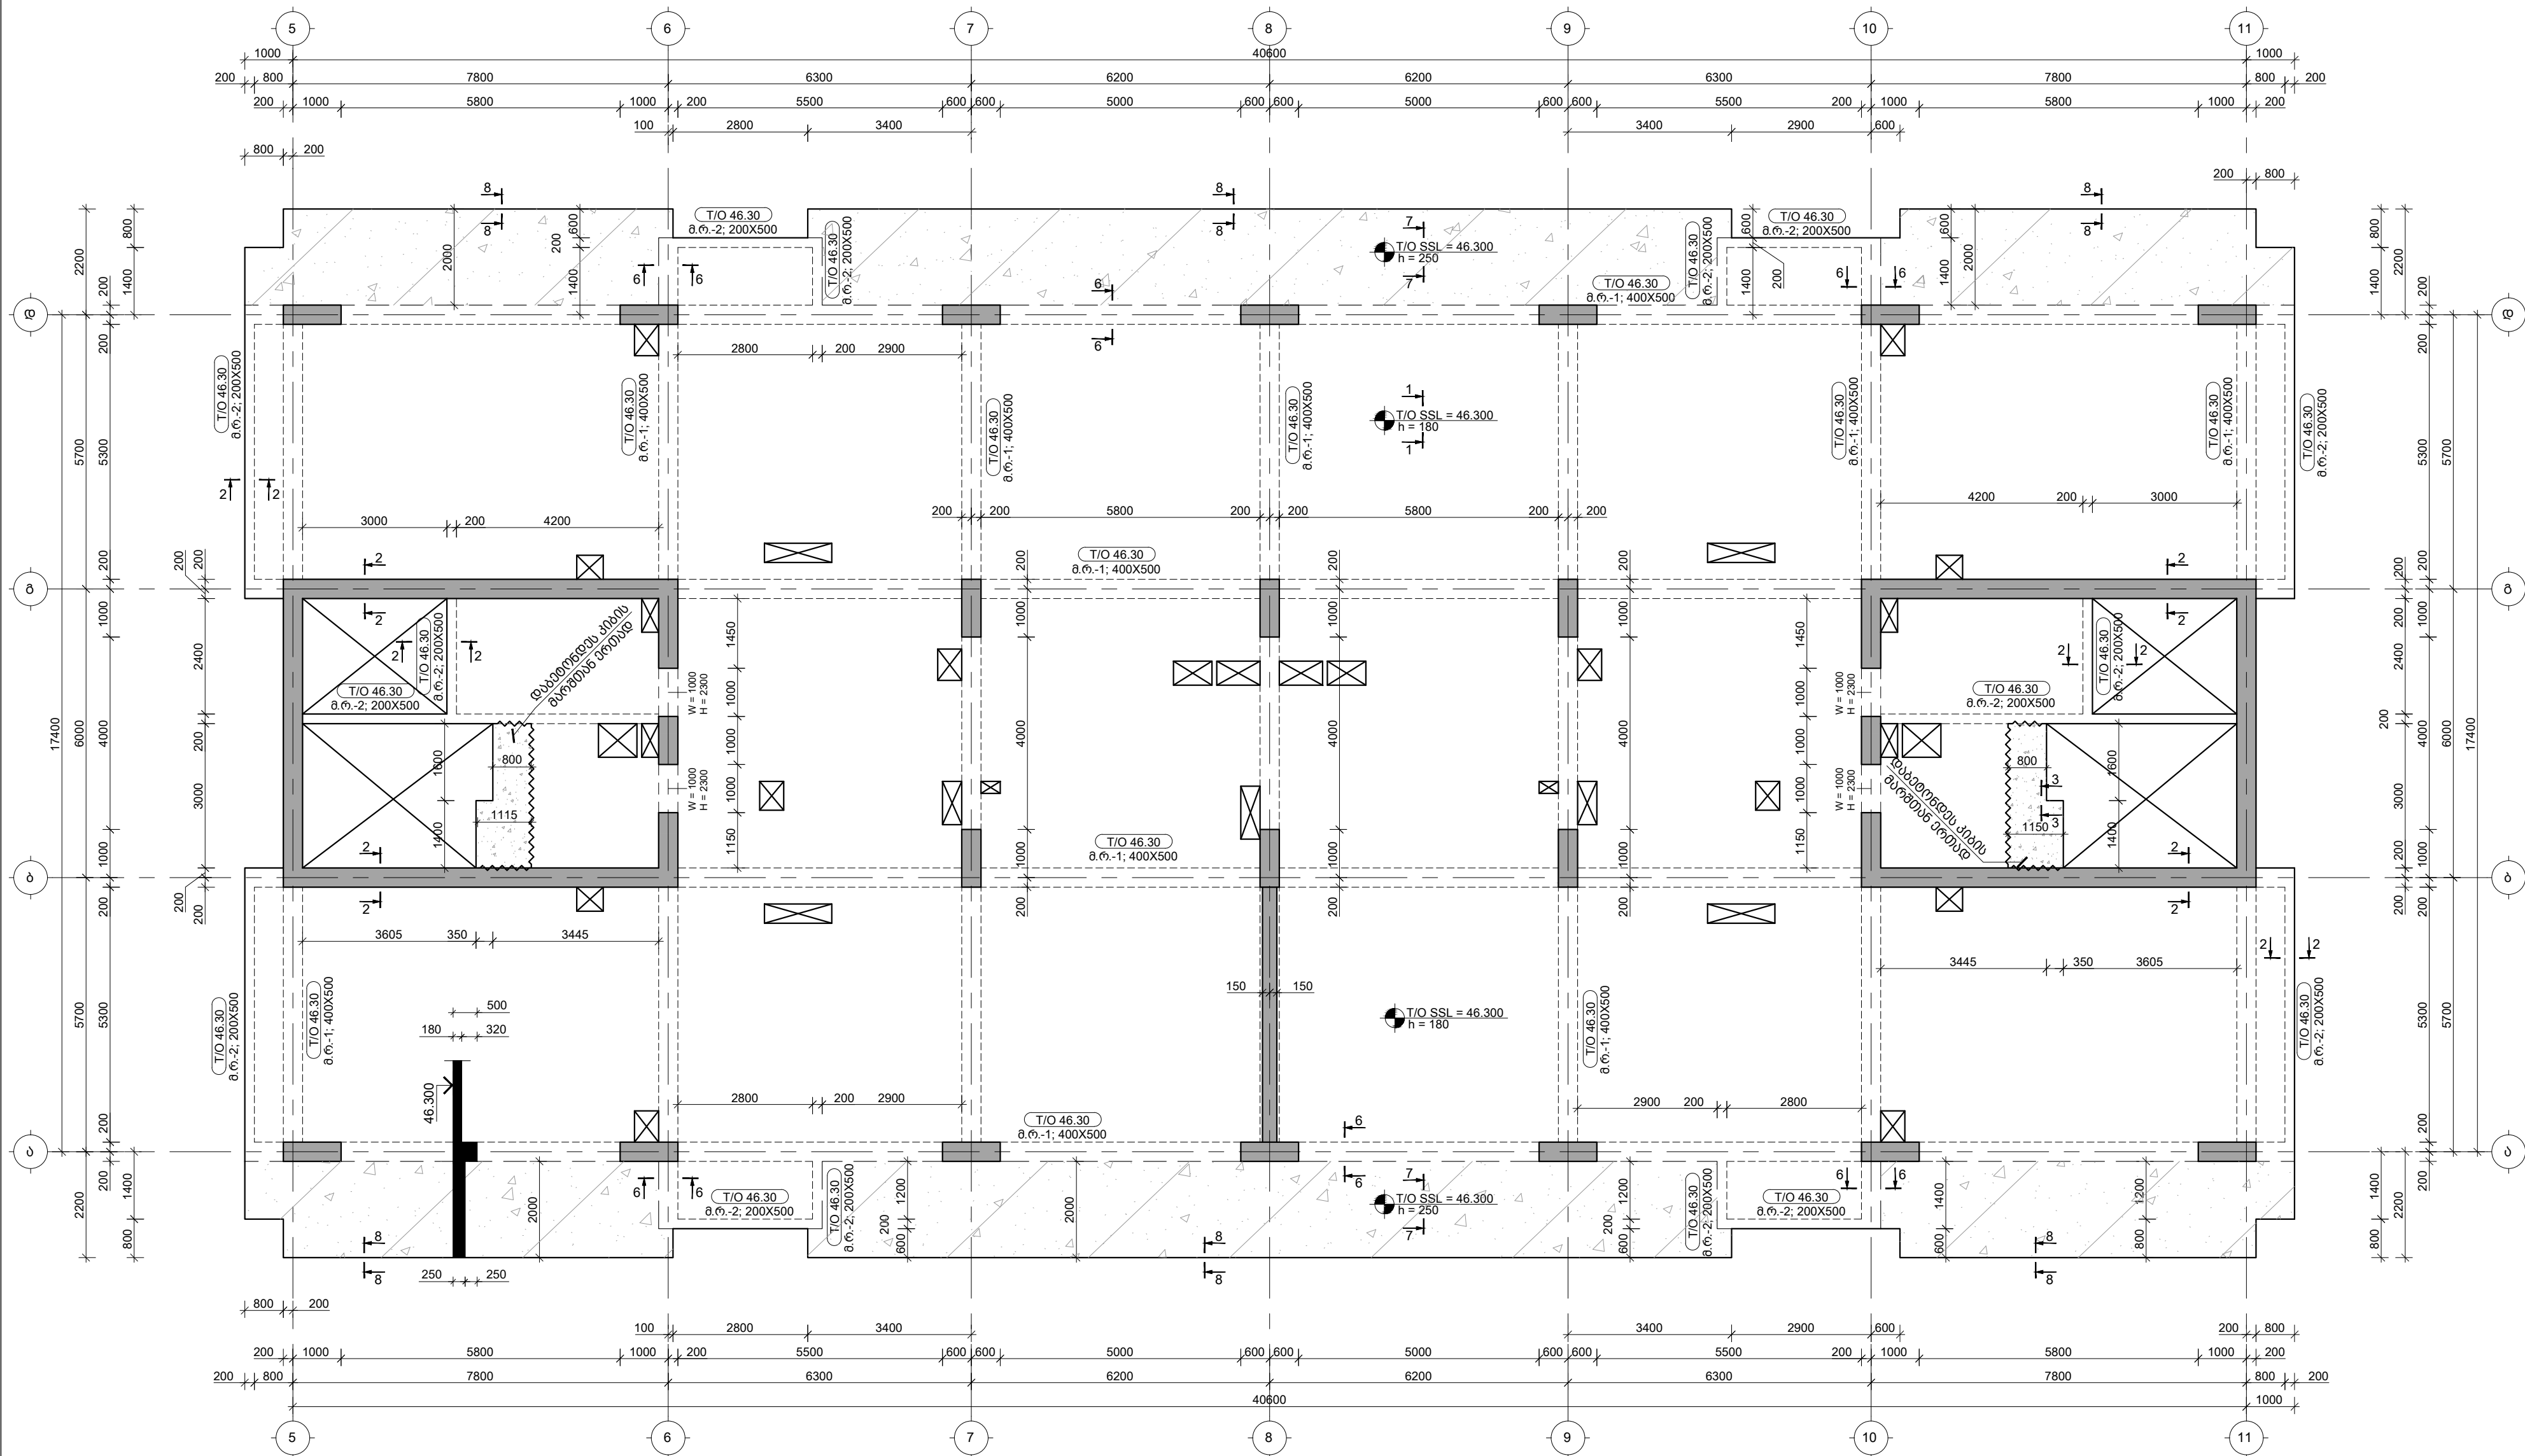

შენიშვნები :
1. ნახაზში შეტანილი ყველა ცვლილება უნდა შეთანხმდეს პროექტის ავტორთან.
2. მონიშნული საპროექტო ნული ±0.00=414.60 აბსოლუტური ნიშნული.
3. პროექტში ყველა ზომა მოცემულია მილიმეტრებში, ნიშნულში-მეტრებში.


თარიღი	Aug 31, 2026 წ.	
კორექტირება		
№	კორექტირება	თარიღი
1		
2		
3		


პროექტი / Project		
შრავალმნიშვნელო სახეობის ბლოკი Block 1		
მისამართი / Address		
ქ. თბილისი, სპორტოვო ქუჩის ძეგლი N10ა ს/კ 01.13.06.008.118		
დამკვეთი / Client		
შ.პ.ს. "გრანდ დეველოპმენტი"		
სიტუაციური გეგმა		

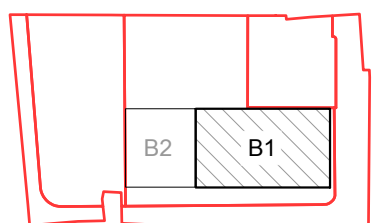


თანამდებობა	გვარი	ხელმოწერა
დირექტორი	ბ. თაბაგარი	
მთ. კონსტრუქტორი	გ. საბაი	
კონსტრუქტორი	მ. შორაღოშვილი	
შეასრულა	ბ. პაპუაშვილი	
შეამოწმა	მ. შორაღოშვილი	


ფაილი/File: SLAB L 14 REINFORCEMENT	
პროექტი/Project No	23A25B1
ფორმატი Paper Size	A3
თარიღი/Date:	Aug 31, 2026
სტატუსი/Status:	C.D.
გეგმის დასახელება / Drawing Name:	
46.300 6.-ზე გადასურვის ფილის საყალიბო გეგმა	
ფურცელი/Drawing No	კ-2026

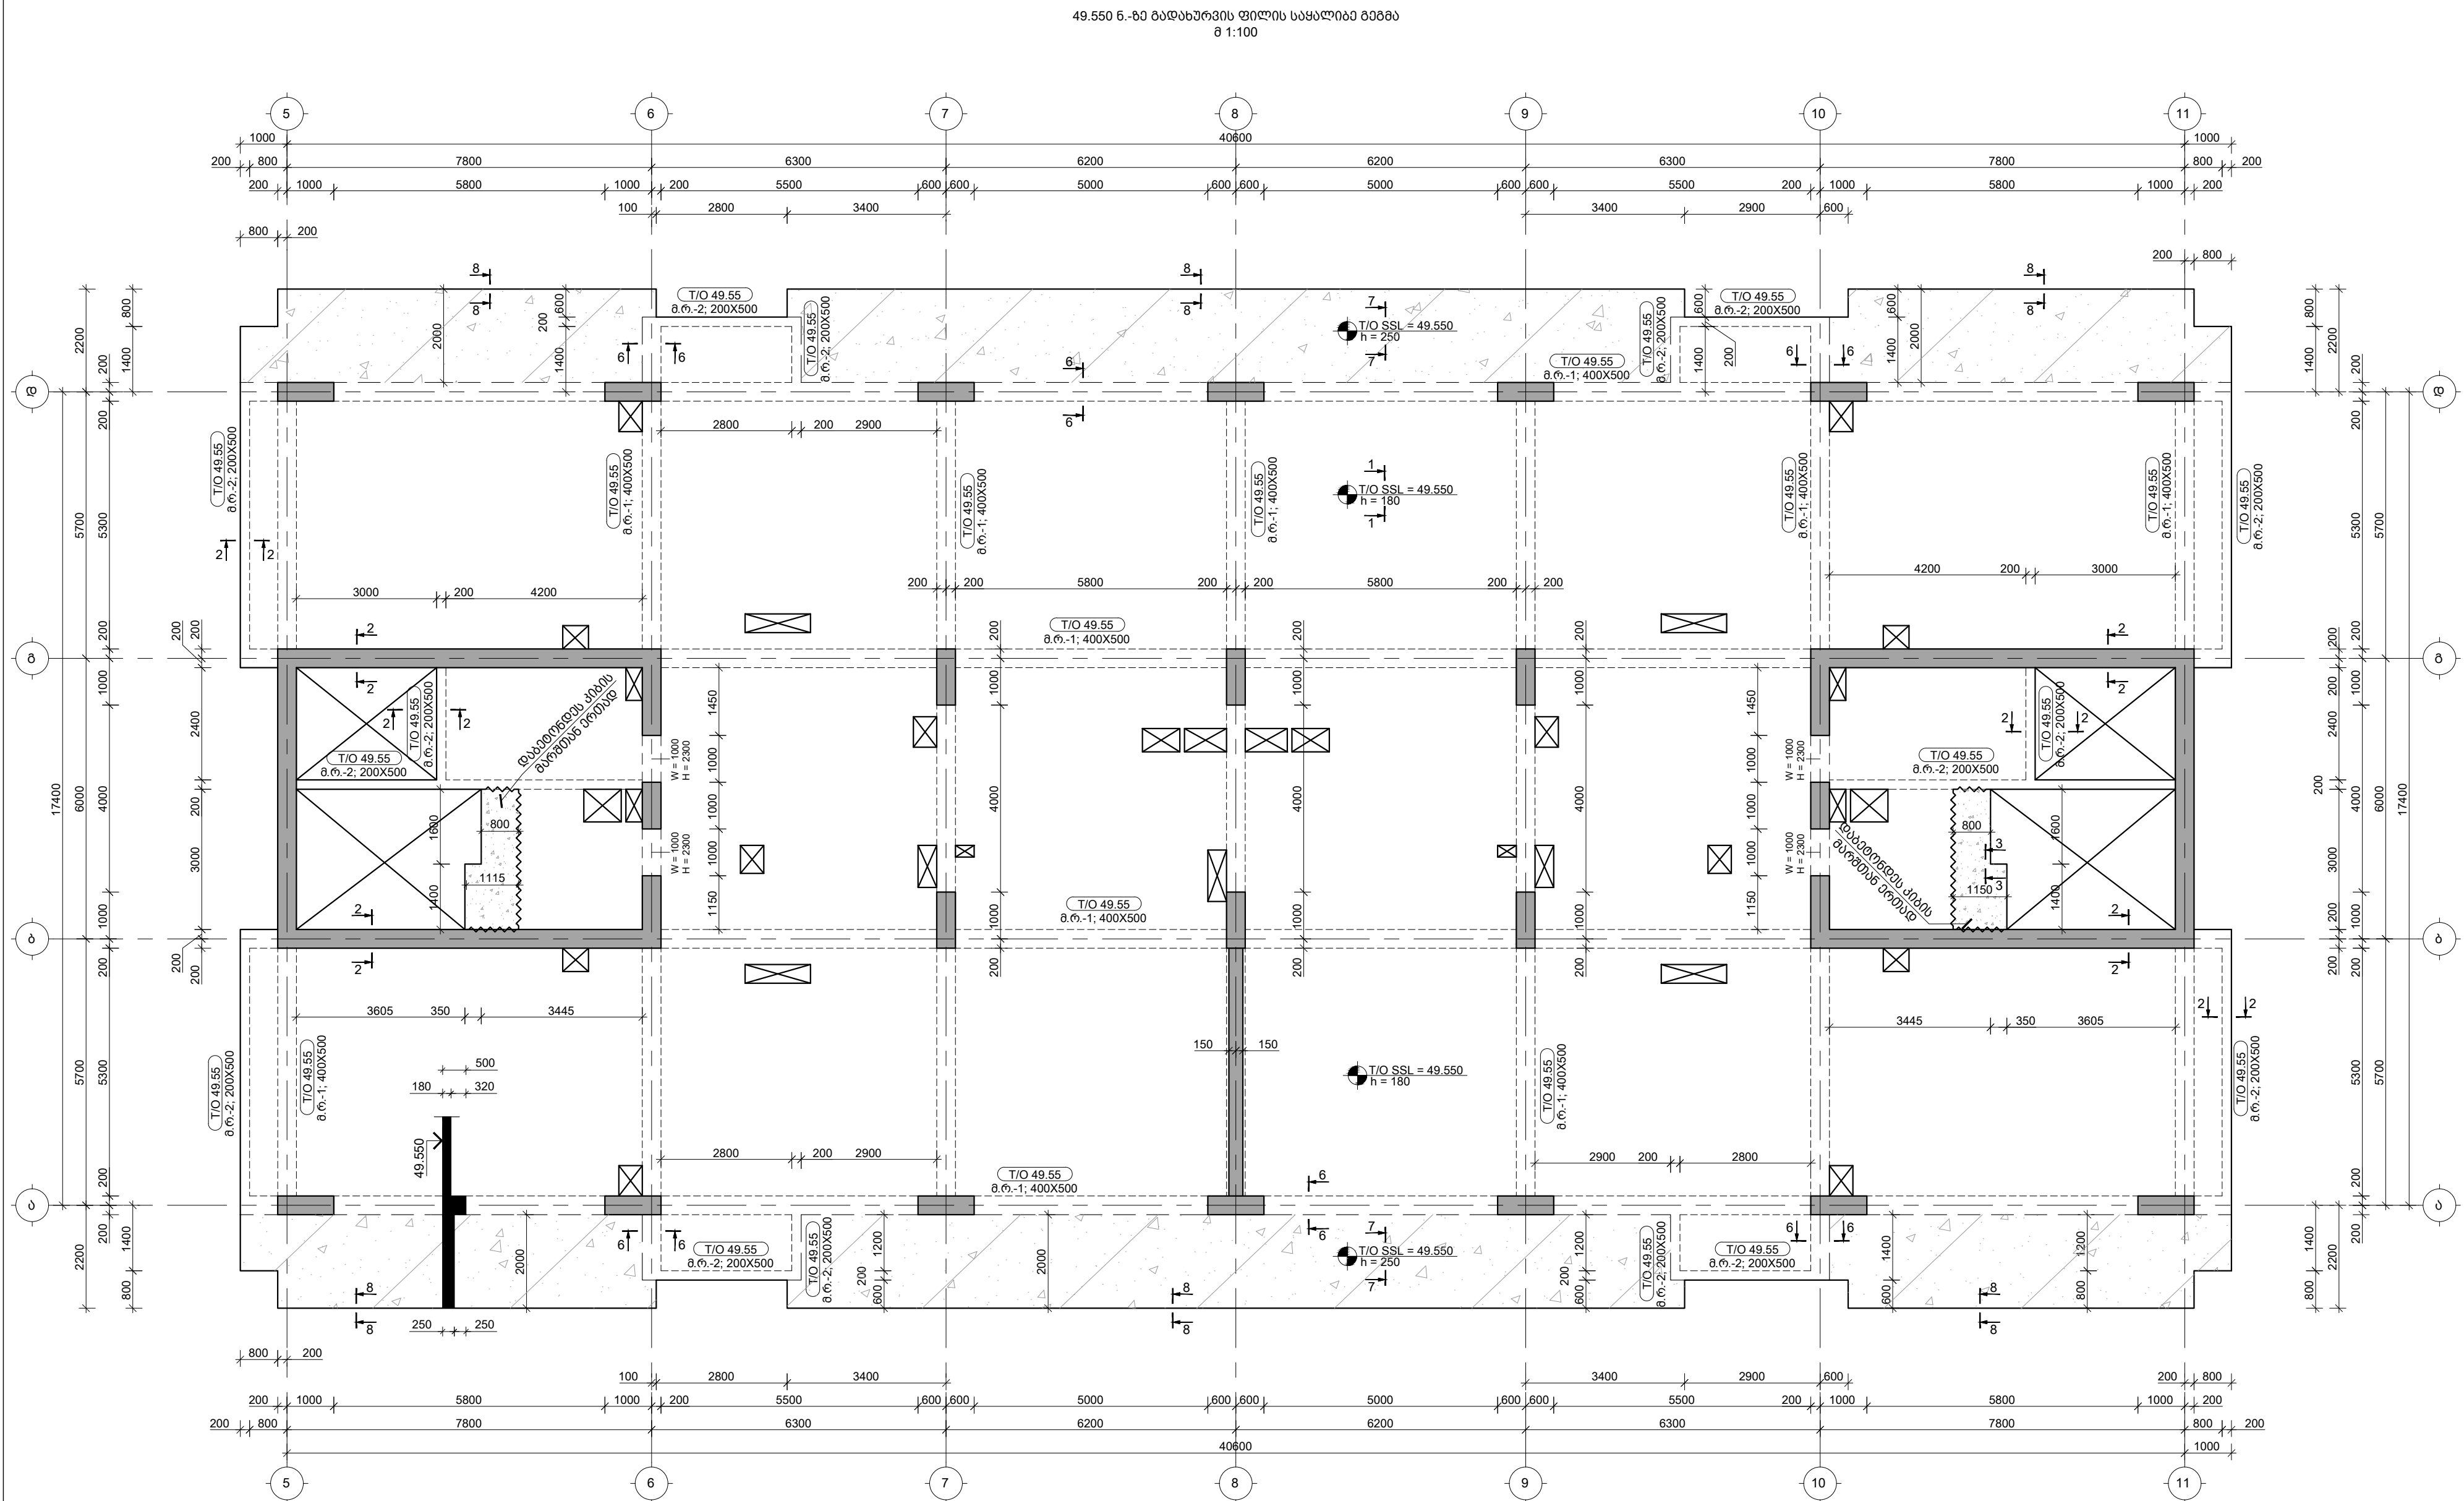

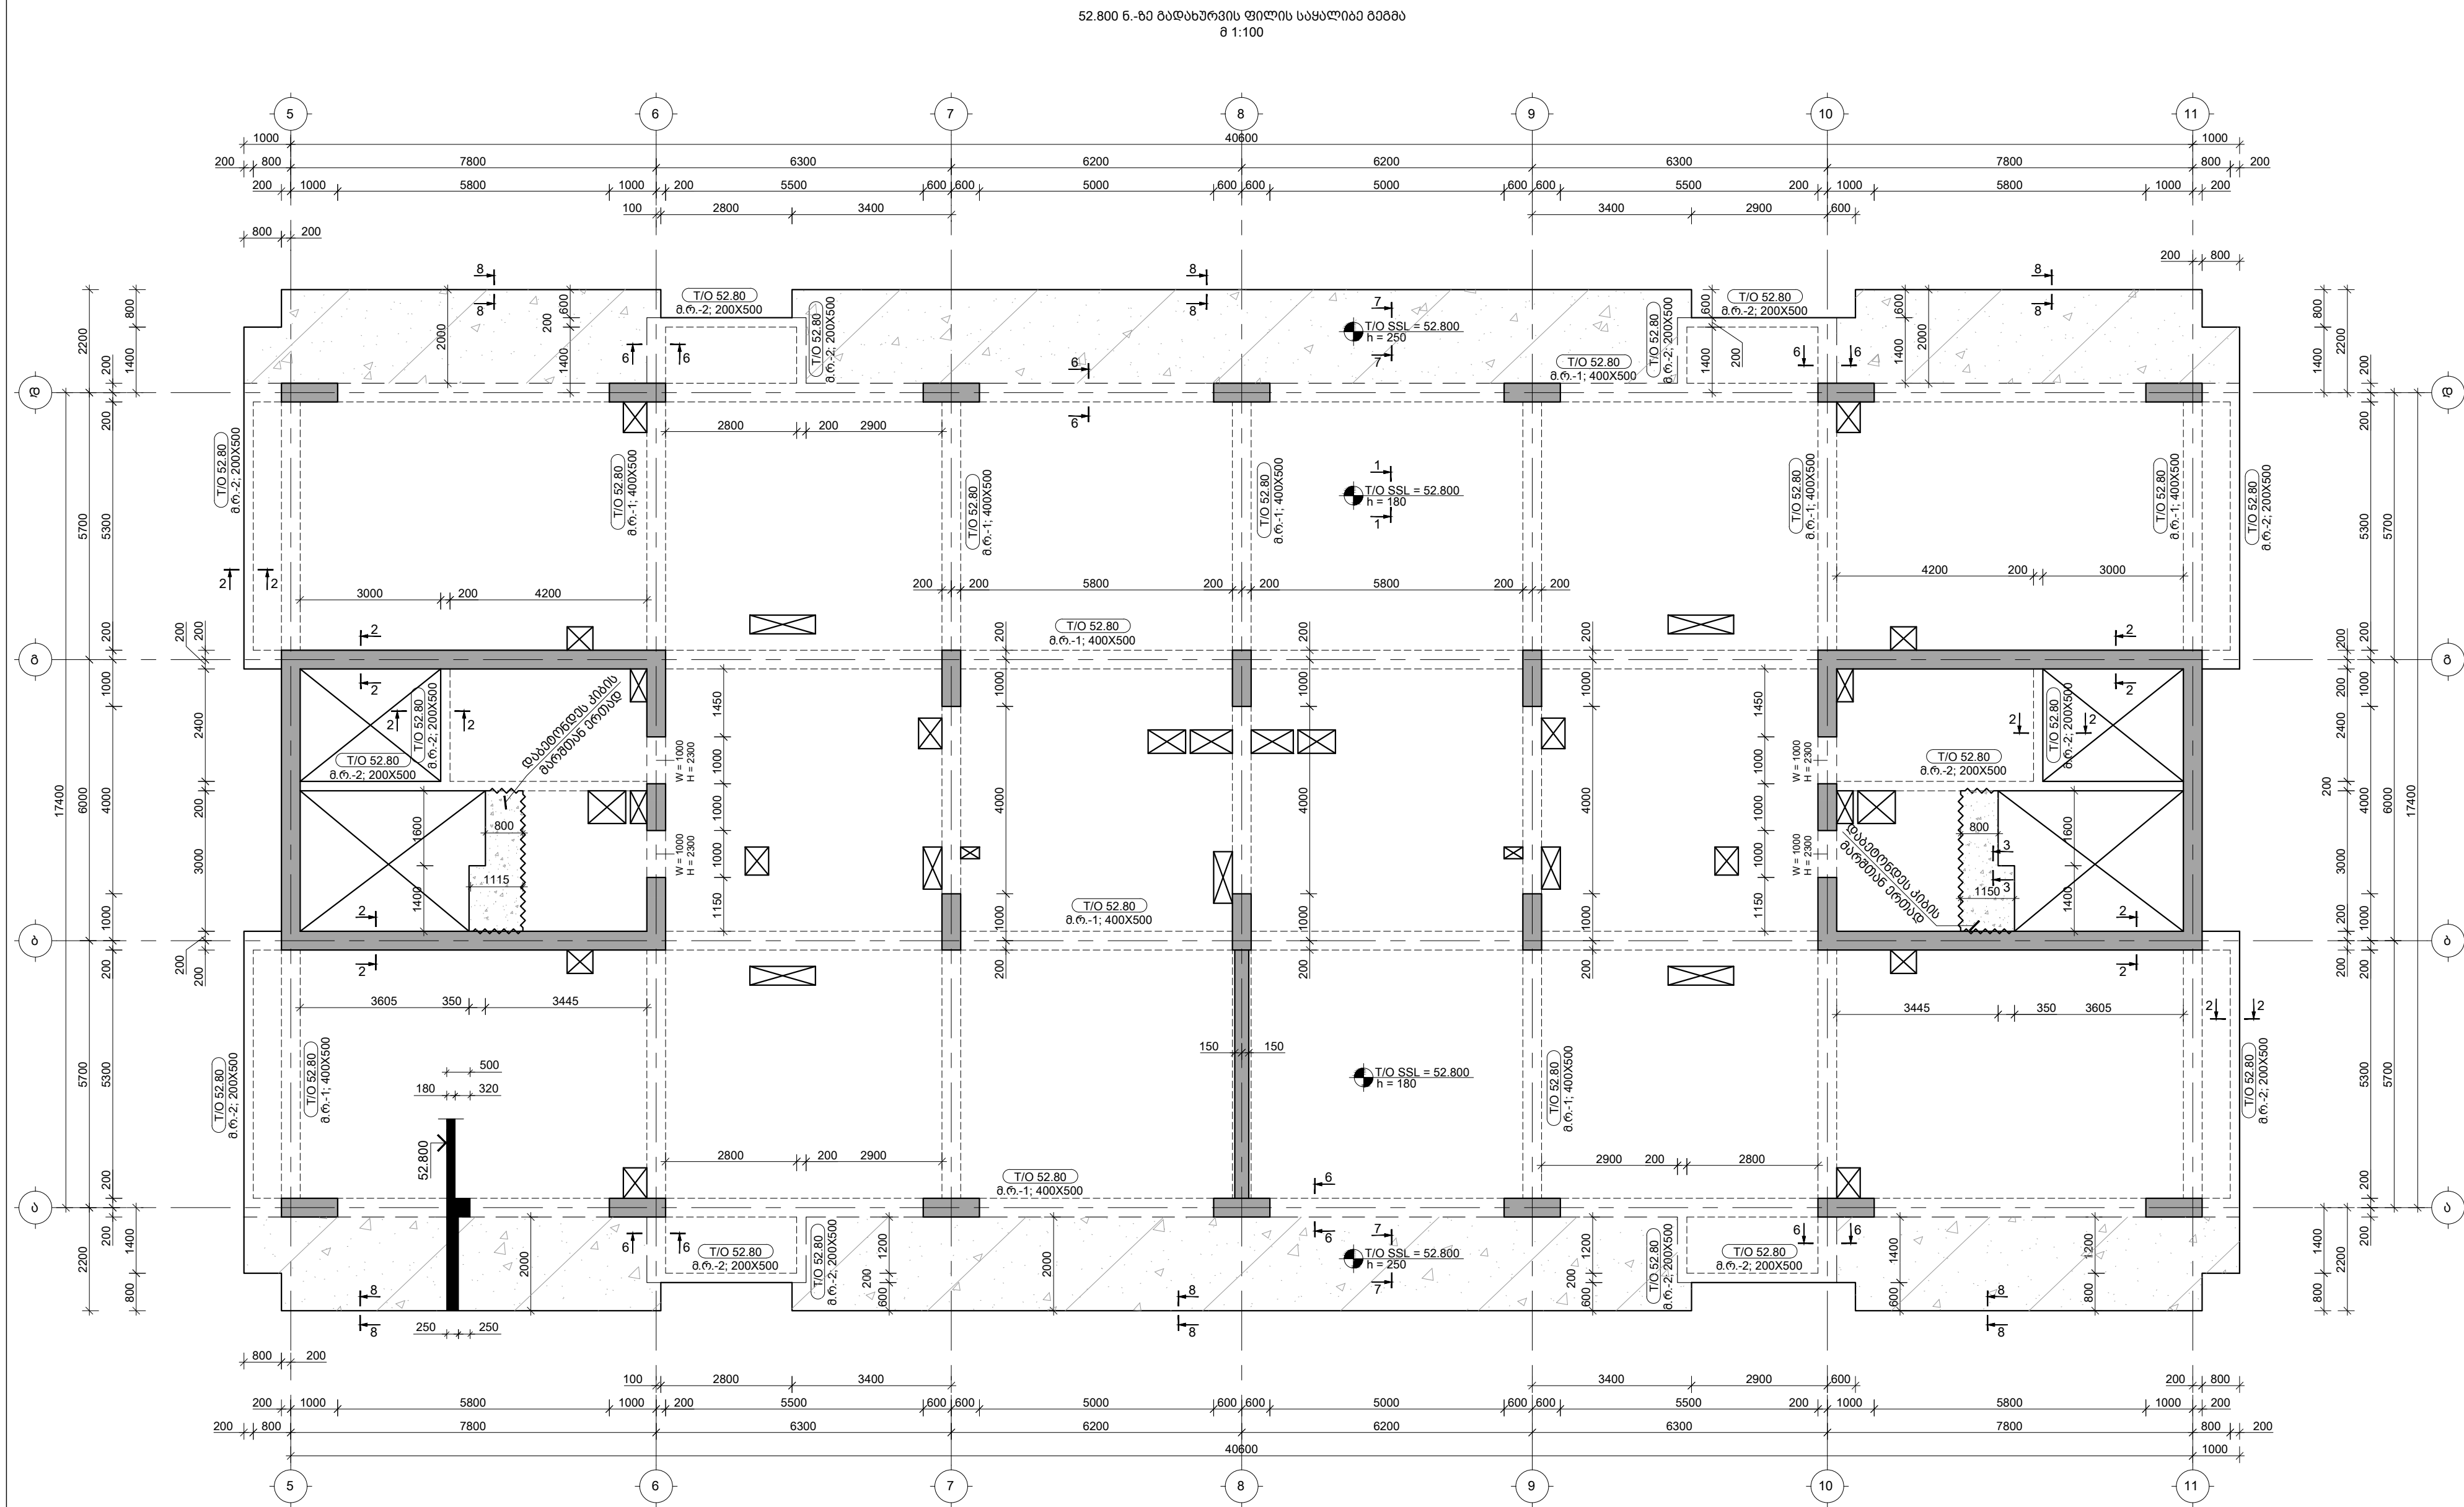

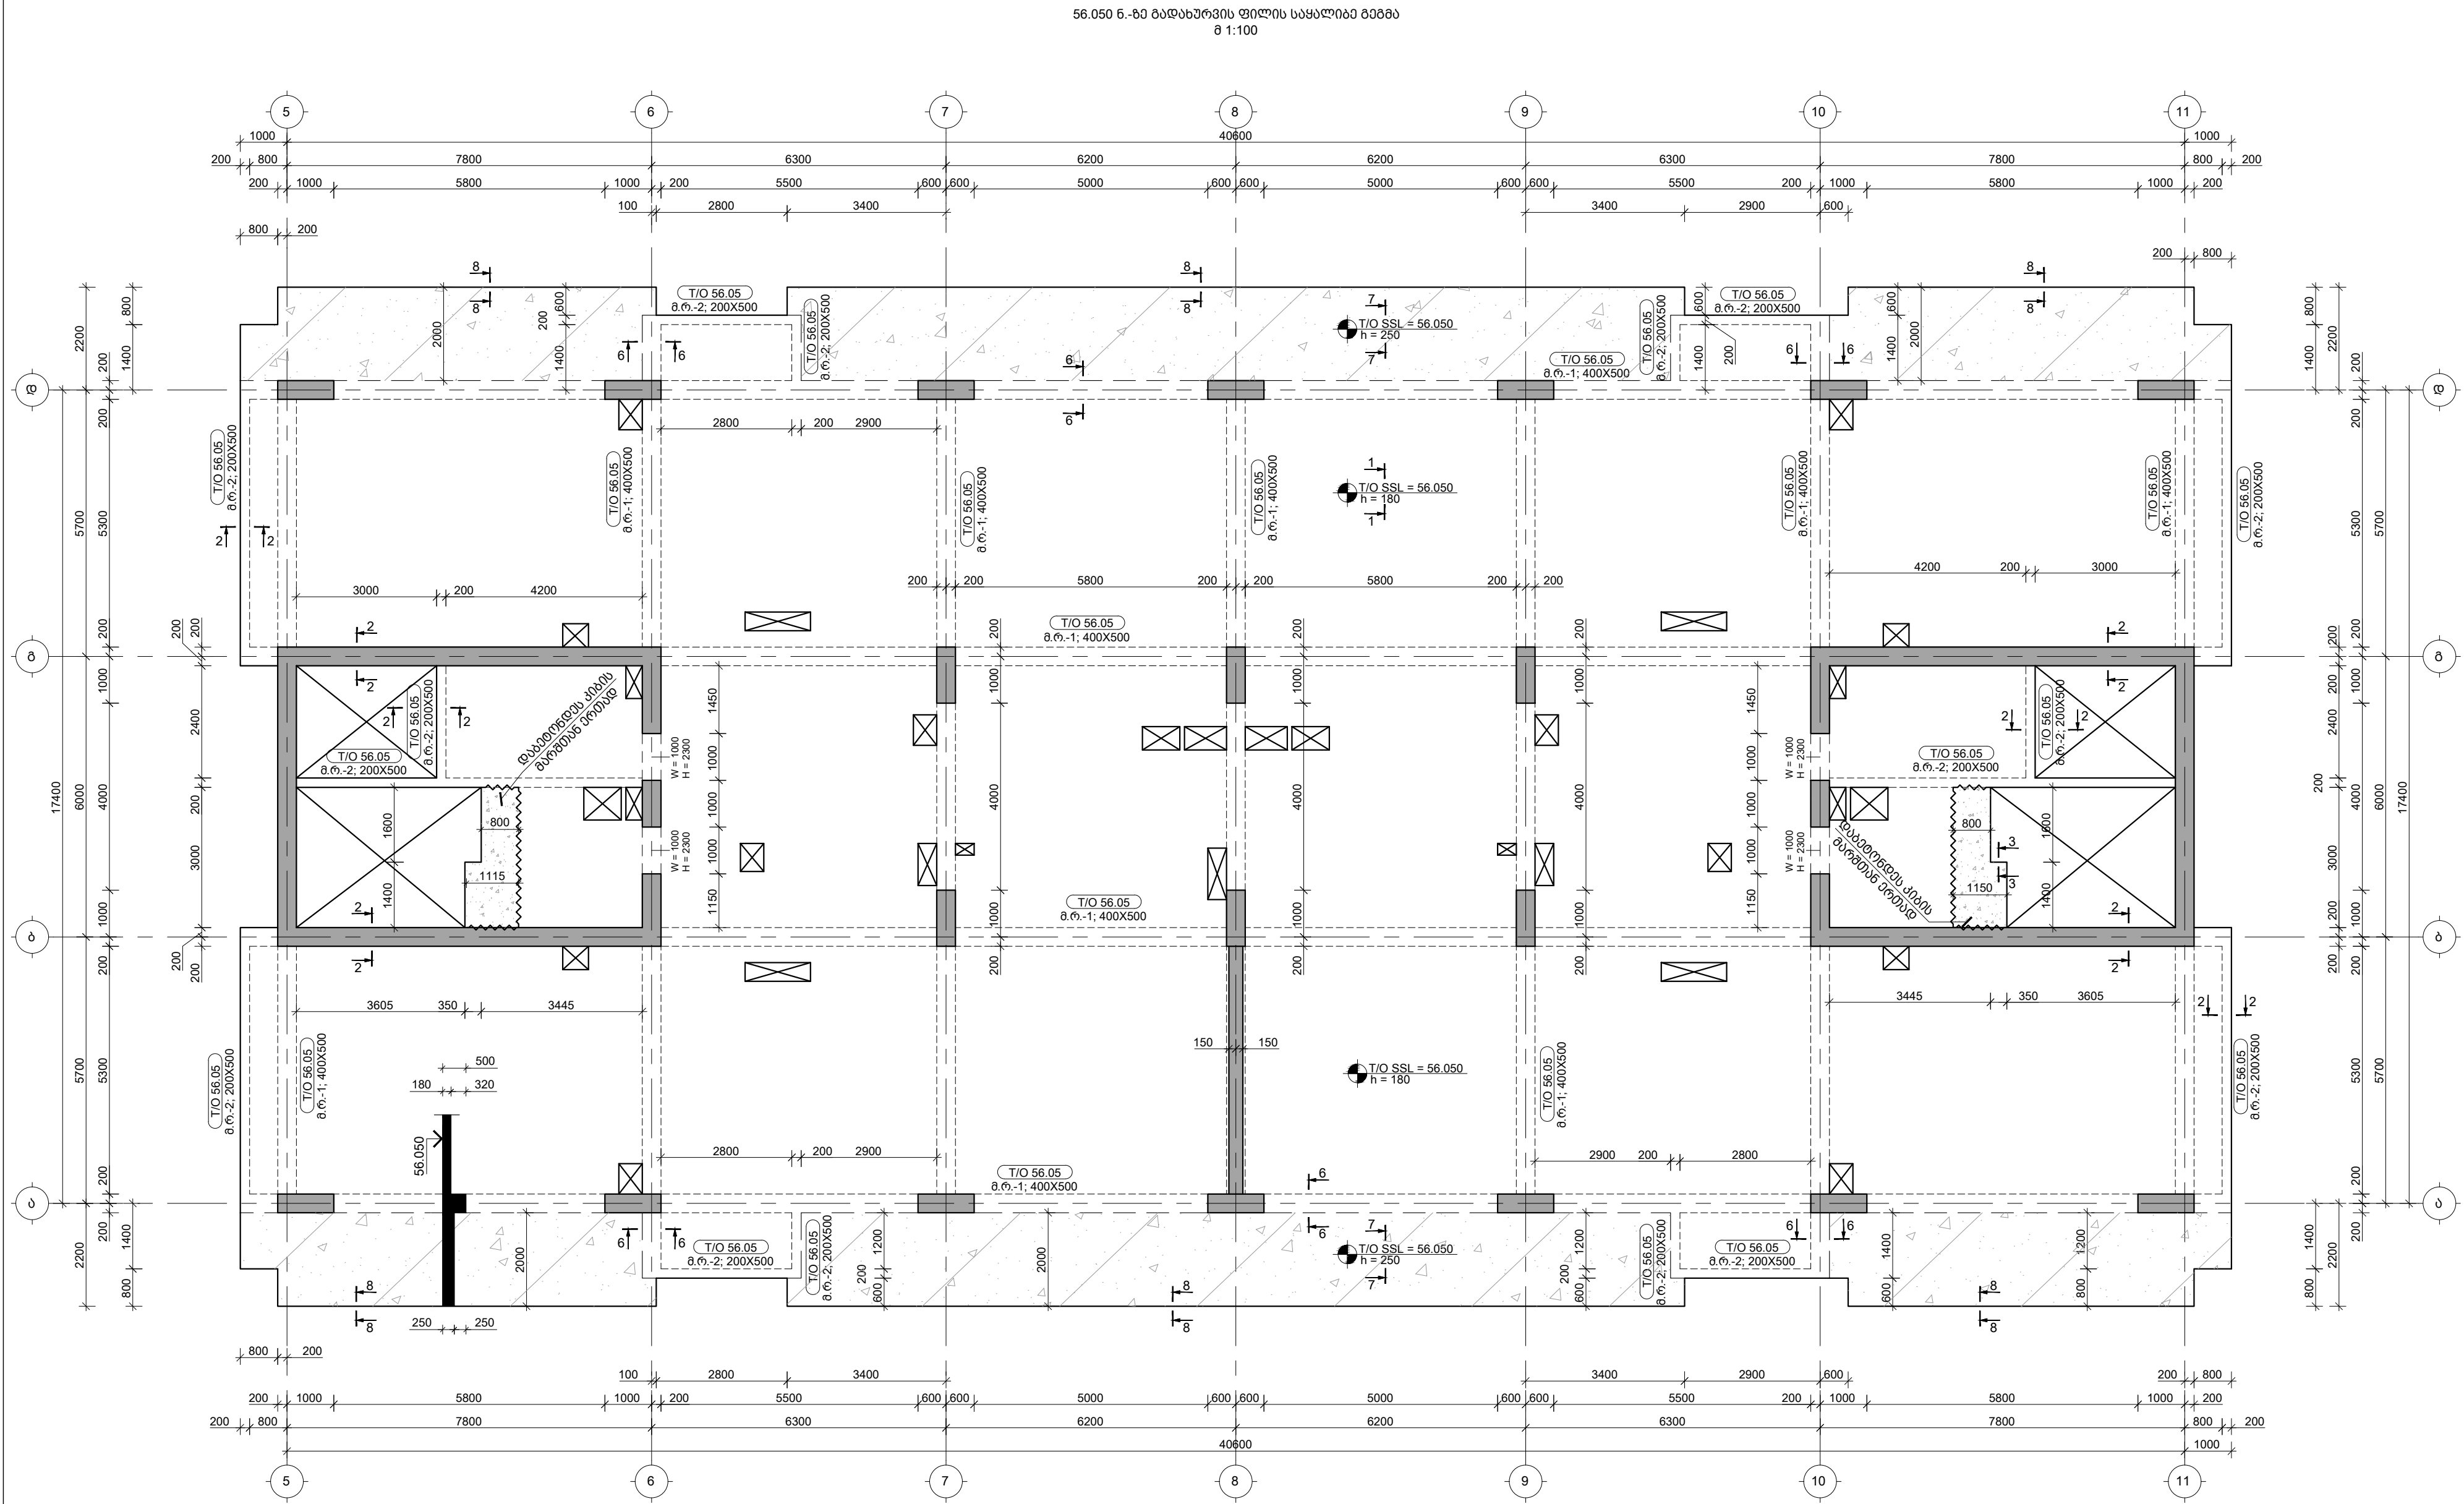


30.050 + 56.050 6.-ში გადახურვის ფილის არმირების გეგმა ევოდა შრა; X მიმართულება
8 1:100

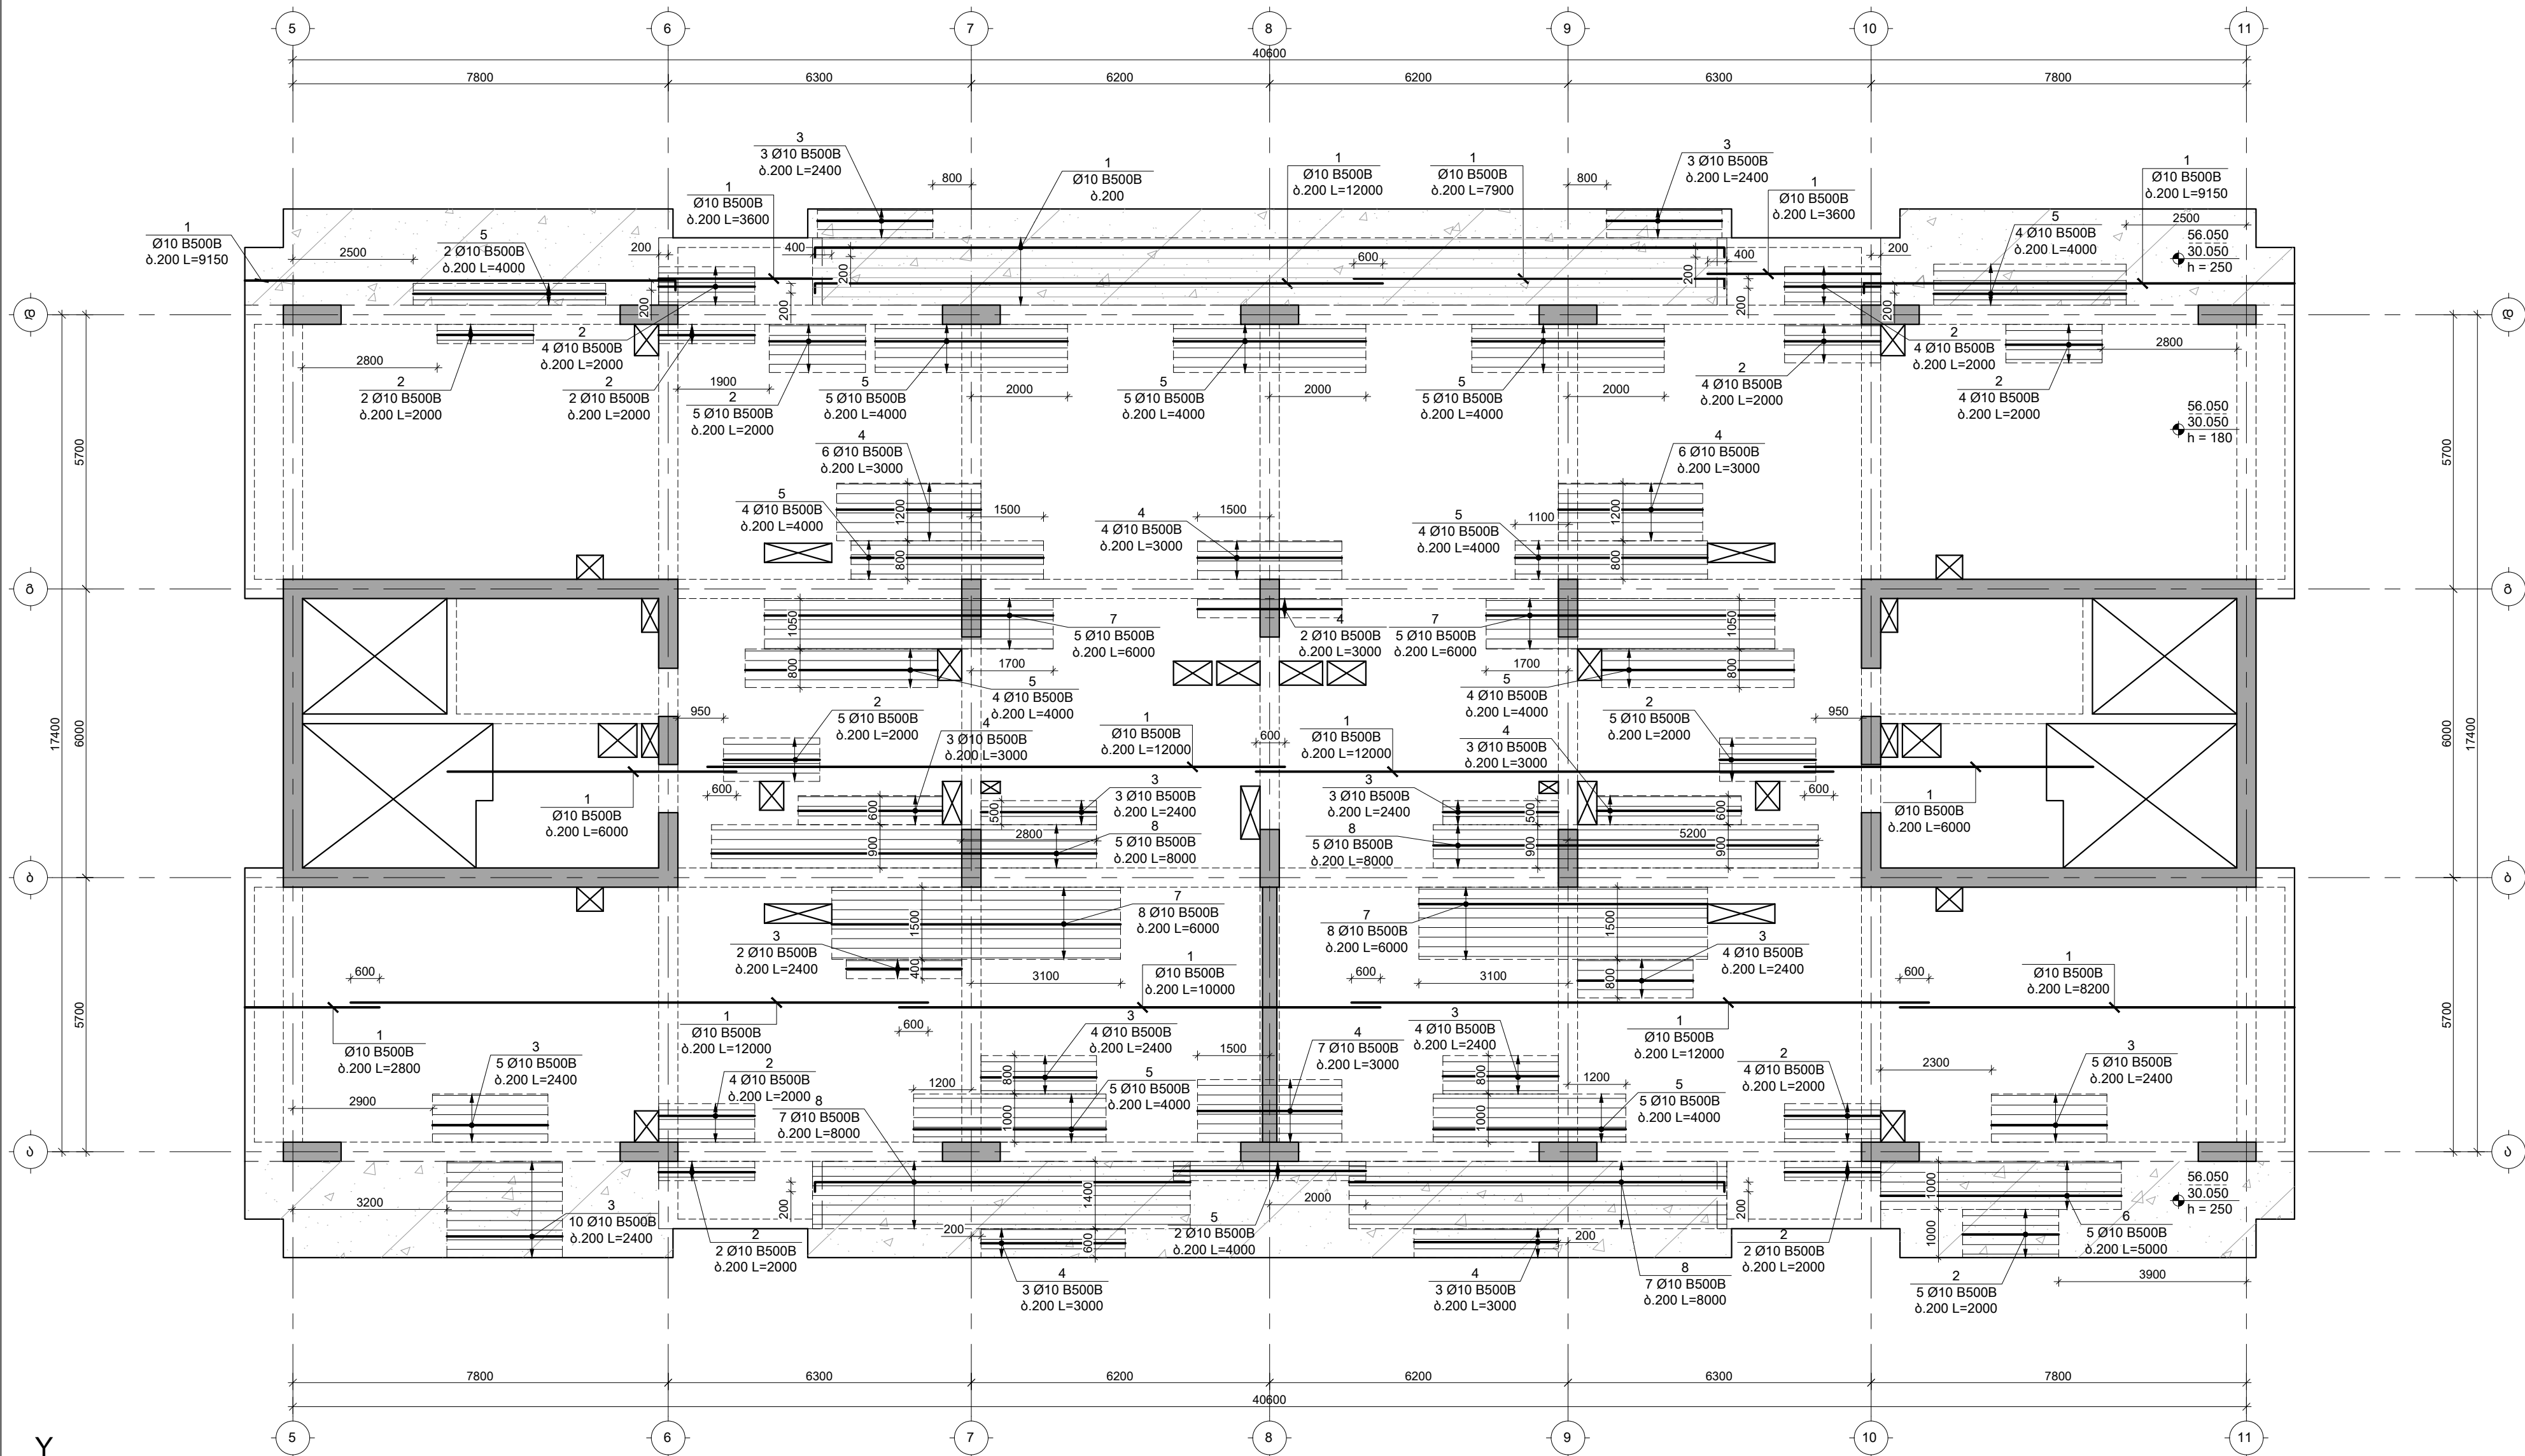

შენიშვნები :
1. ნახაზში შეტანილი ყველა ცვლილება უნდა შეთანხმდეს პროექტის ავტორთან.
2. მონიტინგის საპროექტო ნული ±0.00=414.60 აბსოლუტური ნიშნული.
3. პროექტში ყველა ზომა მოცემულია მილიმეტრებში, ნიშნულები-მეტრებში.

თარიღი	Aug 31, 2026 წ.	
კორექტირება		
№	კორექტირება	თარიღი
1		
2		
3		


პროექტი / Project	
შრავალმნიშვნელო სახლი Block 1	
მისამართი / Address	
ქ. თბილისი, სპორტდროშის ქუჩა N10ა ს/კ 01.13.06.008.118	
დამკვეთი / Client	
შ.პ.ს. "გრადა დეველოპმენტი"	
სიტუაციური გეგმა	

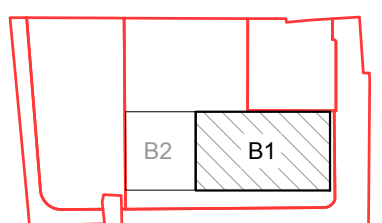

თანამდებობა	გვარი	ხელმოწერა
დირექტორი	ბ. თაბაგარი	
მთ. კონსტრუქტორი	გ. საბაგა	
კონსტრუქტორი	მ. შორაღოშვილი	
შეასრუა	ბ. პაპუაშვილი	
შეამოწმა	მ. შორაღოშვილი	

ფაილი/File: SLAB L 17 REINFORCEMENT	
პროექტი/Project No 23A25B1	ფორმატი Paper Size A3
თარიღი/Date: Aug 31, 2026	
სტატუსი/Status: C.D.	
ნახაზის დასახელება / Drawing Name: 30.050 + 56.050 6.-ში ფილის არმირების გეგმა ევოდა შრა X მიმართ.	
ფურცელი/Drawing No	კ-2030

30.050 + 56.050 6.-ში გადახურვის ფილის არმირების გეგმა ევოდა შრა; Y მიმართულება
8 1:100

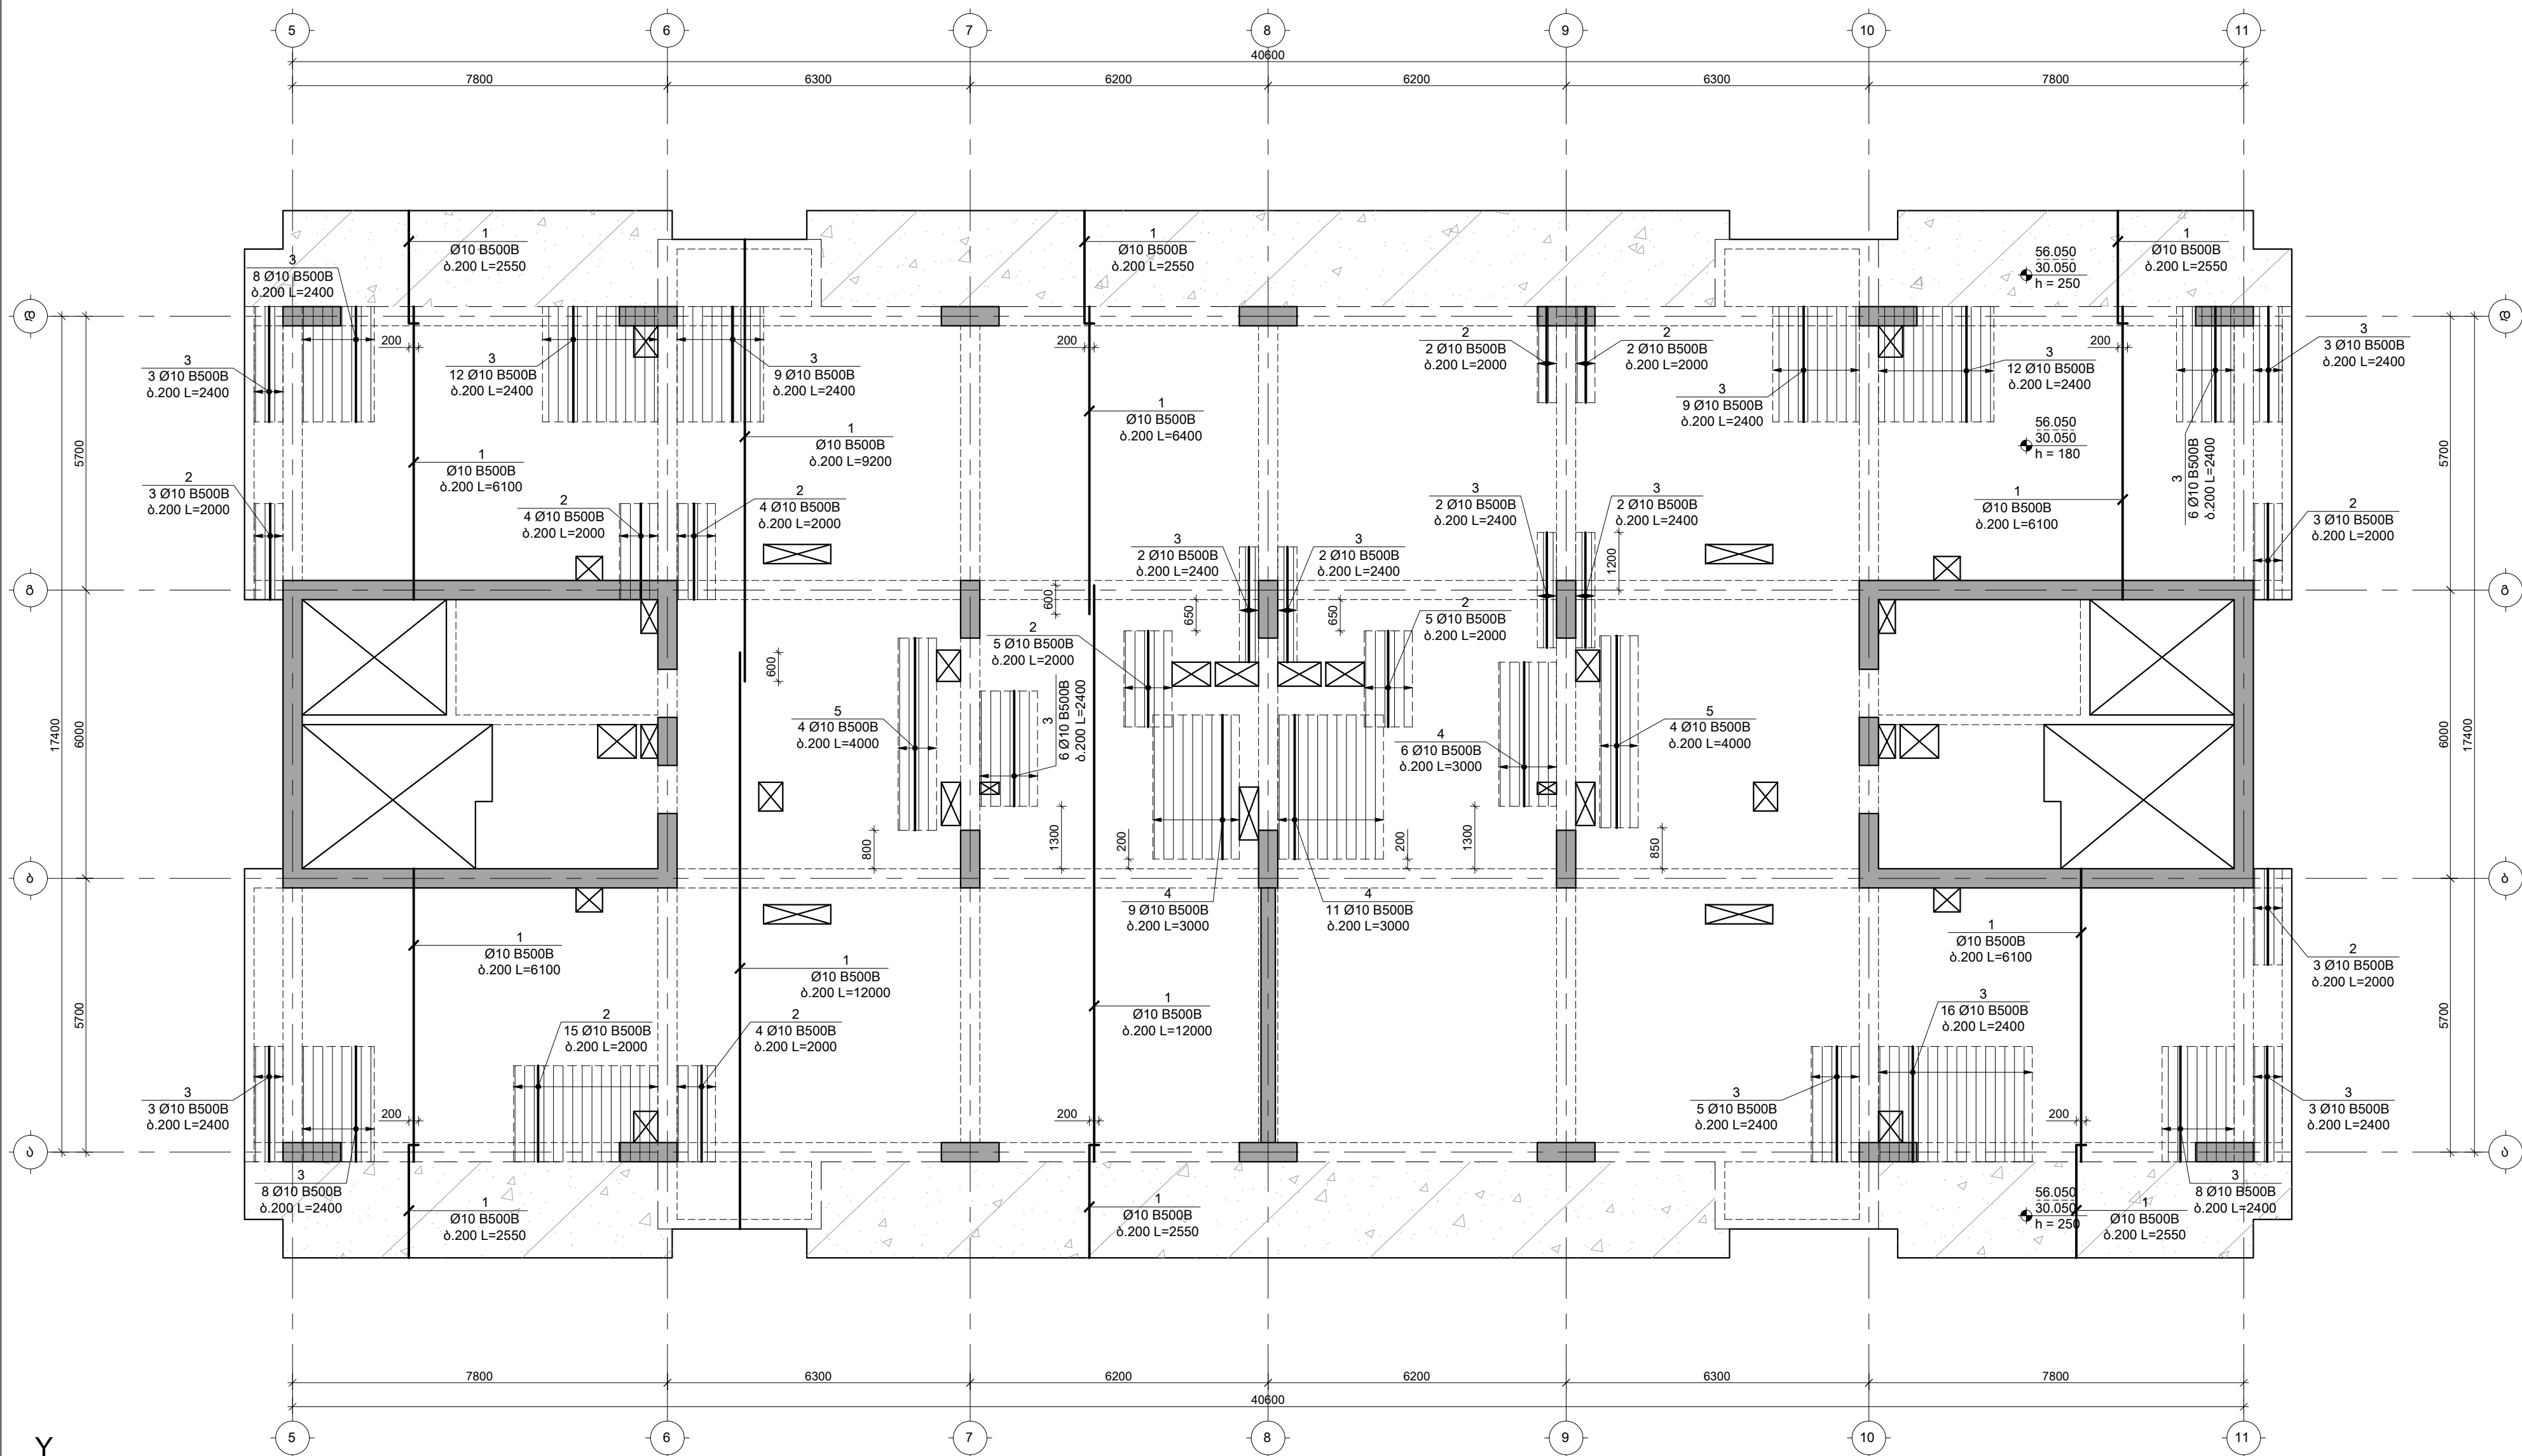

შენიშვნები :
1. ნახაზში მითითებული ყველა ცვლილება უნდა შეთანხმდეს პროექტის ავტორთან.
2. მონიშნული საპროექტო ნული ±0.00=414.60 აბსოლუტური ნიშნული.
3. პროექტში ყველა ზომა მოცემულია მილიმეტრებში, ნიშნულები-მეტრებში.

თარიღი Aug 31, 2026 წ.

კორექტირება

№	კორექტირება	თარიღი	შეასრ.
1			
2			
3			

პროექტი / Project

შრავალბენიანი საცხოვრებელი
სახლი Block 1


მისამართი / Address

ქ. თბილისი, სპორტოვო ქუჩის ძეგლი
N10ა ს/კ 01.13.06.008.118

დამკვეთი / Client

შ.პ.ს. "გრადა დეველოპმენტი"

სიტუაციური გეგმა

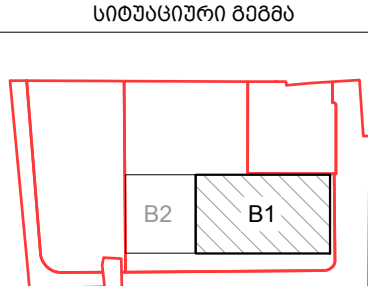

თანამდებობა	გვარი	ხელმოწერა
დირექტორი	ბ. თაბაგარი	
მთ. კონსტრუქტორი	ბ. საგალი	
კონსტრუქტორი	მ. შორაღოშვილი	
შეასრუ.	ბ. პაპუაშვილი	
შეამოწმა	მ. შორაღოშვილი	

ფაილი/File: SLAB L 17 REINFORCEMENT


პროექტი/Project No 23A25B1

თარიღი/Date: Aug 31, 2026


სტატუსი/Status: C.D.

ნახაზის დასახელება / Drawing Name:
30.050 + 56.050 6.-ში ფილის
არმირების გეგმა ევოდა შრა Y
მიმართ.

ფურცელი/Drawing No 3-2031

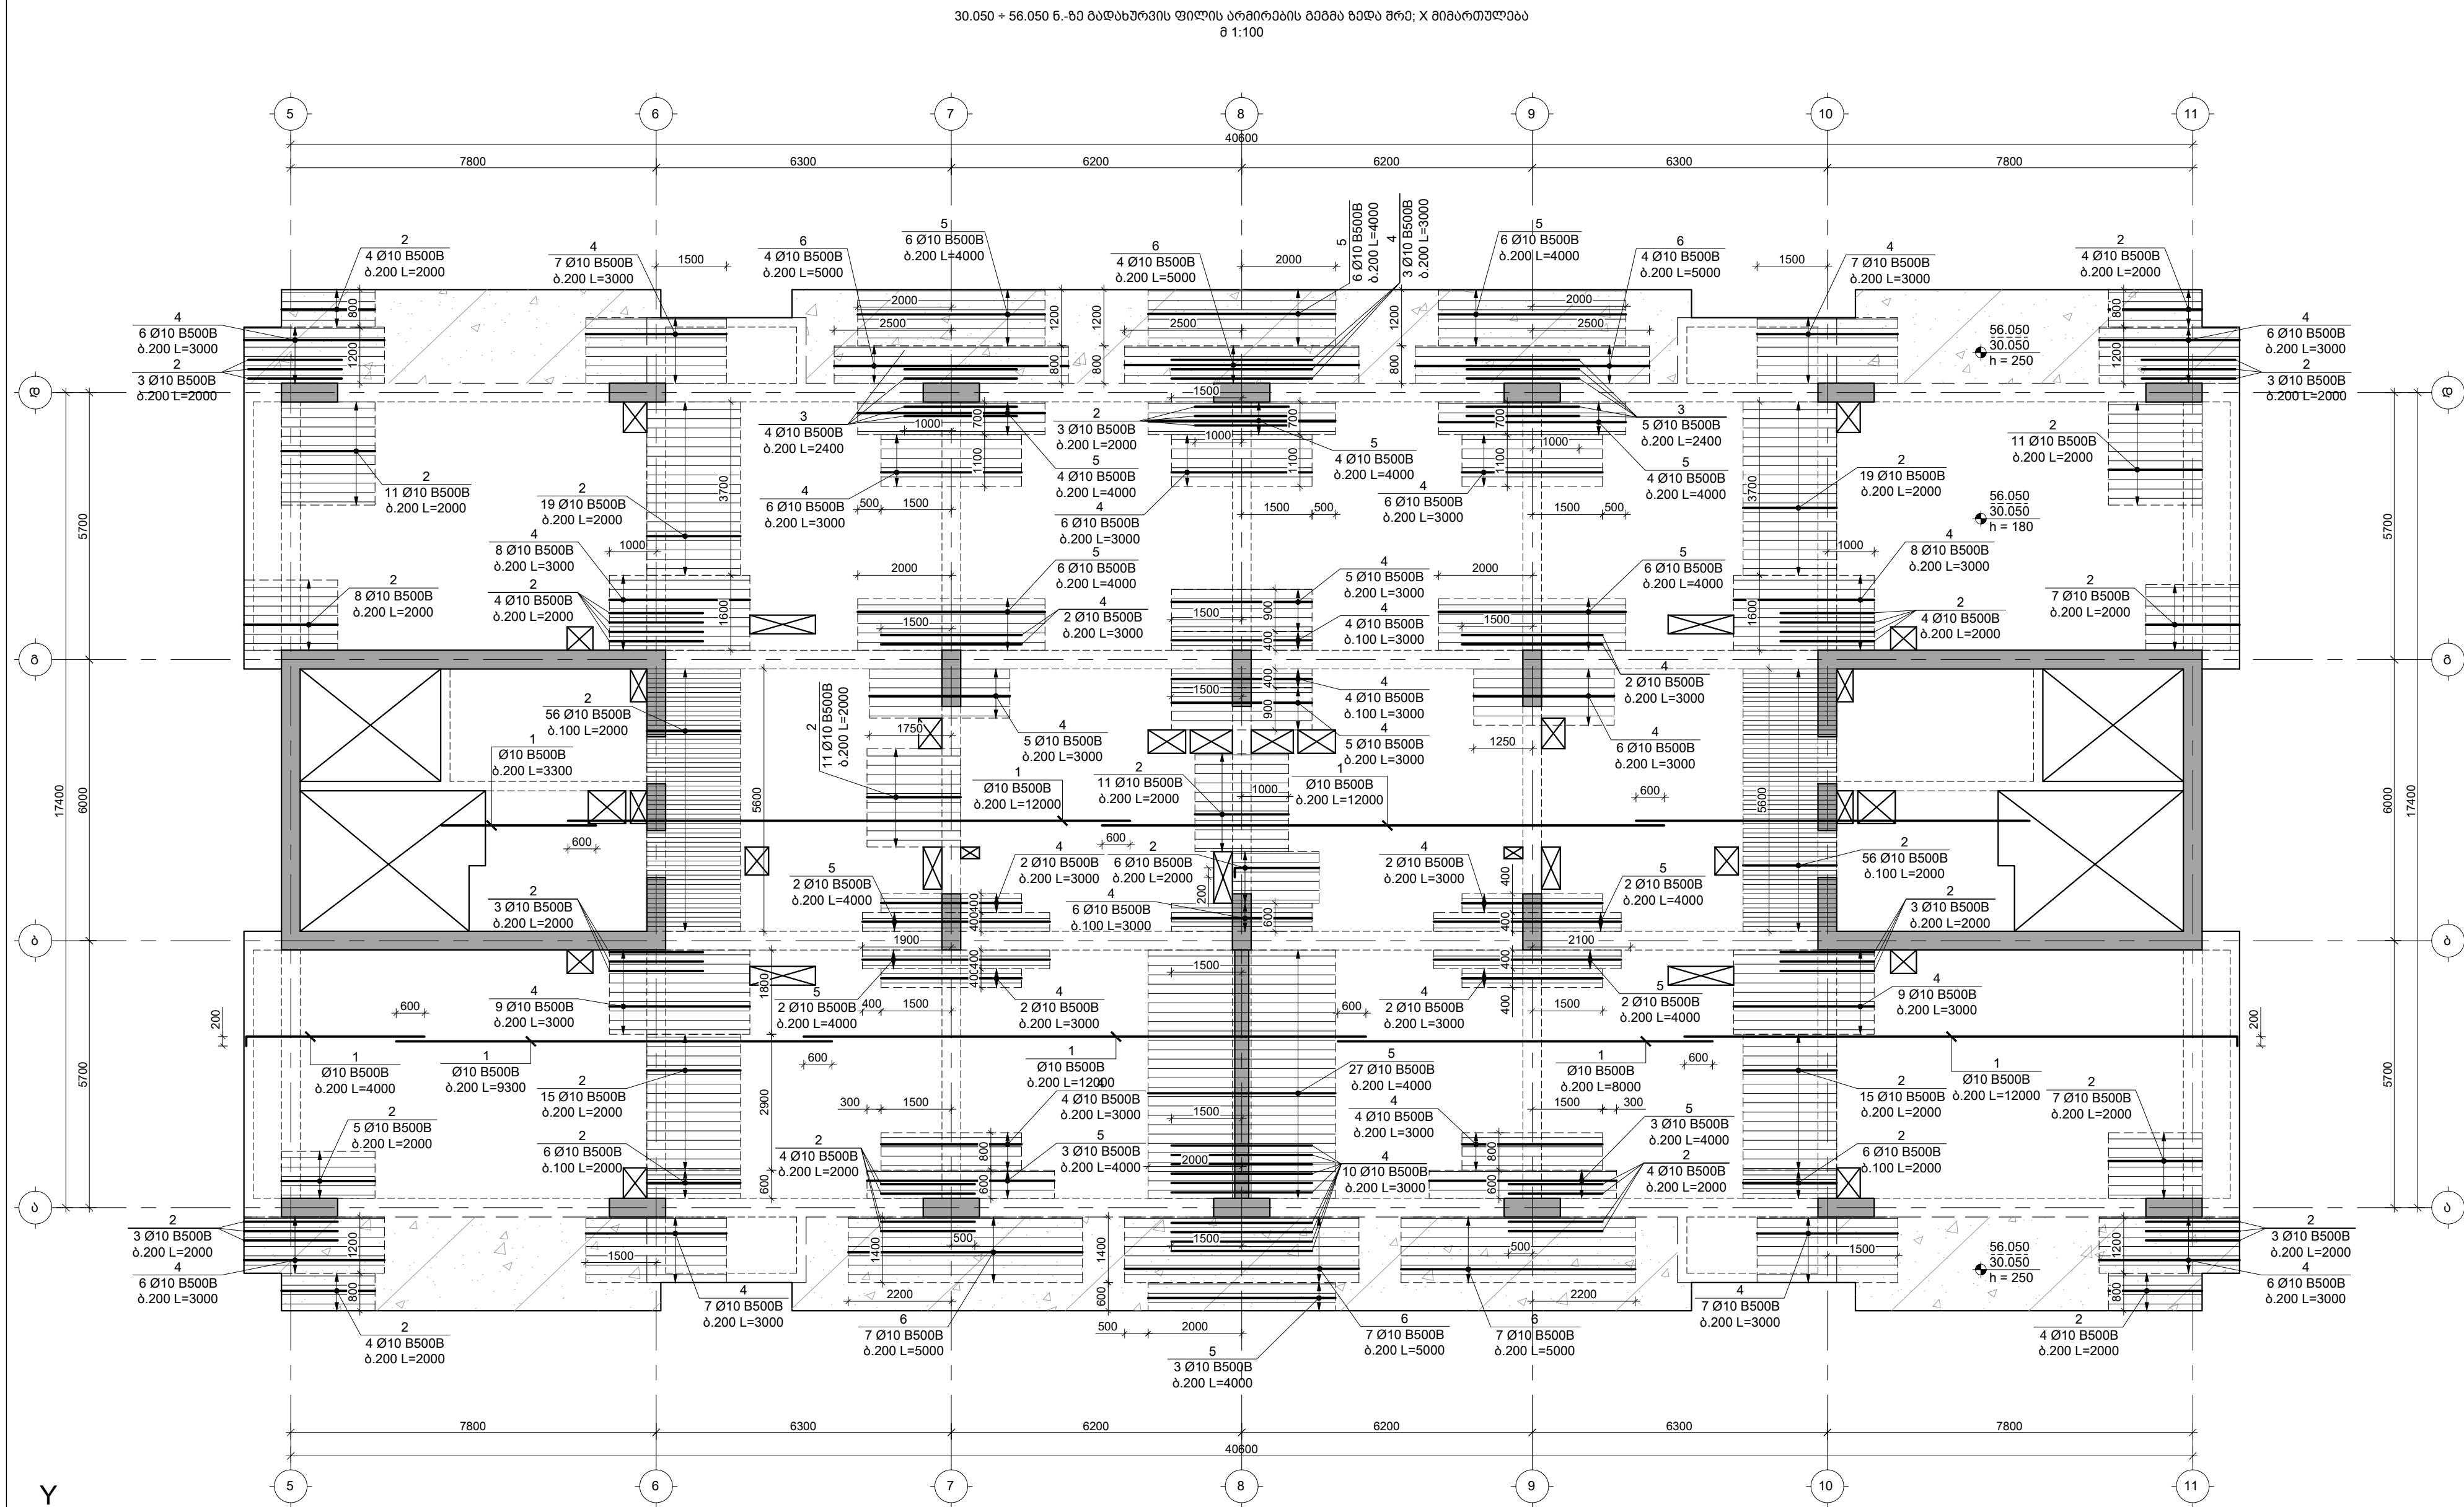


30.050 + 56.050 6.-ზე გადასურვის ფილის არმირების გეგმა ნადა შრა; Y მიმართულება
შ 1:100

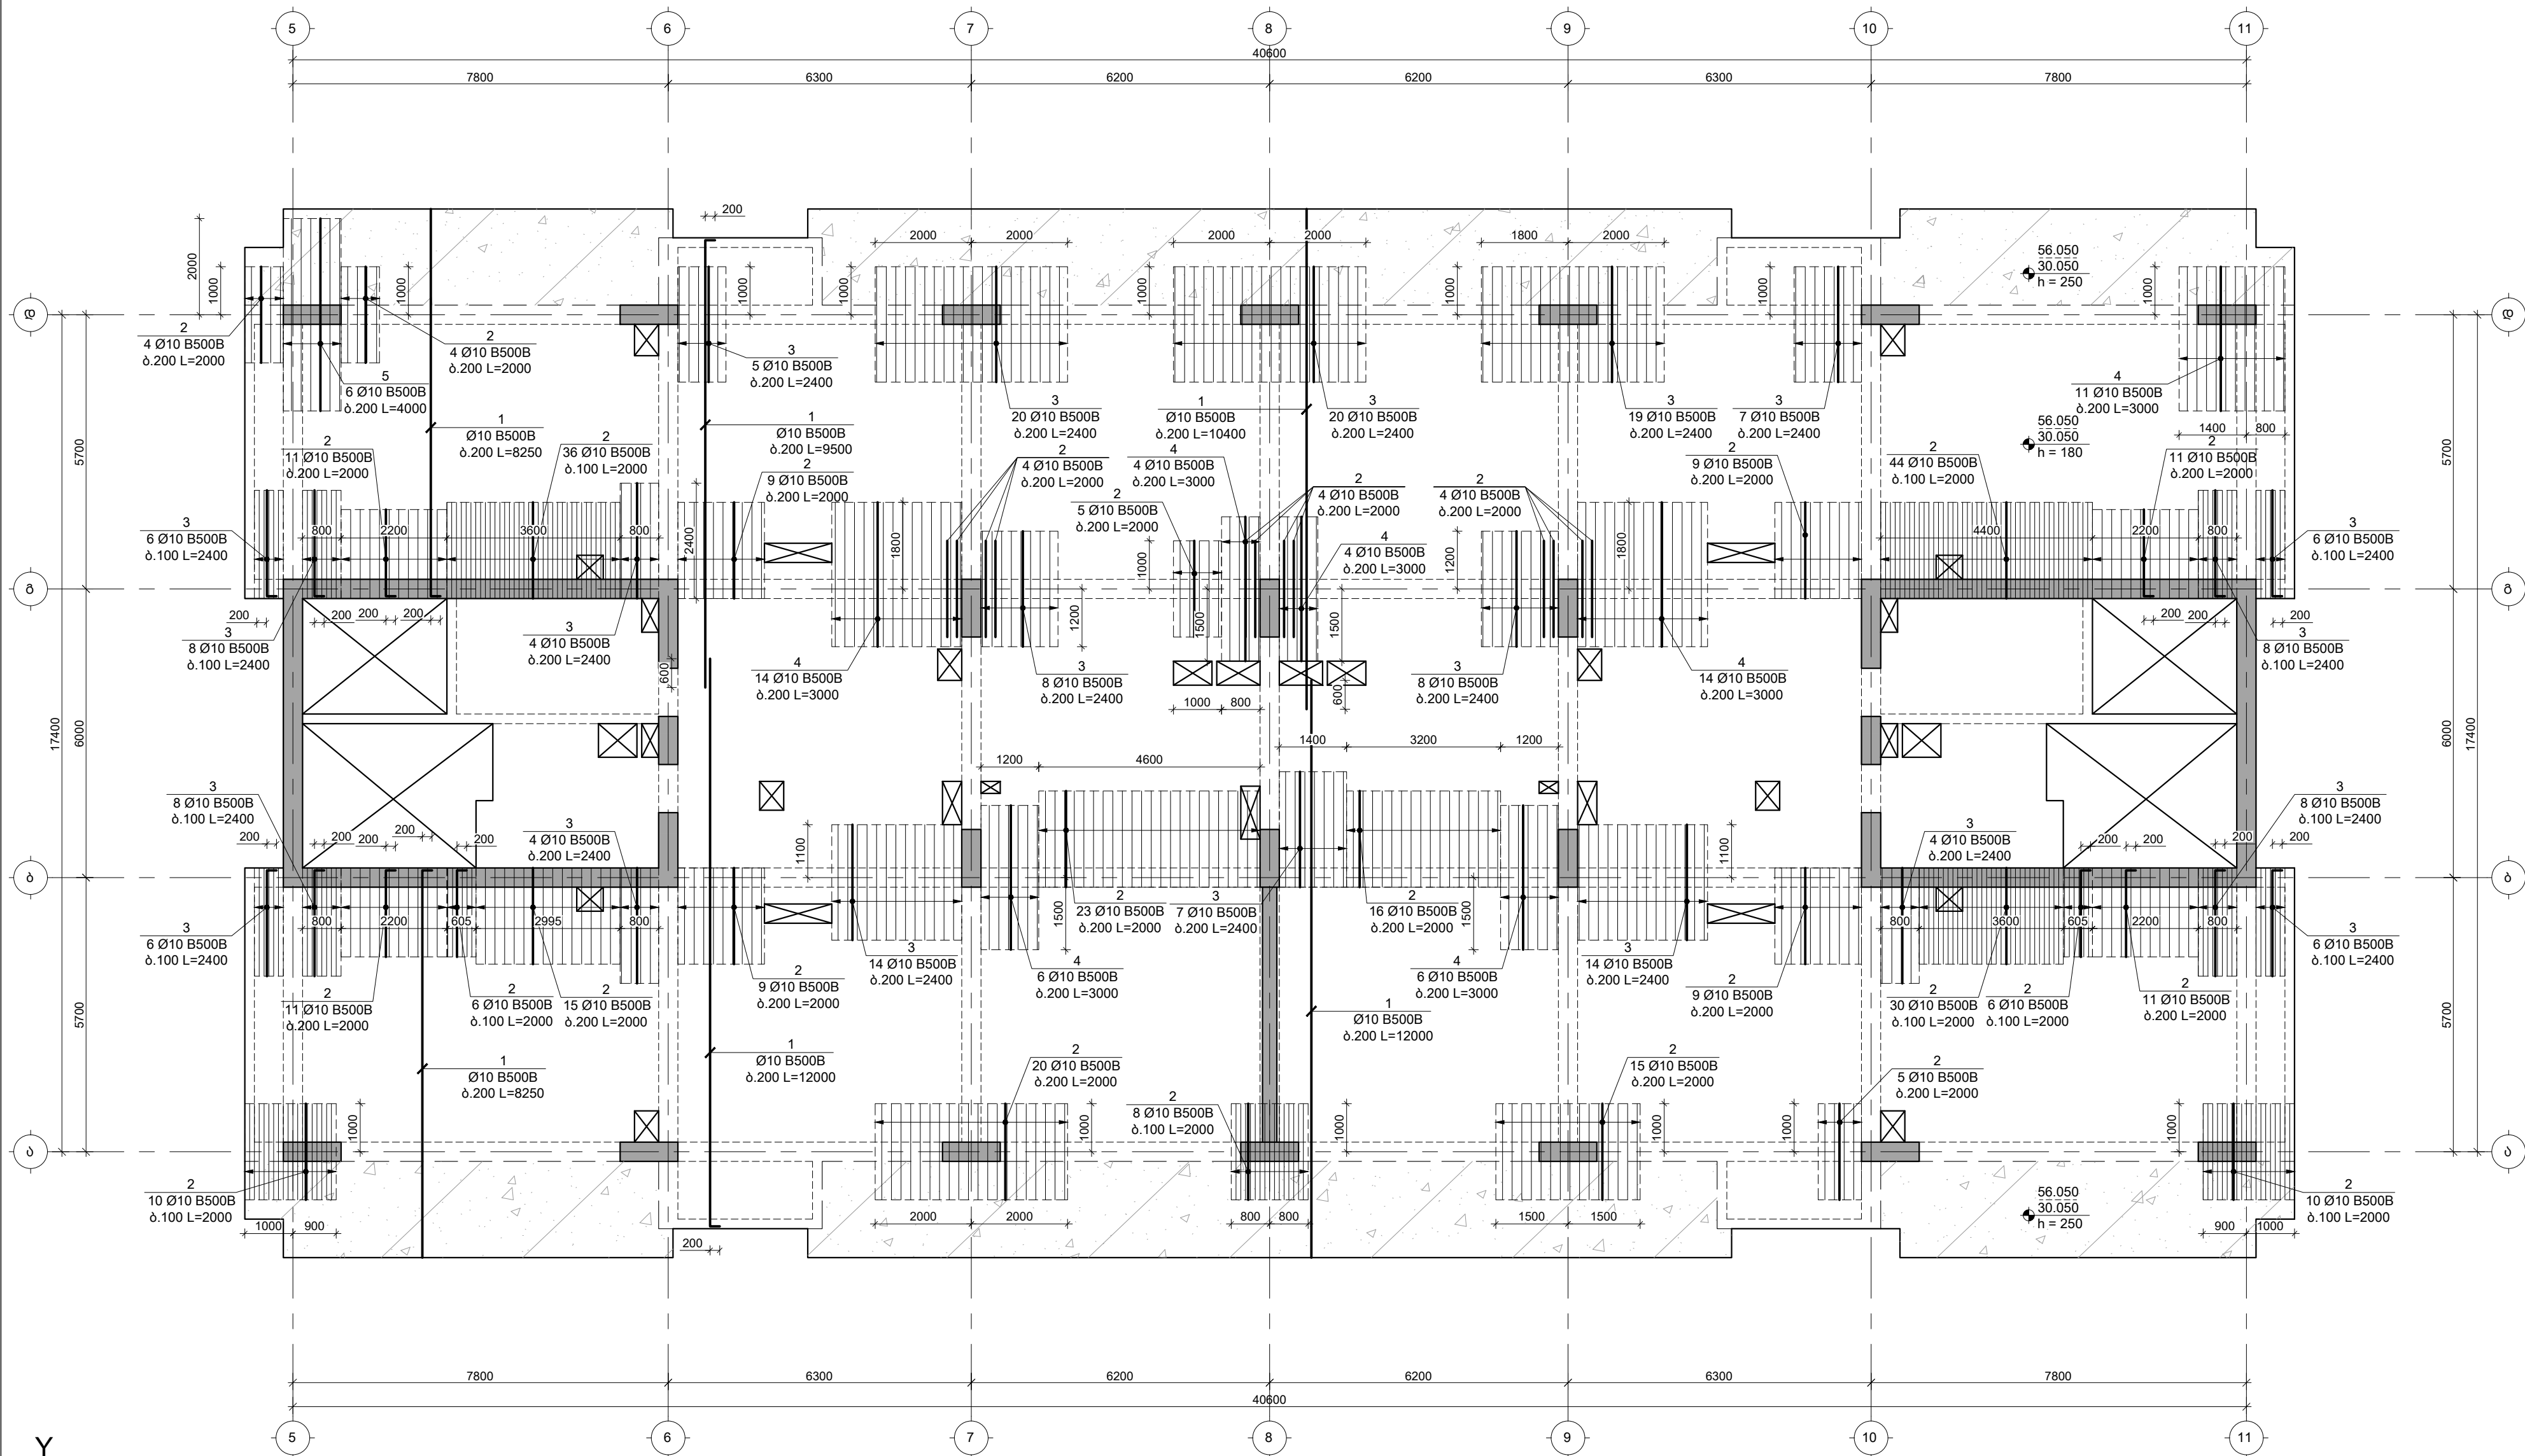

შენიშვნები :
1. ნახაზში შეტანილი ყველა ცვლილება უნდა შეთანხმდეს პროექტის ავტორთან.
2. მონიშნული საპროექტო ნული $\pm 0.00 = 414.60$ აბსოლუტური ნიშნული.
3. პროექტში ყველა ზომა მოცემულია მილიმეტრებში, ნიშნულები-მეტრებში.

თარიღი	Aug 31, 2026 წ.	
კორექტირება		
№ კორექტირება	თარიღი	შეასრ.
1		
2		
3		


პროექტი / Project	
შრავალმნიშვნელო საცხოვრებელი	სახლი Block 1
მისამართი / Address	
ქ. თბილისი, სპორტდროშის ქუჩა N10ა ს/კ 01.13.06.008.118	
დამკვეთი / Client	
შ.პ.ს. "ზრდა დახმარების გზა"	
სიტყვითი გეგმა	

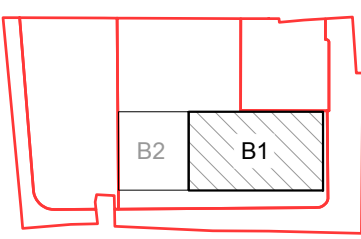

თანამდებობა	გვარი	ხელმოწერა
დირექტორი	ბ. თაბაგარი	
მთ. კონსტრუქტორი	ბ. საბაი	
კონსტრუქტორი	მ. შორაღოშვილი	
შეასრუ.	ბ. პაპუაშვილი	
შეამოწმა	მ. შორაღოშვილი	

ფაილი/File: SLAB L 17 REINFORCEMENT	
პროექტი/Project No 23A25B1	ფორმატი Paper Size A3
თარიღი/Date: Aug 31, 2026	
სტატუსი/Status: C.D.	
ნახაზის დასახელება / Drawing Name: 30.050 + 56.050 6.-ზე ფილის არმირების გეგმა ნადა შრა Y მიმართ.	
ფურცელი/Drawing No	კ-2033


59.300 6.-ბე გადახურვის ფილის საყალიბო გეგმა
შ 1:100

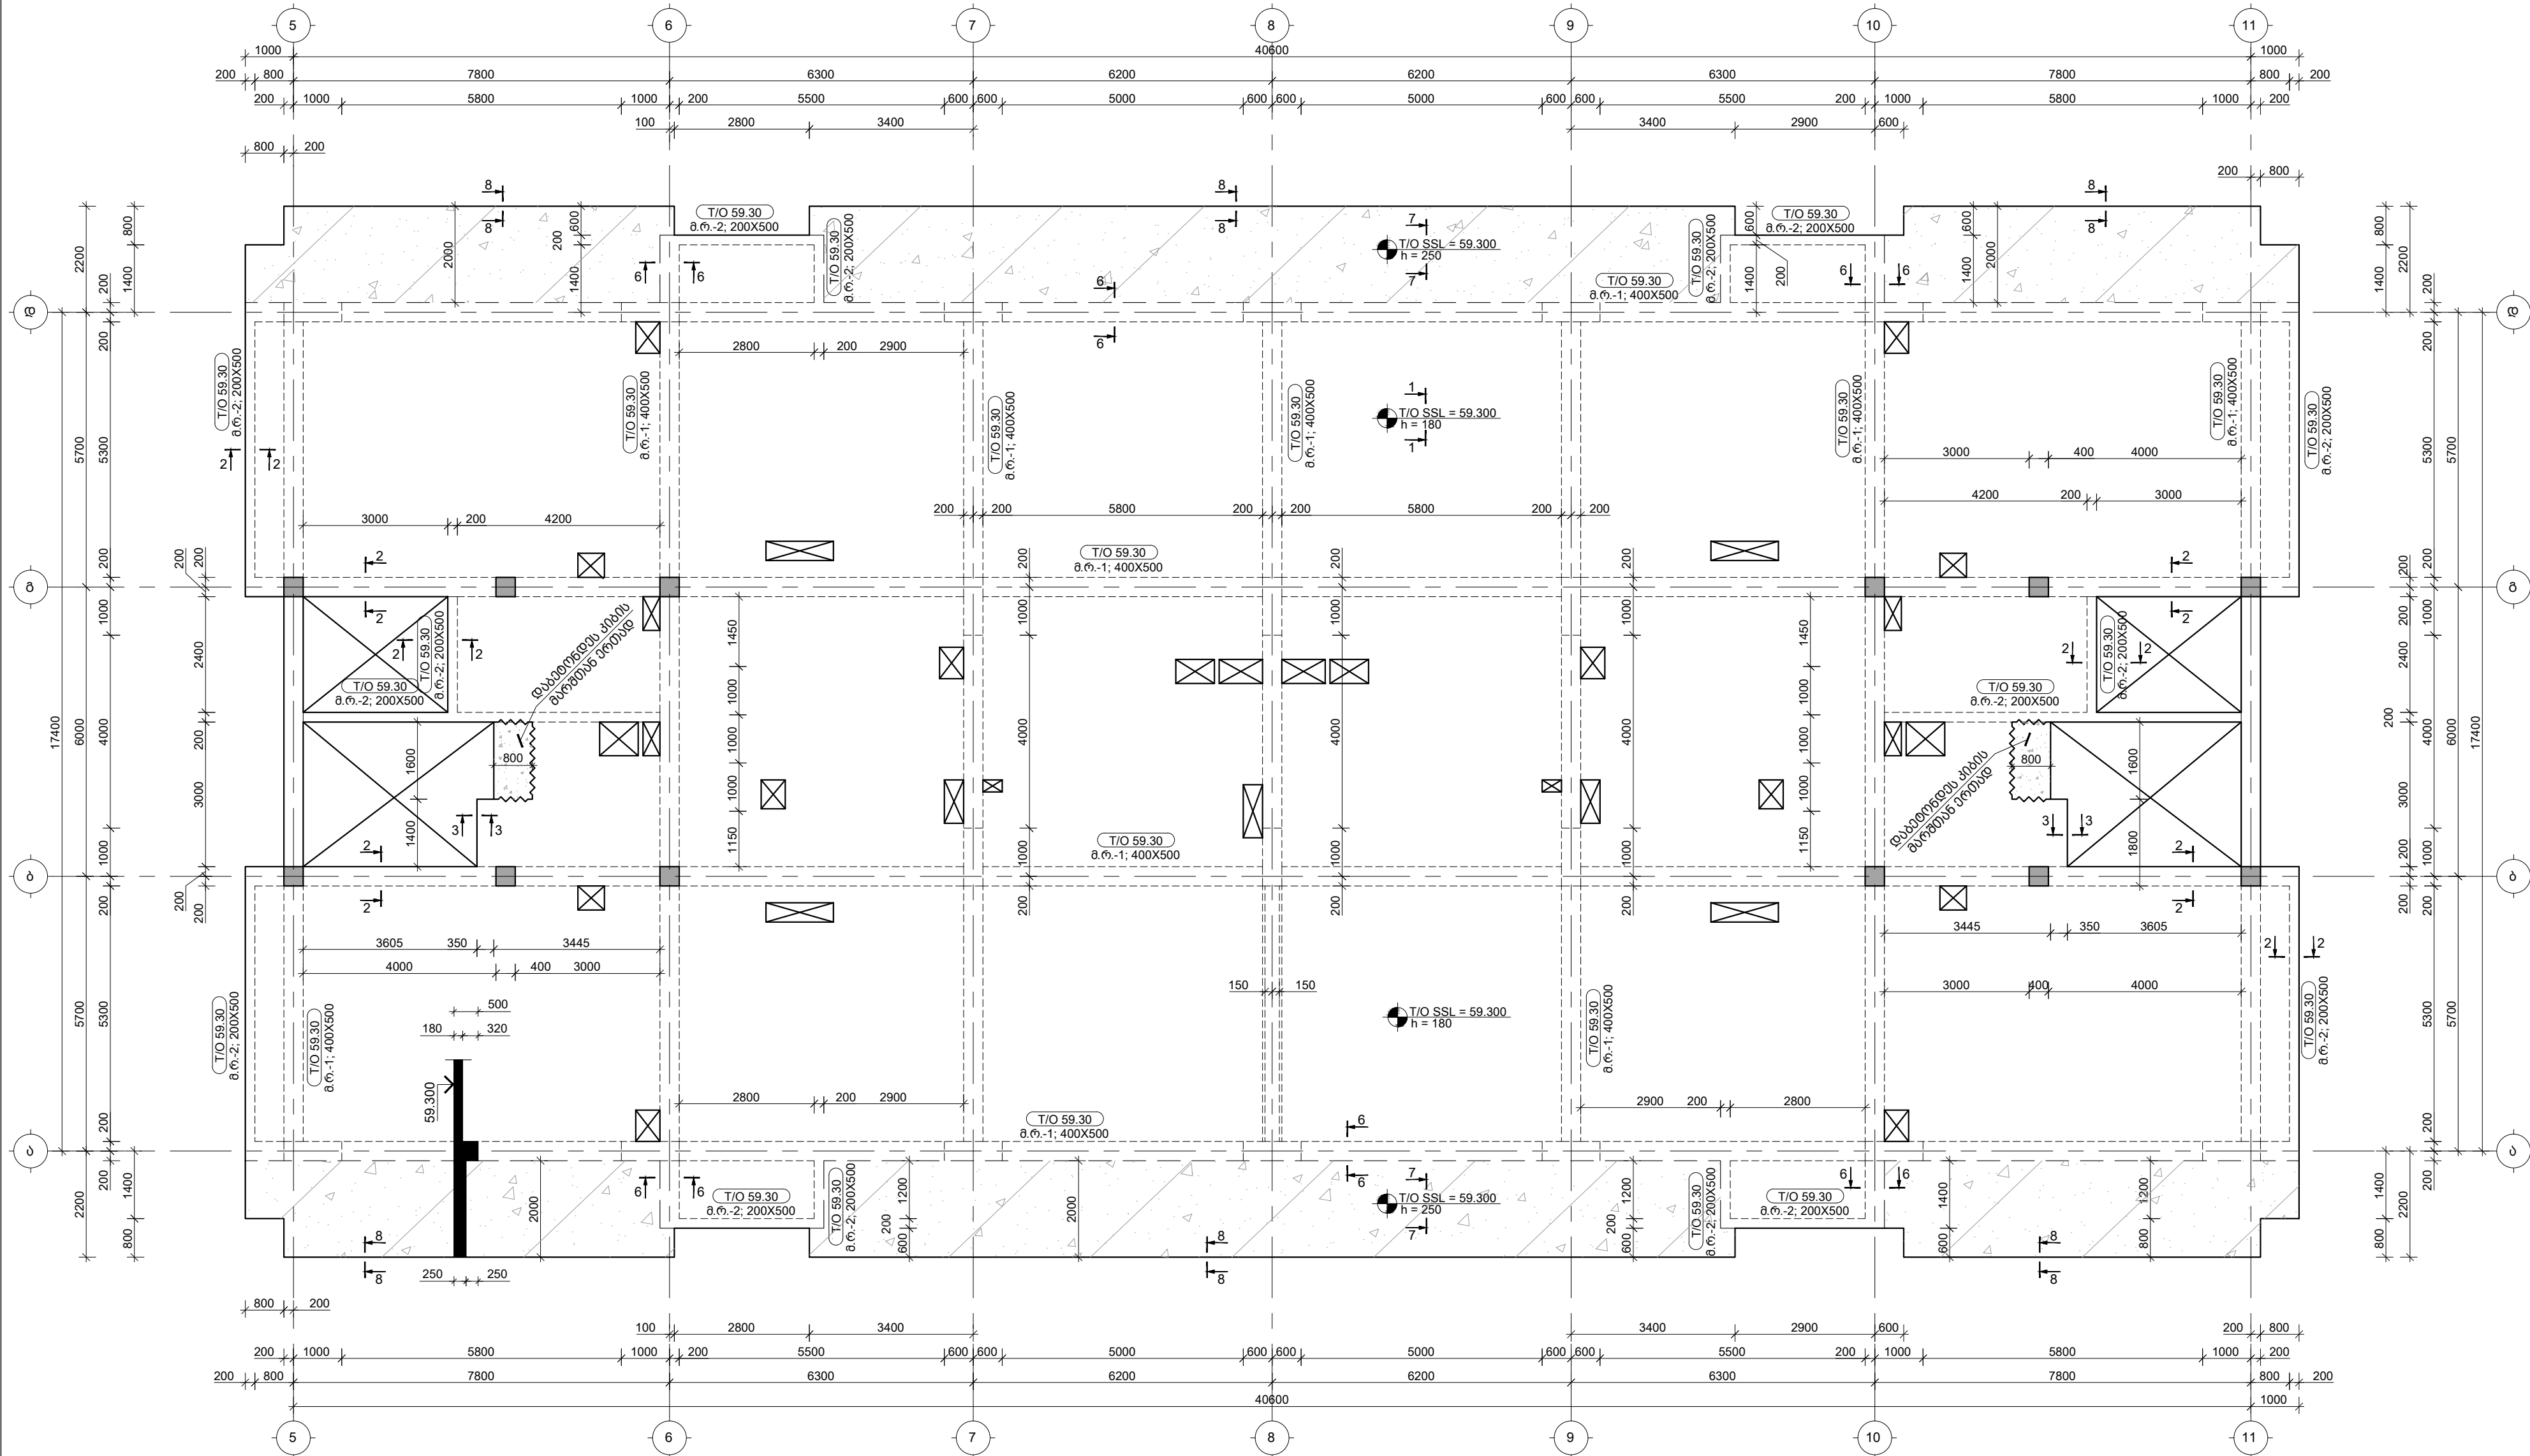

შენიშვნები :
1. ნახაზში შეტანილი ყველა ცვლილება უნდა შეთანხმდეს პროექტის ავტორთან.
2. მონიშნული საპროექტო ნული $\pm 0.00 = 414.60$ აბსოლუტური ნიშნული.
3. პროექტში ყველა ზომა მოცემულია მილიმეტრებში, ნიშნულში-მეტრებში.

თარიღი	Aug 31, 2026 წ.	
კორექტირება		
№	კორექტირება	თარიღი
1		
2		
3		


პროექტი / Project	
შრავალირება სახელობის სახლი Block 1	
მისამართი / Address	
ქ. თბილისი, სპორტოვ ქუჩის ძეგლი N10ა ს/კ 01.13.06.008.118	
დამკვეთი / Client	
შ.პ.ს. "გრადა დეველოპმენტი"	

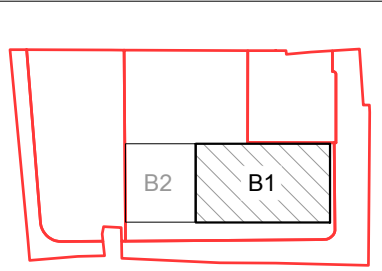

თანამდებობა	გვარი	ხელმოწერა
დირექტორი	ბ. თაბაგარი	
მთ. კონსტრუქტორი	ბ. საბაბი	
კონსტრუქტორი	მ. შორაღოშვილი	
მასშტაბი	ბ. პაპუაშვილი	
შეამოწმა	მ. შორაღოშვილი	

ფაილი/File: SLAB L 18 REINFORCEMENT	
პროექტი/Project No 23A25B1	ფორმატი Paper Size A3
თარიღი/Date: Aug 31, 2026	
სტატუსი/Status: C.D.	
ნახაზის დასახელება / Drawing Name: 59.300 6.-ბე გადახურვის ფილის საყალიბო გეგმა	
ფურცელი/Drawing No	კ-2034


59.300 5.-ბე გადასურვის ფილის არმირების გეგმა ქვედა შრე; X მიმართულება
8 1:100

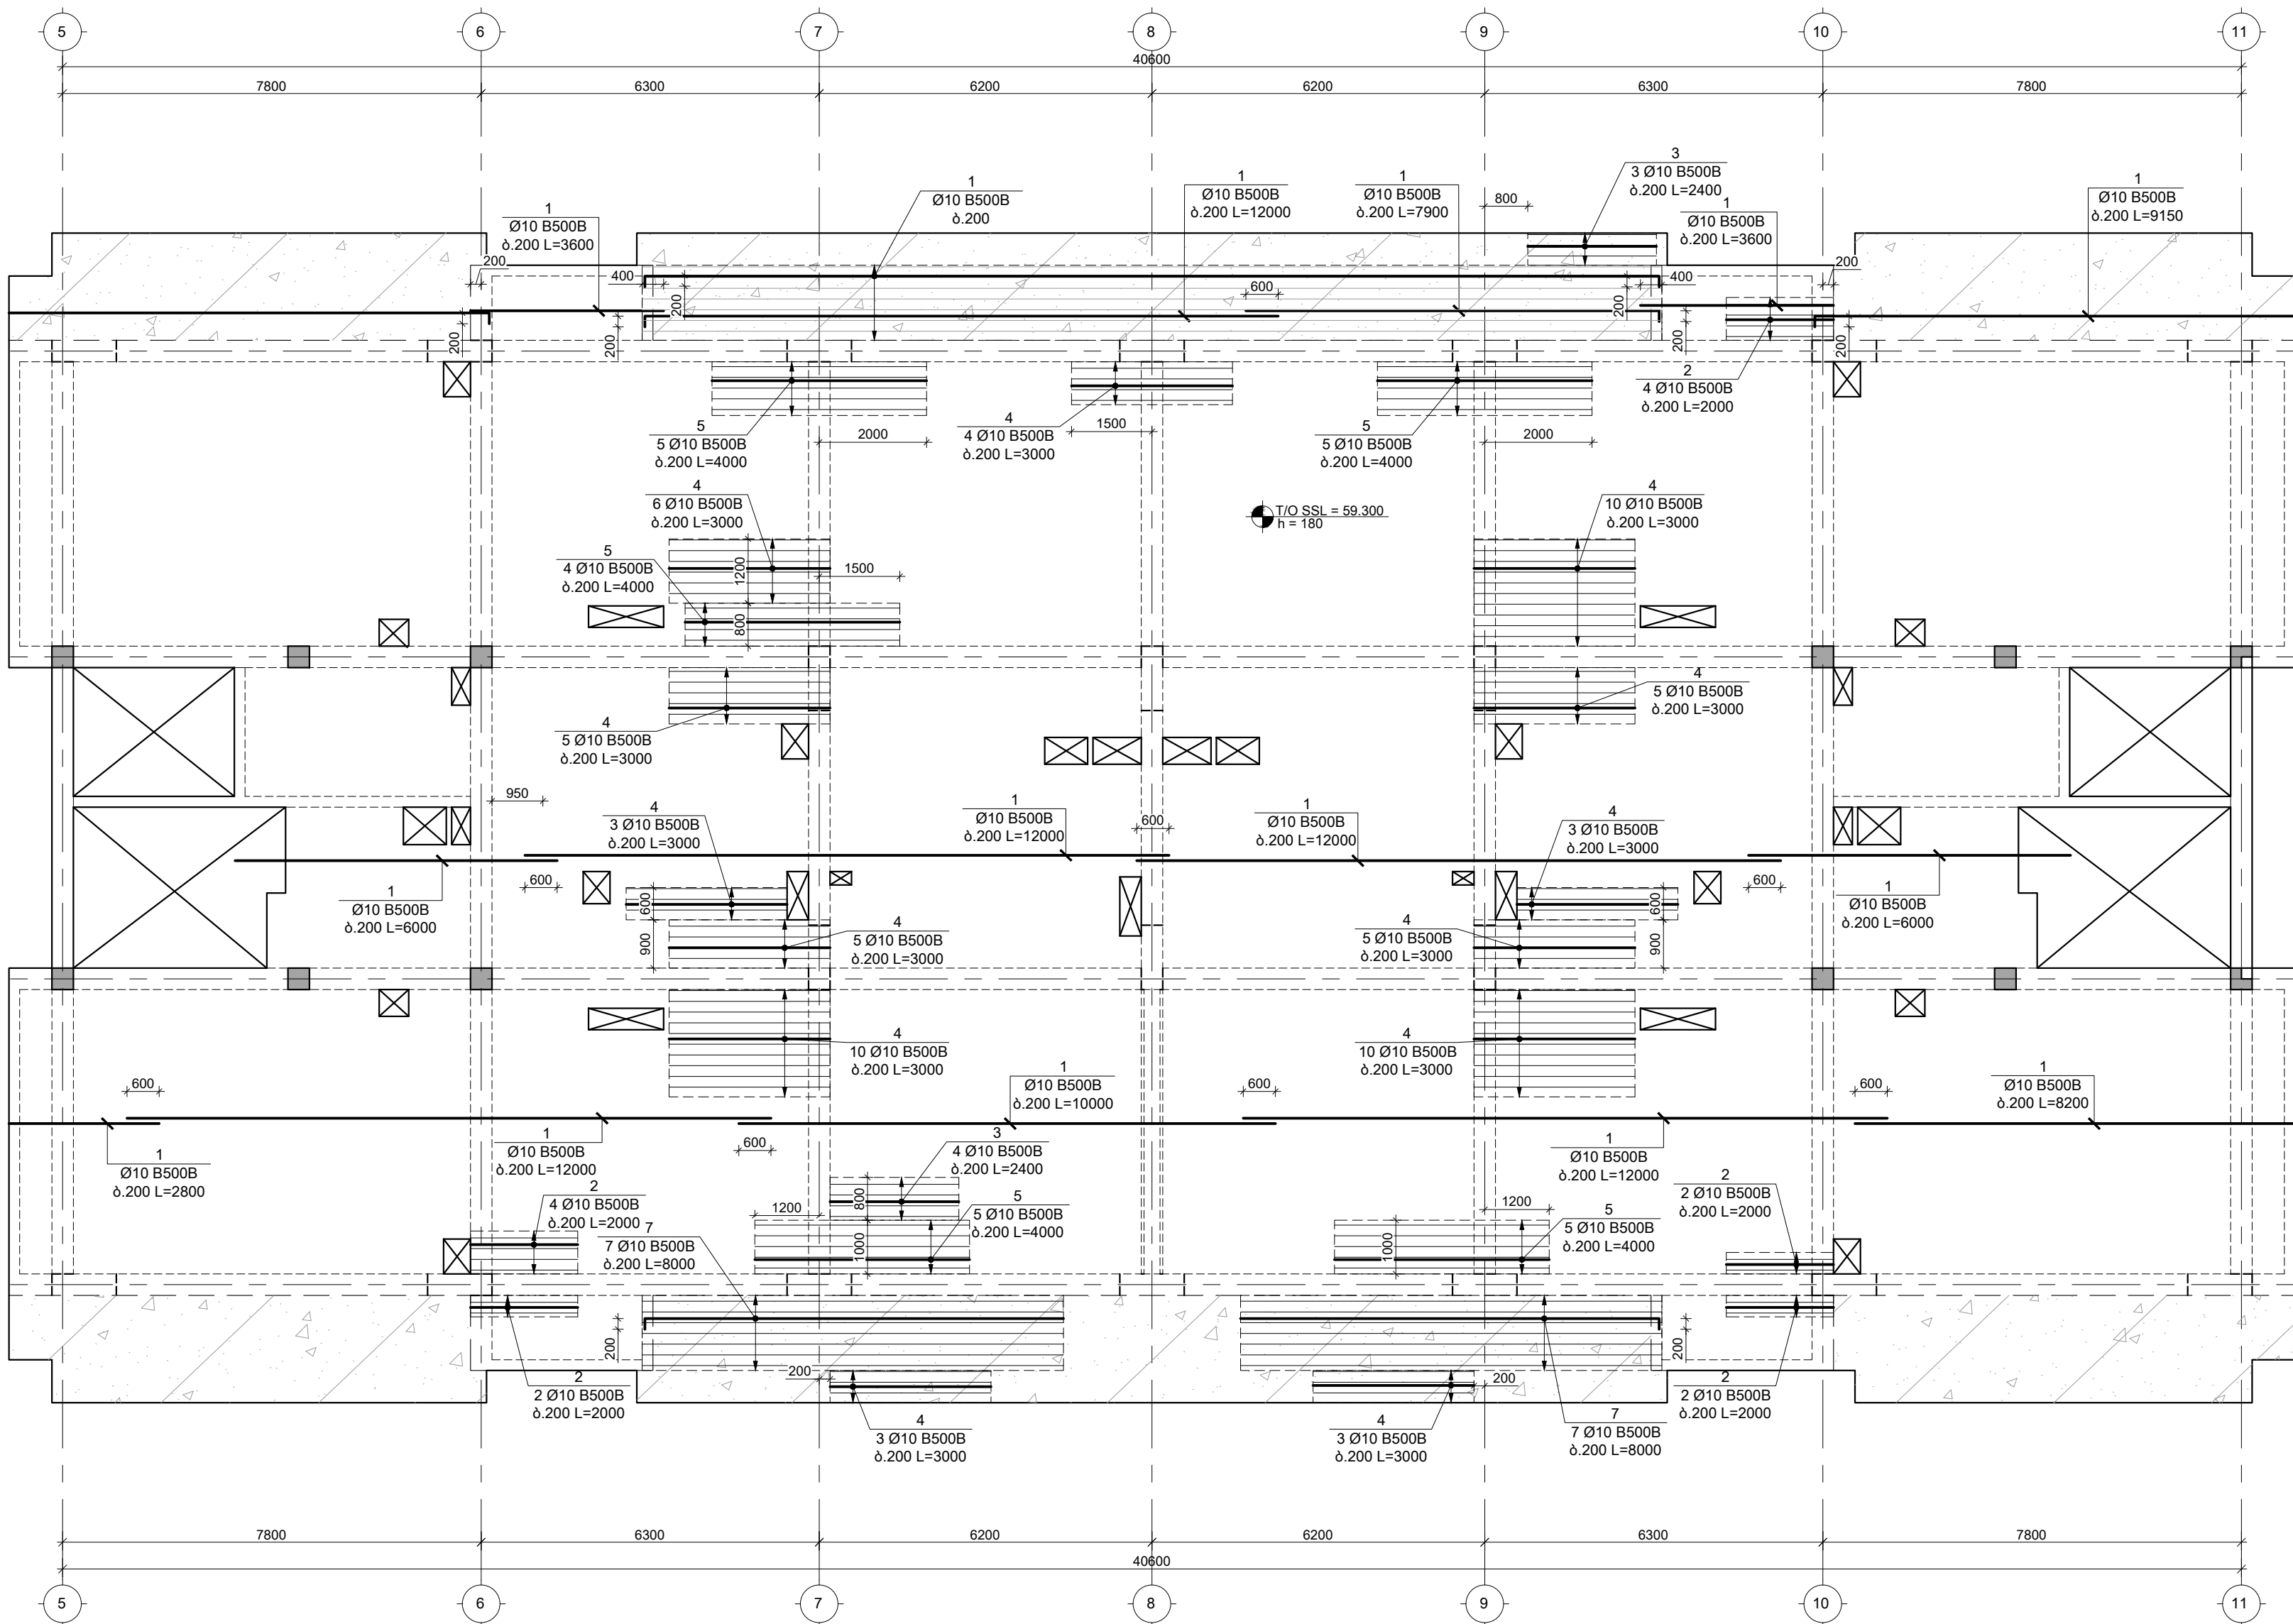

შენიშვნები :
1. ნახაზში შეტანილი ყველა ცვლილება უნდა შეთანხმდეს პროექტის ავტორთან.
2. მონიტინგის საპროექტო ნული ±0.00=414.60 აბსოლუტური ნიშნული.
3. პროექტში ყველა ზომა მოცემულია მილიმეტრებში, ნიშნულები-მეტრებში.

თარიღი	Aug 31, 2026 წ.		
კორექტირება			
№	კორექტირება	თარიღი	შეასრ.
1			
2			
3			


პროექტი / Project	
შრავალმნიშვნელო სახლი Block 1	
მისამართი / Address	
ქ. თბილისი, სპორტდროშ ქუჩის ძეგლი N10ა ს/კ 01.13.06.008.118	
დამკვეთი / Client	
შ.პ.ს. "გრადი დეველოპმენტი"	
სიტუაციური გეგმა	

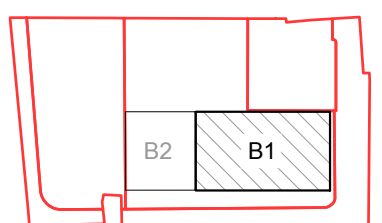

თანამდებობა	გვარი	ხელმოწერა
დირექტორი	ბ. თაბაგარი	
მთ. კონსტრუქტორი	ბ. საპალია	
კონსტრუქტორი	მ. მორალაშვილი	
შეასრუ.	ბ. პაპუაშვილი	
შეამოწმა	მ. მორალაშვილი	

ფაილი/File: SLAB L 18 REINFORCEMENT	
პროექტი/Project No 23A25B1	ფორმატი Paper Size A3
თარიღი/Date: Aug 31, 2026	
სტატუსი/Status: C.D.	
გეგმის დასახელება / Drawing Name: 59.300 5.-ბე ფილის არმირების გეგმა ქვედა შრე X მიმართ.	
ფურცელი/Drawing No	კ-2035

59.300 5.-ზე გადასურვის ფილის არმირების გეგმა ქვედა შრე; Y მიმართულება
8 1:100

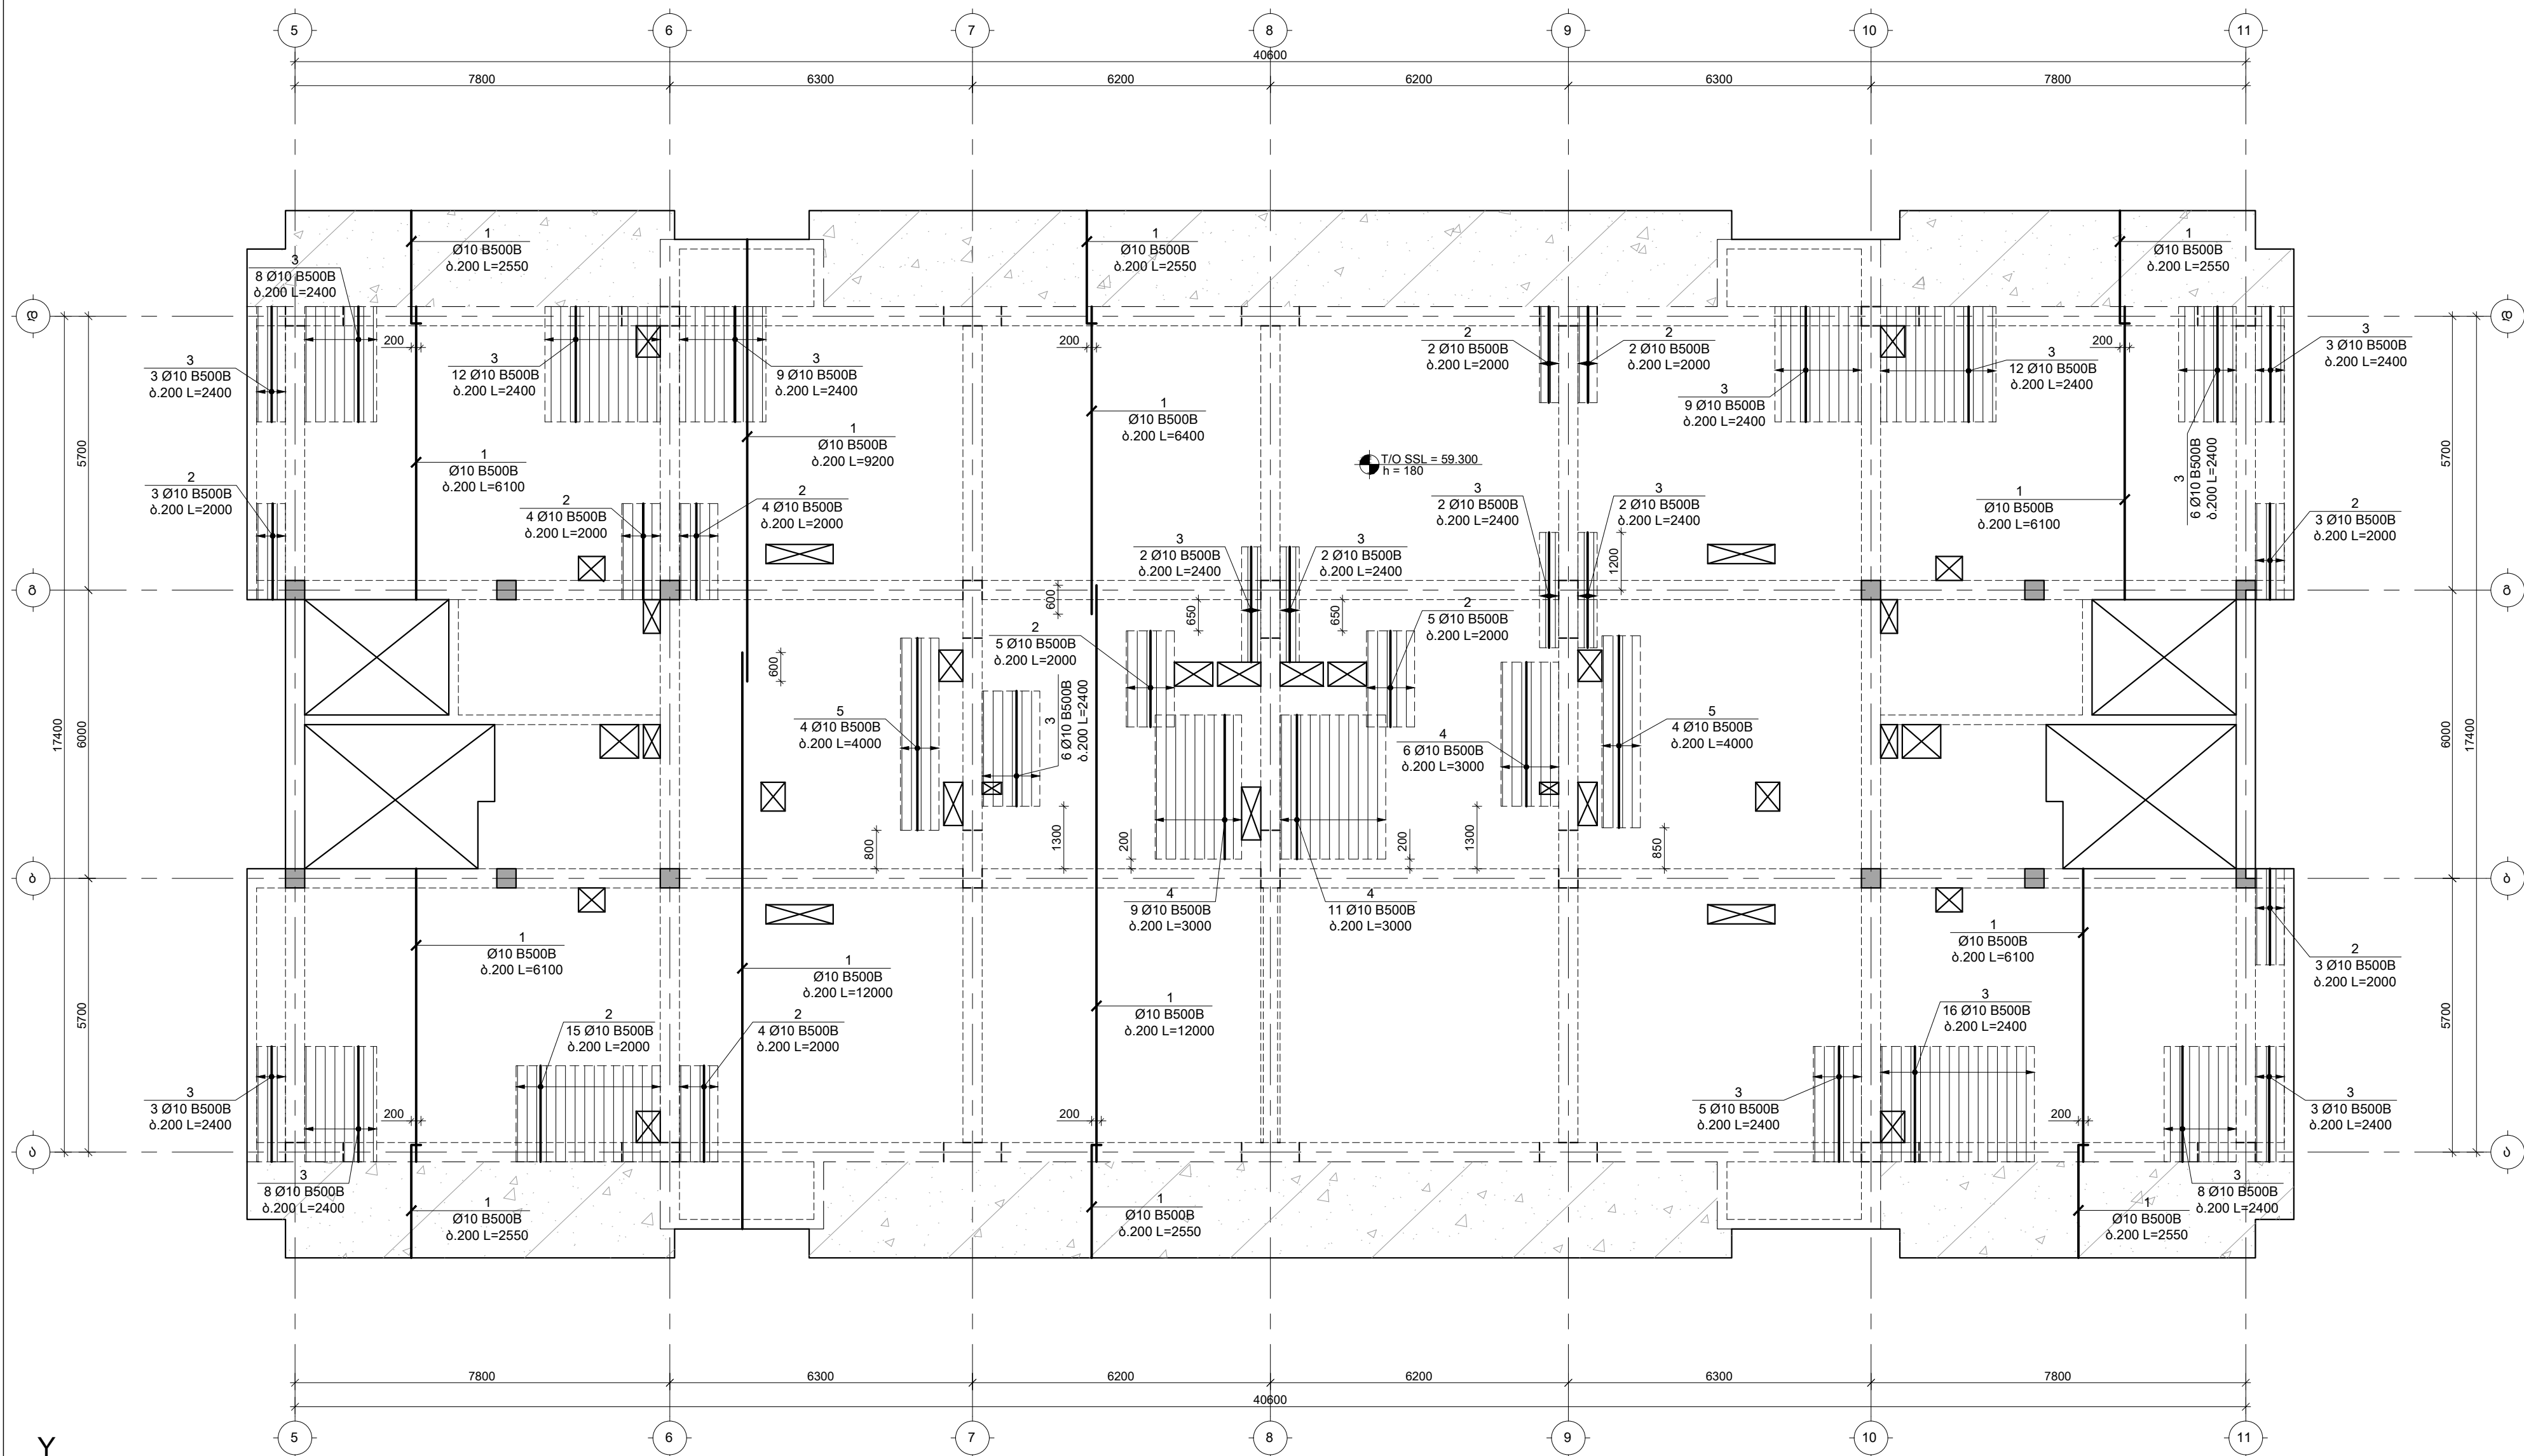

შენიშვნები :
1. ნახაზში ზომახილი ყველა ცვლილება უნდა შეთანხმდეს პროექტის ავტორთან.
2. მონიშნული საპროექტო ნული ±0.00=414.60 აბსოლუტური ნიშნული.
3. პროექტში ყველა ზომა მოცემულია მილიმეტრებში, ნიშნულები-მეტრებში.

თარიღი Aug 31, 2026 წ.
კორექტირება

№	კორექტირება	თარიღი	შეასრ.
1			
2			
3			

პროექტი / Project

შრავალმნიშვნელო სახლი Block 1

მისამართი / Address

ქ. თბილისი, სპორტდროშ ქუჩის ძეგლი
N10ა ს/კ 01.13.06.008.118

დამკვეთი / Client

შ.პ.ს. "გრადა დეველოპმენტი"

საინჟინერო გეგმა

საინჟინერო გეგმა

59.300 5.-ზე გადასურვის ფილის არმირების გეგმა ნაშუა: X მიმართულება
8 1:100

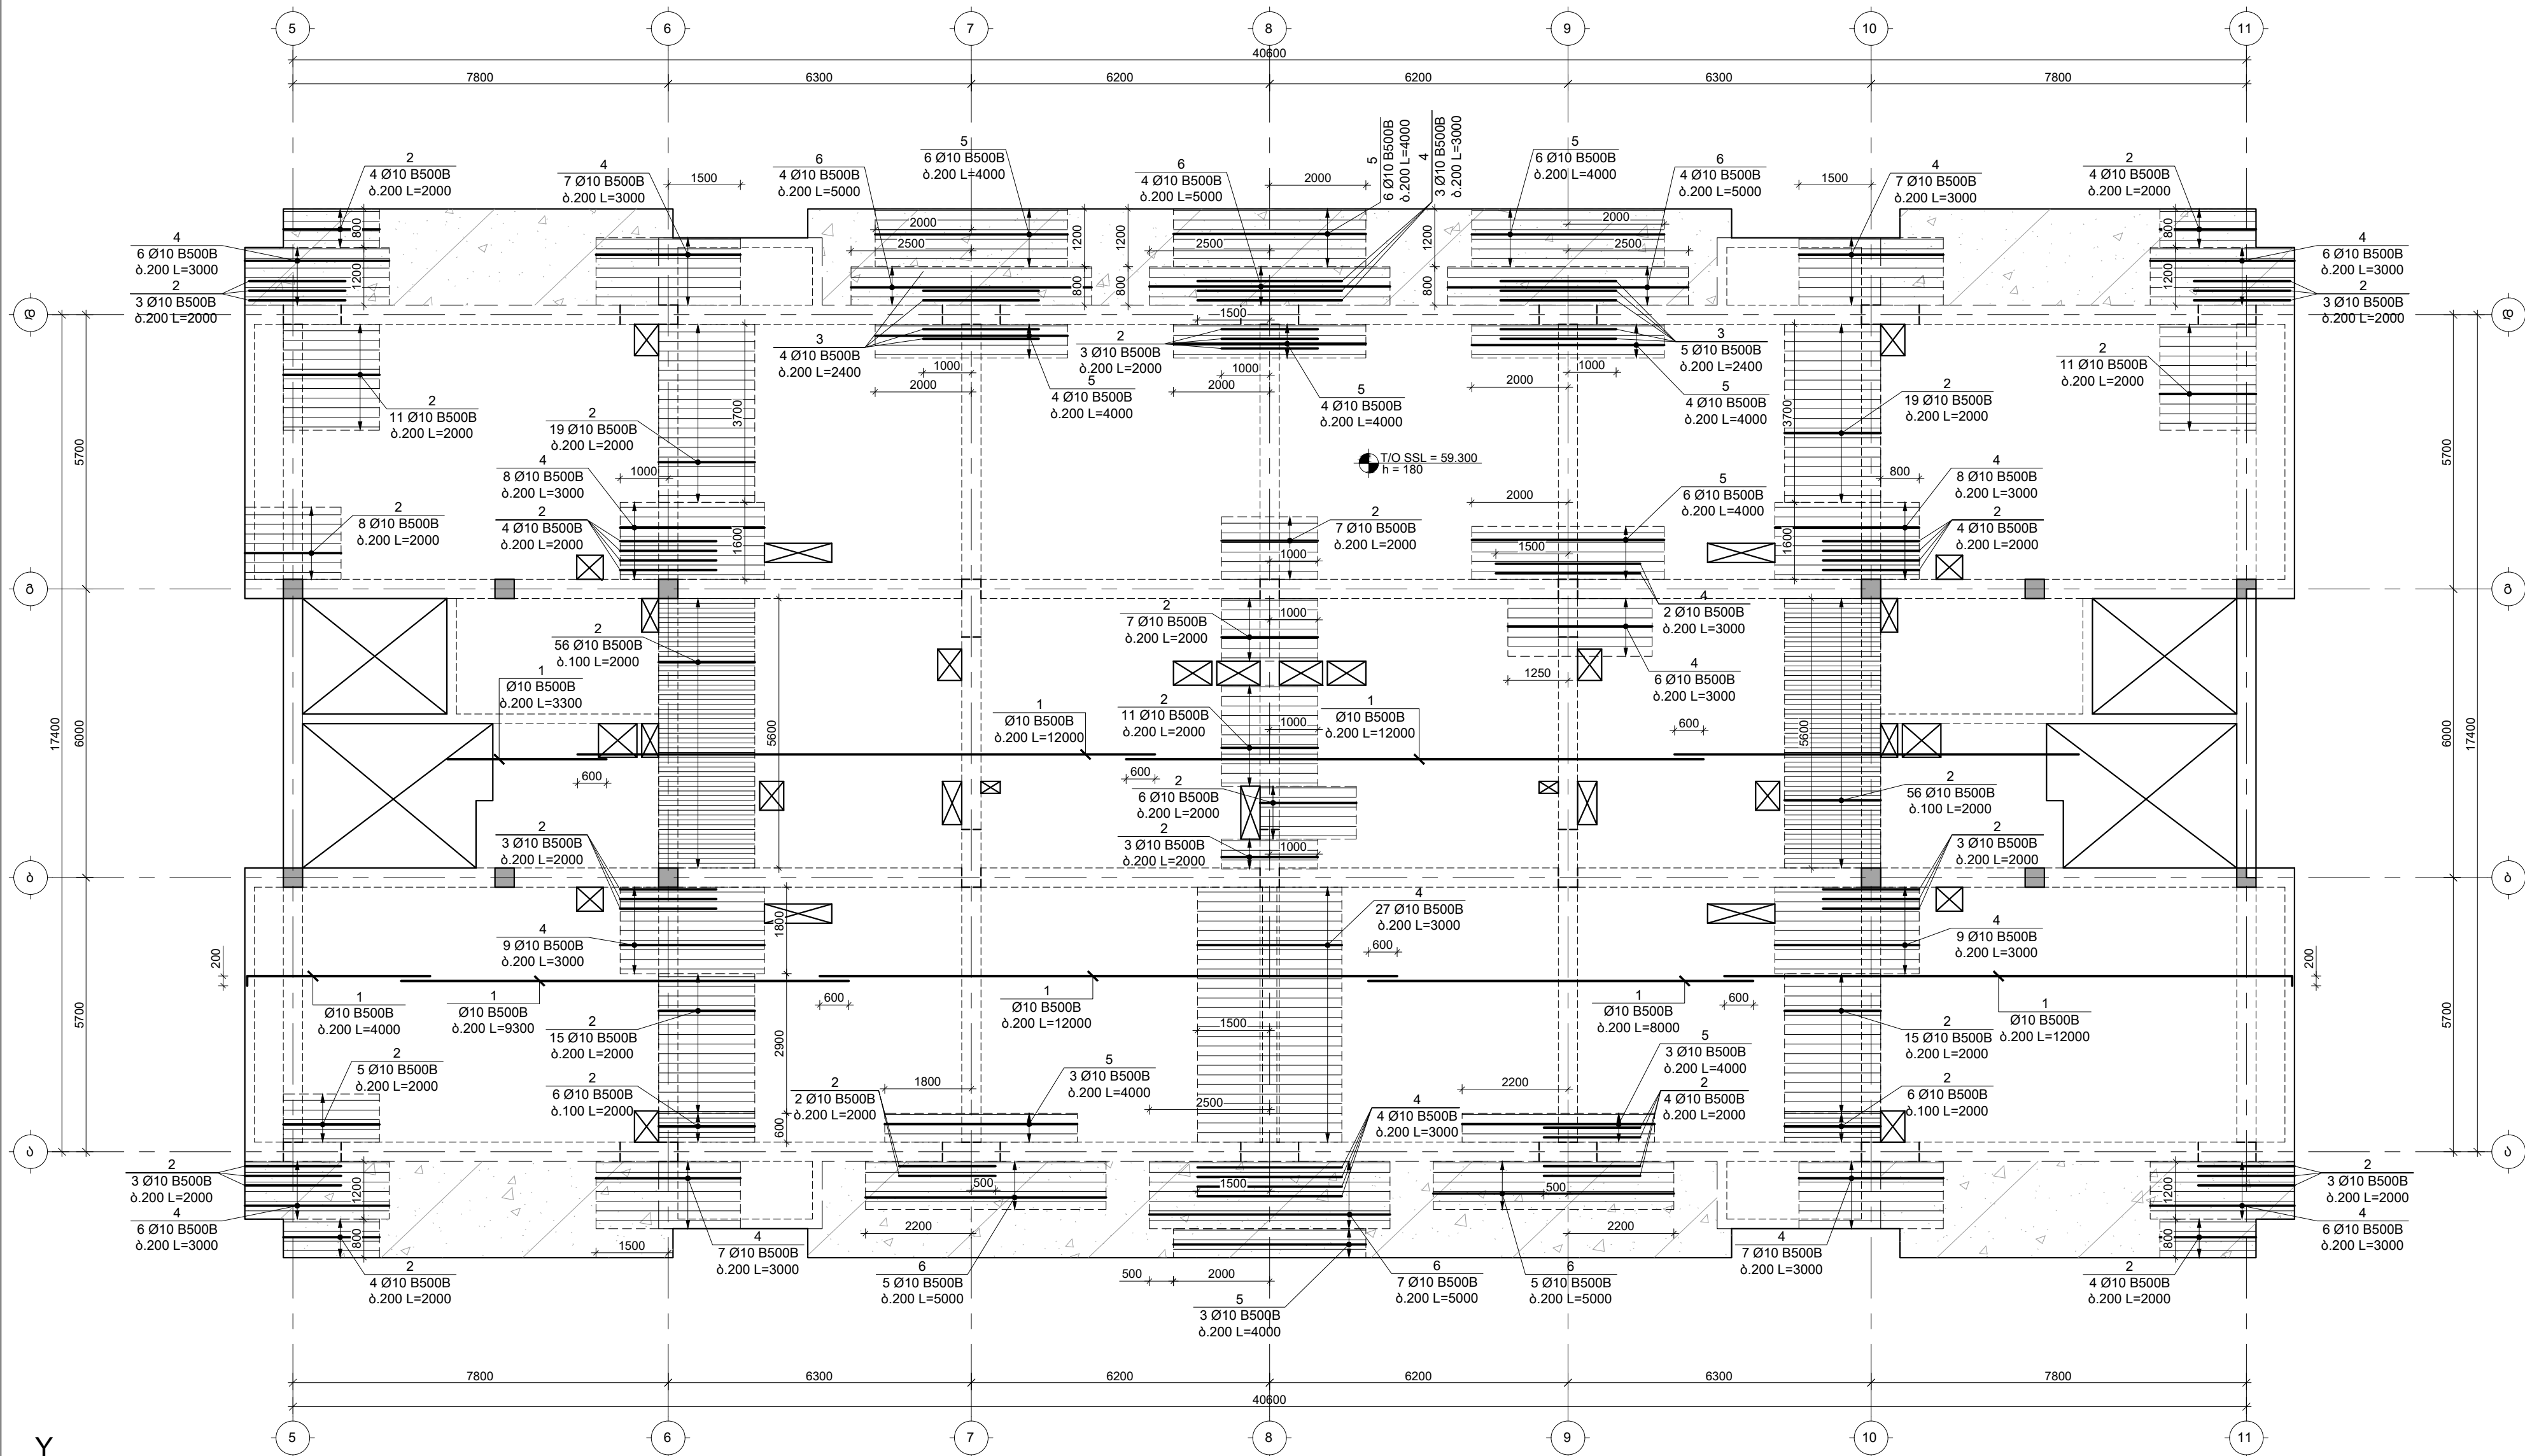

შენიშვნები:
1. ნახევრი შედგენილი ყველა ცვლილება უნდა შეთანხმდეს პროექტის ავტორთან.
2. მონიტინგის საპროექტო ნული ±0.00=414.60 აბსოლუტური ნიშნული.
3. პროექტში ყველა ზომა მოცემულია მილიმეტრებში, ნიშნულები-მეტრებში.

თარიღი Aug 31, 2026 5.
კორექტირება

№	კორექტირება	თარიღი	შეასრ.
1			
2			
3			

პროექტი / Project

გრაფიკული ნახატი / Graphical Block 1


მისამართი / Address

ქ. თბილისი, სპორტოვ ქუჩის ძეგლი
N10ა ს/კ 01.13.06.008.118

დამკვეთი / Client

შ.პ.ს. "გრაფიკული ნახატი"

სიტუაციური გეგმა

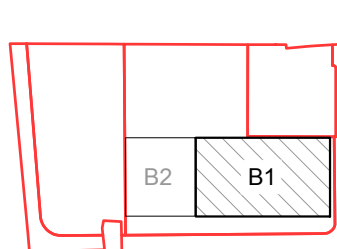

თანამდებობა	გვარი	ხელმოწერა
დირექტორი	ბ. თაბაგარი	
მთ. კონსტრუქტორი	ბ. საგალი	
კონსტრუქტორი	მ. მორალაშვილი	
შეასრუ.	ბ. პაპუაშვილი	
შეამოწმა	მ. მორალაშვილი	

ფაილი/File: SLAB L 18 REINFORCEMENT

პროექტი/Project No 23A25B1 ფორმატი
თარიღი/Date: Aug 31, 2026 Paper Size
A3


სტატუსი/Status: C.D.

ნახატი/შეასრულება / Drawing Name:

59.300 5.-ზე ფილის არმირების
გეგმა ნაშუა X მიმართ.

ფურცელი/Drawing No 3-2037

59.300 5.-ზე გადასურვის ფილის არმირების გეგმა ნადა შრე; Y მიმართულება
8 1:100

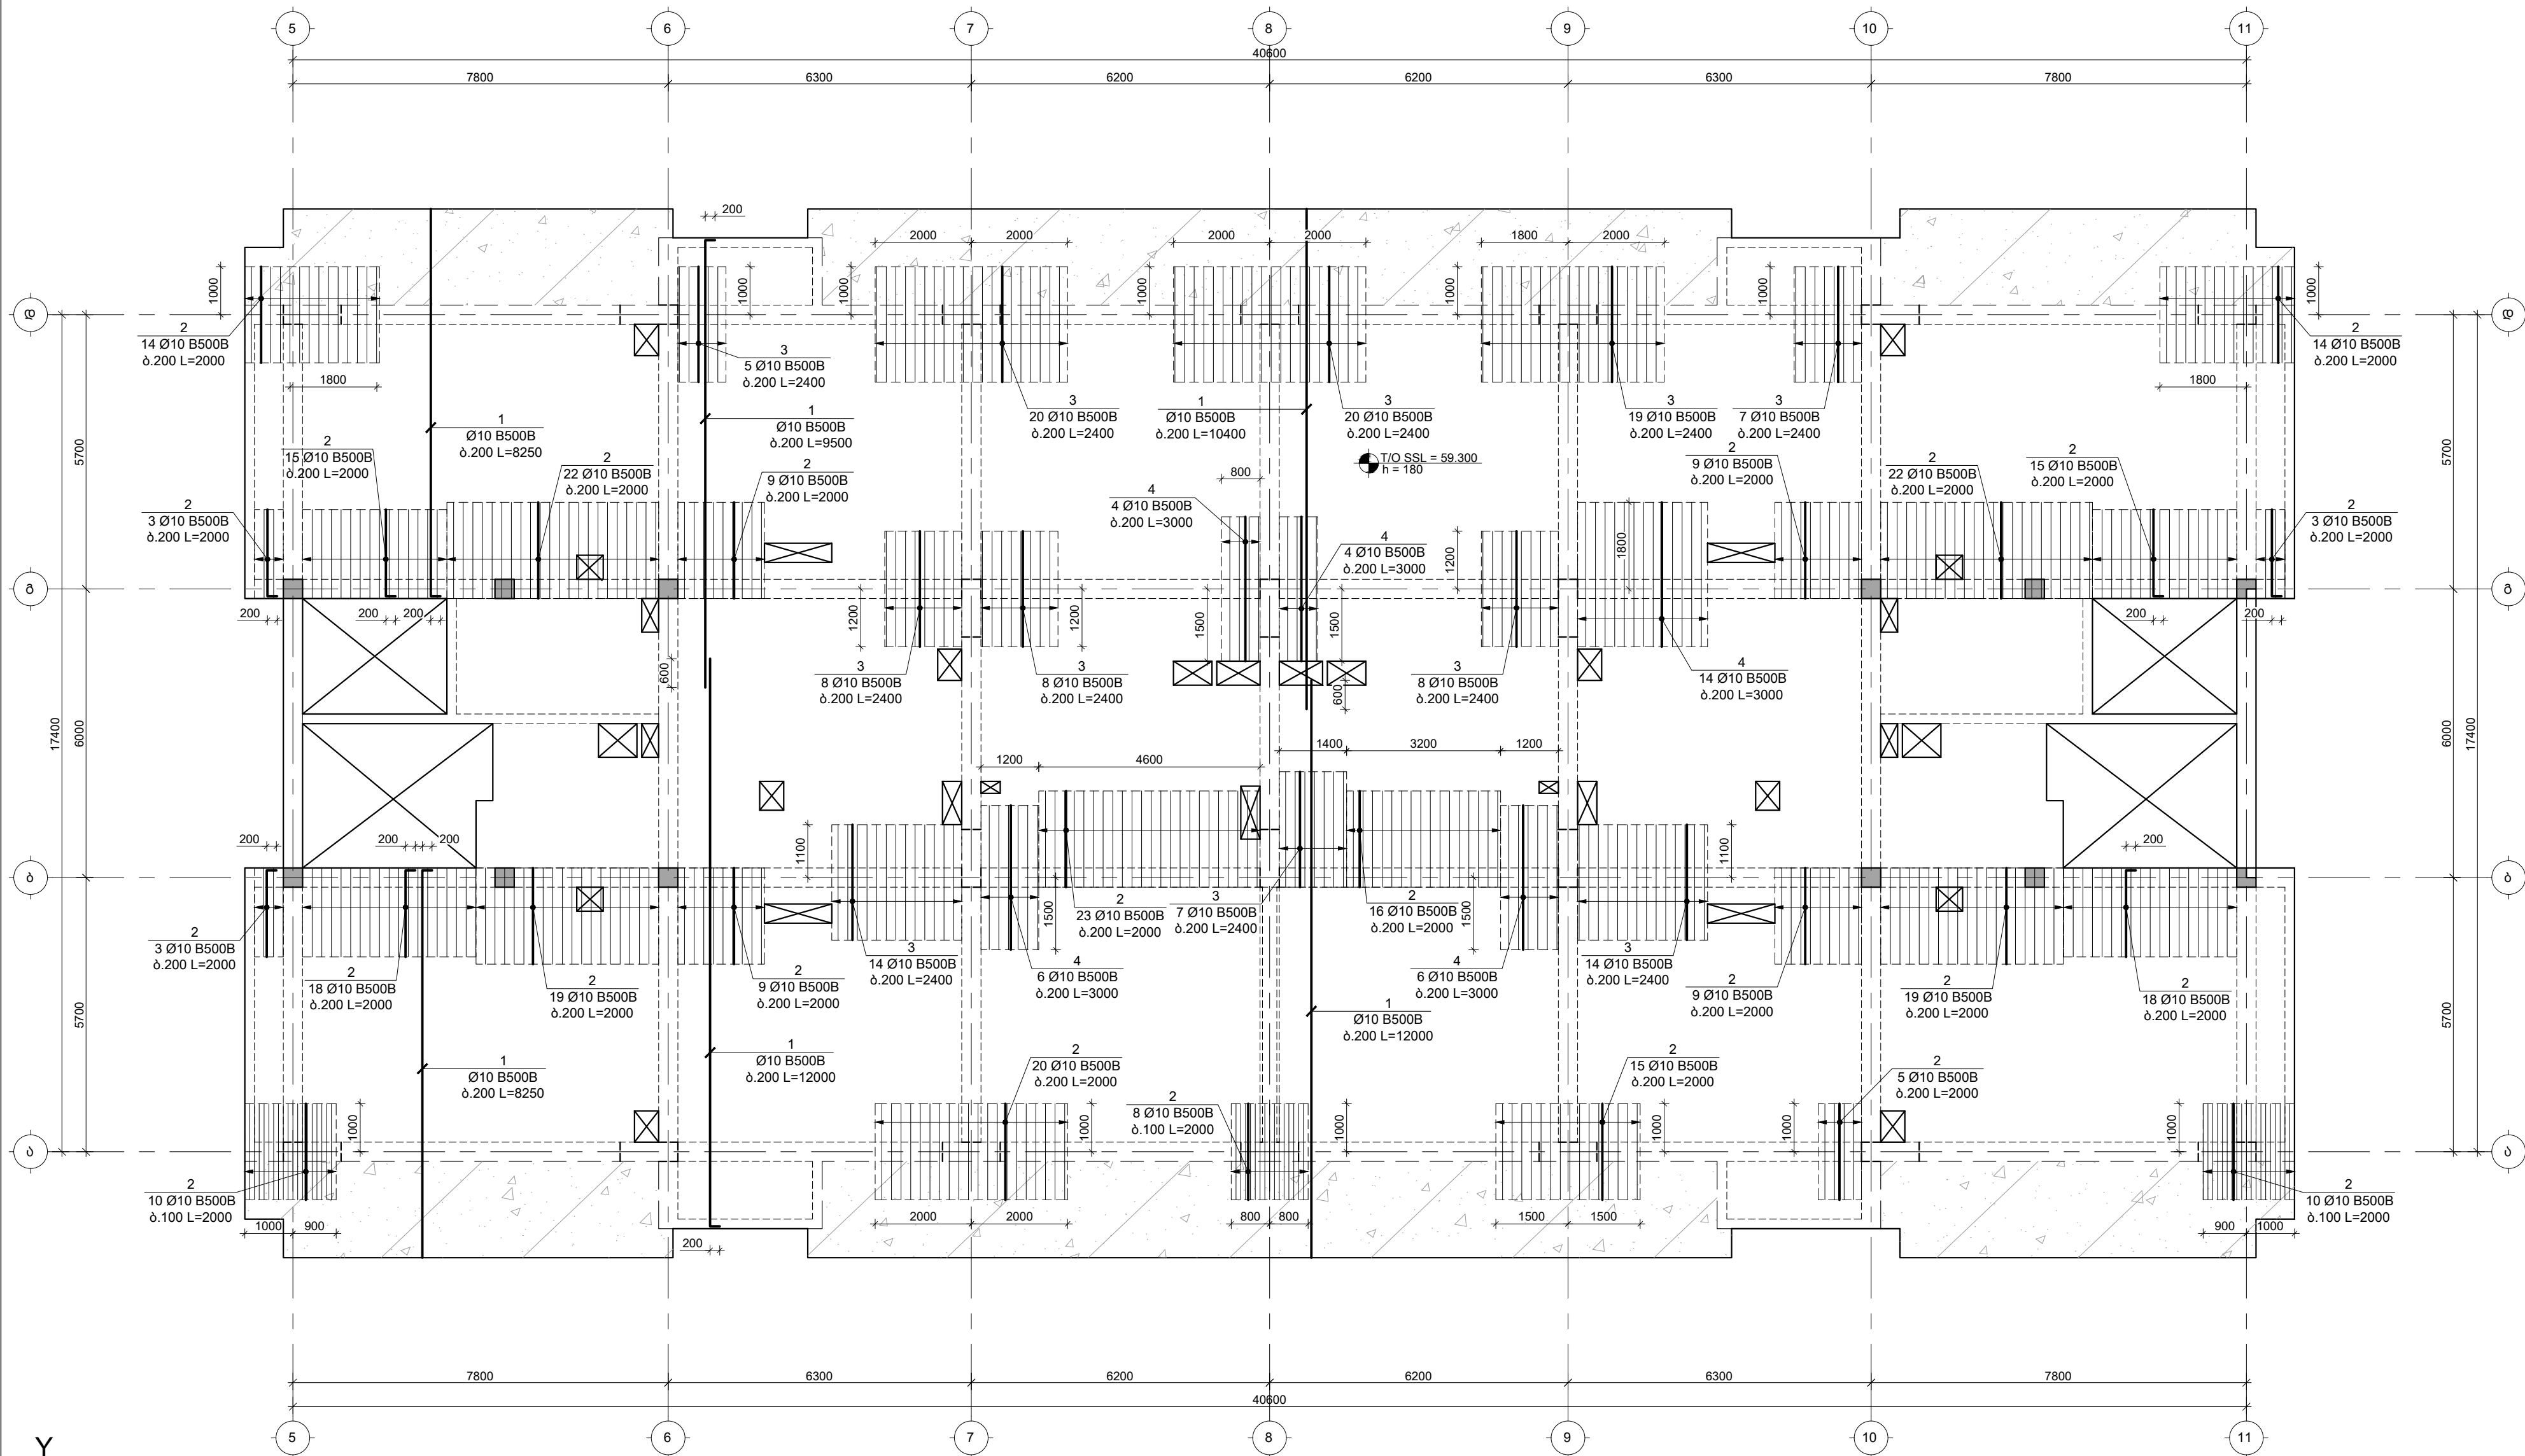

შენიშვნები :
1. ნახაზში შეტანილი ყველა ცვლილება უნდა შეთანხმდეს პროექტის ავტორთან.
2. მონიშნული საპროექტო ნული $\pm 0.00 = 414.60$ აბსოლუტური ნიშნული.
3. პროექტში ყველა ზომა მოცემულია მილიმეტრებში, ნიშნულები-მეტრებში.

თარიღი Aug 31, 2026 წ.
კორექტირება

№	კორექტირება	თარიღი	შეასრ.
1			
2			
3			

პროექტი / Project

შრავალმინიანი საცხოვრებელი
სახლი Block 1

მისამართი / Address

ქ. თბილისი, სპირიდონ ქაძის ქუჩა
N10ა ს/კ 01.13.06.008.118

დამკვეთი / Client

შ.პ.ს. "გრადი დეველოპმენტი"

სიტუაციური გეგმა

სიტუაციური გეგმა

61.900 6.-ზე გადასურვის ფილის საყალიბო გეგმა
შ 1:100

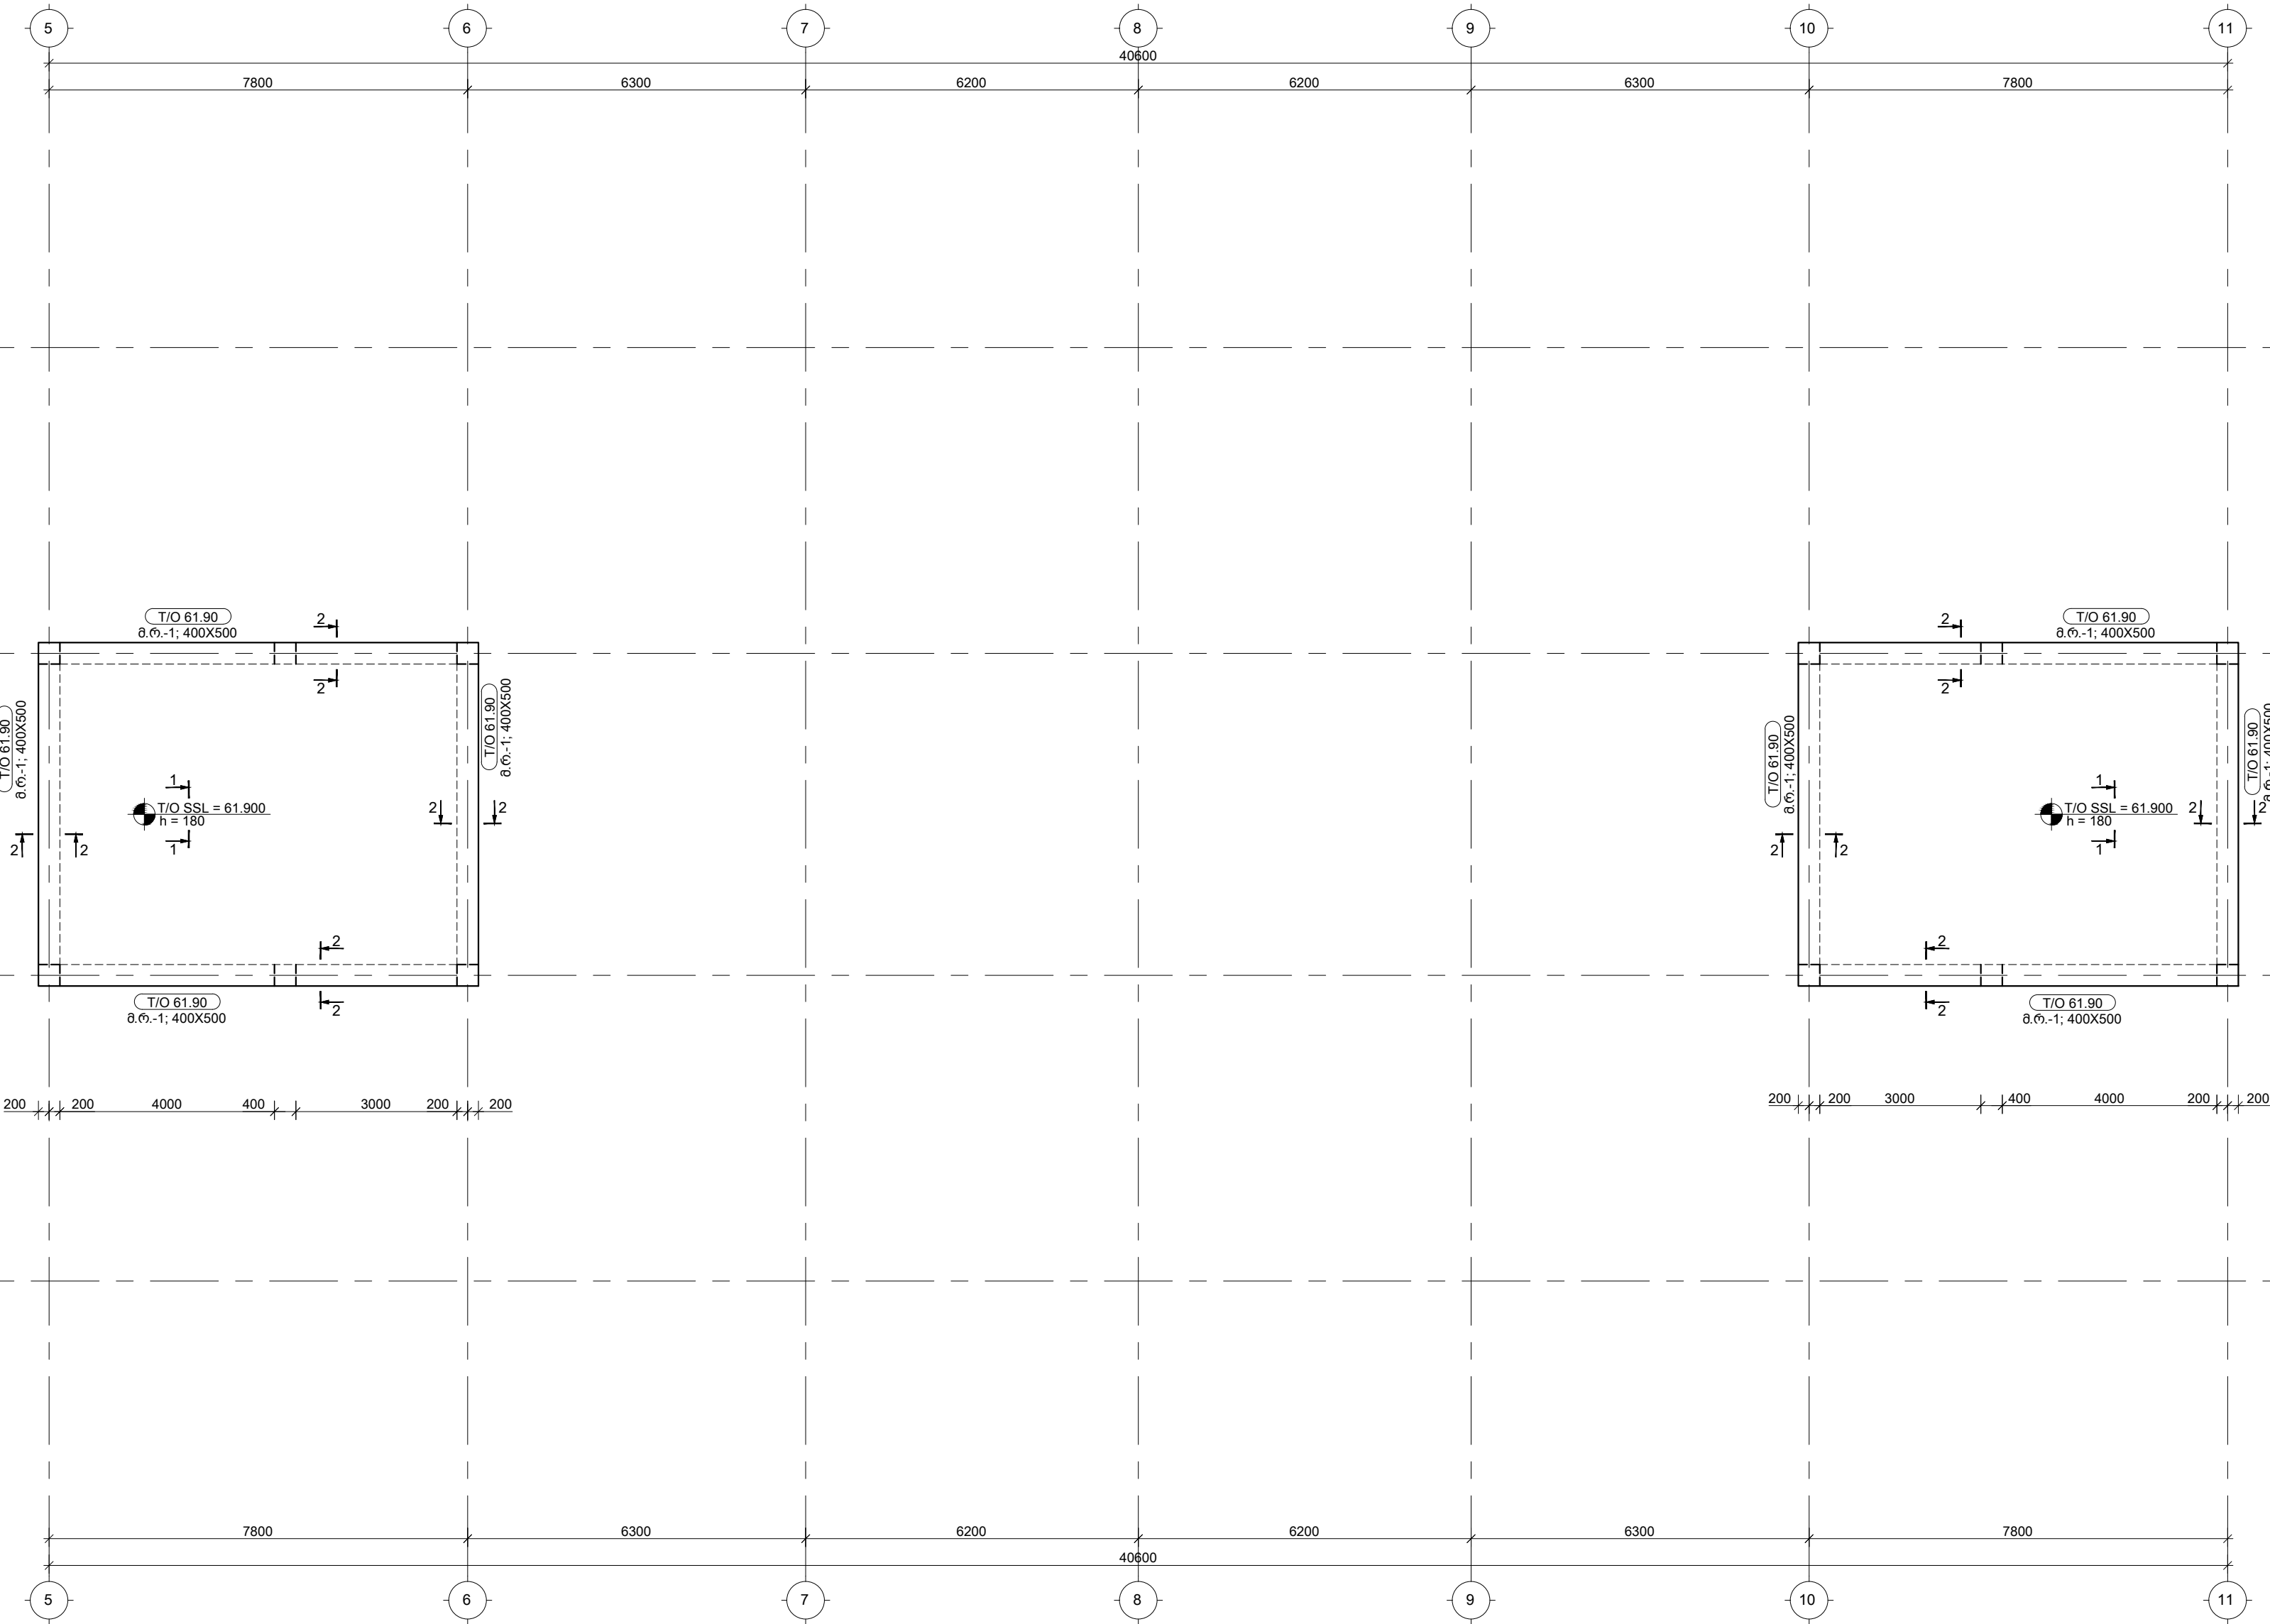

შენიშვნები :
1. ნახაზში შეტანილი ყველა ცვლილება უნდა შეთანხმდეს პროექტის ავტორთან.
2. შიშის სპერეცტრ ნული $\pm 0.00=414.60$ აბსოლუტური ნიშნული.
3. პროექტში ყველა ზომა მოცემულია მილიმეტრებში, ნიშნული-მეტრებში.

თარიღი Aug 31, 2026 წ.

კორექტირება

№	კორექტირება	თარიღი	შეასრ.
1			
2			
3			

პროექტი / Project

შრავალინიანი სახლი Block 1

მისამართი / Address

ქ. თბილისი, სპირიტოვ ქუჩის ძეგლი
N10ა ს/კ 01.13.06.008.118

დამკვეთი / Client

შ.პ.ს. "გრადი დეველოპმენტი"

სიტუაციური გეგმა

ფაილი/File: SLAB L 19 REINFORCEMENT

პროექტი/Project No 23A25B1
თარიღი/Date: Aug 31, 2026


ფორმატი
Paper Size
A3

სტატუსი/Status: C.D.

ნახაზის დასახელება / Drawing Name:
61.900 6.-ზე გადასურვის ფილის
საყალიბო გეგმა

ფურცელი/Drawing No კ-2039


61.900 5.-ზე გადასურვის ფილის არმირების გეგმა ქვედა შრე
8 1:100

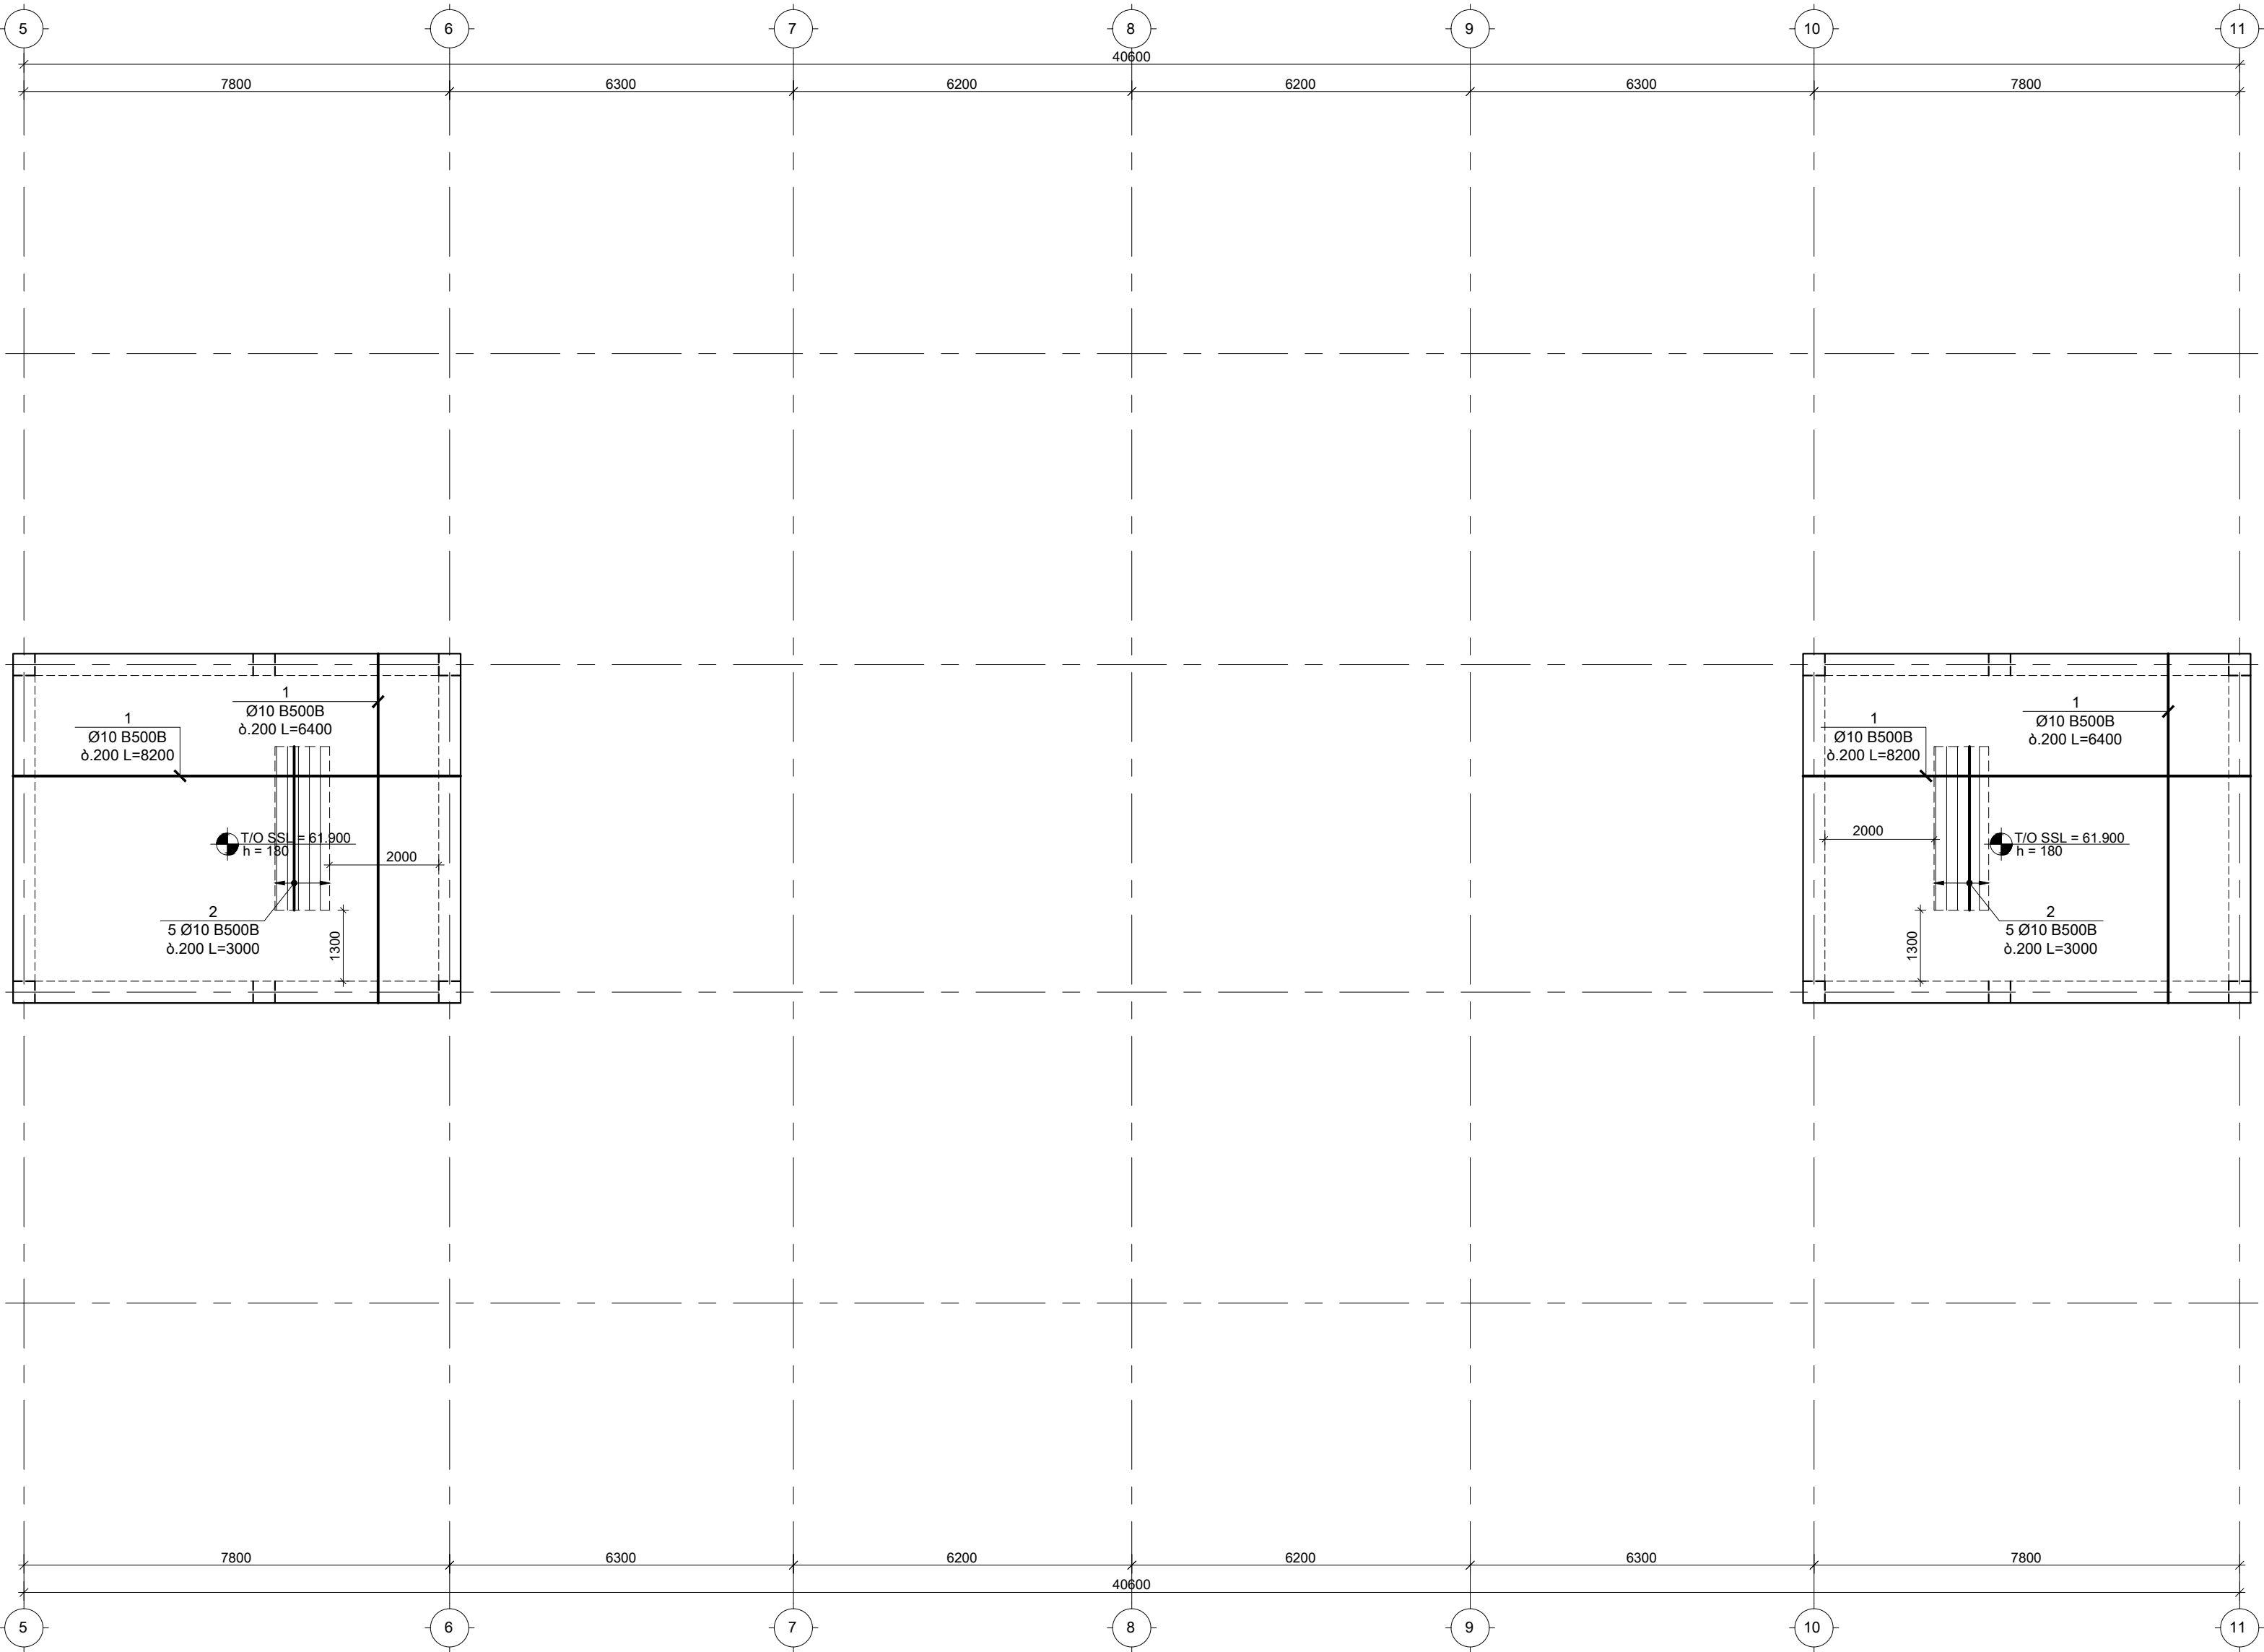

შენიშვნები :
1. ნახაზში შეტანილი ყველა ცვლილება უნდა შეთანხმდეს პროექტის ავტორთან.
2. ზომების საპროექტო ნული $\pm 0.00=414.60$ აბსოლუტურ ნიშნულს.
3. პროექტში ყველა ზომა მოცემულია მთლიანობაში, ნიშნულში-მეტრებში.

თარიღი	Aug 31, 2026 წ.	
კორექტირება		
№	კორექტირება	თარიღი
1		
2		
3		


პროექტი / Project		
შრავალინინიანი საცხოვრებელი სახლი Block 1		
მისამართი / Address		
ქ. თბილისი, სპირიდონ ქედის ქუჩა N10ა ს/კ 01.13.06.008.118		
დამკვეთი / Client		
შ.პ.ს. "გრადი დეველოპმენტი"		
სიტუაციური გეგმა		

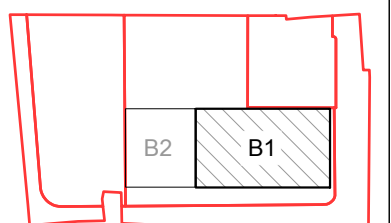

თანამდებობა	გვარი	ხელმოწერა
დირექტორი	ბ. თაბაგარი	
მთ. კონსტრუქტორი	ბ. საპია	
კონსტრუქტორი	მ. შორაღოშვილი	
შეასრუა	ბ. პაპაშვილი	
შამოწმა	მ. შორაღოშვილი	

ფაილი/File: SLAB L 19 REINFORCEMENT		
პროექტი/Project No 23A25B1	ფორმატი Paper Size A3	
თარიღი/Date: Aug 31, 2026		
სტატუსი/Status: C.D.		
ნახაზის დასახელება / Drawing Name:		
61.900 5.-ზე ფილის არმირების გეგმა ქვედა შრე		
ფურცელი/Drawing No	კ-2040	

61.900 6.-ზე გადასურვის ფილის არმირების გეგმა ზედა შრი
8 1:100

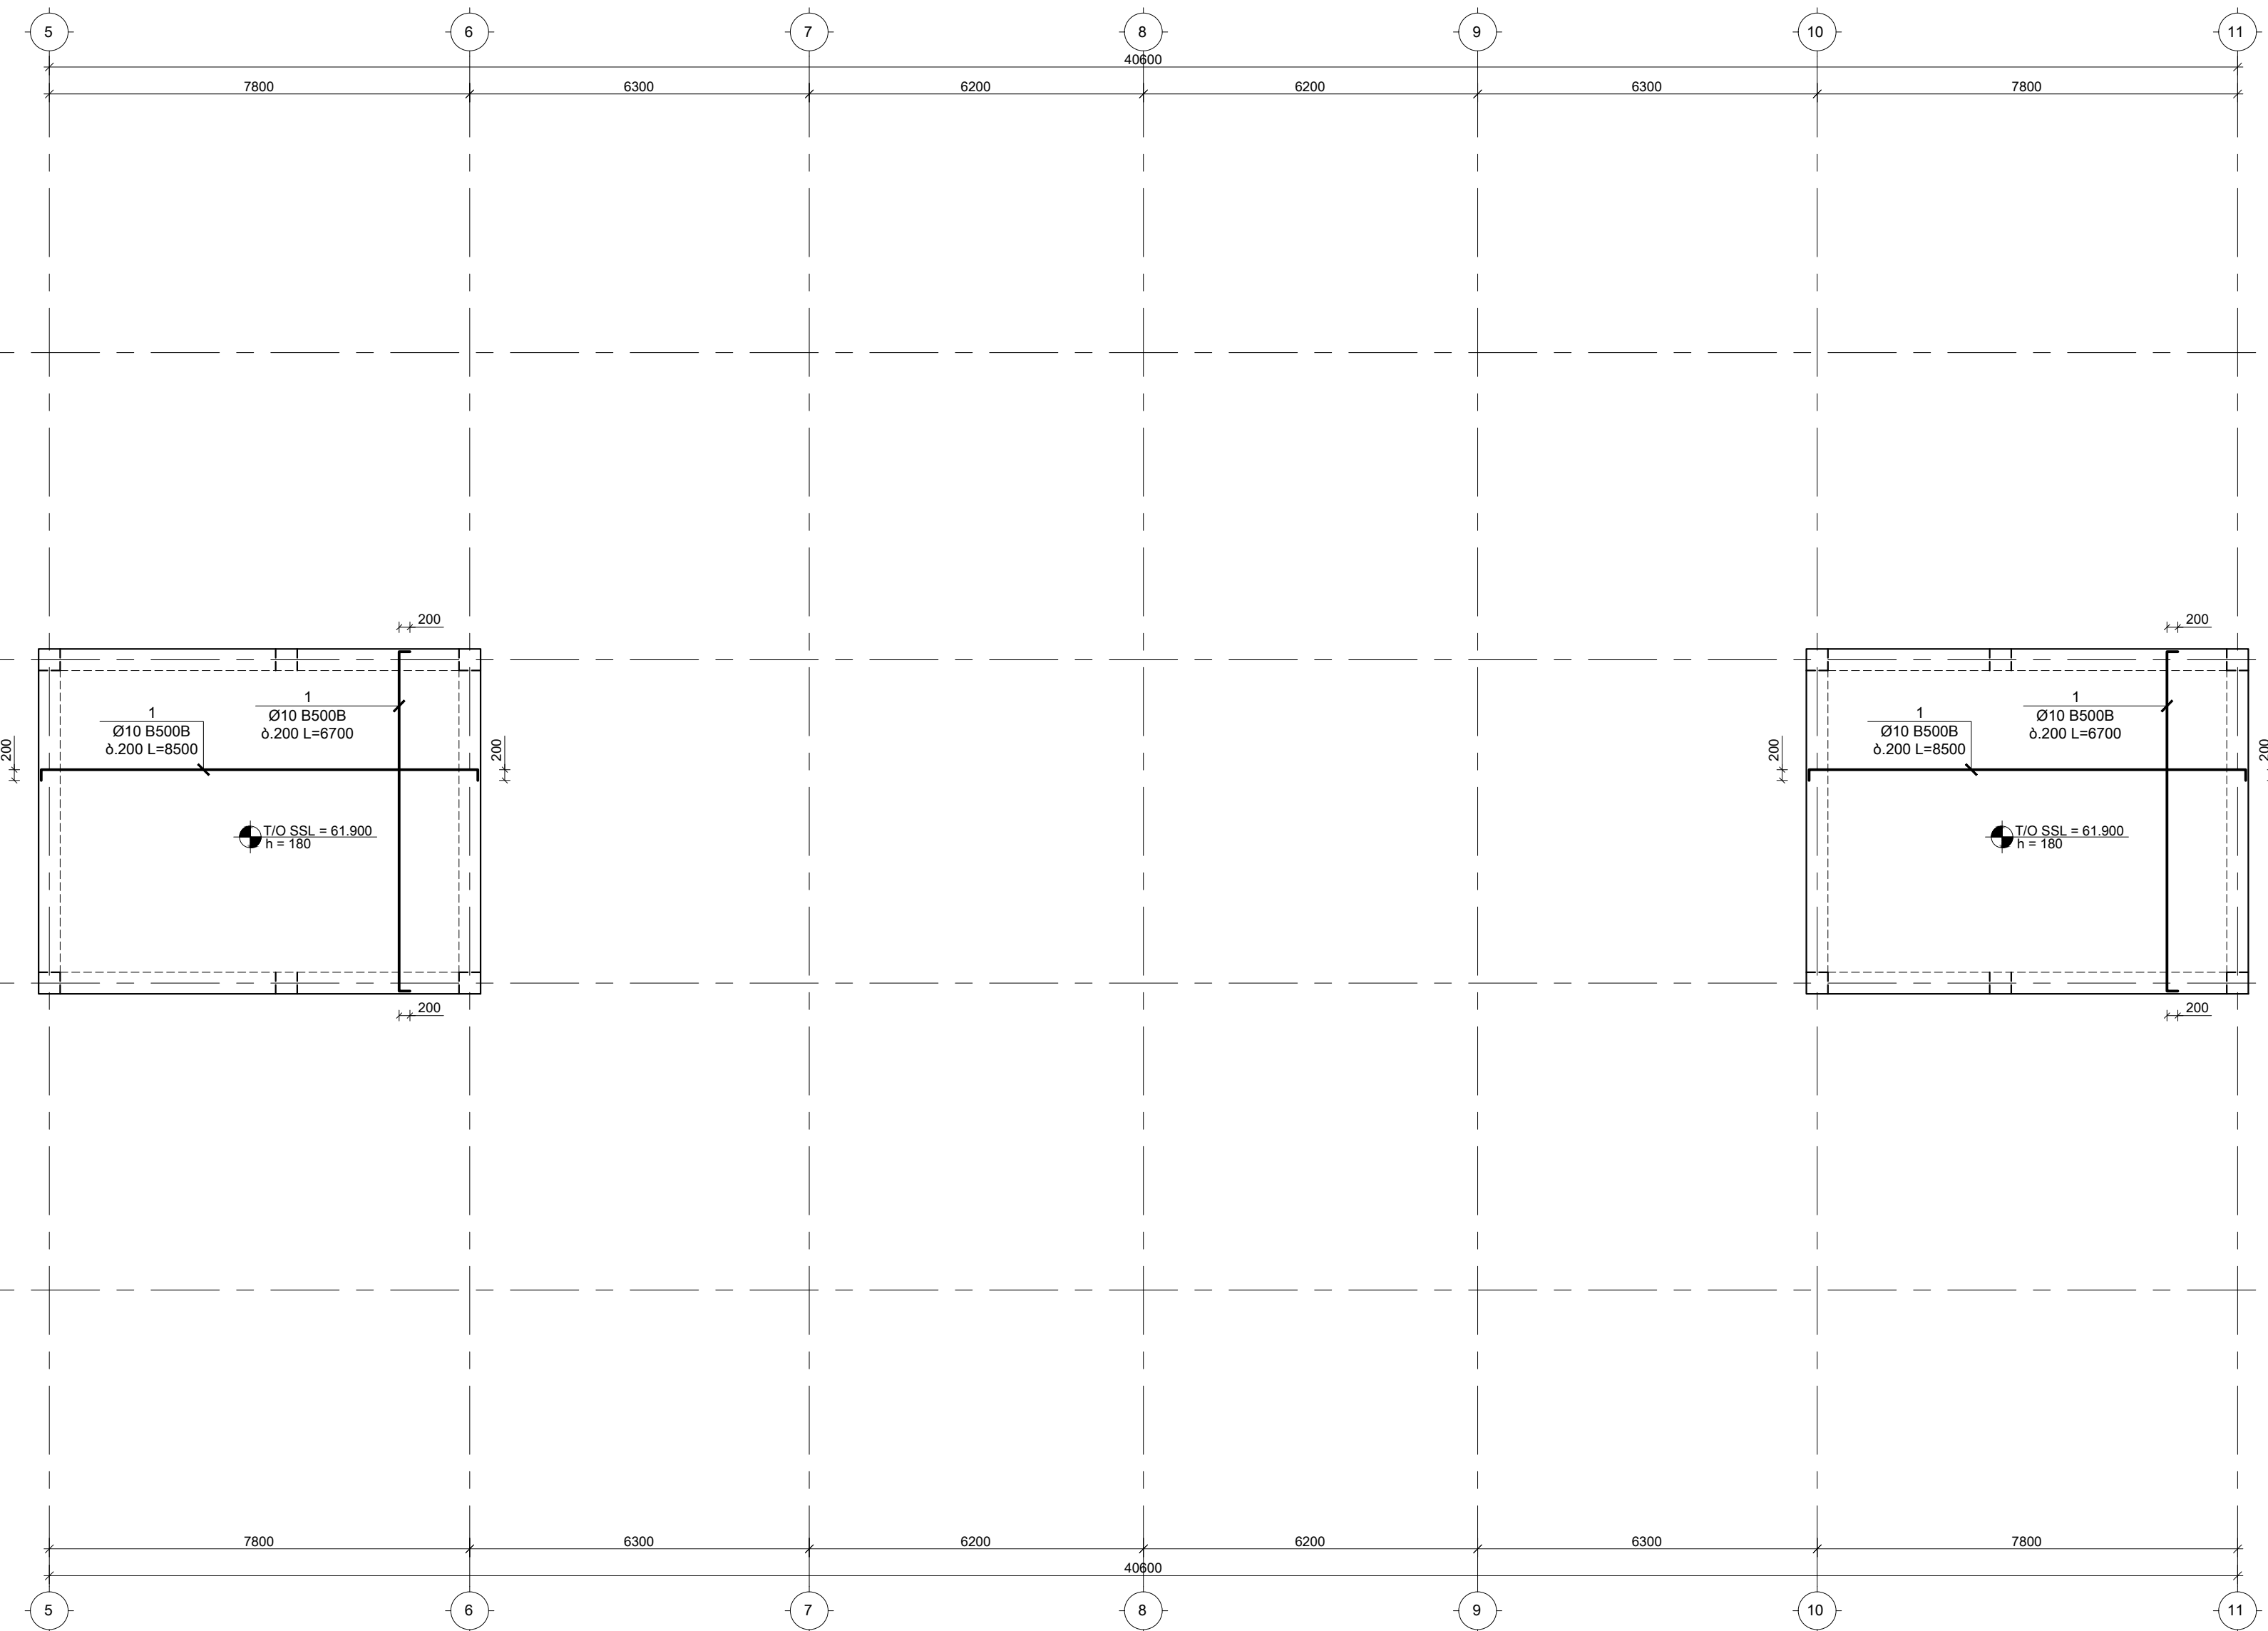

შენიშვნები :

- ნახაზში შეტანილი ყველა ცვლილება უნდა შეთანხმდეს პროექტის ავტორთან.
- შენიშვნის საპროექტო ნული $\pm 0.00=414.60$ აბსოლუტურ ნიშნულს.
- პროექტში ყველა ზომა მოცემულია მილიმეტრებში, ნიშნულები-მეტრებში.

თარიღი Aug 31, 2026 წ.

კორექტირება

№	კორექტირება	თარიღი	შეასრ.
1			
2			
3			

პროექტი / Project

შრავალენიანი საცხოვრებელი

სახლი Block 1

მისამართი / Address







ქ. თბილისი, სპირიდონ ქედის ქუჩა

N10ა ს/კ 01.13.06.008.118

დამკვეთი / Client

შ.პ.ს. "გრადი დეველოპმენტი"

სიტუაციური გეგმა

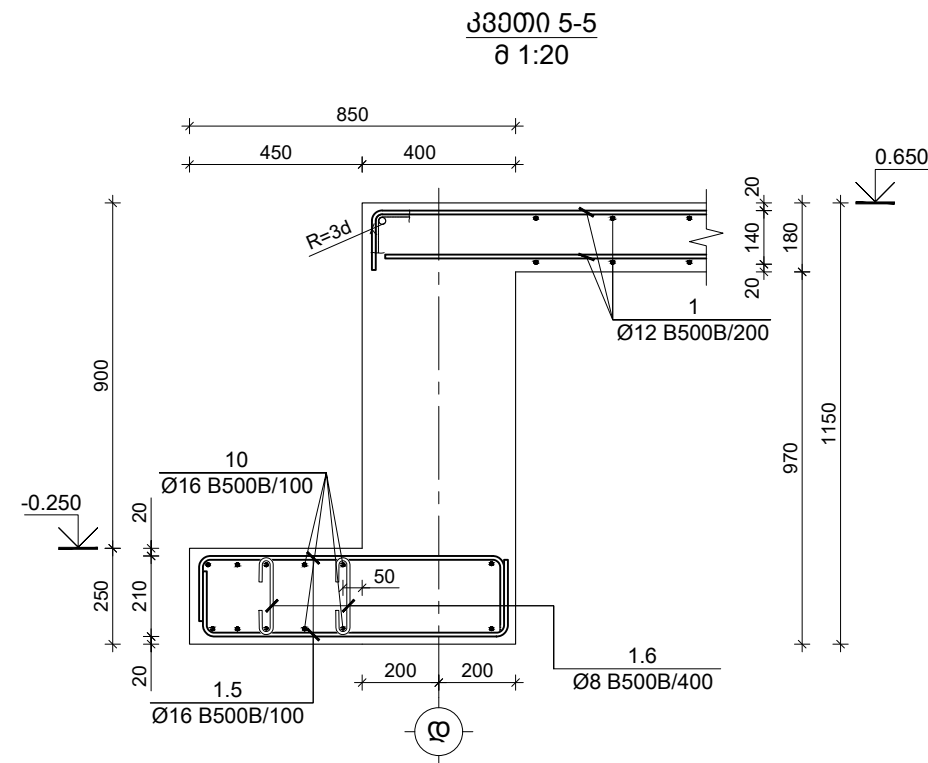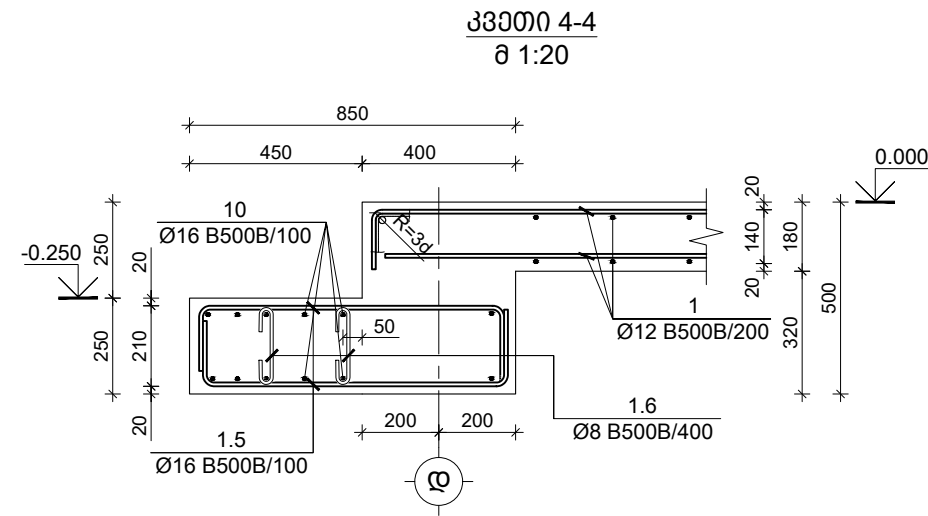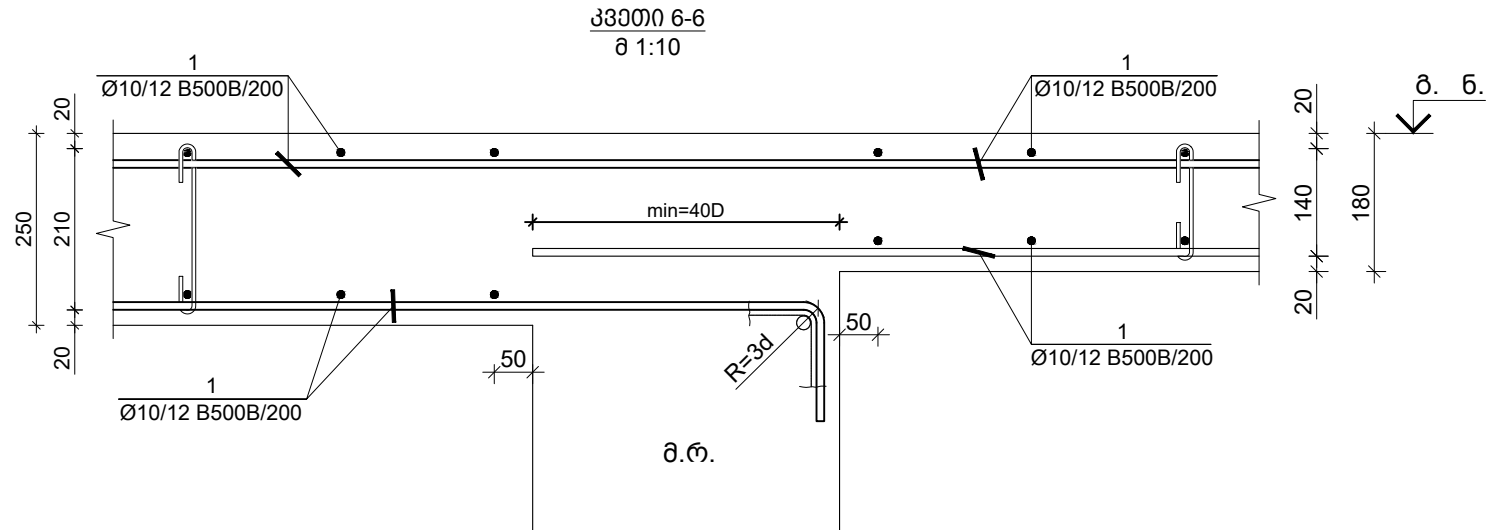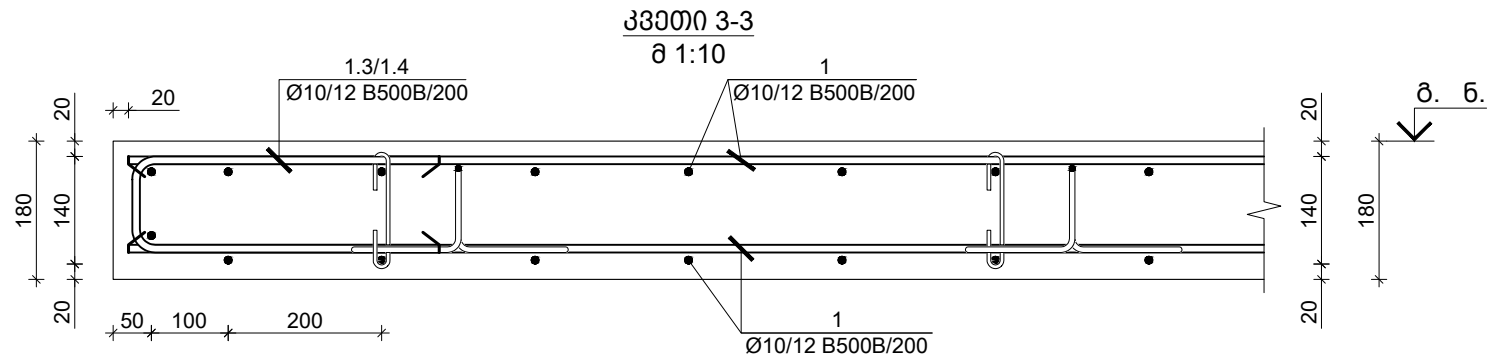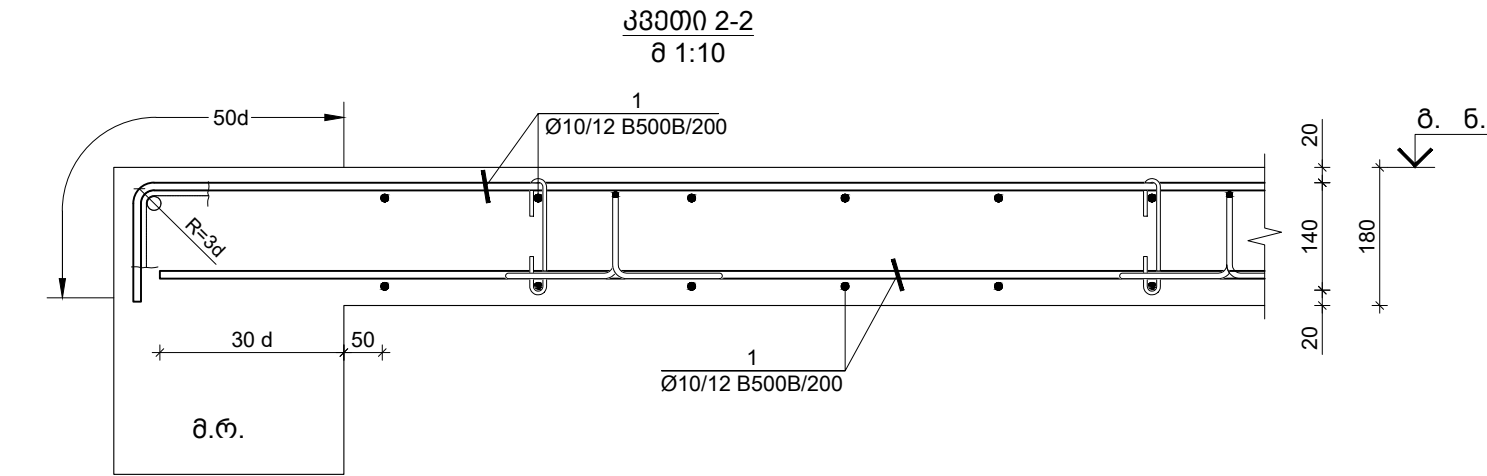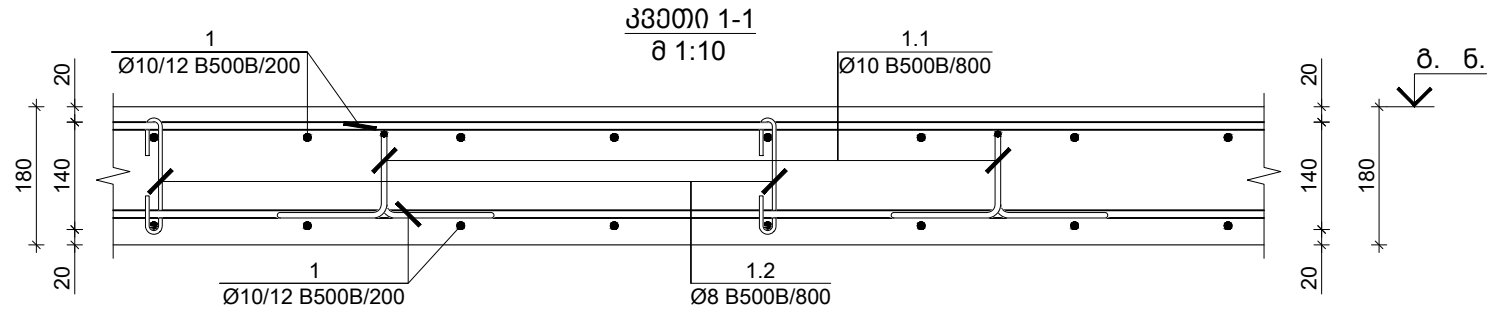


TORNIKEMORALISHVILI@GMAIL.COM
+995 511 222 442

- შენიშვნები :
- ნახაზში შეტანილი ყველა ცვლილება უნდა შეთანხმდეს პროექტის ავტორთან.
 - შენიშვნის საპროექტო ნული ±0.00=414.60 აბსოლუტურ ნიშნულს.
 - პროექტში ყველა ზომა მოცემულია მილიმეტრებში, ნიშნულები-მეტრებში.

თარიღი		Aug 31, 2026 წ.	
კორექტირება			
№	კორექტირება	თარიღი	შეასრ.
1			
2			
3			



პროექტი / Project	
მრავალბინიანი საცხოვრებელი სახლი Block 1	
მისამართი / Address	
ქ. თბილისი, სპირიდონ ქაძის ქუჩა N100 ს/კ 01.13.06.008.118	

დამკვეთი / Client	
შ.პ.ს. "მრავალ ბინიანი"	
სიტუაციური გეგმა	

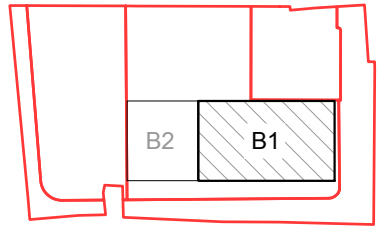


თანამდებობა	გვარი	ხელმოწერა
დირექტორი	გ. თაბაგარი	
მთ. კონსტრუქტორი	გ. საპაია	
კონსტრუქტორი	თ. მორალიშვილი	
შეასრუა	ბ. პაპუაშვილი	
შეამოწმა	თ. მორალიშვილი	

ფაილი/File:SLAB SECTION		
პროექტი/Project No	23A25B1	ფორმატი Paper Size A3
თარიღი/Date:	Aug 31, 2026	
სტადია/Status:	C.D.	
ნახაზის დასახელება / Drawing Name:		
ფილის კვეთი 1-1 2-2 3-3 4-4 5-5 & 6-6		
ფურცელი/Drawing No	კ-2042	

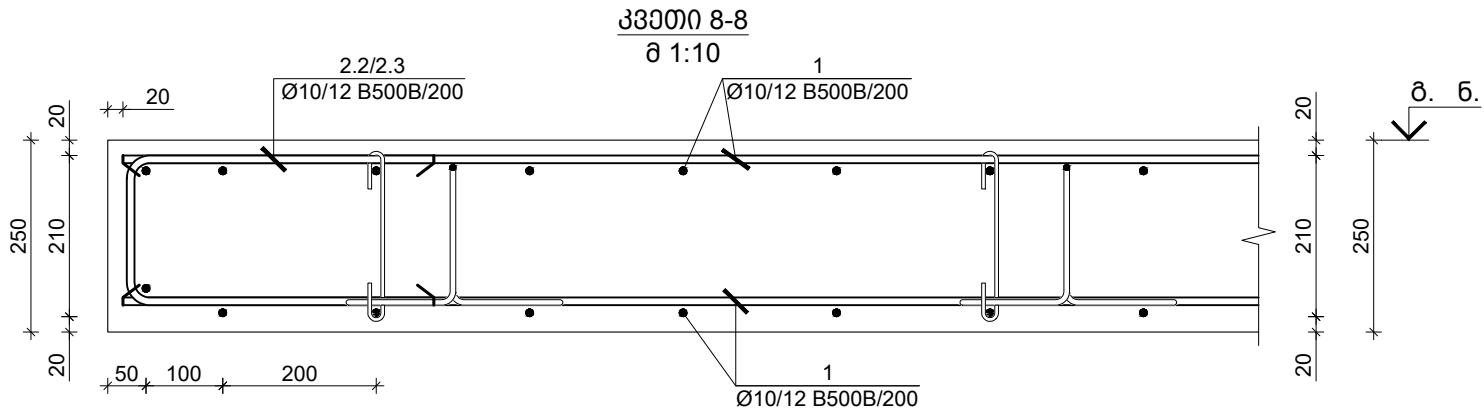
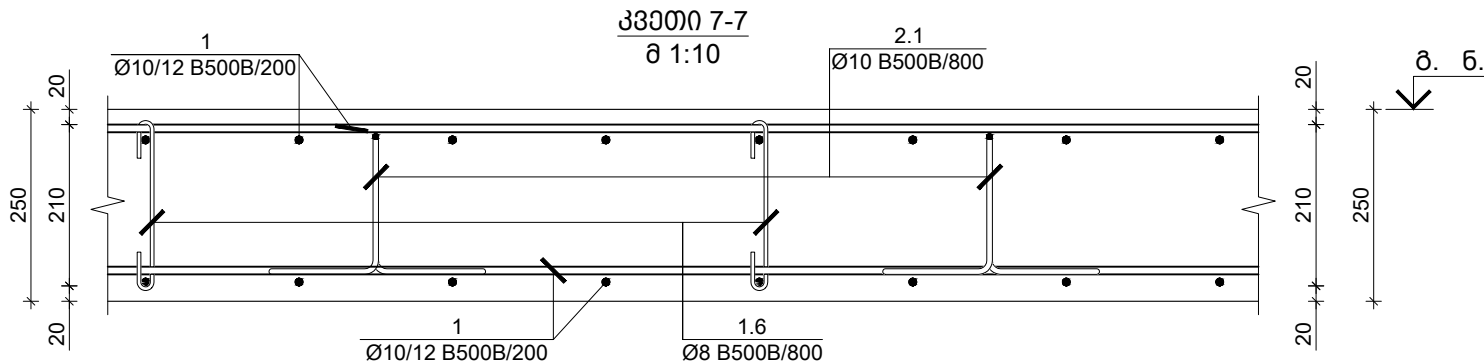


გადახურვის ფილის ძირითადი არმატურის გადაღებით გადაბმის სქემა
შ. 1:20

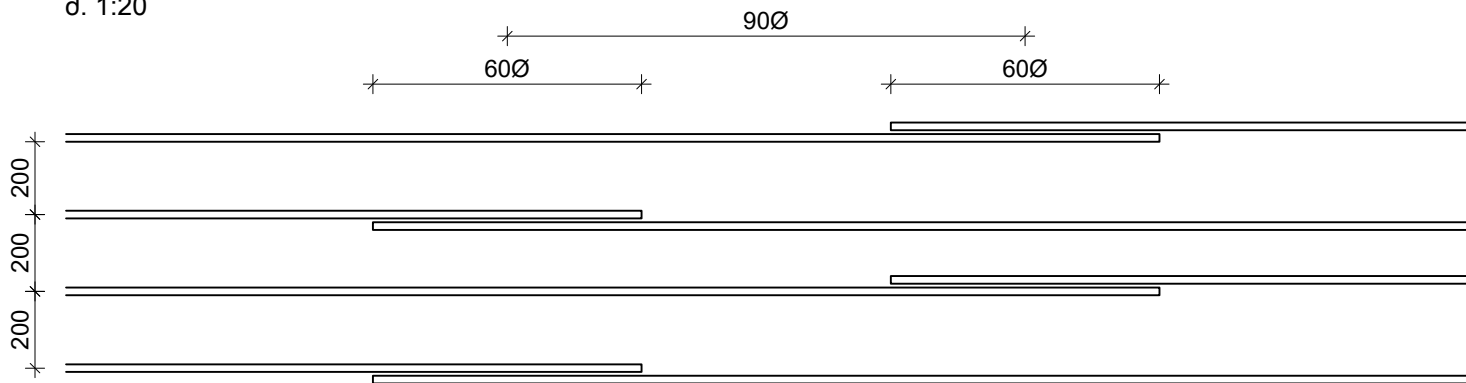

- შენიშვნა:
- ქვედა შრის არმატურების გადაბმა მოხდეს საყრდენებთან, ხოლო ზედა შრის, მაღის შუაში.
 - ფილის ძირითადი არმატურების გადაბმები განხორციელდეს ურთიერთ ჩანაცვლებით რაც იმას ნიშნავს რომ არ დაიშვება ყველა არმატურების გადაბმა ერთ სიბრტყეში, გადაბმული არმატურების რაოდენობა ერთ კვეთში არ უნდა აღემატებოდეს 50%.
 - არმატურების გადაბმა უნდა განხორციელდეს კირბადადებით მინ 60Ø მანძილზე სადაც ღ გადასაბმელი არმატურის დიამეტრია.

ძირითადი და დამატებითი ღეროების განაწილების სქემა

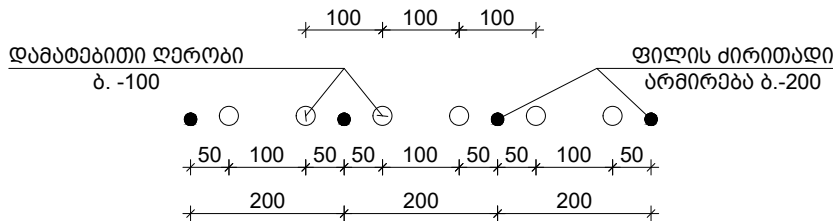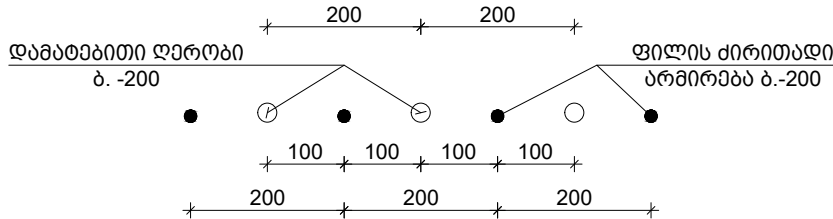

TORNIKEMORALISHVILI@GMAIL.COM
+995 511 222 442


- შენიშვნები :
- ნახაზში შეტანილი ყველა ცვლილება უნდა შეთანხმდეს პროექტის ავტორთან.
 - შენიშვნის საპროექტო ნული $\pm 0.00=414.60$ აბსოლუტურ ნიშნულს.
 - პროექტში ყველა ზომა მოცემულია მილიმეტრებში, ნიშნულები-მეტრებში.

თარიღი	Aug 31, 2026 წ.		
კორექტირება			
№	კორექტირება	თარიღი	შეასრ.
1			
2			
3			

პროექტი / Project
მრავალბინიანი საცხოვრებელი
სახლი Block 1

მისამართი / Address
ქ. თბილისი, სპირიდონ კედიას ქუჩა
N10ბ ს/კ 01.13.06.008.118




დამკვეთი / Client
შ.პ.ს. "მრავალ დეველოპმენტი"

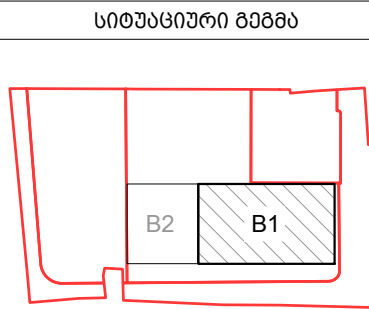

თანამდებობა	გვარი	ხელმოწერა
დირექტორი	ბ. თაბაგარი	
მთ. კონსტრუქტორი	ბ. საპაია	
კონსტრუქტორი	თ. მორალიშვილი	
შეასრუა	ბ. პაპუაშვილი	
შეამოწმა	თ. მორალიშვილი	

ფაილი/File: SLAB SECTION		
პროექტი/Project No	23A25B1	ფორმატი
თარიღი/Date:	Aug 31, 2026	Paper Size
სტადია/Status:	C.D.	A3

ნახაზის დასახელება / Drawing Name:
ფილის კვეთი 7-7 & 8-8
ფურცელი/Drawing No
კ-2043

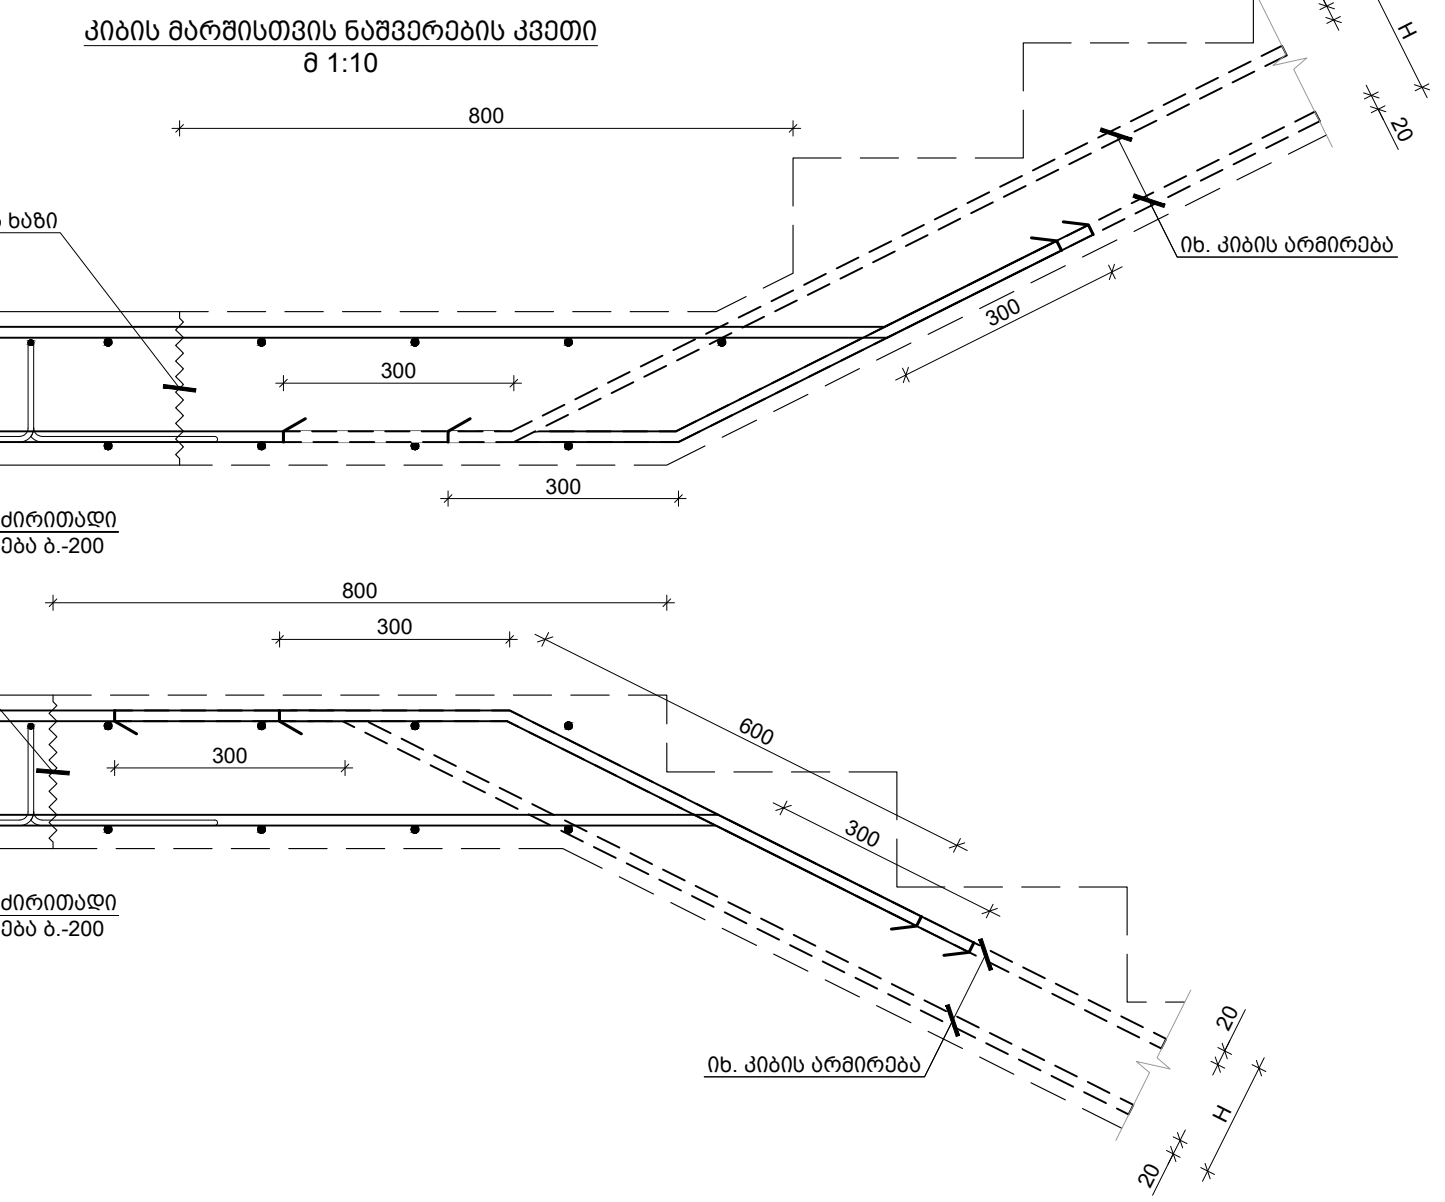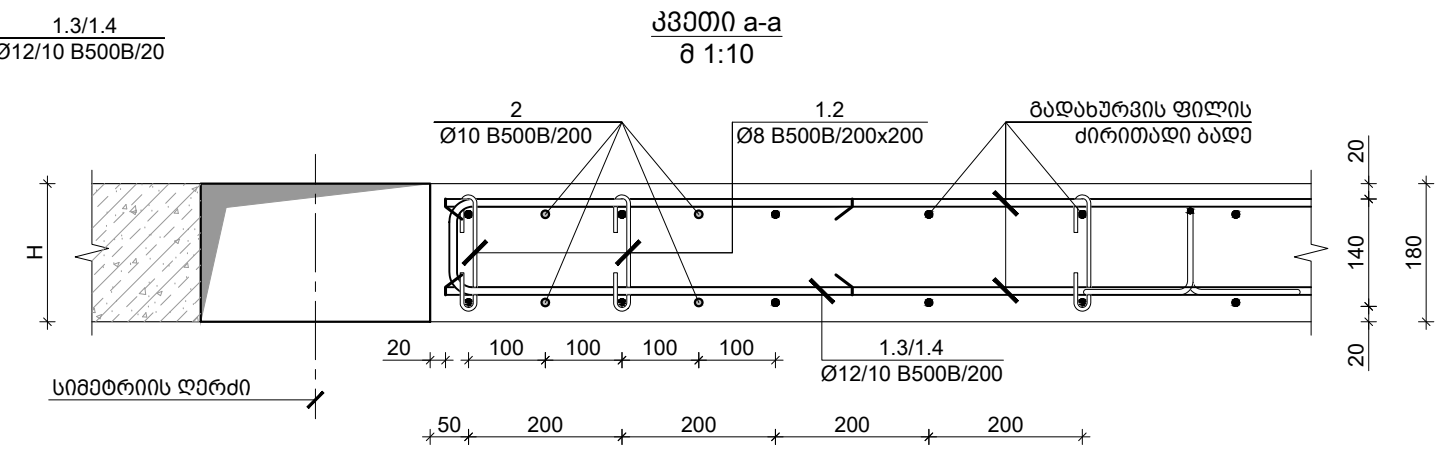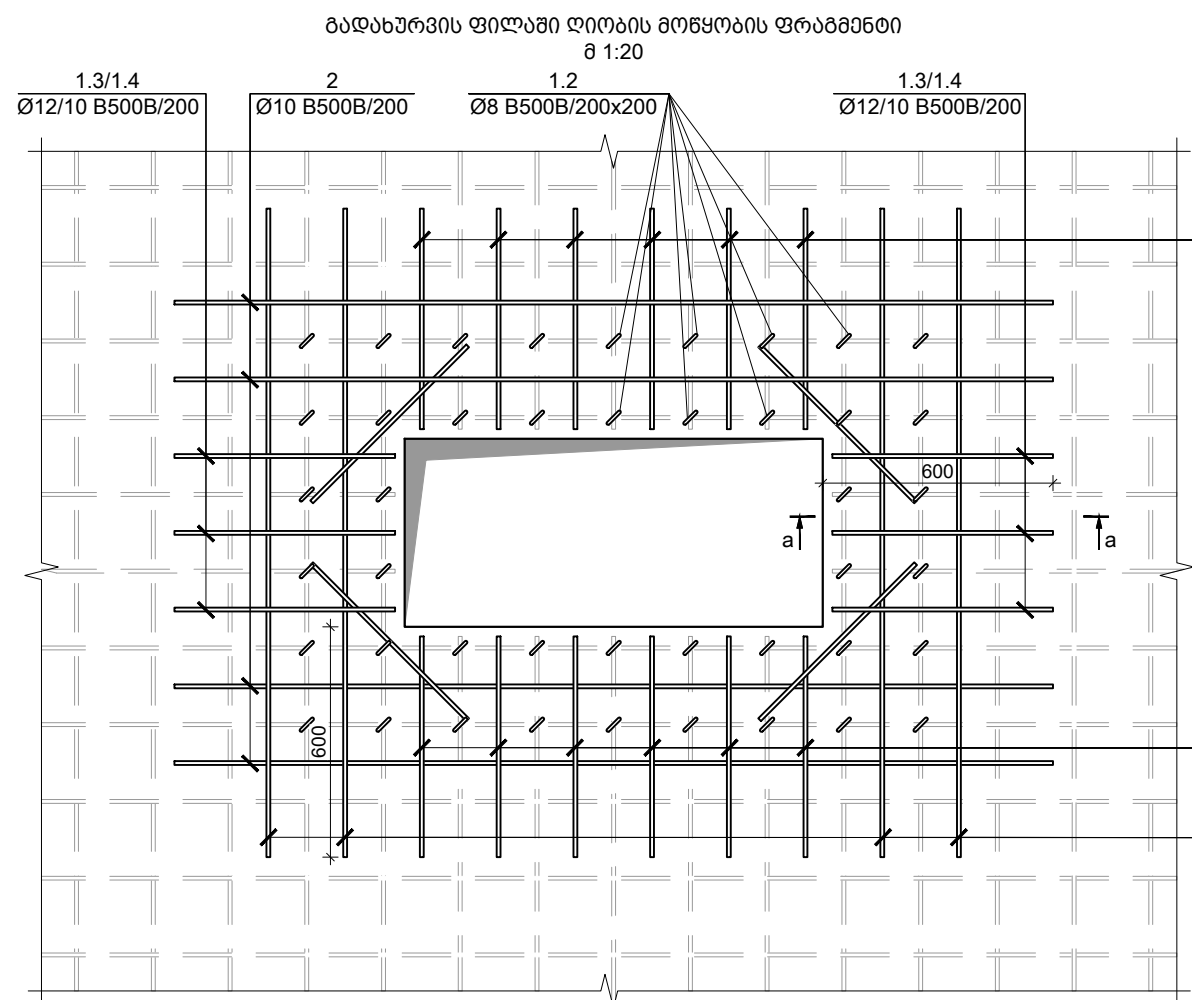


TORNIKEMORALISHVILI@GMAIL.COM
+995 511 222 442

- შენიშვნები :
- ნახაზში შეტანილი ყველა ცვლილება უნდა შეთანხმდეს პროექტის ავტორთან.
 - შენიშვნის საპროექტო ნული ±0.00=414.60 აბსოლუტურ ნიშნულს.
 - პროექტში ყველა ზომა მოცემულია მილიმეტრებში, ნიშნულები-მეტრებში.

თარიღი		Aug 31, 2026 წ.	
კორექტირება			
№	კორექტირება	თარიღი	შეასრ.
1			
2			
3			

პროექტი / Project	
მრავალბინიანი საცხოვრებელი სახლი Block 1	
მისამართი / Address	
ქ. თბილისი, სპირიდონ ქაძის ქუჩა N108 ს/კ 01.13.06.008.118	
დამკვეთი / Client	
შ.პ.ს. "მრავალ დეველოპმენტი"	

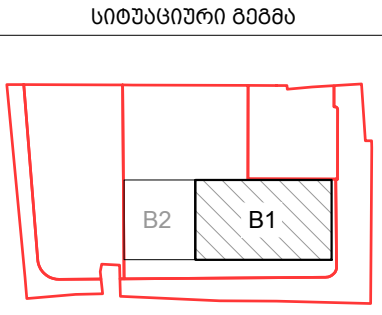

თანამდებობა	გვარი	ხელმოწერა
დირექტორი	ბ. თაბაგარი	
მთ. კონსტრუქტორი	ბ. საპაია	
კონსტრუქტორი	თ. მორალიშვილი	
შეასრუა	ბ. პაპუაშვილი	
შეამოწმა	თ. მორალიშვილი	

ფაილი/File: SLAB SECTION	
პროექტი/Project No	23A25B1
ფორმატი Paper Size	A3
თარიღი/Date:	Aug 31, 2026
სტადია/Status:	C.D.

ნახაზის დასახელება / Drawing Name:	
გადახურვის ფილაში ღირის მოწყობის ფრაგმენტი	
ფურცელი/Drawing No	კ-2044

კონსტრ. დეტალები	ელემენტის დეტალები	კონს. №	დიაგნოზიტიკური კვლევა (მმ)	ერთეულის სიგრძე (მმ.)	რადიუსი (მმ.)	საერთო სიგრძე (მმ.)	საერთო წონა (კგ.)	
მონოლითური გადახურვის ფილის სვეტიფიკაცია	0.000 & 0.650 ნ.-ზე გადახურვის ფილა	1	Ø 12 B500B	დ.ბ.	-	22840	20267	
		2	Ø 12 B500B	2000	73 X 1	146	130	
		3	Ø 12 B500B	2400	182 X 1	437	388	
		4	Ø 12 B500B	3000	106 X 1	318	282	
		5	Ø 18 B500B	3000	18 X 1	54	108	
		6	Ø 12 B500B	4000	120 X 1	480	426	
		7	Ø 18 B500B	4000	34 X 1	136	272	
		8	Ø 12 B500B	6000	54 X 1	324	288	
		9	Ø 12 B500B	8000	12 X 1	96	85	
		10	Ø 16 B500B	დ.ბ.	-	541	854	
		1.1	Ø 10 B500B	1100	1113 X 1	1224	754	
		1.2	Ø 8 B500B	300	1113 X 1	334	132	
		1.3	Ø 12 B500B	910	6 X 1	5	5	
		1.5	Ø 16 B500B	1100	410 X 1	451	711	
		1.6	Ø 8 B500B	370	33 X 1	12	5	
		მძიმე ბეტონი B30 V = 130 X 1 = 130 მ³						
	4.050 ნ.-ზე გადახურვის ფილა	1	Ø 12 B500B	დ.ბ.	-	17837	15828	
		2	Ø 12 B500B	2000	32 X 1	64	57	
		3	Ø 12 B500B	2400	282 X 1	677	601	
		4	Ø 12 B500B	3000	97 X 1	291	258	
		1.1	Ø 10 B500B	1100	1136 X 1	1250	770	
		1.2	Ø 8 B500B	300	1136 X 1	341	134	
		1.3	Ø 12 B500B	910	550 X 1	501	444	
		1.6	Ø 10 B500B	370	223 X 1	83	51	
		2.1	Ø 8 B500B	1200	223 X 1	268	106	
		2.2	Ø 12 B500B	1180	425 X 1	502	445	
		მძიმე ბეტონი B30 V = 163 X 1 = 163 მ³						

კონს. N

Ø [მმ]

მ ს კ ი მ ი [მმ]

სიგრძე L [მმ]

1.1

Ø 10

1100

1.2

Ø 8

300

1.3

Ø 12

910

1.4

Ø 10

910

1.5

Ø 16

1100

1.6

Ø 8

370

2.1

Ø 10

1200

2.2

Ø 12

1180

2.3

Ø 10

1180

შენიშვნები :
1. ნახევრი შეტანილი ყველა ცვლილება უნდა შეთანხმდეს პროექტის ავტორთან.
2. შენობის საპროექტო ნული ±0.00=414.60 აბსოლუტურ ნიშნულს.
3. პროექტში ყველა ზომა მოცემულია მილიმეტრებში, ნიშნულები-მეტრებში.

თარიღი Aug 31, 2026 წ.

კორექტირება

№

კორექტირება

თარიღი

შეასრ.

1

2

3

პროექტი / Project

მრავალბინიანი საცხოვრებელი სახლი Block 1

მისამართი / Address

ქ. თბილისი, სპირიდონ კედის ქუჩა N10ა ს/კ 01.13.06.008.118

დამკვეთი / Client

შ.პ.ს. "მრავალ დეველოპმენტი"

სიტუაციური გეგმა

თანამდებობა

გვარი

ხელმოწერა

დირექტორი

გ. თაბაგარი

მთ.კონსტრუქტორი

გ. საპაია

კონსტრუქტორი

თ. მორალიშვილი

შეასრუა

ბ. პაპუაშვილი

შეამოწმა

თ. მორალიშვილი

ფაილი/File:SLAB SECTION

პროექტი/Project No 23A25B1

ფორმატი Paper Size A3

თარიღი/Date: Aug 31, 2026

სტატუსი/Status: C.D.

ნახაზის დასახელება / Drawing Name:


გადახურვის ფილის სვეტიფიკაცია & სვეტიფიკაცია

ფურცელი/Drawing No

კ-2045

[illegible]

-3.400 5.-ზე მონოლითური სვეტებისა და დიფრაგმების მარკირების გეგმა
შ 1:100

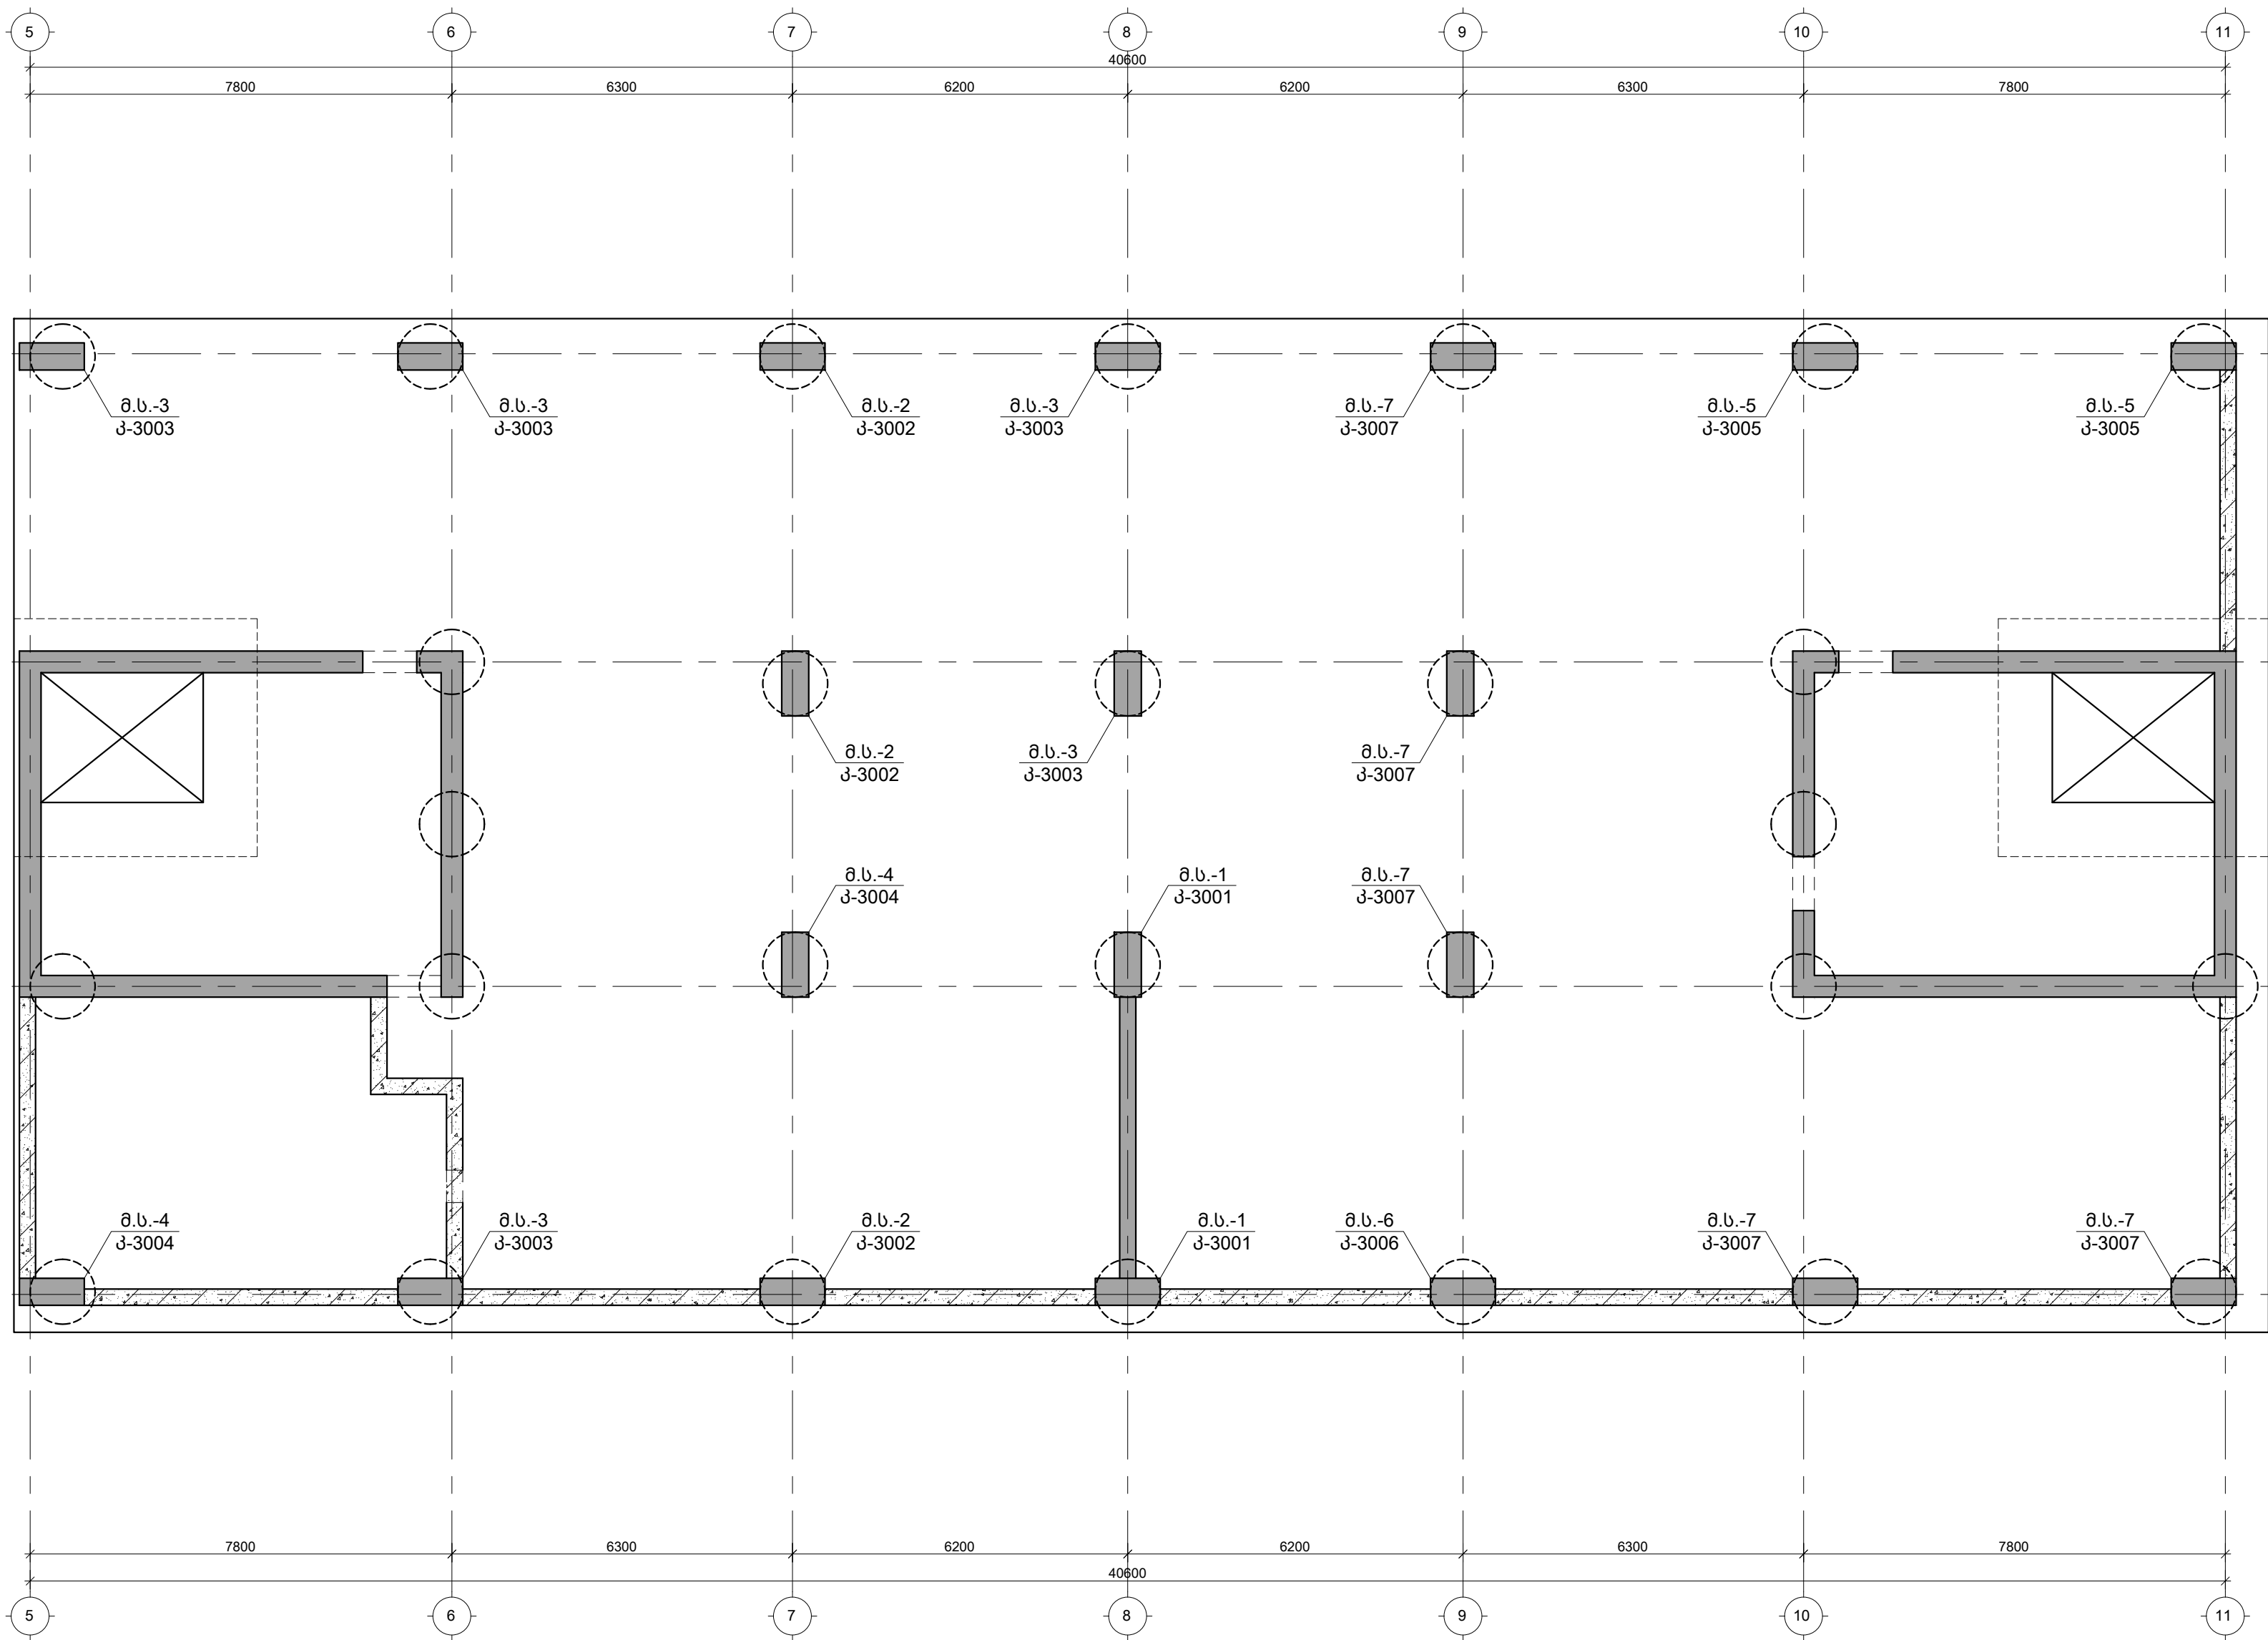

შენიშვნები :

- ნახაზში შეტანილი ყველა ცვლილება უნდა შეთანხმდეს პროექტის ავტორთან.
- შენიშვნის საპროექტო ნული $\pm 0.00=414.60$ აბსოლუტური ნიშნული.
- პროექტში ყველა ზომა მოცემულია მილიმეტრებში, ნიშნულები-მეტრებში.

თარიღი Aug 31, 2026 წ.

კორექტირება

№ კორექტირება თარიღი შეასრ.

1

2

3

პროექტი / Project

შრავალენიანი საცხოვრებელი

სახლი Block 1

მისამართი / Address

ქ. თბილისი, სპირიდონ ქედის ძეგლი

N10ა ს/კ 01.13.06.008.118

დამკვეთი / Client

შ.პ.ს. "გრადი დეველოპმენტი"

სიტუაციური გეგმა

სიტუაციური გეგმა

33000 1-1
8 1:10

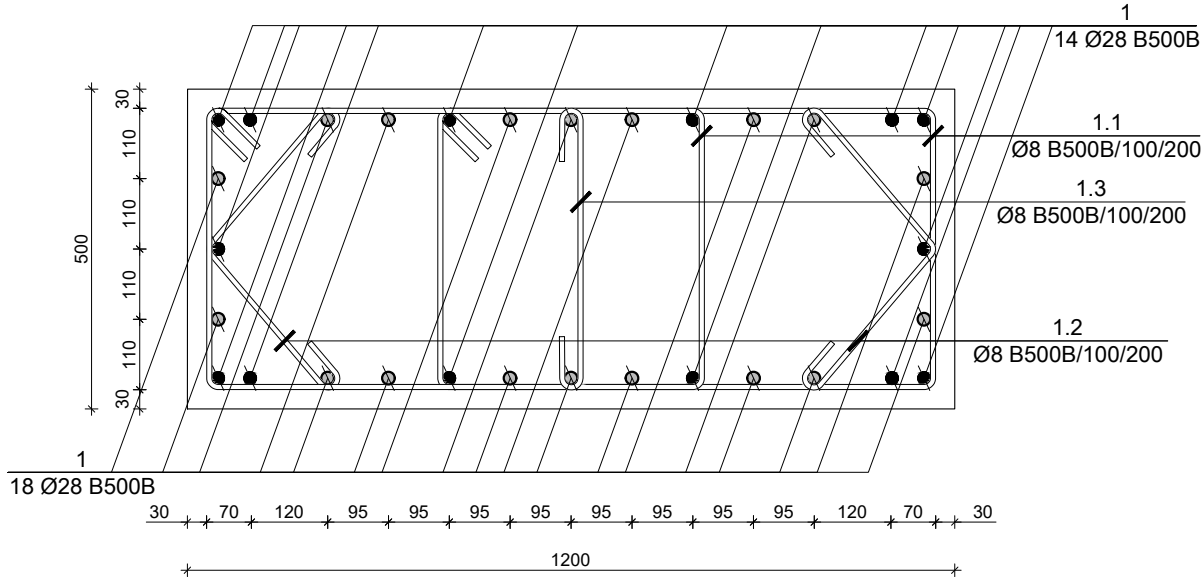

✉ TORNIKEMORALISHVILI@GMAIL.COM
☎ +995 511 222 442

შენიშვნები :

1. ნახაზში შედანილი ყველა ცვლილება უნდა შეთანხმდეს პროექტის ავტორთან.
2. შენობის საპროექტო ნული $\pm 0.00 = 414.60$ აბსოლუტური ნიშნულს.
3. პროექტში ყველა ზომა მოცემულია მილიმეტრებში, ნიშნულები-მეტრებში.

პროექტი / Project
მრავალბინიანი საცხოვრებელი სახლი Block 1


დამკვეთი / Client
შ.პ.ს. "გრადი დეველოპმენტი"

ფაილი/File: COLUMN	
პროექტი/Project No 23A25B1	ფორმატი Paper Size A3
თარიღი/Date: Aug 31, 2026	
სტადია/Status: C.D.	

ნახაზის დასახელება / Drawing Name:	
მონოლითური სვეტი მ.ს.-1	
ფურცელი/Drawing No	კ-3001

კონსტრ. დასახ.	ელემენტის დასახ.	პოზ. №	დიამეტრი ან კვეთი (მმ)	ერთეულის სიგრძე (მმ.)	რადიანობა (მ.)	საერთო სიგრძე (მ.)	საერთო წონა (კგ.)
მონ.სვეტი მ.ს.-1	-3.400 ÷ 0.000	1	Ø 28 B500B	9050	32 X 2	579	2798
		1.1	Ø 8 B500B	2620	68 X 2	356	141
		1.2	Ø 8 B500B	780	68 X 2	106	42
		1.3	Ø 8 B500B	640	34 X 2	44	17
		მძიმე ბეტონი B30 V = 1.74 X 2 = 3.48 მ³					
	0.000 ÷ 4.050	1.1	Ø 8 B500B	2620	66 X 2	346	136
		1.2	Ø 8 B500B	780	66 X 2	103	41
		1.3	Ø 8 B500B	640	33 X 2	42	17
		მძიმე ბეტონი B30 V = 2.13 X 2 = 4.26 მ³					

33000 1-1
8 1:10


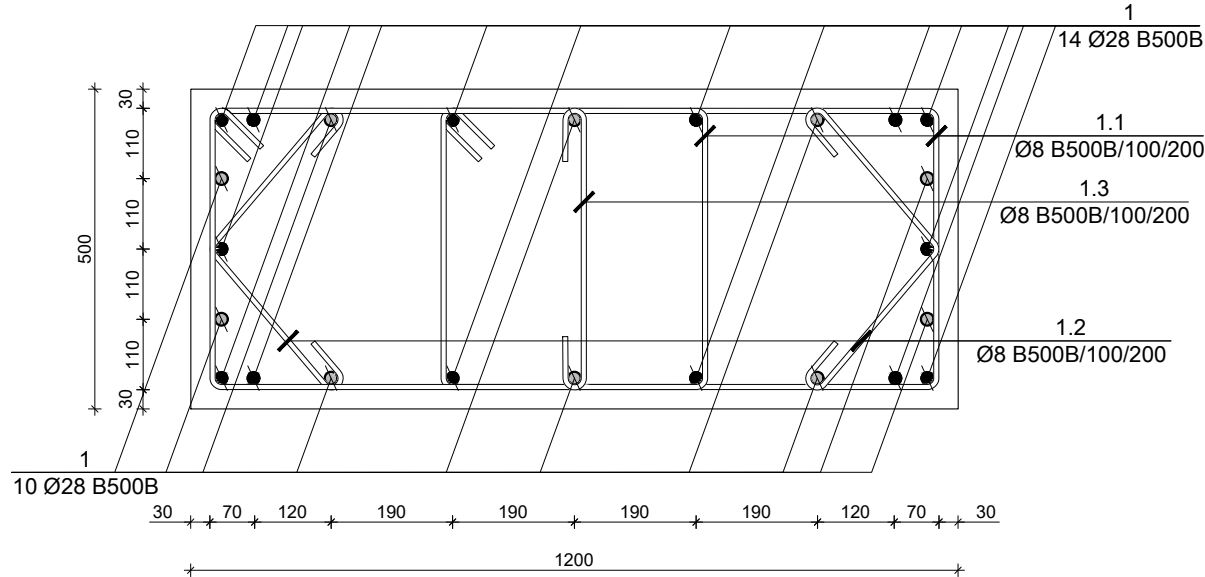






თარიღი		Aug 31, 2026 წ.	
კორექტირება			
№	კორექტირება	თარიღი	შეასრ.
1			
2			
3			

ფაილი/File: COLUMN	
პროექტი/Project No 23A25B1	ფორმატი Paper Size A3
თარიღი/Date: Aug 31, 2026	
სტადია/Status: C.D.	
ნახაზის დასახელება / Drawing Name: მონოლითური სვეტი მ.ს.-2	
ფურცელი/Drawing No	კ-3002

პონსდრ. დასახ.	ელემენტის დასახ.	პოზ. №	დიამეტრი ან კვეთი (მმ)	ერთეულის სიგრძე (მმ.)	რგოლდონობა (ც.)	საერთო სიგრძე (მ.)	საერთო წონა (კმ.)
მონ. სვედი მ.ს.-2	-3.400 ÷ 0.000	1	Ø 28 B500B	9050	24 X 3	652	3148
		1.1	Ø 8 B500B	2620	68 X 3	534	211
		1.2	Ø 8 B500B	780	68 X 3	159	63
		1.3	Ø 8 B500B	640	34 X 3	65	26
		მძიმე ბეტონი B30 V = 1.74 X 3 = 5.22 მ³					
	0.000 ÷ 4.050	1.1	Ø 8 B500B	2620	66 X 3	519	205
		1.2	Ø 8 B500B	780	66 X 3	154	61
		1.3	Ø 8 B500B	640	33 X 3	63	25
		მძიმე ბეტონი B30 V = 2.13 X 3 = 6.39 მ³					


33000 1-1
@ 1:10

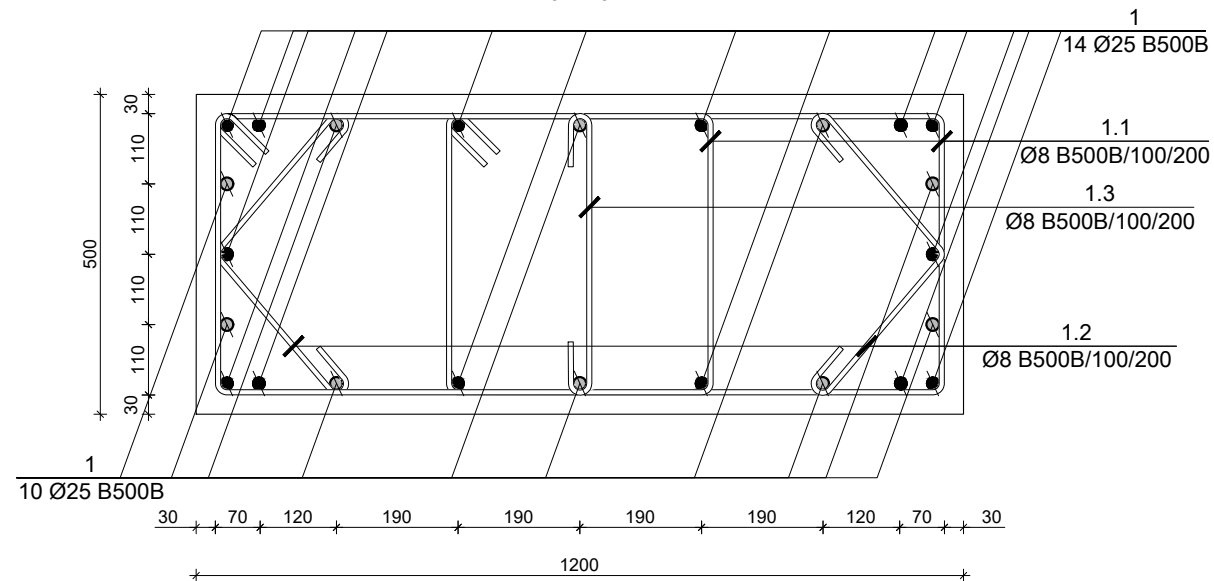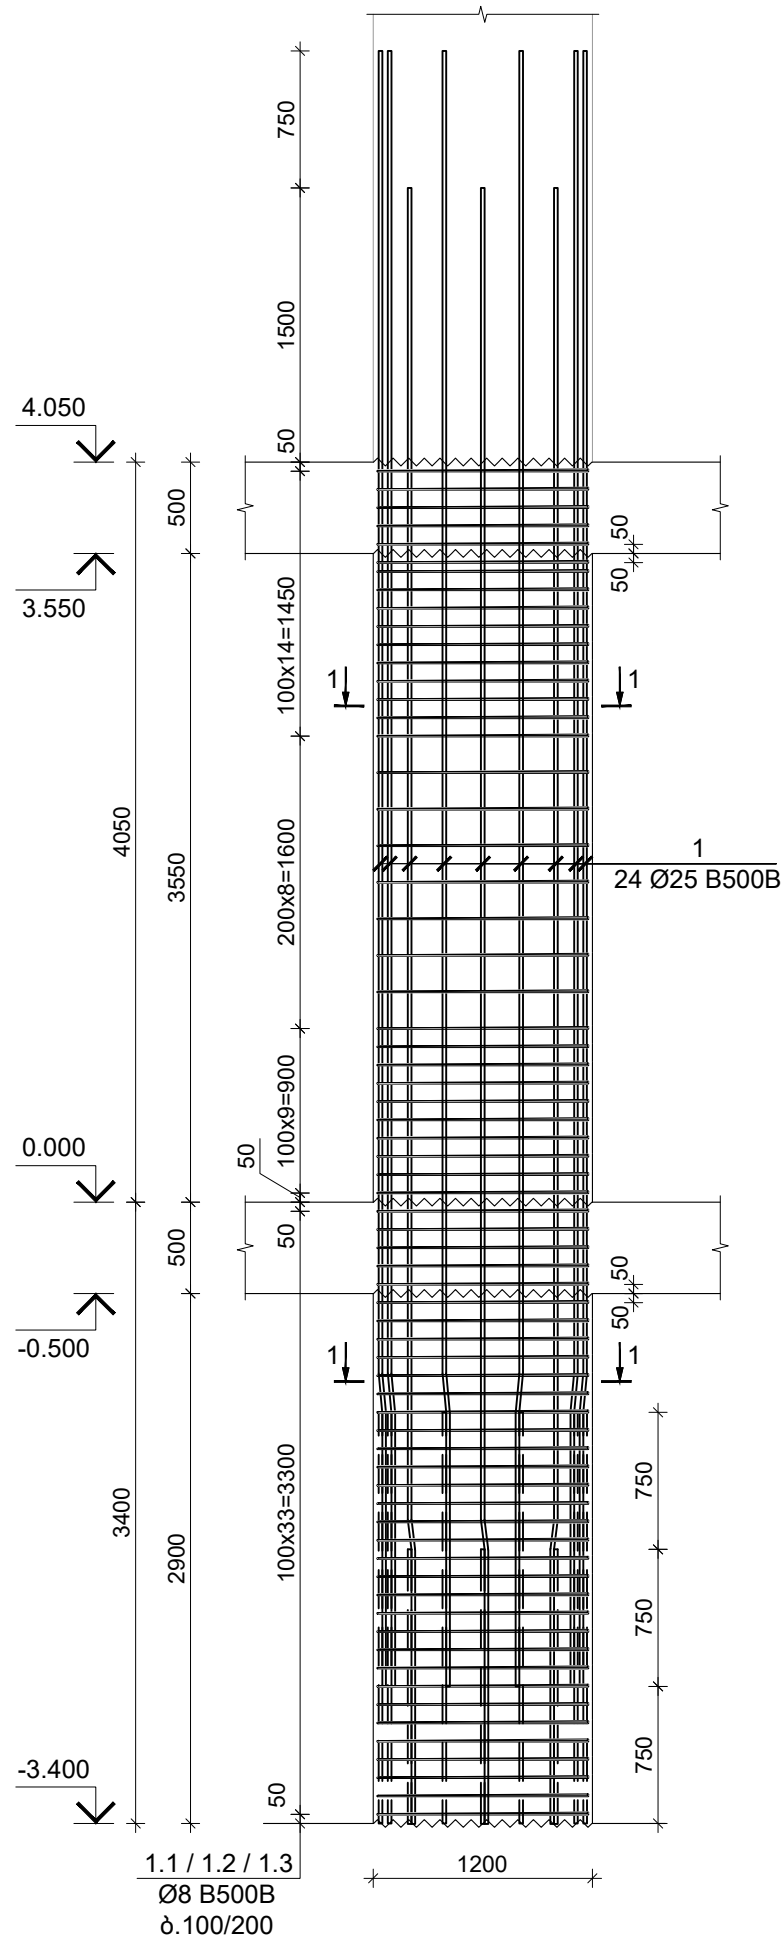

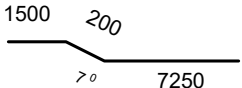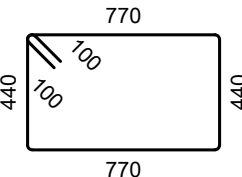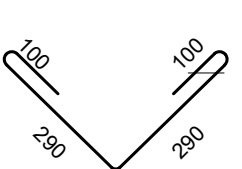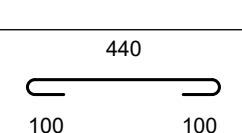პოზ. N	Ø [მმ]	ე ს კ ი ზ ი [მმ]	სიგრძე L [მმ]	
1	Ø 25		8950	შენიშვნები : - ნახაზში შებანილი ყველა ცვლილება უნდა შეთანხმდეს პროექტის ავტორთან. - შენიშნის საპროექტო ნული $\pm 0.00 = +414.60$ აბსოლუტურ ნიშნულს. - პროექტში ყველა ზომა მოცემულია მილიმეტრებში, ნიშნულები-მეტრებში.
1.1	Ø 8		2620	
1.2	Ø 8		780	
1.3	Ø 8		640	

თარიღი		Aug 31, 2026 წ.	
კორექტირება			
№	კორექტირება	თარიღი	შეასრ.
1			
2			
3			

პროექტი / Project
მრავალბინიანი საცხოვრებელი სახლი Block 1
მისამართი / Address
ქ. თბილისი, სპირიდონ ქადაგის ქუჩა N10ა ს/კ 01.13.06.008.118
დამკვეთი / Client
შ.პ.ს. "გრადა დეველოპმენტი"
სიძუაციური გეგმა


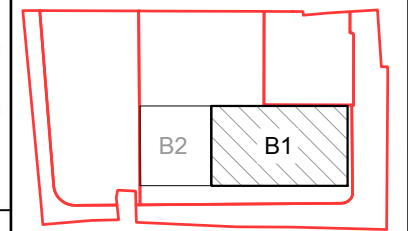






თანამდებობა	გვარი	ხელმოწერა
დირექტორი	ბ. თაბაგარი	
მთ. კონსტრუქტორი	მ. საანია	
კონსტრუქტორი	თ. მორალიშვილი	
შეასრუა	ბ. კუშნიძე	
შეამოწმა	თ. მორალიშვილი	
ფაილი/File: COLUMN		
პროექტი/Project No	23A25B1	ფორმატი Paper Size
თარიღი/Date:	Aug 31, 2026	A3
სტადია/Status:	C.D.	
ნახაზის დასახელება / Drawing Name:		
მონოლითური სვეტი მ.ს.-3		
ფურცელი/Drawing No	კ-3003	

კონსტრ. დასახ.	ელემენტის დასახ.	პოზ. №	დიამეტრი ან კვეთი (მმ)	ერთეულის სიგრძე (მმ.)	რაოდენობა (ც.)	საერთო სიგრძე (მ.)	საერთო წონა (კგ.)
მონ.სველი მ.ს.-3	-3.400 ÷ 0.000	1	Ø 25 B500B	8950	24 X 5	1074	4136
		1.1	Ø 8 B500B	2620	68 X 5	891	351
		1.2	Ø 8 B500B	780	68 X 5	265	105
		1.3	Ø 8 B500B	640	34 X 5	109	43
		მძიმე ბეტონი B30 V = 1.74 X 5 = 8.70 მ³					
	0.000 ÷ 4.050	1.1	Ø 8 B500B	2620	66 X 5	865	341
		1.2	Ø 8 B500B	780	66 X 5	257	102
		1.3	Ø 8 B500B	640	33 X 5	106	42
		მძიმე ბეტონი B30 V = 2.13 X 5 = 10.65 მ³					

მონოლითური სვეტი მ.ს.-4 / 23.
მ 1:50

33000 1-1
8 1:10

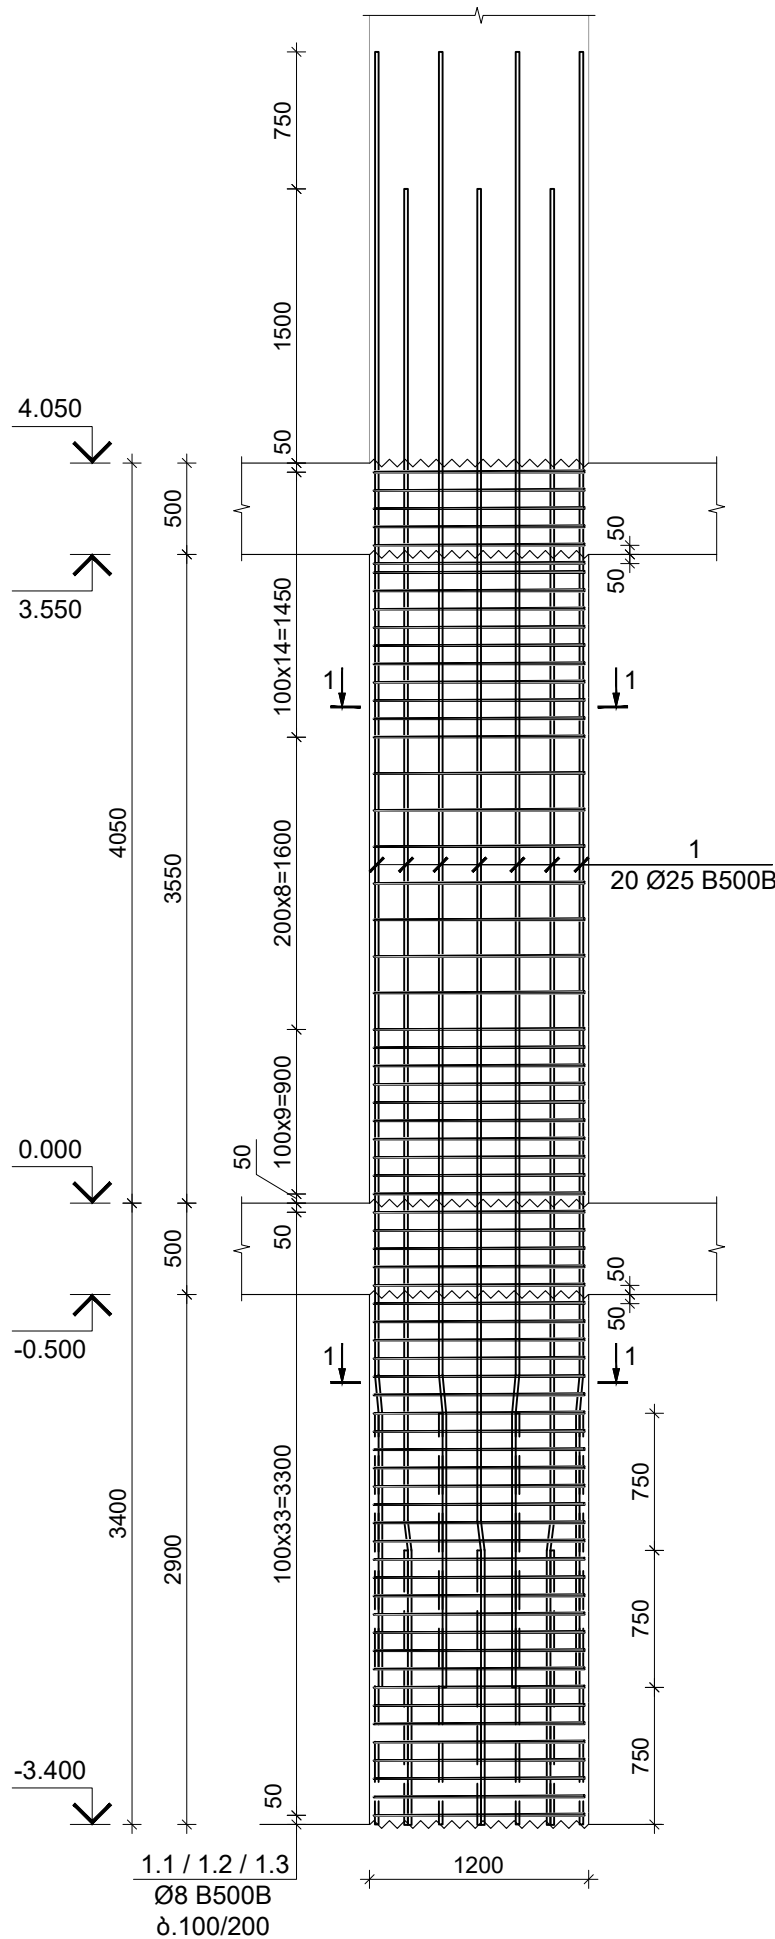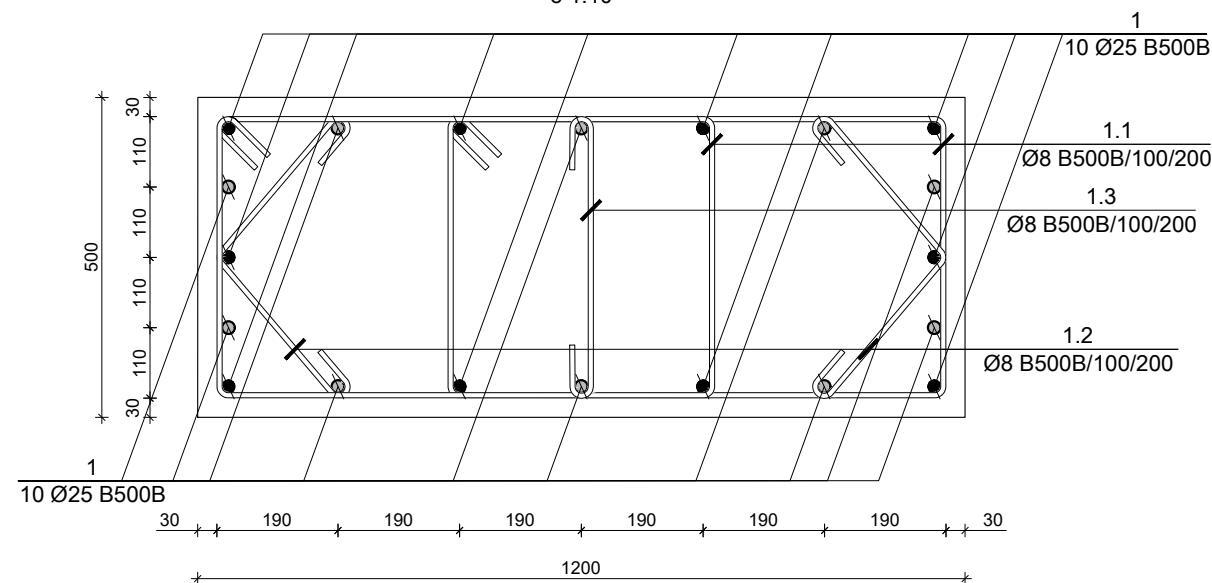

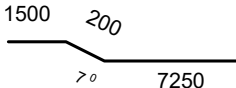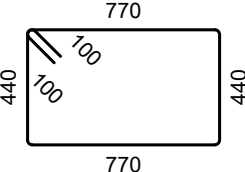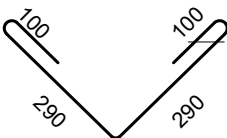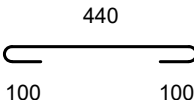პოზ. N	Ø [მმ]	ე ს კ ი ზ ი [მმ]	სიგრძე L [მმ]	
1	Ø 25		8950	შენიშვნები : - ნახაზში შებანილი ყველა ცვლილება უნდა შეთანხმდეს პროექტის ავტორთან. - შენიშნის საპროექტო ნული $\pm 0.00 = +414.60$ აბსოლუტურ ნიშნულს. - პროექტში ყველა ზომა მოცემულია მილიმეტრებში, ნიშნულები-მეტრებში.
1.1	Ø 8		2620	
1.2	Ø 8		780	
1.3	Ø 8		640	

თარიღი		Aug 31, 2026 6.	
კორექტირება			
№	კორექტირება	თარიღი	შეასრ.
1			
2			
3			

პროექტი / Project

სახლი Block 1


მისამართი / Address

ქ. თბილისი, სპირიდონ კედიას ქუჩა
N10ა ს/კ 01.13.06.008.118

დამკვეთი / Client

შ.პ.ს. "გრადა დეველოპმენტი"

სიღმუცელი გეგმა

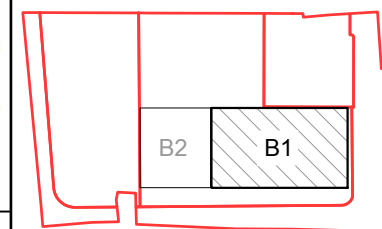

თანამდებობა	გვარი	ხელმოწერა
დირექტორი	ბ. თაბაგარი	
მთ. კონსტრუქტორი	მ. სანაია	
კონსტრუქტორი	თ. მურალიშვილი	
შეასრუა	ბ. კუჭუხიძე	
შეამოწმა	თ. მურალიშვილი	

ფაილი/File: COLUMN

360000/Project No 23A25B1

თბილისი/Date: Aug 31, 2026

სტატუსი/Status: C.D

ნახაზის დასახელება / Drawing Name:

მონოლითური სვეტი მ.ს.-4



ფურცელი/Drawing No





3-3004

პონსდრ. დასახ.	ელემენტი დასახ.	პოზ. №	დიამეტრი ან კვეთი (მმ)	ერთეულის სიგრძე (მმ.)	რაოდენობა (ც.)	საერთო სიგრძე (მ.)	საერთო წონა (კგ.)
მონ.სველი მ.ს.-4	-3.400 ÷ 0.000	1	Ø 25 B500B	8950	20 X 2	358	1379
		1.1	Ø 8 B500B	2620	68 X 2	356	141
		1.2	Ø 8 B500B	780	68 X 2	106	42
		1.3	Ø 8 B500B	640	34 X 2	44	17
		მძიმე ბეტონი B30 V = 1.74 X 2 = 3.48 მ³					
	0.000 ÷ 4.050	1.1	Ø 8 B500B	2620	66 X 2	346	136
		1.2	Ø 8 B500B	780	66 X 2	103	41
		1.3	Ø 8 B500B	640	33 X 2	42	17
		მძიმე ბეტონი B30 V = 2.13 X 2 = 4.26 მ³					

მონოლითური სვეტი მ.ს.-5 / 23.
მ 1:50

33000 1-1
8 1:10

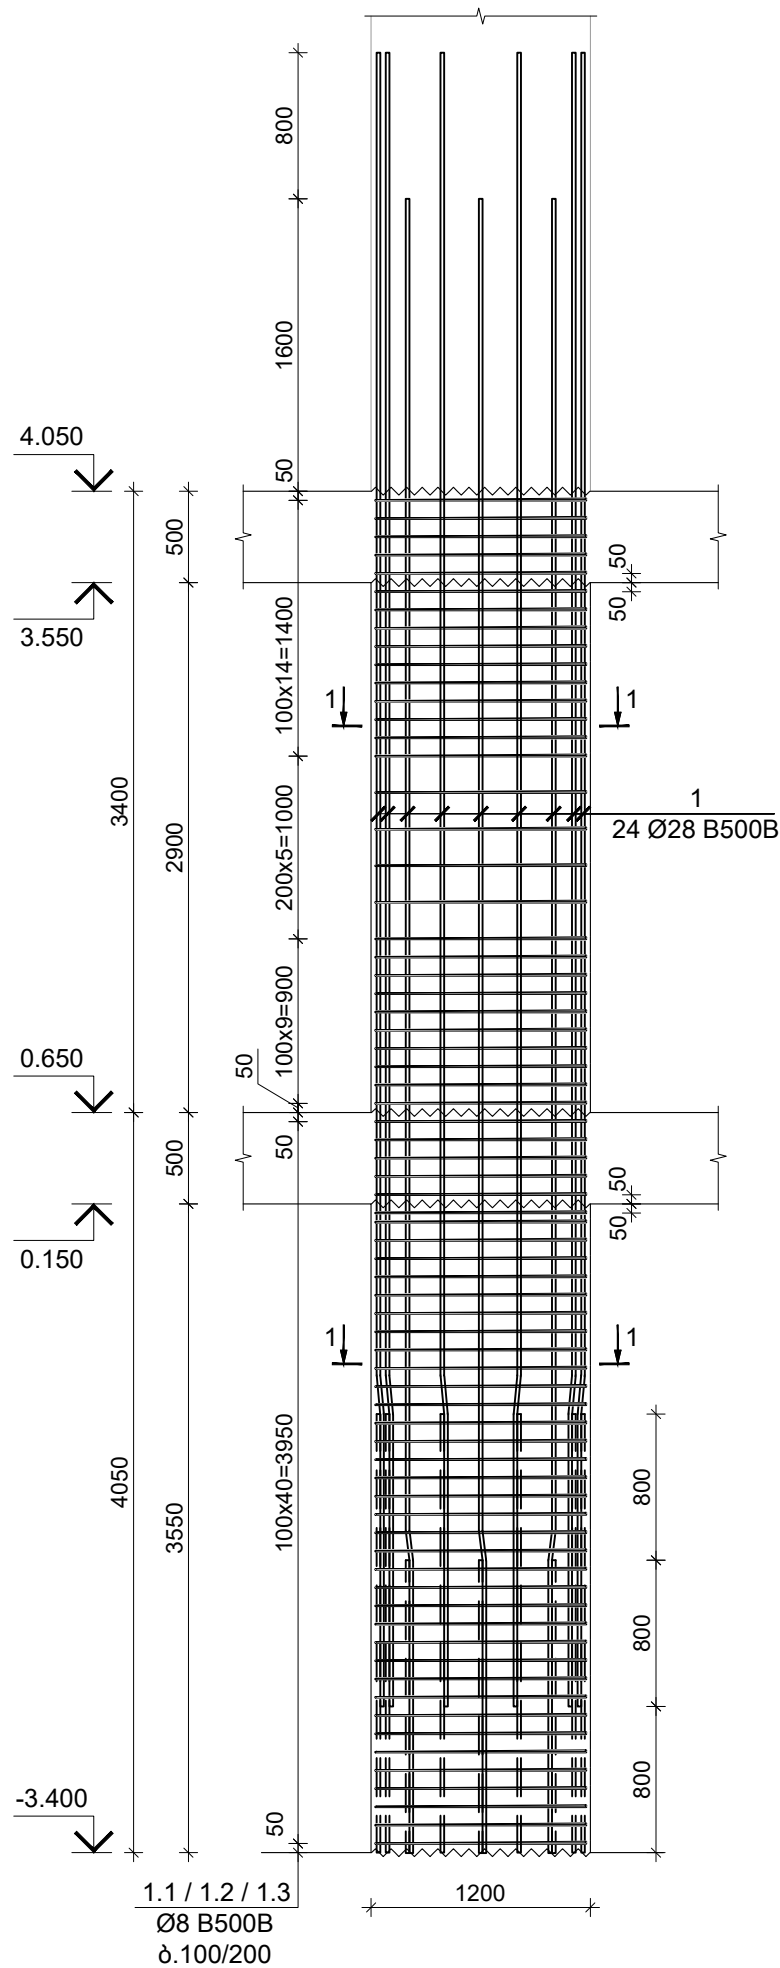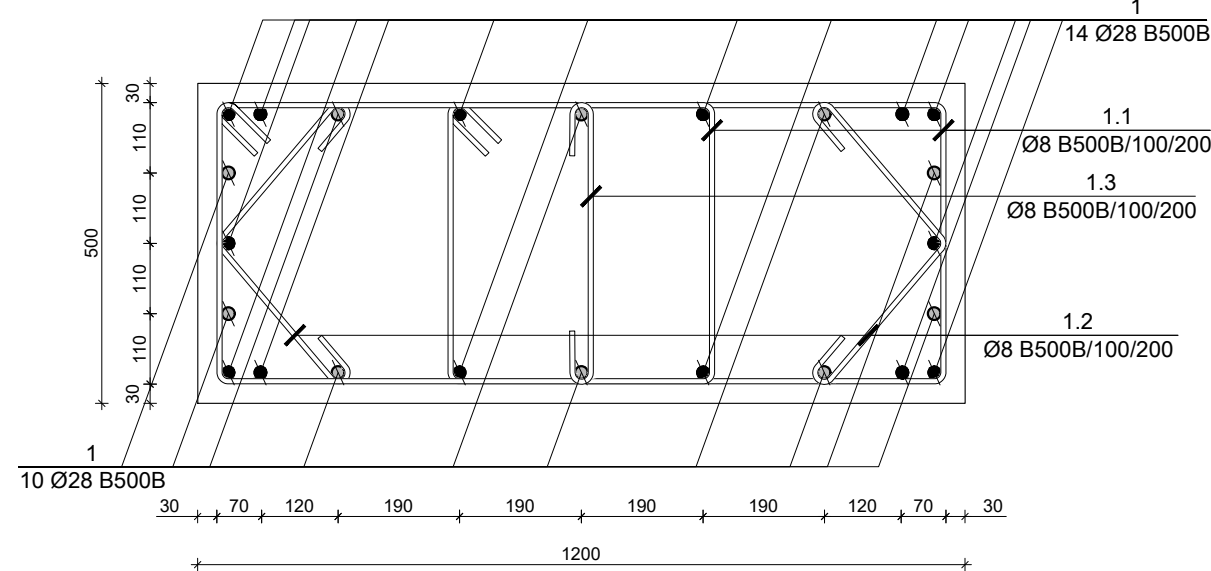

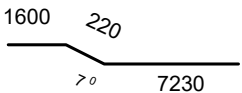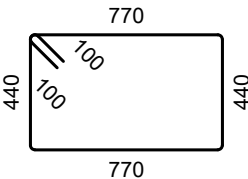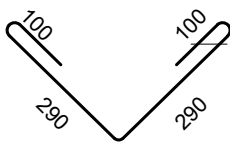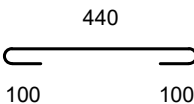პოზ. N	Ø [მმ]	ე ს კ ი ზ ი [მმ]	სიგრძე L [მმ]	
1	Ø 28		9050	შენიშვნები : - ნახაზში შეტანილი ყველა ცვლილება უნდა შეთანხმდეს პროექტის ავტორთან. - შენიშნის საპროექტო ნული $\pm 0.00 = 414.60$ აბსოლუტურ ნიშნულს. - პროექტში ყველა ზომა მოცემულია მილიმეტრებში, ნიშნულები-მეტრებში.
1.1	Ø 8		2620	
1.2	Ø 8		780	
1.3	Ø 8		640	

თარიღი		Aug 31, 2026 6.	
კორექტირება			
№	კორექტირება	თარიღი	შეასრ.
1			
2			
3			

პროექტი / Project

მრავალბინიანი საცხოვრებელი
სახლი Block 1


მისამართი / Address

ქ. თბილისი, სპირიდონ კედიას ქუჩა
N10ა ს/კ 01.13.06.008.118

დამკვეთი / Client

შ.პ.ს. "გრადი დეველოპმენტი"

სიღმუცელი გემმა

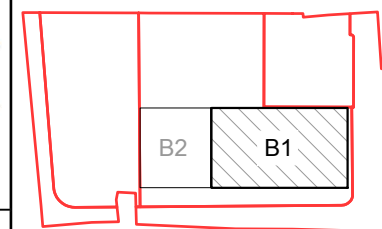

თანამდებობა	გვარი	ხელმოწერა
დირექტორი	ბ. თაბაგარი	
მთ. კონსტრუქტორი	მ. სასანი	
კონსტრუქტორი	თ. მორელიშვილი	
შეასრუა	ბ. კუჭუხიძე	
შეამოწმა	თ. მორელიშვილი	

ფაილი/File: COLUMN

პროექტი/Project No 23A25B1

თბილისი/Date: Aug 31, 2026



☐ အခြေအနေအထား/Status: C.D.	
---	--

მონოლითური სვეტი მ.ს.-5

ფურცელი/Drawing No

3-3005

პონსდრ. დასახ.	ელემენტი დასახ.	პოზ. №	დიამეტრი ან კვეთი (მმ)	ერთეულის სიგრძე (მმ.)	რბლდანობა (ც.)	საერთო სიგრძე (მ.)	საერთო წონა (კგ.)
მონ.სვეტი მ.ს.-5	-3.400 ÷ 0.650	1	Ø 28 B500B	9050	24 X 2	434	2099
		1.1	Ø 8 B500B	2620	82 X 2	430	169
		1.2	Ø 8 B500B	780	82 X 2	128	50
		1.3	Ø 8 B500B	640	41 X 2	52	21
		მძიმე ბეტონი B30 V = 2.13 X 2 = 4.26 მ³					
	0.650 ÷ 4.050	1.1	Ø 8 B500B	2620	58 X 2	304	120
		1.2	Ø 8 B500B	780	58 X 2	90	36
		1.3	Ø 8 B500B	640	29 X 2	37	15
		მძიმე ბეტონი B30 V = 1.74 X 2 = 3.48 მ³					

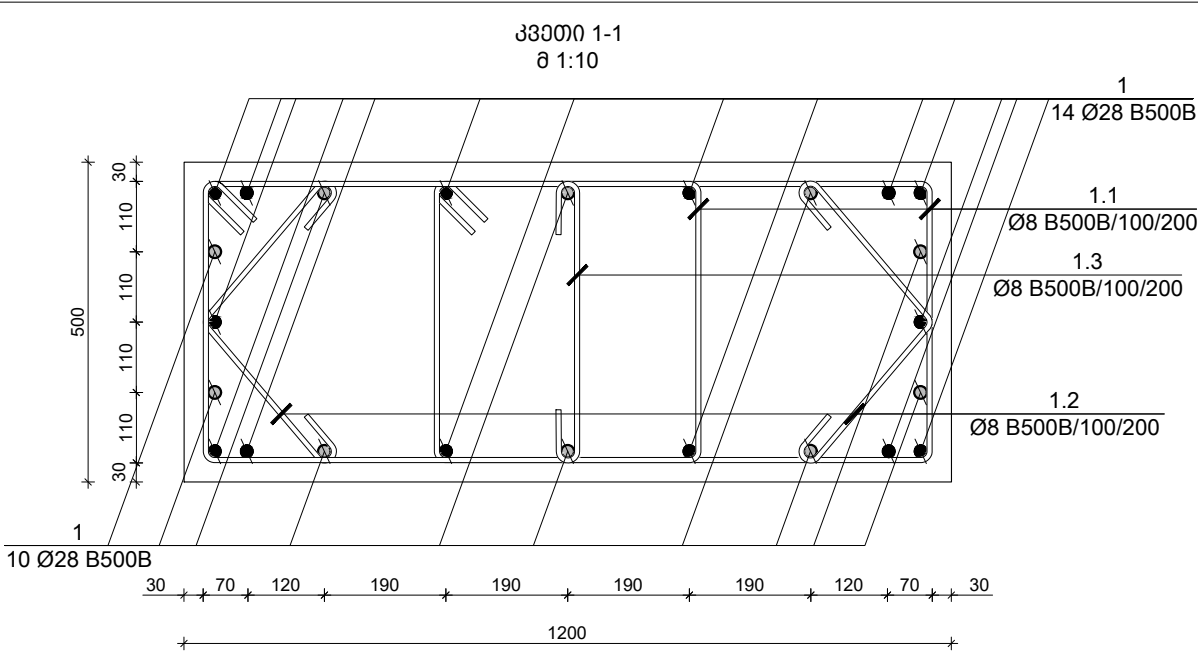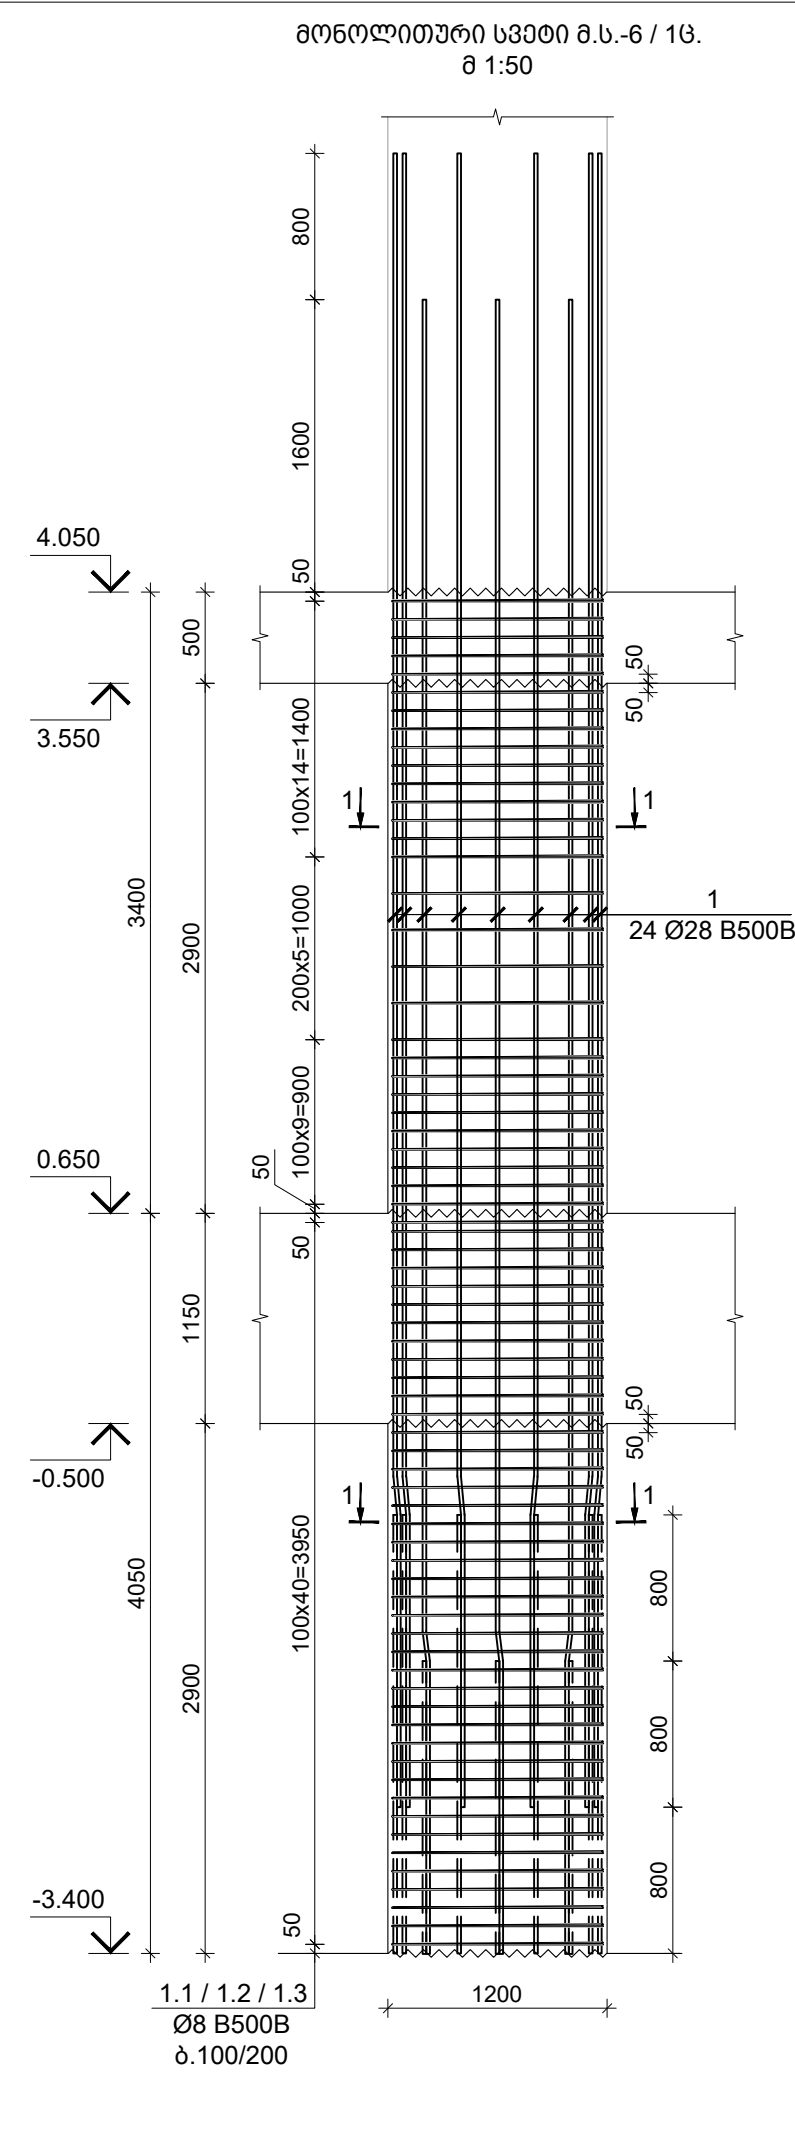



პოზ. N	Ø [მმ]	ე ს კ ი მ ი [მმ]	სიგრძე L [მმ]
1	Ø 28	1600 220 7230	9050
1.1	Ø 8	770 440 770 440	2620
1.2	Ø 8	100 290 100	780
1.3	Ø 8	440 100 100	640





✉ TORNIKEMORALISHVILI@GMAIL.COM ☎ +995 511 222 442		
შენიშვნები : 1. ნახევრი შეთანხმებული ყველა ცვლილება უნდა შეთანხმდეს პროექტის ავტორთან. 2. შენობის საპროექტო ნული ±0.00=414.60 აბსოლუტური ნიშნულს. 3. პროექტში ყველა ზომა მოცემულია მილიმეტრებში, ნიშნულები-მეტრებში.		
თარიღი Aug 31, 2026 წ.		
კორექტირება		
№	კორექტირება	თარიღი შეასრ.
1		
2		
3		
პროექტი / Project		
მრავალბინიანი საცხოვრებელი სხლი Block 1		
მისამართი / Address		
ქ. თბილისი, სპირიდონ კედის ქუჩა N100 ს/კ 01.13.06.008.118		
დამკვეთი / Client		
შ.პ.ს. "მრავალ ბინიანი"		
სიტუაციური გეგმა		
თანამდებობა გვარი ხელმოწერა		
დირექტორი გ. თაბაგარი		
მთ.კონსტრუქტორი გ. საპია		
კონსტრუქტორი თ. მორალიშვილი		
შეასრუა გ. კუჭუხიძე		
შეამოწმა თ. მორალიშვილი		
ფაილი/File: COLUMN		
პროექტი/Project No 23A25B1		ფორმატი Paper Size A3
თარიღი/Date: Aug 31, 2026		
სტადია/Status: C.D.		
ნახაზის დასახელება / Drawing Name:		
მონოლითური სვეტი მ.ს.-6		
ფურცელი/Drawing No		კ-3006

კონსტრ. დასახ.	ელემენტის დასახ.	პოზ. №	დიაგნოზი ან კვეთი (მმ)	ერთეულის სიგრძე (მმ.)	რაოდენობა (პ.)	საერთო სიგრძე (მ.)	საერთო წონა (კგ.)
მონ. სვეტი მ.ს.-6	-3.400 ÷ 0.650	1	Ø 28 B500B	9050	24 X 1	217	1049
		1.1	Ø 8 B500B	2620	82 X 1	215	85
		1.2	Ø 8 B500B	780	82 X 1	64	25
		1.3	Ø 8 B500B	640	41 X 1	26	10
		მძიმე ბეტონი B30 V = 1.74 X 1 = 1.74 მ³					
	0.650 ÷ 4.050	1.1	Ø 8 B500B	2620	58 X 1	152	60
		1.2	Ø 8 B500B	780	58 X 1	45	18
		1.3	Ø 8 B500B	640	29 X 1	19	7
		მძიმე ბეტონი B30 V = 1.74 X 1 = 1.74 მ³					

მონოლითური სვეტი მ.ს.-7 / 53.
მ 1:50


33000 1-1
8 1:10

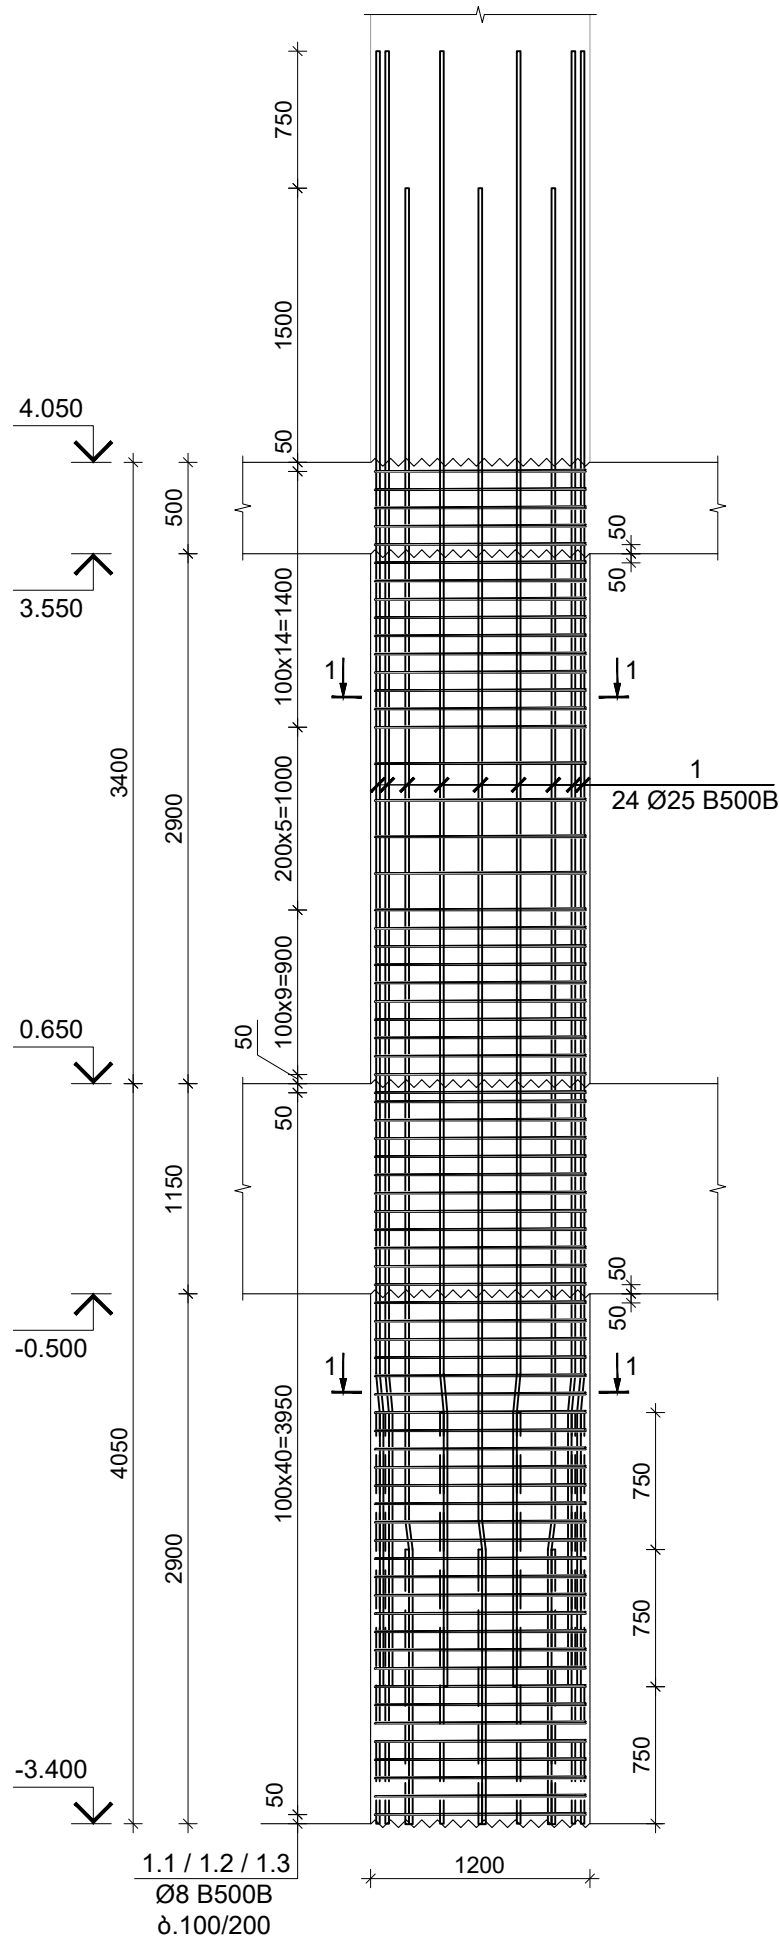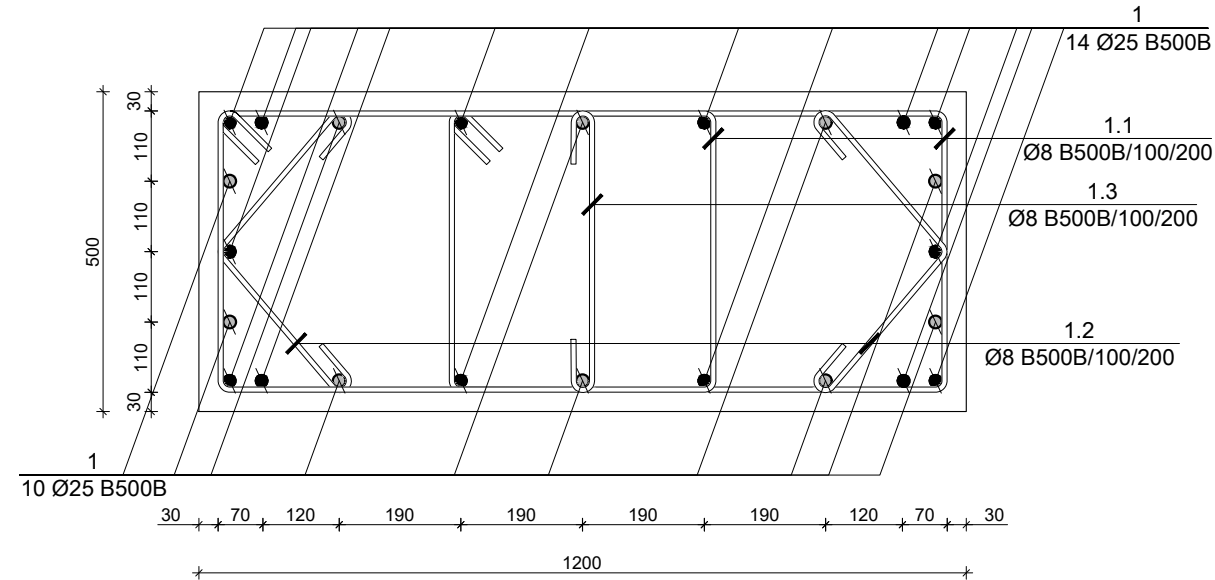

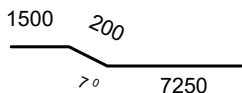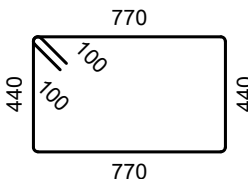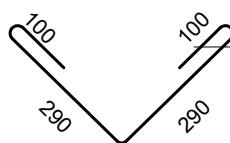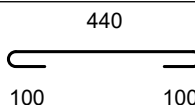პოზ. N	Ø [მმ]	მ ს კ ი ზ ი [მმ]	სიგრძე L [მმ]	 TORNIKEMORALISHVILI@GMAIL.COM  +995 511 222 442
1	Ø 25		8950	შენიშვნები : 1. ნახაზში შეტანილი ყველა ცვლილება უნდა შეთანხმდეს პროექტის ავტორთან. 2. შენობის საპროექტო ნული $\pm 0.00=414.60$ აბსოლუტურ ნიშნულს. 3. პროექტში ყველა ზომა მოცემულია მილიმეტრებში, ნიშნულები-მეტრებში.
1.1	Ø 8		2620	
1.2	Ø 8		780	
1.3	Ø 8		640	

თარიღი		Aug 31, 2026 წ.	
კორექტირება			
№	კორექტირება	თარიღი	შეასრ.
1			
2			
3			

პროექტი / Project
მრავალბინიანი საცხოვრებელი სახლი Block 1
მისამართი / Address
ქ. თბილისი, სპირიდონ ქადაგის ქუჩა N10ა ს/კ 01.13.06.008.118
დამკვეთი / Client
შ.პ.ს. "გრადა დეველოპმენტი"
სიძუაციური გეგმა

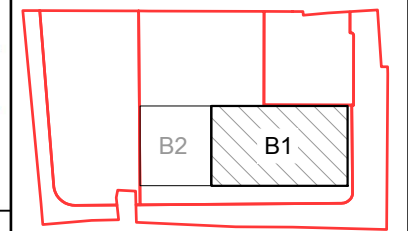


თანამდებობა	გვარი	ხელმოწერა
დირექტორი	ბ. თაბაგარი	
მთ. კონსტრუქტორი	მ. სასანი	
კონსტრუქტორი	თ. მორალიშვილი	
შეასრუა	ბ. კუჭუხიძე	
შეამოწმა	თ. მორალიშვილი	

ფაილი/File: COLUMN	
პროექტი/Project No 23A25B1	ფორმატი Paper Size A3
თარიღი/Date: Aug 31, 2026	
სტატუსი/Status: C.D.	
ნახაზის დასახელება / Drawing Name: მონოლითური სვეტი მ.ს.-7	
ფურცელი/Drawing No	კ-3007

პონსდრ. დასახ.	ელემენტი დასახ.	პოზ. №	დიამეტრი ან კვეთი (მმ)	ერთეულის სიგრძე (მმ.)	რაოდენობა (პ.)	საერთო სიგრძე (მ.)	საერთო წონა (კმ.)
მონ.სვეტი მ.ს.-7	-3.400 ÷ 0.650	1	Ø 25 B500B	8950	24 X 5	1074	4136
		1.1	Ø 8 B500B	2620	82 X 5	1074	424
		1.2	Ø 8 B500B	780	82 X 5	320	126
		1.3	Ø 8 B500B	640	41 X 5	131	52
		მძიმე ბეტონი B30 V = 1.74 X 5 = 8.70 მ³					
	0.650 ÷ 4.050	1.1	Ø 8 B500B	2620	58 X 5	760	300
		1.2	Ø 8 B500B	780	58 X 5	226	89
		1.3	Ø 8 B500B	640	29 X 5	93	37
		მძიმე ბეტონი B30 V = 1.74 X 5 = 8.70 მ³					


4.050 5.-ზე გონივრული სპეციფიკაცია და დიფერენციალური მარკირების გეგმა
შ 1:100

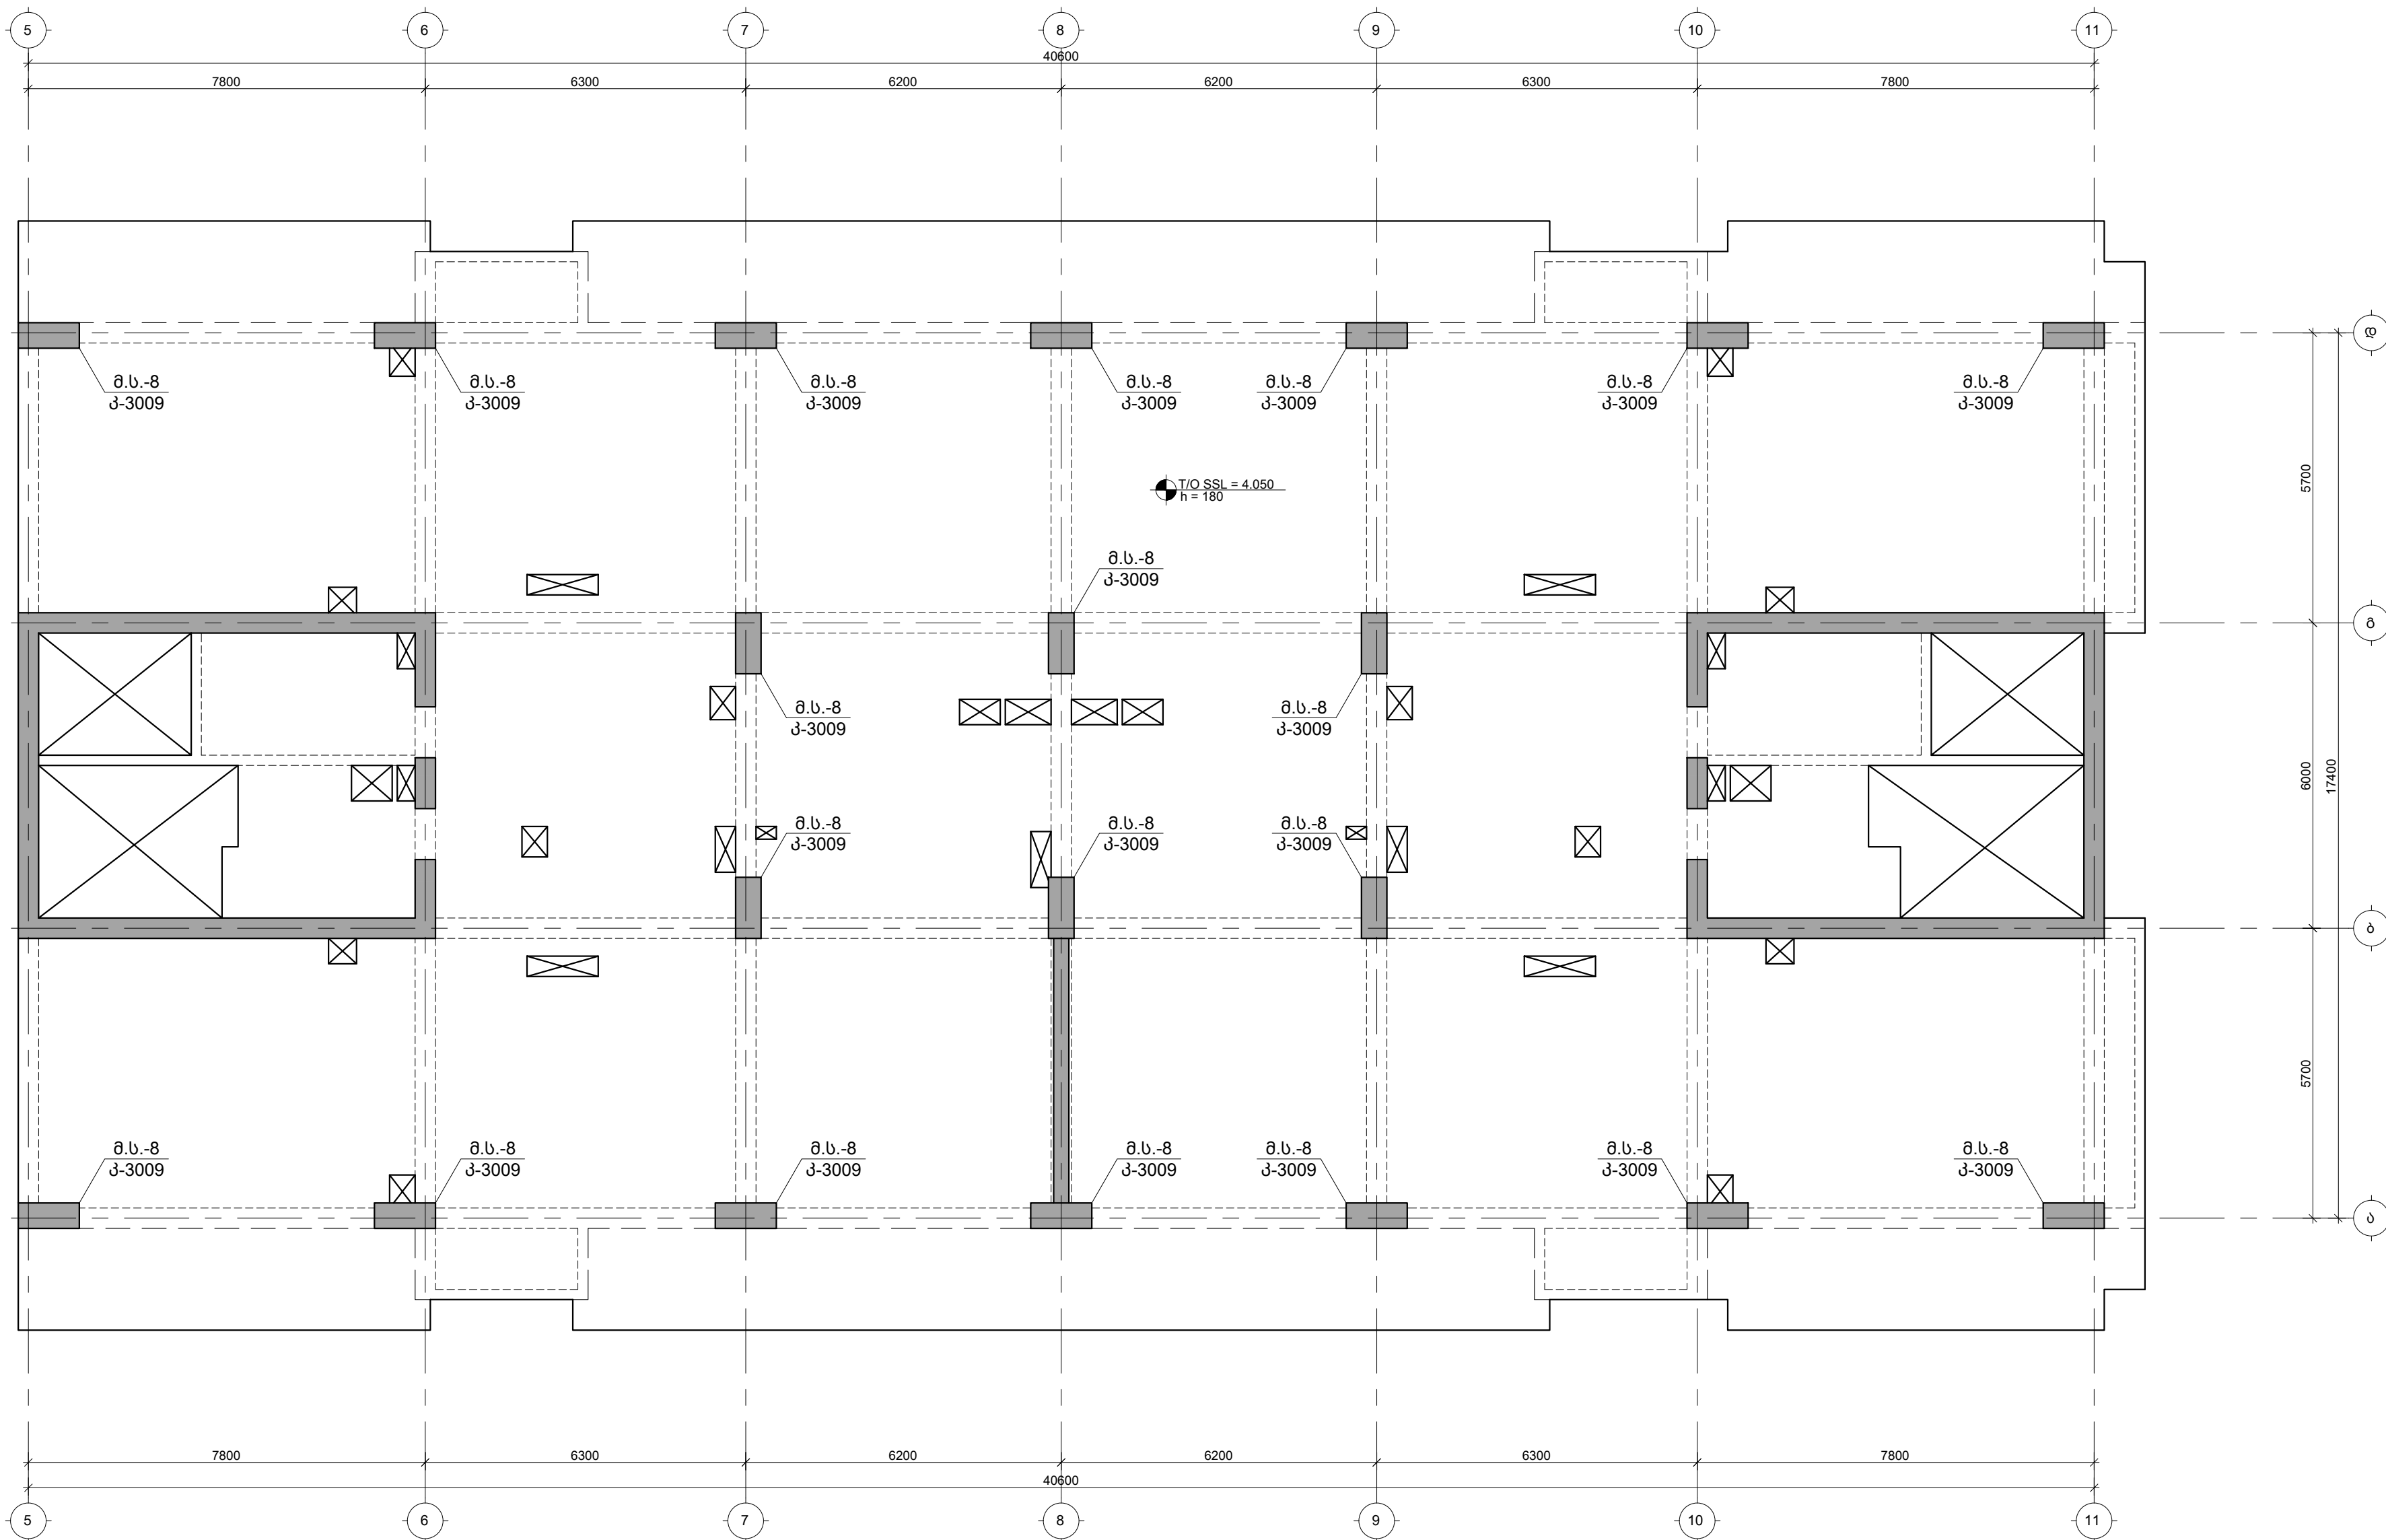

შენიშვნები :
1. ნახაზში შეტანილი ყველა ცვლილება უნდა შეთანხმდეს პროექტის ავტორთან.
2. მონიტორინგის საპროექტო ნაწილი ±0.00=414.60 აბსოლუტურ ნიშნულზე.
3. პროექტში ყველა ზომა მოცემულია მილიმეტრებში, ნიშნულები-მეტრებში.

თარიღი	Aug 31, 2026 წ.		
კორექტირება			
№ კორექტირება	თარიღი	შეასრ.	
1			
2			
3			



პროექტი / Project		
შრავალმნიშვნელო სახლი Block 1		
მისამართი / Address		
ქ. თბილისი, სპირიტოვ კედლის ქუჩა N10ა ს/კ 01.13.06.008.118		
დამკვეთი / Client		
შ.პ.ს. "გრადი დეველოპმენტი"		





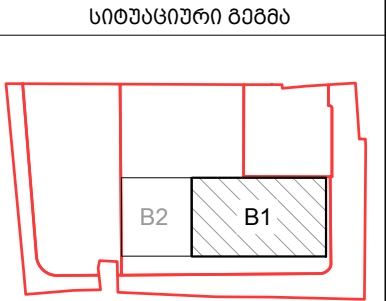


თანამდებობა	გვარი	ხელმოწერა
დირექტორი	ბ. თაბაგარი	
მთ. კონსტრუქტორი	ბ. საპია	
კონსტრუქტორი	ბ. მორალაშვილი	
შეასრუ.	ბ. კუშნიძე	
შეამოწმა	ბ. მორალაშვილი	

ფაილი/File: COLUMN PLANE		
პროექტი/Project No	23A25B1	ფორმატი Paper Size
თარიღი/Date:	Aug 31, 2026	A3
სტატუსი/Status: C.D.		
ნახაზის დასახელება / Drawing Name:		
4.050 5.-ზე გონივრული სპეციფიკაცია და დიფერენციალური მარკირების გეგმა		
ფურცელი/Drawing No	კ-3008	

33000 1-1
 0 1:10

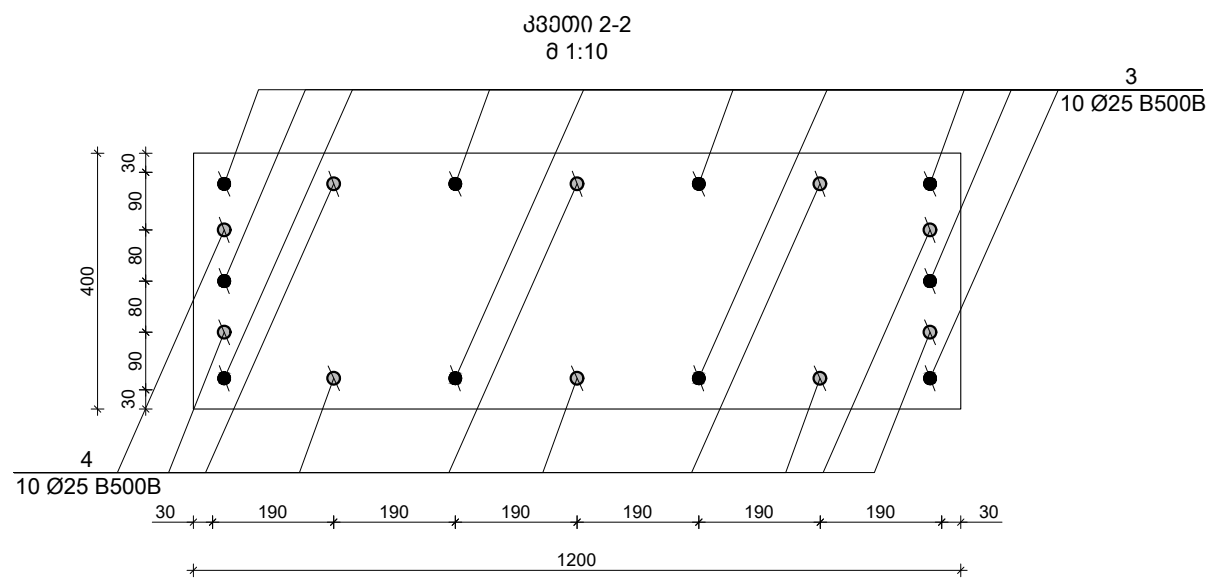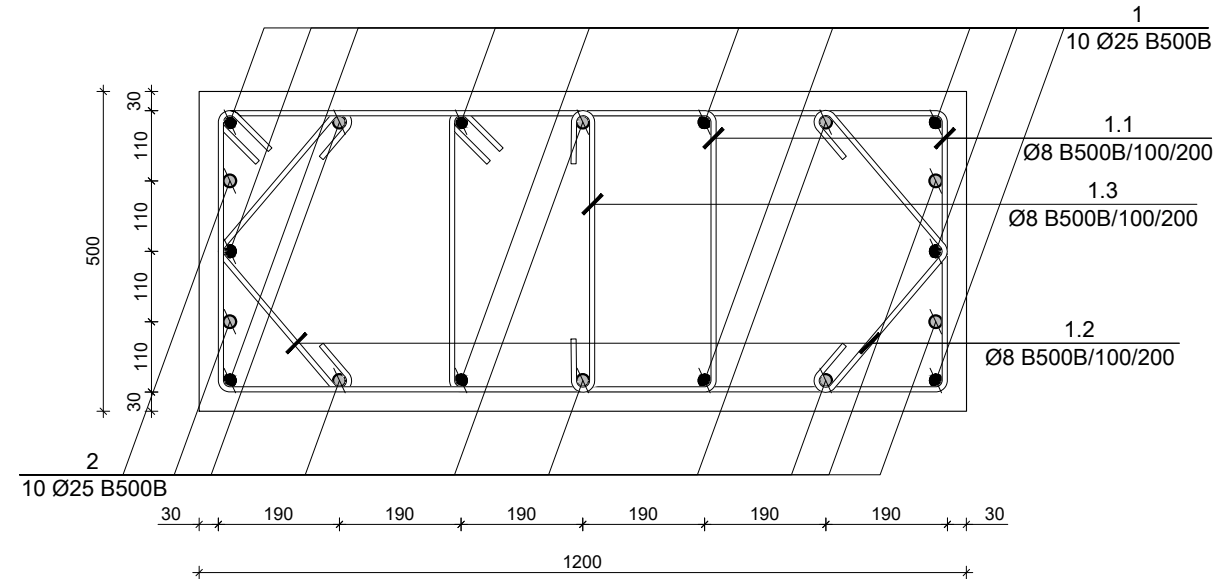

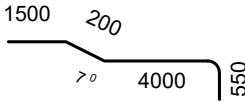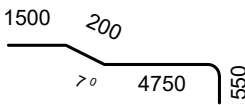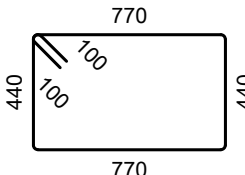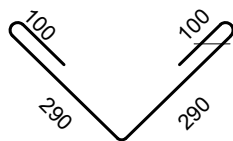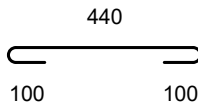პოზ. N	Ø [მმ]	მ ს კ ი ზ ი [მმ]	სიგრძე L [მმ]	TORNIKEMORALISHVILI@GMAIL.COM +995 511 222 442
1	Ø 25		6250	შენიშვნები : 1. ნახაზში შეტანილი ყველა ცვლილება უნდა შეთანხმდეს პროექტის ავტორთან. 2. შენობის საპროექტო ნული ±0.00=414.60 აბსოლუტურ ნიშნულს. 3. პროექტში ყველა ზომა მოცემულია მილიმეტრებში, ნიშნულები-მეტრებში.
2	Ø 25		7000	
1.1	Ø 8		2620	
1.2	Ø 8		780	
1.3	Ø 8		640	
				თარიღი Aug 31, 2026 წ.
				კორექტირება
№		კორექტირება	თარიღი	შეასრ.
1				
2				
3				

თარიღი		Aug 31, 2026 წ.	
კორექტირება			
№	კორექტირება	თარიღი	შეპსრ.
1			
2			
3			

პროექტი / Project
მრავალბინიანი საცხოვრებელი სახლი Block 1
მისამართი / Address
ქ. თბილისი, სპირიდონ ქადაგის ქუჩა N10ა ს/კ 01.13.06.008.118
დამკვეთი / Client
შ.პ.ს. "გრადი დეველოპმენტი"

სიბუხეში მდებარე


თანამდებობა	გვარი	ხელმოწერა
დირექტორი	ბ. თაბაგარი	
მთ. კონსტრუქტორი	მ. სახაია	
კონსტრუქტორი	თ. მორელიშვილი	
შეასრუა	ბ. კუშნიძე	
შეამოწმა	თ. მორელიშვილი	

ფაილი/File: COLUMN	
პროექტი/Project No 23A25B1	ფორმატი Paper Size A3
თარიღი/Date: Aug 31, 2026	
სტატუსი/Status: C.D.	

ნახაზის დასახელება / Drawing Name:	
მონოლითური სვეტი მ.ს.-8	
ფურცელი/Drawing No	კ-3009

პონსდრ. დასახ.	ელემენტის დასახ.	პოზ. №	დიამეტრი ან კვეთი (მმ)	ერთეულის სიგრძე (მმ.)	რაოდენობა (ყ.)	საერთო სიგრძე (მ.)	საერთო წონა (კმ.)
მონ.სავეთი მ.ს.-8	4.050 ÷ 7.300	1	Ø 25 B500B	6250	10 X 20	1250	4814
		2	Ø 25 B500B	7000	10 X 20	1400	5392
		1.1	Ø 8 B500B	2620	66 X 20	3458	1364
		1.2	Ø 8 B500B	780	66 X 20	1030	406
		1.3	Ø 8 B500B	640	33 X 20	422	167
		მძიმე ბეტონი B30 V = 1.65 X 20 = 33.00 მ³					
	7.300 ÷ 10.550	3	Ø 25 B500B	4000	10 X 20	800	3081
		4	Ø 25 B500B	3000	10 X 20	600	2311
		1.1	Ø 8 B500B	2620	58 X 20	3039	1199
		1.2	Ø 8 B500B	780	58 X 20	905	357
		1.3	Ø 8 B500B	640	29 X 20	371	146
		მძიმე ბეტონი B30 V = 1.65 X 20 = 33.00 მ³					

10.550 5.-ზე მონოლითური სვეტებისა და დიფრაგმების მარპირების გეგმა
შ 1:100

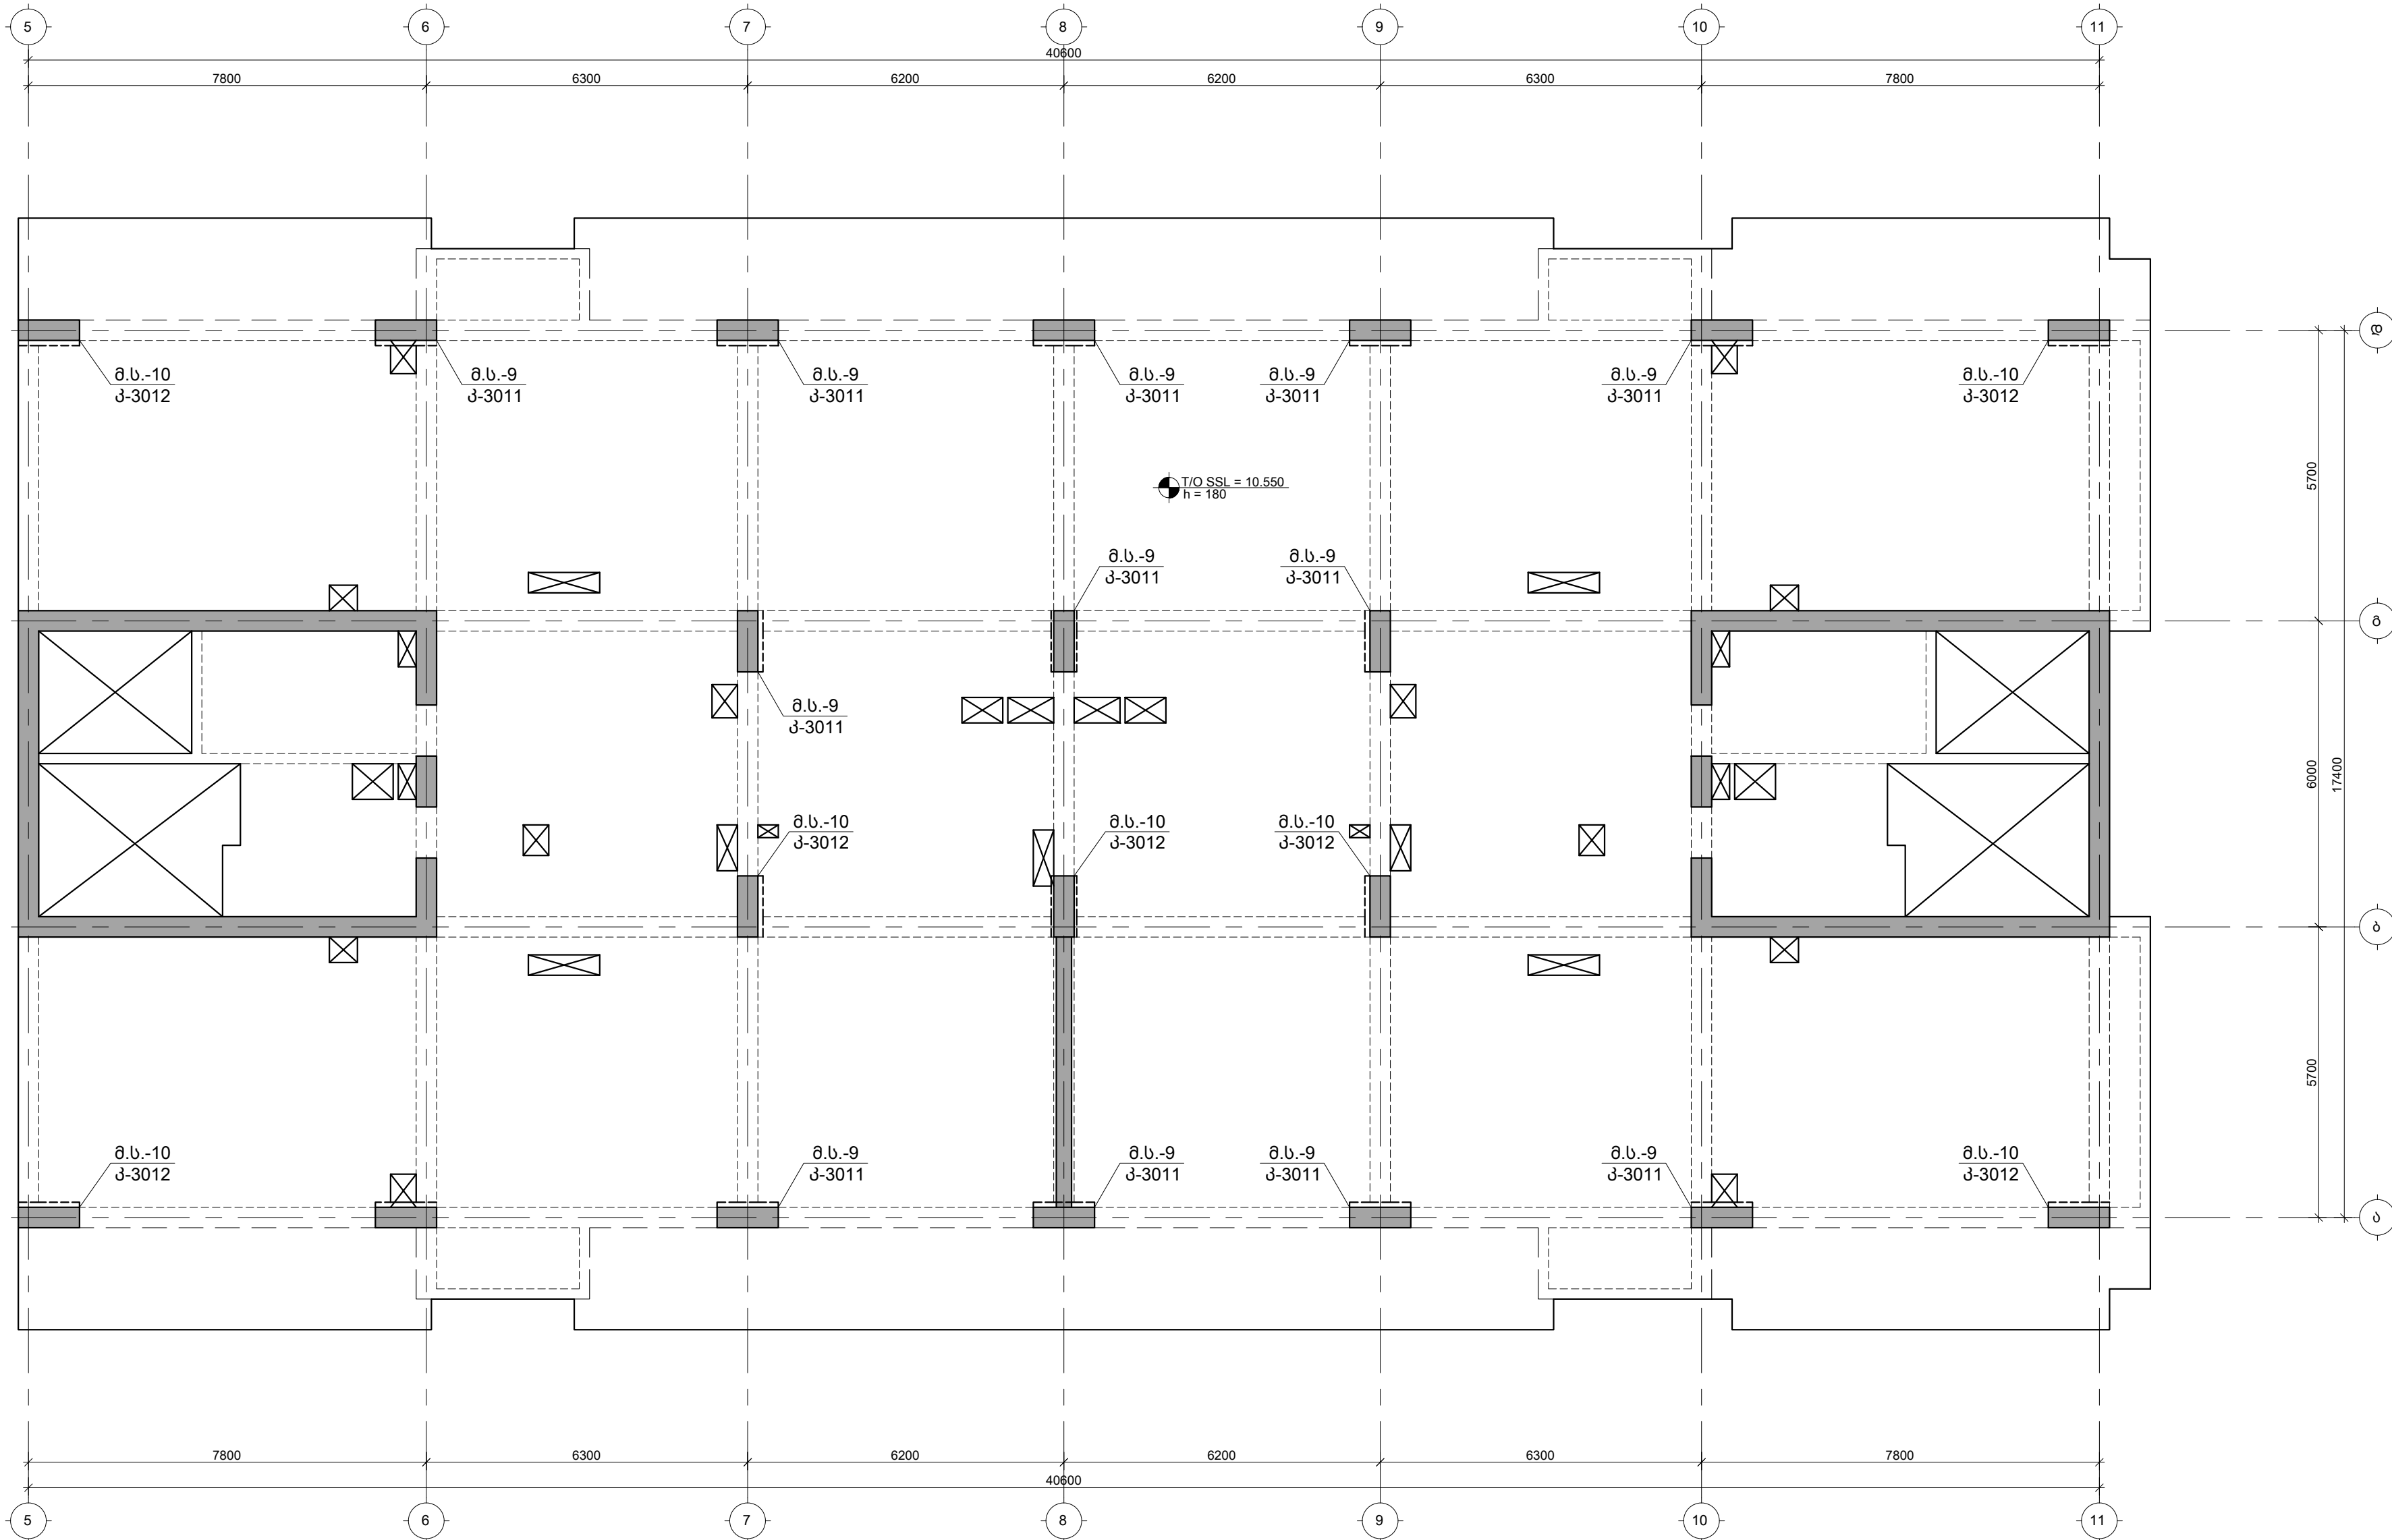

შენიშვნები :
1. ნახაზში შეტანილი ყველა ცვლილება უნდა შეთანხმდეს პროექტის ავტორთან.
2. მონიტორინგის საპროექტო ნული $\pm 0.00=414.60$ აბსოლუტურ ნიშნულს.
3. პროექტში ყველა ზომა მოცემულია მილიმეტრებში, ნიშნულში-მეტრებში.

თარიღი Aug 31, 2026 წ.

კორექტირება

№	კორექტირება	თარიღი	შეასრ.
1			
2			
3			

პროექტი / Project

მრავალბინიანი საცხოვრებელი
სახლი Block 1

მისამართი / Address

ქ. თბილისი, სპირიდონ კედის ქუჩა
N10ა ს/კ 01.13.06.008.118

დამკვეთი / Client

შ.პ.ს. "გრადი დეველპმენტი"

სიტუაციური გეგმა

სიტუაციური გეგმა

33000 1-1
8 1:10

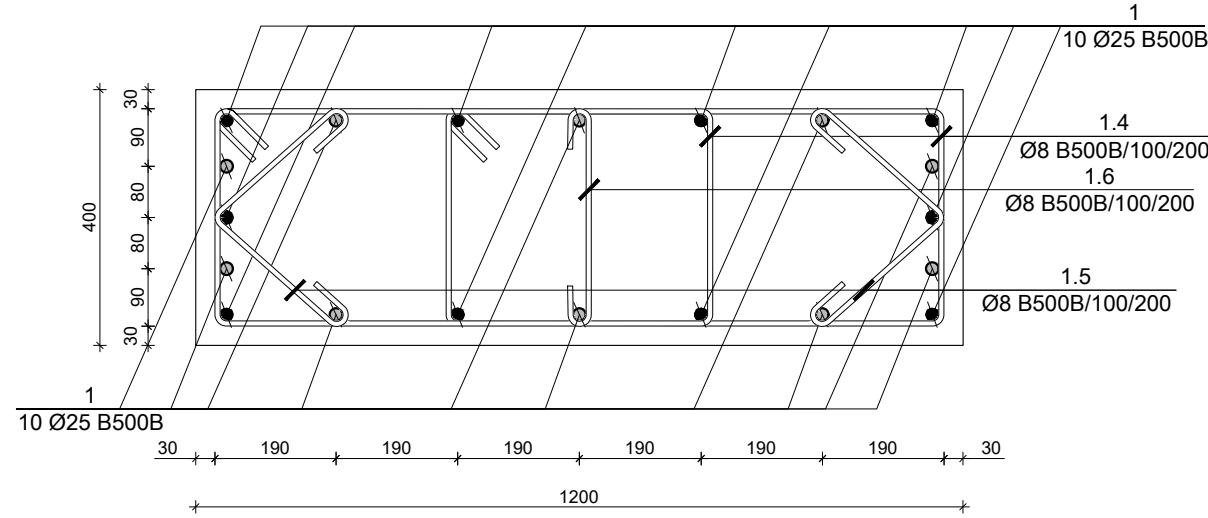

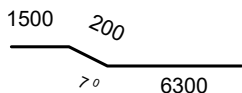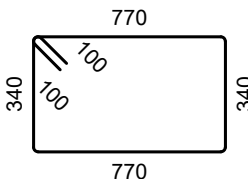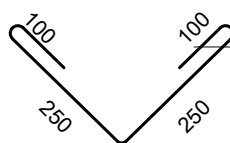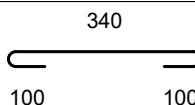პოზ. N	Ø [მმ]	მ ს კ ი ზ ი [მმ]	სიგრძე L [მმ]	 TORNIKEMORALISHVILI@GMAIL.COM  +995 511 222 442
1	Ø 25		8000	შენიშვნები : 1. ნახაზში შეტანილი ყველა ცვლილება უნდა შეთანხმდეს პროექტის ავტორთან. 2. შენობის საპროექტო ნული $\pm 0.00=414.60$ აბსოლუტურ ნიშნულს. 3. პროექტში ყველა ზომა მოცემულია მილიმეტრებში, ნიშნულები-მეტრებში.
1.4	Ø 8		2420	
1.5	Ø 8		700	
1.6	Ø 8		540	

თარიღი		Aug 31, 2026 წ.	
კორექტირება			
№	კორექტირება	თარიღი	შეასრ.
1			
2			
3			

პროექტი / Project
მრავალბინიანი საცხოვრებელი სახლი Block 1
მისამართი / Address
ქ. თბილისი, სპირიდონ ქადაგის ქუჩა N10ა ს/პ 01.13.06.008.118
დაშკვეთი / Client
შ.პ.ს. "გრადა დეველოპმენტი"
სიბუთაციური გეგმა

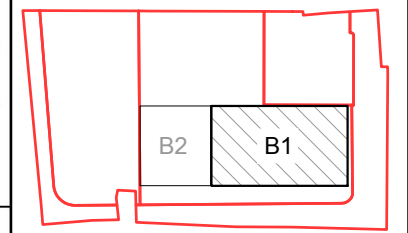


თანამდებობა	გვარი	ხელმოწერა
დირექტორი	ბ. თაბაგარი	
მთ. კონსტრუქტორი	მ. სანაია	
კონსტრუქტორი	თ. მორალიშვილი	
შეასრუა	ბ. კუჭუხიძე	
შეამოწმა	თ. მორალიშვილი	

ფაილი/File: COLUMN	
პროექტი/Project No 23A25B1	ფორმატი Paper Size A3
თარიღი/Date: Aug 31, 2026	
სტატუსი/Status: C.D.	
ნახაზის დასახელება / Drawing Name:	
მონოლითური სვეტი მ.ს.-9	
ფურცელი/Drawing No	ჰ-3011

კონსტრ. დასახ.	ელემენტის დასახ.	პოზ. №	დიამეტრი ან კვეთი (მმ)	ერთეულის სიგრძე (მმ.)	რაოდენობა (პ.)	საერთო სიგრძე (მ.)	საერთო წონა (კგ.)
მონ.სვეტი მ.ს.-9	10.550 ÷ 13.800	1	Ø 25 B500B	8000	20 X 13	2080	8011
		1.4	Ø 8 B500B	2420	66 X 13	2076	819
		1.5	Ø 8 B500B	700	66 X 13	601	237
		1.6	Ø 8 B500B	540	33 X 13	232	91
		მძიმე ბეტონი B30 V = 1.32 X 13 = 17.16 მ³					
	13.800 ÷ 17.050	1.4	Ø 8 B500B	2420	58 X 13	1825	720
		1.5	Ø 8 B500B	700	58 X 13	528	208
		1.6	Ø 8 B500B	540	29 X 13	204	80
		მძიმე ბეტონი B30 V = 1.32 X 13 = 17.16 მ³					

33000 1-1
8 1:10

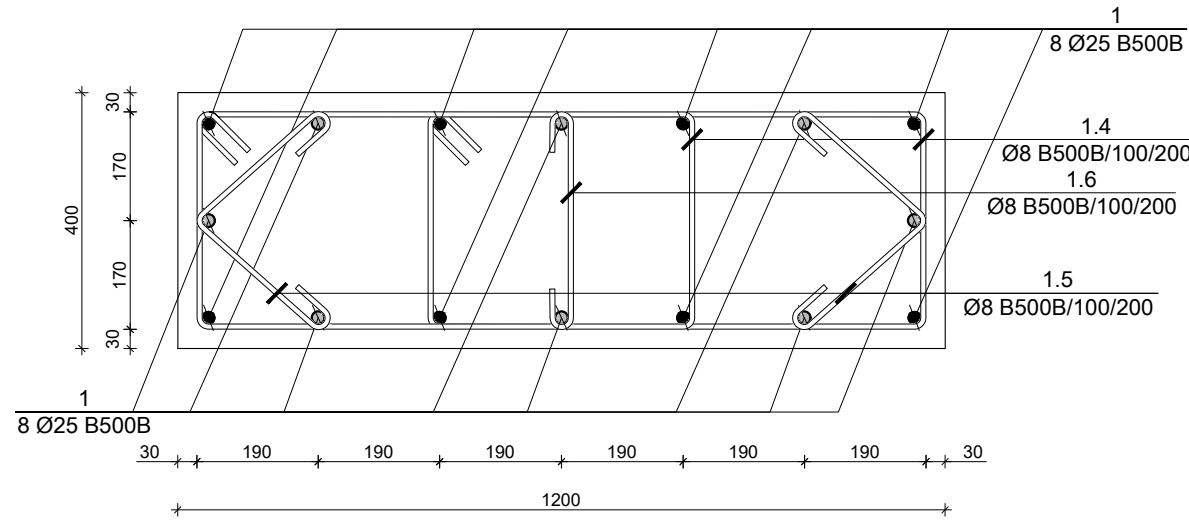


თარიღი		Aug 31, 2026 6.	
კორექტირება			
№	კორექტირება	თარიღი	შეასრ.
1			
2			
3			

მრავალბინიანი საცხოვრებელი
სახლი Block 1

მ. თბილისი, სპირიდონ კედიას ქუჩა
N10ა ს/კ 01.13.06.008.118

შ.პ.ს. "ზრდა დეველოპმენტი"

სიღმუცელი გემმა

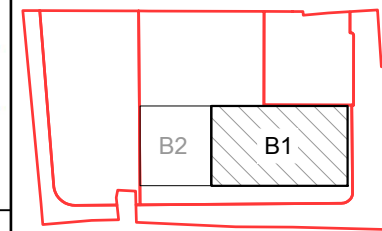

თანამდებობა	გვარი	ხელმოწერა
დირექტორი	ბ. თაბაგარი	
მთ. კონსტრუქტორი	მ. სანაია	
კონსტრუქტორი	თ. მორალიშვილი	
შეასრუა	ბ. კუჭუხიძე	
შეამოწმა	თ. მორალიშვილი	


სტატუსი/Status: C.D.

მონოლითური სვეტი მ.ს.-10

3-3012

პონსდრ. დბსბ.	ელემენტის დბსბ.	პოზ. №	დიამეტრი ან კვეთი (მმ)	ერთეულის სიზრძე (მმ.)	რადიუსი (მ.)	სართო სიზრძე (მ.)	სართო წონა (კგ.)
მონ.სკვათი მ.ს.-10	10.550 ÷ 13.800	1	Ø 25 B500B	8000	16 X 7	896	3451
		1.4	Ø 8 B500B	2420	66 X 7	1118	441
		1.5	Ø 8 B500B	700	66 X 7	323	128
		1.6	Ø 8 B500B	540	33 X 7	125	49
		მძიმე ბეჭედი B30 V = 1.32 X 7 = 9.24 მ³					
	13.800 ÷ 17.050	1.4	Ø 8 B500B	2420	58 X 7	983	387
		1.5	Ø 8 B500B	700	58 X 7	284	112
		1.6	Ø 8 B500B	540	29 X 7	110	43
		მძიმე ბეჭედი B30 V = 1.32 X 7 = 9.24 მ³					


17.050 5.-ბე მონოლითური სვეტებისა და დიფრაგმების მარკირების გეგმა
შ 1:100

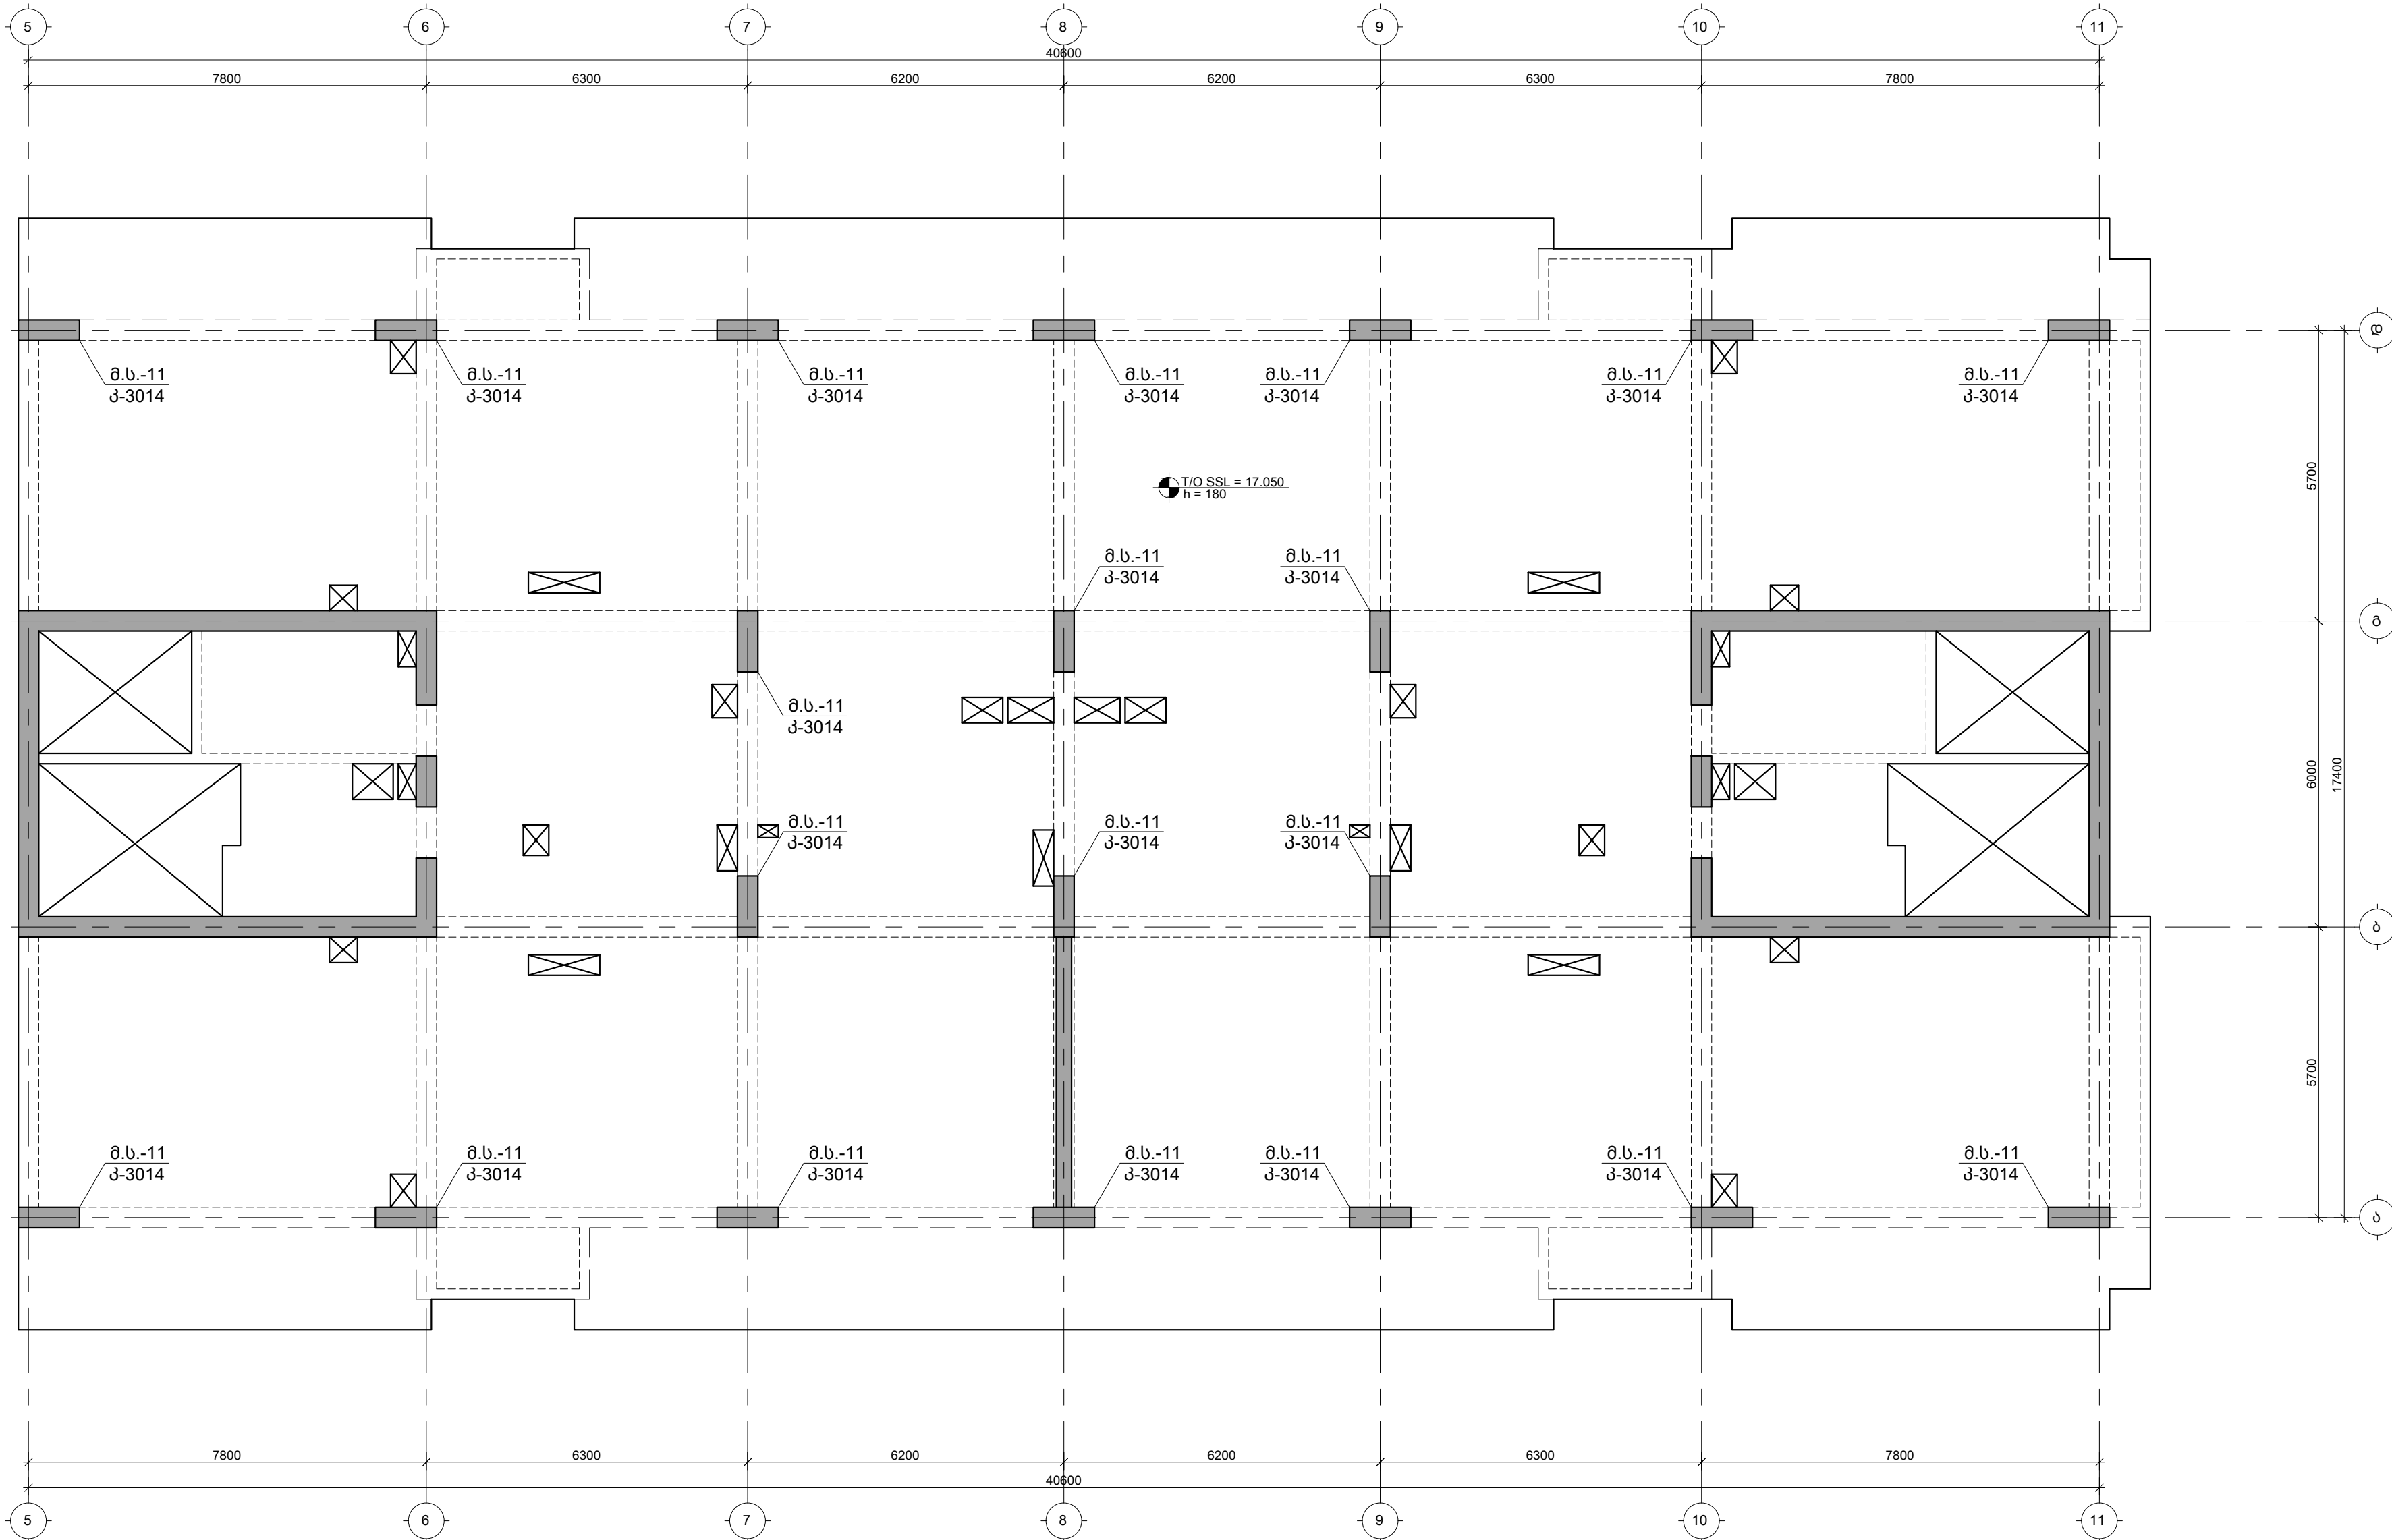

შენიშვნები :
1. ნახაზში ზოგადილი ყველა ცვლილება უნდა შეთანხმდეს პროექტის ავტორთან.
2. მონიტორინგის საპროექტო ნული $\pm 0.00=414.60$ აბსოლუტური ნიშნული.
3. პროექტში ყველა ზომა მოცემულია მილიმეტრებში, ნიშნული-მეტრებში.

თარიღი	Aug 31, 2026 წ.		
კორექტირება			
№	კორექტირება	თარიღი	შეასრ.
1			
2			
3			


პროექტი / Project	
შრავალირება სახლი Block 1	
მისამართი / Address	
ქ. თბილისი, სპორტოვ კედის ქუჩა N10ა ს/კ 01.13.06.008.118	
დამკვეთი / Client	
შ.პ.ს. "გრადი დეველოპმენტი"	
სიტუაციური გეგმა	

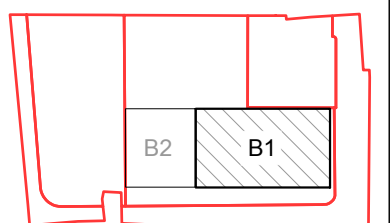


თანამდებობა	გვარი	ხელმოწერა
დირექტორი	ბ. თაბაგარი	
მთ. კონსტრუქტორი	ბ. საპია	
კონსტრუქტორი	ბ. მორალაშვილი	
შეასრუა	ბ. კუშნიძე	
შეამოწმა	ბ. მორალაშვილი	

ფაილი/File: COLUMN PLANE	
პროექტი/Project No	ფორმატი
თარიღი/Date: Aug 31, 2026	Paper Size
სტატუსი/Status: C.D.	A3
ნახაზის დასახელება / Drawing Name:	
17.050 5.-ბე მონ. სვეტებისა და დიფრაგმების მარკირების გეგმა	
ფურცელი/Drawing No	კ-3013

მონოლითური სვეტი მ.ს.-11 / 203.
მ 1:50

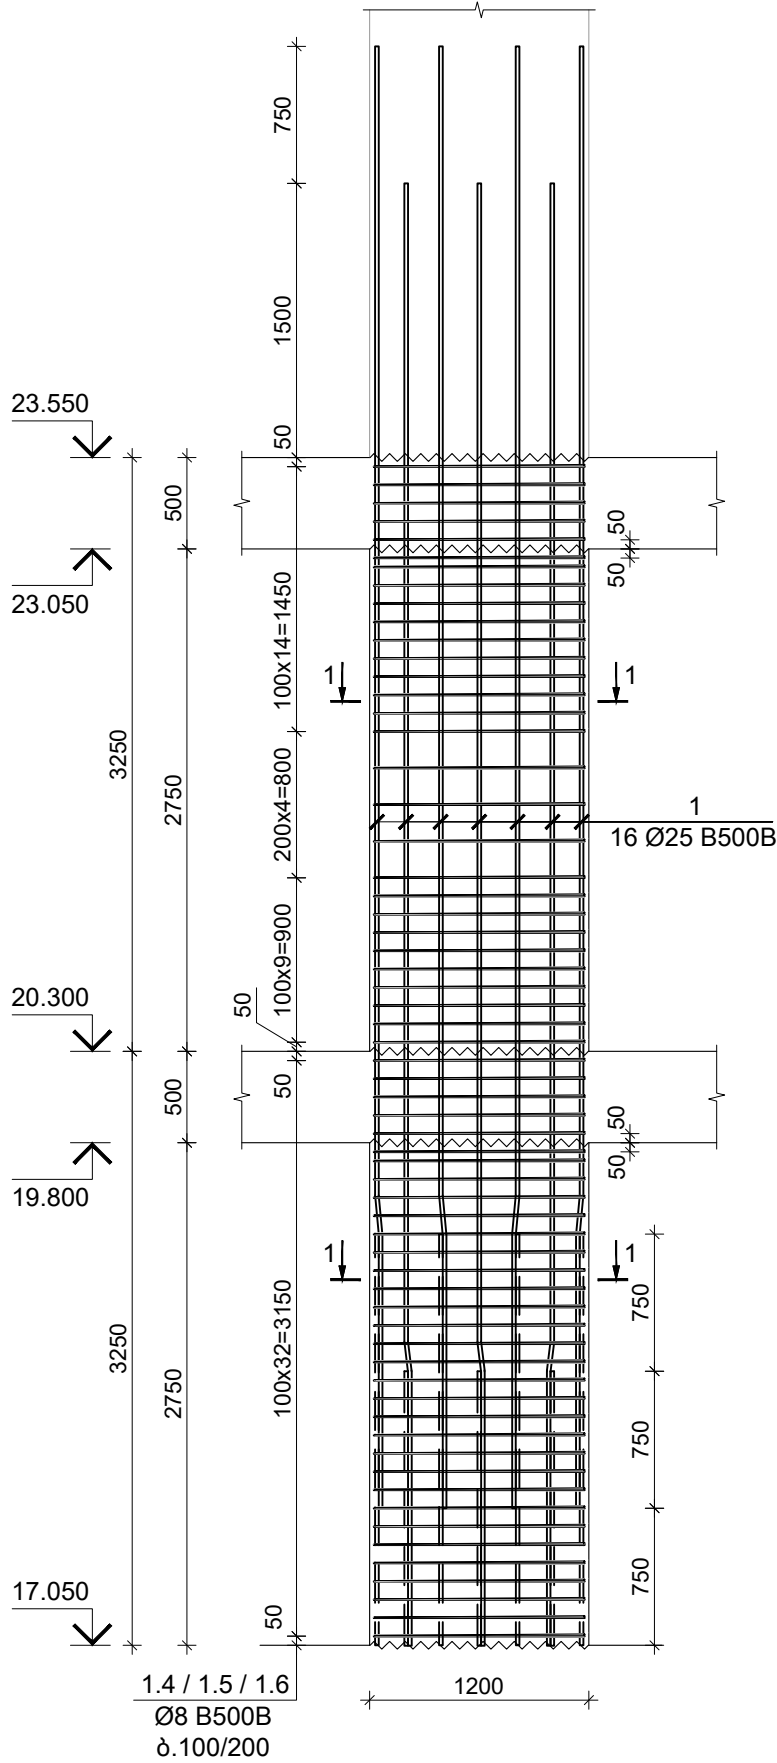


კვეთი 1-1
მ 1:10

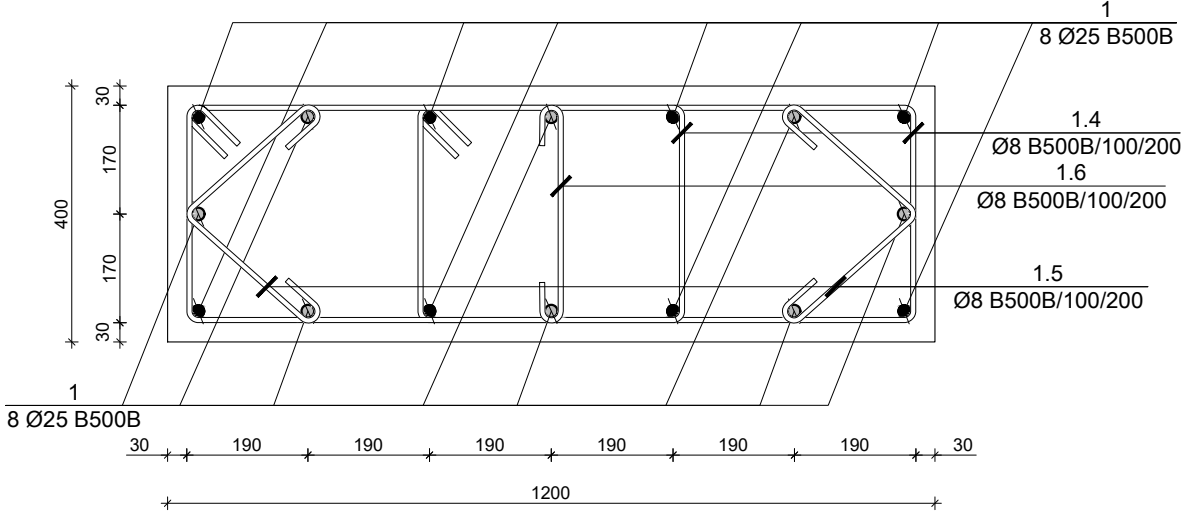

პოზ. N	Ø [მმ]	მ ს კ ი მ ი [მმ]	სიგრძე L [მმ]
1	Ø 25		8000
1.4	Ø 8		2420
1.5	Ø 8		700
1.6	Ø 8		540

თარიღი Aug 31, 2026 წ.		
კორექტირება		
№	კორექტირება	თარიღი
1		
2		
3		


პროექტი / Project		
მრავალბინიანი საცხოვრებელი სახლი Block 1		
მისამართი / Address		
ქ. თბილისი, სპირიდონ კედის ქუჩა N10ბ ს/კ 01.13.06.008.118		
დამკვეთი / Client		
შ.პ.ს. "მრავალ დეველოპმენტი"		
სიტუაციური გეგმა		

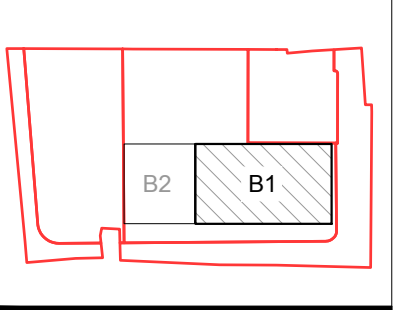

თანამდებობა	გვარი	ხელმოწერა
დირექტორი	გ. თაბაგარი	
მთ. კონსტრუქტორი	გ. საპაია	
კონსტრუქტორი	თ. მორელიშვილი	
შეასრუა	გ. კუჭუნიძე	
შეამოწმა	თ. მორელიშვილი	
ფაილი/File: COLUMN		
პროექტი/Project No 23A25B1		ფორმატი Paper Size A3
თარიღი/Date: Aug 31, 2026		
სტადია/Status: C.D.		
ნახაზის დასახელება / Drawing Name:		
მონოლითური სვეტი მ.ს.-11		
ფურცელი/Drawing No		კ-3014

კონსტრ. დასახ.	ელემენტის დასახ.	პოზ. №	დიამეტრი ან კვეთი (მმ)	ერთეულის სიგრძე (მმ.)	რაოდენობა (ც.)	საერთო სიგრძე (მ.)	საერთო წონა (კგ.)
მონ.სვეტი მ.ს.-11	17.050 ÷ 20.300	1	Ø 25 B500B	8000	16 X 20	2560	9860
		1.4	Ø 8 B500B	2420	66 X 20	3194	1260
		1.5	Ø 8 B500B	700	66 X 20	924	364
		1.6	Ø 8 B500B	540	33 X 20	356	141
		მძიმე ბეტონი B30 V = 1.32 X 20 = 26.40 მ³					
	20.300 ÷ 23.550	1.4	Ø 8 B500B	2420	58 X 20	2807	1107
		1.5	Ø 8 B500B	700	58 X 20	812	320
		1.6	Ø 8 B500B	540	29 X 20	313	124
		მძიმე ბეტონი B30 V = 1.32 X 20 = 26.40 მ³					

23.550 6.-ზე მონოლითური სვეტებისა და დიფრაგმების მარკირების გეგმა
შ 1:100

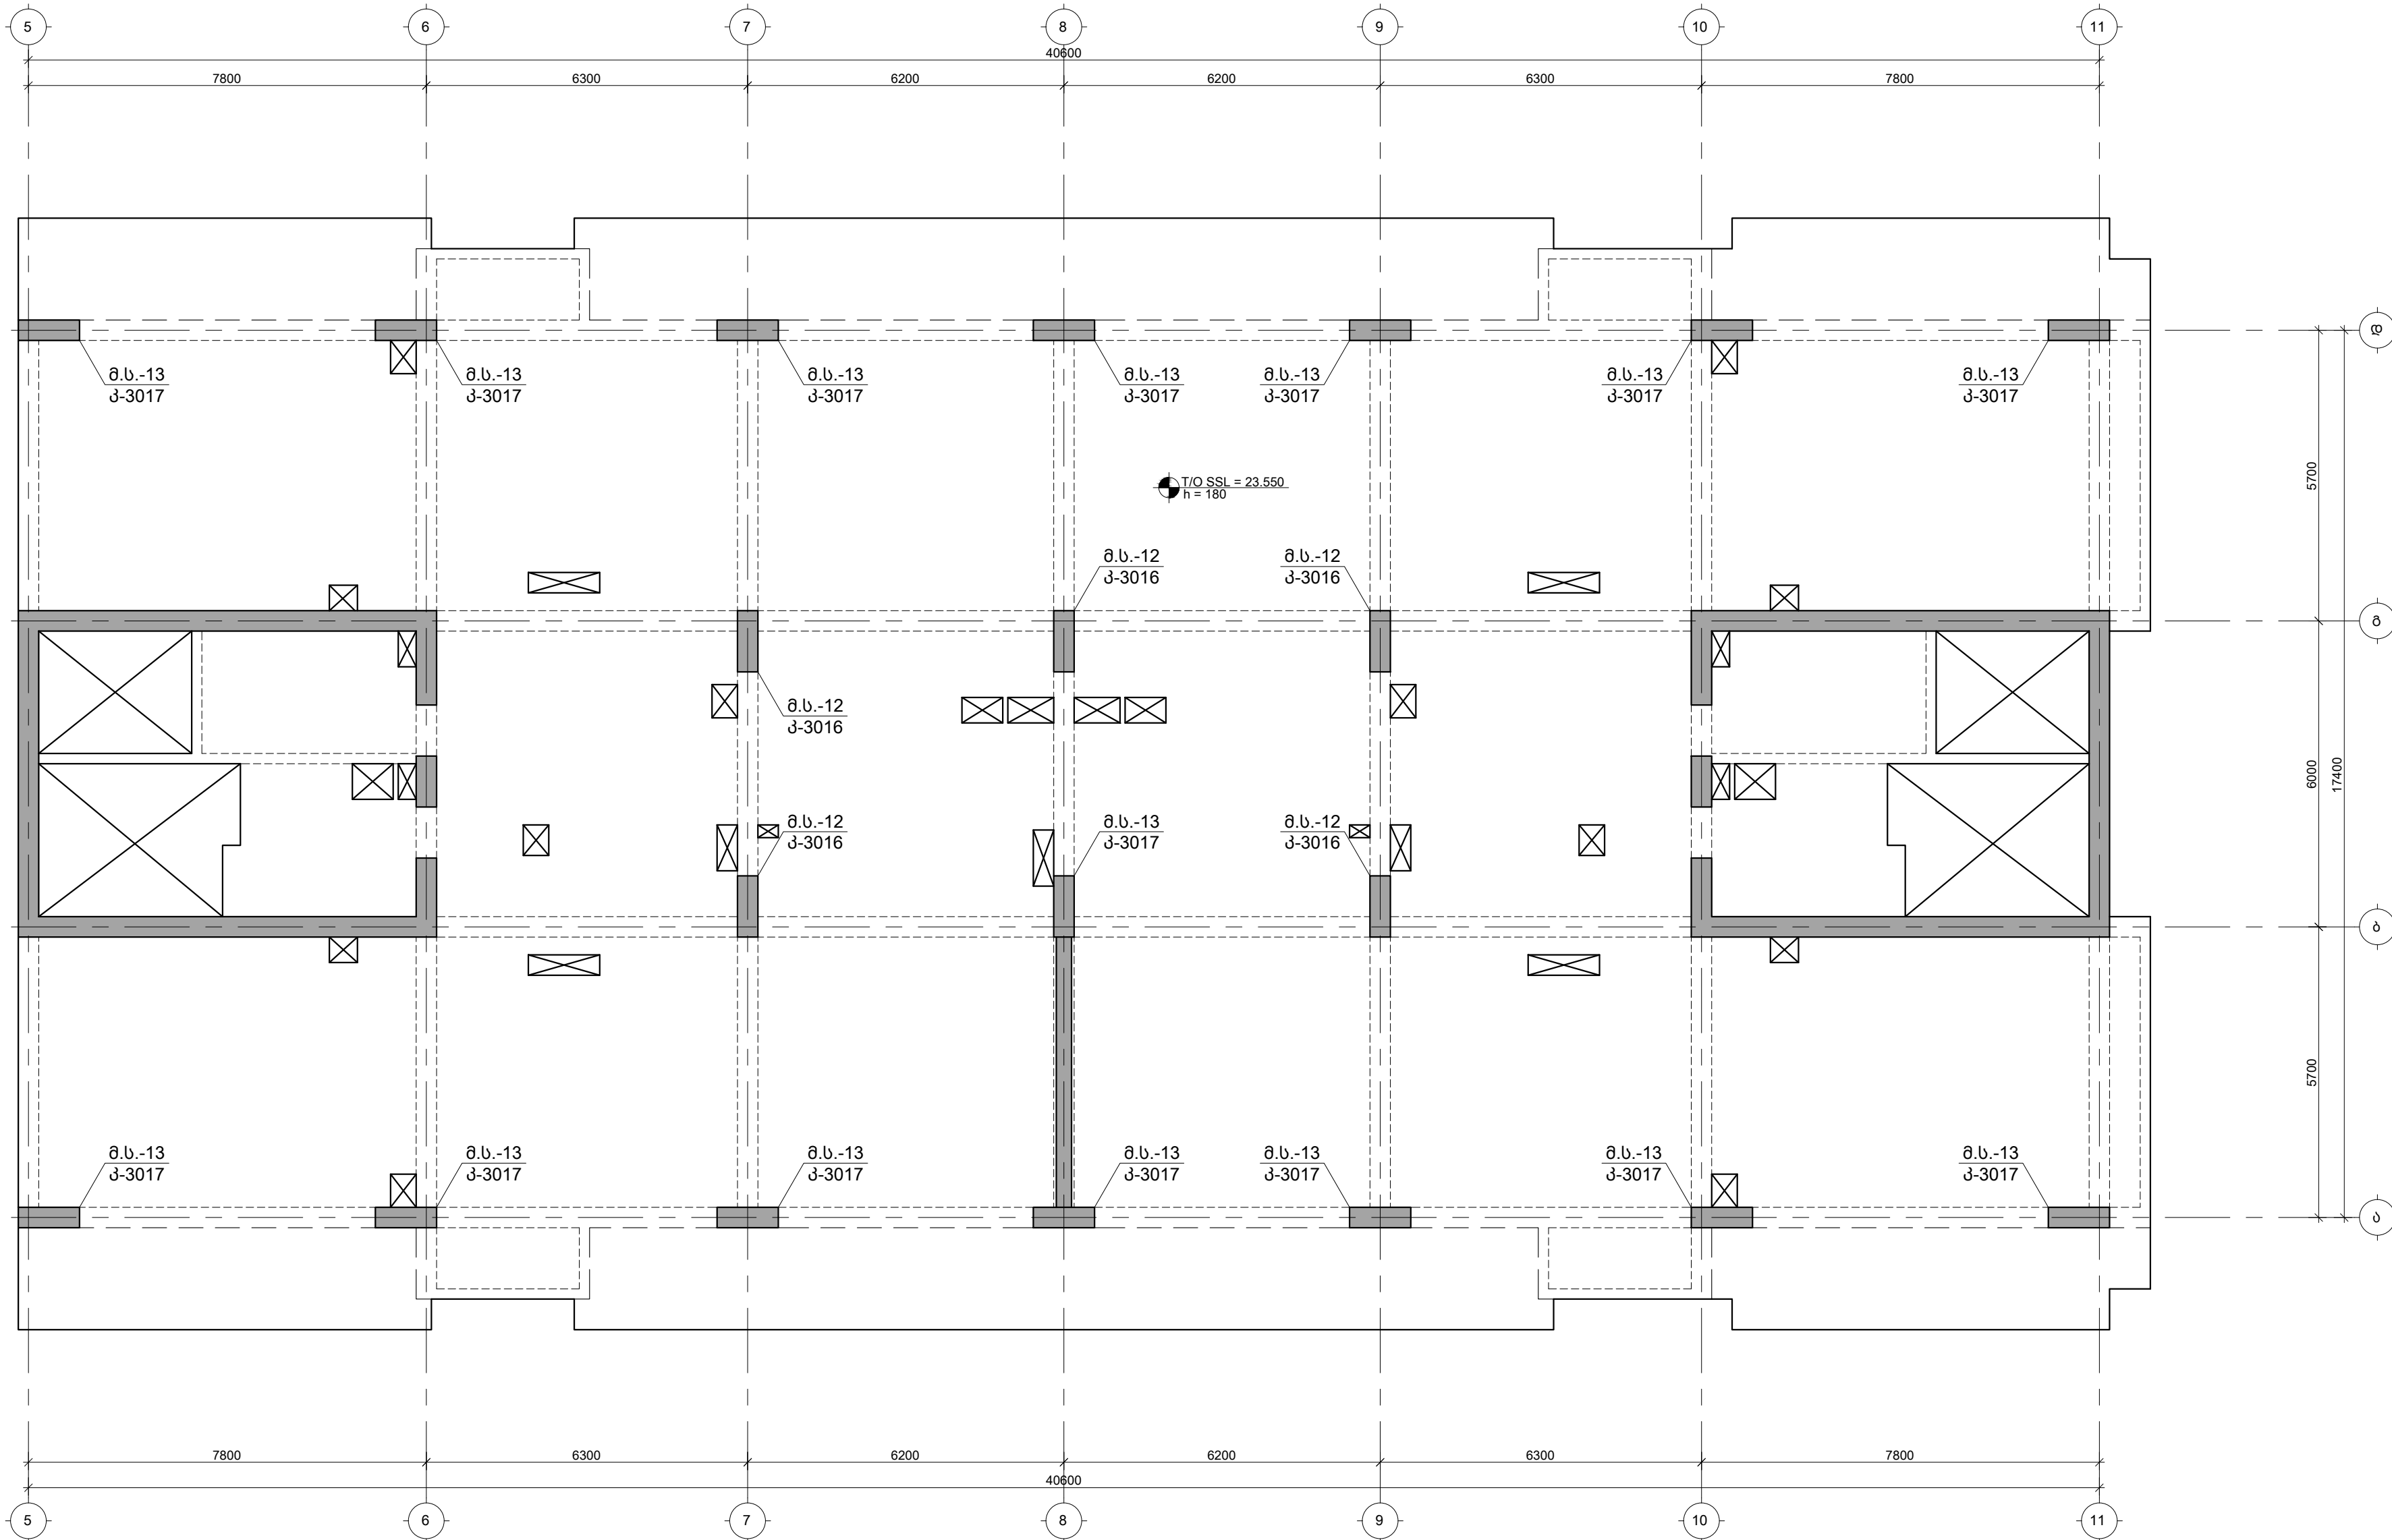

შენიშვნები :
1. ნახაზში ზღბანილი ყველა ცვლილება უნდა შეთანხმდეს პროექტის ავტორთან.
2. მონიტინგის საპროექტო ნული $\pm 0.00=414.60$ აბსოლუტურ ნიშნულს.
3. პროექტში ყველა ზომა მოცემულია მილიმეტრებში, ნიშნულში-მეტრებში.

თარიღი Aug 31, 2026 წ.

კორექტირება

№	კორექტირება	თარიღი	შეასრ.
1			
2			
3			

პროექტი / Project

მრავალბინიანი საცხოვრებელი
სახლი Block 1


მისამართი / Address

ქ. თბილისი, სპირიდონ ქადაგის ქუჩა
N10ა ს/კ 01.13.06.008.118

დამკვეთი / Client

შ.პ.ს. "გრანდ დეველპმენტი"

სიტუაციური გეგმა

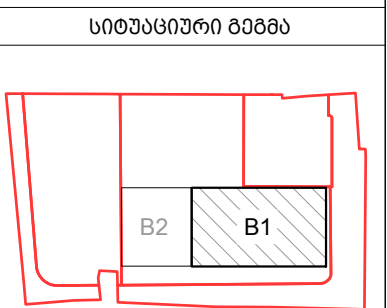

თანამდებობა	გვარი	ხელმოწერა
დირექტორი	ბ. თაბაგარი	
მთ. კონსტრუქტორი	ბ. საპია	
კონსტრუქტორი	ბ. მორალაშვილი	
შეასრუ.	ბ. კუშნიძე	
შეამოწმა	ბ. მორალაშვილი	

ფაილი/File: COLUMN PLANE

პროექტი/Project No 23A25B1

თარიღი/Date: Aug 31, 2026

სტატუსი/Status: C.D.

ნახაზის დასახელება / Drawing Name:



23.550 6.-ზე მონ. სვეტებისა და
დიფრაგმების მარკირების გეგმა





ფურცელი/Drawing No

კ-3015

მონოლითური სვეტი მ.ს.-12 / 53.
მ 1:50

33000 1-1
8 1:10

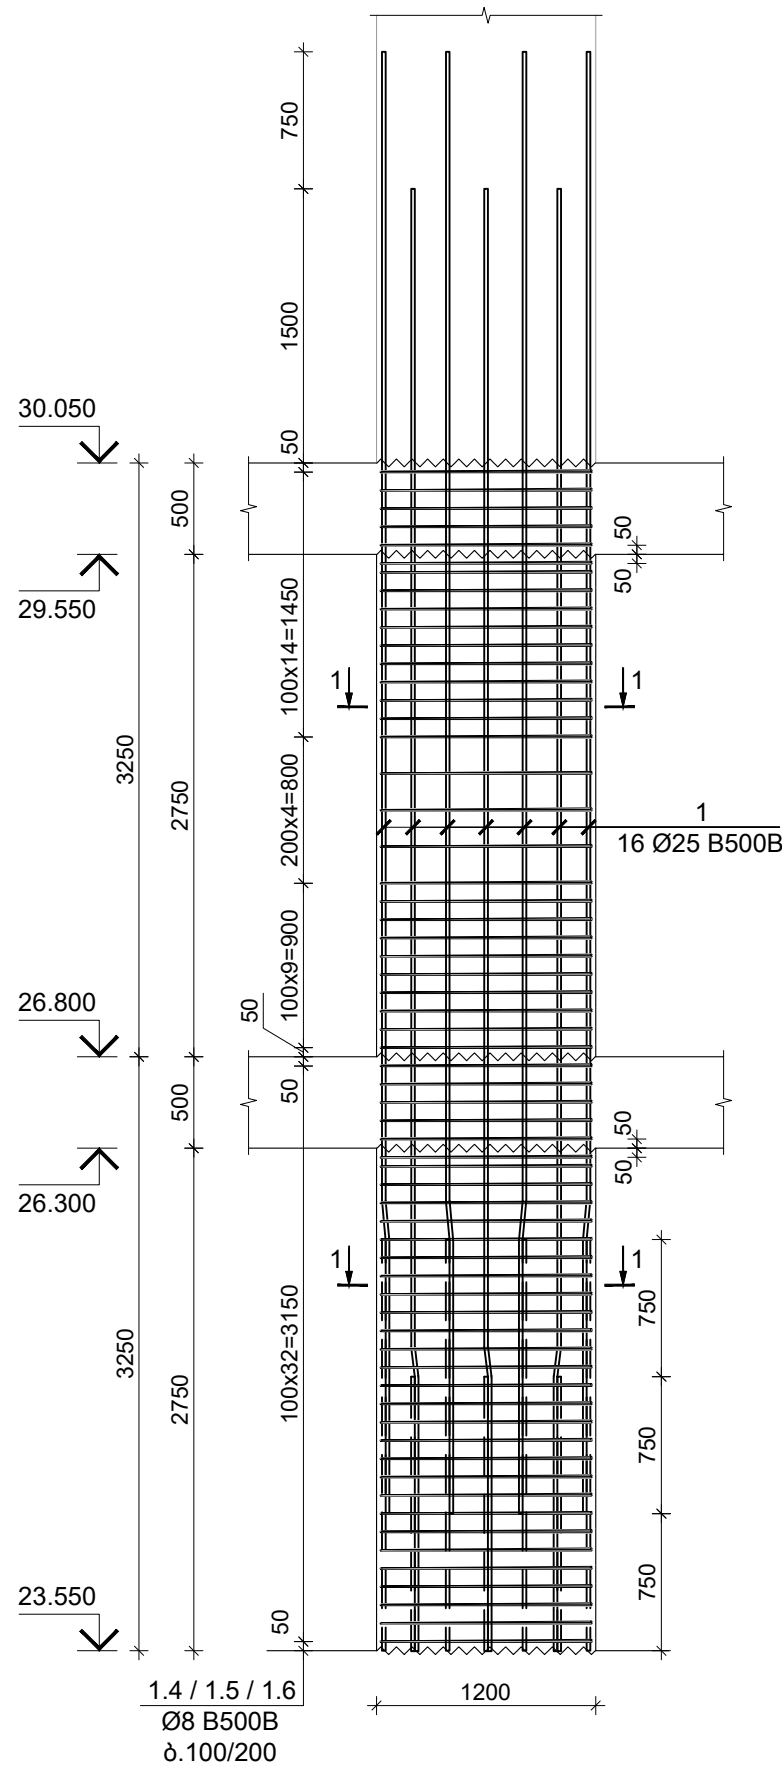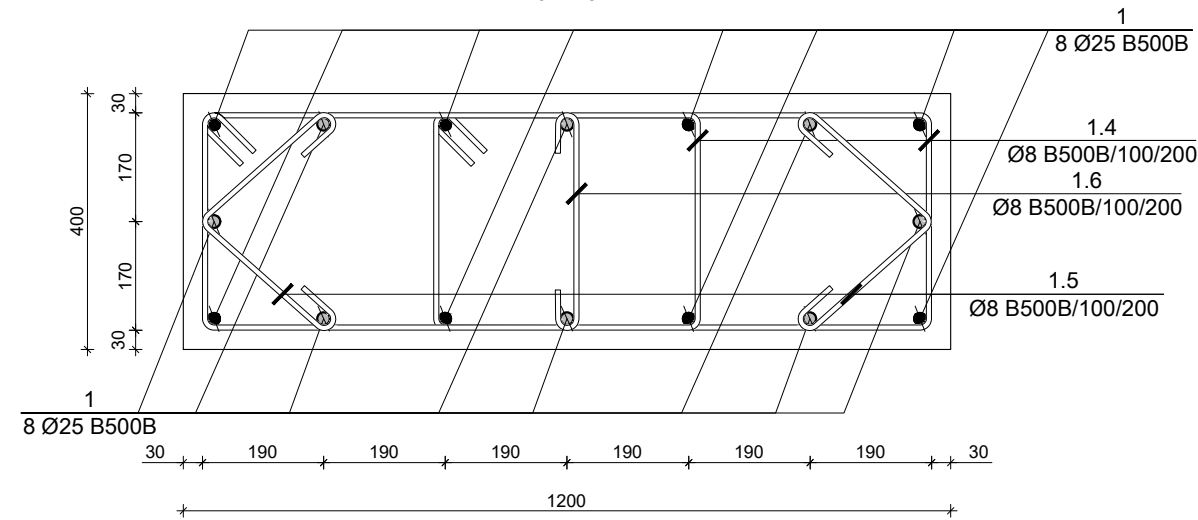

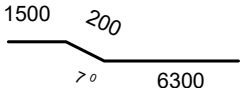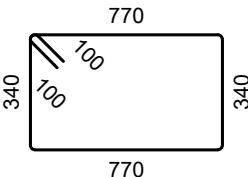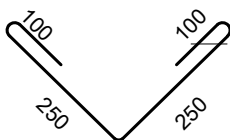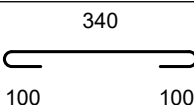პოზ. N	Ø [მმ]	ე ს კ ი ზ ი [მმ]	სიგრძე L [მმ]	
1	Ø 25		8000	შენიშვნები : - ნახაზში შებანილი ყველა ცვლილება უნდა შეთანხმდეს პროექტის ავტორთან. - შენიშნის საპროექტო ნული $\pm 0.00 = +414.60$ აბსოლუტურ ნიშნულს. - პროექტში ყველა ზომა მოცემულია მილიმეტრებში, ნიშნულები-მეტრებში.
1.4	Ø 8		2420	
1.5	Ø 8		700	
1.6	Ø 8		540	

თარიღი		Aug 31, 2026 წ.	
კორექტირება			
№	კორექტირება	თარიღი	შეასრ.
1			
2			
3			

პროექტი / Project

მრავალბინიანი საცხოვრებელი
სახლი Block 1


მისამართი / Address

ქ. თბილისი, სპირიდონ კედიას ქუჩა
N10ა ს/კ 01.13.06.008.118

დამკვეთი / Client

შ.პ.ს. "გრადი დეველოპმენტი"

სიძუბაციური გეგმა

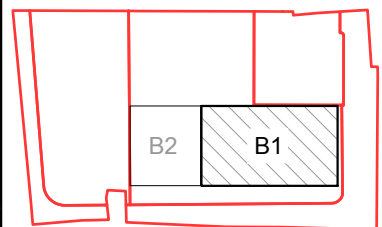

თანამდებობა	გვარი	ხელმოწერა
დირექტორი	ბ. თაბაგარი	
მთ.კონსტრუქტორი	მ. საპაია	
კონსტრუქტორი	თ. გორალიშვილი	
შეასრუა	ბ. კუჭუნიძე	
შეამოწმა	თ. გორალიშვილი	

ფაილი/File: COLUMN

პროექტი/Project No 23A25B1	ფორმატი Paper Size
თარიღი/Date: Aug 31, 2026	A3



სტატუსი/Status: C.D

ნახაზის დასახელება / Drawing Name:

მონოლითური სვეტი მ.ს.-12

ფურცელი/Drawing No	კ-3016
--------------------	--------

პონსდრ. დასახ.	ელემენტი დასახ.	პოზ. №	დიამეტრი ან კვეთი (მმ)	ერთეულის სიგრძე (მმ.)	რადიუსი (მ.)	სართო სიგრძე (მ.)	სართო წონა (კგ.)
მონ.სკედი ბ.ს.-12	23.550 ÷ 26.800	1	Ø 25 B500B	8000	16 X 5	640	2465
		1.4	Ø 8 B500B	2420	66 X 5	799	315
		1.5	Ø 8 B500B	700	66 X 5	231	91
		1.6	Ø 8 B500B	540	33 X 5	89	35
		მძიმე ბეტონი B30 V = 1.32 X 5 = 6.60 მ³					
	26.800 ÷ 30.050	1.4	Ø 8 B500B	2420	58 X 5	702	277
		1.5	Ø 8 B500B	700	58 X 5	203	80
		1.6	Ø 8 B500B	540	29 X 5	78	31
		მძიმე ბეტონი B30 V = 1.32 X 5 = 6.60 მ³					

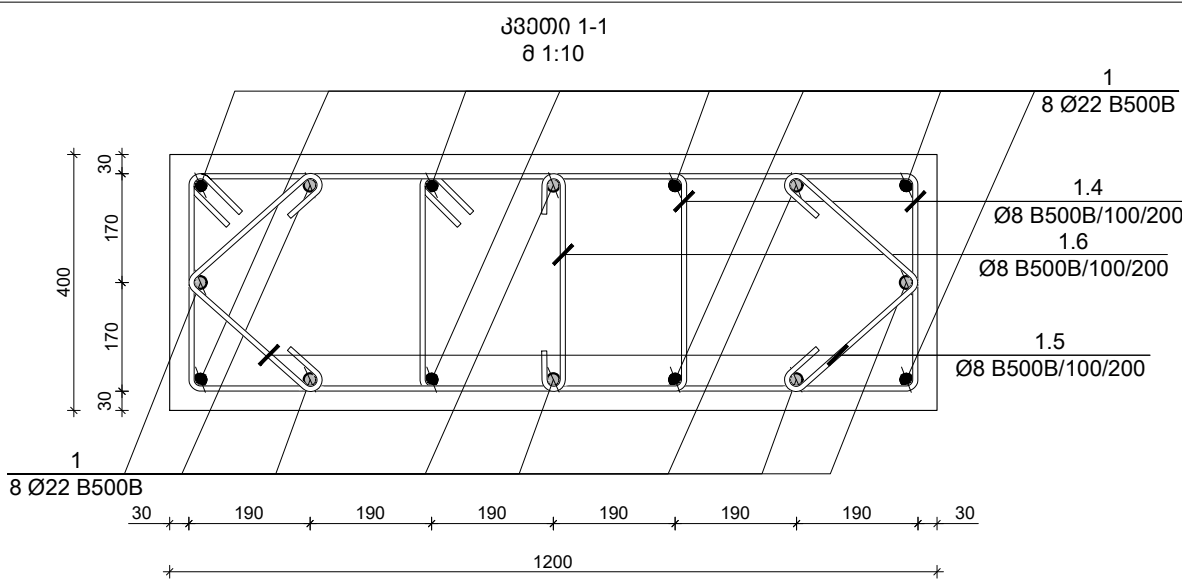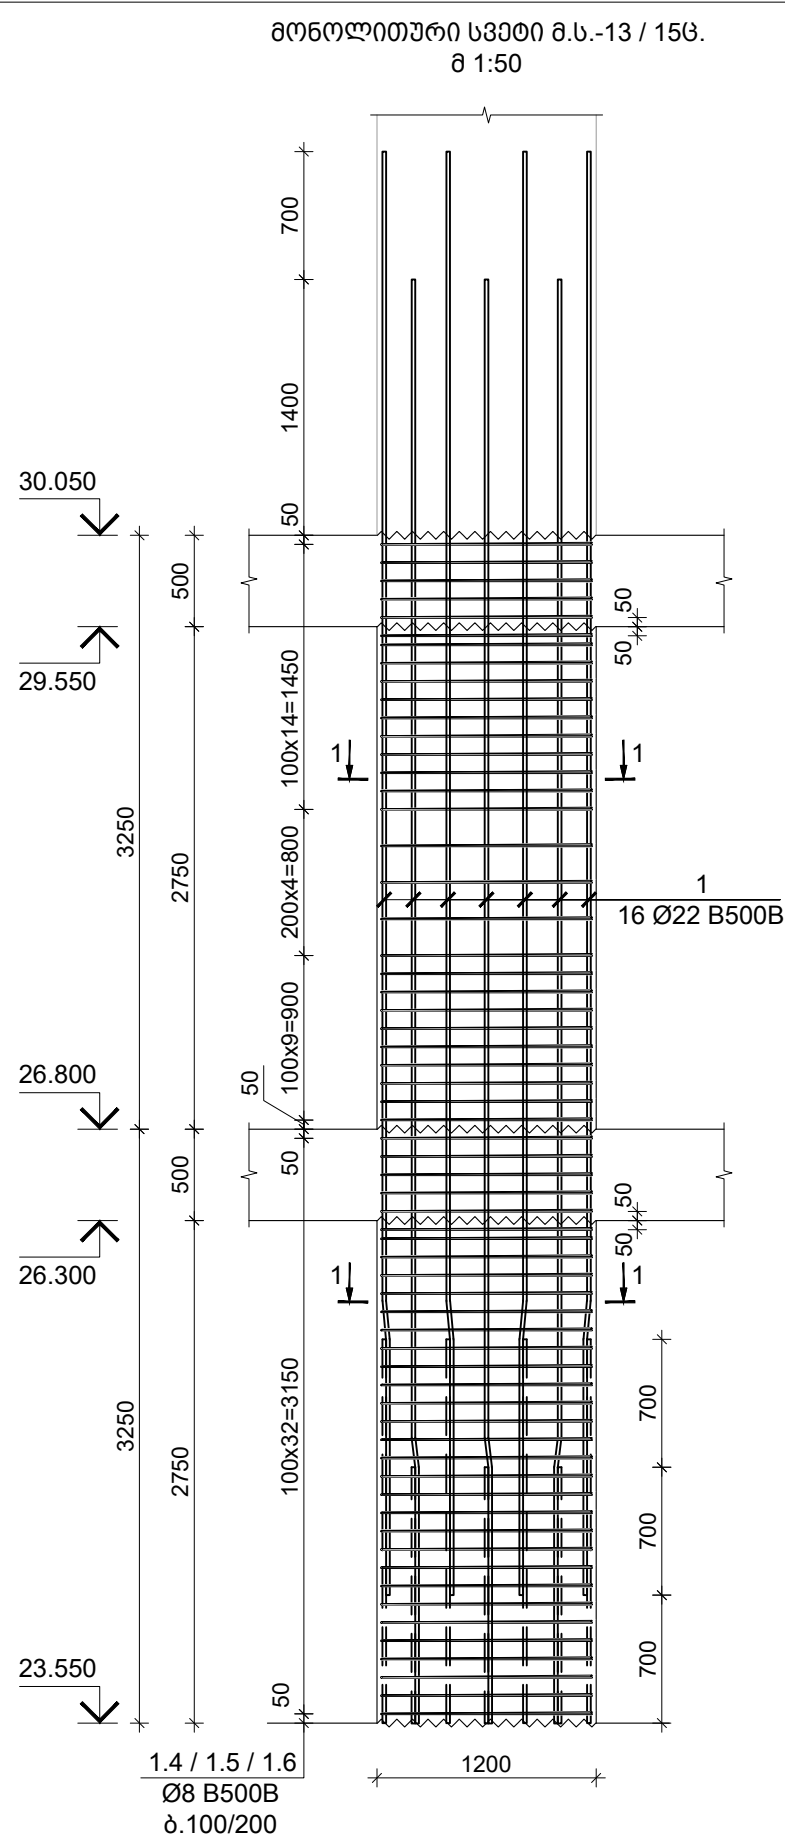

პოზ. N	Ø [მმ]	ე ს კ ი მ ი [მმ]	სიგრძე L [მმ]
1	Ø 22		7900
1.4	Ø 8		2420
1.5	Ø 8		700
1.6	Ø 8		540

TORNIKEMORALISHVILI@GMAIL.COM

+995 511 222 442

შენიშვნები :
1. ნახევრი შეთანხმებული ყველა ცვლილება უნდა შეთანხმდეს პროექტის ავტორთან.
2. შენობის საპროექტო ნული ±0.00=414.60 აბსოლუტური ნიშნულს.
3. პროექტში ყველა ზომა მოცემულია მილიმეტრებში, ნიშნულები-მეტრებში.

თარიღი	Aug 31, 2026 წ.		
კორექტირება №	კორექტირება	თარიღი	შეასრ.
1			
2			
3			

პროექტი / Project

მრავალბინიანი საცხოვრებელი
სახლი Block 1


მისამართი / Address

ქ. თბილისი, სპირიდონ კეძის ქუჩა
N108 ს/კ 01.13.06.008.118

დამკვეთი / Client

შ.პ.ს. "მრავალ ბინიანი"

სიტუაციური გეგმა

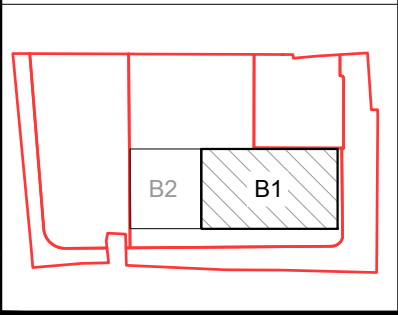

კონსტრ. დასახ.	ელემენტის დასახ.	პოზ. №	დიაგნოზი ან კვეთი (მმ)	ერთეულის სიგრძე (მმ.)	რაოდენობა (პ.)	საერთო სიგრძე (მ.)	საერთო ზონა (კვ.)
მონ.სვეტი მ.ს.-13	23.550 ÷ 26.800	1	Ø 22 B500B	7900	16 X 15	1896	5655
		1.4	Ø 8 B500B	2420	66 X 15	2396	945
		1.5	Ø 8 B500B	700	66 X 15	693	273
		1.6	Ø 8 B500B	540	33 X 15	267	105
		მძიმე ბეტონი B30 V = 1.32 X 15 = 19.80 მ³					
	26.800 ÷ 30.050	1.4	Ø 8 B500B	2420	58 X 15	2105	830
		1.5	Ø 8 B500B	700	58 X 15	609	240
		1.6	Ø 8 B500B	540	29 X 15	235	93
		მძიმე ბეტონი B30 V = 1.32 X 15 = 19.80 მ³					

თანამდებობა გვარი ხელმოწერა

დირექტორი გ. თაბაგარი

მთ.კონსტრუქტორი გ. საპია

კონსტრუქტორი თ. მორალიშვილი

შეასრუა გ. კუჭუნიძე

შეამოწმა თ. მორალიშვილი

ფაილი/File: COLUMN

პროექტი/Project No 23A25B1 ფორმატი Paper Size A3

თარიღი/Date: Aug 31, 2026


სტატუსი/Status: C.D.

ნახაზის დასახელება / Drawing Name:

მონოლითური სვეტი მ.ს.-13

ფურცელი/Drawing No კ-3017


30.050 6.-ზე მონოლითური სვეტებისა და დიფრაგმების მარკირების გეგმა
შ 1:100

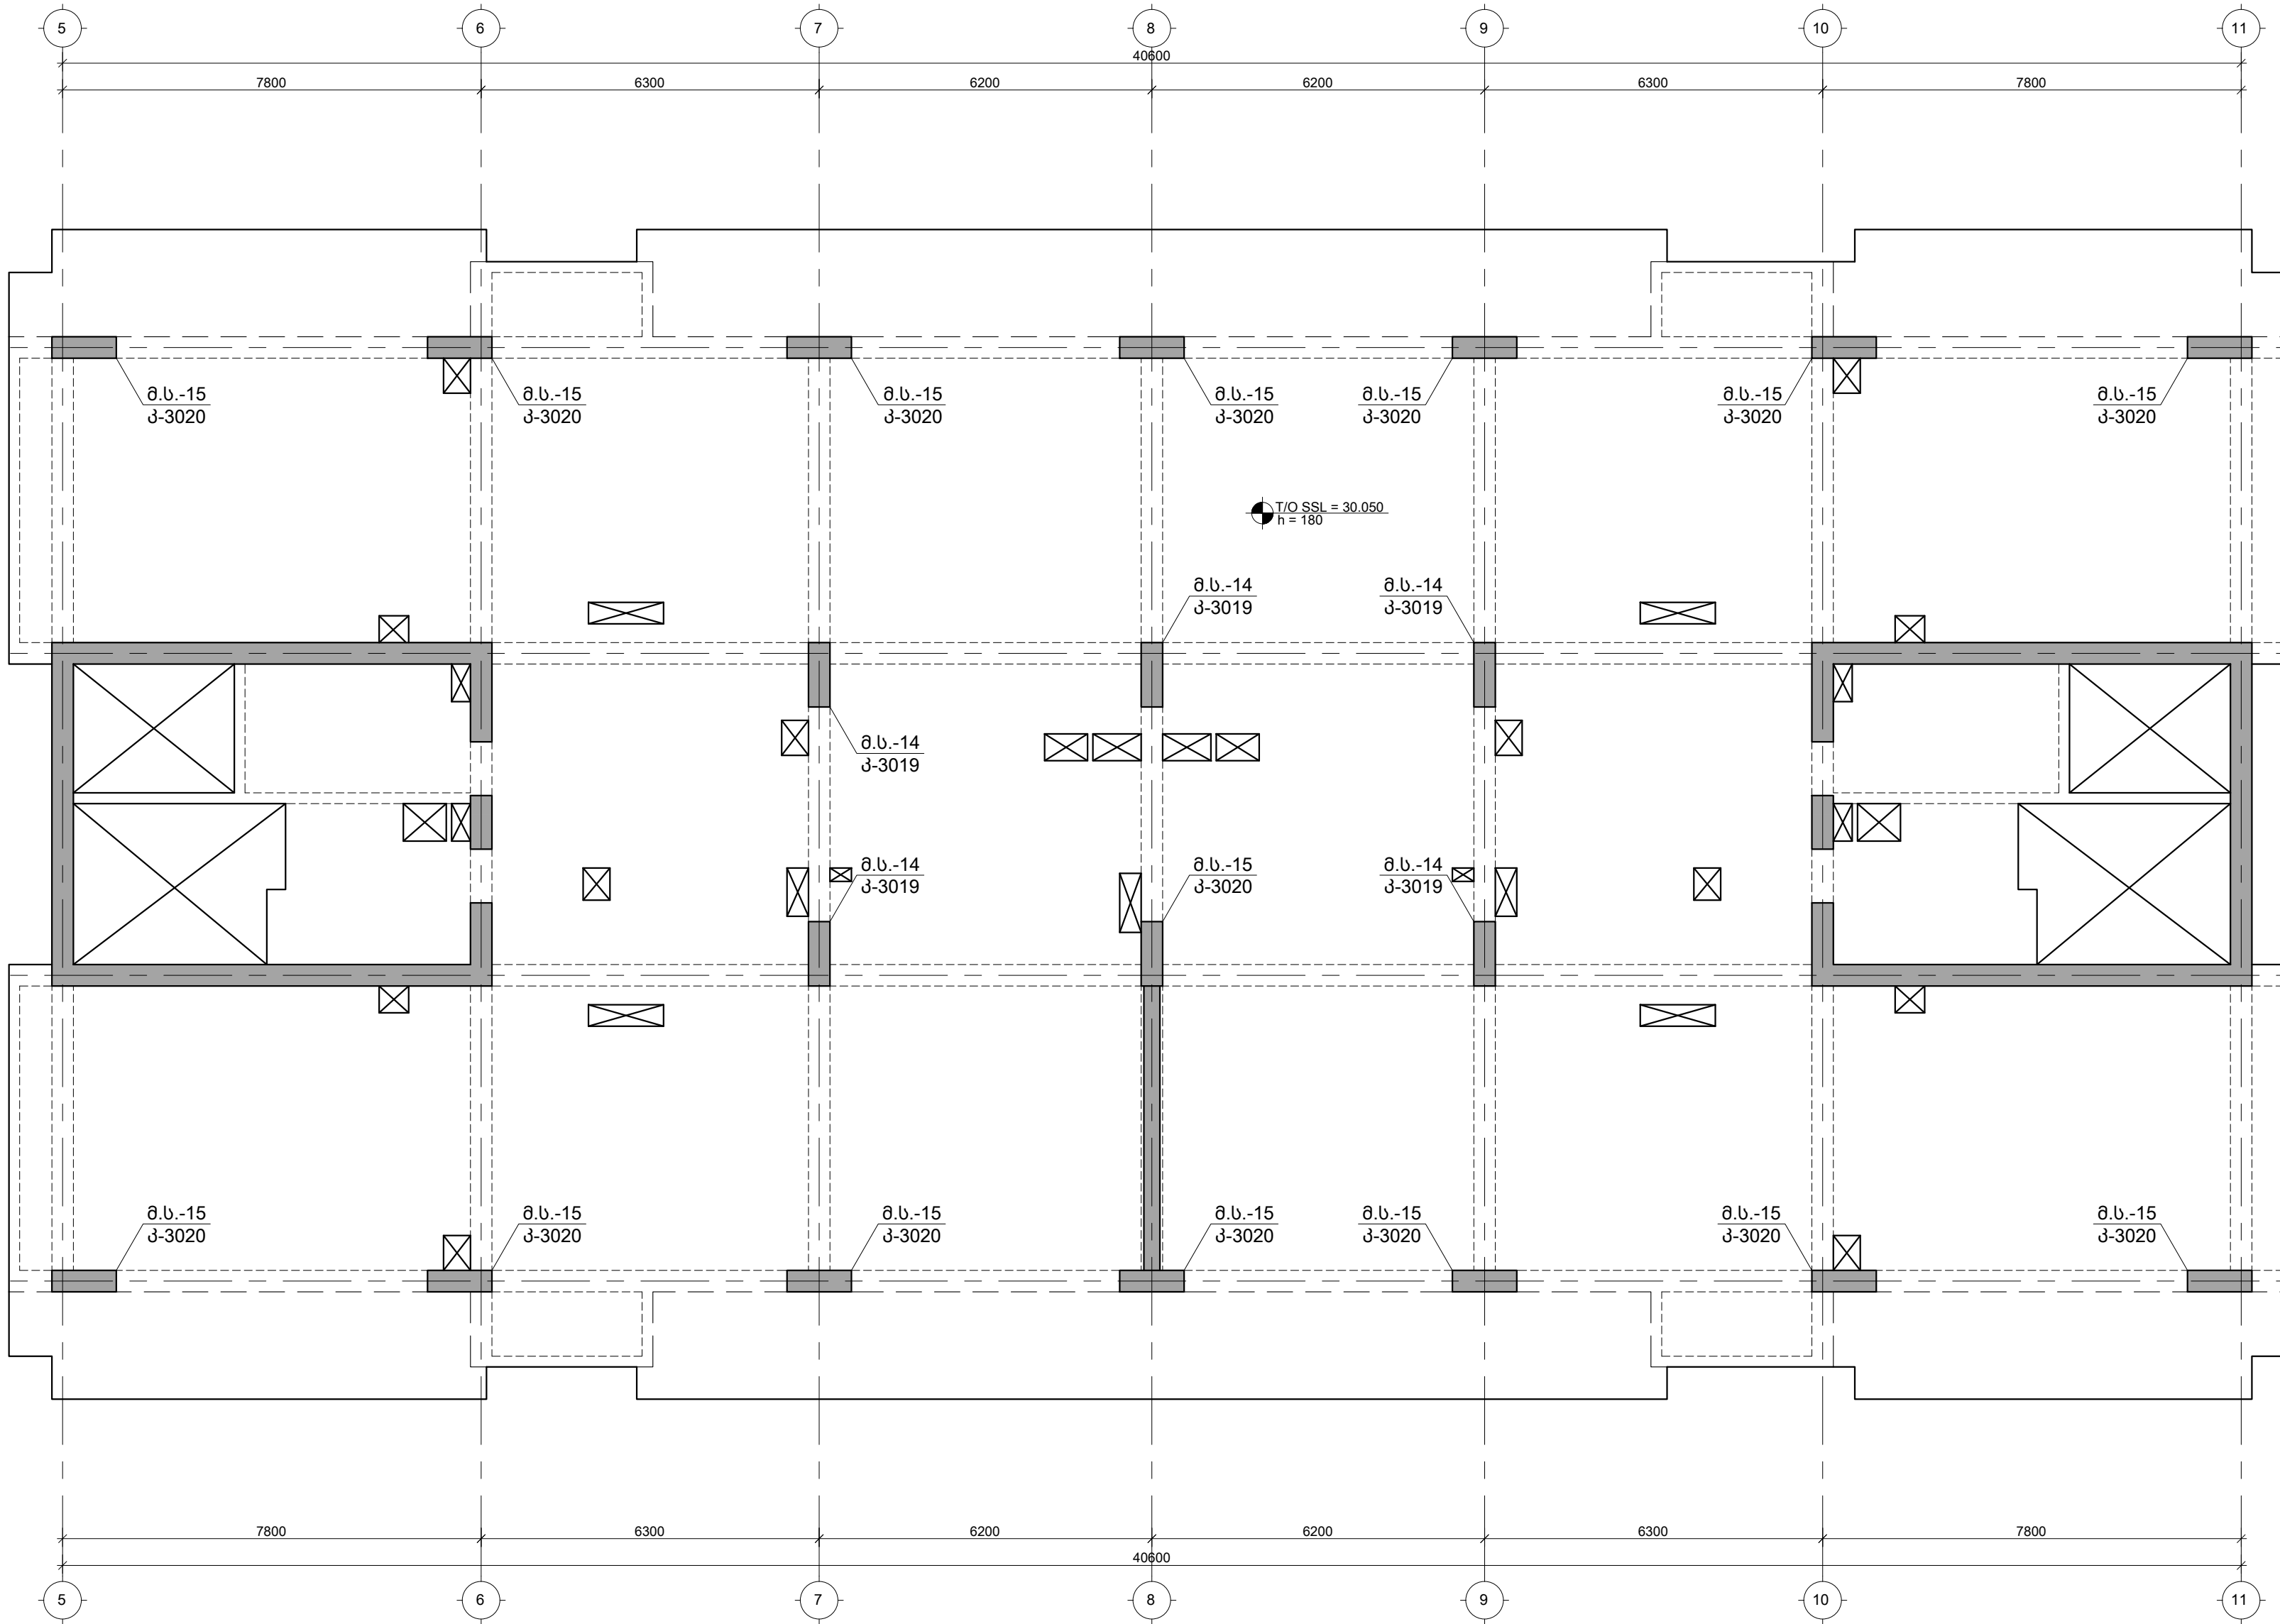

შენიშვნები :
1. ნახაზში ზღბანილი ყველა ცვლილება უნდა შეთანხმდეს პროექტის ავტორთან.
2. მონიტორინგის საპროექტო ნული $\pm 0.00=414.60$ აბსოლუტურ ნიშნულს.
3. პროექტში ყველა ზომა მოცემულია მილიმეტრებში, ნიშნულში-მეტრებში.

თარიღი	Aug 31, 2026 წ.		
კორექტირება			
№ კორექტირება	თარიღი	შეასრ.	
1			
2			
3			


პროექტი / Project		
შრავალირება სახლი Block 1		
მისამართი / Address		
ქ. თბილისი, სპირიდონ ქედის ქუჩა N10ა ს/კ 01.13.06.008.118		
დამკვეთი / Client		
შ.პ.ს. "გრადი დეველოპმენტი"		
სიტუაციური გეგმა		

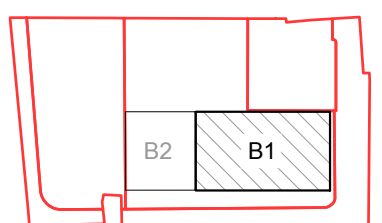

თანამდებობა	გვარი	ხელმოწერა
დირექტორი	ბ. თაბაგარი	
მთ. კონსტრუქტორი	ბ. საპია	
კონსტრუქტორი	ბ. მორალაშვილი	
შეასრუა	ბ. კუშნიძე	
შეამოწმა	ბ. მორალაშვილი	

ფაილი/File: COLUMN PLANE	
პროექტი/Project No 23A25B1	ფორმატი Paper Size
თარიღი/Date: Aug 31, 2026	A3
სტატუსი/Status: C.D.	
ნახაზის დასახელება / Drawing Name:	
30.050 6.-ზე მოვ. სვეტებისა და დიფრაგმების მარკირების გეგმა	
ფურცელი/Drawing No	კ-3018

33000 1-1
8 1:10

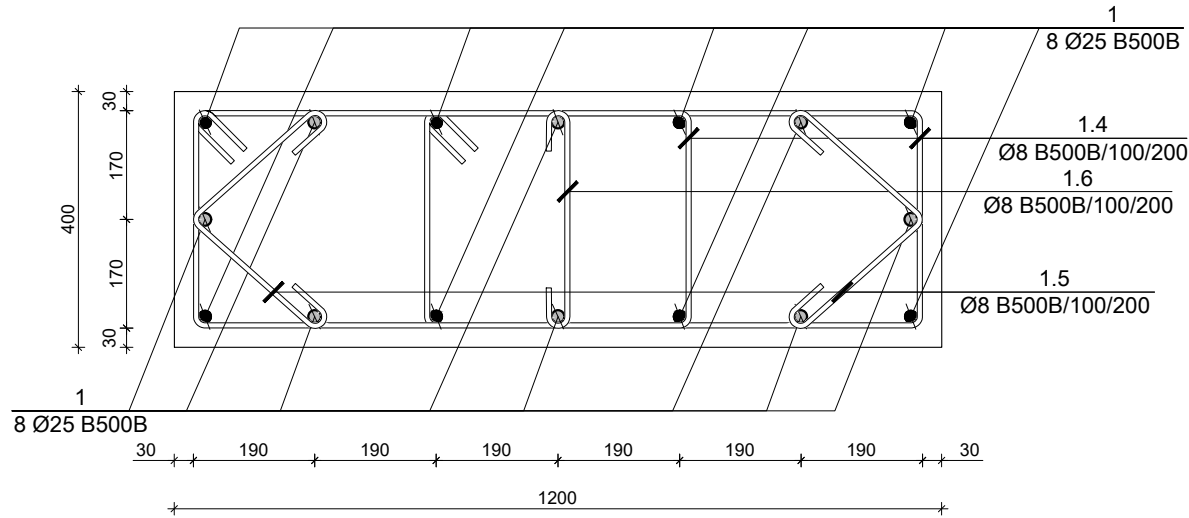

✉ TORKIKEMORALISHVILI@GMAIL.COM
☎ +995 511 222 442

თარიღი	Aug 31, 2026 წ.
--------	-----------------

პროექტი / Project

მისამართი / Address

დამკვეთი / Client

საიტუა(პიურე გეგმა)

A diagram showing a rectangular area divided into three sections. The left section is labeled B2. The right section is labeled B1 and is shaded with diagonal lines. The top section is empty.


ფაილი/File: COLUMN

სტატუსი/Status: C.D.	
----------------------	--

მონოლითური სვეტი მ.ს.-14

ფურცელი/Drawing No	კ-3019

33000 1-1
8 1:10

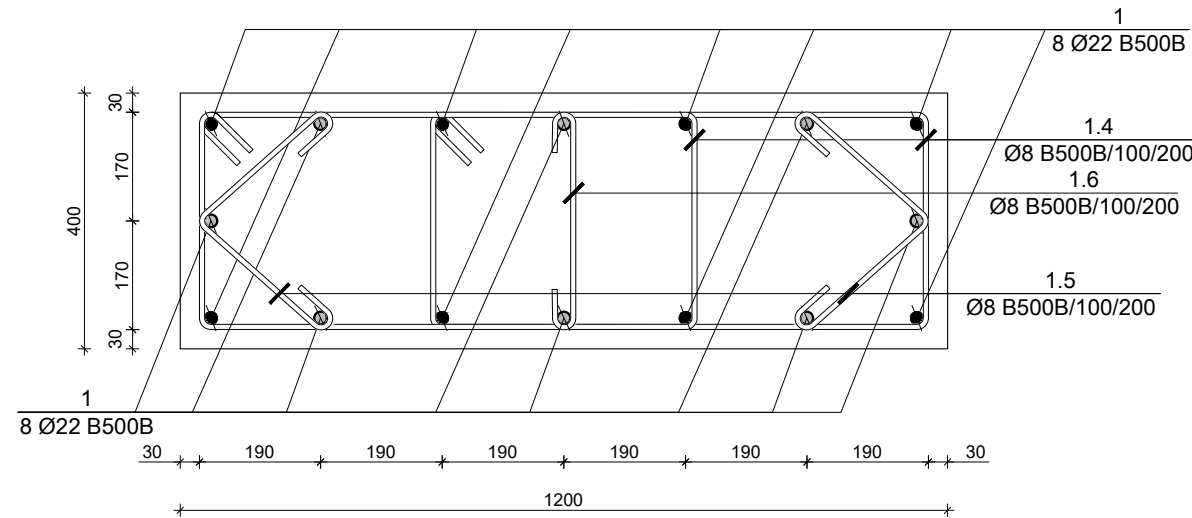


თარიღი		Aug 31, 2026 წ.	
კორექტირება			
№	კორექტირება	თარიღი	შეასტ.
1			
2			
3			

მრავალბინიანი საცხოვრებელი
სახლი Block 1

ქ. თბილისი, სპირიდონ კედიას ქუჩა
N10ა ს/კ 01.13.06.008.118

შ.პ.ს. "გრადი დეველოპმენტი"

სიძუბაციური გეგმა

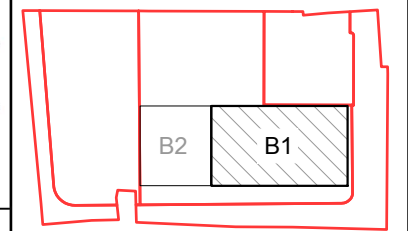

თანამდებარე	გვარი	ხელმოწერა
დირექტორი	ბ. თაბაგარი	
მთ. კონსტრუქტორი	მ. სანაია	
კონსტრუქტორი	თ. მორალიშვილი	
შეასრუა	ბ. კუჭუხიძე	
შეამოწმა	თ. მორალიშვილი	

ფაილი/File: COLUMN	
--------------------	--

პროექტი/Project No 23A25B1	ფორმატი Paper Size
თარიღი/Date: Aug 31, 2026	A3

სტატუსი/Status: C.D.	
----------------------	--


ნახაზის დასახელება / Drawing Name:

მონოლითური სვეტი მ.ს.-15

[illegible]

პონსდრ. დებსხ.	ელემენტის დებსხ.	პოზ. №	დიამეტრი ან კვეთი (მმ)	ერთეულის სიგრძე (მმ.)	რთოდენობა (პ.)	საერთო სიგრძე (მ.)	საერთო წონა (კგ.)
მოწ.სკვათი მ.ს.-15	30.050 ÷ 33.300	1	Ø 22 B500B	7900	16 X 15	1896	5655
		1.4	Ø 8 B500B	2420	66 X 15	2396	945
		1.5	Ø 8 B500B	700	66 X 15	693	273
		1.6	Ø 8 B500B	540	33 X 15	267	105
		მძიმე ბეტონი B30 V = 1.32 X 15 = 19.80 მ³					
	33.300 ÷ 36.550	1.4	Ø 8 B500B	2420	58 X 15	2105	830
		1.5	Ø 8 B500B	700	58 X 15	609	240
		1.6	Ø 8 B500B	540	29 X 15	235	93
		მძიმე ბეტონი B30 V = 1.32 X 15 = 19.80 მ³					

36.550 ნ.-ზე მონოლითური სვეტებისა და დიფრაგმების მარკირების გეგმა
შ 1:100

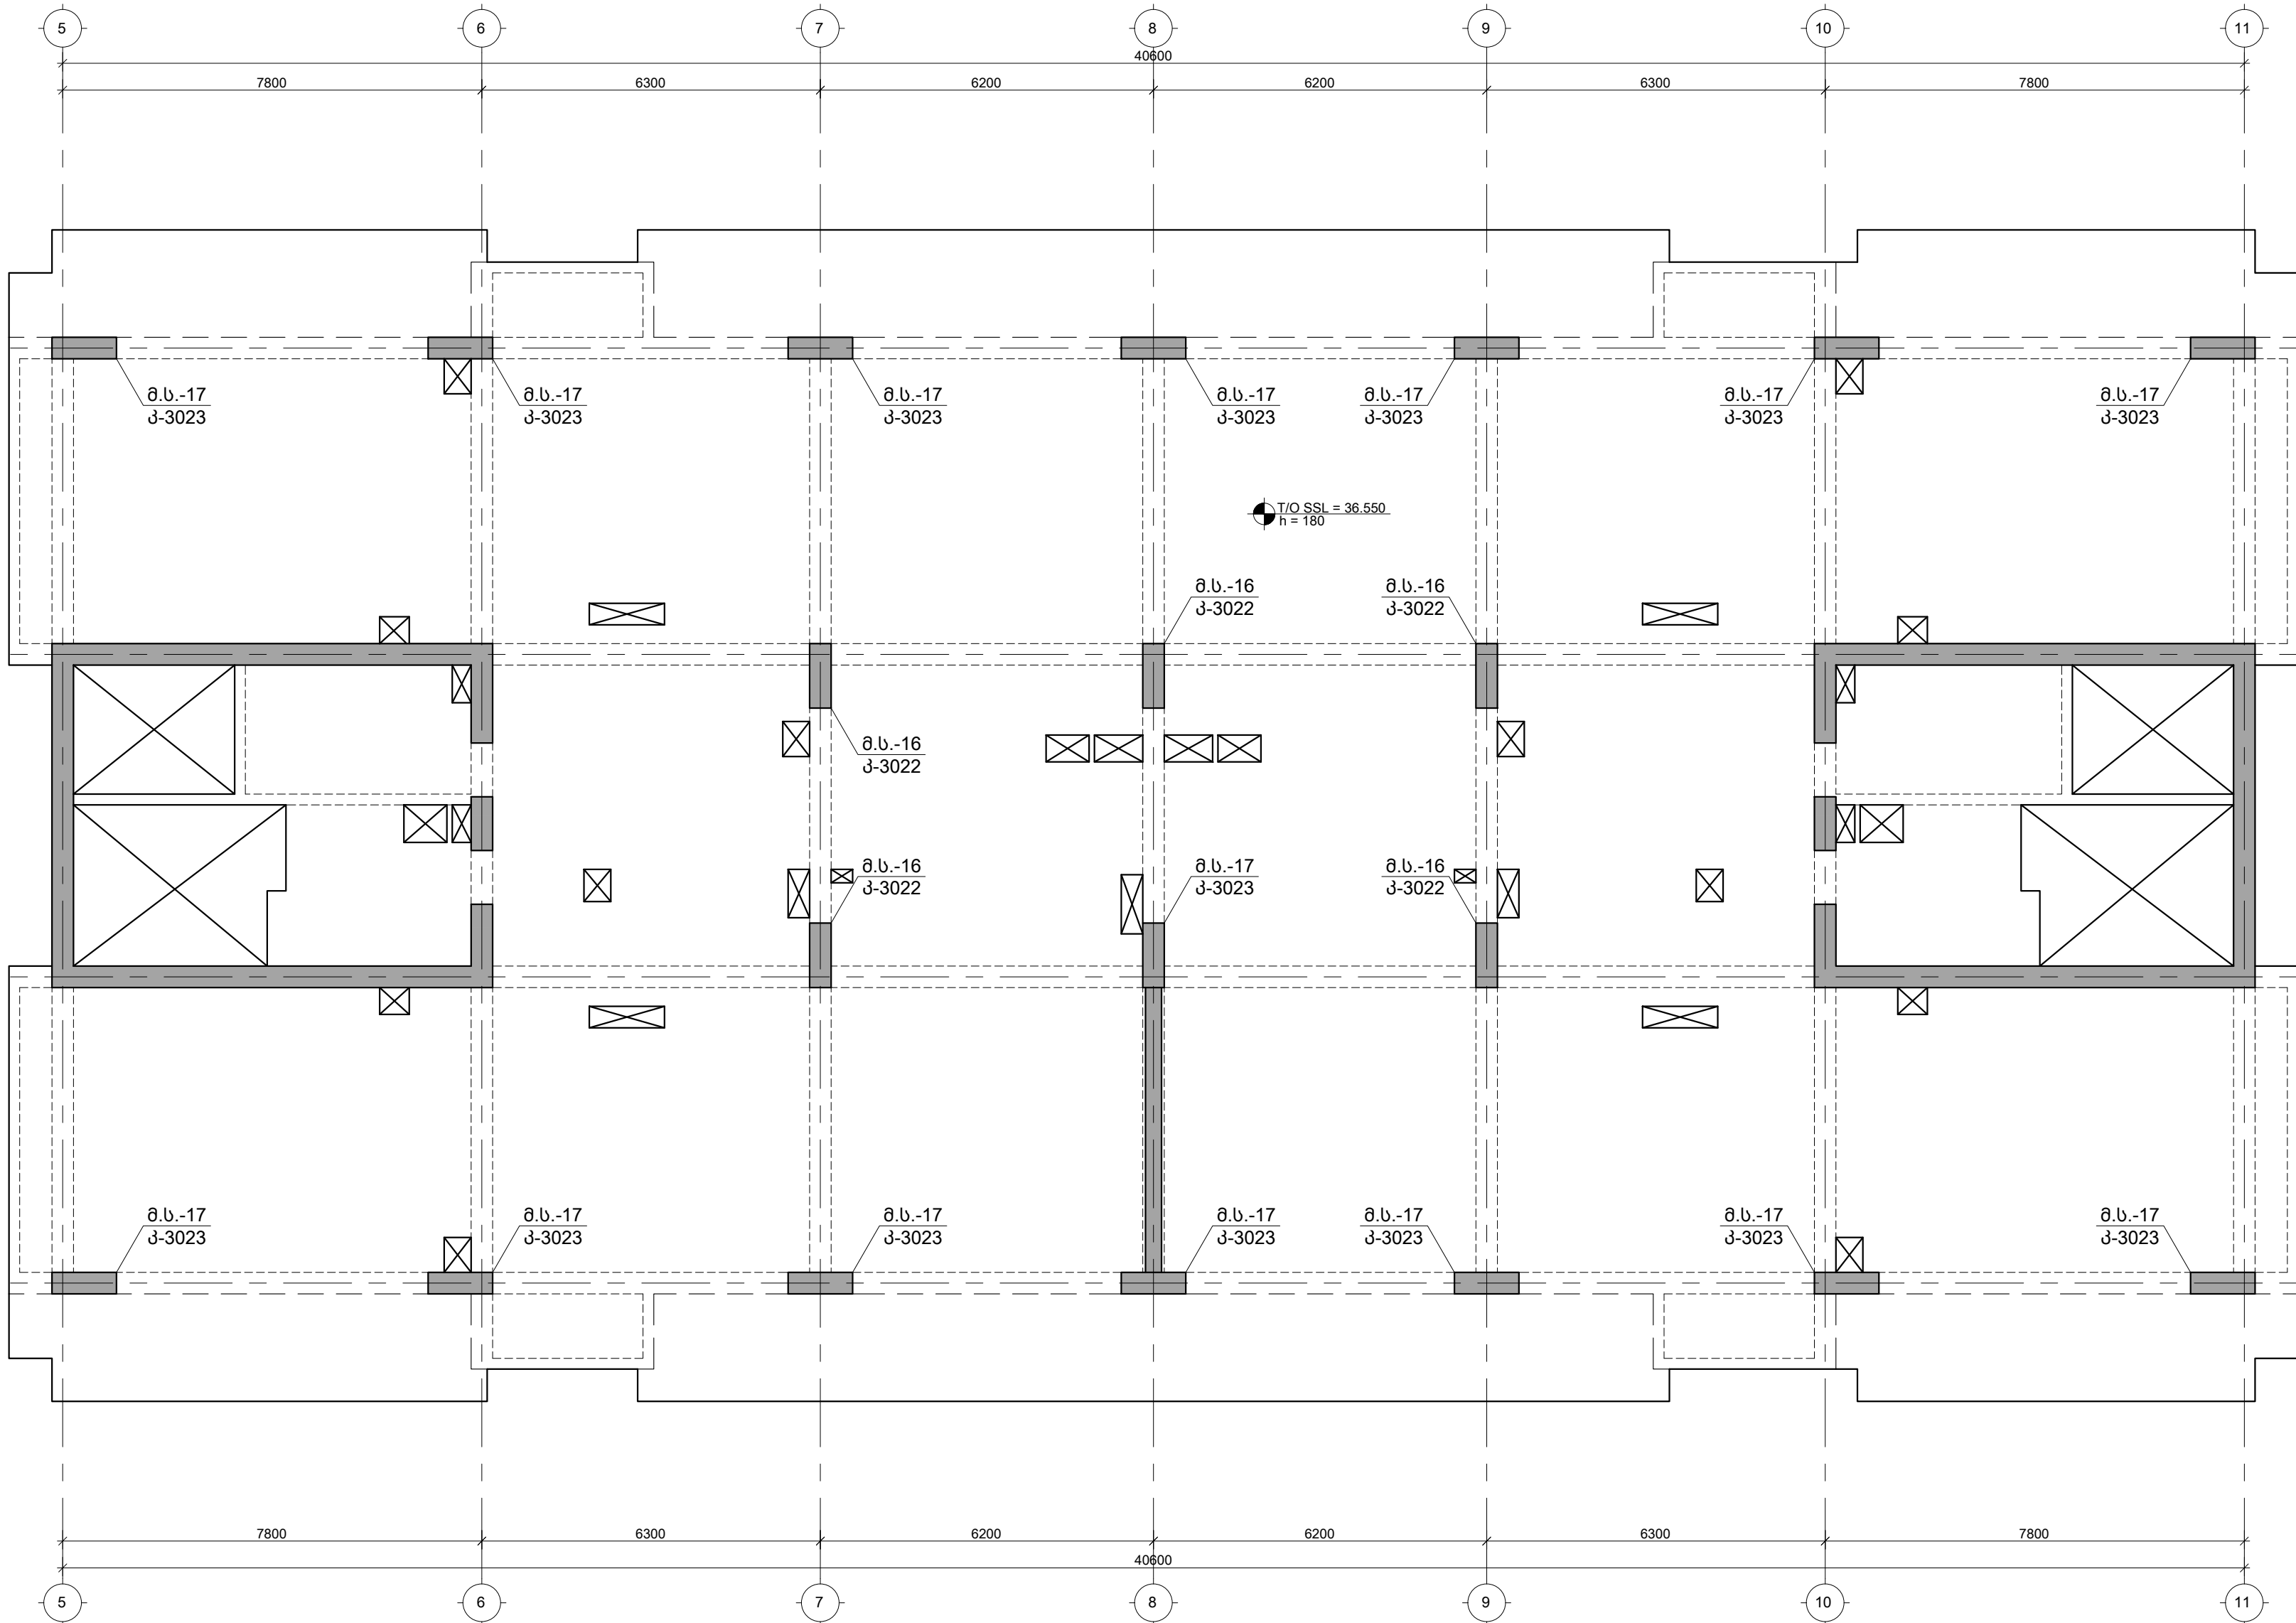

შენიშვნები :

- ნახაზში ზღბანილი ყველა ცვლილება უნდა შეთანხმდეს პროექტის ავტორთან.
- შენიშვნის საპროექტო ნული $\pm 0.00=414.60$ აბსოლუტურ ნიშნულს.
- პროექტში ყველა ზომა მოცემულია მილიმეტრებში, ნიშნულში-მეტრებში.

თარიღი Aug 31, 2026 წ.

კომპიუტერება

№ კომპიუტერება თარიღი შეასრ.

1

2

3

პროექტი / Project

მრავალბინიანი საცხოვრებელი

სახლი Block 1

მისამართი / Address

ქ. თბილისი, სპირიდონ ქადაგის ქუჩა

N10ა ს/კ 01.13.06.008.118

დამკვეთი / Client

შ.პ.ს. "გრანდ დეველპმენტი"

სიტუაციური გეგმა

სიტუაციური გეგმა

33000 1-1
8 1:10

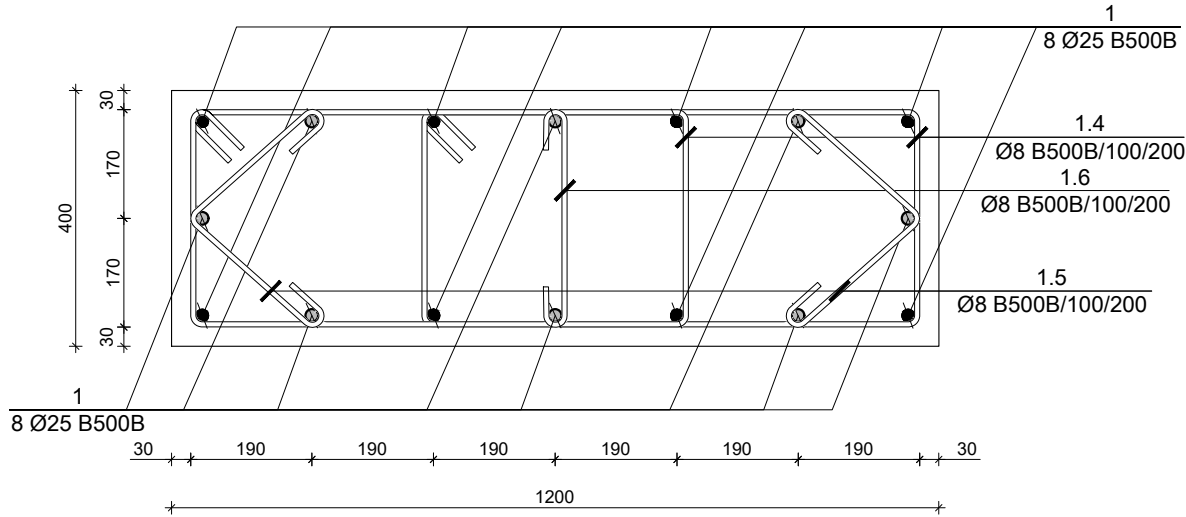

თარიღი		Aug 31, 2026 6.	
კორექტირება			
№	კორექტირება	თარიღი	შეასრ.
1			
2			
3			


მრავალბინიანი საცხოვრებელი
სახლი Block 1

მისამართი / Address

ქ. თბილისი, სპირიდონ კედიას ქუჩა
N10ბ ს/კ 01.13.06.008.118

დამკვეთი / Client

შ.პ.ს. "ბრადა დეველოპმენტი"

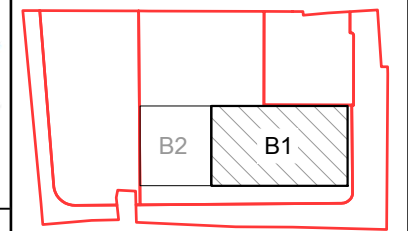

თანამდებობა	გვარი	ხელმოწერა
დირექტორი	ბ. თაბატაძე	
მთ. კონსტრუქტორი	მ. სასანიძე	
კონსტრუქტორი	თ. მორელიშვილი	
შეასრუა	ბ. კუჭუხიძე	
შეამოწმა	თ. მორელიშვილი	

ფაილი/File: COLUMN

პროექტი/Project No 23A25B1	ფორმატი Paper Size A3
თარიღი/Date: Aug 31, 2026	

სტატუსი/Status: C.D.	
----------------------	--



ნახაზის დასახელება / Drawing Name:

მონოლითური სვეტი მ.ს.-16

--	--

კონსტრ. დასახ.	ელემენტის დასახ.	კოფ. №	დიამეტრი ან კვეთი (მმ)	ერთეულის სიგრძე (მმ.)	რაოდენობა (პ.)	საერთო სიგრძე (მ.)	საერთო წონა (კგ.)
მონ.სვეტი მ.ს.-16	36.550 ÷ 39.800	1	Ø 25 B500B	8000	16 X 5	640	2465
		1.4	Ø 8 B500B	2420	66 X 5	799	315
		1.5	Ø 8 B500B	700	66 X 5	231	91
		1.6	Ø 8 B500B	540	33 X 5	89	35
		მძიმე ბეტონი B30 V = 1.32 X 5 = 6.60 მ³					
	39.800 ÷ 43.050	1.4	Ø 8 B500B	2420	58 X 5	702	277
		1.5	Ø 8 B500B	700	58 X 5	203	80
		1.6	Ø 8 B500B	540	29 X 5	78	31
		მძიმე ბეტონი B30 V = 1.32 X 5 = 6.60 მ³					

33000 1-1
8 1:10

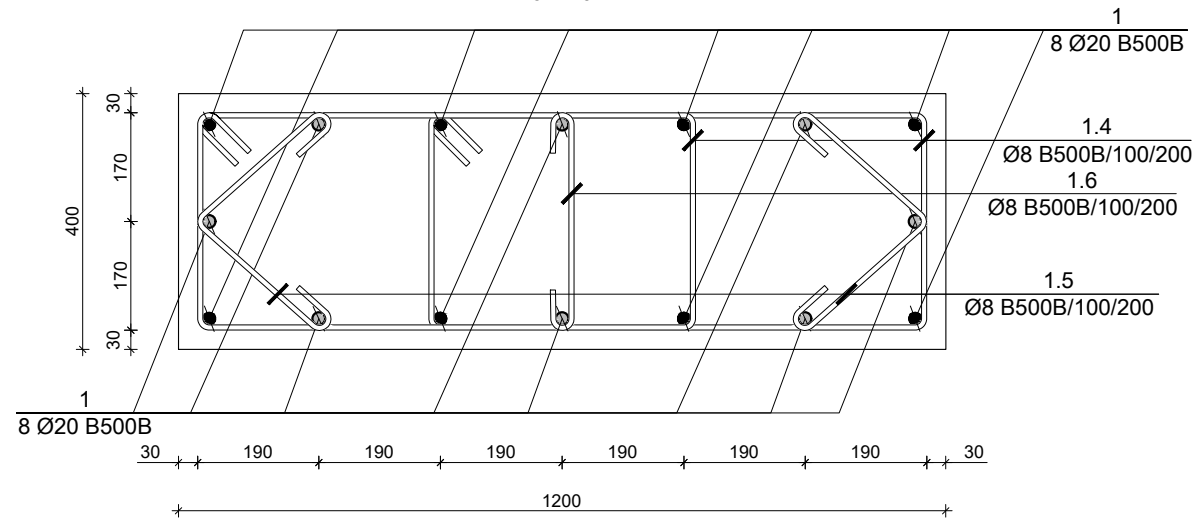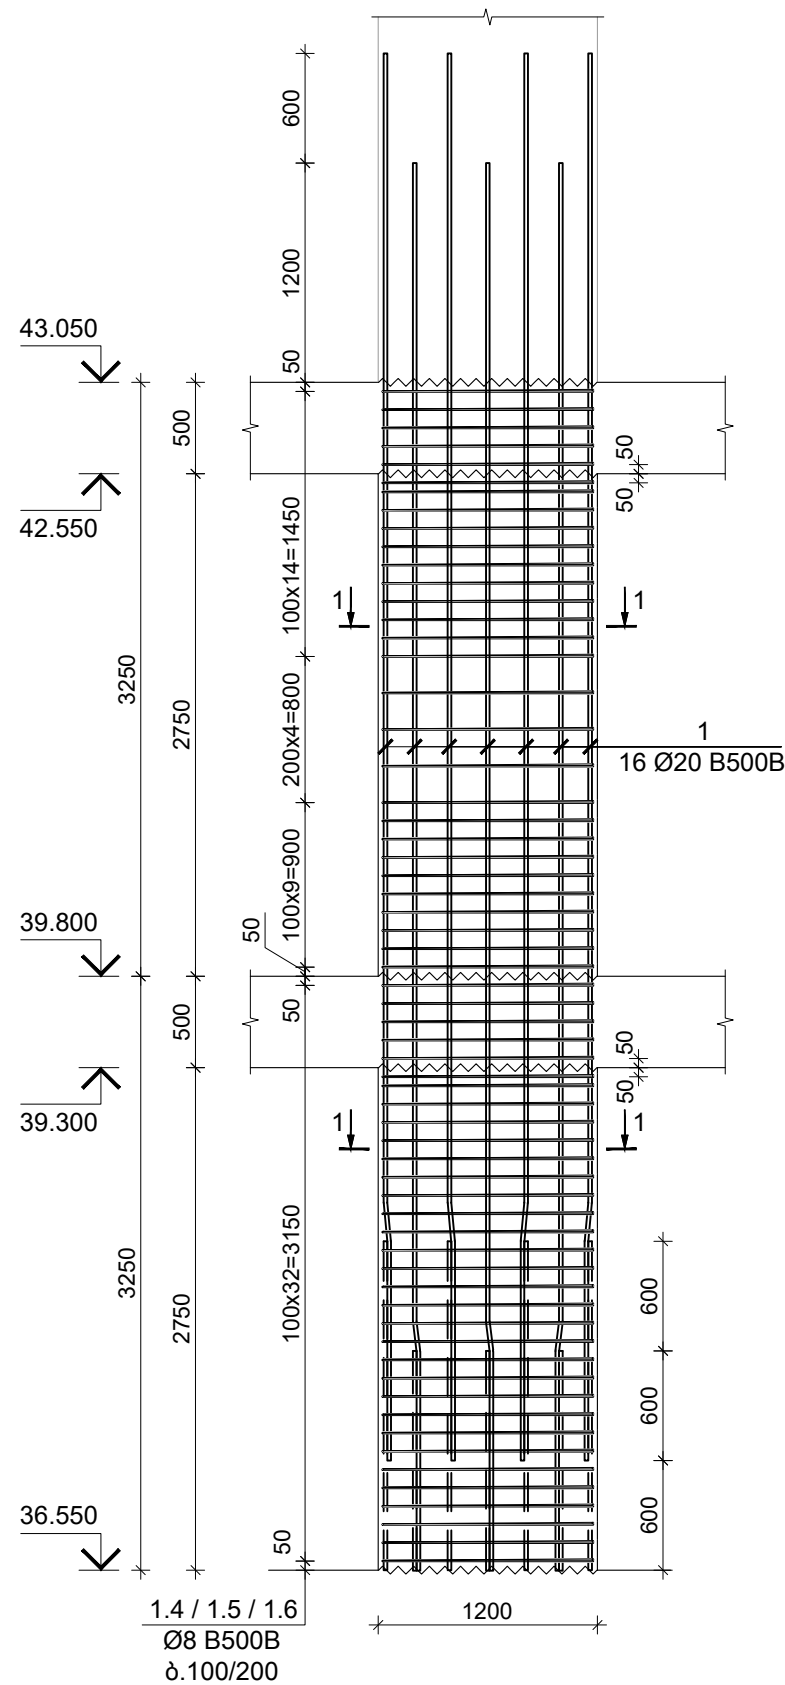

პოზ. N	Ø [მმ]	ე ს კ ი ზ ი [მმ]	სიგრძე L [მმ]	
1	Ø 20		7700	შენიშვნები : - ნახაზში შებანილი ყველა ცვლილება უნდა შეთანხმდეს პროექტის ავტორთან. - შენიშნის საპროექტო ნული $\pm 0.00 = +414.60$ აბსოლუტურ ნიშნულს. - პროექტში ყველა ზომა მოცემულია მილიმეტრებში, ნიშნულები-მეტრებში.
1.4	Ø 8		2420	
1.5	Ø 8		700	
1.6	Ø 8		540	

თარიღი		Aug 31, 2026 წ.	
კორექტირება			
№	კორექტირება	თარიღი	შეასრ.
1			
2			
3			

პროექტი / Project

სახლი Block 1


მისამართი / Address

მ. თბილისი, სპირიდონ კედიას ქუჩა
N10ა ს/კ 01.13.06.008.118

დამკვეთი / Client

შ.პ.ს. "გოდა დეველოპმენტი"

სიღმუცელი გემმა

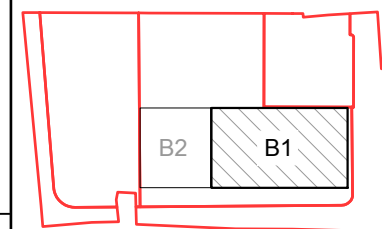

თანამდებობა	გვარი	ხელმოწერა
დირექტორი	ბ. თაბაგარი	
მთ.კონსტრუქტორი	მ. სანაია	
კონსტრუქტორი	თ. მურალიშვილი	
შეასრუა	ბ. კუჭუხიძე	
შეამოწმა	თ. მურალიშვილი	

ფაილი/File: COLUMN

პროექტი/Project No 23A25B1	ფორმატი Paper Size
თარიღი/Date: Aug 31, 2026	A3

სტატუსი/Status: C.D


ნახაზის დასახელება / Drawing Name:

მონოლითური სვეტი მ.ს.-17

ფურცელი/Drawing No	კ-3023
--------------------	--------

პონსდრ. დასახ.	ელემენტის დასახ.	პოზ. №	დიამეტრი ან კვეთი (მმ)	ერთეულის სიგრძე (მმ.)	რადიანობა (ც.)	სართო სიგრძე (მ.)	სართო წონა (კმ.)	
მონ.სკვათი მ.ს.-17	36.550 ÷ 39.800	1	Ø 20 B500B	7700	16 X 15	1848	4555	
		1.4	Ø 8 B500B	2420	66 X 15	2396	945	
		1.5	Ø 8 B500B	700	66 X 15	693	273	
		1.6	Ø 8 B500B	540	33 X 15	267	105	
		მძიმე ბეტონი B30 V = 1.32 X 15 = 19.80 მ³						
	39.800 ÷ 43.050	1.4	Ø 8 B500B	2420	58 X 15	2105	830	
		1.5	Ø 8 B500B	700	58 X 15	609	240	
		1.6	Ø 8 B500B	540	29 X 15	235	93	
		მძიმე ბეტონი B30 V = 1.32 X 15 = 19.80 მ³						

43.050 ნ.-ზე მონოლითური სვეტებისა და დიფრაგმების მარკირების გეგმა
შ 1:100

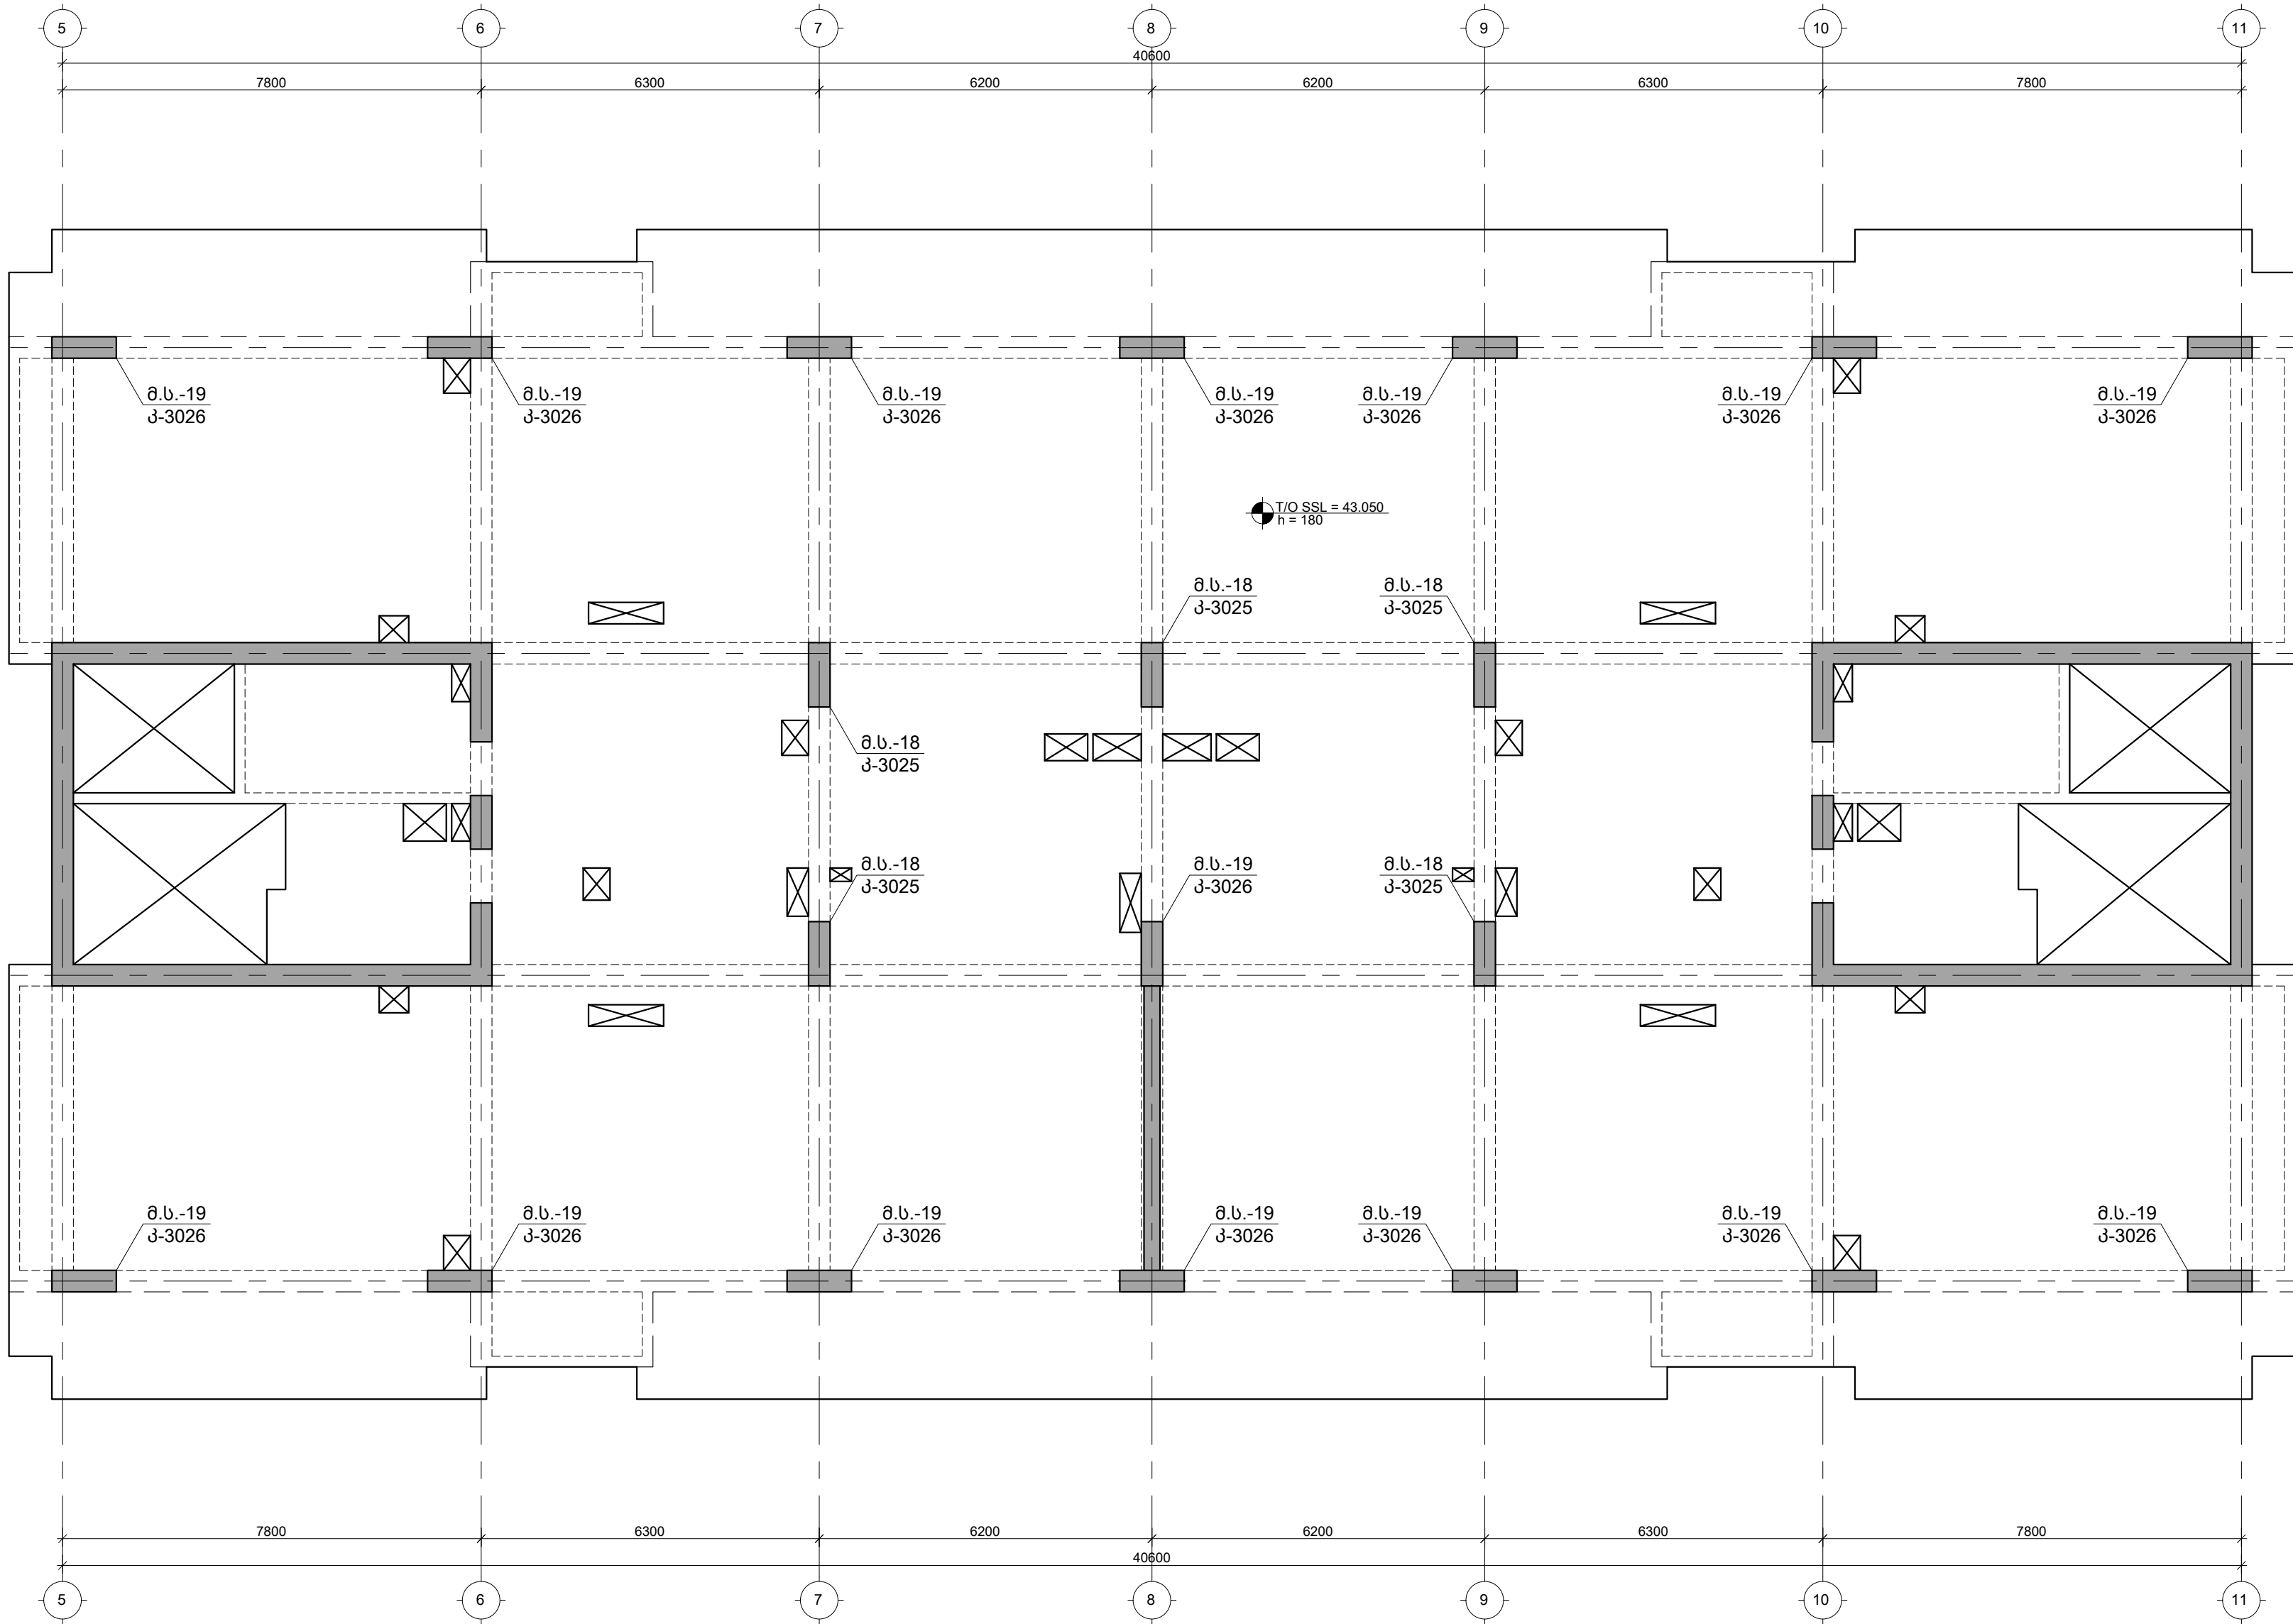

შენიშვნები :
1. ნახაზში ზღბანილი ყველა ცვლილება უნდა შეთანხმდეს პროექტის ავტორთან.
2. მონიტორინგის საპროექტო ნული $\pm 0.00=414.60$ აბსოლუტურ ნიშნულს.
3. პროექტში ყველა ზომა მოცემულია მილიმეტრებში, ნიშნულში-მეტრებში.

თარიღი Aug 31, 2026 წ.

კორექტირება

№	კორექტირება	თარიღი	შეასრ.
1			
2			
3			

პროექტი / Project

მრავალბინიანი საცხოვრებელი
სახლი Block 1

მისამართი / Address

ქ. თბილისი, სპირიდონ კედის ქუჩა
N10ა ს/კ 01.13.06.008.118


დამკვეთი / Client

შ.პ.ს. "გრანდ დეველპმენტი"

სიტუაციური გეგმა

ბონოლითური სპიტი მ.ს.-18 / 53.
მ 1:50

Architectural drawing of a staircase section, showing a double flight with a central landing. The drawing includes dimensions for the flights (3250 x 2750 and 3250 x 2750), the landing (2750 x 2750), and the total width (1200). It also shows the number of steps (16) and the reinforcement details (16 Ø25 B500B).

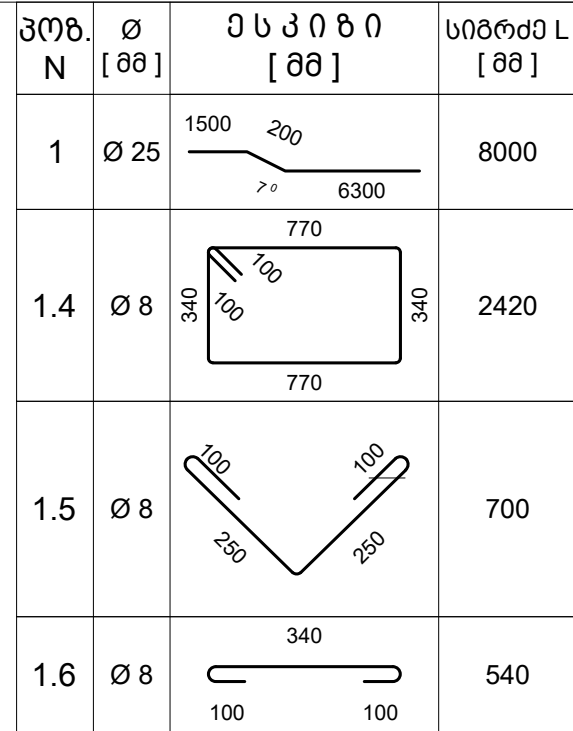


შენიშვნები :

1. ნახაზში შეთანხმებული ყველა ცვლილება უნდა შეთანხმდეს პროექტის ავტორთან.
2. შერჩევის სპერეიმეტრ ნული $\pm 0.00 = 414.60$ ბასელუდორ ნიშნულს.
3. პროექტში ყველა ზომა მიყვებულია მილიმეტრებში, ნიშნულები-მეტრებში.

თარიღი		Aug 31, 2026 წ.	
კორექტირება			
№	კორექტირება	თარიღი	შეასტ.
1			
2			
3			



პროექტი / Project
მრავალბინიანი საცხოვრებელი სახლი Block 1
მისამართი / Address
ქ. თბილისი, სპირიდოვნე კედლის მუხა N10ა ს/კ 01.13.06.008.118
დამკვეთი / Client
შ.პ.ს. "ზრდად დეველოპმენტი"
სიძუსაციური გეგმა

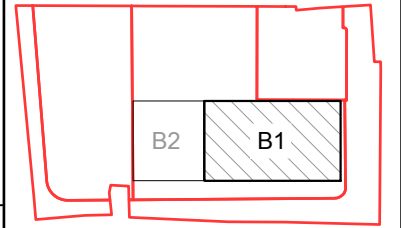

თანამდებობა	გვარი	ხელმოწერა
დირექტორი	ბ. თაბაგარი	
მთ.კონსტრუქტორი	ბ. საპაი	
კონსტრუქტორი	თ. გორალიშვილი	
შეასრუ	ბ. კუჭუხიძე	
შეამოწმა	თ. გორალიშვილი	

ფაილი/File: COLUMN	
პროექტი/Project No 23A25B1	ფორმატი Paper Size A3
თარიღი/Date: Aug 31, 2026	
სტადია/Status: C.D.	
ნახაზის დასახელება / Drawing Name: მონოლითური სვეტი მ.ს.-18	
ფურცელი/Drawing No	კ-3025


პონსდრ. დასახ.	ელემენტის დასახ.	პოზ. №	დიამეტრი ან კვეთი (მმ)	ერთეულის სიმრძე (მმ.)	რადიანობა (ც.)	საერთო სიმრძე (მ.)	საერთო წონა (კგ.)
მონ.სკეპი მ.ს.-18	43.050 ÷ 46.300	1	Ø 25 B500B	8000	16 X 5	640	2465
		1.4	Ø 8 B500B	2420	66 X 5	799	315
		1.5	Ø 8 B500B	700	66 X 5	231	91
		1.6	Ø 8 B500B	540	33 X 5	89	35
		მძიმე ბეტონი B30 V = 1.32 X 5 = 6.60 მ³					
	46.300 ÷ 49.550	1.4	Ø 8 B500B	2420	58 X 5	702	277
		1.5	Ø 8 B500B	700	58 X 5	203	80
		1.6	Ø 8 B500B	540	29 X 5	78	31
		მძიმე ბეტონი B30 V = 1.32 X 5 = 6.60 მ³					

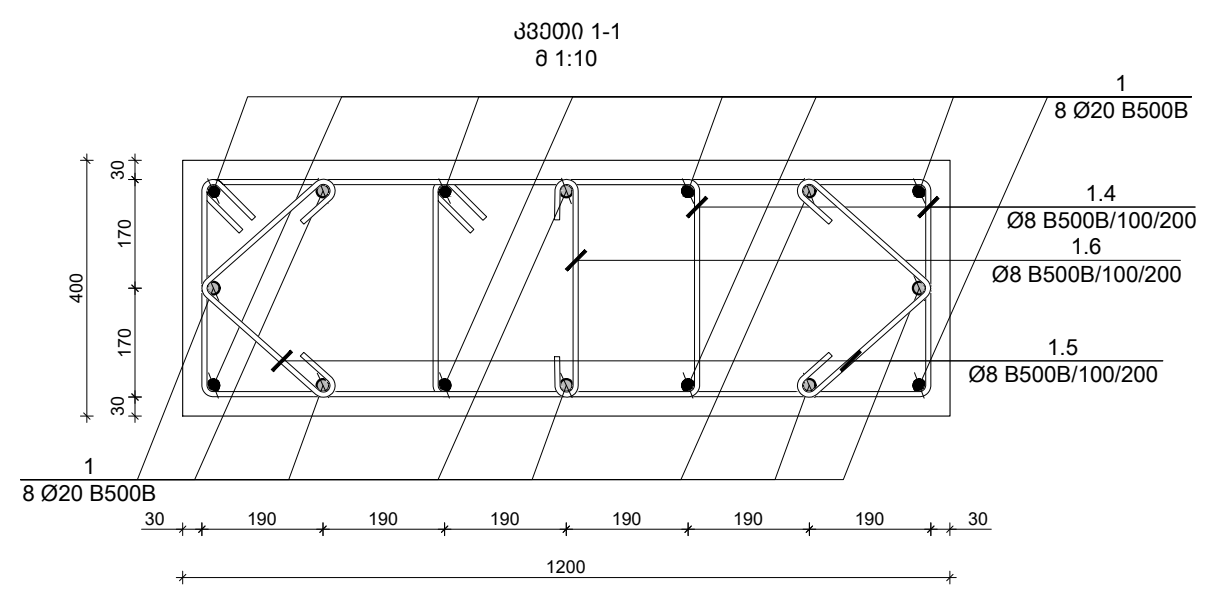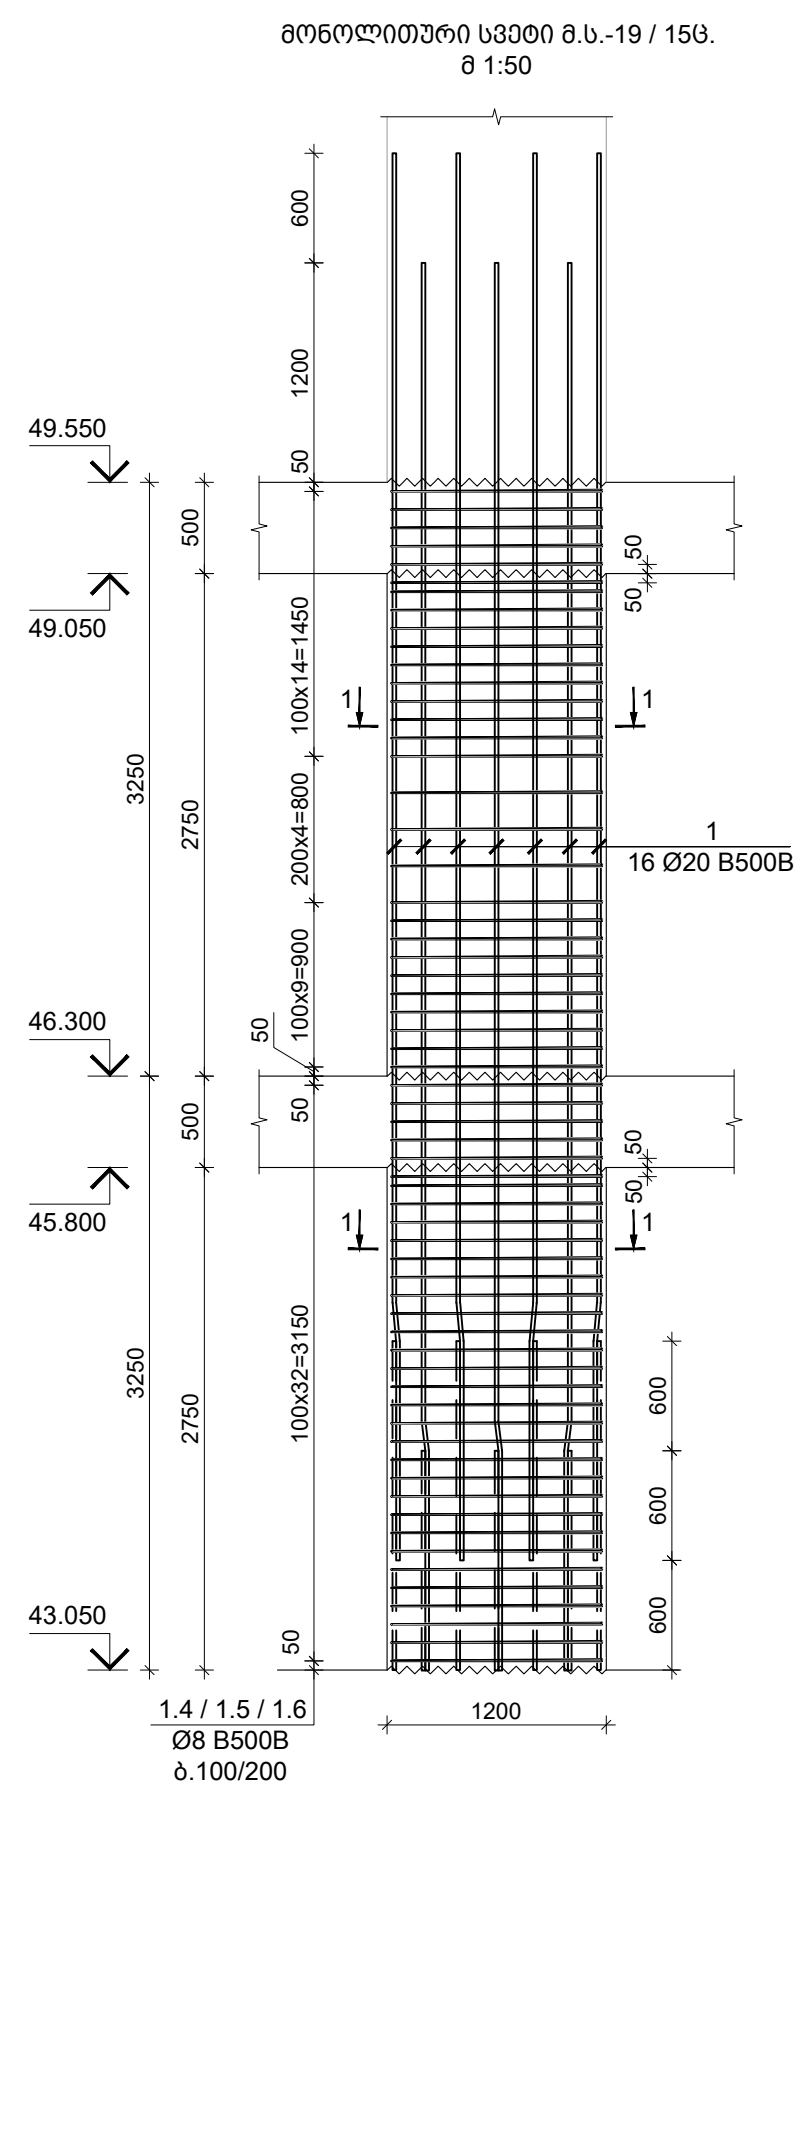

პოზ. N	Ø [მმ]	ე ს კ ი ზ ი [მმ]	სიგრძე L [მმ]
1	Ø 20		7700
1.4	Ø 8		2420
1.5	Ø 8		700
1.6	Ø 8		540

თარიღი Aug 31, 2026 წ.		
კორექტირება		
№	კორექტირება	თარიღი
1		
2		
3		


პროექტი / Project		
მრავალბინიანი საცხოვრებელი		
სახლი Block 1		
მისამართი / Address		
ქ. თბილისი, სპირიდონ კედის ქუჩა		
N10ბ ს/კ 01.13.06.008.118		
დამკვეთი / Client		
შ.პ.ს. "მრავალ ბინიანი"		
სიტუაციური გეგმა		

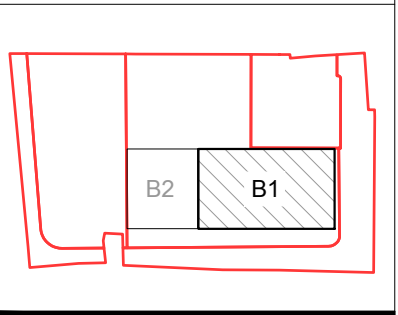

კონსტრ. დასახ.	ელემენტის დასახ.	პოზ. №	დიამეტრი ან კვეთი (მმ)	ერთეულის სიგრძე (მმ.)	რაოდენობა (ც.)	საერთო სიგრძე (მ.)	საერთო წონა (კგ.)
მონ.სვეტი მ.ს.-19	43.050 ÷ 46.300	1	Ø 20 B500B	7700	16 X 15	1848	4555
		1.4	Ø 8 B500B	2420	66 X 15	2396	945
		1.5	Ø 8 B500B	700	66 X 15	693	273
		1.6	Ø 8 B500B	540	33 X 15	267	105
		მძიმე ბეტონი B30 V = 1.32 X 15 = 19.80 მ³					
	46.300 ÷ 49.550	1.4	Ø 8 B500B	2420	58 X 15	2105	830
		1.5	Ø 8 B500B	700	58 X 15	609	240
		1.6	Ø 8 B500B	540	29 X 15	235	93
		მძიმე ბეტონი B30 V = 1.32 X 15 = 19.80 მ³					

თანამდებობა	გვარი	ხელმოწერა
დირექტორი	ბ. თაბაგარი	
მთ. კონსტრუქტორი	ბ. საპაია	
კონსტრუქტორი	თ. მორალიშვილი	
შეასრუა	ბ. კუჭუნიძე	
შეამოწმა	თ. მორალიშვილი	
ფაილი/File: COLUMN		
პროექტი/Project No 23A25B1		ფორმატი Paper Size A3
თარიღი/Date: Aug 31, 2026		
სტადია/Status: C.D.		
ნახაზის დასახელება / Drawing Name:		
მონოლითური სვეტი მ.ს.-19		
ფურცელი/Drawing No		კ-3026


49.550 ნ.-ზე მონოლითური სვეტებისა და დიფრაგმების მარკირების გეგმა
შ 1:100

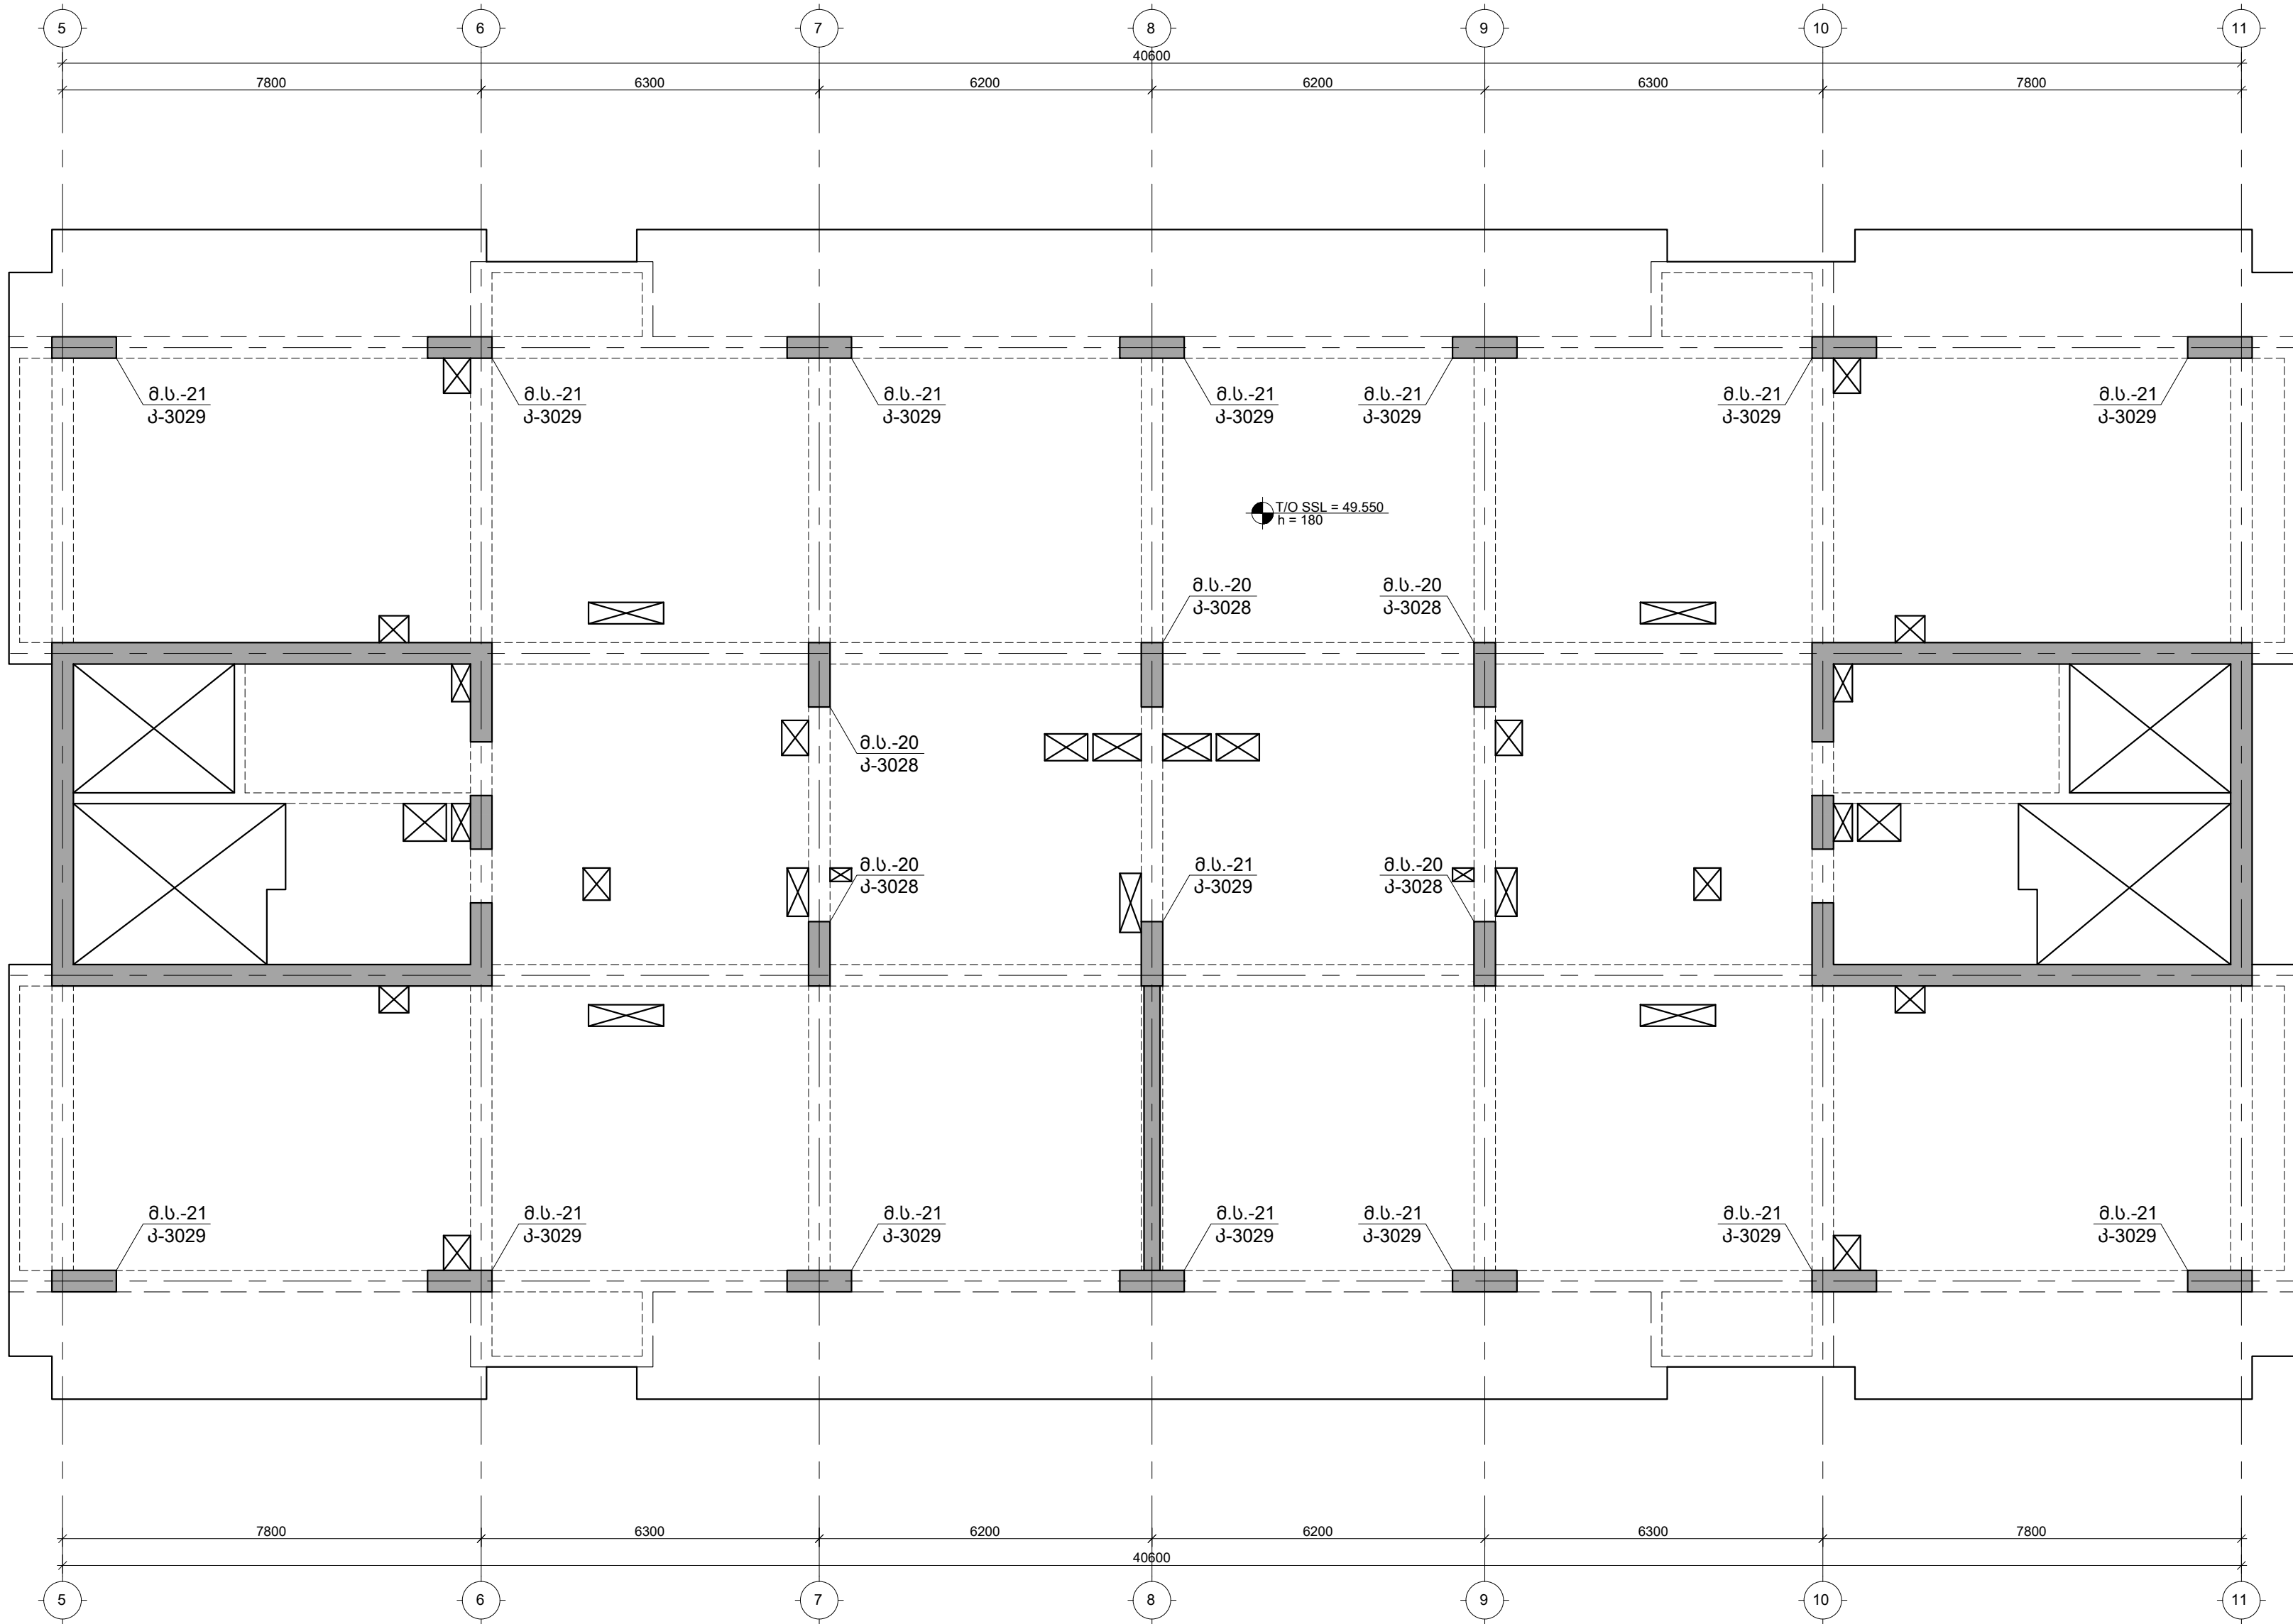

შენიშვნები :
1. ნახაზში ზოგადი ფერითაა აღნიშნულია უნდა შეთანხმდეს პროექტის ავტორთან.
2. მონიტორინგის საპროექტო ნაწილი ±0.00=414.60 აბსოლუტურ ნიშნულზე.
3. პროექტში ყველა ზომა მოცემულია მილიმეტრებში, ნიშნულში-მეტრებში.



თარიღი	Aug 31, 2026 წ.		
კორექტირება			
№	კორექტირება	თარიღი	შეასრ.
1			
2			
3			

პროექტი / Project	
მრავალბინიანი საცხოვრებელი სახლი Block 1	
მისამართი / Address	
ქ. თბილისი, სპორტოვ ქუჩის ძეგლი N10ა ს/კ 01.13.06.008.118	
დამკვეთი / Client	
შ.პ.ს. "გრადი დეველოპმენტი"	
სიტუაციური გეგმა	

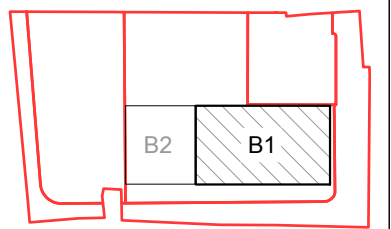

თანამდებობა	გვარი	ხელმოწერა
დირექტორი	მ. თაბაგარი	
მთ. კონსტრუქტორი	მ. საპია	
კონსტრუქტორი	მ. მორალაშვილი	
შეასრუ.	მ. კუშნიძე	
შეამოწმა	მ. მორალაშვილი	

ფაილი/File: COLUMN PLANE	
პროექტი/Project No 23A25B1	ფორმატი Paper Size A3
თარიღი/Date: Aug 31, 2026	
სტატუსი/Status: C.D.	
ნახაზის დასახელება / Drawing Name: 49.550 ნ.-ზე მონ. სვეტებისა და დიფრაგმების მარკირების გეგმა	
ფურცელი/Drawing No	კ-3027

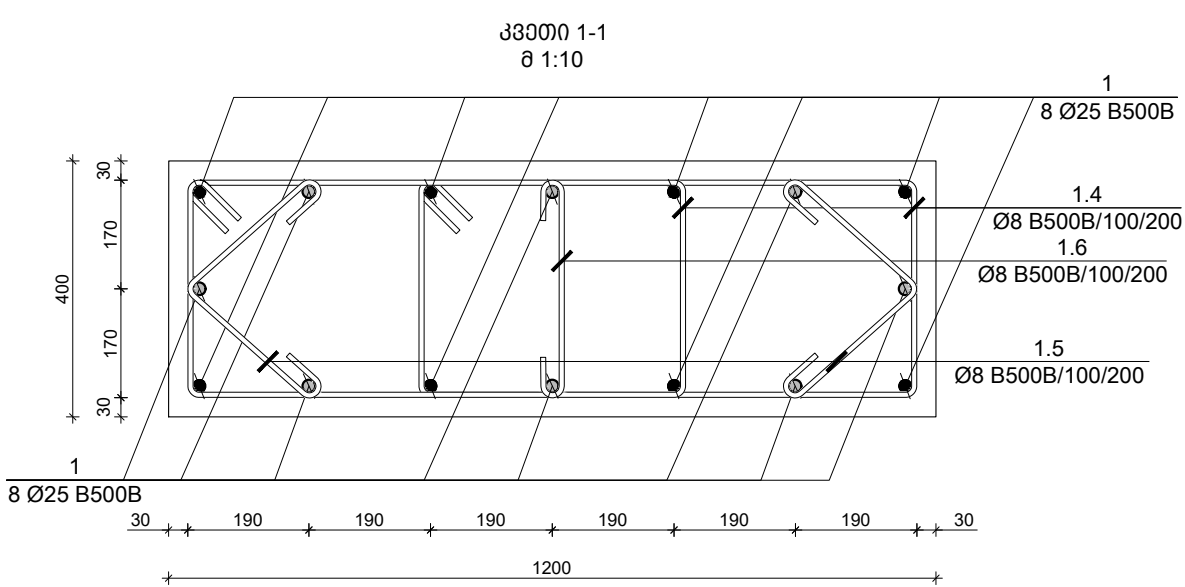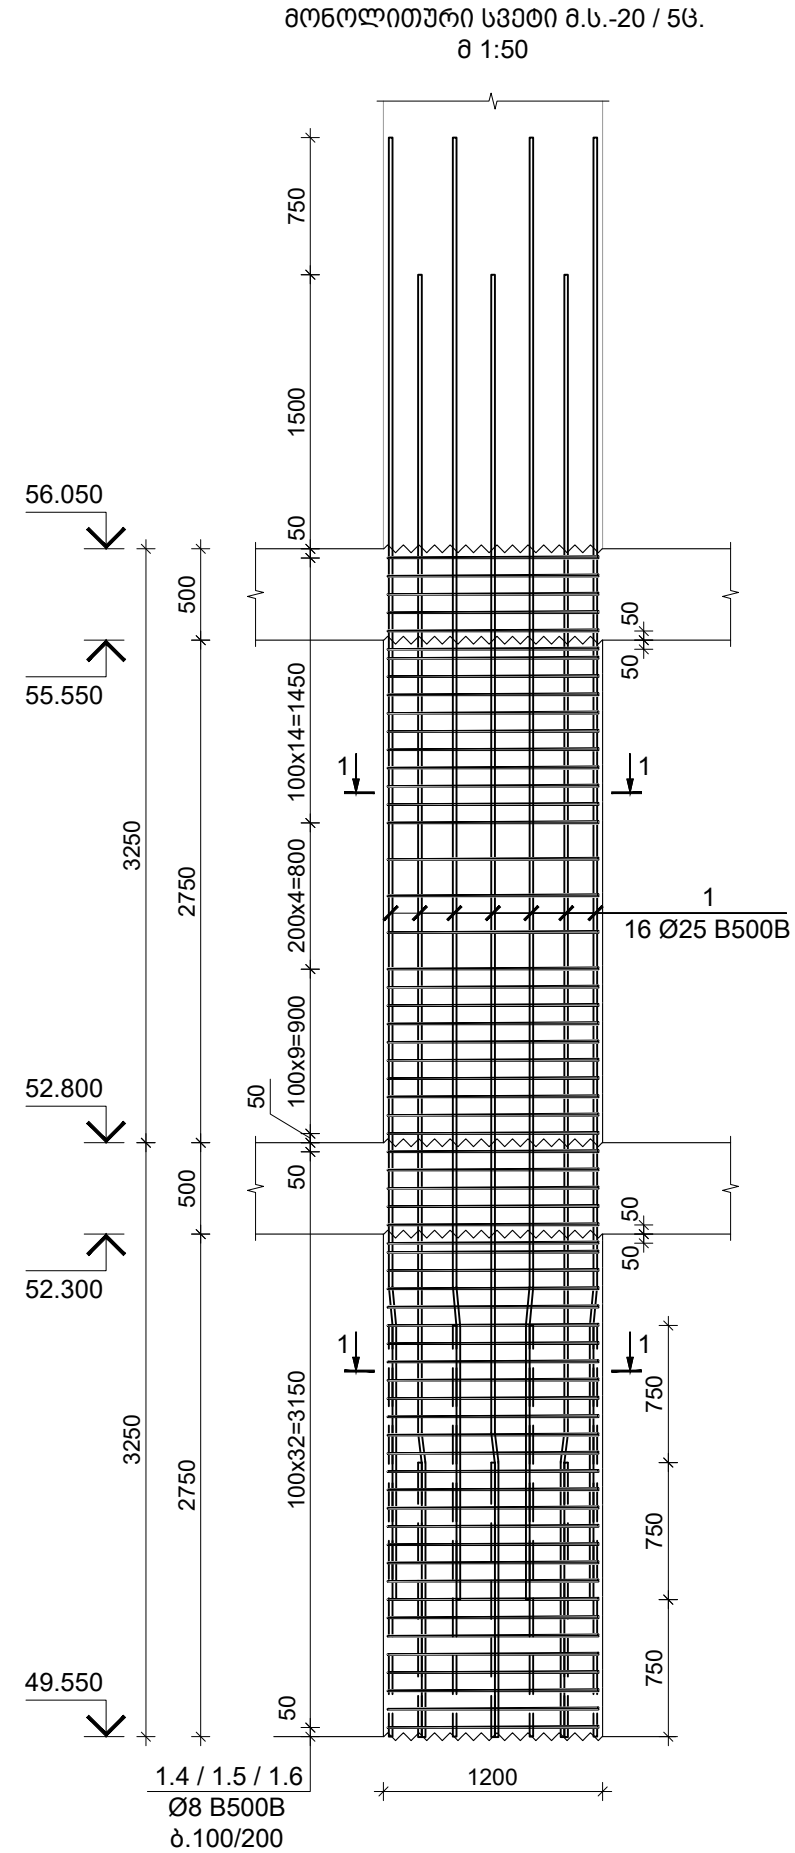

პოზ. N	Ø [მმ]	მ ს კ ი მ ი [მმ]	სიგრძე L [მმ]
1	Ø 25	1500 200 6300	8000
1.4	Ø 8	770 340 100 770	2420
1.5	Ø 8	100 250 100	700
1.6	Ø 8	340 100 100	540

TORNIKEMORALISHVILI@GMAIL.COM

+995 511 222 442

შენიშვნები :
1. ნახევრი შეთანხმებული ყველა ცვლილება უნდა შეთანხმდეს პროექტის ავტორთან.
2. შენობის საპროექტო ნული ±0.00=414.60 აბსოლუტური ნიშნულს.
3. პროექტში ყველა ზომა მოცემულია მილიმეტრებში, ნიშნულები-მეტრებში.

თარიღი Aug 31, 2026 წ.		
კორექტირება		
№	კორექტირება	თარიღი
1		
2		
3		

პროექტი / Project		
მრავალბინიანი საცხოვრებელი სახლი Block 1		
მისამართი / Address		
ქ. თბილისი, სპირიდონ კედის ქუჩა N100 ს/კ 01.13.06.008.118		
დამკვეთი / Client		
შ.პ.ს. "მრავალ დეველოპმენტი"		
სიტუაციური გეგმა		

კონსტრ. დასახ.	ელემენტის დასახ.	პოზ. №	დიამეტრი ან კვეთი (მმ)	ერთეულის სიგრძე (მმ.)	რაოდენობა (მ.)	საერთო სიგრძე (მ.)	საერთო წონა (კმ.)
მონ. სვეტი მ.ს.-20	49.550 ÷ 52.800	1	Ø 25 B500B	8000	16 X 5	640	2465
		1.4	Ø 8 B500B	2420	66 X 5	799	315
		1.5	Ø 8 B500B	700	66 X 5	231	91
		1.6	Ø 8 B500B	540	33 X 5	89	35
		მძიმე ბეტონი B30 V = 1.32 X 5 = 6.60 მ³					
	52.800 ÷ 56.050	1.4	Ø 8 B500B	2420	58 X 5	702	277
		1.5	Ø 8 B500B	700	58 X 5	203	80
		1.6	Ø 8 B500B	540	29 X 5	78	31
		მძიმე ბეტონი B30 V = 1.32 X 5 = 6.60 მ³					

თანამდებობა გვარი ხელმოწერა

დირექტორი გ. თაბაგარი

მთ. კონსტრუქტორი გ. საპაია

კონსტრუქტორი თ. მორალიშვილი

შეასრუა გ. კუჭუნიძე

შეამოწმა თ. მორალიშვილი

ფაილი/File: COLUMN



პროექტი/Project No 23A25B1

თარიღი/Date: Aug 31, 2026

სტადია/Status: C.D.

ნახაზის დასახელება / Drawing Name: მონოლითური სვეტი მ.ს.-20

ფურცელი/Drawing No კ-3028

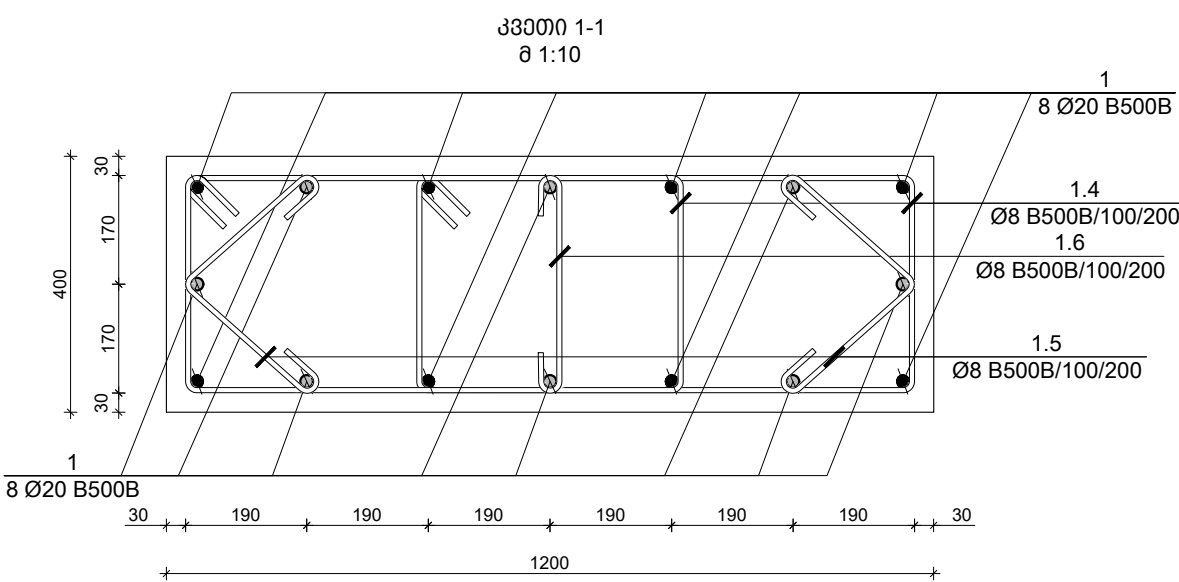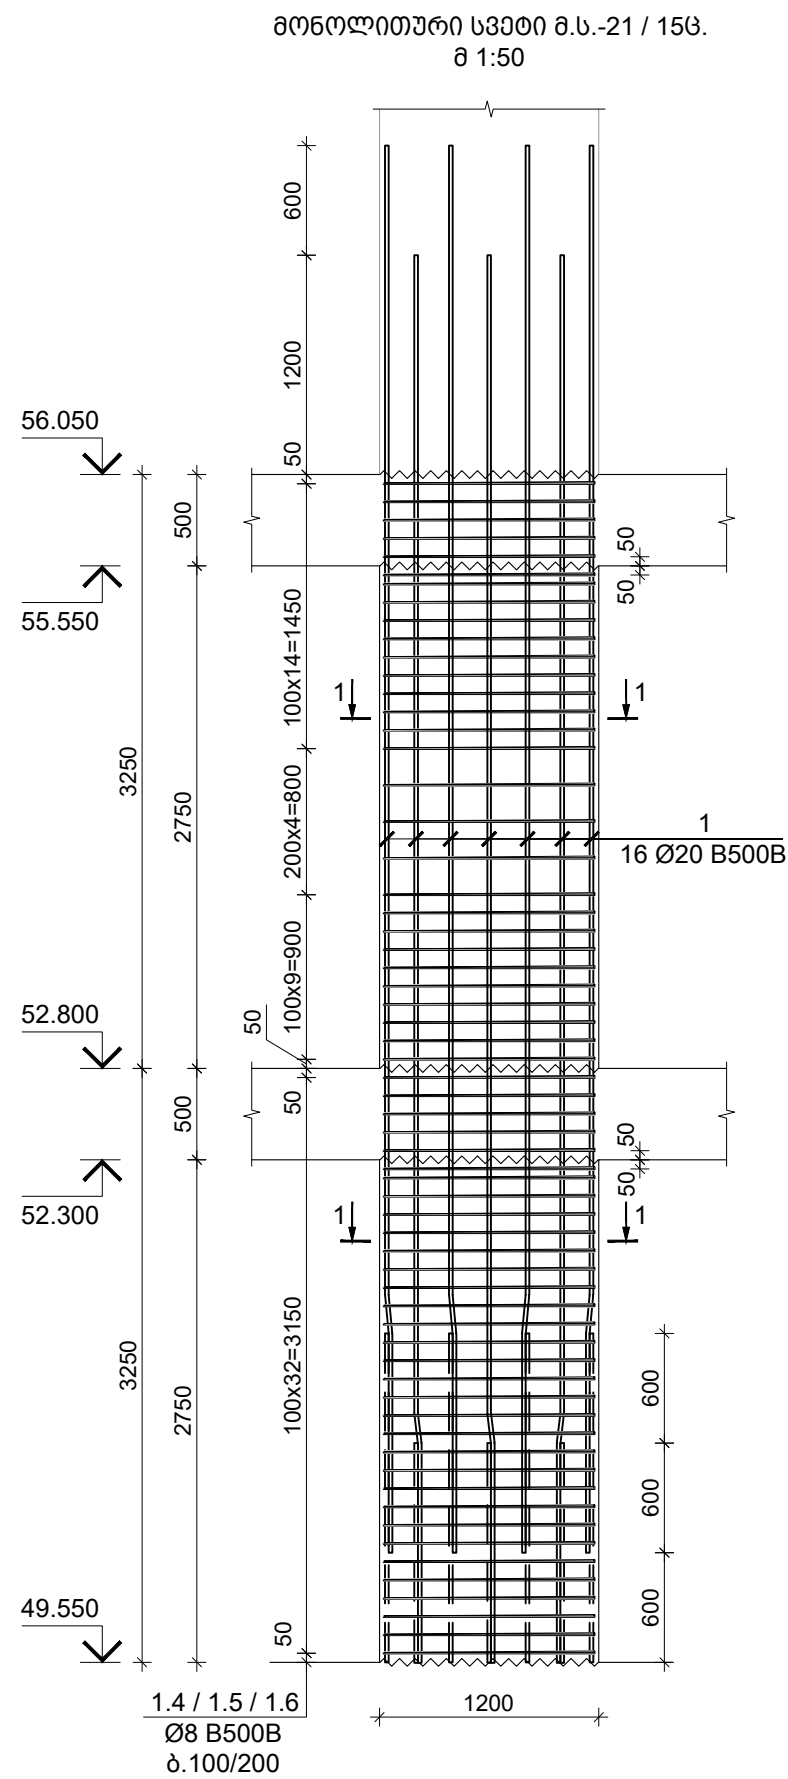

პოზ. N	Ø [მმ]	მ ს კ ი მ ი [მმ]	სიგრძე L [მმ]
1	Ø 20		7700
1.4	Ø 8		2420
1.5	Ø 8		700
1.6	Ø 8		540

TORNIKEMORALISHVILI@GMAIL.COM

+995 511 222 442

შენიშვნები :
1. ნახევრი შეთანხმებული ყველა ცვლილება უნდა შეთანხმდეს პროექტის ავტორთან.
2. შენობის საპროექტო ნული ±0.00=414.60 აბსოლუტურ ნიშნულს.
3. პროექტში ყველა ზომა მოცემულია მილიმეტრებში, ნიშნულები-მეტრებში.

თარიღი Aug 31, 2026 წ.			
კორექტირება			
№	კორექტირება	თარიღი	შეასრ.
1			
2			
3			

პროექტი / Project

მრავალბინიანი საცხოვრებელი
სახლი Block 1


მისამართი / Address

ქ. თბილისი, სპირიდონ კეძის ქუჩა
N10ბ ს/კ 01.13.06.008.118

დამკვეთი / Client

შ.პ.ს. "მრავალ ბინიანი"

სიტუაციური გეგმა

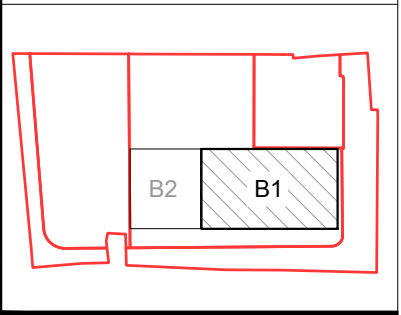

კონსტრ. დასახ.	ელემენტის დასახ.	პოზ. №	დიაგნოზტიკა კვეთი (მმ)	ერთეულის სიგრძე (მმ.)	რაოდენობა (ც.)	საერთო სიგრძე (მ.)	საერთო წონა (კგ.)
მონ.სვეტი მ.ს.-21	49.550 ÷ 52.800	1	Ø 20 B500B	7700	16 X 15	1848	4555
		1.4	Ø 8 B500B	2420	66 X 15	2396	945
		1.5	Ø 8 B500B	700	66 X 15	693	273
		1.6	Ø 8 B500B	540	33 X 15	267	105
		მძიმე ბეტონი B30 V = 1.32 X 15 = 19.80 მ³					
	52.800 ÷ 56.050	1.4	Ø 8 B500B	2420	58 X 15	2105	830
		1.5	Ø 8 B500B	700	58 X 15	609	240
		1.6	Ø 8 B500B	540	29 X 15	235	93
		მძიმე ბეტონი B30 V = 1.32 X 15 = 19.80 მ³					

თანამდებობა გვარი ხელმოწერა

დირექტორი გ. თაბაგარი

მთ.კონსტრუქტორი გ. საპაია

კონსტრუქტორი თ. მორალიშვილი

შეასრუა გ. კუჭუნიძე

შეამოწმა თ. მორალიშვილი

ფაილი/File: COLUMN

პროექტი/Project No 23A25B1 ფორმატი Paper Size A3


თარიღი/Date: Aug 31, 2026

სტატუსი/Status: C.D.

ნახაზის დასახელება / Drawing Name: მონოლითური სვეტი მ.ს.-21

ფურცელი/Drawing No კ-3029

56.050 ნ.-ზე მონოლითური სვეტებისა და დიფრაგმების მარკირების გეგმა
შ 1:100

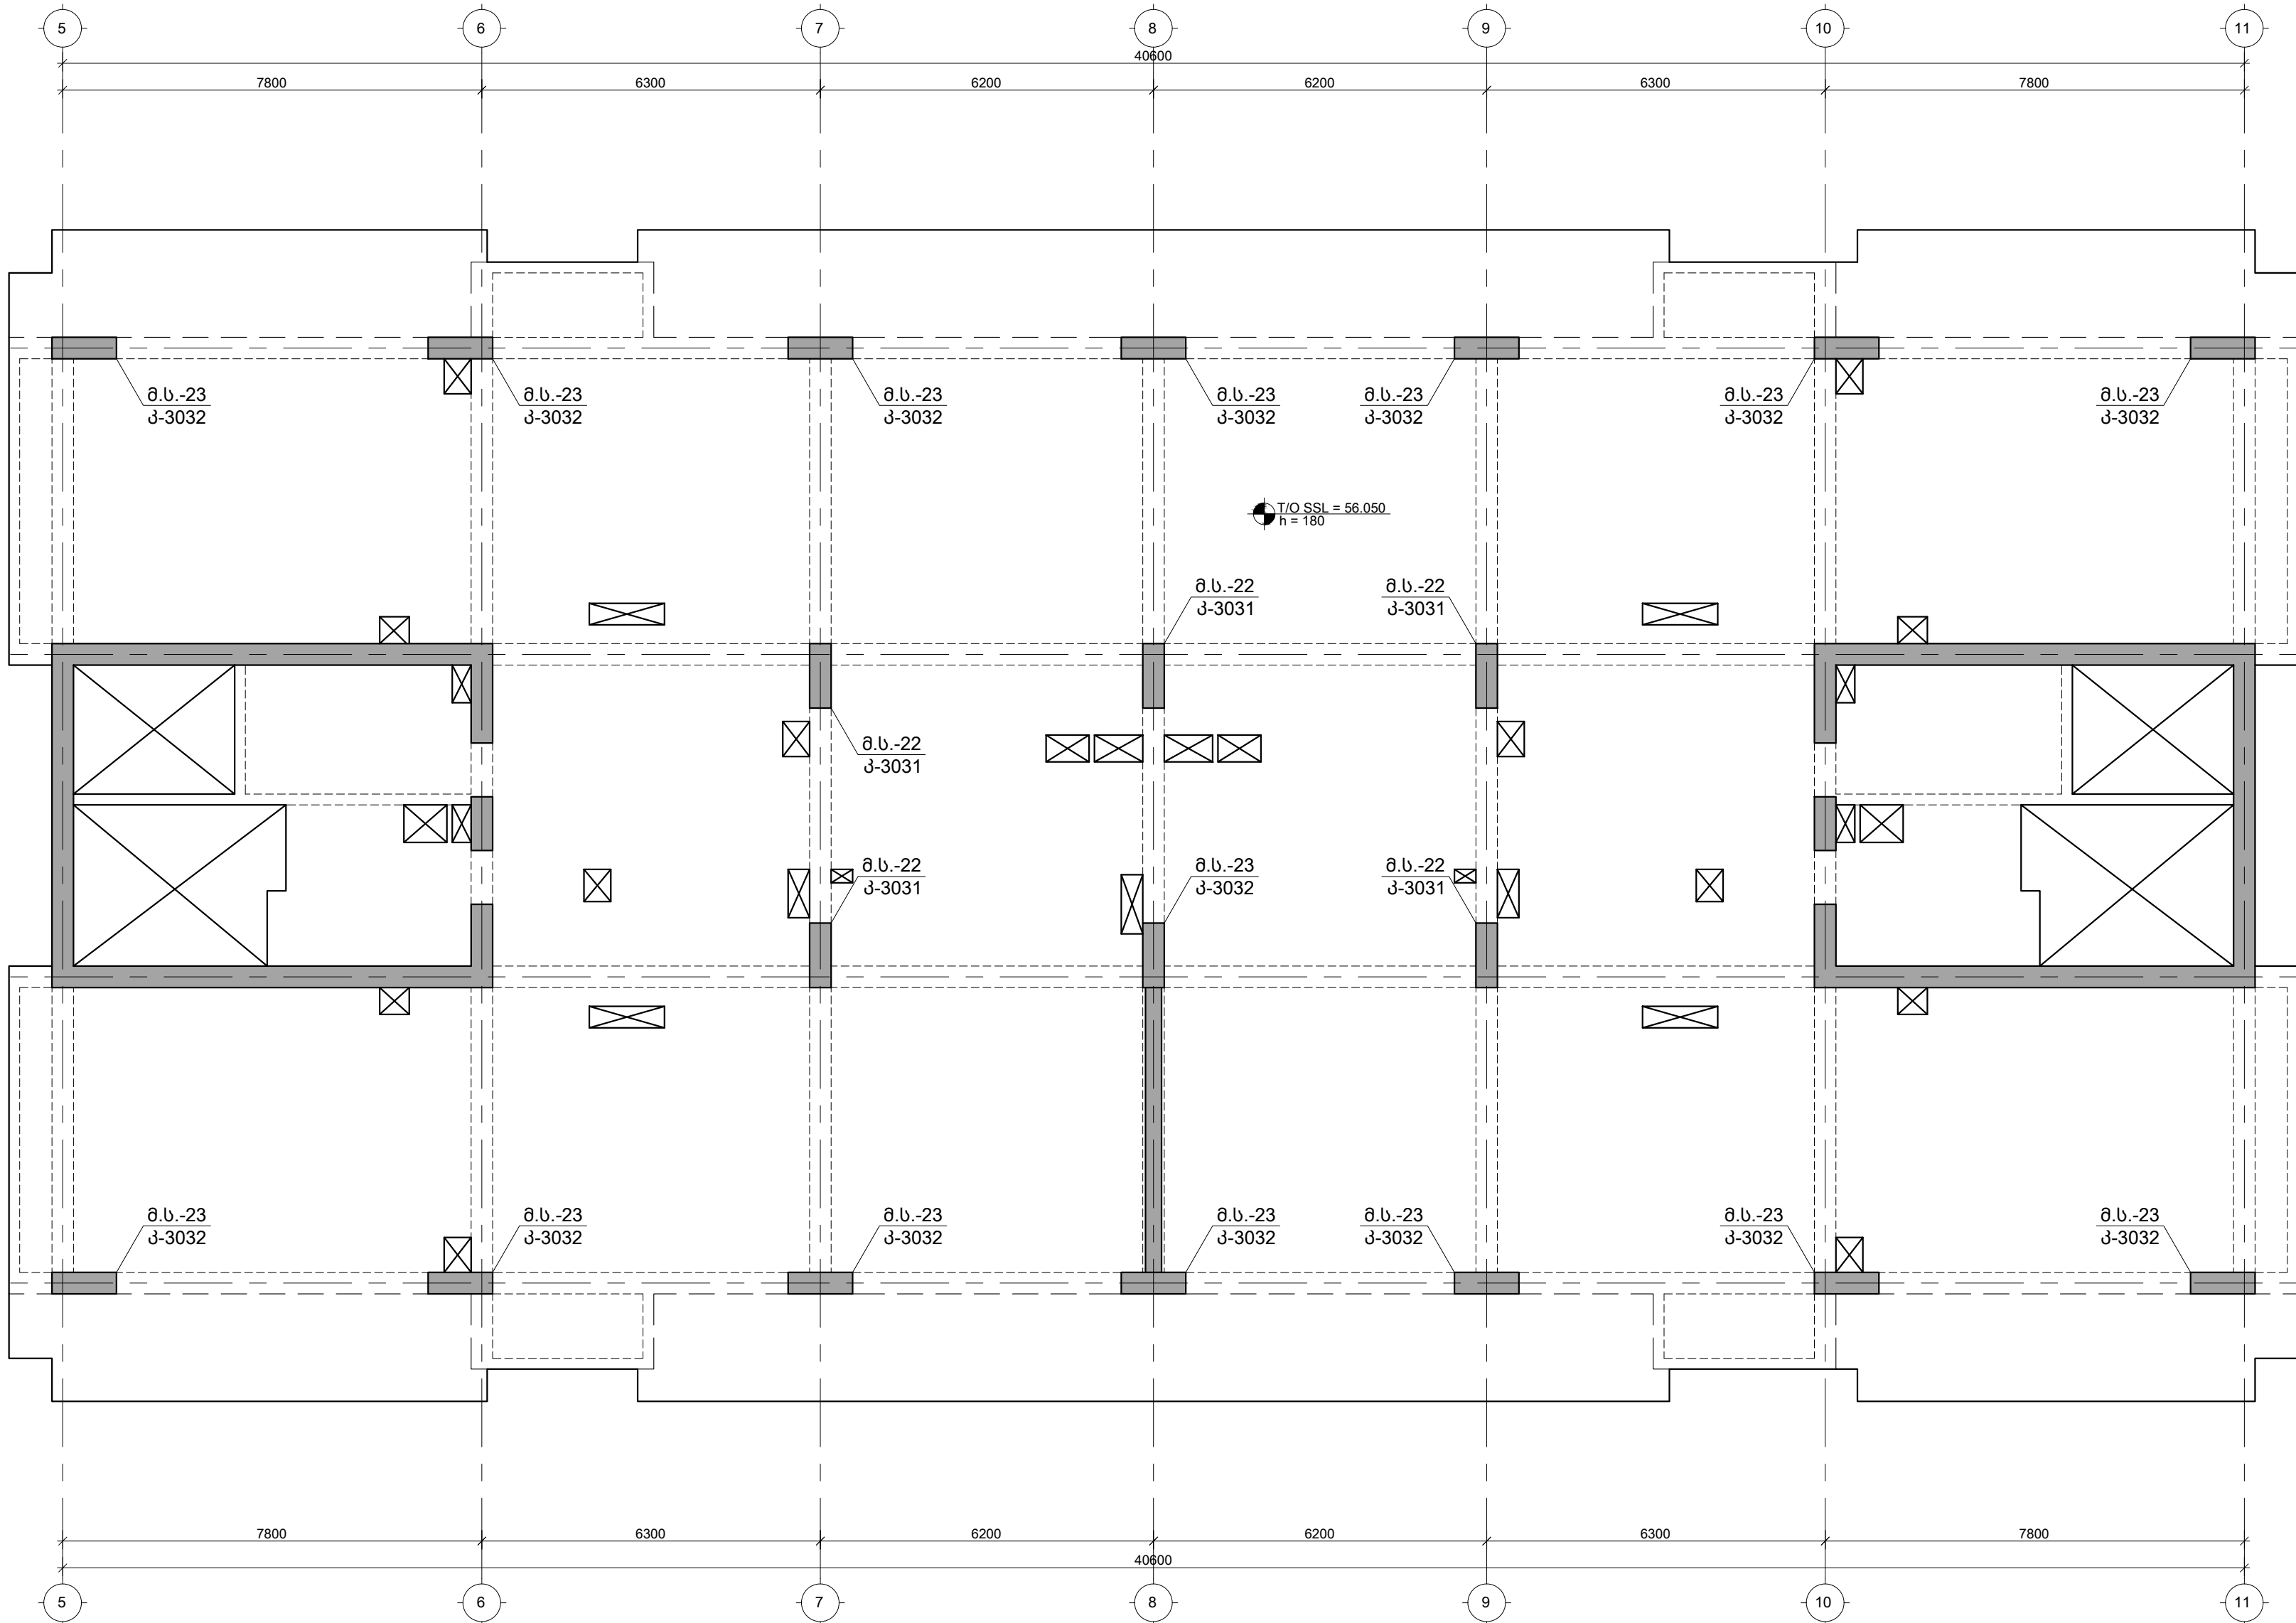

შენიშვნები :
1. ნახაზში ზოგადილი ყველა ცვლილება უნდა შეთანხმდეს პროექტის ავტორთან.
2. მონიტორინგის საპროექტო ნული $\pm 0.00=414.60$ აბსოლუტური ნიშნული.
3. პროექტში ყველა ზომა მოცემულია მილიმეტრებში, ნიშნული-მეტრებში.

თარიღი Aug 31, 2026 წ.

კომპიუტერება

№ კომპიუტერება თარიღი შეასრ.

1

2

3

პროექტი / Project

მრავალბინიანი საცხოვრებელი

სახლი Block 1

მისამართი / Address

ქ. თბილისი, სპირიდონ ქადაგის ქუჩა

N10ა ს/კ 01.13.06.008.118

დამკვეთი / Client

შ.პ.ს. "გრადი დეველპმენტი"

სიტუაციური გეგმა

სიტუაციური გეგმა

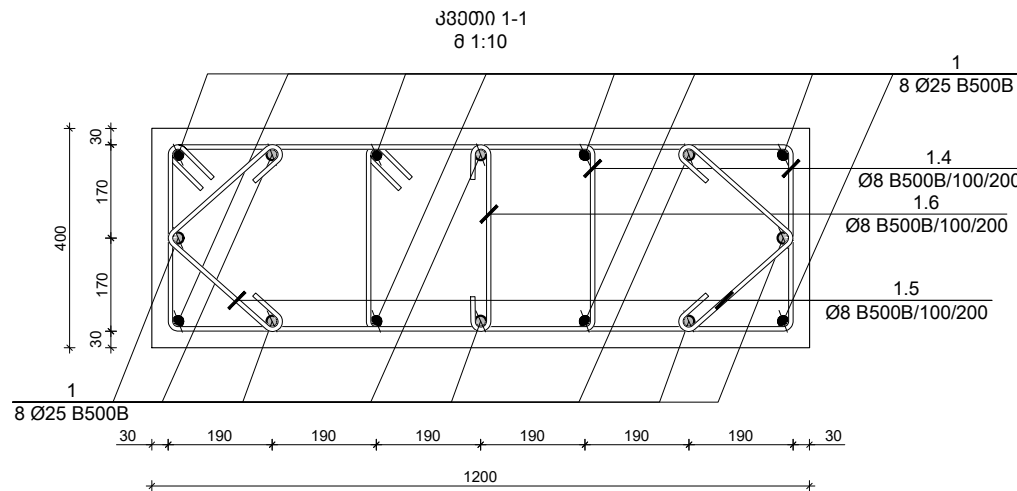


უპანაშდებობა	გვარი	ხელმოწერა
დირექტორი	ბ. თაბაგარი	
მთ. კონსტრუქტორი	ბ. საპაი	
კონსტრუქტორი	თ. გორალაიშვილი	
შეასრუა	ბ. კუჭუნიძე	
შეამონმა	თ. გორალაიშვილი	
ფაილი/File: COLUMN		
პროექტი/Project No	23A25B1	ფორმატი Paper Size A3
თარიღი/Date:	Aug 31, 2026	
სტადია/Status:	C.D.	
ნახაზის დასახელება / Drawing Name:		
მონოლითური სვეტი მ.ს.-22		
ფურცელი/Drawing No	კ-3031	

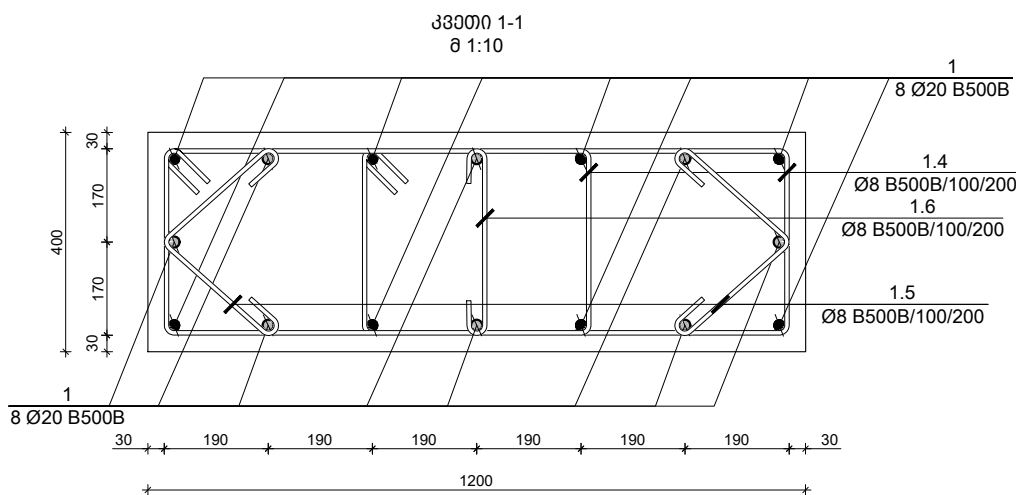

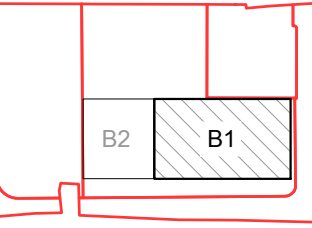პროექტი / Project მრავალბინიანი საცხოვრებელი სახლი Block 1
მისამართი / Address ქ. თბილისი, სპირიდონ კედის ქუჩა N10ა ს/კ 01.13.06.008.118
დამკვეთი / Client შ.პ.ს. "გრადი დეველოპმენტი"
სიტუაციური გეგმა 

საგანმდებოლოს	ბავარი	ხელმოწერა
ფირმადირი	ბ. თაბაგარი	
ფირმადირი	ბ. სახაიბი	
ფირმადირი	ბ. მორალეშვილი	
ფირმადირი	ბ. კუჭუხიძე	
ფირმადირი	ბ. მორალეშვილი	
ფაილი/File: COLUMN		
ფირმადირი/Project No	23A25B1	ფორმატი Paper Size A3
ფირმადირი/Date:	Aug 31, 2026	
ფირმადირი/Status:	C.D.	
ნახაზის დასახელება / Drawing Name:		
მონოლითური სვეტი მ.ს.-23		
ფირმადირი/Drawing No	კ-3032	


59.300 6.-ბე მონოლითური სვეტებისა და დიფრაგმების მარპირების გეგმა
შ 1:100

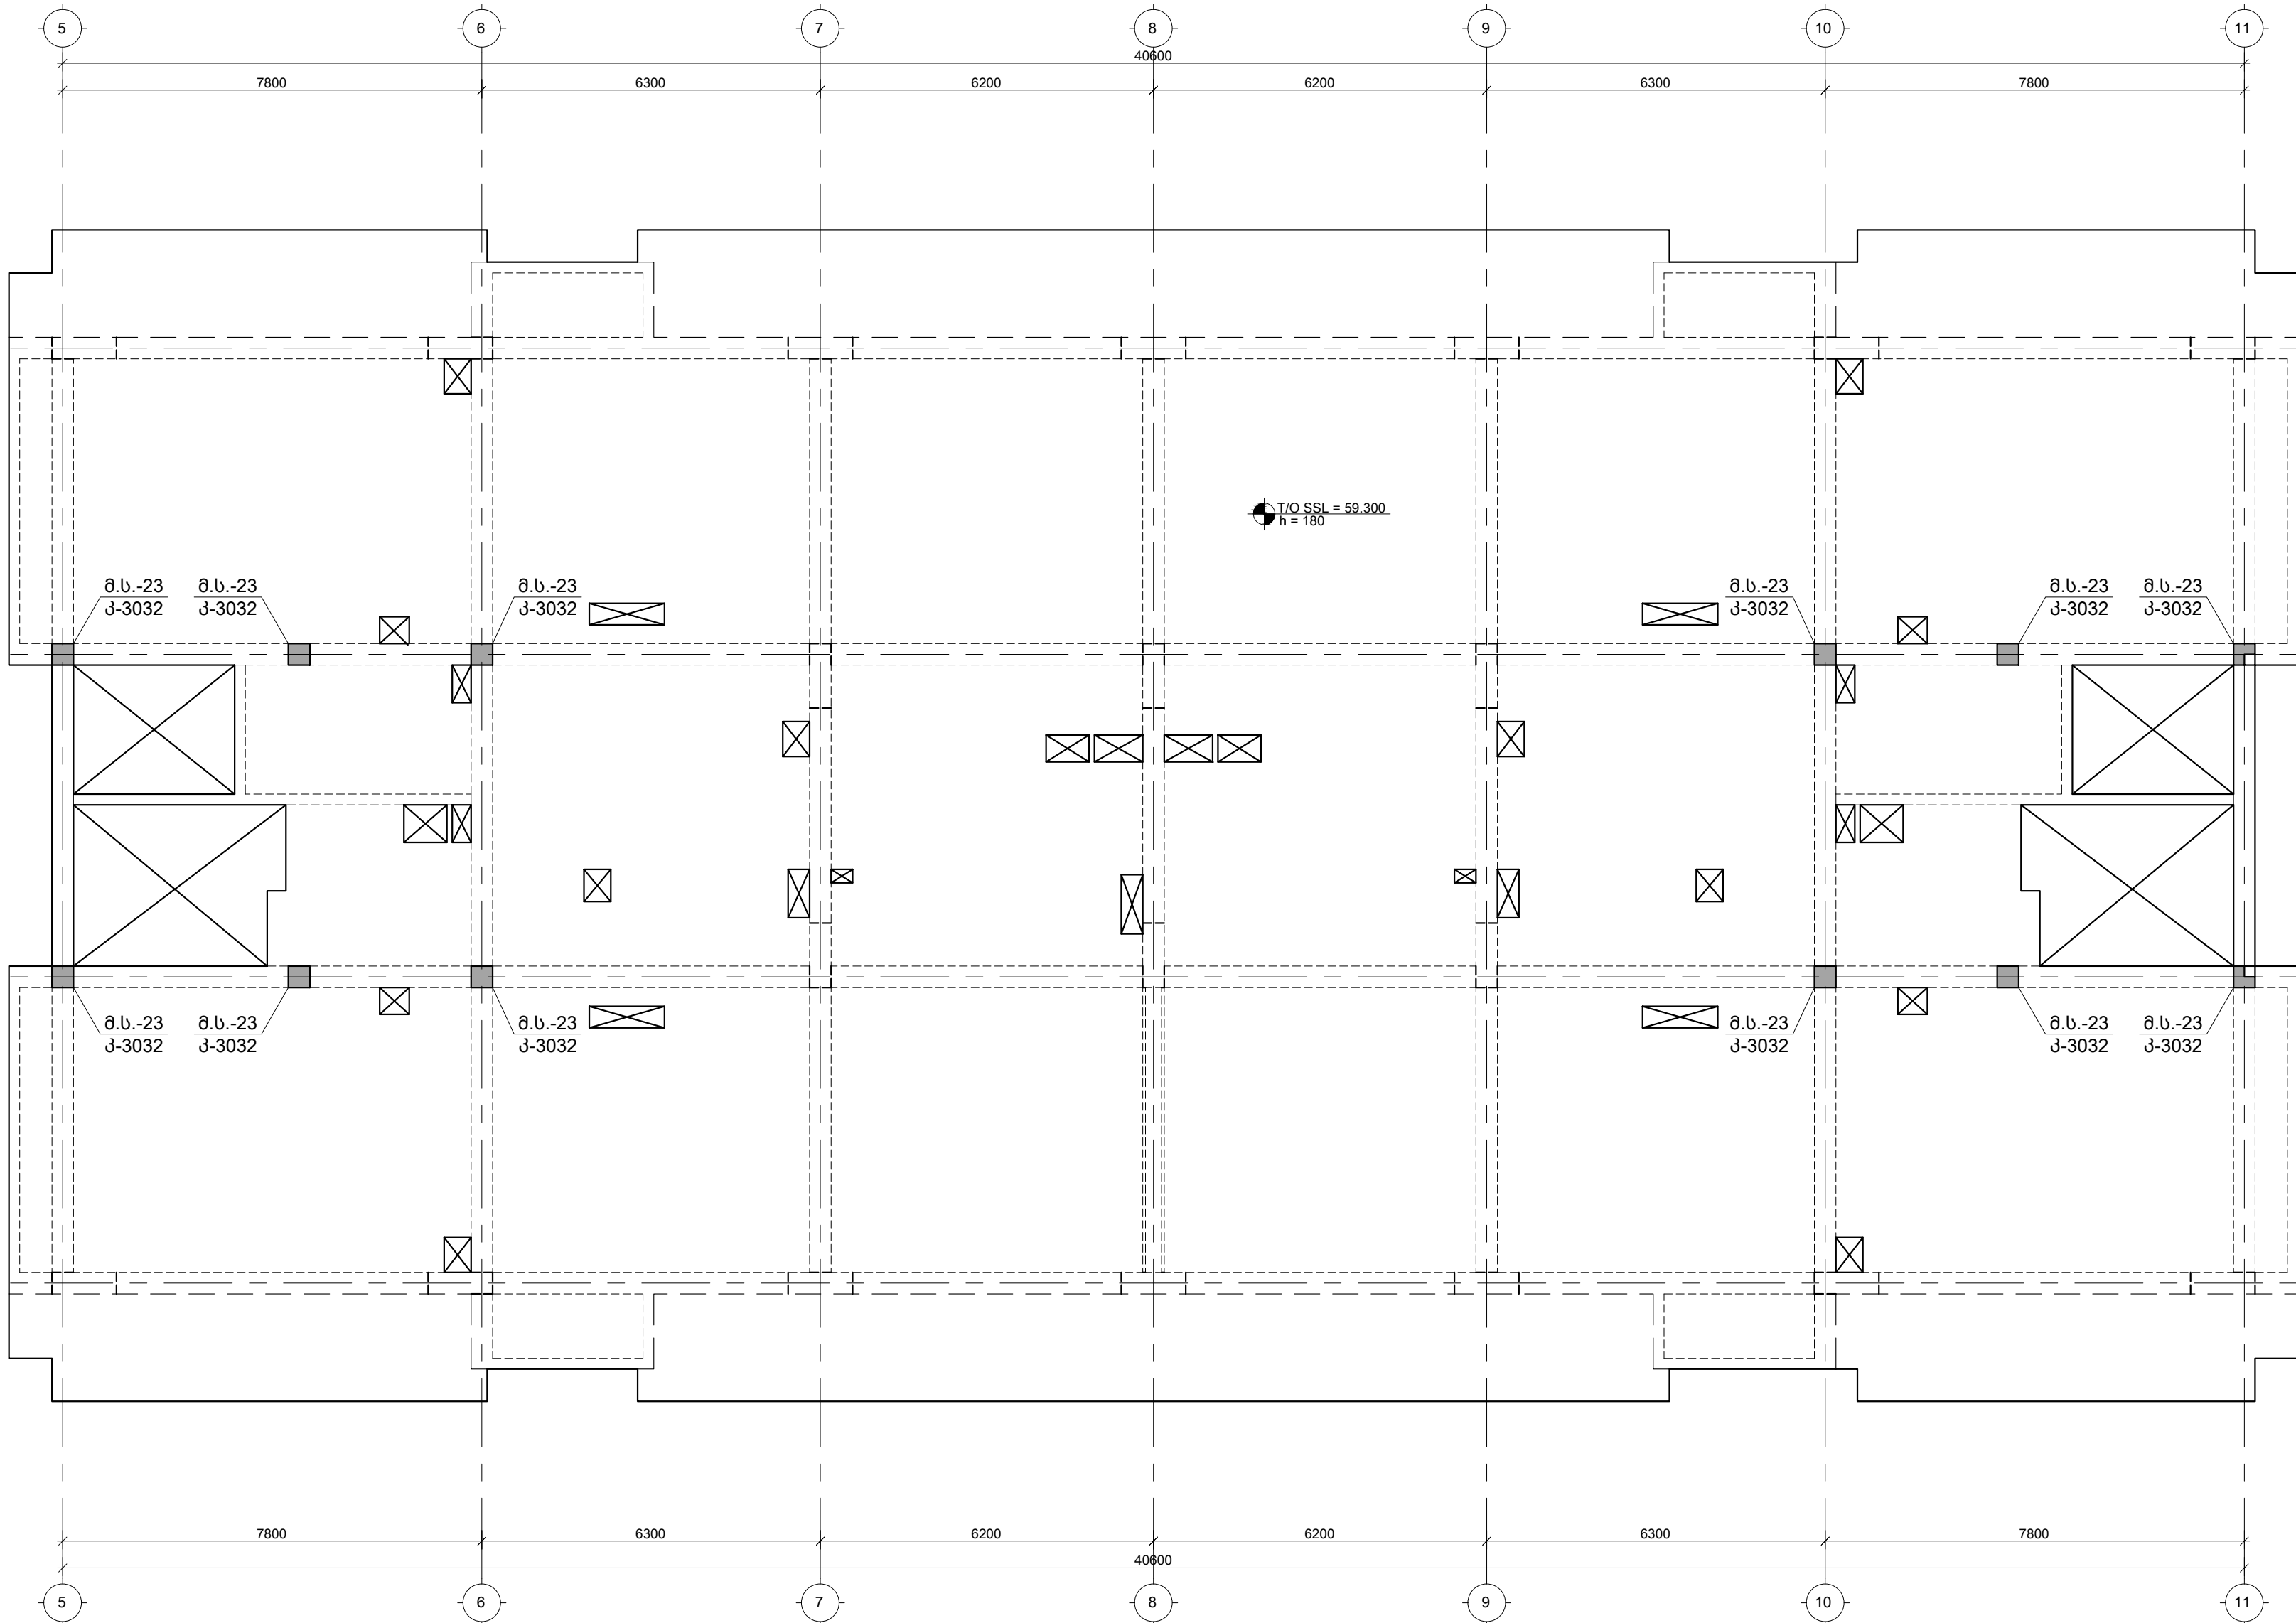

შენიშვნები :
1. ნახაზში ზღბანილი ყველა ცვლილება უნდა შეთანხმდეს პროექტის ავტორთან.
2. ზღბის საპროექტო ნული ±0.00=414.60 აბსოლუტურ ნიშნულს.
3. პროექტში ყველა ზომა მოცემულია მილიმეტრებში, ნიშნულები-მეტრებში.

თარიღი	Aug 31, 2026 წ.		
კორექტირება			
№	კორექტირება	თარიღი	შეასრ.
1			
2			
3			


პროექტი / Project			
მრავალბინიანი საცხოვრებელი სახლი Block 1			
მისამართი / Address			
ქ. თბილისი, სპირიდონ ქაძის ქუჩა N10ა ს/კ 01.13.06.008.118			
დამკვეთი / Client			
შ.პ.ს. "გრადი დეველპმენტი"			

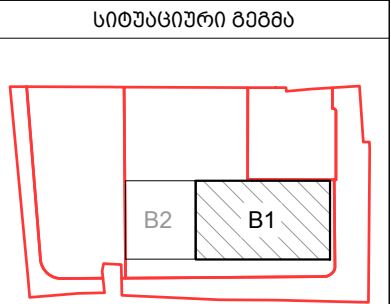

თანამდებობა	გვარი	ხელმოწერა
დირექტორი	ბ. თაბაგარი	
მთ.კონსტრუქტორი	ბ. საპია	
კონსტრუქტორი	თ. მორალეშვილი	
შეასრუა	ბ. კუშნიძე	
შეამოწმა	თ. მორალეშვილი	

ფაილი/File: COLUMN PLANE	
პროექტი/Project No 23A25B1	ფორმატი Paper Size A3
თარიღი/Date: Aug 31, 2026	
სტატუსი/Status: C.D.	
ნახაზის დასახელება / Drawing Name:	
59.300 6.-ბე მონ. სვეტებისა და დიფრაგმების მარპირების გეგმა	
ფურცელი/Drawing No	კ-3033

-3.400 ნ.-ზე მომ. რ/ბ დიფრაგმების მარპირების გეგმა
შ 1:125

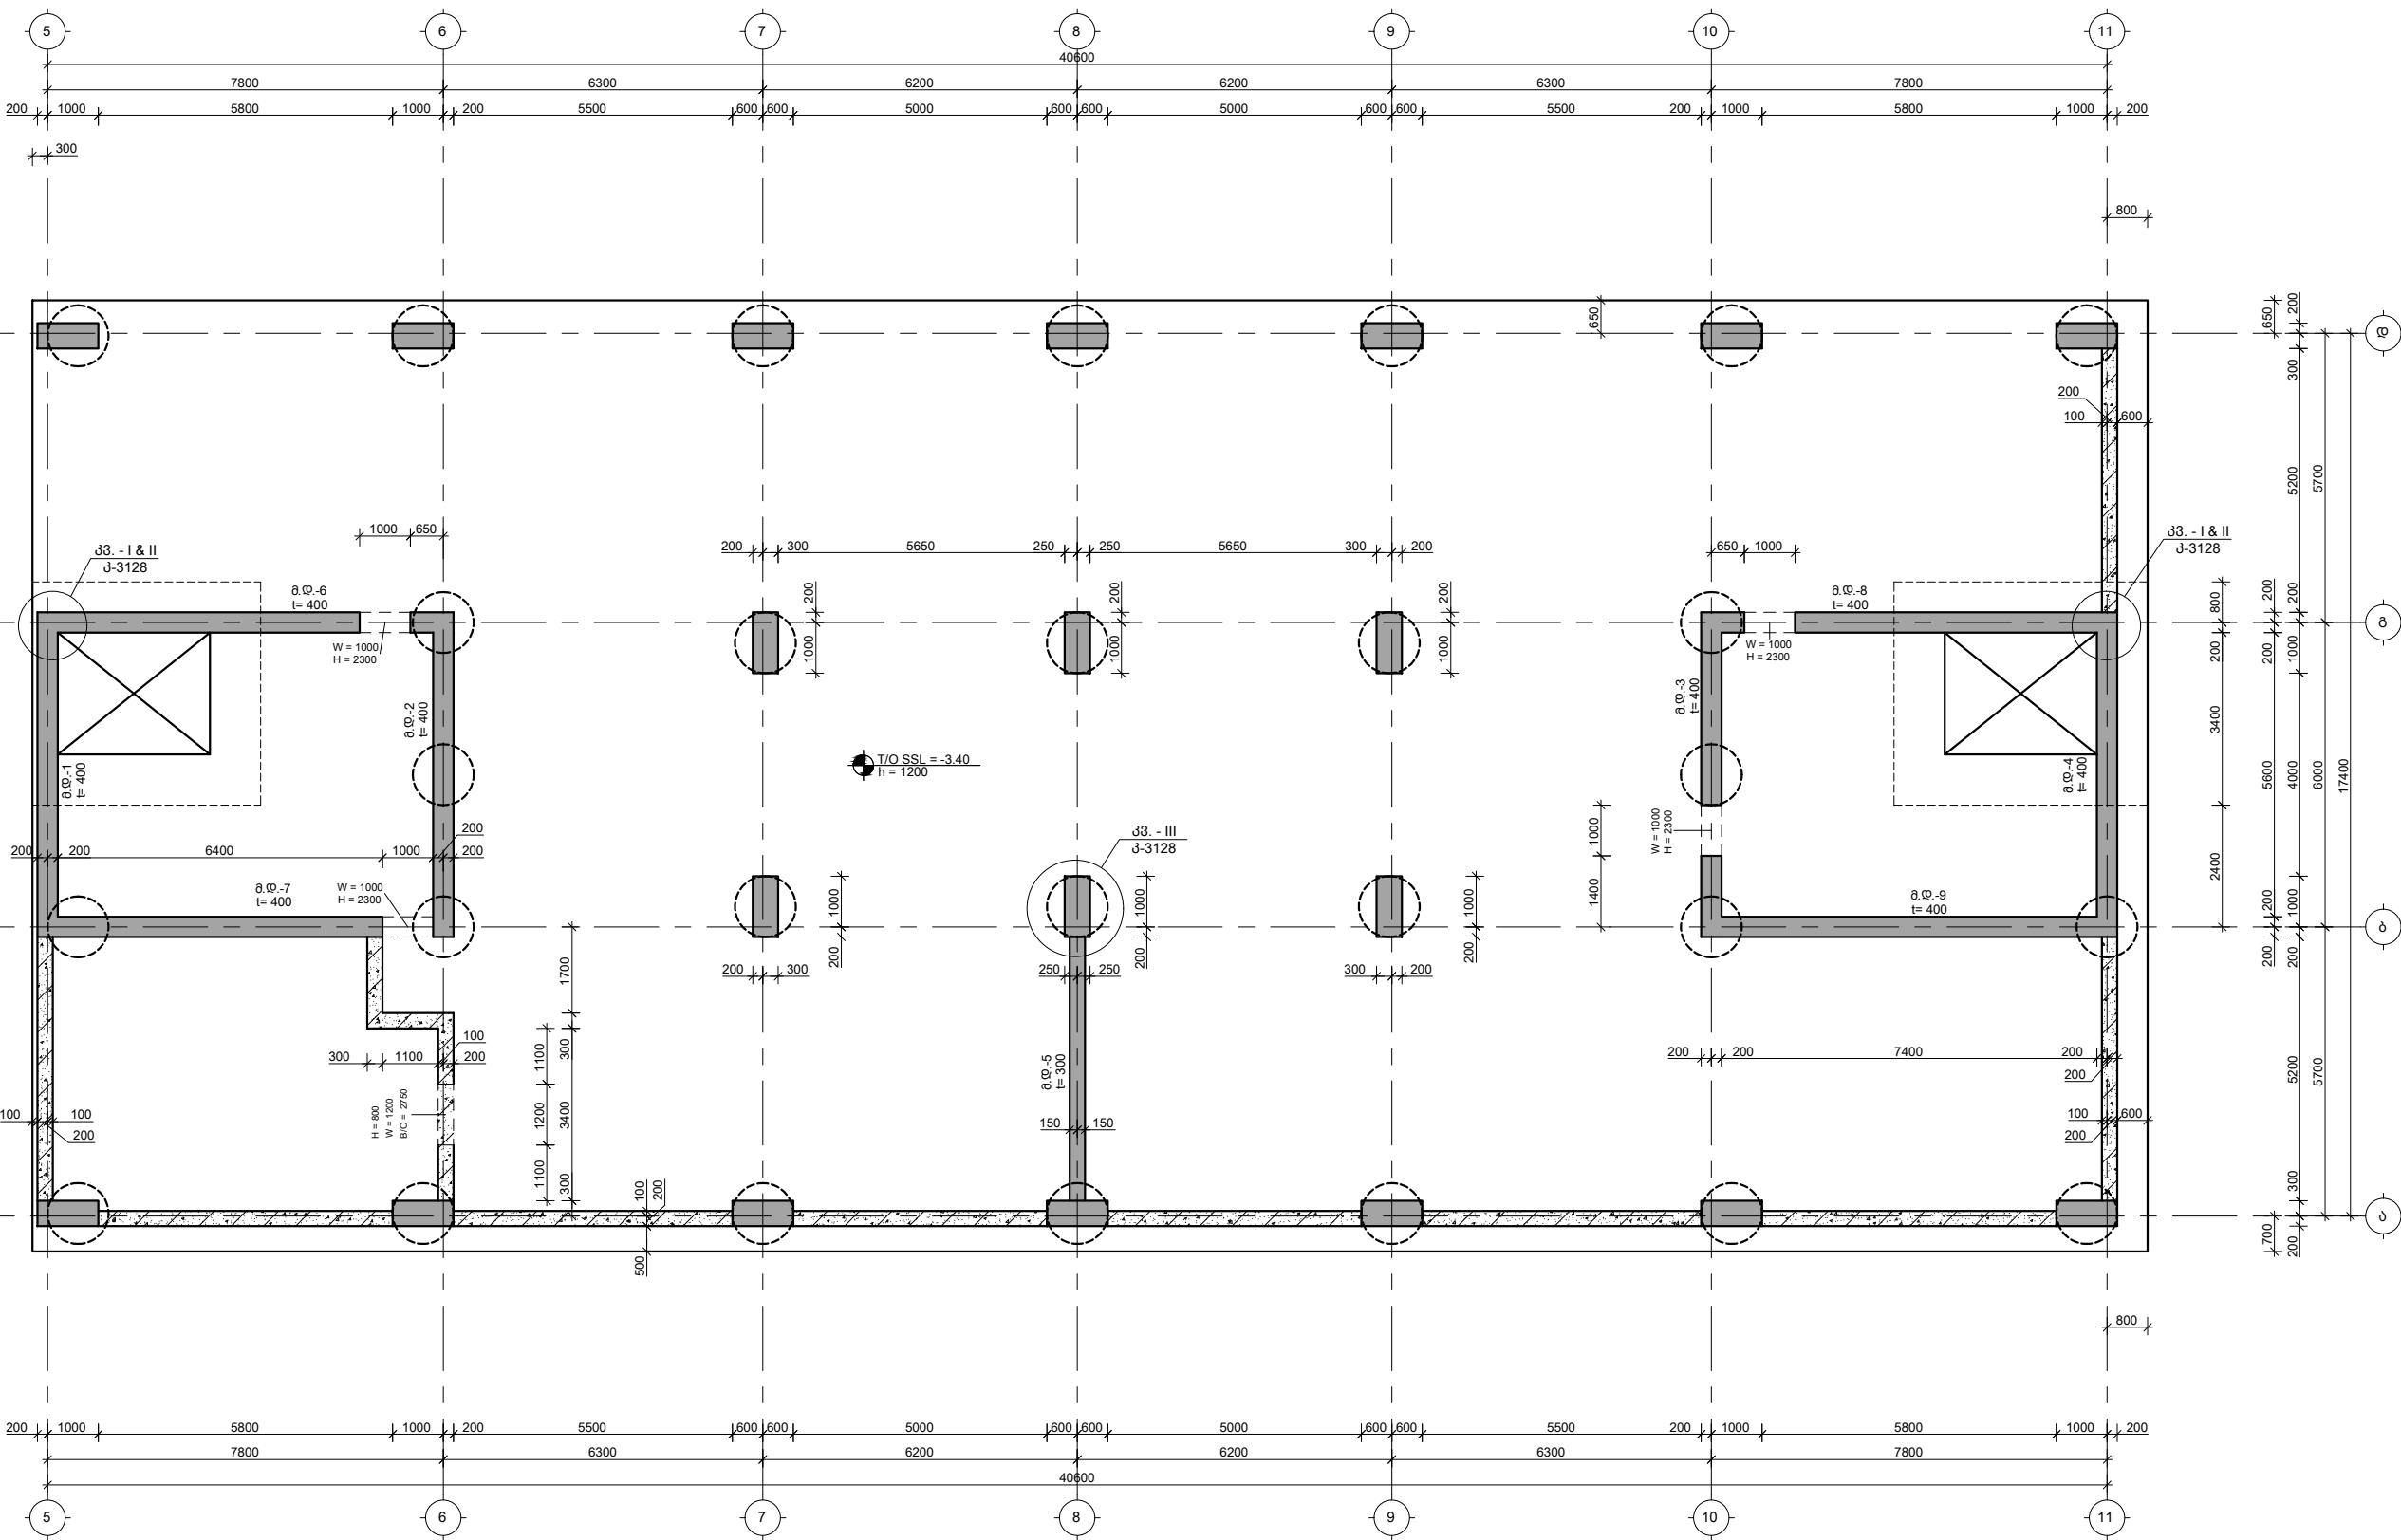

შენიშვნები :
1. ნახაზში მონახული ყველა ცვლილება უნდა შეთანხმდეს პროექტის ავტორთან.
2. მომუშაოების სპეციფიკაციის ნაწილი ±0.00=414.60 აბსოლუტურ ნიშნულზე.
3. პროექტში ყველა ზომა მოცემულია მილიმეტრებში, ნიშნულები-მეტრებში.

თარიღი	Aug 31, 2026 წ.		
პროექტირება			
№	პროექტირება	თარიღი	შეასრ.
1			
2			
3			


პროექტი / Project		
შრავალმნიშვნელო სახლი Block 1		
მისამართი / Address		
კ. თბილისი, სპორტოვ კედის ქუჩა N10ა ს/კ 01.13.06.008.118		
დამკვეთი / Client		
შ.პ.ს. "ზრდა დეველოპმენტი"		

სიტუაციური გეგმა		

თანამდებობა	გვარი	საქონლობა
დირექტორი	ბ. თაბაგარი	
მთ.პროექტორი	ბ. საბაგარი	
კონსტრუქტორი	მ. შორაღოშვილი	
შეასრუა	ბ. საბაგარი	
შეამოწმა	მ. შორაღოშვილი	

ფაილი/File: SHEAR WALL PLAN	
პროექტი/Project No	23A25B1
ფორმატი Paper Size	A3
თარიღი/Date:	Aug 31, 2026
სტატუსი/Status:	C.D.
ნახაზის დასახელება / Drawing Name:	
-3.400 ნ.-ზე მომ. რ-ბ დიფრაგმების მარპირების გეგმა	
ფურცელი/Drawing No	კ-3100

 TORNIKEMORALISHVILI@GMAIL.COM
 +995 511 222 442

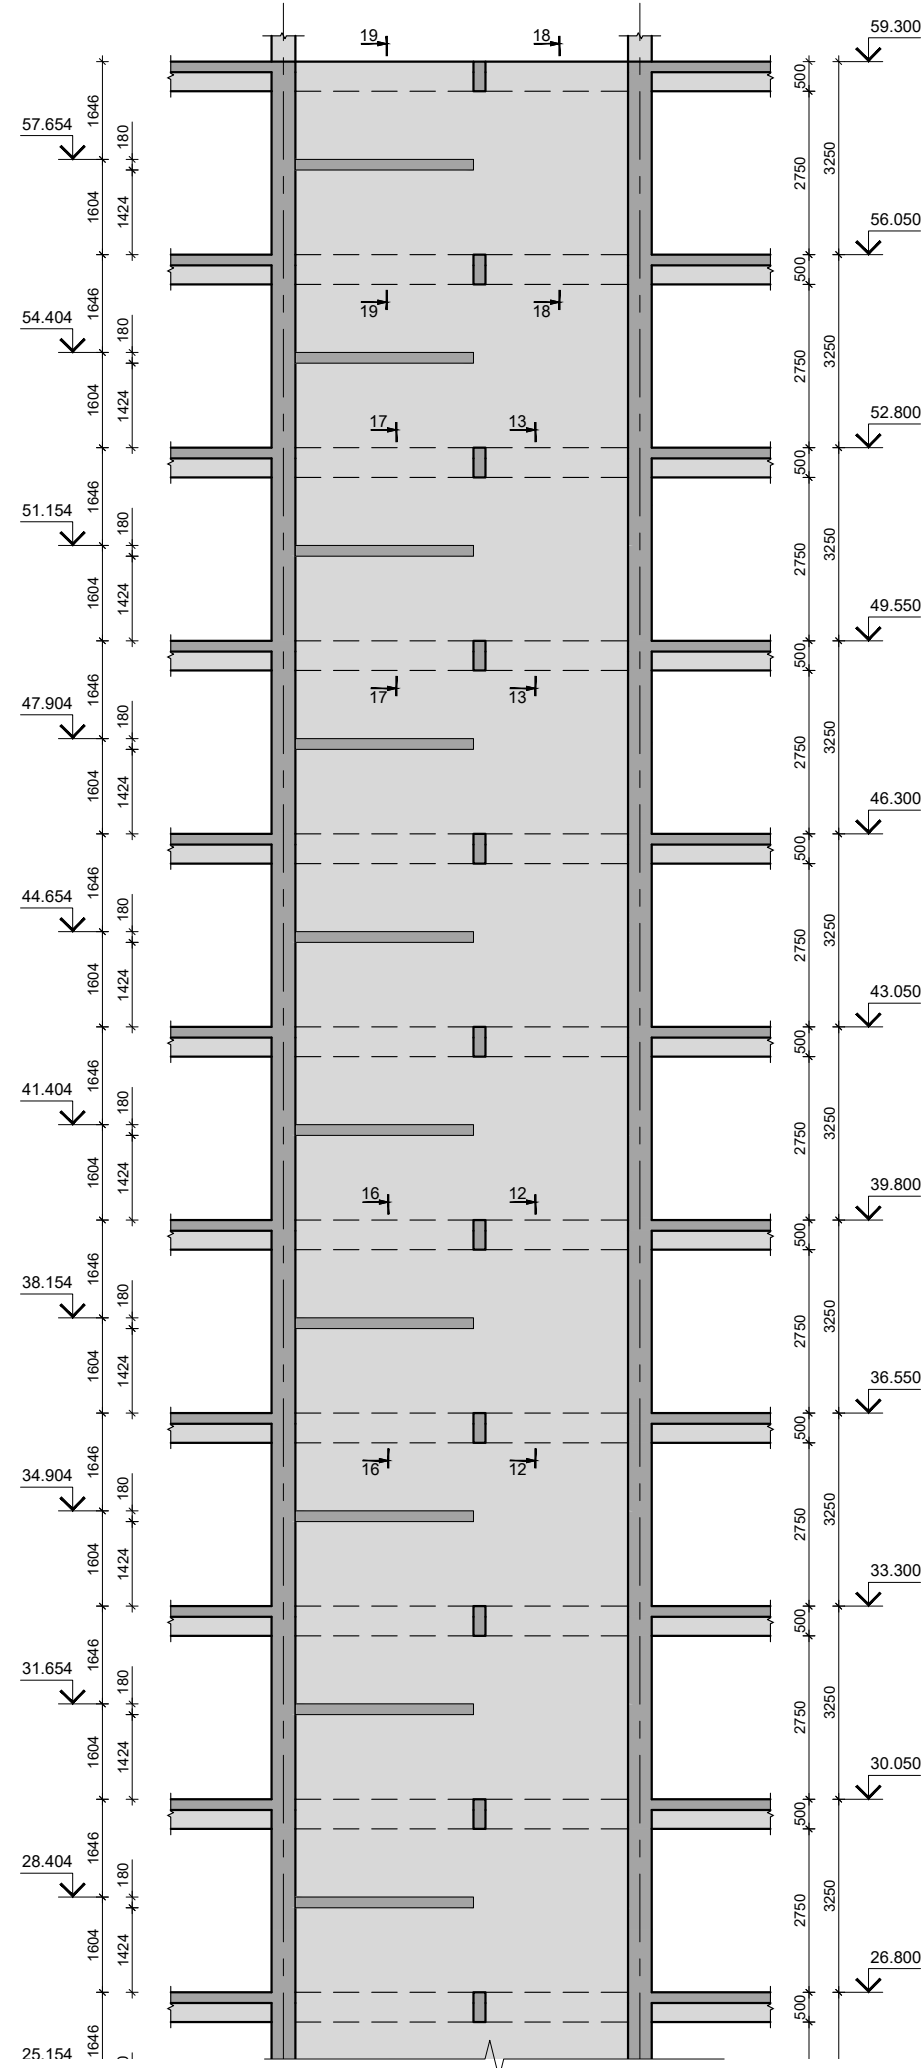

შენიშვნები :


- ნახაზში შეთანილი ყველა ცვლილება უნდა შეთანხმდეს პროექტის ავტორთან.
- შენიშნის საპროექტო ნული $\pm 0.00 = 414.60$ მტკბარელებზე ნიშნულს.
- პროექტში ყველა ზომა მოცემულია მილიმეტრებში, ნიშნულები-მეტრებში.

თარიღი		Aug 31, 2026 5.	
კორექტირება			
№	კორექტირება	თარიღი	შეასრ.
1			
2			
3			

პროექტი / Project
გრაველიზირებული საცხოვრებელი სახლი Block 1
მისამართი / Address
ე. თბილისი, სპირიდონ კეძისი ქუჩა N10ა ს/კ 01.13.06.008.118

დამკვეთი / Client
შ.პ.ს. "გრადი დეველოპმენტი"


სიღმეობრივი გეგმა

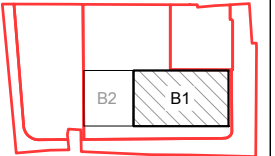

თანამდებობა	გვარი	ხელმოწერა
დირექტორი	ბ. თაბაგარი	
მ. კონსტრუქტორი	ბ. საბაბი	
მონტაჟორი	მ. გორალისკილი	
მეზარეუ	ბ. პაპუაშვილი	
მეზარეუ	მ. გორალისკილი	

პროექტი/File: SHEAR WALL	
პროექტი/Project No	23A25B1
თარიღი/Date:	Aug 31, 2026
სტატუსი/Status:	C.D.
ნახაზის დასახელება / Drawing Name:	
მონოლითური დიფერაგმა მ.დ.-1	
ფურცელი/Drawing No	კ-3101

TORNIKEMORALISHVILI@GMAIL.COM
+995 511 222 442

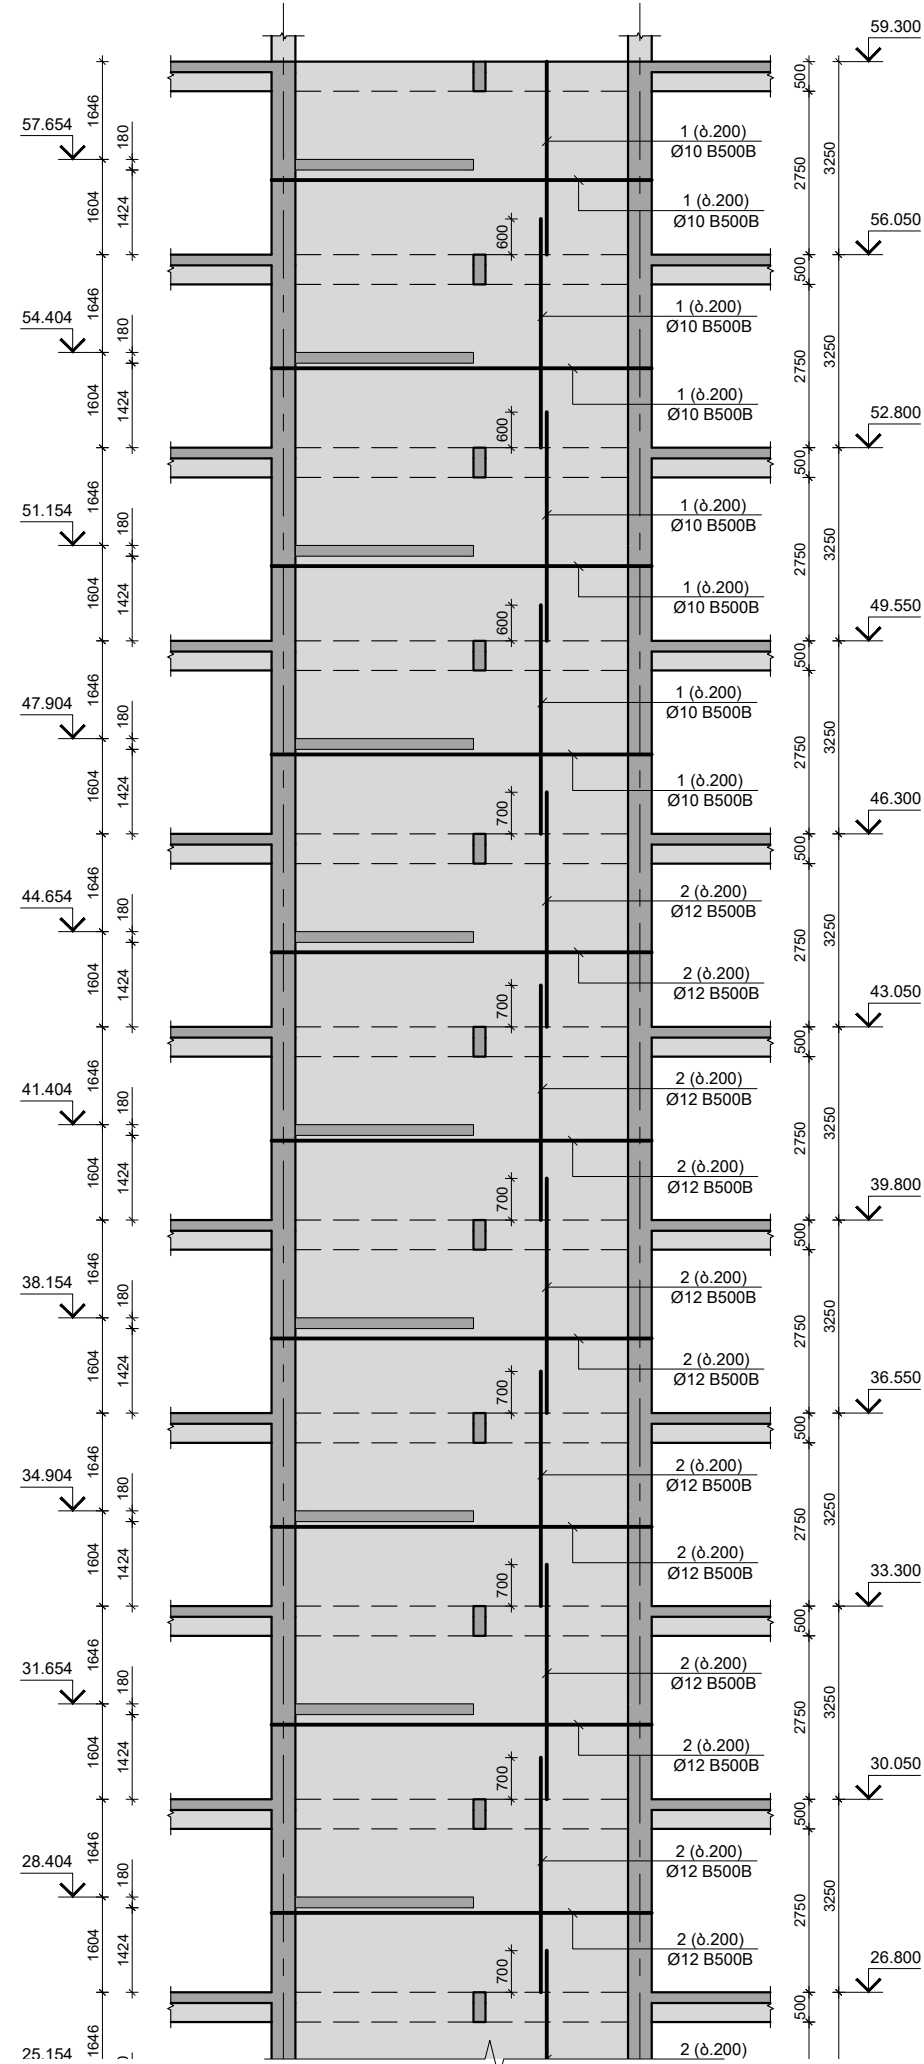

შენიშვნები :

1. ნახაზში შედგენილი ყველა ცვლილება უნდა შეთანხმდეს პროექტის ავტორთან.
2. შენობის საპროექტო წელი $\pm 0.00 = 414.60$ მასშტაბურ ნიშნულზე.
3. პროექტში ყველა ნომრე მოცემულია მხოლოდ ერთი ნიშნული-მეტრებით.

თარიღი		Aug 31, 2026 5.	
კორექტირება			
№	კორექტირება	თარიღი	შეხს.
1			
2			
3			

პროექტი / Project

მრავალბინიანი საცხოვრებელი
სახლი Block 1

მისამართი / Address


ქ. თბილისი, სპირიდონ კედიას ქუჩა
N10ა ს/კ 01.13.06.008.118

დამკვეთი / Client

შ.პ.ს. "გოდა დეველოპმენტი"

საქონლის მფლობელი

01/000001/000001/000001

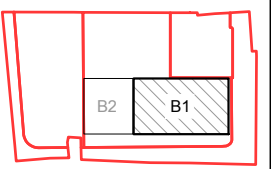

თანამდებობა	გვარი	ხელმოწერა
დირექტორი	გ. თაბაგარი	
მ. კონსტრუქტორი	გ. საბაბი	
მონტაჟის დირექტორი	მ. გორალისკილი	
მეცნიერი	ბ. პაპუაშვილი	
მეცნიერი	მ. გორალისკილი	

შპს/File:SHEAR WALL_R

პროექტი/Project No 23A25B1	ფორმატი Paper Size A3
თარიღი/Date: Aug 31, 2026	

00000000/Status: C.D.	
-----------------------	--



ნახაზის დასახელება / Drawing Name:

ბიბლიკოსკოლი დისკუსიებს მ.დ.-1
არშინებს

ფურცელი/Drawing No	კ-3102
--------------------	--------

[illegible]

მონოლითური რ/ბ დიფრაგმა მ.დ.-2-ის საყალიბა განშლა
მ 1:100

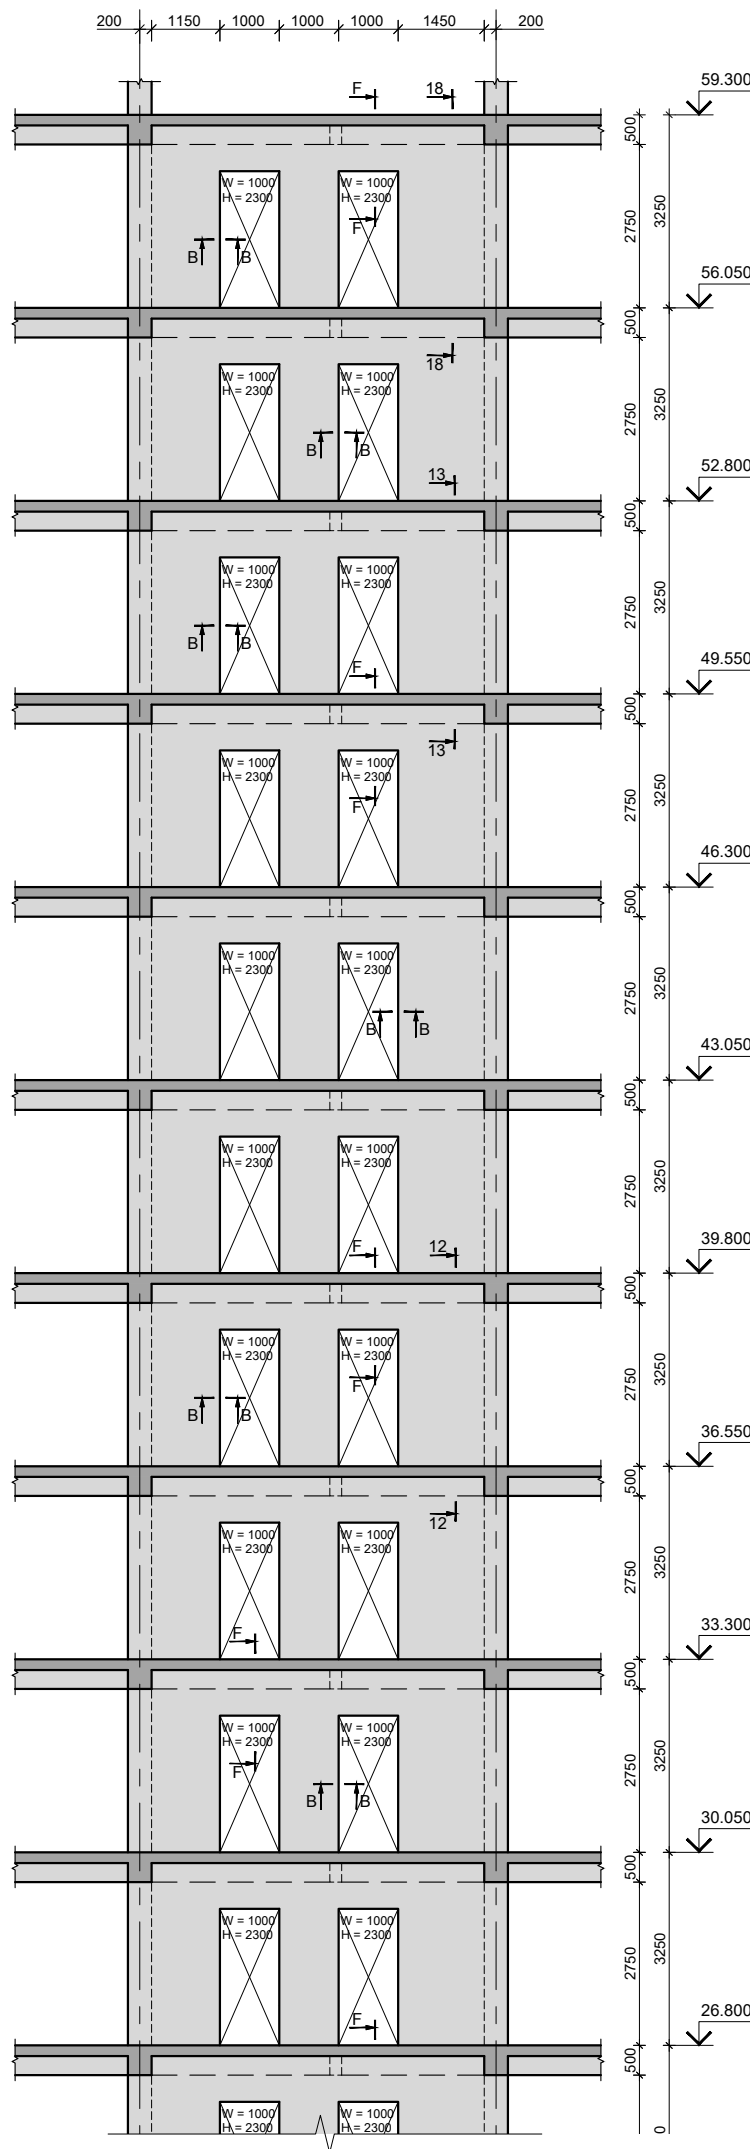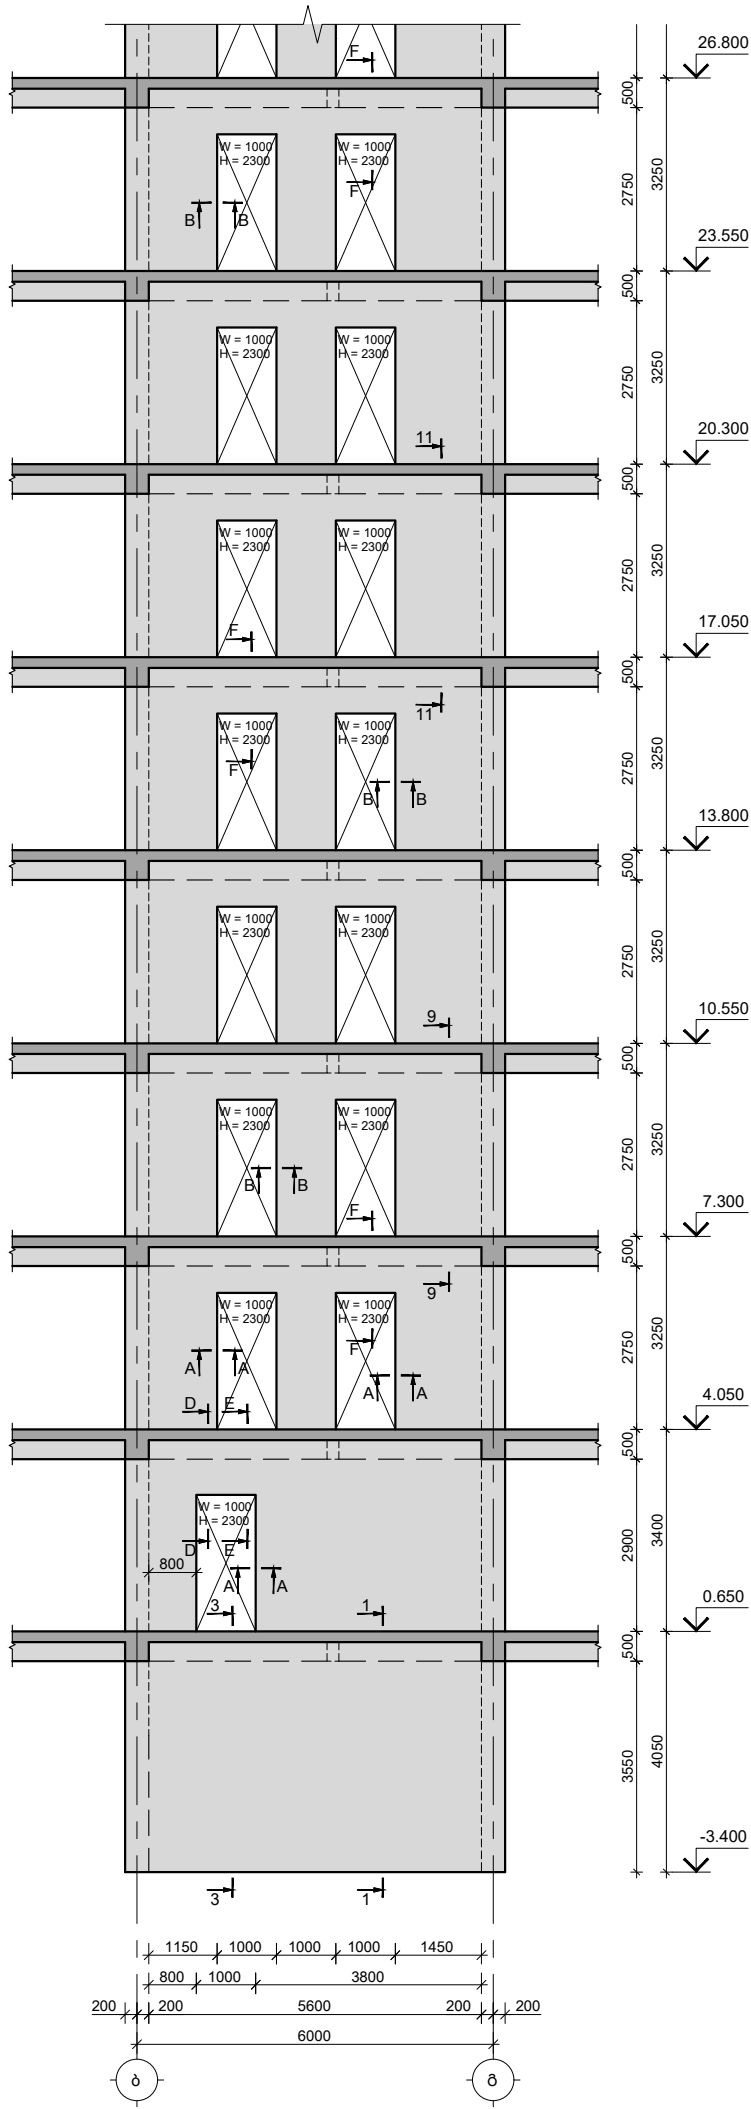

TORNIKEMORALISHVILI@GMAIL.COM
+995 511 222 442

შენიშვნები :
1. ნახაზში შეტანილი ყველა ცვლილება უნდა შეთანხმდეს პროექტის ავტორთან.
2. ზომების საპროექტო ნული ±0.00=414.60 აბსოლუტურ ნიშნულს.
3. პროექტში ყველა ზომა მოცემულია მილიმეტრებში, ნიშნულები-მეტრებში.

თარიღი Aug 31, 2026 5.

კორექტირება

№ კორექტირება თარიღი შეასრ.

1

2

3

პროექტი / Project

შრავალენიანი საცხოვრებელი

სახლი Block 1

მისამართი / Address

ქ. თბილისი, სპორტოვ კედის ქუჩა

№10ა ს/კ 01.13.06.008.118

დამკვეთი / Client

შ.პ.ს. "ზრდა დეველოპმენტი"

სიტუაციური გეგმა

სიტუაციური გეგმა

მონოლითური რ/ბ დიაგრამა მ.დ.-2-ის არმირება
მ 1:100

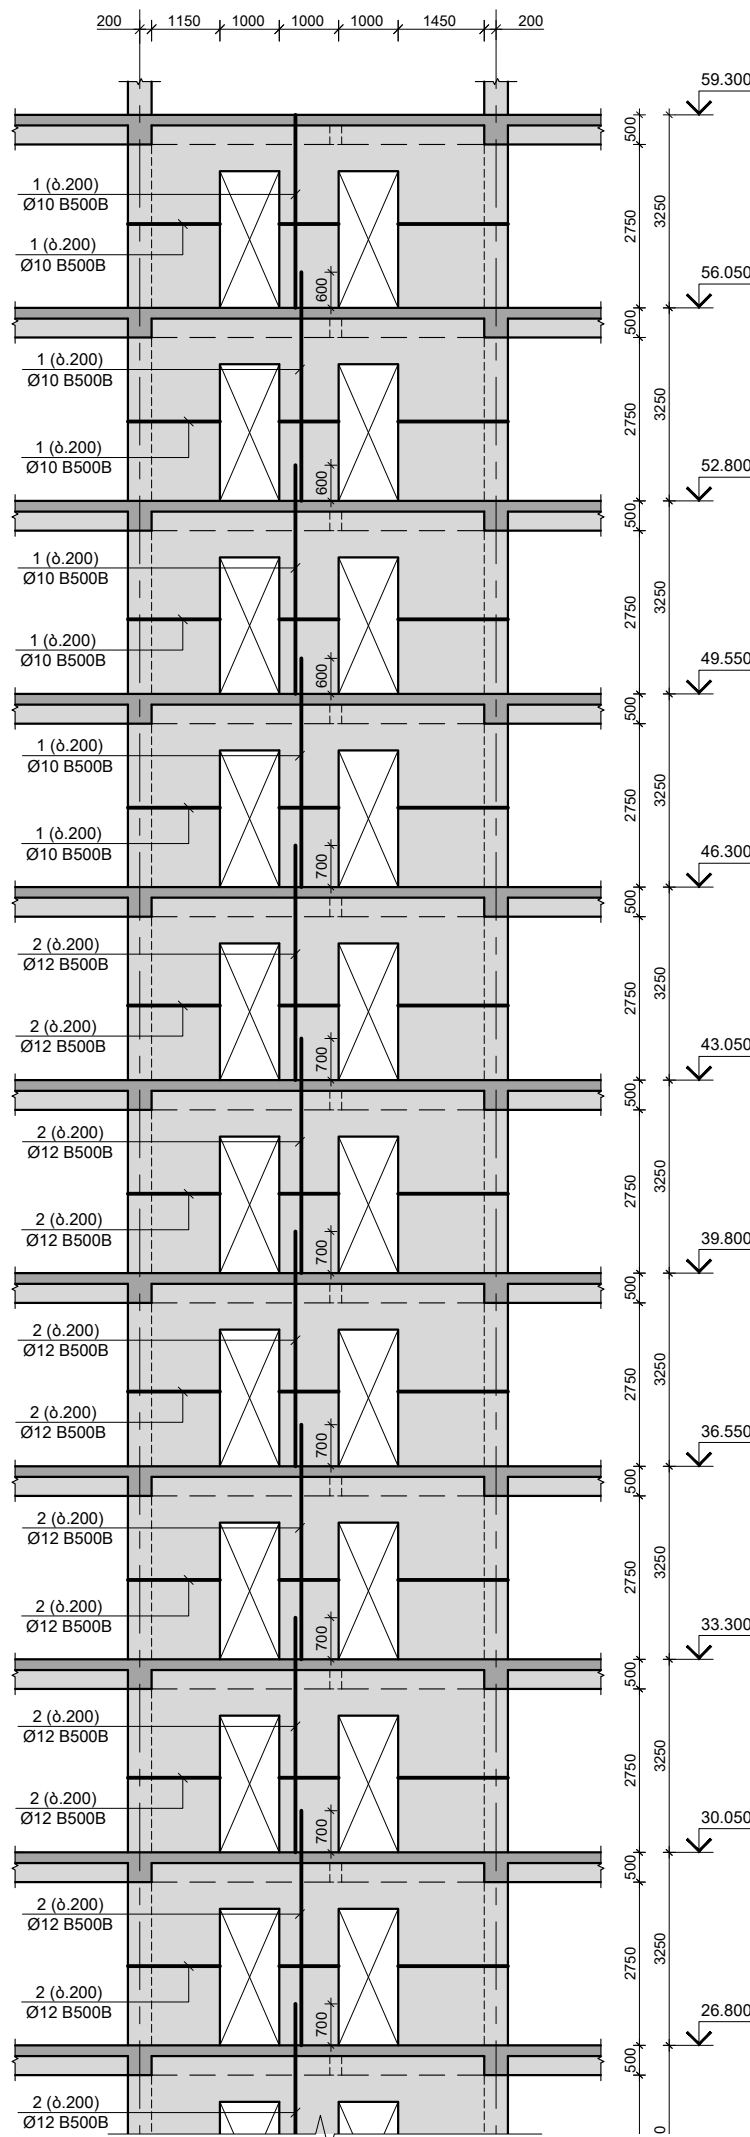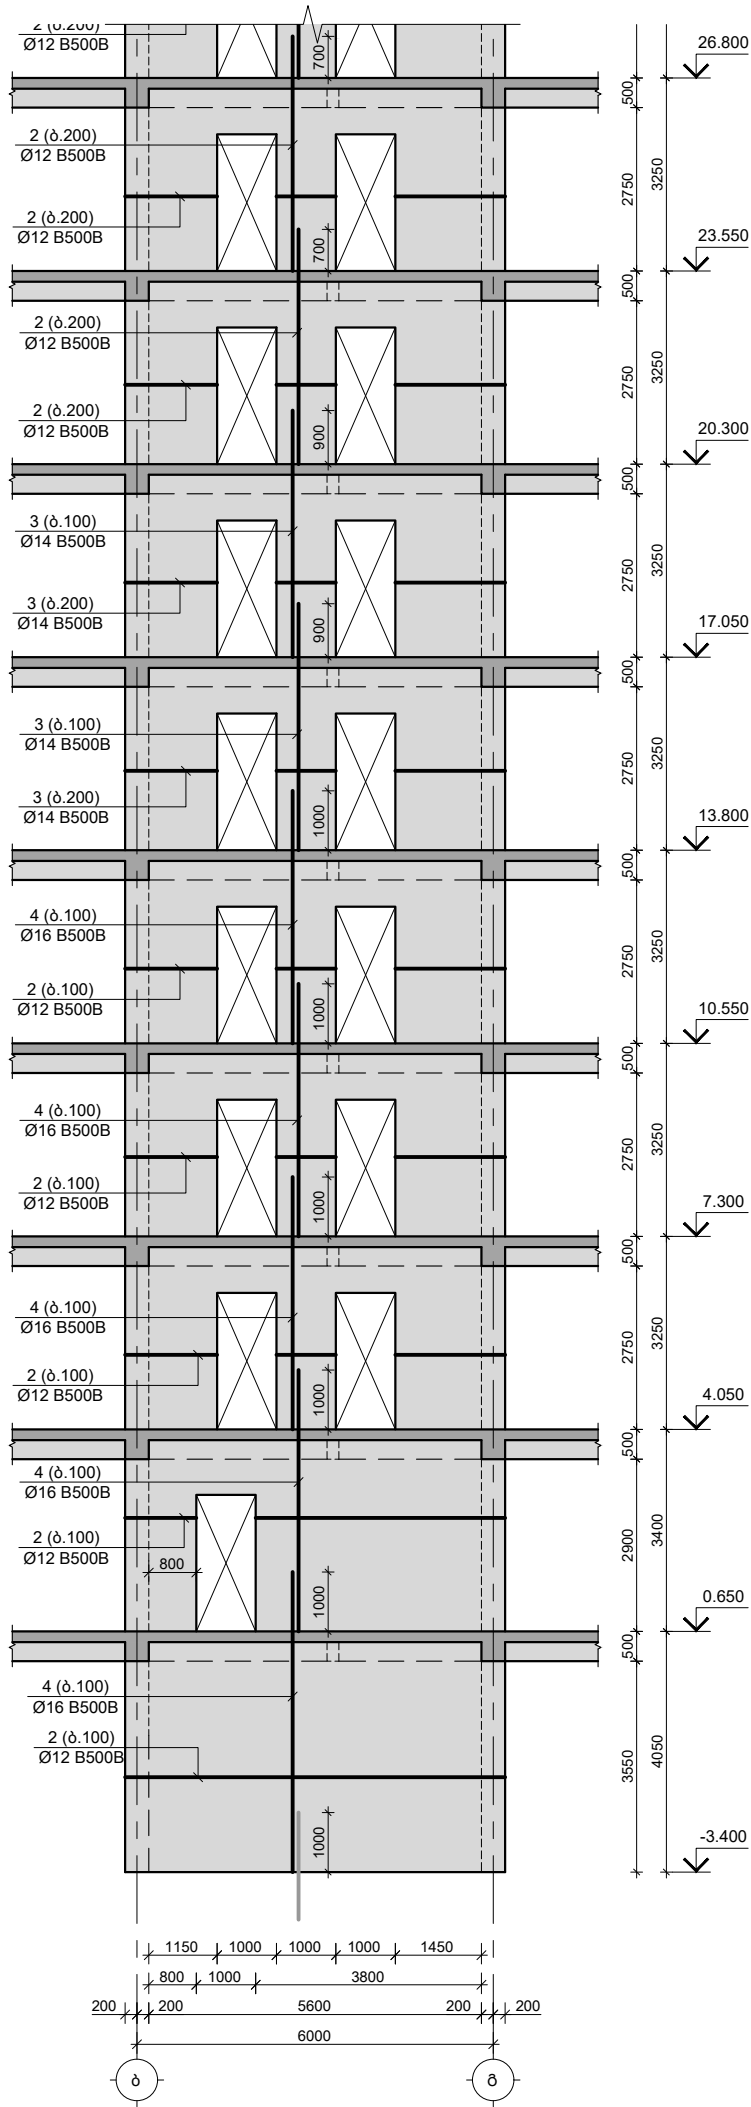

შენიშვნები :
1. ნახაზში შეტანილი ყველა ცვლილება უნდა შეთანხმდეს პროექტის ავტორთან.
2. შიგნის საპროექტო ნული ±0.00=414.60 ასტრუქტურ ნიშნულს.
3. პროექტში ყველა ზომა მოცემულია მილიმეტრებში, ნიშნულები-მეტრებში.



თარიღი	Aug 31, 2026 5.		
კორექტირება			
№	კორექტირება	თარიღი	ხელს.
1			
2			
3			

პროექტი / Project		
შრავალმნიანი საცხოვრებელი სახლი Block 1		
მისამართი / Address		
ქ. თბილისი, სპირიდონ ქედის ქუჩა N10ა ს/კ 01.13.06.008.118		
დამკვეთი / Client		
შ.პ.ს. "ზრდა დეველოპმენტი"		

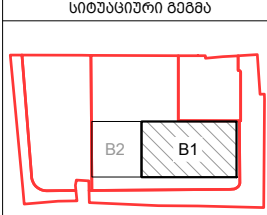

თანამდებობა	ფაირი	ხელმოწერა
დირექტორი	ბ. თაბაგარი	
მთ. კონსტრუქტორი	ბ. საპია	
კონსტრუქტორი	მ. შორაღოშვილი	
ხელახლა	ლ. ბელაშვილი	
ხელმოწერა	მ. შორაღოშვილი	


ფაილი/File: SHEAR WALL_R	
პროექტი/Project No 23A25B1	ფორმატი Paper Size A3
თარიღი/Date: Aug 31, 2026	
სტატუსი/Status: C.D.	
ნახაზის დასახელება / Drawing Name: მონოლითური დიაგრამა მ.დ.-2 არმირება	
ფურცელი/Drawing No	კ-3104

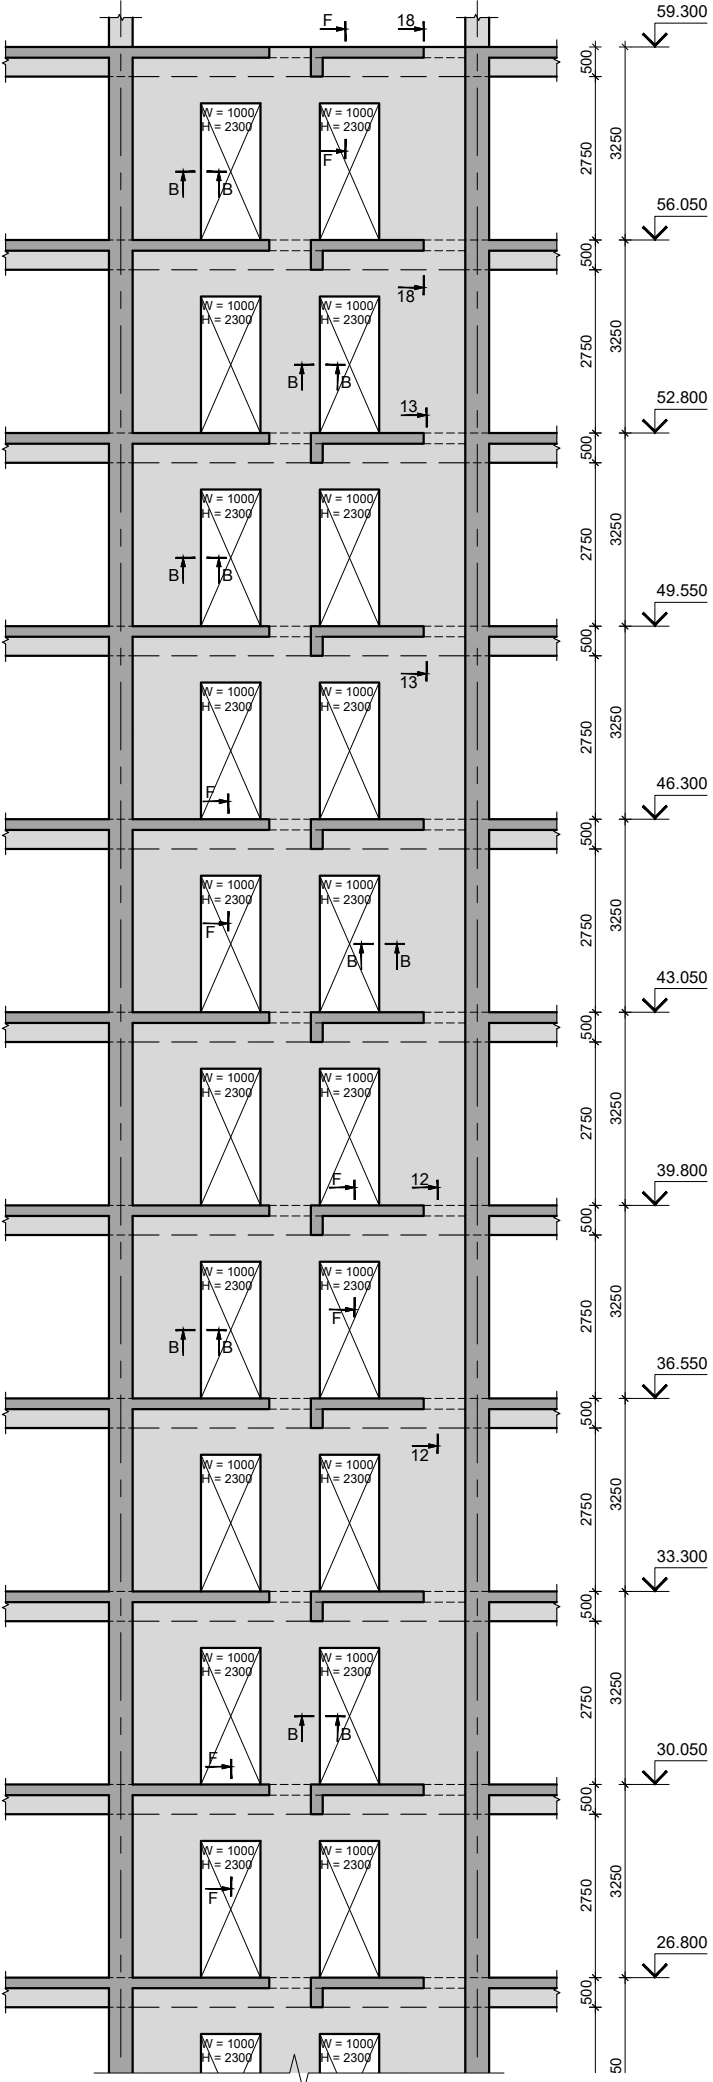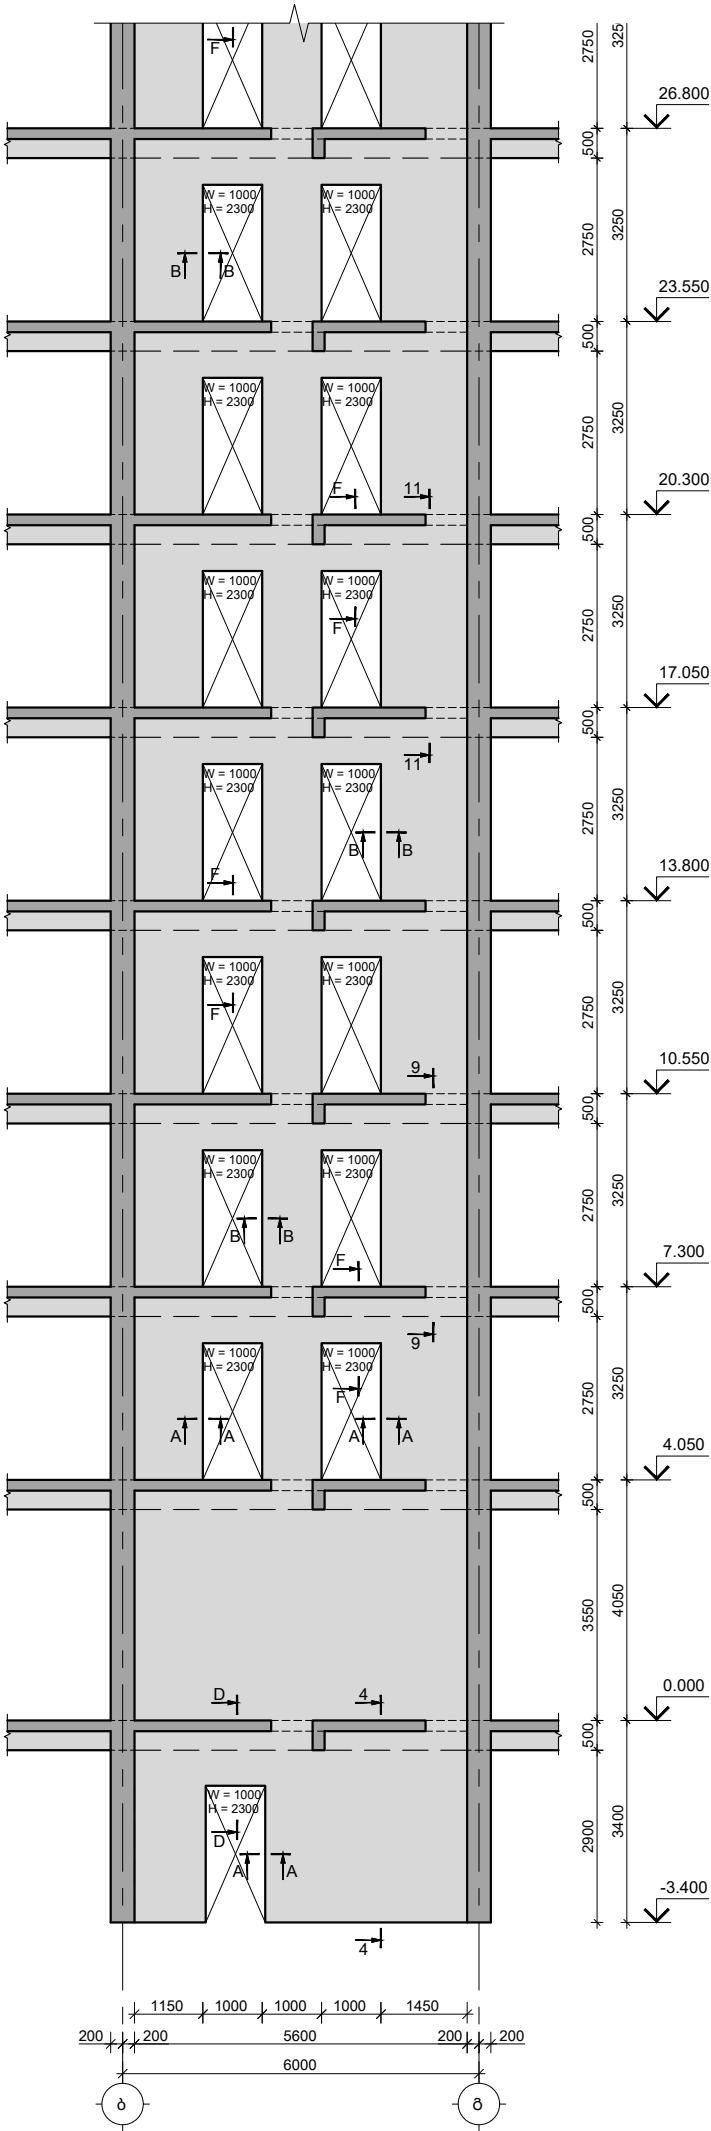

შენიშვნები :
1. ნახაზში შეტანილი ყველა ცვლილება უნდა შეთანხმდეს პროექტის ავტორთან.
2. შიგნის საპროექტო ნული ±0.00=414.60 აბსოლუტურ ნიშნულს.
3. პროექტში ყველა ზომა მოცემულია მილიმეტრებში, ნიშნულები-მეტრებში.



თარიღი	Aug 31, 2026 5.	
კორექტირება		
№	კორექტირება	თარიღი
1		
2		
3		

პროექტი / Project		
შრავალირინი სსსშორიპელი		
სსსშორი Block 1		
მისამართი / Address		
ქ. თბილისი, სპირიდონ ქედის ქუჩა		
N10ა ს/ქ 01.13.06.008.118		
დამკვეთი / Client		
შ.პ.ს. "ზრდა დეველოპმენტი"		

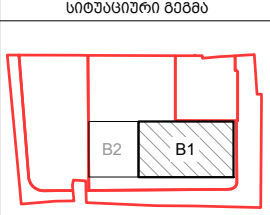

თანამდებობა	გვარი	ხელმოწერა
დირექტორი	ბ. თაბაგარი	
მთ.კონსტრუქტორი	ბ. საპია	
კონსტრუქტორი	მ. შორალაშვილი	
შეასრუა	ბ. პაპაშვილი	
შამოწმა	მ. შორალაშვილი	


ფაილი/File: SHEAR WALL	
პროექტი/Project No	ფორმატი
თარიღი/Date: Aug 31, 2026	Paper Size
სტატუსი/Status: C.D.	A3
ნახაზის დისკრიპცია / Drawing Name:	
მონოლითური დიფრაგმა მ.დ.-3	
ფურცელი/Drawing No	კ-3105

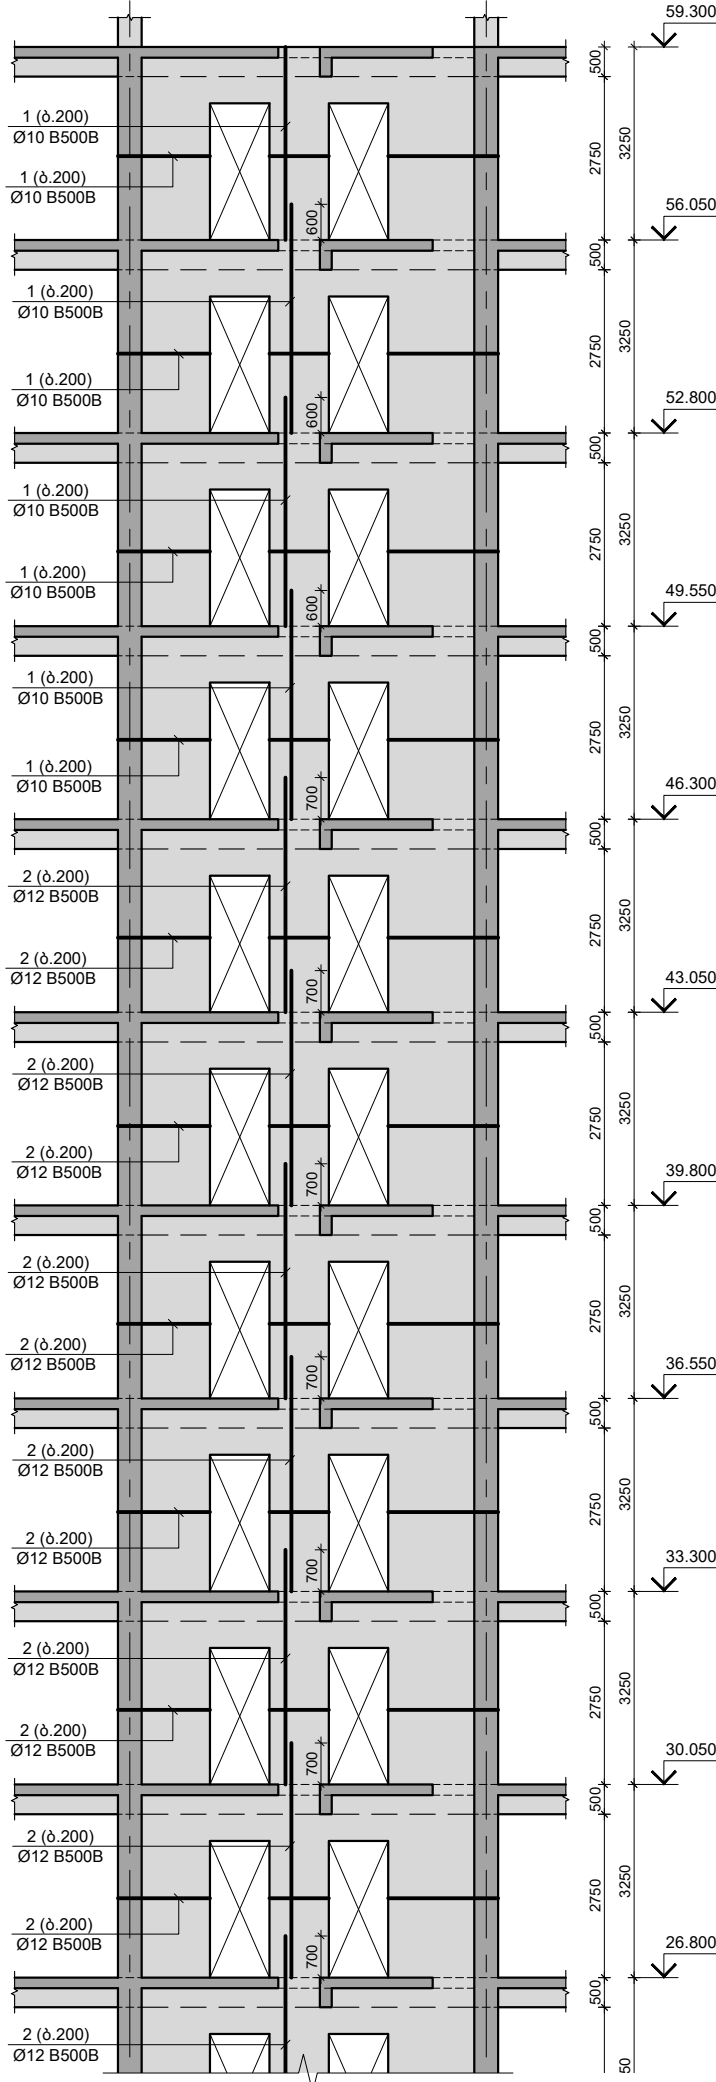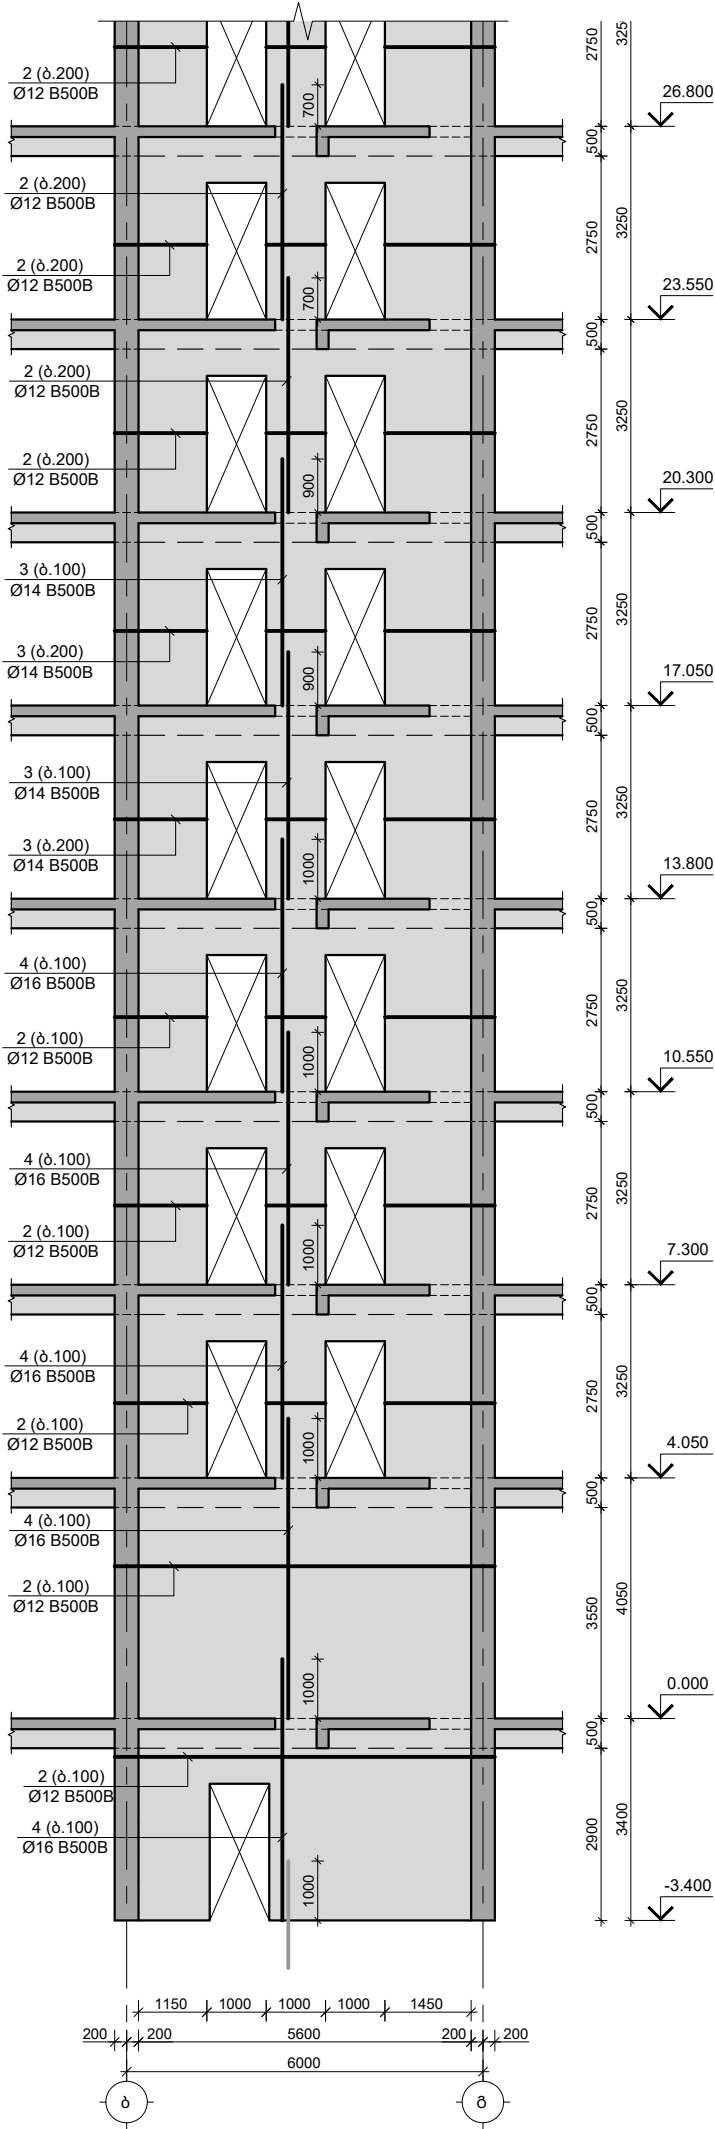

შენიშვნები :
1. ნახაზში შეტანილი ყველა ცვლილება უნდა შეთანხმდეს პროექტის ავტორთან.
2. შიგნის საპროექტო ნული ±0.00=414.60 აბსოლუტურ ნიშნულს.
3. პროექტში ყველა ზომა მოცემულია მილიმეტრებში, ნიშნულები-მეტრებში.

თარიღი		Aug 31, 2026 წ.	
კორექტირება			
№	კორექტირება	თარიღი	შეასრ.
1			
2			
3			


პროექტი / Project	
შრავალენიანი საცხოვრებელი სახლი Block 1	
მისამართი / Address	
ქ. თბილისი, სპირიდონ ქაძის ქუჩა N10ა ს/კ 01.13.06.008.118	
დამკვეთი / Client	
შ.პ.ს. "ზრდა დეველოპმენტი"	
სიტუაციური გეგმა	

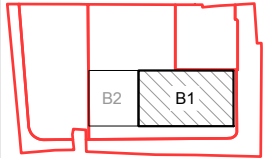

თანამდებობა	გვარი	ხელმოწერა
დირექტორი	ბ. თაბაგარი	
მთ. კონსტრუქტორი	ბ. საპია	
კონსტრუქტორი	მ. შორაღოშვილი	
შეასრულა	ბ. პაპუაშვილი	
შამოწმა	მ. შორაღოშვილი	

ფაილი/File: SHEAR WALL_R	
პროექტი/Project No 23A25B1	ფორმატი Paper Size A3
თარიღი/Date: Aug 31, 2026	
სტატუსი/Status: C.D.	
ნახაზის დასახელება / Drawing Name: მონოლითური დიფრაგმა მ.დ.-3 არმირება	
ფურცელი/Drawing No	კ-3106


 TORNIKEMORALISHVILI@GMAIL.COM
 +995 511 222 442

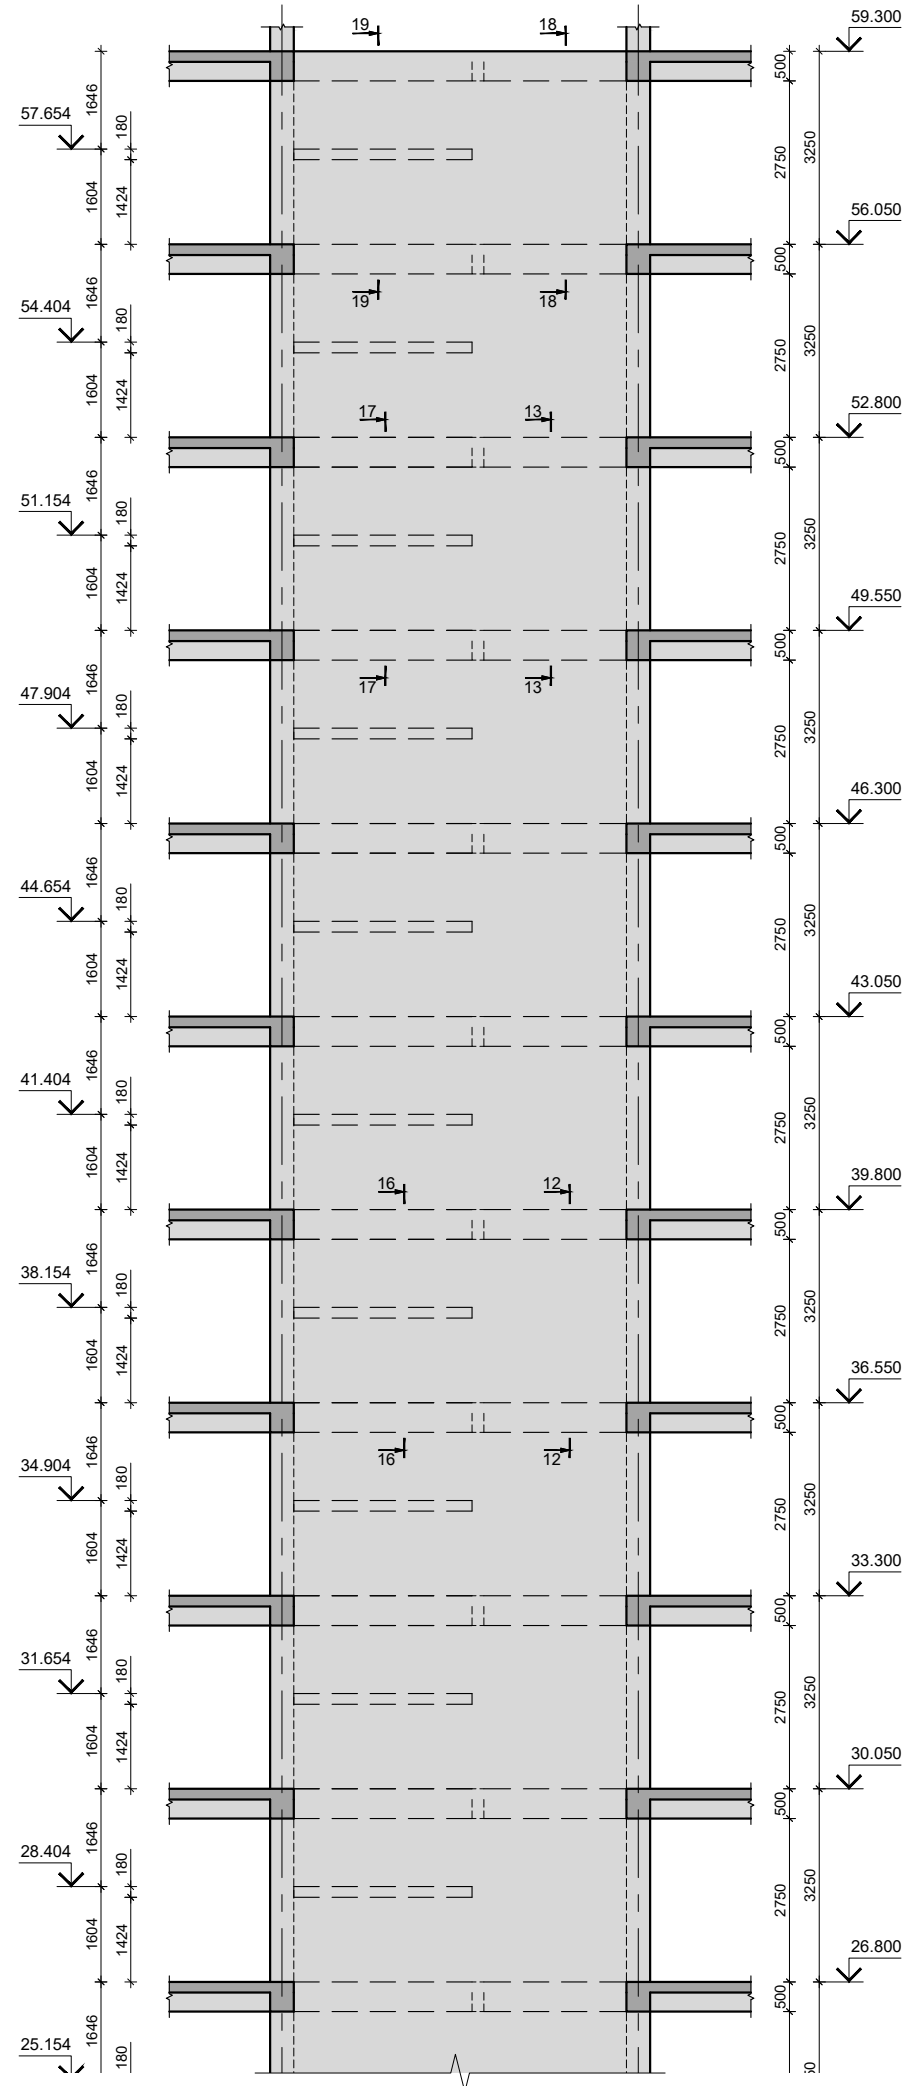

1. ნახაზში შეთანხმებული ყველა ცვლილება უნდა შეთანხმდეს პროექტის ავტორთან.
2. შენობის საპროექტო ნული $\pm 0.00 = 414.60$ აბსოლუტურ ნიშნულს.
3. პროექტში ყველა ზომა მოცემულია მილიმეტრებში, ნიშნულები-მეტრებში.

№	კორექტირება	თარიღი	შეას.
1			
2			
3			

0376/20000/Drawing No.	3.3107
------------------------	--------


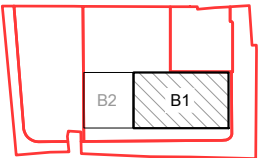


პროექტი/Project No 23A25B1		ფორმატი/Paper Size A3
თარიღი/Date: Aug 31, 2026		
სტატუსი/Status: C.D.		

მონოლითური დიაფრაგმა მ.დ.-4

ფურცელი/Drawing No	კ-3107
--------------------	--------


მონოლითური რ/ბ დიაგრამა მ.დ.-4-ის პრეზენტაცია
შ 1:100

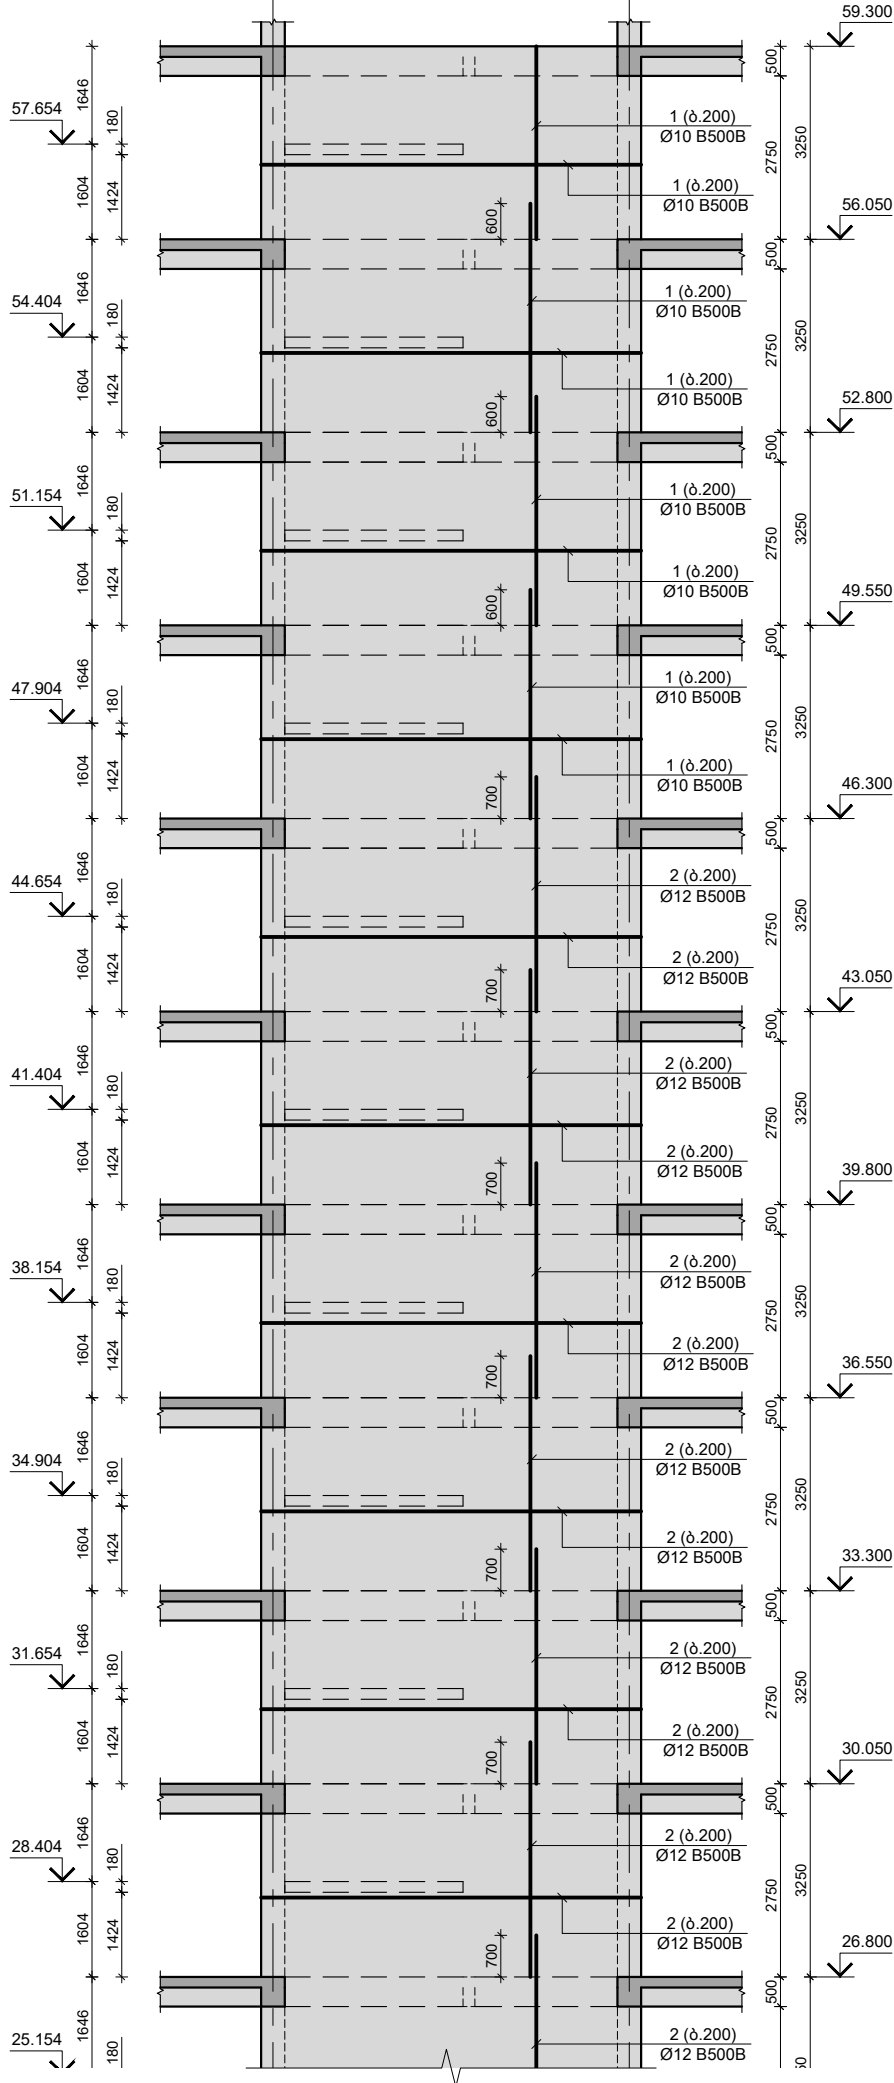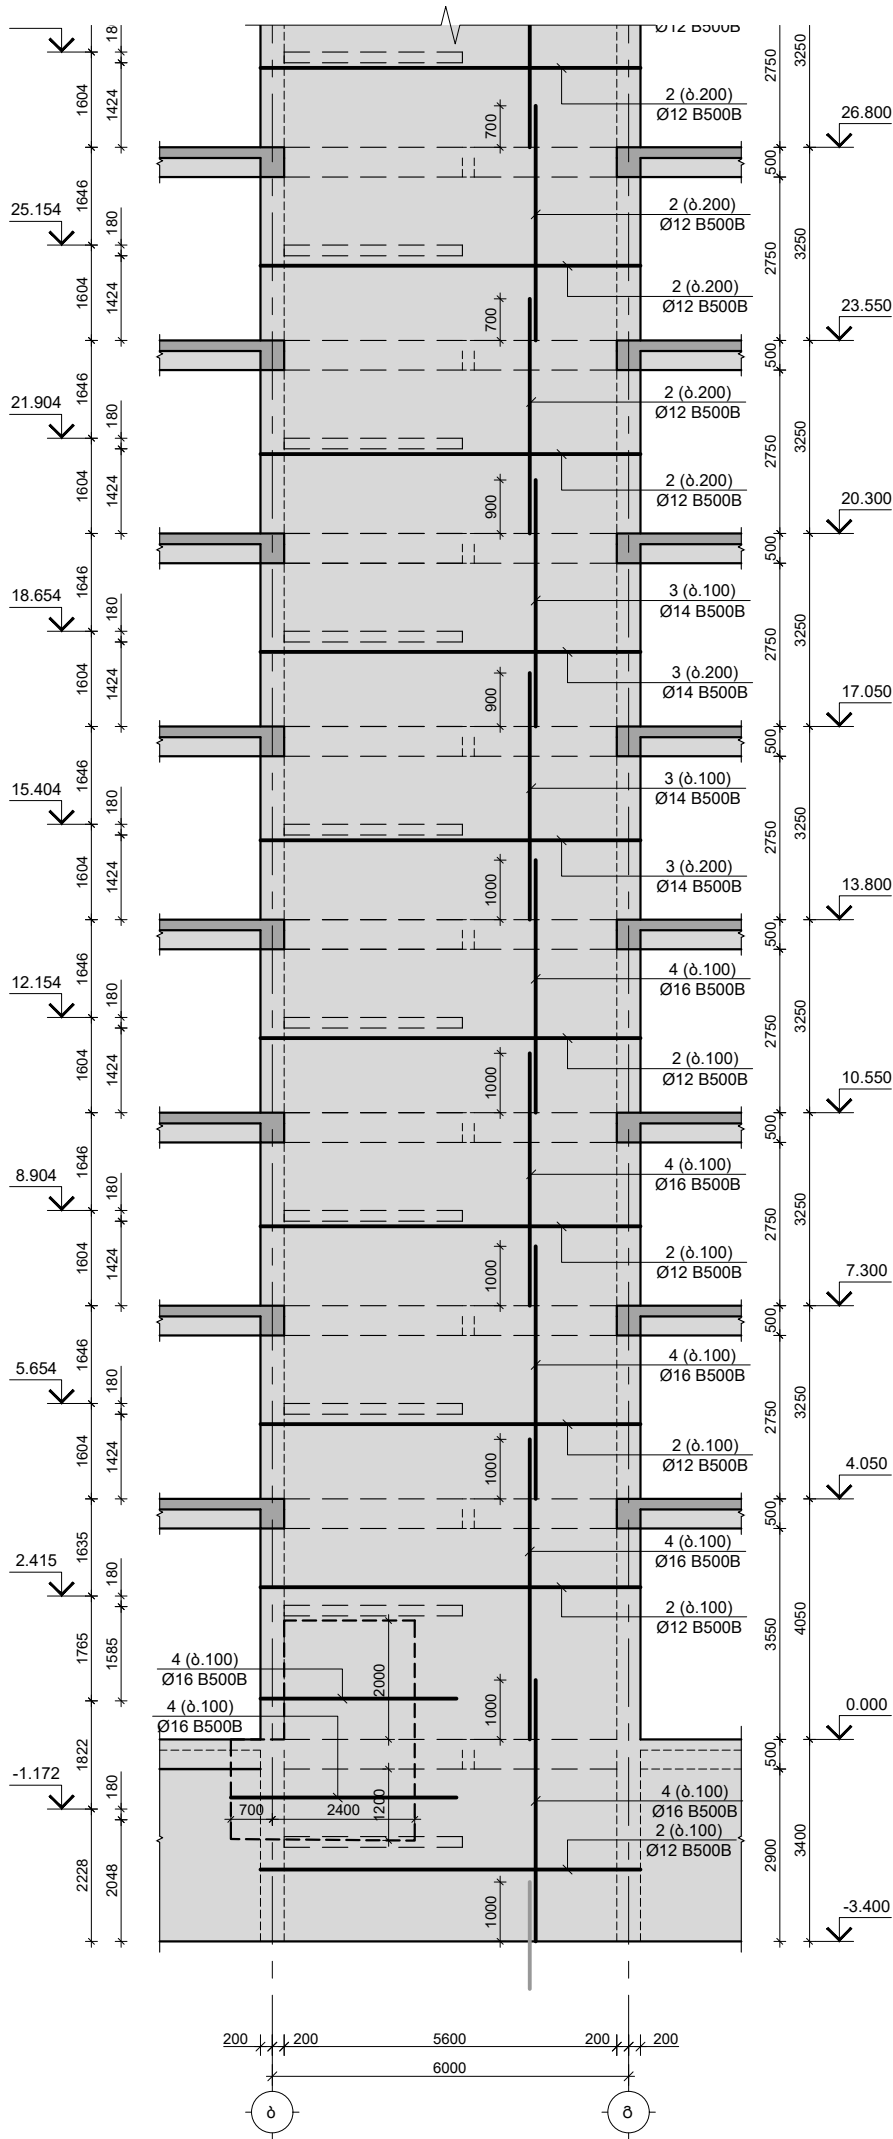

შენიშვნები :
1. ნახაზში მონახული ყველა ცვლილება უნდა შეთანხმდეს პროექტის ავტორთან.
2. შიგნითი საპროექტო ნული ±0.00=414.60 აბსოლუტური ნიშნული.
3. პროექტში ყველა ზომა მოცემულია მილიმეტრებში, ნიშნულები-მეტრებში.

თარიღი	Aug 31, 2026 წ.		
კორექტირება			
№	კორექტირება	თარიღი	შეასრ.
1			
2			
3			


პროექტი / Project		
შრავალბინიანი საცხოვრებელი სახლი Block 1		
მისამართი / Address		
ქ. თბილისი, სპორტოვ კედის ქუჩა N10ა ს/კ 01.13.06.008.118		
დამკვეთი / Client		
შ.პ.ს. "ზრდა დეველოპმენტი"		
სიტუაციური ნახაზი		

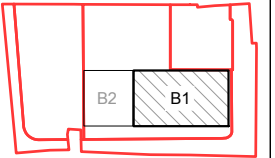

თანამდებობა	ფაირი	ხელმოწერა
დირექტორი	ბ. თაბაგარი	
მთ.კონსტრუქტორი	ბ. საპია	
კონსტრუქტორი	მ. შორაღოშვილი	
შეასრუ.	ბ. პაპუაშვილი	
შეამოწმა	მ. შორაღოშვილი	

ფაილი/File: SHEAR WALL_R	
პროექტი/Project No 23A25B1	ფორმატი Paper Size A3
თარიღი/Date: Aug 31, 2026	
სტატუსი/Status: C.D.	
ნახაზის დასახელება / Drawing Name:	
მონოლითური დიაგრამა მ.დ.-4 პრეზენტაცია	
ფურცელი/Drawing No	კ-3108

 TORNIKEMORALISHVILI@GMAIL.COM
 +995 511 222 442

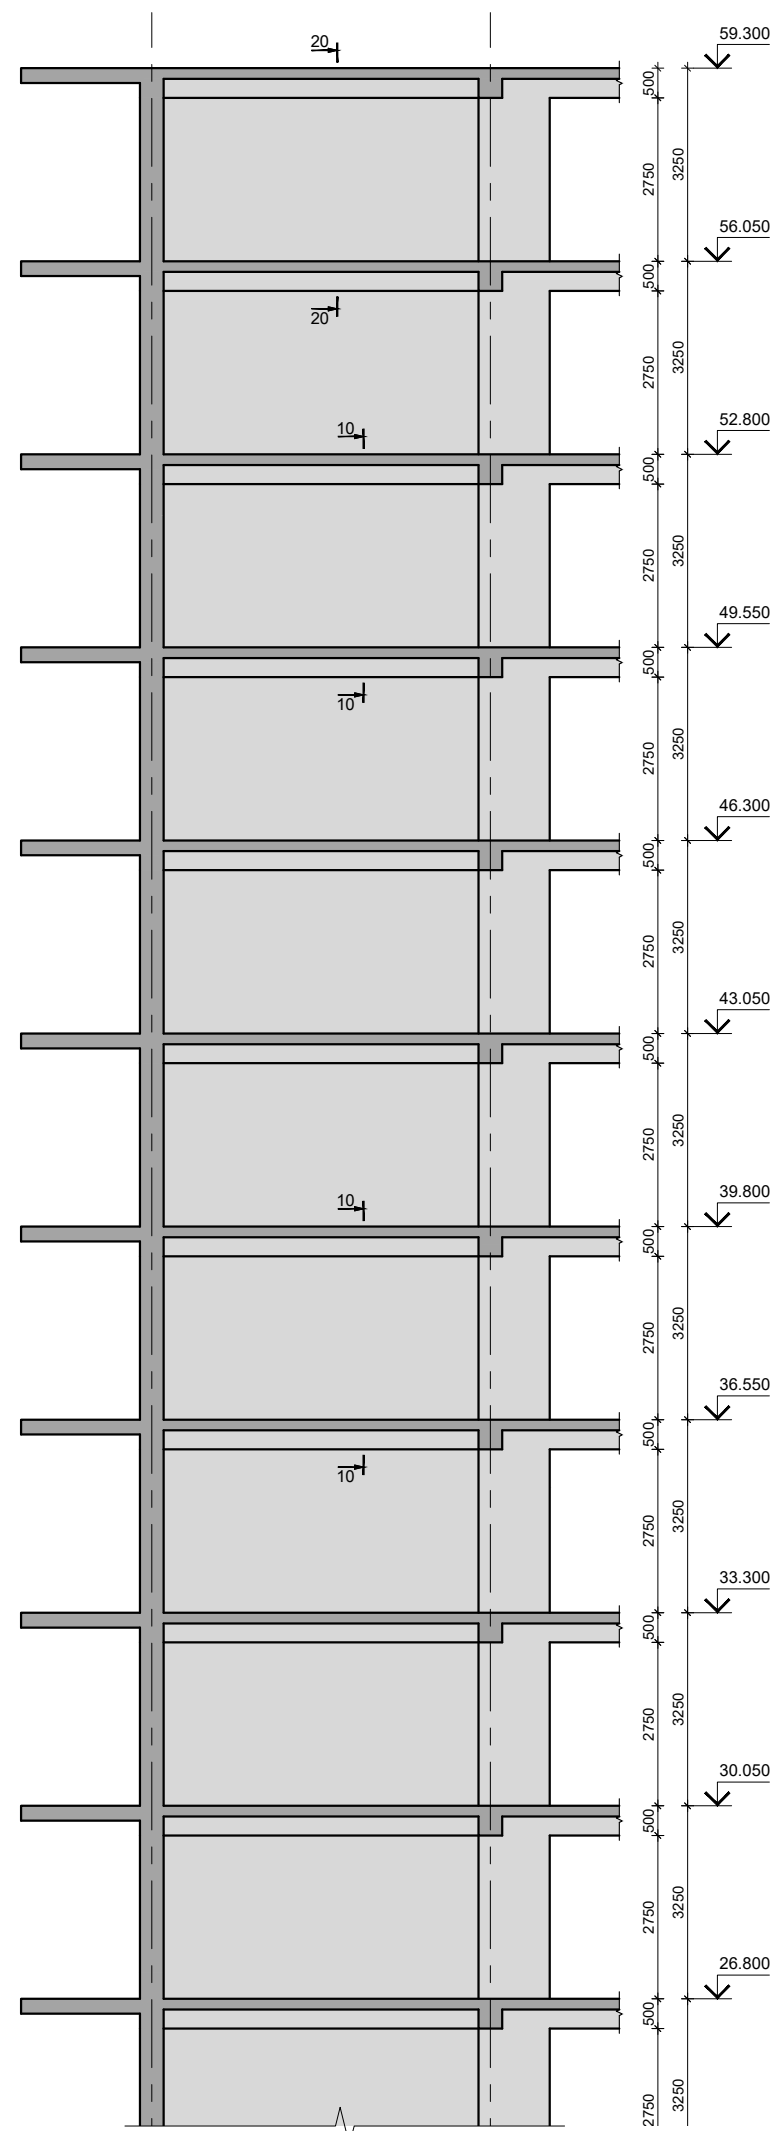

შენიშვნები:


1. ნახაზში შეთანხმებული ყველა ცვლილება უნდა შეთანხმდეს პროექტის ავტორთან.
2. შენობის საპროექტო წელი $\pm 0.00 = 414.60$ ბასრელუბო ნიშნულს.
3. პროექტში ყველა ზომა მოცემულია მილიმეტრებში, ნიშნულაბ-მეტრებში.

თბილისი		Aug 31, 2026	
კორექტირება			
№	კორექტირება	თბილისი	შეხვედრა
1			
2			
3			

პროექტი / Project
მრავალბინიანი საცხოვრებელი სახლი Block 1
მისამართი / Address
ქ. თბილისი, სპირიდონ კეძისა ქუჩა N10ბ ს/კ 01.13.06.008.118

შ.პ.ს. "გრადი დეველოპმენტი"

სიღმისაგნო გეგმა


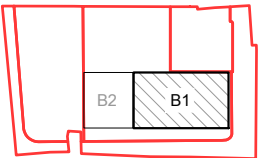


თანამდებობა	გვარი	ხელმოწერა
დირექტორი	ბ. თაბატაძე	
მ. კონსტრუქტორი	ბ. საპანიძე	
მ. მონტაჟისტი	თ. გოგილაშვილი	
მ. პრაქტიკოსი	ბ. ჯანაშია	
მ. მონტაჟისტი	თ. გოგილაშვილი	

ფაილი/File: SHEAR WALL	
პროექტი/Project No 23A25B1	ფორმატი/Paper Size
თარიღი/Date: Aug 31, 2026	A3
სტატუსი/Status: C.D.	

ნახაზის დასახელება / Drawing Name:

მონოლითური დიაფრაგმა მ.დ.-5

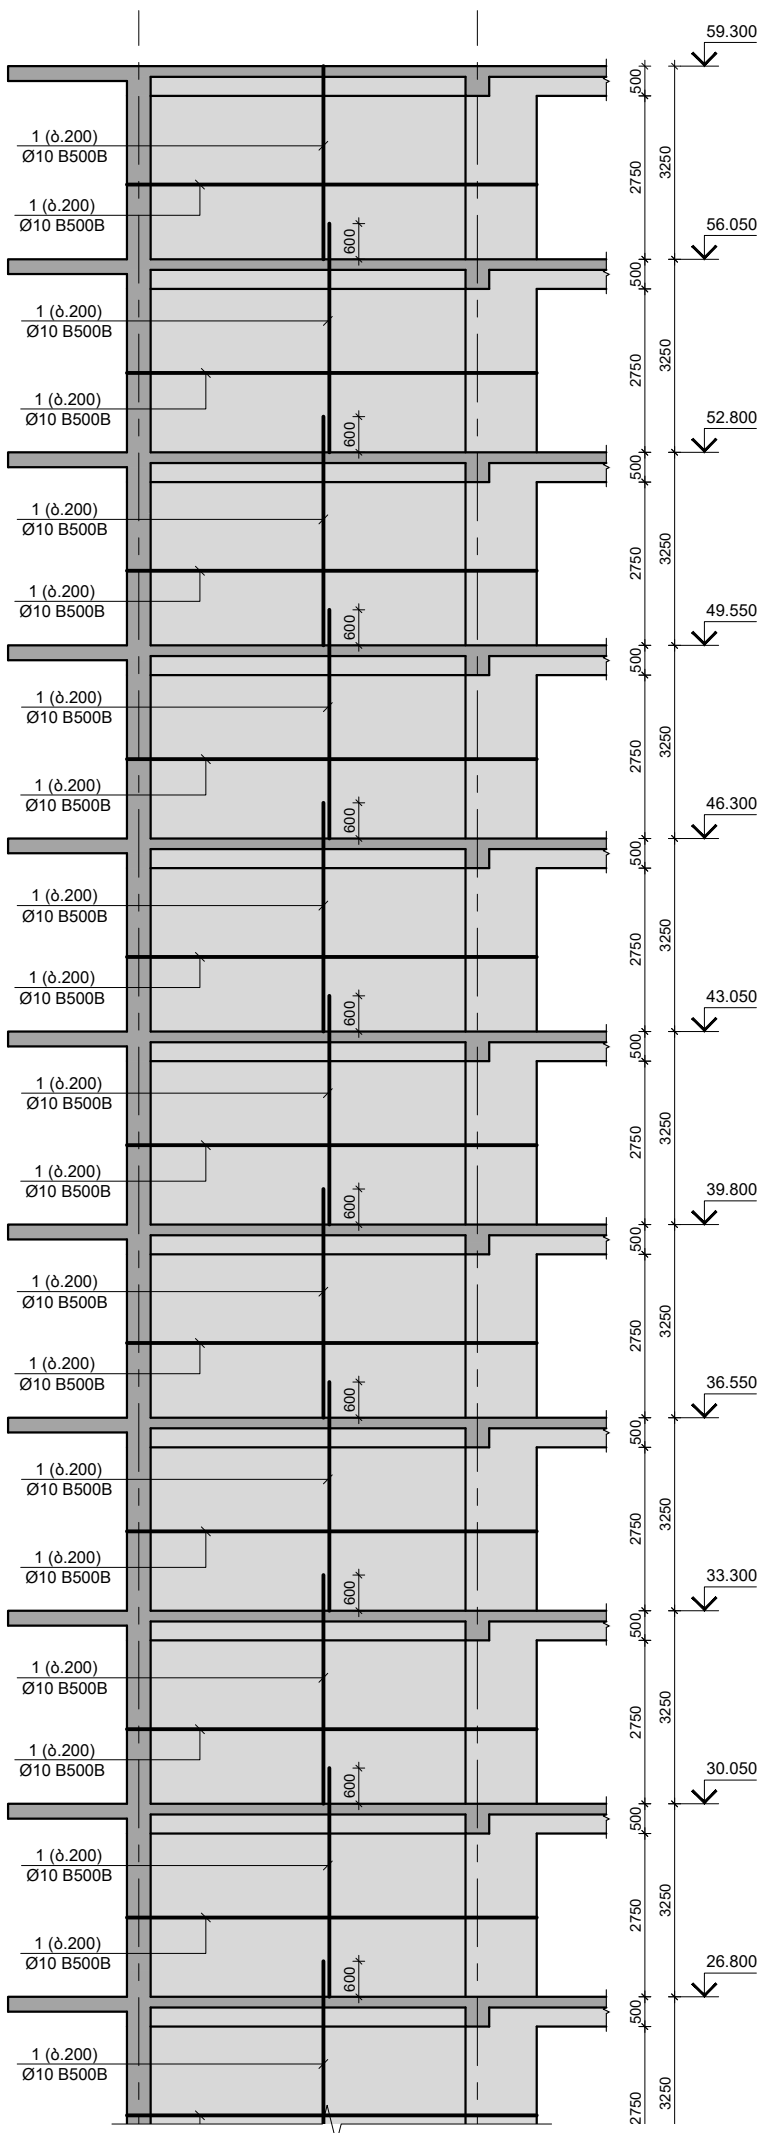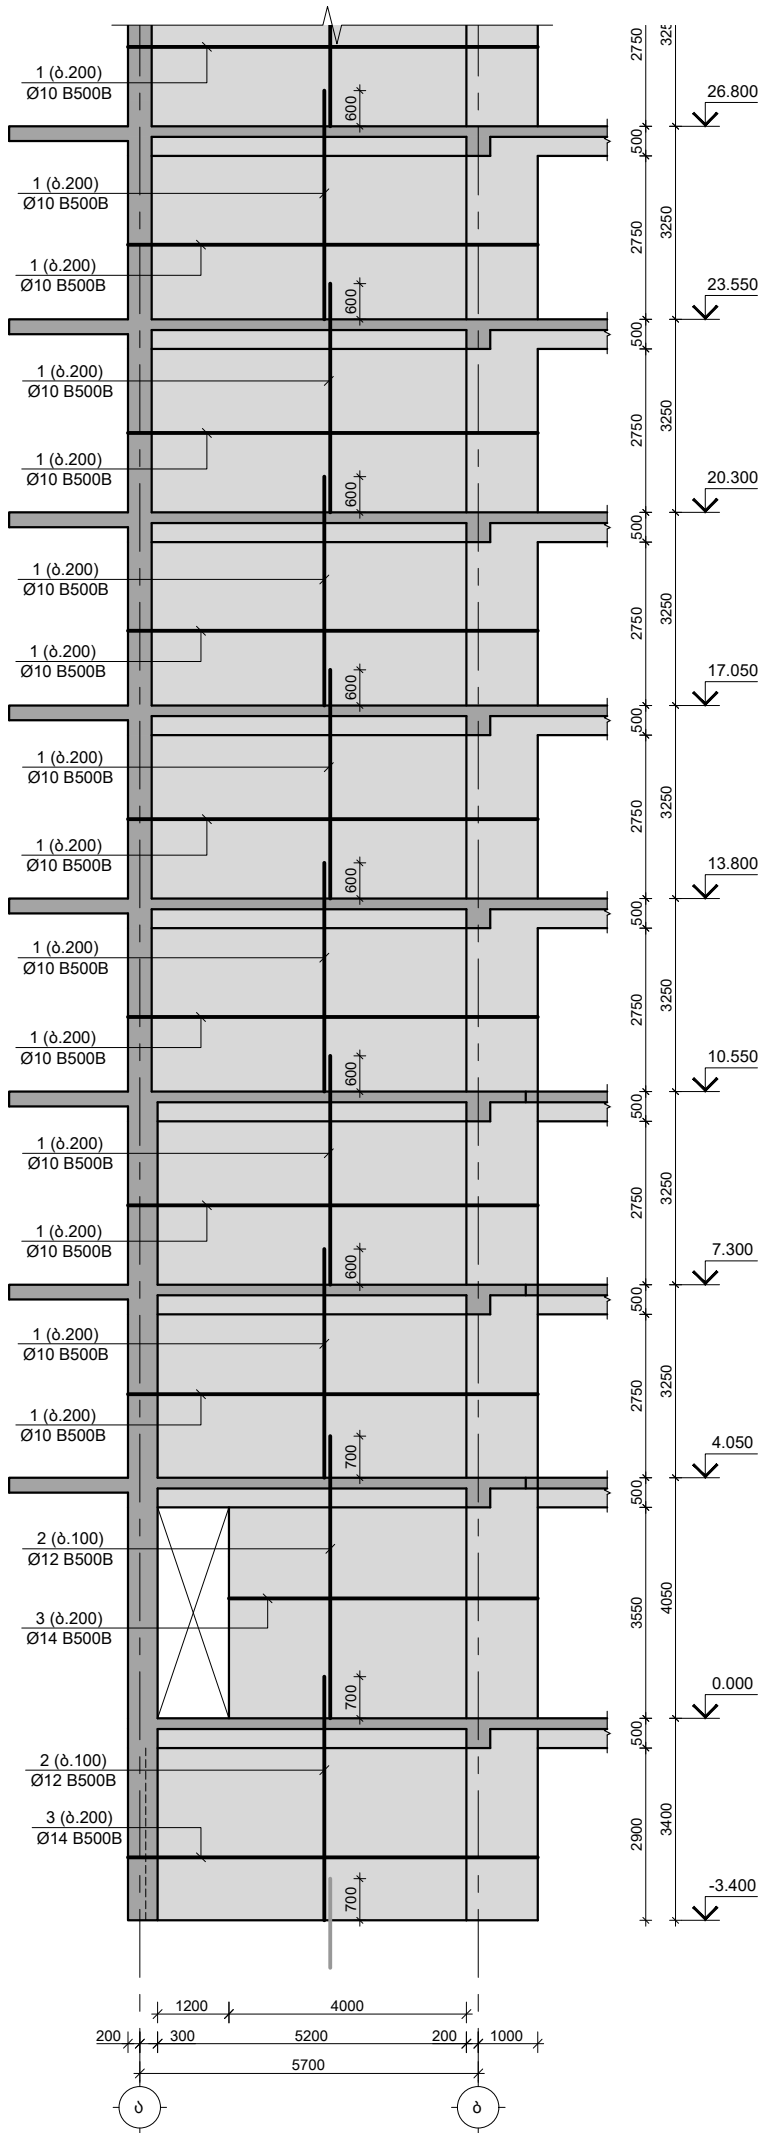

შენიშვნები :
1. ნახაზში შეტანილი ყველა ცვლილება უნდა შეთანხმდეს პროექტის ავტორთან.
2. შიგნის საპროექტო ნული ±0.00=414.60 აბსოლუტურ ნიშნულს.
3. პროექტში ყველა ზომა მოცემულია მილიმეტრებში, ნიშნულები-მეტრებში.

თარიღი Aug 31, 2026 წ.

კორექტირება

№	კორექტირება	თარიღი	შეასრ.
1			
2			
3			

პროექტი / Project

შრავალენიანი საცხოვრებელი

სახლი Block 1


მისამართი / Address

ქ. თბილისი, სპორტოვ კედის ქუჩა
N10ა ს/კ 01.13.06.008.118

დამკვეთი / Client

შ.პ.ს. "ზრდა დეველოპმენტი"

სიტუაციური ნახაზი

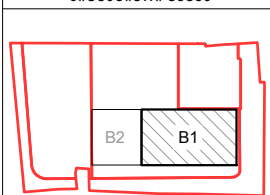

თანამდებობა

შეამოწმა

დირექტორი

მ. თაბაგარი

მ. კონსტრუქტორი

მ. საპაიბი

კონსტრუქტორი

მ. შორალაშვილი

შეასრუა

მ. კაპაშვილი

შეამოწმა

მ. შორალაშვილი

ფაილი/File: SHEAR WALL_R

პროექტი/Project No 23A25B1

ფურცელი
თარიღი/Date: Aug 31, 2026
Paper Size A3

სტატუსი/Status: C.D.


ნახაზის დასახელება / Drawing Name:

მონოლითური დიფრაგმა მ.დ.-5 არმირება

ფურცელი/Drawing No

კ-3110

TORNIKEMORALISHVILI@GMAIL.COM
+995 511 222 442

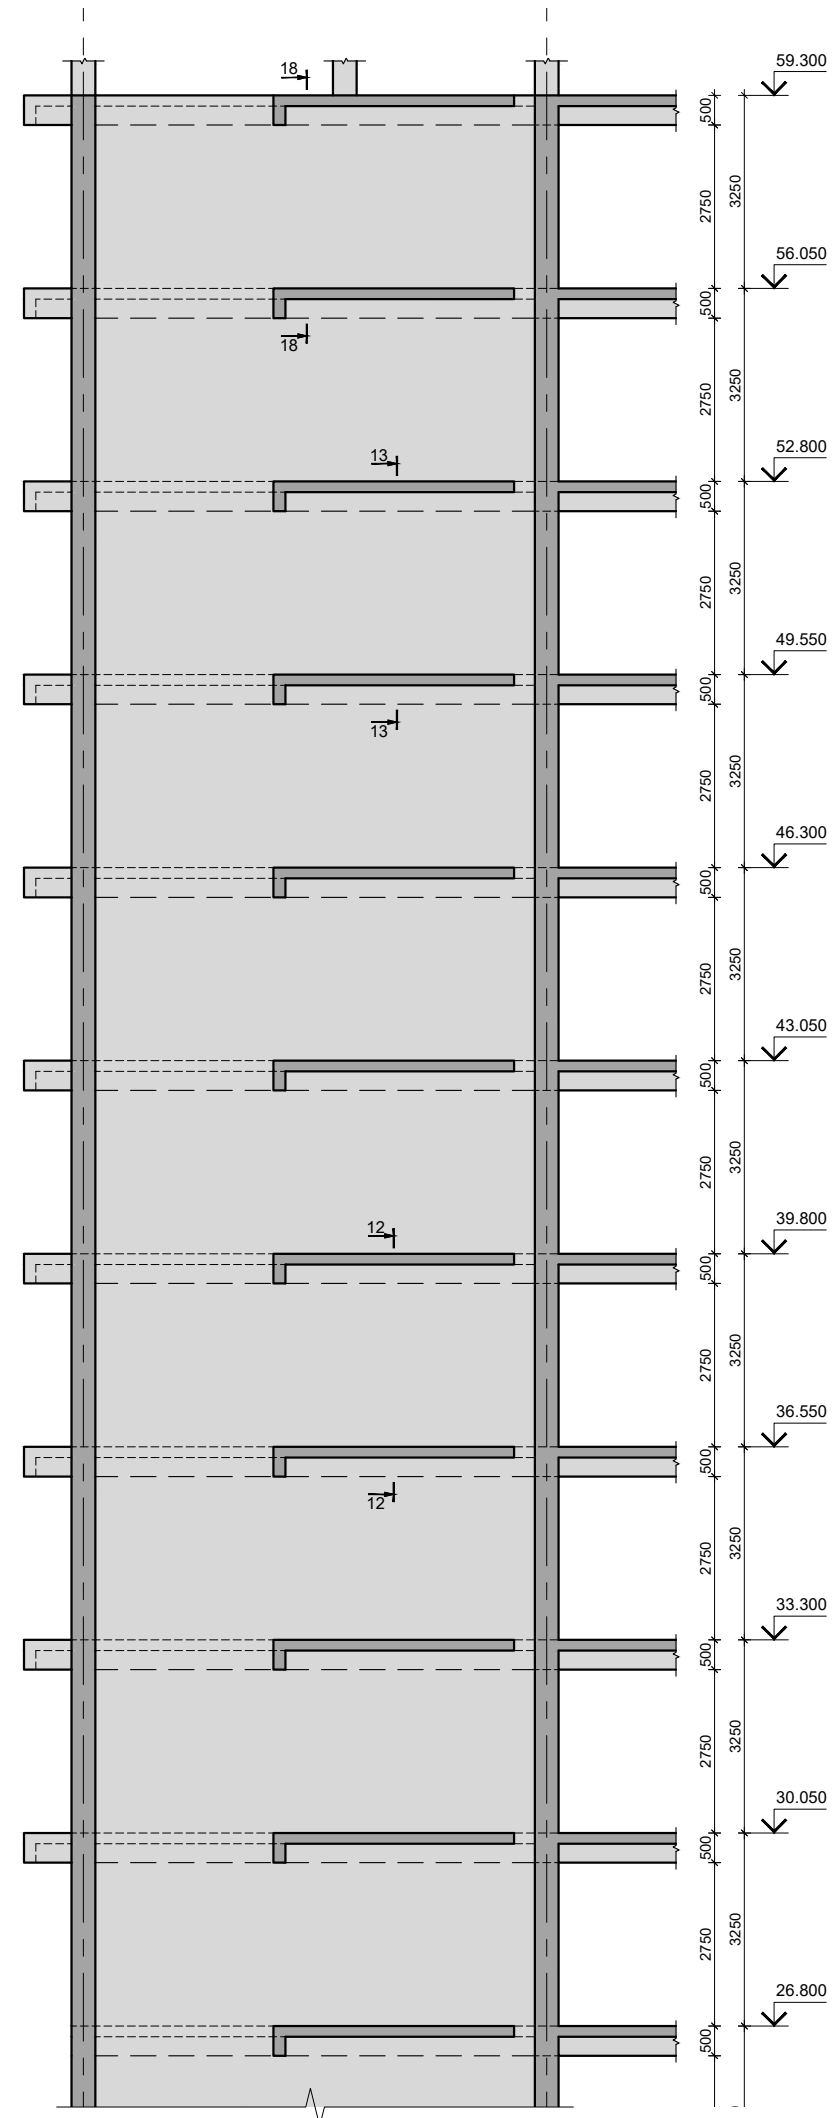

შენიშვნები :

1. ნახაზში შედგენილი ყველა ცვლილება უნდა შეთანხმდეს პროექტის ავტორთან.
2. შენობის საპროექტო წელი $\pm 0.00 = 414.60$ მასშტაბურ ნიშნულს.
3. პროექტში ყველა ნომრე მოცემულია მხოლოდ ერთი ნიშნული-მეტრებით.


თარიღი		Aug 31, 2026 5.	
კორექტირება			
№	კორექტირება	თარიღი	შეხს.
1			
2			
3			

პროექტი / Project
მრავალბინიანი საცხოვრებელი სახლი Block 1
მისამართი / Address
ე. თბილისი, სპირიდონ ჯიჭინაძის ქუჩა N10ა ს/კ 01.13.06.008.118

დამკვეთი / Client
შ.პ.ს. "გრადი დიველუპმენტი"

--

სიძუასციური გეგმა

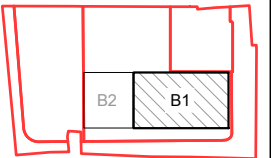

თანამდებობა	ბიკარი	ხელმოწერა
დირექტორი	ბ. თაბატარი	
მ. კონსტრუქტორი	ბ. საბანი	
მონტაჟორი	მ. გორალისვილი	
მეასრა	ბ. პაპაშვილი	
მეამონა	მ. გორალისვილი	

შპს ბილი/File:SHEAR WALL



პროექტი/Project No	23A25B1	ფორმატი Paper Size A3
თარიღი/Date:	Aug 31, 2026	
სტატუსი/Status:	C D	

ნახატის დასახელება / Drawing Name:

Training Name:

მონოლითური დიპტრამბა მ.დ.-6

ფურცელი/Drawing No	კ-3111
--------------------	--------

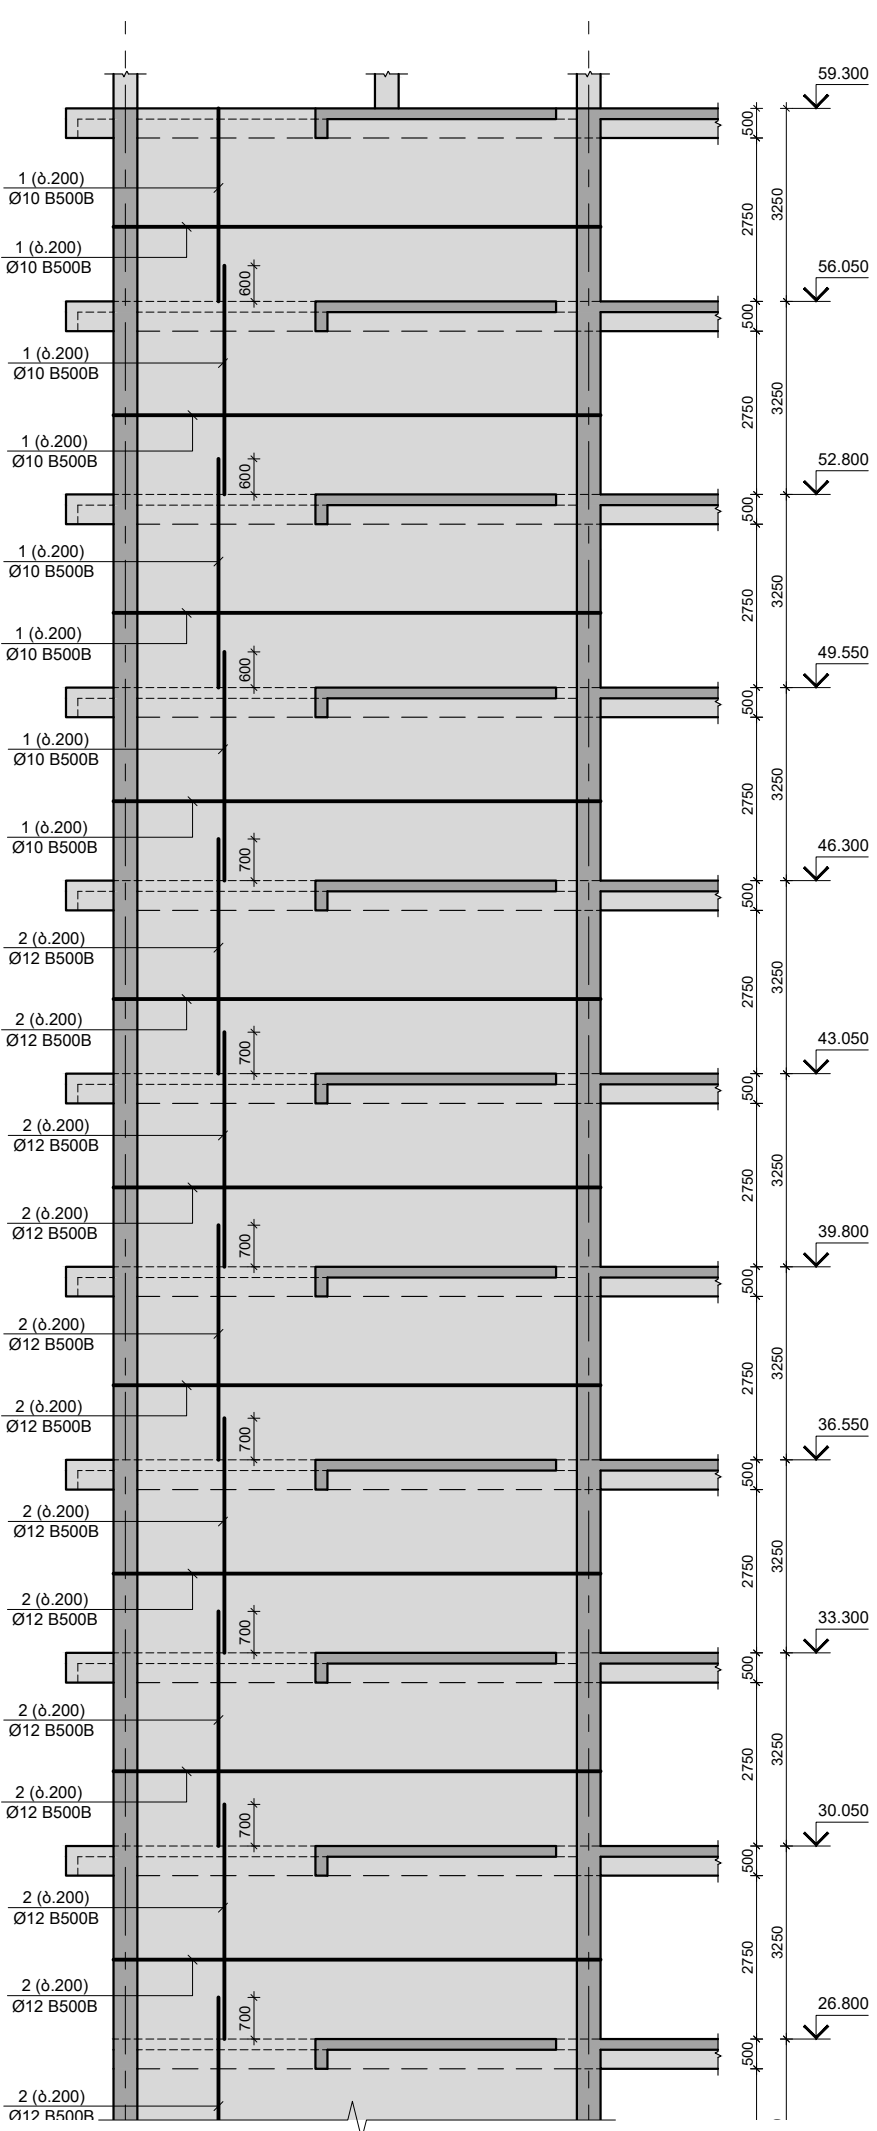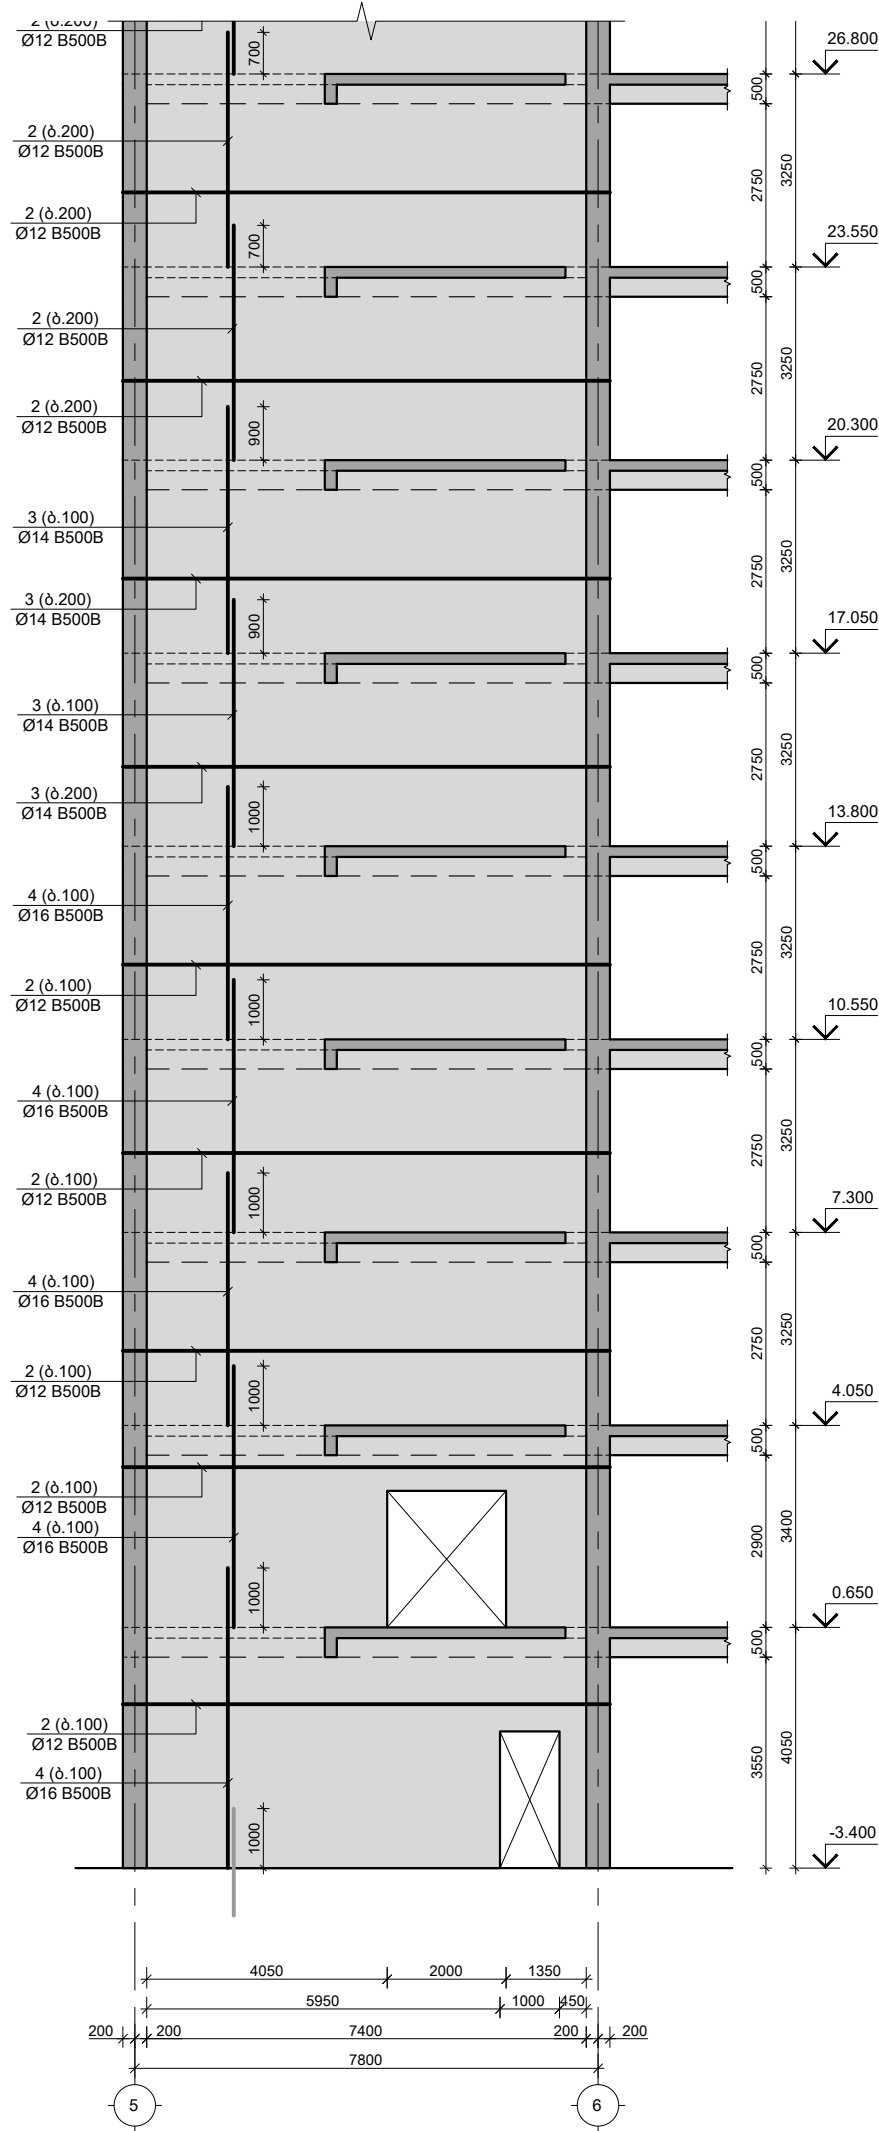

შენიშვნები :
1. ნახაზში შეტანილი ყველა ცვლილება უნდა შეთანხმდეს პროექტის ავტორთან.
2. შიგნითი საპროექტო ნული ±0.00=414.60 აბსოლუტურ ნიშნულს.
3. პროექტში ყველა ზომა მოცემულია მილიმეტრებში, ნიშნულები-მეტრებში.

თარიღი Aug 31, 2026 5.
კორექტირება

№	კორექტირება	თარიღი	შეასრ.
1			
2			
3			

პროექტი / Project

შრავალმინიანი საცხოვრებელი

სახლი Block 1

მისამართი / Address


ქ. თბილისი, სპორტოვ კედის ქუჩა

N10ა ს/კ 01.13.06.008.118

დამკვეთი / Client

შ.პ.ს. "გრადი დეველოპმენტი"

სიტუაციური გეგმა

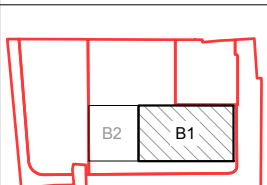

თანამდებობა	გვარი	საქონლობა
დირექტორი	ბ. თაბაგარი	
მთ. კონსტრუქტორი	ბ. საპია	
კონსტრუქტორი	მ. შოთაშვილი	
შეასრუ.	ბ. კახაშვილი	
შეამოწმა	მ. შოთაშვილი	

ფაილი/File: SHEAR WALL_R

პროექტი/Project No 23A25B1

თარიღი/Date: Aug 31, 2026



სტატუსი/Status: C.D.

ნახაზის დასახელება / Drawing Name:

მონოლითური დიფერანსი მ.დ.-6

არმირება

ფურცელი/Drawing No 3-3112

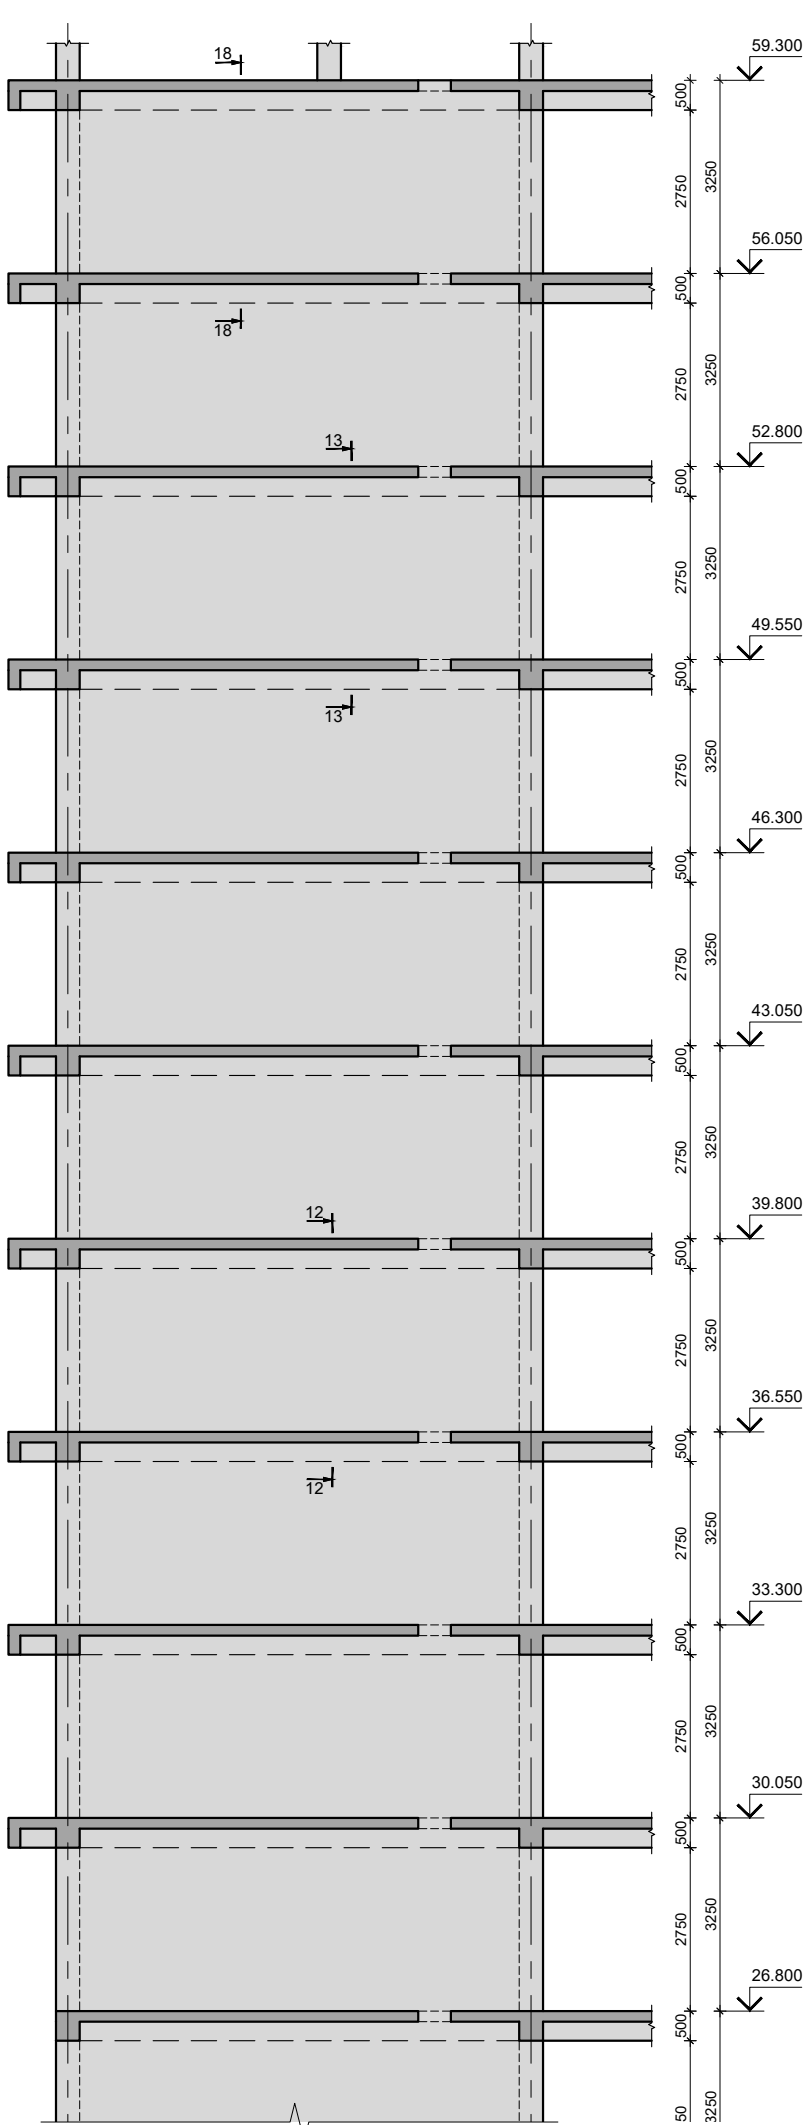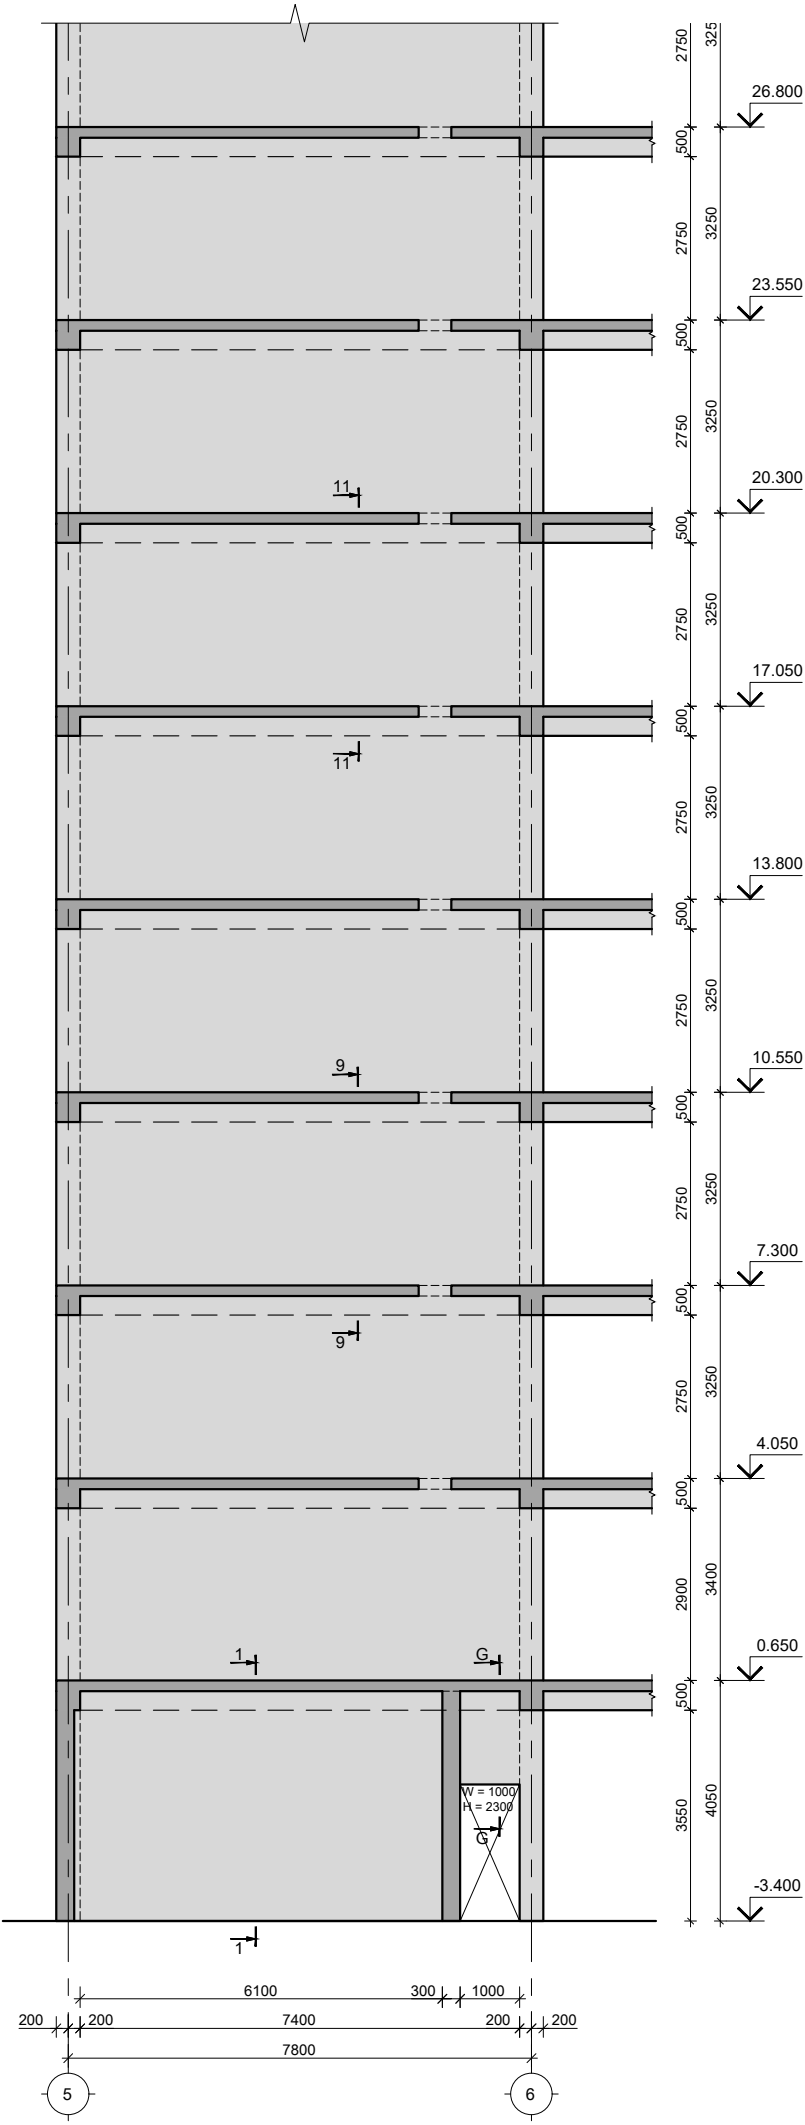

შენიშვნები :
1. ნახაზში შეტანილი ყველა ცვლილება უნდა შეთანხმდეს პროექტის ავტორთან.
2. ზომების სპრეზენტაციის ნული ±0.00=414.60 აბსოლუტურ ნიშნულს.
3. პროექტში ყველა ზომა მოცემულია მილიმეტრებში, ნიშნულები-მეტრებში.

თარიღი Aug 31, 2026 წ.

კორექტირება

№	კორექტირება	თარიღი	ხელს.
1			
2			
3			

პროექტი / Project

შრავალმნიშვნელო სახელი Block 1


მისამართი / Address

ქ. თბილისი, სპირიდონ ქადაგის ქუჩა
N10ა ს/კ 01.13.06.008.118

დამკვეთი / Client

შ.პ.ს. "ზრდა დეველოპმენტი"

სიტუაციური გეგმა

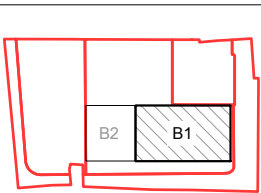

თანამდებობა	გვარი	ხელმოწერა
დირექტორი	ბ. თაბაგარი	
მთ. კონსტრუქტორი	ბ. საპია	
კონსტრუქტორი	მ. შორაღოშვილი	
შეასრუ	ბ. პაპუაშვილი	
შეამოწმა	მ. შორაღოშვილი	

ფაილი/File: SHEAR WALL

პროექტი/Project No 23A25B1
თარიღი/Date: Aug 31, 2026

ფორმატი
Paper Size
A3



სტატუსი/Status: C.D.

ნახაზის დასახელება / Drawing Name:

მონოლითური დიფრაგმა მ.დ.-7

ფურცელი/Drawing No


კ-3113

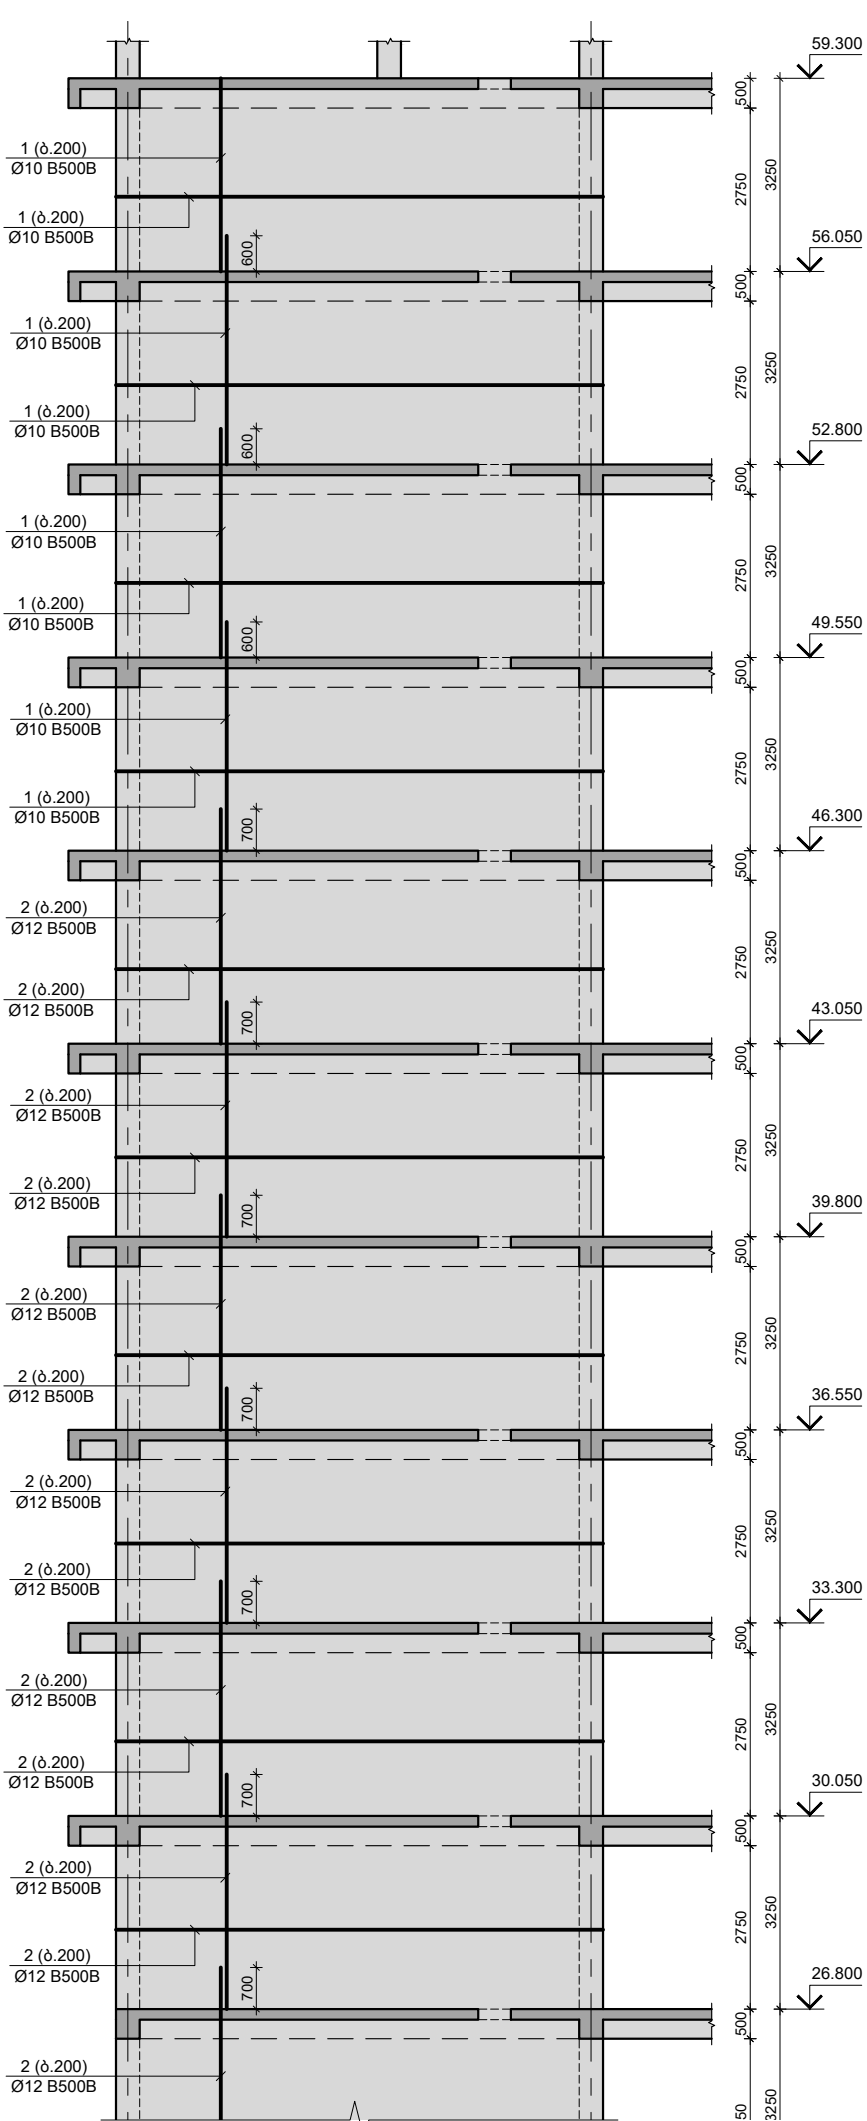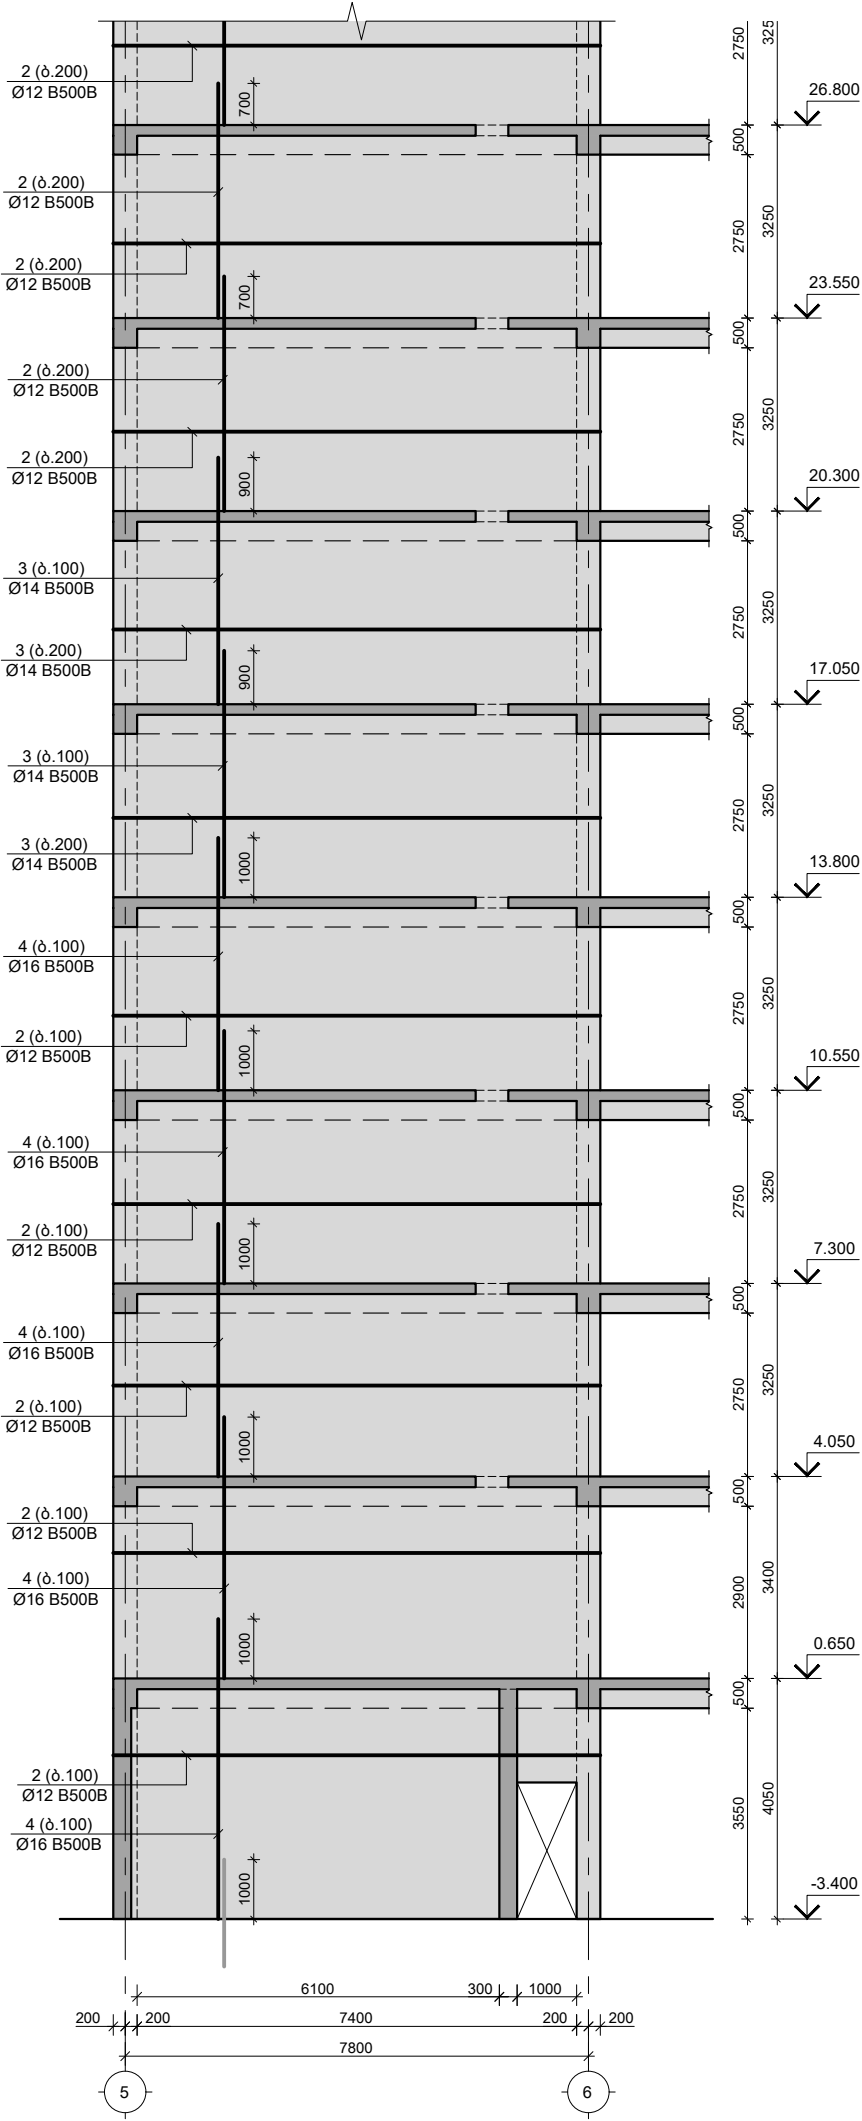

შენიშვნები :
1. ნახაზში შეტანილი ყველა ცვლილება უნდა შეთანხმდეს პროექტის ავტორთან.
2. შიგნის საპროექტო ნული ±0.00=414.60 აბსოლუტურ ნიშნულს.
3. პროექტში ყველა ზომა მოცემულია მილიმეტრებში, ნიშნულები-მეტრებში.



თარიღი	Aug 31, 2026 წ.		
კორექტირება			
№	კორექტირება	თარიღი	ხელს.
1			
2			
3			

პროექტი / Project
შრავალენიანი საცხოვრებელი სახლი Block 1
მისამართი / Address
ქ. თბილისი, სპირიდონ ქაძის ქუჩა N10ა ს/კ 01.13.06.008.118
დამკვეთი / Client
შ.პ.ს. "ზრდა დეველოპმენტი"
სიტუაციური გეგმა

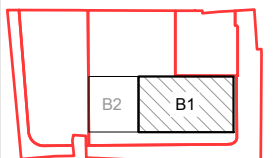

თანამდებობა	გვარი	ხელმოწერა
დირექტორი	ბ. თაბაგარი	
მთ.კონსტრუქტორი	ბ. საპაია	
კონსტრუქტორი	მ. შორალაშვილი	
შეასრუა	ბ. პაპაშვილი	
შეამოწმა	მ. შორალაშვილი	

ფაილი/File: SHEAR WALL_R	
პროექტი/Project No 23A25B1	ფორმატი Paper Size A3
თარიღი/Date: Aug 31, 2026	
სტატუსი/Status: C.D.	
ნახაზის დასახელება / Drawing Name:	
მონოლითური დიფრაგმა მ.დ.-7 არმირება	
ფურცელი/Drawing No	კ-3114

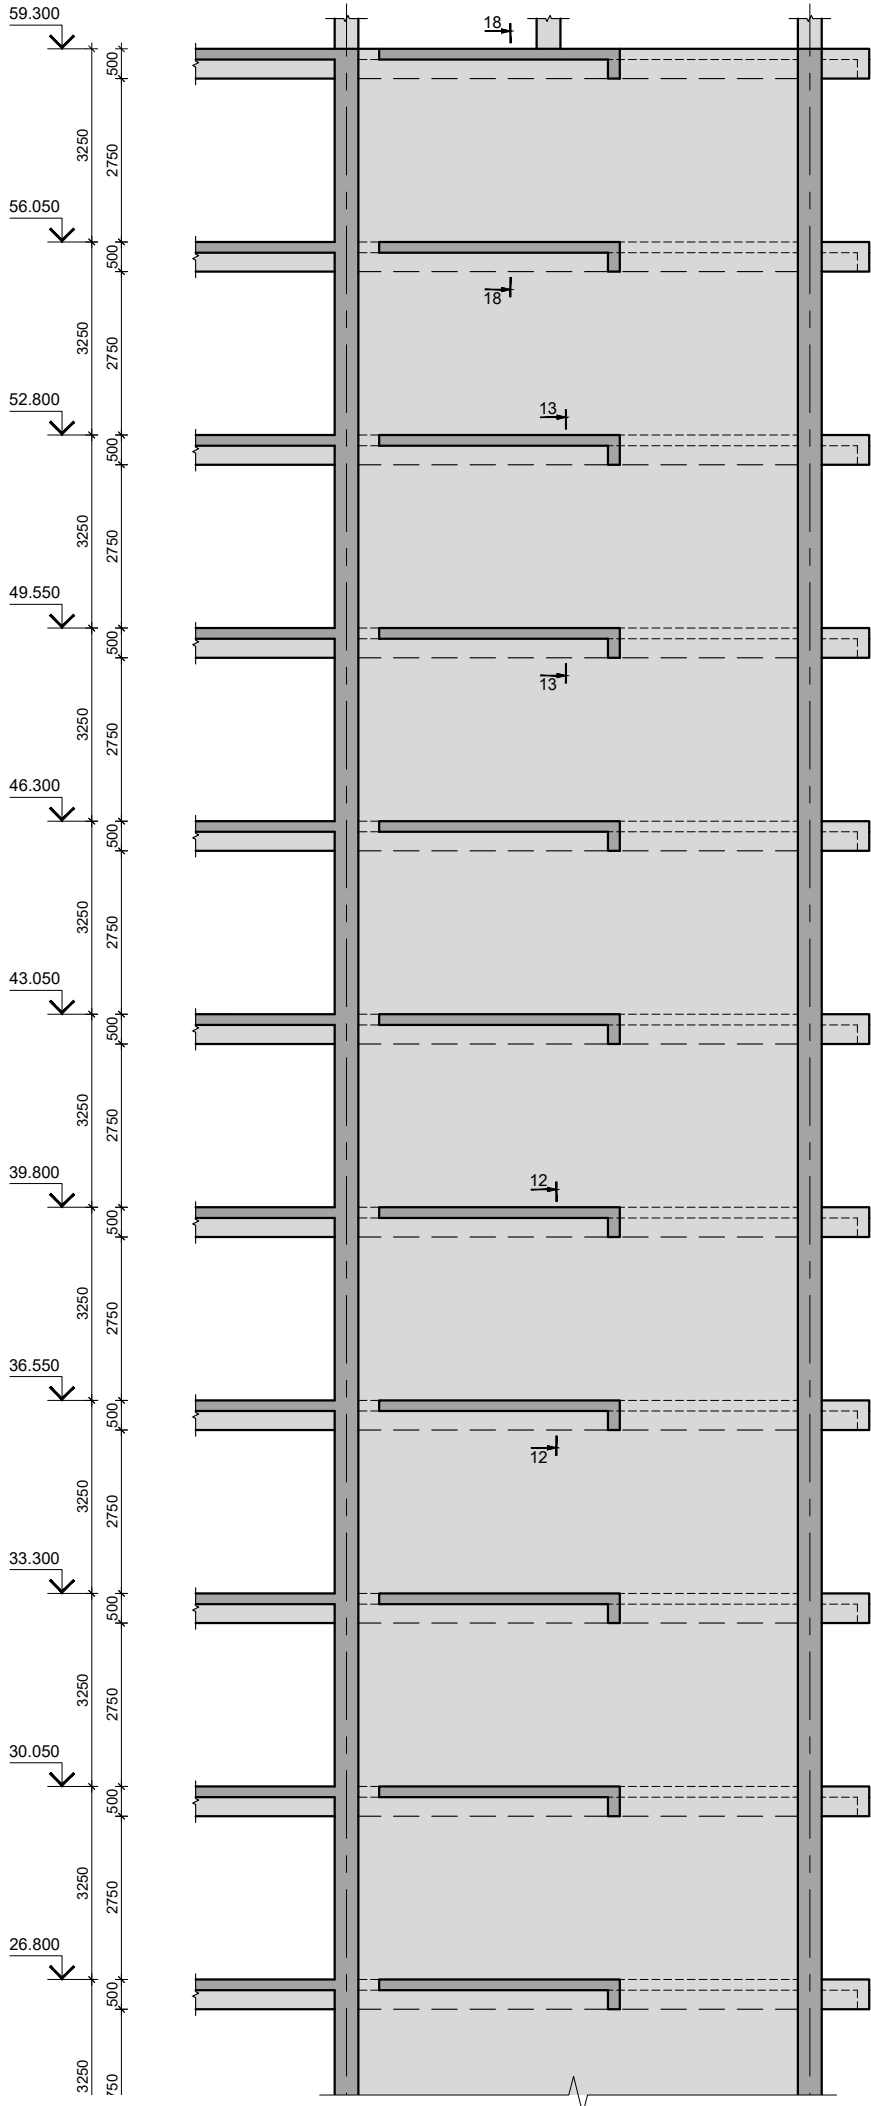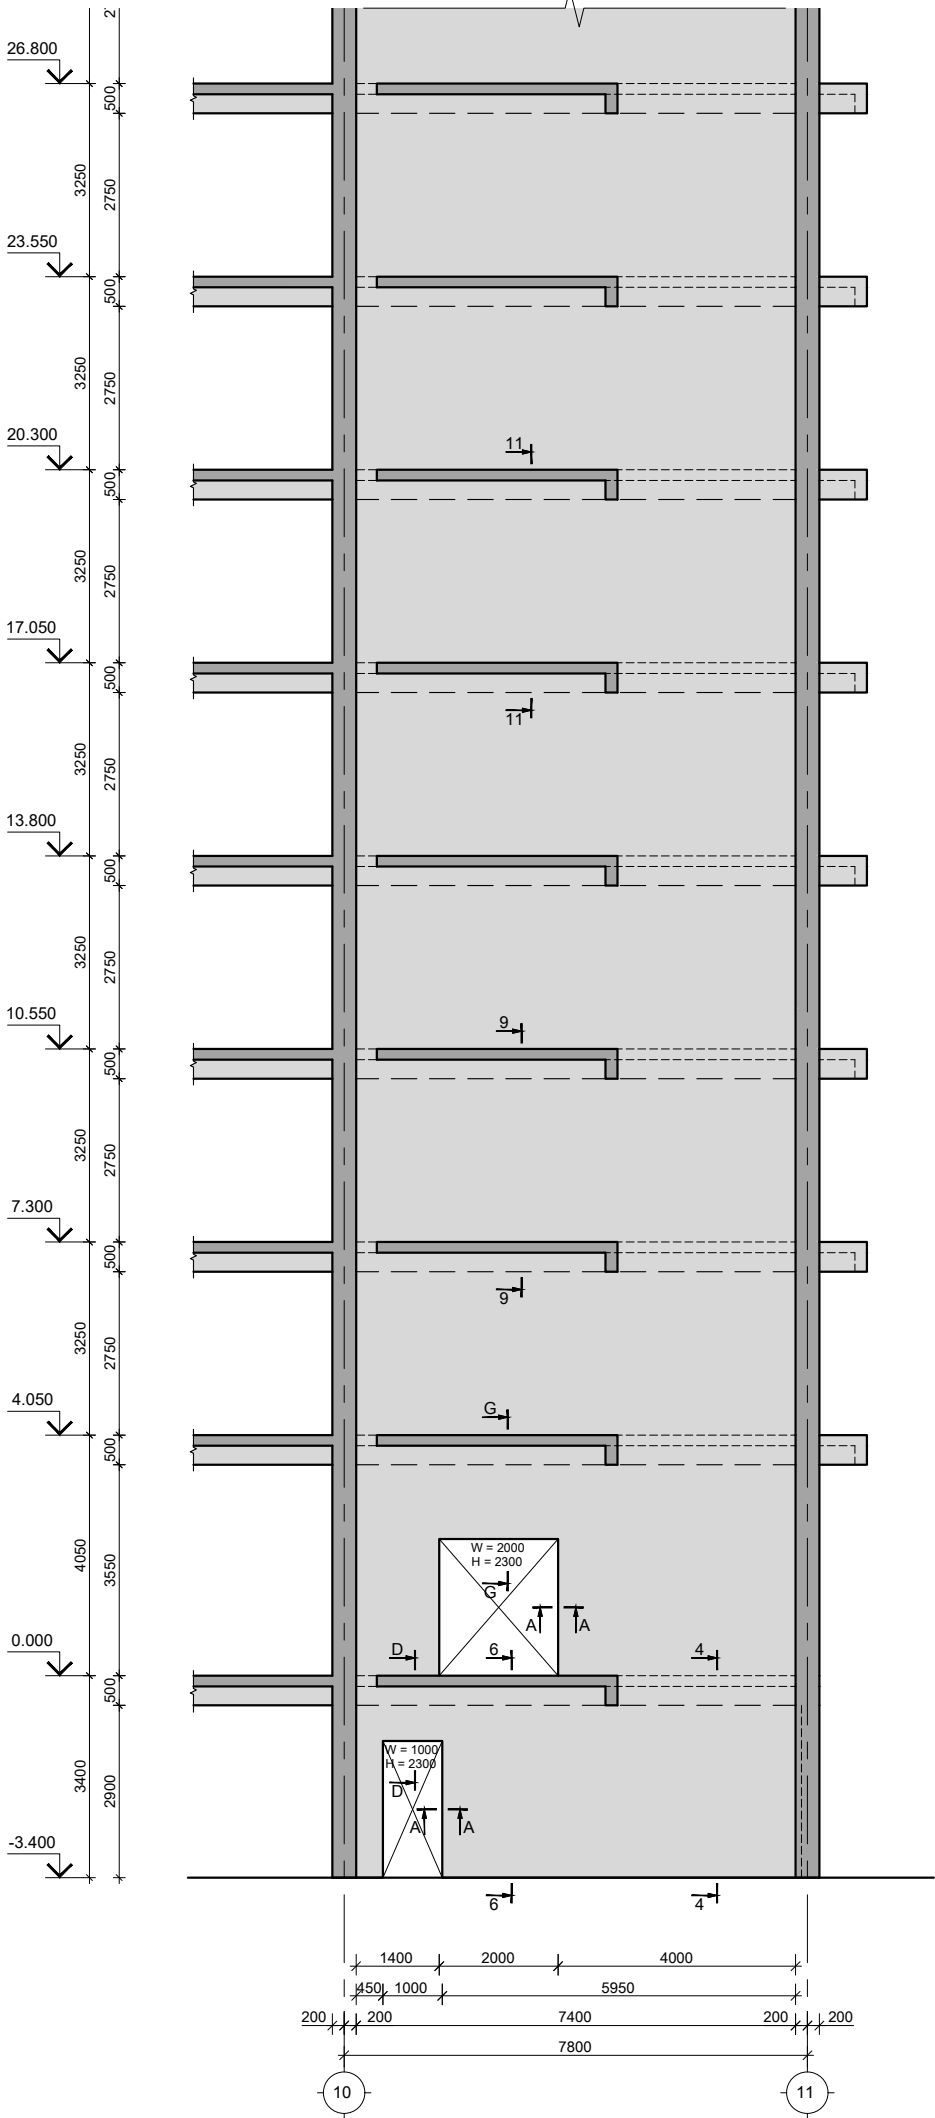

შენიშვნები :
1. ნახაზში შეტანილი ყველა ცვლილება უნდა შეთანხმდეს პროექტის ავტორთან.
2. შიგნის საპროექტო ნული ±0.00=414.60 აბსოლუტურ ნიშნულს.
3. პროექტში ყველა ზომა მოცემულია მილიმეტრებში, ნიშნულები-მეტრებში.

თარიღი Aug 31, 2026 5.
კორექტირება

№	კორექტირება	თარიღი	შეასრ.
1			
2			
3			

პროექტი / Project

გრაველიზირებული სხეული Block 1


მისამართი / Address

ქ. თბილისი, სპორტოვ კედის ქუჩა
N10ა ს/კ 01.13.06.008.118

დამკვეთი / Client

შ.პ.ს. "გრადი დეველოპმენტი"

სიტუაციური გეგმა

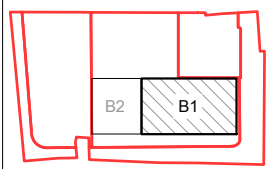

თანამდებობა	გვარი	ხელმოწერა
დირექტორი	ბ. თაბაგარი	
მთ.კონსტრუქტორი	ბ. საბაბი	
კონსტრუქტორი	მ. შორაღოშვილი	
შეასრება	ლ. ბელაშვილი	
შეამოწმა	მ. შორაღოშვილი	

ფაილი/File: SHEAR WALL

პროექტი/Project No 23A25B1
თარიღი/Date: Aug 31, 2026
ფორმატი
Paper Size
A3

სტატუსი/Status: C.D.



ნახაზის დასახელება / Drawing Name:

მონოლითური დიფრაგმა მ.დ.-8

ფურცელი/Drawing No

კ-3115


მონოლითური რ/ბ დიაგრამა მ.დ.-9-ის არმირება
მ 1:100

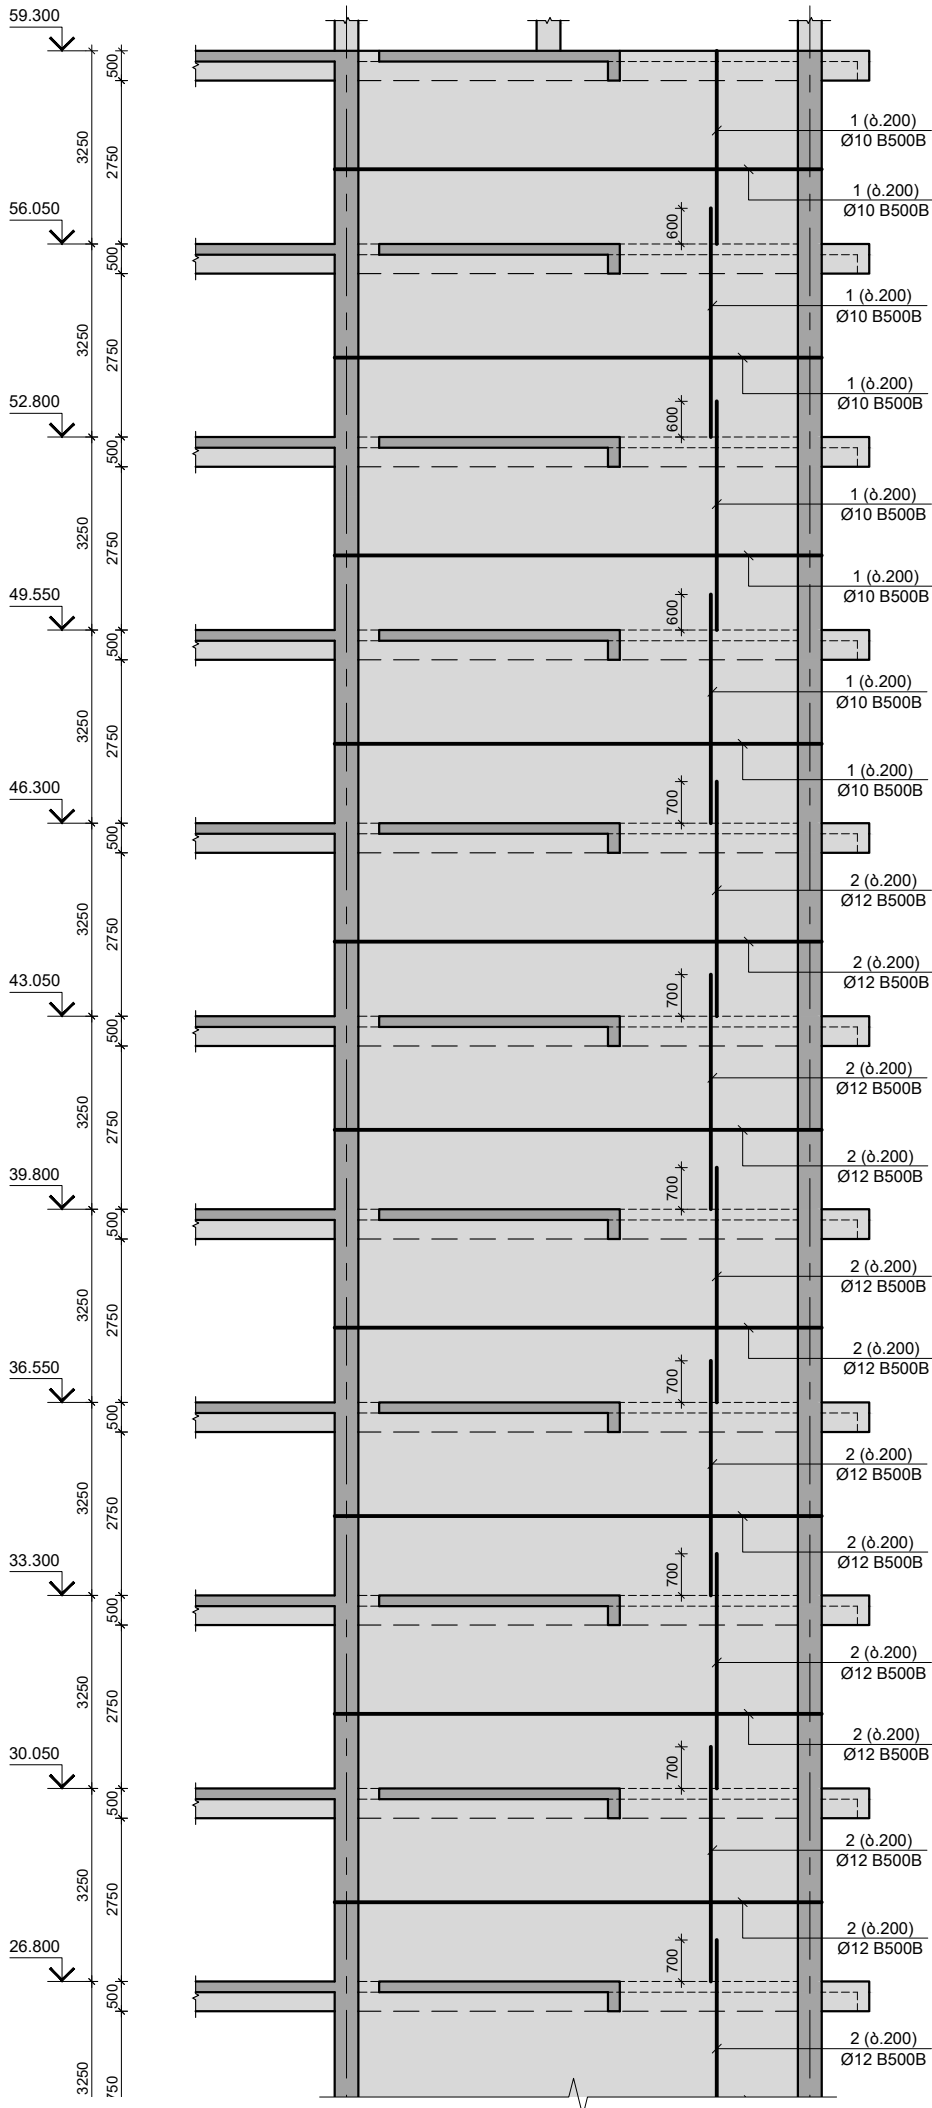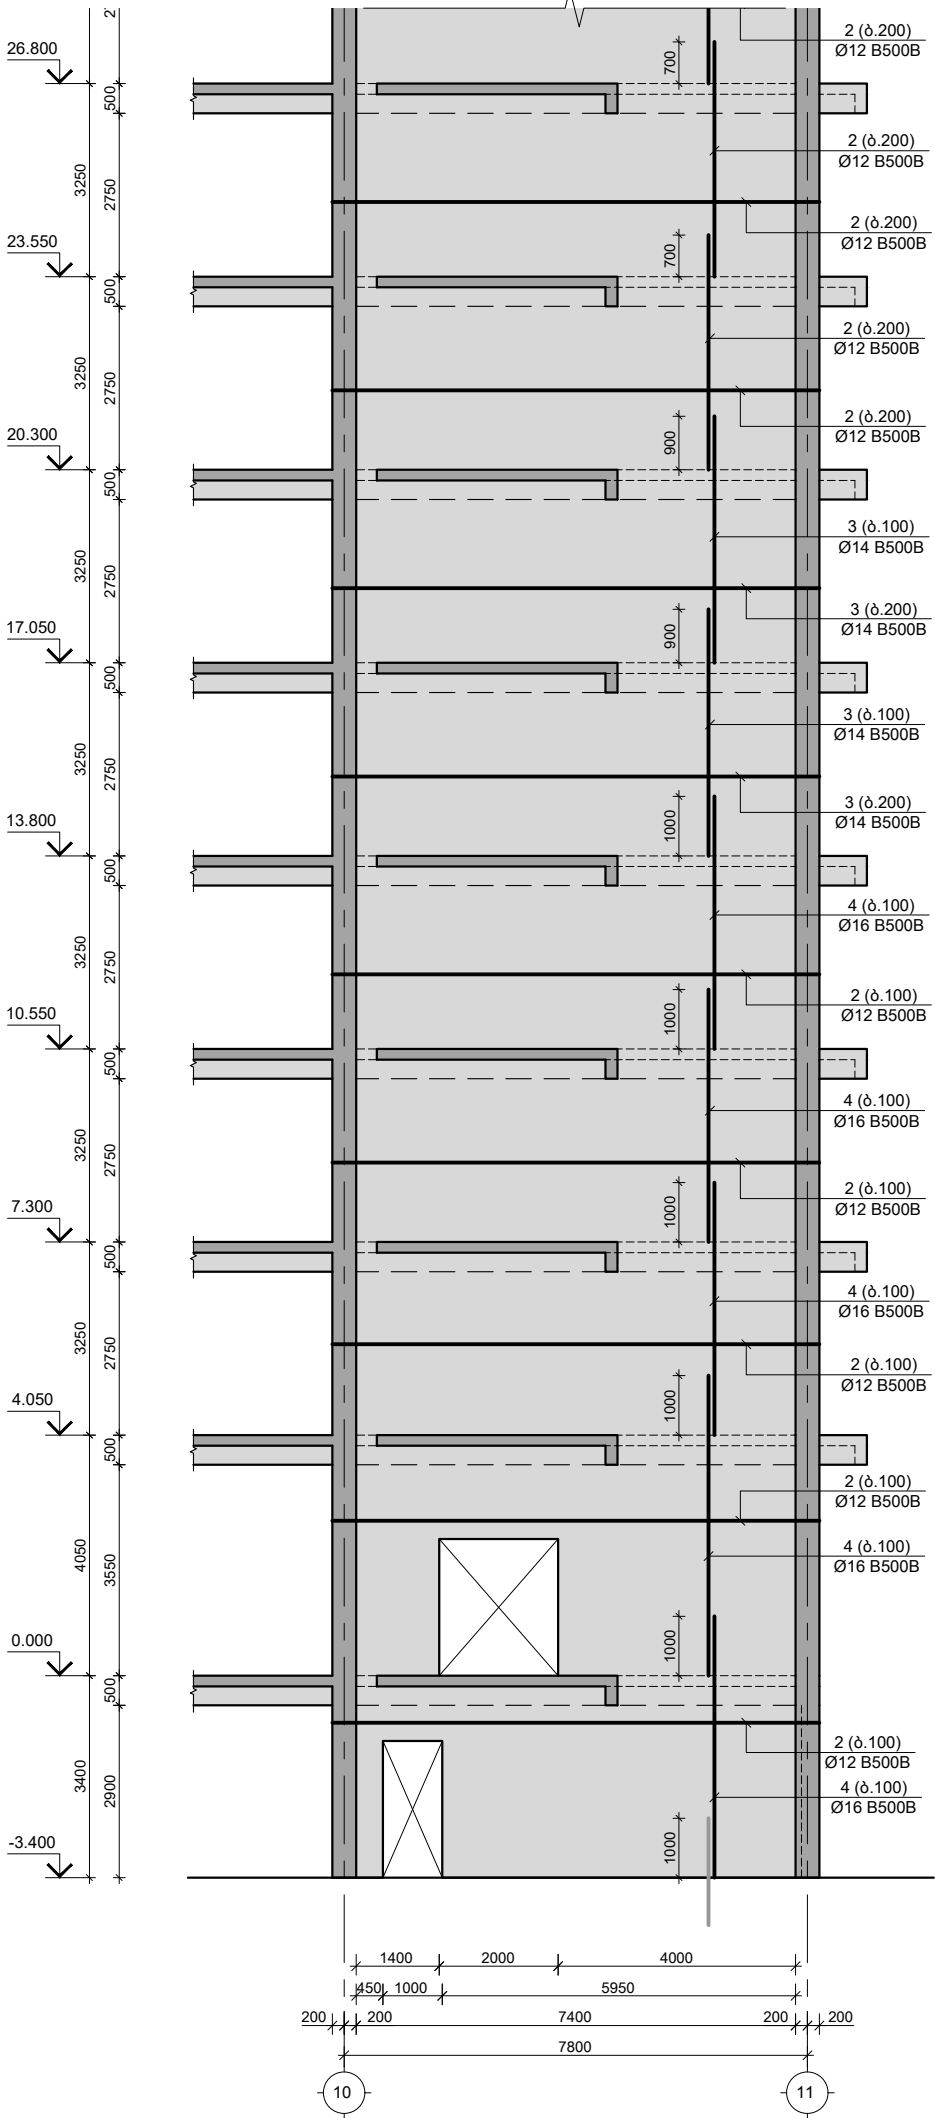

შენიშვნები :
1. ნახაზში შეტანილი ყველა ცვლილება უნდა შეთანხმდეს პროექტის ავტორთან.
2. ზომების საპროექტო ნული ±0.00=414.60 აბსოლუტურ ნიშნულს.
3. პროექტში ყველა ზომა მოცემულია მილიმეტრებში, ნიშნულები-მეტრებში.

თარიღი	Aug 31, 2026 5.		
კორექტირება			
№	კორექტირება	თარიღი	შეასრ.
1			
2			
3			

პროექტი / Project		
შრავალბინიანი საცხოვრებელი		
სახლი Block 1		
მისამართი / Address		
ქ. თბილისი, სპირიდონ ქაძის ქუჩა		
N10ა ს/კ 01.13.06.008.118		
დამკვეთი / Client		
მ.კ.ს. "ზრდა დეველოპმენტი"		
სიტუაციური გეგმა		

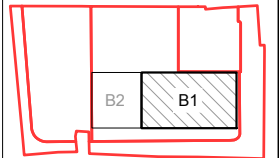


თანამდებობა	გვარი	ხელმოწერა
დირექტორი	ბ. თაბაგარი	
მთ.კონსტრუქტორი	მ. საპია	
კონსტრუქტორი	მ. შორალდოშვილი	
შეასრ.	ლ. ბელაშვილი	
შეამოწმა	მ. შორალდოშვილი	

ფაილი/File: SHEAR WALL_R	
პროექტი/Project No 23A25B1	ფორმატი
თარიღი/Date: Aug 31, 2026	Paper Size A3
სტატუსი/Status: C.D.	
ნახაზის დასახელება / Drawing Name:	
მონოლითური დიაგრამა მ.დ.-8 არმირება	
ფურცელი/Drawing No	კ-3116

შენიშვნები :
1. ნახაზში შეტანილი ყველა ცვლილება უნდა შეთანხმდეს პროექტის ავტორთან.
2. შიგნის სპრეინგორ ნული ±0.00=414.60 აბსოლუტურ ნიშნულს.
3. პროექტში ყველა ზომა მოცემულია მილიმეტრებში, ნიშნულები-მეტრებში.



თარიღი		Aug 31, 2026 წ.	
კორექტირება			
№	კორექტირება	თარიღი	შეასრ.
1			
2			
3			

პროექტი / Project	
შრავალირინი სსშორიბელი სახლი Block 1	
მისამართი / Address	
კ. თბილისი, სპირიდონ კედის ქუჩა N10ა ს/კ 01.13.06.008.118	
დამკვეთი / Client	
მ.კ.ს. "ზრდა დეველოპმენტი"	
სიტუაციური ნახაზი	

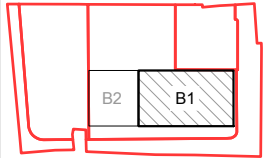

შენიშვნები	შეასრ.	ხელმოწერა
დირექტორი	მ. თაბაგარი	
მთ.კონსტრუქტორი	მ. საპია	
კონსტრუქტორი	მ. შორალაშვილი	
შეასრ.	ლ. ბელაშვილი	
შეამოწმა	მ. შორალაშვილი	


ფაილი/File: SHEAR WALL	
პროექტი/Project No 23A25B1	ფორმატი Paper Size A3
თარიღი/Date: Aug 31, 2026	
სტატუსი/Status: C.D.	
ნახაზის დისხელება / Drawing Name:	
მონოლითური დიფრაგმა მ.დ.-9	
ფურცელი/Drawing No	კ-3117

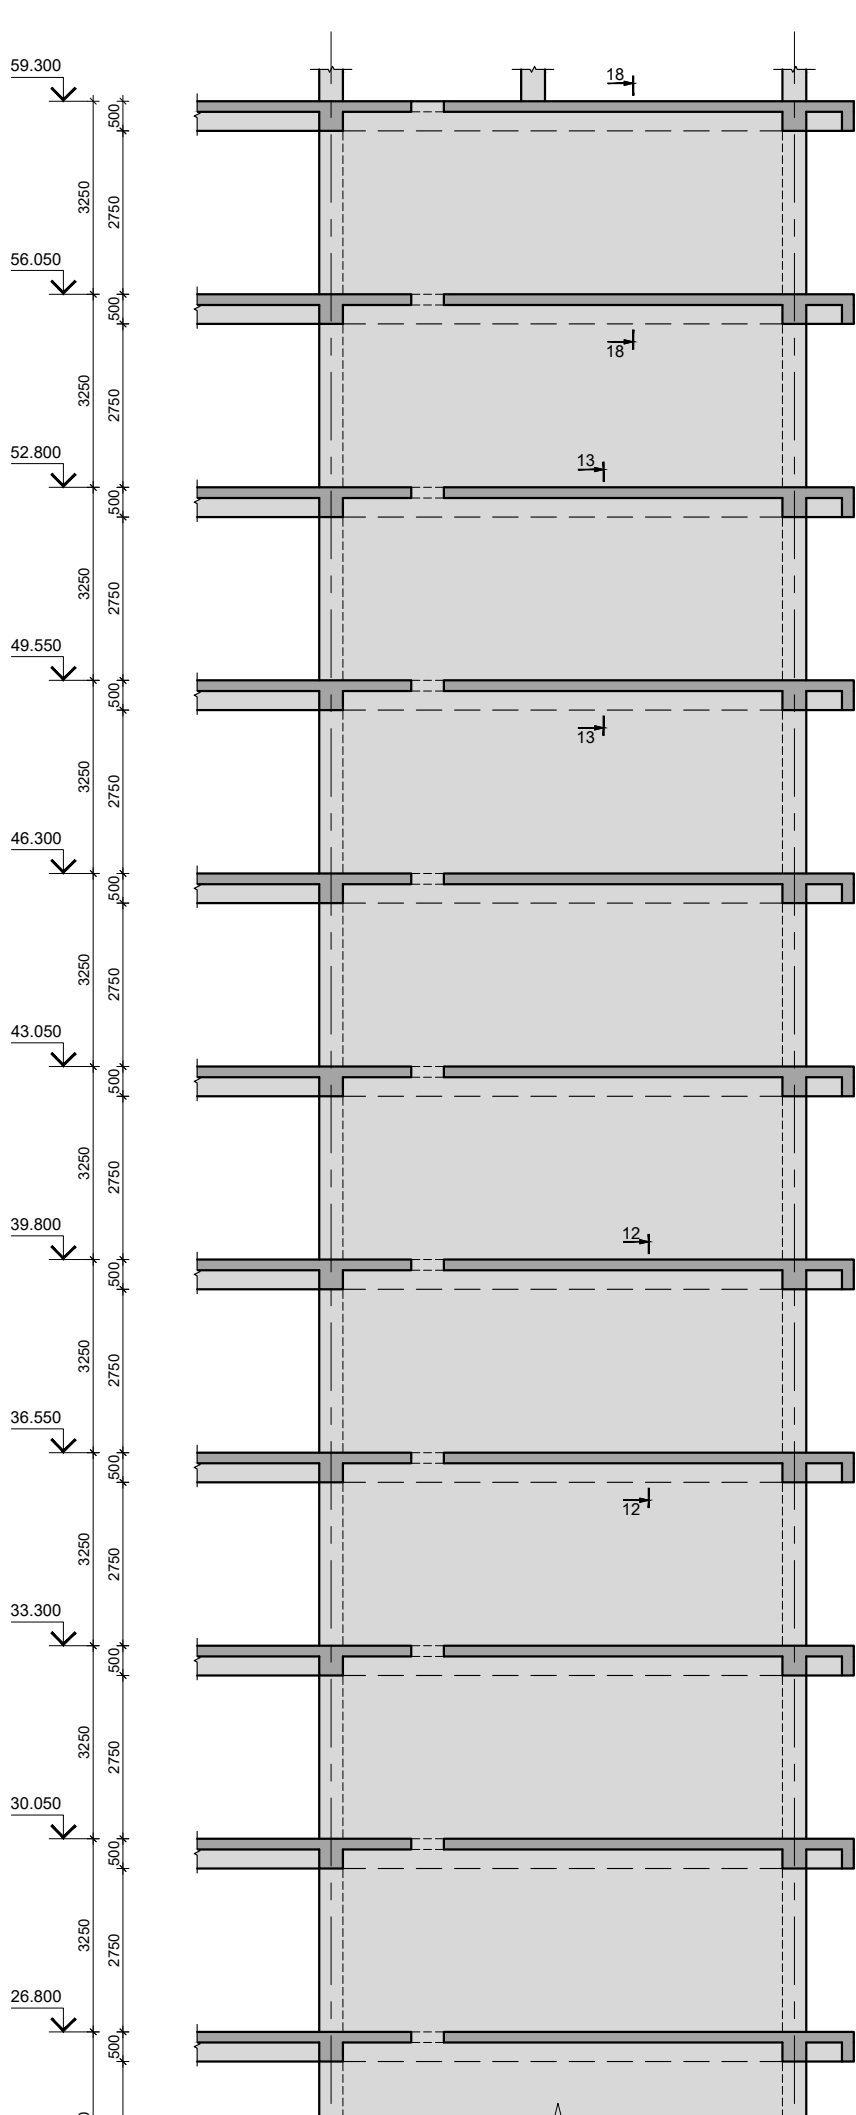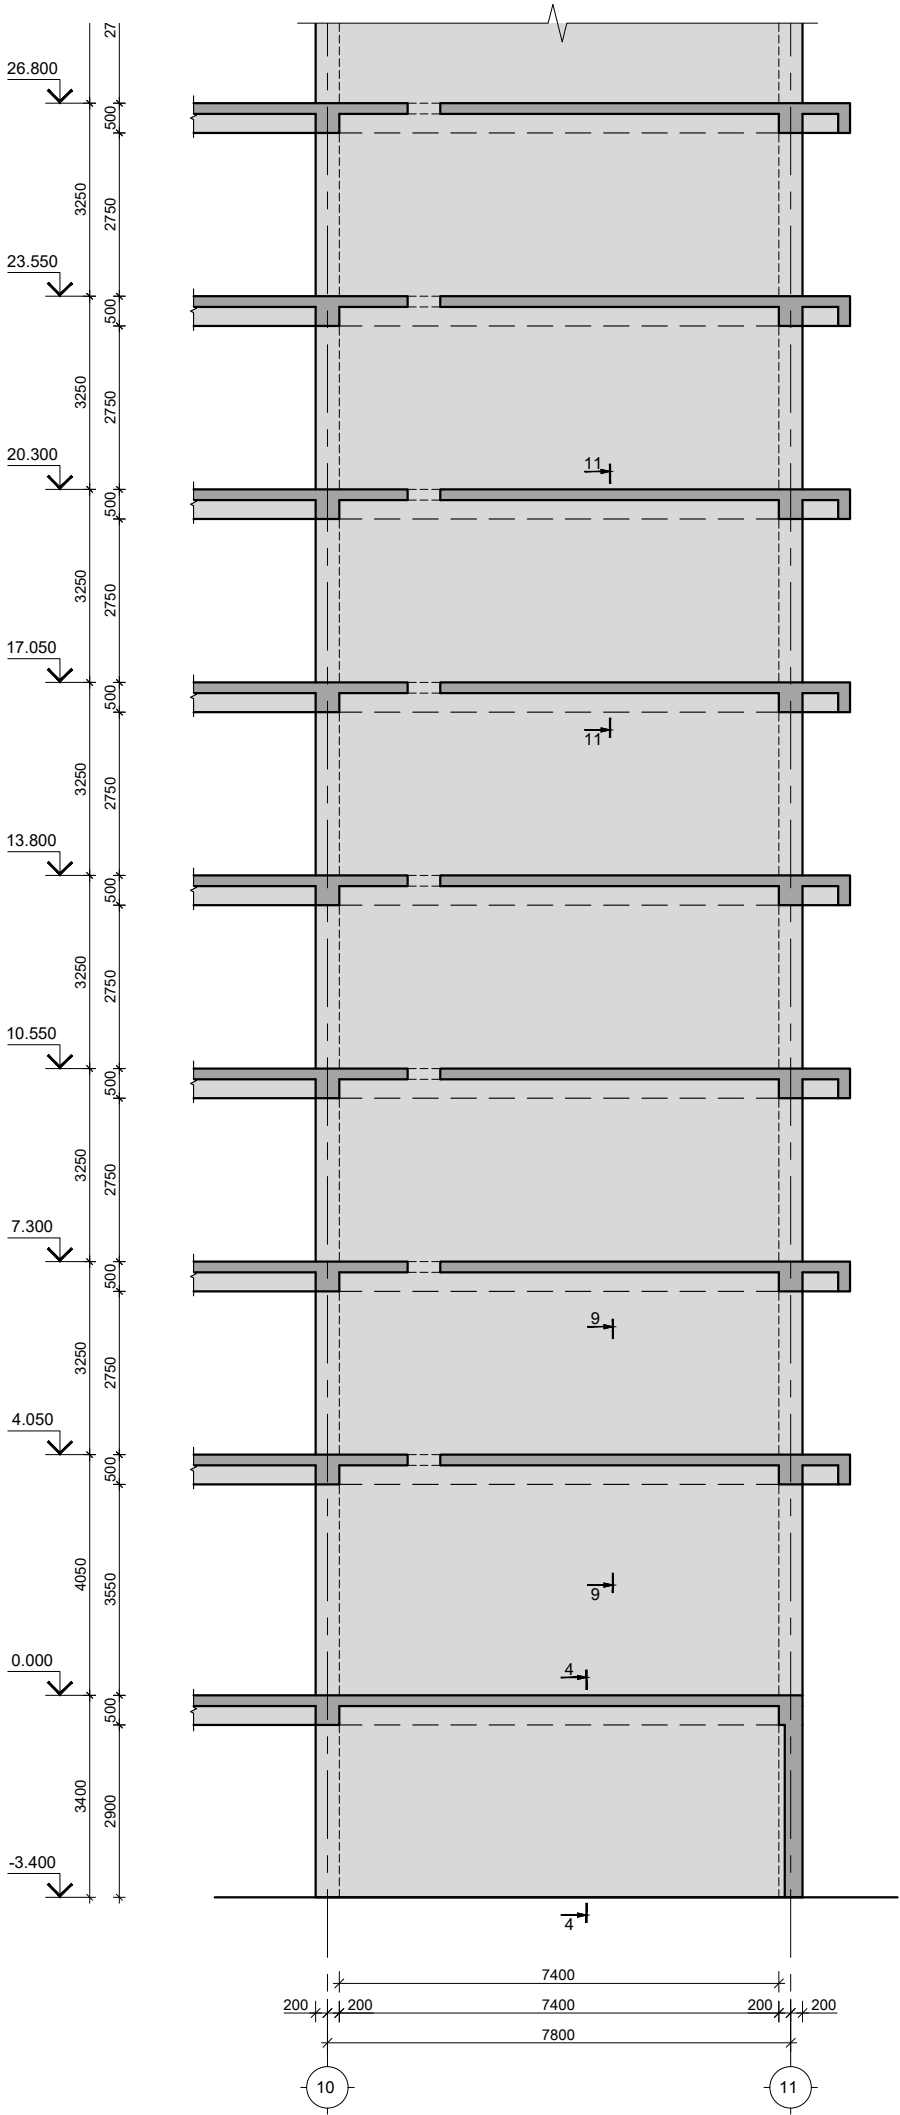

შენიშვნები :
1. ნახაზში შეტანილი ყველა ცვლილება უნდა შეთანხმდეს პროექტის ავტორთან.
2. ზომების საპროექტო ნული ±0.00=414.60 აბსოლუტურ ნიშნულს.
3. პროექტში ყველა ზომა მოცემულია მილიმეტრებში, ნიშნულები-მეტრებში.



თარიღი		Aug 31, 2026 5.	
კორექტირება			
№	კორექტირება	თარიღი	შეასრ.
1			
2			
3			


პროექტი / Project	
შრავალბინიანი საცხოვრებელი სახლი Block 1	
მისამართი / Address	
ქ. თბილისი, სპორტოვ კედის ქუჩა N10ა ს/კ 01.13.06.008.118	
დამკვეთი / Client	
შ.პ.ს. "ზრადა დეველოპმენტი"	
სიტუაციური გეგმა	

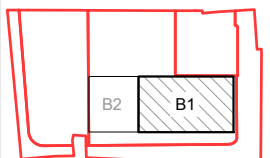

თანამდებობა	გვარი	ხელმოწერა
დირექტორი	ბ. თაბაგარი	
მთ. კონსტრუქტორი	ბ. საპია	
კონსტრუქტორი	თ. შორალაშვილი	
შეასრება	ლ. ბელაშვილი	
შეამოწმა	თ. შორალაშვილი	

ფაილი/File: SHEAR WALL_R	
პროექტი/Project No 23A25B1	ფორმატი Paper Size A3
თარიღი/Date: Aug 31, 2026	
სტატუსი/Status: C.D.	
ნახაზის დასახელება / Drawing Name: მონოლითური დიაგრამა მ.დ.-9 არმირება	
ფურცელი/Drawing No	კ-3118

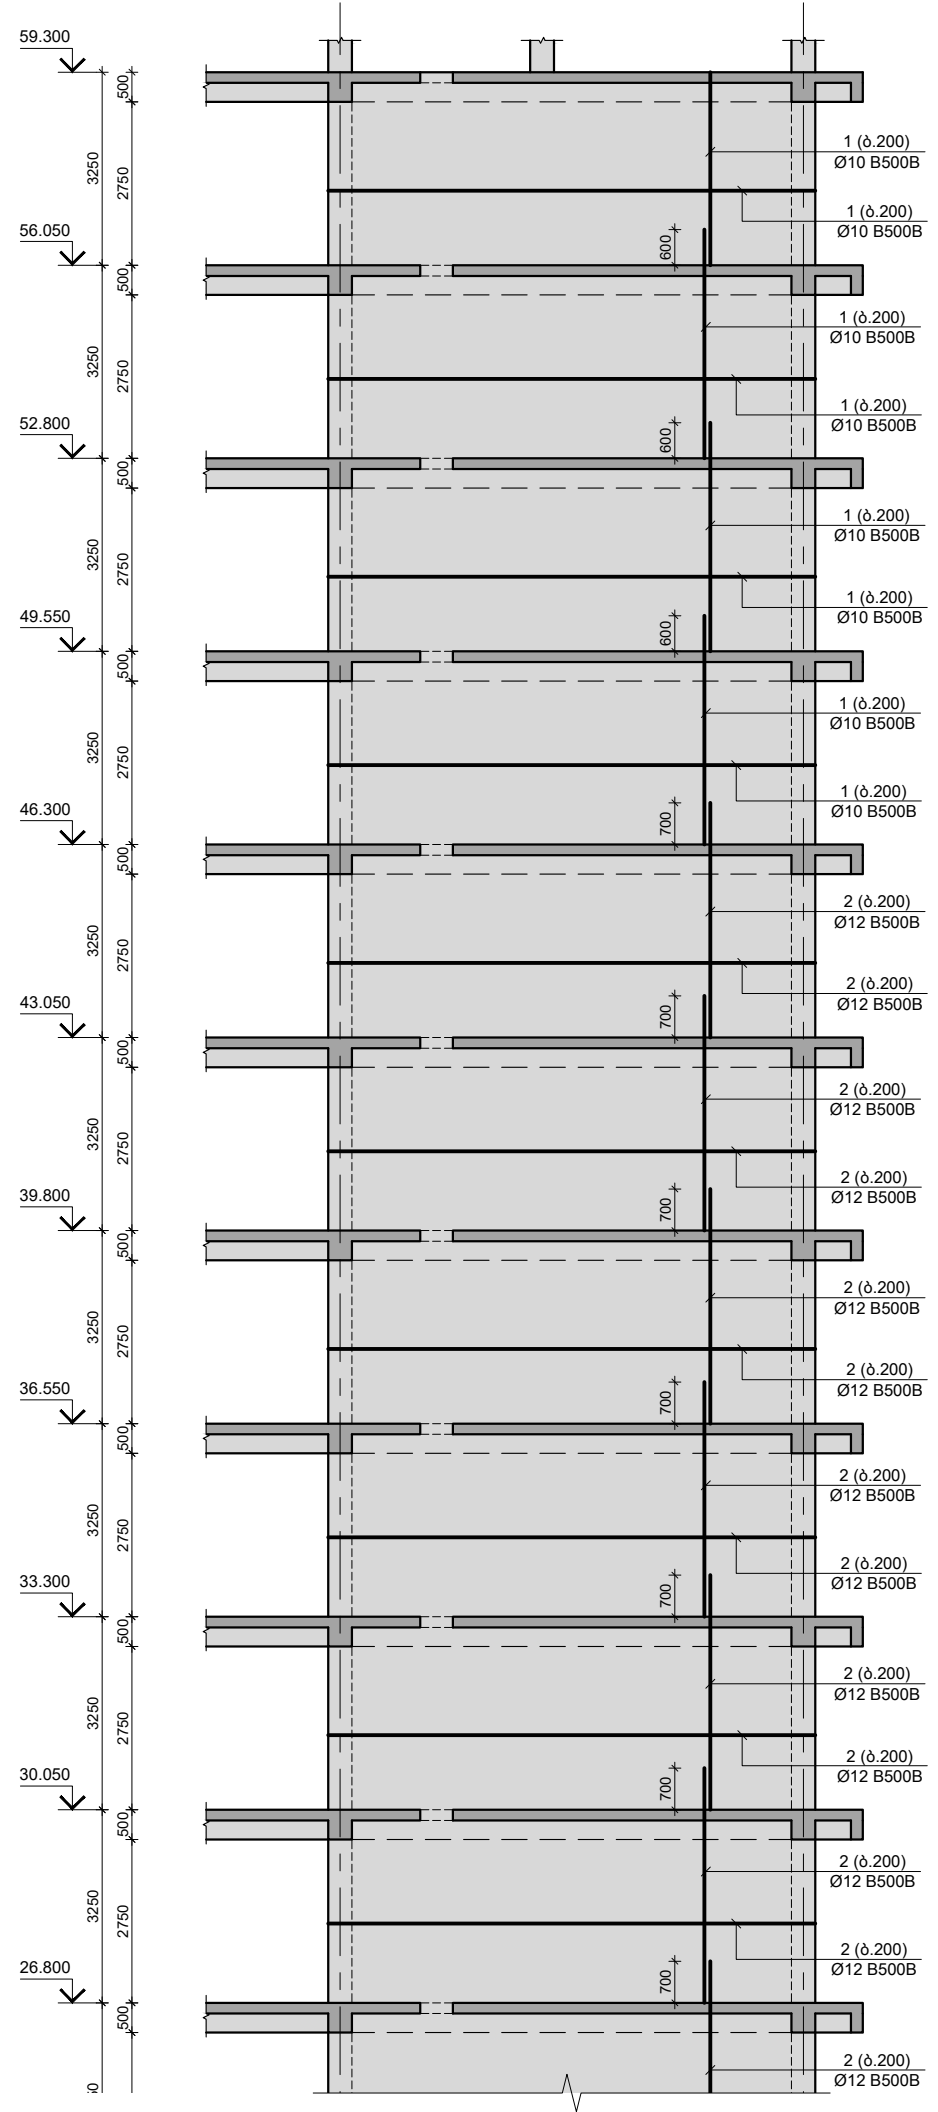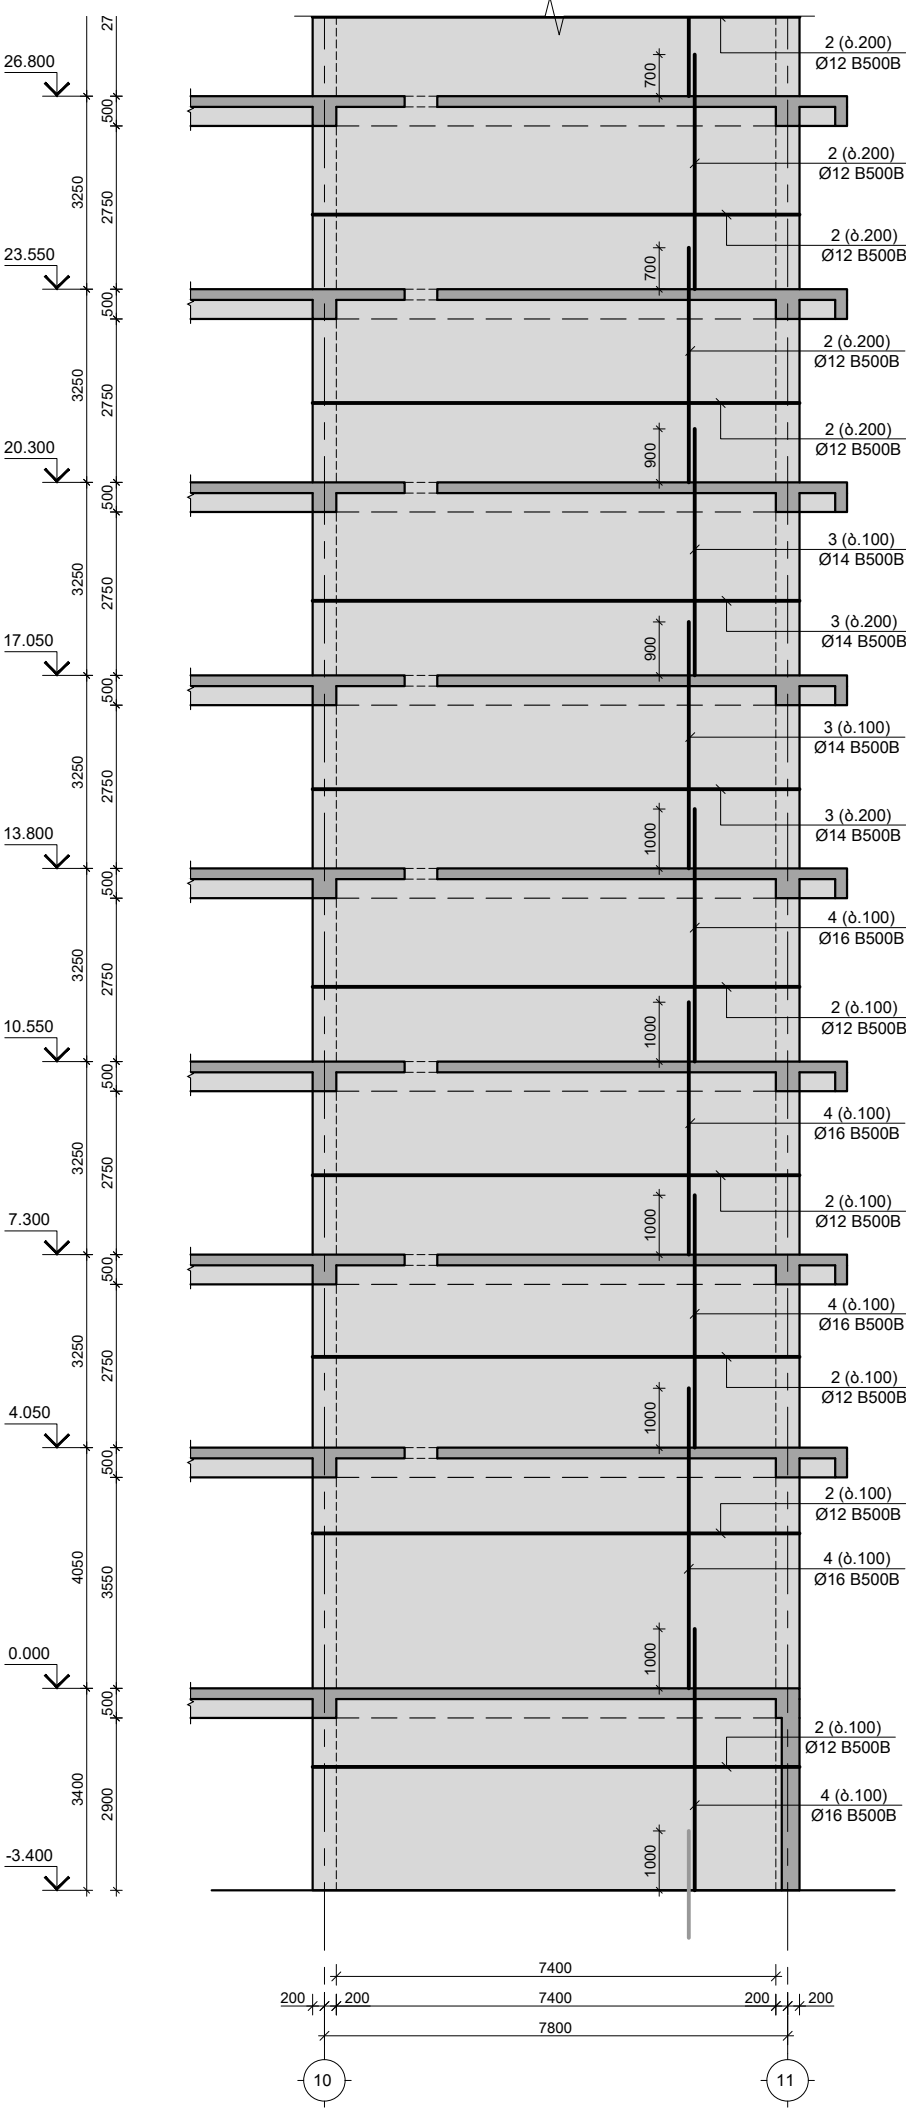

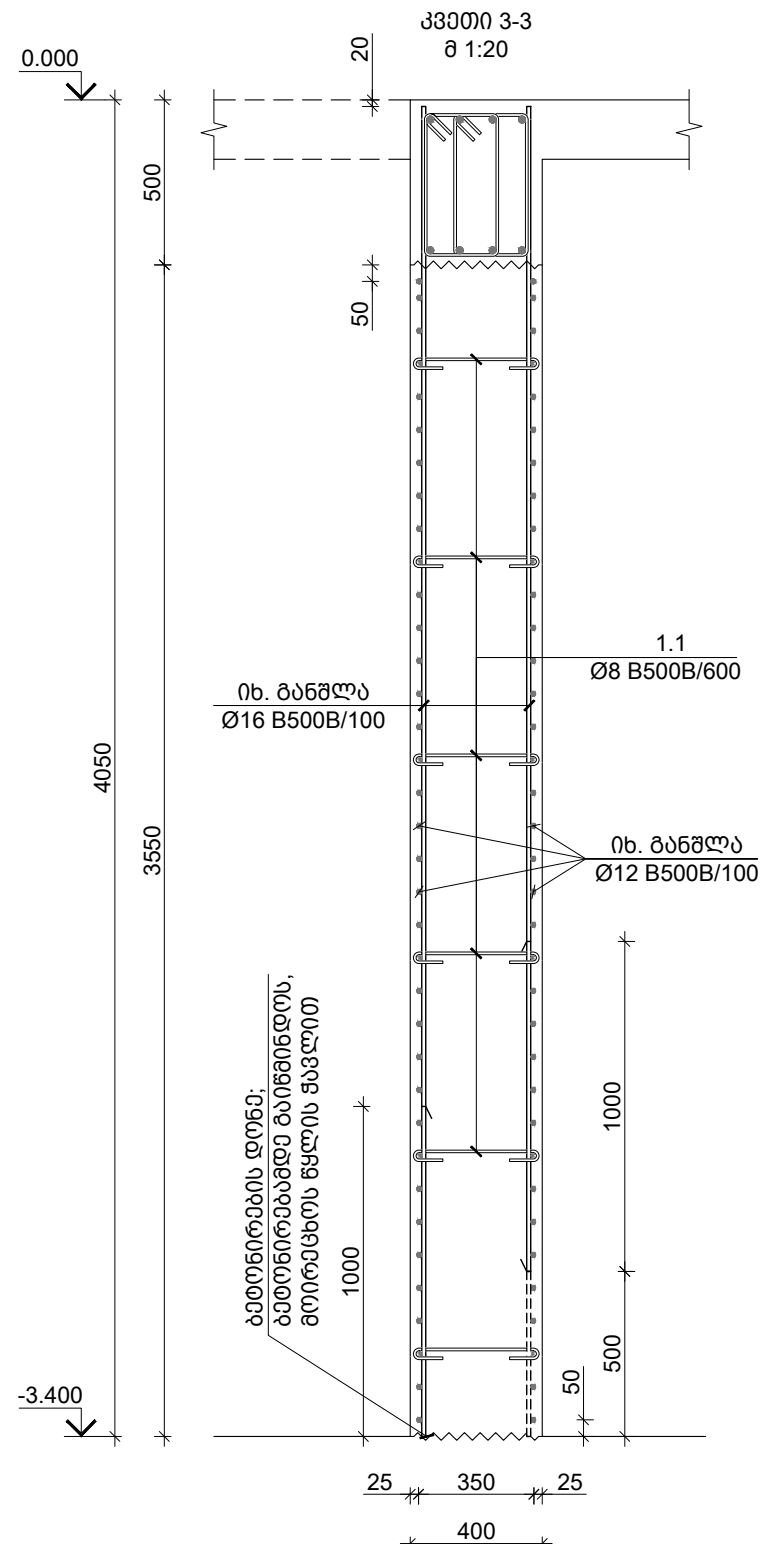


ფაილი/File: SHEAR WALL SECTIONS	
პროექტი/Project No	23A25B1
თარიღი/Date:	Aug 31, 2026
სტადია/Status:	C.D.
ნახაზის დასახელება / Drawing Name:	
დიფრაქციის ზრდილი 1-1 2-2 & 3-3	
ფურცელი/Drawing No	კ-3119

შენიშვნები :
1. ნახაზში შეტანილი ყველა ცვლილება უნდა შეთანხმდეს პროექტის ავტორთან.
2. შენობის საპროექტო ნული ±0.00=414.60 აბსოლუტურ ნიშნულს.
3. პროექტში ყველა ზომა მოცემულია მილიმეტრებში, ნიშნულები-მეტრებში.




თარიღი		Aug 31, 2026 წ.	
კორექტირება			
№	კორექტირება	თარიღი	შეასტ.
1			
2			
3			


პროექტი / Project		
მრავალბინიანი საცხოვრებელი სახლი Block 1		
მისამართი / Address		
ქ. თბილისი, სპირიდონ კეძის ქუჩა N10ა ს/კ 01.13.06.008.118		
დამკვეთი / Client		
შ.პ.ს. "მრავალ დეველოპმენტი"		
სიტუაციური გეგმა		

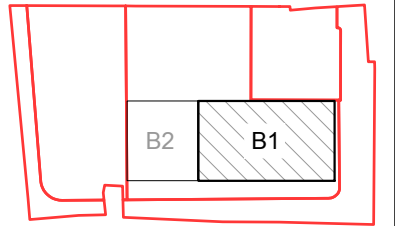

თანამდებობა	გვარი	ხელმოწერა
დირექტორი	ბ. თაბაგარი	
მთ. კონსტრუქტორი	ბ. საპაია	
კონსტრუქტორი	თ. მორალიშვილი	
შეასრუა	ბ. პაპუაშვილი	
შეამოწმა	თ. მორალიშვილი	


ფაილი/File: SHEAR WALL SECTIONS	
პროექტი/Project No	23A25B1
ფორმატი Paper Size	A3
თარიღი/Date:	Aug 31, 2026
სტადია/Status:	C.D.
ნახაზის დასახელება / Drawing Name:	
დიაფრაგმის შრილი 4-4 5-5 & 6-6	
ფურცელი/Drawing No	კ-3120

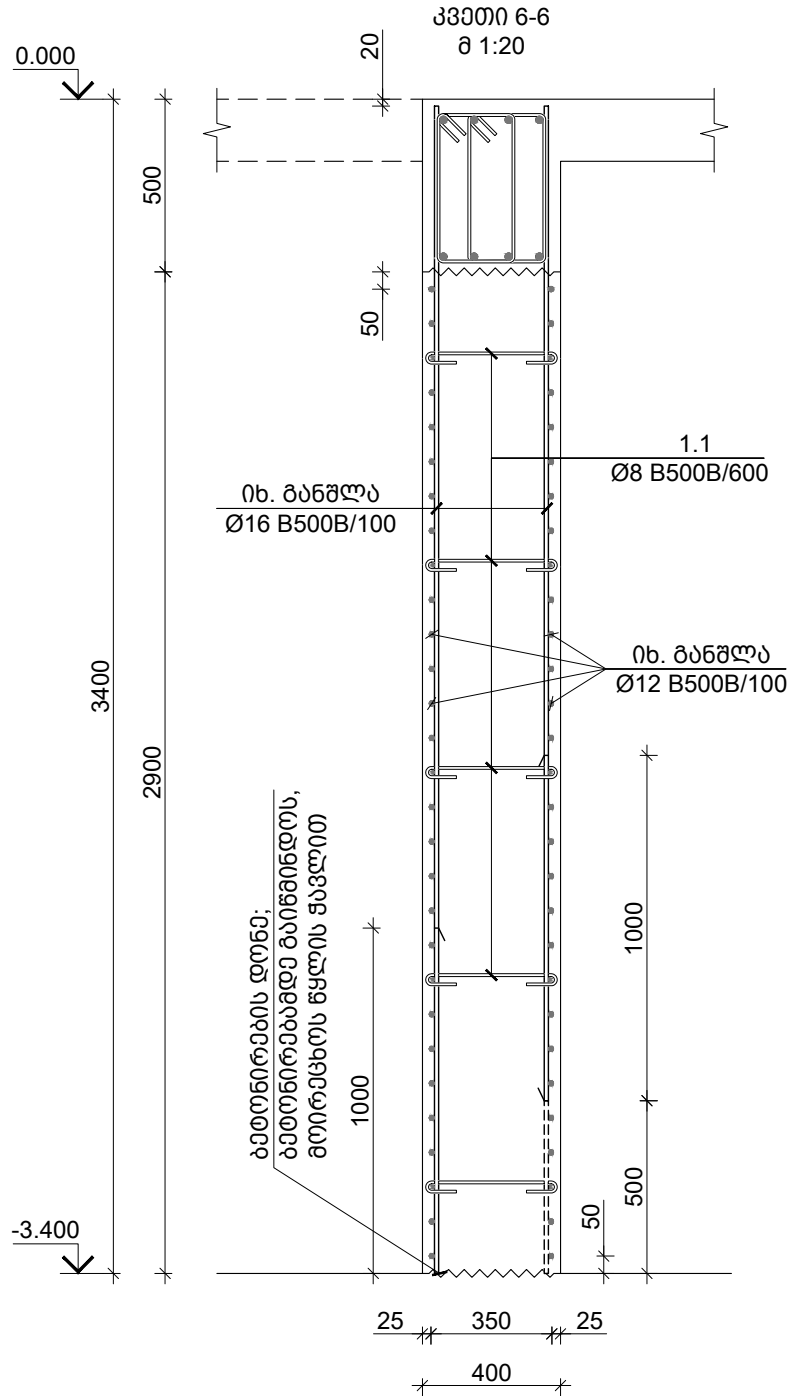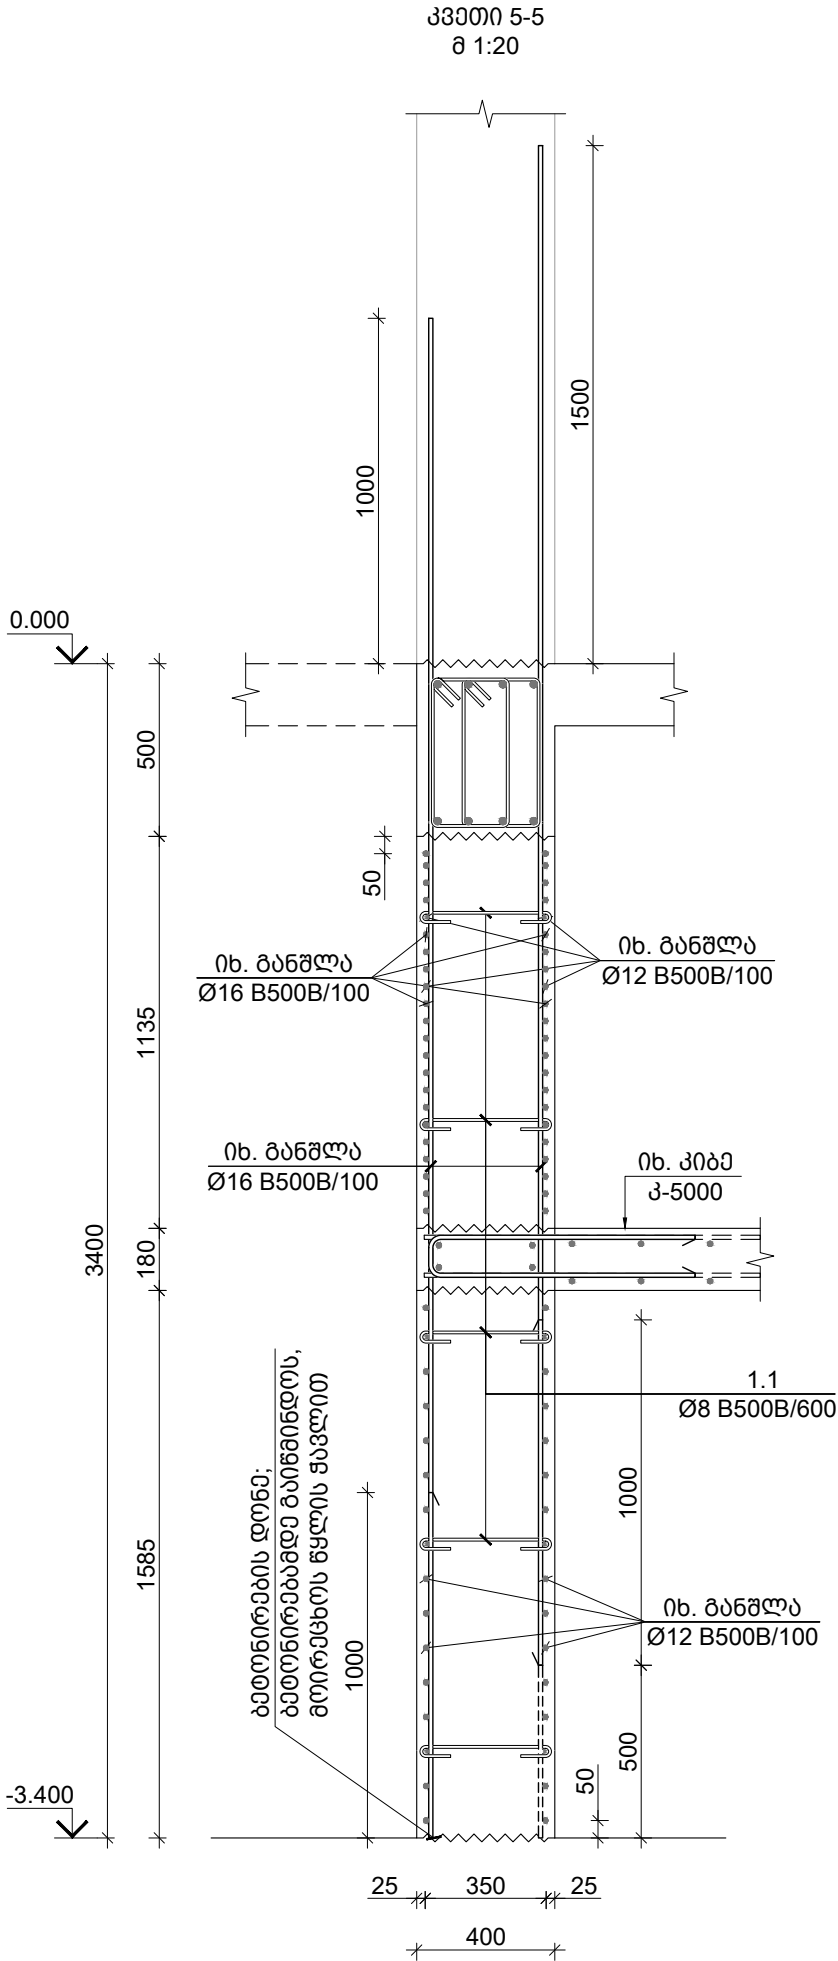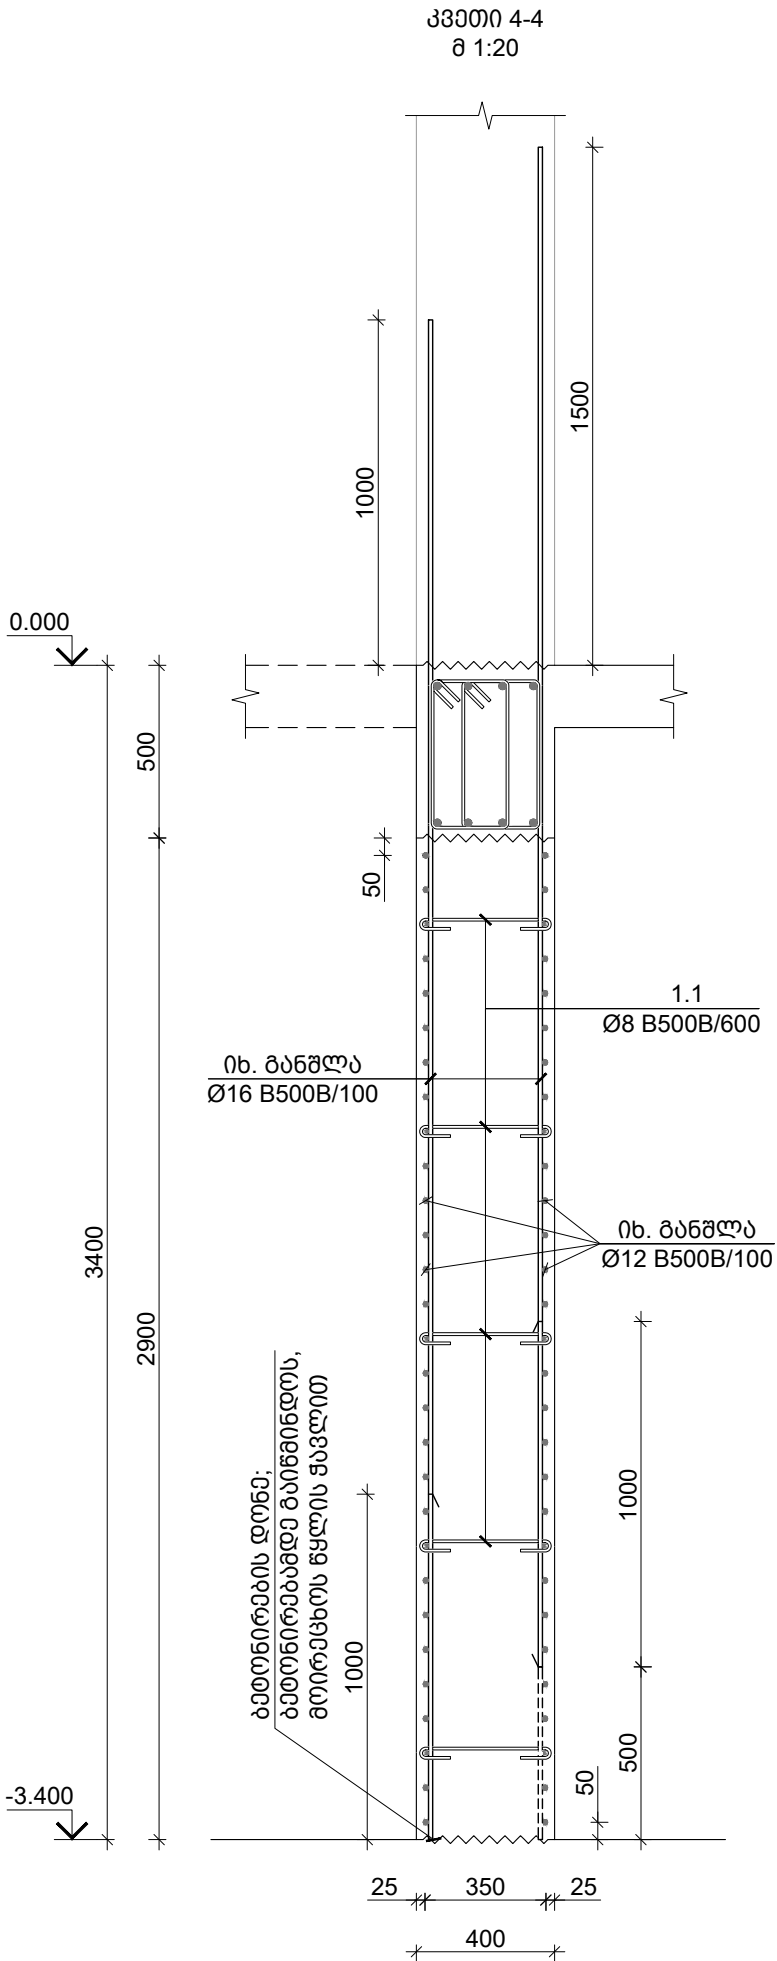

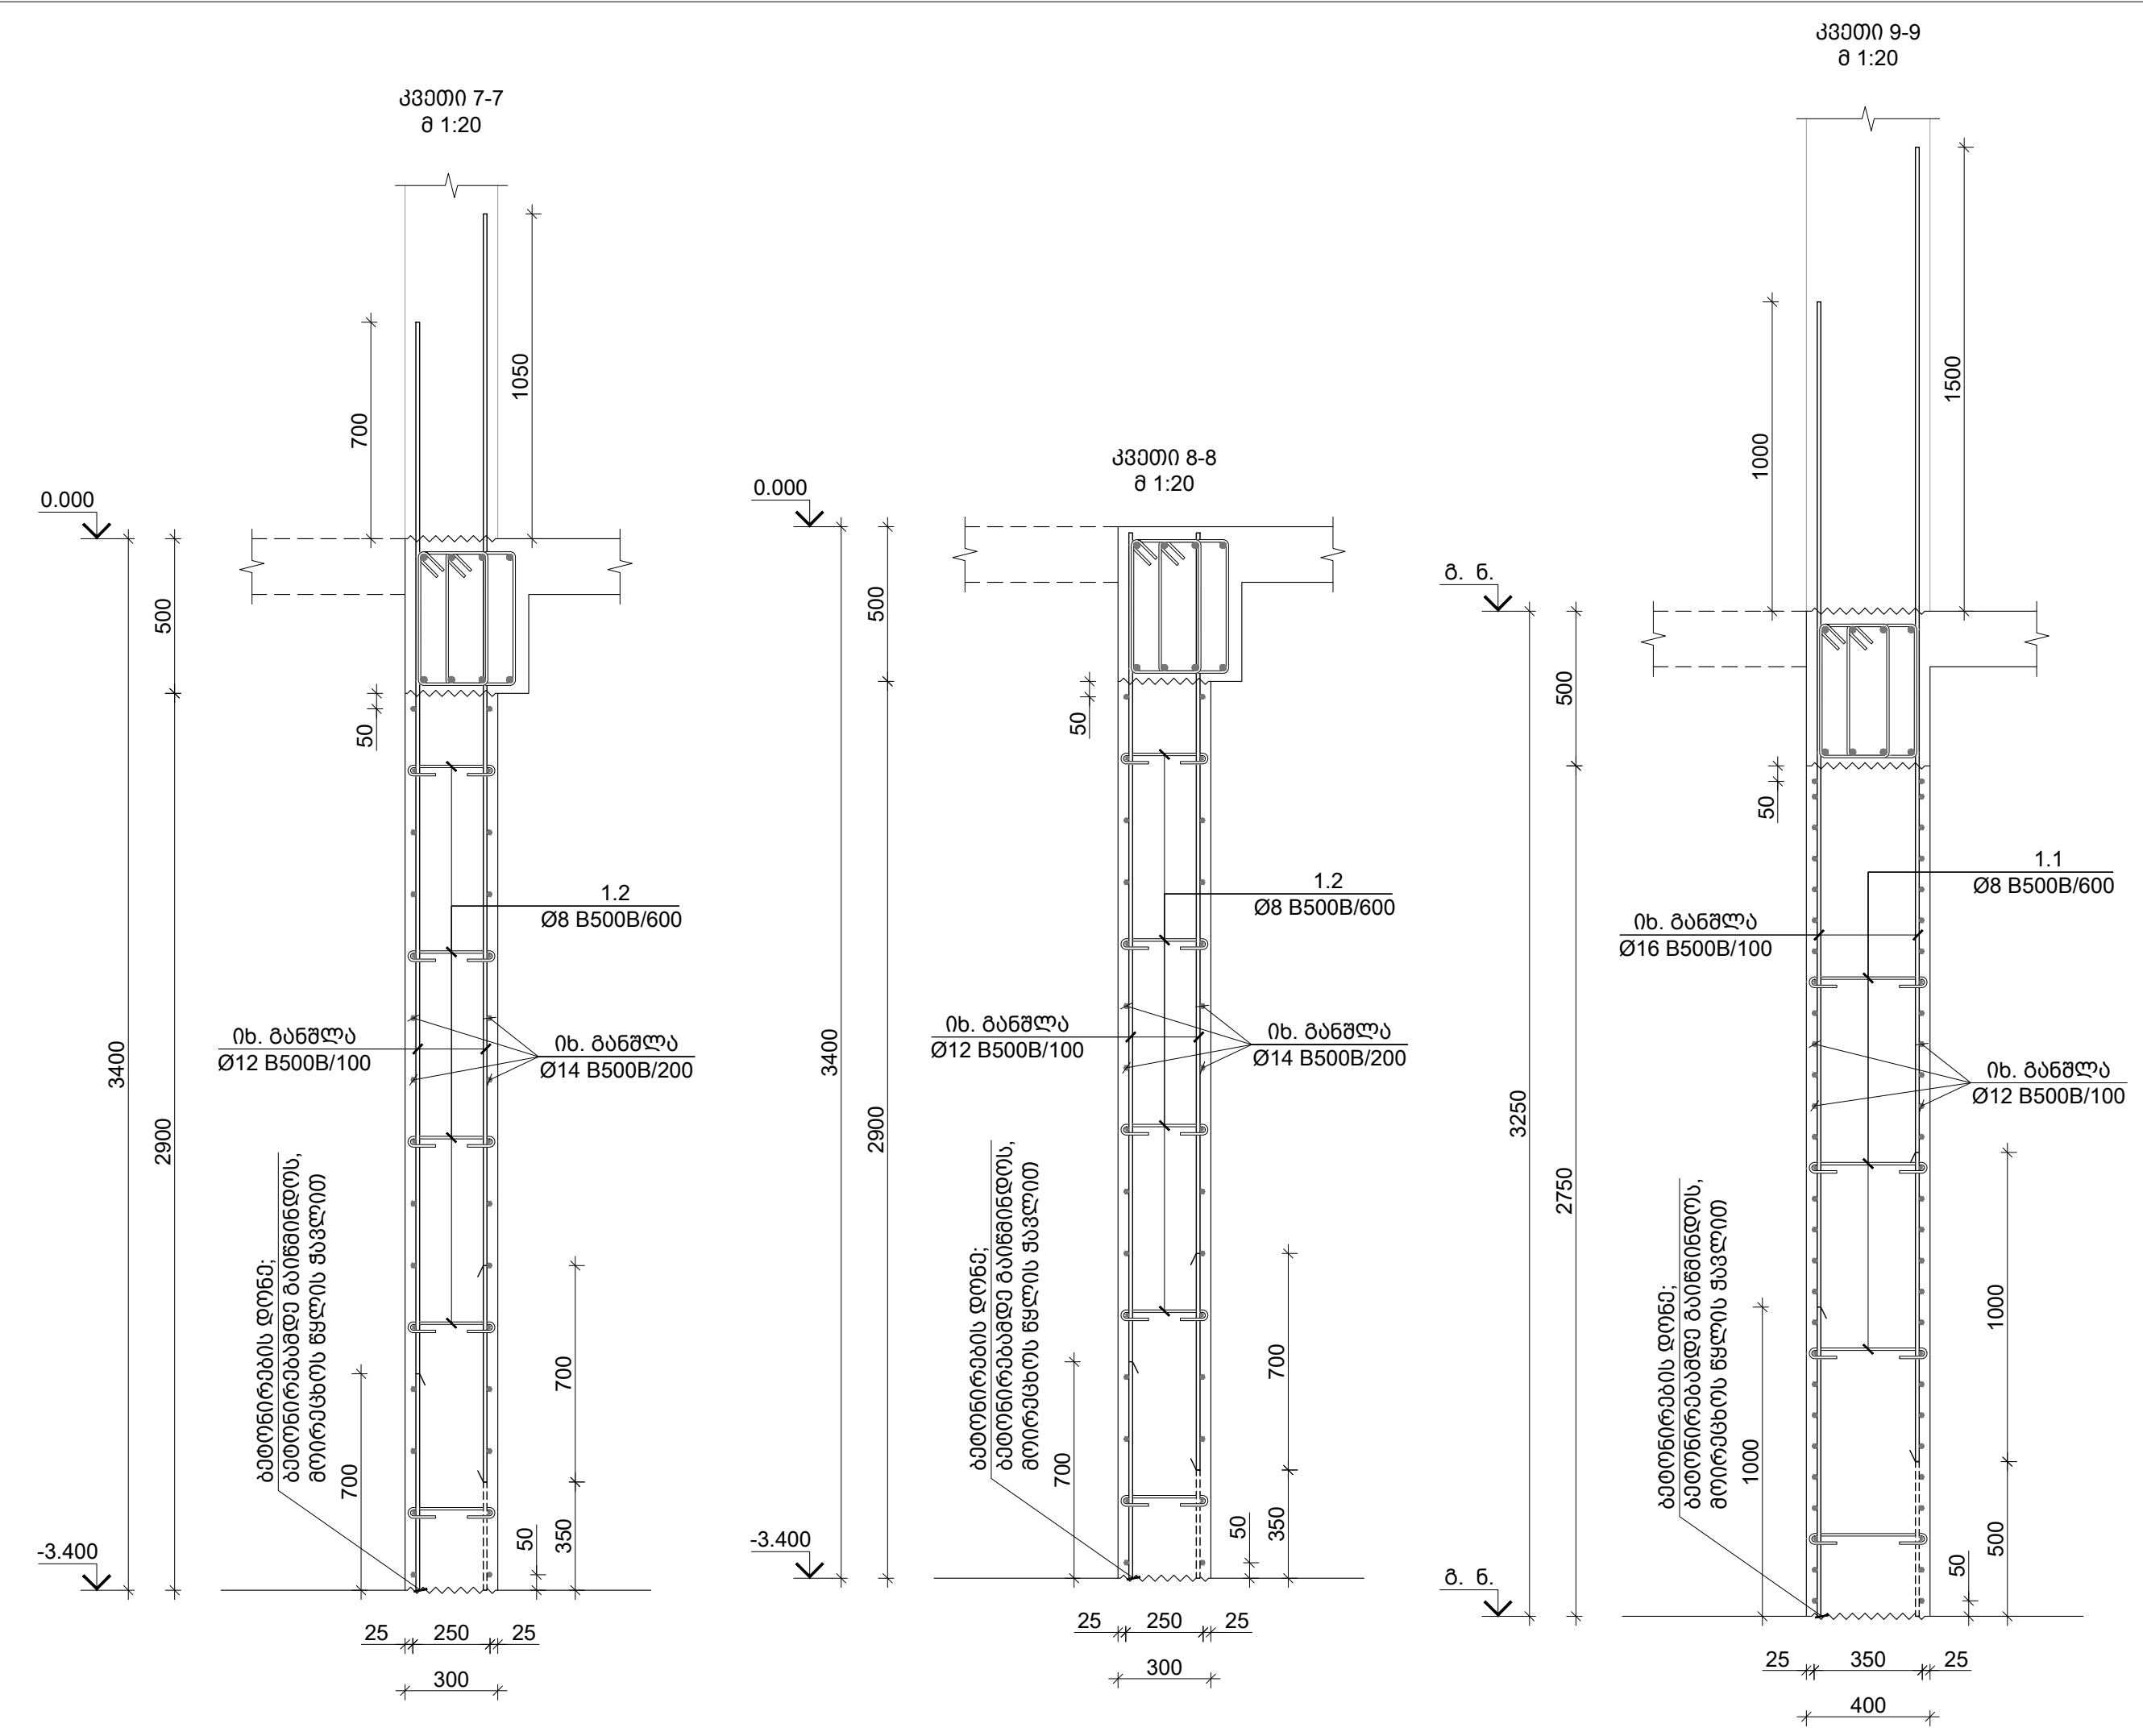


✉ TORNIKEMORALISHVILI@GMAIL.COM ☎ +995 511 222 442		
შენიშვნები : 1. ნახსენები შეტანილი ყველა ცვლილება უნდა შეთანხმდეს პროექტის ავტორთან. 2. შენობის საპროექტო ნული ±0.00=414.60 აბსოლუტურ ნიშნულს. 3. კრთქმში ყველა ზომა მოცემულია მილიმეტრებში, ნიშნულები-მეტრებში.		
თარიღი Aug 31, 2026 წ.		
კორექტირება		
№	კორექტირება	თარიღი შეასრ.
1		
2		
3		
პროექტი / Project		
მრავალბინიანი საცხოვრებელი სხლი Block 1		
მისამართი / Address		
ქ. თბილისი, სპირიდონ კედის ქუჩა N10ა ს/კ 01.13.06.008.118		
დამკვეტი / Client		
შ.პ.ს. "მრავალბინიანი"		
სიტუაციური გეგმა		
თანამდებობა	გვარი	ხელმოწერა
დირექტორი	ბ. თაბაგარი	
მთ.კონსტრუქტორი	ბ. საპია	
კონსტრუქტორი	თ. მორალიშვილი	
შეასრუა	ბ. პაპუაშვილი	
შეამოწმა	თ. მორალიშვილი	
ფაილი/File:SHEAR WALL SECTIONS		
პროექტი/Project No	23A25B1	ფორმატი Paper Size A3
თარიღი/Date:	Aug 31, 2026	
სტადია/Status:	C.D.	
ნახსენების დასახელება / Drawing Name:		
დიაგრამის შრილი 7-7 8-8 & 9-9		
ფურცელი/Drawing No	კ-3121	


ბ. 6.

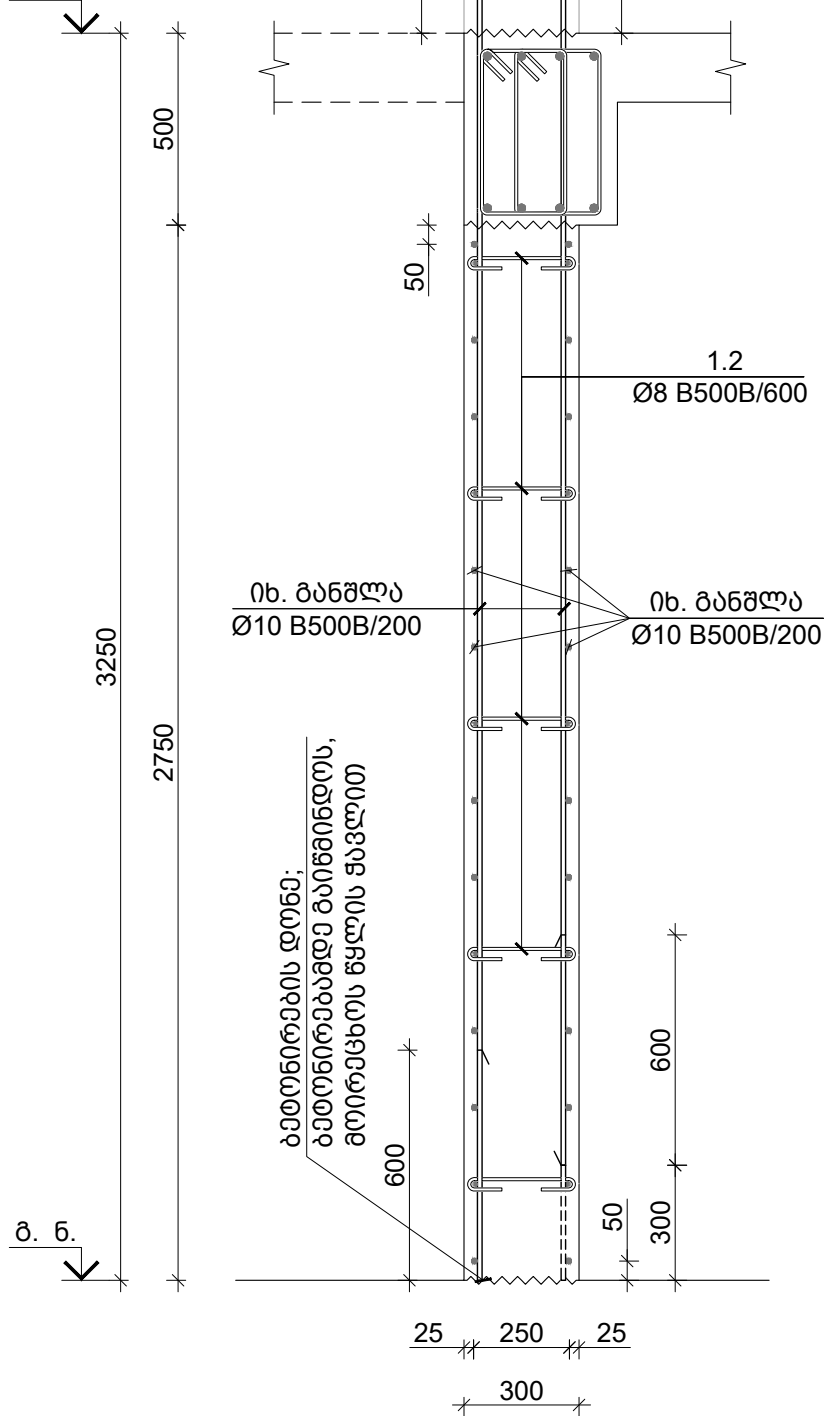

ბ. 6.

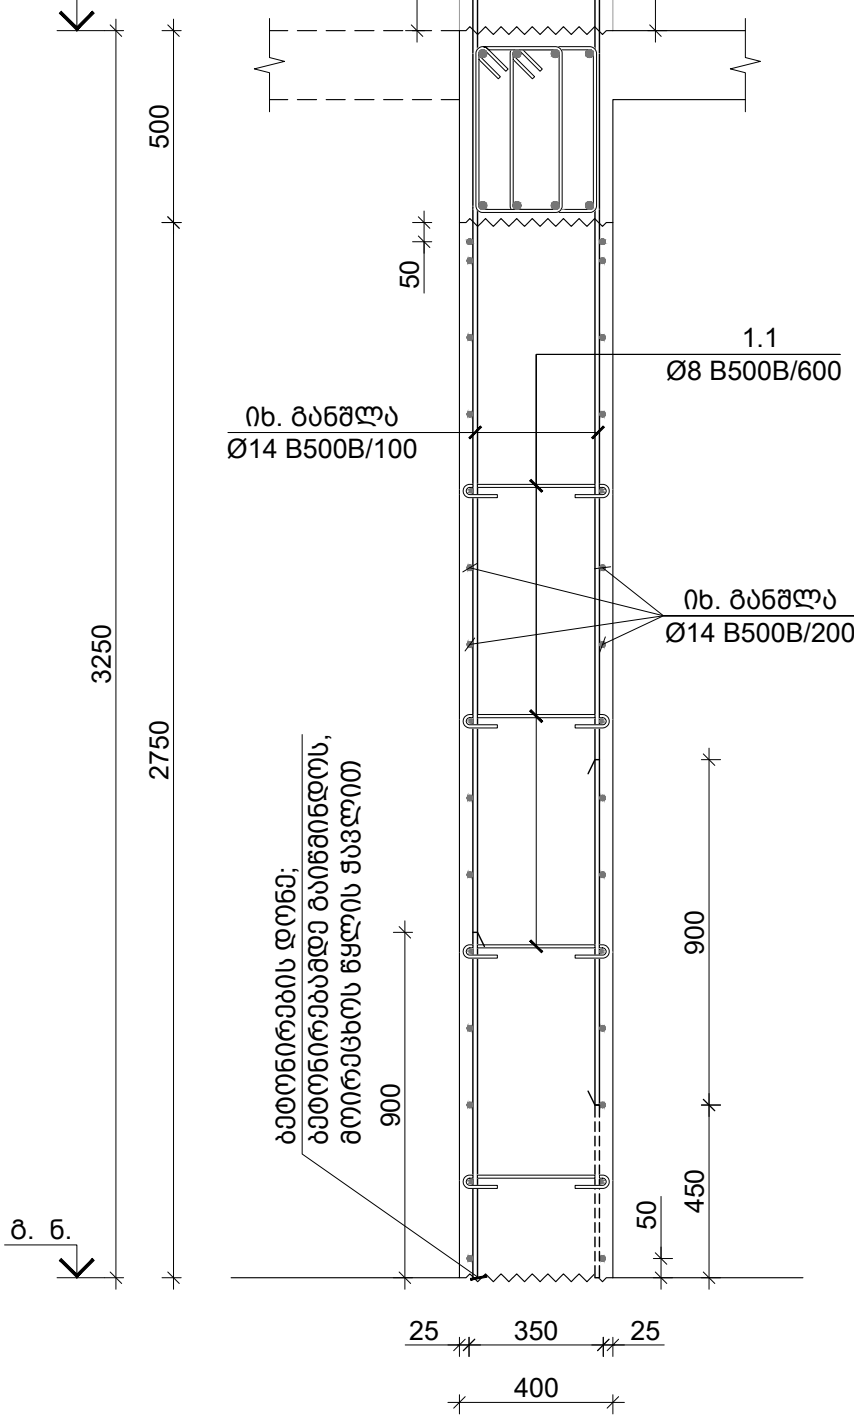

ბ. 6.

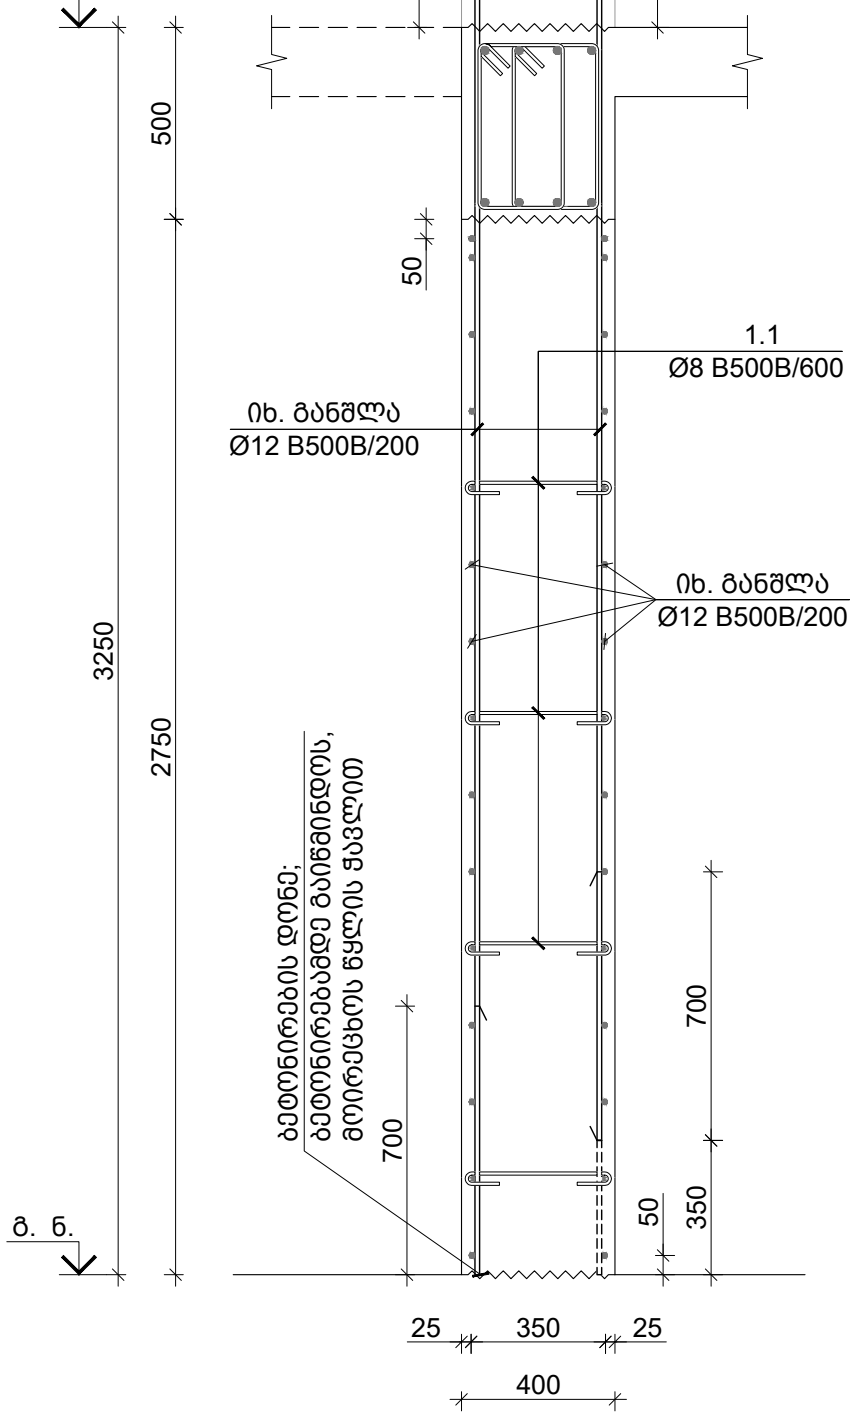

TORNIKEMORALISHVILI@GMAIL.COM
+995 511 222 442

- შენიშვნები :
- ნახაზში შეტანილი ყველა ცვლილება უნდა შეთანხმდეს პროექტის ავტორთან.
 - შენიშვნის საპროექტო ნული $\pm 0.00 = 414.60$ აბსოლუტური ნიშნულს.
 - პროექტში ყველა ზომა მოცემულია მილიმეტრებში, ნიშნულები-მეტრებში.

თარიღი Aug 31, 2026 წ.

პროექტირება

№	პროექტირება	თარიღი	შეასრ.
1			
2			
3			

პროექტი / Project

მრავალბინიანი საცხოვრებელი
სახლი Block 1


მისამართი / Address

ქ. თბილისი, სპირიდონ კედიძის ქუჩა
N10ა ს/კ 01.13.06.008.118

დამკვეთი / Client

შ.პ.ს. "მრავალ ბინიანი"

სიტუაციური გეგმა

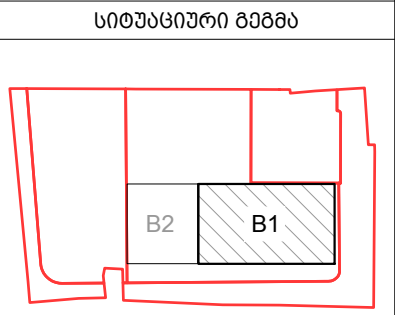

თანამდებობა გვარი ხელმოწერა

დირექტორი ბ. თაბაგარი

მთ. კონსტრუქტორი ბ. საბაია

კონსტრუქტორი თ. მორალიშვილი

შეასრუა ბ. პაპუაშვილი

შეამოწმა თ. მორალიშვილი

ფაილი/File: SHEAR WALL SECTIONS

პროექტი/Project No 23A25B1 ფორმატი



თარიღი/Date: Aug 31, 2026 Paper Size

სტადია/Status: C.D. A3

ნახაზის დასახელება / Drawing Name:

დიაგრამის შრიტი 10-10 11-11 & 12-12

ფურცელი/Drawing No კ-3122

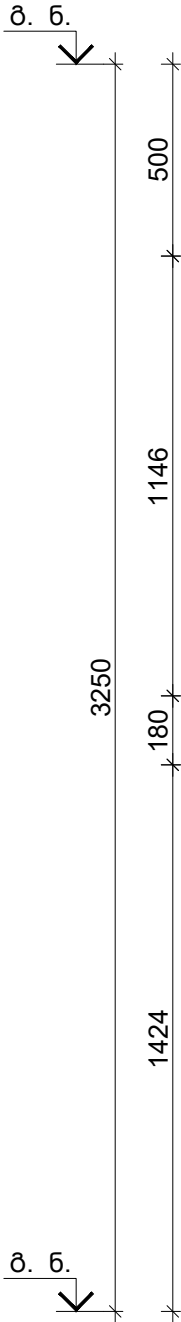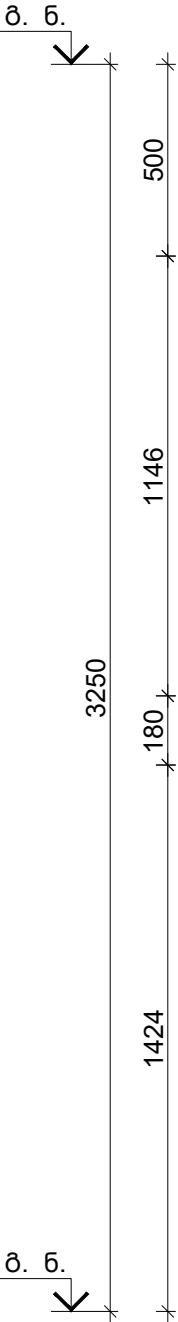


შენიშვნები :

1. ნახაზში შთაბეჭდილი ყველა ცვლილება უნდა შეთანხმდეს პროექტის ავტორთან.
2. მონარის საპროექტო ნული $\pm 0.00 = 414.60$ საბოლოო მონიშნულს.
3. პროექტში ყველა ზომა მოცემულია მილიმეტრებში, ნიშნულები-მეტრებში.

თარიღი		Aug 31, 2026 წ.	
კორექტირება			
№	კორექტირება	თარიღი	შეასრ.
1			
2			
3			

პროექტი / Project
მრავალბინიანი საცხოვრებელი სახლი Block 1
მისამართი / Address
ქ. თბილისი, სპირიდოვნ კედისა ქუჩა N10ა ს/კ 01.13.06.008.118
დამკვეთი / Client
შ.პ.ს. "გრადა დეველოპმენტი"
სივრცითი გეგმა

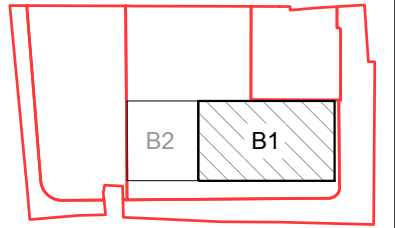

თანამდებობა	გვარი	ხელმოწერა
დირექტორი	ბ. თაბაგარი	
მთ. კონსტრუქტორი	ბ. საპაიბე	
კონსტრუქტორი	თ. მორაღიშვილი	
შეასრუბ	ბ. პაპაშვილი	
შეამონბ	თ. მორაღიშვილი	

შპს/File:SHEAR WALL SECTIONS	
პროექტი/Project No	23A25B1
თარიღი/Date:	Aug 31, 2026
სტადია/Status:	C.D.
ნახაზის დასახელება / Drawing Name:	
დიოფრატის ქრილი 13-13 14-14 & 15-15	
ფურცელი/Drawing No	კ-3123

1. ნახაზში შეთანხმებული ყველა ცვლილება უნდა შეთანხმდეს პროექტის ავტორებთან.
2. შენობის საპროექტო ნული $\pm 0.00 = 414.60$ აბსოლუტურ ნიშნულს.
3. პროექტში ყველა ზომა მოცემულია მილიმეტრებში, ნიშნულები-მეტრებში.

თარიღი		Aug 31, 2026 წ.	
პროექტირება			
№	პროექტირება	თარიღი	შეასრ.
1			
2			
3			

პროექტი / Project

მრავალბინიანი საცხოვრებელი
სახლი Block 1


მისამართი / Address

ქ. თბილისი, სპირიდონ კედიას ქუჩა
N10ბ ს/კ 01.13.06.008.118

დამკვეთი / Client

შ.პ.ს. "გრადა დეველოპმენტი"

სიღმუასციური გეგმა

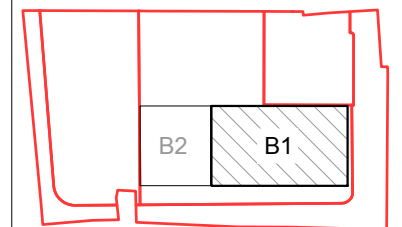

თანამდებარე	გვარი	ხელმოწერა
დირექტორი	ბ. თაბაგარი	
მთ. კონსტრუქტორი	ბ. საპაია	
კონსტრუქტორი	თ. ბორალიშვილი	
შეასრუა	ბ. პაპუაშვილი	
შეამოწმა	თ. ბორალიშვილი	

ფაილი/File:SHEAR WALL SECTIONS

360000/Project No	23A25B1
-------------------	---------

თარიღი/Date: Aug 31, 2026




სტატუსი/Status: C.D.

ნახაზის დასახელება / Drawing Name:

დიაფრაგმის ჟრილი 16-16 17-17 & 18-18

ფურცელი/Drawing No

3-3124

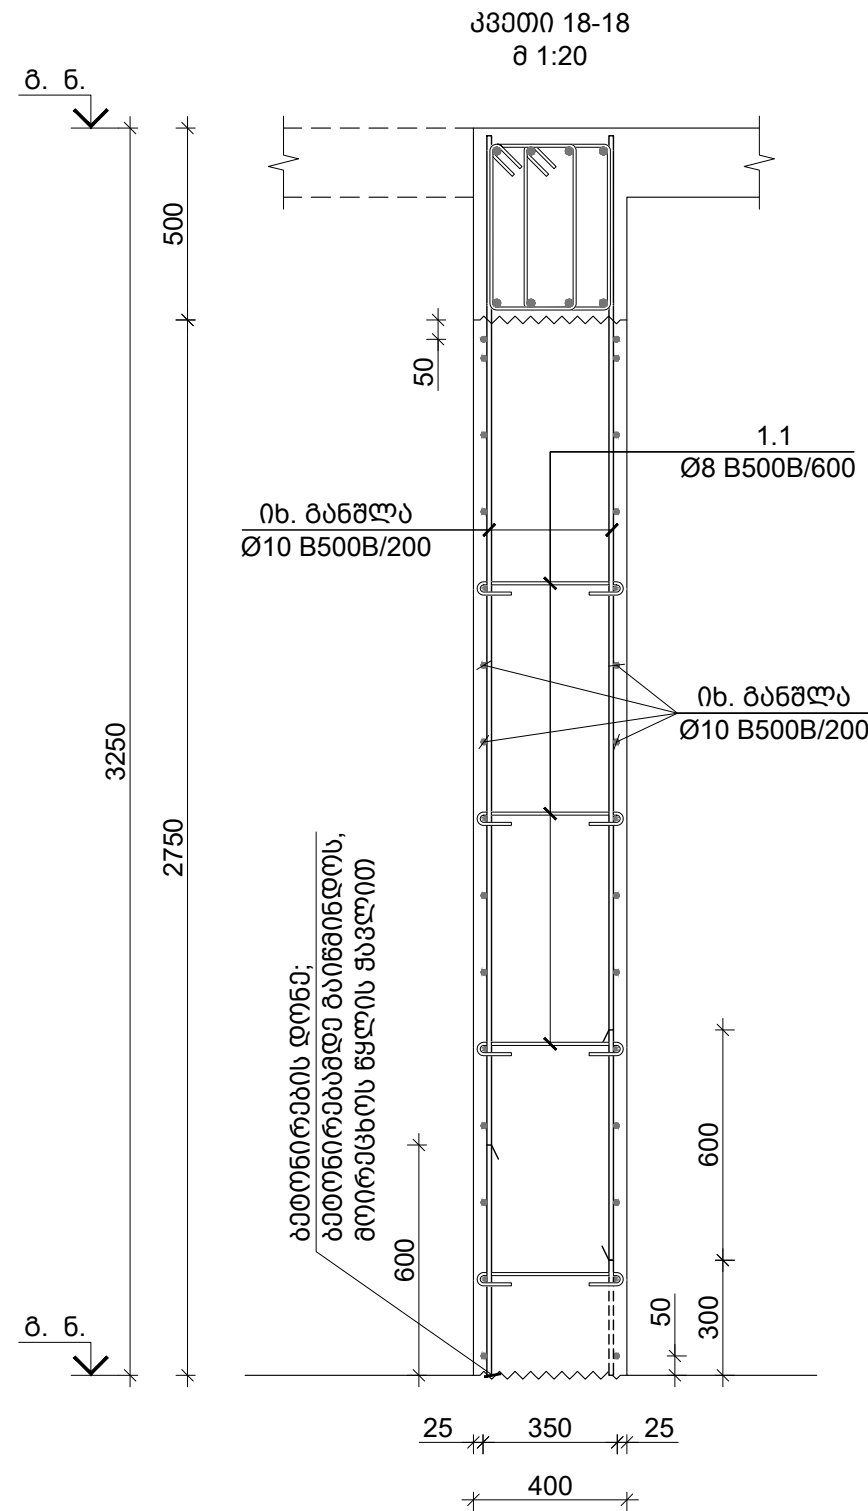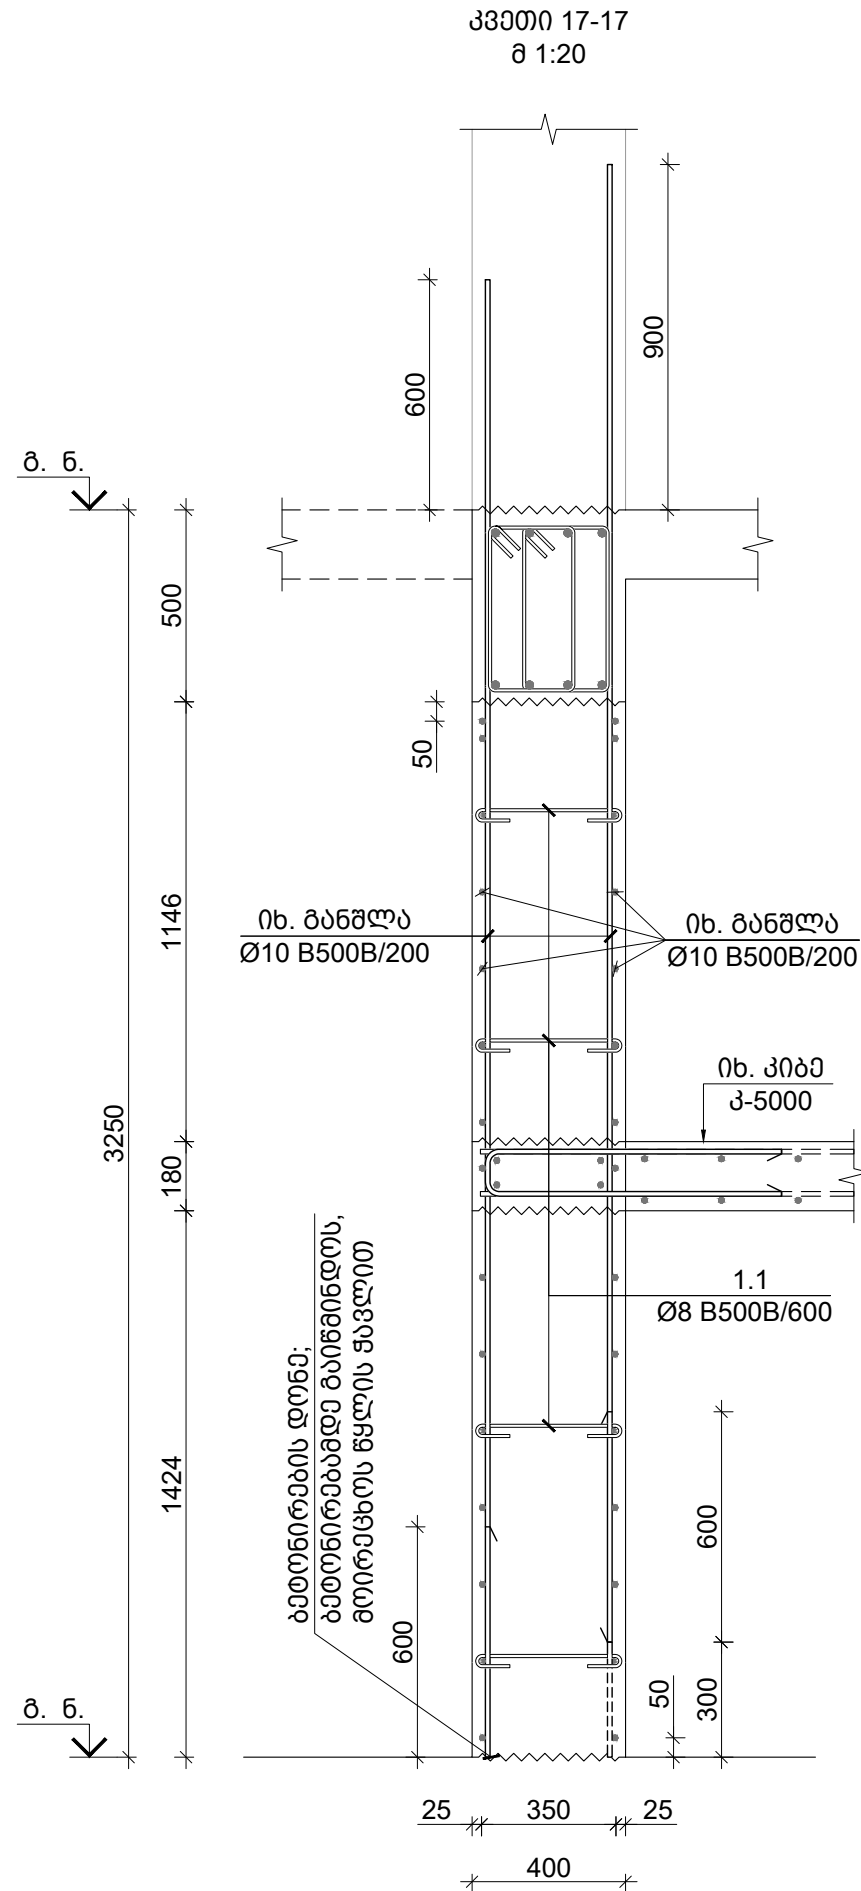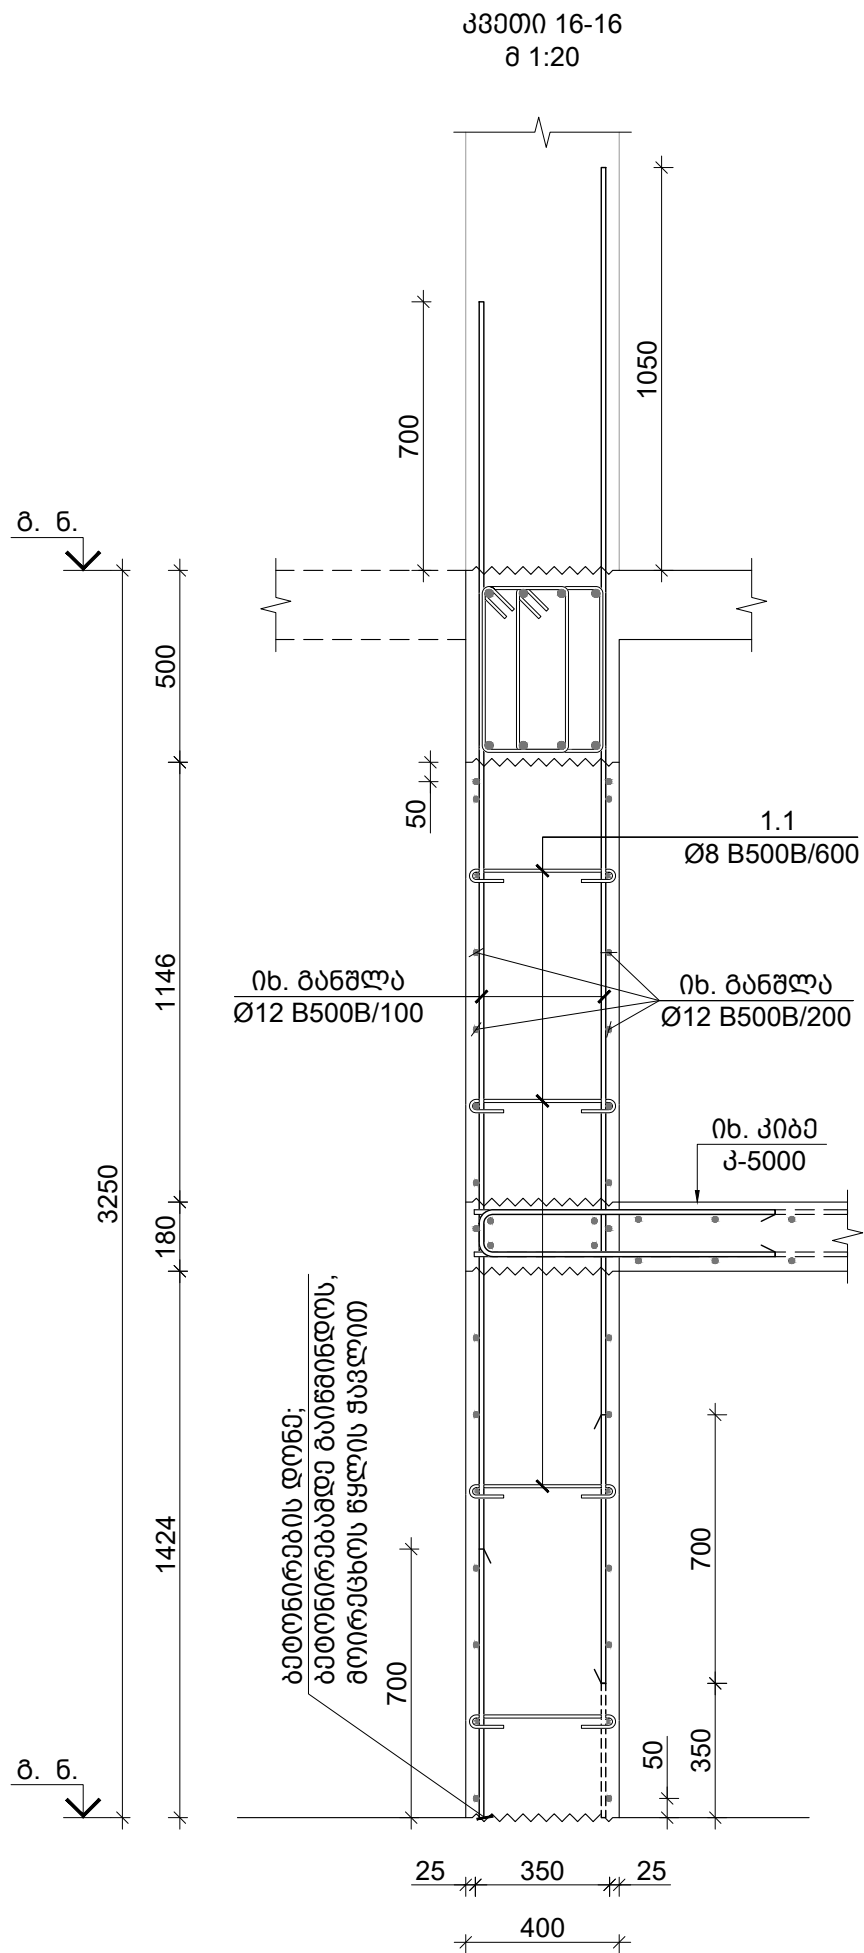

შენიშვნები :
1. ნახაზში შეტანილი ყველა ცვლილება უნდა შეთანხმდეს პროექტის ავტორთან.
2. შენობის საპროექტო ნული ±0.00=414.60 აბსოლუტურ ნიშნულს.
3. პროექტში ყველა ზომა მოცემულია მილიმეტრებში, ნიშნულები-მეტრებში.

თარიღი Aug 31, 2026 წ.

პროექტირება

№	კორექტირება	თარიღი	შეასრ.
1			
2			
3			

პროექტი / Project

მრავალბინიანი საცხოვრებელი
სახლი Block 1


მისამართი / Address

ქ. თბილისი, სპირიდონ კეძის ქუჩა
N10ა ს/კ 01.13.06.008.118

დამკვეთი / Client

შ.პ.ს. "მრავალ დეველოპმენტი"

სიტუაციური გეგმა

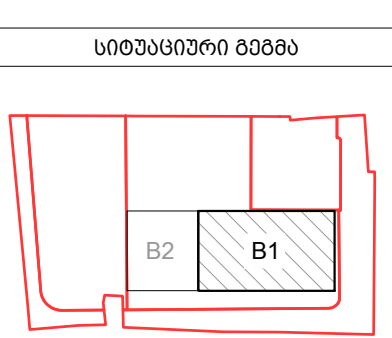

თანამდებობა გვარი ხელმოწერა

დირექტორი გ. თაბაგარი

მთ. კონსტრუქტორი გ. საპაია

კონსტრუქტორი თ. მორალიშვილი

შეასრუა ბ. პაპუაშვილი

შეამოწმა თ. მორალიშვილი

ფაილი/File: SHEAR WALL SECTIONS

პროექტი/Project No 23A25B1 ფორმატი



თარიღი/Date: Aug 31, 2026 Paper Size A3





სტადია/Status: C.D.

ნახაზის დასახელება / Drawing Name:

დიფრაქციის შრიტი 15-15 & 20-20

ფურცელი/Drawing No კ-3125

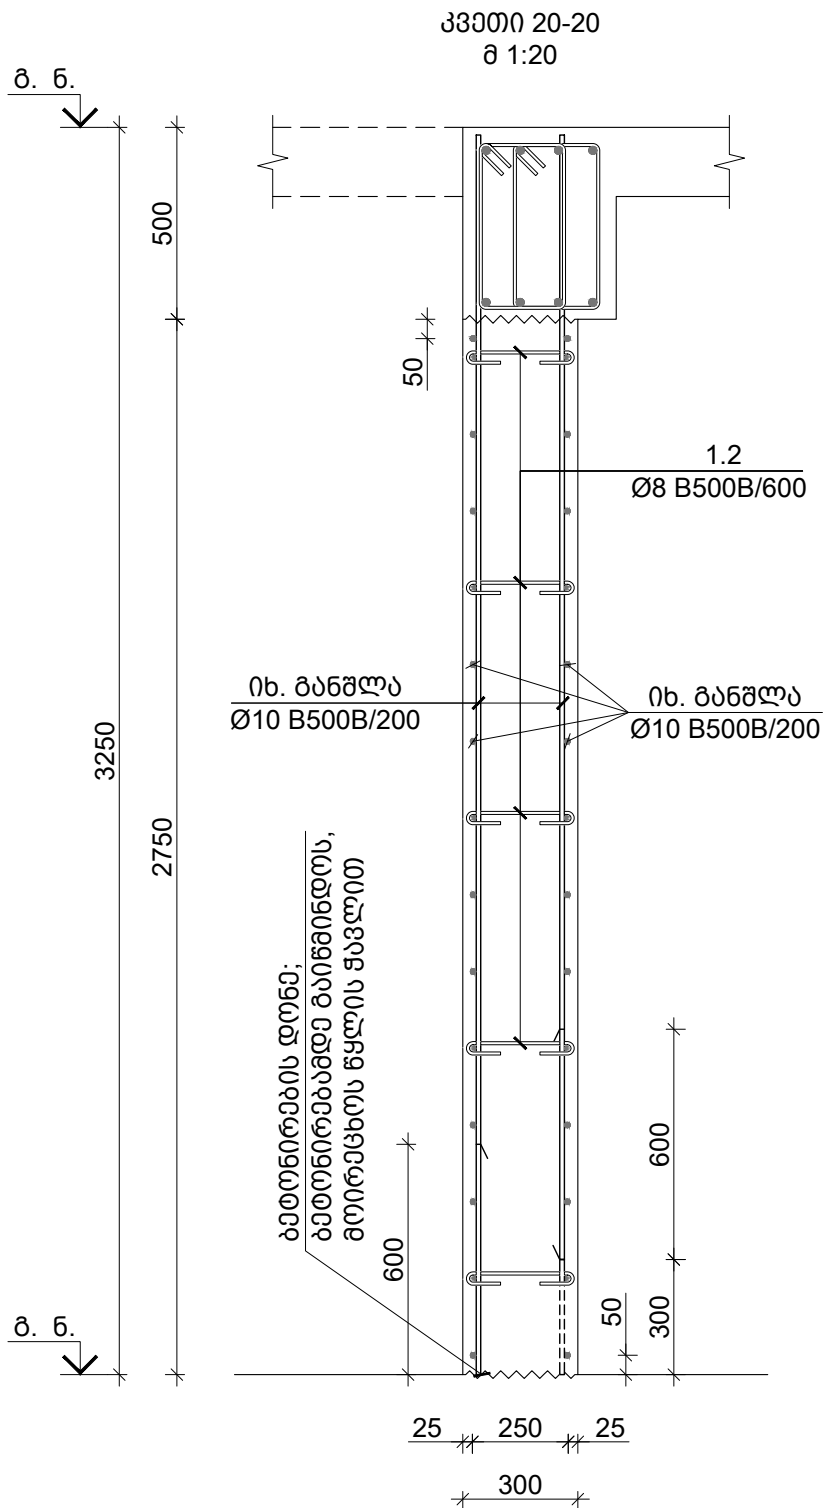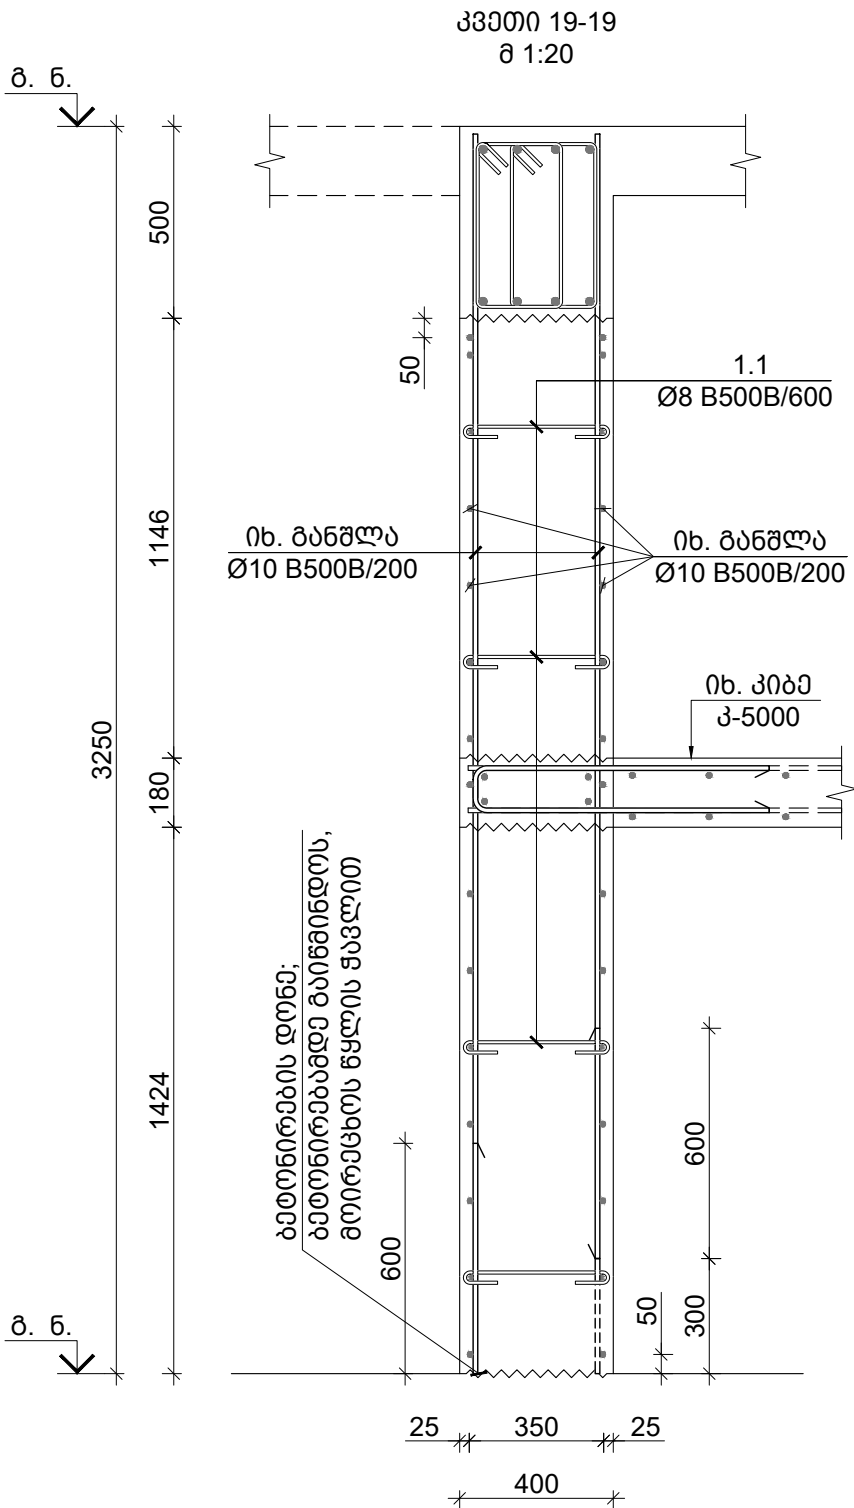

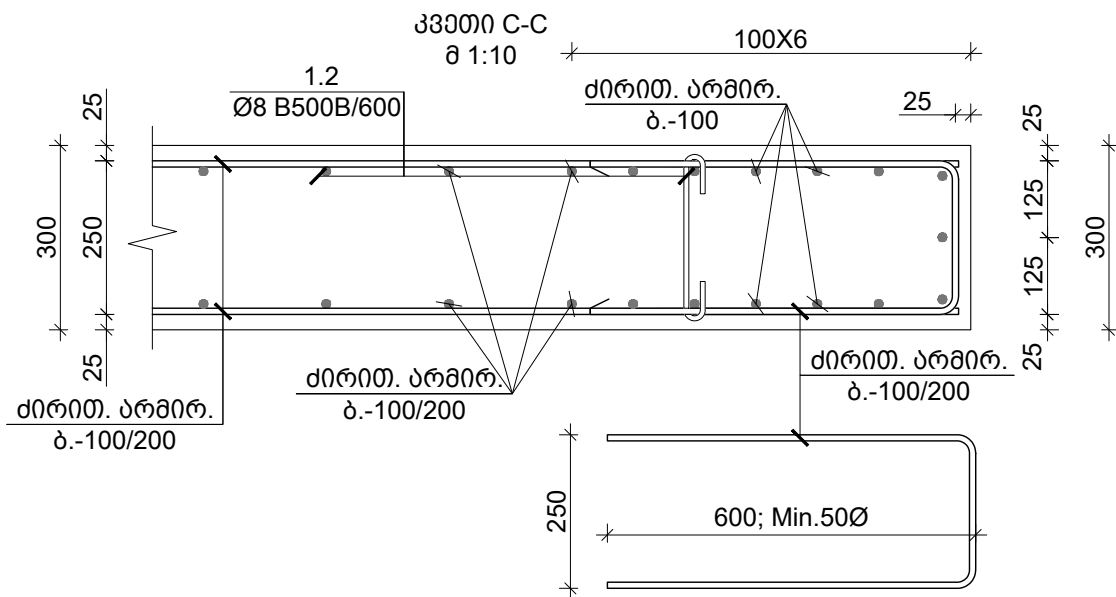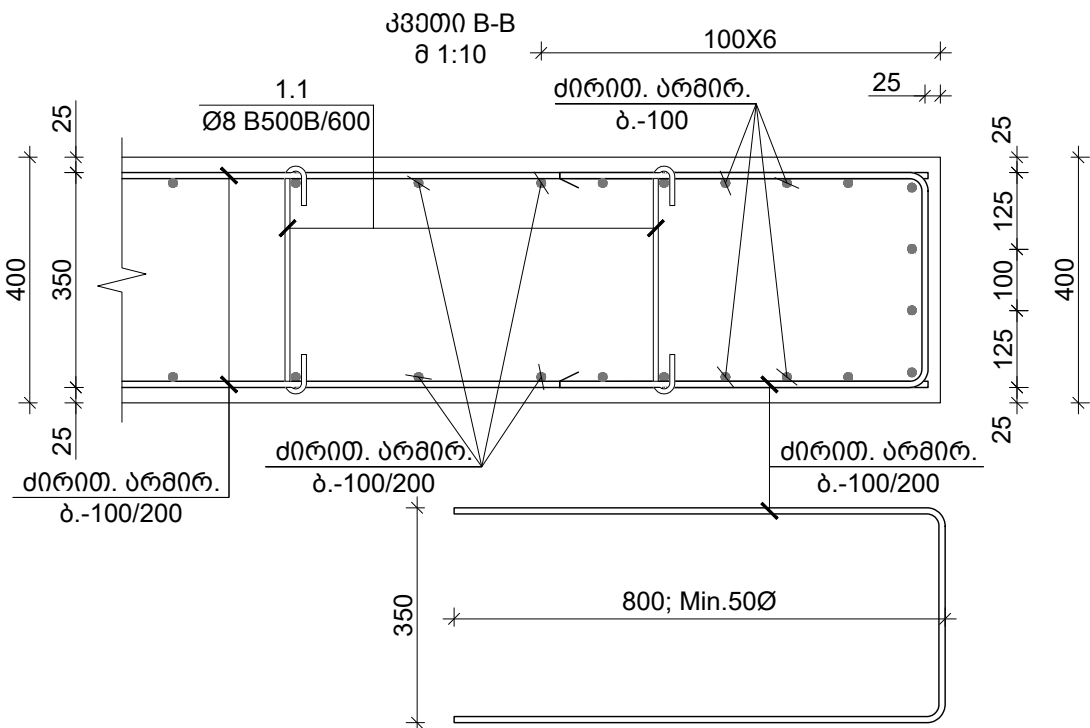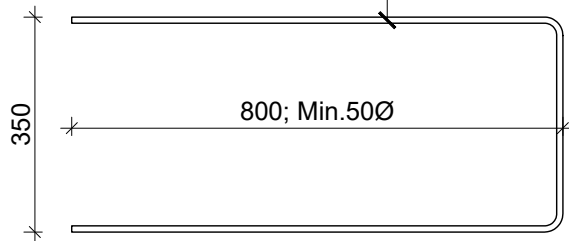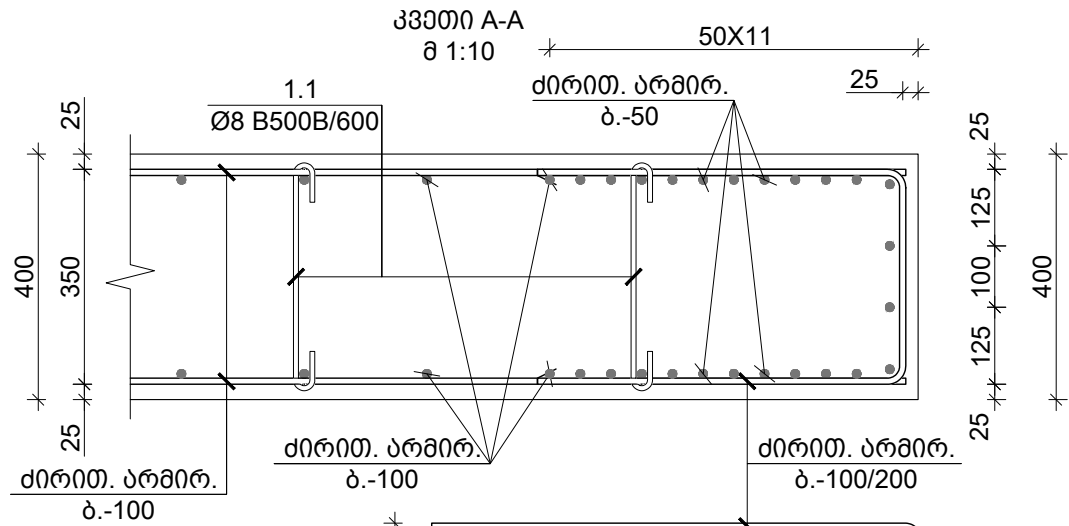

L=4970 მმ.

2075

2575

L=2440 მმ.

1060

კვეთი D-D
მ 1:10

1.1

Ø8 B500B/200

ძირით. არმირ. ბ.-100

ძირით. არმირ. ბ.-100

500

1100

600

25 125 100 100 100 100 50

✉ TORNIKEMORALISHVILI@GMAIL.COM
☎ +995 511 222 442

შენიშვნები :

- ნახაზში შეტანილი ყველა ცვლილება უნდა შეთანხმდეს პროექტის ავტორთან.
- შენიშვნის საპროექტო ნული $\pm 0.00 = 414.60$ აბსოლუტური ნიშნულს.
- პროექტში ყველა ზომა მოცემულია მილიმეტრებში, ნიშნულები-მეტრებში.

თარიღი Aug 31, 2026 წ.

კორექტირება

№	კორექტირება	თარიღი	შეასრ.
1			
2			
3			

პროექტი / Project

მრავალბინიანი საცხოვრებელი
სახლი Block 1


მისამართი / Address

ქ. თბილისი, სპირიდონ კეძის ქუჩა
N100 ს/კ 01.13.06.008.118

დამკვეთი / Client

შ.პ.ს. "ზრდა დეველოპმენტი"

სიტუაციური გეგმა

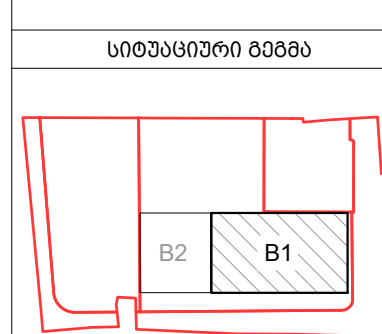

თანამდებობა გვარი ხელმოწერა

დირექტორი ბ. თაბაგარი

მთ. კონსტრუქტორი გ. საპაია

კონსტრუქტორი თ. მორალიშვილი

შეასრუა ბ. პაპუაშვილი

შეამოწმა თ. მორალიშვილი

ფაილი/File: SHEAR WALL SECTIONS

პროექტი/Project No 23A25B1 ფორმატი




თარიღი/Date: Aug 31, 2026 Paper Size A3

სტადია/Status: C.D.

ნახაზის დასახელება / Drawing Name:

დიფრაქტის შრილი A-A B-B C-C & D-D

ფურცელი/Drawing No კ-3126

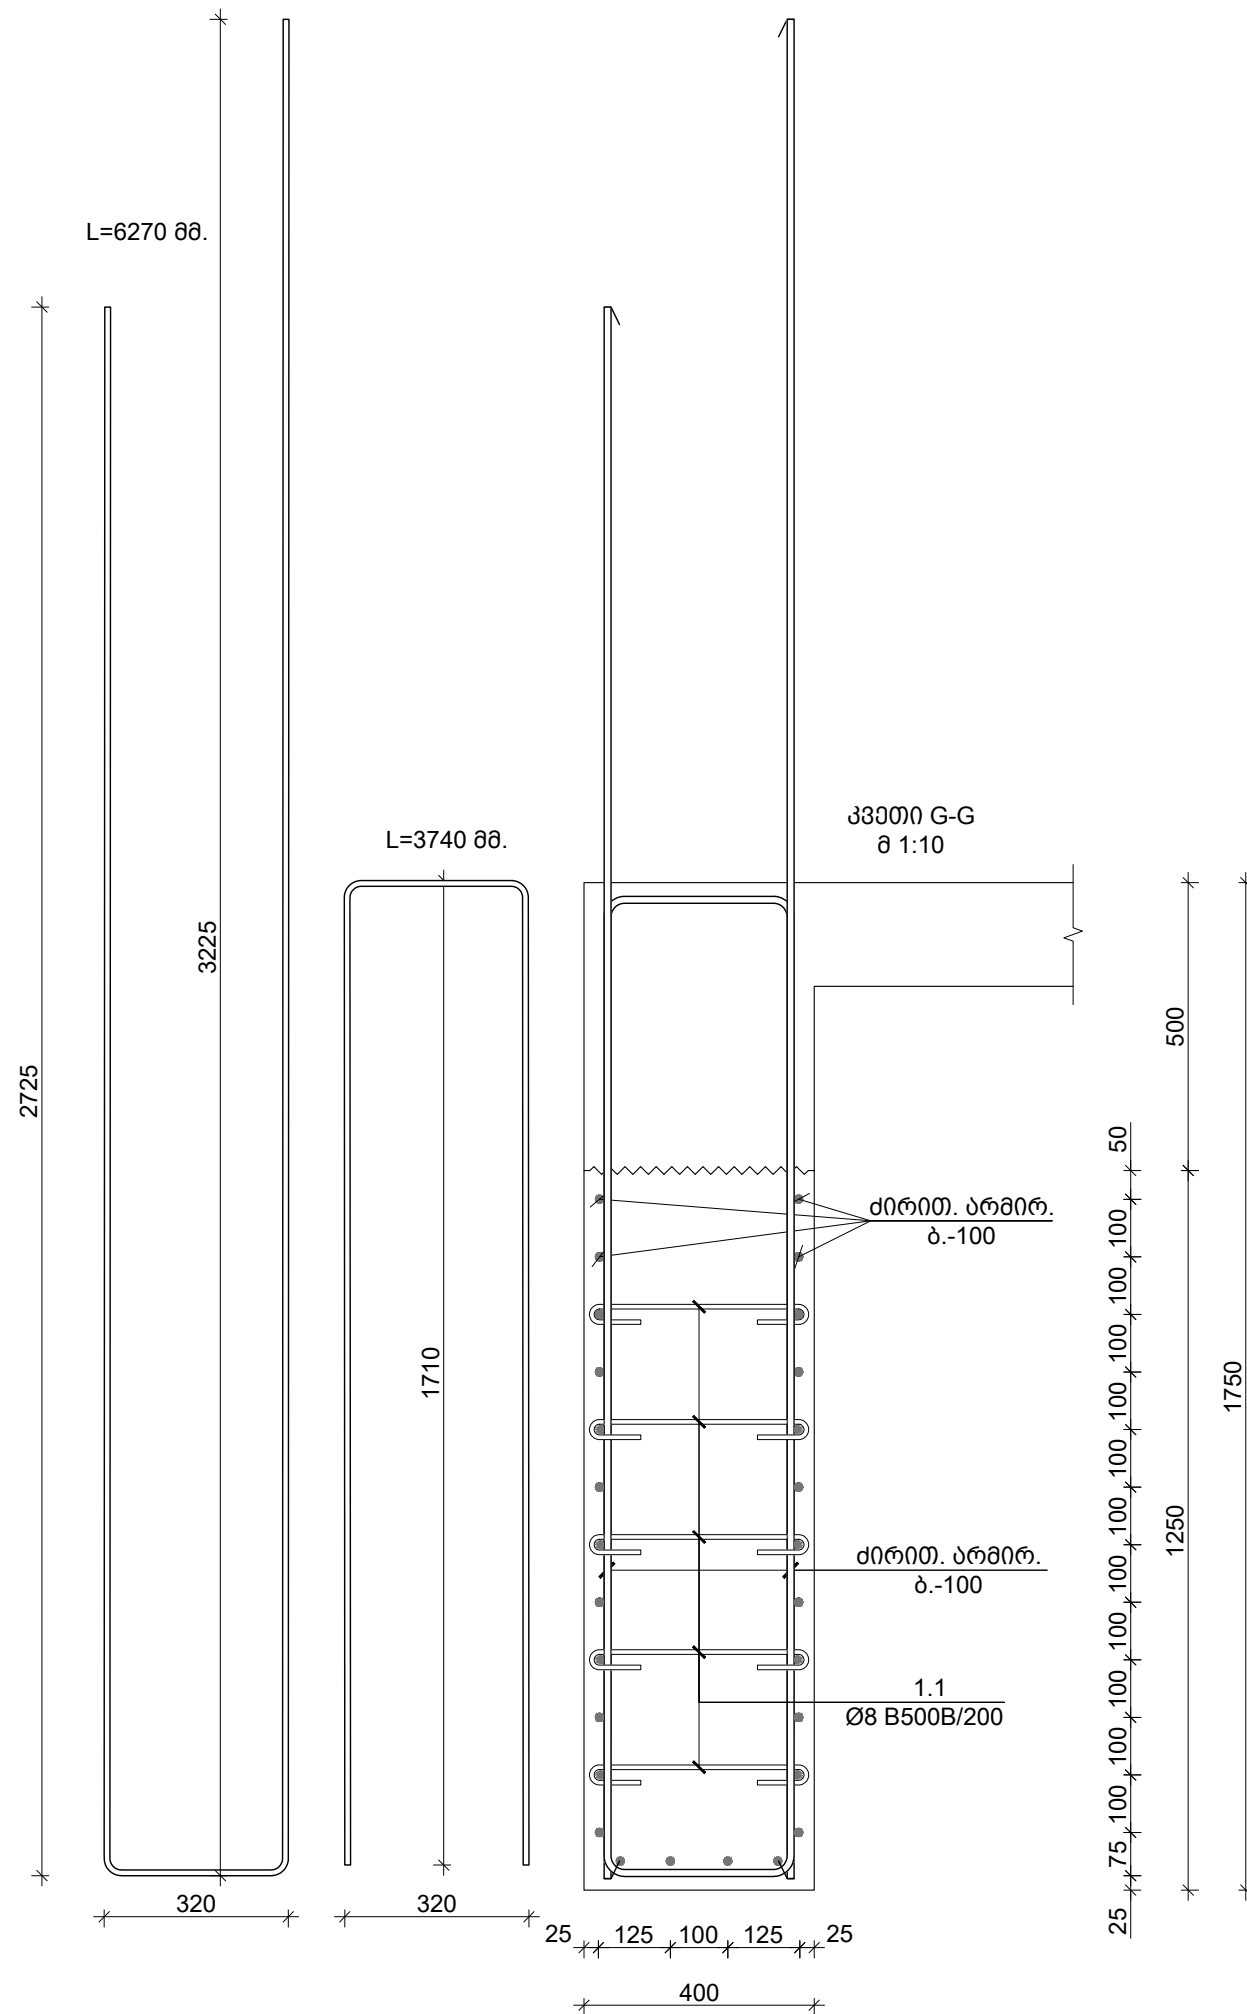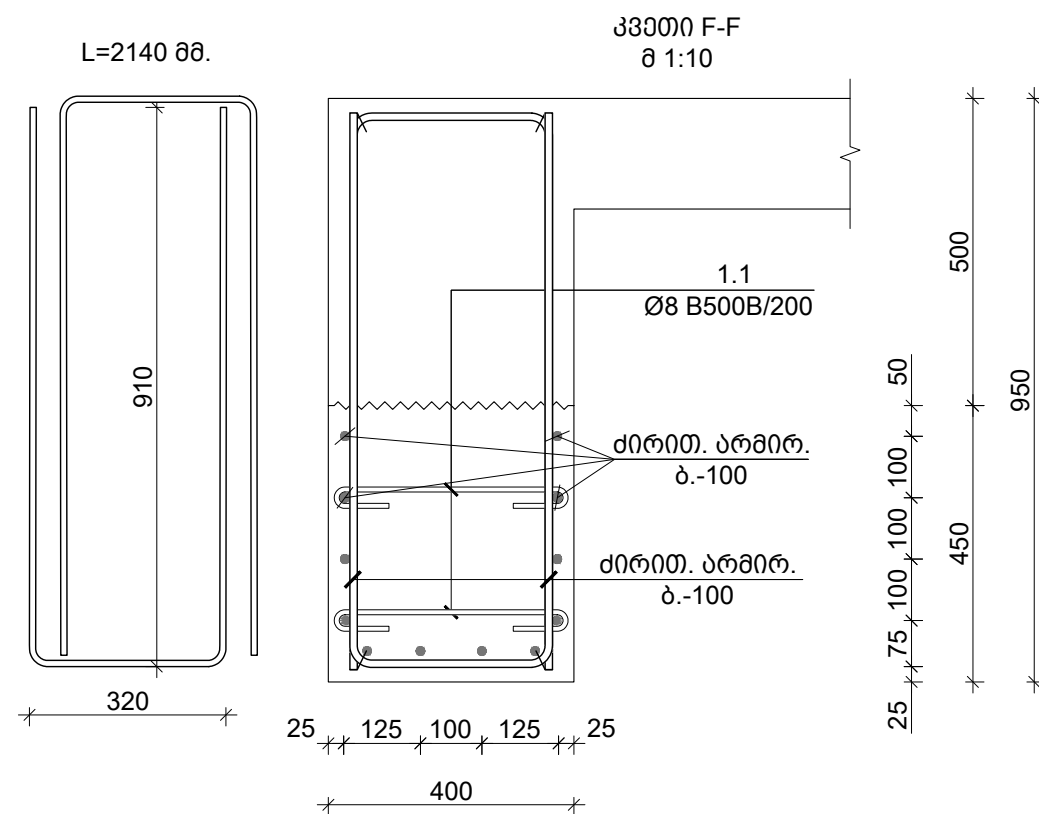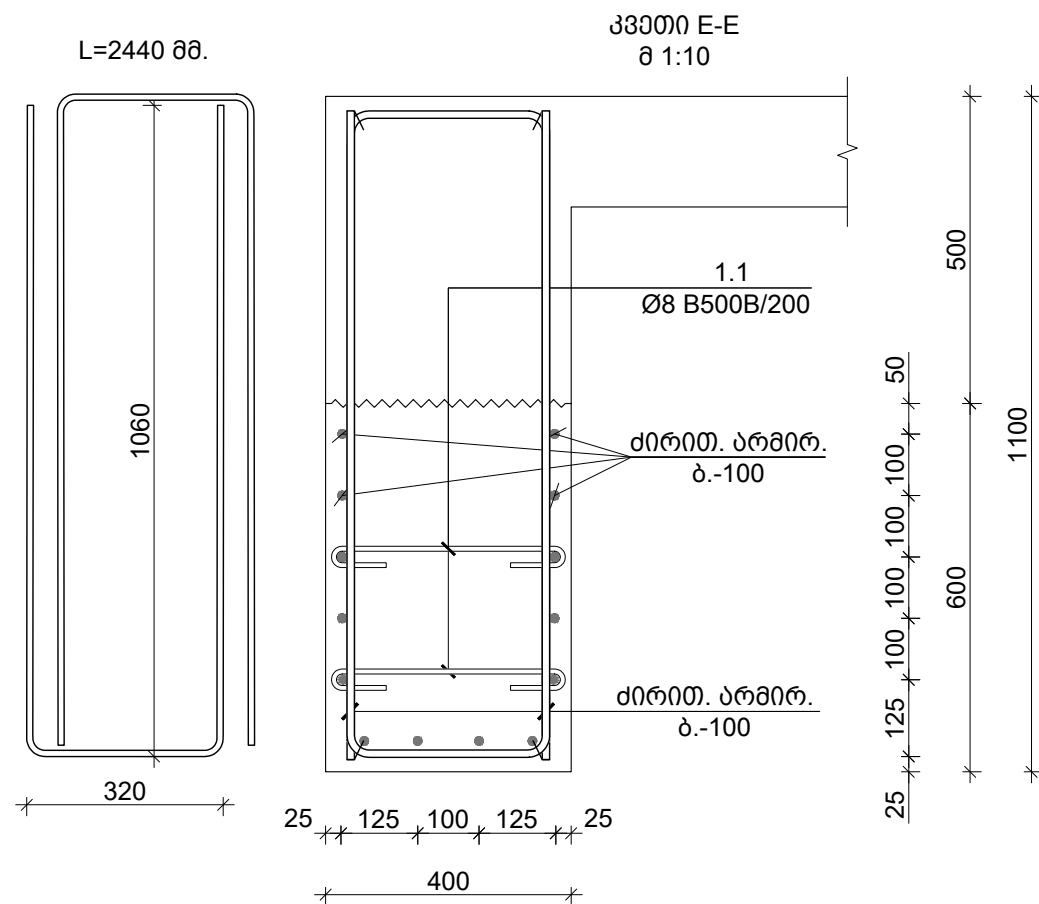

✉ TORNIKEMORALISHVILI@GMAIL.COM
☎ +995 511 222 442

შენიშვნა :

1. ნახაზში შეთანხმებული ყველა ცვლილება უნდა შეთანხმდეს პროექტის ავტორებთან.
2. შენობის საპროექტო ნული $\pm 0.00 = 414.60$ მს. სიმაღლეზეა დასაყრდენი ნიშნულს.
3. პროექტში ყველა ზომა მოცემულია მილიმეტრებში, ნიშნულები-მეტრებში.

თარიღი		Aug 31, 2026 წ.	
კორექტირება			
№	კორექტირება	თარიღი	შეასრ.
1			
2			
3			

პროექტი / Project


მრავალბინიანი საცხოვრებელი
სახლი Block 1

მისამართი / Address
ქ. თბილისი, სპირიდონ კედიას ქუჩა N10ბ ს/კ 01.13.06.008.118

დამკვეთი / Client

შ.პ.ს. "ბრადა დეველოპმენტი"

სიძუარციური გეგმა

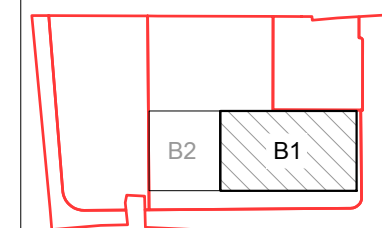


თანხმდებლობა	პპარი	ხელმოწერა
დირამდორი	ბ. მთაბარარი	
მთ.კონსტრუქტორი	მ. საზანი	
კონსტრუქტორი	მ. მორალიშვილი	
შეასრუ	ბ. პაპაშვილი	
შეამოწმა	მ. მორალიშვილი	

ფაილი/File: SHEAR WALL SECTIONS	
პროექტი/Project No 23A25B1	ფორმატი Paper Size
თარიღი/Date: Aug 31, 2026	A3
სტატუსი/Status: C.D.	

ნახაზის დასახელება / Drawing Name:

დიაგრამის ჟრილი E-E F-F & G-G

ფურცელი/Drawing No	კ-3127
--------------------	--------

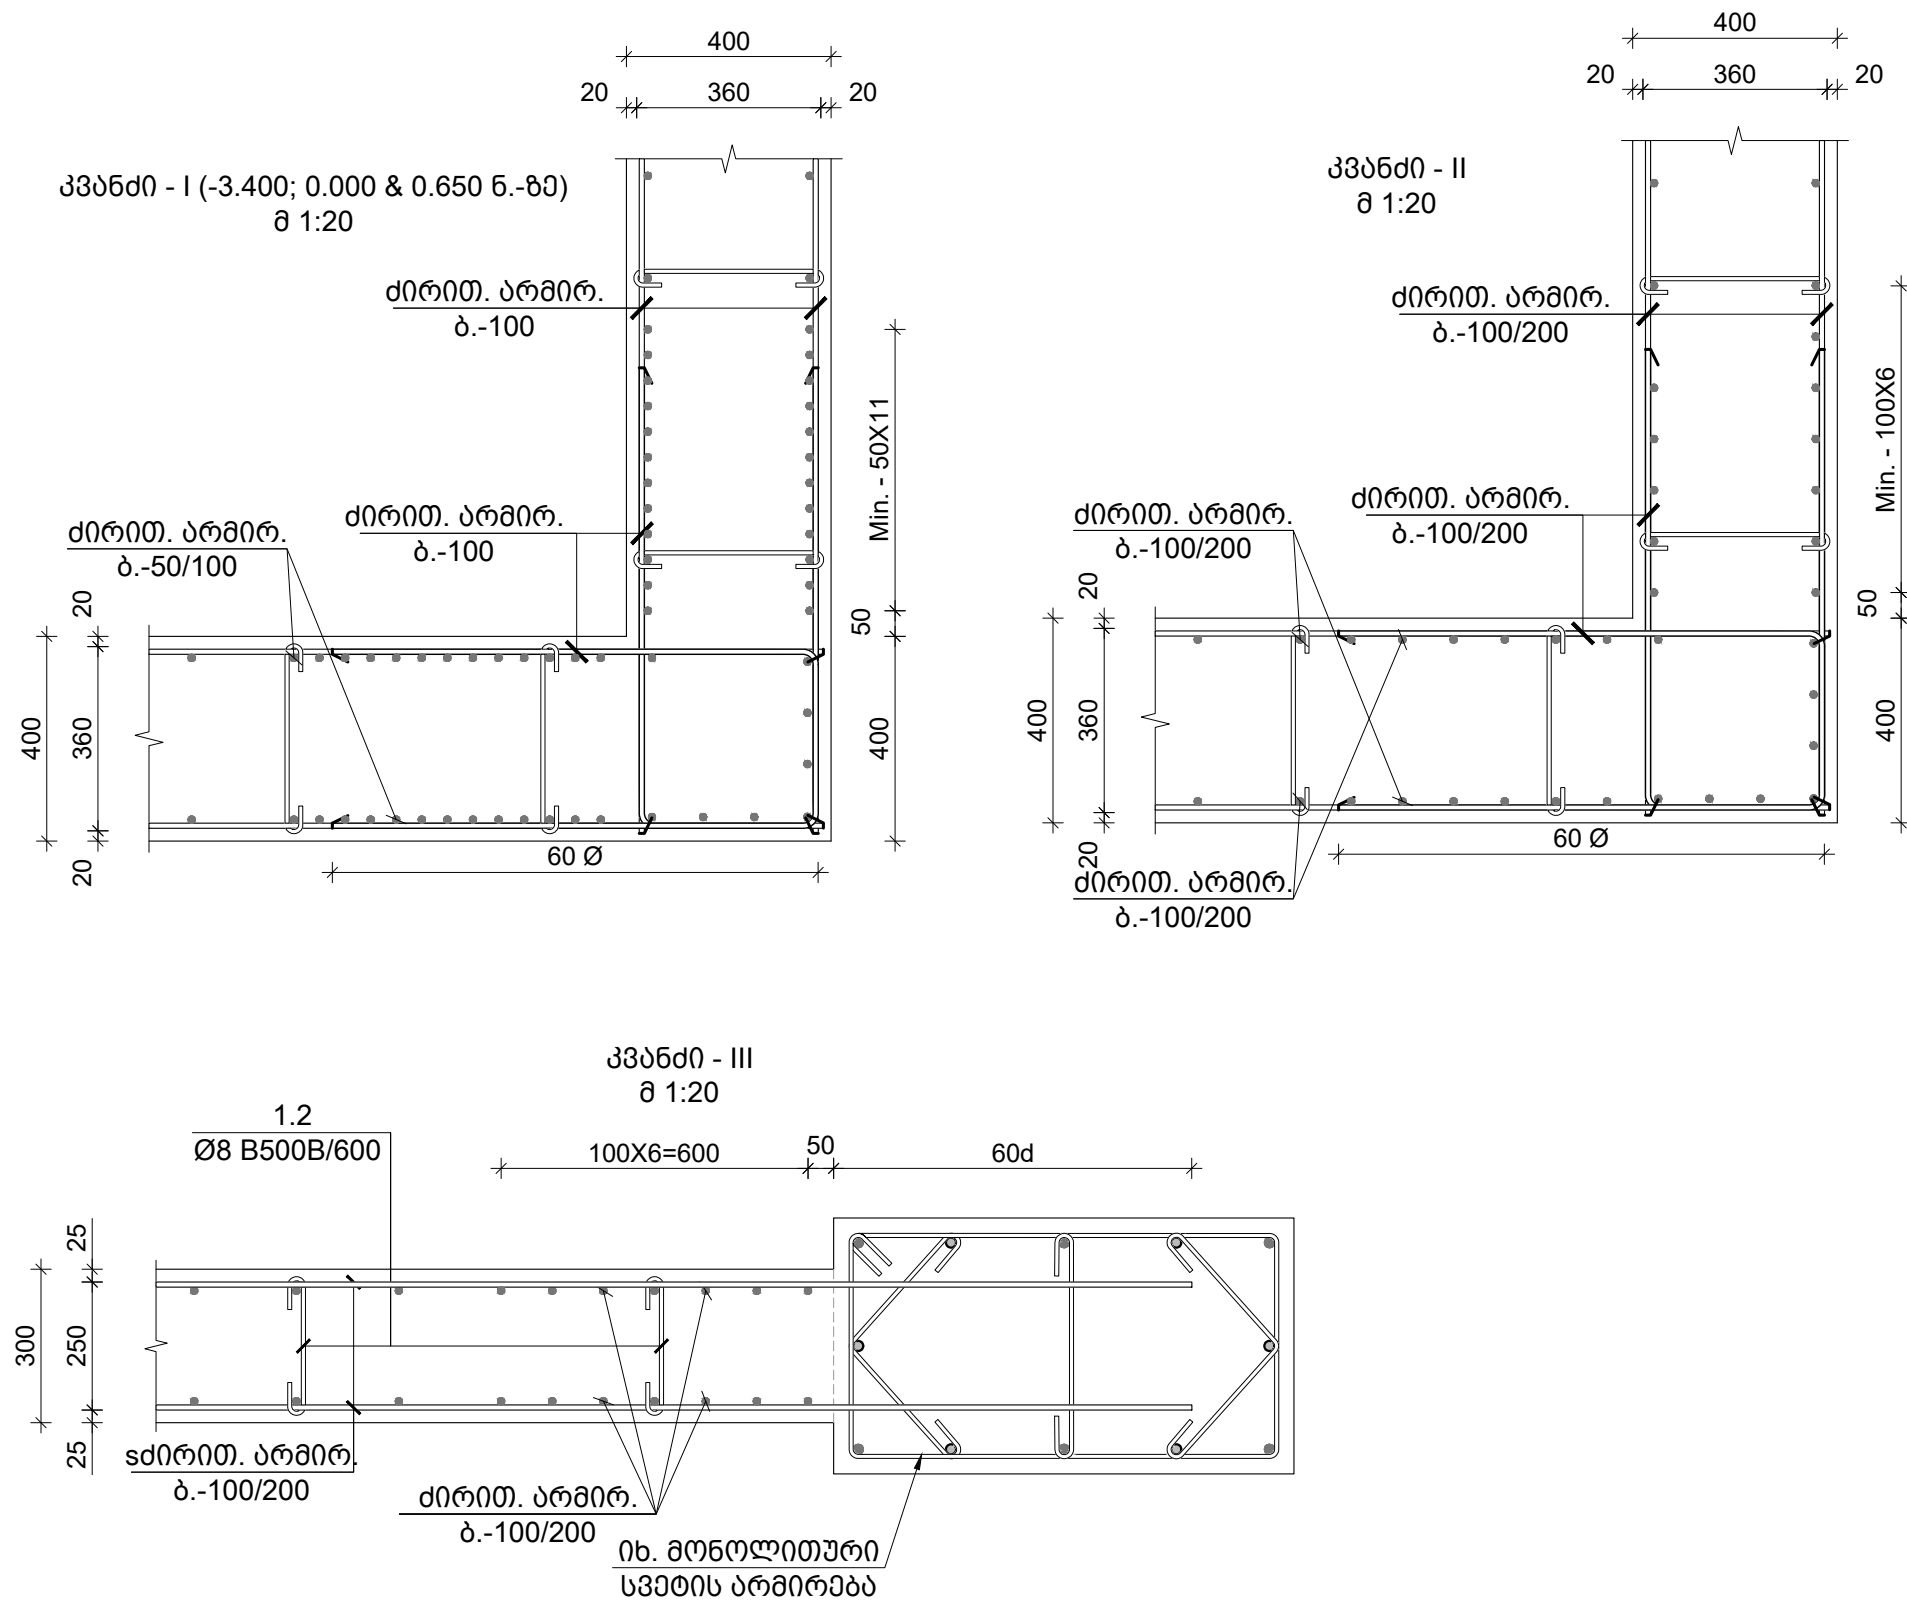


პოზ. N	Ø [მმ]	ე ს კ ი ნ ი [მმ]	სიგრძე L [მმ]	TORNIKEMORALISHVILI@GMAIL.COM +995 511 222 442
1.1	Ø 8	350 80 80	510	შენიშვნები : 1. ნახაზში შეთანხმებული ყველა ცვლილება უნდა შეთანხმდეს პროექტის ავტორთან. 2. შენობის საპროექტო ნული ±0.00=414.60 აბსოლუტურ ნიშნულს. 3. პროექტში ყველა ზომა მოცემულია მილიმეტრებში, ნიშნულები-მეტრებში.
1.2	Ø 8	250 80 80	410	

თარიღი Aug 31, 2026 წ.			
პროექტირება			
№	პროექტირება	თარიღი	შეასრ.
1			
2			
3			
პროექტი / Project			
მრავალბინიანი საცხოვრებელი სახლი Block 1			
მისამართი / Address			
ქ. თბილისი, სპირიდონ კედიას ქუჩა N10ა ს/კ 01.13.06.008.118			
დამკვეთი / Client			
შ.პ.ს. "გრადი დეველოპმენტი"			
სიტუაციური გეგმა			
B2 B1			
თანამდებობა გვარი ხელმოწერა			
დირექტორი	გ. თაბაგარი		
მთ.კონსტრუქტორი	გ. საზაიბ		
კონსტრუქტორი	თ. მორალიშვილი		
შეასრუბ	ბ. პაპუაშვილი		
შეამოწმა	თ. მორალიშვილი		
ფაილი/File:SHEAR WALL SECTIONS			
პროექტი/Project No 23A25B1		ფორმატი Paper Size A3	
თარიღი/Date: Aug 31, 2026			
სტადია/Status: C.D.			
ნახაზის დასახელება / Drawing Name: დიდფრანგის კვანძი I III & ესკიზი			
ფურცელი/Drawing No		კ-3128	


[illegible]

პონსარ. დასახ.	ელემენტის დასახ.	პოზ. №	დიამეტრი ან კვეთი (მმ)	ერთეულის სიმრძე (მმ.)	რბოდიშობა (ც.)	საერთო სიმრძე (მ.)	საერთო წონა (კგ.)
მონოლითური დიფრაგმის მ.დ.-5 სპეციფიკაცია	-3.400 ნ.-ში	2	Ø 12 B500B	დ.ბ.	-	426	378
		3	Ø 14 B500B	დ.ბ.	-	394	476
		1.1	Ø 8 B500B	510	42 X 1	21	8
		მძიმე ბეტონი B30 V = 4.5 X 1 = 4.50 მ³					
	0.000 ნ.-ში	2	Ø 12 B500B	დ.ბ.	-	380	337
		3	Ø 14 B500B	დ.ბ.	-	235	284
		1.1	Ø 8 B500B	510	56 X 1	28	11
		მძიმე ბეტონი B30 V = 6.0 X 1 = 6.00 მ³					
	4.050 ÷ 56.050 ნ.- ში	1	Ø 10 B500B	დ.ბ.	-	7387	4552
		1.1	Ø 8 B500B	510	43 X 17	373	147
		მძიმე ბეტონი B30 V = 4.7 X 17 = 79.05 მ³					
	მონოლითური დიფრაგმის მ.დ.-6 სპეციფიკაცია	-3.400 ნ.-ში	2	Ø 12 B500B	დ.ბ.	-	609
4			Ø 16 B500B	დ.ბ.	-	868	1369
1.1			Ø 8 B500B	510	67 X 1	34	13
მძიმე ბეტონი B30 V = 9.6 X 1 = 9.60 მ³							
0.650 ნ.-ში		2	Ø 12 B500B	დ.ბ.	-	466	414
		4	Ø 16 B500B	დ.ბ.	-	729	1150
		1.1	Ø 8 B500B	510	56 X 1	28	11
		მძიმე ბეტონი B30 V = 8.0 X 1 = 8.00 მ³					
4.050; 7.300; 10.550 ნ.-ში		2	Ø 12 B500B	დ.ბ.	-	1337	1186
		4	Ø 16 B500B	დ.ბ.	-	1887	2977
		1.1	Ø 8 B500B	510	43 X 3	66	26
		მძიმე ბეტონი B30 V = 6.2 X 3 = 18.60 მ³					
13.800 & 17.050 ნ.- ში		3	Ø 14 B500B	დ.ბ.	-	1674	2022
		1.1	Ø 8 B500B	510	43 X 2	44	17
		მძიმე ბეტონი B30 V = 6.2 X 2 = 12.40 მ³					
20.300 ÷ 43.050 ნ.- ში		2	Ø 12 B500B	დ.ბ.	-	2122	1883
		1.1	Ø 8 B500B	510	43 X 8	176	69
		მძიმე ბეტონი B30 V = 6.2 X 8 = 49.60 მ³					
46.300 ÷ 56.050 ნ.- ში		1	Ø 10 B500B	დ.ბ.	-	2215	1365
		1.1	Ø 8 B500B	510	43 X 4	88	35
		მძიმე ბეტონი B30 V = 6.2 X 4 = 24.80 მ³					

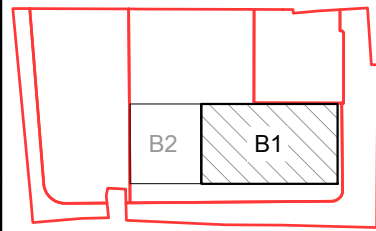პოვნადრ. დასახ.	ელემენტის დასახ.	პოზ. №	დიამეტრი ან კვეთი (მმ)	ერთეულის სიგრძე (მმ.)	რადიუსი (მ.)	საერთო სიგრძე (მ.)	საერთო წონა (კგ.)	✉ TORNIKEMORALISHVILI@GMAIL.COM ☎ +995 511 222 442															
მონოლითური დიფრაგმის მ.დ.-7 სვეციფიკაციაცა	-3.400 ნ.-80	2	Ø 12 B500B	დ.ბ.	-	521	462	შენიშვნები : 1. ნახაზში შეტანილი ყველა ცვლილება უნდა შეთანხმდეს პროექტის ავტორთან. 2. შენობის საპროექტო ნული ±0.00=414.60 აბსოლუტურ ნიშნულს. 3. პროექტში ყველა ზომა მოცემულია მილიმეტრებში, ნიშნულები-მეტრებში.															
		4	Ø 16 B500B	დ.ბ.	-	848	1337																
		1.1	Ø 8 B500B	510	75 X 1	38	15																
		მძიმე ბეტონი B30 V = 10.8 X 1 = 10.80 მ³																					
	0.650 ნ.-80	2	Ø 12 B500B	დ.ბ.	-	470	417					თარიღი Aug 31, 2026 წ. კორექტირება № კორექტირება თარიღი შმასრ. 1 2 3 პროექტი / Project მრავალბინიანი საცხოვრებელი სახლი Block 1 მისამართი / Address ქ. თბილისი, სპირიდოვ კედის ქუჩა N10ა ს/კ 01.13.06.008.118 დამკვეთი / Client შ.პ.ს. "მრავალ დეველოპმენტი" სიტუაციური გეგმა 											
		4	Ø 16 B500B	დ.ბ.	-	757	1194																
		1.1	Ø 8 B500B	510	67 X 1	34	13																
		მძიმე ბეტონი B30 V = 9.6 X 1 = 9.60 მ³																					
	4.050; 7.300; 10.550 ნ.-80	2	Ø 12 B500B	დ.ბ.	-	1337	1186									თანამდებობა გვარი ხელმოწერა დირექტორი გ. თაბატარი მთ.კონსტრუქტორი გ. საბაი კონსტრუქტორი თ. მორალიშვილი შეასრუა ბ. პაპუაშვილი შეამოწმა თ. მორალიშვილი ფაილი/File: SHEAR WALL SECTIONS პროექტი/Project No 23A25B1 ფორმატი თარიღი/Date: Aug 31, 2026 Paper Size სტადია/Status: C.D. A3 ნახაზის დასახელება / Drawing Name: დიფრაგმის სვეციფიკაციაცა მ.დ.-5 6 & 7 ფურცელი/Drawing No 3-3131							
		4	Ø 16 B500B	დ.ბ.	-	1887	2977																
		1.1	Ø 8 B500B	510	64 X 3	98	39																
		მძიმე ბეტონი B30 V = 9.2 X 3 = 27.60 მ³																					
	13.800 & 17.050 ნ.- 80	3	Ø 14 B500B	დ.ბ.	-	1674	2022	შეასრუა ბ. პაპუაშვილი შეამოწმა თ. მორალიშვილი ფაილი/File: SHEAR WALL SECTIONS პროექტი/Project No 23A25B1 ფორმატი თარიღი/Date: Aug 31, 2026 Paper Size სტადია/Status: C.D. A3 ნახაზის დასახელება / Drawing Name: დიფრაგმის სვეციფიკაციაცა მ.დ.-5 6 & 7 ფურცელი/Drawing No 3-3131															
		1.1	Ø 8 B500B	510	64 X 2	65	26																
		მძიმე ბეტონი B30 V = 9.2 X 2 = 18.40 მ³																					
	20.300 ÷ 43.050 ნ.- 80	2	Ø 12 B500B	დ.ბ.	-	2122	1883													შეასრუა ბ. პაპუაშვილი შეამოწმა თ. მორალიშვილი ფაილი/File: SHEAR WALL SECTIONS პროექტი/Project No 23A25B1 ფორმატი თარიღი/Date: Aug 31, 2026 Paper Size სტადია/Status: C.D. A3 ნახაზის დასახელება / Drawing Name: დიფრაგმის სვეციფიკაციაცა მ.დ.-5 6 & 7 ფურცელი/Drawing No 3-3131			
		1.1	Ø 8 B500B	510	64 X 8	261	103																
		მძიმე ბეტონი B30 V = 9.2 X 8 = 73.60 მ³																					
	46.300 ÷ 56.050 ნ.- 80	1	Ø 10 B500B	დ.ბ.	-	2215	1365					შეასრუა ბ. პაპუაშვილი შეამოწმა თ. მორალიშვილი ფაილი/File: SHEAR WALL SECTIONS პროექტი/Project No 23A25B1 ფორმატი თარიღი/Date: Aug 31, 2026 Paper Size სტადია/Status: C.D. A3 ნახაზის დასახელება / Drawing Name: დიფრაგმის სვეციფიკაციაცა მ.დ.-5 6 & 7 ფურცელი/Drawing No 3-3131											
		1.1	Ø 8 B500B	510	64 X 4	130	51																
		მძიმე ბეტონი B30 V = 9.2 X 4 = 36.80 მ³																					

კონსტრ. დეტალები								კონსტრ. დეტალები									
ელემენტის დეტალები	პოზ. №	დიაგნოზიტიკური კვლევა (მმ)	ერთეულის სიგრძე (მმ.)	რეკონსტრუქცია (მმ.)	საერთო სიგრძე (მმ.)	საერთო წონა (კგ.)		ელემენტის დეტალები	პოზ. №	დიაგნოზიტიკური კვლევა (მმ)	ერთეულის სიგრძე (მმ.)	რეკონსტრუქცია (მმ.)	საერთო სიგრძე (მმ.)	საერთო წონა (კგ.)			
მონოლითური დიფერენციალური მ.დ.-8 სპეციფიკაციები	-3.400 ნ.-ზე	2	Ø 12 B500B	დ.ბ.	-	512	454	მონოლითური დიფერენციალური მ.დ.-9 სპეციფიკაციები	-3.400 ნ.-ზე	2	Ø 12 B500B	დ.ბ.	-				
		4	Ø 16 B500B	დ.ბ.	-	868	1369			4	Ø 16 B500B	დ.ბ.	-	757	1194		
		1.1	Ø 8 B500B	510	67 X 1	34	13			1.1	Ø 8 B500B	510	81 X 1	41	16		
		მძიმე ბეტონი B30 V = 9.6 X 1 = 9.60 მ³								მძიმე ბეტონი B30 V = 11.6 X 1 = 11.60 მ³							
	0.000 ნ.-ზე	2	Ø 12 B500B	დ.ბ.	-	563	500		0.650 ნ.-ზე	2	Ø 12 B500B	დ.ბ.	-	575	510		
		4	Ø 16 B500B	დ.ბ.	-	729	1150			4	Ø 16 B500B	დ.ბ.	-	869	1370		
		1.1	Ø 8 B500B	510	56 X 1	28	11			1.1	Ø 8 B500B	510	67 X 1	34	13		
		მძიმე ბეტონი B30 V = 8.0 X 1 = 8.00 მ³								მძიმე ბეტონი B30 V = 9.6 X 1 = 9.60 მ³							
	4.050; 7.300; 10.550 ნ.-ზე	2	Ø 12 B500B	დ.ბ.	-	1337	1186		4.050; 7.300; 10.550 ნ.-ზე	2	Ø 12 B500B	დ.ბ.	-	1337	1186		
		4	Ø 16 B500B	დ.ბ.	-	1887	2977			4	Ø 16 B500B	დ.ბ.	-	1887	2977		
		1.1	Ø 8 B500B	510	43 X 3	66	26			1.1	Ø 8 B500B	510	64 X 3	98	39		
		მძიმე ბეტონი B30 V = 6.2 X 3 = 18.60 მ³								მძიმე ბეტონი B30 V = 9.2 X 3 = 27.60 მ³							
	13.800 & 17.050 ნ.-ზე	3	Ø 14 B500B	დ.ბ.	-	1674	2022		13.800 & 17.050 ნ.-ზე	3	Ø 14 B500B	დ.ბ.	-	1674	2022		
		1.1	Ø 8 B500B	510	43 X 2	44	17			1.1	Ø 8 B500B	510	64 X 2	65	26		
		მძიმე ბეტონი B30 V = 6.2 X 2 = 12.40 მ³								მძიმე ბეტონი B30 V = 9.2 X 2 = 18.40 მ³							
	20.300 ÷ 43.050 ნ.-ზე	2	Ø 12 B500B	დ.ბ.	-	2122	1883		20.300 ÷ 43.050 ნ.-ზე	2	Ø 12 B500B	დ.ბ.	-	2122	1883		
		1.1	Ø 8 B500B	510	43 X 8	176	69			1.1	Ø 8 B500B	510	64 X 8	261	103		
		მძიმე ბეტონი B30 V = 6.2 X 8 = 49.60 მ³								მძიმე ბეტონი B30 V = 9.2 X 8 = 73.60 მ³							
	46.300 ÷ 56.050 ნ.-ზე	1	Ø 10 B500B	დ.ბ.	-	2215	1365		46.300 ÷ 56.050 ნ.-ზე	1	Ø 10 B500B	დ.ბ.	-	2215	1365		
		1.1	Ø 8 B500B	510	43 X 4	88	35			1.1	Ø 8 B500B	510	64 X 4	130	51		
		მძიმე ბეტონი B30 V = 6.2 X 4 = 24.80 მ³								მძიმე ბეტონი B30 V = 9.2 X 4 = 36.80 მ³							
	მონოლითური დიფერენციალური მ.დ.-8 სპეციფიკაციები																
	მონოლითური დიფერენციალური მ.დ.-9 სპეციფიკაციები																
	მონოლითური დიფერენციალური მ.დ.-8 სპეციფიკაციები																
მონოლითური დიფერენციალური მ.დ.-9 სპეციფიკაციები																	
მონოლითური დიფერენციალური მ.დ.-8 სპეციფიკაციები																	

0.000 & 0.650 ნ.-ზე მონოლითური რიგვლების ქვედა შრის დაგებადით არმირების სქემა
შ 1:125

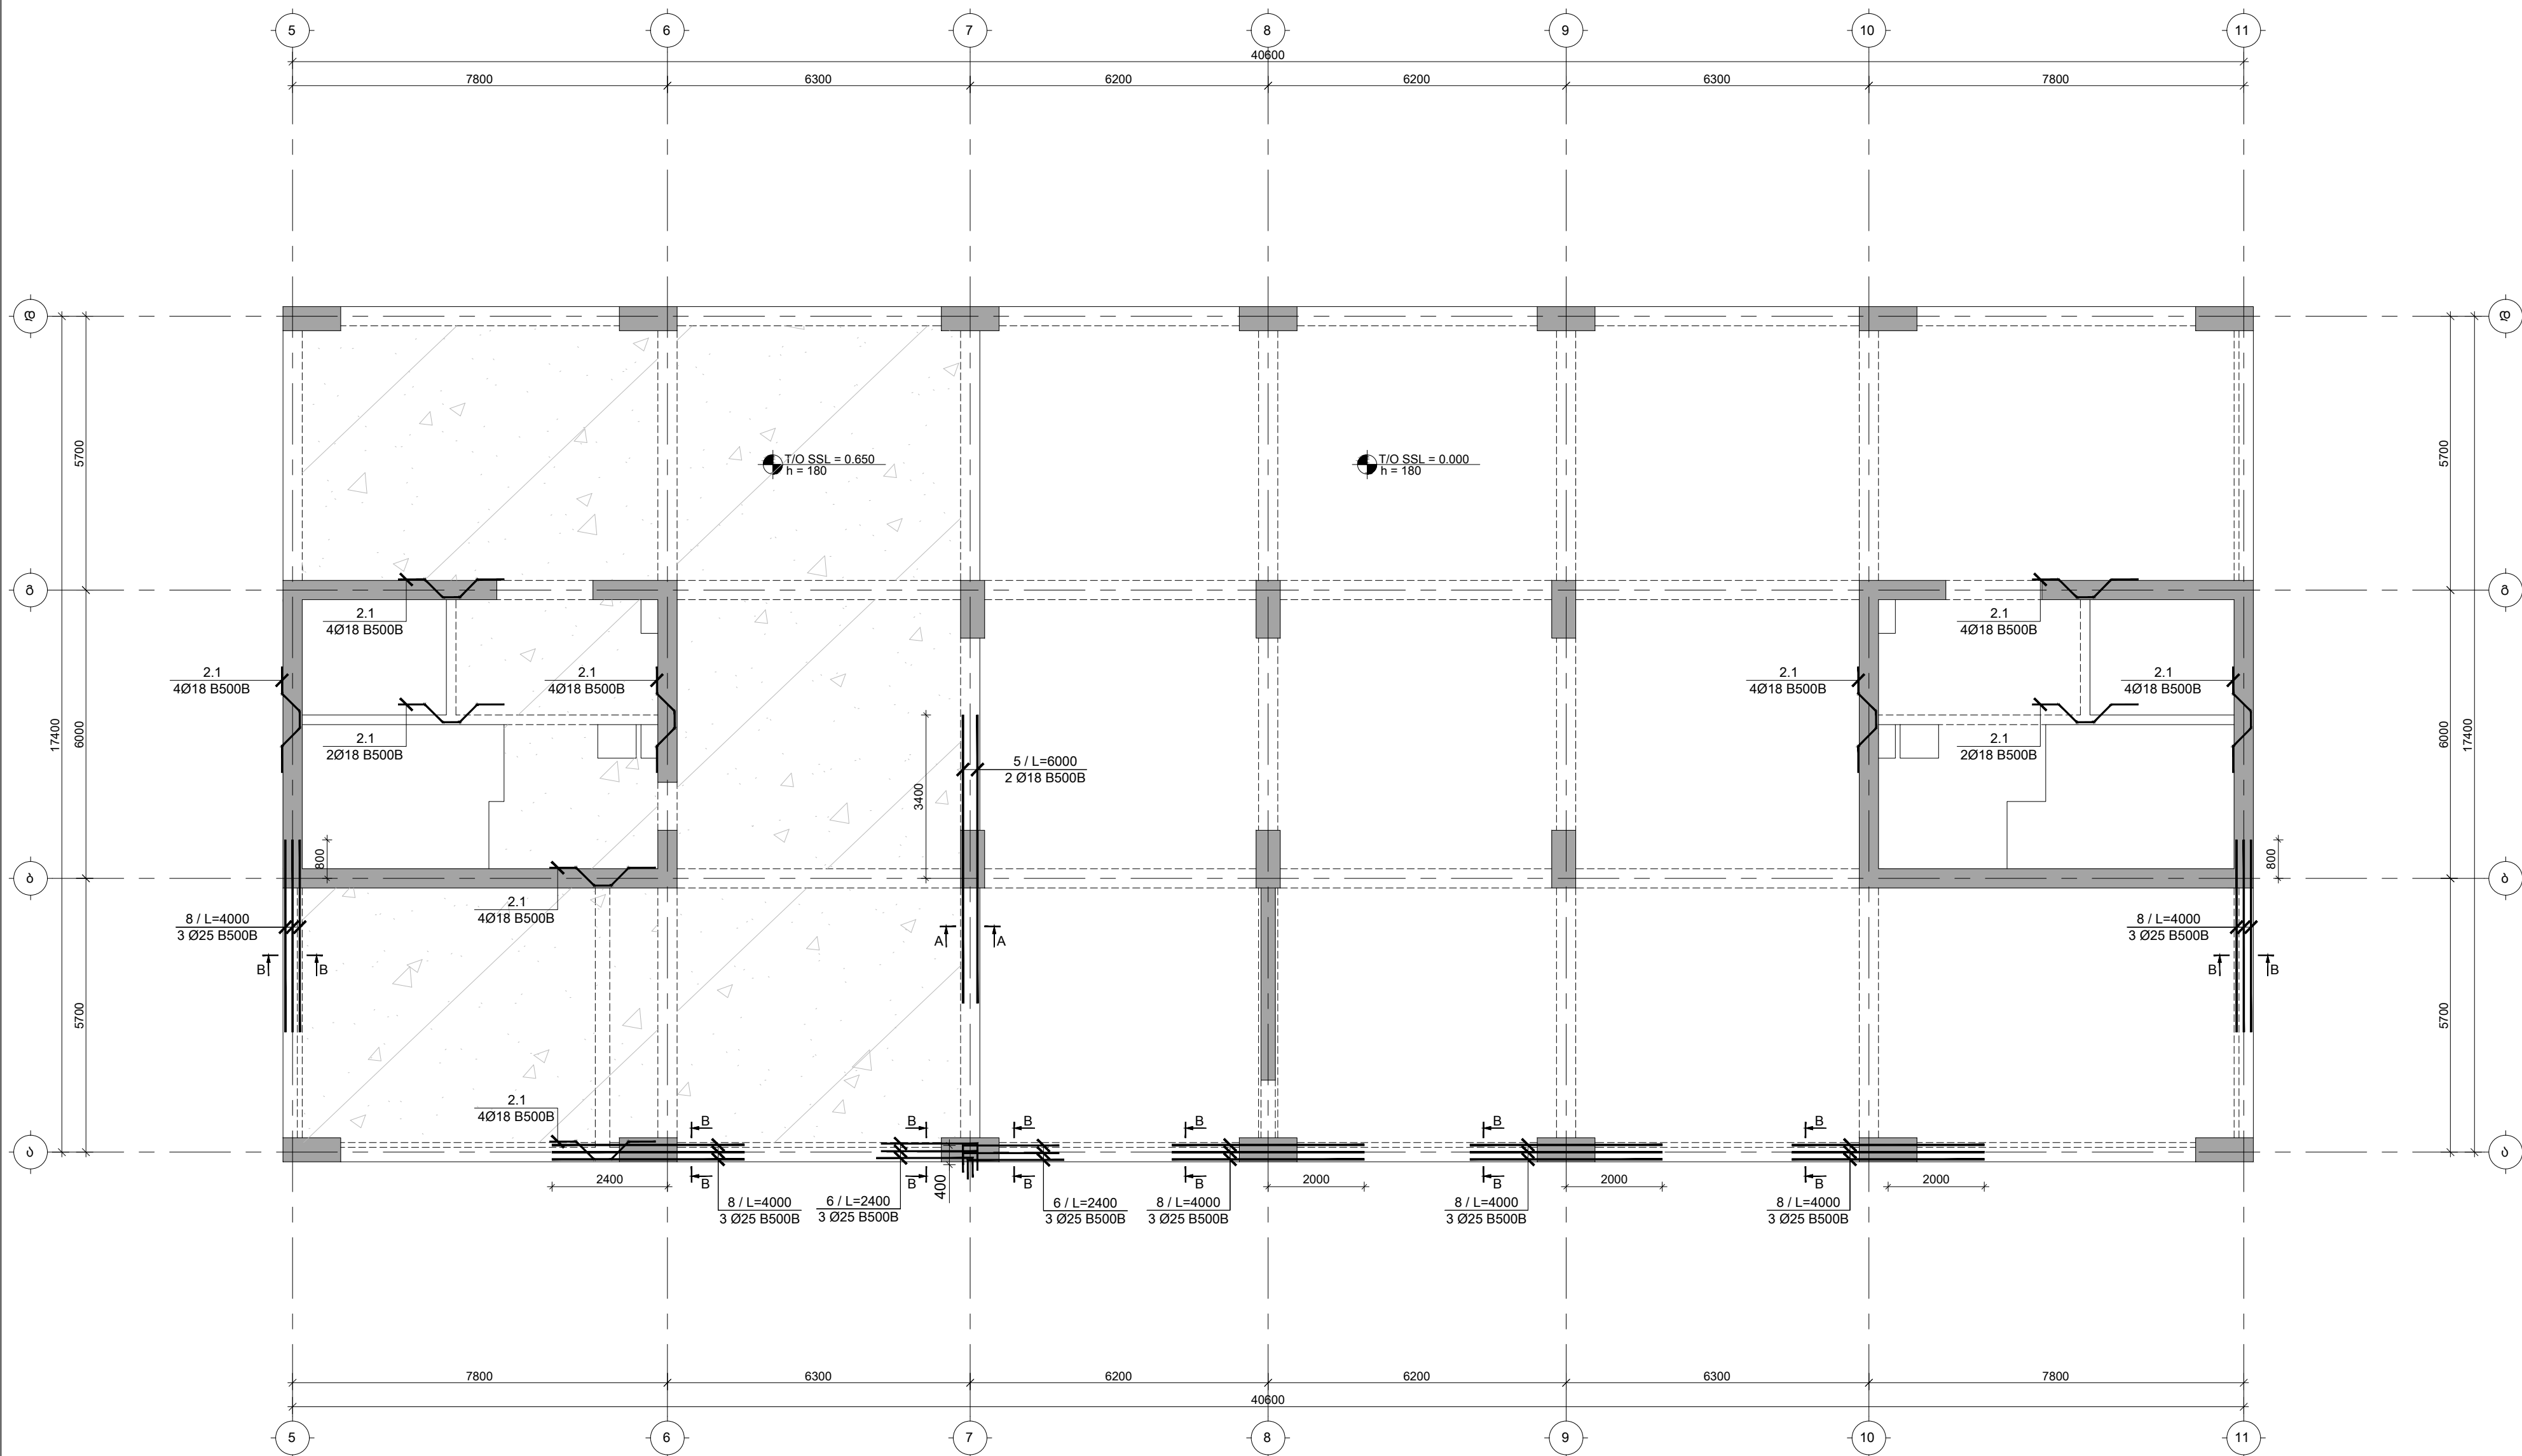

შენიშვნები :
1. ნახაზში შეტანილი ყველა ცვლილება უნდა შეთანხმდეს პროექტის ავტორთან.
2. შიშვების საპროექტო ნული $\pm 0.00=414.60$ აბსოლუტური ნიშნული.
3. პროექტში ყველა ზომა მოცემულია მილიმეტრებში, ნიშნულები-მეტრებში.

თარიღი Aug 31, 2026 წ.
კორექტირება

№	კორექტირება	თარიღი	შეასრ.
1			
2			
3			

პროექტი / Project

შრავალბინიანი საცხოვრებელი
სახლი Block 1


მისამართი / Address

ქ. თბილისი, სპირიდონ ქაძის ქუჩა
N10ა ს/კ 01.13.06.008.118

დამკვეთი / Client

შ.პ.ს. "გრანდ დეველპმენტი"

სიტუაციური გეგმა

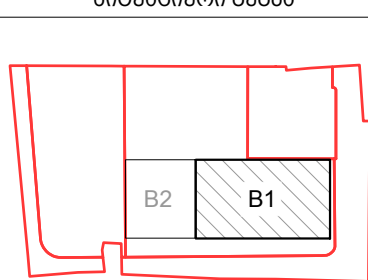

თანამდებობა	გვარი	ხელმოწერა
დირექტორი	ბ. თაბაგარი	
მთ. კონსტრუქტორი	გ. საგალი	
კონსტრუქტორი	თ. შორაღოშვილი	
შეასრუა	ლ. ბელაშვილი	
შეამოწმა	თ. შორაღოშვილი	

ფაილი/File: L 00 BEAM REINFORCEMENT

პროექტი/Project No 23A25B1
თარიღი/Date: Aug 31, 2026

სტატუსი/Status: C.D.

ნახაზის დასახელება / Drawing Name:

0.000 & 0.650 ნ.-ზე მონ. რიგვლების
ქვედა შრის დაგებად. არმ. სქემა

ფურცელი/Drawing No

კ-4000

თარიღი	Aug 31, 2026
კორექტირება	

№	კორექტირება	თარიღი	შეას.
1			
2			
3			


პროექტი / Project

მრავალბინიანი სტრუქტურები
სახლი Block 1

მისამართი / Address
ქ. თბილისი, სპირიდონ კედიას ქუჩა N10ბ ს/კ 01.13.06.008.118

დამკვეთი / Client
შ.პ.ს. "ბრადო დეველოპმენტი"

	სიღუპის რაოდენობა
--	--------------------------

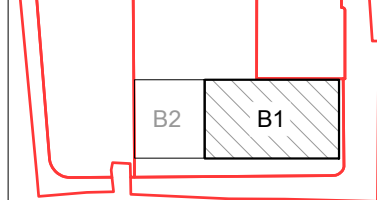[illegible]

თანამდებობა	გვარი	ხელმოწერა
დირექტორი	ბ. თაბატაძე	
მთ.კონსტრუქტორი	მ. სასაიბე	
კონსტრუქტორი	თ. მორაღიშვილი	
გეოსარე	ლ. გელაშვილი	
შეამოწმა	თ. მორაღიშვილი	

ფაილი/File:L 00 BEAM REINFORCEMENT

პროექტი/Project No	23A25B1	ფორმატი/Format	A3
თარიღი/Date:	Aug 31, 2026	პეიპერიზმი/Paper Size	A3

ከጥያቄ/Status: C, D	
-------------------	--

ნახაზის დასახელება / Drawing Name:

0.000 0.0050 5.00 2005 6.03000010


გეოგრაფიული მდებარეობა

00000000000000000000000000000000

ფურცელი/Drawing No	კ-4001
--------------------	--------

[illegible]

4.050 5.-ზე მონოლითური რიგვლების ქვედა შრის დაგებადით არმირების სქემა
შ 1:100

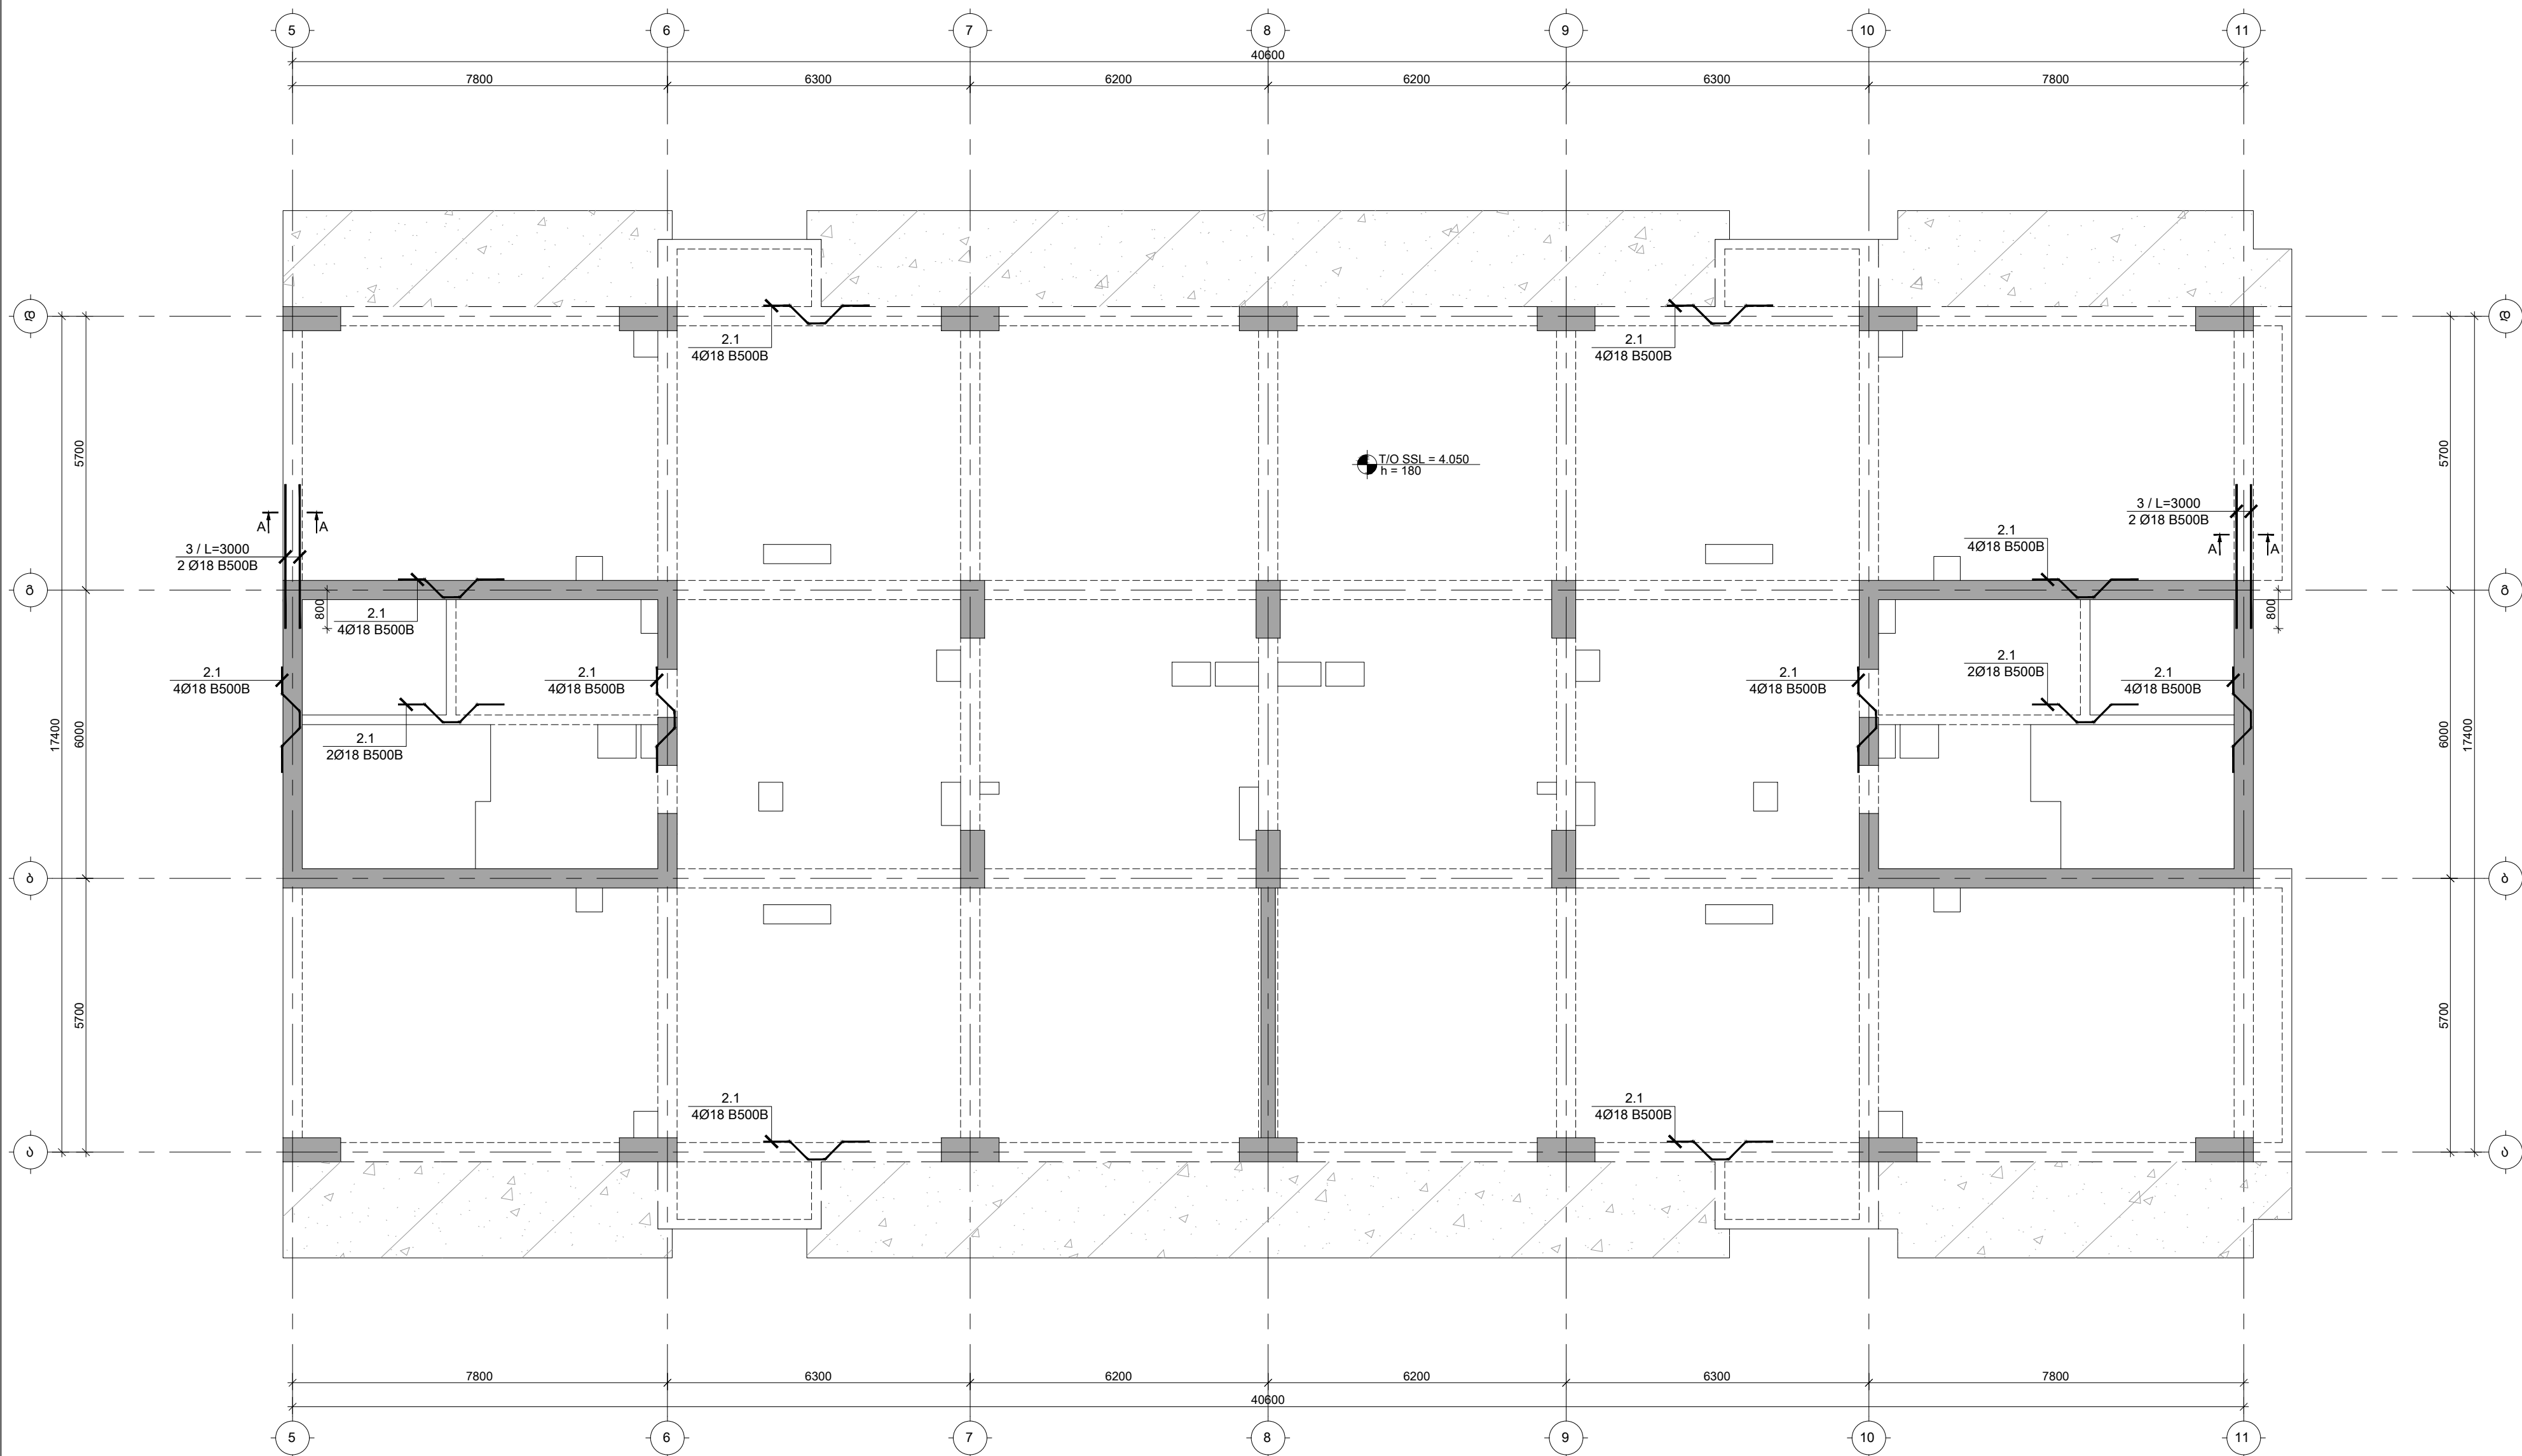

შენიშვნები :
1. ნახაზში შეტანილი ყველა ცვლილება უნდა შეთანხმდეს პროექტის ავტორთან.
2. მონიშნული საპროექტო ნული $\pm 0.00 = +414.60$ აბსოლუტური ნიშნული.
3. პროექტში ყველა ზომა მოცემულია მილიმეტრებში, ნიშნულები-მეტრებში.

თარიღი Aug 31, 2026 წ.
კორექტირება

№	კორექტირება	თარიღი	შეასრ.
1			
2			
3			

პროექტი / Project

მრავალბინიანი საცხოვრებელი
სახლი Block 1

მისამართი / Address


ქ. თბილისი, სპირიდონ ქაძის ქუჩა
N10ა ს/კ 01.13.06.008.118

დამკვეთი / Client

შ.პ.ს. "გრადი დეველპმენტი"

სიტუაციური გეგმა

4.050 6.-ზე მოწოდებული რიგვლების ზედა შრის დაგებაზე არმირების სქემა
შ 1:100

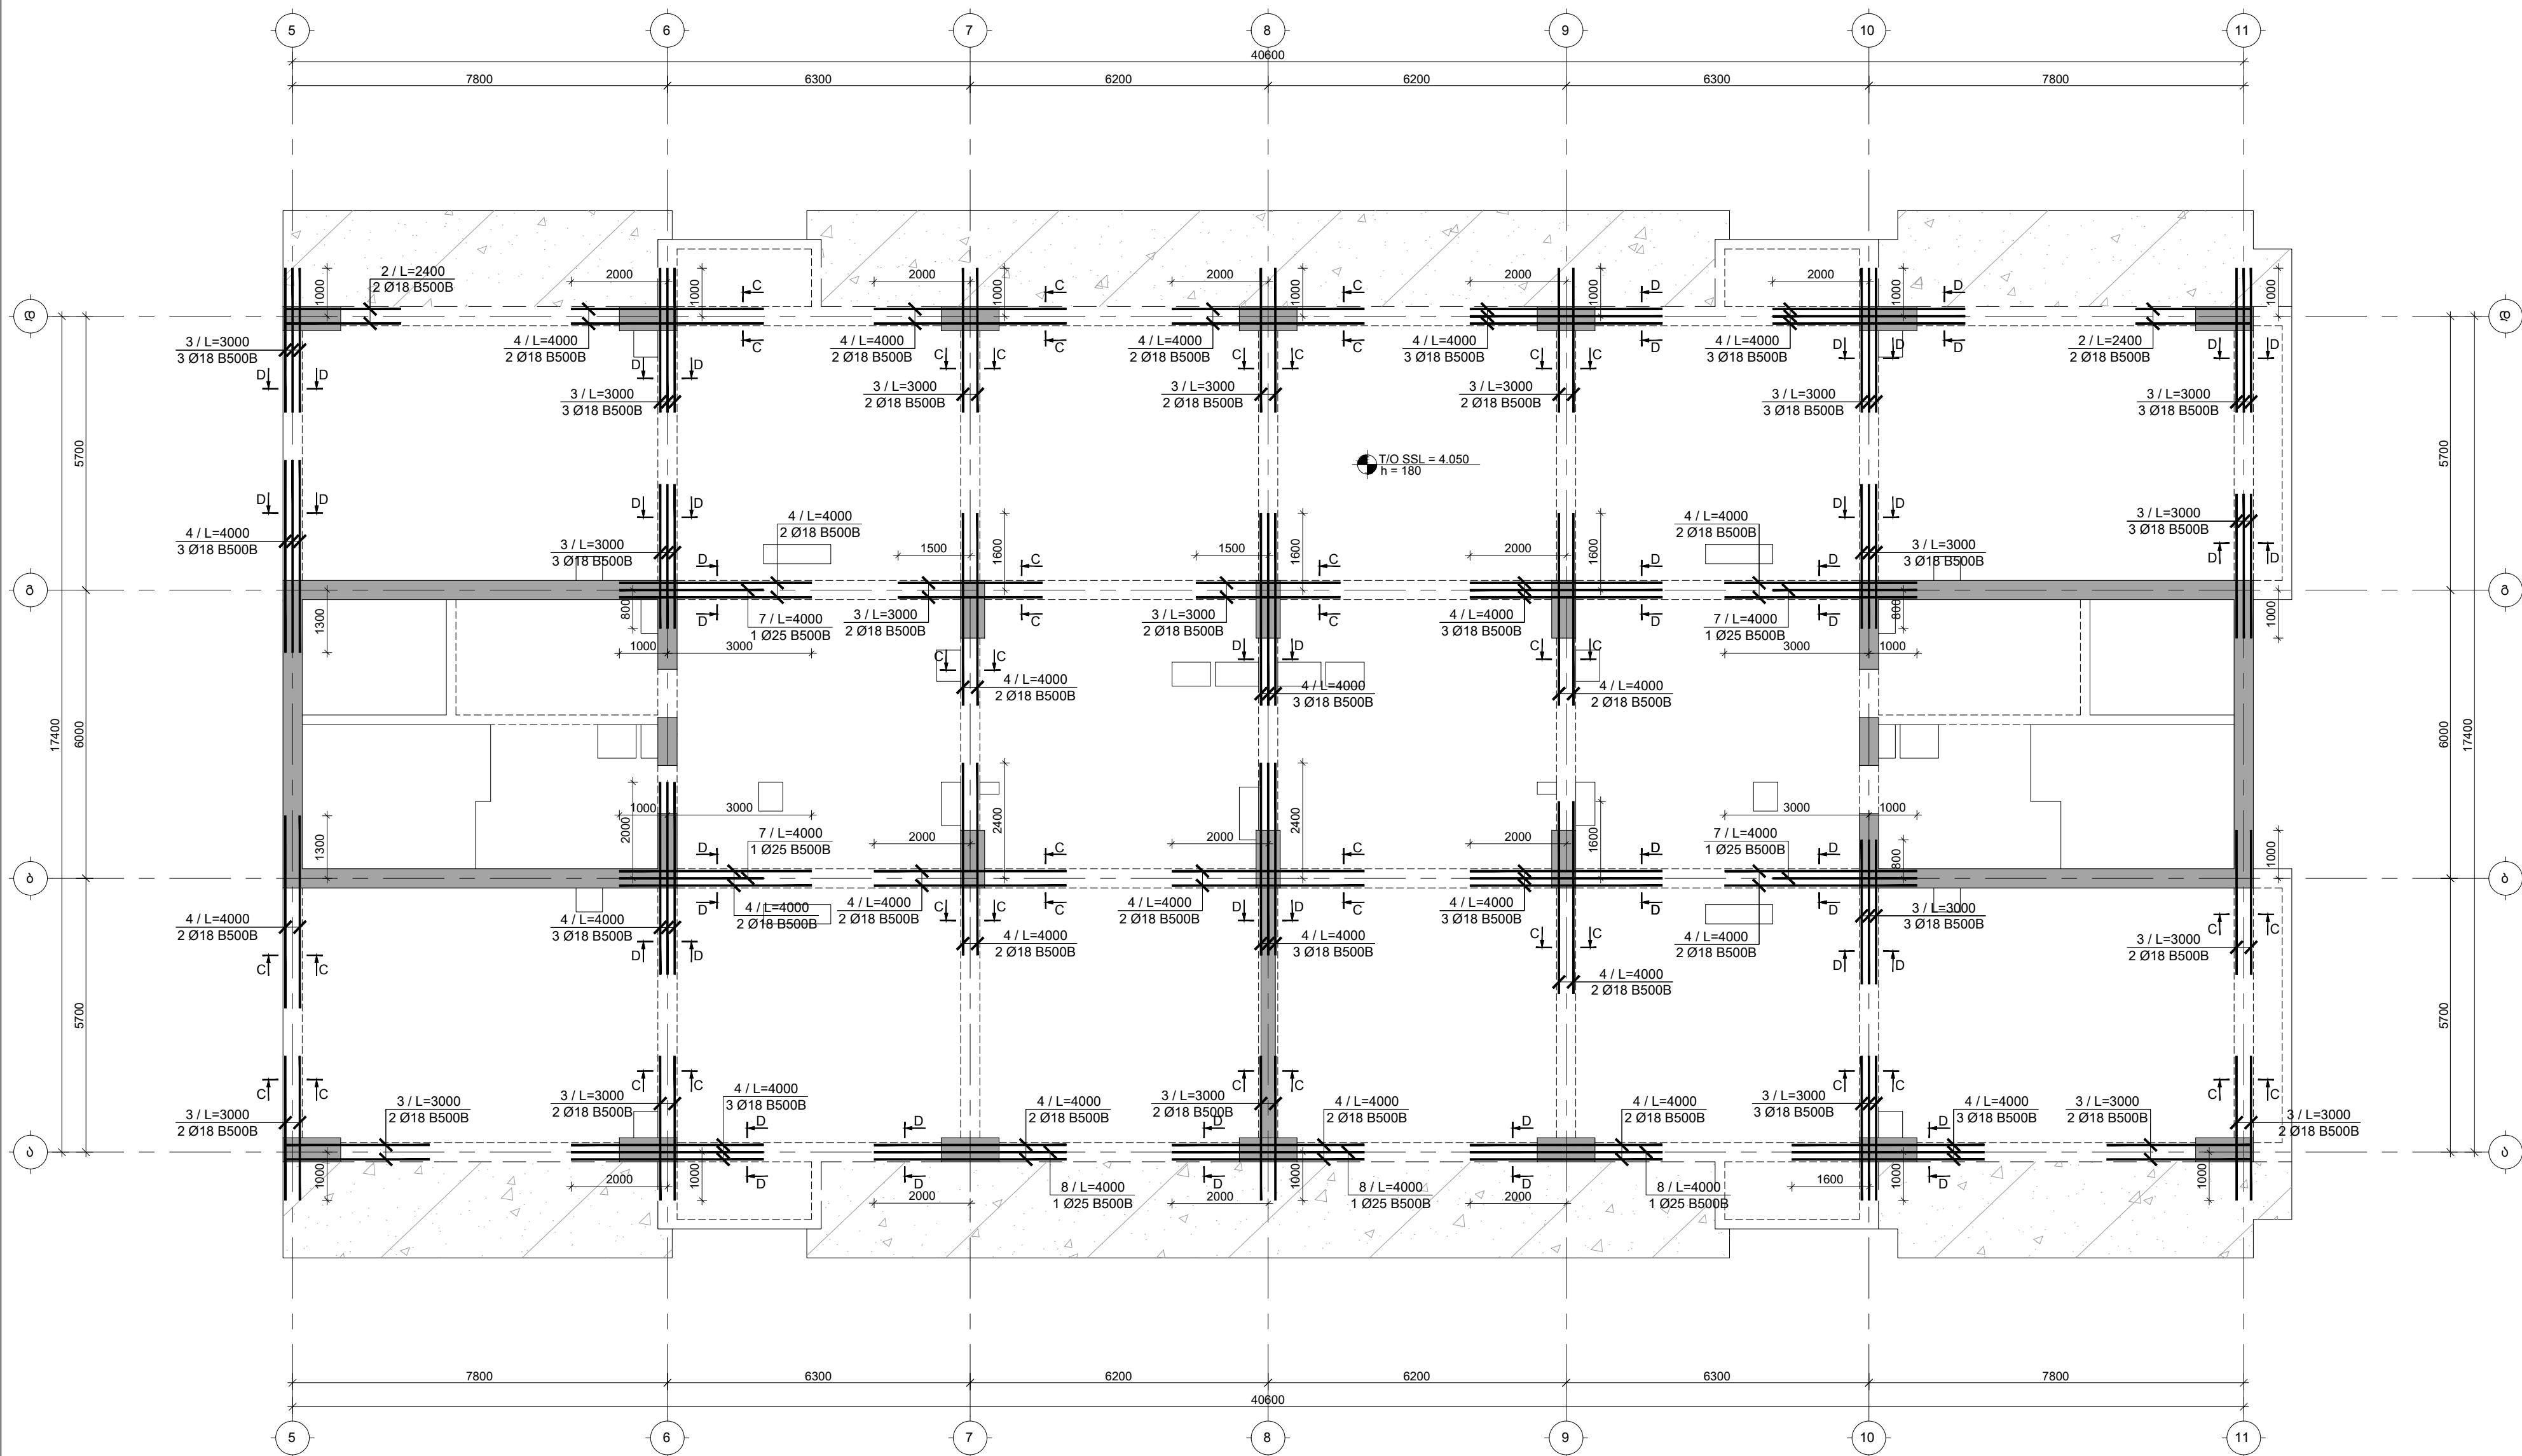

შენიშვნები :
1. ნახაზში ზედახედილი ყველა ცვლილება უნდა შეთანხმდეს პროექტის ავტორთან.
2. მონიშნული საპროექტო ნული $\pm 0.00 = 414.60$ აბსოლუტური ნიშნული.
3. პროექტში ყველა ზომა მოცემულია მილიმეტრებში, ნიშნულში-მეტრებში.

თარიღი Aug 31, 2026 წ.

კორექტირება

№ კორექტირება თარიღი შეასრ.

1

2

3

პროექტი / Project

გრაველირების სახეობა

სახლი Block 1

მისამართი / Address

ქ. თბილისი, სპორტოვ ქუჩის ძეგლი

N10ა ს/კ 01.13.06.008.118

დამკვეთი / Client

შ.პ.ს. "გრადი დეველოპმენტი"

სიტუაციური გეგმა

სიტუაციური გეგმა

7.300 + 26.800 6.-ზე მოწოდებული რიგვლების ქვედა შრის დაგებადით არმირების სქემა
შ 1:125

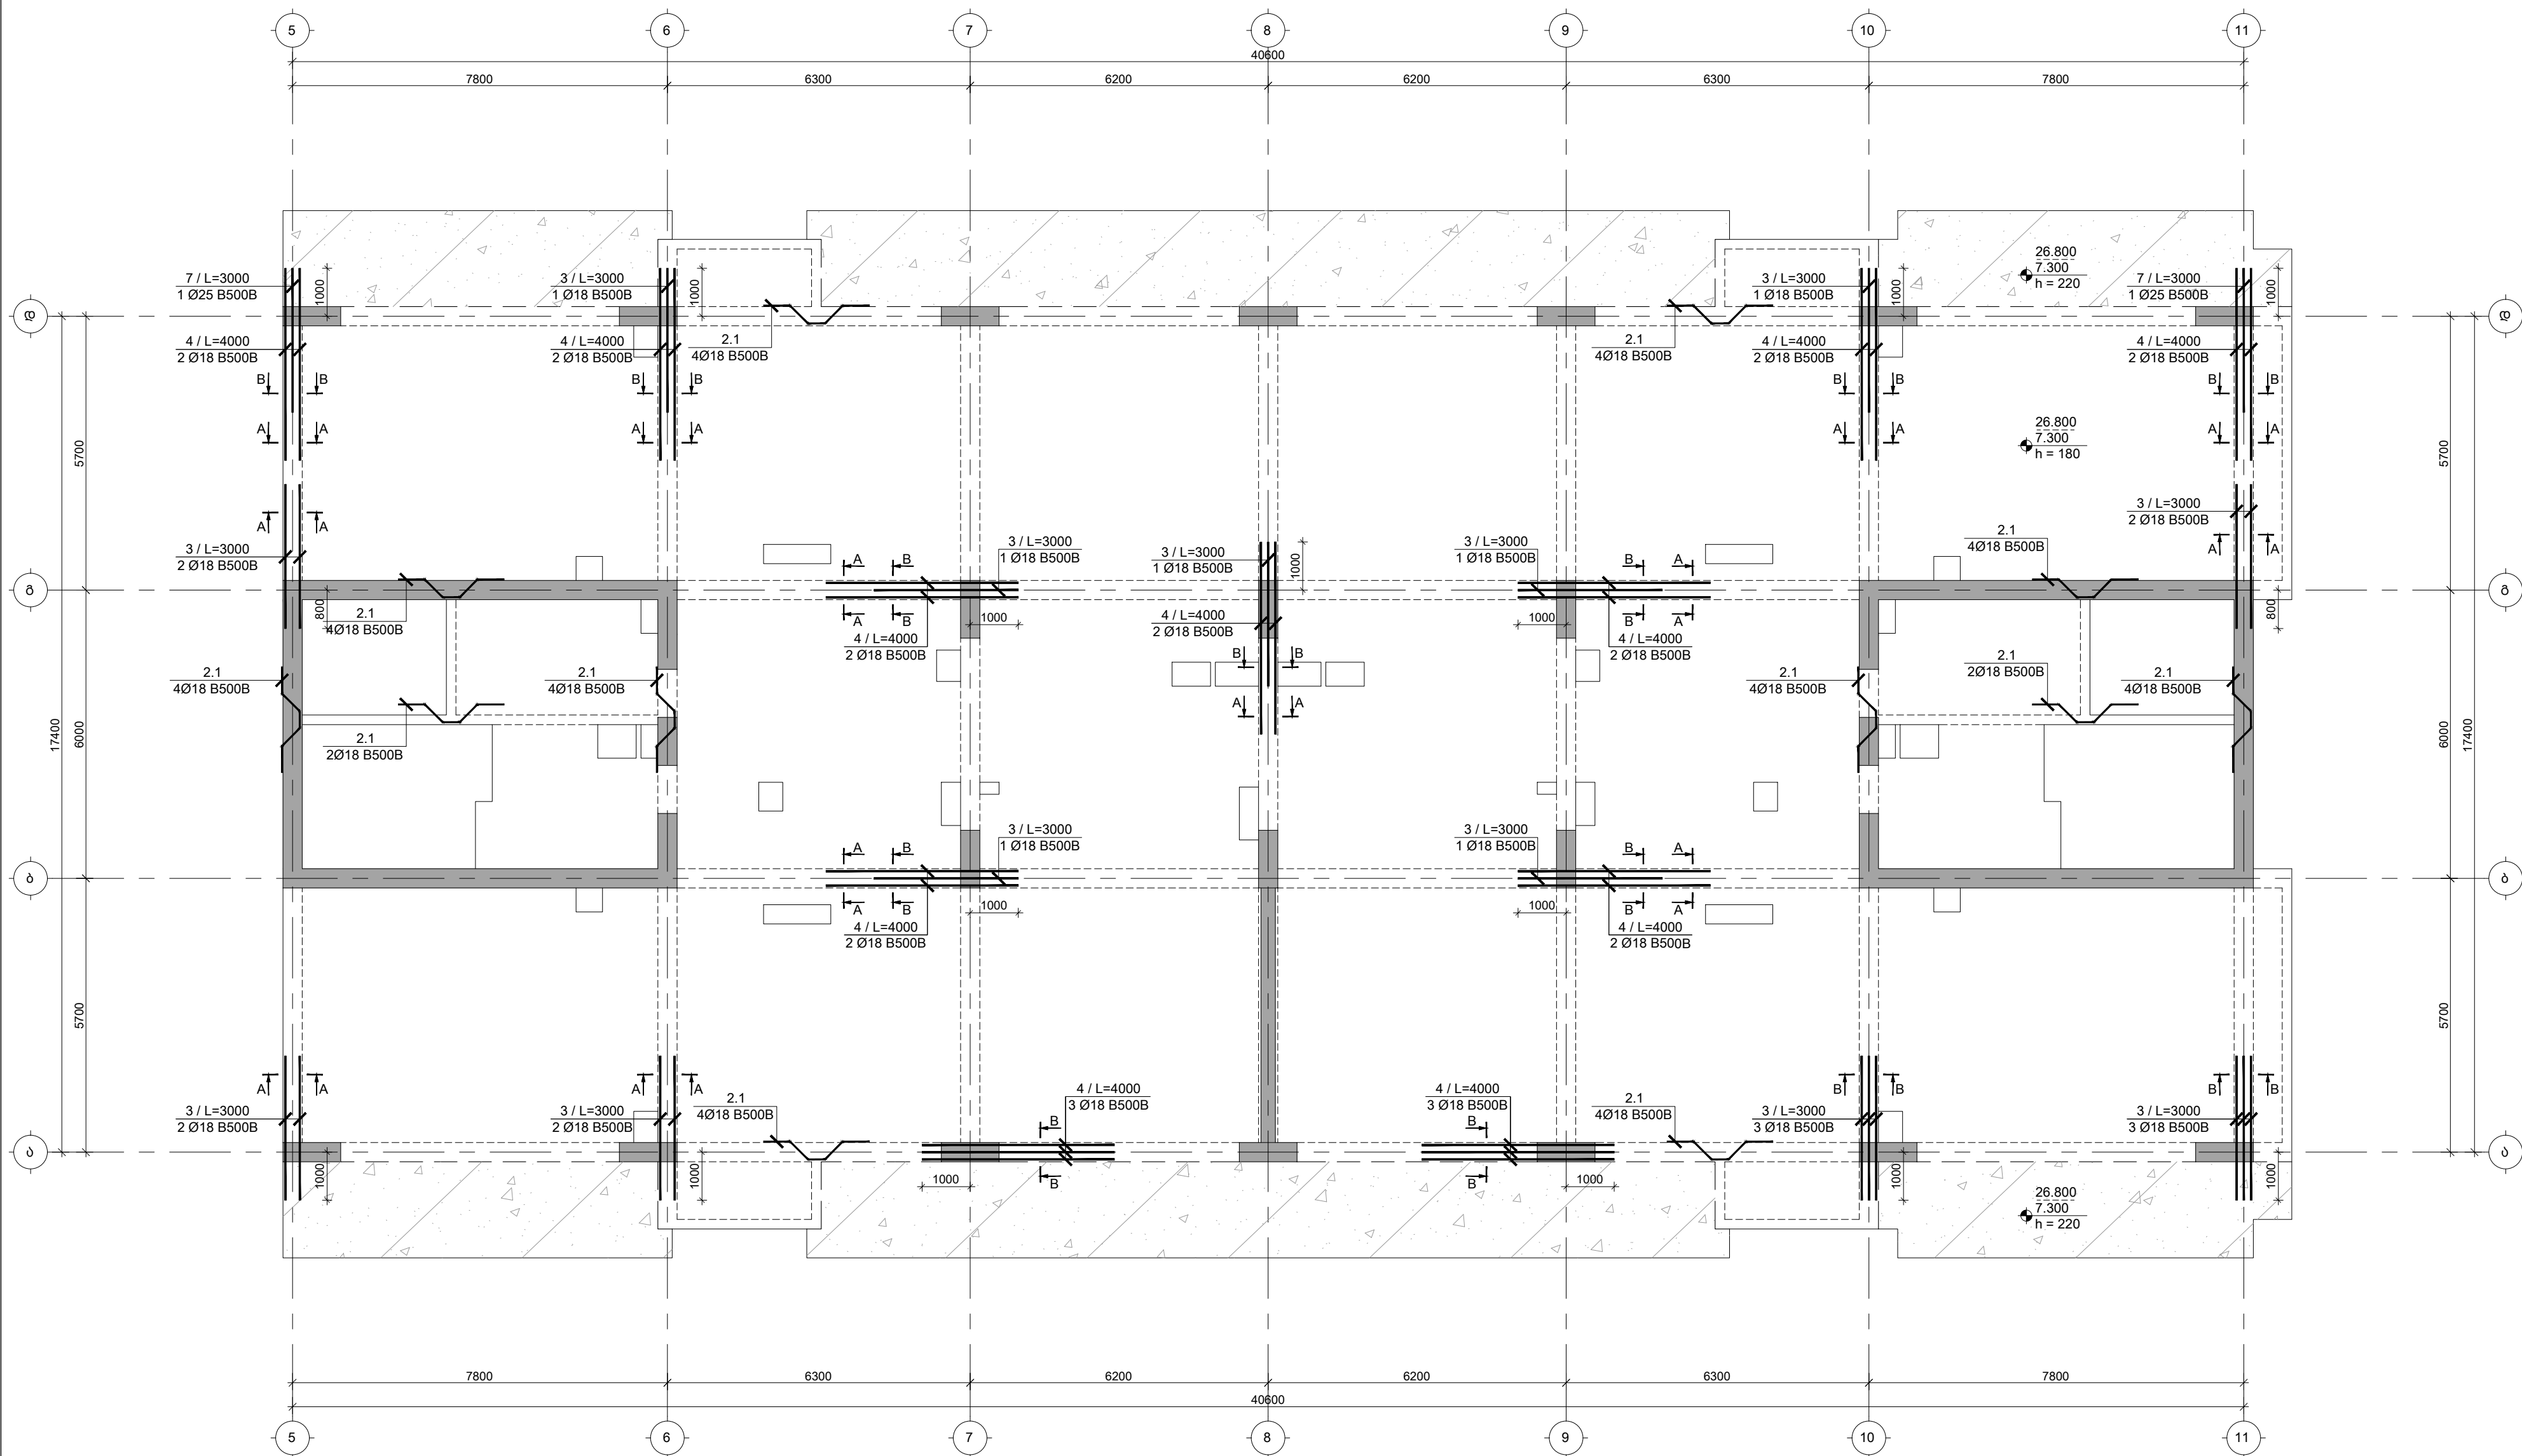

შენიშვნები :
1. ნახაზში შეტანილი ყველა ცვლილება უნდა შეთანხმდეს პროექტის ავტორთან.
2. შიშვლის საპროექტო ნული ±0.00=414.60 აბსოლუტურ ნიშნულს.
3. პროექტი ყველა ზოგად მოცემულია მთლიანობაში, ნიშნული-მითითებით.

თარიღი Aug 31, 2026 წ.
კორექტირება

№	კორექტირება	თარიღი	შეასრ.
1			
2			
3			

პროექტი / Project

შრავალმნიშვნელო სახლი Block 1

მისამართი / Address

ქ. თბილისი, სპორტოვ ქუჩის ქვეა
N10ა ს/კ 01.13.06.008.118

დამკვეთი / Client

შ.პ.ს. "გრადი დეველოპმენტი"

სიტუაციური გეგმა

სიტუაციური გეგმა

შენიშვნები :

1. ნახაზში შემანიშნო ყველა ცვლილება უნდა შეთანხმდეს პროექტის ავტორთან.
2. შენობის საპროექტო ნული $\pm 0.00 = 414.60$ აბსოლუტურ ნიშნულს.
3. პროექტში ყველა ზომა მოცემულია მილიმეტრებში, ნიშნულები-მეტრებში.

პროექტი / Project

0002-7 BLOCK 1

ჟ. თბილისი, სპირიდონ კედიას ქუჩა

დამკვეთი / Client

შ.პ.ს. "გრადი დეველოპმენტი"

სიძულებითი გეგმა

--	--	--	--	--	--



ფაილი/File:L 11 BEAM REINFORCEMENT

თბილისი/Date: Aug 31, 2026	Paper Size A3
----------------------------	------------------


ნახაზის დასახელება / Drawing Name:

7.300 ± 26.800 ნ.-ნე რიგელებით
გეოგრაფიულად არაერთგვაროვანად

ფურცელი/Drawing No	კ-4005
--------------------	--------

[illegible]


30.050 + 56.050 5.-ზე გონივრული რიგვლების ქვედა შრის დაგებათ პრეზენტაცია სკემა
შ 1:125

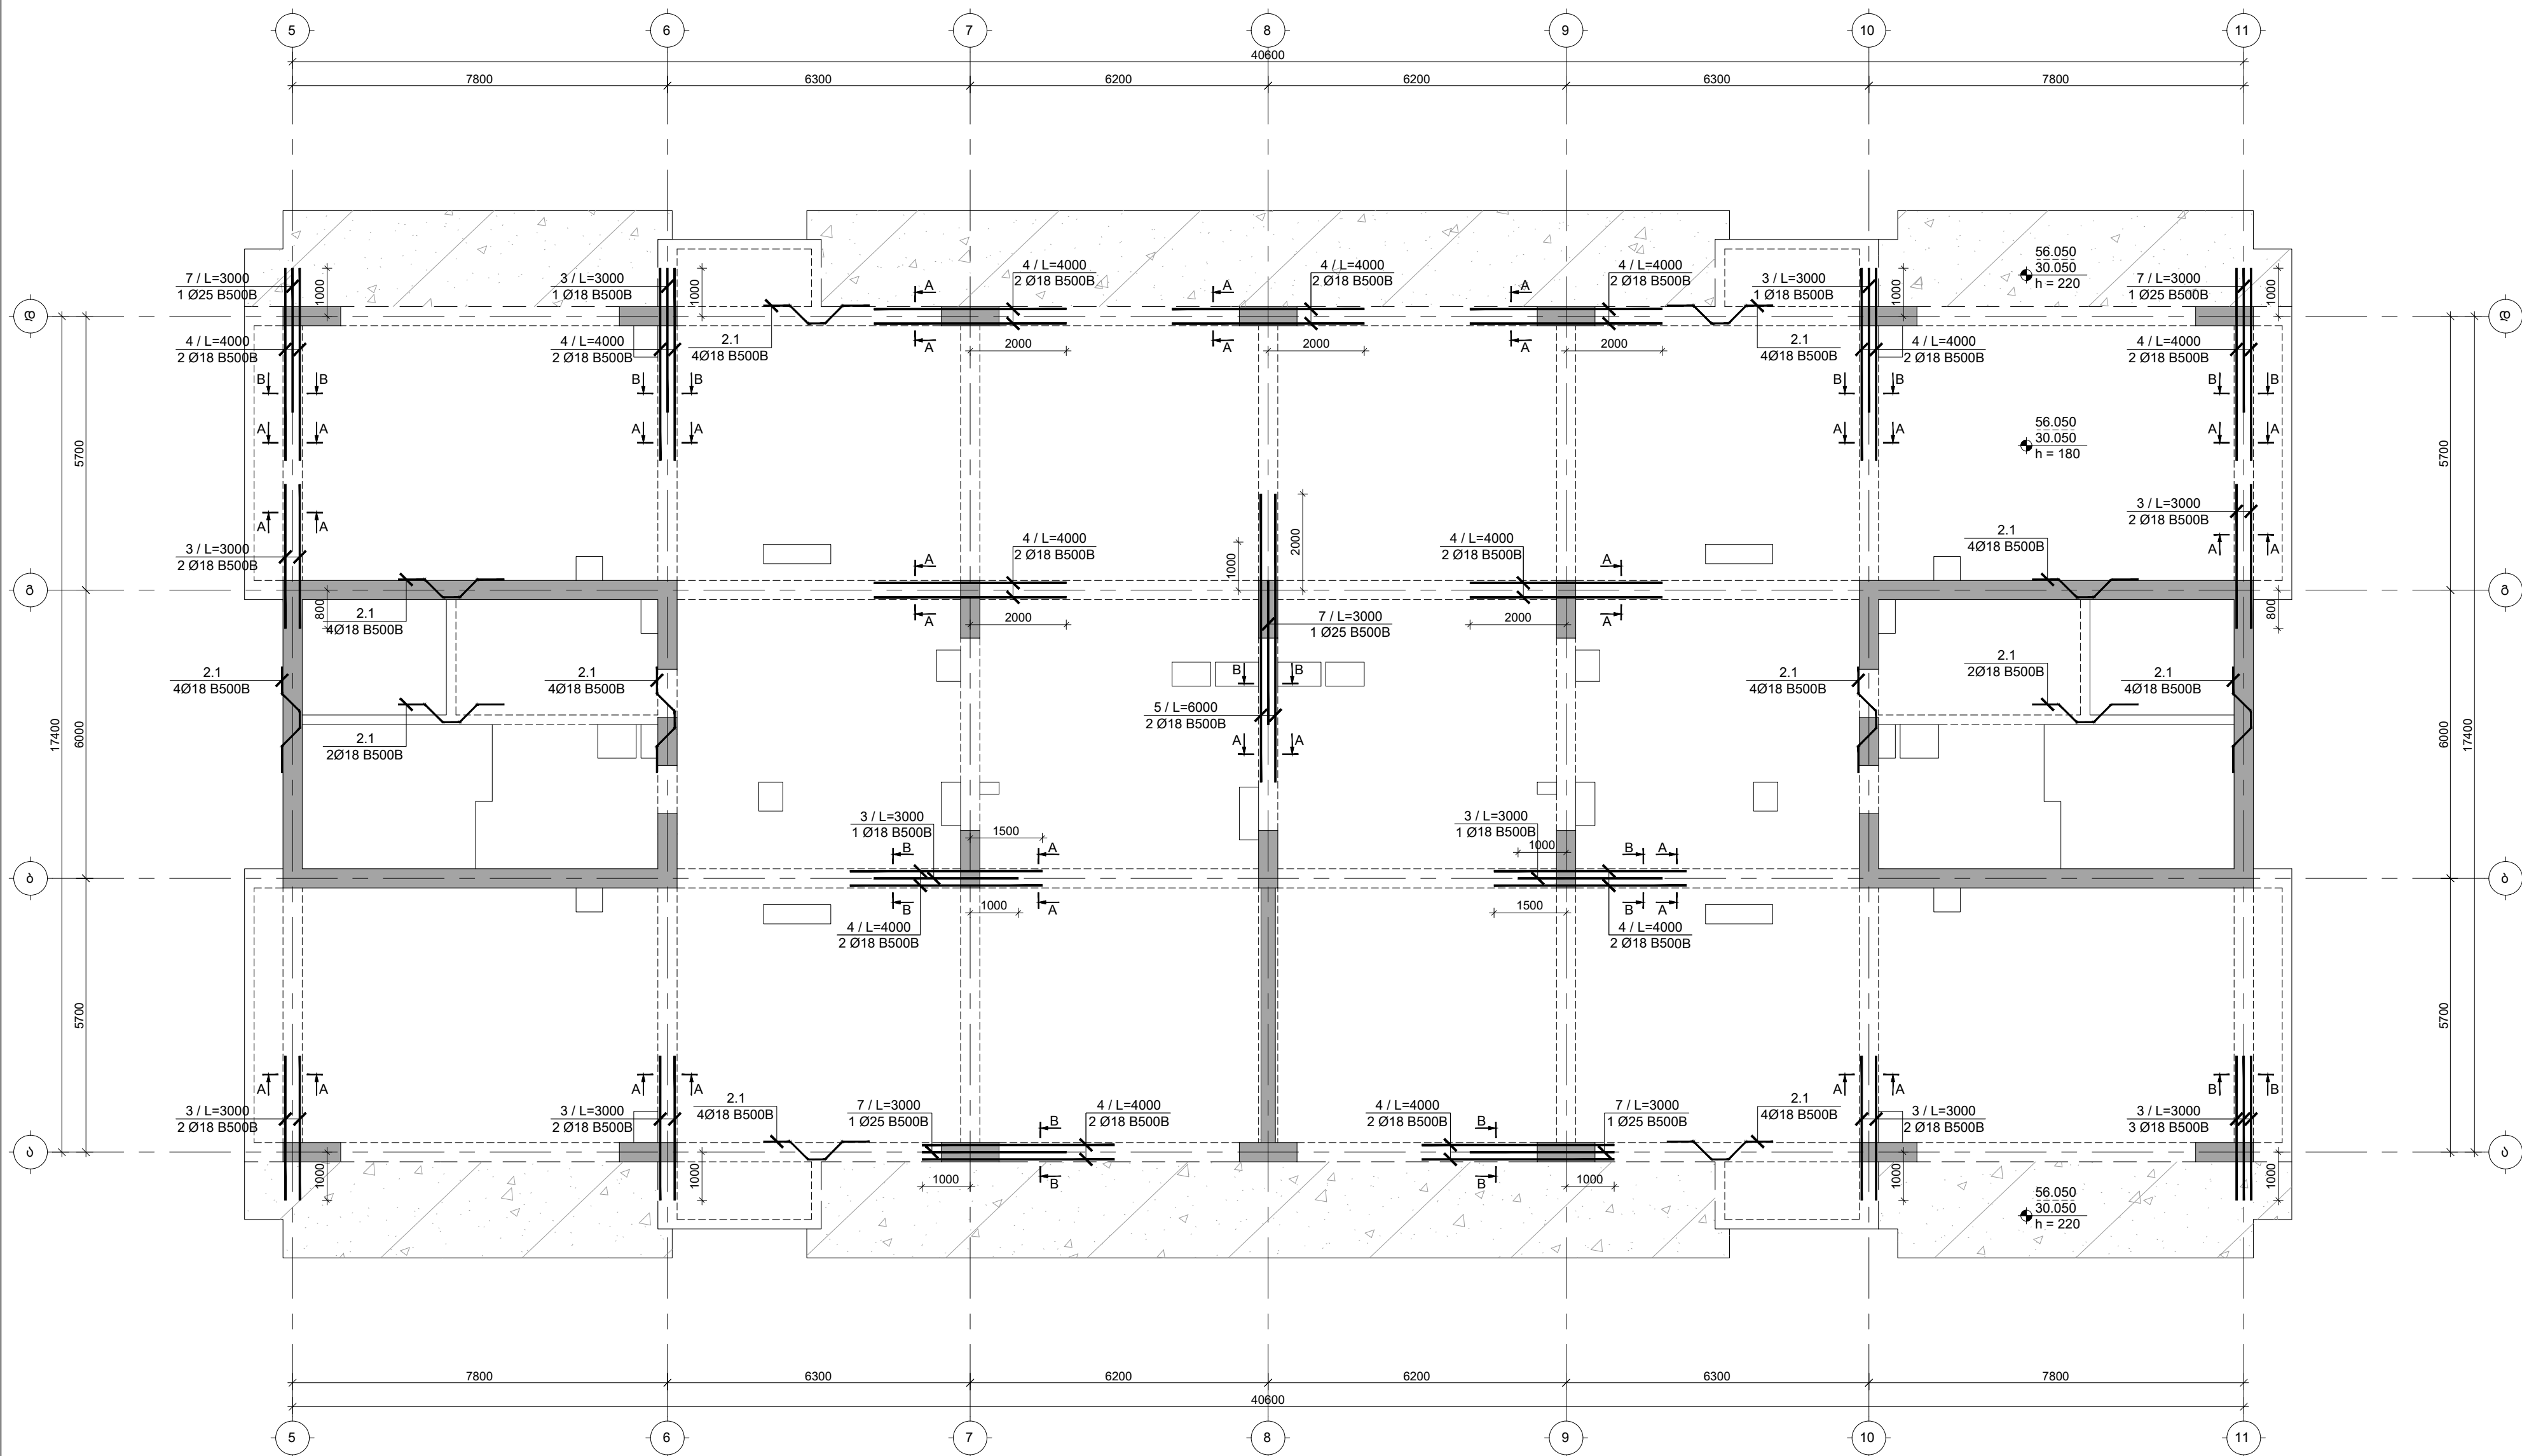

შენიშვნები :
1. ნახაზი შედგენილი ყველა ცვლილებიდან შემდგომად პროექტის ავტორთან.
2. შიდა სივრცის სიღრმის ნული ±0.00=414.60 აბსოლუტური ნიშნული.
3. პროექტი ყველა ზომა გეგმის მიხედვით, ნიშნული-მეტრით.

თარიღი	Aug 31, 2026 წ.	
კორექტირება		
№ კორექტირება	თარიღი	შეასრ.
1		
2		
3		


პროექტი / Project		
შრავალირება სივრცის ბლოკი		
ბლოკი Block 1		
მისამართი / Address		
ქ. თბილისი, სპორტდროშის ქუჩის მუხი N10ა ს/კ 01.13.06.008.118		
დამკვეთი / Client		
შ.პ.ს. "გრადა დეველოპმენტი"		
სიტუაციური გეგმა		

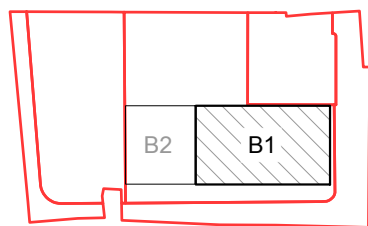

თანამდებობა	გამრი	ხელმოწერა
დირექტორი	ბ. თაბაგარი	
მთ. კონსტრუქტორი	ბ. საბაგა	
კონსტრუქტორი	ბ. შორაღველი	
შეასრუ.	ლ. ბელაშვილი	
შეამოწმა	ბ. შორაღველი	

ფაილი/File: L 17 BEAM REINFORCEMENT	
პროექტი/Project No 23A25B1	ფორმატი Paper Size A3
თარიღი/Date: Aug 31, 2026	
სტატუსი/Status: C.D.	
ნახაზის დასახელება / Drawing Name:	
30.050 + 56.050 5.-ზე რიგვლების ქვედა შრის დაგებათ პრეზენტაცია სკემა	
ფურცელი/Drawing No	3-4006

59.300 6.-ში მონოლითური რიგბეტონის ქვედა შრის დაბეტებით არმირების სქემა
შ 1:100

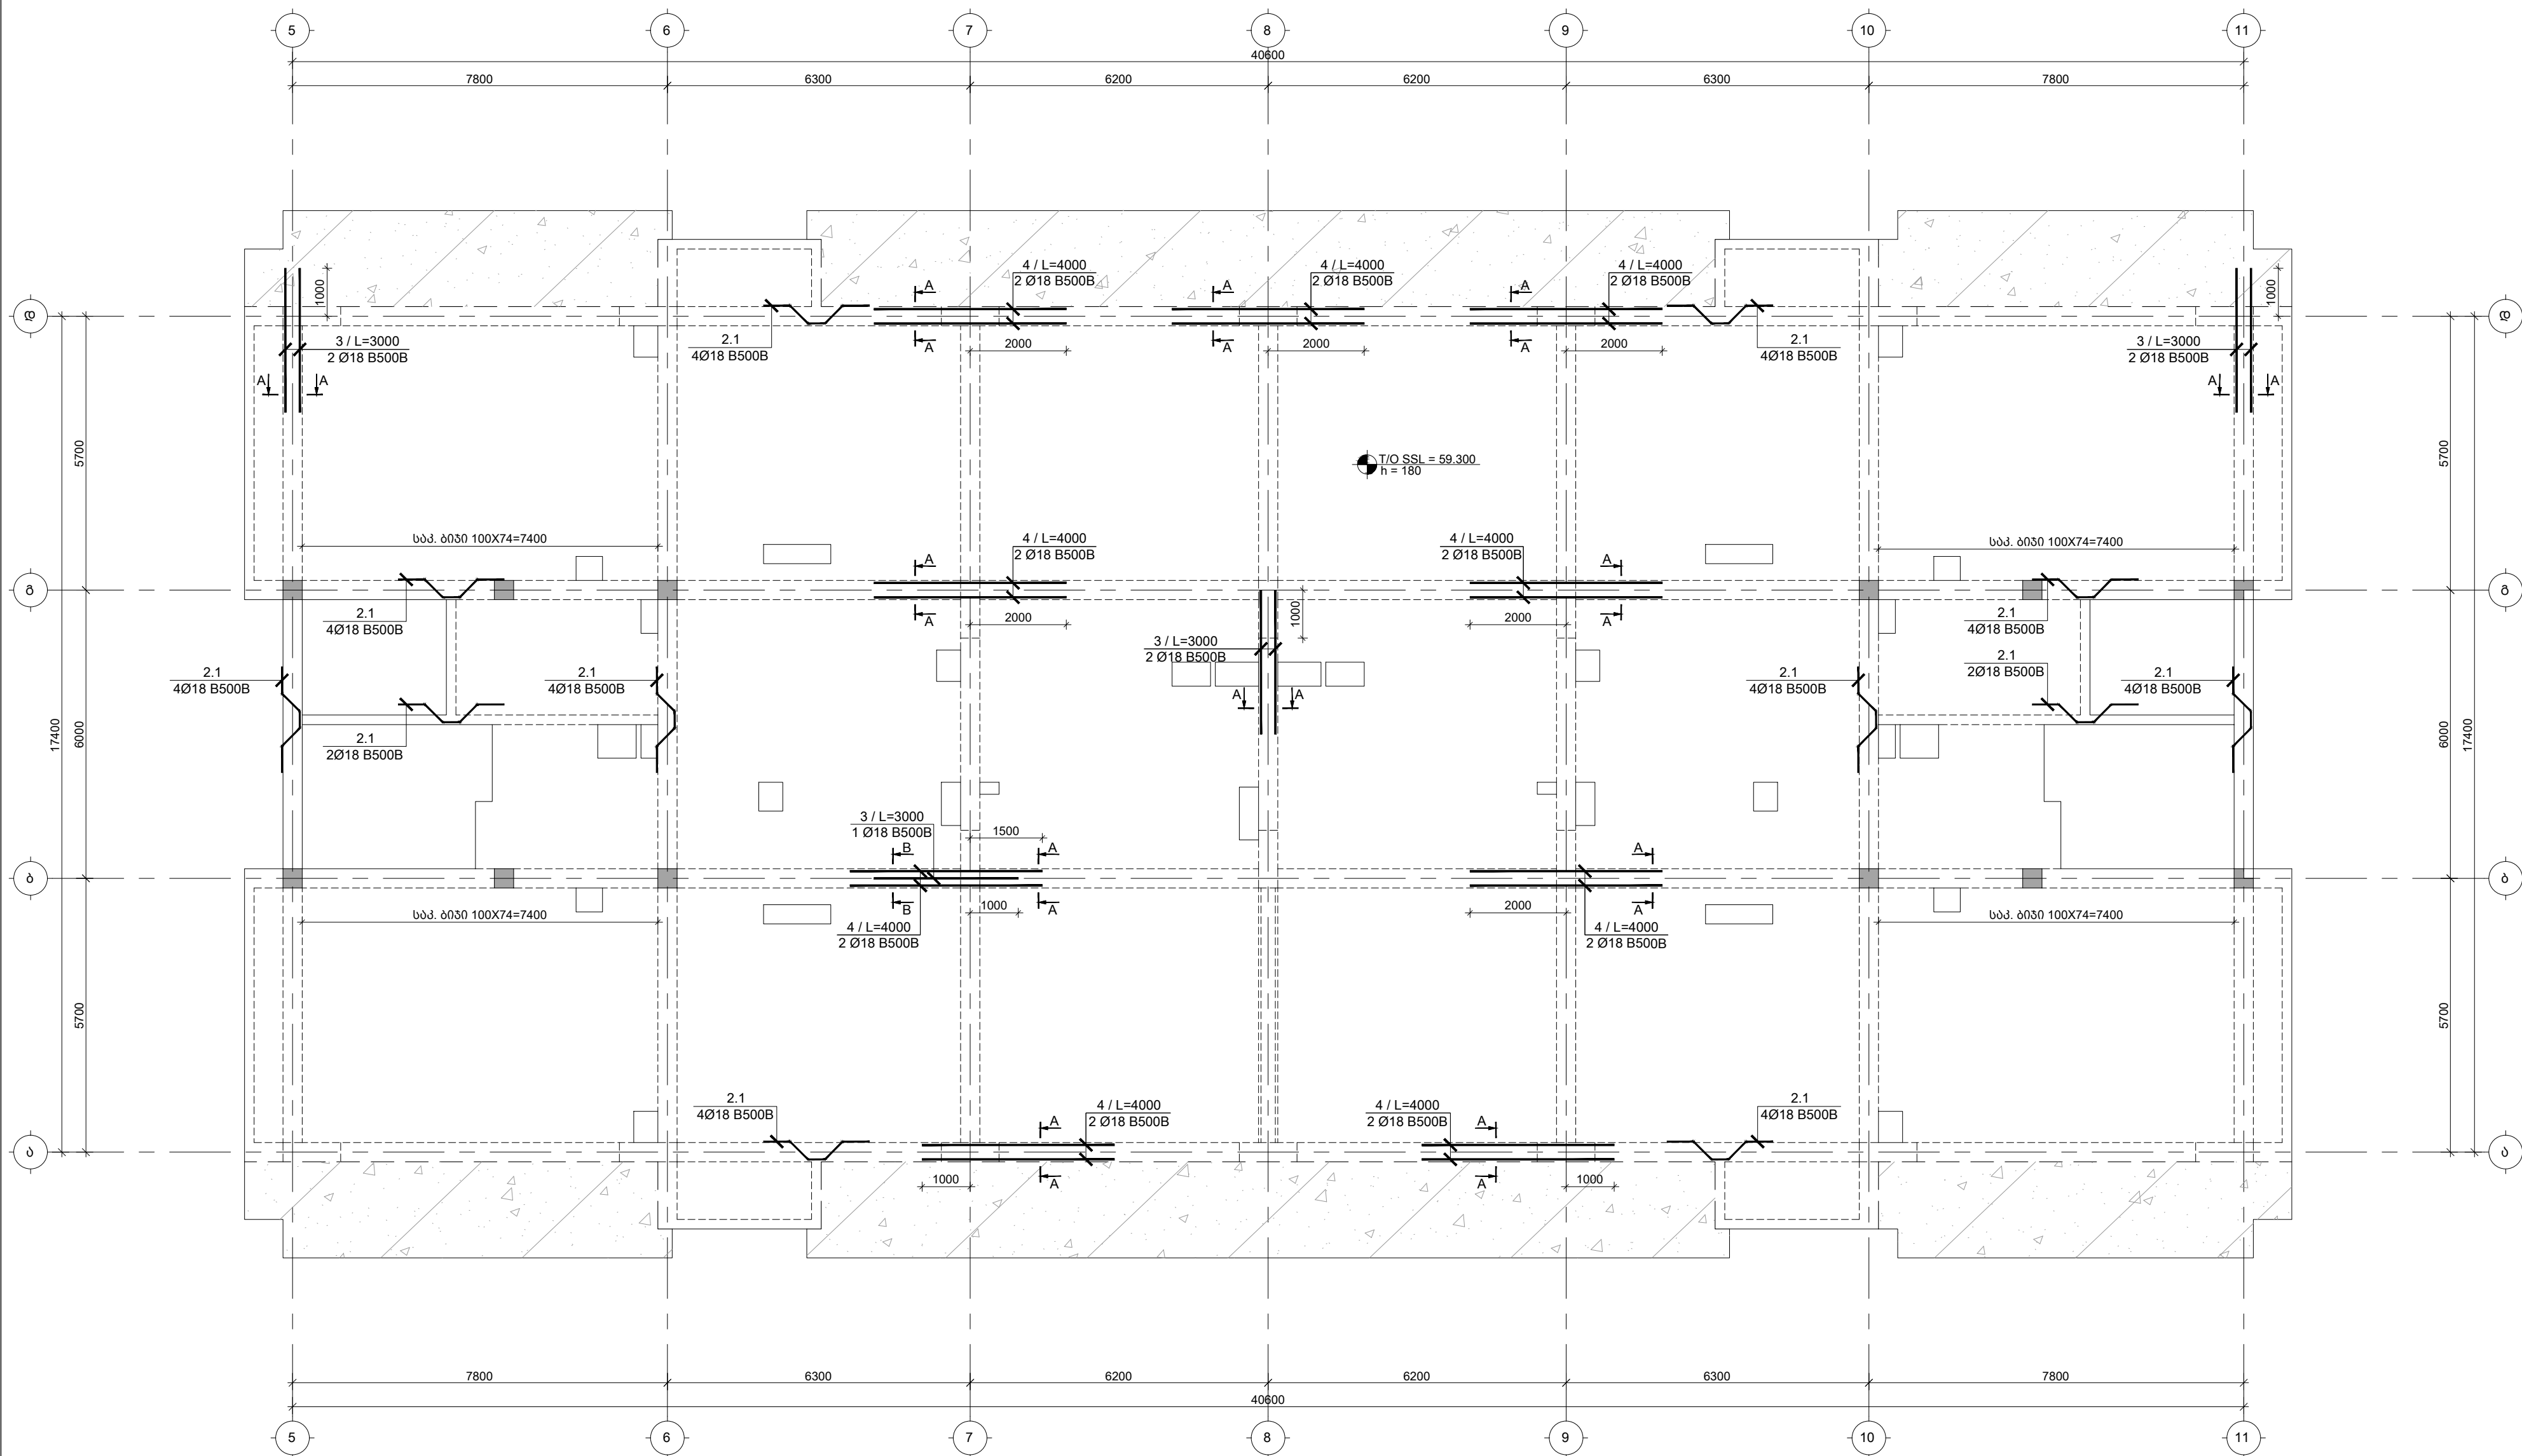

შენიშვნები :
1. ნახაზში შეტანილი ყველა ცვლილება უნდა შეთანხმდეს პროექტის ავტორთან.
2. მონიტინგის საპროექტო ნული ±0.00=414.60 აბსოლუტურ ნიშნულს.
3. პროექტში ყველა ზომა მოცემულია მილიმეტრებში, ნიშნულში-მეტრებში.

თარიღი Aug 31, 2026 წ.

კორექტირება

№ კორექტირება თარიღი შეასრ.

1

2

3

პროექტი / Project

შრავალბინიანი საცხოვრებელი

სახლი Block 1

მისამართი / Address

ქ. თბილისი, სპორტივო ქუჩის ძეგლი

N10ა ს/კ 01.13.06.008.118

დამკვეთი / Client

შ.პ.ს. "გრადი დეველოპმენტი"

სტიმულირება

სტიმულირება

at 1:100




1. ნახაზში შეთანხმებული ყველა ცვლილება უნდა შეთანხმდეს პროექტის ავტორთან.
2. შენობის საპროექტო ნული $\pm 0.00 = 414.60$ აბსოლუტურ ნიშნულს.
3. პროექტში ყველა ზომა მოცემულია მილიმეტრებში, ნიშნულები-მეტრებში.

[illegible]


მონოლითური რიგელის დაბრმავების ტიპური ფრაგმენტი

მ. 1:50

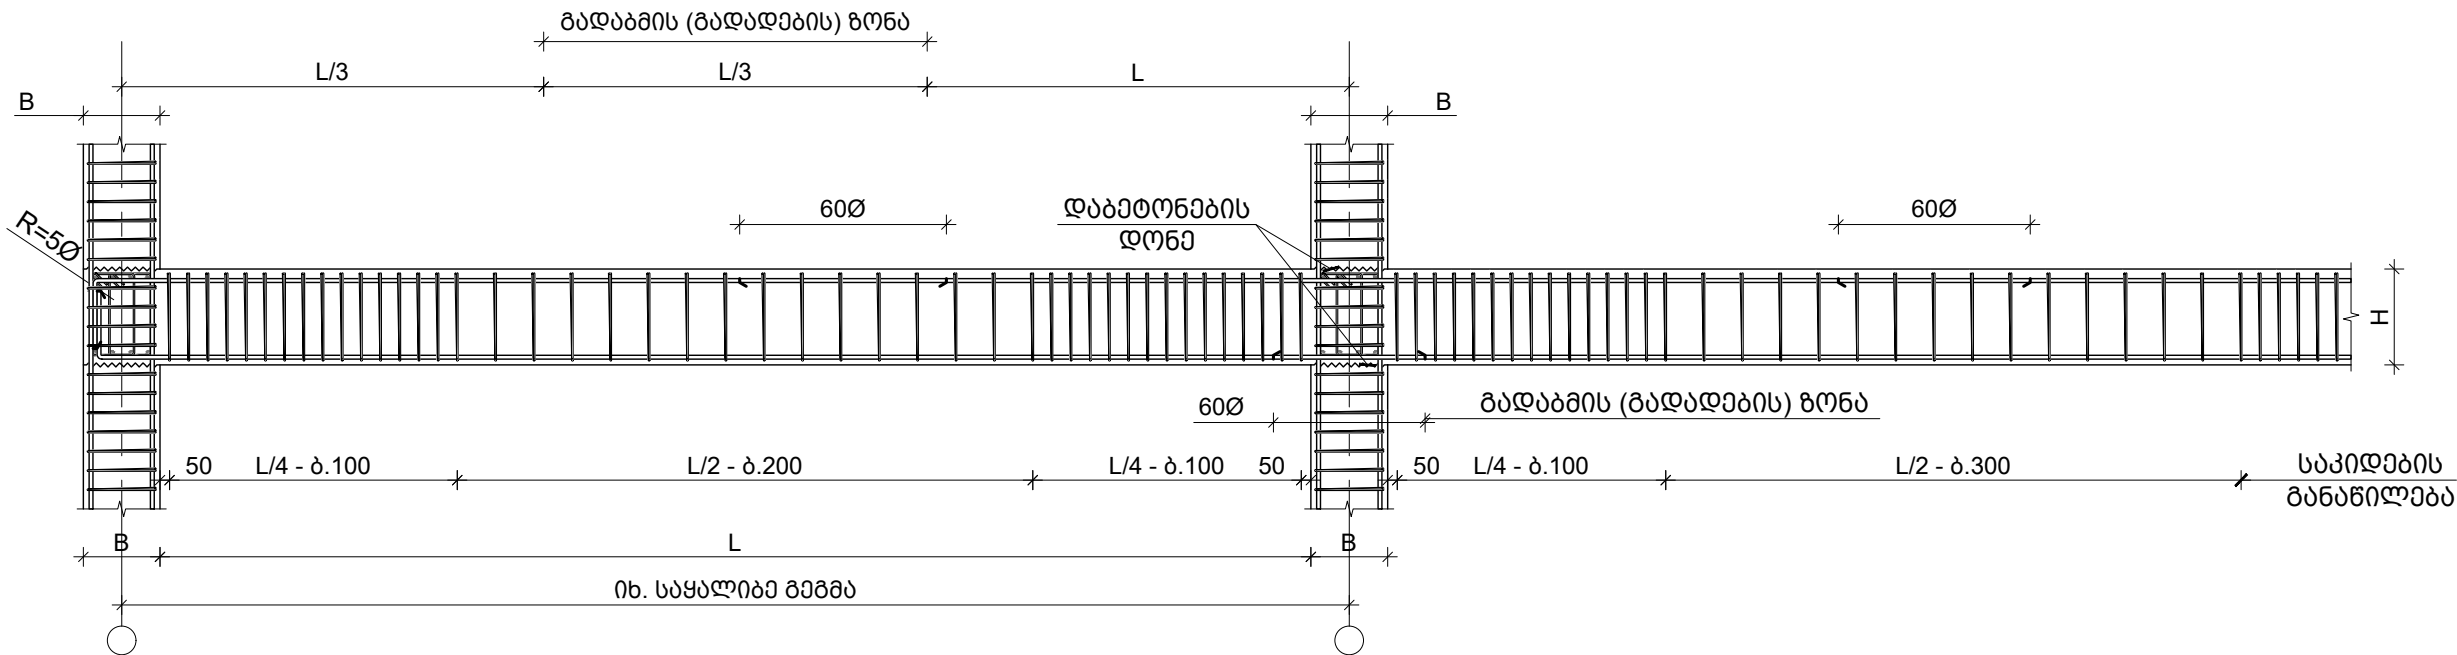

შენიშვნა:

- ქვედა ზრეში მუშა არმატურების პირგადადება (გადაბრმავება) მოხდეს საყრდენებთან 600 (შეკუმშულ ზონა)
- ზედა ზრეში მუშა არმატურების პირგადადება (გადაბრმავება) მოხდეს მალის შუაში 600 (შეკუმშულ ზონა)

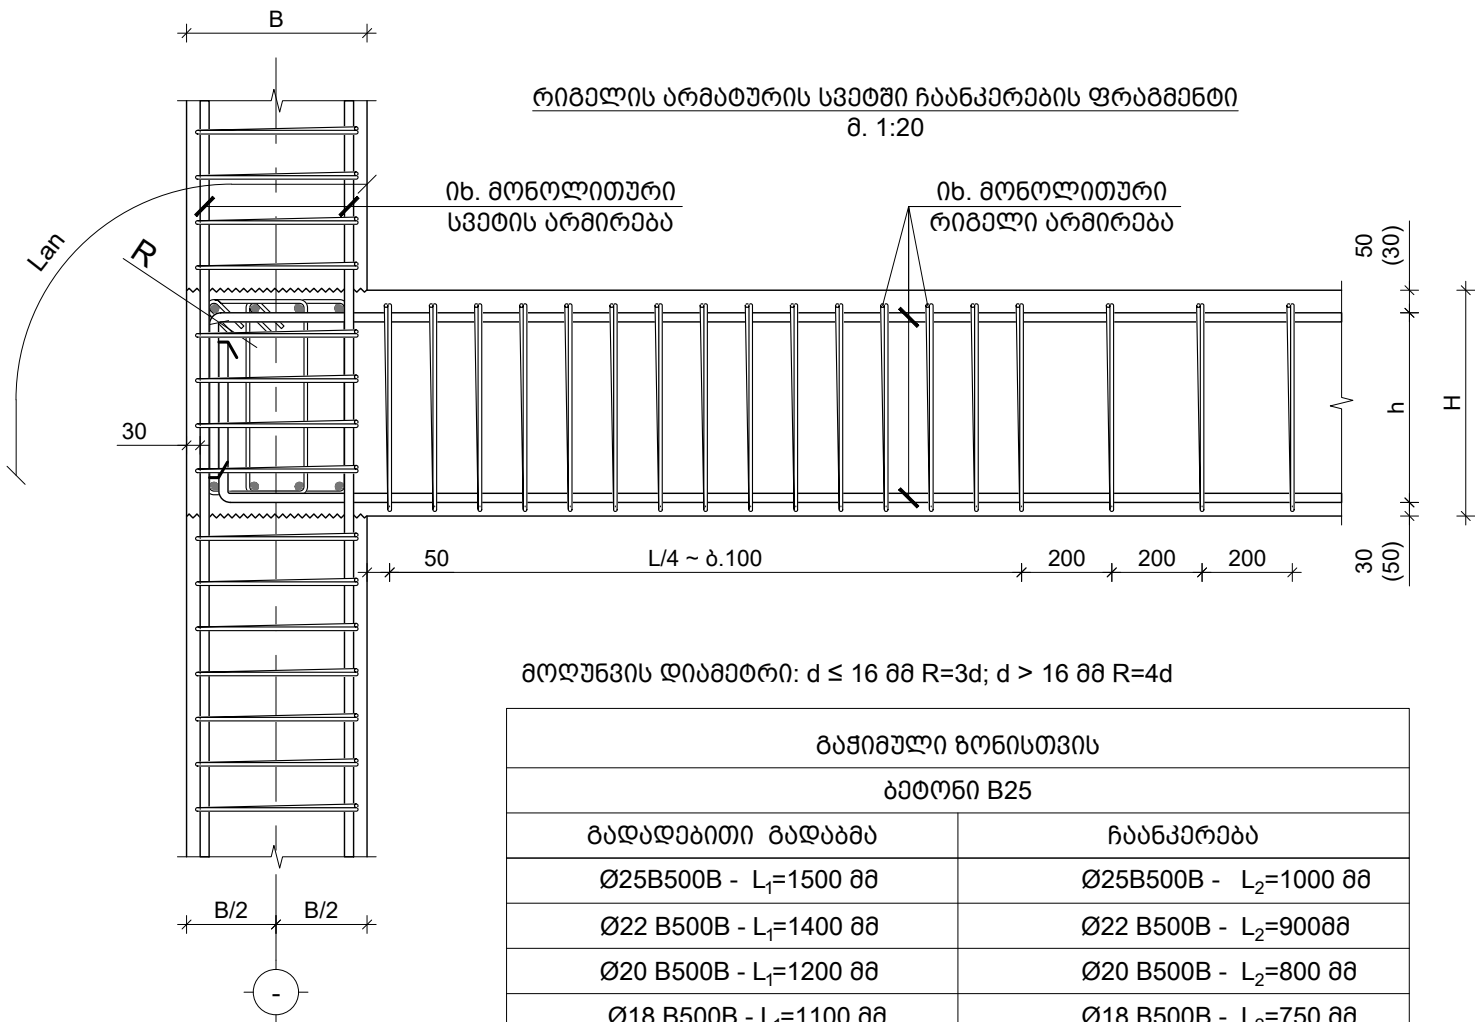

მოღუწვის დიამეტრი: $d \leq 16$ მმ $R=3d$; $d > 16$ მმ $R=4d$

გაყენებული ზონისთვის	
ბეტონი B25	
გადაბრმავითი გადაბრმავება	ჩაანკერება
Ø25B500B - $L_1=1500$ მმ	Ø25B500B - $L_2=1000$ მმ
Ø22 B500B - $L_1=1400$ მმ	Ø22 B500B - $L_2=900$ მმ
Ø20 B500B - $L_1=1200$ მმ	Ø20 B500B - $L_2=800$ მმ
Ø18 B500B - $L_1=1100$ მმ	Ø18 B500B - $L_2=750$ მმ
Ø16 B500B - $L_1=1000$ მმ	Ø16 B500B - $L_2=700$ მმ

TORNIKEMORALISHVILI@GMAIL.COM

+995 511 222 442

შენიშვნები :

- ნახაზში შეტანილი ყველა ცვლილება უნდა შეთანხმდეს პროექტის ავტორთან.
- შენიშვნის საპროექტო ნული $\pm 0.00=414.60$ აბსოლუტურ ნიშნულს.
- პროექტში ყველა ზომა მოცემულია მილიმეტრებში, ნიშნულები-მეტრებში.

თარიღი Aug 31, 2026 წ.

პროექტირება

№ კორექტირება თარიღი შეასრ.

1

2

3

პროექტი / Project

მრავალბინიანი საცხოვრებელი

სახლი Block 1

მისამართი / Address

ქ. თბილისი, სპირიდონ კეძის ქუჩა


N108 ს/კ 01.13.06.008.118

დამკვეთი / Client


შ.პ.ს. "მრავალ ბინიანი"

სიტუაციური გეგმა


რიგელიდან სვეტის დაწყების ადგილი კვეთი
შ 1:20

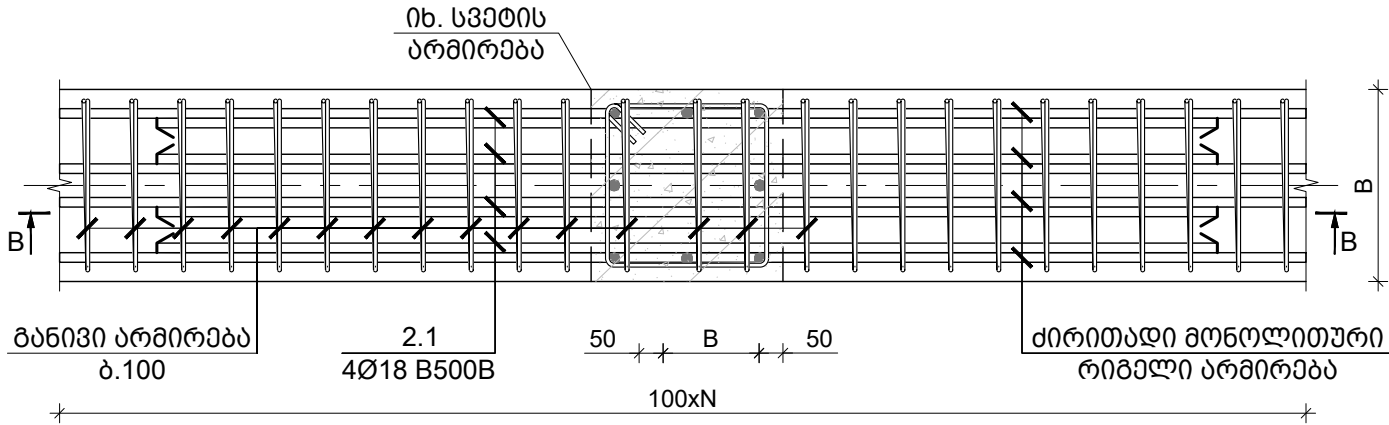


კვეთი C-C / რიგელიდან სვეტის დაწყების ადგილი კვეთი
შ 1:20

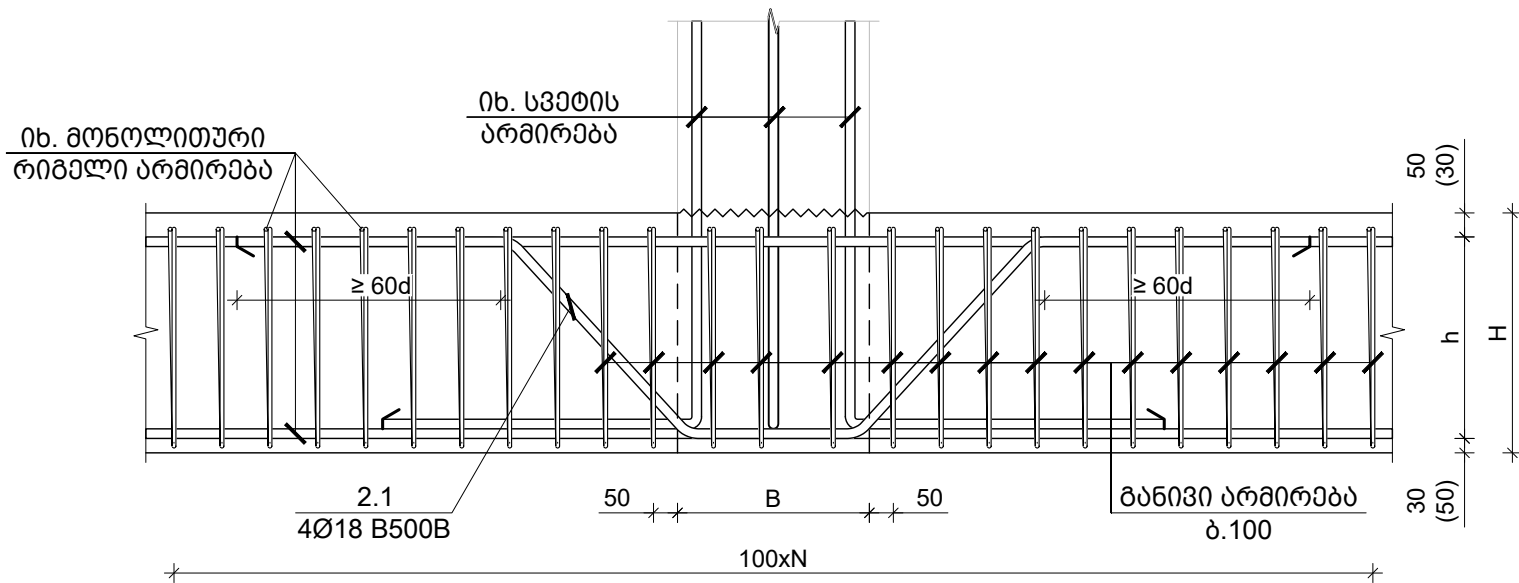


კვეთი A-A / რიგელის რიგელთან შეერთების კვანძი
შ 1:20

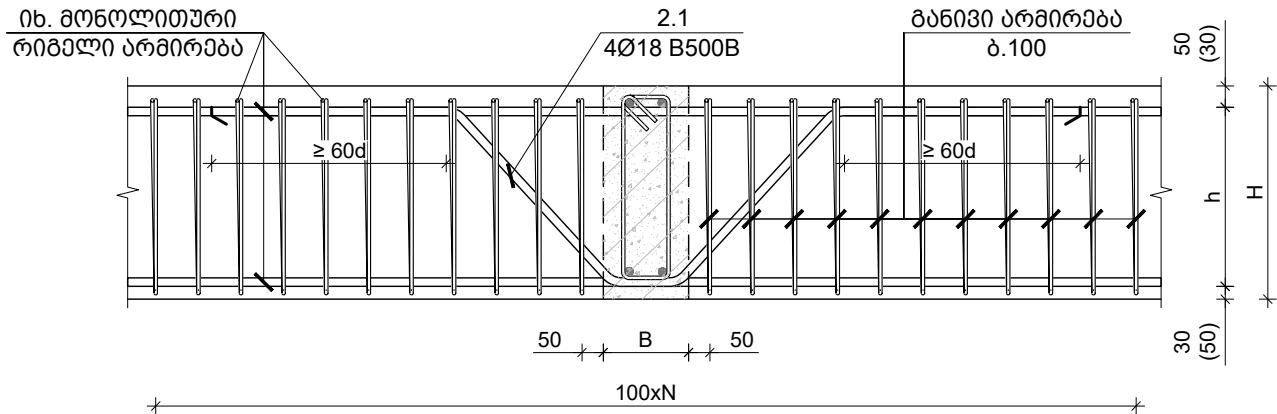

რიგელის რიგელთან შეერთების კვანძი - I
შ 1:20

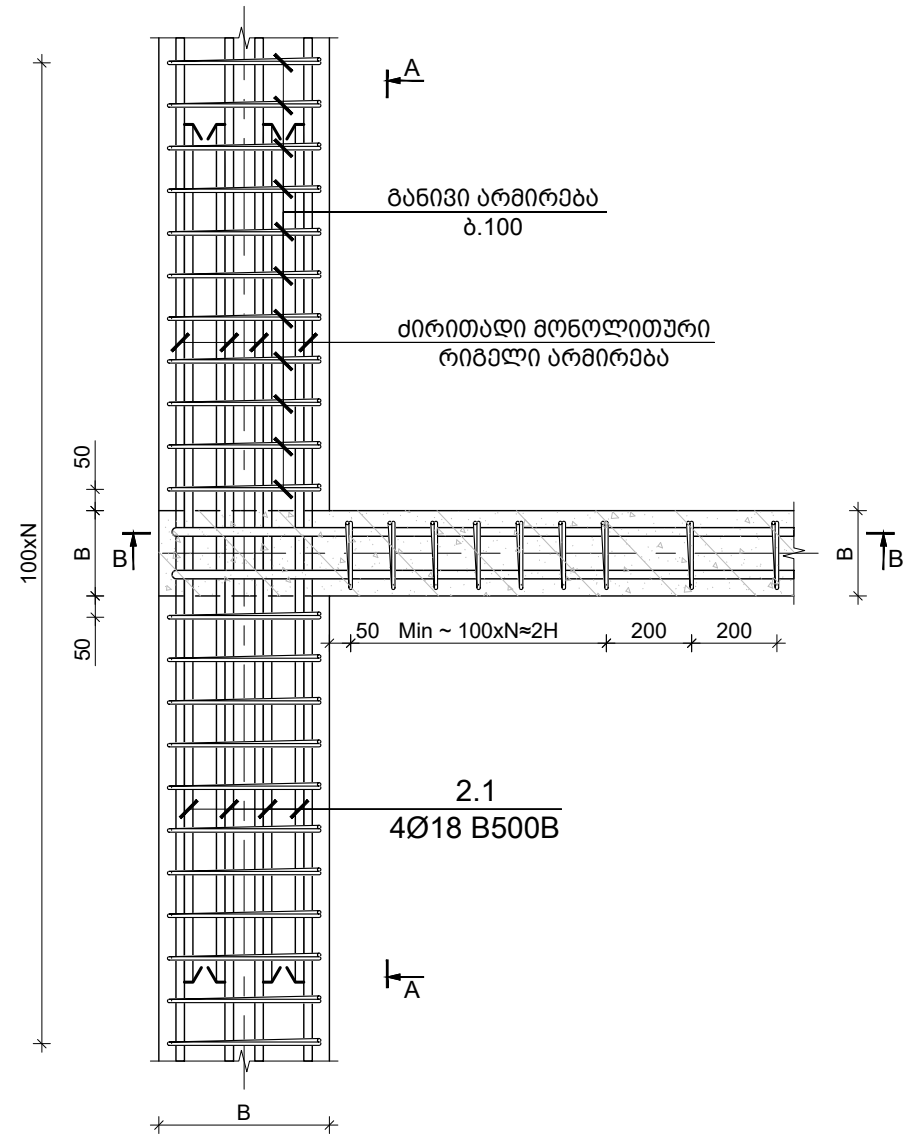

კვეთი B-B / რიგელის რიგელთან შეერთების კვანძი
შ 1:20

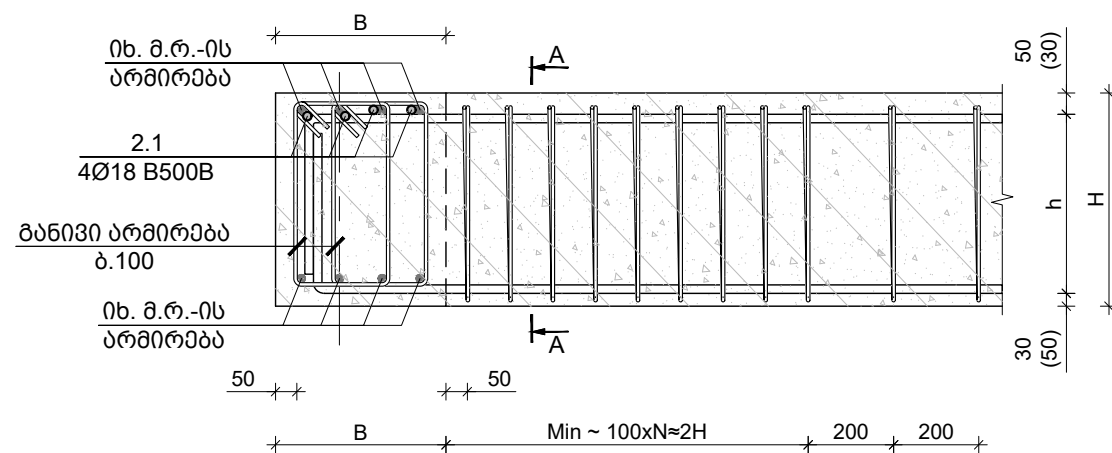


TORNIKEMORALISHVILI@GMAIL.COM
+995 511 222 442

- შენიშვნები :
- ნახაზში შეტანილი ყველა ცვლილება უნდა შეთანხმდეს პროექტის ავტორთან.
 - შენიშვნის საპროექტო ნული $\pm 0.00 = 414.60$ აბსოლუტური ნიშნულს.
 - პროექტში ყველა ზომა მოცემულია მილიმეტრებში, ნიშნულები-მეტრებში.

თარიღი	Aug 31, 2026 წ.	
კორექტირება		
№	კორექტირება	თარიღი
1		
2		
3		

პროექტი / Project		
მრავალბინიანი საცხოვრებელი		
სახლი Block 1		
მისამართი / Address		
ქ. თბილისი, სპირიდონ კეძის ქუჩა		
N10ა ს/კ 01.13.06.008.118		
დამკვეთი / Client		
შ.პ.ს. "გრადი დეველოპმენტი"		
სიტუაციური გეგმა		

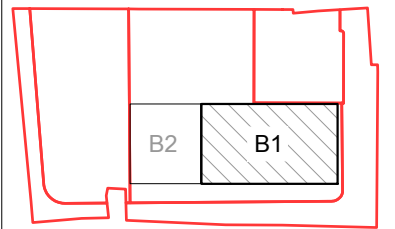

თანამდებობა	გვარი	ხელმოწერა
დირექტორი	გ. თაბაგარი	
მთ. კონსტრუქტორი	მ. საპაია	
კონსტრუქტორი	თ. მორალიშვილი	
შეასრუა	ლ. ბელაშვილი	
შეამოწმა	თ. მორალიშვილი	

ფაილი/File: TYPICAL BEAM SECTION	
პროექტი/Project No	23A25B1
ფორმატი	ფორმატი
თარიღი/Date:	Aug 31, 2026
სტადია/Status:	C.D.
ნახაზის დასახელება / Drawing Name:	
რიგელის რიგელთან შეერთების კვანძი	
ფურცელი/Drawing No	კ-4011

შენიშვნები :

- ნახაზში შეტანილი ყველა ცვლილება უნდა შეთანხმდეს პროექტის ავტორთან.
- შენიშვნის საპროექტო ნული ±0.00=414.60 აბსოლუტურ ნიშნულს.
- პროექტში ყველა ზომა მოცემულია მილიმეტრებში, ნიშნულები-მეტრებში.

თარიღი Aug 31, 2026 წ.

პროექტირება

№ კორექტირება თარიღი შიგნ.

1		
2		
3		

პროექტი / Project

მრავალბინიანი საცხოვრებელი
სახლი Block 1


მისამართი / Address

ქ. თბილისი, სპირიდონ კეძის ქუჩა
N100 ს/კ 01.13.06.008.118

დამკვეთი / Client

შ.პ.ს. "მრავალ ბინიანი"

სიტუაციური გეგმა

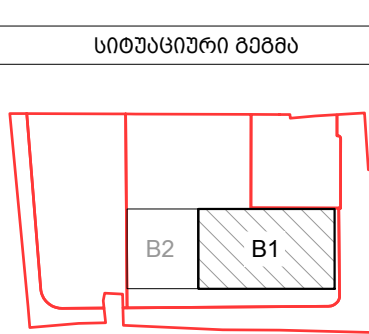

თანამდებობა გვარი ხელმოწერა

დირექტორი გ. თაბაგარი

მთ. კონსტრუქტორი გ. საბაია

კონსტრუქტორი თ. მორელიშვილი

შეასრუა ლ. ბელაშვილი

შეამოწმა თ. მორელიშვილი

ფაილი/File: TYPICAL BEAM SECTION

პროექტი/Project No 23A25B1 ფორმატი

თარიღი/Date: Aug 31, 2026 Paper Size A3

სტადია/Status: C.D.


ნახაზის დასახელება / Drawing Name:

მონოლითური რიგელი მ.რ.- 1; 2; 3
& 4; კვეთი A-A & B-B

ფურცელი/Drawing No კ-4012


მ.რ.-1 / მონ. რიგელის ტიპური არმირ.

მ. 1:10

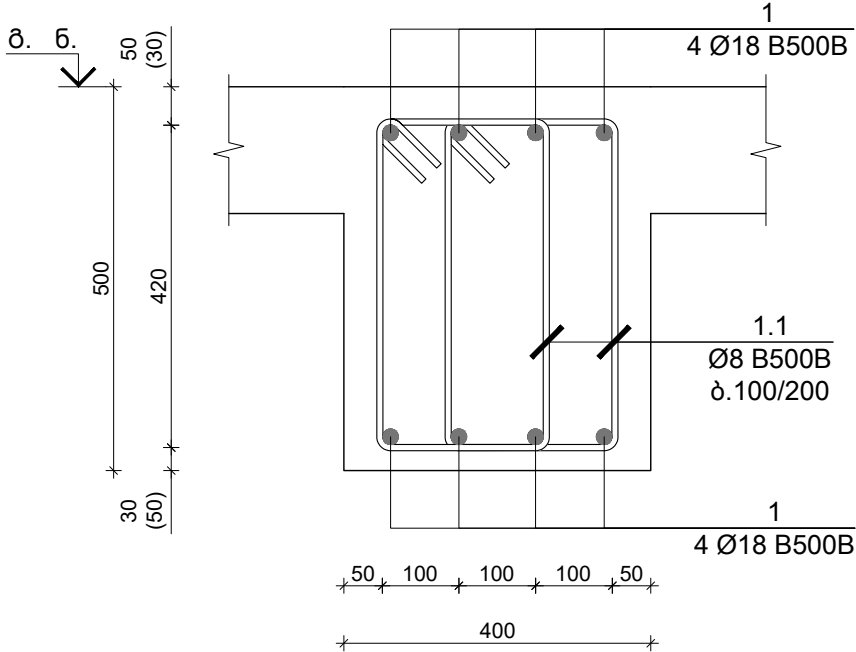


მ.რ.-2 / მონ. რიგელის ტიპური არმირ.

მ. 1:10

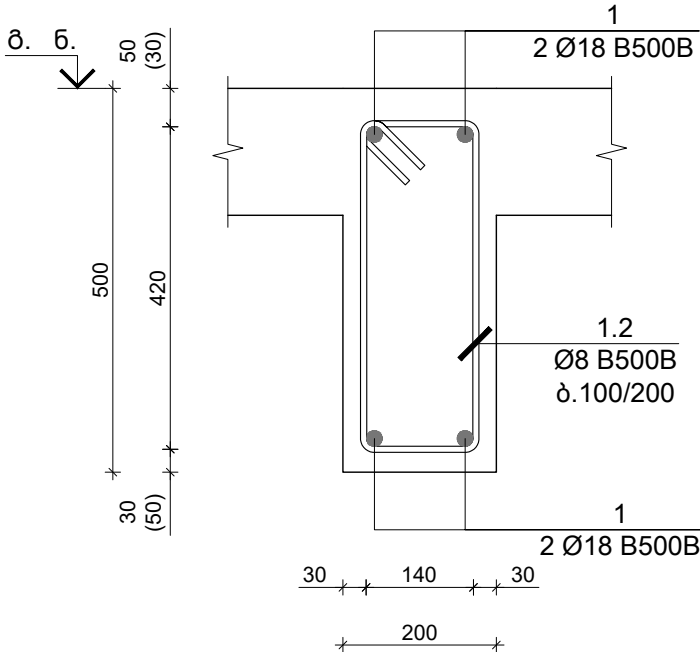


მ.რ.-3 / მონ. რიგელის ტიპური არმირ.

მ. 1:10

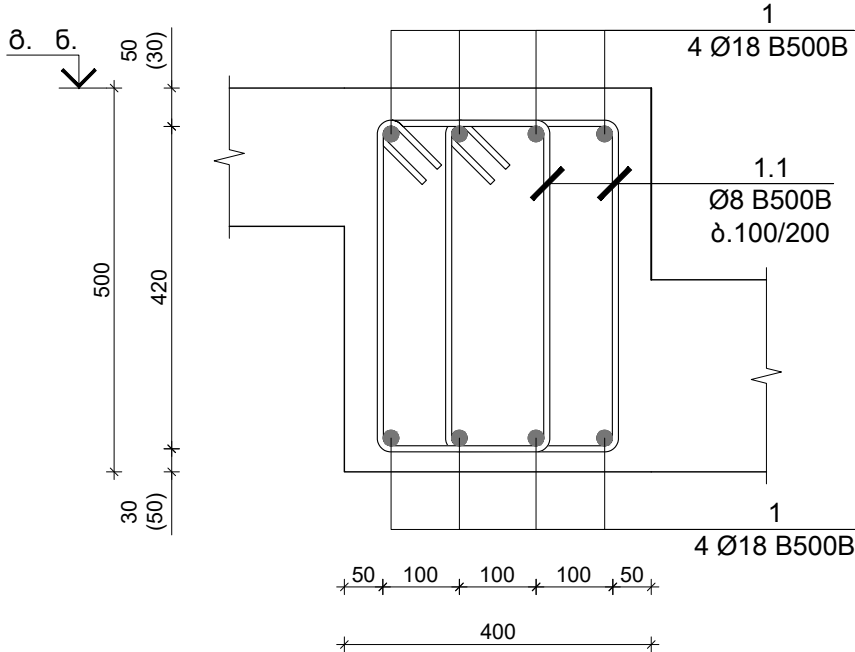


მ.რ.-4 / მონ. რიგელის ტიპური არმირ.

მ. 1:10

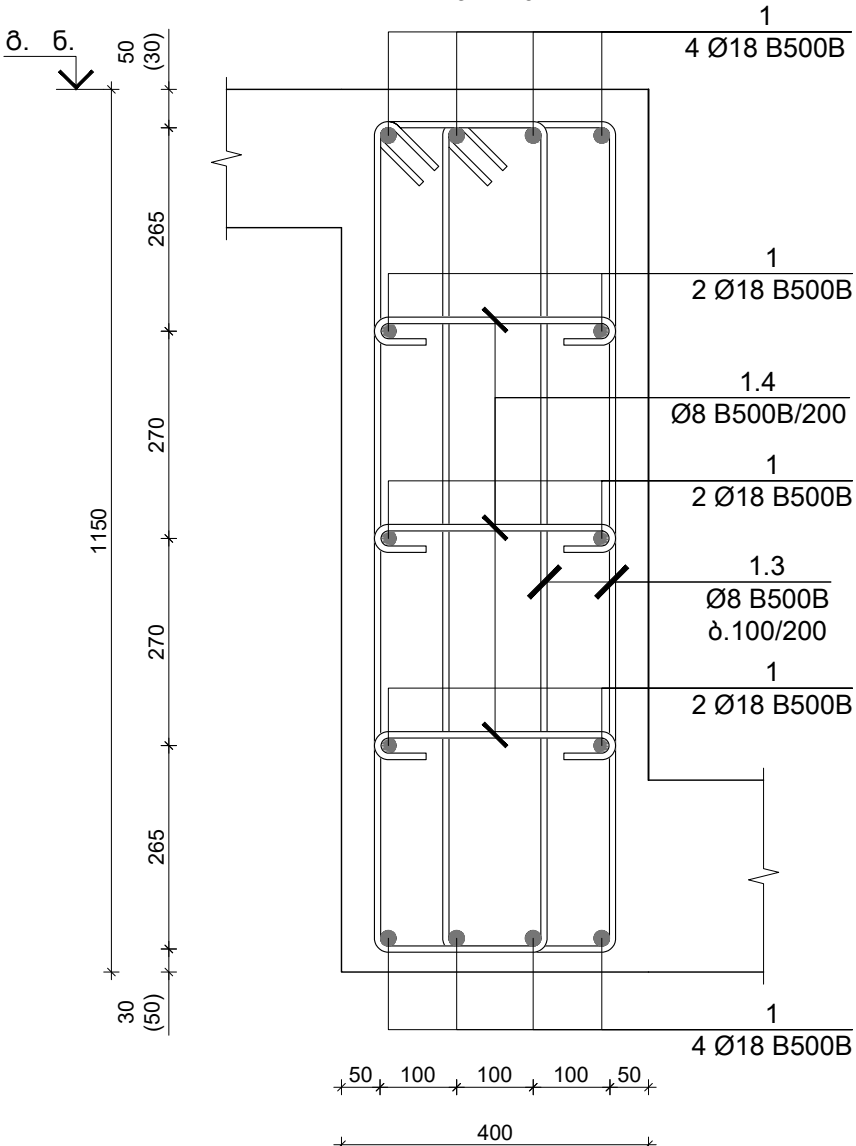


კვეთი A-A; მ.რ.-1 / ქვედა ზრის დაგებადითი არმირ.

მ. 1:10

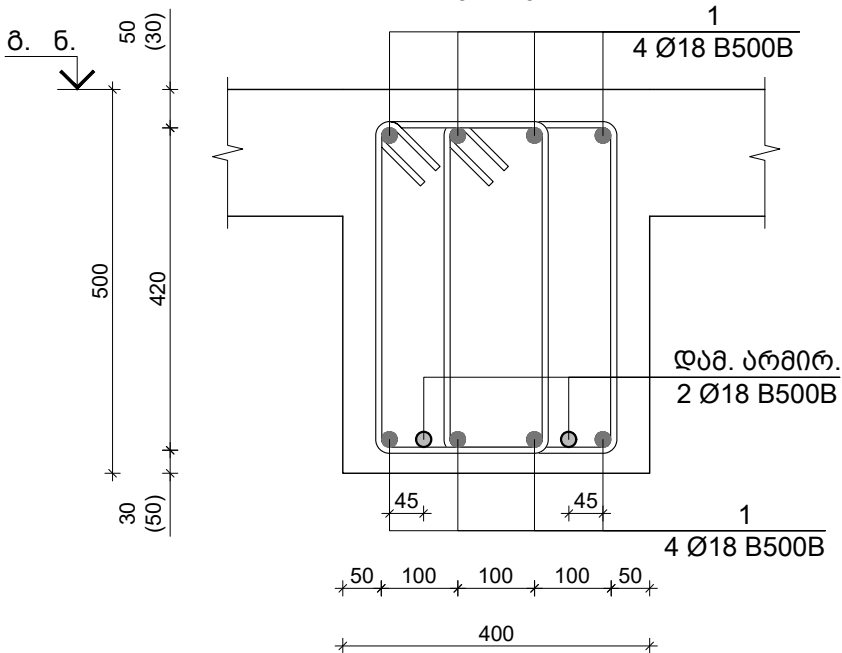


კვეთი B-B; მ.რ.-1 / ქვედა ზრის დაგებადითი არმირ.

მ. 1:10

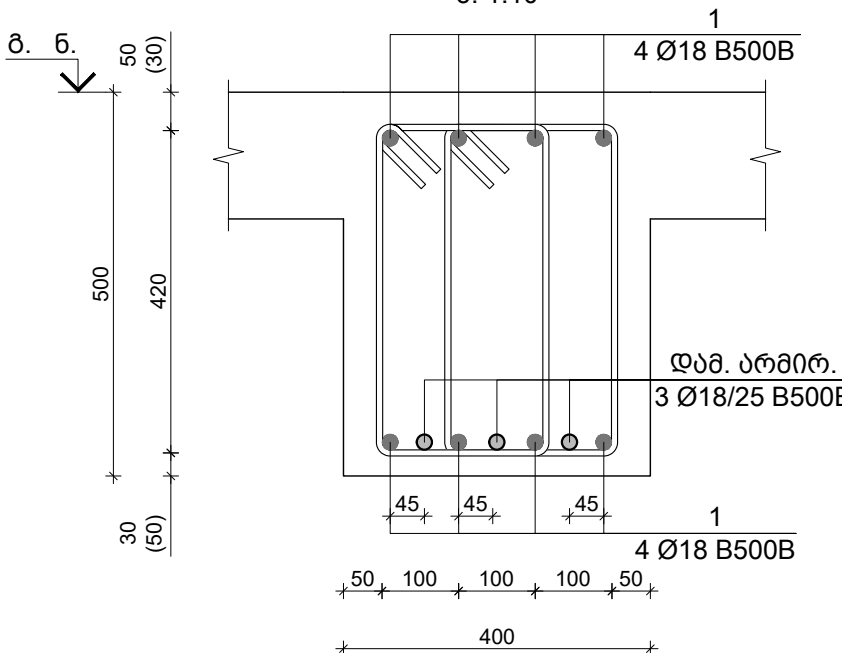


კვეთი C-C; მ.რ.-1 / ზედა შრის დამატებითი არმირ.

მ. 1:10

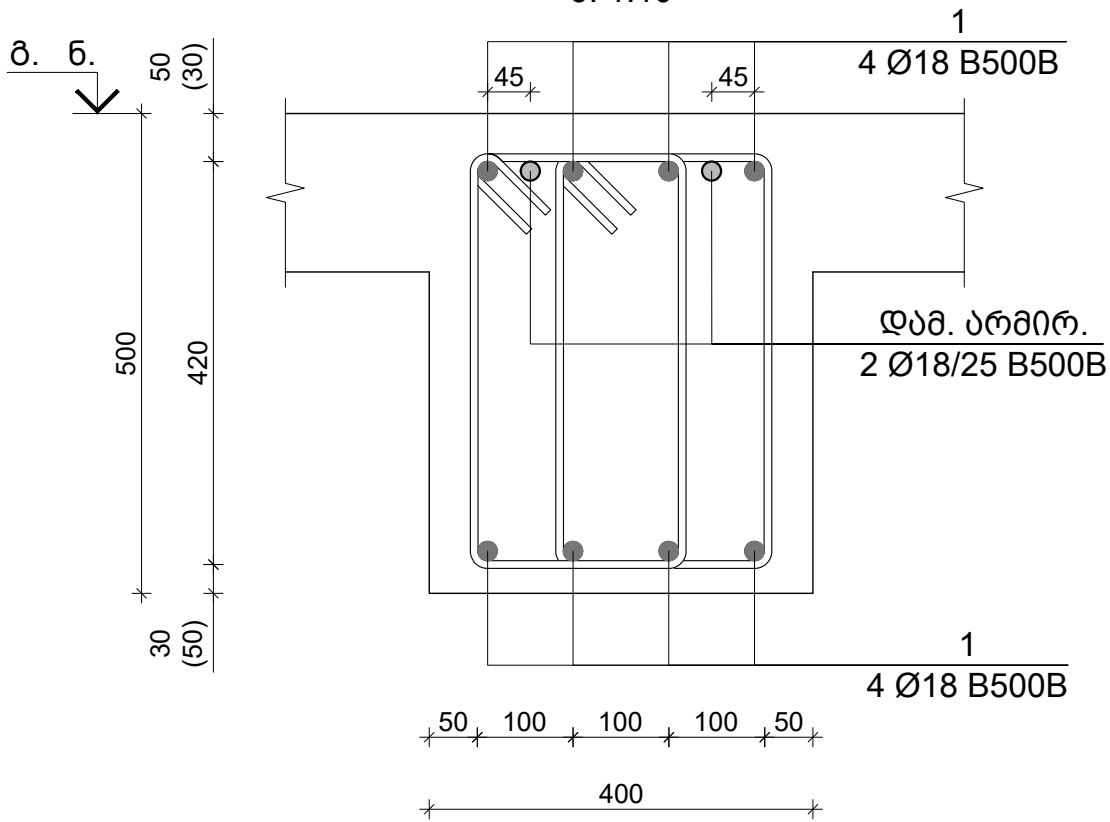


კვეთი D-D; მ.რ.-1 / ზედა შრის დამატებითი არმირ.

მ. 1:10

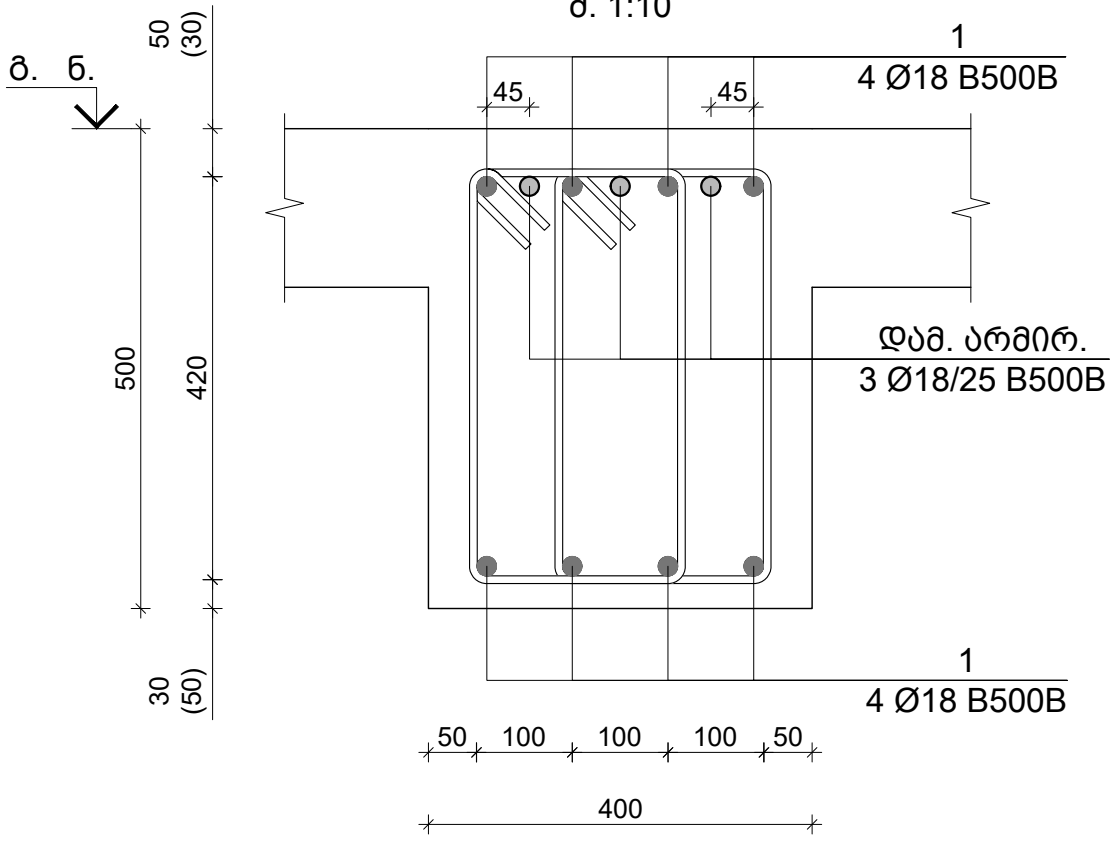

კვეთი E-E; მ.რ.-1 / ზედა შრის დამატებითი არმირ.

მ. 1:10

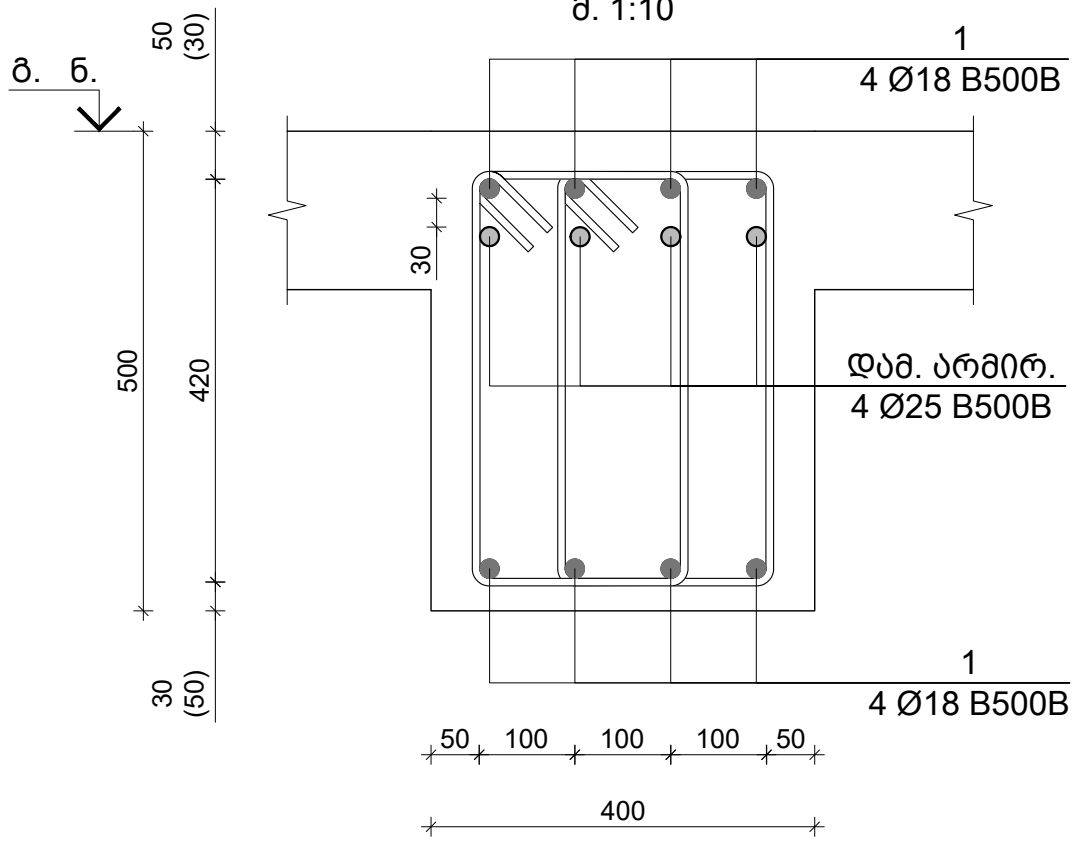

TORNIKEMORALISHVILI@GMAIL.COM

+995 511 222 442

შენიშვნები :

- ნახაზში შეტანილი ყველა ცვლილება უნდა შეთანხმდეს პროექტის ავტორთან.
- შენიშვნის საპროექტო ნული $\pm 0.00 = 414.60$ აბსოლუტურ ნიშნულს.
- პროექტში ყველა ზომა მოცემულია მილიმეტრებში, ნიშნულები-მეტრებში.

თარიღი Aug 31, 2026 წ.

კორექტირება

№	კორექტირება	თარიღი	შეასრ.
1			
2			
3			

პროექტი / Project

მრავალბინიანი საცხოვრებელი
სახლი Block 1


მისამართი / Address

ქ. თბილისი, სპირიდონ კედიას ქუჩა
N10ბ ს/კ 01.13.06.008.118

დამკვეთი / Client

შ.პ.ს. "მრავალ დეველოპმენტი"

სიტუაციური გეგმა

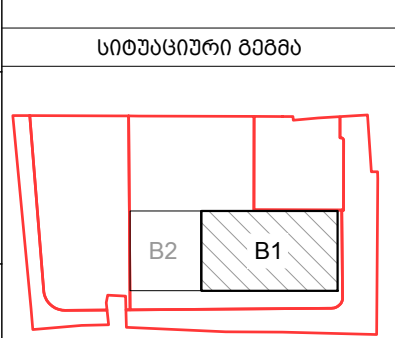

თანამდებობა გვარი ხელმოწერა

დირექტორი გ. თაბაგარი

მთ. კონსტრუქტორი გ. საპია

კონსტრუქტორი თ. მორალიშვილი

შეასრუა ლ. ბელაშვილი

შეამოწმა თ. მორალიშვილი

ფაილი/File: TYPICAL BEAM SECTION

პროექტი/Project No 23A25B1 ფორმატი

თარიღი/Date: Aug 31, 2026 Paper Size

სტადია/Status: C.D. A3

ნახაზის დასახელება / Drawing Name:

რიგული დამატებითი არმირების


კვეთი C-C D-D & E-E

ფურცელი/Drawing No

კ-4013

პოზ. N	Ø [მმ]	მ ს კ ი ზ ი [მმ]	სიგრძე L [მმ]
1.1	Ø 8		1460
1.2	Ø 8		1320
1.3	Ø 8		2760
1.4	Ø 8		500
2.1	Ø 18		3360


[illegible]

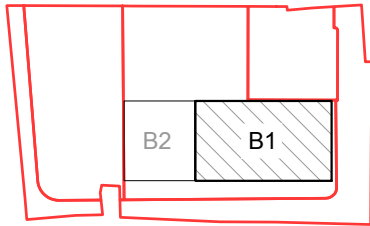კონსტრ. დეტალები	ელემენტის დეტალები	პოზ. №	დიამეტრი ან კვეთი (მმ)	ერთეულის სიგრძე (მმ.)	რაოდენობა (ც.)	საერთო სიგრძე (მ.)	საერთო წონა (კგ.)	TORNIKEMORALISHVILI@GMAIL.COM +995 511 222 442 შენიშვნები : 1. ნახაზში შეტანილი ყველა ცვლილება უნდა შეთანხმდეს პროექტის ავტორთან. 2. შენობის საპროექტო ნული ±0.00=414.60 აბსოლუტურ ნიშნულს. 3. პროექტში ყველა ზომა მოცემულია მილიმეტრებში, ნიშნულები-მეტრებში.																																	
7.100.....26.800 ნ.-ზე მონოლითური რიგელები სვეციფიკაცია	მ.რ.-1 40x50 h	1	Ø 18 B500B	დ.ბ.	-	17464	34867	თარიღი Aug 31, 2026 წ. კორექტირება <table><tr><th>№</th><th>კორექტირება</th><th>თარიღი</th><th>შეასრ.</th></tr><tr><td>1</td><td></td><td></td><td></td></tr><tr><td>2</td><td></td><td></td><td></td></tr><tr><td>3</td><td></td><td></td><td></td></tr></table> პროექტი / Project მრავალბინიანი საცხოვრებელი სახლი Block 1 მისამართი / Address ქ. თბილისი, სპირიდონ კედის ქუჩა N10ა ს/კ 01.13.06.008.118 დამკვეთი / Client შ.პ.ს. "გრადი დეველოპმენტი" სიტუაციური გეგმა  თანამდებობა გვარი ხელმოწერა <table><tr><td>დირექტორი</td><td>გ. თაბაგარი</td></tr><tr><td>მთ.კონსტრუქტორი</td><td>მ. საპაბი</td></tr><tr><td>კონსტრუქტორი</td><td>თ. მორალიშვილი</td></tr><tr><td>შეასრუა</td><td>ლ. გელაშვილი</td></tr><tr><td>შეამოწმა</td><td>თ. მორალიშვილი</td></tr></table> ფაილი/File: TYPICAL BEAM SECTION <table><tr><td>პროექტი/Project No 23A25B1</td><td>ფორმატი Paper Size A3</td></tr><tr><td>თარიღი/Date: Aug 31, 2026</td><td></td></tr><tr><td>სტატუსი/Status: C.D.</td><td></td></tr></table> ნახაზის დეტალები / Drawing Name: მონოლითური რიგელების სვეციფიკაცია I ფურცელი/Drawing No კ-4016	№	კორექტირება	თარიღი	შეასრ.	1				2				3				დირექტორი	გ. თაბაგარი	მთ.კონსტრუქტორი	მ. საპაბი	კონსტრუქტორი	თ. მორალიშვილი	შეასრუა	ლ. გელაშვილი	შეამოწმა	თ. მორალიშვილი	პროექტი/Project No 23A25B1	ფორმატი Paper Size A3	თარიღი/Date: Aug 31, 2026		სტატუსი/Status: C.D.		
		№	კორექტირება	თარიღი	შეასრ.																																				
		1																																							
		2																																							
		3																																							
		დირექტორი	გ. თაბაგარი																																						
		მთ.კონსტრუქტორი	მ. საპაბი																																						
		კონსტრუქტორი	თ. მორალიშვილი																																						
	შეასრუა	ლ. გელაშვილი																																							
	შეამოწმა	თ. მორალიშვილი																																							
პროექტი/Project No 23A25B1	ფორმატი Paper Size A3	
თარიღი/Date: Aug 31, 2026	
სტატუსი/Status: C.D.	
30.050.....56.050 ნ.-ზე მონოლითური რიგელები სვეციფიკაცია	მ.რ.-1 40x50 h	1	Ø 18 B500B	დ.ბ.	-	22680	45282																																		
		2	Ø 18 B500B	2400	6 X 9	130	259																																		
		3	Ø 18 B500B	3000	51 X 9	1377	2749																																		
		4	Ø 18 B500B	4000	52 X 9	1872	3738																																		
		5	Ø 18 B500B	6000	2 X 9	108	216																																		
		7	Ø 25 B500B	3000	41 X 9	1107	4264																																		
		8	Ø 25 B500B	4000	35 X 9	1260	4853																																		
		1.1	Ø 8 B500B	1460	4000 X 9	52560	20729																																		
	2.1	Ø 18 B500B	3360	44 X 9	1331	2657																																			
	მძიმე ბეტონი B30 V = 38.4 X 9 = 345.6 მ³	
მ.რ.-2 20x50 h	1	Ø 18 B500B	დ.ბ.	-	2363	4717																																			
	1.2	Ø 8 B500B	1320	417 X 9	4950	1952																																			
	მძიმე ბეტონი B30 V = 4.0 X 9 = 36.00 მ³	

შენიშვნები :
1. ნახევრი შეთანხმებული ყველა ცვლილება უნდა შეთანხმდეს პროექტის ავტორთან.
2. შენობის საპროექტო ნული ±0.00=414.60 აბსოლუტურ ნიშნულს.
3. პროექტში ყველა ზომა მოცემულია მილიმეტრებში, ნიშნულები-მეტრებში.

თარიღი		Aug 31, 2026 წ.	
კორექტირება			
№	კორექტირება	თარიღი	შეასრ.
1			
2			
3			

პროექტი / Project
მრავალბინიანი საცხოვრებელი სახლი Block 1
მისამართი / Address
ქ. თბილისი, სპირიდონ კეძის ქუჩა N108 ს/კ 01.13.06.008.118
დამკვეთი / Client
შ.პ.ს. "მრავალბინიანი"
სიტუაციური გეგმა

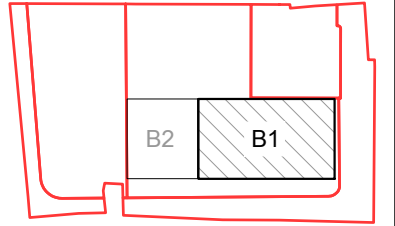


თანამდებობა	გვარი	ხელმოწერა
დირექტორი	ბ. თაბაგარი	
მთ. კონსტრუქტორი	ბ. საპია	
კონსტრუქტორი	თ. მორელიშვილი	
შეასრუა	ბ. პაპუაშვილი	
შეამოწმა	თ. მორელიშვილი	

ფაილი/File: STAIR	
პროექტი/Project No	23A25B1
ფორმატი Paper Size	A3
თარიღი/Date:	Aug 31, 2026
სტატუსი/Status:	C.D.

ნახვის დასახელება / Drawing Name:	
კიბე N1-ის გეგმა -3.400 და 0.650 ნიშნულებს შორის	
ფურცელი/Drawing No	კ-5000


კიბე N1-ის გეგმა -3.400 და 0.650 ნიშნულებს შორის
შ 1:50

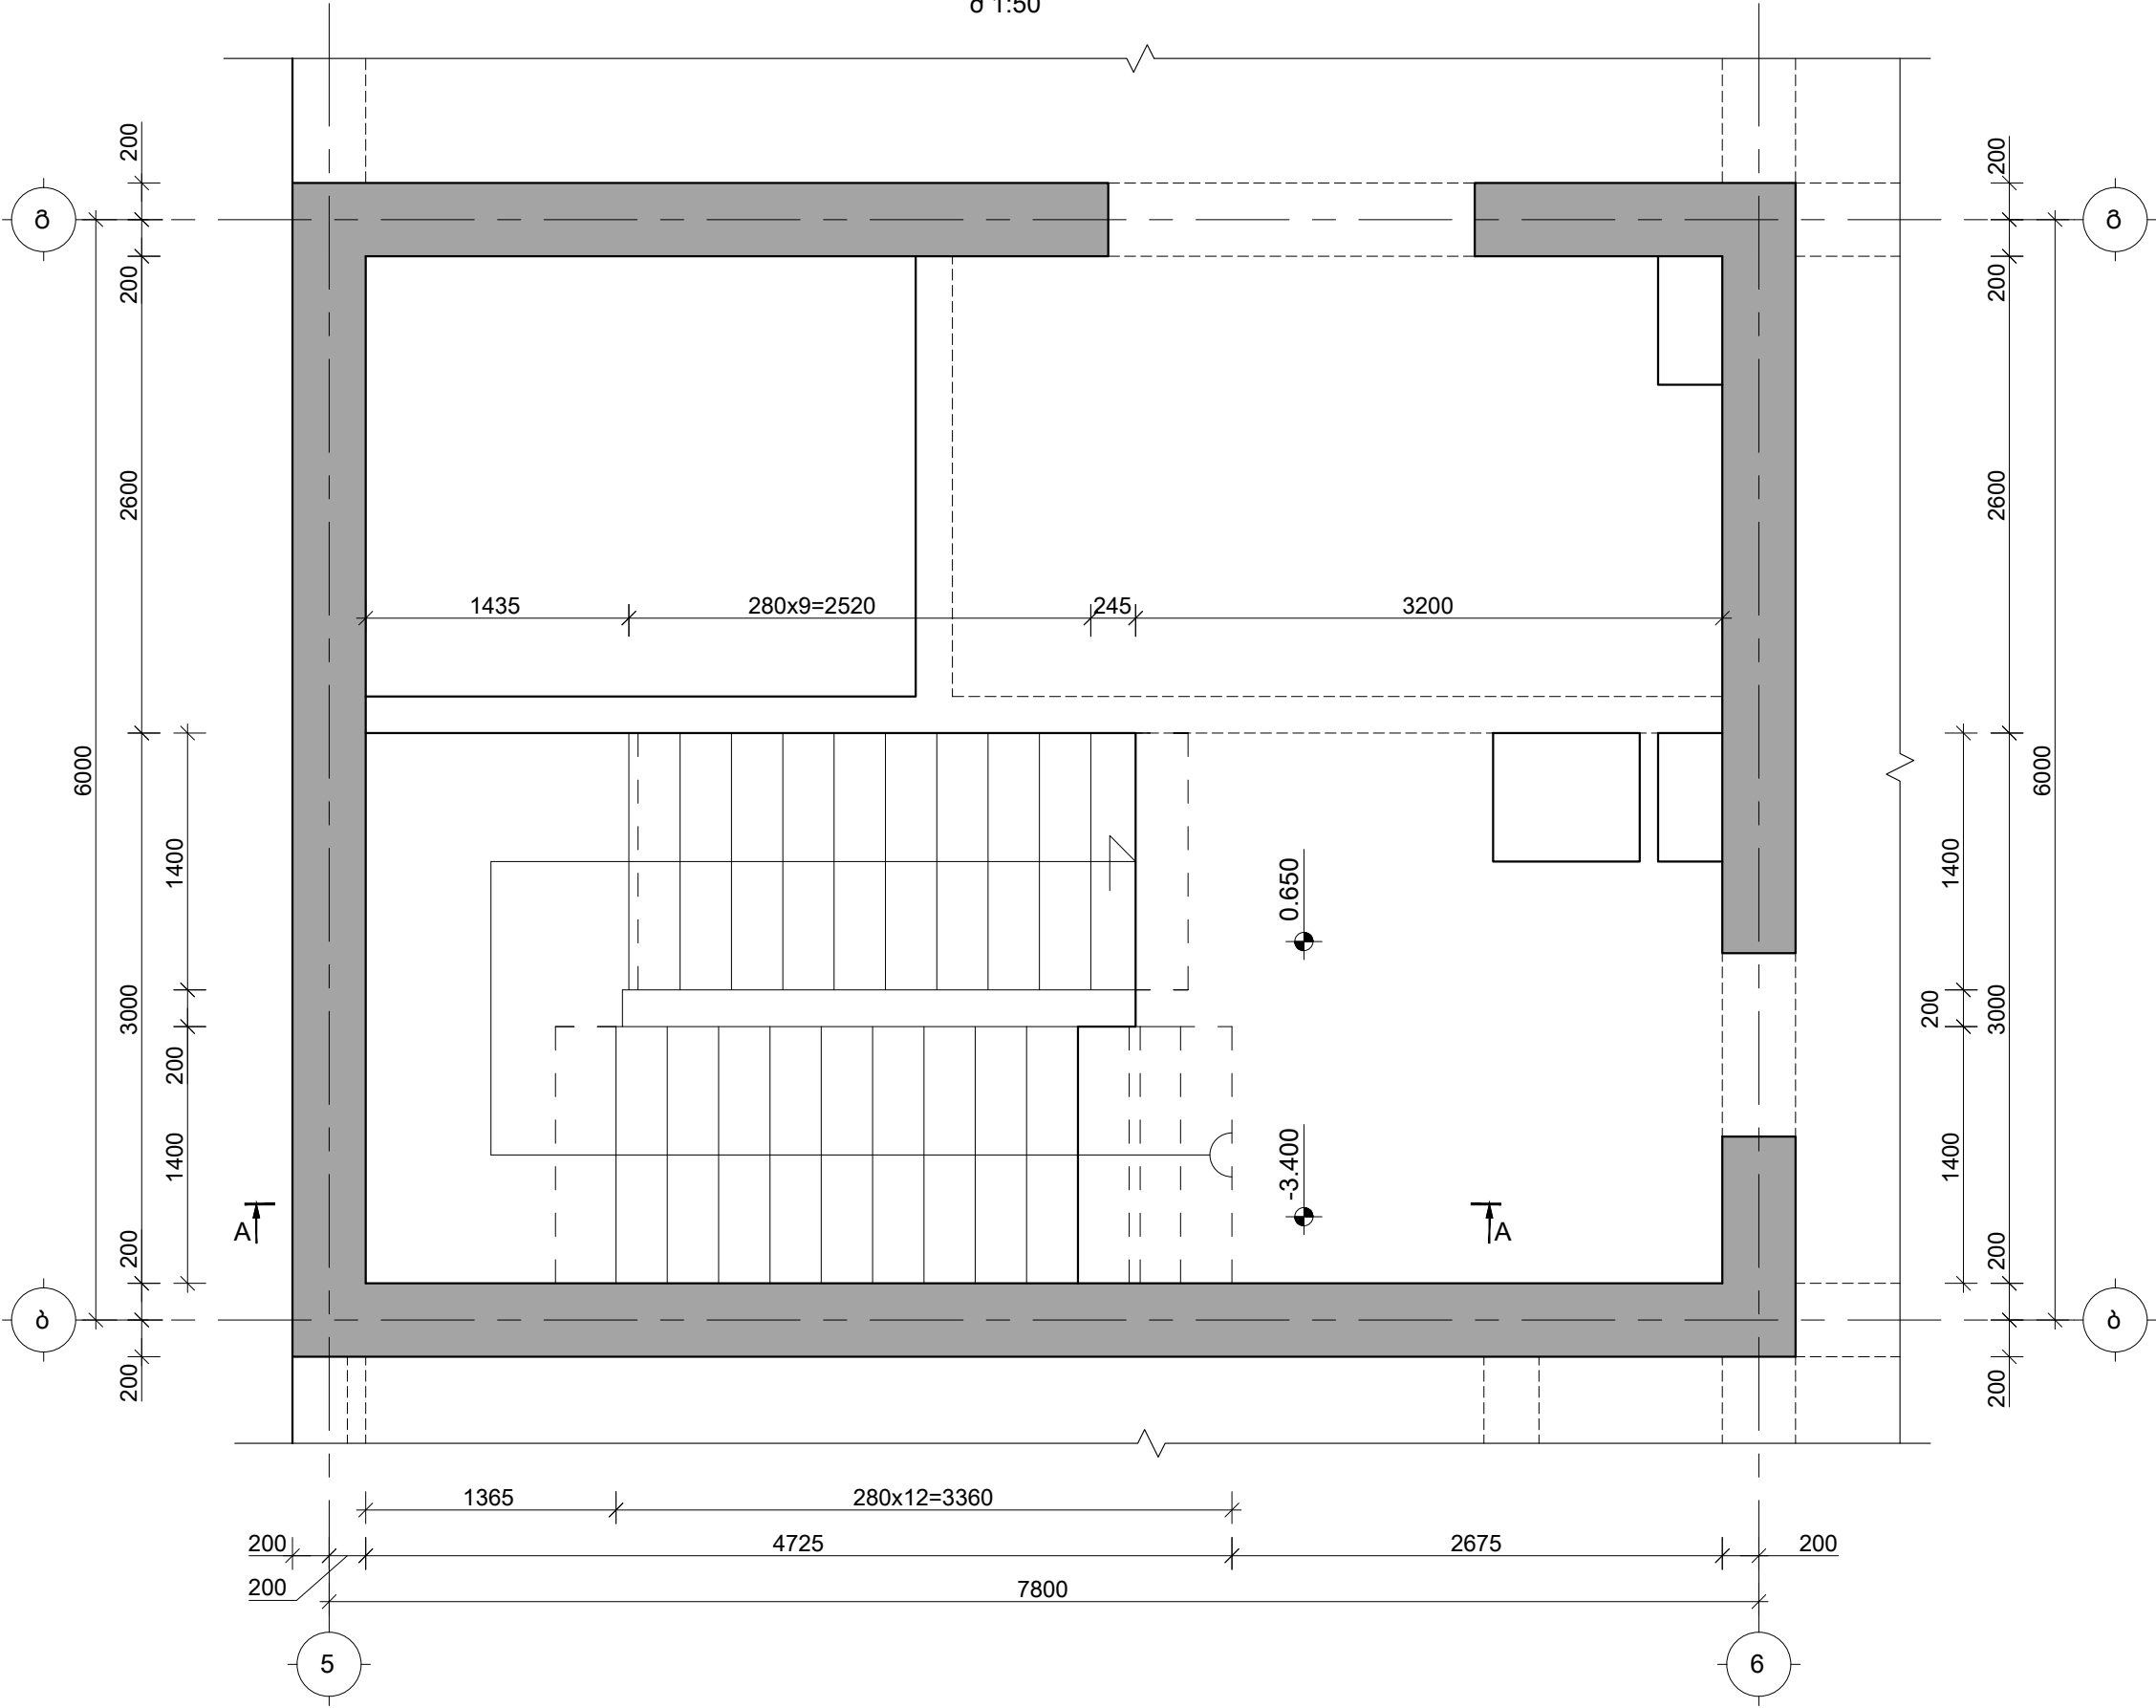

შენიშვნები :
1. ნახაზში შეტანილი ყველა ცვლილება უნდა შეთანხმდეს პროექტის ავტორთან.
2. შენობის საპროექტო ნული $\pm 0.00 = 414.60$ აბსოლუტურ ნიშნულს.
3. პროექტში ყველა ზომა მოცემულია მილიმეტრებში, ნიშნულები-მეტრებში.

თარიღი		Aug 31, 2026 წ.	
პორექტირება			
№	პორექტირება	თარიღი	შეასრ.
1			
2			
3			

პროექტი / Project
მრავალბინიანი საცხოვრებელი სახლი Block 1
მისამართი / Address
ქ. თბილისი, სპირიდონ კეძის ქუჩა N100 ს/კ 01.13.06.008.118
დამკვეთი / Client
შ.პ.ს. "მრავალბინიანი"
სიტუაციური გეგმა

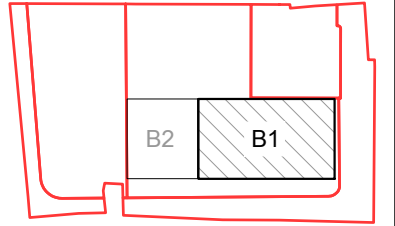


თანამდებობა	გვარი	ხელმოწერა
დირექტორი	ბ. თაბაგარი	
მთ. კონსტრუქტორი	ბ. საპია	
კონსტრუქტორი	თ. მორელიშვილი	
შეასრუა	ბ. პაპუაშვილი	
შეამოწმა	თ. მორელიშვილი	

ფაილი/File: STAIR	
პროექტი/Project No	23A25B1
თარიღი/Date:	Aug 31, 2026
სტადია/Status:	C.D.

ნახაზის დასახელება / Drawing Name:	
კიბე N1-ის გეგმა 0.650 და 4.050 ნიშნულებს შორის	
ფურცელი/Drawing No	კ-5001

კიბე N1-ის გეგმა 0.650 და 4.050 ნიშნულებს შორის
შ 1:50

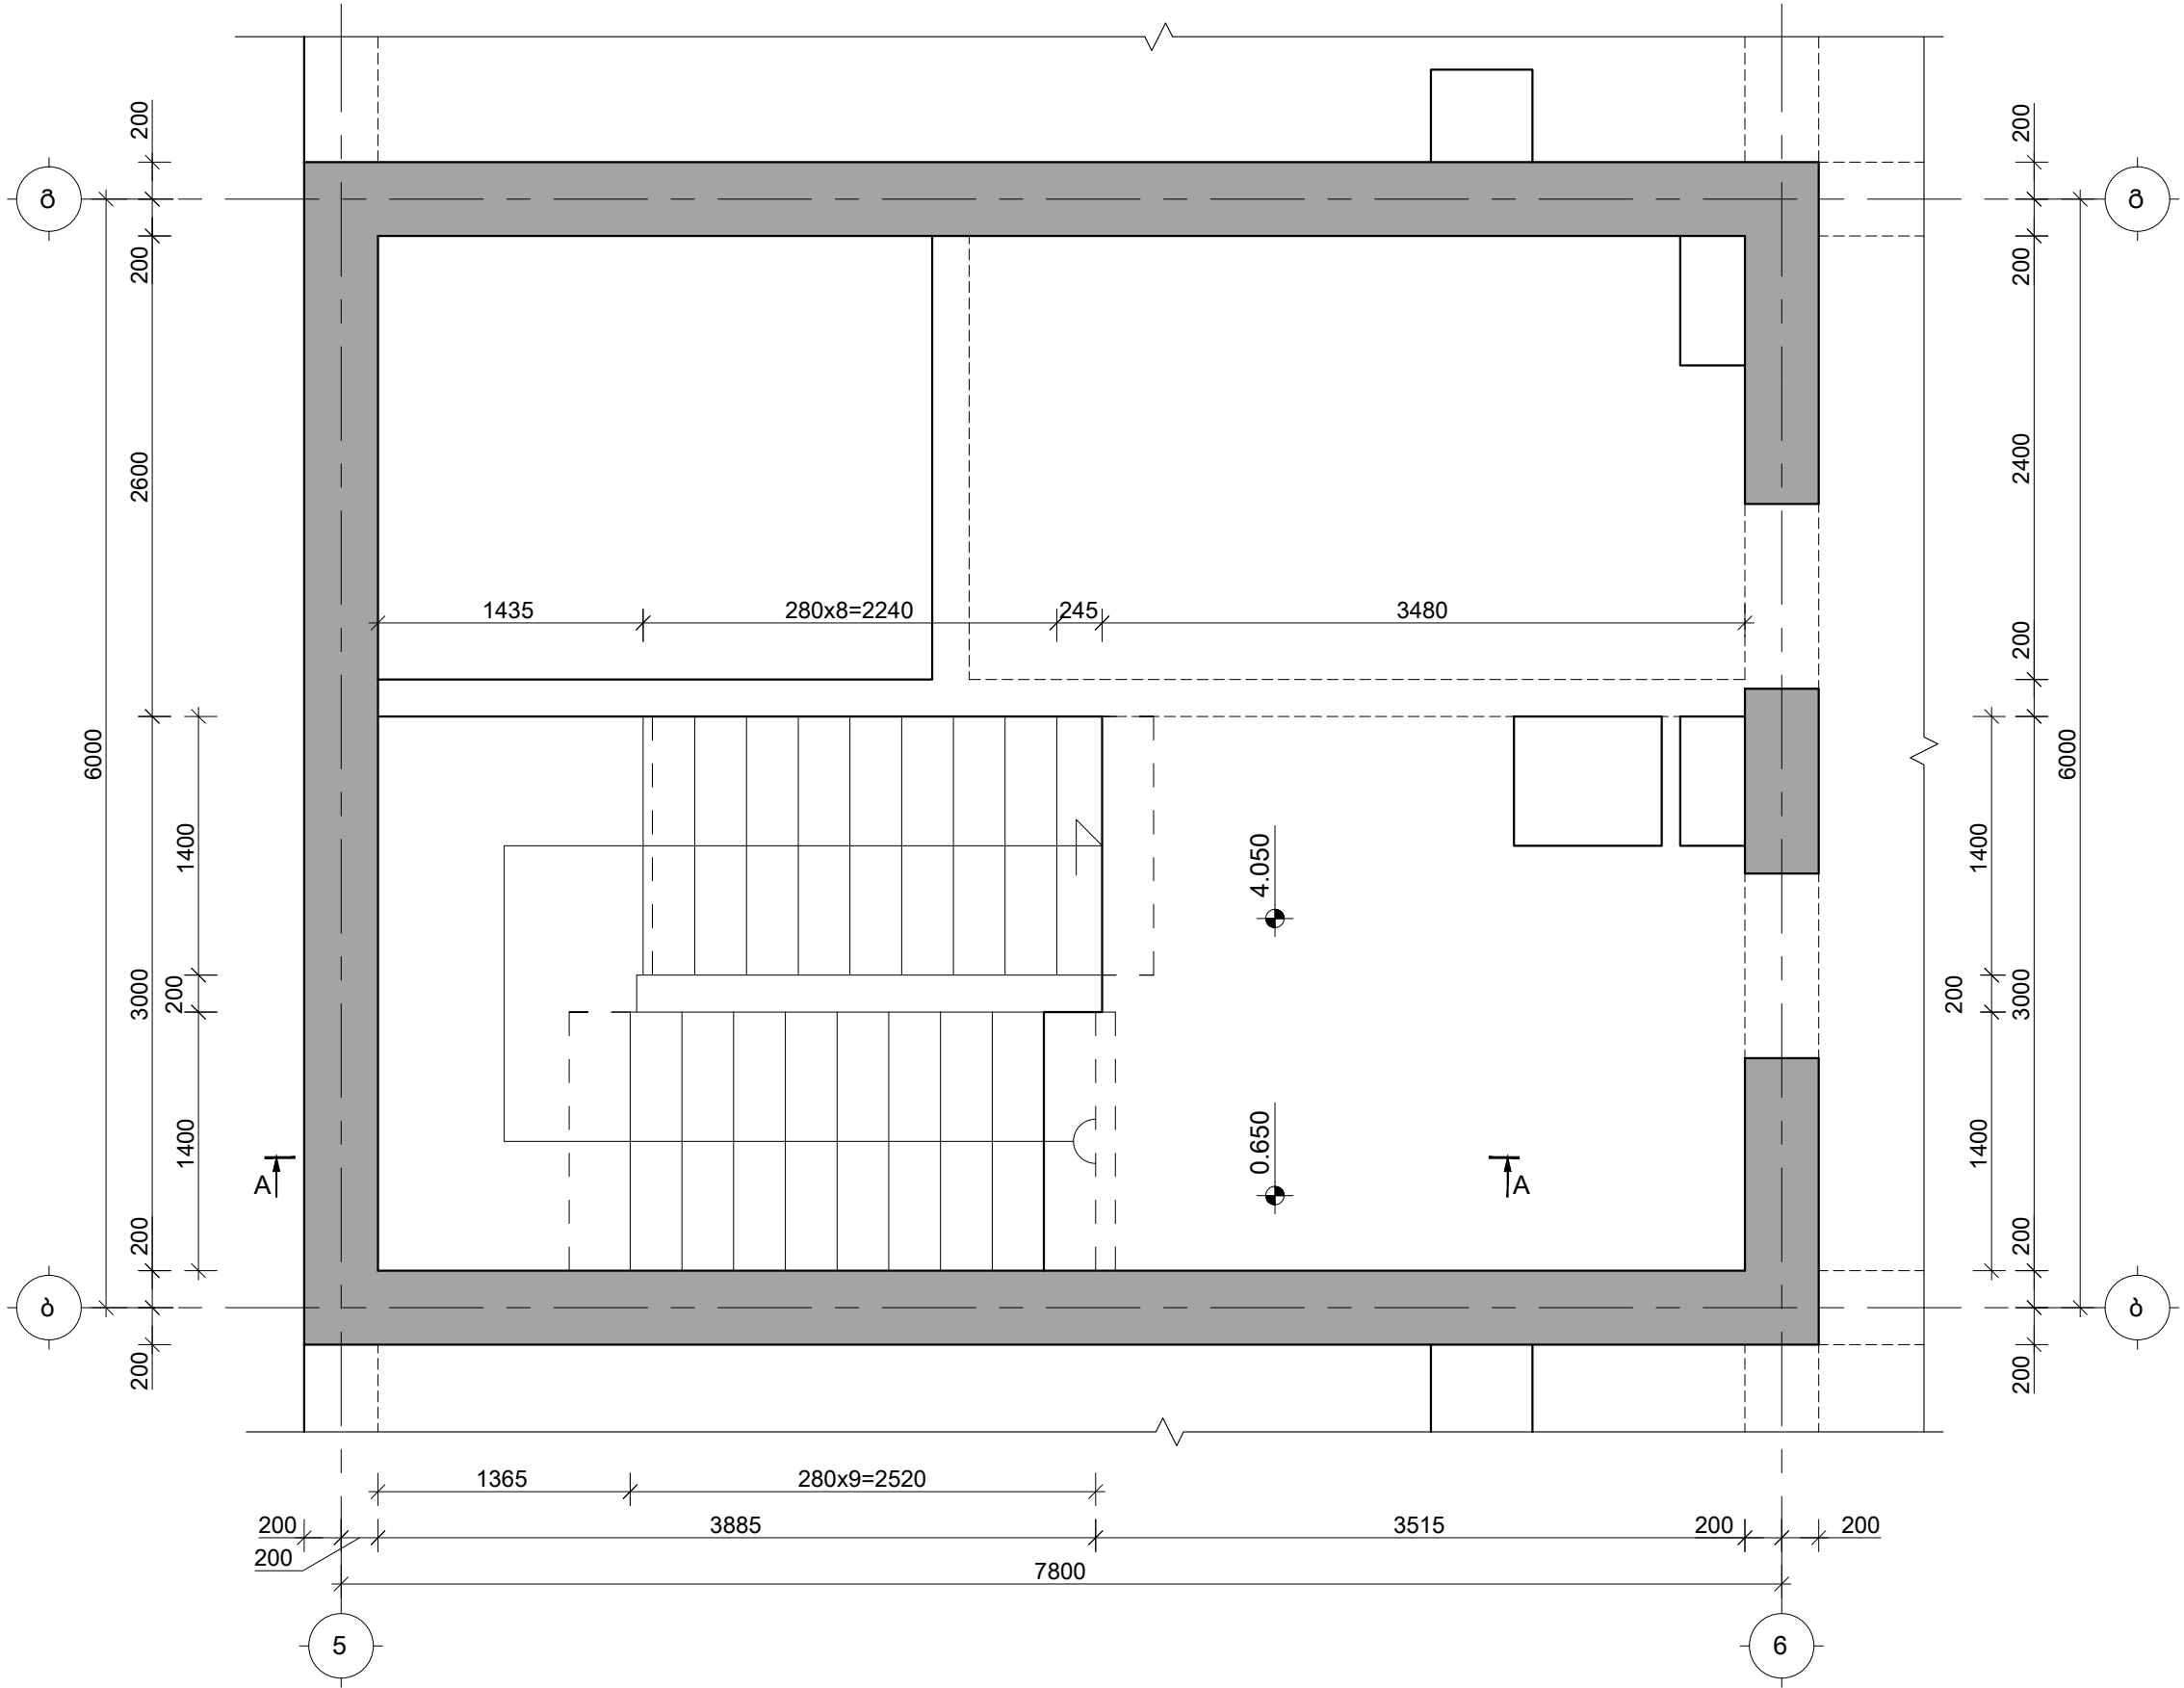

შენიშვნები :

- ნახაზში შეტანილი ყველა ცვლილება უნდა შეთანხმდეს პროექტის ავტორთან.
- შენიშვნის საპროექტო ნული $\pm 0.00=414.60$ აბსოლუტურ ნიშნულს.
- პროექტში ყველა ზომა მოცემულია მილიმეტრებში, ნიშნულები-მეტრებში.

თარიღი Aug 31, 2026 წ.

კორექტირება

№	კორექტირება	თარიღი	შეასრ.
1			
2			
3			

პროექტი / Project

მრავალბინიანი საცხოვრებელი
სახლი Block 1


მისამართი / Address

ქ. თბილისი, სპირიდონ კეძის ქუჩა
N100 ს/კ 01.13.06.008.118

დამკვეთი / Client

შ.პ.ს. "მრავალ ბინიანი"

სიტუაციური გეგმა

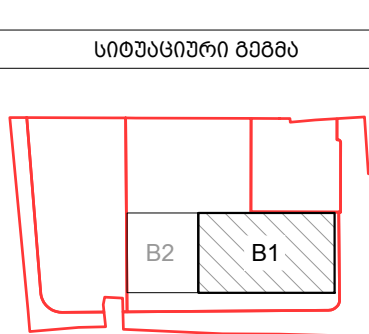

შენიშვნები

შენიშვნა	გვარი	ხელმოწერა
დირექტორი	ბ. თაბაგარი	
მთ. კონსტრუქტორი	ბ. საპია	
კონსტრუქტორი	თ. მორალიშვილი	
შეასრუ.	ბ. პაპუაშვილი	
შეამოწმა	თ. მორალიშვილი	

ფაილი/File: STAIR

პროექტი/Project No 23A25B1

ფორმატი
Paper Size A3

თარიღი/Date: Aug 31, 2026


სტადია/Status: C.D.

ნახაზის დასახელება / Drawing Name:


კიბე N1-ის გეგმა 4.050 და 59.300 ნიშნულებს შორის

ფურცელი/Drawing No კ-5002

კიბე N1-ის გეგმა 4.050 და 59.300 ნიშნულებს შორის
მ 1:50

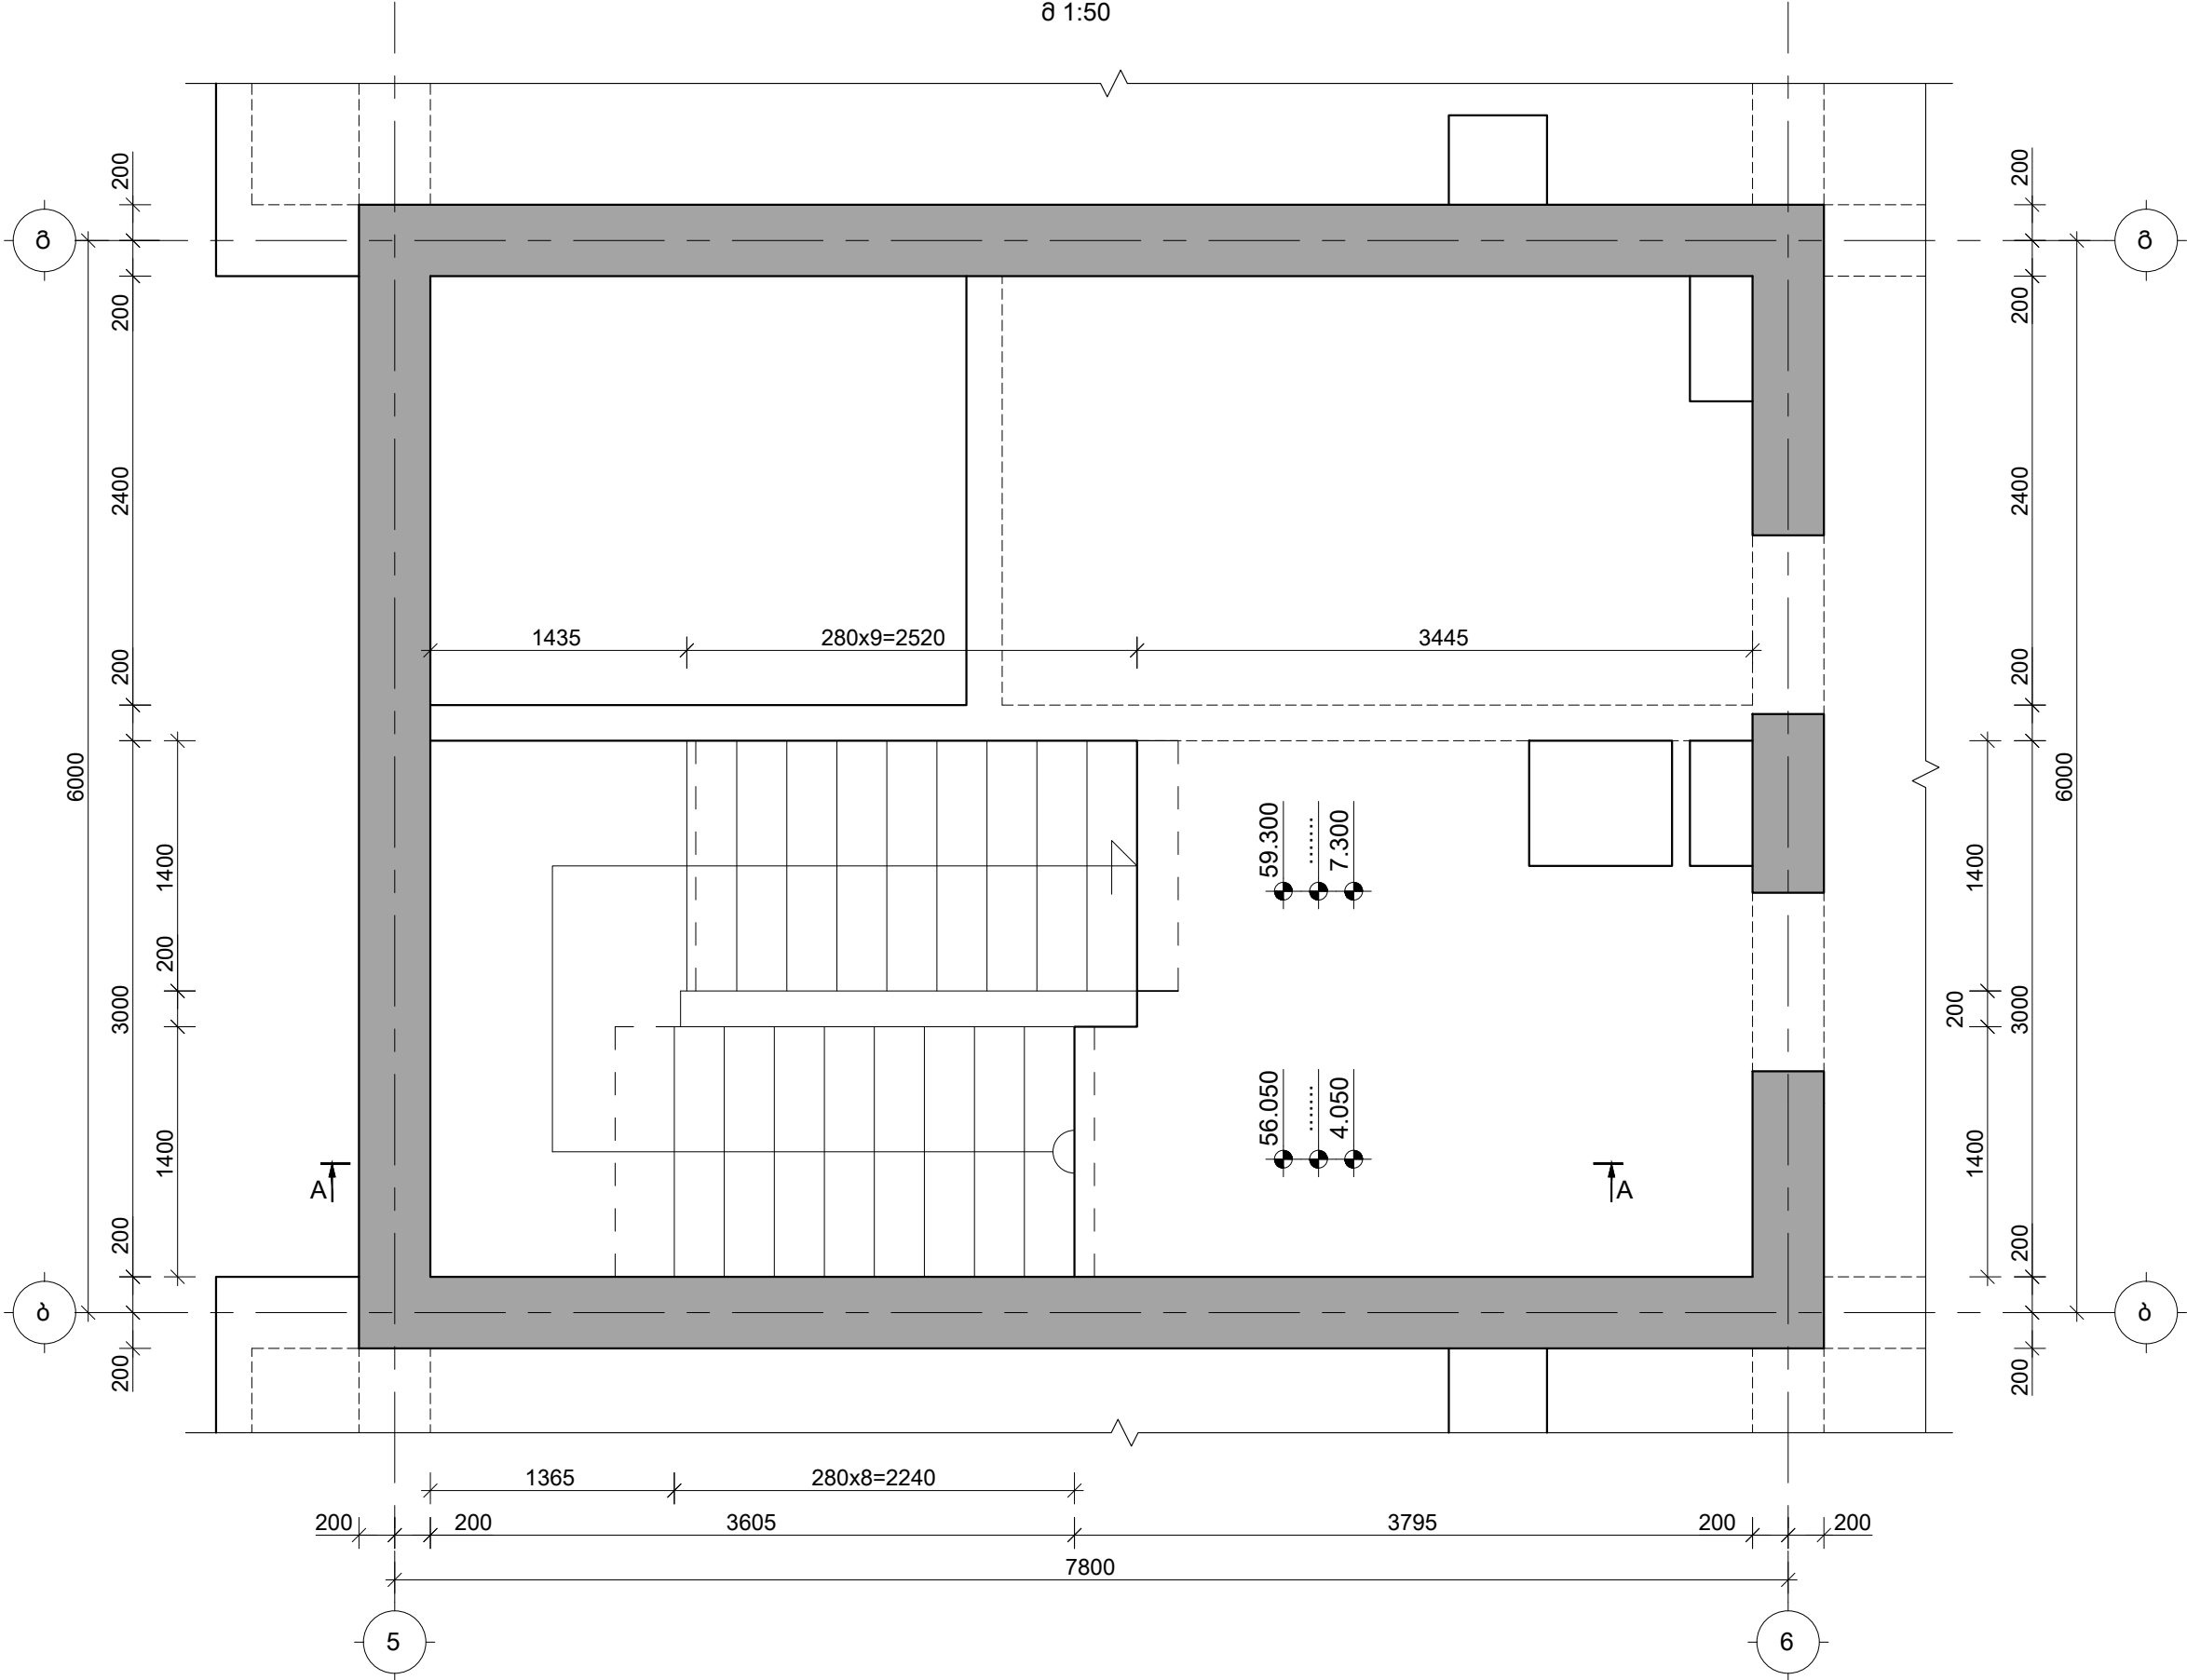

 TORNIKEMORALISHVILI@GMAIL.COM
 +995 511 222 442

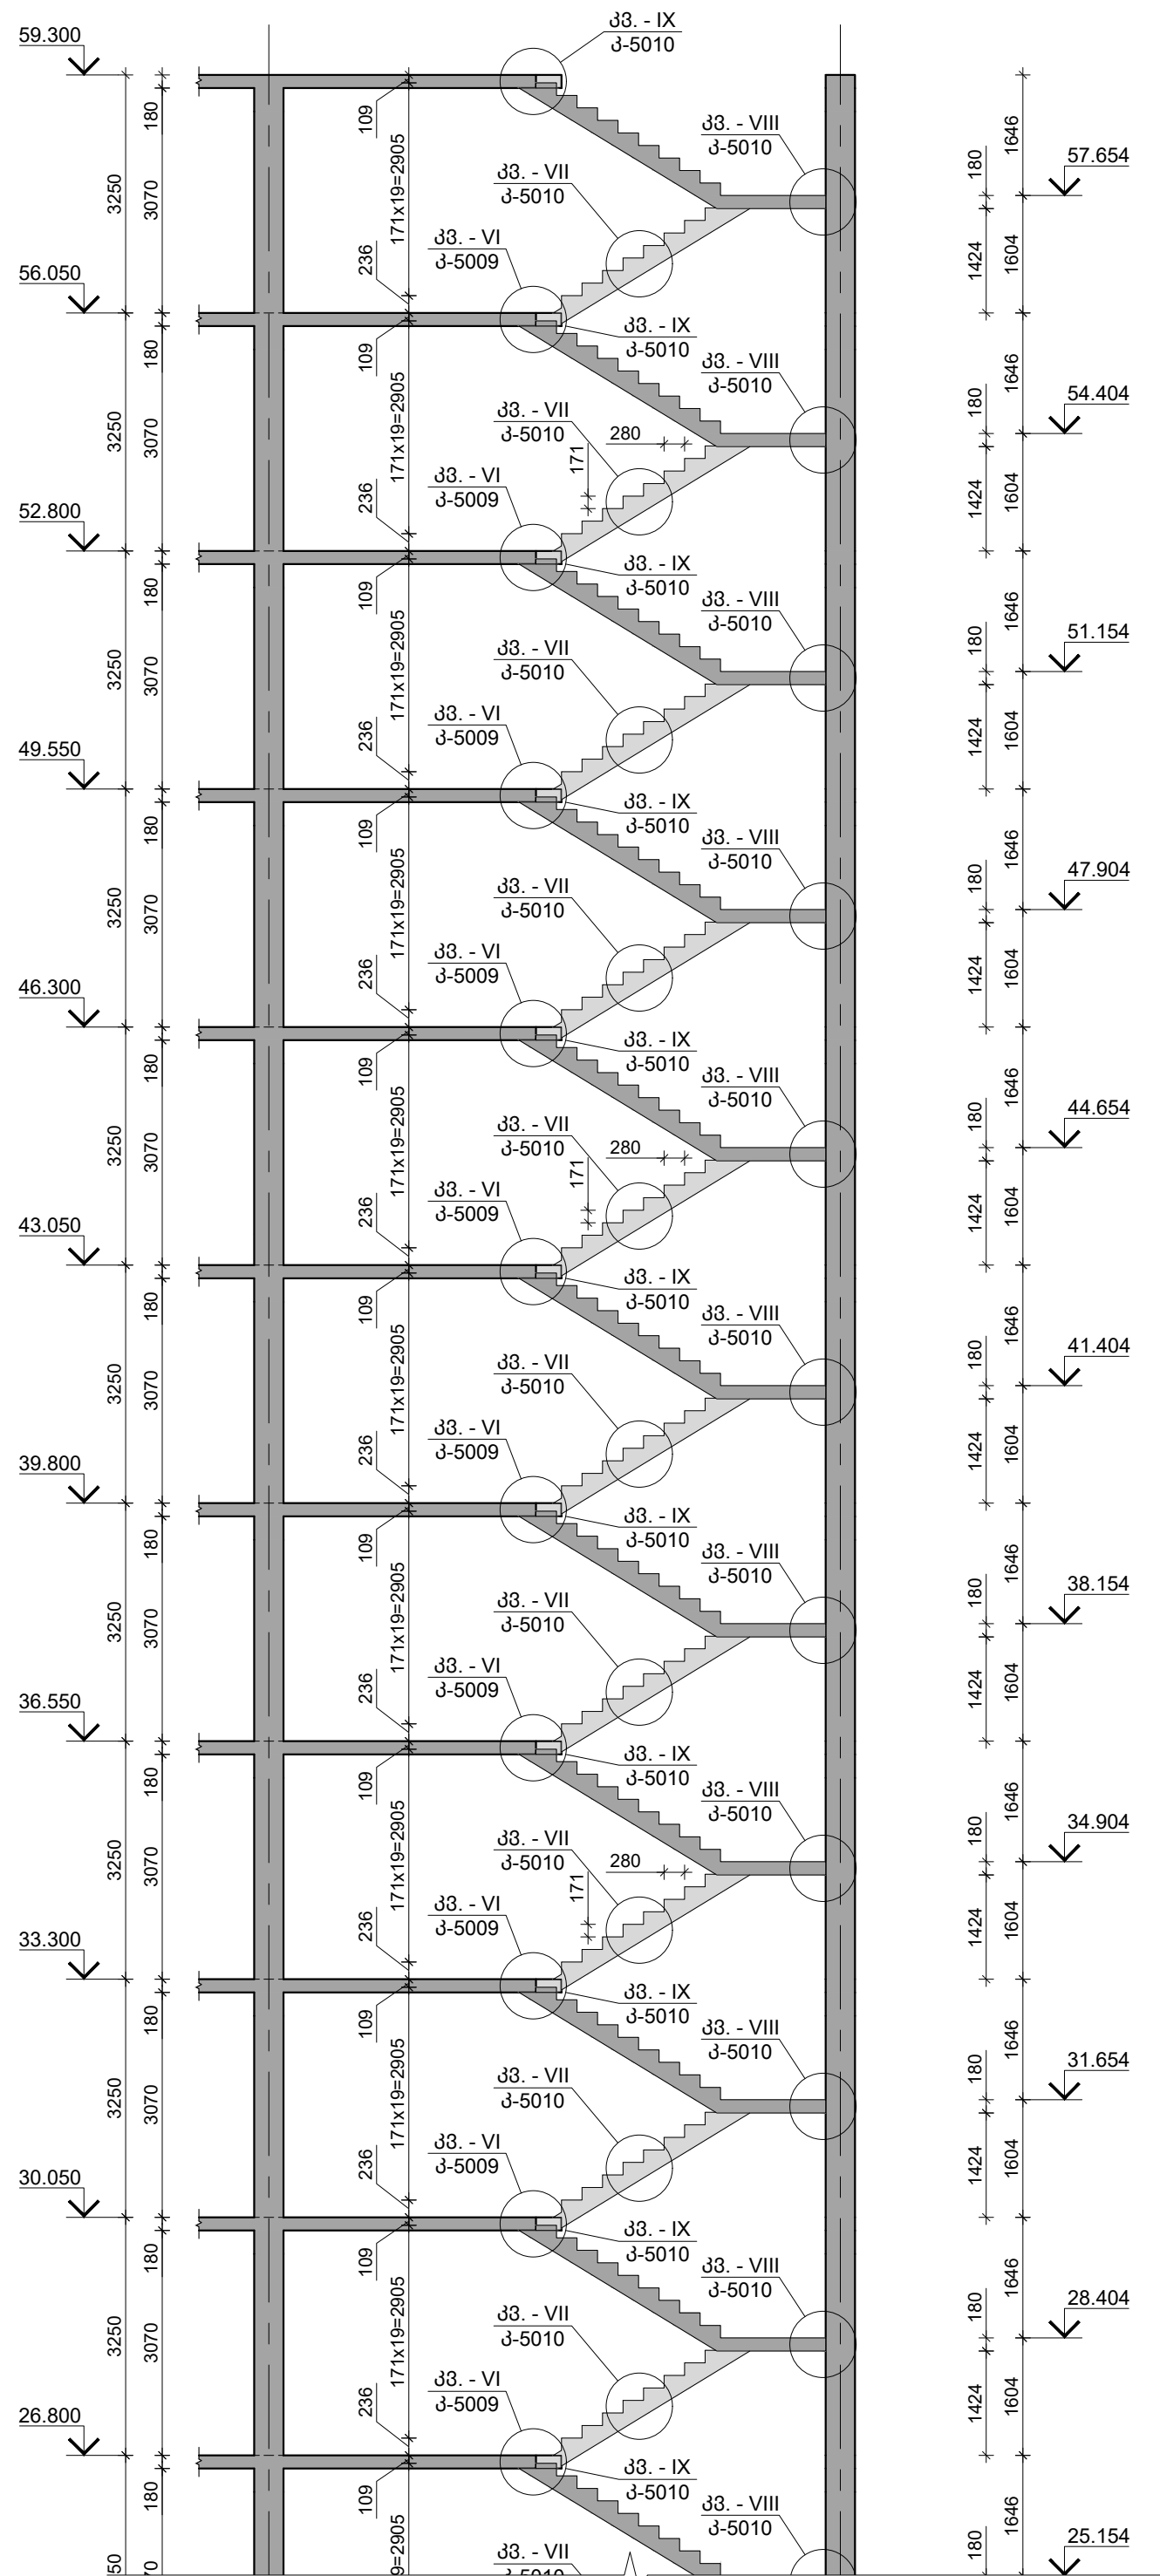

შენიშვნები :

1. ნახაზში შედგენილი ყველა ცვლილება უნდა შეთანხმდეს პროექტის ავტორთან.
2. შენთვის საპროექტო ნული $\pm 0.00 = 414.60$ აბსოლუტური ნიშნულია.
3. პროექტში ყველა ზომა მოცემულია მთლიანობაში, ნიშნულები-მეტრებში.

თარიღი		Aug 31, 2026 წ.	
კორექტირება			
№	კორექტირება	თარიღი	შეხს.
1			
2			
3			

პროექტი / Project

მრავალბინიანი საცხოვრებელი
სახლი Block 1


მისამართი / Address

N10ბ ს/კ 01.13.06.008.118

დამკვეთი / Client

შ.პ.ს. "ზრდა დეველოპმენტი"

სიღმუცეობრივი გეგმა

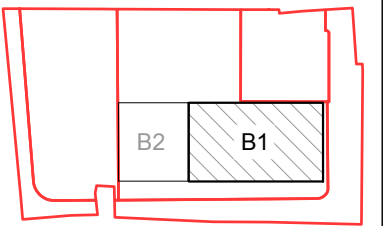

თანამდებობა	გვარი	ხელმოწერა
დირექტორი	ბ. თაბაგარი	
მ. კონსტრუქტორი	მ. საბაიბა	
მონტაჟმშენი	მ. გორალისშვილი	
მეზარეუ	ბ. პაპუაშვილი	
მეგობრება	მ. გორალისშვილი	

ფაილი/File:STAIR

პროექტი/Project No	23A25B1
თარიღი/Date:	Aug 31, 2026
ფორმატი/Paper Size	A3


ბიჭი/Status: C.D.	
-------------------	--

ნახაზის დასახელება / Drawing Name:

[illegible]

პიბის ჟრილი A-A

ფურცელი/Drawing No	კ-5003
--------------------	--------

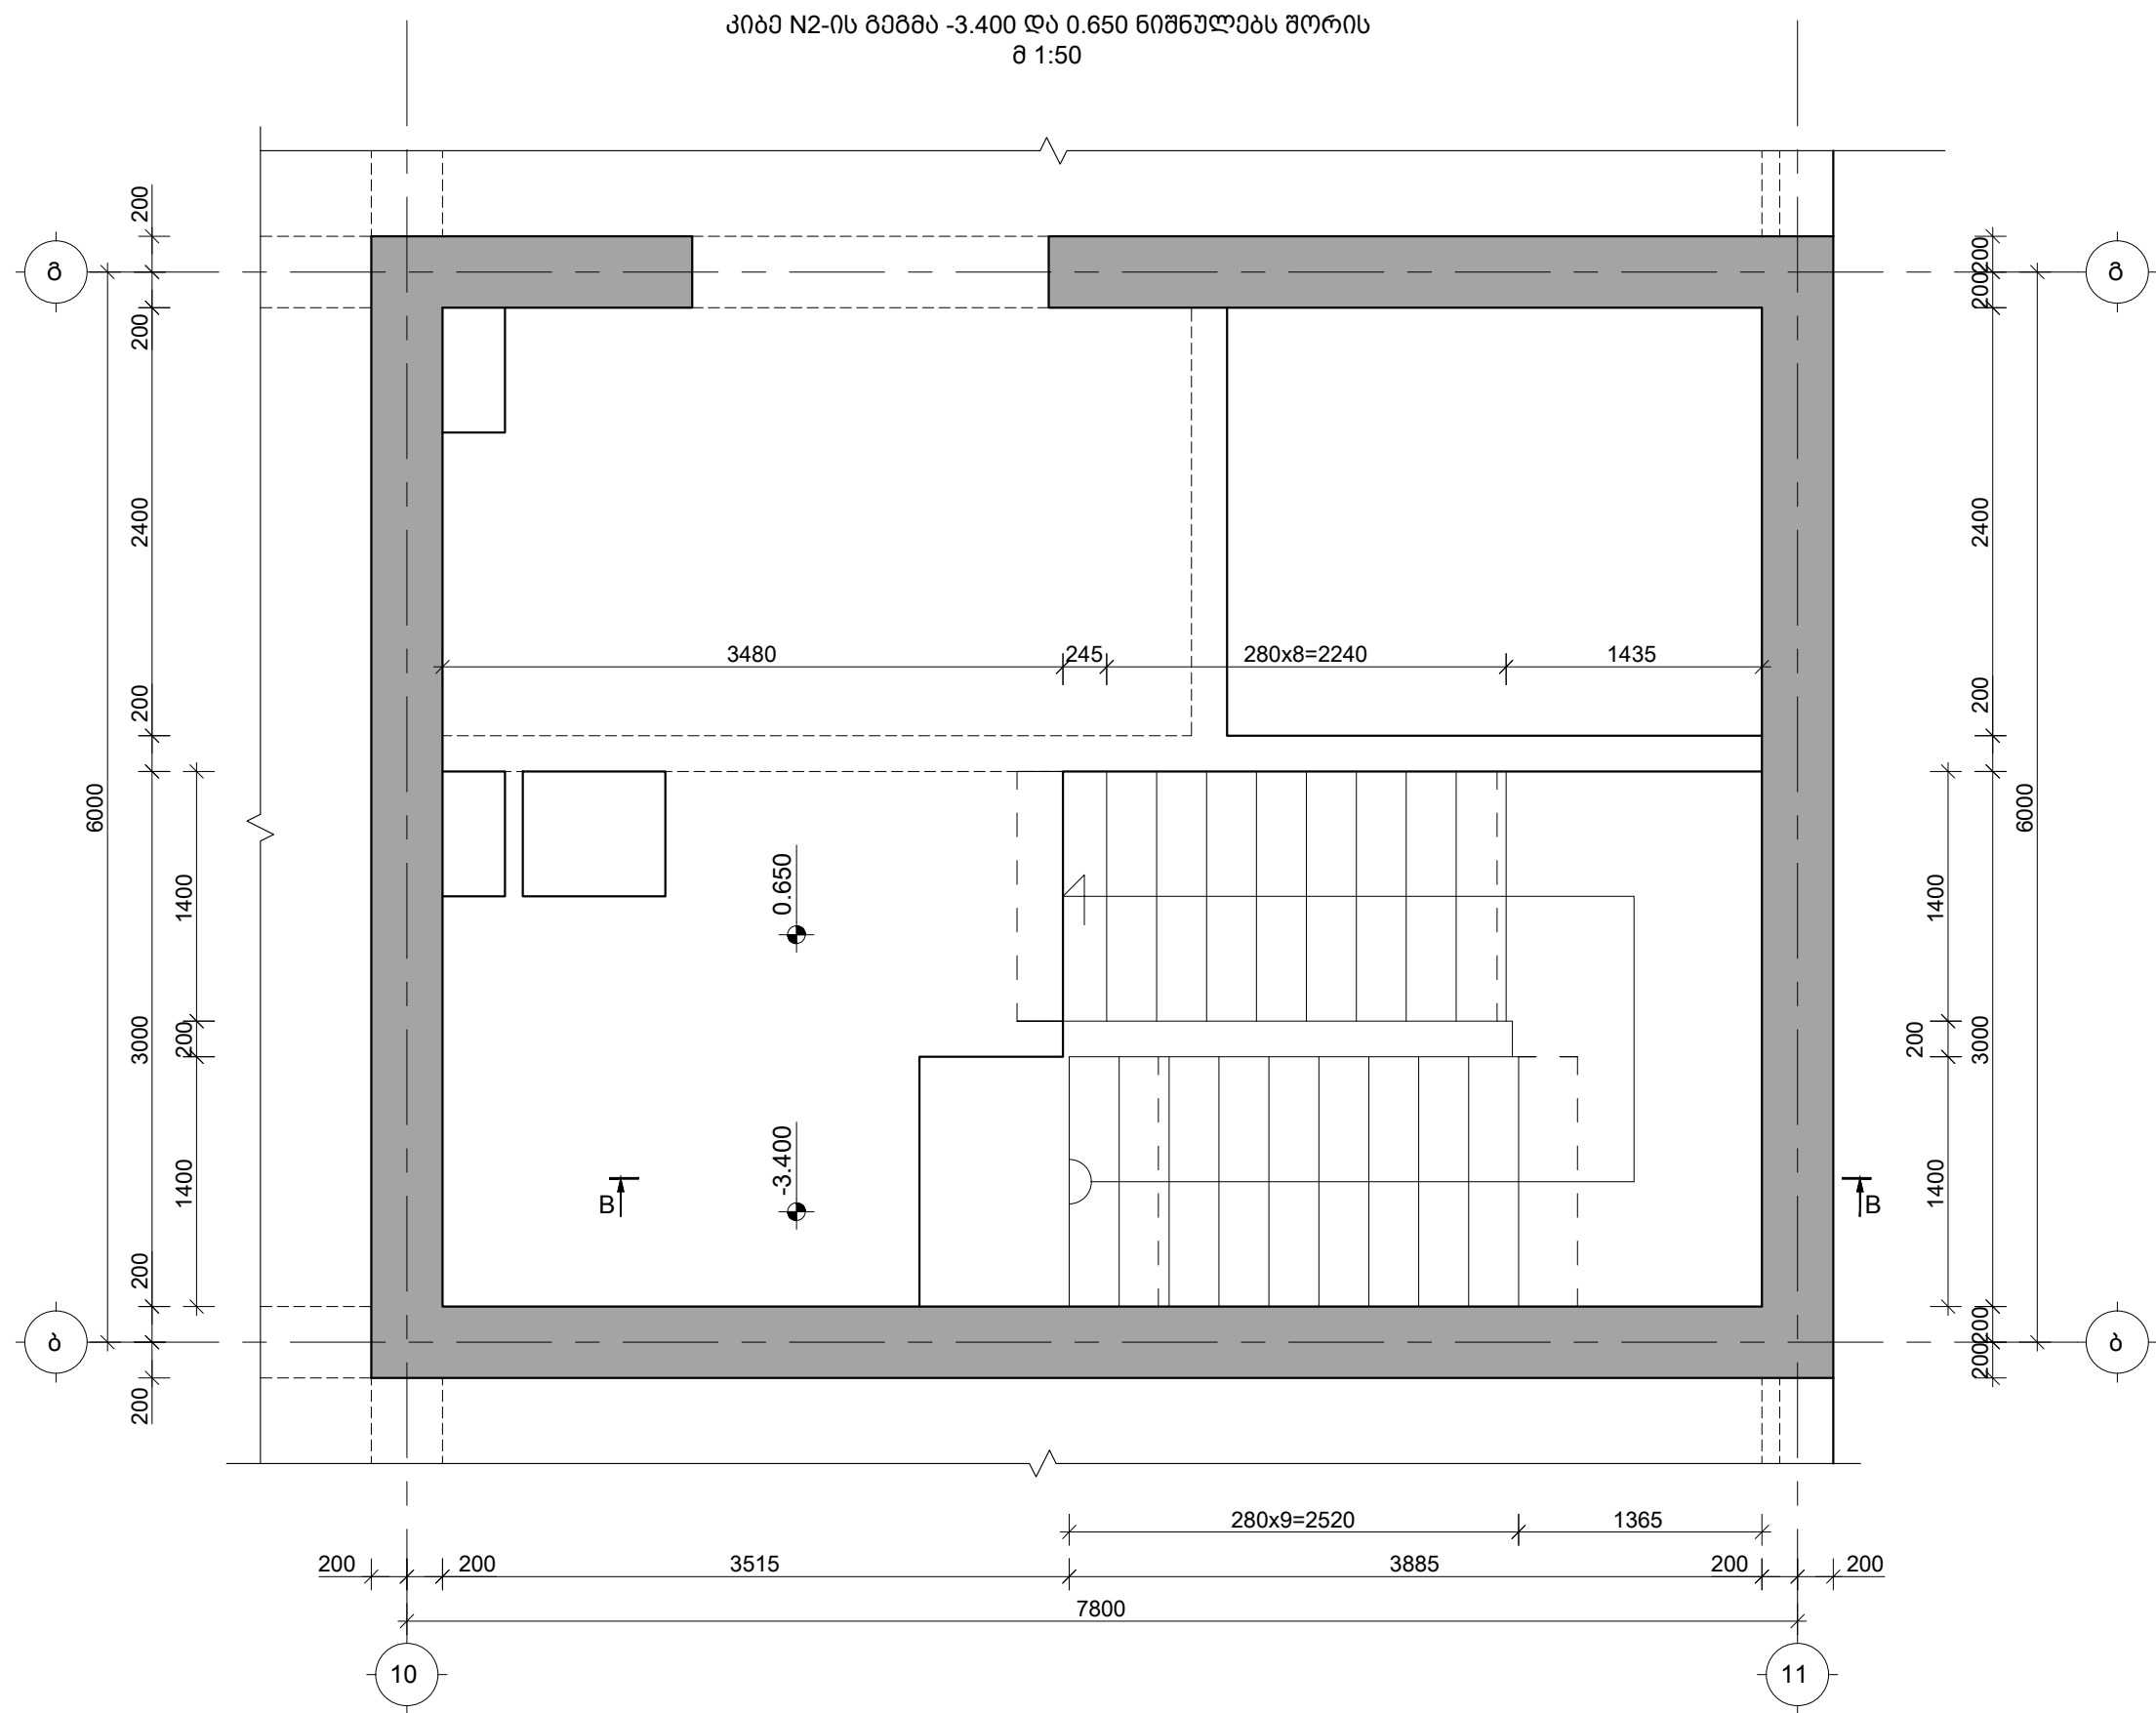

TORNIKEMORALISHVILI@GMAIL.COM
+995 511 222 442

შენიშვნები :

- ნახევრი შეთანხმებული ყველა ცვლილება უნდა შეთანხმდეს პროექტის ავტორთან.
- შენიშვნის საპროექტო ნული $\pm 0.00=414.60$ აბსოლუტური ნიშნულს.
- პროექტში ყველა ზომა მოცემულია მილიმეტრებში, ნიშნულები-მეტრებში.

თარიღი Aug 31, 2026 წ.

პროექტირება

№	კორექტირება	თარიღი	შეასრ.
1			
2			
3			

პროექტი / Project

მრავალბინიანი საცხოვრებელი
სახლი Block 1


მისამართი / Address

ქ. თბილისი, სპირიდონ კედიას ქუჩა
N10ბ ს/კ 01.13.06.008.118

დამკვეთი / Client

შ.პ.ს. "მრავალბინიანი საცხოვრებელი"

სიტუაციური გეგმა

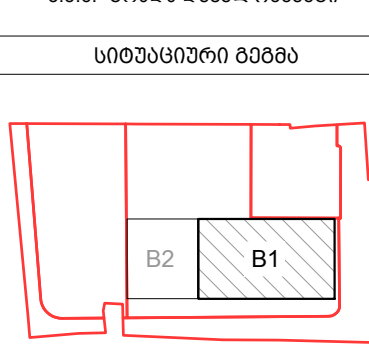

თანამდებობა გვარი ხელმოწერა

დირექტორი გ. თაბაგარი

მთ. კონსტრუქტორი გ. საპია

კონსტრუქტორი თ. მორალიშვილი

შეასრუა ბ. პაპუაშვილი

შეამოწმა თ. მორალიშვილი

ფაილი/File: STAIR

პროექტი/Project No 23A25B1 ფორმატი

თარიღი/Date: Aug 31, 2026 Paper Size

სტადია/Status: C.D. A3


ნახვის დასახელება / Drawing Name:

პიბე N2-ის გეგმა -3.400 და 0.650
ნიშნულებს შორის

ფურცელი/Drawing No კ-5004

+995 511 222 442

1. ნახაზში შეთანხმებული ყველა ცვლილება უნდა შეთანხმდეს პროექტის ავტორთან.
2. შენობის საპროექტო ნული $\pm 0.00 = 414.60$ აბსოლუტურ ნიშნულს.
3. პროექტში ყველა ზომა მოცემულია მილიმეტრებში, ნიშნულები-მეტრებში.

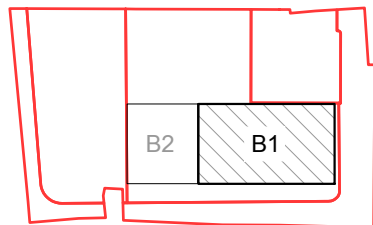

+995 511 222 442

1. ნახაზში შეტანილი ყველა ცვლილება უნდა შეთანხმდეს პროექტის ავტორთან.
2. შენობის საპროექტო ნული $\pm 0.00 = 414.60$ აბსოლუტურ ნიშნულს.
3. პროექტში ყველა ზომა მოცემულია მილიმეტრებში, ნიშნულები-მეტრებში.

კორექტირება


№	კორექტირება	თარიღი	შეასრ.
1			
2			
3			

მრავალბინიანი საცხოვრებელი
სახლი Block 1

ქ. თბილისი, სპირიდონ კედიას ქუჩა
N10ბ ს/კ 01.13.06.008.118

შ.პ.ს. "გრადა დეველოპმენტი"

	07/09/2007/09/09

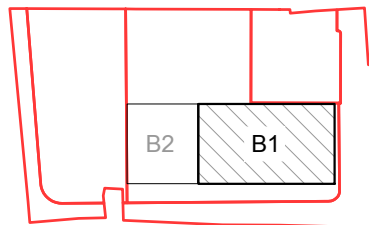

თანამდებობა	გვარი	ხელმოწერა
დირექტორი	ბ. თაბაგარი	
მთ.კონსტრუქტორი	ს. საპაია	
კონსტრუქტორი	თ. მურაღიშვილი	
შეასრუა	ბ. პაპუაშვილი	
შეამოწმა	თ. მურაღიშვილი	

პროექტი/Project No 23A25B1	ფორმატი Paper Size
თარიღი/Date: Aug 31, 2026	A3


ნახაზის დასახელება / Drawing Name:
კიბე N2-ის გეგმა 4.050 და 56.050
ნიშნულების შორის

Architectural floor plan of a building with a central staircase and various rooms. The plan includes dimensions for overall size (6000x7800), room areas (e.g., 280x9=2520, 280x8=2240), and room numbers (10, 11). It also shows structural elements like columns (ø) and beams (B).

შენიშვნები :
1. ნახაზში შეტანილი ყველა ცვლილება უნდა შეთანხმდეს პროექტის ავტორთან.
2. მონიშნული საპროექტო ნული ±0.00=414.60 აბსოლუტურ ნიშნულს.
3. პროექტში ყველა ზომა მოცემულია მილიმეტრებში, ნიშნულები-მეტრებში.

თარიღი Aug 31, 2026 წ.		
კორექტირება		
№	კორექტირება	თარიღი
1		
2		
3		



პროექტი / Project		
შრავალმნიშვნელო საცხოვრებელი სახლი Block 1		
მისამართი / Address		
ქ. თბილისი, სპორტო ქუჩის ძეგლი №10ა ს/კ 01.13.06.008.118		
დამკვეთი / Client		
შ.პ.ს. "გრადი დეველოპმენტი"		
სიტუაციური გეგმა		


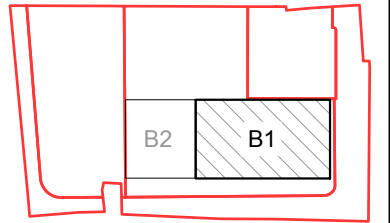


თანამდებობა	გვარი	ხელმოწერა
დირექტორი	ბ. თაბაგარი	
მთავარი პროექტი	ბ. საპია	
კონსტრუქტორი	მ. მორალაშვილი	
შეასრულა	ბ. პაპუაშვილი	
შეამოწმა	მ. მორალაშვილი	

ფაილი/File: STAIR		
პროექტი/Project No	23A25B1	ფორმატი Paper Size A3
თარიღი/Date:	Aug 31, 2026	
სტატუსი/Status:	C.D.	
ნახაზის დასახელება / Drawing Name:		
ქიბის შრიტი B-B		
ფურცელი/Drawing No	კ-5007	

მონოლითური რ/ბ ქიბის შრიტი B-B
მ 1:100

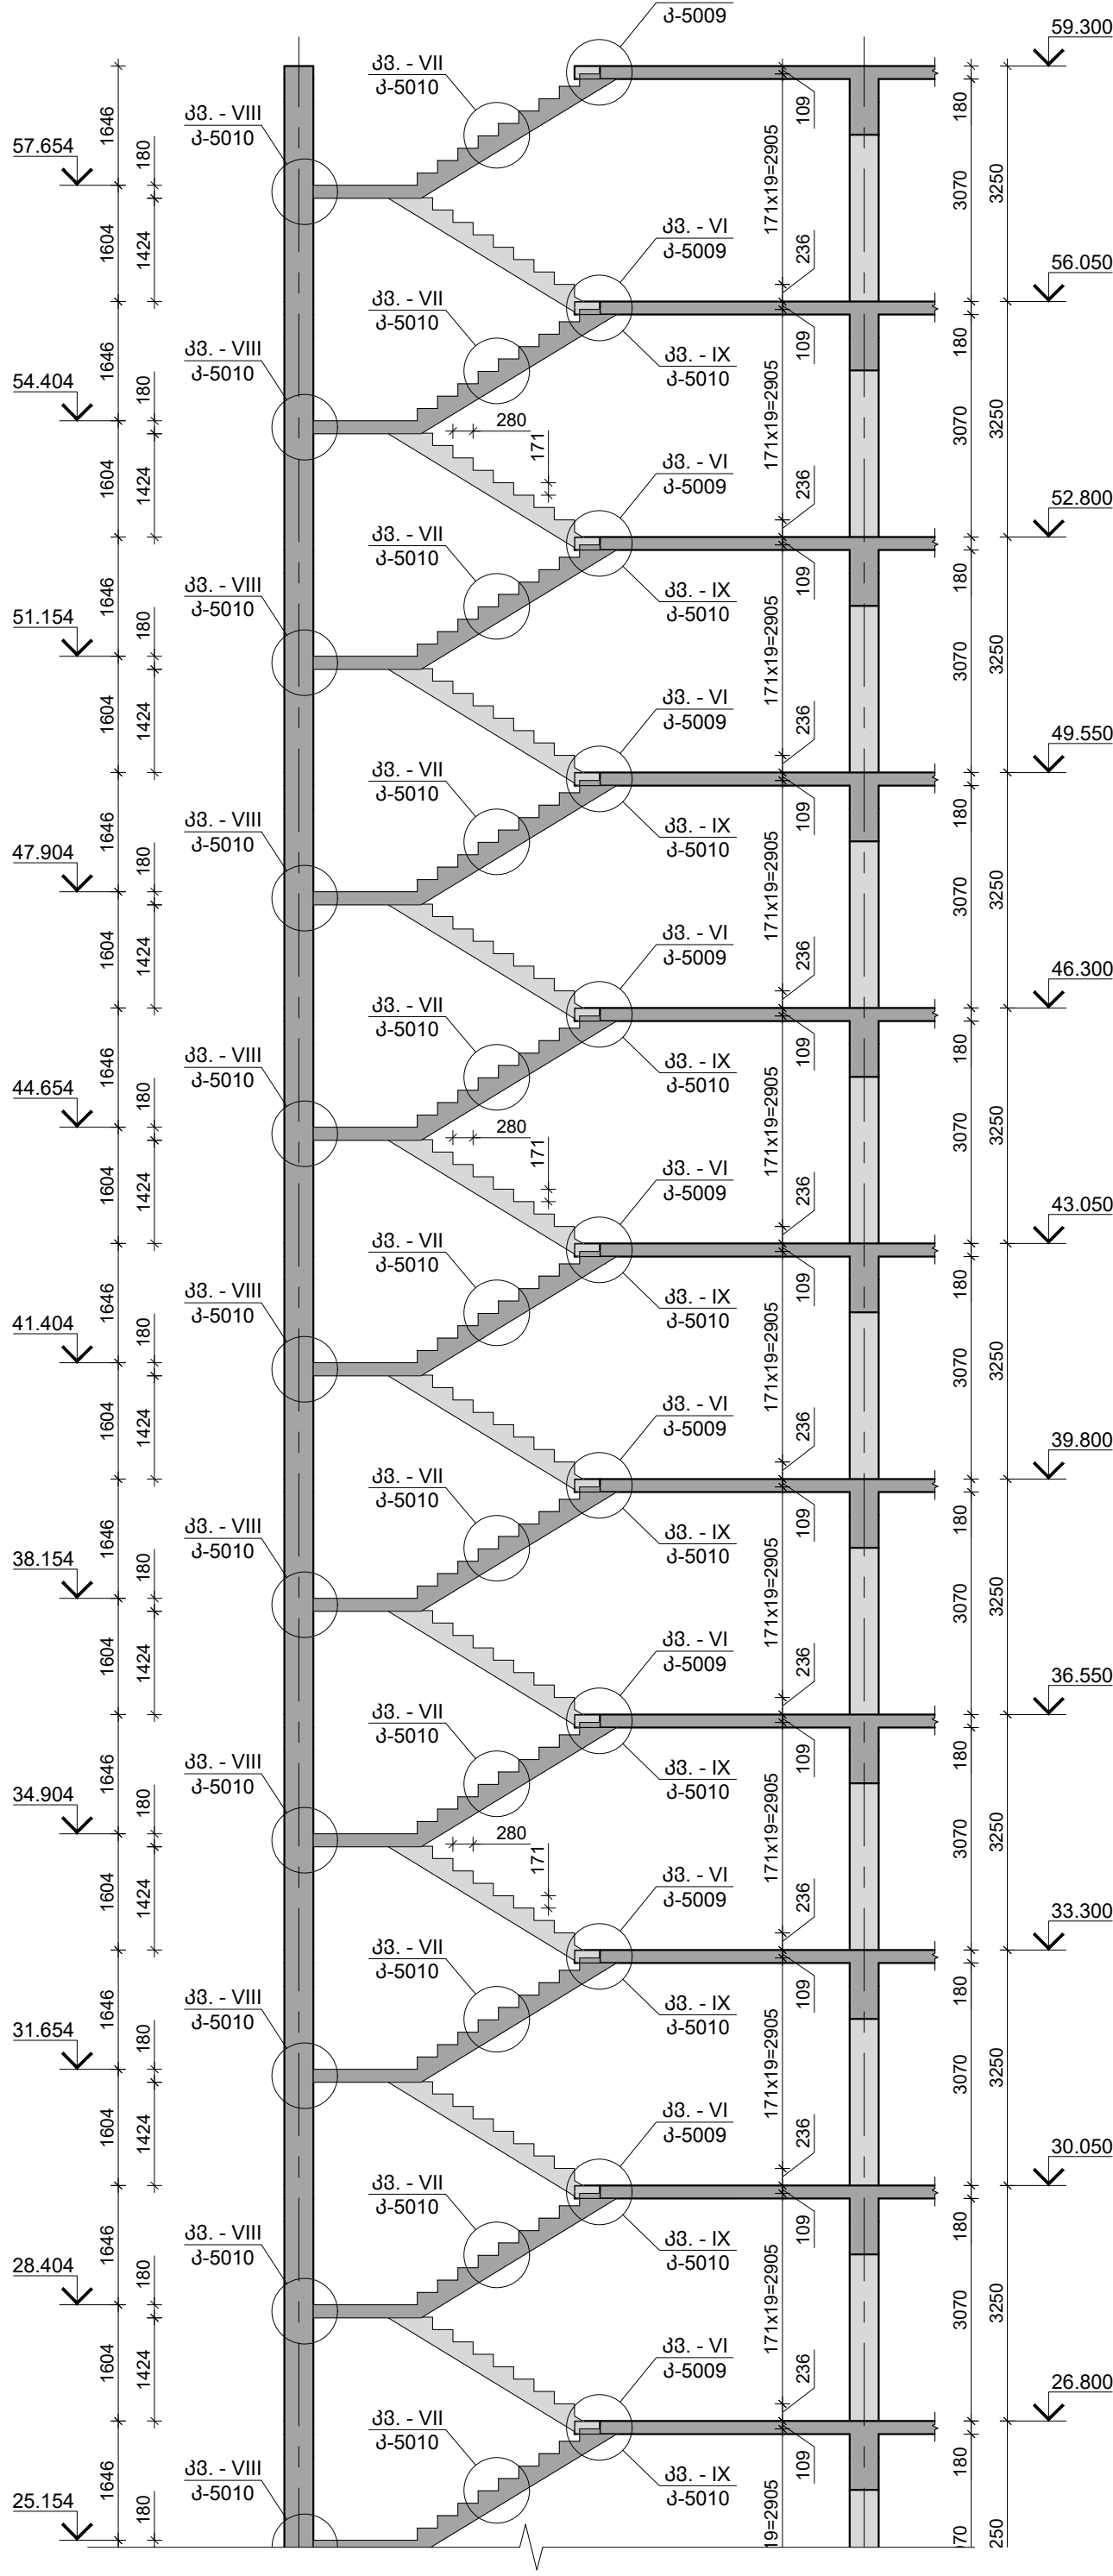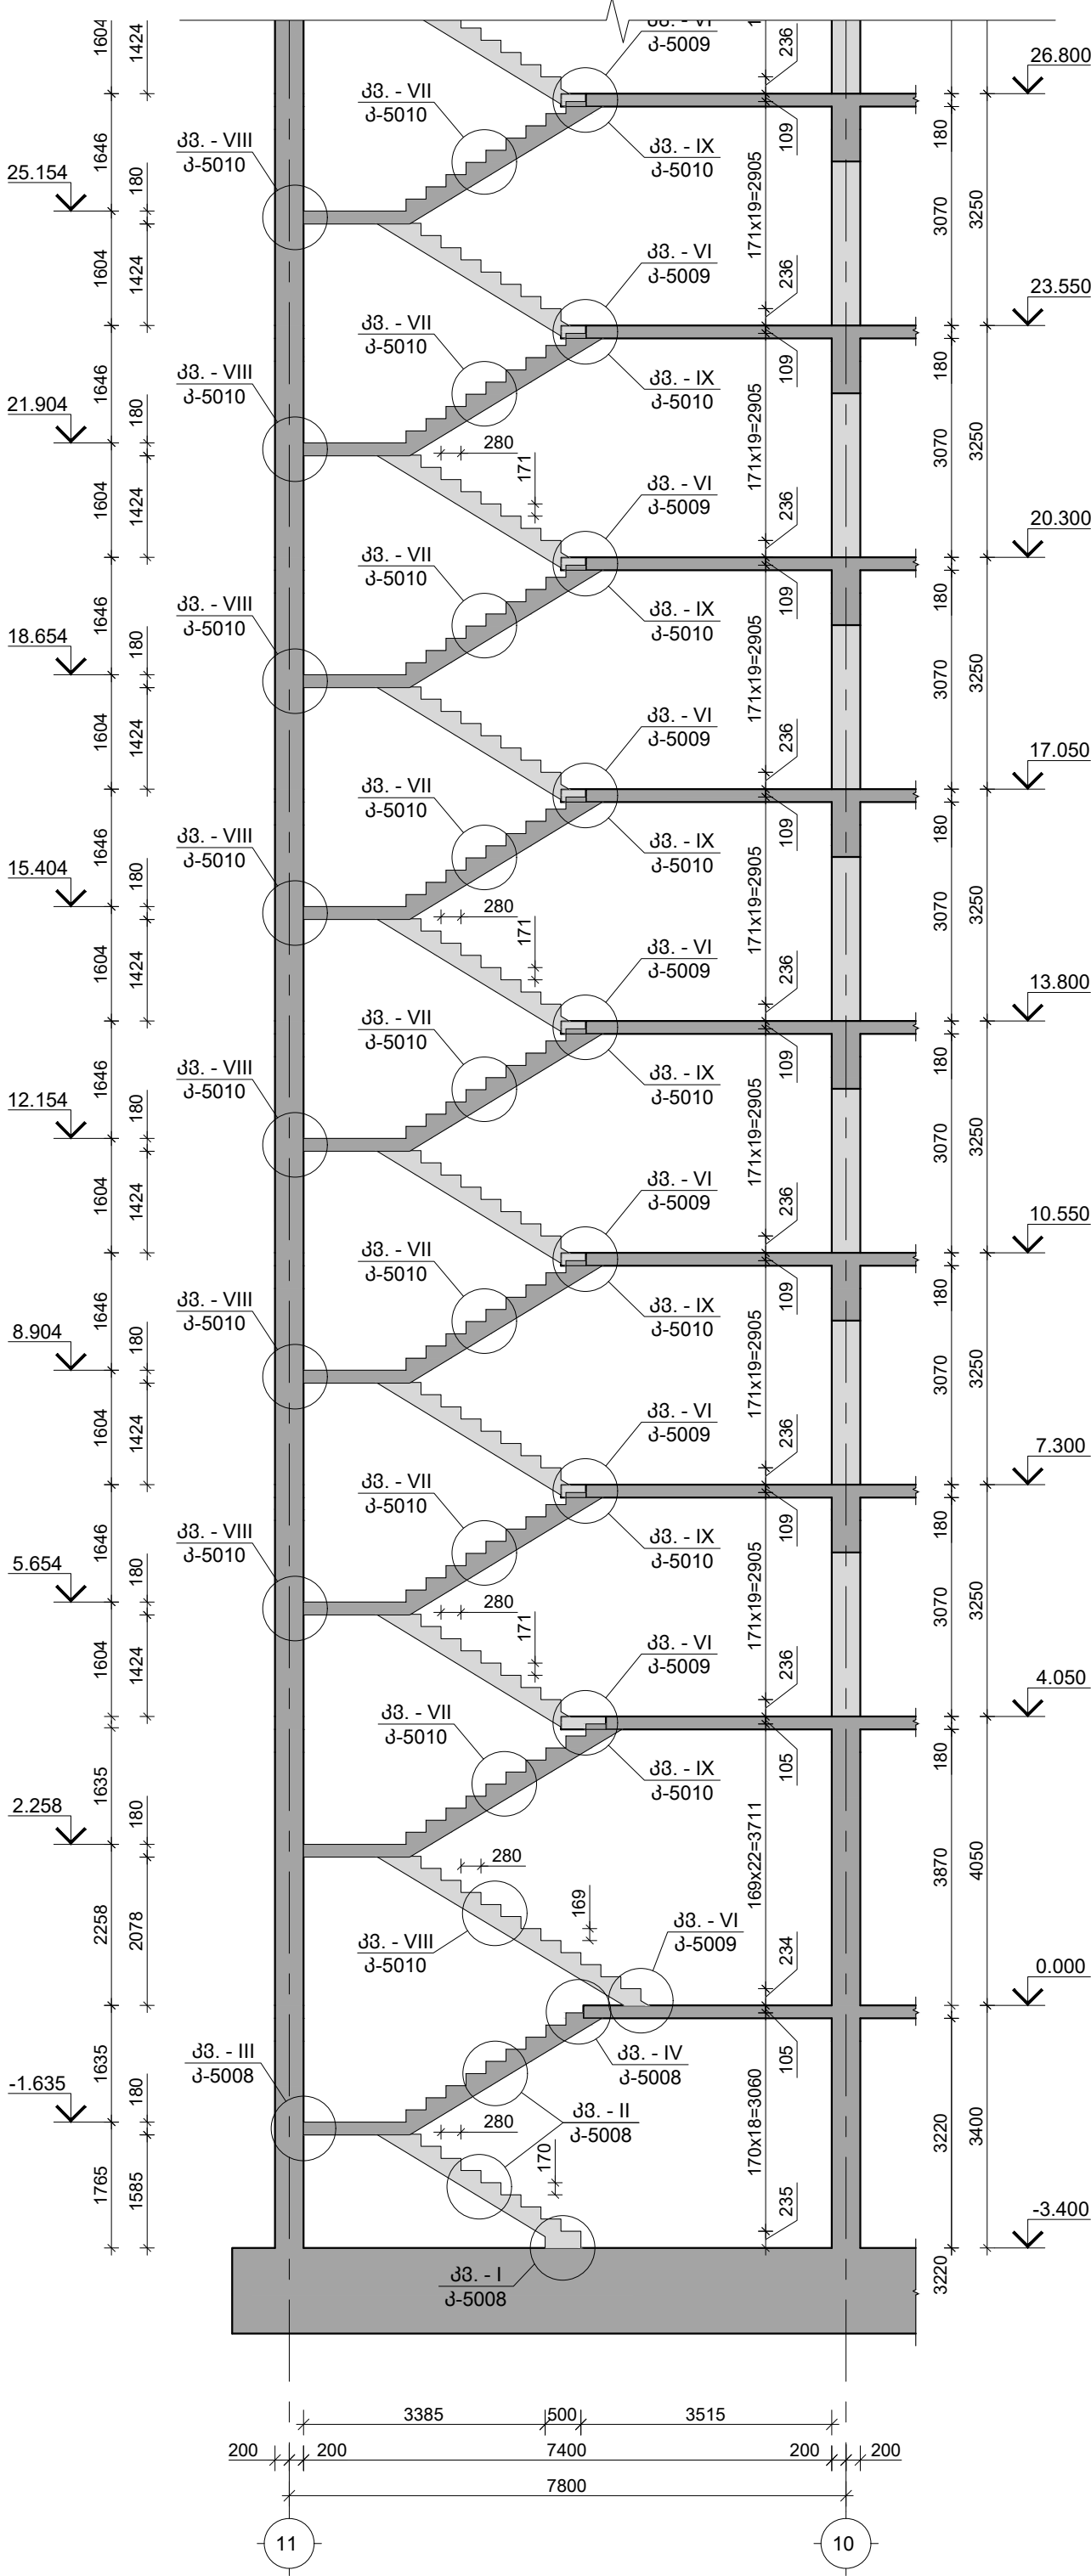

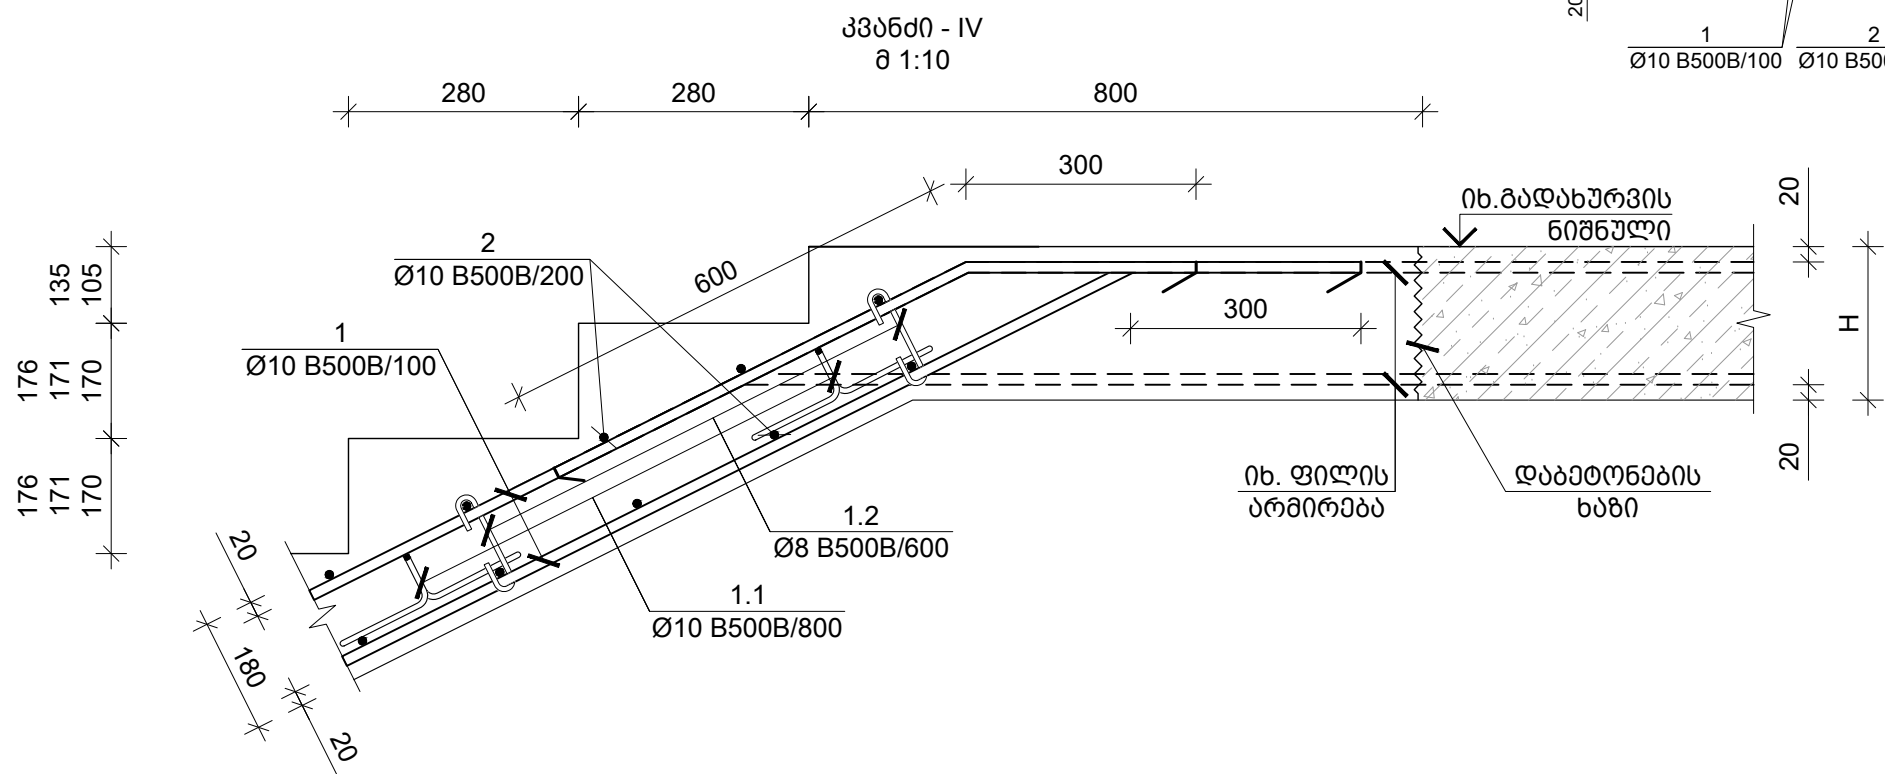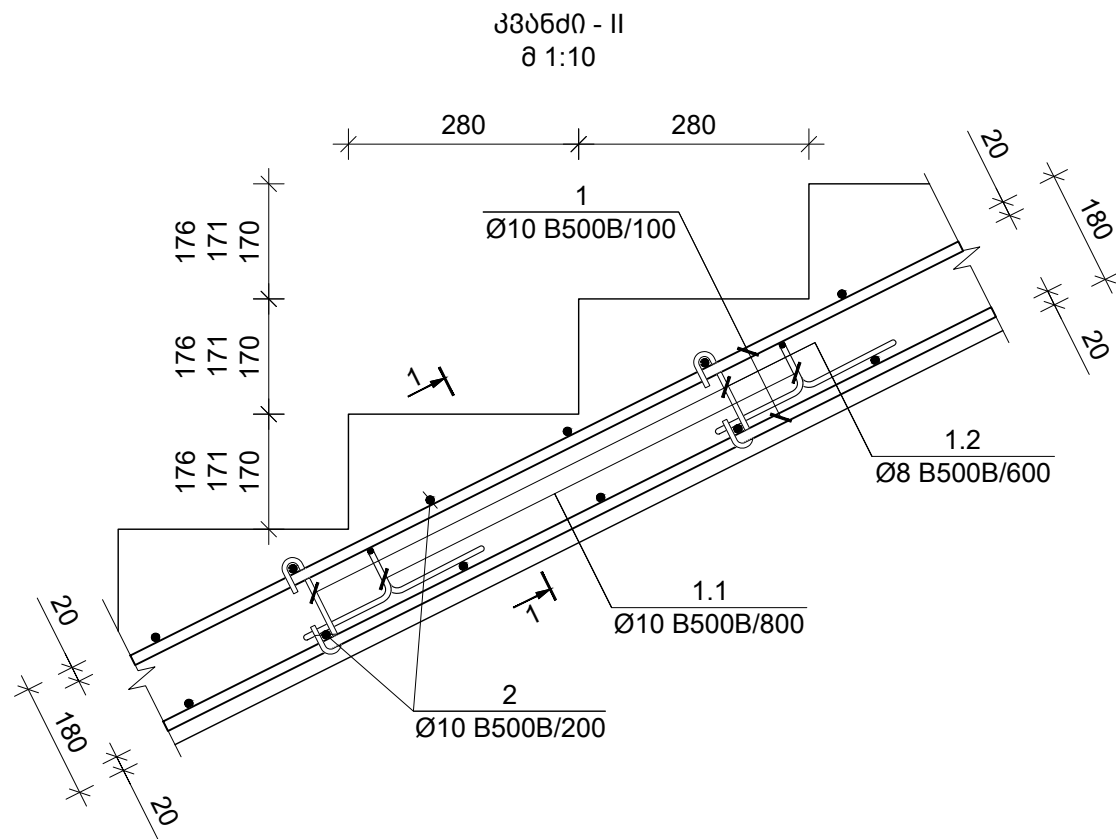

ნახაზის დასახელება / Drawing Name:	
მონ. კიბის კვანძი I; II; III & IV	
ფურცელი/Drawing No	კ-5008



თარიღი		Aug 31, 2026 წ.	
კორექტირება			
№	კორექტირება	თარიღი	შეასტ.
1			
2			
3			

პროექტი / Project
მრავალბინიანი საცხოვრებელი სახლი Block 1
მისამართი / Address
ქ. თბილისი, სპირიდოვო კედის ქუჩა N10ა ს/კ 01.13.06.008.118
დამკვეთი / Client
შ.პ.ს. "გრადი დეველოპმენტი"
სიმაღლიანი გეგმა

თანამდებობა	გვარი	ხელმოწერა
დირექტორი	ბ. თაბაგარი	
მთ.კონსტრუქტორი	ბ. საპაიბა	
კონსტრუქტორი	თ. მორელიშვილი	
შეასრუა	ბ. პაპუაშვილი	
შეამოწმა	თ. მორელიშვილი	

ფაილი/File: STAIR DETAILS	
პროექტი/Project No 23A25B1	ფორმატი Paper Size A3
თარიღი/Date: Aug 31, 2026	
სტადია/Status: C.D.	

ნახაზის დასახელება / Drawing Name:	
მონ. კიბის კვანძი I; II; III & IV	
ფურცელი/Drawing No	კ-5008

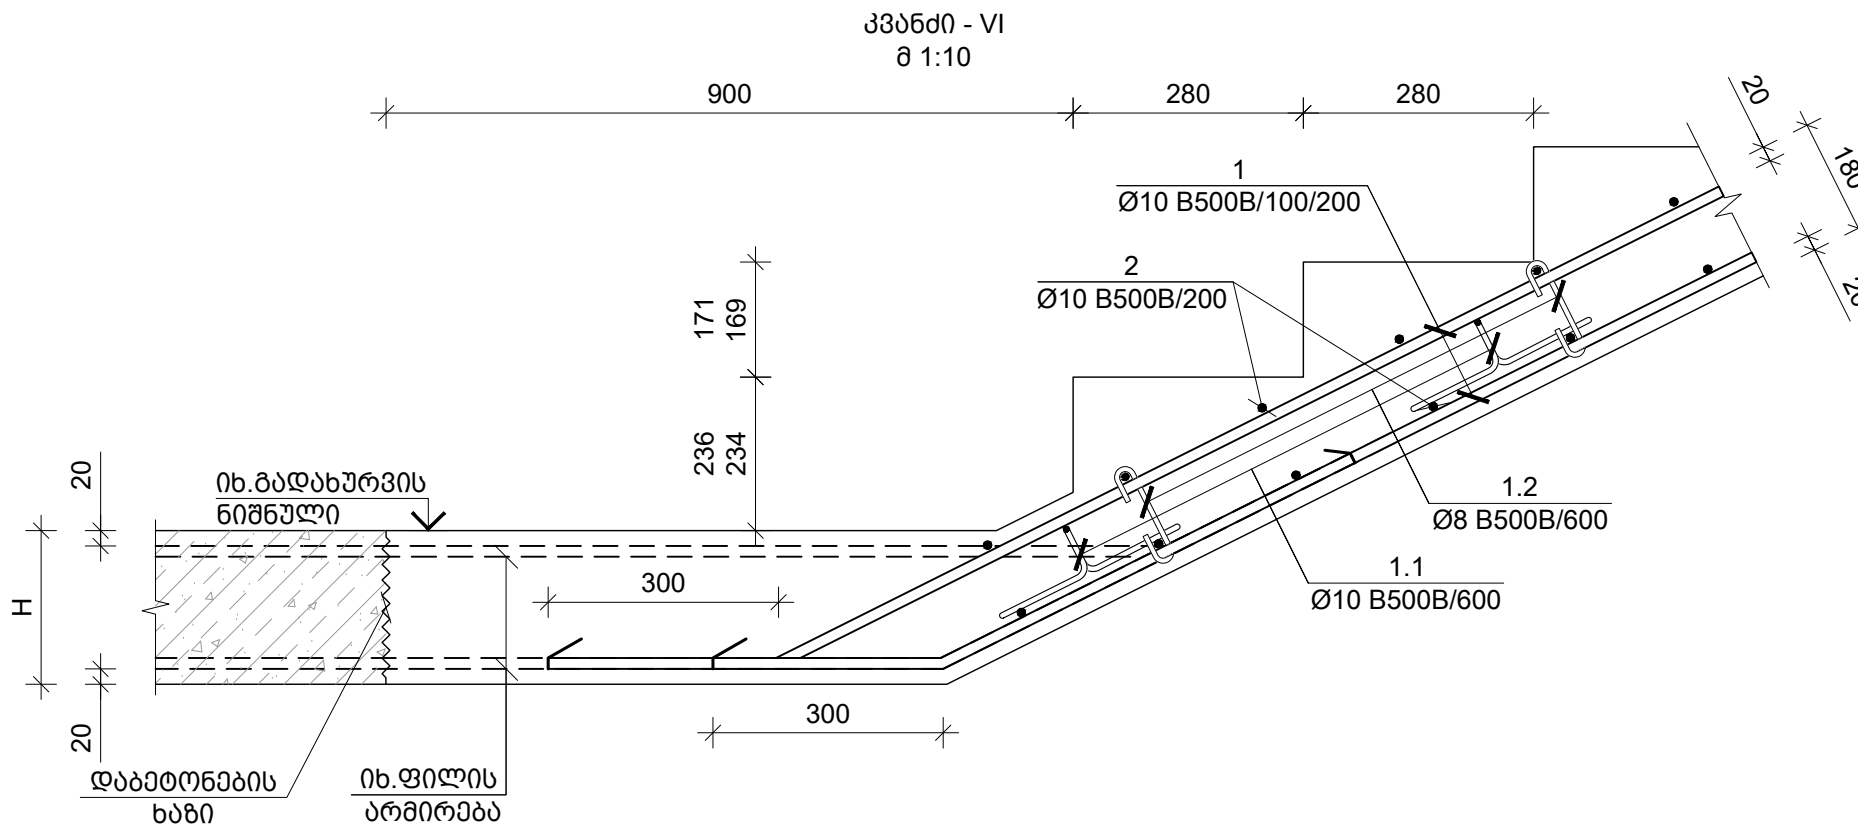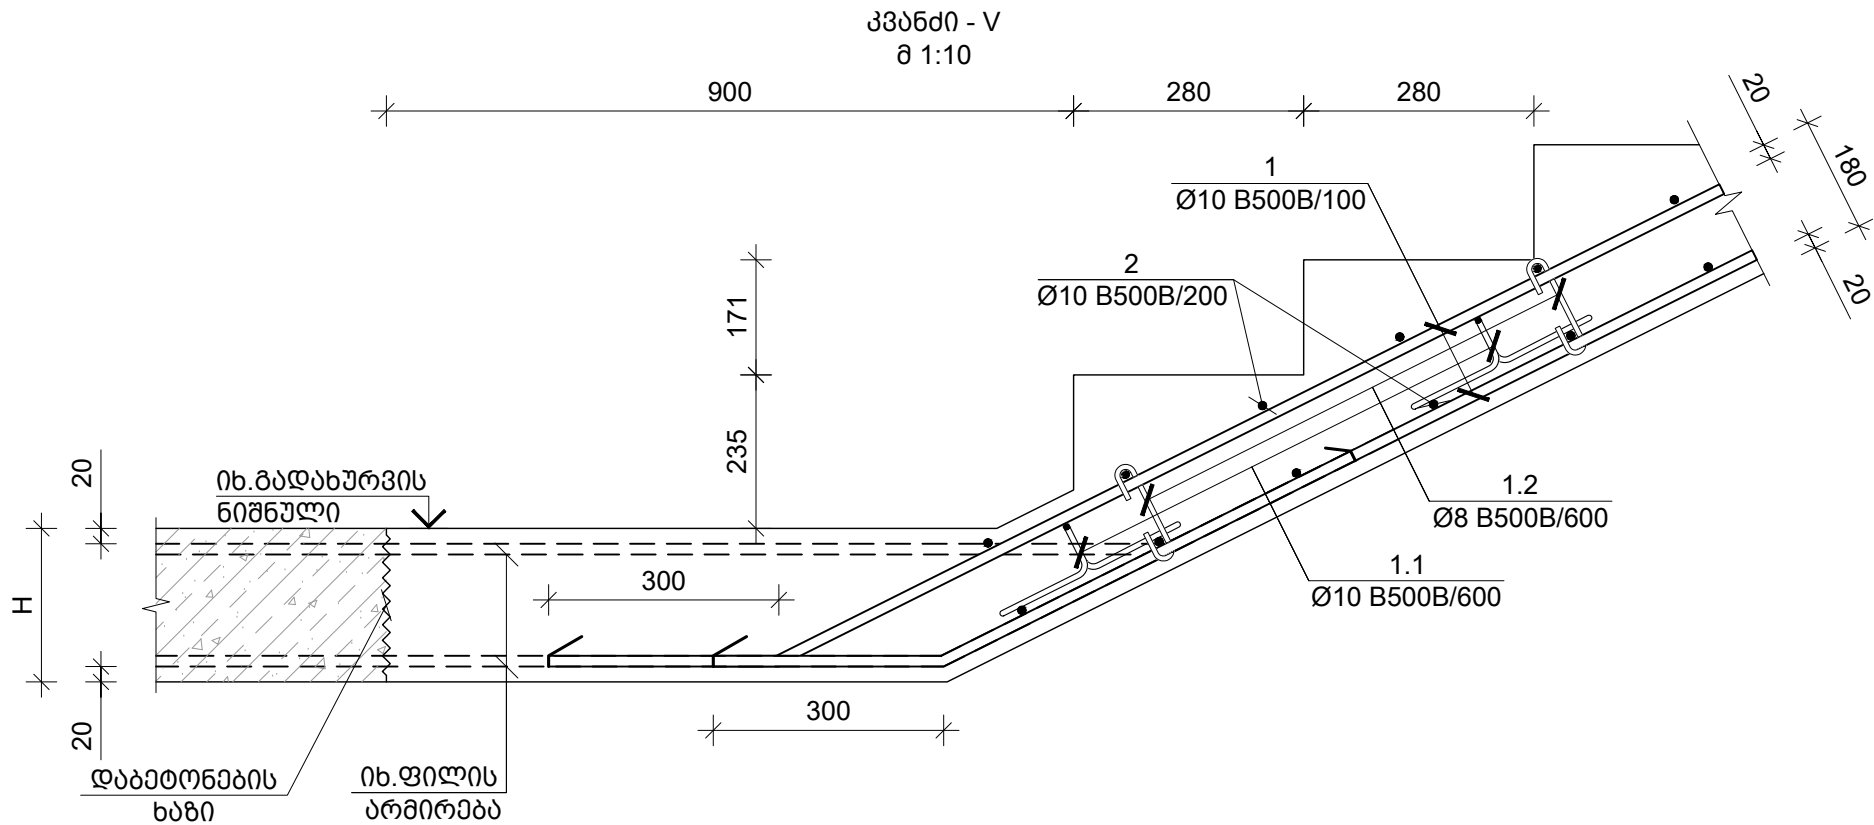

TORNIKEMORALISHVILI@GMAIL.COM

+995 511 222 442

შენიშვნები :

- ნახაზში შეტანილი ყველა ცვლილება უნდა შეთანხმდეს პროექტის ავტორთან.
- შენიშვნის საპროექტო ნული $\pm 0.00 = 414.60$ აბსოლუტური ნიშნულს.
- პროექტში ყველა ზომა მოცემულია მილიმეტრებში, ნიშნულები-მეტრებში.

თარიღი Aug 31, 2026 წ.

კორექტირება

№	კორექტირება	თარიღი	შეასრ.
1			
2			
3			

პროექტი / Project

მრავალბინიანი საცხოვრებელი
სახლი Block 1


მისამართი / Address

ქ. თბილისი, სპირიდონ კედიას ქუჩა
N100 ს/კ 01.13.06.008.118

დამკვეთი / Client

შ.პ.ს. "მრავალბინიანი საცხოვრებელი"

სიტუაციური გეგმა

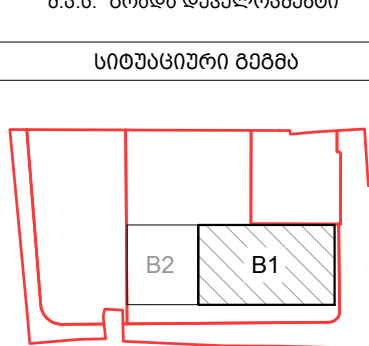

თანამდებობა

გვარი

ხელმოწერა

დირექტორი

მთ. კონსტრუქტორი

კონსტრუქტორი

შეასრუა

შეამოწმა

ფაილი/File: STAIR DETAILS

პროექტი/Project No 23A25B1

ფორმატი

თარიღი/Date: Aug 31, 2026


სტადია/Status: C.D.

ნახაზის დასახელება / Drawing Name:

მოწ. კიბის კვანძი V & VI;

ფურცელი/Drawing No

კ-5009

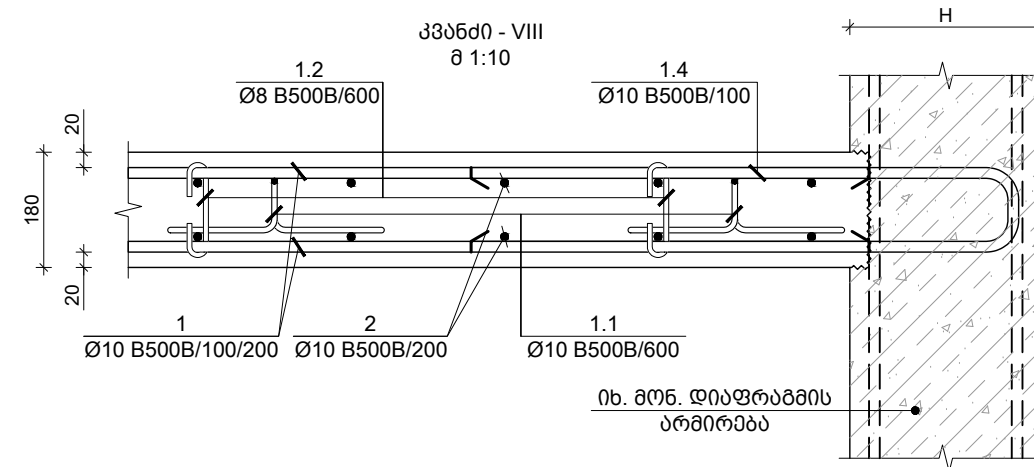

შენიშვნები :


1. ნახაზში შეტანილი ყველა ცვლილება უნდა შეთანხმდეს პროექტის ავტორთან.
2. შენობის საპროექტო ნული $\pm 0.00 = 414.60$ აბსოლუტურ ნიშნულს.
3. პროექტში ყველა ზომა მოცემულია მილიმეტრებში, ნიშნულები-მეტრებში.

თარიღი		Aug 31, 2026 წ.	
კორექტირება			
№	კორექტირება	თარიღი	შეასრ.
1			
2			
3			

პროექტი / Project
მრავალბინიანი საცხოვრებელი სახლი Block 1
მისამართი / Address
ქ. თბილისი, სპირიდოვნ ქედის ქუჩა N10ა ს/კ 01.13.06.008.118

დამკვეთი / Client
შ.პ.ს. "ზრუნველობა საქართველო"

სიბუთსტორი გეგმა

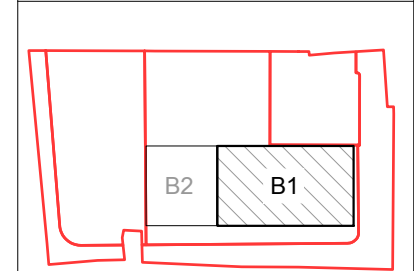


თანამდებობა	გვარი	ხელმოწერა
დირექტორი	ბ. თაბატაძე	
მთ.კონსტრუქტორი	მ. საპაია	
კონსტრუქტორი	თ. მორალიშვილი	
ხმასრუ	ბ. ვაჟუაშვილი	
ხმამონა	თ. მორალიშვილი	


ფაილი/File: STAIR DETAILS	
პროექტი/Project No 23A25B1	ფორმატი Paper Size A3
თარიღი/Date: Aug 31, 2026	
სტატუსი/Status: C.D.	

ნახაზის დასახელება / Drawing Name:

მონ. კიბის კვანძი VII VIII & IX

ფურცელი/Drawing No	კ-5010
--------------------	--------

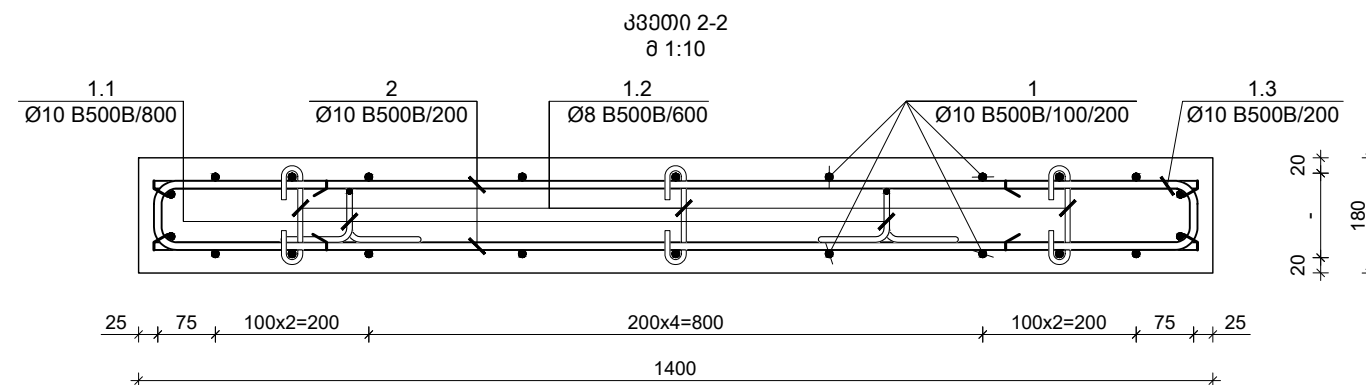

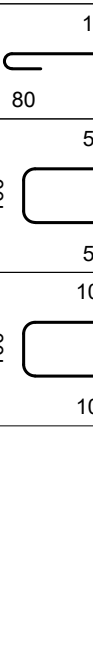პოზ. N	Ø [მმ]	ე ს კ ი ზ ი [მმ]	სიგრძე L [მმ]
1.1	Ø 10		1080
1.2	Ø 8		300
1.3	Ø 10		1100
1.4	Ø 10		2100

თარიღიAug 31, 2026 წ.

კორექტირება№კორექტირებათარიღიშეასრ.

1			
2			
3			

პროექტი / Project


მრავალბინიანი საცხოვრებელი
სახლი Block 1

მისამართი / Address

ქ. თბილისი, სპირიდონ ქადაგის ქუჩა
N10ა ს/კ 01.13.06.008.118

დამკვეთი / Client

შ.პ.ს. "გრადა დეველოპმენტი"

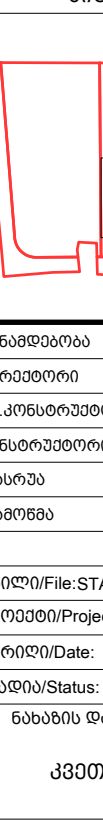სიტუაციური გეგმა

თანამდებობა	გვარი	ხელმოწერა
დირექტორი	ბ. თაბატარი	
მთ.კონსტრუქტორი	ბ. საპია	
კონსტრუქტორი	თ. მორალიშვილი	
შეასრუ	ბ. პავლაშვილი	
შეამოწმა	თ. მორალიშვილი	

ფაილი/File:STAIR DETAILS


პროექტი/Project No	23A25B1	ფორმატი Paper Size
თარიღი/Date:	Aug 31, 2026	A3
სტადიი/Status:	C.D.	

ნახების დასახელება / Drawing Name:


კვითი 1-1 2-2 & ესკიზი

ფურცელი/Drawing No	კ-5011
--------------------	--------

პონსდრ. დასახ.	ელემენტის დასახ.	პოზ. №	დიამეტრი ან კვეთი (მმ)	ერთეულის სიგრძე (მმ.)	რადიანობა (ც.)	საერთო სიგრძე (მ.)	საერთო წონა (კმ.)
კიბე N1-ის სპეციფიკაცია -3.400 და 0.650 ნ.-ებს შორის	მონოლითური კიბე	1	Ø 10 B500B	დ.ბ	-	390	240
		2	Ø 10 B500B	1350	78 X 1	105	65
		1.1	Ø 10 B500B	1080	41 X 1	44	27
		1.2	Ø 8 B500B	300	92 X 1	28	11
		1.3	Ø 10 B500B	1100	78 X 1	85	53
		1.4	Ø 10 B500B	2100	30 X 1	63	39
		მძიმე ბეტონი B30 V = 3.4 X 1 = 3.42 მ³					
კიბე N1-ის სპეციფიკაცია 0.650 და 4.050 ნ.-ებს შორის	მონოლითური კიბე	1	Ø 10 B500B	დ.ბ	-	342	211
		2	Ø 10 B500B	1350	62 X 1	84	52
		1.1	Ø 10 B500B	1080	35 X 1	38	23
		1.2	Ø 8 B500B	300	79 X 1	24	9
		1.3	Ø 10 B500B	1100	62 X 1	68	42
		1.4	Ø 10 B500B	2100	30 X 1	63	39
		მძიმე ბეტონი B30 V = 2.9 X 1 = 2.87 მ³					
კიბე N1-ის სპეც. 4.500....59.300 ნ.-ებს შორის	მონოლითური კიბე	1	Ø 10 B500B	დ.ბ	-	3822	2355
		2	Ø 10 B500B	1350	59 X 13	1035	638
		1.1	Ø 10 B500B	1080	34 X 13	474	292
		1.2	Ø 8 B500B	300	59 X 13	230	91
		1.3	Ø 10 B500B	1100	59 X 13	844	520
		1.4	Ø 10 B500B	2100	22 X 13	601	370
		მძიმე ბეტონი B30 V = 2.7 X 13 = 35.71 მ³					

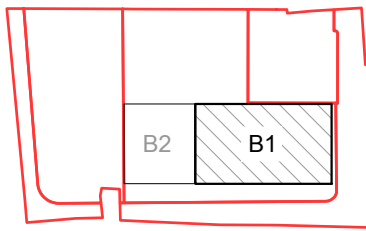კონსტრ. დეტალები.		ელემენტების დეტალები.		პოზ. №	დიამეტრი ან კვეთი (მმ)	ერთეულის სიგრძე (მმ.)	რაოდენობა (ც.)	საერთო სიგრძე (მ.)	საერთო წონა (კგ.)	✉ TORNIKEMORALISHVILI@GMAIL.COM ☎ +995 511 222 442		
კიბე N2-ის სპეციფიკაცია -3.400 და 0.000 ნ.-ებს შორის		გონოლითური კიბე		1	Ø 10 B500B	დ.ბ	-	334	206	შენიშვნები : 1. ნახაზში შეტანილი ყველა ცვლილება უნდა შეთანხმდეს პროექტის ავტორთან. 2. შენობის სპროექტო ნული ±0.00=414.60 აბსოლუტურ ნიშნულს. 3. პროექტში ყველა ზომა მოცემულია მილიმეტრებში, ნიშნულები-მეტრებში.		
კიბე N2-ის სპეციფიკაცია 0.000 და 4.050 ნ.-ებს შორის		გონოლითური კიბე		2	Ø 10 B500B	1350	61 X 1	82	51			
				1.1	Ø 10 B500B	1080	35 X 1	37	23			
				1.2	Ø 8 B500B	300	78 X 1	23	9			
				1.3	Ø 10 B500B	1100	61 X 1	67	41			
				1.4	Ø 10 B500B	2100	30 X 1	63	39			
				მძიმე ბეტონი B30 V = 2.8 X 1 = 2.81 მ³								
კიბე N2-ის სპეციფიკაცია 4.500 ნ.-ებს შორის		გონოლითური კიბე		1	Ø 10 B500B	დ.ბ	-	260	160	თარიღი Aug 31, 2026 წ.		
				2	Ø 10 B500B	1350	75 X 1	101	62	კორექტირება		
				1.1	Ø 10 B500B	1080	40 X 1	43	26	№ კორექტირება თარიღი შეასრ.		
				1.2	Ø 8 B500B	300	75 X 1	23	9	1		
				1.3	Ø 10 B500B	1100	75 X 1	83	51	2		
				1.4	Ø 10 B500B	2100	22 X 1	46	28	3		
				მძიმე ბეტონი B30 V = 3.3 X 1 = 3.29 მ³					პროექტი / Project			
კიბე N2-ის სპეციფიკაცია 4.500...46.100 ნ.-ებს შორის		გონოლითური კიბე		1	Ø 10 B500B	დ.ბ	-	3933	2424	მრავალბინიანი საცხოვრებელი		
				2	Ø 10 B500B	1350	62 X 17	1423	877	სახლი Block 1		
				1.1	Ø 10 B500B	1100	35 X 17	653	402	მისამართი / Address		
				1.2	Ø 8 B500B	300	79 X 17	401	158	ქ. თბილისი, სპირიდონ ქაძის ქუჩა		
				1.3	Ø 10 B500B	1100	62 X 17	1159	714	N10ა ს/კ 01.13.06.008.118		
				1.4	Ø 10 B500B	2100	22 X 17	785	484	დამკვეთი / Client		
				მძიმე ბეტონი B30 V = 2.8 X 17 = 48.42 მ³					შ.პ.ს. "გრადი დეველოპმენტი"			
კიბე N2-ის სპეციფიკაცია 4.500...46.100 ნ.-ებს შორის		გონოლითური კიბე								სიტუაციური გეგმა		
										თანამდებობა მკვეთრი ხელმოწერა		
										დირექტორი მ. თაბაგარი		
										მთ.კონსტრუქტორი მ. საპია		
										კონსტრუქტორი თ. მორალიშვილი		
										შეასრუა ბ. პაპუაშვილი		
										შეამოწმა თ. მორალიშვილი		
ფაილი/File:STAIR DETAILS												
პროექტი/Project No 23A25B1		ფორმატი Paper Size A3										
თარიღი/Date: Aug 31, 2026		სტატუსი/Status: C.D.										
ნახაზის დასახელება / Drawing Name:		მონოლითური კიბე N1-ისა და N2-ის სპეციფიკაცია										
ფურცელი/Drawing No		კ-5012										

59.300 5.-ბე მონოლითური გულბარის და სარტყელის საყალიბო გეგმა
შ 1:100

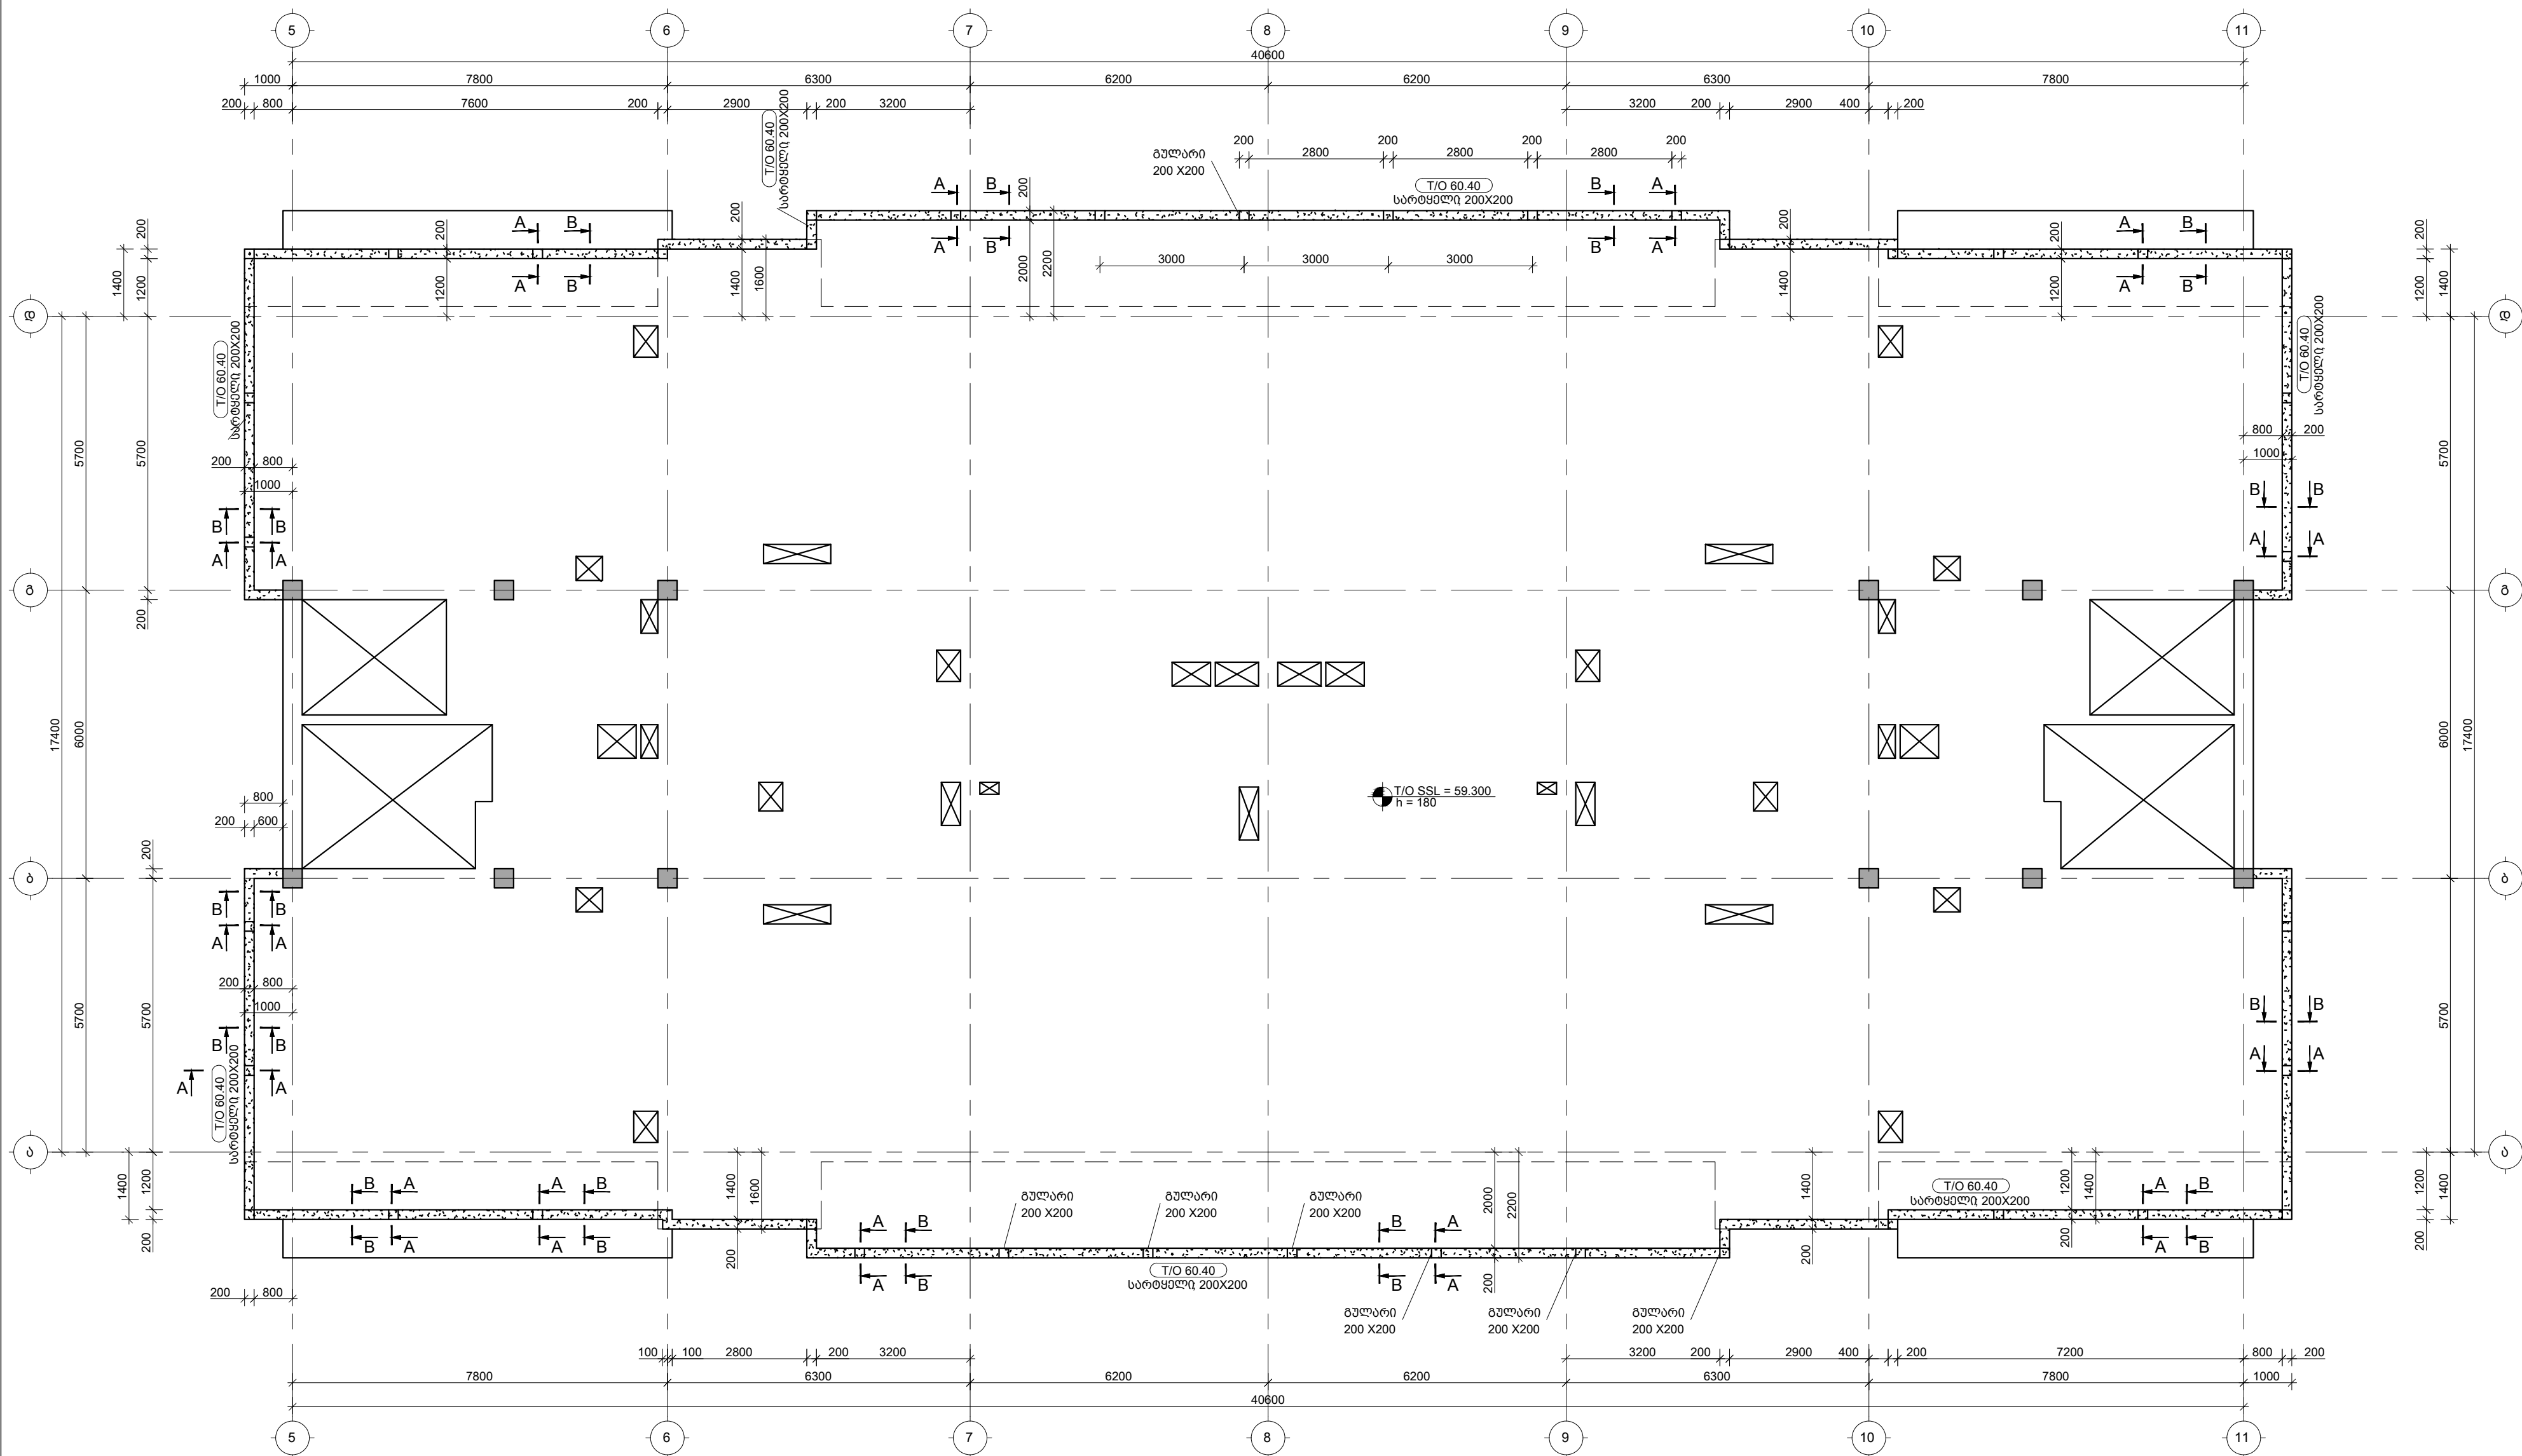

შენიშვნები :

- ნახაზში შეტანილი ყველა ცვლილება უნდა შეთანხმდეს პროექტის ავტორთან.
- შენიშვნის საპროექტო ნული $\pm 0.00 = 414.60$ აბსოლუტური ნიშნული.
- პროექტში ყველა ზომა მოცემულია მილიმეტრებში, ნიშნულები-მეტრებში.

თარიღი Aug 31, 2026 წ.

კორექტირება

№	კორექტირება	თარიღი	შეასრ.
1			
2			
3			

პროექტი / Project

შრავალმნიშვნელო სასტუმრობელი

სახლი Block 1

მისამართი / Address

ქ. თბილისი, სპორტდროშ ქუჩის ძეგლი
N10ა ს/კ 01.13.06.008.118

დამკვეთი / Client

შ.პ.ს. "გრადი დეველოპმენტი"

სიტუაციური გეგმა

სიტუაციური გეგმა

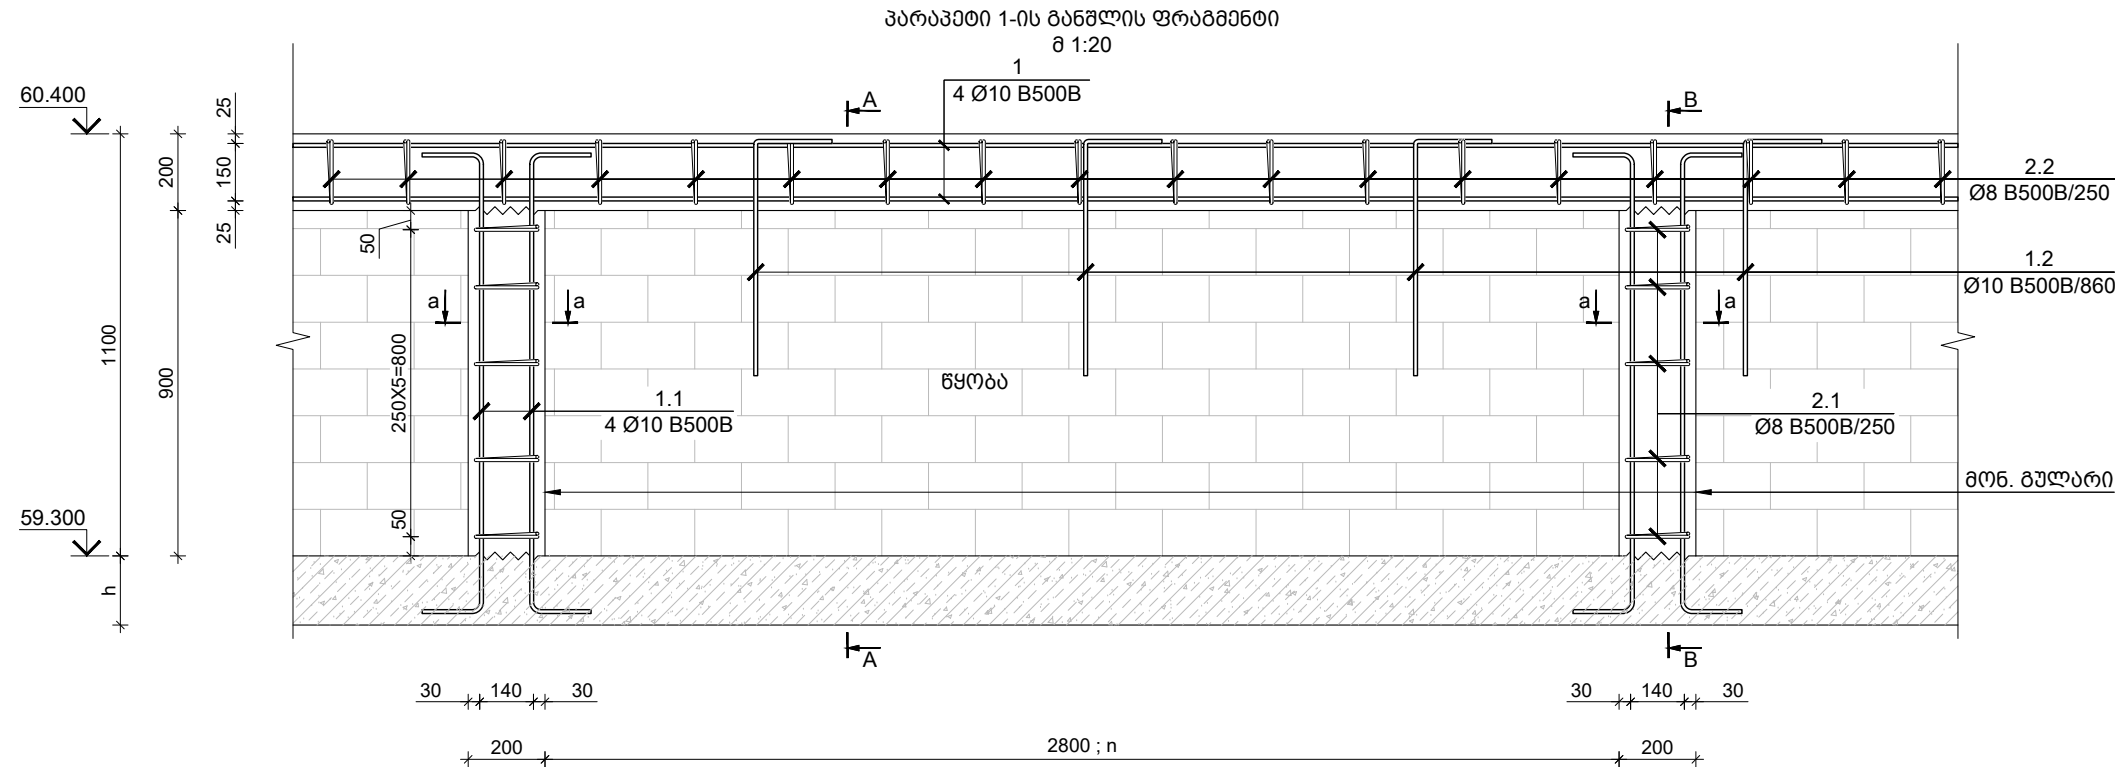


კვეთი A-A; პარაპეტი - 1
შ 1:20

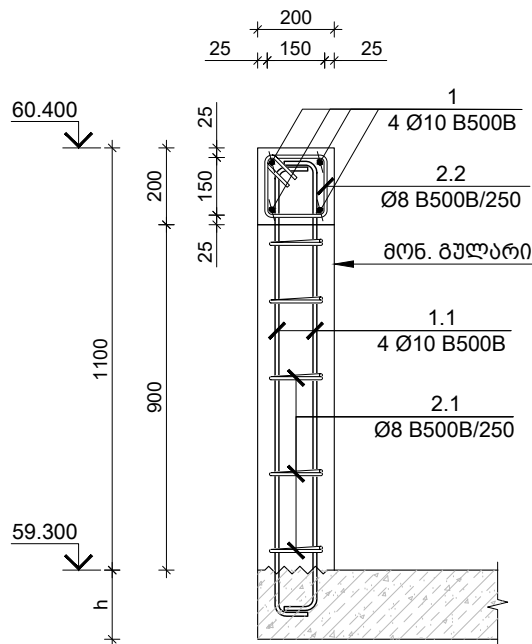

კვეთი B-B; პარაპეტი - 1
შ 1:20

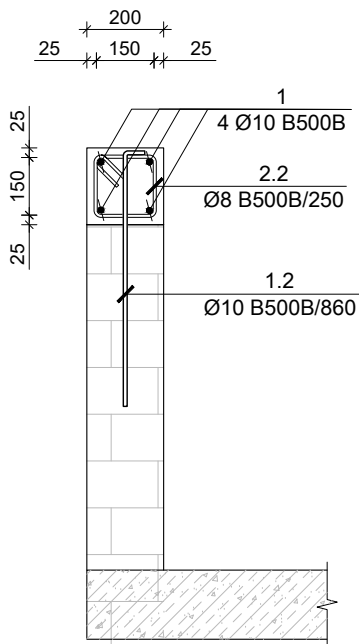

კვეთი a-a
შ 1:10

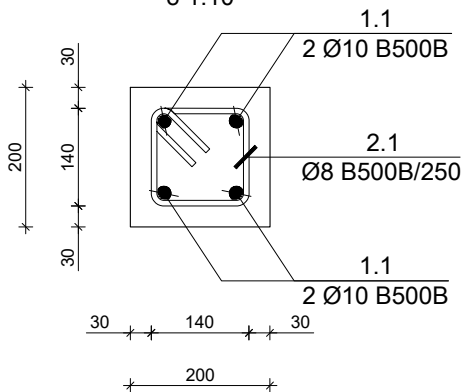


კოფ. N	Ø [მმ]	მ ს კ ი ნ ი [მმ]	სიგრძე L [მმ]
1.1	Ø 10	1150 200	1550
1.2	Ø 10	800 100	900
2.1	Ø 8	140 140 140	760
2.2	Ø 8	150 150 150	800

✉ TORNIKEMORALISHVILI@GMAIL.COM ☎ +995 511 222 442		
შენიშვნები : 1. ნახევრი შედგენილი ყველა ცვლილება უნდა შეთანხმდეს პროექტის ავტორთან. 2. შენობის საპროექტო ნაშთი ±0.00=414.60 აბსოლუტურ ნიშნულს. 3. პროექტში ყველა ზომა მოცემულია მილიმეტრებში, ნიშნულები-მეტრებში.		

თარიღი Aug 31, 2026 წ.		
პროექტირება		
№	კორექტირება	თარიღი
1		
2		
3		

პროექტი / Project		
მრავალბინიანი საცხოვრებელი სახლი Block 1		
მისამართი / Address		
ქ. თბილისი, სპირიდონ ქედის ქუჩა N100 ს/კ 01.13.06.008.118		
დამკვეთი / Client		
შ.პ.ს. "მრავალ ბინიანი"		
სიტუაციური გეგმა		

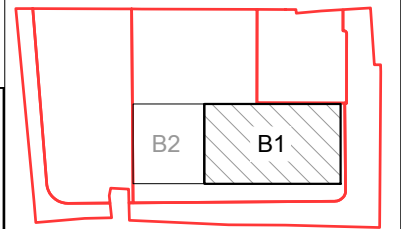

კონსტრ. დასახ.	ელემენტის დასახ.	კოფ. №	დიამეტრი ან კვეთი (მმ)	ერთეულის სიგრძე (მმ.)	რაოდენობა (პ.)	საერთო სიგრძე (მ.)	საერთო წონა (კგ.)
60.400 ნ.-ზე პარაპეტი N1-ს სპეციფიკაცია	პარაპ. - 1 გულბარი	1.1	Ø 10 B500B	1550	4 X 38	236	145
		2.1	Ø 8 B500B	760	5 X 38	144	57
	პარაპ. - N1 სარკმელი	მძიმე ბეტონი B30 V = 0.04 X 38 = 1 მ³					
		1	Ø 10 B500B	დ.ა.	-	533	329
		1.2	Ø 10 B500B	900	141 X 1	127	78
		2.2	Ø 10 B500B	800	485 X 1	388	239
		მძიმე ბეტონი B30 V = 4.8 X 1 = 4.85 მ³					
	პარაპ. - 1 გულბარი	1.1	Ø 10 B500B	1550	4 X 38	236	145
		2.1	Ø 8 B500B	760	5 X 38	144	57
	პარაპ. - N1 სარკმელი	1.1	Ø 10 B500B	900	141 X 1	127	78
		2.1	Ø 10 B500B	800	485 X 1	388	239

თანამდებობა	გვარი	ხელმოწერა
დირექტორი	ბ. თაბაგარი	
მთ. კონსტრუქტორი	ბ. საბაბა	
კონსტრუქტორი	თ. მორალიშვილი	
შეასრუა	ბ. პაპუაშვილი	
შეამოწმა	თ. მორალიშვილი	
ფაილი/File:UPSTAND SECTION		
პროექტი/Project No	23A25B1	ფორმატი Paper Size
თარიღი/Date:	Aug 31, 2026	A3
სტატუსი/Status:	C.D.	
ნახაზის დასახელება / Drawing Name:		
პარაპეტი N1-ის კვეთი		
ფურცელი/Drawing No	კ-8002	

✉ TORNIKEMORALISHVILI@GMAIL.COM
☎ +995 511 222 442

შენიშვნები :

1. ნახაზი შედარებით ყველა ცვლილება უნდა შეთანხმდეს პროექტის ავტორთან.
2. შენობის სპორედიუმ ნული $\pm 0.00 = 414.60$ ბასილუბურ ნიშნულს.
3. პროექტში ყველა ზომა მოცემულია მილიმეტრებში, ნიშნულები-მეტრებში.

თარიღი Aug 31, 2026 წ.

კორექტირება

№	კორექტირება	თბრილი	შეასრ.
1			
2			
3			

პროექტი / Project

მრავალბინიანი საცხოვრებელი
სახლი Block 1

მისამართი / Address


ქ. თბილისი, სპირიდონ კადიას ქუჩა
N10ა ს/კ 01.13.06.008.118

 စာအုပ်အမျိုးအမည် / Client
--

XXXXXXXXXX Client

შ.პ.ს. "გრადი დეველოპმენტი"

სიღმუხარო გეგმა

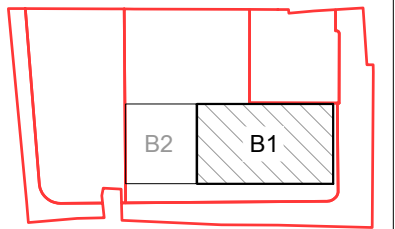

თანამდებობა	გვარი	ხელმოწერა
დირექტორი	მ. თაბატარი	
მთ. კონსტრუქტორი	მ. საპაი	
კონსტრუქტორი	თ. მორალიშვილი	
შეასრუბ	ბ. პაპუაშვილი	
შეამოწმა	თ. მორალიშვილი	

ფაილი/File:TIXREBI

პროექტი/Project No 23A25B1	ფორმატი
----------------------------	---------

ማረጋገጫ/Date: Aug 31, 2026	Paper Size A3
--------------------------	------------------


၂၀၁၈/၂၀၁၉	၂၀၁၈/၂၀၁၉
၂၀၁၈/၂၀၁၉	၂၀၁၈/၂၀၁၉

ԳԵՐԱՆՈՒՄ / Status: ԾԵԼ	
ԲՈՒՆԱԿԱՆ ԴՐՈՒՄ / Drawing Name:	

ფილავი ფიქსატორების
მოწყობის ნახაზი


ქვედა და ზედა შრეების ფიქსატორების








მონაწილეების სქემატიკური ნახაზი

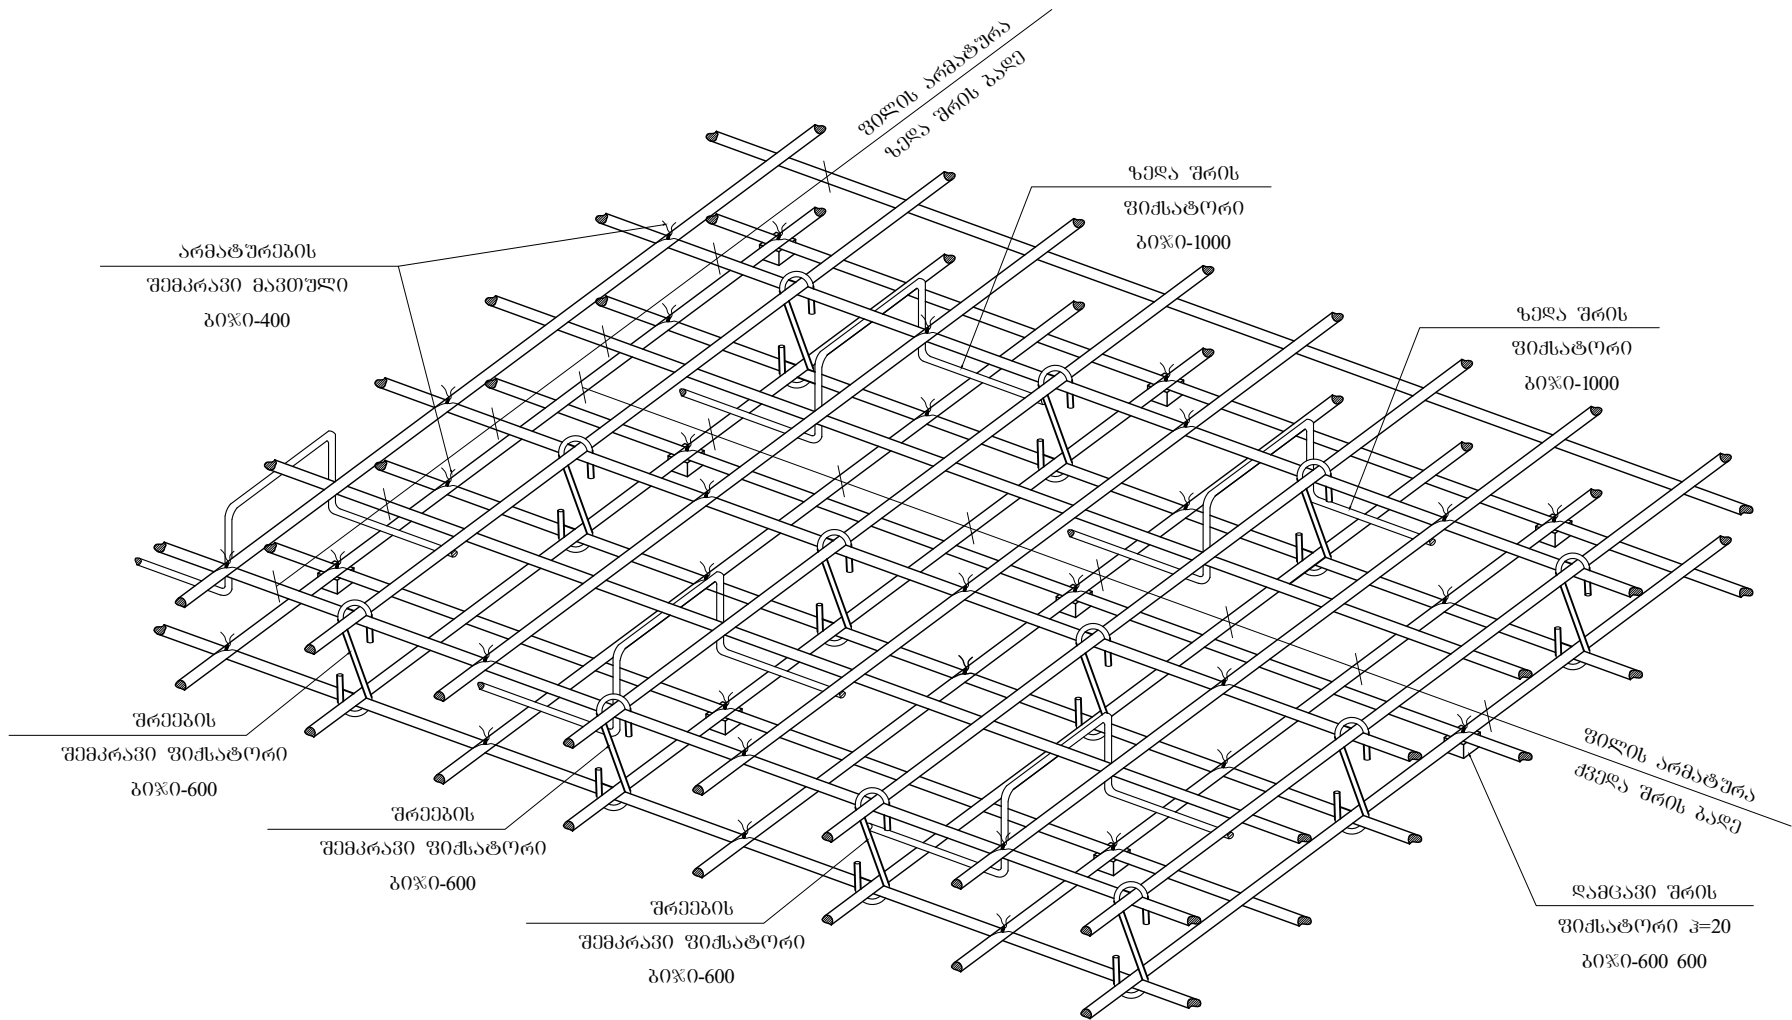

რიგელთან უილის არმირების მოწყობის

სქემატიკური ნახაზი

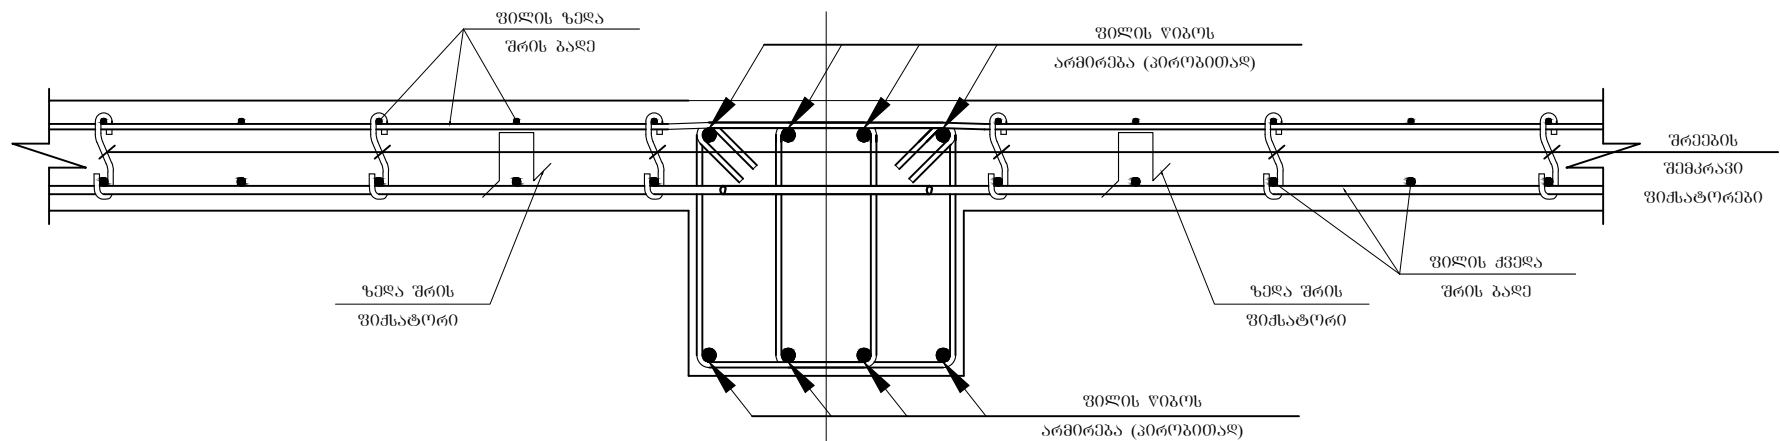

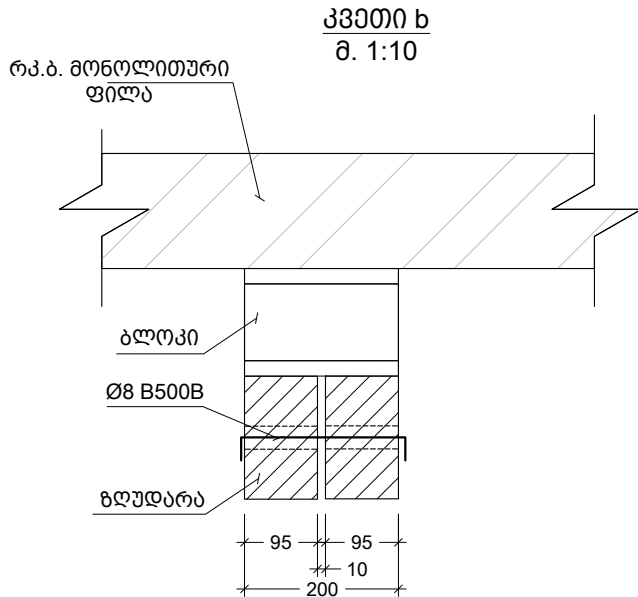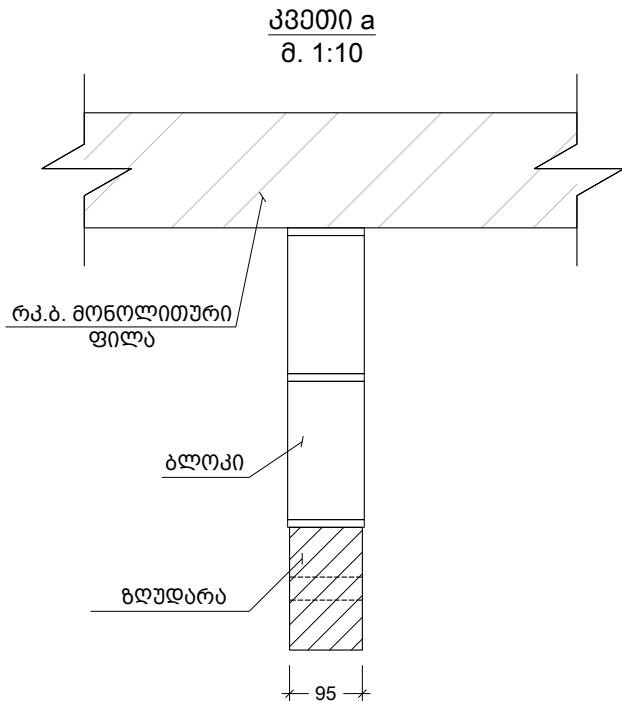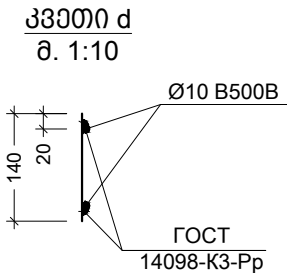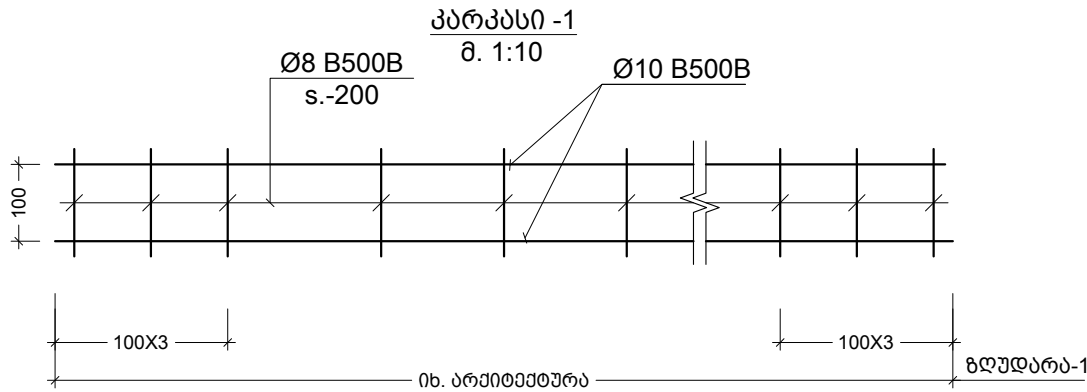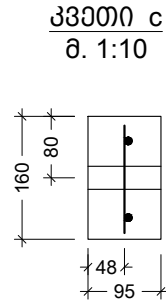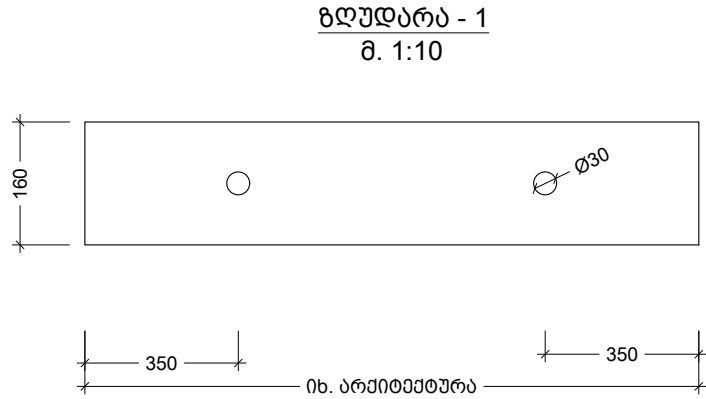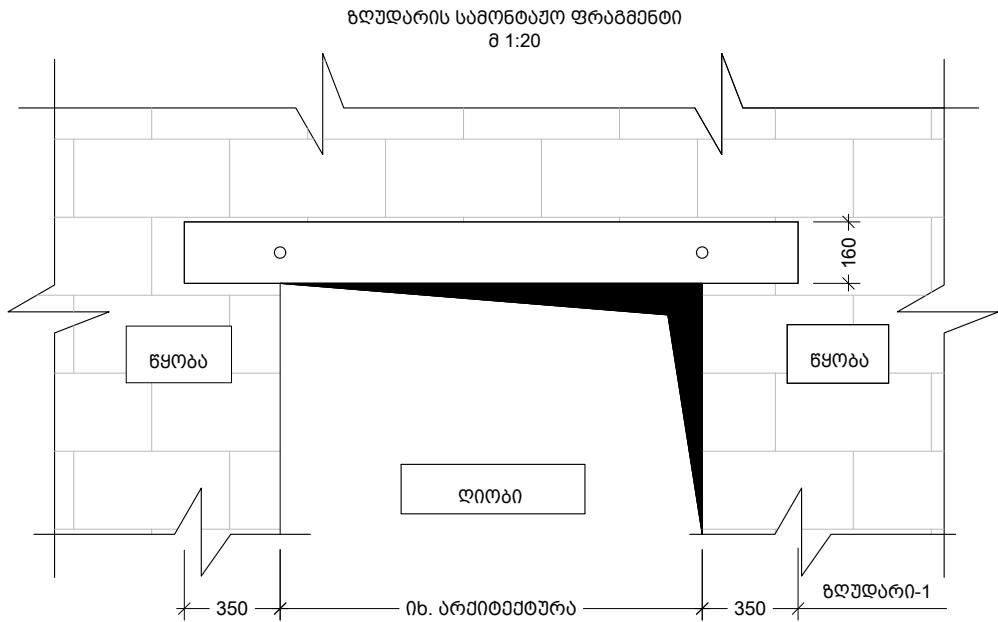


✉ TORNIKEMORALISHVILI@GMAIL.COM
☎ +995 511 222 442

- შენიშვნები :
- ნახაზში შეტანილი ყველა ცვლილება უნდა შეთანხმდეს პროექტის ავტორთან.
 - შენიშვნის საპროექტო ნული ±0.00=414.60 აბსოლუტურ ნიშნულს.
 - პროექტში ყველა ზომა მოცემულია მილიმეტრებში, ნიშნულები-მეტრებში.

თარიღი		Aug 31, 2026 წ.	
კორექტირება			
№	კორექტირება	თარიღი	შეასრ.
1			
2			
3			


პროექტი / Project	
მრავალბინიანი საცხოვრებელი სახლი Block 1	
მისამართი / Address	
ქ. თბილისი, სპირიდონ კეძის ქუჩა N10ა ს/კ 01.13.06.008.118	
დამკვეთი / Client	
შ.პ.ს. "მრავალ დეველოპმენტი"	
სიტუაციური გეგმა	

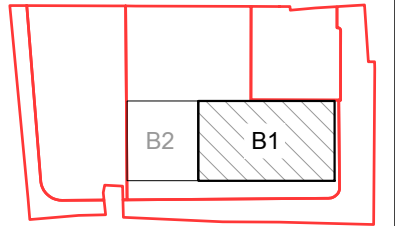


თანამდებობა	გვარი	ხელმოწერა
დირექტორი	გ. თაბაგარი	
მთ. კონსტრუქტორი	გ. საპია	
კონსტრუქტორი	თ. მორალიშვილი	
შეასრუა	ბ. პაპუაშვილი	
შეამოწმა	თ. მორალიშვილი	

ფაილი/File: TIXREBI	
პროექტი/Project No	23A25B1
თარიღი/Date:	Aug 31, 2026
სტატუსი/Status:	C.D.


ნახაზის დასახელება / Drawing Name:	
გლუდარის სამონტაჟო ფრაგმენტი	
ფურცელი/Drawing No	კ-8004

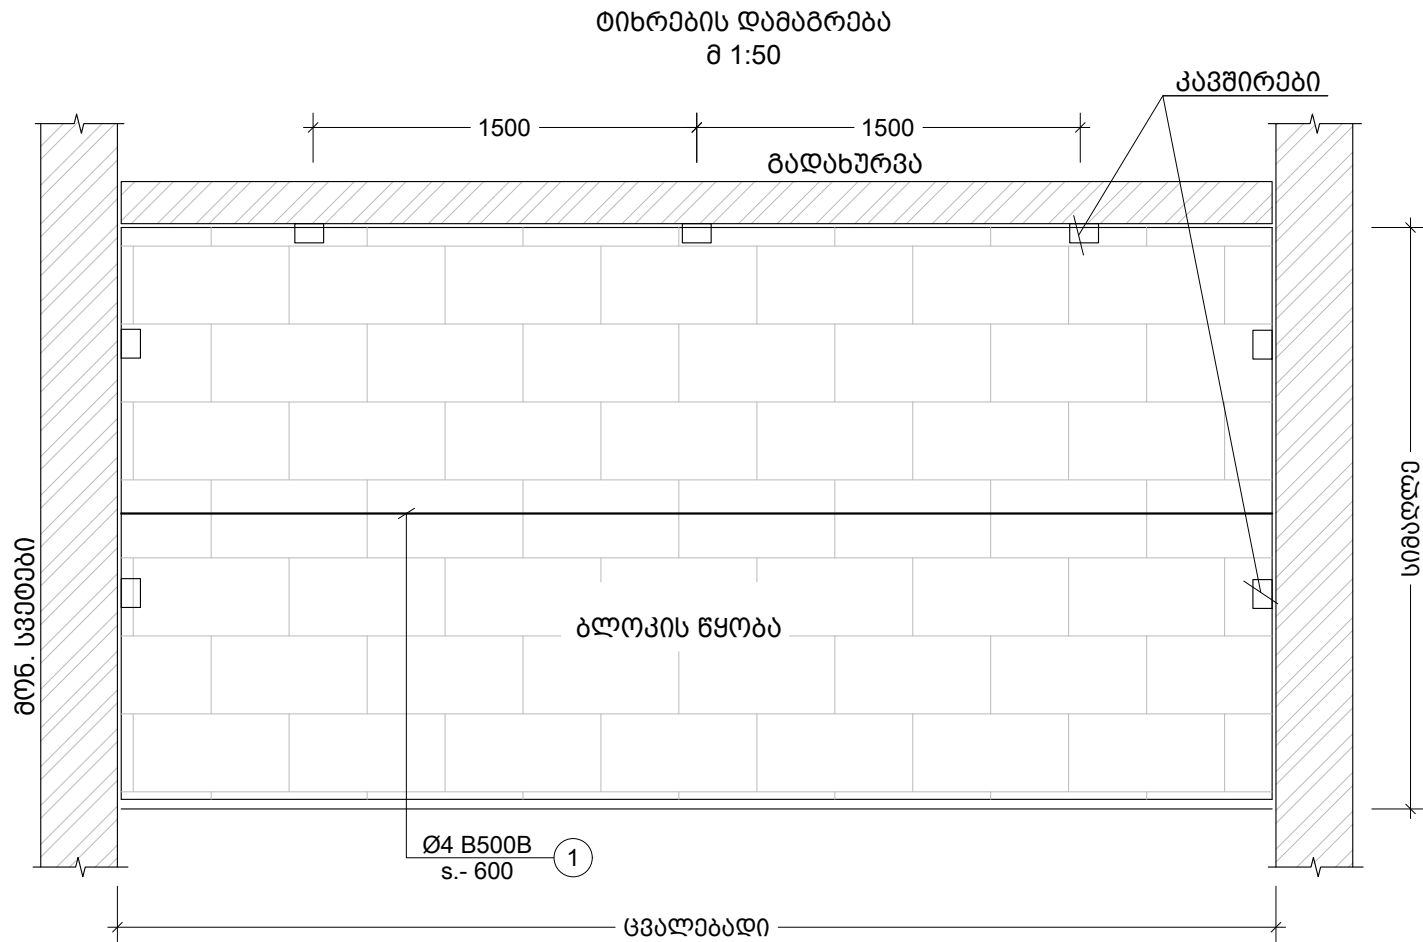

100 მმ -იანი თიხრის გადახურვის ფილასთან
და რიგელთან შეკირაპირების კვანძი

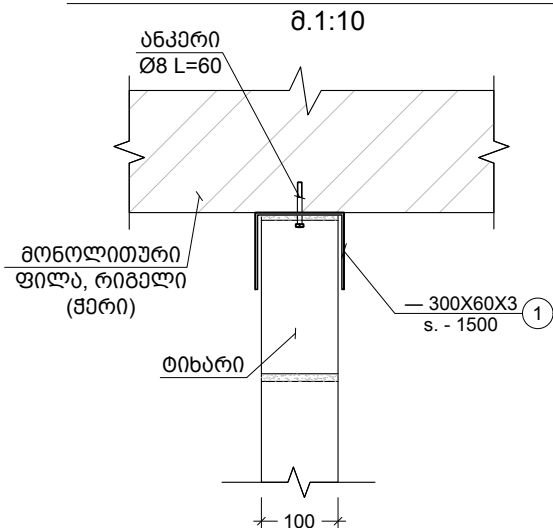

200 მმ -იანი თიხრის გადახურვის
ფილასთან და რიგელთან
შეკირაპირების კვანძი

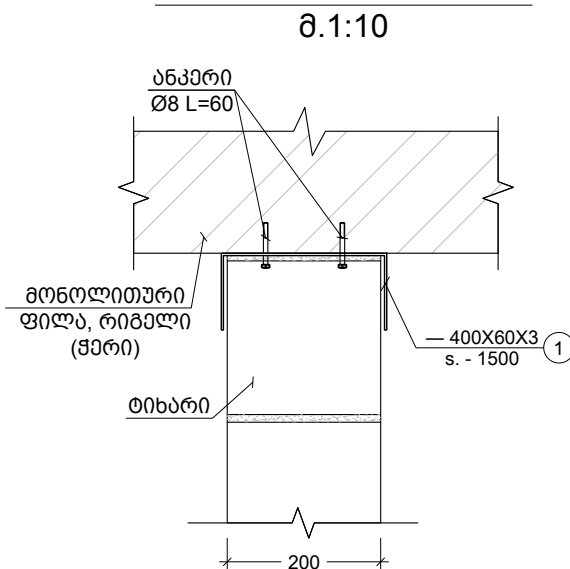

შენიშვნა:
თიხრების დაბრკოლება და დამაგრება გადახურვებთან
ხდება 2.0 მეტრზე მეტი სიგრძის შემთხვევაში.

TORNIKEMORALISHVILI@GMAIL.COM
+995 511 222 442

შენიშვნები :

- ნახაზში შეტანილი ყველა ცვლილება უნდა შეთანხმდეს პროექტის ავტორთან.
- შენიშვნის საპროექტო ნული ±0.00=414.60 აბსოლუტურ ნიშნულს.
- პროექტში ყველა ზომა მოცემულია მილიმეტრებში, ნიშნულები-მეტრებში.

თარიღი Aug 31, 2026 წ.

კორექტირება

№	კორექტირება	თარიღი	შეასრ.
1			
2			
3			

პროექტი / Project

მრავალბინიანი საცხოვრებელი
სახლი Block 1


მისამართი / Address

ქ. თბილისი, სპირიდონ კეძის ქუჩა
N10ა ს/კ 01.13.06.008.118

დამკვეთი / Client

შ.პ.ს. "გრადი დეველოპმენტი"

სიტუაციური გეგმა

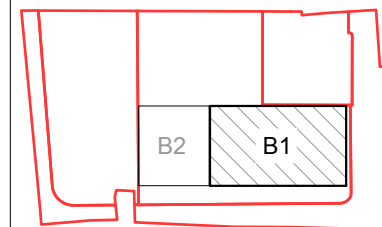

თანამდებობა გვარი ხელმოწერა

დირექტორი ბ. თაბაგარი

მთ.პონსტრუქტორი მ. საპაია

კონსტრუქტორი თ. მორალიშვილი

შეასრუა ბ. პაპუაშვილი

შეამოწმა თ. მორალიშვილი

ფაილი/File: TIXREBI

პროექტი/Project No 23A25B1

თარიღი/Date: Aug 31, 2026

სტადია/Status: C.D.


ნახაზის დასახელება / Drawing Name:

კედლების ანთისეისურის
არმირების სქემა

ფურცელი/Drawing No კ-8005


მონ. რ.ბ.-ის სვეტების და გარე შემოზღუდვა
კედლების მიერთების სქემა

მ.1:25

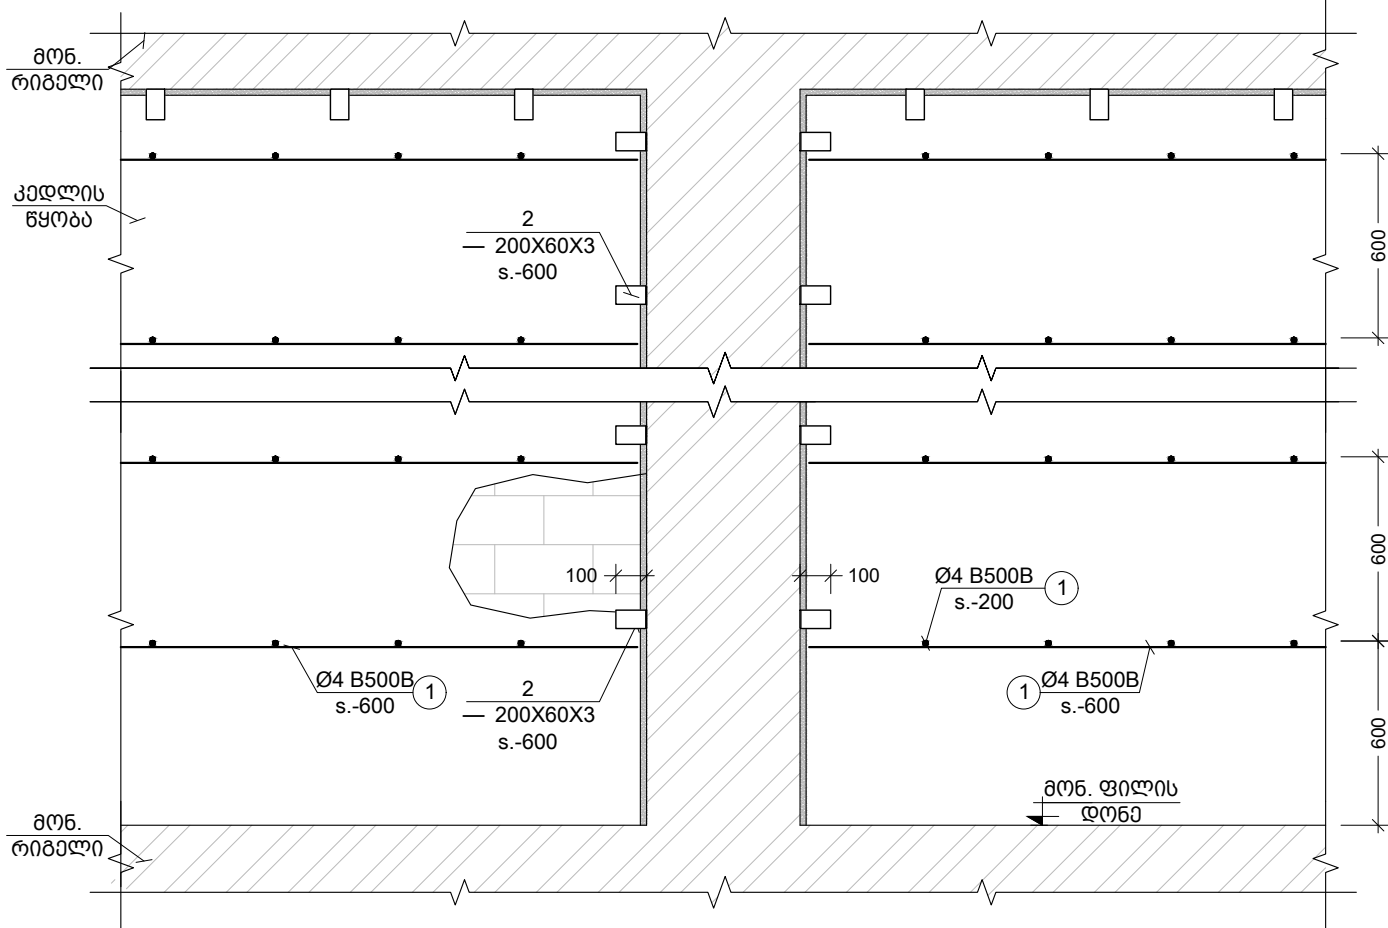


კუთხის სვეტებთან კედლების
მიერთების კვანძი


მ.1:25

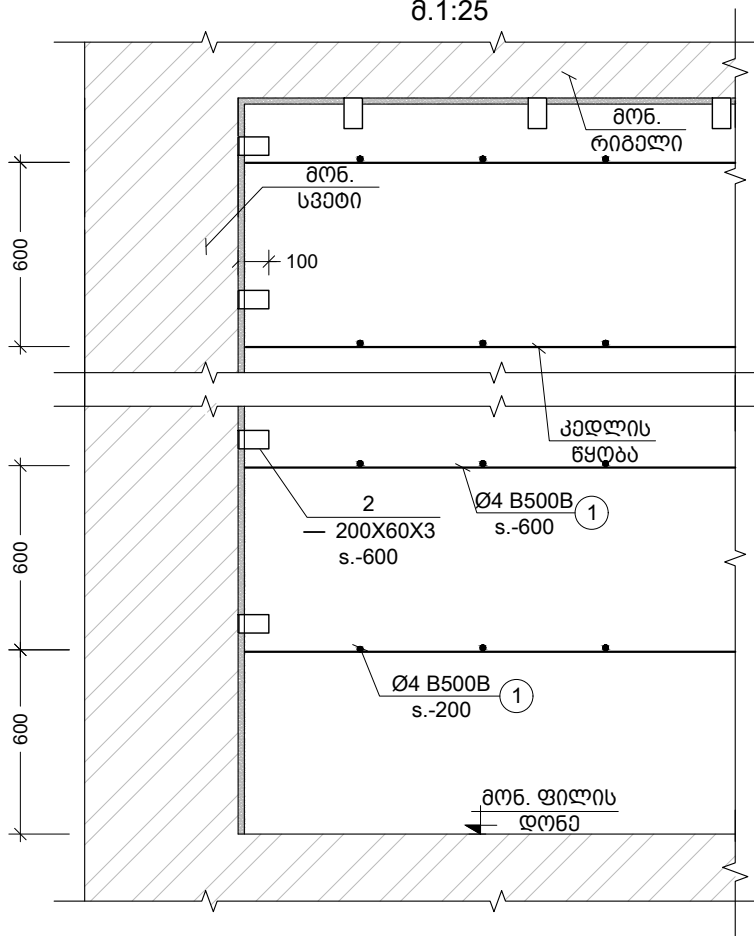


კვანძი a
მ.1:25

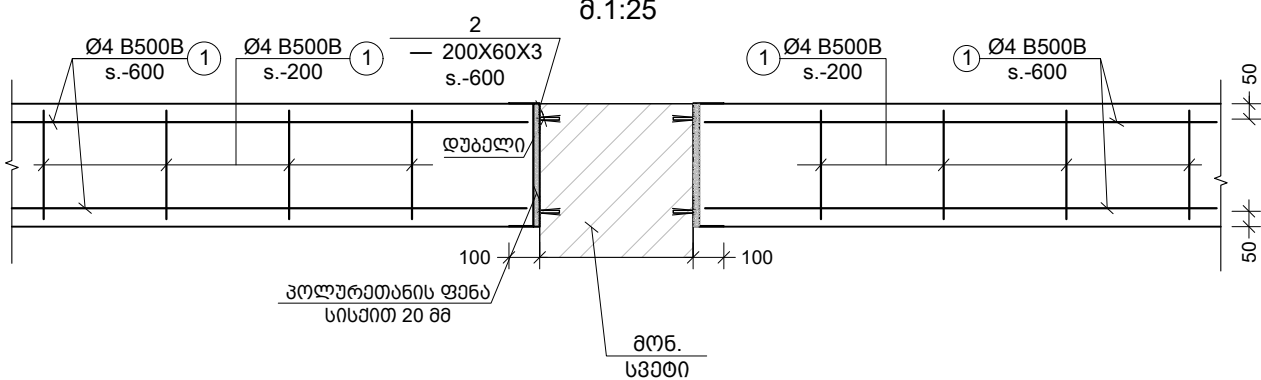

კვანძი c
მ.1:10

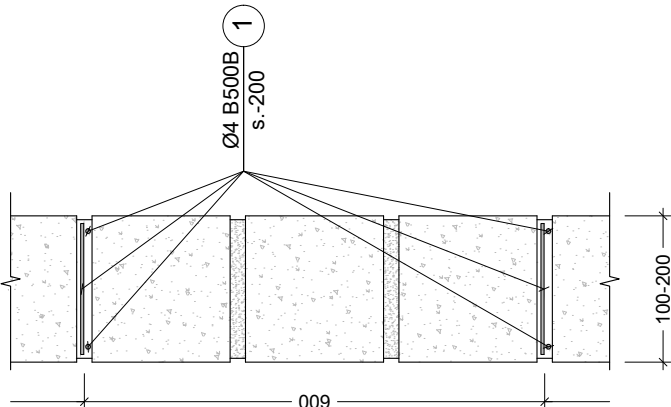

კვანძი b
მ.1:25

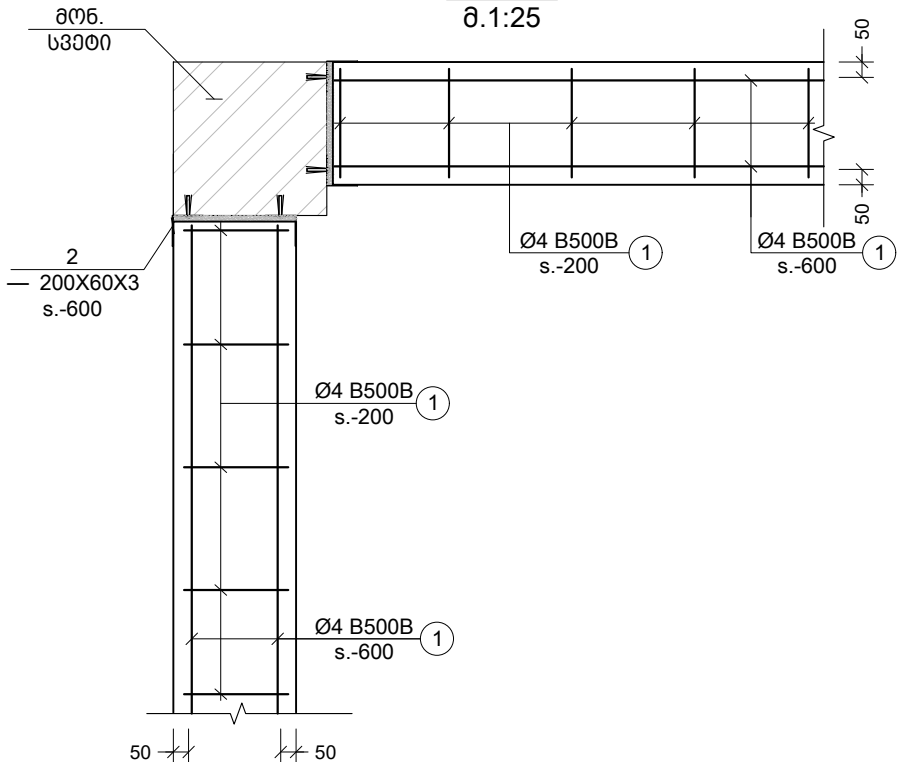


TORNIKEMORALISHVILI@GMAIL.COM
+995 511 222 442

შენიშვნები :

- ნახაზში შეტანილი ყველა ცვლილება უნდა შეთანხმდეს პროექტის ავტორთან.
- შენიშვნის საპროექტო ნული $\pm 0.00 = 414.60$ აბსოლუტურ ნიშნულს.
- პროექტში ყველა ზომა მოცემულია მილიმეტრებში, ნიშნულები-მეტრებში.

თარიღი	Aug 31, 2026 წ.		
კორექტირება			
№	კორექტირება	თარიღი	შეასრ.
1			
2			
3			

პროექტი / Project	
მრავალბინიანი საცხოვრებელი სახლი Block 1	
მისამართი / Address	
ქ. თბილისი, სპირიდონ კედიას ქუჩა N10ა ს/კ 01.13.06.008.118	
დამკვეთი / Client	
შ.პ.ს. "გრადი დეველოპმენტი"	
სიტუაციური გეგმა	

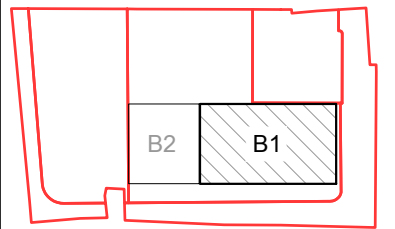

თანამდებობა	გვარი	ხელმოწერა
დირექტორი	ბ. თაბაგარი	
მთ.პროსტრუქტორი	მ. საპაია	
კონსტრუქტორი	თ. მორალიშვილი	
შეასრუა	ბ. პაპუაშვილი	
შეამოწმა	თ. მორალიშვილი	
ფაილი/File: TIXREBI		
პროექტი/Project No	23A25B1	ფორმატი Paper Size
თარიღი/Date:	Aug 31, 2026	A3
სტადია/Status:	C.D.	
ნახაზის დასახელება / Drawing Name:		
კედლების ანტიანთხრობითი არმირების სქემა II		
ფურცელი/Drawing No	კ-8006	