


План расположения оборудования  
М 1:200

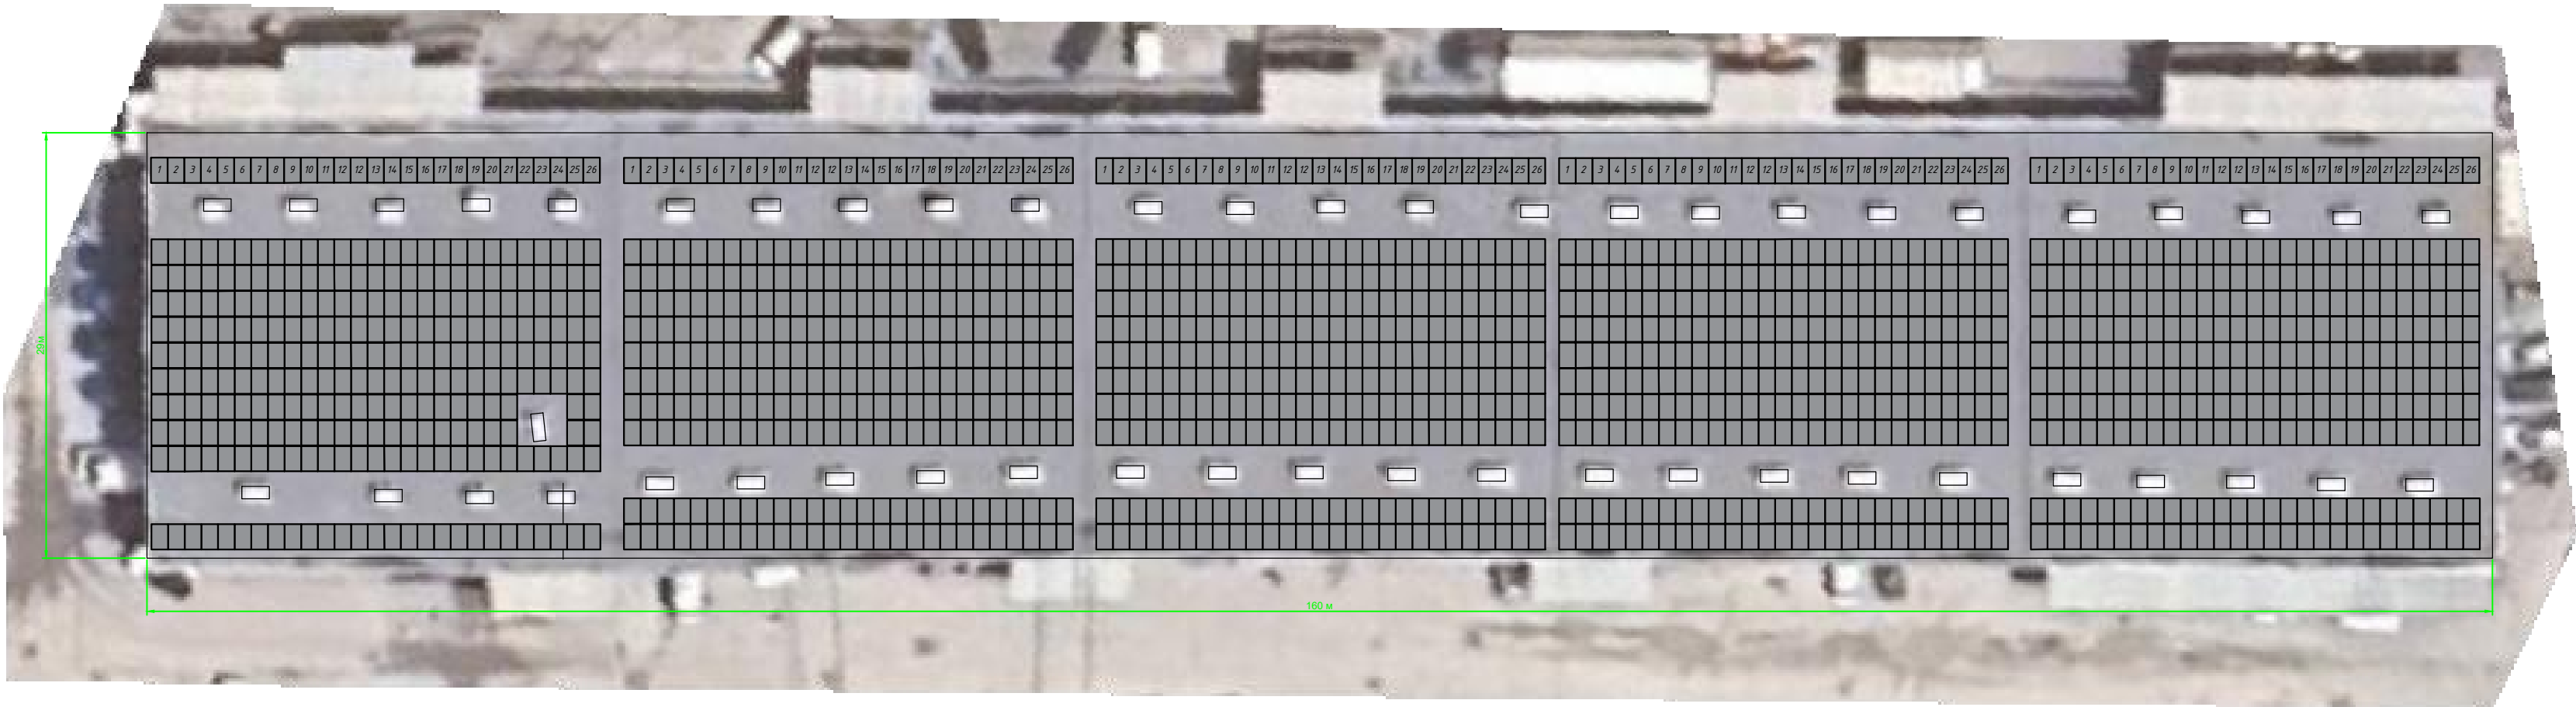

Основные показатели

Панель Yingli 440 Вт	1424 шт.
Максимальная мощность	626,56 кВт

Примечания:  
1. Представленный лист также является заданием на подготовку и расчет спецификации и коммерческого предложения на крепежную систему.

Инв № орг.	Підпис та дата	Взамінів №

						- ТХ, ЭТР			
						Крышная солнечная электростанция на здании Agladze 32, Грузия			
Эм.	Кільк.	Арк.	№ док.	Підпис	Дата				
Разраб. ГИП						Технологические решения Электротехнические решения	Стадія	Аркуш	Аркушів
							РП		
						План расположения оборудования	GIEC Solutions LLC		