



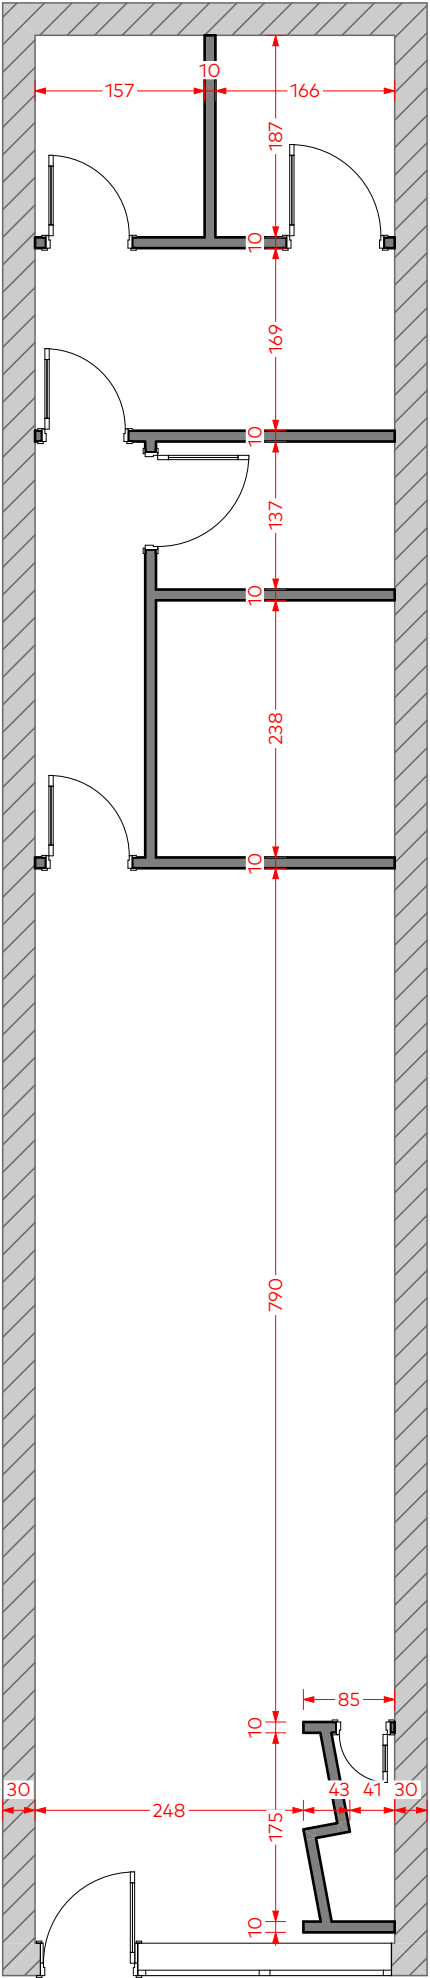


ფორმატი			
A3			
პირობითი აღნიშვნები		LEGEND	
შენიშვნები		NOTES	
ექსპლიკაცია		EXPILICATION	
დამკვეთი		საქართველოს ბანკი ს.კ. 204378869	
პროექტი		"ექსპრეს ლომბარდი"	
მისამართი		ქ. თბილისი, ჭავჭავაძის 5 ს/კ 66.45.17.195	
თანამდებობა	სახელი, გვარი	ხელმოწერა	
არქიტექტორი	მ. ლიპარტიანი		
შეამოწმა			
კონსტრუქტორი			
 წარმოადგენს ლომბარდი			
არქიტექტურული ნაწილი			
მასშ.	1:70	თარიღი	
ნახაზი			
აზომვითი ნახაზი			
სტადია	ინდექსი	ფურცელი	
მუშა პროექტი	A.01.3	1	

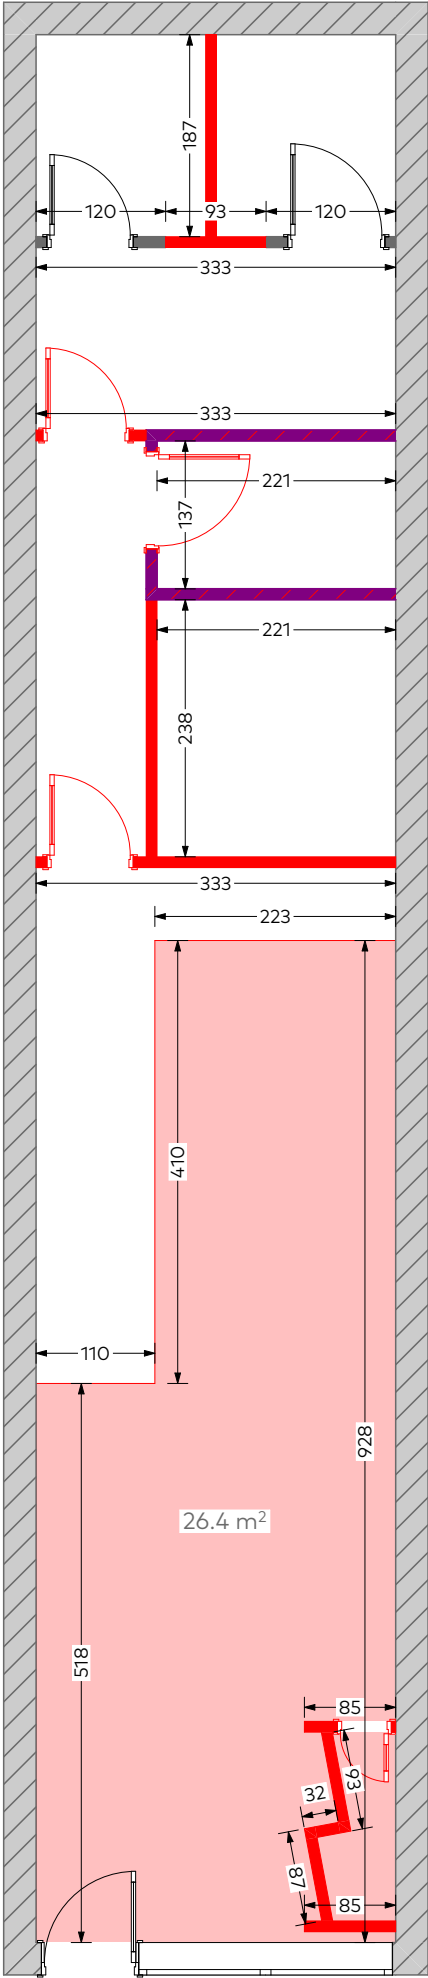



სადემონტაჟო რკინა-ბეტონის ტიხარი		17.37 მ²
სადემონტაჟო თაბაშირ მუყაოს ტიხარი		37.05 მ²
სადემონტაჟი მღვ კარი		რაოდ: 5
სადემონტაჟი ალუმინის ვიტრაჟი		რაოდ: 1 მ²: 9.6 მ²
სადემონტაჟო კერამო-გრანიტის ფილა		26.4 მ²

ფორმატი		
A3		
პირობითი აღნიშვნები		LEGEND
შენიშვნები		NOTES
ექსპლიკაცია		EXPLICATION
დამკვეთი	საქართველოს ბანკი ს.კ. 204378869	
პროექტი	"ექსპრეს ლომბარდი"	
მისამართი	ქ. თბილისი, ჭავჭავაძის 5 ს/კ 66.45.17.195	
თანამდებობა	სახელი, გვარი	ხელმოწერა
არქიტექტორი	მ. ლიპარტიანი	
შეამოწმა		
კონსტრუქტორი		
არქიტექტურული ნაწილი		
მასშ.	1:70	თარიღი
ნახაზი		
დემონტაჟი		
სტადია	ინდექსი	ფურცელი
მუშა პროექტი	A.01.3	2

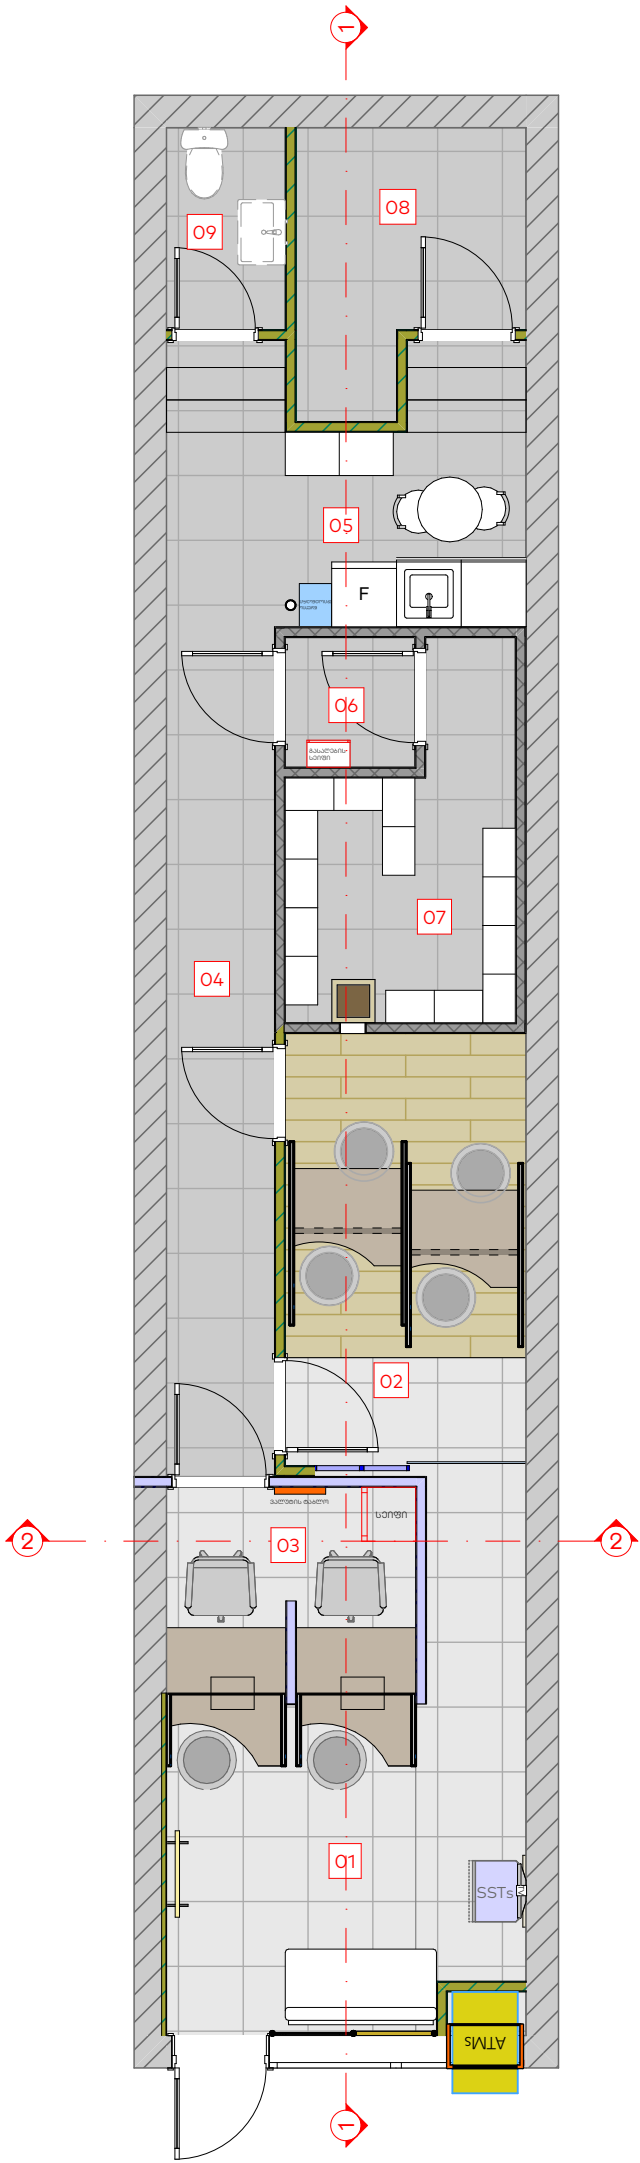


ფორმატი			
A3			
პირობითი აღნიშვნები		LEGEND	
შენიშვნები		NOTES	
ექსპლიკაცია		EXPILICATION	
01 - 24/7-იანი სივრცე			
02 - თელერები			
03 - სალაროები			
04 - კორიდორი			
05 - სამზარეულო			
06 - ტამბური			
07 - საცავი			
08 - ტექნიკური			
09 - საპირფარეშო			
დამკვეთი		საქართველოს ბანკი ს.კ. 204378869	
პროექტი		"ექსპრეს ლობარდი"	
მისამართი		ქ. თბილისი, ჭავჭავაძის 5 ს/კ 66.45.17.195	
თანამდებობა	სახელი, გვარი	ხელმოწერა	
არქიტექტორი	მ. ლიპარტიანი		
შეამოწმა			
კონსტრუქტორი			
 ქვეყნის განათლების მინისტრის სამსახური საქართველო			
არქიტექტურული ნაწილი			
მასშ.	1:70	თარიღი	
ნახაზი			
გეგმა			
სტადია	ინდექსი	ფურცელი	
მუშა პროექტი	A.01.3	3	

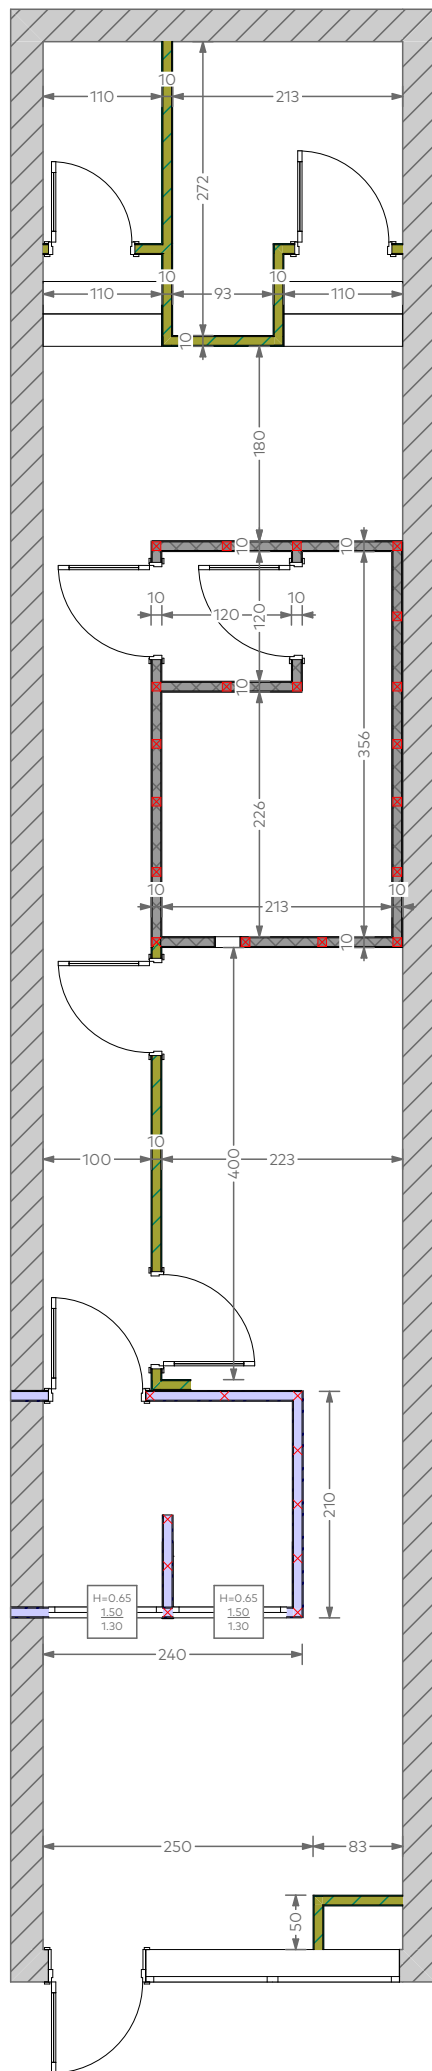


 	2 მმ მეტალის ტიხრის მოწყობა და ორმაგი არმირებული ბ-15 ბეტონით შევსება კედლის სისქე: 10 სმ	31.66 მ² (14.86 X 2.4 - 4)
	თაბაშირ მუყაოს ნესტგამძლე ტიხარი დათბუნებით	23.88 მ²
	2 მმ მეტალის ტიხარი	21.4 მ² (7.8 X 3 - 2)
	თაბაშირ მუყაოს ნესტგამძლე კედელი დათბუნებით	127.8 მ² (42.6 X 3)
	ბლოკის წყობის კედელი	9.2 მ²

ფორმატი			
A3			
პირობითი აღნიშვნები		LEGEND	
შენიშვნები		NOTES	
ექსპლიკაცია		EXPLICATION	
დამკვეთი		საქართველოს ბანკი ს.კ. 204378869	
პროექტი		"ექსპრეს ლომბარდი"	
მისამართი		ქ. თბილისი, ჭავჭავაძის 5 ს/კ 66.45.17.195	
თანამდებობა	სახელი, გვარი	ხელმოწერა	
არქიტექტორი	მ. ლიპარტიანი		
შეამოწმა			
კონსტრუქტორი			
ჯეოქსპრეს ლომბარდი			
არქიტექტურული ნაწილი			
მასშ.	1:70	თარიღი	
ნახაზი			
კედლების მოწყობა			
სტადია	ინდექსი	ფურცელი	
მუშა პროექტი	A.013	4	

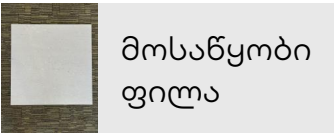


მოსაწყობი
ფილა

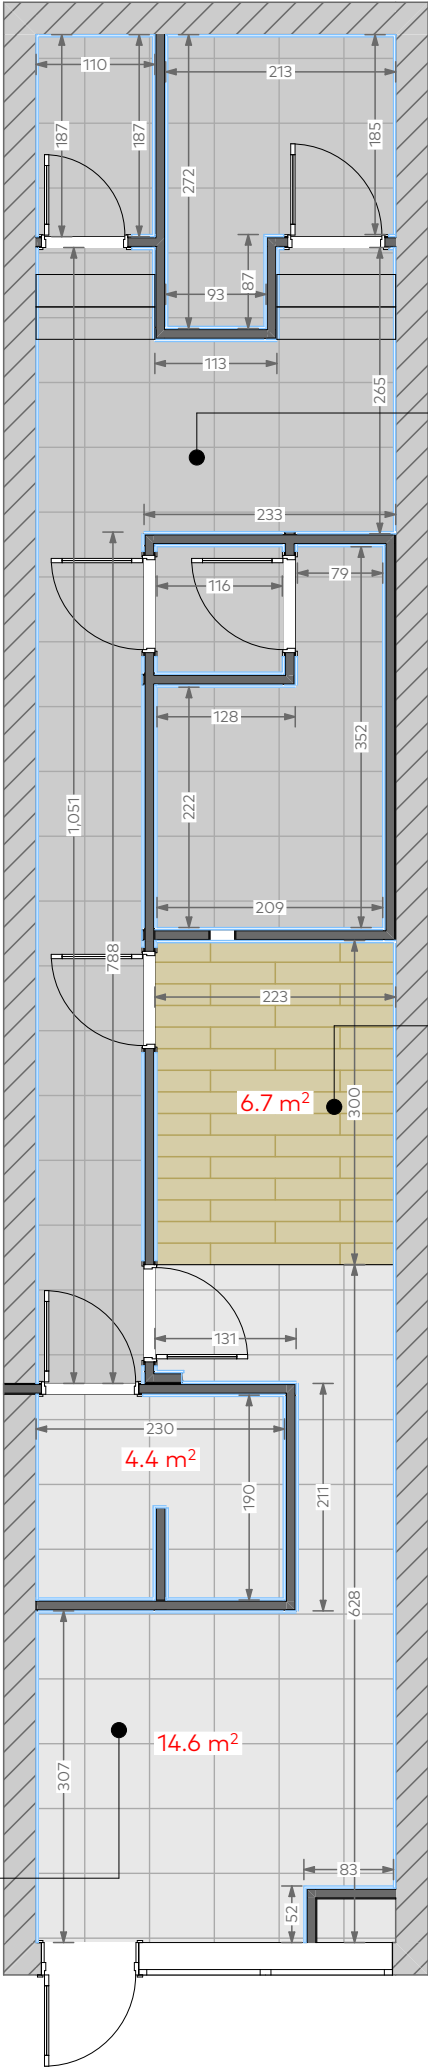

შესანარჩუნებელი
ფილა

მოსაწყობი
ფილა

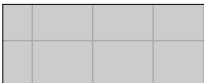

	კერამო გრანიტი ხის ფაქტურით (120 X 20)	6.7 მ²
	კერამო გრანიტი სერი (60 X 60)	19 მ²
	არსებული კერამო გრანიტი სერი	
	პენოპლასტის პლინტუსი	85 მ (0.6X0.15)


ფორმატი			
A3			
პირობითი აღნიშვნები		LEGEND	
შენიშვნები		NOTES	
ფილები, პლინტუსები და ხალიჩა წარმოადგენს დამკვეთის მხარეს			
ექსპლიკაცია		EXPILICATION	
დამკვეთი		საქართველოს ბანკი ს.კ. 204378869	
პროექტი		"ექსპრეს ლომბარდი"	
მისამართი		ქ. თბილისი, ჭავჭავაძის 5 ს/კ 66.45.17.195	
თანამდებობა	სახელი, გვარი	ხელმოწერა	
არქიტექტორი	მ. ლიპარტიანი		
შეამოწმა			
კონსტრუქტორი			



საქსიპს


ლომბარდი

არქიტექტურული ნაწილი		
მასშ.	1:70	თარიღი
ნახაზი		
იატაკის მოწყობა		
სტადია	ინდექსი	ფურცელი
მუშა პროექტი	A.01.3	5

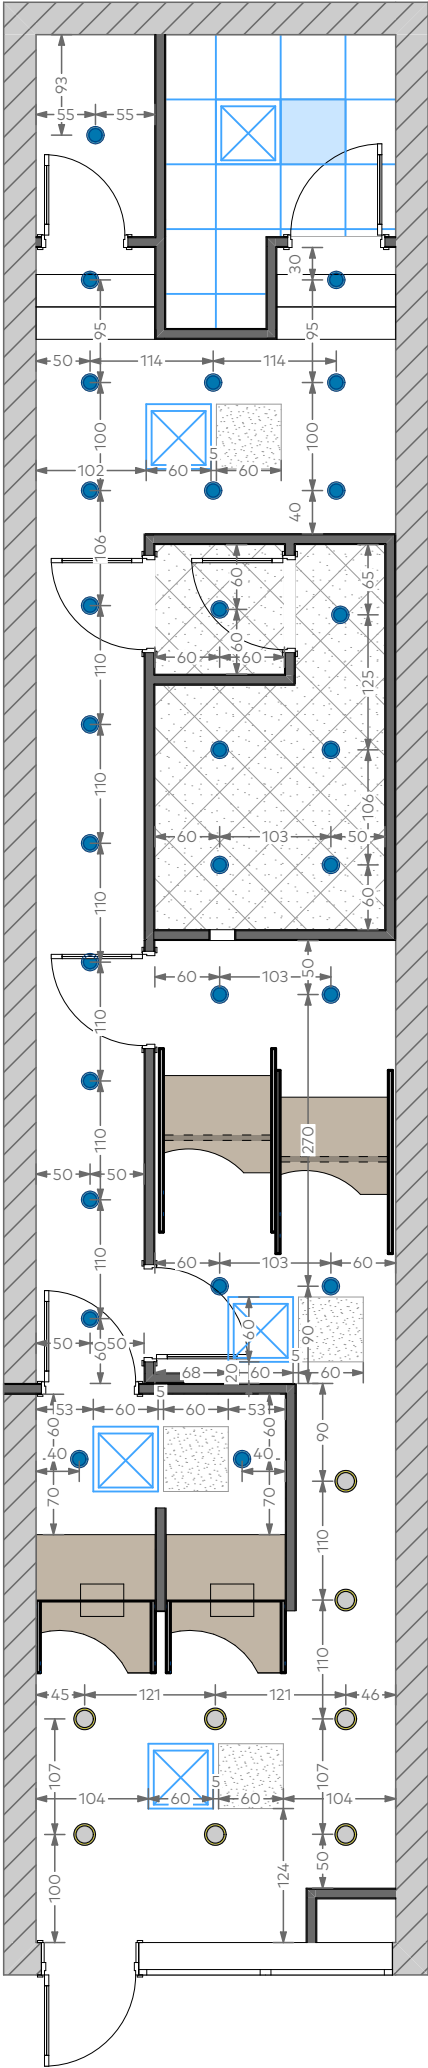


	ჭერში ჩაფლული მრგვალი სანათი - 12 ვატი	27
	მრგვალი არქ. სანათი - 25 ვატი	8
	კასეტური ფენკოილი და ლუქი 60/60-ზე	5-4
	ბრა სანათი	4
	ამსტრონგის ჭერში ინტეგრირებული სანათი	1
	ნესტგამძლე თაბაშირ-მუყაოს ჭერი	53.5 მ²
	2 მმ მეტალის ჭერის მოწყობა და ორმაგი არმირებული ბ-15 ბეტონით შევსება ჭერის სისქე: 10 სმ	8.8 მ²


ფორმატი		
A3		
პირობითი აღნიშვნები		LEGEND
შენიშვნები		NOTES
სანათები და ნათურები წარმოადგენს დამკვეთის მხარეს		
ექსპლიკაცია		EXPILICATION
დამკვეთი	საქართველოს ბანკი ს.კ. 204378869	
პროექტი	"ექსპრეს ლომბარდი"	
მისამართი	ქ. თბილისი, ჭავჭავაძის 5 ს/კ 66.45.17.195	
თანამდებობა	სახელი, გვარი	ხელმოწერა
არქიტექტორი	მ. ლიპარტიანი	
შეამოწმა		
კონსტრუქტორი		
არქიტექტურული ნაწილი		
მასშ.		თარიღი
ნახაზი		
ჭერების გეგმა		
სტადია	ინდექსი	ფურცელი
მუშა პროექტი	A.013	6

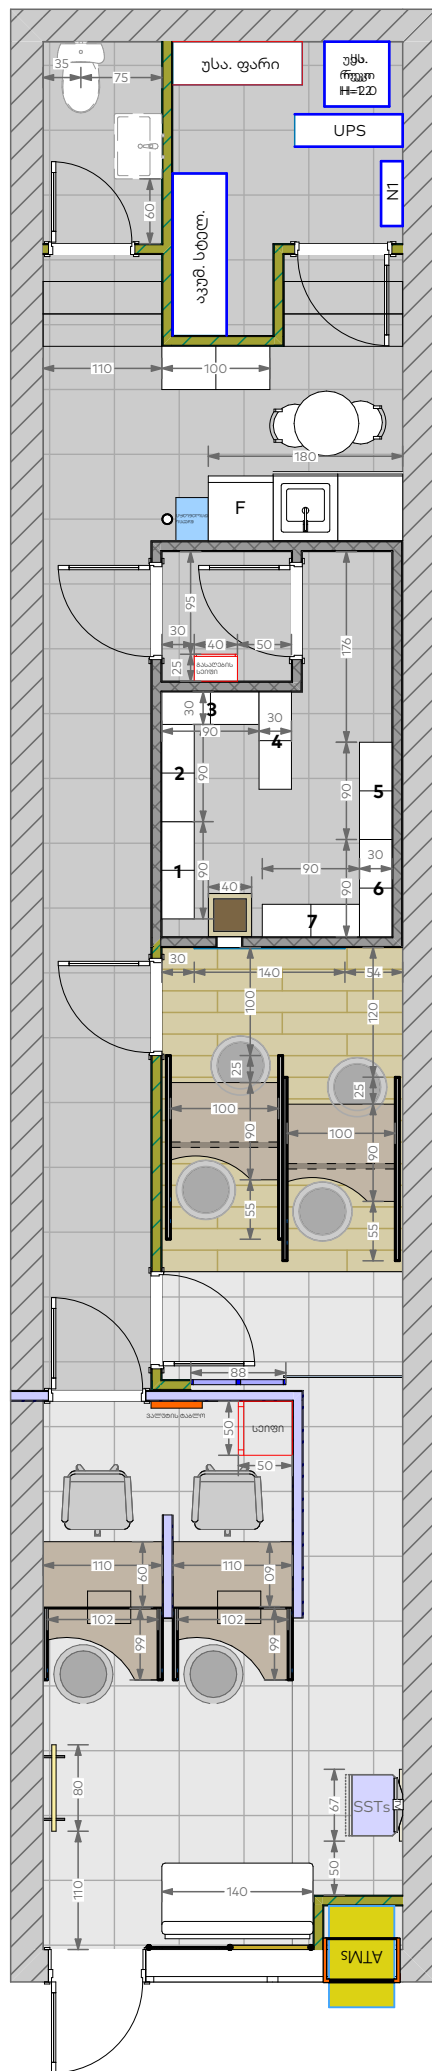

უსა. ფარი	უსაფთხოების ფარი	120 X 40	
უსა. რეკი H=1.6	ქს. რეკი H=1.6	უსაფთ. და ქსელის რეკი	60 X 60 (2)
აკუმ. სტელ.	აკუმულატორების სტელაჟი	150 X 50	
UPS	UPS	100 X 30	
N1	ელექტროობის ფარები	60 X 20 (2)	
N2			



ფორმატი			
A3			
პირობითი აღნიშვნები		LEGEND	
შენიშვნები		NOTES	
ექსპლიკაცია		EXPLICATION	
დამკვეთი		საქართველოს ბანკი ს.კ. 204378869	
პროექტი		"ექსპრეს ლომბარდი"	
მისამართი		ქ. თბილისი, ჭავჭავაძის 5 ს/კ 66.45.17.195	
თანამდებობა	სახელი, გვარი	ხელმოწერა	
არქიტექტორი	მ. ლიპარტიანი		
შემოწმა			
კონსტრუქტორი			
ნაპარდი ლომბარდი			
არქიტექტურული ნაწილი			
მასშ.	1:70	თარიღი	
ნახაზი			
ავეჯის სქემა			
სტადია	ინდექსი	ფურცელი	
მუშა პროექტი	A.013	7	

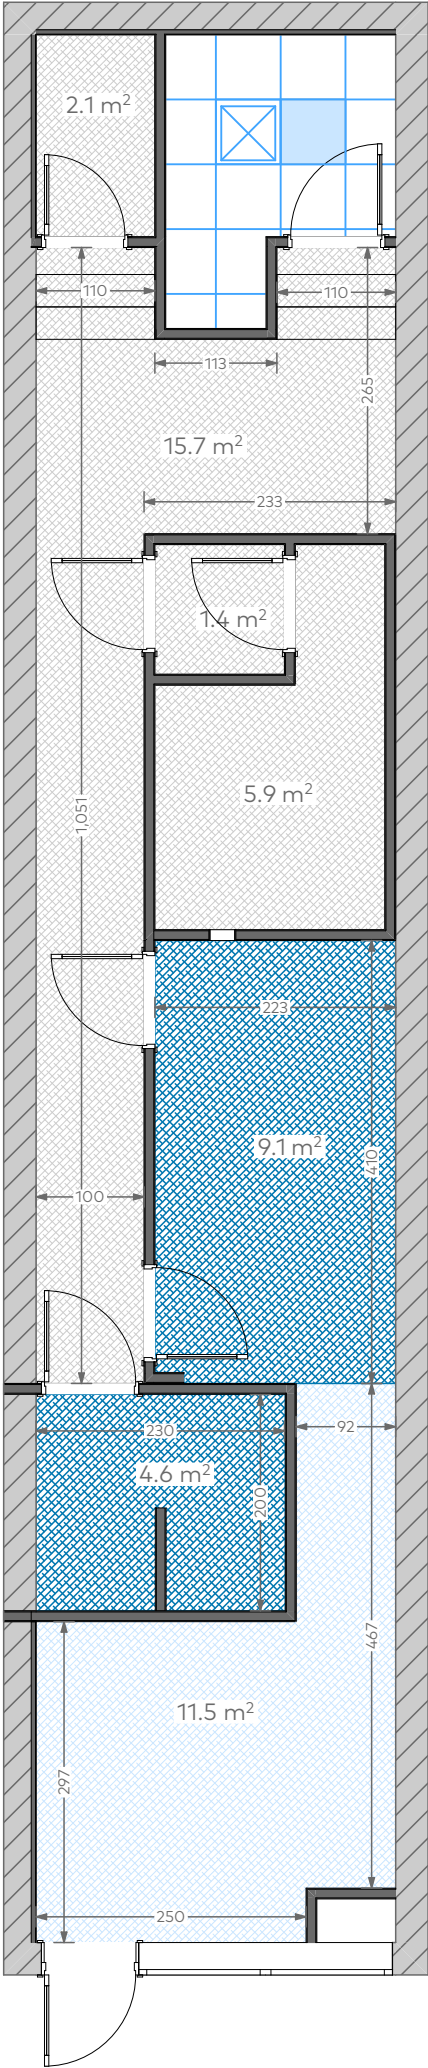

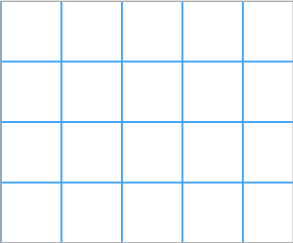	NCS N 2010 R 90B	11.5 მ²
	RAL 5009	13.7 მ²
	RAL 9010	25.1 მ²
	ამსტრონგის ქერი	4.8 მ²


ფორმატი			
A3			
პირობითი აღნიშვნები			
LEGEND			
შენიშვნები			
NOTES			
გეგმის აღწერა			
EXPILICATION			
დამკვეთი			
საქართველოს ბანკი ს.კ. 204378869			
პროექტი			
"ექსპრეს ლომბარდი"			
მისამართი			
ქ. თბილისი, ჭავჭავაძის 5 ს/კ 66.45.17.195			
თანამდებობა	სახელი, გვარი	ხელმოწერა	
არქიტექტორი	მ. ლიპარტიანი		
შეამოწმა			
კონსტრუქტორი			
საქსიპს ლომბარდი			
არქიტექტურული ნაწილი			
მასშ.		თარიღი	
ნახაზი			
ჭერების შეღებვა			
სტადია	ინდექსი	ფურცელი	
მუშა პროექტი	A.01.3	9	

ალუმინის უძრავი ვიტრაჟი	1	6.96 მ ²
ალუმინის ვიტრაჟული კარი	1	2.6 მ ²

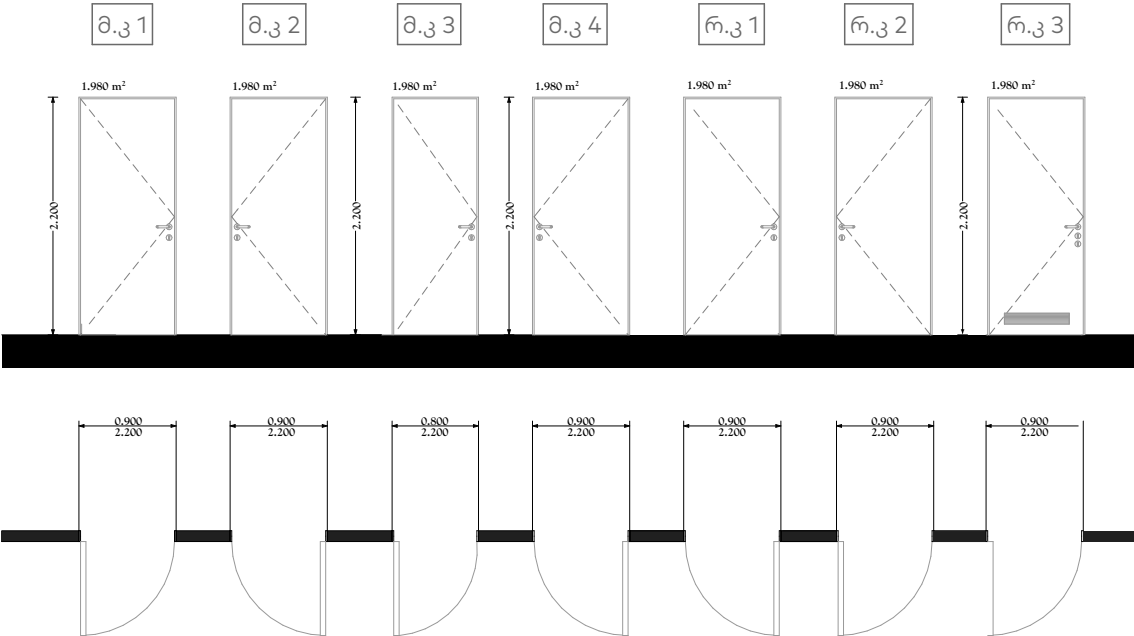
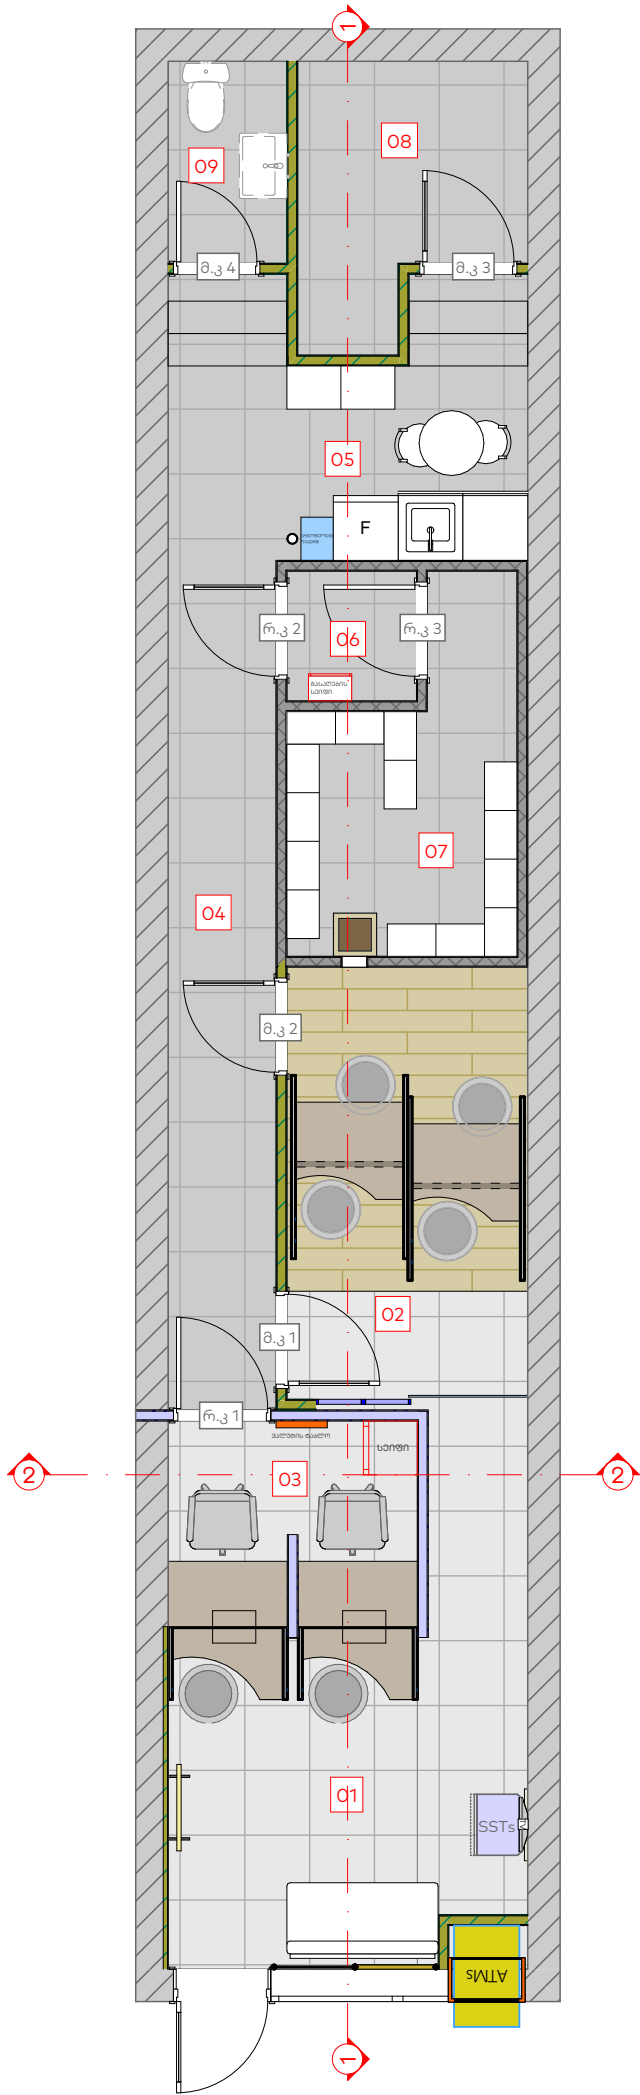


კარის ინდექსი	სიგანე	სიმაღლე	მასლა	ადგილმდებარეობა	დამატებითი მახასიათებელი
მ.კ. 1	0.9 მ	2.2 მ	MDF	თელერები	ხის ფაქტურის შპონით
მ.კ. 2	0.9 მ	2.2 მ	MDF	თელერები	ხის ფაქტურის შპონით
მ.კ. 3	0.8 მ	2.2 მ	MDF	ტექნიკური	თეთრი PVC
მ.კ. 4	0.9 მ	2.2 მ	MDF	საპირფარეშო	თეთრი PVC
რ.კ. 1	0.9 მ	2.2 მ	მეტალი 3 მმ	სალარო	თერმულად შეღებილი Ral 5009
რ.კ. 2	0.9 მ	2.2 მ	მეტალი 3 მმ	ტამბური	თერმულად შეღებილი Ral 9010
რ.კ. 3	0.9 მ	2.2 მ	მეტალი 3 მმ	საცავი	თერმულად შეღებილი Ral 9010 ცხაურით და ორი საკეტი


ფორმატი		
A3		
პირობითი აღნიშვნები		
LEGEND		
შენიშვნები		
NOTES		
ექსპლიკაცია		
EXPILICATION		
დამკვეთი		
საქართველოს ბანკი ს.კ. 204378869		
პროექტი		
"ექსპრეს ლომბარდი"		
მისამართი		
ქ. თბილისი, ჭავჭავაძის 5 ს/კ 66.45.17.195		
თანამდებობა	სახელი, გვარი	ხელმოწერა
არქიტექტორი	მ. ლიპარტიანი	
შეამოწმა		
კონსტრუქტორი		
არქიტექტურული ნაწილი		
მასშ.		თარიღი
ნახაზი		
კარების სპეციფიკაცია		
სტადია	ინდექსი	ფურცელი
მუშა პროექტი	A.01.3	12

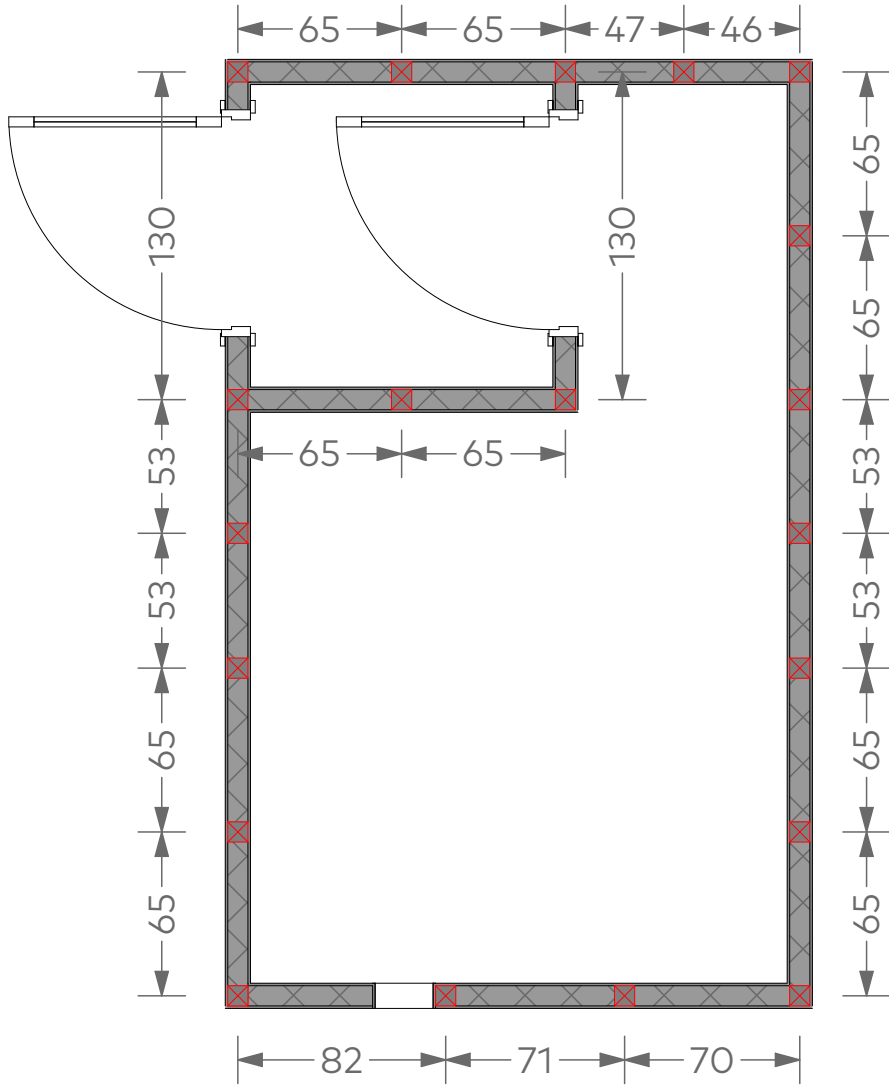

საცავის გეგმა

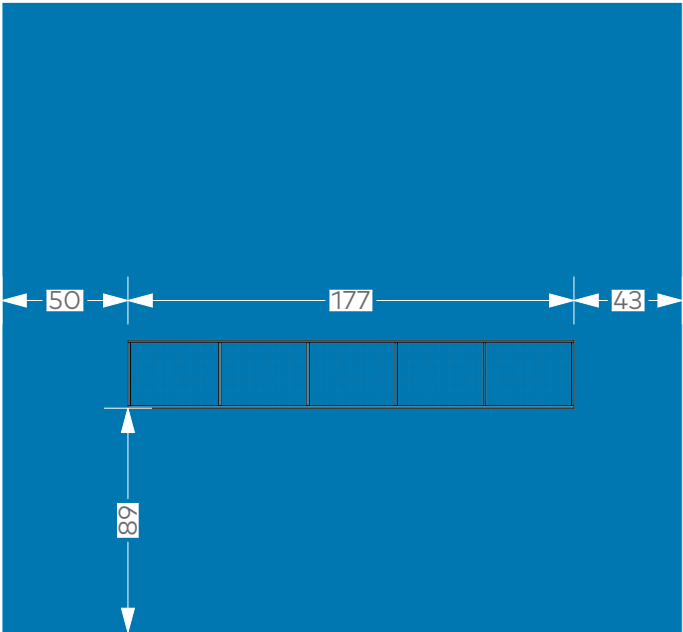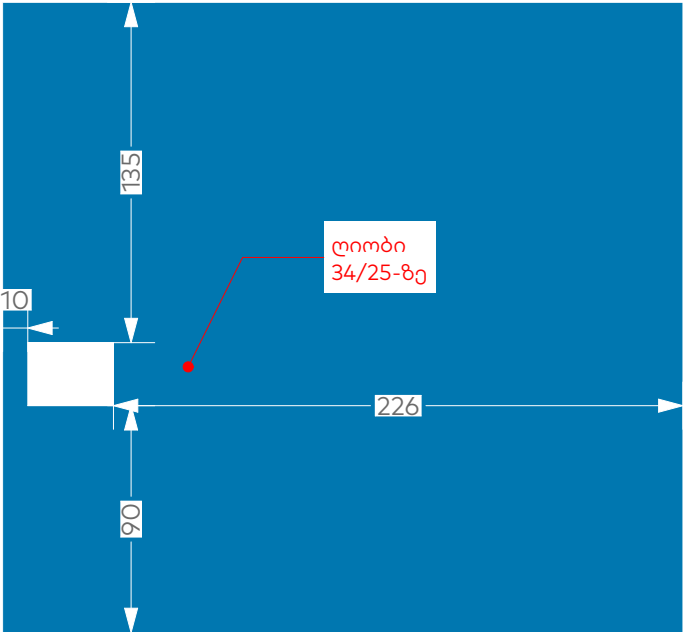

დასრულებული, ავეჯით


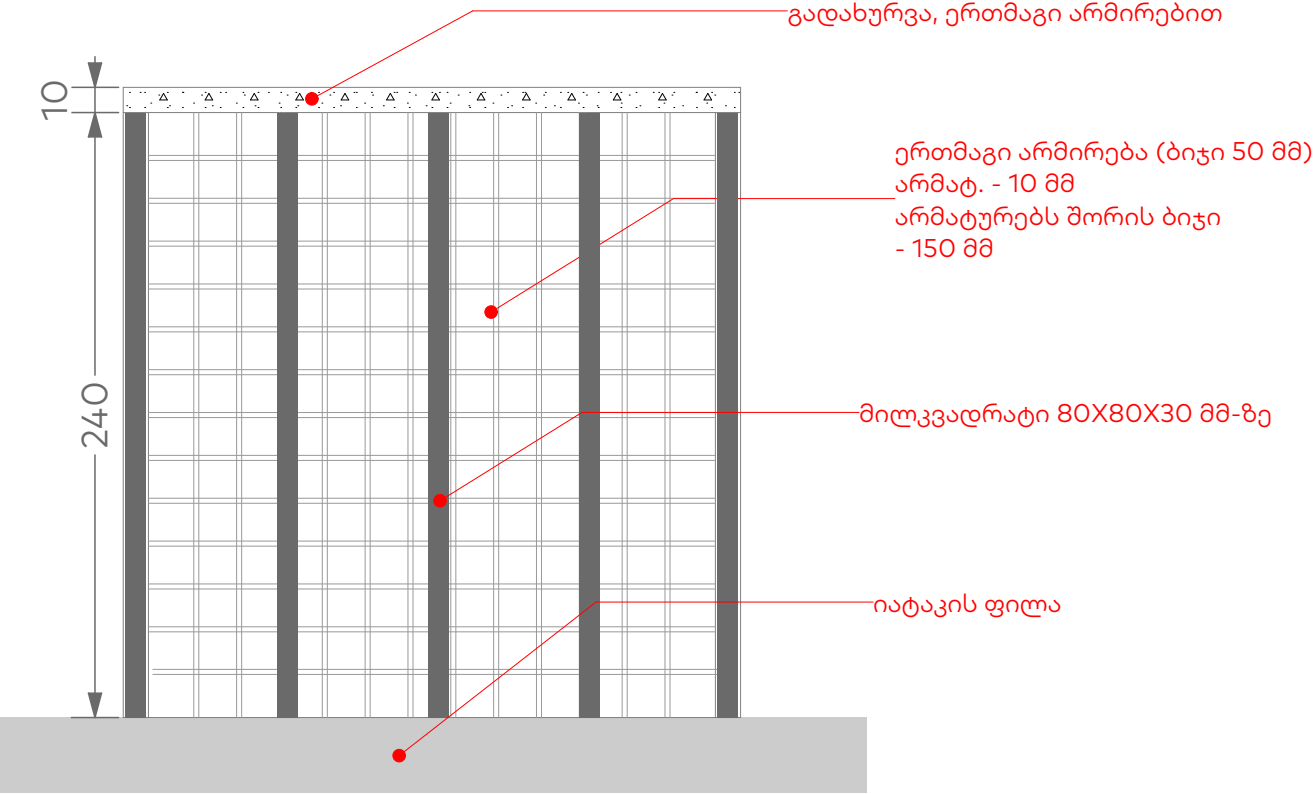


საცავის ქრილი



ფორმატი			
A3			
პირობითი აღნიშვნები		LEGEND	
შენიშვნები		NOTES	
ექსპლიკაცია		EXPLICATION	
დამკვეთი		საქართველოს ბანკი ს.კ. 204378869	
პროექტი		"ექსპრეს ლომბარდი"	
მისამართი		ქ. თბილისი, ჭავჭავაძის 5 ს/კ 66.45.17.195	
თანამდებობა	სახელი, გვარი	ხელმოწერა	
არქიტექტორი	მ. ლიპარტიანი		
შეამოწმა			
კონსტრუქტორი			

**ქვეყნის
ლომბარდი**

არქიტექტურული ნაწილი		
მასშ.		თარიღი
ნახაზი		
დეტალი საცავი		
სტადია	ინდექსი	ფურცელი
მუშა პროექტი	A.01.3	14

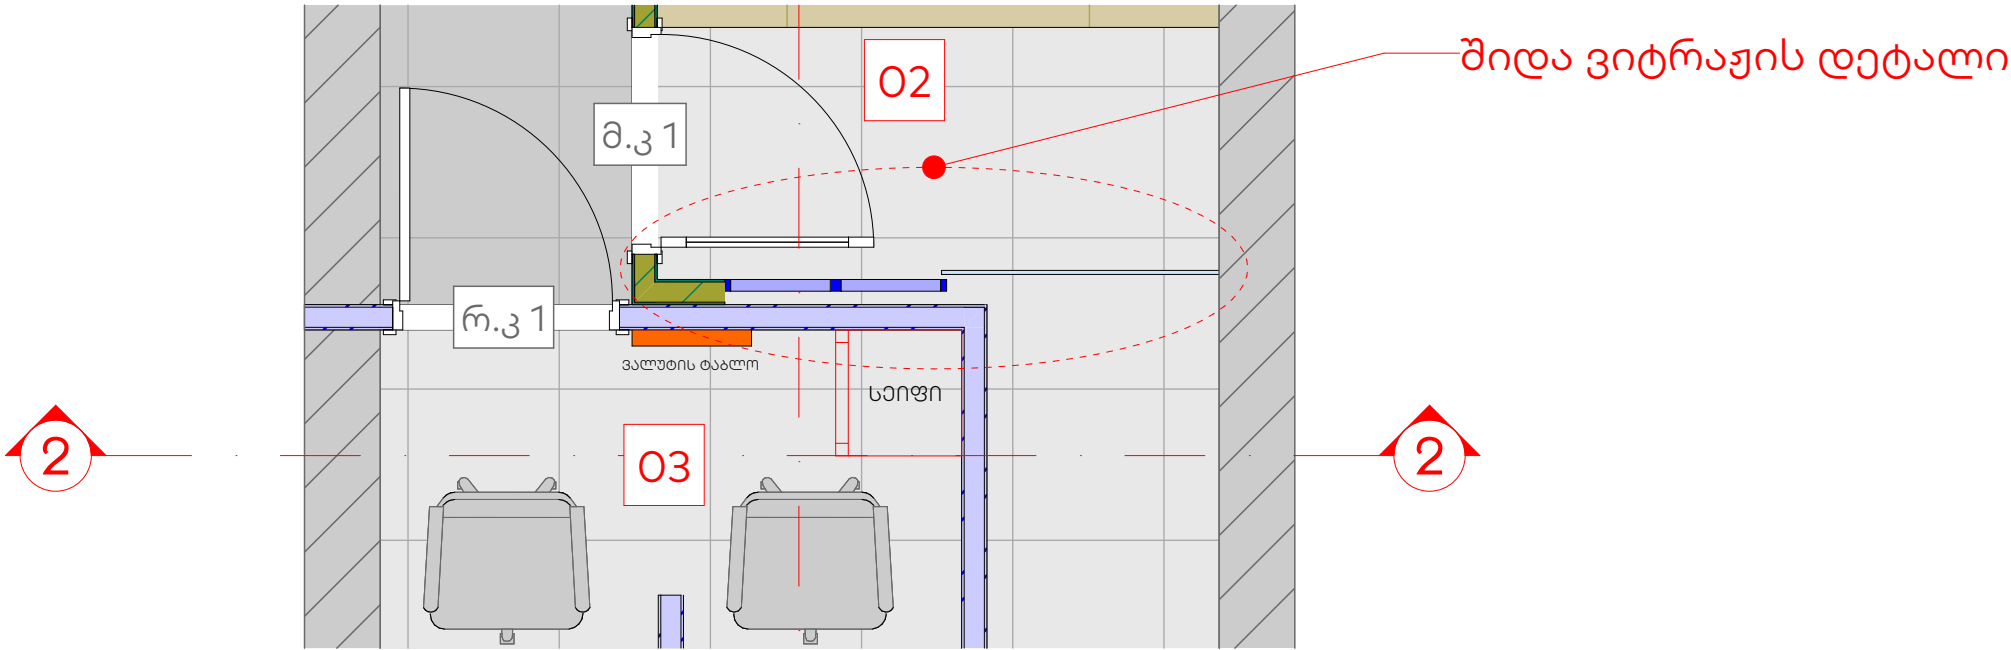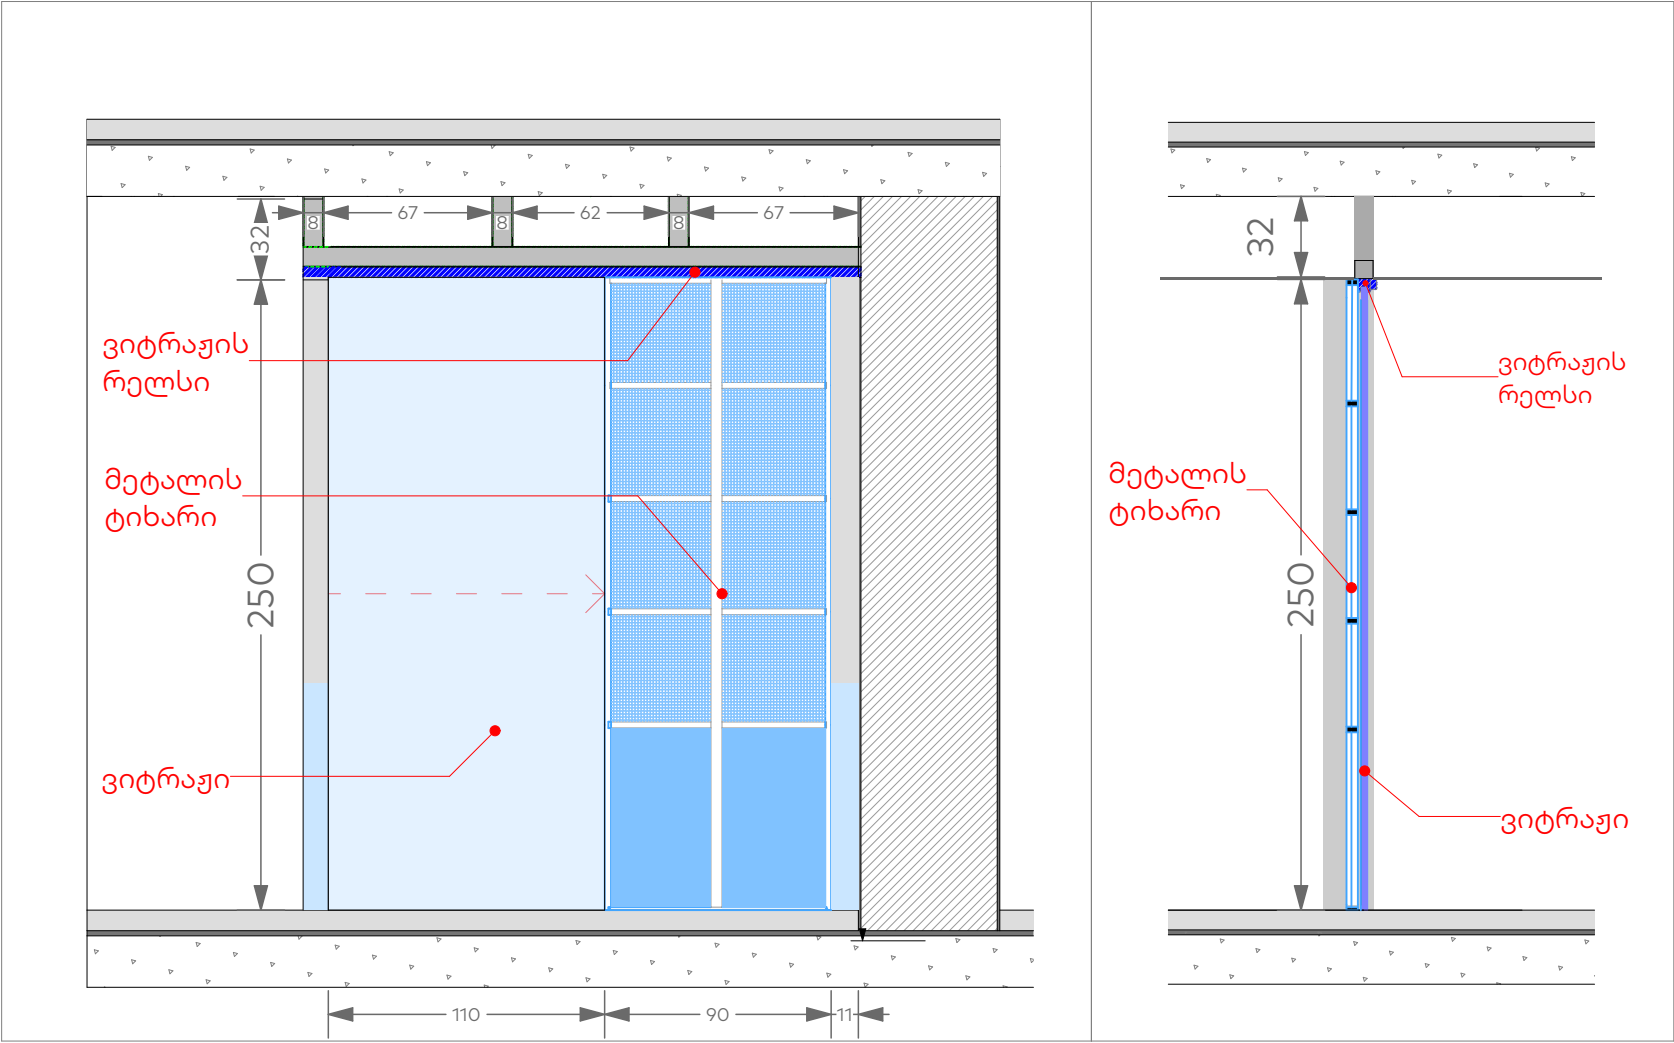

ფორმატი			
A3			
პირობითი აღნიშვნები		LEGEND	
შენიშვნები		NOTES	
ექსპლიკაცია		EXPLICATION	
დამკვეთი		საქართველოს ბანკი ს.კ. 204378869	
პროექტი		"ექსპრეს ლომბარდი"	
მისამართი		ქ. თბილისი, ჭავჭავაძის 5 ს/კ 66.45.17.195	
თანამდებობა	სახელი, გვარი	ხელმოწერა	
არქიტექტორი	მ. ლიპარტიანი		
შეამოწმა			
კონსტრუქტორი			
ნაპარდი ლომბარდი			
არქიტექტურული ნაწილი			
მასშ.		თარიღი	
ნახაზი			
დეტალი შიდა ვიტრაჟი			
სტადია	ინდექსი	ფურცელი	
მუშა პროექტი	A.01.3	15	

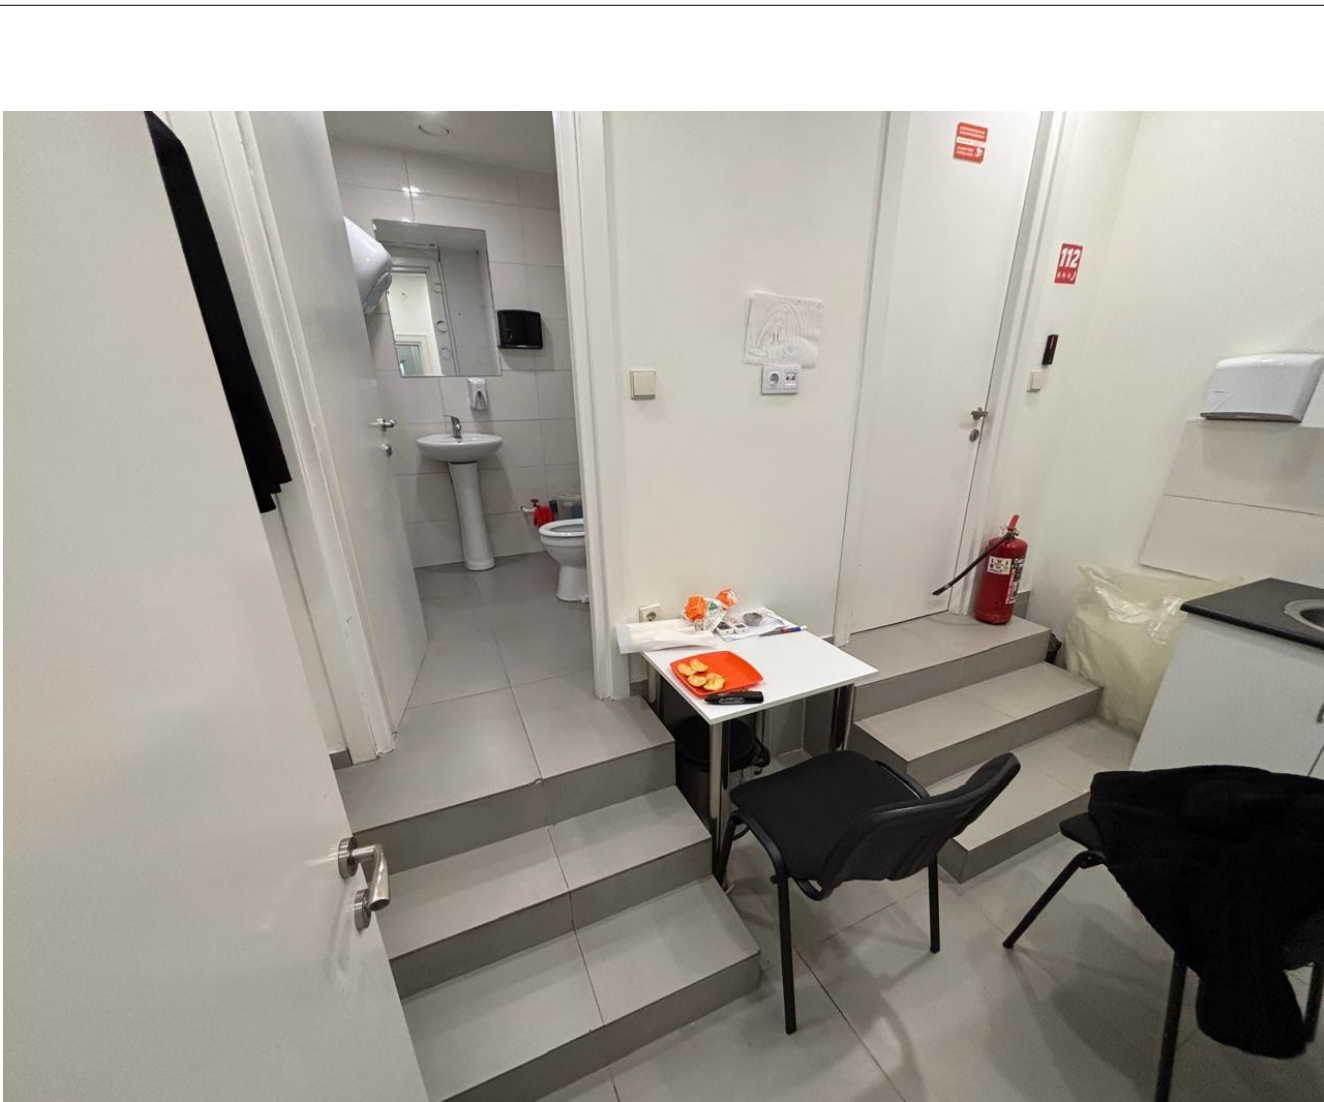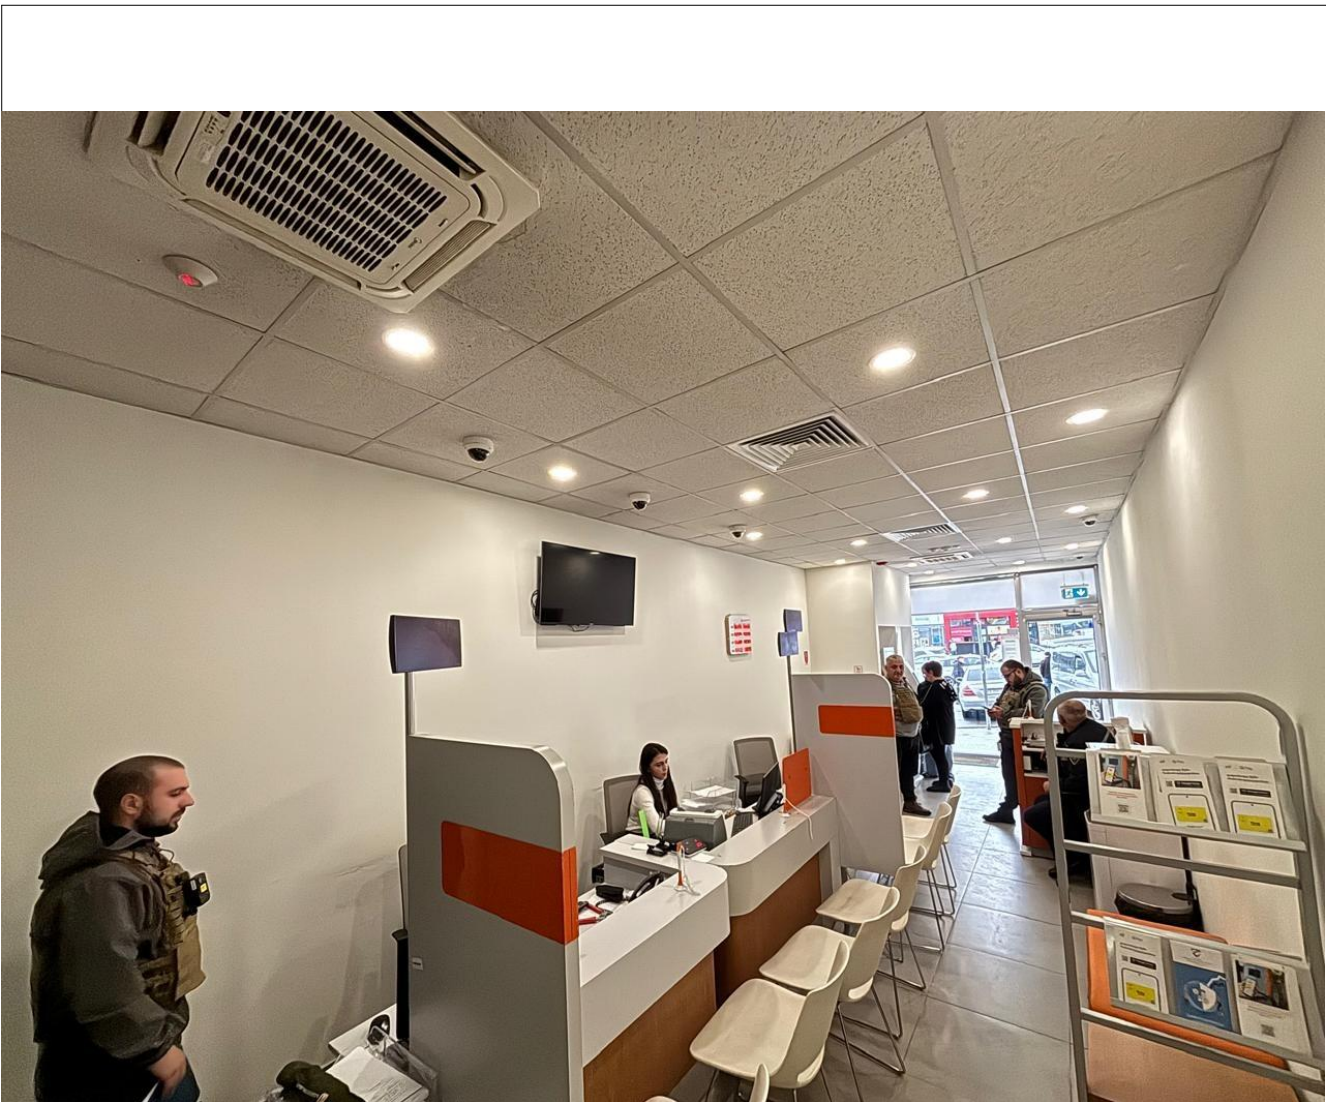

ფორმატი			
A3			
პირობითი აღნიშვნები		LEGEND	
შენიშვნები		NOTES	
ექსპლიკაცია		EXPILICATION	
დამკვეთი		საქართველოს ბანკი ს.კ. 204378869	
პროექტი		"ექსპრეს ლომბარდი"	
მისამართი		ქ. თბილისი, ჭავჭავაძის 5 ს/კ 66.45.17.195	
თანამდებობა	სახელი, გვარი	ხელმოწერა	
არქიტექტორი	მ. ლიპარტიანი		
შეამოწმა			
კონსტრუქტორი			
კაკაბაძე ლომბარდი			
არქიტექტურული ნაწილი			
მასშ.		თარიღი	
ნახაზი			
ფოტოები			
სტადია	ინდექსი	ფურცელი	
მუშა პროექტი	A.01.3	16	