



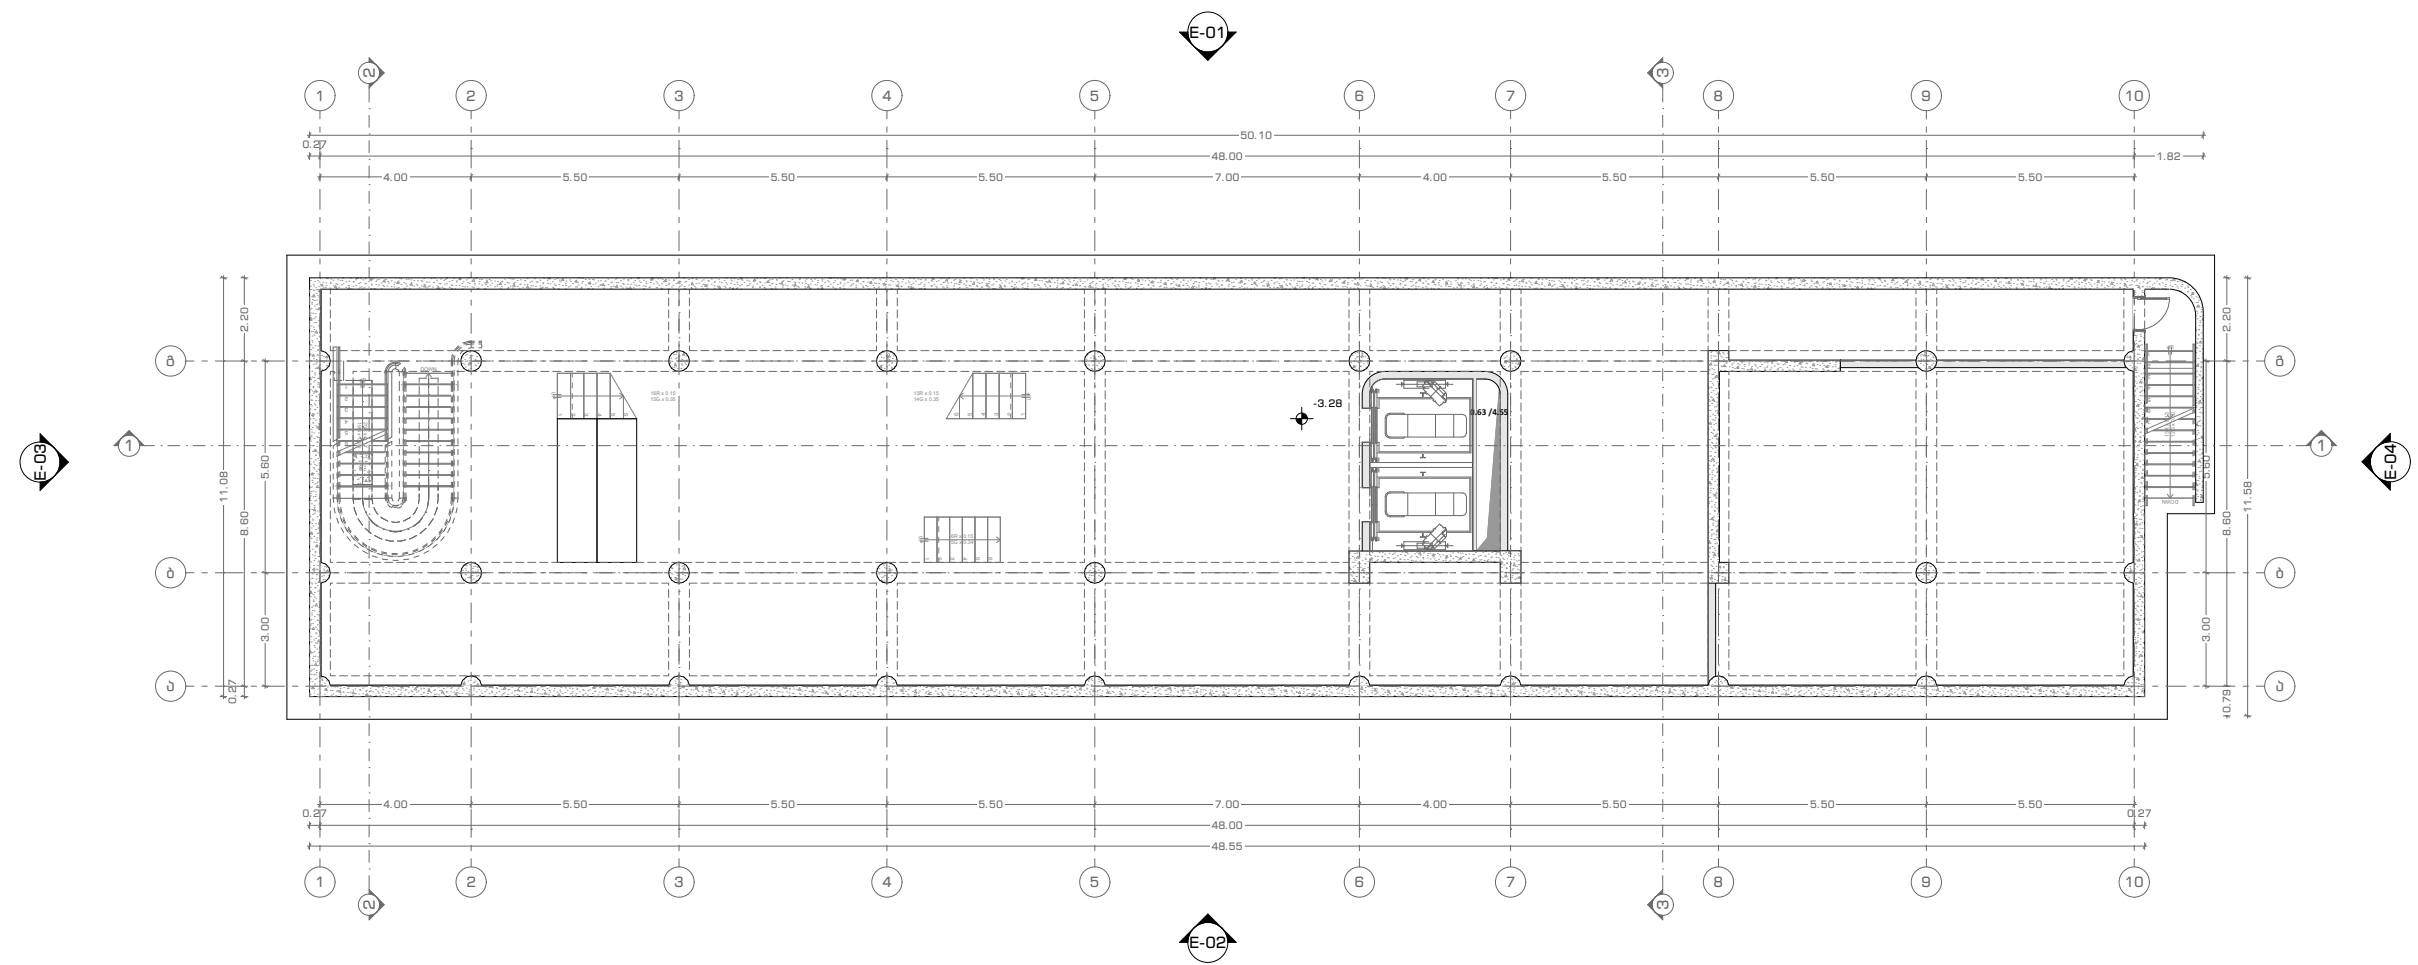


გეგმა ნიშნულზე -3.40 (კონსტრუქციული)

მასშტაბი 1:200

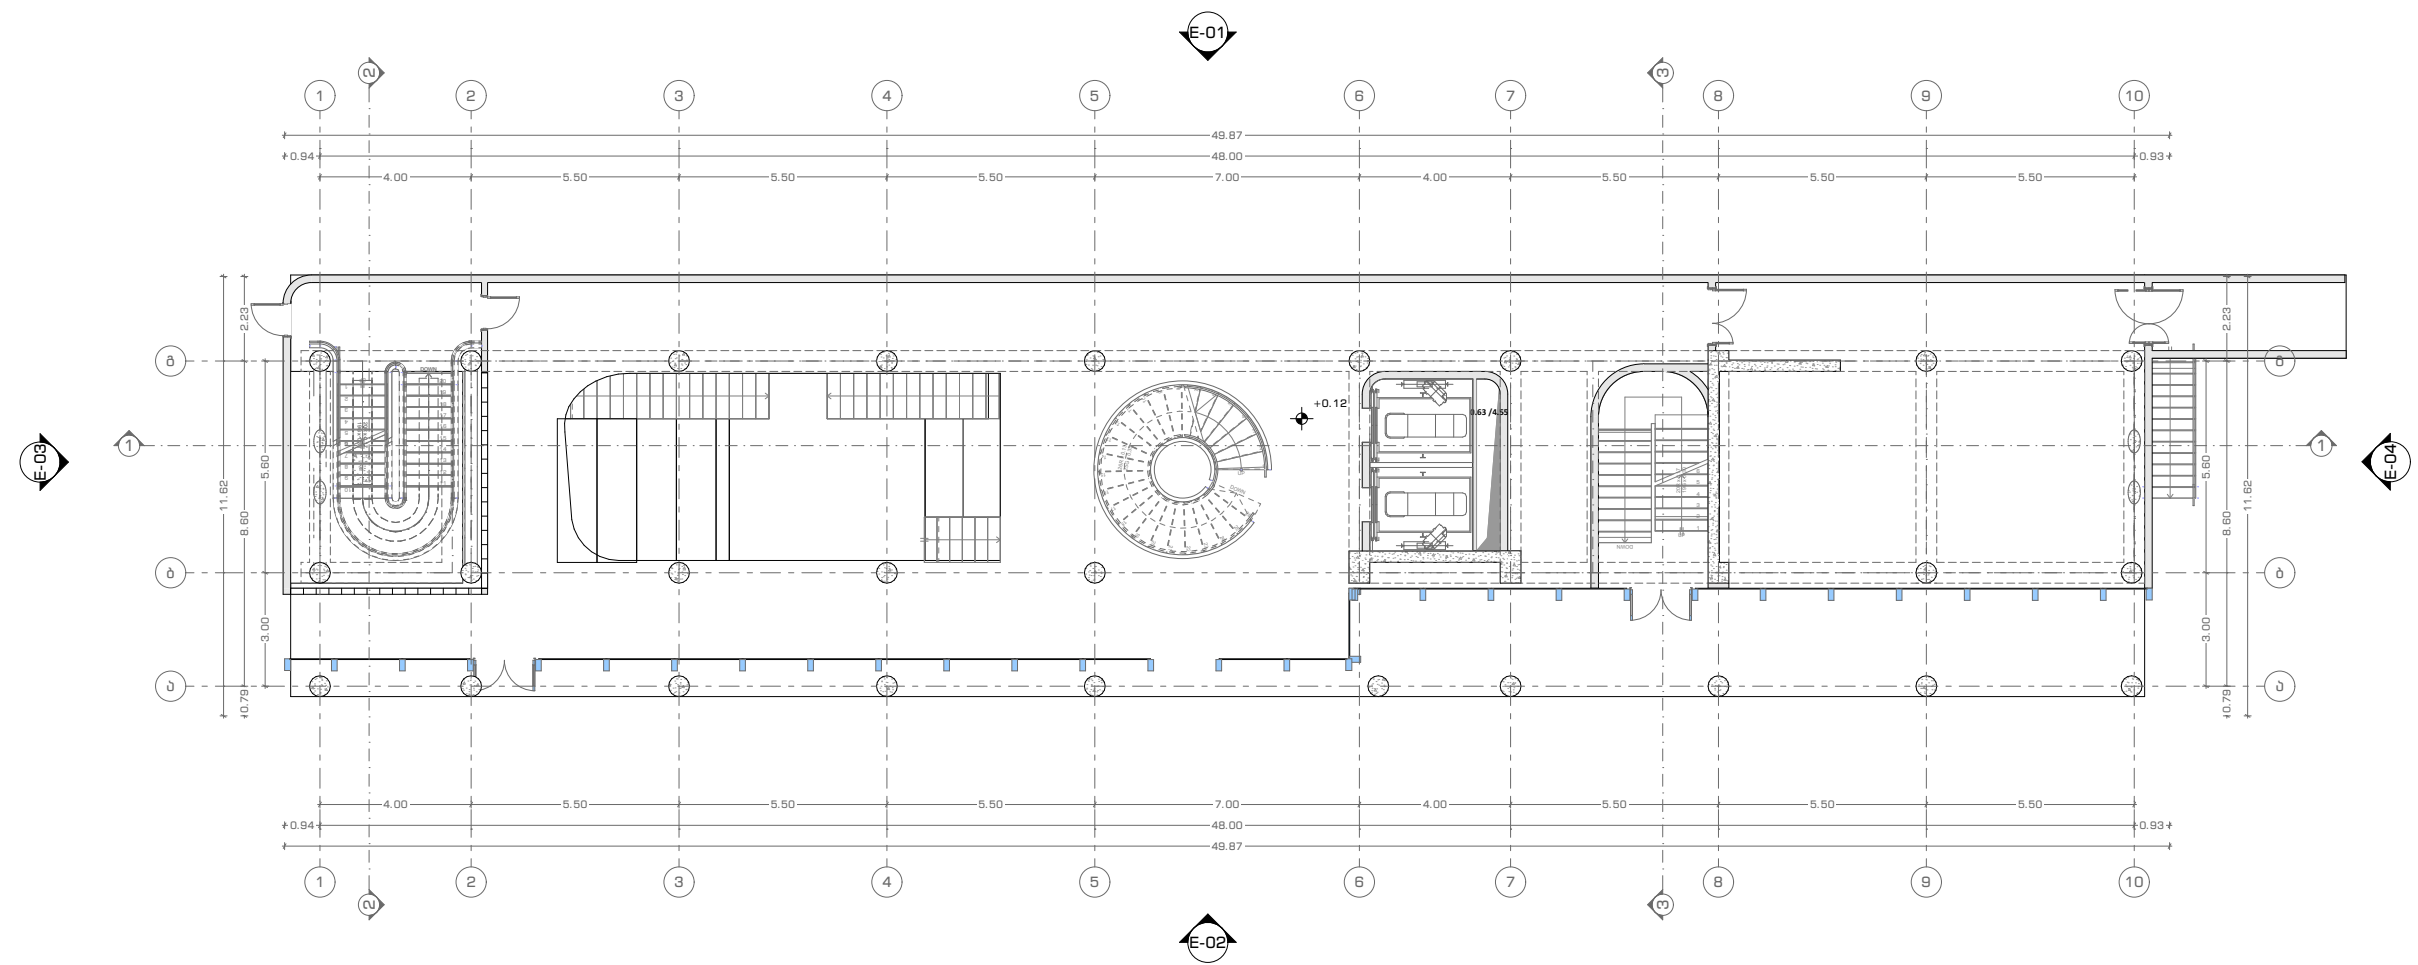


გეგმა ნიშნულზე ±0.00 (კონსტრუქციული)

მასშტაბი 1:200

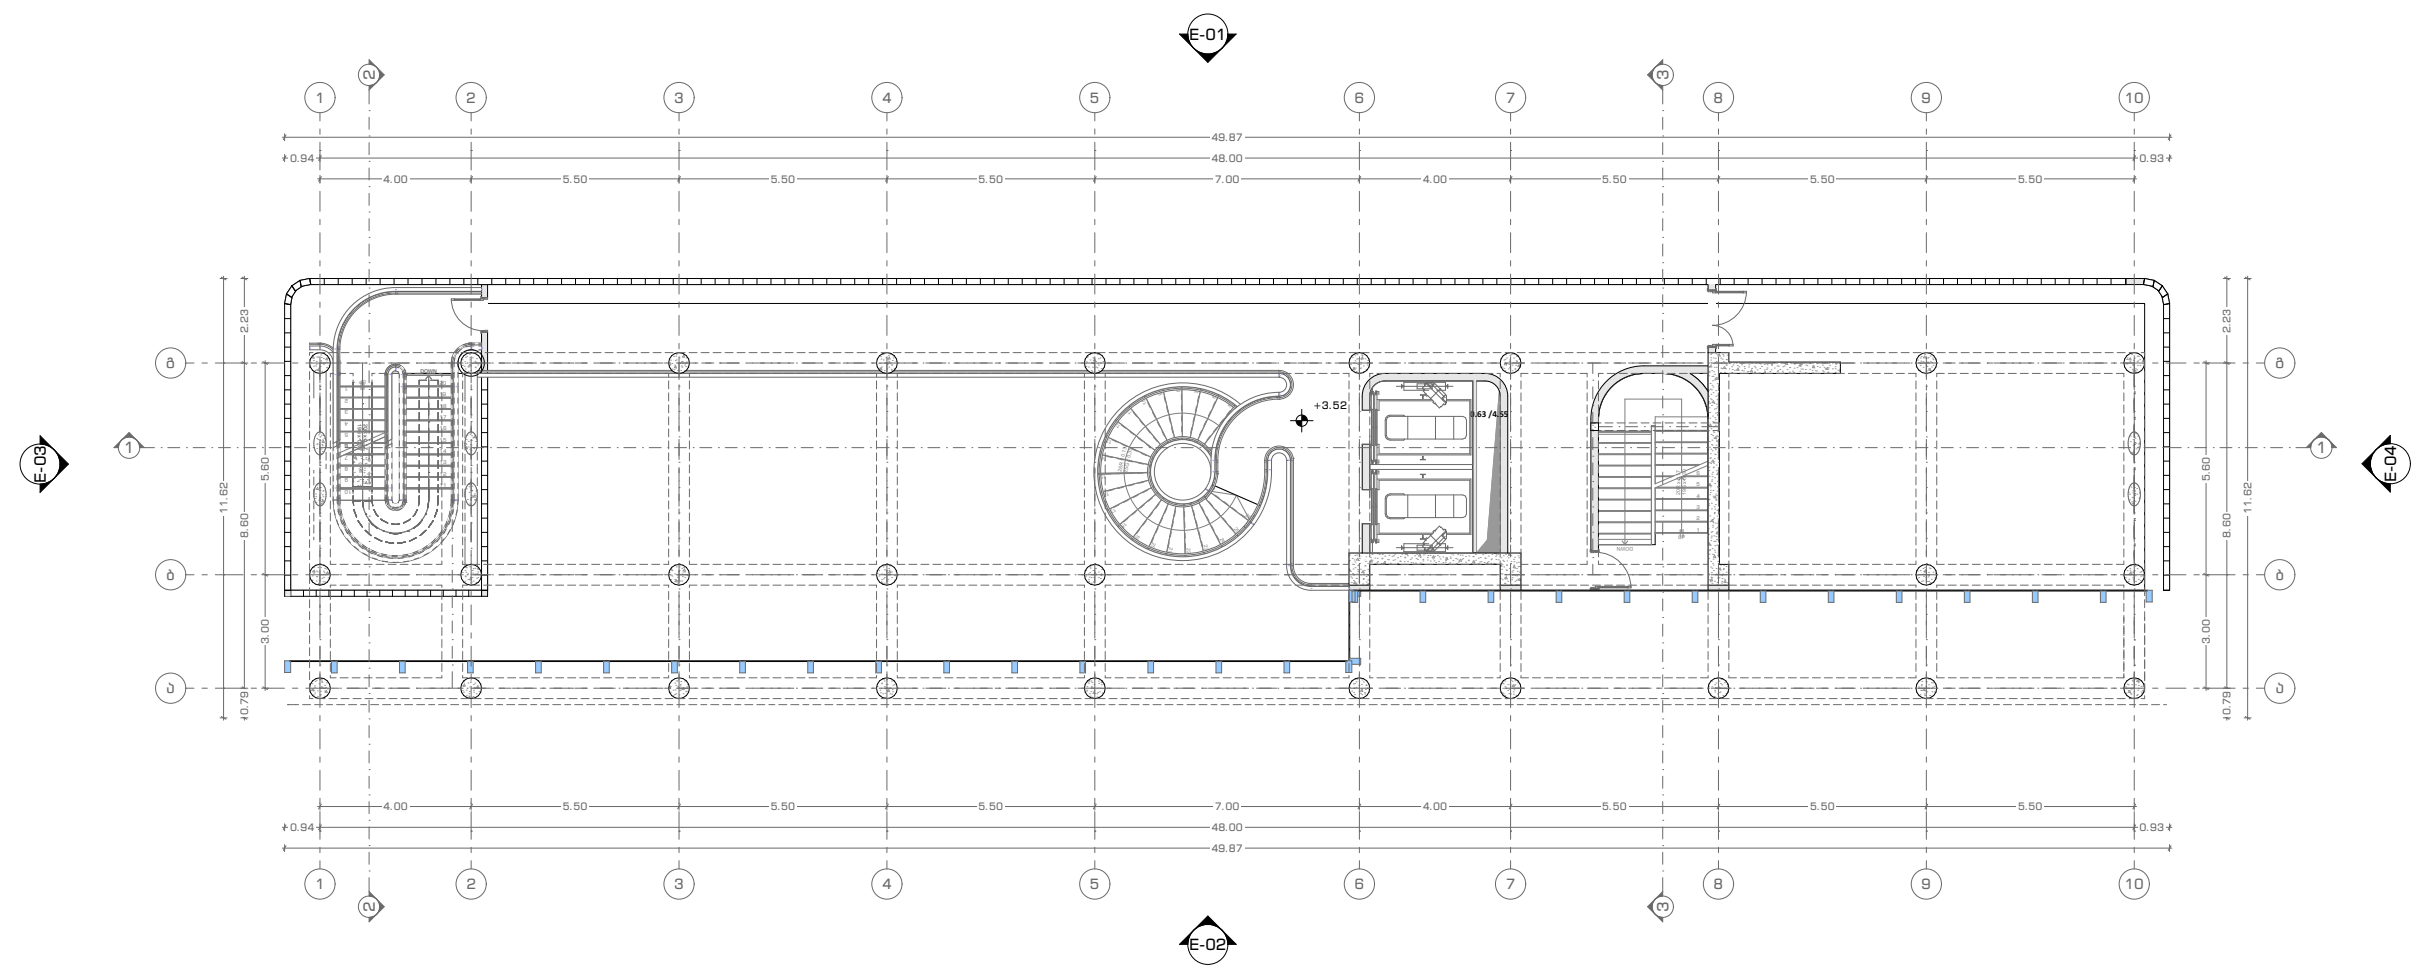


გეგმა ნიშნულზე +3.40 (კონსტრუქციული)

მასშტაბი 1:200

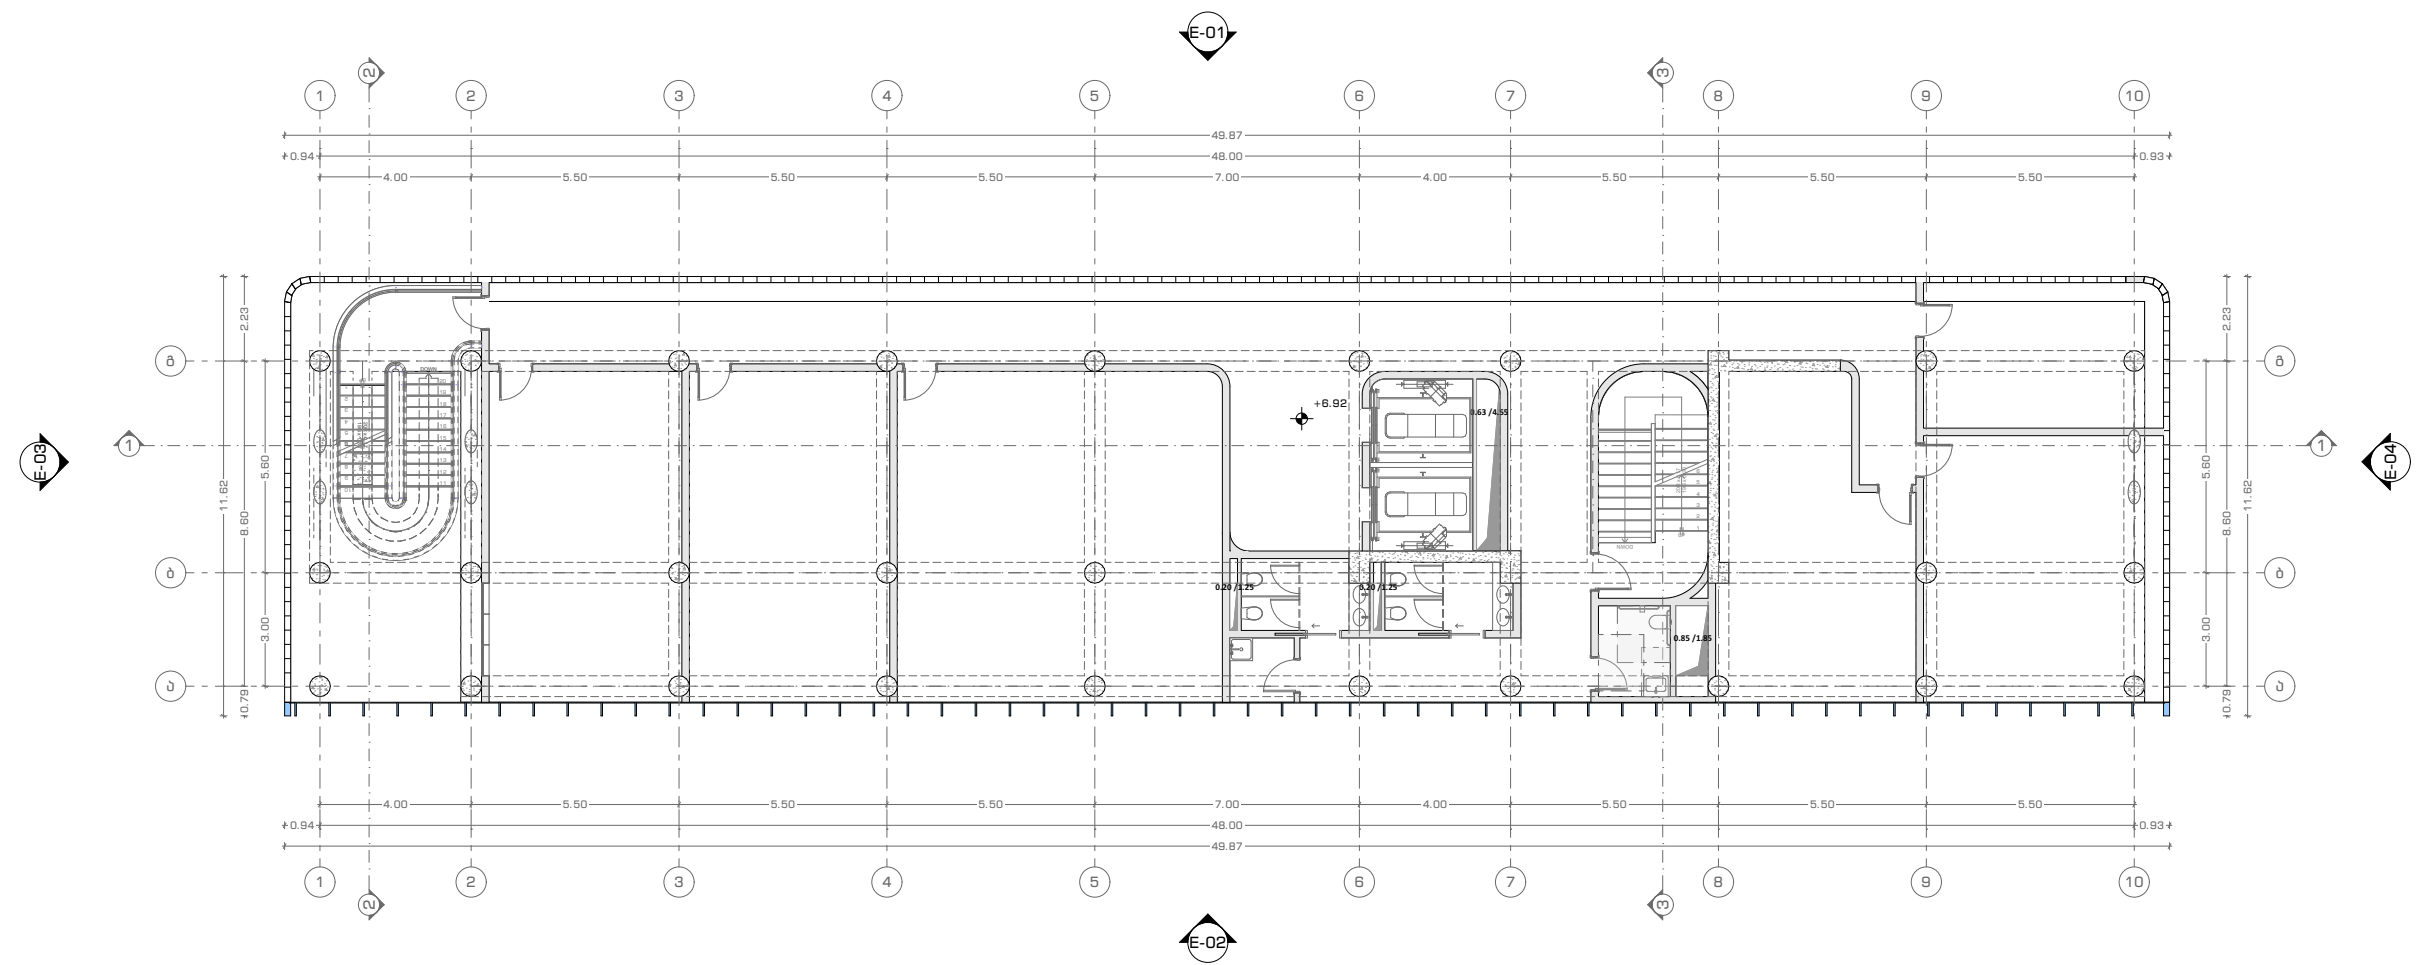


გეგმა ნიშნულზე +6.80 (კონსტრუქციული)

მასშტაბი 1:200

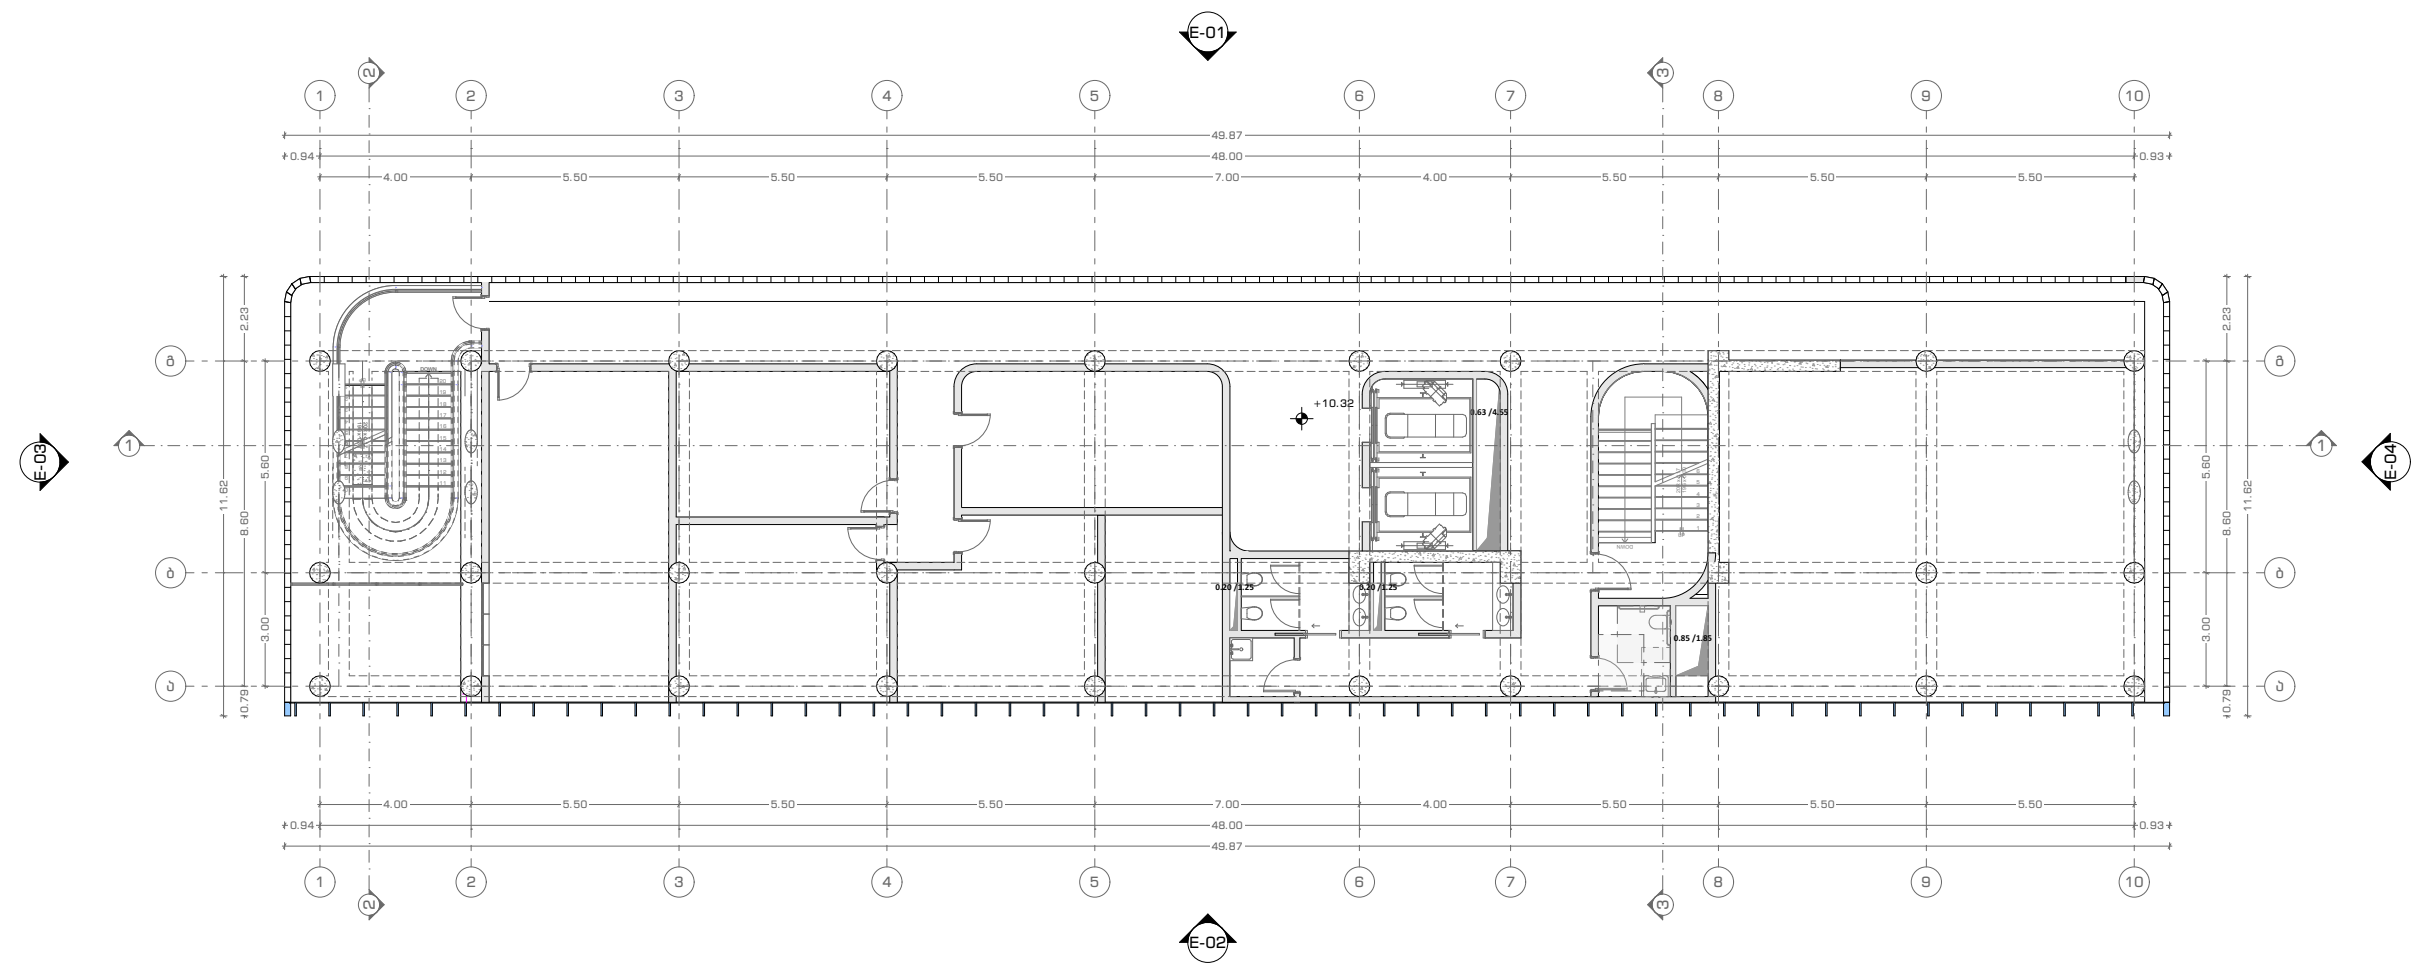


გეგმა ნიშნულზე +10.20 (კონსტრუქციული)

მასშტაბი 1:200

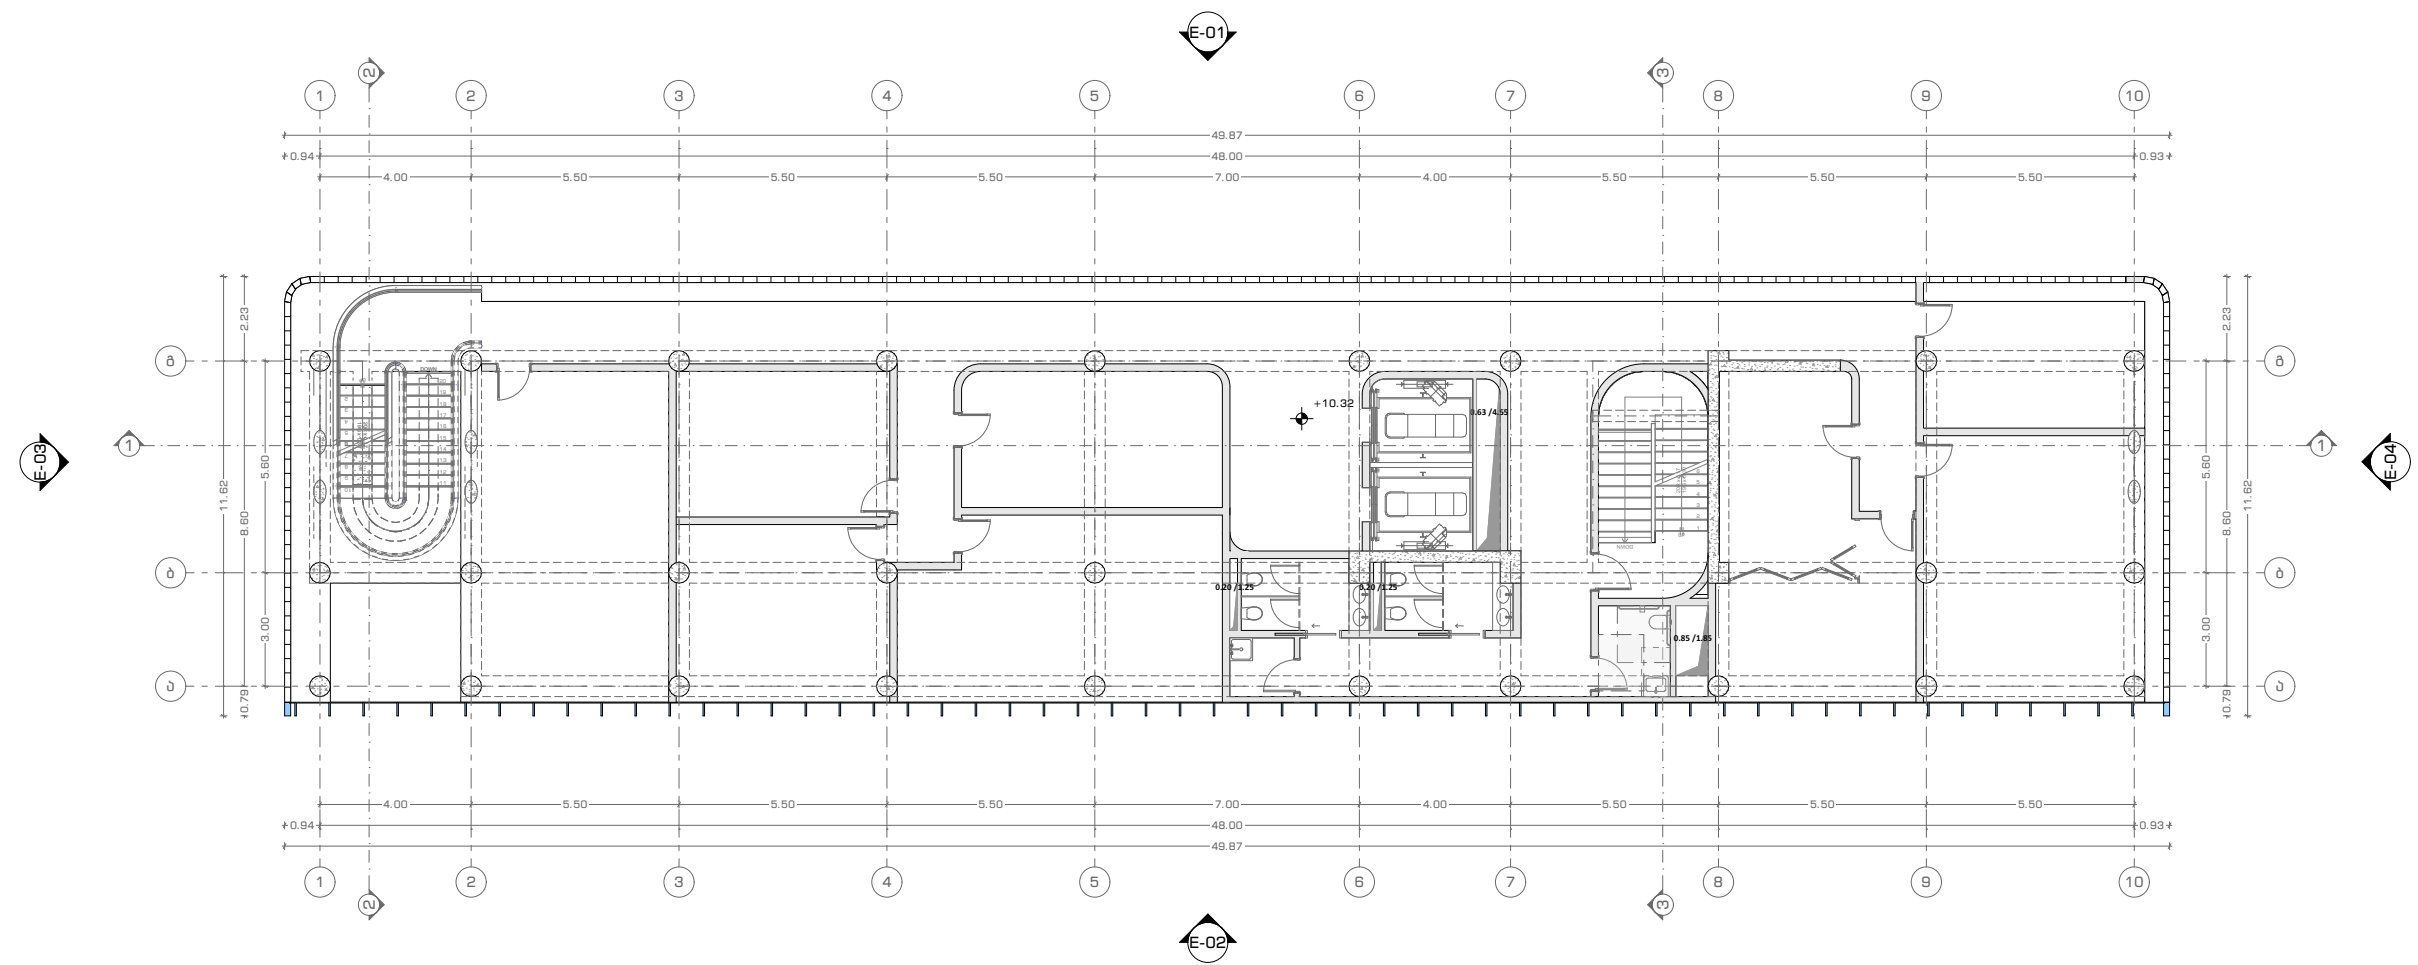


გეგმა ნიშნულზე +13.60 (კონსტრუქციული)

მასშტაბი 1:200

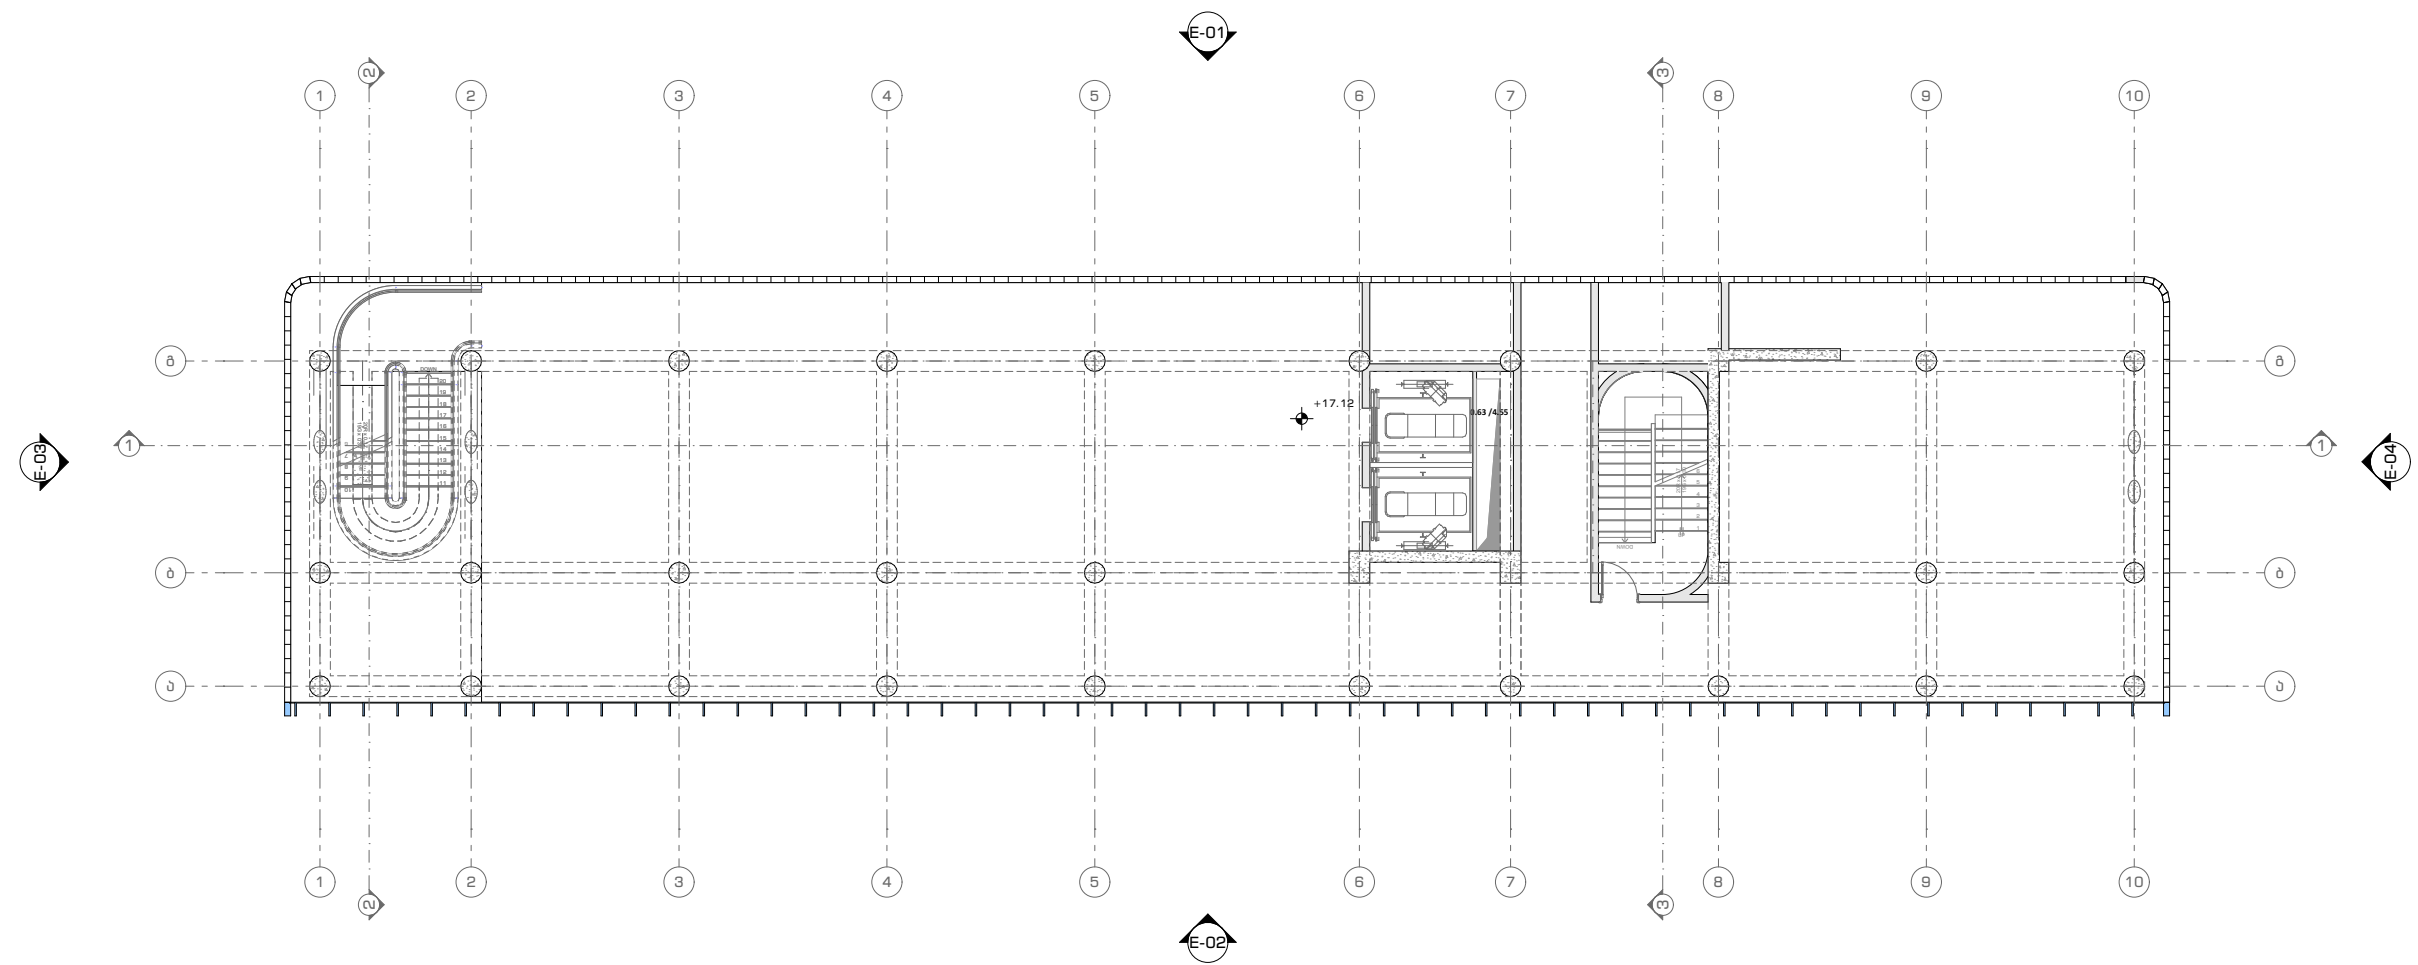


გეგმა ნიშნულზე +17.00 (კონსტრუქციული)

მასშტაბი 1:200

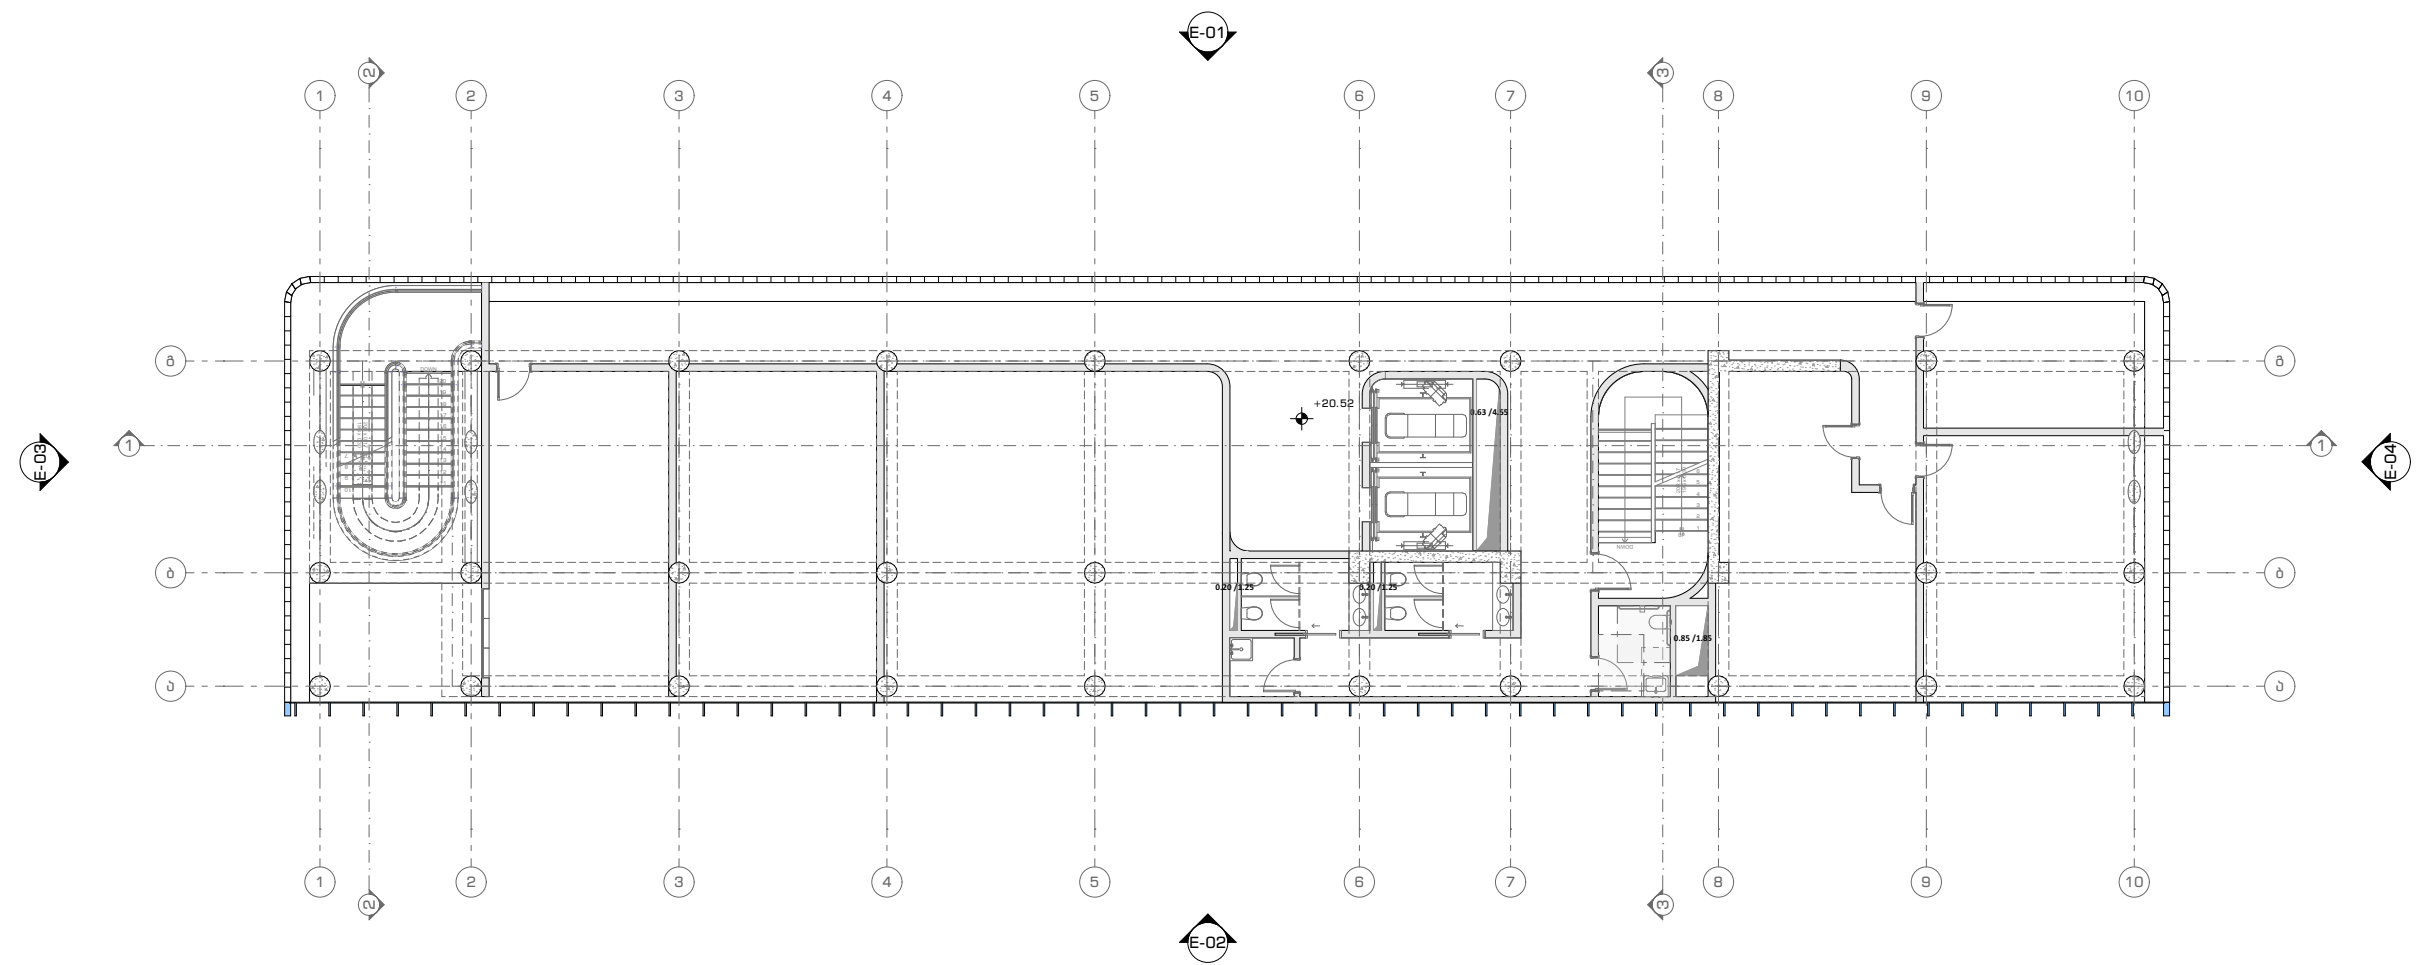


გეგმა ნიშნულზე +20.40 (კონსტრუქციული)

მასშტაბი 1:200

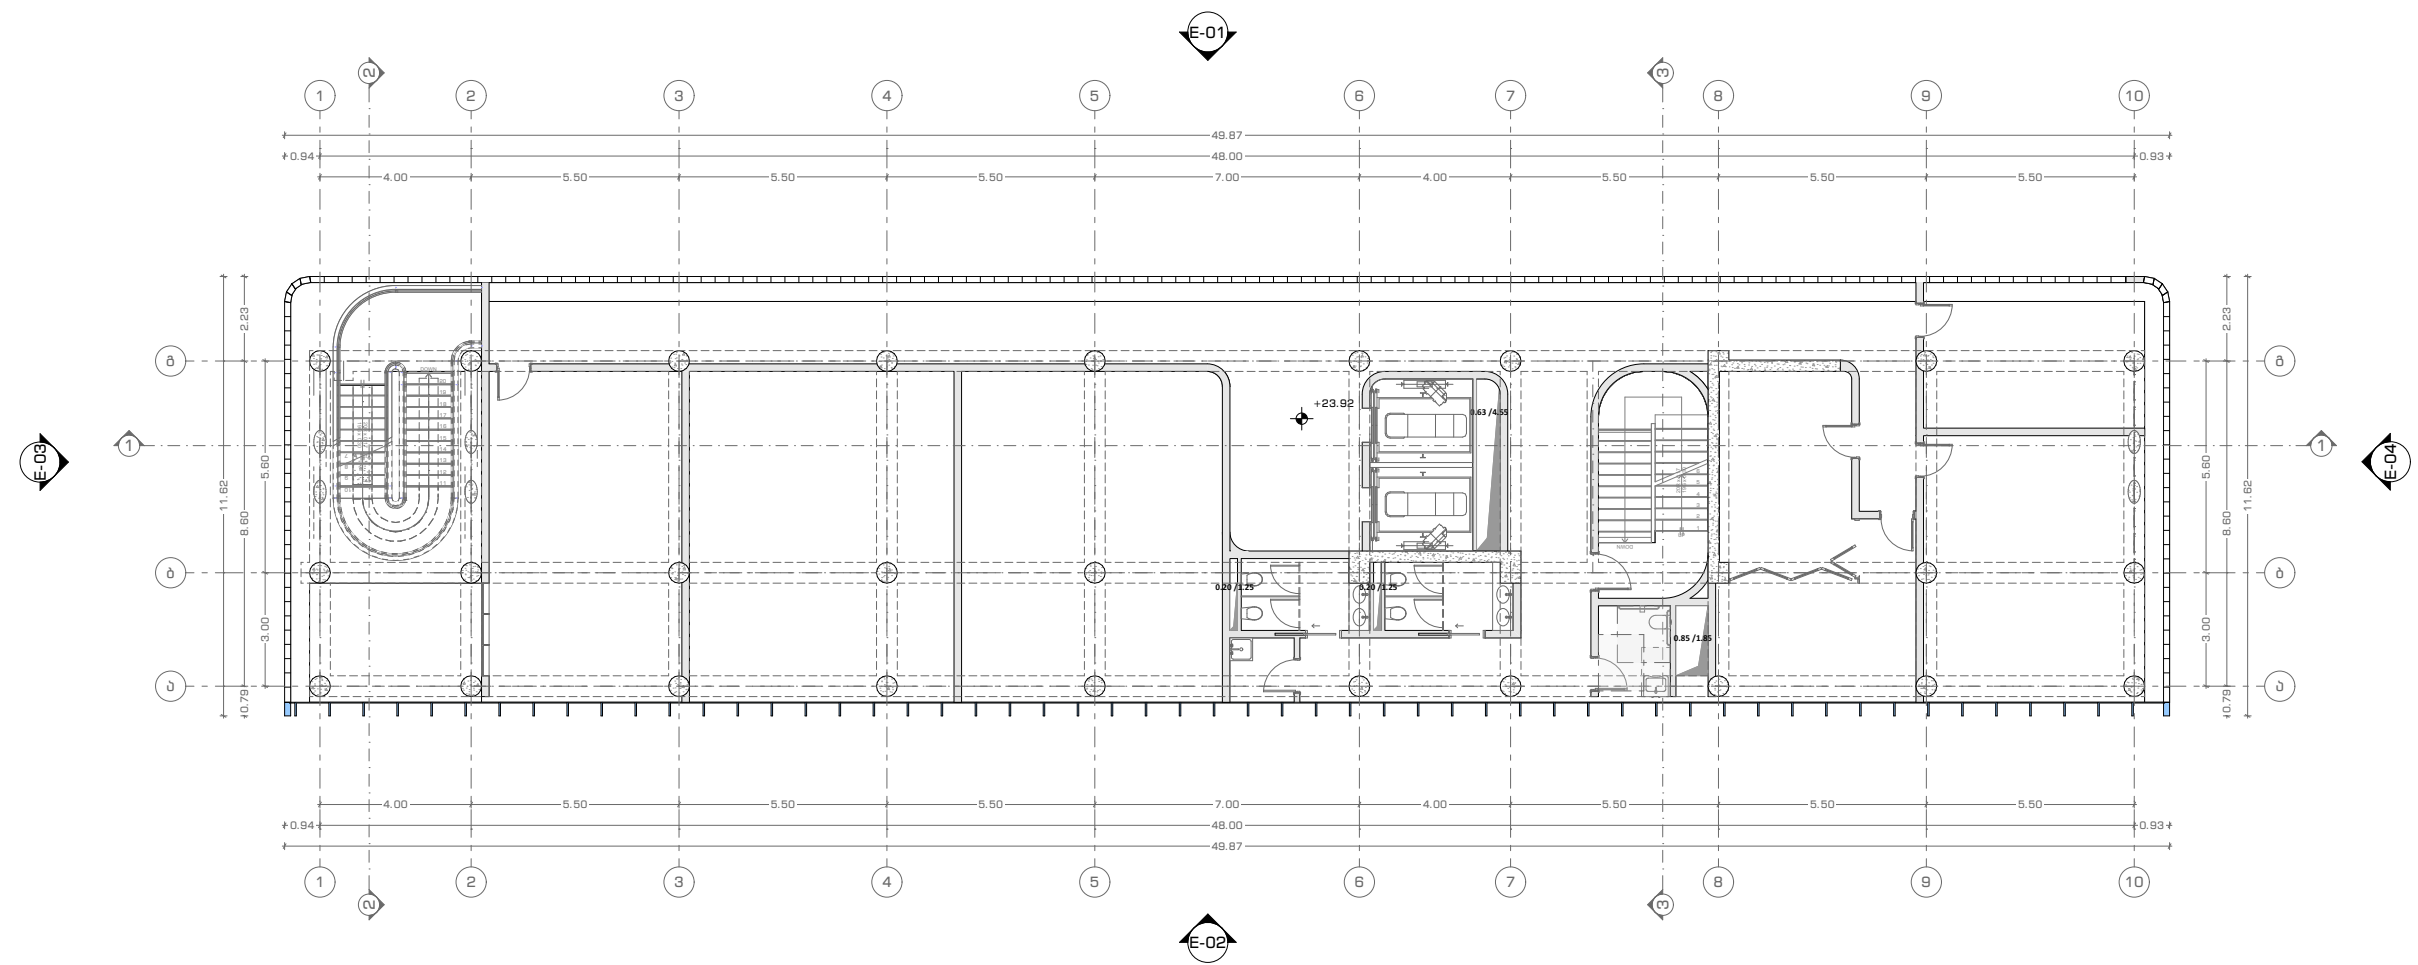

გეგმა ნიშნულზე +23.80 (კონსტრუქციული)


მასშტაბი 1:200

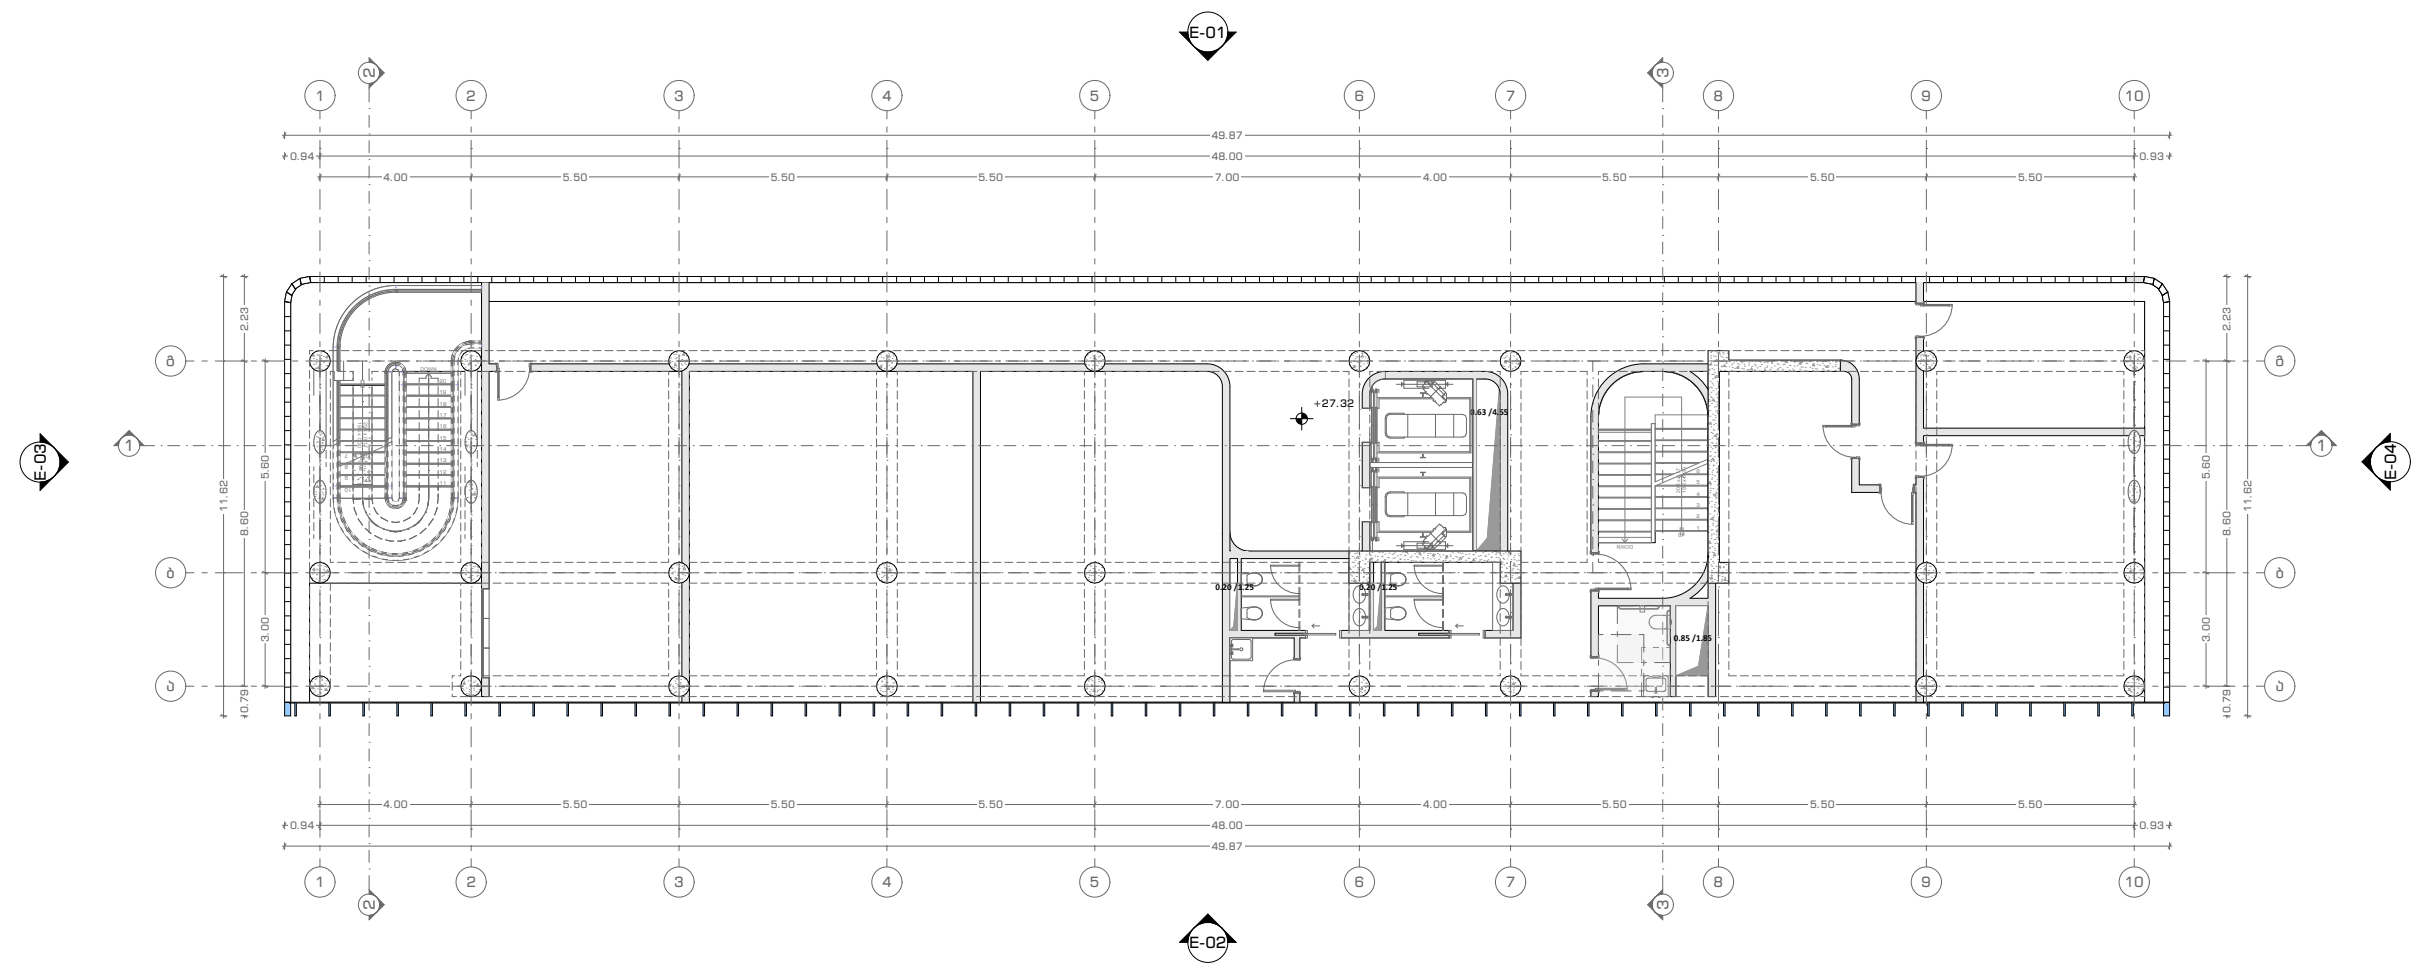

გეგმა ნიშნულზე +27.20 (კონსტრუქციული)


მასშტაბი 1:200



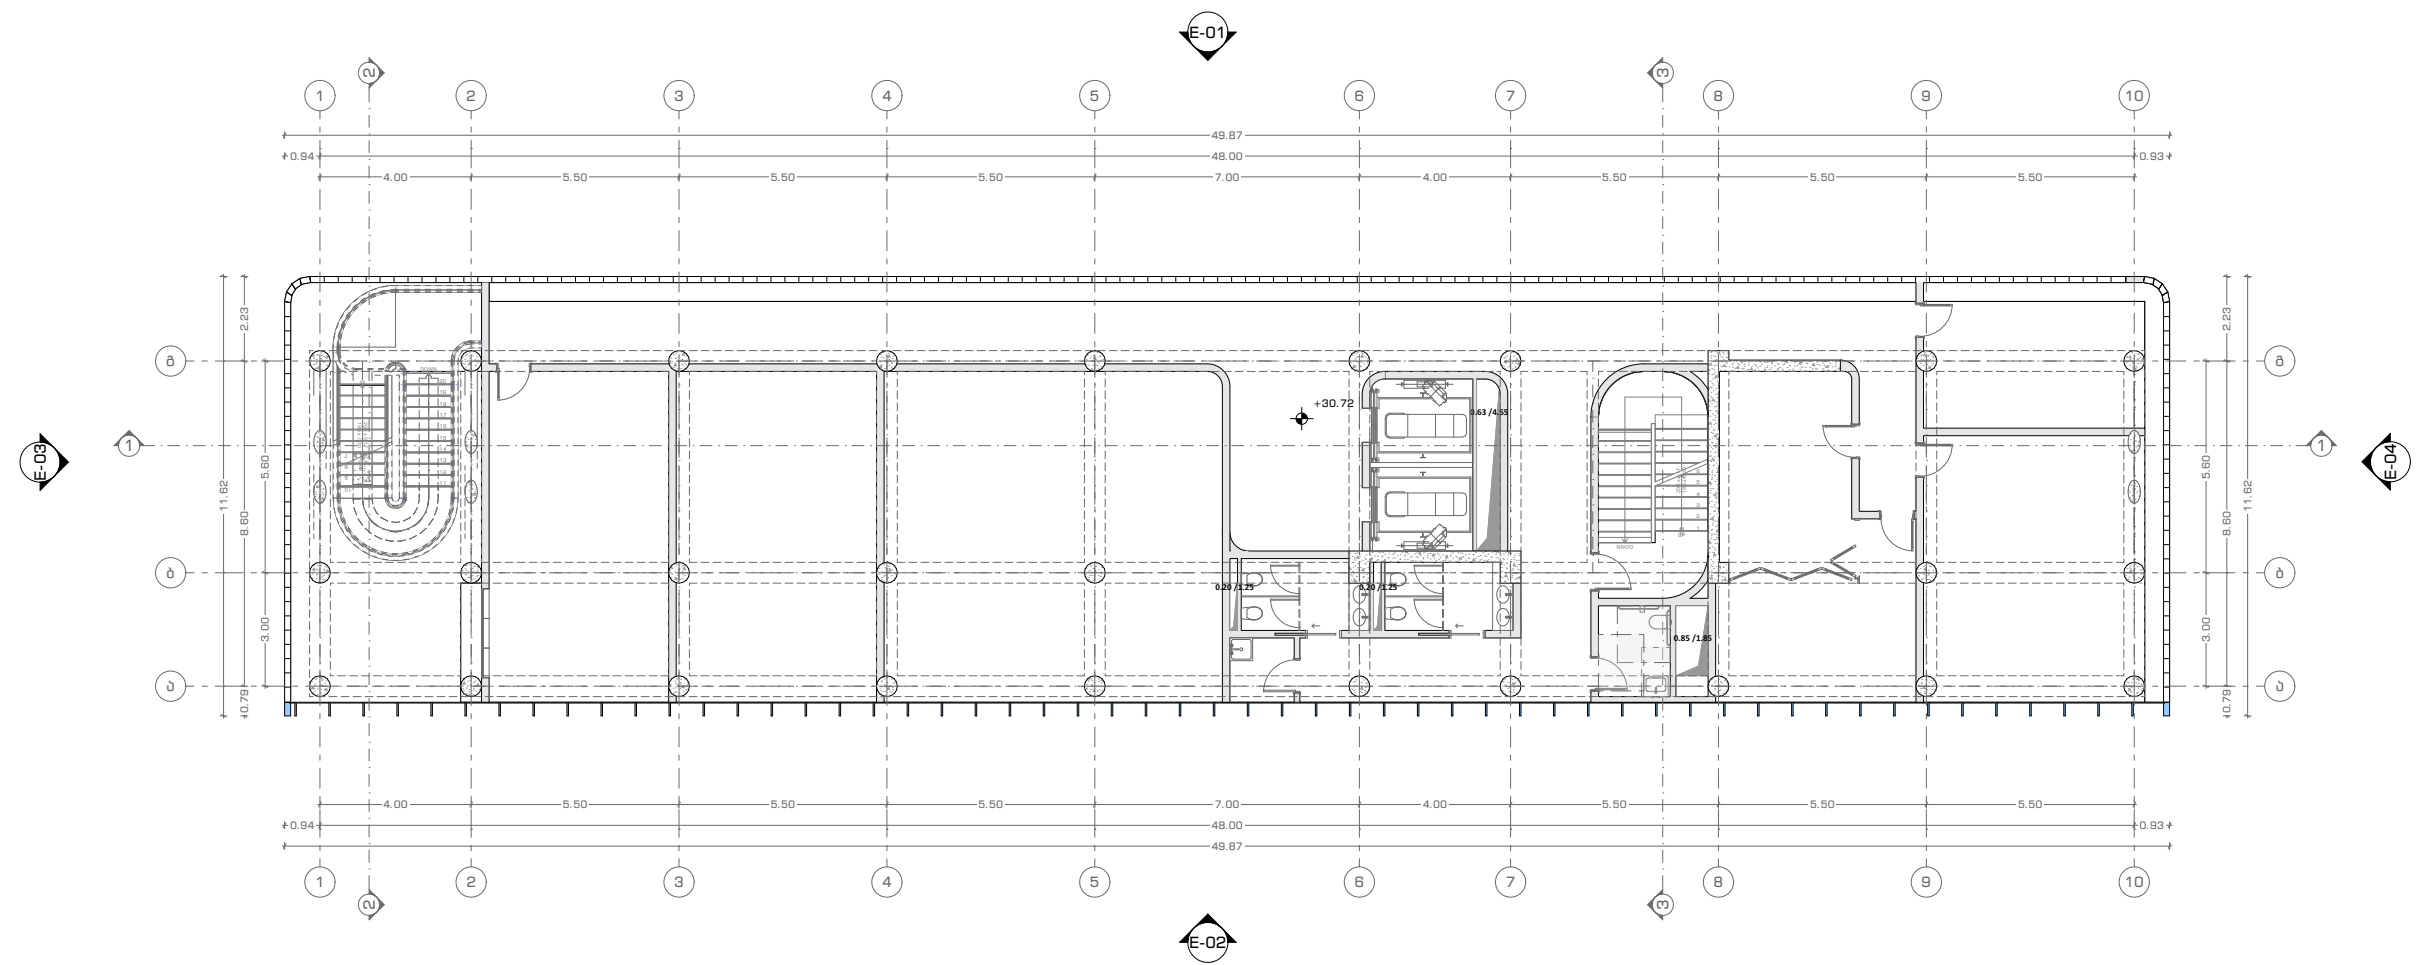


გეგმა ნიშნულზე +34.00 (კონსტრუქციული)

მასშტაბი 1:200

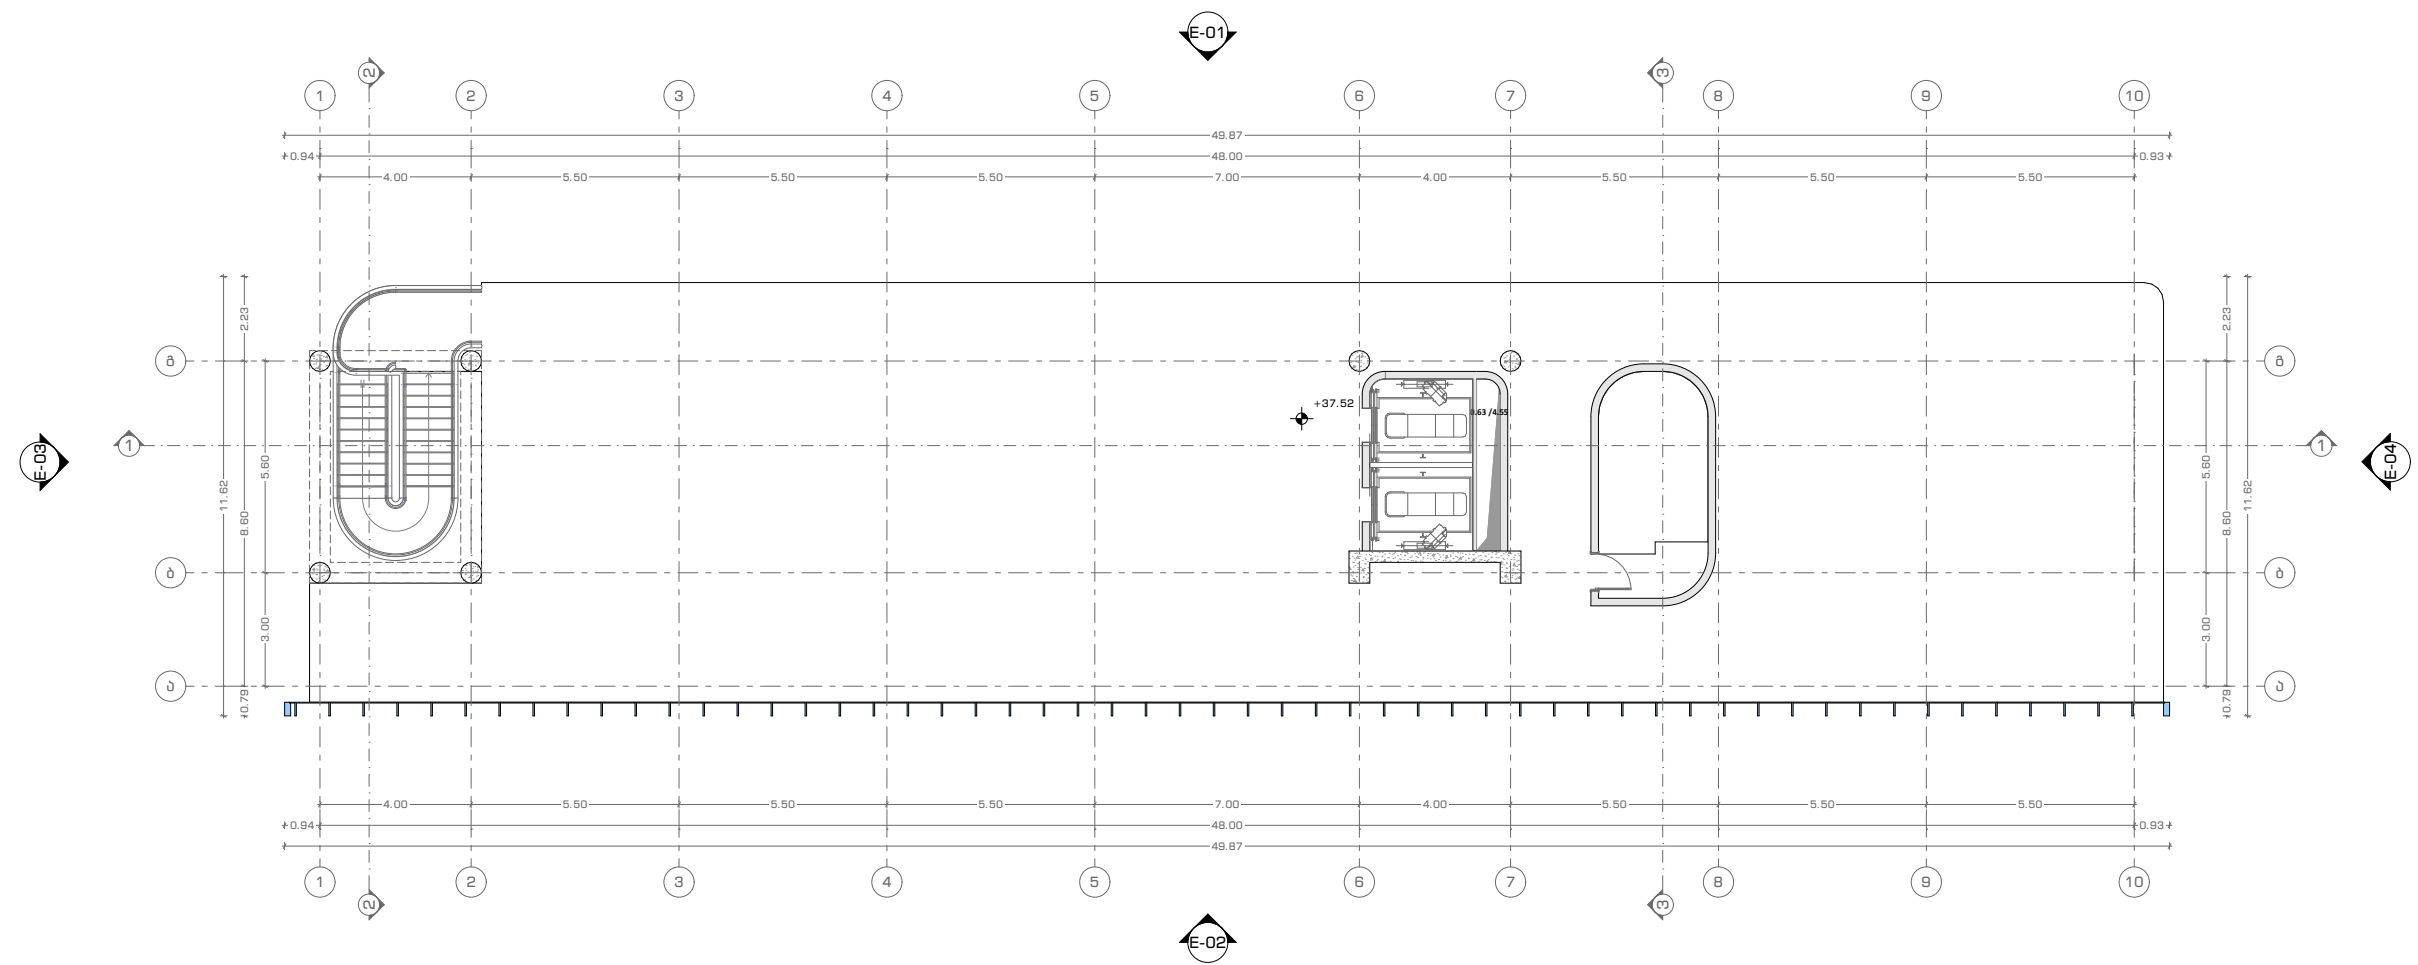


გეგმა ნიშნულზე +37.40 (კონსტრუქციული)

მასშტაბი 1:200

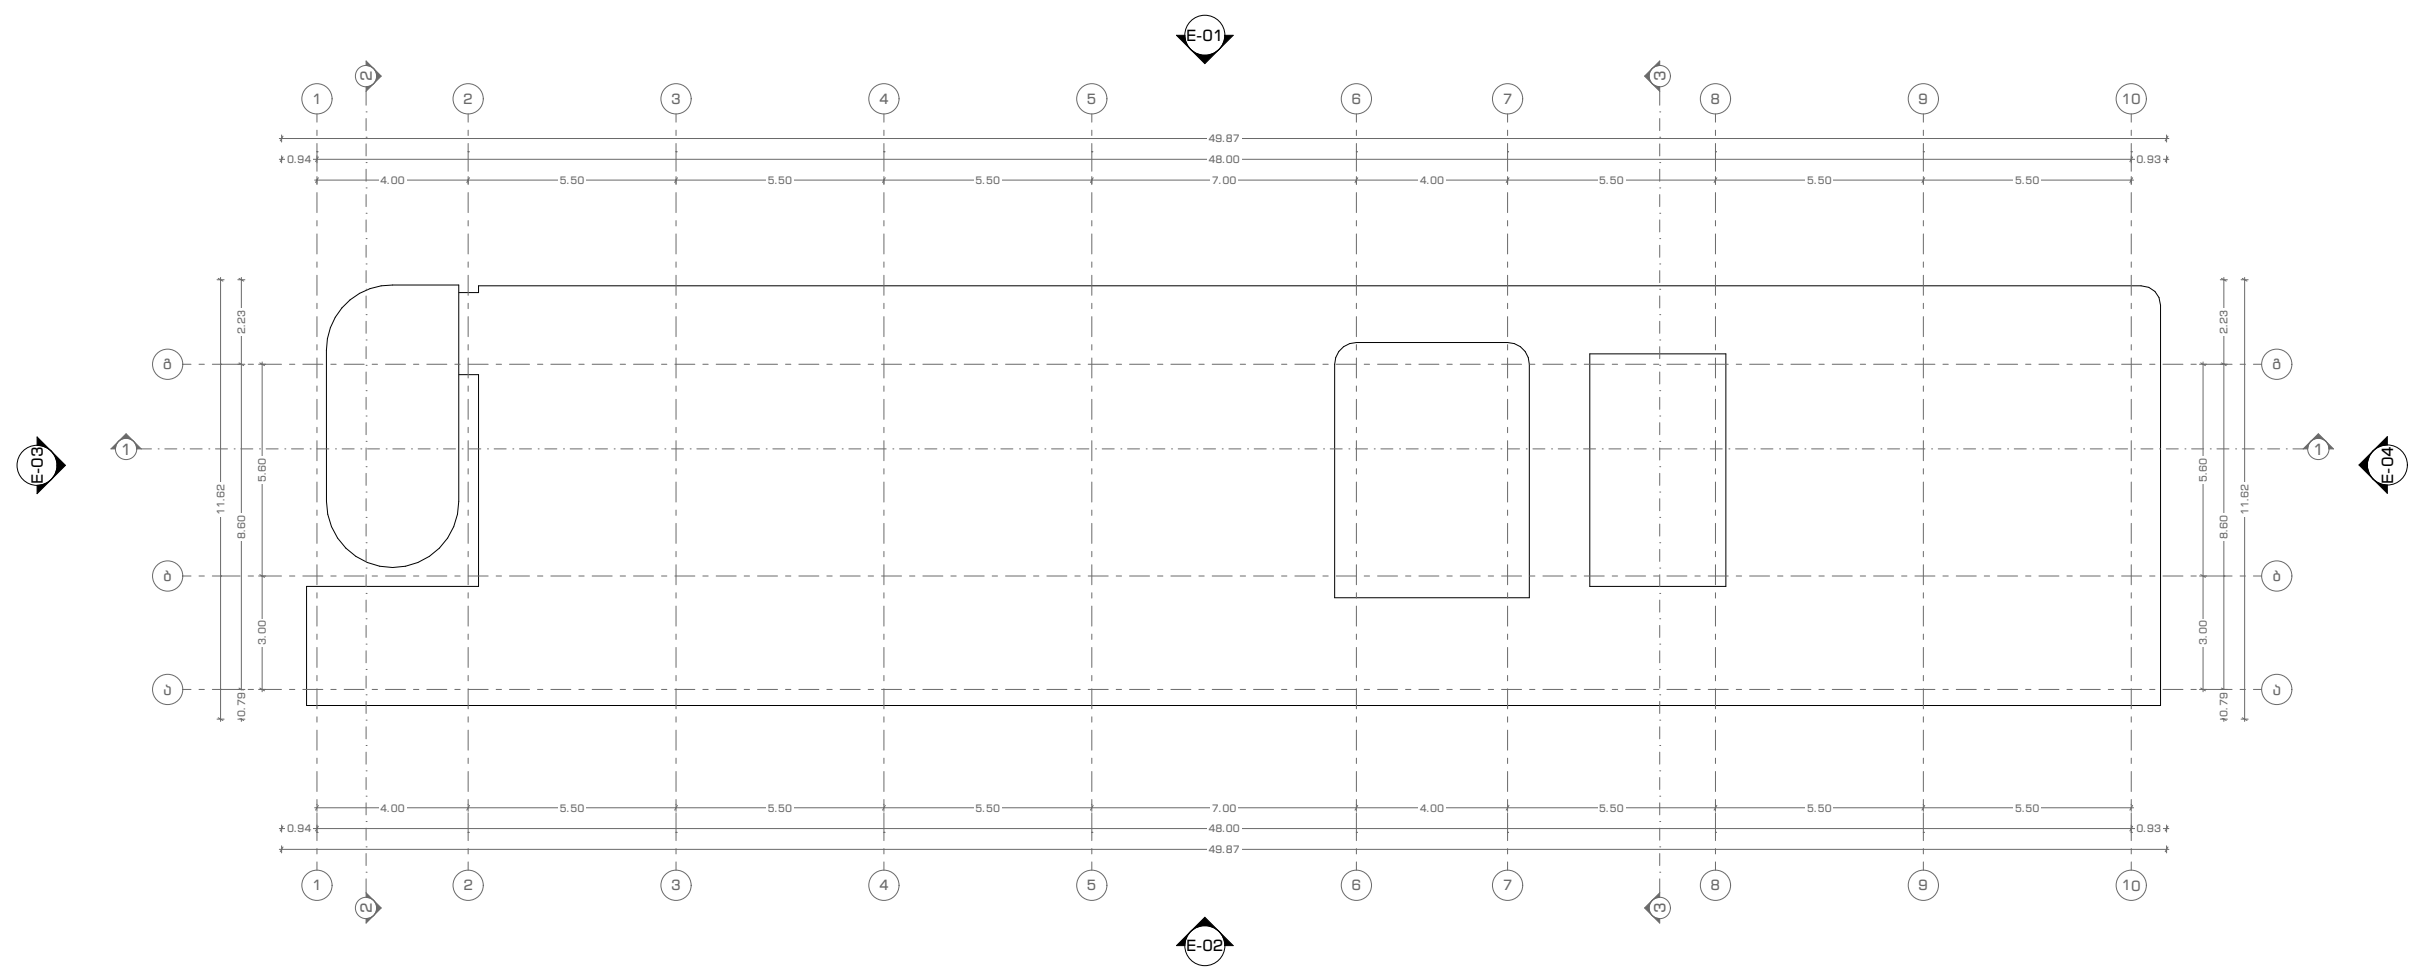

გეგმა ნიშნულზე +48.40 (კონსტრუქციული)

მასშტაბი 1:200

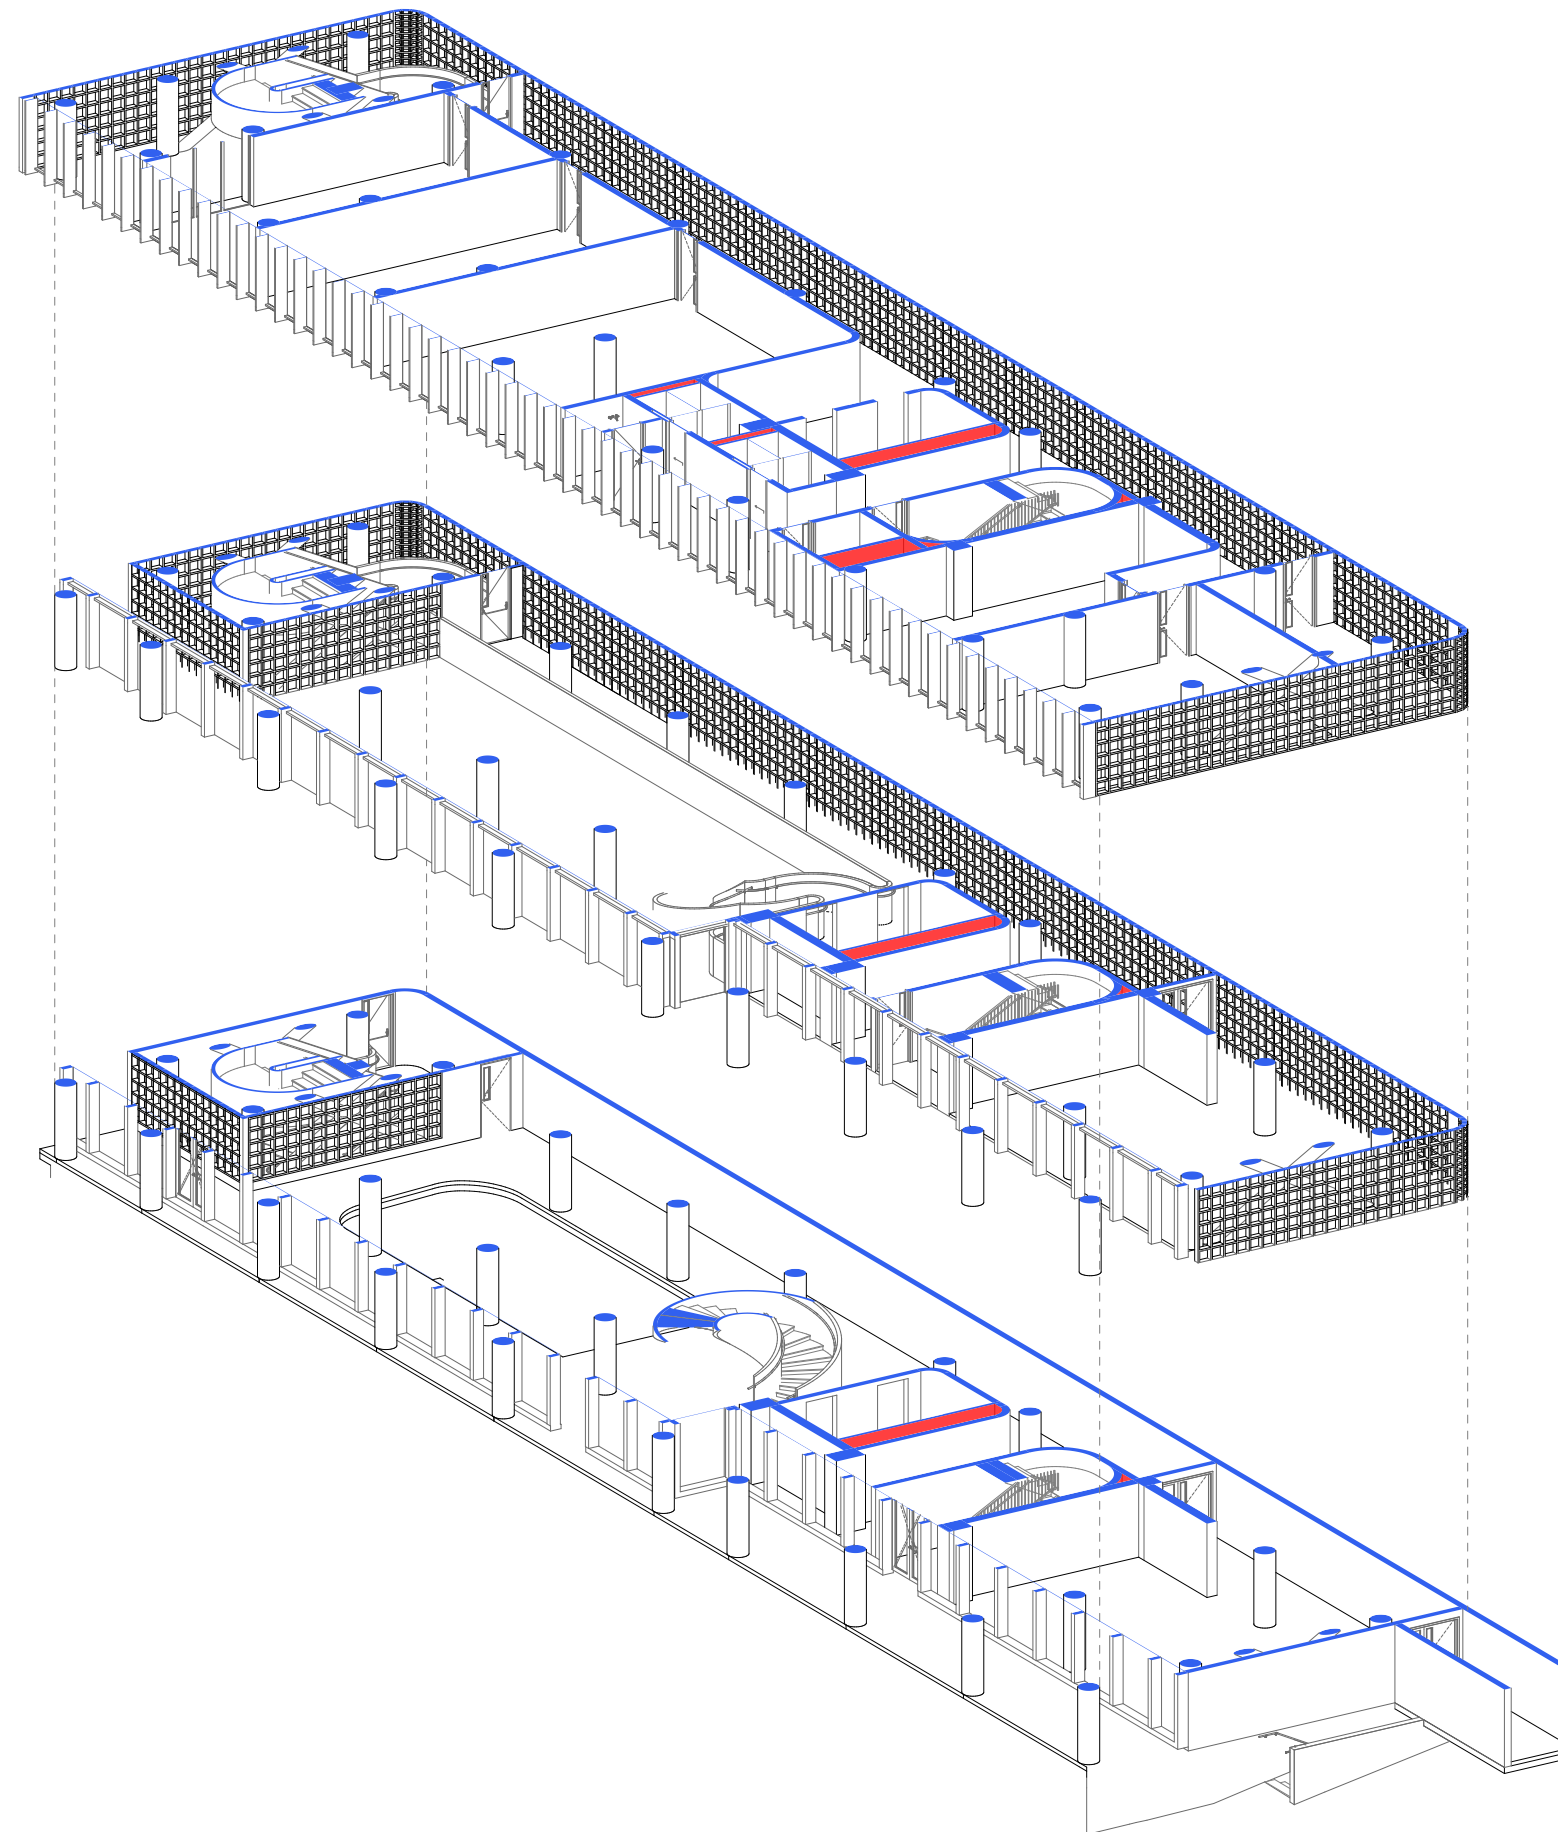

 შატა

სართულების აქსონომეტრი



მასშტაბი 1:200