

Mini Dinn სარემონტო პროექტი

ქ. ვანი N 517

ს/კ 31.01.26.517

ფართი: 250 მ²



საქართველოს ბანკი
BANK OF GEORGIA

არქიტექტურა

მუშა პროექტი

შემრულებელი: მათე ლიპარტიანი

<u>N</u>	ნახაზის დასახელება	მასშტაბი
<u>1</u>	არს. სოტ. ფოტოები	
<u>2</u>	აზომვითი ნახაზი	
<u>3</u>	დემონტაჟის ნახაზი	
<u>4</u>	გეგმა	1:75
<u>5</u>	კედლების მოწყობა	1:80
<u>6</u>	იატაკის მოწყობა	1:80
<u>7</u>	ჭერების გეგმა	1:100
<u>8</u>	ავეჯის სქემა	1:90
<u>9</u>	კედლების ღებვა	1:80
<u>10</u>	ჭრილები	
<u>11</u>	ფასადი	
<u>12</u>	კარ-ფანჯრის სპეციფიკაცია	
<u>13</u>	კვანძები	
<u>14</u>	მასალათა ჩამონათვალი	

ფორმატი

A3

ექსპლიკაცია

EXPILICATION

შენიშვნები

NOTES

პირობითი აღნიშვნები

LEGEND

დამკვეთი

საქართველოს ბანკი
ს/კ: 204378869

პროექტი

"Mini Dinn"

მისამართი

ქ. ვანი, N 517

თანამდებობა

სახელი, გვარი

ხელმოწერა

პროექტის ავტორი

მათე ლიპარტიანი

საქართველოს ბანკი
BANK OF GEORGIA

არქიტექტურული ნაწილი

მასშტაბი

ნახაზი

თარიღი



სტადია


ფურცელი

სარჩევი

მუშა პროექტი



ფორმატი		
A3		
ექსპლიკაცია	EXPILICATION	
1 - 24/7 სივრცე 2 - დარბაზი 3 - თელერები 4 - ბანკირი 5 - ადმინი 6 - სალარო 7 - ჰოლი 8 - არქივი 9 - ტექნიკური 10 - საპირფარეშო 11 - სამზარეულო 12 - შეხვედრები 13- მენეჯერი 14 - RBB		
შენიშვნები	NOTES	
პირობითი აღნიშვნები	LEGEND	
დამკვეთი	საქართველოს ბანკი ს/კ: 204378869	
პროექტი	"Mini Dinn"	
მისამართი	ქ. ვანი, N 517	
თანამდებობა	სახელი, გვარი	ხელმოწერა
პროექტის ავტორი	მათე ლიპარტიანი	
საქართველოს ბანკი BANK OF GEORGIA		
არქიტექტურული ნაწილი		
მასშტაბი	1:75	
ნახაზი	გეგმა	
თარიღი		
სტადია	მუშა პროექტი	
ფურცელი	4	

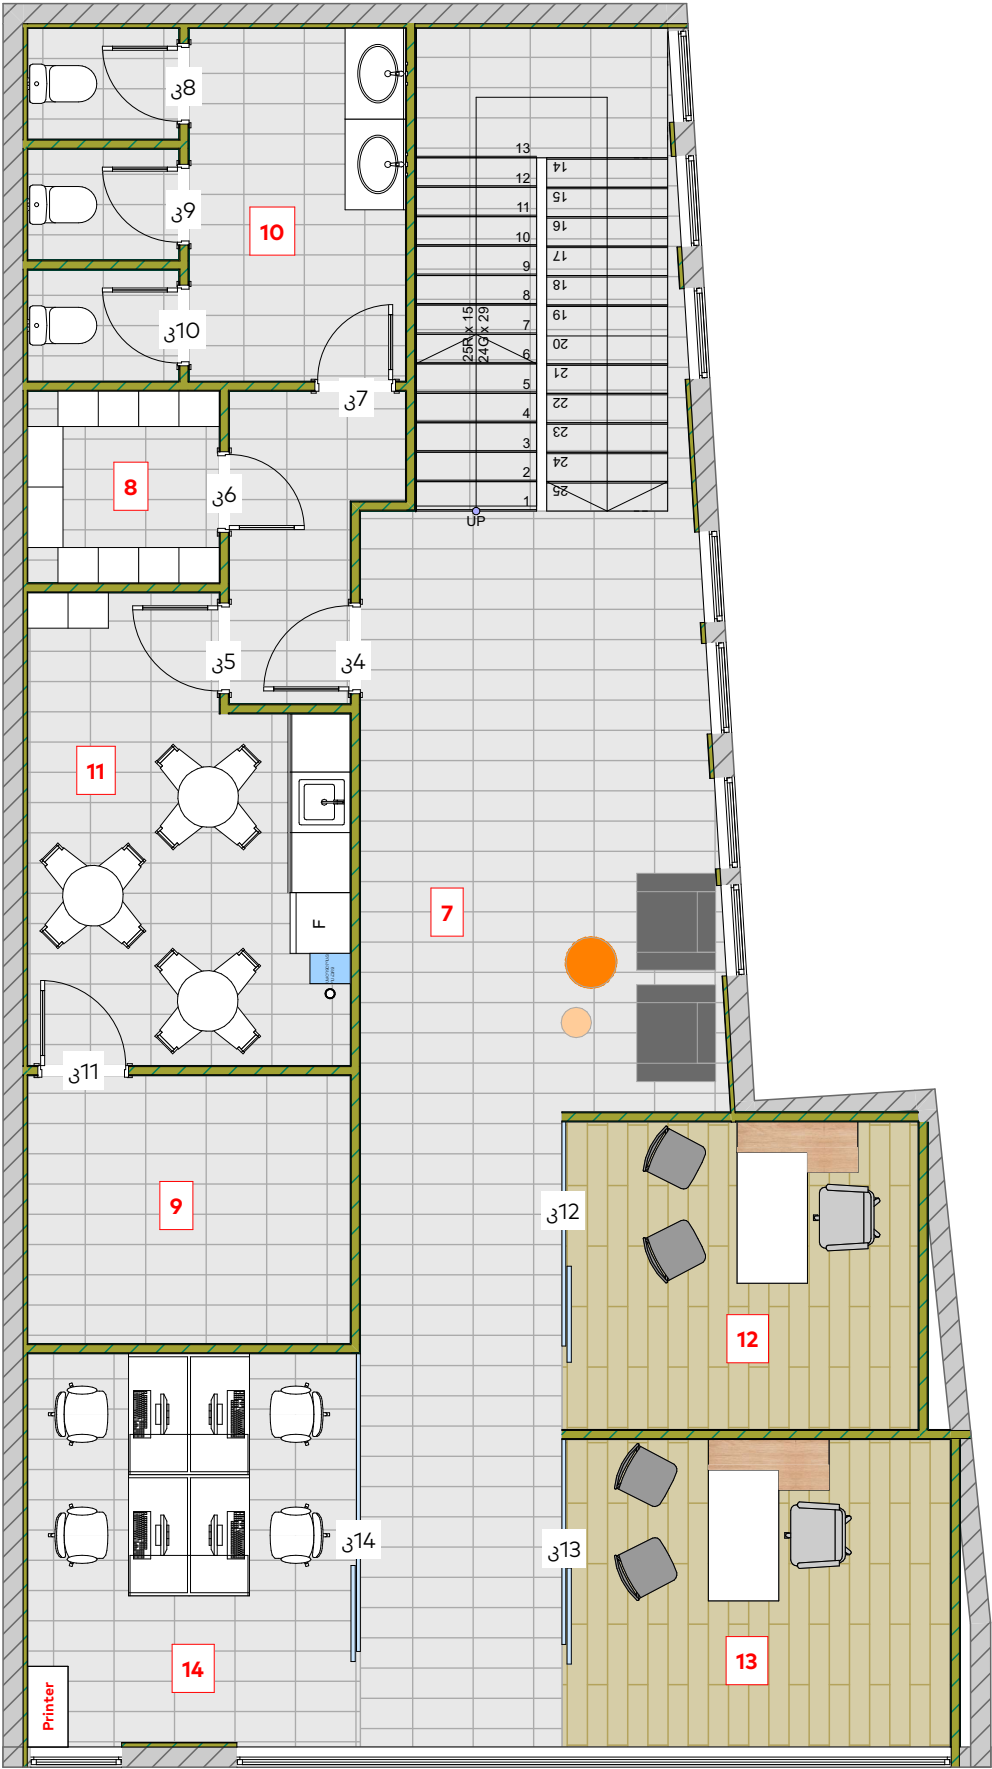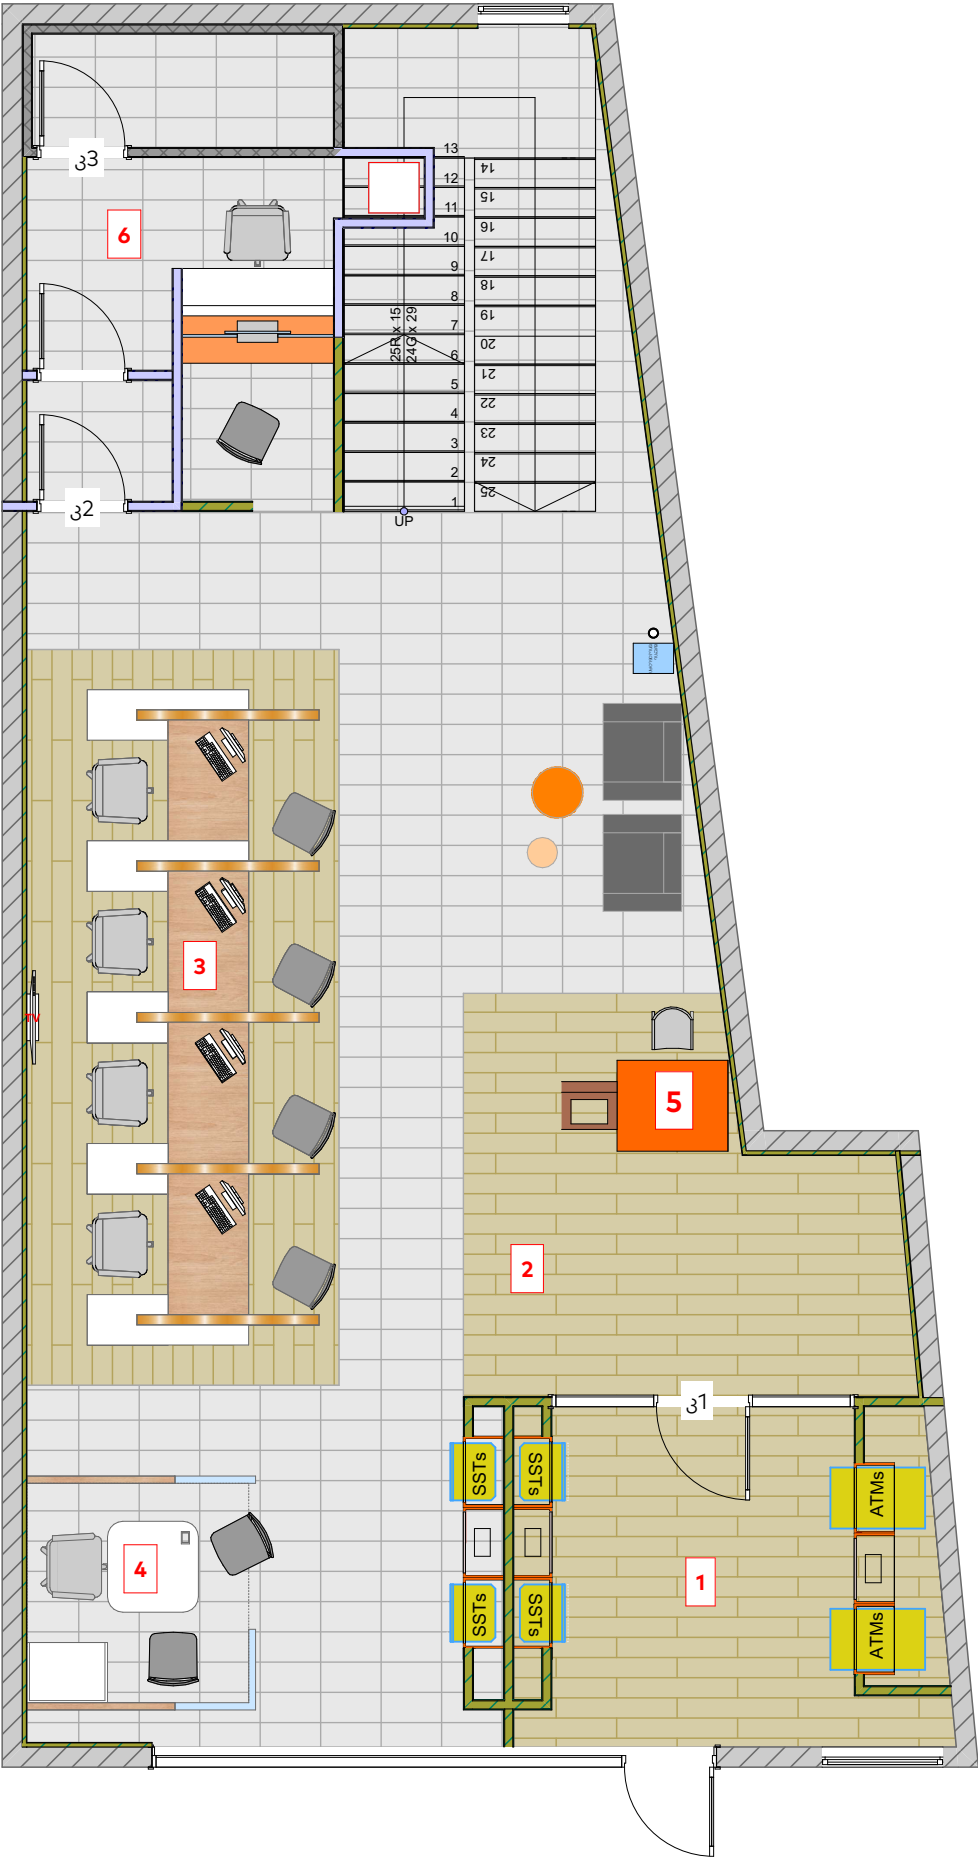

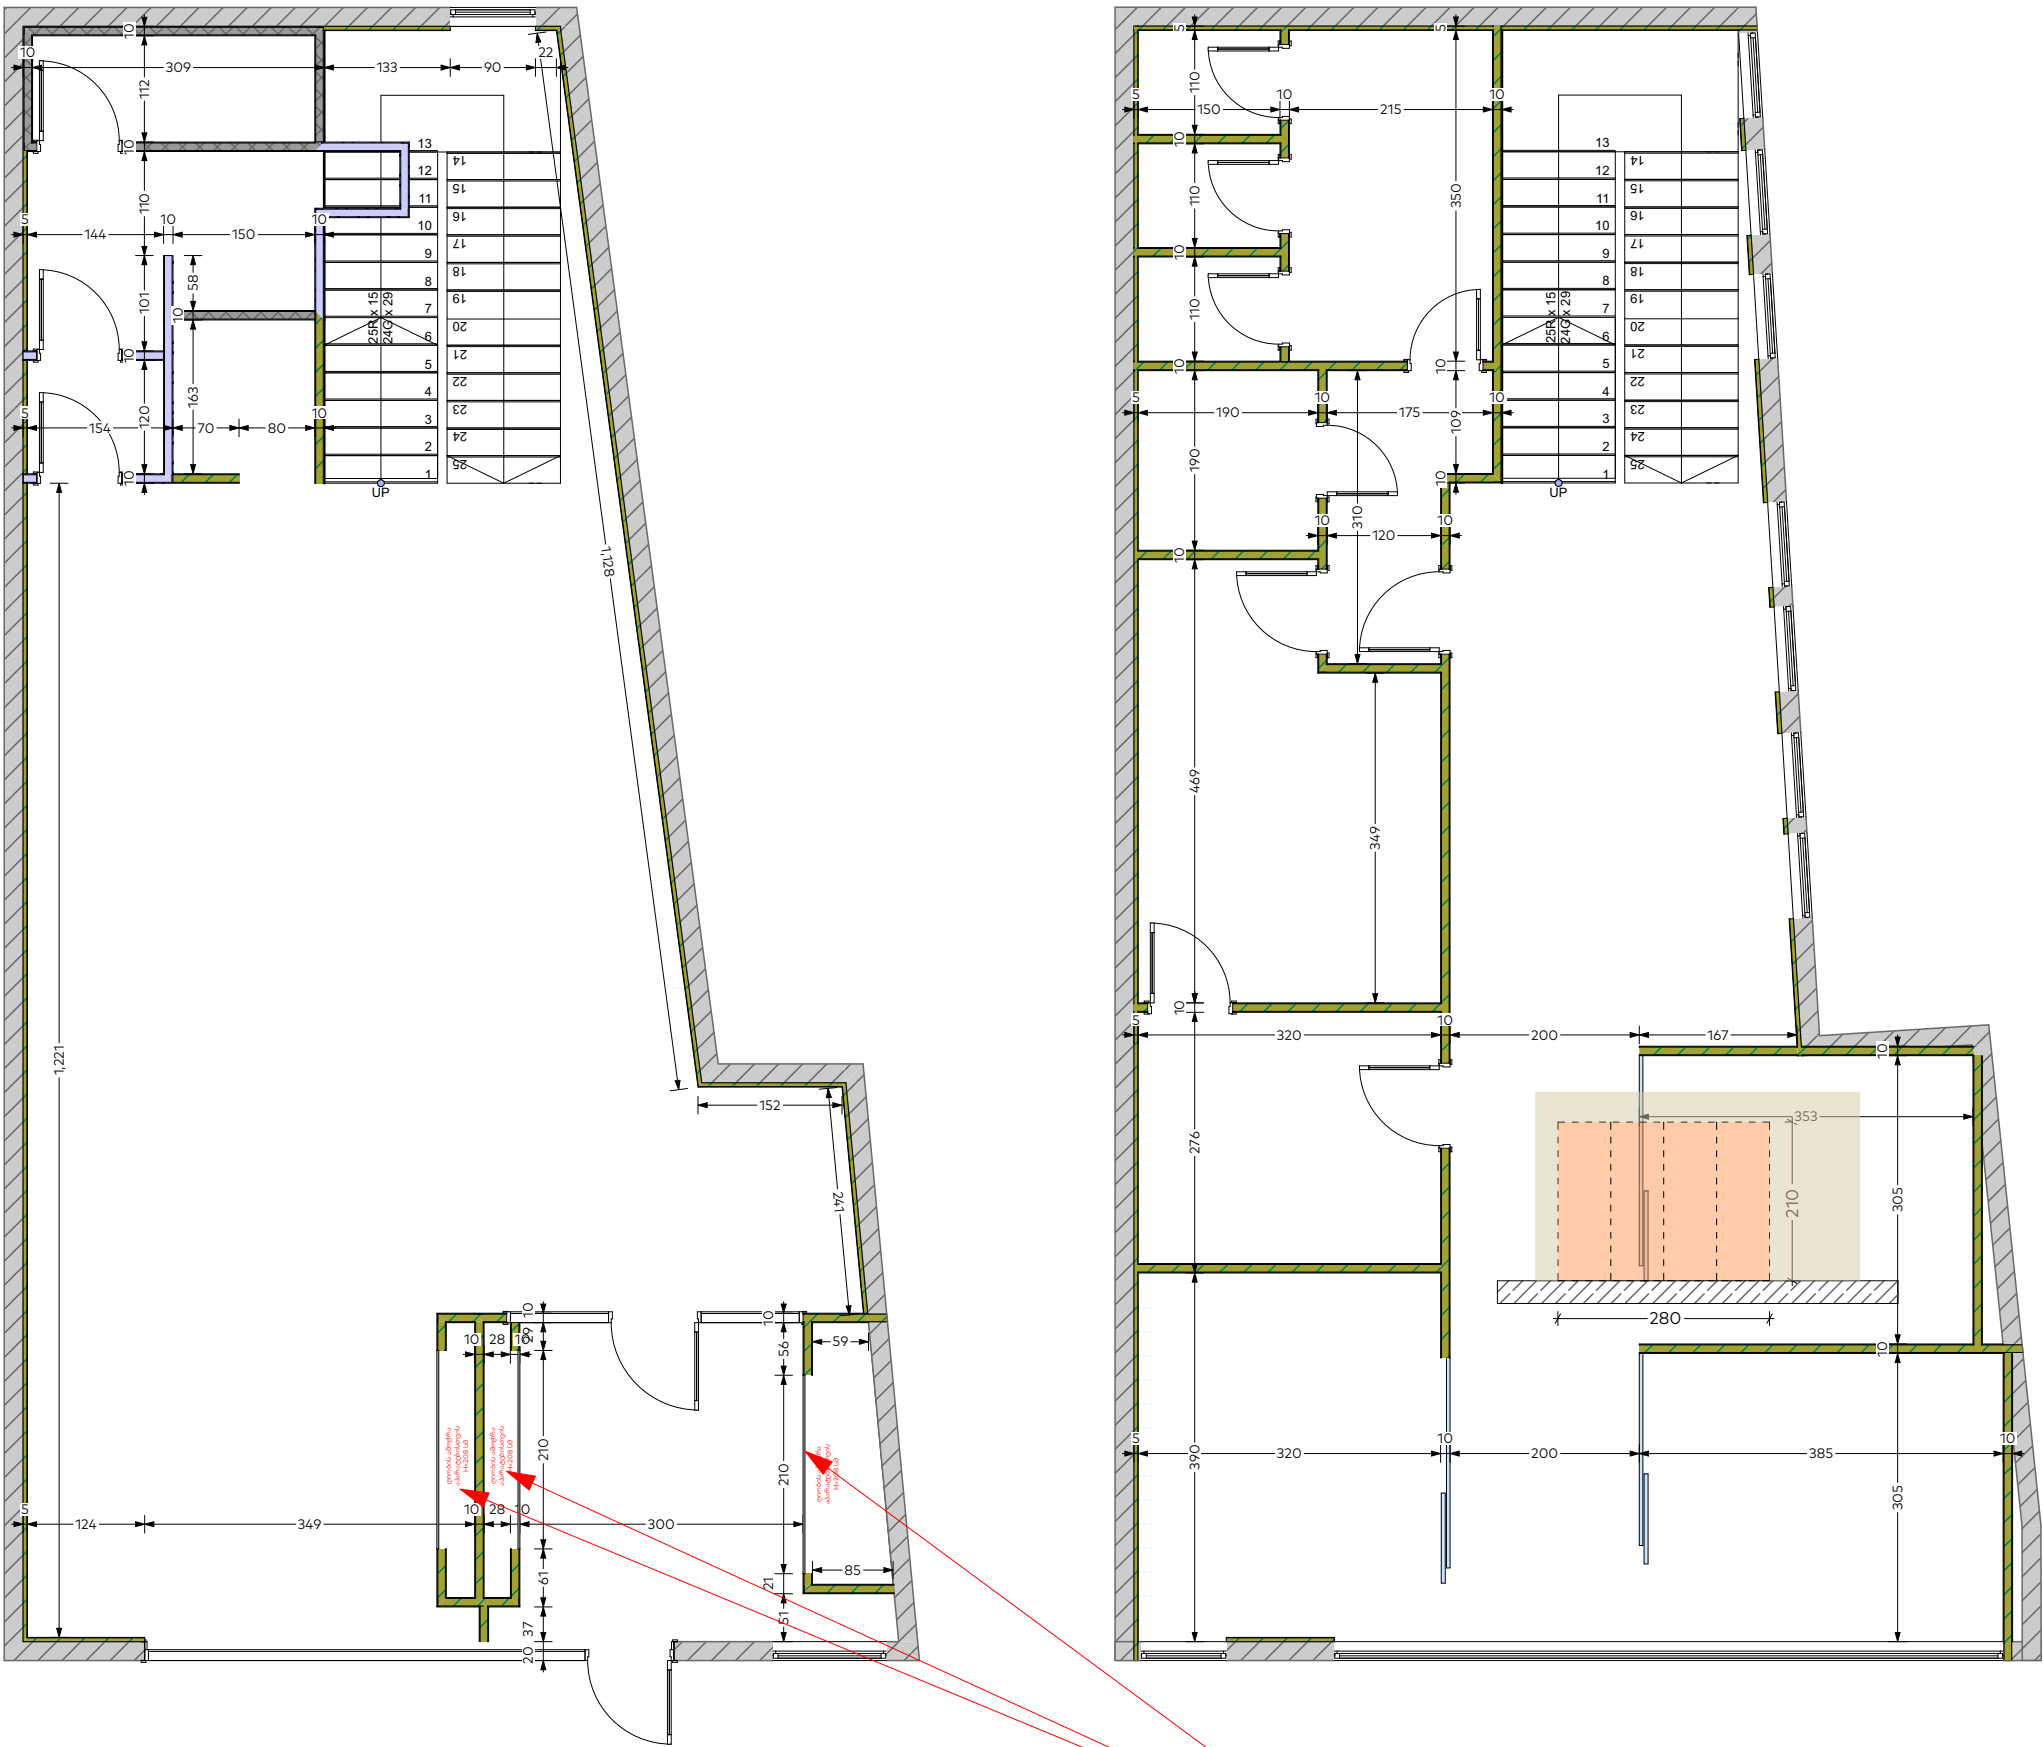

აპარატებისთვის განკუთვნილ ლიობებს დამატოს 1-2 სმ
რათა ავეჯი დამონტაჟდეს მარტივად

ფორმატი	
A3	
ექსპლიკაცია	EXPILICATION

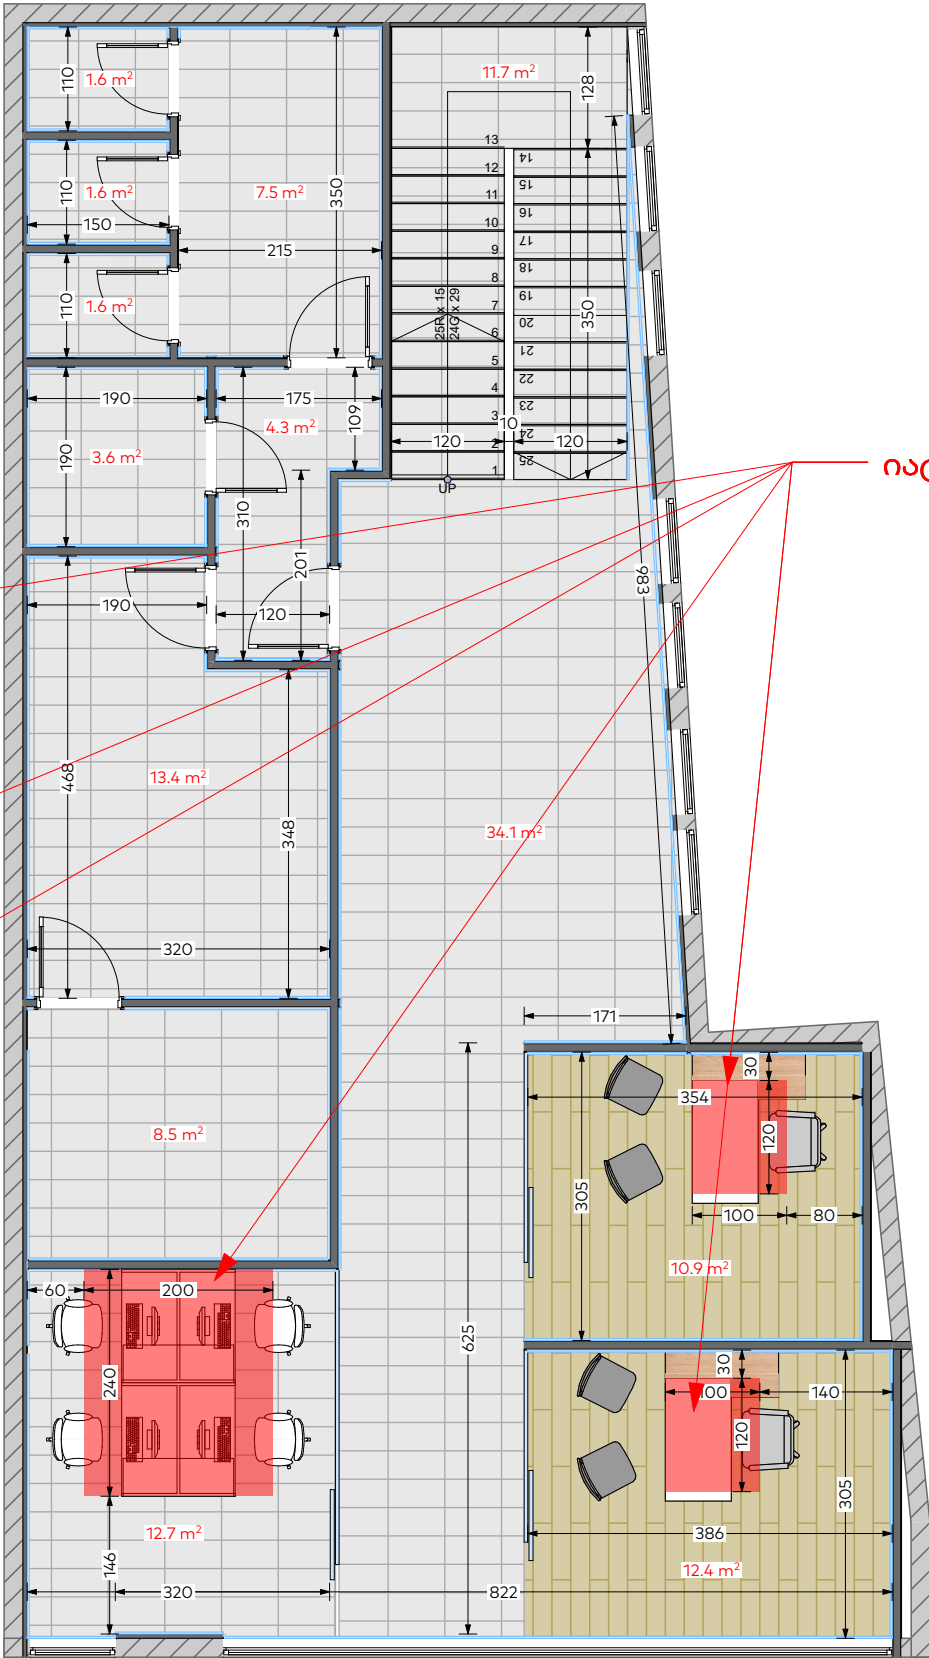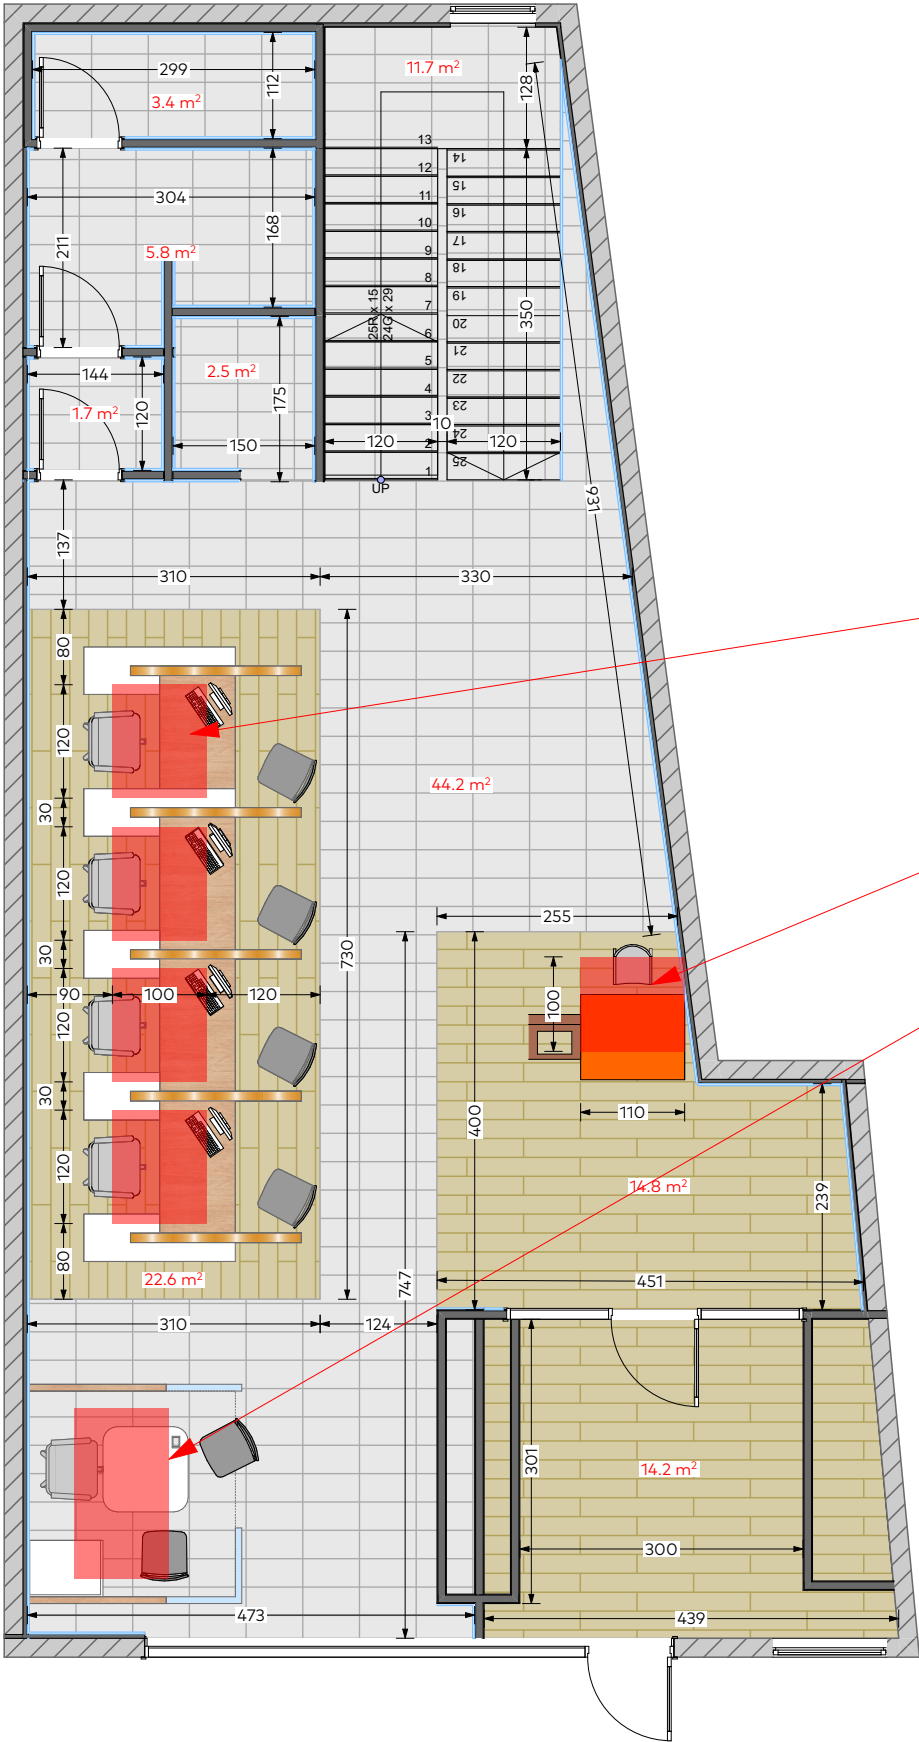

იატაკის გათბობა



ფორმატი	
A3	
ექსპლიკაცია	
EXPLICATION	
ფილები, პლინტუსები და ხალიჩა წარმოადგენს დამკვეთის მხარეს	



ჭერში ჩაფლული სანათი



ჭალი - MUUTO
დაიკიდოს იატაკიდან
200 სმ-ში
ნარინჯისფერი: ONIX 220

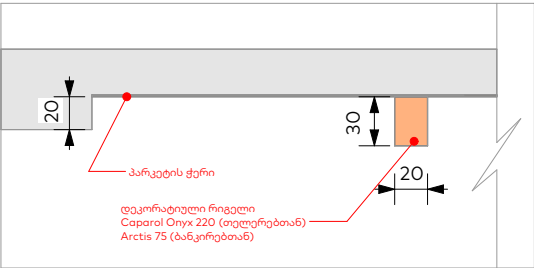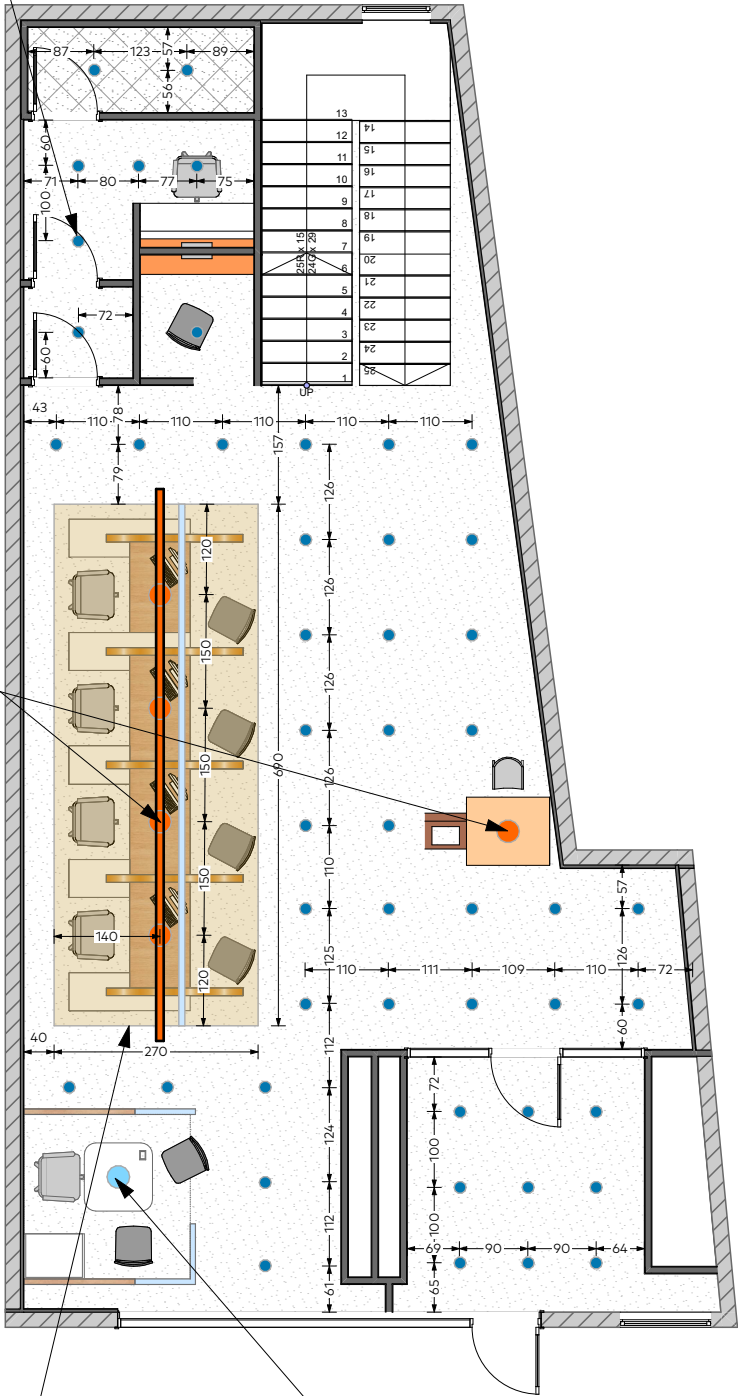

ჭალი - MUUTO
დაიკიდოს იატაკიდან
200 სმ-ში
ცისფერი: Arctis 75



ამსტრონგის
სანათი









ჭალი - MUUTO
დაიკიდოს იატაკიდან
200 სმ-ში
ნარინჯისფერი: ONIX 220




ჭალი - MUUTO
დაიკიდოს იატაკიდან
200 სმ-ში
ნაცრისფერი: Palazzo 40

	ამსტრონგის ჭერში ინტეგრირებული სანათი	8.5 მ²
	ნესტგამძლე თაბაშირ-მუყაოს ჭერი	220 მ²
	2 მმ მეტალის ჭერის მოწყობა და ერთმაგი არმოჩენული ბ-15 ბეტონით შევსება ჭერის სისქე: 10 სმ	4.2 მ²


ფორმატი		
A3		
ექსპლიკაცია	EXPILICATION	
სანათები და ნათურები წარმოადგენს დამკვეთის მხარეს		
შენიშვნები	NOTES	
პირობითი აღნიშვნები	LEGEND	
დამკვეთი	საქართველოს ბანკი ს/კ: 204378869	
პროექტი	"Mini Dinn"	
მისამართი	ქ. ვანი, N 517	
თანამდებობა	სახელი, გვარი	ხელმოწერა
პროექტის ავტორი	მათე ლიპარტიანი	
 საქართველოს ბანკი BANK OF GEORGIA		
არქიტექტურული ნაწილი		
მასშტაბი		
ნახაზი	ჭერების გეგმა	
თარიღი		
სტადია	მუშა პროექტი	
ფურცელი	7	

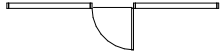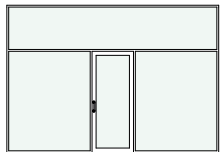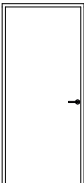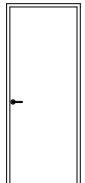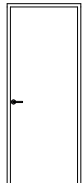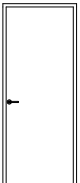ეცსპილიკაცია								
კარის ნომერი	კ-1	კ-2	კ-3	კ-4	კ-5	კ-6	კ-7	კ-8
ზედხედი								
წინხედი								
სიგანე	300	90	90	90	90	80	80	80
სიმაღლე	220	220	220	220	220	220	220	220
მასალა	ალუმინი, ნაწრთობი მინა	მეტალის კარი 3მმ ლისტით	მეტალის კარი 3მმ ლისტით	MDF(PVC)	MDF(PVC)	MDF(PVC)	MDF(PVC)	MDF(PVC)
ფერი	RAL 7004	თეთრი	თეთრი	თეთრი	თეთრი	თეთრი	თეთრი	თეთრი


შეტეხილი ქერის მოწყობა

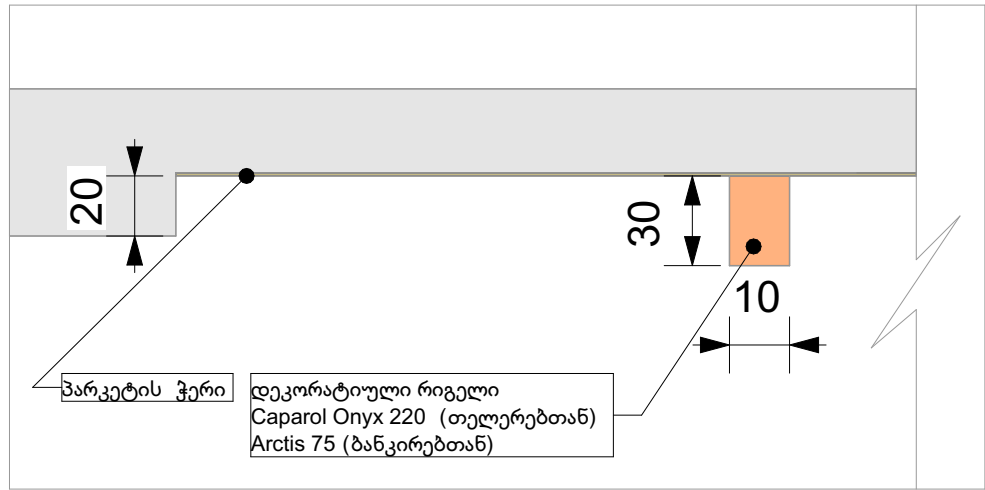

ნიჟარის მოწყობა

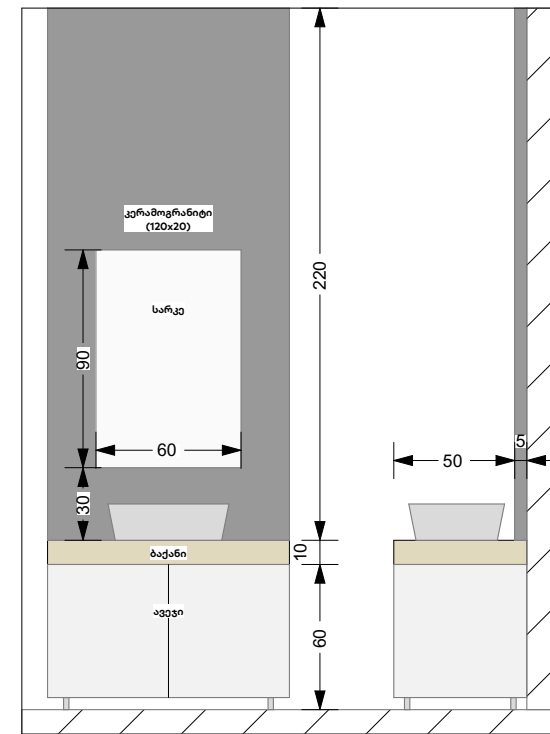


P/B ; ATM - ის მოწყობა

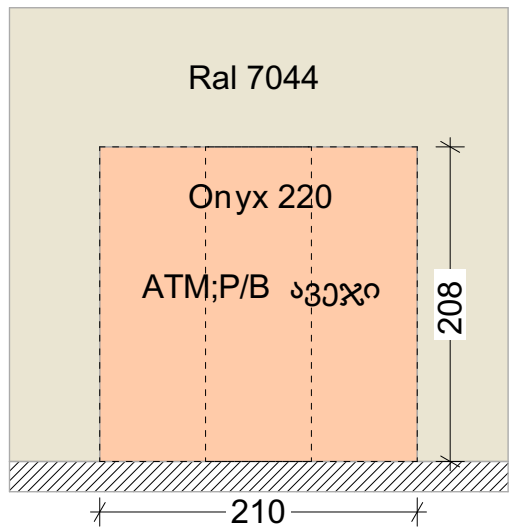

აპარატებისთვის განკუთვნილ ღიობებს დაემატოს 1-2 სმ, რათა ავეჯი დამონტაჟდეს მარტივად

ტელევიზორის/ტაბლოს მოწყობა

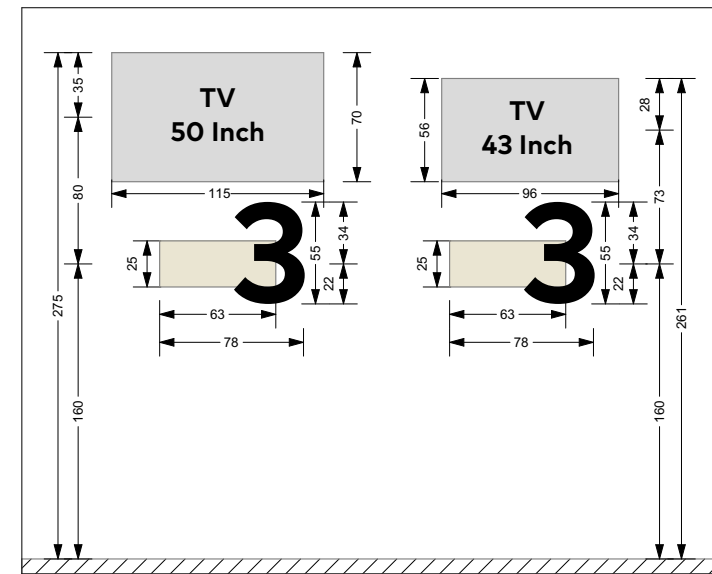

ფორმატი	
A3	
ექსპლიკაცია	EXPILICATION
შენიშვნები	NOTES

მონტაჟი		
N	მასალა	რაოდენობა
იატაკი (მასალა დამკვეთის)		
1	კერამოგრანიტი 120x20	75 მ²
2	კერამოგრანიტი 60x30	170 მ²
3	პენოპლასტის პლინტუსი 0.6 x 0.15	160 მ
ჭერი		
4	ამსტრონგის ჭერის მოწყობა	8.5 მ²
5	2 მმ მეტალის ჭერის ტიხრის მოწყობა და ერთმაგი (10 მმ) არმირებული ბ-15 ბეტონით შევსება. ტიხრის სისქე 10 სმ	4.2 მ²
6	2 მმ მეტალის ჭერი	9 მ²
7	ნესტგამძლე თაბაშირმუყაოს ჭერი	230 მ²
კედელი		
8	თაბაშირმუყაოს ნესტგამძლე ტიხარი დათბუნებით	170 მ²
9	თაბაშირმუყაოს ნესტგამძლე ტიხარი	
10	თაბაშირმუყაოს ნესტგამძლე კედელი დათბუნებით	190 მ²
11	თაბაშირმუყაოს ნესტგამძლე კედელი	
12	2მმ მეტალის ტიხრის მოწყობა და ერთმაგი (10 მმ) არმირებული ბ-15 ბეტონით შევსებით	18.5 მ²
13	2მმ მეტალის ტიხრის მოწყობა	15 მ²
14	კერამოგრანიტის მოწყობა (30x60)	19.3 მ²
15	ბლოკის მოწყობა	
სანტექნიკა		
16	უნიტაზი	3
17	ხელსაბანი	2
18	სარკე	1

დემონტაჟი			
N	მასალა	რაოდენობა	მ²
იატაკი			
1	კერამოგრანიტი		
2	წებოცემენტი		
ჭერი			
3	ამსტრონგის ჭერი		
კედელი			
4			
5			
კარი			
6	მდფ კარი		
7	ალუმინის ვიტრაჟი		
ფანჯარა			
8	უძრავი ვიტრაჟი		
9	უძრავი ვიტრაჟი		

კარ-ფანჯარა			
N	მასალა	რაოდენობა (ცალი)	მ²
ვიტრაჟები			
1	ალუმინის უძრავი ვიტრაჟი(ნაწრთობი მინა)	4	15 მ²
2	ალუმინის ვიტრაჟი (მინაპაკეტი)		
კარები			
3	ვიტრაჟი რელსზე(ნაწრთობი მინა)	2	4.5 მ²
4	ალუმინის ვიტრაჟული კარი(ნაწრთობი მინა)	1	2 მ²
	მდფ კარი (ხის შპონით)		
5	მდფ კარი (თეთრი PVC)	7	
6	3 მმ მეტალის (თერმულად შეღებილი)	2	4 მ²

ფორმატი		
A3		
ექსპლიკაცია		EXPILICATION
შენიშვნები		NOTES
პირობითი აღნიშვნები		LEGEND
დამკვეთი		საქართველოს ბანკი ს/კ: 204378869
პროექტი		"Mini Dinn"
მისამართი		ქ. ვანი, N 517
თანამდებობა	სახელი, გვარი	ხელმოწერა
პროექტის ავტორი	მათე ლიპარტიანი	
საქართველოს ბანკი BANK OF GEORGIA		
არქიტექტურული ნაწილი		
მასშტაბი		
ნახაზი		მასალათა ჩამონათვალი
თარიღი		
სტადია		მუშა პროექტი
ფურცელი		14