

# Mini Dinn სარემონტო პროექტი

ქ. ბაღდათი, გუბელაძის 1

ს/კ 30.11.34.028

ფართი: 250 მ<sup>2</sup>



საქართველოს ბანკი  
BANK OF GEORGIA

---

არქიტექტურა

მუშა პროექტი

---

შემრულებელი: მათე ლიპარტიანი

---

<u>N</u>	ნახაზის დასახელება	მასშტაბი
<u>1</u>	არს. სოტ. ფოტოები	
<u>2</u>	აზომვითი ნახაზი	
<u>3</u>	დემონტაჟის ნახაზი	
<u>4</u>	გეგმა	1:90
<u>5</u>	კედლების მოწყობა	1:90
<u>6</u>	იატაკის მოწყობა	1:90
<u>7</u>	ჭერების გეგმა	1:90
<u>8</u>	ავეჯის სქემა	1:90
<u>9</u>	კედლების ღებვა	1:90
<u>10</u>	ჭრილები	
<u>11</u>	ფასადი	
<u>12</u>	კარ-ფანჯრის სპეციფიკაცია	
<u>13</u>	კვანძები	
<u>14</u>	მასალათა ჩამონათვალი	

შენიშვნები	<b>NOTES</b>
------------	--------------

პირობითი აღნიშვნები	<b>LEGEND</b>
---------------------	---------------

დამკვეთი საქართველოს ბანკი  
ს/კ: 204378869

პროექტი "Mini Dinn"

მისამართი ქ. ბაღდათი, გუბელაძის ქ.

თანამდებობა	სახელი, გვარი	ხელმოწერა
პროექტის ავტორი	მათე ლიპარტიანი	



არქიტექტურული ნაწილი


მასშტაბი	
ნახაზი	<b>სარჩევი</b>
თარიღი	
სტადია	მუშა პროექტი
ფურცელი	





შენიშვნები **NOTES**

პირობითი აღნიშვნები **LEGEND**

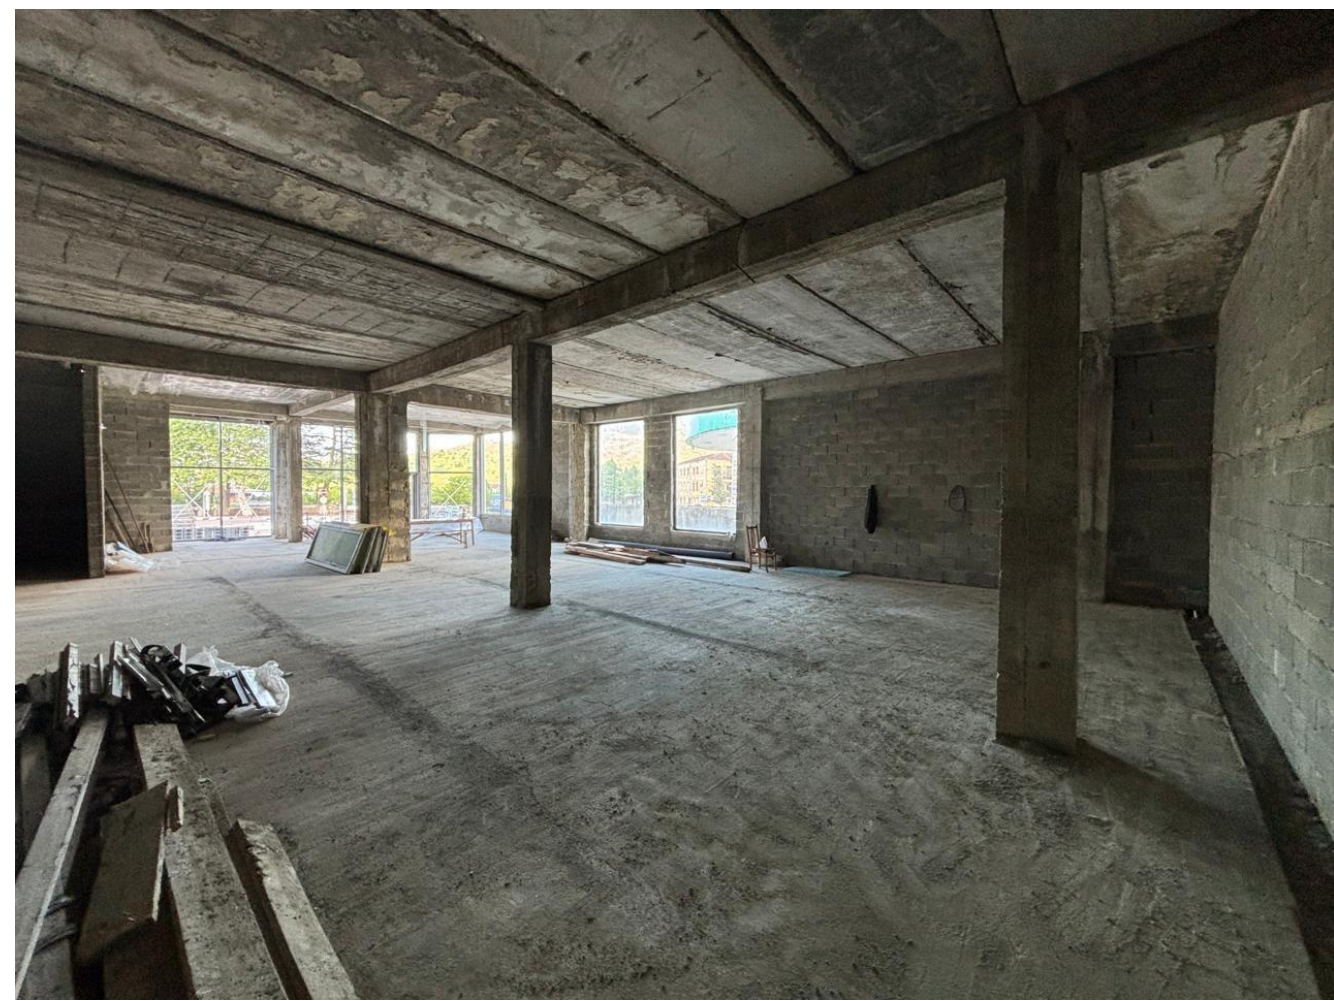

დამკვეთი საქართველოს ბანკი  
ს/კ: 204378869

პროექტი "Mini Dinn"

მისამართი ქ. ბაღდათი, N 517


თანამდებობა	სახელი, გვარი	ხელმოწერა
პროექტის ავტორი	მათე ლიპარტიანი	



არქიტექტურული ნაწილი

მასშტაბი	ფურცლები
ნახაზი	
თარიღი	
სტადია	მუშა პროექტი
ფურცელი	1



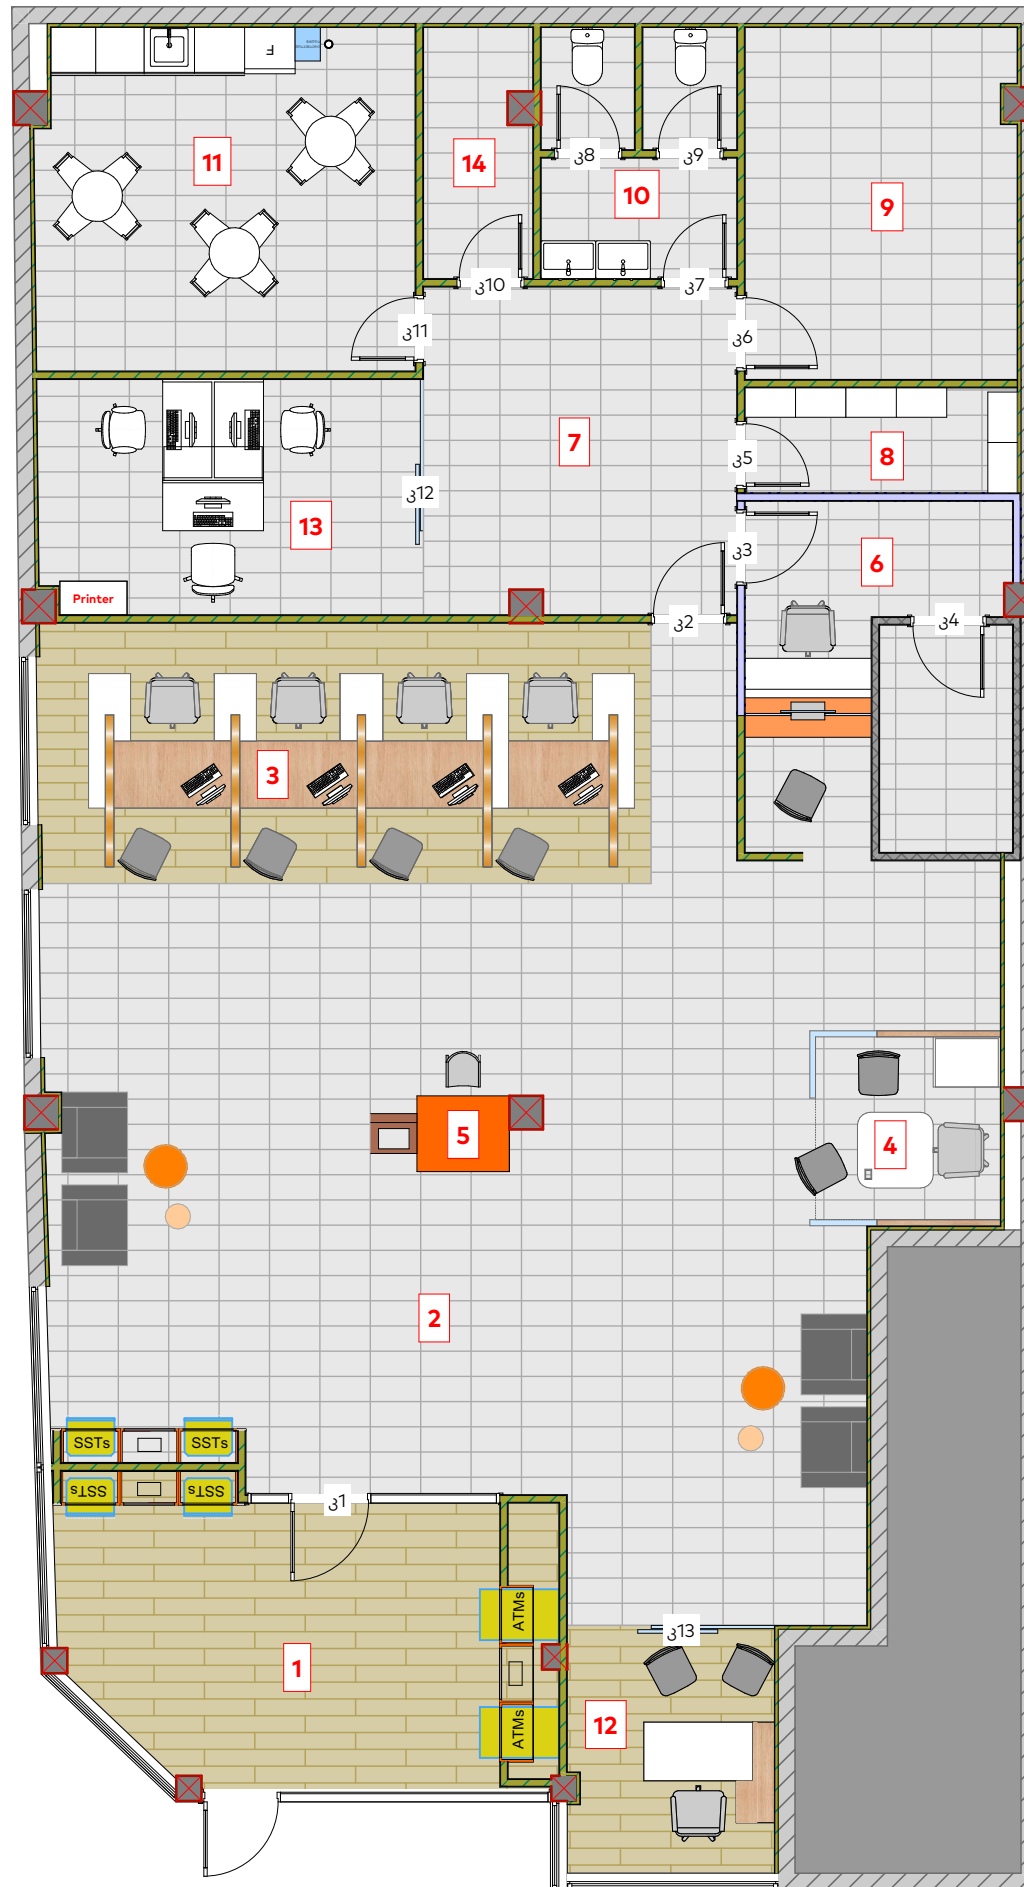

ფორმატი	
A3	
ექსპლიკაცია	EXPLICATION
1 - 24/7 სივრცე 2 - დარბაზი 3 - თელერები 4 - ბანკირი 5 - ადმინი 6 - სალარო/საცავი 7 - ჰოლი 8 - არქივი 9 - ტექნიკური 10 - საპირფარეშო 11 - სამზარეულო 12 - შეხვედრები 13- RBB 14 - საკუჭნაო	

შენიშვნები	NOTES

პირობითი აღნიშვნები	LEGEND

დამკვეთი საქართველოს ბანკი  
ს/კ: 204378869



პროექტი "Mini Dinn"

მისამართი ქ. ბაღდათი, გუბელა

თანამდებობა	სახელი, გვარი	ხელმოწერა
პროექტის ავტორი	მათე ლიპარტიანი	



არქიტექტურული ნაწილი	
მასშტაბი	1:75
ნახაზი	გეგმა
თარიღი	
სტადია	მუშა პროექტი
ფურცელი	4

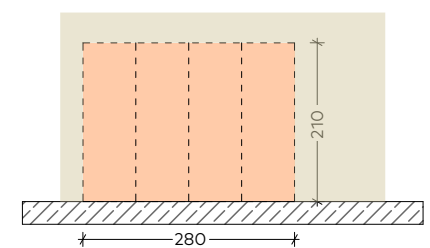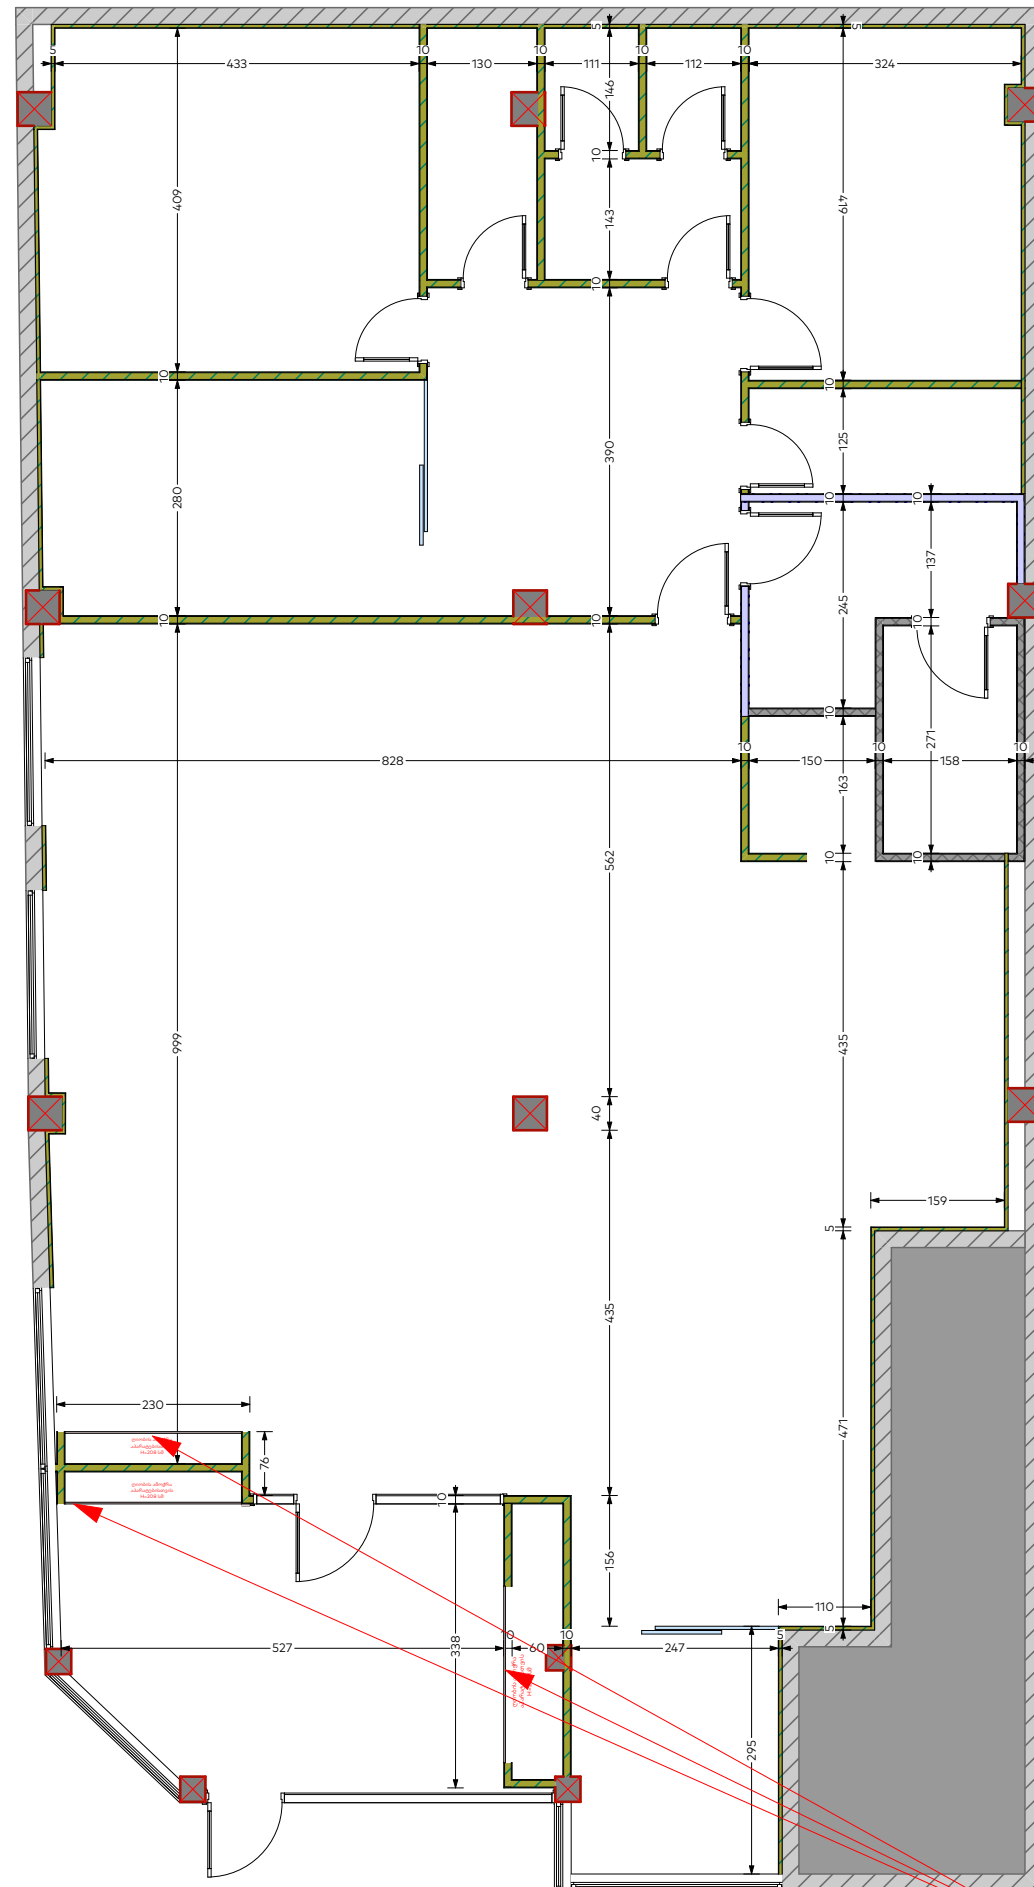

აპარატებისთვის განკუთვნილ ლიობებს დამატოს 1-2 სმ რათა ავეჯი დამონტაჟდეს მარტივად

ფორმატი A3

ექსპლიკაცია

EXPLICATION

შენიშვნები NOTES

პირობითი აღნიშვნები LEGEND

დამკვეთი საქართველოს ბანკი  
ს/კ: 204378869

პროექტი "Mini Dinn"


მისამართი ქ. ბაღდათი, N 517

თანამდებობა	სახელი, გვარი	ხელმოწერა
პროექტის ავტორი	მათე ლიპარტიანი	



არქიტექტურული ნაწილი

მასშტაბი	1:75
ნახაზი	კედლების მოწყობა
თარიღი	
სტადია	მუშა პროექტი
ფურცელი	5

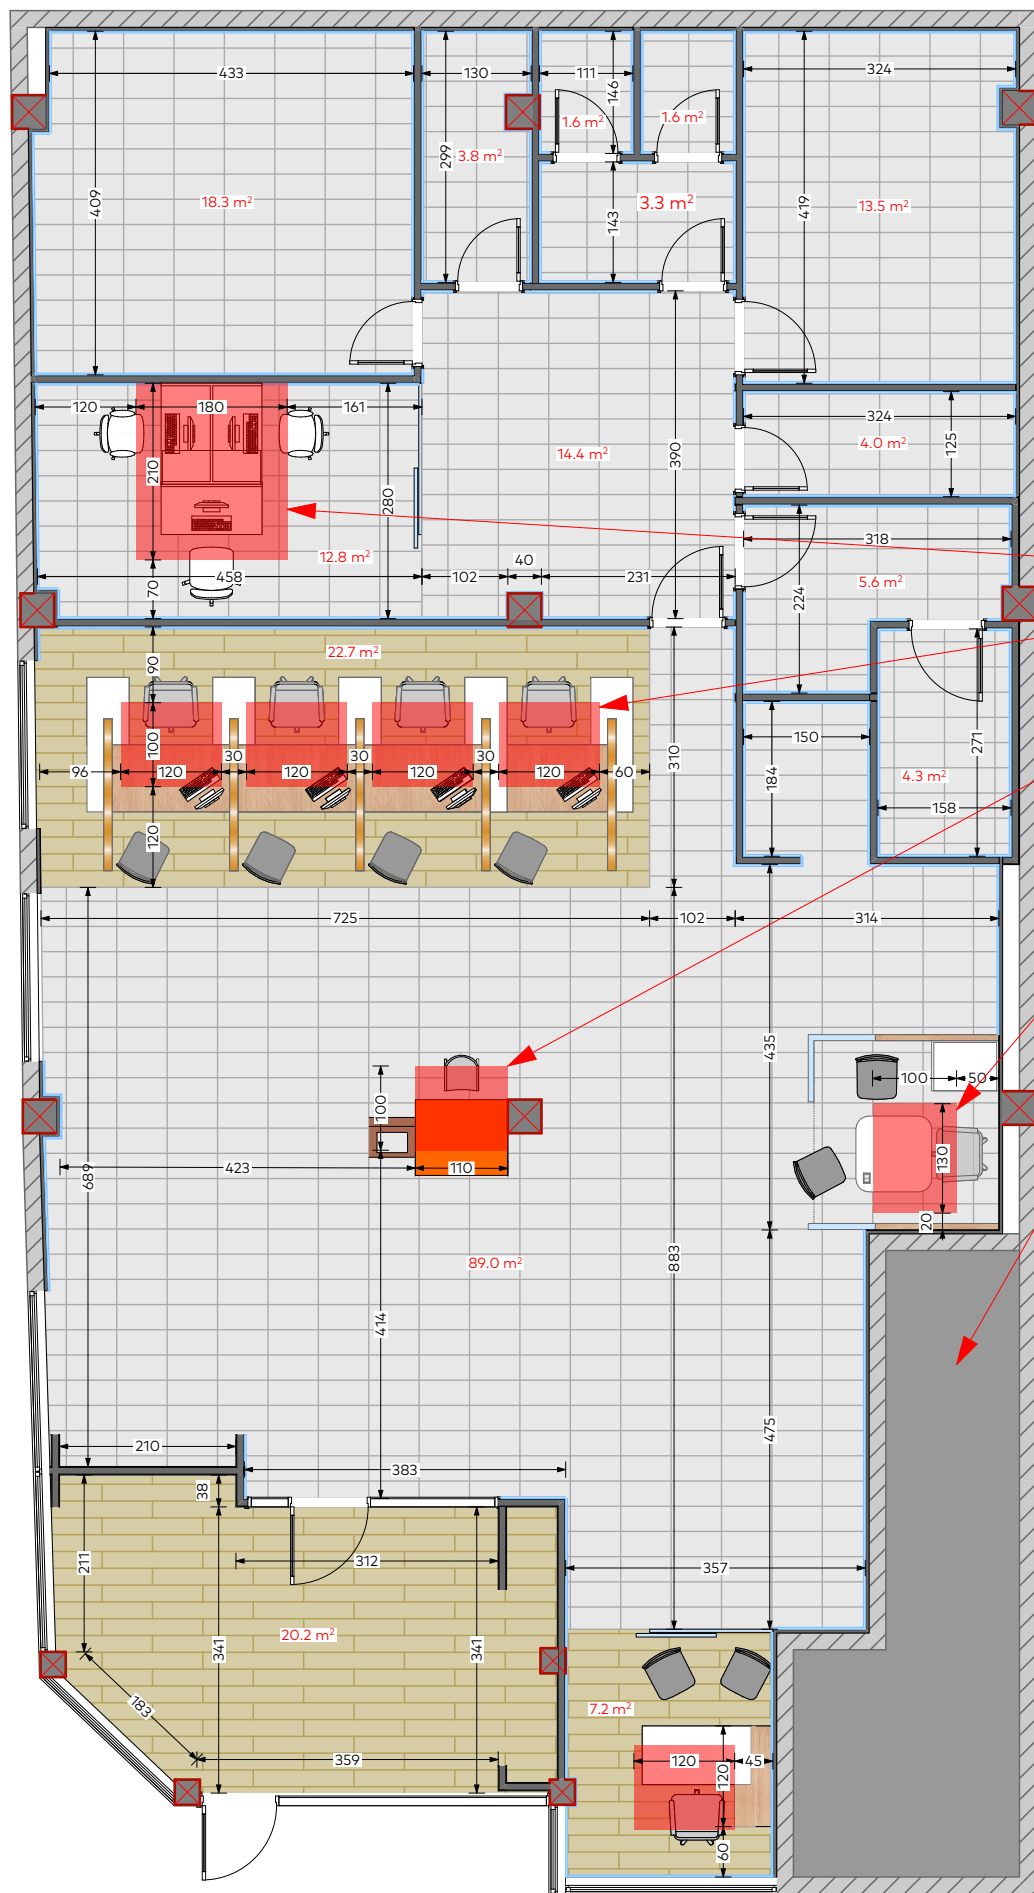

იატაკის გათბობა


ფორმატი		
A3		
ექსპლიკაცია	EXPLICATION	
<p>ფილები, პლინტუსები და ხალიჩა წარმოადგენს დამკვეთის მხარეს</p>		
შენიშვნები	NOTES	
<p>პირობითი აღნიშვნები</p>		
<p>LEGEND</p>		
დამკვეთი	საქართველოს ბანკი ს/კ: 204378869	
პროექტი	"Mini Dinn"	
მისამართი	ქ. ბაღდათი, N 517	
თანამდებობა	სახელი, გვარი	ხელმოწერა
პროექტის ავტორი	მათე ლიპარტიანი	
<p>საქართველოს ბანკი BANK OF GEORGIA</p>		
<p>1:70 არქიტექტურული ნაწილი</p>		
მასშტაბი		
ნახაზი	იატაკის მოწყობა	
თარიღი		
სტადია	მუშა პროექტი	
ფურცელი	6	




ჭერში ჩაფლული სანათი



ჭალი - MUUTO  
დაიკიდოს იატაკიდან  
200 სმ-ში  
ნაცრისფერი: Palazzo 40

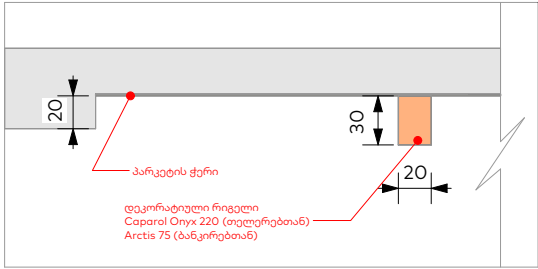

ჭერში ჩაფლული სანათი

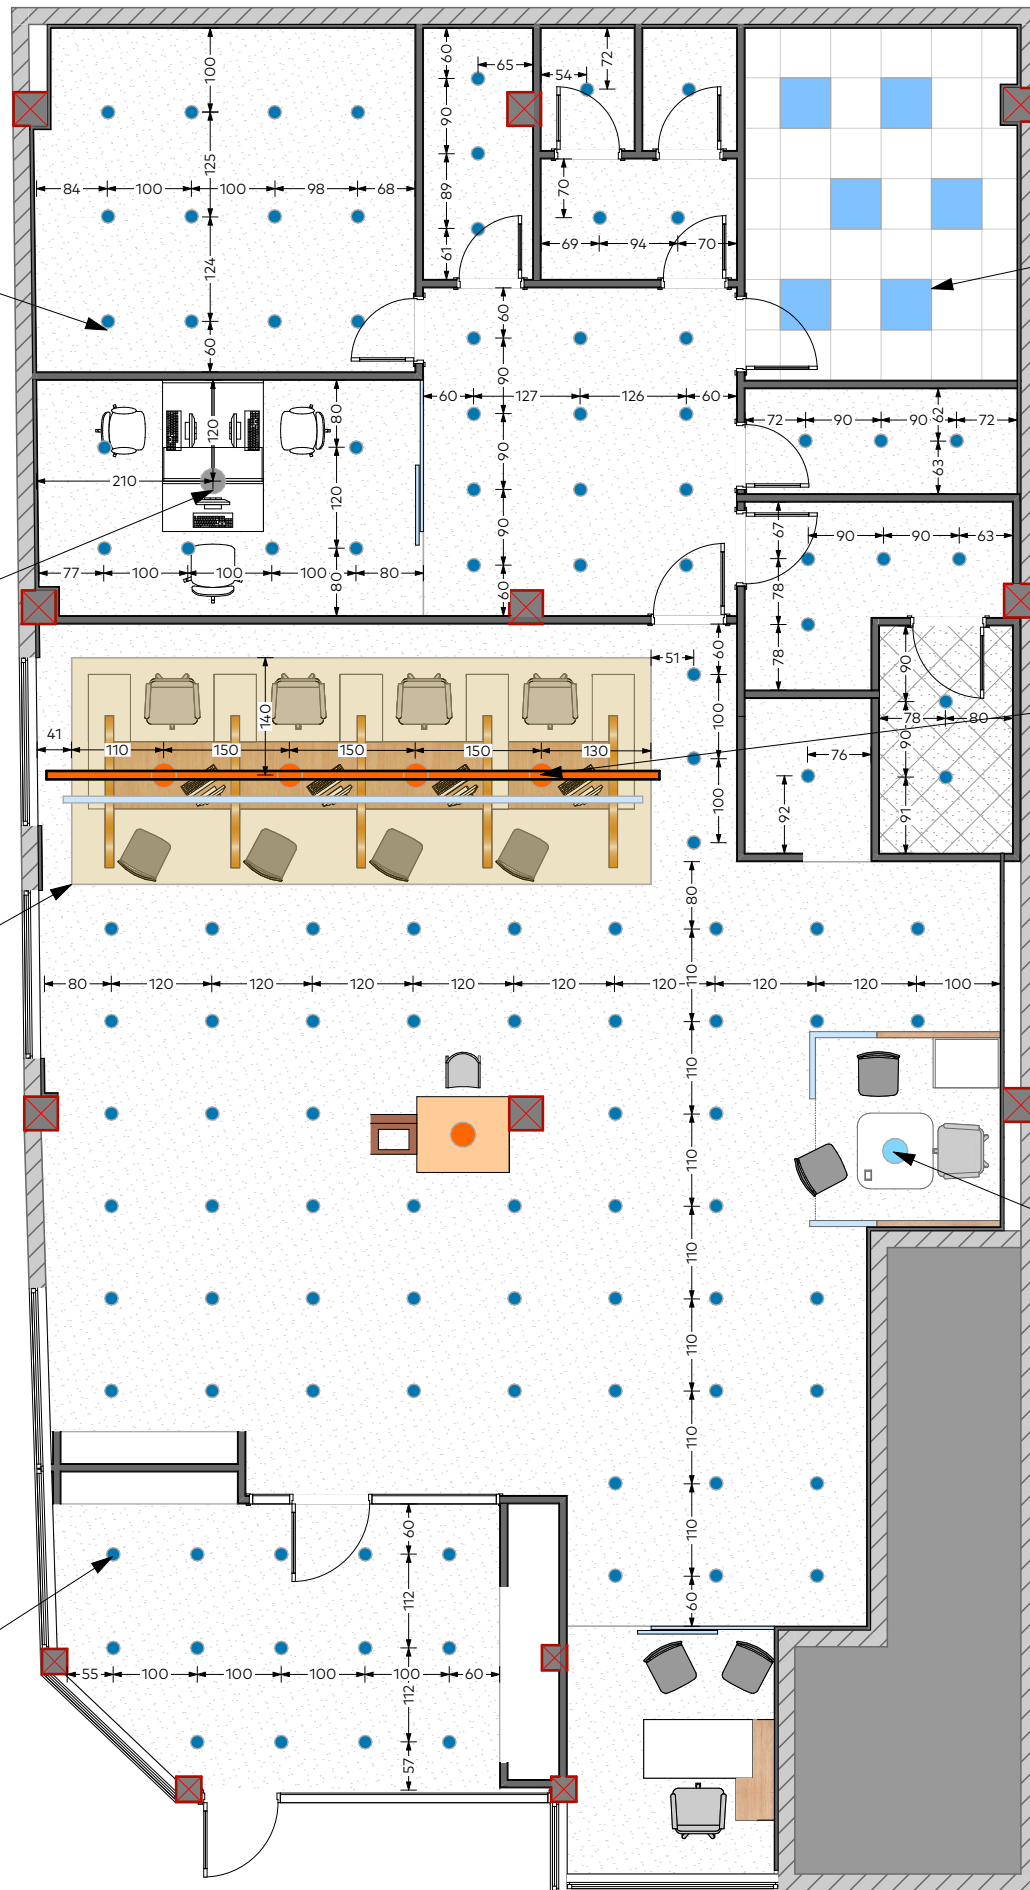

ამსტრონგის  
სანათი




ჭალი - MUUTO  
დაიკიდოს იატაკიდან  
200 სმ-ში  
ნარინჯისფერი: ONIX 220



ჭალი - MUUTO  
დაიკიდოს იატაკიდან  
200 სმ-ში  
ცისფერი: Arctis 75

	ამსტრონგის ჭერში ინტეგრირებული სანათი	17.6 მ <sup>2</sup>
	ნესტგამძლე თაბაშირ-მუყაოს ქერი	240 მ <sup>2</sup>
	2 მმ მეტალის ქერის მონყობა და ერთმაგი არმირებული ბ-15 ბეტონით შევსება ქერის სისქე: 10 სმ	4.2 მ <sup>2</sup>


ფორმატი	A3	
ექსპლიკაცია	EXPLICATION	
სანათები და ნათურები წარმოადგენს დამკვეთის მხარეს		
შენიშვნები	NOTES	
პირობითი აღნიშვნები		
LEGEND		
დამკვეთი	საქართველოს ბანკი ს/კ: 204378869	
პროექტი	"Mini Dinn"	
მისამართი	ქ. ბაღდათი, გუბელა	
თანამდებობა	სახელი, გვარი	ხელმოწერა
პროექტის ავტორი	მათე ლიპარტიანი	
<b>საქართველოს ბანკი</b> <b>BANK OF GEORGIA</b>		
არქიტექტურული ნაწილი		
მასშტაბი		
ნახაზი	ჭერების გეგმა	
თარიღი		
სტადია	მუშა პროექტი	
ფურცელი	7	

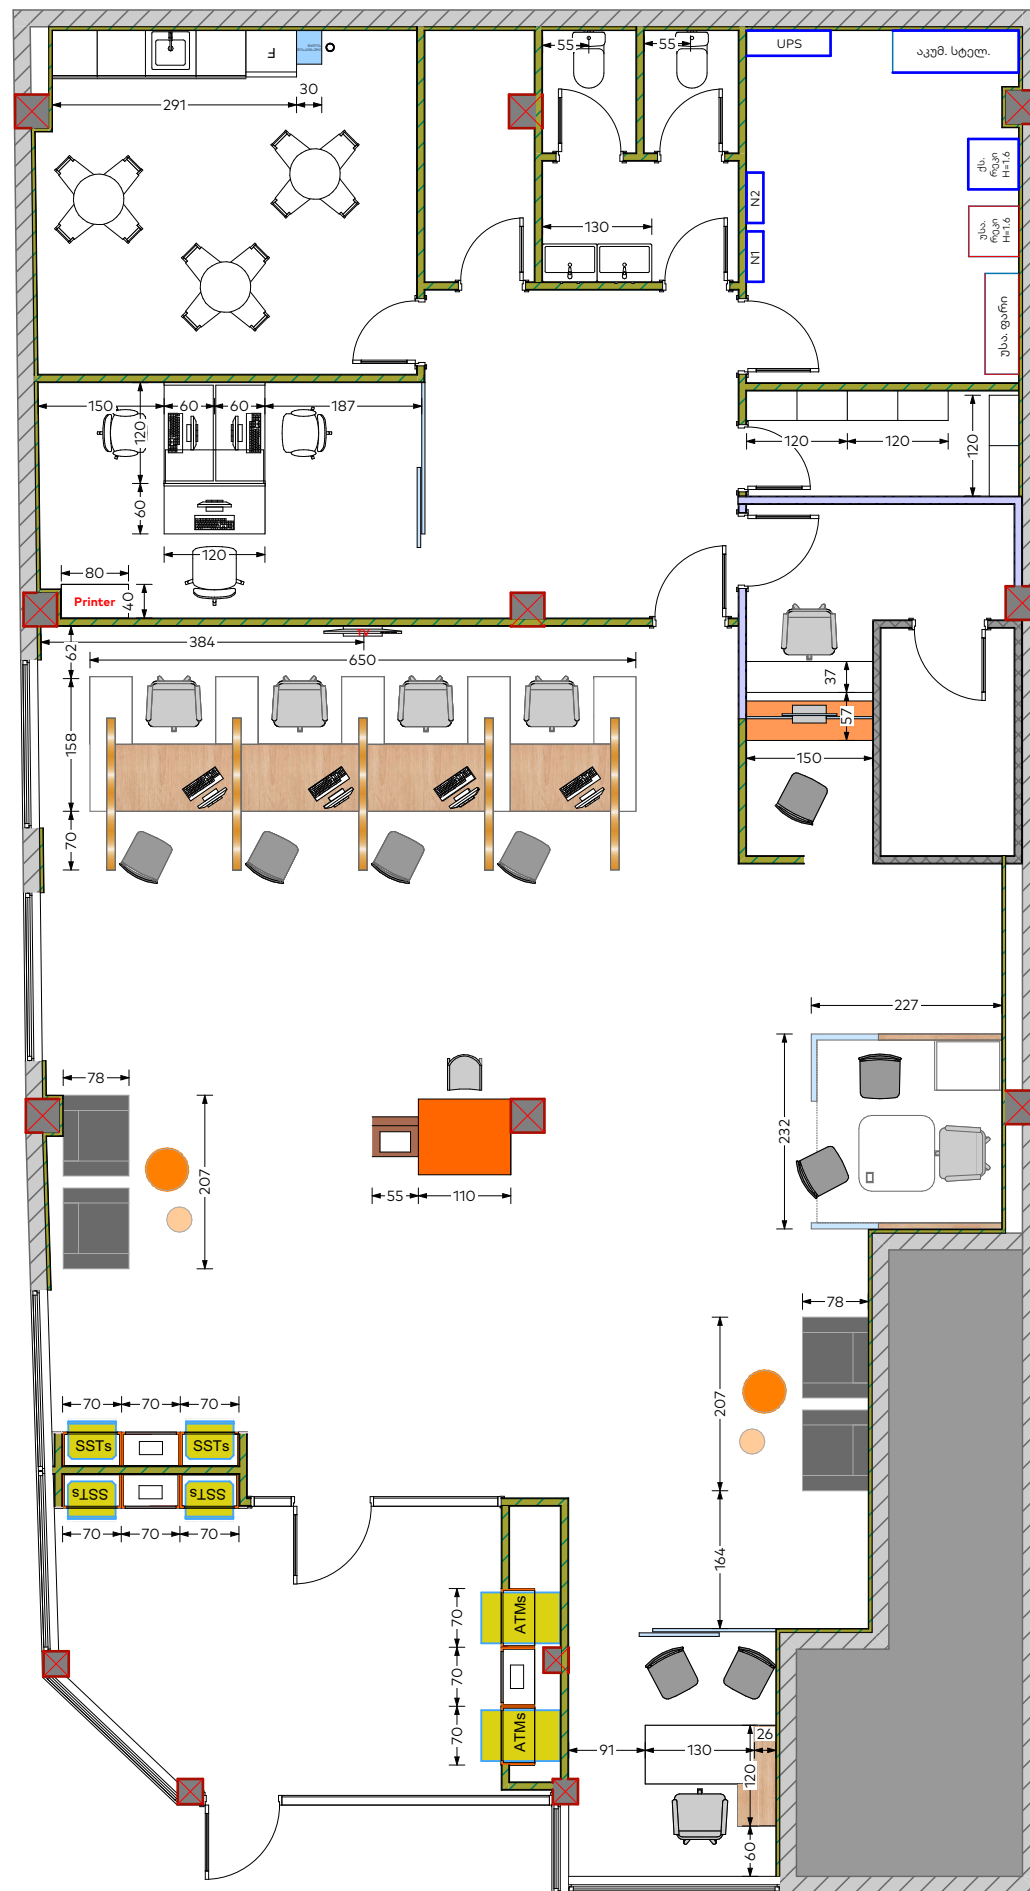

უსა. ფარი	უსაფთხოვების ფარი	120 X 40
უსა. რეკი H=1.6 მს. რეკი H=1.6	უსაფთ. და ქსელის რეკი	60 X 60 (2)
აკვმ. სტელ.	აკუმულატორების სტელაუი	150 X 50
UPS	UPS	100 X 30
N1 N2	ელექტროობის ფარები	60 X 20 (2)

ფორმატი		
A3		
ექსპლიკაცია	EXPLICATION	
შენიშვნები	NOTES	
პირობითი აღნიშვნები	LEGEND	
დამკვეთი	საქართველოს ბანკი ს/კ: 204378869	
პროექტი	"Mini Dinn"	
მისამართი	ქ. ბაღდათი, გუბელა	
თანამდებობა	სახელი, გვარი	ხელმოწერა
პროექტის ავტორი	მათე ლიპარტიანი	
არქიტექტურული ნაწილი		
მასშტაბი	1:75	
ნახაზი	ავჯის სქემა	
თარიღი		
სტადია	მუშა პროექტი	
ფურცელი	8	



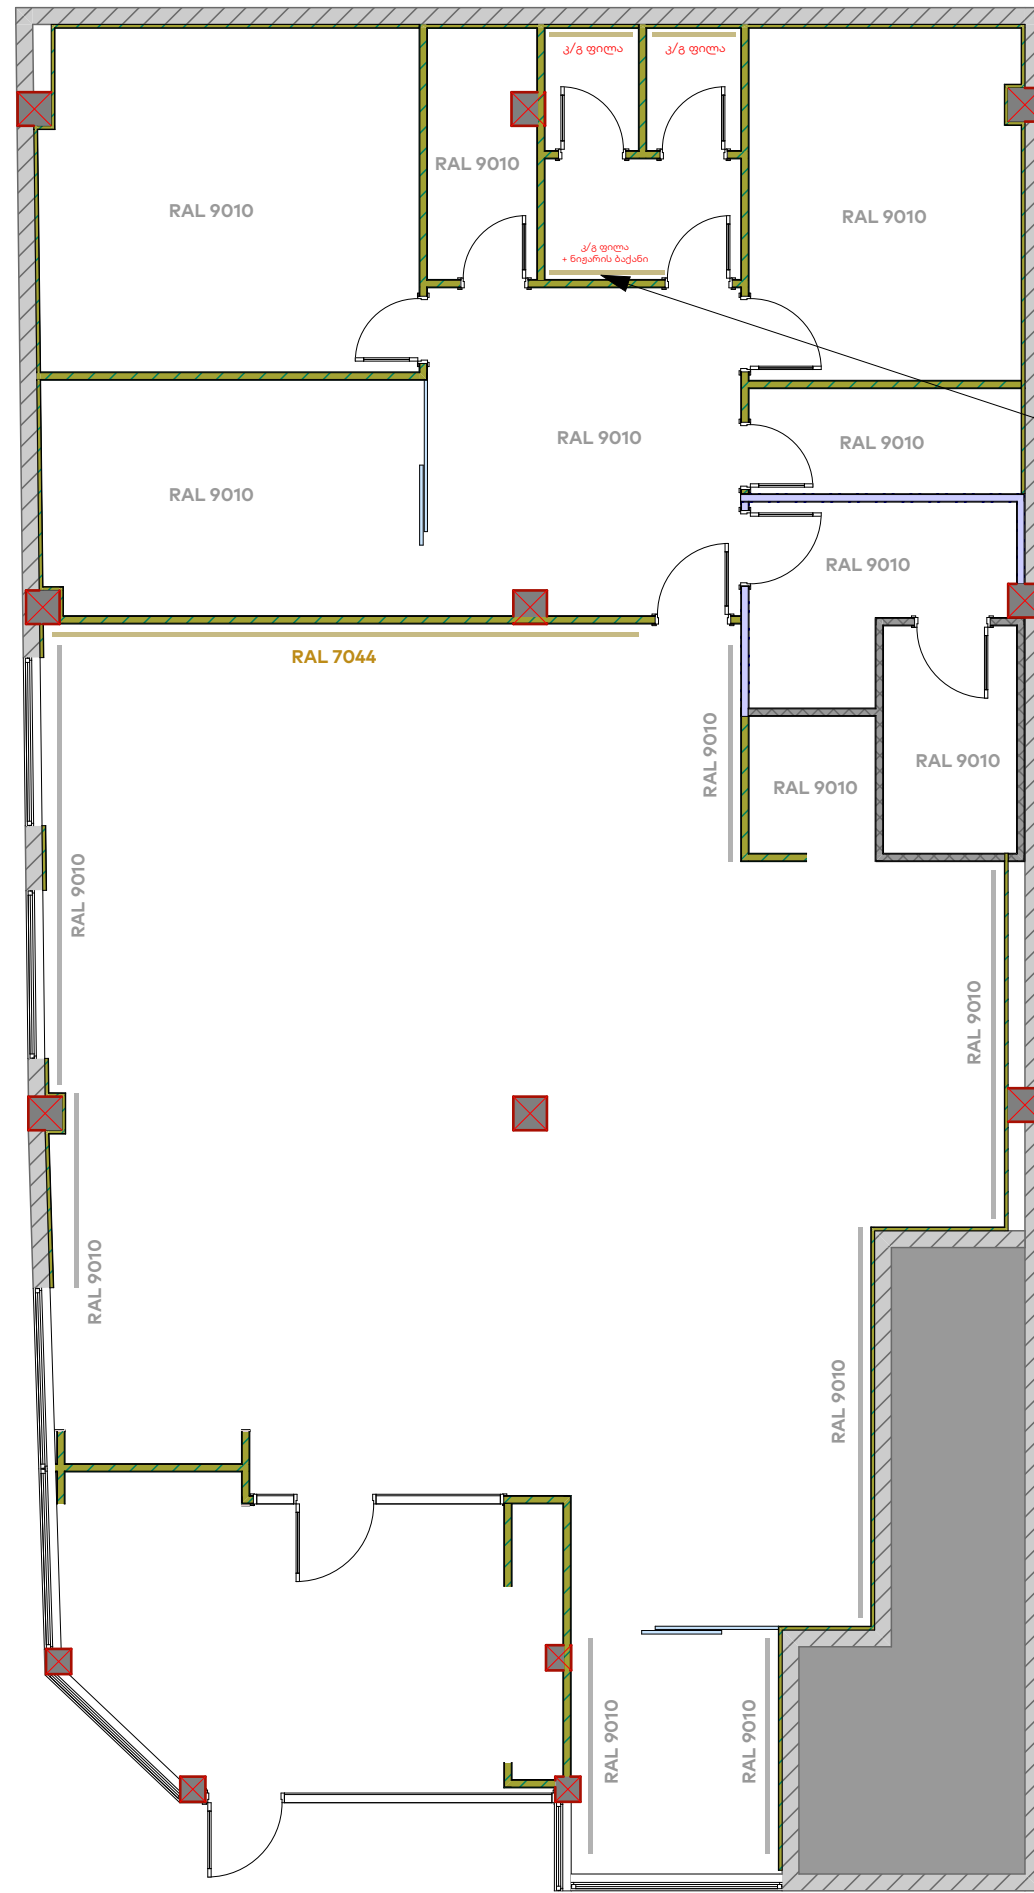

შენიშვნები	NOTES

პირობითი აღნიშვნები	LEGEND

დამკვეთი	საქართველოს ბანკი ს/კ: 204378869
პროექტი	"Mini Dinn"
მისამართი	ქ. ბაღდათი, გუბელის რაიონი

თანამდებობა	სახელი, გვარი	ხელმოწერა
პროექტის ავტორი	მათე ლიპარტიანი	




არქიტექტურული ნაწილი	
მასშტაბი	კვლევის ღებვა
ნახაზი	
თარიღი	
სტადია	მუშა პროექტი
ფურცელი	9

კარის ნომერი	კ-1	კ-2	კ-3	კ-4	კ-5	კ-6	კ-7
ზეღბედი							
წინხედი							
სიგანე	300	90	90	90	80	90	80
სიმაღლე	240	220	220	220	220	220	220
მასალა	ალუმინი, ნაწროთობი მინა	MDF(PVC)	მეტალის კარი 3მმ ლისტით	მეტალის კარი 3მმ ლისტით	MDF(PVC)	MDF(PVC)	MDF(PVC)
ფერი	RAL 7004	თეთრი	თეთრი	თეთრი	თეთრი	თეთრი	თეთრი

შენიშვნები NOTES

პირობითი აღნიშვნები LEGEND

კ-8	კ-9	კ-10	კ-11	კ-12	კ-13
80	80	80	80	280	250
220	220	220	220	225	225
MDF(PVC)	MDF(PVC)	MDF(PVC)	MDF(PVC)	MDF(PVC)	MDF(PVC)
თეთრი	თეთრი	თეთრი	თეთრი	თეთრი	თეთრი

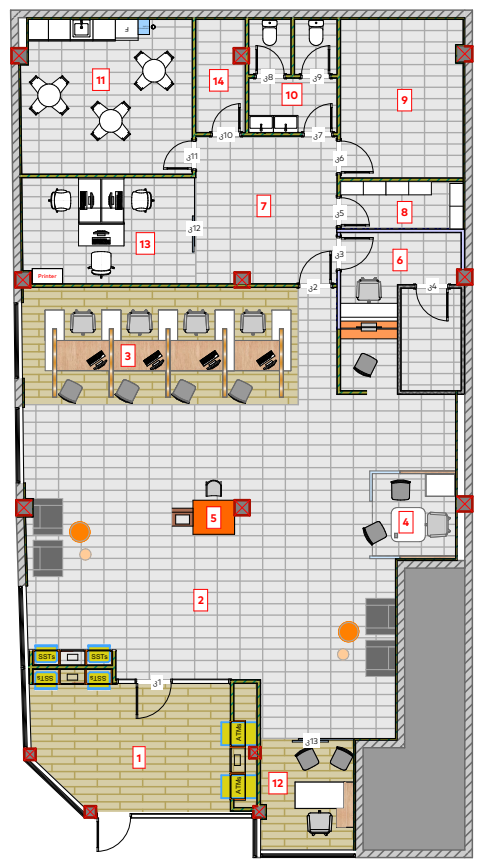

დამკვეთი საქართველოს ბანკი  
ს/კ: 204378869

პროექტი "Mini Dinn"

მისამართი ქ. ბაღდათი, გუბელის რაიონი


თანამდებობა	სახელი, გვარი	ხელმოწერა
პროექტის ავტორი	მათე ლიპარტიანი	




არქიტექტურული ნაწილი

მასშტაბი	კარ-ფანჯრის სპეციფიკაცია
ნახაზი	
თარიღი	
სტადია	მუშა პროექტი
ფურცელი	12


შეტეხილი ქერის მოწყობა

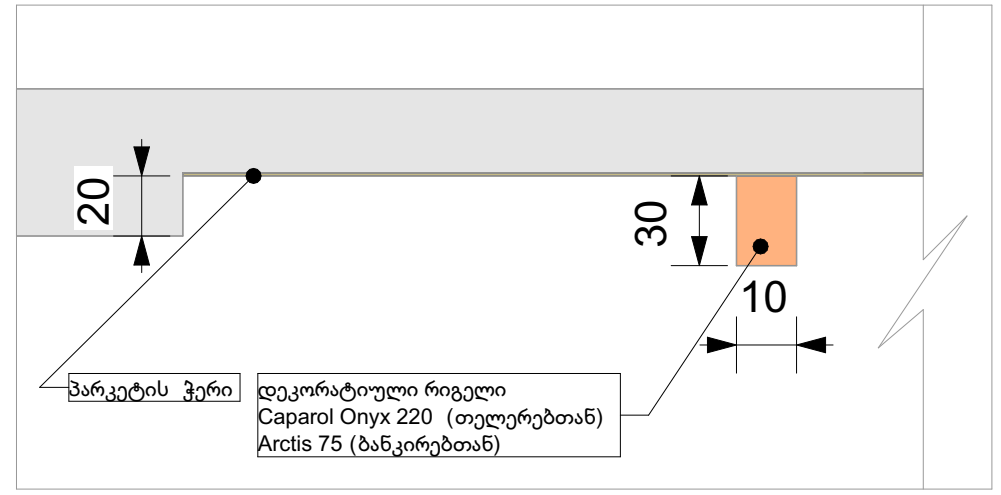

ნიჟარის მოწყობა

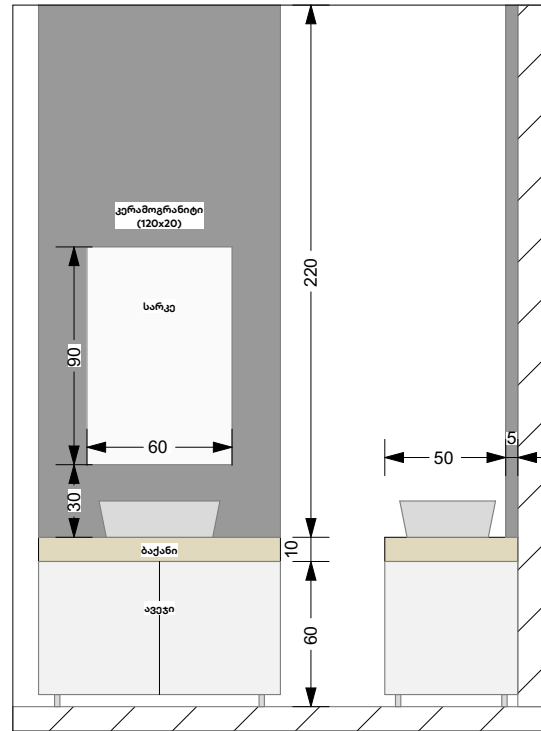


P/B ; ATM - ის მოწყობა

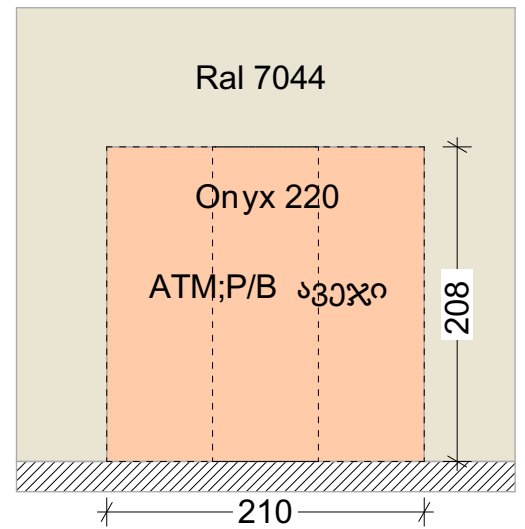

აპარატებისთვის განკუთვნილ ღიობებს დაემატოს 1-2 სმ, რათა ავეჯი დამონტაჟდეს მარტივად

ტელევიზორის/ტაბლოს მოწყობა

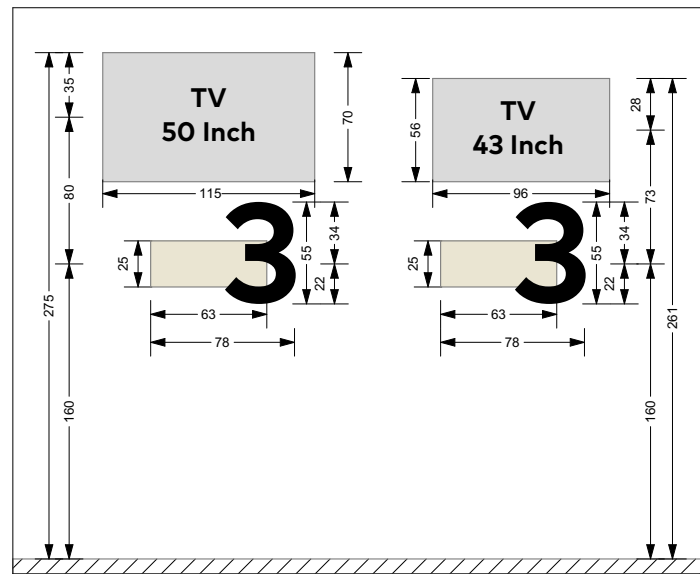

შენიშვნები  
NOTES

პირობითი აღნიშვნები  
LEGEND

დამკვეთი  
საქართველოს ბანკი  
ს/კ: 204378869

პროექტი  
"Mini Dinn"

მისამართი  
ქ. ბაღდათი, გუბელის რაიონი

თანამდებობა	სახელი, გვარი	ხელმოწერა
პროექტის ავტორი	მათე ლიპარტიანი	



არქიტექტურული ნაწილი

მასშტაბი	კვანძები
ნახაზი	
თარიღი	
სტადია	მუშა პროექტი
ფურცელი	13



მონტაჟი		
N	მასალა	რაოდენობა
იატაკი (მასალა დამკვეთის)		
1	კერამოგრანიტი 120x20	50.1 მ <sup>2</sup>
2	კერამოგრანიტი 60x30	172.2 მ <sup>2</sup>
3	პენოპლასტის პლინტუსი 0.6 x 0.15	135 მ
ჭერი		
4	ამსტრონგის ჭერის მოწყობა	13.5 მ <sup>2</sup>
5	2 მმ მეტალის ჭერის ტიხრის მოწყობა და ერთმაგი (10 მმ) არმირებული ბ-15 ბეტონით შევსება. ტიხრის სისქე 10 სმ	5.2 მ <sup>2</sup>
6	2 მმ მეტალის ჭერი	9.5 მ <sup>2</sup>
7	ნესტგამძლე თაბაშირმუყაოს ჭერი	180 მ <sup>2</sup>
კედელი		
8	თაბაშირმუყაოს ნესტგამძლე ტიხარი დათბუნებით	130 მ <sup>2</sup>
9	თაბაშირმუყაოს ნესტგამძლე ტიხარი	
10	თაბაშირმუყაოს ნესტგამძლე კედელი დათბუნებით	125 მ <sup>2</sup>
11	თაბაშირმუყაოს ნესტგამძლე კედელი	
12	2მმ მეტალის ტიხრის მოწყობა და ერთმაგი (10 მმ) არმირებული ბ-15 ბეტონით შევსებით	22 მ <sup>2</sup>
13	2მმ მეტალის ტიხრის მოწყობა	21 მ <sup>2</sup>
14	კერამოგრანიტის მოწყობა (30x60)	13 მ <sup>2</sup>
15	ბლოკის მოწყობა	
სანტექნიკა		
16	უნიტაზი	2
17	ხელსაბანი	2
18	სარკე	1

დემონტაჟი			
N	მასალა	რაოდენობა	მ <sup>2</sup>
იატაკი			
1	კერამოგრანიტი		
2	წებოცემენტი		
ჭერი			
3	ამსტრონგის ჭერი		
კედელი			
4			
5			
კარი			
6	მდფ კარი		
7	ალუმინის ვიტრაჟი		
ფანჯარა			
8	უძრავი ვიტრაჟი		
9	უძრავი ვიტრაჟი		

კარ-ფანჯარა			
N	მასალა	რაოდენობა (ცალი)	მ <sup>2</sup>
ვიტრაჟები			
1	ალუმინის უძრავი ვიტრაჟი(ნაწრთობი მინა)	4	15 მ <sup>2</sup>
2	ალუმინის ვიტრაჟი (მინაპაკეტი)		
კარები			
3	ვიტრაჟი რელსზე(ნაწრთობი მინა)	2	12 მ <sup>2</sup>
4	ალუმინის ვიტრაჟული კარი(ნაწრთობი მინა)	1	7.2 მ <sup>2</sup>
	მდფ კარი (ხის შპონით)		
5	მდფ კარი (თეთრი PVC)	8	
6	3 მმ მეტალის (თერმულად შეღებილი)	2	4 მ <sup>2</sup>

ფორმატი	
A3	
ექსპლიკაცია	EXPLICATION
შენიშვნები	
NOTES	
პირობითი აღნიშვნები	
LEGEND	
დამკვეთი	საქართველოს ბანკი ს/კ: 204378869
პროექტი	"Mini Dinn"
მისამართი	ქ. ბაღდათი, გუბელა
თანამდებობა	სახელი, გვარი
პროექტის ავტორი	მათე ლიპარტიანი
საქართველოს ბანკი BANK OF GEORGIA	
არქიტექტურული ნაწილი	
მასშტაბი	
ნახაზი	მასალათა ჩამონათვალი
თარიღი	
სტადია	მუშა პროექტი
ფურცელი	14