

ექსპრეს ლომბარდის სარემონტო პროექტი

ქ. თბილისი, მირიან მეფის ქუჩა, N 55

ს/კ 01.10.08.005.024


სარემონტო ფართი: 57 მ²



არქიტექტურა

მუშა პროექტი

შემრულებელი: მათე ლიპარტიანი

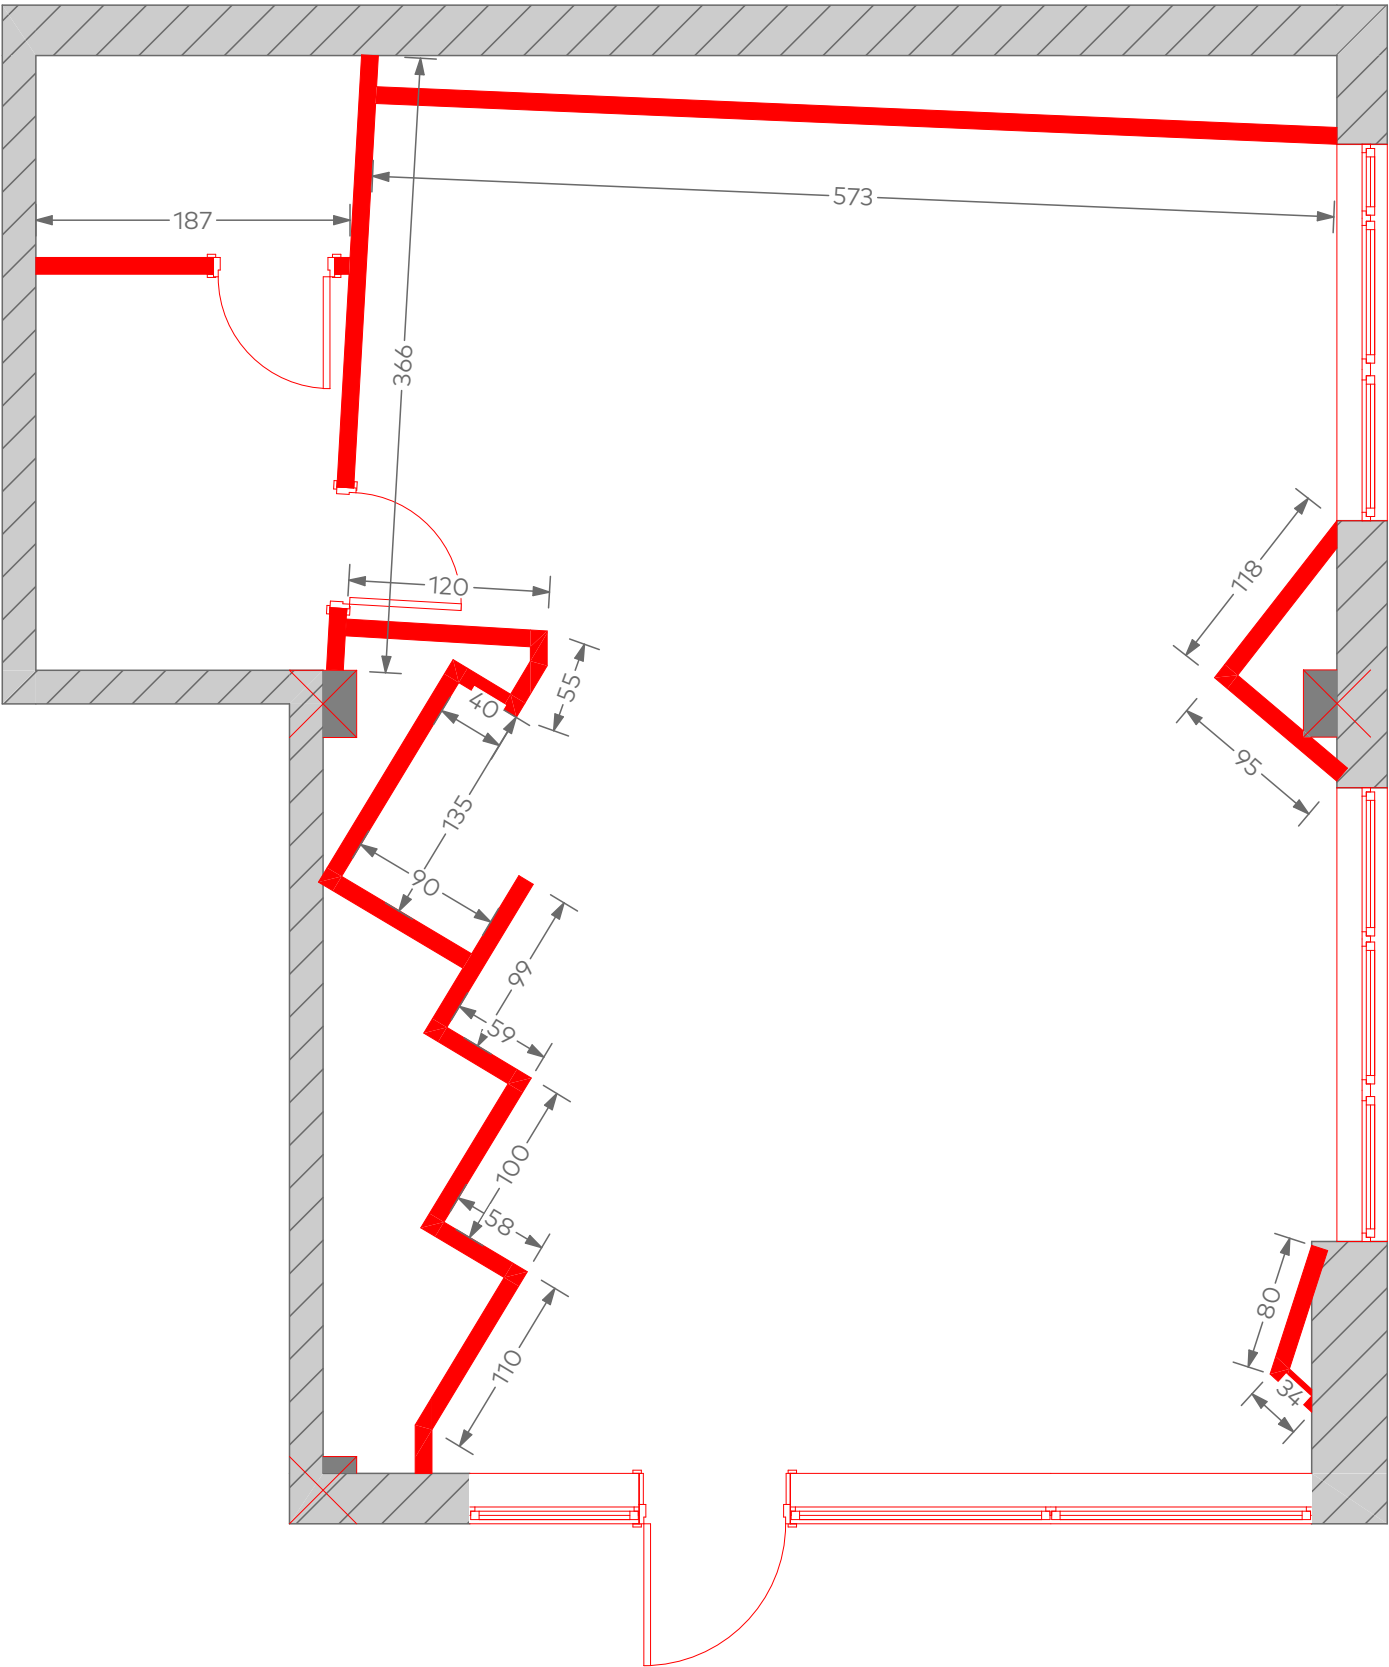

სადემონტაჟო თაბაშირ მუყაოს კედელი		67.25 მ² (23.75 X 3-4)
სადემონტაჟი მღვ კარი		რაოდენობა: 2
სადემონტაჟი ალუმინის ვიტრაჟი		მ²: 15 მ²

ფორმატი

A3

პირობითი აღნიშვნები

LEGEND

შენიშვნები

NOTES

ექსპლიკაცია

EXPILICATION

დამკვეთი

საქართველოს ბანკი
ს.კ. 204378869

პროექტი

"ექსპრეს ლომბარდი"

მისამართი

ქ. თბილისი, მირიან მეფის N 55
ს/კ 69.08.62.093

თანამდებობა	სახელი, გვარი	ხელმოწერა
არქიტექტორი	მ. ლიპარტიანი	
შეამოწმა		
კონსტრუქტორი		

აქსპრეს ლომბარდი


არქიტექტურული ნაწილი

მასშ.	1:70	თარიღი
-------	------	--------


ნახაზი

დემონტაჟი

სტადია	ინდექსი	ფურცელი
მუშა პროექტი	A.01.3	2

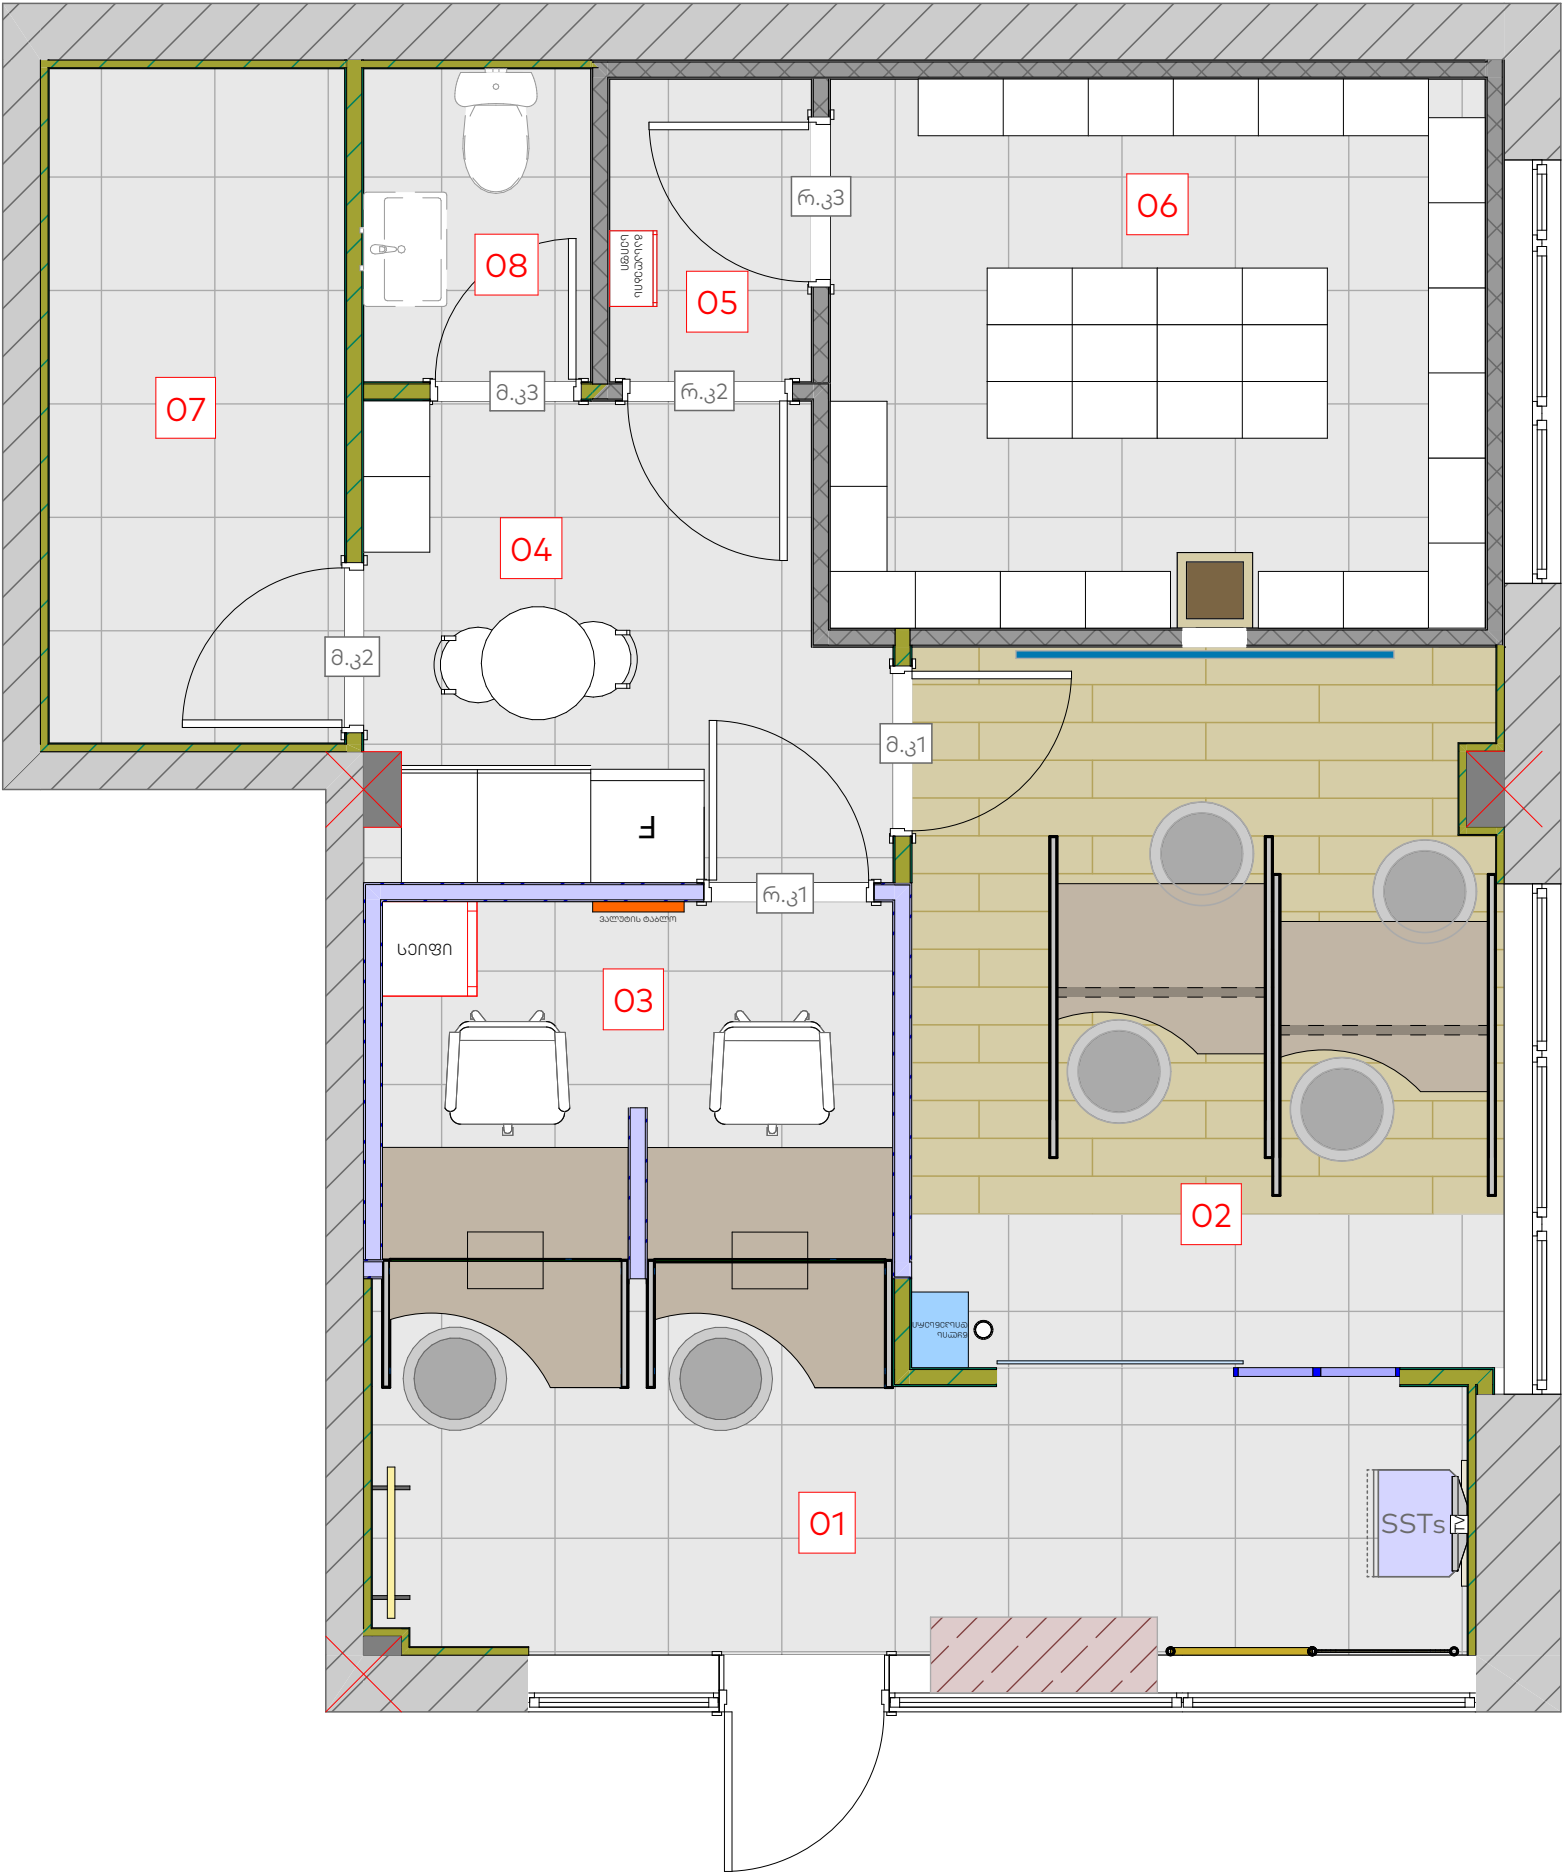

ფორმატი			
A3			
პირობითი აღნიშვნები		LEGEND	
შენიშვნები		NOTES	
ექსპლიკაცია		EXPLICATION	
01 - 24/7-იანი სივრცე 02 - თელერები 03 - სალაროები 04 - სამზარეულო 05 - ტამბური 06 - საცავი 07 - ტექნიკური 08 - საპირფარეშო			
დამკვეთი		საქართველოს ბანკი ს.კ. 204378869	
პროექტი		"ექსპრეს ლომბარდი"	
მისამართი		ქ. თბილისი, მირიან მეფის N 55 ს/კ 69.08.62.093	
თანამდებობა	სახელი, გვარი	ხელმოწერა	
არქიტექტორი	მ. ლიპარტიანი		
შეამოწმა			
კონსტრუქტორი			
 ქვეყნის ეკონომიკის და მდგრადი განვითარების მინისტრის სამსახური			
არქიტექტურული ნაწილი			
მასშ.	1:70	თარიღი	
ნახაზი			
გეგმა			
სტადია	ინდექსი	ფურცელი	
მუშა პროექტი	A.01.3	3	

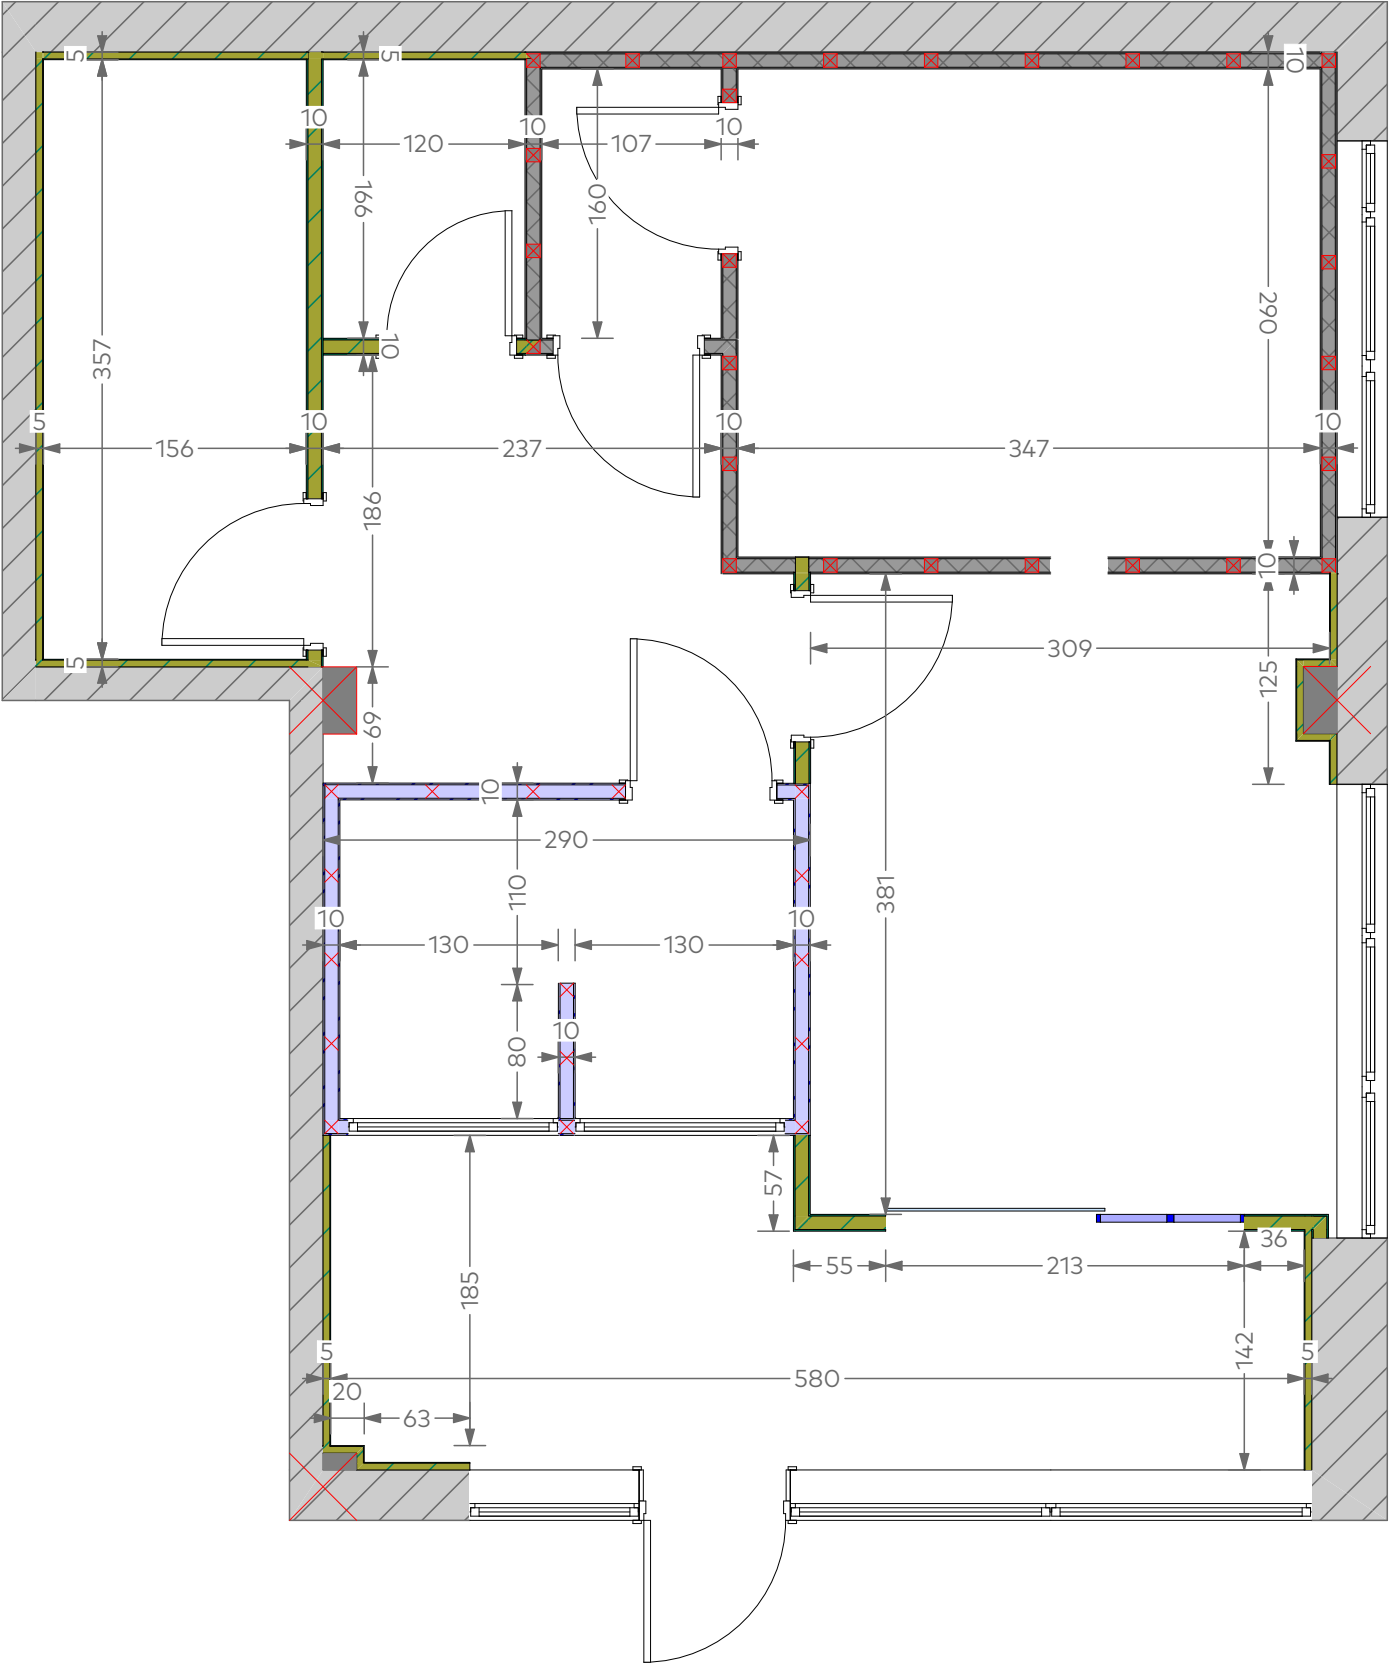


	2 მმ მეტალის ტიხრის მოწყობა და ორმაგი არმირებული ბ-15 ბეტონით შევსება კედლის სისქე: 10 სმ	38.7 მ² (17.8 X 2.4-4)
	თაბაშირ მუყაოს ნესტგამძლე ტიხარი დათბუნებით	17.7 მ² (7.9 X 3 - 6)
	2 მმ მეტალის ტიხარი	26.4 მ² (10.8 X 3 - 6)
	თაბაშირ მუყაოს ნესტგამძლე კედელი დათბუნებით	37.5 მ² (12.5 X 3)
	ბლოკის წყობის კედელი	

ფორმატი			
A3			
პირობითი აღნიშვნები		LEGEND	
შენიშვნები		NOTES	
ექსპლიკაცია		EXPILICATION	
დამკვეთი		საქართველოს ბანკი ს.კ. 204378869	
პროექტი		"ექსპრეს ლომბარდი"	
მისამართი		ქ. თბილისი, მირიან მეფის N 55 ს/კ 69.08.62.093	
თანამდებობა	სახელი, გვარი	ხელმოწერა	
არქიტექტორი	მ. ლიპარტიანი		
შეამოწმა			
კონსტრუქტორი			

ჯე.ს.ე.ს. ლომბარდი

არქიტექტურული ნაწილი		
მასშ.	1:70	თარიღი
ნახაზი		
კედლების მოწყობა		
სტადია	ინდექსი	ფურცელი
მუშა პროექტი	A.01.3	4

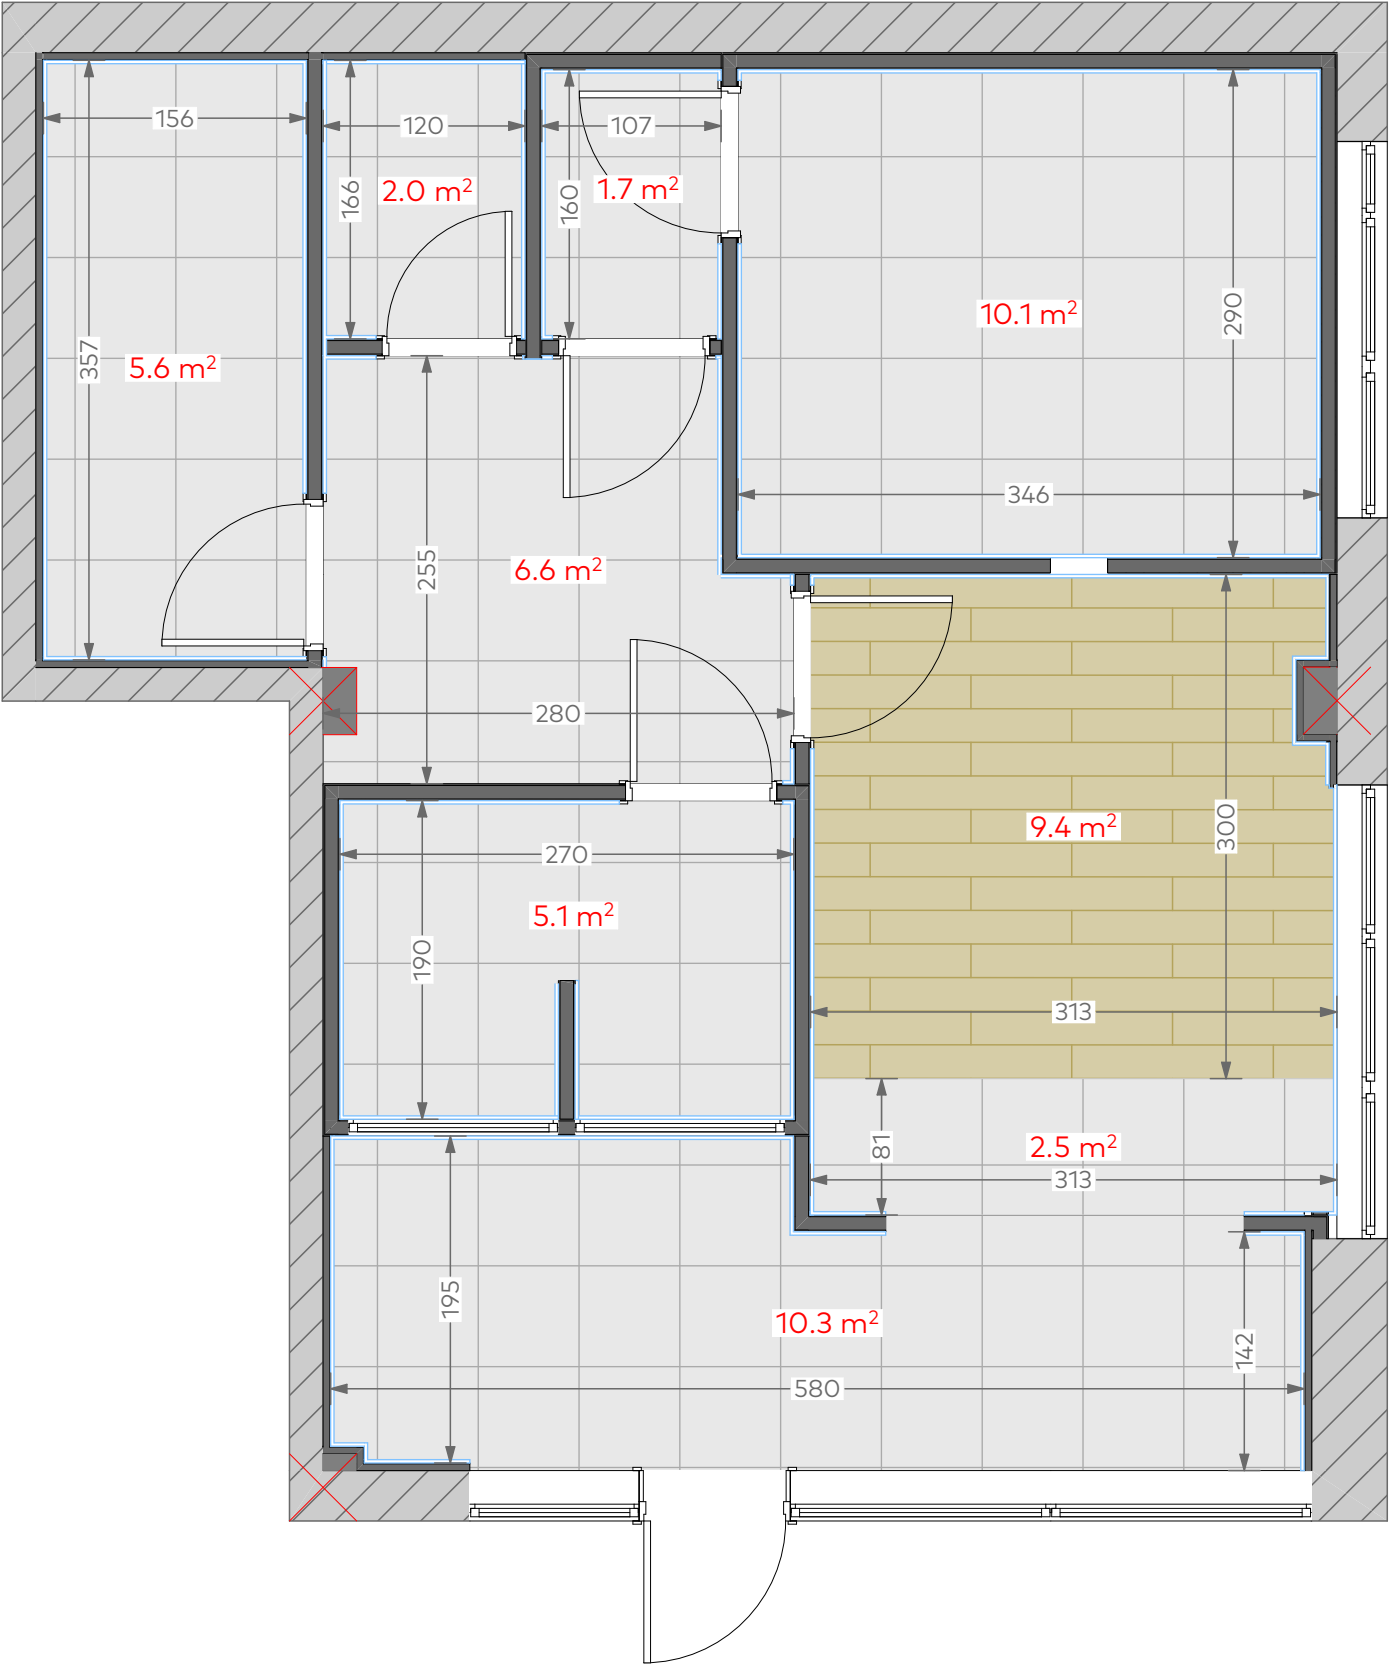

	კერამო გრანიტი ხის ფაქტურით (120 X 20)	9.4 მ²
	კერამო გრანიტი სერი (60 X 60)	43.9 მ²
	პენოპლასტის პლინტუსი	60 მ (0.6X0.15)

ფორმატი		
A3		
პირობითი აღნიშვნები		LEGEND
შენიშვნები		NOTES
ფილები, პლინტუსები და ხალიჩა წარმოადგენს დამკვეთის მხარეს		
ექსპლიკაცია		EXPILICATION
დამკვეთი		საქართველოს ბანკი ს.კ. 204378869
პროექტი		"ექსპრეს ლომბარდი"
მისამართი		ქ. თბილისი, მირიან მეფის N 55 ს/კ 69.08.62.093
თანამდებობა	სახელი, გვარი	ხელმოწერა
არქიტექტორი	მ. ლიპარტიანი	
შეამოწმა		
კონსტრუქტორი		






ქვეყნის

სამინისტრო




სამსახური

არქიტექტურული ნაწილი		
მასშ.	1:70	თარიღი
ნახაზი		იატაკის მოწყობა
სტადია	ინდექსი	ფურცელი
მუშა პროექტი	A.01.3	5


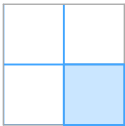
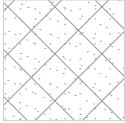
	ჭერში ჩაფლული მრგვალი სანათი - 12 ვატი	22
	მრგვალი არქ. სანათი - 25 ვატი	5
	კასეტური ფენკოილი + ლუქი	5-4
	ბრა სანათი	4
	ამსტრონგის ჭერში ინტეგრირებული სანათი	3
	ნესტგამძლე თაბაშირ-მუყაოს ჭერი	55 მ²
	2 მმ მეტალის ჭერის მოწყობა და ორმაგი არმირებული ბ-15 ბეტონით შევსება ჭერის სისქე: 10 სმ	13.5 მ²

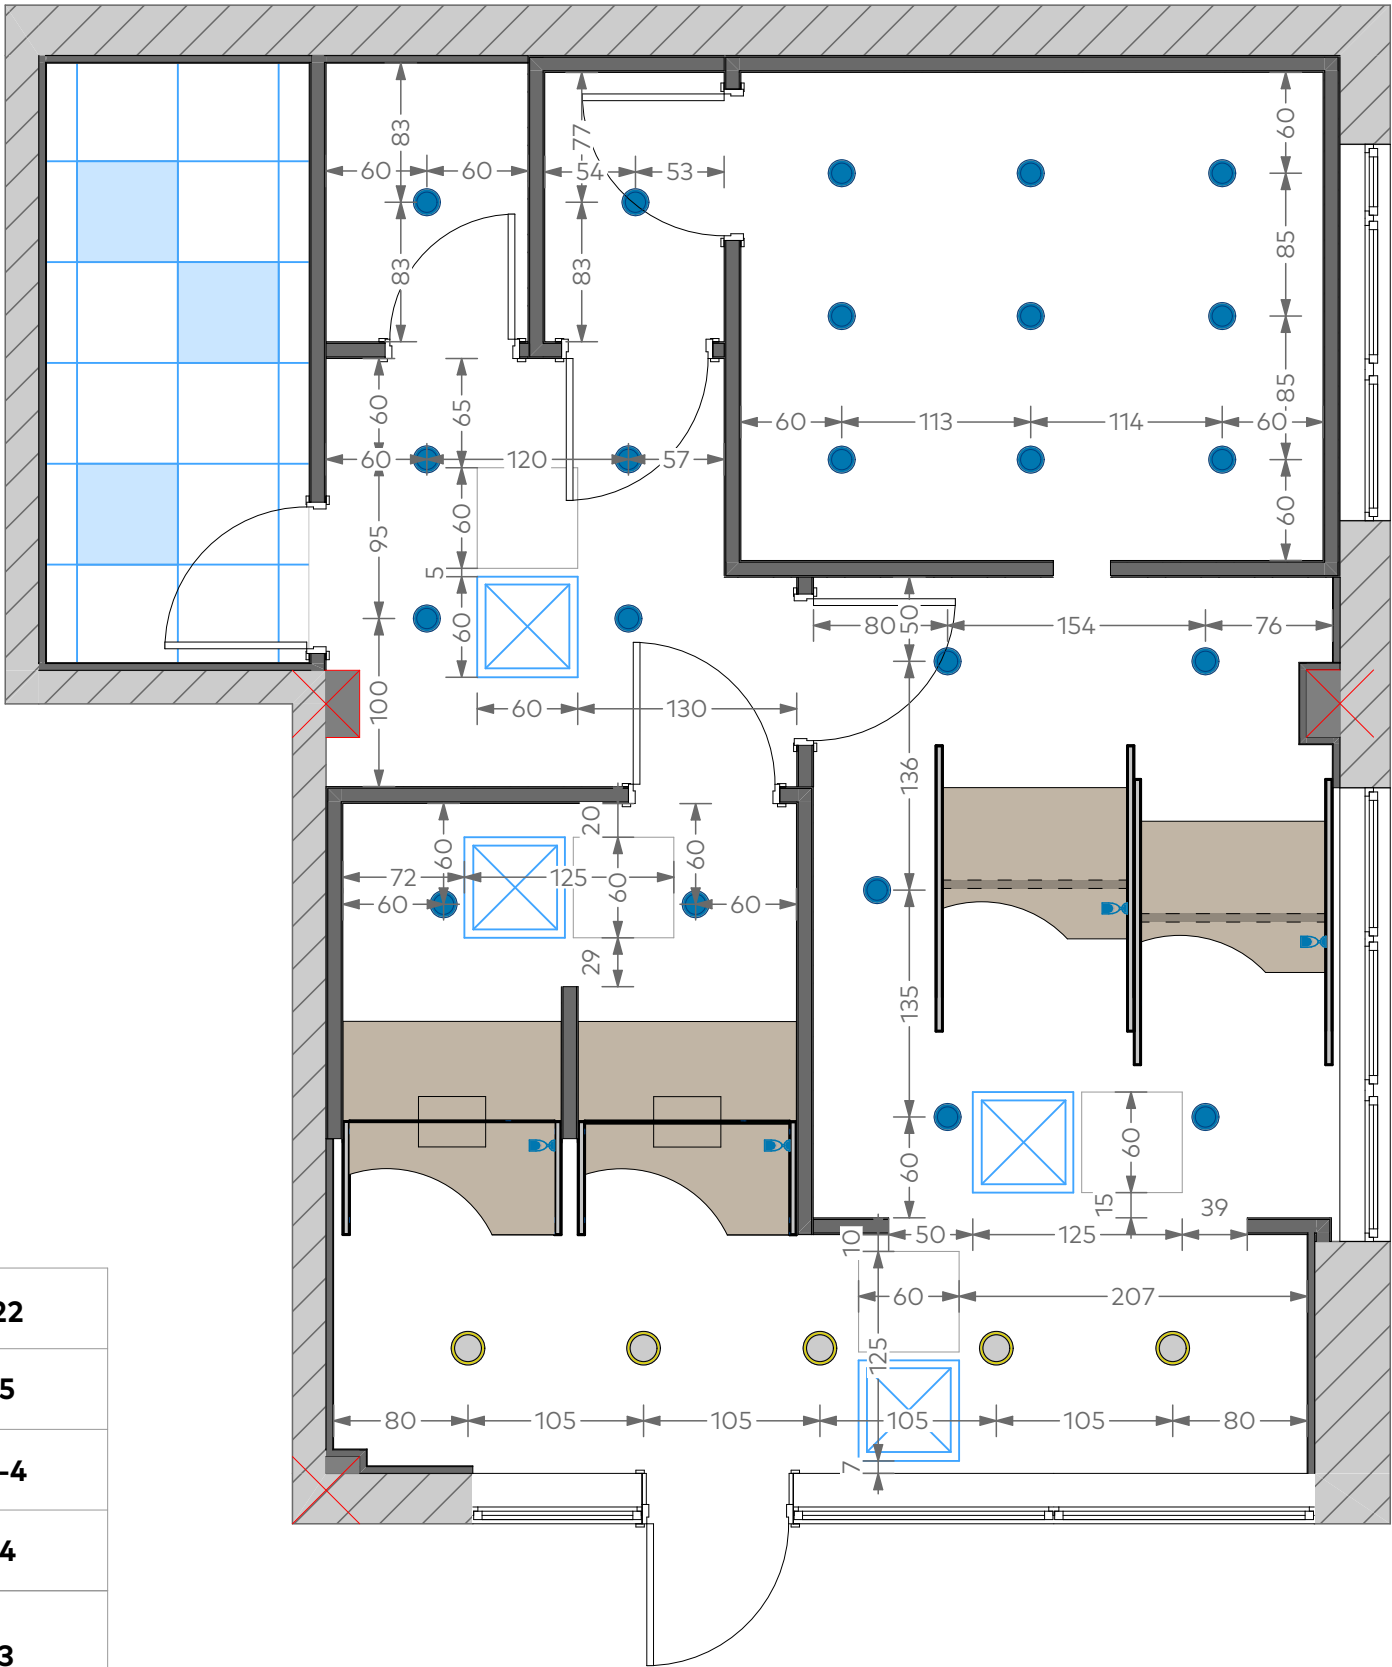


ფორმატი		
A3		
პირობითი აღნიშვნები		LEGEND
შენიშვნები		NOTES
სანათები და ნათურები წარმოადგენს დამკვეთის მხარეს		
ექსპლიკაცია		EXPILICATION
დამკვეთი	საქართველოს ბანკი ს.კ. 204378869	
პროექტი	"ექსპრეს ლომბარდი"	
მისამართი	ქ. თბილისი, მირიან მეფის N 55 ს/კ 69.08.62.093	
თანამდებობა	სახელი, გვარი	ხელმოწერა
არქიტექტორი	მ. ლიპარტიანი	
შეამოწმა		
კონსტრუქტორი		
		
არქიტექტურული ნაწილი		
მასშ.		თარიღი
ნახაზი		
ჭერების გეგმა		
სტადია	ინდექსი	ფურცელი
მუშა პროექტი	A.01.3	6

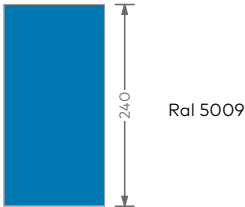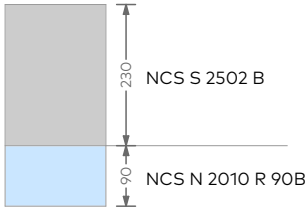
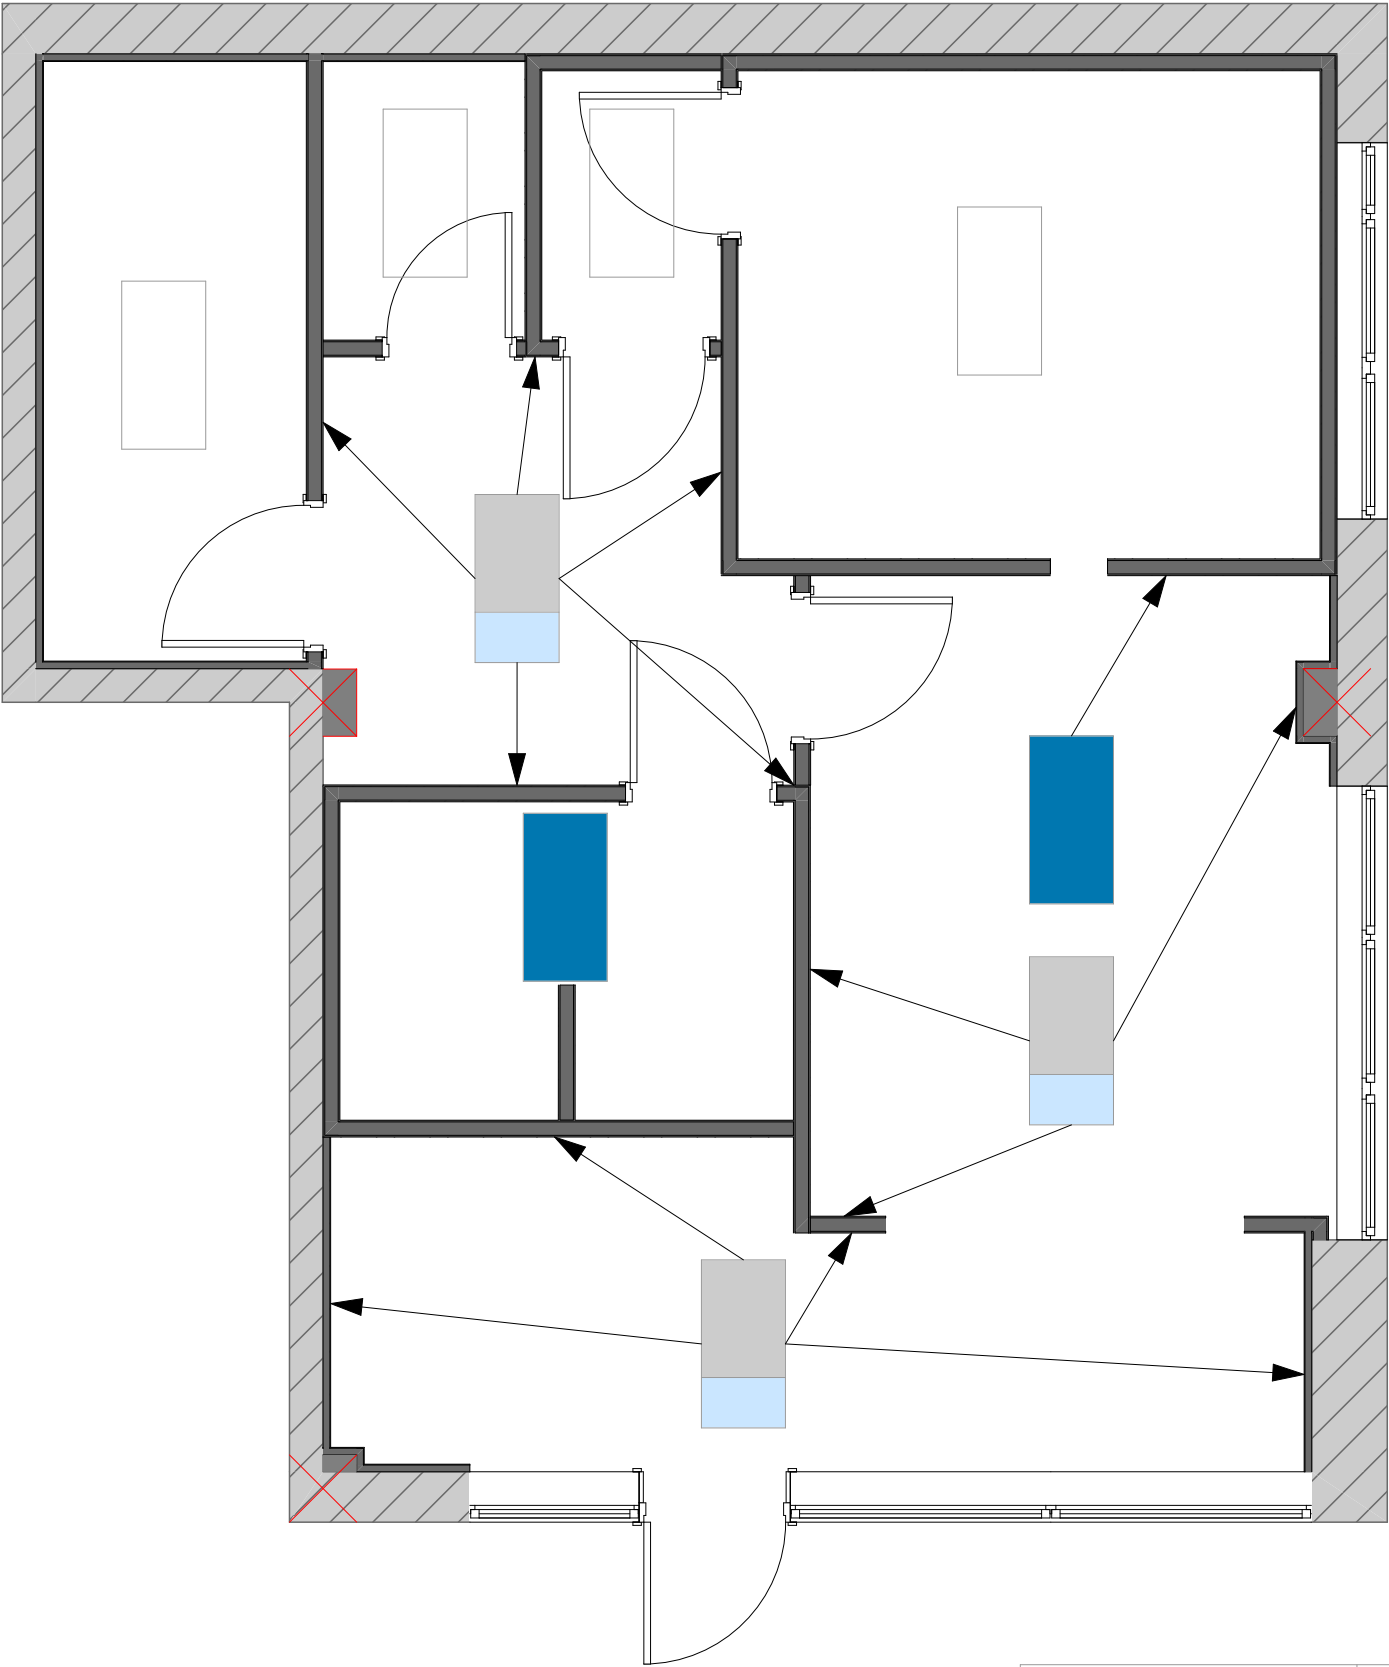


ფორმატი		
A3		
პირობითი აღნიშვნები		LEGEND
შენიშვნები		NOTES
ექსპლიკაცია		EXPILICATION
დამკვეთი		საქართველოს ბანკი ს.კ. 204378869
პროექტი		"ექსპრეს ლომბარდი"
მისამართი		ქ. თბილისი, მირიან მეფის N 55 ს/კ 69.08.62.093
თანამდებობა	სახელი, გვარი	ხელმოწერა
არქიტექტორი	მ. ლიპარტიანი	
შეამოწმა		
კონსტრუქტორი		
არქიტექტურული ნაწილი		
მასშ.		თარიღი
ნახაზი		
კედლების ლეზვა		
სტადია	ინდექსი	ფურცელი
მუშა პროექტი	A.01.3	8

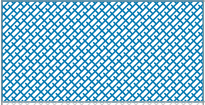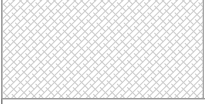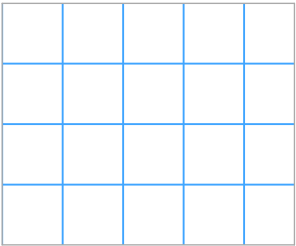	NCS N 2010 R 90B	10 მ²
	RAL 5009	16.9 მ²
	RAL 9010	20.4 მ²
	ამსტრონგის ქერი	5.6 მ²

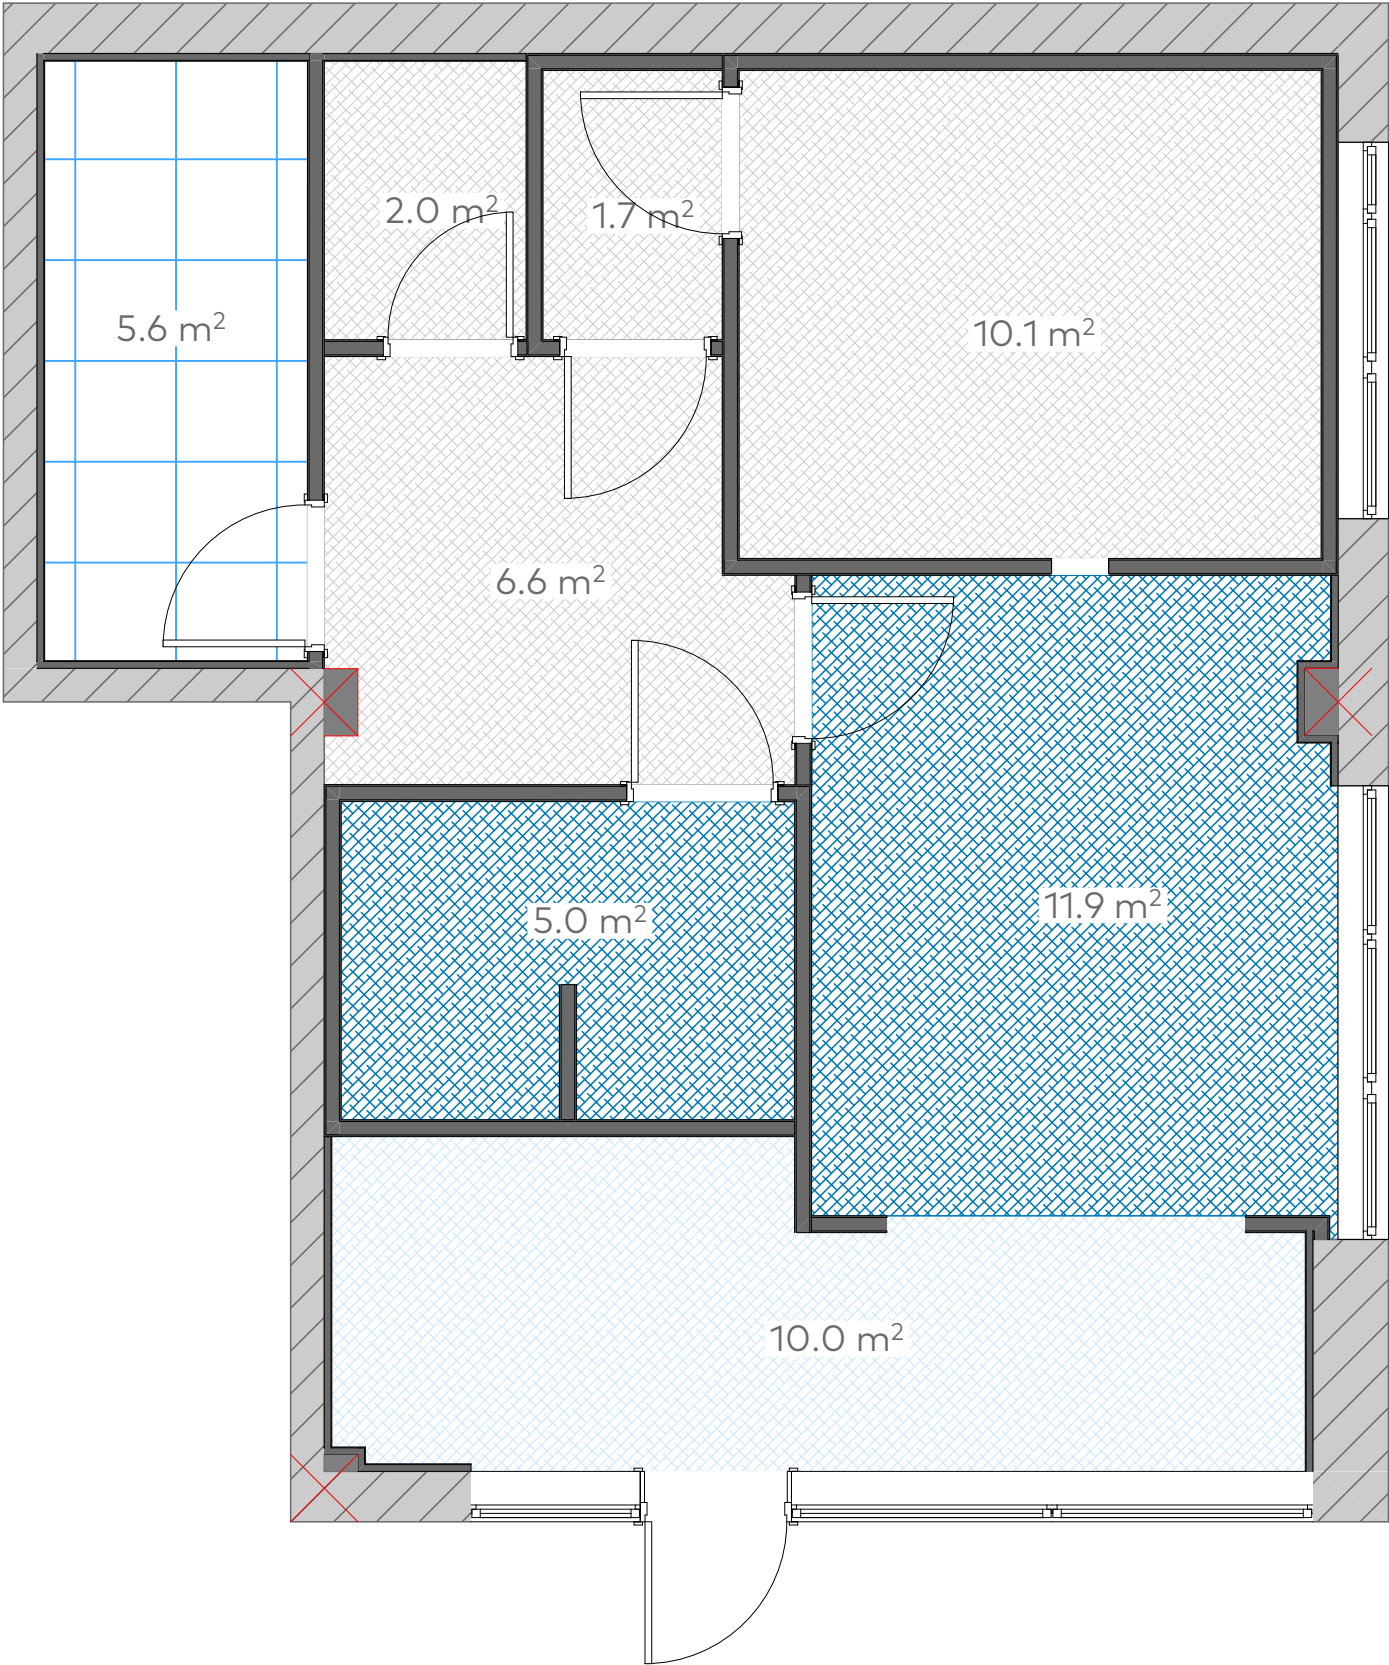

ფორმატი		
A3		
პირობითი აღნიშვნები		LEGEND
შენიშვნები		NOTES
ექსპლიკაცია		EXPILICATION
დამკვეთი		საქართველოს ბანკი ს.კ. 204378869
პროექტი		"ექსპრეს ლომბარდი"
მისამართი		ქ. თბილისი, მირიან მეფის N 55 ს/კ 69.08.62.093
თანამდებობა	სახელი, გვარი	ხელმოწერა
არქიტექტორი	მ. ლიპარტიანი	
შეამოწმა		
კონსტრუქტორი		
		
არქიტექტურული ნაწილი		
მასშ.		თარიღი
ნახაზი		
ჭერების შეღებვა		
სტადია	ინდექსი	ფურცელი
მუშა პროექტი	A.01.3	9

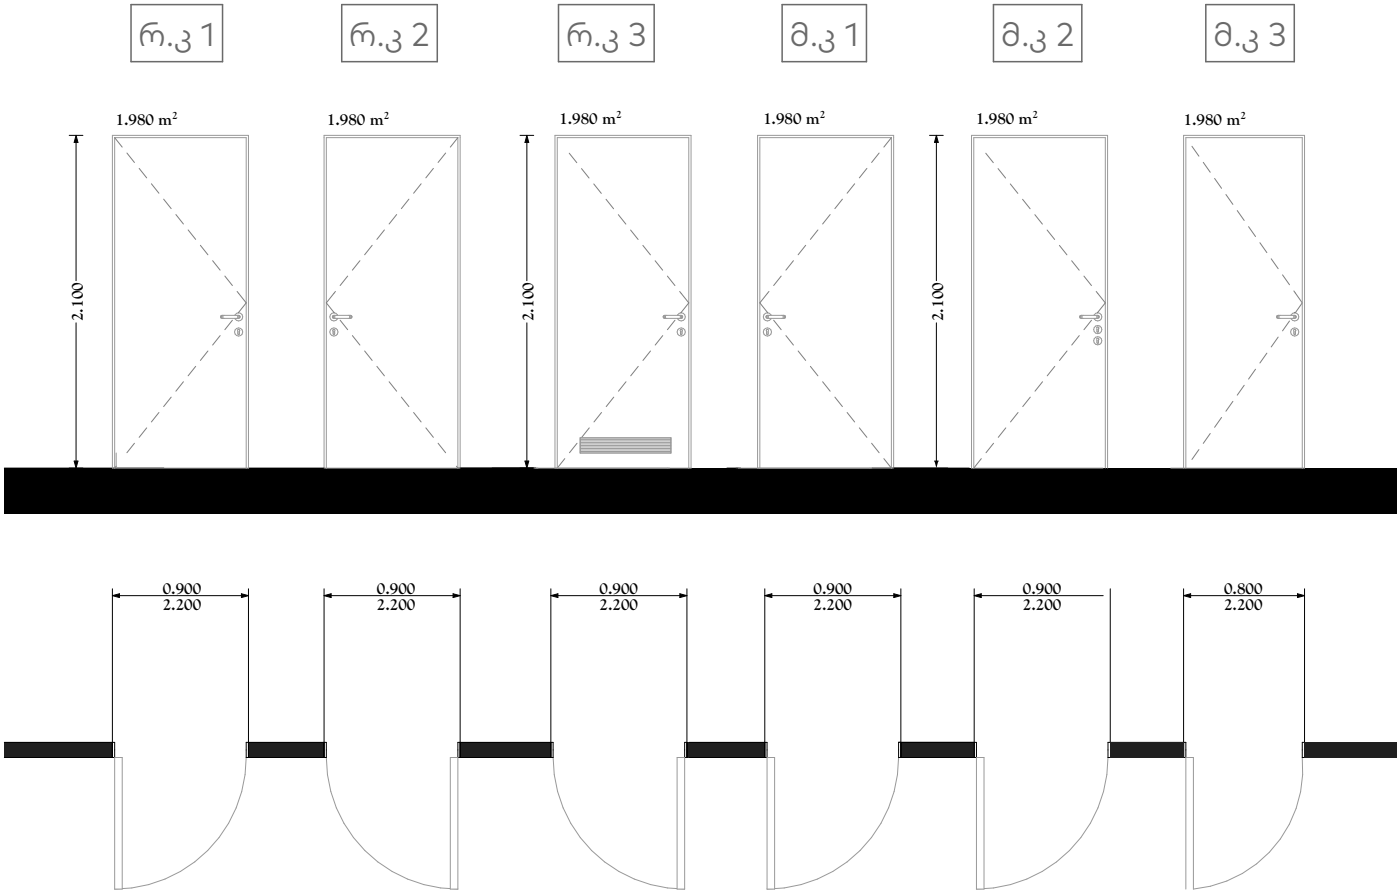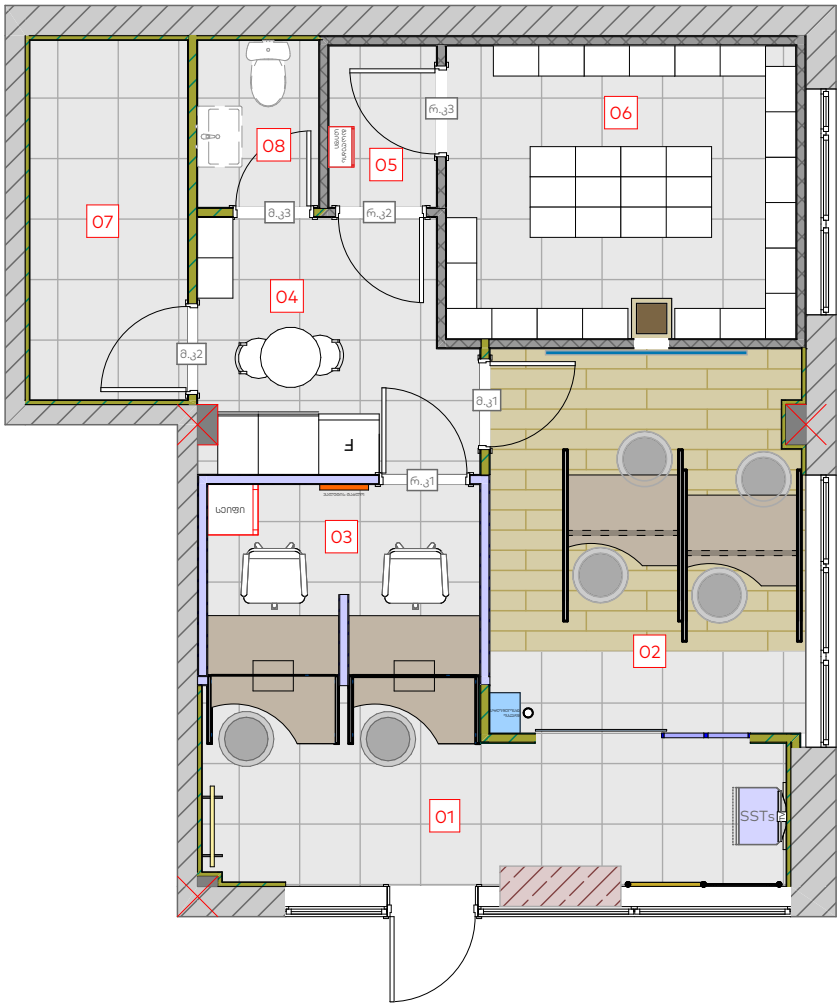

კარის ინდექსი	სიგანე	სიმაღლე	მასლა	ადგილმდებარეობა	დამატებითი მახასიათებელი
რ.კ 1	0.9 მ	2.2 მ	მეტალი 3 მმ	სალარო	თერმულად შებენილი Ral 5009
რ.კ 2	0.9 მ	2.2 მ	მეტალი 3 მმ	ტამბური	თერმულად შებენილი Ral 9010
რ.კ 3	0.9 მ	2.2 მ	მეტალი 3 მმ	საცავი	თერმულად შებენილი Ral 9010
მ.კ 1	0.9 მ	2.2 მ	MDF	თელერები	დაშპონილი
მ.კ 2	0.8 მ	2.2 მ	MDF	საპირფარეშო	თეთრი PVC
მ.კ 3	0.9 მ	2.2 მ	MDF	ტექნიკური	თეთრი PVC

ფორმატი

A3

პირობითი აღნიშვნები

LEGEND

შენიშვნები

NOTES

ექსპლიკაცია

EXPILICATION

დამკვეთი

საქართველოს ბანკი
ს.კ. 204378869

პროექტი

"ექსპრეს ლომბარდი"

მისამართი

ქ. თბილისი, მირიან მეფის N 55
ს/კ 69.08.62.093

თანამდებობა

სახელი, გვარი

ხელმოწერა

არქიტექტორი

მ. ლიპარტიანი

შეამოწმა

კონსტრუქტორი

არქიტექტურული ნაწილი

მასშ.

თარიღი

ნახაზი

კარების სპეციფიკაცია

სტადია

ინდექსი

ფურცელი

მუშა პროექტი

A.01.3


12

მონტაჟი		
N	მასალა	რაოდენობა
იატაკი (მასალა დამკვეთის)		
1	კერამოგრანიტი 120x20	9.4 მ²
2	კერამოგრანიტი 60x60	43.9 მ²
3	პენოპლასტის პლინტუსი 0.6 x 0.15	60 მ
ჭერი		
4	ამსტრონგის ჭერის მოწყობა	5.6 მ²
5	2 მმ მეტალის ჭერის ტიხრის მოწყობა და ერთმაგი (10 მმ) არმირებული ბ-15 ბეტონით შევსება. ტიხრის სისქე 10 სმ	13.5 მ²
6	2 მმ მეტალის ჭერი	6.1 მ²
7	ნესტგამძლე თაბაშირმუყაოს ჭერი	55 მ²
კედელი		
8	თაბაშირმუყაოს ნესტგამძლე ტიხარი დათბუნებით	17.7 მ²
9	თაბაშირმუყაოს ნესტგამძლე ტიხარი	
10	თაბაშირმუყაოს ნესტგამძლე კედელი დათბუნებით	37.5 მ²
11	თაბაშირმუყაოს ნესტგამძლე კედელი	
12	2მმ მეტალის ტიხრის მოწყობა და ერთმაგი (10 მმ) არმირებული ბ-15 ბეტონით შევსებით	38.7 მ²
13	2მმ მეტალის ტიხრის მოწყობა	26.4 მ²
14	კერამოგრანიტის მოწყობა (30x60)	7 მ²
15	ბლოკის მოწყობა	
სანტექნიკა		
16	უნიტაზი	1
17	ხელსაბანი	1
18	სარკე	1

დემონტაჟი			
N	მასალა	რაოდენობა	მ²
იატაკი			
1	კერამოგრანიტი		
2	გრანიტი		
3	წებოცემენტი		
ჭერი			
3	ამსტრონგის ჭერი		57 მ²
კედლის			
4	თაბაშირ მუყაოს ტიხარი		67.25 მ²
5	ბლოკის ტიხარი		
კარი			
6	მღფ კარი	2	
7	ალუმინის ვიტრაჟი		15 მ²
ფანჯარა			
8	უძრავი ვიტრაჟი		



კარ-ფანჯარა			
N	მასალა	რაოდენობა (ცალი)	მ²
ვიტრაჟები			
1	ალუმინის უძრავი ვიტრაჟი(ნაწრთობი მინა)		
2	ალუმინის ვიტრაჟი (მინაპაკეტი)		
კარები			
3	ვიტრაჟი რელსზე(ნაწრთობი მინა)	1	3.5 მ²
4	ალუმინის ვიტრაჟული კარი(ნაწრთობი მინა)		
5	მღფ კარი (ხის შპონით)	2	
6	მღფ კარი (თეთრი PVC)	2	
7	3 მმ მეტალის (თერმულად შეღებილი)	3	6 მ²

ფორმატი		
A3		
პირობითი აღნიშვნები		LEGEND
შენიშვნები		NOTES
ექსპლიკაცია		EXPILICATION
დამკვეთი		საქართველოს ბანკი ს.კ. 204378869
პროექტი		"ექსპრეს ლომბარდი"
მისამართი		ქ. თბილისი, მირიან მეფის N 55 ს/კ 69.08.62.093
თანამდებობა	სახელი, გვარი	ხელმოწერა
არქიტექტორი	მ. ლიპარტიანი	
შეამოწმა		
კონსტრუქტორი		
არქიტექტურული ნაწილი		
მასშ.		თარიღი
ნახაზი		
მოცულობები		
სტადია	ინდექსი	ფურცელი
მუშა პროექტი	A.01.3	13

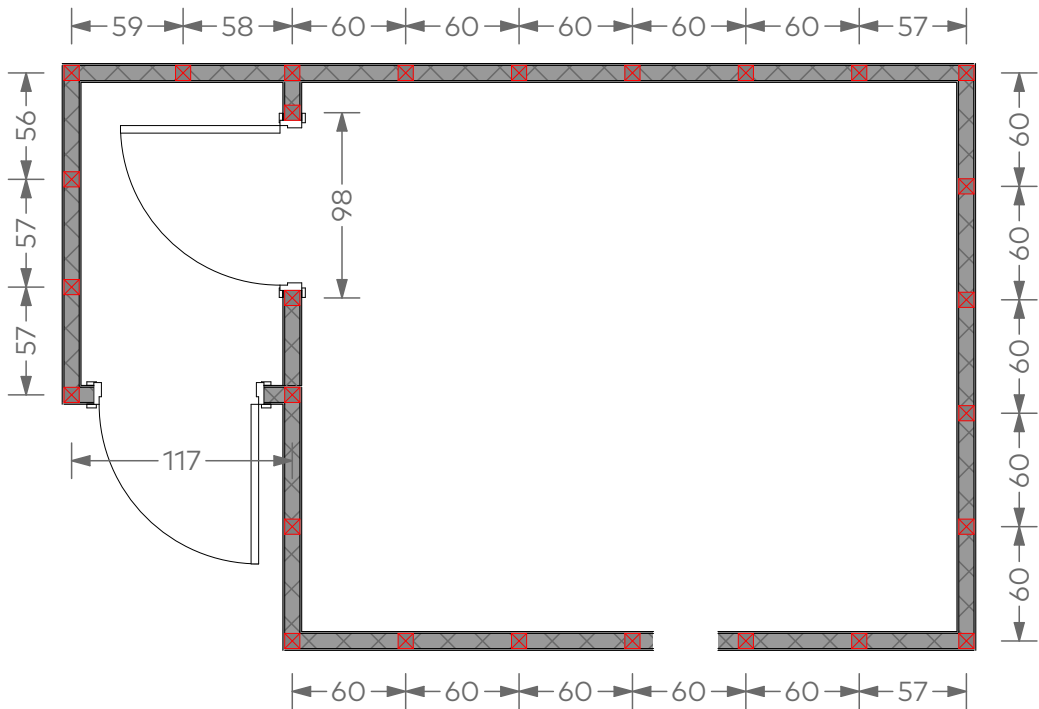


საცავის გეგმა

საცავის ღიობი ავეჯით

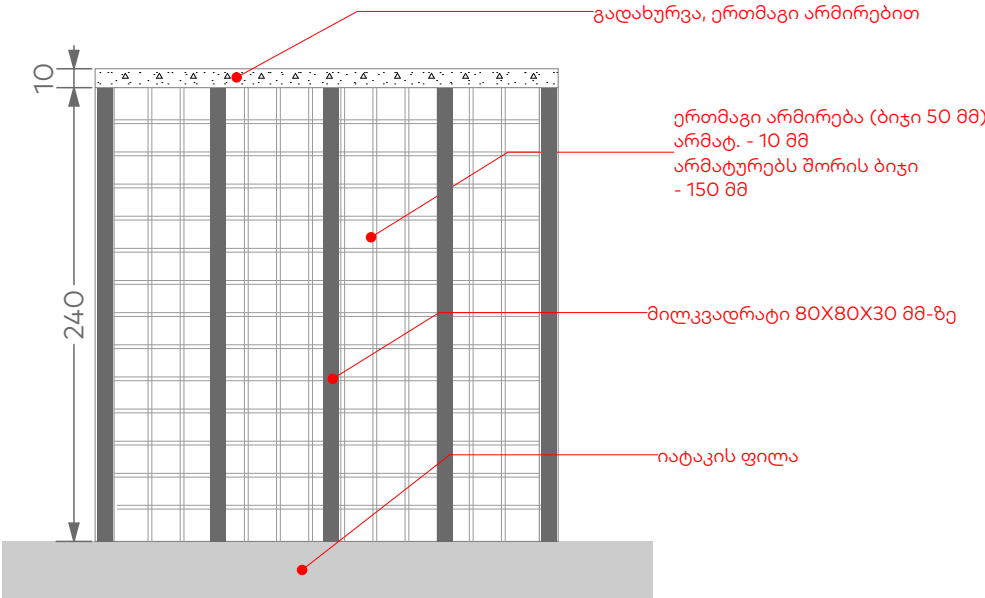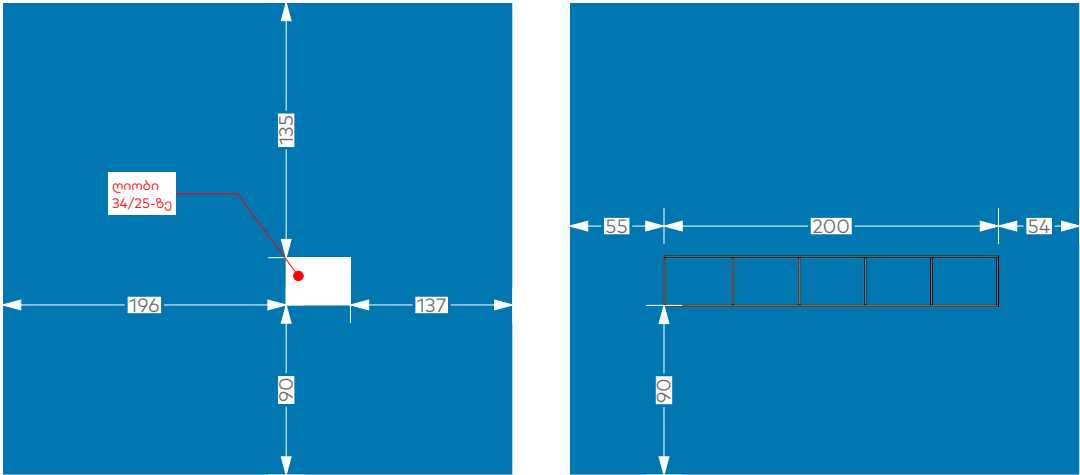


საცავის ჭრილი

ფორმატი			
A3			
პირობითი აღნიშვნები		LEGEND	
შენიშვნები		NOTES	
ექსპლიკაცია		EXPILICATION	
დამკვეთი		საქართველოს ბანკი ს.კ. 204378869	
პროექტი		"ექსპრეს ლომბარდი"	
მისამართი		ქ. თბილისი, მირიან მეფის N 55 ს/კ 69.08.62.093	
თანამდებობა	სახელი, გვარი	ხელმოწერა	
არქიტექტორი	მ. ლიპარტიანი		
შეამოწმა			
კონსტრუქტორი			
 ახსჰიუს ლომბარდი			
არქიტექტურული ნაწილი			
მასშ.		თარიღი	
ნახაზი			
დეტალი საცავი			
სტადია	ინდექსი	ფურცელი	
მუშა პროექტი	A.01.3	14	

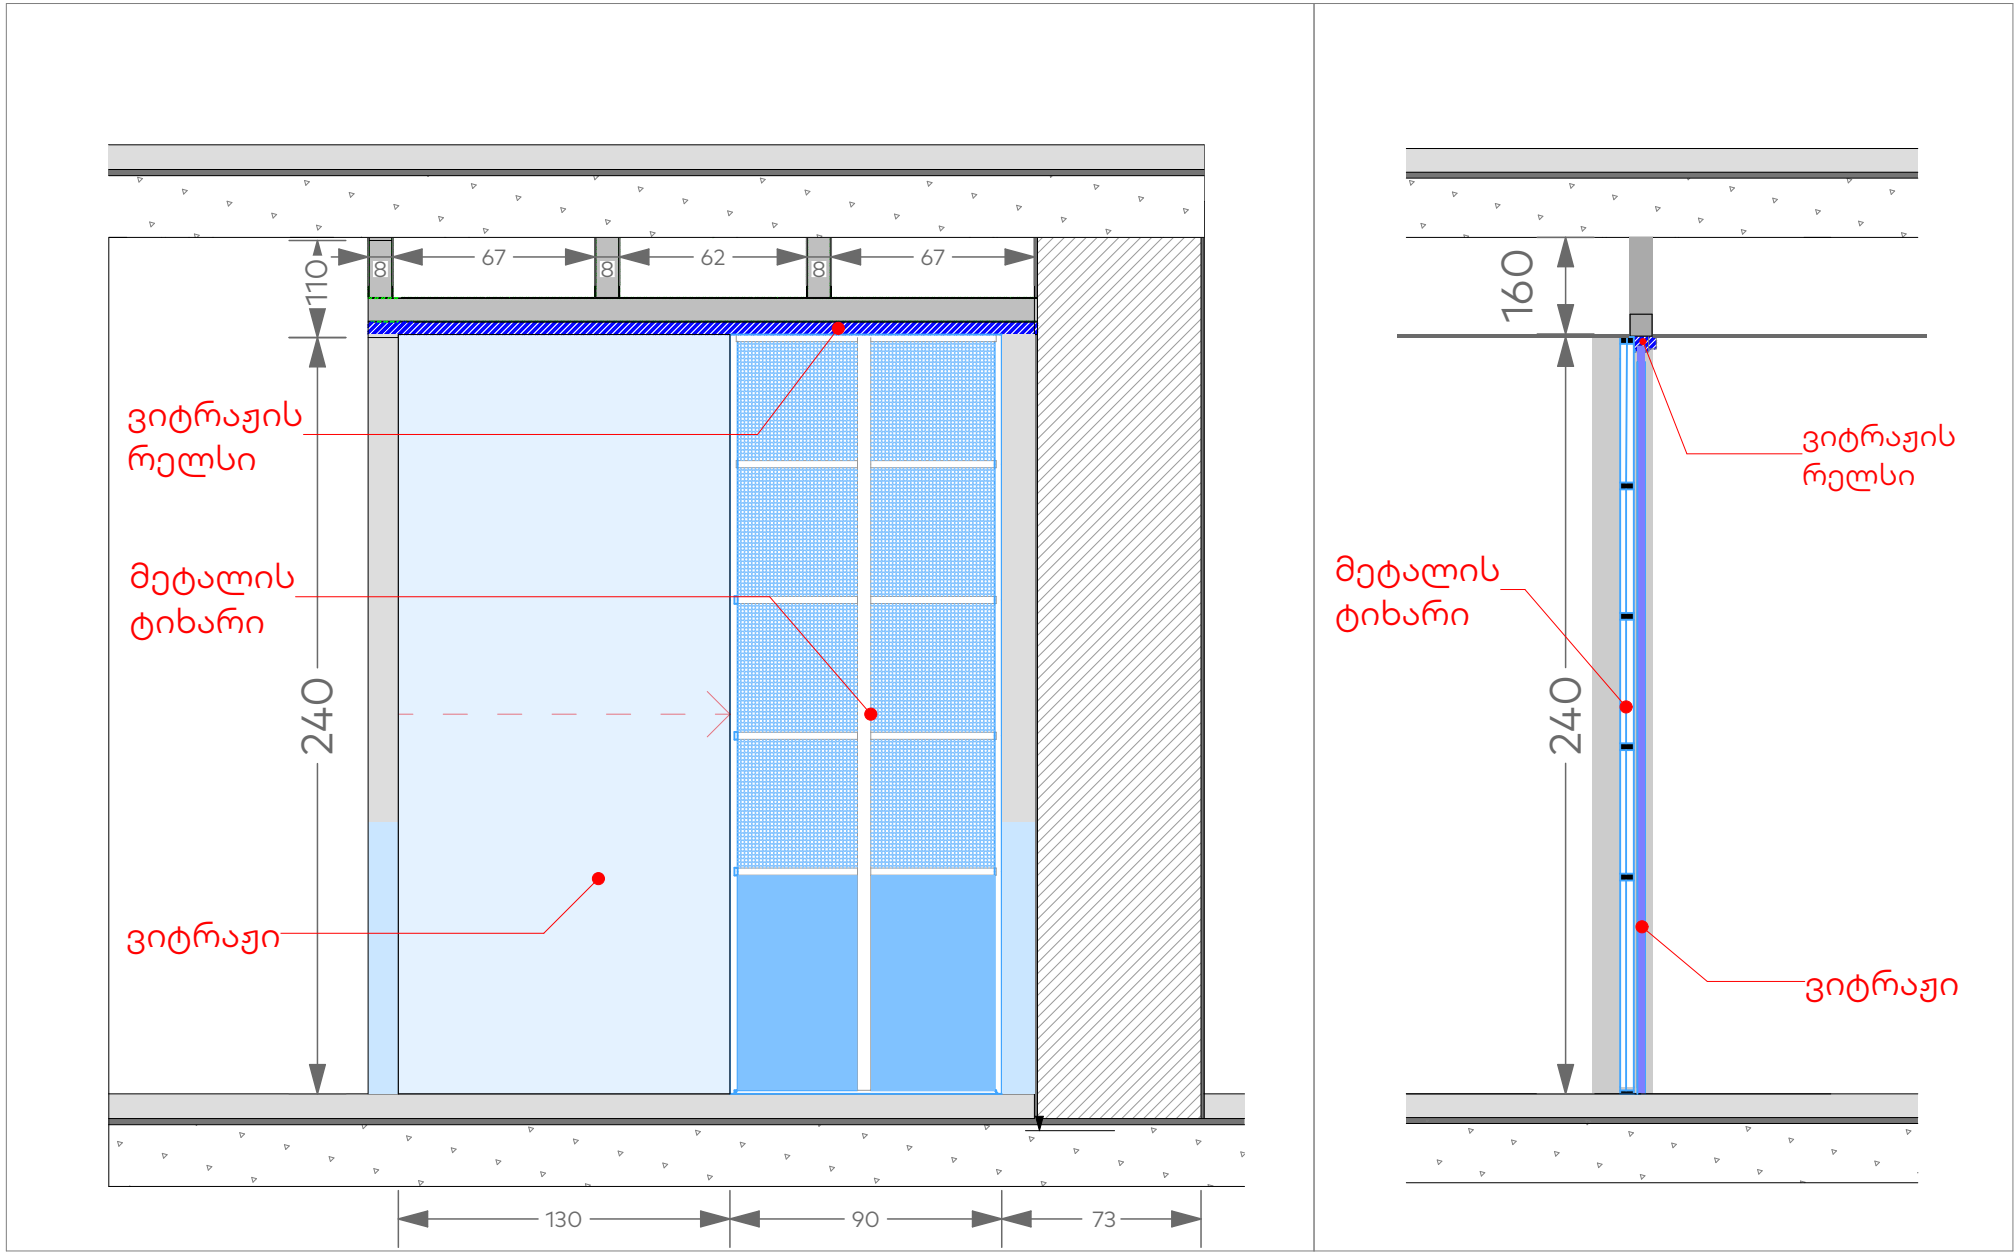

შიდა ვიტრაჟის დეტალი

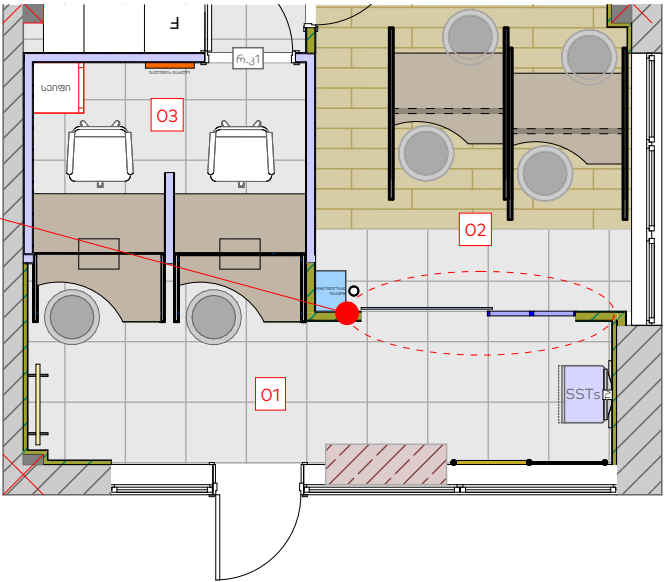

ფორმატი			
A3			
პირობითი აღნიშვნები		LEGEND	
შენიშვნები		NOTES	
ექსპლიკაცია		EXPLICATION	
დამკვეთი		საქართველოს ბანკი ს.კ. 204378869	
პროექტი		"ექსპრეს ლომბარდი"	
მისამართი		ქ. თბილისი, მირიან მეფის N 55 ს/კ 69.08.62.093	
თანამდებობა	სახელი, გვარი	ხელმოწერა	
არქიტექტორი	მ. ლიპარტიანი		
შეამოწმა			
კონსტრუქტორი			
ქვეყნის ადმინისტრაციის ექსპრეს ლომბარდი			
არქიტექტურული ნაწილი			
მასშ.		თარიღი	
ნახაზი			
დეტალი შიდა ვიტრაჟი			
სტადია	ინდექსი	ფურცელი	
მუშა პროექტი	A.01.3	15	