



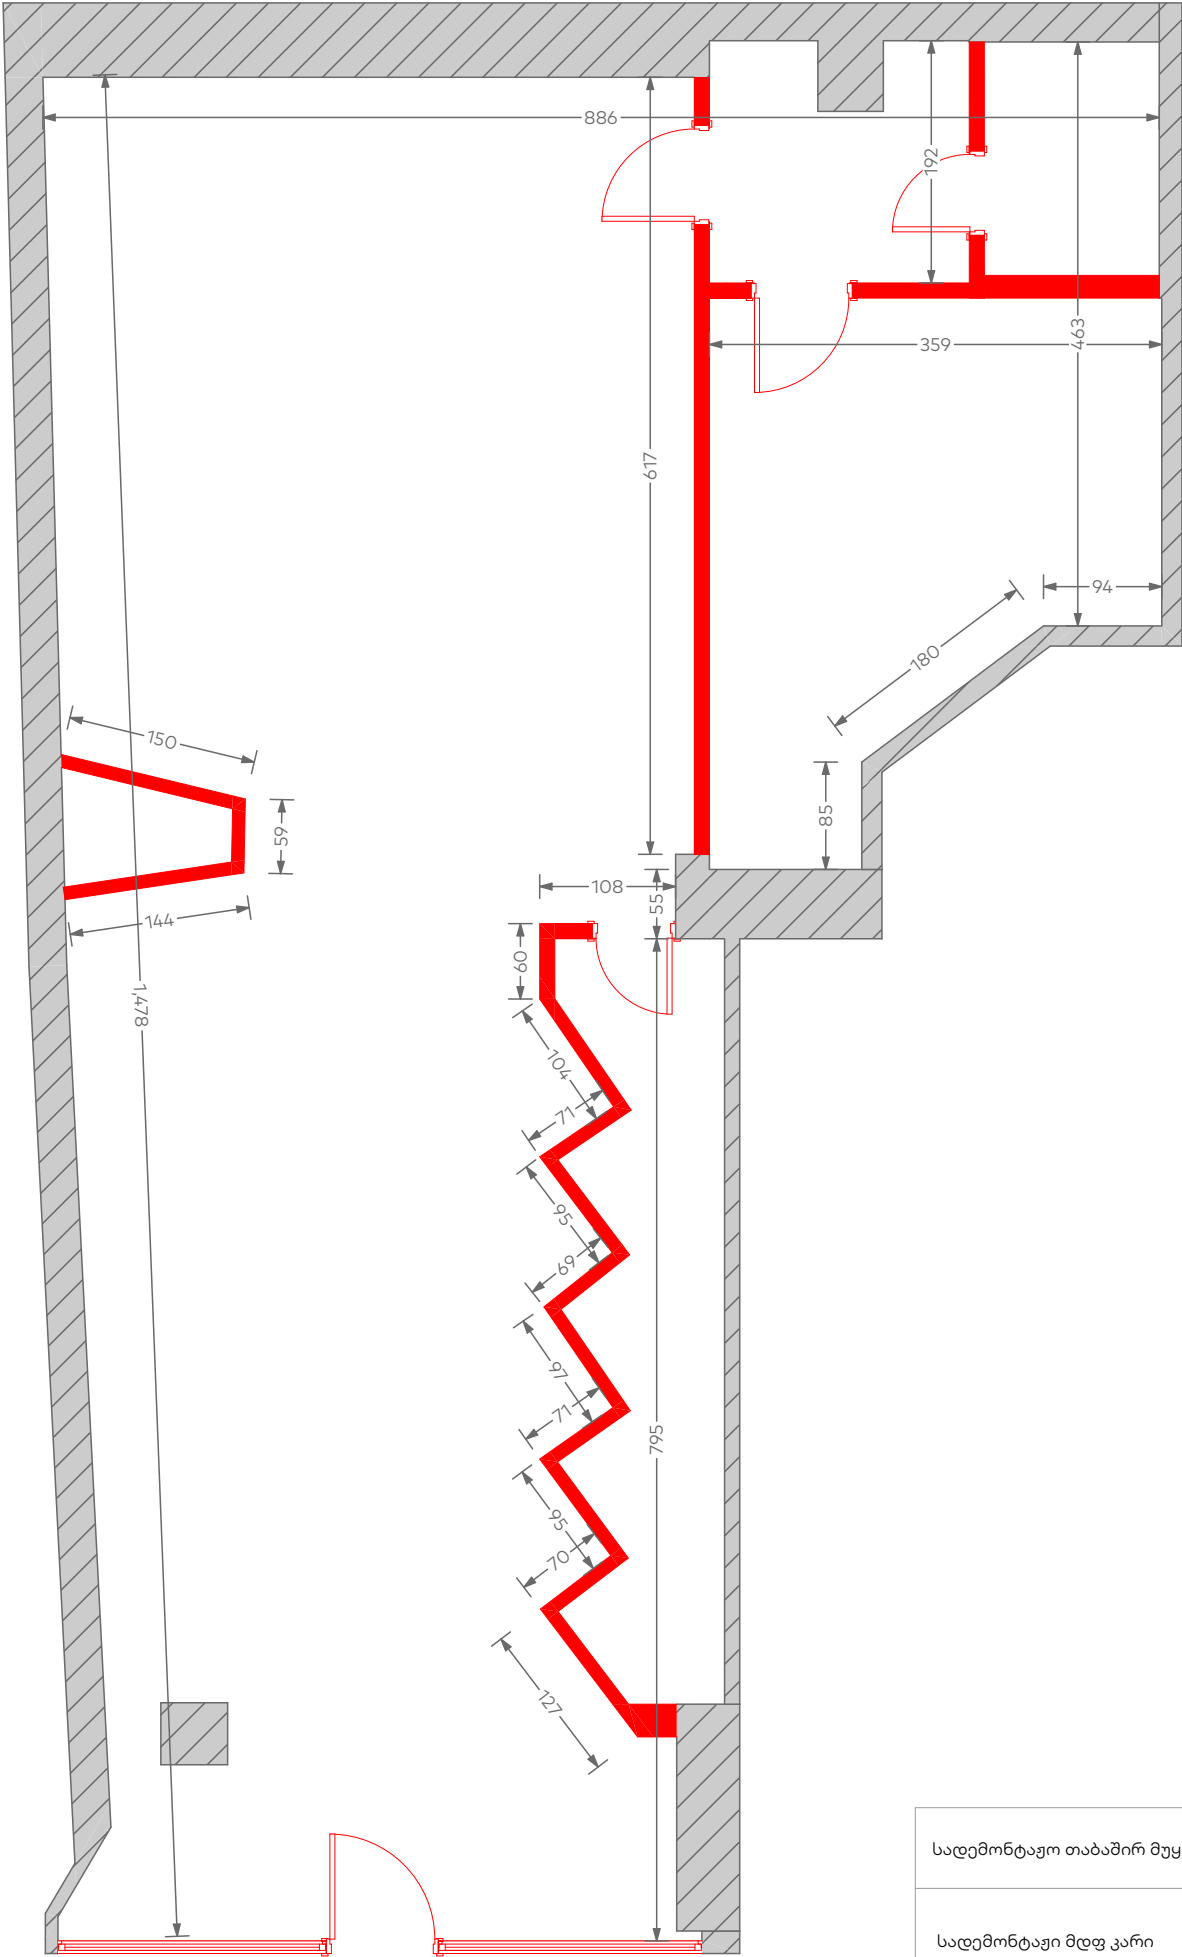


სადემონტაჟო თაბაშირ მუყაოს კედელი		67.9 მ² (25.3 X 3-8)
სადემონტაჟი მღვ კარი		რაოდენობა: 4
სადემონტაჟი ალუმინის ვიტრაჟი		მ²: 15 მ²

ფორმატი			
A3			
პირობითი აღნიშვნები		LEGEND	
შენიშვნები		NOTES	
ექსპლიკაცია		EXPILICATION	
დამკვეთი		საქართველოს ბანკი ს.კ. 204378869	
პროექტი		"ექსპრეს ლომბარდი"	
მისამართი		ქ. ქუთაისი, ჭავჭავაძის 67 ს/კ 03.04.30.481	
თანამდებობა	სახელი, გვარი	ხელმოწერა	
არქიტექტორი	მ. ლიპარტიანი		
შეამოწმა			
კონსტრუქტორი			
ჯანსუხი ლომბარდი			
არქიტექტურული ნაწილი			
მასშ.	1:60	თარიღი	
ნახაზი			
დემონტაჟი			
სტადია	ინდექსი	ფურცელი	
მუშა პროექტი	A.01.3	2	

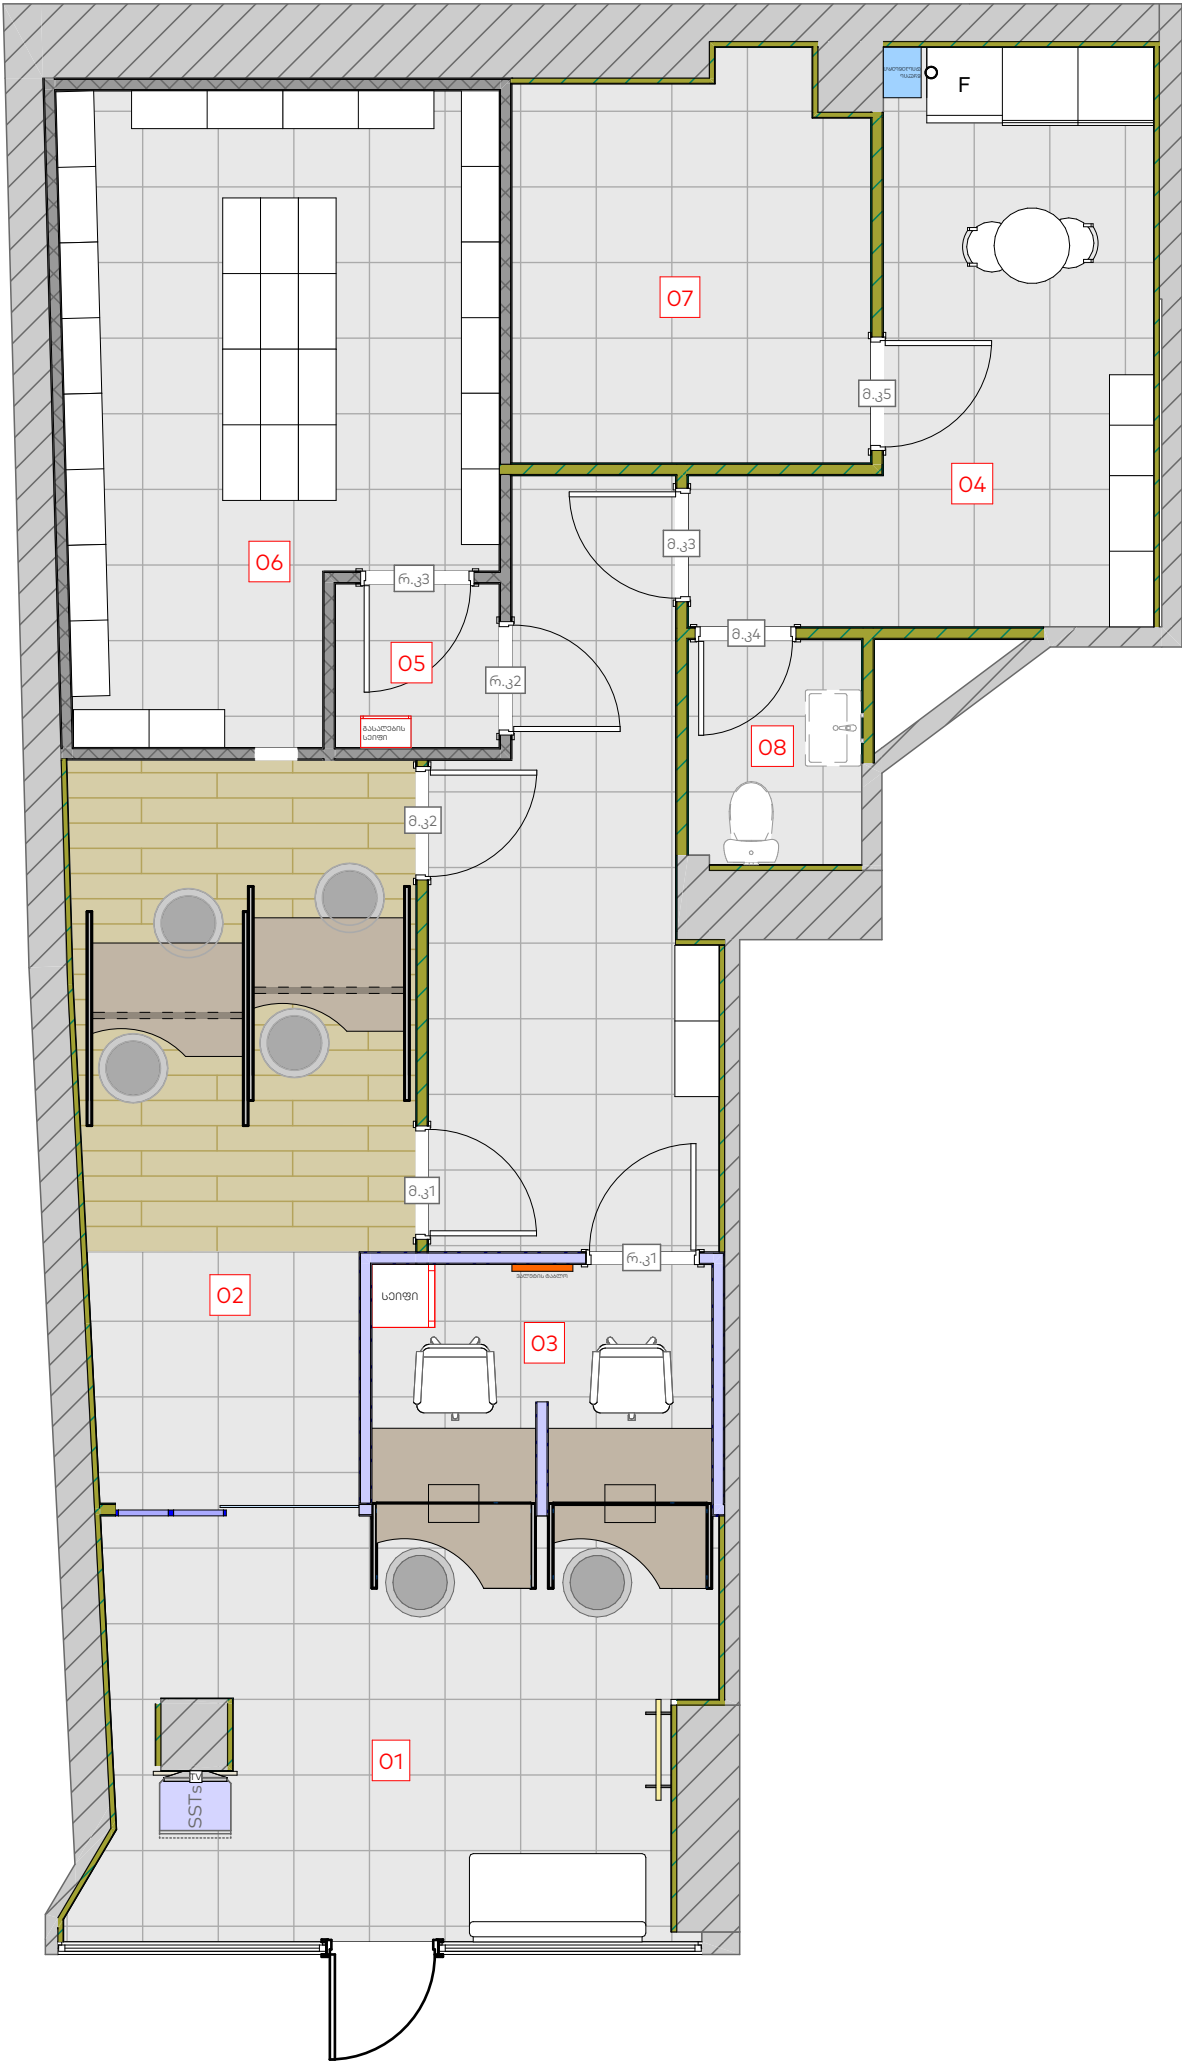


ფორმატი			
A3			
პირობითი აღნიშვნები		LEGEND	
შენიშვნები		NOTES	
ექსპლიკაცია		EXPILICATION	
		01 - 24/7-იანი სივრცე 02 - თელერები 03 - სალაროები 04 - სამზარეულო 05 - ტამბური 06 - საცავი 07 - ტექნიკური 08 - საპირფარეშო	
დამკვეთი		საქართველოს ბანკი ს.კ. 204378869	
პროექტი		"ექსპრეს ლობარდი"	
მისამართი		ქ. ქუთაისი, ჭავჭავაძის 67 ს/კ 03.04.30.481	
თანამდებობა	სახელი, გვარი	ხელმოწერა	
არქიტექტორი	მ. ლიპარტიანი		
შეამოწმა			
კონსტრუქტორი			
 წარმოადგენს ლომბარდი			
არქიტექტურული ნაწილი			
მასშ.	1:60	თარიღი	
ნახაზი			
გეგმა			
სტადია	ინდექსი	ფურცელი	
მუშა პროექტი	A.01.3	3	

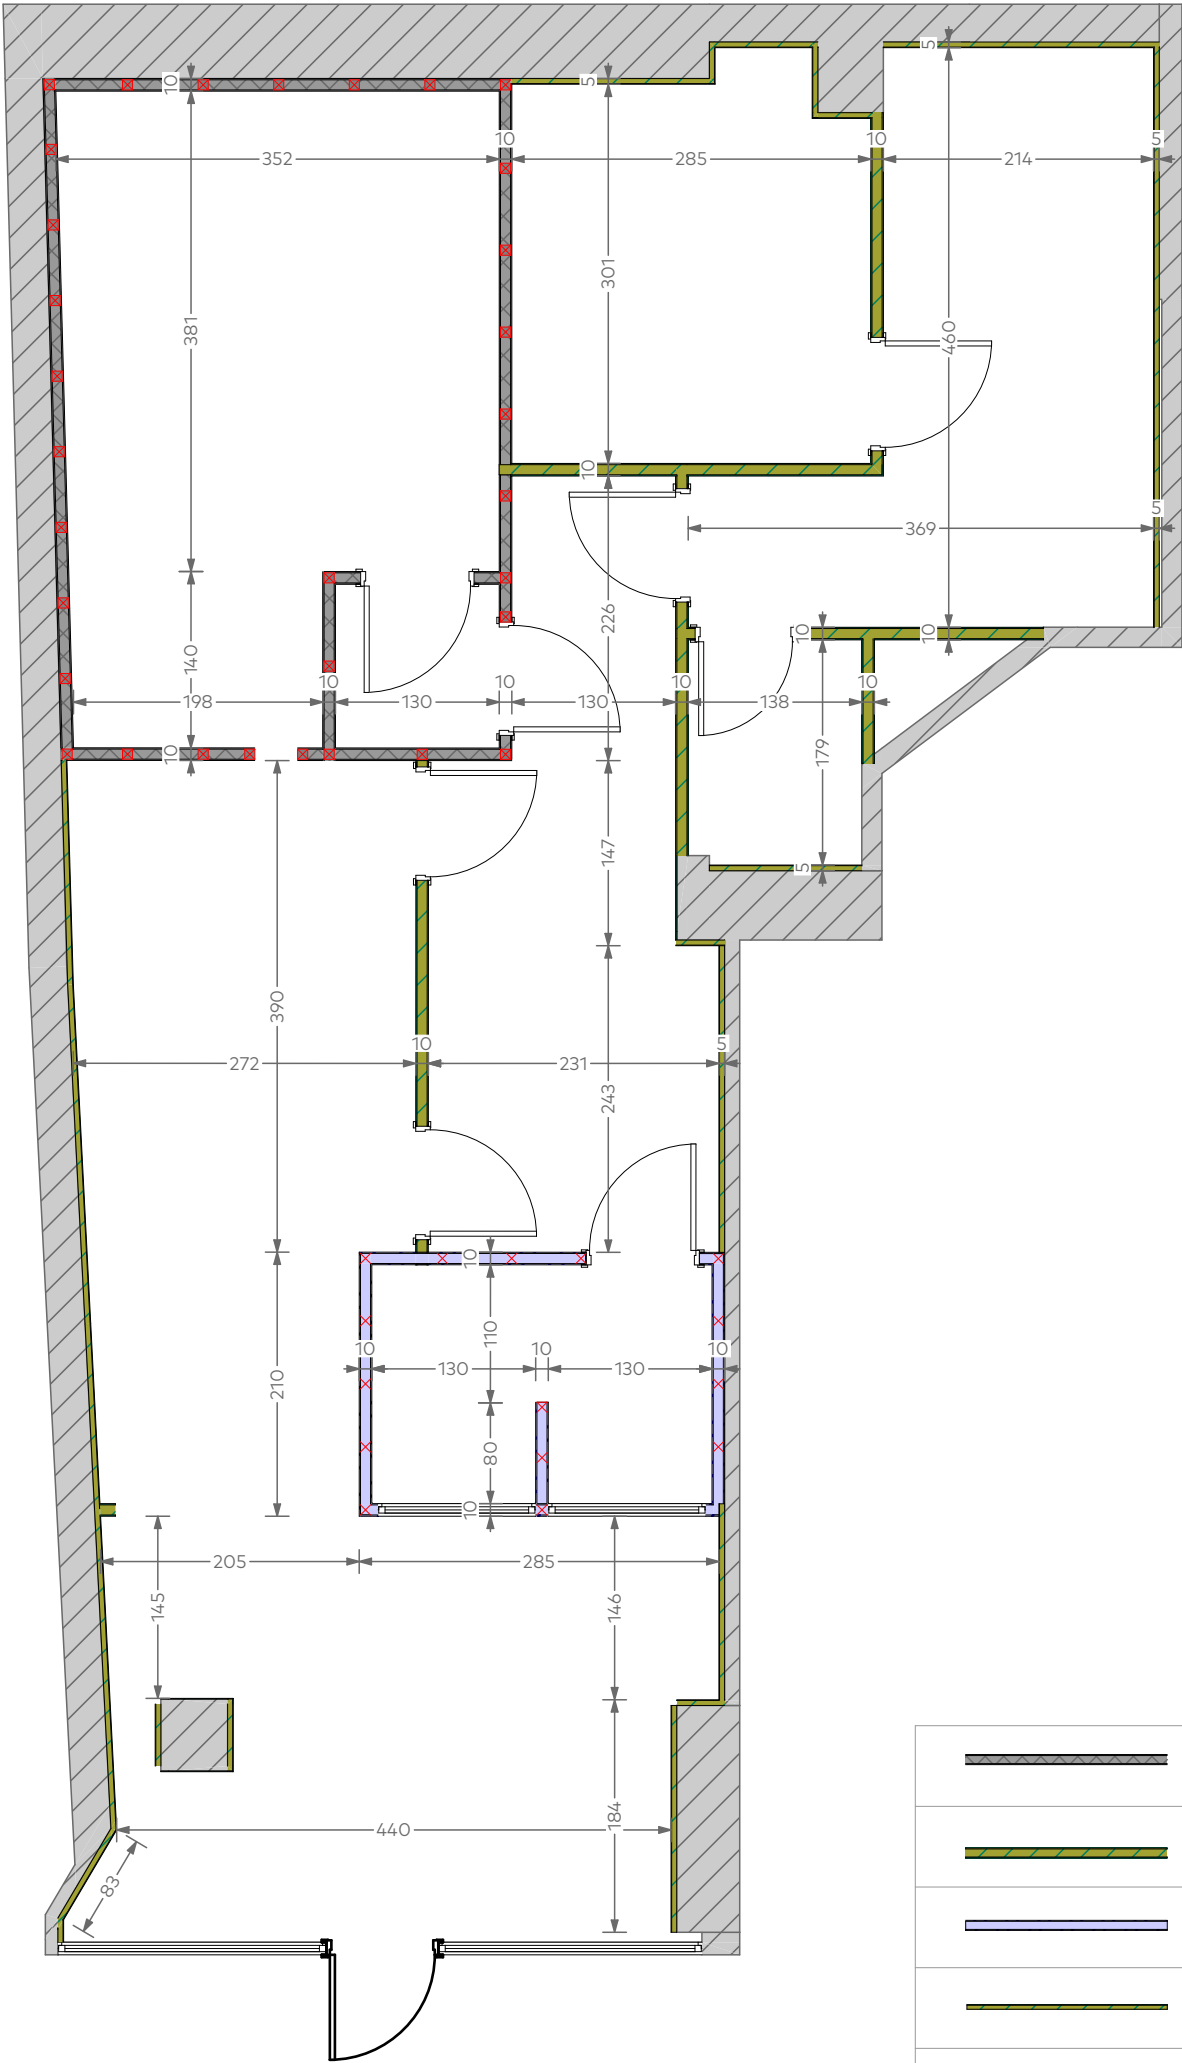


	2 მმ მეტალის ტიხრის მოწყობა და ორმაგი არმირებული ბ-15 ბეტონით შევსება კედლის სისქე: 10 სმ	57.8 მ² (20.6 X 3 - 4)
	თაბაშირ მუყაოს ნესტგამძლე ტიხარი დათბუნებით	40.7 მ² (16.9 X 3 - 10)
	2 მმ მეტალის ტიხარი	26.1 მ² (10.7 X 3 - 6)
	თაბაშირ მუყაოს ნესტგამძლე კედელი დათბუნებით	84 მ² (28 X 3)
	ბლოკის წყობის კედელი	

ფორმატი			
A3			
პირობითი აღნიშვნები		LEGEND	
შენიშვნები		NOTES	
ექსპლიკაცია		EXPILICATION	
დამკვეთი		საქართველოს ბანკი ს.კ. 204378869	
პროექტი		"ექსპრეს ლომბარდი"	
მისამართი		ქ. ქუთაისი, ჭავჭავაძის 67 ს/კ 03.04.30.481	
თანამდებობა	სახელი, გვარი	ხელმოწერა	
არქიტექტორი	მ. ლიპარტიანი		
შეამოწმა			
კონსტრუქტორი			
 ჯანსუქი ლომბარდი			
არქიტექტურული ნაწილი			
მასშ.	1:60	თარიღი	
ნახაზი			
კედლების მოწყობა			
სტადია	ინდექსი	ფურცელი	
მუშა პროექტი	A.01.3	4	

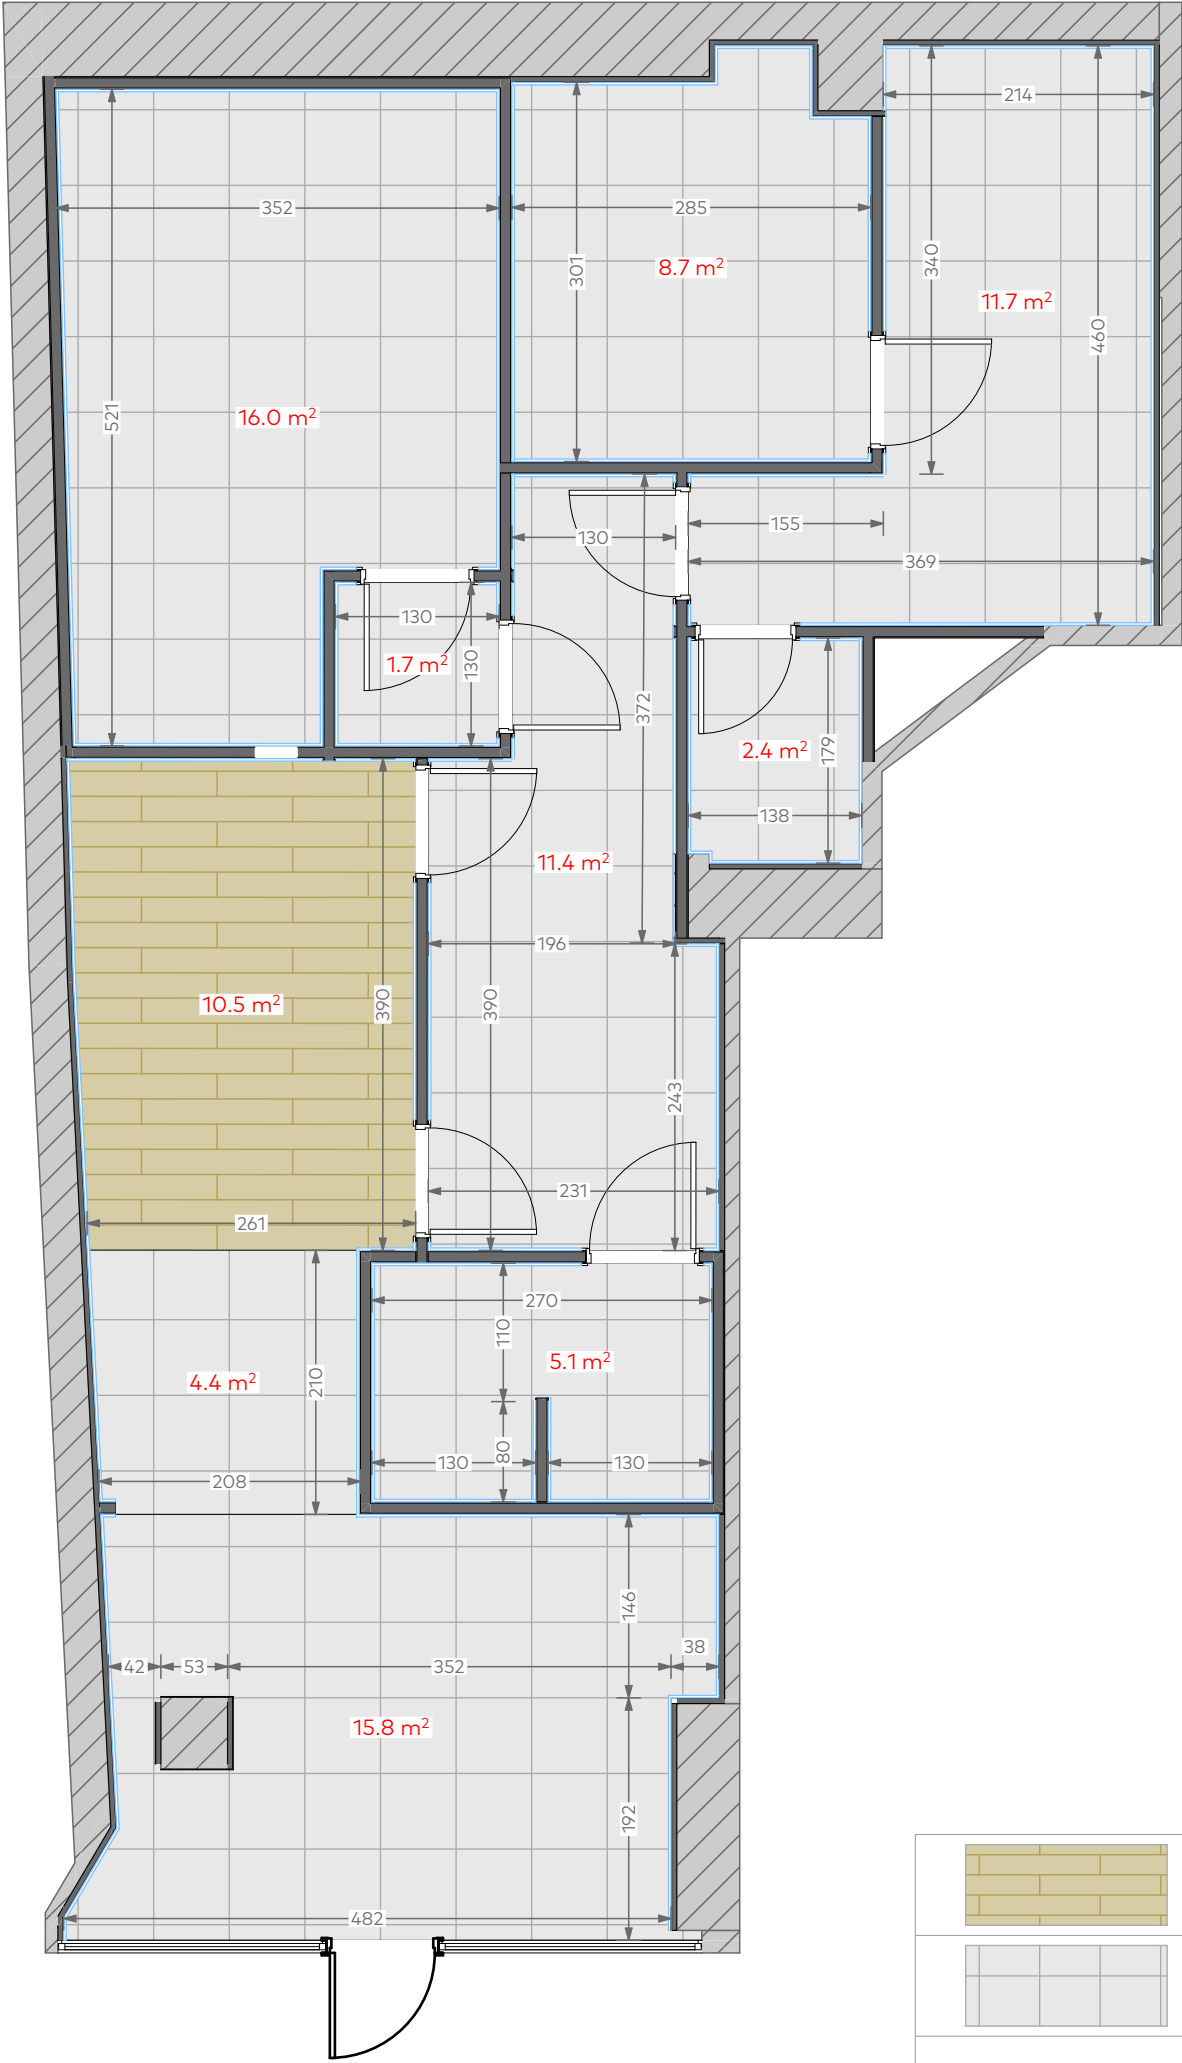



	კერამო გრანიტი ხის ფაქტურით (120 X 20)	10.5 მ²
	კერამო გრანიტი სერი (60 X 60)	77.2 მ²
	პენოპლასტის პლინტუსი	95 მ (0.6X0.15)

ფორმატი		
A3		
პირობითი აღნიშვნები		
LEGEND		
შენიშვნები		
NOTES		
ფილები, პლინტუსები და ხალიჩა წარმოადგენს დამკვეთის მხარეს		
ექსპლიკაცია		
EXPILICATION		
დამკვეთი		
საქართველოს ბანკი ს.კ. 204378869		
პროექტი		
"ექსპრეს ლომბარდი"		
მისამართი		
ქ. ქუთაისი, ჭავჭავაძის 67 ს/კ 03.04.30.481		
თანამდებობა	სახელი, გვარი	ხელმოწერა
არქიტექტორი	მ. ლიპარტიანი	
შეამოწმა		
კონსტრუქტორი		
არქიტექტურული ნაწილი		
მასშ.	1:70	თარიღი
ნახაზი		
იატაკის მოწყობა		
სტადია	ინდექსი	ფურცელი
მუშა პროექტი	A.01.3	5

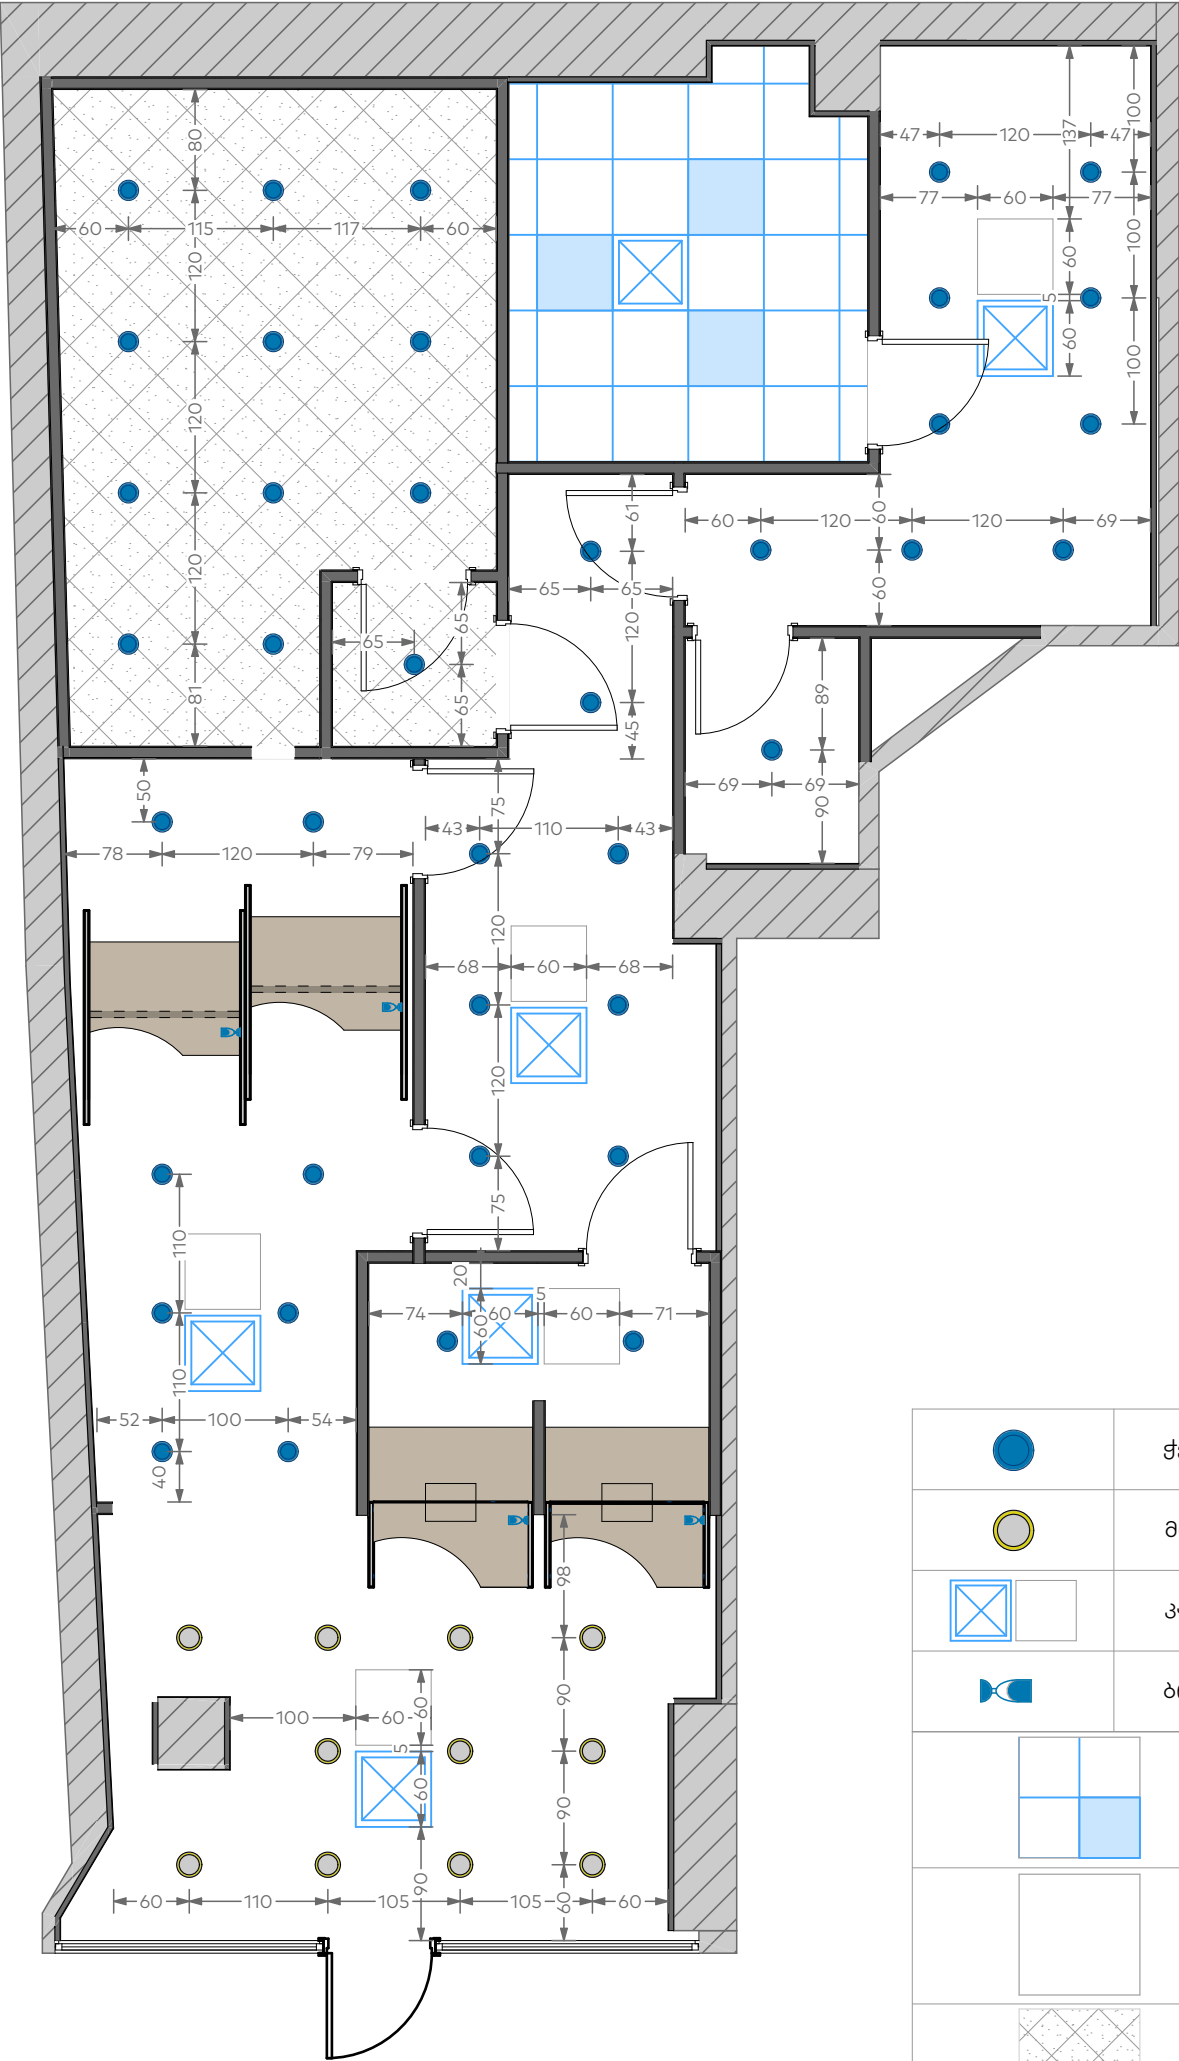

	ჭერში ჩაფლული მრგვალი სანათი - 12 ვატი	40
	მრგვალი არქ. სანათი - 25 ვატი	11
	კასეტური ფენკოილი + ლუქი	6-5
	ბრა სანათი	4
	ამსტრონგის ჭერში ინტეგრირებული სანათი	3
	ნესტამძლე თაბაშირ-მუყაოს ჭერი	80 მ²
	2 მმ მეტალის ჭერის მოწყობა და ორმაგი არმირებული ბ-15 ბეტონით შევსება ჭერის სისქე: 10 სმ	19.7 მ²

ფორმატი		
A3		
პირობითი აღნიშვნები		
LEGEND		
შენიშვნები		
NOTES		
სანათები და ნათურები წარმოადგენს დამკვეთის მხარეს		
ექსპლიკაცია		
EXPILICATION		
დამკვეთი		
საქართველოს ბანკი ს.კ. 204378869		
პროექტი		
"ექსპრეს ლომბარდი"		
მისამართი		
ქ. ქუთაისი, ჭავჭავაძის 67 ს/კ 03.04.30.481		
თანამდებობა	სახელი, გვარი	ხელმოწერა
არქიტექტორი	მ. ლიპარტიანი	
შეამოწმა		
კონსტრუქტორი		
არქიტექტურული ნაწილი		
მასშ.	1:60	თარიღი
ნახაზი		
ჭერების გეგმა		
სტადია	ინდექსი	ფურცელი
მუშა პროექტი	A.01.3	6

 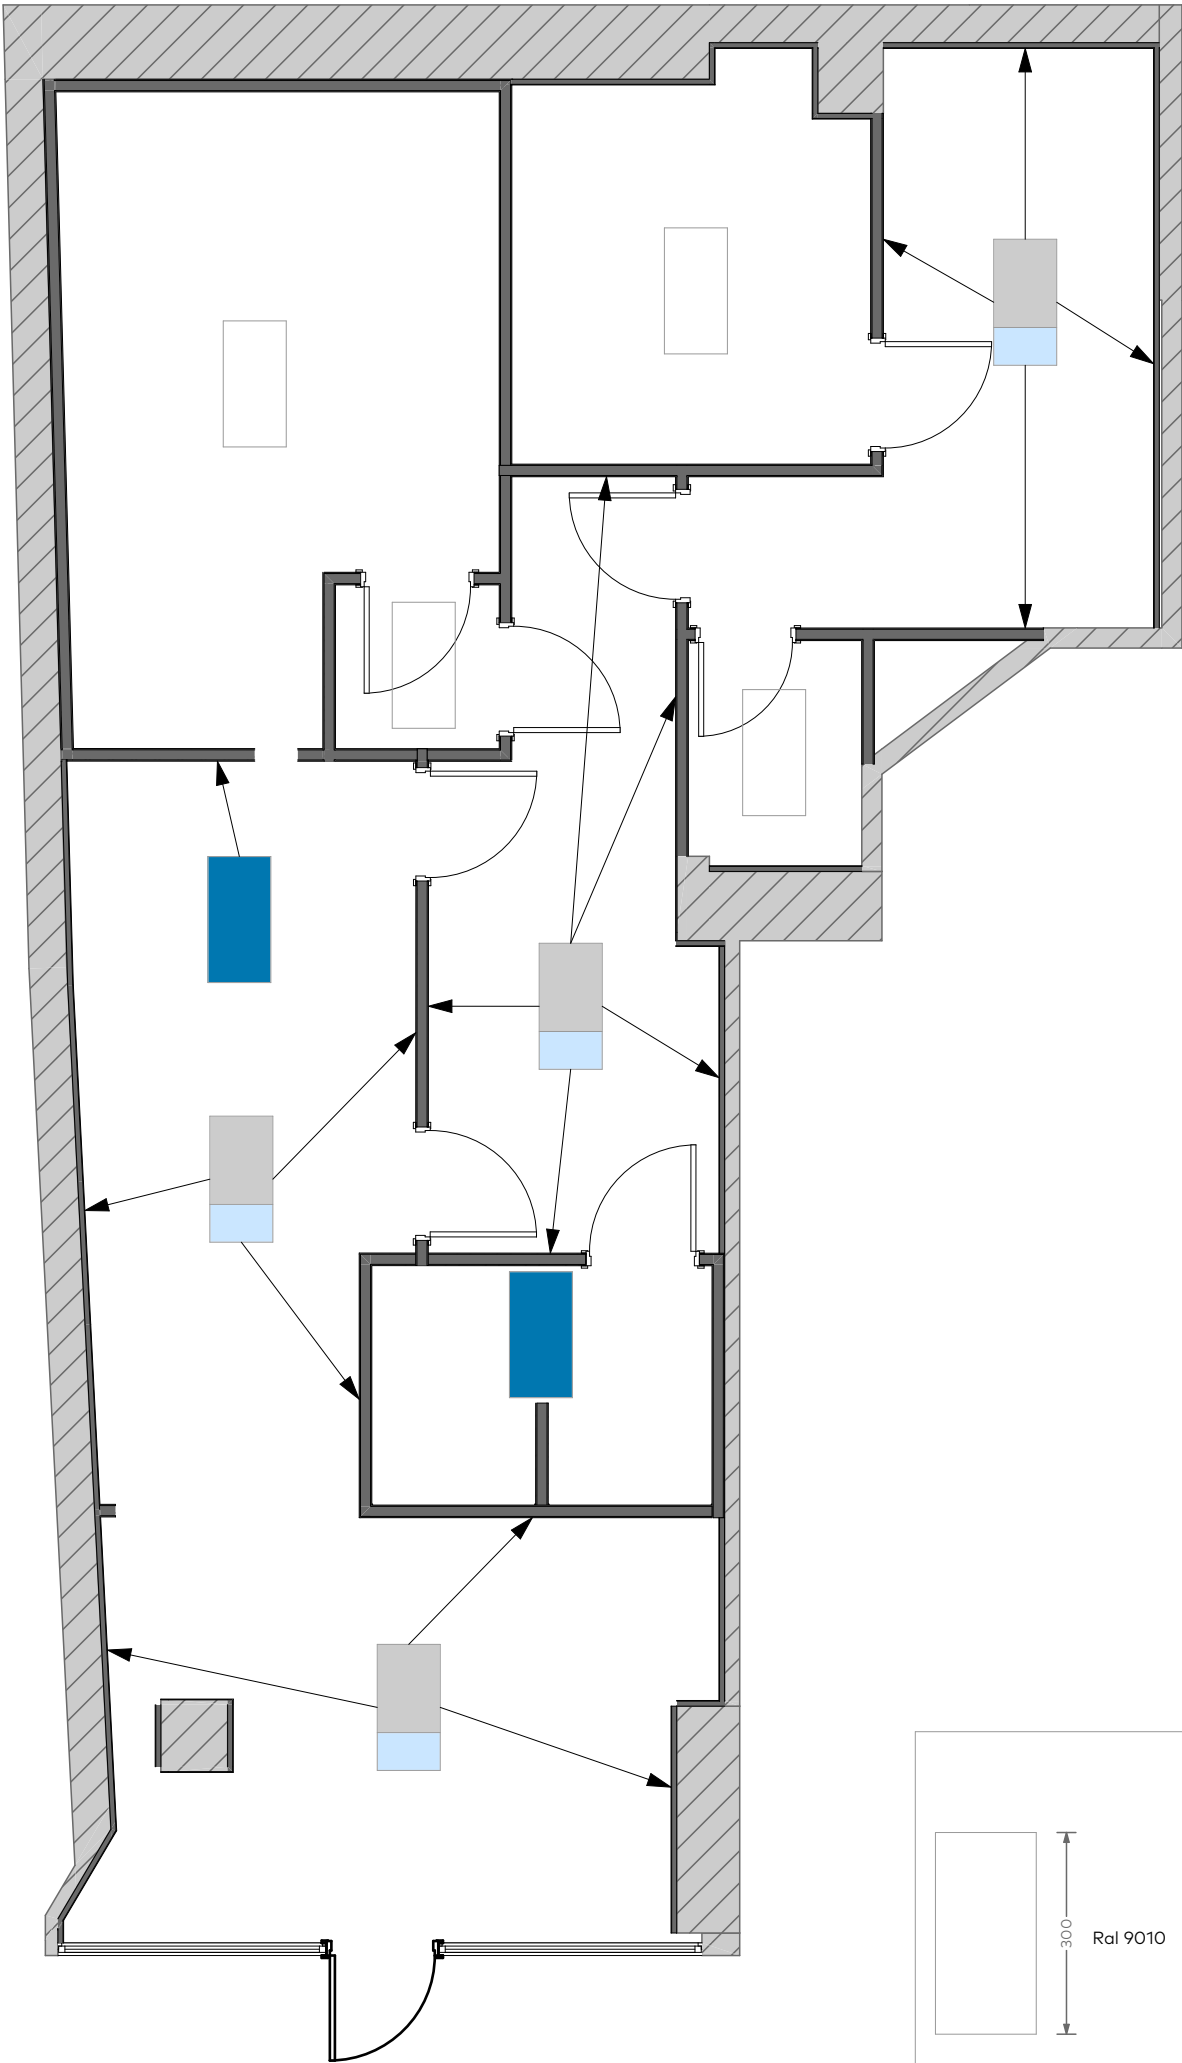


ფორმატი		
A3		
პირობითი აღნიშვნები		LEGEND
შენიშვნები		NOTES
ექსპლიკაცია		EXPILICATION
დამკვეთი		საქართველოს ბანკი ს.კ. 204378869
პროექტი		"ექსპრეს ლომბარდი"
მისამართი		ქ. ქუთაისი, ჭავჭავაძის 67 ს/კ 03.04.30.481
თანამდებობა	სახელი, გვარი	ხელმოწერა
არქიტექტორი	მ. ლიპარტიანი	
შეამოწმა		
კონსტრუქტორი		
არქიტექტურული ნაწილი		
მასშ.	1:60	თარიღი
ნახაზი		
კედლების ლეგენა		
სტადია	ინდექსი	ფურცელი
მუშა პროექტი	A.01.3	8

მონტაჟი		
N	მასალა	რაოდენობა
იატაკი (მასალა დამკვეთის)		
1	კერამოგრანიტი 120x20	10.5 მ²
2	კერამოგრანიტი 60x60	77.2 მ²
3	პენოპლასტის პლინტუსი 0.6 x 0.15	95 მ
ჭერი		
4	ამსტრონგის ჭერის მოწყობა	8.7 მ²
5	2 მმ მეტალის ჭერის ტიხრის მოწყობა და ერთმაგი (10 მმ) არმირებული ბ-15 ბეტონით შევსება. ტიხრის სისქე 10 სმ	19.7 მ²
6	2 მმ მეტალის ჭერი	6.1 მ²
7	ნესტგამძლე თაბაშირმუყაოს ჭერი	80 მ²
კედელი		
8	თაბაშირმუყაოს ნესტგამძლე ტიხარი დათბუნებით	40.7 მ²
9	თაბაშირმუყაოს ნესტგამძლე ტიხარი	
10	თაბაშირმუყაოს ნესტგამძლე კედელი დათბუნებით	84 მ²
11	თაბაშირმუყაოს ნესტგამძლე კედელი	
12	2მმ მეტალის ტიხრის მოწყობა და ერთმაგი (10 მმ) არმირებული ბ-15 ბეტონით შევსებით	57.8 მ²
13	2მმ მეტალის ტიხრის მოწყობა	26.1 მ²
14	კერამოგრანიტის მოწყობა (30x60)	7 მ²
15	ბლოკის მოწყობა	
სანტექნიკა		
16	უნიტაზი	1
17	ხელსაბანი	1
18	სარკე	1




დემონტაჟი			
N	მასალა	რაოდენობა	მ²
იატაკი			
1	კერამოგრანიტი		
2	გრანიტი		
3	წებოცემენტი		
ჭერი			
3	ამსტრონგის ჭერი		90 მ²
კედელი			
4	თაბაშირ მუყაოს ტიხარი		67.9 მ²
5	თაბაშირ მუყაოს კედელი		124.5 მ²
კარი			
6	მღფ კარი	4	
7	ალუმინის ვიტრაჟი		2 მ²
ფანჯარა			
8	უძრავი ვიტრაჟი		13 მ²

კარ-ფანჯარა			
N	მასალა	რაოდენობა (ცალი)	მ²
ვიტრაჟები			
1	ალუმინის უძრავი ვიტრაჟი(ნაწრთობი მინა)		13 მ²
2	ალუმინის ვიტრაჟი (მინაპაკეტი)		
კარები			
3	ვიტრაჟი რელსზე(ნაწრთობი მინა)	1	3.5 მ²
4	ალუმინის ვიტრაჟული კარი(ნაწრთობი მინა)	1	2 მ²
5	მღფ კარი (ხის შპონით)	2	
6	მღფ კარი (თეთრი PVC)	3	
7	3 მმ მეტალის (თერმულად შეღებილი)	3	6 მ²

ფორმატი		
A3		
პირობითი აღნიშვნები		
LEGEND		
შენიშვნები		
NOTES		
ექსპლიკაცია		
EXPILICATION		
დამკვეთი		
საქართველოს ბანკი ს.კ. 204378869		
პროექტი		
"ექსპრეს ლომბარდი"		
მისამართი		
ქ. ქუთაისი, ჭავჭავაძის 67 ს/კ 03.04.30.481		
თანამდებობა	სახელი, გვარი	ხელმოწერა
არქიტექტორი	მ. ლიპარტიანი	
შეამოწმა		
კონსტრუქტორი		
არქიტექტურული ნაწილი		
მასშ.		თარიღი
ნახაზი		
მოცულობები		
სტადია	ინდექსი	ფურცელი
მუშა პროექტი	A.01.3	13

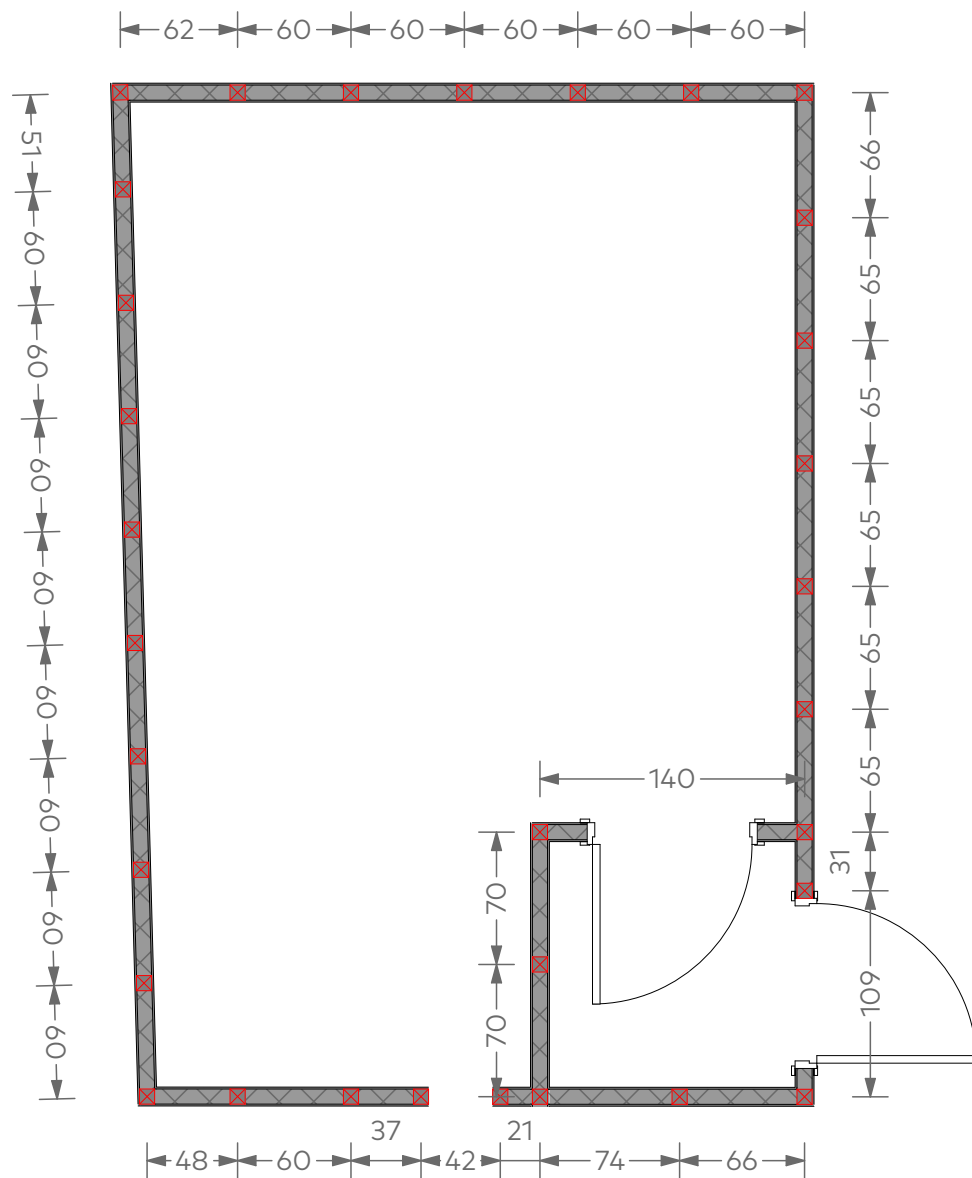


საცავის გეგმა

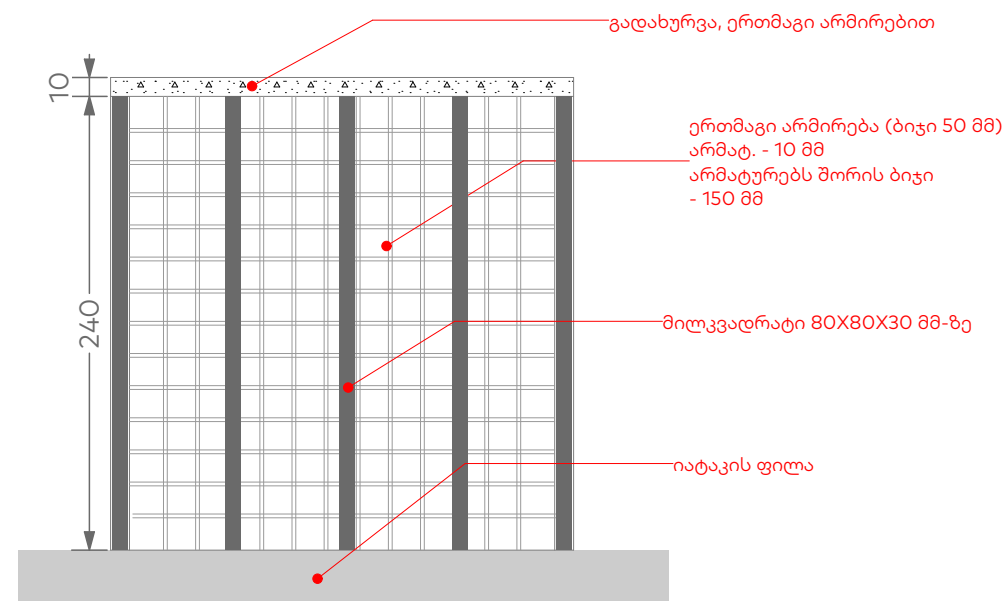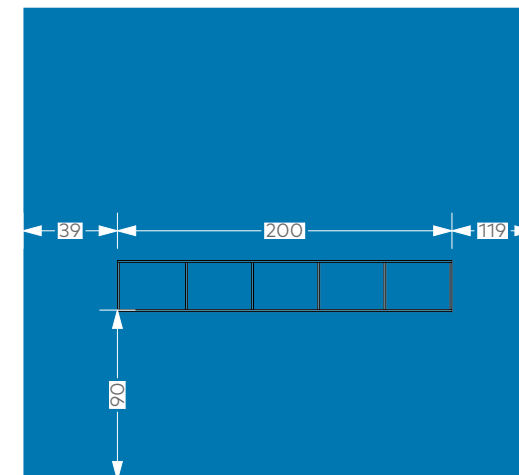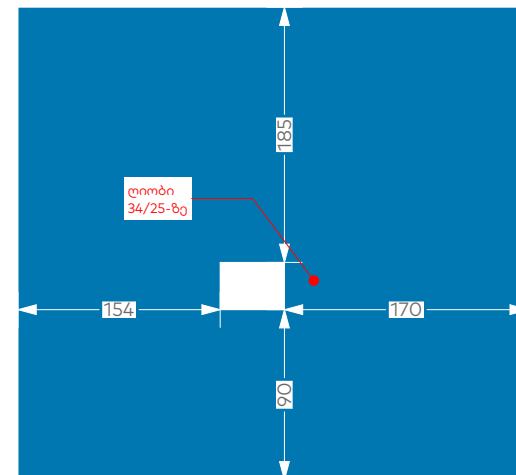


საცავის ქრილი

ფორმატი		
A3		
პირობითი აღნიშვნები		LEGEND
შენიშვნები		NOTES
ექსპლიკაცია		EXPLICATION
დამკვეთი	საქართველოს ბანკი ს.კ. 204378869	
პროექტი	"ექსპრეს ლომბარდი"	
მისამართი	ქ. ქუთაისი, ჭავჭავაძის 67 ს/კ 03.04.30.481	
თანამდებობა	სახელი, გვარი	ხელმოწერა
არქიტექტორი	მ. ლიპარტიანი	
შეამოწმა		
კონსტრუქტორი		
 ქვეყნის ლომბარდი		
არქიტექტურული ნაწილი		
მასშ.		თარიღი
ნახაზი		
დეტალი საცავი		
სტადია	ინდექსი	ფურცელი
მუშა პროექტი	A.01.3	14

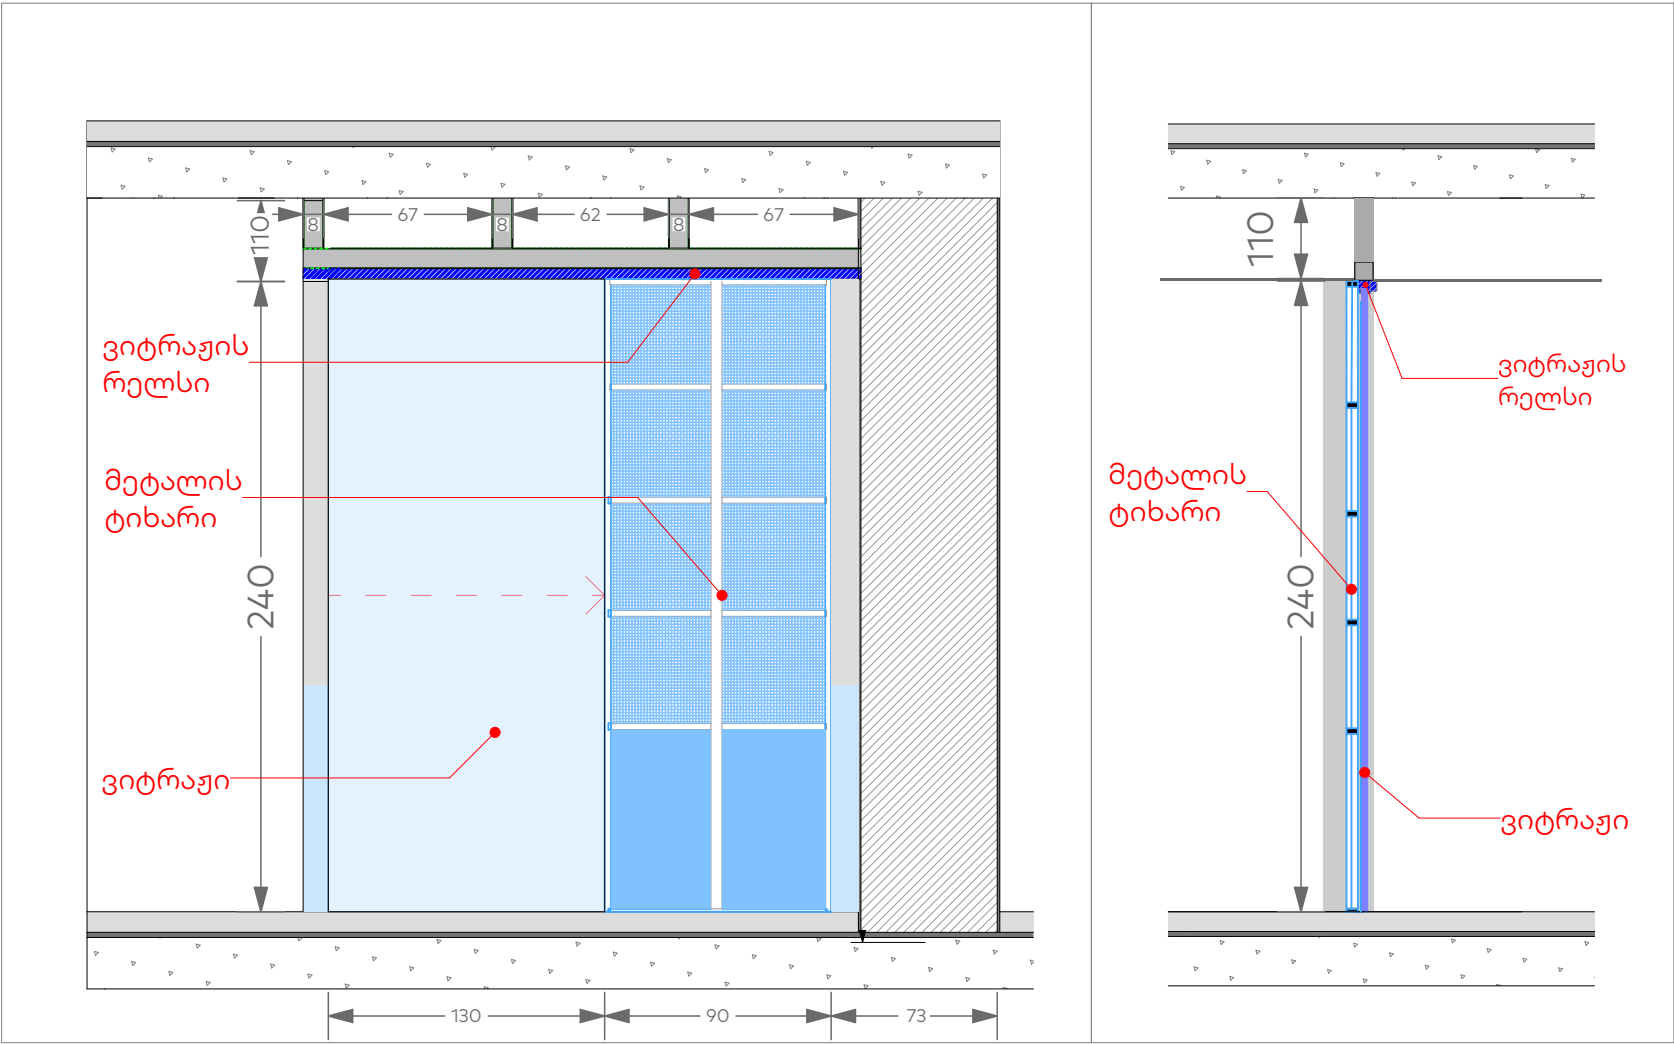

შიდა ვითრაჟის დეტალი

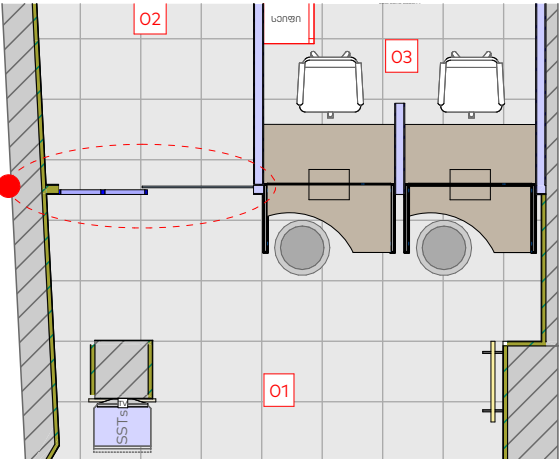

ფორმატი			
A3			
პირობითი აღნიშვნები		LEGEND	
შენიშვნები		NOTES	
ექსპლიკაცია		EXPLICATION	
დამკვეთი		საქართველოს ბანკი ს.კ. 204378869	
პროექტი		"ექსპრეს ლომბარდი"	
მისამართი		ქ. ქუთაისი, ჭავჭავაძის 67 ს/კ 03.04.30.481	
თანამდებობა	სახელი, გვარი	ხელმოწერა	
არქიტექტორი	მ. ლიპარტიანი		
შეამოწმა			
კონსტრუქტორი			



საქსპროექტი
ლომბარდი

არქიტექტურული ნაწილი		
მასშ.		თარიღი
ნახაზი		
დეტალი შიდა ვიტრაჟი		
სტადია	ინდექსი	
მუშა პროექტი	A.01.3	ფურცელი
		15



ფორმადი		
A3		
პირობითი აღნიშვნები		LEGEND
შენიშვნები		NOTES
ექსპლიკაცია		EXPILICATION
დამკვეთი		საქართველოს ბანკი ს.კ. 204378869
პროექტი		"ექსპრეს ლობარდი"
მისამართი		ქ. ქუთაისი, ჭავჭავაძის 67 ს/კ 03.04.30.481
თანამდებობა	სახელი, გვარი	ხელმოწერა
არქიტექტორი	მ. ლიპარტიანი	
შეამოწმა		
კონსტრუქტორი		
არქიტექტურული ნაწილი		
მასშ.		თარიღი
ნახაზი		
ფოტოები		
სტადია	ინდექსი	ფურცელი
მუშა პროექტი	A.01.3	16