



mon. rk/b mimRebi kameris gegma

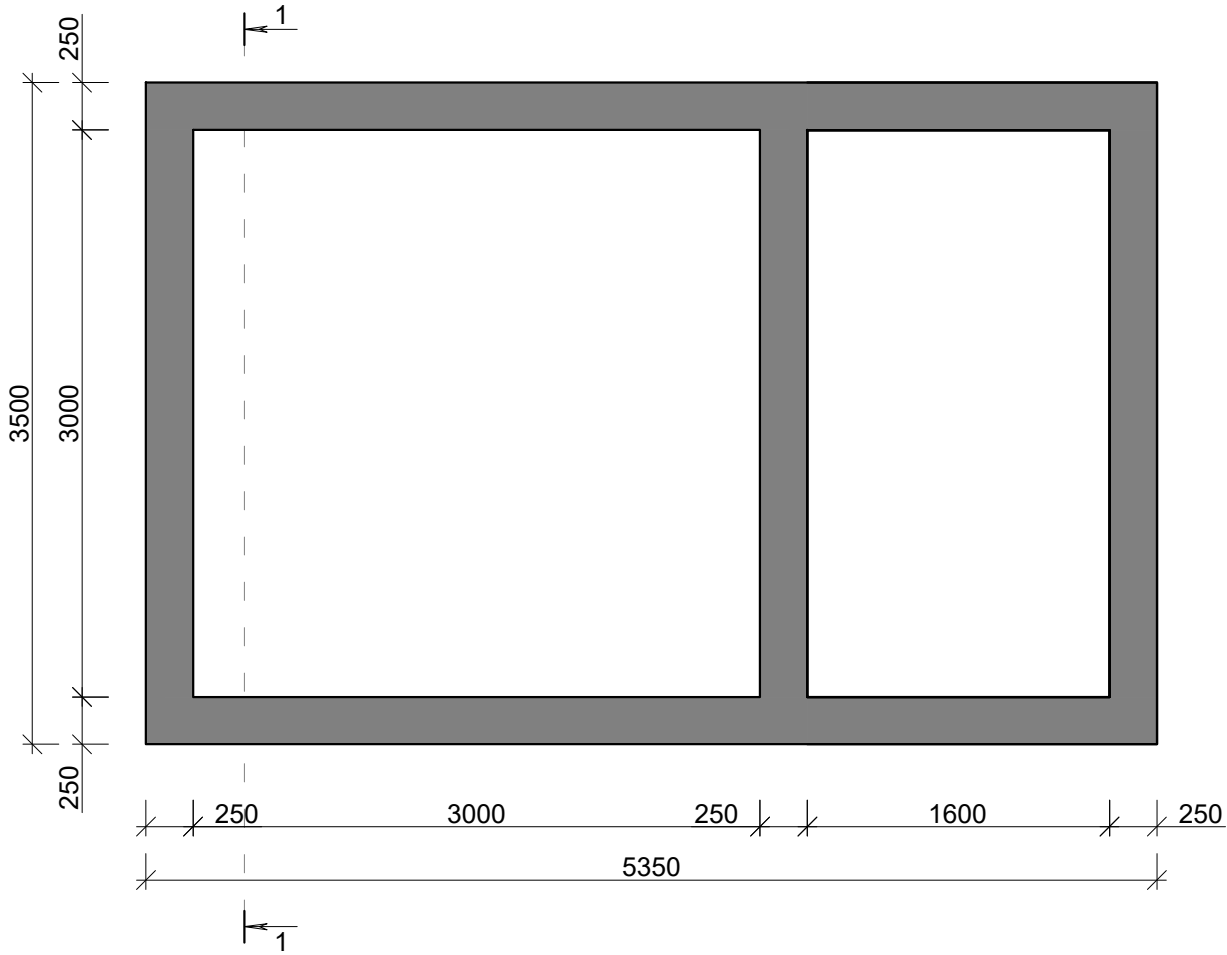


mon. rk/b mimRebi kameris gadaxurvis filis gegma

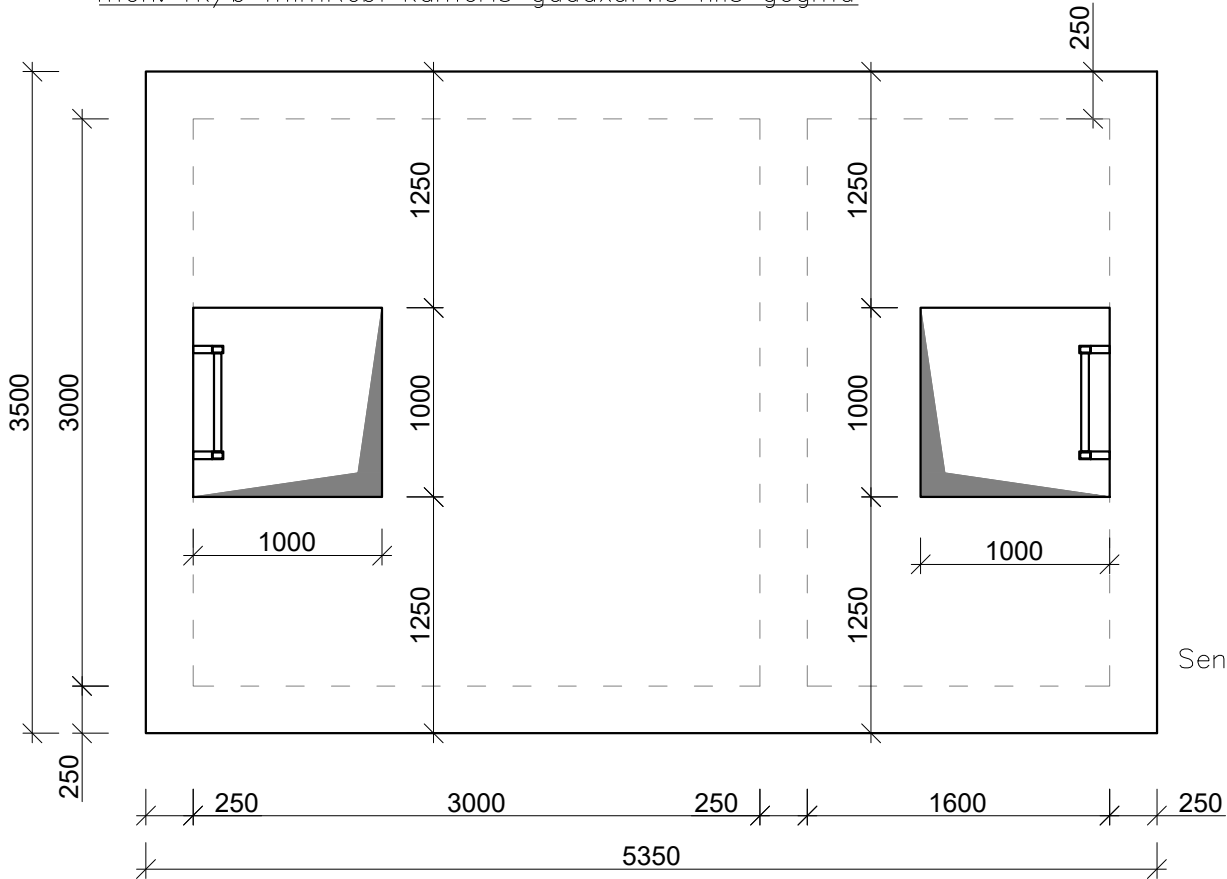

SeniSvna: saZirkvlis fuZis grunti:
moyviTalo–moyavisfro Seferilobis Tixnari grunti erTgvarovani notio,
myari konsistenciiT, kenWis da xreSis CanarTebiT (20 – 25 %), uwylo.
saangariSo winaRoba - Ro-250kpa.

mon. rk/b mimRebi kameris Wriili 1–1

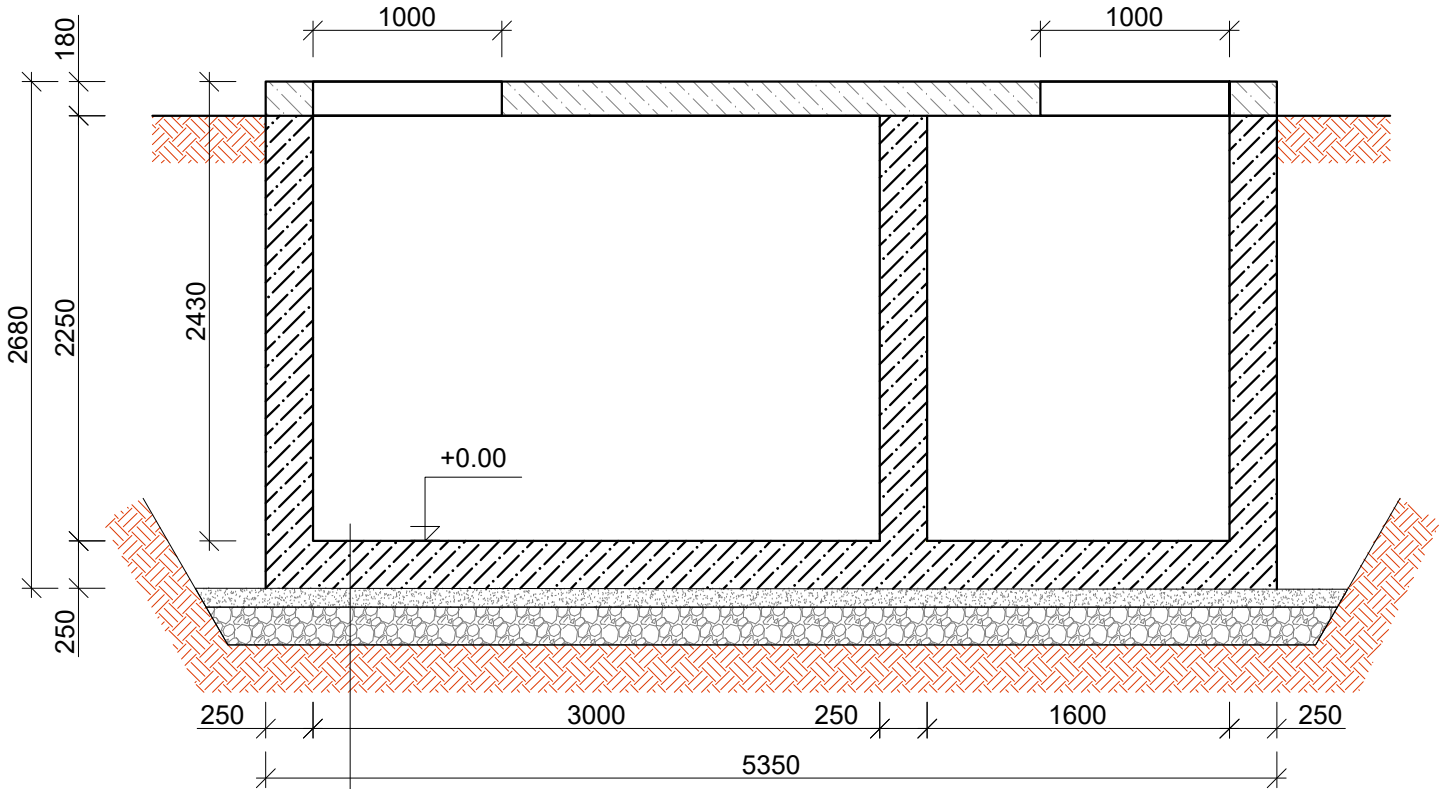

mon. rk/b saZirkvlis fila - B25 - 25 sm

Semasworebeli fena - B10 - 10 sm

xreSisi sagebi - 20 sm

CONTRACTOR/კონტრაქტორი:	EMPLOYER/დამკვეთი:  RMG RICH METALS GROUP			
		SIGNATURES/ხელმოწერები		Rev.0: FIRST ISSUE/პირველი გამოცემა
Approved in behalf of Employer: დამკვეთის დასახელად: (signature)	(date)	Drawing No.: REG-80_KAZ-01_TCH_001	Sheet: 01/02	Scale: Plan: Profile:
Approved in behalf of Engineer: ინჟინერის დასახელად: (signature)	(date)	W=15000 m ³ აუზის ტერიტორია; მონ. რკ/ბ მიმრეზერვებული კამერის საყალიბო ნახაზი		
Checked in behalf of Contractor: შემოწმების ხელმოწერა: (signature)	(date)	ss "არემჯი კოპერ" – ის სამრეწველო ობიექტის ტერიტორიაზე მიწისფასად და კარიერული მუშავების უზრუნველყოფის მიზნით გათვალისწინებული ნაგებობის მშენებლობა		
Drawn in behalf of Contractor: შეკრულების ხელმოწერა: (signature)	(date)			