


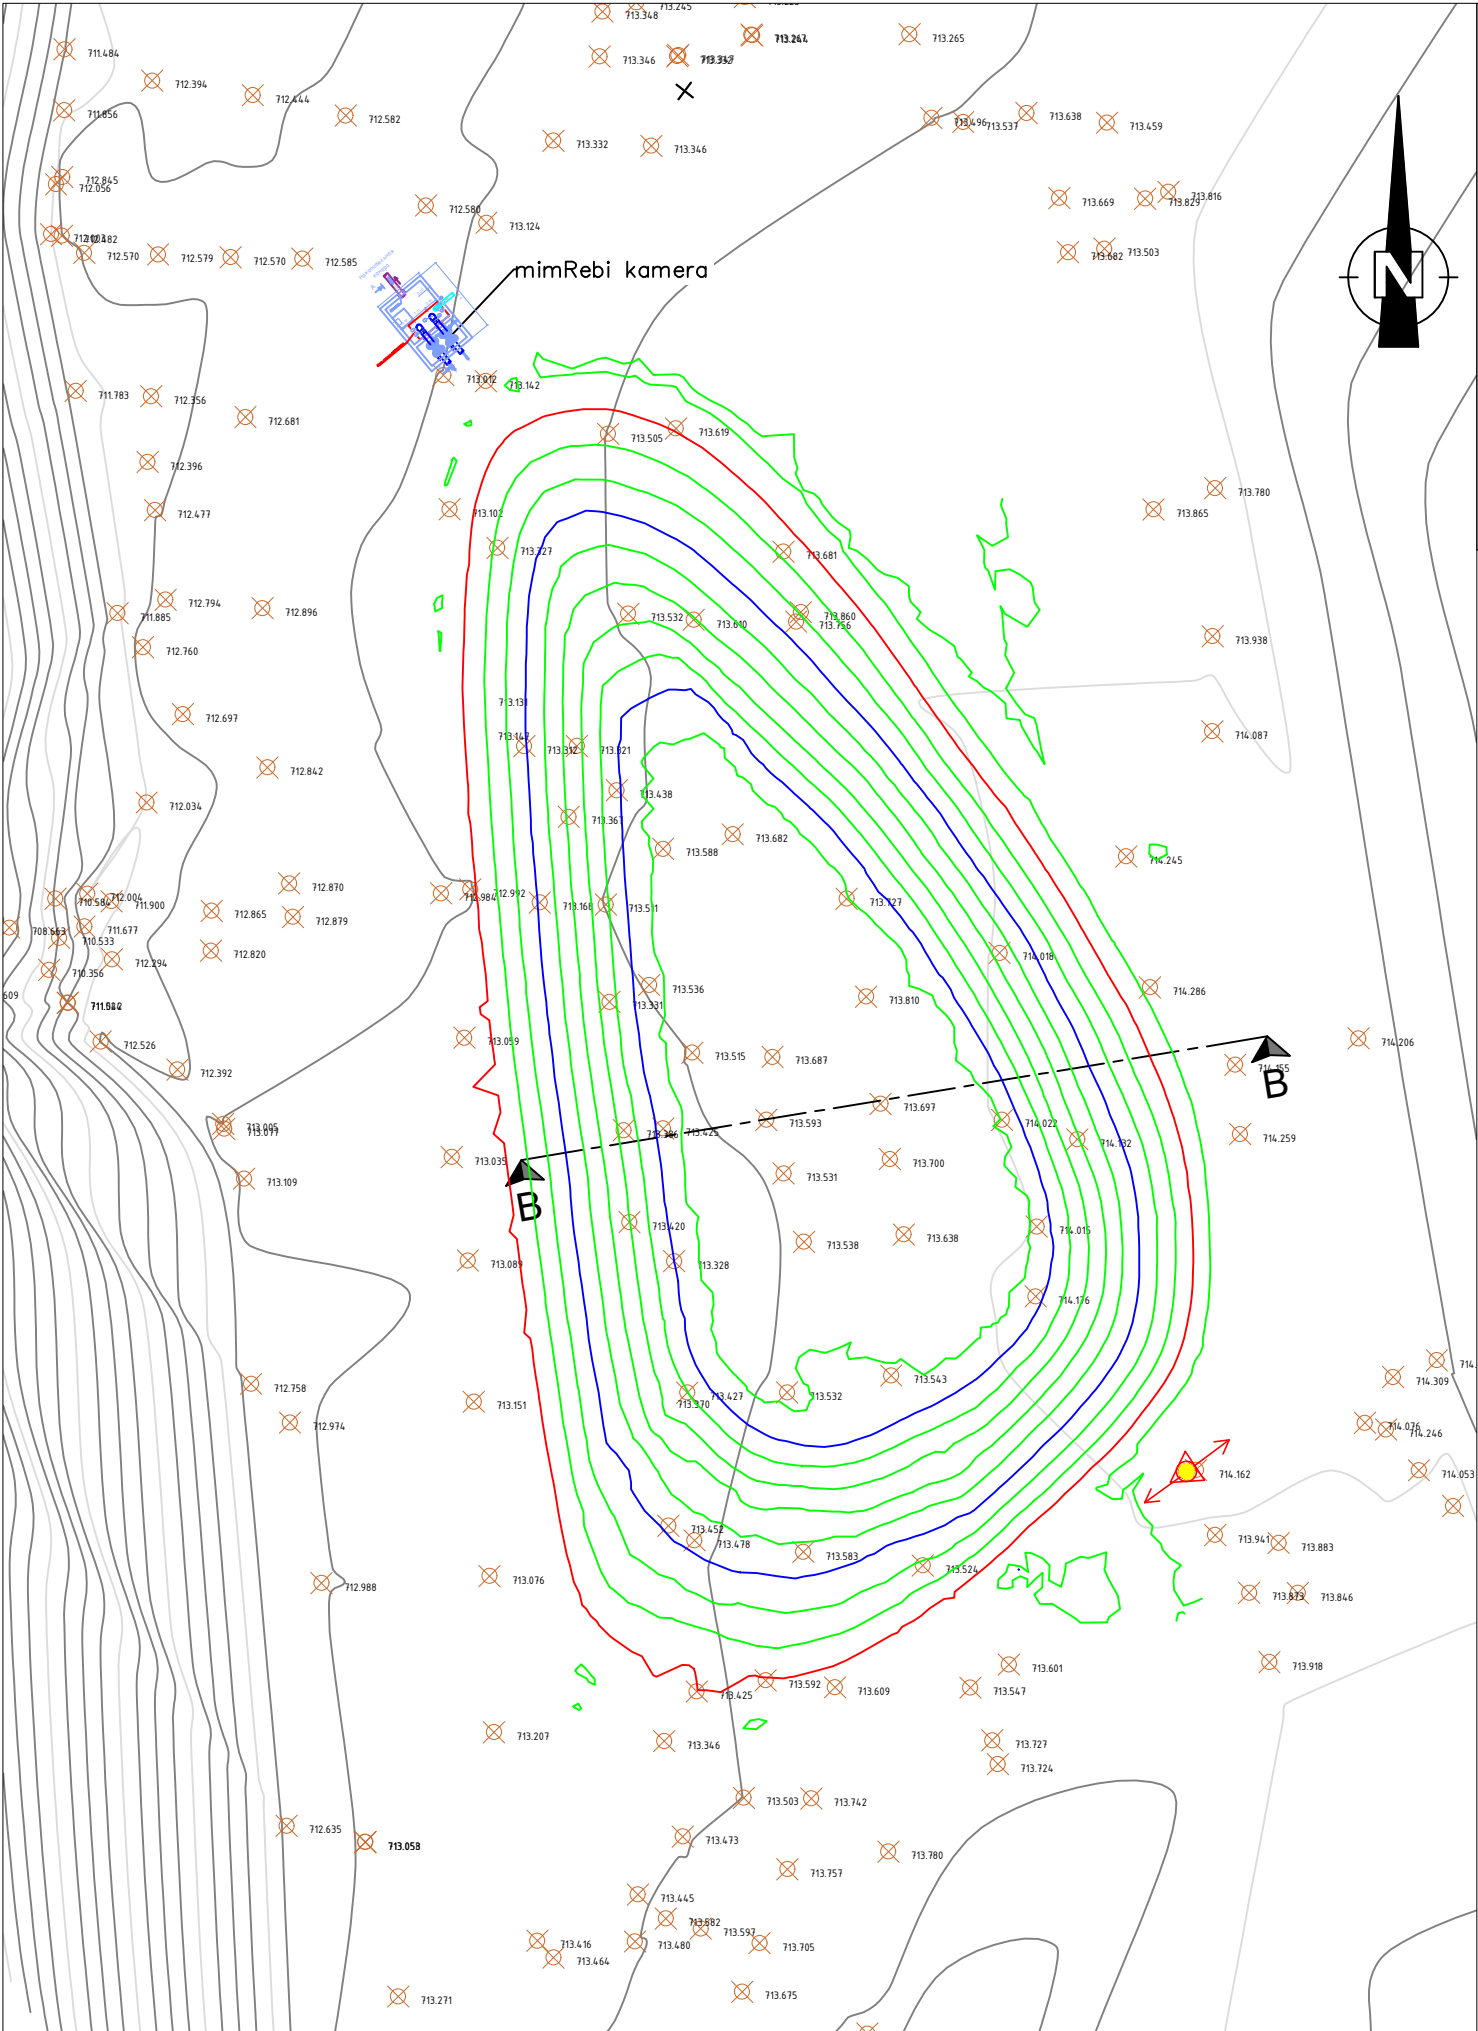

პროექტი ანისვნი

- აუზის ზედათი წყლის გადამრეღი
მილი PN10 OD315mm
- ტუმბოს დამონები მილი მიმრეზ
კამერაში PN10 OD225mm
- W=15000m³ აუზიდან გაუმდები წყლის
გამყვანი კოლექტორი OD400 PN10

CONTRACTOR/კონტრაქტორი:	 RMG RICH METALS GROUP				
		SIGNATURES/სტამბები:		Rev.0: FIRST ISSUE/პირველი გამოცემა	Date: 02/09/2025
Approved in behalf of Employer: დაამტკიცა დამკვეთმა:	[signature]	[date]	Drawing No.: REG-80_KAZ-01_TCH_001	Sheet: 01/02	Scale: Plan: Profile:
Approved in behalf of Engineer: დაამტკიცა ინჟინერმა:	[signature]	[date]	W=15000 m ³ აუზის ტერიტორია; გეგმა		
Checked in behalf of Contractor: შეამოწმა კონტრაქტორმა:	[signature]	[date]	ss "არემჯი კოპერ" – ის სამრეწველო ობიექტის ტერიტორიაზე მიწისკვეთი და კარიერი მქონე წყლის კომპლექსი გამომდინარეობს მსხვილი		
Drawn in behalf of Contractor: შეასრულა კონტრაქტორმა:	[signature]	[date]			