


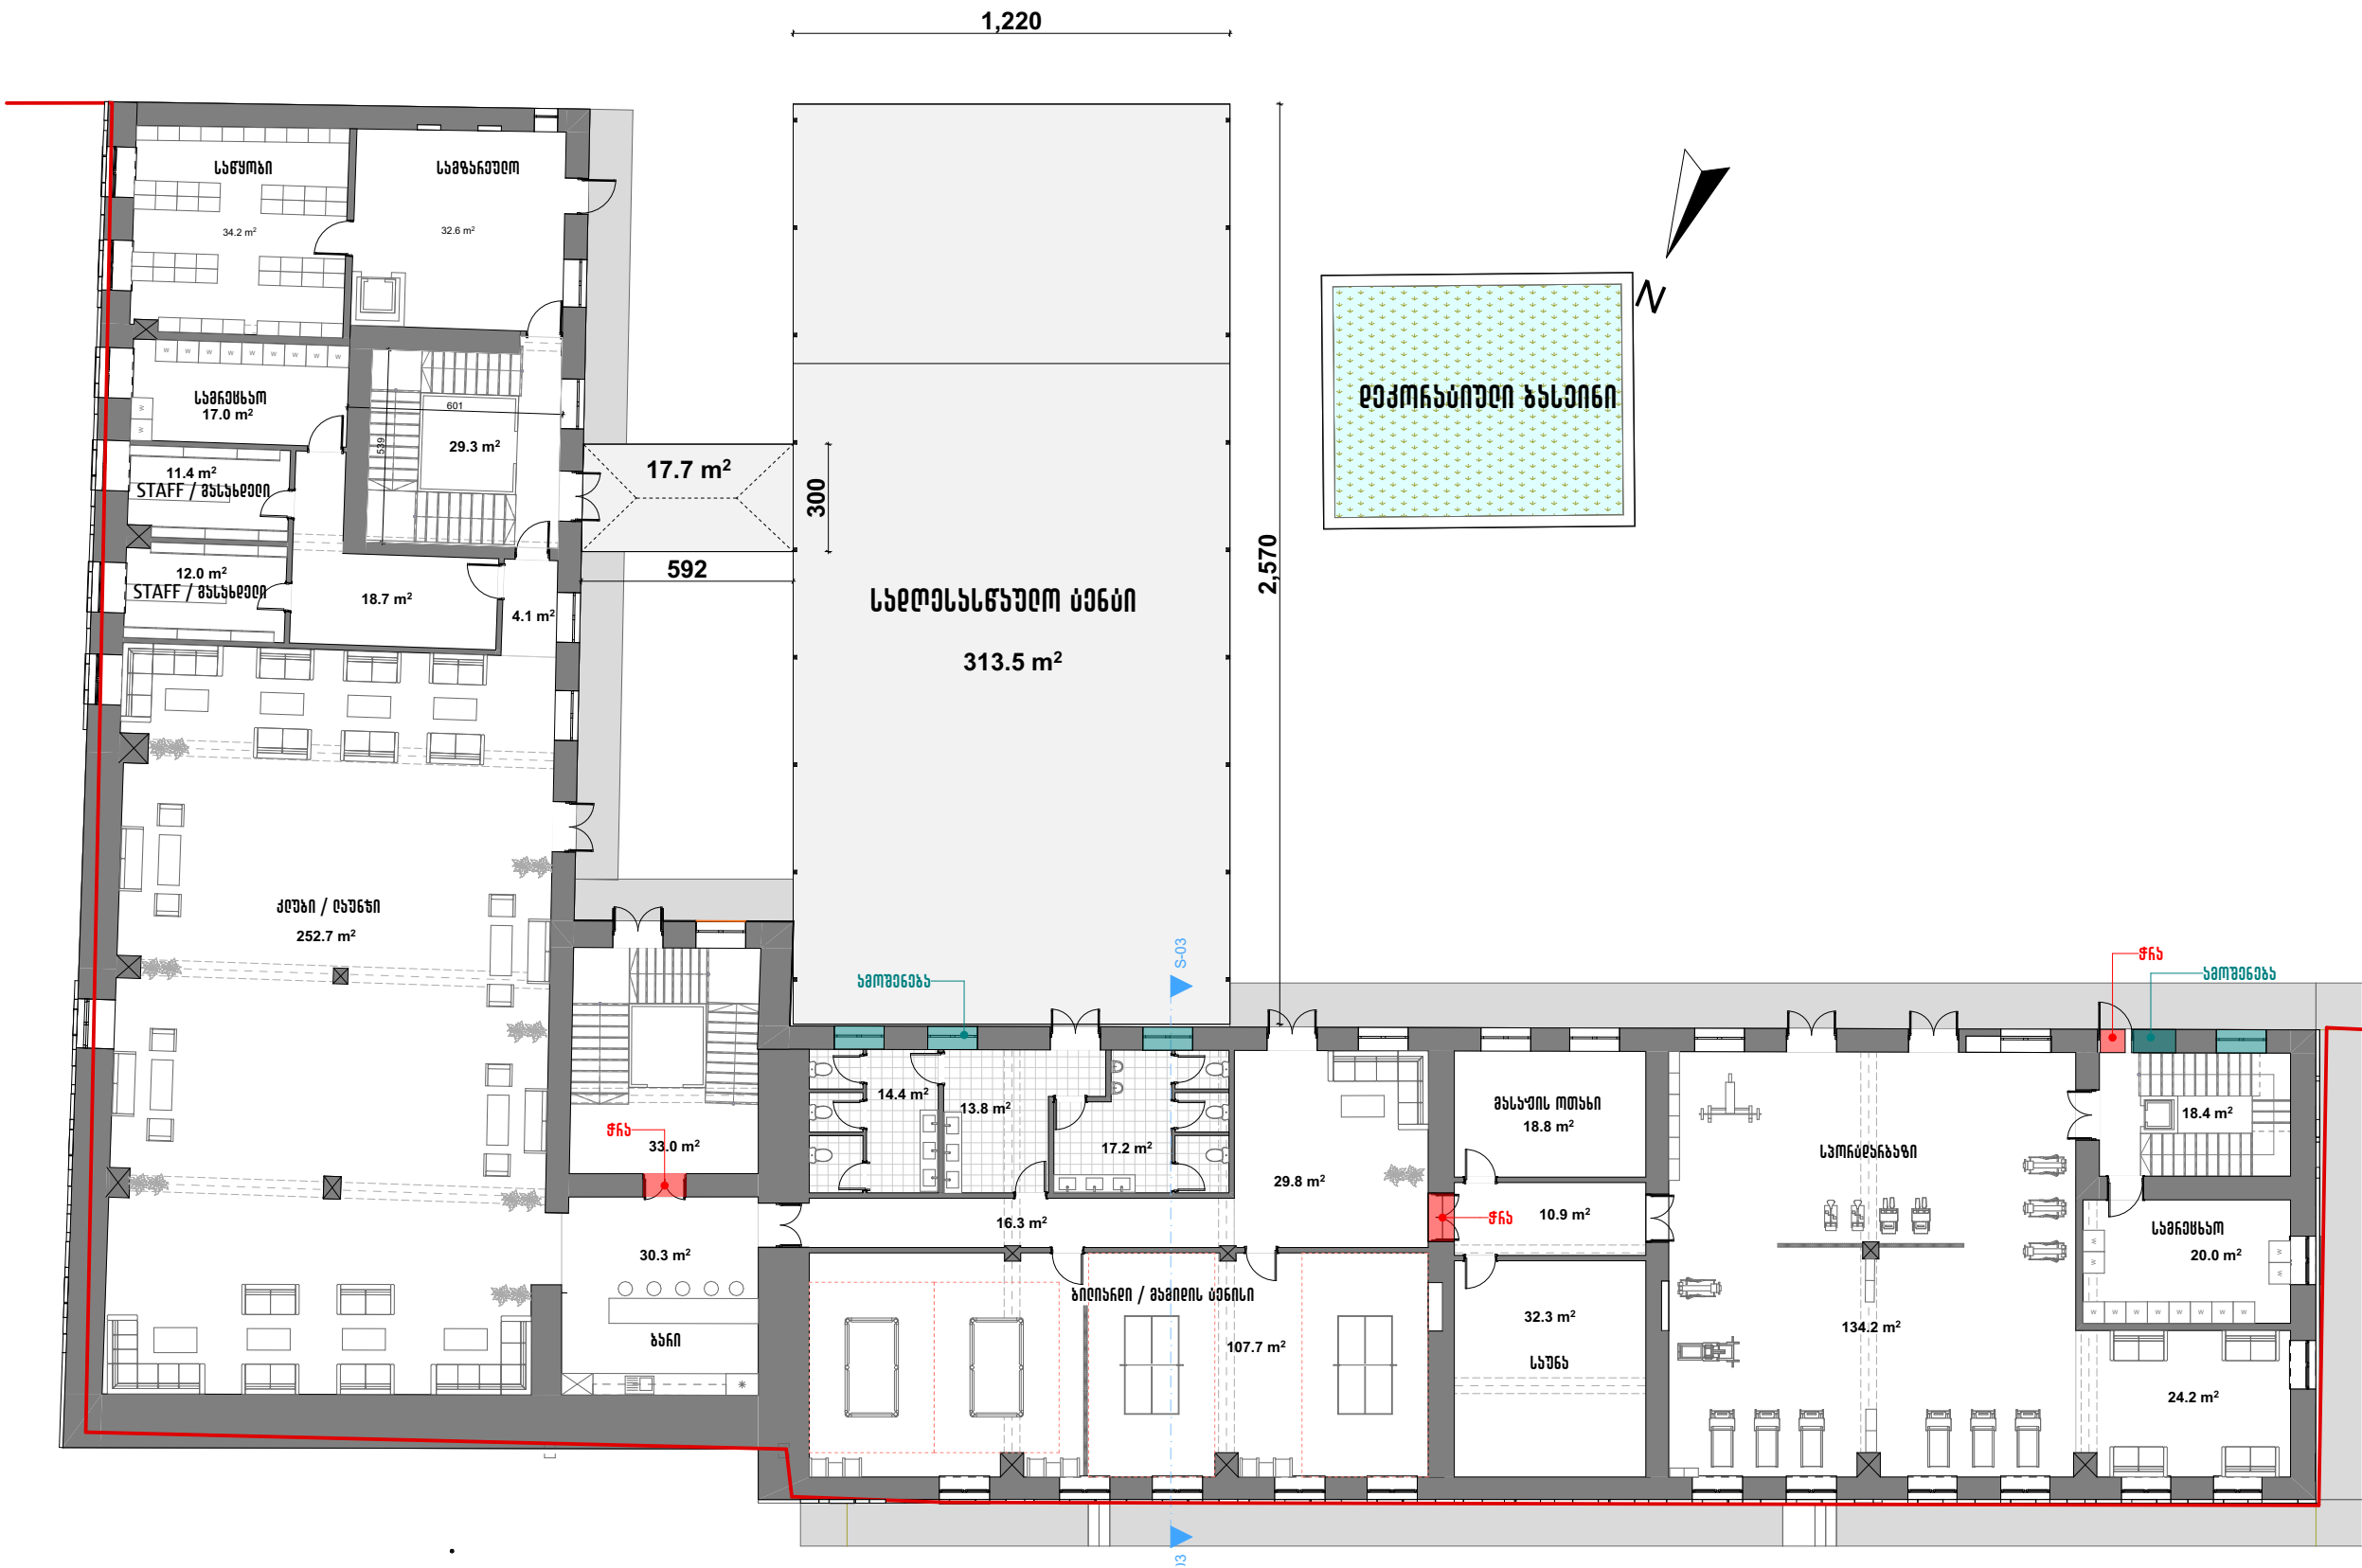

დასახელება:

ობიექტის მისამართი:
თბილისის მუნიციპალიტეტი, დავა
ბაგრატიონის, შოთა რუსთაველის ქუჩა
(ს/ა: 84.18.35.062.035)


ობიექტის სართულის ფართობი:
1. გამოსაყვებალი ფართი - 854.6 მ²
2. კიბის უჯრადი - 80.1 მ²
3. სრული ფართი საყრდენი
კედლების გამოკლებით,
ტისრების ჩათვლით - 948,6 მ²

ობიექტის ჯამური ფართობი:
1. გამოსაყვებალი ფართი - 3485,8 მ²
2. კიბის უჯრადი - 306,4 მ²
3. სრული ფართი საყრდენი
კედლების გამოკლებით, აივანების და
ტიხრების ჩათვლით - 4047 მ²
4. აივანების ფართი - 87,4 მ²

შენიშვნები:
1. ნახაზზე ზომები მოყვანილია საბინათმშენებლო ნორმების მიხედვით;

დამკვეთი:
თანამშრომლობა სსს/ მმ. სერვისი
შემსრულებელი

ნახაზის დასახელება
საინჟინრო

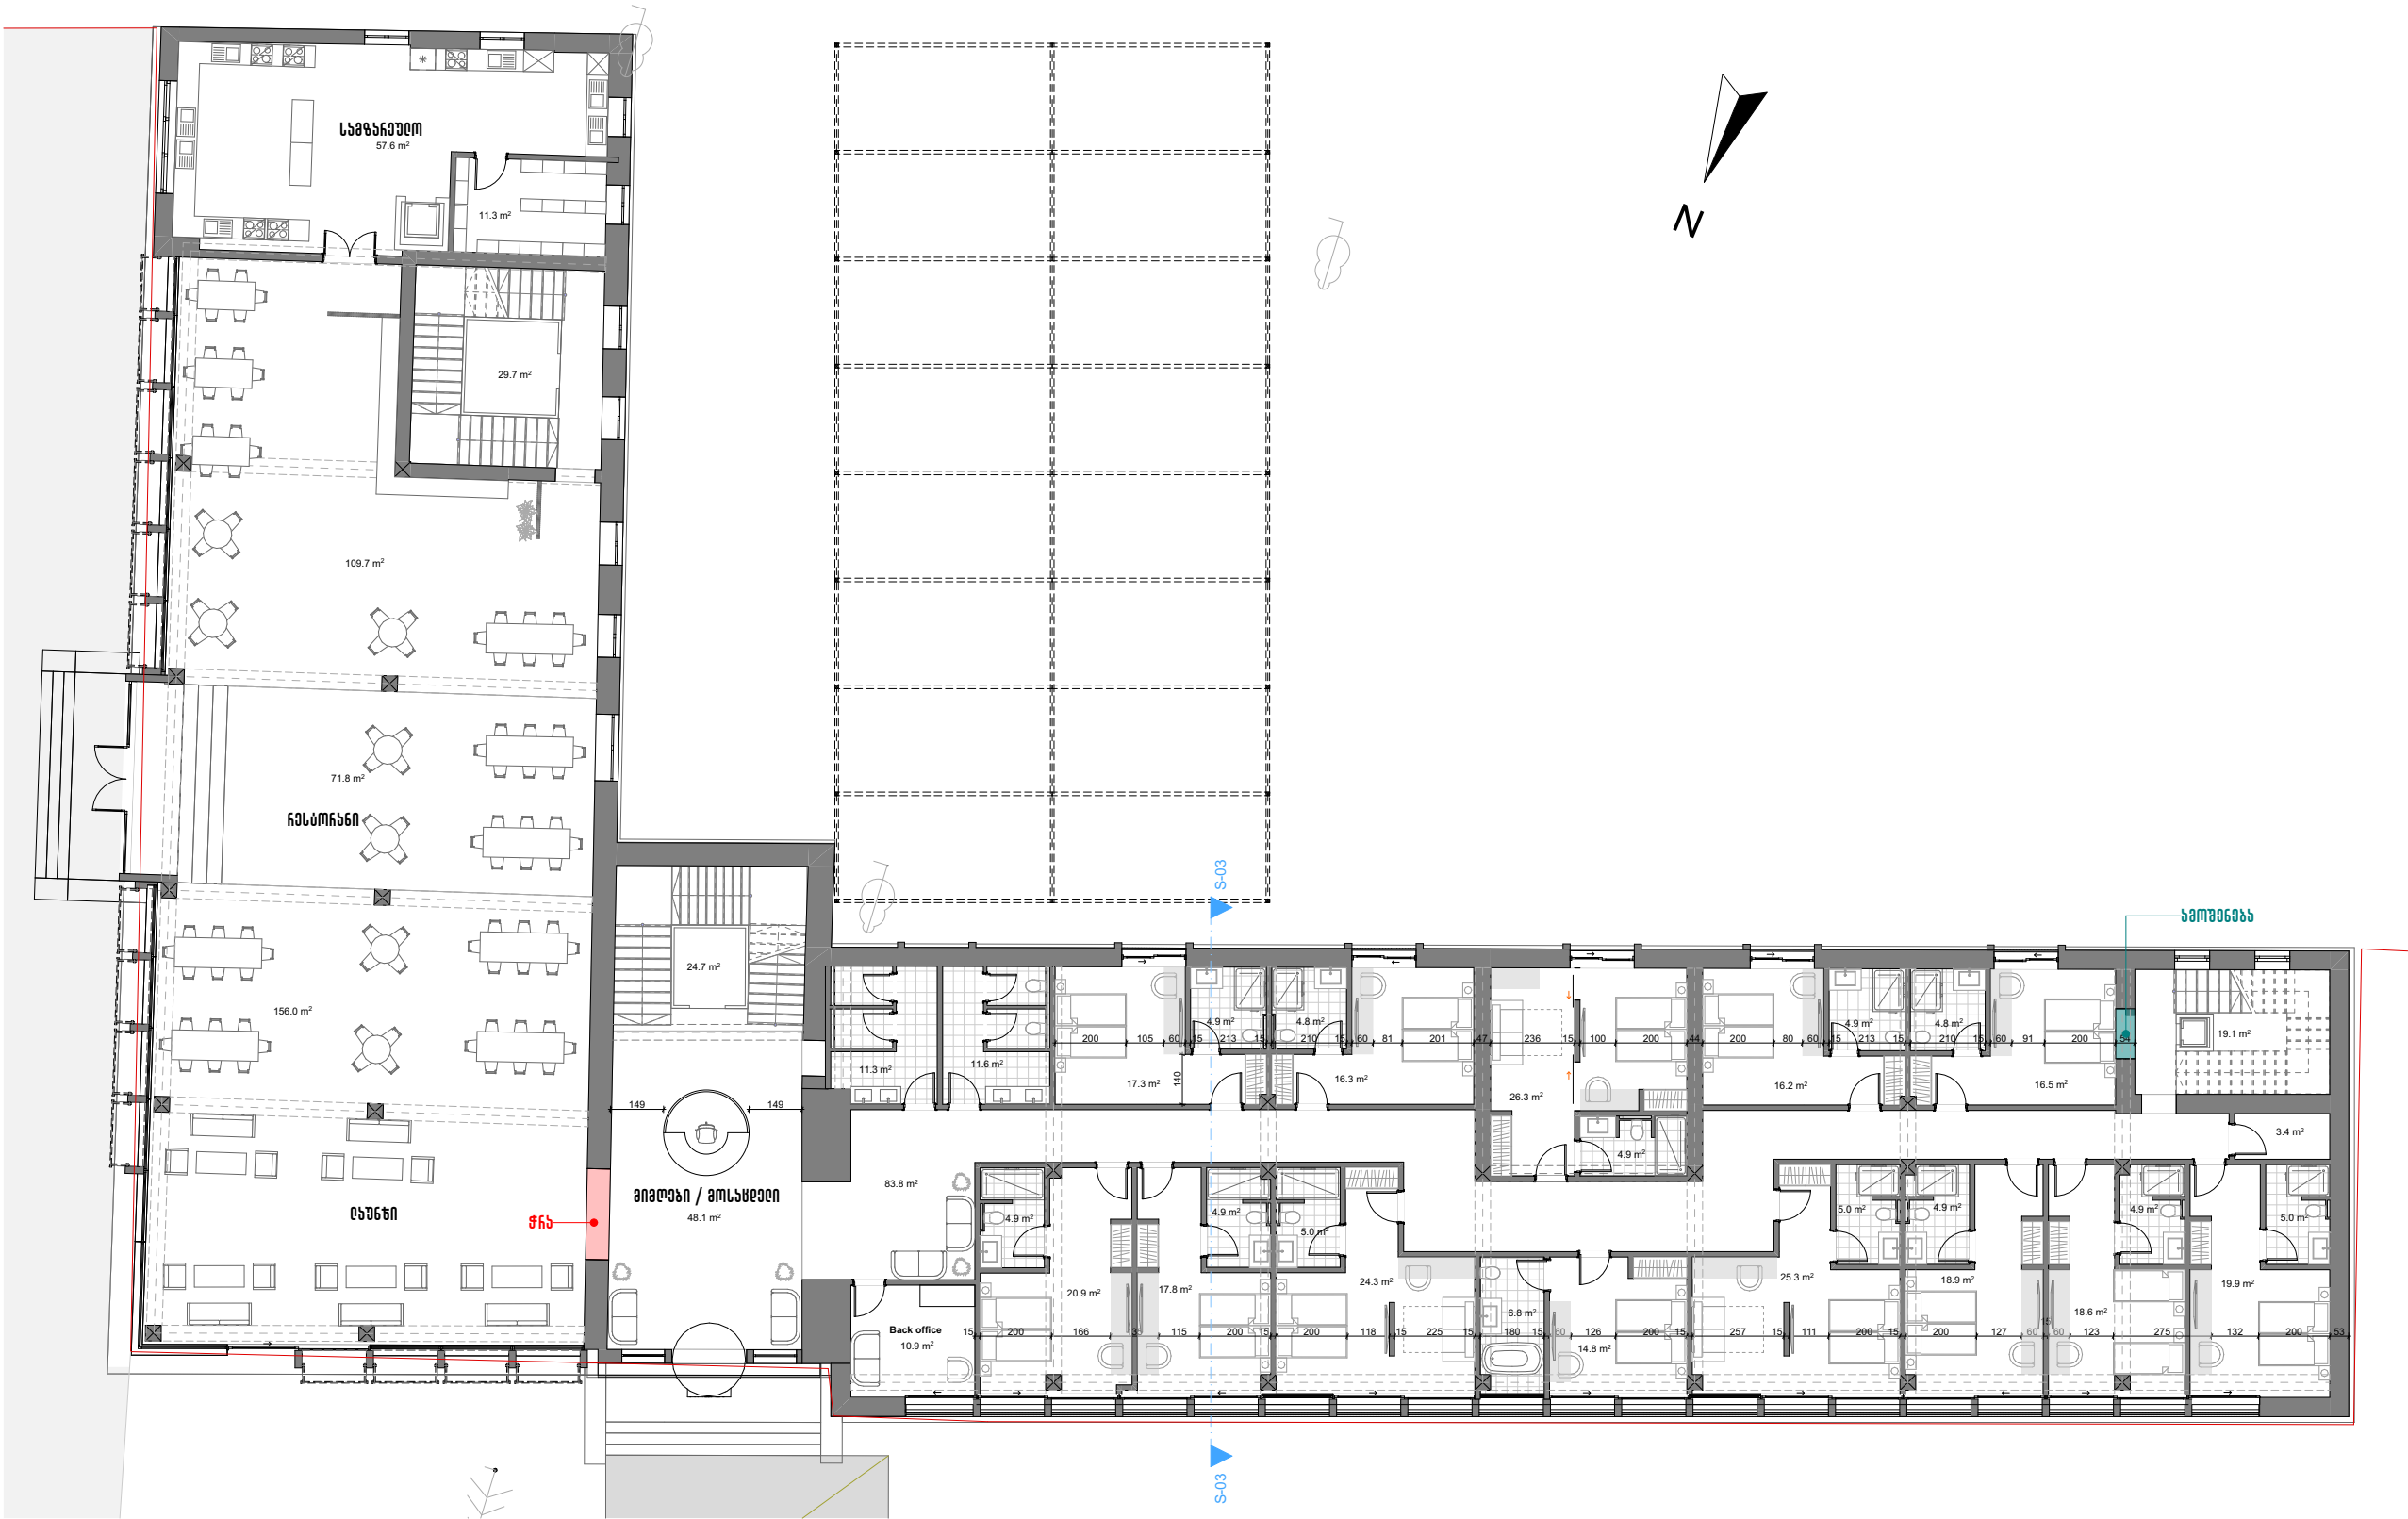

დასახელება:

ობიექტის მისამართი:
თეთრწყაროს მუნიციპალიტეტი, ღაბა
შენიშვნა, შოთა რუსთაველის ქუჩა
(ს/ა: 84.18.35.062.035)

ობიექტის სართულის ფართობი:
1. გამოსაყვებალი ფართი - 894.2 მ²
2. კიბის უჯრადი - 73.5 მ²
3. სრული ფართი საყრდენი
კედლების გამოკლებით,
ტისრების ჩათვლით - 1000,2 მ²

ობიექტის ჯამური ფართობი:
1. გამოსაყვებალი ფართი - 3485,8 მ²
2. კიბის უჯრადი - 306,4 მ²
3. სრული ფართი საყრდენი
კედლების გამოკლებით, კიბების და
ტისრების ჩათვლით - 4047 მ²
4. აივნების ფართი - 87,4 მ²

შენიშვნები:
1. ნახაზზე ზომები მოყვანილია სანტიმეტრებში ხოლო
ნიშნულები მეტრებში;

ღამკვეთი:

თანამდებობა	სახ./ მმ.	საღმრთა
შემსრულებელი		

ნახაზის დასახელება
პირველი სართული

მასშტაბი	ფორმატი	თარიღი	ფურცელი
1:200	A3	2025	2



დასახელება:

ობიექტის მისამართი:
თეთრწყაროს მუნიციპალიტეტი, ღაბა
შენიშვნა, შოთა რუსთაველის ქუჩა
(ს/ა: 84.18.35.062.035)

ობიექტის სართულის ფართობი:

1. გამოსაყვებალი ფართი 856.95 მ²
2. კიბის უჯრადი - 73.3 მ²
3. სრული ფართი საყრდენი
კედლების გამოკლებით,
ტისრების ჩათვლით - 1025.8 მ²

ობიექტის ჯამური ფართობი:

1. გამოსაყვებალი ფართი - 3485.8 მ²
2. კიბის უჯრადი - 306.4 მ²
3. სრული ფართი საყრდენი
კედლების გამოკლებით, ამოწმება და
ტისრების ჩათვლით - 4047 მ²
4. აივნების ფართი - 87.4 მ²

შენიშვნები:

1. ნახაზზე ყოველი მოწყობის საწარმოებზე სოლო
ნიშნები მონიშნული;

ლაგვითი:

თანამდებობა	სახ./ მმ.	საღმრთელი
შემსრულებელი		

ნახაზის დასახელება
გეოგრაფიული

მასშტაბი	ფორმატი	თარიღი	ფურცელი
1:200	A3	2025	3



დასახელება:

ობიექტის მისამართი:
თეთრწყაროს მუნიციპალიტეტი, დაბა
მანგლისი, შოთა რუსთაველის ქუჩა
(ს/პ: 84.18.35.062.035)

ობიექტის სართულის ფართობი:

1. გამოსაყვებალი ფართი 880.2 მ²
2. კიბის უჯრადი 79.5 მ²
3. სრული ფართი საყრდენი
კედლების გამოკლებით, აივნების და
ტინისების ჩათვლით - 1072.4 მ²
4. აივნების ფართი - 87.4 მ²

ობიექტის ჯამური ფართობი:

1. გამოსაყვებალი ფართი - 3485.8 მ²
2. კიბის უჯრადი - 306.4 მ²
3. სრული ფართი საყრდენი
კედლების გამოკლებით, აივნების და
ტინისების ჩათვლით - 4047 მ²
4. აივნების ფართი - 87.4 მ²

შენიშვნები:

1. ნახაზზე ყოველი მოყვანილი საწარმოო ნივთი
ნიშნულია მანერით;

ლაგვითი:

თანამდებობა სსს/ მმ. სემონიძე
მმსრულებელი

ნახაზის დასახელება
მესამე სართული

მასშტაბი	ფორმატი	თარიღი	ფურცელი
1:200	A3	2025	4