


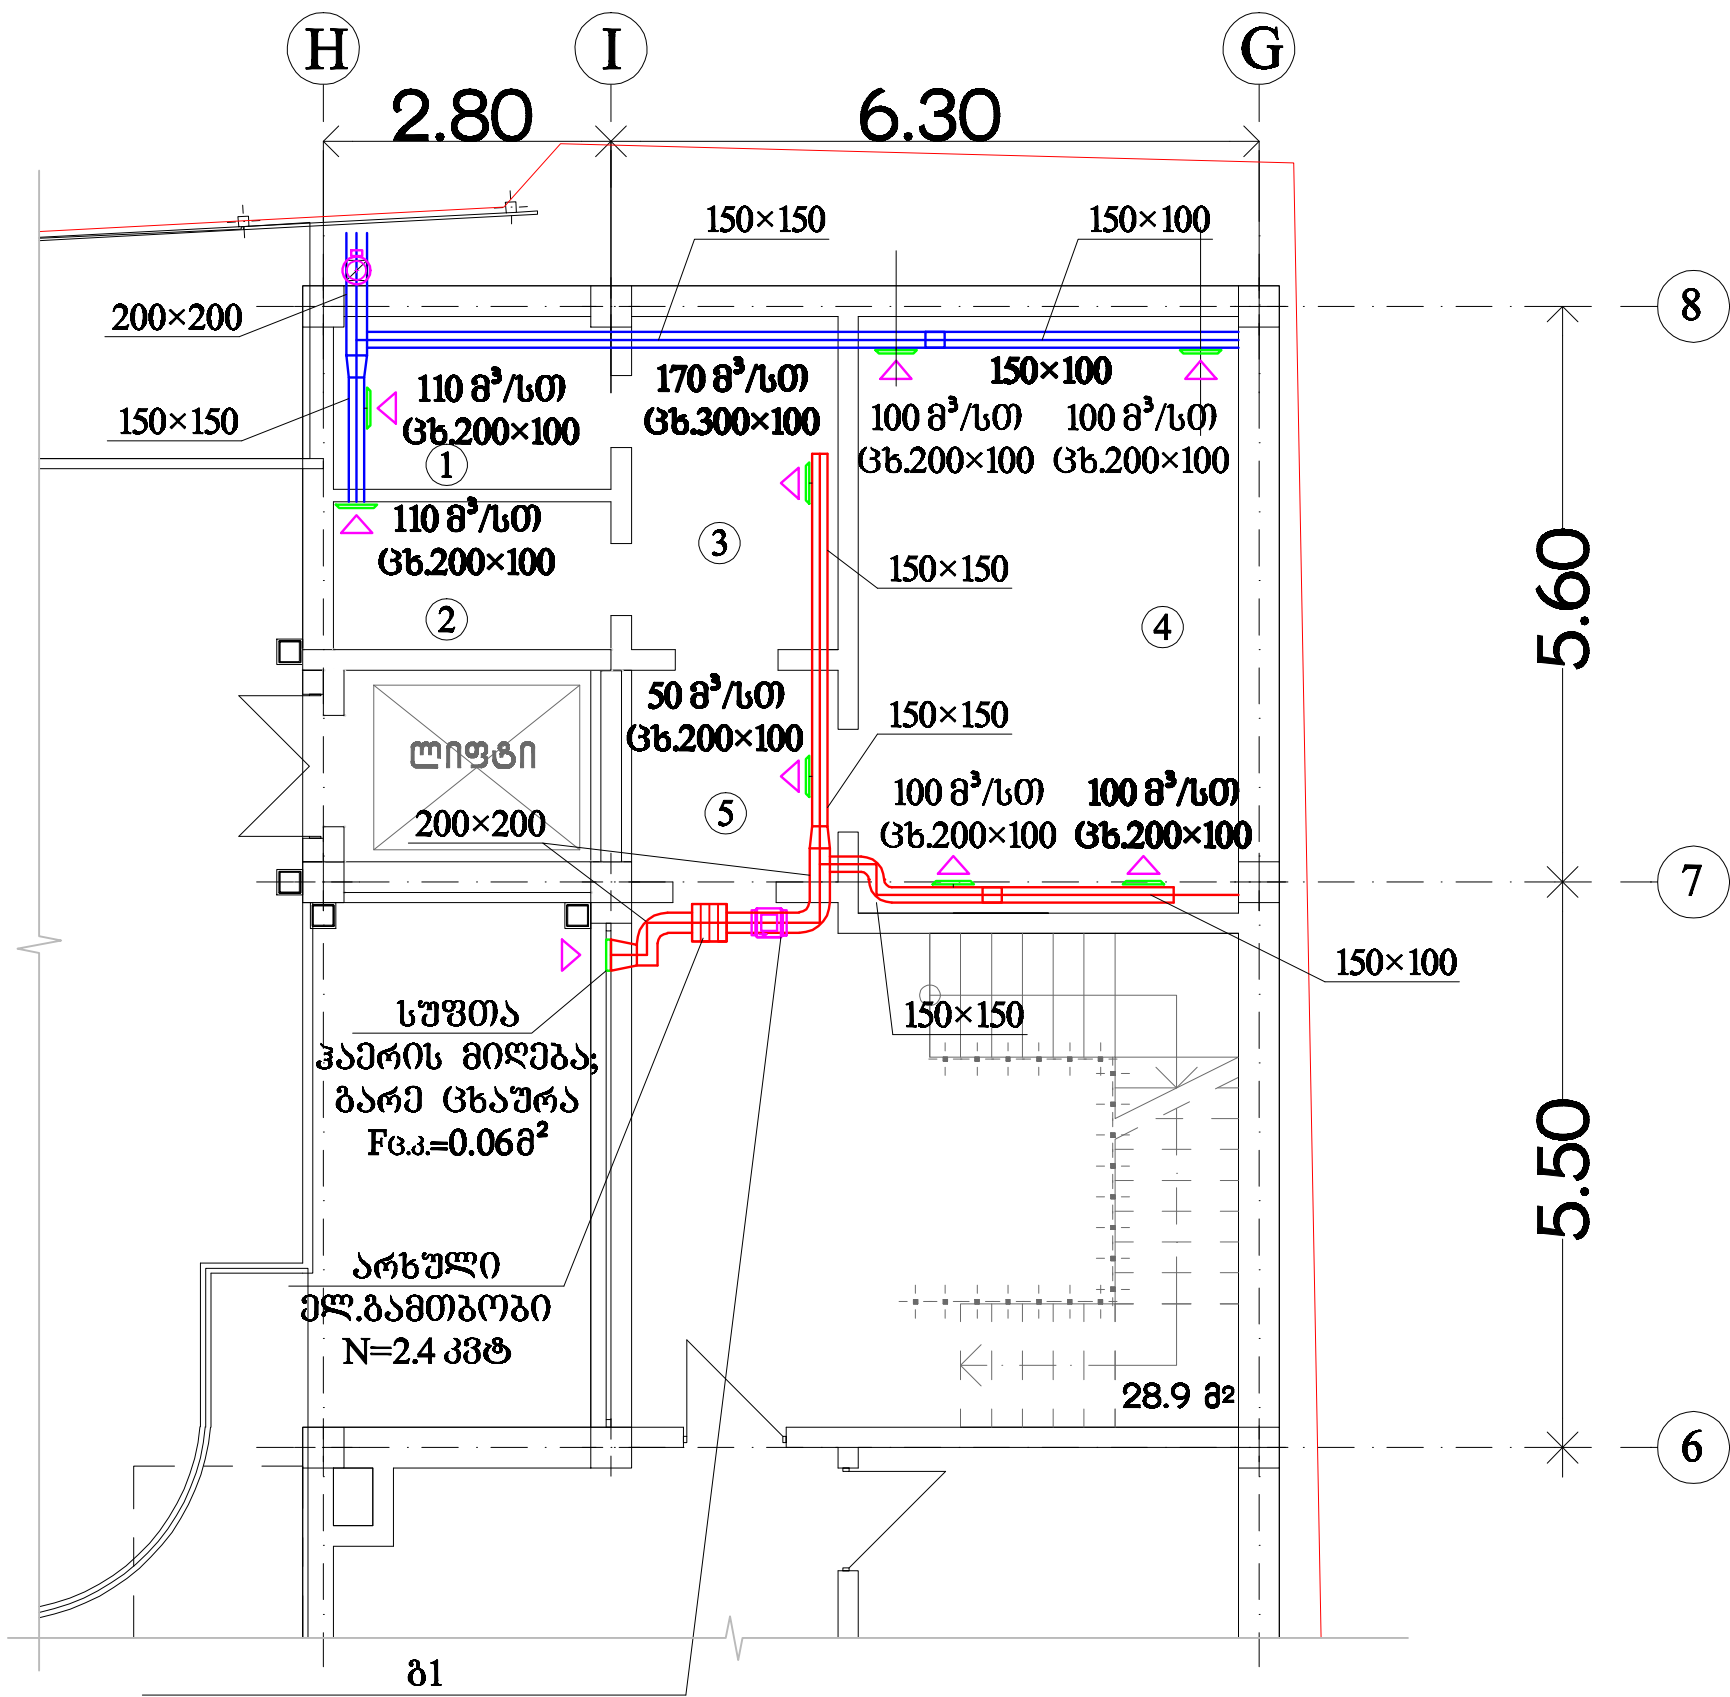

ბ1
არხული ვენტილაციური
420 მ³/სთ, P=220 პა,
ხმაურის დონე 60/46 დბ
N_{ელ}=0.18 კვტ, 230/1/50
დბომა ჰერმეტიკი

ვენტილაცია		
სასაწყობო სათაფრები		
ვენტილაციის გეგმა		
დაკვეთა		
პრ.მთარქიტექტ.		
დაამუშავა	დ. ჭეჭენაძე	დ. ბეშენაძე
სტადია		მ.პ.
ფურცელი		მ-1
ფურც. რაოდ.		
მასშტაბი		
თარიღი		2025