

ფალიაშვილი SOLO

ქალაქი თბილისი, ფალიაშვილის ქ. 23

II სართულის ფართის მიმატება

ს/კ: 01.14.11.008.014.01.01.002

არქიტექტურული პროექტი




საქართველოს ბანკი
BANK OF GEORGIA

ფორმატი		
	A3	
პირობითი აღნიშვნები		LEGEND
		<div><div><div><div><div><div></div><div>10</div></div><div><div></div><div></div></div></div><div><div></div><div></div></div><div><div></div><div></div></div></div><div>მ/თ ნესტგამძლე ტიხარი დათბუნებით</div></div><div><div><div><div><div><div></div><div>5</div></div><div><div></div><div></div></div></div><div><div></div><div></div></div><div><div></div><div></div></div></div><div>მ/თ ნესტგამძლე კედელი დათბუნებით</div></div><div><div><div><div><div><div></div><div>10</div></div><div><div></div><div></div></div></div><div><div></div><div></div></div><div><div></div><div></div></div></div><div>მ/თ ნესტგამძლე ტიხარი</div></div><div><div><div><div><div><div></div><div>5</div></div><div><div></div><div></div></div></div><div><div></div><div></div></div><div><div></div><div></div></div></div><div>მ/თ ნესტგამძლე კედელი</div></div><div><div><div><div><div><div></div><div>10</div></div><div><div></div><div></div></div></div><div><div></div><div></div></div><div><div></div><div></div></div></div><div>მეტალის ტიხარი. 28მ ლისტი</div></div><div><div><div><div><div><div></div><div>10</div></div><div><div></div><div></div></div></div><div><div></div><div></div></div><div><div></div><div></div></div></div><div>მეტალის ტიხარი 28მ ლისტი,არმირება,ბეტონი</div></div><div><div><div><div><div><div></div><div></div></div><div><div></div><div></div></div></div><div><div></div><div></div></div><div><div></div><div></div></div></div><div>კერამო გრანიტი 30x60(სერი)</div></div><div><div><div><div><div><div></div><div></div></div><div><div></div><div></div></div></div><div><div></div><div></div></div><div><div></div><div></div></div></div><div>კერამო გრანიტი 20x120(ყავისფერი)</div></div><div><div><div><div><div><div></div><div></div></div><div><div></div><div></div></div></div><div><div></div><div></div></div><div><div></div><div></div></div></div><div>ბაზალტის ფილა 30X60</div></div><div><div><div><div><div><div></div><div></div></div><div><div></div><div></div></div></div><div><div></div><div></div></div><div><div></div><div></div></div></div><div>იატაკში მოწყობილი დამცავი ხალიჩა</div></div></div></div></div></div></div></div></div></div></div></div>
შენიშვნები		NOTES
ექსპლიკაცია		EXPLICATION
დამკვეთი		საქართველოს ბანკი ს/კ: 204378869
პროექტი		SOLO
მისამართი		ქალაქი თბილისი, ფალიაშვილის ქ. 23 ს/კ: 01.14.11.008.014.01.01.002
თანამდებობა	სახელი, გვარი	ხელმოწერა
უფროსი არქიტექტორი	ლ. ხულორდავა	
<div><div><div><div><div><div></div><div>საქართველოს ბანკი</div><div>BANK OF GEORGIA</div></div></div></div></div></div>		
არქიტექტურული ნაწილი		
მასშტაბი		
ნახაზი	სარჩევი	
თარიღი	10/28/2025	
სტადია	მუშა პროექტი	
ფურცელი	02	

N	ნახაზის დასახელება	მასშტაბი
1.01	თავფურცელი	
1.02	სარჩევი	
1.03	არსებული სურათები	
1.04	არსებული ანაზომი 1-ლი სართული	1:100
1.05	არსებული ანაზომი მე-2 სართული	1:100
1.06	დემონტაჟი 1-ლი სართული	1:100
1.07	დემონტაჟი ანაზომი მე-2 სართული	1:100
1.08	საპროექტო გეგმა 1-ლი სართული	1:100
1.09	საპროექტო გეგმა მე-2 სართული	1:100
1.10	იატაკის მოწყობა 1-ლი სართული	1:100
1.11	იატაკის მოწყობა მე-2 სართული	1:100
1.12	ჭერის მოწყობა 1-ლი სართული	1:100
1.13	ჭერის მოწყობა მე-2 სართული	1:100
1.14	სალაროს წარწერა	
1.15	მასალათა ჩამონათვალი	



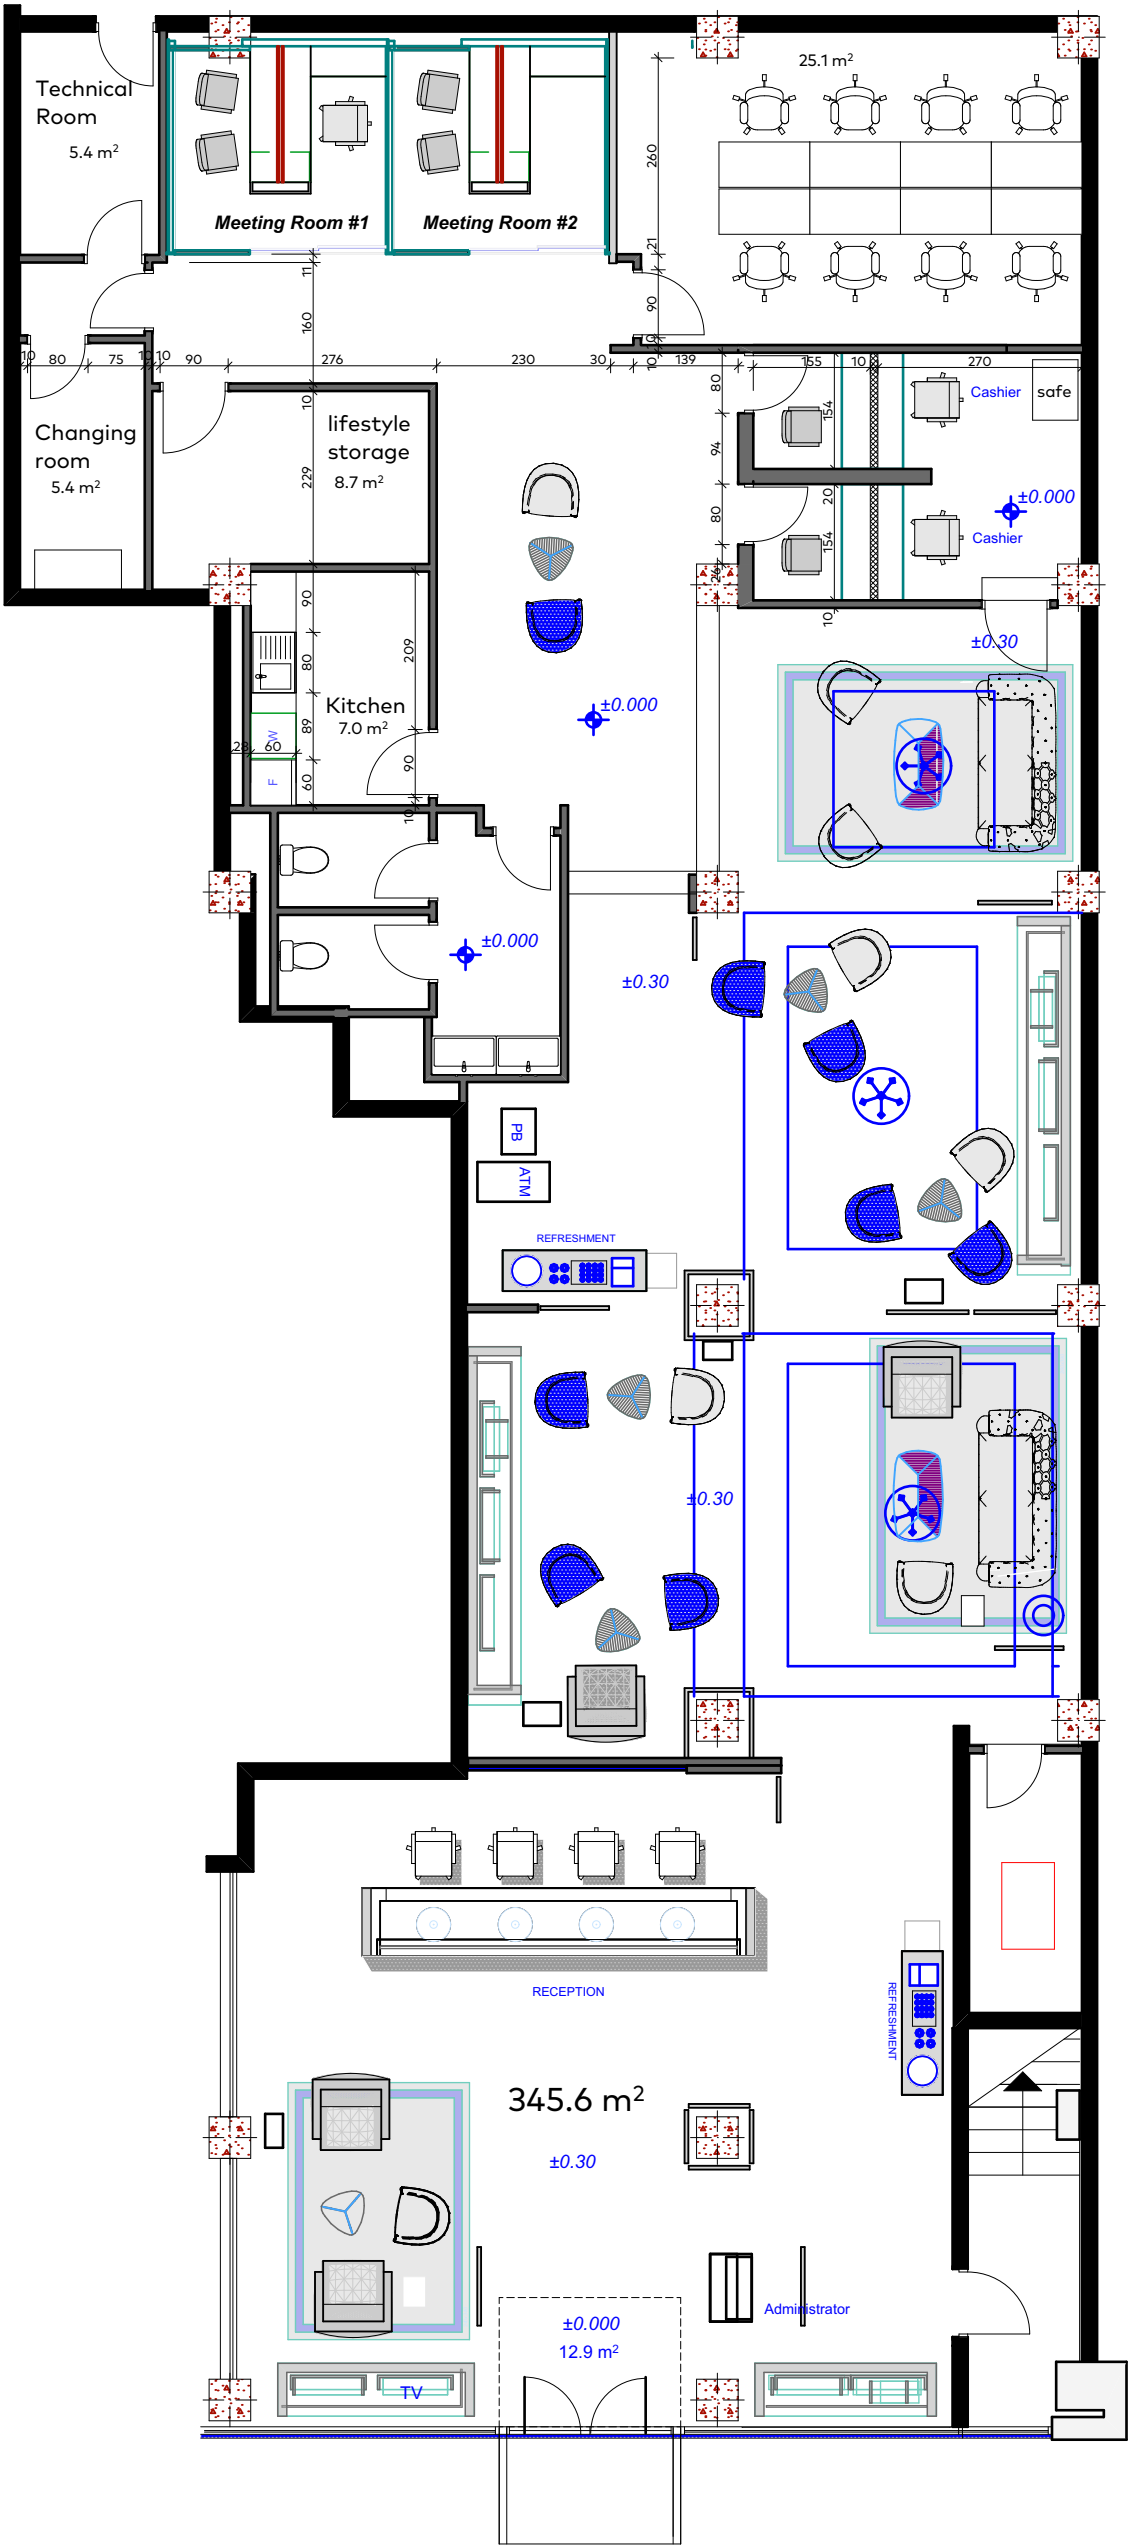

ფორმატი		
A3		
პირობითი აღნიშვნები		
LEGEND		
<div><div><div><div><div></div><div>10</div></div><div></div></div><div>მ/თ ნესტგამძლე ტიხარი დათბუნებით</div></div><div><div><div><div></div><div>5</div></div><div></div></div><div>მ/თ ნესტგამძლე კედელი დათბუნებით</div></div><div><div><div><div></div><div>10</div></div><div></div></div><div>მ/თ ნესტგამძლე ტიხარი</div></div><div><div><div><div></div><div>5</div></div><div></div></div><div>მ/თ ნესტგამძლე კედელი</div></div><div><div><div><div></div><div>10</div></div><div></div></div><div>მეტალის ტიხარი. 28მ ლისტი</div></div><div><div><div><div></div><div>10</div></div><div></div></div><div>მეტალის ტიხარი 28მ ლისტი,არმირება,ბეტონი</div></div><div><div><div><div></div><div></div></div><div></div></div><div>კერამო გრანიტი 30x60(სერი)</div></div><div><div><div><div></div><div></div></div><div></div></div><div>კერამო გრანიტი 20x120(ყავისფერი)</div></div><div><div><div><div></div><div></div></div><div></div></div><div>ბაზალტის ფილა 30X60</div></div><div><div><div><div></div><div></div></div><div></div></div><div>იატაკში მოწყობილი დამცავი ხალიჩა</div></div></div>		
შენიშვნები		
NOTES		
ექსპლიკაცია		
EXPLICATION		
დამკვეთი		
საქართველოს ბანკი ს/კ: 204378869		
პროექტი		
SOLO		
მისამართი		
ქალაქი თბილისი, ფალიაშვილის ქ. 23 ს/კ: 01.14.11.008.014.01.01.002		
თანამდებობა	სახელი, გვარი	ხელმოწერა
უფროსი არქიტექტორი	ლ. ხულორდავა	
<div><div><div><div></div><div>საქართველოს ბანკი</div><div>BANK OF GEORGIA</div></div></div></div>		
არქიტექტურული ნაწილი		
მასშტაბი	1:100	
ნახაზი	არსებული 1-ლი სართული	
თარიღი	10/28/2025	
სტადია	მუშა პროექტი	
ფურცელი	04	

ფორმატი

A3

პირობითი აღნიშვნები

LEGEND

მ/თ ნესტგამძლე ტიხარი
დათბუნებით

მ/თ ნესტგამძლე კედელი
დათბუნებით

მ/თ ნესტგამძლე ტიხარი

მ/თ ნესტგამძლე კედელი

მეტალის ტიხარი.
28მ ლისტი

მეტალის ტიხარი
28მ ლისტი,არშირება,ბეტონი

კერამო გრანიტი 30x60(სერი)

კერამო გრანიტი 20x120(ყავისფერი)

ბაზალტის ფილა 30X60

იატაკში მოწყობილი დამცავი ხალიჩა

შენიშვნები

NOTES

ექსპლიკაცია

EXPLICATION

დამკვეთი

საქართველოს ბანკი
ს/კ: 204378869

პროექტი

SOLO

მისამართი

ქალაქი თბილისი, ფალიაშვილის ქ. 23
ს/კ: 01.14.11.008.014.01.01.002

თანამდებობა

სახელი, გვარი

ხელმოწერა


უფროსი
არქიტექტორი











ლ. ხულორდავა


საქართველოს ბანკი
BANK OF GEORGIA

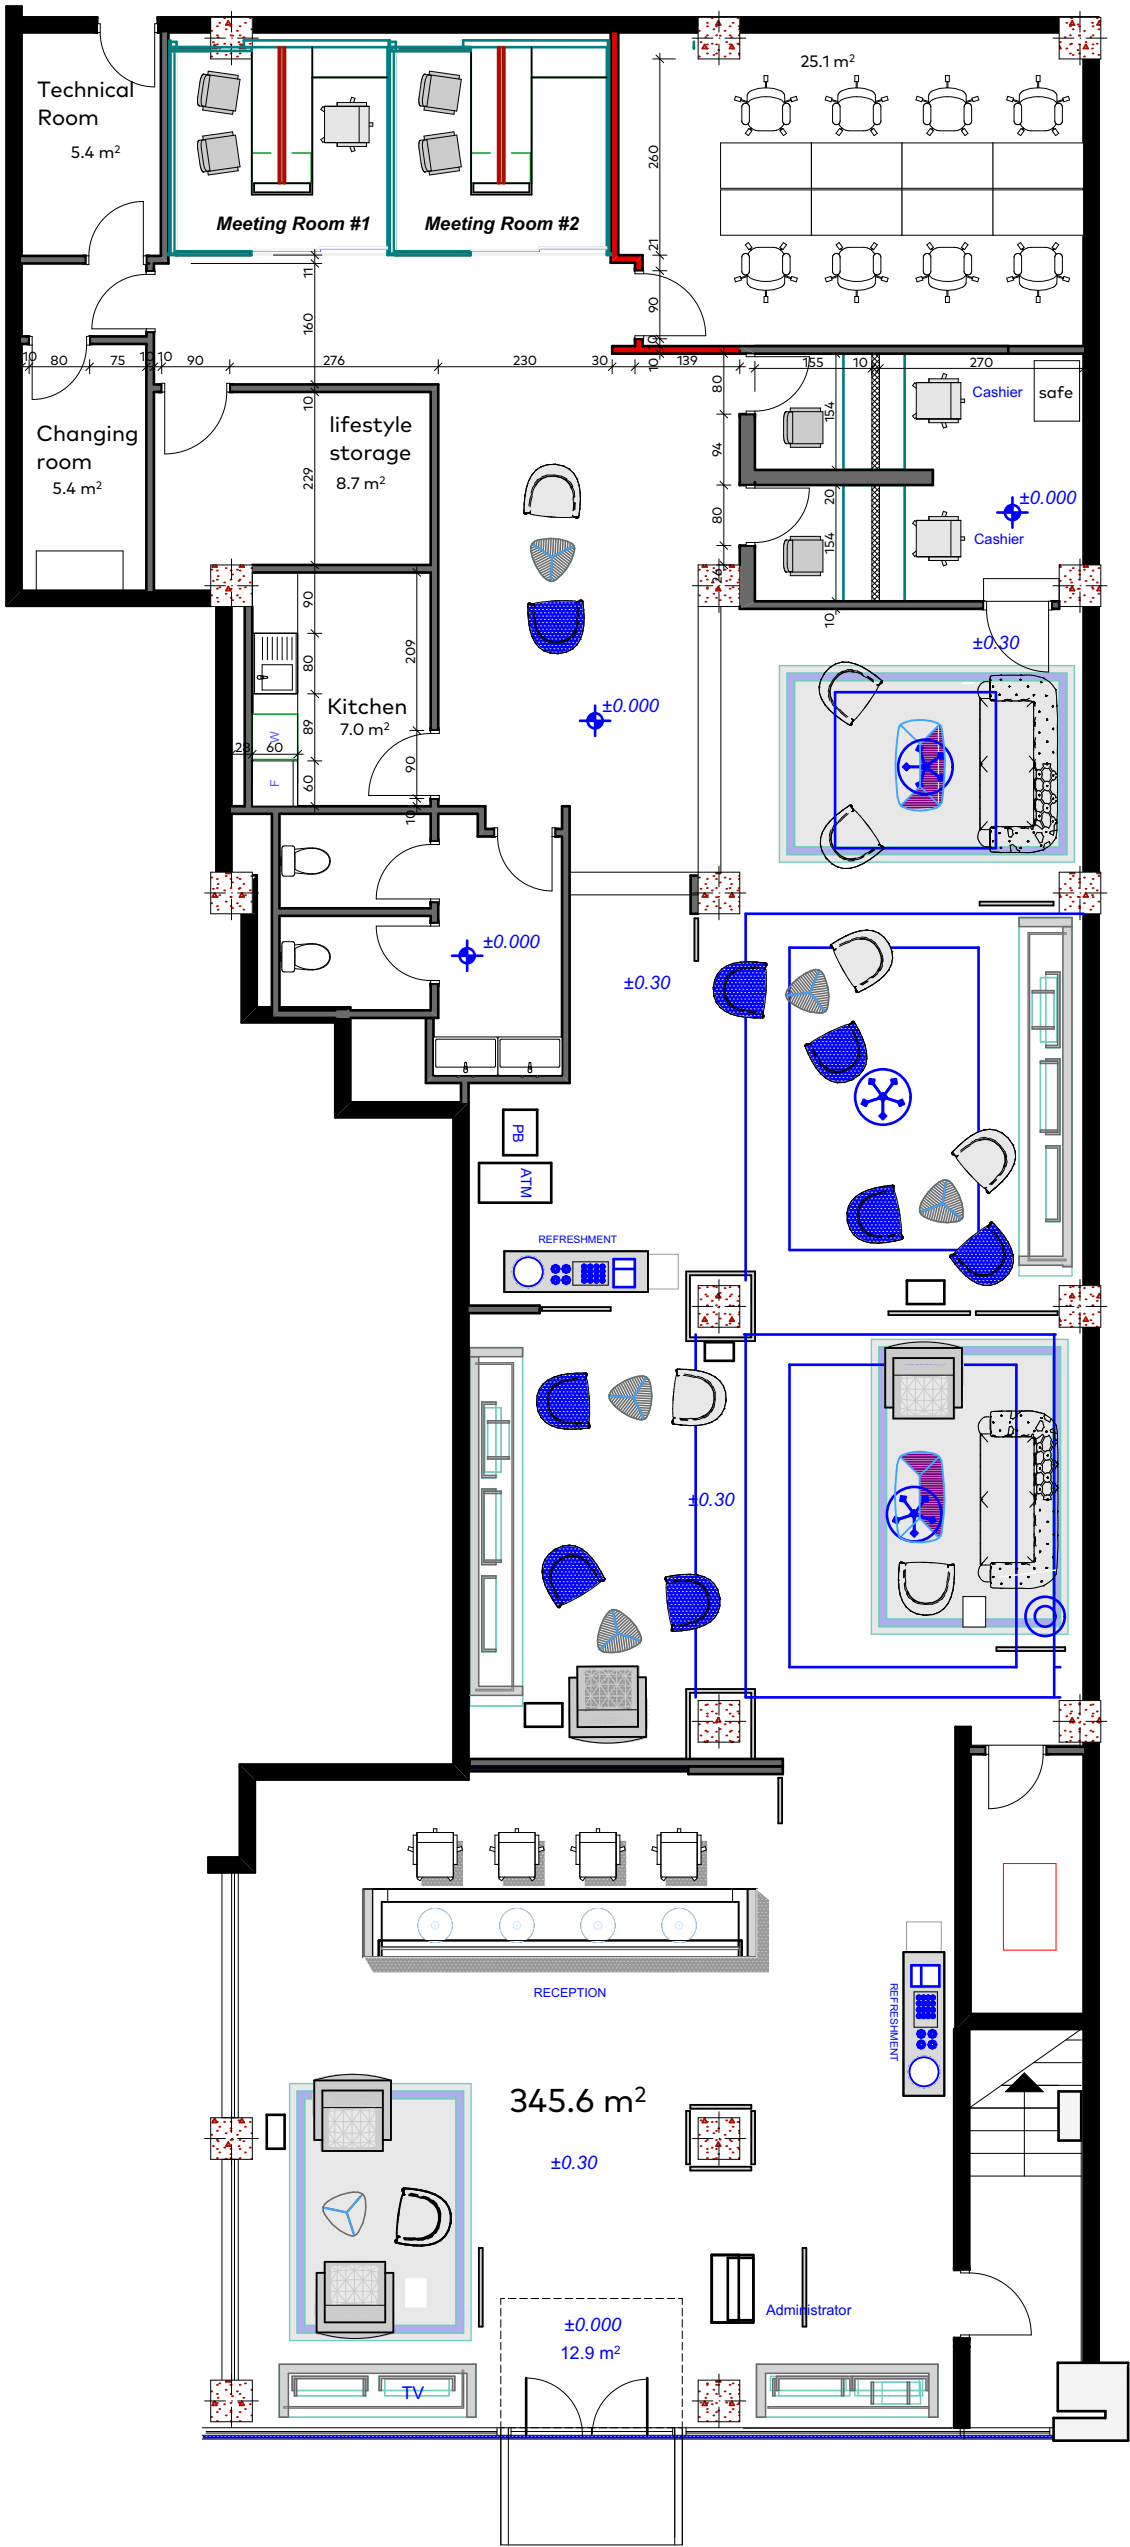არქიტექტურული ნაწილი

მასშტაბი	1:100
ნახაზი	არსებული მე-2 სართული
თარიღი	10/28/2025
სტადია	მუშა პროექტი
ფურცელი	05




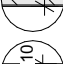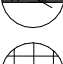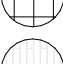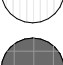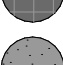

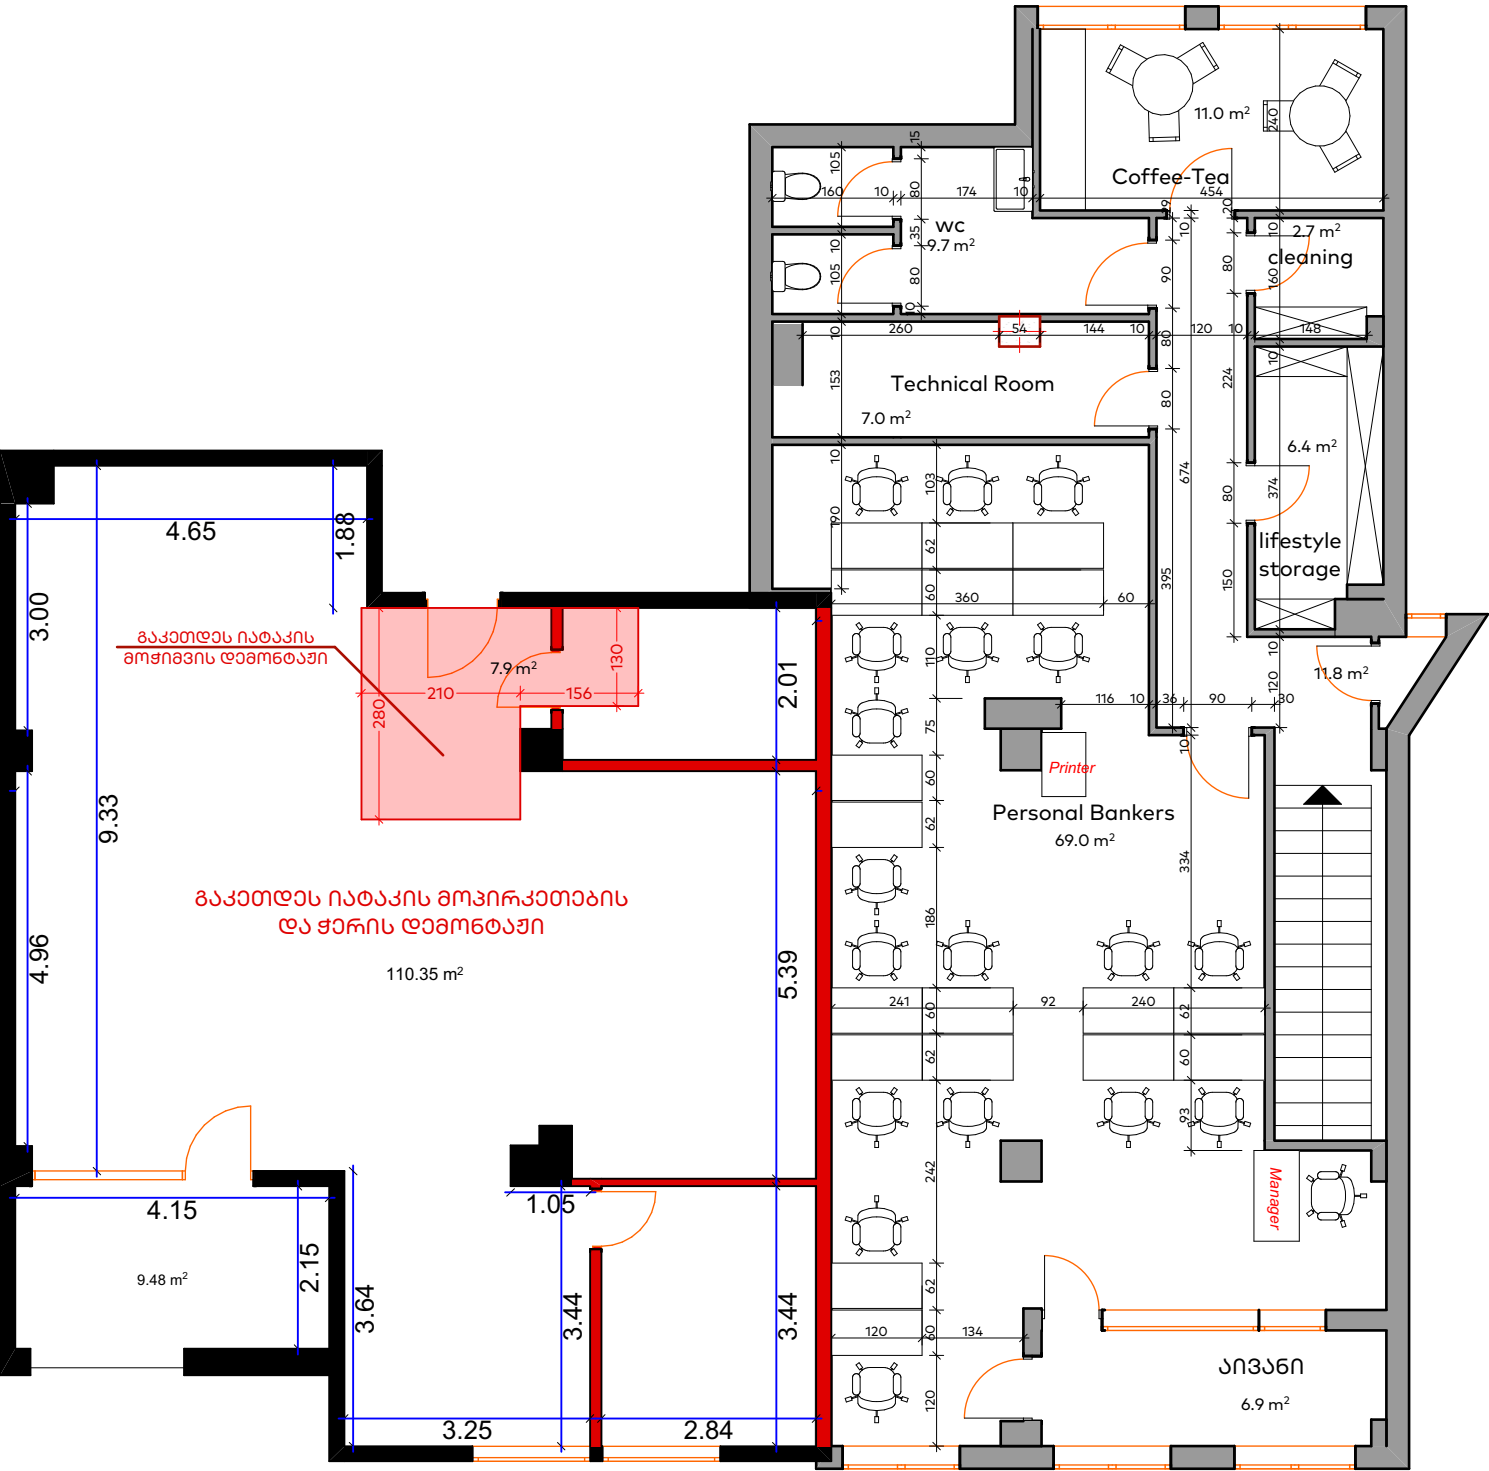


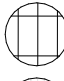
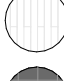



ფორმატი		
A3		
პირობითი აღნიშვნები		
LEGEND		
	მ/თ ნესტგამძლე ტიხარი დათბუნებით	
	მ/თ ნესტგამძლე კედელი დათბუნებით	
	მ/თ ნესტგამძლე ტიხარი	
	მ/თ ნესტგამძლე კედელი	
	მეტალის ტიხარი. 28მ ლისტი	
	მეტალის ტიხარი 28მ ლისტი,არმირება,ბეტონი	
	კერამო გრანიტი 30x60(სერი)	
	კერამო გრანიტი 20x120(ყავისფერი)	
	ბაზალტის ფილა 30X60	
	იატაკში მოწყობილი დამცავი ხალიჩა	
შენიშვნები		
NOTES		
ექსპლიკაცია		
EXPLICATION		
დამკვეთი		
საქართველოს ბანკი ს/კ: 204378869		
პროექტი		
SOLO		
მისამართი		
ქალაქი თბილისი, ფალიაშვილის ქ. 23 ს/კ: 01.14.11.008.014.01.01.002		
თანამდებობა	სახელი, გვარი	ხელმოწერა
უფროსი არქიტექტორი	ლ. ხულორდავა	
საქართველოს ბანკი BANK OF GEORGIA		
არქიტექტურული ნაწილი		
მასშტაბი	1:100	
ნახაზი	დემონტაჟი 1-ლი სართული	
თარიღი	10/28/2025	
სტადია	მუშა პროექტი	
ფურცელი	06	

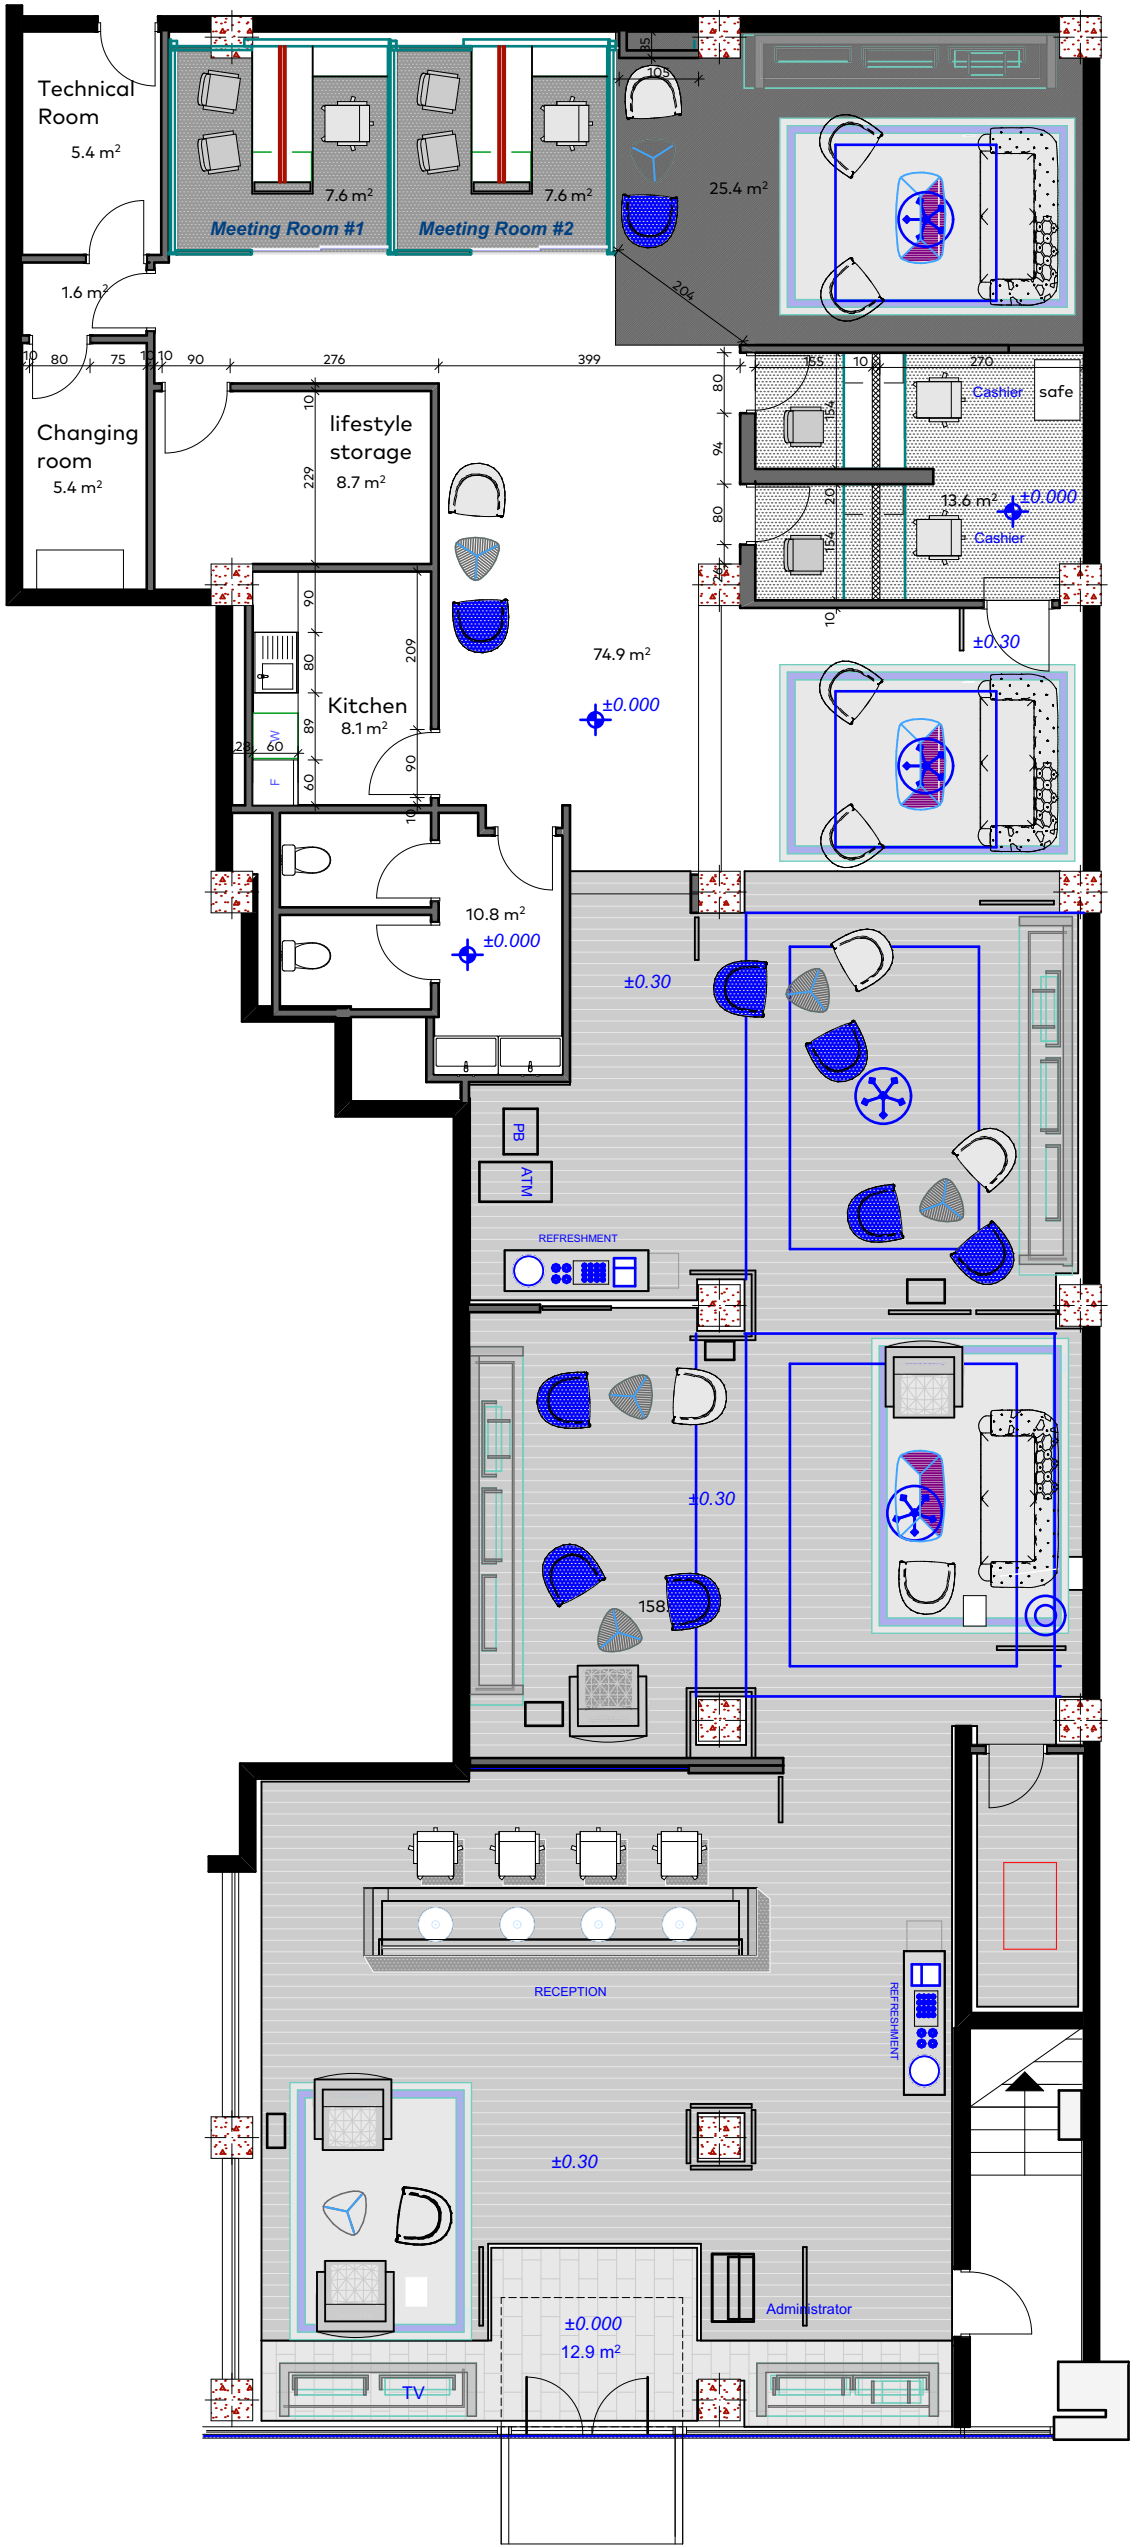

ფორმატი		
A3		
პირობითი აღნიშვნები		
LEGEND		
	მ/თ ნესტგამძლე ტიხარი დათბუნებით	
	მ/თ ნესტგამძლე კედელი დათბუნებით	
	მ/თ ნესტგამძლე ტიხარი	
	მ/თ ნესტგამძლე კედელი	
	მეტალის ტიხარი. 28მ ლისტი	
	მეტალის ტიხარი 28მ ლისტი,არმირება,ბეტონი	
	კერამო გრანიტი 30x60(სერი)	
	კერამო გრანიტი 20x120(ყავისფერი)	
	ბაზალტის ფილა 30X60	
	იატაკში მოწყობილი დამცავი ხალიჩა	
შენიშვნები		
NOTES		
ექსპლიკაცია		
EXPLICATION		
დამკვეთი	საქართველოს ბანკი ს/კ: 204378869	
პროექტი	SOLO	
მისამართი	ქალაქი თბილისი, ფალიაშვილის ქ. 23 ს/კ: 01.14.11.008.014.01.01.002	
თანამდებობა	სახელი, გვარი	ხელმოწერა
უფროსი არქიტექტორი	ლ. ხულორდავა	
საქართველოს ბანკი BANK OF GEORGIA		
არქიტექტურული ნაწილი		
მასშტაბი	1:100	
ნახაზი	დემონტაჟი მე-2 სართული	
თარიღი	10/28/2025	
სტადია	მუშა პროექტი	
ფურცელი	07	

ფალიაშვილის ქ. N23
სოლო ლაუნჯი
I სართული 318.08 მ²



ფორმატი		
A3		
პირობითი აღნიშვნები		
LEGEND		
	მ/თ ნესტგამძლე ტიხარი დათბუნებით	
	მ/თ ნესტგამძლე კედელი დათბუნებით	
	მ/თ ნესტგამძლე ტიხარი	
	მ/თ ნესტგამძლე კედელი	
	მეტალის ტიხარი. 28მ ლისტი	
	მეტალის ტიხარი 28მ ლისტი,არმირება,ბეტონი	
	კერამო გრანიტი 30x60(სერი)	
	კერამო გრანიტი 20x120(ყავისფერი)	
	ბაზალტის ფილა 30X60	
	იატაკში მოწყობილი დამცავი ხალიჩა	
შენიშვნები		
NOTES		

ფორმატი

A3

პირობითი აღნიშვნები

LEGEND

10

მ/თ ნესტგამძლე ტიხარი დათბუნებით

5

მ/თ ნესტგამძლე კედელი დათბუნებით

10

მ/თ ნესტგამძლე ტიხარი

5

მ/თ ნესტგამძლე კედელი

10

მეტალის ტიხარი. 28მ ლისტი

10

მეტალის ტიხარი 28მ ლისტი,არშირება,ბეტონი

კერამო გრანიტი 30x60(სერი)

კერამო გრანიტი 20x120(ყავისფერი)

ბაზალტის ფილა 30X60

იატაკში მოწყობილი დამცავი ხალიჩა

შენიშვნები

NOTES

ექსპლიკაცია

EXPLICATION

დამკვეთი

საქართველოს ბანკი
ს/კ: 204378869

პროექტი

SOLO

მისამართი

ქალაქი თბილისი, ფალიაშვილის ქ. 23
ს/კ: 01.14.11.008.014.01.01.002

თანამდებობა

სახელი, გვარი

ხელმოწერა

უფროსი არქიტექტორი

ლ. ხულორდავა


საქართველოს ბანკი

BANK OF GEORGIA










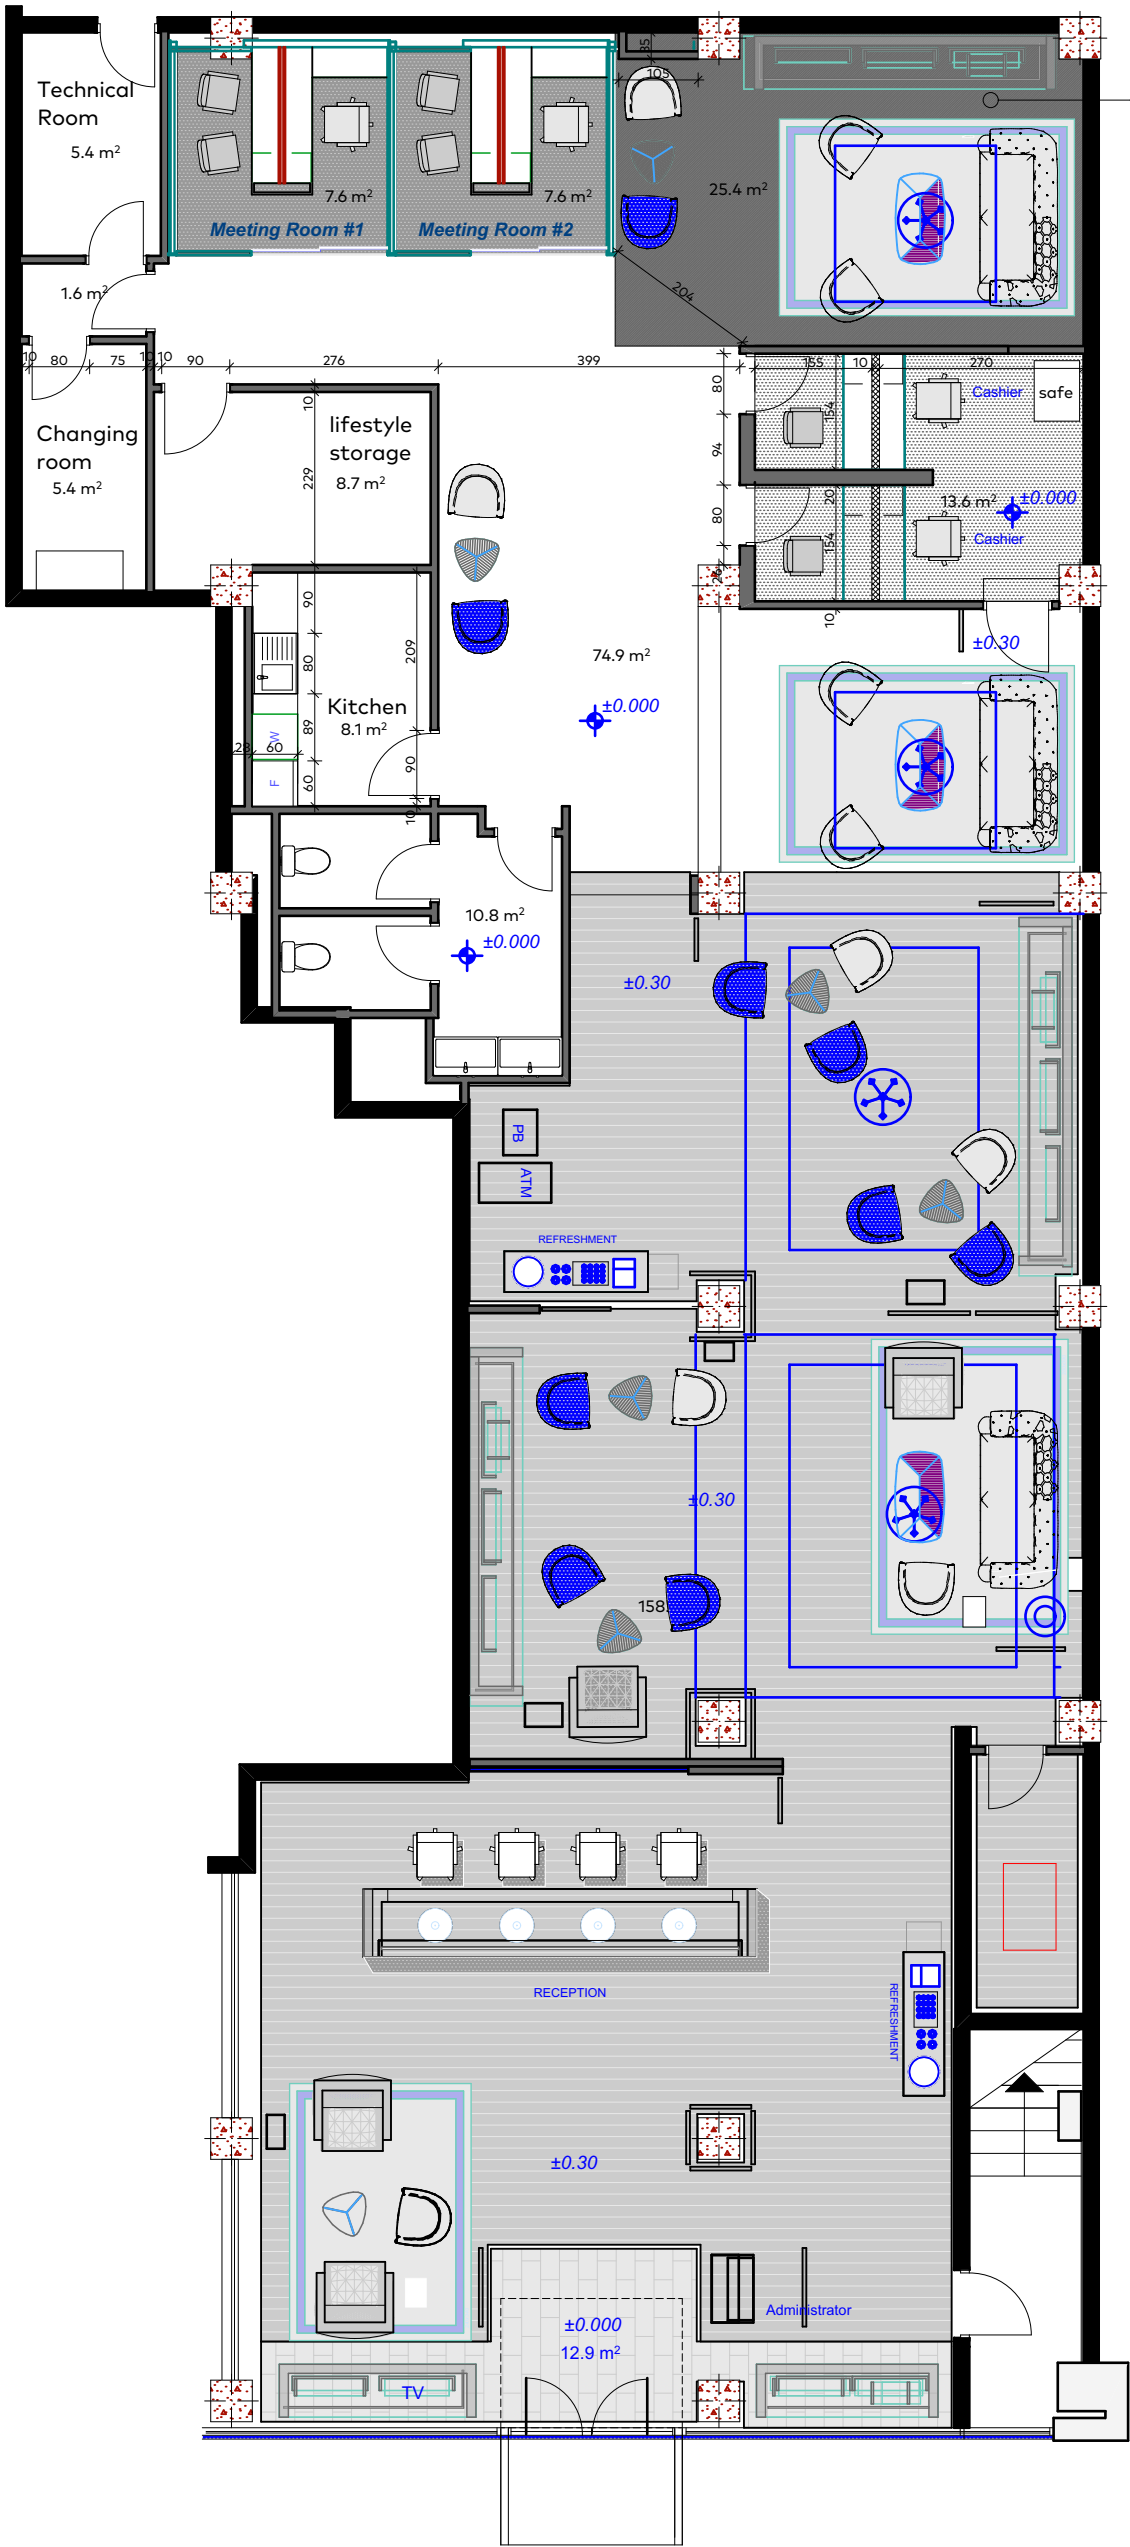

არქიტექტურული ნაწილი

მასშტაბი	1:100
ნახაზი	საპროექტო მე-2 სართული
თარიღი	10/28/2025
სტადია	მუშა პროექტი
ფურცელი	09




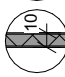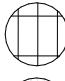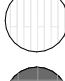

ქვის დაგება

ფორმატი		
A3		
პირობითი აღნიშვნები		LEGEND
<div><div></div><div>მ/თ ნესტგამძლე ტიხარი დათბუნებით</div><div></div><div>მ/თ ნესტგამძლე კედელი დათბუნებით</div><div></div><div>მ/თ ნესტგამძლე ტიხარი</div><div></div><div>მ/თ ნესტგამძლე კედელი</div><div></div><div>მეტალის ტიხარი. 28მ ლისტი</div><div></div><div>მეტალის ტიხარი 28მ ლისტი,არმირება,ბეტონი</div><div></div><div>კერამო გრანიტი 30x60(სერი)</div><div></div><div>კერამო გრანიტი 20x120(ყავისფერი)</div><div></div><div>ბაზალტის ფილა 30X60</div><div></div><div>იატაკში მოწყობილი დამცავი ხალიჩა</div></div>		
შენიშვნები		NOTES
ექსპლიკაცია		EXPLICATION
დამკვეთი	საქართველოს ბანკი ს/კ: 204378869	
პროექტი	SOLO	
მისამართი	ქალაქი თბილისი, ფალიაშვილის ქ. 23 ს/კ: 01.14.11.008.014.01.01.002	
თანამდებობა	სახელი, გვარი	ხელმოწერა
უფროსი არქიტექტორი	ლ. ხულორდავა	
<div><div></div><div>საქართველოს ბანკი BANK OF GEORGIA</div></div>		
არქიტექტურული ნაწილი		
მასშტაბი	1:100	
ნახაზი	იატაკი 1-ლი სართული	
თარიღი	10/28/2025	
სტადია	მუშა პროექტი	
ფურცელი	10	

დეკორატიული ჭალი - 1 ცალი
ჭერში ჩაფლული სანათი - 11 ცალი

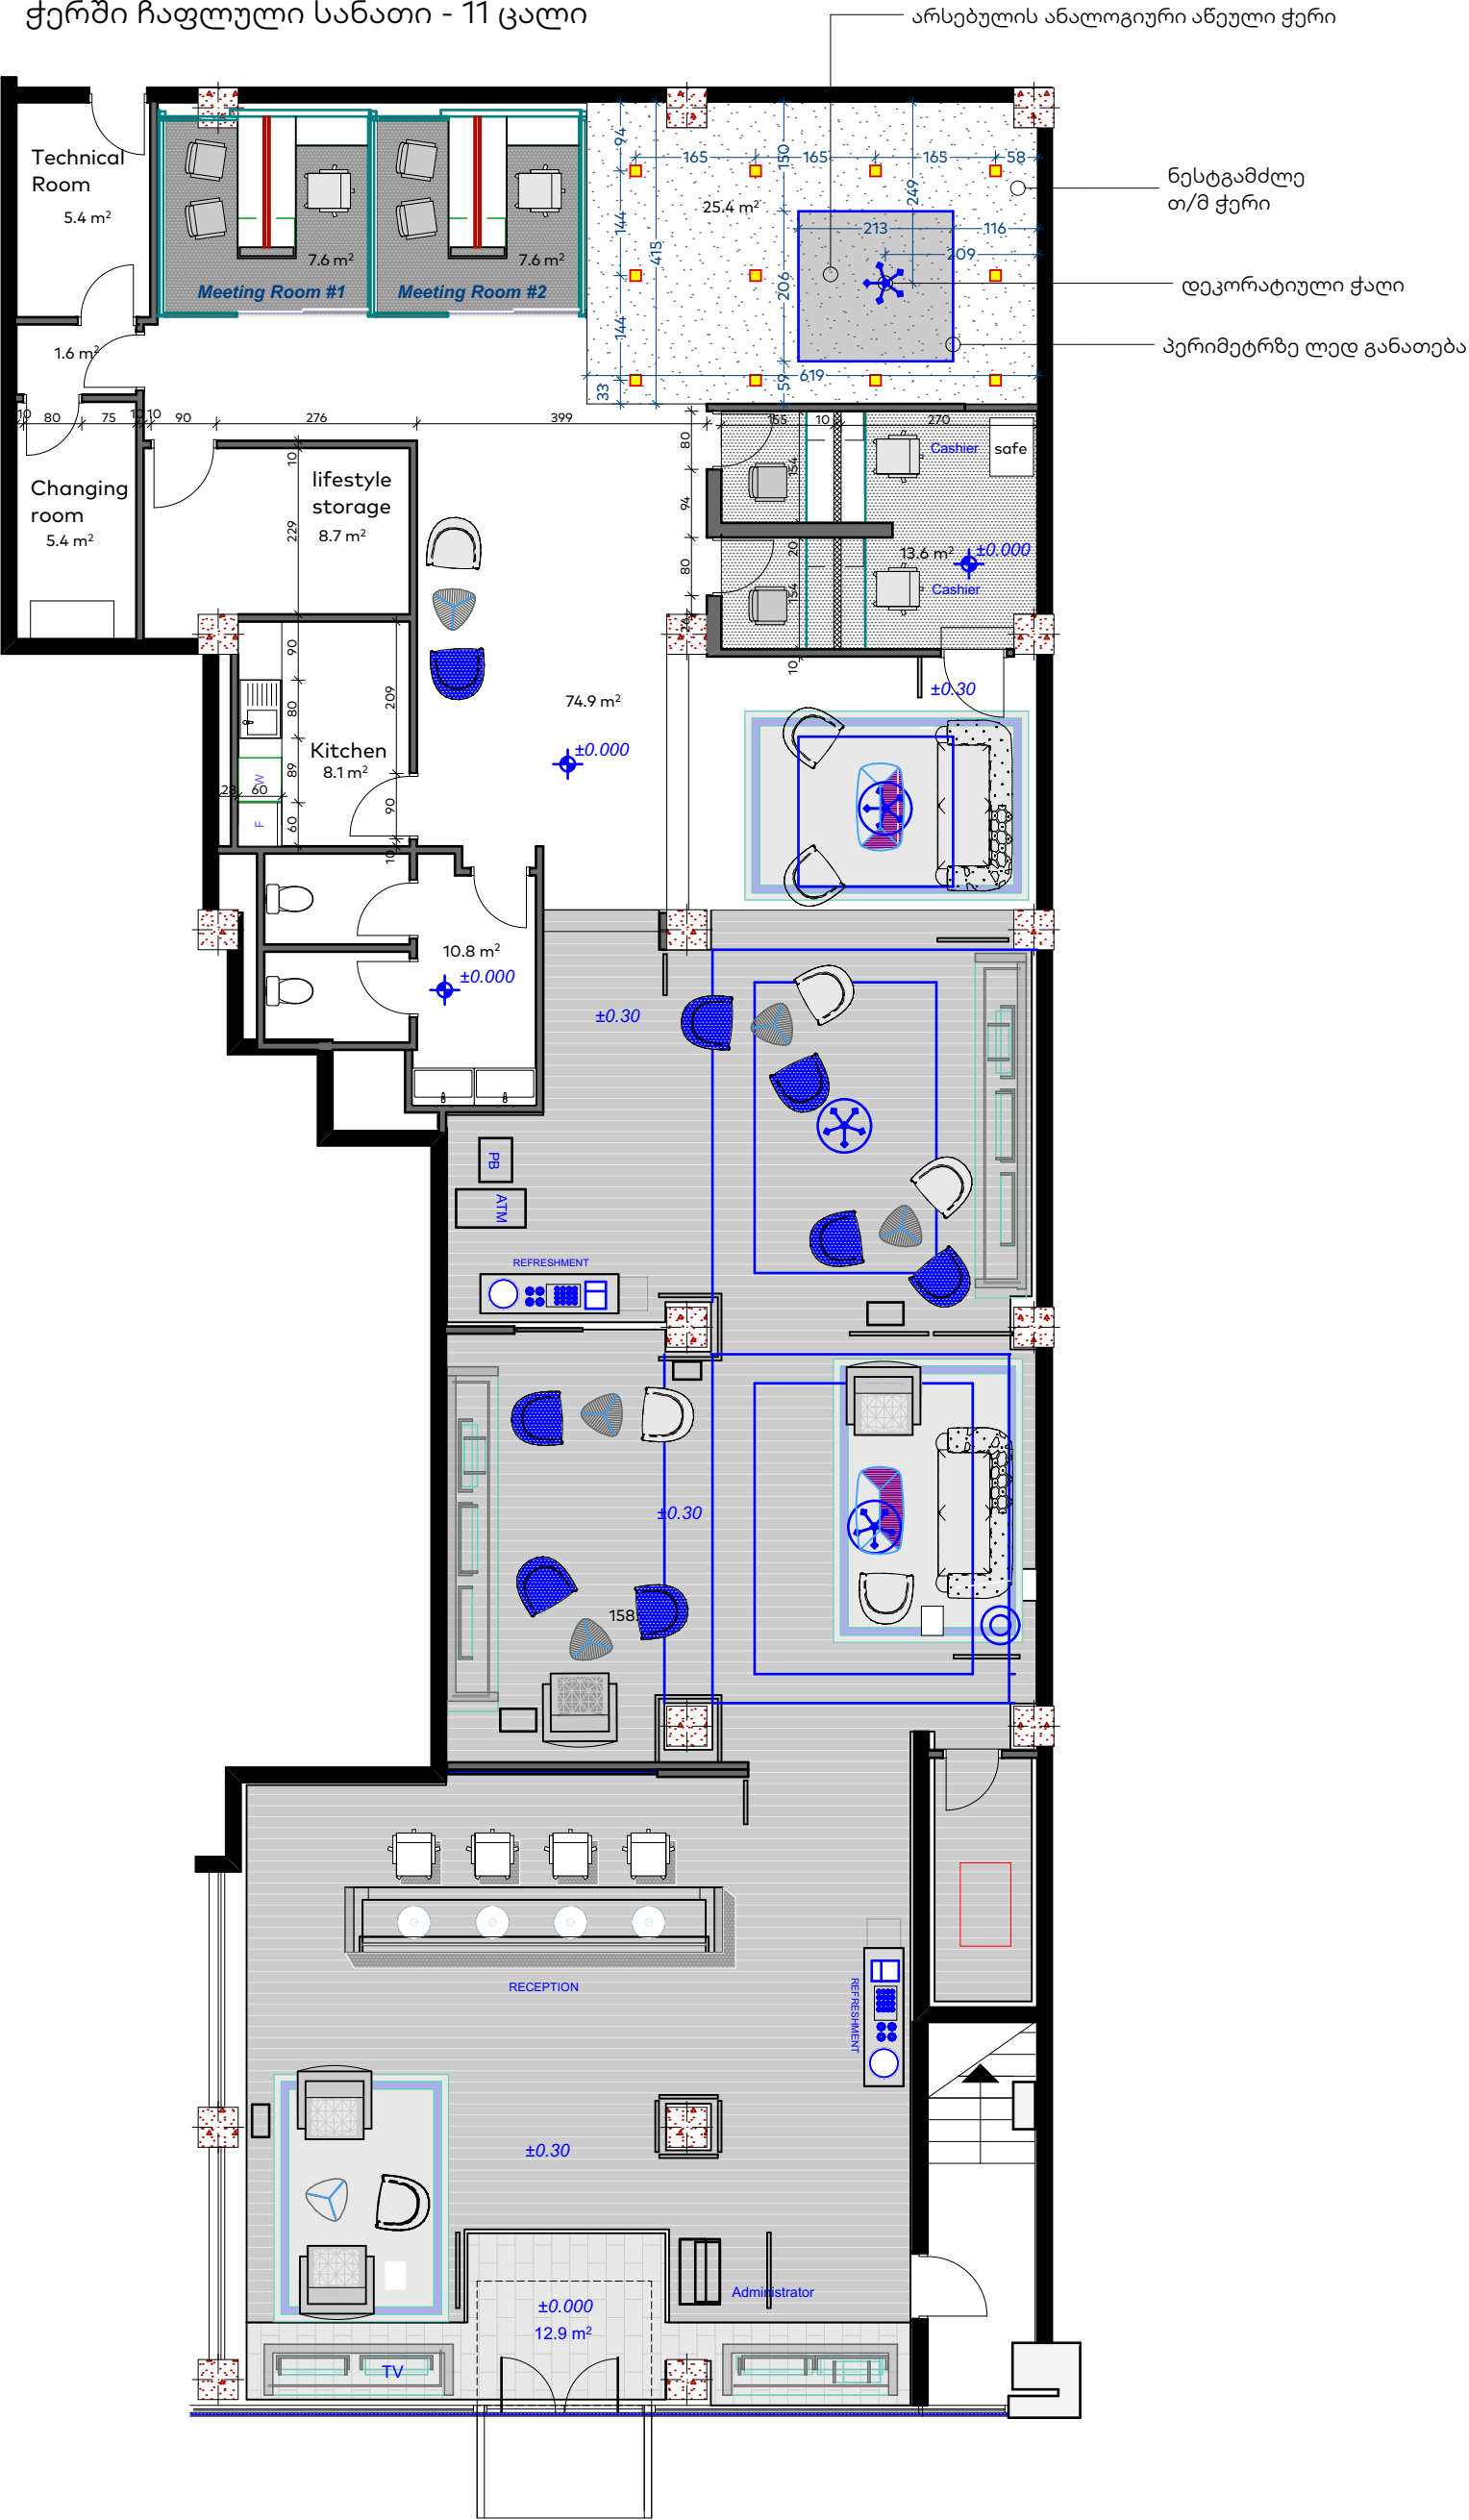

ფორმატი		
A3		
პირობითი აღნიშვნები		
LEGEND		
<div><div><div><div><div></div><div>10</div></div><div></div></div><div>მ/თ ნესტგამძლე ტიხარი დათბუნებით</div></div><div><div><div><div></div><div>5</div></div><div></div></div><div>მ/თ ნესტგამძლე კედელი დათბუნებით</div></div><div><div><div><div></div><div>10</div></div><div></div></div><div>მ/თ ნესტგამძლე ტიხარი</div></div><div><div><div><div></div><div>5</div></div><div></div></div><div>მ/თ ნესტგამძლე კედელი</div></div><div><div><div><div></div><div>10</div></div><div></div></div><div>მეტალის ტიხარი. 28მ ლისტი</div></div><div><div><div><div></div><div>10</div></div><div></div></div><div>მეტალის ტიხარი 28მ ლისტი,არშირება,ბეტონი</div></div><div><div><div><div></div><div></div></div><div></div></div><div>კერამო გრანიტი 30x60(სერი)</div></div><div><div><div><div></div><div></div></div><div></div></div><div>კერამო გრანიტი 20x120(ყავისფერი)</div></div><div><div><div><div></div><div></div></div><div></div></div><div>ბაზალტის ფილა 30X60</div></div><div><div><div><div></div><div></div></div><div></div></div><div>იატაკში მოწყობილი დამცავი ხალიჩა</div></div></div>		
შენიშვნები		
NOTES		
ექსპლიკაცია		
EXPLICATION		
დამკვეთი		
საქართველოს ბანკი ს/კ: 204378869		
პროექტი		
SOLO		
მისამართი		
ქალაქი თბილისი, ფალიაშვილის ქ. 23 ს/კ: 01.14.11.008.014.01.01.002		
თანამდებობა	სახელი, გვარი	ხელმოწერა
უფროსი არქიტექტორი	ლ. ხულორდავა	
საქართველოს ბანკი BANK OF GEORGIA		
არქიტექტურული ნაწილი		
მასშტაბი	1:100	
ნახაზი	ჭერი 1-ლი სართული	
თარიღი	10/28/2025	
სტადია	მუშა პროექტი	
ფურცელი	12	

ფორმატი

A3

პირობითი აღნიშვნები

LEGEND

10

მ/თ ნესტგამძლე ტიხარი დათბუნებით

5

მ/თ ნესტგამძლე კედელი დათბუნებით

10

მ/თ ნესტგამძლე ტიხარი

5

მ/თ ნესტგამძლე კედელი

10

მეტალის ტიხარი. 28მ ლისტი

10

მეტალის ტიხარი 28მ ლისტი,არშირება,ბეტონი

კერამო გრანიტი 30x60(სერი)

კერამო გრანიტი 20x120(ყავისფერი)

ბაზალტის ფილა 30X60

იატაკში მოწყობილი დამცავი ხალიჩა

შენიშვნები

NOTES

ექსპლიკაცია

EXPLICATION

დამკვეთი

საქართველოს ბანკი
ს/კ: 204378869

პროექტი

SOLO

მისამართი

ქალაქი თბილისი, ფალიაშვილის ქ. 23
ს/კ: 01.14.11.008.014.01.01.002

თანამდებობა

სახელი, გვარი

ხელმოწერა

უფროსი არქიტექტორი

ლ. ხულორდავა

საქართველოს ბანკი

BANK OF GEORGIA

არქიტექტურული ნაწილი



მასშტაბი	1:100
ნახაზი	ქერი მე-2 სართული
თარიღი	10/28/2025
სტადია	მუშა პროექტი
ფურცელი	13

ქერში ჩაფლული სანათი - 58 ცალი

ქერში ჩაფლული
სანათი

ნესტგამძლე
თ/მ ქერი

გარდევსის ქერი

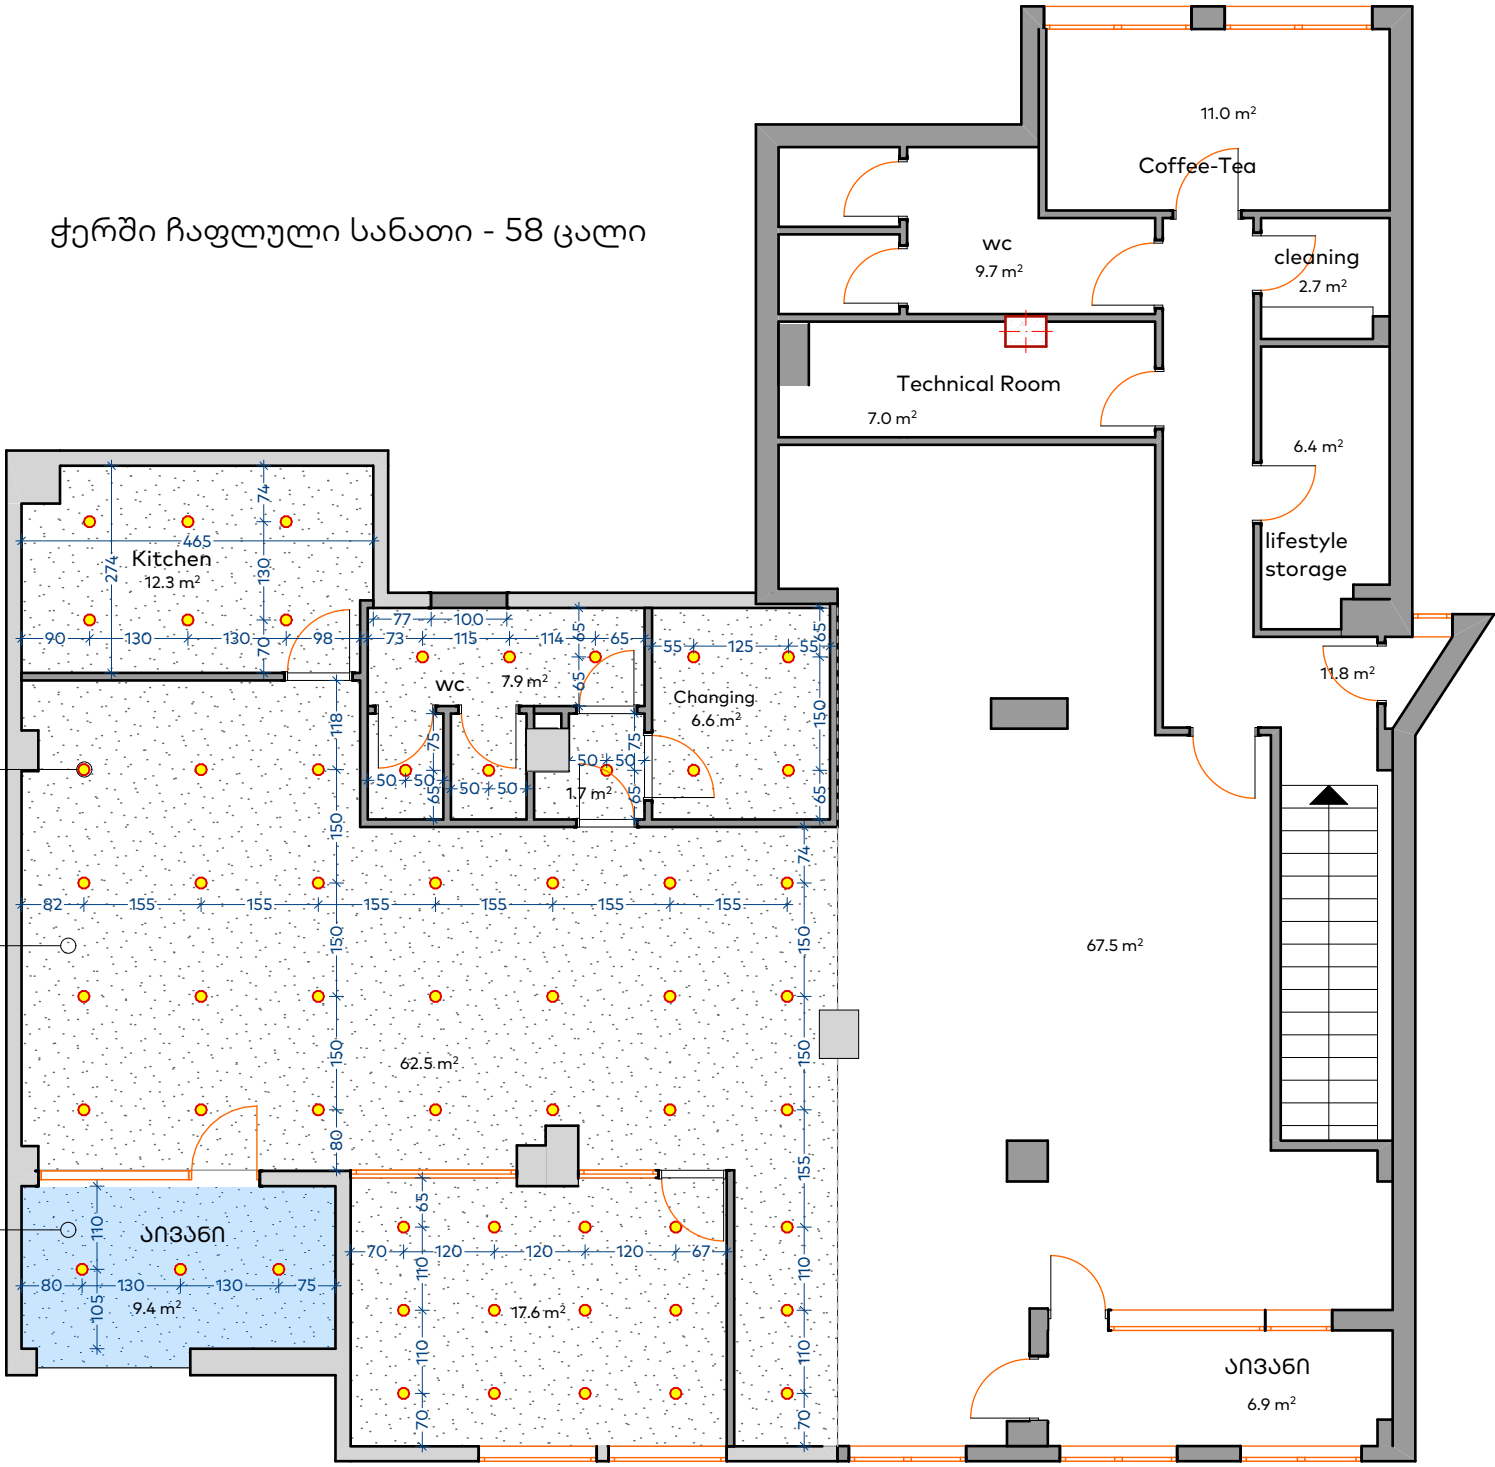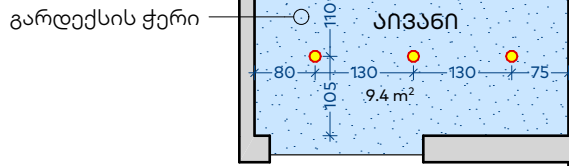



ფორმატი		
A3		
პირობითი აღნიშვნები		LEGEND
		მ/თ ნესტგამძლე ტიხარი დათბუნებით
		მ/თ ნესტგამძლე კედელი დათბუნებით
		მ/თ ნესტგამძლე ტიხარი
		მ/თ ნესტგამძლე კედელი
		მეტალის ტიხარი. 28მ ლისტი
		მეტალის ტიხარი. 28მ ლისტი,არმირება,ბეტონი
		კერამო გრანიტი 30x60(სერი)
		კერამო გრანიტი 20x120(ყავისფერი)
		ბაზალტის ფილა 30X60
		იატაკში მოწყობილი დამცავი ხალიჩა
შენიშვნები		NOTES
ექსპლიკაცია		EXPLICATION
დამკვეთი	საქართველოს ბანკი ს/კ: 204378869	
პროექტი	SOLO	
მისამართი	ქალაქი თბილისი, ფალიაშვილის ქ. 23 ს/კ: 01.14.11.008.014.01.01.002	
თანამდებობა	სახელი, გვარი	ხელმოწერა
უფროსი არქიტექტორი	ლ. ხულორდავა	
არქიტექტურული ნაწილი		
მასშტაბი	1:100	
ნახაზი	სალონოს წარწერა	
თარიღი	10/28/2025	
სტადია	მუშა პროექტი	
ფურცელი	14	

დემონტაჟი			
N	მასალა	ერთეული	რაოდენობა
იატაკი			
1	მოჭიმვის დემონტაჟი სველი წერტილისთვის (საშუალოდ 10 სმ)	მ2	8.00
2	კერამოგრანიტი / ხალიჩა	მ2	136.00
ჭერი			
3	თაბაშირ-მუყაოს ჭერი	მ2	112.00
კედელი			
4	ბლოკის / აგურის / თაბაშირ-მუყაოს ტიხრის დემონტაჟი	მ2	99.00
კარ-ფანჯარა			
5	კარის დემონტაჟი	მ2	5.94

მონტაჟი			
N	მასალა	ერთეული	რაოდენობა
იატაკი			
1	იატაკის მოჭიმვა და იზოლაცია სველ წერტილში (საშუალოდ 10 სმ)	მ2	8.00
2	თვითსწორებადი იატაკის მოწყობა	მ2	124.70
3	ხალიჩის მოწყობა	მ2	80.10
4	ქვის დაგება	მ2	24.00
5	პენოპლასტის პლინტუსი 0.6x0.15	მ	75.86
6	კერამოგრანიტი 60x30	მ2	28.50
ჭერი			
7	ნესტგამძლე თაბაშირ-მუყაოს ჭერი	მ2	91.00
8	გარდექსის ჭერი (აივანი)	მ2	9.40
კედელი			
9	თაბაშირ-მუყაოს ნესტგამძლე ტიხარი დათბუნებით	მ2	117.44
10	კედლის შემოსვა თაბაშირ-მუყაოს ნესტგამძლე ფილით	მ2	108.00
11	კერამოგრანიტის მოწყობა 120x20	მ2	10.80
12	შეღებილი PVC წარწერა	კომპლ	1.00

სანტექნიკა		
12	უნიტაზი	ც 2.00
13	ხელსაბანი	ც 1.00
14	სარკე	ც 1.00
15	სამზარეულოს ნიჟარა	ც 1.00
16	წყლის დისპენსერი	ც 2.00
17	ტრაპი	ც 2.00


კარ-ფანჯარა			
N	მასალა	ერთეული	რაოდენობა
ვიტრაჟები			
1	RAL 7004 შეღებილი ალუმინის კარ-ფანჯარა მინაპაკეტით	მ2	11.00
კარები			
2	მღვ კარი (თეთრი PVC)	მ2	11.22

ფორმატი


A3

პირობითი აღნიშვნები

LEGEND




მ/თ ნესტგამძლე ტიხარი დათბუნებით




მ/თ ნესტგამძლე კედელი დათბუნებით




მ/თ ნესტგამძლე ტიხარი

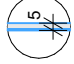

მ/თ ნესტგამძლე კედელი




მეტალის ტიხარი. 28მ ლისტი

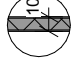


მეტალის ტიხარი 28მ ლისტი,არმირება,ბეტონი



კერამო გრანიტი 30x60(სერი)

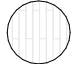

კერამო გრანიტი 20x120(ყავისფერი)

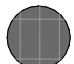

ბაზალტის ფილა 30X60



იატაკში მოწყობილი დამცავი ხალიჩა

შენიშვნები

NOTES

ექსპლიკაცია

EXPLICATION

დამკვეთი

საქართველოს ბანკი ს/კ: 204378869

პროექტი

SOLO

მისამართი

ქალაქი თბილისი, ფალიაშვილის ქ. 23
ს/კ: 01.14.11.008.014.01.01.002


თანამდებობა

სახელი, გვარი

ხელმოწერა

უფროსი არქიტექტორი

ლ. ხულორდავა

საქართველოს ბანკი
BANK OF GEORGIA

არქიტექტურული ნაწილი

მასშტაბი

ნახაზი

თარიღი

სტადია

ფურცელი

მასალების სპეციფიკაცია

10/28/2025

მუშა პროექტი

15