




ФМ1

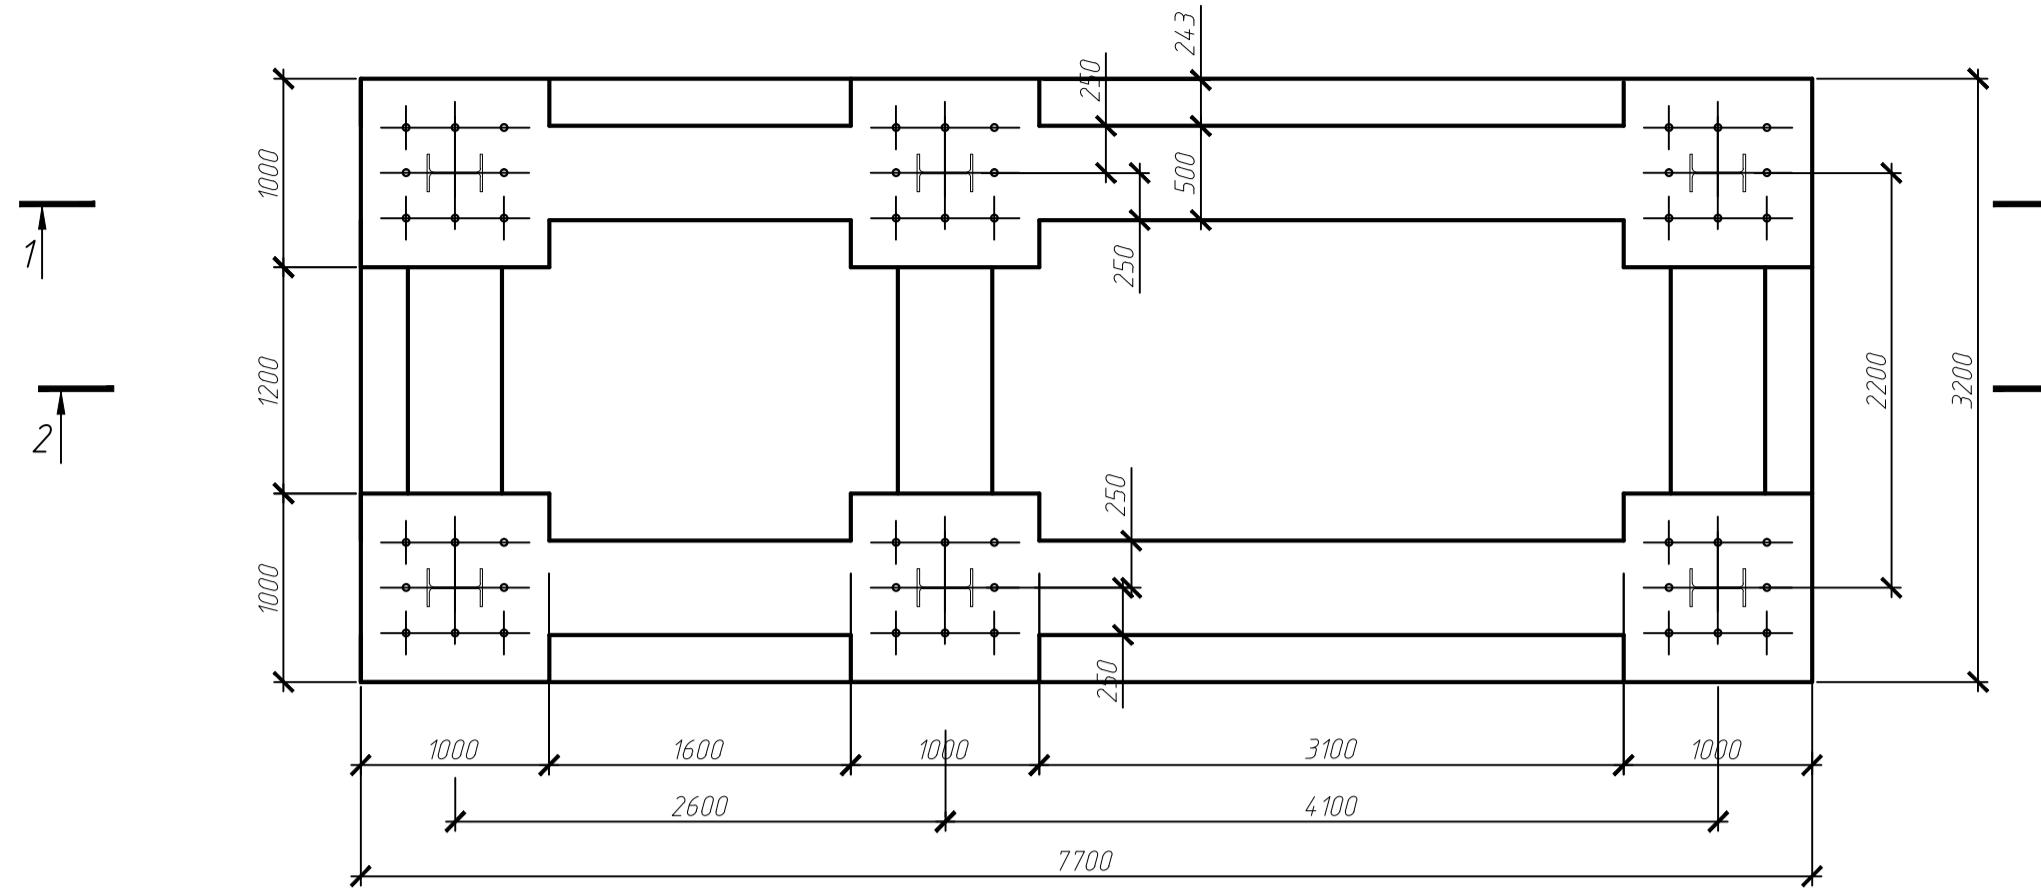


3-3

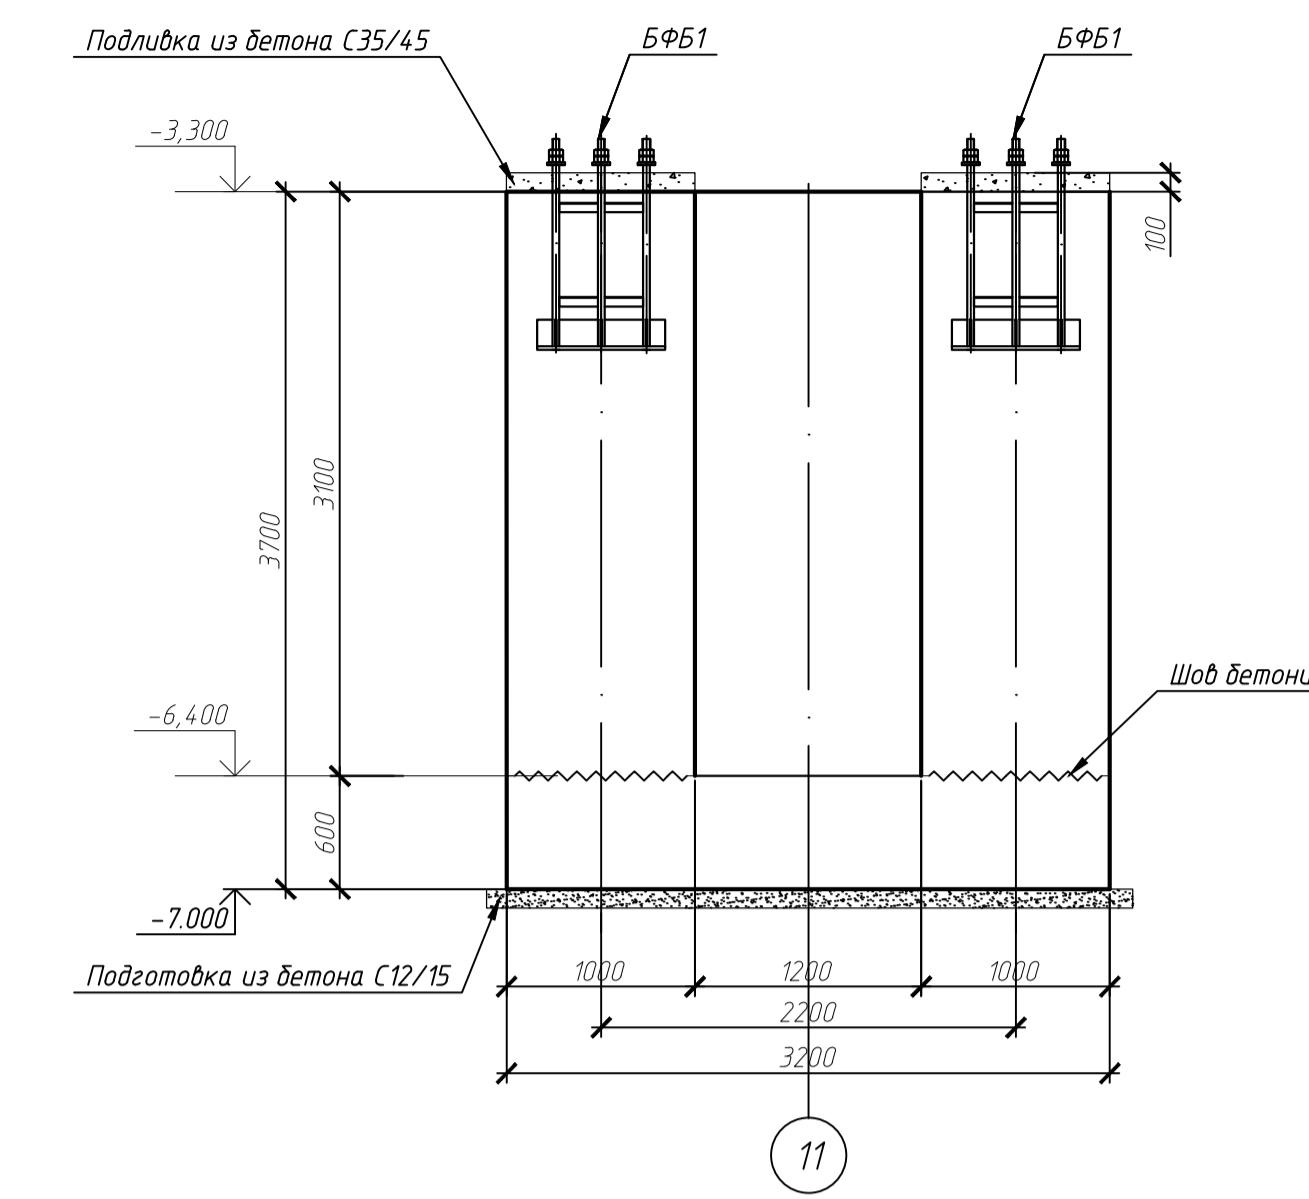


4-4

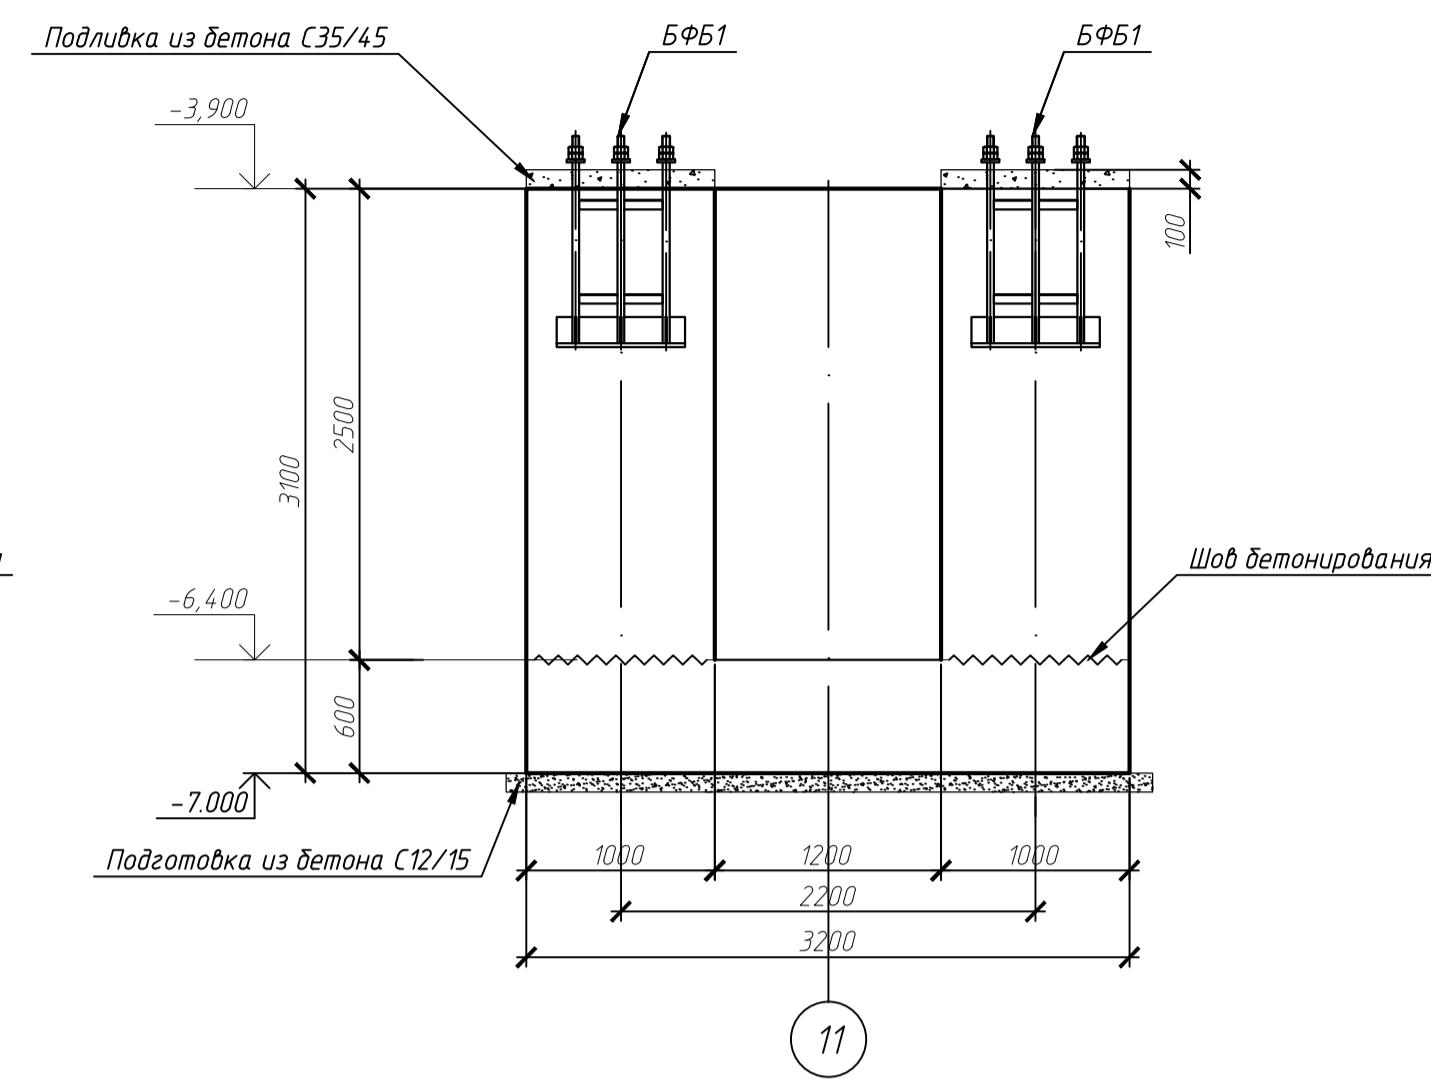


1-1

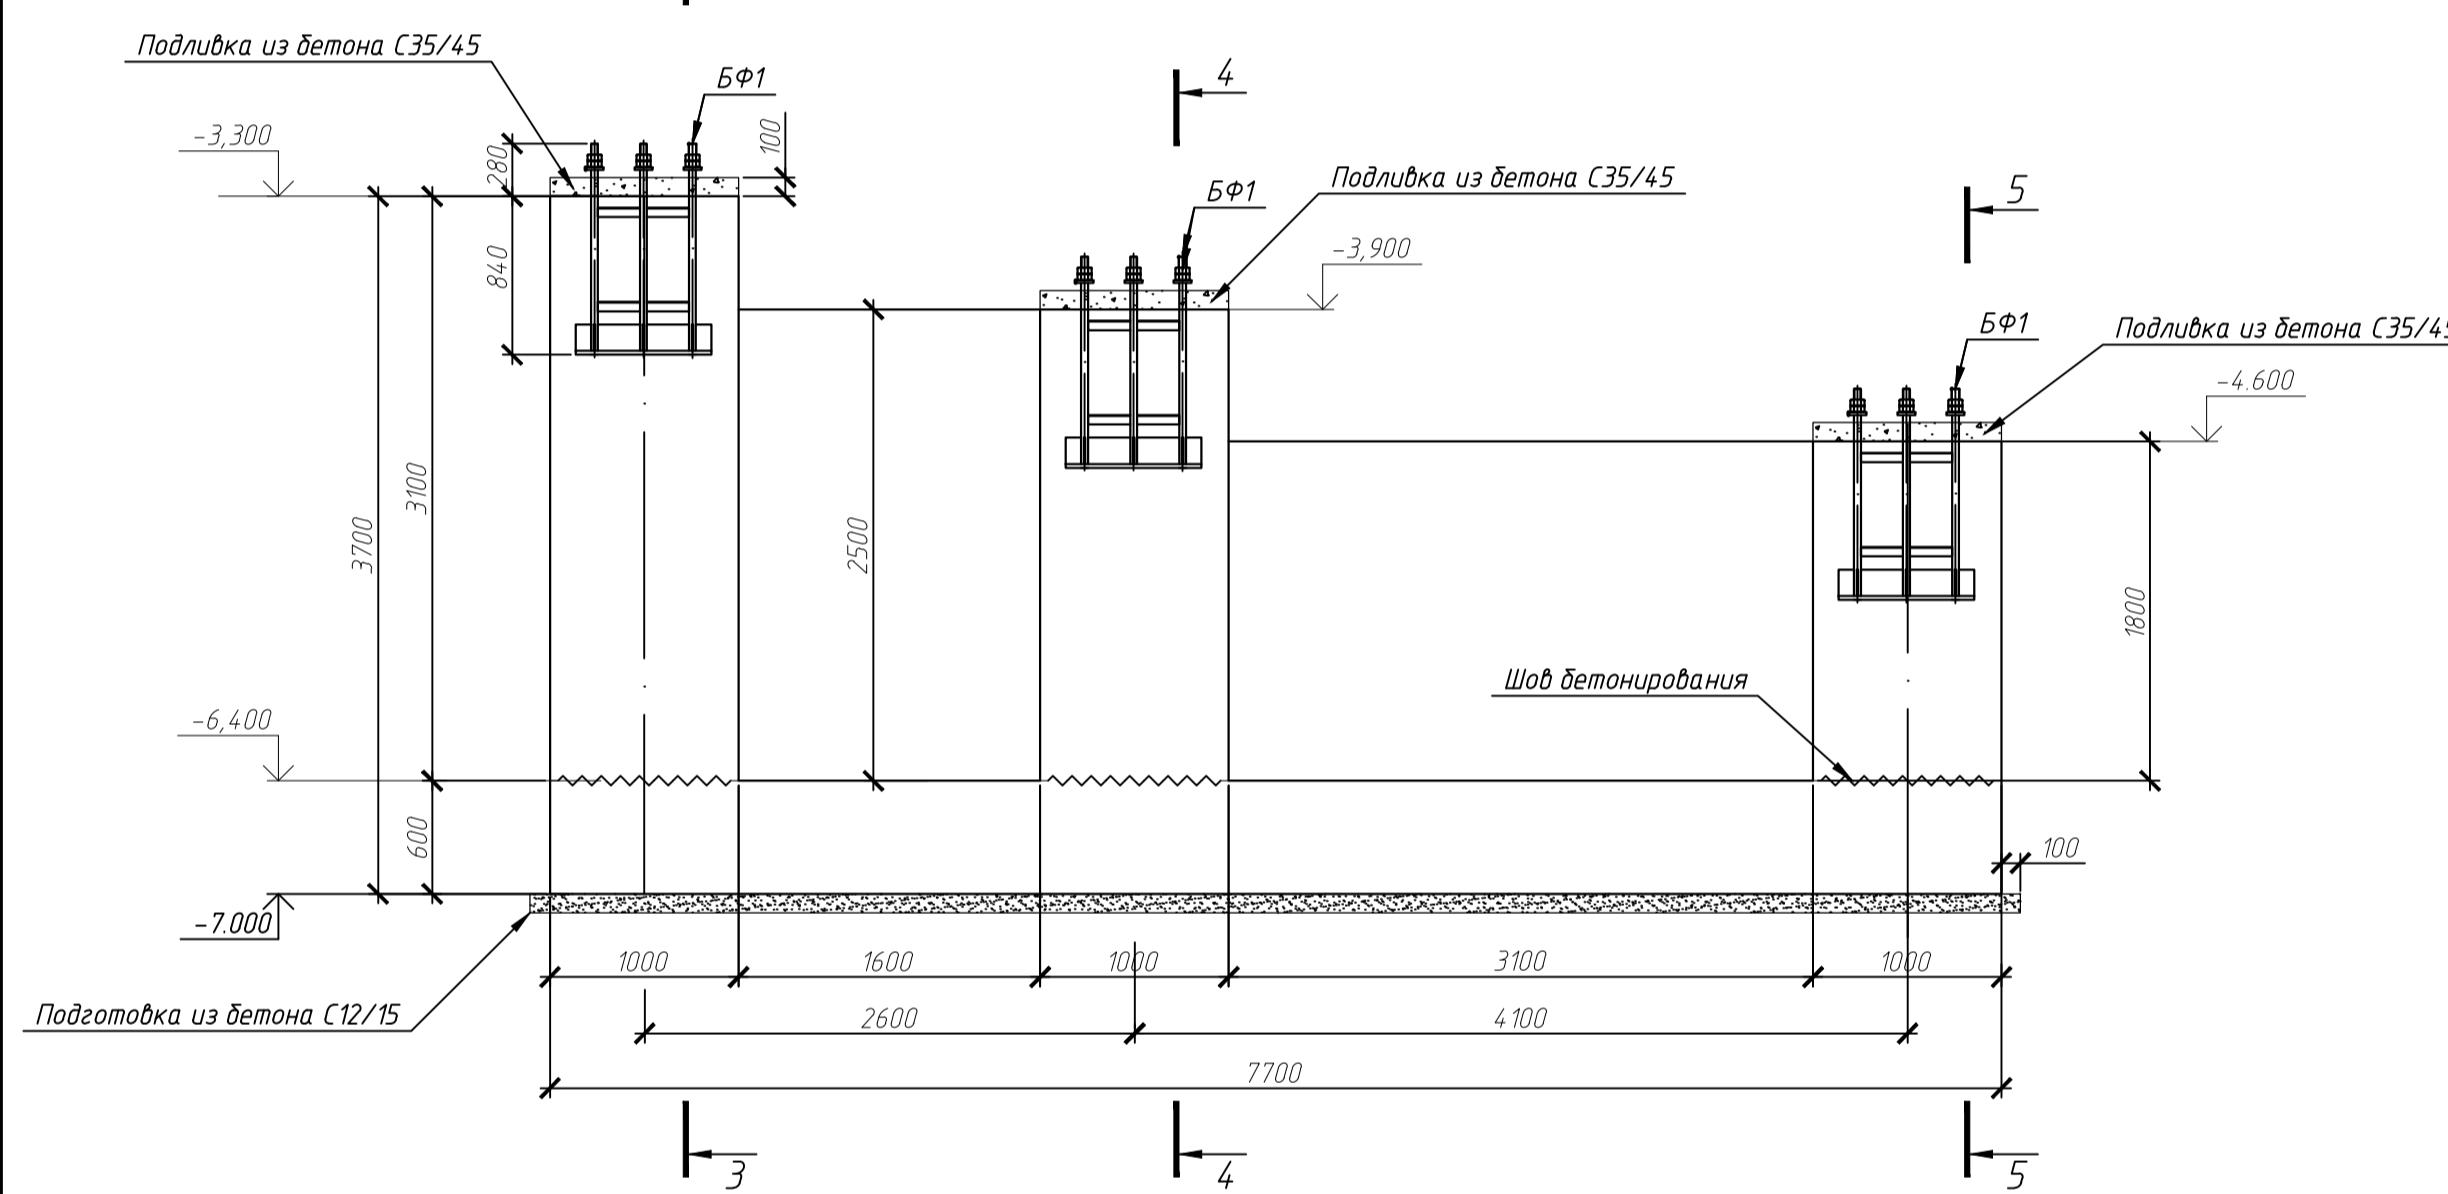

5-5

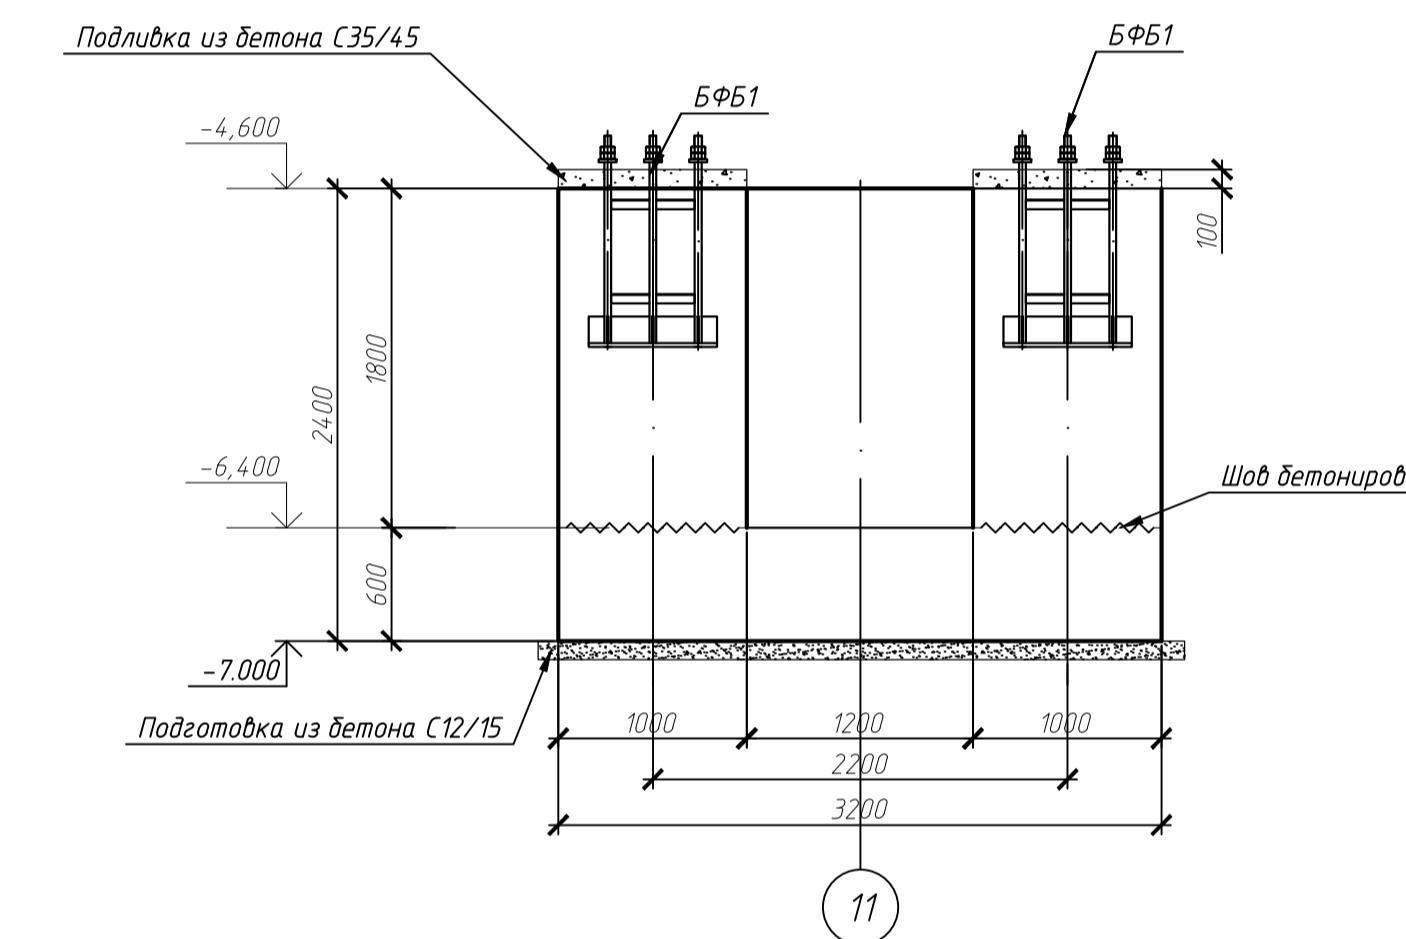

2-2

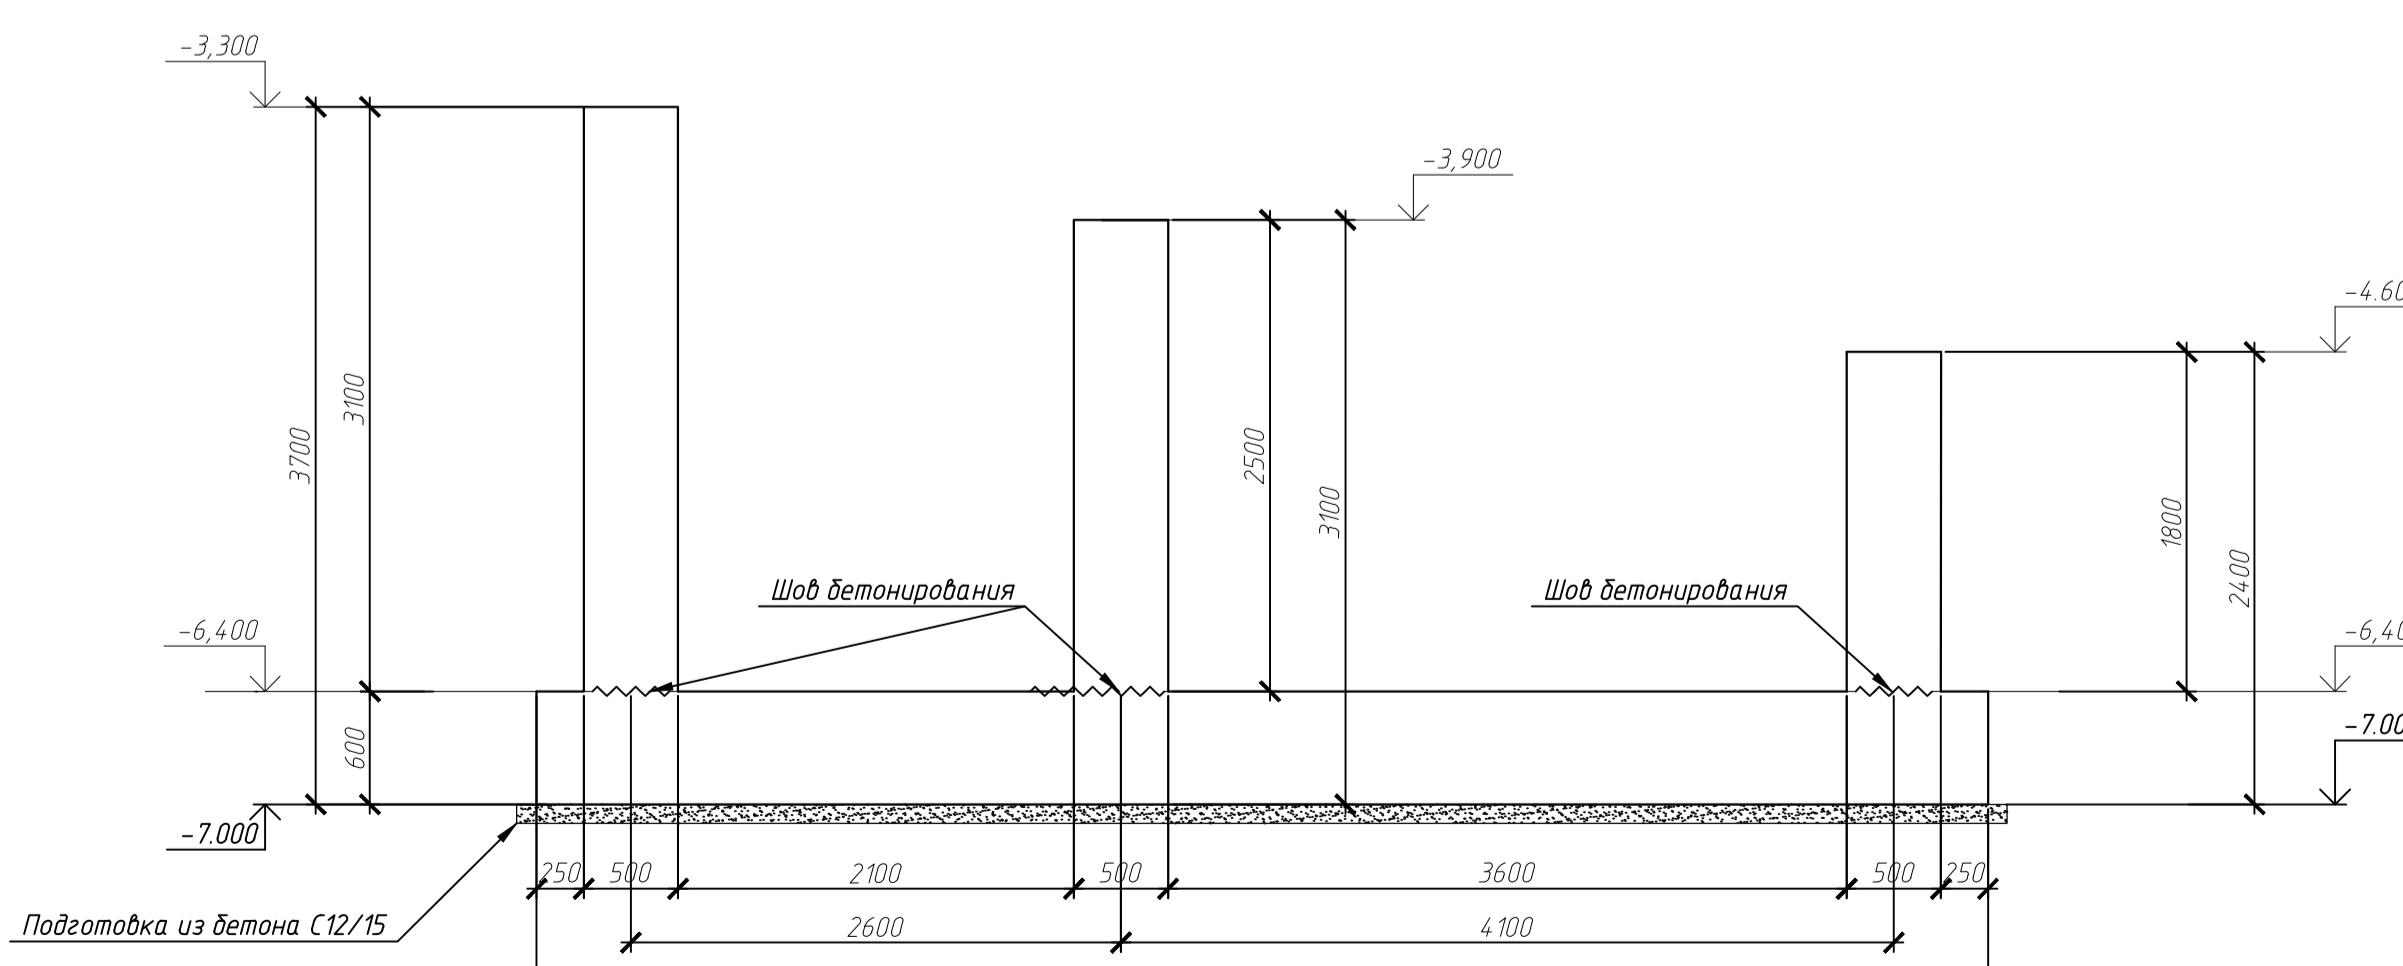

Спецификация элементов

Поз.	Обозначение	Наименование	Кол.	Масса, кг	Примечание
ФМ1	данный лист	Фундамент ФМ1			
		Материалы:			
		ГОСТ 26633-2012			34,02 м3
		Бетон С30/37 W8 F150			
		ГОСТ 26633-2012			0,3 м3
		Бетон С35/45 W8 F150(подливка)			
		ГОСТ 26633-2012			2,7 м3
		Бетон С12/15(подготовка)			

25.0365.46.001-КЖ

Модернизация ОФ Маднеули.

Участки гравитации и дозиметрических промпродуктов.

Изм.	Кол.	Лист №док.	Порядок	Дата	Главный корпус.	Стадия	Лист	Листов
Нач. отд.	Полкина	Пол			Технология №1 75м/сутки.			
Разработал	Ганкина	Ган	81205					
Проверил	Стрельцов	Стр						
Иконтр.	Троеглазова	Тр						

KAZMINTECH
ENGINEERING

Формат А1