

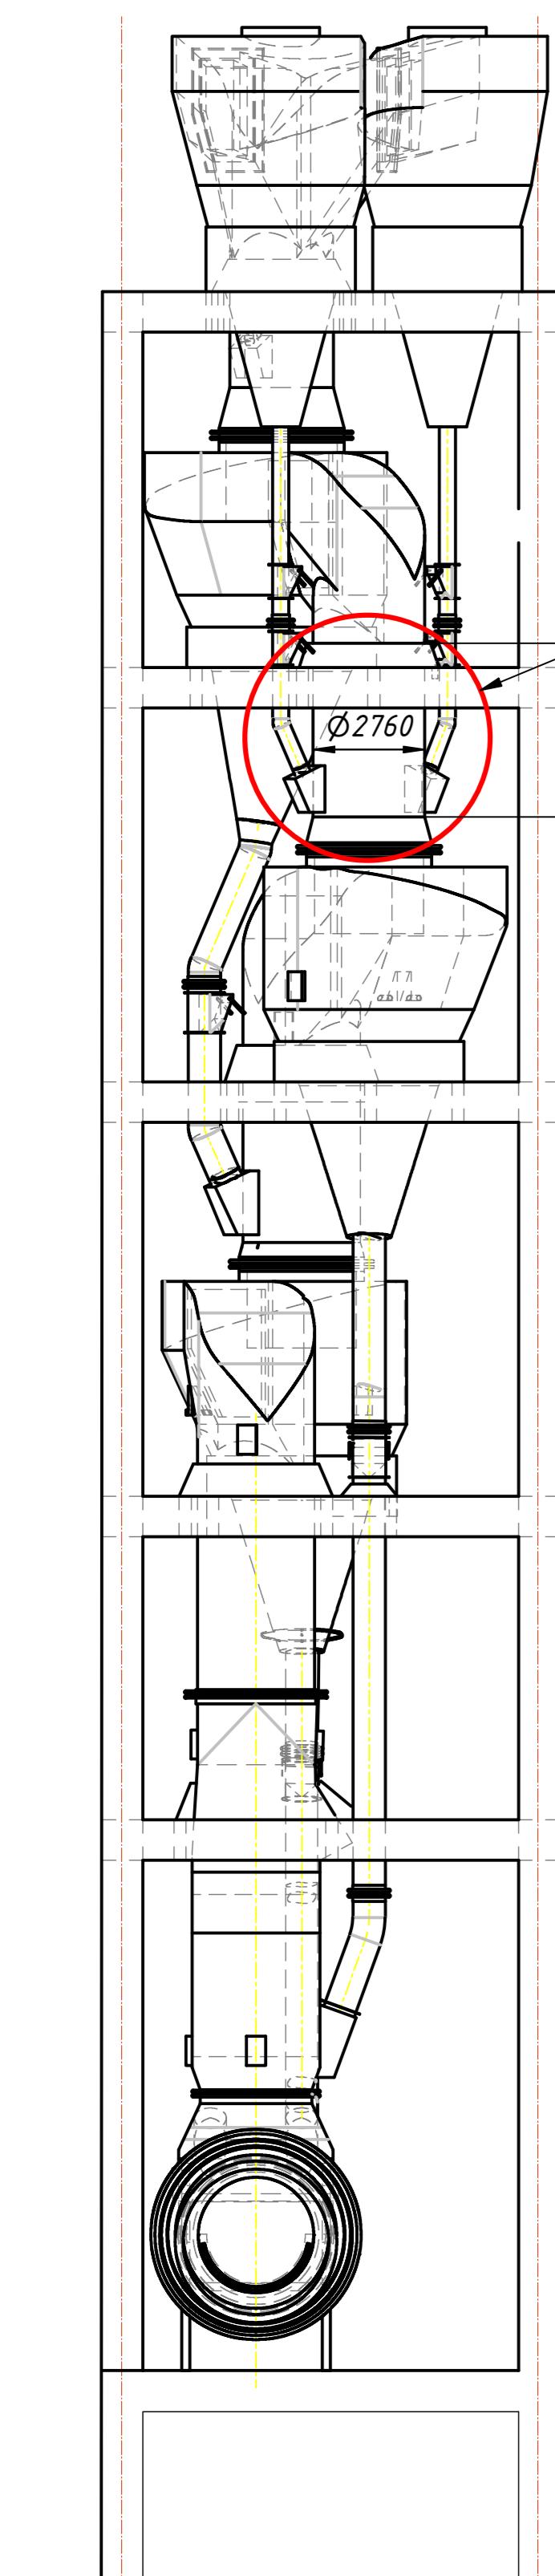
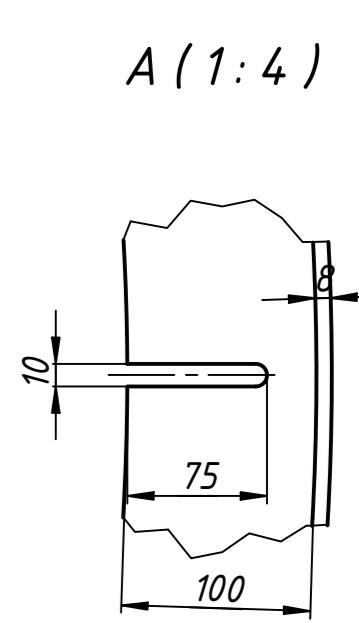
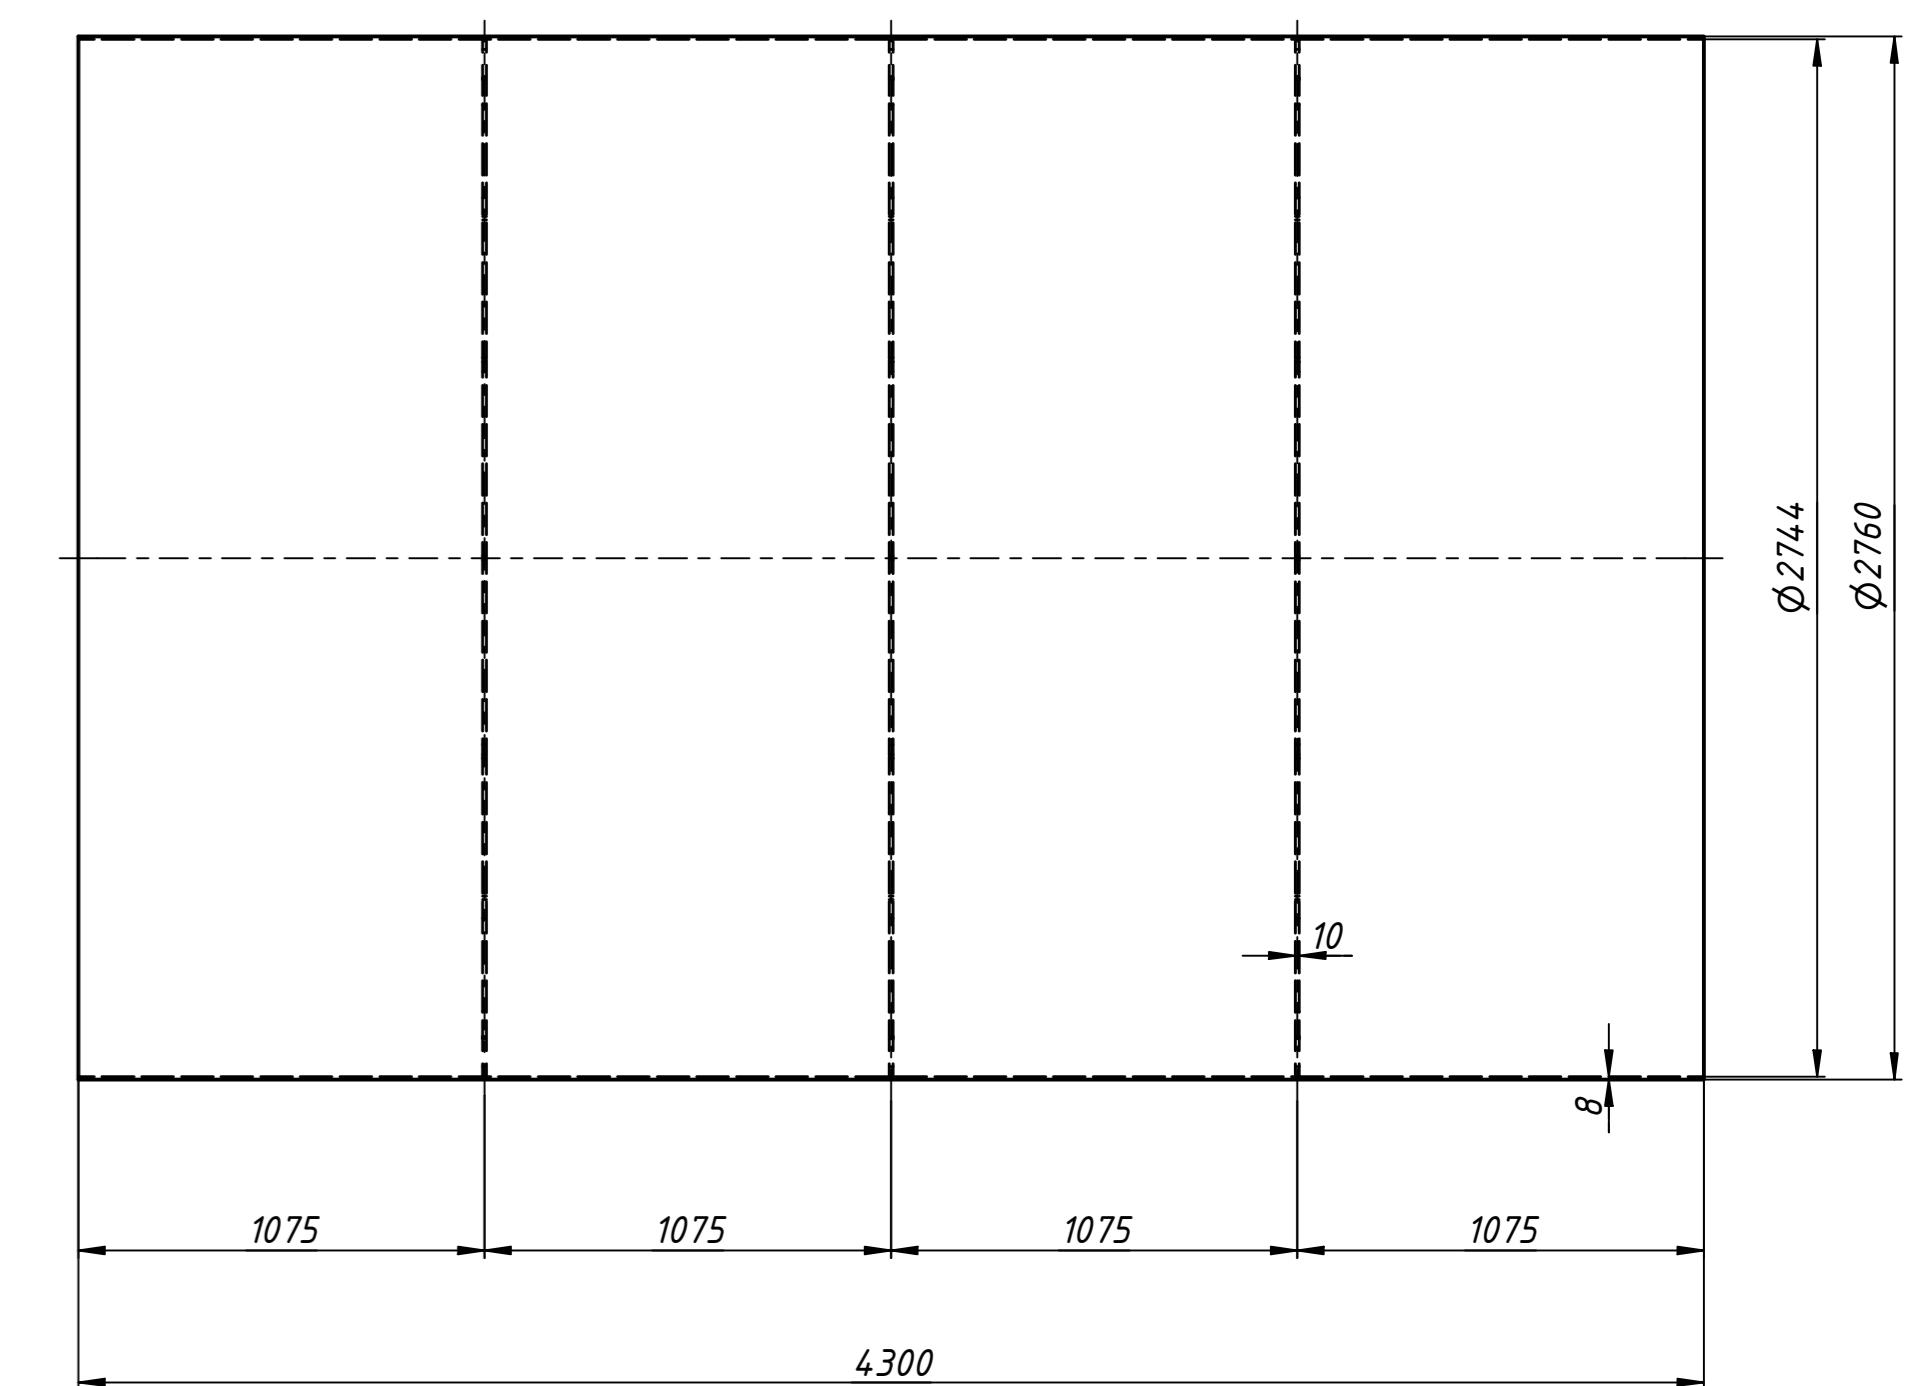


A-A

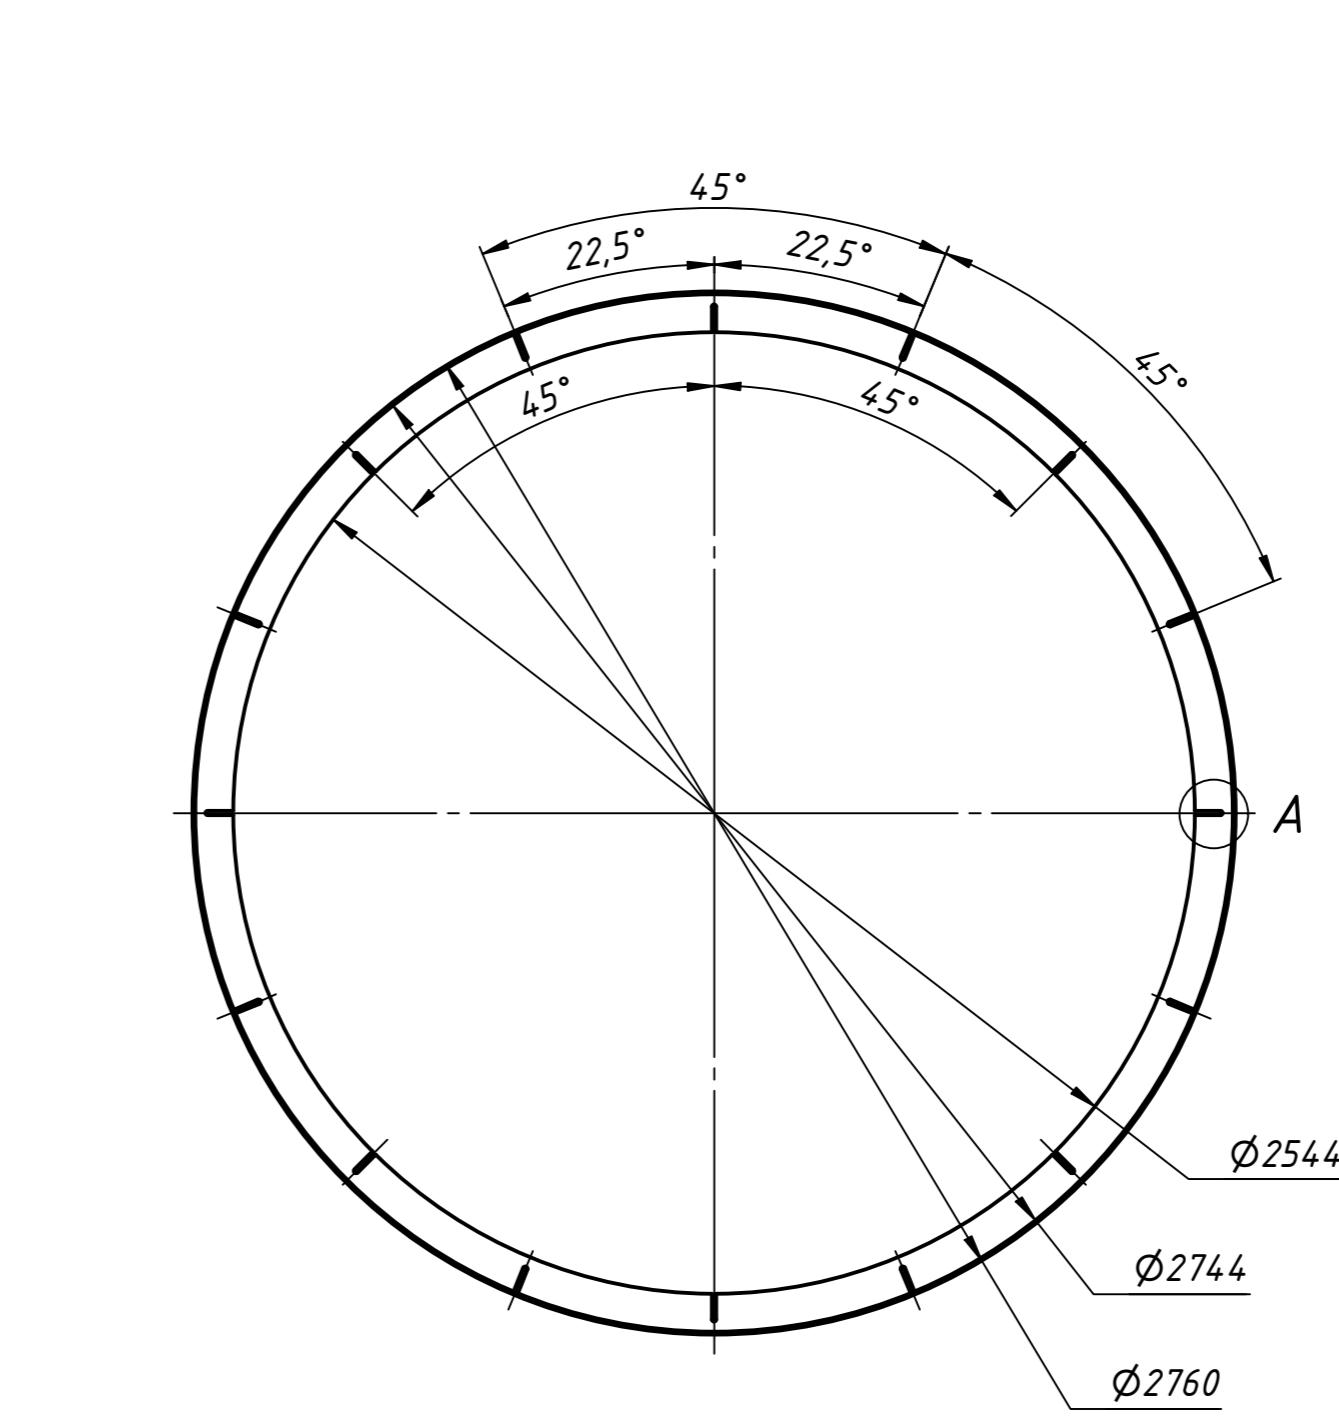

შესასრულებელი სამუშაოების უბნი

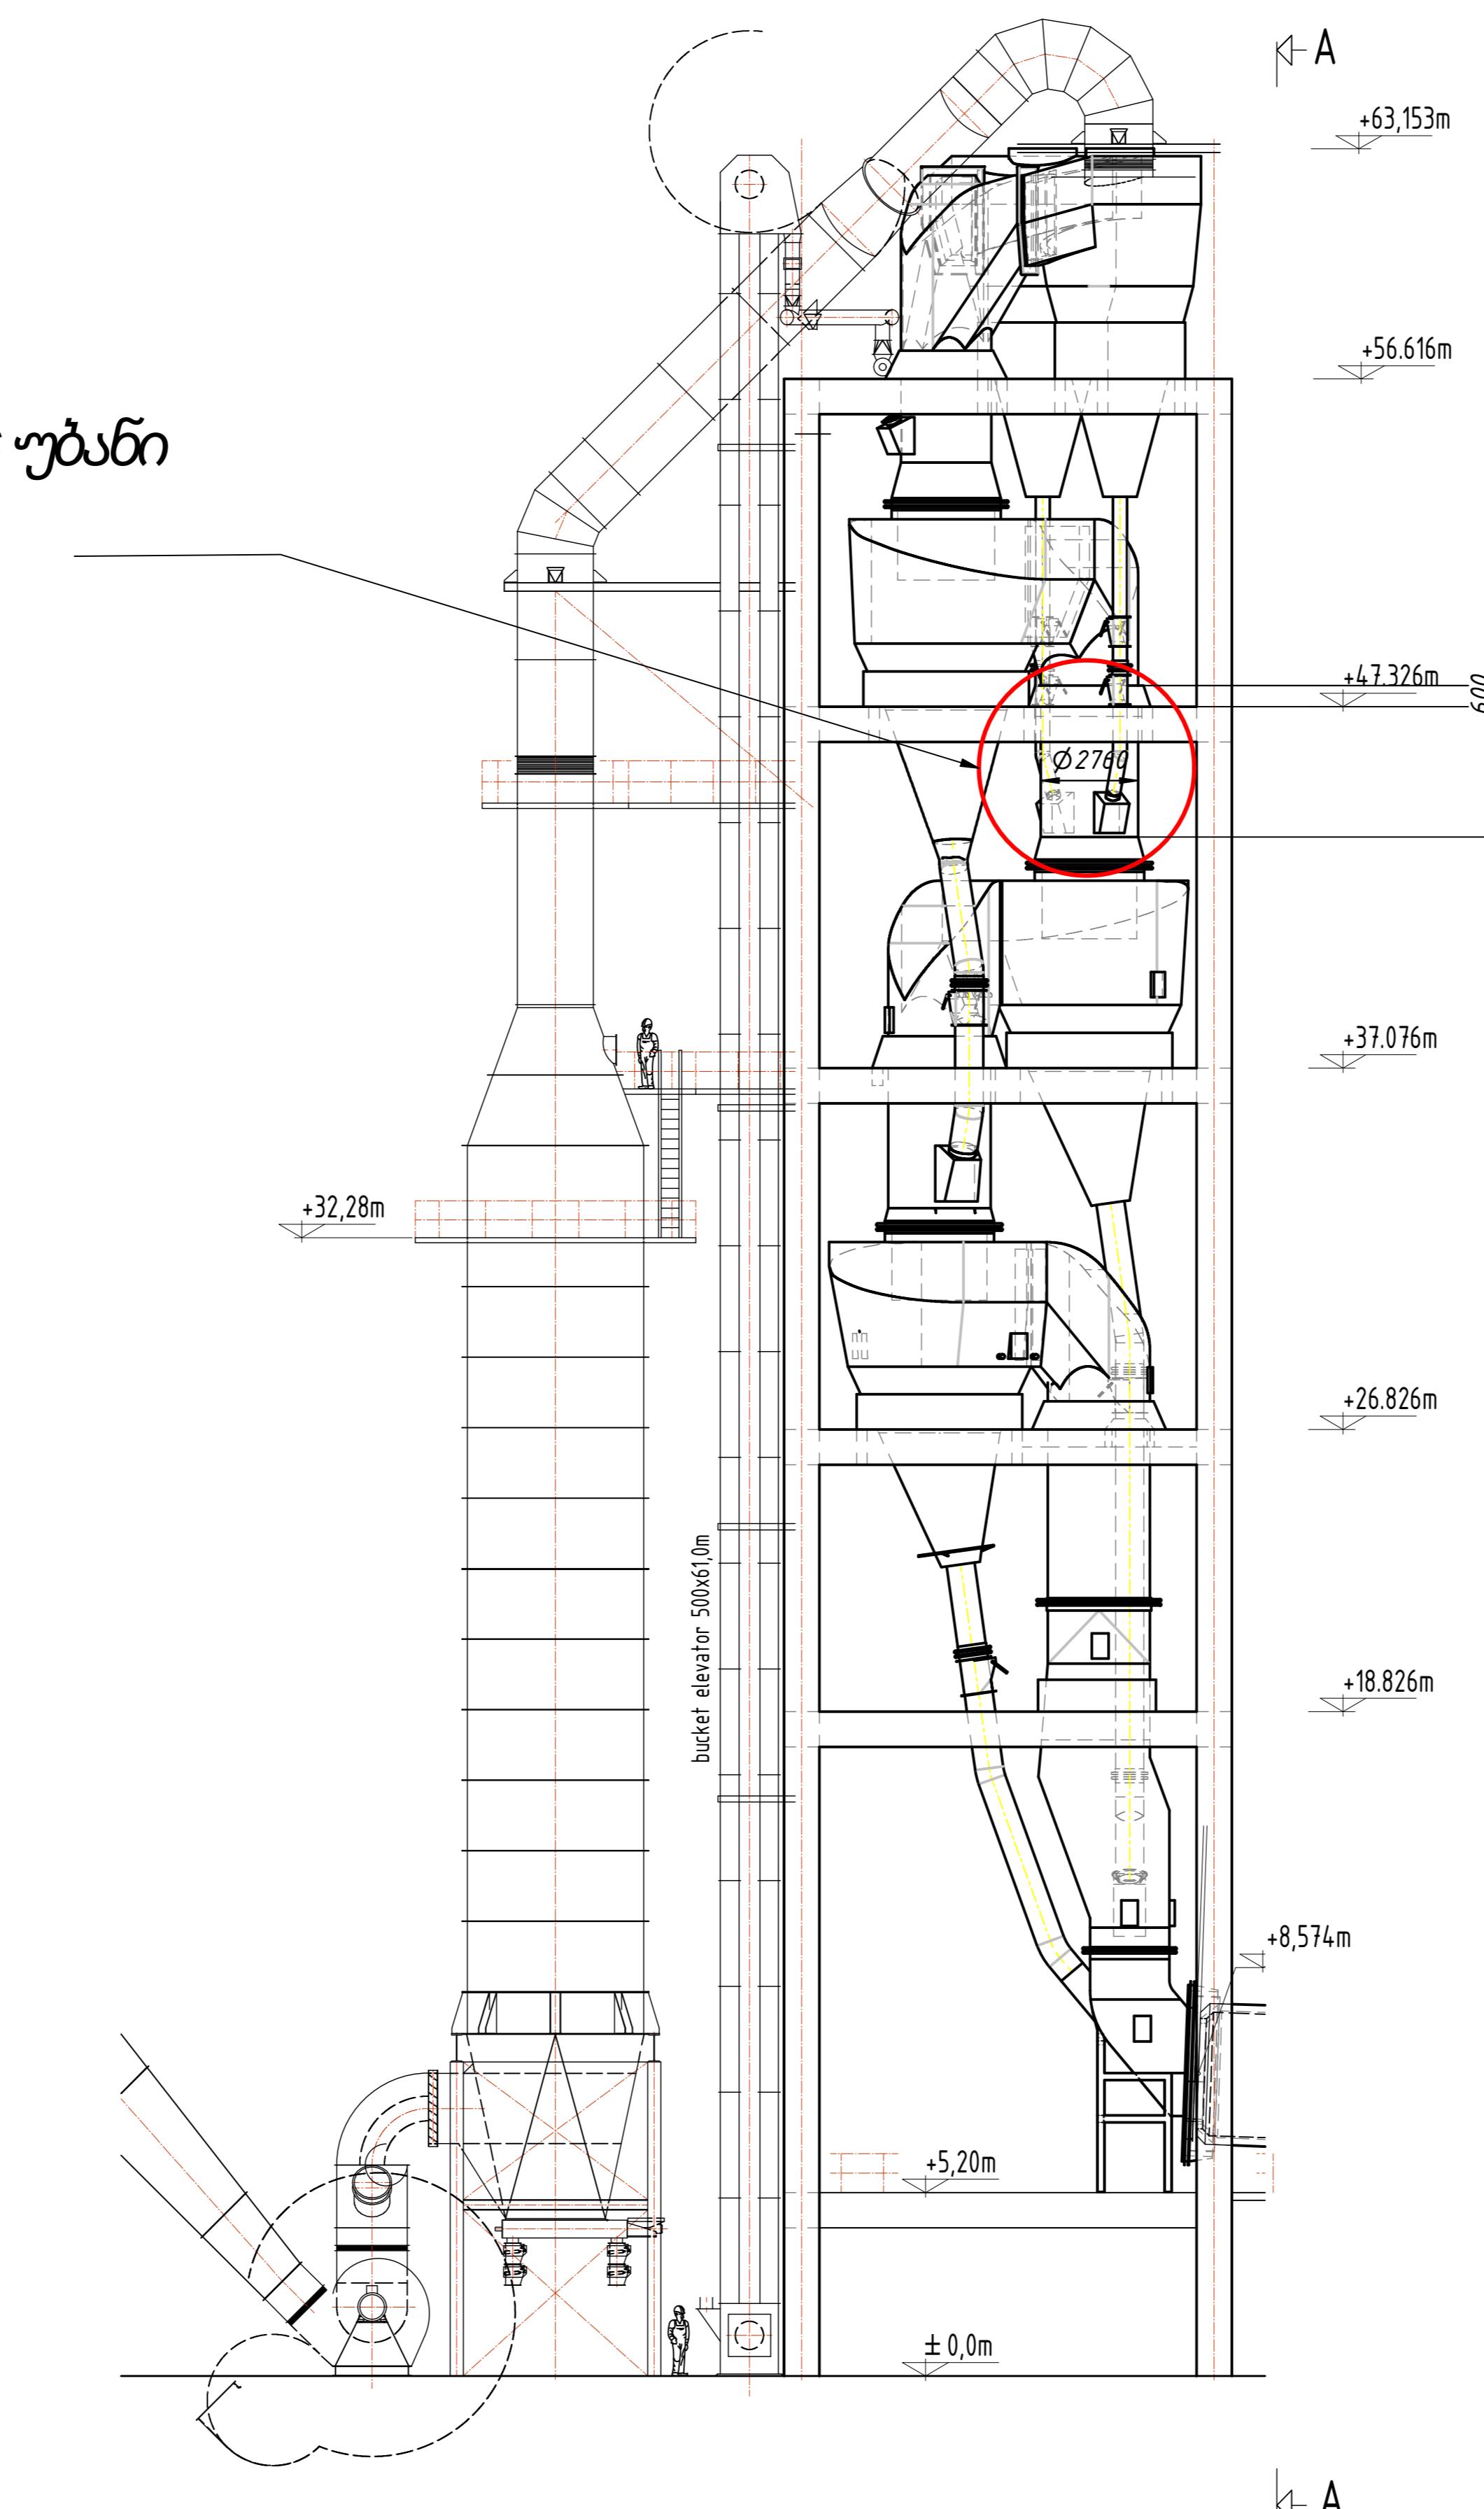

Деталь 1					
Ном. лист	№ документ	Подп.	Дата	Лист	Масса
Разработ. к.к. г. 2010	150000				
Подп.					
Исполн.					
Нач. счт.					
Н. исполн.					
Утв.					