


გვირაბის გეგმა პკ.24+600 - პკ.26+600 ფარგლებში  
მ. 1:5 000

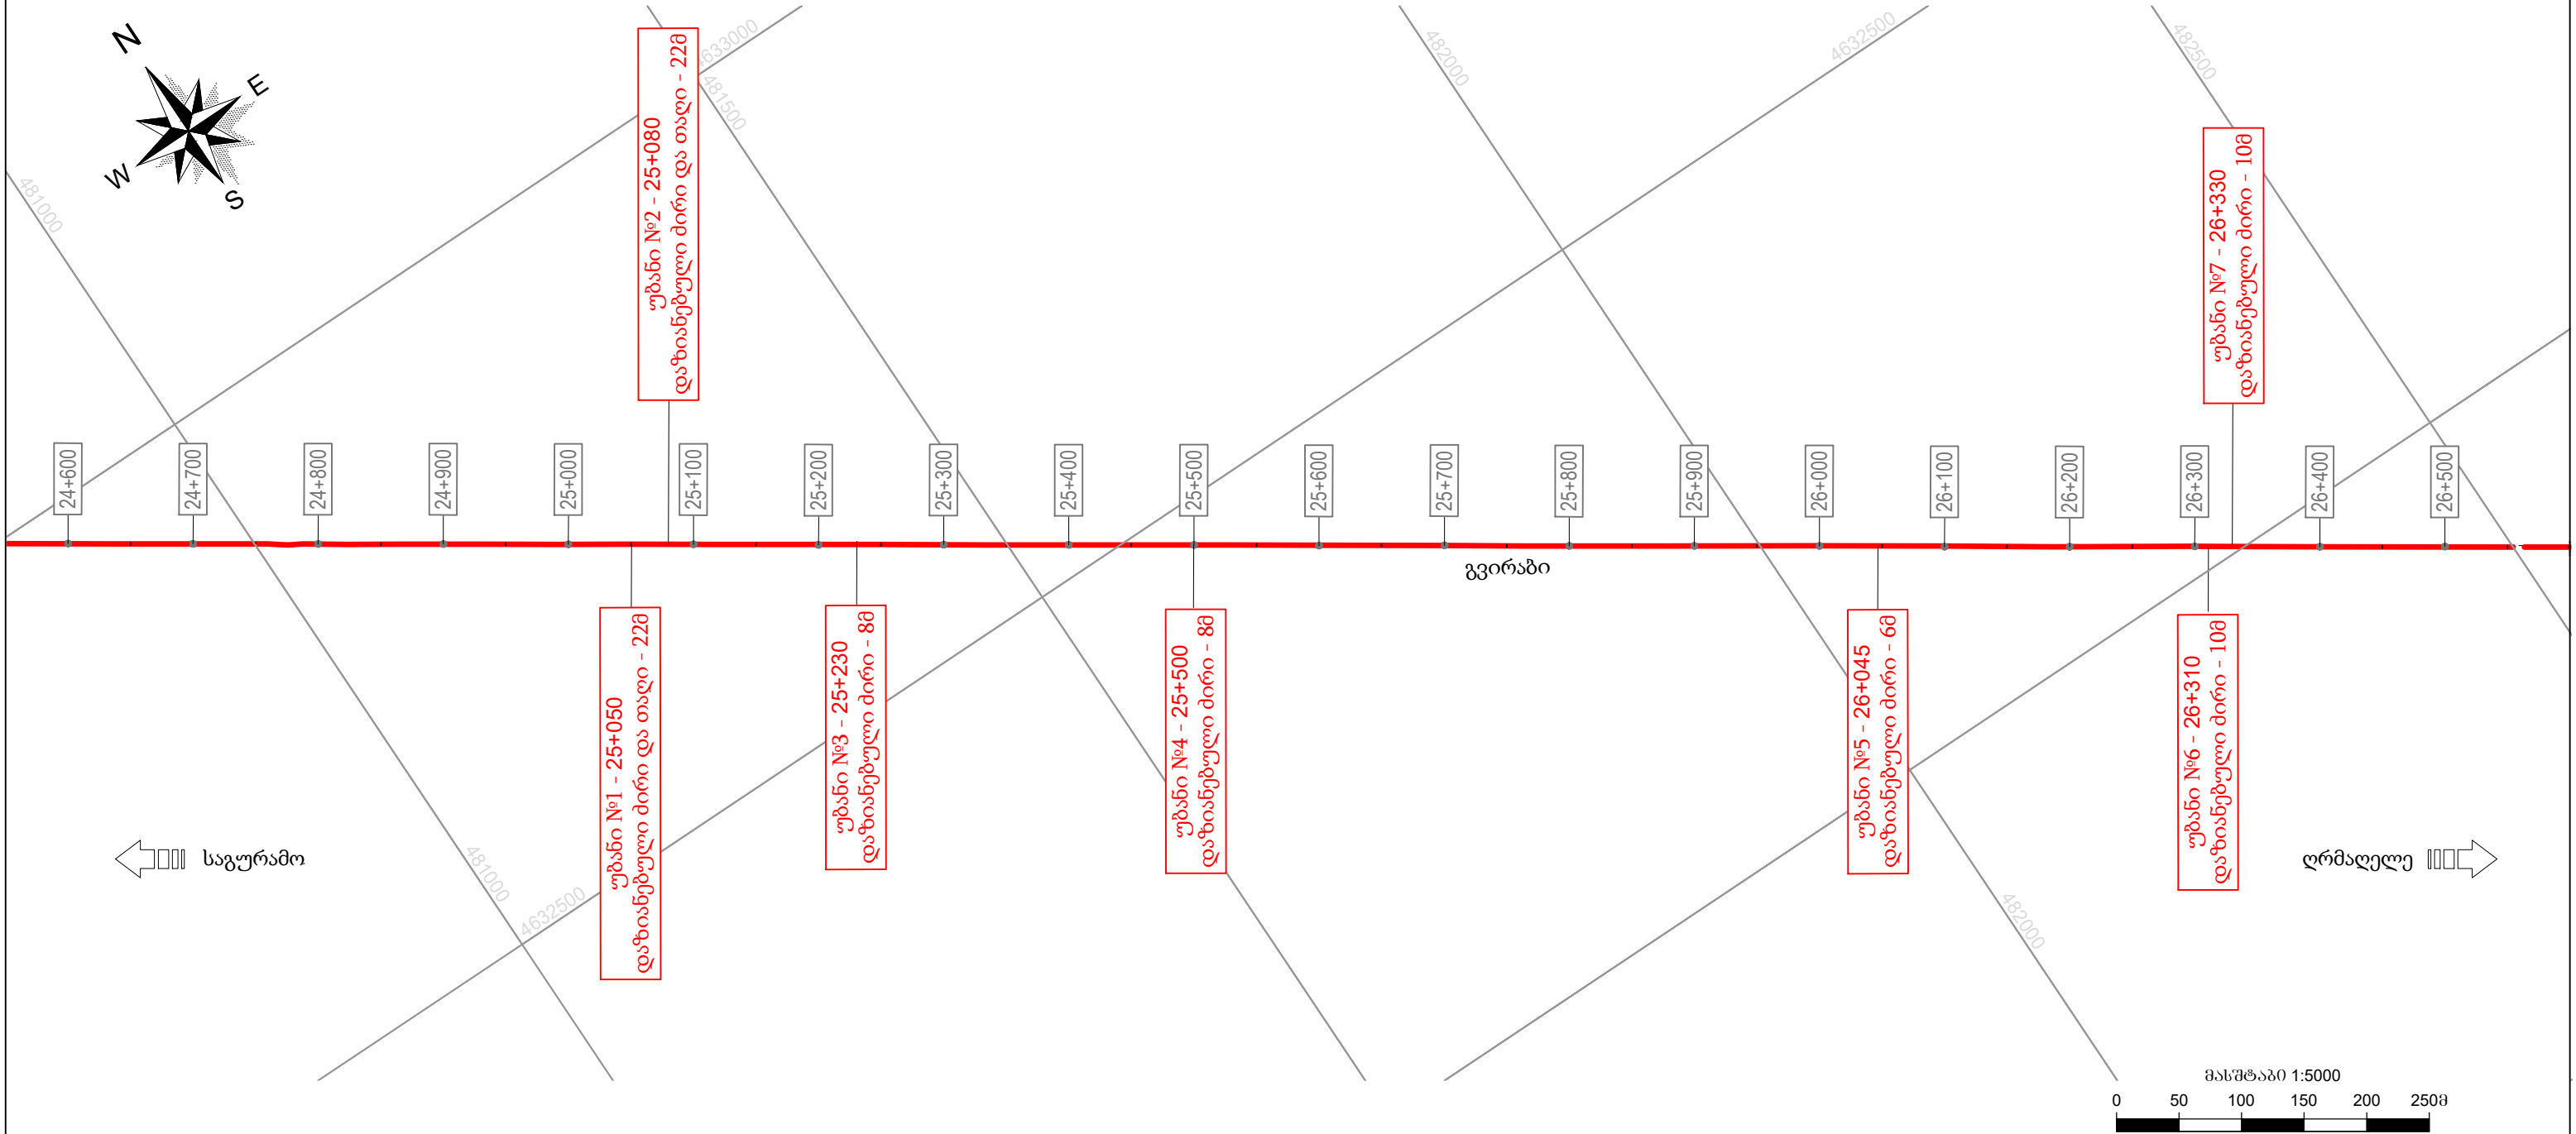



"ჯორჯიან უოთერ & ფაუერი"

ბოდორნა-ღრმადელეს წყალმომარაგების გვირაბი

დროებითი გამაგრებითი ღონისძიებები

გვირაბის გეგმა პკ.24+600 - პკ.26+600 ფარგლებში

		დასახა JAGI	შემოწმა ---	დაამტკიცა ---
მასშტაბი 1:5000	ფორმატი A3	თარიღი 05.02.2026	ნახაზის № E2600119.0002	რევ. № -

Rue de la Gare de Triage 5  
1020 Renens VD 1 - Switzerland

Phone + 41 21/ 637 15 13  
Fax + 41 21/ 637 15 08

E-Mail gruner@gruner.ch  
Internet www.gruner.ch

