


Экспликация зданий и сооружений

Номер на плане	Наименование	Примечание
1	Приемный бункер	проект.
2	Галерея №1	проект.
3	Корпус измельчения	проект.
4	Корпус приготовления реагентов	проект.
5	Сгуститель №1	проект.
6	Галерея №2	проект.
7	Перезгрузочный узел №1	проект.
8	Галерея №3	проект.
9	Склад крупнодробленой руды	проект.
10	Тоннель склада крупнодробленой руды	проект.
11	Перезгрузочный узел №2	проект.
12	Галерея №4	проект.



Условные обозначения

-  Подпорная стена
-  Проектируемые здания и сооружения (1 очередь)
-  Проектируемые здания и сооружения (2 очередь)
-  Проезды и площадки


Галерея №1

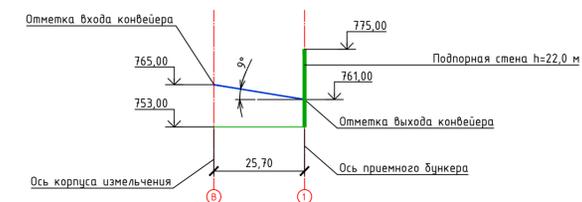


Галерея №2

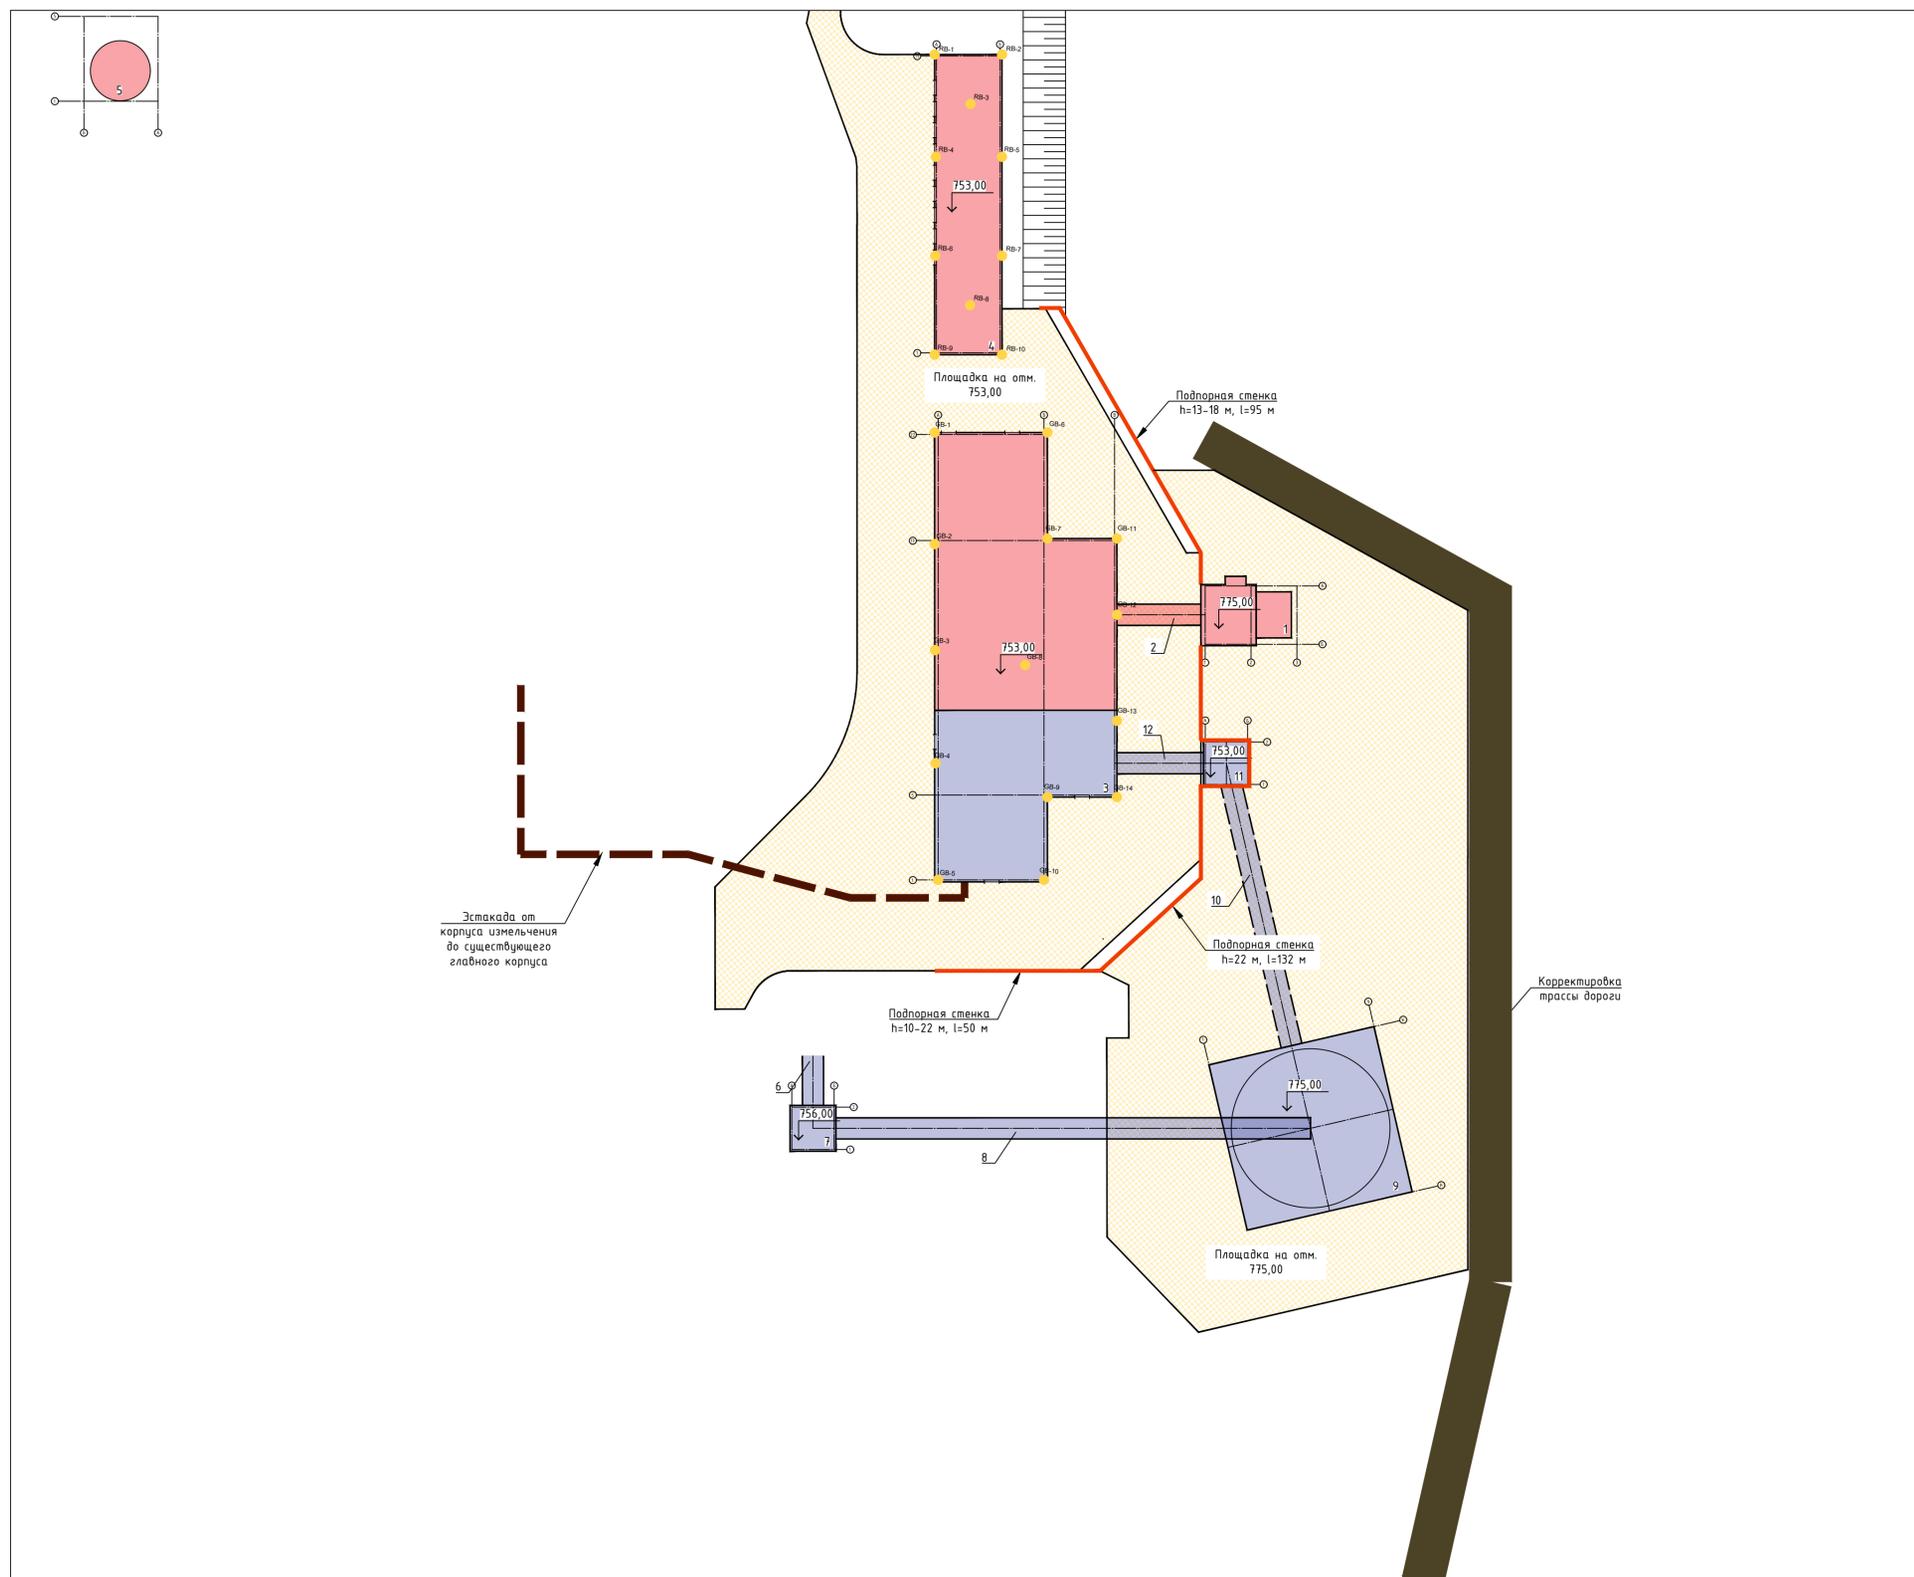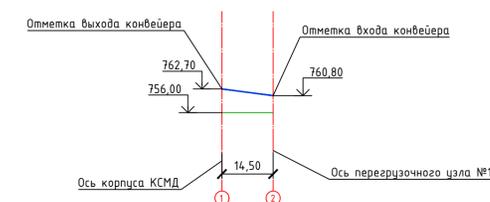


Галерея №3

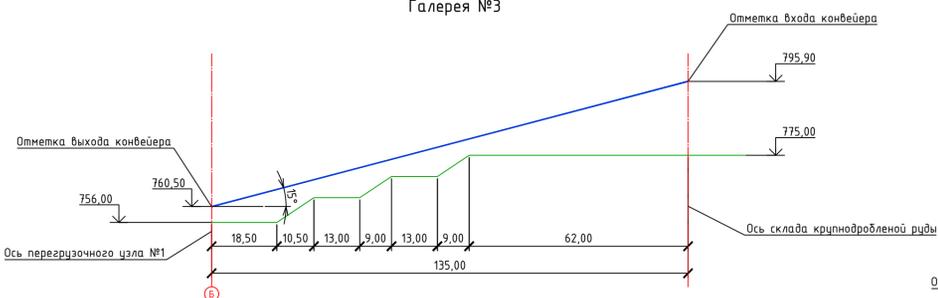

Тоннель склада крупнодробленой руды

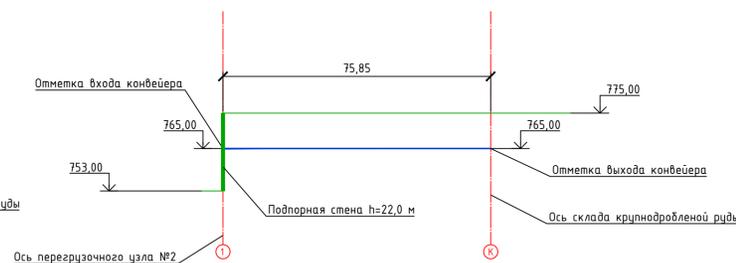

Галерея №4

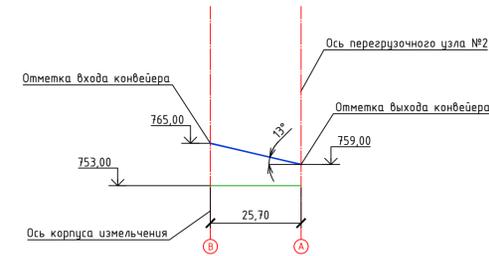

Объемы земляных работ по планировке территории: выемка - 268 500 м<sup>3</sup>, насыпь - 14 500 м<sup>3</sup>

				202502-ОТР-ГП		
				JSC "RMG Correg", Реконструкция ОФ Маднеули. Увеличение производительности до 6 млн.т руды в год		
Изм.	Кол.ч	Лист	№ док.	Подп.	Дата	
Разраб.	Беловородова				20.02.24	
				Обогатительная фабрика		Страницы
				ОТР		Лист
						Листов
				План размещения проектируемых объектов. Вариант 3.2 (1:1000)		000 "МИГРУП ПРОЕКТ"
Рук.Пр.	Кузьмин				20.02.24	

Создано: 20.02.24  
 Проверено: 20.02.24  
 Инф. N подл.:  
 Подпись и дата:  
 Взам. инв. N:  
 Ссылка на: