


დანიშნულება : გაგრილება-გათბობის სატუმბის სადგურის რეკონსტრუქციის პროექტი

დამკვეთი : კავკასიის მედიცინის ცენტრი

თარიღი : 26.03.2026

სატუმბის სადგურის რეკონსტრუქციის გეგმა

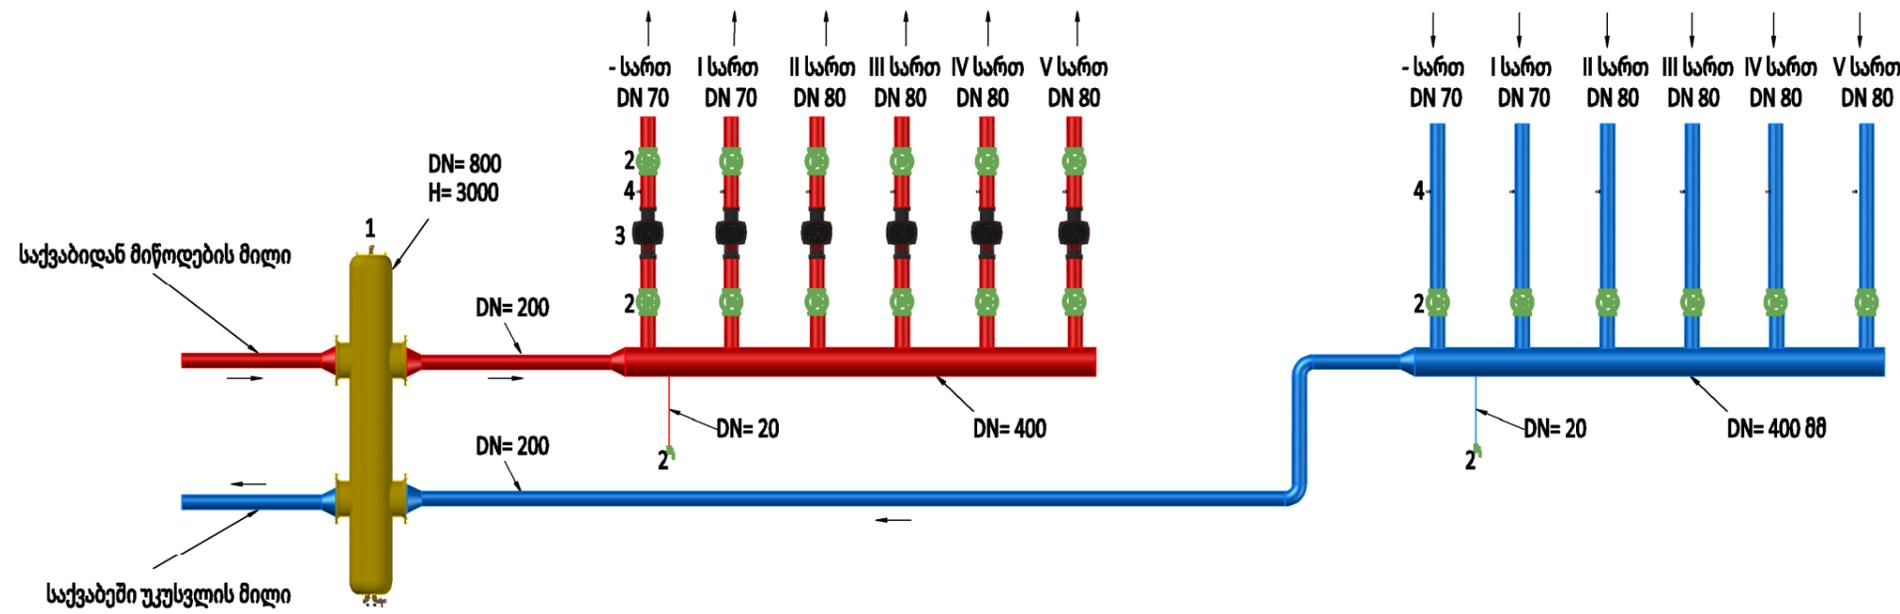

1. ჰიდროისარი.
2. ურდული (ვენტილი)
3. საცირკულაციო ტუმბო
4. მანომეტრი

**გამოყენებული იქნას არსებული
საცირკულაციო ტუმბოები**

პირობითი აღნიშვნები

ჰიდროისარი



საცირკულაციო ტუმბო



ურდული (ვენტილი)



მანომეტრი



***ნებისმიერი ხარვეზის/უზუსტობის აღმოჩენის შემთხვევაში, დაუყოვნებლივ ეცნობოს პროექტის ავტორს, დაუშვებელია პროექტის თვითნებურად გადაკეთება !!!
*ზომები მოცემულია მილიმეტრებში.**

შემსრულებელი	შპს ელთერმი
დირექტორი	სერგო გაჩეჩილაძე
ტელეფონი	597 57 74 40
ინჟინერი	ლევან მენთეშაშვილი
ტელეფონი	592 34 33 31
მასშტაბი	1:100
ფორმატი	A3

სატუმბო სადგურის რეკონსტრუქციის პრიციპიალური სქემა

