



# მისაწვდომობის ეროვნული სტანდარტის პირობითი აღნიშვნების ექსპლიკაცია

**შენიშვნა**  
 ნებისმიერი ცვლილება უნდა შეთანხმდეს კრედიტის ავტორთან.

4			
3			
2			
1			
N	თარიღი	ინის.	ცვლილების შინაარსი
ნახაზის შექმნის და ცვლილების ისტორია			

პირობითი აღნიშვნები

მნიშვნელობა



მისაწვდომი სვლაბეზი




იატაკის თავისუფალი სივრცე - ახალი შენობები

**პირობითი აღნიშვნები**

ღერძის ხაზი



საკანდასტრო საზღვარი

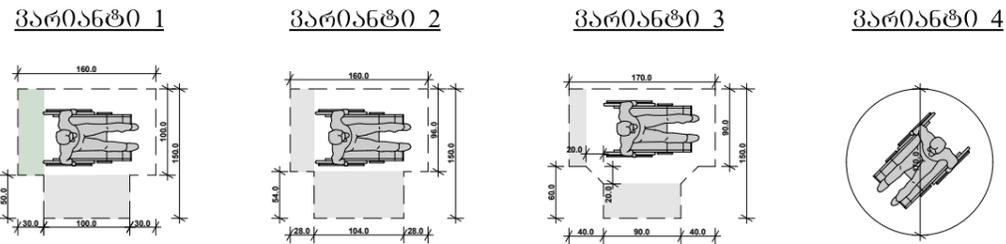

მოსატრიალებელი სივრცე - ახალი შენობები

## კარის წინ თავისუფალი სივრცე

თავისუფალი სივრცე კართან მანევრირებისთვის - ანჯამიანი კარი  
 წინიდან მისაწვდომი - გამოწვითი გაღება

თავისუფალი სივრცე კართან მანევრირებისთვის - ანჯამიანი კარი  
 წინიდან მისაწვდომი - მიწოლით გაღება

თავისუფალი სივრცე კართან მანევრირებისთვის - ანჯამიანი კარი  
 ანჯამის მხრიდან მისაწვდომი - გამოწვითი გაღება

თავისუფალი სივრცე კართან მანევრირებისთვის - ანჯამიანი კარი  
 ანჯამის მხრიდან მისაწვდომი - მიწოლით გაღება  
 120 მმ. თუ მოწყობილია მიმხურავი

შენიშვნა:  
 იატაკის ზედაპირი მოეწყობა ისე, რომ იქნება მყარი და არასრიალა.


თანამდებობა	სახელი/გვარი	ხელმოწერა
ლიკიტორი	დავით ტყემალაძე	
ავტორი - კრ.მთ. არქიტექტორი	დავით ტყემალაძე	
არქიტექტორი	ნინო ფარცხულაძე	
არქიტექტორი		

არქიტექტურული ნაწილი

მისაწვდომობა

1 : 100	ოზიქტი	№ 1
A 3	2025	A-303

ბლოკი "ა"

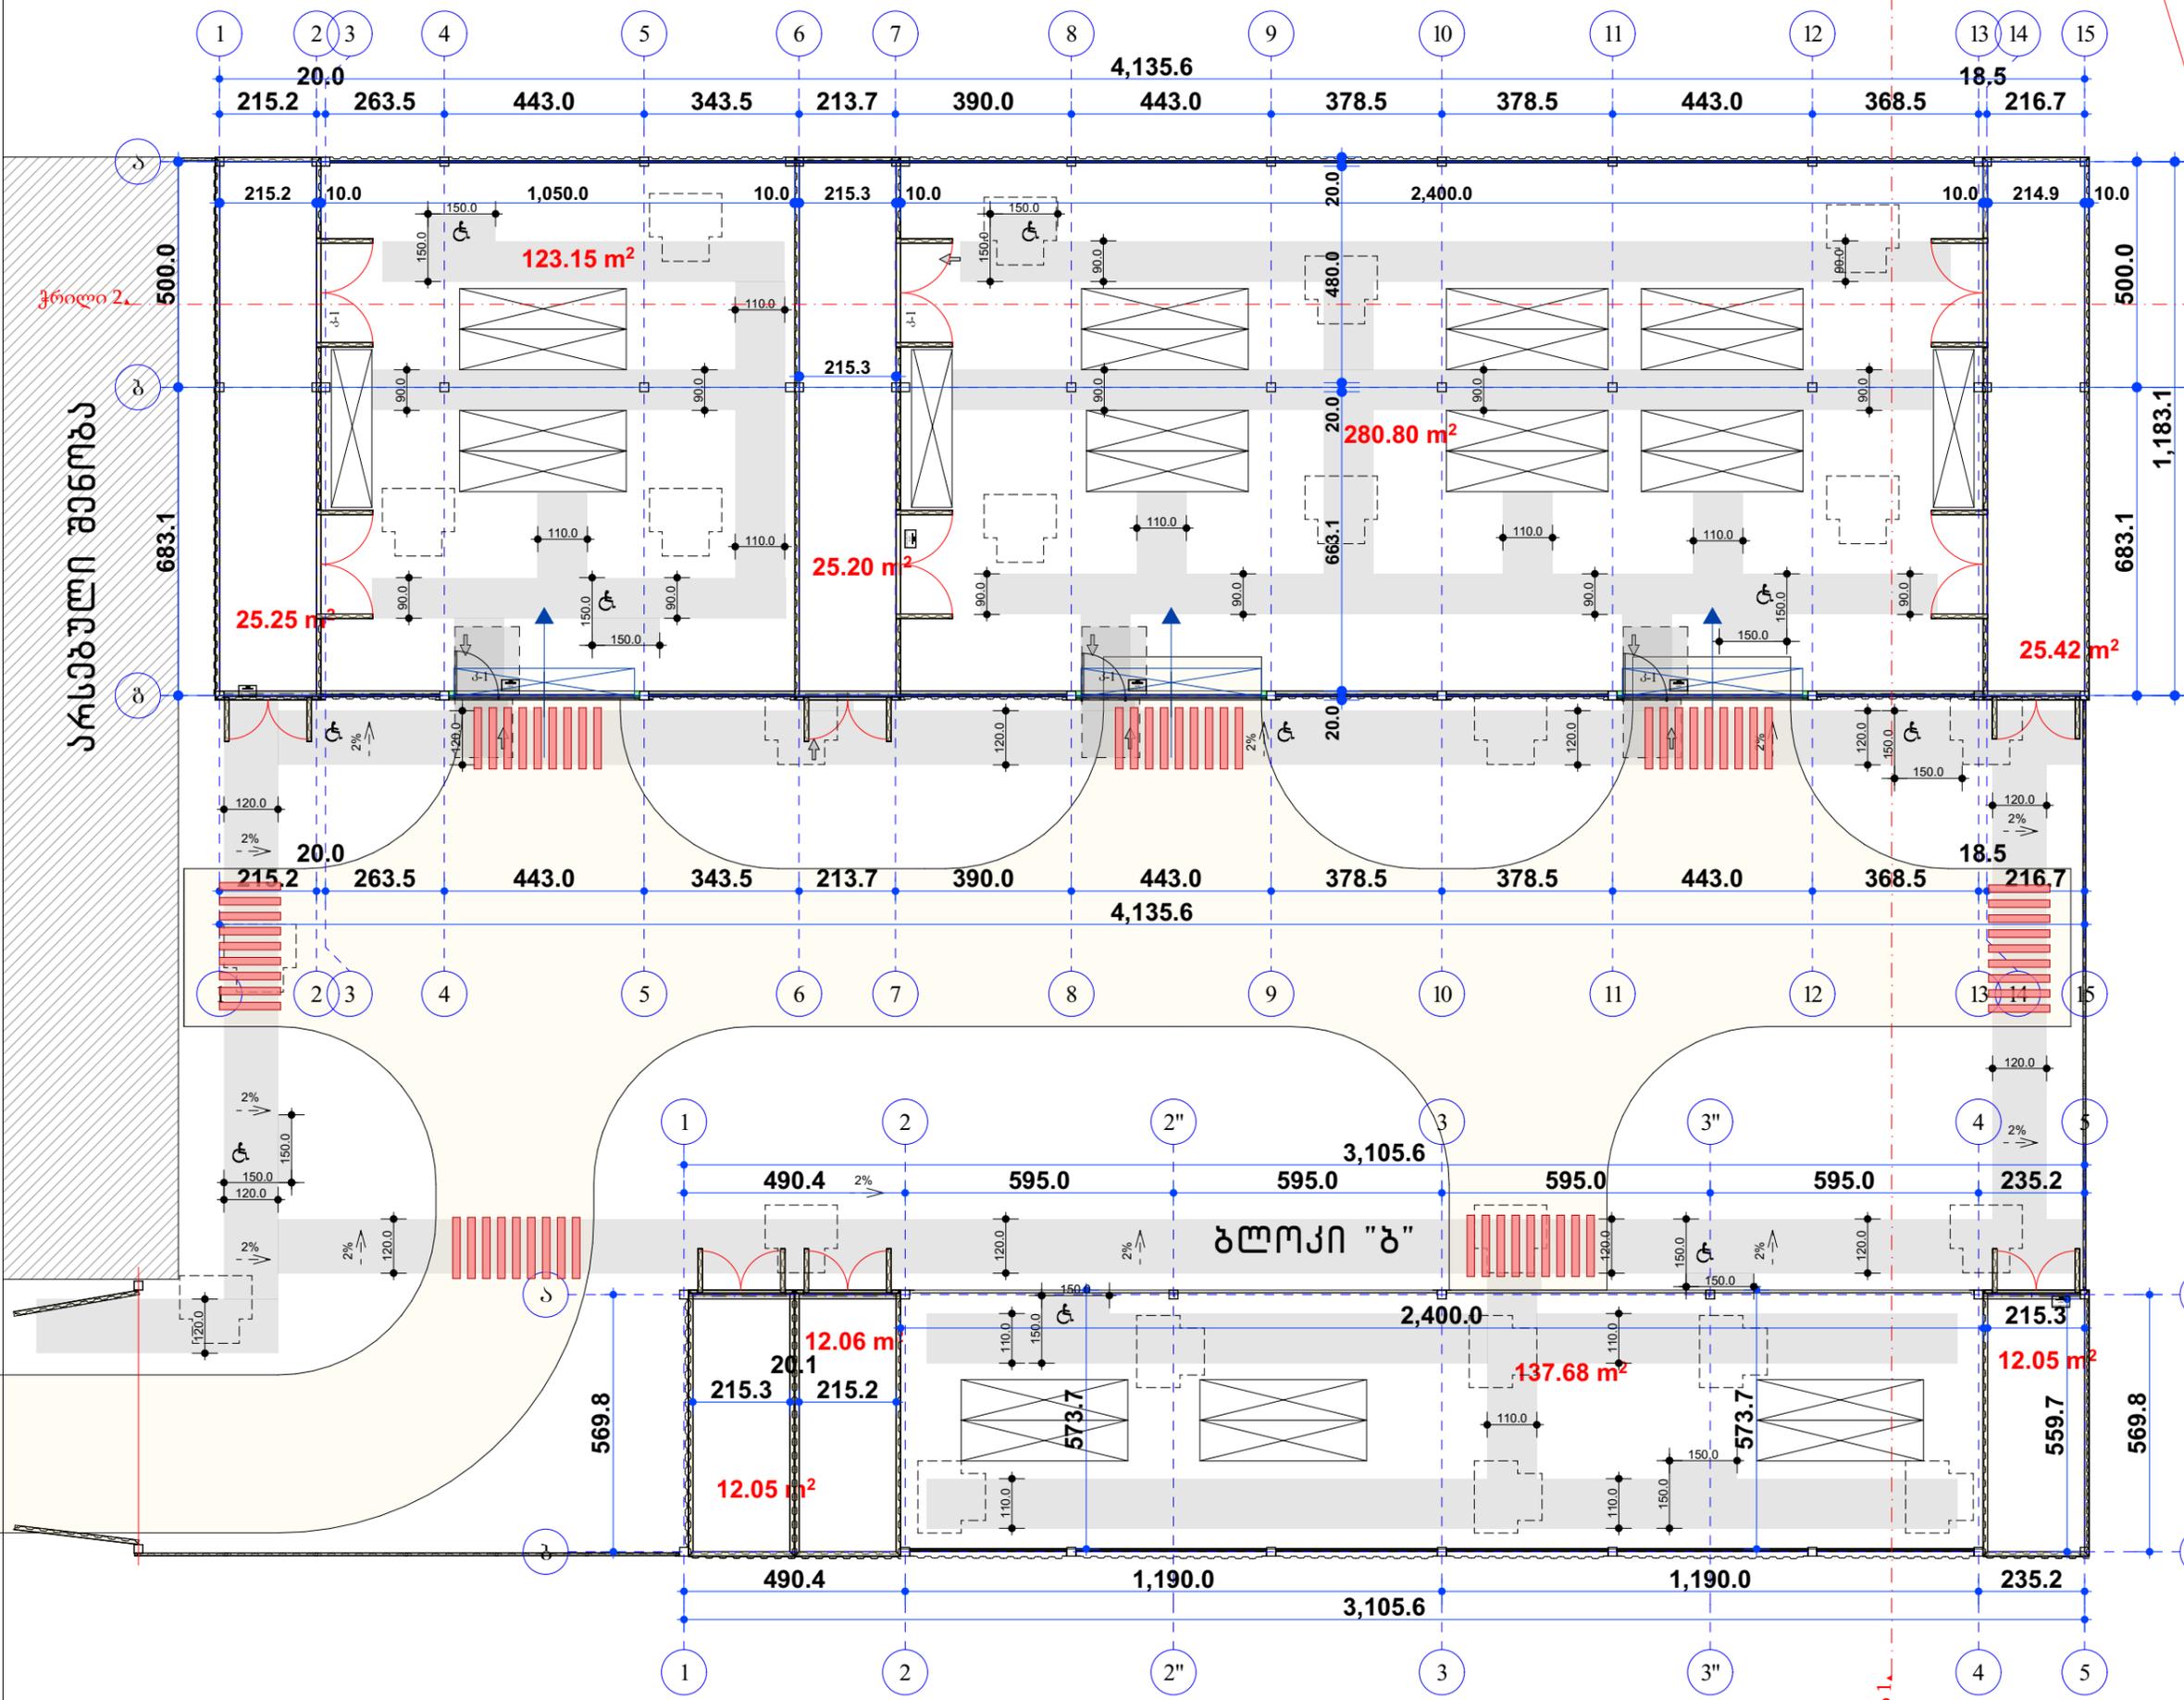

4		
3		
2		
1		
N	თარიღი	ინის. სვლილების შინაარსი
	ნაბიჯის შექმნის და სვლილების ისტორია	

პირობითი აღნიშვნები

- ლარძის ხაზი
- საკადასტრო საზღვარი

თანამდებობა	სახელი/გვარი	ხელმოწერა
ღირებულება	დავით ცუცუასაძე	
ავტორი - პროექტი	დავით ცუცუასაძე	
არქიტექტორი	ინგო ფარსვალაძე	
არქიტექტორი		



არქიტექტურული ნაწილი		
გეგმა		
1 : 100	მოხილბი	№ 1
A 3	2025	A-303



# მისაწვდომობის ეროვნული სტანდარტის პირობითი აღნიშვნების ექსპლიკაცია

შენიშვნა  
ნებისმიერი ცვლილება უნდა  
შეთანხმდეს პროექტის ავტორთან.

კ - 1  
კარი ზღურბლის გარეშე და მიმხურავით

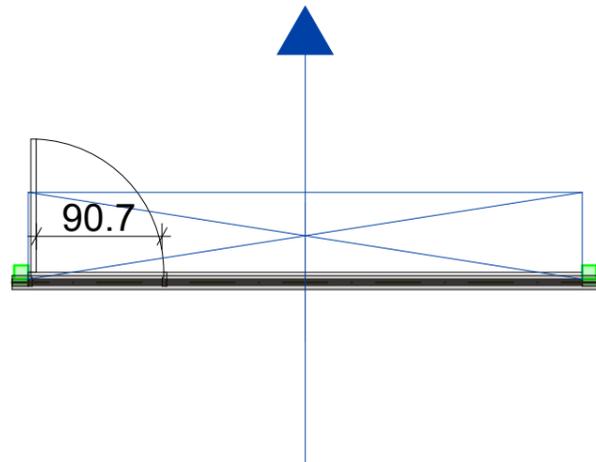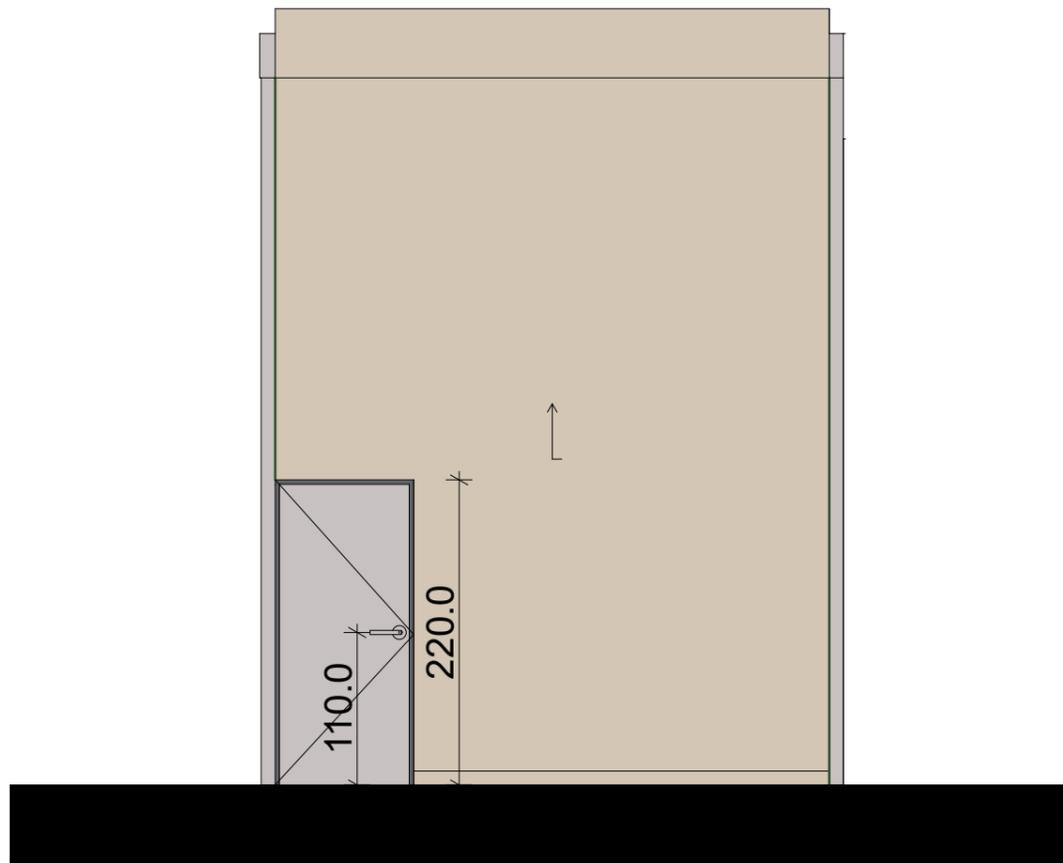

შენიშვნა:

- სახელურები, ჩამოსაწვივი სახელურები, საკმეხები, რაზები და მისაწვდომი კარის სხვა სამართავები ისეთი ფორმის იქნება, რომ ადვილად შეიძლება ერთი ხელით მოჭიდება და მის ასამუშავებლად საჭირო არ იქნება მებრად მოჭიდება, ვგალება ან მაჯის ტრიალი.

- დახურული კარის კავშულის გასაღები ნაწილები და გაღებისათვის განკუთვნილი ძალა შესაბამისობაში იქნება შემდეგთან:

1. წინიდან მისაწვდომობისას, გამოწვევით ან მიწოდებით გაღებადი, არაუმეტეს 66.7 ნიუტონი;
2. ბრუნვითი მოძრაობის გასაღები, არაუმეტეს 315 ნიუტონი სმ.

- კარის მიმხურავები ისე მოეწყობა, რომ 90 გრადუსით, ღია მდგომარეობიდან 12 გრადუსით გაღებულ მდგომარეობაში კარის მისახურად საჭირო ღრე არაუმცირებს 5 წამი იქნება.

- კარის ზამბარიანი ანჯამები ისე მოეწყობა, რომ 70 გრადუსით ღია მდგომარეობიდან დახურულ მდგომარეობაში კარი არაუმცირებს 1.5 წამში გაღება.

- კარის მიწოდებით ან გამოწვევით გაღებისათვის საჭირო ძალა შესაბამისობაში იქნება შემდეგთან:

1. შინობაში განთავსებული ანჯამიანი კარი: არაუმეტეს 22.2 ნიუტონი.


- კარების ცეცხლმეღებობა მითითებულია ხანძარსაწინააღმდეგო გეგმეზე.

- არცერთი კარის სუფთა სიმაღლე არ იქნება 2.05 მეტრზე ნაკლები.

4			
3			
2			
1			
N	თარიღი	ინის.	ცვლილების შინაარსი
ნახაზის შექმნის და ცვლილების ისტორია			

**პირობითი აღნიშვნები**

ღრეის ხაზი

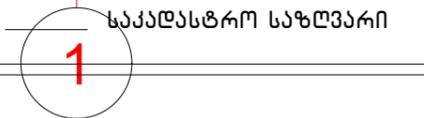

თანამდებობა	სახელი/გვარი	ხელმოწერა
დირექტორი	დავით ტყეშელაძე	
ავტორი - პროექტი	დავით ტყეშელაძე	
არქიტექტორი	ნინო ფარცხელაძე	
არქიტექტორი		

**არქიტექტურული ნაწილი**

**მისაწვდომობა**

1 : 100	ოხიქტი	№ 1
A 3	2025	A-303




# მისაწვდომობის ეროვნული სტანდარტის პირობითი აღნიშვნების ექსპლიკაცია


**შენიშვნა**  
ნებისმიერი ცვლილება უნდა შეთანხმდეს პროექტის ავტორთან.

4		
3		
2		
1		
N	თარიღი	ინის. ცვლილების შინაარსი
ნახაზის შექმნის და ცვლილების ისტორია		


**პირობითი აღნიშვნები**

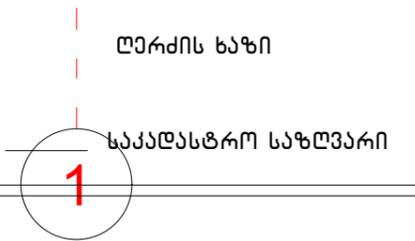

**ნიშნის მდებარეობა-სიმბოლოების მდებარეობა- სიმბოლოების ზომები**

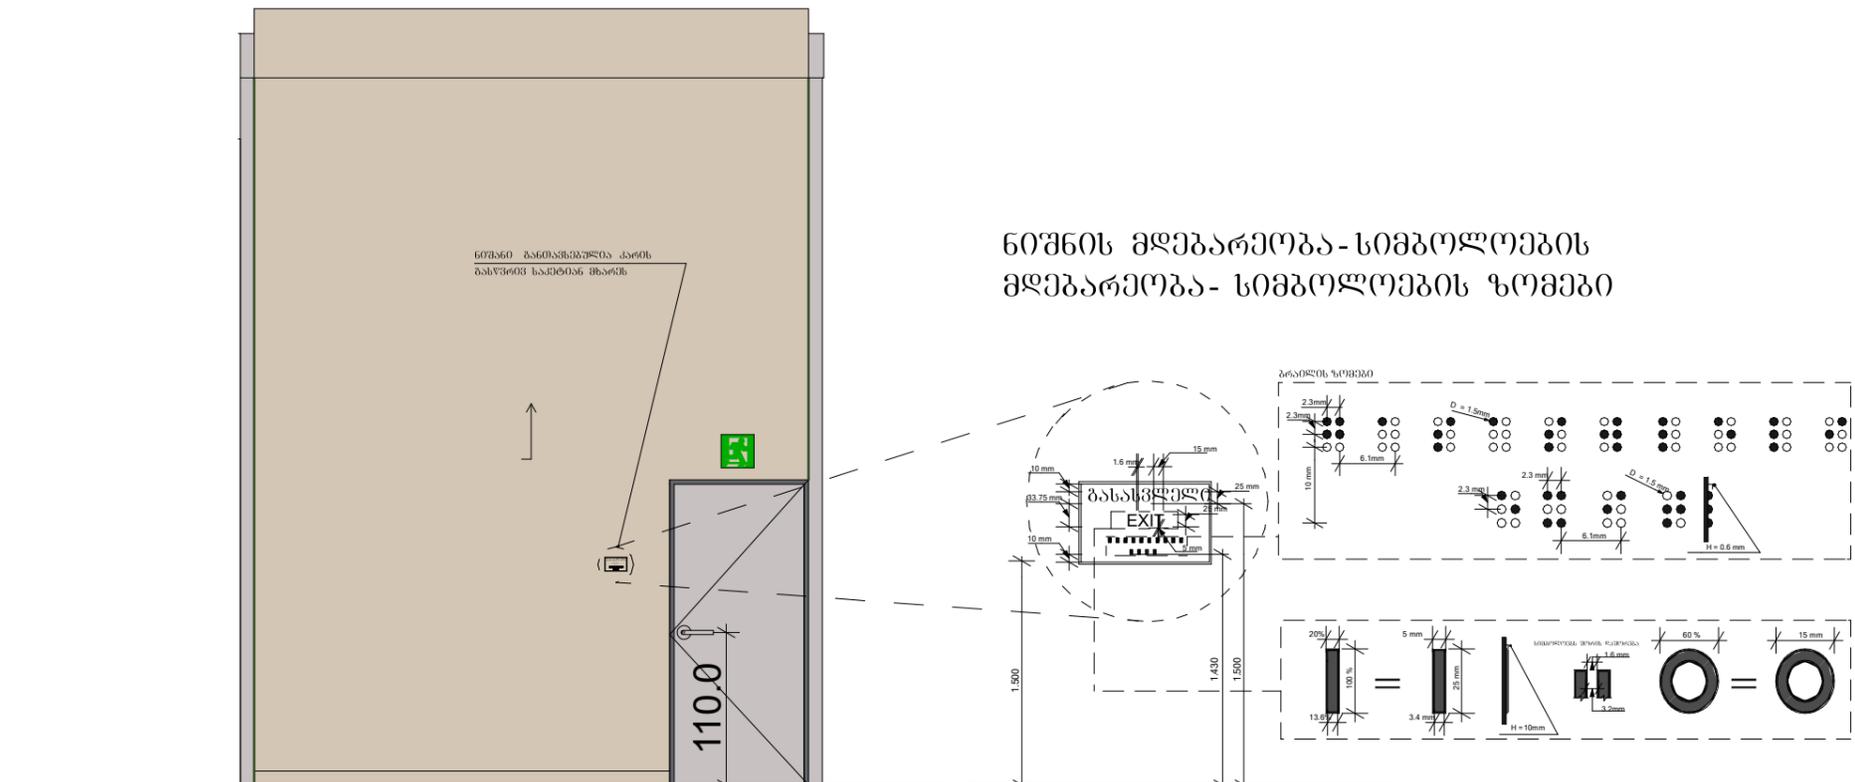

შენიშვნა: EXIT სიმბოლოები არ არის ამრეკლავი ზედაპირის და მათი შივი შივის კონტრასტულია.  
- სიმბოლოების ზედაპირი და მათი შივი არ აბარებს 19 გლოსს 60 გრადუსზე ამრეკლავის საზომით (გლოსმეტრი)გაზომვისას.

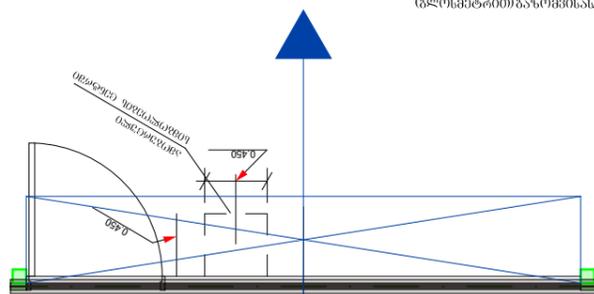

კარტან არსებული ნიშნების მდებარეობა იატაკის თავისუფალი სივრცე

თანამდებობა	სახელი/გვარი	ხელმოწერა
ღირაქტორი	დავით ტყეშელაძე	
ავტორი - პროექტირებელი	დავით ტყეშელაძე	
არქიტექტორი	ნინო ფარცხელაძე	
არქიტექტორი		

**არქიტექტურული ნაწილი**

<b>მისაწვდომობა</b>		
1 : 100	ოხიქტი	№ 1
A 3	2025	A-303