




ფასადი 1-15 ღერძებს შორის  
ბლოკი "ა"

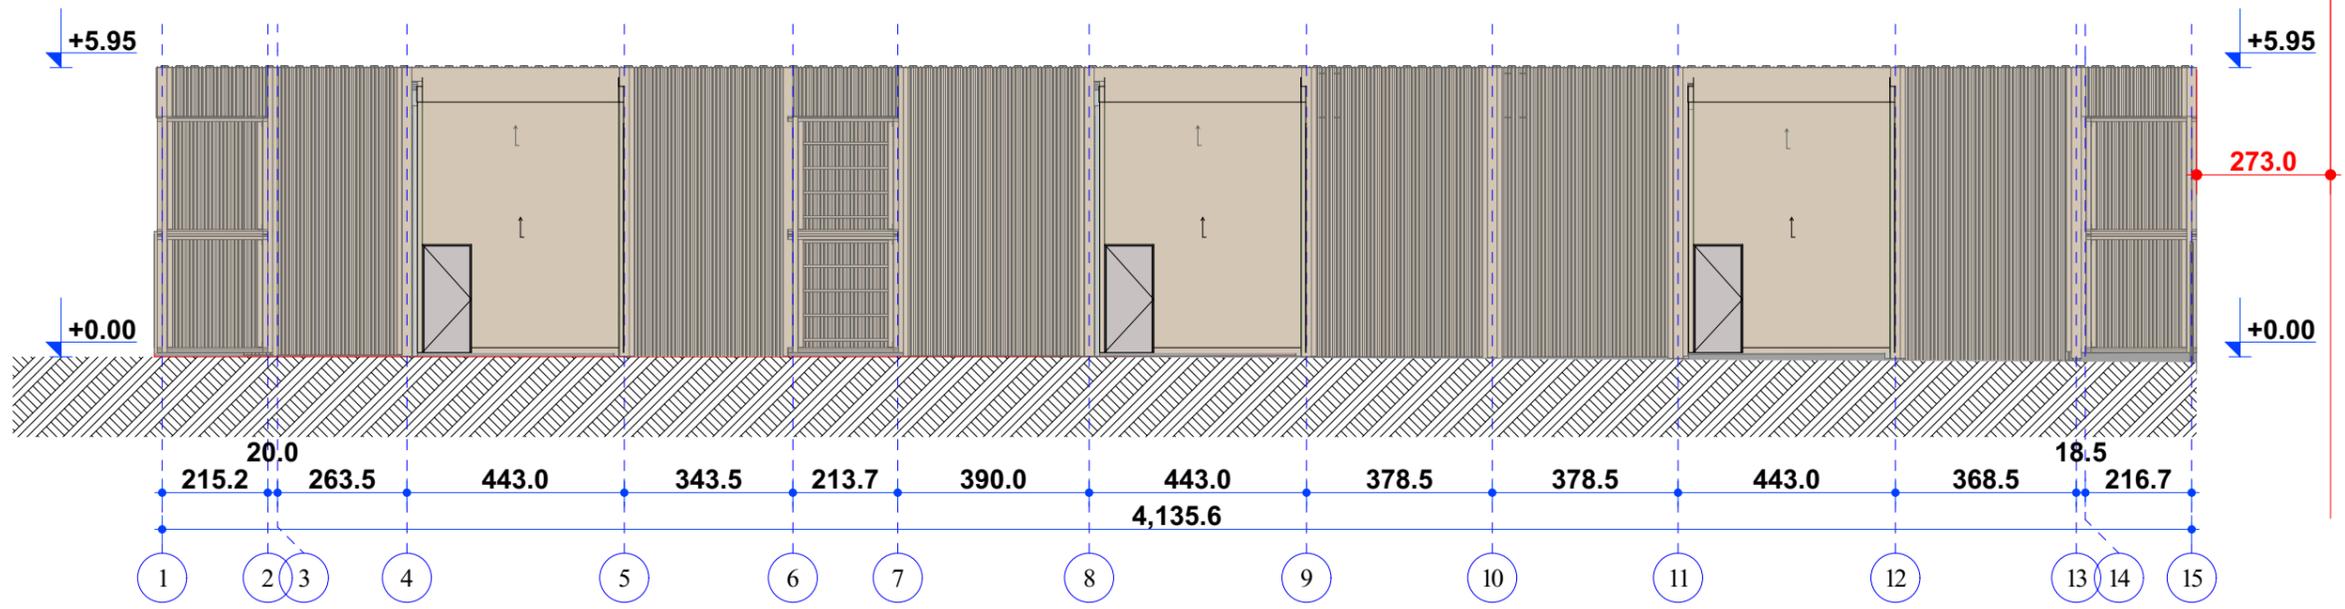

ფასადი ბ-ბ ღერძებს შორის  
ბლოკი "ბ"

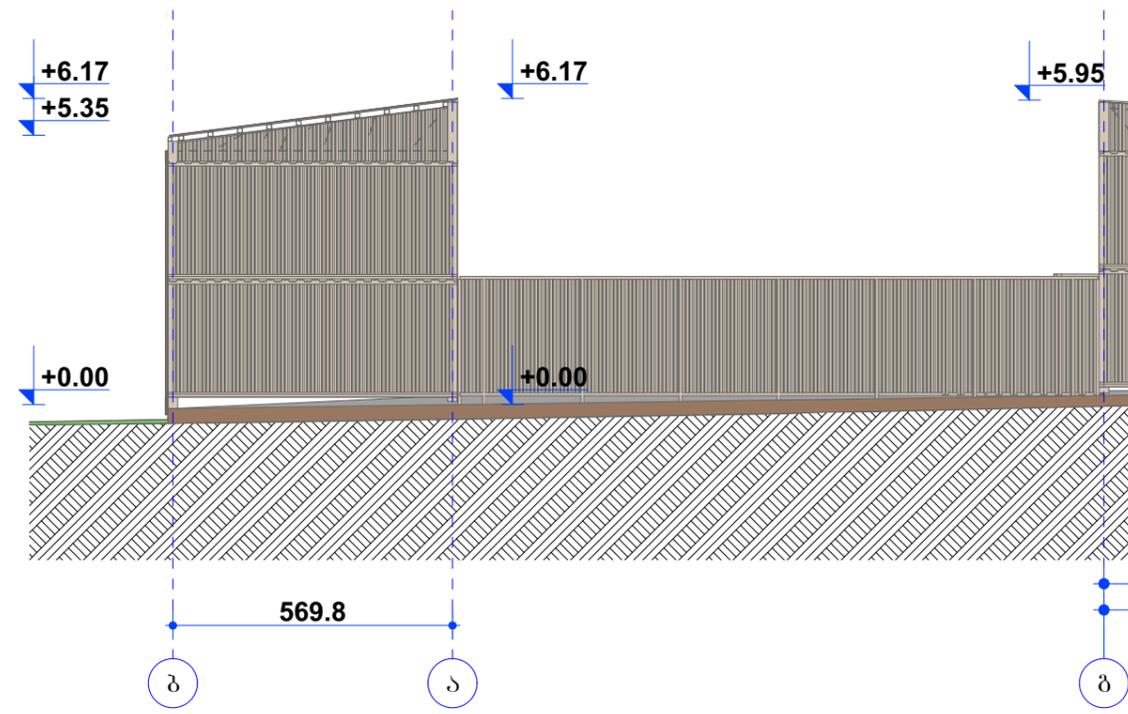

ფასადი ბ-ბ ღერძებს შორის  
ბლოკი "ა"

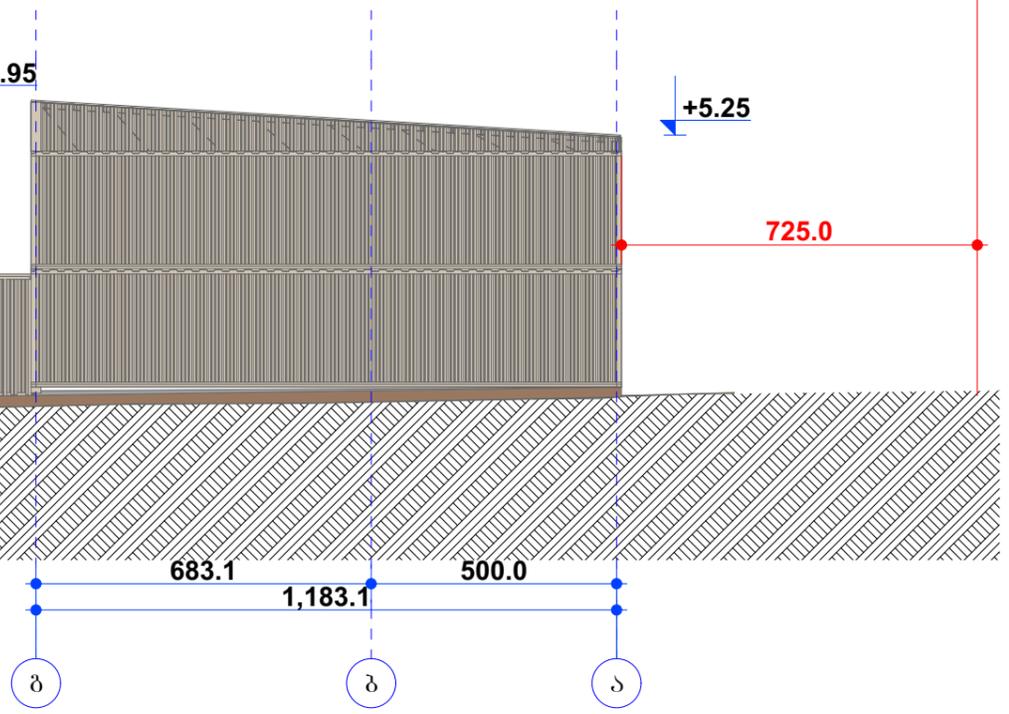


4			
3			
2			
1			
N	თარიღი	ინოს.	სვლილუბის შინაარსი
ნახაზის შექმნის და ცვლილების ისტორია			

კომპლექსური აღნიშვნები

- ღერძის ხაზი
- საკანონმდებლო საზღვარი

თანამდებობა	სახელი/გვარი	ხელმოწერა
ღერძმომზადებელი	ლაშქვა ტყეშელაძე	
ავტორი - პროექტი არქიტექტორი	ლაშქვა ტყეშელაძე	
არქიტექტორი	ნიმუ ფარსვლაძე	
არქიტექტორი		

არქიტექტურული ნაწილი		
გეგმა		
1 : 100	მონიშნა	№ 1
A 3	2025	A-303

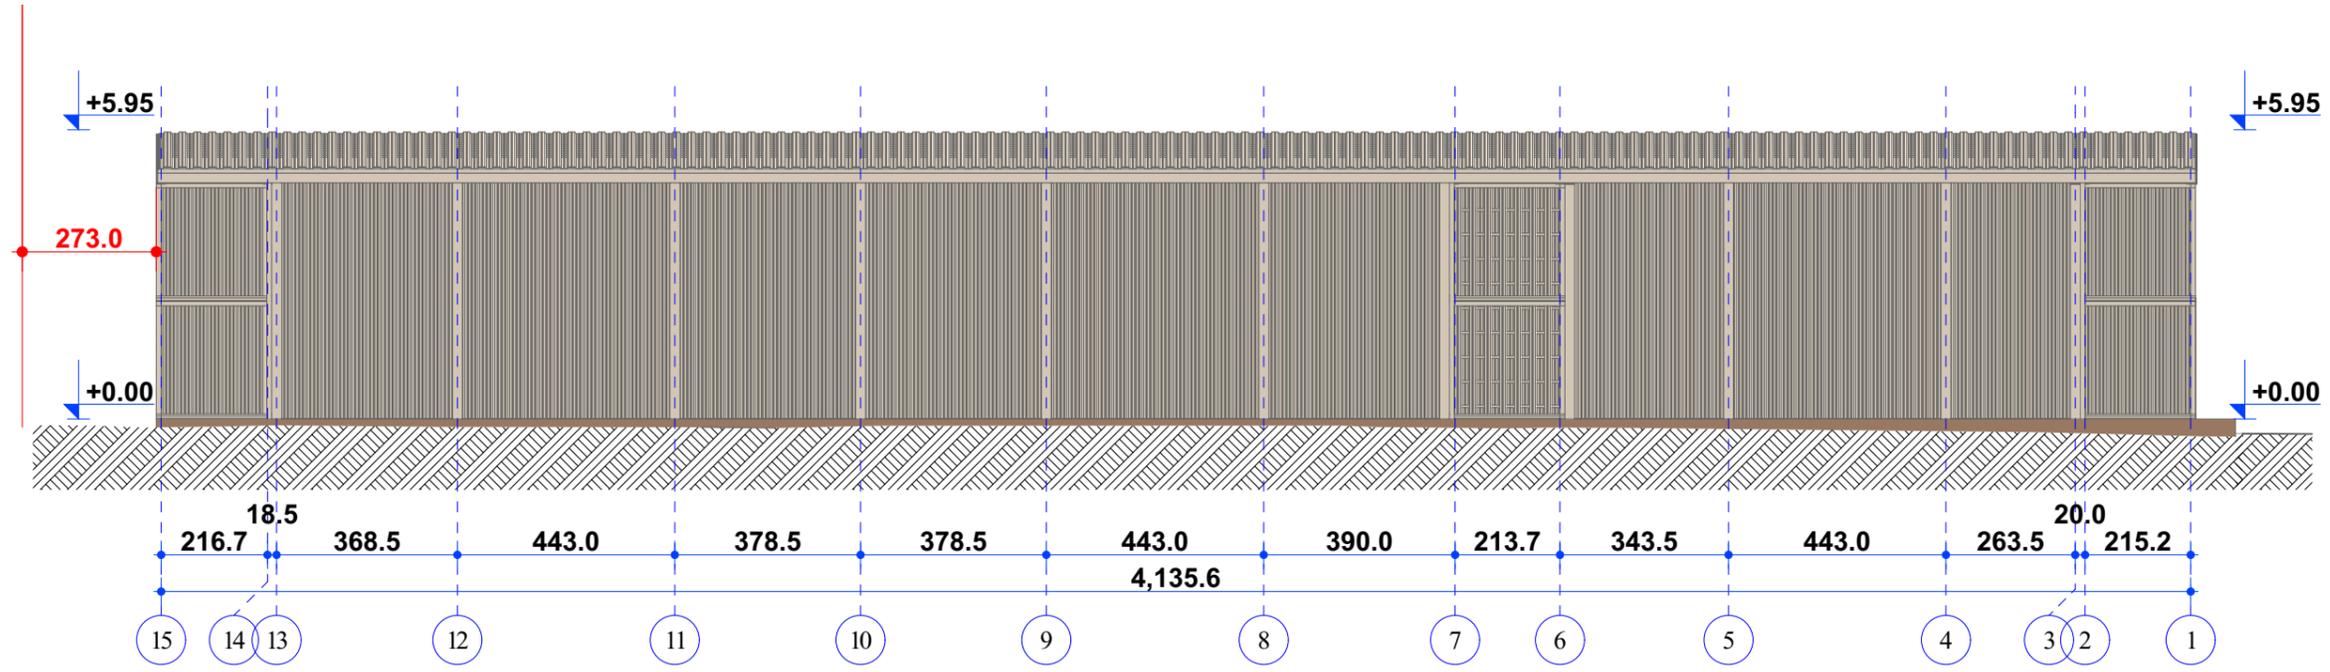


4		
3		
2		
1		
N	თარიღი	ინს. სვლილების შიგარსი
ნახაზის შექმნის და სვლილების ისტორია		


პირობითი აღნიშვნები

- ღერძის ხაზი
- საკანდაცრო საზღვარი

ფასადი ა-ბ ღერძებს შორის  
ბლოკი "ა"

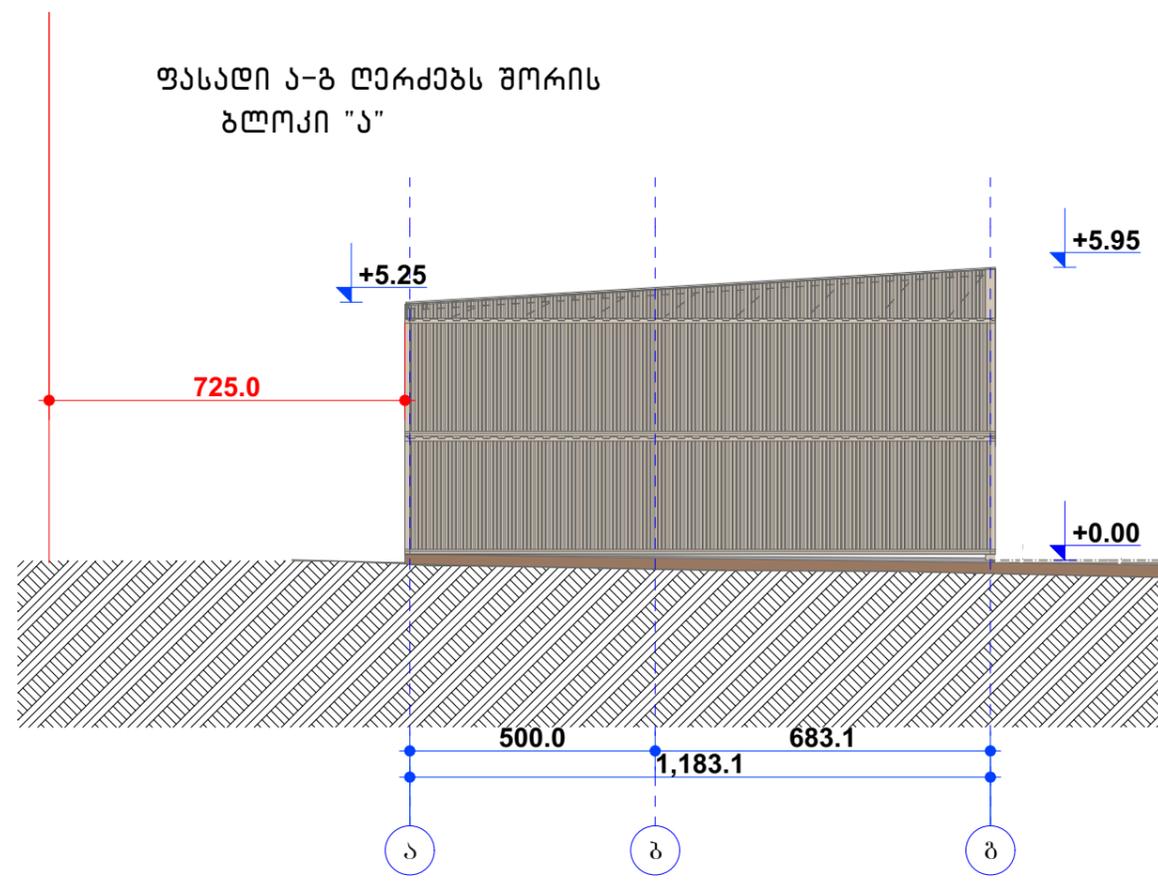

ფასადი ა-ბ ღერძებს შორის  
ბლოკი "ბ"

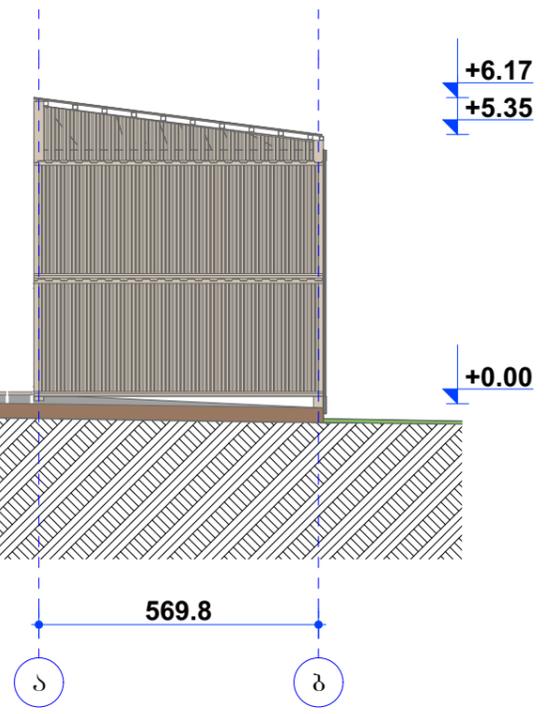

თანამდებობა	სახელი/გვარი	ხელმოწერა
ღერძატორი	ლავით ტყეშელაძე	
ავტორი - პროექტი	ლავით ტყეშელაძე	
არქიტექტორი	ენო ფარსვალაძე	
არქიტექტორი		


არქიტექტურული ნაწილი

გეგმა

1 : 100	ოზიქები	№ 1
A 3	2025	A-303


ფასადი 5-1 ღერძებს შორის

ბლოკი "ბ"

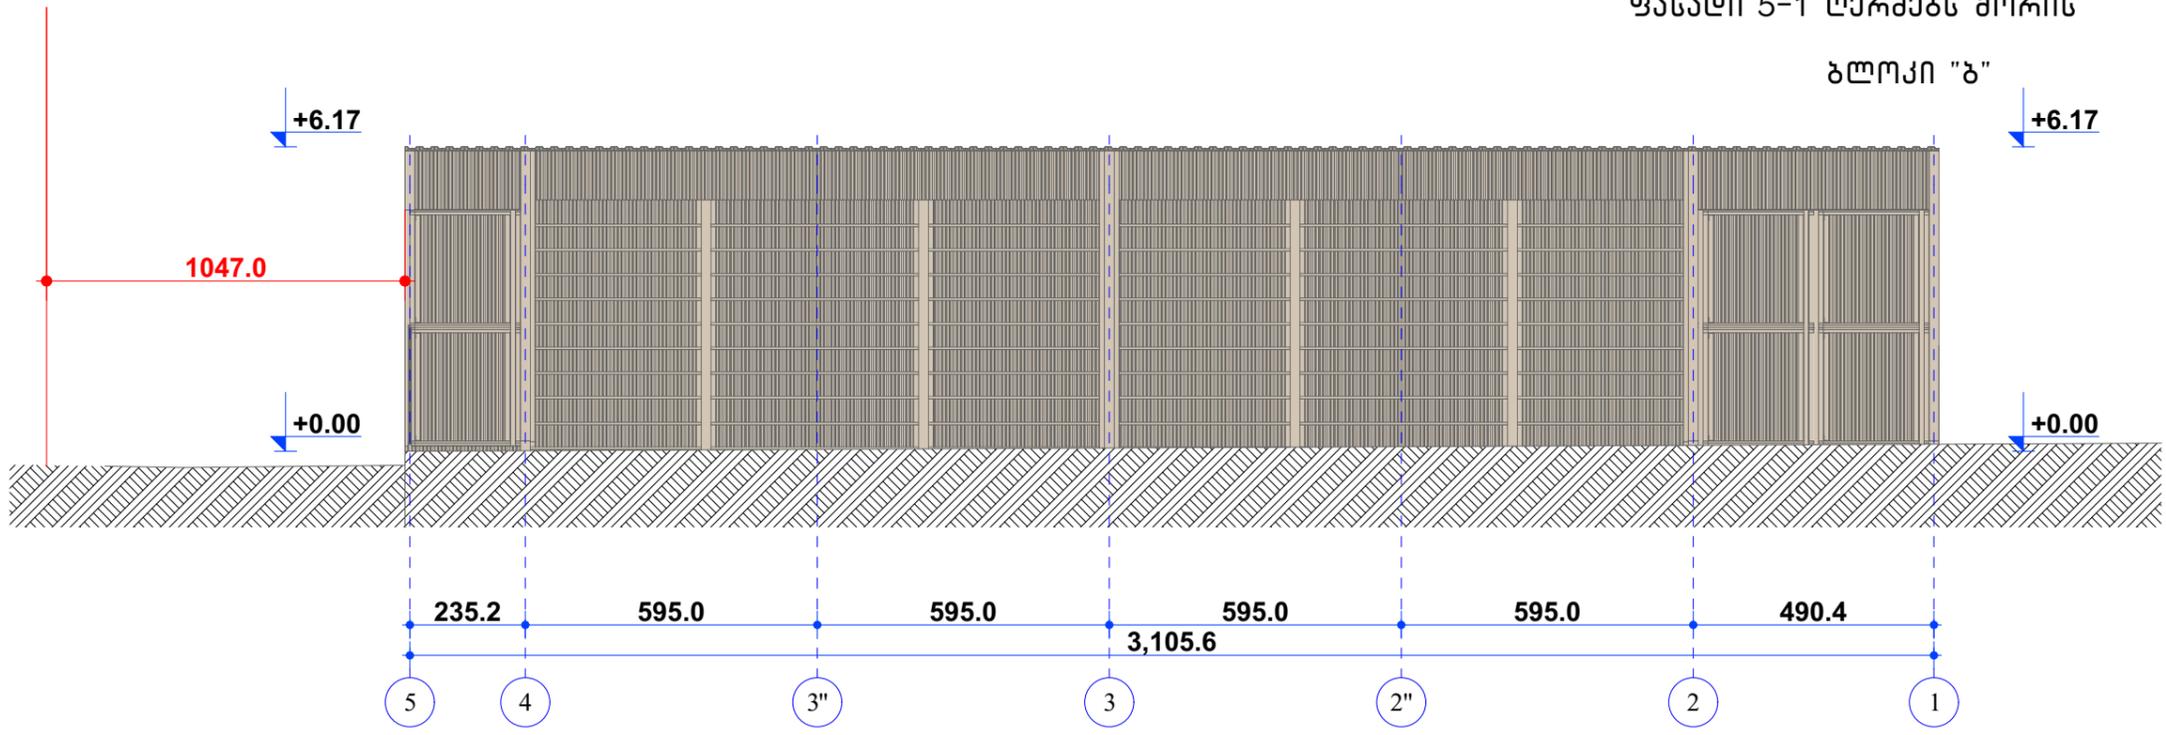

ფასადი 1-5 ღერძებს შორის

ბლოკი "ბ"

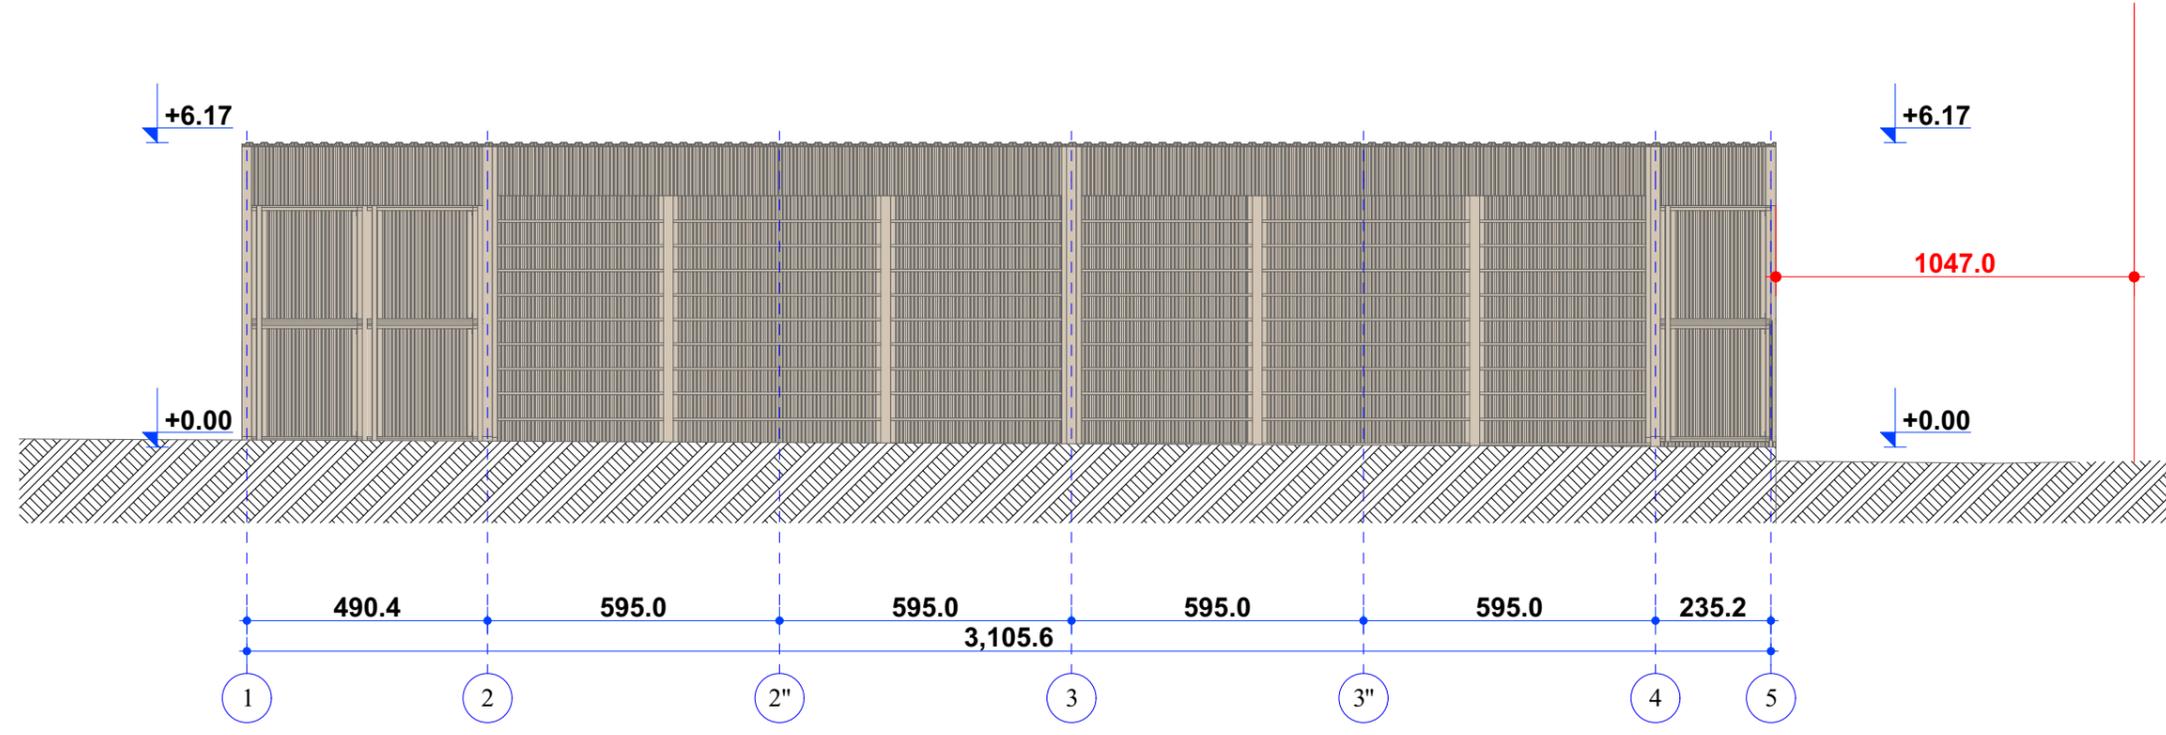

4			
3			
2			
1			
N	თარიღი	ინს.	სვლილუბის შინაარსი
ნახაზის შექმნის და ცვლილების ისტორია			

კომპლექტი აღნიშვნები

- ღერძის ხაზი
- საკადასტრო საზღვარი

თანამდებობა	სახელი/გვარი	ხელმოწერა
ღირებულები	ლაპიტ ტყემალაძე	
ავტორი - პროექტი	ლაპიტ ტყემალაძე	
არქიტექტორი	ენდო ფარსვალაძე	
არქიტექტორი		

არქიტექტურული ნაწილი

გეგმა		
1 : 100	მზიეები	№ 1
A 3	2025	A-303