



ჭრილი ბ-ა ღერძებს შორის
 ბლოკი "ბ"

ჭრილი ბ-ა ღერძებს შორის
 ბლოკი "ა"

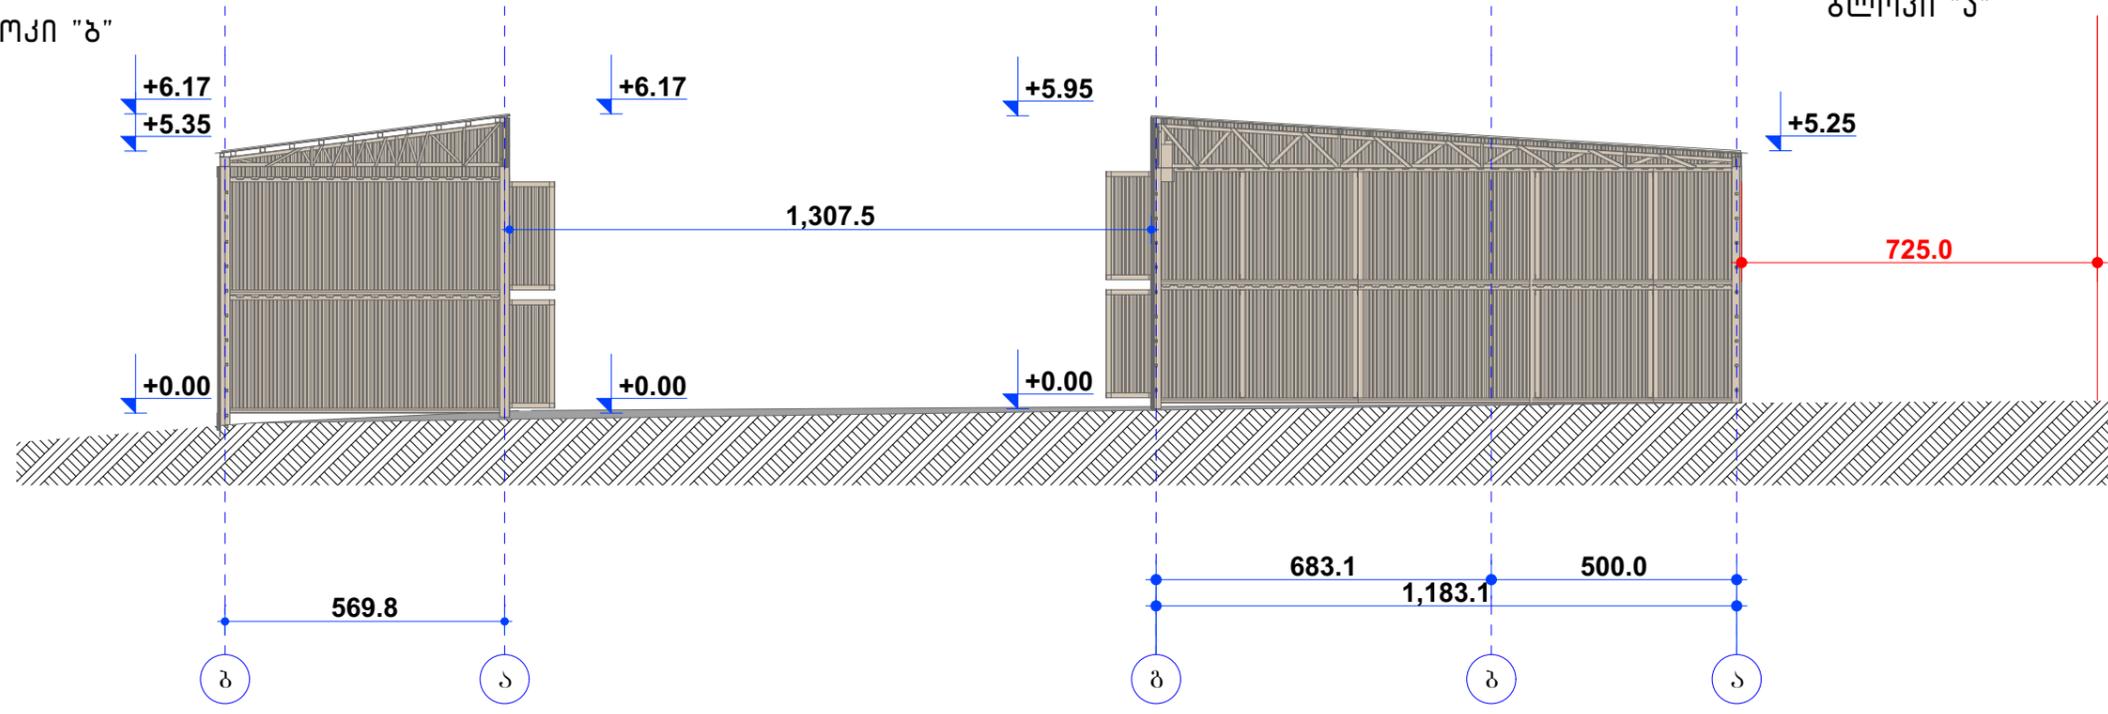

ჭრილი 1-15 ღერძებს შორის
 ბლოკი "ა"

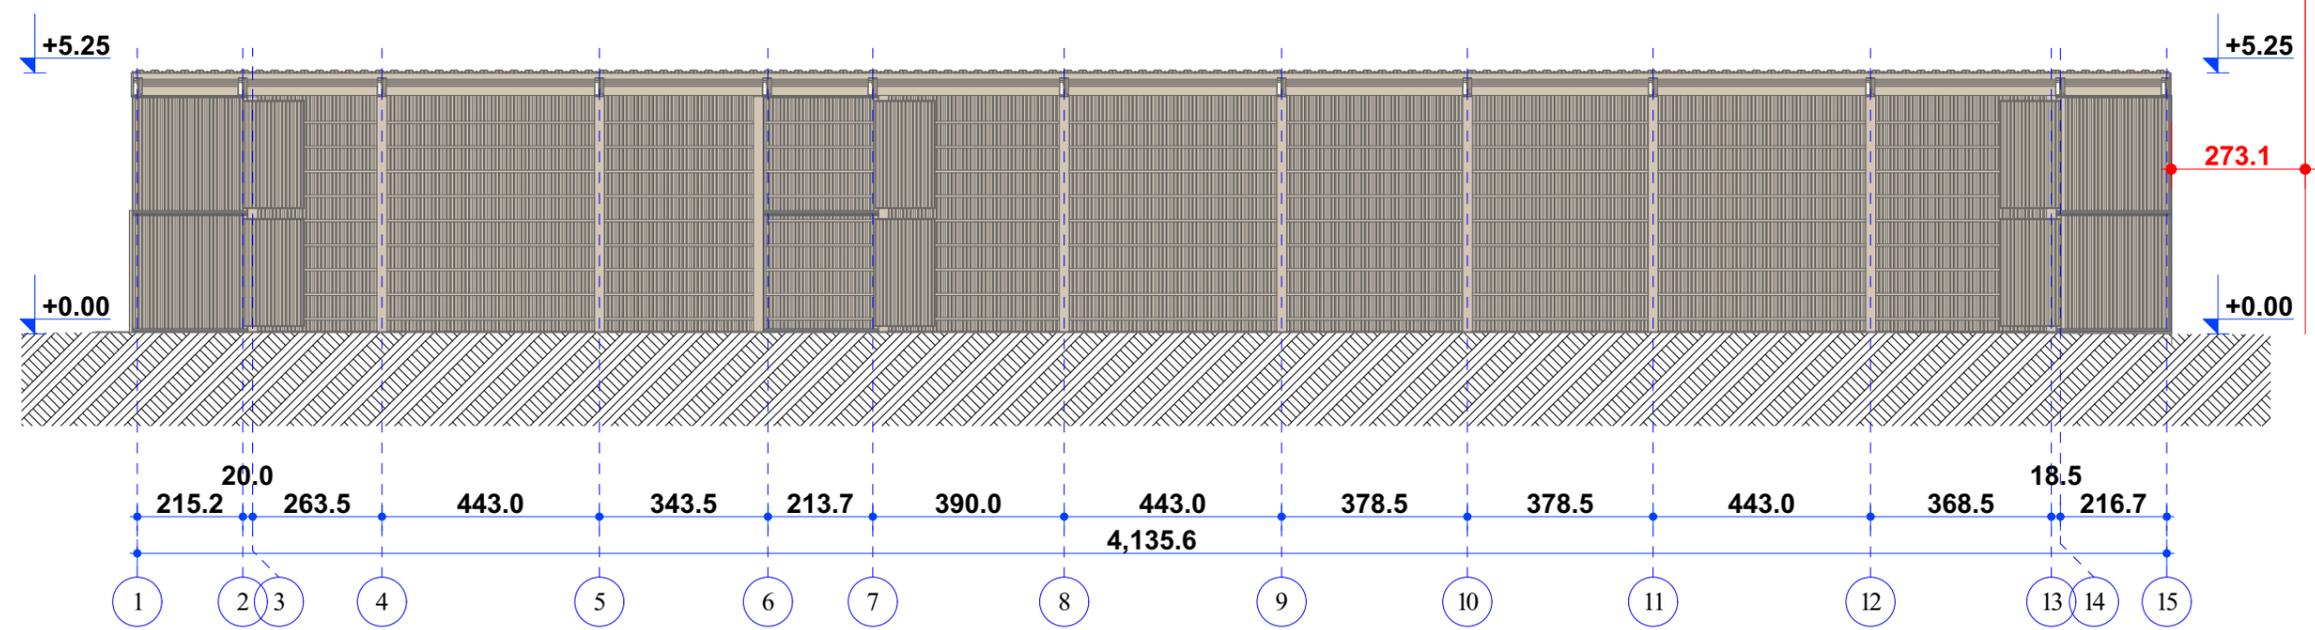

4			
3			
2			
1			
N	თარიღი	ინჟ.	სვლილუბის შინაარსი
ნახაზის შექმნის და ცვლილების ისტორია			

პრობოტიკი აღნიშვნები

- 1 ღერძის ხაზი
- _____ საკადასტრო საზღვარი

თანამდებობა	სახელი/გვარი	ხელმოწერა
ღერძმომრი	ლაკოტ ტყეშელაძე	
ავტორი - პროექტი	ლაკოტ ტყეშელაძე	
არქიტექტორი	ნიკო ფარცხელაძე	
არქიტექტორი		

არქიტექტურული ნაწილი		
გეგმა		
1 : 100	მზიეობა	№ 1
A 3	2025	A-303