

შ.პ.ს. "აი სი ბრუკი"

ავტობასამართი კომპლექსი ქ. თბილისში,
საბურთალოს რაიონი, მტკვრის მარჯვენა სანაპირო


(საშემსრულებლო პროექტი)

შ.პ.ს. "აი სი ბრუკი"-ს
დირექტორი:

/დ. ჭურღულაშვილი/

თბილისი 2021




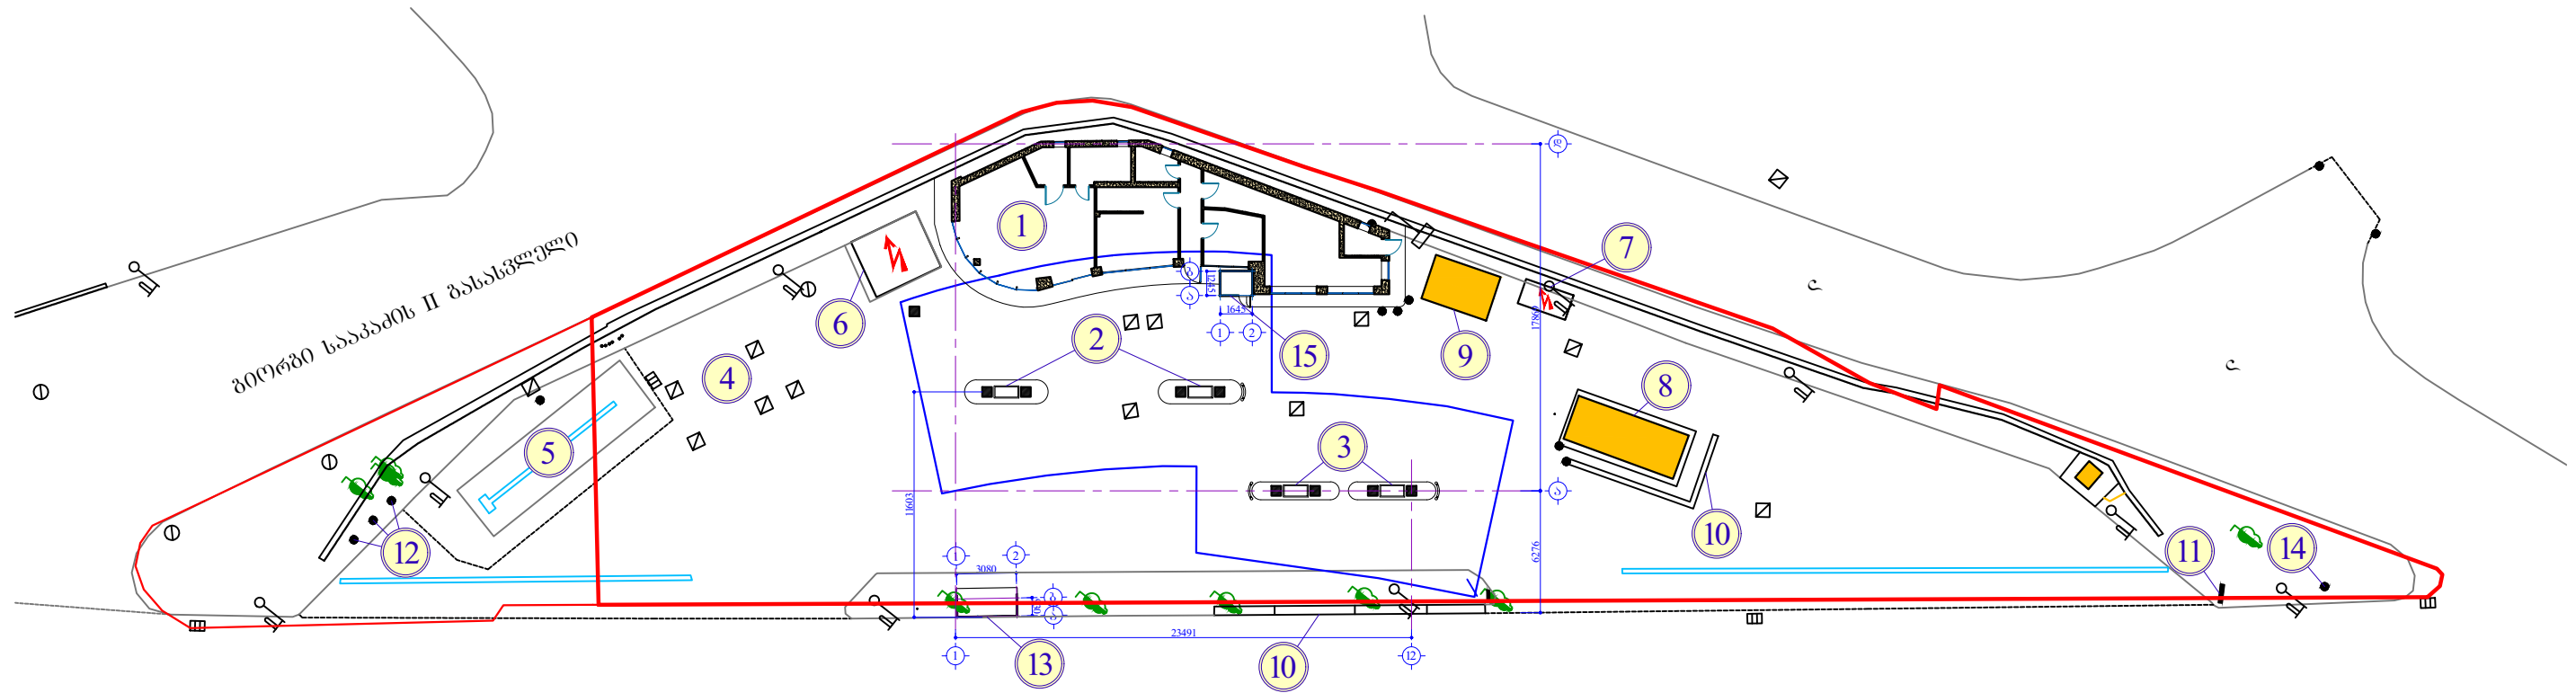


კვილარ ალიევის სახელობის მარჯვენა სანაპირო

№№	ღიხანულება
1	ა.პ.ს.-ის ადმინისტრაციული შენობა
2	ნავთობის საწვავის მარბეგული ღისანსერეგბი ჴარღულის ქვეშ
3	გუნებრივი აირის მარბეგული ღისანსერეგბი ჴარღულის ქვეშ
4	ნავთობრეღუქტებების მთვისქვეშა რეზერვუარეგბი
5	მეძანეკური ავტოსამრეცხაოს გეტონის კლავტგორეგბა
6	ელ. ტრანსფორმატორი
7	ელ. გენერატორი
8	გუნებრივი აირის კომპრესორი
9	გუნებრივი აირის გამაწრეგული
10	რკინაგეტონის კეღელი, h=2.50 მ.
11	მომარეგბის მემარეგულიების მანგენეგული
12	საღრეგული
13	მოსანეღელი
14	წანეგბის აბრა
15	მომსანეღრეგ კერსონაღის მოსანეღელი ჴისეღრი

SOCAR "SOCAR GEORGIA PETROLEUM" არქიტექტურული ნაწილი	ღამკვეთი: შ.პ.ს. "აი სი გრუპი" შემსრულეგული: L.T.D. "IC GROUP"			
	ავტობასმარეგ კომპლემსი ქ. თბილისში, სასურთაღოს რაიონი, მტკვერის მარჯვენა სანაპირო (საწმესრეღეგული არეღქტი)	ღირეღტორი	ღ. ჴურღულაწვილი	
გენერაღული გეგმა (საწმესრეღეგული)	შეასრულა	ღ. ჴურღულაწვილი		
	სტაღია	მასშტაბი	წურეღელი	წორეგბატი
	მ.კ.	----	1	A-3




ალმინისტრაციული შენობის და ფარდულის გეგმა
(საშემსრულებლო)

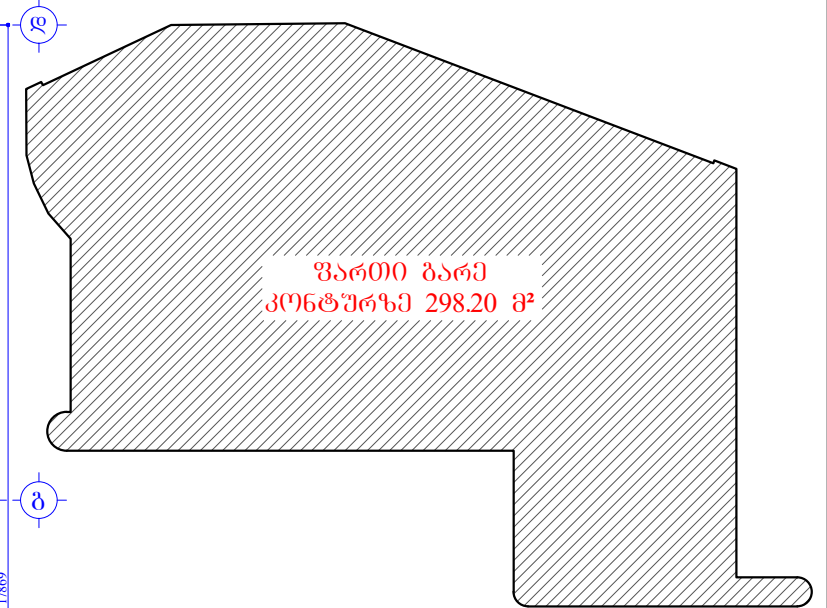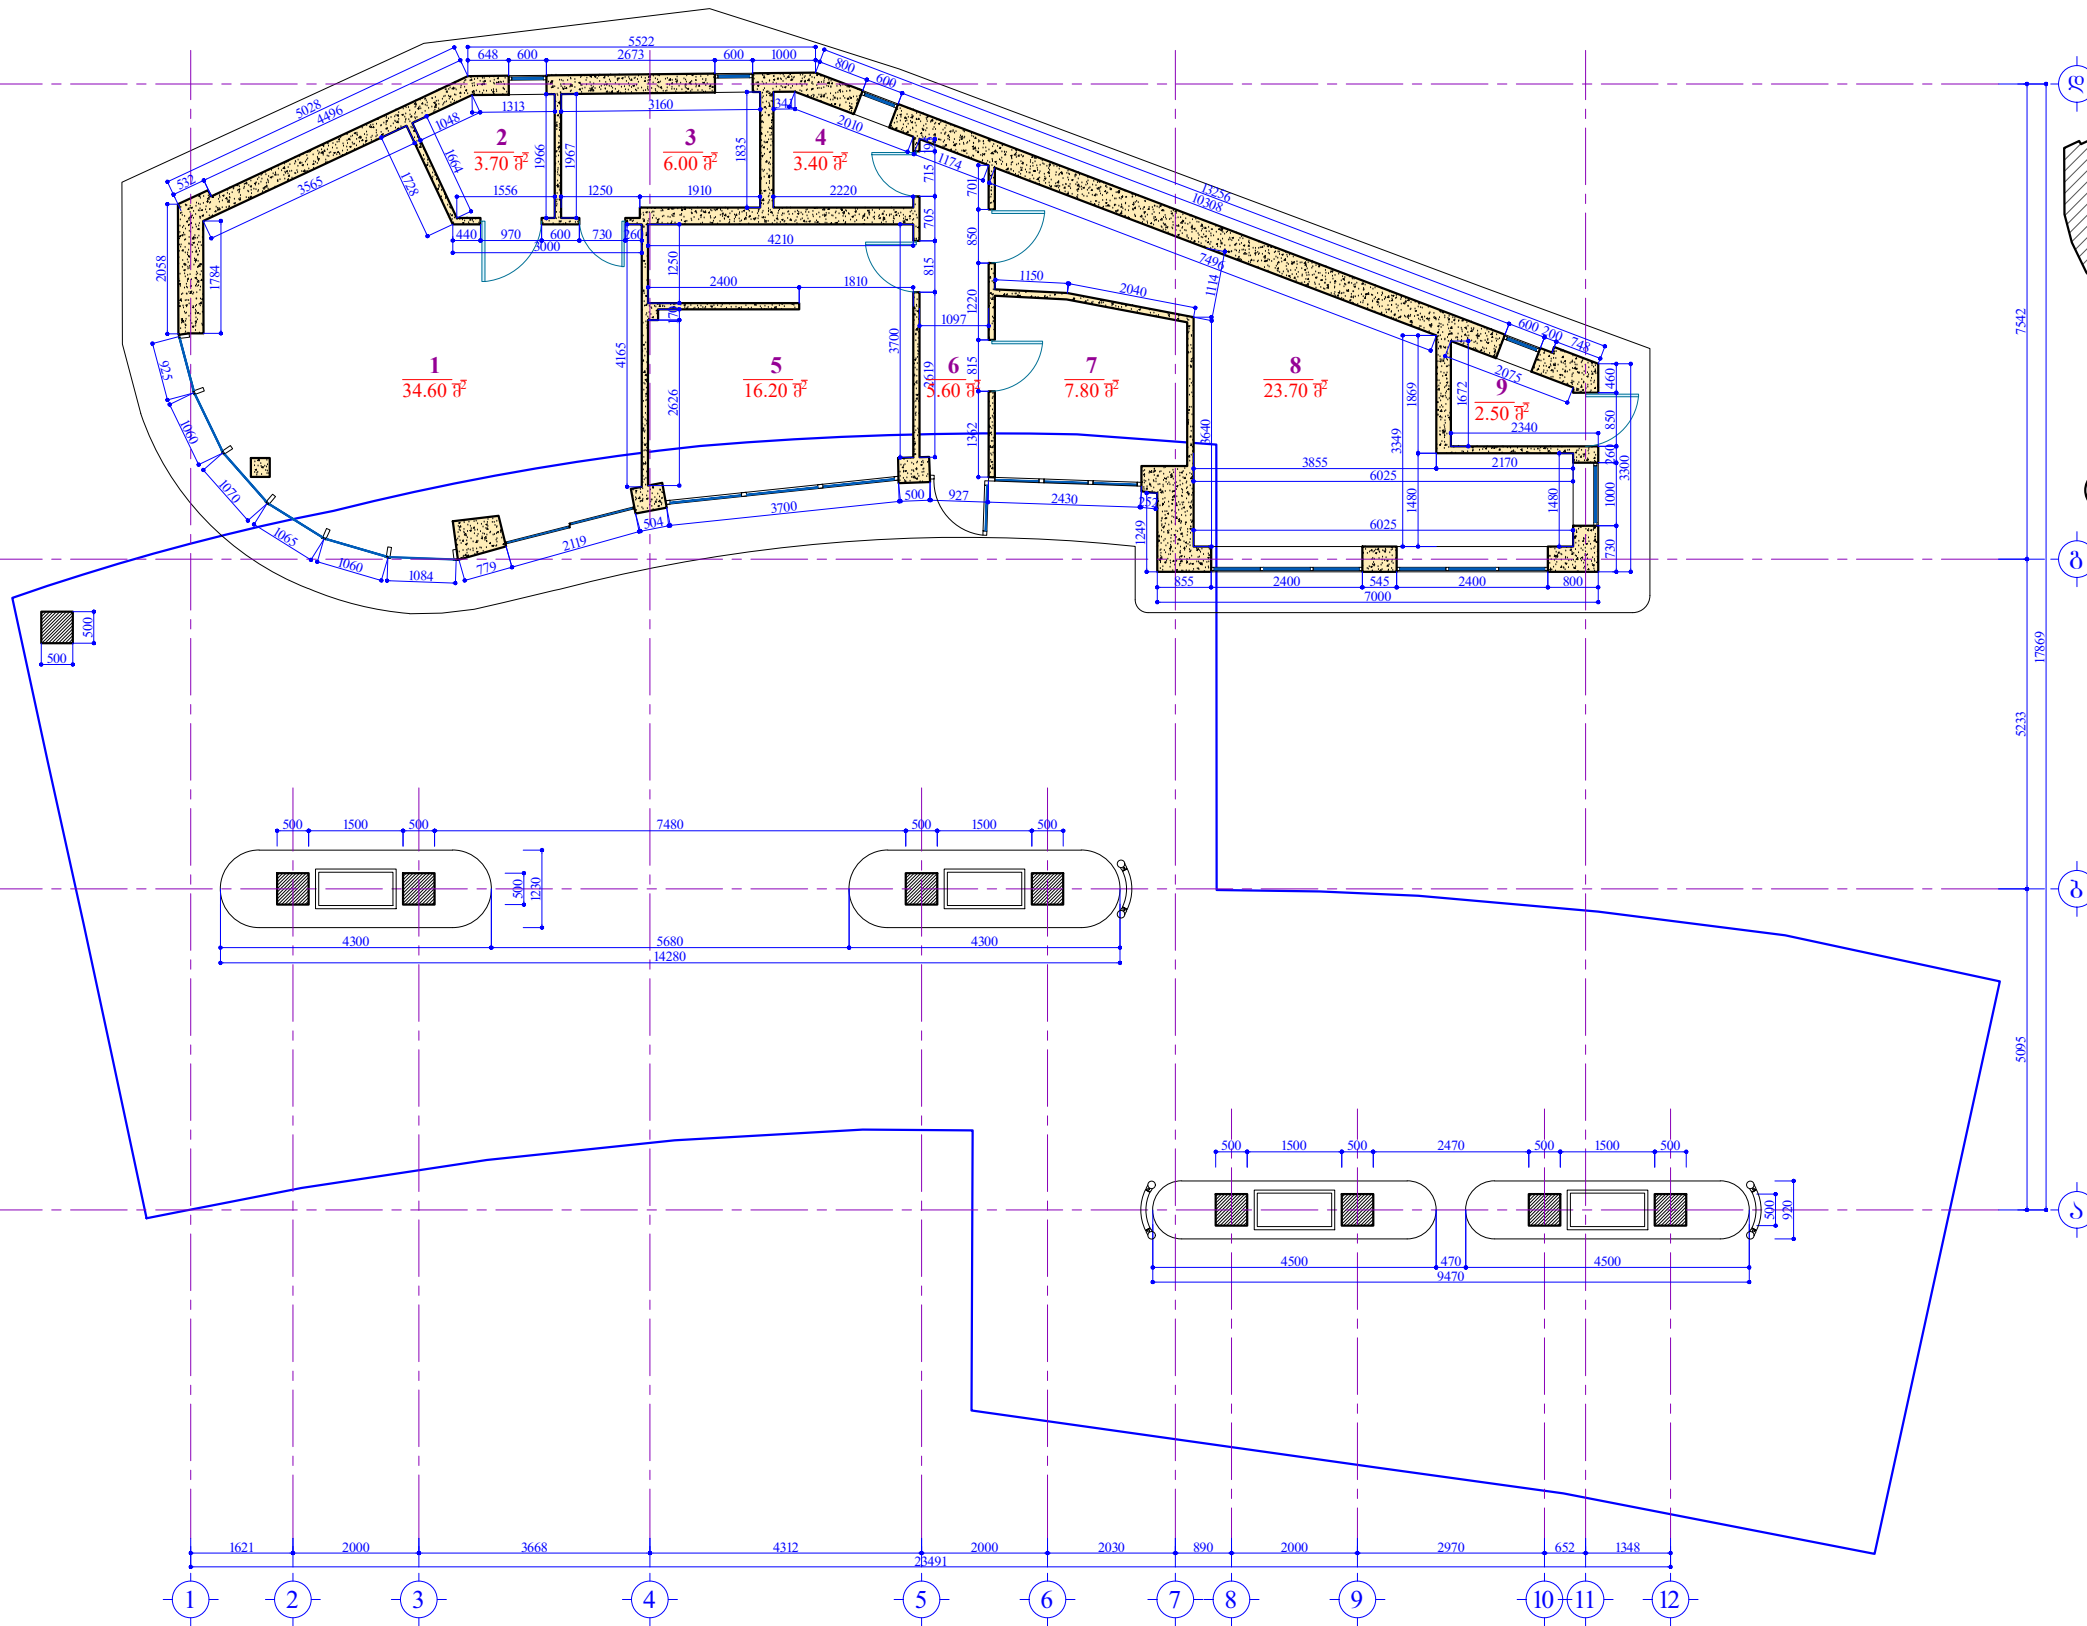

ემსკლიპაცია:


- 1. მარკეტი ----- 34.60 მ².
 - 2. W.C. ----- 3.70 მ².
 - 3. საწყოები ----- 6.00 მ².
 - 4. W.C. ----- 3.40 მ².
 - 5. საოკეპატორო ----- 16.20 მ².
 - 6. დერეფანი ----- 5.60 მ².
 - 7. ოფისი ----- 7.80 მ².
 - 8. ბასახდელი, სამზარეულო-სასადილო --- 23.70 მ².
 - 9. W.C. ----- 2.50 მ².
- ულ საერთო ვართი: ----- 103.50 მ².

SOCAR "SOCAR GEORGIA PETROLEUM"	ღამკვეთი:	შ.პ.ს. "აი სი ბრუკი"	შემსრულებელი:
			L.T.D. "IC GROUP"
არქიტექტურული ნაწილი	დირექტორი		დ. ჯურულაყვილი
ავტობასმართი კომპლემსი ძ. თბილისში, საპროტალოს რაიონი, მტკვრის მარჯვენა სანაპირო (საშემსრულებლო პროექტი)	შმსრულა		დ. ჯურულაყვილი
ალმინისტრაციული შენობის და ფარდულის გეგმა (საშემსრულებლო)	სტადია	მასშტაბი	ფურცელი
	მ.კ.	----	2
			ფორმატი
			A-3

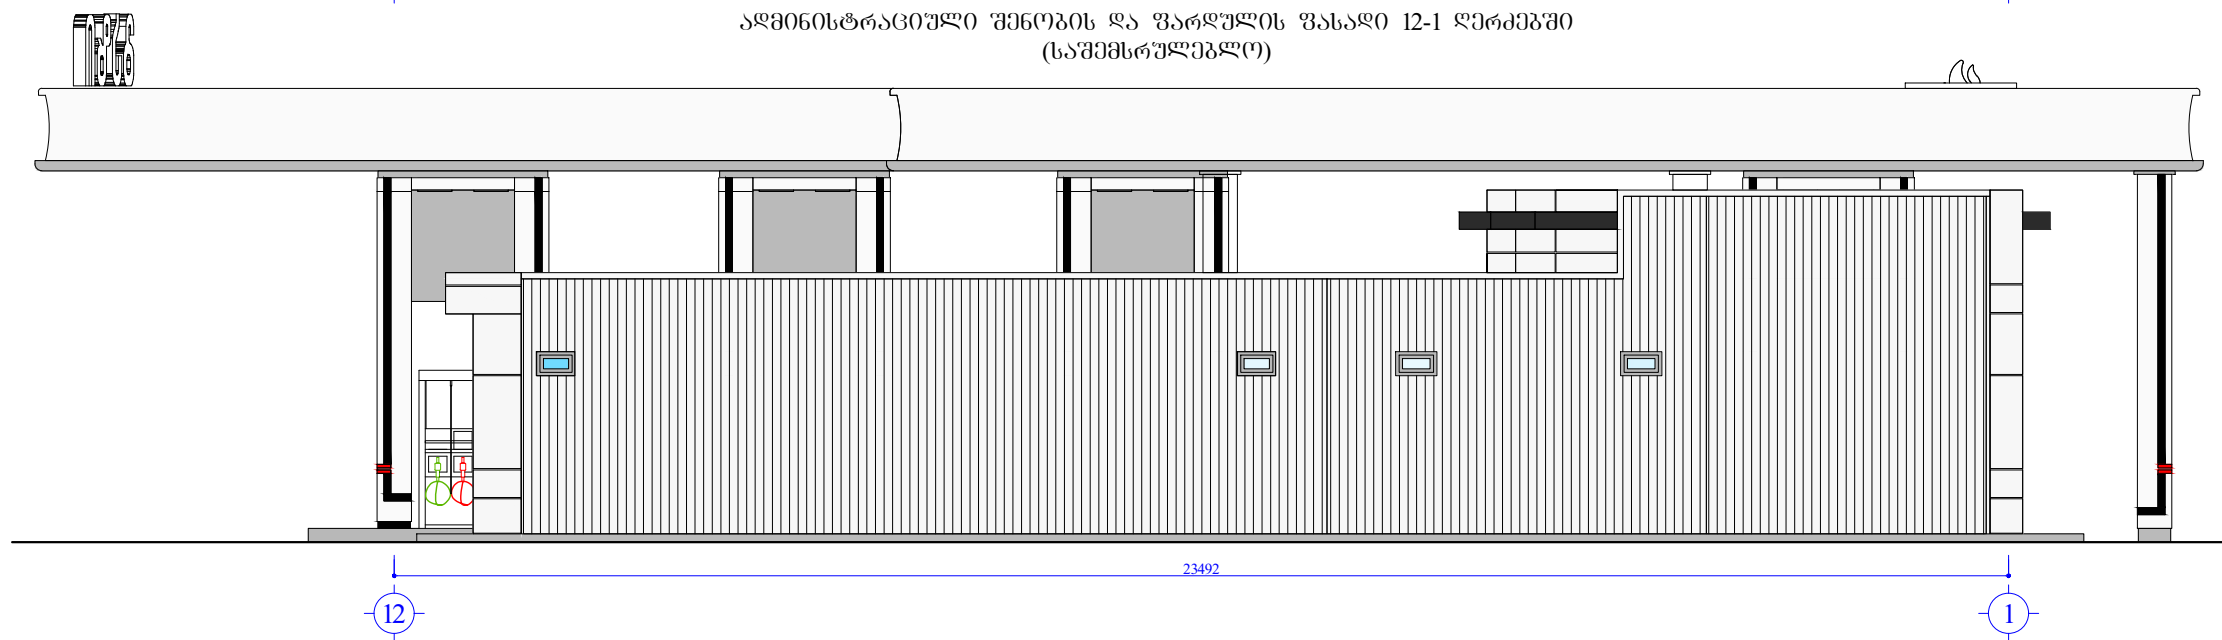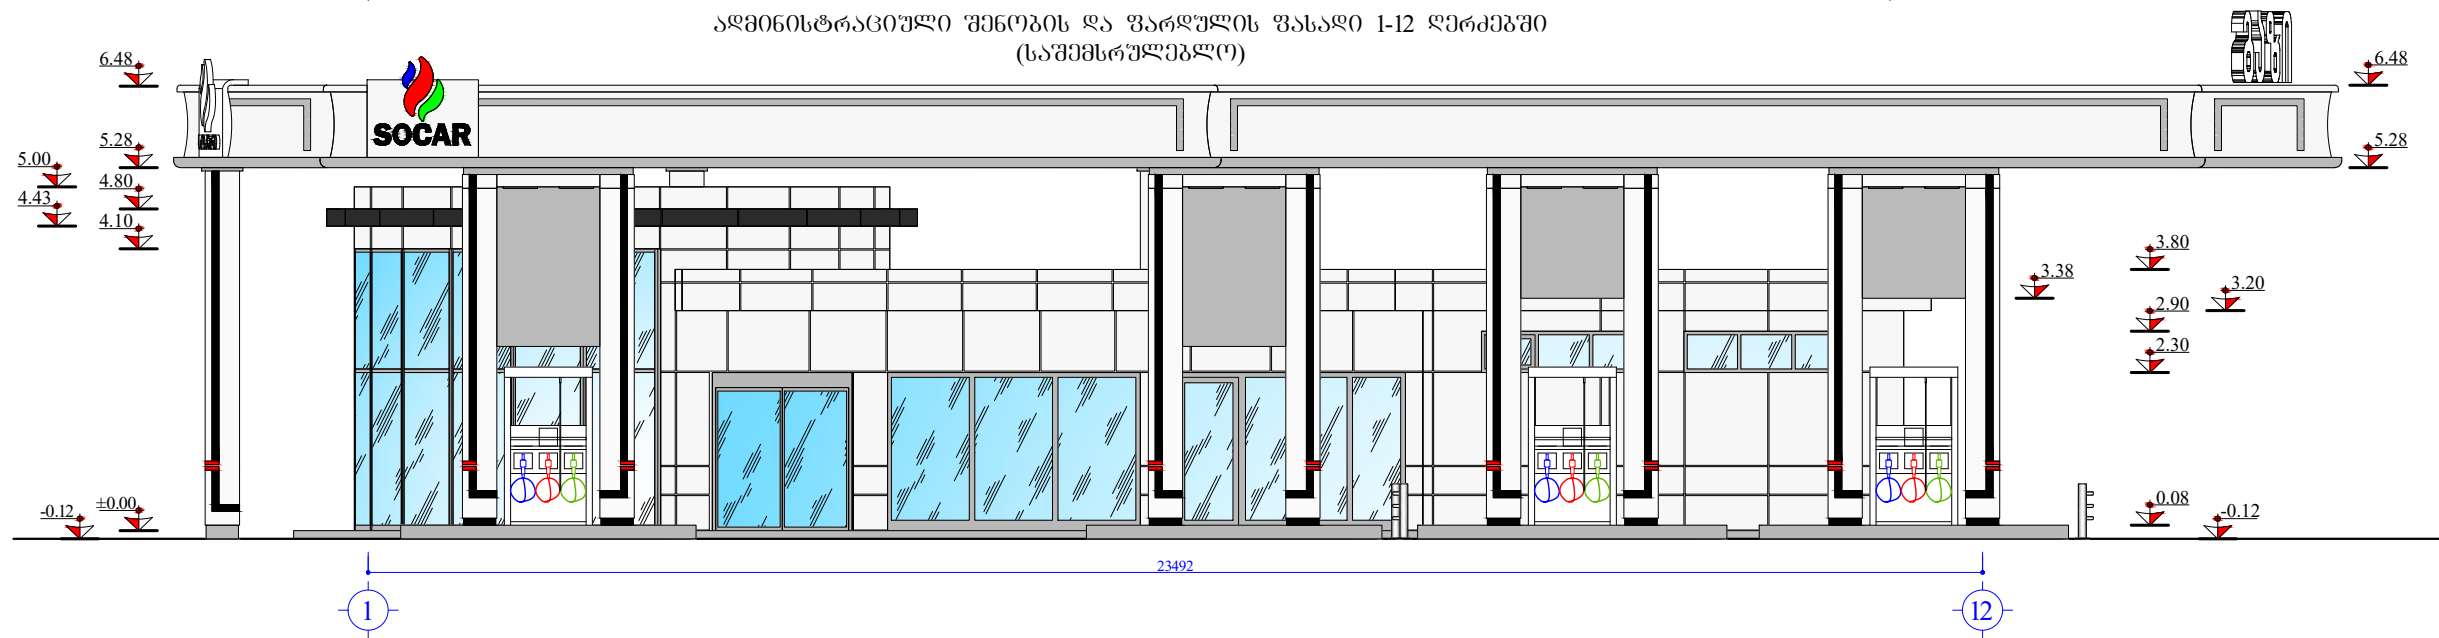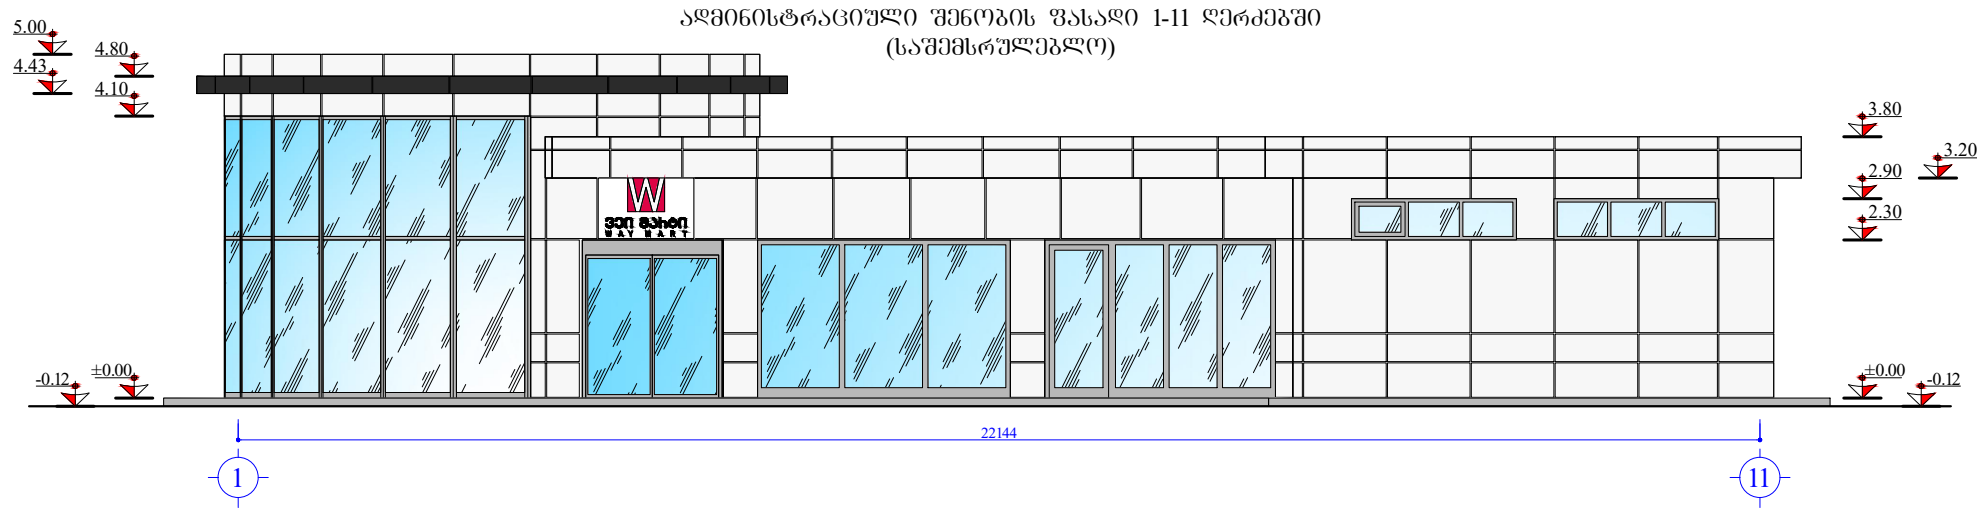


SOCAR "SOCAR GEORGIA PETROLEUM"	ღამკვეთი: შ.პ.ს. "აი სი ბრუკი"	შემსრულებელი:		
	არქიტექტურული ნაწილი	ღირებულება	ღ. ჰურულაშვილი	
ავტობუსნაპარტი კომპლექსი ძ. თბილისში, საპროტალოს რაიონი, მტკვრის მარჯვენა სანაპირო (საშემსრულებლო პროექტი)	შმარტლა	ღ. ჰურულაშვილი		
აღმინისტრაციული შენობის და ვარდულის ფასადები (საშემსრულებლო)	სტადია მ.კ.	მანშტაბი ----	ფურცელი 3	ფორმატი A-3

აღმინისტრაციული შენობის და ფარდულის ფასადი დ-ა ღერძებში
(საშემსრულებლო)

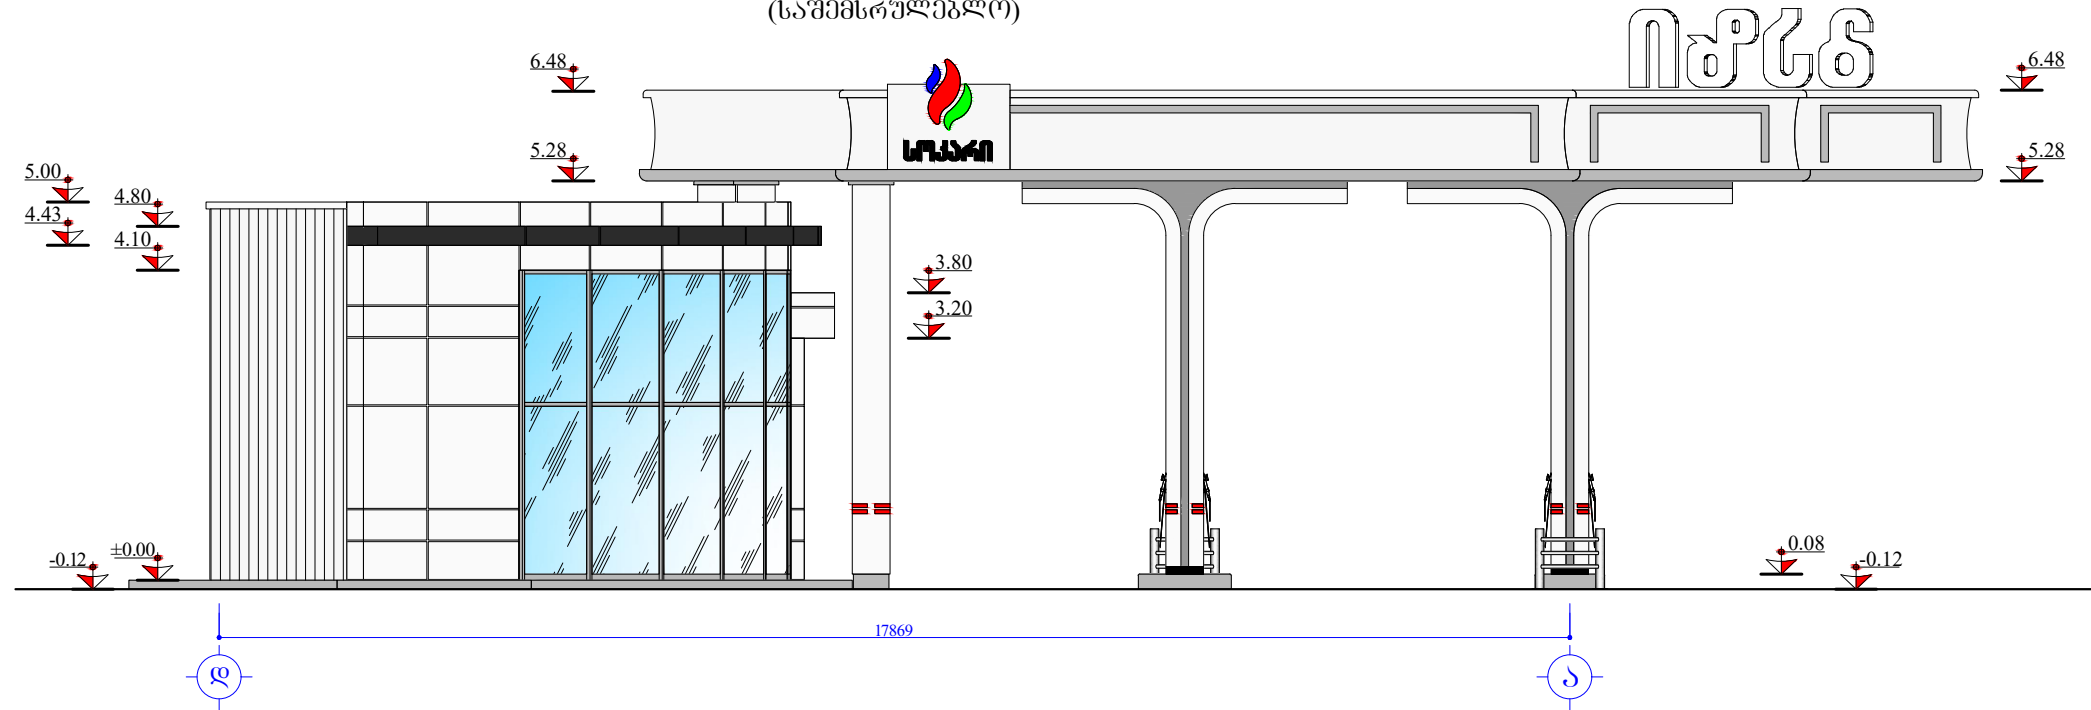


აღმინისტრაციული შენობის და ფარდულის ფასადი დ-ა ღერძებში
(საშემსრულებლო)


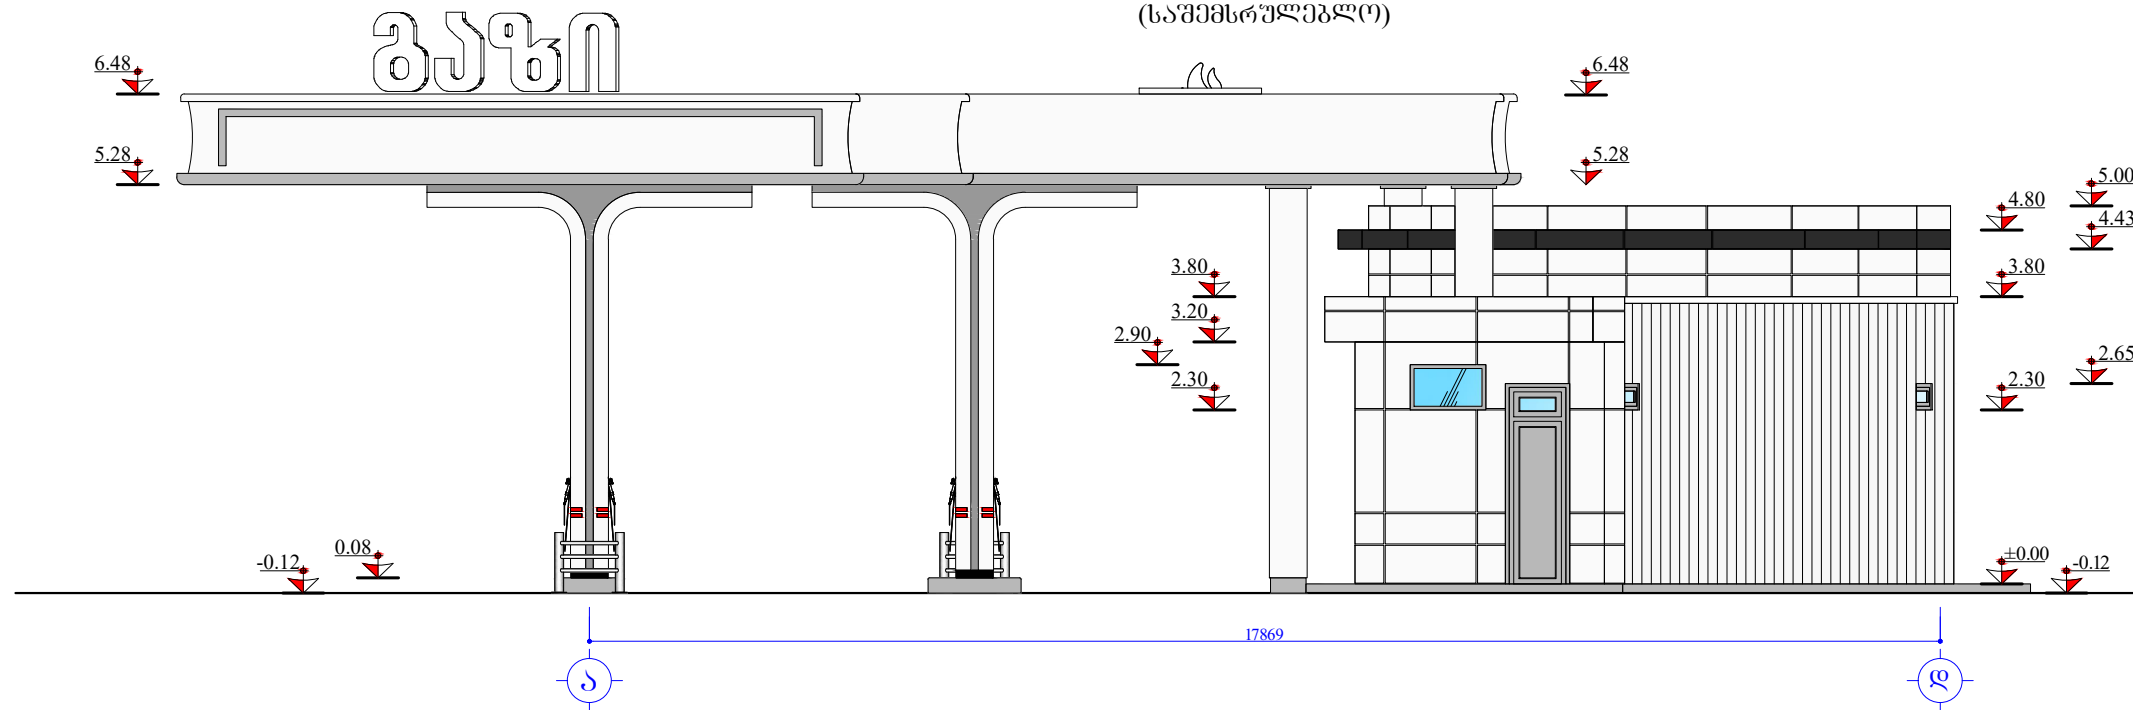


SOCAR "SOCAR GEORGIA PETROLEUM"	დამკვეთი: შ.პ.ს. "აი სი ბრუკი"	შემსრულებელი: L.T.D. "IC GROUP"		
	არქიტექტურული ნაწილი	დირექტორი	დ. ჯურულაყვილი	
ავტობანამართი კომპლემსი ძ. თბილისში, საპურთალოს რაიონი, მტკვრის მარჯვენა სანაპირო (საშემსრულებლო პროექტი)	შიხარულა	დ. ჯურულაყვილი		
აღმინისტრაციული შენობის და ფარდულის ფასადები (საშემსრულებლო)	სტადია მ.კ.	მასშტაბი ----	ფურცელი 4	ფორმატი A-3



მომსახურე პერსონალის
 მოსაცდელი ჯიხურის გეგმა
 (საშემსრულებლო)
 მ. 1:50

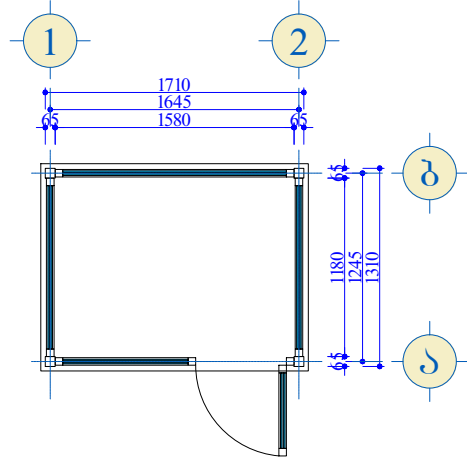



მომსახურე პერსონალის
 მოსაცდელი ჯიხურის
 ფასადი 1-2 ღერძებში
 მ. 1:50

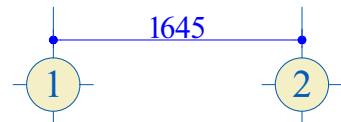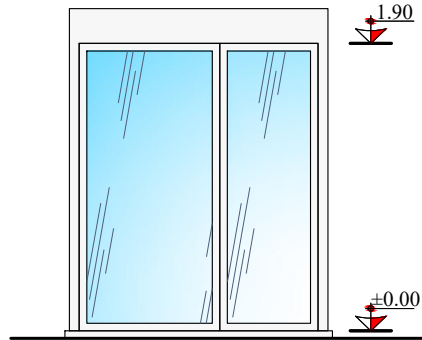



მომსახურე პერსონალის
 მოსაცდელი ჯიხურის
 ფასადი ა-ბ ღერძებში
 მ. 1:50

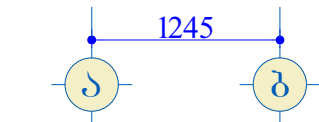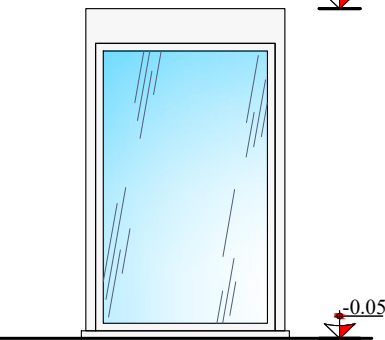


მომსახურე პერსონალის
 მოსაცდელი ჯიხურის
 ფასადი 2-1 ღერძებში
 მ. 1:50

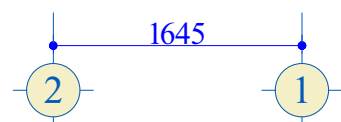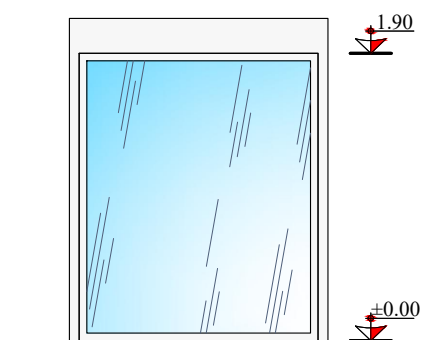


მომსახურე პერსონალის
 მოსაცდელი ჯიხურის
 ფასადი ბ-ა ღერძებში
 მ. 1:50

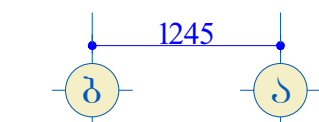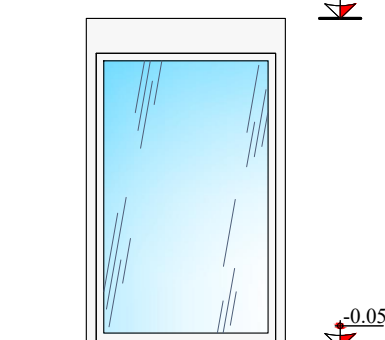


მოსაცდელის გეგმა
 მ. 1:50

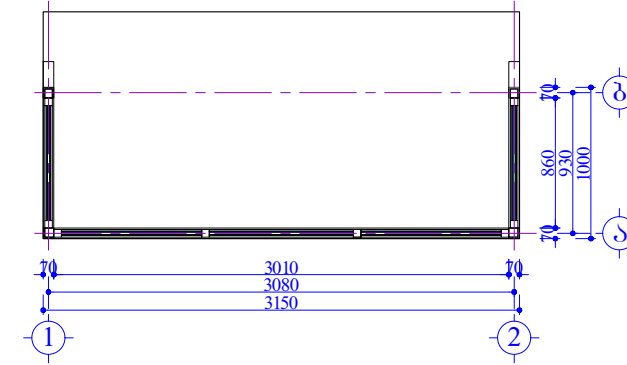


მოსაცდელი ფასადი 1-2 ღერძებში
 მ. 1:50

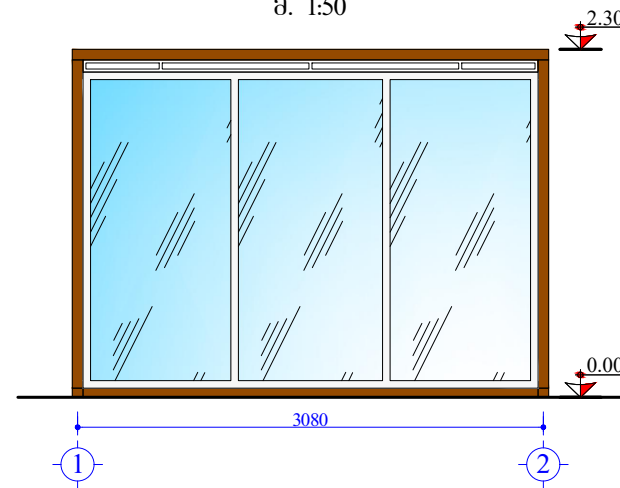


მოსაცდელი ფასადი ა-ბ ღერძებში
 მ. 1:50

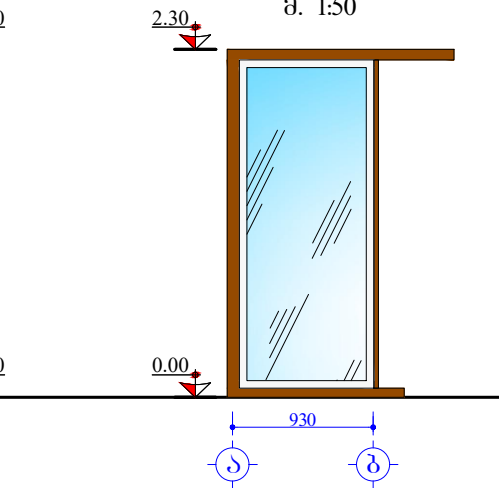

მოსაცდელი ფასადი 2-1 ღერძებში
 მ. 1:50

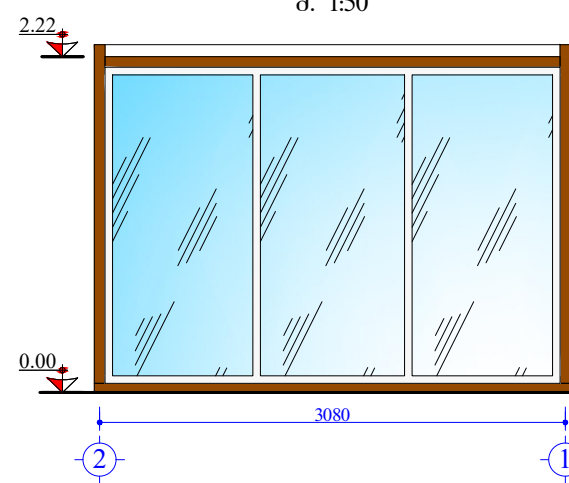

მოსაცდელი ფასადი ბ-ა ღერძებში
 მ. 1:50

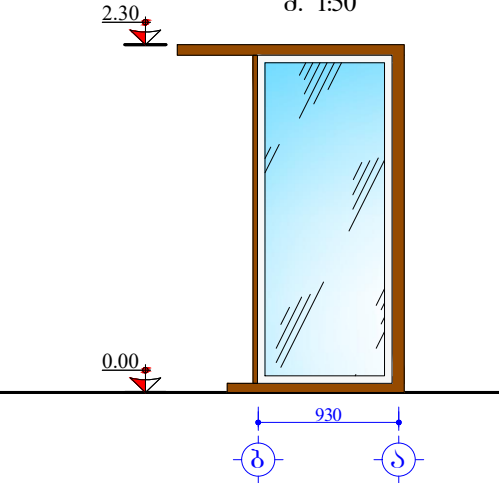

SOCAR "SOCAR GEORGIA PETROLEUM" ლაიკენი: ავტობანამართი კომპლექსი ძ. თბილისში, საპროტალოს რაიონი, მტკვრის მარჯვენა სანაპირო (საშემსრულებლო პროექტი)	შ.პ.ს. "აი სი ბრუკი" შემსრულებელი: L.T.D. "IC GROUP"		
	არქიტექტურული ნაწილი	ლიცენზია	დ. პურულაშვილი
მოსაცდელის პერსონალის მოსაცდელი ჯიხურის გეგმა და ფასაღები (საშემსრულებლო)	შეასრულა	დ. პურულაშვილი	
	სტადია	მასშტაბი	ფურცელი
	მ.კ.	1:50	5
			ფორმატი
			A-3