შიდა ახომეთი ნახაზი

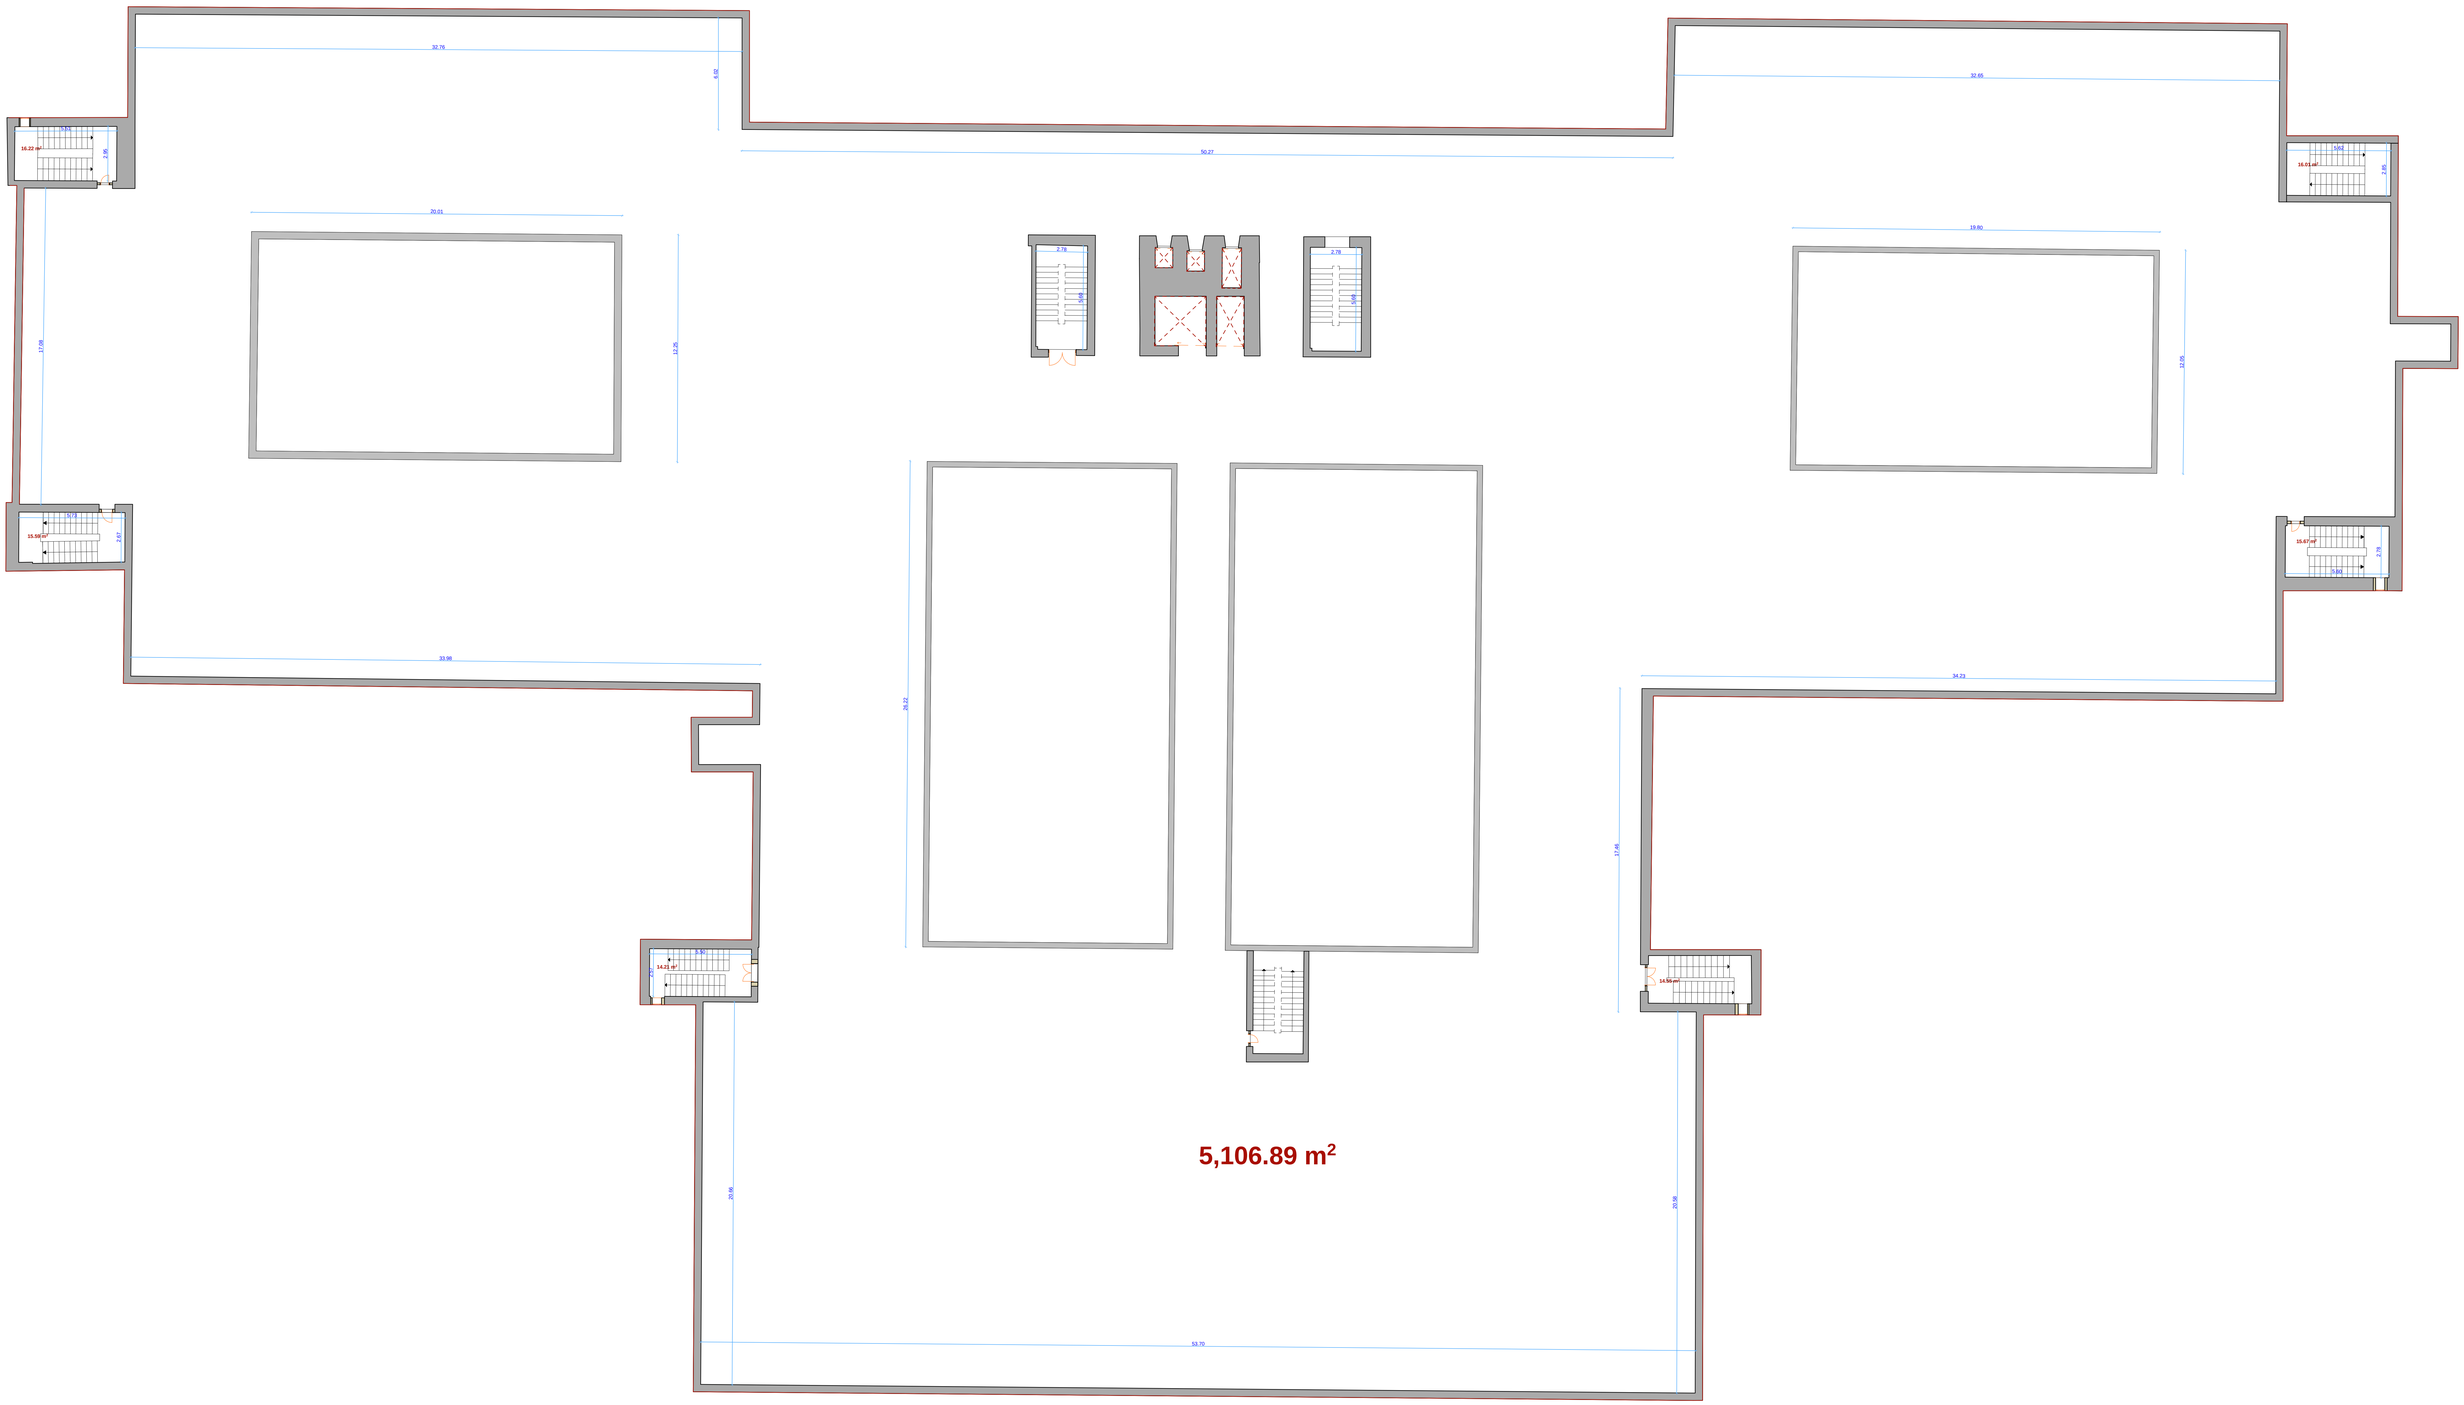

5,106.89 m²

გეგმური მდებარეობა	I სართული (შენობა 01/8)	შ.პ.ს. "ბიემჯი გრუპ" L.T.D "BMG GROUP" ს/კ 406128239 598 66 70 70 557 98 08 99 groupbmg@yahoo.com	ტექნიკური დირექტორი	ზაზა ბახილაძე	
ობიექტის მისამართი	ქობულეთი, ნოდარ ბოხუას ქუჩა №12/ ლუბლიანას ქუჩა №66, ს/კ 01.13.01.015.128		არქიტექტორი/დაპროექტება	რობერტი ტყებუჩავა	
ნახაზის დასახელება	შიდა ახომეთი ნახაზი		დაინტერესებული პირი	შპს "აკადემიკოსი ი. ლეჟავის სახელობის ეროვნული სამეცნიერო ცენტრი" ID 202193544	
სულ ფართობი ტიხრების ჩათვლით	5199.14 მ²	შიდა ახომეთი ნახაზი შესრულებულია დაინტერესებული პირის მიერ მითითებულ ფართზე	მასშტაბი	1:100	ფურცელი 1 / ISO-A2 Landscape
		ობიექტის მისამართის სისწორეზე პასუხისმგებელია დაინტერესებული პირი	თარიღი	25.07.2023	

შიდა ახომეთი ნახაზი

გეგმური მდებარეობა	II სართული (შენობა 01/8)	შ.პ.ს. "ბიემჯი გრუპ" L.T.D "BMG GROUP" ს/კ 406128239 598 66 70 70 557 98 08 99 groupbmg@yahoo.com	ტექნიკური დირექტორი	ზაზა ბასილაძე	
ობიექტის მისამართი	ქობილისი, ნოდარ ბოხუას ქუჩა №12/ ლუბლიანას ქუჩა №66, ს/კ 01.13.01.015.128		არქიტექტორი	რობერტი ტყებუჩავა	
ნახაზის დასახელება	შიდა ახომეთი ნახაზი		დაინტერესებული პირი	შპს "საქართველოს ო. ლელეშვილის სახელობის ეროვნული საშვილოსნო ცენტრი" ID 202193544	
სულ ფართობი ტიხრების ჩათვლით	5272.47 მ²	შიდა ახომეთი ნახაზი შესრულებულია დაინტერესებული პირის მიერ მითითებულ ფარგლებზე	მასშტაბი	1:100	ფურცელი 1 / ISO-A2 Landscape
		ობიექტის მისამართის სისწორეზე პასუხისმგებელია დაინტერესებული პირი	თარიღი	25.07.2023	

შიდა ახომეთი ნახაზი

გეგმური მდებარეობა	III სართული (შენობა 01/8)	შ.პ.ს. "ბიემჯი გრუპ" L.T.D "BMG GROUP" ს/კ 406128239 598 66 70 70 557 98 08 99 groupbmg@yahoo.com	ტექნიკური დირექტორი	ზაზა ბახილაძე	
ობიექტის მისამართი	ქობულეთი, ნოდარ ბოხუას ქუჩა №12/ ლუბლიანას ქუჩა №66, ს/კ 01.13.01.015.128		აზომა/დაამუშავა	რობერტი წყებუნავა	
ნახაზის დასახელება	შიდა ახომეთი ნახაზი		დაინტერესებული პირი	შპს "აკადემიკოსი ო. ლეკიშვილის სახელობის ეროვნული საველური ცენტრი" ID 202193544	
სულ ფართობი ტიხრების ჩათვლით	5193.85 მ²	შიდა ახომეთი ნახაზი შესრულებულია დაინტერესებული პირის მიერ მითითებულ ფართზე	მასშტაბი	1:100	ფურცელი 1 / ISO-A2 Landscape
		ობიექტის მისამართის სისწორეზე პასუხისმგებელია დაინტერესებული პირი	თარიღი	25.07.2023	

შიდა ახომეთი ნახაზი

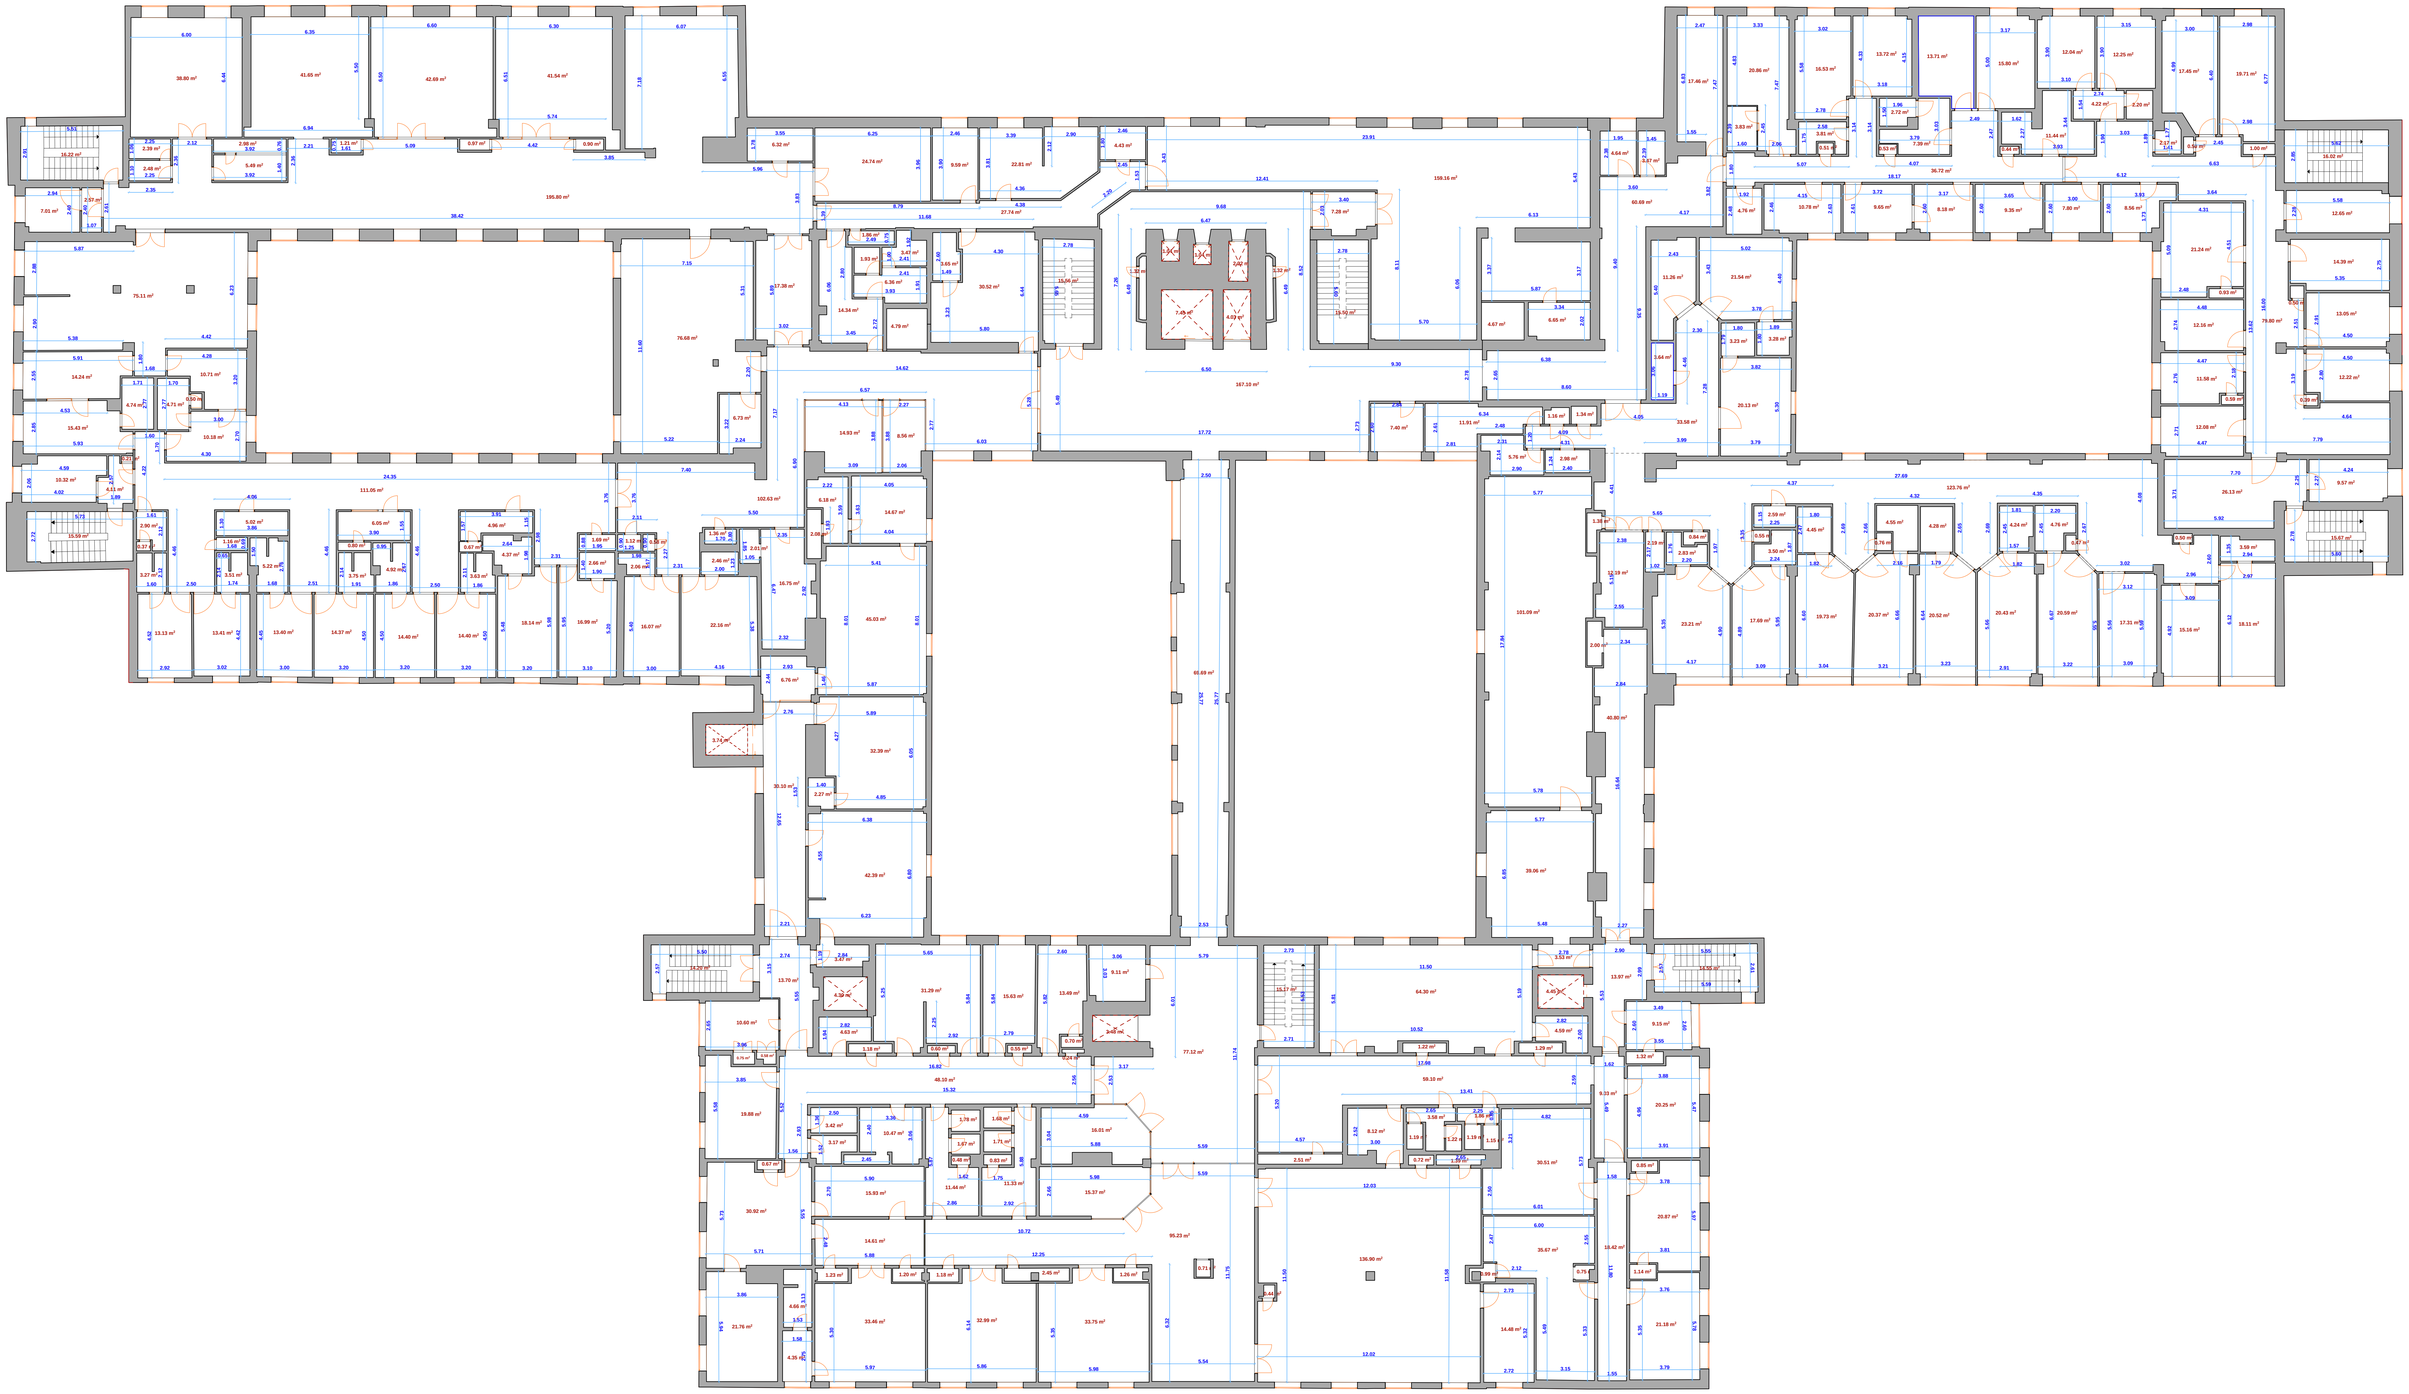

გეგმური მდებარეობა	IV სართული (შენობა 01/8)	შ.პ.ს. "ბიემჯი გრუპა" L.T.D "BMG GROUP" ს/კ 406128239 598 66 70 70 557 98 08 99 groupbmg@yahoo.com	ტექნიკური დირექტორი	ზაზა ბახილაძე	
ობიექტის მისამართი	ქობულეთი, ნოდარ ბოხუას ქუჩა №12/ ლუბლიანას ქუჩა №66, ს/კ 01.13.01.015.128		აზომა/დაამუშავა	რობერტი ტყებუჩავა	
ნახაზის დასახელება	შიდა ახომეთი ნახაზი		დაინტერესებული პირი	შპს "აკაკი წერეთლის ეროვნული სამეცნიერო ცენტრი" ID 202193544	
სულ ფართობი ტიხრების ჩათვლით	5192.77 მ²	შიდა ახომეთი ნახაზი შესრულებულია დაინტერესებული პირის მიერ მითითებულ ფართზე	მასშტაბი	1:100	ფურცელი 1 / ISO-A2 Landscape
		ობიექტის მისამართის სისწორეზე პასუხისმგებელია დაინტერესებული პირი	თარიღი	25.07.2023	

შიდა ახომეთი ნახაზი

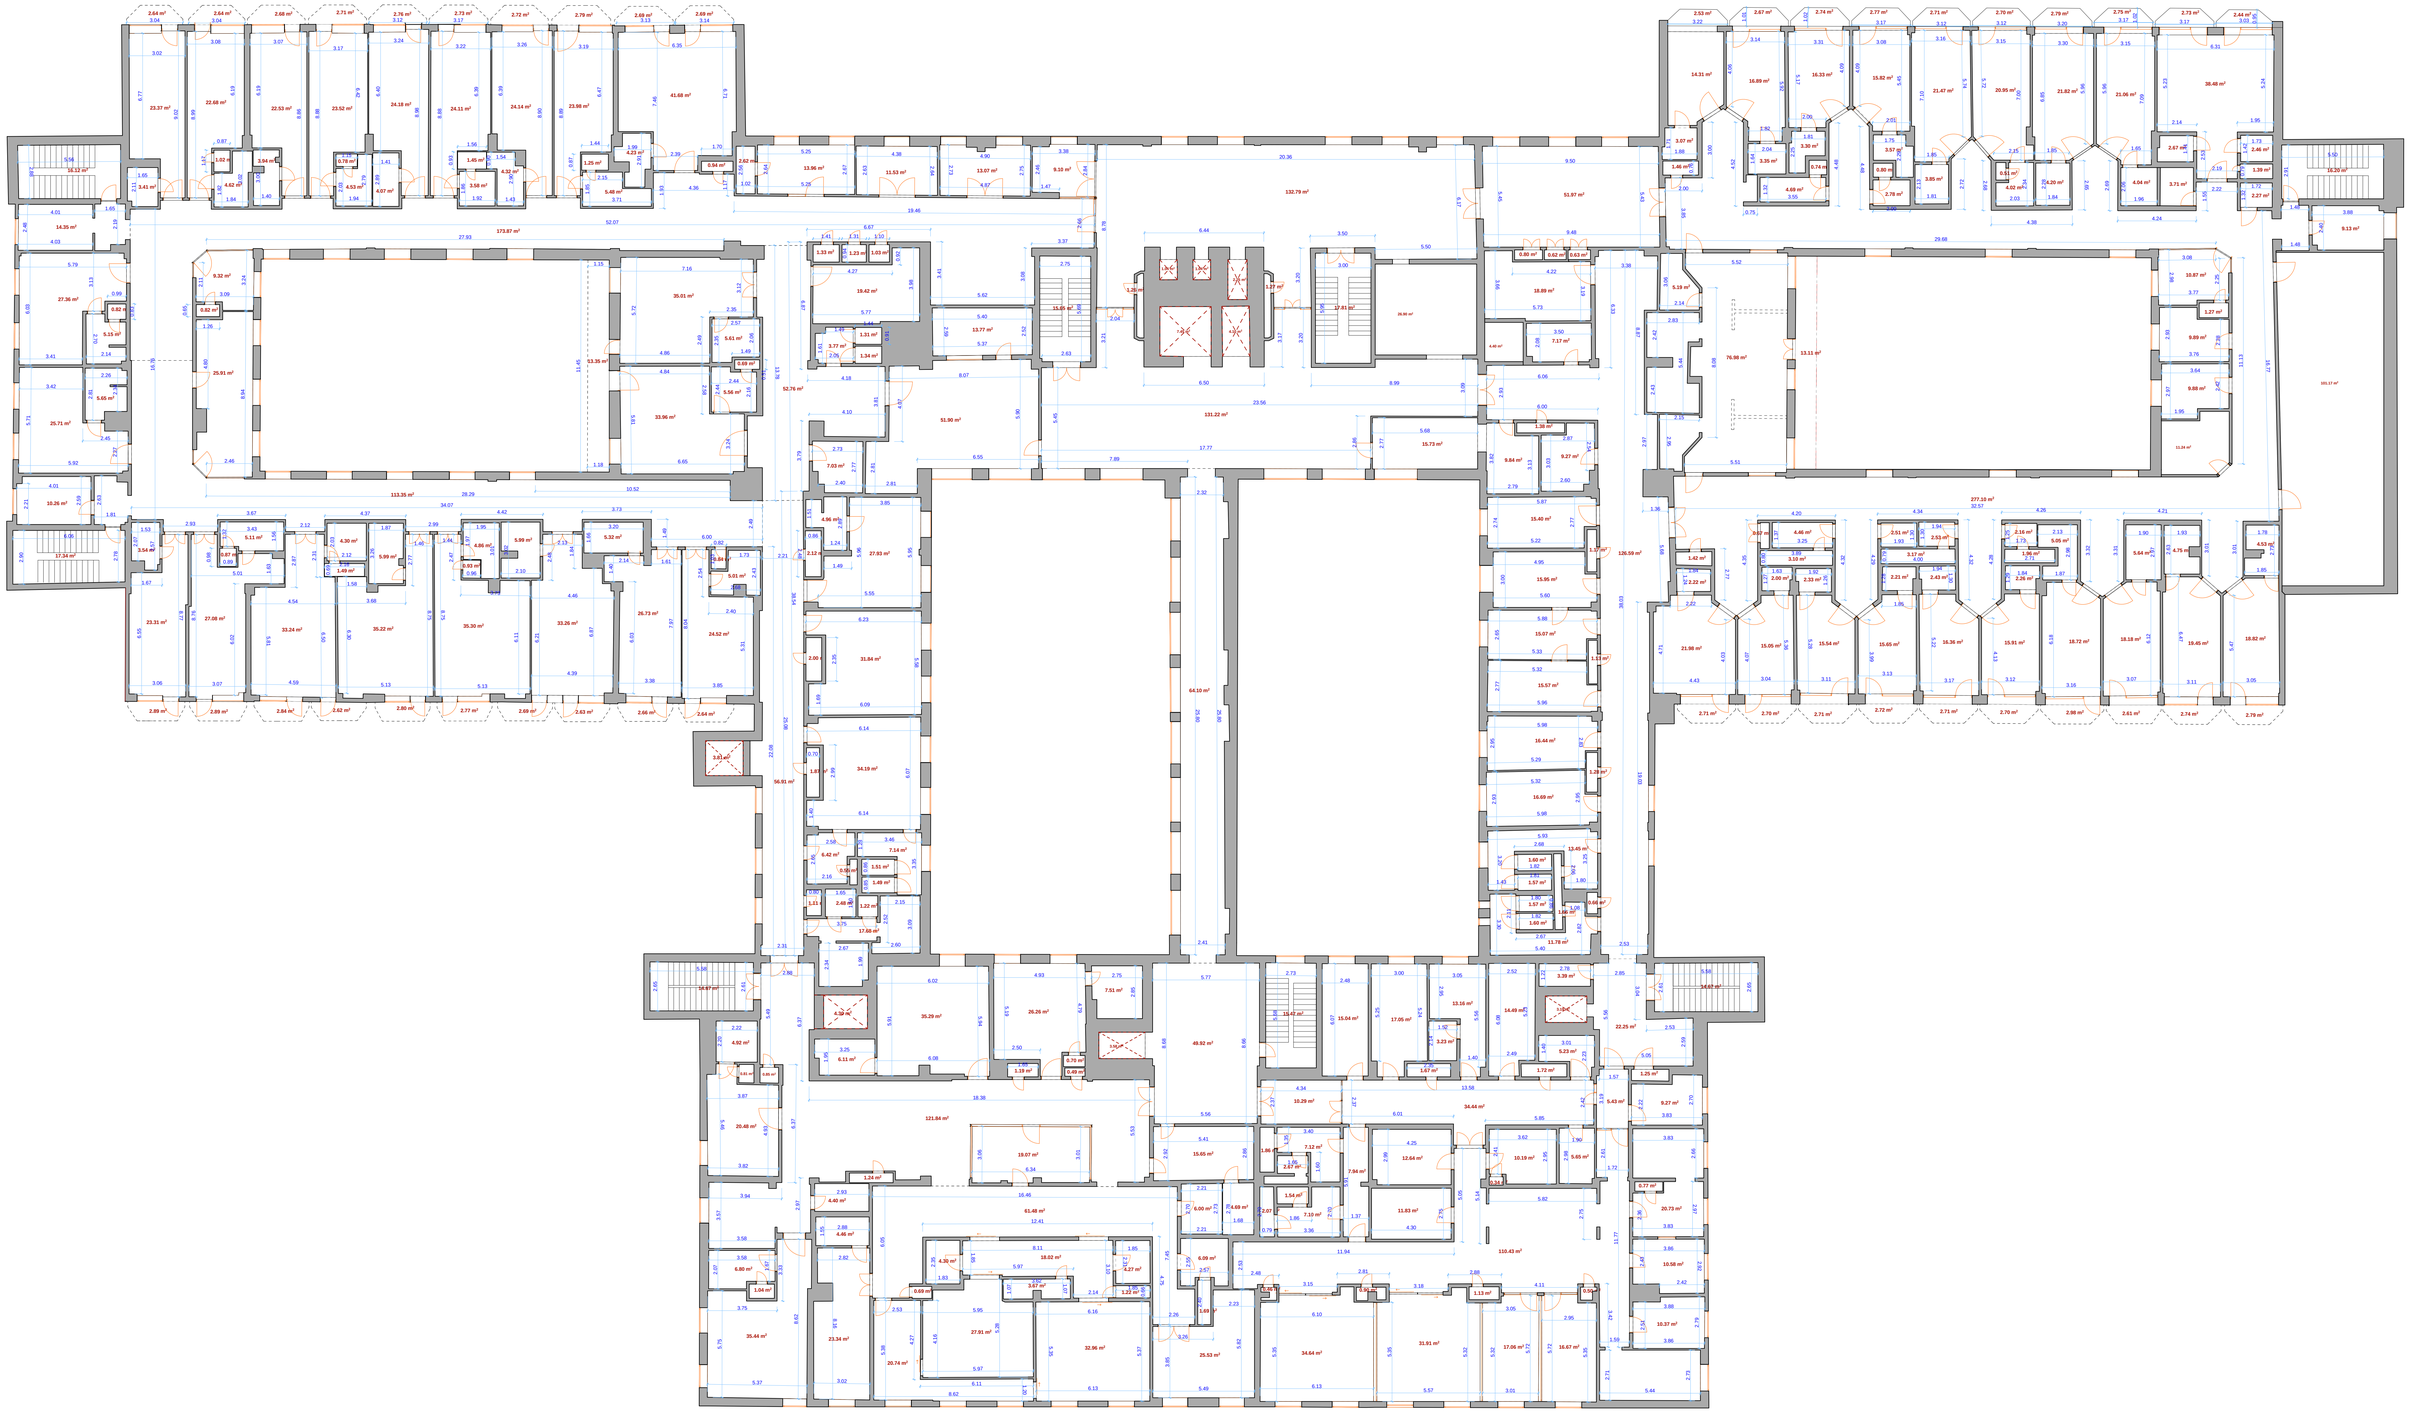

გეგმური მდებარეობა	V სართული (შენობა 01/8)	შ.პ.ს. "ბიემჯი გრუპ" L.T.D "BMG GROUP" ს/კ 406128239 598 66 70 70 557 98 08 99 groupbmg@yahoo.com	ტექნიკური დირექტორი	ზაზა ბახილაძე	
ობიექტის მისამართი	ქობალიში, ნოდარ ბოხუას ქუჩა №12/ ლუბლიანას ქუჩა №66, ს/კ 01.13.01.015.128		არხომა/დაამუშავა	რობერტი ტყებუჩავა	
ნახაზის დასახელება	შიდა ახომეთი ნახაზი		დაინტერესებული პირი	შპს " აკადემიური ი. ლორთქიფანიძის სახელობის ეროვნული სამეცნიერო ცენტრი" ID 202193544	
სულ ფართობი ტიხრების ჩათვლით	5301.77 მ²	შიდა ახომეთი ნახაზი შესრულებულია დაინტერესებული პირის მიერ მითითებულ ფარიზე	მასშტაბი	1:100	ISO-A2 Landscape
		ობიექტის მისამართის სისწორეზე პასუხისმგებელია დაინტერესებული პირი	თარიღი	25.07.2023	ფურცელი 1

შიდა ახომეთი ნახაზი

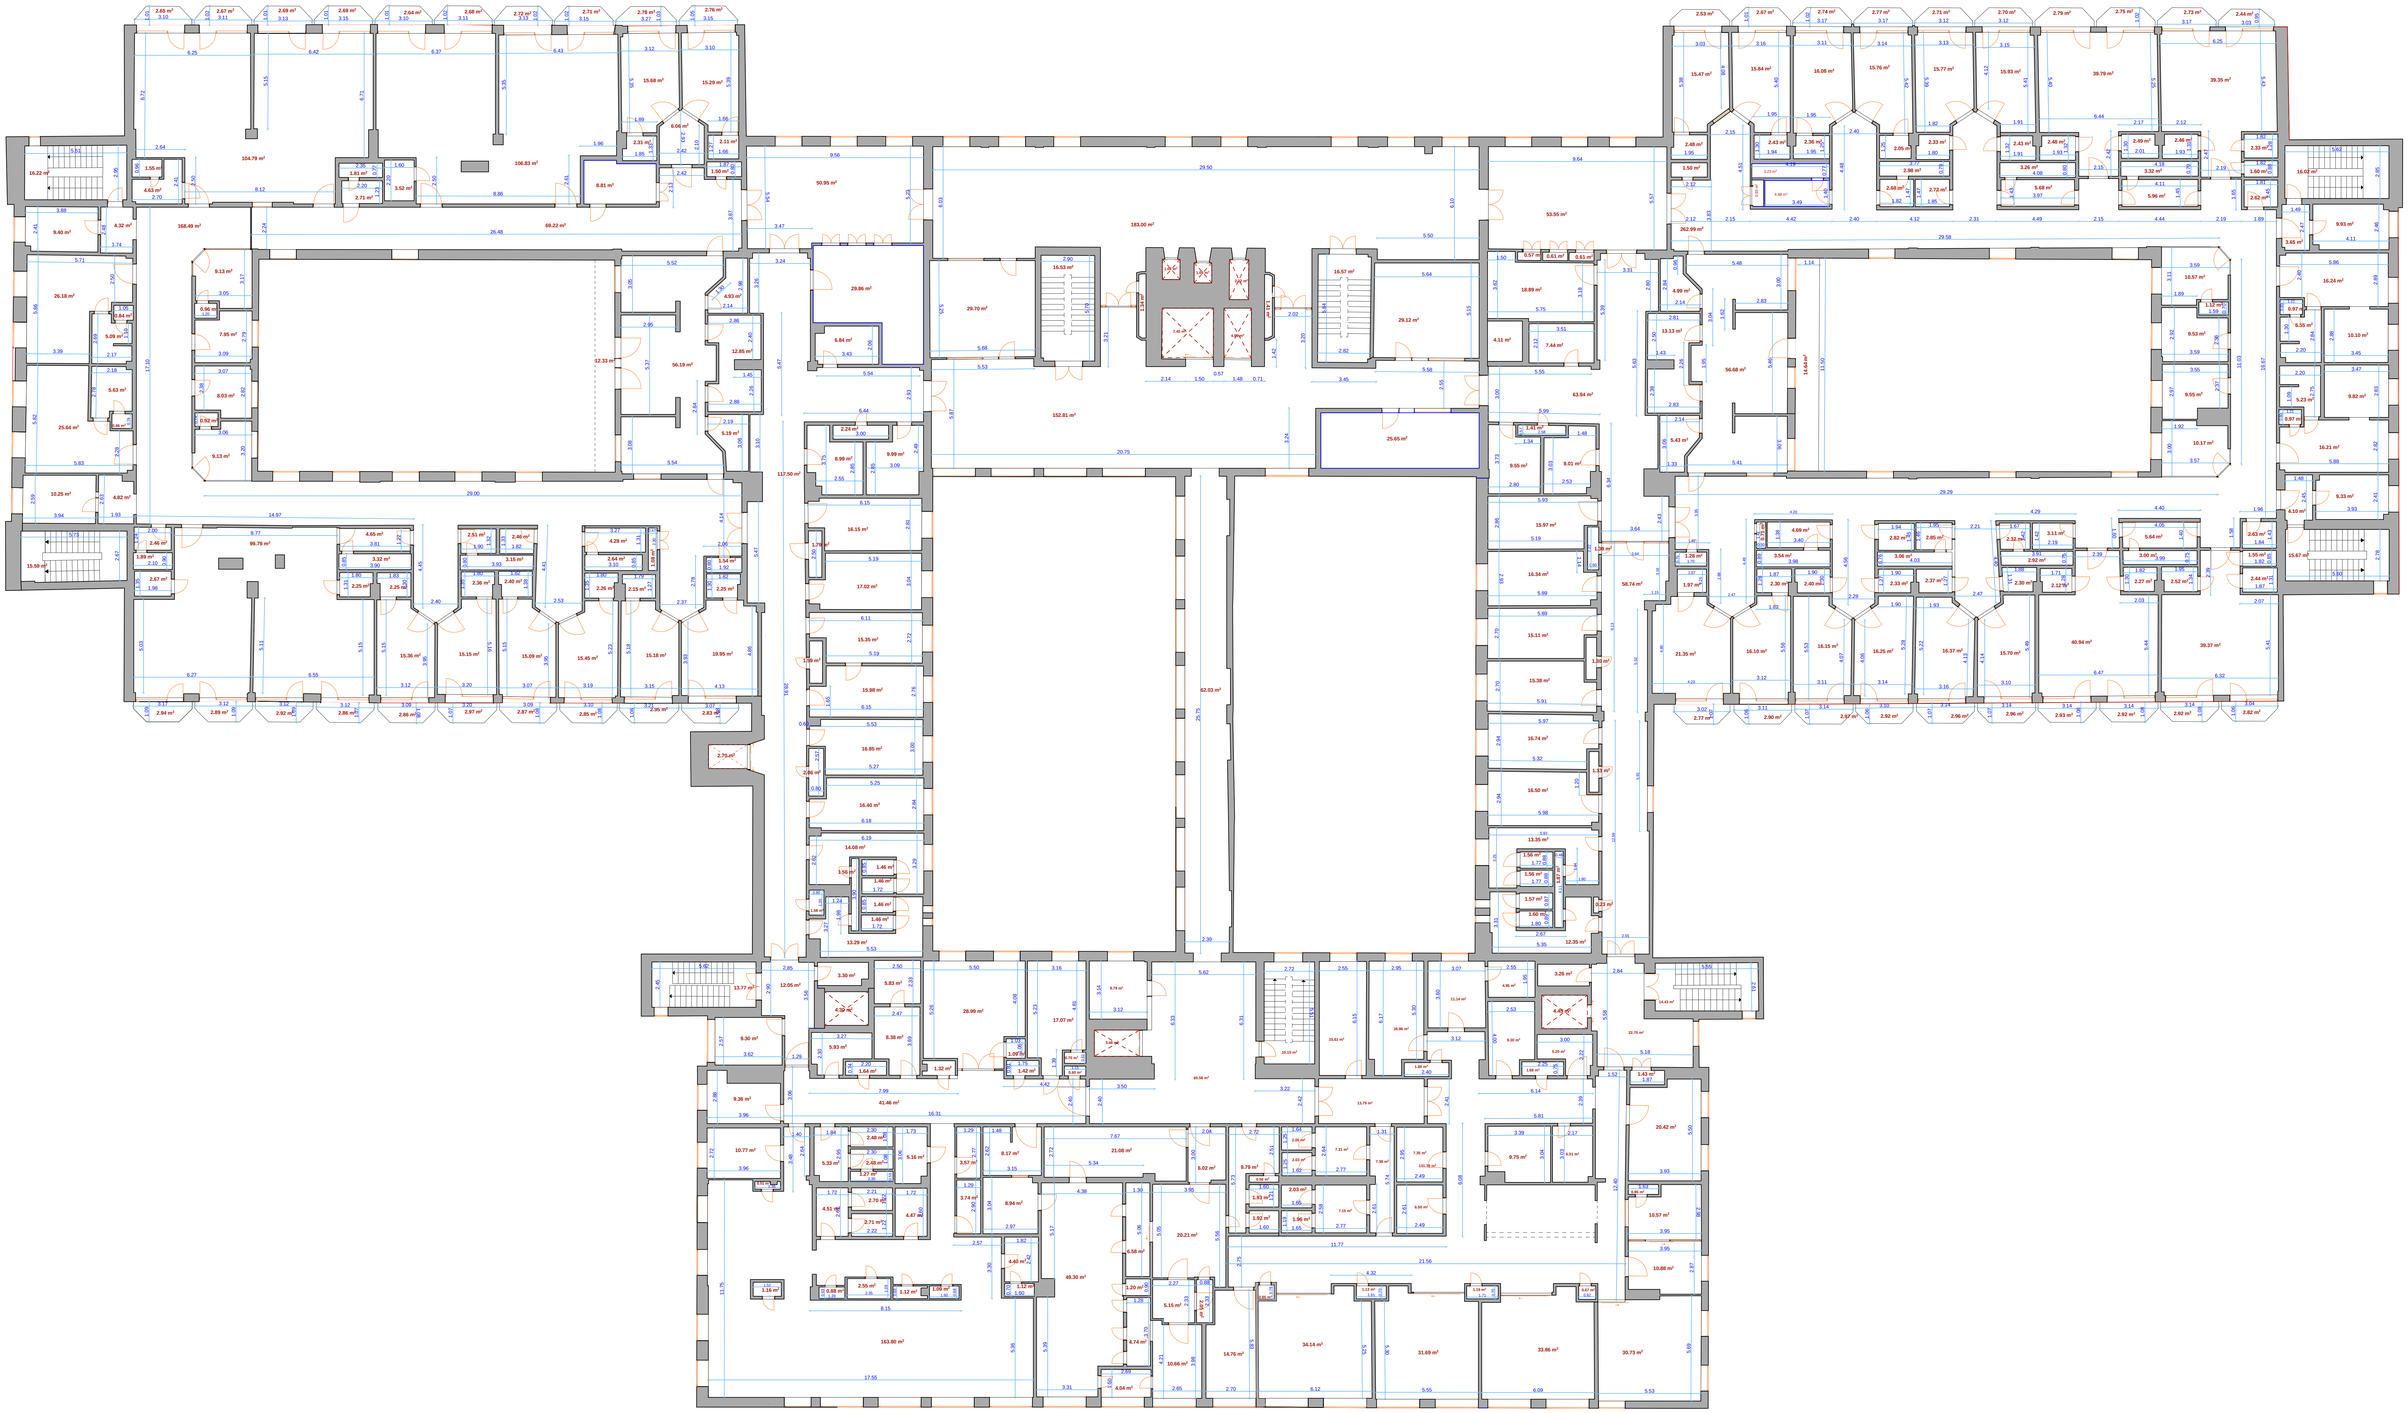

გეგმური მდებარეობა	VI სართული (შენობა 01/8)	შ.პ.ს. "ბიემჯი გრუპ" L.T.D "BMG GROUP" ს/კ 406128239 598 66 70 70 557 98 08 99 groupbmg@yahoo.com	ტექნიკური დირექტორი	ზაზა ბახილაძე	
ობიექტის მისამართი	ქობულეთი, ნოდარ ბოხუას ქუჩა №12/ ლუბლიანას ქუჩა №66, ს/კ 01.13.01.015.128		არხომა/დაამუშავა	რობერტი ტყებუჩავა	
ნახაზის დასახელება	შიდა ახომეთი ნახაზი		დაინტერესებული პირი	შპს " აკადემიკოსი ო. ლეღეშვარის სახელობის ეროვნული საჰველონო ცენტრი" ID 202193544	
სულ ფართობი ტიხრების ჩათვლით	5297.54 მ²	შიდა ახომეთი ნახაზი შესრულებულია დაინტერესებული პირის მიერ მითითებულ ფარიზე	მასშტაბი	1:100	ფურცელი 1 / ISO-A2 Landscape
		ობიექტის მისამართის სისწორეზე პასუხისმგებელია დაინტერესებული პირი	თარიღი	25.07.2023	

შიდა ახომეთი ნახაზი

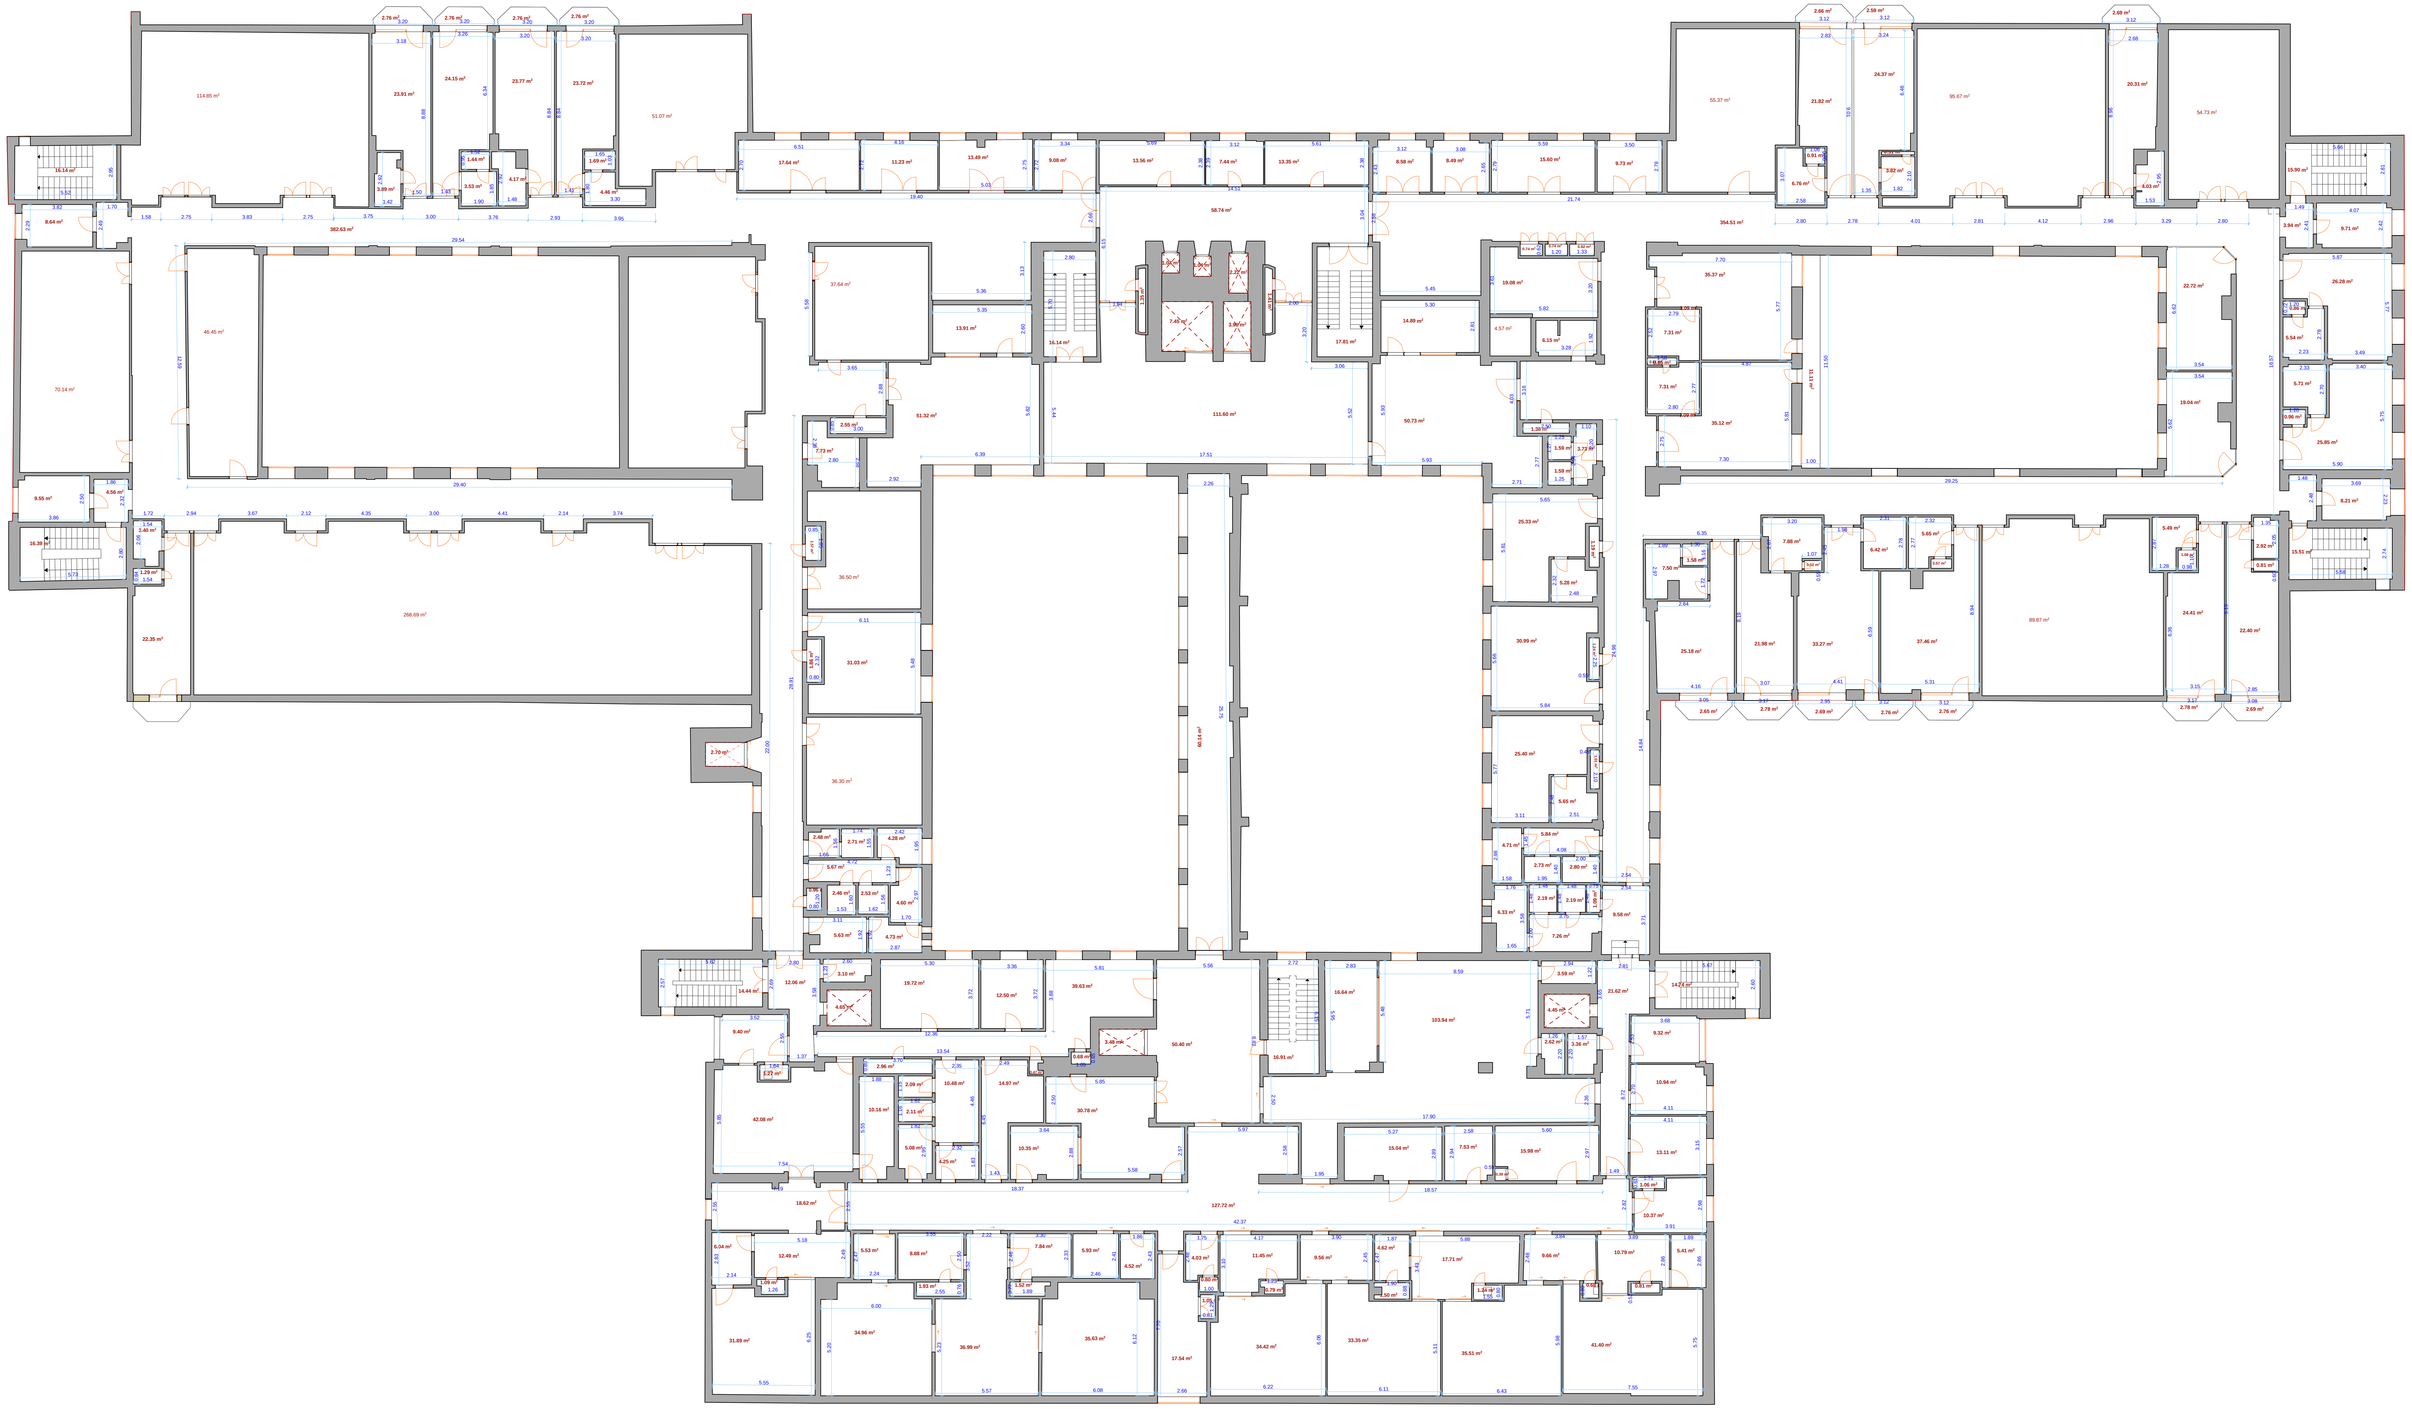

გეგმური მდებარეობა	VII სართული (შენობა 01/8)	შ.პ.ს. "ბიემჯი გრუპა" L.T.D "BMG GROUP" ს/კ 406128239 598 66 70 70 557 98 08 99 groupbmg@yahoo.com	ტექნიკური დირექტორი	ზაზა ბახილაძე	
ობიექტის მისამართი	ქობულეთი, ნოდარ ბოხუას ქუჩა №12/ ლუბლიანას ქუჩა №66, ს/კ 01.13.01.015.128		აზომა/დაამუშავა	რობერტი ტყებუჩავა	
ნახაზის დასახელება	შიდა ახომეთი ნახაზი		დაინტერესებული პირი	შპს " აკადემიკოსი ი. ლეკიშვილის სახელობის ეროვნული სამეცნიერო ცენტრი" ID 202193544	
სულ ფართობი ტიხრების ჩათვლით	5287.34 მ²	შიდა ახომეთი ნახაზი შესრულებულია დაინტერესებული პირის მიერ მითითებულ ფარიზე	მასშტაბი	1:100	ფურცელი 1 / ISO-A2 Landscape
		ობიექტის მისამართის სისწორეზე პასუხისმგებელია დაინტერესებული პირი	თარიღი	25.07.2023	

შიდა ახომეთი ნახაზი

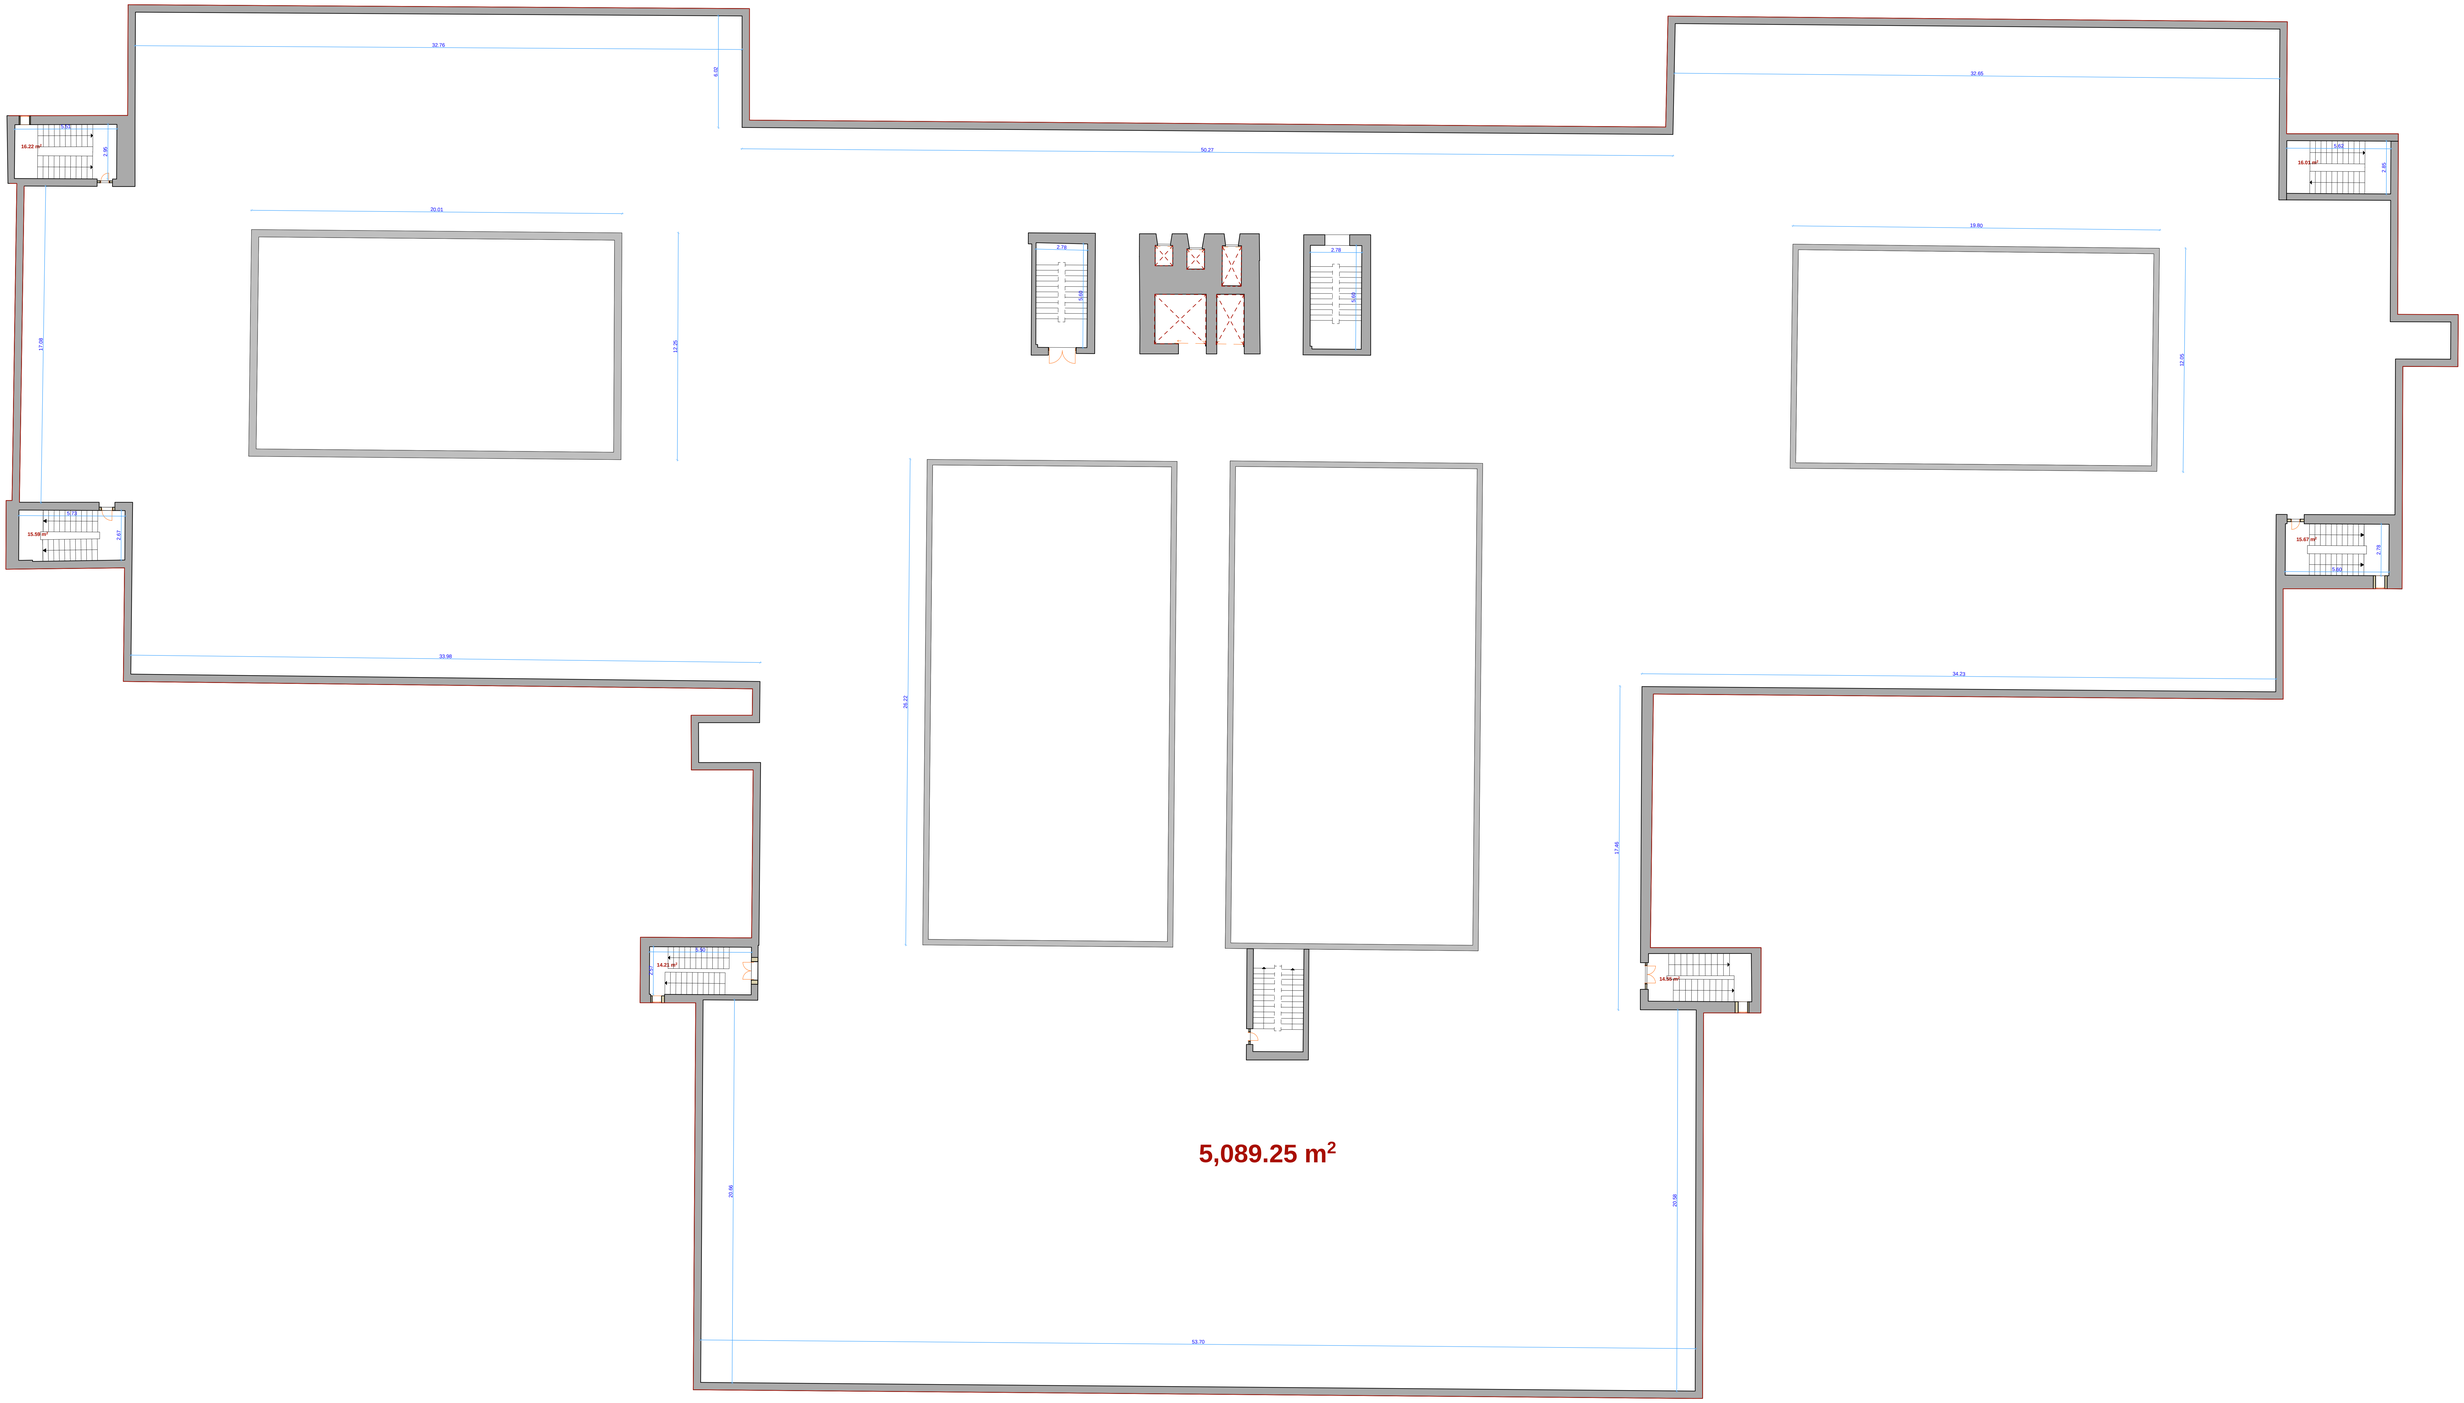

გეგმური მდებარეობა	VIII სართული (შენობა 01/8)	შპს "ბიემჯი გრუპ" L.T.D "BMG GROUP" ს/კ 406128239 598 66 70 70 557 98 08 99 groupbmg@yahoo.com	ტექნიკური დირექტორი	ზაზა ბახილაძე	
ობიექტის მისამართი	ქობილისი, ნოდარ ბოხუას ქუჩა №12/ ლუბლიანას ქუჩა №66, ს/კ 01.13.01.015.128		აზომა/დაამუშავა	რობერტი ტყებუჩავა	
ნახაზის დასახელება	შიდა ახომეთი ნახაზი		დაინტერესებული პირი	შპს "აკადემიკოსი ი. ლეღეშვილის სახელობის ერიერული სამედიცინო ცენტრი" ID 202193544	
სულ ფართობი ტიხრების ჩათვლით	5181.50 მ²	შიდა აზომვითი ნახაზი შესრულებულია დაინტერესებული პირის მიერ მითითებულ ფართზე	მასშტაბი	1:100	ფურცელი 1 / ISO-A2 Landscape
		ობიექტის მისამართის სისწორეზე პასუხისმგებელია დაინტერესებული პირი	თარიღი	25.07.2023	