ფარი DB-1

UPS-ის ქსელი,
მტევსელები და განათება

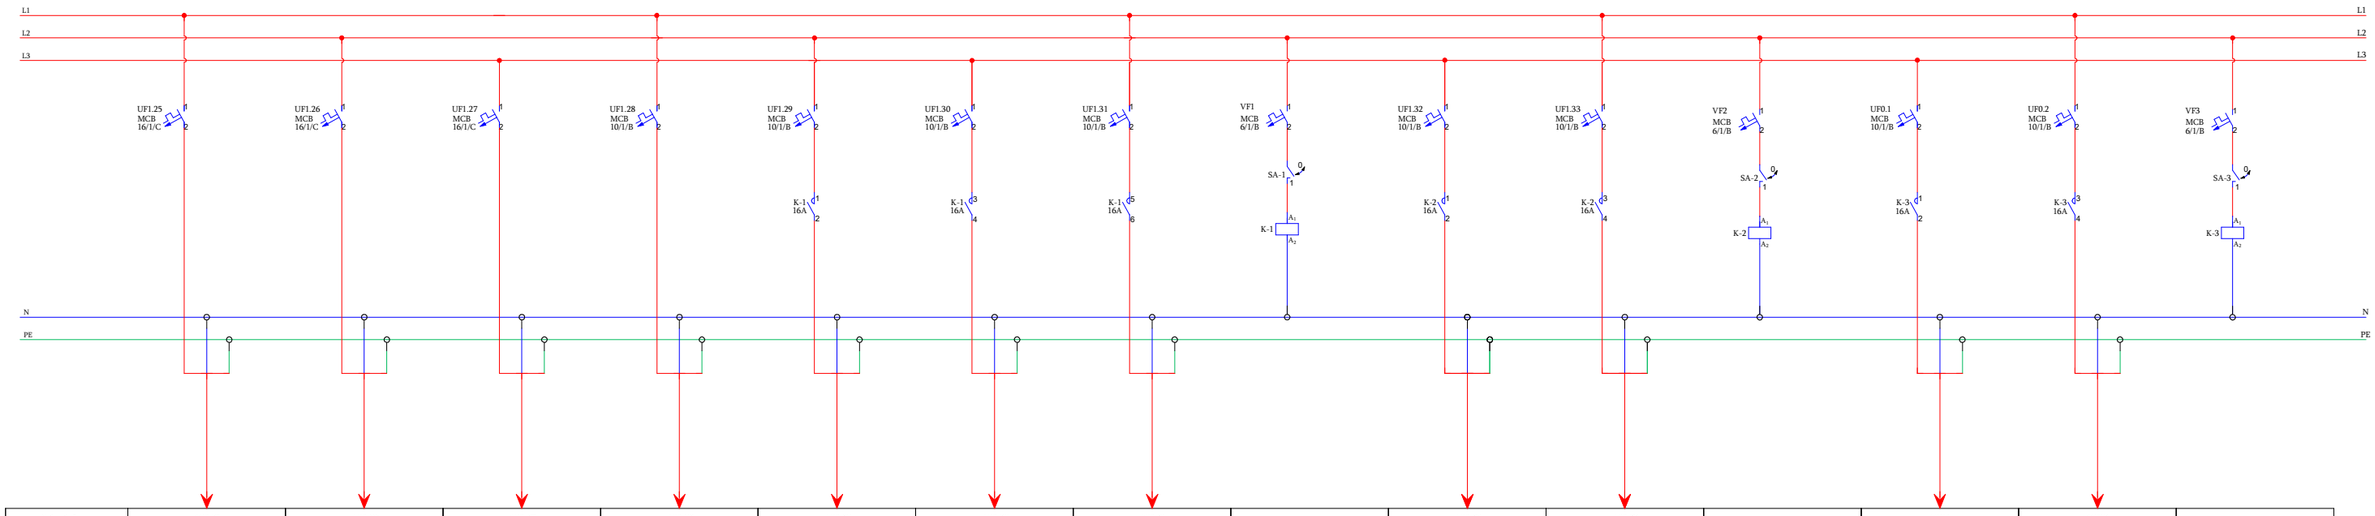

მარკირება	UF1.25	UF1.26	UF1.27	UF1.28	UF1.29	UF1.30	UF1.31		UF1.32	UF1.33		UF0.1	UF0.2	
ტიპი	NYM 3X2,5mm²	NYM 3X2,5mm²	NYM 3X2,5mm²	NYM 3X1,5mm²	NYM 3X1,5mm²	NYM 3X1,5mm²	NYM 3X1,5mm²		NYM 3X1,5mm²	NYM 3X1,5mm²		NYM 3X1,5mm²	NYM 3X1,5mm²	
სიმძლავრე,კვტ	0,70	0,40	0,80	0,360	0,336	0,384	0,116		0,328	0,480		0,28	0,28	
დენი ა	3,04	1,74	3,48	1,565	1,461	1,669	0,504		1,426	2,087		1,217	1,217	
ელ. მიმმბარებლის დასახელება	საერთულაციო ტუმბოს მტევსელები	სიგნალიზაციის და სახანძრო რეკის კვება	საკომუტაციო კარადის (რეკი) მტევსელები	24 სთ-ნი განათება დარბაზში	სალაროს განათება	ოპერატორების, მეჩეფურების ოთახების, მსმენელის და ტუალეტების განათება	ტქმ. ოთახის და ავტო ლიმბარდის განათება		ტუალეტების და ინკასაციის ოთახის განათება	სამზარეულოს, საფეხლის და სცენის განათება		სარდაფში ვენის ფურცვის და საკვებიის განათება	სარდაფში არქივის განათება	