


ხაშურის ფილიალი

1-ლი სართული

განათების განლაგების გეგმა

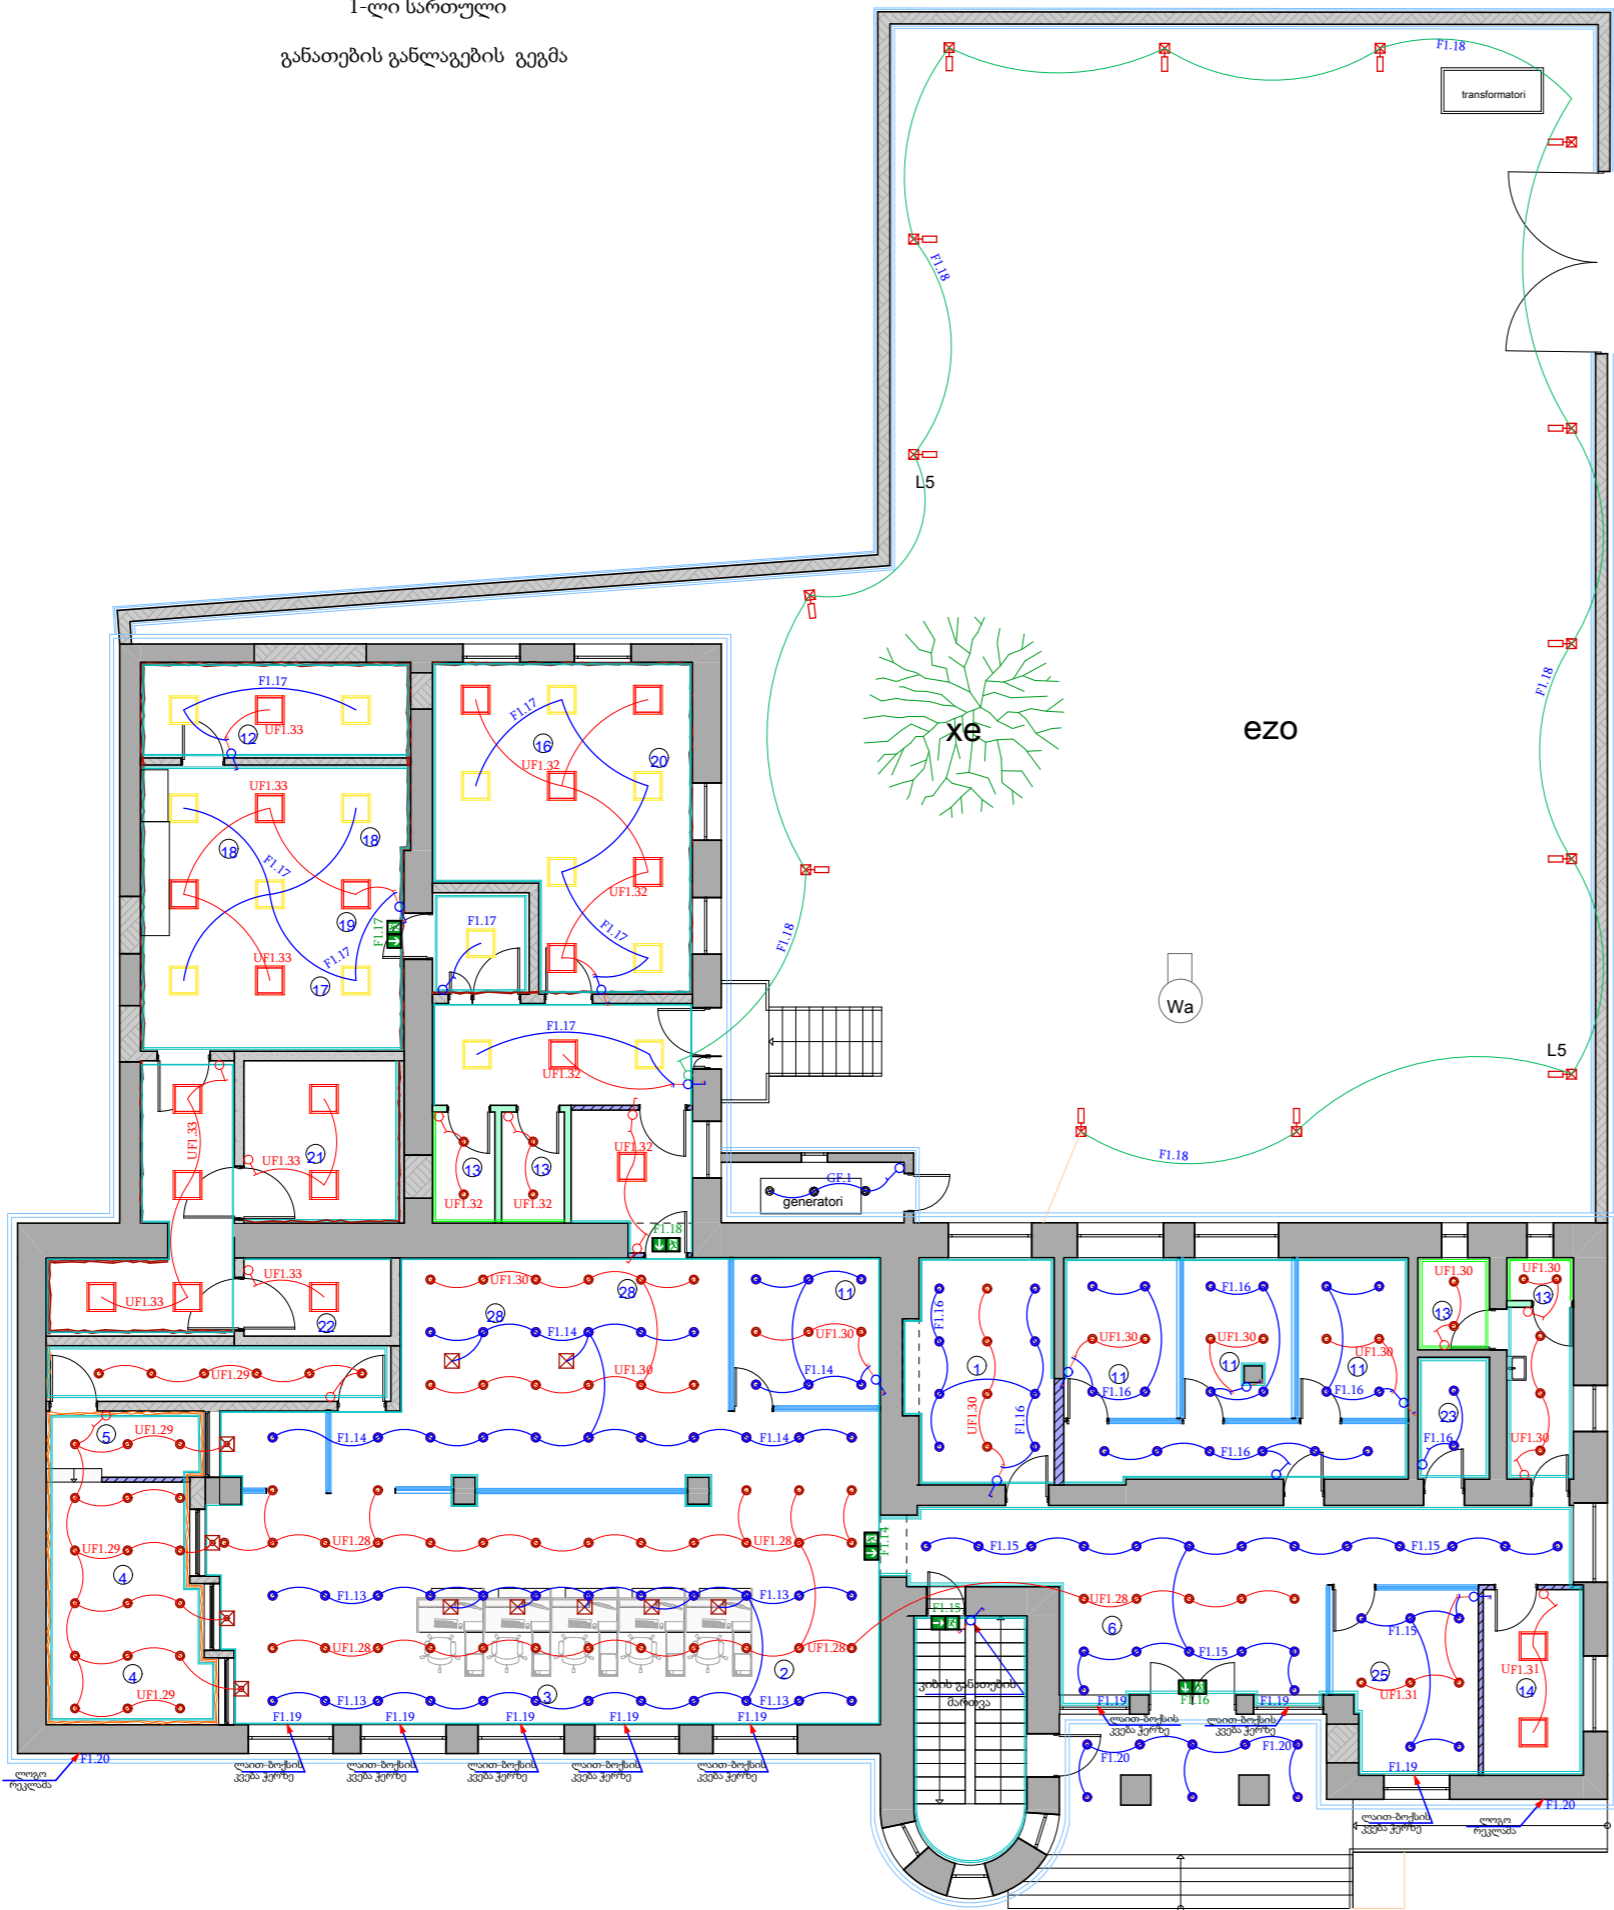

1. filialis marTveli -1
2. saop.menejeri -1
3. molare op. (fizikuri piri) -5
4. molare -3
5. oqr. lombardi -1
6. miTeri -1
7. urTierTobis menjeri -3
8. sakredito oficeri -13
9. bankomatebis eqsperti -1
10. IT -1
11. Sexvedrebis oTaxi -4
12. samzareulo -2
13. WC -4
14. . teq.oTaxi -1
15. arqivi -1
16. inkasacia -10
17. oqros spec. -2
18. gadamTvleli molare - 3
19. ufrosi molare -1
20. kordinatori -1
21. fulis sacavi -1
22. oqros sacavi -1
23. garderoebi -1
24. inkasaciis sasawyobe farTi -1
25. avto lombardi -1
26. GAGganvadebis menejeri -1
27. rezervi -4
28. molare op. (iuridiuli pr.) -2

formali		xaSuri 2026	
AA 3			
<div><div><div><div><div></div><div></div></div><div><div></div><div></div></div></div><div><div><div>წერტილოვანი სანათი - 198</div><div>გარე წერტილოვანი სანათი - 8</div><div>ამპტრონგის სანათი - 36</div><div><div><div>ჩამოსაკიდი სანოძრე სანათი - 7</div><div>კედელზე სამონტაჟო სანოძრე სანათი - 4</div><div>ეზოს სანათი პროექტორის ტიპის - 14</div></div></div><div><div><div>ჩამრთველი ერთკლავიშა</div><div>ჩამრთველი ორკლავიშა</div><div>გადამრთველი ერთკლავიშა</div><div>გადამრთველი ორკლავიშა</div><div>გასასვლელის მაჩვენებელი</div></div></div></div></div></div></div>			
pirobiTi aRniSvnebi			
1. naxazze zomebi mocemulia santimetrebSi;			
SeniSvnebi			
misamarTi:			
pr.avtori	g. anjafariZe		
daamuSava	g. anjafariZe		
LIBERTY			
arqiteqturuli nawili			
naxazi:			
stadia	maStabi	furc	
muSa proeqti	1:75		