


ხაშურის ფილიალი

სარდაფი

განათების განლაგების გეგმა

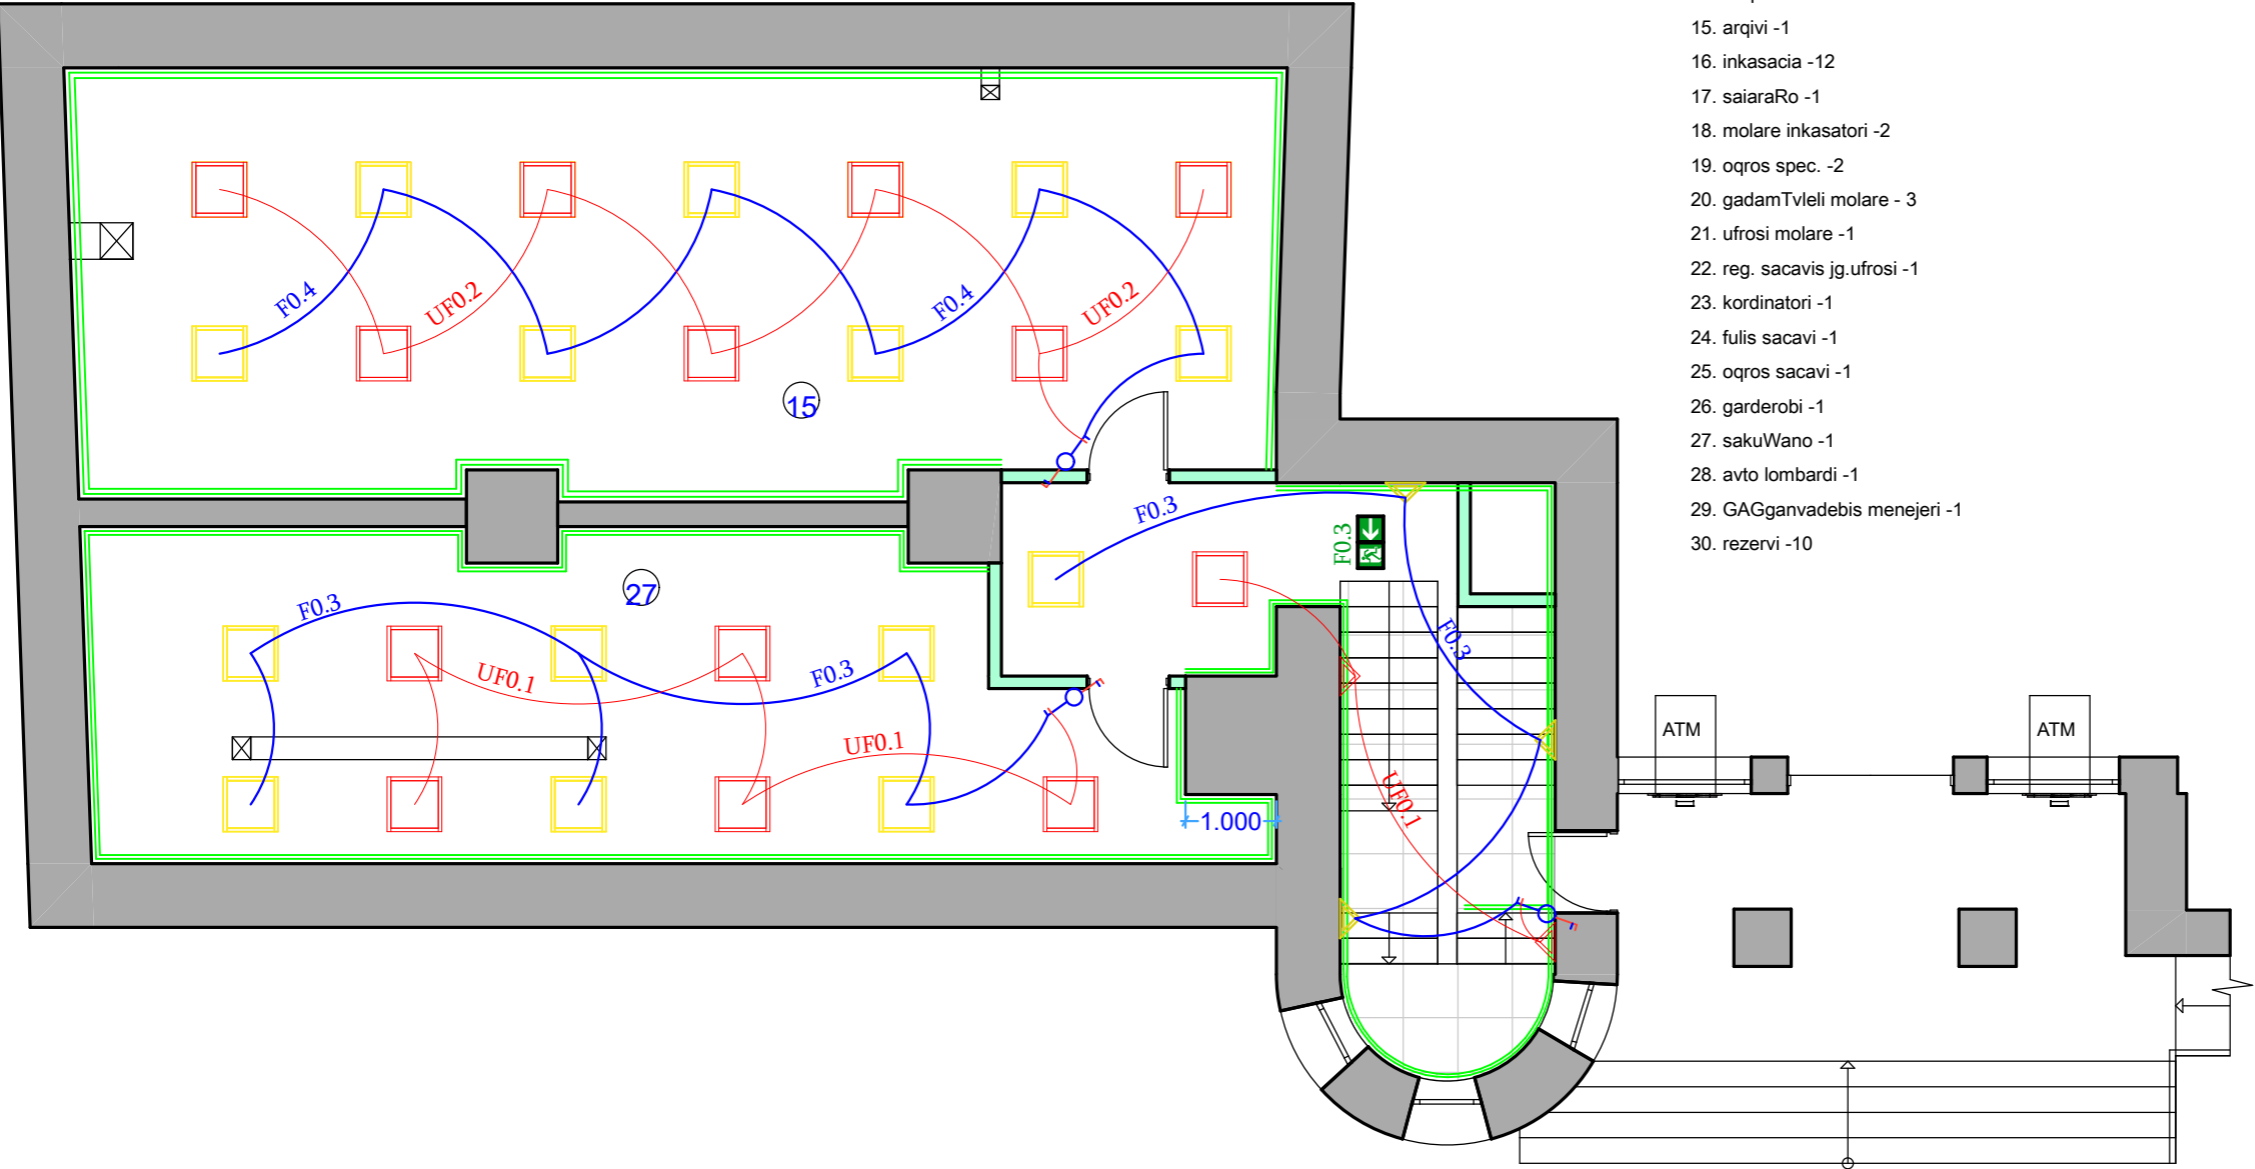

- 1. filialis marTveli -1
- 2. saop.menejeri -1
- 3. molare op. (fizikuri piri) -7
- 4. molare -3
- 5. oqr. lombardi -1
- 6. miTeri -1
- 7. urTierTobis menjeri -3
- 8. sakredito oficeri -13
- 9. bankomatebis eqsperti -1
- 10. IT -1
- 11. Sexvedrebis oTaxi -2
- 12. samzareulo -2
- 13. WC -4
- 14. . teq.oTaxi -1
- 15. arqivi -1
- 16. inkasacia -12
- 17. saiaRaRo -1
- 18. molare inkasatori -2
- 19. oqros spec. -2
- 20. gadamTvleli molare - 3
- 21. ufrosi molare -1
- 22. reg. sacavis jg.ufrosi -1
- 23. kordinatori -1
- 24. fulis sacavi -1
- 25. oqros sacavi -1
- 26. garderoBi -1
- 27. sakuWano -1
- 28. avto lombardi -1
- 29. GAGganvadebis menejeri -1
- 30. rezervi -10

- ამსტონგის სანათი - 27
- კედლის სანათი - 5
- ჩამრთველი ერთკლავიშა
- ჩამრთველი ორკლავიშა
- გადამრთველი ერთკლავიშა
- გადამრთველი ორკლავიშა
- გასასვლელის მაჩვენებელი

pirobiTi aRniSvnebi

SeniSvnebi

1. naxazze zomebi mocemulia  
santimetrebSi;

misamarTi:

pr.avtori g. anjafariZe

daamuSava g. anjafariZe

LIBERTY

arqiteqturuli nawili

naxazi:

stadia

muSa proeqti

maStabi

1:75

furc