


ventilacia 1 sarTuli

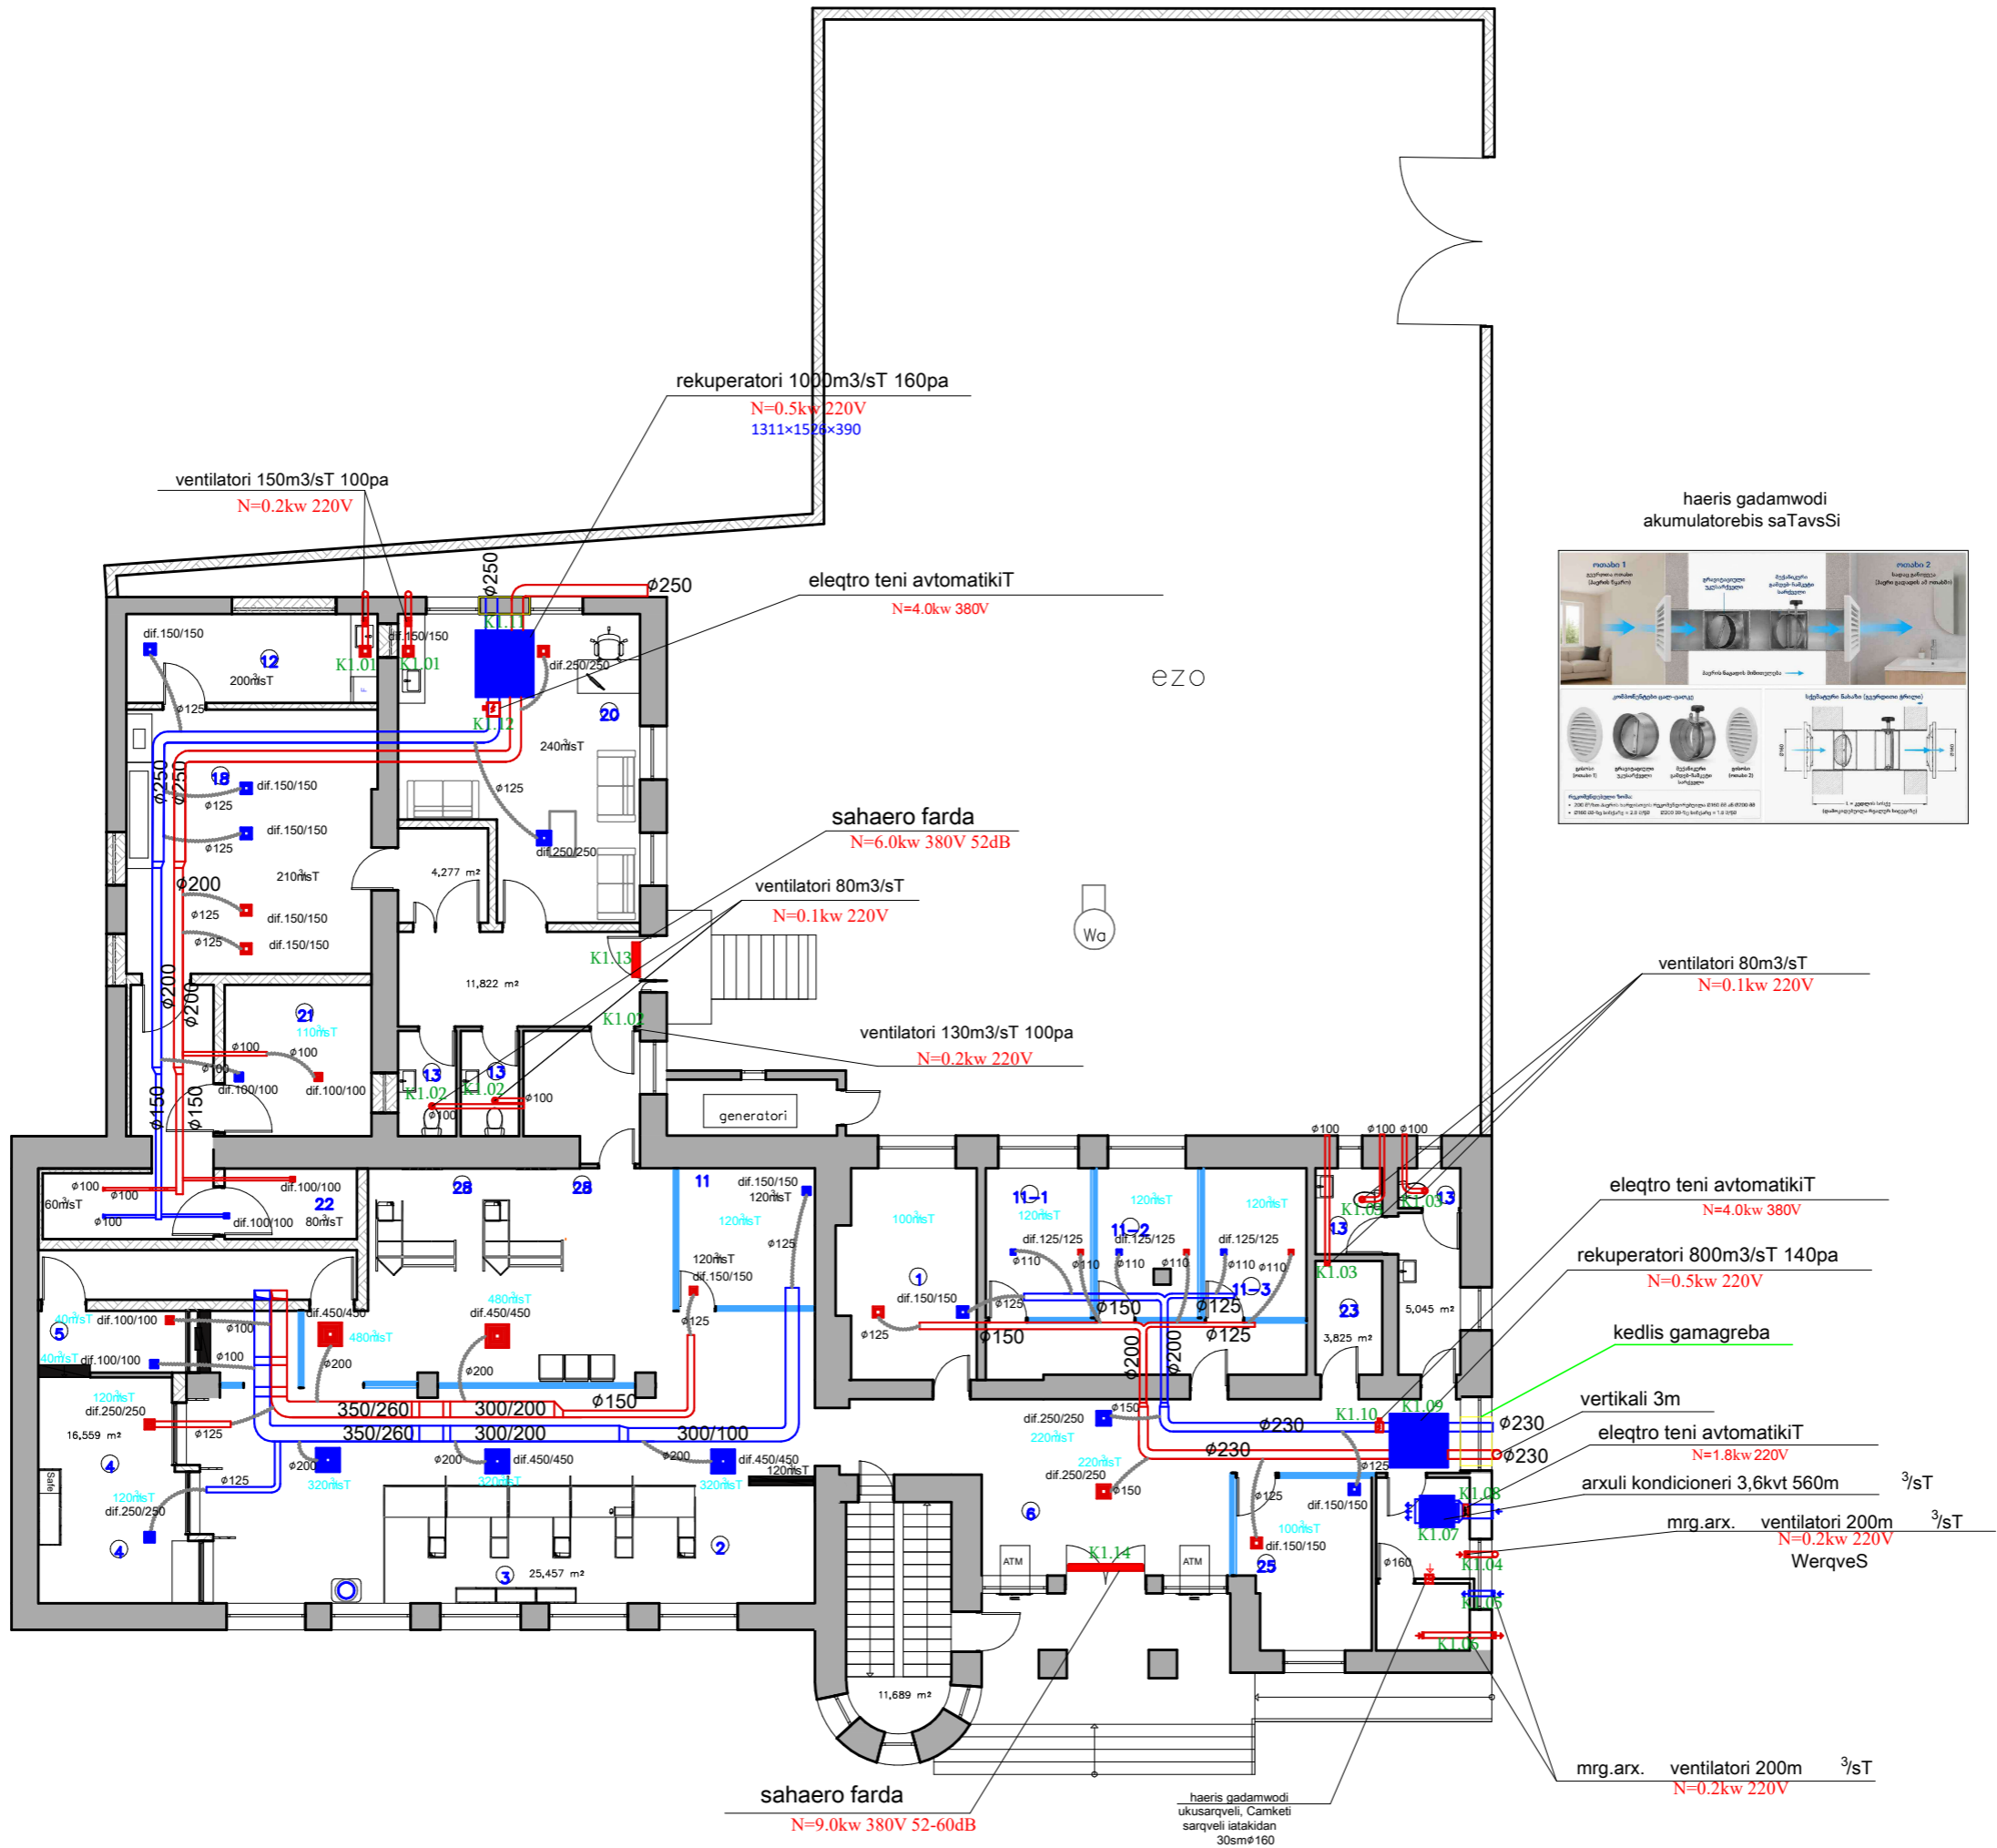

formati		
AA.3		
xaSuri 2026		
<div>1. filialis marTveli -1</div> <div>2. saop.menejeri -1</div> <div>3. molare op. (fizikuri piri) -5</div> <div>4. molare -3</div> <div>5. oqr. lombardi -1</div> <div>6. miTeri -1</div> <div>7. urTierTobis menjeri -3</div> <div>8. sakredito oficeri -13</div> <div>9. bankomatebis eqsperti -1</div> <div>10. IT -1</div> <div>11. Sexvedrebis oTaxi -4</div> <div>12. samzareulo -2</div> <div>13.WC -4</div> <div>14. . teq.oTaxi -1</div> <div>15. arqivi -1</div> <div>16. inkasacia -10</div> <div>17. oqros spec. -2</div> <div>18. gadamTvleli molare - 3</div> <div>19. ufrosi molare -1</div> <div>20. kordinatori -1</div> <div>21. fulis sacavi -1</div> <div>22. oqros sacavi -1</div> <div>23. garderoebi -1</div> <div>24. inkasaciis sasawyobe farTi -1</div> <div>25. avto lombardi -1</div> <div>26. GAGganvadebis menejeri -1</div> <div>27. rezervi -4</div> <div>28. molare op. (iuridiuli pr.) -2</div>		
pirobiTi aRniSvnebi		
SeniSvnebi		
misamarTi:		
pr.avtori	g. anjafariZe	
daamuSava	e.mWedliSvili	
meqanikuri nawili		
fBRABZ: ventilacia 1 sarTuli		
stadia	maStabi	furc
muSa proeqti	1:100	