

საპროექტო ჭა 1 -დან მიღები უნდა შეუერთდეს ქალაქის ქსელს, არსებულ ჭას, რომელიც მდებარეობს ეზოში შესასვლელი კარების სიახლოვეს.

[illegible]

1. ფედიასის მართვალი -1
2. საოპმენჯერო -1
3. მიღარე ოპ. (ფიზიკური პირი) -5
4. მიღარე -3
5. ოქრ. ლომბარდი -1
6. მითერი -1
7. ურთერთობის მენჯერი -3
8. საკრდელტო ოფიცერი -13
9. ბანკომატების ექსპერტი -1
10. IT -1
11. შეხვედრების ოთახი -4
12. საზარეულო -2
13. WC -4
- 14 . ტექოთახი -1
15. არქივი -1
16. ინკასცია -10
17. ოქროს სპეც. -2
18. გადათვალვით მიღარე - 3
19. უფროსი მიღარე -1
20. კორდინატორი -1
21. ფულის საცავი -1
22. ოქროს საცავი -1
23. გარდემობი -1
24. ინკასაციის სასაწყობე ფართი -1
25. ავტო ლომბარდი -1
26. GAGგანავადების მენჯერი -1
27. ტრეზერი -4
28. მიღარე ოპ. (ოფიცირული პრ.) -2

პირობითი აღნიშვნები

შენიშვნები

[illegible]


პრეპერორი	ბ. ანჯაფვარიძე	
დაამუშავა	ეჭყეღლიშვილი	

მექანიკური ნაწილი

წყალსადენ-წყალანირება გუგუზა

სტადია	მაშტაბი	ფურც
მუშა პროექტი	1:100	

წყალსადენ-წყალანირება გეგმა 2
სართული

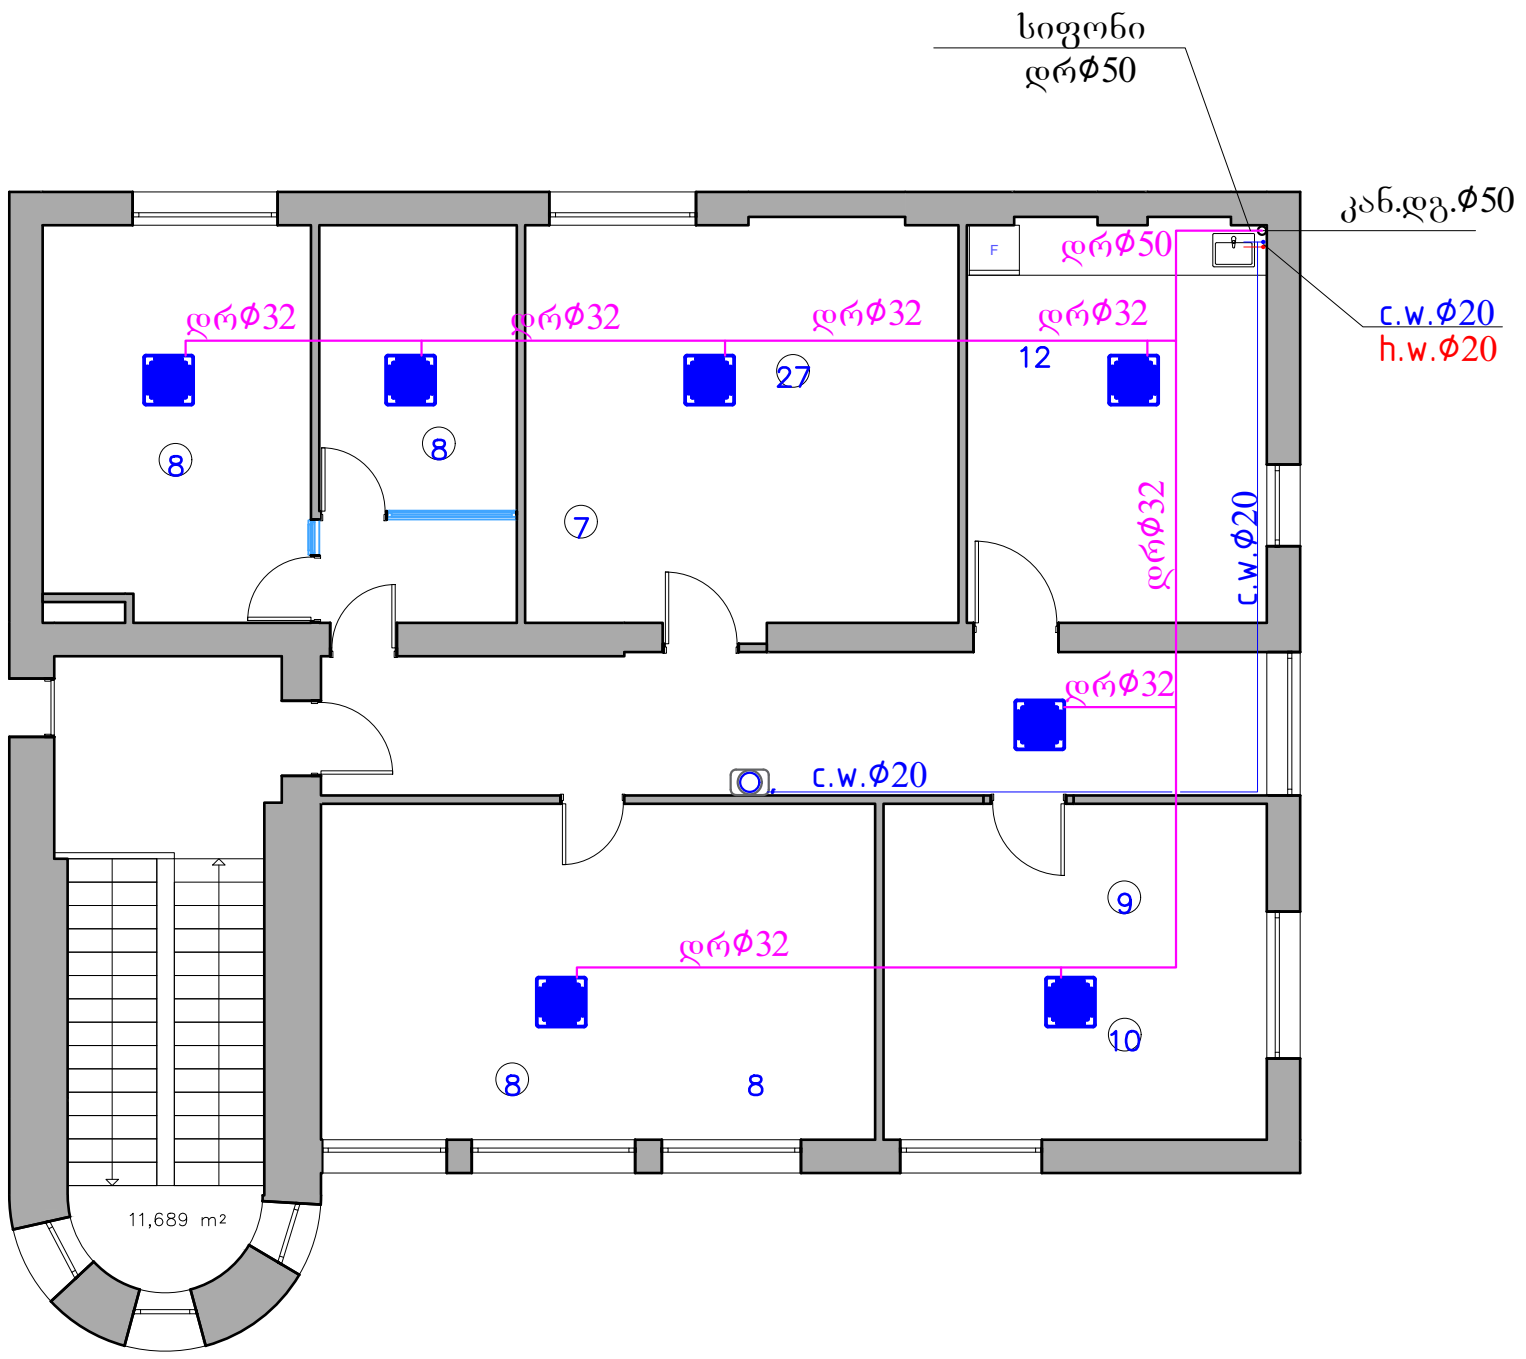

ფორმატი		ხაშური 2026	
AA 3			

[illegible]