


სამუშაოების პერიოდში 3.2 ნიშნის მოქმედების ზონაში, საგზაო ნიშნის მოქმედება არ ვრცელდება კანონმდებლობით გათვალისწინებულ სატრანსპორტო საშუალებებზე.

საგზაო მოძრაობის ორგანიზების სქემაზე ასახულია არსებული გზის კონტურები.

ხაზობრივი სამუშაოების განხორციელების პერიოდში, სამუშაო არეალის მიმდებარედ არსებული ხე-მცენარეები არ დაზიანდება.

სამუშაოების მიმდინარეობის დროს ქვეითთათვის უზრუნველყოფილი იქნება შესაფერისო გადაადგილება

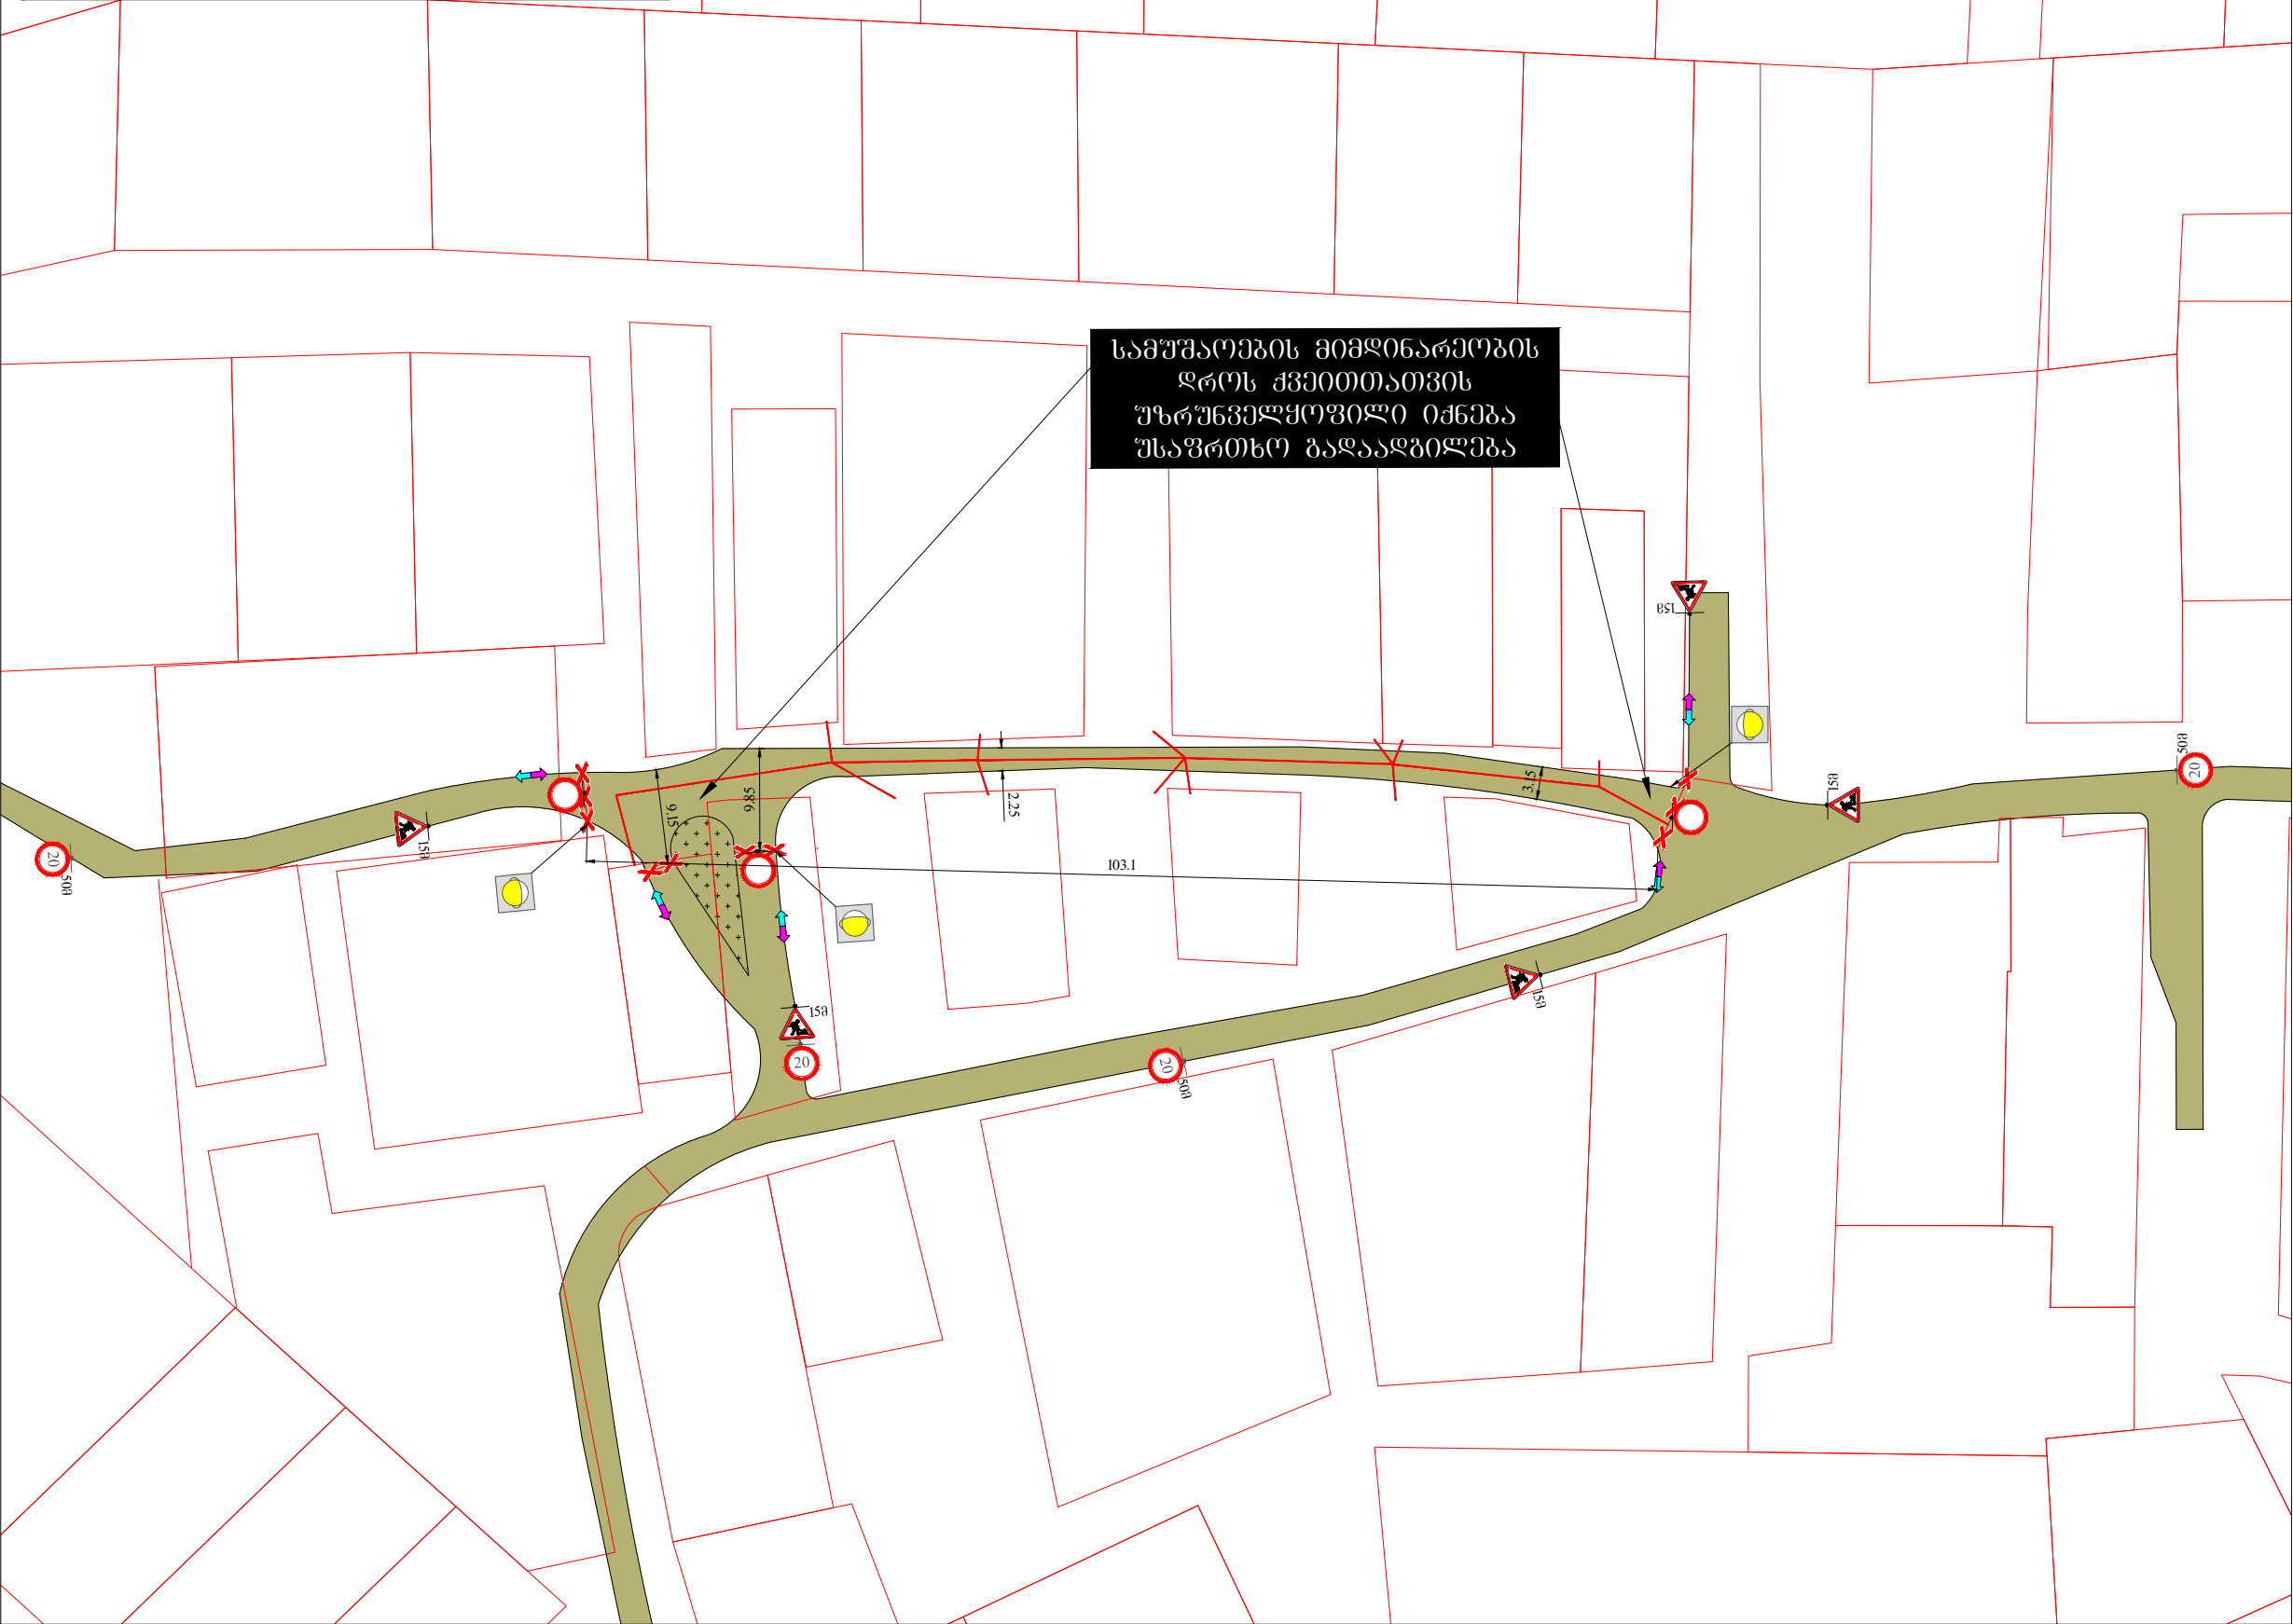

საგზაო მოძრაობის ორგანიზების სქემა		
	მისამართი:	
დ. თბილისი, კნსვის ქუჩის მიმდებარედ (ს.პ. 8121.06.775) საგზაო მოძრაობის ორგანიზების დროებითი სქემა. (უბრალო 1) (ხაზობრივი ნაგებობების მოწაფის პერიოდში)		
თარიღი: 2026 წელი		მასშტაბი: პირობითი
დამკვეთი:		შ.პ.ს. "ჯორჯიან უოთერ ენდ გაზერ"
შ.პ.ს. "STS" შპს-ის მიერ: გიშა ტატურაშვილი (Smart Transportation Solutions) ტელ: 577-15-55-75 598-77-88-48 შეამოწმა: ნიკა სილაგონიძე		

საგზაო მოძრაობის ორგანიზაციის ტექნიკური საშუალებები

-  126 - 5 ც.
-  3.2 - 3 ც.
-  324 - 4 ც.
-  შუქ ტ7 - 3 ც.

პირობითი აღნიშვნები:	
	ქვეითთა მოძრაობის მიმართულება
	დუბურთა ღობე
	გრუნტოვანი გზა
	საკადასტრო არეალი
	საპროექტო წყალარინების მიწი





SMART TRANSPORTATION SOLUTIONS




სამუშაოების პერიოდში 3.2 ნიშნის მოქმედების ზონაში, საგზაო ნიშნის მოქმედება არ ვრცელდება კანონმდებლობით გათვალისწინებულ სატრანსპორტო საშუალებებზე.

საგზაო მოძრაობის ორგანიზების სქემაზე ასახულია არსებული გზის კონტურები.

ხაზობრივი სამუშაოების განხორციელების პერიოდში, სამუშაო არეალის მიმდებარე არსებული ხე-მცენარეები არ დაზიანდება.

სამუშაოების მიმდინარეობის დროს ქვეითთათვის უზრუნველყოფილი იქნება უსაფრთხო გადაადგილება

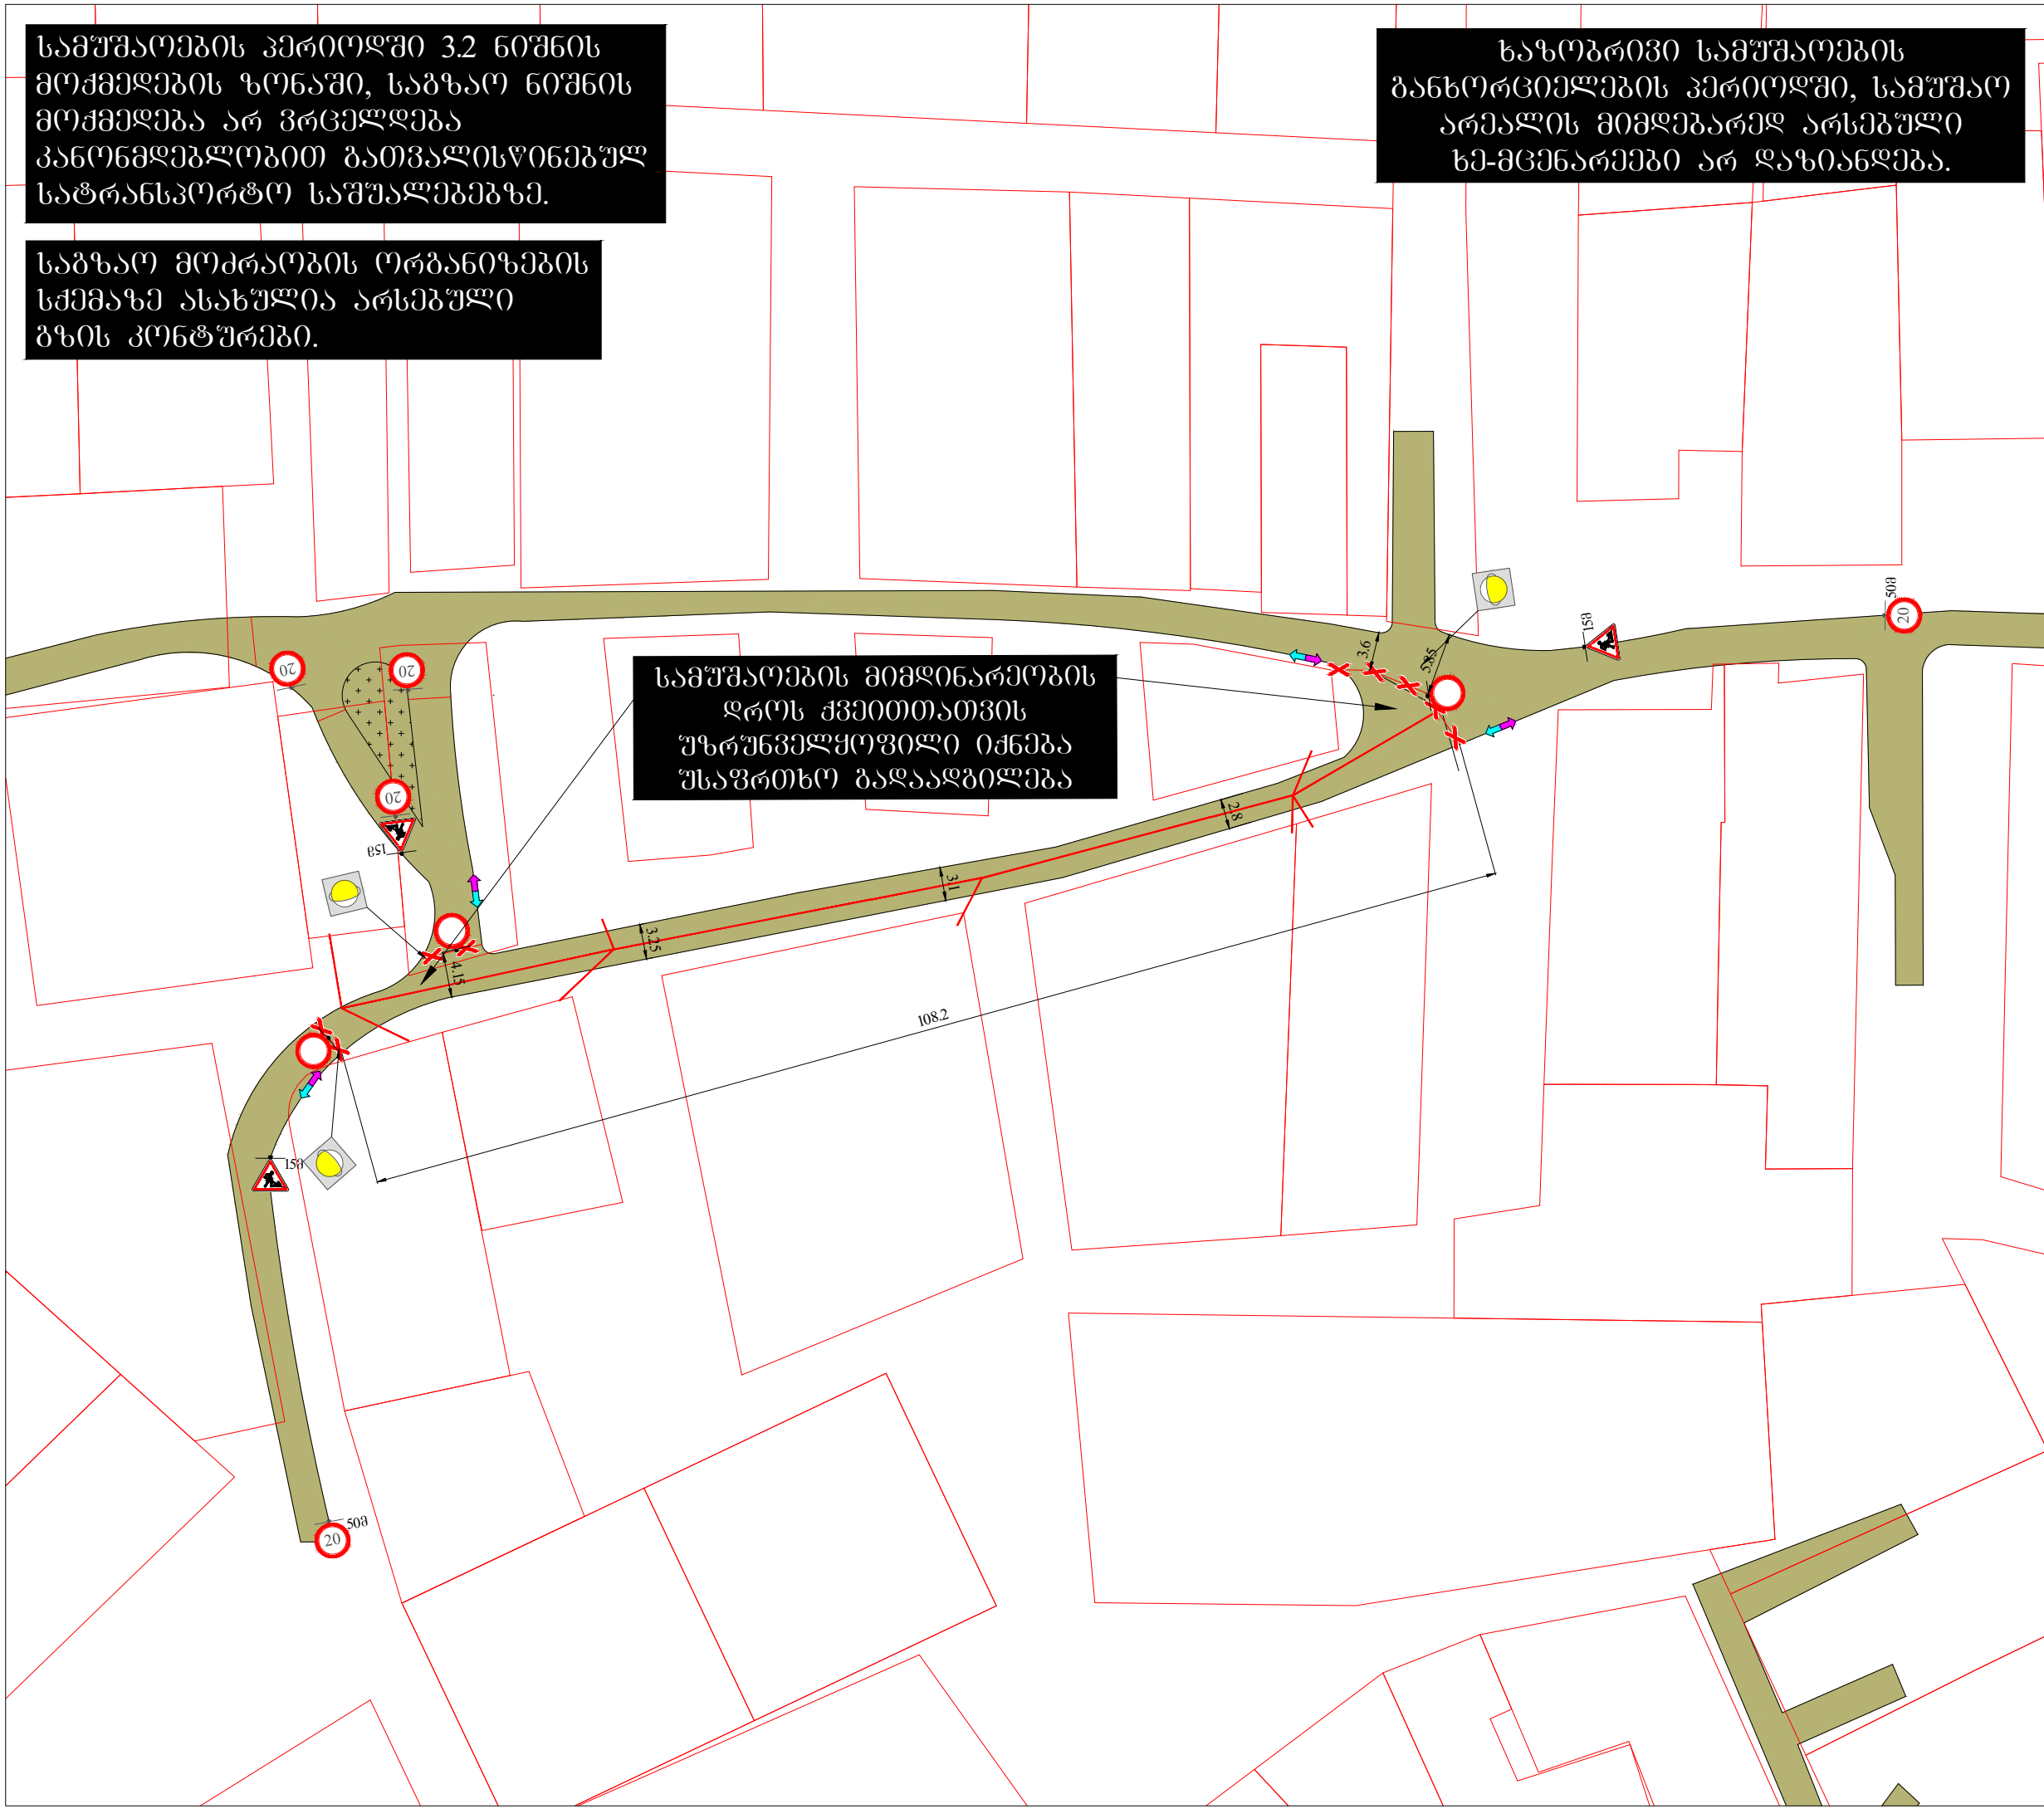

საგზაო მოძრაობის ორგანიზების სქემა

	მისამართი:	
ქ. თბილისი, კონსტანტინე ჯუღაშვილის ქ. (ს.პ. 8121.06.775) საგზაო მოძრაობის ორგანიზების ღირებულების სქემა (პლაკი II) (ხაზობრივი ნაგებობების მოწოდების პერიოდში)		
თარიღი: 2026 წელი	მასშტაბი: პირობითი	
დამკვეთი:	შ.პ.ს. "ჯორჯიან უოთერ ენდ ფაუნდ"ი	

შ.პ.ს. "STS" შპს-ის მიერ: გიორგი ტაყაშვილი
(Smart Transportation Solutions)
ტელ: 577-15-55-75
598-77-88-48
შეამოწმა: ნიკა სილაგოშვილი

საგზაო მოძრაობის ორგანიზაციის ტექნიკური საშუალებები

-  1.26 - 3 ც.
-  3.2 - 3 ც.
-  3.24 - 5 ც.
-  შუბ. 07 - 3 ც.

პირობითი აღნიშვნები:

-  ქვეითთა მოძრაობის მიმართულება
-  დეტურული ღობე
-  გრუნტოვანი გზა
-  საკადასტრო არეალი
-  საპროექტო წყალარხების მიწი



სამუშაოების პერიოდში 3.2 ნიშნის მოქმედების ზონაში, საგზაო ნიშნის მოქმედება არ ვრცელდება კანონმდებლობით გათვალისწინებულ სატრანსპორტო საშუალებებზე.

საგზაო მოძრაობის ორგანიზების სქემაზე ასახულია არსებული გზის კონტურები.

საზოგადოებრივი სამუშაოების განხორციელების პერიოდში, სამუშაო არეალის მიმდებარე არსებული ხე-მცენარეები არ დაზიანდება.

სამუშაოების მიმდინარეობის დროს ქვეითთათვის უზრუნველყოფილი იქნება უსაფრთხო გადაადგილება



საგზაო მოძრაობის ორგანიზების სქემა

	მისამართი:	
ქ. თბილისი, კენჭის ქუჩის მიმდებარე (ს.პ. 8121.06.775) საგზაო მოძრაობის ორგანიზების ღრუბრითი სქემა (უბრალო III) (საზოგადოებრივი ნაგებობების მოწოდების პერიოდში)		

თარიღი: 2026 წელი	მასშტაბი: პირობითი
-------------------	--------------------

დამკვეთი:	შ.პ.ს. "ჯორჯიან უოთერ ენდ ფაუნდ"
-----------	----------------------------------

შ.პ.ს. "STS" (Smart Transportation Solutions) ტელ: 577-15-55-75 598-77-88-48	შეასრულა: გიშა ტატურაშვილი შეამოწმა: ნიკა სიღამონიძე
--	---


საგზაო მოძრაობის ორგანიზაციის ტექნიკური საშუალებები

პირობითი აღნიშვნები:

- ქვეითთა მოძრაობის მიმართულება
- დენტური ღობე
- გრუნტოვანი გზა
- საკადასტრო არეალი
- საპროექტო წყალარინების მილი

Handwritten signature



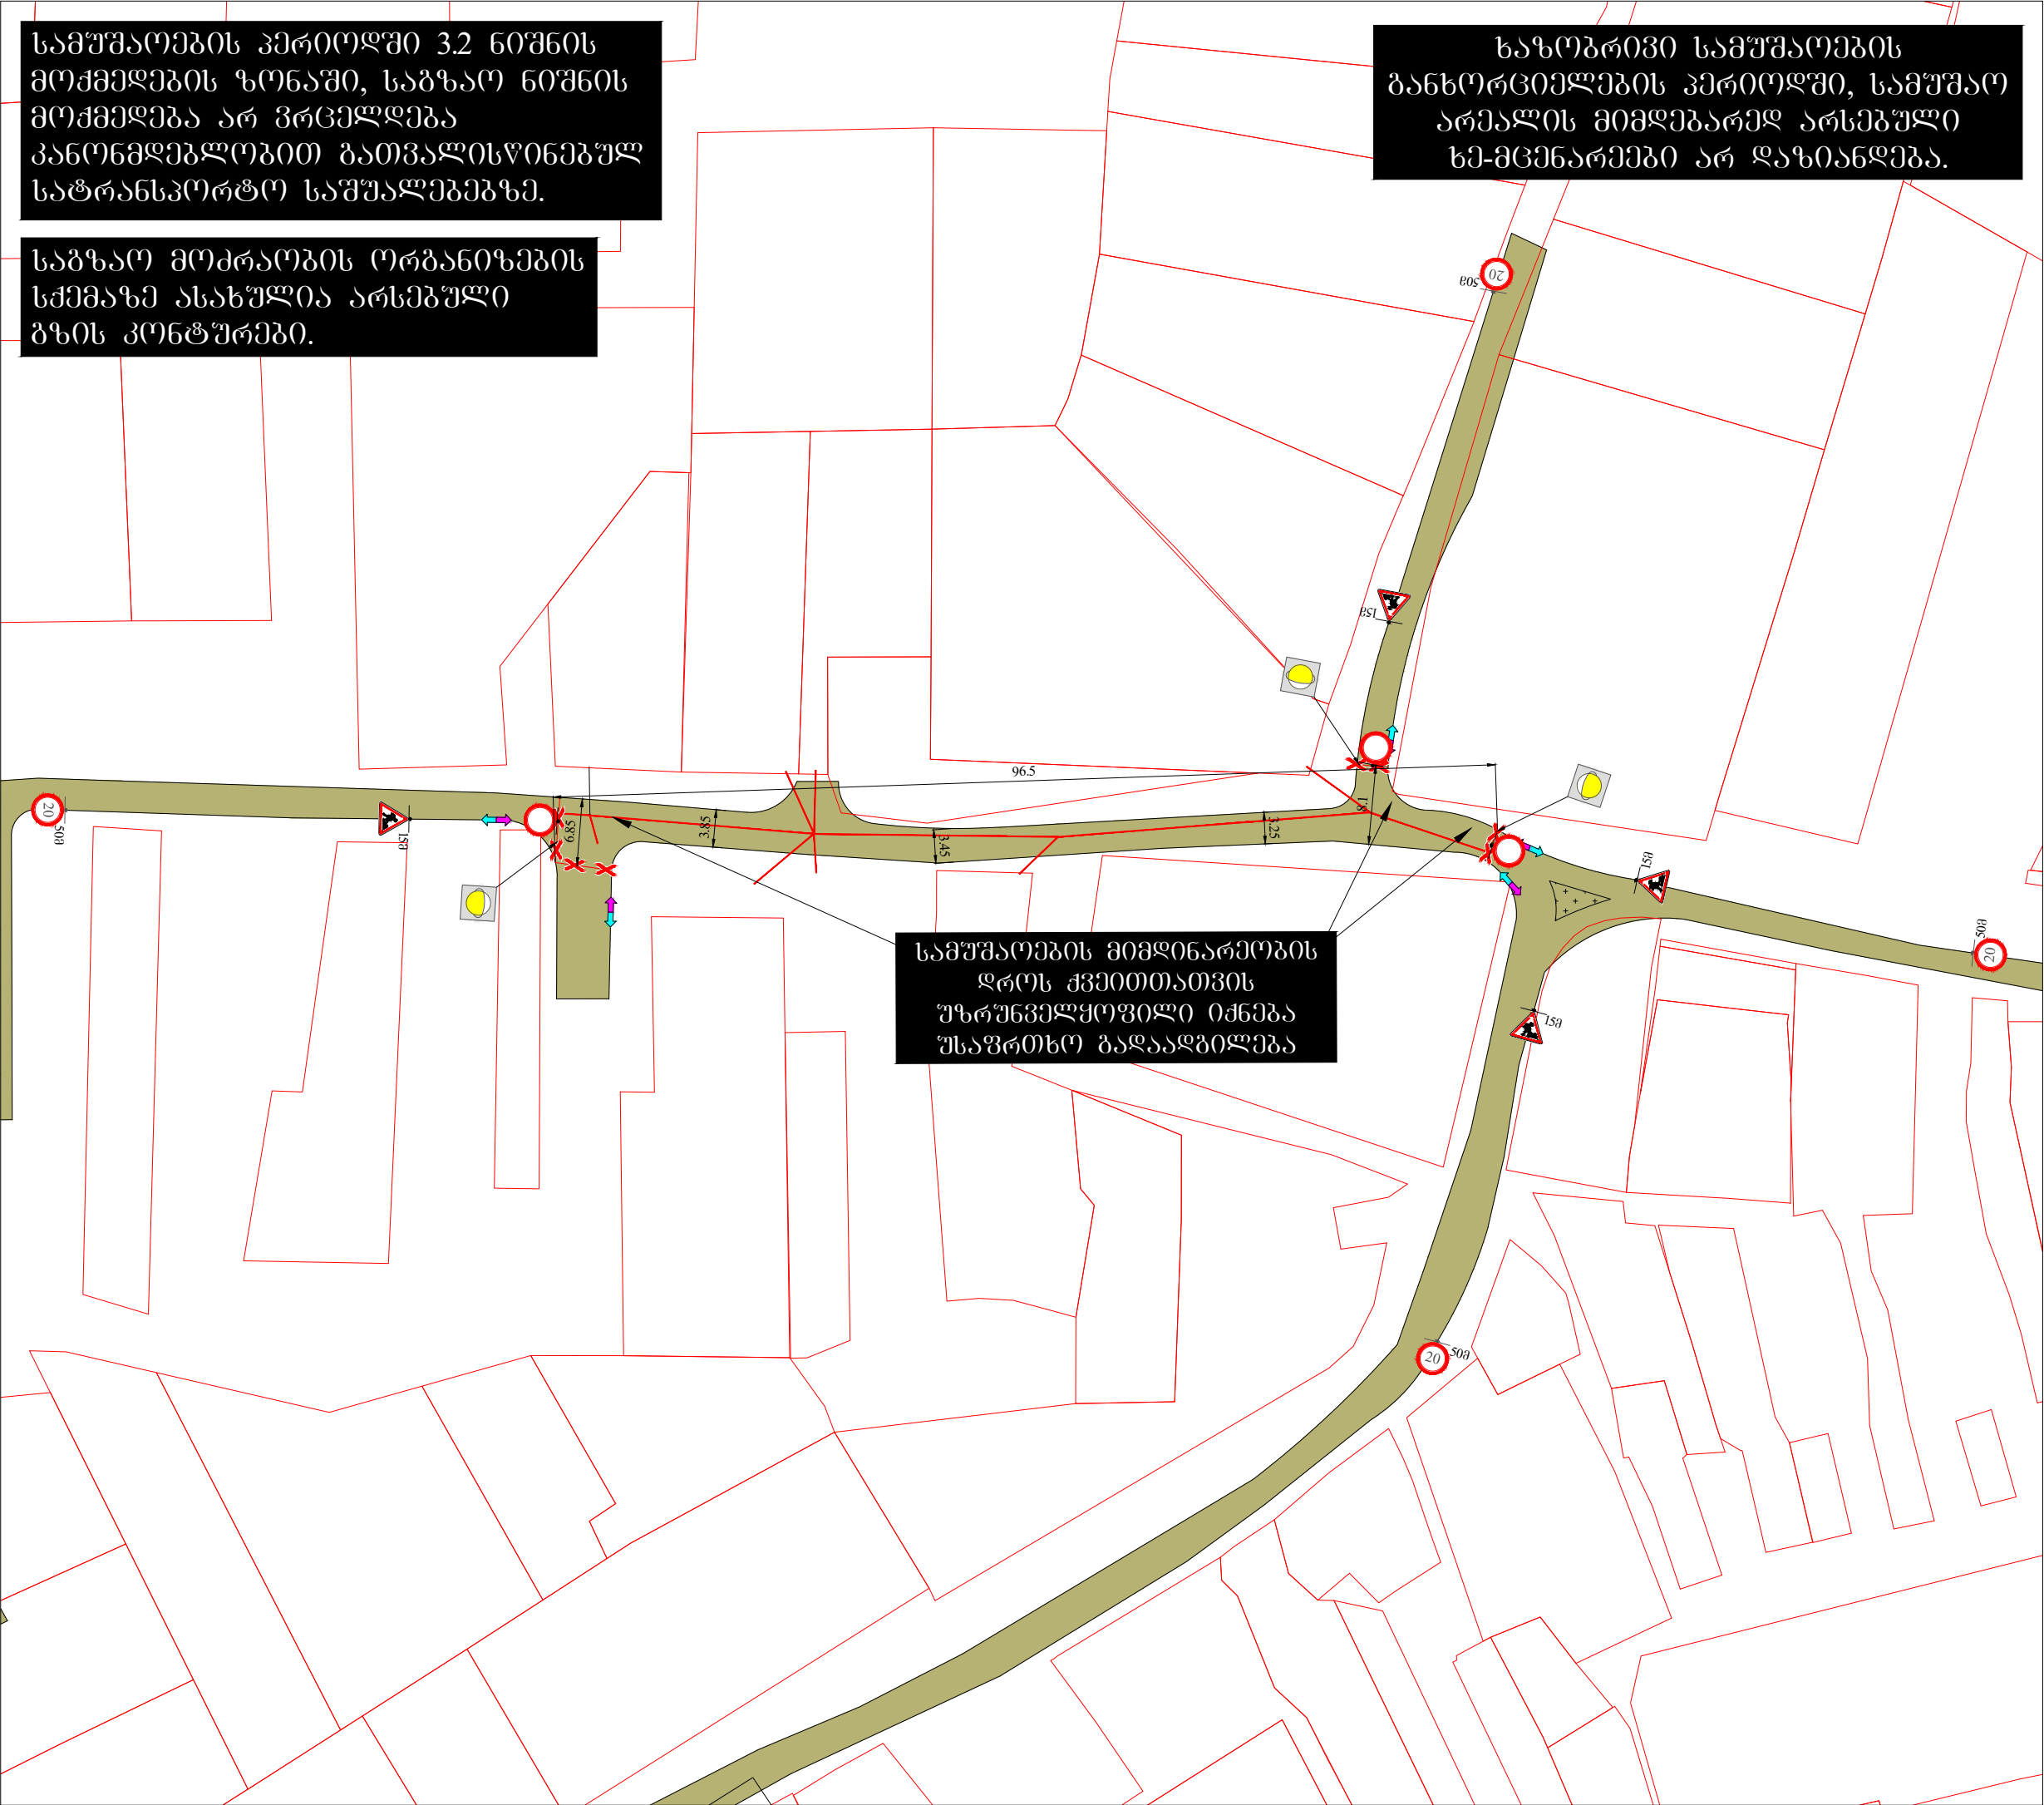

სამშენაობის პერიოდში 3.2 ნიშნის მოქმედების ზონაში, საგზაო ნიშნის მოქმედება არ ვრცელდება კანონმდებლობით გათვალისწინებულ სატრანსპორტო საშუალებებზე.

საგზაო მოძრაობის ორგანიზების სქემაზე ასახულია არსებული გზის კონტურები.

საზოგადოებრივი სამშენაობის განხორციელების პერიოდში, სამშენაო არეალის მიმდებარე არსებული ხე-მცენარეები არ დაზიანდება.

სამშენაობის მიმდინარეობის დროს ქვეითთათვის უზრუნველყოფილი იქნება უსაფრთხო გადაადგილება

საგზაო მოძრაობის ორგანიზების სქემა


	მისამართი:	
ქ. თბილისი, კონსტანტინე ჯიშკაძის ქუჩის მიმდებარე (ს.პ. 8121.06.775) საგზაო მოძრაობის ორგანიზების დროებითი სქემა. (პტაპი IV) (საზოგადოებრივი ნაგებობების მოწოდების პერიოდში)		
თარიღი: 2026 წელი	მასშტაბი: პირობითი	
დამკვეთი:	შ.პ.ს. "ჯორჯიან უოთერ ენდ გაზი"	

შ.პ.ს. "STS" (Smart Transportation Solutions)	შეასრულა: გიორგი ტაყაშვილი
ტელ: 577-15-55-75	
598-77-88-48	შეამოწმა: ნიკა სიღამონიძე

საგზაო მოძრაობის ორგანიზაციის ტექნიკური საშუალებები

-  126 - 4 ც.
-  32 - 3 ც.
-  324 - 4 ც.
-  შპ. 67 - 3 ც.

პირობითი აღნიშვნები:

 
-  ქვეითთა მოძრაობის მიმართულება
-  დეტური ღობე
-  გრუნტოვანი გზა
-  საკადასტრო არეალი
-  საპროექტო წყალარხების მიწა





საგზაო მოძრაობის ორგანიზების სქემა



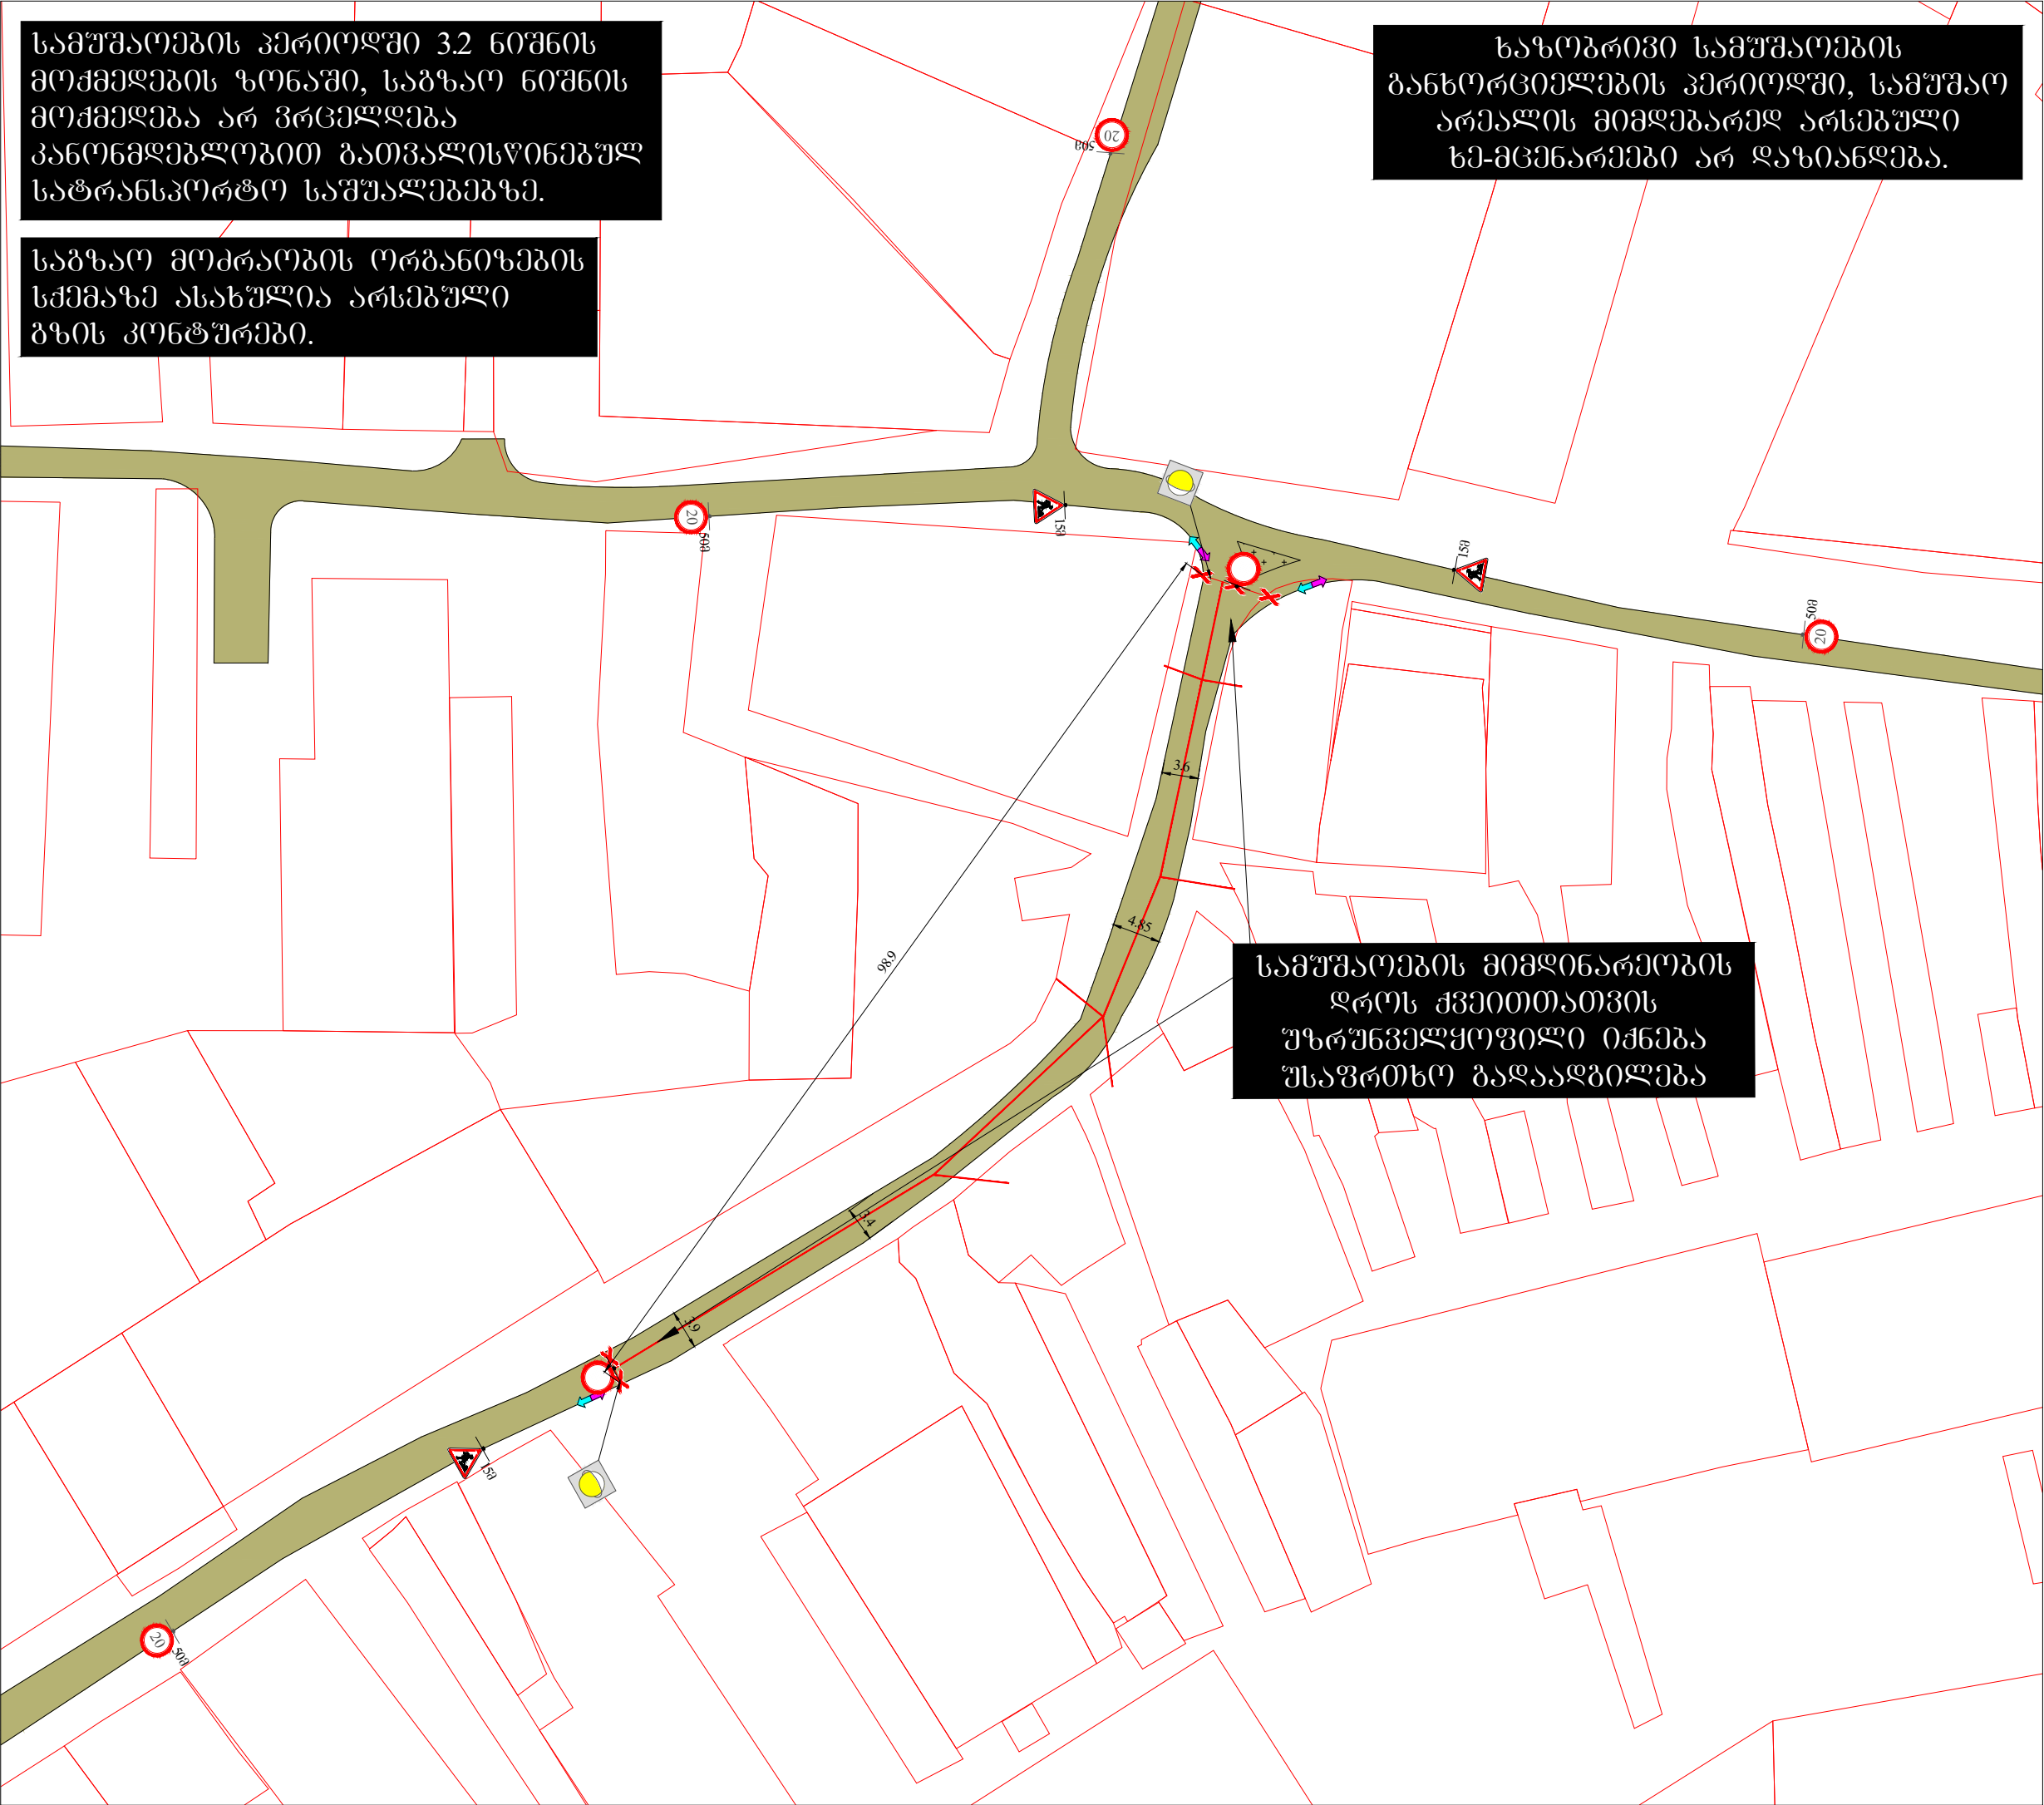

სამუშაოების პერიოდში 3.2 ნიშნის მოქმედების ზონაში, საბზაო ნიშნის მოქმედება არ ვრცელდება კანონმდებლობით გათვალისწინებულ სატრანსპორტო საშუალებებზე.

საბზაო მოძრაობის ორგანიზების სქემაზე ასახულია არსებული გზის კონტურები.

საზოგადოებრივი სამუშაოების განხორციელების პერიოდში, სამუშაო არეალის მიმდებარე არსებული ხე-მცენარეები არ დაზიანდება.

სამუშაოების მიმდინარეობის დროს ქვეითთათვის უზრუნველყოფილი იქნება უსაფრთხო გადაადგილება

საბზაო მოძრაობის ორგანიზების სქემა

მისამართი: ქ. თბილისი, კენჭის ქუჩის მიმდებარე (ს.პ. 8121.06.775) საბზაო მოძრაობის ორგანიზების ღონისძიების სქემა (პლაკი V) (საზოგადოებრივი ნაგებობების მოწოდების პერიოდში)

თარიღი: 2026 წელი მასშტაბი: პირობითი

დამკვეთი: შ.პ.ს. "ჯორჯიან უოთერ ენდ ფაუნდ" შ.პ.ს. "STS" შეასრულა: გიშა ტატურაშვილი (Smart Transportation Solutions)

ტელ: 577-15-55-75 598-77-88-48 შუამოწმა: ნიკა სიღამონიძე

საბზაო მოძრაობის ორგანიზაციის ტექნიკური საშუალებები

- 126 - 3 ც.
- 32 - 2 ც.
- 324 - 4 ც.
- შუქ. ტ7 - 2 ც.

პირობითი აღნიშვნები:

- ქვეითთა მოძრაობის მიმართულება
- დენტური ღობე
- გრუნტოვანი გზა
- საკადასტრო არეალი
- საპროექტო წყალარინების მიწი

Handwritten signature

საგზაო მოძრაობის ორგანიზების
სქემამ ახალია არსებული
გზის კონტურები.

საზოგადოებრივი სამუშაოების
განხორციელების პერიოდში, სამუშაო
არეალის მიმდებარედ არსებული
ხე-მცენარეები არ ღაზიანდება.

სამშუაგების მიმდინარეობის
დროს ქვეითთათვის
უზრუნველყოფილი იქნება
უსაფრთხო გადაადგილება

81.21.06.775

საგზაო მოძრაობის ორგანიზების სქემა

მისამართი:	
ქ. თბილისი, კნესის ქუჩის მიმდებარედ (ს.პ. 812106.775) საპნაო მობრუნების ორბანოების ღრობითი სქემა, (ეტაპი VI) (ხაზობრივი ნაპროექტის გონებამს. პერიოდში)	
თარიღი: 2026 წელი	მასშტაბი: პირობითი
ღამკვეთი:	შ.პ.ს. "გორჯონი ურთიერ ანდ ვაშერ"

შპს "STS" შეასრულა: მიშა ტატურაშვილი
(Smart Transportation Solutions) —
ტელ: 577-15-55-75
598-77-88-48 შეამოწმა: ნიკა ხიფაშვილი

საგზაო მოძრაობის ორგანიზაციის ტექნიკური
საშუალებები



126 - 3 6.



3.2 - 2 3.



324 - 3 G.



ᄃᄃᄃ. ᄃ7 - 2 ᄃ.

პირობითი აღნიშვნები:




ვეითთა მოძრაობის
იმართულება



დენტური დობე



რუნტოვანი გზა

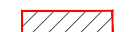


აკადემიკოსი არეაღ



აპროექტო წყადარინების მიღი



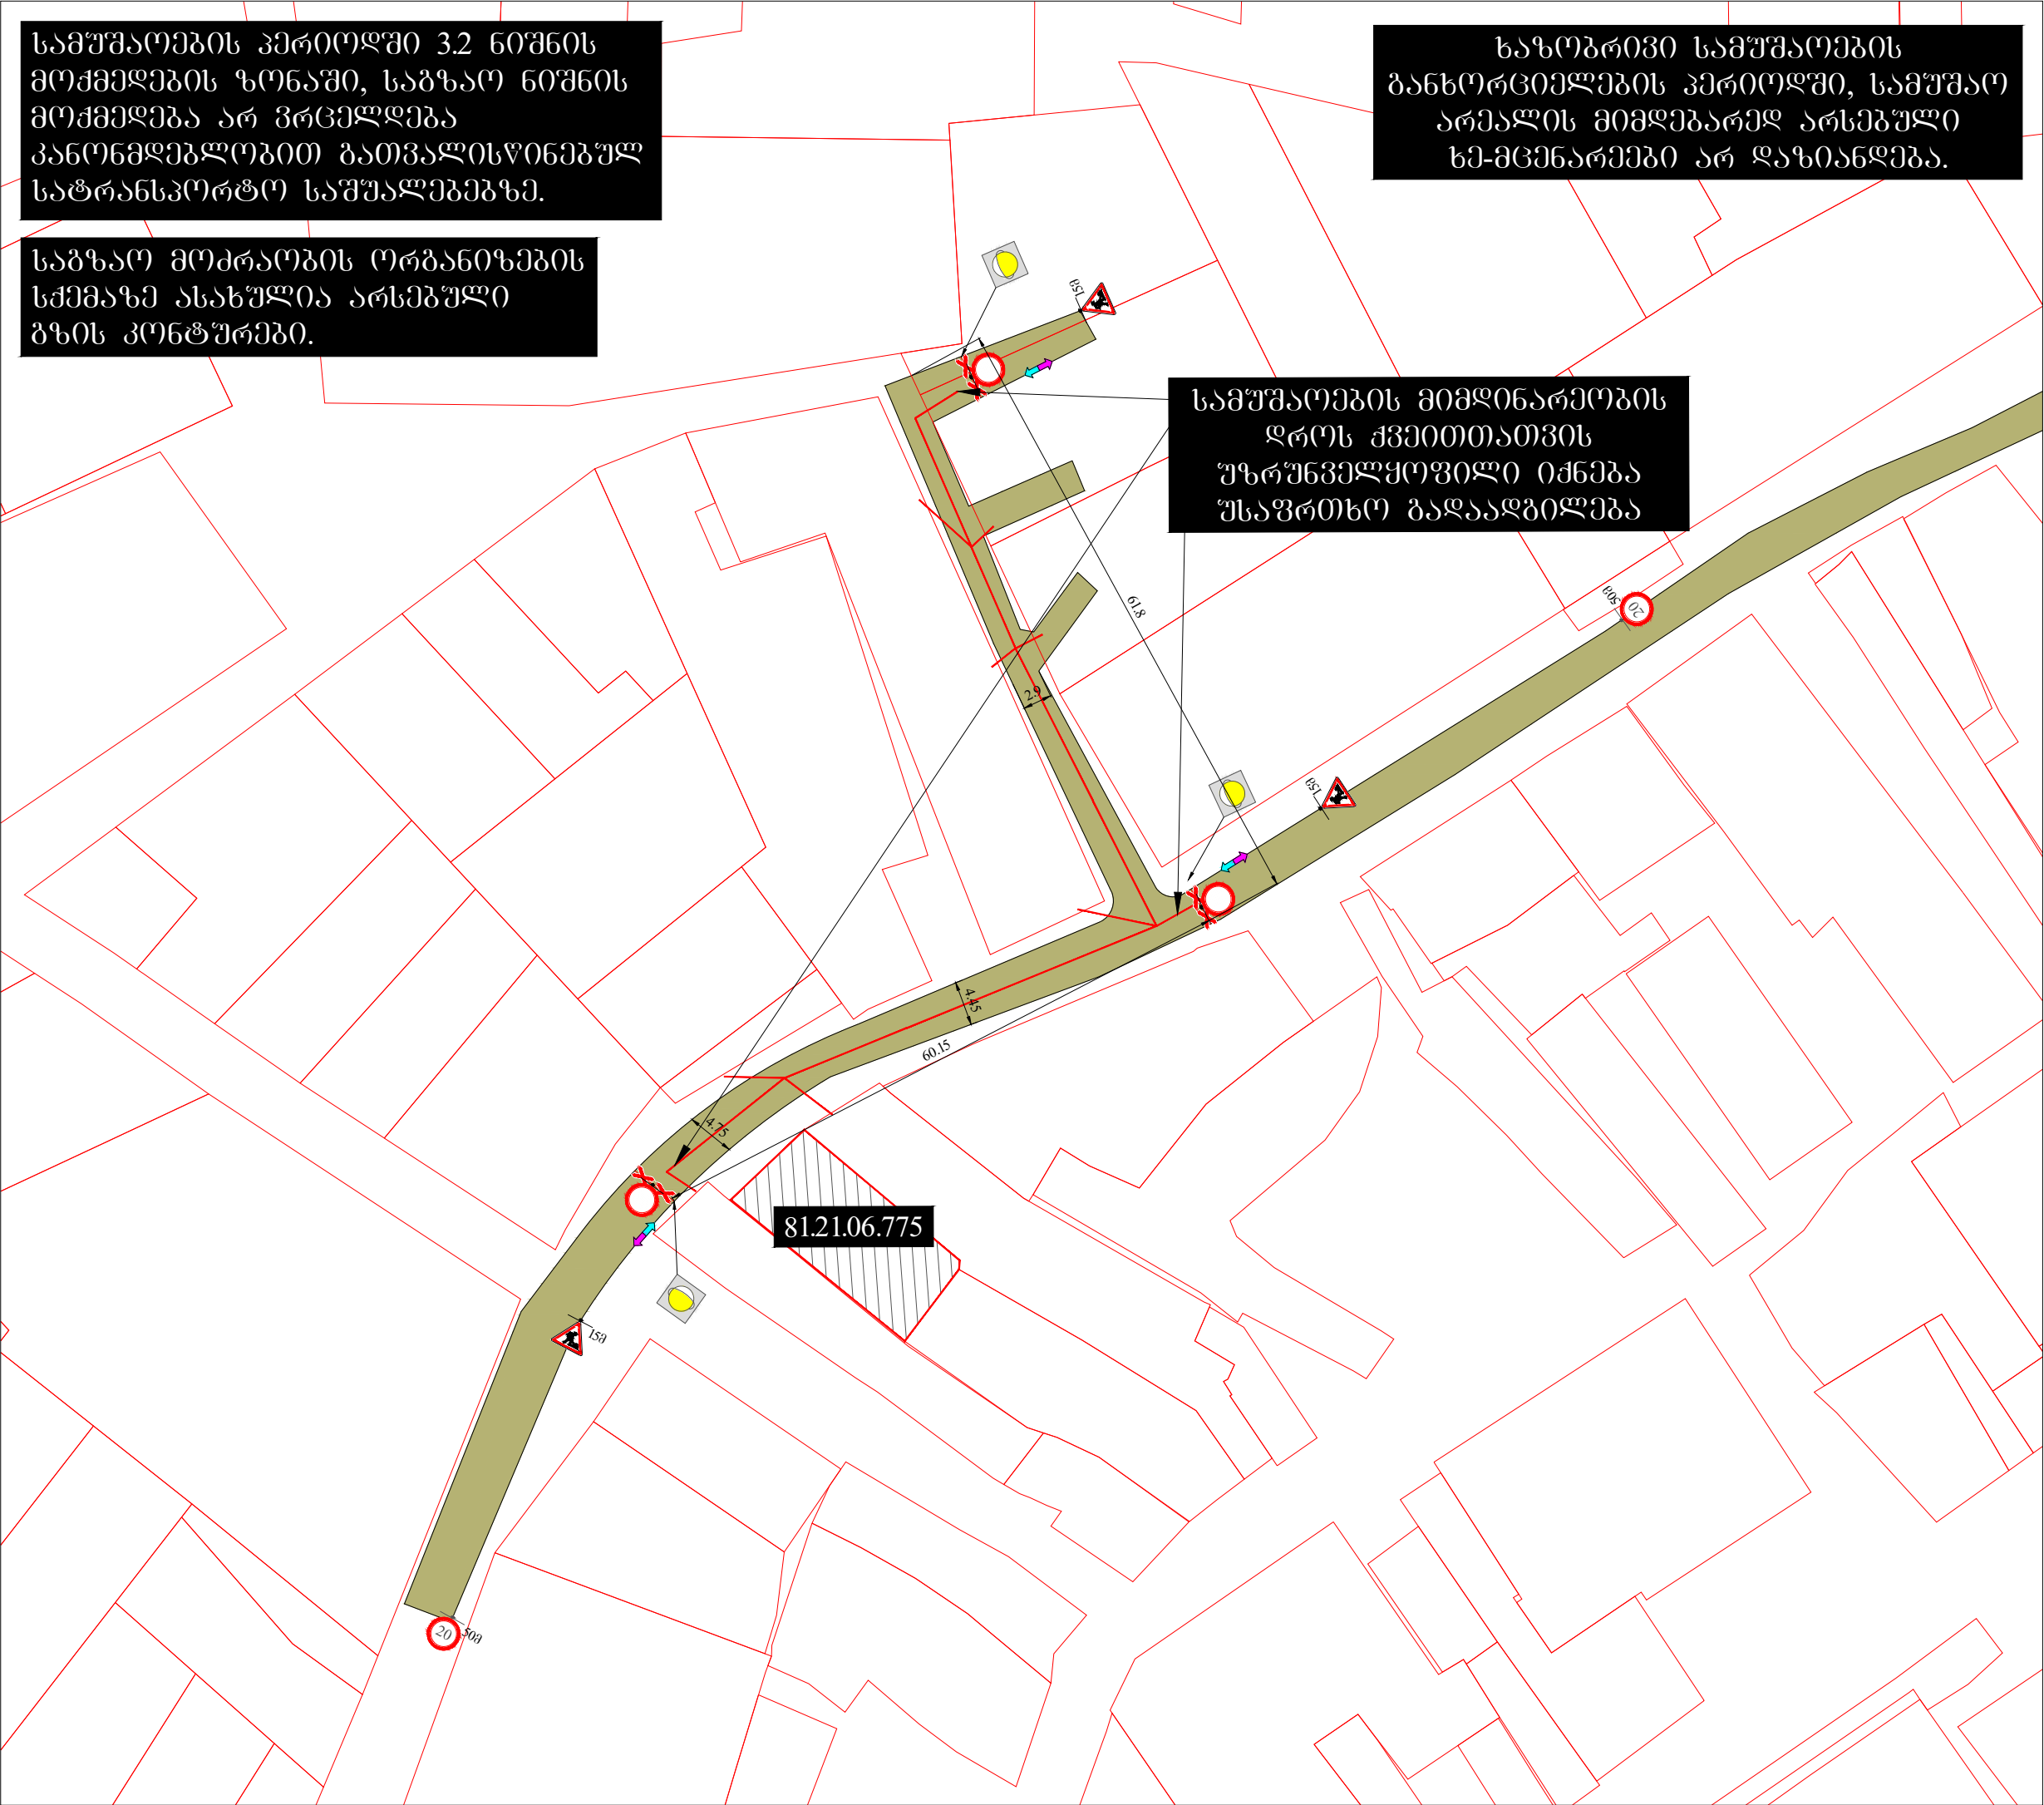


საგზაო მოძრაობის ორგანიზების სქემა

მისამართი:	
ქ. თბილისი, კენჭის ქუჩის მიმდებარედ (ს.პ. 81.21.06.775) საგზაო მოძრაობის ორგანიზების ღრუბრითი სქემა. (მუშაი VII) (ხაზობრივი ნაგებობების მოწაფის პერიოდში)	
თარიღი: 2026 წელი	მასშტაბი: პირობითი
დამკვეთი:	შ.პ.ს. "ჯორჯიან უოთერ ენდ გაზერ"
შ.პ.ს. "STS" შპს-ის მიერ ტაქსირეგისტრირებული (Smart Transportation Solutions) ტელ: 577-15-55-75 598-77-88-48 შეამოწმა: ნიკა სილაგოშვილი	
საგზაო მოძრაობის ორგანიზაციის ტექნიკური საშუალებები	
	1.26 - 3 ც.
	3.2 - 3 ც.
	3.24 - 2 ც.
	შუქ. 6.7 - 3 ც.

პირობითი აღნიშვნები:

	ქვეითთა მოძრაობის მიმართულება
	დუბლირებული ლოპე
	გრუნტოვანი გზა
	საკადასტრო არეალი
	საპროექტო წყალარხების მიწა

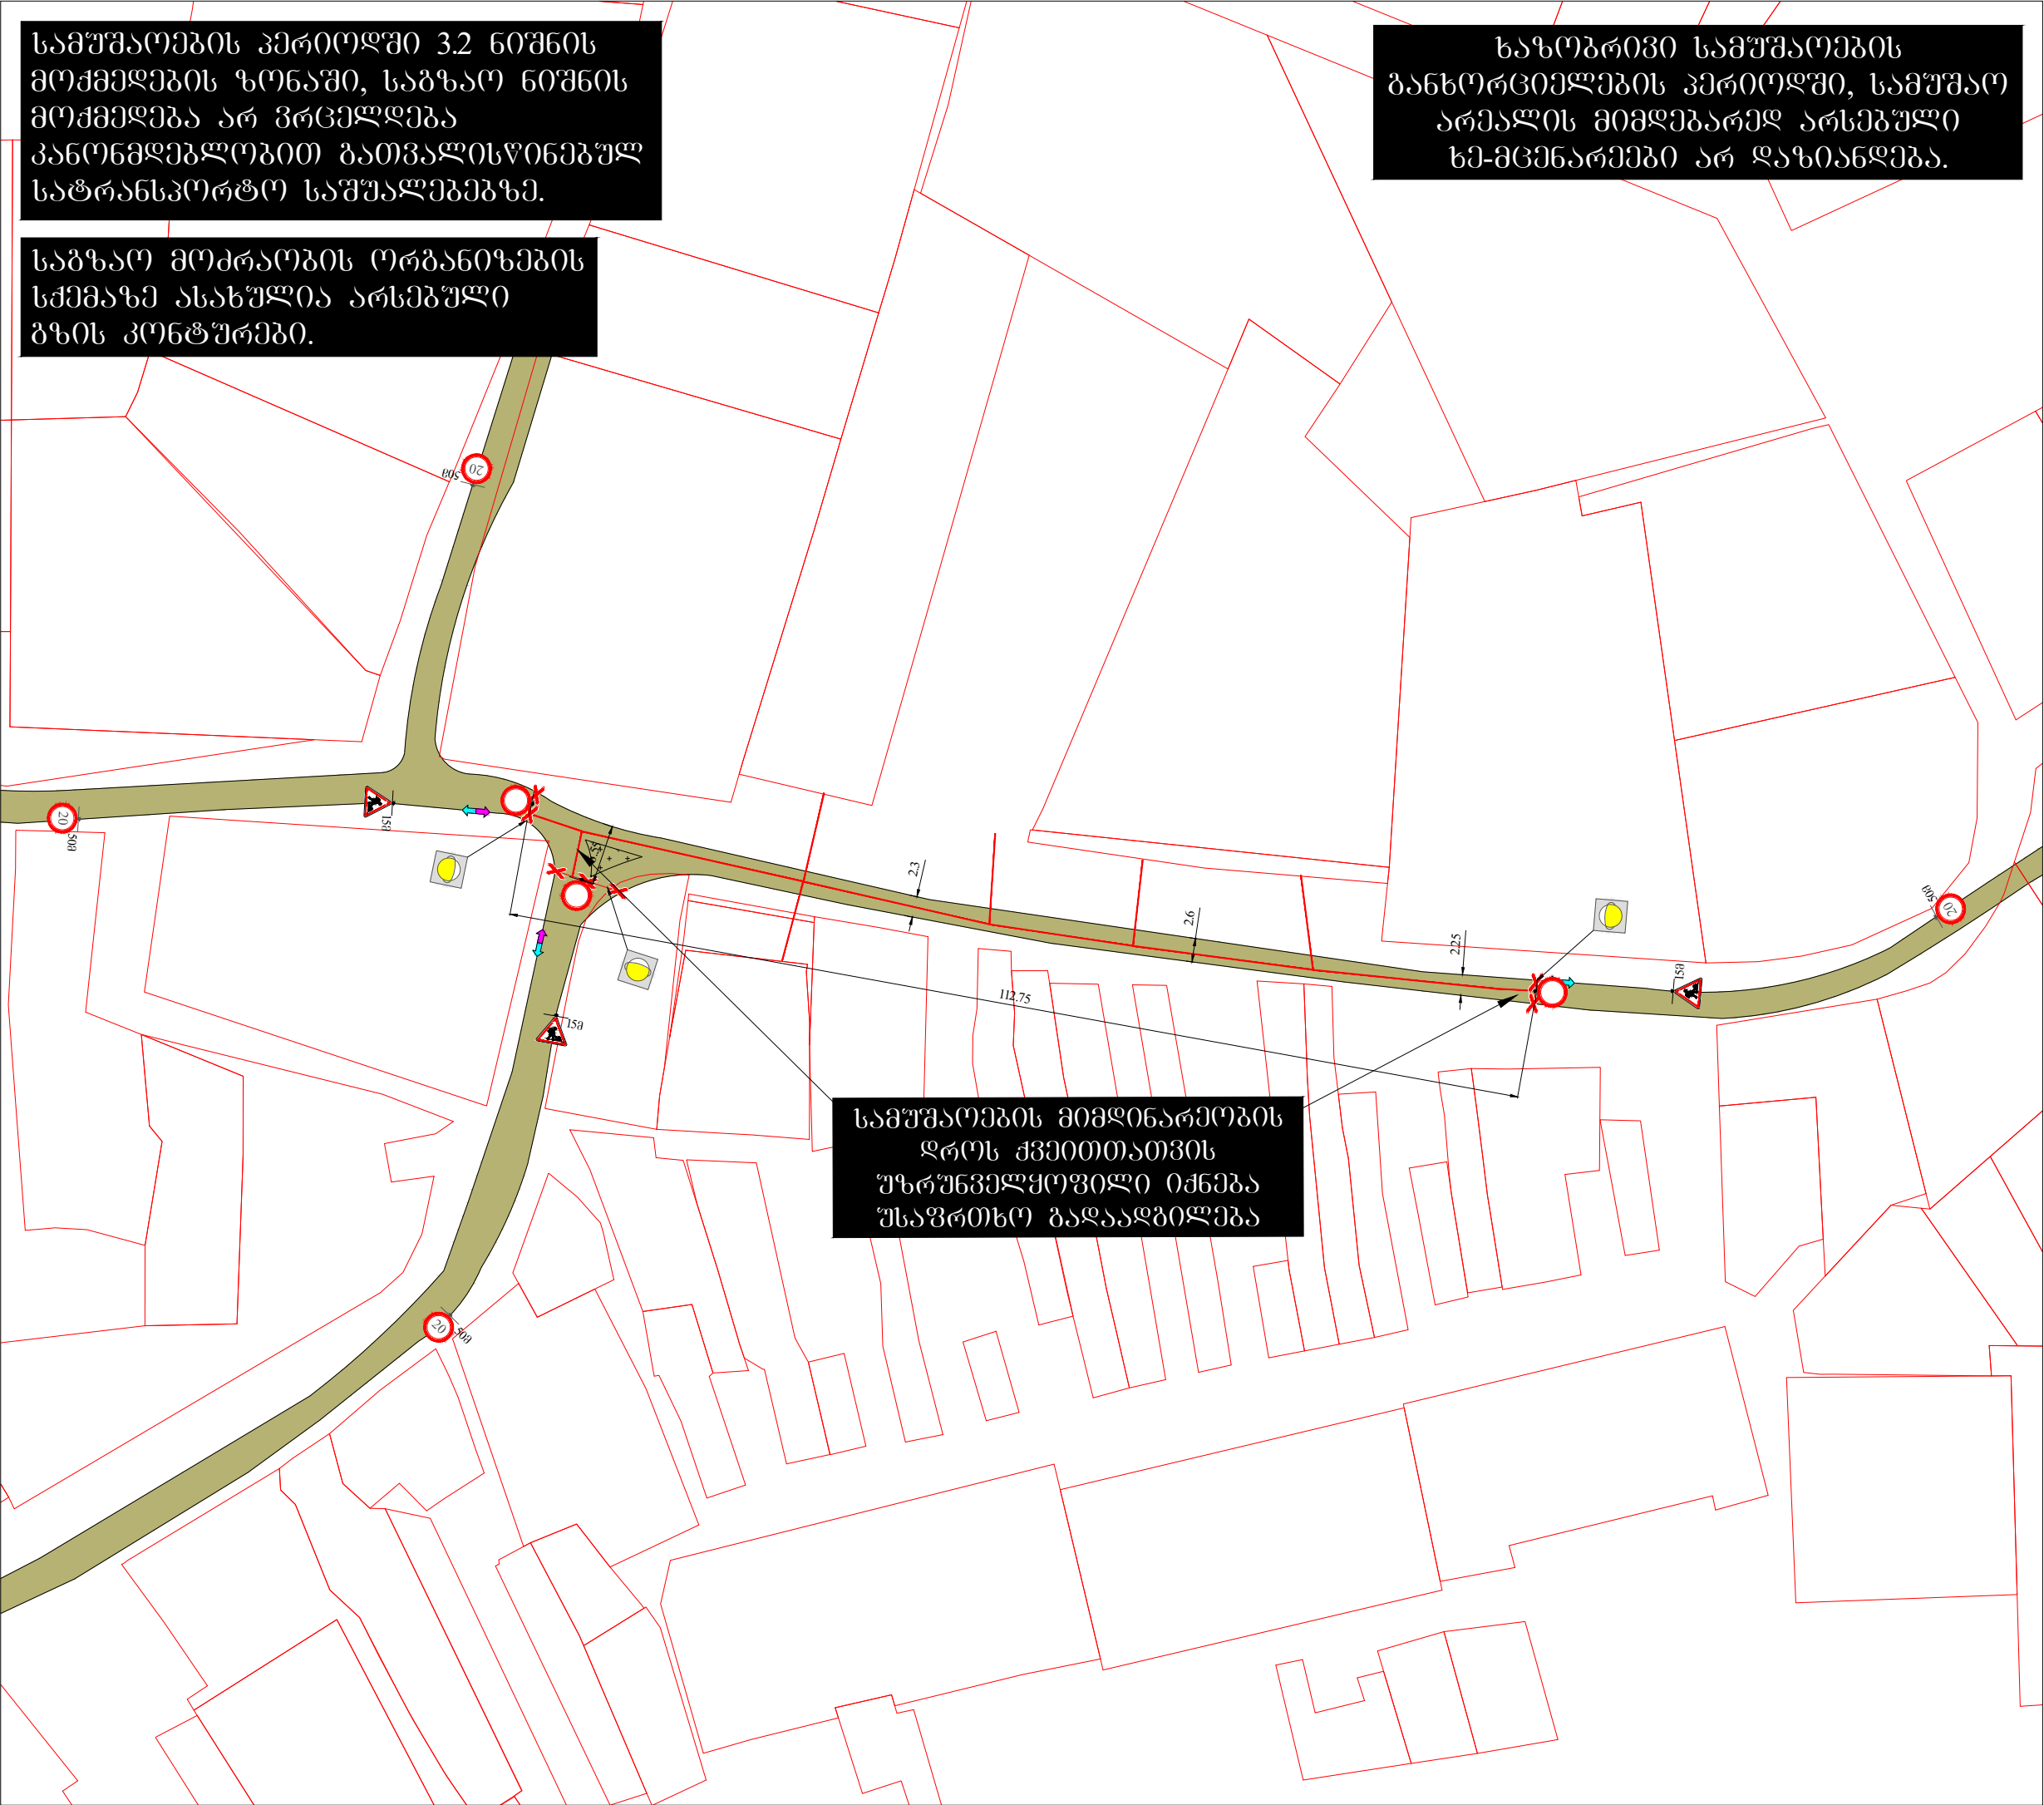

სამუშაოების პერიოდში 3.2 ნიშნის მოქმედების ზონაში, საგზაო ნიშნის მოქმედება არ ვრცელდება კანონმდებლობით გათვალისწინებულ სატრანსპორტო საშუალებებზე.

საგზაო მოძრაობის ორგანიზების სქემაზე ასახულია არსებული გზის კონტურები.

ხაზობრივი სამუშაოების განხორციელების პერიოდში, სამუშაო არეალის მიმდებარედ არსებული ხე-მცენარეები არ დაზიანდება.

სამუშაოების მიმდინარეობის დროს ქვეითთათვის უზრუნველყოფილი იქნება უსაფრთხო გადაადგილება

საგზაო მოძრაობის ორგანიზების სქემა

	მისამართი:	
ძ. თბილისი, კნსვის ქუჩის მიმდებარედ (ს.კ. 8121.06.775) საგზაო მოძრაობის ორგანიზების ღონისძიების სქემა. (უტავი VIII) (ხაზობრივი ნაგებობების მონტაჟის პერიოდში)		

თარიღი: 2026 წელი	მასშტაბი: პირობითი
-------------------	--------------------

დამკვეთი:	შ.პ.ს. "ჯორჯიან უოთერ ენდ გაზერ"
-----------	----------------------------------

შ.პ.ს. "STS" (Smart Transportation Solutions) ტელ: 577-15-55-75 598-77-88-48	შეასრულა: მიშა ტატურაშვილი შეამოწმა: ნიკა სიღამონიძე
---	---


საგზაო მოძრაობის ორგანიზაციის ტექნიკური საშუალებები

	1.26 - 3 ც.
	3.2 - 3 ც.
	3.24 - 4 ც.
	შუქ. 67 - 3 ც.

პირობითი აღნიშვნები:

	ქვეითთა მოძრაობის მიმართულება
	დუნტური ღობე
	გრუნტოვანი გზა
	საკადასტრო არეალი
	საპროექტო წყლის მილი

SMART TRANSPORTATION SOLUTIONS

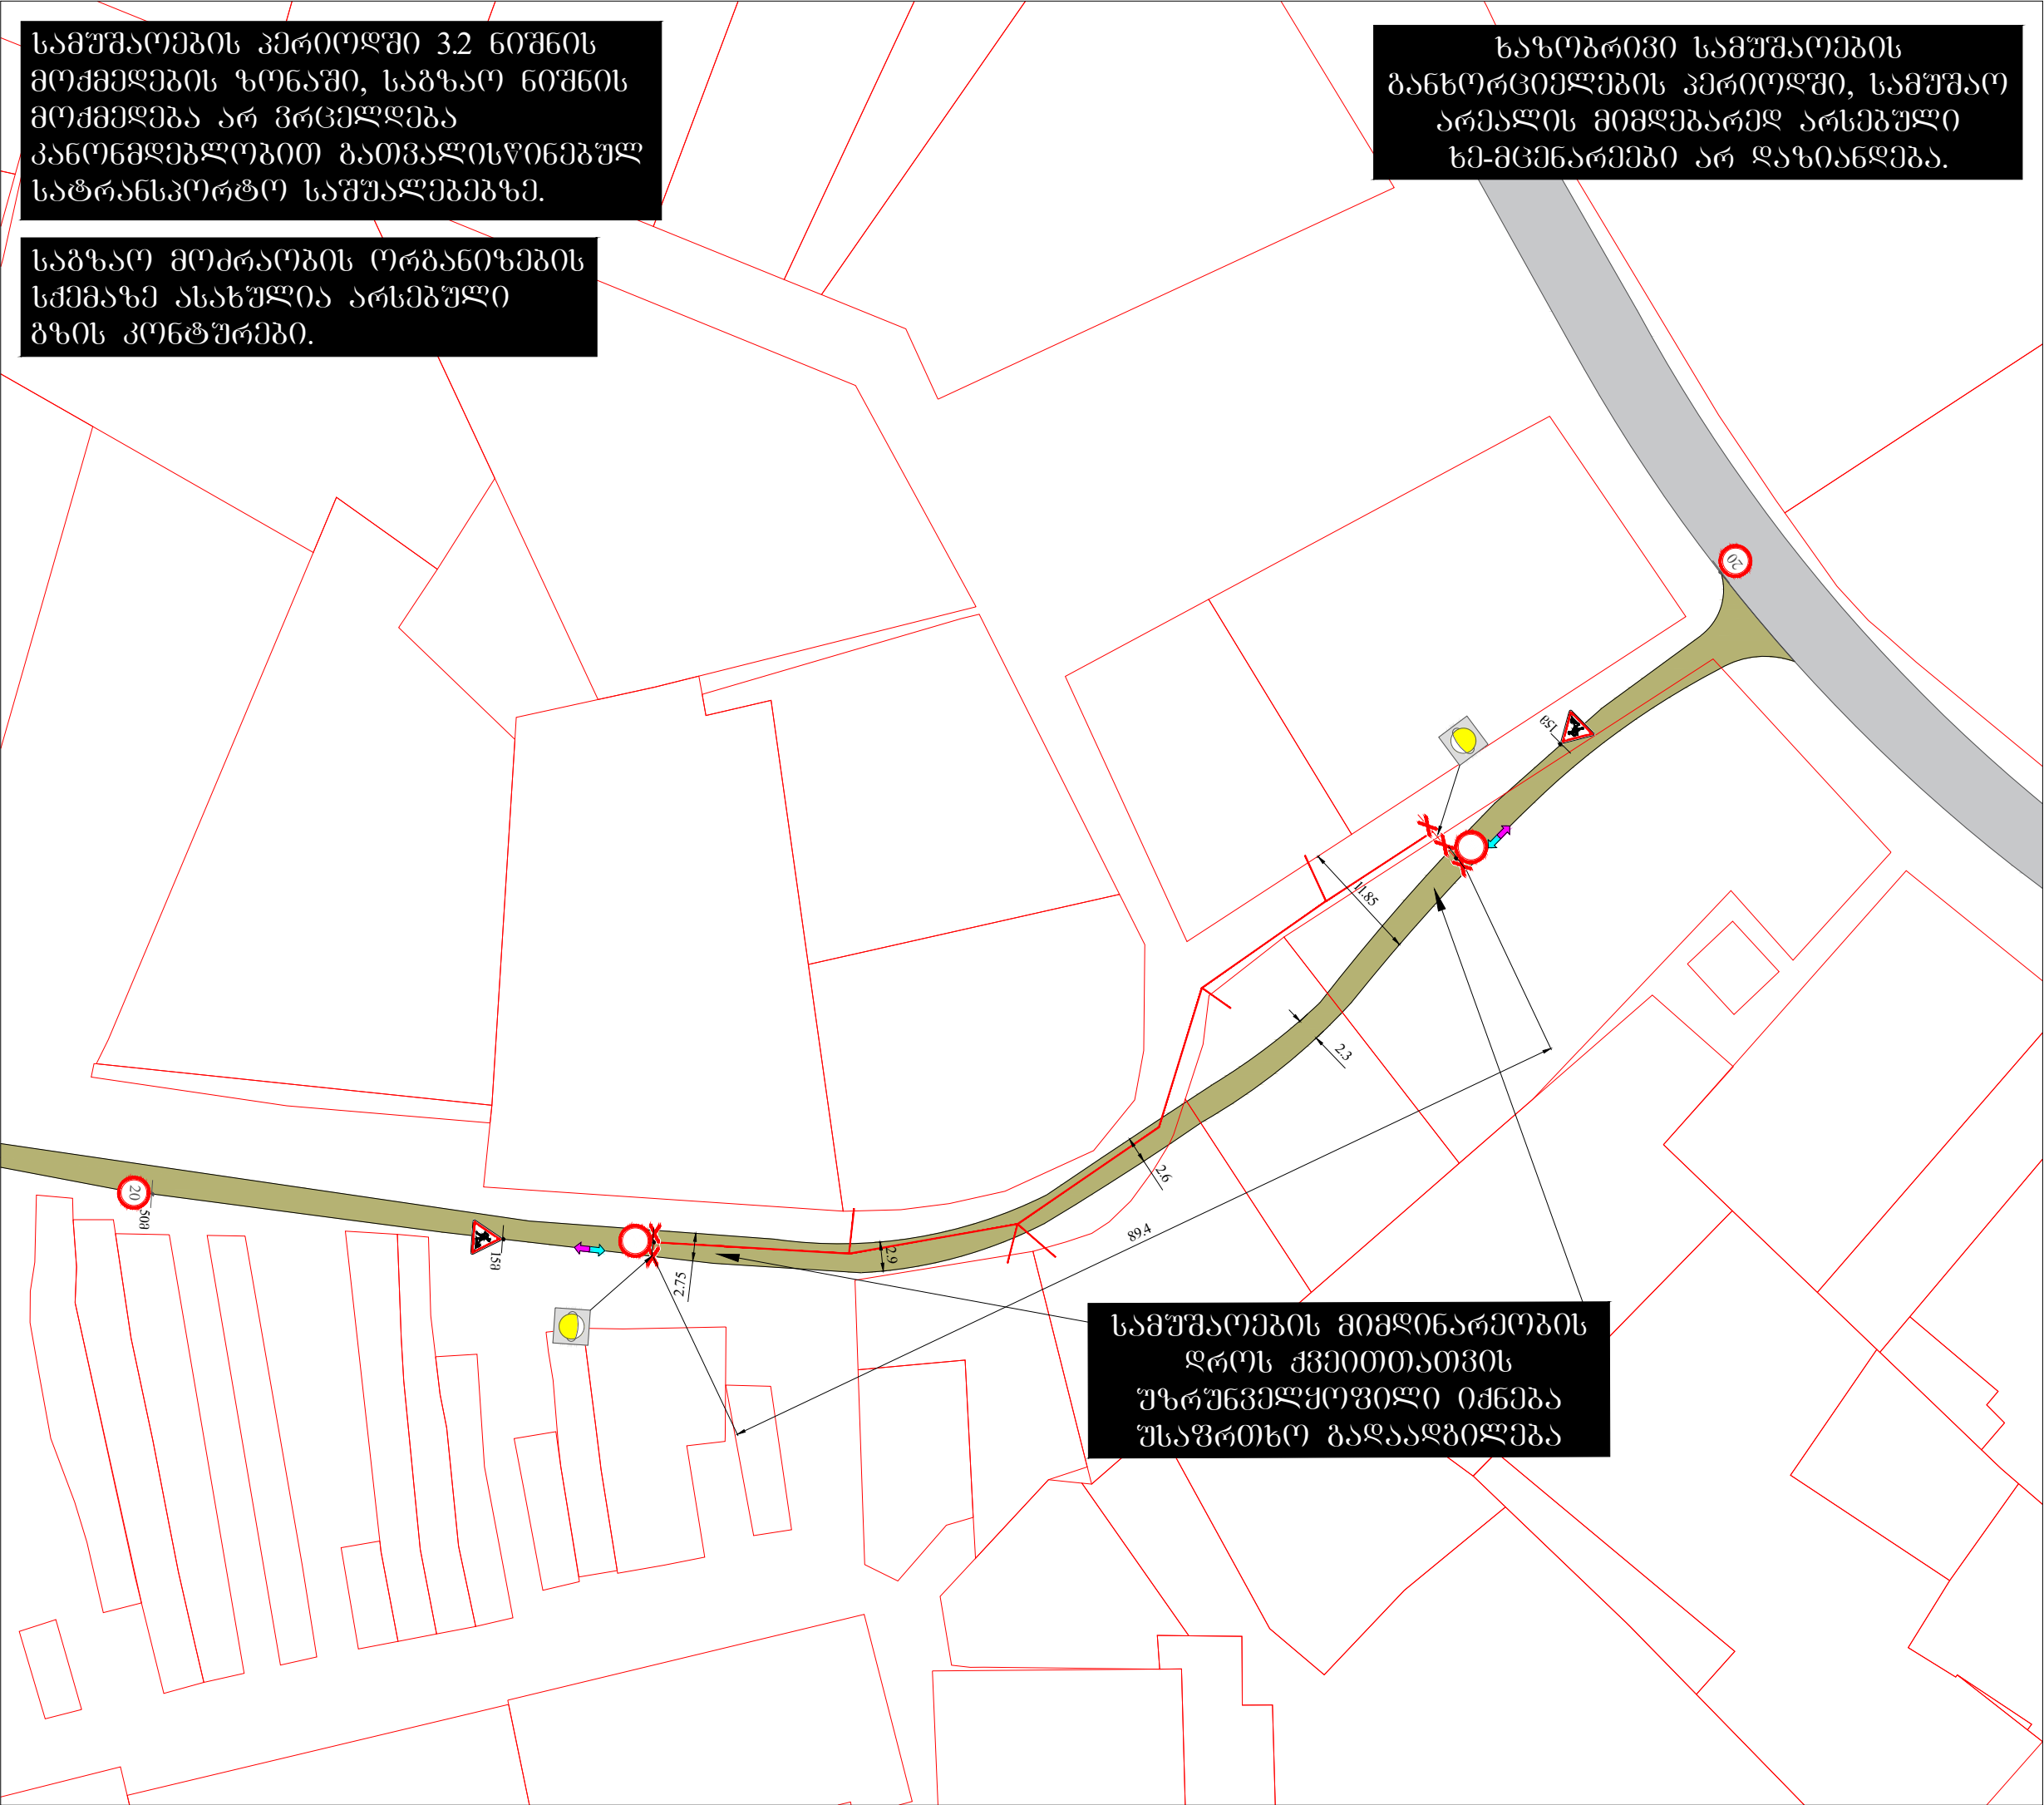

სამშენაშობის პერიოდში 3.2 ნიშნის მოქმედების ზონაში, საგზაო ნიშნის მოქმედება არ ვრცელდება კანონმდებლობით გათვალისწინებულ სატრანსპორტო საშუალებებზე.

საგზაო მოძრაობის ორგანიზების სქემაზე ასახულია არსებული გზის კონტურები.

საზოგადოებრივი სამშენაშობის განხორციელების პერიოდში, სამშენაშო არეალის მიმდებარე არსებული ხე-მცენარეები არ დაზიანდება.

სამშენაშობის მიმდინარეობის დროს ქვეითთათვის უზრუნველყოფილი იქნება უსაფრთხო გადაადგილება

საგზაო მოძრაობის ორგანიზების სქემა

მისამართი:	მ. თბილისი, კანკის ქუჩის მიმდებარე (ს.პ. 812106775)
საგზაო მოძრაობის ორგანიზების ღირებულება (პროექტი IX) (ხაზოგრაფიკი ნაგებობის მონტაჟის პერიოდში)	

თარიღი: 2026 წელი	მასშტაბი: პირობითი
-------------------	--------------------

დამკვეთი:	შ.პ.ს. "ჯორჯიან უოთერ ენდ ფაუნდ"
-----------	----------------------------------

შ.პ.ს. "STS" (Smart Transportation Solutions)	შეასრულა: გიორგი ტაყაშვილი
ტელ: 577-15-55-75 598-77-88-48	შეამოწმა: ნიკა სიღამონიძე

საგზაო მოძრაობის ორგანიზაციის ტექნიკური საშუალებები

	1.26 - 2 ც.
	3.2 - 2 ც.
	3.24 - 2 ც.
	შუქ. 67 - 2 ც.

პირობითი აღნიშვნები:

	ქვეითთა მოძრაობის მიმართულება
	დონტური ღობე
	გრუნტოვანი გზა
	საკადასტრო არეალი
	საპროექტო წყალარინების მიწი
	ასფალტირებული გზა




სამუშაოები შესრულდება 00:00 სთ-დან 06:00 სთ-მდე.
სამუშაოების დასრულების შემდგომ მოხსნილი
იქნება სქემით გათვალისწინებული ყველა
შეზღუდვა; დღის განმავლობაში გზა მოქვანილი
იქნება იმ მდგომარეობაში, რომ საავტომობილო
და საჰაერო გადაადგილება არ შეფერხდეს.

საგზაო მოძრაობის ორგანიზების
სქემაზე ასახულია არსებული
გზის კონტურები.

სამუშაოების პერიოდში 3.2 ნიშნის
მოქმედების ზონაში, საგზაო ნიშნის
მოქმედება არ ვრცელდება
კანონმდებლობით გათვალისწინებულ
სატრანსპორტო საშუალებებზე.

საზოგადოებრივი სამუშაოების
განხორციელების პერიოდში, სამუშაო
არეალის მიმდებარედ არსებული
ხე-მცენარეები არ დაზიანდება.

სამუშაოების მიმდინარეობის
დროს ქვეითთათვის
უზრუნველყოფილი იქნება
უსაფრთხო გადაადგილება

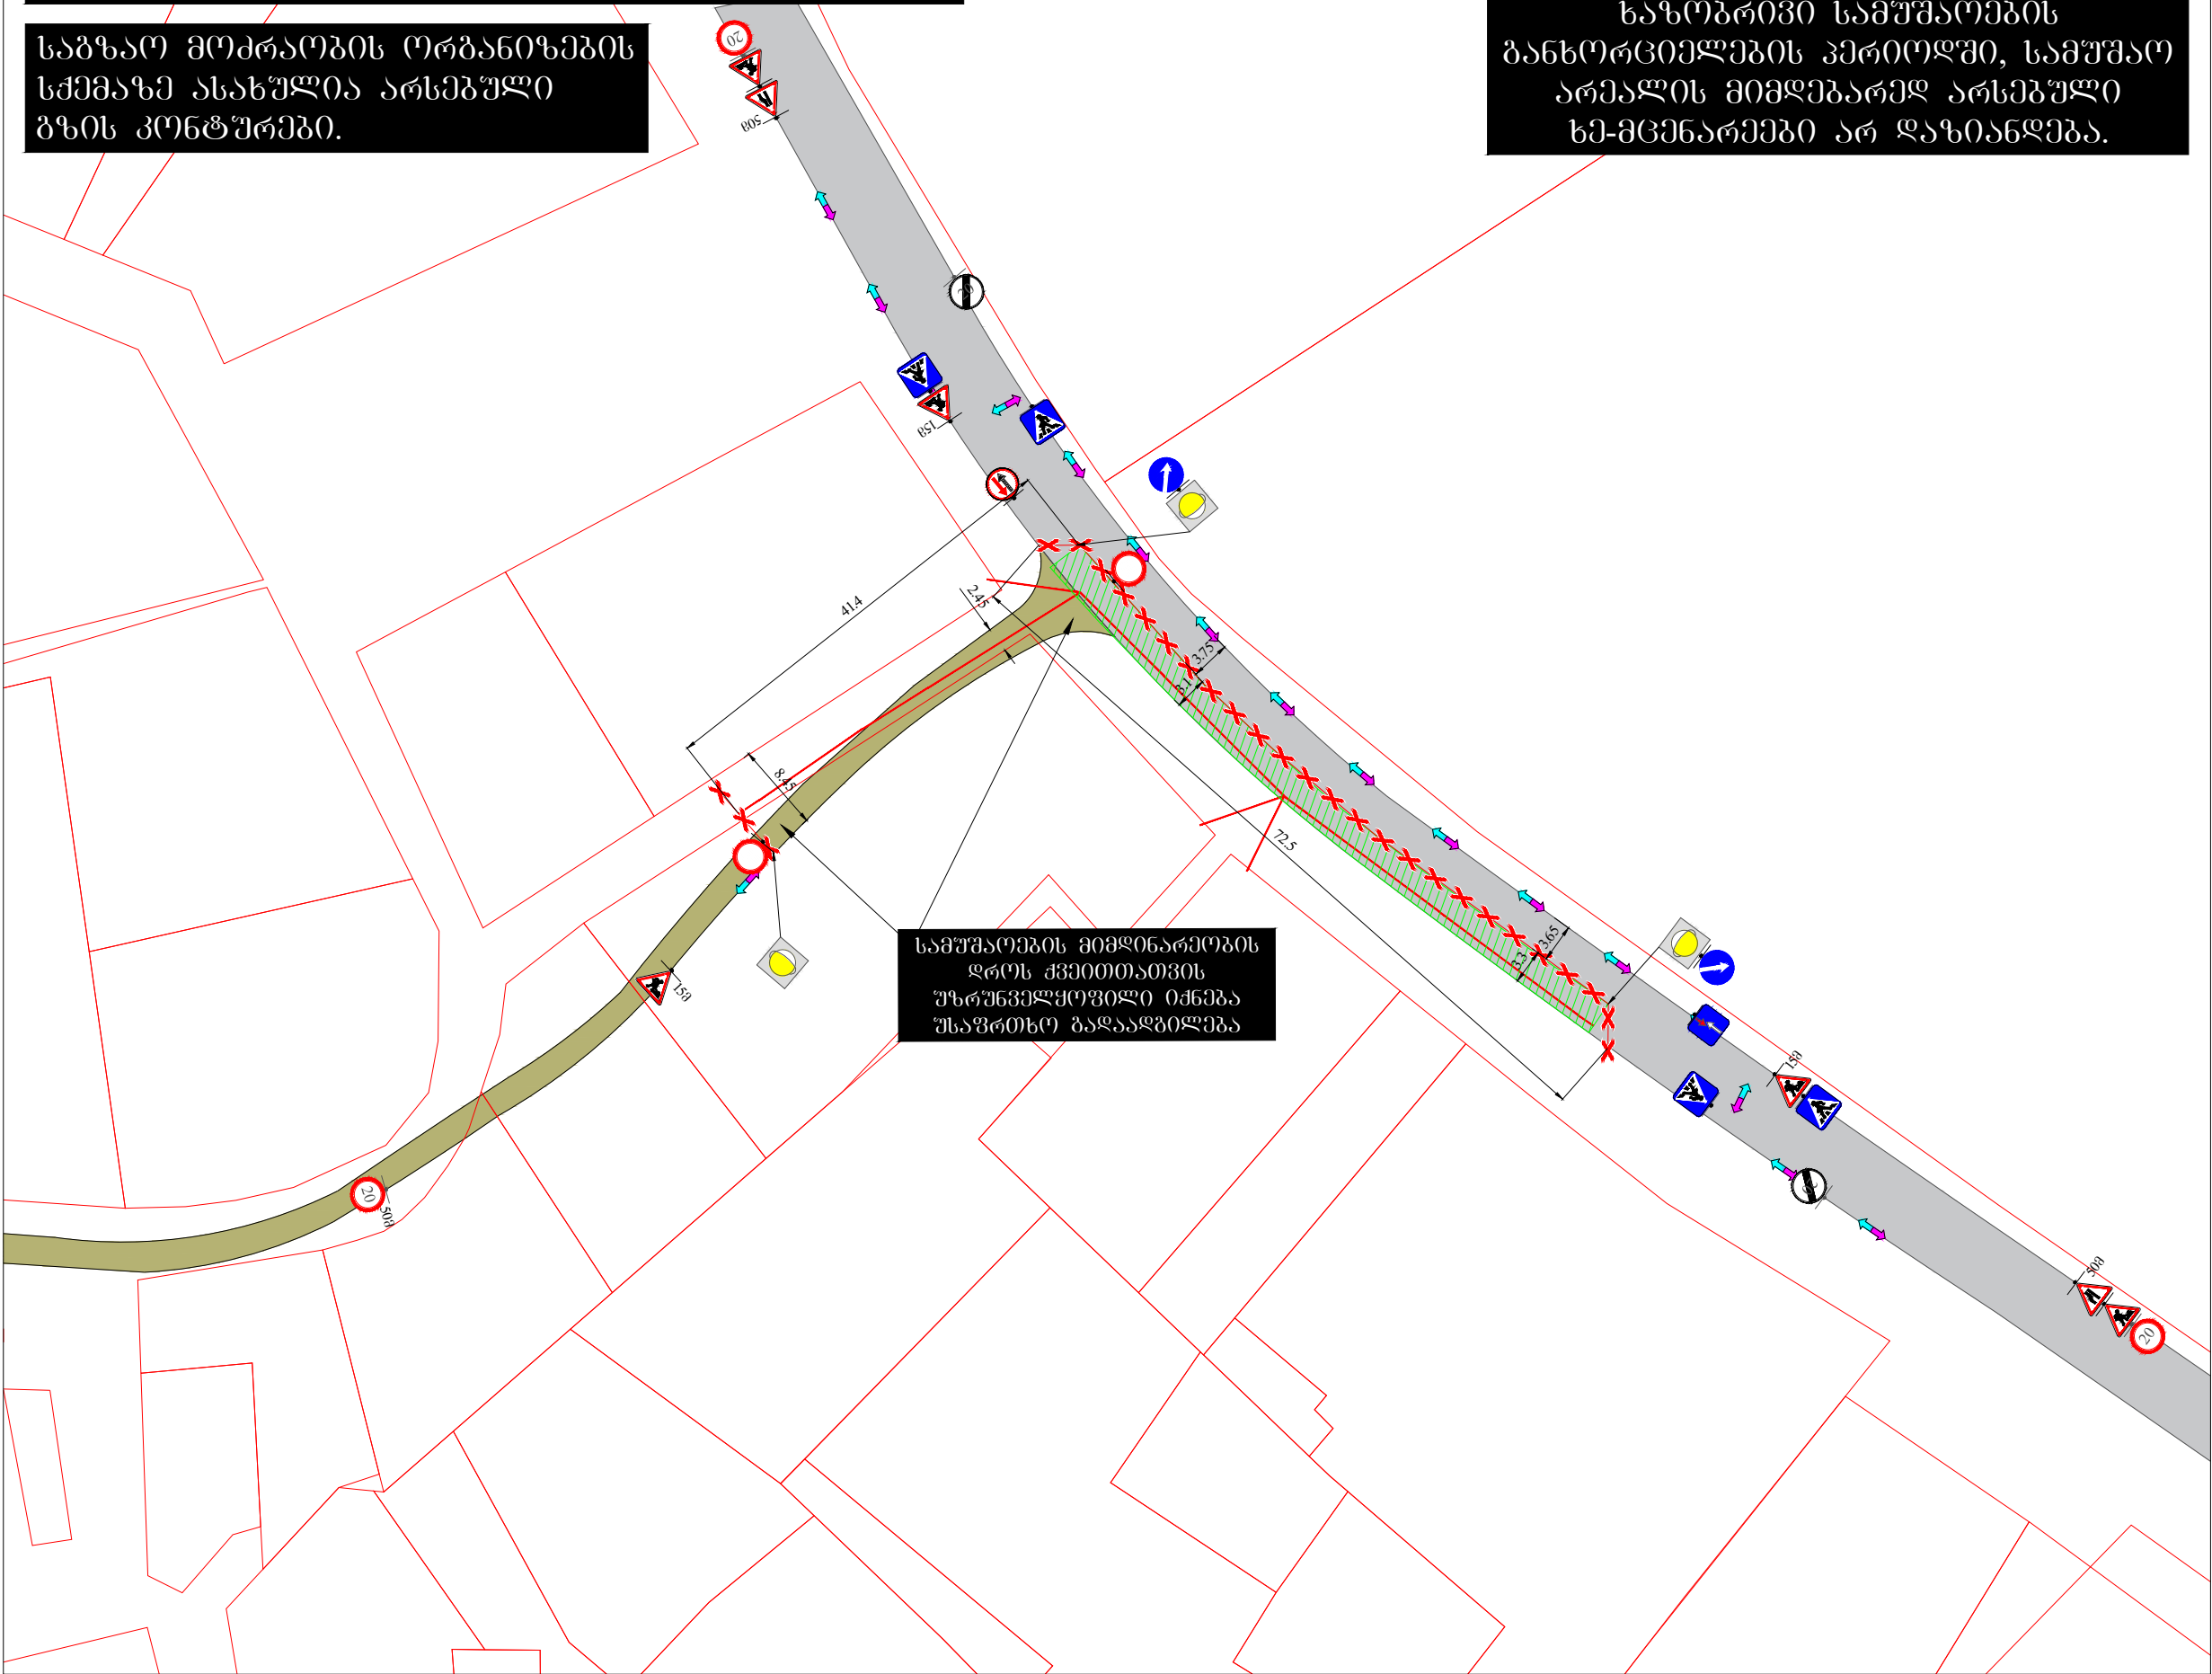

საგზაო მოძრაობის ორგანიზების სქემა

მისამართი:	
ქ. თბილისი, ქუჩის ქუჩის მიმდებარედ (ს.პ. 8121.06.775) საგზაო მოძრაობის ორგანიზების ღონისძიების სქემა. (პლაკი X) (საზოგადოებრივი ნაგებობების მოწოდების პერიოდში)	
თარიღი: 2026 წელი	მასშტაბი: პირობითი
დამკვეთი:	შ.პ.ს. "ჯორჯიან უოთერ ენდ გაზერ"
შ.პ.ს. "STS" შპს-ის მიერ: გიორგი ტაყაიშვილი (Smart Transportation Solutions) — ტელ: 577-15-55-75 598-77-88-48 შპს-ის მფლობელი: ნიკა სილაგოშვილი	

საგზაო მოძრაობის ორგანიზაციის ტექნიკური
საშუალებები

	1212 - 1 ც.		42.2 - 1 ც.
	1213 - 1 ც.		5.19.1 - 4 ც.
	126 - 5 ც.		5.19.2 - 4 ც.
	2.5 - 1 ც.		შუქ. 7.7 - 3 ც.
	2.6 - 1 ც.		
	3.2 - 2 ც.		
	3.24 - 3 ც.		
	3.25 - 2 ც.		
	4.2.1 - 1 ც.		

პირობითი აღნიშვნები:

	ქვეითთა მოძრაობის მიმართულება
	დენტური ღობე
	ასფალტირებული გზა
	საკადასტრო არეალი
	საპროექტო წყალარინების მიწის
	ასფალტირებული გზა

სამუშაოები შესრულდება 00:00 სთ-დან 06:00 სთ-მდე.
სამუშაოების დასრულების შემდგომ მოხსნილი
იქნება სქემით გათვალისწინებული ყველა
შეზღუდვა; დღის განმავლობაში გზა მოქვანილი
იქნება იმ მდგომარეობაზე, რომ საავტომობილო
და საქვეითო გადაადგილება არ შეფერხდეს.

საგზაო მოძრაობის ორგანიზების
სქემაზე ასახულია არსებული
გზის კონტურები.

საზოგადოებრივი სამუშაოების
განხორციელების პერიოდში, სამუშაო
არეალის მიმდებარე არსებული
ხე-მცენარეები არ დაზიანდება.



საგზაო მოძრაობის ორგანიზების სქემა

	მისამართი:	
დ. თბილისი, კენჭის ქუჩის მიმდებარედ (ს.პ. 812106.775) საგზაო მოძრაობის ორგანიზების ღირებულების სქემა. (პტაპი XI) (საზოგადოებრივი ნაგებობების მოწოდების პერიოდში)		
თარიღი: 2026 წელი	მასშტაბი: პირობითი	
დამკვეთი:	შ.პ.ს. "ჯორჯიან უოთერ ენდ გაზერ"	
შ.პ.ს. "STS" შეასრულა: მიშა ტაბურაშვილი (Smart Transportation Solutions) — ტელ: 577-15-55-75 598-77-88-48 შეამოწმა: ნიკა სიღაშინიძე		

საგზაო მოძრაობის ორგანიზების ტექნიკური
საშუალებები

	1212 - 1 ც.		519.1 - 4 ც.
	1213 - 1 ც.		519.2 - 4 ც.
	126 - 4 ც.		შუქ 7 - 2 ც.
	25 - 1 ც.		
	26 - 1 ც.		
	324 - 2 ც.		
	325 - 2 ც.		
	42.1 - 1 ც.		
	42.2 - 1 ც.		


პირობითი აღნიშვნები:

	ქვეითი მოძრაობის მიმართულება
	დენტური ღობე
	ასფალტირებული გზა
	საკადასტრო არეალი
	საპროექტო წყალარინების მილი
	ალსადგენი საფარი

სამუშაოები შესრულდება 00:00 სთ-დან 06:00 სთ-მდე.
სამუშაოების დასრულების შემდგომ მოხსნილი
იქნება სქემით გათვალისწინებული ყველა
შეზღუდვა; დღის განმავლობაში გზა მოქვანილი
იქნება იმ მდგომარეობაზე, რომ საავტომობილო
და საქვეითო გადაადგილება არ შეფერხდეს.

საგზაო მოძრაობის ორგანიზების
სქემაზე ასახულია არსებული
გზის კონტურები.

საზოგადოებრივი სამუშაოების
განხორციელების პერიოდში, სამუშაო
არეალის მიმდებარე არსებული
ხე-მცენარეები არ დაზიანდება.

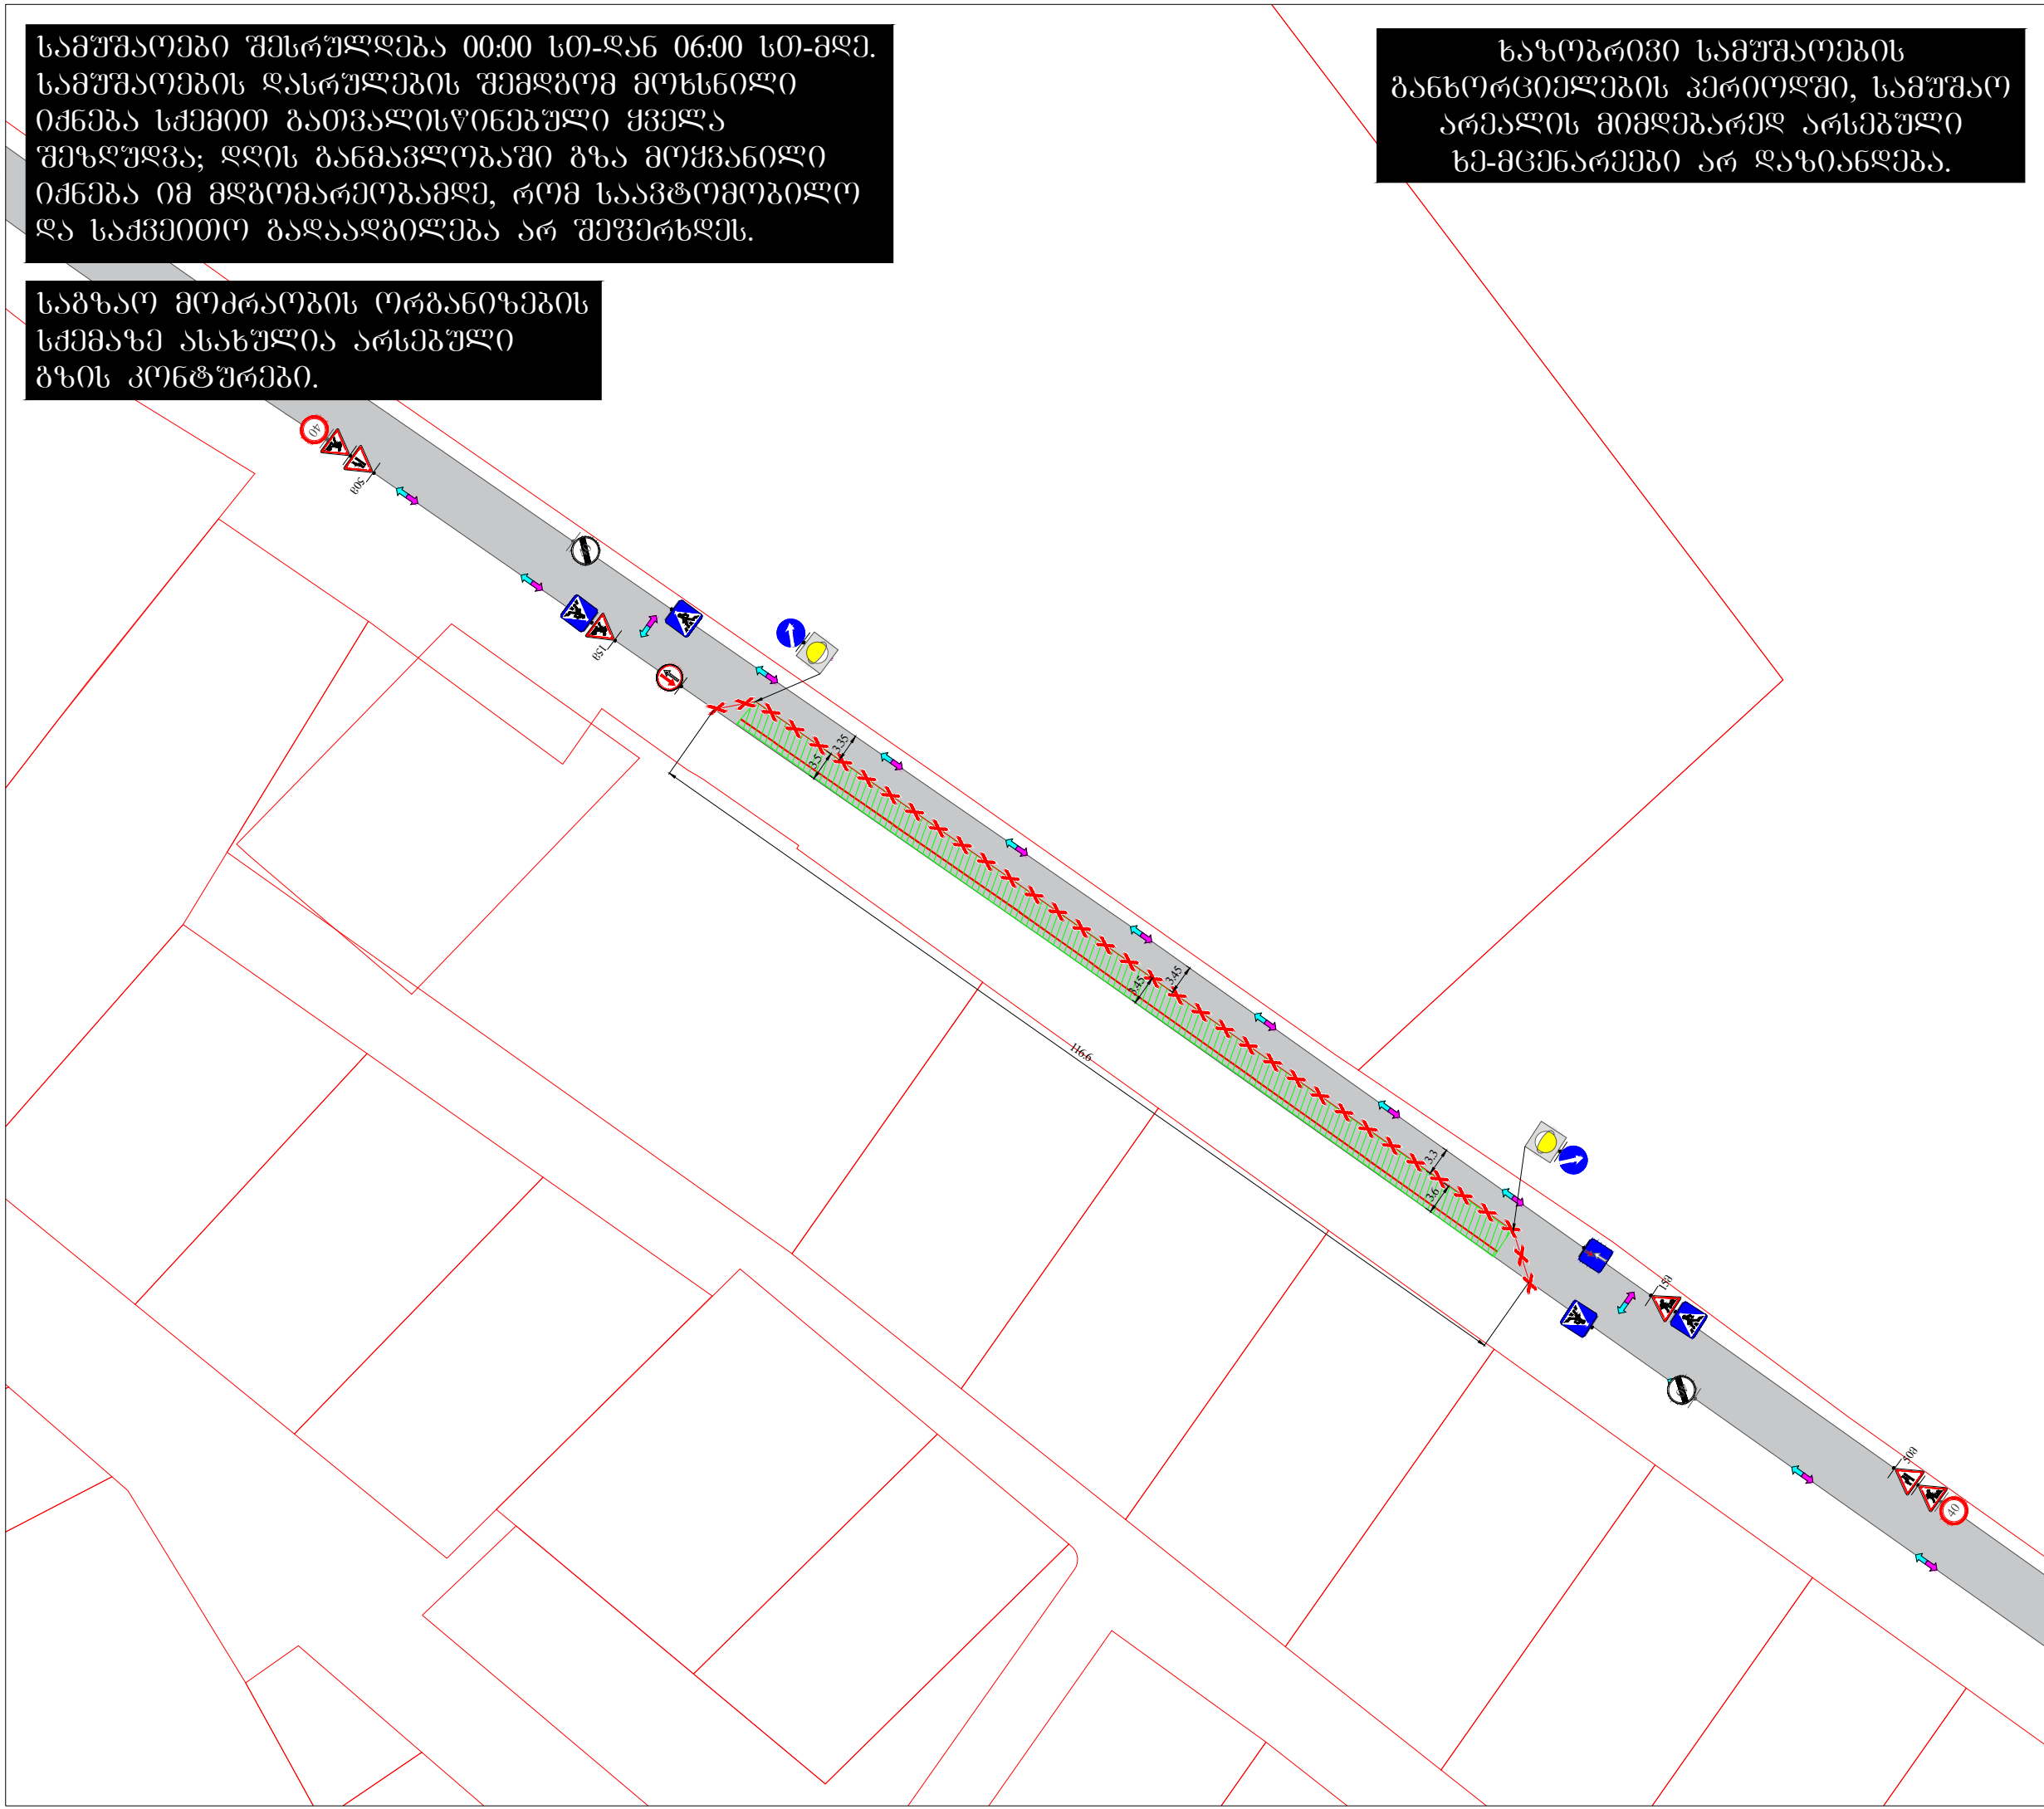

საგზაო მოძრაობის ორგანიზების სქემა

	მისამართი:	
დ. თბილისი, კენჭის ქუჩის მიმდებარე (ს.პ. 812106775) საგზაო მოძრაობის ორგანიზების ღონისძიების სქემა (მუხ. XII) (საზოგადოებრივი ნაგებობების მოწოდების პერიოდში)		

თარიღი: 2026 წელი	მასშტაბი: პირობითი
-------------------	--------------------

დამკვეთი:	შ.პ.ს. "ჯორჯიან უოთერ ენდ ენერჯი"
-----------	--------------------------------------

შ.პ.ს. "STS" (Smart Transportation Solutions) ტელ: 577-15-55-75 598-77-88-48	შეასრულა: გიშა ტატურაშვილი შეამოწმა: ნიკა სიღამონიძე
---	---

საგზაო მოძრაობის ორგანიზაციის ტექნიკური
საშუალებები

	1212 - 1 ც.		519.1 - 4 ც.
	1213 - 1 ც.		519.2 - 4 ც.
	126 - 4 ც.		შუქ. ტ7 - 2 ც.
	2.5 - 1 ც.		
	2.6 - 1 ც.		
	3.24 - 2 ც.		
	3.25 - 2 ც.		
	4.2.1 - 1 ც.		
	4.2.2 - 1 ც.		

პირობითი აღნიშვნები:


	ქვეითია მოძრაობის მიმართულება
	დენტური ღობე
	ასფალტირებული გზა
	საკადასტრო არეალი
	საპროექტო წყალარინების მიწი
	აღსადგენი საფარი

SMART TRANSPORTATION SOLUTIONS

სამუშაოები შესრულდება 00:00 სთ-დან 06:00 სთ-მდე.
სამუშაოების დასრულების შემდგომ მოხსნილი
იქნება სქემით გათვალისწინებული ყველა
შეზღუდვა; დღის განმავლობაში გზა მოქვანილი
იქნება იმ მდგომარეობაში, რომ საავტომობილო
და საქვეითო გადაადგილება არ შეფერხდეს.

საგზაო მოძრაობის ორგანიზების
სქემაზე ასახულია არსებული
გზის კონტურები.

საზოგადოებრივი სამუშაოების
განხორციელების პერიოდში, სამუშაო
არეალის მიმდებარე არსებული
ხე-მცენარეები არ დაზიანდება.

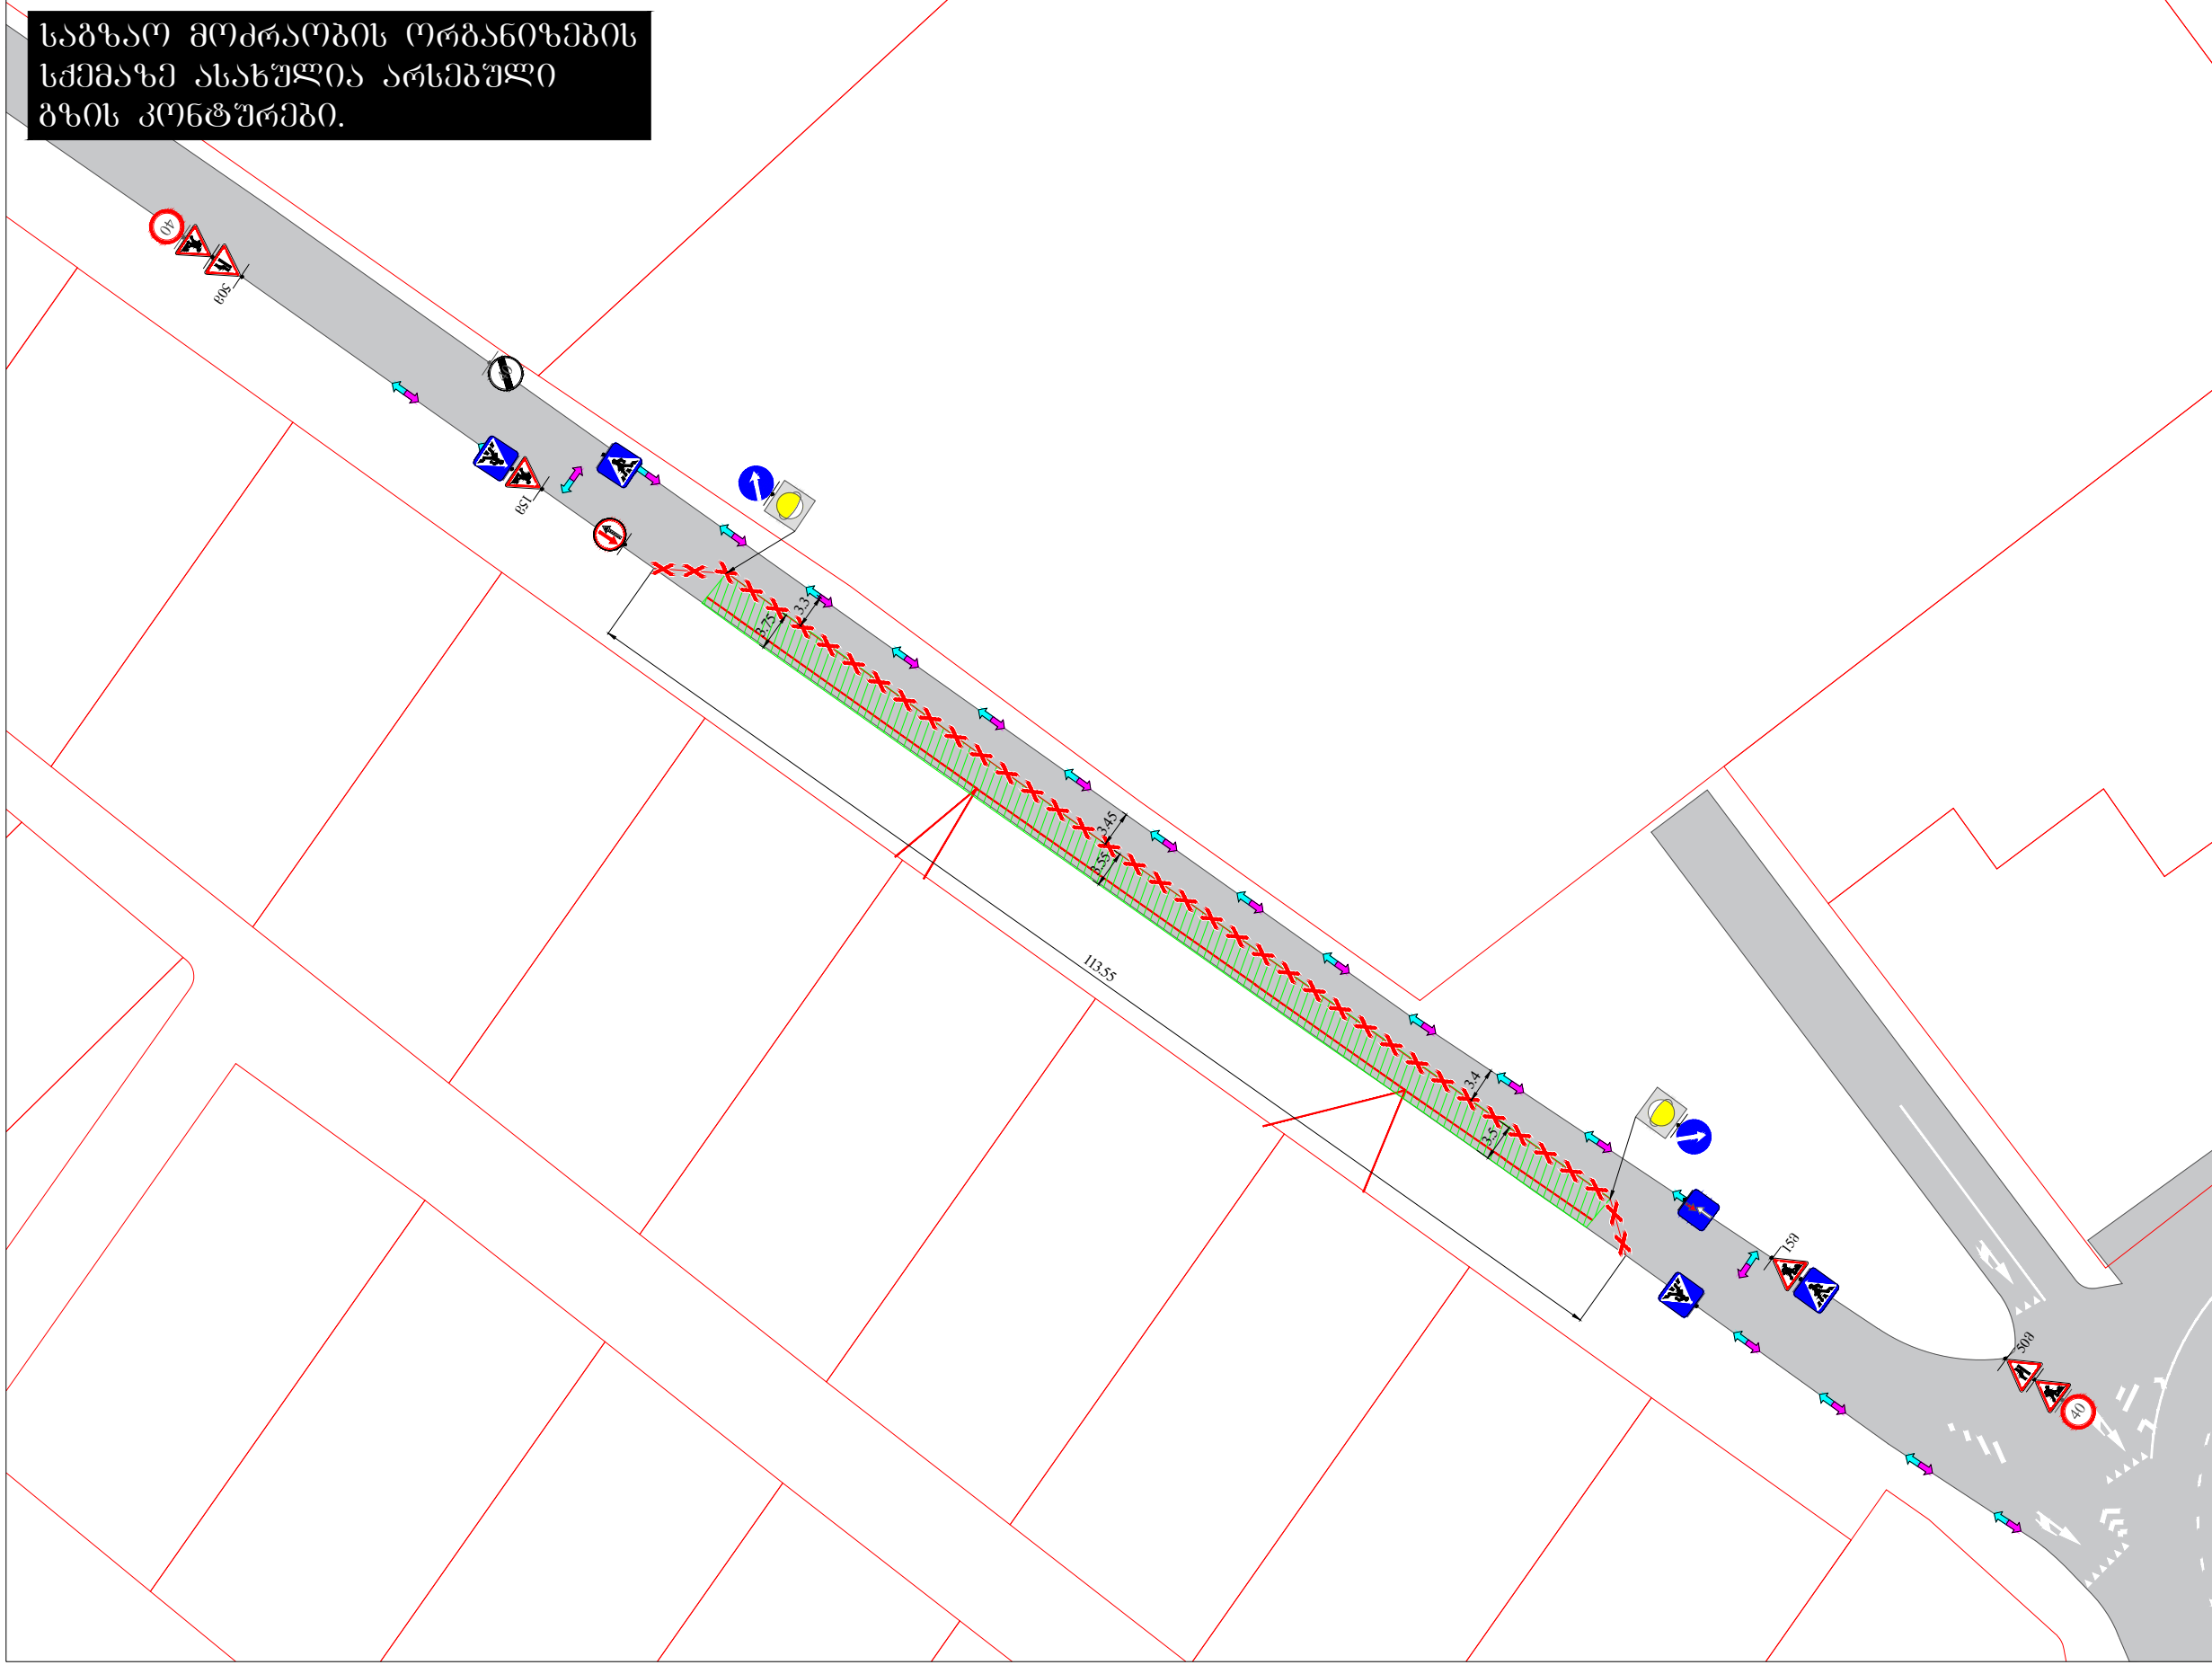

საგზაო მოძრაობის ორგანიზების სქემა

		მისამართი:			
ქ. თბილისი, კენჭის ქუჩის მიმდებარედ (ს.პ. 8121.06.775) საგზაო მოძრაობის ორგანიზების ღონისძიების სქემა. (ეტაპი XIII) (საზოგადოებრივი ნაგებობების მოწოდების პერიოდში)					
თარიღი: 2026 წელი			მასშტაბი: პირობითი		
დამკვეთი:			შ.პ.ს. "ჯორჯიან უოთერ ენდ გაზერ"		
შ.პ.ს. "STS" შპს-ის სახელით: გიორგი ტაყაშვილი (Smart Transportation Solutions) ტელ: 577-15-55-75 598-77-88-48					
შეამოწმა: ნიკა სილაგოშვილი					

საგზაო მოძრაობის ორგანიზების ტექნიკური
საშუალებები

	1212 - 1 ც.		5191 - 4 ც.
	1213 - 1 ც.		5192 - 4 ც.
	126 - 4 ც.		შუქ. 67 - 2 ც.
	25 - 1 ც.		
	26 - 1 ც.		
	324 - 2 ც.		
	325 - 1 ც.		
	42.1 - 1 ც.		
	42.2 - 1 ც.		

პირობითი აღნიშვნები:

	ქვეითი მოძრაობის მიმართულება
	დენტური ღობე
	ასფალტირებული გზა
	საკადასტრო არეალი
	საპროექტო წყალარხების მიწა
	აღსადგენი საფარი

საგზაო მოძრაობის ორგანიზების
სქემებზე ასახულია არსებული
გზის კონტურები.

საზოგადოებრივი სამუშაოების
განხორციელების პერიოდში, სამუშაო
არეალის მიმდებარედ არსებული
ხე-მცენარეები არ ღაზიანდება.

	მისამართი:	
ქ. თბილისი, კახეთის ქუჩის მიმდებარე (ს.პ. 812106775) საზღაო გზისკვეთის (გზისკვეთის) დროებითი სტანდარტი (გზისკვეთი XIV) (საზღაო გზისკვეთის დროებითი სტანდარტი)		

თარიღი: 2026 წელი	მასშტაბი: პირობითი
-------------------	--------------------

ღამკვეთი:	შ.პ.ს. "ჯორჯიან უოთმერ ინდუსტრი"
-----------	-------------------------------------

შპს "STS" შესრულება: მიწა ტატურაშვილი
 (Smart Transportation Solutions)
 ტელ.: 577-15-55-75
 598-77-88-48 შეამოწმა: ნიკა ხოდორიძე

საგზაო მოძრაობის ორგანიზაციის ტექნიკური
საშუალებები



1.21.2 - 1 G.



ᄃᄃᄃ ᄃᄃᄃ - 3 ᄃᄃ.



1.21.3 - 1 6.



1.26 - 6 3.



2.5 - 1 3.



2.6 - 1 3.



3.24 - 3 6.



3.25 - 1 G.




4.2.1 - 1 G.



4.2.2 - 1 G.

პირობითი აღნიშვნები:

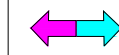

ქვეითთა მოძრაობის
მიმართულება



უსაფრთხოების ჯებირი



ახვადტირებული გზა




აღსადგენი საფარი



საპროექტო წყალარინების მიღი



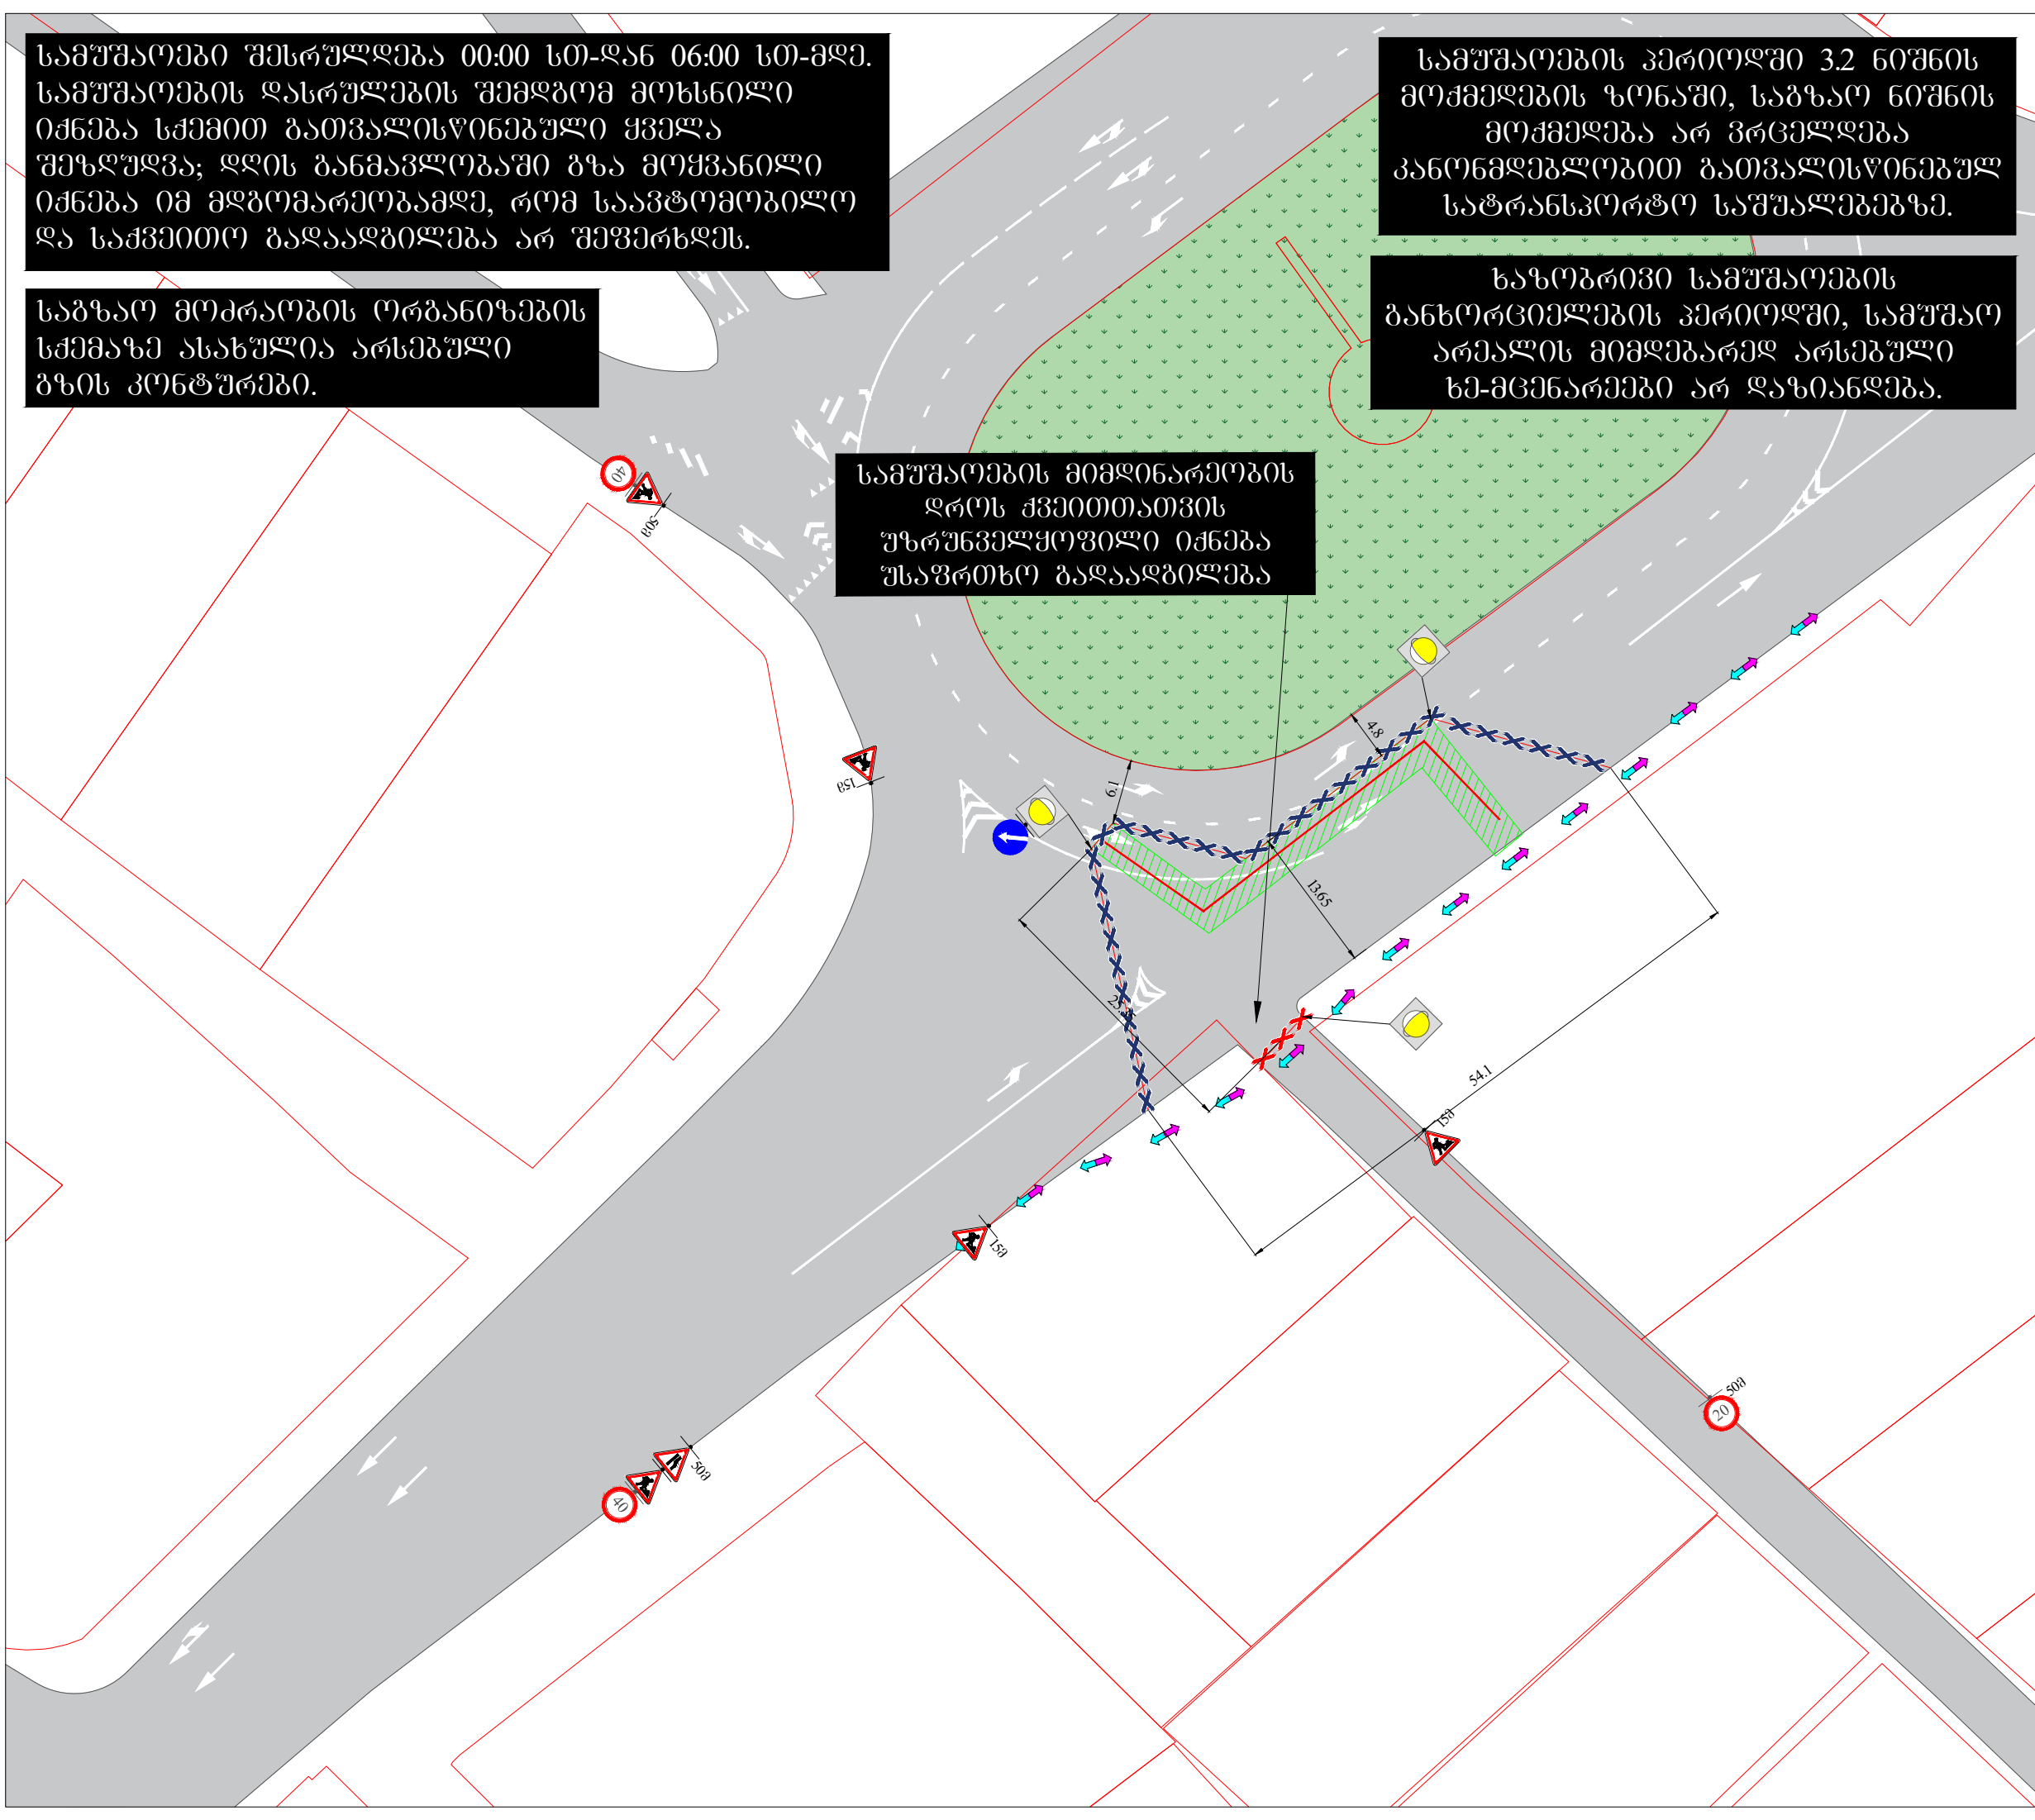

სამუშაოები შესრულდება 00:00 სთ-დან 06:00 სთ-მდე. სამუშაოების დასრულების შემდგომ მოხსნილი იქნება სქემით გათვალისწინებული ყველა შეზღუდვა; დღის განმავლობაში გზა მოქვანილი იქნება იმ მდგომარეობაზე, რომ საავტომობილო და საქვეითო გადაადგილება არ შეეზღუდოს.

საგზაო მოძრაობის ორგანიზების სქემაზე ასახულია არსებული გზის კონტურები.

სამუშაოების პერიოდში 3.2 ნიშნის მოქმედების ზონაში, საგზაო ნიშნის მოქმედება არ ვრცელდება კანონმდებლობით გათვალისწინებულ სატრანსპორტო საშუალებებზე.

საზოგადოებრივი სამუშაოების განხორციელების პერიოდში, სამუშაო არეალის მიმდებარედ არსებული ხე-მცენარეები არ დაზიანდება.

სამუშაოების მიმდინარეობის დროს ქვეითთათვის უზრუნველყოფილი იქნება უსაფრთხო გადაადგილება

საგზაო მოძრაობის ორგანიზების სქემა

მისამართი:		
დ. თბილისი, კახეთის ქუჩის მიმდებარედ (ს.პ. 8121.06.775) საგზაო მოძრაობის ორგანიზების ღონისძიების სქემა. (მუხაი XV) (საზოგადოებრივი ნაგებობების მოწოდების პერიოდში)		
თარიღი: 2026 წელი	მასშტაბი: პირობითი	
დამკვეთი:	შ.პ.ს. "ჯორჯიან უოთერ ენდ გაზი"	
შ.პ.ს. "STS" შეასრულა: მიხა ტაყაშვილი (Smart Transportation Solutions) — ტელ: 577-15-55-75 598-77-88-48 შეამოწმა: ნიკა სილაგოშვილი		

საგზაო მოძრაობის ორგანიზაციის ტექნიკური საშუალებები

- 1212 - 1 ც.
- 126 - 5 ც.
- 324 - 1 ც.
- 324 - 2 ც.
- 422 - 1 ც.
- შუქ. ტ7 - 3 ც.

პირობითი აღნიშვნები:

- ქვეითთა მოძრაობის მიმართულება
- უსაფრთხოების ჯებირი
- ასფალტირებული გზა
- აღსადგენი საფარი
- საპროექტო წყალარხების მიწა