



საკადასტრო აგეგმვითი / აზომვითი ნახაზი

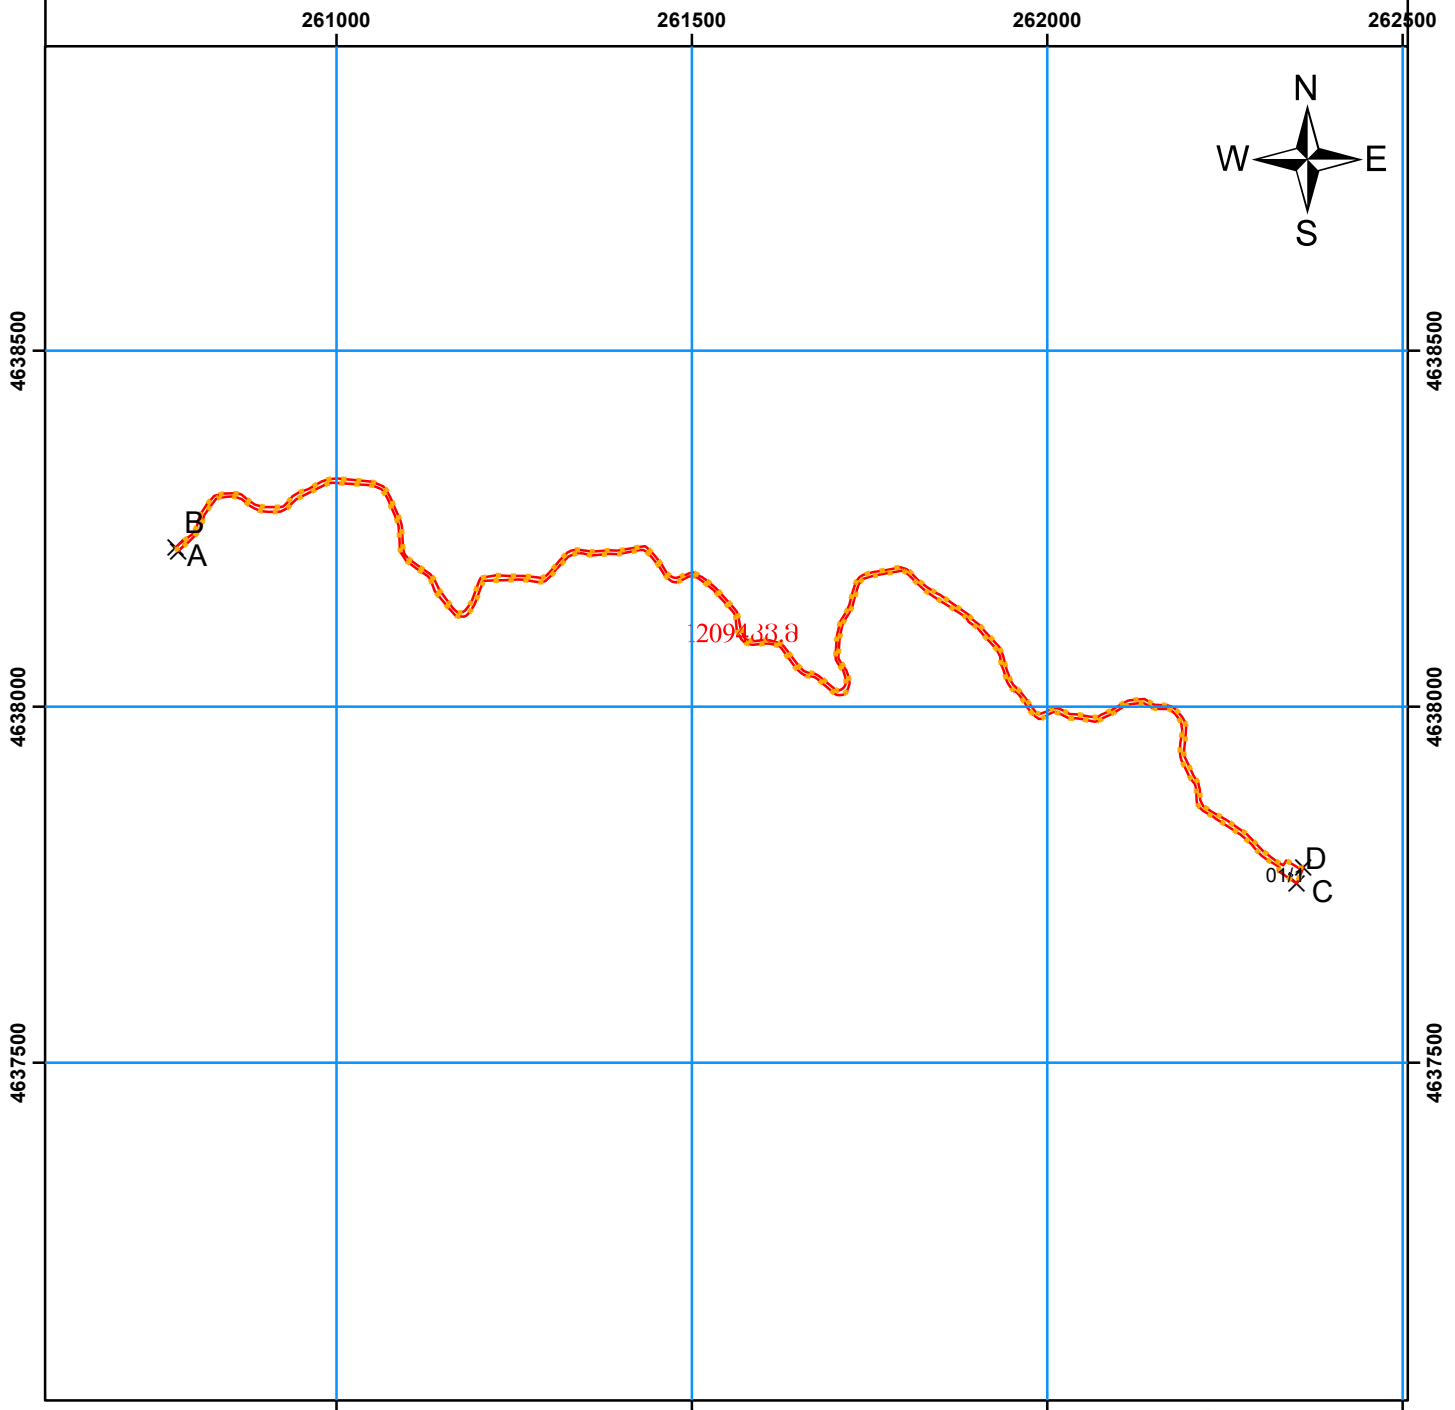

მასშტაბი: 1:10,000

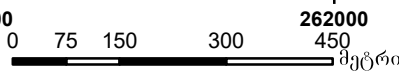

საკადასტრო გეოდეზიური
კოორდინატთა სისტემა
WGS_1984_UTM_Zone_38N/E7N

მისამართი	ოზურგეთი, სოფელი შემოქმედი	ნაკვეთის ფართობი	12094 კვ.მ
დანიშნულება	არასასოფლო სამეურნეო	საზობრივი ნაგებობის ფაქტობრივი სიგრძე:	მეტრი
<p>პირობითი ნიშნები</p> <ul style="list-style-type: none"> ● არაფიქსირებული საზღვარი → ფიქსირებული საზღვარი შენობა-ნაგებობა. შენობის ნომერი/სართულიანობა მშენებარე ნაგებობა ვალდებულება საზობრივი ნაგებობის თანმდევი წერტილოვანი ობიექტი მოსაზღვრე ნაკვეთის ნიშნული მანძილი დანერგული ნაგებობა საზოგადოებრივი ნაგებობა 		საზობრივი ნაგებობის გეგმარებითი სიგრძე:	მეტრი
		საზობრივი ნაგებობის წერტილოვანი ობიექტი:	რალდენობა
		<p>შპს "აზომვითი ნახაზების ცენტრი"</p> <p>საკადასტრო აღწერაზე უფლებამოსილი პირი</p> <p>შპს საქართველოს საერთაშორისო ენერჯეტიკული კორპორაცია 230866783</p> <p>დაინტერესებული პირი</p> <p>თარიღი: 27/08/2025 წელი</p> <p>შენიშვნა:</p>	