



# საკადასტრო აგეგმვითი / აზომვითი ნახაზი

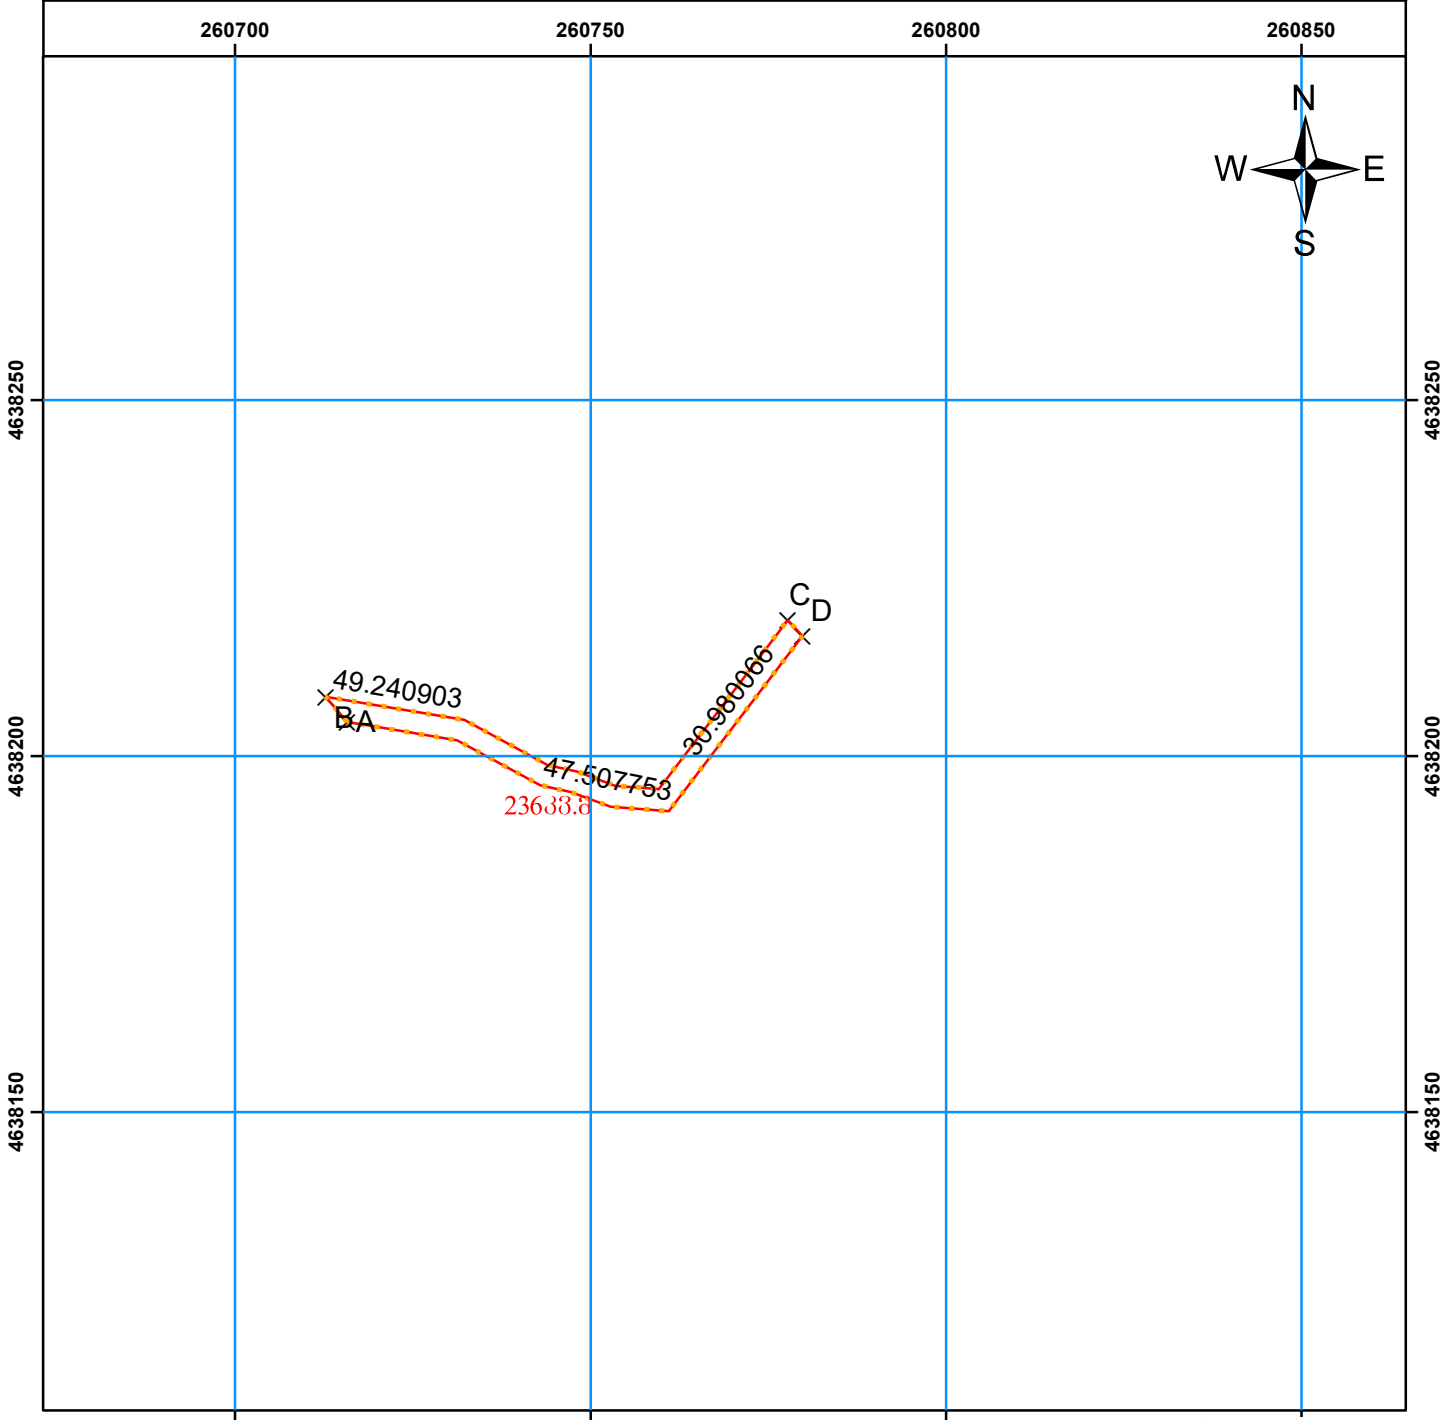

მასშტაბი: 1:1,000

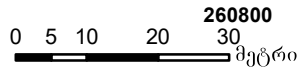

საკადასტრო გეოდეზიური  
კოორდინატთა სისტემა  
WGS\_1984\_UTM\_Zone\_38N/87N

მისამართი	ოზურგეთი, სოფელი შუმოქმედი	ნაკვეთის ფართობი	236 კვ.მ
დანიშნულება	არასასოფლო სამეურნეო	საზობრივი ნაგებობის ფაქტობრივი სიგრძე:	მეტრი
		საზობრივი ნაგებობის გეგმარებითი სიგრძე:	მეტრი
		საზობრივი ნაგებობის წერტილოვანი ობიექტი:	რადიუსი
<p><b>პირობითი ნიშნები</b></p> <ul style="list-style-type: none"> <li>● არაფიქსირებული საზღვარი</li> <li>→ ფიქსირებული საზღვარი</li> <li>▨ შენიშნული ნაგებობა. შენიშნის ნომერი/სართულიანობა</li> <li>▭ მშენებარე ნაგებობა</li> <li>▭ დანერგული ნაგებობა</li> <li>⋯ ვალდებულება</li> <li>⊥ საზოვანი ნაგებობა</li> <li>● საზობრივი ნაგებობის თანმდევი წერტილოვანი ობიექტი</li> <li>× მოსაზღვრე ნაკვეთის ნიშნული</li> <li>↔ მანძილი</li> </ul>		<p>შპს "აზომვითი ნახაზების ცენტრი"</p> <p>საკადასტრო აღწერაზე უფლებამოსილი პირი</p> <p>შოთა ხაჩიძე პ/657001014906</p> <p>შპს საქართველოს საერთაშორისო ენერჯეტიკული კორპორაცია 230866783</p> <p>დაინტერესებული პირი</p> <p>თარიღი: 27/08/2025 წელი</p> <p>შენიშვნა:</p>	<p>ხელმოწერა</p>