



საკადასტრო აგეგმვითი / აზომვითი ნახაზი

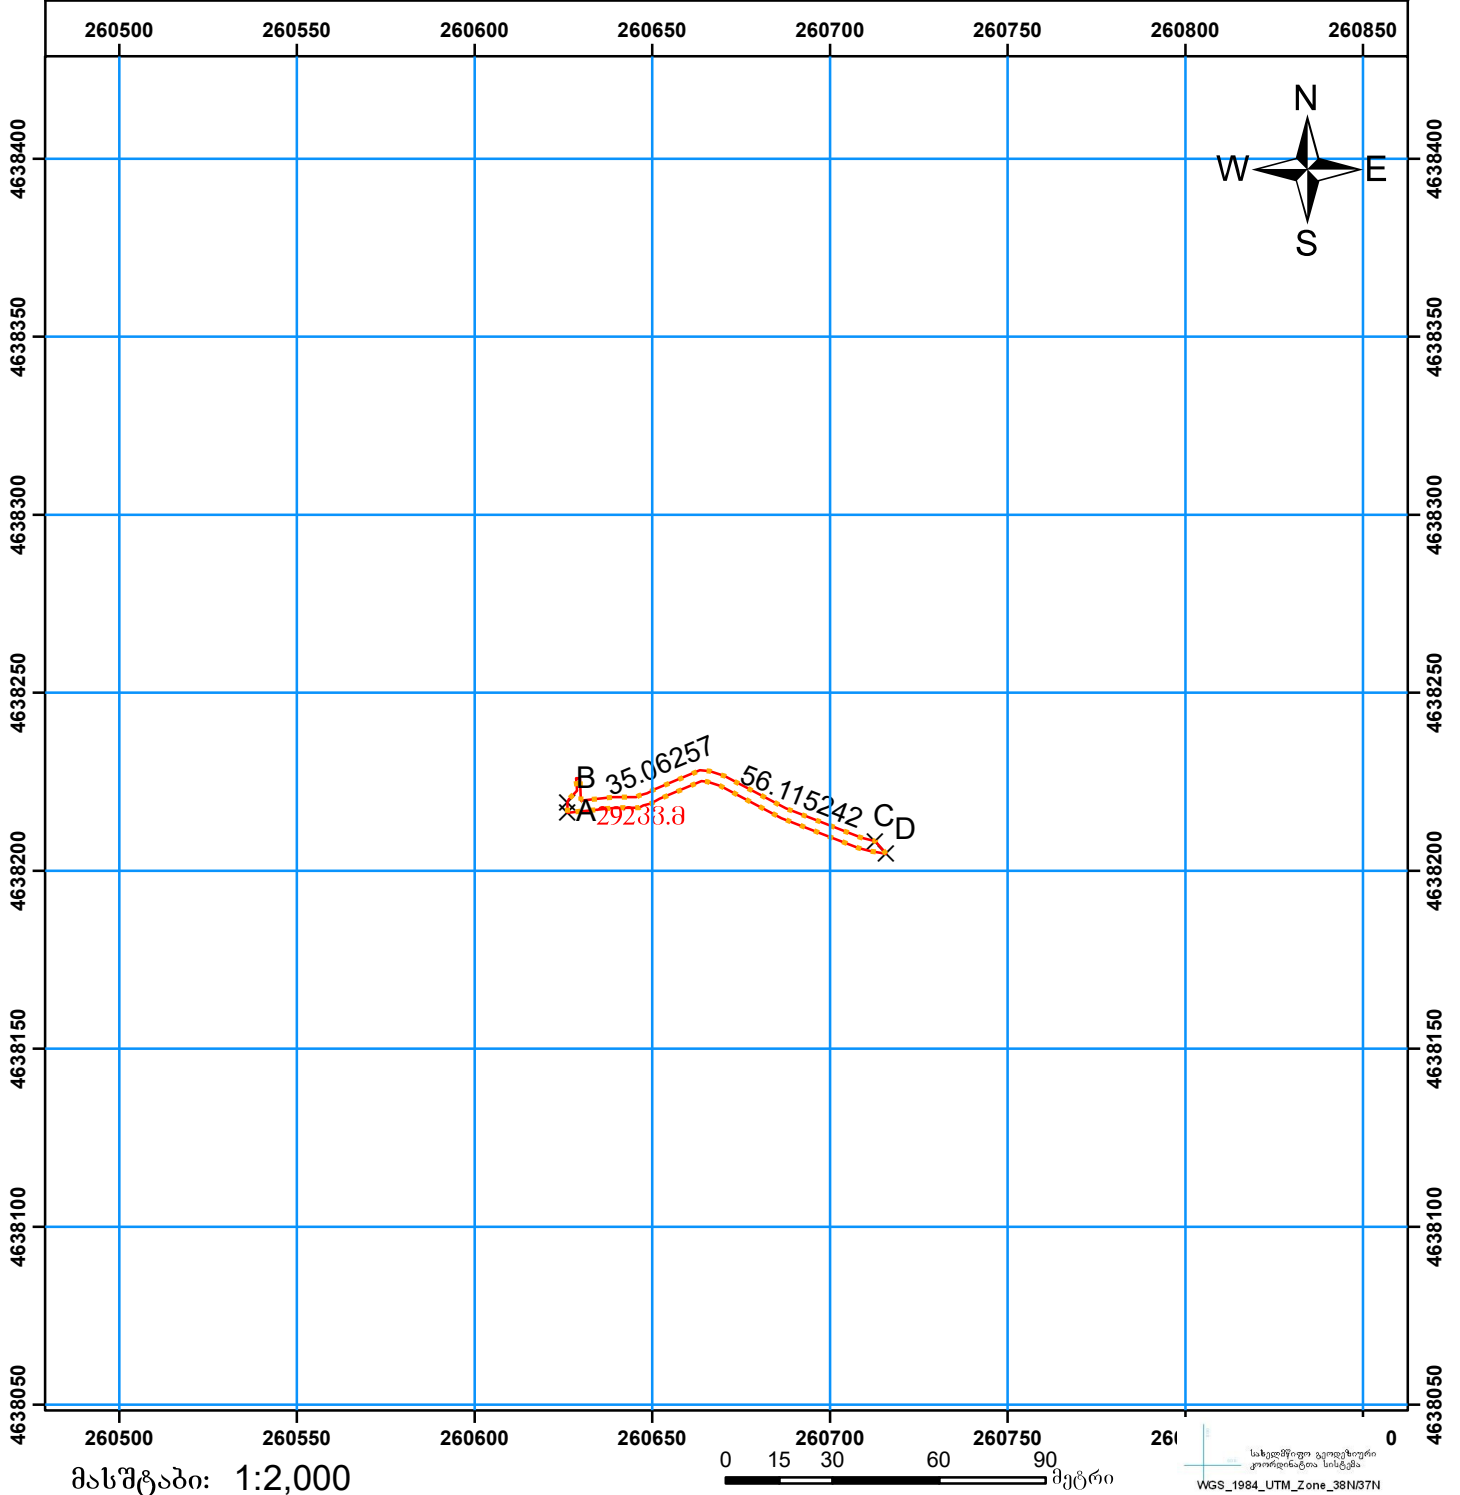

მასშტაბი: 1:2,000

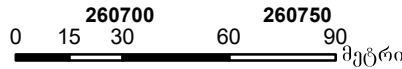

საკადასტრო გეოდეზიური კოორდინატთა სისტემა
WGS_1984_UTM_Zone_38N/37N

მისამართი	ოზურგეთი, სოფელი შუმოქმედი		ნაკვეთის ფართობი	292 კვ.მ
დანიშნულება	არასასოფლო სამეურნეო	საზობრივი ნაგებობის ფაქტობრივი სიგრძე:	მეტრი	
		საზობრივი ნაგებობის გეგმარებითი სიგრძე:	მეტრი	
		საზობრივი ნაგებობის წერტილოვანი ობიექტი:	რადიუსი	
<p>პირობითი ნიშნები</p> <ul style="list-style-type: none"> ● არაფიქსირებული საზღვარი → ფიქსირებული საზღვარი შენობა-ნაგებობა, შენობის ნომერი/სართულიანობა მშენებარე ნაგებობა დანერგული ნაგებობა ვალდებულება საზოვანი ნაგებობა ● საზობრივი ნაგებობის თანმდევი წერტილოვანი ობიექტი X მისაზღვრე ნაკვეთის ნიშნული →→→ მანძილი 		<p>შპს "აზომვითი ნახაზების ცენტრი"</p> <p>საკადასტრო აღწერაზე უფლებამოსილი პირი</p> <p>შტაბ ხაჩიკე პ/657001014906</p> <p>შპს საქართველოს საერთაშორისო ენერჯეტიკული კორპორაცია 230866783</p> <p>დაინტერესებული პირი</p> <p>თარიღი: 27/08/2025 წელი</p> <p>შენიშვნა:</p>		
				ხელმოწერა