


# საკადასტრო აგეგმვითი / აზომვითი ნახაზი

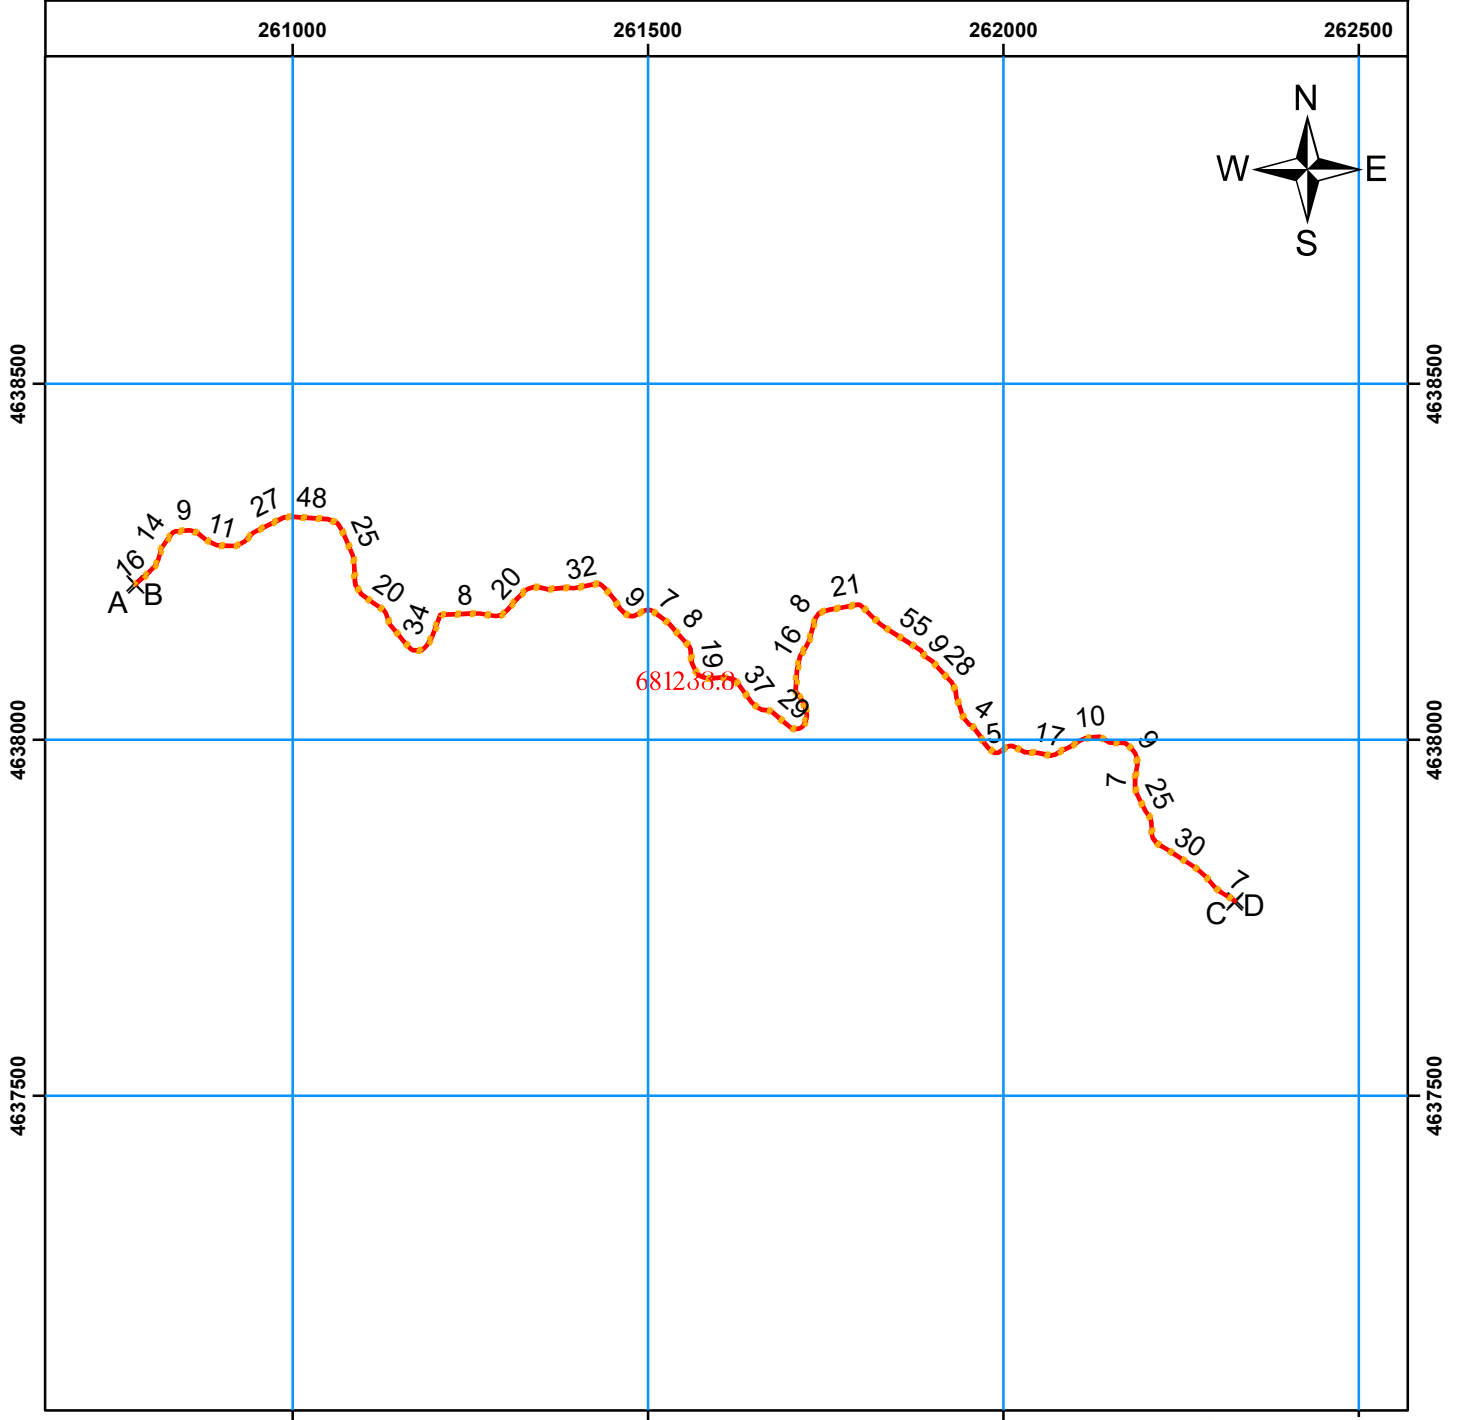

მასშტაბი: 1:10,000



საკადასტრო გეოდეზიური  
კოორდინატთა სისტემა  
WGS\_1984\_UTM\_Zone\_38N/37N

მისამართი	ოზურგეთი, სოფელი შუმოქმედი	ნაკვეთის ფართობი	6812 კვ.მ						
დანიშნულება	არასასოფლო სამეურნეო	საზობრივი ნაგებობის ფაქტობრივი სიგრძე:	მეტრი						
<p><b>პირობითი ნიშნები</b></p> <ul style="list-style-type: none"> <li><span style="color: orange;">●</span> არაფიქსირებული საზღვარი</li> <li><span style="color: red;">→</span> ფიქსირებული საზღვარი</li> <li> შენობა-ნაგებობა. შენობის ნომერი/სართულიანობა</li> <li> მშენებარე ნაგებობა</li> <li> დანერგული ნაგებობა</li> <li> ვალდებულება</li> <li> საზოგადოებრივი ნაგებობა</li> <li> საზობრივი ნაგებობის თანმდევი წერტილოვანი ობიექტი</li> <li> მოსაზღვრე ნაკვეთის ნიშნული</li> <li> მანძილი</li> </ul>		საზობრივი ნაგებობის გეგმარებითი სიგრძე:	მეტრი						
		საზობრივი ნაგებობის წერტილოვანი ობიექტი:	რაოდენობა						
		<p><b>შპს "აზომვითი ნახაზების ცენტრი"</b></p> <table border="1" style="width: 100%;"> <tr> <td>საკადასტრო აღწერაზე უფლებამოსილი პირი</td> <td>შოთა ხაჩიძე პ/657001014906</td> </tr> <tr> <td colspan="2">შპს საქართველოს საერთაშორისო ენერჯეტიკული კორპორაცია 230866783</td> </tr> <tr> <td>დაინტერესებული პირი</td> <td></td> </tr> </table>		საკადასტრო აღწერაზე უფლებამოსილი პირი	შოთა ხაჩიძე პ/657001014906	შპს საქართველოს საერთაშორისო ენერჯეტიკული კორპორაცია 230866783		დაინტერესებული პირი	
საკადასტრო აღწერაზე უფლებამოსილი პირი	შოთა ხაჩიძე პ/657001014906								
შპს საქართველოს საერთაშორისო ენერჯეტიკული კორპორაცია 230866783									
დაინტერესებული პირი									
თარიღი: 27/08/2025 წელი									
შენიშვნა:									