


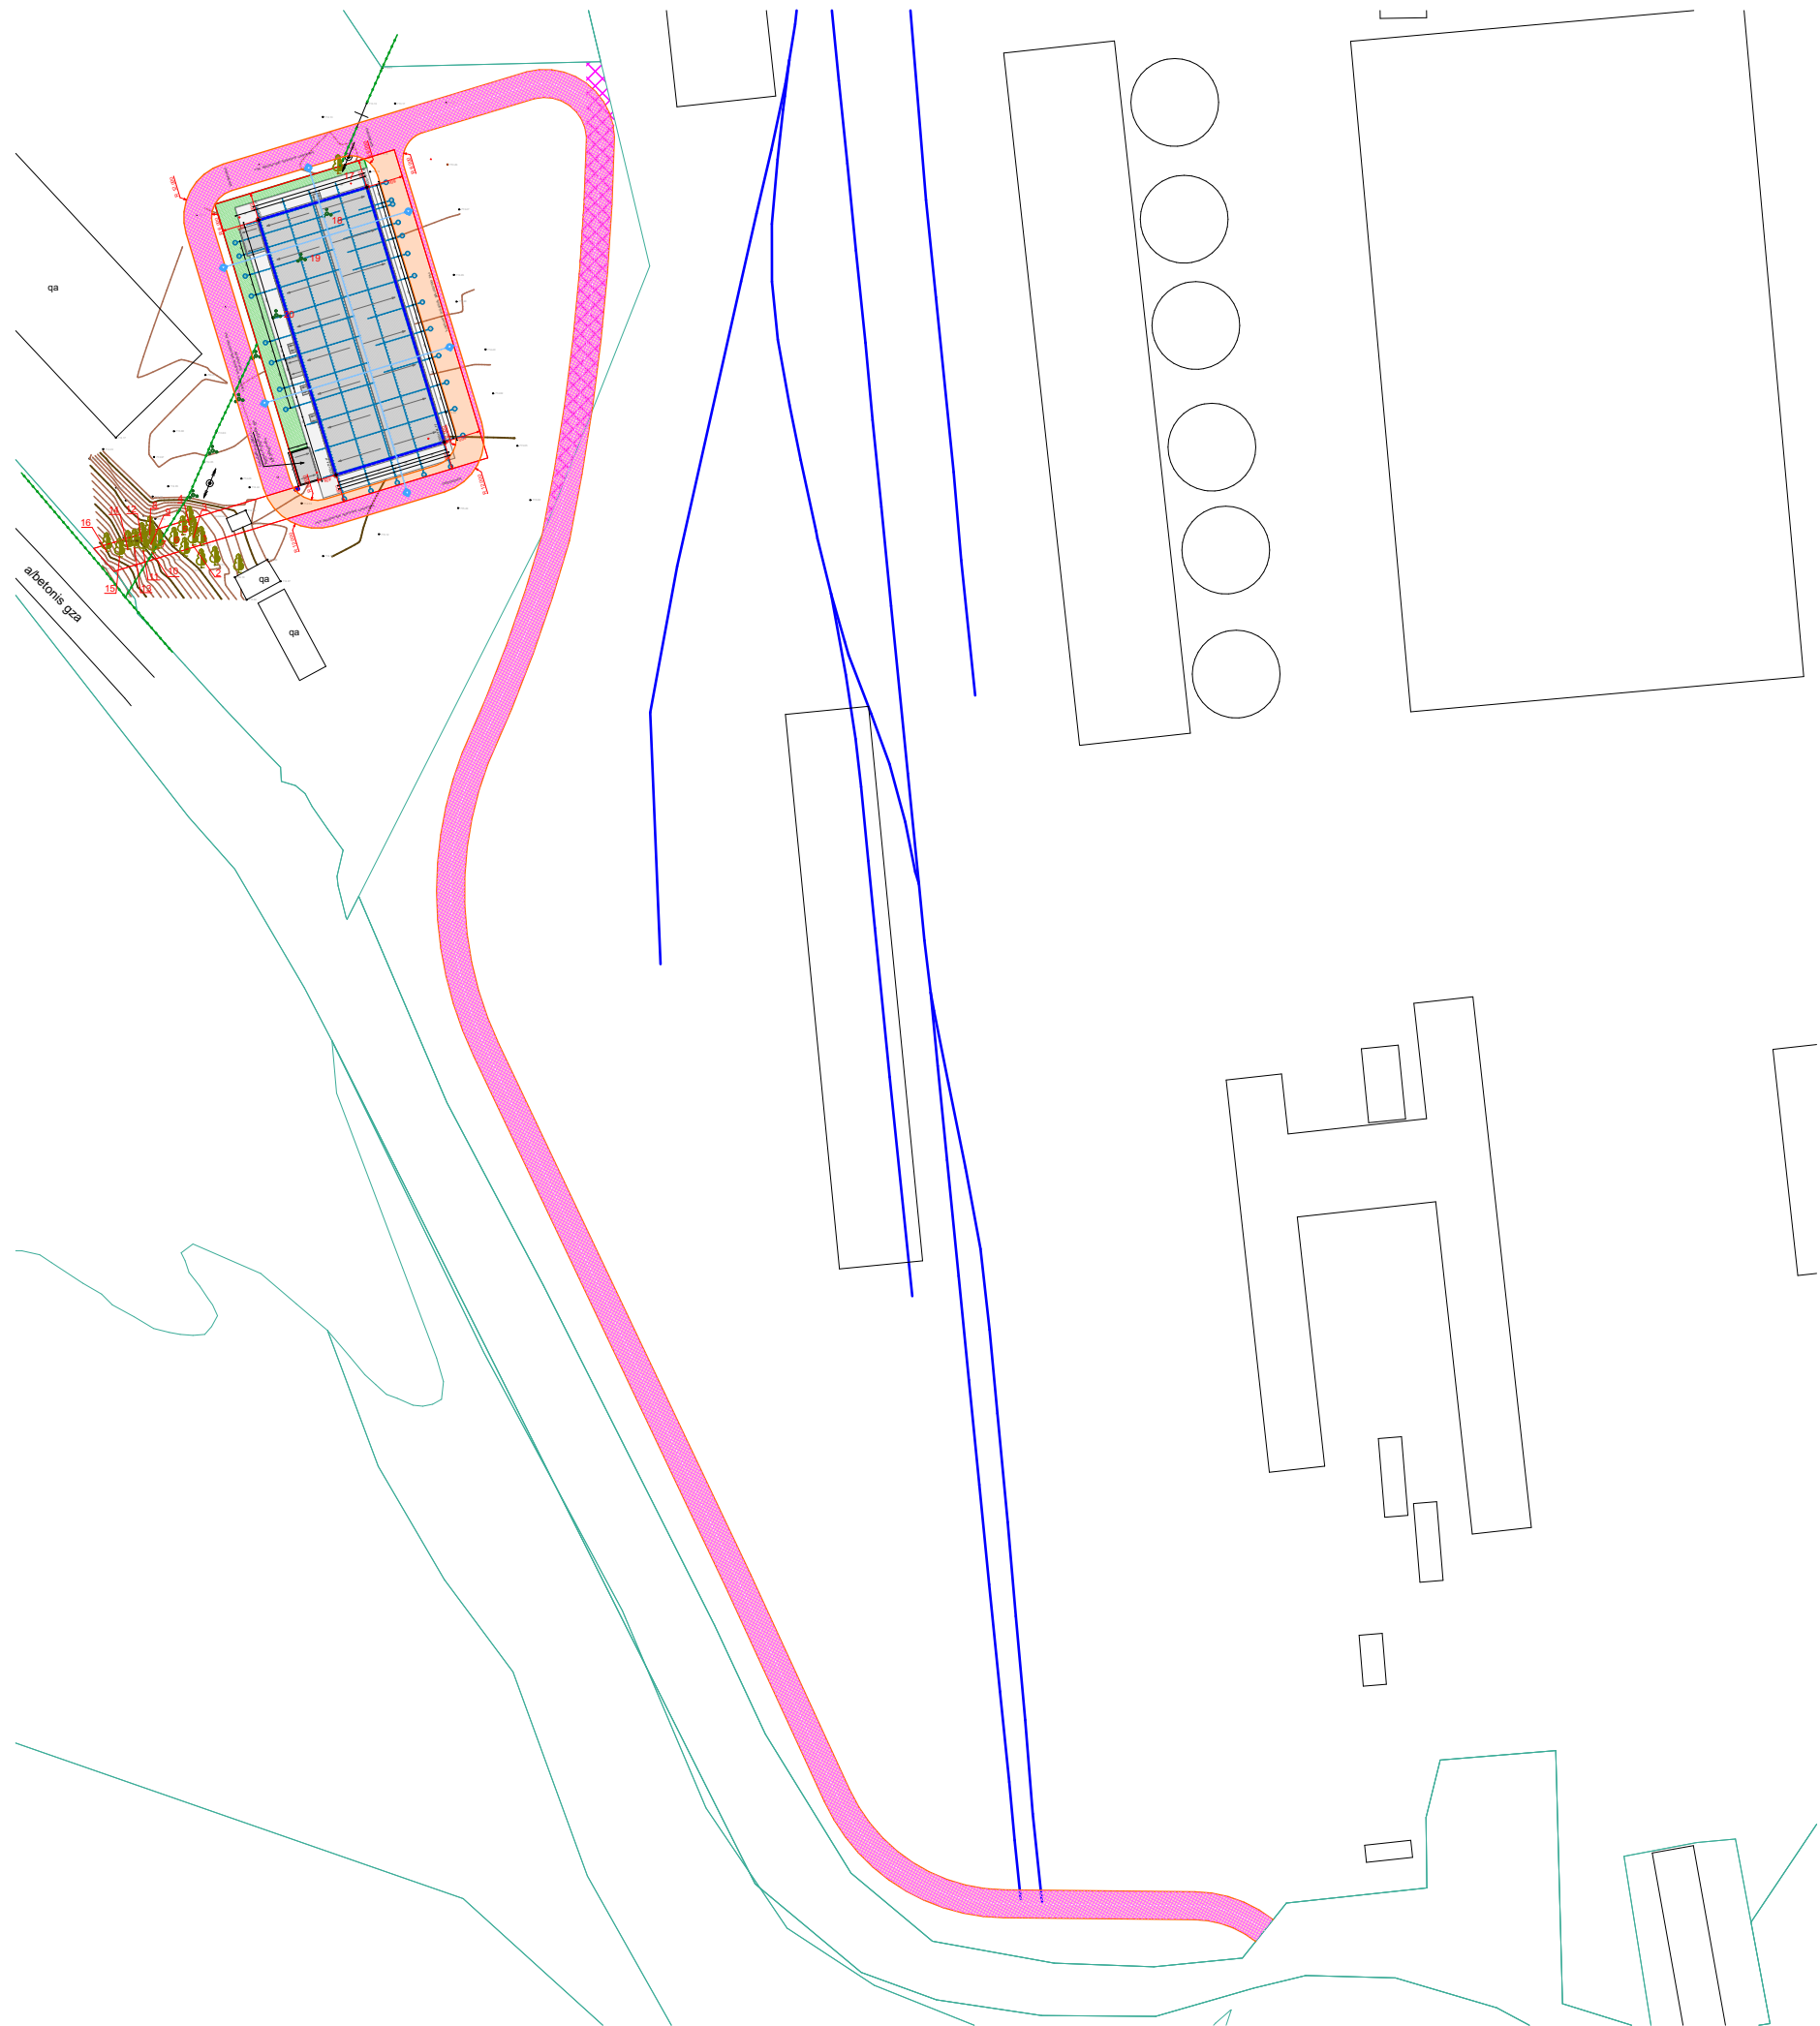

პასულისაშინა:  
მოსაჭრელი ან/და  
გადასარგავი ხე-მცენარეები:  
3, 5, 6, 7, 9, 10, 11, 13, 14, 15,  
17, 18, 19, 20

შენიშვნები და პირობითი აღნიშვნა

|                                                                                       |                                                   |        |
|---------------------------------------------------------------------------------------|---------------------------------------------------|--------|
| პროექტის სახელწოდება                                                                  |                                                   |        |
| არქიტექტურული პროექტი                                                                 |                                                   |        |
| ობიექტის მისამართი                                                                    |                                                   |        |
| ბოლნისის რაიონი, დავა პარკი<br>ს.ა. 80.14.65.1035                                     |                                                   |        |
|  | შ.პ.ს. "არქაი"                                    |        |
|                                                                                       | ს.ნ.: 420425524<br>ელ-ფოსტა: arch.way@outlook.com |        |
| დირექტორი                                                                             | უ.პანტუჩი                                         |        |
| მთ. არქიტექტორი                                                                       | დ. აბოი                                           |        |
| დამკვეთი                                                                              | სს "არ ქე ჯი პარკი"                               |        |
| ნახაზის დასახელება                                                                    |                                                   |        |
| გან-გან                                                                               |                                                   |        |
| მასშტაბი                                                                              | ფურცელი                                           | გვერდი |
| 1:1500                                                                                | A-3                                               | 0      |

