

შენობა-ნაგებობის უსაფრთხოების წესებთან შესაბამისობის ანალიზი

გამოყენებული წესები - „შენობა-ნაგებობის უსაფრთხოების წესები“

ჩამოთვალეთ შენობის დაკავებულებები და აღწერეთ თითოეული გამოყენება
სწ-2 - ტიგელების საწყობი, საწყობი, სინჯების დასაწყობება (± 0.00 ნიშნულზე)
დს - გასახდელი, საშხაპე, სველი წერტილი, მოსასვენებელი, სამრეცხაო, დამხმარე სათავსო (± 0.00 ნიშნულზე)
სმ-1 - სინჯების აწონვა, ღუმლები, გეოლოგიური დარბაზი, AA, ISP, ტექნოლოგიური დარბაზი, რენტგენული ფლორესცენცია, ცეცხლოვანი მეთოდით ანალიზის დარბაზი, სახელოსნო, სინჯების მოხარშვა, ბურთულების აწონვა, სინჯების აზომვა (± 0.00 ნიშნულზე)
სქ - ოფისები, სინჯების რეგისტრატორი, მენეჯერის მოადგილე, ლაბორატორიის მენეჯერი, საწყობის ოპერატორი (± 0.00 ნიშნულზე)
დსშ-4 - მკაფას საწყობი (± 0.00 ნიშნულზე)

კონსტრუქციის ტიპი:	
განსაზღვრეთ კონსტრუქციის არსებული შენობისთვის: მაგალითი: II-A, II-B, V-A, V-B	
განსაზღვრეთ კონსტრუქციის ტიპი ახალი შენობისთვის: მაგალითი: II-A, II-B, V-A, V-B	II-B
შერეული კონსტრუქციის შემთხვევაში მიუთითეთ ტიპები, რომელიც გამოყენებული იქნება, განსაზღვრეთ ტიპები და მათი მდებარეობა:	

სიმაღლის შეზღუდვები ცხრილი 503 -ის მიხედვით		
დაკავებულობები	დასაშვები სართულიანობა	შემოთავაზებული სართულიანობა
სწ-2	4	1
დს	2	1
სმ-1	2	1
სქ	4	1
დსშ-4	3	1
	დასაშვები სიმაღლე	შემოთავაზებული სიმაღლე
შენობის სიმაღლე =	16.8	6.5
მიწის დონის ზემოთ სართულ(ებ)ის რაოდენობა =	1	

ფართობის შეზღუდვები ცხრილი 503 -ის მიხედვით		
დაკავებულობები	დასაშვები ფართობი (სართულზე) მ²	შემოთავაზებული ფართობი (სართულზე) მ²
სწ-2 (±0.00 ნიშ.)	2420	106.5
დს (±0.00 ნიშ.)	790	201.5
სმ-1 (±0.00 ნიშ.)	1440	714.2
სქ (±0.00 ნიშ.)	2140	93.4
დსშ-4 (±0.00 ნიშ.)	1630	39.3
შემოთავაზებული ფართობების ჯამი =	1154.9	
სართულების რაოდენობა =	1	
შენობის საერთო ფართობი =	1430.9	

გარე კედლის ცეცხლმედეგობისა და ღიობისადმი მოთხოვნები ცხრილების 602-ის და 705.8 -ის მიხედვით									
გარე კედელი	ხანძარსაწინააღმდეგო მანძილი (მეტრი)	ცეცხლმედეგობის ხარისხი (საათი)		კედლის ღიობების ფართობი (კედლის %)					
		მოთხოვნილი	გათვალისწინებული	დასაშვები			გათვალისწინებული		
				დაცული	დაუცველი საშხეფებით	დაუცველი	დაცული	დაუცველი საშხეფებით	დაუცველი
„1-14“	8.0	0	–	შეუზღუდავი	შეუზღუდავი	70	–	–	40
„A-E“	6.0	0	–	შეუზღუდავი	შეუზღუდავი	45	–	–	10
„14-1“	4.0	0	–	45	45	15	0	0	15
„E-A“	6.0	0	–	შეუზღუდავი	შეუზღუდავი	45	–	–	10


ხანძრისაგან დაცვის სისტემებისადმი მოთხოვნები							
დაკავებულობები/სივრცეები/გასასვლელი საშუალებები	ავტოსაშხეფი სისტემა	ალტერნატიული ავტომატური ცეცხლსაქრობი სისტემები	სახანძროგანგაშია, კვამლადმოძეწენი აცეცხლადმოძეწენი სისტემები	სახანძრო მილდგარების სისტემები	კვამლის საკონტროლო სისტემები	ხელის ცეცხლმაქრები	საავარიო განგაშის სისტემები
სწ-2	კი	-	კი	-	კი	კი	კი
დს	კი	-	კი	-	კი	კი	კი
სმ-1	კი	-	კი	-	კი	კი	კი
სქ	კი	-	კი	-	კი	კი	კი
დსშ-4	კი	-	კი	-	კი	კი	კი
დერეფანი	კი	-	კი	კი	კი	კი	კი
სახანძრო-სამაშველო სამსახურის მიერ გამოსაყენებელი მისაერთებლები				კი			
სახანძრო ტუმბო და წყლის რეზერვუარი, სათადარიგო ელექტრომომარაგება				კი			

განიავებისადმი მოთხოვნები		
დაკავებულობები/სივრცეები/გასასვლელი საშუალებები	ბუნებრივი განიავება	ხელოვნური განიავება
სწ-2	კი	კი
დს	კი	კი
სმ-1	კი	კი
სქ	კი	კი
დსშ-4	კი	კი
დერეფანი	კი	კი


თითოეული სართულიდან გასასვლელი საშუალება									
სართულები	დაკავებულობა და დაკავებულობის დატვირთვის ჯამური მაჩვენებელი	მოთხოვნილი გასასვლელის/გასასვლელთან მისადგომის რაოდენობა	გათვალისწინებული გასასვლელის/გასასვლელთან მისადგომის რაოდენობა და ტიპი	გასასვლელი საშუალებების სიგანე(მეტრი)					
				გზა-კიბეები		დერაფანი,		გასასვლელის გზაკარი	
				მოთხოვნილი	გათვალისწინებული	მოთხოვნილი	გათვალისწინებული	მოთხოვნილი	გათვალისწინებული
(±0.00 ნიშ.) სწ-2, დს, სმ-1, სქ, დსშ-4 დ.დ 102		3	7 გზა-კარი	-	-	-	-	0.82	0.82

წყალსადენი სისტემის ფიქსირებული მოწყობილობების რაოდენობა ცხრილი 1602.1-ის მიხედვით													
სართულები	დაკავებულობა და დაკავებულობის დატვირთვის ჯამური მაჩვენებელი	ფიქსირებული მოწყობილობები(ცალი)											
		უნიტაზი		ტუალეტის ხელსაბანები		აბაზანა/შაპი		სასმელი წყლის ფანტანი		სამომსახურეო ნიჟარა		სამზარეულოს ნიჟარა	
		მოთხოვნილი	გათვალისწინებული	მოთხოვნილი	გათვალისწინებული	მოთხოვნილი	გათვალისწინებული	მოთხოვნილი	გათვალისწინებული	მოთხოვნილი	გათვალისწინებული	მოთხოვნილი	გათვალისწინებული
I	სწ-2, დს, სმ-1, სქ, დსშ-4 დ.დ 102	2	4	2	4	0	2	-	-	1	1	-	-

პირობითი აღნიშვნები

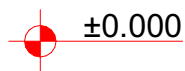

±0.000

 

ნიშნული გეგმაზე

საკადასტრო საზღვარი


ჭრილის ხაზი

კედლის ცეცხლმედეგობის ხარისხი 1 საათი

კედლის ცეცხლმედეგობის ხარისხი 2 საათი

გასასვლელამდე სავალი მანძილი

მისაწვდომი სვლაგეზი

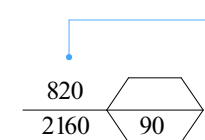

კარის თავისუფალი სიგანე

ხანძარმედეგობა

კარის თავისუფალი სიმაღლე

ოთახის დანიშნულება

დაკავებულობის ჯგუფი (ქვეჯგუფი)

დაკავებულობის დატვირთვის ფაქტორი

საწმინდე	
სწ-2	27.9
26.3	დ.დ.1

დაკავებულობის დატვირთვა

ფართი შიგა კონტურზე



სასაწყობე ჯგუფი სწ-2



სამრეწველო ჯგუფი სმ-1



საქმიანი ჯგუფი სქ



დამხმარე ჯგუფი დს



დიდი საფრთხის შემცველი ჯგუფი დსშ-4



სახანძრო-სამაშველო სამსახურის მიერ

გამოსაყენებელი მისაერთებელი - ჰიდრანტი



ხელის ცეცხლმაქრი



საევაკუაციო გასასვლელი



სასმელი წყლის შადრევანი



ავარიული განათება



საგანგებო ხმოვანი განგაშის სისტემა



სახანძრო განგაშის ხელით სამართავი სისტემა



კვამლის ავტომატური აღმომჩენი



ავტოსაშხეფი




მექანიკური განიავება




II კლასის სახანძრო მილდგარი (სახანძრო კარადა)


საკროეფტო შენობაში გამოყენებული თავისუფალი სივრცეები კართან მანევრირებისთვის მ 1 :50

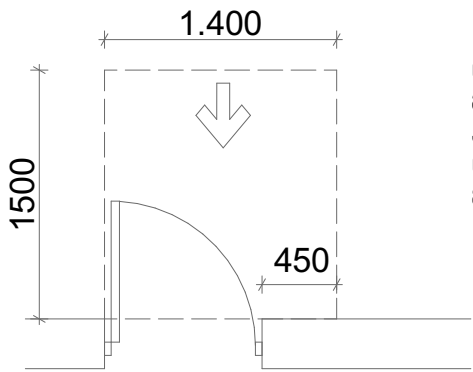


თავისუფალი სივრცე კართან
მანევრირებისთვის - აწჯამიანი
კარი
წინიდან მისაწვდომი - გამონებით
გაღება

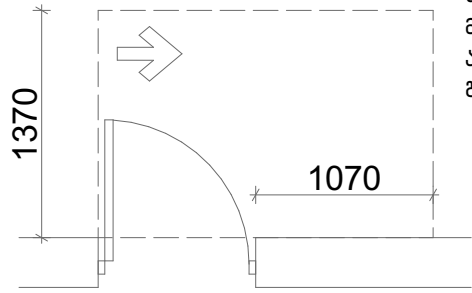


თავისუფალი სივრცე კართან
მანევრირებისთვის - აწჯამიანი კარი
აწჯამის მხრიდან მისაწვდომი -
გამონებით გაღება

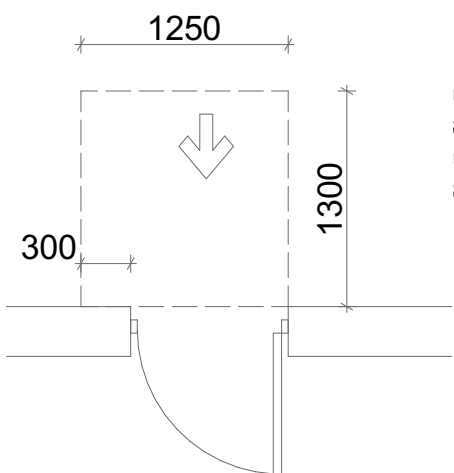


თავისუფალი სივრცე კართან
მანევრირებისთვის - აწჯამიანი კარი
წინიდან მისაწვდომი - მიწოლით
გაღება

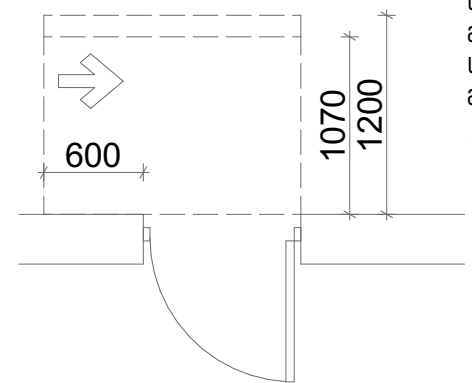


თავისუფალი სივრცე კართან
მანევრირებისთვის - აწჯამიანი კარი
საქების მხრიდან მისაწვდომი -
მიწოლით გაღება
120 მმ. თუ მოწყობილია მიმხურავი

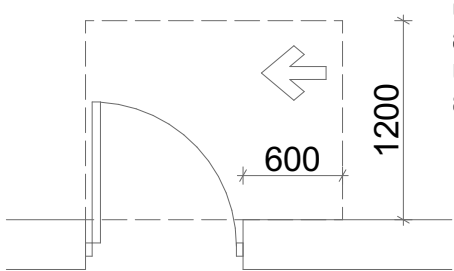

თავისუფალი სივრცე კართან
მანევრირებისთვის - აწჯამიანი კარი
საქების მხრიდან მისაწვდომი -
გამონებით გაღება

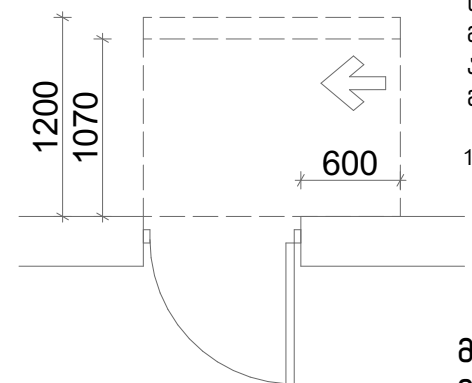


თავისუფალი სივრცე კართან
მანევრირებისთვის - აწჯამიანი კარი
აწჯამის მხრიდან მისაწვდომი - მიწოლით
გაღება
120 მმ. თუ მოწყობილია მიმხურავი

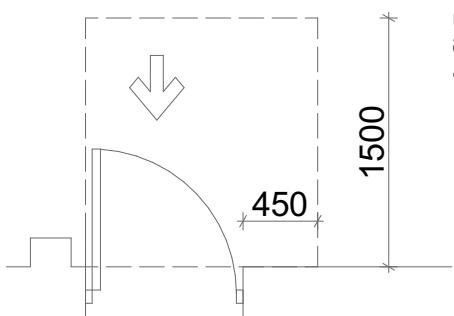


თავისუფალი სივრცე კართან
მანევრირებისთვის - ნიშნები მოწყობილი
კარი და ჭიშკარი -გამონებით გაღება


მოსატრიალებელი სივრცეები
ვარიანტი 4

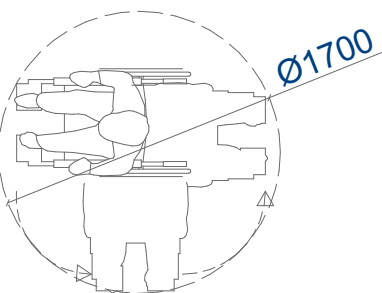


ვარიანტი 1

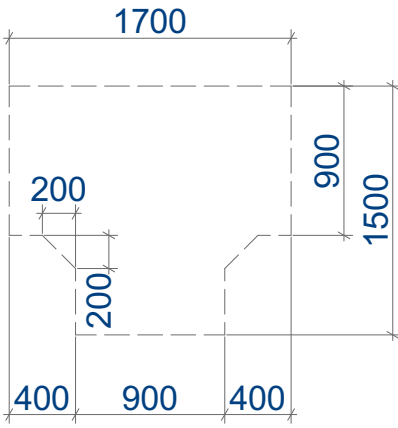







ვარიანტი 2

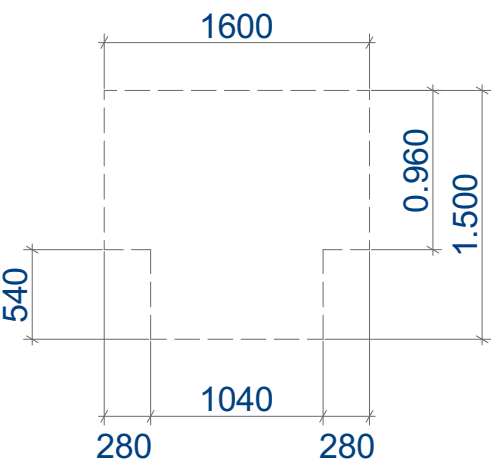

ვარიანტი 3

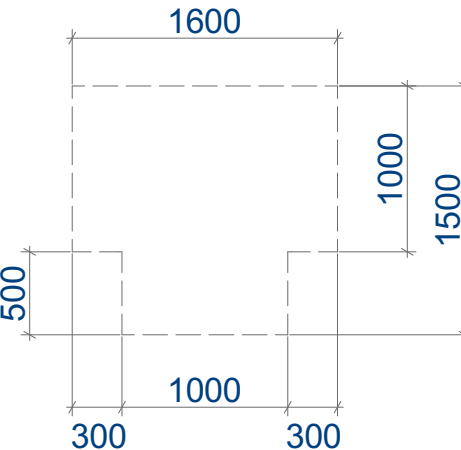






ხელსაზანის მდებარეობა

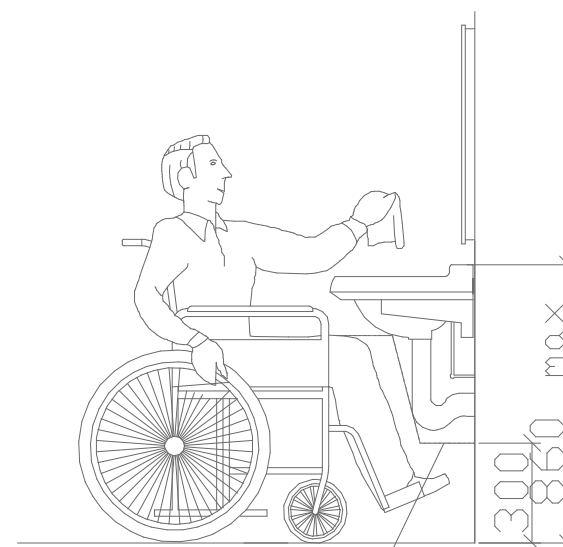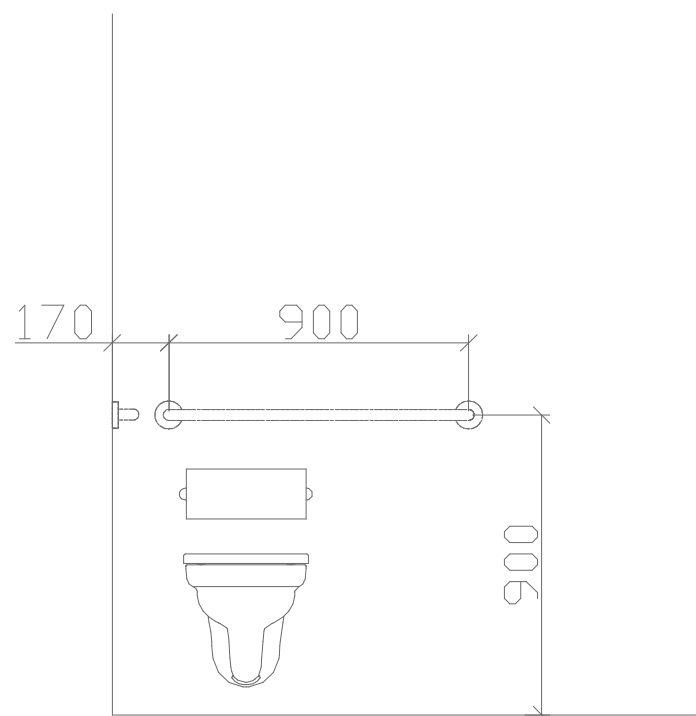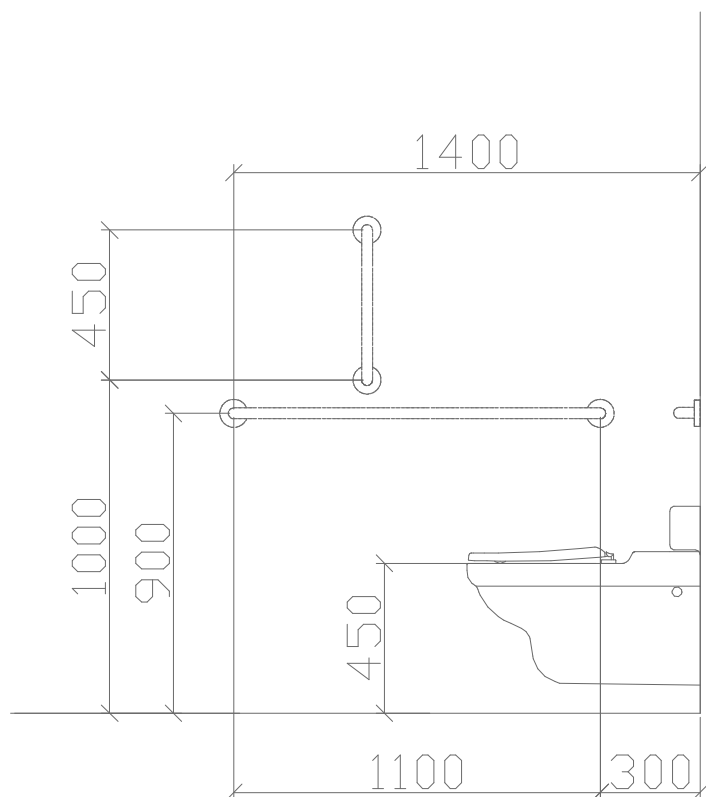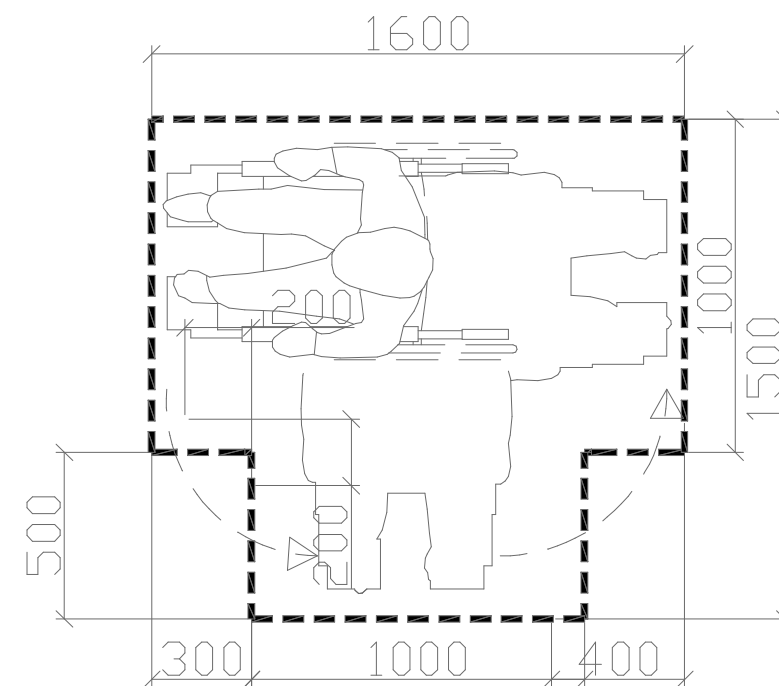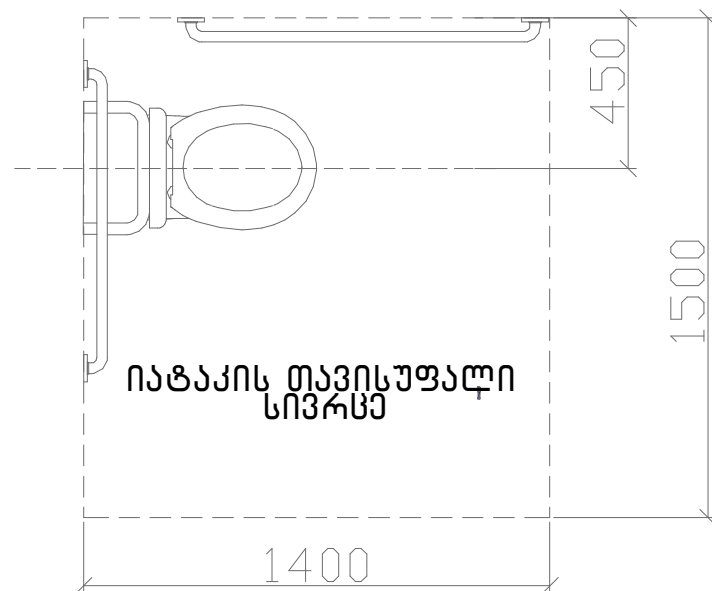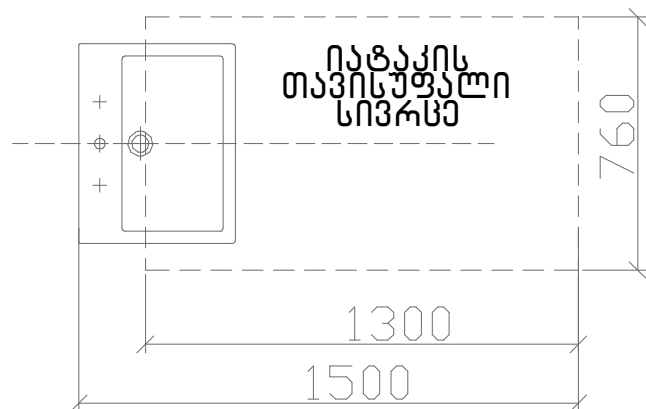


ფეხის ფალანგის თავისუფალი სივრცე


ფეხის ფალანგის თავისუფალი სივრცე
304.3.2.1 (ა) ვარიანტი 1

ნიშანი პიქტოგრაფიით, ამოზუსტული ნიშნებით და ბრაილით
განთავსდება
მისაწვდომ ტუალეტებთან კარის მომიჯნავედ

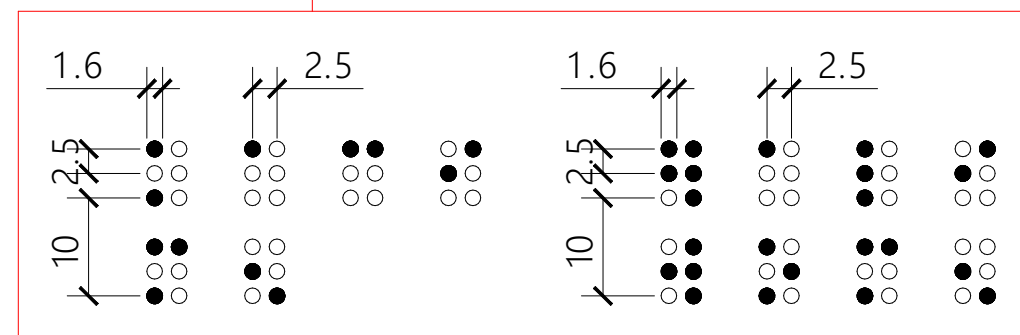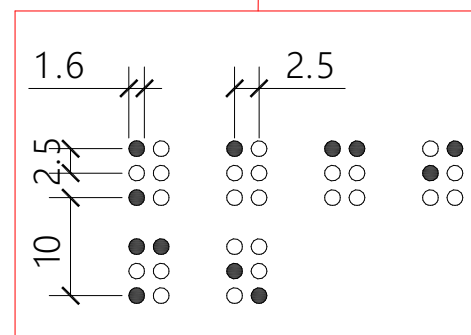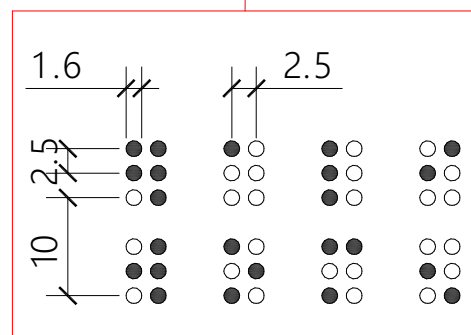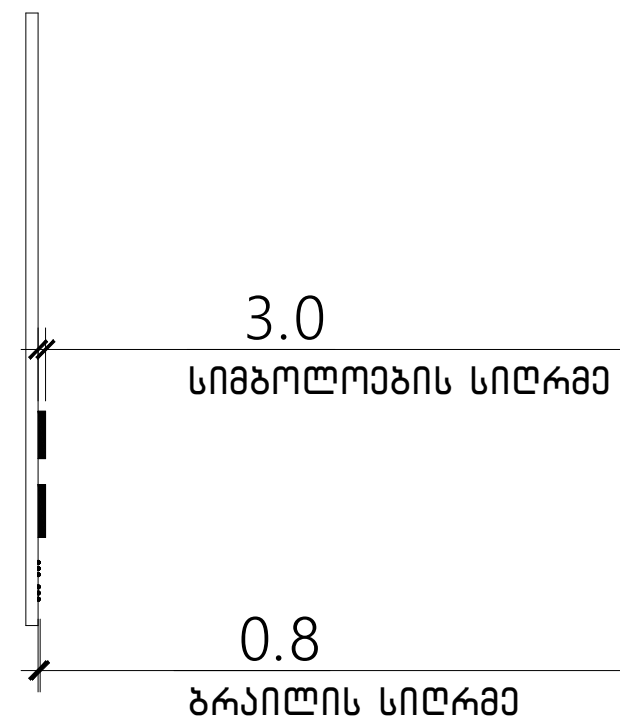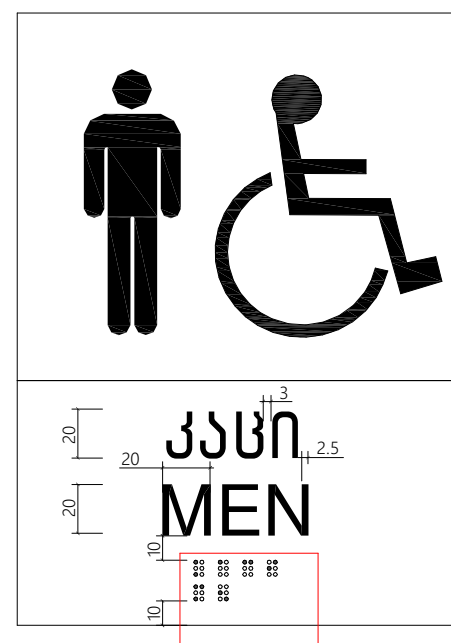


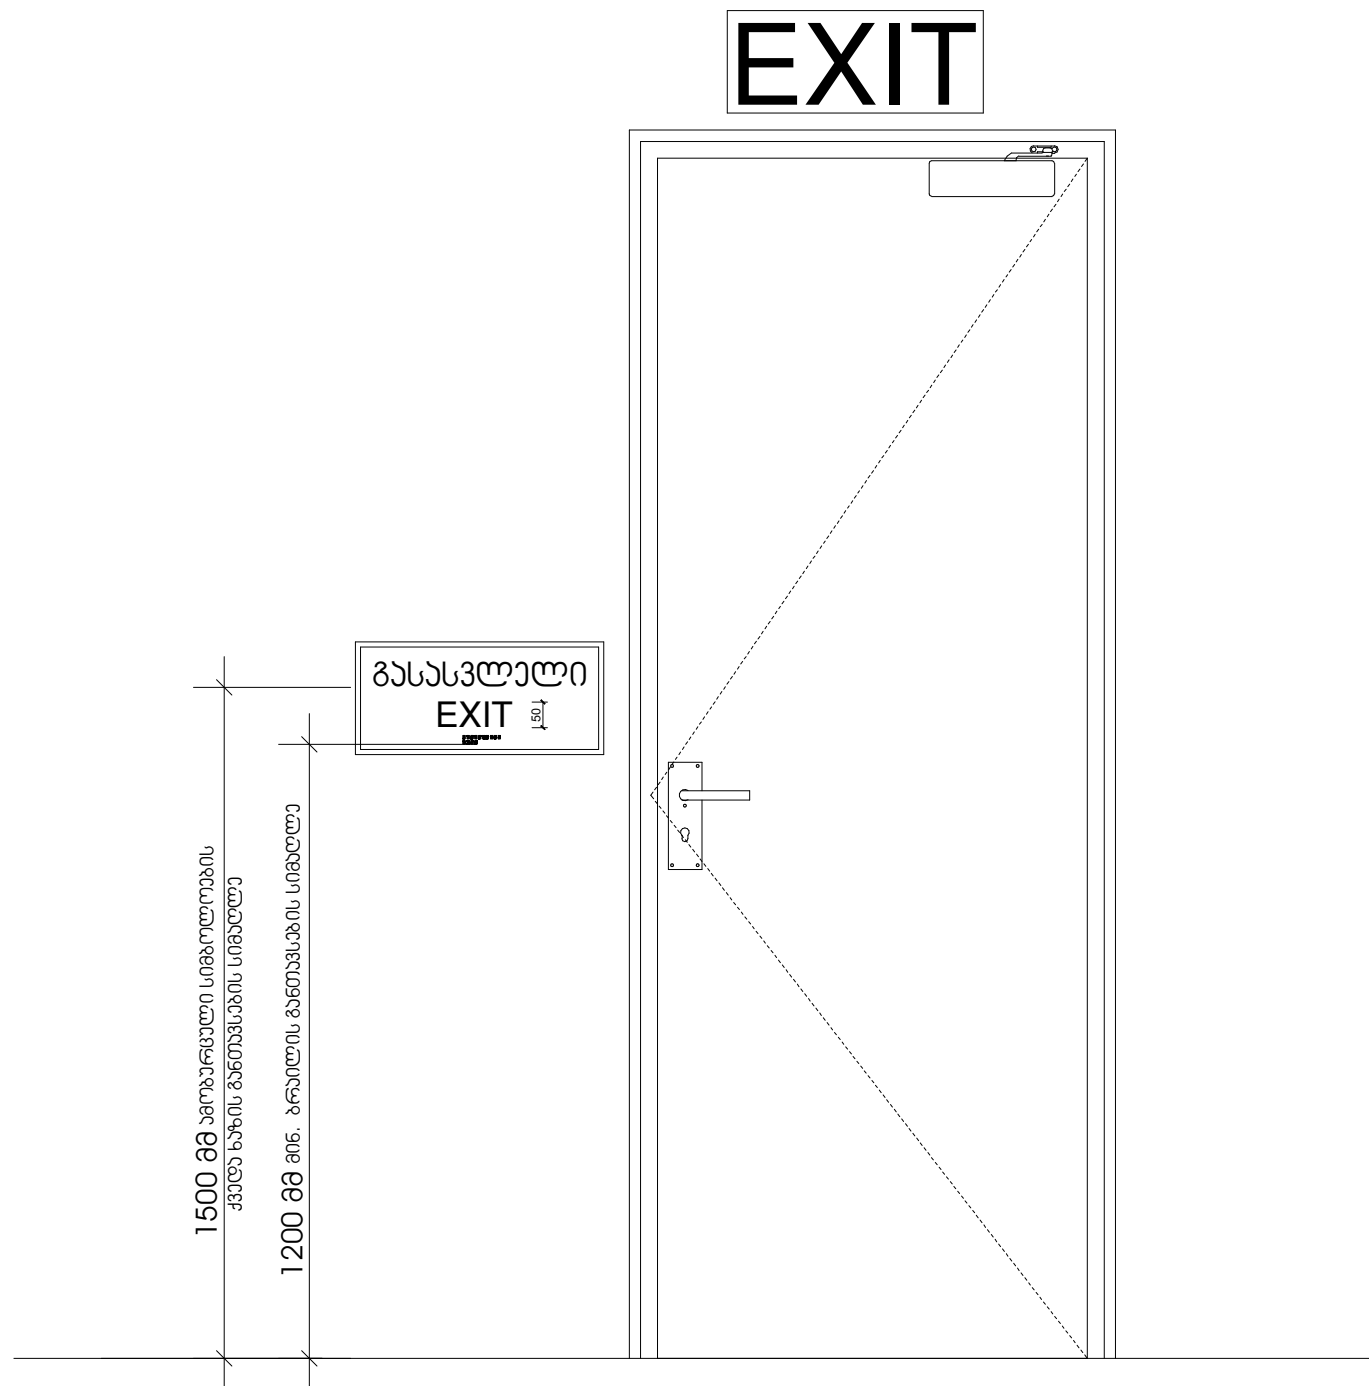


ნიშანი ამოზურსული სიგოლოვოჰით
და ბრაილით გზა-ჰიზის შესასვლელოთან
და ბარათ ბაგავალ ყველა ჰარტან

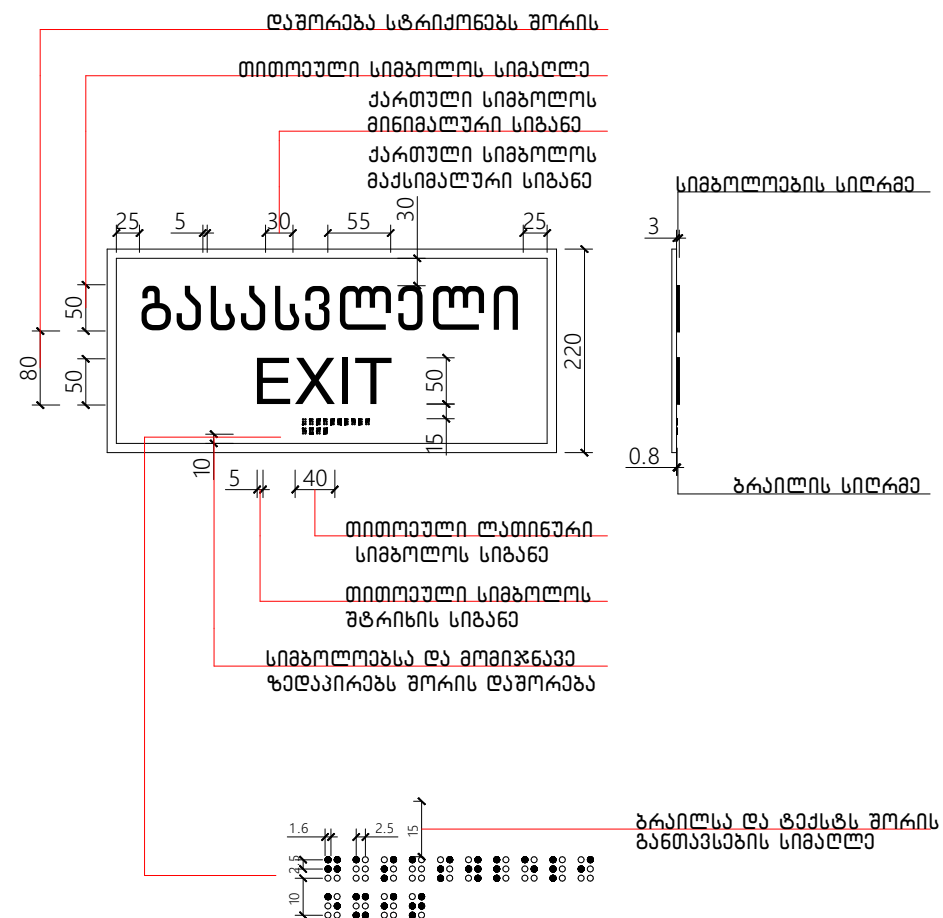

გასასვლელის განათებული ნიშანი

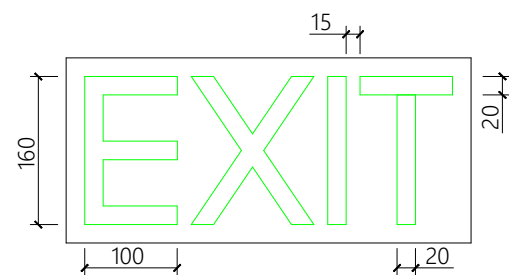


სართულის გეგმა

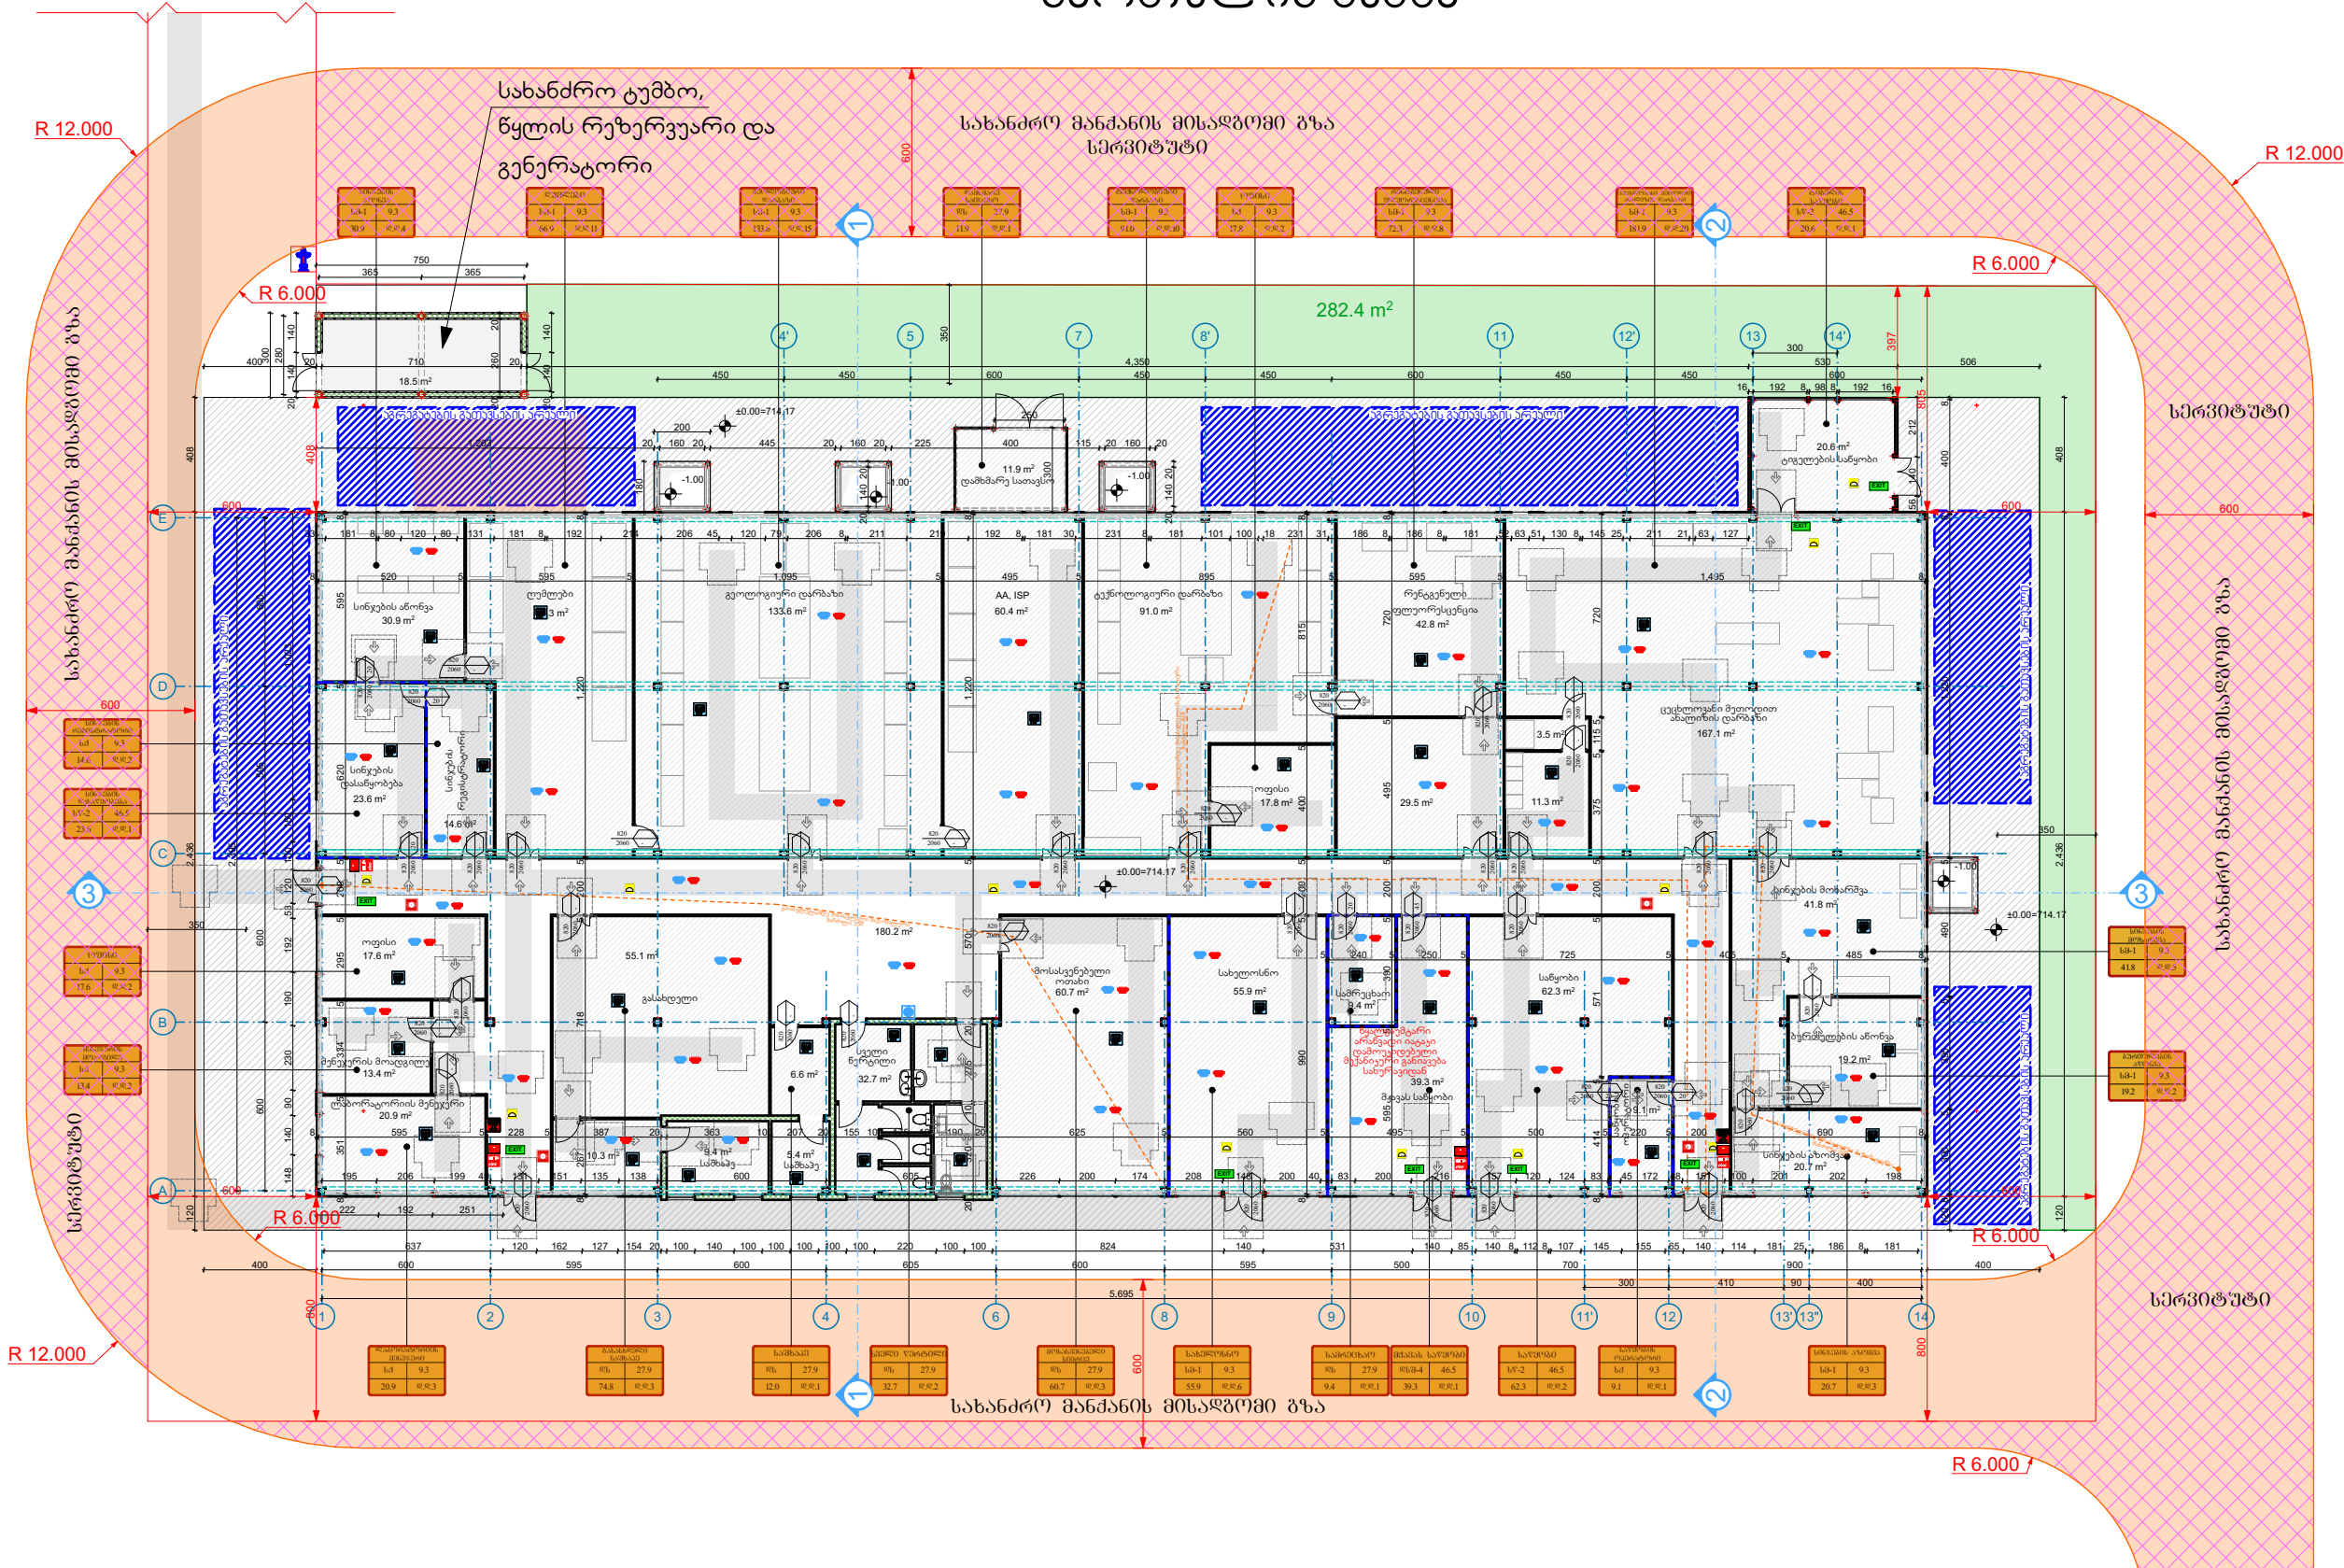


პროექტის სახელწოდება		შ.პ.ს. "არქავეი"	
არქიტექტურული პროექტი		 ს.პ.: 420425524 ელ-ფოსტა: arch.way@outlook.com	
ოპიების მისაღებად			
ბოლნისის რაიონი, დაბა ჯაფარიძე ს.პ. 80.14.65.1035		ლირეპტორი	
განიმკვები და პირობითი აღნიშვნა		მთ. არქიტექტორი	
		დაგეგმეთ	
		ნახაზის დასახელება	
		სართულის გეგმა	
		მასშტაბი	ფორმატი
		1:251.36	A-3
		გვერდი	0

სართულის გეგმა

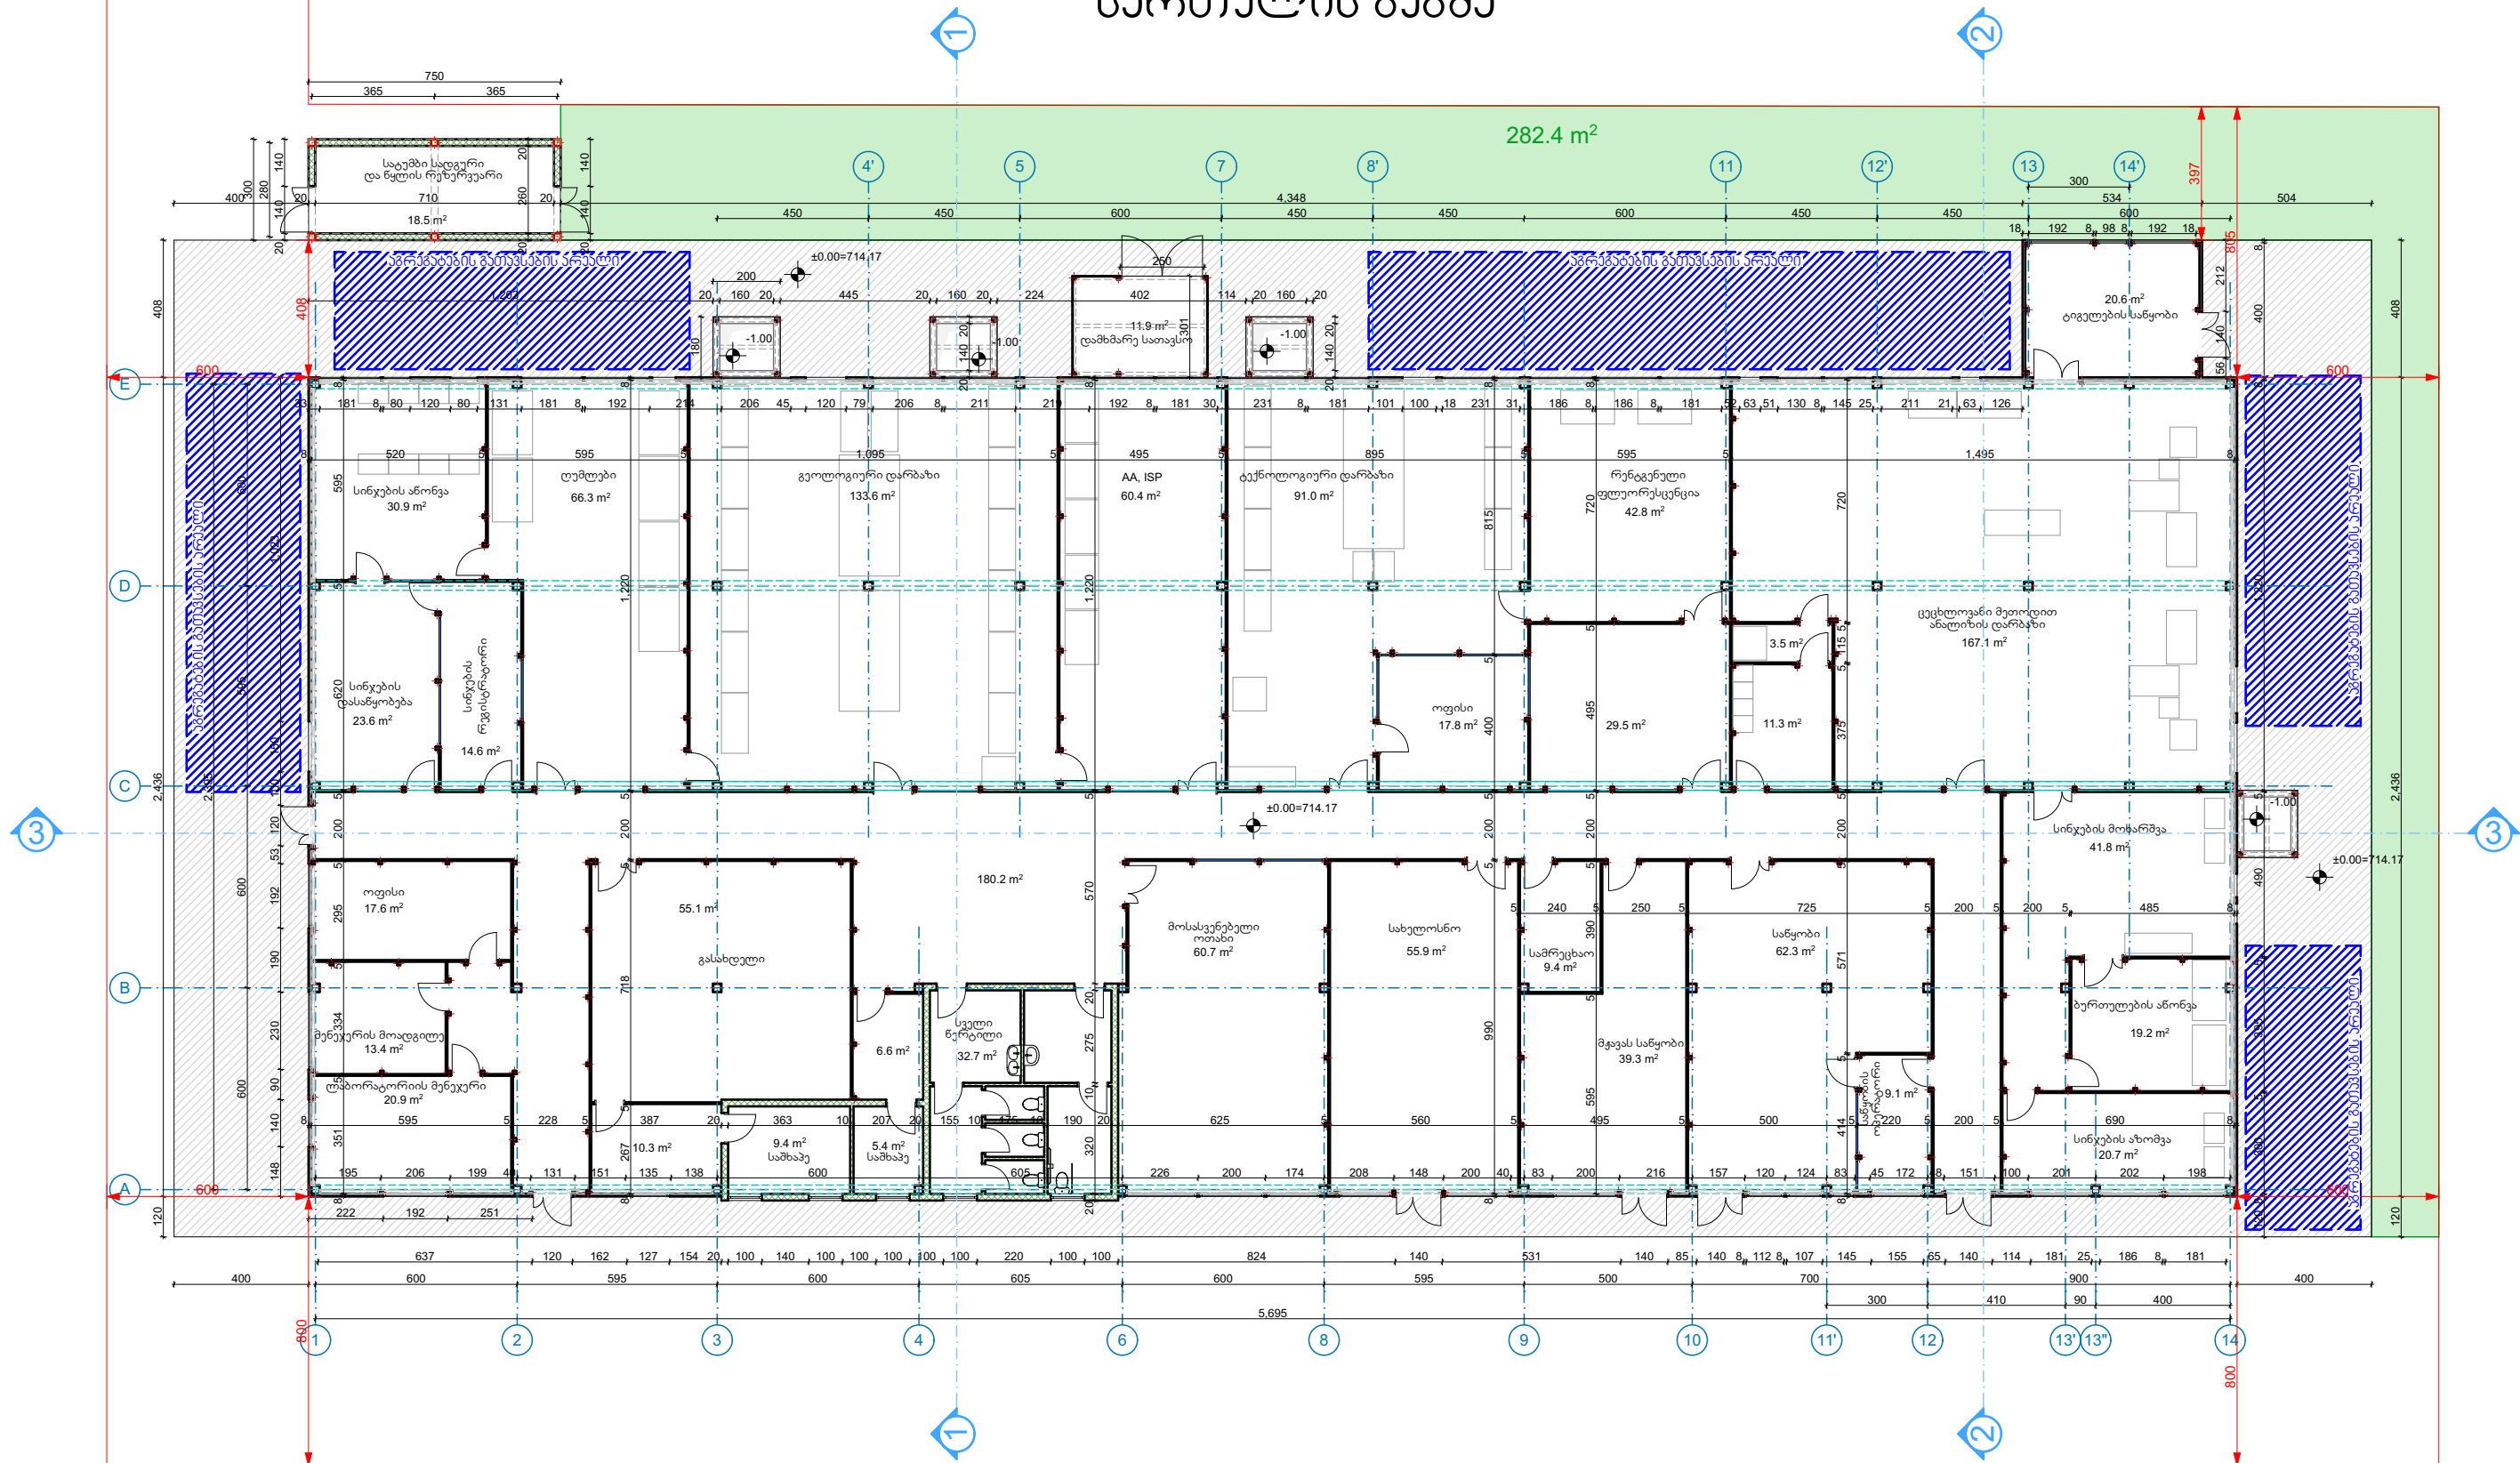

პროექტის სახელწოდება		შ.პ.ს. "არქაი"	
არქიტექტურული პროექტი		 ს.გ.: 420425524 ელ-ფოსტა: arch.way@outlook.com	
ოპიკის მისამართი			
ბოლნისის რაიონი, დაბა ახარეთი ს.პ. 80.14.65.1035		ლირაქორი	
განმარტების და პირობითი აღნიშვნა		მთ. არქიტექტორი	
		ლაგავეთი	
		ნახაზის დასახელება	
		სართულის გეგმა	
		მასშტაბი	ფორმატი
		1:200	A-3
		გვერდი	0

გადახურვის გეგმა

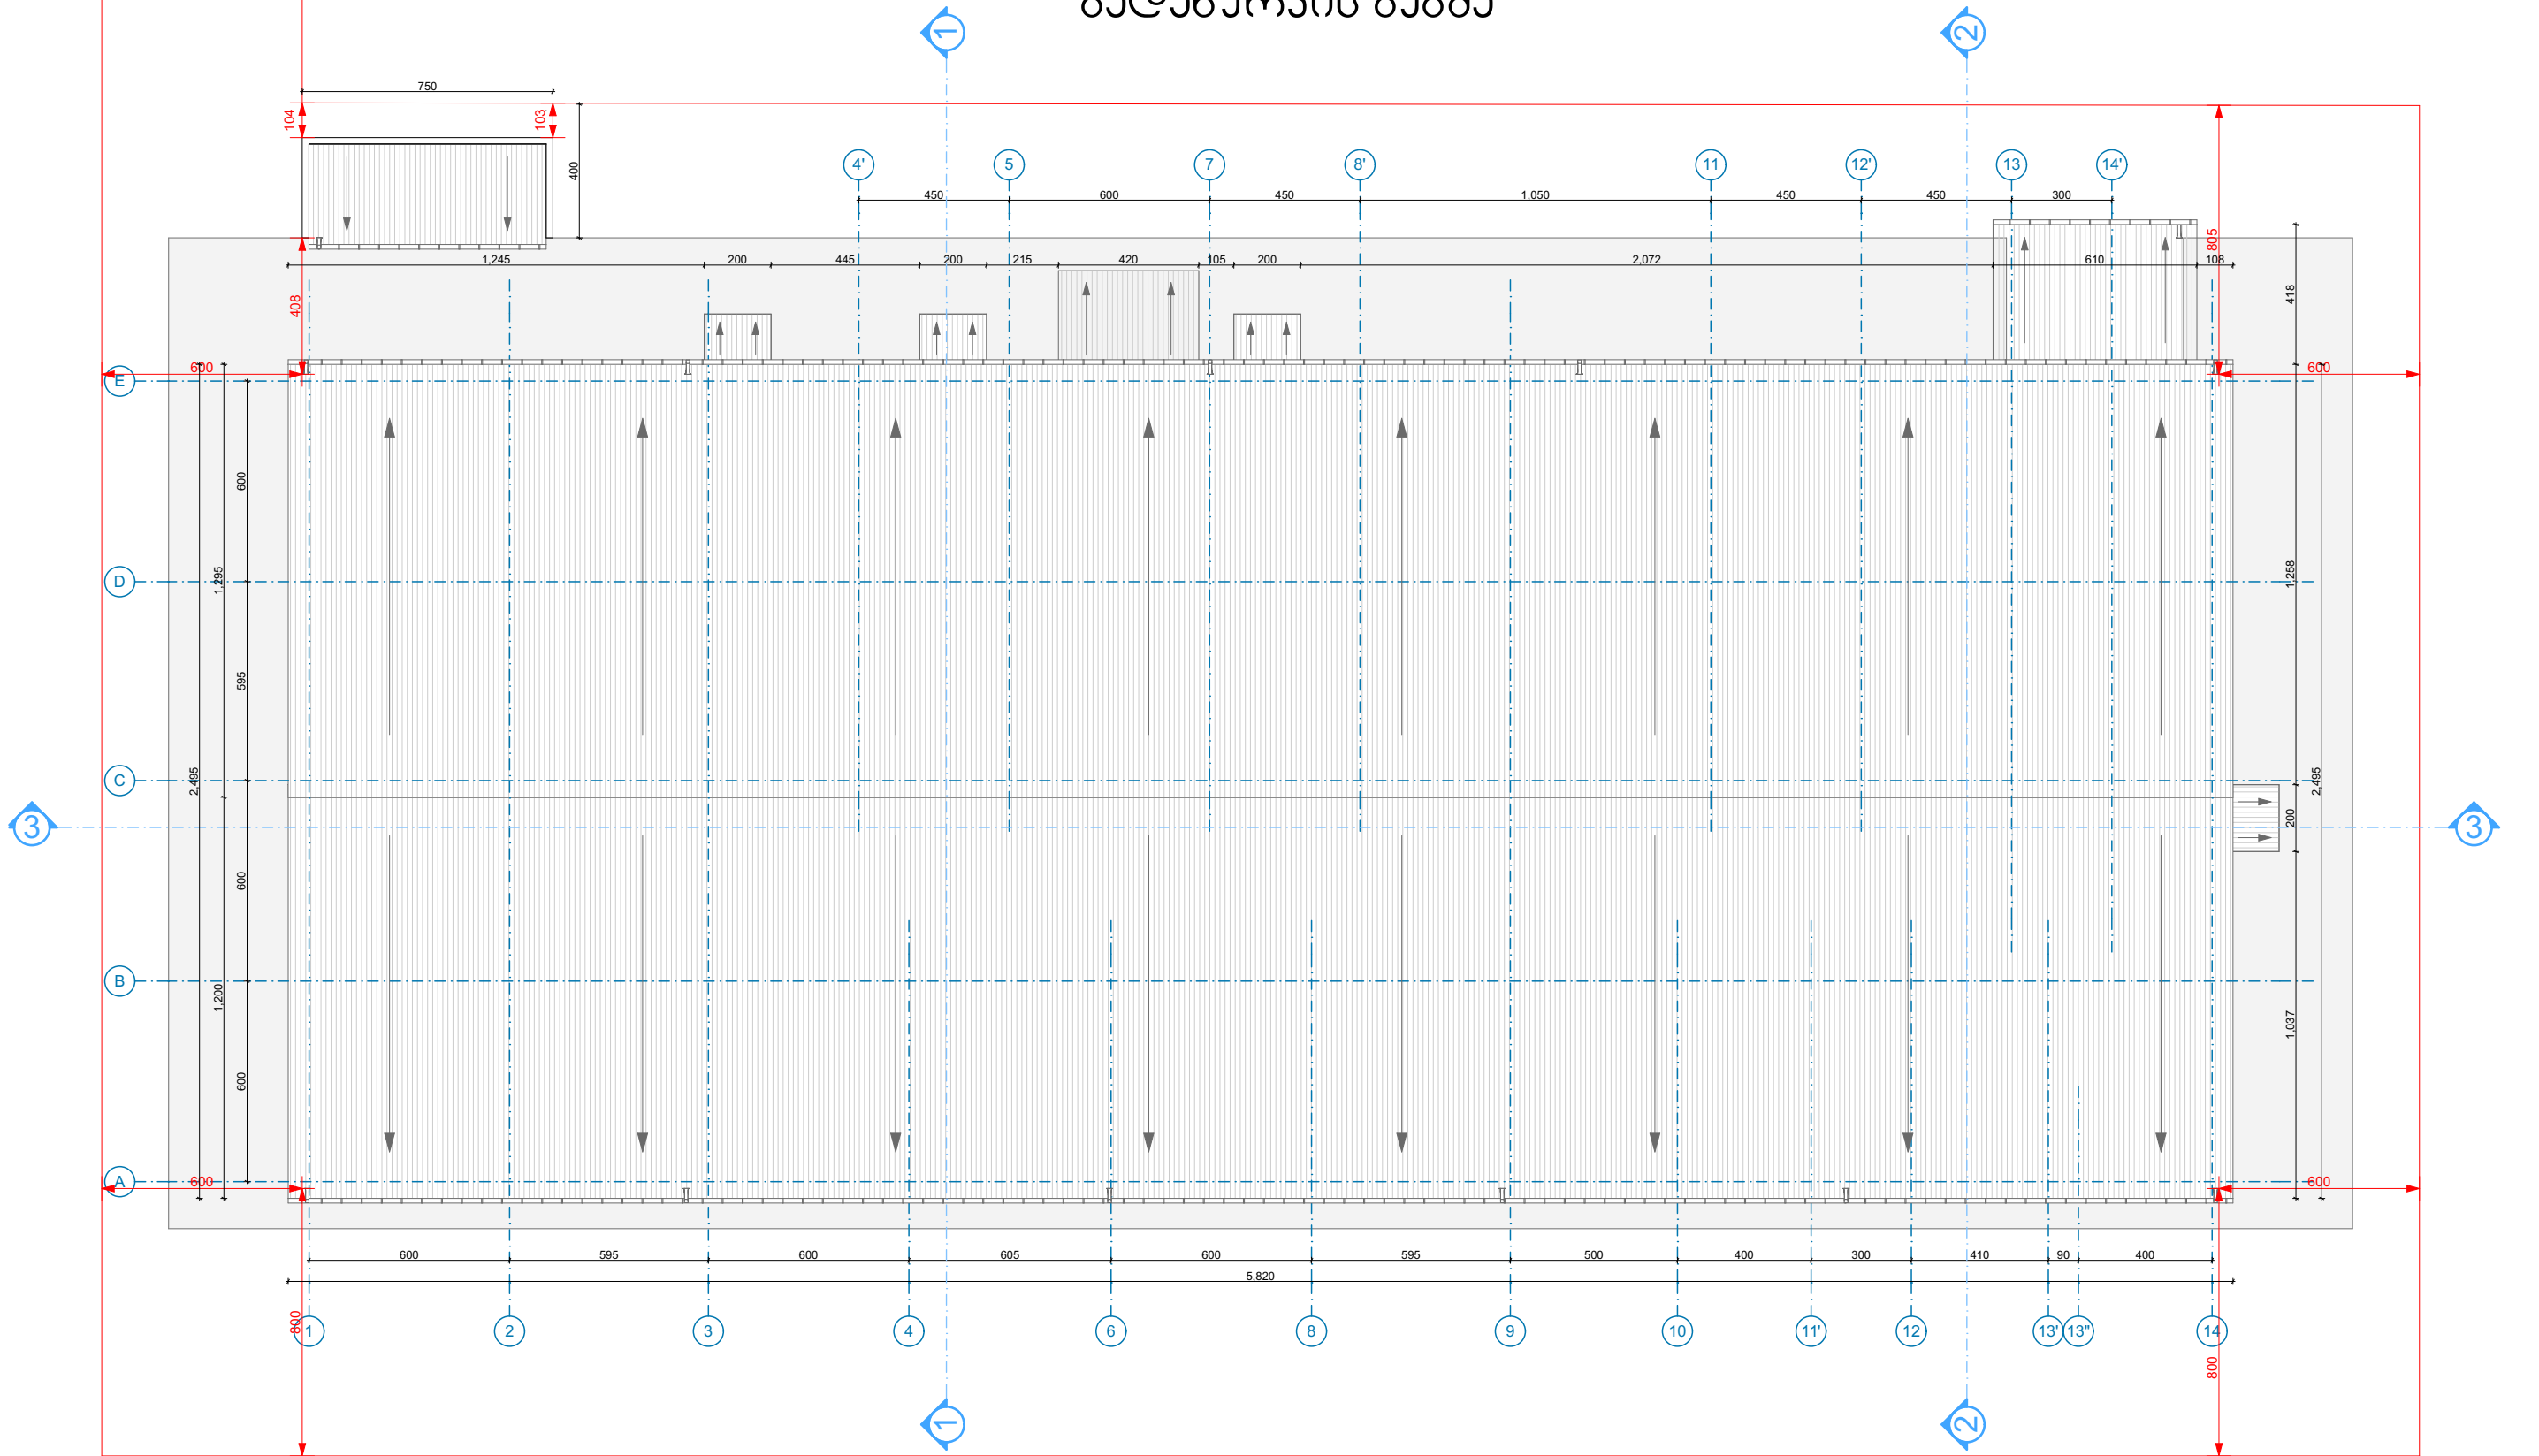

პროექტის სახელწოდება		შ.პ.ს. "არქავეი"	
არქიტექტურული პროექტი		 ს.გ.: 420425524 ელ-ფოსტა: arch.way@outlook.com	
ოპიკის მისამართი			
ბოლნისის რაიონი, დაბა ჯაფარიძე ს.პ. 80.14.65.1035		ლირეპორტი	
შენიშვნები და პირობითი აღნიშვნა		უ.პ.ნ.ბ.რ.ი	
		მთ. არქიტექტორი	
		ფ. აბოი	
		დაგეგმეთი	
		სს "არქ.პ.პ.ი.პ.ი."	
		ნახაოს დასახელება	
		გადახურვის გეგმა	
		მასშტაბი	ფორმატი
		1:200	A-3
		გვერდი	0