


ჭრილი 1-1

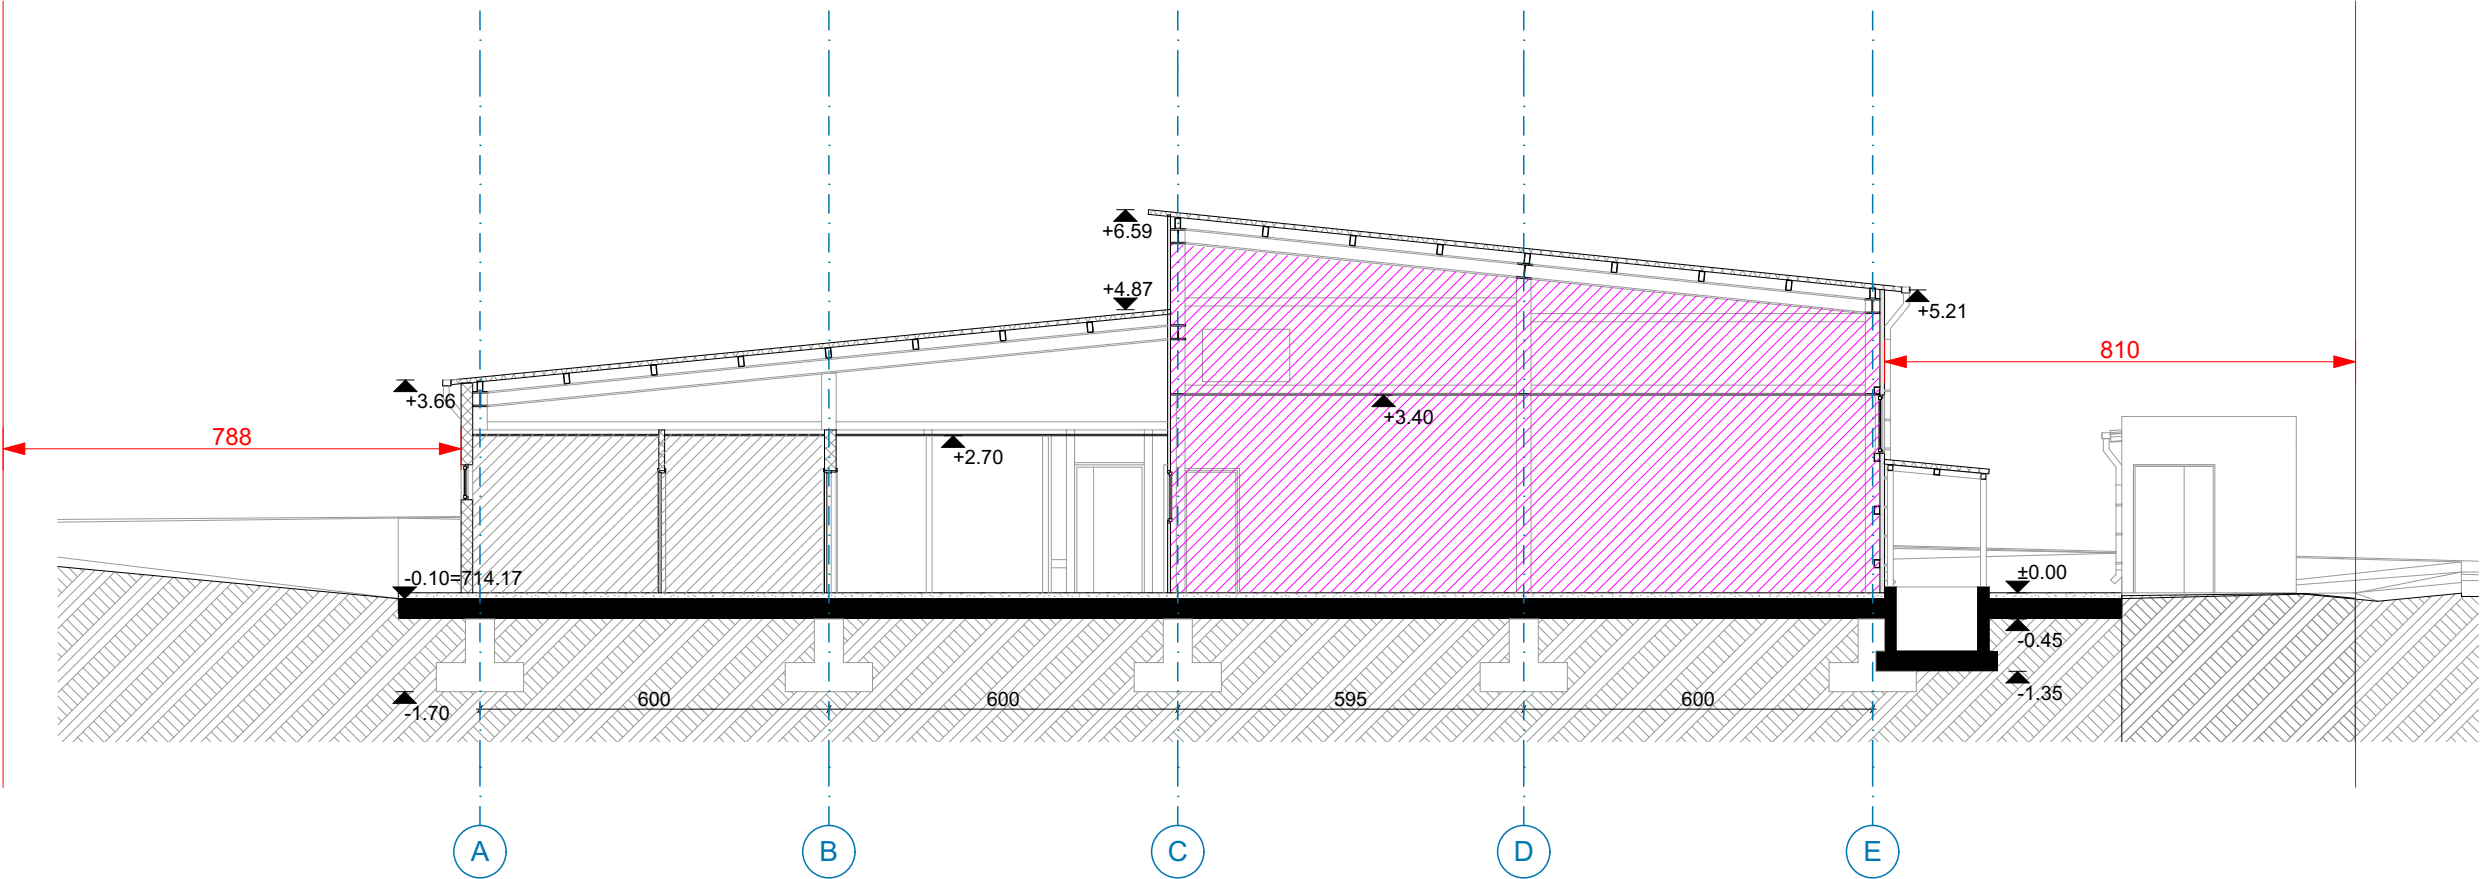

პასულისაშინა:

მანქანები და პირობითი აღნიშვნა

პროექტის სახელწოდება
არქიტექტურული პროექტი

ობიექტის მისამართი
ბოლნისის რაიონი, დავა ზაზაძის ქ. 80.14.65.1035



შ.პ.ს. "არქვაი"
ტ. 6: 420425524
ელ. ფოსტა: arch.way@outlook.com

დირექტორი
უ. ჯანაშვილი

მთ. არქიტექტორი
დ. ჯანაშვილი


დაამუშავა
სს "არქიტექტორი"

ნახაზის დასახელება

ჭრილი 1-1


მასშტაბი	ფურცელი	გვერდი
1:130.00	A-3	0

ჭრილი 2-2

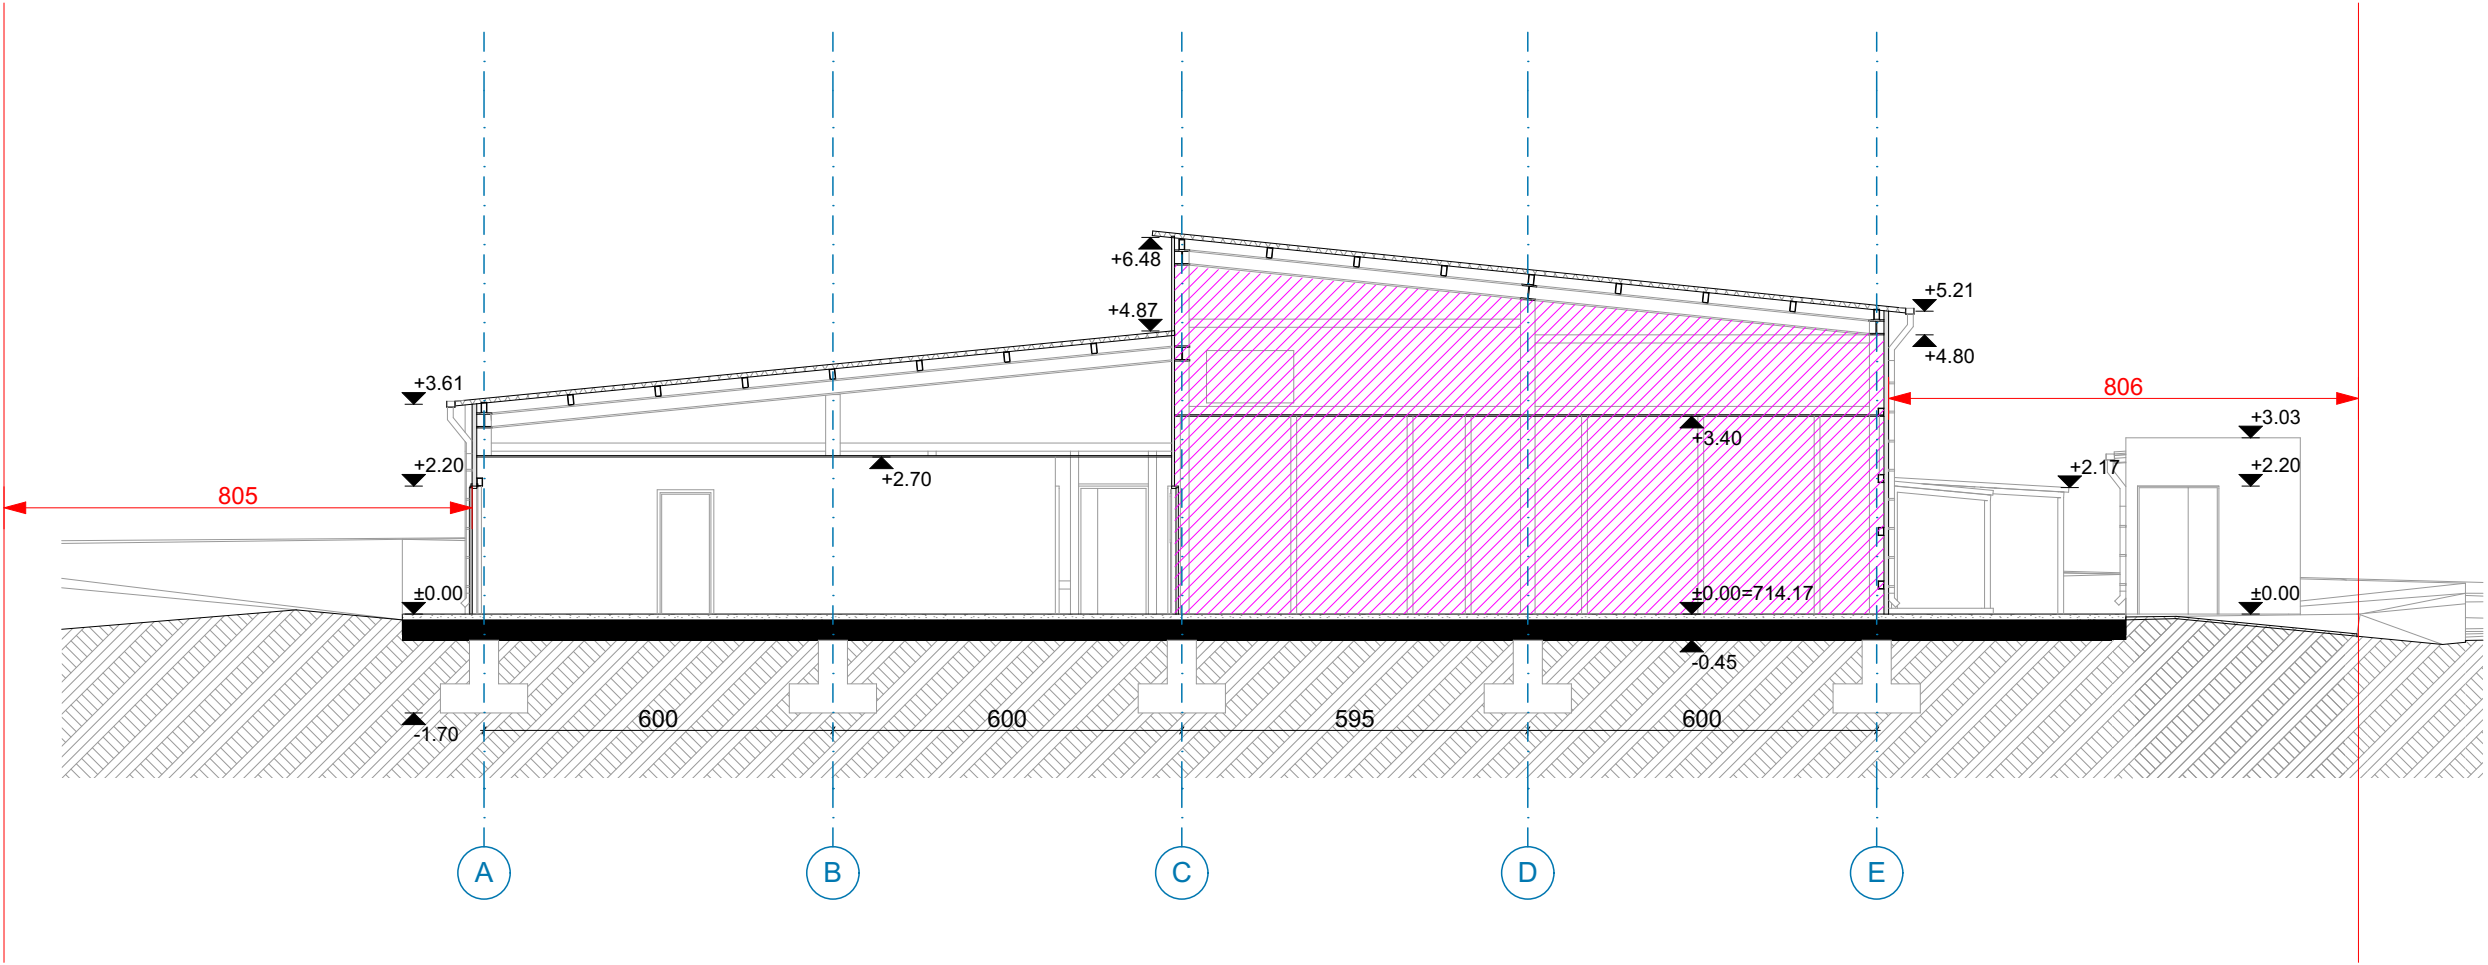

პასულისაშინა:		
შინიშნებაი და პირიშინი აღნიშნება		
შრომის სახელწოდება არქიტექტურული პროექტი		
ობიექტის მისამართი ბოლნისის რაიონი, დავა ჯაჩიაშვილი ს.პ. 80.14.65.1035		
	შ.პ.ს. "არქაი" ს.გ.: 420425524 ელ-ფოსტა: arch.way@outlook.com	
დირექტორი		უ. ჯანაშვილი
მთ. არქიტექტორი		დ. ჯანაშვილი
დაამუშავა		სს "არქაი ჯაჩიაშვილი"
ნახაზის დასახელება ჭრილი 2-2		
მასშტაბი	ფურცელი	გვერდი
1:130.00	A-3	0

ჭრილი 3-3

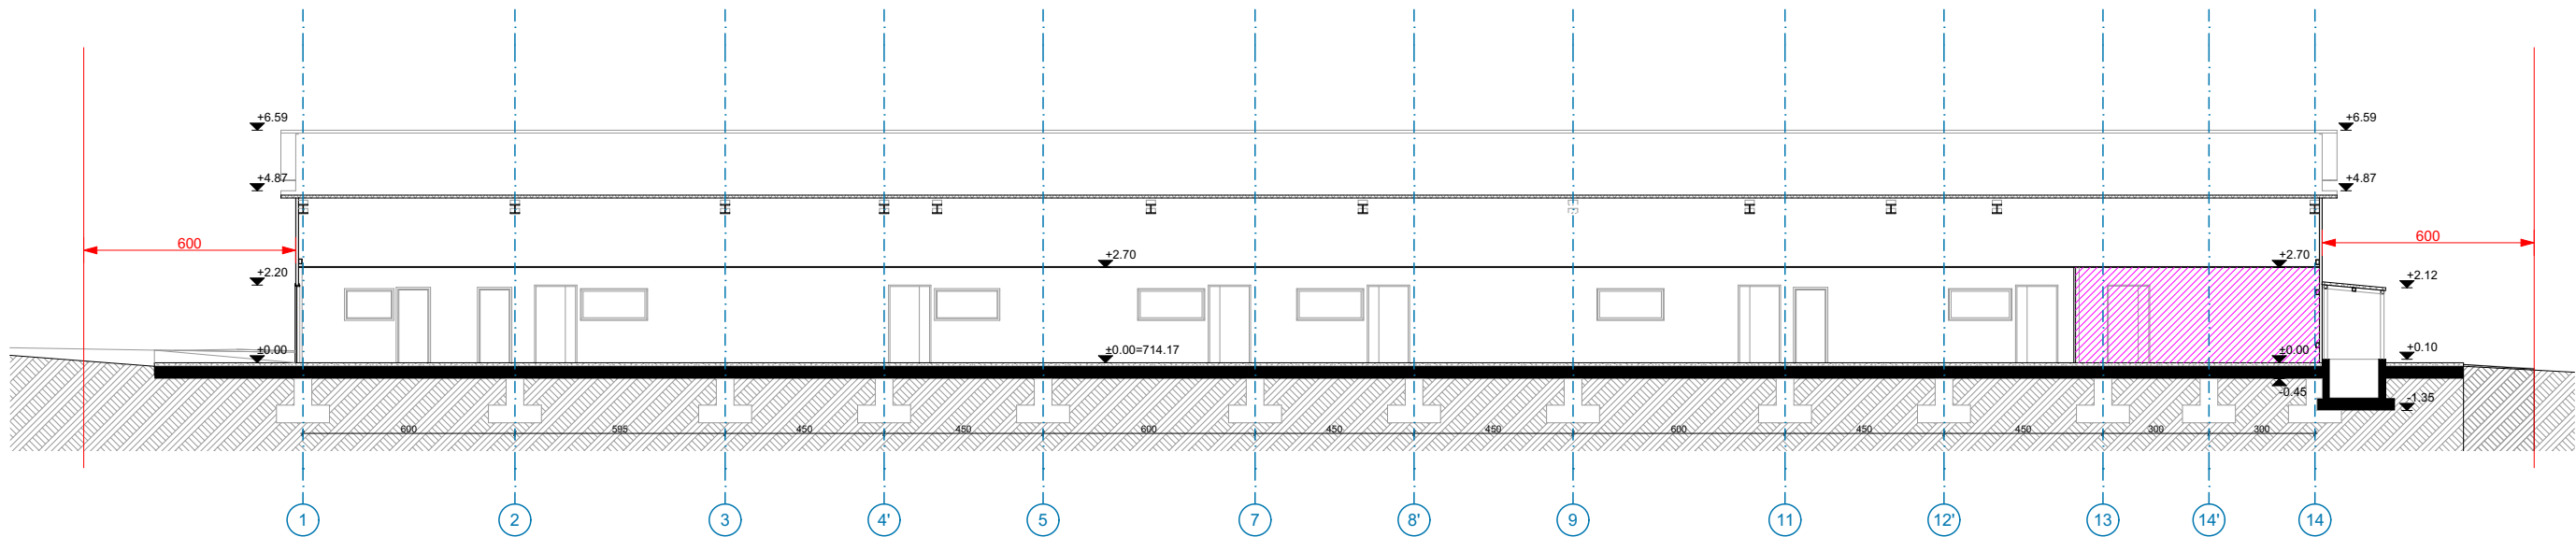

პროექტის სახელწოდება	 შ.პ.ს. "არქავეი" ს.გ.: 420425524 ელ-ფოსტა: arch.way@outlook.com	შ.პ.ს. "არქავეი"	
არქიტექტურული პროექტი			
ოპიკის მისამართი			
ბოლნისის რაიონი, ტაბა ჯაფარიძის ქ. 80.14.65.1035			
განმარტების და პირდაპირი აღნიშვნა	ფირმატორი	უ.წაბერაია	
	მთ. არქიტექტორი	დ. ჯაფარიძე	
	დაგეგმვა	სს "არქაი ჯორჯია"	
	ნახაზის დასახელება		
	ჭრილი 3-3		
	მასშტაბი	ფორმატი	გვერდი
	1:200	A-3	0