


ფასადი A-E

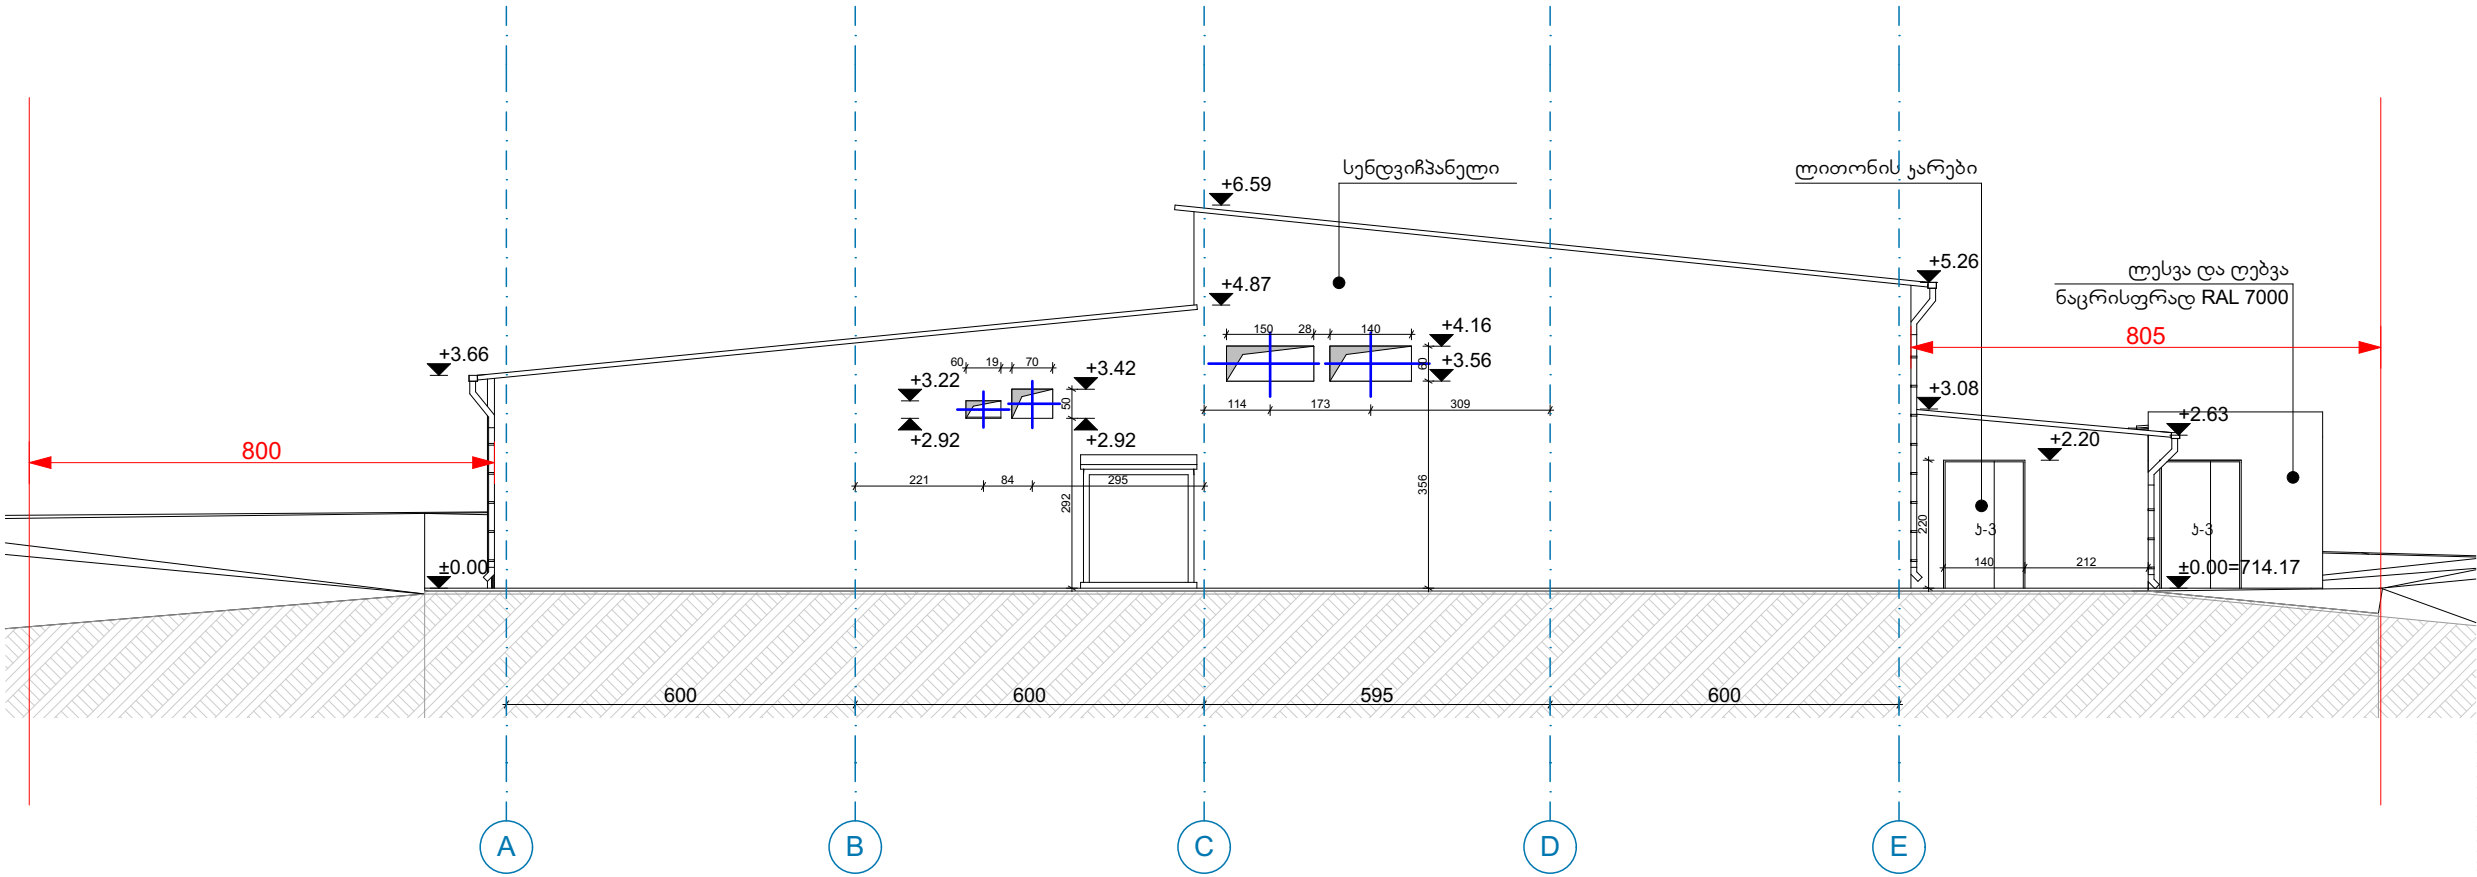

პასუხი:

მანქანები და პირები უნდა აღინიშნოს

პროექტის სახელწოდება

არქიტექტურული პროექტი

ოპიკის მისამართი

ბოლნისის რაიონი, დავა აზრეთი
ს.ა. 80.14.65.1035



შ.პ.ს. "არქაი"

ს.გ.: 420425524

ელ.ფოსტა: arch.way@outlook.com

დირექტორი

უ.პანტუჩია

მთ. არქიტექტორი

დ. აბოი

დაამუშავა

სს "არქაი პროექტი"

ნახაზის დასახელება

ფასადი A-E

მასშტაბი

1:130.00


ფორმატი

A-3


გვერდი

0

ფასადი 14-1

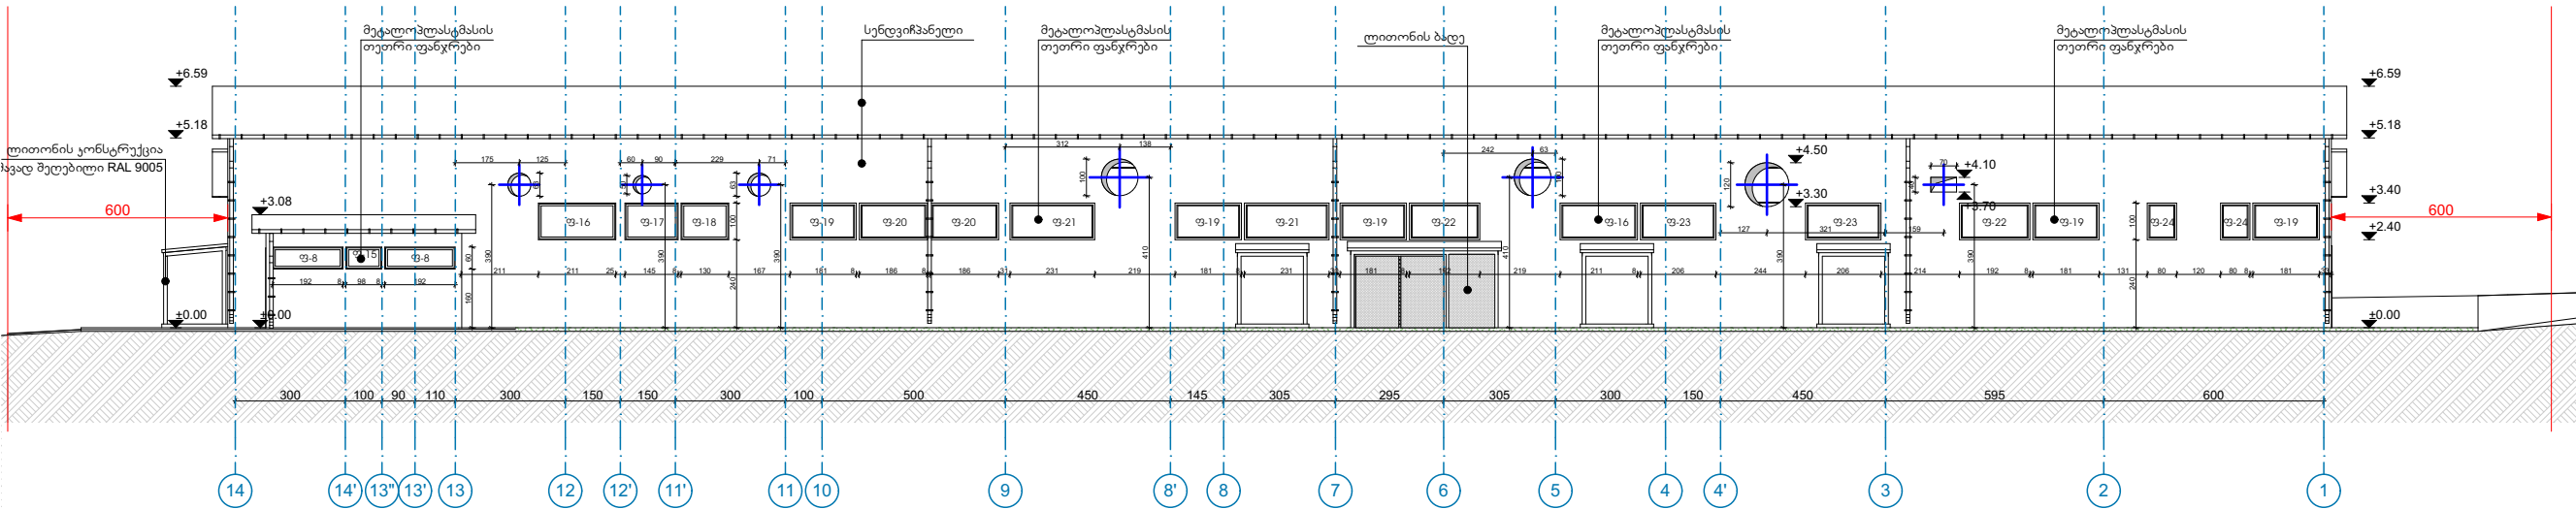

ფასადი 1-14

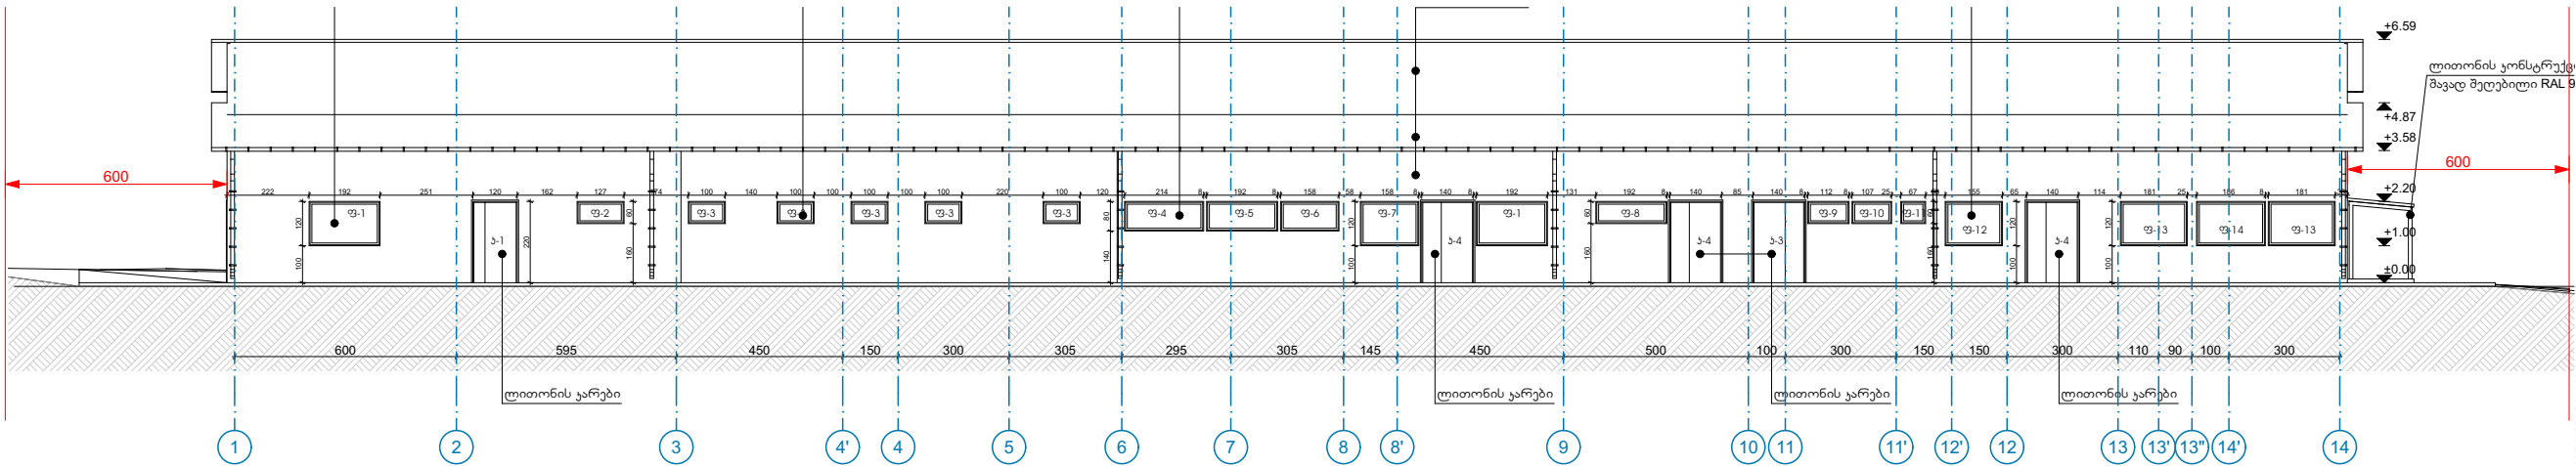

პასულისაში:

მანქანები და პირობითი აღნიშვნა

პროექტის სახელწოდება
არქიტექტურული პროექტი

ობიექტის მისამართი
ბოლნისის რაიონი, დავა ზაზაძის ქ. 80.14.65.1035




შ.პ.ს. "არქვაი"
ს.ნ.: 420425524
ელ-ფოსტა: arch.way@outlook.com

დირექტორი
მთ. არქიტექტორი
დამკვეთი
ნახაზის დასახელება

უ. ჯანაშვილი
ფ. ჯაფარიძე
სს "არქიტიპალი"
ფასადები

მასშტაბი	ფორმატი	ჰვერდი
1:200	A-3	0

ფასადი E-A

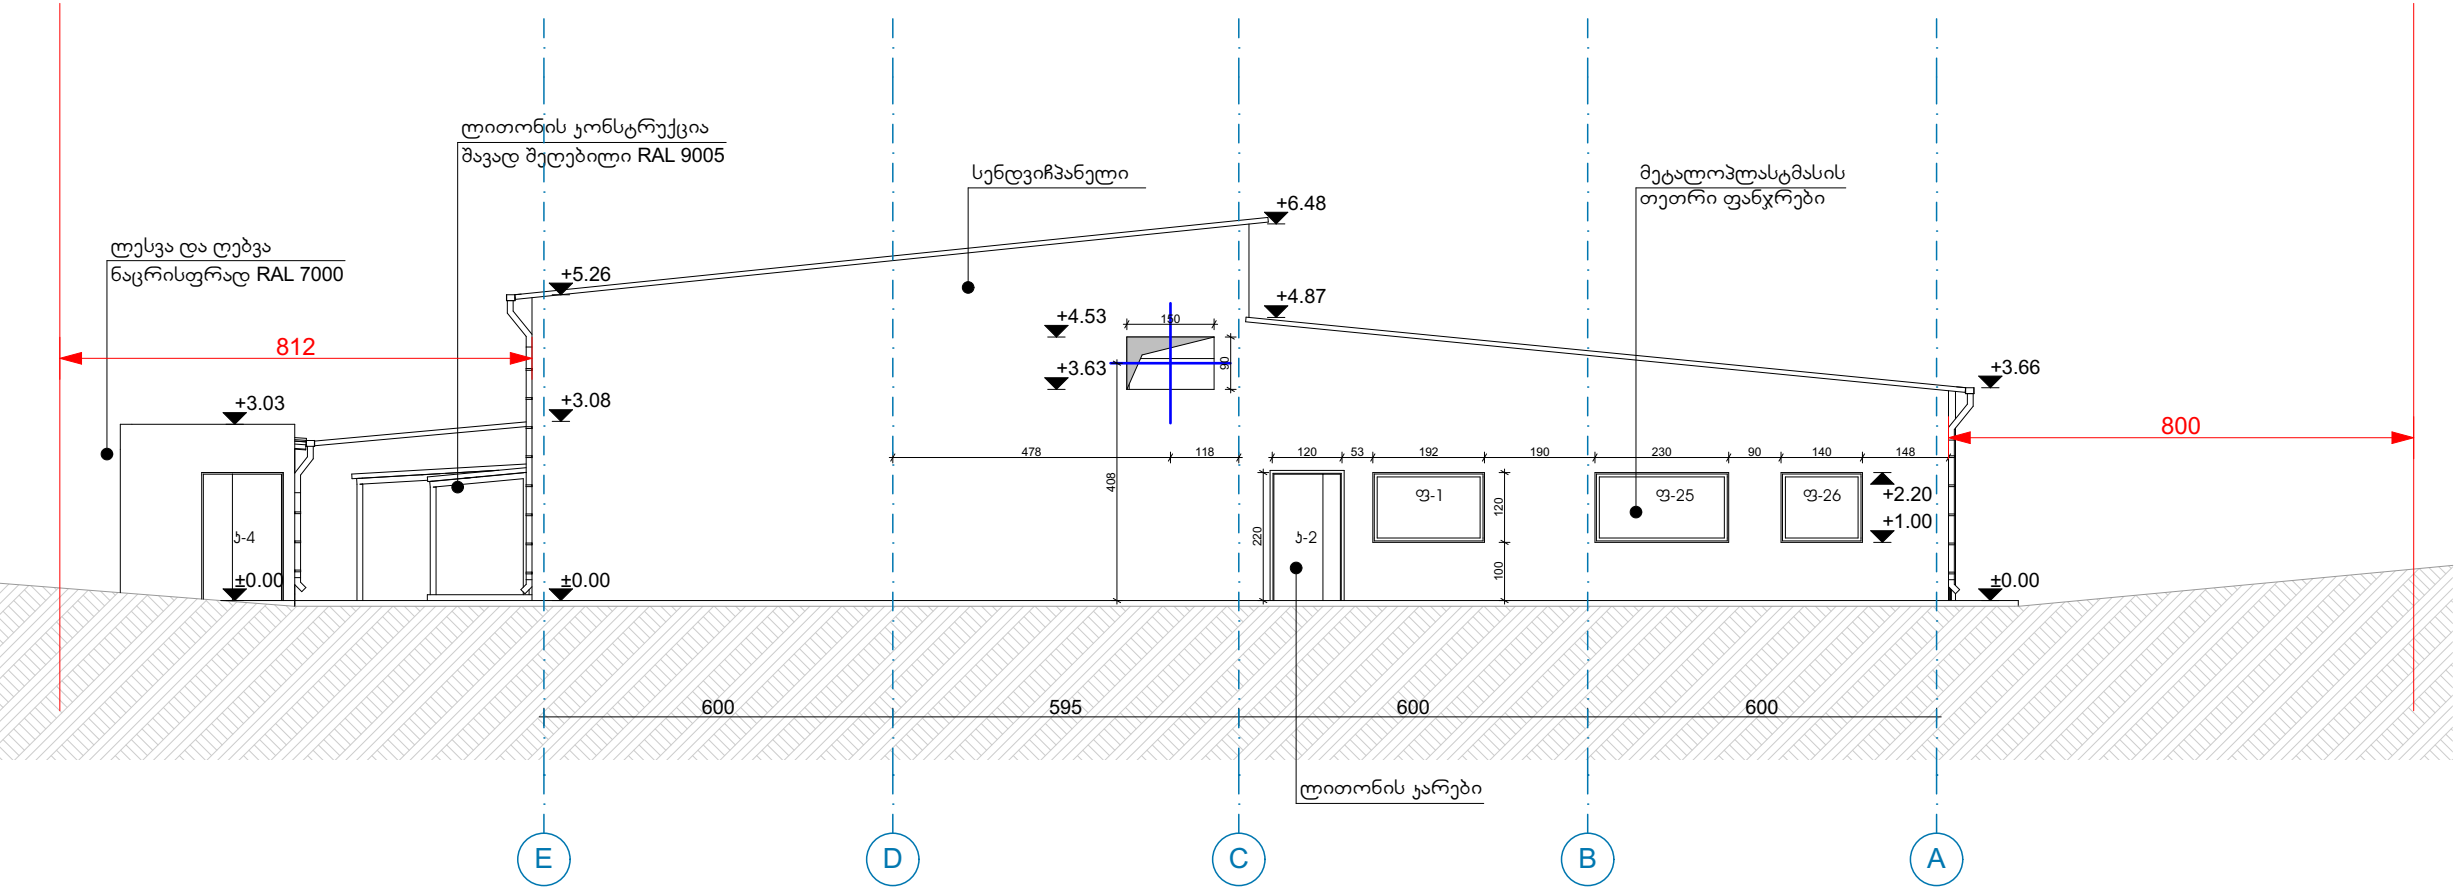

პასულისაშინა:

შენიშვნები და პირობითი აღნიშვნა

პროექტის სახელწოდება
არქიტექტურული პროექტი

ობიექტის მისამართი
ბოლნისის რაიონი, ღაბა ზაზაძის ქ. 80.14.65.1035



შ.პ.ს. "არქაი"
ს.გ.: 420425524
ელ.ფოსტა: arch.way@outlook.com

დირექტორი უ. ჯანაშვილი

მთ. არქიტექტორი დ. ჯანაშვილი

დაამუშავა სს "არქაი პროექტი"

ნახაზის დასახელება

ფასადი E-A

მასშტაბი	ფორმატი	გვერდი
1:130.00	A-3	0

ფასადზე გათვალისწინებული
წარ-ფანჯრების სპეციფიკაცია

დასახელება	ა-1	ა-2	ა-3	ა-4	ფ-1	ფ-2	ფ-3	ფ-4	ფ-5	ფ-6	ფ-7
რაოდენობა	1	1	3	4	3	1	5	1	1	1	1
ზომები	120×220	120×220	140×220	140×220	192×120	127×60	100×60	214×80	192×80	158×80	158×120
განგა											
ფასადი											

დასახელება	ფ-8	ფ-9	ფ-10	ფ-11	ფ-12	ფ-13	ფ-14	ფ-15	ფ-16	ფ-17	ფ-18
რაოდენობა	3	1	1	1	1	2	1	1	2	1	1
ზომები	192×60	112×60	107×60	67×60	155×120	181×120	186×120	98×60	211×100	145×100	130×100
განგა											
ფასადი											

დასახელება	ფ-19	ფ-20	ფ-21	ფ-22	ფ-23	ფ-24	ფ-25	ფ-26
რაოდენობა	5	2	2	2	2	2	1	1
ზომები	181×100	186×100	231×100	192×100	206×100	80×100	230×120	140×120
განგა								
ფასადი								

პასულისმცემი:

განმარტებული და პირობითი აღნიშვნა

პროექტის სახელწოდება
არქიტექტურული პროექტი

ობიექტის მისამართი
ბოლნისის რაიონი, დავა აზრეთი
ს.ა. 80.14.65.1035



შ.პ.ს. "არქაი"
ს.გ.: 420425524
ელ-ფოსტა: arch.way@outlook.com

დირექტორი
უ. ჯანაშვილი

მთ. არქიტექტორი
დ. აბოი

დამკვეთი
სს "არ ქმ ჯი პოპარი"

ნახაზის დასახელება
წარ-ფანჯრების სპეციფიკაცია

მასშტაბი	ფორმატი	გვერდი
1:100	A-3	0