


კახარეთი ჰესის ცალხაზოვანი სქემა

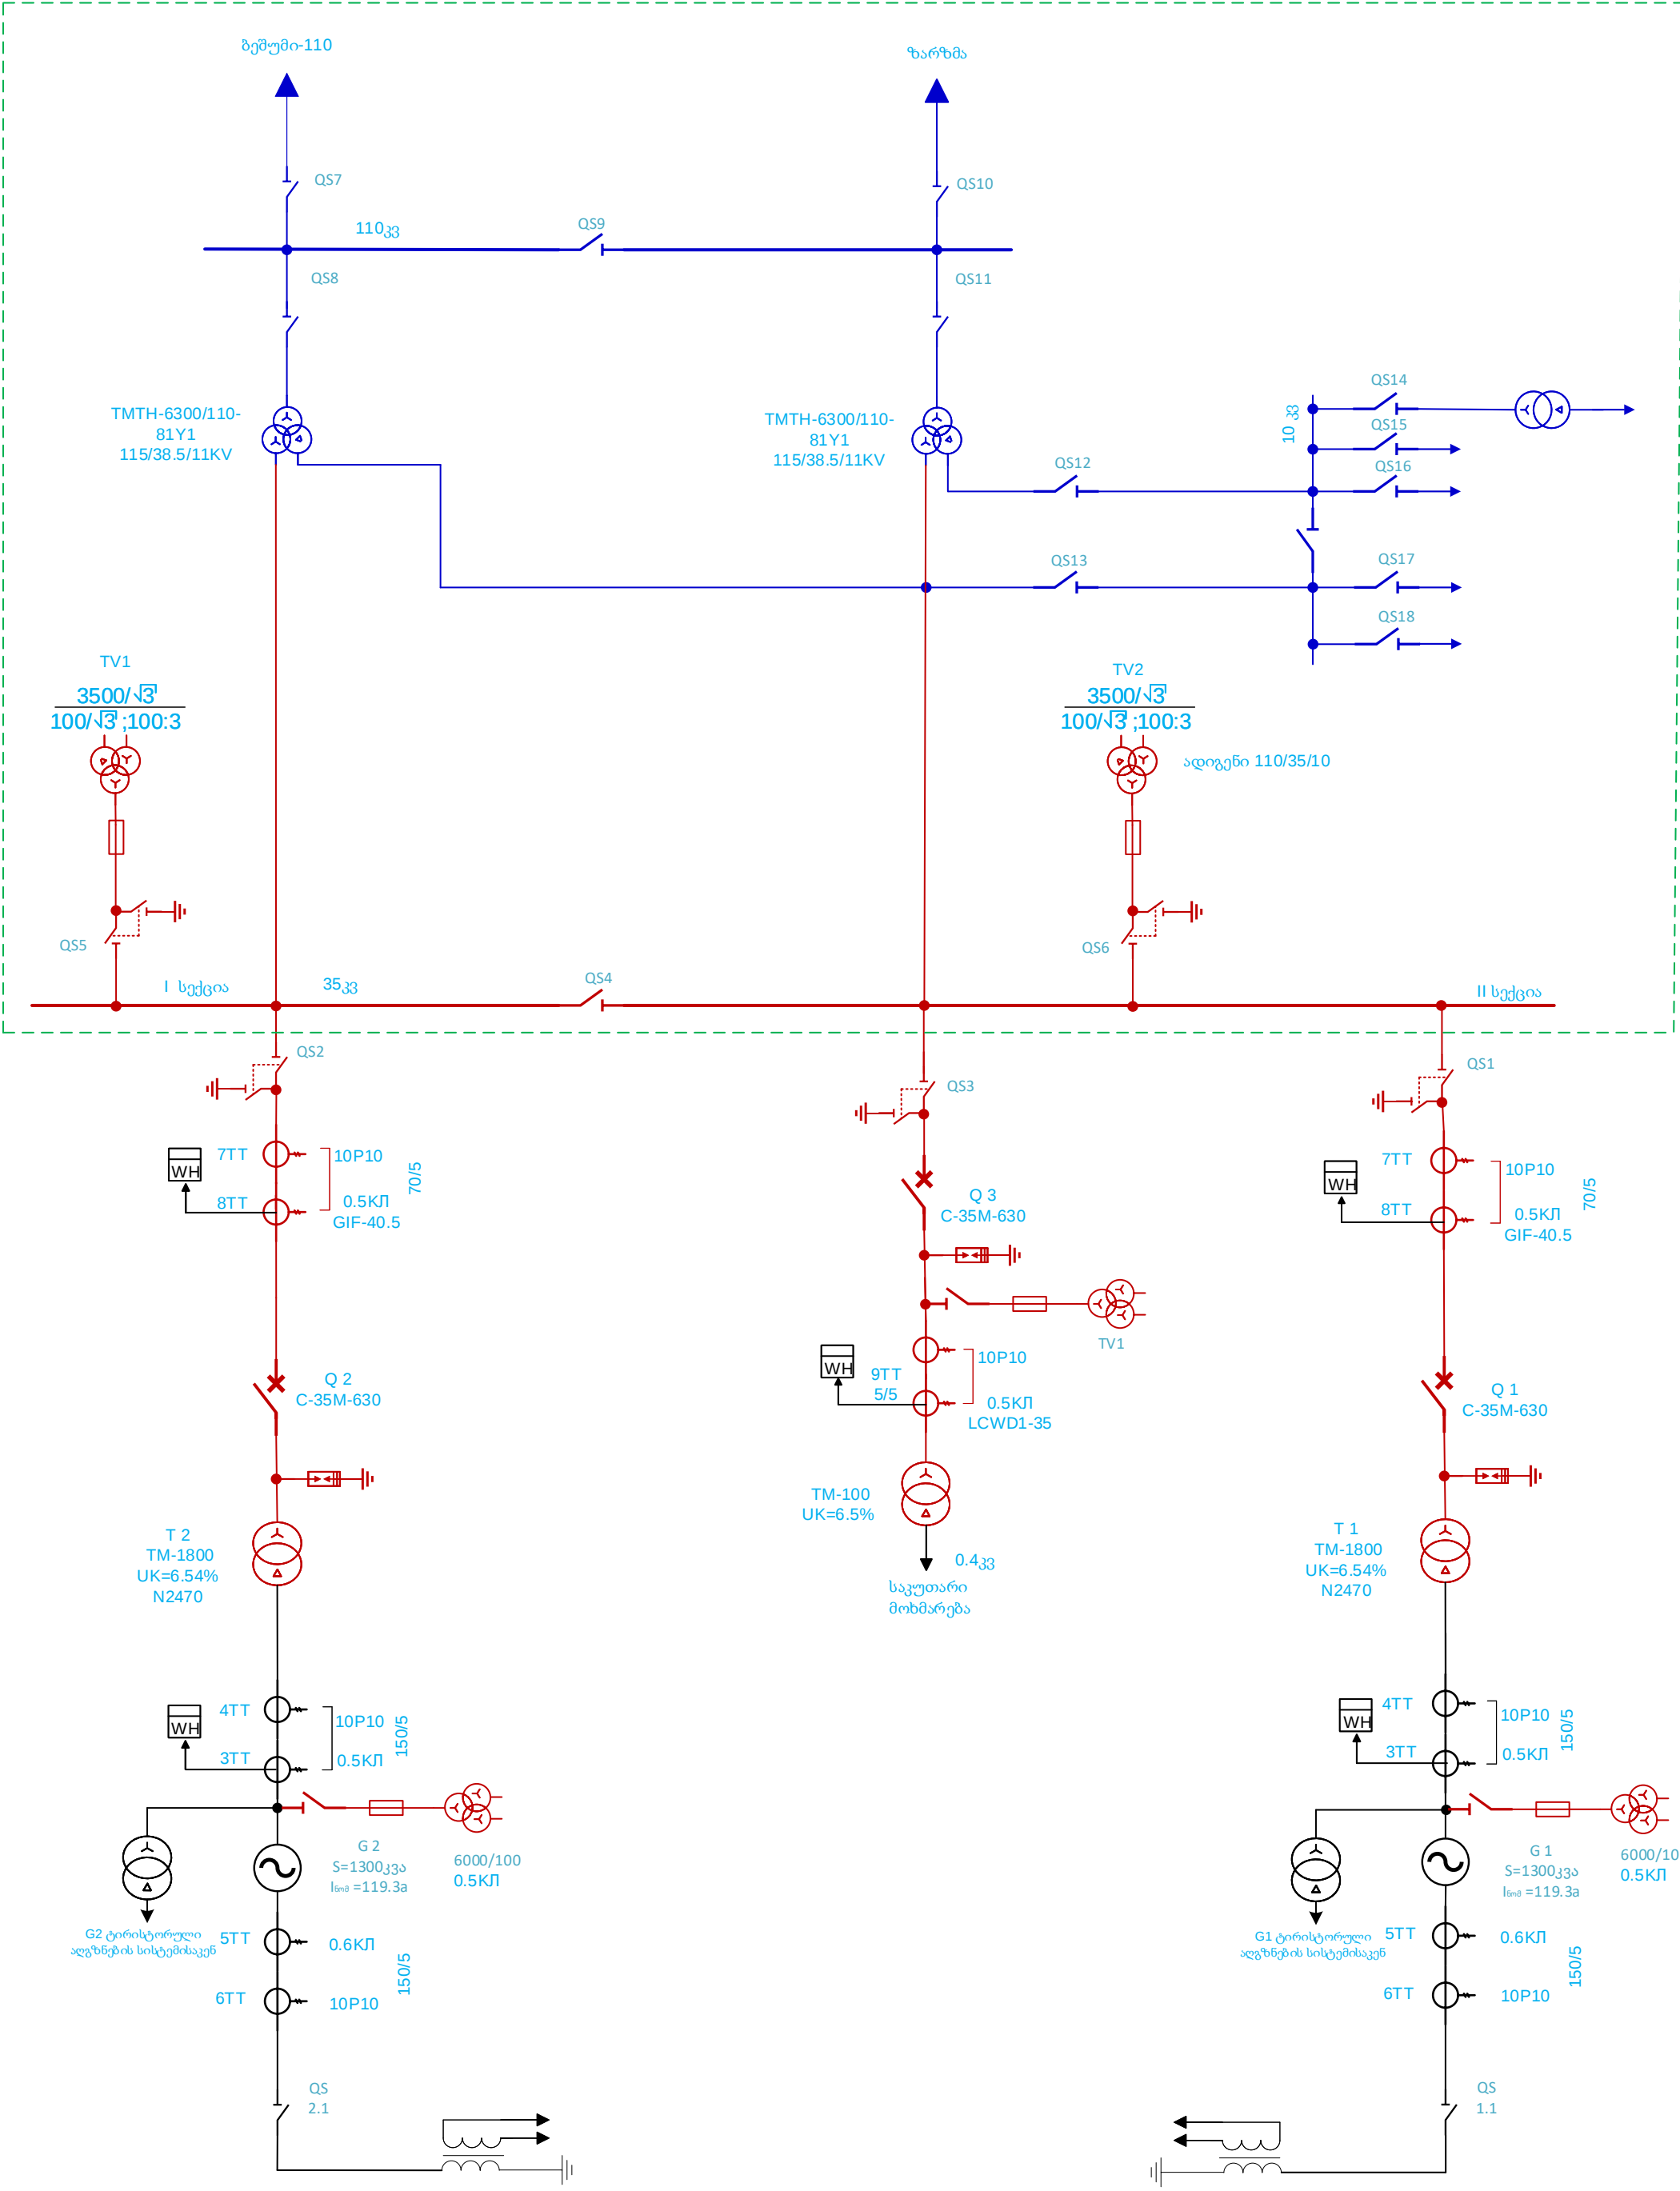

2025 წელი

ჰიდროდუპარტამენტის უფროსის მ.შ.	ნ.ნათობაძე		კახარეთ ჰესის ცალხაზოვანი სქემა
ელექტროტექნიკოსი	ნ.კილურაძე		
ჰესის ხელმძღვანელი	თ.აბულაძე		საქართველოს საერთაშორისო ენერგეტიკული კორპორაცია
შეასრულა	მ.ნასყიდაშვილი		