


ქ/ს-110/35/10 კვ „ტირიფონი“

ტირიფონი ჰესის ცალხაზოვანი სქემა

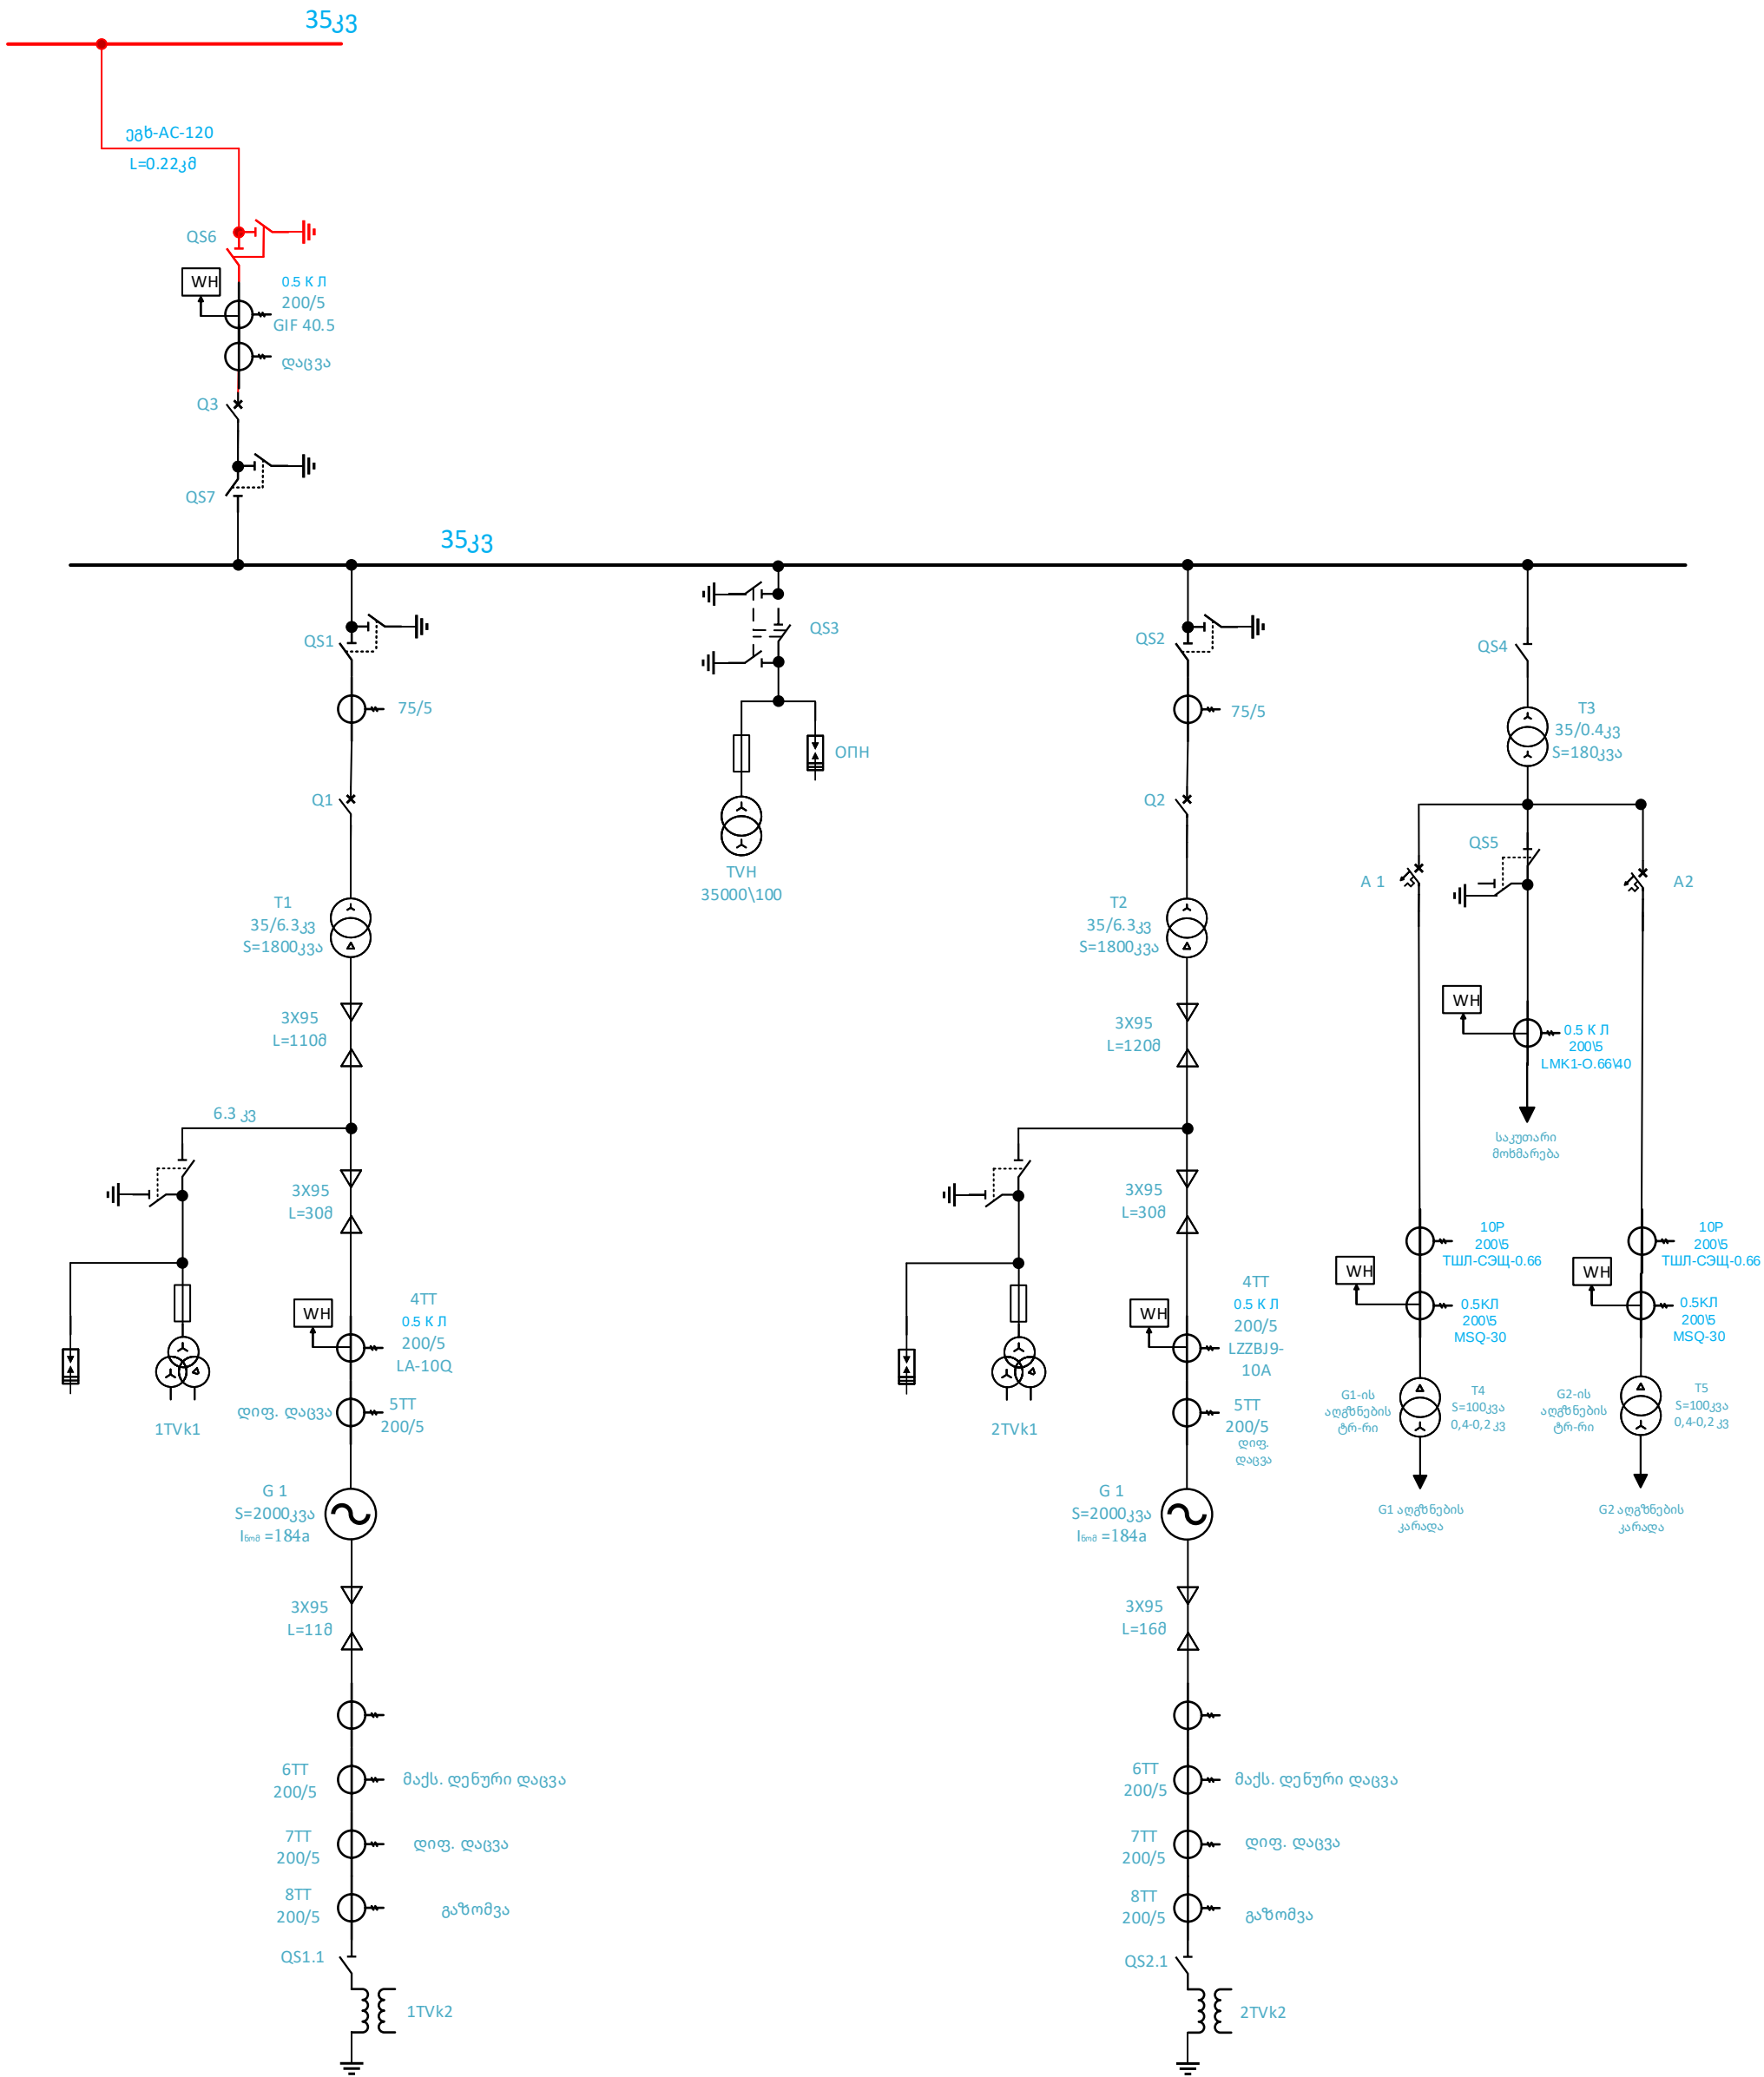

2024 წელი

ჰიდროდეპარტამენტის უფროსის მ.შ.	ნ.ნათოზაიძე		ტირიფონი ჰესის ცალხაზოვანი სქემა
ელექტროტექნიკოსი	ნ.კილუბაძე		
ჰესის ხელმძღვანელი	დ.გიუნაშვილი		საქართველოს საერთაშორისო ენერგეტიკული კორპორაცია
შეასრულა	მ.ნასყიდაშვილი		