


ქალაქი თბილისი, დიდი დიდოში უზღუდული
შესაძლებლობების მქონე პირთა
ბადასაღებლებელი კანდუხის მოწყობის პროექტი

კონსტრუქციული ნაწილი


თბილისი 2026 წ.

საპროექტო გეგმა

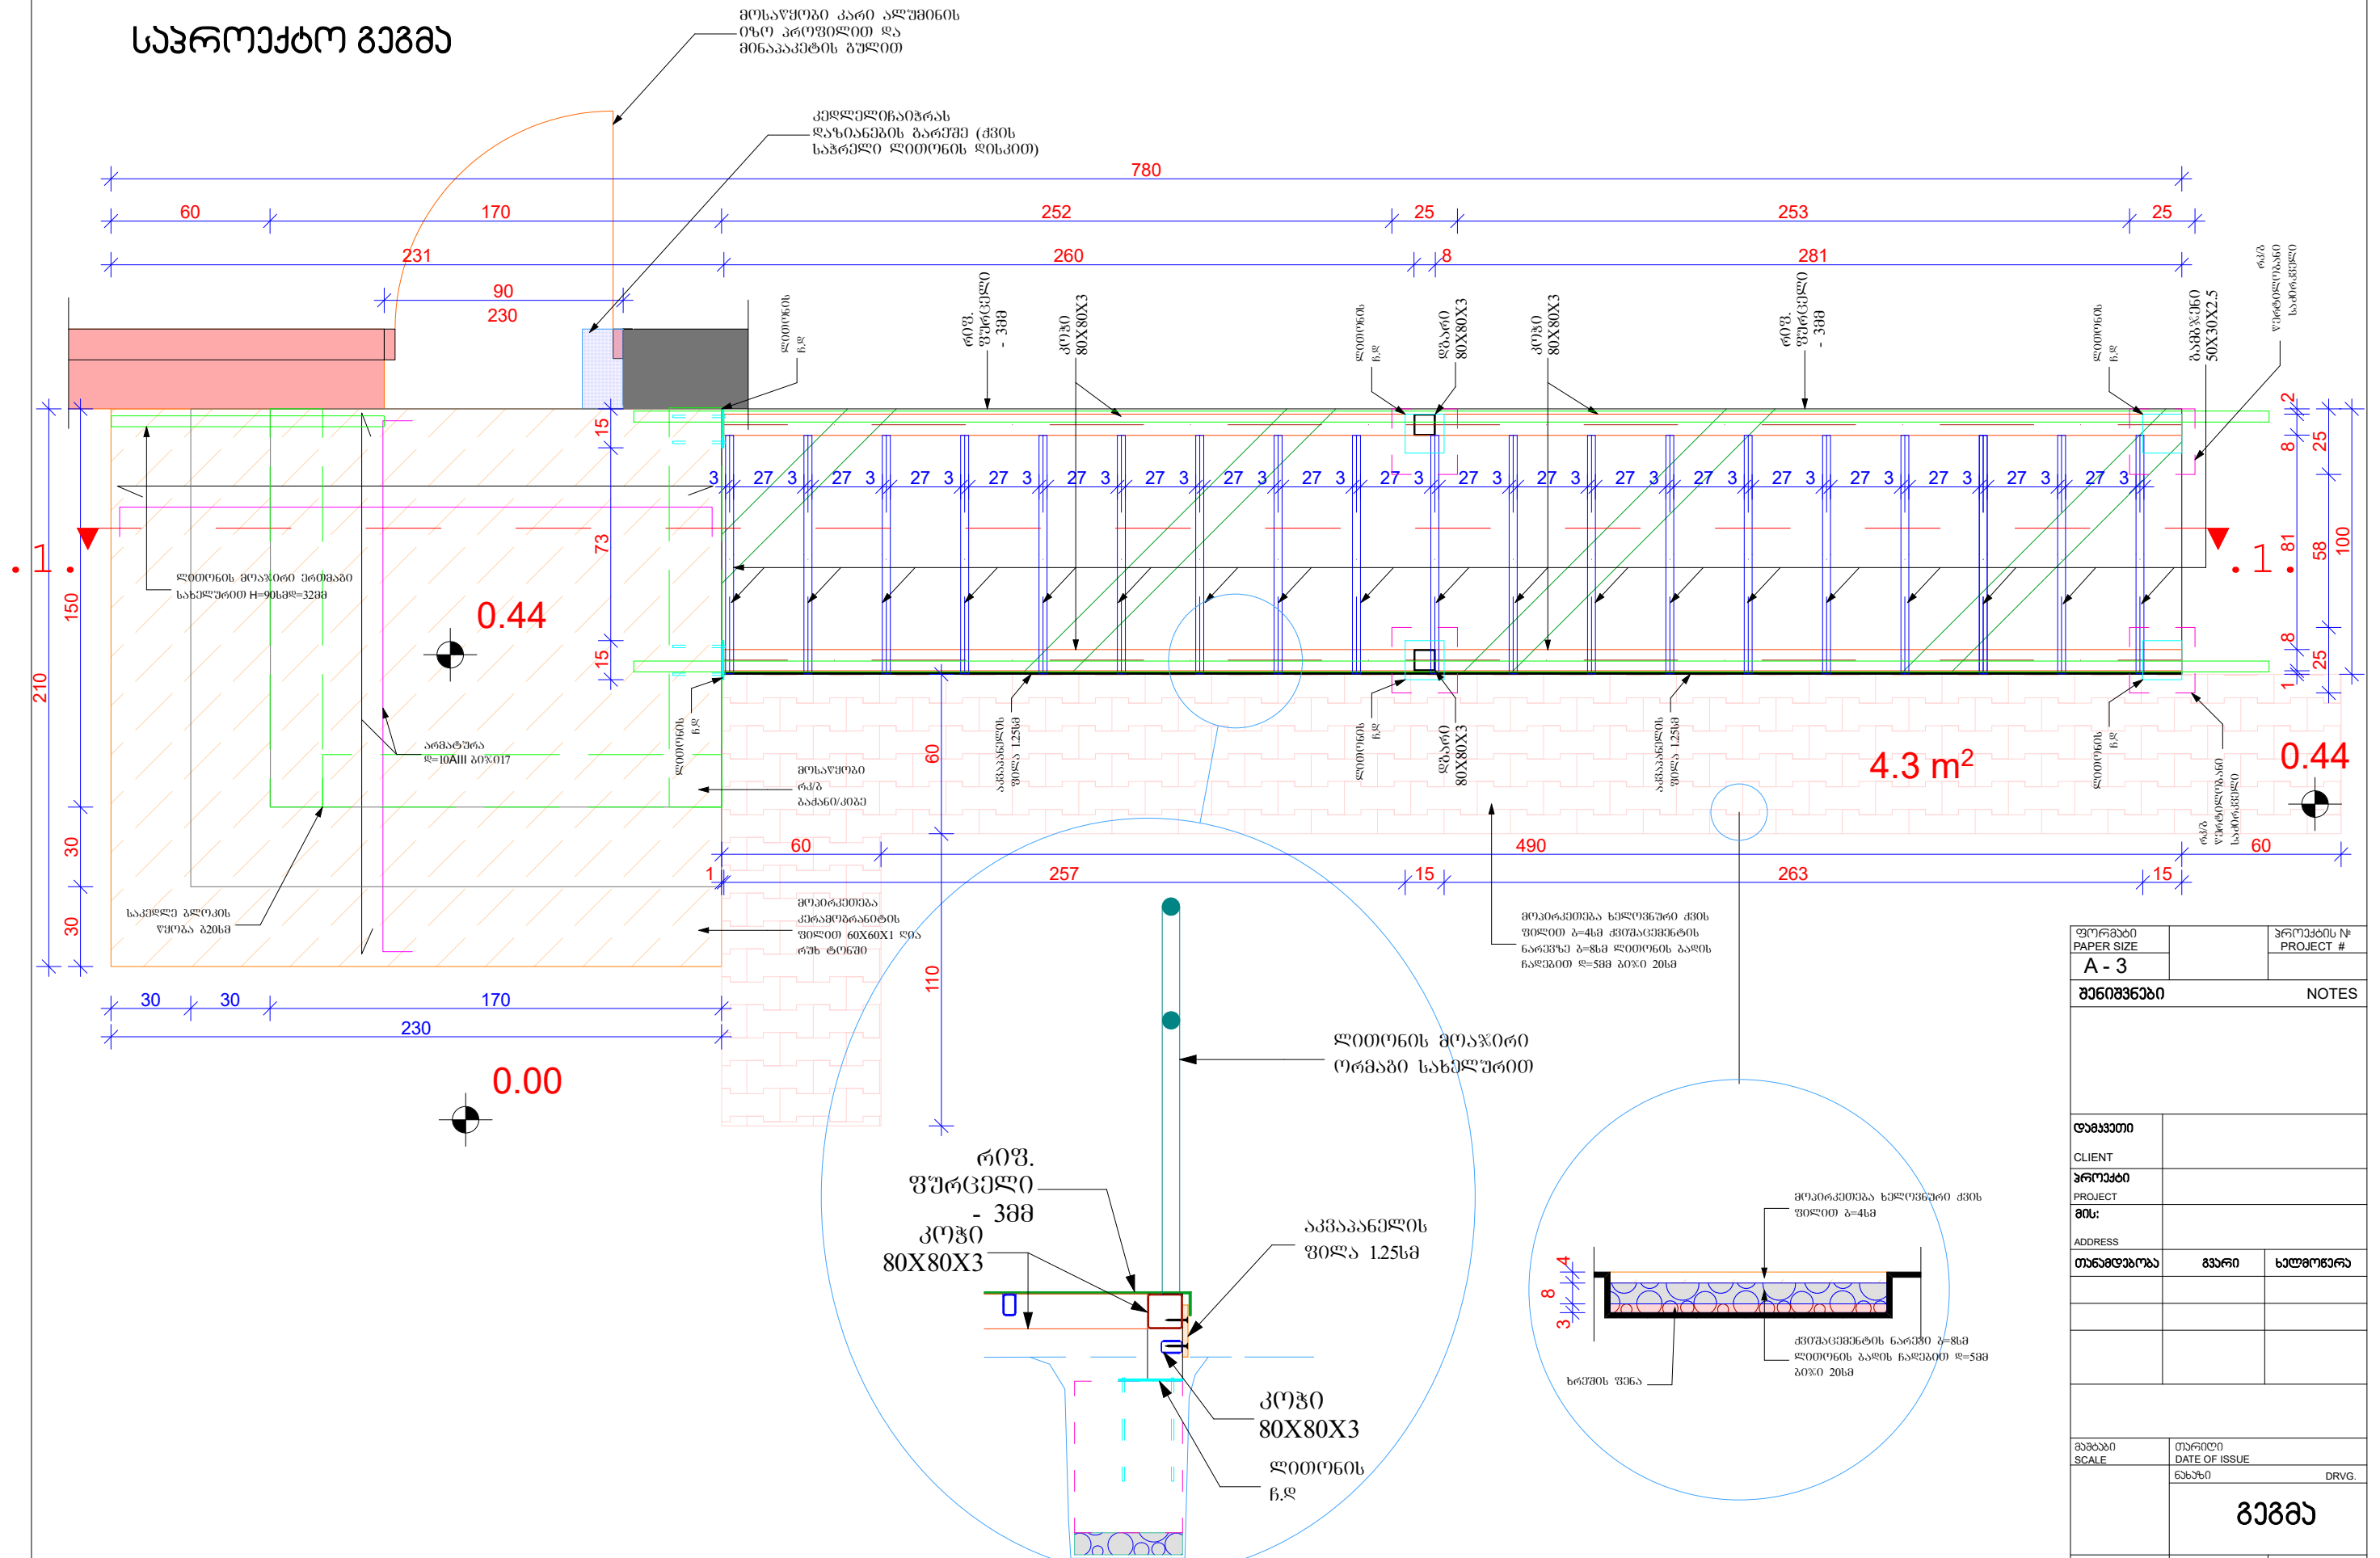

ფორმატი PAPER SIZE	პროექტის № PROJECT #	
A - 3		
შენიშვნები NOTES		
ფარგვეთი CLIENT		
პროექტი PROJECT		
მისა: ADDRESS		
თანამდებობა	გვარი	სახელი
მასშტაბი SCALE	თარიღი DATE OF ISSUE	
	ნახები	DRVG.
	გვერდი	
სტადია STAGE	ფურც. PAGES	საშ. ALL
პროექტი	1	-

ჰეტი 1-1

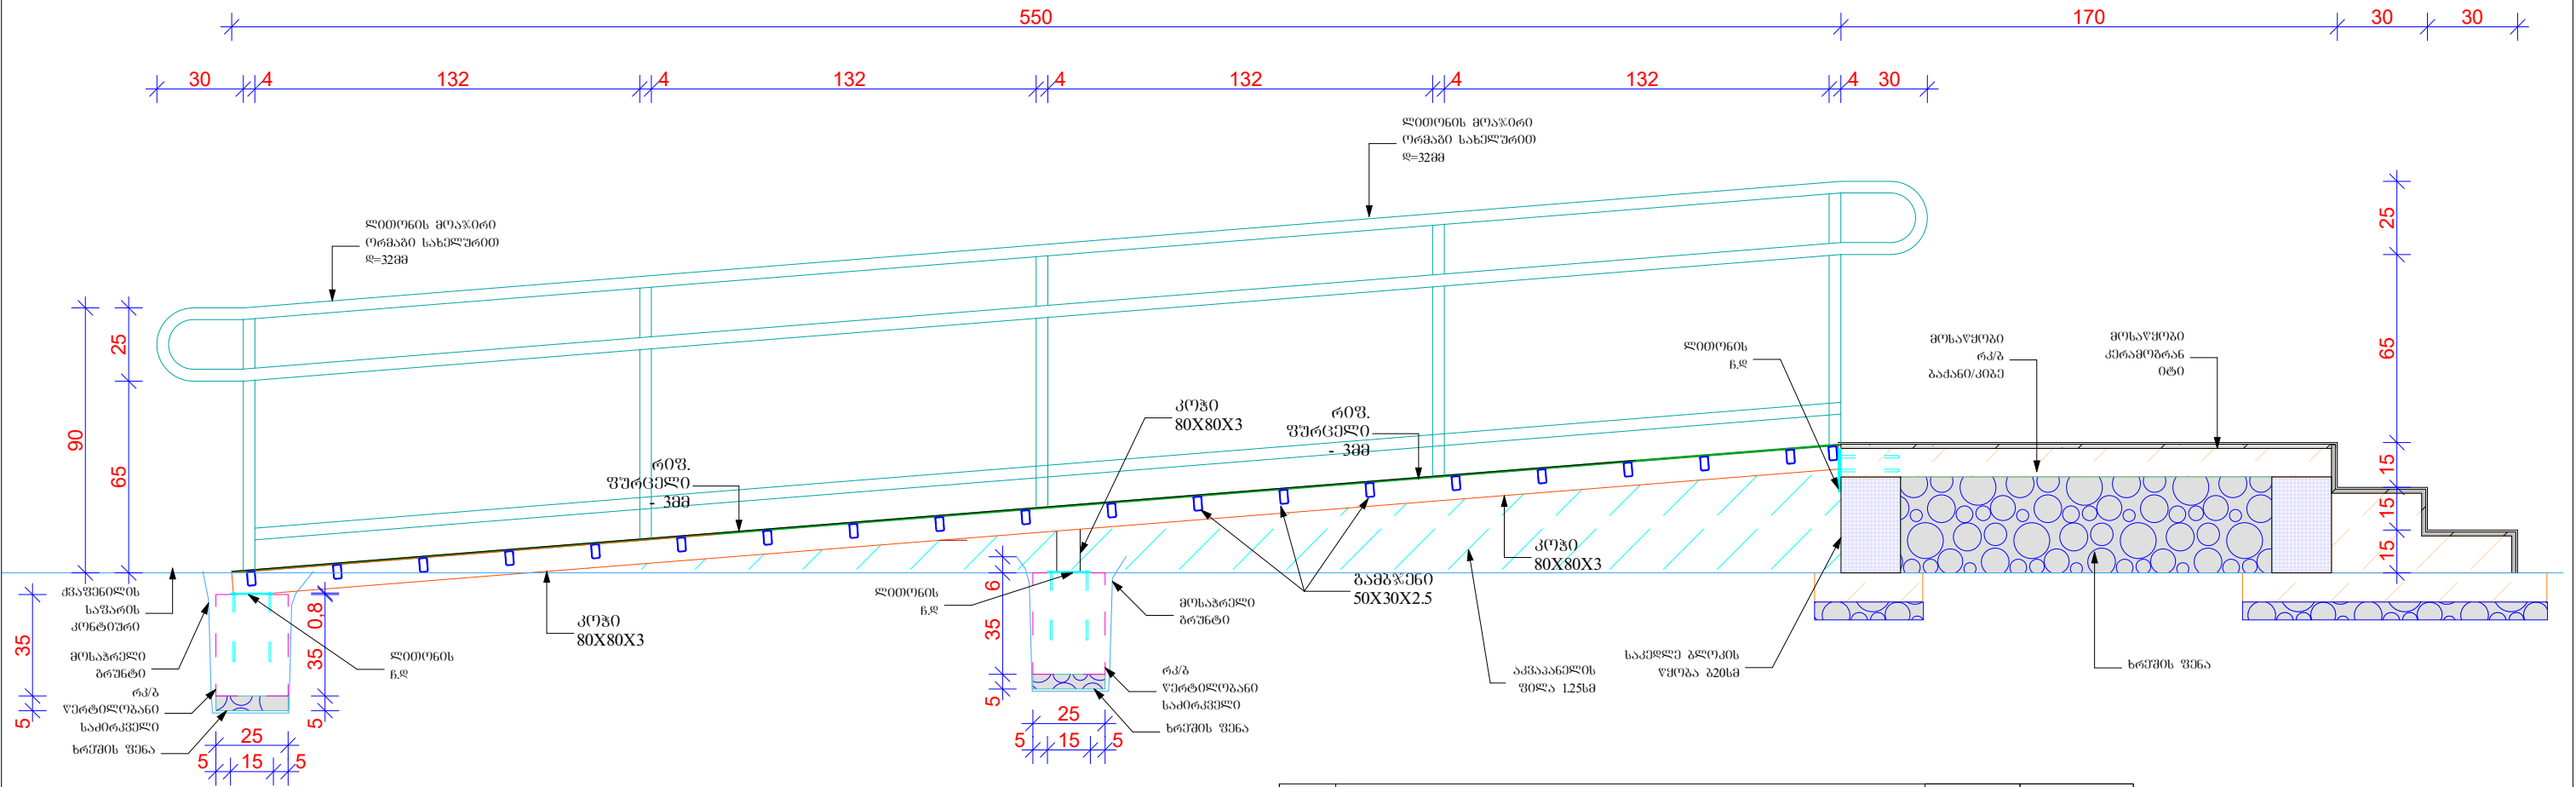

პანდუსის სპეციფიკაცია					
№	დასახელება	პოზ.	ბან.	რაო.	წონა
0	მოაჯირი H=90სმ, სახელურით ბ=4სმ		ბრძ/მ	12.10	
1	პოპი 80X80X3	დ.ა	ბრძ/მ	12.0	70.0
2	დბარი 80X80X3	დ.ა	ბრძ/მ	1.5	8.0
3	გამგჯენი 50X30X3	დ.ა	ბრძ/მ	30	88.0
4	ჩ/დ 150X150X8 (ანკერებით)		ცალი	6	15
5	რიფლიონი ფურცელი 1000X2000X3	დ.ა	მ2	6.0	156
6	ელექტროდი შეღუფლებისათვის		კვ	10	

7	ბეტონი B25 (შესულია გაძანო-პივის საშენებრიც)	მ3	1.1
8	ხრეში	მ3	1.0
9	აკვანახელის ფილა ბ=125სმ	მ3	1.5
10	თვითჩამხრახნი სჰვლი ლ=3სმ	ცალი	150
11	არმატურა ღ=10მმ	ბრძ/მ	100
12	კერამოგრანტი ბ=8მმ	მ2	7.0
13	ალუმინის კუთხე ბ=1.5სმ	ბრძ/მ	13.0
13	საკედლე ბლოკი წყობა ბ=20სმ	მ2	1.5

ბარის სპეციფიკაცია					
№	დასახელება	პოზ.	ბან.	რაო.	წონა
0	მოსაწყობი პრი ალუმინის ჩარჩოთი იზო პოლ. მინაპაპების გულით 6X10X4 სახელურით, სპეცით		მ2	2.1	
1	ნაოთხალის შეღუფლა ქვიშაცემებით		ბრძ/მ	6.5	
2	ნაოთხალის შეფითხმნა-შეღუფლა ორივე მხრიდან		მ2	6.5	
3					
4					
5					
6					

ფორმატი PAPER SIZE	პროექტის № PROJECT #	
A - 3		
შენიშვნებიNOTES		
დამკვეთი CLIENT		
პროექტი PROJECT		
მის: ADDRESS		
თანამდებობა	გვარი	ხელმოწერა
მასშტაბი SCALE	თარიღი DATE OF ISSUE	
	ნახაზი	DRVG.
	ჰეტი 1-1	
სტადია STAGE	ფურც. PAGES	სულ ALL
პროექტი	2	-