


მე-14 შენიშნის ბამბაბრეზის პროექტი

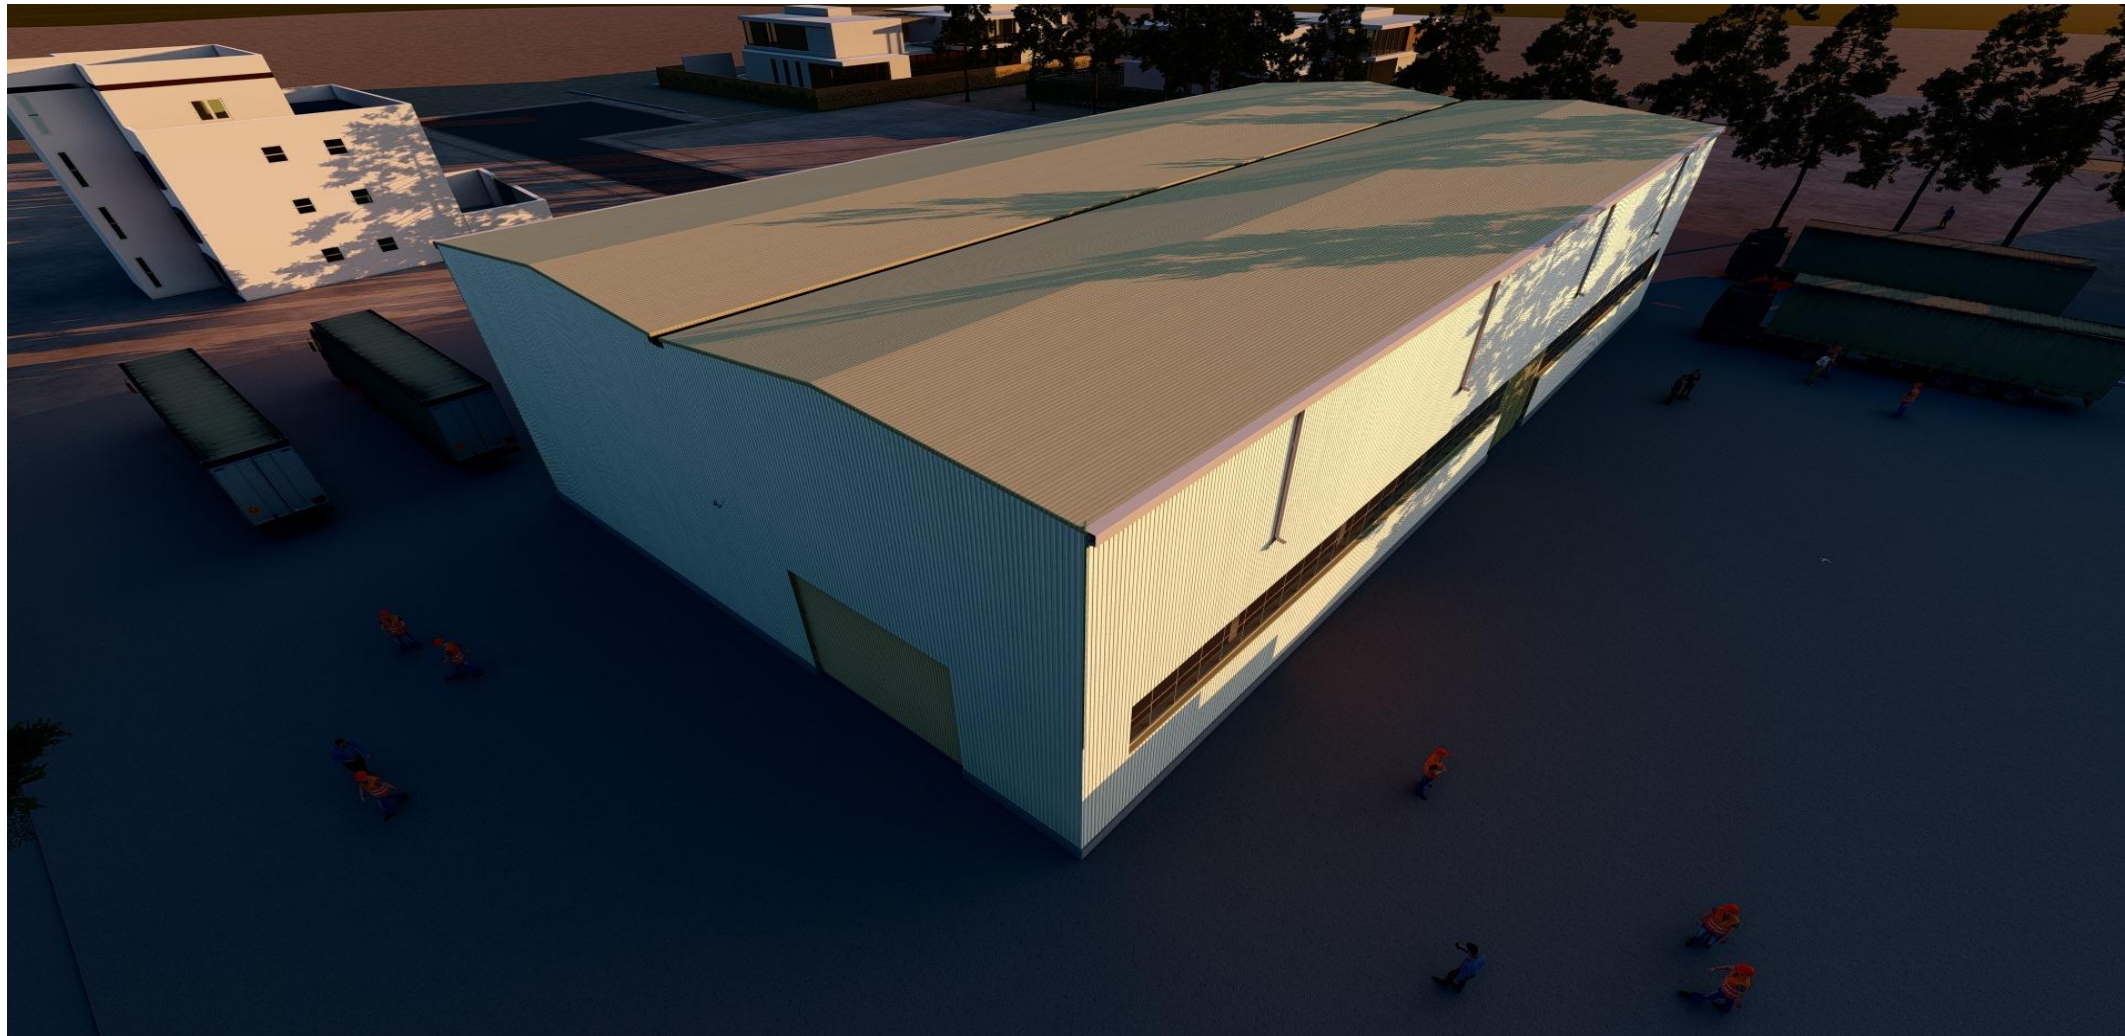

არქიტექტურული და წვრილი წყლის ბადაყვანის პროექტი

დაგვამთი: შპს „კნაუფ გივს თბილისი“

მისამართი: ქ.თბილისი, ქობიყის ქ. N 17 და ენუქიძის ქ. N 7

ს/6 205181532

ს/3:01.12.19.003.092

საპროექტო ორბანინაცია: სს "ინოსისტემსი"

ინჟინერი: დ.საღანაიშვილი

მთ.არქიტექტორი: მ.კვირკვირა

შეამოწმა: გ.ძალიაშვილი

დირექტორი: დ.ჩხეიძე

ს/6: 405460317



2026

ალბომის ჩამონათვალი

სარჩევი	
გვ.	დასახელება
A1	თავფურცელი
A2	ალბომის ჩამონათვალი
A2	განმარტებითი ბარათი
A3	არქიტექტურული გეგმა 0.00 ნიშნულზე
A4	სტელაჟები
A5	ჭრილი 1-1
A6	ფასადი 9-1 ღერძებში
A7	ფასადი 1-9 ღერძებში
A8	ფასადი ა-გ ღერძებში
A9	ფასადი გ-ა ღერძებში
A10	აქსესუარები
A11	კვანძები
A12	არსებული ფოტომასალა
A13	ფოტომონტაჟი
A14	ვიზუალიზაცია



საპროექტო საკონსტრუქციო
თექნოლოგიური ინსტიტუტი

მის.: ვ.ფშაველას N16
WEB: www.innosystems.ge
ტელ.: +995 32 237 10 07
ტელ.: +995 23 701 77
ს/ნ.: 405460317
info.innosystems@gmail.com

პროექტის N: 2510-66
სტატუსი: #Project Status

დამკვეთი:


მის.: #Client Address1
WEB: www.CLIENT.ge
Mail: #Client E-mail
ტელ.: #Client Phone Number
ს/ნ.: #Client Postcode

1. ნახაზზე ზომები მოცემულია მილიმეტრებში.
2. ექსპლოატაციის მიღებამდე პროექტში
შესაძლებელია განხორციელდეს ცვლილებები
3. პროექტის ყველა ცვლილება შეთანხმებული უნდა
იყოს პროექტის ავტორთან



ალბომი

თანამდებობა	გვარი	ხელმოწერა
დირექტორი	დ.ჩხენკელი	
ინჟინერი	დ.სადარეიშვილი	
შეასრულა	მ.კირიტიძე	
შეამოწმა	გ.თულიაშვილი	

ნახაზის დასახელება:
ალბომის ჩამონათვალი

გვერდი:	A2	მ:	A2
სულ:	AR.99	Printed: 4/28/2026	

განმარტებითი ბარათი

განმარტებითი ბარათი

შენობის სახურავიდან წვიმის წყლების ჩამოყვანის შესახებ

პროექტით გათვალისწინებულია შენობის სახურავიდან წვიმის წყლების ორგანიზებული მოცილება გარე წყალშემკრები ღარების მეშვეობით, შემდგომში მათი გადაყვანით წყალსადენ მილებში.

სახურავის კონსტრუქციული გადაწყვეტა ითვალისწინებს ატმოსფერული ნალექების შეგროვებას ოთხ წყალშემკრებ კვანძში. წყალი სახურავის ცალკეული მონაკვეთებიდან ხვდება წყალშემკრებ ღარებში, შემდეგ ორგანიზებულად მიედინება მიმღებ კვანძებში და წყალჩამშვები ელემენტების საშუალებით გადადის ვერტიკალურ წყალსადენ მილებში.

სახურავიდან წვიმის წყლების საერთო საანგარიშო ხარჯი შეადგენს:

Qსულ = 28,2 ლ/წმ

მიღებული სქემის შესაბამისად და დატვირთვის თანაბარი გადანაწილების გათვალისწინებით, ერთი წყალშემკრები კვანძის საანგარიშო ხარჯი შეადგენს:

Qკვანძი = 7,05 ლ/წმ

ანგარიში შესრულებულია სახურავის შემდეგი ფართობებისათვის:

- F1 = 326,6 მ²
- F2 = 575,7 მ²
- F3 = 339,8 მ²

აღნიშნული მონაკვეთებიდან წყლის შეგროვება და მოცილება ხორციელდება ორგანიზებულად, სახურავის დაქანებების მიმართულებით წყალშემკრებ ღარებში და შემდეგ წყალშემკრებ კვანძებში.

წვიმის წყლის საანგარიშო ხარჯი განისაზღვრება შემდეგი ფორმულით:

Q = q × F × φ

სადაც:

Q - წვიმის წყლის საანგარიშო ხარჯი, ლ/წმ;

q - წვიმის ინტენსივობა;

F - წყალშემკრები ფართობი, მ²;

φ - ჩამონადენის კოეფიციენტი.

წყალარინების სისტემის პროექტირებისას თითოეული წყალშემკრები კვანძი მოწმდება 7,05 ლ/წმ ხარჯზე, ხოლო სისტემა მთლიანობაში - 28,2 ლ/წმ ჯამურ ხარჯზე.

წყლის მოცილება ხორციელდება გარე ლითონის მართკუთხა კვეთის ლოტოკებით. ღარების ზომები მიიღება გაანგარიშების საფუძველზე, წყალშემკრები ფართობის, დაქანების და გამტარუნარიანობის გათვალისწინებით. ღარები ეწყობა წყალშემკრები კვანძების მიმართულებით საჭირო დაქანებით, რაც უზრუნველყოფს წყლის თვითდინებით გადაადგილებას და გამორიცხავს მის დაგუბებას.

ღარების დამაგრება ხორციელდება გადახურვის მზიდ ელემენტებზე. სამაგრების ნაბიჯი მიიღება კონსტრუქციული გათვლით, დამატებითი გამაგრებით წყალშემკრები კვანძების, შეერთებებისა და მოხვევების ადგილებში.

შენობის გადახურვა შესრულებულია სენდვიჩ-პანელებით. ღარების შეერთების კვანძები უნდა უზრუნველყოფდეს ჰერმეტულობას და გამორიცხავდეს წყლის მოხვედრას გადახურვის კონსტრუქციაში.

ყველა შეერთება სრულდება ჰერმეტიზაციის მასალების გამოყენებით, რომლებიც მდგრადია ატმოსფერული ზემოქმედების, ტემპერატურული ცვალებადობისა და ულტრაიისფერი გამოსხივების მიმართ.

წყლის ჩამოშვება თითოეული წყალშემკრები კვანძიდან ხორციელდება წყალშემკრები ელემენტის საშუალებით, მრგვალ ვერტიკალურ მილზე გადასვლით.

წყალსადენი მილების დიამეტრის შერჩევა

თითოეული წყალშემკრები კვანძიდან 7,05 ლ/წმ ხარჯის მოსაცილებლად მიღებულია წყალსადენი მილები დიამეტრით:

Ø110 მმ

მილების დიამეტრი შერჩეულია ჰიდრავლიკური გაანგარიშების საფუძველზე, წყლის მოძრაობის დასაშვები სიჩქარეებისა და გამტარუნარიანობის მარაგის გათვალისწინებით.

მიღებული დიამეტრი უზრუნველყოფს საანგარიშო ხარჯის საიმედო მოცილებას სისტემის გადავსების და წნევის წარმოქმნის გარეშე.

თითოეული წყალშემკრები კვანძი აღჭურვილია ცალკე წყალსადენი მილით Ø110 მმ, რაც უზრუნველყოფს ნაკადების თანაბარ განაწილებას და სისტემის საიმედო მუშაობას.

სისტემის პროექტირებისას უზრუნველყოფილი უნდა იყოს:

- გადახურვისა და ღარების საჭირო დაქანება;
- სისტემის ყველა ელემენტის საკმარისი გამტარუნარიანობა;
- შეერთებების ჰერმეტულობა;
- ელემენტების საიმედო დამაგრება მზიდ კონსტრუქციებზე;
- ღარებისა და წყალშემკრები ელემენტების გაწმენდის შესაძლებლობა;
- ფასადების დაცვა არაორგანიზებული წყლის ჩამოდინებისაგან.

მიღებული სქემა უზრუნველყოფს წვიმის წყლების ეფექტურ შეგროვებას და მოცილებას შენობის სახურავიდან ოთხი წყალშემკრები კვანძის საშუალებით.

დასკვნა

პროექტით გათვალისწინებულია შენობის სახურავიდან წვიმის წყლების ორგანიზებული მოცილება გარე წყალშემკრები ღარებისა და ოთხი წყალშემკრები კვანძის მეშვეობით. წვიმის წყლის საერთო

საანგარიშო ხარჯი შეადგენს 28,2 ლ/წმ, ხოლო თითო კვანძზე - 7,05 ლ/წმ. წყლის მოსაცილებლად მიღებულია Ø110 მმ დიამეტრის წყალსადენი მილები, რომლებიც უზრუნველყოფს სისტემის საიმედო და

გამართულ მუშაობას.

მასალის სპეციფიკაცია

N	მასალის დასახელება	ერთეული	დიამეტრი	რაოდენობა
1	ოთხკუთხა ღარი 200X200	მ		113.455
2	წყლის მიმღები ძაბრი საწვიმარი ღარისთვის	ც		8
3	წყლის მიმღები ძაბრი საწვიმარი ღარისთვის	ც	Ø 110	4
4	სახურავის სენდვიჩი 50 მმ. სიგანე - 650 მმ.	მ		59.213
5	უჟანგავი ფოლადის ფირფიტა 1.5 მმ. სიგანე -500 მმ.	მ		59.213
6	უჟანგავი ფოლადის ფირფიტა 2 მმ. 250x250 მმ.	ც		4
7	ბითუმი	კგ		10
8	საკანალიზაციო PBX	მ	Ø 110	145.042
9	საკანალიზაციო PBX სამკაპი 45	ც	Ø 110x110	8
10	მუხლი PBX 45	ც	Ø 110	20



საპროექტო საკონსტრუქტორო
თექნოლოგიური ინსტიტუტი

მის.: ვ.ფშაველას N16
WEB: www.innosystems.ge
ტელ.: +995 32 237 10 07
ტელ.: +995 23 701 77
ს/ნ.: 405460317
info.innosystems@gmail.com


პროექტის N: 2510-66
სტატია: #Project Status

დამკვეთი:



მის.: #Client Address1
WEB: www.CLIENT.ge
Mail: #Client E-mail
ტელ.: #Client Phone Number
ს/ნ.: #Client Postcode

1. ნახაზზე ზომები მოცემულია მილიმეტრებში.
2.ექსპლოატაციაში მიღებამდე პროექტში
შესაძლებელია განხორციელდეს ცვლილებები
3.პროექტის ყველა ცვლილება შეთანხმებული უნდა
იყოს პროექტის ავტორთან

 

ალბომი

თანამდებობა	გვარი	ხელმოწერა
დირექტორი	დ.ჩხენკელი	
ინჟინერი	დ.სადარეიშვილი	
შეასრულა	მ.კირიკიტაძე	
შეამოწმა	გ.თულიაშვილი	

ნახაზის დასახელება:
განმარტებითი ბარათი

გვერდი:	A2	მ:1:170.21 A2
სულ:	AR.99	Printed: 4/28/2026

არქიტექტურული გეგმა 0.00 ნიშნულზე



საპროექტო საკონსტრუქციო
ინჟინერული ინსტიტუტი


მის.: ვ.ფშაველას N16
WEB: www.innosystems.ge
ტელ.: +995 32 237 10 07
ტელ.: +995 23 701 77
ს/ნ.: 405460317
info.innosystems@gmail.com

პროექტის N: 2510-66
სტატია: #Project Status

დამკვეთი:
KNAUF

მის.: #Client Address1
WEB: www.CLIENT.ge
Mail: #Client E-mail
ტელ.: #Client Phone Number
ს/ნ.: #Client Postcode

1. ნახაზზე ზომები მოცემულია მილიმეტრებში.
2. ექსპლოატაციის მიზნების პროექტი
შესაძლებელია განხორციელდეს ცვლილებები
3. პროექტის ყველა ცვლილება შეთანხმებული უნდა
იყოს პროექტის ავტორთან

 


ალბომი


თანამდებობა	გვარი	ხელმოწერა
დირექტორი	დ.ჩხეკელი	
მთ.არქიტექტორი	მ.კვირკვია	
შეასრულა	ს.ბაღრაშვილი	
შეამოწმა	გ.ძულიაშვილი	

ნახაზის დასახელება:
არქიტექტურული გეგმა 0.00
ნიშნულზე

გვერდი: A3
სურ: AR.99
მ:1:200 A2
Printed: 4/28/2026

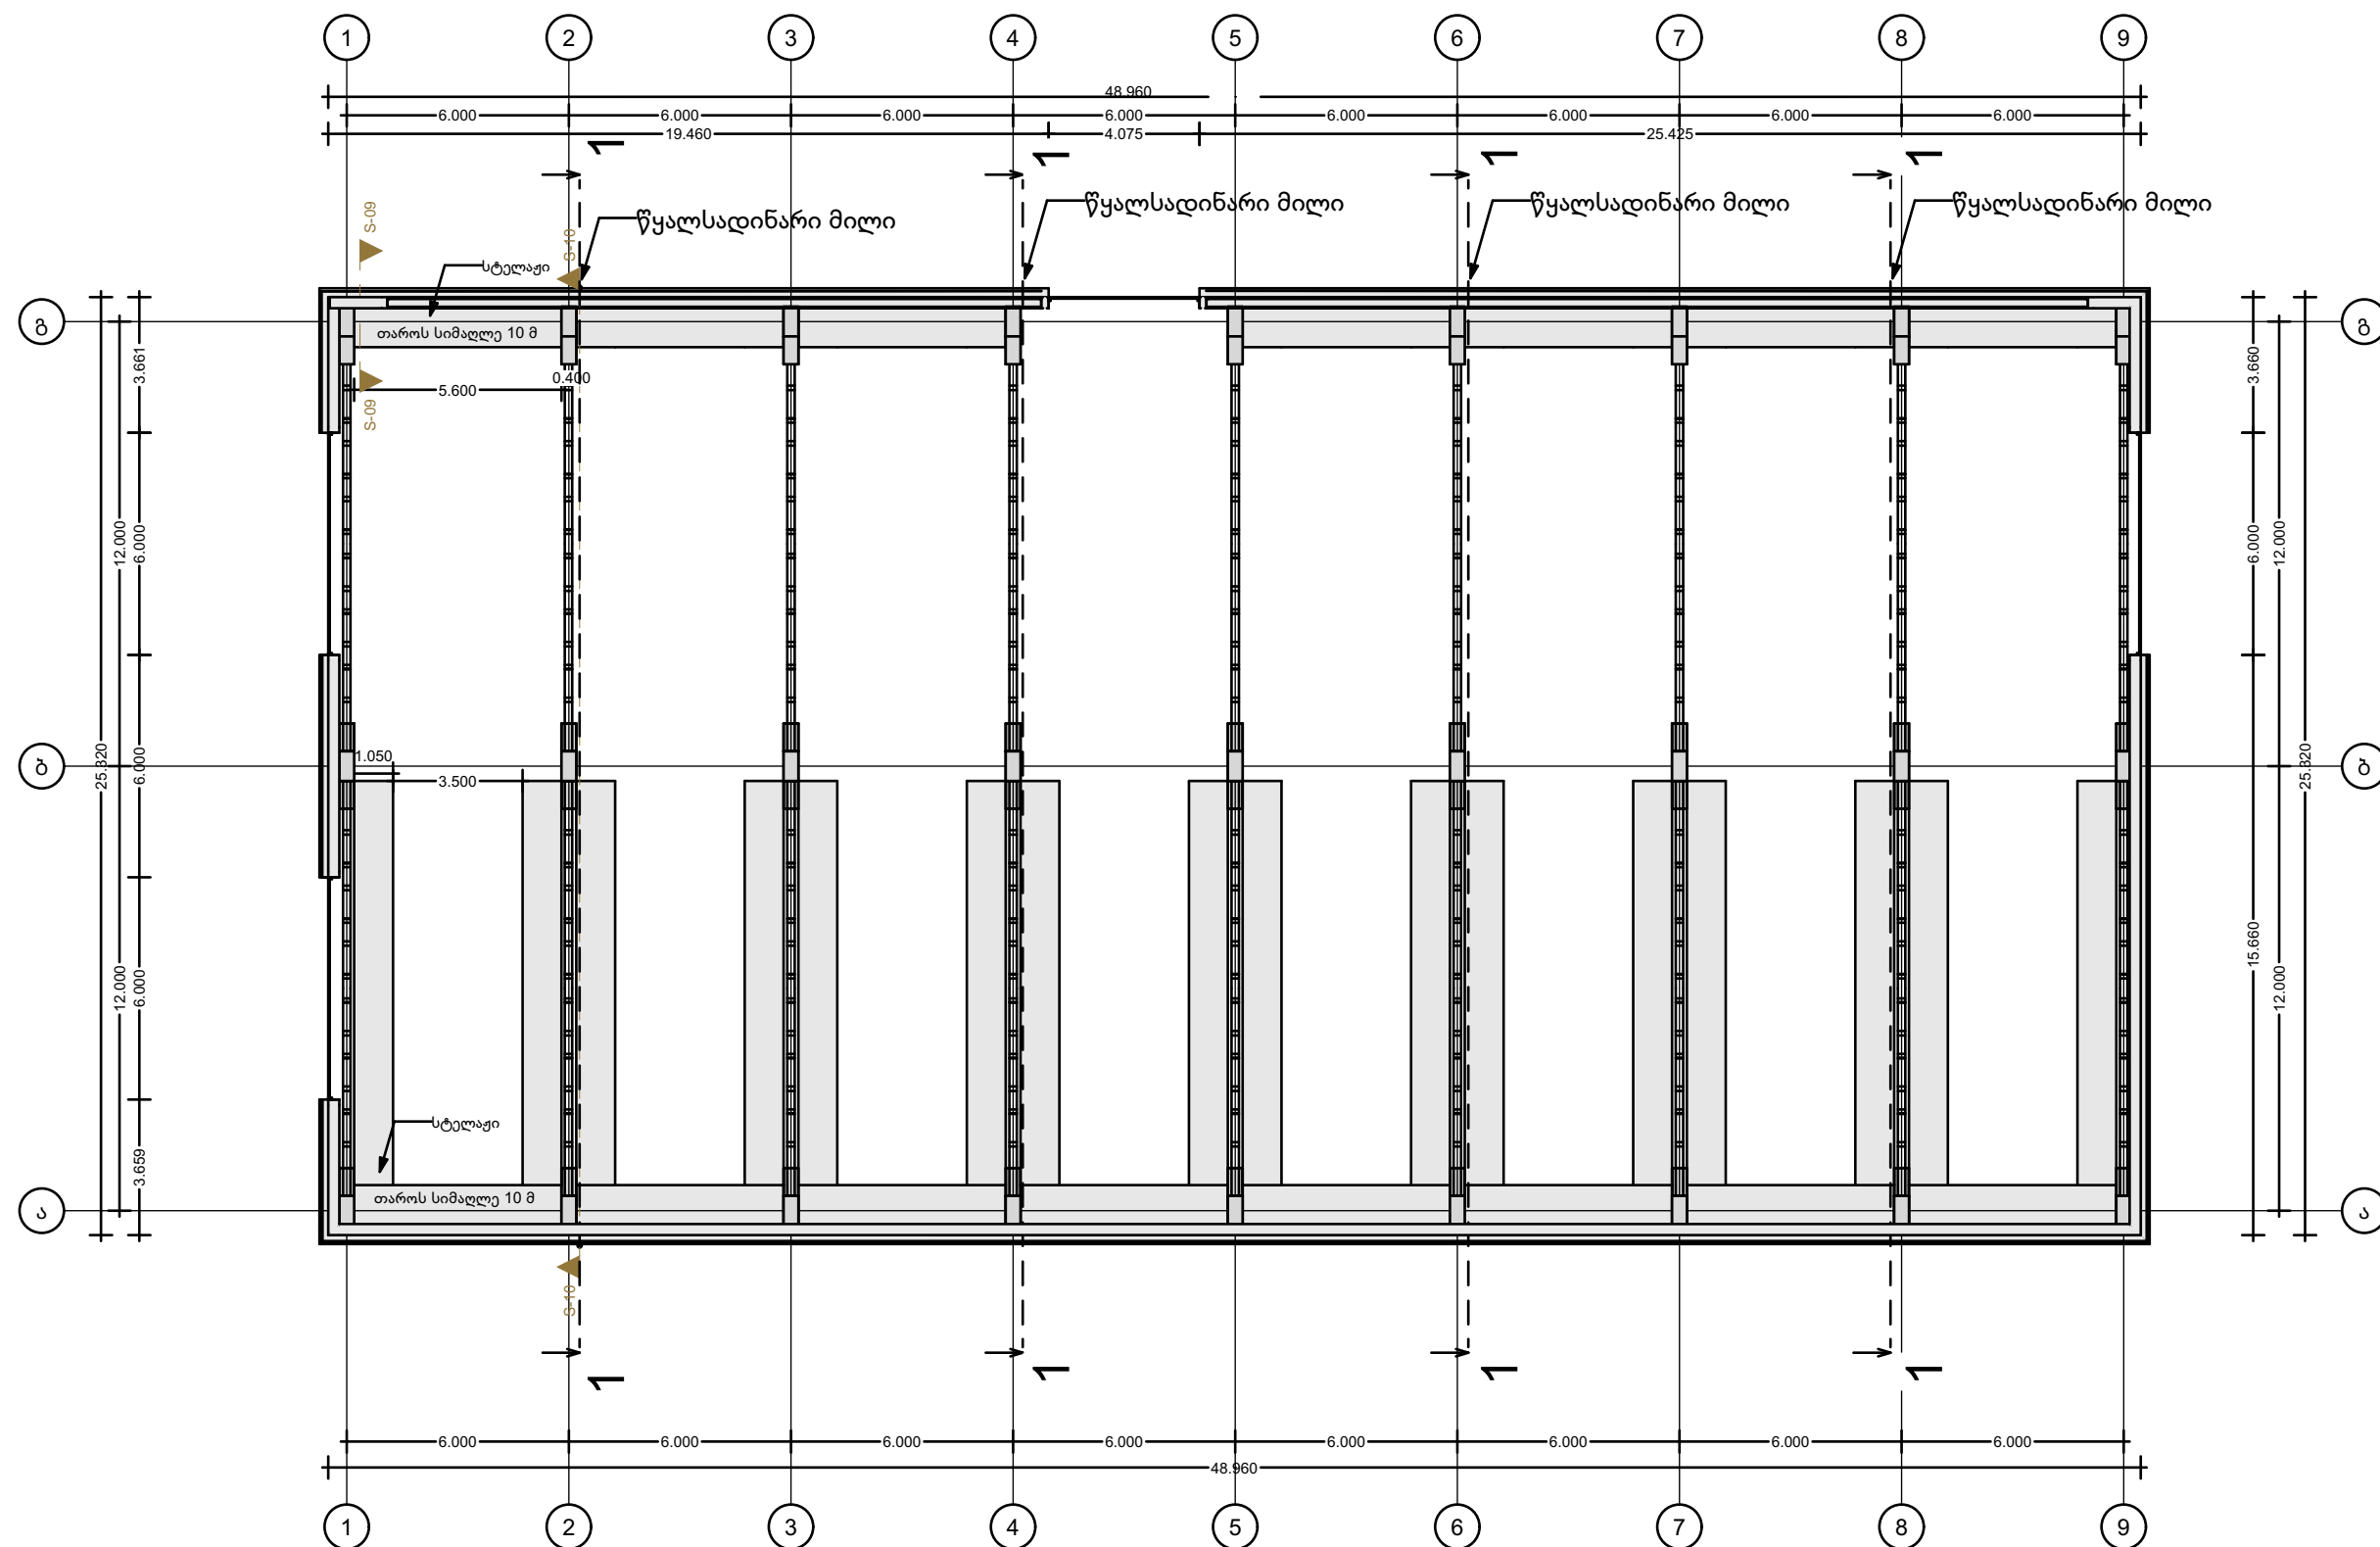

წვიმის წყლის არინების სისტემის
გეგმა

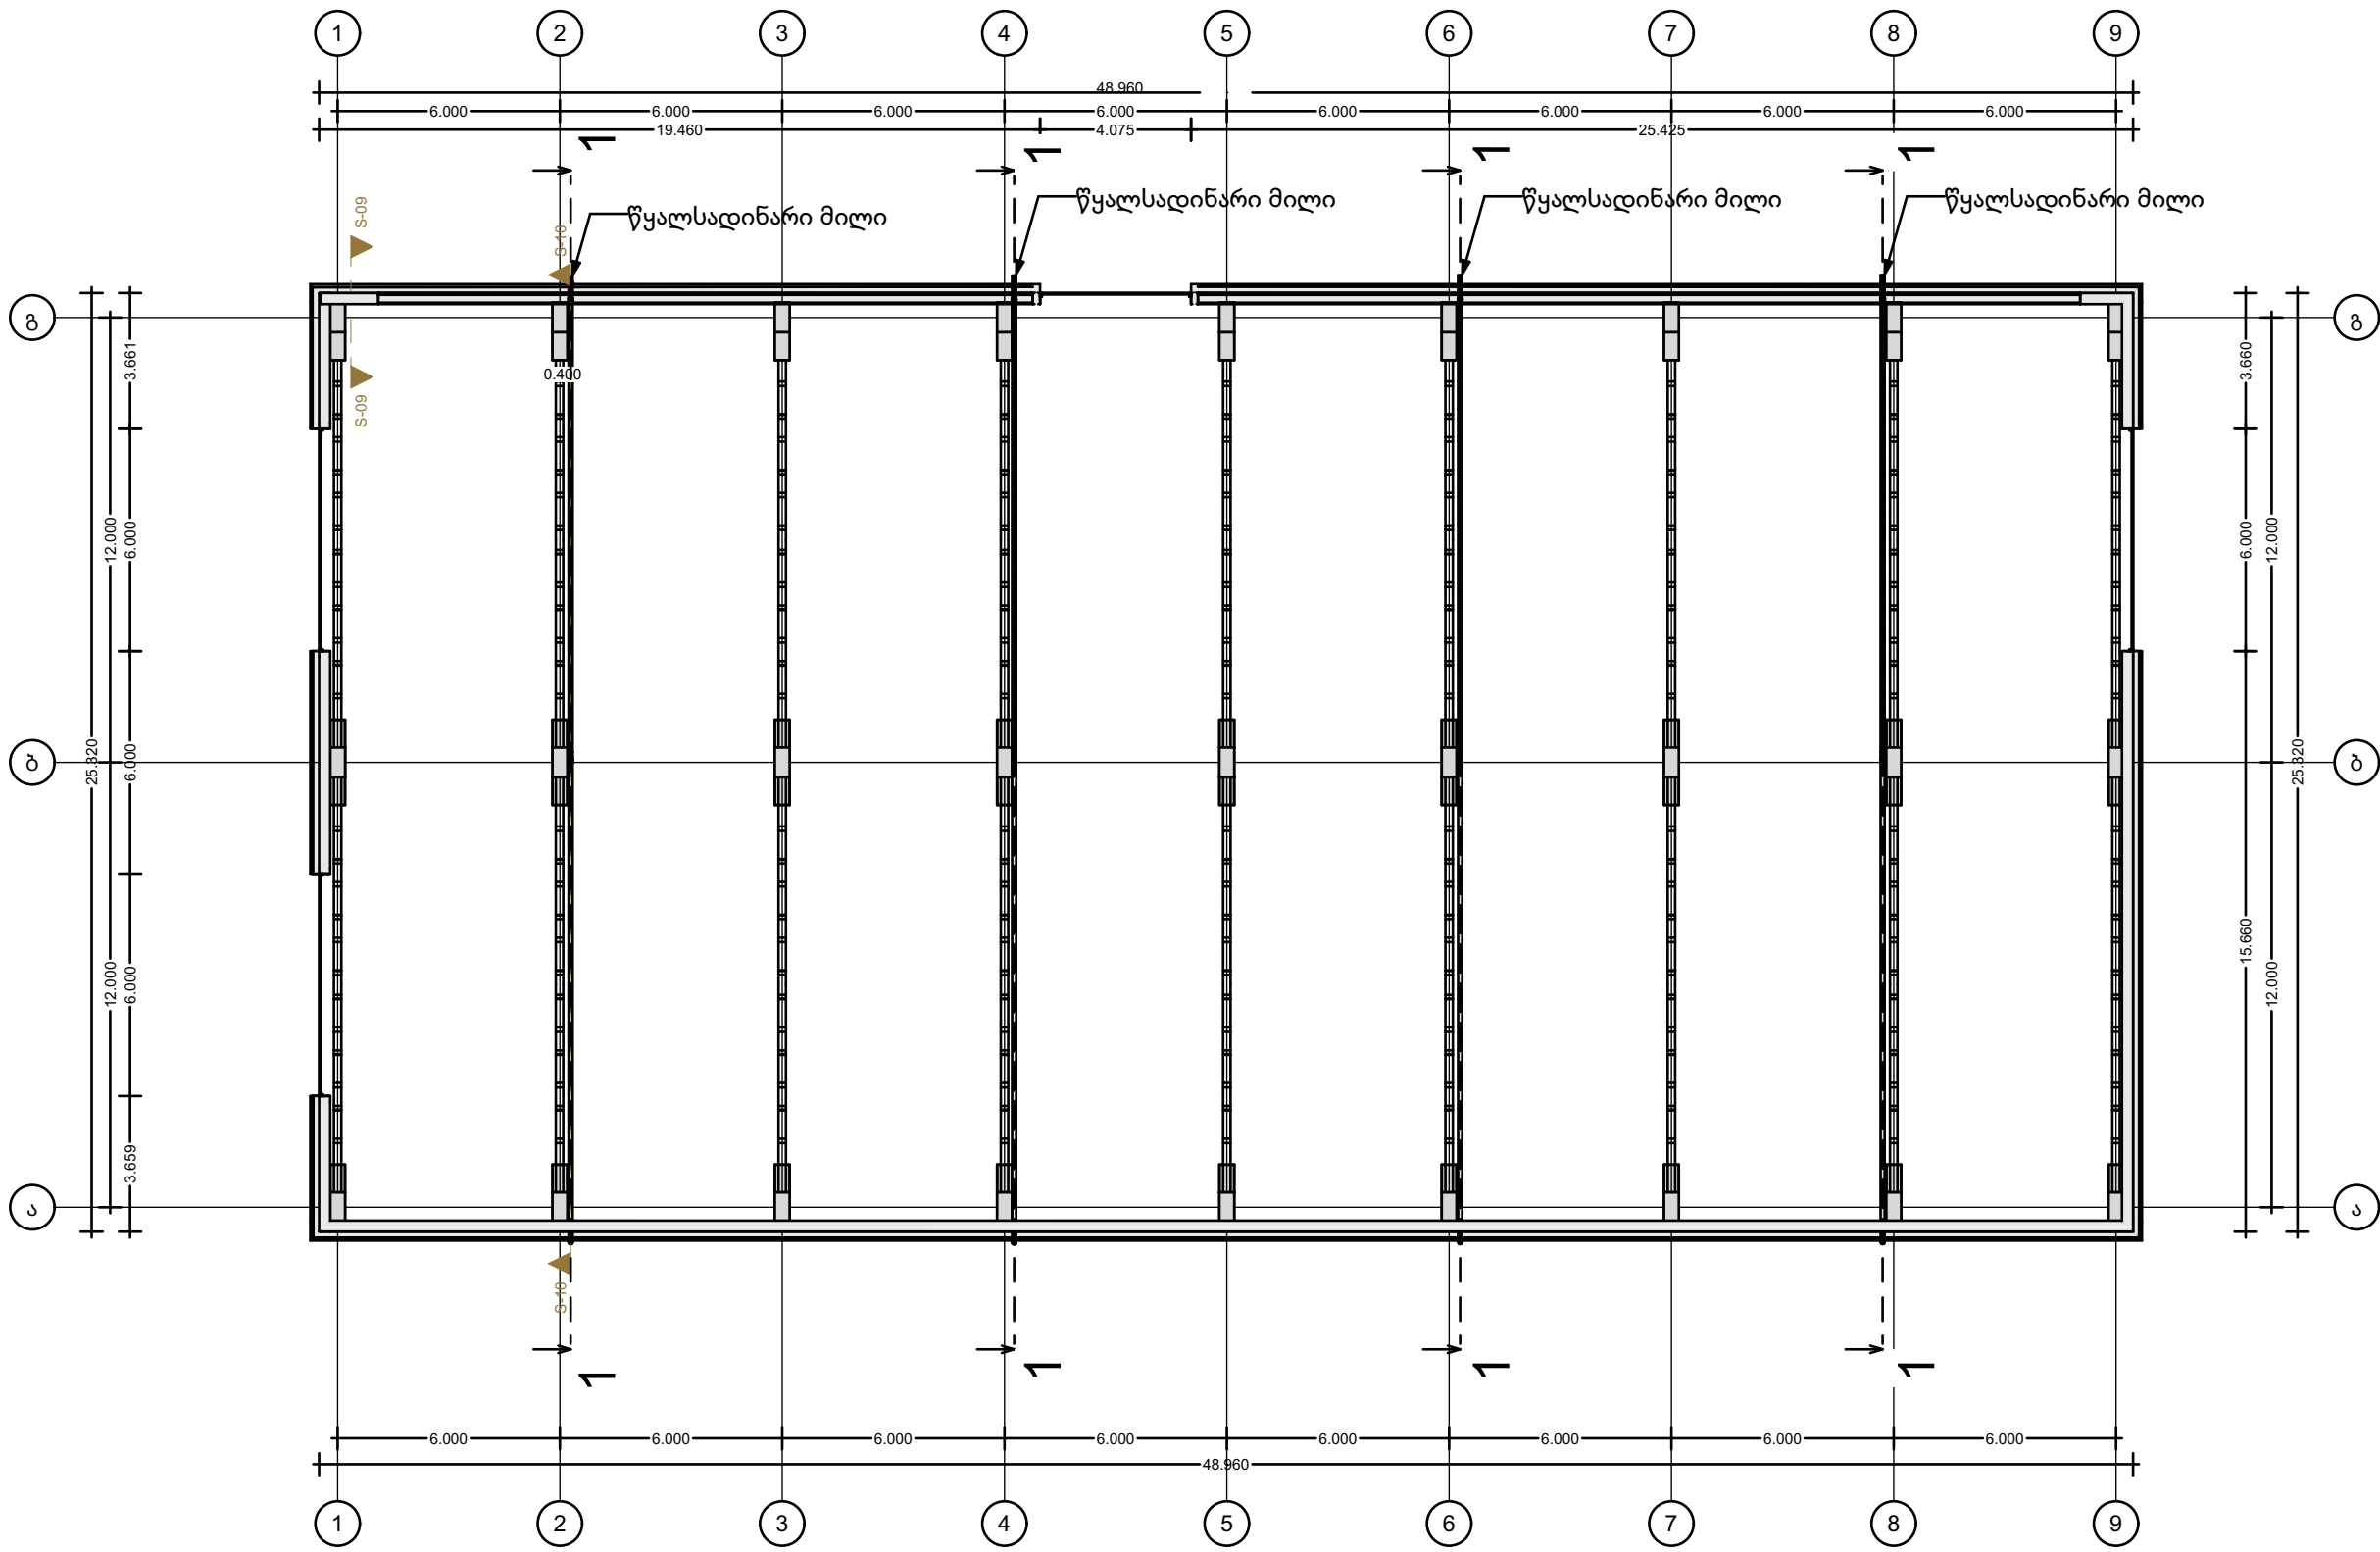

საპროექტო საკონსტრუქციო
თექნოლოგიური ინსტიტუტი

მის.: ვ.ფშაველას N16
WEB: www.innosystems.ge
ტელ.: +995 32 237 10 07
ტელ.: +995 23 701 77
ს/ნ.: 405460317
info.innosystems@gmail.com

პროექტის N: 2510-66
სტატია: #Project Status

დამკვეთი:


მის.: #Client Address1
WEB: www.CLIENT.ge
Mail: #Client E-mail
ტელ.: #Client Phone Number
ს/ნ.: #Client Postcode

1. ნახაზზე ზომები მოცემულია მილიმეტრებში.
2. ექსპლოატაციის მიღებამდე პროექტში
შესაძლებელია განხორციელდეს ცვლილებები
3. პროექტის ყველა ცვლილება შეთანხმებული უნდა
იყოს პროექტის ავტორთან

აღბომი

თანამდებობა	გვარი	ხელმოწერა
დირექტორი	დ.ჩხენკელი	
მთ.არქიტექტორი	მ.კვირკვია	
შეასრულა	ს.ბადურაშვილი	
შეამოწმა	გ.ძულიაშვილი	

ნახაზის დასახელება:
წვიმის წყლის არინების სისტემის
გეგმა

გვერდი:	A4	მ:1:200	A2
სულ:	AR.99	Printed: 4/28/2026	

სტელაჟები



საპროექტო საკონსტრუქციო
ტექნოლოგიური ინსტიტუტი


მის.: ვ.ფშაველას N16
WEB: www.innosystems.ge
ტელ.: +995 32 237 10 07
ტელ.: +995 23 701 77
ს/ნ.: 405460317
info.innosystems@gmail.com

პროექტის N: 2510-66
სტატუსი: #Project Status

დამკვეთი: **KNAUF**

მის.: #Client Address1
WEB: www.CLIENT.ge
Mail: #Client E-mail
ტელ.: #Client Phone Number
ს/ნ.: #Client Postcode

1. ნახაზზე ზომები მოცემულია მილიმეტრებში.
2. ექსპლუატაციაში მიღებამდე პროექტში
შესაძლებელია განხორციელდეს ცვლილებები
3. პროექტის ყველა ცვლილება შეთანხმებული უნდა
იყოს პროექტის ავტორთან

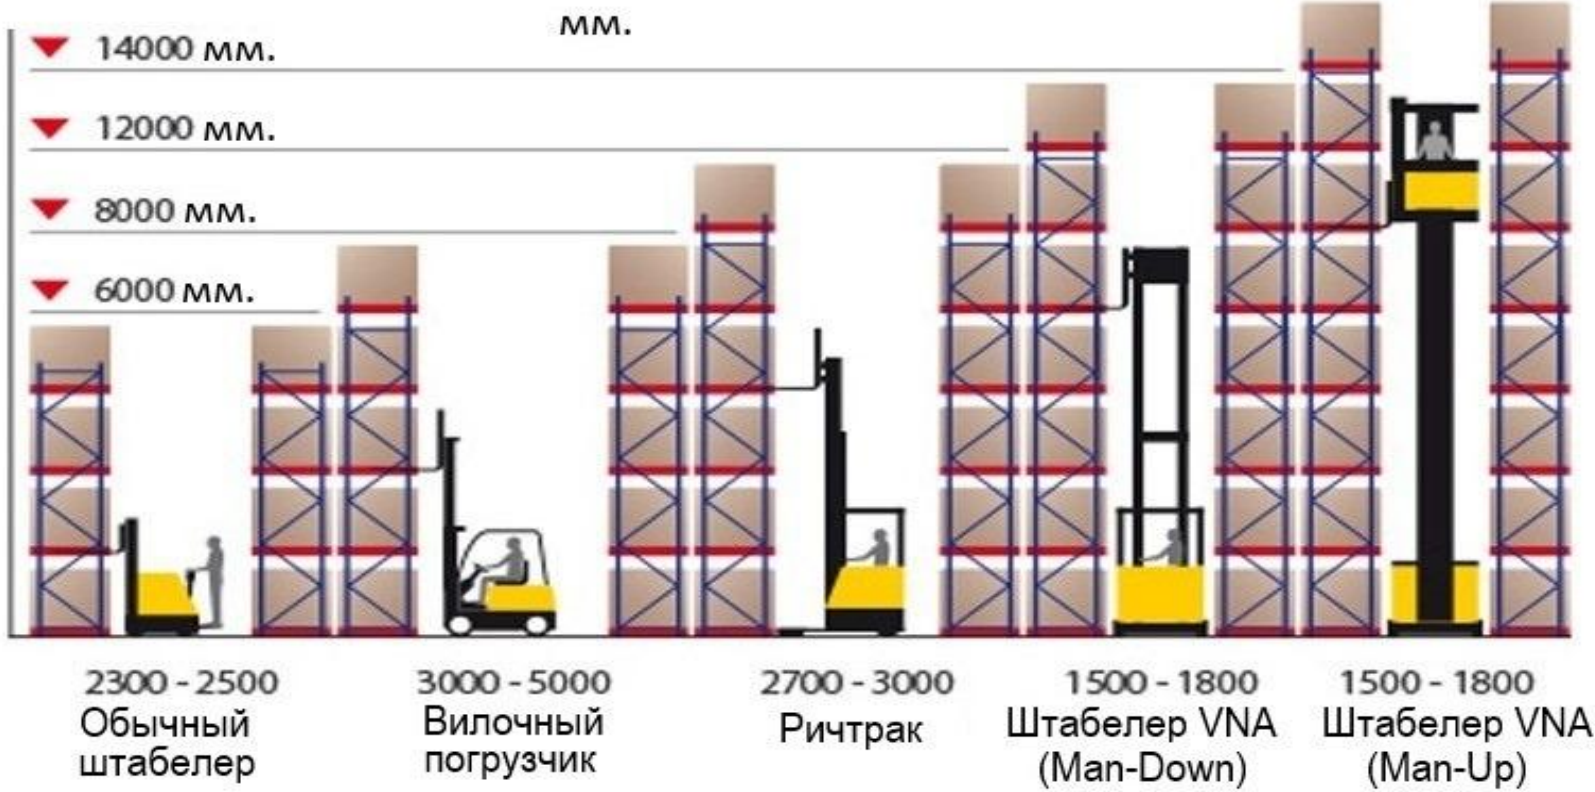

აღბოში

თანამდებობა	გვარი	ხელმოწერა
დირექტორი	დ.ჩხენკელი	
მთ.არქიტექტორი	მ.კვირკვია	
შეასრულა	ს.ბადურაშვილი	
შეამოწმა	გ.ძულიაშვილი	

ნახაზის დასახელება:
სტელაჟები

გვერდი: A5 მ: A2
სულ: AR.99
Printed: 4/28/2026

ჭრილი 1-1



საპროექტო საკონსტრუქციო
ტექნოლოგიური ინსტიტუტი

მის.: ვ.ფშაველას N16
WEB: www.innosystems.ge
ტელ.: +995 32 237 10 07
ტელ.: +995 23 701 77
ს/ნ.: 405460317
info.innosystems@gmail.com

პროექტის N: 2510-66
სტატია: #Project Status

დამკვეთი: **KNAUF**

მის.: #Client Address1
WEB: www.CLIENT.ge
Mail: #Client E-mail
ტელ.: #Client Phone Number
ს/ნ.: #Client Postcode

1. ნახაზზე ზომები მოცემულია მილიმეტრებში.
2. ექსპლოატაციამი მიღებამდე პროექტში
შესაძლებელია განხორციელდეს ცვლილებები
3. პროექტის ყველა ცვლილება შეთანხმებული უნდა
იყოს პროექტის ავტორთან




აღბომი

თანამდებობა	გვარი	ხელმოწერა
დირექტორი	დ.ჩხენკელი	
მთ.არქიტექტორი	მ.კვირკვია	
შეასრულა	ს.ბადურაშვილი	
შეამოწმა	გ.ძულიაშვილი	

ნახაზის დასახელება:
ჭრილი 1-1

გვერდი:	A6	მ:1:100	A2
სულ:	AR.99	Printed: 4/28/2026	

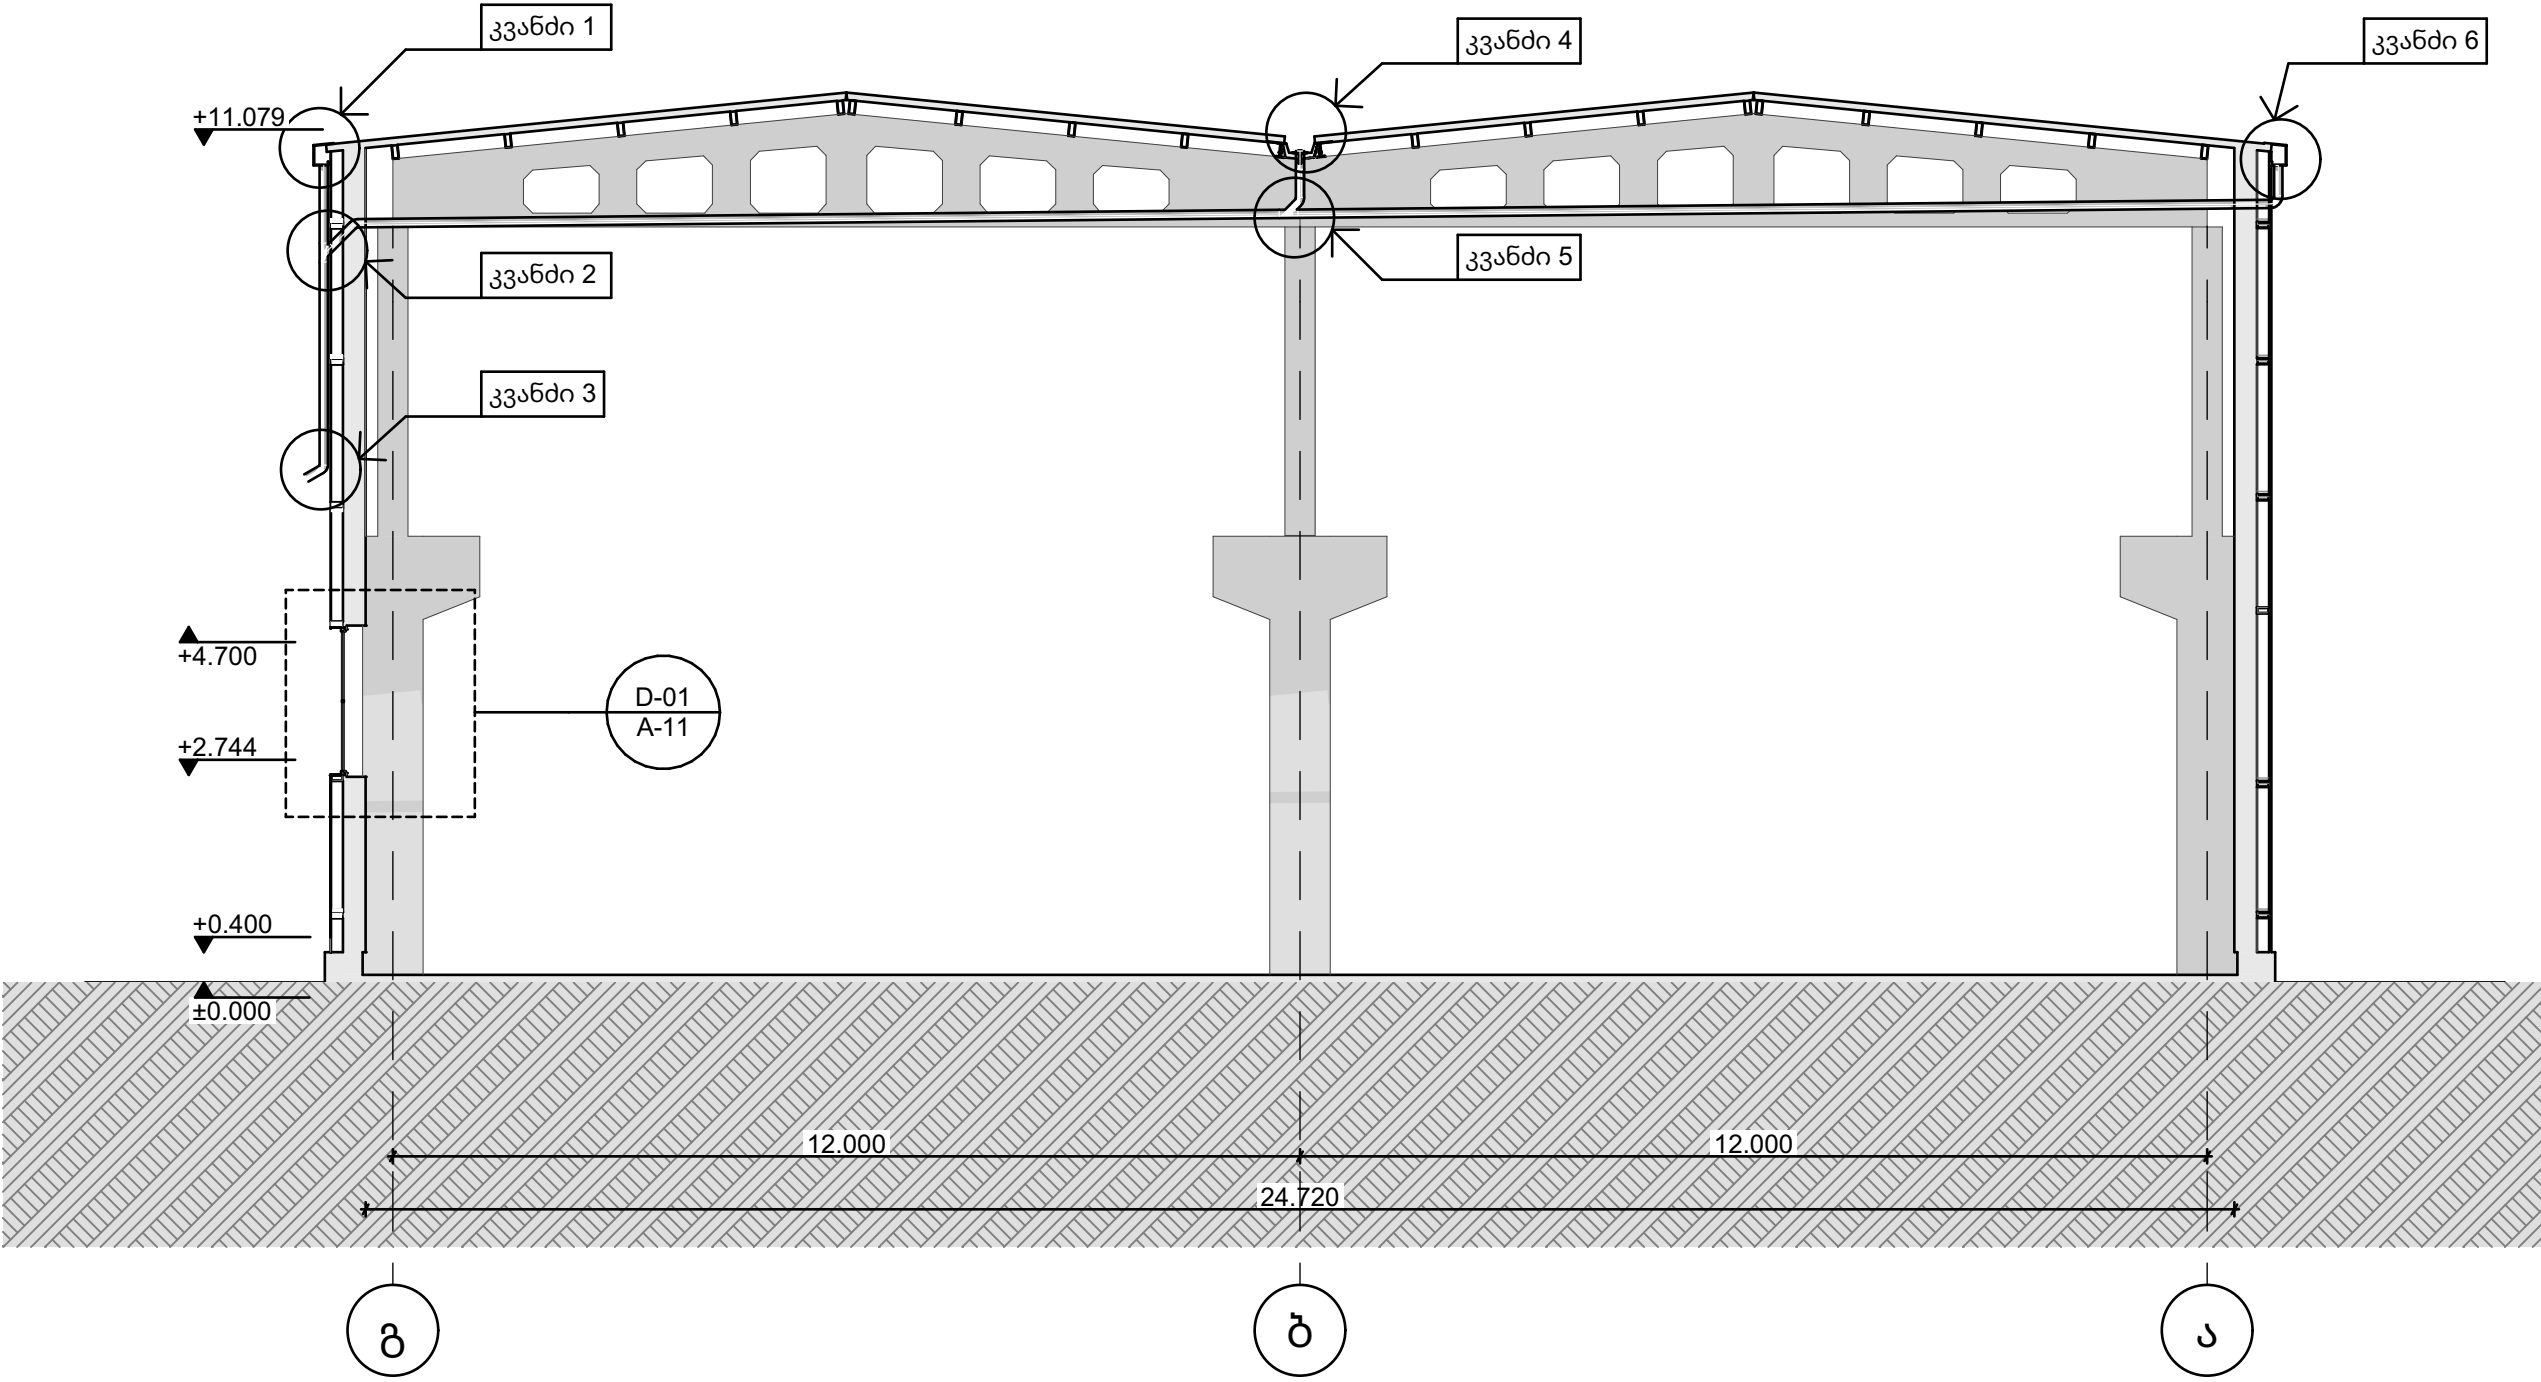

ფასადი 9-1 ღერძებში



საპროექტო საკონსტრუქციო
ტექნოლოგიური ინსტიტუტი


მის.: ვ.ფშაველას N16
WEB: www.innosystems.ge
ტელ.: +995 32 237 10 07
ტელ.: +995 23 701 77
ს/ნ.: 405460317
info.innosystems@gmail.com

პროექტის N: 2510-66
სტატია: #Project Status

დამკვეთი:


მის.: #Client Address1
WEB: www.CLIENT.ge
Mail: #Client E-mail
ტელ.: #Client Phone Number
ს/ნ.: #Client Postcode

1. ნახაზზე ზომები მოცემულია მილიმეტრებში.
2. ექსპლოატაციის მიღებამდე პროექტში
შესაძლებელია განხორციელდეს ცვლილებები
3. პროექტის ყველა ცვლილება შეთანხმებული უნდა
იყოს პროექტის ავტორთან

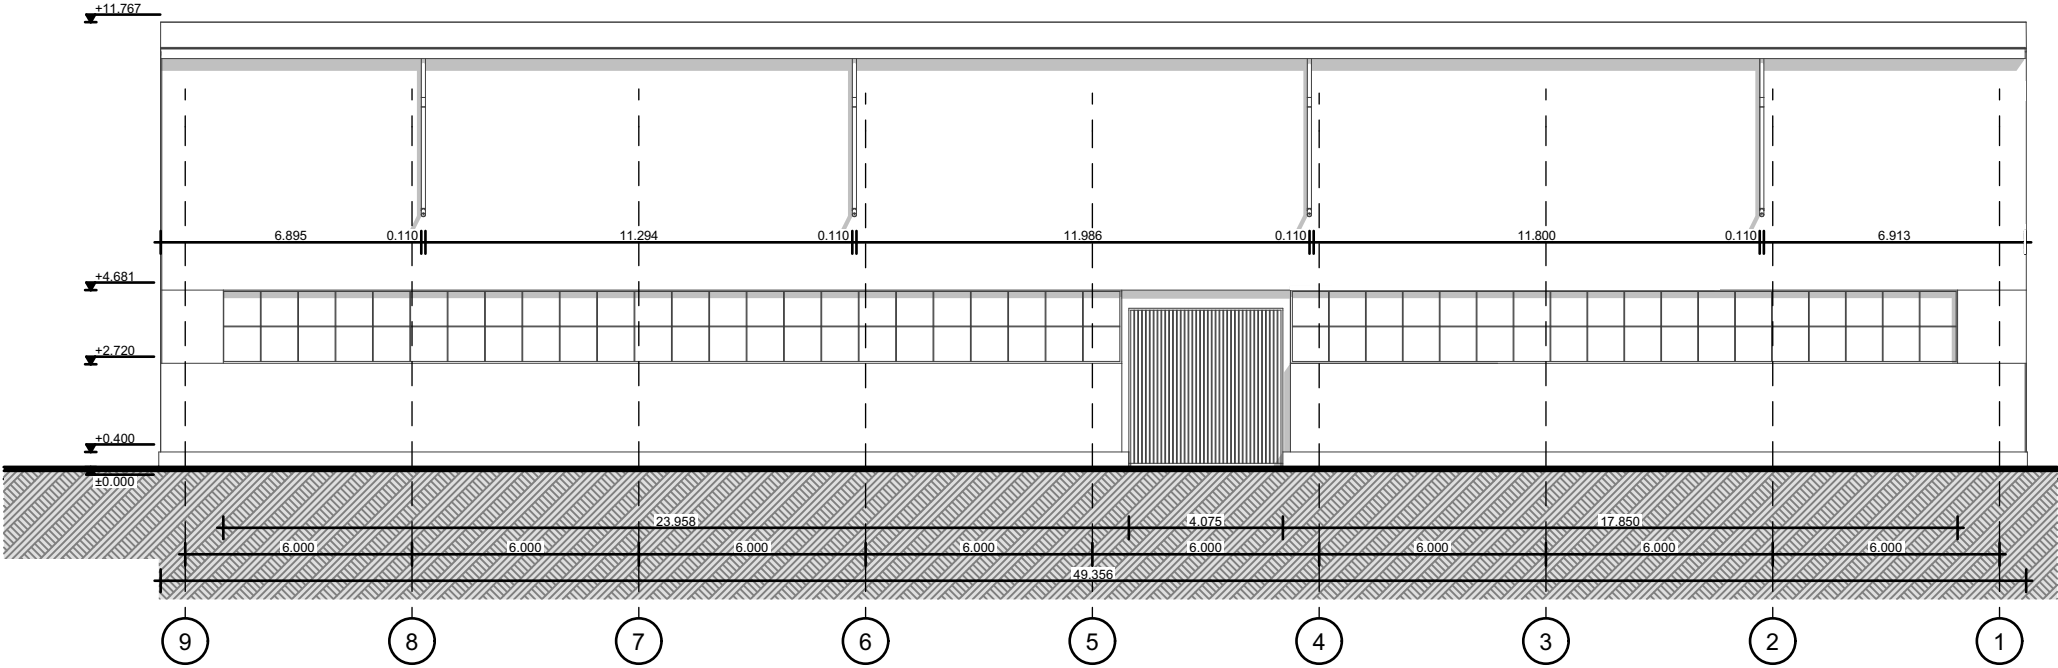

ალბომი

თანამდებობა	გვარი	ხელმოწერა
დირექტორი	დ.ჩხენკელი	
მთ.არქიტექტორი	მ.კვირკვია	
შეასრულა	ს.ბაღრაშვილი	
შეამოწმა	გ.ძულიაშვილი	

ნახაზის დასახელება:
ფასადი 9-1 ღერძებში

გვერდი:	A7	მ:1:200	A2
სულ:	AR.99	Printed: 4/28/2026	

ფასადი 1-9 ღერძებში



საპროექტო საკონსტრუქციო
ტექნოლოგიური ინსტიტუტი


მის.: ვ.ფშაველას N16
WEB: www.innosystems.ge
ტელ.: +995 32 237 10 07
ტელ.: +995 23 701 77
ს/ნ.: 405460317
info.innosystems@gmail.com

პროექტის N: 2510-66
სტატუსი: #Project Status

დამკვეთი:


მის.: #Client Address1
WEB: www.CLIENT.ge
Mail: #Client E-mail
ტელ.: #Client Phone Number
ს/ნ.: #Client Postcode

1. ნახაზზე ზომები მოცემულია მილიმეტრებში.
2. ექსპლოატაციის მიღებამდე პროექტში
შესაძლებელია განხორციელდეს ცვლილებები
3. პროექტის ყველა ცვლილება შეთანხმებული უნდა
იყოს პროექტის ავტორთან

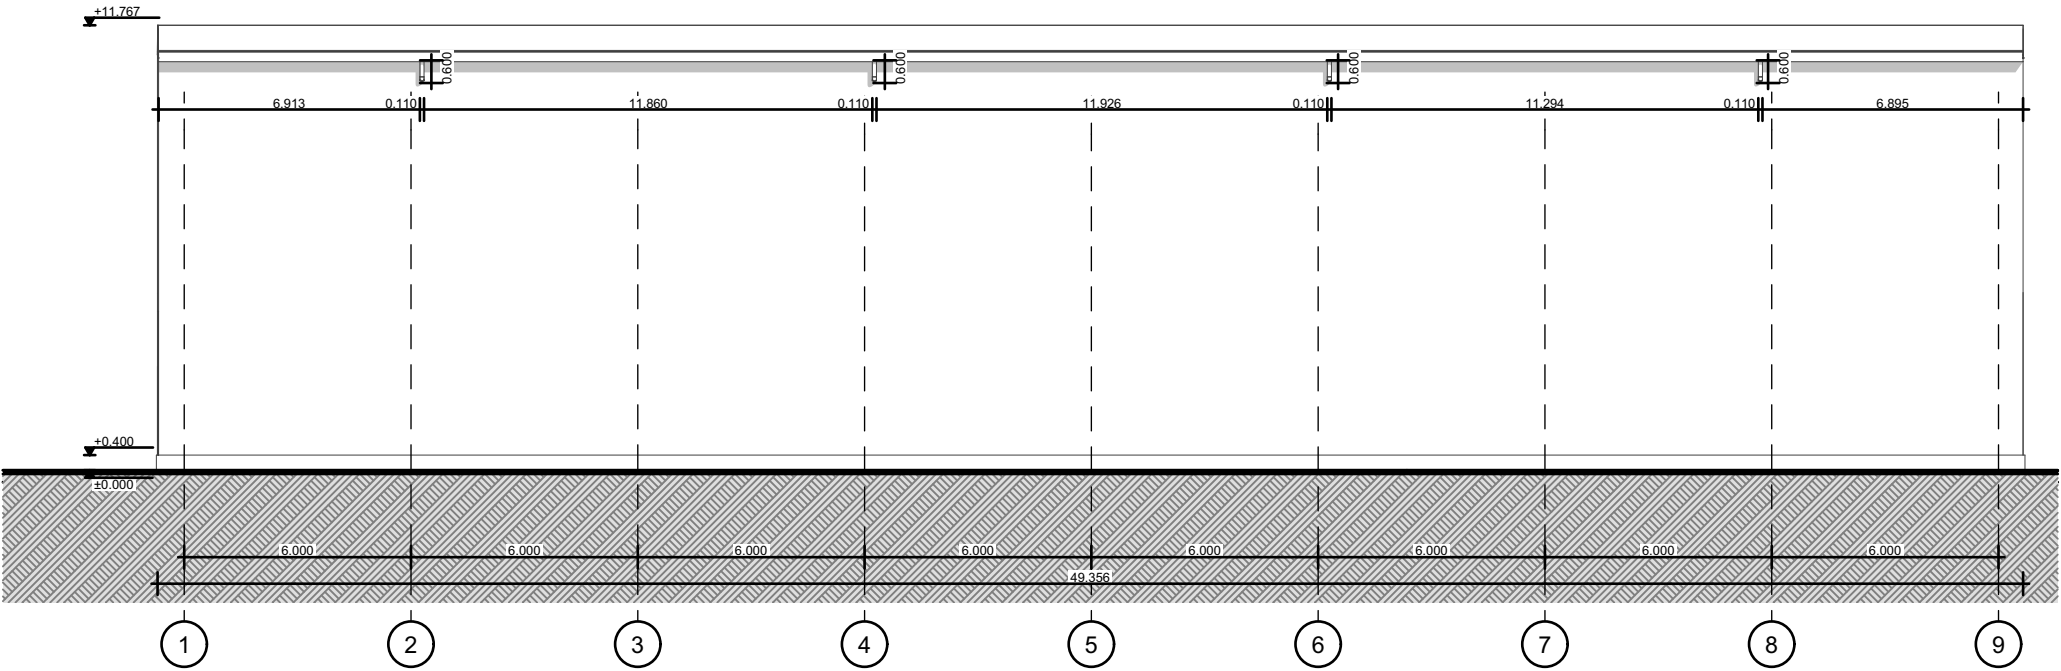

ალბომი

თანამდებობა	გვარი	ხელმოწერა
დირექტორი	დ.ჩხენკელი	
მთ.არქიტექტორი	მ.კვირკვია	
შეასრულა	ს.ბადურაშვილი	
შეამოწმა	გ.ძულიაშვილი	

ნახაზის დასახელება:
ფასადი 1-9 ღერძებში

გვერდი:	A8	მ:1:200	A2
სულ:	AR.99	Printed: 4/28/2026	

ფასადი ა-გ ღერძებში



საპროექტო საკონსტრუქციო
ტექნოლოგიური ინსტიტუტი

მის.: ვ.ფშაველას N16
WEB: www.innosystems.ge
ტელ.: +995 32 237 10 07
ტელ.: +995 23 701 77
ს/ნ.: 405460317
info.innosystems@gmail.com

პროექტის N: 2510-66
სტატია: #Project Status

დამკვეთი:
KNAUF

მის.: #Client Address1
WEB: www.CLIENT.ge
Mail: #Client E-mail
ტელ.: #Client Phone Number
ს/ნ.: #Client Postcode

1. ნახაზზე ზომები მოცემულია მილიმეტრებში.
2. ექსპლოატაციის მიზნად პროექტში
შესაძლებელია განხორციელდეს ცვლილებები
3. პროექტის ყველა ცვლილება შეთანხმებული უნდა
იყოს პროექტის ავტორთან




ალბომი

თანამდებობა	გვარი	ხელმოწერა
დირექტორი	დ.ჩხეიძე	
მთ.არქიტექტორი	მ.კვირკვია	
შეასრულა	ს.ბაღრაშვილი	
შეამოწმა	გ.ჭულიაშვილი	

ნახაზის დასახელება:
ფასადი ა-გ ღერძებში

გვერდი:	A9	მ:1:100	A2
სულ:	AR.99	Printed: 4/28/2026	

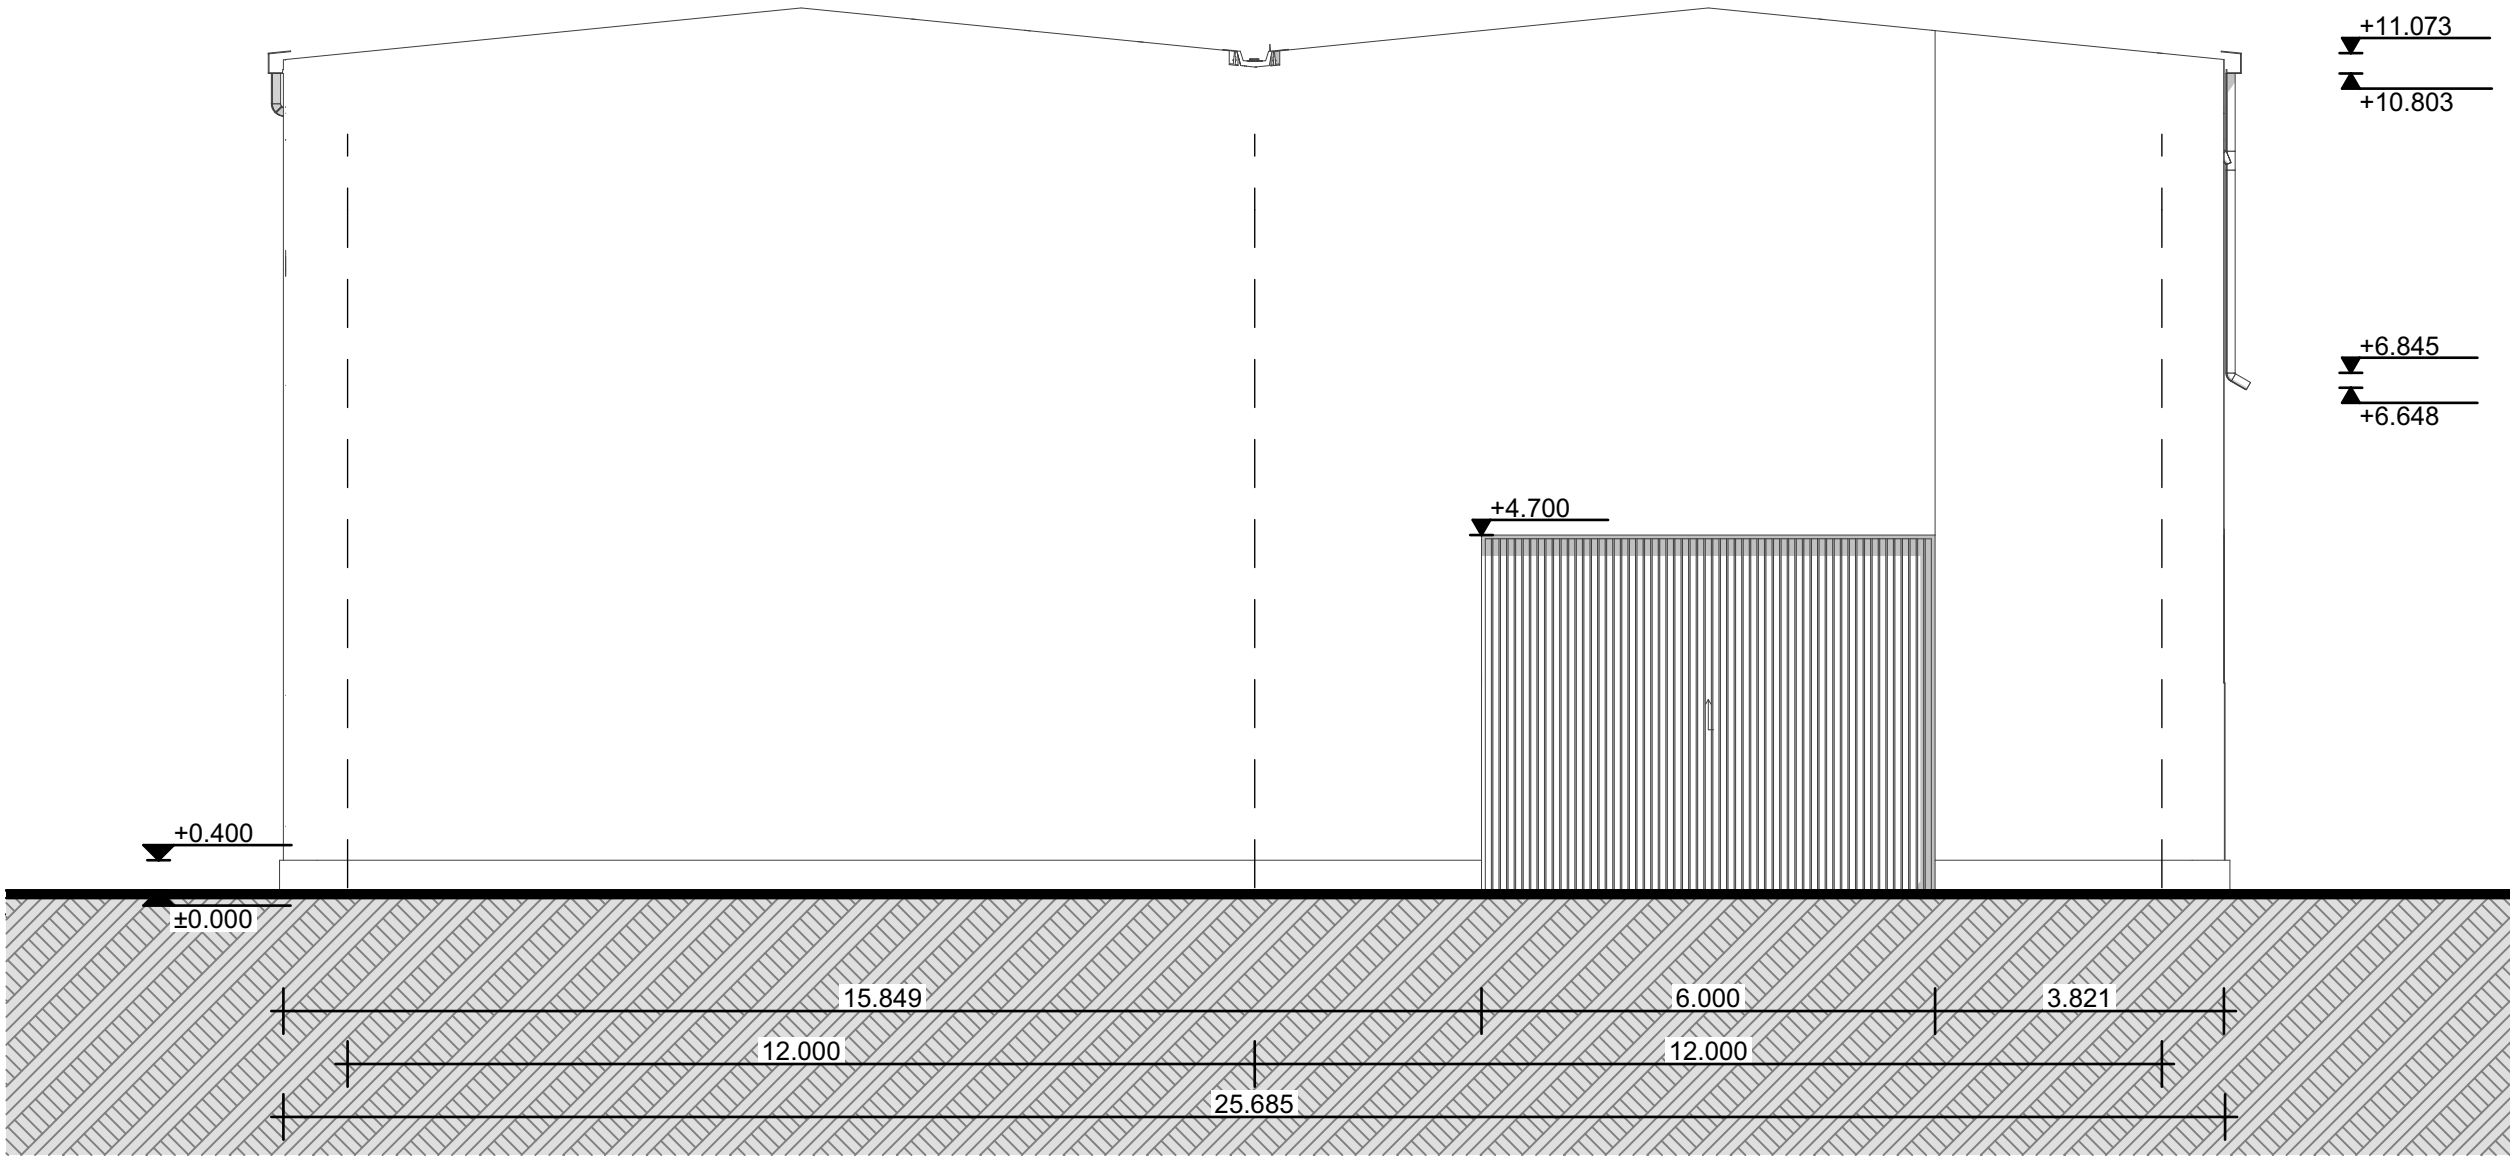

ა

ბ

გ

ფასადი გ-ა ღერძებში



საპროექტო საკონსტრუქციო
ტექნოლოგიური ინსტიტუტი

მის.: ვ.ფშაველას N16
WEB: www.innosystems.ge
ტელ.: +995 32 237 10 07
ტელ.: +995 23 701 77
ს/ნ.: 405460317
info.innosystems@gmail.com

პროექტის N: 2510-66
სტატია: #Project Status

დამკვეთი:

მის.: #Client Address1
WEB: www.CLIENT.ge
Mail: #Client E-mail
ტელ.: #Client Phone Number
ს/ნ.: #Client Postcode


1. ნახაზზე ზომები მოცემულია მილიმეტრებში.
2. ექსპლოატაციის მიზნად პროექტში
შესაძლებელია განხორციელდეს ცვლილებები
3. პროექტის ყველა ცვლილება შეთანხმებული უნდა
იყოს პროექტის ავტორთან

აღბომი

თანამდებობა	გვარი	ხელმოწერა
დირექტორი	დ.ჩხენკელი	
მთ.არქიტექტორი	მ.კვირკვია	
შეასრულა	ს.ბადურაშვილი	
შეამოწმა	გ.ძულიაშვილი	

ნახაზის დასახელება:
ფასადი გ-ა ღერძებში



გვერდი:	A10	მ:1:100	A2
სულ:	AR.99	Printed: 4/28/2026	

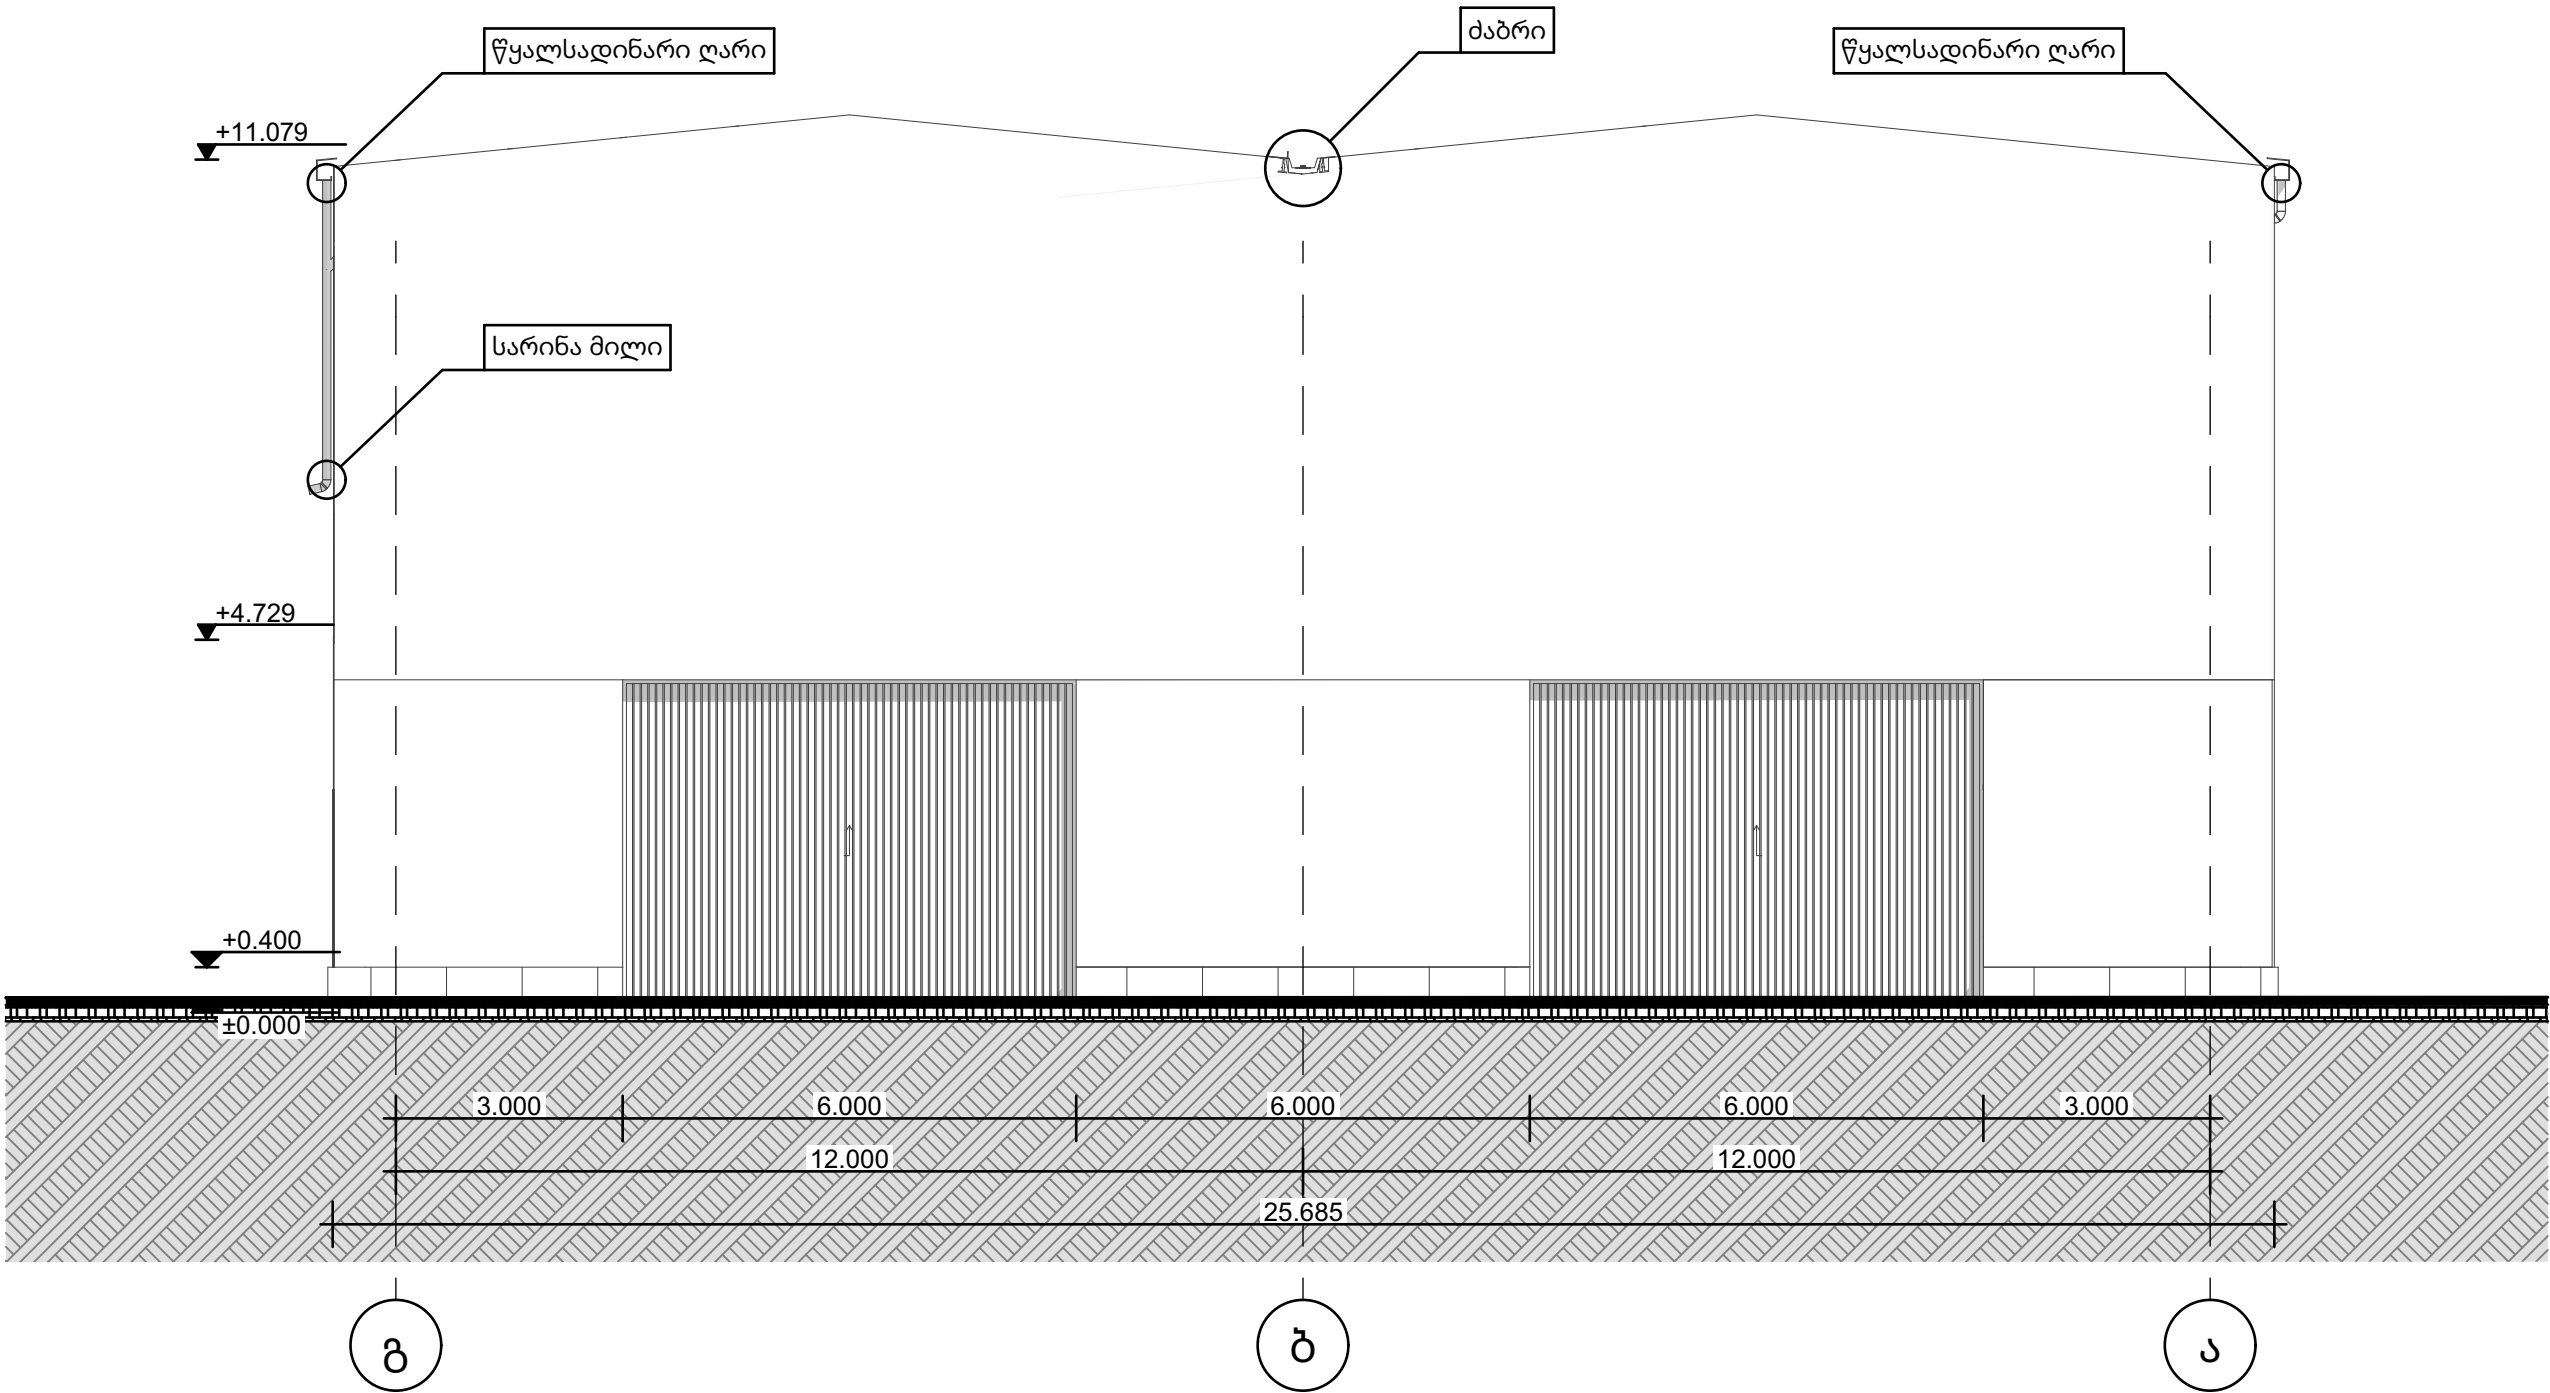

აქსესუარები

კუთხის აქსესუარი

ფანჯრის აქსესუარი D-01

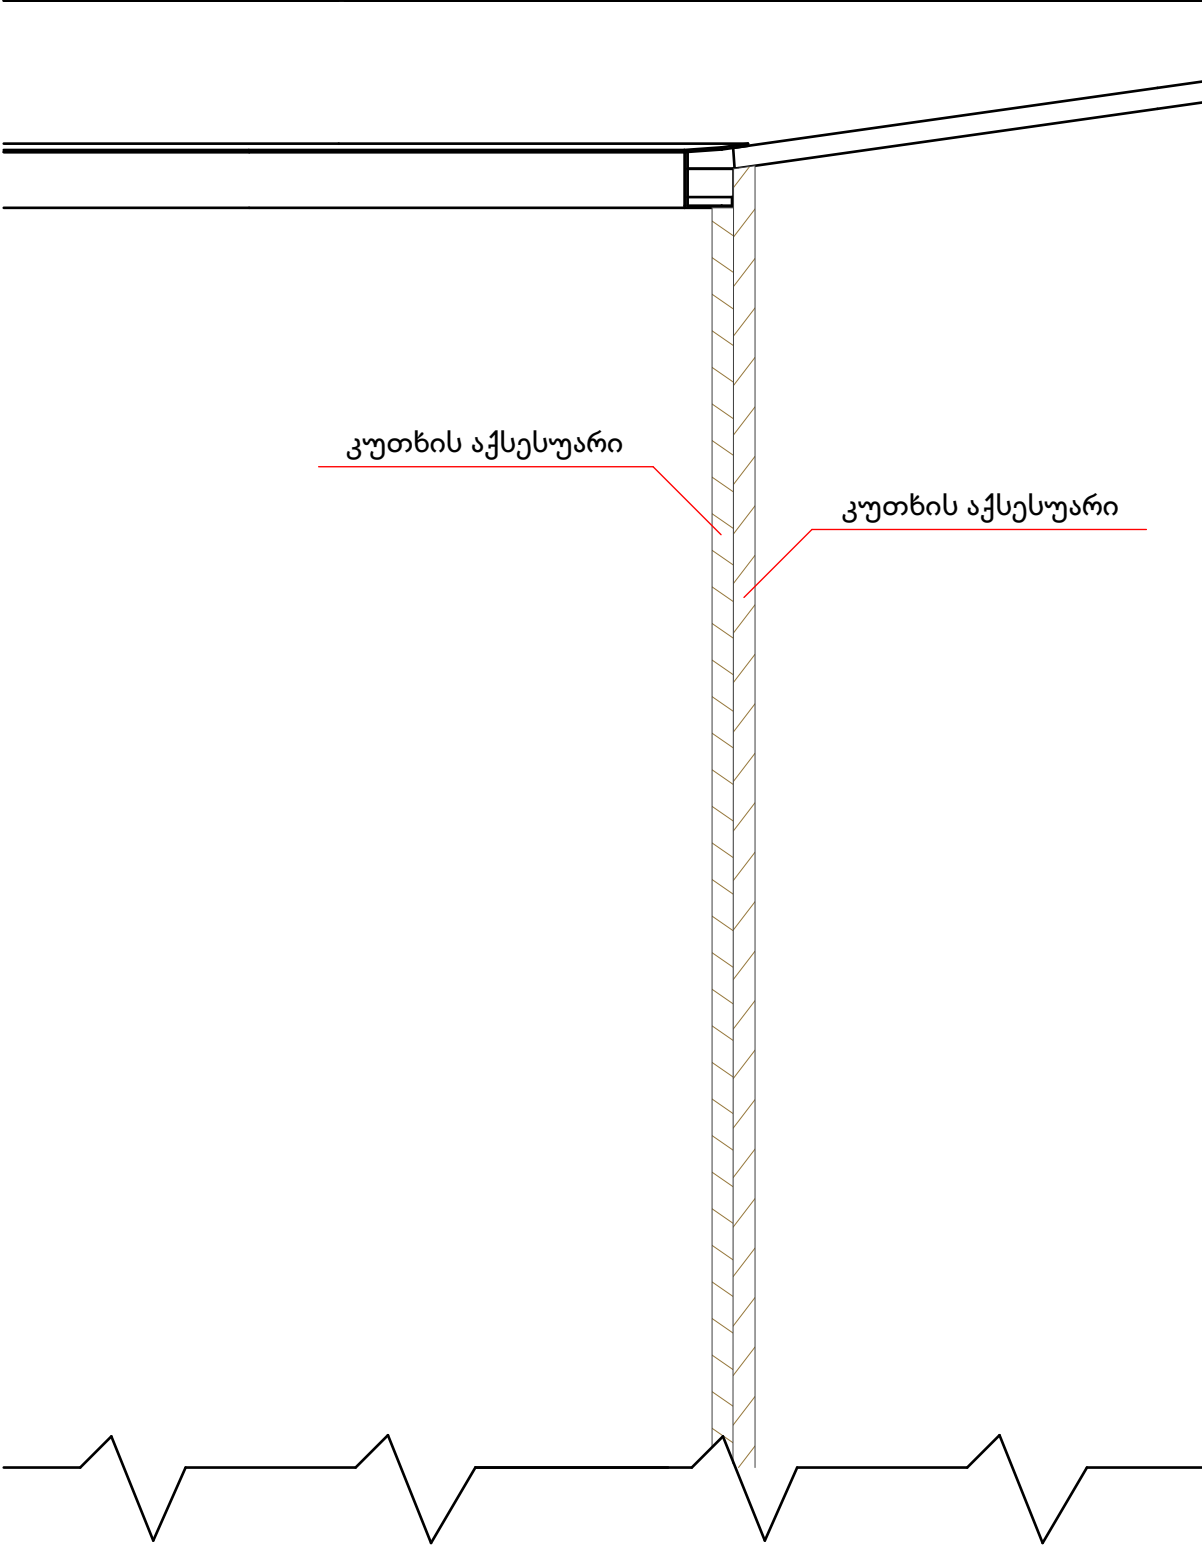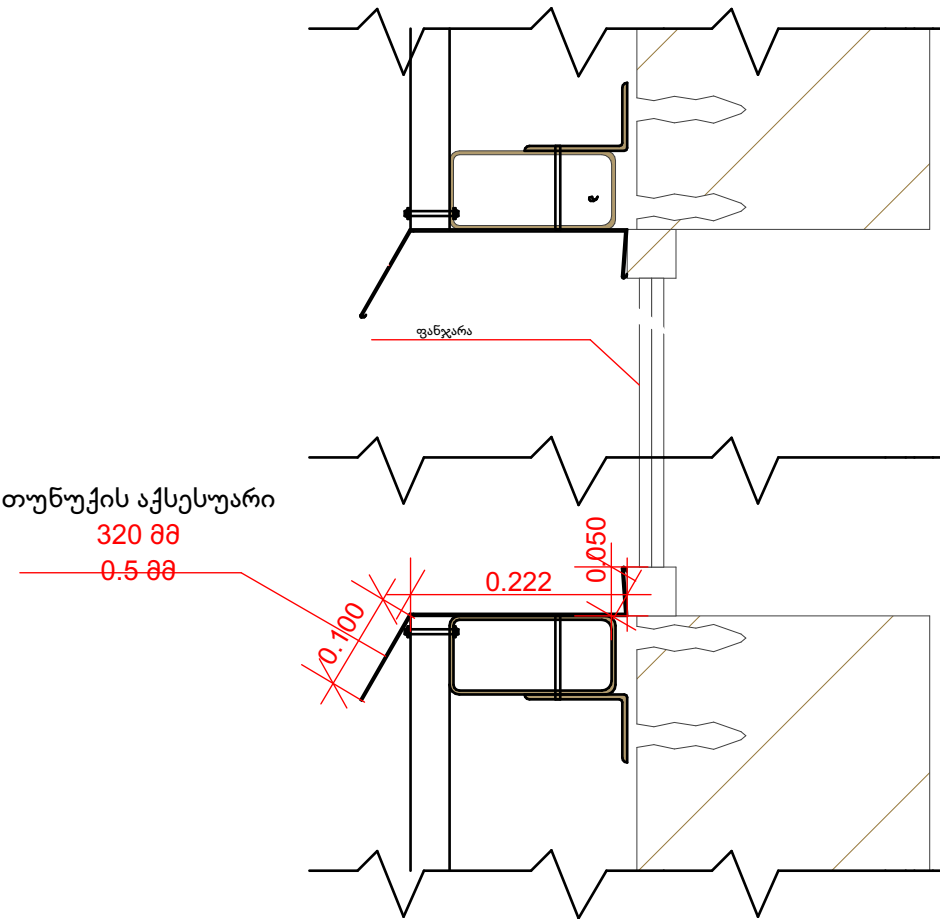

დასახელება	აღნიშვნა	რაოდ.	ზომები მმ.
ზედა აქსესუარი		1	0.5x370x23,800
ქვედა აქსესუარი		1	0.5x370x23,800
კუთხის აქსესუარი		2	0.5x150x150 სიგრ. - 11,100



საპროექტო საკონსტრუქციო
ტექნოლოგიური ინსტიტუტი

მის.: ვ.ფშაველას N16
WEB: www.innosystems.ge
ტელ.: +995 32 237 10 07
ტელ.: +995 23 701 77
ს/ნ.: 405460317
info.innosystems@gmail.com

პროექტის N: 2510-66
სტატუსი: #Project Status

დამკვეთი:

მის.: #Client Address1
WEB: www.CLIENT.ge
Mail: #Client E-mail
ტელ.: #Client Phone Number
ს/ნ.: #Client Postcode

1. ნახაზზე ზომები მოცემულია მილიმეტრებში.
2. ექსპლოატაციამი მიღებამდე პროექტში
შესაძლებელია განხორციელდეს ცვლილებები
3. პროექტის ყველა ცვლილება შეთანხმებული უნდა
იყოს პროექტის ავტორთან




აღბოში

თანამდებობა	გვარი	ხელმოწერა
დირექტორი	დ.ჩხენკელი	
მთ.არქიტექტორი	მ.კვირკვია	
შეასრულა	ს.ბაღრაშვილი	
შეამოწმა	გ.ძულიაშვილი	

ნახაზის დასახელება:
აქსესუარები

გვერდი: A11
სულ: AR.99
მ:1:35.18, A2
1:7.74, 1:10.40
Printed: 4/28/2026

კვანძები

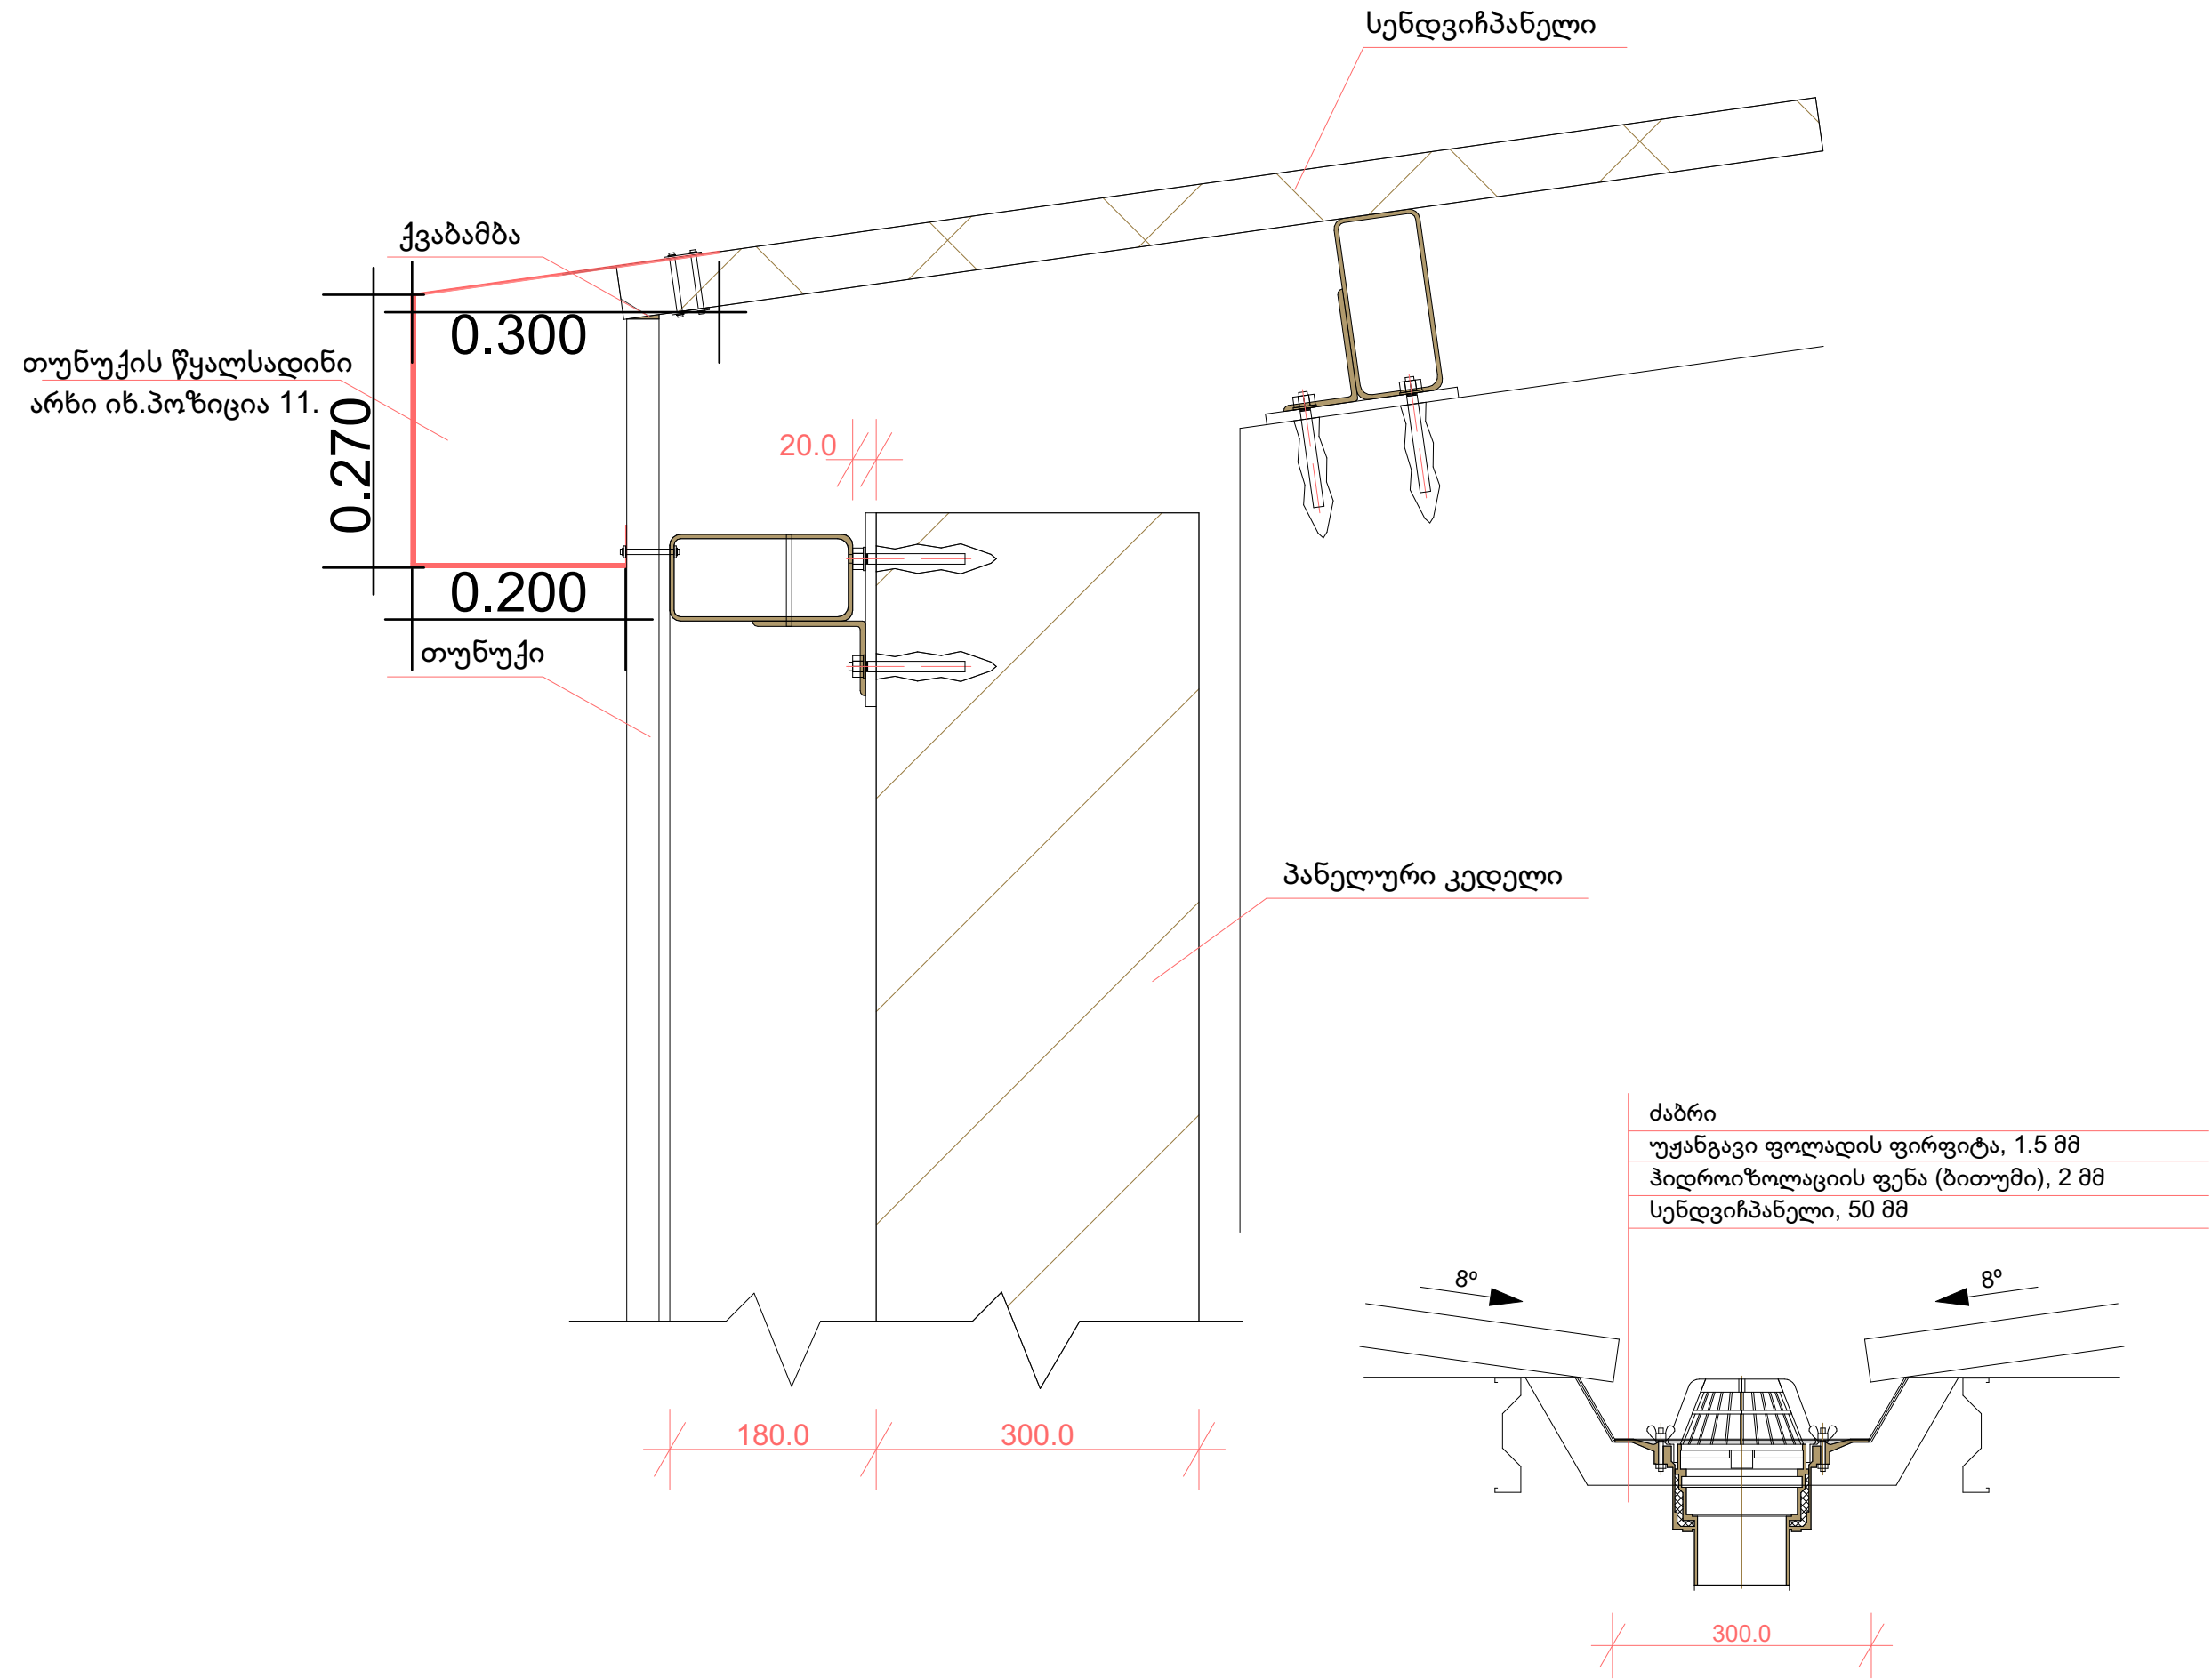

საპროექტო საკონსტრუქციო
ტექნოლოგიური ინსტიტუტი

მის.: ვ.ფშაველას N16
WEB: www.innosystems.ge
ტელ.: +995 32 237 10 07
ტელ.: +995 23 701 77
ს/ნ.: 405460317
info.innosystems@gmail.com

პროექტის N: 2510-66
სტატია: #Project Status

დამკვეთი: **KNAUF**

მის.: #Client Address1
WEB: www.CLIENT.ge
Mail: #Client E-mail
ტელ.: #Client Phone Number
ს/ნ.: #Client Postcode

1. ნახაზზე ზომები მოცემულია მილიმეტრებში.
2. ექსპლოატაციის მიღებამდე პროექტში
შესაძლებელია განხორციელდეს ცვლილებები
3. პროექტის ყველა ცვლილება შეთანხმებული უნდა
იყოს პროექტის ავტორთან

ალბომი

თანამდებობა	გვარი	ხელმოწერა
დირექტორი	დ.ჩხენკელი	
ინჟინერი	დ.საღარეიშვილი	
შეასრულა	მ.კირიკიტაძე	
შეამოწმა	გ.თულიაშვილი	

ნახაზის დასახელება:
კვანძები

გვერდი:	A12	მ:1:7.79, 1:32
სულ:	AR.99	Printed: 4/28/2026

არსებული ფოტომასალა



საპროექტო საკონსტრუქციო
ინჟინერული ინსტიტუტი

მის.: ვ.ფშაველას N16
WEB: www.innosystems.ge
ტელ.: +995 32 237 10 07
ტელ.: +995 23 701 77
ს/ნ.: 405460317
info.innosystems@gmail.com

პროექტის N: 2510-66
სტატია: #Project Status

დამკვეთი: **KNAUF**

მის.: #Client Address1
WEB: www.CLIENT.ge
Mail: #Client E-mail
ტელ.: #Client Phone Number
ს/ნ.: #Client Postcode

1. ნახაზზე ზომები მოცემულია მილიმეტრებში.
2. ექსპლოატაციის მიზნების მიხედვით პროექტში
შესაძლებელია განხორციელდეს ცვლილებები
3. პროექტის ყველა ცვლილება შეთანხმებული უნდა
იყოს პროექტის ავტორთან

აღბომი

თანამდებობა	გვარი	ხელმოწერა
დირექტორი	დ.ჩხენკელი	
მთ.არქიტექტორი	მ.კვირკვია	
შეასრულა	ს.ბადურაშვილი	
შეამოწმა	გ.ძულიაშვილი	

ნახაზის დასახელება:
არსებული ფოტომასალა

გვერდი:	A13	მ:	A2
სულ:	AR.99	Printed: 4/28/2026	

ფოტომონტაჟი



საპროექტო საკონსტრუქციო
ტექნოლოგიური ინსტიტუტი

მის.: ვ.ფშაველას N16
WEB: www.innosystems.ge
ტელ.: +995 32 237 10 07
ტელ.: +995 23 701 77
ს/ნ.: 405460317
info.innosystems@gmail.com

პროექტის N: 2510-66
სტატია: #Project Status

დამკვეთი: 

მის.: #Client Address1
WEB: www.CLIENT.ge
Mail: #Client E-mail
ტელ.: #Client Phone Number
ს/ნ.: #Client Postcode

1. ნახაზზე ზომები მოცემულია მილიმეტრებში.
2. ექსპლოატაციამი მიღებამდე პროექტში
შესაძლებელია განხორციელდეს ცვლილებები
3. პროექტის ყველა ცვლილება შეთანხმებული უნდა
იყოს პროექტის ავტორთან



ალბომი

თანამდებობა	გვარი	ხელმოწერა
დირექტორი	დ.ჩხენკელი	
მთ.არქიტექტორი	მ.კვირკვია	
შეასრულა	ს.ბადურაშვილი	
შეამოწმა	გ.ძულიაშვილი	

ნახაზის დასახელება:
ფოტომონტაჟი

გვერდი:	A14	მ:	A2
სულ:	AR.99		Printed: 4/28/2026



საპროექტო საკონსტრუქციო
ტექნოლოგიური ინსტიტუტი

მის.: ვ.ფშაველას N16
WEB: www.innosystems.ge
ტელ.: +995 32 237 10 07
ტელ.: +995 23 701 77
ს/ნ.: 405460317
info.innosystems@gmail.com

პროექტის N: 2510-66
სტატია: #Project Status

დამკვეთი: **KNAUF**

მის.: #Client Address1
WEB: www.CLIENT.ge
Mail: #Client E-mail
ტელ.: #Client Phone Number
ს/ნ.: #Client Postcode

1. ნახაზზე ზომები მოცემულია მილიმეტრებში.
2. ექსპლოატაციის მიზნების მიხედვით პროექტში
შესაძლებელია განხორციელდეს ცვლილებები
3. პროექტის ყველა ცვლილება შეთანხმებული უნდა
იყოს პროექტის ავტორთან

ალბომი

თანამდებობა	გვარი	ხელმოწერა
დირექტორი	დ.ჩხენკელი	
მთ.არქიტექტორი	მ.კვირკვია	
შეასრულა	ს.ბაღრაშვილი	
შეამოწმა	გ.ძულიაშვილი	

ნახაზის დასახელება:
ვიზუალიზაცია

გვერდი:	A15	მ:	A2
სულ:	AR.99	Printed: 4/28/2026	