

შ.პ.ს. "აი სი ბრუპი"

გენზინბასამსრთი სადგური ქ. თბილისში,
ალამუშენებლის ხეივანის მმ-13 კმ.

(საშემსრულებლო პროექტი)



შ.პ.ს. "აი სი ბრუპი"-ს
დირექტორი:

/დ. ჭურღულაშვილი/



თბილისი 2021

ალმინისტრაციული შენობის და ფარდულის გეგმა
(საშემსრულებლო)
მ. 1:100


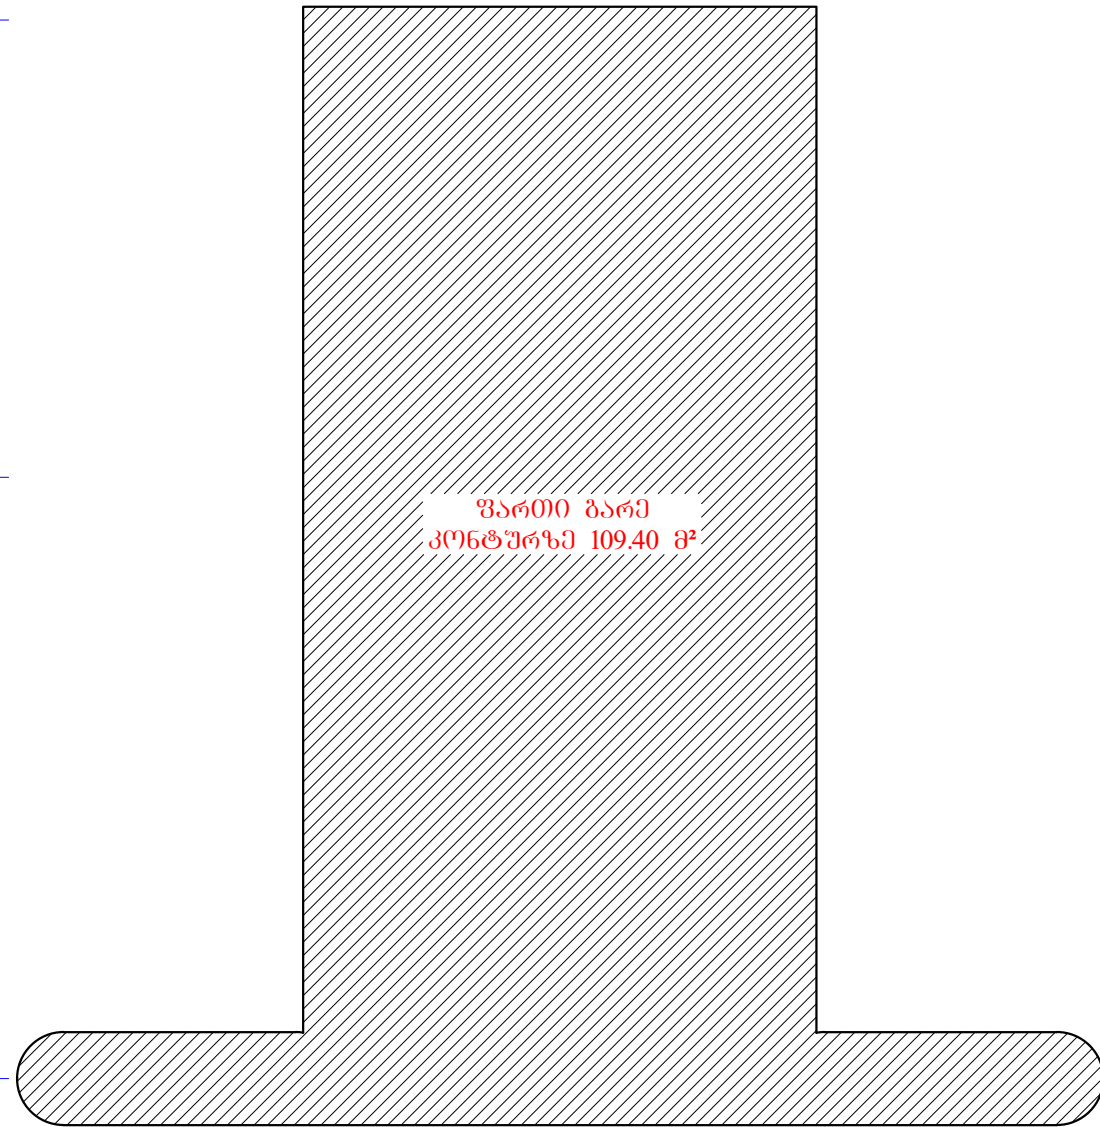
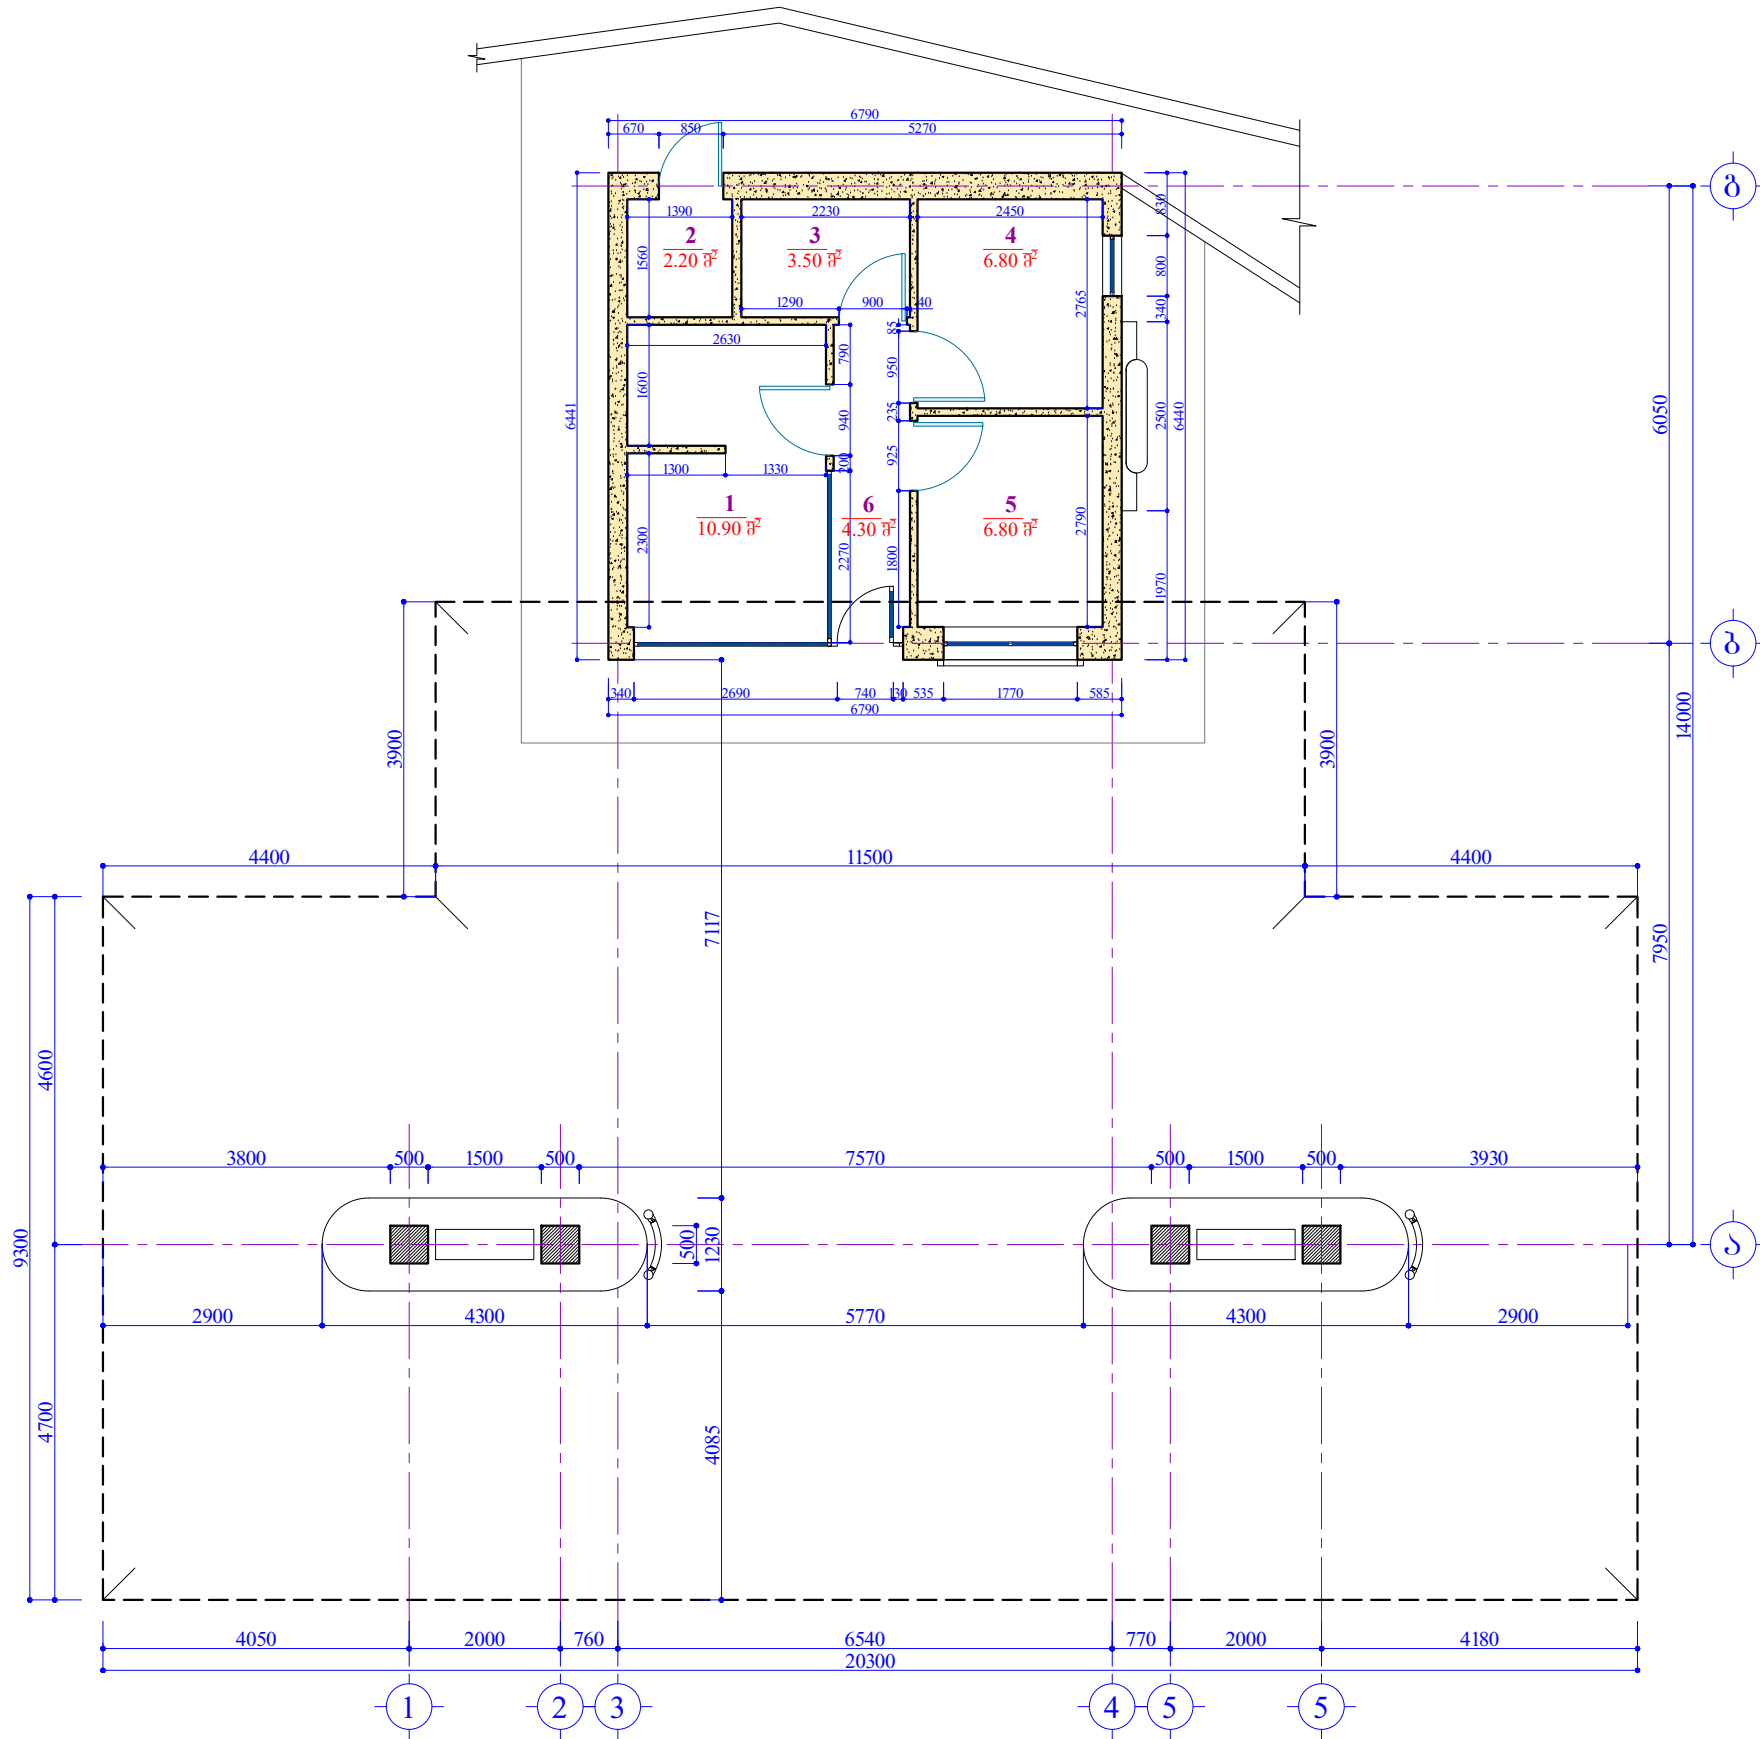


ემსპლიკაცია:

1. სათავრატორი ----- 10.90 მ².
2. W.C. ----- 2.20 მ².
3. W.C. ----- 3.50 მ².
4. სამსარეულო-სასადილო ----- 6.80 მ².
5. ოფისი ----- 6.80 მ².
6. ღერეფანი ----- 4.30 მ².


ულ საერთო ფართი: ----- 34.50 მ².

ლაგვეთი: SOCAR "SOCAR GEORGIA PETROLEUM"		შ.პ.ს. "აი სი ბრუკი" შემსრულებლი: L.T.D. "IC GROUP"	
არმთმტმრული ნაწილი		დირმტორი	დ. ზურულაშვილი
გენზინგასმსრთი საღბური ქ. თბილისში, ალაშქმუნებლის სპივნის მ-13 კმ. (საშემსრულებლო პროექტი)		შმასრულა	დ. ზურულაშვილი
ალმინისტრაციული შენობის და ფარდულის გეგმა (საშემსრულებლო)		სტაბია	მასშტაბი
		მ.კ.	ფურცელი
		1:100	ფორმატი
		2	A-3

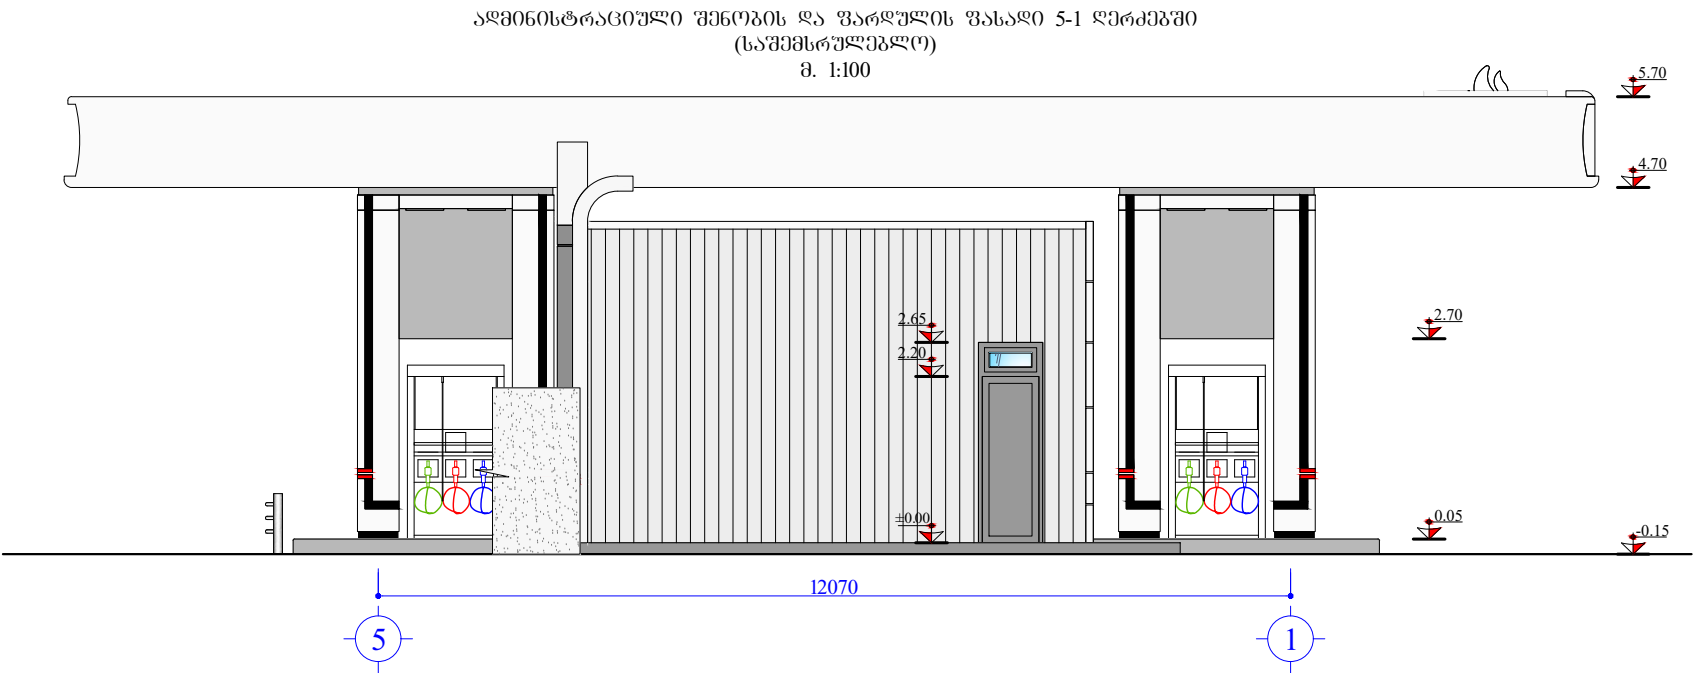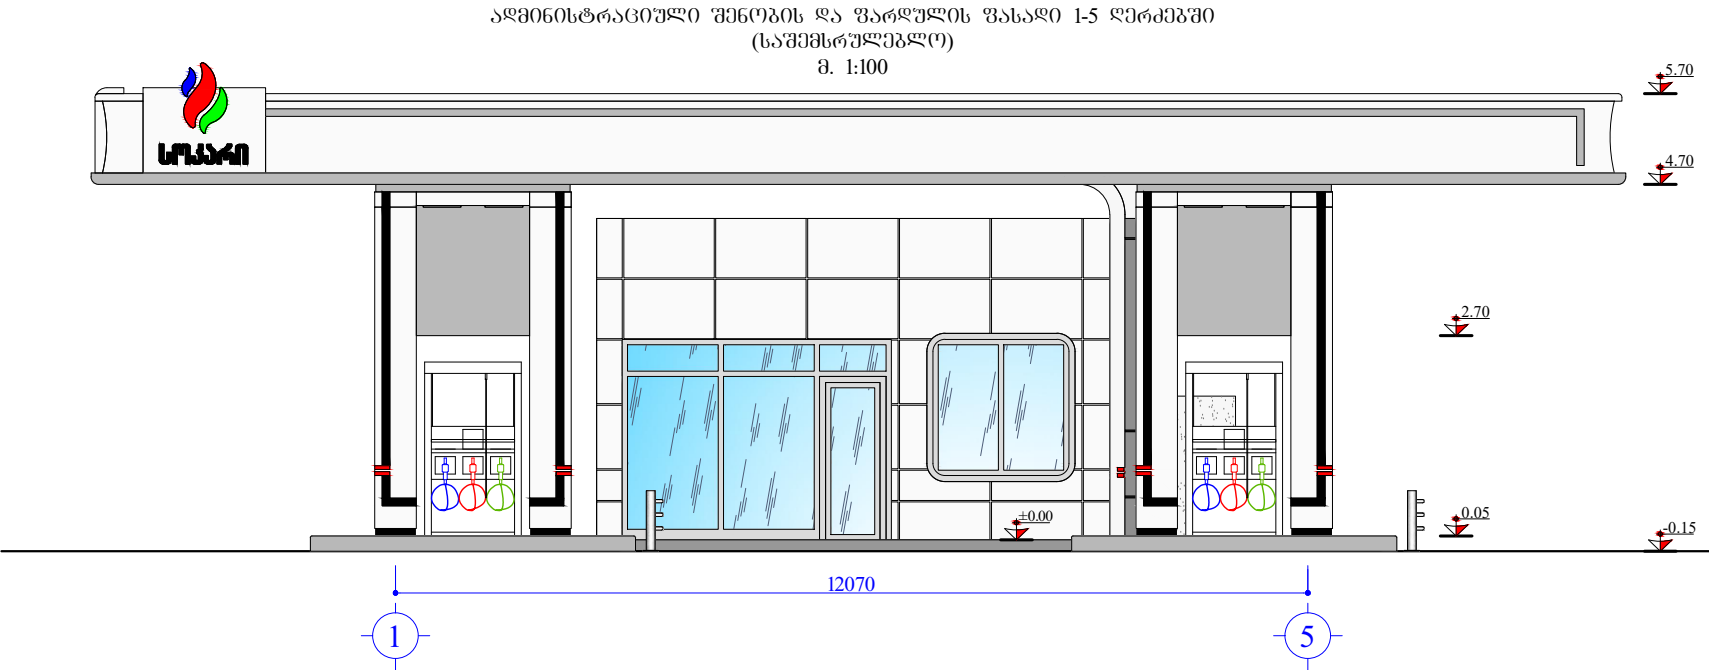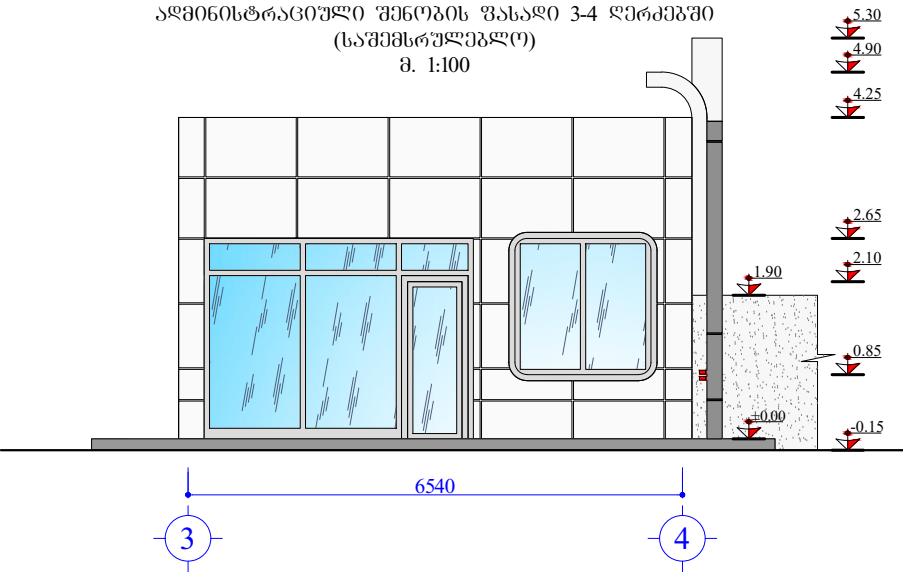


 SOCAR "SOCAR GEORGIA PETROLEUM"	ღამკვეთი: შ.პ.ს. "აი სი ბრეჰი" შემსრულებელი: L.T.D. "IC GROUP"			
	არქიტექტურული ნაწილი	დირექტორი		დ. ჯურულაყვილი
	გენზინგასამართი სადგური ქ. თბილისში, აღაშენებლის ხეივანის მ-13 კმ. (საშემსრულებლო პროექტი)	შეასრულა		დ. ჯურულაყვილი
	აღმონიტრაციული შენობის და ფარდულის ფასადები (საშემსრულებლო)	სტადია	მასშტაბი	ფურცელი
	მ.კ.	1:100	3	ფორმატი A-3

ალმინისტრაციული შენობის და ფარდულის ფასადი ბ-ა ღერძებში
(საშემსრულებლო)
მ. 1:100

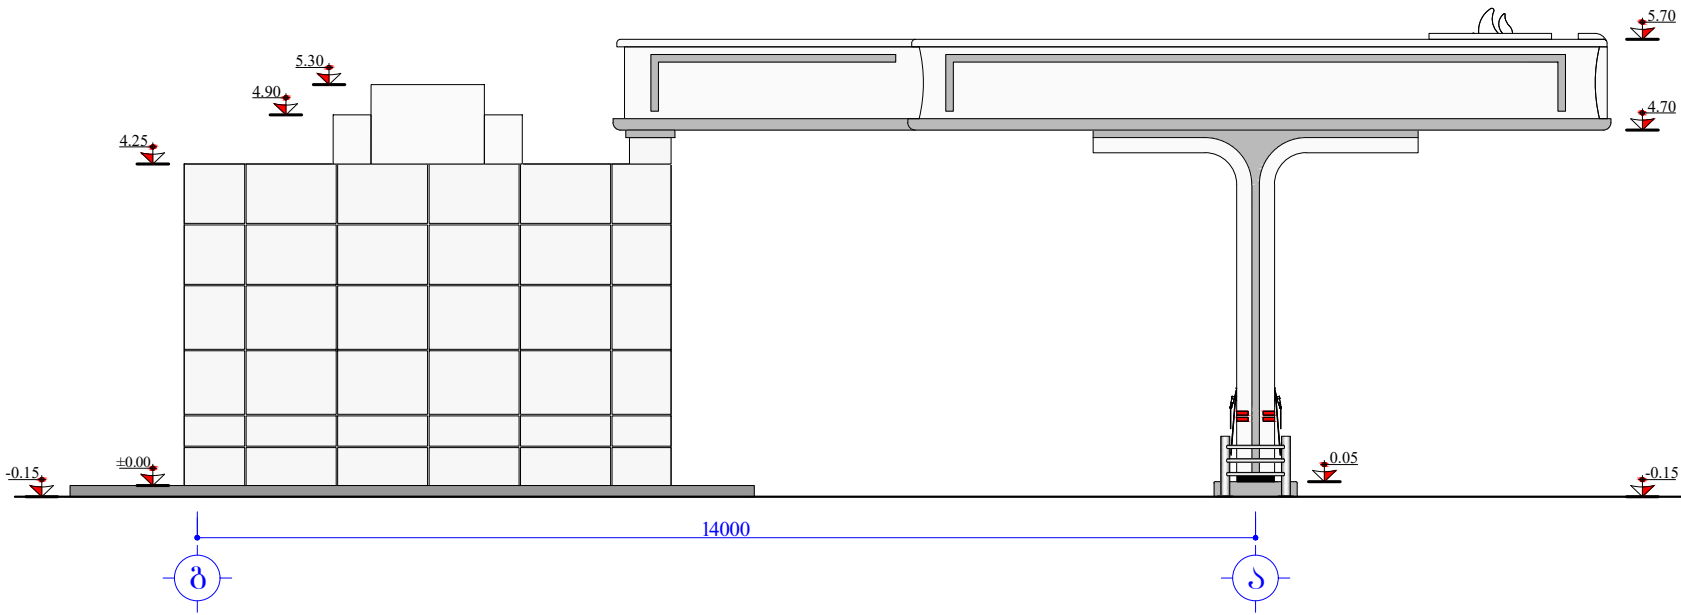


ალმინისტრაციული შენობის და ფარდულის ფასადი ა-ბ ღერძებში
(საშემსრულებლო)
მ. 1:100

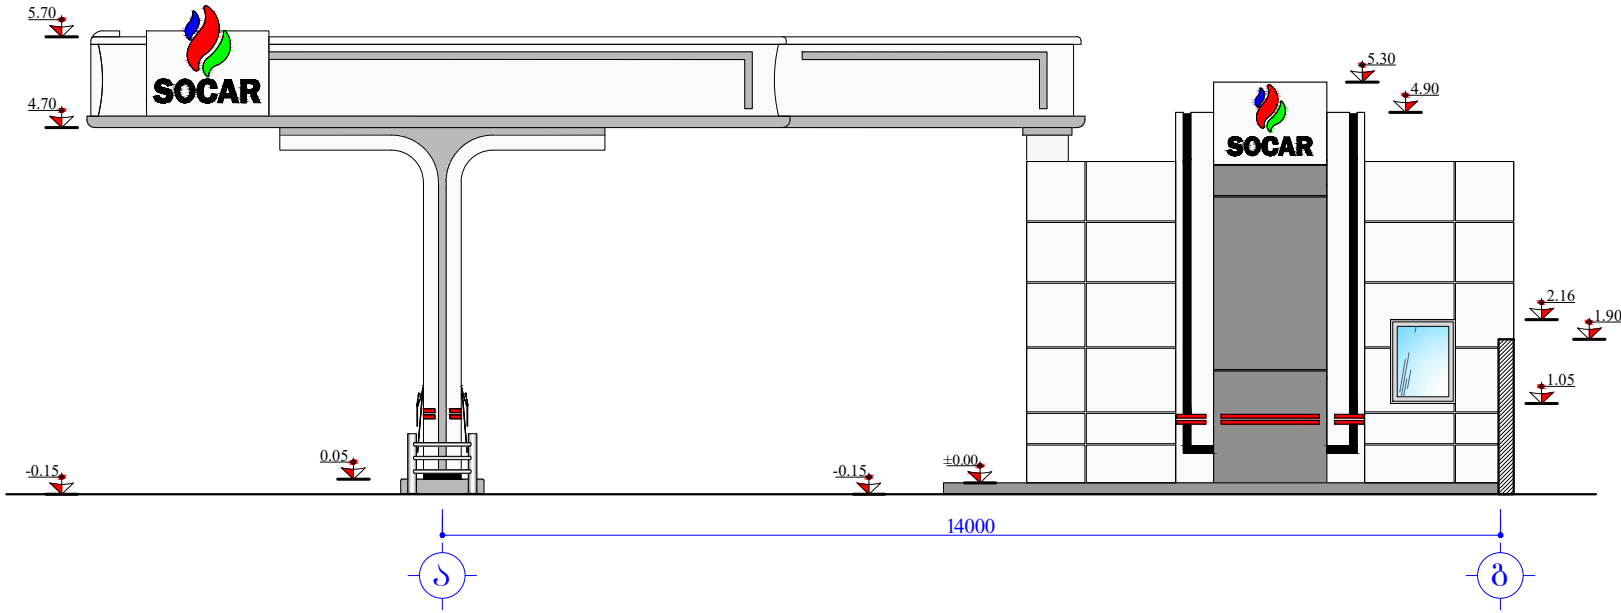


 SOCAR "SOCAR GEORGIA PETROLEUM"	დამკვეთი: შ.პ.ს. "აი სი ბრუკი" შემსრულებელი: L.T.D. "IC GROUP"			
	არქიტექტურული ნაწილი	დირექტორი		დ. ჯურულაყვილი
	გენზინგასამართი სადგური ქ. თბილისში, ალამუხანგლის ხეივანის მ-13 კმ. (საშემსრულებლო პროექტი)	შეასრულა		დ. ჯურულაყვილი
	ალმინისტრაციული შენობის და ფარდულის ფასადები (საშემსრულებლო)	სტადია	მასშტაბი	ფურცელი
	მ.კ.	1:100	4	ფორმატი A-3


სანასოსე შენობის გეგმა
(საშემსრულებლო)
მ. 1:75

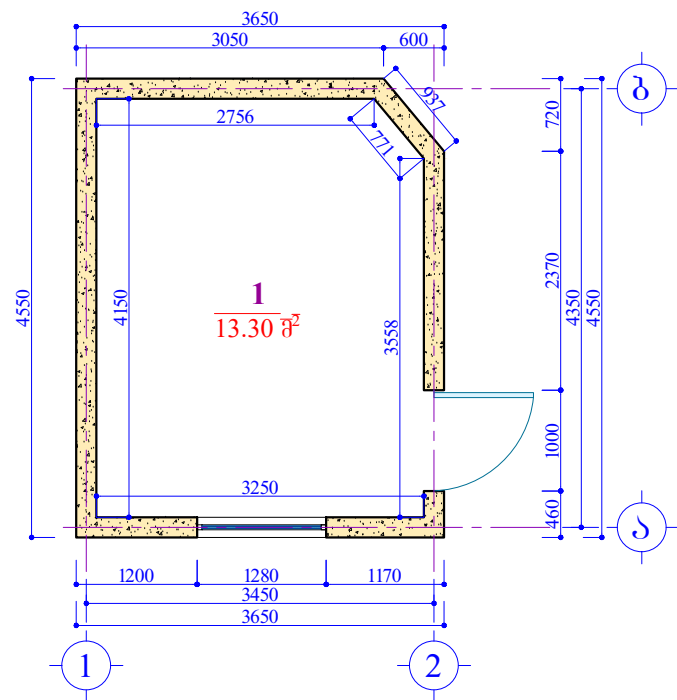


სანასოსე შენობის ფასადი 1-2 ღერძებში
(საშემსრულებლო)
მ. 1:75

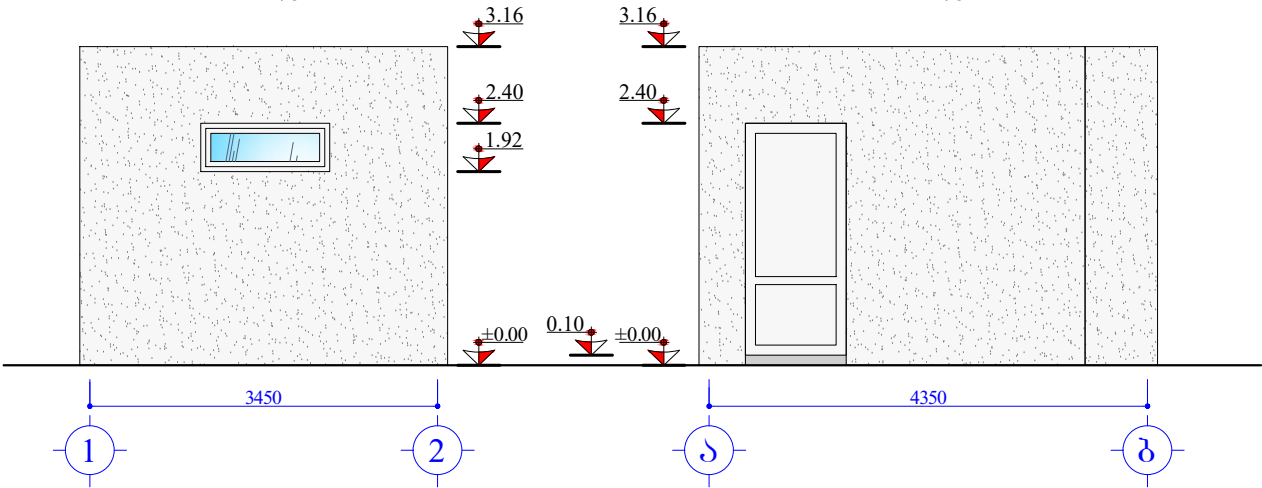


სანასოსე შენობის ფასადი 1-3 ღერძებში
(საშემსრულებლო)
მ. 1:75

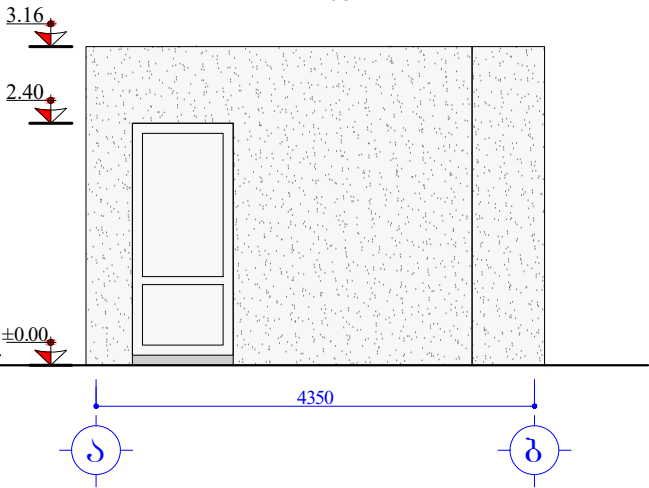


სანასოსე შენობის ფასადი 2-1 ღერძებში
(საშემსრულებლო)
მ. 1:75

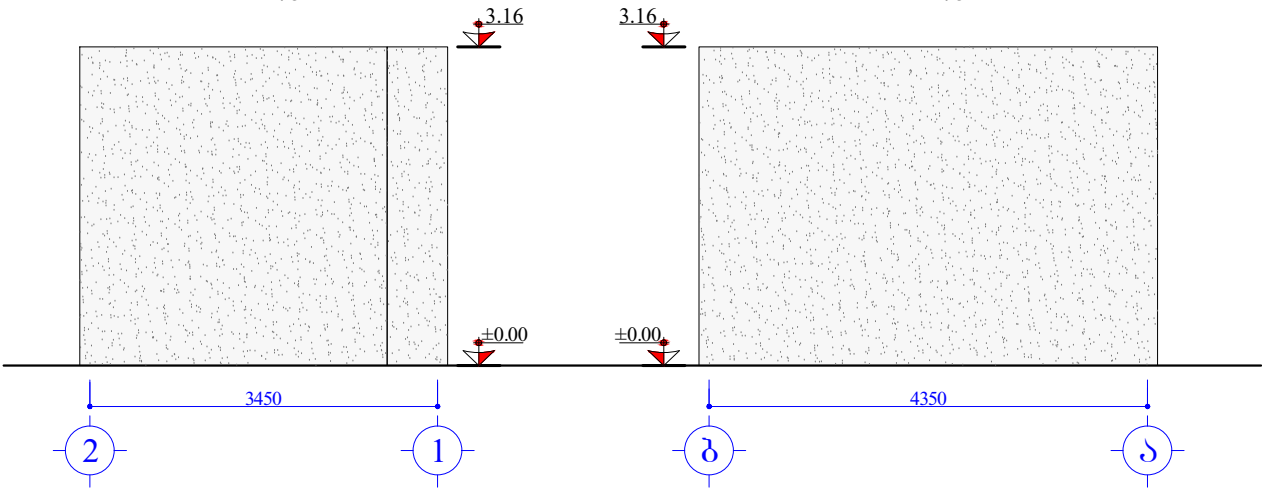


სანასოსე შენობის ფასადი 2-3 ღერძებში
(საშემსრულებლო)
მ. 1:75

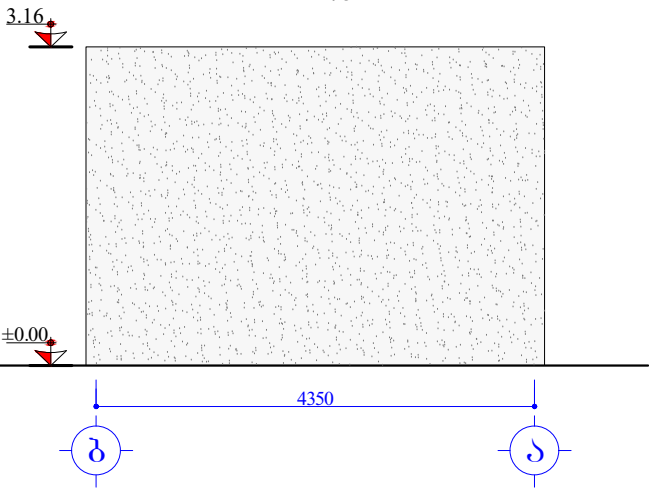


სერვის ბლოკის გეგმა
მ. 1:50

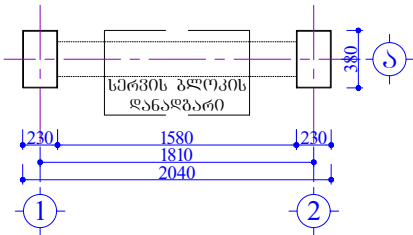

სერვის ბლოკის ფასადები 1-2 და 1-3 ღერძებში
მ. 1:50

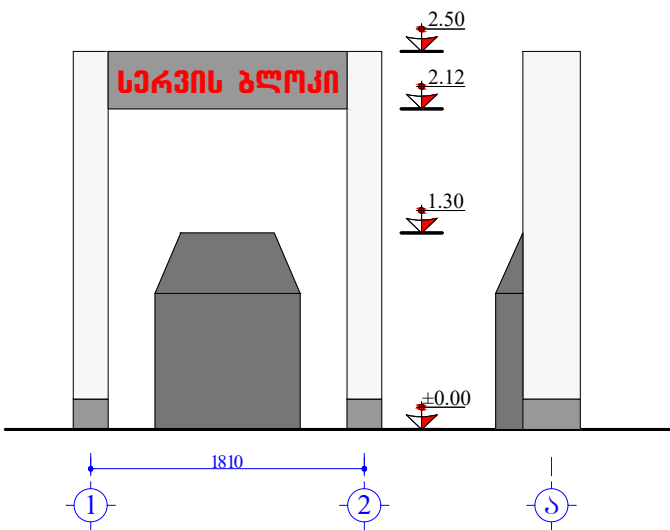

სერვის ბლოკის ფასადები 2-1 და 2-3 ღერძებში
მ. 1:50

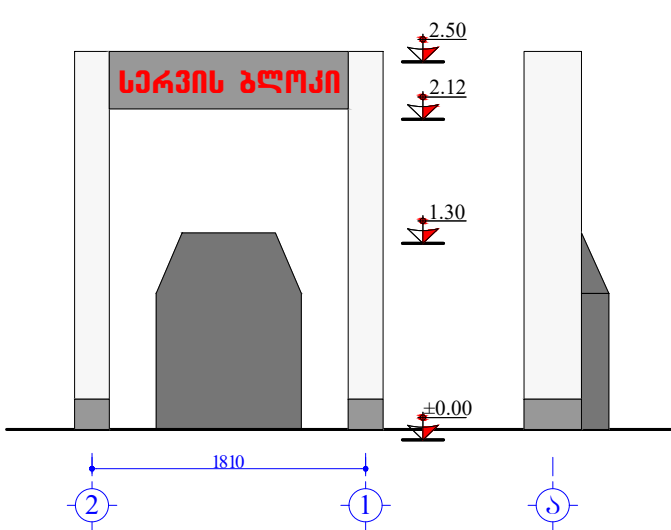

ლაიკენი: SOCAR "SOCAR GEORGIA PETROLEUM"		შპს. "აი სი ბრეკი" შემსრულებელი: L.T.D. "IC GROUP"	
არქიტექტურული ნაწილი		დირექტორი	დ. ჯურულაყვილი
გენინჟინერ-საგებუნო ქ. თბილისში, აღმშენებლის ხელის მოქმედება		შეასრულა	დ. ჯურულაყვილი
(საშემსრულებლო პროექტი)			
სანასოსე შენობის და სერვის ბლოკის გეგმები და ფასადები (საშემსრულებლო)		სტადია	მასშტაბი
		მ.კ.	1:75/50
		ფურცელი	5
		ფორმატი	A-3