


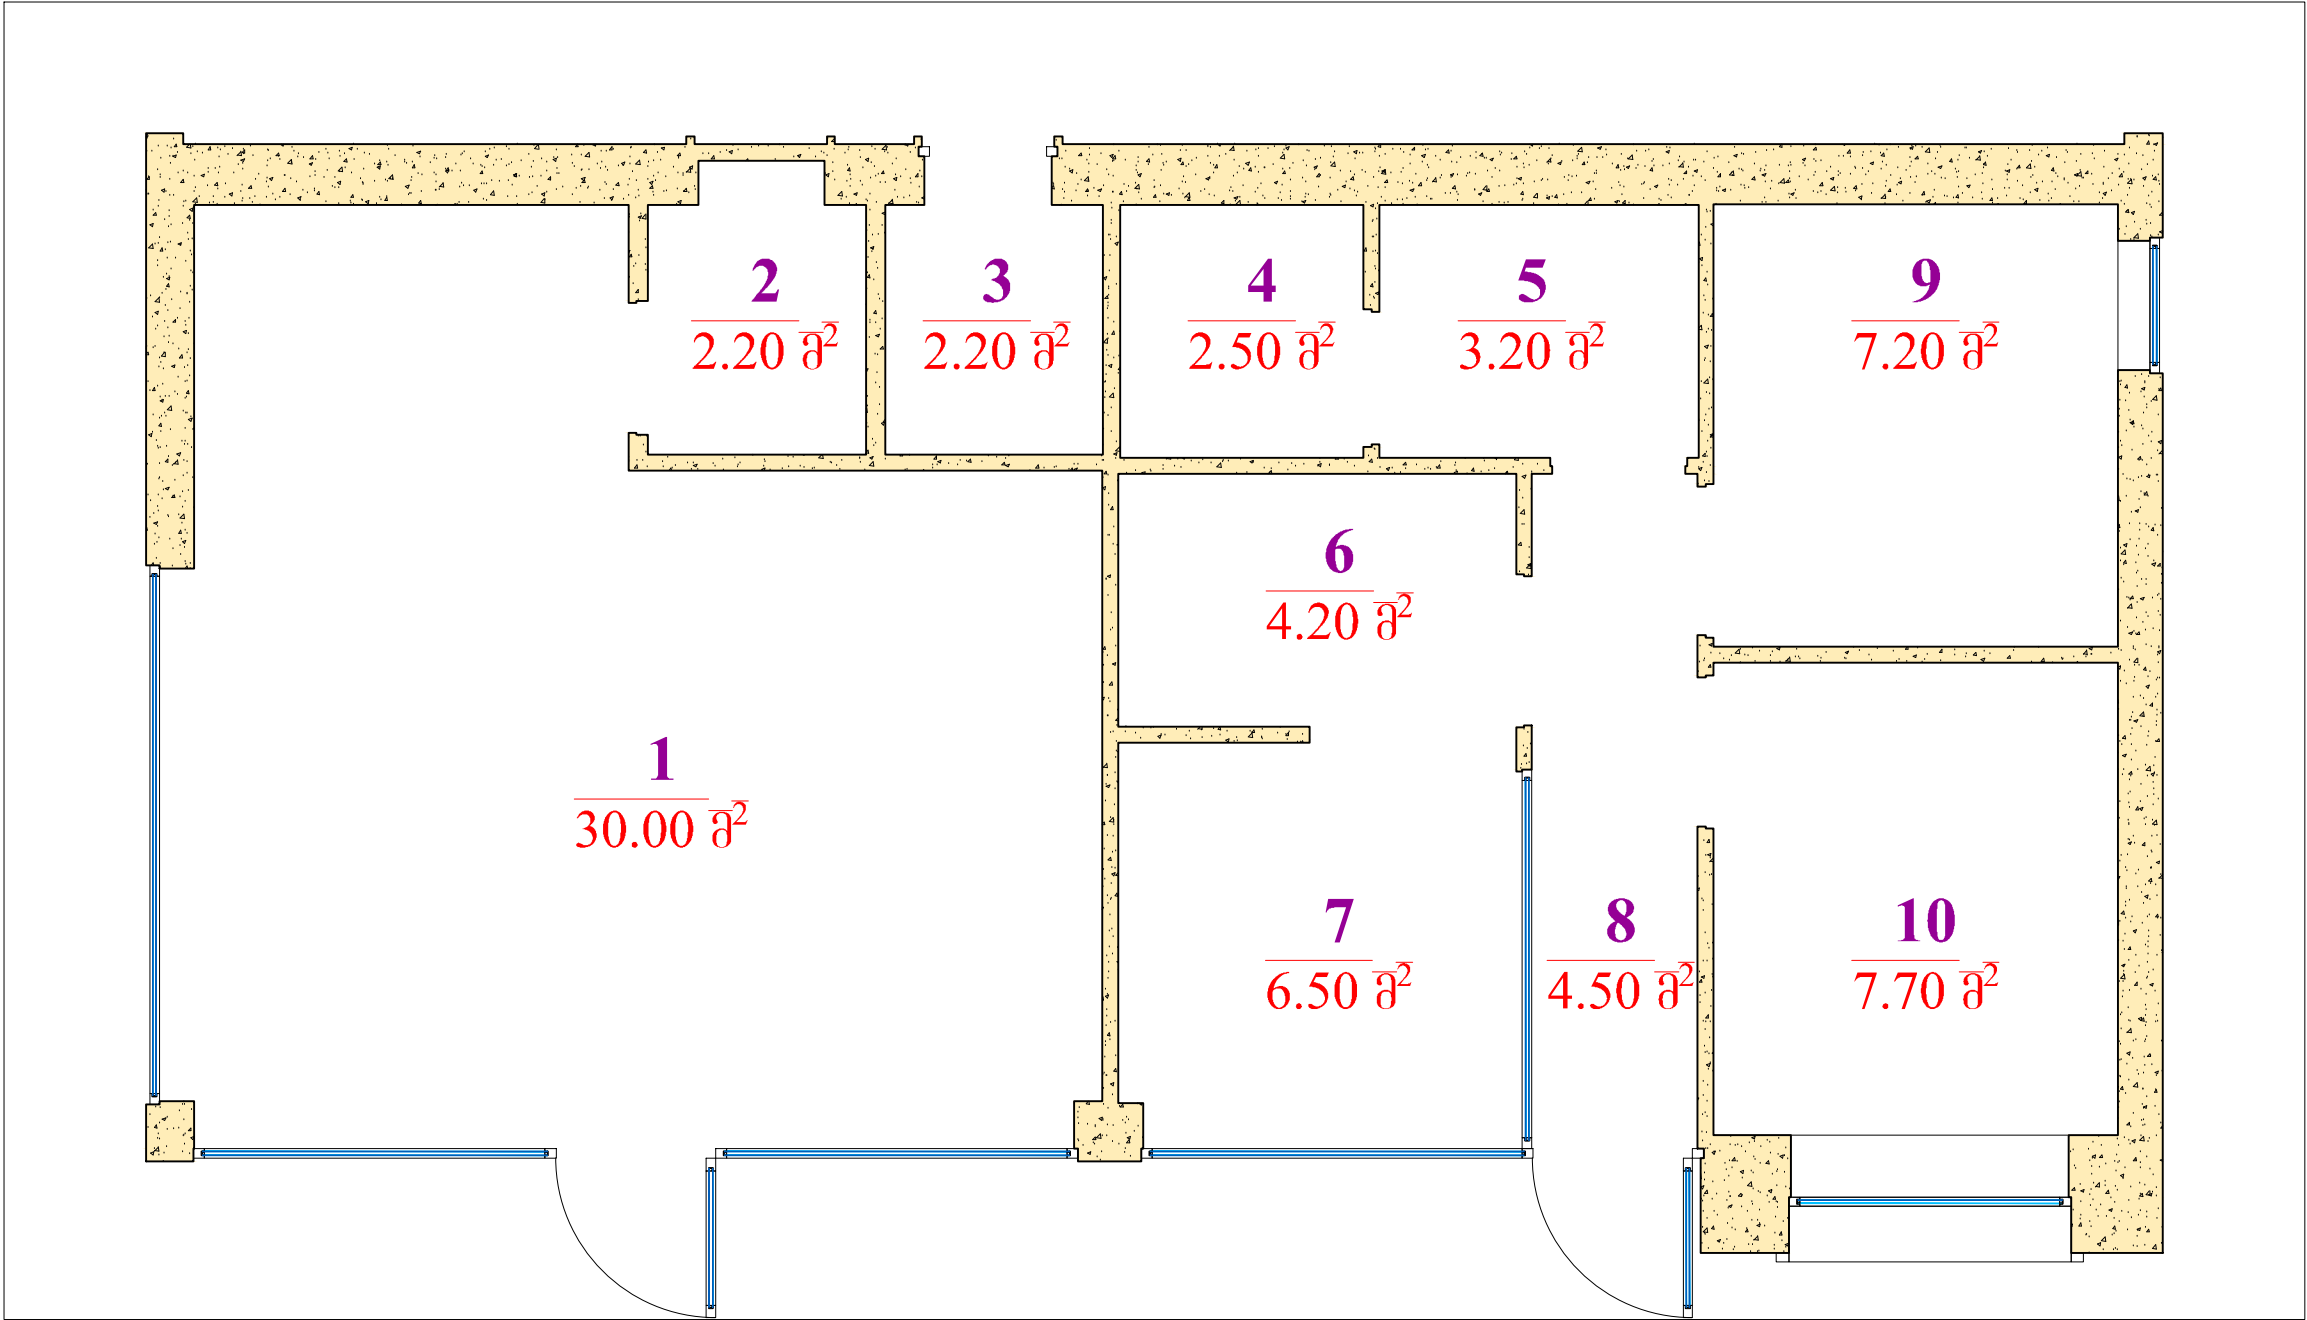

შენიშვნა:

- 1. მარკატი ----- 30.00 მ<sup>2</sup>.
- 2. საუბო ----- 2.20 მ<sup>2</sup>.
- 3. საუბო ----- 2.20 მ<sup>2</sup>.
- 4. საუბო ----- 2.50 მ<sup>2</sup>.
- 5. საუბო ----- 3.20 მ<sup>2</sup>.
- 6. ელ. ვარის ოთახი -- 4.20 მ<sup>2</sup>.
- 7. საოპერატორო ----- 6.50 მ<sup>2</sup>.
- 8. კორიდო ----- 4.50 მ<sup>2</sup>.
- 9. სამსარეულო ----- 7.20 მ<sup>2</sup>.
- 10. მენეჯერის ოთახი - 7.70 მ<sup>2</sup>.

სულ: --- 70.20მ<sup>2</sup>.