

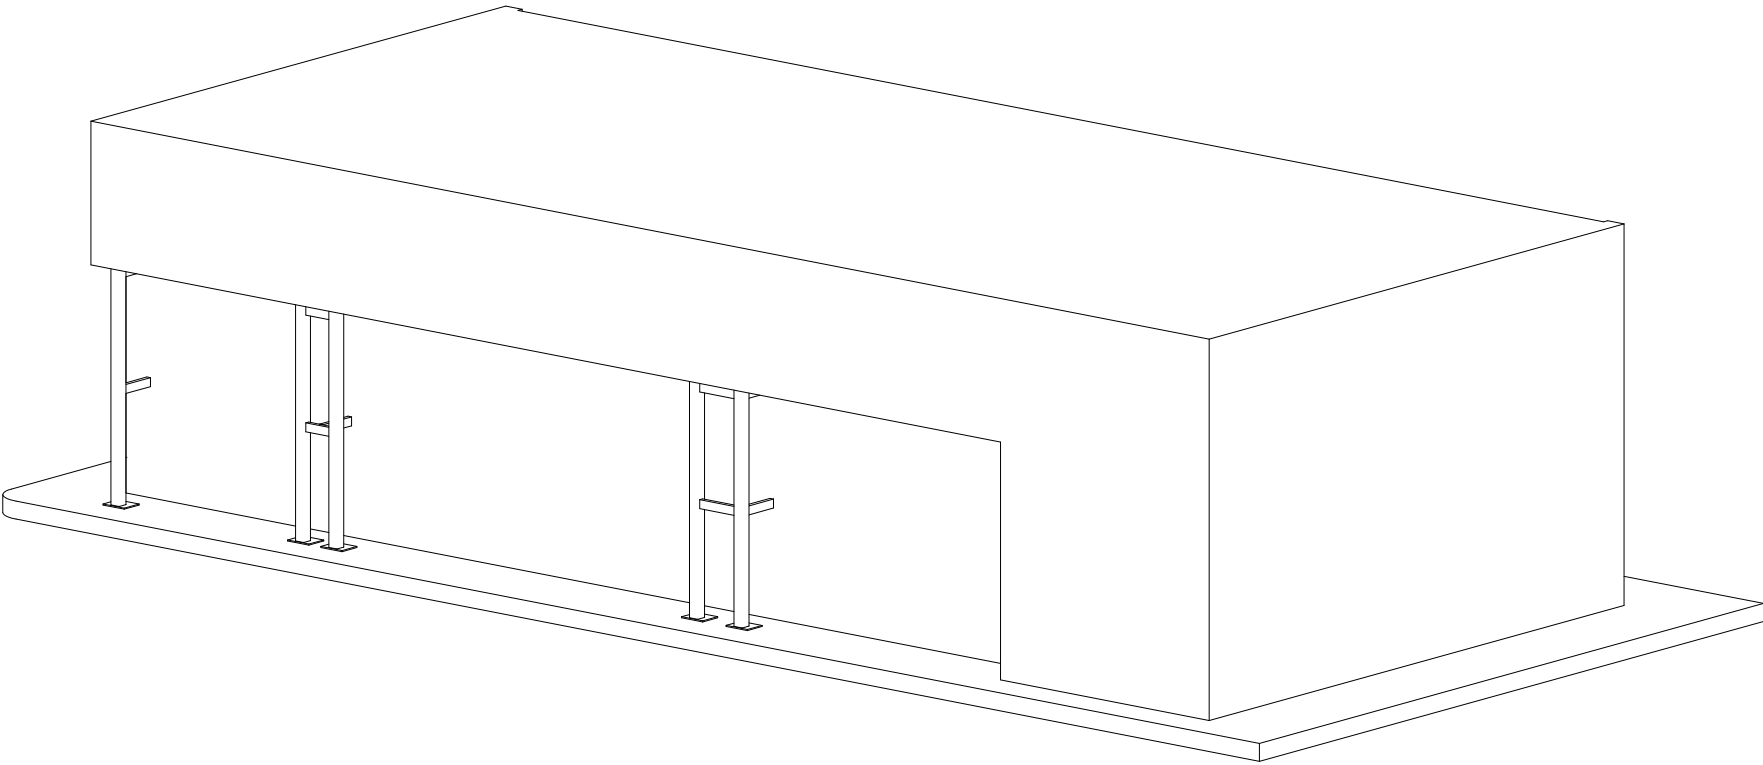


ქ. თბილისში, თენგიზ შიშქელიძის №11-ში არსებული "სოკარ ჯორჯია კეტროლეუმი"-ს
ავტობასამართი კომპლექსის აღმინისტრაციულ შენობაზე მიშენების პროექტი

(კონსტრუქციული ნაწილი)

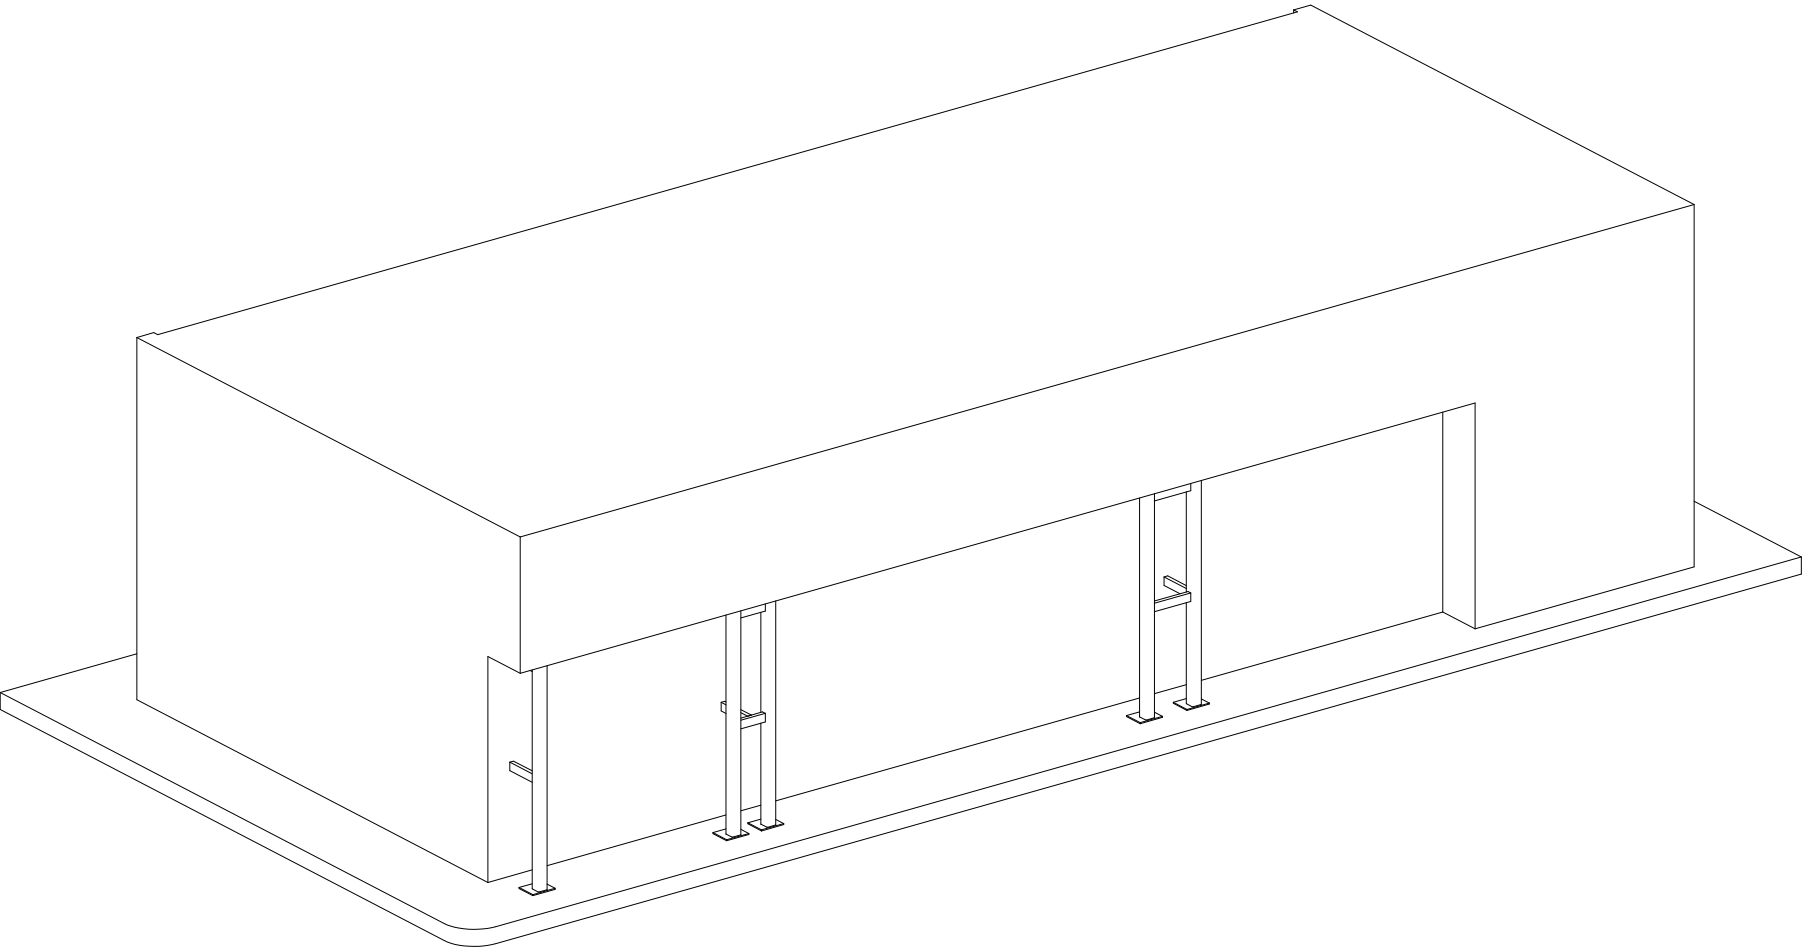


ჩასატანებელი ღებლების განლაგების გეგმა
მ. 1:75

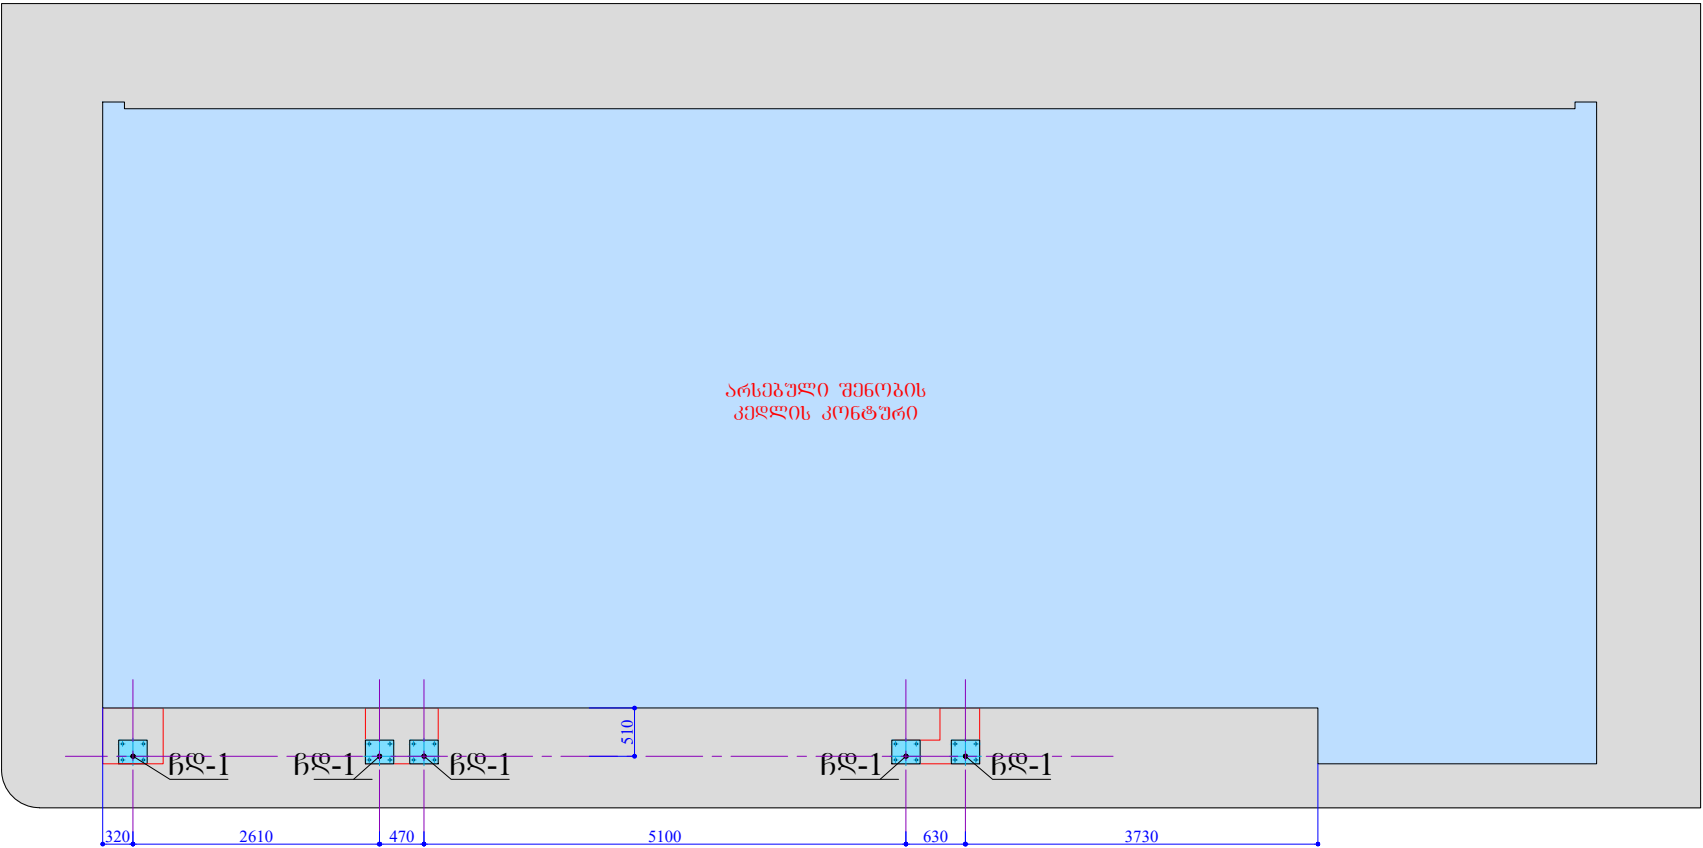


შენიშვნა:
1. ჩლ-1 ----- 5 ცალი.

ჩლ-1 (5-ცალი)
მ. 1:10

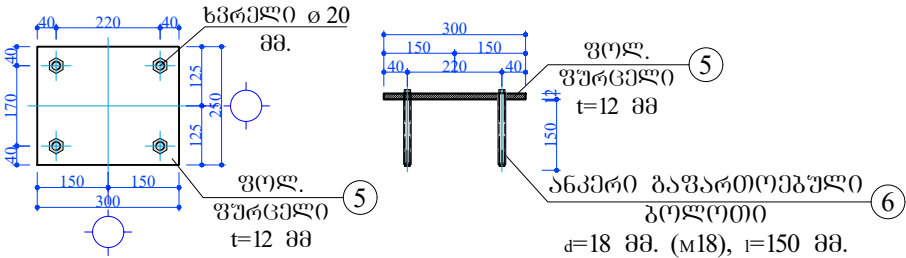


სპეციფიკაცია:
1. ფოლ. ფურცელი 12X250X300 მმ. - 6 ცალი. - 0.043ტ.
2. ანკერი გაფართოებული გოლთი d=18 მმ. (M18), l=150 მმ. - 20 ცალი.

ფოლადის სვეტების განლაგების გეგმა
მ. 1:75

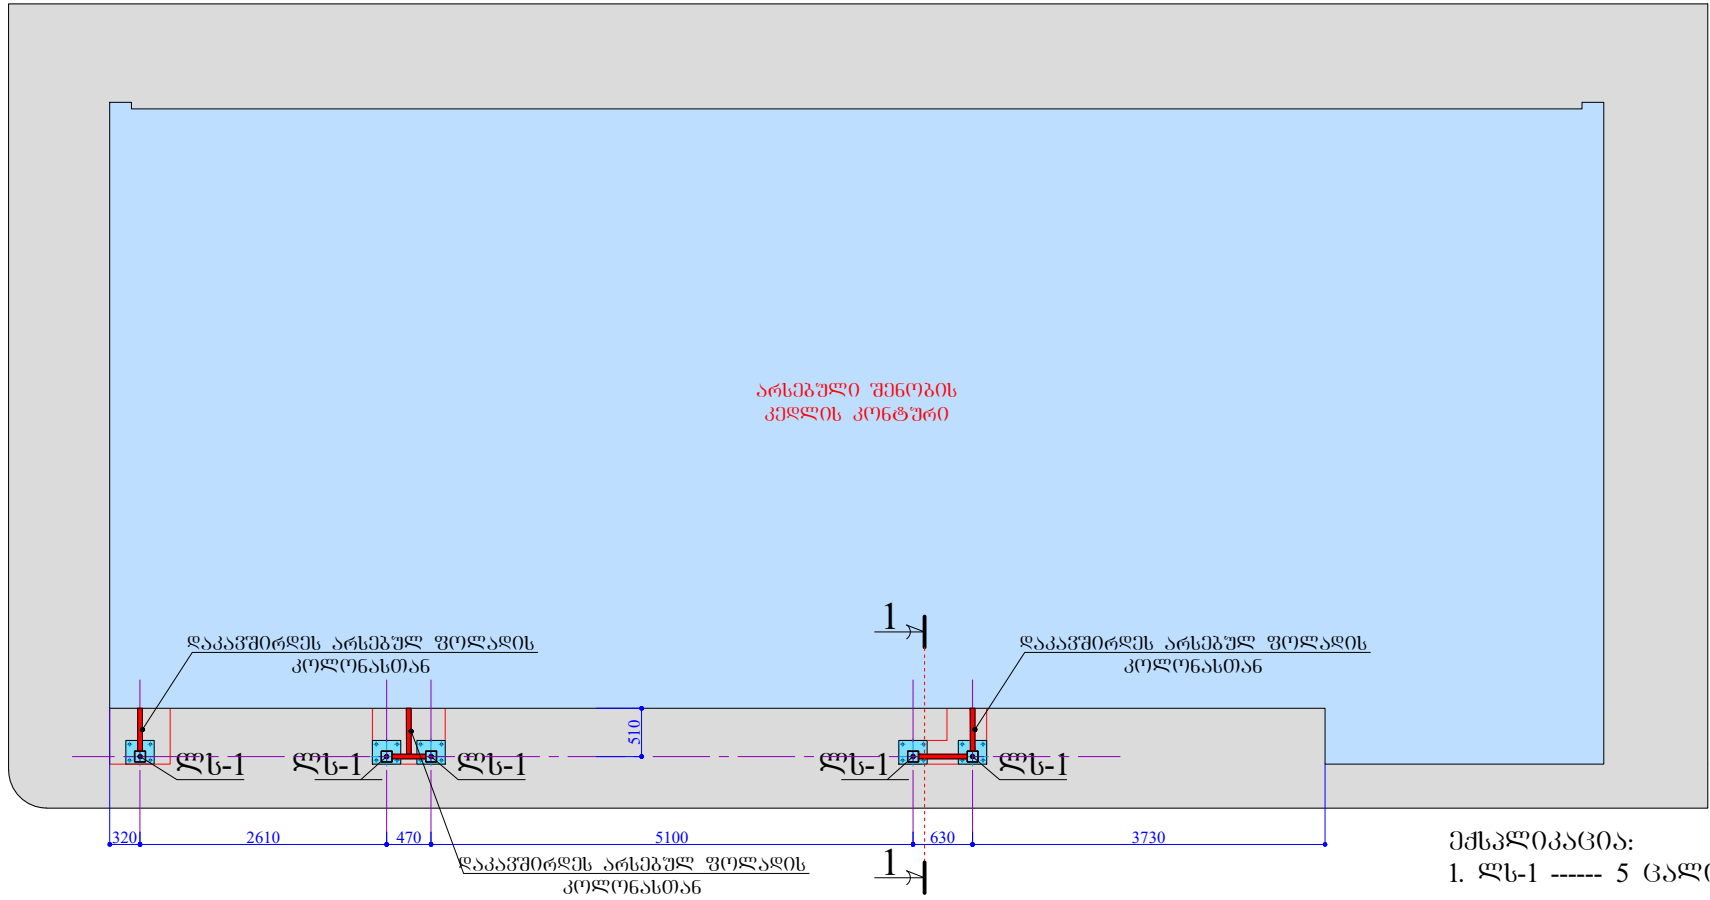


ჭრილი 1-1
მ. 1:50

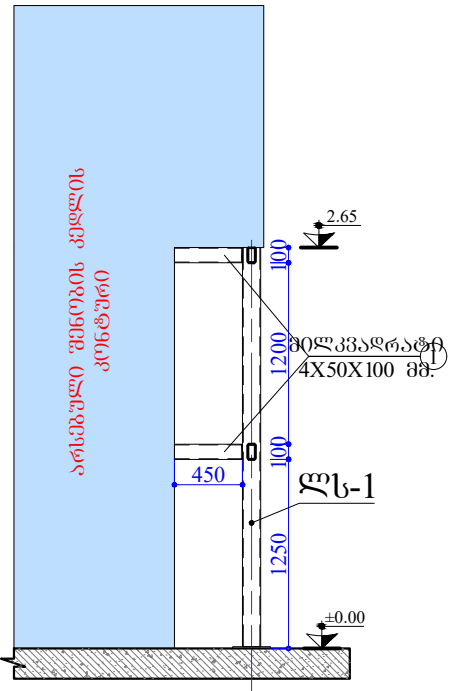


ლიტონის ელემენტების სპეციფიკაცია						ელემენტების ამოკრება		
ელემენ.	პოზ. №	კვეთი	L, მმ	n, ცალი	Σ n x L, მ	ელემენტის ტიპი	Σ n x L, მ	მასა, კგ
	1	□ 4X50X100	—	—	8.00	□ 4X50X100	8.00	75.36
სულ:								75.36

ლიტონის ელემენტების სპეციფიკაცია						ელემენტების ამოკრება		
ელემენ.	პოზ. №	კვეთი	L, მმ	n, ცალი	Σ n x L, მ	ელემენტის ტიპი	Σ n x L, მ	მასა, კგ
ლს-1 (5-ცალი)	2	□ 5X120X120	2650	1	2.65	□ 5X120X120	2.650	46.96
სულ:								46.96
სულ n=5 ცალისთვის:								234.79

ლს - 1 (5-ცალი)
მ. 1:20

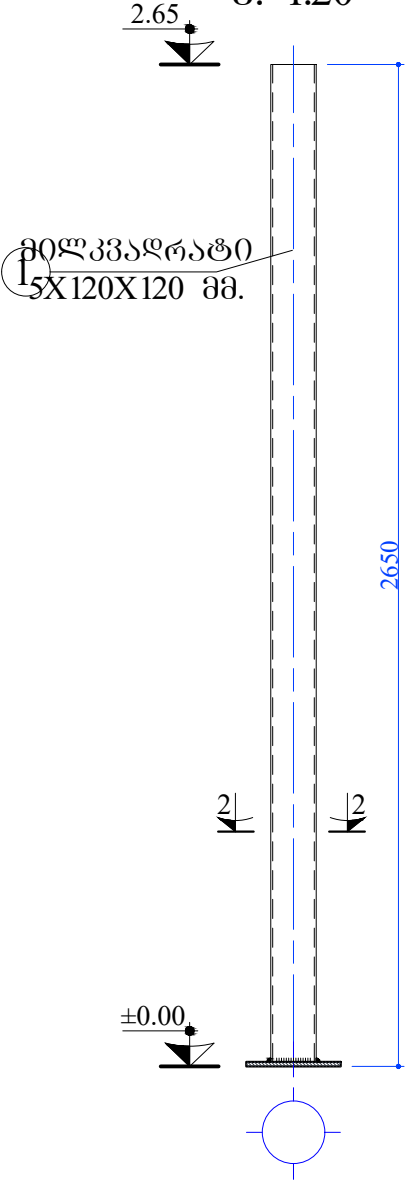

ჭრილი 2-2
მ. 1:20

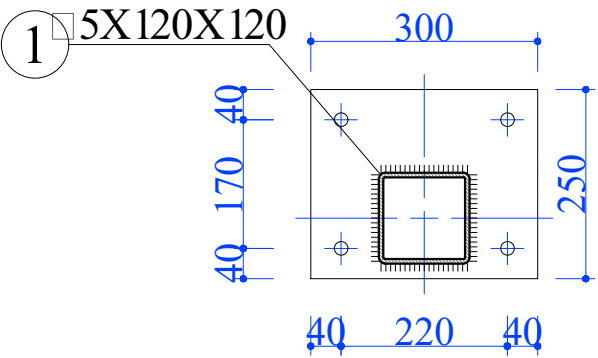

შენიშვნა:
1 საპროექტო მთავარი ფასადის წინ განთავსებული საპროექტო კოლონები (ლს-1) დაკავშირდეს არსებული შენობის ფოლადის კოლონებთან და ასევე სახურავის ფოლადის კონსტრუქციასთან ფოლადის ფურცლებით.
2. დამაკავშირებელი ფოლადის ელემენტების სიგრძეები დაზ' აღბილზე არსებული შენობის მოპირკეთების დემონტაჟის შემთხვევაში შევამოვ ცვლილებები შევიღეს სპეციფიკაციაში