


ავტოსამრეცხაოს გეგმა
(საშემსრულებლო)
მ. 1:100

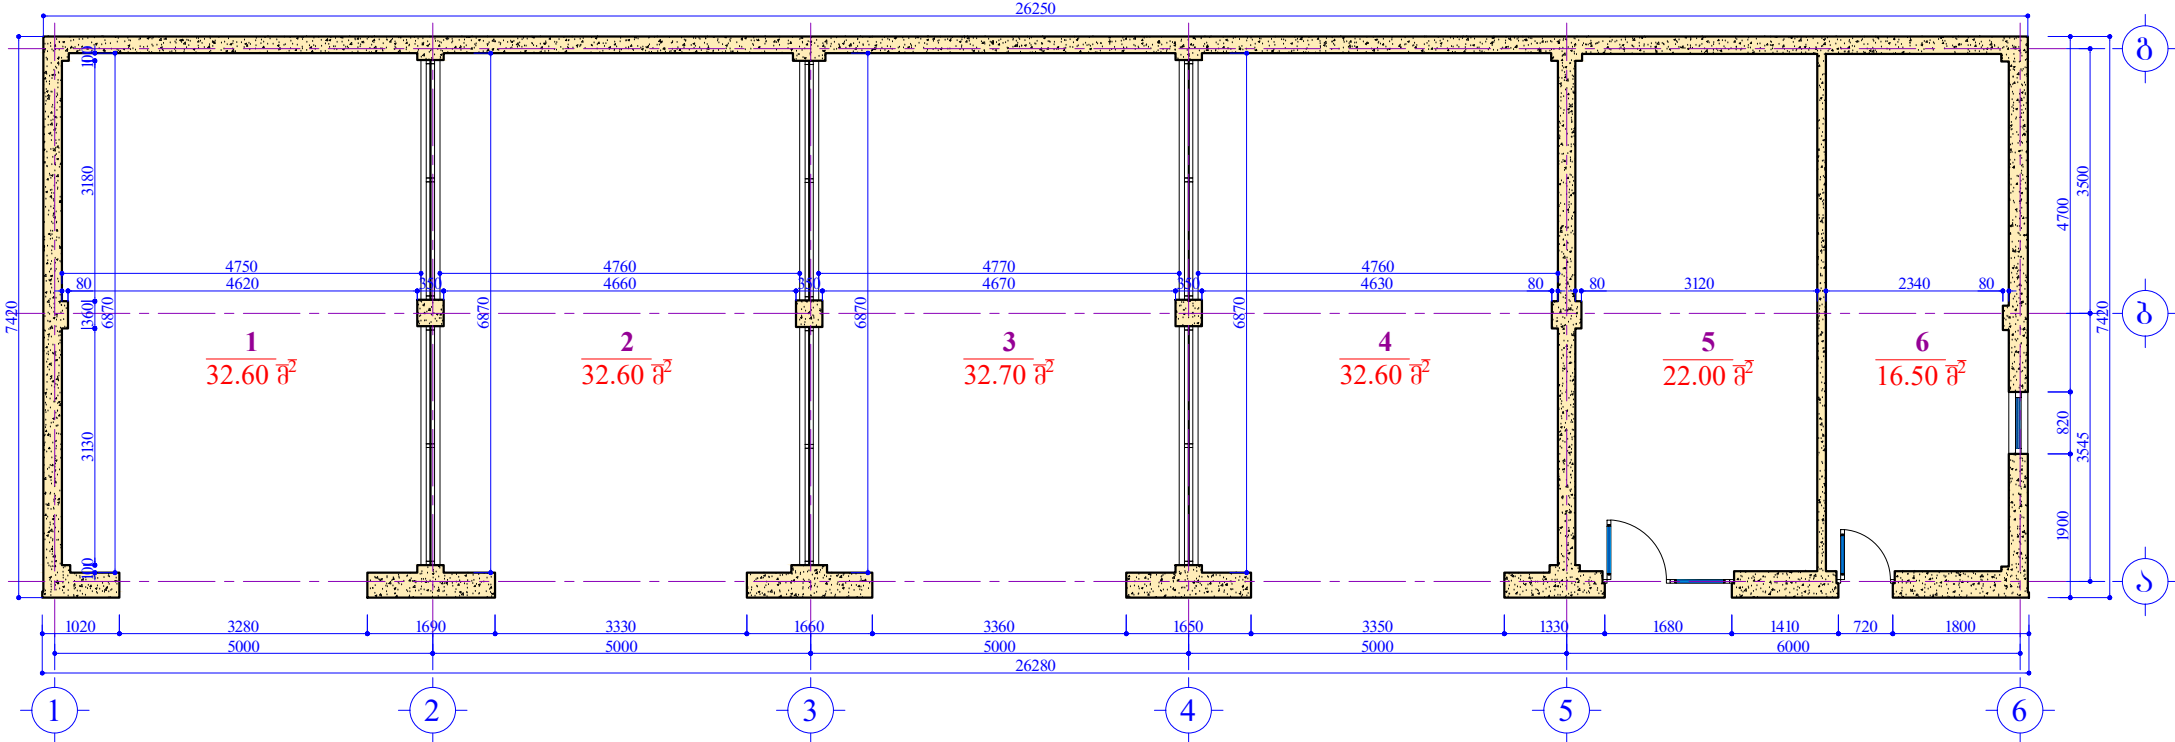

ფართი გარე
კონტურზე 194.80 მ²

ექსპლიკაცია:

- | | |
|--------------------|-----------|
| 1. სამრეცხაო ბოქსი | 32.60 მ². |
| 2. სამრეცხაო ბოქსი | 32.60 მ². |
| 3. სამრეცხაო ბოქსი | 32.70 მ². |
| 4. სამრეცხაო ბოქსი | 32.60 მ². |
| 5. კაფე-მალაზია | 22.00 მ². |
| 6. ბასეზღელი | 16.50 მ². |

ულ საერთო ფართი: 169.00 მ².

 SOCAR "SOCAR GEORGIA PETROLEUM"	დამკვეთი: შ.პ.ს. "აი სი ბრუკი"		შემსრულებელი: შ.პ.ს. "აი სი ბრუკი"	
	L.T.D. "IC GROUP"			
არქიტექტურული ნაწილი	დირექტორი		დ. ჯურულაველი	
ავტობასმართი კომპლექსი ქ. თბილისში, აკაკი ბედიასშვილის ქ. №183 (საშემსრულებლო პროექტი)	შეასრულა		დ. ჯურულაველი	
ავტოსამრეცხაოს გეგმა (საშემსრულებლო)	სტადია	მასშტაბი	ფურცელი	ფორმატი
	მ.კ.	1:100	4	A-3