



ვაკე-საბურთალოს რაიონი, საბურთალო, დიდი დიღომი,
საცდელი-სასწავლო მეურნ., შენ. (ს / კ **01.72.14.008.293**) შპს
რივერსაიდ დიღომის ობიექტისათვის წყალმომარაგების ქსელის
მოწყობის პროექტი

კოდი: IN25-1113470 ტექნოლოგიური ნაწილი

მუშა პროექტი
ახალი მიერთებების საპროექტო სამსახური

თბილისი 2026

n a x a z e b i s u w y
i s i

№ რიზუი	ნ ა ხ ა ზ ი ს ღ ა ს ა ხ ე ლ ე ბ ა	ფურც. №
1.	საერთო მონაცემები	w–1
2.	ობიექტის ფოტომასალა	w–2
3.	ტერიტორიის გეგმა არსებული და საპროექტო ქსელების დატანით.	w–3
4.	წყალშომის ჭა; წყალსადენის მიწის თხრილის განივი კვეთი	w–4

მ ო კ ლ ე ბ ა ნ მ ა რ ტ ე ბ ი თ ი ბ ა რ ა თ ი

საქართველოს ენერგეტიკისა და წყალმომარაგების მარეგულირებელი ეროვნული კომისიის მიერ (სემეკი) დადგენილი წესის მიხედვით, კომპანია „ჯორჯიან უოთერ ენდ ფაუერს“ აქვს ვალდებულება, უზრუნველყოს განმცხადებლისთვის წყალმომარაგება/წყალარინების სერვისის მიწოდება.

ამ ვალდებულების ფარგლებში, კომპანია „ჯორჯიან უოთერ ენდ ფაუერის“ სტრუქტურულმა ერთეულმა – ტექნიკური ექსპერტიზისა და პროექტირების დეპარტამენტმა, ახალი მიერთების მოთხოვნით წარმოდგენილი განცხადებისა და რაიონული ბიზნეს ცენტრის მიერ გაცემული ტექნიკური პირობის საფუძველზე, მოამზადა წინამდებარე პროექტი.

განმცხადებელმა მოითხოვა, **საბურთალო, დიდი დიღომი, საცდელი–სასწავლო მეურნ., შენ.** (ს/კ **01.72.14.008.293**) საკადასტრო კოდზე მდებარე ობიექტის **წყალმომარაგებით** უზრუნველყოფა.

გაცემული ტექნიკური პირობის საფუძველზე, პროექტი ითვალისწინებს ამავე ქუჩაზე გამავალი არსებული წყალსადენის **D1400** მმ–იან პოლიეთილენის მილზე **D90/300** მმ–იანი განშოტების მოწყობას სიგრძით **5/841.0მ**. ობიექტისთვის ასფალტიან მონაკვეთში გათვალისწინებულია საპროექტო წყალშომის ჭის მოწყობა.

წყალსადენის პროექტის ძირითადი ტექნიკური მახასიათებლებია:

- განშტოების საშუალო ჩაღრმავება: h – **1.50მ**.
- მილი: **D90/300 mm** ; სიგრძე – L **5/841.0 მ**.
- მრიცხველი: **1 კომპლ.**
- მრიცხველის ჭა: **1 ც**.
- განშტოების ჭა: **4 ც**.
- რეგულატორი: **1 ც**.

s a e r T o m i T i T e b
e b i

1. მიწის სამუშაოების დაწყებამდე დაზუსტებული იქნას მიწისქვეშა კომუნიკაციების არსებობა და მათი ჩაღრმავება.
2. სამონტაჟო სამუშაოების წარმოება განხორციელდეს **СНІП** 3.05.04-85 მიითითებების დაცვით
4. სამუშაოების დასრულების შემდეგ მიღსაღენი გამოიცალოს დაწესებული ნორმების თანახმად.
5. გათვალისწინებულია **H=1.50 მ** ჩაღრმავების შემდეგ.

		
დამკვეთი (№) IN25-1113470		
შპს რივერსაიდ დიღომი		
შემსრულებელი: ტექნიკური ექსპერტიზისა და პროექტირების დეპარტამენტი		
პროექტის დასახელება: ვაკე-საბურთალოს რაიონი, საბურთალო, დიდი დიღომი, საცდელი-სასწავლო მეურნ., შენ. (ს/კ № 01.72.14.008.293) შპს რივერსაიდ დიღომის ობიექტისთვის წყალმომარაგების გარე ქსელის პროექტი		
პროექტი მოამზადა: ნიკოლოზ გაბიტაშვილი პროექტი შეამოწმა: გიორგი კვეტენაძე (ტექნიკური)		
თარიღი: ივნისი, 2026		
საერთო მონაცემები		
მასშტაბი	ფურცელი	ფორმატი
	წ-1	A3



დამკვეთი (№) IN25-1113470

შპს რივერსაიდ დილომი

შემსრულებელი:
ტექნიკური ექსპერტიზისა და
პროექტირების დეპარტამენტი

პროექტის დასახელება:
ვაკე-საბურთალოს რაიონი,
საბურთალო, დიდი დილომი,
საცდელი-სასწავლო მეურნ., შენ.
(ს/კ №01.72.14.008.293) შპს რივერსაიდ
დილომის ობიექტისთვის
წყალმომარაგების გარე ქსელის
პროექტი

პროექტი მოამზადა:
ნიკოლოზ
გაბიტაშვილი

პროექტი შეამოწმა:
გიორგი კვეტენაძე
(ტექნიკური)

თარიღი: ივნისი, 2026

სიტუაციის ამსახველი
ფოტომასალა

მასშტაბი	ფურცელი	ფორმატი
კ-2	კ-2	A3



პროექტის აღწერა:

- ოპერაციის წინაპირობები
- აღმოსაქმრებელი გეგმა
- აღმ. ახსნის საფარი
- აღმ. ახსნის კონსტრუქცია



დამკვეთი (№) IN25-1113470

შპს რივერსაიდ დილომი

შემსრულებელი:

ტექნიკური ექსპერტიზისა და პროექტირების დეპარტამენტი

პროექტის დასახელება:

ვაკე-საბურთალოს რაიონი, საბურთალო, დიდი დილომი, საცდელი-სასწავლო მეურნეობა, (ს/კ №01.72.14.008.293) შპს რივერსაიდ დილომის მიწის ნაკვეთის წყალმომარაგების გარე ქსელის პროექტი

პროექტი მოამზადა:

ნიკოლოზ გაბიტაშვილი


პროექტი შეამოწმა:

გიორგი კვეტენაძე (ტექნიკური)

თარიღი: ივნისი, 2026

გეგმა არსებული და საპროექტო ქსელების დატანით.

მასშტაბი	ფურცელი	ფორმატი
1:250	წ-3	A3

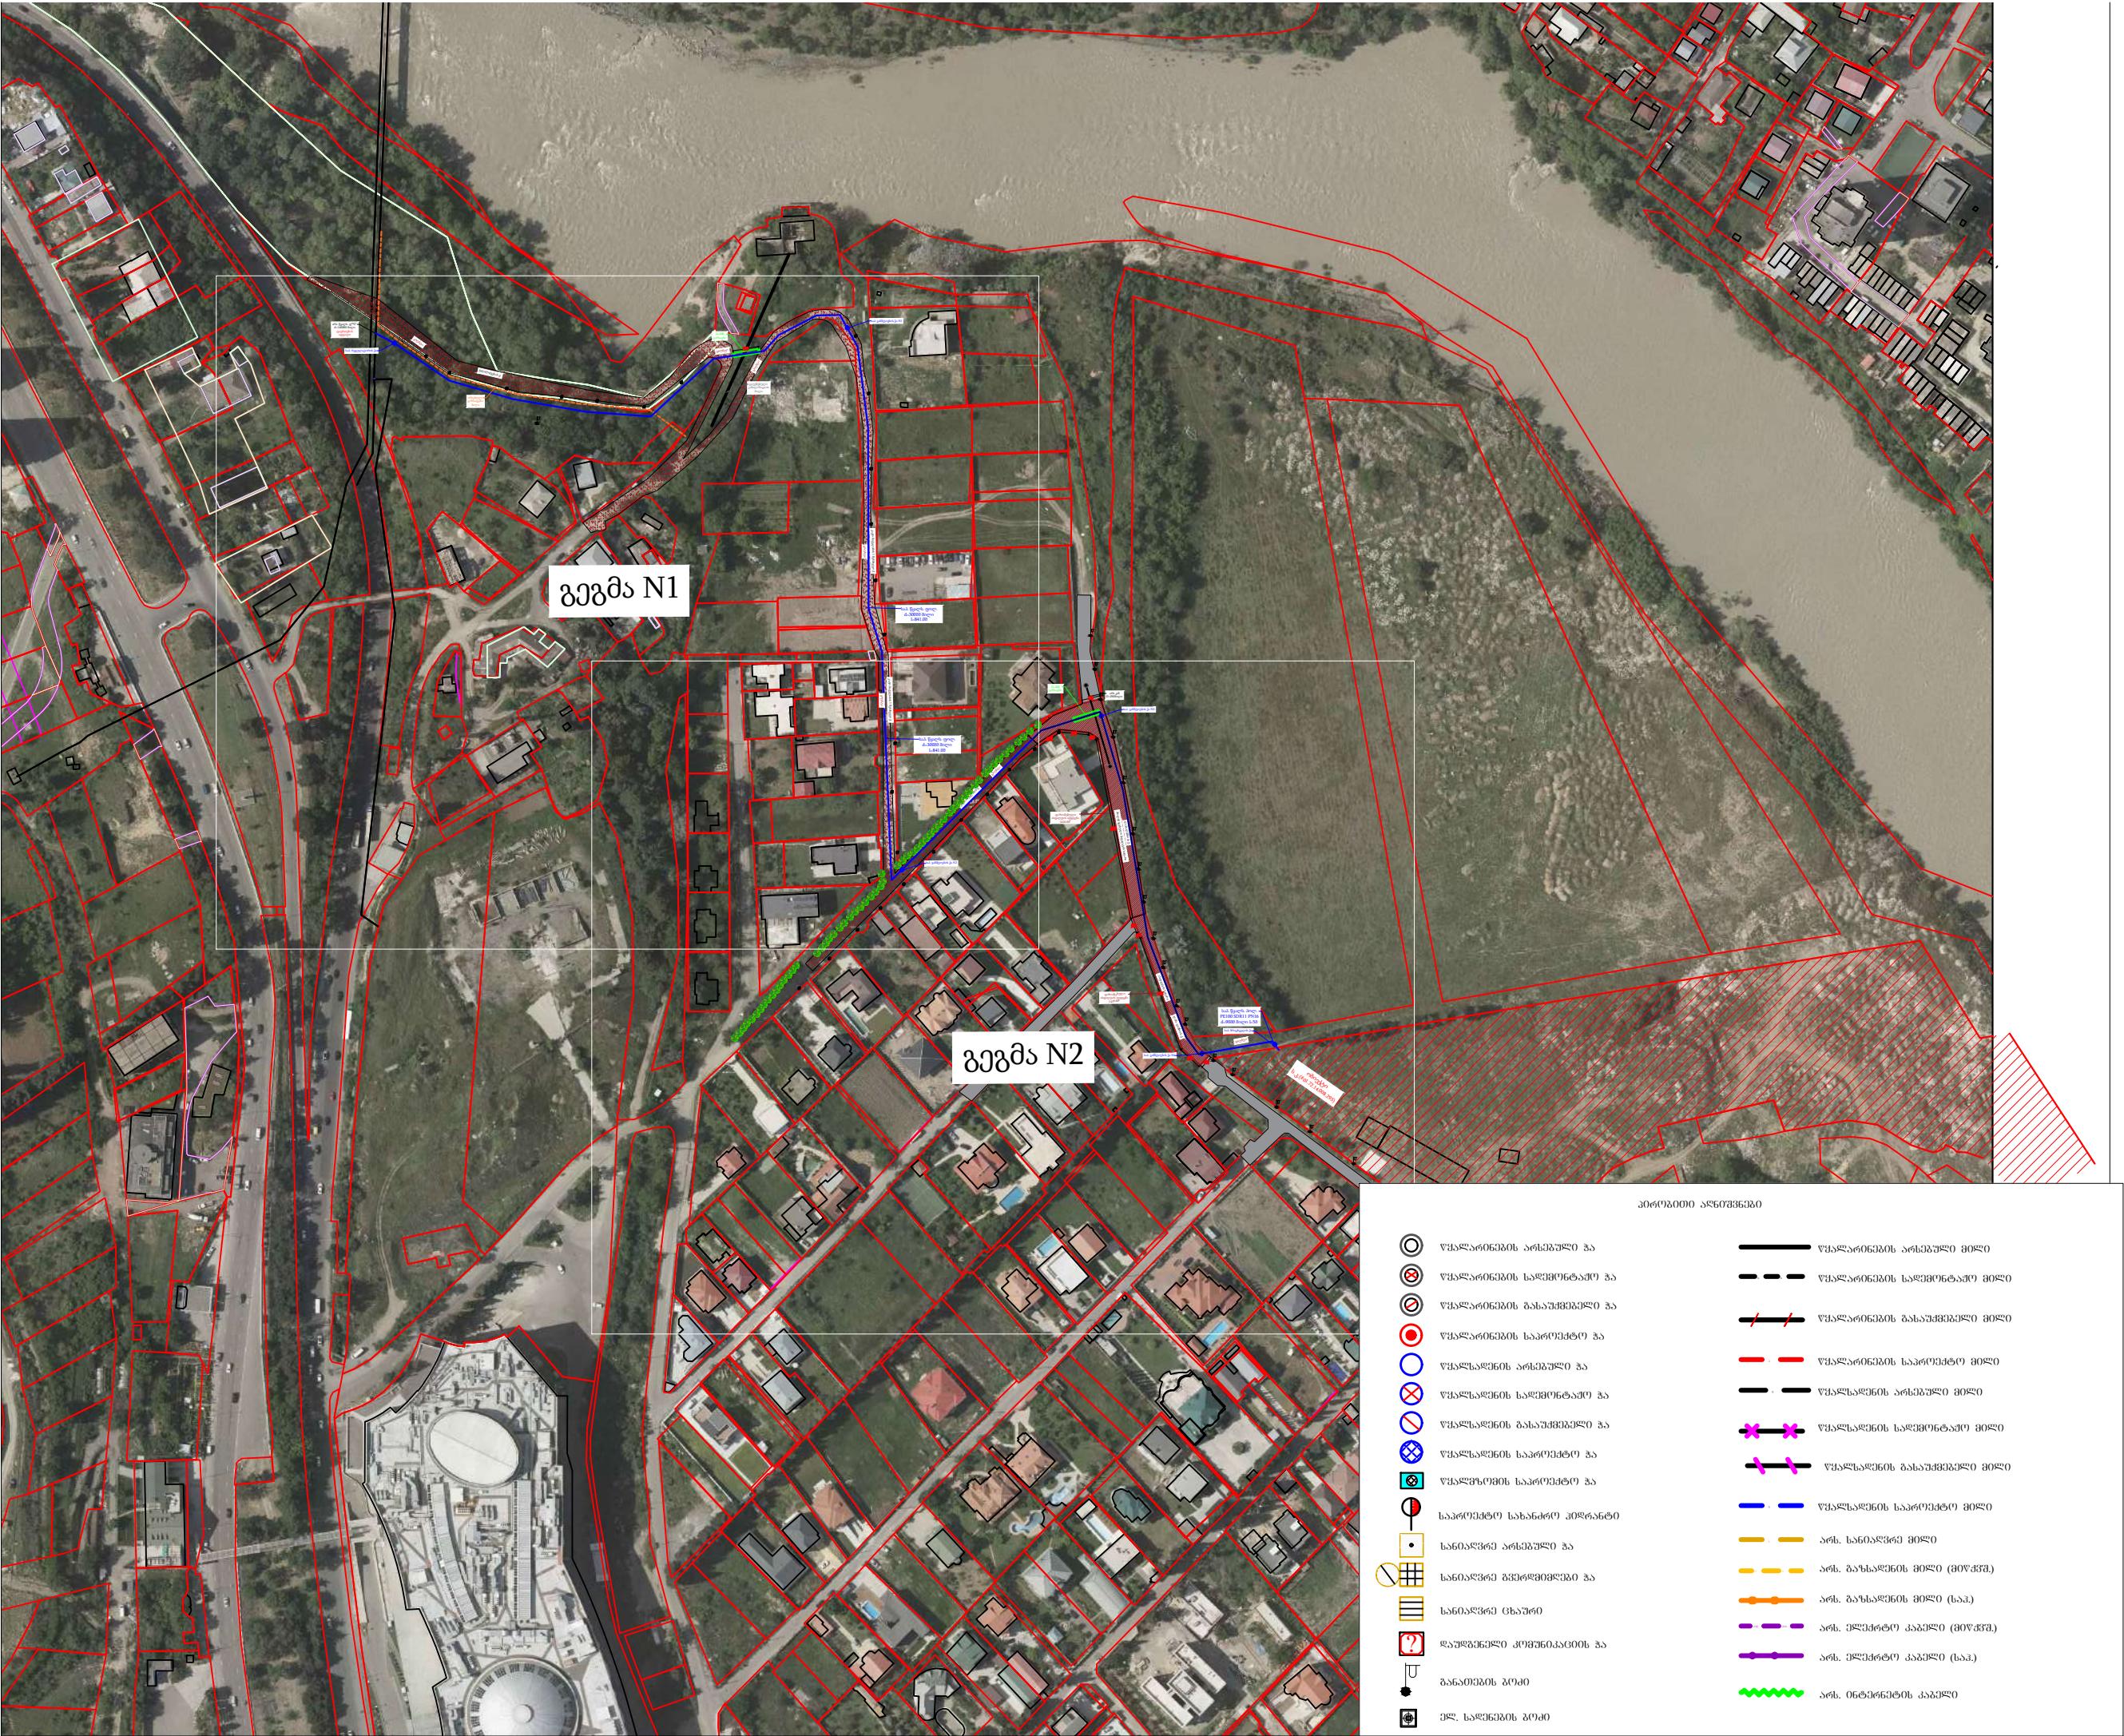

პროექტის აღწერა:

ოპერაციის წინაპირობები

აღმოსაქმრებელი გზები

ა.ს. ავტოსადგომის საზღვარი

ავტოსადგომის კონტურები



დამკვეთი (№) IN25-1113470

შპს რივერსაიდ დილმის

შემსრულებელი:

ტექნიკური ექსპერტიზისა და
პროექტირების დეპარტამენტი

პროექტის დასახელება:

ვაკე-საბურთალოს რაიონი,
საბურთალო-დიდი დილმის,
საცდელი-სასწავლო მეურნეობა.
(ს/კ №01.72.14.008.293) შპს რივერსაიდ
დილმის ობიექტისთვის
წყალმომარაგების გარე ქსელის
პროექტი

პროექტი მოამზადა:

ნიკოლოზ
გაბიტაშვილი

პროექტი შეამოწმა:



გიორგი კვეტენაძე
(ტექნიკური)

თარიღი: ივნისი, 2026

გეგმა არსებული და
საპროექტო ქსელების
დატანით.

მასშტაბი	ფურცელი	ფორმატი
1:250	წ-3	A3


საპროექტო წყალგამომის ჯა
d=1.50 ა h=1.50 ა

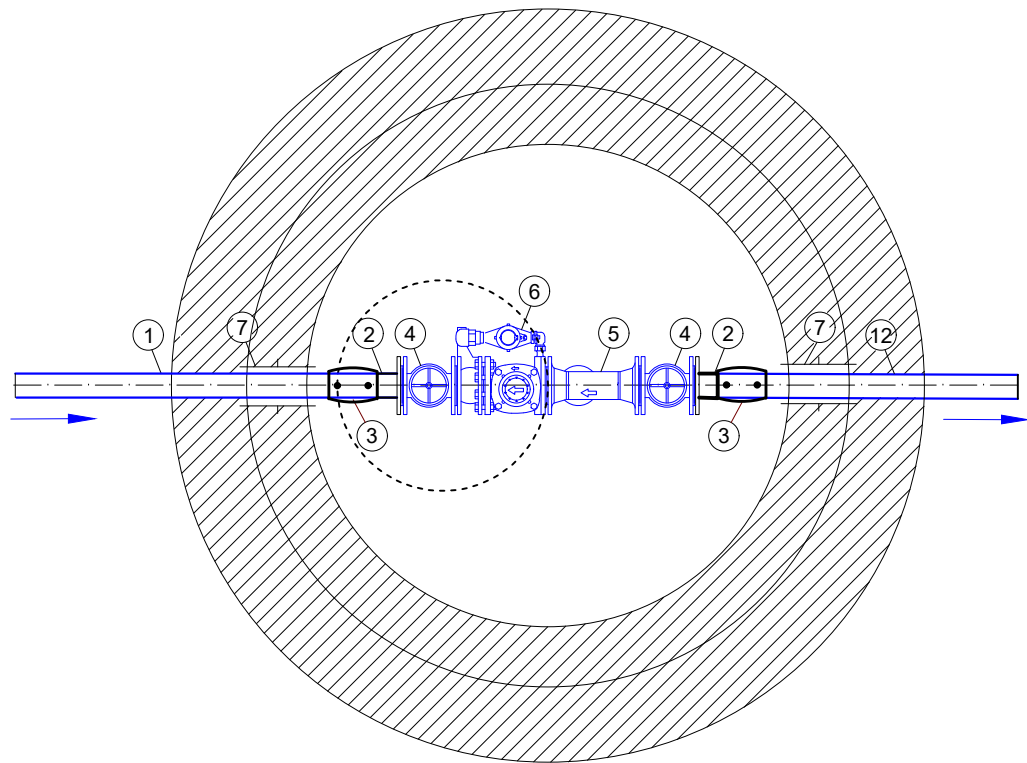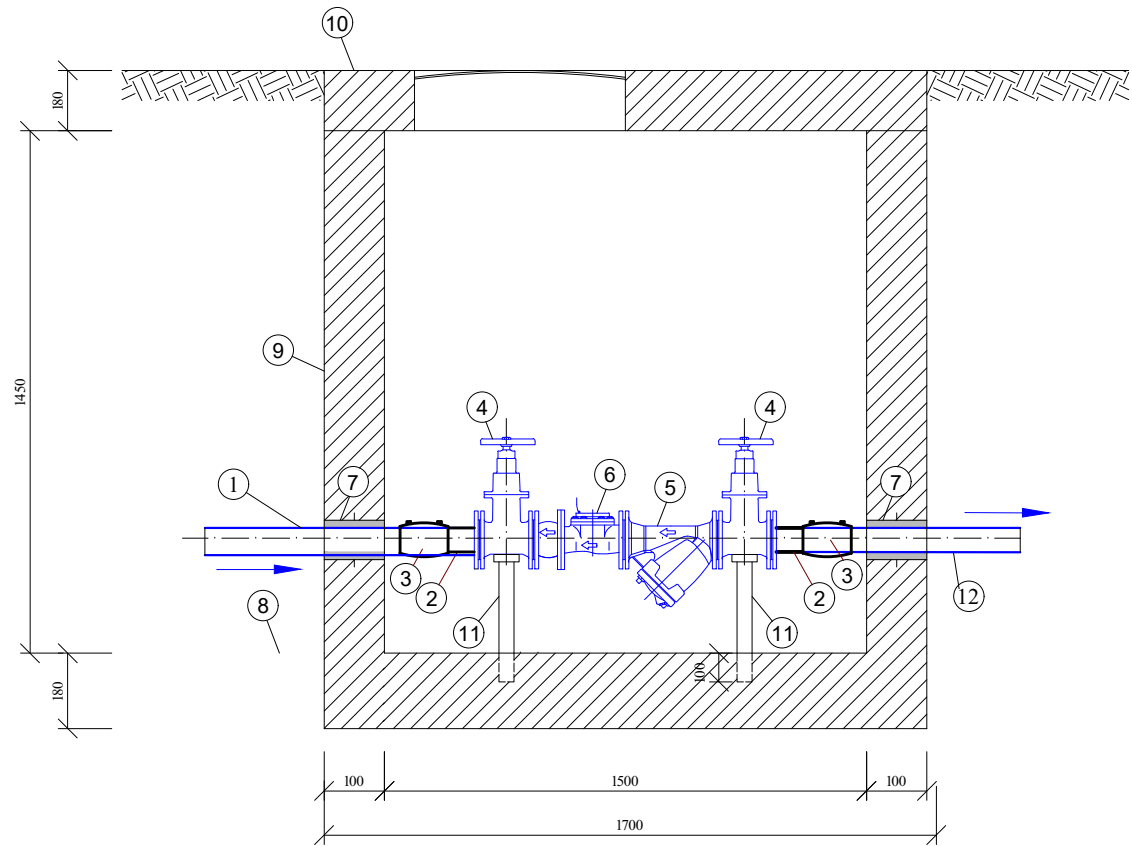

მძკალიპაგია:

1. საპროექტო პოლიეთილენის მილი PE100 PN16 SDR.11 - Ø 90 მმ.
2. პოლიეთილენის ალატორი მილტუნით d=90 მმ
3. პოლიეთილენის შემავრთველი ელ.კურო d=90 მმ
4. ურული DN=80 მმ.
5. ფილტრი DN=80 მმ.
6. წყალგამომი DN=80 მმ.
7. ჩოგალი d=165 მმ.
8. ჰის ძირის რკინა-ბეტონის ფილა.
9. ჰის რკინა-ბეტონის კმდელო.
10. ჰის ბაღასურვის რკინა-ბეტონის ფილა თუჰის ხუჭით.
11. საპროექტო ფოლადის მილი d=50 მმ ლითონის ფურცლით.

წყალგამომის მიწის თხრილის განივი
კვეთი

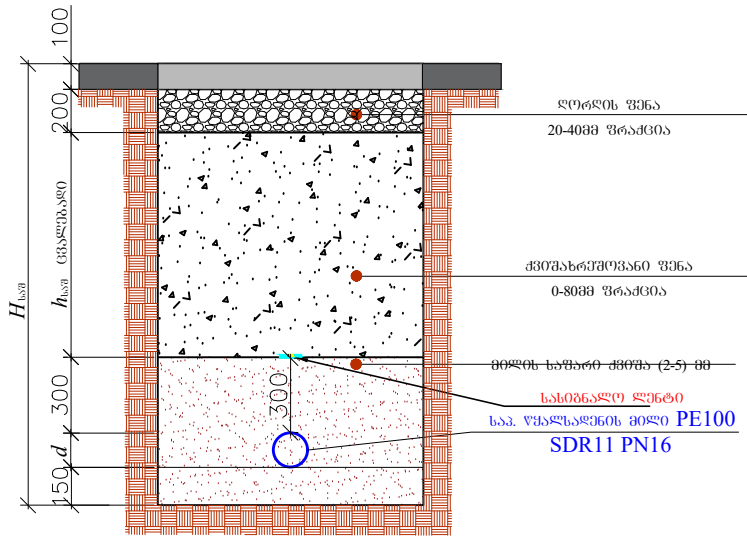

N	d	H _{საგ}	B	h _{საგ}	L (მ)
1	300	1500	700	450	841.0
1	90	1200	700	150	5



დამკვეთი (№) IN25-1113470

შპს რივერსაიდ დილომი

შემსრულებელი:

ტექნიკური ექსპერტიზისა და
პროექტირების დეპარტამენტი

პროექტის დასახელება:

ვაკე-საბურთალოს რაიონი,
საბურთალო,დიდი დილომი,
საცდელი-სასწავლო მეურნ.,შენ.
(ს/კ №01.72.14.008.293) შპს რივერსაიდ
დილომის ობიექტისთვის
წყალმომარაგების გარე ქსელის
პროექტი

პროექტი მოამზადა:

ნიკოლოზ
გაბიტაშვილი

პროექტი შეამოწმა:


გიორგი კვეტენაძე
(ტექნიკური)

თარიღი: ივნისი, 2026


წყალმომომის ჯა;
მიწის თხრილის განივი
კვეთი

მასშტაბი	ფურცელი	ფორმატი
	წ-5	A3

საპროექტო განმტოების ჯა
ჰრილი I-I

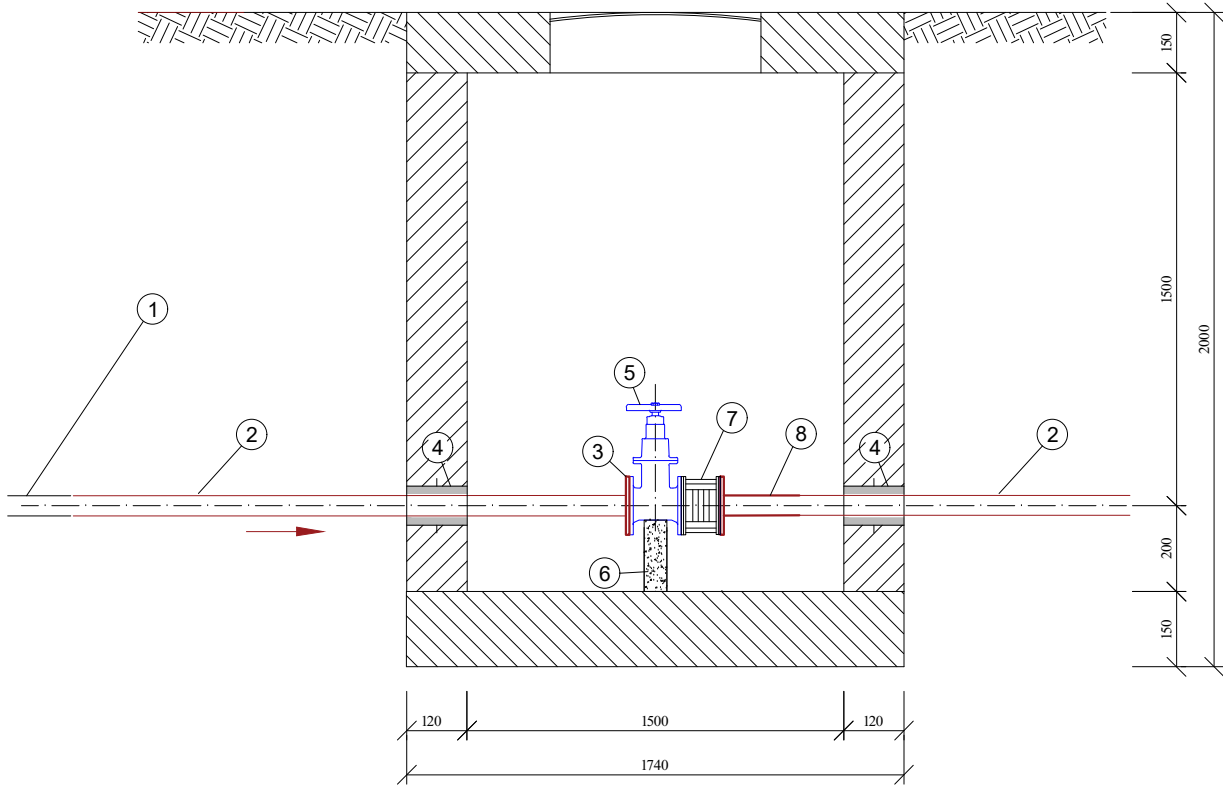


გეგმა

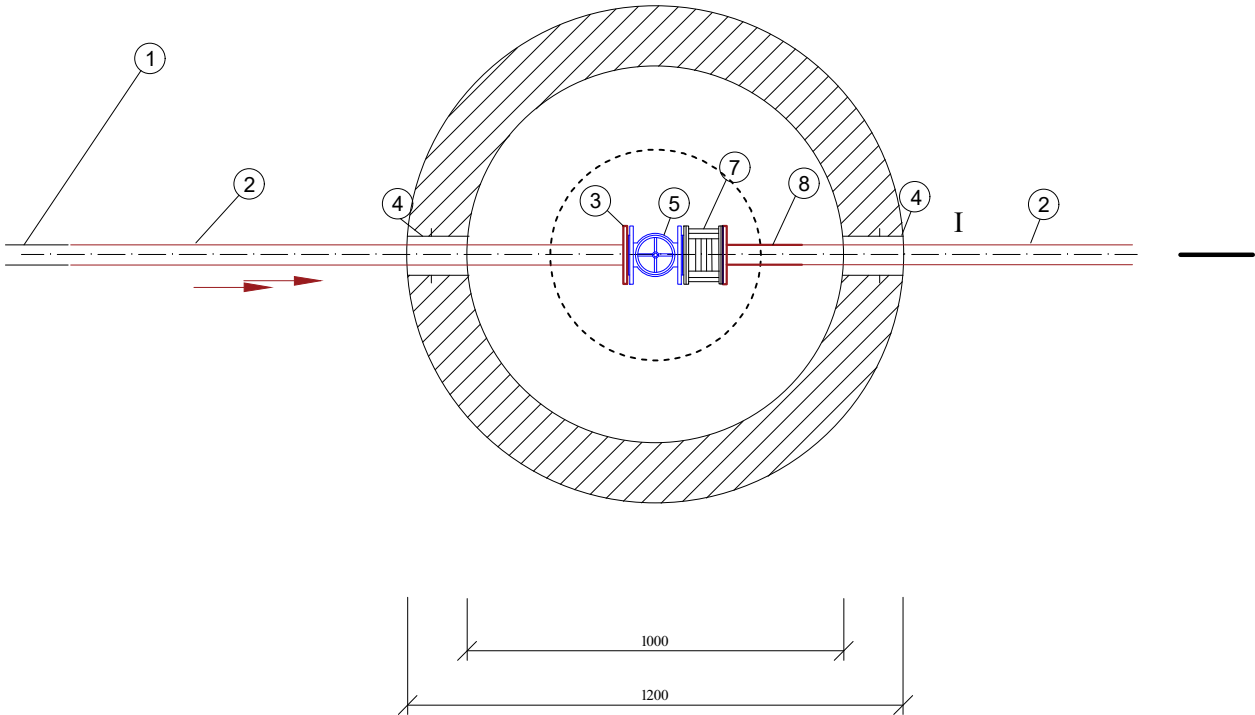

მასშტაბი

1. არს. ფოლ. მილი $d=300$ მმ მილი;
2. საპ. ფოლ. მილი $d=300$ მმ;
3. ფოლ. მილტუნი $d=300$ მმ;
4. ჩოგალი $d=420$ მმ;
5. ურდული $d=300$ მმ;
6. საყრდენი ფოლადის მილი $d=300$ მმ ლითონის ფურცლით;
7. ჩასაპიშვებელი ღებალი $d=300$ მმ
8. საპ. ფოლ. მილქელი მილტუნი $d=300$ მმ

წყალსაღვინის მიწის თხრილის განივი
კვეთი

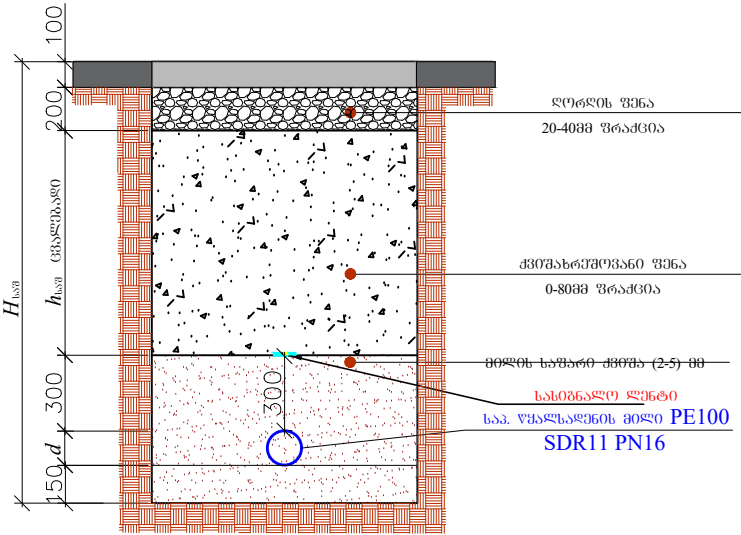

N°	d	H_{sdS}	B	h_{sdS}	$L^{(3)}$
1	300	1500	700	450	841.0
1	90	1200	700	150	5



დამკვეთი (№) IN25-1113470
შპს რივერსაიდ დილომი

შემსრულებელი:
ტექნიკური ექსპერტიზისა და
პროექტირების დეპარტამენტი

პროექტის დასახელება:
ვაკე-საბურთალოს რაიონი,
საბურთალო, დიდი დილომი,
საცდელი-სასწავლო მეურნ., შენ.
(ს/კ №01.72.14.008.293) შპს რივერსაიდ
დილომის ობიექტისთვის
წყალმომარაგების გარე ქსელის
პროექტი

პროექტი მოამზადა:
ნიკოლოზ
გაბიტაშვილი
პროექტი შეამოწმა:
გიორგი კვეტენაძე
(ტექნიკური)

თარიღი: ივნისი, 2026		
წყალმომარაგების ჯა; მიწის თხრილის განივი კვეთი		
მასშტაბი	ფურცელი	ფორმატი
	წ-5	A3

