


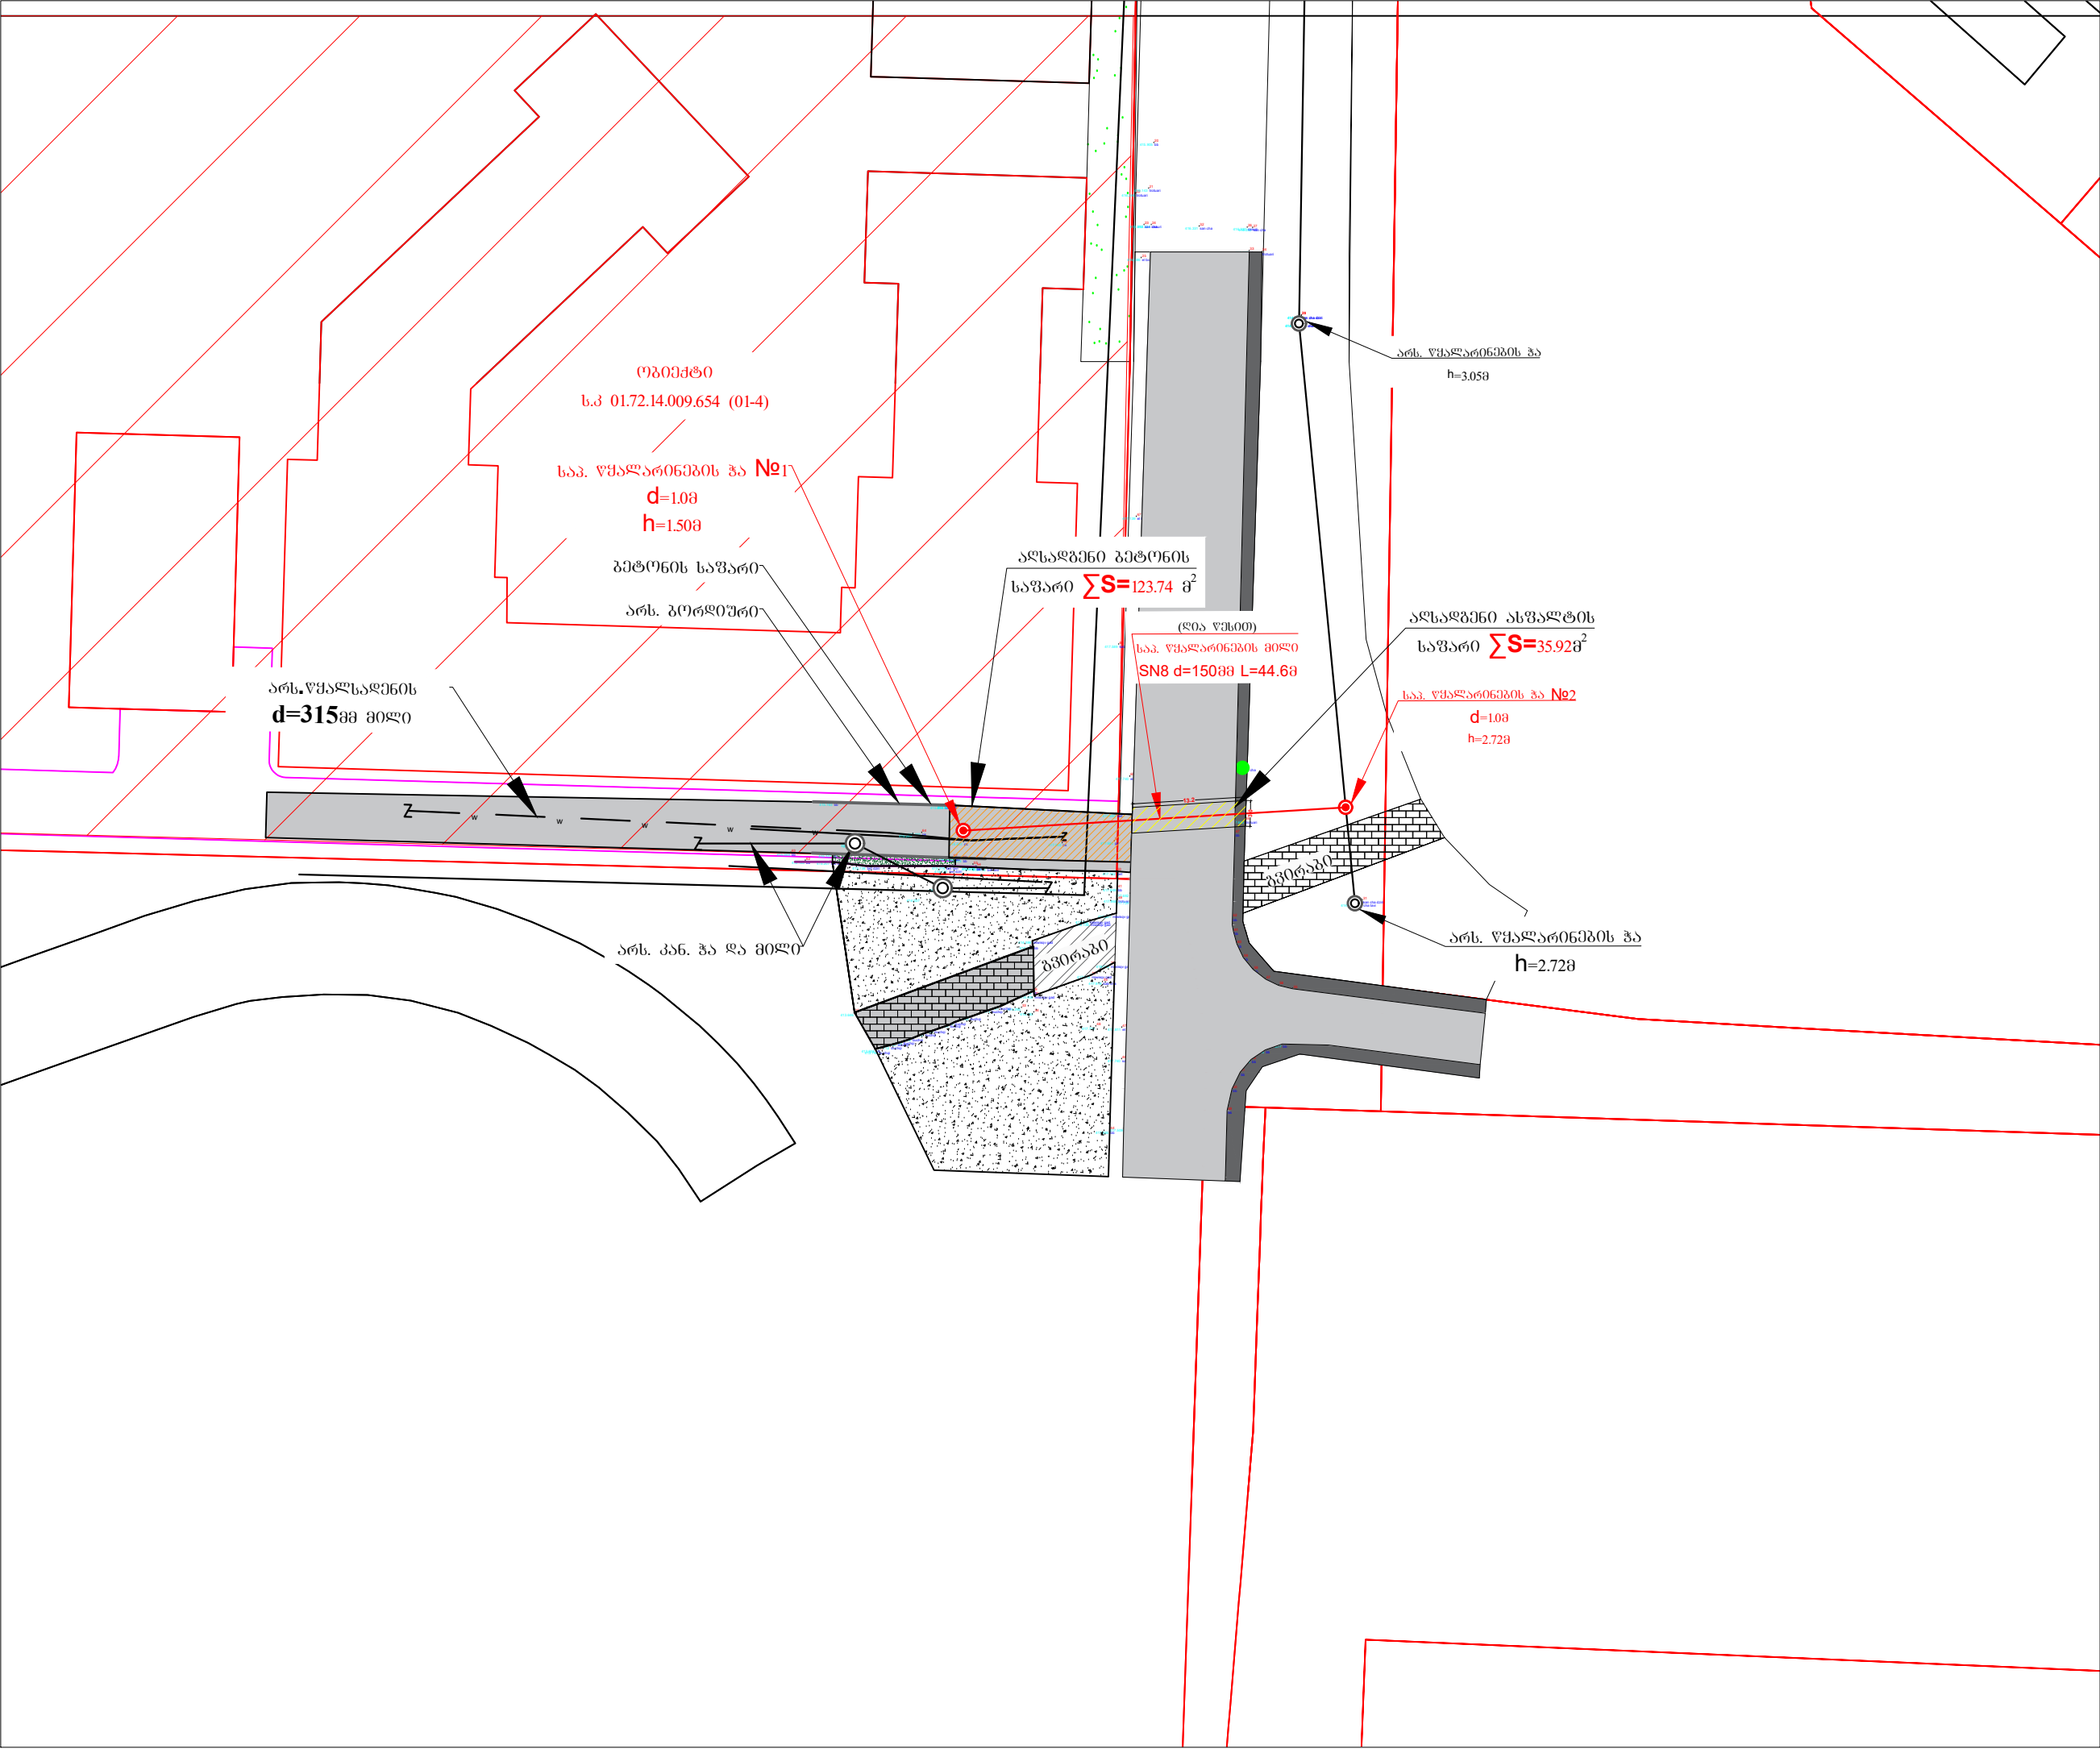

პროექტი ადრეგირება: არს. წყალსაღებნის მიწი არს. წყალარინების მიწი არს. კანალიზაციის ზა საპ. კანალიზაციის ზა საპ. წყალარინების მიწი ბრუნვის საზარი ასფალტის საზარი არს. კანალიზაციის ზა/მიწი (მიწისქვეშ) აღსაღებნი ასფალტის საზარი $S=119.46 \text{ m}^2$ აღსაღებნი ბეტონის საზარი $S=119.46 \text{ m}^2$ ბეტონის საზარი		
დამკვეთი(№) IN26-1198067; ბიზნესცენტრების განვითარების დეპარტამენტი		
შემსრულებელი: ტექნიკური ექსპერტიზისა და პროექტირების დეპარტამენტი		
პროექტის დასახელება: ვაკე-საბურთალოს რაიონი, დიდილი, ბობ უოლშის ქუჩა №26; ((ს/კ 01.72.14.009.654-01(4)); შპს ხეივანი ობიექტის; წყალარინების ქსელის ახალი მიერთების პროექტი		
პროექტი მოამზადა: ლალი მერკვილაძე პროექტი შეამოწმა: გიორგი კვეტენაძე (ტექნიკური) პროექტი შეამოწმა: ია ქრისტესიაშვილი (სანებართვო)		
თარიღი: მარტი, 2026		
ტერიტორიის გეგმა წყალარინების არსებული და საპროექტო ქსელების დატანით		
მასშტაბი	ფურცელი	ფორმატი
		A3

კანალიზაციის მიწის თხრილის
განვივი კვეთი

კანალიზაციის ქსელის გრძივი პროფილი



მასშტაბი 3 1:100

3 1:200


საპ. კან. ზა №1
d=1.00მ
h=1.50მ

საპ. კან. ზა №2
d=1.00მ
h=2.72მ


არს. კან. მიწი
d=500მმ

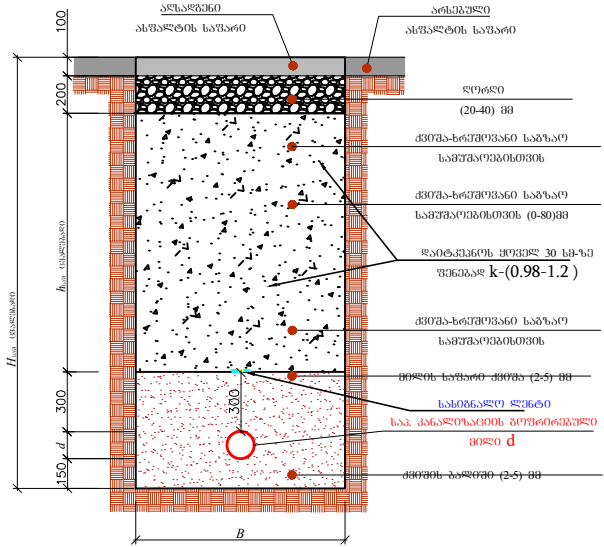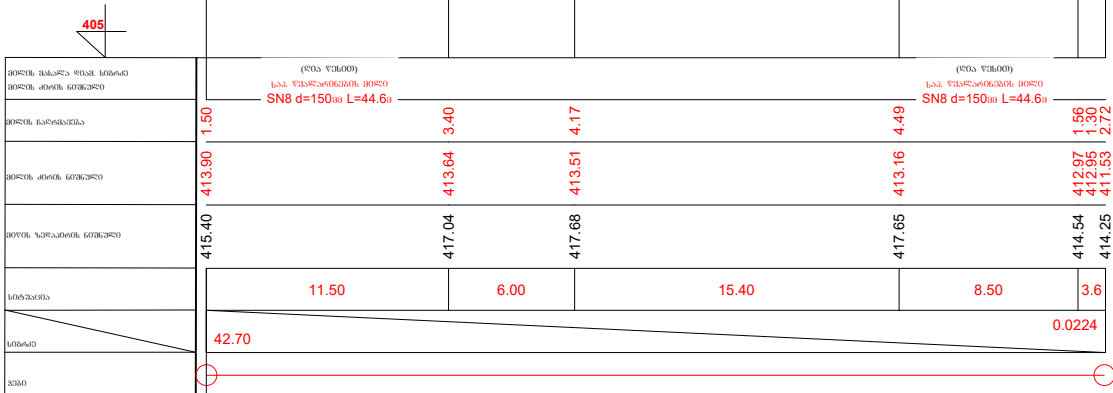

N	d	H _{საგ}	B	h _{საგ}	L (მ)
1	150	2736	1100	1836	13.2

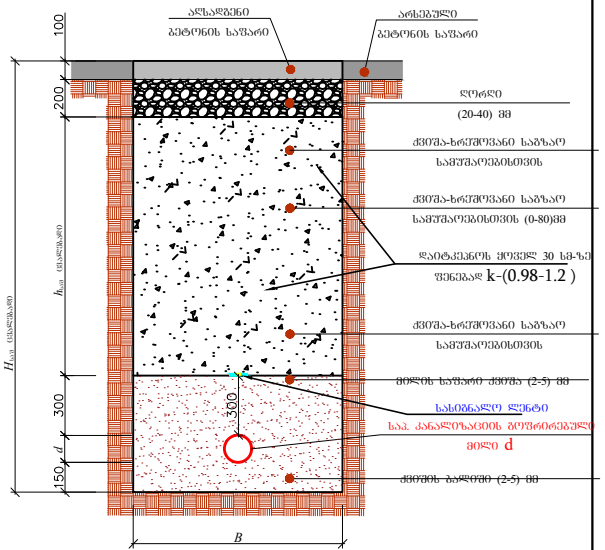

N	d	H _{საგ}	B	h _{საგ}	L (მ)
1	150	2736	1100	1836	19.7

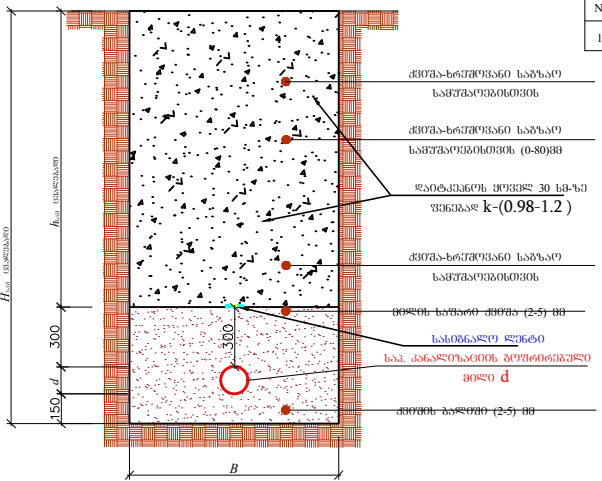

N	d	H _{საგ}	B	h _{საგ}	L (მ)
1	150	2736	1100	2136	11.7

შენიშვნა: h=1.5 მეტრი

ჩაღრმავების შემდგომ მოეწეოს

მიწის თხრილისა და ზის ქვაბულის

კედლების გამაგრება!



დამკვეთი(№)

IN26-1198067;

ბიზნესცენტრების განვითარების
დეპარტამენტი

შემსრულებელი:

ტექნიკური ექსპერტიზისა და
პროექტირების დეპარტამენტი

პროექტის დასახელება:

ვაკე-საბურთალოს რაიონი,
დიდომი, ბოზ უოლშის ქუჩა
№26;
((ს/კ 01.72.14.009.654-01(4));
შპს ხეივანი ობიექტის;
წყალარინების ქსელის
ახალი მიერთების პროექტი

პროექტი მოამზადა:

ლალი მერკვილაძე

პროექტი შეამოწმა:

გიორგი კვეტენაძე
(ტექნიკური)

პროექტი შეამოწმა:

ია ქრისტესიაშვილი
(სანებართვო)

თარიღი: მარტი, 2026

საპროექტო კანალიზაციის
გრძივი პროფილი;
მიწის თხრილის განვივი;

მასშტაბი	ფურცელი	ფორმატი
	კ-4	A3