



შპს დეკადერი

ტაბახმელური ვისტა გარდენის ტერიტორიაზე
ზედა სკვერის მოწყობის პროექტი
ლითონის 36 მ² ნავესი

კონსტრუქციული ნაწილი

თბილისი 2026წ

განმარტებითი ბარათი კონსტრუქციულ ნაწილში

დასაპროექტებელი ნაგვის კონსტრუქციული ნაწილი დამუშავებულია პროექტის არქიტექტურული ნაწილის შესაბამისად.
ნაგვის კონსტრუქცია წარმოადგენს ლითონის ჩარჩოვან კონსტრუქციას, რომელსაც გვემაში მართკუთხა ფორმა აქვს. მისი გრძივი პარამეტრია 7.20 მ ხოლი განივი პარამეტრია 5.0 მ-ია. სიმაღლე 2.5 მ-ია.

ნაგებობა კონსტრუქციული თვალსაზრისით გადაწყვეტილია ფოლადის ჩარჩო კარკასოვან სისტემაში. მისი მზიდი ნაწილი გაანგარიშებულია როგორც ვერტიკალურ ისე ჰორიზონტალურ დატვირთვებზე (სეისმურობა 8 ბალი) ნაგებობის პროექტირებისას გამოყენებულია დღეისათვის საქართველოში მოქმედი ნორმატიული დოკუმენტაცია „სამშენებლო ნორმები და წესები“. კერძოდ:

- 1) პნ 02.01-08 „შენობებისა და ნაგებობების საძირკვლები“.
- 2) სნ-წ-2.01.07.-85 „დატვირთვები და ზემოქმედებანი“.
- 3) პნ-01-01-09 „ სეისმომედეგი მშენებლობა“.
- 4) პნ 03.01-09 „ბეტონისა და რკინაბეტონის კონსტრუქციები“
- 5) სნ-წ-II-28-73* და სნ-წ-2.03.11..85 „სამშენებლო კონსტრუქციების დაცვა კოროზიისაგან.“

გეოლოგიური კვლევა ძიების მასალებზე დაყრდნობით საპროექტო შენობის სამშენებლო მოედანზე გამოყოფილია გრუნტების 5 ფენა:

ფენა №1 ნიადაგის ფენა: - ნაყარი.

ფენა №2 – თიხოვანი გრუნტი, მუქი მოყვითალო

ფენა №3 – თიხოვანი გრუნტი, ღია მოყვითალო

ფენა №4 – ძლიერად გამოფიტული ძირითადი ქანები,

ფენა №5 – ნახევრად გამოფიტული ძირითადი ქანები,

პროექტით განსაზღვრულ იქნა საძირკვლების მოწყობა ფენა №3 – თიხა გრუნტზე, მოყვითალო-ყავისფერი, ნახევრადმყარი კონსისტენციის. საანგარიშო წინაღობა ერთდერძა კუმშვაზე Ro=2.7 კგ/სმ² საკვლევ სიდრმეზე წყლის არსებობა არ დაფიქსირდა.

პროექტის კონსტრუქციულ ნაწილში გამოყენებულია შემდეგი საპროექტო გადაწყვეტები:

1. საძირკვლები - მონ. რ/ბ. წიბობანი ფილა წიბოს პარამეტერბიათ 40X30სმ. ფილის სიმაღლთ 15სმ. საძირკვლის ქვეშ მოეწოს დატკეპნილი მდინარის ბალასტის ბალიში სისქით 20სმ. მიწასთან შეხებაში მყოფი მონ.

რ/ბ. კონსტრუქციების ბეტონის კლასი სიმტკიცის მიხედვით B-25, არმატურა B-500c კლასისაა.

2. სვეტები - ლითონის მილკვადრატი 100X3; მეტალის კლასით(steel S275)GOST 30245-2012

3. კოჭები - ლითონის მილკვადრატი 100X3; მეტალის კლასით(steel S275)GOST 30245-2012;

ლითონის კონსტრუქციები დამუშავებულია KM -ის დონეზე, ქარხანა დამამზადებლის მიერ KMD -ის დონის ნახაზები უნდა შეთანხმდეს კონსტრუქტორთან

ლითონის კონსტრუქციის პროფილების და სამონტაჟო ელემენტების მეტალის კლასად გამოყებული იქნას მეტალი კლასით S275 და S355.

ლითონის კონსტრუქციის პროფილები და სამონტაჟო ელემენტები დამუშავდეს და შეიღებოს ანტიკოროზიული ლაქ საღებავით.

არმირებისას გამოყენებულია არმატურა B-500c და B-500b კლასის, საქართველოს მთავრობის დადგენილება №541 „არმატურისათვის დადგენილი მინიმალური მოთხოვნები“ პუნქტი 1-ით მიღებული ტექნიკური გრადაციებით.

ზ რ ბ ა ღ ი შ ე ნ ი შ ე ნ ე ბ ი


- 1. მშენებლობის ორგანიზაციამ უზრუნველყოს მონოლითური რკ-ბის კონსტრუქციებში (ლენტური საძირკველი, ფილები, სვეტები) ბეტონის ჩაწყობა უწყვეტად
- 2. რკ-ბ-ის ელემენტების დაბეტონებისას უნდა გაეწიოს კონტროლი ბეტონის კლასს, ვიბრირებას, დაბეტონების ხარისხს და შრობის პროცესს, თანახმად ГОСТ 10180-78; ГОСТ 18105.0-80; OCT 18105.1-80; ГОСТ 18105.2-80;
- 3. რკბ–ის კონსტრუქციებში გამოყენებულია B-500C და A-240Cკლასის არმატურები ГОСТ P 52544-2006, შემოწმებული იქნას არმატურის ხარისხი და შედგეს არმატურის გამოცდების შესაბამისი აქტები.
- 4. კარკასის ღეროვან ელემენტებში განივი არმირება შესრულდეს შეკრული არმატურის საკიდების მეშვეობით, რომელთა ბოლოები გადაიღუნოს და ჩაანკერდეს კონსტრუქციის ტანში.
- 5. სვეტებში და კედლებში გრძივი მუშა არმატურების გადაბმა განხორციელდეს პირგადადებით, ღეროების რაოდენობის შესაბამისად და ნახაზებზე ნაჩვენები გადაბმის მიხედვით, სადაც არმატურათა 50% გადაებმება სხვადასხვა დონეზე.
- 6. არმატურების მოღუნვა განხორციელდეს ცივად (გაცხელების გარეშე).
- 7. საძირკვლები და გრუნტზე მოწყობილი ფილა გრუნტის მხრიდან დაიფაროს ჰიდროიზოლაციით.
- 8. საინჟინრო ხერელების მოწყობა მონოლითური ფილების დაბეტონებისას განხორციელდეს არქიტექტურული და საინჟინრო ნახაზების მიხედვით.
- 9. სამშენებლო სამუშაოები უნდა შესრულდეს “სამუშაოების ორგანიზაციის პროექტის” და “სამუშაოების წარმოების პროექტის” მიხედვით. სამუშაოების წარმოება უნდა მოხდეს СНиП III-4-80* Техника безопасности в строительстве, СНиП 3.03.01-87 НЕСУЩИЕ И ОГРАЖДАЮЩИЕ КОНСТРУКЦИИ. მოთხოვნების მკაცრი შესრულებით.
- 10. კონსტრუქციების საყალიბო ნახაზები განხილული იქნას არქიტექტურულ ნახაზებთან ერთად.
- 11. მშენებლობის გაჩერების შემთხვევაში გათვალისწინებული იქნას კონსერვაციის სამუშაოები, რომელიც შეთანხმებული უნდა იქნას პროექტის კონსტრუქციული ნაწილის ავტორებთან.
- 12. შენობის ქვაბული მიღებულ იქნას ინჟინერ-გეოლოგის მიერ.

გაფრთხილება



- 1. განსაკუთრებული ყურადღება მიექცეს კრომატში მითითებული ბეტონის მარკის დაცვას. მარკიანობის დაუცველობის შემთხვევაში უნდა მოხდეს შენობის გზიდი ელემენტების გააქლირება.
- 2. მოცემული კონსტრუქციული ნახაზების განხილვა მოხდეს არქიტაქტურულ ნახაზებთან ერთად. გშენებლობის დაწყების წინ კრომატის არქიტაქტორის და საშენებლო ორგანიზაციის მიერ გადამოწმდეს კონსტრუქციული და არქიტაქტურული ნახაზების შესაბამისობა შენობის ბეომეტრიიდან და ჟომებიდან გამომდინარე. ასევე საშენებლო ორგანიზაციის მიერ გადამოწმდეს ცხრილებში მოცემული საშენებლო მასალების რაოდენობა. შედგებაი ეცნობოს კრომატის კონსტრუქტორს სამირობის შემთხვევაში კრომატის კომატირებისთვის.

					მისამართი ADDRESS თ. თბილისი სოფელი ტაბახმელა	დამკვეთი COSTUMER შპს იორპ პოლიინგ ბრუპი	დეკადერი	დგანა DRW.BY ი.ბ.	კონსტ STREN ი.ბ.	შეკონსტ LED.EN ი.ბ.	შეკა APP.BY ი.ბ.	მასშტაბი SCALE 3333333333
								ლოგოტი LAYOUT A3				
					პროექტი PROJECT ტაბახმელი მისტა ბარდინის ტერიტორიაზე 366 ^მ ნაუასის მოწაფის პროექტი	ნახაზი DRWG განმარტებითი ბარათი	პროექტის No PROJECT No	ნახ. კოდი DRWG. CODE	ნახაზის No DRWG. No			
No	Date	Revision		Issued by			YOR-DEC-001	ST-CV	NV-DT-004			
												სტატუსი STATUS B.3 გვრის REVISION R-0

სამიერკვლის ფილის მოწყობის გეგმა
მ.1:30

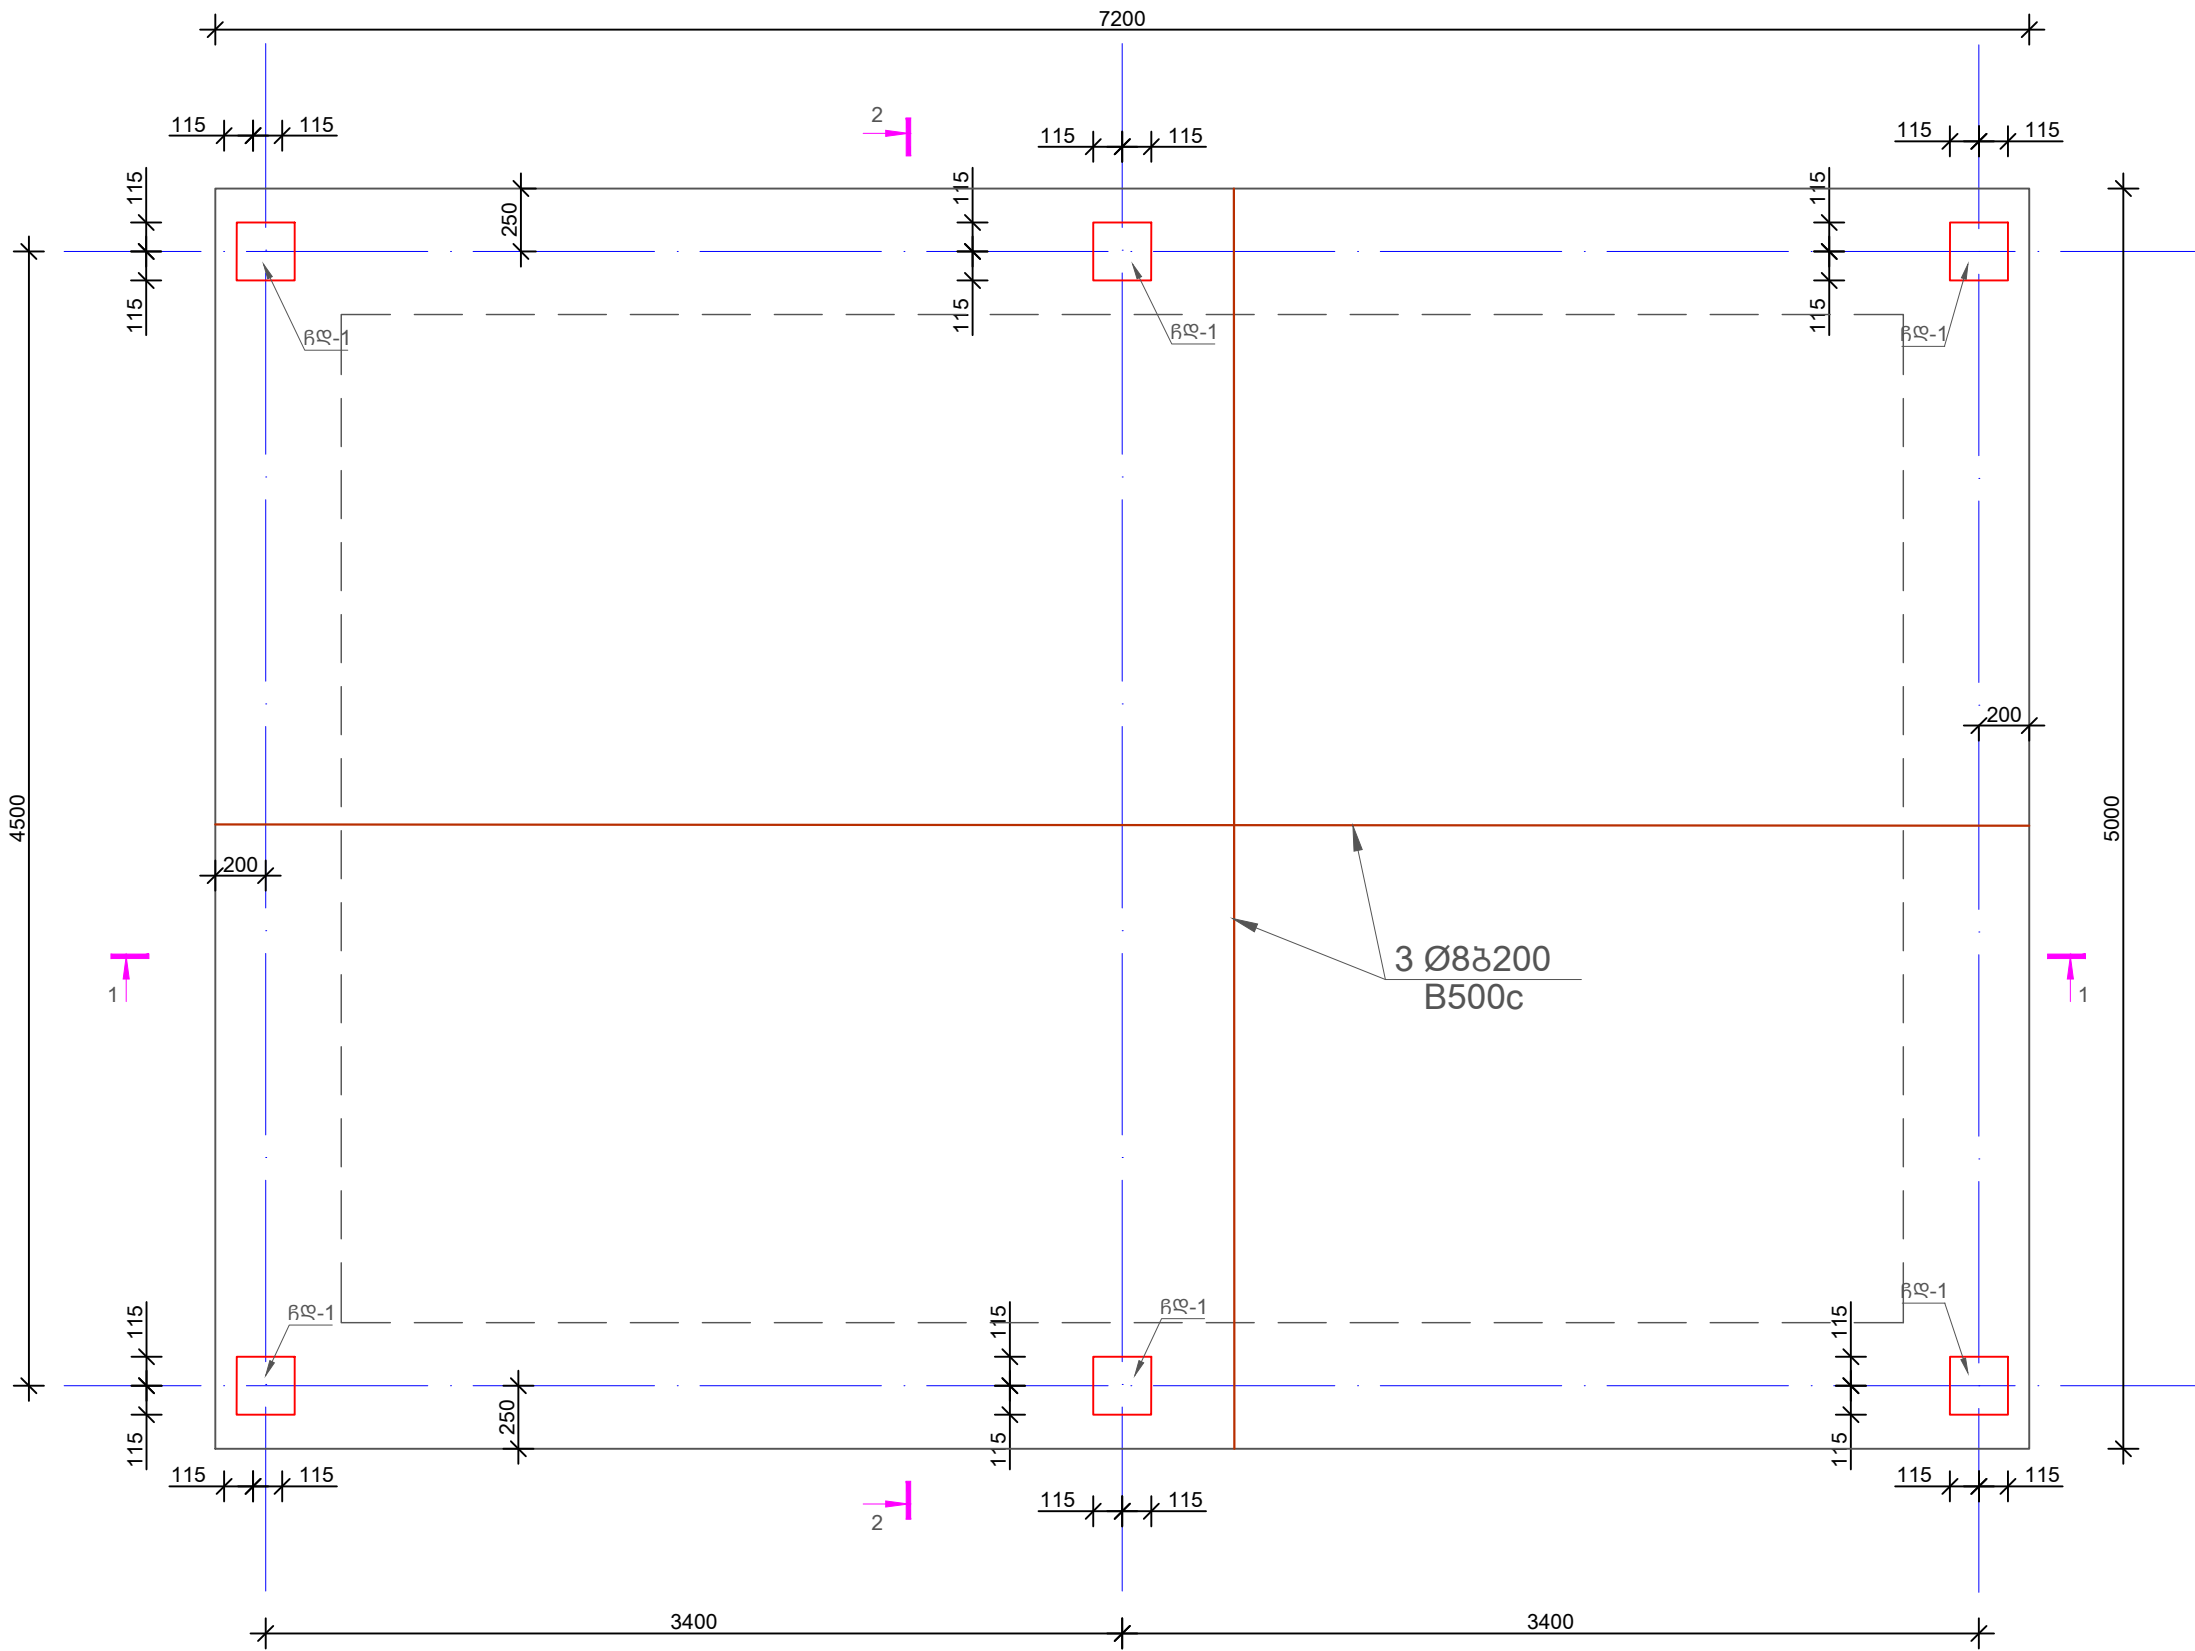

					მისამართი ADDRESS	მომხმარებელი COSTUMER	 დეკადერი	შპს იორა კოლდინა გრუპი	დრავს DRW.BY ი.ბ.	კონსტ. STR.EN ი.ბ.	ელ.კონსტ. LED.EN ი.ბ.	შეამ. APP.BY ი.ბ.	შეამბაი SCALE შეამბაი LAYOUT A3		
					პროექტი PROJECT ტაბახმეძე ვისა ბარდონის ტერიტორიაზე 36მ² ნაპირის მოწყობის პროექტი	ნახაზი DRWG სამიერკვლის მოწყობის გეგმა		პროექტის No PROJECT No	ნახ. კოდი DRWG. CODE	ნახაზის No DRWG. No					სტატუსი STATUS გ.3
								YOR-DEC-001	ST-CV	NV-DT-004	რევიზია REVISION R-0				
No	Date	Revision	Issued by												

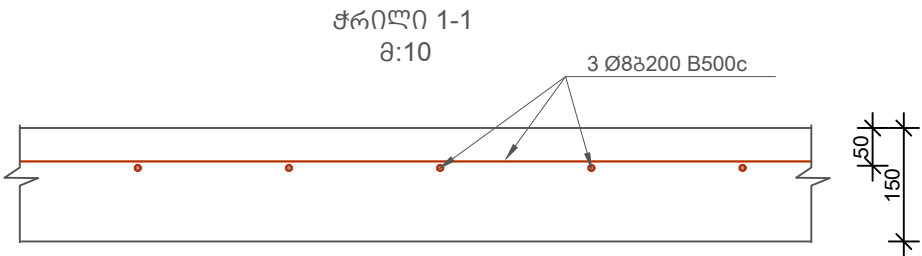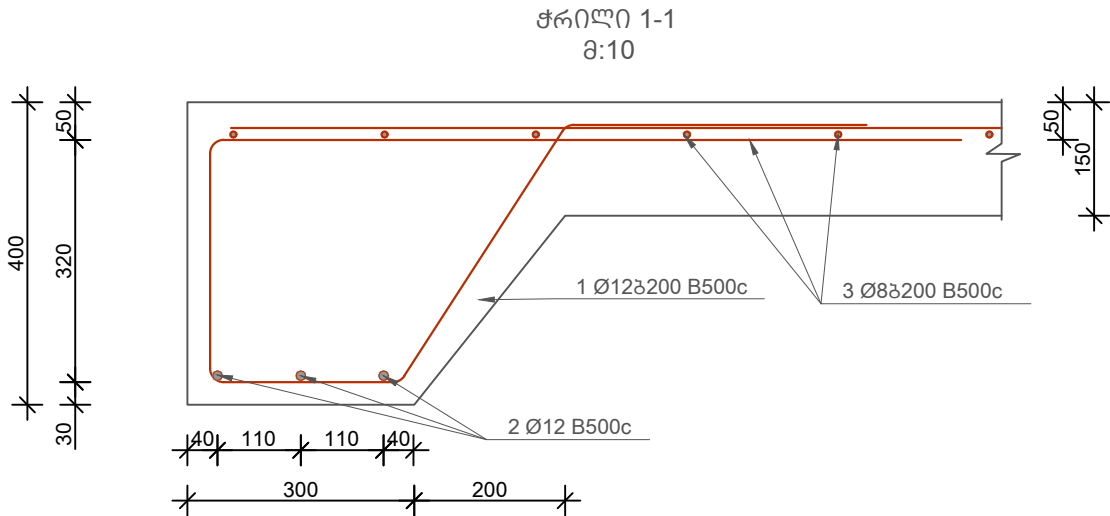


პოზ	Ø [mm]	კლასი	ესკიზი [mm]	ერთ. ზომა [mm]	ერთ. წონა [kg]	რაოდ.	მთ. სიგრძე [mm]	მთ. წონა [kg]	შენიშვნა
1	12	B500C		2700	2.4	121	326719	290.07	B500c
2	12	B500C	დაიტარს აღვიღზე	1000	0.89	72	71967	63.89	B500c
3	8	B500C	დაიტარს აღვიღზე	1000	0.39	360	359833	141.98	B500c
ბეტონი B25 V=8.0 მ³				ჯამური წონა 496 kg					

კლასი	Ø [mm]	მთ. სიგრძე [mm]	მთ. წონა [kg]
B500C	8	359833	141.98
B500C	12	398686	353.96
მდინარის გალასტი V=65.0 მ³			

					მისამართი	დამკვეთი		დეკადერი	DRW.BY	STR.EN	LED.EN	APP.BY	SCALE	
					ADDRESS	COSTUMER			ი.ბ.	ი.ბ.	ი.ბ.	ი.ბ.	მასშტაბი	
					ქ. თბილისი სოფელი ტაბახმელა	შპს იორა პოლიმერ გრუპი							შპს იორა პოლიმერ გრუპი	
					პროექტი	ნახაზი	</


სვეტების მარკირების გეგმა

8.1:30


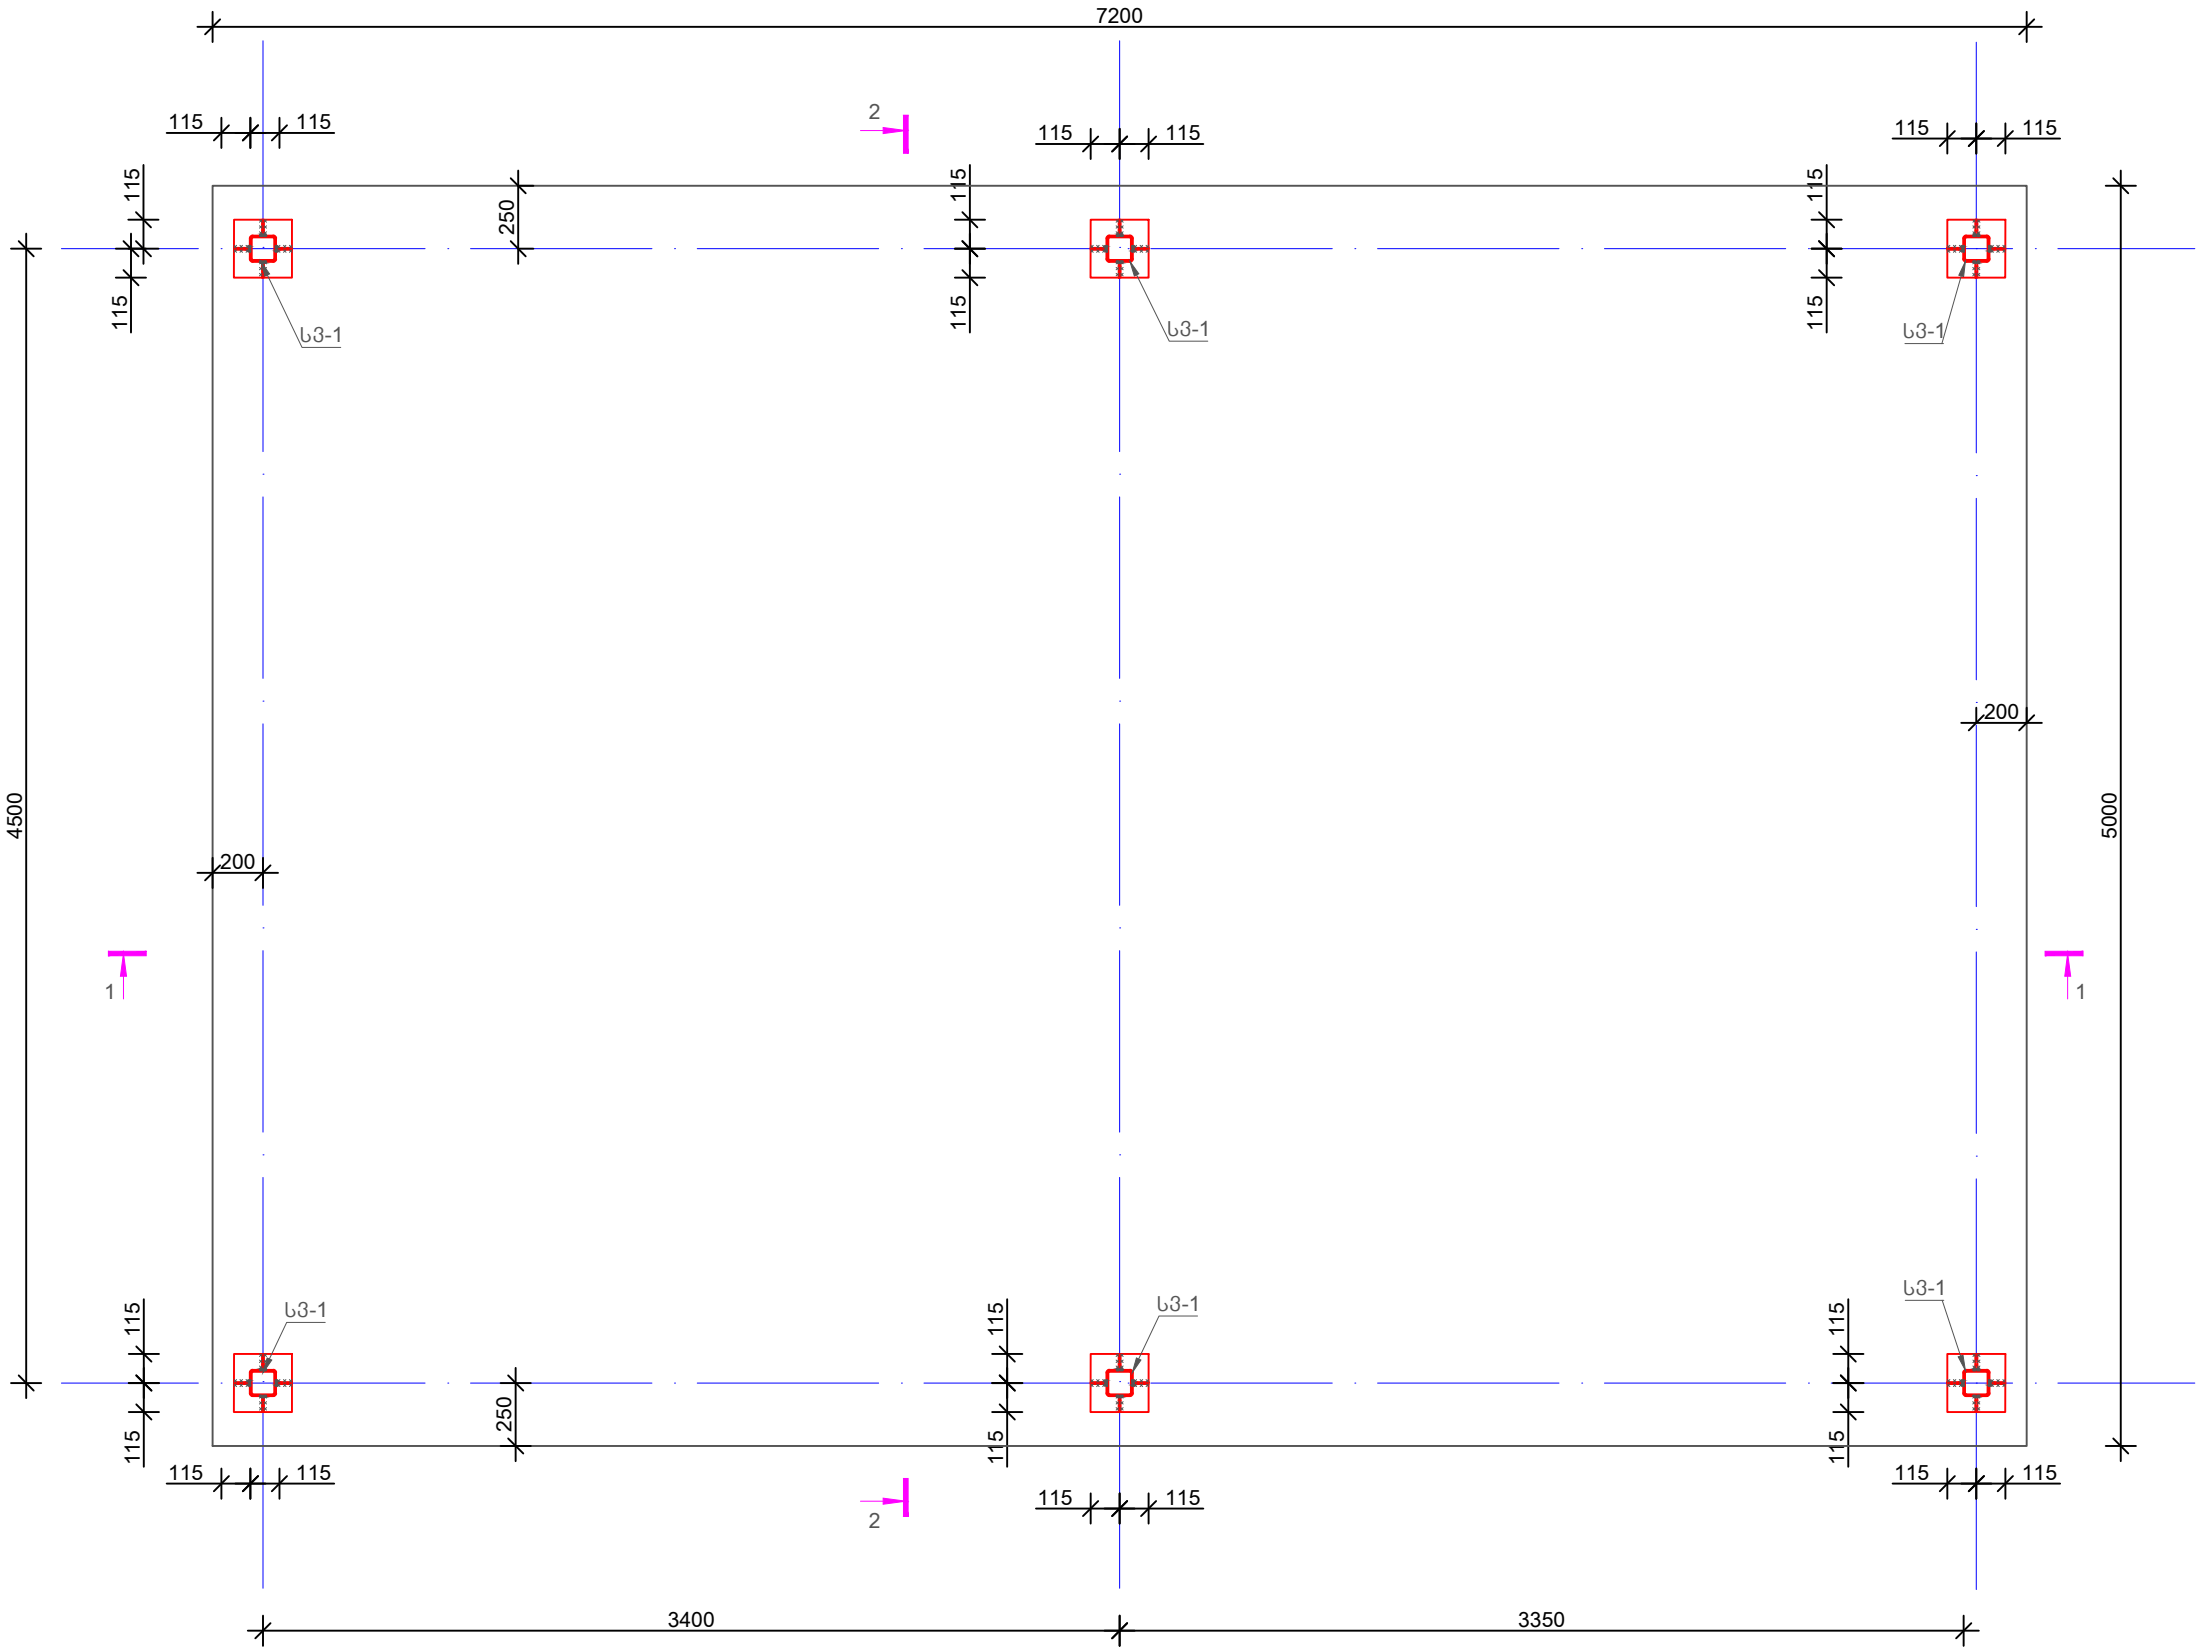










					მისამართი ADDRESS ქ. თბილისი, სოფელი ტაბახმეძე	მომკვეთი COSTUMER შპს იორა პოლიტიკა გრუპი				დრავს DRW.BY 0.8.	კონსტ. STR.EN 0.8.	ელ.კონსტ. LED.EN 0.8.	შვებ. APP.BY 0.8.	მასშტაბი SCALE 33x45cm
					პროექტი PROJECT ტაბახმეძის ვიწრო გზის გარშემო ტერიტორიის 366 ^ა ნაპირის მოწყობის პროექტი	ნახაზი DRWG სვეტების მოწყობის გეგმა	პროექტის No PROJECT No YOR-DEC-001	ნახ. კოდი DRWG. CODE ST-CV	ნახაზის No DRWG. No NV-DT-004					შენიშვნა STATUS 8.3
No	Date	Revision		Issued by										რევიზია REVISION R-0

კოჭების მარკირების გეგმა
8:1:30

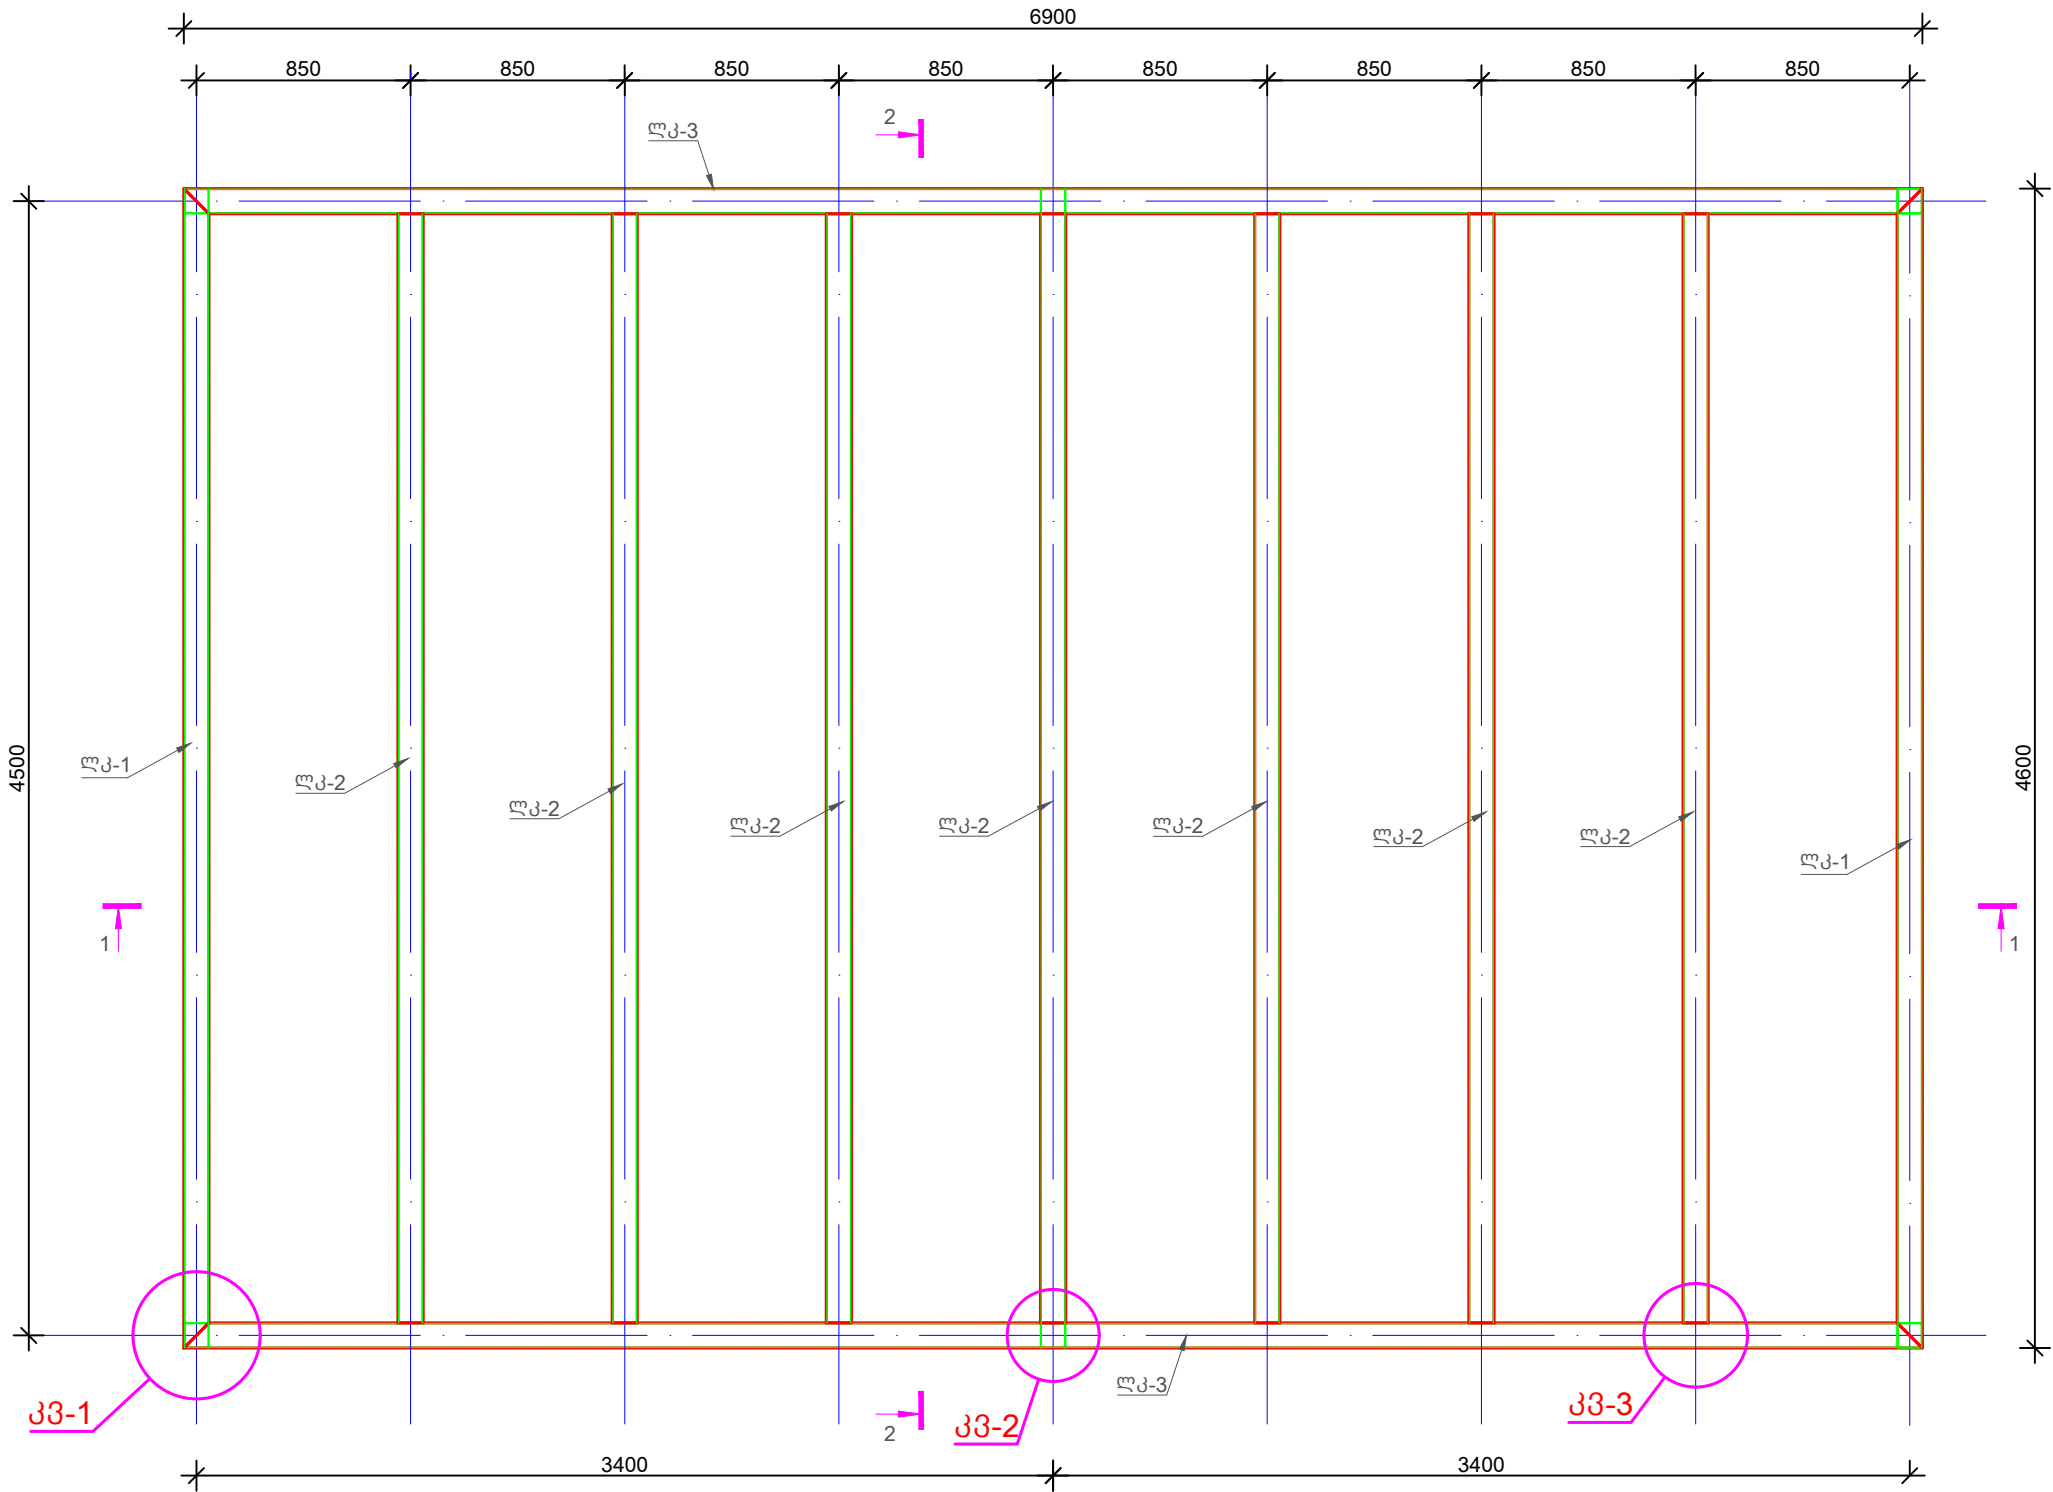

				მისამართი ADDRESS ქ. თბილისი სოფელი ტაბახმეძე		მომკვეთი COSTUMER შპს იორპ კონსტრუქციები				დრავა DRW.BY ი.ბ.	მონტაჟი STR.EN ი.ბ.	მონტაჟი LED.EN ი.ბ.	შეამო APP.BY ი.ბ.	მასშტაბი SCALE ნაპერსი		
				პროექტი PROJECT ტაბახმეძის ქუჩის მარკირების ტერიტორიაზე 360° ნაპერსი მონტაჟის პროექტი		ნახაზი DRWG კოჭების მონტაჟის გეგმა		პროექტის No PROJECT No YOR-DEC-001		ნახ. კოდი DRWG. CODE ST-CV	ნახაზის No DRWG. No NV-DT-004					მონტაჟი LAYOUT A3
No	Date	Revision	Issued by													მონტაჟი REVISION R-0

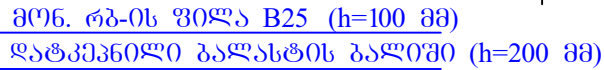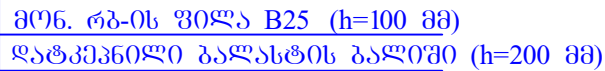[illegible]

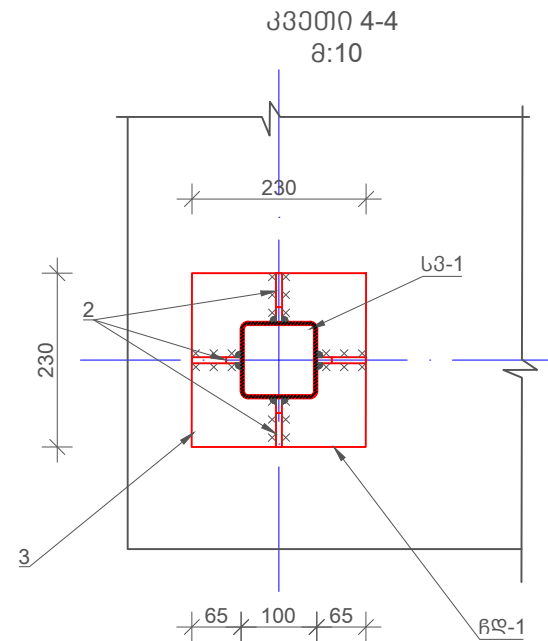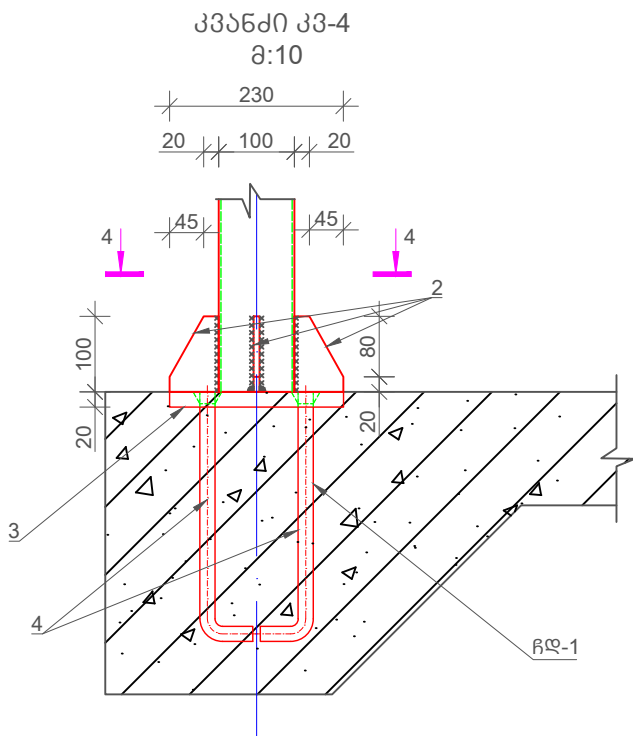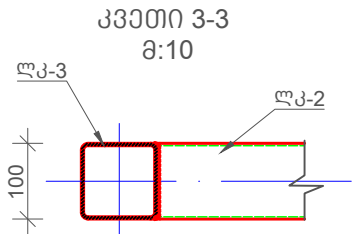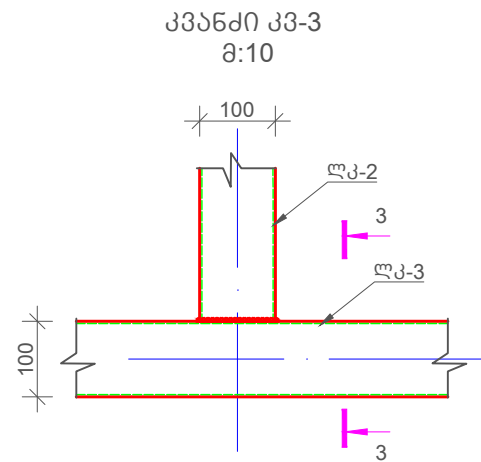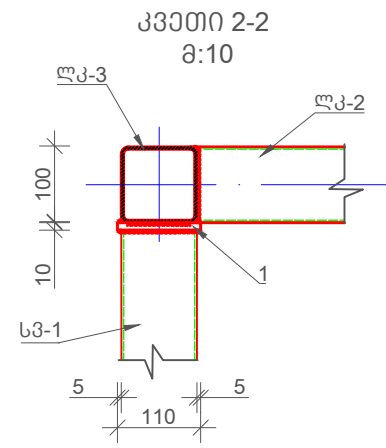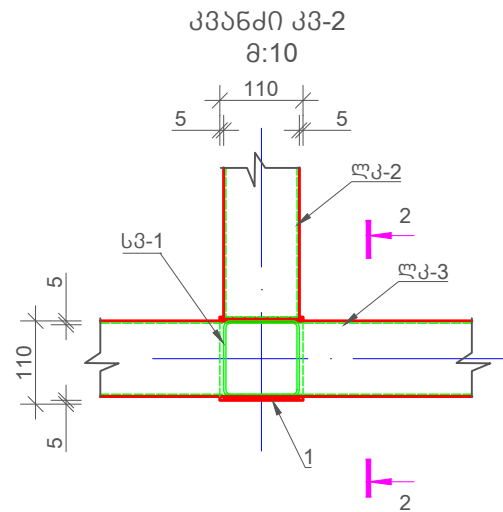
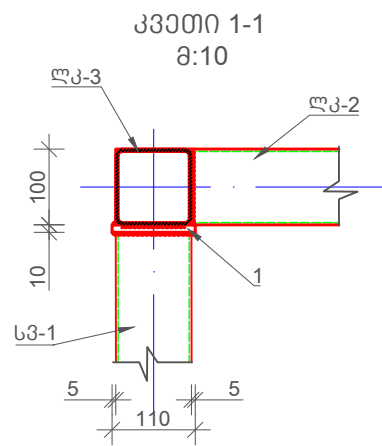
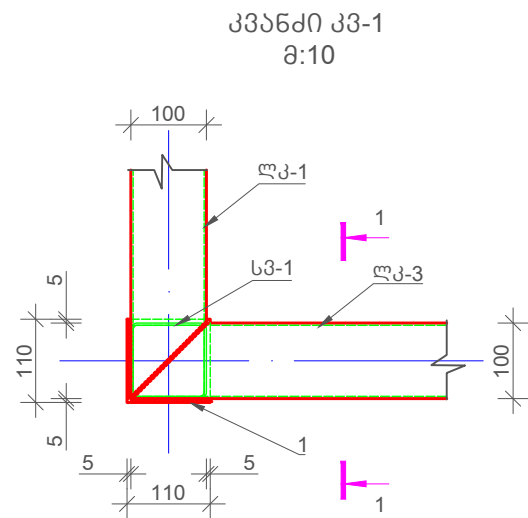



ლითონის სპეციფიკაცია კონსტრუქციაზე						
კონსტ. მარკა	კოორდინატ. მარკა	დასახელება, მსპიზი	სიგრძე (მმ)	რაოდენობა (ც)	წონა (კგ)	
					ერთ. წონა (კგ)	ჯამ. წონა (კგ)
სპ-1	-	მილკვადრატი 100X3	2300	6	20.70	124.2
ჯკ-1	-	მილკვადრატი 100X3	4600	2	41.40	82.8
ჯკ-2	-	მილკვადრატი 100X3	4400	7	39.60	277.2
ჯკ-3	-	მილკვადრატი 100X3	6900	2	62.10	124.2
	1	ლით. ფურცელი 10X110მმ	110	6	0.95	5.7
	2	ლით. ფურცელი 6X65მმ	100	24	0.30	7.2
	3	ლით. ფურცელი 20X230მმ	230	6	8.3	49.8
	4	არმატურა Ø20, B-500C	400	24	1.00	24.0
						695.1
	შეღებულება 4%					27.80

შპს "საქსტელკომ"

1. ღირებულება პროექტშია დაფარავლად ანტიკორუპციულ ხსნართან;
2. ყოველივე და ნიშნავლად მუშაობას ავტომატურად პროექტის ანტიკორუპციულ შემთხვევებში;
3. შედეგად განხორციელებულ შემადგენელ გეგმ ექსპერტის ბაზრებში მიეღეს პერიოდებზე უზრუნველყო, შედეგების ნაპირის კამეტირება არ უნდა აღიზარებულა შემადგენელში ღირებულების პროექტის კვლევის ხსნად, შედეგების შედეგად განხორციელებულ გეგმებში და შედეგებს უნდა მიეღოს ნაპირის კამეტირება.
4. ღირებულება კონსტრუქციები დაფარავლად უნდა **KM-**ის დონეზე. ძირითადი ღირებულებების მიერ დაფარავლად უნდა ნახაზში შემთხვევების პროექტის კონსტრუქციებიდან

ჩასატანებელი დეტალი-1 (ჩდ-1) (6 ც)
მ. 1:10

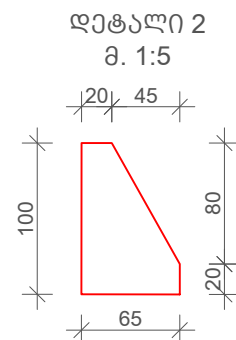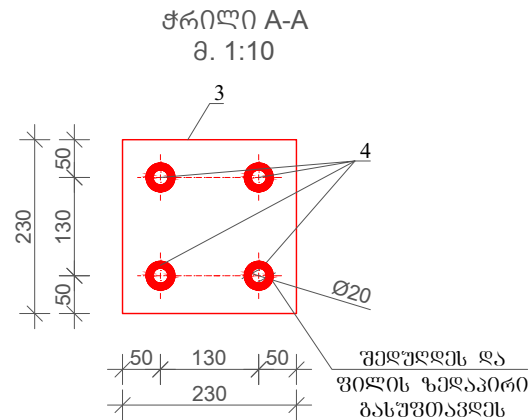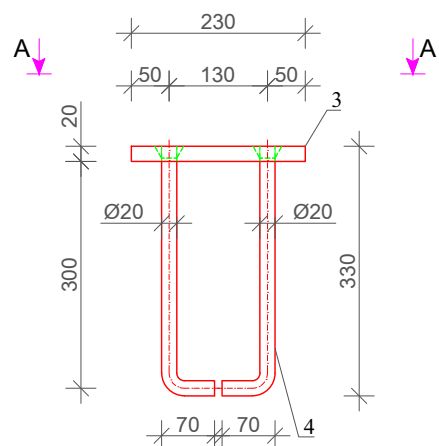

 				მისამართი ADDRESS	დ. თაბახგელის სოფელი ტაბახგელა	მუშაკვეთი COSTUMER	პს ნირკა პრეზიდენტი გარეჯი	 დეკლარაცია	მუშაკვეთი DRW.BY ნ.ბ.	მუშაკვეთი STR.EN ნ.ბ.	მუშაკვეთი LED.EN ნ.ბ.	მუშაკვეთი APP.BY ნ.ბ.	მუშაკვეთი SCALE პარალელური	
				პროექტი PROJECT	ტაბახგელის ვილას ბარდავის ტერიტორიაზე 369 ^ა ნაკვეთის მოწყობის პროექტი	ნახაზი DRWG	ნახაზის მოწყობის ქანდაკების მუშაკვეთი და საპროექტო პლატი		პროექტის No PROJECT No	ნახ. კოდები DRWG. CODE	ნახაზის No DRWG. No	   	მუშაკვეთი LAYOUT A3	სტატუსი STATUS გ.პ.
No	Date	Revision		Issued by					YOR-DEC-001	ST-CV	NV-DT-004		რევიზიის REVISION R.G.	