



გლდანი-ნაძალადევის რაიონი, ჯავის V შესახვევში წყალარინების ქსელის რეაბილიტაციის პ რ ო ე ქ ტ ი

კოდი IC26-1206980
GWP-062055

ტექნოლოგიური ნაწილი

მუშა პროექტი
სარეაბილიტაციო საპროექტო სამსახური

თბილისი 2026

ს ა რ ჩ ე ვ ი

№	ნახაზის დასახელება	ფურცელი №
ტექნოლოგიური ნაწილი		
1.	სარჩევი	კ-1
2.	ტექნიკური დავალება	1-13 გვ.
3.	განმარტებითი ბარათი	კ-2
4.	ობიექტის სიტუაციის ამსახველი ფოტომასალა	კ-3
5.	საპროექტო ქსელის სიტუაციური გეგმა	კ-4
6.	გეგმა არსებული და საპროექტო წყალსადენის და წყალარინების ქსელების დატანით #1	კ-5
7.	გეგმა არსებული და საპროექტო წყალსადენის და წყალარინების ქსელების დატანით #2	კ-6
8.	გენგეგმა - ორთო ფოტოთი	კ-7
9.	გენგეგმა - ორთო ფოტოს გარეშე	კ-8
10.	გეგმა #1 - არსებული და საპროექტო ქსელების დატანით	კ-9
11.	გეგმა #2 - არსებული და საპროექტო ქსელების დატანით	კ-10
12.	გეგმა #3 - არსებული და საპროექტო ქსელების დატანით	კ-11
13.	წყალსადენის ქსელის გრძივი პროფილი	კ-12
14.	მიწის თხრილის განივი კვეთი	კ-13
15.	საპროექტო წყალარინების მოხვევის ჭა	კ-14
16.	საპროექტო წყალარინების მიერთების ჭა	კ-15
17.	საპროექტო წყალარინების სწორხაზოვანი ჭა	კ-16

№	ნახაზის დასახელება	ფურცელი №
კონსტრუქციული ნაწილი		
1.	ნახაზების ჩამონათვალი	სკ-1
2.	ჭის ანაკრები რკინაბეტონის გადახურვის ფილა D=1000 მმ (საყალიბე ნახაზი)	სკ-2
3.	ჭის ანაკრები რკინაბეტონის გადახურვის ფილა D=1000 მმ (არმირება); სპეციფიკაცია	სკ-3
4.	ჭის ანაკრები რკინაბეტონის რგოლი D=1000 მმ H=900 მმ	სკ-4
5.	ჭის ანაკრები რკინაბეტონის ძირი D=1000 მმ	სკ-5
სამუშაოების შესრულების მეთოდოლოგია (წყალარინება)		
1.	ტიპიური მრგვალი ჭების კონსტრუქციული ელემენტების (საძირკვლის, რგოლების და ფილების) მოწყობა და დამუშავება	გვ-1
2.	მიწის თხრილის და ჭის ქვაბულის გამაგრების კვანძი	გვ-2
3.	ინერტული მასალები	გვ-3
4.	თხრილის შევსების მეთოდოლოგია	გვ-4
5.	ლამის სამუშაოები და ნარჩენების მართვა	გვ-5
6.	დროებითი შენობა ნაგებობები	გვ-6
7.	მობილიზაცია და საშენებლო მოედნის მოწესრიგება	გვ-7



დამკვეთი (№): IC26-1206980
GWP-062055

II- საოპერაციო ცენტრი

შემსრულებელი:
ტექნიკური ექსპერტიზისა და
პროექტირების დეპარტამენტი

პროექტის დასახელება:

გლდანი-ნაძალადევის რაიონი,
ჯავის V შესახვევში წყალარინების
ქსელის რეაბილიტაცია

პროექტი მოამზადა:
ელენე გვარამაძე

პროექტი შეამოწმა:
თეა სალია

თარიღი: ივლისი, 2026

სარჩევი

მასშტაბი	ფურცელი	ფორმატი
	კ-1	A3

Network Rehabilitation Project Assignment

ქსელის რეაბილიტაციის პროექტის დავალება

1. OperationalCenter: საოპერაციო ცენტრი	2 operation center 2 საოპერაციო ცენტრი
2. Project name: პროექტის დასახელება	ჯავის 4-5-6 შესახვევების წყალარინების ქსელის რეაბილიტაცია/Java street 4-5-6 lanes WW network full rehabilitation
3.Address of the object: ობიექტის მისამართი	ჯავის მე-4,მე-5,მე-6 შესახვევების / Jarvis 4-line,5-line,6-lines

4.Project type:

პროექტის ტიპი

Name დასახელება	Yes / No კი/არა
Water supply network სასმელი წყლის მილი	კი/Yes
Sewerage Network წყალარინების მილი	კი/yes

5. The purpose of the project:

პროექტის მიზანი

Name დასახელება	Yes / No კი/არა
Network Rehabilitation ქსელის რეაბილიტაცია	კი/yes
Network Development ქსელის განვითარება	არა/no

6. Technical specifications

From a schematic drawing:

ტექნიკური მახასიათებლები სქემატური ნახაზიდან:

N	Trunk მაგისტრალი		Branching განშტოება			Fire hydrant count სახანძრო ჰიდრანტის რაოდენობა	Regulator quantity რეგულატორე ბის რაოდენობა	Number of wells ჯეების რაოდენ ობა
	D Diameter mm დიამეტრი	L length m სიგრძე	D Diameter mm დიამეტრი	L length m სიგრძე	Quantity რაოდენ ობა			
1	300	570	150	285	55			49
2								
3								
4								
5								

7. Features of the existing track:

არსებული მონაკვეთის მახასიათებელი

Name დასახელება	Yes / No კი/არა	Area approximately, m2 მიახლოებითი ფართობი, მ2
Ground მიწა	არა/yes	
Lawn გაზონი	არა/no	
Asphalt ასფალტი	კი/yes	1300 მ2
Sidewalk ტროტუარი	კი/yes	
Qaffenili ქვავენილი	კი/yes	

8.1. Asphalt Coating Afrezva

ასფალტის საფარის აფრეზვა

Name დასახელება	Yes/No კი/არა	Area approximately, m2 მიახლოებითი ფართობი, მ2
GWP ჯვპ	კი/yes	1300 მ2
Third party მესამე მხარე	არა/no	

8.2. Restoration of asphalt coating:

ასფალტის/ქვანახაობის საფარის აღდგენა

Name დასახელება	Yes / No კი/არა	Area approximately, m2 მიახლოებითი ფართობი, მ2
GWP ჯვპ	არა/no	
Third party მესამე მხარე	კი/yes	1300 მ2

The municipality will asphalt

9.Subscribers:

აბონენტები

Name დასახელება	Quantity რაოდენობა
Number of customers who will improve the service მომხმარებელთა რაოდენობა, რომლებიც გააუმჯობესებენ სერვისს	75

10.Initial Connection Point:

საწყისი მიერთების წერტილი

Name დასახელება	Quantity რაოდენობა
Working pressure at the junction site, 2-7 ATM სამუშაო წნევა მიერთების ადგილას, 2-7 ატმ.	
Diameter of existing connected network, mm არსებული მიერთების ქსელის დიამეტრი, მმ	300

11. Final connection point:

საბოლოო მიერთების წერტილი

Name დასახელება	Quantity რაოდენობა
Working pressure at the junction site, ATM სამუშაო წნევა მიერთების ადგილას, ატმ	
Final connector network diameter, mm საბოლოო მიერთების ქსელის დიამეტრი, მმ	
Final Connector Network Recess, Meter საბოლოო მიერთების ქსელის ჩადრმავება, მეტრი	2.4

12. Cancellation network:

გაუქმებული ქსელი:

Water supply / SEWERAGE სასმელი წყალი / წყალარინება	Material მასალა	Network diameter, mm ქსელის დიამეტრი, მმ	Network Length, m ქსელის სიგრძე, მ	Medium Depth, m საშუალო სიღრმე, მ
წყალარინება/ Sewerage	ბეტონი/concrete	250	480	2.0
წყალარინება/ Sewerage	კერამიკა/ceramics	200	90	2.0
წყალარინება/ Sewerage	თუჯი/castiron	150	285	1,7

13. Cancelled wells:

გაუქმებული ჭები:

Water supply / SEWERAGE სასმელი წყალი / წყალარინება	Well Diameter, mm ჭის დიამეტრი, მმ	Well Quantity ჭის რაოდენობა	Well Depth, m ჭის სიღრმე, მ
წყალსადენი/ Water supply	1000	15	2.0

14. Responsible people:

პასუხისმგებელი პირები:

Name დასახელება	Name, Surname სახელი, გვარი	Position პოზიცია
Assignment compiled დავალება შედგენილია	გიორგი მჭედლიშვილი/Giorgi Mchedlishvili	ინჟინერი/ Engineer
Assignment agreed დავალება შეთანხმებულია	ირაკლი დოგრაშვილი/Irakli Dograshvili	უფროსი ინჟინერი/senior Engineer


15. Contact people:

საკონტაქტო პირები

Name, Surname სახელი, გვარი	Position პოზიცია	Mobile Number მობილურის ნომერი
გიორგი მჭედლიშვილი/Giorgi Mchedlishvili	ინჟინერი/ Engineer	595-93-97-59
ირაკლი დოგრაშვილი/Irakli Dograshvili	უფროსი ინჟინერი/senior Engineer	599-18-42-60

16. Approvals:

დამდასტურებლები:

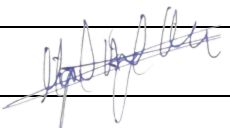Name, Surname სახელი, გვარი	Position პოზიცია	Signature ხელმოწერა
Tornike zhghenti	Operatonal center manager	
Miguel Angel Mazo	Director of Water Operations	

17. Project approval

პროექტის დამტკიცება

Name, Surname სახელი, გვარი	Position პოზიცია	Signature ხელმოწერა
Ivan Nanez	Director of E&C	
Beka Narimanidze	Deputy Engineering Director	
















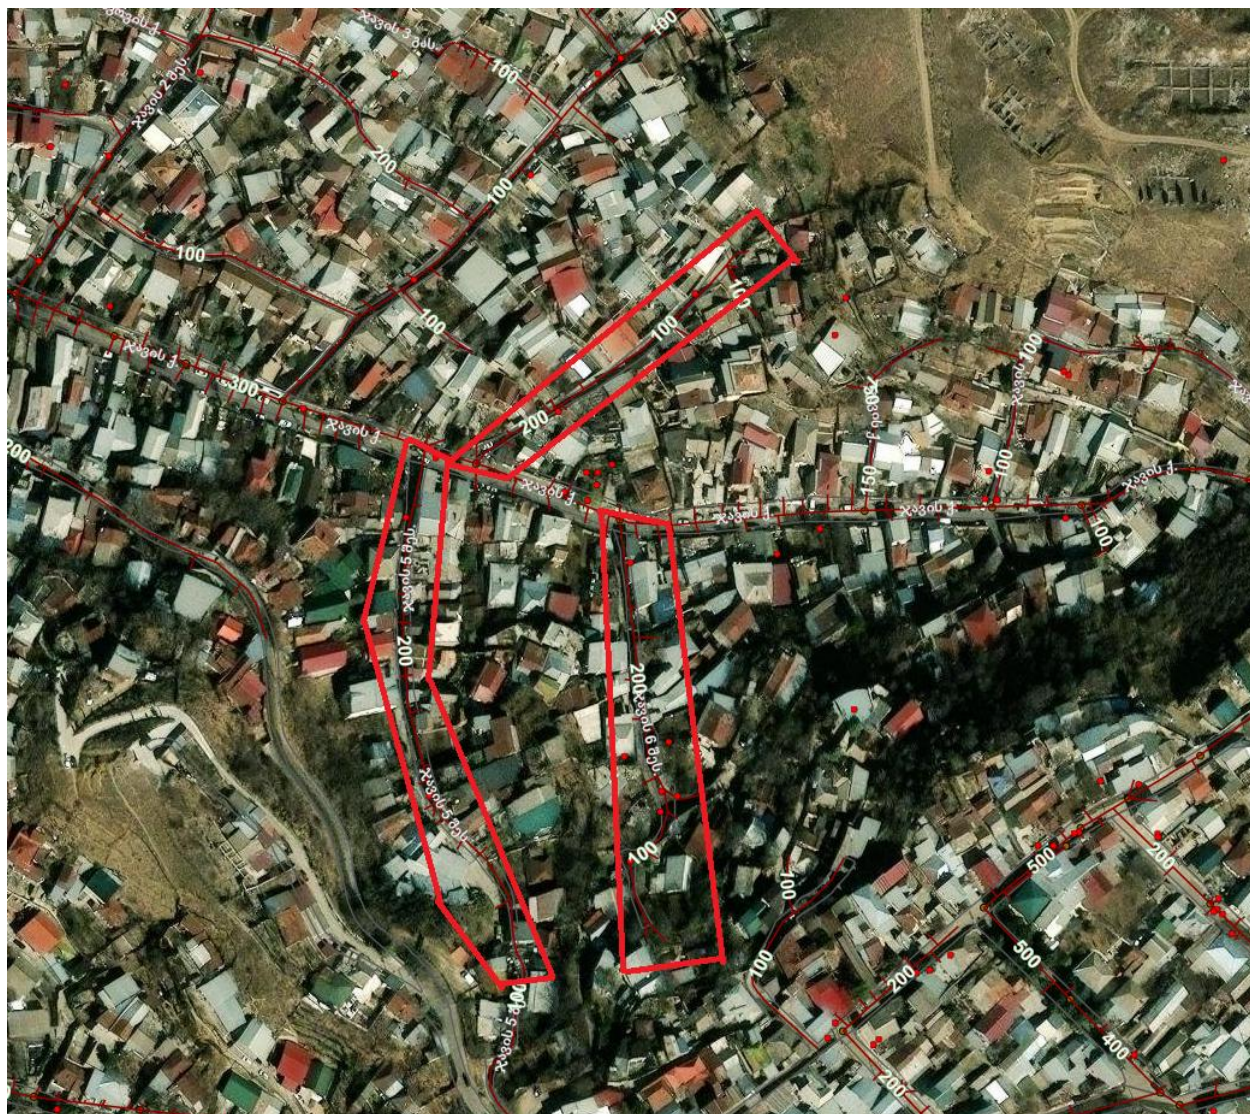

განმარტებითი ბარათი

ზოგადი ინფორმაცია

წინამდებარე პროექტი დამუშავებულია კომპანია „ჯორჯიან უოთერ ენდ ფაუერის“ სტრუქტურული ერთეულის - ტექნიკური ექსპერტიზისა და პროექტირების დეპარტამენტის მიერ.

ტექნიკური დავალება, რომელიც გაცემულია პროექტის დამკვეთის - GWP-ის II-საოპერაციო ცენტრის მიერ მიერ, ითვალისწინებს გლდან-ნაძალადევის რაიონში, ჯავის V შესახვევში წყალარინების ქსელის რაბილიტაციას. საპროექტო დოკუმენტაციაში გამოყენებული თითოეული ტექნიკური გადაწყვეტილება მიღებულია საქართველოში მოქმედი სამშენებლო წესებისა და ნორმების საფუძველზე.

პროექტის მიზანი

პროექტის მიზანია, გლდან-ნაძალადევის რაიონში, ჯავის V შესახვევში წყალარინების ქსელის რეაბილიტაციას, რომლითაც გაუმჯობესდება აბონენტებს მომსახურება.

არსებული და საპროექტო ქსელების დახასიათება

არსებული ძირითადი ქსელი არის ბეტონის და ნაწილობრივ აზბესტოცემენტის d=200 მმ, განშტოებები d=100 მმ და d=150 მმ მილით. წყალარინების ქსელი არის ამორტიზებული.

წინამდებარე პროექტი ითვალისწინებს რეაბილიტაციისათვის საჭირო საპროექტო-სახარჯთაღრიცხვო დოკუმენტაციის მომზადებას.

საპროექტო ქსელის მოწყობისას გათვალისწინებულია მიწის სამუშაოების წარმოება ტრაპეციული ტიპის მიწის თხრილის მიხედვით, პროექტში მითითებულია მე-2 ვარიანტი ვერტიკალური მიწის თხრილის ტიპი, რომლის გამოყენება შესაძლებელი იქნება ობიექტის ზედამხედველთან და მენეჯერთან შეთანხმების შემდეგ.

საპროექტო ძირითადი ქსელის სიგრძე შეადგენს ΣL=195 მ. დაერთებების სიგრძე შეადგენს ΣL=100 მ. საპროექტო ქსელის ჯამური სიგრძე შეადგენს ΣL=295 მ.

საპროექტო ქსელი ეწყობა შემდეგი მიღებისგან:

PVC-U PN6 d=315 მმ მილი L=191 მეტრი;
PVC-U PN6 d=250 მმ მილი L=4 მეტრი;
PVC-U PN6 d=160 მმ მილი L=100 მეტრი;

დასახელება	არსებული	საპროექტო
ჭა (ცალი)	-	12
მილები (მეტრი)	-	295

გეოლოგია

გეოლოგიური მონაცემები აღებულია საფონდო მასალებზე დაყრდნობით, რომლის მიხედვითაც საპროექტო არეალში III-IV კატეგორიის გრუნტებია.

კომუნიკაციები:

მიუხედავად იმისა, რომ მოკვლევის დროს არსებულ კომუნიკაციებზე მოპოვებული ინფორმაცია სრულად ასახულია პროექტში, სამშენებლო სამუშაოების დაწყებამდე, შემსრულებელი ვალდებულია, მიწისქვეშა ქსელების მდებარეობა დააზუსტოს კომუნიკაციის მფლობელ კომპანიებთან.

გზის საფარი

პროექტით სამშენლო სამუშაოები გათვალისწინებულია ძირითადად ასფალტირებულ მონაკვეთზე (ასფალტი დაგებულია დაზიანებულ ქვაფენილის საფარზე), ასფალტის მოხსნის სამუშაოებს განახორციელებს კომპანია GWP, ხოლო დაგებას მესამე პირი. პროექტით მხოლოდ ჯავის ქუჩაზე ასფალტის საფარის აღდგენა გათვალისწინებული კომპანია GWP-ის მიერ, აღსადგენი ასფალტის საფარის შეადგენს 57.3 მ².

გეოდეზია:

ტოპოგეოდეზიური სამუშაოები შესრულებულია LEICA GS10 ხელსაწყოს გამოყენებით.

შენიშვნა:

საპროექტო წყალარინების მილი ეწყობა არსებული ქსელის ტრაექტორიით. მშენებლობის დროს, როდესაც გამოჩნდება ყველა არსებული დაერთების ადგილი, საპროექტო ჭების ადგილმდებარეობამ შესაძლებელია განიცადოს ცვლილება. არსებულ ძირითად ქსელზე ჭის გარეშე დაერთებების გამოჩენის შემთხვევაში საჭიროებიდან გამომდინარე, დაერთების ადგილზე ჩაემატოს ჭა.

გზის სივიწროვისა და ძველი შენობების გამო, სამშენებლო სამუშაოები ჩატარდეს განსაკუთრებული სიფრთხილით.



დამკვეთი (№): IC26-1206980
GWP-062055

II- საოპერაციო ცენტრი

შემსრულებელი:
ტექნიკური ექსპერტიზისა და
პროექტირების დეპარტამენტი

პროექტის დასახელება:

გლდან-ნაძალადევის რაიონი,
ჯავის V შესახვევში წყალარინების
ქსელის რეაბილიტაცია

პროექტი მოამზადა:
ელენე გვარამაძე






პროექტი შეამოწმა:
თეა სალია

თარიღი: ივლისი, 2026

განმარტებითი ბარათი

მასშტაბი	ფურცელი	ფორმატი
	კ-2	A3

ობიექტის სიტუაციის ამსახველი ფოტომასალა

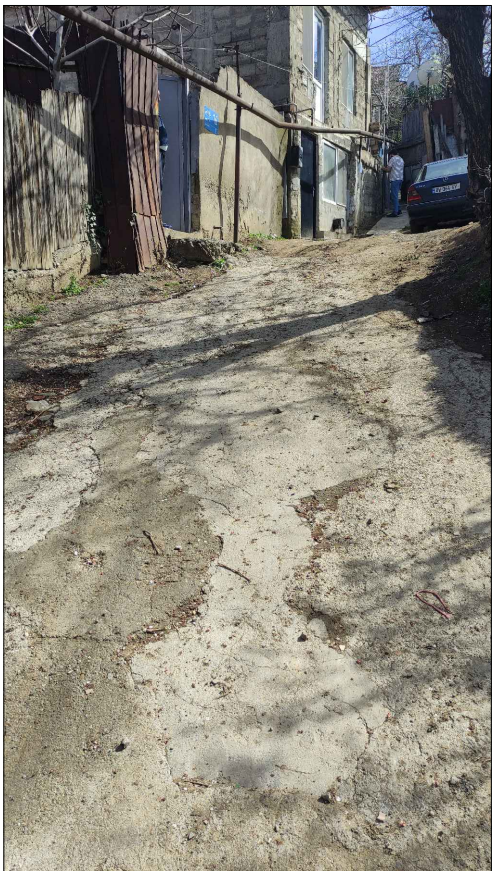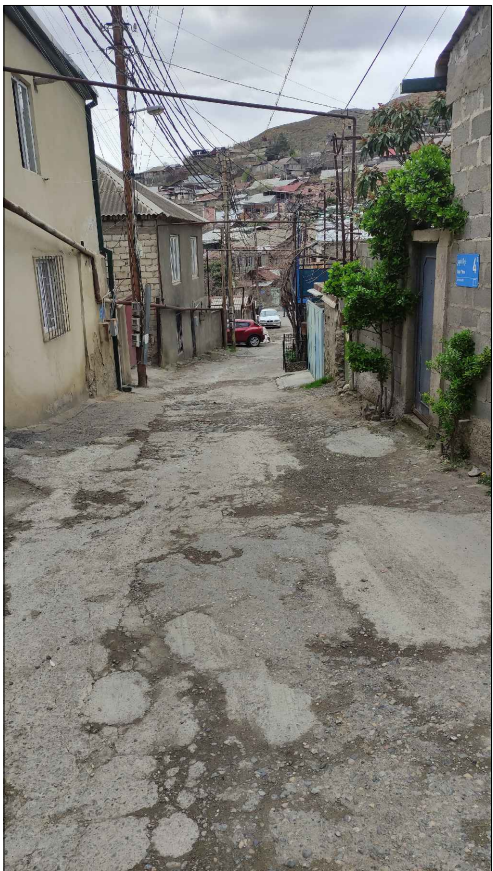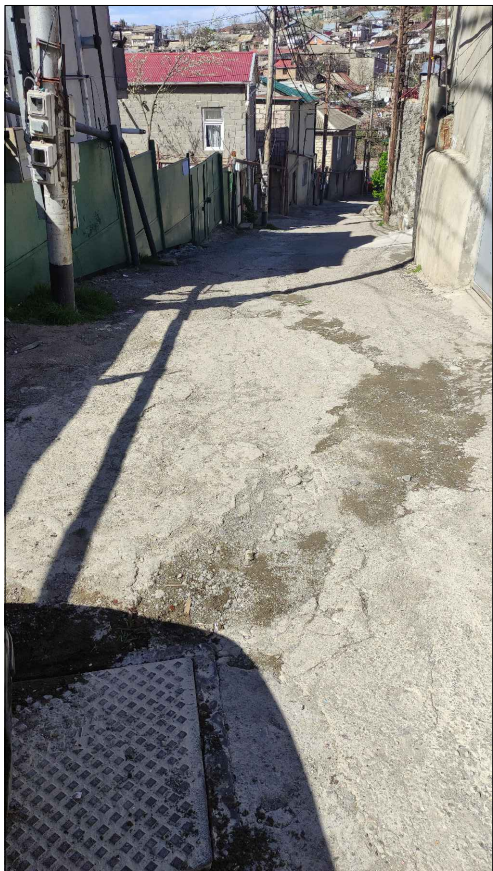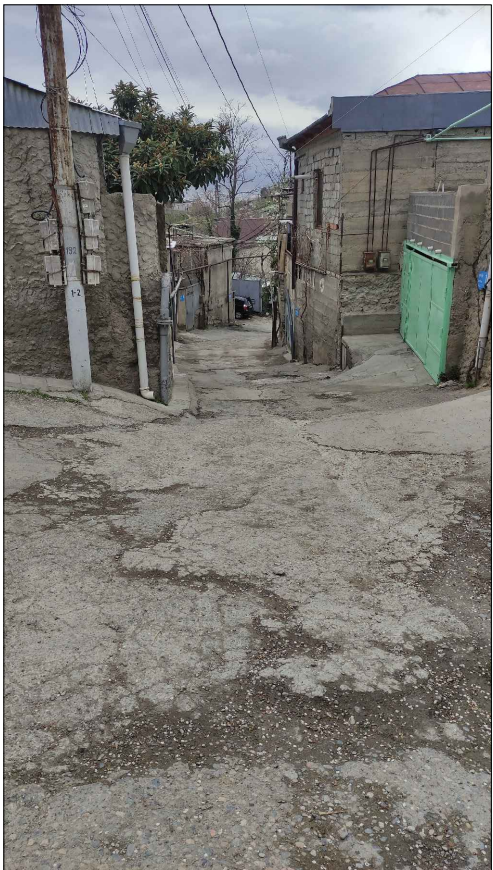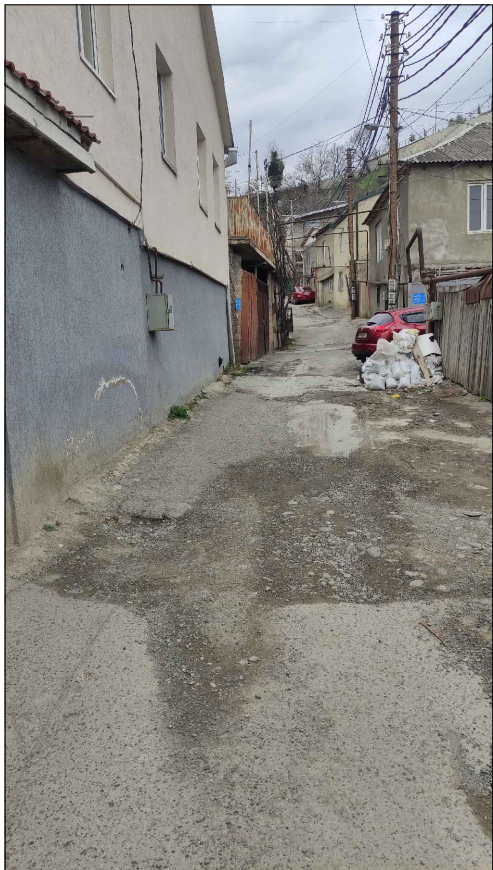

დამკვეთი (№): IC26-1206980
GWP-062055

II- საოპერაციო ცენტრი

შემსრულებელი:
ტექნიკური ექსპერტიზისა და
პროექტირების დეპარტამენტი

პროექტის დასახელება:

გლდან-ნაძალადევის რაიონი,
ჯავის V შესახვევში წყალარინების
ქსელის რეაბილიტაცია

პროექტი მოამზადა:
ელენე გვარამაძე

პროექტი შეამოწმა:
თეა სალია

თარიღი: ივლისი, 2026

ობიექტის სიტუაციის ამსახველი
ფოტომასალა

მასშტაბი	ფურცელი	ფორმატი
	კ-3	A3

საპროექტო მილის დიამეტრი:
PVC-U PN6 d 315, PVC-U PN6 d 250,
PVC-U PN6 d 160





II- საოპერაციო ცენტრი

გლდანი-ნაძალადევის რაიონი,
ჯავის V შესახვევში წყალარინების
ქსელის რეაბილიტაცია

პროექტი შეამოწმა:
თეა საღია

საპროექტო ქსელის სიტუაციური
გეგმა

მასშტაბი	ფურცელი	ფორმატი
	3-4	A3

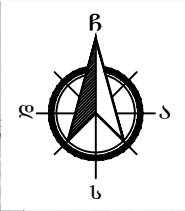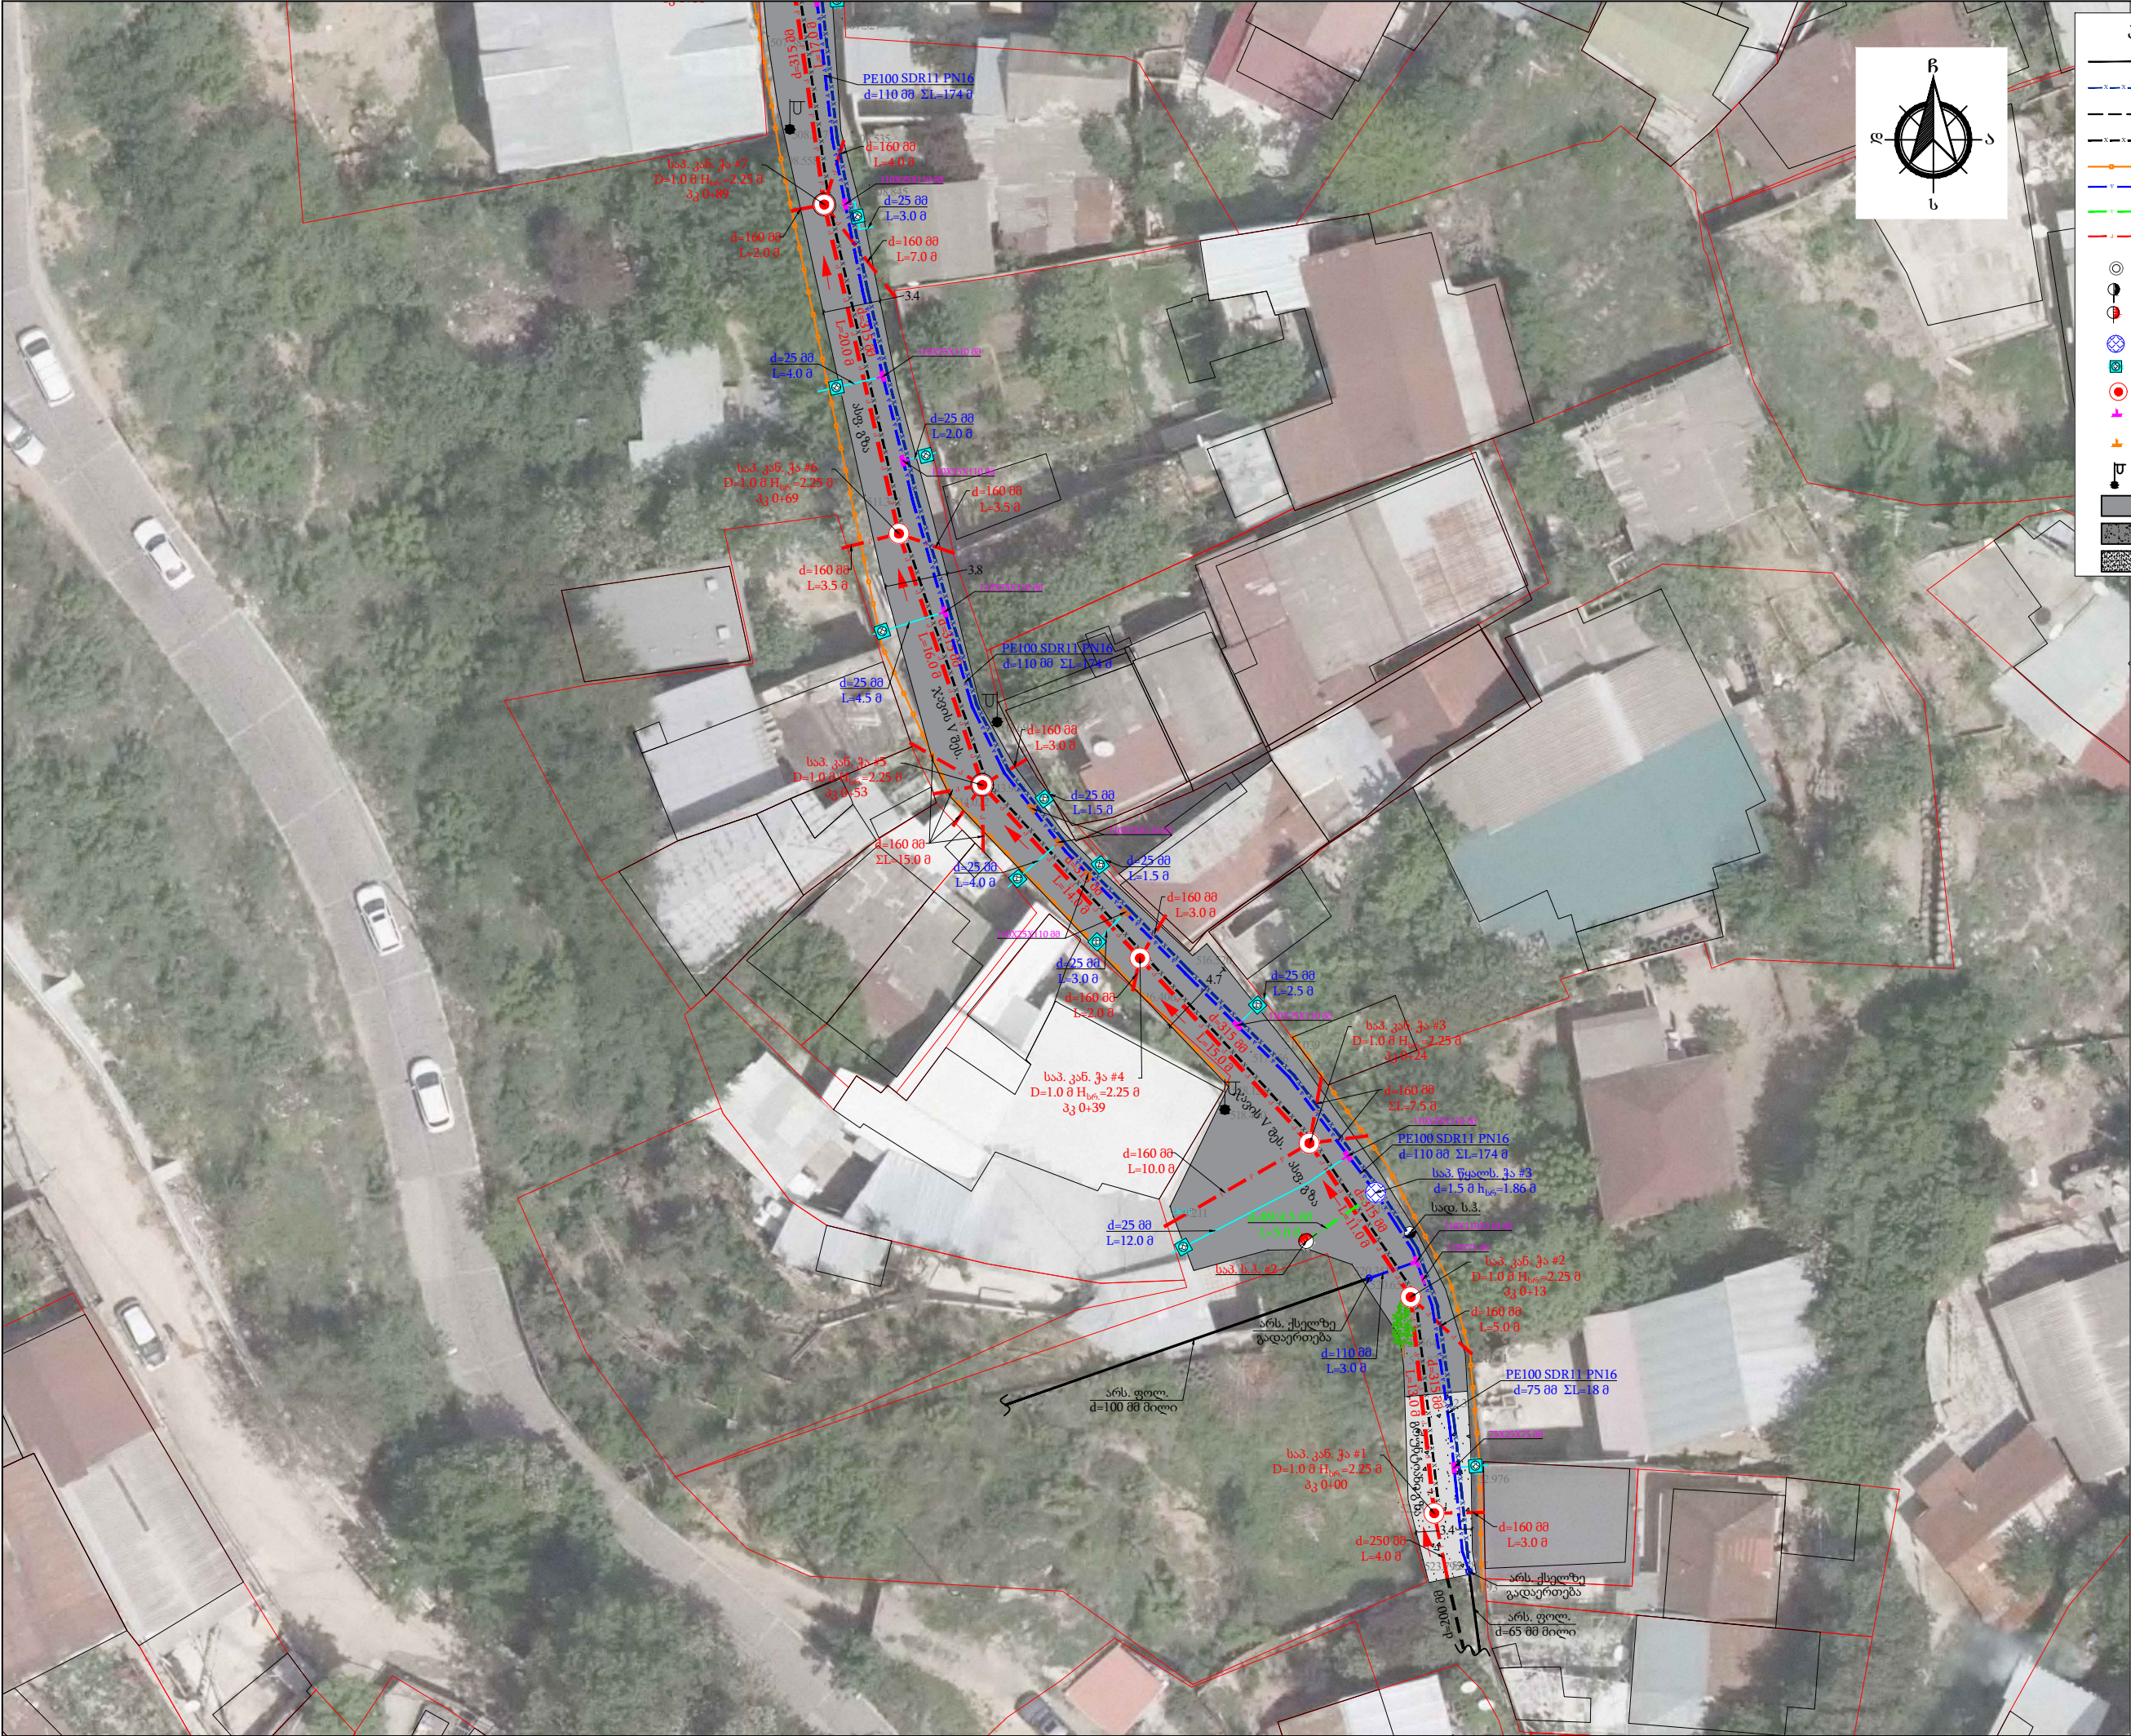

- პირობითი აღნიშვნები
- წყალსადენის არსებული მილი
 - წყალსადენის სადემონტაჟო მილი
 - არს. წყალარინების მილი
 - სადემონტაჟო წყალარინების მილი
 - არსებული საჰაერო გაზსადენი
 - საპროექტო პოლიეთილენის მილი
 - საპროექტო ფოლადის მილი
 - საპროექტო წყალარინების მილი
 - წყალარინების არსებული ჭა
 - სადემონტაჟო სახანძრო ჰიდრანტი
 - საპროექტო სახანძრო ჰიდრანტი
 - წყალსადენის საპროექტო ჭა
 - საპროექტო მრიცხველის ჭა
 - საპროექტო წყალარინების ჭა
 - პოლიეთილენის სამკაპი
 - პოლიეთილენის ქურო უნაგირი
 - განათების ბოძი
 - ასფალტირებული გზა
 - ბეტონის საფარი
 - გრუნტიანი გზა



დამკვეთი (№): IC26-1206980
GWP-062055

II- საოპერაციო ცენტრი

შემსრულებელი:
ტექნიკური ექსპერტიზისა და
პროექტირების დეპარტამენტი

პროექტის დასახელება:
გლდანი-ნამალადევის რაიონი,
ჯავის V შესახვევში წყალარინების
ქსელის რეაბილიტაცია


პროექტი მოამზადა:
ელენე გვარამაძე

პროექტი შეამოწმა:
თეა სალია

თარიღი: ივლისი, 2026

გეგმა არსებული და საპოეტო
წყალსადენის და წყალარინების
ქსელების დატანით #1

მასშტაბი	ფურცელი	ფორმატი
	კ-5	A3

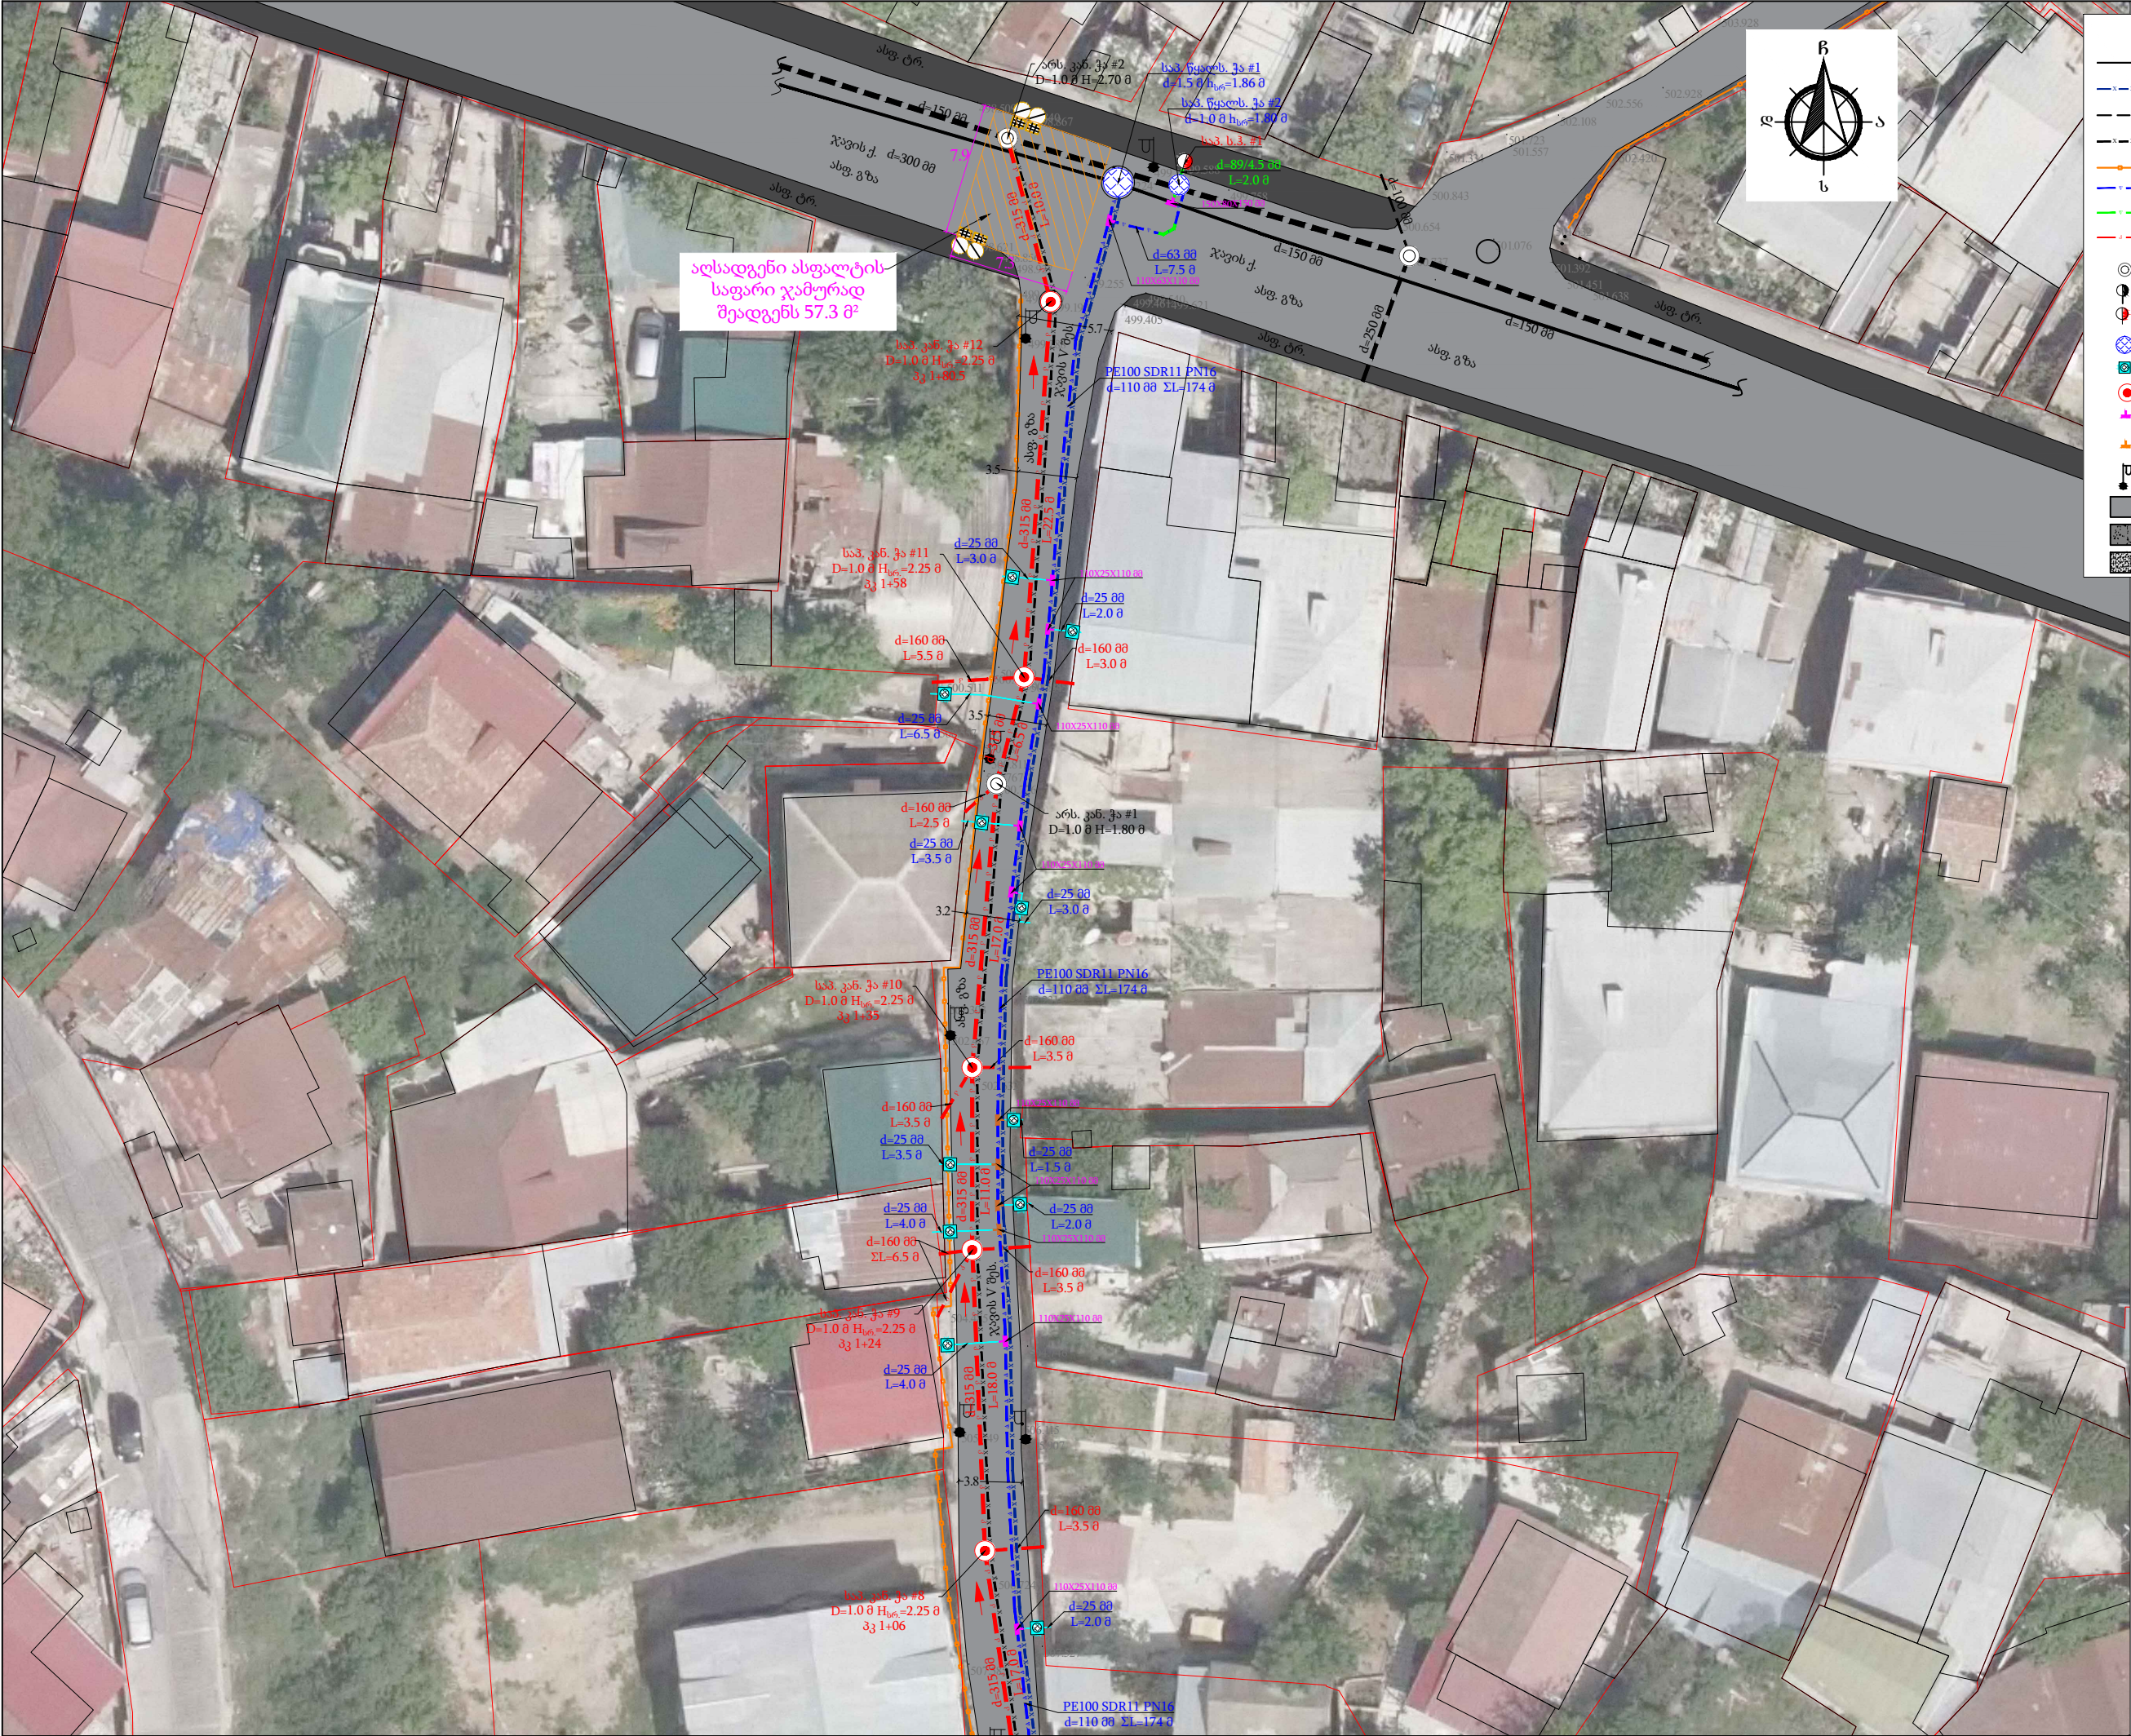

პირობითი აღნიშვნები

- წყალსადენის არსებული მილი
- წყალსადენის სადემონტაჟო მილი
- არს. წყალარინების მილი
- სადემონტაჟო წყალარინების მილი
- არსებული საჰაერო გაზსადენი
- საპროექტო პოლიეთილენის მილი
- საპროექტო ფოლადის მილი
- საპროექტო წყალარინების მილი

წყლარინების არსებული ჭა
სადემონტაჟო სახანძრო ჰიდრანტი
საპროექტო სახანძრო ჰიდრანტი
წყალსადენის საპროექტო ჭა
საპროექტო მრიცხველის ჭა
საპროექტო წყალარინების ჭა
პოლიეთილენის ქურო უნაგირი
განათების ბოძი
ასფალტირებული გზა
ბეტონის საფარი
გრუნტიანი გზა



დამკვეთი (№): IC26-1206980
GWP-062055

II- საოპერაციო ცენტრი

შემსრულებელი:
ტექნიკური ექსპერტიზისა და
პროექტირების დეპარტამენტი

პროექტის დასახელება:
გლდანი-ნამალაღევის რაიონი,
ჯავის V შესახვევში წყალარინების
ქსელის რეაბილიტაცია


პროექტი მოამზადა:
ელენე გვარამაძე

პროექტი შეამოწმა:
თეა სალია


თარიღი: ივლისი, 2026

გეგმა არსებული და საპოეტო
წყალსადენის და წყალარინების
ქსელების დატანით #2

მასშტაბი	ფურცელი	ფორმატი
	კ-6	A3

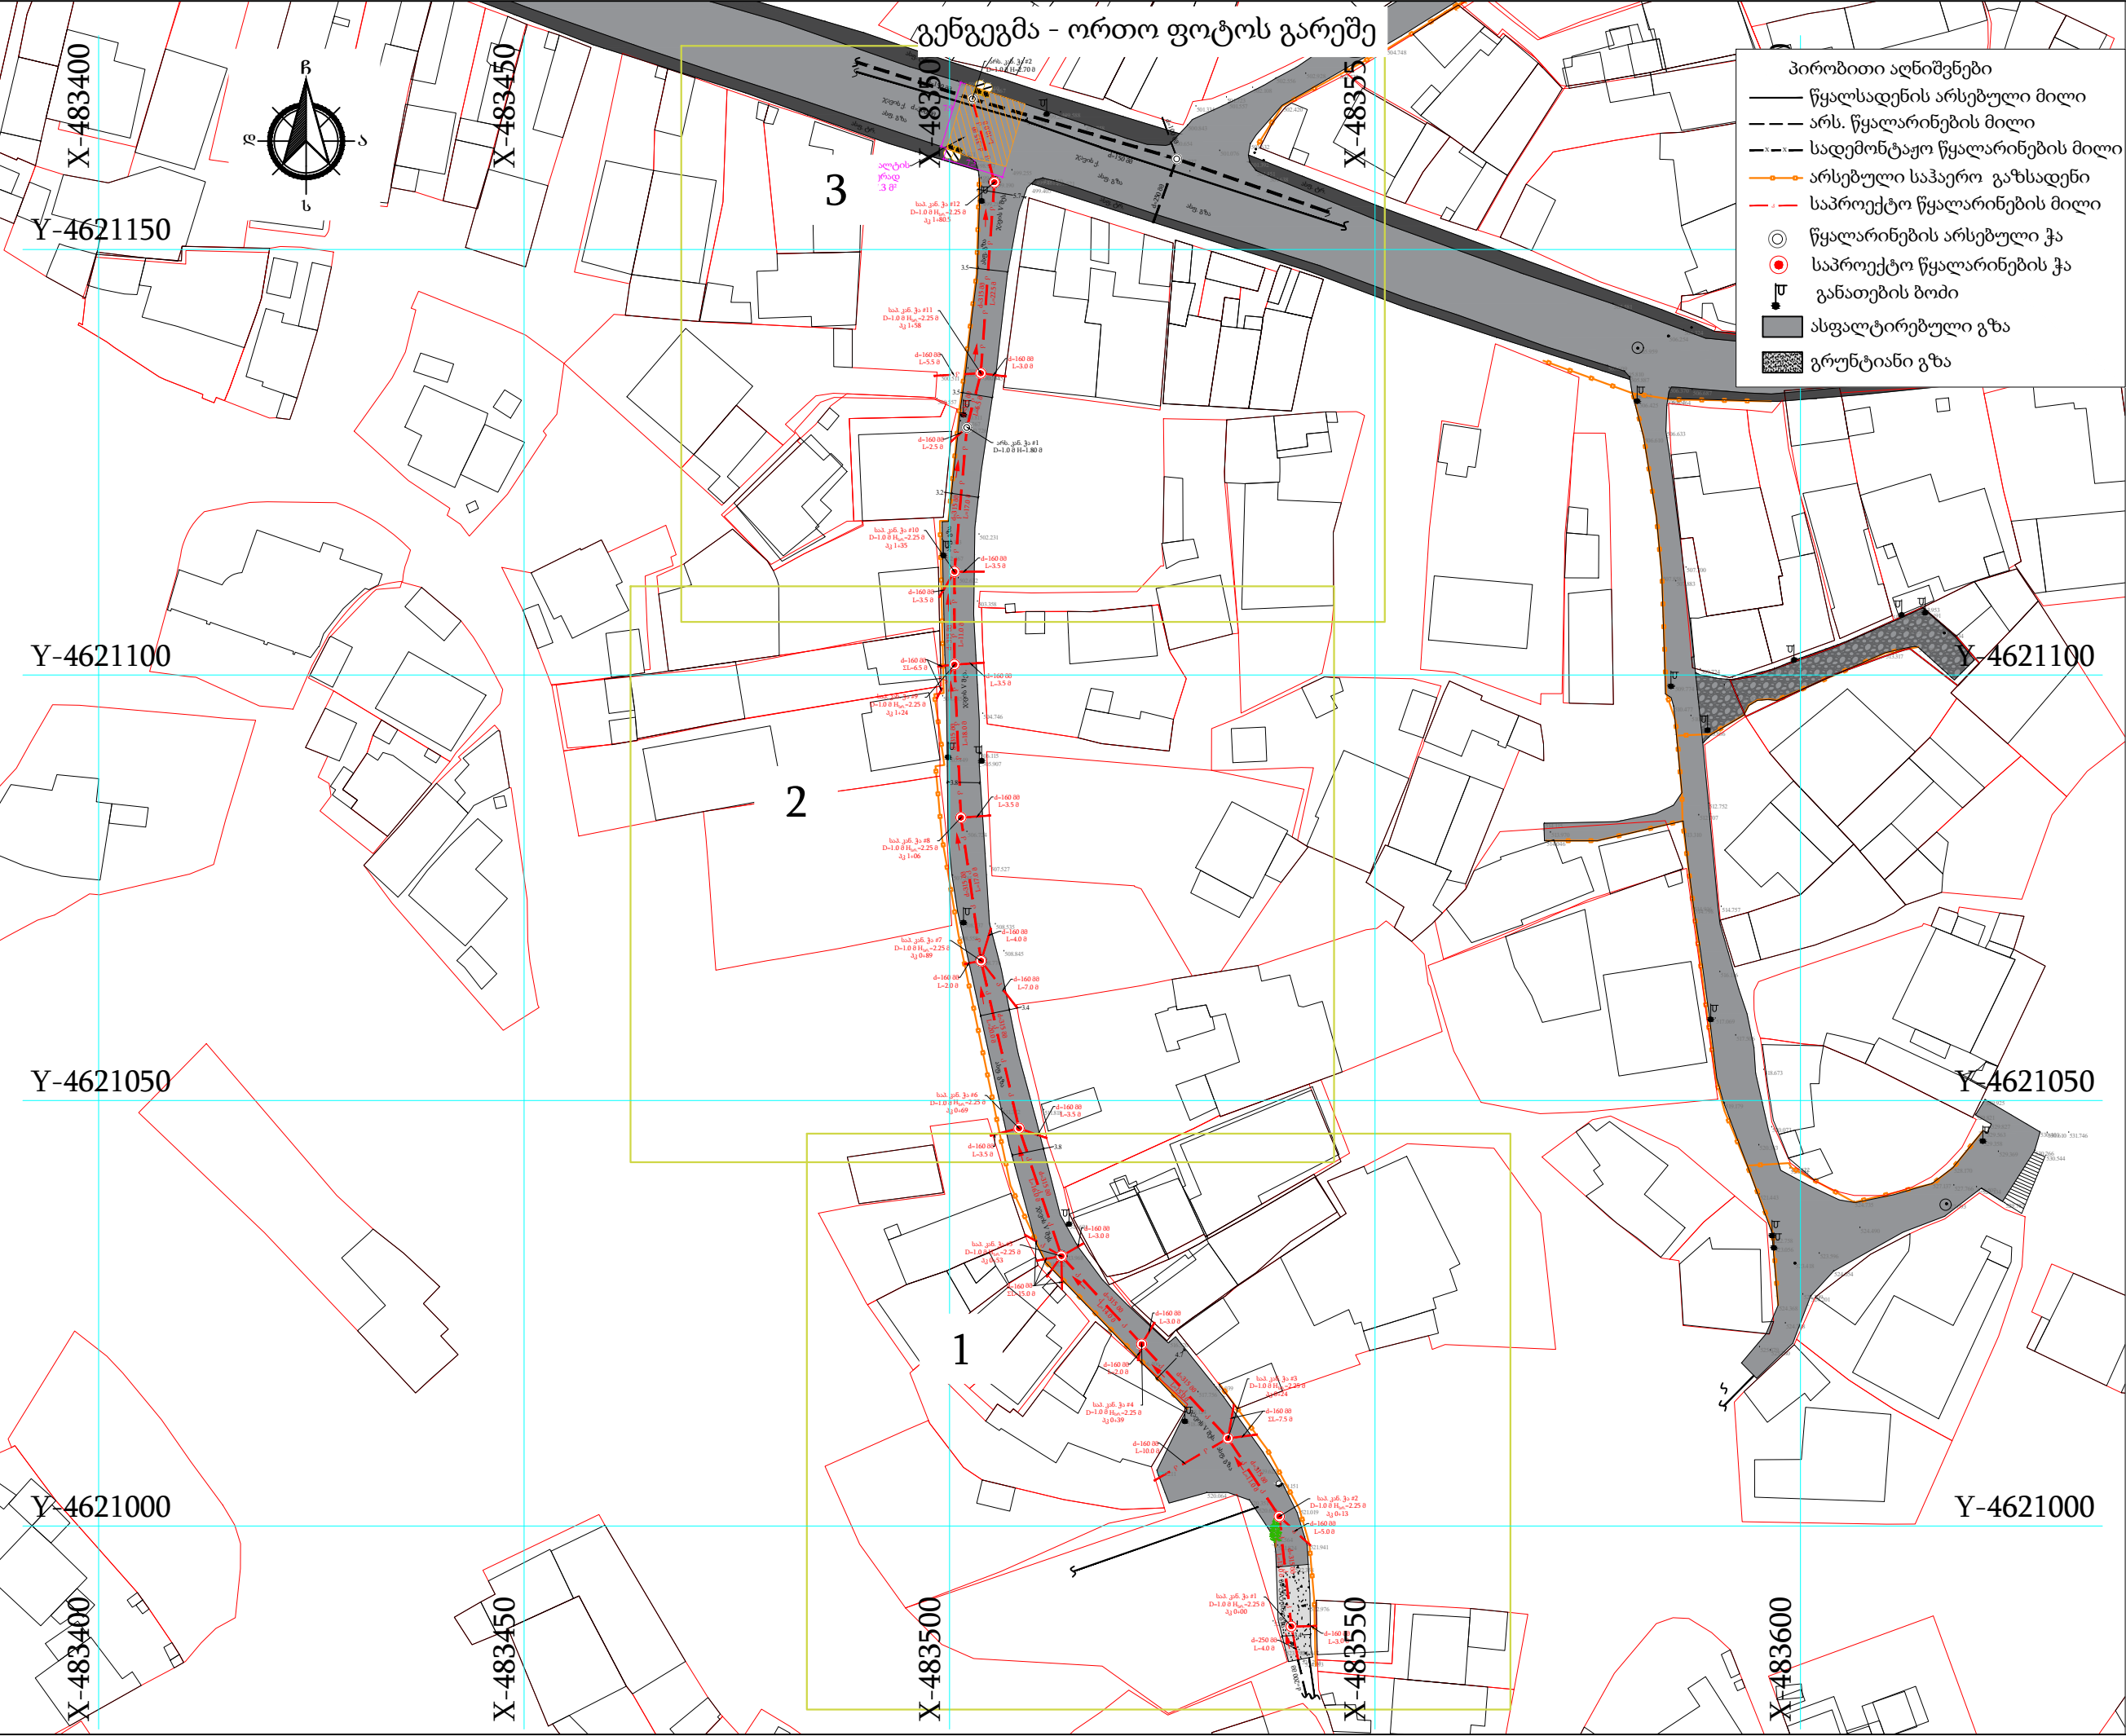

გეგმის გასაღები		
3		
2		
1		
დამკვეთი (№): IC26-1206980 GWP-062055		
II- საოპერაციო ცენტრი		
შემსრულებელი: ტექნიკური ექსპერტიზისა და პროექტირების დეპარტამენტი		
პროექტის დასახელება: გლდანი-ნამალაღვის რაიონი, ჯავის V შესახვევში წყალარინების ქსელის რეაბილიტაცია		
პროექტი მოამზადა: ელენე გვარამაძე		
პროექტი შეამოწმა: თეა სალია		
თარიღი: ივლისი, 2026		
გენგეგმა - ორთო ფოტოს გარეშე		
მასშტაბი	ფურცელი	ფორმატი
-	კ-8	A3

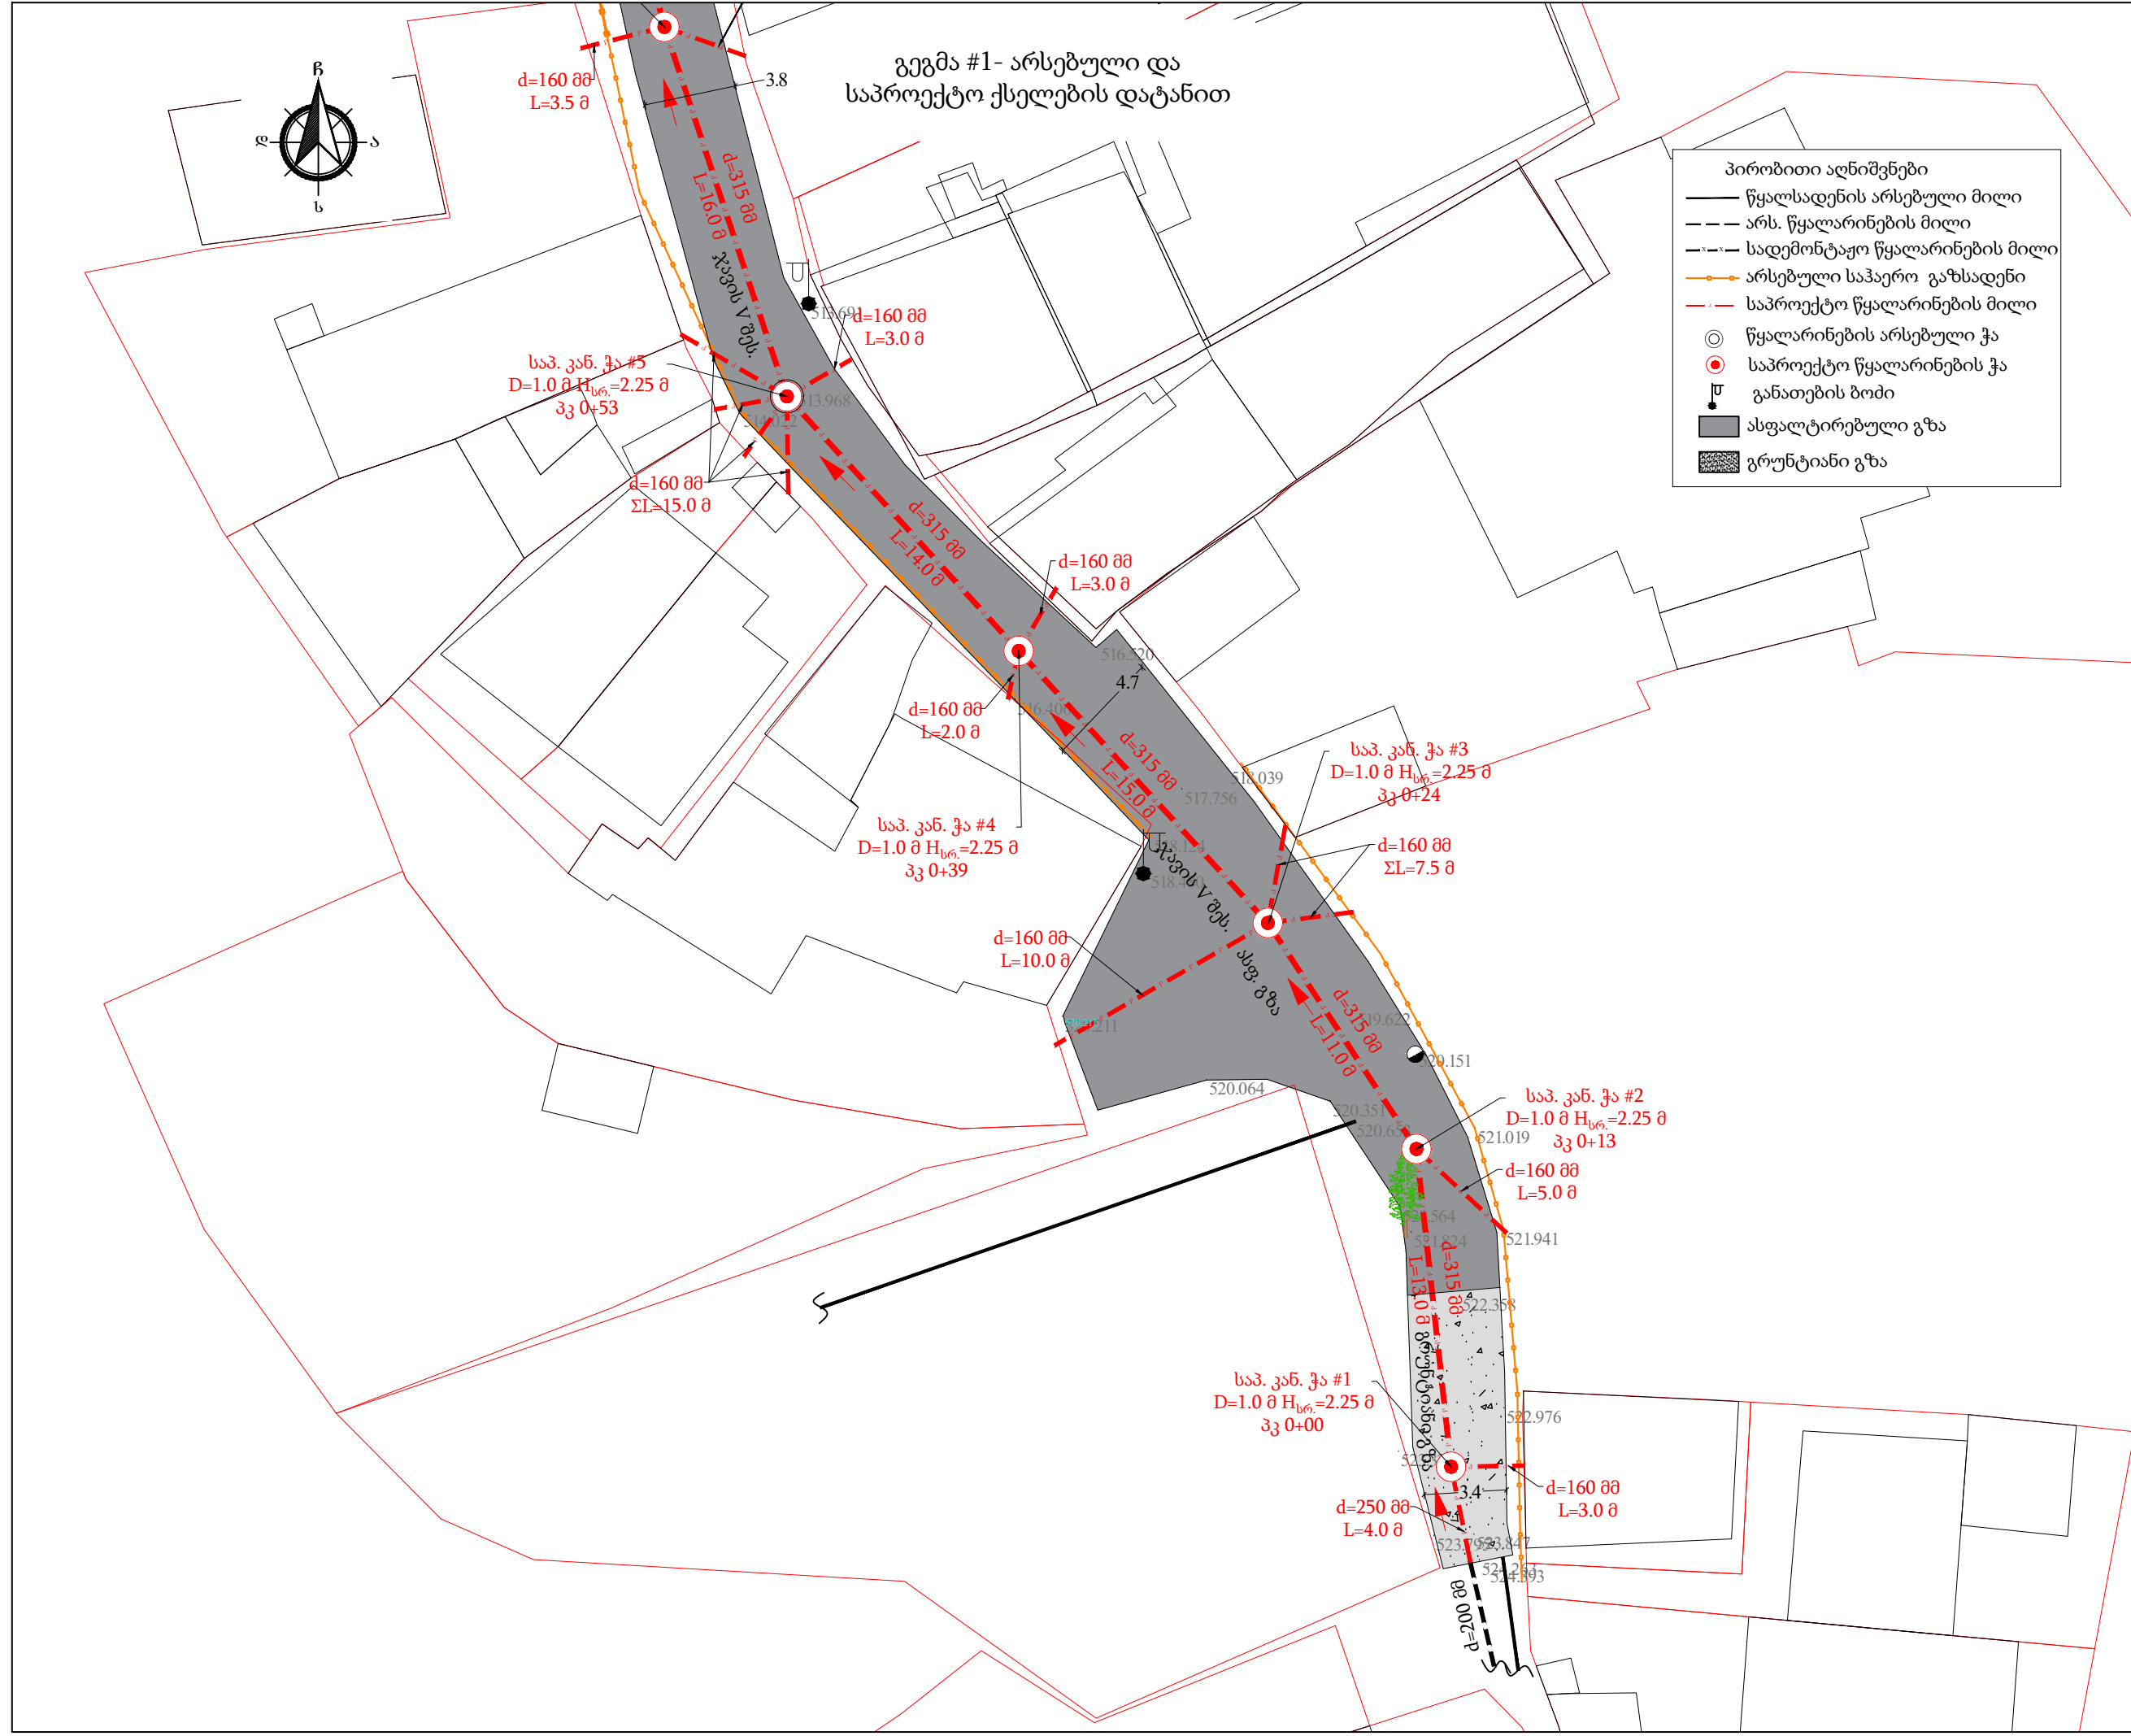

გეგმის გასაღები

3

2

1

დამკვეთი (№): IC26-1206980
GWP-062055

II- საოპერაციო ცენტრი

შემსრულებელი:
ტექნიკური ექსპერტიზისა და
პროექტირების დეპარტამენტი

პროექტის დასახელება:

გლდანი-ნამალადევის რაიონი,
ჯავის V შესახვევში წყალარინების
ქსელის რეაბილიტაცია


პროექტი მოამზადა:
ელენე გვარამაძე

პროექტი შეამოწმა:
თეა სალია

თარიღი: ივლისი, 2026

გეგმა #1- არსებული და
საპროექტო ქსელების დატანით

მასშტაბი	ფურცელი	ფორმატი
1:250	კ-9	A3

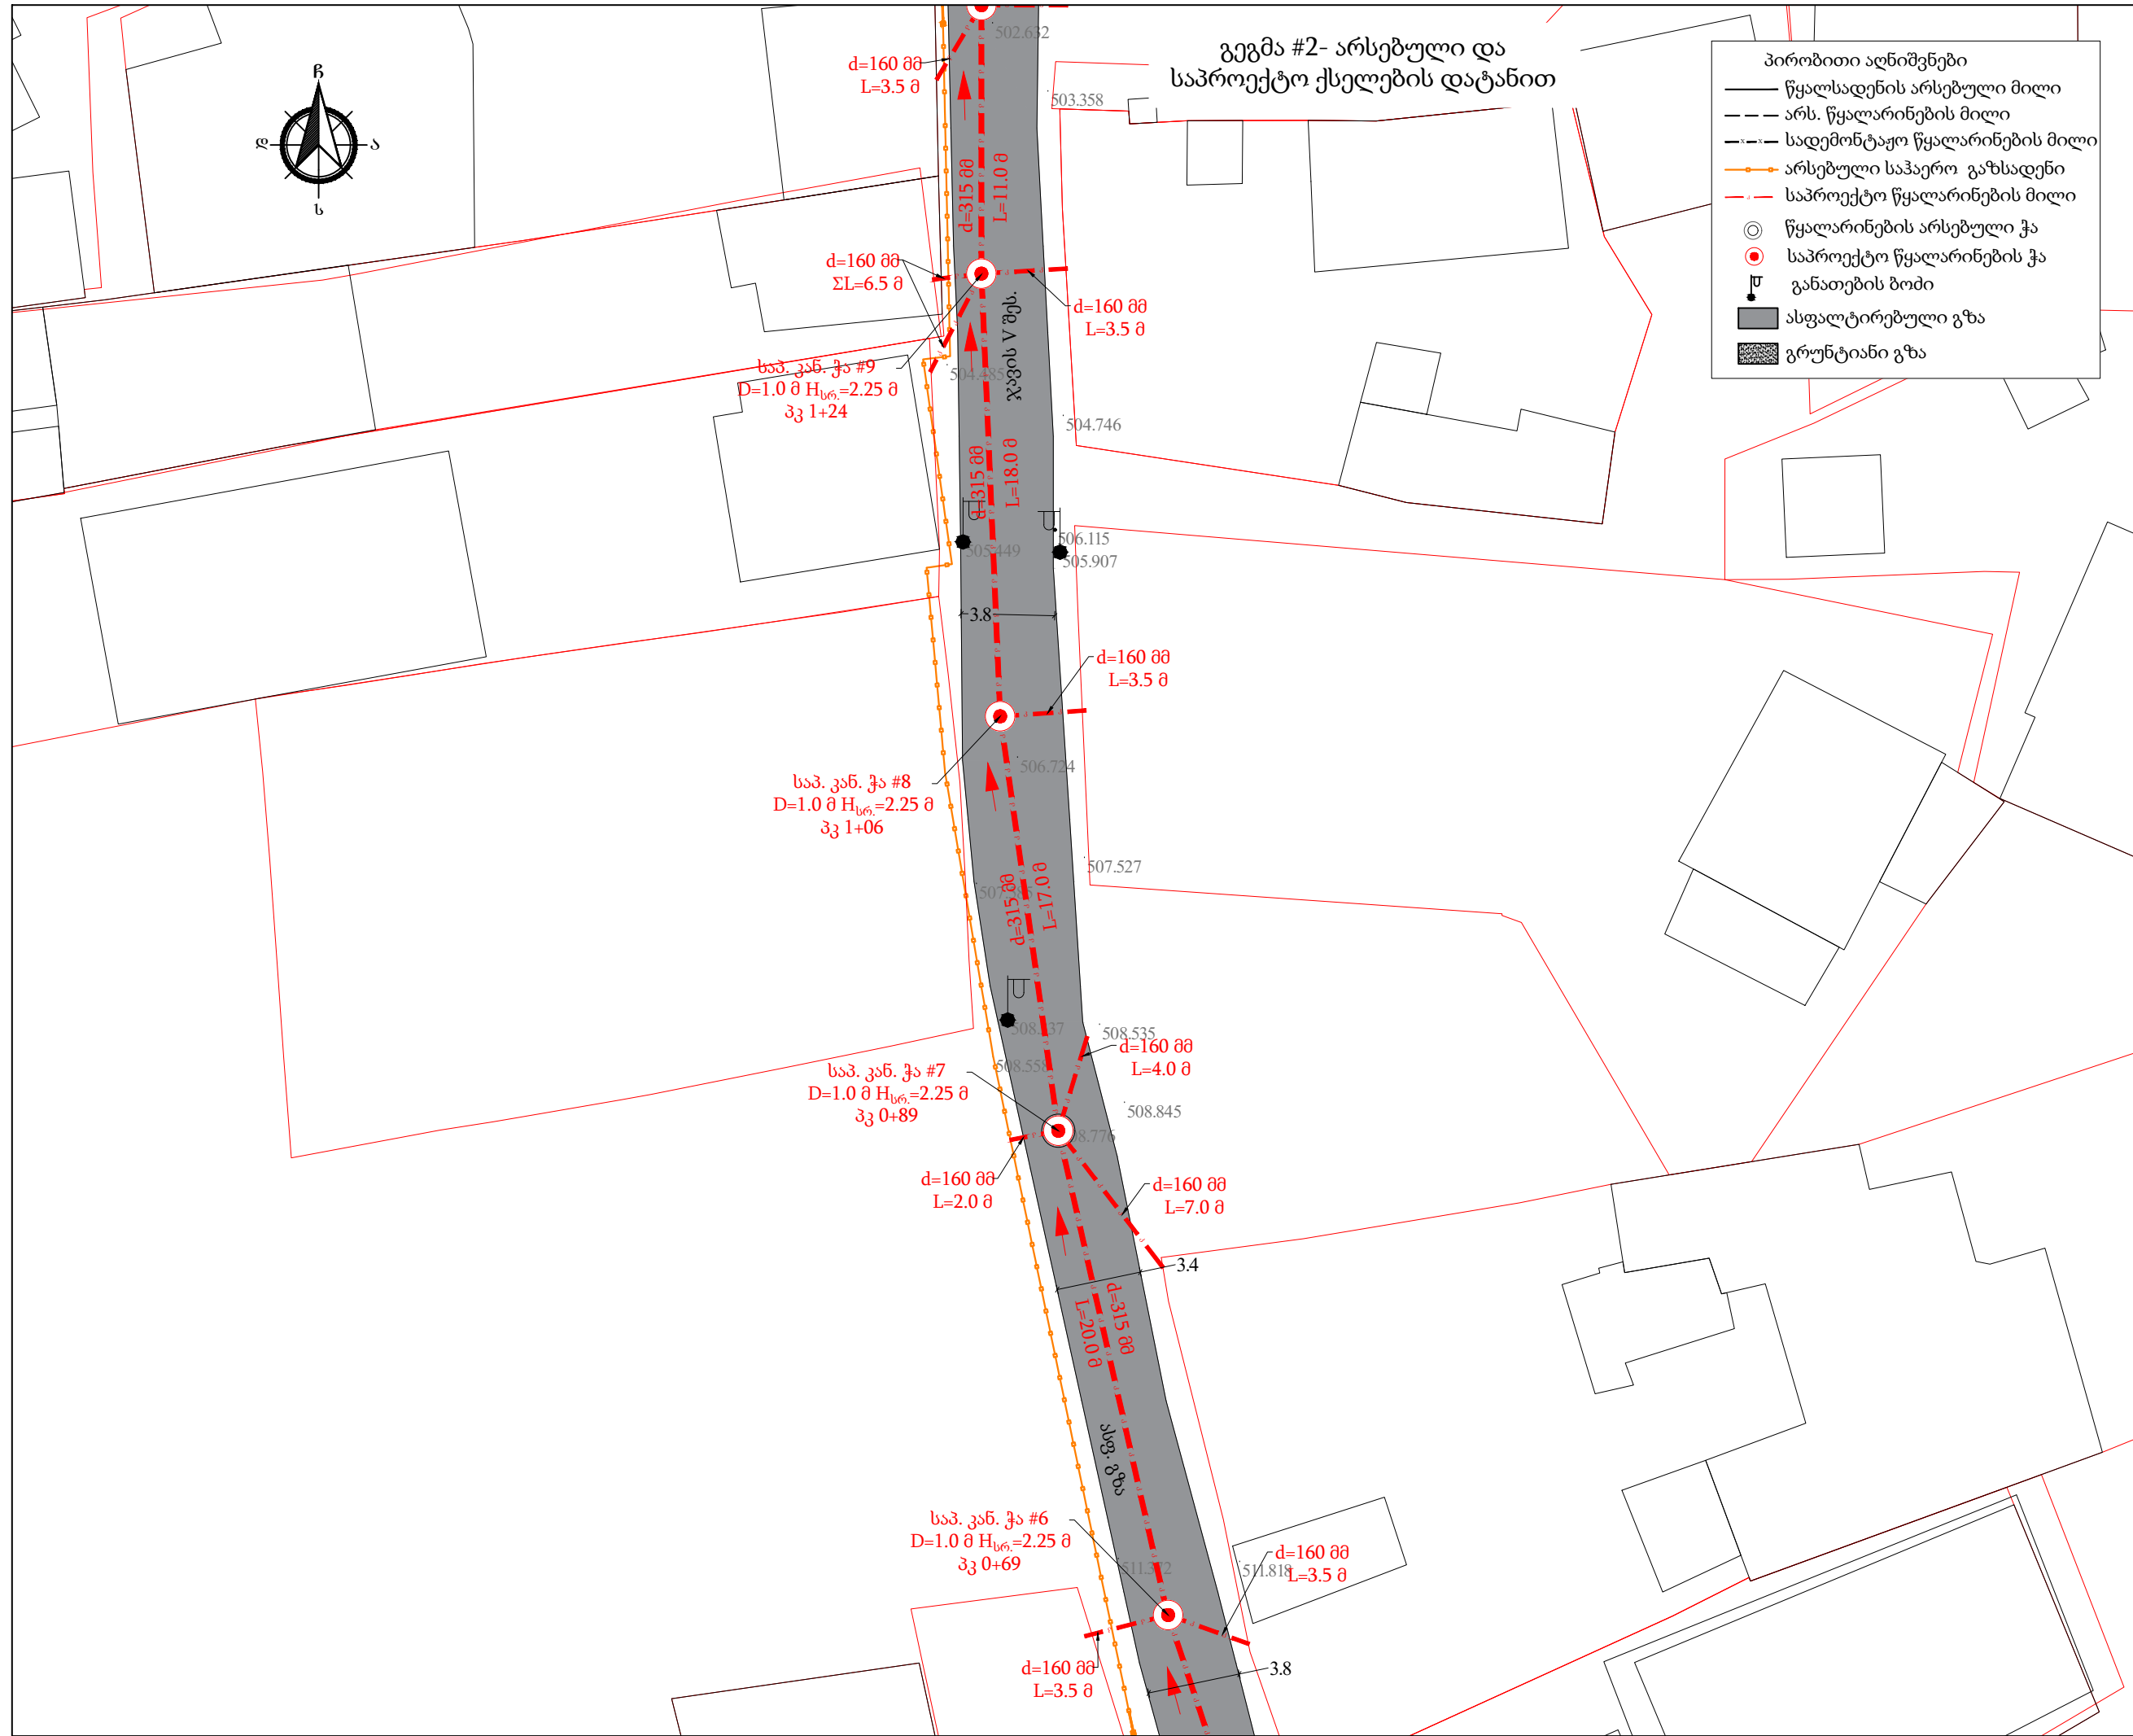

გეგმის გასაღები

3

2

1

დამკვეთი (№): IC26-1206980
GWP-062055

II- საოპერაციო ცენტრი

შემსრულებელი:
ტექნიკური ექსპერტიზისა და
პროექტირების დეპარტამენტი

პროექტის დასახელება:

გლდანი-ნამალაღვის რაიონი,
ჯავის V შესახვევში წყალარინების
ქსელის რეაბილიტაცია


პროექტი მოამზადა:
ელენე გვარამაძე

პროექტი შეამოწმა:
თეა სალია

თარიღი: ივლისი, 2026

გეგმა #2- არსებული და
საპროექტო ქსელების დატანით

მასშტაბი	ფურცელი	ფორმატი
1:250	კ-10	A3

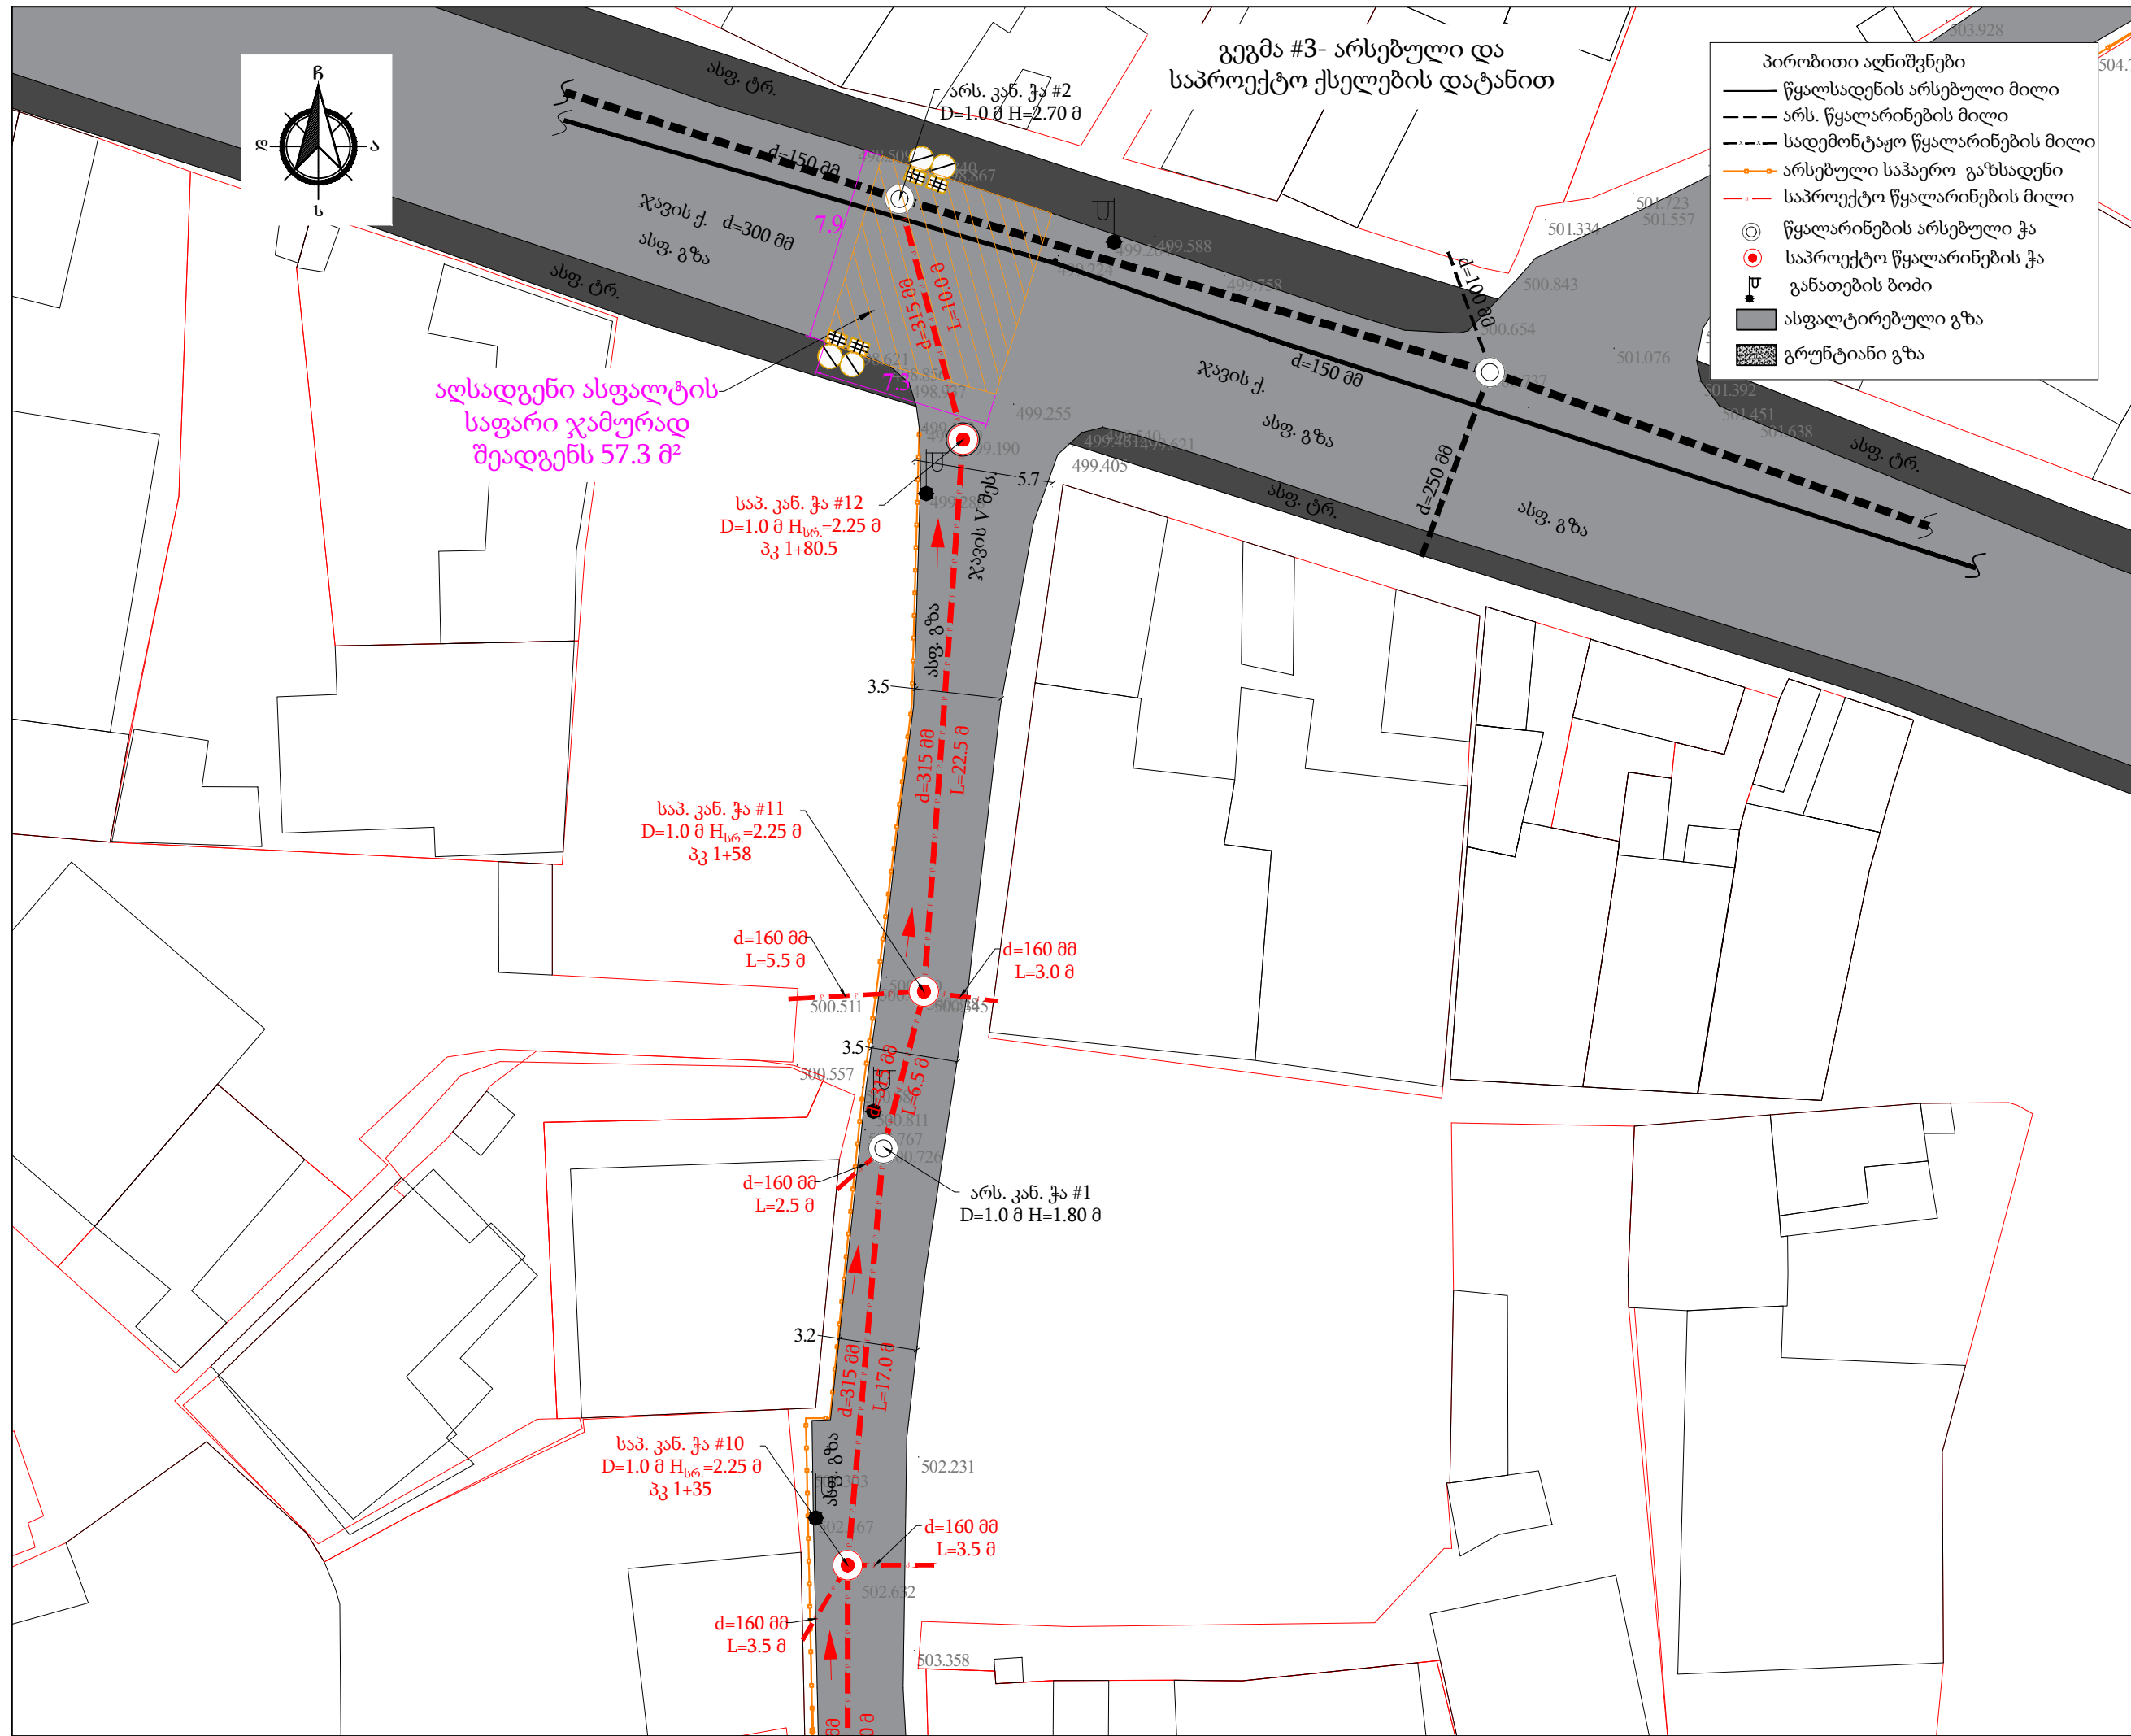

გეგმის გასაღები

დამკვეთი (№): IC26-1206980
GWP-062055

II- საოპერაციო ცენტრი

შემსრულებელი:
ტექნიკური ექსპერტიზისა და
პროექტირების დეპარტამენტი

პროექტის დასახელება:
გლდანი-ნაძალადევის რაიონი,
ჯავის V შესახვევში წყალარინების
ქსელის რეაბილიტაცია


პროექტი მოამზადა:
ელენე გვარამაძე

პროექტი შეამოწმა:
თეა სალია


თარიღი: ივლისი, 2026

გეგმა #3- არსებული და
საპროექტო ქსელების დატანით

მასშტაბი	ფურცელი	ფორმატი
1:250	კ-11	A3

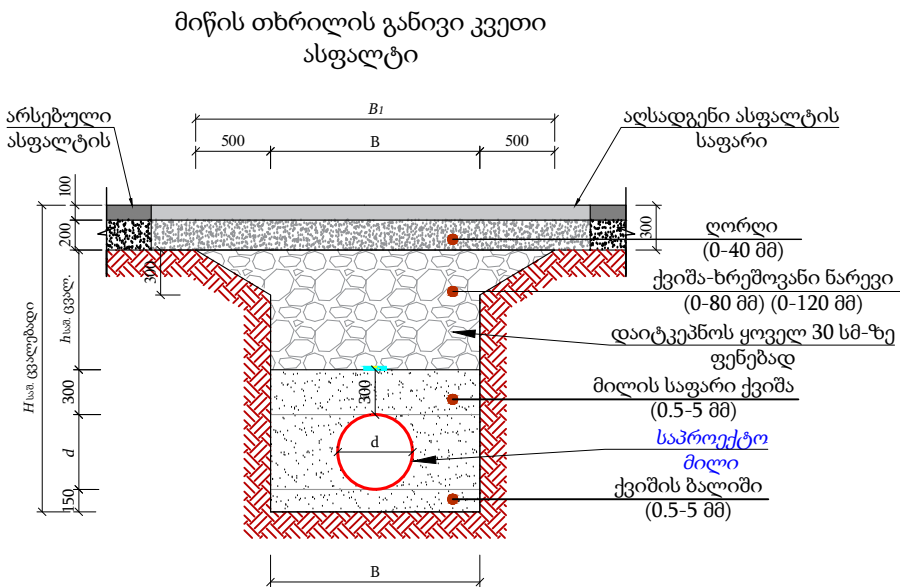


№	<i>d</i>	<i>H</i> _{საშ.}	<i>B</i>	<i>B</i> ₁	<i>h</i> (საშ)	<i>L</i> (მ)
1	PVC-U PN6 d 315	2150	1000	2000	1085	10

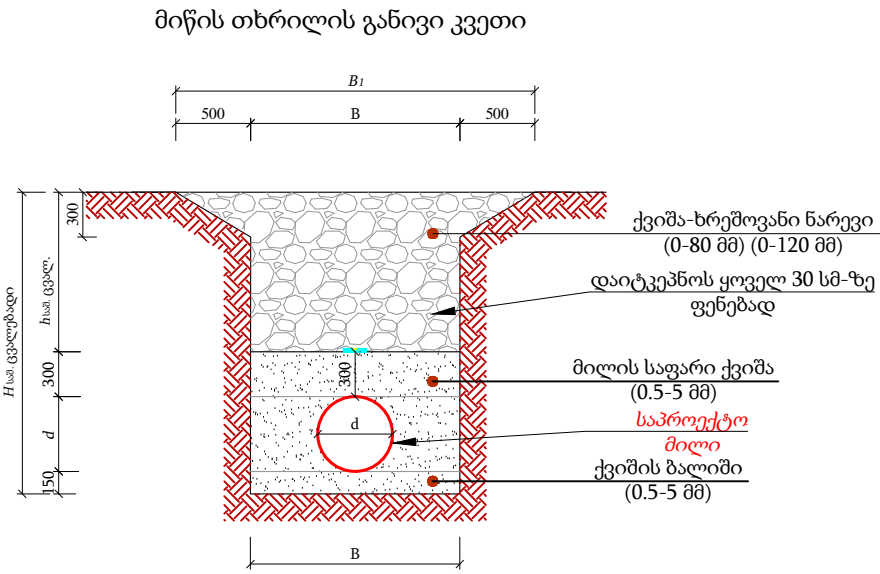


№	<i>d</i>	<i>H</i> _{საშ.}	<i>B</i>	<i>B</i> ₁	<i>h</i> (საშ)	<i>L</i> (მ)
1	PVC-U PN6 d 315	1900	800	1800	1135	181
2	PVC-U PN6 d 250	1850	800	1800	1150	4
3	PVC-U PN6 d 160	1300	700	1700	690	100

თხრილის დამუშავება


- საპროექტო თხრილი დამუშავდეს მექანიზმით.
- იმ მონაკვეთებზე, სადაც შეუძლებელია სამუშაოების წარმოება ტექნიკით, ან იქმნება არსებული კომუნიკაციების დაზიანების რისკი, სამუშაოები შესრულდეს ხელით.
- აუცილებელია უსაფრთხოების სპეციალისტის უწყვეტი ჩართულობა.
- წინამდებარე ტიპური განივი კვეთები ასახავს ზოგად ინფორმაციას სხვადასხვა მახასიათებელი მონაკვეთებისთვის.
- თუ ვერტიკალური თხრილის სიღრმე აღემატება 1.5 მეტრს, ფერდი უნდა გამაგრდეს ნახ. №4-ის მიხედვით.
- ტექნიკა და ამოღებული გრუნტი განთავსდეს ნახ. №1 და ნახ. №2-ზე ნაჩვენები დისტანციით გრუნტის კატეგორიებსა და თხრილის გამაგრების შესაბამისად.
- გზის განივი ქანობის არსებობის შემთხვევაში ამოღებული გრუნტი დასაწყობდეს №3-ის შესაბამისად.
- თხრილი დამუშავების დროს მშენებელმა უნდა დაიცვას უსაფრთხოების ნორმები ქვეყანაში მოქმედი კანონმდებლობის შესაბამისად.
- თხრილში წყალსადენ-წყალარინების მილის მონტაჟის დროს ბოლოები უნდა დაიგმანოს დამხშობებით.

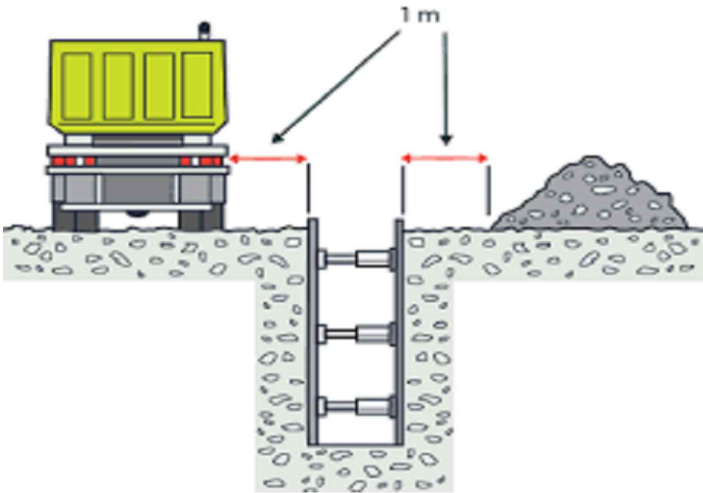


ნახ. #1

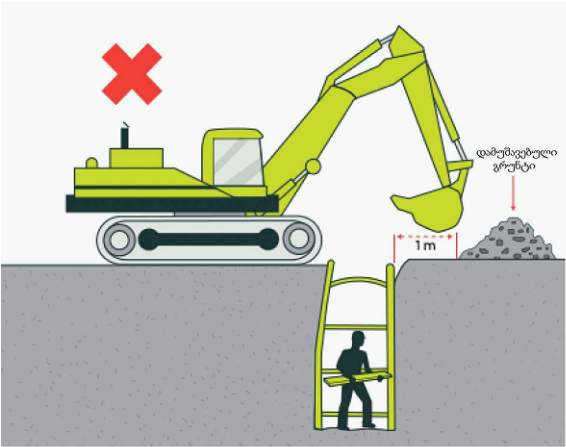

ნახ. #2

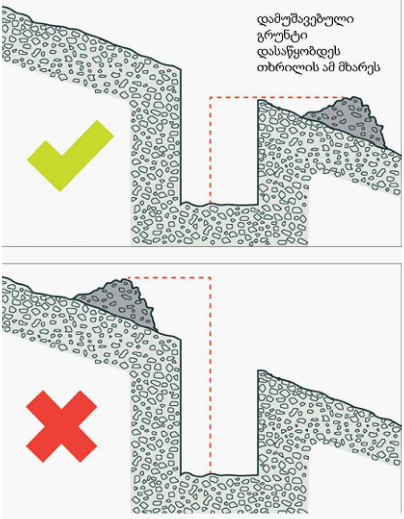

ნახ. #3

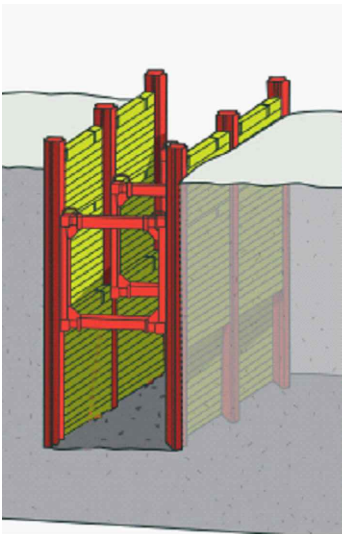

ნახ. #4



დამკვეთი (№): IC26-1206980
GWP-062055

II- საოპერაციო ცენტრი

შემსრულებელი:
ტექნიკური ექსპერტიზისა და
პროექტირების დეპარტამენტი

პროექტის დასახელება:

გლდანი-ნამალადევის რაიონი,
ჯავის V შესახვევში წყალარინების
ქსელის რეაბილიტაცია

პროექტი მოამზადა:

ელენე გვარამაძე

პროექტი შეამოწმა:


თეა სალია

თარიღი: ივლისი, 2026


მიწის თხრილის განივი კვეთი

მასშტაბი	ფურცელი	ფორმატი
	კ-13	A3

საპროექტო წყალარინების მოხვევის ჭა
ჭრილი I-I

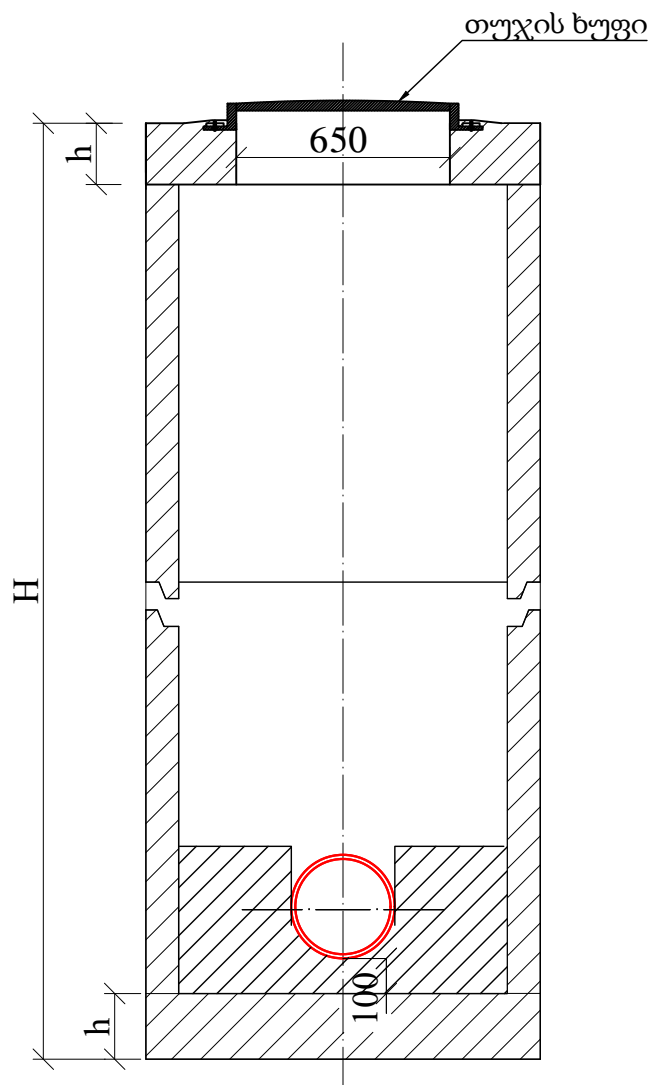

გეგმა

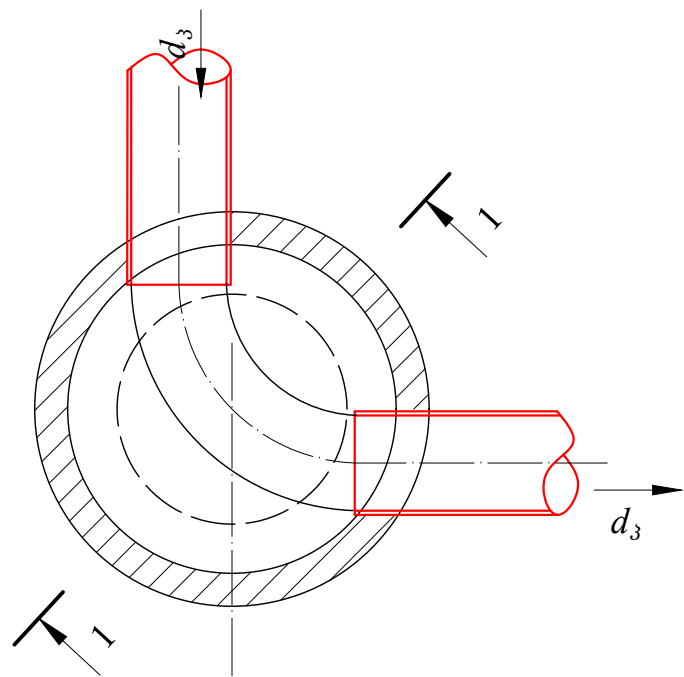

ჭის დიამეტრი D	მილის დიამეტრი		ღარის სიმაღლე $h_{\text{ღ}}$
	შემყვანი d_31	გამყვანი d_32	
1	2	3	4
1000	150	150	200
	200	200	300
	250	250	350
	300	300	400
	350	350	450
	400	400	500
	450	450	550
	500	500	600
1500	600	700	800
		800	950
	700	700	800
		800	950
		900	1050
	800	800	950
		900	1050
		1000	1150
	900	900	1050
		1000	1150
2000	1000	1000	1150



დამკვეთი (№): IC26-1206980
GWP-062055

II- საოპერაციო ცენტრი

შემსრულებელი:
ტექნიკური ექსპერტიზისა და
პროექტირების დეპარტამენტი

პროექტის დასახელება:

გლდანი-ნაძალადევის რაიონი,
ჯავის V შესახვევში წყალარინების
ქსელის რეაბილიტაცია

პროექტი მოამზადა:

ელენე გვარამაძე

პროექტი შეამოწმა:


თეა სალია

თარიღი: ივლისი, 2026


საპროექტო წყალარინების
მოხვევის ჭა

მასშტაბი	ფურცელი	ფორმატი
	კ-14	A3

საპროექტო წყალარინების მიერთების ჯა
ჭრილი I-I

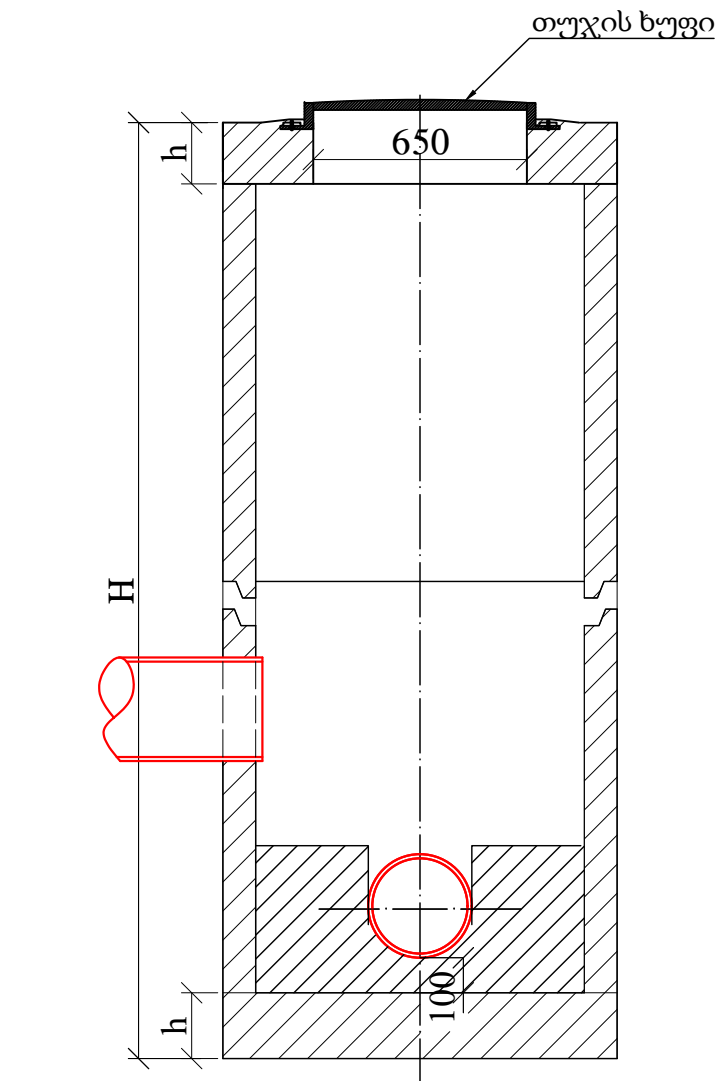

გეგმვა

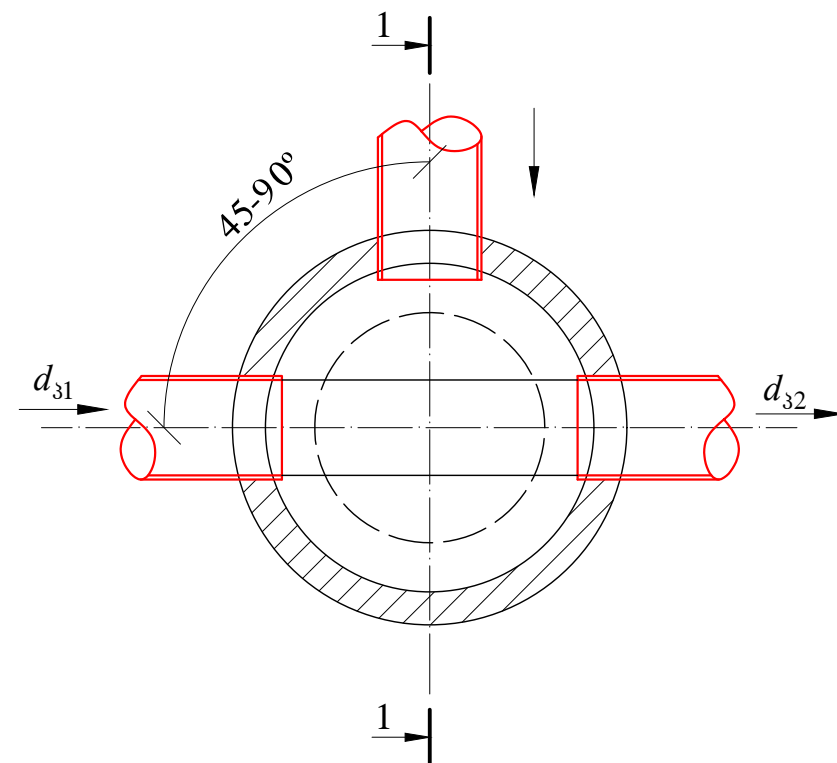

ჰის დიამეტრი D	მილის დიამეტრი		ღარის სიმაღლე $h_{\text{ღ}}$
	შემეყვანი $d_{\text{ჰ}1}$	გამეყვანი $d_{\text{ჰ}2}$	
1	2	3	4
1000	150	150	200
	200	200	300
	250	250	350
	300	300	400
	350	350	450
	400	400	500
	450	450	550
	500	500	600
	600	600	700
1500	600	700	800
		800	950
	700	700	800
		800	950
		900	1050
	800	800	950
		900	1050
		1000	1150
	900	900	1050
		1000	1150
2000	1000	1000	1150



დამკვეთი (№): IC26-1206980
GWP-062055

II- საოპერაციო ცენტრი

შემსრულებელი:
ტექნიკური ექსპერტიზისა და
პროექტირების დეპარტამენტი

პროექტის დასახელება:

გლდანი-ნაძალადევის რაიონი,
ჯავის V შესახვევში წყალარინების
ქსელის რეაბილიტაცია

პროექტი მოამზადა:

ელენე გვარამაძე

პროექტი შეამოწმა:

თეა საღია

თარიღი: ივლისი, 2026


საპროექტო წყალარინების
მიერთების ჭა

მასშტაბი	ფურცელი	ფორმატი
----------	---------	---------

3-15

A3

საპროექტო წყალარინების სწორხაზოვანი ჭა
ჭრილი I-I

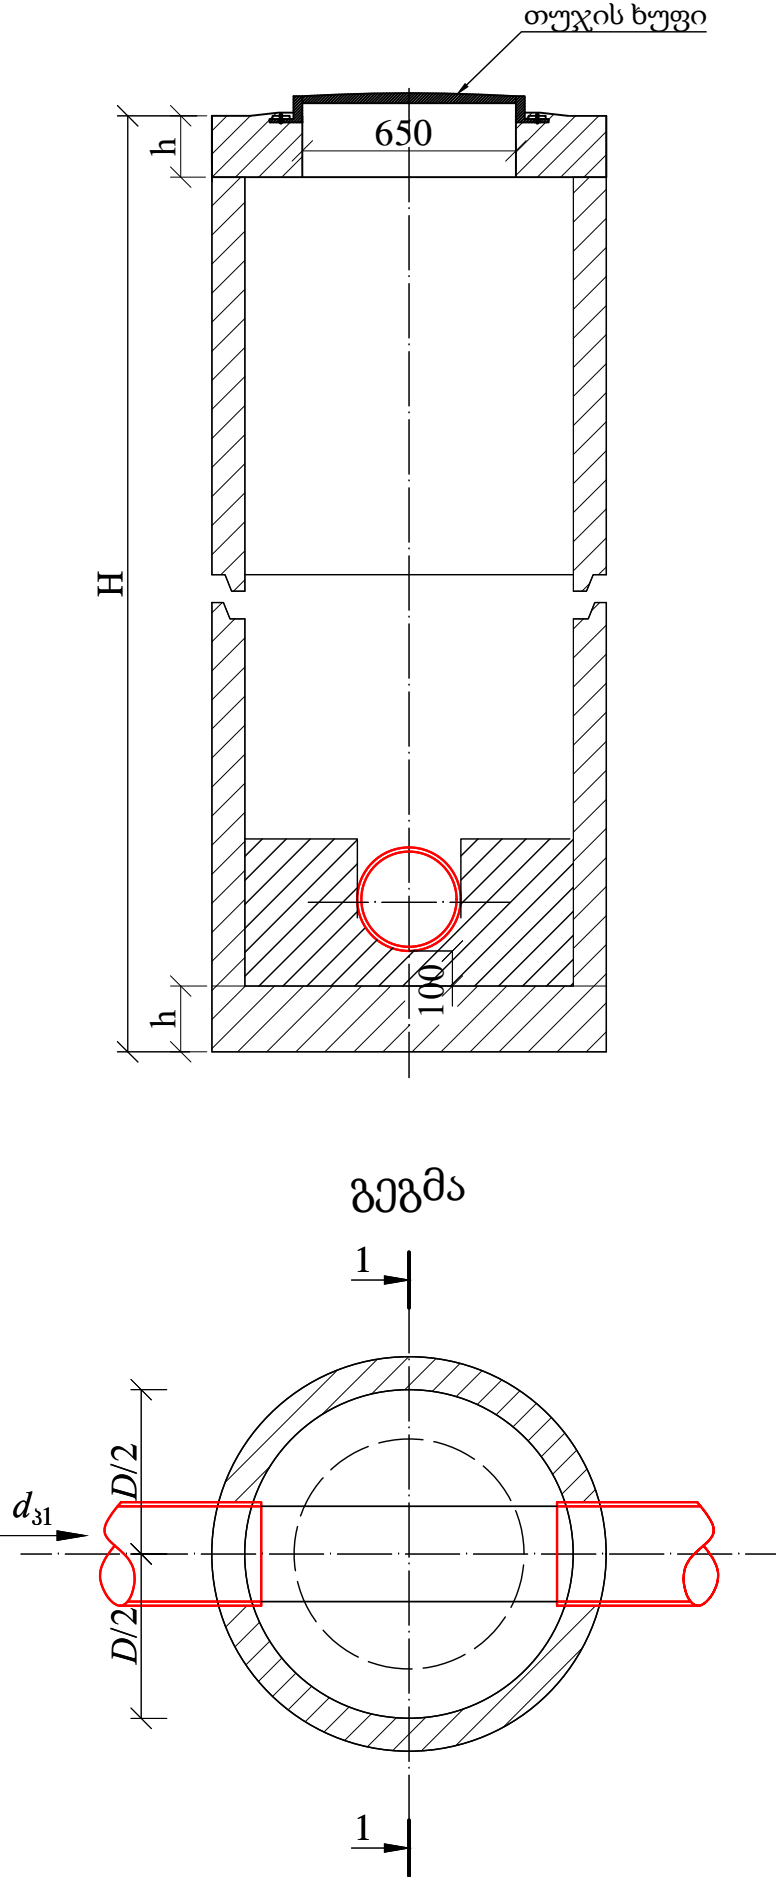

ჭის დიამეტრი D	მილის დიამეტრი		ღარის სიმაღლე $h_{\text{ღ}}$
	შემყვანი $d_{\text{ჰ1}}$	გამყვანი $d_{\text{ჰ2}}$	
1	2	3	4
1000	150	150	200
	200	200	300
	250	250	350
	300	300	400
	350	350	450
	400	400	500
	450	450	550
	500	500	600
1500	600	700	800
		800	950
	700	700	800
		800	950
		900	1050
	800	800	950
		900	1050
		1000	1150
	900	900	1050
		1000	1150
2000	1000	1000	1150



დამკვეთი (№): IC26-1206980
GWP-062055

II- საოპერაციო ცენტრი

შემსრულებელი:
ტექნიკური ექსპერტიზისა და
პროექტირების დეპარტამენტი

პროექტის დასახელება:
გლდანი-ნაძალადევის რაიონი,
ჯავის V შესახვევში წყალარინების
ქსელის რეაბილიტაცია

პროექტი მოამზადა:
ელენე გვარამაძე

პროექტი შეამოწმა:
თეა სალია

თარიღი: ივლისი, 2026

საპროექტო წყალარინების
სწორხაზოვანი ჭა

მასშტაბი	ფურცელი	ფორმატი
	კ-16	A3

გლდანი-ნაძალადევის რაიონი,
ჯავის V შესახვევში წყალარინების ქსელის რეაბილიტაციის
პ რ ო ე ქ ტ ი

კონსტრუქციული ნაწილი







სარჩევი

№	ნახაზის დასახელება	ფურცელი №
კონსტრუქციული ნაწილი		
1.	ნახაზების ჩამონათვალი	სკ-1
2.	ჭის ანაკრები რკინაბეტონის გადახურვის ფილა D=1000 მმ (საყალიბე ნახაზი)	სკ-2
3.	ჭის ანაკრები რკინაბეტონის გადახურვის ფილა D=1000 მმ (არმირება); სპეციფიკაცია	სკ-3
4.	ჭის ანაკრები რკინაბეტონის რგოლი D=1000 მმ H=900 მმ	სკ-4
5.	ჭის ანაკრები რკინაბეტონის ძირი D=1000 მმ	სკ-5



დამკვეთი (№):		
შემსრულებელი: ტექნიკური ექსპერტიზისა და პროექტირების დეპარტამენტი		
პროექტის დასახელება:		
პროექტი მოამზადა: გოჩა გელაშვილი პროექტი შეამოწმა:		
თარიღი:		
სარჩევი		
მასშტაბი	ფურცელი	ფორმატი
	სკ-1	A3

ჭის ანაკრები რკინაბეტონის გადახურვის ფილა
(საყალიბე ნახაზი)

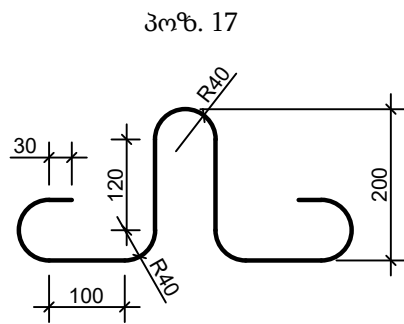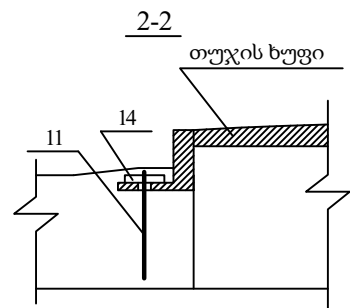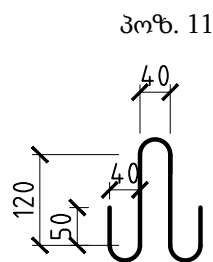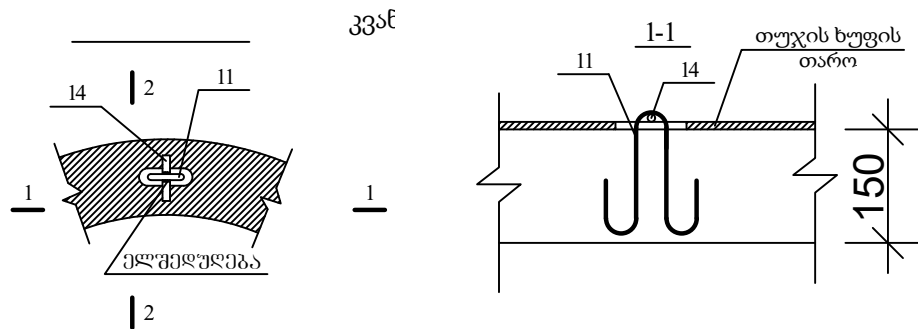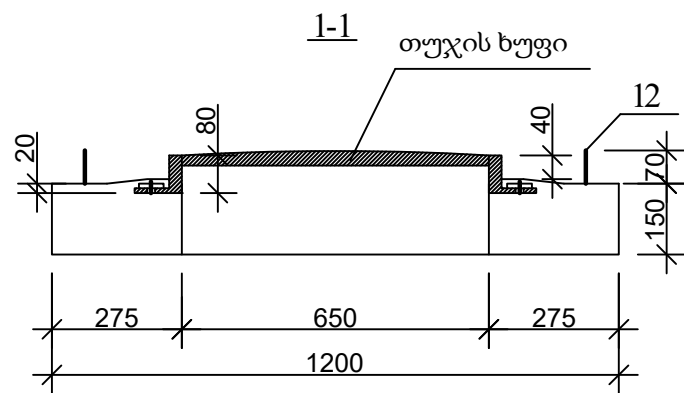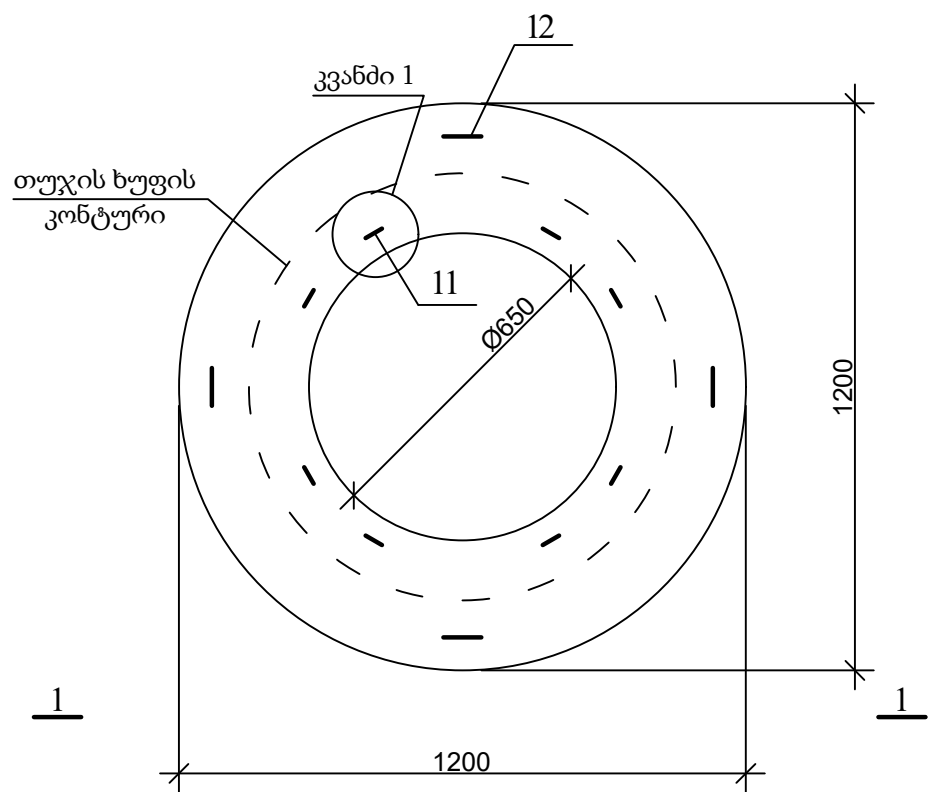

დამკვეთი (№):

შემსრულებელი:
ტექნიკური ექსპერტიზისა და
პროექტირების დეპარტამენტი

პროექტის დასახელება:

პროექტი მოამზადა:
გოჩა გელაშვილი


პროექტი შეამოწმა:

თარიღი:


ჭის ანაკრები რკინაბეტონის
გადახურვის ფილა D=1000 მმ
(საყალიბე ნახაზი)

მასშტაბი	ფურცელი	ფორმატი
	სკ-2	A3





ჭის ანაკრები რკინაბეტონის გადახურვის ფილა
(ქვედა შრის არმირება)

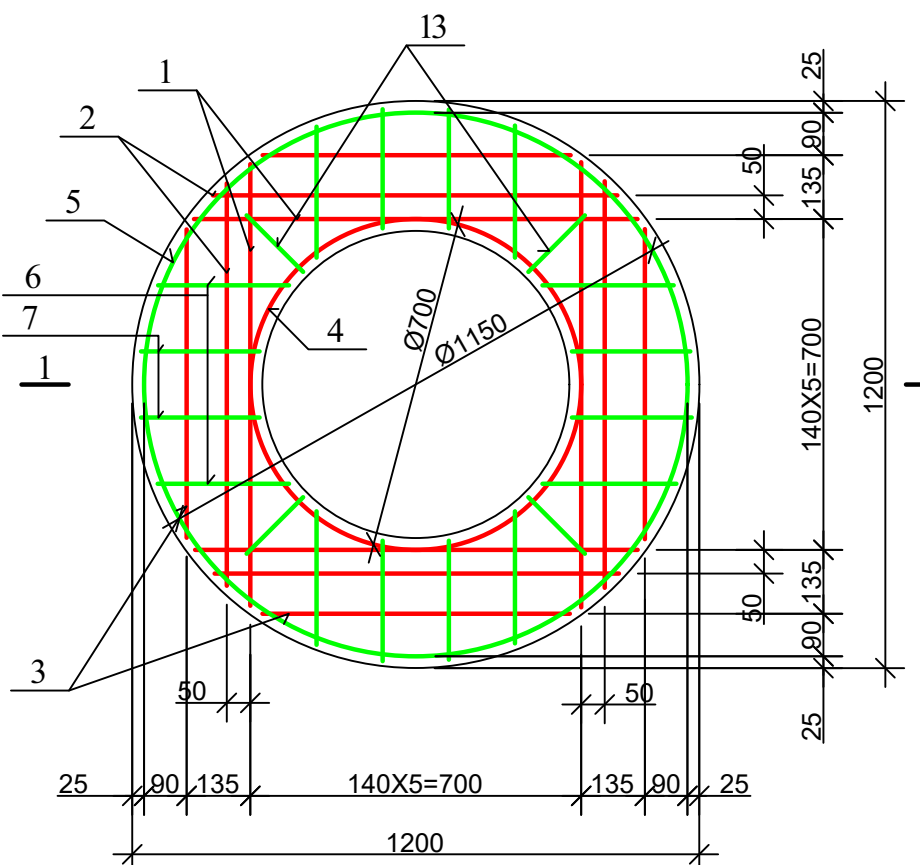

ჭის ანაკრები რკინაბეტონის გადახურვის ფილა
(ზედა შრის არმირება)

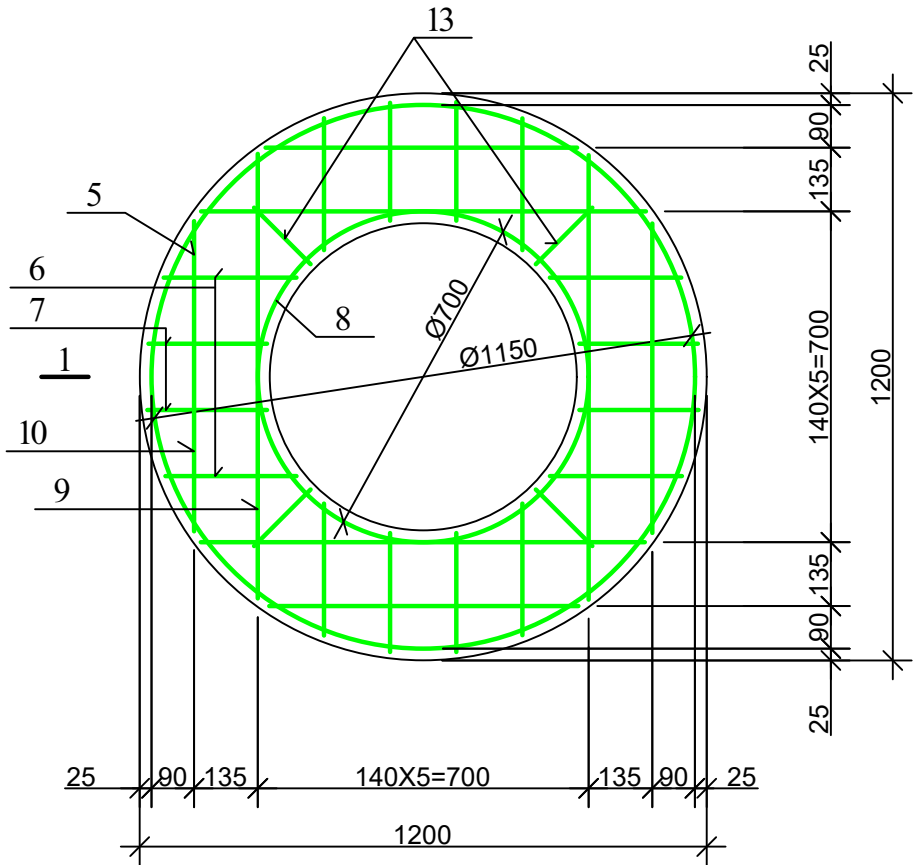


დეტალების უწყისი

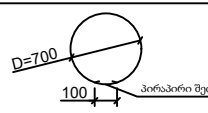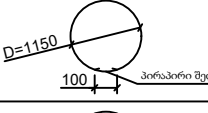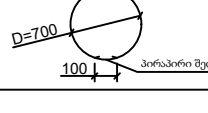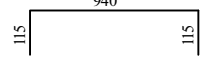პოზ.	ეს კი ბი
4	 პირაპირი შედუღდეს
5	 პირაპირი შედუღდეს
8	 პირაპირი შედუღდეს
9	

ჭის ანაკრები რკინაბეტონის გადახურვის ფილის სპეციფიკაცია

პოზ.	ა ღ ნ ი შ ვ ნ ა	და ს ა ხ ე ლ ე ბ ა	რაოდ.	მასა ერთ. კგ	შენიშვნა
		დეტალები			
1		Φ 10 A500c L=940	4	0.58	2.33 კგ
2		L=860	4	0.53	2.13 კგ
3		L=650	4	0.40	1.60 კგ
4*		L=2300	1	1.43	1.43 კგ
14		L=100	8	0.06	0.5 კგ
5*		Φ 8 A240c L=3710	2	1.48	2.97 კგ
6		L=280	16	0.11	1.79 კგ
7		L=250	16	0.10	1.60 კგ
8*		L=2300	1	0.92	0.92 კგ
9*		L=1170	4	0.47	1.87 კგ
10		L=650	4	0.26	1.04 კგ
11*		L=600	8	0.24	1.92 კგ
12*		L=1005	4	0.4	1.60 კგ
13		L=170	8	0.07	0.56 კგ
		მასალები			
		ბეტ(რ60 კლასი) B22.5			0.12 მ ³

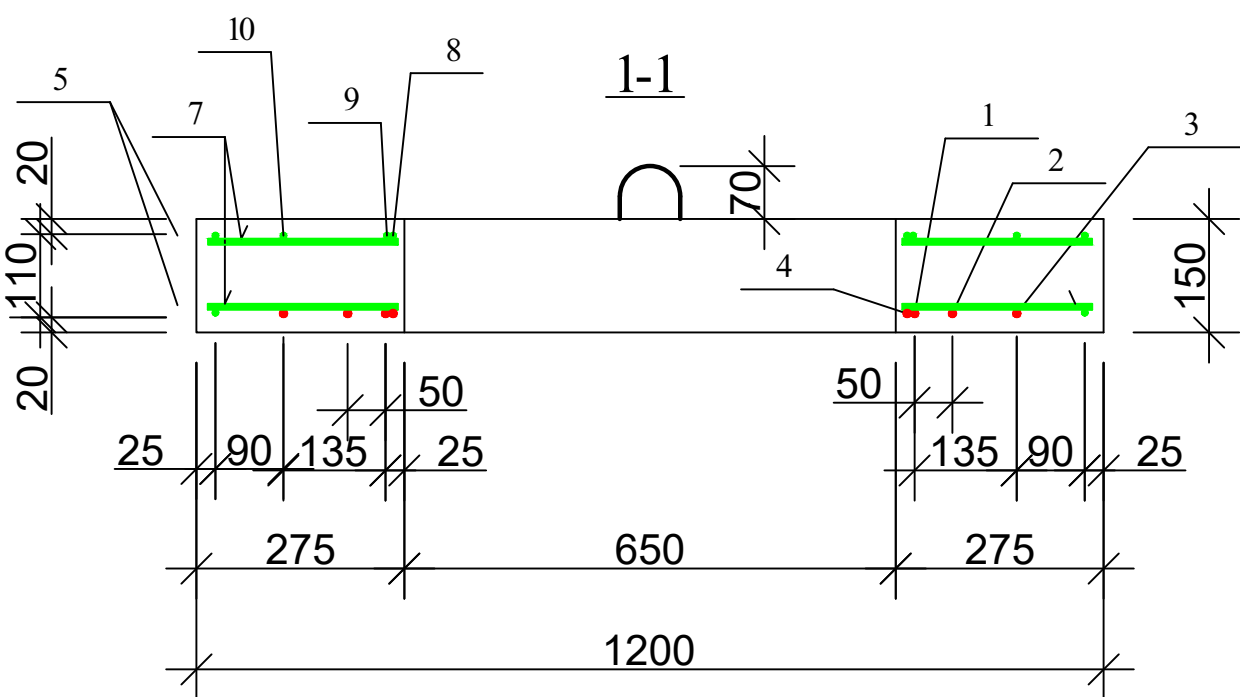

დამკვეთი (№):

შემსრულებელი:
ტექნიკური ექსპერტიზისა და
პროექტირების დეპარტამენტი

პროექტის დასახელება:

პროექტი მოამზადა:
გოჩა გელაშვილი




პროექტი შეამოწმა:

თარიღი:



ჭის ანაკრები რკინაბეტონის
გადახურვის ფილა D=1000 მმ
(არმირება); სპეციფიკაცია

მასშტაბი	ფურცელი	ფორმატი
	სკ-3	A3

საყალიბე ნახაზი

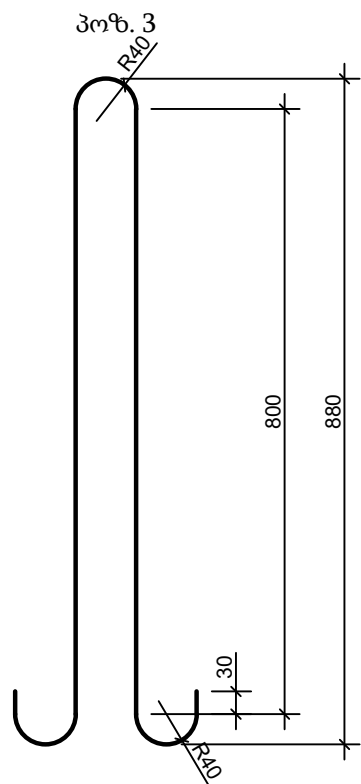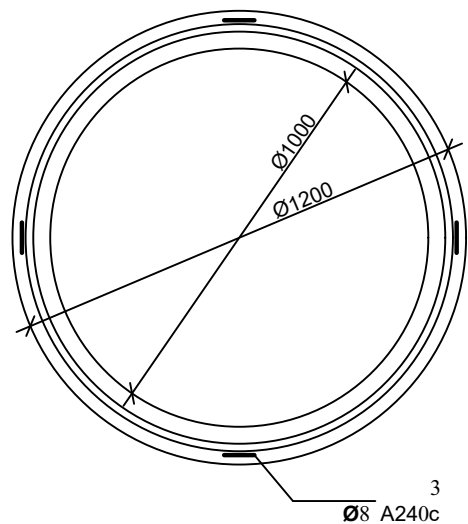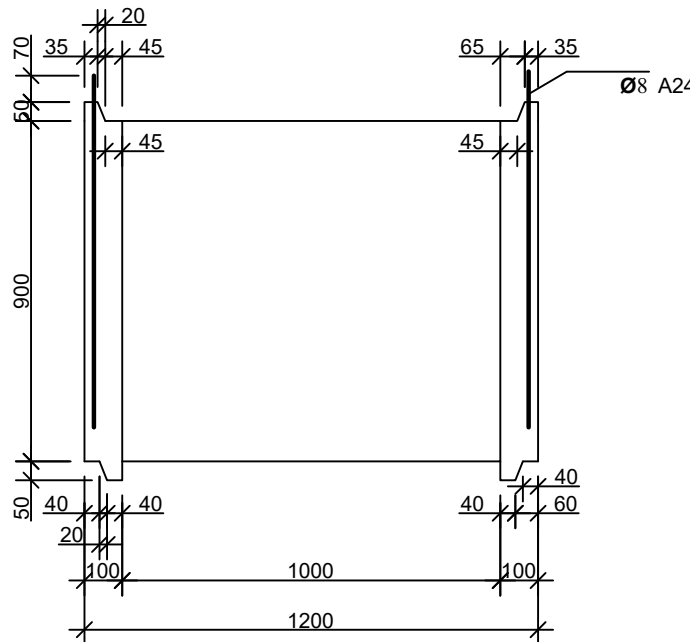

არმირება

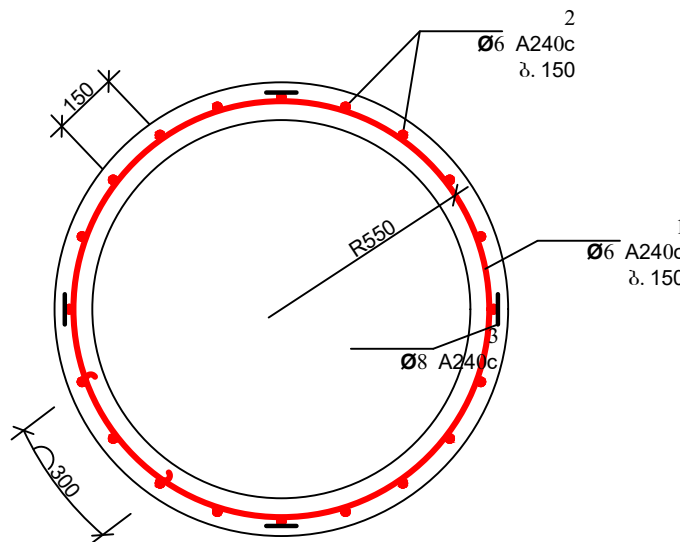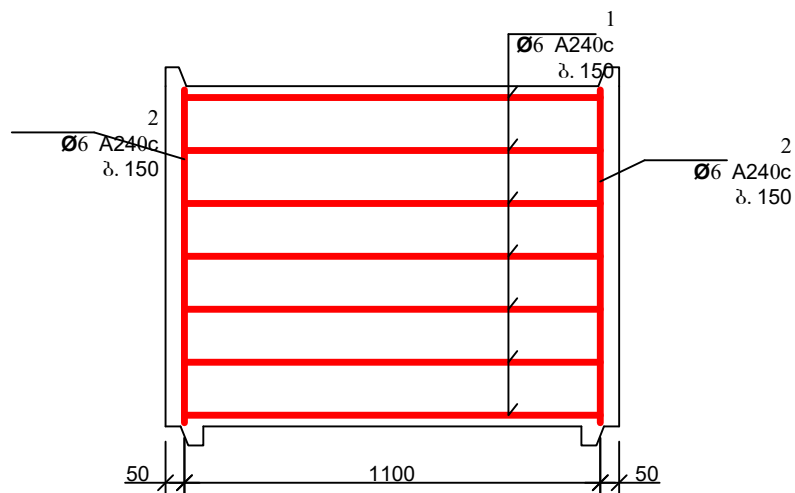

დეტალების უწყისი

პოზ.	ე ს კ ი ზ ი
1	

ქის ანაკრები რკინაბეტონის რგოლის სპეციფიკაცია

პოზ.	ა ღ ნ ი შ ვ ნ ა	დ ა ს ა ხ ე ლ ე ბ ა	რაოდ.	მასა ერთ. კგ	შენიშვნა	
		დეტალები				
1*		Φ 6 A240c L=3920	7	0.87	6.09კგ	10.53კგ
2*		L=870	23	0.19	4.44კგ	
3*		Φ 8 A240c L=1980	4	0.79	3.17კგ	
		მასალები				
		ბეტონი კლასით B 22.5				0.33 მ ³



დამკვეთი (№):

შემსრულებელი:
ტექნიკური ექსპერტიზისა და
პროექტირების დეპარტამენტი

პროექტის დასახელება:

პროექტი მოამზადა:
გოჩა გელაშვილი


პროექტი შეამოწმა:

თარიღი:


ქის ანაკრები რკინაბეტონის რგოლი
D=1000 მმ H=900 მმ

მასშტაბი	ფურცელი	ფორმატი
	სკ-4	A3


ჭის ანაკრები რკინაბეტონის ძირი D=1000
(საყალიბე ნახაზი)

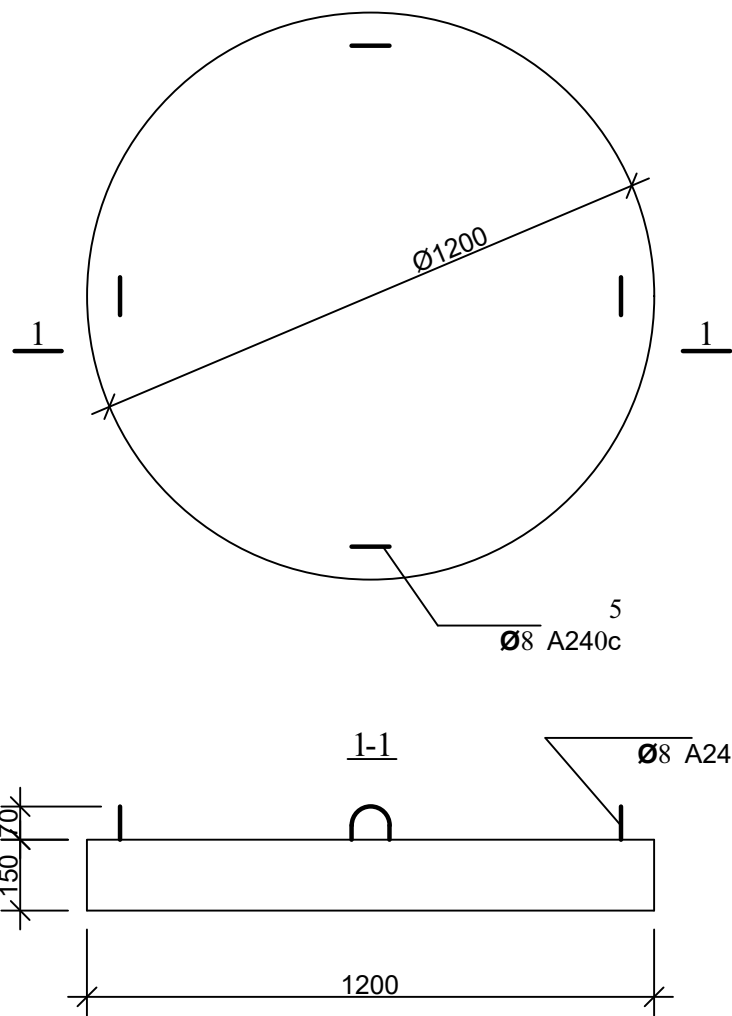



არმირება
ბადე 1; ბადე 2

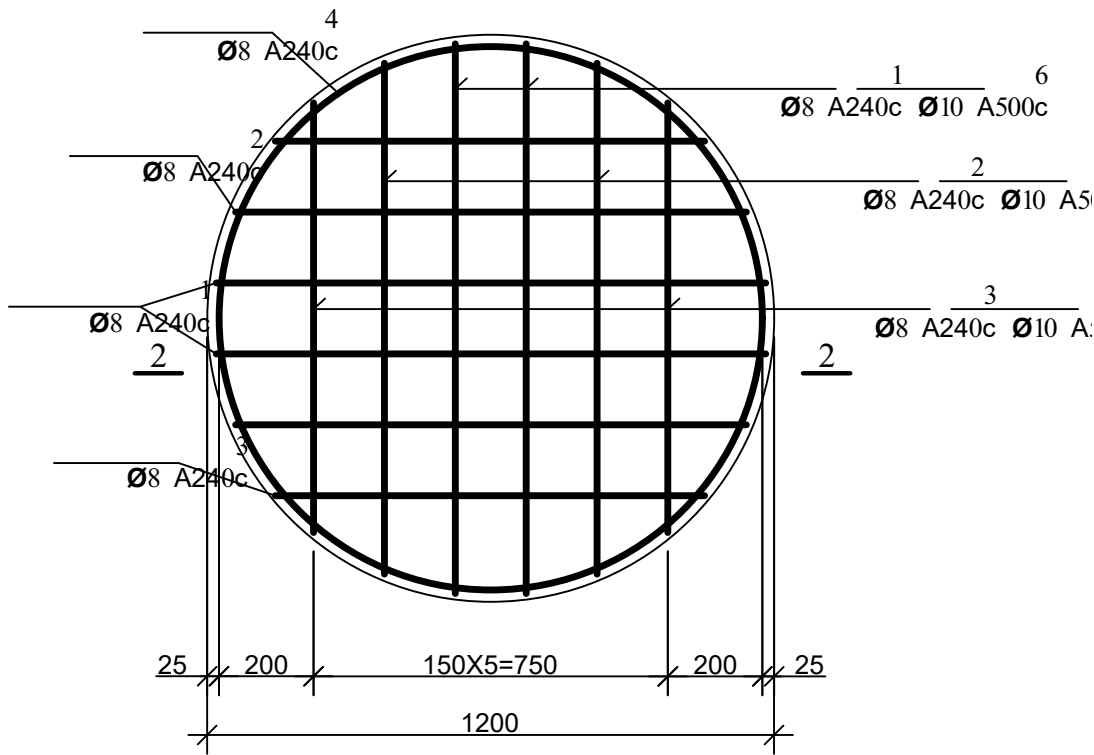


პოზ. 5

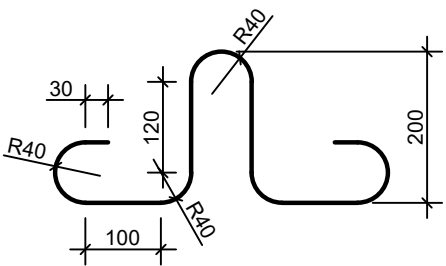

დეტალების უწყისი

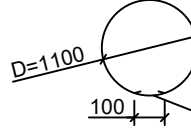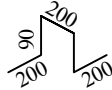პოზ.	ე ს კ ი ზ ი
4	
9	

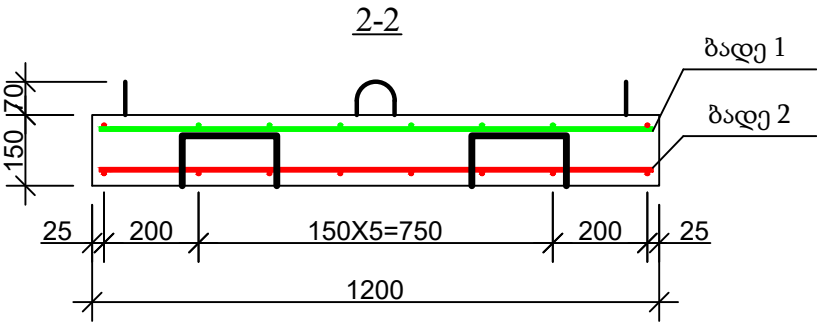

ჭის ანაკრები რკინაბეტონის ძირის სპეციფიკაცია

პოზ.	ა ღ ნ ი შ ე ნ ა	დ ა ს ა ხ ე ლ ე ბ ა	რკ. რაოდ.	მასა ერთ. კგ	შენიშვნა
		დეტალები			
1	ბადე 1	Φ 8 A240c L=1160	4	0.46	1.84კგ
2	ბადე 1	L=1080	4	0.43	1.72კგ
3	ბადე 1	L=910	4	0.36	1.44კგ
4*		L=3560	2	1.42	2.85კგ
5*		L=1005	4	0.4	1.60კგ
9*		L=780	4	0.31	1.25კგ
6	ბადე 2	Φ 10 A500c L=1160	4	0.72	2.88კგ
7	ბადე 2	L=1080	4	0.67	2.68კგ
8	ბადე 2	L=910	4	0.56	2.26კგ
		მასალები			
		ბეტონი კლასით B 22.5			0.17 მ ³



დამკვეთი (№):

შემსრულებელი:
ტექნიკური ექსპერტიზისა და
პროექტირების დეპარტამენტი

პროექტის დასახელება:

პროექტი მოამზადა:
გოჩა გელაშვილი

პროექტი შეამოწმა:

თარიღი:




ჭის ანაკრები რკინაბეტონის ძირი
D=1000 მმ

მასშტაბი	ფურცელი	ფორმატი
	სკ-5	A3


სამუშაოების შესრულების მეთოდოლოგია წყადარინება

სამუშაოების შესრულების მეთოდოლოგია (წყალარინება)		
1.	ტიპური მრგვალი ჭების კონსტრუქციული ელემენტების (საძირკვლის, რგოლების და ფილების) მოწყობა და დამუშავება	გვ-1
2.	მიწის თხრილის და ჭის ქვაბულის გამაგრების კვანძი	გვ-2
3.	ინერტული მასალები	გვ-3
4.	თხრილის შევსების მეთოდოლოგია	გვ-4
5.	ღამის სამუშაოები და ნარჩენების მართვა	გვ-5
6.	დროებითი შენობა ნაგებობები	გვ-6
7.	მობილიზაცია და სამშენებლო მოედნის მოწესრიგება	გვ-7

წყალარინების ტიპური ჭა; მრგვალი ჭების კონსტრუქციული ელემენტების (საძირკვლის, რგოლების და ფილების) გადაბმის კვანძი

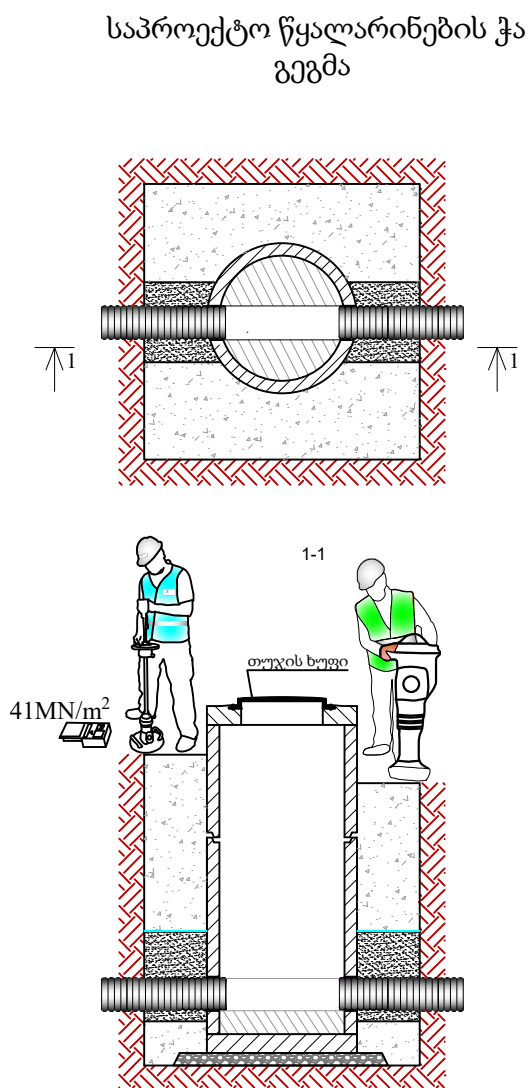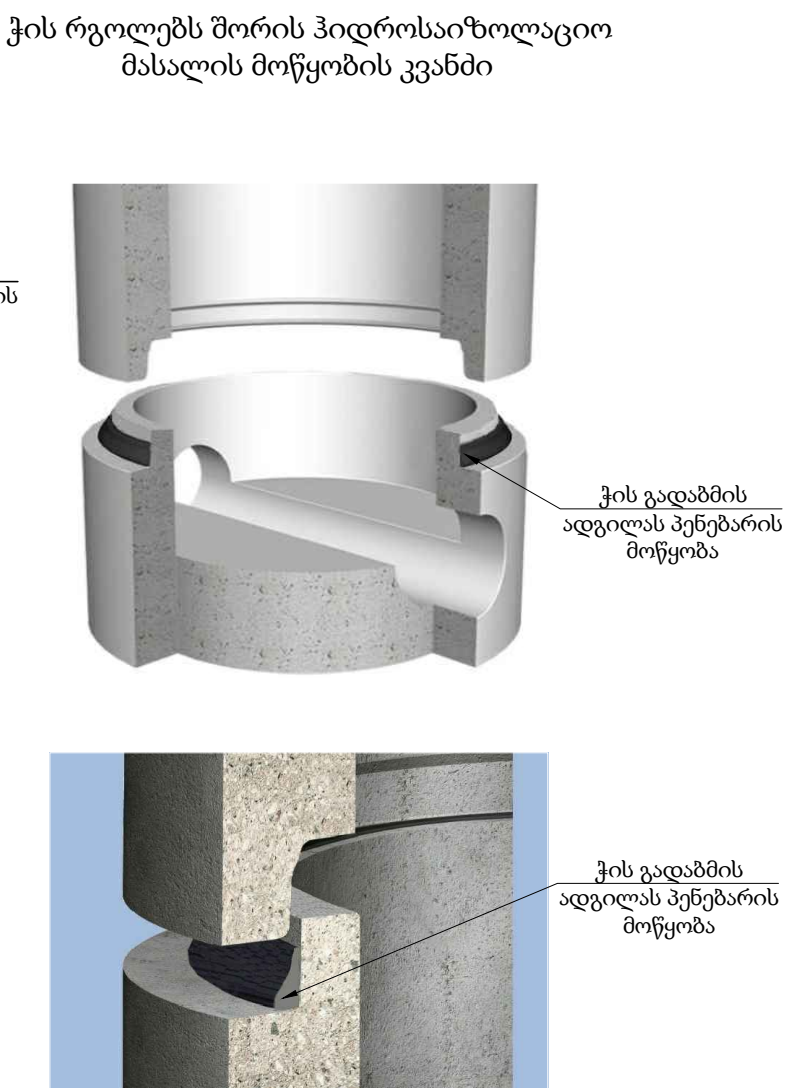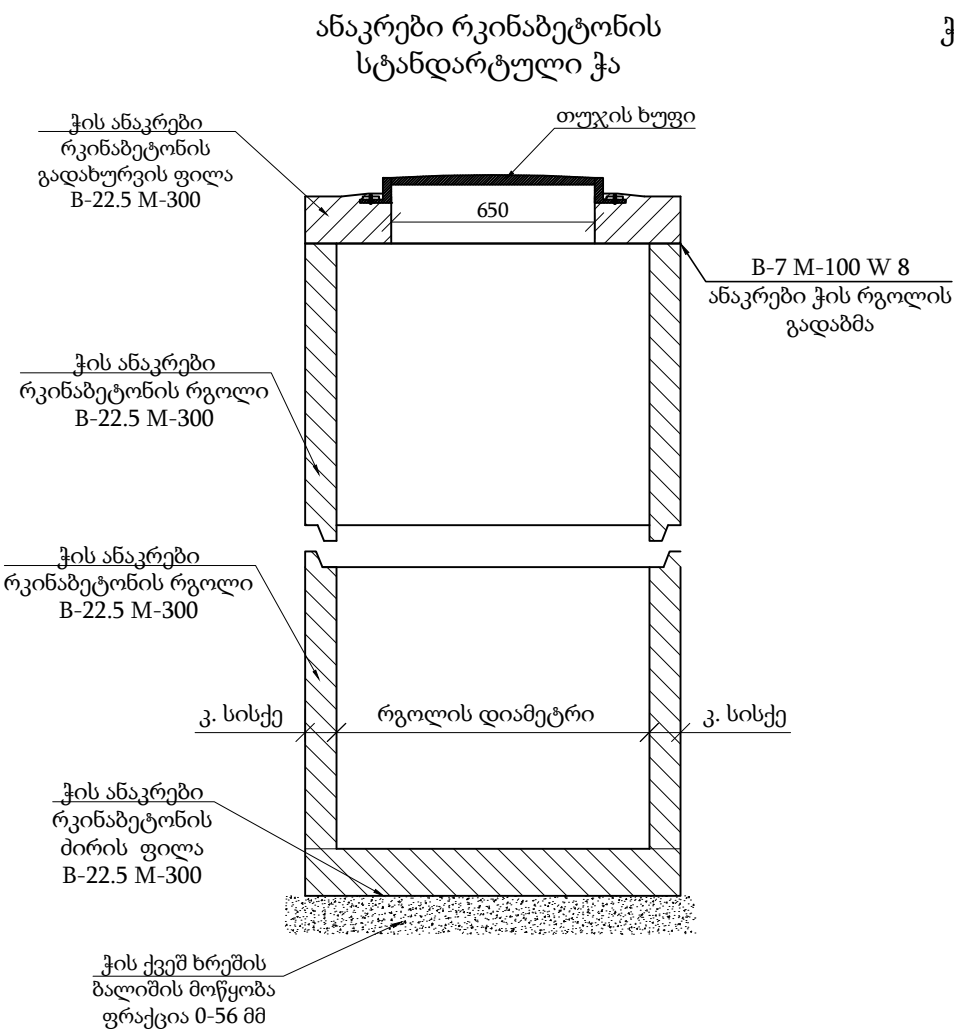

1. ჭის გარე პერიმეტრზე გაკეთებული უნდა იყოს ჰიდროიზოლაცია ბიტუმით არა უმცირესი 2 ფენისა საერთო სისქით 4-5 მმ.
2. თხრილის სიღრმის მიხედვით H-1.5 მ და მეტი სამუშაოთა წარმოების უსაფრთხოების მიზნით მოვალეობადაა თხრილის ფერდების გამაგრება, იხ. თხრილის გამაგრების ნახაზში.
3. ანაკრები ჭის რგოლის გადაბმა განხორციელდეს ქვიშა-ცემენტის ხსნარით წყალშეუხეხადი დანამატის დამატებით B-7 M-100 W8.
4. კბილიანი ჭების გადაბმის ადგილებში გამოვიყენოთ პენეზარი.
5. ქვიშა-ცემენტის ხსნარის მოცულობა დაზუსტდეს ადგილზე ჭების კონსტრუქციული ელემენტების ზედაპირების სისწორისა და გეომეტრიული ჭების მიხედვით.
6. იხელმძღვანელოთ კონსტრუქციული ნახაზების მიხედვით.

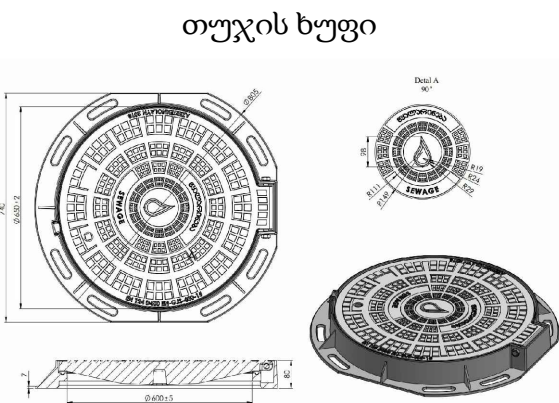

- ჭები
- რკინა-ბეტონის ანაკრები ჭების ელემენტების ტრანსპორტირება განხორციელდეს მაქსიმალური სიფრთხილით.
 - სამონტაჟო სამუშაოების დაწყებამდე შემოწმდეს ანაკრები რკინა-ბეტონის ჭის ელემენტების მარკიანობა და არმირება.
 - დაუშვებელია კონსტრუქციული ბზარის მქონე რკინა-ბეტონის ელემენტების გამოყენება.
 - ძირის ფილის მონტაჟამდე პროექტში გათვალისწინებული ქვიშა-ხრეშოვანი ფენა დაიტკეპნოს არანაკლებ 98 %-ით.
 - ჭის გარე ზედაპირი დამუშავდეს ჰიდროსაიზოლაციო მასალით.
 - დამუშავებული ქვაბული შეივსოს ისე, რომ არ დაზიანდეს ჰიდროსაიზოლაციო მასალით დამუშავებული ჭის გარე ზედაპირი.



დამკვეთი №:

შემსრულებელი:
ტექნიკური ექსპერტიზისა და
პროექტირების დეპარტამენტი



სამუშაოების შესრულების
მეთოდოლოგია

თარიღი:


ტიპური მრგვალი ჭების
კონსტრუქციული ელემენტების
(საძირკვლის, რგოლების და ფილების)
მოწყობა და დამუშავება

მასშტაბი	ფურცელი	ფორმატი
	გვ-1	A3

მიწის თხრილის და ჭის ქვაბულის გამაგრების კვანძი

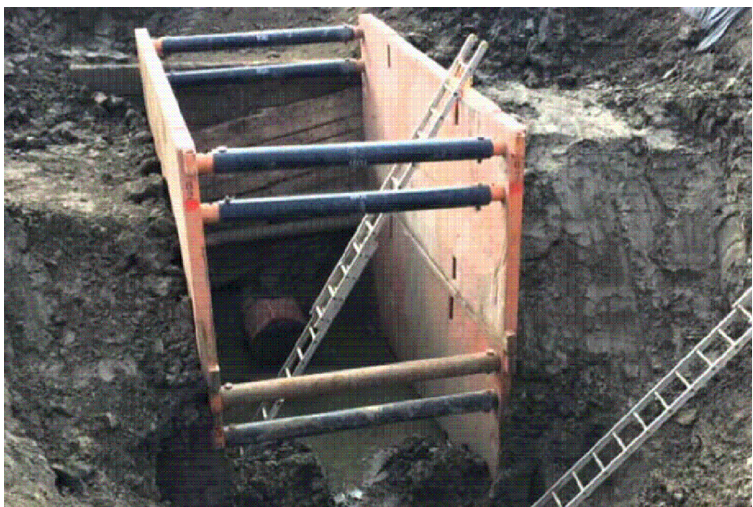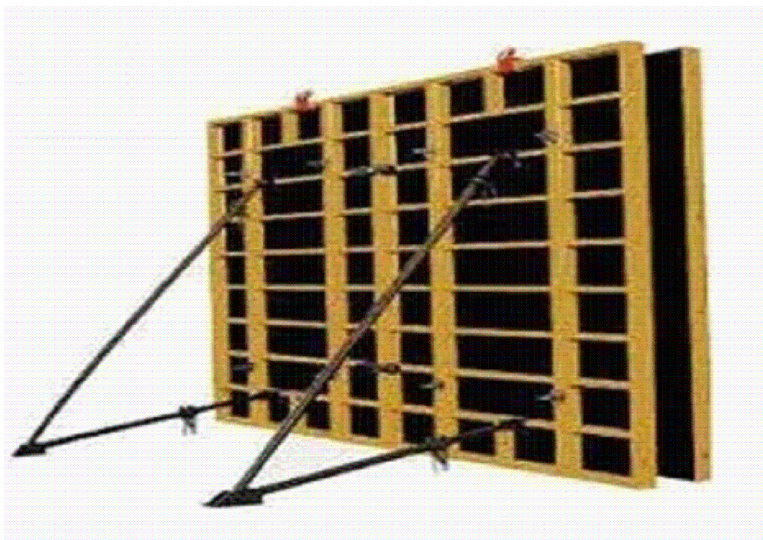

შენიშვნა: საპროექტო ქსელის $h \geq 1.5$ მ-ს ჩაღრმავების შემთხვევაში საჭიროა მიწის თხრილის და ჭის ქვაბულის კედლების გამაგრება.

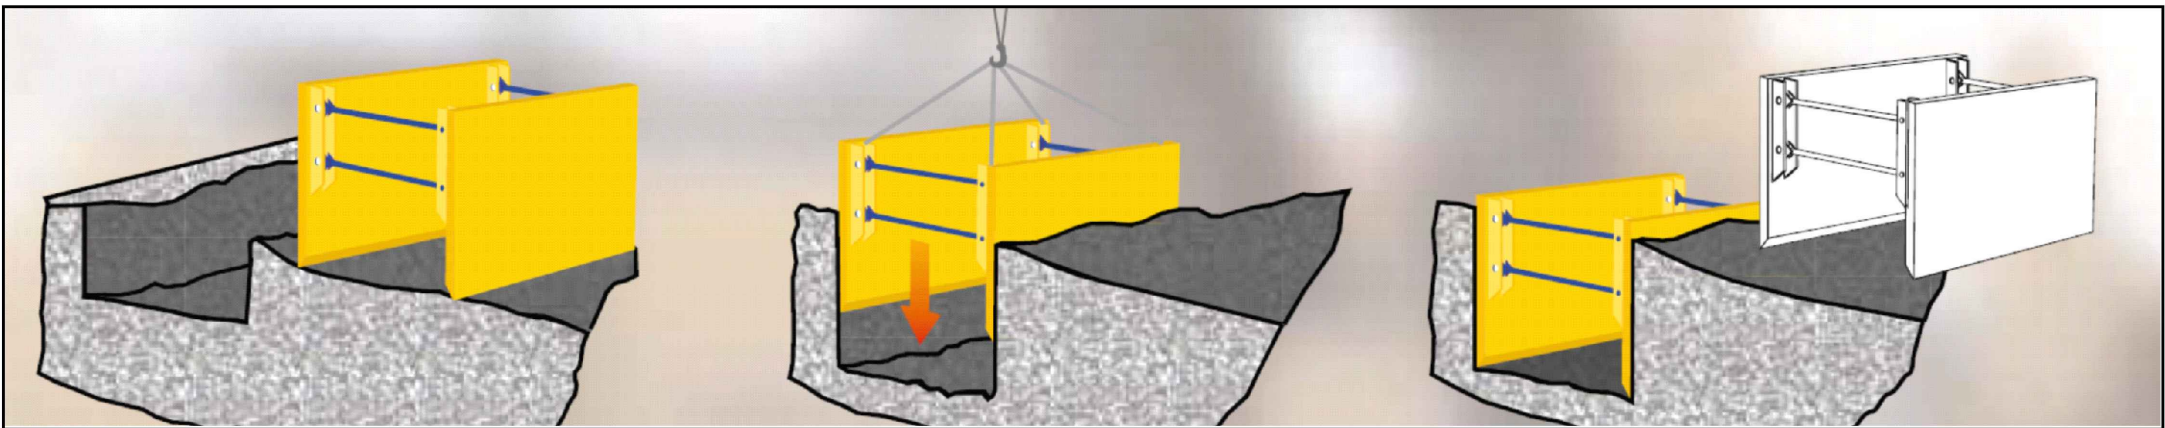

დამკვეთი №:

შემსრულებელი:
ტექნიკური ექსპერტიზისა და
პროექტირების დეპარტამენტი

სამუშაოების შესრულების
მეთოდოლოგია

თარიღი:

მიწის თხრილის და ჭის
ქვაბულის გამაგრების კვანძი

მასშტაბი	ფურცელი	ფორმატი
	გვ-2	A3


მიწის თხრილის და ჰის ქვაბულის გამაგრების კვანძი

ქვიშა

პროექტი ითვალისწინებს ქვიშას ფრაქციით 0.5-5 მმ. ქვიშის ფიზიკო- მექანიკური მახასიათებლები უნდა შეესაბამებოდეს ГОСТ 8736-2014 სტანდარტს.


ქვიშა-ხრეშოვანი ნარევი

პროექტი ითვალისწინებს მდინარის ქვიშა-ხრეშოვან ნარევს ფრაქციით 0-80 მმ , 0-120. ქვიშა-ხრეშოვანი ნარევის ფიზიკო-მექანიკური მახასიათებლები უნდა შეესაბამებოდეს წინამდებარე დიაგრამაზე წარმოდგენილ მინიმალურ და მაქსიმალურ ზღვრებს.

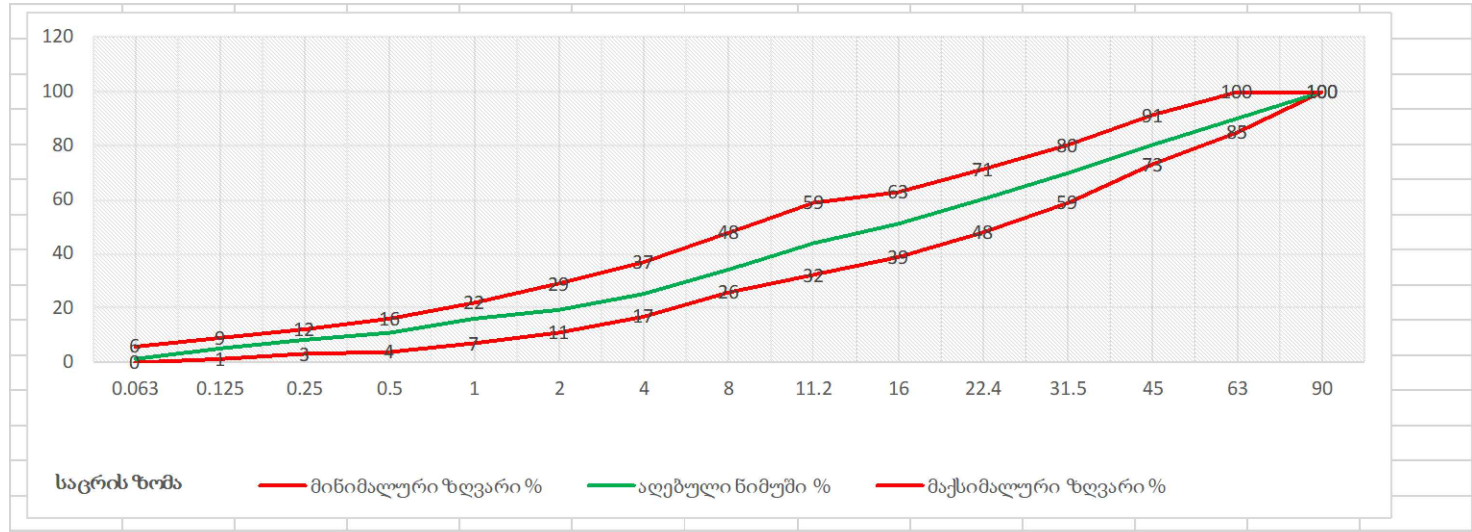

ფრაქციული ღორღი

პროექტი ითვალისწინებს ღორღს ფრაქციით 0 - 40 მმ. ფრაქციული ღორღის ფიზიკო-მექანიკური მახასიათებლები უნდა შეესაბამებოდეს წინამდებარე დიაგრამაზე წარმოდგენილ მინიმალურ და მაქსიმალურ ზღვრებს.

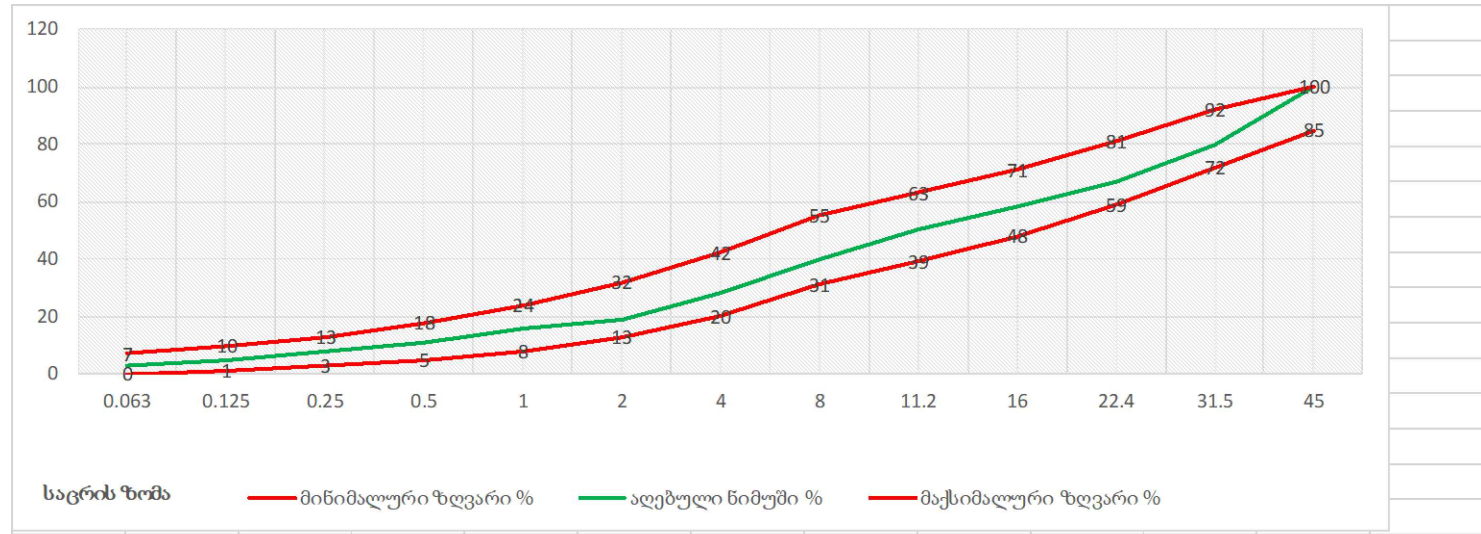

ასფალტი

ასფალტო-ბეტონის საფარი უნდა აკმაყოფილებდეს GOST 9128-2013სტანდარტის მოთხოვნებს.

მსხვილმარცვლოვანი: ტკეპნის კოეფიციენტი ≥ 98 %
წვრილმარცვლოვანი: ტკეპნის კოეფიციენტი ≥ 99 %
ფორიანობა 5 - 10 %
ფორიანობა 2.5 - 6.5%



დამკვეთი №:

შემსრულებელი:
ტექნიკური ექსპერტიზისა და
პროექტირების დეპარტამენტი

სამუშაოების შესრულების
მეთოდოლოგია


თარიღი:

ინერტული მასალები

მასშტაბი	ფურცელი	ფორმატი
	გვ-3	A3

თხრილის შევსების მეთოდოლოგია

- 1. სამშენებლო სამუშაოების მიმდინარეობის დროს სამშენებლო მოედანზე განთავსდეს საინფორმაციო ბანერი.
- 2. თხრილი შემოიფარგლოს უსაფრთხოების დამცავი ჯებირებით.
- 3. დაიტკეპნოს მილის ძირი.
- 4. მოეწყოს ქვიშის ბალიში და დაიტკეპნოს.
- 5. მილსადენის თხრილში მონტაჟის შემდეგ, მილის გვერდები ამოივსოს ქვიშით და დაიტკეპნოს; გვერდების დატკეპნის შემდეგ მილის ზურგი დაიფაროს ქვიშით და დაიტკეპნოს მსუბუქი სატკეპნით.
- 6. ქვიშის თავზე მოეწყოს გამაფრთხილებელი ლენტი.
- 7. მოეწყოს ქვიშა-ხრეშოვანი ნარევის ფენები, თითოეული არაუმეტეს 30 სმ და დაიტკეპნოს 95-98 %.
- 8. მოეწყოს ფრაქციული ღორღის ფენა და დაიტკეპნოს არაუმცირეს 98%.
- 9. ფრაქციული ღორღის ზედაპირი დამუშავდეს ბიტუმით და დაიგოს ასფალტის მსხვილმარცვლოვანი ფენა არაუმცირეს 98 % ტკეპნით და წვრილმარცვლოვანი საცვეთი ფენა - არაუმცირეს 99 % ტკეპნით.
- 10. ტკეპნის კოეფიციენტები შემოწმდეს.
- 11. სამშენებლო მოედანზე მყოფმა პირებმა უნდა ატარონ შრომის უსაფრთხოების დამცავი საშუალებები.
- 12. სამშენებლო სამუშაოების მიმდინარეობის დროს სამშენებლო მოედანზე და მის მიმდებარედ განთავსდეს სამუშაო პროცესის აღმნიშვნელი შსაბამისი საგზაო გამაფრთხილებელი ნიშნები (ნიშნების რაოდენობა და ტიპები არ არის ლიმიტირებული).
- 13. ჭის ძირის მონტაჟამდე საფუძველი მოშანდაკდეს და დაიტკეპნოს.
- 14. ჭის ირგვლივ ქვაბული ქვიშის ბალიშამდე შეივსოს ქვიშა-ხრეშოვანი ნარევით.
- 15. ჩობალსა და მილს შორის სივრცე შეივსოს გაპოხილი ძენძითა და სპეცსაიზოლაციო ხსნარით, ან ალტერნატიული მასალით პროექტის ავტორთან შეთანხმებით.
- 16. ჭის ანაკრები ელემენტების გადაბმის ადგილები დამუშავდეს საიზოლაციო მასალით.
- 17. ჭის ირგვლივ ქვაბული შეივსოს ქვიშა-ხრეშოვანი ნარევით, არაუმეტეს 30 სმ ფენებად და დაიტკეპნოს 95-98 %.
- 18. ჭის გადახურვის ფილა მოეწყოს ისე, რომ თუჯის ხუფის ნიშნული გაუთანაბრდეს გზის ნიშნულს.

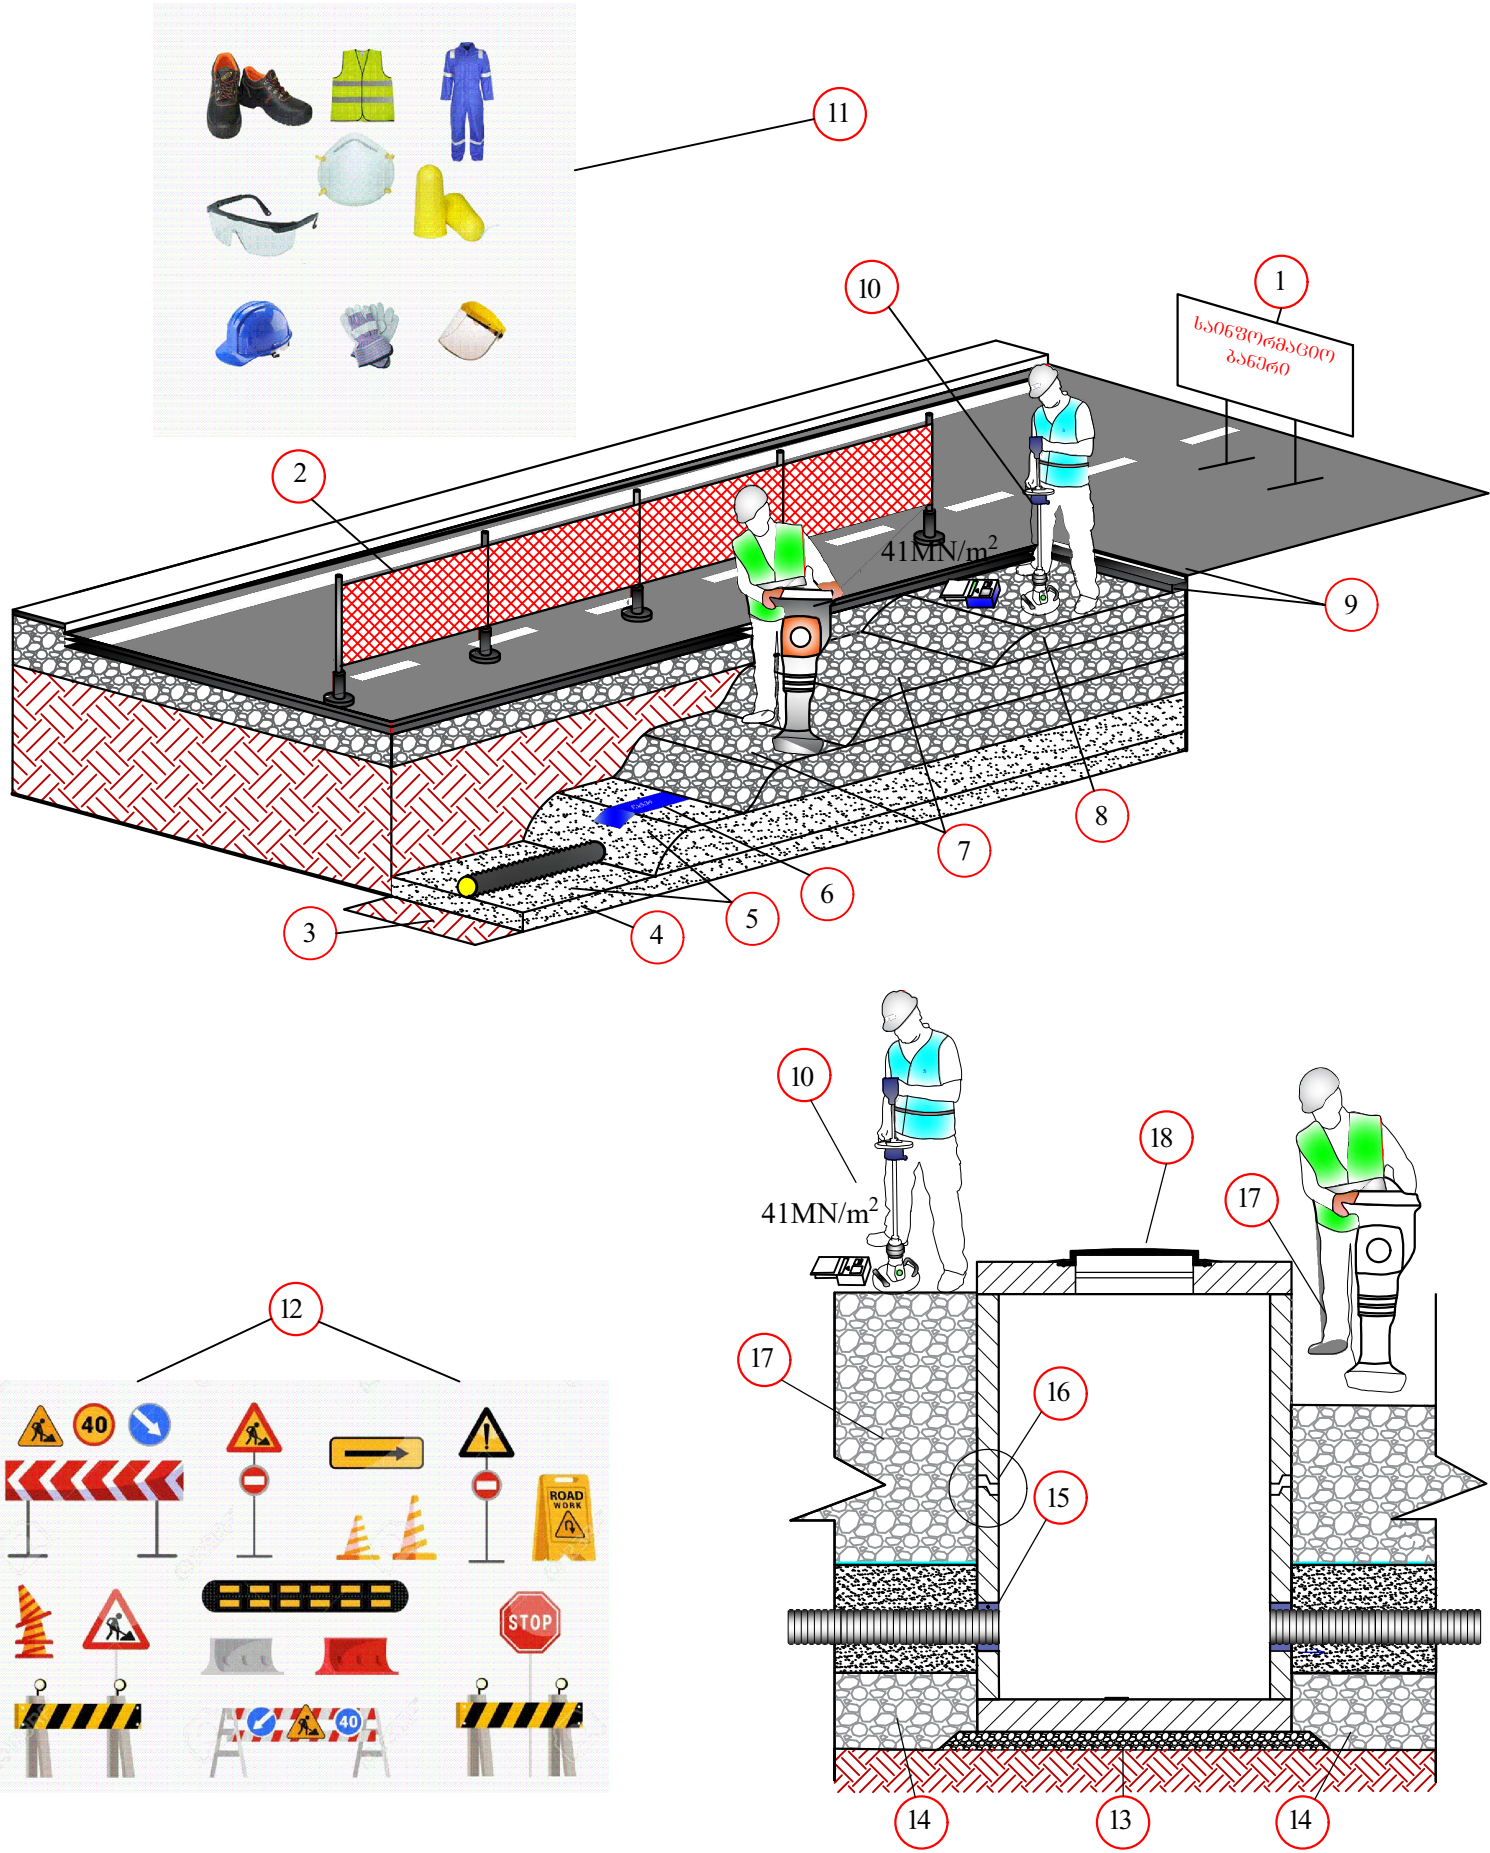

დამკვეთი №:

შემსრულებელი:
ტექნიკური ექსპერტიზისა და
პროექტირების დეპარტამენტი

სამუშაოების შესრულების
მეთოდოლოგია

თარიღი:

თხრილის შევსების
მეთოდოლოგია

მასშტაბი	ფურცელი	ფორმატი
	გვ-4	A3

ღამის სამუშაოები და ნარჩენების მართვა

ღამის სამუშაოები

- 1. თანამშრომლები აღჭურვილი უნდა იყვნენ სამუშაოს და სეზონის შესაბამისი სპეცტანსაცმლით ამრეკლი ჩანართებით, სამუშაოს შესაბამისი ტიპის სპეცფეხსამცლით.
- 2. ტერიტორიაზე განთავსებული იყოს ამრეკლი შესრულების ყველა საჭირო გამაფრთხილებელი, ამკრძალავი და მიმთითებელი ნიშნები;
- 3. სამუშაო ადგილის განათება, უნდა მოეწყოს დადგენილი წესის მიხედვით EN 12464-1.
- 4. განათხარის ორივე მხარეს, უნდა დაყენდეს ციმციმა მაშუქები, ხოლო სამუშაოების წარმოების მანიშნებელი გამაფრთხილებელი ნიშნები, უნდა განთავდეს განათხარიდან/სამუშაო ადგილიდან 50 მ მოშორებით;
- 5. განათხარის შემოღობვა უნდა განხორციელდეს მყარი მოაჯირებით;
- 6. მძიმე ტექნიკის ოპერირება და სამუშაო ადგილზე გადაადგილება, უნდა გაკონტროლდეს მედროშის მიერ;
- 7. სამუშაოების წარმოების მუდმივი კონტროლი უნდა განხორციელდეს უსაფრთხოების თანამშრომლის მიერ.



ნარჩენების მართვა

- 1. მშენებლობისას გათვალისწინებული იყოს გარემოს დაცვის სფეროში საქართველოს კანონმდებლობით დადგენილი სამართლებრივი მარეგულირებელი ნორმები და წესები.
- 2. მასშტაბური ავარიის ან ნებისმიერი სახის გარემოს დაბინძურების შემთხვევაში აღდგეს გარემო პირვანდელ მდგომარეობაში.
- 3. არ დაიკარგოს პროექტის ფარგლებში მოხსნილი მიწის ნაყოფიერი ფენა (20 სმ).
- 4. მშენებლობისას წარმოქმნილი ნარჩენების მართვა განხორციელდეს საქართველოში მოქმედი კანონმდებლობის შესაბამისად.
- 5. მშენებლობისას გაფრქვევებმა, ზედაპირული წყლებისა და ნარჩენი წყლების ჩადინებამ არ გადააჭარბოს მოქმედი კანონმდებლობით დადგენილ ნორმებს.
- 6. მშენებლობის დროს ობიექტზე ადამიანის ჯანმრთელობისთვის საშიში სამშენებლო მასალების დემონტაჟის, ტრანსპორტირების და უტილიზაციის დროს გათვალისწინებულ იქნას მუშა პერსონალის ჯანმრთელობის და შრომის უსაფრთხოების ნორმები.



დამკვეთი №:

შემსრულებელი:
ტექნიკური ექსპერტიზისა და
პროექტირების დეპარტამენტი

სამუშაოების შესრულების
მეთოდოლოგია

თარიღი:

ღამის სამუშაოები და
ნარჩენების მართვა

მასშტაბი	ფურცელი	ფორმატი
	გვ-5	A3

დროებითი შენობა-ნაგებობები

СНИиП 4.09-91

- 1. სამშენებლო ობიექტზე შესაძლებელი უნდა იყოს საინჟინრო პერსონალისათვის საოფისე სამუშაოების წარმოება და საზედამხედველო პერსონალთან შეხვედრების ორგანიზების შესაძლებლობა.
- 2. სამშენებლო ობიექტზე, შესაძლებელი უნდა იყოს სამშენებლო მასალებისა და ინვენტარისათვის დახურული დროებითი სასაწყობო შენობა ნაგებობის უზრუნველყოფა.
- 3. სამშენებლო ობიექტზე, მუშა პერსონალისათვის გასათვალისწინებელია დროებითი ბიო-ტუალეტების მოწყობა.



დამკვეთი №:

შემსრულებელი:
ტექნიკური ექსპერტიზისა და
პროექტირების დეპარტამენტი

სამუშაოების შესრულების
მეთოდოლოგია

თარიღი:

დროებითი შენობა ნაგებობები

მასშტაბი	ფურცელი	ფორმატი
	გვ-6	A3

მობილიზაცია და სამშენებლო მოედნის მოწესრიგება

მობილიზაცია

- 1. მობილიზაციის ფარგლებში, სამშენებლო არეალი შემოისაზღვროს დამცავი ჯებირებით, ან/და გამაფრთხილებელი ლენტებით, მოეწყოს საგზაო ნიშნები და განთავსდეს საინფორმაციო ბანერი.



სამშენებლო მოედნის მოწესრიგება

- 1. სამუშაოების დასრულების შემდეგ შემოწმდეს ყველა ფასონური ნაწილის მდგომარეობა.
- 2. ყველა ფასონური ნაწილი გაიწმინდოს.
- 3. სამშენებლო მოედანი სრულად გათავისუფლდეს სამშენებლო ტექნიკისგან და ნარჩენებისგან და აღდგეს პირვანდელ მდგომარეობამდე.
- 4. იმ შემთხვევაში თუ ხდება საგზაო ინფრასტრუქტურის მოწყობა, ასფალტის აღდგენა, ზედამხედველ ინჟინრის მიერ მიეცეს მითითება მშენებელს დასუფთავდეს და მოირეცხოს სამშენებლო მოედანი.



დამკვეთი №:		
შემსრულებელი: ტექნიკური ექსპერტიზისა და პროექტირების დეპარტამენტი		
სამუშაოების შესრულების მეთოდოლოგია		
თარიღი:		
მობილიზაცია და სამშენებლო მოედნის მოწესრიგება		
მასშტაბი	ფურცელი	ფორმატი
	გვ-7	A3