

ექსპრეს ლომბარდის სარემონტო პროექტი

ქ. ბათუმი, აღმაშენებლის 26

ს/კ 05.25.09.041.01.003


სარემონტო ფართი: 78 მ²




არქიტექტურა


მუშა პროექტი

შემრულებელი: მათე ლიპარტიანი

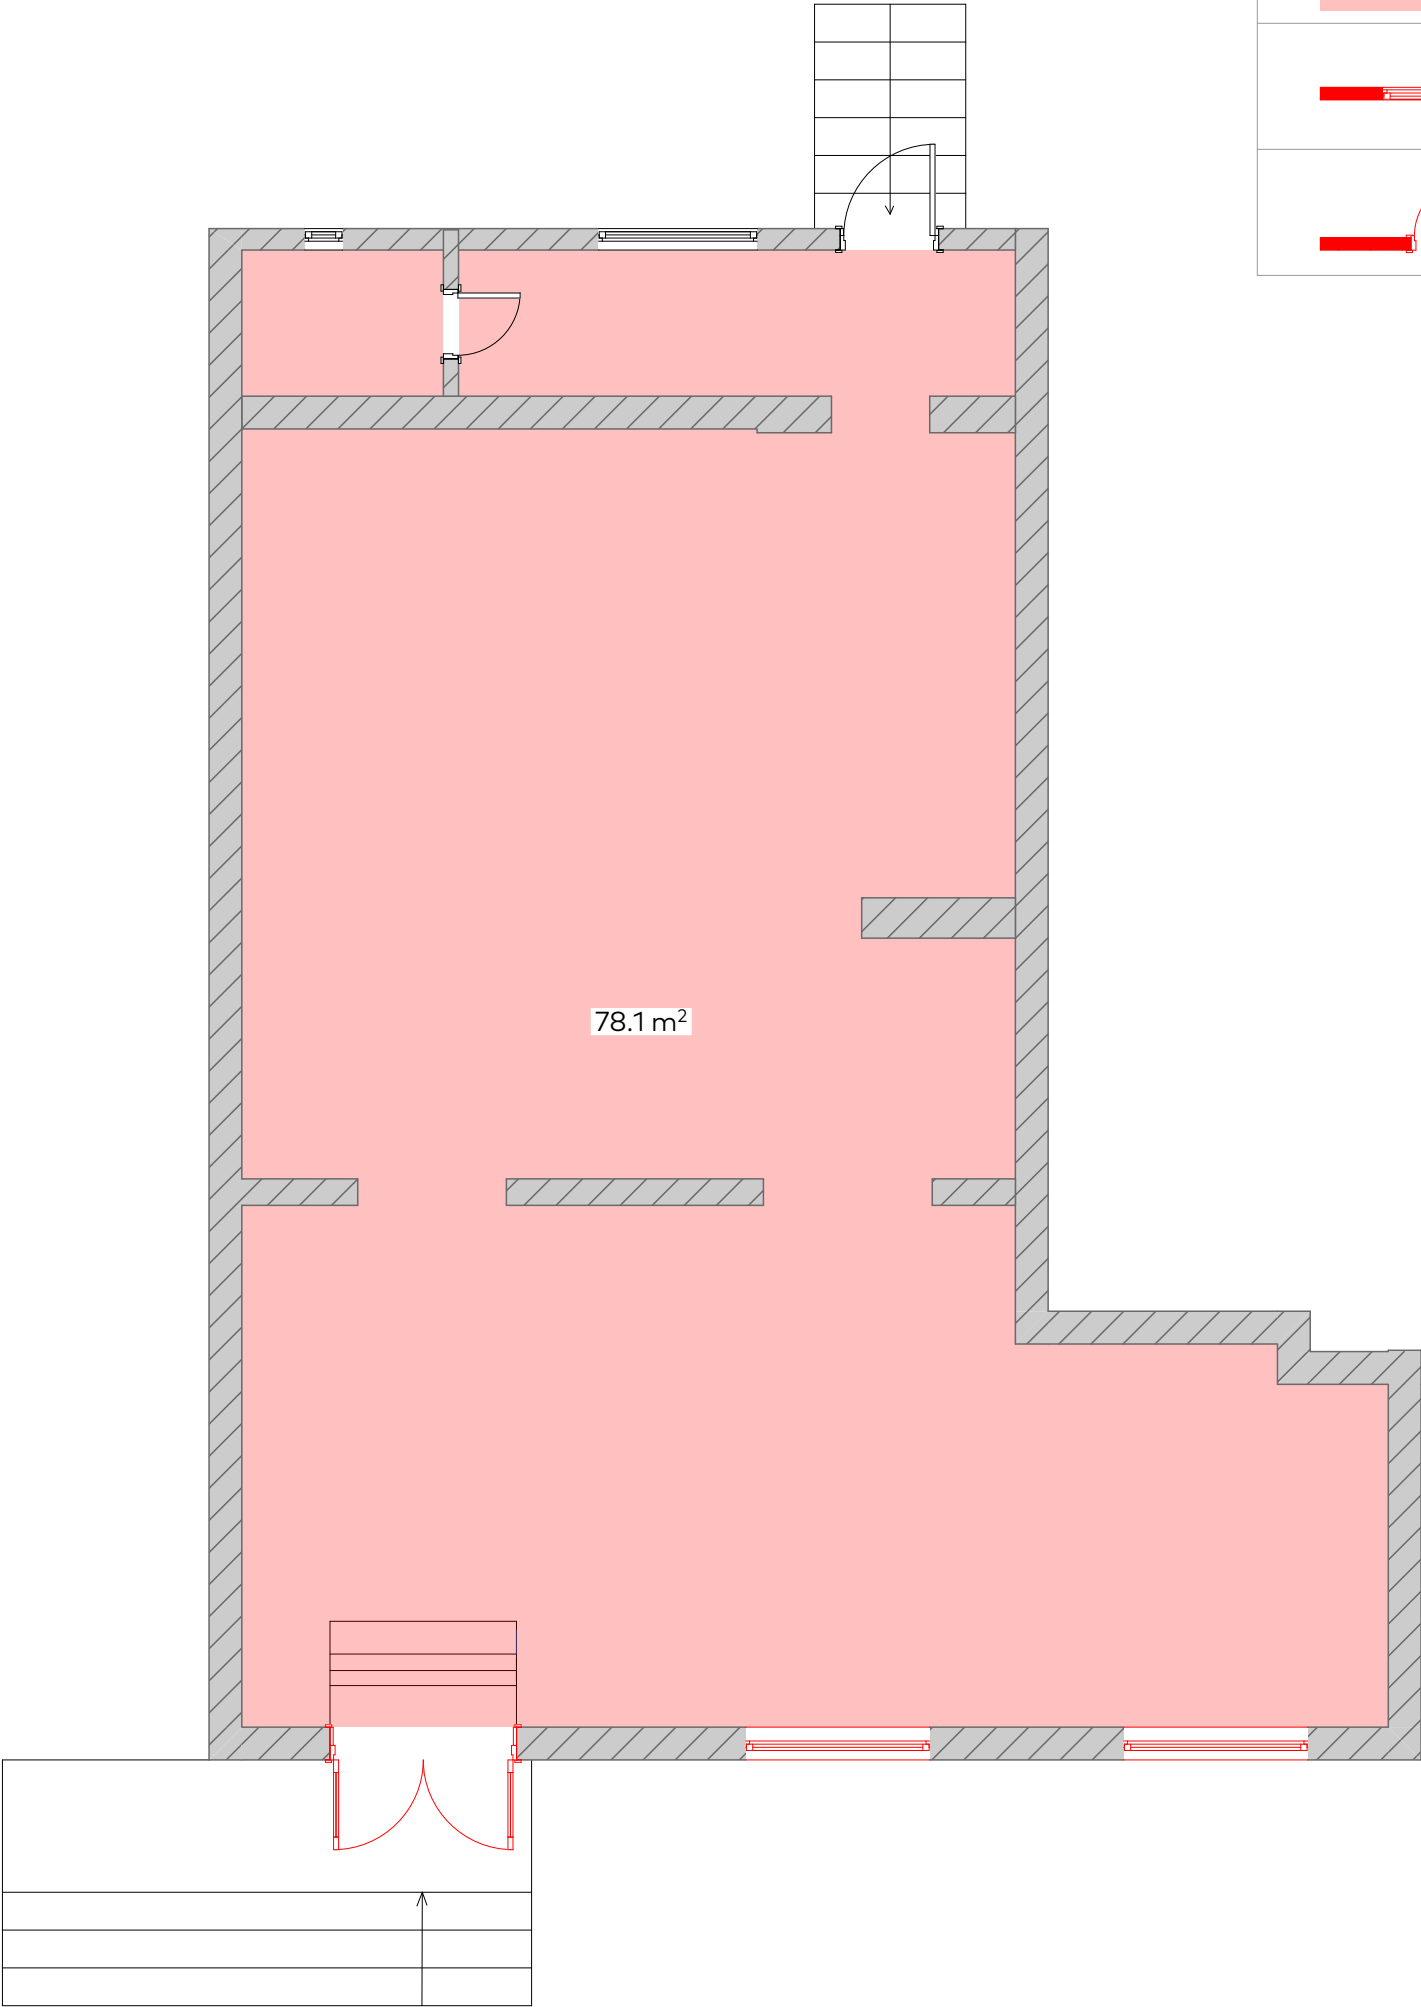

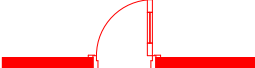	კერამო გრანიტის იატაკი	
	სადემონტაჟო ფანჯარა	
	თ/მ ტიხარი/მღფ კარი	

ფორმატი			
A3			
პირობითი აღნიშვნები		LEGEND	
შენიშვნები		NOTES	
ექსპლიკაცია		EXPILICATION	
დამკვეთი		საქართველოს ბანკი ს.კ. 204378869	
პროექტი		"ექსპრეს ლომბარდი"	
მისამართი		ქ. თბილისი, აღმაშენებლის 26 ს/კ 05.25.09.041.01.003	
თანამდებობა	სახელი, გვარი	ხელმოწერა	
არქიტექტორი	მ. ლიპარტიანი		
შეამოწმა			
კონსტრუქტორი			
 ჯსკ ლომბარდი			
არქიტექტურული ნაწილი			
მასშ.	1:60	თარიღი	
ნახაზი			
დემონტაჟი			
სტადია	ინდექსი	ფურცელი	
მუშა პროექტი	A.01.3	2	

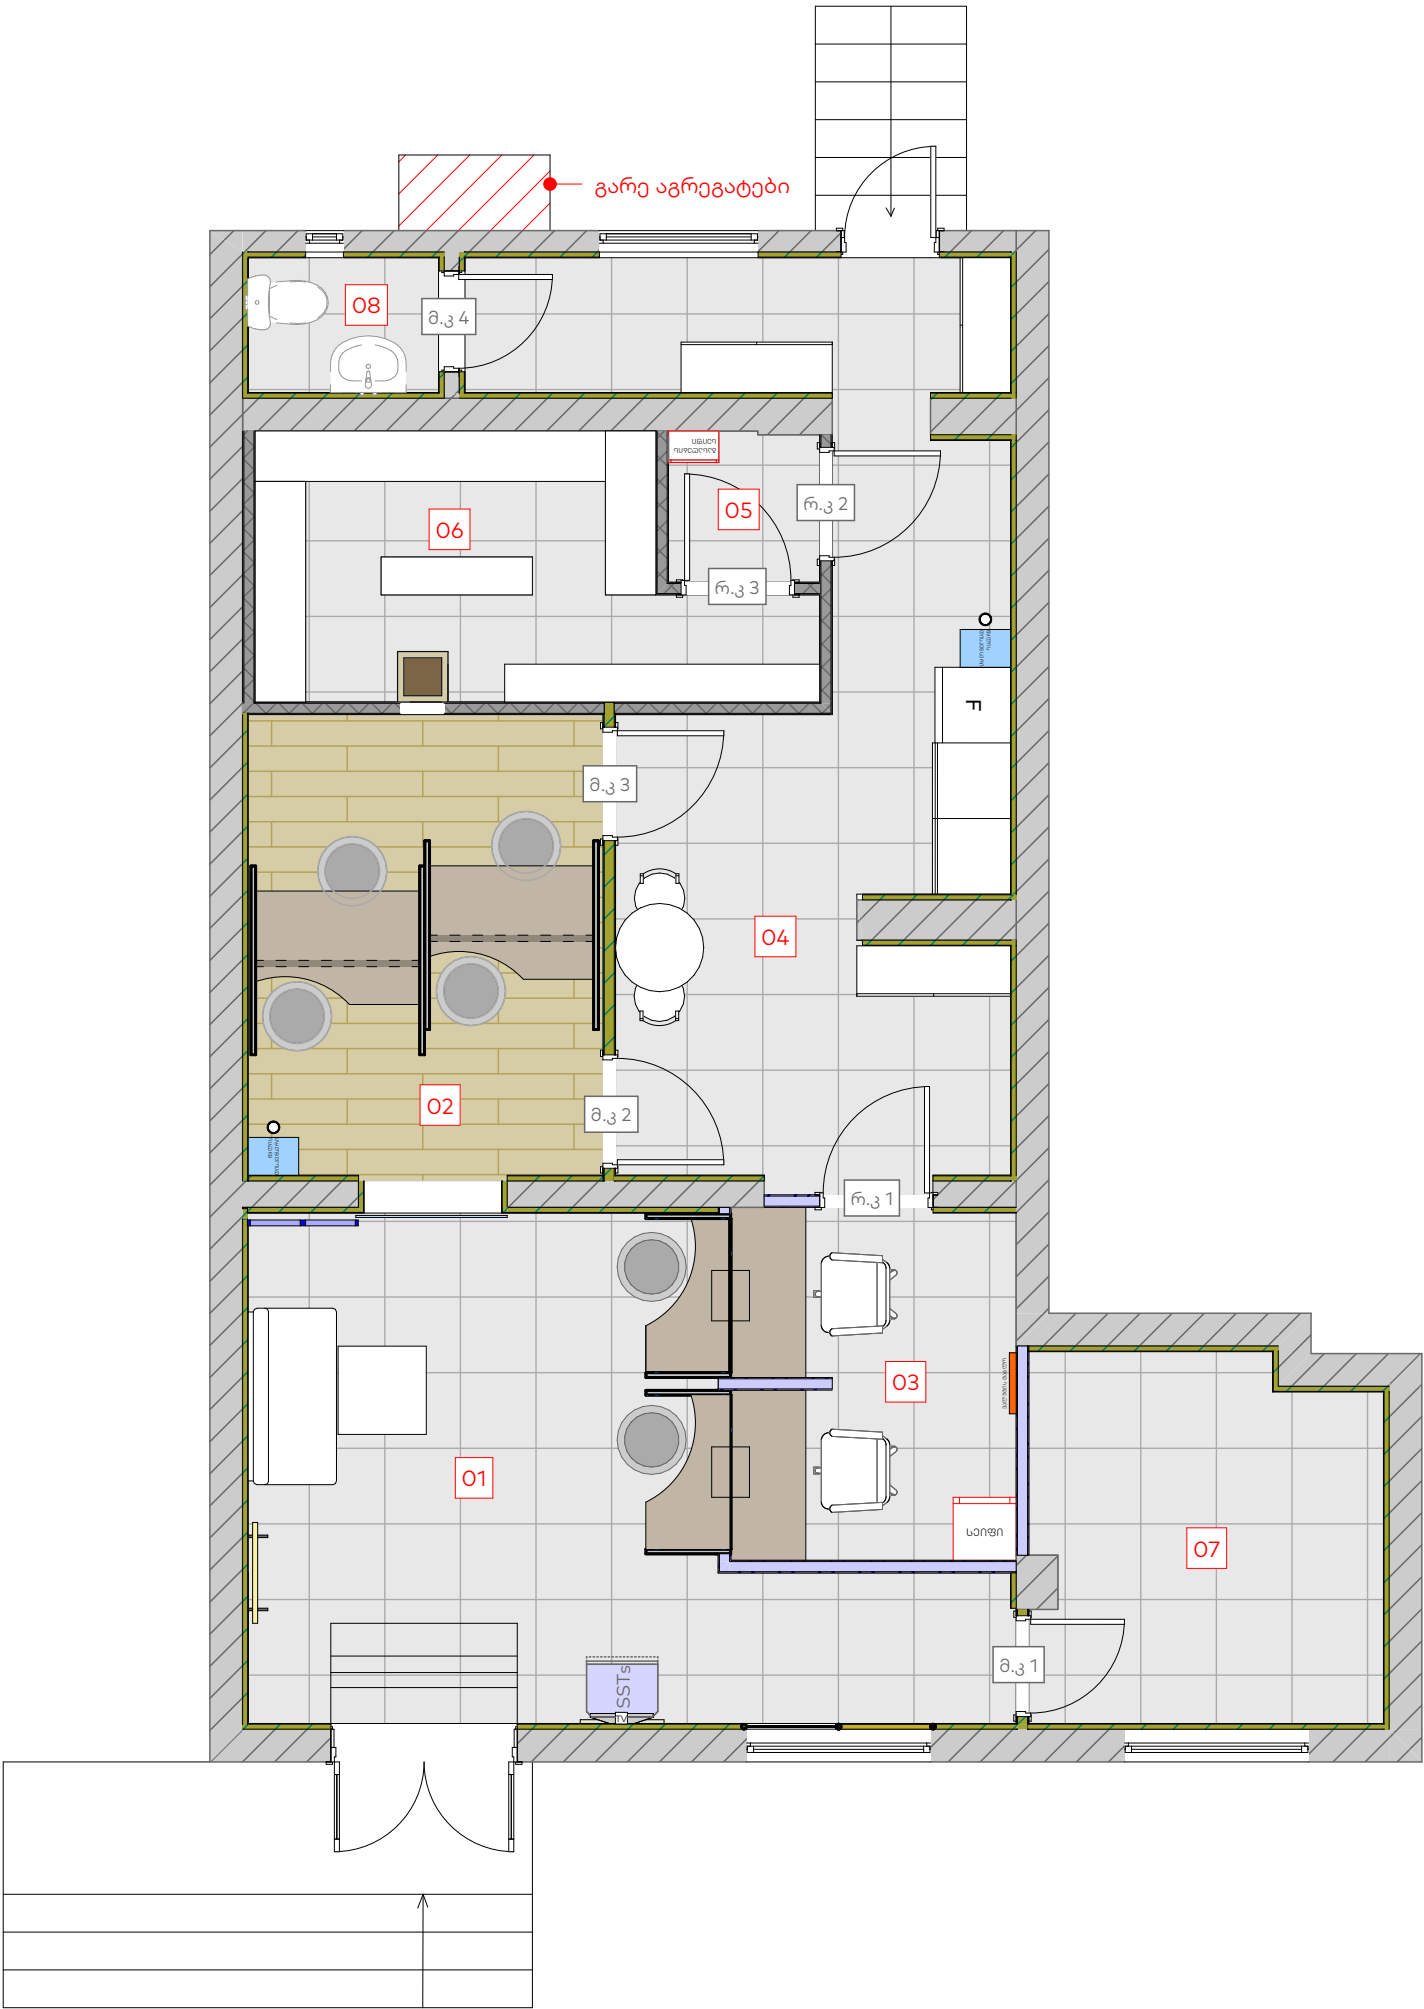

ფორმატი			
A3			
პირობითი აღნიშვნები		LEGEND	
შენიშვნები		NOTES	
ექსპლიკაცია		EXPLICATION	
		01 - 24/7-იანი სივრცე	
		02 - თელერები	
		03 - სალაროები	
		04 - სამზარეულო	
		05 - ტამბური	
		06 - საცავი	
		07 - ტექნიკური	
		08 - საპირფარეშო	
დამკვეთი		საქართველოს ბანკი ს.კ. 204378869	
პროექტი		"ექსპრეს ლომბარდი"	
მისამართი		ქ. თბილისი, აღმაშენებლის 26 ს/კ 05.25.09.041.01.003	
თანამდებობა	სახელი, გვარი	ხელმოწერა	
არქიტექტორი	მ. ლიპარტიანი		
შეამოწმა			
კონსტრუქტორი			




ქვეყნის


სამინისტრო


სამსახური

არქიტექტურული ნაწილი		
მასშ.	1:60	თარიღი
ნახაზი		
გეგმა		
სტადია	ინდექსი	ფურცელი
მუშა პროექტი	A.01.3	3

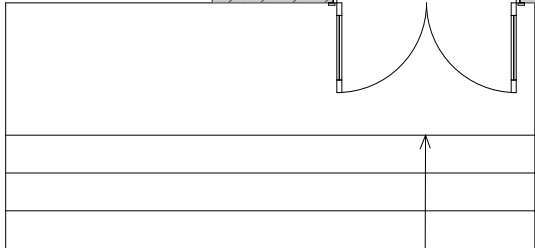


	2 მმ მეტალის ტიხრის მოწყობა და ორმაგი არმირებული ბ-15 ბეტონით შევსება კედლის სისქე: 10 სმ		ფორმატი		
	თაბაშირ მუყაოს ნესტგამძლე ტიხარი დათბუნებით		A3		
	2 მმ მეტალის ტიხარი		პირობითი აღნიშვნები		
	თაბაშირ მუყაოს ნესტგამძლე კედელი დათბუნებით				
	ბლოკის წყობის კედელი		შენიშვნები		
			LEGEND		
			NOTES		
			EXPLICATION		
			დამკვეთი		
			საქართველოს ბანკი ს.კ. 204378869		
			პროექტი		
			"ექსპრეს ლომბარდი"		
			მისამართი		
			ქ. თბილისი, აღმაშენებლის 26 ს/კ 05.25.09.041.01.003		
			თანამდებობა	სახელი, გვარი	ხელმოწერა
			არქიტექტორი	მ. ლიპარტიანი	
			შეამოწმა		
			კონსტრუქტორი		
					
			არქიტექტურული ნაწილი		
			მასშ.	1:60	თარიღი
			ნახაზი		
			კედლების მოწყობა		
			სტადია	ინდექსი	ფურცელი
			მუშა პროექტი	A.01.3	4

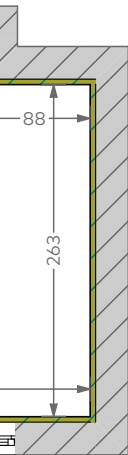

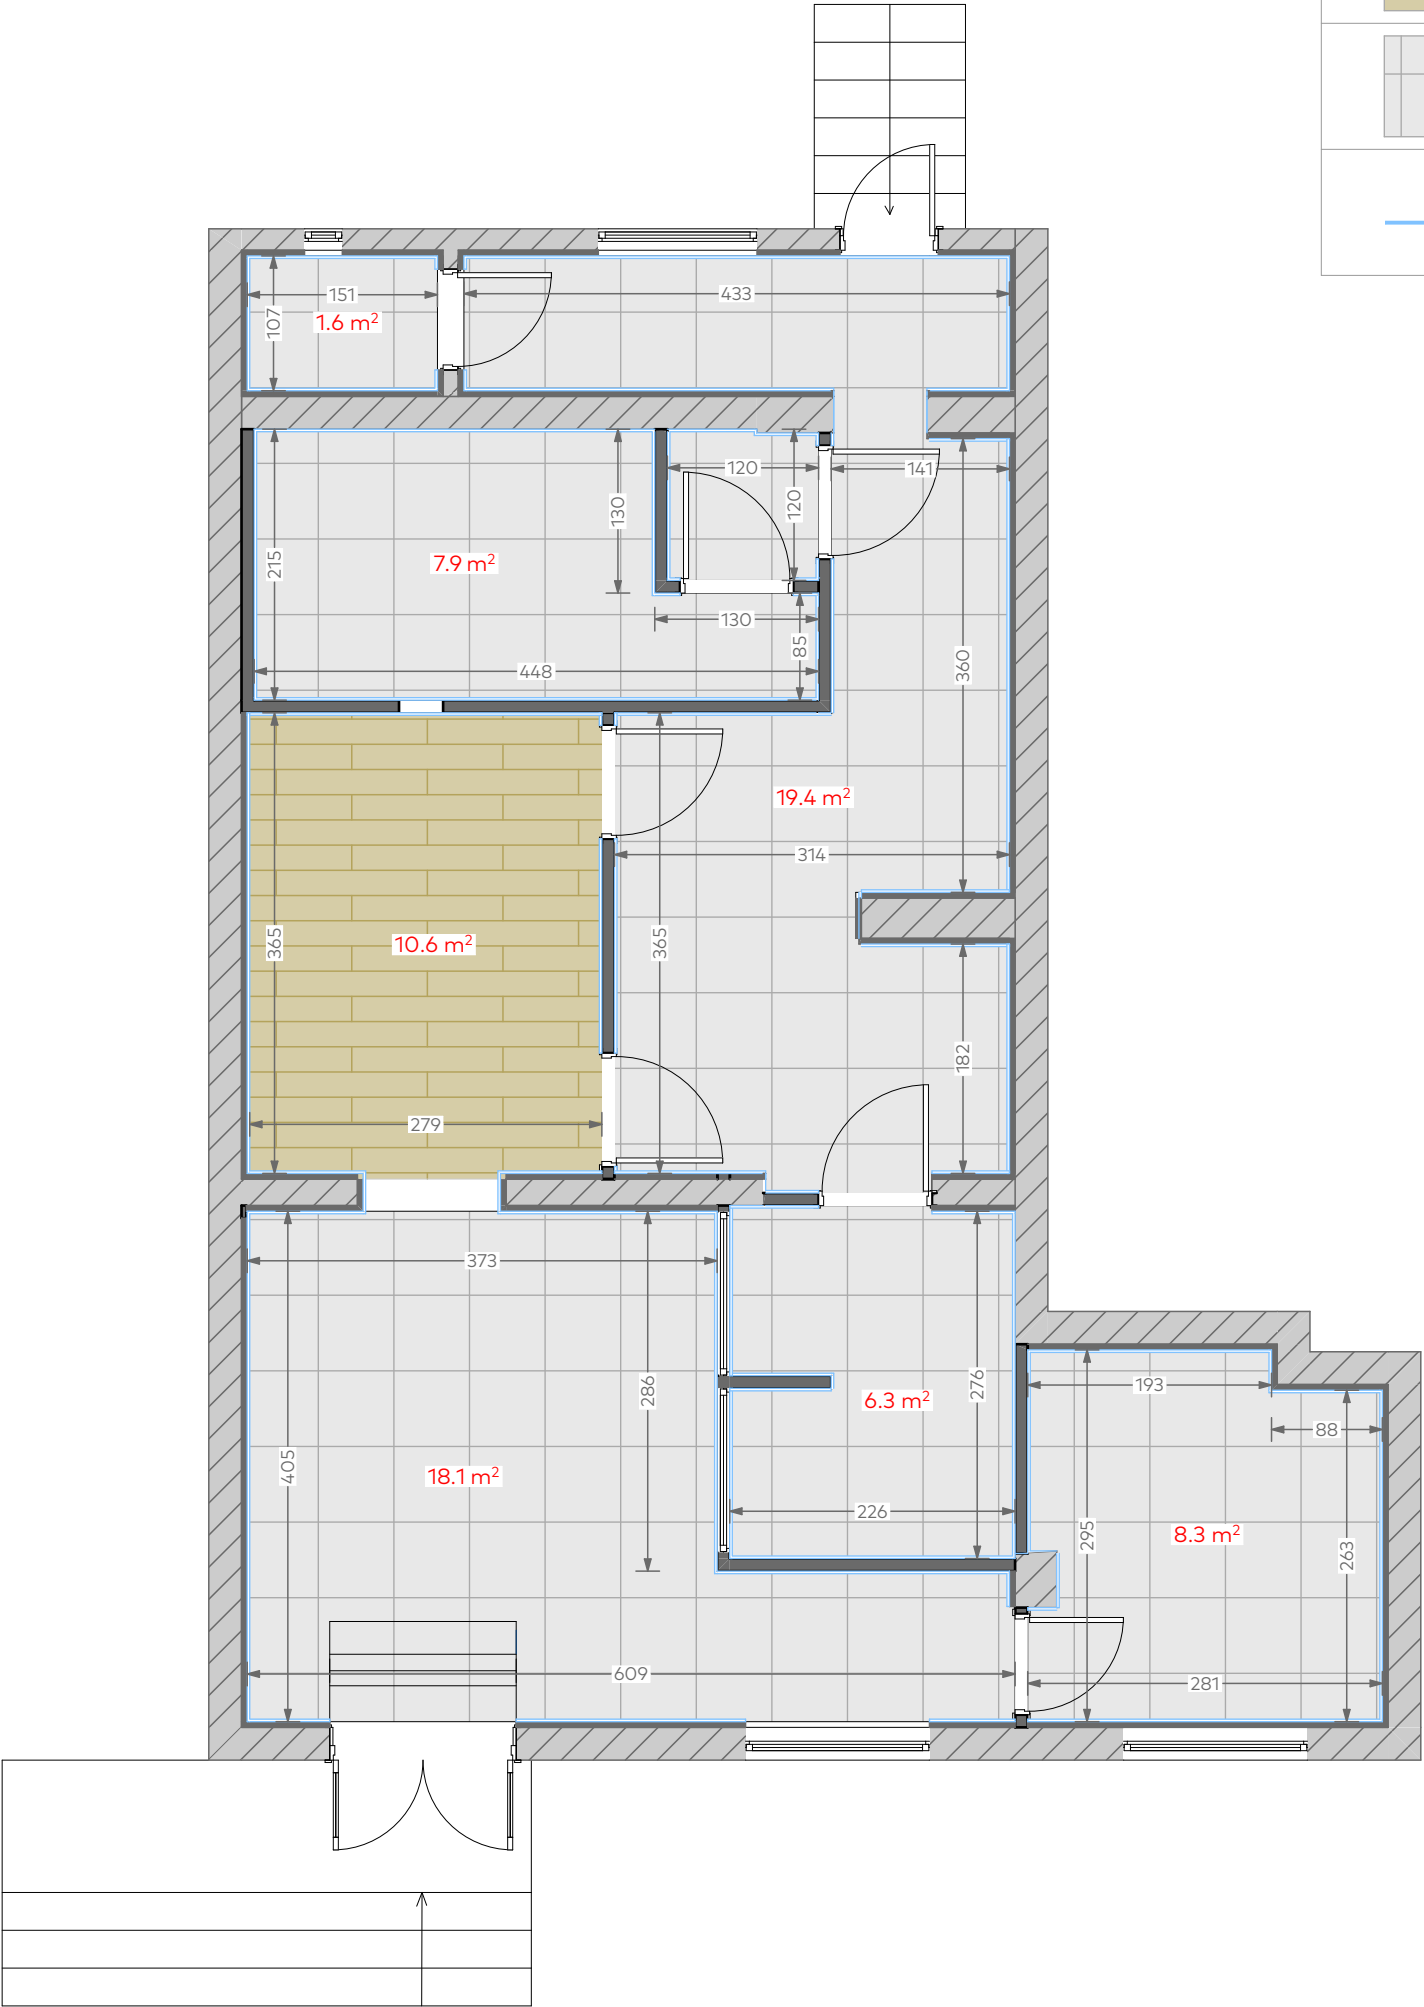


	კერამო გრანიტი ხის ფაქტურით (120 X 20)	
	კერამო გრანიტი სერი (60 X 60)	
	პენოპლასტის პლინტუსი	

ფორმატი			
A3			
პირობითი აღნიშვნები		LEGEND	
შენიშვნები		NOTES	
ფილები, პლინტუსები და ხალიჩა წარმოადგენს დამკვეთის მხარეს			
ექსპლიკაცია		EXPILICATION	
დამკვეთი		საქართველოს ბანკი ს.კ. 204378869	
პროექტი		"ექსპრეს ლომბარდი"	
მისამართი		ქ. თბილისი, აღმაშენებლის 26 ს/კ 05.25.09.041.01.003	
თანამდებობა	სახელი, გვარი	ხელმოწერა	
არქიტექტორი	მ. ლიპარტიანი		
შეამოწმა			
კონსტრუქტორი			
ჯანსუქი ლომბარდი			
არქიტექტურული ნაწილი			
მასშ.	1:70	თარიღი	
ნახაზი			
იატაკის მოწყობა			
სტადია	ინდექსი	ფურცელი	
მუშა პროექტი	A.013	5	

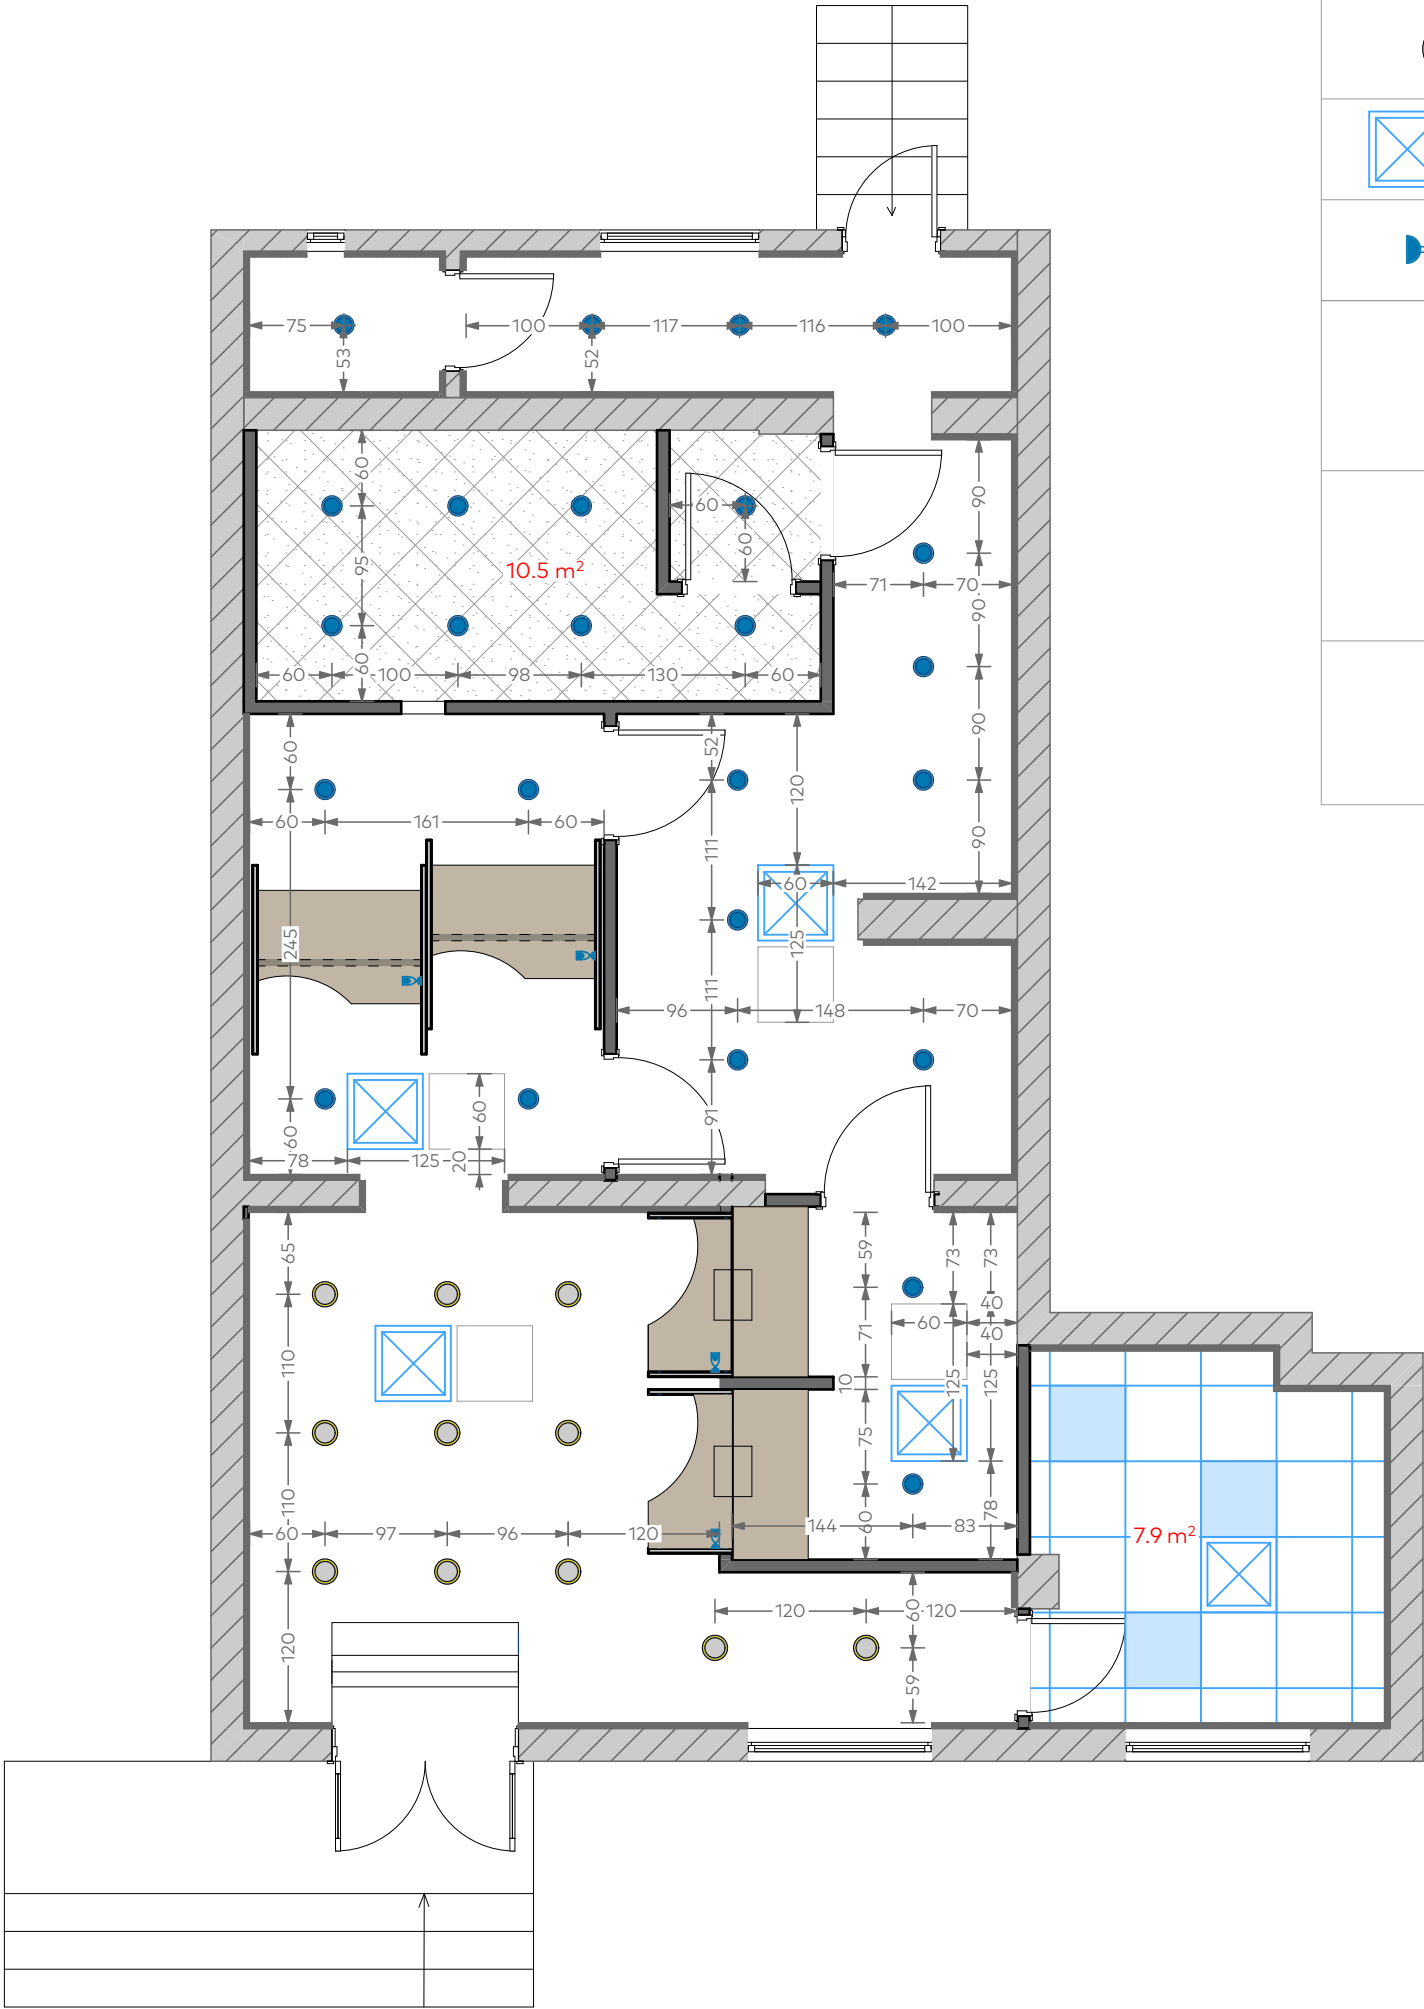





	ჭერში ჩაფლული მრგვალი სანათი - 12 ვატი	
	მრგვალი არქ. სანათი - 25 ვატი	
	კასეტური ფენკოილი + ლუქი	
	ბრა სანათი	
	ამსტრონგის ჭერში ინტეგრირებული სანათი	
	ნესტგამძლე თაბაშირ-მუყაოს ჭერი	
	2 მმ მეტალის ჭერის მოწყობა და ორმაგი არმირებული ბ-15 ბეტონით შევსება ჭერის სისქე: 10 სმ	

ფორმატი		
A3		
პირობითი აღნიშვნები		LEGEND
შენიშვნები		NOTES
სანათები და ნათურები წარმოადგენს დამკვეთის მხარეს		
ექსპლიკაცია		EXPLICATION
დამკვეთი		საქართველოს ბანკი ს.კ. 204378869
პროექტი		"ექსპრეს ლომბარდი"
მისამართი		ქ. თბილისი, აღმაშენებლის 26 ს/კ 05.25.09.041.01.003
თანამდებობა	სახელი, გვარი	ხელმოწერა
არქიტექტორი	მ. ლიპარტიანი	
შეამოწმა		
კონსტრუქტორი		
არქიტექტურული ნაწილი		
მასშ.	1:60	თარიღი
ნახაზი		
ჭერების გეგმა		
სტადია	ინდექსი	ფურცელი
მუშა პროექტი	A.01.3	6

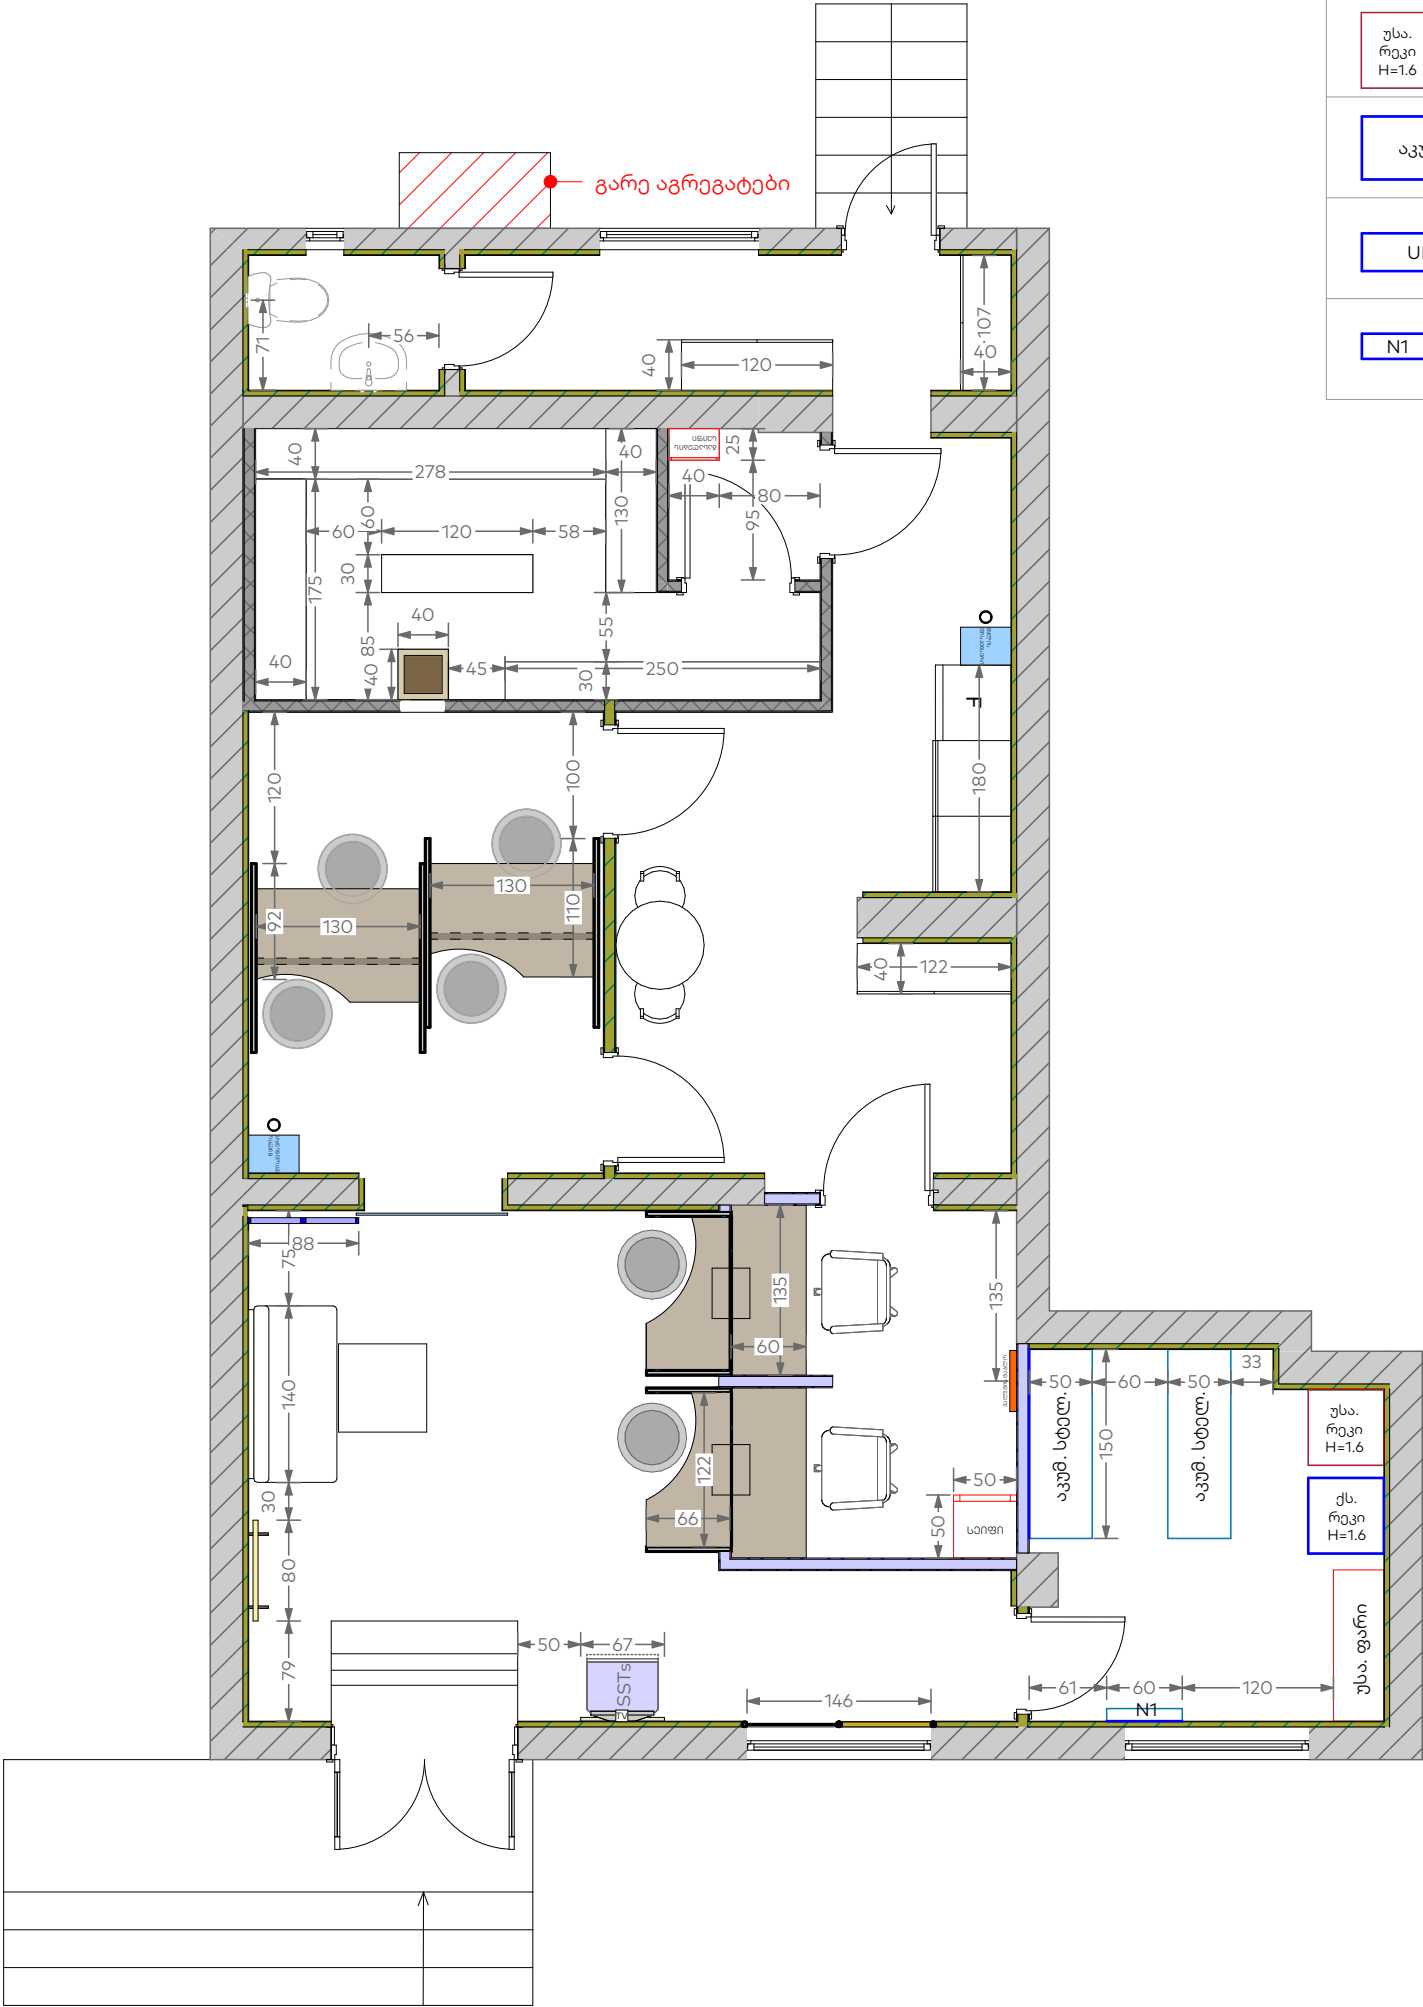



უსა. ფარი	უსაფთხოვების ფარი	120 X 40
უსა. რეკი H=1.6	კს. რეკი H=1.6	60 X 60 (2)
აკუმ. სტელ.	აკუმულატორების სტელაჟი	150 X 50
UPS	UPS	100 X 30
N1	ელექტროობის ფარი	60 X 10

ფორმატი		
A3		
პირობითი აღნიშვნები		LEGEND
შენიშვნები		NOTES
ექსპლიკაცია		EXPLICATION
დამკვეთი		საქართველოს ბანკი ს.კ. 204378869
პროექტი		"ექსპრეს ლომბარდი"
მისამართი		ქ. თბილისი, აღმაშენებლის 26 ს/კ 05.25.09.041.01.003
თანამდებობა	სახელი, გვარი	ხელმოწერა
არქიტექტორი	მ. ლიპარტიანი	
შეამოწმა		
კონსტრუქტორი		
აქსპრეს ლომბარდი		
არქიტექტურული ნაწილი		
მასშ.	1:60	თარიღი
ნახაზი		
ავეჯის სქემა		
სტადია	ინდექსი	ფურცელი
მუშა პროექტი	A.01.3	7

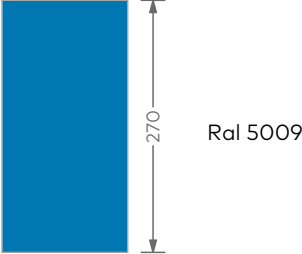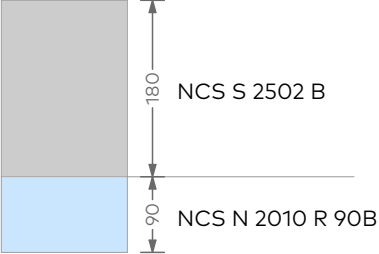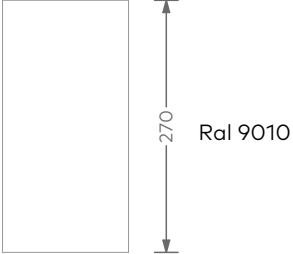
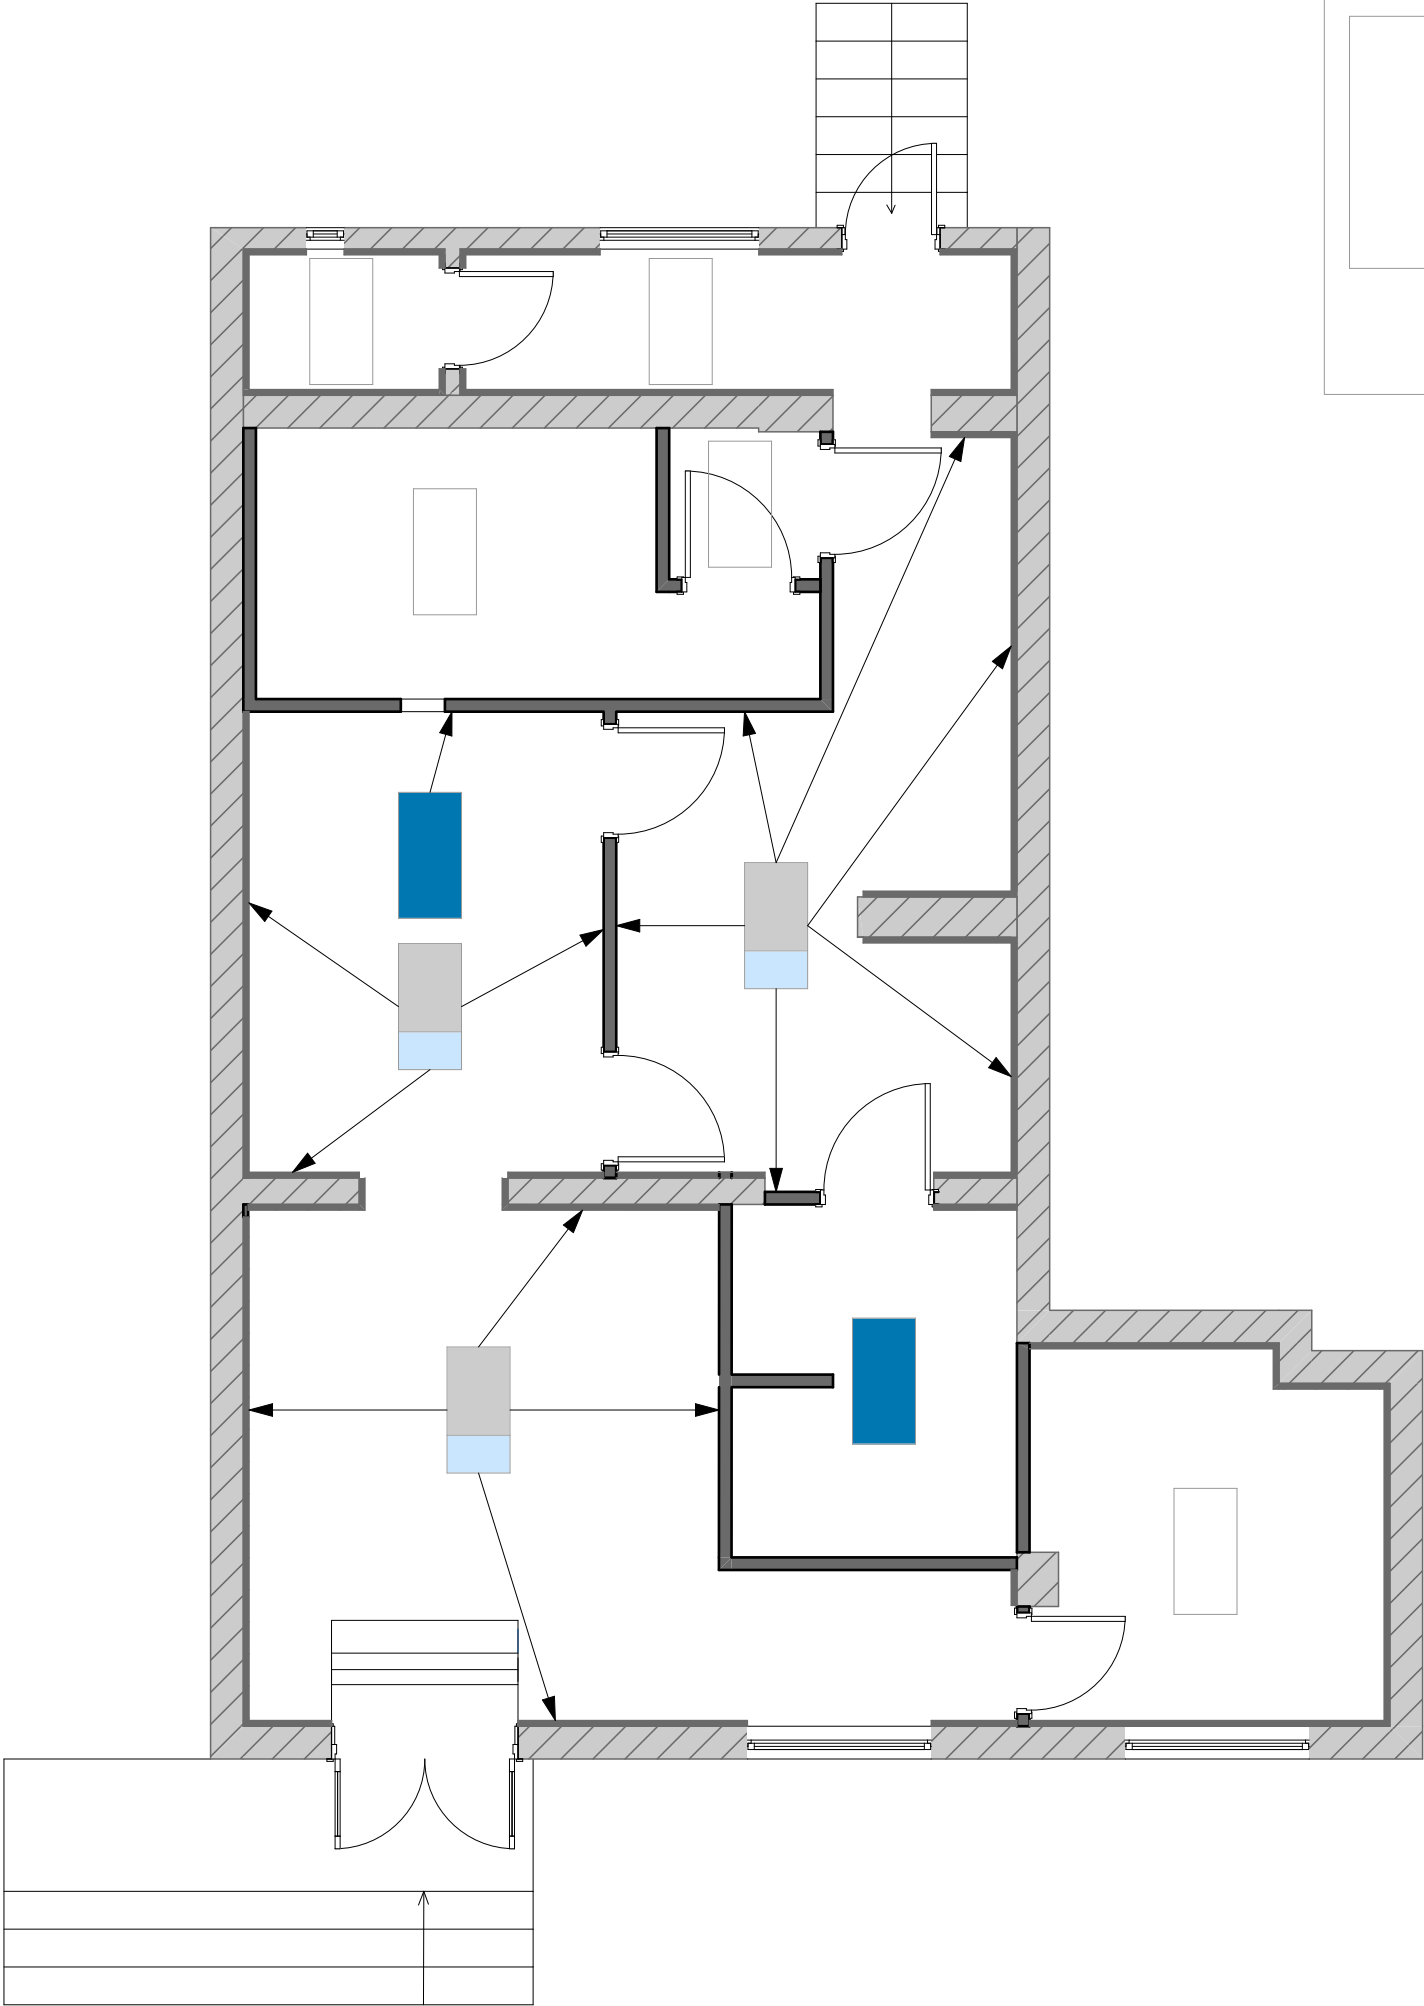


ფორმატი		
A3		
პირობითი აღნიშვნები		LEGEND
შენიშვნები		NOTES
ექსპლიკაცია		EXPILICATION
დამკვეთი		საქართველოს ბანკი ს.კ. 204378869
პროექტი		"ექსპრეს ლომბარდი"
მისამართი		ქ. თბილისი, აღმაშენებლის 26 ს/კ 05.25.09.041.01.003
თანამდებობა	სახელი, გვარი	ხელმოწერა
არქიტექტორი	მ. ლიპარტიანი	
შეამოწმა		
კონსტრუქტორი		
აქსპრეს ლომბარდი		
არქიტექტურული ნაწილი		
მასშ.	1:60	თარიღი
ნახაზი		
კედლების ლეგენა		
სტადია	ინდექსი	ფურცელი
მუშა პროექტი	A.01.3	8

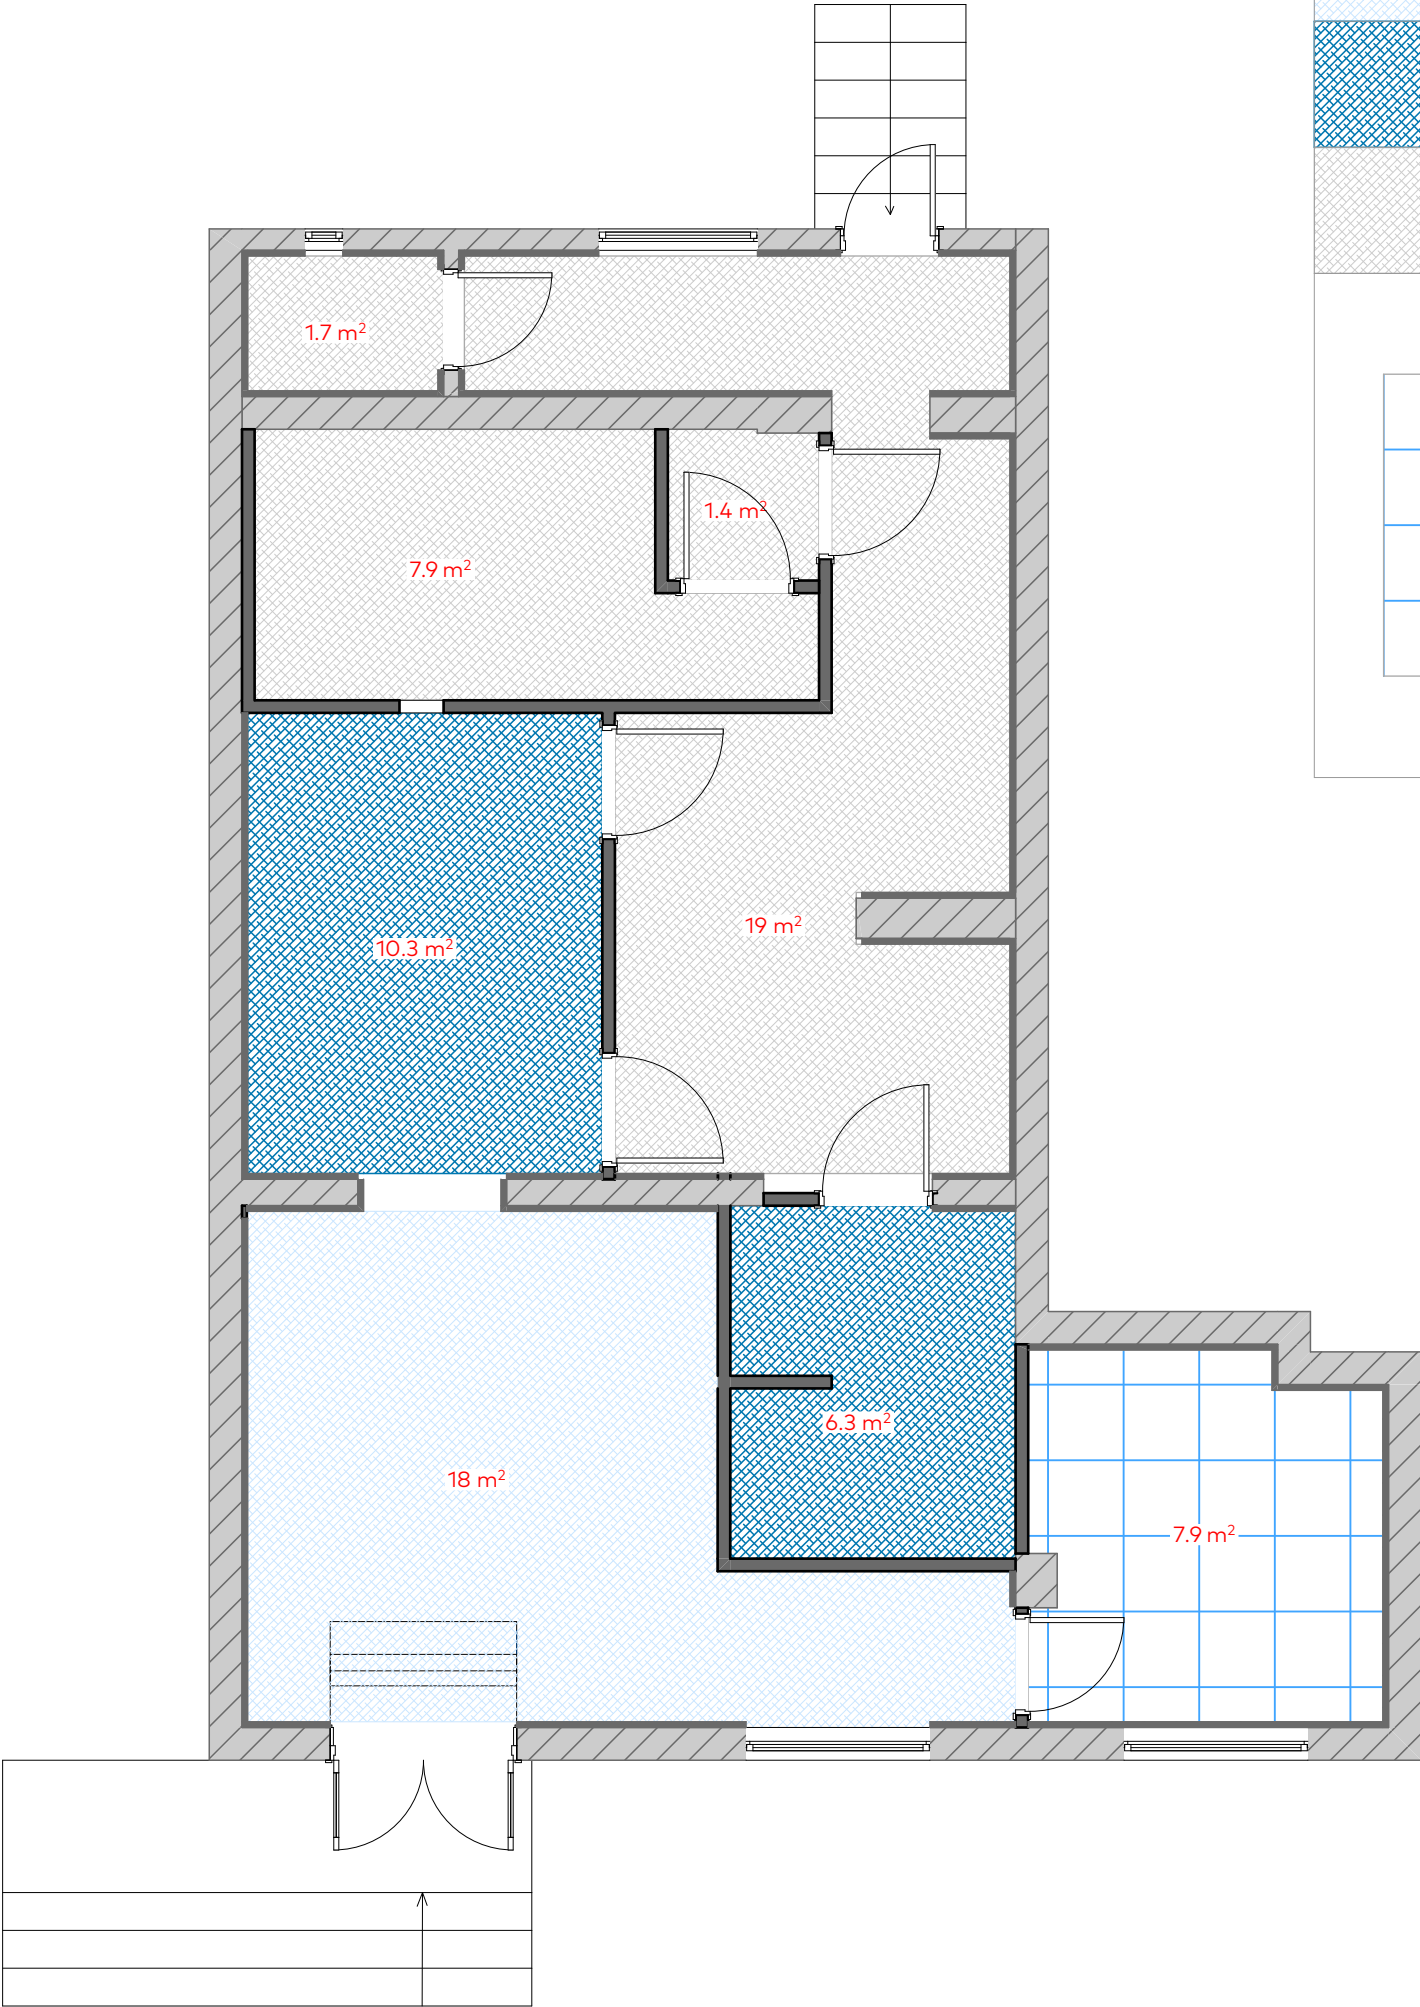

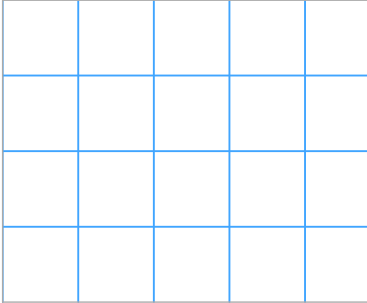	NCS N 2010 R 90B	
	RAL 5009	
	RAL 9010	
	ამსტრონგის ქერი	

ფორმატი			
A3			
პირობითი აღნიშვნები		LEGEND	
შენიშვნები		NOTES	
ექსპლიკაცია		EXPLICATION	
დამკვეთი		საქართველოს ბანკი ს.კ. 204378869	
პროექტი		"ექსპრეს ლომბარდი"	
მისამართი		ქ. თბილისი, აღმაშენებლის 26 ს/კ 05.25.09.041.01.003	
თანამდებობა	სახელი, გვარი	ხელმოწერა	
არქიტექტორი	მ. ლიპარტიანი		
შეამოწმა			
კონსტრუქტორი			
			
არქიტექტურული ნაწილი			
მასშ.	1:60	თარიღი	
ნახაზი			
ჭერების შეღებვა			
სტადია	ინდექსი	ფურცელი	
მუშა პროექტი	A.01.3	9	

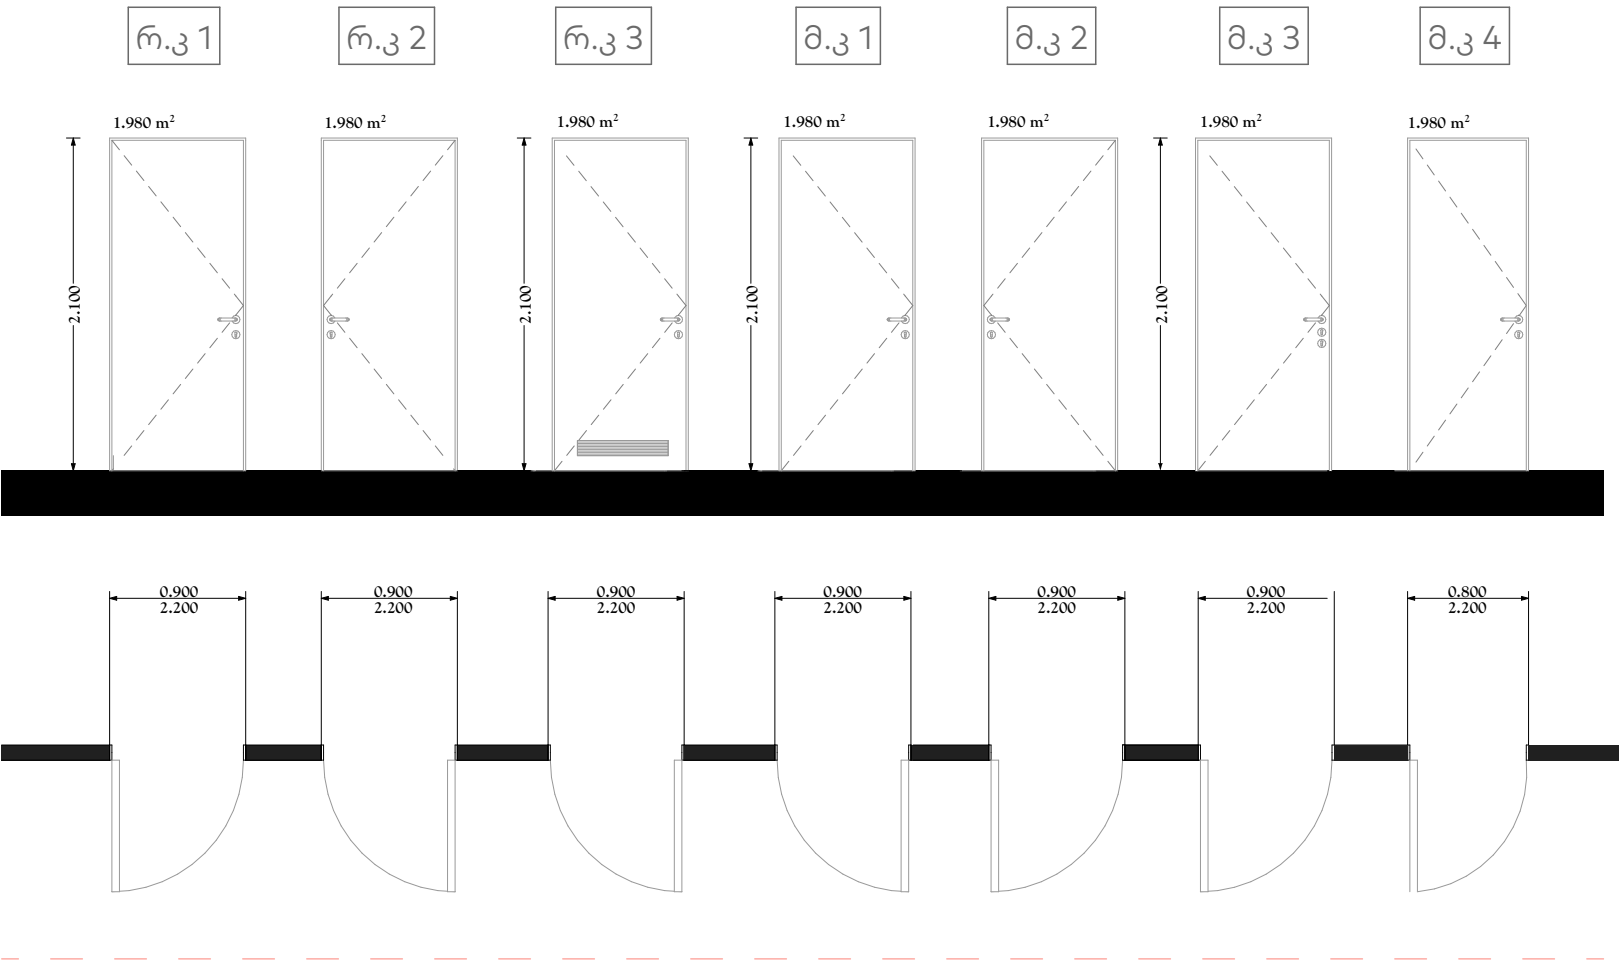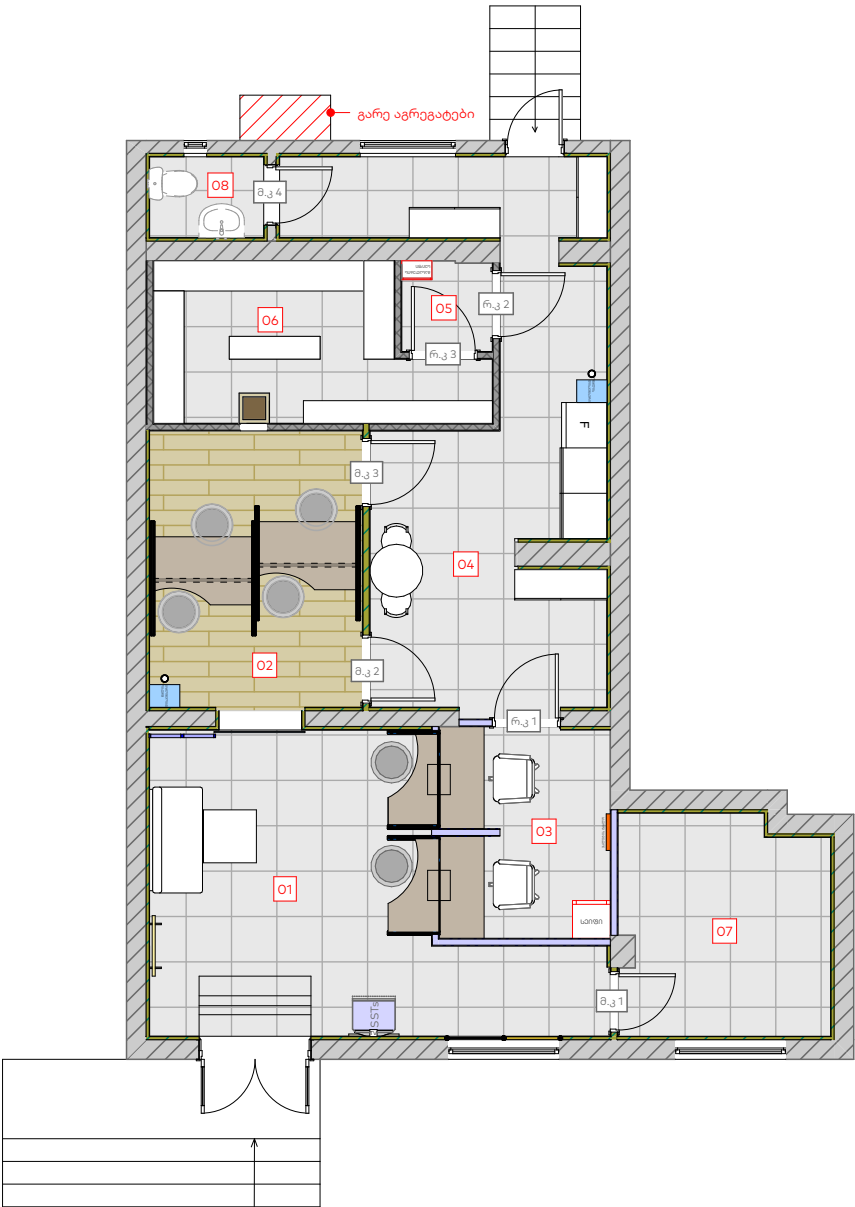

კარის ინდექსი	სიგანე	სიმაღლე	მასლა	ადგილმდებარეობა	დამატებითი მახასიათებელი
რ.კ 1	0.9 მ	2.2 მ	მეტალი 3 მმ	სალარო	თერმულად შეღებილი Ral 5009
რ.კ 2	0.9 მ	2.2 მ	მეტალი 3 მმ	ტამბური	თერმულად შეღებილი Ral 9010
რ.კ 3	0.9 მ	2.2 მ	მეტალი 3 მმ	საცავი	თერმულად შეღებილი Ral 9010
მ.კ 1	0.9 მ	2.2 მ	MDF	ტექნიკური	ხის შპონით
მ.კ 2	0.9 მ	2.2 მ	MDF	თელერები	ხის შპონით
მ.კ 3	0.9 მ	2.2 მ	MDF	თელერები	ხის შპონით
მ.კ 3	0.8 მ	2.2 მ	MDF	საპირფარეშო	თეთრი PVC

ფორმატი

A3

პირობითი აღნიშვნები

LEGEND

შენიშვნები

NOTES

ექსპლიკაცია

EXPILICATION

დამკვეთი

საქართველოს ბანკი
ს.კ. 204378869

პროექტი

"ექსპრეს ლომბარდი"

მისამართი

ქ. თბილისი, აღმაშენებლის 26
ს/კ 05.25.09.041.01.003

თანამდებობა

სახელი, გვარი

ხელმოწერა

არქიტექტორი

მ. ლიპარტიანი

შეამოწმა

კონსტრუქტორი

არქიტექტურული ნაწილი

მასშ.

თარიღი

ნახაზი

კარების
სპეციფიკაცია

სტადია

ინდექსი

ფურცელი

მუშა პროექტი

A.01.3

12

მონტაჟი		
მასალა		რაოდენობა
N	იატაკი (მასალა დამკვეთის)	
1	კერამოგრანიტი 120x20	12 მ²
2	კერამოგრანიტი 60x60	70 მ²
3	პენოპლასტის პლინტუსი 0.6 x 0.15	110 მ
4	ერთმაგი არმირების ბ-15 ბეტონი	12 მ²
ჭერი		
1	ამსტრონგის ჭერის მოწყობა	10 მ²
2	2 მმ მეტალის ჭერის ტიხრის მოწყობა და ერთმაგი (10 მმ) არმირებული ბ-15 ბეტონით შევსება ტიხრის სისქე 10 სმ	12 მ²
3	2 მმ მეტალის ჭერი	8 მ²
4	ნესტგამძლე თაბაშირმუყაოს ჭერი	80მ²
კედელი		
1	თაბაშირმუყაოს ნესტგამძლე ტიხარი დათბუნებით	15 მ²
2	თაბაშირმუყაოს ნესტგამძლე კედელი დათბუნებით	220 მ²
3	2მმ მეტალის ტიხრის მოწყობა და ერთმაგი (10 მმ) არმირებული ბ-15 ბეტონით შევსებით	35 მ²
4	2მმ მეტალის ტიხრის მოწყობა	25 მ²
5	კერამოგრანიტის მოწყობა (30x60)	9 მ²
6	ბლოკის მოწყობა	
სანტექნიკა		
1	უნიტაზი	1
2	ხელსაბანი	1
3	სარკე	1


1	კიბის, პანდუსის და ბაქანისმოპირკეთება ბაზალტის ფილებით	10 მ²
2	კიბეზე, პანდუსსა და ბაქანზე რკინის მოაჭირის მოწყობა (რკინის მილკვადრადი 4X4X100)	8 მ

დემონტაჟი			
N	მასალა	რაოდენობა	მ²
იატაკი			
1	კერამოგრანიტი		80 მ²
2	გრანიტი		
3	წებოცემენტი		80 მ²
ჭერი			
3	თაბაშირ-მუყაოს ჭერი		80 მ²
კედელი			
4	თაბაშირ მუყაოსტიხარი		
5	თაბაშირ მუყაოსკედელი		
კარი			
6	მღფ კარი	2	
7	ალუმინის ვიტრაჟი		4.5 მ²
ფანჯარა			
8	უძრავი ვიტრაჟი		5.5 მ²


კარ-ფანჯარა			
N	მასალა	რაოდენობა (ცალი)	მ²
ვიტრაჟები			
1	ალუმინის უძრავი ვიტრაჟი(ნაწრთობი მინა)		5.5 მ²
2	ალუმინის ვიტრაჟი (მინაპაკეტი)		
კარები			
3	ვიტრაჟი რელსზე(ნაწრთობი მინა)	1	3.5 მ²
4	ალუმინის ვიტრაჟული კარი(ნაწრთობი მინა)	1	4.5 მ²
5	მღფ კარი (ხის შპონით)	3	6 მ²
6	მღფ კარი (თეთრიPVC)	1	2 მ²
7	3 მმ მეტალის (თერმულად შეღებილი)	3	6 მ²

1	ფასადის ლებვა		50 მ²
2	არმატურის გისოსის მოქსოვა/მოწყობა ფანჯარაზე		5 მ²



ფორმატი		
A3		
პირობითი აღნიშვნები		LEGEND
შენიშვნები		NOTES
ექსპლიკაცია		EXPILICATION
დამკვეთი		საქართველოს ბანკი ს.კ. 204378869
პროექტი		"ექსპრეს ლომბარდი"
მისამართი		ქ. თბილისი, აღმაშენებლის 26 ს/კ 05.25.09.041.01.003
თანამდებობა	სახელი, გვარი	ხელმოწერა
არქიტექტორი	მ. ლიპარტიანი	
შეამოწმა		
კონსტრუქტორი		
არქიტექტურული ნაწილი		
მასშ.		თარიღი
ნახაზი		
მოცულობები		
სტადია	ინდექსი	ფურცელი
მუშა პროექტი	A.01.3	13

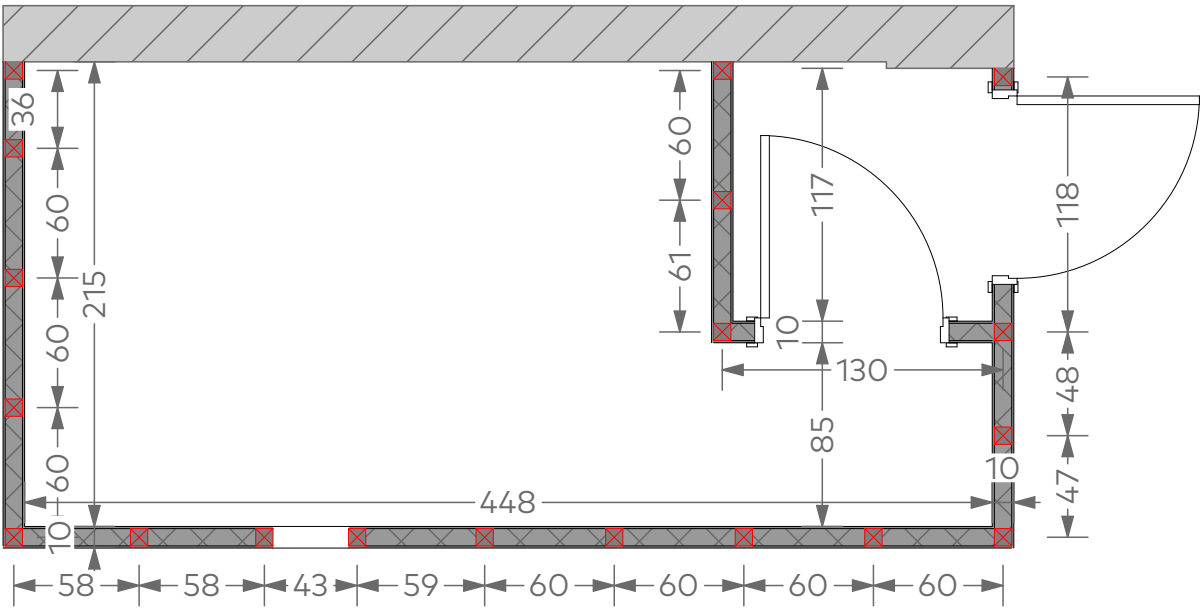

საცავის ღიობი

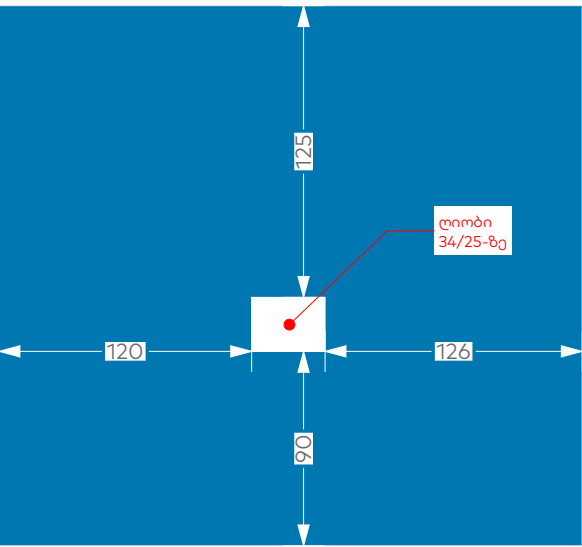


ავეჯით

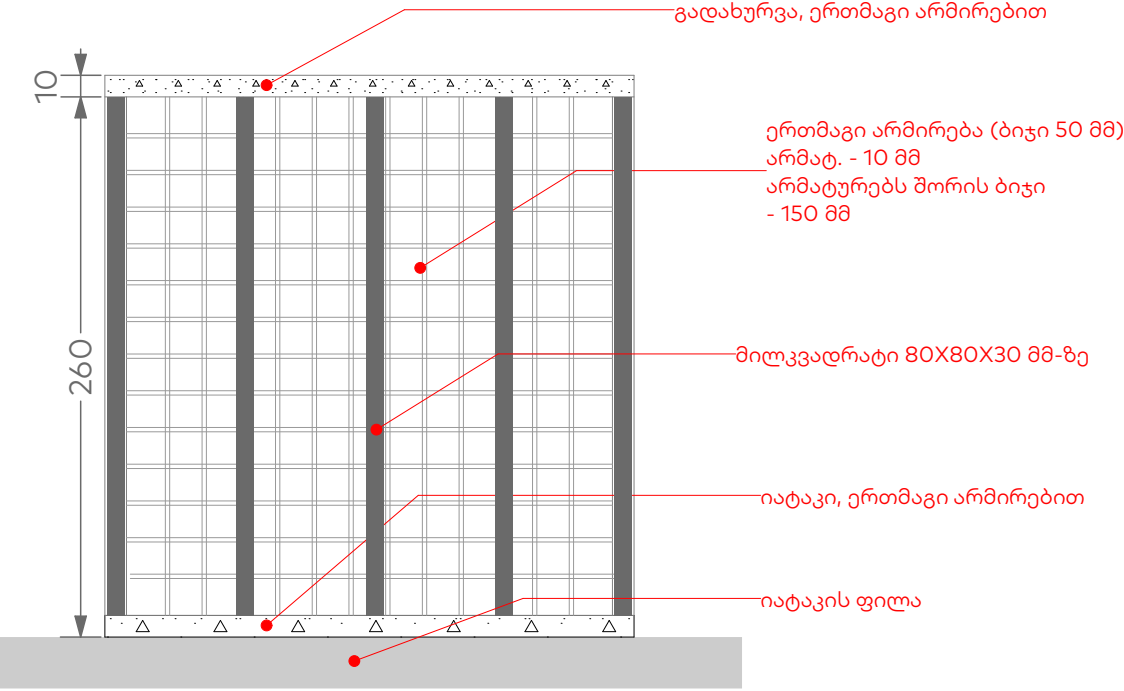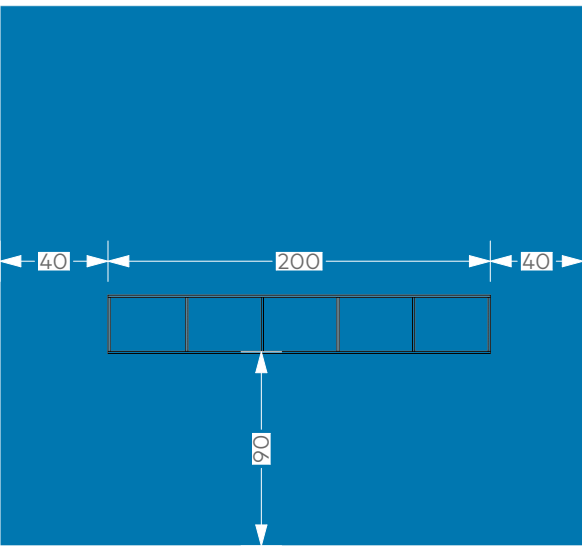


ფორმატი			
A3			
პირობითი აღნიშვნები		LEGEND	
შენიშვნები		NOTES	
ექსპლიკაცია		EXPLICATION	
დამკვეთი		საქართველოს ბანკი ს.კ. 204378869	
პროექტი		"ექსპრეს ლომბარდი"	
მისამართი		ქ. თბილისი, აღმაშენებლის 26 ს/კ 05.25.09.041.01.003	
თანამდებობა	სახელი, გვარი	ხელმოწერა	
არქიტექტორი	მ. ლიპარტიანი		
შეამოწმა			
კონსტრუქტორი			

**ქვეყნის
ლომბარდი**

არქიტექტურული ნაწილი		
მასშ.		თარიღი
ნახაზი		
დეტალი საცავი		
სტადია	ინდექსი	ფურცელი
მუშა პროექტი	A.01.3	14

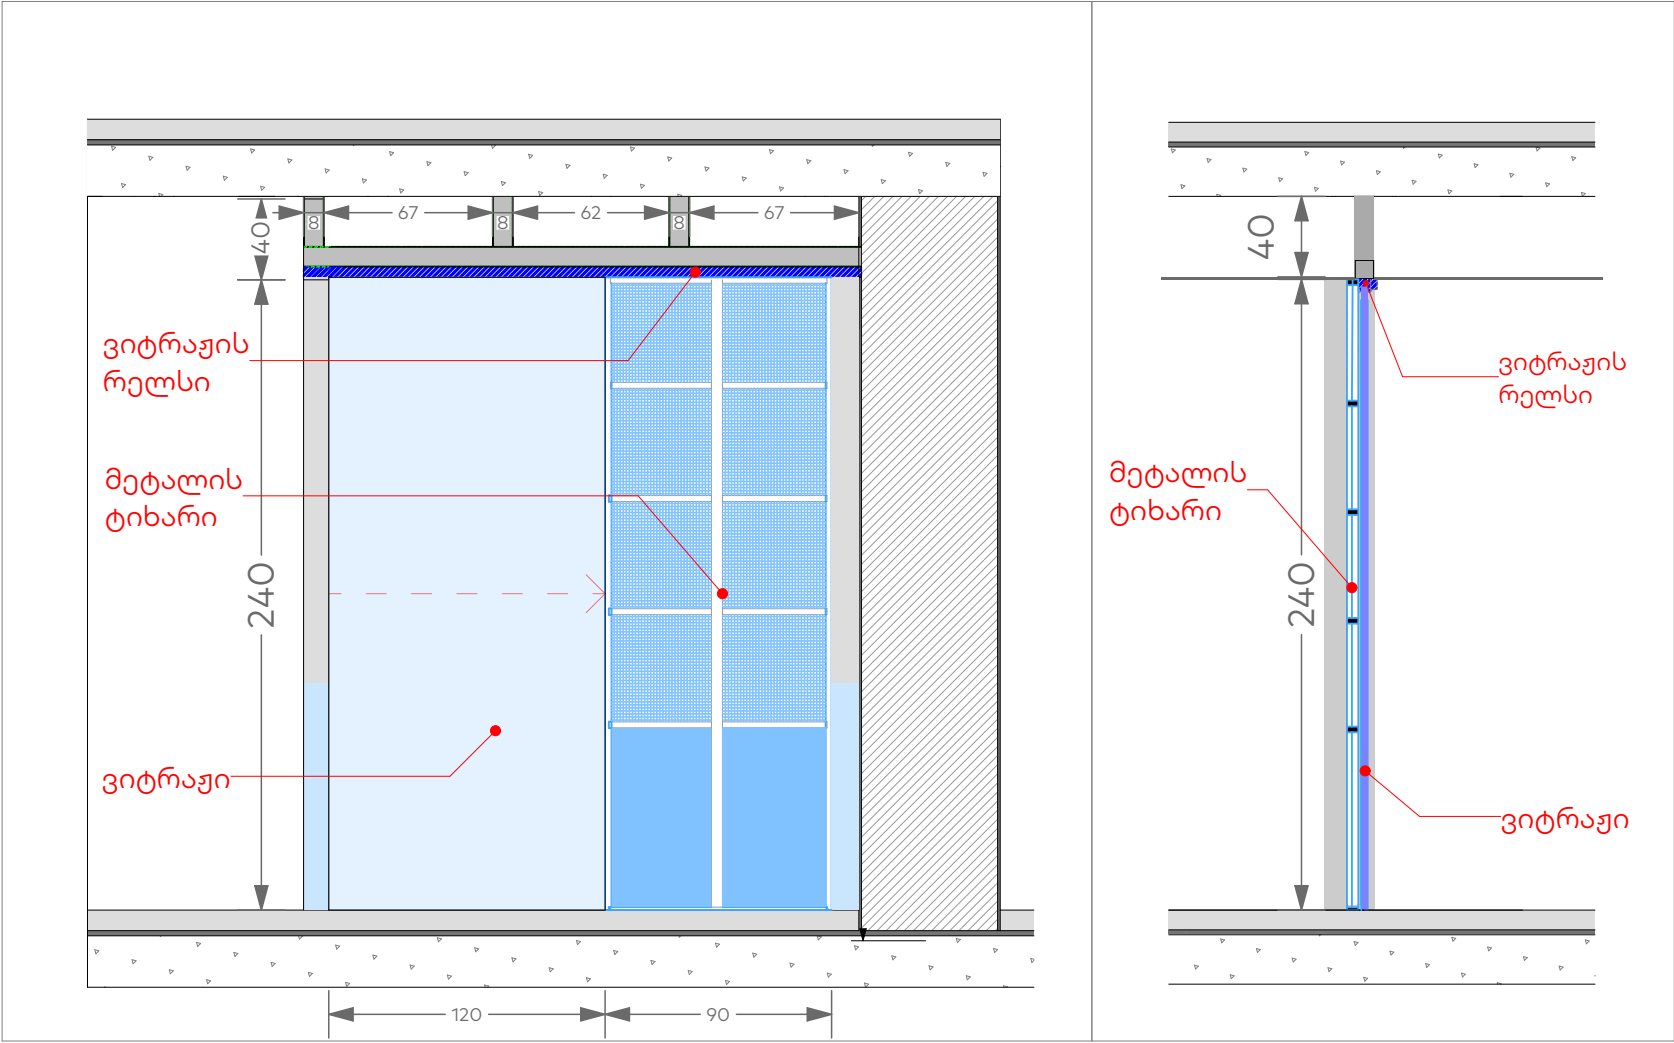

შიდა ვითრავის დეტალი

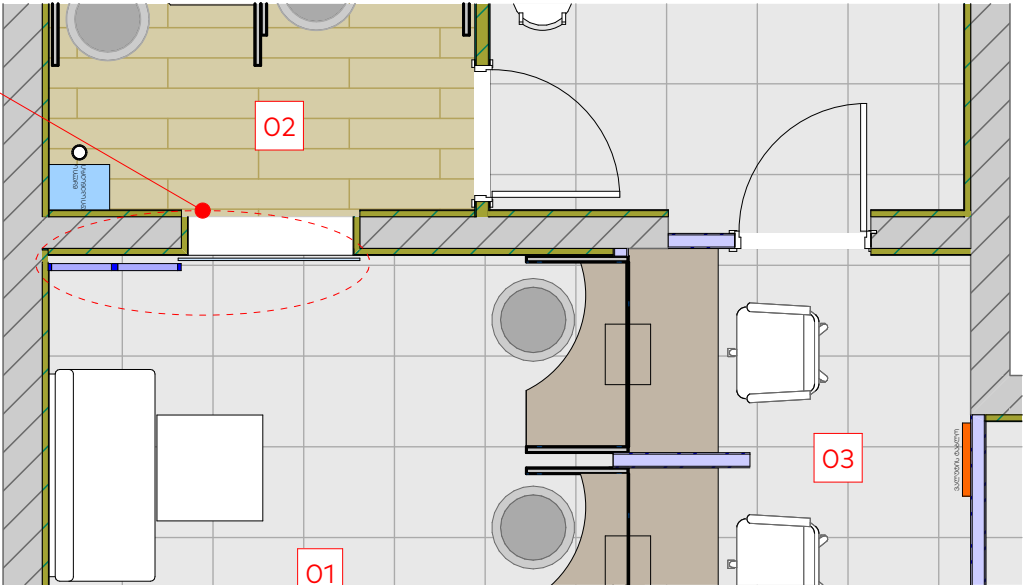

ფორმატი			
A3			
პირობითი აღნიშვნები		LEGEND	
შენიშვნები		NOTES	
ექსპლიკაცია		EXPLICATION	
დამკვეთი		საქართველოს ბანკი ს.კ. 204378869	
პროექტი		"ექსპრეს ლომბარდი"	
მისამართი		ქ. თბილისი, აღმაშენებლის 26 ს/კ 05.25.09.041.01.003	
თანამდებობა	სახელი, გვარი	ხელმოწერა	
არქიტექტორი	მ. ლიპარტიანი		
შეამოწმა			
კონსტრუქტორი			
 საქსპროექტი ლომბარდი			
არქიტექტურული ნაწილი			
მასშ.		თარიღი	
ნახაზი			
დეტალი შიდა ვიტრაჟი			
სტადია	ინდექსი	ფურცელი	
მუშა პროექტი	A.01.3	15	



ფორმატი			
A3			
პირობითი აღნიშვნები		LEGEND	
შენიშვნები		NOTES	
ექსპლიკაცია		EXPILICATION	
დამკვეთი		საქართველოს ბანკი ს.კ. 204378869	
პროექტი		"ექსპრეს ლომბარდი"	
მისამართი		ქ. თბილისი, აღმაშენებლის 26 ს/კ 05.25.09.041.01.003	
თანამდებობა	სახელი, გვარი	ხელმოწერა	
არქიტექტორი	მ. ლიპარტიანი		
შეამოწმა			
კონსტრუქტორი			
ქაქუხიას ლომბარდი			
არქიტექტურული ნაწილი			
მასშ.		თარიღი	
ნახაზი			
ფოტოები			
სტადია	ინდექსი	ფურცელი	
მუშა პროექტი	A.01.3	16	